




Масштаб 1:500

# СХЕМА РАСПОЛОЖЕНИЯ ГРАНИЦ ПУБЛИЧНОГО СЕРВИТУТА НА КАДАСТРОВОМ ПЛАНЕ ТЕРРИТОРИИ

Приложение  
к постановлению  
Администрации ЗАТО Северск  
от 04.06.2024 № 1833-па

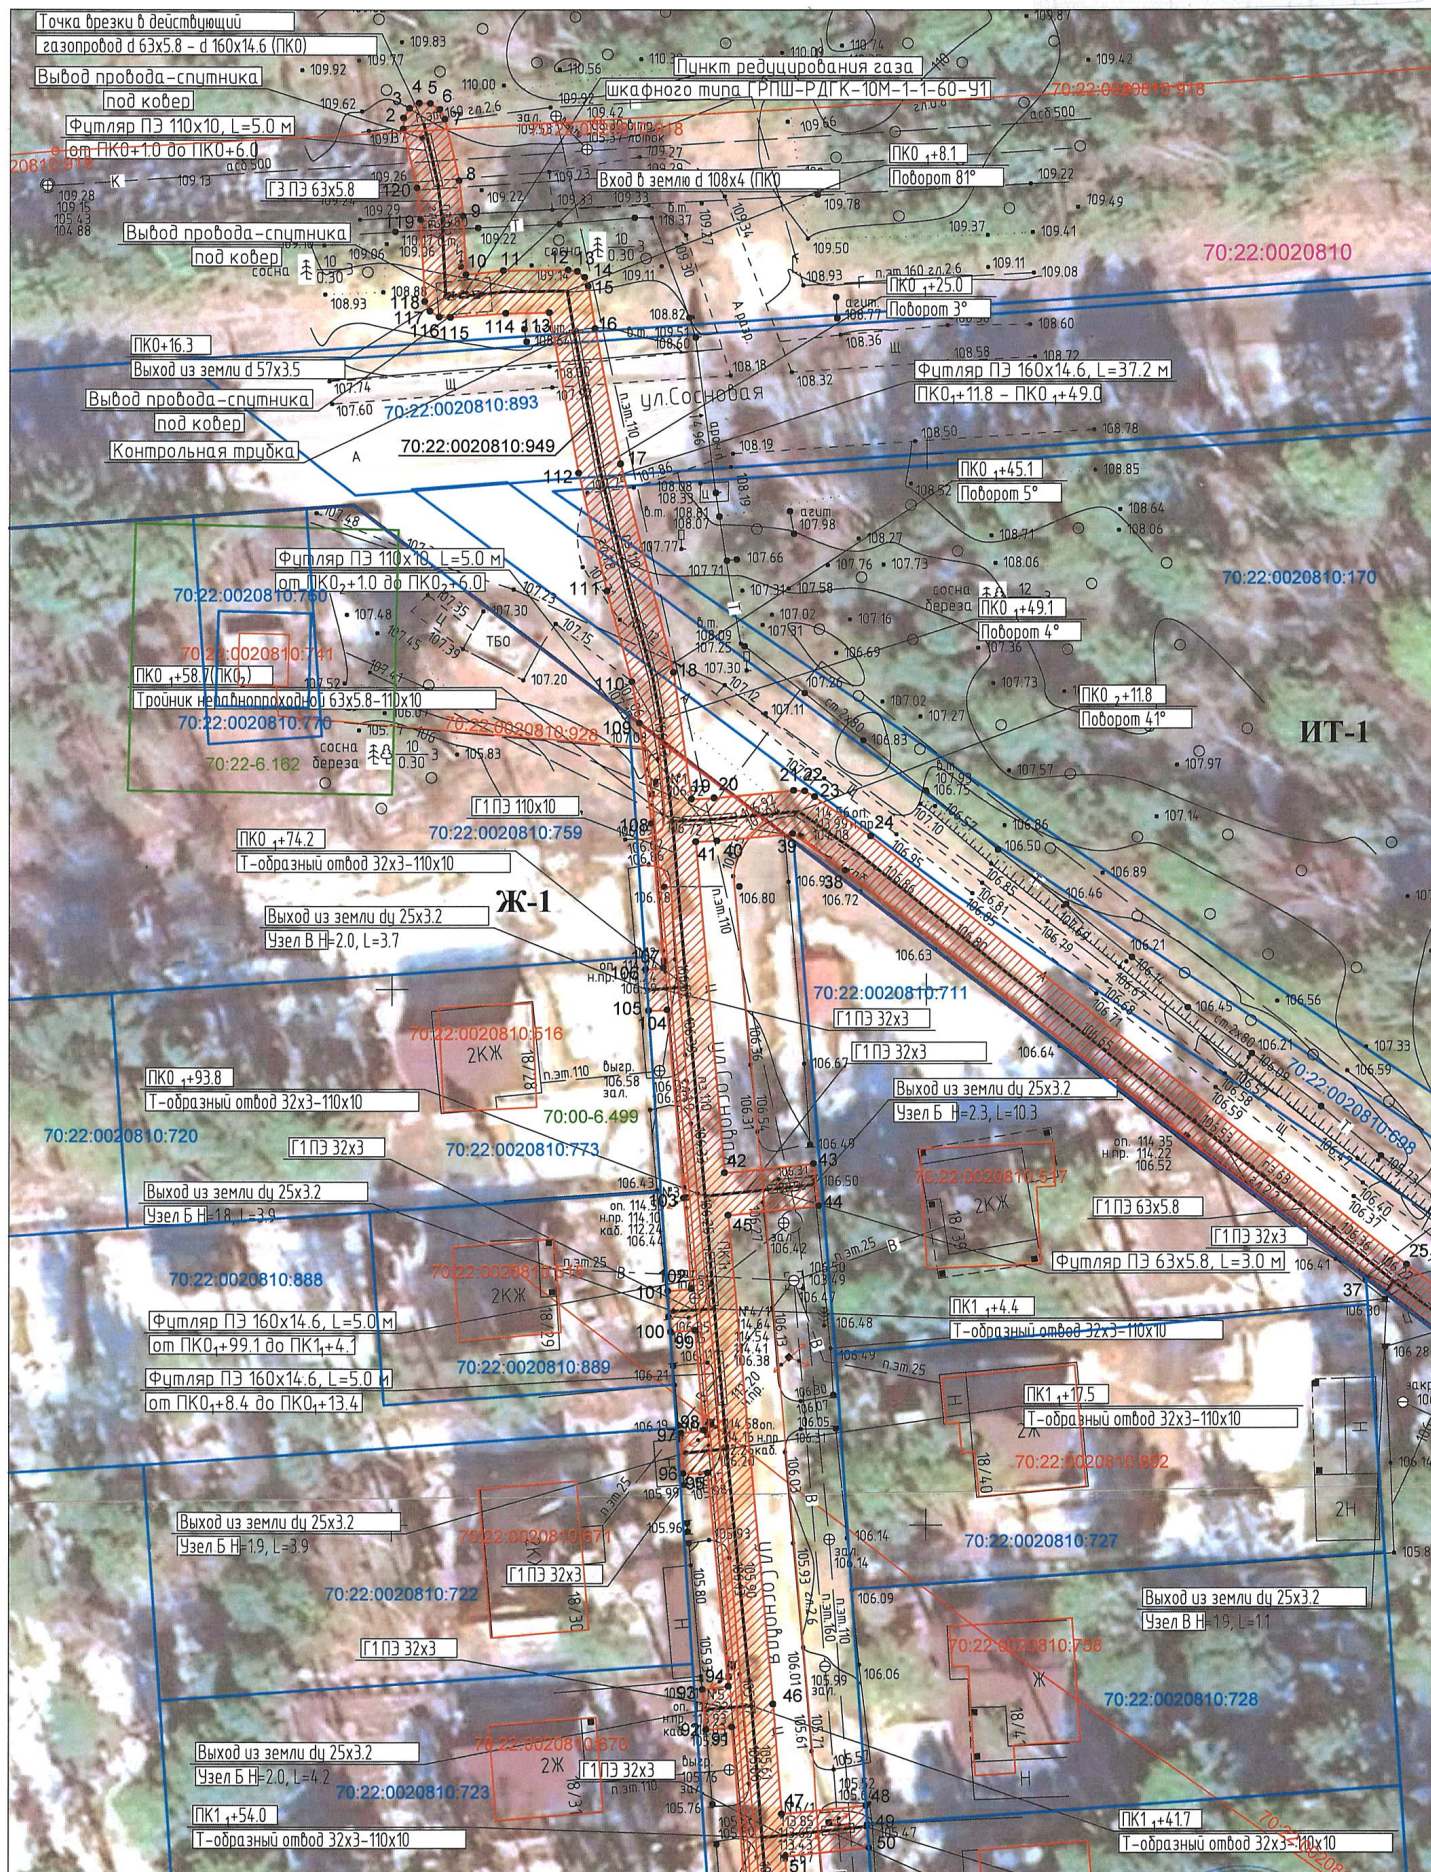

## Условные обозначения:

- 1 Характерная точка границы публичного сервитута
- Граница публичного сервитута
- Ось существующего сооружения
- 70:22:0020810:949 Кадастровый номер сооружения
- Границы земельных участков ЕГРН
- 70:22:020810:717 Обозначение кадастрового номера земельного участка

70:00-6.499

70:22:0020810

Ж-1

Граница/реестровый № зоны с особыми  
условиями использования территории  
Номер кадастрового квартала  
Обозначение территориальной зоны

Кадастровый инженер



И. А. Жидкова





Масштаб 1:500

# СХЕМА РАСПОЛОЖЕНИЯ ГРАНИЦ ПУБЛИЧНОГО СЕРВИТУТА НА КАДАСТРОВОМ ПЛАНЕ ТЕРРИТОРИИ



Условные обозначения:

- |  |  |  |  |
|--|--|--|--|
|  | Характерная точка границы публичного сервитута     |  | Граница/реестровый № зоны с особыми условиями использования территории |
|  | Граница публичного сервитута                       |  | Номер кадастрового квартала  |
|  | Ось существующего сооружения                       |  | Обозначение территориальной зоны                                       |
|  | Кадастровый номер сооружения                       |  |  |
|  | Границы земельных участков ЕГРН                    |  |  |
|  | Обозначение кадастрового номера земельного участка |  |  |





Масштаб 1:500

# СХЕМА РАСПОЛОЖЕНИЯ ГРАНИЦ ПУБЛИЧНОГО СЕРВИТУТА НА КАДАСТРОВОМ ПЛАНЕ ТЕРРИТОРИИ



Условные обозначения:



Характерная точка границы публичного сервитута

Граница публичного сервитута

Ось существующего сооружения

Кадастровый номер сооружения

Границы земельных участков ЕГРН

Обозначение кадастрового номера земельного участка

70:00-6.499

70:22:0020810

Ж-1

Граница/реестровый № зоны с особыми

условиями использования территории

Номер кадастрового квартала

Обозначение территориальной зоны

Площадь публичного сервитута: 2268 м2	26	362660,09	4325014,00
Система координат МСК-70 зона 4	27	362647,32	4325029,94
Средняя квадратическая погрешность: 0 10 м	28	362632,37	4325050,45
Метод определения координат характерных точек: картометрический метод	29	362618,04	4325068,66
Обозначение характерных точек границы	30	362600,29	4325091,68
Координаты м	31	362599,38	4325092,17
Х	32	362598,34	4325092,13
У	33	362597,46	4325091,59
1	34	362597,05	4325090,83
2	35	362620,65	4325059,86
3	36	362632,70	4325044,04
4	37	362673,00	4324991,16
5	38	362711,14	4324942,37
6	39	362714,58	4324937,47
7	40	362713,90	4324930,38
8	41	362713,81	4324928,40
9	42	362682,92	4324931,13
10	43	362683,79	4324939,47
11	44	362679,83	4324939,97
12	45	362678,93	4324931,47
13	46	362633,25	4324935,70
14	47	362623,04	4324936,53
15	48	362623,79	4324944,42
16	49	362622,05	4324944,54
17	50	362619,89	4324944,68
18	51	362619,05	4324936,85
19	52	362600,12	4324938,38
20	53	362600,10	4324945,98
21	54	362596,31	4324946,06
22	55	362596,13	4324938,71
23	56	362577,63	4324940,23
24	57	362578,15	4324947,56
25			

58	362574,18	4324947,83
59	362573,65	4324940,58
60	362550,16	4324942,77
61	362550,65	4324949,44
62	362546,68	4324949,71
63	362546,17	4324943,11
64	362508,11	4324946,50
65	362468,28	4324950,00
66	362464,96	4324942,79
67	362465,46	4324942,53
68	362466,49	4324942,57
69	362467,37	4324943,11
70	362470,17	4324945,75
71	362496,23	4324943,49
72	362496,06	4324941,52
73	362500,03	4324941,26
74	362500,19	4324943,15
75	362505,68	4324942,69
76	362505,63	4324940,47
77	362509,48	4324940,21
78	362509,68	4324942,33
79	362547,19	4324939,01
80	362547,00	4324937,08
81	362550,86	4324936,66
82	362551,05	4324938,67
83	362582,22	4324935,84
84	362582,21	4324933,79
85	362586,03	4324933,43
86	362586,20	4324935,51
87	362595,09	4324934,78
88	362595,03	4324932,17
89	362598,86	4324931,89

90	362599,06	4324934,46
91	362631,09	4324931,86
92	362630,85	4324929,43
93	362634,60	4324929,10
94	362634,92	4324931,52
95	362654,88	4324929,58
96	362654,81	4324927,28
97	362658,57	4324927,07
98	362658,87	4324929,21
99	362668,15	4324928,38
100	362668,01	4324926,10
101	362671,84	4324925,85
102	362672,05	4324928,04
103	362680,54	4324927,32
104	362698,06	4324925,74
105	362697,99	4324924,00
106	362701,89	4324923,73
107	362702,03	4324925,39
108	362715,50	4324924,24
109	362724,85	4324923,11
110	362728,71	4324922,40
111	362737,21	4324920,07
112	362748,22	4324917,40
113	362763,23	4324914,62
114	362763,19	4324910,54
115	362762,81	4324905,36
116	362762,85	4324904,32
117	362763,39	4324903,44
118	362764,30	4324902,95
119	362771,94	4324902,56
120	362774,89	4324902,22

1	362780,43	4324900,92
---	-----------	------------