



ОФИЦИАЛЬНЫЙ БЮЛЛЕТЕНЬ МУНИЦИПАЛЬНЫХ ПРАВОВЫХ АКТОВ ЗАТО СЕВЕРСК

Ежемесячное печатное издание для опубликования (обнародования)
муниципальных правовых актов ЗАТО Северск

№ 13-2 (144) 7 июня 2024 г.

бесплатно



Распространяется бесплатно.
Отпечатано ИП Кузнецов Никита Владимирович;
603057, Нижний Новгород, ул. Шорина, д. 13/13, п1
Время подписания в печать:
по графику - 14:00, фактическое - 14:00.
Заказ №150
Тираж 30 экз.

Учредитель: Администрация ЗАТО Северск.
Адрес редакции и издателя:
603057, Нижний Новгород, ул. Шорина, д. 13/13, п1,
Главный редактор: Кулагина Анна Николаевна.
Телефон: +7 (831) 238-91-80.
E-mail: info@fabrikapechati.ru.



Приложение 37
к Решению Думы ЗАТО Северск
от 30.05.2024 № 48/4

ГРАФИЧЕСКОЕ ОПИСАНИЕ местоположения границ населенных пунктов, территориальных зон, особо охраняемых природных территорий, зон с особыми условиями использования территории Коммунальная зона (КП)		
(наименование объекта, местоположение границ которого описано (далее - объект))		
Раздел 1		
Сведения об объекте		
№ п/п	Характеристики объекта	Описание характеристик
1.	Местоположение объекта	Томская область, район ЗАТО Северск, поселок Самусь
2.	Площадь объекта +/- величина погрешности определения площади (Р +/- Дельта Р)	100740 +/- 111 м ²
3.	Иные характеристики объекта	-

Раздел 2					
Сведения о местоположении границ объекта					
1. Система координат МСК-70, зона 4					
2. Сведения о характерных точках границ объекта					
Обозначение характерных точек границ	Координаты, м		Метод определения координат характерной точки	Средняя квадратическая погрешность положения характерной точки (Mt), м	Описание обозначения точки на местности (при наличии)
	X	Y			
6158	377901.05	4309633.63	Аналитический метод	0.1	Закрепление отсутствует
6159	377899.04	4309618.41	Аналитический метод	0.1	Закрепление отсутствует
6160	377896.30	4309561.72	Аналитический метод	0.1	Закрепление отсутствует
6161	377889.73	4309537.51	Аналитический метод	0.1	Закрепление отсутствует
6162	377902.17	4309532.76	Аналитический метод	0.1	Закрепление отсутствует
6163	377937.70	4309521.24	Аналитический метод	0.1	Закрепление отсутствует
6164	377983.10	4309506.59	Аналитический метод	0.1	Закрепление отсутствует
6165	378002.18	4309499.56	Аналитический метод	0.1	Закрепление отсутствует
6166	378008.18	4309514.07	Аналитический метод	0.1	Закрепление отсутствует
6167	377984.35	4309526.53	Аналитический метод	0.1	Закрепление отсутствует
6168	377974.80	4309530.20	Аналитический метод	0.1	Закрепление отсутствует
6169	377923.61	4309547.98	Аналитический метод	0.1	Закрепление отсутствует
6170	377924.37	4309554.84	Аналитический метод	0.1	Закрепление отсутствует
6171	377927.73	4309616.70	Аналитический метод	0.1	Закрепление отсутствует
6172	377929.02	4309628.04	Аналитический метод	0.1	Закрепление отсутствует
6173	377924.87	4309629.28	Аналитический метод	0.1	Закрепление отсутствует
6174	377917.15	4309630.69	Аналитический метод	0.1	Закрепление отсутствует
6175	377916.63	4309627.84	Аналитический метод	0.1	Закрепление отсутствует
6176	377907.33	4309629.52	Аналитический метод	0.1	Закрепление отсутствует
6177	377907.85	4309632.38	Аналитический метод	0.1	Закрепление отсутствует
6158	377901.05	4309633.63	Аналитический метод	0.1	Закрепление отсутствует
6178	379624.01	4308871.81	Аналитический метод	0.1	Закрепление отсутствует
6179	379617.09	4308873.20	Аналитический метод	0.1	Закрепление отсутствует
6180	379595.98	4308879.08	Аналитический метод	0.1	Закрепление отсутствует
6181	379604.17	4308904.94	Аналитический метод	0.1	Закрепление отсутствует
6182	379603.70	4308905.11	Аналитический метод	0.1	Закрепление отсутствует
6183	379613.84	4308937.17	Аналитический метод	0.1	Закрепление отсутствует
6184	379617.75	4308947.02	Аналитический метод	0.1	Закрепление отсутствует
6185	379612.84	4308948.39	Аналитический метод	0.1	Закрепление отсутствует
6186	379550.91	4308970.57	Аналитический метод	0.1	Закрепление отсутствует
6187	379546.21	4308957.18	Аналитический метод	0.1	Закрепление отсутствует
6188	379534.19	4308917.71	Аналитический метод	0.1	Закрепление отсутствует
6189	379532.86	4308913.99	Аналитический метод	0.1	Закрепление отсутствует
6190	379532.50	4308914.08	Аналитический метод	0.1	Закрепление отсутствует
6191	379531.43	4308912.03	Аналитический метод	0.1	Закрепление отсутствует
6192	379520.29	4308914.18	Аналитический метод	0.1	Закрепление отсутствует
6193	379506.71	4308916.18	Аналитический метод	0.1	Закрепление отсутствует
6194	379500.64	4308893.78	Аналитический метод	0.1	Закрепление отсутствует
6195	379503.10	4308886.78	Аналитический метод	0.1	Закрепление отсутствует
6196	379532.66	4308879.25	Аналитический метод	0.1	Закрепление отсутствует



6197	379534.52	4308883.16	Аналитический метод	0.1	Закрепление отсутствует
6198	379590.01	4308868.18	Аналитический метод	0.1	Закрепление отсутствует
6199	379621.26	4308860.15	Аналитический метод	0.1	Закрепление отсутствует
6178	379624.01	4308871.81	Аналитический метод	0.1	Закрепление отсутствует
6200	379642.22	4308842.99	Аналитический метод	0.1	Закрепление отсутствует
6201	379642.68	4308842.86	Аналитический метод	0.1	Закрепление отсутствует
6202	379655.11	4308840.73	Аналитический метод	0.1	Закрепление отсутствует
6203	379659.14	4308840.34	Аналитический метод	0.1	Закрепление отсутствует
6204	379658.66	4308843.78	Аналитический метод	0.1	Закрепление отсутствует
6205	379656.87	4308858.45	Аналитический метод	0.1	Закрепление отсутствует
6206	379658.26	4308869.78	Аналитический метод	0.1	Закрепление отсутствует
6207	379649.29	4308870.50	Аналитический метод	0.1	Закрепление отсутствует
6208	379647.65	4308866.39	Аналитический метод	0.1	Закрепление отсутствует
6209	379646.10	4308859.80	Аналитический метод	0.1	Закрепление отсутствует
6210	379644.51	4308854.19	Аналитический метод	0.1	Закрепление отсутствует
6211	379643.51	4308850.05	Аналитический метод	0.1	Закрепление отсутствует
6212	379642.34	4308843.93	Аналитический метод	0.1	Закрепление отсутствует
6200	379642.22	4308842.99	Аналитический метод	0.1	Закрепление отсутствует
6213	379589.02	4308555.62	Аналитический метод	0.1	Закрепление отсутствует
6214	379606.27	4308556.52	Аналитический метод	0.1	Закрепление отсутствует
6215	379612.32	4308593.32	Аналитический метод	0.1	Закрепление отсутствует
6216	379621.80	4308665.31	Аналитический метод	0.1	Закрепление отсутствует
6217	379488.51	4308716.12	Аналитический метод	0.1	Закрепление отсутствует
6218	379469.84	4308741.74	Аналитический метод	0.1	Закрепление отсутствует
6219	379443.71	4308776.22	Аналитический метод	0.1	Закрепление отсутствует
6220	379420.56	4308628.06	Аналитический метод	0.1	Закрепление отсутствует
6221	379427.31	4308626.64	Аналитический метод	0.1	Закрепление отсутствует
6222	379423.76	4308601.80	Аналитический метод	0.1	Закрепление отсутствует
6223	379423.06	4308596.90	Аналитический метод	0.1	Закрепление отсутствует
6224	379419.08	4308567.72	Аналитический метод	0.1	Закрепление отсутствует
6225	379418.86	4308560.57	Аналитический метод	0.1	Закрепление отсутствует
6226	379503.55	4308559.43	Аналитический метод	0.1	Закрепление отсутствует
6227	379553.51	4308558.18	Аналитический метод	0.1	Закрепление отсутствует
6213	379589.02	4308555.62	Аналитический метод	0.1	Закрепление отсутствует
6228	379155.62	4308813.97	Аналитический метод	0.1	Закрепление отсутствует
6229	379160.39	4308837.38	Аналитический метод	0.1	Закрепление отсутствует
6230	379212.64	4308821.87	Аналитический метод	0.1	Закрепление отсутствует
6231	379217.91	4308844.91	Аналитический метод	0.1	Закрепление отсутствует
6232	379207.59	4308847.07	Аналитический метод	0.1	Закрепление отсутствует
6233	379217.60	4308900.43	Аналитический метод	0.1	Закрепление отсутствует
6234	379212.68	4308901.83	Аналитический метод	0.1	Закрепление отсутствует
6235	379182.60	4308911.08	Аналитический метод	0.1	Закрепление отсутствует
6236	379149.56	4308919.50	Аналитический метод	0.1	Закрепление отсутствует
6237	379125.87	4308924.09	Аналитический метод	0.1	Закрепление отсутствует
6238	378926.61	4308973.70	Аналитический метод	0.1	Закрепление отсутствует
6239	378927.13	4308971.81	Аналитический метод	0.1	Закрепление отсутствует
6240	378921.16	4308938.34	Аналитический метод	0.1	Закрепление отсутствует
6241	378952.67	4308932.78	Аналитический метод	0.1	Закрепление отсутствует
6242	378944.12	4308884.27	Аналитический метод	0.1	Закрепление отсутствует
6243	379001.81	4308872.95	Аналитический метод	0.1	Закрепление отсутствует
6244	379089.12	4308855.48	Аналитический метод	0.1	Закрепление отсутствует
6245	379091.23	4308855.12	Аналитический метод	0.1	Закрепление отсутствует
6246	379125.64	4308849.20	Аналитический метод	0.1	Закрепление отсутствует
6247	379121.39	4308828.32	Аналитический метод	0.1	Закрепление отсутствует
6248	379143.16	4308823.99	Аналитический метод	0.1	Закрепление отсутствует
6249	379141.84	4308816.49	Аналитический метод	0.1	Закрепление отсутствует
6228	379155.62	4308813.97	Аналитический метод	0.1	Закрепление отсутствует
6250	378312.79	4308718.05	Аналитический метод	0.1	Закрепление отсутствует
6251	378322.94	4308780.61	Аналитический метод	0.1	Закрепление отсутствует
6252	378186.94	4308798.90	Аналитический метод	0.1	Закрепление отсутствует
6253	378185.07	4308798.70	Аналитический метод	0.1	Закрепление отсутствует
6254	378196.06	4308781.22	Аналитический метод	0.1	Закрепление отсутствует
6255	378197.25	4308782.11	Аналитический метод	0.1	Закрепление отсутствует
6256	378232.49	4308724.83	Аналитический метод	0.1	Закрепление отсутствует
6250	378312.79	4308718.05	Аналитический метод	0.1	Закрепление отсутствует
6257	378352.57	4309644.10	Аналитический метод	0.1	Закрепление отсутствует



6258	378367.59	4309649.64	Аналитический метод	0.1	Закрепление отсутствует
6259	378387.78	4309655.67	Аналитический метод	0.1	Закрепление отсутствует
6260	378418.66	4309666.48	Аналитический метод	0.1	Закрепление отсутствует
6261	378436.57	4309679.52	Аналитический метод	0.1	Закрепление отсутствует
6262	378448.93	4309687.59	Аналитический метод	0.1	Закрепление отсутствует
6263	378447.43	4309700.26	Аналитический метод	0.1	Закрепление отсутствует
6264	378447.05	4309708.23	Аналитический метод	0.1	Закрепление отсутствует
6265	378429.20	4309769.72	Аналитический метод	0.1	Закрепление отсутствует
6266	378428.77	4309771.50	Аналитический метод	0.1	Закрепление отсутствует
6267	378394.87	4309760.46	Аналитический метод	0.1	Закрепление отсутствует
6268	378383.41	4309758.48	Аналитический метод	0.1	Закрепление отсутствует
6269	378366.68	4309743.19	Аналитический метод	0.1	Закрепление отсутствует
6270	378331.55	4309736.77	Аналитический метод	0.1	Закрепление отсутствует
6257	378352.57	4309644.10	Аналитический метод	0.1	Закрепление отсутствует
6271	378372.17	4310174.30	Аналитический метод	0.1	Закрепление отсутствует
6272	378388.29	4310149.31	Аналитический метод	0.1	Закрепление отсутствует
6273	378394.38	4310152.40	Аналитический метод	0.1	Закрепление отсутствует
6274	378436.92	4310176.33	Аналитический метод	0.1	Закрепление отсутствует
6275	378444.03	4310179.16	Аналитический метод	0.1	Закрепление отсутствует
6276	378438.77	4310185.60	Аналитический метод	0.1	Закрепление отсутствует
6277	378427.58	4310190.22	Аналитический метод	0.1	Закрепление отсутствует
6278	378407.20	4310227.08	Аналитический метод	0.1	Закрепление отсутствует
6279	378447.58	4310243.68	Аналитический метод	0.1	Закрепление отсутствует
6280	378480.78	4310255.19	Аналитический метод	0.1	Закрепление отсутствует
6281	378476.55	4310265.45	Аналитический метод	0.1	Закрепление отсутствует
6282	378474.74	4310269.37	Аналитический метод	0.1	Закрепление отсутствует
6283	378458.08	4310308.91	Аналитический метод	0.1	Закрепление отсутствует
6284	378330.44	4310259.43	Аналитический метод	0.1	Закрепление отсутствует
6285	378348.65	4310207.73	Аналитический метод	0.1	Закрепление отсутствует
6286	378357.66	4310183.50	Аналитический метод	0.1	Закрепление отсутствует
6287	378323.50	4310165.07	Аналитический метод	0.1	Закрепление отсутствует
6288	378307.08	4310155.98	Аналитический метод	0.1	Закрепление отсутствует
6289	378282.48	4310141.63	Аналитический метод	0.1	Закрепление отсутствует
6290	378278.77	4310136.17	Аналитический метод	0.1	Закрепление отсутствует
6291	378253.38	4310125.43	Аналитический метод	0.1	Закрепление отсутствует
6292	378273.51	4310075.58	Аналитический метод	0.1	Закрепление отсутствует
6293	378302.24	4310088.87	Аналитический метод	0.1	Закрепление отсутствует
6294	378305.97	4310090.75	Аналитический метод	0.1	Закрепление отсутствует
6295	378311.63	4310093.66	Аналитический метод	0.1	Закрепление отсутствует
6296	378310.44	4310095.97	Аналитический метод	0.1	Закрепление отсутствует
6297	378328.76	4310105.31	Аналитический метод	0.1	Закрепление отсутствует
6298	378376.04	4310122.68	Аналитический метод	0.1	Закрепление отсутствует
6299	378398.03	4310081.45	Аналитический метод	0.1	Закрепление отсутствует
6300	378414.17	4310047.10	Аналитический метод	0.1	Закрепление отсутствует
6301	378430.26	4310053.65	Аналитический метод	0.1	Закрепление отсутствует
6302	378425.88	4310066.38	Аналитический метод	0.1	Закрепление отсутствует
6303	378391.93	4310128.13	Аналитический метод	0.1	Закрепление отсутствует
6304	378366.21	4310170.38	Аналитический метод	0.1	Закрепление отсутствует
6271	378372.17	4310174.30	Аналитический метод	0.1	Закрепление отсутствует

3. Сведения о характерных точках части (частей) границы объекта

Обозначение характерных точек части границы	Координаты, м		Метод определения координатхарактерной точки	Средняя квадратическая погрешность положения характерной точки (Mt), м	Описание обозначения точки на местности (при наличии)
	X	Y			
-	-	-	-	-	-

Раздел 3

Сведения о местоположении измененных (уточненных) границ объекта

1. Система координат -

2. Сведения о характерных точках границ объекта


Обозначение характерных точек границ	Существующие координаты, м		Измененные (уточненные) координаты, м		Метод определения координат характерной точки	Средняя квадратическая погрешность положения характерной точки (Mt), м	Описание обозначения точки на местности (при наличии)
	X	Y	X	Y			
-	-	-	-	-	-	-	-



3. Сведения о характерных точках части (частей) границы объекта

Обозначение характерных точек части границы	Существующие координаты, м		Измененные (уточненные) координаты, м		Метод определения координат характерной точки	Средняя квадратическая погрешность положения характерной точки (Mt), м	Описание обозначения точки на местности (при наличии)
	X	Y	X	Y			
-	-	-	-	-	-	-	

ТЕКСТОВОЕ ОПИСАНИЕ местоположения границ населенных пунктов, территориальных зон		
Прохождение границы		Описание прохождения границы
от точки	до точки	
-	-	-

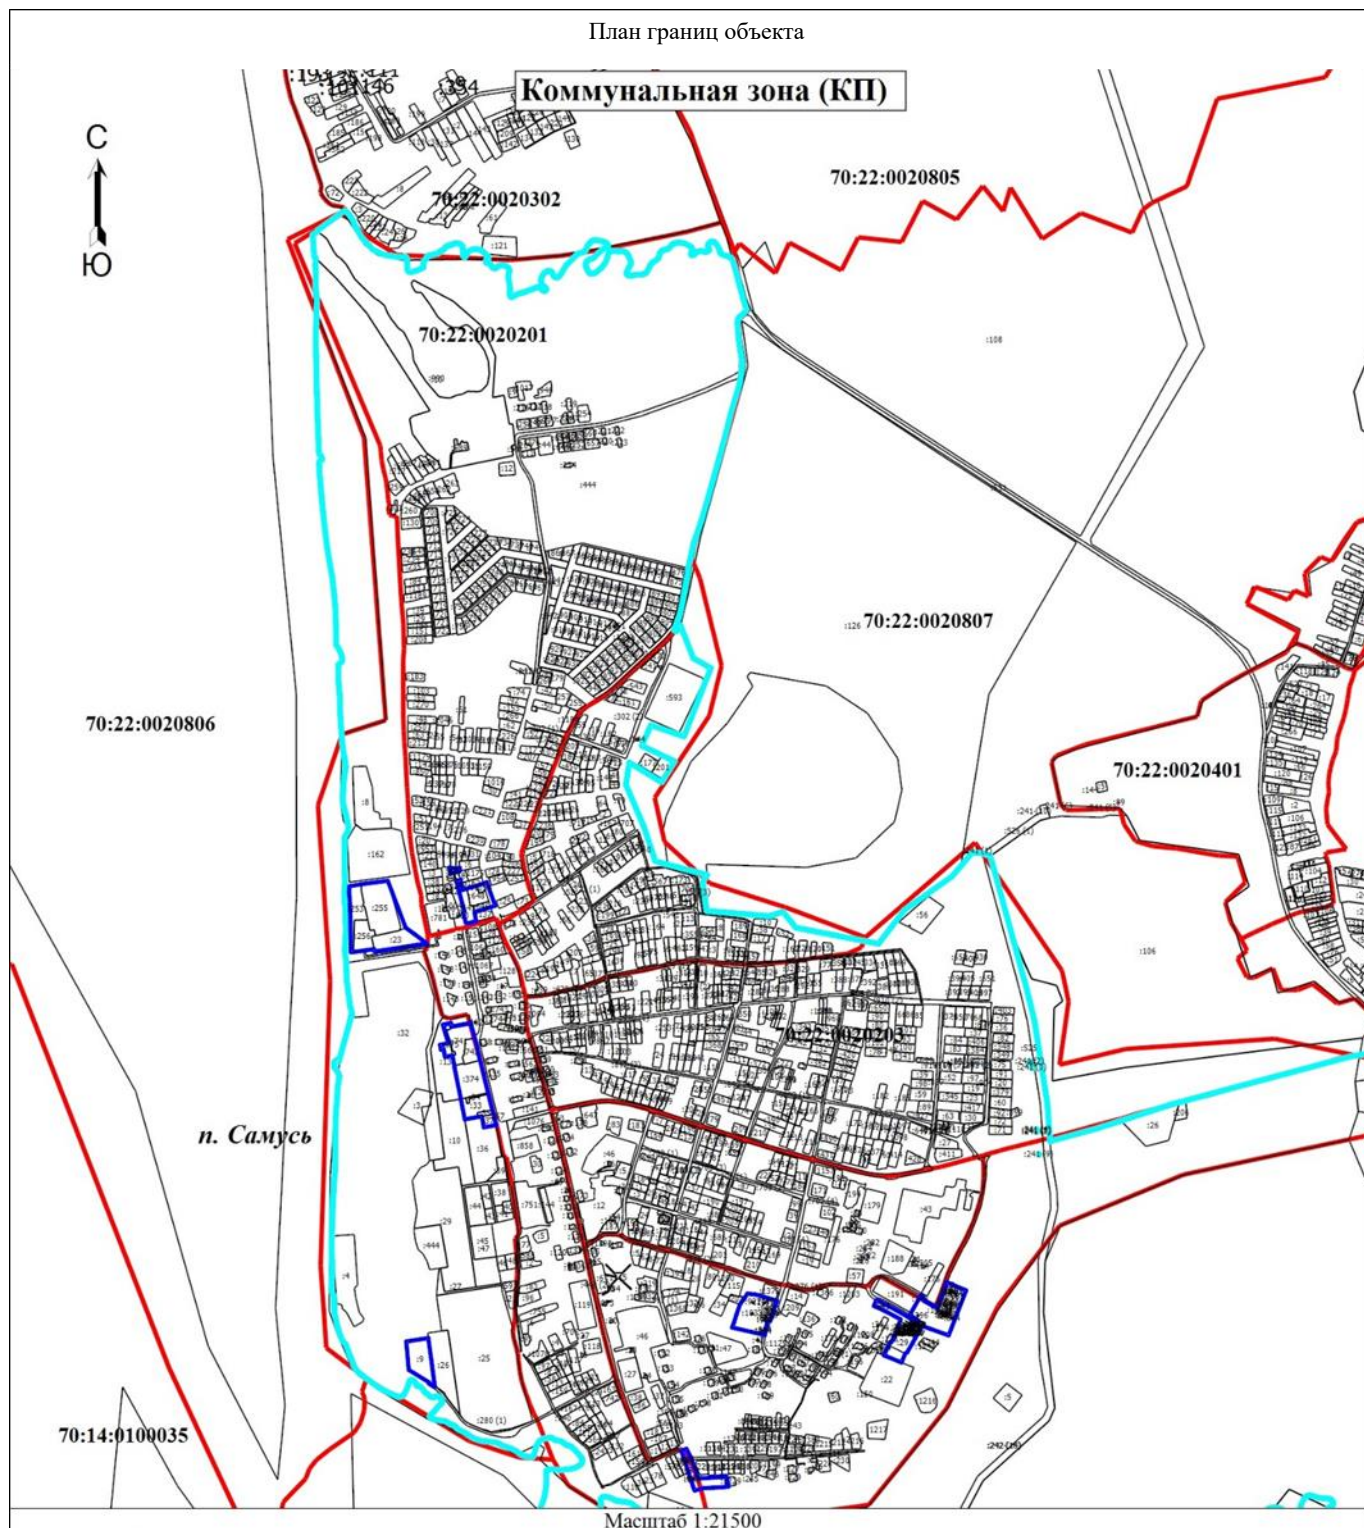

Условные обозначения

- - Граница кадастрового квартала
- - Граница населенного пункта
- - Граница территориальной зоны
- :1141** - Кадастровый номер земельного участка
- 70:22:0020203** - Номер кадастрового квартала

Подпись

Дата " " _____ г.

Место для оттиска печати (при наличии) лица, составившего описание местоположения границ объекта



Приложение 38
к Решению Думы ЗАТО Северск
от 30.05.2024 № 48/4

ГРАФИЧЕСКОЕ ОПИСАНИЕ местоположения границ населенных пунктов, территориальных зон, особо охраняемых природных территорий, зон с особыми условиями использования территории Производственная зона объектов III-V классов опасности (П1-2) (наименование объекта, местоположение границ которого описано (далее - объект))		
Раздел 1		
Сведения об объекте		
№ п/п	Характеристики объекта	Описание характеристик
1.	Местоположение объекта	Томская область, район ЗАТО Северск, поселок Самусь
2.	Площадь объекта +/- величина погрешности определения площади (Р +/- Дельта Р)	361009 +/- 210 м²
3.	Иные характеристики объекта	-

Раздел 2					
Сведения о местоположении границ объекта					
1. Система координат МСК-70, зона 4					
2. Сведения о характерных точках границ объекта					
Обозначение характерных точек границ	Координаты, м		Метод определения координат характерной точки	Средняя квадратическая погрешность положения характерной точки (Mt), м	Описание обозначения точки на местности (при наличии)
	X	Y			
6158	379633.59	4308820.95	Аналитический метод	0.1	Закрепление отсутствует
6159	379657.50	4308820.08	Аналитический метод	0.1	Закрепление отсутствует
6160	379661.08	4308819.83	Аналитический метод	0.1	Закрепление отсутствует
6161	379661.40	4308824.42	Аналитический метод	0.1	Закрепление отсутствует
6162	379660.03	4308834.11	Аналитический метод	0.1	Закрепление отсутствует
6163	379659.14	4308840.34	Аналитический метод	0.1	Закрепление отсутствует
6164	379655.11	4308840.73	Аналитический метод	0.1	Закрепление отсутствует
6165	379642.68	4308842.86	Аналитический метод	0.1	Закрепление отсутствует
6166	379642.34	4308843.93	Аналитический метод	0.1	Закрепление отсутствует
6167	379643.51	4308850.05	Аналитический метод	0.1	Закрепление отсутствует
6168	379644.51	4308854.19	Аналитический метод	0.1	Закрепление отсутствует
6169	379646.10	4308859.80	Аналитический метод	0.1	Закрепление отсутствует
6170	379647.65	4308866.39	Аналитический метод	0.1	Закрепление отсутствует
6171	379631.51	4308870.31	Аналитический метод	0.1	Закрепление отсутствует
6172	379624.01	4308871.81	Аналитический метод	0.1	Закрепление отсутствует
6173	379621.26	4308860.15	Аналитический метод	0.1	Закрепление отсутствует
6174	379590.01	4308868.18	Аналитический метод	0.1	Закрепление отсутствует
6175	379534.52	4308883.16	Аналитический метод	0.1	Закрепление отсутствует
6176	379532.66	4308879.25	Аналитический метод	0.1	Закрепление отсутствует
6177	379520.08	4308871.84	Аналитический метод	0.1	Закрепление отсутствует
6178	379518.24	4308865.32	Аналитический метод	0.1	Закрепление отсутствует
6179	379514.82	4308853.16	Аналитический метод	0.1	Закрепление отсутствует
6180	379514.41	4308842.97	Аналитический метод	0.1	Закрепление отсутствует
6181	379517.72	4308841.68	Аналитический метод	0.1	Закрепление отсутствует
6182	379530.73	4308838.87	Аналитический метод	0.1	Закрепление отсутствует
6183	379536.59	4308837.61	Аналитический метод	0.1	Закрепление отсутствует
6184	379535.75	4308834.52	Аналитический метод	0.1	Закрепление отсутствует
6185	379536.35	4308834.38	Аналитический метод	0.1	Закрепление отсутствует
6186	379559.71	4308829.03	Аналитический метод	0.1	Закрепление отсутствует
6187	379566.66	4308827.44	Аналитический метод	0.1	Закрепление отсутствует
6188	379571.82	4308828.79	Аналитический метод	0.1	Закрепление отсутствует
6189	379590.85	4308824.82	Аналитический метод	0.1	Закрепление отсутствует
6190	379609.76	4308822.81	Аналитический метод	0.1	Закрепление отсутствует
6158	379633.59	4308820.95	Аналитический метод	0.1	Закрепление отсутствует
6191	379577.61	4310201.66	Аналитический метод	0.1	Закрепление отсутствует
6192	379547.29	4310245.75	Аналитический метод	0.1	Закрепление отсутствует
6193	379470.66	4310183.11	Аналитический метод	0.1	Закрепление отсутствует
6194	379489.30	4310147.45	Аналитический метод	0.1	Закрепление отсутствует
6195	379490.55	4310145.05	Аналитический метод	0.1	Закрепление отсутствует
6196	379504.51	4310118.25	Аналитический метод	0.1	Закрепление отсутствует
6191	379577.61	4310201.66	Аналитический метод	0.1	Закрепление отсутствует
6197	381465.82	4308466.12	Аналитический метод	0.1	Закрепление отсутствует



6198	381451.98	4308483.86	Аналитический метод	0.1	Закрепление отсутствует
6199	381450.41	4308485.87	Аналитический метод	0.1	Закрепление отсутствует
6200	381443.85	4308492.80	Аналитический метод	0.1	Закрепление отсутствует
6201	381408.74	4308512.05	Аналитический метод	0.1	Закрепление отсутствует
6202	381395.76	4308521.82	Аналитический метод	0.1	Закрепление отсутствует
6203	381389.69	4308531.54	Аналитический метод	0.1	Закрепление отсутствует
6204	381372.52	4308547.36	Аналитический метод	0.1	Закрепление отсутствует
6205	381357.92	4308555.99	Аналитический метод	0.1	Закрепление отсутствует
6206	381331.51	4308571.13	Аналитический метод	0.1	Закрепление отсутствует
6207	381299.32	4308603.36	Аналитический метод	0.1	Закрепление отсутствует
6208	381274.51	4308629.98	Аналитический метод	0.1	Закрепление отсутствует
6209	381268.58	4308641.01	Аналитический метод	0.1	Закрепление отсутствует
6210	381254.71	4308656.53	Аналитический метод	0.1	Закрепление отсутствует
6211	381232.18	4308665.75	Аналитический метод	0.1	Закрепление отсутствует
6212	381215.82	4308676.48	Аналитический метод	0.1	Закрепление отсутствует
6213	381190.76	4308695.69	Аналитический метод	0.1	Закрепление отсутствует
6214	381181.22	4308709.97	Аналитический метод	0.1	Закрепление отсутствует
6215	381147.64	4308727.76	Аналитический метод	0.1	Закрепление отсутствует
6216	381129.13	4308735.06	Аналитический метод	0.1	Закрепление отсутствует
6217	381099.44	4308738.75	Аналитический метод	0.1	Закрепление отсутствует
6218	381067.15	4308755.55	Аналитический метод	0.1	Закрепление отсутствует
6219	381039.16	4308774.46	Аналитический метод	0.1	Закрепление отсутствует
6220	380997.05	4308810.59	Аналитический метод	0.1	Закрепление отсутствует
6221	380994.46	4308821.71	Аналитический метод	0.1	Закрепление отсутствует
6222	380992.90	4308842.81	Аналитический метод	0.1	Закрепление отсутствует
6223	381000.39	4308860.44	Аналитический метод	0.1	Закрепление отсутствует
6224	381003.93	4308877.97	Аналитический метод	0.1	Закрепление отсутствует
6225	381011.94	4308892.48	Аналитический метод	0.1	Закрепление отсутствует
6226	381011.38	4308905.49	Аналитический метод	0.1	Закрепление отсутствует
6227	381010.95	4308920.05	Аналитический метод	0.1	Закрепление отсутствует
6228	381012.32	4308929.95	Аналитический метод	0.1	Закрепление отсутствует
6229	381019.59	4308937.50	Аналитический метод	0.1	Закрепление отсутствует
6230	381031.79	4308948.85	Аналитический метод	0.1	Закрепление отсутствует
6231	381061.37	4308954.18	Аналитический метод	0.1	Закрепление отсутствует
6232	381098.22	4308951.33	Аналитический метод	0.1	Закрепление отсутствует
6233	381128.55	4308939.56	Аналитический метод	0.1	Закрепление отсутствует
6234	381146.17	4308927.64	Аналитический метод	0.1	Закрепление отсутствует
6235	381158.30	4308914.89	Аналитический метод	0.1	Закрепление отсутствует
6236	381173.00	4308911.98	Аналитический метод	0.1	Закрепление отсутствует
6237	381180.47	4308912.75	Аналитический метод	0.1	Закрепление отсутствует
6238	381194.79	4308899.61	Аналитический метод	0.1	Закрепление отсутствует
6239	381201.63	4308888.82	Аналитический метод	0.1	Закрепление отсутствует
6240	381197.69	4308879.68	Аналитический метод	0.1	Закрепление отсутствует
6241	381192.29	4308869.00	Аналитический метод	0.1	Закрепление отсутствует
6242	381192.51	4308851.20	Аналитический метод	0.1	Закрепление отсутствует
6243	381200.42	4308834.34	Аналитический метод	0.1	Закрепление отсутствует
6244	381222.60	4308808.11	Аналитический метод	0.1	Закрепление отсутствует
6245	381255.58	4308787.22	Аналитический метод	0.1	Закрепление отсутствует
6246	381292.22	4308760.59	Аналитический метод	0.1	Закрепление отсутствует
6247	381292.96	4308745.55	Аналитический метод	0.1	Закрепление отсутствует
6248	381303.12	4308738.23	Аналитический метод	0.1	Закрепление отсутствует
6249	381314.95	4308733.00	Аналитический метод	0.1	Закрепление отсутствует
6250	381320.52	4308732.91	Аналитический метод	0.1	Закрепление отсутствует
6251	381327.37	4308738.86	Аналитический метод	0.1	Закрепление отсутствует
6252	381268.06	4308851.04	Аналитический метод	0.1	Закрепление отсутствует
6253	381196.36	4308933.34	Аналитический метод	0.1	Закрепление отсутствует
6254	381111.65	4308971.37	Аналитический метод	0.1	Закрепление отсутствует
6255	380994.27	4308963.85	Аналитический метод	0.1	Закрепление отсутствует
6256	381000.74	4308995.76	Аналитический метод	0.1	Закрепление отсутствует
6257	380918.70	4309010.67	Аналитический метод	0.1	Закрепление отсутствует
6258	380919.04	4309020.60	Аналитический метод	0.1	Закрепление отсутствует
6259	380889.13	4309024.09	Аналитический метод	0.1	Закрепление отсутствует
6260	380876.58	4309026.48	Аналитический метод	0.1	Закрепление отсутствует
6261	380831.67	4309031.60	Аналитический метод	0.1	Закрепление отсутствует
6262	380829.19	4309021.46	Аналитический метод	0.1	Закрепление отсутствует
6263	380792.93	4308845.04	Аналитический метод	0.1	Закрепление отсутствует



6264	380792.27	4308841.78	Аналитический метод	0.1	Закрепление отсутствует
6265	380790.25	4308831.89	Аналитический метод	0.1	Закрепление отсутствует
6266	380789.57	4308816.99	Аналитический метод	0.1	Закрепление отсутствует
6267	380796.15	4308814.55	Аналитический метод	0.1	Закрепление отсутствует
6268	380811.93	4308808.68	Аналитический метод	0.1	Закрепление отсутствует
6269	380836.04	4308776.43	Аналитический метод	0.1	Закрепление отсутствует
6270	380837.16	4308774.93	Аналитический метод	0.1	Закрепление отсутствует
6271	380891.70	4308735.08	Аналитический метод	0.1	Закрепление отсутствует
6272	380933.00	4308727.77	Аналитический метод	0.1	Закрепление отсутствует
6273	380941.15	4308735.03	Аналитический метод	0.1	Закрепление отсутствует
6274	380956.70	4308785.37	Аналитический метод	0.1	Закрепление отсутствует
6275	381233.19	4308606.03	Аналитический метод	0.1	Закрепление отсутствует
6276	381333.66	4308518.19	Аналитический метод	0.1	Закрепление отсутствует
6277	381394.49	4308456.36	Аналитический метод	0.1	Закрепление отсутствует
6278	381456.44	4308452.07	Аналитический метод	0.1	Закрепление отсутствует
6197	381465.82	4308466.12	Аналитический метод	0.1	Закрепление отсутствует
6279	378086.50	4309075.99	Аналитический метод	0.1	Закрепление отсутствует
6280	378062.42	4309016.48	Аналитический метод	0.1	Закрепление отсутствует
6281	378052.88	4308966.71	Аналитический метод	0.1	Закрепление отсутствует
6282	378054.64	4308955.91	Аналитический метод	0.1	Закрепление отсутствует
6283	378063.75	4308932.46	Аналитический метод	0.1	Закрепление отсутствует
6284	378079.17	4308897.07	Аналитический метод	0.1	Закрепление отсутствует
6285	378085.45	4308886.91	Аналитический метод	0.1	Закрепление отсутствует
6286	378091.96	4308879.79	Аналитический метод	0.1	Закрепление отсутствует
6287	378103.08	4308871.11	Аналитический метод	0.1	Закрепление отсутствует
6288	378166.70	4308821.61	Аналитический метод	0.1	Закрепление отсутствует
6289	378180.20	4308806.43	Аналитический метод	0.1	Закрепление отсутствует
6290	378185.07	4308798.70	Аналитический метод	0.1	Закрепление отсутствует
6291	378186.94	4308798.91	Аналитический метод	0.1	Закрепление отсутствует
6292	378322.94	4308780.61	Аналитический метод	0.1	Закрепление отсутствует
6293	378337.00	4308778.77	Аналитический метод	0.1	Закрепление отсутствует
6294	378342.86	4308818.29	Аналитический метод	0.1	Закрепление отсутствует
6295	378443.78	4308804.10	Аналитический метод	0.1	Закрепление отсутствует
6296	378520.83	4308810.98	Аналитический метод	0.1	Закрепление отсутствует
6297	378517.04	4308784.20	Аналитический метод	0.1	Закрепление отсутствует
6298	378541.13	4308776.86	Аналитический метод	0.1	Закрепление отсутствует
6299	378562.07	4308765.33	Аналитический метод	0.1	Закрепление отсутствует
6300	378574.37	4308751.56	Аналитический метод	0.1	Закрепление отсутствует
6301	378596.90	4308744.64	Аналитический метод	0.1	Закрепление отсутствует
6302	378623.41	4308740.60	Аналитический метод	0.1	Закрепление отсутствует
6303	378634.12	4308740.49	Аналитический метод	0.1	Закрепление отсутствует
6304	378642.65	4308741.37	Аналитический метод	0.1	Закрепление отсутствует
6305	378660.09	4308740.35	Аналитический метод	0.1	Закрепление отсутствует
6306	378661.97	4308740.48	Аналитический метод	0.1	Закрепление отсутствует
6307	378669.33	4308741.57	Аналитический метод	0.1	Закрепление отсутствует
6308	378676.16	4308742.70	Аналитический метод	0.1	Закрепление отсутствует
6309	378681.76	4308743.44	Аналитический метод	0.1	Закрепление отсутствует
6310	378684.53	4308743.45	Аналитический метод	0.1	Закрепление отсутствует
6311	378689.79	4308744.20	Аналитический метод	0.1	Закрепление отсутствует
6312	378706.03	4308742.04	Аналитический метод	0.1	Закрепление отсутствует
6313	378744.14	4308737.83	Аналитический метод	0.1	Закрепление отсутствует
6314	378772.75	4308733.27	Аналитический метод	0.1	Закрепление отсутствует
6315	378774.47	4308733.05	Аналитический метод	0.1	Закрепление отсутствует
6316	378780.25	4308736.34	Аналитический метод	0.1	Закрепление отсутствует
6317	378792.43	4308746.60	Аналитический метод	0.1	Закрепление отсутствует
6318	378810.97	4308757.89	Аналитический метод	0.1	Закрепление отсутствует
6319	378816.24	4308764.55	Аналитический метод	0.1	Закрепление отсутствует
6320	378819.69	4308777.27	Аналитический метод	0.1	Закрепление отсутствует
6321	378825.91	4308781.65	Аналитический метод	0.1	Закрепление отсутствует
6322	378842.80	4308779.35	Аналитический метод	0.1	Закрепление отсутствует
6323	378928.05	4308766.75	Аналитический метод	0.1	Закрепление отсутствует
6324	378927.35	4308766.53	Аналитический метод	0.1	Закрепление отсутствует
6325	378963.23	4308693.31	Аналитический метод	0.1	Закрепление отсутствует
6326	379031.16	4308744.43	Аналитический метод	0.1	Закрепление отсутствует
6327	379024.76	4308775.06	Аналитический метод	0.1	Закрепление отсутствует
6328	379027.18	4308776.13	Аналитический метод	0.1	Закрепление отсутствует



6329	379029.95	4308778.00	Аналитический метод	0.1	Закрепление отсутствует
6330	379033.96	4308779.45	Аналитический метод	0.1	Закрепление отсутствует
6331	379035.83	4308779.78	Аналитический метод	0.1	Закрепление отсутствует
6332	379038.35	4308779.60	Аналитический метод	0.1	Закрепление отсутствует
6333	379040.19	4308779.59	Аналитический метод	0.1	Закрепление отсутствует
6334	379043.39	4308779.36	Аналитический метод	0.1	Закрепление отсутствует
6335	379044.22	4308778.94	Аналитический метод	0.1	Закрепление отсутствует
6336	379046.29	4308777.89	Аналитический метод	0.1	Закрепление отсутствует
6337	379048.99	4308775.40	Аналитический метод	0.1	Закрепление отсутствует
6338	379051.20	4308772.26	Аналитический метод	0.1	Закрепление отсутствует
6339	379052.84	4308769.27	Аналитический метод	0.1	Закрепление отсутствует
6340	379053.93	4308768.38	Аналитический метод	0.1	Закрепление отсутствует
6341	379055.53	4308768.27	Аналитический метод	0.1	Закрепление отсутствует
6342	379056.95	4308768.17	Аналитический метод	0.1	Закрепление отсутствует
6343	379058.35	4308769.08	Аналитический метод	0.1	Закрепление отсутствует
6344	379059.88	4308770.85	Аналитический метод	0.1	Закрепление отсутствует
6345	379061.68	4308774.17	Аналитический метод	0.1	Закрепление отсутствует
6346	379063.21	4308774.64	Аналитический метод	0.1	Закрепление отсутствует
6347	379075.47	4308775.62	Аналитический метод	0.1	Закрепление отсутствует
6348	379079.62	4308775.68	Аналитический метод	0.1	Закрепление отсутствует
6349	379082.25	4308775.49	Аналитический метод	0.1	Закрепление отсутствует
6350	379083.40	4308775.41	Аналитический метод	0.1	Закрепление отсутствует
6351	379084.95	4308774.50	Аналитический метод	0.1	Закрепление отсутствует
6352	379101.83	4308770.67	Аналитический метод	0.1	Закрепление отсутствует
6353	379110.38	4308769.38	Аналитический метод	0.1	Закрепление отсутствует
6354	379116.78	4308768.70	Аналитический метод	0.1	Закрепление отсутствует
6355	379124.82	4308768.60	Аналитический метод	0.1	Закрепление отсутствует
6356	379130.83	4308768.98	Аналитический метод	0.1	Закрепление отсутствует
6357	379136.91	4308770.40	Аналитический метод	0.1	Закрепление отсутствует
6358	379139.38	4308771.15	Аналитический метод	0.1	Закрепление отсутствует
6359	379138.88	4308770.79	Аналитический метод	0.1	Закрепление отсутствует
6360	379144.90	4308773.38	Аналитический метод	0.1	Закрепление отсутствует
6361	379154.49	4308778.27	Аналитический метод	0.1	Закрепление отсутствует
6362	379156.03	4308779.07	Аналитический метод	0.1	Закрепление отсутствует
6363	379180.53	4308785.87	Аналитический метод	0.1	Закрепление отсутствует
6364	379192.92	4308790.30	Аналитический метод	0.1	Закрепление отсутствует
6365	379204.47	4308790.98	Аналитический метод	0.1	Закрепление отсутствует
6366	379225.02	4308791.96	Аналитический метод	0.1	Закрепление отсутствует
6367	379228.57	4308791.91	Аналитический метод	0.1	Закрепление отсутствует
6368	379263.31	4308794.67	Аналитический метод	0.1	Закрепление отсутствует
6369	379270.52	4308796.03	Аналитический метод	0.1	Закрепление отсутствует
6370	379280.11	4308796.62	Аналитический метод	0.1	Закрепление отсутствует
6371	379284.74	4308796.65	Аналитический метод	0.1	Закрепление отсутствует
6372	379290.12	4308796.22	Аналитический метод	0.1	Закрепление отсутствует
6373	379292.52	4308795.93	Аналитический метод	0.1	Закрепление отсутствует
6374	379295.24	4308794.77	Аналитический метод	0.1	Закрепление отсутствует
6375	379298.74	4308792.76	Аналитический метод	0.1	Закрепление отсутствует
6376	379300.14	4308791.88	Аналитический метод	0.1	Закрепление отсутствует
6377	379306.25	4308789.02	Аналитический метод	0.1	Закрепление отсутствует
6378	379314.72	4308784.97	Аналитический метод	0.1	Закрепление отсутствует
6379	379320.74	4308782.48	Аналитический метод	0.1	Закрепление отсутствует
6380	379326.20	4308779.73	Аналитический метод	0.1	Закрепление отсутствует
6381	379328.10	4308779.18	Аналитический метод	0.1	Закрепление отсутствует
6382	379330.41	4308778.41	Аналитический метод	0.1	Закрепление отсутствует
6383	379331.86	4308778.25	Аналитический метод	0.1	Закрепление отсутствует
6384	379331.43	4308778.16	Аналитический метод	0.1	Закрепление отсутствует
6385	379332.32	4308778.09	Аналитический метод	0.1	Закрепление отсутствует
6386	379333.86	4308778.17	Аналитический метод	0.1	Закрепление отсутствует
6387	379336.44	4308778.65	Аналитический метод	0.1	Закрепление отсутствует
6388	379339.02	4308779.08	Аналитический метод	0.1	Закрепление отсутствует
6389	379341.37	4308778.92	Аналитический метод	0.1	Закрепление отсутствует
6390	379342.58	4308778.83	Аналитический метод	0.1	Закрепление отсутствует
6391	379343.35	4308778.59	Аналитический метод	0.1	Закрепление отсутствует
6392	379344.94	4308777.88	Аналитический метод	0.1	Закрепление отсутствует
6393	379345.41	4308777.45	Аналитический метод	0.1	Закрепление отсутствует
6394	379352.77	4308773.11	Аналитический метод	0.1	Закрепление отсутствует



6395	379359.07	4308770.51	Аналитический метод	0.1	Закрепление отсутствует
6396	379367.72	4308767.48	Аналитический метод	0.1	Закрепление отсутствует
6397	379370.14	4308766.40	Аналитический метод	0.1	Закрепление отсутствует
6398	379373.67	4308764.76	Аналитический метод	0.1	Закрепление отсутствует
6399	379376.48	4308763.35	Аналитический метод	0.1	Закрепление отсутствует
6400	379378.35	4308762.25	Аналитический метод	0.1	Закрепление отсутствует
6401	379379.56	4308761.38	Аналитический метод	0.1	Закрепление отсутствует
6402	379383.45	4308758.67	Аналитический метод	0.1	Закрепление отсутствует
6403	379385.49	4308756.53	Аналитический метод	0.1	Закрепление отсутствует
6404	379386.72	4308755.05	Аналитический метод	0.1	Закрепление отсутствует
6405	379387.77	4308753.52	Аналитический метод	0.1	Закрепление отсутствует
6406	379388.48	4308751.47	Аналитический метод	0.1	Закрепление отсутствует
6407	379388.85	4308749.80	Аналитический метод	0.1	Закрепление отсутствует
6408	379389.02	4308745.97	Аналитический метод	0.1	Закрепление отсутствует
6409	379388.85	4308743.49	Аналитический метод	0.1	Закрепление отсутствует
6410	379388.64	4308743.01	Аналитический метод	0.1	Закрепление отсутствует
6411	379383.67	4308728.26	Аналитический метод	0.1	Закрепление отсутствует
6412	379383.29	4308727.12	Аналитический метод	0.1	Закрепление отсутствует
6413	379381.98	4308722.67	Аналитический метод	0.1	Закрепление отсутствует
6414	379380.73	4308716.69	Аналитический метод	0.1	Закрепление отсутствует
6415	379379.86	4308711.96	Аналитический метод	0.1	Закрепление отсутствует
6416	379379.53	4308708.04	Аналитический метод	0.1	Закрепление отсутствует
6417	379379.29	4308704.47	Аналитический метод	0.1	Закрепление отсутствует
6418	379379.25	4308701.99	Аналитический метод	0.1	Закрепление отсутствует
6419	379379.28	4308699.86	Аналитический метод	0.1	Закрепление отсутствует
6420	379379.54	4308693.72	Аналитический метод	0.1	Закрепление отсутствует
6421	379379.26	4308692.10	Аналитический метод	0.1	Закрепление отсутствует
6422	379378.93	4308690.56	Аналитический метод	0.1	Закрепление отсутствует
6423	379373.78	4308663.01	Аналитический метод	0.1	Закрепление отсутствует
6424	379369.96	4308643.03	Аналитический метод	0.1	Закрепление отсутствует
6425	379367.07	4308632.56	Аналитический метод	0.1	Закрепление отсутствует
6426	379360.17	4308615.53	Аналитический метод	0.1	Закрепление отсутствует
6427	379359.66	4308612.01	Аналитический метод	0.1	Закрепление отсутствует
6428	379357.56	4308605.32	Аналитический метод	0.1	Закрепление отсутствует
6429	379355.47	4308602.73	Аналитический метод	0.1	Закрепление отсутствует
6430	379345.34	4308602.62	Аналитический метод	0.1	Закрепление отсутствует
6431	379312.55	4308607.37	Аналитический метод	0.1	Закрепление отсутствует
6432	379290.57	4308610.01	Аналитический метод	0.1	Закрепление отсутствует
6433	379276.07	4308614.03	Аналитический метод	0.1	Закрепление отсутствует
6434	379266.37	4308615.26	Аналитический метод	0.1	Закрепление отсутствует
6435	379266.32	4308614.57	Аналитический метод	0.1	Закрепление отсутствует
6436	379253.48	4308616.21	Аналитический метод	0.1	Закрепление отсутствует
6437	379231.97	4308619.12	Аналитический метод	0.1	Закрепление отсутствует
6438	379237.21	4308611.50	Аналитический метод	0.1	Закрепление отсутствует
6439	379233.31	4308571.41	Аналитический метод	0.1	Закрепление отсутствует
6440	379258.86	4308562.64	Аналитический метод	0.1	Закрепление отсутствует
6441	379388.80	4308548.62	Аналитический метод	0.1	Закрепление отсутствует
6442	379422.32	4308770.60	Аналитический метод	0.1	Закрепление отсутствует
6443	379236.23	4308821.02	Аналитический метод	0.1	Закрепление отсутствует
6444	379235.62	4308822.81	Аналитический метод	0.1	Закрепление отсутствует
6445	379229.15	4308845.07	Аналитический метод	0.1	Закрепление отсутствует
6446	379240.74	4308895.38	Аналитический метод	0.1	Закрепление отсутствует
6447	379217.60	4308900.43	Аналитический метод	0.1	Закрепление отсутствует
6448	379207.59	4308847.07	Аналитический метод	0.1	Закрепление отсутствует
6449	379217.91	4308844.91	Аналитический метод	0.1	Закрепление отсутствует
6450	379212.64	4308821.87	Аналитический метод	0.1	Закрепление отсутствует
6451	379160.39	4308837.38	Аналитический метод	0.1	Закрепление отсутствует
6452	379155.62	4308813.97	Аналитический метод	0.1	Закрепление отсутствует
6453	379141.84	4308816.49	Аналитический метод	0.1	Закрепление отсутствует
6454	379143.16	4308823.99	Аналитический метод	0.1	Закрепление отсутствует
6455	379121.39	4308828.32	Аналитический метод	0.1	Закрепление отсутствует
6456	379125.64	4308849.20	Аналитический метод	0.1	Закрепление отсутствует
6457	379089.12	4308855.48	Аналитический метод	0.1	Закрепление отсутствует
6458	379001.81	4308872.95	Аналитический метод	0.1	Закрепление отсутствует
6459	378944.12	4308884.27	Аналитический метод	0.1	Закрепление отсутствует
6460	378952.67	4308932.78	Аналитический метод	0.1	Закрепление отсутствует



6461	378921.16	4308938.34	Аналитический метод	0.1	Закрепление отсутствует
6462	378927.13	4308971.81	Аналитический метод	0.1	Закрепление отсутствует
6463	378926.61	4308973.70	Аналитический метод	0.1	Закрепление отсутствует
6464	378899.09	4308979.30	Аналитический метод	0.1	Закрепление отсутствует
6465	378851.80	4308988.56	Аналитический метод	0.1	Закрепление отсутствует
6466	378830.39	4308999.54	Аналитический метод	0.1	Закрепление отсутствует
6467	378772.82	4309008.25	Аналитический метод	0.1	Закрепление отсутствует
6468	378757.88	4309010.62	Аналитический метод	0.1	Закрепление отсутствует
6469	378758.22	4309013.49	Аналитический метод	0.1	Закрепление отсутствует
6470	378755.36	4309016.12	Аналитический метод	0.1	Закрепление отсутствует
6471	378663.61	4309030.62	Аналитический метод	0.1	Закрепление отсутствует
6472	378662.02	4309023.90	Аналитический метод	0.1	Закрепление отсутствует
6473	378651.14	4308977.10	Аналитический метод	0.1	Закрепление отсутствует
6474	378649.79	4308971.26	Аналитический метод	0.1	Закрепление отсутствует
6475	378647.85	4308962.88	Аналитический метод	0.1	Закрепление отсутствует
6476	378642.95	4308961.32	Аналитический метод	0.1	Закрепление отсутствует
6477	378553.60	4308974.08	Аналитический метод	0.1	Закрепление отсутствует
6478	378558.34	4308998.01	Аналитический метод	0.1	Закрепление отсутствует
6479	378564.38	4309028.48	Аналитический метод	0.1	Закрепление отсутствует
6480	378564.80	4309032.56	Аналитический метод	0.1	Закрепление отсутствует
6481	378521.90	4309034.65	Аналитический метод	0.1	Закрепление отсутствует
6482	378521.56	4309032.44	Аналитический метод	0.1	Закрепление отсутствует
6483	378516.69	4309005.16	Аналитический метод	0.1	Закрепление отсутствует
6484	378512.41	4308981.15	Аналитический метод	0.1	Закрепление отсутствует
6485	378504.72	4308983.63	Аналитический метод	0.1	Закрепление отсутствует
6486	378478.10	4308987.37	Аналитический метод	0.1	Закрепление отсутствует
6487	378472.33	4308988.20	Аналитический метод	0.1	Закрепление отсутствует
6488	378451.53	4308991.15	Аналитический метод	0.1	Закрепление отсутствует
6489	378350.81	4309020.45	Аналитический метод	0.1	Закрепление отсутствует
6490	378347.33	4309016.77	Аналитический метод	0.1	Закрепление отсутствует
6491	378288.02	4309033.19	Аналитический метод	0.1	Закрепление отсутствует
6492	378285.47	4309033.21	Аналитический метод	0.1	Закрепление отсутствует
6493	378285.14	4309030.72	Аналитический метод	0.1	Закрепление отсутствует
6494	378189.14	4309048.82	Аналитический метод	0.1	Закрепление отсутствует
6495	378097.41	4309074.65	Аналитический метод	0.1	Закрепление отсутствует
6496	378091.68	4309075.53	Аналитический метод	0.1	Закрепление отсутствует
6279	378086.50	4309075.99	Аналитический метод	0.1	Закрепление отсутствует
6497	378616.96	4308569.81	Аналитический метод	0.1	Закрепление отсутствует
6498	378473.03	4308579.76	Аналитический метод	0.1	Закрепление отсутствует
6499	378464.75	4308570.38	Аналитический метод	0.1	Закрепление отсутствует
6500	378437.74	4308574.35	Аналитический метод	0.1	Закрепление отсутствует
6501	378394.76	4308584.83	Аналитический метод	0.1	Закрепление отсутствует
6502	378378.87	4308597.47	Аналитический метод	0.1	Закрепление отсутствует
6503	378369.40	4308594.60	Аналитический метод	0.1	Закрепление отсутствует
6504	378354.87	4308569.85	Аналитический метод	0.1	Закрепление отсутствует
6505	378396.74	4308547.61	Аналитический метод	0.1	Закрепление отсутствует
6506	378405.03	4308537.01	Аналитический метод	0.1	Закрепление отсутствует
6507	378417.89	4308534.42	Аналитический метод	0.1	Закрепление отсутствует
6508	378419.92	4308520.27	Аналитический метод	0.1	Закрепление отсутствует
6509	378415.99	4308513.24	Аналитический метод	0.1	Закрепление отсутствует
6510	378424.58	4308512.47	Аналитический метод	0.1	Закрепление отсутствует
6511	378433.18	4308512.35	Аналитический метод	0.1	Закрепление отсутствует
6512	378442.44	4308512.23	Аналитический метод	0.1	Закрепление отсутствует
6513	378449.01	4308508.84	Аналитический метод	0.1	Закрепление отсутствует
6514	378461.52	4308504.70	Аналитический метод	0.1	Закрепление отсутствует
6515	378468.40	4308505.75	Аналитический метод	0.1	Закрепление отсутствует
6516	378481.39	4308506.42	Аналитический метод	0.1	Закрепление отсутствует
6517	378512.50	4308507.99	Аналитический метод	0.1	Закрепление отсутствует
6518	378577.96	4308505.80	Аналитический метод	0.1	Закрепление отсутствует
6519	378612.59	4308506.96	Аналитический метод	0.1	Закрепление отсутствует
6520	378616.27	4308559.83	Аналитический метод	0.1	Закрепление отсутствует
6497	378616.96	4308569.81	Аналитический метод	0.1	Закрепление отсутствует

3. Сведения о характерных точках части (частей) границы объекта

Обозначение характерных точек части границы	Координаты, м		Метод определения координатхарактерной точки	Средняя квадратическая погрешность положения характерной точки (Mt), м	Описание обозначения точки на местности (при наличии)
	X	Y			




-	-	-	-	-	-

Раздел 3							
Сведения о местоположении измененных (уточненных) границ объекта							
1. Система координат -							
2. Сведения о характерных точках границ объекта							
Обозначение характерных точек границ	Существующие координаты, м		Измененные (уточненные) координаты, м		Метод определения координат характерной точки	Средняя квадратическая погрешность положения характерной точки (Mt), м	Описание обозначения точки на местности (при наличии)
	X	Y	X	Y			
-	-	-	-	-	-	-	
3. Сведения о характерных точках части (частей) границы объекта							
Обозначение характерных точек части границы	Существующие координаты, м		Измененные (уточненные) координаты, м		Метод определения координат характерной точки	Средняя квадратическая погрешность положения характерной точки (Mt), м	Описание обозначения точки на местности (при наличии)
	X	Y	X	Y			
-	-	-	-	-	-	-	

ТЕКСТОВОЕ ОПИСАНИЕ		
местоположения границ населенных пунктов, территориальных зон		
Прохождение границы		Описание прохождения границы
от точки	до точки	
-	-	



План границ объекта

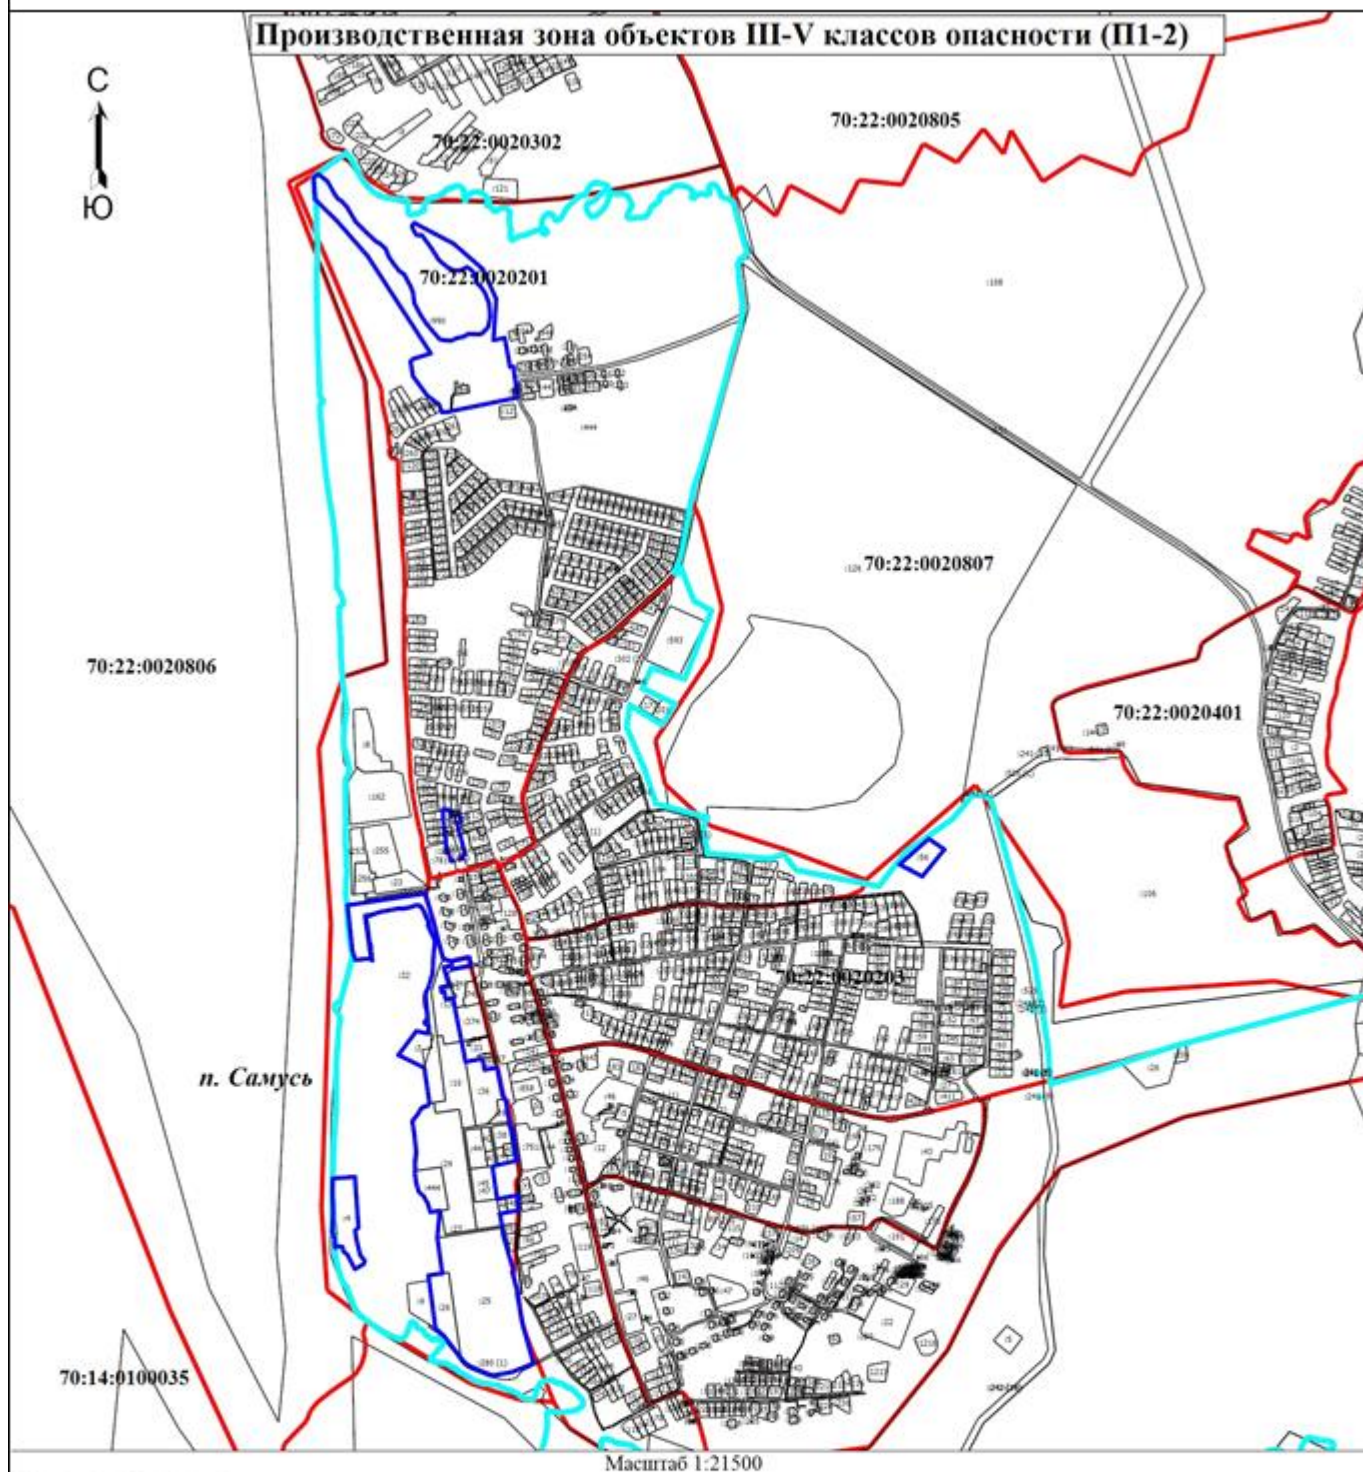

Условные обозначения

- - Граница кадастрового квартала
- - Граница населенного пункта
- - Граница территориальной зоны
- :1141** - Кадастровый номер земельного участка
- 70:22:0020203** - Номер кадастрового квартала

Подпись

Дата " " _____ г.

Место для оттиска печати (при наличии) лица, составившего описание местоположения границ объекта




ГРАФИЧЕСКОЕ ОПИСАНИЕ местоположения границ населенных пунктов, территориальных зон, особо охраняемых природных территорий, зон с особыми условиями использования территории Зона транспортной инфраструктуры (ИТ-1) (наименование объекта, местоположение границ которого описано (далее - объект))		
Раздел 1 Сведения об объекте		
№ п/п	Характеристики объекта	Описание характеристик
1.	Местоположение объекта	Томская область, район ЗАТО Северск, поселок Самусь
2.	Площадь объекта +/- величина погрешности определения площади (Р +/- Дельта Р)	159201 +/- 140 м²
3.	Иные характеристики объекта	-

Раздел 2 Сведения о местоположении границ объекта					
1. Система координат МСК-70, зона 4					
2. Сведения о характерных точках границ объекта					
Обозначение характерных точек границ	Координаты, м		Метод определения координат характерной точки	Средняя квадратическая погрешность положения характерной точки (Mt), м	Описание обозначения точки на местности (при наличии)
	X	Y			
6158	378919.35	4310685.28	Аналитический метод	0.1	Закрепление отсутствует
6159	378939.81	4310749.29	Аналитический метод	0.1	Закрепление отсутствует
6160	378986.73	4310893.28	Аналитический метод	0.1	Закрепление отсутствует
6161	379121.80	4311398.81	Аналитический метод	0.1	Закрепление отсутствует
6162	379109.01	4311405.41	Аналитический метод	0.1	Закрепление отсутствует
6163	379052.28	4311414.45	Аналитический метод	0.1	Закрепление отсутствует
6164	378966.29	4311423.77	Аналитический метод	0.1	Закрепление отсутствует
6165	378886.35	4311396.99	Аналитический метод	0.1	Закрепление отсутствует
6166	378787.20	4310930.07	Аналитический метод	0.1	Закрепление отсутствует
6167	378695.69	4310707.83	Аналитический метод	0.1	Закрепление отсутствует
6158	378919.35	4310685.28	Аналитический метод	0.1	Закрепление отсутствует
3. Сведения о характерных точках части (частей) границы объекта					
Обозначение характерных точек части границы	Координаты, м		Метод определения координат характерной точки	Средняя квадратическая погрешность положения характерной точки (Mt), м	Описание обозначения точки на местности (при наличии)
	X	Y			
-	-	-	-	-	-

Раздел 3							
Сведения о местоположении измененных (уточненных) границ объекта							
1. Система координат -							
2. Сведения о характерных точках границ объекта							
Обозначение характерных точек границ	Существующие координаты, м		Измененные (уточненные) координаты, м		Метод определения координат характерной точки	Средняя квадратическая погрешность положения характерной точки (Mt), м	Описание обозначения точки на местности (при наличии)
	X	Y	X	Y			
-	-	-	-	-	-	-	
3. Сведения о характерных точках части (частей) границы объекта							
Обозначение характерных точек части границы	Существующие координаты, м		Измененные (уточненные) координаты, м		Метод определения координат характерной точки	Средняя квадратическая погрешность положения характерной точки (Mt), м	Описание обозначения точки на местности (при наличии)
	X	Y	X	Y			
-	-	-	-	-	-	-	

ТЕКСТОВОЕ ОПИСАНИЕ местоположения границ населенных пунктов, территориальных зон		
Прохождение границы		Описание прохождения границы
от точки	до точки	
-	-	-

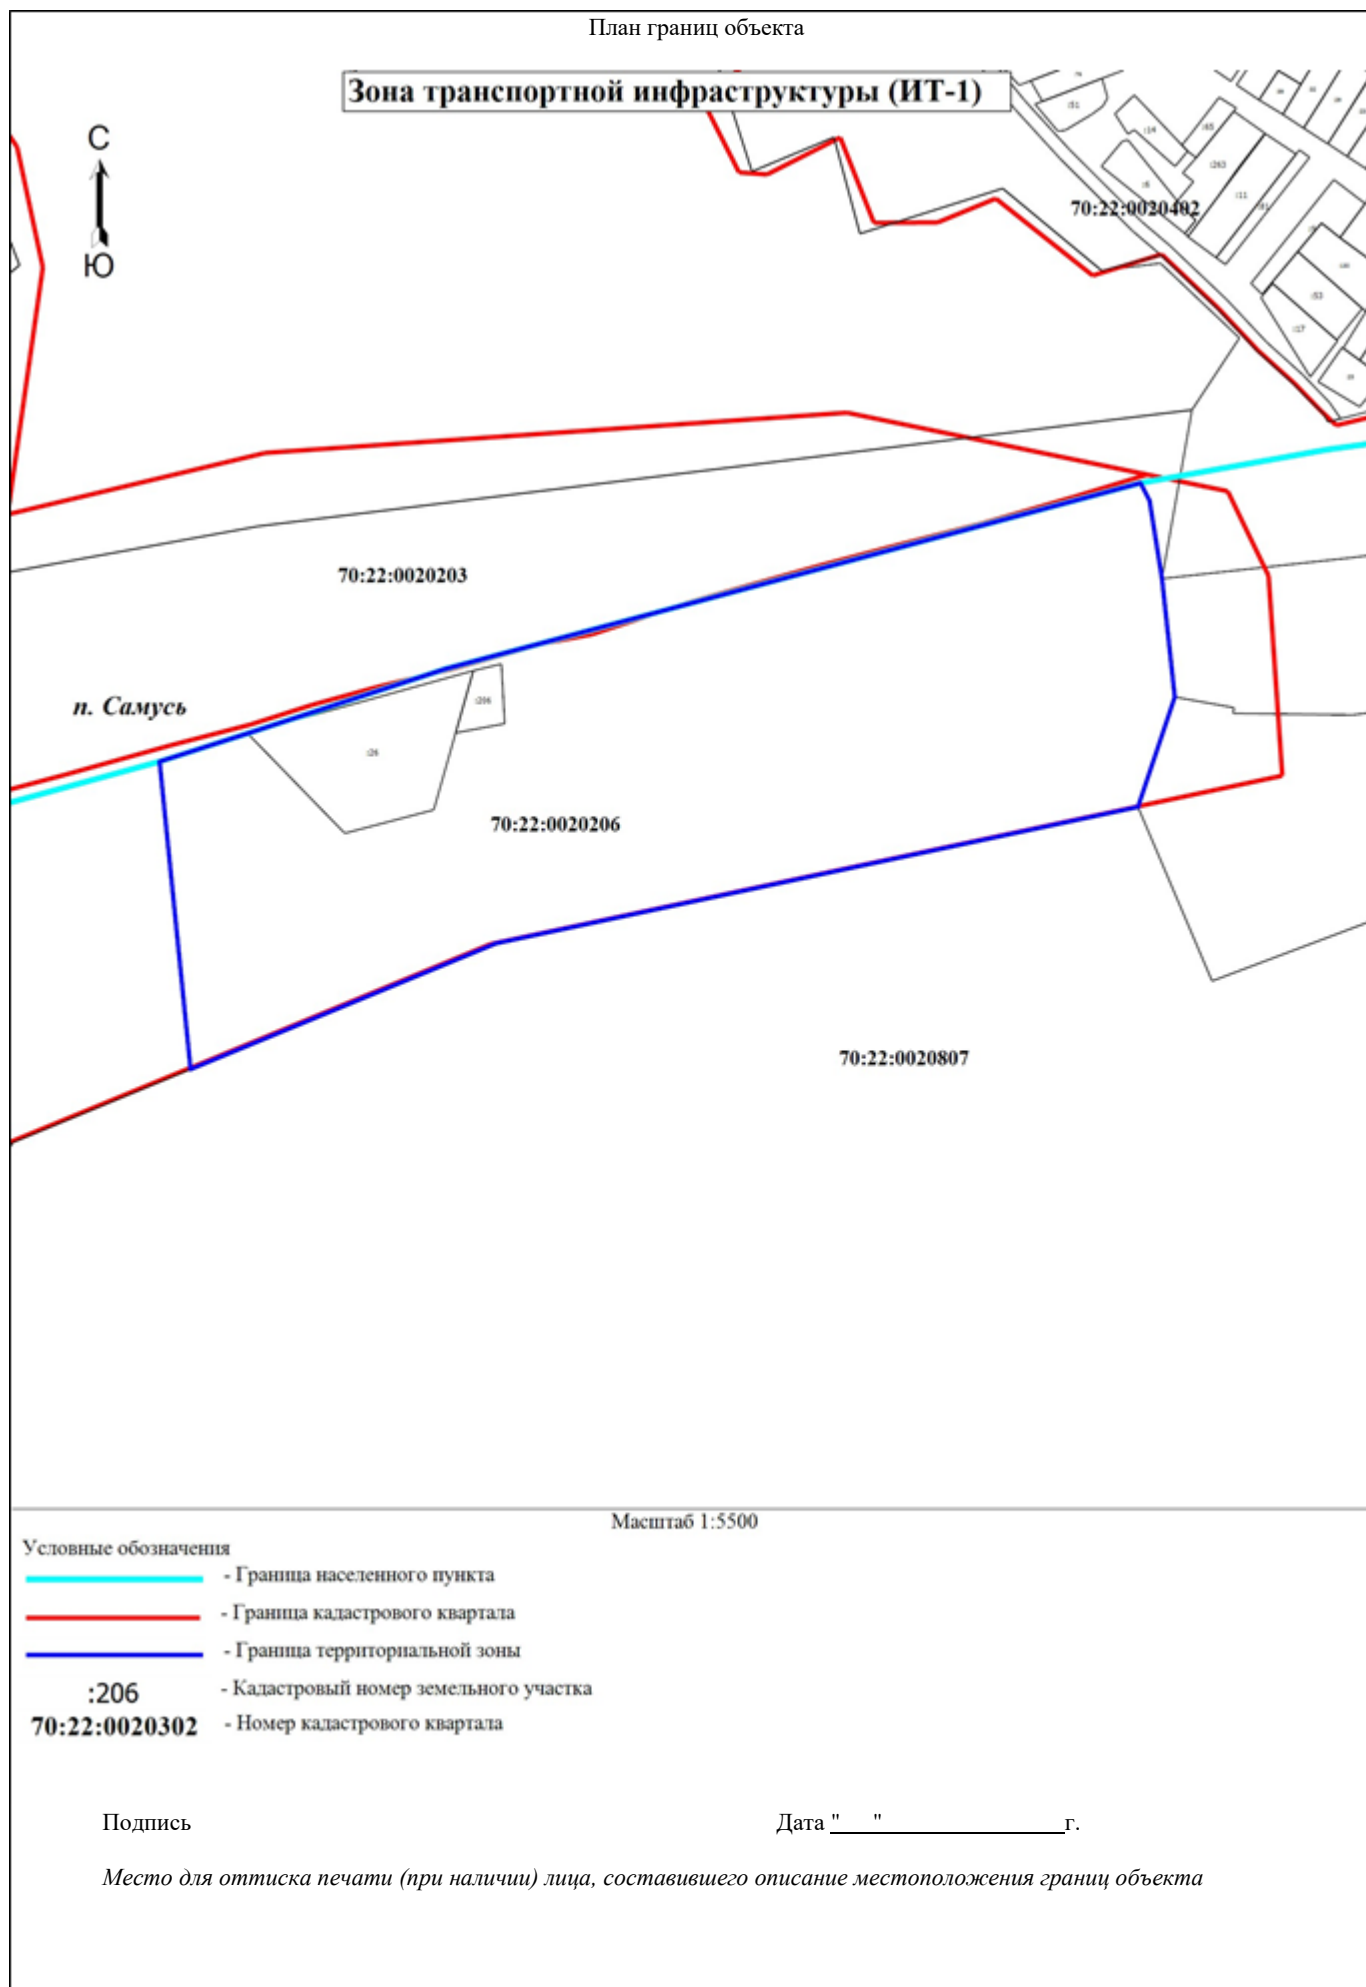



Приложение 40
к Решению Думы ЗАТО Северск
от 30.05.2024 № 48/4

ГРАФИЧЕСКОЕ ОПИСАНИЕ местоположения границ населенных пунктов, территориальных зон, особо охраняемых природных территорий, зон с особыми условиями использования территории Зона инженерной инфраструктуры (ИТ-2)		
(наименование объекта, местоположение границ которого описано (далее - объект))		
Раздел 1		
Сведения об объекте		
№ п/п	Характеристики объекта	Описание характеристик
1.	Местоположение объекта	Томская область, район ЗАТО Северск, поселок Самусь
2.	Площадь объекта +/- величина погрешности определения площади (Р +/- Дельта Р)	159945 +/- 140 м²
3.	Иные характеристики объекта	-

Раздел 2					
Сведения о местоположении границ объекта					
1. Система координат МСК-70, зона 4					
2. Сведения о характерных точках границ объекта					
Обозначение характерных точек границ	Координаты, м		Метод определения координат характерной точки	Средняя квадратическая погрешность положения характерной точки (Mt), м	Описание обозначения точки на местности (при наличии)
	X	Y			
6158	380362.19	4309307.10	Аналитический метод	0.1	Закрепление отсутствует
6159	380343.54	4309324.29	Аналитический метод	0.1	Закрепление отсутствует
6160	380313.81	4309291.94	Аналитический метод	0.1	Закрепление отсутствует
6161	380330.26	4309276.79	Аналитический метод	0.1	Закрепление отсутствует
6158	380362.19	4309307.10	Аналитический метод	0.1	Закрепление отсутствует
6162	379466.90	4308787.66	Аналитический метод	0.1	Закрепление отсутствует
6163	379510.02	4308779.18	Аналитический метод	0.1	Закрепление отсутствует
6164	379553.75	4308770.22	Аналитический метод	0.1	Закрепление отсутствует
6165	379566.57	4308827.05	Аналитический метод	0.1	Закрепление отсутствует
6166	379566.66	4308827.44	Аналитический метод	0.1	Закрепление отсутствует
6167	379559.71	4308829.03	Аналитический метод	0.1	Закрепление отсутствует
6168	379535.75	4308834.52	Аналитический метод	0.1	Закрепление отсутствует
6169	379536.59	4308837.61	Аналитический метод	0.1	Закрепление отсутствует
6170	379530.73	4308838.87	Аналитический метод	0.1	Закрепление отсутствует
6171	379517.72	4308841.68	Аналитический метод	0.1	Закрепление отсутствует
6172	379514.41	4308842.97	Аналитический метод	0.1	Закрепление отсутствует
6173	379514.82	4308853.16	Аналитический метод	0.1	Закрепление отсутствует
6174	379484.33	4308858.81	Аналитический метод	0.1	Закрепление отсутствует
6175	379473.19	4308813.17	Аналитический метод	0.1	Закрепление отсутствует
6176	379471.84	4308813.74	Аналитический метод	0.1	Закрепление отсутствует
6177	379459.75	4308816.34	Аналитический метод	0.1	Закрепление отсутствует
6178	379455.40	4308805.27	Аналитический метод	0.1	Закрепление отсутствует
6179	379437.45	4308810.75	Аналитический метод	0.1	Закрепление отсутствует
6180	379433.68	4308787.48	Аналитический метод	0.1	Закрепление отсутствует
6181	379435.30	4308783.82	Аналитический метод	0.1	Закрепление отсутствует
6182	379429.94	4308766.69	Аналитический метод	0.1	Закрепление отсутствует
6183	379423.49	4308725.97	Аналитический метод	0.1	Закрепление отсутствует
6184	379410.29	4308643.05	Аналитический метод	0.1	Закрепление отсутствует
6185	379402.95	4308599.55	Аналитический метод	0.1	Закрепление отсутствует
6186	379407.95	4308598.69	Аналитический метод	0.1	Закрепление отсутствует
6187	379423.06	4308596.90	Аналитический метод	0.1	Закрепление отсутствует
6188	379423.76	4308601.80	Аналитический метод	0.1	Закрепление отсутствует
6189	379408.77	4308603.51	Аналитический метод	0.1	Закрепление отсутствует
6190	379408.44	4308603.56	Аналитический метод	0.1	Закрепление отсутствует
6191	379414.14	4308637.19	Аналитический метод	0.1	Закрепление отсутствует
6192	379415.62	4308636.99	Аналитический метод	0.1	Закрепление отсутствует
6193	379416.90	4308644.55	Аналитический метод	0.1	Закрепление отсутствует
6194	379415.42	4308644.75	Аналитический метод	0.1	Закрепление отсутствует
6195	379427.92	4308723.17	Аналитический метод	0.1	Закрепление отсутствует
6196	379429.40	4308722.91	Аналитический метод	0.1	Закрепление отсутствует
6197	379430.63	4308730.89	Аналитический метод	0.1	Закрепление отсутствует
6198	379429.15	4308731.14	Аналитический метод	0.1	Закрепление отсутствует



6199	379434.74	4308766.69	Аналитический метод	0.1	Закрепление отсутствует
6200	379440.10	4308783.82	Аналитический метод	0.1	Закрепление отсутствует
6201	379438.48	4308787.48	Аналитический метод	0.1	Закрепление отсутствует
6202	379441.29	4308804.57	Аналитический метод	0.1	Закрепление отсутствует
6203	379458.17	4308799.29	Аналитический метод	0.1	Закрепление отсутствует
6204	379462.70	4308810.72	Аналитический метод	0.1	Закрепление отсутствует
6205	379470.67	4308809.08	Аналитический метод	0.1	Закрепление отсутствует
6206	379472.49	4308810.27	Аналитический метод	0.1	Закрепление отсутствует
6162	379466.90	4308787.66	Аналитический метод	0.1	Закрепление отсутствует
6207	378194.41	4310424.04	Аналитический метод	0.1	Закрепление отсутствует
6208	378160.56	4310468.02	Аналитический метод	0.1	Закрепление отсутствует
6209	378112.81	4310431.89	Аналитический метод	0.1	Закрепление отсутствует
6210	378152.03	4310385.65	Аналитический метод	0.1	Закрепление отсутствует
6207	378194.41	4310424.04	Аналитический метод	0.1	Закрепление отсутствует
6211	378158.17	4310160.15	Аналитический метод	0.1	Закрепление отсутствует
6212	378180.83	4310209.46	Аналитический метод	0.1	Закрепление отсутствует
6213	378180.44	4310212.52	Аналитический метод	0.1	Закрепление отсутствует
6214	378156.40	4310223.46	Аналитический метод	0.1	Закрепление отсутствует
6215	378142.09	4310226.85	Аналитический метод	0.1	Закрепление отсутствует
6216	378125.11	4310223.21	Аналитический метод	0.1	Закрепление отсутствует
6217	378111.88	4310208.47	Аналитический метод	0.1	Закрепление отсутствует
6218	378110.67	4310189.63	Аналитический метод	0.1	Закрепление отсутствует
6219	378113.54	4310179.45	Аналитический метод	0.1	Закрепление отсутствует
6211	378158.17	4310160.15	Аналитический метод	0.1	Закрепление отсутствует
6220	378092.07	4310087.64	Аналитический метод	0.1	Закрепление отсутствует
6221	378034.91	4310078.33	Аналитический метод	0.1	Закрепление отсутствует
6222	378037.51	4310029.40	Аналитический метод	0.1	Закрепление отсутствует
6223	378078.74	4310028.06	Аналитический метод	0.1	Закрепление отсутствует
6224	378082.36	4310033.12	Аналитический метод	0.1	Закрепление отсутствует
6225	378091.83	4310082.14	Аналитический метод	0.1	Закрепление отсутствует
6220	378092.07	4310087.64	Аналитический метод	0.1	Закрепление отсутствует
6226	379617.61	4308556.24	Аналитический метод	0.1	Закрепление отсутствует
6227	379738.99	4308550.18	Аналитический метод	0.1	Закрепление отсутствует
6228	379738.99	4308550.16	Аналитический метод	0.1	Закрепление отсутствует
6229	379780.90	4308575.11	Аналитический метод	0.1	Закрепление отсутствует
6230	379785.01	4308569.75	Аналитический метод	0.1	Закрепление отсутствует
6231	379786.70	4308571.77	Аналитический метод	0.1	Закрепление отсутствует
6232	379885.28	4308567.42	Аналитический метод	0.1	Закрепление отсутствует
6233	379945.67	4308566.15	Аналитический метод	0.1	Закрепление отсутствует
6234	379947.16	4308604.01	Аналитический метод	0.1	Закрепление отсутствует
6235	379887.72	4308621.32	Аналитический метод	0.1	Закрепление отсутствует
6236	379819.67	4308625.68	Аналитический метод	0.1	Закрепление отсутствует
6237	379814.46	4308642.09	Аналитический метод	0.1	Закрепление отсутствует
6238	379796.49	4308643.17	Аналитический метод	0.1	Закрепление отсутствует
6239	379798.09	4308674.14	Аналитический метод	0.1	Закрепление отсутствует
6240	379771.12	4308675.24	Аналитический метод	0.1	Закрепление отсутствует
6241	379763.36	4308704.18	Аналитический метод	0.1	Закрепление отсутствует
6242	379640.72	4308728.99	Аналитический метод	0.1	Закрепление отсутствует
6226	379617.61	4308556.24	Аналитический метод	0.1	Закрепление отсутствует
6243	378003.44	4309924.31	Аналитический метод	0.1	Закрепление отсутствует
6244	377996.78	4309925.13	Аналитический метод	0.1	Закрепление отсутствует
6245	377992.60	4309875.88	Аналитический метод	0.1	Закрепление отсутствует
6246	377999.55	4309875.31	Аналитический метод	0.1	Закрепление отсутствует
6247	378003.20	4309875.67	Аналитический метод	0.1	Закрепление отсутствует
6248	378009.76	4309876.76	Аналитический метод	0.1	Закрепление отсутствует
6249	378044.81	4309882.16	Аналитический метод	0.1	Закрепление отсутствует
6250	378036.77	4309923.44	Аналитический метод	0.1	Закрепление отсутствует
6251	378031.50	4309927.43	Аналитический метод	0.1	Закрепление отсутствует
6252	378030.41	4309925.50	Аналитический метод	0.1	Закрепление отсутствует
6243	378003.44	4309924.31	Аналитический метод	0.1	Закрепление отсутствует
6253	379077.08	4310299.72	Аналитический метод	0.1	Закрепление отсутствует
6254	379087.20	4310300.97	Аналитический метод	0.1	Закрепление отсутствует
6255	379101.11	4310302.00	Аналитический метод	0.1	Закрепление отсутствует
6256	379128.05	4310305.22	Аналитический метод	0.1	Закрепление отсутствует
6257	379127.70	4310310.79	Аналитический метод	0.1	Закрепление отсутствует
6258	379125.21	4310364.21	Аналитический метод	0.1	Закрепление отсутствует



6259	379125.07	4310367.89	Аналитический метод	0.1	Закрепление отсутствует
6260	379123.13	4310367.80	Аналитический метод	0.1	Закрепление отсутствует
6261	379073.39	4310368.58	Аналитический метод	0.1	Закрепление отсутствует
6262	379073.95	4310361.75	Аналитический метод	0.1	Закрепление отсутствует
6263	379076.34	4310324.74	Аналитический метод	0.1	Закрепление отсутствует
6264	379077.07	4310300.20	Аналитический метод	0.1	Закрепление отсутствует
6253	379077.08	4310299.72	Аналитический метод	0.1	Закрепление отсутствует
6265	378181.07	4310006.44	Аналитический метод	0.1	Закрепление отсутствует
6266	378281.54	4310055.84	Аналитический метод	0.1	Закрепление отсутствует
6267	378239.07	4310160.20	Аналитический метод	0.1	Закрепление отсутствует
6268	378127.89	4310118.66	Аналитический метод	0.1	Закрепление отсутствует
6269	378167.05	4310015.94	Аналитический метод	0.1	Закрепление отсутствует
6270	378171.56	4310011.08	Аналитический метод	0.1	Закрепление отсутствует
6265	378181.07	4310006.44	Аналитический метод	0.1	Закрепление отсутствует
6271	380807.06	4308981.89	Аналитический метод	0.1	Закрепление отсутствует
6272	380812.74	4309023.55	Аналитический метод	0.1	Закрепление отсутствует
6273	380774.90	4309028.60	Аналитический метод	0.1	Закрепление отсутствует
6274	380773.20	4309006.62	Аналитический метод	0.1	Закрепление отсутствует
6275	380772.09	4308982.59	Аналитический метод	0.1	Закрепление отсутствует
6271	380807.06	4308981.89	Аналитический метод	0.1	Закрепление отсутствует
6276	379699.95	4310355.01	Аналитический метод	0.1	Закрепление отсутствует
6277	379691.74	4310377.94	Аналитический метод	0.1	Закрепление отсутствует
6278	379691.72	4310377.95	Аналитический метод	0.1	Закрепление отсутствует
6279	379691.71	4310377.94	Аналитический метод	0.1	Закрепление отсутствует
6280	379449.63	4310444.16	Аналитический метод	0.1	Закрепление отсутствует
6281	379318.92	4310479.92	Аналитический метод	0.1	Закрепление отсутствует
6282	379225.83	4310502.91	Аналитический метод	0.1	Закрепление отсутствует
6283	378989.83	4310539.83	Аналитический метод	0.1	Закрепление отсутствует
6284	378918.39	4310544.97	Аналитический метод	0.1	Закрепление отсутствует
6285	378896.98	4310546.47	Аналитический метод	0.1	Закрепление отсутствует
6286	378881.65	4310547.57	Аналитический метод	0.1	Закрепление отсутствует
6287	378839.88	4310550.56	Аналитический метод	0.1	Закрепление отсутствует
6288	378739.77	4310567.30	Аналитический метод	0.1	Закрепление отсутствует
6289	378690.08	4310569.33	Аналитический метод	0.1	Закрепление отсутствует
6290	378539.31	4310533.31	Аналитический метод	0.1	Закрепление отсутствует
6291	378394.92	4310529.03	Аналитический метод	0.1	Закрепление отсутствует
6292	378123.96	4310561.16	Аналитический метод	0.1	Закрепление отсутствует
6293	378087.41	4310544.66	Аналитический метод	0.1	Закрепление отсутствует
6294	377917.16	4310357.07	Аналитический метод	0.1	Закрепление отсутствует
6295	377823.27	4310307.33	Аналитический метод	0.1	Закрепление отсутствует
6296	377659.05	4310381.10	Аналитический метод	0.1	Закрепление отсутствует
6297	377626.84	4310415.94	Аналитический метод	0.1	Закрепление отсутствует
6298	377491.00	4310494.93	Аналитический метод	0.1	Закрепление отсутствует
6299	377484.48	4310496.58	Аналитический метод	0.1	Закрепление отсутствует
6300	377485.00	4310491.05	Аналитический метод	0.1	Закрепление отсутствует
6301	377484.42	4310484.71	Аналитический метод	0.1	Закрепление отсутствует
6302	377484.03	4310482.63	Аналитический метод	0.1	Закрепление отсутствует
6303	377482.30	4310475.88	Аналитический метод	0.1	Закрепление отсутствует
6304	377479.72	4310469.42	Аналитический метод	0.1	Закрепление отсутствует
6305	377475.71	4310461.04	Аналитический метод	0.1	Закрепление отсутствует
6306	377474.50	4310457.83	Аналитический метод	0.1	Закрепление отсутствует
6307	377473.83	4310454.48	Аналитический метод	0.1	Закрепление отсутствует
6308	377473.73	4310451.06	Аналитический метод	0.1	Закрепление отсутствует
6309	377473.85	4310448.85	Аналитический метод	0.1	Закрепление отсутствует
6310	377474.13	4310446.85	Аналитический метод	0.1	Закрепление отсутствует
6311	377474.74	4310444.92	Аналитический метод	0.1	Закрепление отсутствует
6312	377475.67	4310443.12	Аналитический метод	0.1	Закрепление отсутствует
6313	377478.10	4310440.16	Аналитический метод	0.1	Закрепление отсутствует
6314	377480.05	4310438.62	Аналитический метод	0.1	Закрепление отсутствует
6315	377482.41	4310437.83	Аналитический метод	0.1	Закрепление отсутствует
6316	377485.63	4310437.90	Аналитический метод	0.1	Закрепление отсутствует
6317	377487.93	4310438.82	Аналитический метод	0.1	Закрепление отсутствует
6318	377489.75	4310440.49	Аналитический метод	0.1	Закрепление отсутствует
6319	377496.10	4310448.82	Аналитический метод	0.1	Закрепление отсутствует
6320	377502.67	4310454.60	Аналитический метод	0.1	Закрепление отсутствует
6321	377505.81	4310455.90	Аналитический метод	0.1	Закрепление отсутствует



6322	377509.20	4310456.07	Аналитический метод	0.1	Закрепление отсутствует
6323	377513.83	4310455.48	Аналитический метод	0.1	Закрепление отсутствует
6324	377518.65	4310454.46	Аналитический метод	0.1	Закрепление отсутствует
6325	377523.23	4310452.66	Аналитический метод	0.1	Закрепление отсутствует
6326	377527.44	4310450.13	Аналитический метод	0.1	Закрепление отсутствует
6327	377532.99	4310446.13	Аналитический метод	0.1	Закрепление отсутствует
6328	377537.48	4310442.32	Аналитический метод	0.1	Закрепление отсутствует
6329	377542.10	4310436.77	Аналитический метод	0.1	Закрепление отсутствует
6330	377544.10	4310433.45	Аналитический метод	0.1	Закрепление отсутствует
6331	377545.50	4310429.84	Аналитический метод	0.1	Закрепление отсутствует
6332	377546.26	4310426.04	Аналитический метод	0.1	Закрепление отсутствует
6333	377546.50	4310423.93	Аналитический метод	0.1	Закрепление отсутствует
6334	377546.74	4310417.39	Аналитический метод	0.1	Закрепление отсутствует
6335	377546.01	4310410.89	Аналитический метод	0.1	Закрепление отсутствует
6336	377544.18	4310401.99	Аналитический метод	0.1	Закрепление отсутствует
6337	377542.46	4310399.09	Аналитический метод	0.1	Закрепление отсутствует
6338	377539.85	4310396.95	Аналитический метод	0.1	Закрепление отсутствует
6339	377521.38	4310386.53	Аналитический метод	0.1	Закрепление отсутствует
6340	377502.72	4310380.41	Аналитический метод	0.1	Закрепление отсутствует
6341	377502.49	4310380.35	Аналитический метод	0.1	Закрепление отсутствует
6342	377571.91	4310347.87	Аналитический метод	0.1	Закрепление отсутствует
6343	377678.12	4310281.11	Аналитический метод	0.1	Закрепление отсутствует
6344	377729.71	4310232.55	Аналитический метод	0.1	Закрепление отсутствует
6345	377784.33	4310150.63	Аналитический метод	0.1	Закрепление отсутствует
6346	377859.09	4310038.58	Аналитический метод	0.1	Закрепление отсутствует
6347	377879.84	4310054.72	Аналитический метод	0.1	Закрепление отсутствует
6348	377909.76	4310077.99	Аналитический метод	0.1	Закрепление отсутствует
6349	377923.16	4310088.42	Аналитический метод	0.1	Закрепление отсутствует
6350	377879.16	4310147.59	Аналитический метод	0.1	Закрепление отсутствует
6351	377830.61	4310256.83	Аналитический метод	0.1	Закрепление отсутствует
6352	377828.34	4310287.40	Аналитический метод	0.1	Закрепление отсутствует
6353	377929.68	4310341.21	Аналитический метод	0.1	Закрепление отсутствует
6354	378099.66	4310528.02	Аналитический метод	0.1	Закрепление отсутствует
6355	378127.37	4310540.90	Аналитический метод	0.1	Закрепление отсутствует
6356	378268.04	4310517.61	Аналитический метод	0.1	Закрепление отсутствует
6357	378541.94	4310513.50	Аналитический метод	0.1	Закрепление отсутствует
6358	378568.45	4310519.82	Аналитический метод	0.1	Закрепление отсутствует
6359	378692.31	4310549.36	Аналитический метод	0.1	Закрепление отсутствует
6360	378737.79	4310547.41	Аналитический метод	0.1	Закрепление отсутствует
6361	378837.71	4310530.70	Аналитический метод	0.1	Закрепление отсутствует
6362	378891.40	4310526.78	Аналитический метод	0.1	Закрепление отсутствует
6363	378912.79	4310525.22	Аналитический метод	0.1	Закрепление отсутствует
6364	378987.64	4310519.75	Аналитический метод	0.1	Закрепление отсутствует
6365	379222.61	4310482.98	Аналитический метод	0.1	Закрепление отсутствует
6366	379313.78	4310460.66	Аналитический метод	0.1	Закрепление отсутствует
6367	379699.93	4310354.98	Аналитический метод	0.1	Закрепление отсутствует
6276	379699.95	4310355.01	Аналитический метод	0.1	Закрепление отсутствует

3. Сведения о характерных точках части (частей) границы объекта

Обозначение характерных точек части границы	Координаты, м		Метод определения координат характерной точки	Средняя квадратическая погрешность положения характерной точки (Mt), м	Описание обозначения точки на местности (при наличии)
	X	Y			
-	-	-	-	-	-

Раздел 3

Сведения о местоположении измененных (уточненных) границ объекта

1. Система координат -

2. Сведения о характерных точках границ объекта

Обозначение характерных точек границ	Существующие координаты, м		Измененные (уточненные) координаты, м		Метод определения координат характерной точки	Средняя квадратическая погрешность положения характерной точки (Mt), м	Описание обозначения точки на местности (при наличии)
	X	Y	X	Y			
-	-	-	-	-	-	-	-

3. Сведения о характерных точках части (частей) границы объекта

Обозначение характерных точек части границы	Существующие координаты, м	Измененные (уточненные) координаты, м	Метод определения координат характерной точки	Средняя квадратическая погрешность положения характерной точки (Mt), м	Описание обозначения точки на местности (при
---	-------------------------------	---	---	--	--




	X	Y	X	Y			наличии)
-	-	-	-	-	-	-	

ТЕКСТОВОЕ ОПИСАНИЕ		
местоположения границ населенных пунктов, территориальных зон		
Прохождение границы		Описание прохождения границы
от точки	до точки	
-	-	-



План границ объекта

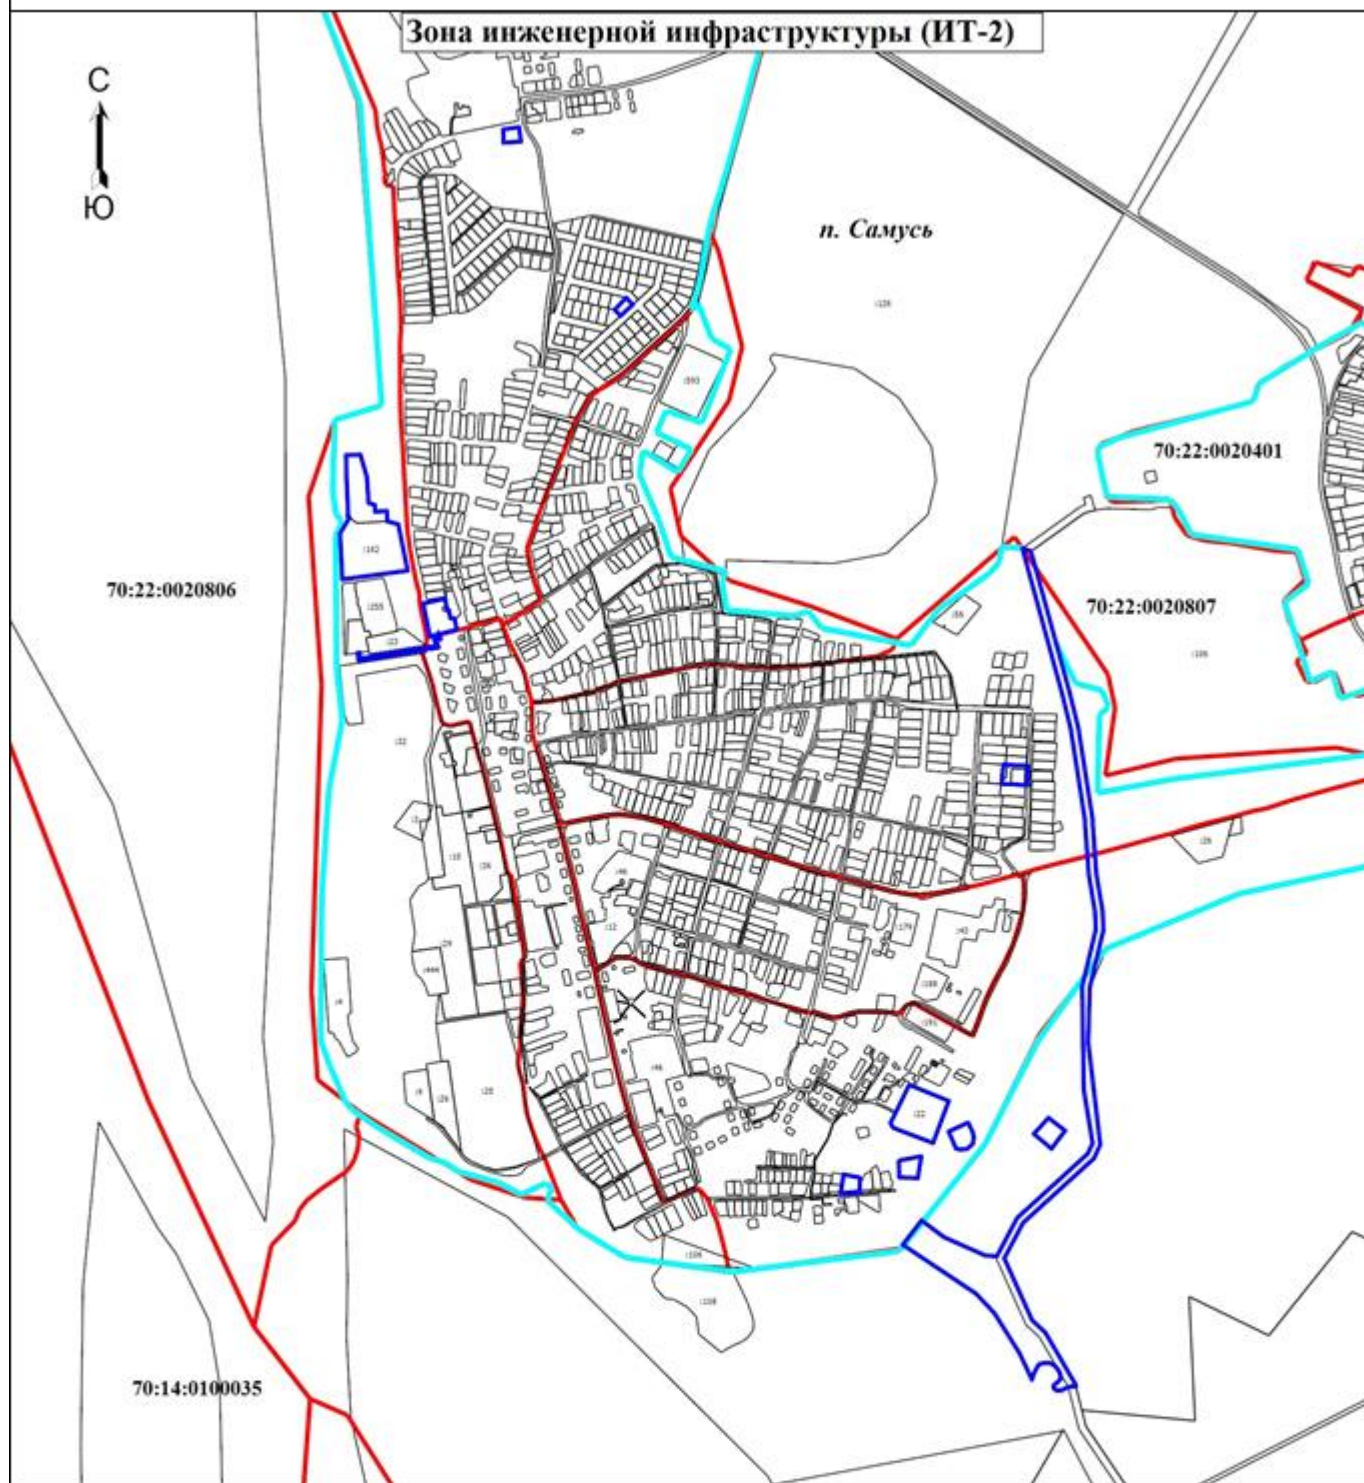

Масштаб 1:20000

Условные обозначения

- - Граница территориальной зоны
- - Граница населенного пункта
- - Граница кадастрового квартала
- 70:22:0020401** - Номер кадастрового квартала
- :1141** - Кадастровый номер земельного участка

Подпись

Дата " " _____ г.

Место для оттиска печати (при наличии) лица, составившего описание местоположения границ объекта



Приложение 41
к Решению Думы ЗАТО Северск
от 30.05.2024 № 48/4

ГРАФИЧЕСКОЕ ОПИСАНИЕ		
местоположения границ населенных пунктов, территориальных зон, особо охраняемых природных территорий, зон с особыми условиями использования территории		
Зона озелененных территорий (зеленые насаждения общего пользования: парки, сады, скверы, бульвары, ландшафтные территории) (ЛР-1)		
(наименование объекта, местоположение границ которого описано (далее - объект))		
Раздел 1		
Сведения об объекте		
№ п/п	Характеристики объекта	Описание характеристик
1.	Местоположение объекта	Томская область, район ЗАТО Северск, поселок Самусь
2.	Площадь объекта +/- величина погрешности определения площади (Р +/- Дельта Р)	23740 +/- 54 м ²
3.	Иные характеристики объекта	-

Раздел 2					
Сведения о местоположении границ объекта					
1. Система координат МСК-70, зона 4					
2. Сведения о характерных точках границ объекта					
Обозначение характерных точек границ	Координаты, м		Метод определения координат характерной точки	Средняя квадратическая погрешность положения характерной точки (Mt), м	Описание обозначения точки на местности (при наличии)
	X	Y			
6158	379130.39	4309034.46	Аналитический метод	0.1	Закрепление отсутствует
6159	379170.62	4309034.80	Аналитический метод	0.1	Закрепление отсутствует
6160	379167.99	4309053.08	Аналитический метод	0.1	Закрепление отсутствует
6161	379162.11	4309053.49	Аналитический метод	0.1	Закрепление отсутствует
6162	379161.83	4309049.51	Аналитический метод	0.1	Закрепление отсутствует
6163	379115.34	4309052.53	Аналитический метод	0.1	Закрепление отсутствует
6164	379113.82	4309052.62	Аналитический метод	0.1	Закрепление отсутствует
6165	379113.57	4309048.18	Аналитический метод	0.1	Закрепление отсутствует
6158	379130.39	4309034.46	Аналитический метод	0.1	Закрепление отсутствует
6166	378773.71	4310105.27	Аналитический метод	0.1	Закрепление отсутствует
6167	378779.45	4310118.16	Аналитический метод	0.1	Закрепление отсутствует
6168	378783.02	4310136.15	Аналитический метод	0.1	Закрепление отсутствует
6169	378783.20	4310137.05	Аналитический метод	0.1	Закрепление отсутствует
6170	378747.25	4310130.02	Аналитический метод	0.1	Закрепление отсутствует
6171	378618.58	4310102.47	Аналитический метод	0.1	Закрепление отсутствует
6172	378631.27	4310055.51	Аналитический метод	0.1	Закрепление отсутствует
6173	378647.78	4310059.22	Аналитический метод	0.1	Закрепление отсутствует
6174	378733.44	4310081.04	Аналитический метод	0.1	Закрепление отсутствует
6175	378746.37	4310037.65	Аналитический метод	0.1	Закрепление отсутствует
6176	378777.30	4310042.62	Аналитический метод	0.1	Закрепление отсутствует
6177	378781.97	4310043.37	Аналитический метод	0.1	Закрепление отсутствует
6178	378778.11	4310077.20	Аналитический метод	0.1	Закрепление отсутствует
6179	378772.92	4310083.02	Аналитический метод	0.1	Закрепление отсутствует
6166	378773.71	4310105.27	Аналитический метод	0.1	Закрепление отсутствует
6180	379428.58	4310124.20	Аналитический метод	0.1	Закрепление отсутствует
6181	379408.78	4309934.13	Аналитический метод	0.1	Закрепление отсутствует
6182	379411.05	4309933.93	Аналитический метод	0.1	Закрепление отсутствует
6183	379467.27	4309933.93	Аналитический метод	0.1	Закрепление отсутствует
6184	379442.87	4310059.99	Аналитический метод	0.1	Закрепление отсутствует
6180	379428.58	4310124.20	Аналитический метод	0.1	Закрепление отсутствует
6185	378769.51	4309023.90	Аналитический метод	0.1	Закрепление отсутствует
6186	378777.20	4309023.97	Аналитический метод	0.1	Закрепление отсутствует
6187	378784.21	4309023.97	Аналитический метод	0.1	Закрепление отсутствует
6188	378823.28	4309014.73	Аналитический метод	0.1	Закрепление отсутствует
6189	378825.92	4309024.79	Аналитический метод	0.1	Закрепление отсутствует
6190	378832.43	4309023.56	Аналитический метод	0.1	Закрепление отсутствует
6191	378841.73	4309059.73	Аналитический метод	0.1	Закрепление отсутствует
6192	378790.58	4309070.63	Аналитический метод	0.1	Закрепление отсутствует
6193	378753.82	4309080.12	Аналитический метод	0.1	Закрепление отсутствует
6194	378751.75	4309065.98	Аналитический метод	0.1	Закрепление отсутствует
6195	378769.09	4309060.86	Аналитический метод	0.1	Закрепление отсутствует



6196	378765.76	4309024.48	Аналитический метод	0.1	Закрепление отсутствует
6185	378769.51	4309023.90	Аналитический метод	0.1	Закрепление отсутствует
6197	378320.89	4310195.65	Аналитический метод	0.1	Закрепление отсутствует
6198	378308.19	4310228.88	Аналитический метод	0.1	Закрепление отсутствует
6199	378293.87	4310217.95	Аналитический метод	0.1	Закрепление отсутствует
6200	378283.14	4310209.89	Аналитический метод	0.1	Закрепление отсутствует
6201	378286.65	4310204.53	Аналитический метод	0.1	Закрепление отсутствует
6202	378296.49	4310184.98	Аналитический метод	0.1	Закрепление отсутствует
6203	378239.07	4310160.20	Аналитический метод	0.1	Закрепление отсутствует
6204	378253.38	4310125.43	Аналитический метод	0.1	Закрепление отсутствует
6205	378278.77	4310136.17	Аналитический метод	0.1	Закрепление отсутствует
6206	378282.48	4310141.63	Аналитический метод	0.1	Закрепление отсутствует
6207	378307.08	4310155.98	Аналитический метод	0.1	Закрепление отсутствует
6208	378323.50	4310165.07	Аналитический метод	0.1	Закрепление отсутствует
6209	378357.66	4310183.50	Аналитический метод	0.1	Закрепление отсутствует
6210	378348.65	4310207.73	Аналитический метод	0.1	Закрепление отсутствует
6197	378320.89	4310195.65	Аналитический метод	0.1	Закрепление отсутствует

3. Сведения о характерных точках части (частей) границы объекта

Обозначение характерных точек части границы	Координаты, м		Метод определения координатхарактерной точки	Средняя квадратическая погрешность положения характерной точки (Mt), м	Описание обозначения точки на местности (при наличии)
	X	Y			
-	-	-	-	-	-

Раздел 3

Сведения о местоположении измененных (уточненных) границ объекта

1. Система координат -

2. Сведения о характерных точках границ объекта

Обозначение характерных точек границ	Существующие координаты, м		Измененные (уточненные) координаты, м		Метод определения координат характерной точки	Средняя квадратическая погрешность положения характерной точки (Mt), м	Описание обозначения точки на местности (при наличии)
	X	Y	X	Y			
-	-	-	-	-	-	-	-

3. Сведения о характерных точках части (частей) границы объекта

Обозначение характерных точек части границы	Существующие координаты, м		Измененные (уточненные) координаты, м		Метод определения координат характерной точки	Средняя квадратическая погрешность положения характерной точки (Mt), м	Описание обозначения точки на местности (при наличии)
	X	Y	X	Y			
-	-	-	-	-	-	-	-


ТЕКСТОВОЕ ОПИСАНИЕ

местоположения границ населенных пунктов, территориальных зон

Прохождение границы		Описание прохождения границы
от точки	до точки	
-	-	-



План границ объекта

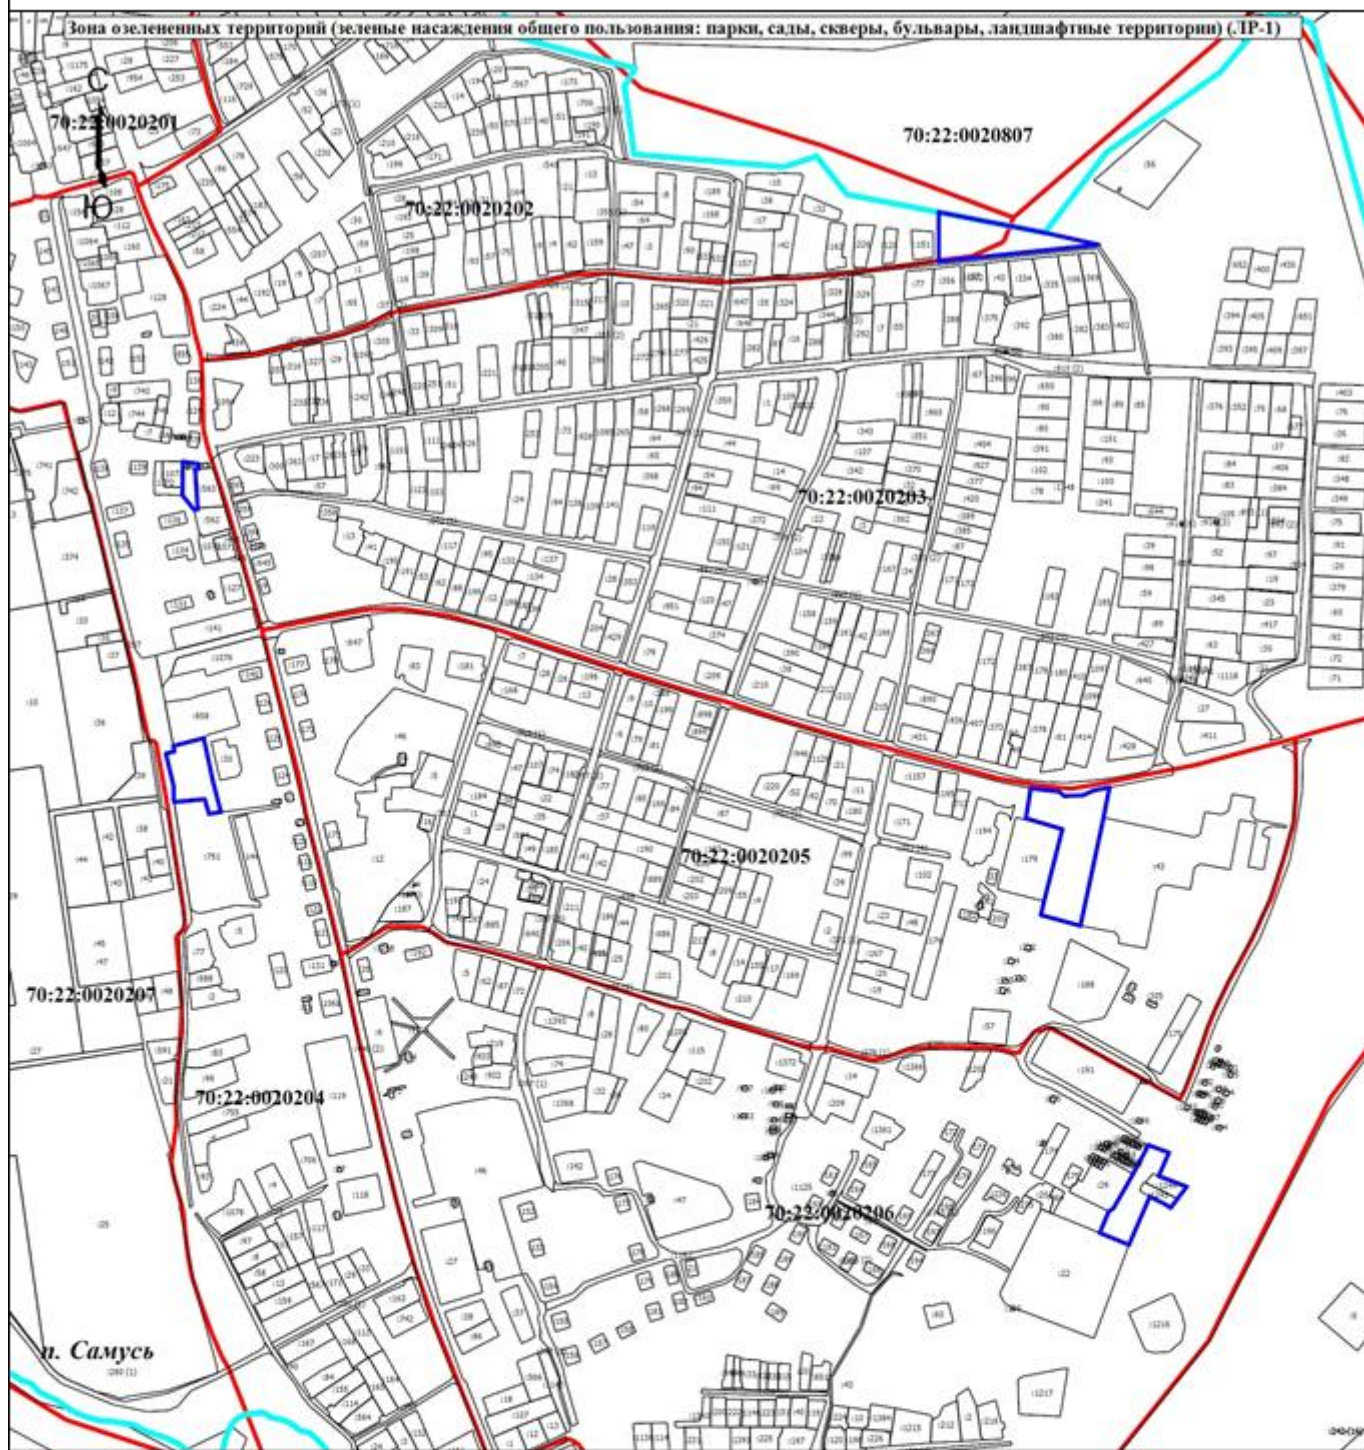

Масштаб 1:9000

Условные обозначения

- - Граница населенного пункта
- - Граница кадастрового квартала
- - Граница территориальной зоны
- :1141** - Кадастровый номер земельного участка
- 70:22:0020401** - Номер кадастрового квартала

Подпись

Дата " " _____ г.

Место для оттиска печати (при наличии) лица, составившего описание местоположения границ объекта



Приложение 42
к Решению Думы ЗАТО Северск
от 30.05.2024 № 48/4

ГРАФИЧЕСКОЕ ОПИСАНИЕ					
местоположения границ населенных пунктов, территориальных зон, особо охраняемых природных территорий, зон с особыми условиями использования территории					
Зона спортивно-оздоровительных объектов (ЛР-2)					
(наименование объекта, местоположение границ которого описано (далее - объект))					
Раздел 1					
Сведения об объекте					
№ п/п	Характеристики объекта			Описание характеристик	
1.	Местоположение объекта			Томская область, район ЗАТО Северск, поселок Самусь	
2.	Площадь объекта +/- величина погрешности определения площади (Р +/- Дельта Р)			84172 +/- 102 м²	
3.	Иные характеристики объекта			-	
Раздел 2					
Сведения о местоположении границ объекта					
1. Система координат МСК-70, зона 4					
2. Сведения о характерных точках границ объекта					
Обозначение характерных точек границ	Координаты, м		Метод определения координат характерной точки	Средняя квадратическая погрешность положения характерной точки (Mt), м	Описание обозначения точки на местности (при наличии)
	X	Y			
6158	380230.84	4308816.46	Аналитический метод	0.1	Закрепление отсутствует
6159	380208.15	4308814.99	Аналитический метод	0.1	Закрепление отсутствует
6160	380207.95	4308801.52	Аналитический метод	0.1	Закрепление отсутствует
6161	380298.11	4308797.95	Аналитический метод	0.1	Закрепление отсутствует
6162	380313.11	4308797.37	Аналитический метод	0.1	Закрепление отсутствует
6163	380313.91	4308801.81	Аналитический метод	0.1	Закрепление отсутствует
6164	380321.22	4308842.66	Аналитический метод	0.1	Закрепление отсутствует
6165	380324.64	4308861.85	Аналитический метод	0.1	Закрепление отсутствует
6166	380320.02	4308862.32	Аналитический метод	0.1	Закрепление отсутствует
6167	380325.22	4308888.73	Аналитический метод	0.1	Закрепление отсутствует
6168	380341.68	4308915.11	Аналитический метод	0.1	Закрепление отсутствует
6169	380357.15	4308932.93	Аналитический метод	0.1	Закрепление отсутствует
6170	380373.13	4308949.06	Аналитический метод	0.1	Закрепление отсутствует
6171	380392.68	4308964.96	Аналитический метод	0.1	Закрепление отсутствует
6172	380408.96	4308983.83	Аналитический метод	0.1	Закрепление отсутствует
6173	380426.23	4309001.24	Аналитический метод	0.1	Закрепление отсутствует
6174	380443.04	4309019.20	Аналитический метод	0.1	Закрепление отсутствует
6175	380445.20	4309021.53	Аналитический метод	0.1	Закрепление отсутствует
6176	380443.88	4309030.42	Аналитический метод	0.1	Закрепление отсутствует
6177	380439.99	4309051.71	Аналитический метод	0.1	Закрепление отсутствует
6178	380435.42	4309077.44	Аналитический метод	0.1	Закрепление отсутствует
6179	380432.62	4309095.72	Аналитический метод	0.1	Закрепление отсутствует
6180	380430.00	4309109.85	Аналитический метод	0.1	Закрепление отсутствует
6181	380353.26	4309096.16	Аналитический метод	0.1	Закрепление отсутствует
6182	380301.61	4309090.66	Аналитический метод	0.1	Закрепление отсутствует
6183	380254.23	4309086.82	Аналитический метод	0.1	Закрепление отсутствует
6184	380230.26	4309084.14	Аналитический метод	0.1	Закрепление отсутствует
6185	380230.79	4309079.62	Аналитический метод	0.1	Закрепление отсутствует
6186	380235.20	4309060.20	Аналитический метод	0.1	Закрепление отсутствует
6187	380246.50	4309016.70	Аналитический метод	0.1	Закрепление отсутствует
6188	380246.79	4309016.64	Аналитический метод	0.1	Закрепление отсутствует
6189	380283.28	4308920.08	Аналитический метод	0.1	Закрепление отсутствует
6190	380252.80	4308916.22	Аналитический метод	0.1	Закрепление отсутствует
6191	380263.50	4308879.55	Аналитический метод	0.1	Закрепление отсутствует
6192	380251.59	4308828.31	Аналитический метод	0.1	Закрепление отсутствует
6193	380242.64	4308819.77	Аналитический метод	0.1	Закрепление отсутствует
6194	380235.39	4308811.70	Аналитический метод	0.1	Закрепление отсутствует
6158	380230.84	4308816.46	Аналитический метод	0.1	Закрепление отсутствует
6195	378182.77	4309391.30	Аналитический метод	0.1	Закрепление отсутствует
6196	378167.53	4309341.03	Аналитический метод	0.1	Закрепление отсутствует
6197	378165.43	4309336.13	Аналитический метод	0.1	Закрепление отсутствует
6198	378171.25	4309333.98	Аналитический метод	0.1	Закрепление отсутствует
6199	378208.89	4309320.74	Аналитический метод	0.1	Закрепление отсутствует



6200	378254.14	4309309.41	Аналитический метод	0.1	Закрепление отсутствует
6201	378256.46	4309317.70	Аналитический метод	0.1	Закрепление отсутствует
6202	378269.01	4309369.90	Аналитический метод	0.1	Закрепление отсутствует
6203	378267.20	4309370.39	Аналитический метод	0.1	Закрепление отсутствует
6204	378209.56	4309385.84	Аналитический метод	0.1	Закрепление отсутствует
6195	378182.77	4309391.30	Аналитический метод	0.1	Закрепление отсутствует
6205	377929.02	4309628.04	Аналитический метод	0.1	Закрепление отсутствует
6206	377932.28	4309650.37	Аналитический метод	0.1	Закрепление отсутствует
6207	377929.01	4309651.89	Аналитический метод	0.1	Закрепление отсутствует
6208	377905.18	4309656.24	Аналитический метод	0.1	Закрепление отсутствует
6209	377901.05	4309633.63	Аналитический метод	0.1	Закрепление отсутствует
6210	377907.85	4309632.38	Аналитический метод	0.1	Закрепление отсутствует
6211	377907.33	4309629.52	Аналитический метод	0.1	Закрепление отсутствует
6212	377916.63	4309627.84	Аналитический метод	0.1	Закрепление отсутствует
6213	377917.15	4309630.69	Аналитический метод	0.1	Закрепление отсутствует
6214	377924.87	4309629.28	Аналитический метод	0.1	Закрепление отсутствует
6205	377929.02	4309628.04	Аналитический метод	0.1	Закрепление отсутствует
6215	379968.42	4309342.11	Аналитический метод	0.1	Закрепление отсутствует
6216	380000.00	4309356.05	Аналитический метод	0.1	Закрепление отсутствует
6217	380111.61	4309397.11	Аналитический метод	0.1	Закрепление отсутствует
6218	380166.11	4309419.53	Аналитический метод	0.1	Закрепление отсутствует
6219	380230.84	4309451.35	Аналитический метод	0.1	Закрепление отсутствует
6220	380267.53	4309466.02	Аналитический метод	0.1	Закрепление отсутствует
6221	380311.10	4309471.54	Аналитический метод	0.1	Закрепление отсутствует
6222	380330.02	4309485.72	Аналитический метод	0.1	Закрепление отсутствует
6223	380341.41	4309491.44	Аналитический метод	0.1	Закрепление отсутствует
6224	380346.50	4309497.37	Аналитический метод	0.1	Закрепление отсутствует
6225	380253.85	4309533.65	Аналитический метод	0.1	Закрепление отсутствует
6226	380225.64	4309583.53	Аналитический метод	0.1	Закрепление отсутствует
6227	380031.60	4309506.99	Аналитический метод	0.1	Закрепление отсутствует
6228	380063.36	4309413.27	Аналитический метод	0.1	Закрепление отсутствует
6229	380005.44	4309386.95	Аналитический метод	0.1	Закрепление отсутствует
6230	379960.99	4309480.41	Аналитический метод	0.1	Закрепление отсутствует
6231	379901.29	4309443.45	Аналитический метод	0.1	Закрепление отсутствует
6232	379957.74	4309351.63	Аналитический метод	0.1	Закрепление отсутствует
6215	379968.42	4309342.11	Аналитический метод	0.1	Закрепление отсутствует


3. Сведения о характерных точках части (частей) границы объекта					
Обозначение характерных точек части границы	Координаты, м		Метод определения координат характерной точки	Средняя квадратическая погрешность положения характерной точки (Mt), м	Описание обозначения точки на местности (при наличии)
	X	Y			
-	-	-	-	-	-

Раздел 3						
Сведения о местоположении измененных (уточненных) границ объекта						
1. Система координат -						
2. Сведения о характерных точках границ объекта						
Обозначение характерных точек границ	Существующие координаты, м		Измененные (уточненные) координаты, м		Метод определения координат характерной точки	Средняя квадратическая погрешность положения характерной точки (Mt), м
	X	Y	X	Y		
-	-	-	-	-	-	-
3. Сведения о характерных точках части (частей) границы объекта						
Обозначение характерных точек части границы	Существующие координаты, м		Измененные (уточненные) координаты, м		Метод определения координат характерной точки	Средняя квадратическая погрешность положения характерной точки (Mt), м
	X	Y	X	Y		
-	-	-	-	-	-	-

ТЕКСТОВОЕ ОПИСАНИЕ		
местоположения границ населенных пунктов, территориальных зон		
Прохождение границы		Описание прохождения границы
от точки	до точки	
-	-	-



План границ объекта

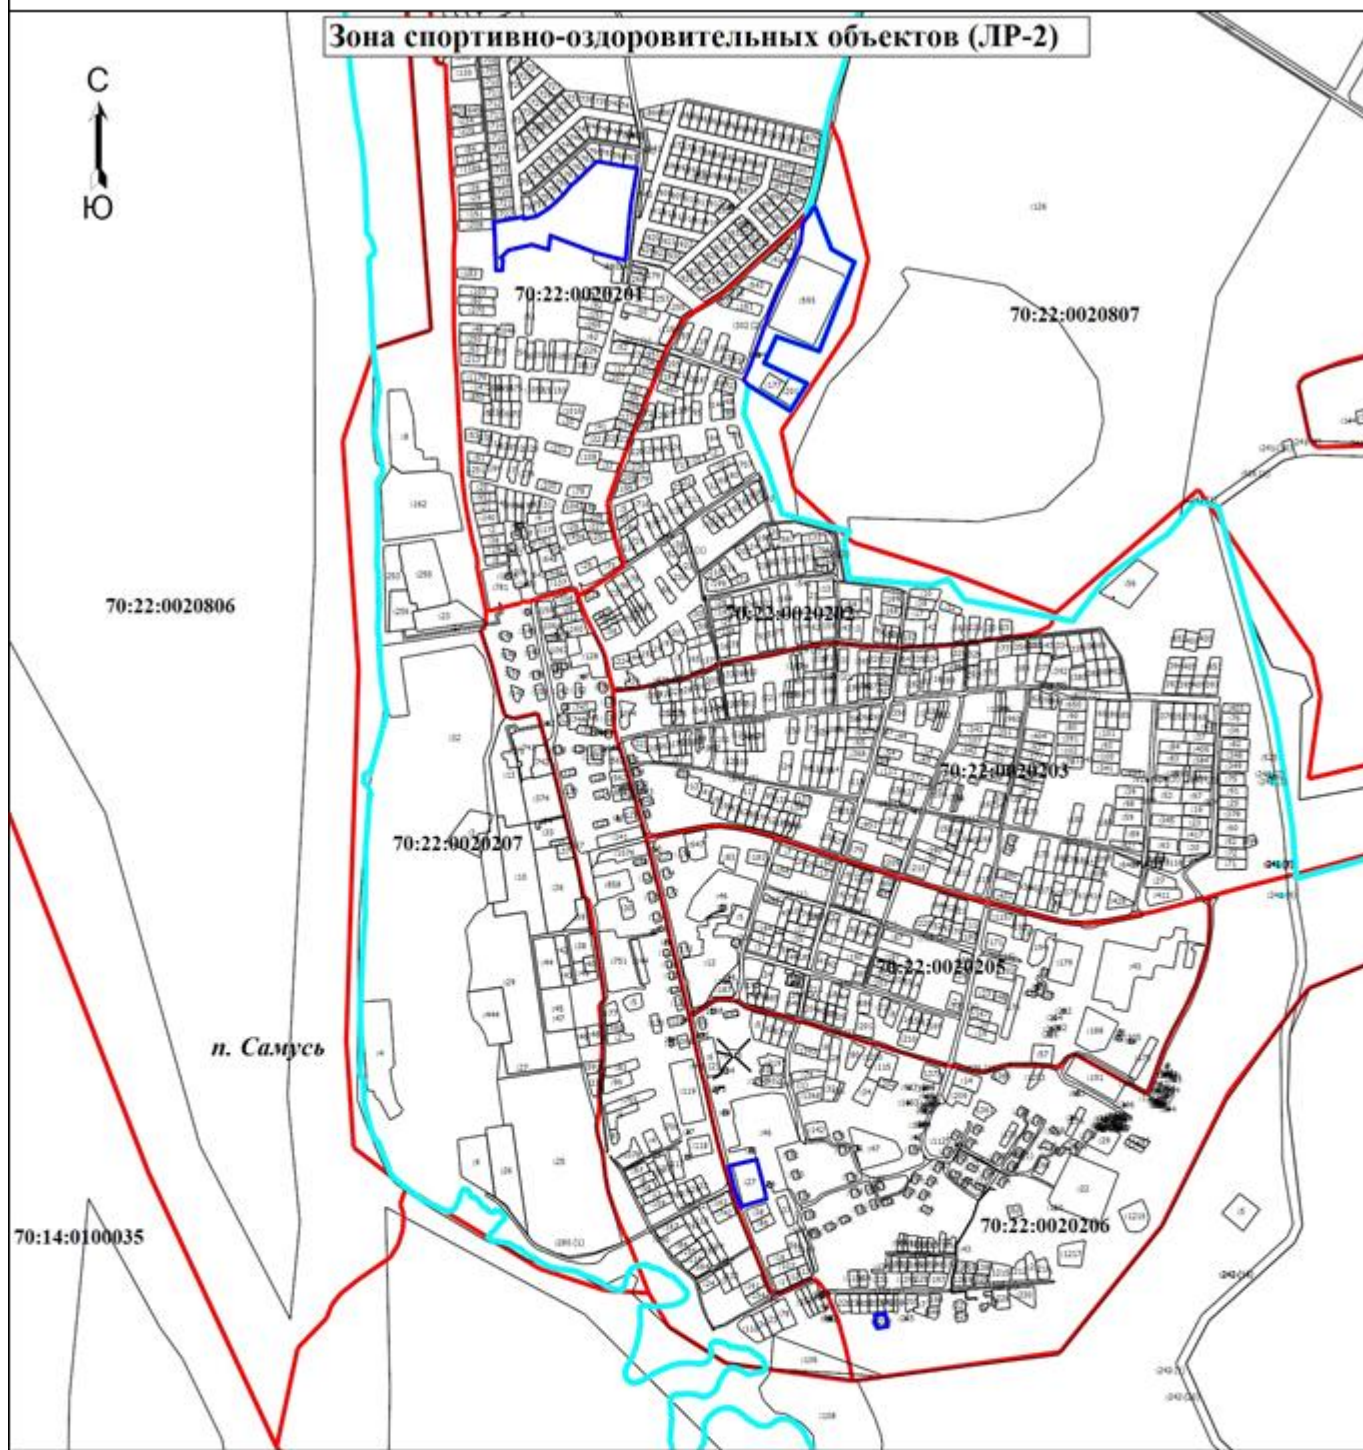

Условные обозначения

- - Граница населенного пункта
- - Граница кадастрового квартала
- - Граница территориальной зоны
- :1141** - Кадастровый номер земельного участка
- 70:22:0020302** - Номер кадастрового квартала

Подпись

Дата " " г.

Место для оттиска печати (при наличии) лица, составившего описание местоположения границ объекта



Приложение 43
к Решению Думы ЗАТО Северск
от 30.05.2024 № 48/4

ГРАФИЧЕСКОЕ ОПИСАНИЕ местоположения границ населенных пунктов, территориальных зон, особо охраняемых природных территорий, зон с особыми условиями использования территории Зона городских лесов (ЛР-4)		
(наименование объекта, местоположение границ которого описано (далее - объект))		
Раздел 1		
Сведения об объекте		
№ п/п	Характеристики объекта	Описание характеристик
1.	Местоположение объекта	Томская область, район ЗАТО Северск, поселок Самусь
2.	Площадь объекта +/- величина погрешности определения площади (Р +/- Дельта Р)	3806287 +/- 683 м ²
3.	Иные характеристики объекта	-

Раздел 2					
Сведения о местоположении границ объекта					
1. Система координат МСК-70, зона 4					
2. Сведения о характерных точках границ объекта					
Обозначение характерных точек границ	Координаты, м		Метод определения координат характерной точки	Средняя квадратическая погрешность положения характерной точки (Mt), м	Описание обозначения точки на местности (при наличии)
	X	Y			
6158	379530.21	4317723.28	Аналитический метод	0.1	Закрепление отсутствует
6159	379471.61	4317696.52	Аналитический метод	0.1	Закрепление отсутствует
6160	379487.50	4317632.25	Аналитический метод	0.1	Закрепление отсутствует
6161	379364.60	4317579.41	Аналитический метод	0.1	Закрепление отсутствует
6162	379300.71	4317624.84	Аналитический метод	0.1	Закрепление отсутствует
6163	379245.91	4317592.06	Аналитический метод	0.1	Закрепление отсутствует
6164	379227.47	4317541.88	Аналитический метод	0.1	Закрепление отсутствует
6165	379232.96	4317474.19	Аналитический метод	0.1	Закрепление отсутствует
6166	379143.14	4317454.02	Аналитический метод	0.1	Закрепление отсутствует
6167	379091.27	4317478.25	Аналитический метод	0.1	Закрепление отсутствует
6168	379065.50	4317532.36	Аналитический метод	0.1	Закрепление отсутствует
6169	379004.14	4317541.41	Аналитический метод	0.1	Закрепление отсутствует
6170	378918.12	4317605.36	Аналитический метод	0.1	Закрепление отсутствует
6171	378885.09	4317638.02	Аналитический метод	0.1	Закрепление отсутствует
6172	378942.21	4317713.16	Аналитический метод	0.1	Закрепление отсутствует
6173	379023.16	4317675.91	Аналитический метод	0.1	Закрепление отсутствует
6174	379085.36	4317748.59	Аналитический метод	0.1	Закрепление отсутствует
6175	379150.35	4317702.86	Аналитический метод	0.1	Закрепление отсутствует
6176	379399.91	4317788.99	Аналитический метод	0.1	Закрепление отсутствует
6177	379430.51	4317860.20	Аналитический метод	0.1	Закрепление отсутствует
6178	379403.87	4317924.54	Аналитический метод	0.1	Закрепление отсутствует
6179	379457.18	4317946.34	Аналитический метод	0.1	Закрепление отсутствует
6180	379518.01	4317911.30	Аналитический метод	0.1	Закрепление отсутствует
6181	379583.83	4317901.66	Аналитический метод	0.1	Закрепление отсутствует
6182	379650.01	4317803.27	Аналитический метод	0.1	Закрепление отсутствует
6183	379687.92	4317811.28	Аналитический метод	0.1	Закрепление отсутствует
6184	379805.93	4317813.14	Аналитический метод	0.1	Закрепление отсутствует
6185	379978.85	4318140.42	Аналитический метод	0.1	Закрепление отсутствует
6186	380457.54	4318726.88	Аналитический метод	0.1	Закрепление отсутствует
6187	380532.83	4318873.33	Аналитический метод	0.1	Закрепление отсутствует
6188	380491.00	4318951.74	Аналитический метод	0.1	Закрепление отсутствует
6189	380321.40	4319151.24	Аналитический метод	0.1	Закрепление отсутствует
6190	380316.38	4319156.78	Аналитический метод	0.1	Закрепление отсутствует
6191	380314.89	4319155.62	Аналитический метод	0.1	Закрепление отсутствует
6192	380304.06	4319140.25	Аналитический метод	0.1	Закрепление отсутствует
6193	380290.32	4319118.97	Аналитический метод	0.1	Закрепление отсутствует
6194	380283.17	4319106.35	Аналитический метод	0.1	Закрепление отсутствует
6195	380280.33	4319100.15	Аналитический метод	0.1	Закрепление отсутствует
6196	380278.57	4319095.41	Аналитический метод	0.1	Закрепление отсутствует
6197	380277.53	4319090.47	Аналитический метод	0.1	Закрепление отсутствует
6198	380276.70	4319084.29	Аналитический метод	0.1	Закрепление отсутствует
6199	380276.44	4319075.68	Аналитический метод	0.1	Закрепление отсутствует



6200	380276.14	4319072.76	Аналитический метод	0.1	Закрепление отсутствует
6201	380275.20	4319069.28	Аналитический метод	0.1	Закрепление отсутствует
6202	380274.10	4319066.55	Аналитический метод	0.1	Закрепление отсутствует
6203	380271.71	4319062.43	Аналитический метод	0.1	Закрепление отсутствует
6204	380269.84	4319059.91	Аналитический метод	0.1	Закрепление отсутствует
6205	380267.61	4319057.70	Аналитический метод	0.1	Закрепление отсутствует
6206	380264.67	4319055.19	Аналитический метод	0.1	Закрепление отсутствует
6207	380261.28	4319052.78	Аналитический метод	0.1	Закрепление отсутствует
6208	380257.50	4319051.03	Аналитический метод	0.1	Закрепление отсутствует
6209	380252.65	4319049.29	Аналитический метод	0.1	Закрепление отсутствует
6210	380243.86	4319047.78	Аналитический метод	0.1	Закрепление отсутствует
6211	380228.25	4319047.30	Аналитический метод	0.1	Закрепление отсутствует
6212	380225.10	4319046.84	Аналитический метод	0.1	Закрепление отсутствует
6213	380222.57	4319046.31	Аналитический метод	0.1	Закрепление отсутствует
6214	380220.12	4319045.49	Аналитический метод	0.1	Закрепление отсутствует
6215	380219.30	4319045.13	Аналитический метод	0.1	Закрепление отсутствует
6216	380216.02	4319043.68	Аналитический метод	0.1	Закрепление отсутствует
6217	380212.30	4319041.26	Аналитический метод	0.1	Закрепление отсутствует
6218	380211.12	4319040.49	Аналитический метод	0.1	Закрепление отсутствует
6219	380206.79	4319036.58	Аналитический метод	0.1	Закрепление отсутствует
6220	380200.07	4319029.46	Аналитический метод	0.1	Закрепление отсутствует
6221	380191.95	4319018.01	Аналитический метод	0.1	Закрепление отсутствует
6222	380187.79	4319014.17	Аналитический метод	0.1	Закрепление отсутствует
6223	380184.16	4319011.39	Аналитический метод	0.1	Закрепление отсутствует
6224	380180.08	4319009.33	Аналитический метод	0.1	Закрепление отсутствует
6225	380175.91	4319007.68	Аналитический метод	0.1	Закрепление отсутствует
6226	380173.87	4319007.04	Аналитический метод	0.1	Закрепление отсутствует
6227	380171.77	4319006.70	Аналитический метод	0.1	Закрепление отсутствует
6228	380169.15	4319006.47	Аналитический метод	0.1	Закрепление отсутствует
6229	380167.10	4319006.56	Аналитический метод	0.1	Закрепление отсутствует
6230	380165.10	4319007.03	Аналитический метод	0.1	Закрепление отсутствует
6231	380162.63	4319008.25	Аналитический метод	0.1	Закрепление отсутствует
6232	380160.22	4319010.25	Аналитический метод	0.1	Закрепление отсутствует
6233	380158.22	4319012.65	Аналитический метод	0.1	Закрепление отсутствует
6234	380154.74	4319018.28	Аналитический метод	0.1	Закрепление отсутствует
6235	380149.97	4319029.93	Аналитический метод	0.1	Закрепление отсутствует
6236	380146.56	4319044.38	Аналитический метод	0.1	Закрепление отсутствует
6237	380143.52	4319054.64	Аналитический метод	0.1	Закрепление отсутствует
6238	380143.00	4319056.38	Аналитический метод	0.1	Закрепление отсутствует
6239	380141.97	4319059.08	Аналитический метод	0.1	Закрепление отсутствует
6240	380140.57	4319061.60	Аналитический метод	0.1	Закрепление отсутствует
6241	380138.62	4319064.58	Аналитический метод	0.1	Закрепление отсутствует
6242	380136.32	4319067.13	Аналитический метод	0.1	Закрепление отсутствует
6243	380133.58	4319069.21	Аналитический метод	0.1	Закрепление отсутствует
6244	380131.13	4319070.29	Аналитический метод	0.1	Закрепление отсутствует
6245	380128.15	4319071.08	Аналитический метод	0.1	Закрепление отсутствует
6246	380125.43	4319071.35	Аналитический метод	0.1	Закрепление отсутствует
6247	380122.02	4319070.81	Аналитический метод	0.1	Закрепление отсутствует
6248	380118.81	4319069.54	Аналитический метод	0.1	Закрепление отсутствует
6249	380115.71	4319067.64	Аналитический метод	0.1	Закрепление отсутствует
6250	380113.09	4319066.26	Аналитический метод	0.1	Закрепление отсутствует
6251	380110.32	4319065.25	Аналитический метод	0.1	Закрепление отсутствует
6252	380106.13	4319064.01	Аналитический метод	0.1	Закрепление отсутствует
6253	380101.19	4319062.88	Аналитический метод	0.1	Закрепление отсутствует
6254	380100.32	4319062.68	Аналитический метод	0.1	Закрепление отсутствует
6255	380094.38	4319062.04	Аналитический метод	0.1	Закрепление отсутствует
6256	380073.89	4319061.09	Аналитический метод	0.1	Закрепление отсутствует
6257	380055.53	4319060.89	Аналитический метод	0.1	Закрепление отсутствует
6258	380039.16	4319060.83	Аналитический метод	0.1	Закрепление отсутствует
6259	380030.88	4319061.77	Аналитический метод	0.1	Закрепление отсутствует
6260	380025.74	4319062.78	Аналитический метод	0.1	Закрепление отсутствует
6261	380020.82	4319064.60	Аналитический метод	0.1	Закрепление отсутствует
6262	380018.57	4319065.65	Аналитический метод	0.1	Закрепление отсутствует
6263	380016.76	4319066.79	Аналитический метод	0.1	Закрепление отсутствует
6264	380014.08	4319069.01	Аналитический метод	0.1	Закрепление отсутствует
6265	380012.62	4319070.57	Аналитический метод	0.1	Закрепление отсутствует



6266	380009.78	4319074.53	Аналитический метод	0.1	Закрепление отсутствует
6267	380006.71	4319081.26	Аналитический метод	0.1	Закрепление отсутствует
6268	380005.30	4319084.36	Аналитический метод	0.1	Закрепление отсутствует
6269	380003.58	4319090.21	Аналитический метод	0.1	Закрепление отсутствует
6270	380001.87	4319094.86	Аналитический метод	0.1	Закрепление отсутствует
6271	379999.57	4319099.25	Аналитический метод	0.1	Закрепление отсутствует
6272	379994.11	4319108.19	Аналитический метод	0.1	Закрепление отсутствует
6273	379987.23	4319122.52	Аналитический метод	0.1	Закрепление отсутствует
6274	379979.35	4319136.71	Аналитический метод	0.1	Закрепление отсутствует
6275	379976.17	4319142.40	Аналитический метод	0.1	Закрепление отсутствует
6276	379973.32	4319146.88	Аналитический метод	0.1	Закрепление отсутствует
6277	379969.99	4319151.01	Аналитический метод	0.1	Закрепление отсутствует
6278	379964.30	4319157.29	Аналитический метод	0.1	Закрепление отсутствует
6279	379959.71	4319163.43	Аналитический метод	0.1	Закрепление отсутствует
6280	379956.90	4319167.87	Аналитический метод	0.1	Закрепление отсутствует
6281	379954.82	4319172.68	Аналитический метод	0.1	Закрепление отсутствует
6282	379952.74	4319178.81	Аналитический метод	0.1	Закрепление отсутствует
6283	379951.40	4319188.26	Аналитический метод	0.1	Закрепление отсутствует
6284	379950.29	4319192.37	Аналитический метод	0.1	Закрепление отсутствует
6285	379949.41	4319194.41	Аналитический метод	0.1	Закрепление отсутствует
6286	379948.14	4319196.22	Аналитический метод	0.1	Закрепление отсутствует
6287	379946.51	4319197.73	Аналитический метод	0.1	Закрепление отсутствует
6288	379943.68	4319199.71	Аналитический метод	0.1	Закрепление отсутствует
6289	379941.28	4319201.18	Аналитический метод	0.1	Закрепление отсутствует
6290	379938.73	4319202.37	Аналитический метод	0.1	Закрепление отсутствует
6291	379930.51	4319205.63	Аналитический метод	0.1	Закрепление отсутствует
6292	379921.82	4319209.91	Аналитический метод	0.1	Закрепление отсутствует
6293	379917.68	4319212.70	Аналитический метод	0.1	Закрепление отсутствует
6294	379916.01	4319214.14	Аналитический метод	0.1	Закрепление отсутствует
6295	379913.61	4319216.79	Аналитический метод	0.1	Закрепление отсутствует
6296	379912.34	4319218.58	Аналитический метод	0.1	Закрепление отсутствует
6297	379909.47	4319223.83	Аналитический метод	0.1	Закрепление отсутствует
6298	379908.36	4319226.82	Аналитический метод	0.1	Закрепление отсутствует
6299	379906.92	4319228.93	Аналитический метод	0.1	Закрепление отсутствует
6300	379903.23	4319232.56	Аналитический метод	0.1	Закрепление отсутствует
6301	379901.10	4319234.40	Аналитический метод	0.1	Закрепление отсутствует
6302	379898.74	4319235.94	Аналитический метод	0.1	Закрепление отсутствует
6303	379895.71	4319237.64	Аналитический метод	0.1	Закрепление отсутствует
6304	379893.14	4319238.66	Аналитический метод	0.1	Закрепление отсутствует
6305	379891.01	4319239.35	Аналитический метод	0.1	Закрепление отсутствует
6306	379888.80	4319239.75	Аналитический метод	0.1	Закрепление отсутствует
6307	379886.05	4319240.05	Аналитический метод	0.1	Закрепление отсутствует
6308	379883.07	4319239.99	Аналитический метод	0.1	Закрепление отсутствует
6309	379880.53	4319239.63	Аналитический метод	0.1	Закрепление отсутствует
6310	379878.48	4319239.22	Аналитический метод	0.1	Закрепление отсутствует
6311	379876.49	4319238.58	Аналитический метод	0.1	Закрепление отсутствует
6312	379874.10	4319237.64	Аналитический метод	0.1	Закрепление отсутствует
6313	379871.28	4319236.14	Аналитический метод	0.1	Закрепление отсутствует
6314	379869.06	4319234.76	Аналитический метод	0.1	Закрепление отсутствует
6315	379867.05	4319233.12	Аналитический метод	0.1	Закрепление отсутствует
6316	379863.89	4319230.16	Аналитический метод	0.1	Закрепление отсутствует
6317	379861.88	4319227.84	Аналитический метод	0.1	Закрепление отсутствует
6318	379860.35	4319225.86	Аналитический метод	0.1	Закрепление отсутствует
6319	379859.04	4319223.73	Аналитический метод	0.1	Закрепление отсутствует
6320	379857.58	4319221.03	Аналитический метод	0.1	Закрепление отсутствует
6321	379854.57	4319213.63	Аналитический метод	0.1	Закрепление отсутствует
6322	379850.08	4319202.30	Аналитический метод	0.1	Закрепление отсутствует
6323	379848.08	4319196.51	Аналитический метод	0.1	Закрепление отсутствует
6324	379846.15	4319191.91	Аналитический метод	0.1	Закрепление отсутствует
6325	379843.66	4319187.60	Аналитический метод	0.1	Закрепление отсутствует
6326	379834.75	4319174.26	Аналитический метод	0.1	Закрепление отсутствует
6327	379829.06	4319165.97	Аналитический метод	0.1	Закрепление отсутствует
6328	379823.74	4319158.23	Аналитический метод	0.1	Закрепление отсутствует
6329	379812.63	4319146.01	Аналитический метод	0.1	Закрепление отсутствует
6330	379803.61	4319136.59	Аналитический метод	0.1	Закрепление отсутствует
6331	379799.38	4319132.88	Аналитический метод	0.1	Закрепление отсутствует



6332	379794.57	4319129.96	Аналитический метод	0.1	Закрепление отсутствует
6333	379788.34	4319126.88	Аналитический метод	0.1	Закрепление отсутствует
6334	379782.92	4319125.44	Аналитический метод	0.1	Закрепление отсутствует
6335	379780.95	4319124.91	Аналитический метод	0.1	Закрепление отсутствует
6336	379778.25	4319124.56	Аналитический метод	0.1	Закрепление отсутствует
6337	379776.05	4319124.43	Аналитический метод	0.1	Закрепление отсутствует
6338	379773.85	4319124.58	Аналитический метод	0.1	Закрепление отсутствует
6339	379771.16	4319124.95	Аналитический метод	0.1	Закрепление отсутствует
6340	379767.87	4319125.85	Аналитический метод	0.1	Закрепление отсутствует
6341	379765.26	4319126.78	Аналитический метод	0.1	Закрепление отсутствует
6342	379762.81	4319128.06	Аналитический метод	0.1	Закрепление отсутствует
6343	379759.30	4319130.23	Аналитический метод	0.1	Закрепление отсутствует
6344	379755.71	4319131.99	Аналитический метод	0.1	Закрепление отсутствует
6345	379750.63	4319133.22	Аналитический метод	0.1	Закрепление отсутствует
6346	379748.63	4319133.29	Аналитический метод	0.1	Закрепление отсутствует
6347	379745.38	4319132.99	Аналитический метод	0.1	Закрепление отсутствует
6348	379742.64	4319132.26	Аналитический метод	0.1	Закрепление отсутствует
6349	379740.83	4319131.36	Аналитический метод	0.1	Закрепление отсутствует
6350	379738.07	4319129.58	Аналитический метод	0.1	Закрепление отсутствует
6351	379736.50	4319128.30	Аналитический метод	0.1	Закрепление отсутствует
6352	379734.46	4319125.83	Аналитический метод	0.1	Закрепление отсутствует
6353	379732.99	4319123.06	Аналитический метод	0.1	Закрепление отсутствует
6354	379732.17	4319120.40	Аналитический метод	0.1	Закрепление отсутствует
6355	379732.02	4319118.11	Аналитический метод	0.1	Закрепление отсутствует
6356	379732.31	4319115.83	Аналитический метод	0.1	Закрепление отсутствует
6357	379733.04	4319113.66	Аналитический метод	0.1	Закрепление отсутствует
6358	379734.10	4319111.49	Аналитический метод	0.1	Закрепление отсутствует
6359	379736.24	4319108.19	Аналитический метод	0.1	Закрепление отсутствует
6360	379741.97	4319101.38	Аналитический метод	0.1	Закрепление отсутствует
6361	379743.12	4319098.91	Аналитический метод	0.1	Закрепление отсутствует
6362	379743.58	4319095.59	Аналитический метод	0.1	Закрепление отсутствует
6363	379744.16	4319092.92	Аналитический метод	0.1	Закрепление отсутствует
6364	379745.11	4319090.36	Аналитический метод	0.1	Закрепление отсутствует
6365	379746.78	4319086.70	Аналитический метод	0.1	Закрепление отсутствует
6366	379747.20	4319085.76	Аналитический метод	0.1	Закрепление отсутствует
6367	379749.03	4319082.56	Аналитический метод	0.1	Закрепление отсутствует
6368	379751.39	4319079.72	Аналитический метод	0.1	Закрепление отсутствует
6369	379753.01	4319078.31	Аналитический метод	0.1	Закрепление отсутствует
6370	379755.03	4319077.09	Аналитический метод	0.1	Закрепление отсутствует
6371	379757.05	4319076.41	Аналитический метод	0.1	Закрепление отсутствует
6372	379759.73	4319076.01	Аналитический метод	0.1	Закрепление отсутствует
6373	379763.31	4319076.16	Аналитический метод	0.1	Закрепление отсутствует
6374	379766.81	4319076.89	Аналитический метод	0.1	Закрепление отсутствует
6375	379771.02	4319078.37	Аналитический метод	0.1	Закрепление отсутствует
6376	379778.87	4319083.04	Аналитический метод	0.1	Закрепление отсутствует
6377	379783.27	4319086.03	Аналитический метод	0.1	Закрепление отсутствует
6378	379786.84	4319088.16	Аналитический метод	0.1	Закрепление отсутствует
6379	379790.62	4319089.87	Аналитический метод	0.1	Закрепление отсутствует
6380	379795.38	4319091.71	Аналитический метод	0.1	Закрепление отсутствует
6381	379810.47	4319094.44	Аналитический метод	0.1	Закрепление отсутствует
6382	379820.23	4319094.61	Аналитический метод	0.1	Закрепление отсутствует
6383	379825.30	4319094.28	Аналитический метод	0.1	Закрепление отсутствует
6384	379830.25	4319093.13	Аналитический метод	0.1	Закрепление отсутствует
6385	379833.53	4319092.07	Аналитический метод	0.1	Закрепление отсутствует
6386	379836.14	4319091.04	Аналитический метод	0.1	Закрепление отсутствует
6387	379838.59	4319089.67	Аналитический метод	0.1	Закрепление отсутствует
6388	379842.07	4319087.39	Аналитический метод	0.1	Закрепление отсутствует
6389	379844.35	4319085.37	Аналитический метод	0.1	Закрепление отсутствует
6390	379846.06	4319083.60	Аналитический метод	0.1	Закрепление отсутствует
6391	379847.50	4319081.59	Аналитический метод	0.1	Закрепление отсутствует
6392	379849.09	4319078.99	Аналитический метод	0.1	Закрепление отсутствует
6393	379852.28	4319071.44	Аналитический метод	0.1	Закрепление отсутствует
6394	379853.68	4319065.09	Аналитический метод	0.1	Закрепление отсутствует
6395	379853.91	4319062.84	Аналитический метод	0.1	Закрепление отсутствует
6396	379853.86	4319059.15	Аналитический метод	0.1	Закрепление отсутствует
6397	379853.56	4319056.91	Аналитический метод	0.1	Закрепление отсутствует



6398	379852.29	4319051.93	Аналитический метод	0.1	Закрепление отсутствует
6399	379847.43	4319042.39	Аналитический метод	0.1	Закрепление отсутствует
6400	379845.59	4319040.35	Аналитический метод	0.1	Закрепление отсутствует
6401	379843.68	4319038.89	Аналитический метод	0.1	Закрепление отсутствует
6402	379840.83	4319037.69	Аналитический метод	0.1	Закрепление отсутствует
6403	379837.80	4319037.07	Аналитический метод	0.1	Закрепление отсутствует
6404	379827.90	4319036.61	Аналитический метод	0.1	Закрепление отсутствует
6405	379815.19	4319037.80	Аналитический метод	0.1	Закрепление отсутствует
6406	379798.31	4319037.08	Аналитический метод	0.1	Закрепление отсутствует
6407	379774.92	4319033.16	Аналитический метод	0.1	Закрепление отсутствует
6408	379752.25	4319032.03	Аналитический метод	0.1	Закрепление отсутствует
6409	379742.78	4319029.77	Аналитический метод	0.1	Закрепление отсутствует
6410	379740.29	4319028.84	Аналитический метод	0.1	Закрепление отсутствует
6411	379738.31	4319027.96	Аналитический метод	0.1	Закрепление отсутствует
6412	379736.46	4319026.85	Аналитический метод	0.1	Закрепление отсутствует
6413	379733.88	4319024.92	Аналитический метод	0.1	Закрепление отсутствует
6414	379733.45	4319024.60	Аналитический метод	0.1	Закрепление отсутствует
6415	379731.73	4319022.59	Аналитический метод	0.1	Закрепление отсутствует
6416	379730.44	4319020.87	Аналитический метод	0.1	Закрепление отсутствует
6417	379729.40	4319018.98	Аналитический метод	0.1	Закрепление отсутствует
6418	379728.29	4319016.58	Аналитический метод	0.1	Закрепление отсутствует
6419	379726.13	4319007.85	Аналитический метод	0.1	Закрепление отсутствует
6420	379725.57	4319003.92	Аналитический метод	0.1	Закрепление отсутствует
6421	379725.81	4318999.96	Аналитический метод	0.1	Закрепление отсутствует
6422	379727.48	4318994.39	Аналитический метод	0.1	Закрепление отсутствует
6423	379727.50	4318994.33	Аналитический метод	0.1	Закрепление отсутствует
6424	379728.48	4318990.85	Аналитический метод	0.1	Закрепление отсутствует
6425	379728.84	4318987.18	Аналитический метод	0.1	Закрепление отсутствует
6426	379728.35	4318982.28	Аналитический метод	0.1	Закрепление отсутствует
6427	379727.69	4318979.64	Аналитический метод	0.1	Закрепление отсутствует
6428	379726.59	4318977.15	Аналитический метод	0.1	Закрепление отсутствует
6429	379725.10	4318974.87	Аналитический метод	0.1	Закрепление отсутствует
6430	379723.25	4318972.88	Аналитический метод	0.1	Закрепление отсутствует
6431	379722.97	4318972.62	Аналитический метод	0.1	Закрепление отсутствует
6432	379707.45	4318958.43	Аналитический метод	0.1	Закрепление отсутствует
6433	379702.96	4318955.10	Аналитический метод	0.1	Закрепление отсутствует
6434	379696.41	4318952.28	Аналитический метод	0.1	Закрепление отсутствует
6435	379693.90	4318951.68	Аналитический метод	0.1	Закрепление отсутствует
6436	379691.32	4318951.55	Аналитический метод	0.1	Закрепление отсутствует
6437	379688.77	4318951.89	Аналитический метод	0.1	Закрепление отсутствует
6438	379686.32	4318952.68	Аналитический метод	0.1	Закрепление отсутствует
6439	379678.95	4318955.85	Аналитический метод	0.1	Закрепление отсутствует
6440	379671.97	4318958.36	Аналитический метод	0.1	Закрепление отсутствует
6441	379664.74	4318959.99	Аналитический метод	0.1	Закрепление отсутствует
6442	379659.38	4318960.85	Аналитический метод	0.1	Закрепление отсутствует
6443	379656.98	4318961.03	Аналитический метод	0.1	Закрепление отсутствует
6444	379654.59	4318960.81	Аналитический метод	0.1	Закрепление отсутствует
6445	379651.22	4318959.81	Аналитический метод	0.1	Закрепление отсутствует
6446	379649.50	4318958.78	Аналитический метод	0.1	Закрепление отсутствует
6447	379648.28	4318957.19	Аналитический метод	0.1	Закрепление отсутствует
6448	379647.74	4318955.26	Аналитический метод	0.1	Закрепление отсутствует
6449	379647.64	4318952.40	Аналитический метод	0.1	Закрепление отсутствует
6450	379648.52	4318949.48	Аналитический метод	0.1	Закрепление отсутствует
6451	379649.78	4318947.63	Аналитический метод	0.1	Закрепление отсутствует
6452	379651.21	4318946.09	Аналитический метод	0.1	Закрепление отсутствует
6453	379652.87	4318944.81	Аналитический метод	0.1	Закрепление отсутствует
6454	379654.72	4318943.82	Аналитический метод	0.1	Закрепление отсутствует
6455	379661.40	4318940.93	Аналитический метод	0.1	Закрепление отсутствует
6456	379664.20	4318938.96	Аналитический метод	0.1	Закрепление отсутствует
6457	379665.56	4318937.08	Аналитический метод	0.1	Закрепление отсутствует
6458	379666.73	4318933.85	Аналитический метод	0.1	Закрепление отсутствует
6459	379666.73	4318930.14	Аналитический метод	0.1	Закрепление отсутствует
6460	379666.84	4318927.67	Аналитический метод	0.1	Закрепление отсутствует
6461	379667.39	4318925.26	Аналитический метод	0.1	Закрепление отсутствует
6462	379668.36	4318922.98	Аналитический метод	0.1	Закрепление отсутствует
6463	379671.11	4318917.92	Аналитический метод	0.1	Закрепление отсутствует



6464	379673.14	4318913.40	Аналитический метод	0.1	Закрепление отсутствует
6465	379674.70	4318907.54	Аналитический метод	0.1	Закрепление отсутствует
6466	379675.97	4318902.73	Аналитический метод	0.1	Закрепление отсутствует
6467	379677.78	4318898.10	Аналитический метод	0.1	Закрепление отсутствует
6468	379681.11	4318890.84	Аналитический метод	0.1	Закрепление отсутствует
6469	379683.63	4318886.39	Аналитический метод	0.1	Закрепление отсутствует
6470	379686.86	4318882.43	Аналитический метод	0.1	Закрепление отсутствует
6471	379690.71	4318879.07	Аналитический метод	0.1	Закрепление отсутствует
6472	379693.99	4318876.67	Аналитический метод	0.1	Закрепление отсутствует
6473	379697.28	4318874.60	Аналитический метод	0.1	Закрепление отсутствует
6474	379700.84	4318873.03	Аналитический метод	0.1	Закрепление отсутствует
6475	379702.11	4318872.68	Аналитический метод	0.1	Закрепление отсутствует
6476	379704.59	4318871.99	Аналитический метод	0.1	Закрепление отсутствует
6477	379706.82	4318871.55	Аналитический метод	0.1	Закрепление отсутствует
6478	379709.88	4318870.60	Аналитический метод	0.1	Закрепление отсутствует
6479	379712.68	4318869.04	Аналитический метод	0.1	Закрепление отсутствует
6480	379715.09	4318866.94	Аналитический метод	0.1	Закрепление отсутствует
6481	379717.32	4318864.35	Аналитический метод	0.1	Закрепление отсутствует
6482	379718.50	4318861.47	Аналитический метод	0.1	Закрепление отсутствует
6483	379718.58	4318858.35	Аналитический метод	0.1	Закрепление отсутствует
6484	379717.77	4318853.27	Аналитический метод	0.1	Закрепление отсутствует
6485	379715.65	4318845.04	Аналитический метод	0.1	Закрепление отсутствует
6486	379714.35	4318841.19	Аналитический метод	0.1	Закрепление отсутствует
6487	379712.53	4318837.56	Аналитический метод	0.1	Закрепление отсутствует
6488	379710.21	4318834.22	Аналитический метод	0.1	Закрепление отсутствует
6489	379707.06	4318830.54	Аналитический метод	0.1	Закрепление отсутствует
6490	379704.29	4318828.93	Аналитический метод	0.1	Закрепление отсутствует
6491	379701.13	4318828.40	Аналитический метод	0.1	Закрепление отсутствует
6492	379691.32	4318828.56	Аналитический метод	0.1	Закрепление отсутствует
6493	379687.09	4318828.95	Аналитический метод	0.1	Закрепление отсутствует
6494	379685.40	4318829.37	Аналитический метод	0.1	Закрепление отсутствует
6495	379682.96	4318829.97	Аналитический метод	0.1	Закрепление отсутствует
6496	379679.04	4318831.61	Аналитический метод	0.1	Закрепление отсутствует
6497	379674.70	4318833.82	Аналитический метод	0.1	Закрепление отсутствует
6498	379673.00	4318834.88	Аналитический метод	0.1	Закрепление отсутствует
6499	379671.49	4318836.20	Аналитический метод	0.1	Закрепление отсутствует
6500	379669.83	4318838.31	Аналитический метод	0.1	Закрепление отсутствует
6501	379668.56	4318839.87	Аналитический метод	0.1	Закрепление отсутствует
6502	379667.06	4318841.20	Аналитический метод	0.1	Закрепление отсутствует
6503	379665.37	4318842.28	Аналитический метод	0.1	Закрепление отсутствует
6504	379656.37	4318847.04	Аналитический метод	0.1	Закрепление отсутствует
6505	379654.35	4318848.32	Аналитический метод	0.1	Закрепление отсутствует
6506	379652.55	4318849.91	Аналитический метод	0.1	Закрепление отсутствует
6507	379650.52	4318852.51	Аналитический метод	0.1	Закрепление отсутствует
6508	379648.64	4318854.37	Аналитический метод	0.1	Закрепление отсутствует
6509	379646.22	4318855.43	Аналитический метод	0.1	Закрепление отсутствует
6510	379644.11	4318855.66	Аналитический метод	0.1	Закрепление отсутствует
6511	379640.78	4318855.16	Аналитический метод	0.1	Закрепление отсутствует
6512	379637.91	4318853.42	Аналитический метод	0.1	Закрепление отсутствует
6513	379630.07	4318846.22	Аналитический метод	0.1	Закрепление отсутствует
6514	379612.93	4318833.79	Аналитический метод	0.1	Закрепление отсутствует
6515	379607.76	4318829.07	Аналитический метод	0.1	Закрепление отсутствует
6516	379603.93	4318824.90	Аналитический метод	0.1	Закрепление отсутствует
6517	379600.89	4318820.13	Аналитический метод	0.1	Закрепление отсутствует
6518	379598.48	4318815.50	Аналитический метод	0.1	Закрепление отсутствует
6519	379596.95	4318811.76	Аналитический метод	0.1	Закрепление отсутствует
6520	379596.11	4318807.82	Аналитический метод	0.1	Закрепление отсутствует
6521	379596.10	4318802.01	Аналитический метод	0.1	Закрепление отсутствует
6522	379596.50	4318799.25	Аналитический метод	0.1	Закрепление отсутствует
6523	379597.37	4318796.61	Аналитический метод	0.1	Закрепление отсутствует
6524	379598.67	4318794.14	Аналитический метод	0.1	Закрепление отсутствует
6525	379600.38	4318791.94	Аналитический метод	0.1	Закрепление отсутствует
6526	379606.07	4318785.74	Аналитический метод	0.1	Закрепление отсутствует
6527	379617.28	4318770.87	Аналитический метод	0.1	Закрепление отсутствует
6528	379619.76	4318766.89	Аналитический метод	0.1	Закрепление отсутствует
6529	379621.50	4318762.54	Аналитический метод	0.1	Закрепление отсутствует



6530	379622.65	4318756.26	Аналитический метод	0.1	Закрепление отсутствует
6531	379623.55	4318751.71	Аналитический метод	0.1	Закрепление отсутствует
6532	379625.16	4318747.35	Аналитический метод	0.1	Закрепление отсутствует
6533	379627.43	4318743.31	Аналитический метод	0.1	Закрепление отсутствует
6534	379629.86	4318739.68	Аналитический метод	0.1	Закрепление отсутствует
6535	379631.91	4318737.58	Аналитический метод	0.1	Закрепление отсутствует
6536	379632.09	4318737.40	Аналитический метод	0.1	Закрепление отсутствует
6537	379634.98	4318736.06	Аналитический метод	0.1	Закрепление отсутствует
6538	379637.79	4318735.72	Аналитический метод	0.1	Закрепление отсутствует
6539	379639.96	4318735.76	Аналитический метод	0.1	Закрепление отсутствует
6540	379642.08	4318736.18	Аналитический метод	0.1	Закрепление отсутствует
6541	379644.10	4318736.97	Аналитический метод	0.1	Закрепление отсутствует
6542	379645.95	4318738.10	Аналитический метод	0.1	Закрепление отсутствует
6543	379659.45	4318748.10	Аналитический метод	0.1	Закрепление отсутствует
6544	379667.76	4318754.04	Аналитический метод	0.1	Закрепление отсутствует
6545	379669.77	4318755.19	Аналитический метод	0.1	Закрепление отсутствует
6546	379671.98	4318755.92	Аналитический метод	0.1	Закрепление отсутствует
6547	379674.29	4318756.20	Аналитический метод	0.1	Закрепление отсутствует
6548	379676.60	4318756.01	Аналитический метод	0.1	Закрепление отсутствует
6549	379685.00	4318754.47	Аналитический метод	0.1	Закрепление отсутствует
6550	379689.74	4318753.25	Аналитический метод	0.1	Закрепление отсутствует
6551	379694.26	4318751.36	Аналитический метод	0.1	Закрепление отсутствует
6552	379698.46	4318748.86	Аналитический метод	0.1	Закрепление отсутствует
6553	379700.94	4318747.14	Аналитический метод	0.1	Закрепление отсутствует
6554	379705.51	4318743.22	Аналитический метод	0.1	Закрепление отсутствует
6555	379709.92	4318737.32	Аналитический метод	0.1	Закрепление отсутствует
6556	379711.70	4318733.79	Аналитический метод	0.1	Закрепление отсутствует
6557	379712.76	4318729.98	Аналитический метод	0.1	Закрепление отсутствует
6558	379713.08	4318726.04	Аналитический метод	0.1	Закрепление отсутствует
6559	379713.04	4318723.65	Аналитический метод	0.1	Закрепление отсутствует
6560	379712.76	4318720.89	Аналитический метод	0.1	Закрепление отсутствует
6561	379712.01	4318718.21	Аналитический метод	0.1	Закрепление отсутствует
6562	379710.82	4318715.71	Аналитический метод	0.1	Закрепление отсутствует
6563	379708.34	4318712.41	Аналитический метод	0.1	Закрепление отсутствует
6564	379705.65	4318709.74	Аналитический метод	0.1	Закрепление отсутствует
6565	379702.52	4318707.61	Аналитический метод	0.1	Закрепление отсутствует
6566	379699.05	4318706.08	Аналитический метод	0.1	Закрепление отсутствует
6567	379688.88	4318702.64	Аналитический метод	0.1	Закрепление отсутствует
6568	379665.55	4318699.57	Аналитический метод	0.1	Закрепление отсутствует
6569	379647.70	4318697.92	Аналитический метод	0.1	Закрепление отсутствует
6570	379636.62	4318696.01	Аналитический метод	0.1	Закрепление отсутствует
6571	379625.96	4318692.39	Аналитический метод	0.1	Закрепление отсутствует
6572	379613.21	4318686.92	Аналитический метод	0.1	Закрепление отсутствует
6573	379601.17	4318681.62	Аналитический метод	0.1	Закрепление отсутствует
6574	379598.45	4318680.16	Аналитический метод	0.1	Закрепление отсутствует
6575	379596.34	4318679.02	Аналитический метод	0.1	Закрепление отсутствует
6576	379591.99	4318675.70	Аналитический метод	0.1	Закрепление отсутствует
6577	379588.21	4318671.73	Аналитический метод	0.1	Закрепление отсутствует
6578	379576.75	4318657.61	Аналитический метод	0.1	Закрепление отсутствует
6579	379566.80	4318649.25	Аналитический метод	0.1	Закрепление отсутствует
6580	379563.09	4318645.58	Аналитический метод	0.1	Закрепление отсутствует
6581	379560.03	4318641.34	Аналитический метод	0.1	Закрепление отсутствует
6582	379557.72	4318636.66	Аналитический метод	0.1	Закрепление отсутствует
6583	379553.42	4318625.76	Аналитический метод	0.1	Закрепление отсутствует
6584	379550.33	4318615.25	Аналитический метод	0.1	Закрепление отсутствует
6585	379549.17	4318604.36	Аналитический метод	0.1	Закрепление отсутствует
6586	379548.86	4318585.06	Аналитический метод	0.1	Закрепление отсутствует
6587	379549.12	4318578.97	Аналитический метод	0.1	Закрепление отсутствует
6588	379550.10	4318572.96	Аналитический метод	0.1	Закрепление отсутствует
6589	379550.98	4318569.01	Аналитический метод	0.1	Закрепление отсутствует
6590	379551.78	4318567.15	Аналитический метод	0.1	Закрепление отсутствует
6591	379553.22	4318565.71	Аналитический метод	0.1	Закрепление отсутствует
6592	379555.08	4318564.91	Аналитический метод	0.1	Закрепление отсутствует
6593	379555.21	4318564.88	Аналитический метод	0.1	Закрепление отсутствует
6594	379560.69	4318563.66	Аналитический метод	0.1	Закрепление отсутствует
6595	379565.92	4318562.99	Аналитический метод	0.1	Закрепление отсутствует



6596	379570.07	4318562.06	Аналитический метод	0.1	Закрепление отсутствует
6597	379573.96	4318560.34	Аналитический метод	0.1	Закрепление отсутствует
6598	379576.63	4318558.85	Аналитический метод	0.1	Закрепление отсутствует
6599	379578.54	4318557.98	Аналитический метод	0.1	Закрепление отсутствует
6600	379580.56	4318557.44	Аналитический метод	0.1	Закрепление отсутствует
6601	379582.64	4318557.23	Аналитический метод	0.1	Закрепление отсутствует
6602	379586.32	4318557.61	Аналитический метод	0.1	Закрепление отсутствует
6603	379588.82	4318558.55	Аналитический метод	0.1	Закрепление отсутствует
6604	379590.72	4318560.41	Аналитический метод	0.1	Закрепление отсутствует
6605	379591.64	4318562.36	Аналитический метод	0.1	Закрепление отсутствует
6606	379592.31	4318564.65	Аналитический метод	0.1	Закрепление отсутствует
6607	379592.55	4318567.03	Аналитический метод	0.1	Закрепление отсутствует
6608	379592.33	4318569.42	Аналитический метод	0.1	Закрепление отсутствует
6609	379591.67	4318572.94	Аналитический метод	0.1	Закрепление отсутствует
6610	379591.37	4318575.79	Аналитический метод	0.1	Закрепление отсутствует
6611	379591.53	4318578.66	Аналитический метод	0.1	Закрепление отсутствует
6612	379592.15	4318581.46	Аналитический метод	0.1	Закрепление отсутствует
6613	379593.21	4318584.13	Аналитический метод	0.1	Закрепление отсутствует
6614	379605.34	4318608.72	Аналитический метод	0.1	Закрепление отсутствует
6615	379609.32	4318613.68	Аналитический метод	0.1	Закрепление отсутствует
6616	379611.84	4318615.18	Аналитический метод	0.1	Закрепление отсутствует
6617	379614.75	4318615.63	Аналитический метод	0.1	Закрепление отсутствует
6618	379618.13	4318615.51	Аналитический метод	0.1	Закрепление отсутствует
6619	379623.69	4318615.60	Аналитический метод	0.1	Закрепление отсутствует
6620	379629.20	4318616.29	Аналитический метод	0.1	Закрепление отсутствует
6621	379632.51	4318616.88	Аналитический метод	0.1	Закрепление отсутствует
6622	379634.55	4318616.86	Аналитический метод	0.1	Закрепление отсутствует
6623	379636.45	4318616.09	Аналитический метод	0.1	Закрепление отсутствует
6624	379637.93	4318614.68	Аналитический метод	0.1	Закрепление отсутствует
6625	379639.61	4318612.34	Аналитический метод	0.1	Закрепление отсутствует
6626	379642.31	4318607.95	Аналитический метод	0.1	Закрепление отсутствует
6627	379644.34	4318603.22	Аналитический метод	0.1	Закрепление отсутствует
6628	379649.47	4318588.43	Аналитический метод	0.1	Закрепление отсутствует
6629	379653.64	4318568.25	Аналитический метод	0.1	Закрепление отсутствует
6630	379654.74	4318537.54	Аналитический метод	0.1	Закрепление отсутствует
6631	379658.36	4318520.21	Аналитический метод	0.1	Закрепление отсутствует
6632	379659.12	4318512.85	Аналитический метод	0.1	Закрепление отсутствует
6633	379658.01	4318503.85	Аналитический метод	0.1	Закрепление отсутствует
6634	379655.93	4318496.69	Аналитический метод	0.1	Закрепление отсутствует
6635	379652.81	4318489.92	Аналитический метод	0.1	Закрепление отсутствует
6636	379649.91	4318484.72	Аналитический метод	0.1	Закрепление отсутствует
6637	379647.06	4318480.49	Аналитический метод	0.1	Закрепление отсутствует
6638	379643.54	4318476.79	Аналитический метод	0.1	Закрепление отсутствует
6639	379639.45	4318473.75	Аналитический метод	0.1	Закрепление отсутствует
6640	379637.51	4318472.54	Аналитический метод	0.1	Закрепление отсутствует
6641	379630.88	4318469.29	Аналитический метод	0.1	Закрепление отсутствует
6642	379623.74	4318467.40	Аналитический метод	0.1	Закрепление отсутствует
6643	379621.62	4318467.06	Аналитический метод	0.1	Закрепление отсутствует
6644	379617.03	4318466.66	Аналитический метод	0.1	Закрепление отсутствует
6645	379612.44	4318466.92	Аналитический метод	0.1	Закрепление отсутствует
6646	379607.93	4318467.84	Аналитический метод	0.1	Закрепление отсутствует
6647	379599.67	4318470.15	Аналитический метод	0.1	Закрепление отсутствует
6648	379589.59	4318473.87	Аналитический метод	0.1	Закрепление отсутствует
6649	379587.16	4318474.56	Аналитический метод	0.1	Закрепление отсутствует
6650	379584.65	4318474.85	Аналитический метод	0.1	Закрепление отсутствует
6651	379582.13	4318474.73	Аналитический метод	0.1	Закрепление отсутствует
6652	379578.54	4318473.89	Аналитический метод	0.1	Закрепление отсутствует
6653	379573.68	4318472.06	Аналитический метод	0.1	Закрепление отсутствует
6654	379569.16	4318469.52	Аналитический метод	0.1	Закрепление отсутствует
6655	379567.33	4318468.30	Аналитический метод	0.1	Закрепление отсутствует
6656	379562.69	4318464.52	Аналитический метод	0.1	Закрепление отсутствует
6657	379558.85	4318459.92	Аналитический метод	0.1	Закрепление отсутствует
6658	379556.59	4318456.62	Аналитический метод	0.1	Закрепление отсутствует
6659	379555.55	4318454.77	Аналитический метод	0.1	Закрепление отсутствует
6660	379554.13	4318452.26	Аналитический метод	0.1	Закрепление отсутствует
6661	379552.46	4318447.55	Аналитический метод	0.1	Закрепление отсутствует



6662	379551.62	4318442.61	Аналитический метод	0.1	Закрепление отсутствует
6663	379551.39	4318439.81	Аналитический метод	0.1	Закрепление отсутствует
6664	379550.28	4318426.49	Аналитический метод	0.1	Закрепление отсутствует
6665	379551.52	4318415.30	Аналитический метод	0.1	Закрепление отсутствует
6666	379552.51	4318412.26	Аналитический метод	0.1	Закрепление отсутствует
6667	379554.60	4318409.84	Аналитический метод	0.1	Закрепление отсутствует
6668	379556.38	4318408.29	Аналитический метод	0.1	Закрепление отсутствует
6669	379558.00	4318405.51	Аналитический метод	0.1	Закрепление отсутствует
6670	379558.56	4318402.50	Аналитический метод	0.1	Закрепление отсутствует
6671	379558.40	4318398.72	Аналитический метод	0.1	Закрепление отсутствует
6672	379556.93	4318395.23	Аналитический метод	0.1	Закрепление отсутствует
6673	379552.06	4318387.70	Аналитический метод	0.1	Закрепление отсутствует
6674	379550.72	4318386.02	Аналитический метод	0.1	Закрепление отсутствует
6675	379549.09	4318384.63	Аналитический метод	0.1	Закрепление отсутствует
6676	379547.21	4318383.57	Аналитический метод	0.1	Закрепление отсутствует
6677	379544.19	4318382.68	Аналитический метод	0.1	Закрепление отсутствует
6678	379541.28	4318382.31	Аналитический метод	0.1	Закрепление отсутствует
6679	379538.35	4318382.49	Аналитический метод	0.1	Закрепление отсутствует
6680	379535.51	4318383.24	Аналитический метод	0.1	Закрепление отсутствует
6681	379533.55	4318383.96	Аналитический метод	0.1	Закрепление отсутствует
6682	379528.65	4318386.18	Аналитический метод	0.1	Закрепление отсутствует
6683	379524.12	4318389.08	Аналитический метод	0.1	Закрепление отсутствует
6684	379520.31	4318392.12	Аналитический метод	0.1	Закрепление отсутствует
6685	379518.54	4318394.88	Аналитический метод	0.1	Закрепление отсутствует
6686	379517.84	4318398.08	Аналитический метод	0.1	Закрепление отсутствует
6687	379517.69	4318401.99	Аналитический метод	0.1	Закрепление отсутствует
6688	379517.18	4318406.38	Аналитический метод	0.1	Закрепление отсутствует
6689	379515.97	4318410.64	Аналитический метод	0.1	Закрепление отсутствует
6690	379514.09	4318414.65	Аналитический метод	0.1	Закрепление отсутствует
6691	379512.85	4318416.82	Аналитический метод	0.1	Закрепление отсутствует
6692	379509.55	4318421.47	Аналитический метод	0.1	Закрепление отсутствует
6693	379504.38	4318426.16	Аналитический метод	0.1	Закрепление отсутствует
6694	379504.20	4318426.27	Аналитический метод	0.1	Закрепление отсутствует
6695	379502.04	4318427.68	Аналитический метод	0.1	Закрепление отсутствует
6696	379499.48	4318428.81	Аналитический метод	0.1	Закрепление отсутствует
6697	379496.78	4318429.51	Аналитический метод	0.1	Закрепление отсутствует
6698	379494.00	4318429.78	Аналитический метод	0.1	Закрепление отсутствует
6699	379488.88	4318429.86	Аналитический метод	0.1	Закрепление отсутствует
6700	379480.04	4318429.34	Аналитический метод	0.1	Закрепление отсутствует
6701	379471.38	4318427.50	Аналитический метод	0.1	Закрепление отсутствует
6702	379445.65	4318419.97	Аналитический метод	0.1	Закрепление отсутствует
6703	379422.77	4318412.14	Аналитический метод	0.1	Закрепление отсутствует
6704	379404.28	4318403.61	Аналитический метод	0.1	Закрепление отсутствует
6705	379394.82	4318400.20	Аналитический метод	0.1	Закрепление отсутствует
6706	379384.91	4318398.44	Аналитический метод	0.1	Закрепление отсутствует
6707	379374.63	4318397.52	Аналитический метод	0.1	Закрепление отсутствует
6708	379371.89	4318396.40	Аналитический метод	0.1	Закрепление отсутствует
6709	379370.10	4318394.18	Аналитический метод	0.1	Закрепление отсутствует
6710	379369.11	4318391.60	Аналитический метод	0.1	Закрепление отсутствует
6711	379367.03	4318381.36	Аналитический метод	0.1	Закрепление отсутствует
6712	379367.38	4318379.26	Аналитический метод	0.1	Закрепление отсутствует
6713	379368.97	4318376.70	Аналитический метод	0.1	Закрепление отсутствует
6714	379371.26	4318374.91	Аналитический метод	0.1	Закрепление отсутствует
6715	379384.46	4318368.04	Аналитический метод	0.1	Закрепление отсутствует
6716	379388.68	4318365.85	Аналитический метод	0.1	Закрепление отсутствует
6717	379420.47	4318355.57	Аналитический метод	0.1	Закрепление отсутствует
6718	379426.67	4318354.03	Аналитический метод	0.1	Закрепление отсутствует
6719	379433.02	4318353.37	Аналитический метод	0.1	Закрепление отсутствует
6720	379435.23	4318353.29	Аналитический метод	0.1	Закрепление отсутствует
6721	379440.79	4318352.68	Аналитический метод	0.1	Закрепление отсутствует
6722	379446.20	4318351.23	Аналитический метод	0.1	Закрепление отсутствует
6723	379448.53	4318350.41	Аналитический метод	0.1	Закрепление отсутствует
6724	379451.11	4318349.19	Аналитический метод	0.1	Закрепление отсутствует
6725	379453.39	4318347.47	Аналитический метод	0.1	Закрепление отсутствует
6726	379455.84	4318344.52	Аналитический метод	0.1	Закрепление отсутствует
6727	379456.94	4318342.69	Аналитический метод	0.1	Закрепление отсутствует



6728	379457.73	4318340.70	Аналитический метод	0.1	Закрепление отсутствует
6729	379458.20	4318338.62	Аналитический метод	0.1	Закрепление отсутствует
6730	379458.33	4318336.48	Аналитический метод	0.1	Закрепление отсутствует
6731	379458.12	4318331.57	Аналитический метод	0.1	Закрепление отсутствует
6732	379457.05	4318328.47	Аналитический метод	0.1	Закрепление отсутствует
6733	379455.70	4318326.49	Аналитический метод	0.1	Закрепление отсутствует
6734	379454.22	4318324.82	Аналитический метод	0.1	Закрепление отсутствует
6735	379452.51	4318323.38	Аналитический метод	0.1	Закрепление отсутствует
6736	379450.62	4318322.20	Аналитический метод	0.1	Закрепление отсутствует
6737	379440.02	4318316.60	Аналитический метод	0.1	Закрепление отсутствует
6738	379429.89	4318312.00	Аналитический метод	0.1	Закрепление отсутствует
6739	379420.69	4318309.96	Аналитический метод	0.1	Закрепление отсутствует
6740	379413.44	4318307.63	Аналитический метод	0.1	Закрепление отсутствует
6741	379406.76	4318304.00	Аналитический метод	0.1	Закрепление отсутствует
6742	379400.65	4318299.91	Аналитический метод	0.1	Закрепление отсутствует
6743	379390.02	4318293.90	Аналитический метод	0.1	Закрепление отсутствует
6744	379378.60	4318289.58	Аналитический метод	0.1	Закрепление отсутствует
6745	379369.62	4318286.94	Аналитический метод	0.1	Закрепление отсутствует
6746	379360.19	4318283.14	Аналитический метод	0.1	Закрепление отсутствует
6747	379351.66	4318277.61	Аналитический метод	0.1	Закрепление отсутствует
6748	379336.26	4318265.34	Аналитический метод	0.1	Закрепление отсутствует
6749	379325.77	4318255.94	Аналитический метод	0.1	Закрепление отсутствует
6750	379321.76	4318252.34	Аналитический метод	0.1	Закрепление отсутствует
6751	379304.77	4318231.75	Аналитический метод	0.1	Закрепление отсутствует
6752	379302.31	4318228.09	Аналитический метод	0.1	Закрепление отсутствует
6753	379300.61	4318224.03	Аналитический метод	0.1	Закрепление отсутствует
6754	379299.71	4318219.72	Аналитический метод	0.1	Закрепление отсутствует
6755	379298.57	4318209.06	Аналитический метод	0.1	Закрепление отсутствует
6756	379297.95	4318202.79	Аналитический метод	0.1	Закрепление отсутствует
6757	379296.53	4318188.41	Аналитический метод	0.1	Закрепление отсутствует
6758	379295.61	4318183.55	Аналитический метод	0.1	Закрепление отсутствует
6759	379293.33	4318177.94	Аналитический метод	0.1	Закрепление отсутствует
6760	379291.65	4318175.15	Аналитический метод	0.1	Закрепление отсутствует
6761	379289.50	4318172.70	Аналитический метод	0.1	Закрепление отсутствует
6762	379286.97	4318170.65	Аналитический метод	0.1	Закрепление отсутствует
6763	379281.94	4318167.24	Аналитический метод	0.1	Закрепление отсутствует
6764	379274.78	4318163.23	Аналитический метод	0.1	Закрепление отсутствует
6765	379267.05	4318160.46	Аналитический метод	0.1	Закрепление отсутствует
6766	379263.96	4318159.64	Аналитический метод	0.1	Закрепление отсутствует
6767	379259.51	4318158.83	Аналитический метод	0.1	Закрепление отсутствует
6768	379254.98	4318158.75	Аналитический метод	0.1	Закрепление отсутствует
6769	379250.50	4318159.39	Аналитический метод	0.1	Закрепление отсутствует
6770	379242.23	4318161.27	Аналитический метод	0.1	Закрепление отсутствует
6771	379235.88	4318162.58	Аналитический метод	0.1	Закрепление отсутствует
6772	379233.82	4318162.61	Аналитический метод	0.1	Закрепление отсутствует
6773	379231.89	4318161.89	Аналитический метод	0.1	Закрепление отсутствует
6774	379230.36	4318160.52	Аналитический метод	0.1	Закрепление отсутствует
6775	379225.45	4318154.13	Аналитический метод	0.1	Закрепление отсутствует
6776	379217.75	4318146.11	Аналитический метод	0.1	Закрепление отсутствует
6777	379211.00	4318140.16	Аналитический метод	0.1	Закрепление отсутствует
6778	379203.34	4318135.42	Аналитический метод	0.1	Закрепление отсутствует
6779	379187.71	4318127.48	Аналитический метод	0.1	Закрепление отсутствует
6780	379163.53	4318113.07	Аналитический метод	0.1	Закрепление отсутствует
6781	379160.28	4318112.37	Аналитический метод	0.1	Закрепление отсутствует
6782	379157.84	4318112.52	Аналитический метод	0.1	Закрепление отсутствует
6783	379154.68	4318113.49	Аналитический метод	0.1	Закрепление отсутствует
6784	379152.05	4318115.49	Аналитический метод	0.1	Закрепление отсутствует
6785	379144.25	4318123.95	Аналитический метод	0.1	Закрепление отсутствует
6786	379138.99	4318127.99	Аналитический метод	0.1	Закрепление отсутствует
6787	379136.63	4318129.19	Аналитический метод	0.1	Закрепление отсутствует
6788	379134.00	4318129.48	Аналитический метод	0.1	Закрепление отсутствует
6789	379131.91	4318129.07	Аналитический метод	0.1	Закрепление отсутствует
6790	379128.52	4318127.98	Аналитический метод	0.1	Закрепление отсутствует
6791	379125.28	4318126.50	Аналитический метод	0.1	Закрепление отсутствует
6792	379111.31	4318119.12	Аналитический метод	0.1	Закрепление отсутствует
6793	379106.43	4318116.97	Аналитический метод	0.1	Закрепление отсутствует



6794	379100.13	4318115.26	Аналитический метод	0.1	Закрепление отсутствует
6795	379096.64	4318114.79	Аналитический метод	0.1	Закрепление отсутствует
6796	379093.12	4318114.83	Аналитический метод	0.1	Закрепление отсутствует
6797	379089.64	4318115.37	Аналитический метод	0.1	Закрепление отсутствует
6798	379080.11	4318117.57	Аналитический метод	0.1	Закрепление отсутствует
6799	379071.70	4318121.06	Аналитический метод	0.1	Закрепление отсутствует
6800	379066.51	4318123.84	Аналитический метод	0.1	Закрепление отсутствует
6801	379061.96	4318127.59	Аналитический метод	0.1	Закрепление отсутствует
6802	379060.12	4318129.57	Аналитический метод	0.1	Закрепление отсутствует
6803	379058.96	4318130.81	Аналитический метод	0.1	Закрепление отсутствует
6804	379057.47	4318133.95	Аналитический метод	0.1	Закрепление отсутствует
6805	379057.11	4318137.40	Аналитический метод	0.1	Закрепление отсутствует
6806	379057.86	4318148.89	Аналитический метод	0.1	Закрепление отсутствует
6807	379059.13	4318158.06	Аналитический метод	0.1	Закрепление отсутствует
6808	379059.28	4318160.54	Аналитический метод	0.1	Закрепление отсутствует
6809	379059.03	4318163.01	Аналитический метод	0.1	Закрепление отсутствует
6810	379058.40	4318165.42	Аналитический метод	0.1	Закрепление отсутствует
6811	379057.54	4318167.50	Аналитический метод	0.1	Закрепление отсутствует
6812	379055.71	4318169.62	Аналитический метод	0.1	Закрепление отсутствует
6813	379053.23	4318170.92	Аналитический метод	0.1	Закрепление отсутствует
6814	379039.62	4318175.04	Аналитический метод	0.1	Закрепление отсутствует
6815	379037.37	4318175.95	Аналитический метод	0.1	Закрепление отсутствует
6816	379035.32	4318177.26	Аналитический метод	0.1	Закрепление отсутствует
6817	379033.54	4318178.90	Аналитический метод	0.1	Закрепление отсутствует
6818	379031.15	4318182.37	Аналитический метод	0.1	Закрепление отсутствует
6819	379029.44	4318184.71	Аналитический метод	0.1	Закрепление отсутствует
6820	379027.39	4318186.76	Аналитический метод	0.1	Закрепление отсутствует
6821	379025.05	4318188.46	Аналитический метод	0.1	Закрепление отсутствует
6822	379020.44	4318191.30	Аналитический метод	0.1	Закрепление отсутствует
6823	379011.81	4318195.51	Аналитический метод	0.1	Закрепление отсутствует
6824	379008.36	4318197.66	Аналитический метод	0.1	Закрепление отсутствует
6825	379004.43	4318201.60	Аналитический метод	0.1	Закрепление отсутствует
6826	379003.07	4318203.48	Аналитический метод	0.1	Закрепление отсутствует
6827	379002.04	4318205.55	Аналитический метод	0.1	Закрепление отсутствует
6828	379001.17	4318208.54	Аналитический метод	0.1	Закрепление отсутствует
6829	379000.72	4318212.01	Аналитический метод	0.1	Закрепление отсутствует
6830	379000.91	4318215.51	Аналитический метод	0.1	Закрепление отсутствует
6831	379002.34	4318225.26	Аналитический метод	0.1	Закрепление отсутствует
6832	379003.10	4318228.43	Аналитический метод	0.1	Закрепление отсутствует
6833	379004.41	4318231.40	Аналитический метод	0.1	Закрепление отсутствует
6834	379006.93	4318234.96	Аналитический метод	0.1	Закрепление отсутствует
6835	379009.20	4318237.27	Аналитический метод	0.1	Закрепление отсутствует
6836	379011.86	4318239.13	Аналитический метод	0.1	Закрепление отсутствует
6837	379014.81	4318240.47	Аналитический метод	0.1	Закрепление отсутствует
6838	379026.85	4318244.65	Аналитический метод	0.1	Закрепление отсутствует
6839	379031.87	4318246.48	Аналитический метод	0.1	Закрепление отсутствует
6840	379034.36	4318247.68	Аналитический метод	0.1	Закрепление отсутствует
6841	379036.54	4318249.38	Аналитический метод	0.1	Закрепление отсутствует
6842	379038.88	4318252.26	Аналитический метод	0.1	Закрепление отсутствует
6843	379039.89	4318254.05	Аналитический метод	0.1	Закрепление отсутствует
6844	379040.56	4318255.99	Аналитический метод	0.1	Закрепление отсутствует
6845	379040.87	4318258.01	Аналитический метод	0.1	Закрепление отсутствует
6846	379040.82	4318260.06	Аналитический метод	0.1	Закрепление отсутствует
6847	379039.97	4318267.22	Аналитический метод	0.1	Закрепление отсутствует
6848	379039.27	4318269.35	Аналитический метод	0.1	Закрепление отсутствует
6849	379037.39	4318271.37	Аналитический метод	0.1	Закрепление отсутствует
6850	379035.38	4318272.46	Аналитический метод	0.1	Закрепление отсутствует
6851	379033.13	4318272.86	Аналитический метод	0.1	Закрепление отсутствует
6852	379026.40	4318272.97	Аналитический метод	0.1	Закрепление отсутствует
6853	379021.84	4318272.60	Аналитический метод	0.1	Закрепление отсутствует
6854	379016.48	4318270.95	Аналитический метод	0.1	Закрепление отсутствует
6855	379012.38	4318268.88	Аналитический метод	0.1	Закрепление отсутствует
6856	379008.72	4318266.11	Аналитический метод	0.1	Закрепление отсутствует
6857	379003.84	4318261.69	Аналитический метод	0.1	Закрепление отсутствует
6858	378993.00	4318248.78	Аналитический метод	0.1	Закрепление отсутствует
6859	378990.73	4318246.47	Аналитический метод	0.1	Закрепление отсутствует



6860	378988.13	4318244.53	Аналитический метод	0.1	Закрепление отсутствует
6861	378984.24	4318242.60	Аналитический метод	0.1	Закрепление отсутствует
6862	378979.89	4318240.33	Аналитический метод	0.1	Закрепление отсутствует
6863	378975.93	4318237.42	Аналитический метод	0.1	Закрепление отсутствует
6864	378972.18	4318234.20	Аналитический метод	0.1	Закрепление отсутствует
6865	378969.65	4318231.56	Аналитический метод	0.1	Закрепление отсутствует
6866	378967.69	4318228.47	Аналитический метод	0.1	Закрепление отсутствует
6867	378966.36	4318225.06	Аналитический метод	0.1	Закрепление отсутствует
6868	378964.51	4318218.40	Аналитический метод	0.1	Закрепление отсутствует
6869	378960.81	4318202.05	Аналитический метод	0.1	Закрепление отсутствует
6870	378954.19	4318185.49	Аналитический метод	0.1	Закрепление отсутствует
6871	378947.26	4318171.29	Аналитический метод	0.1	Закрепление отсутствует
6872	378948.16	4318169.33	Аналитический метод	0.1	Закрепление отсутствует
6873	378950.27	4318168.31	Аналитический метод	0.1	Закрепление отсутствует
6874	378960.52	4318167.92	Аналитический метод	0.1	Закрепление отсутствует
6875	378973.71	4318170.06	Аналитический метод	0.1	Закрепление отсутствует
6876	378982.82	4318170.88	Аналитический метод	0.1	Закрепление отсутствует
6877	378991.96	4318170.43	Аналитический метод	0.1	Закрепление отсутствует
6878	378995.21	4318170.04	Аналитический метод	0.1	Закрепление отсутствует
6879	379002.90	4318168.34	Аналитический метод	0.1	Закрепление отсутствует
6880	379010.11	4318165.16	Аналитический метод	0.1	Закрепление отсутствует
6881	379012.59	4318163.77	Аналитический метод	0.1	Закрепление отсутствует
6882	379018.22	4318159.89	Аналитический метод	0.1	Закрепление отсутствует
6883	379023.06	4318155.06	Аналитический метод	0.1	Закрепление отсутствует
6884	379024.78	4318153.00	Аналитический метод	0.1	Закрепление отсутствует
6885	379028.07	4318148.33	Аналитический метод	0.1	Закрепление отсутствует
6886	379031.00	4318141.98	Аналитический метод	0.1	Закрепление отсутствует
6887	379032.02	4318138.37	Аналитический метод	0.1	Закрепление отсутствует
6888	379032.40	4318134.63	Аналитический метод	0.1	Закрепление отсутствует
6889	379032.12	4318130.89	Аналитический метод	0.1	Закрепление отсутствует
6890	379031.11	4318124.75	Аналитический метод	0.1	Закрепление отсутствует
6891	379030.06	4318120.61	Аналитический метод	0.1	Закрепление отсутствует
6892	379027.86	4318115.87	Аналитический метод	0.1	Закрепление отсутствует
6893	379025.50	4318112.31	Аналитический метод	0.1	Закрепление отсутствует
6894	379022.60	4318109.18	Аналитический метод	0.1	Закрепление отсутствует
6895	379020.02	4318106.80	Аналитический метод	0.1	Закрепление отсутствует
6896	379017.18	4318103.74	Аналитический метод	0.1	Закрепление отсутствует
6897	379014.87	4318100.25	Аналитический метод	0.1	Закрепление отсутствует
6898	379013.15	4318096.45	Аналитический метод	0.1	Закрепление отсутствует
6899	379010.48	4318088.96	Аналитический метод	0.1	Закрепление отсутствует
6900	379010.32	4318088.53	Аналитический метод	0.1	Закрепление отсутствует
6901	379006.73	4318063.18	Аналитический метод	0.1	Закрепление отсутствует
6902	379007.21	4318052.25	Аналитический метод	0.1	Закрепление отсутствует
6903	379006.97	4318047.85	Аналитический метод	0.1	Закрепление отсутствует
6904	379005.89	4318043.58	Аналитический метод	0.1	Закрепление отсутствует
6905	379004.01	4318039.59	Аналитический метод	0.1	Закрепление отсутствует
6906	379002.71	4318037.43	Аналитический метод	0.1	Закрепление отсутствует
6907	379000.20	4318034.02	Аналитический метод	0.1	Закрепление отсутствует
6908	378997.08	4318031.15	Аналитический метод	0.1	Закрепление отсутствует
6909	378993.47	4318028.93	Аналитический метод	0.1	Закрепление отсутствует
6910	378986.28	4318025.41	Аналитический метод	0.1	Закрепление отсутствует
6911	378974.48	4318019.84	Аналитический метод	0.1	Закрепление отсутствует
6912	378971.84	4318018.91	Аналитический метод	0.1	Закрепление отсутствует
6913	378969.06	4318018.55	Аналитический метод	0.1	Закрепление отсутствует
6914	378965.29	4318018.95	Аналитический метод	0.1	Закрепление отсутствует
6915	378961.17	4318020.05	Аналитический метод	0.1	Закрепление отсутствует
6916	378956.43	4318022.28	Аналитический метод	0.1	Закрепление отсутствует
6917	378953.87	4318023.42	Аналитический метод	0.1	Закрепление отсутствует
6918	378951.14	4318024.12	Аналитический метод	0.1	Закрепление отсутствует
6919	378948.34	4318024.35	Аналитический метод	0.1	Закрепление отсутствует
6920	378938.63	4318024.32	Аналитический метод	0.1	Закрепление отсутствует
6921	378934.92	4318023.66	Аналитический метод	0.1	Закрепление отсутствует
6922	378934.11	4318023.52	Аналитический метод	0.1	Закрепление отсутствует
6923	378931.66	4318023.28	Аналитический метод	0.1	Закрепление отсутствует
6924	378929.21	4318023.43	Аналитический метод	0.1	Закрепление отсутствует
6925	378926.81	4318023.96	Аналитический метод	0.1	Закрепление отсутствует



6926	378923.61	4318025.07	Аналитический метод	0.1	Закрепление отсутствует
6927	378921.43	4318026.89	Аналитический метод	0.1	Закрепление отсутствует
6928	378920.12	4318029.42	Аналитический метод	0.1	Закрепление отсутствует
6929	378918.32	4318035.23	Аналитический метод	0.1	Закрепление отсутствует
6930	378916.08	4318038.47	Аналитический метод	0.1	Закрепление отсутствует
6931	378913.50	4318041.13	Аналитический метод	0.1	Закрепление отсутствует
6932	378910.57	4318044.98	Аналитический метод	0.1	Закрепление отсутствует
6933	378910.09	4318047.17	Аналитический метод	0.1	Закрепление отсутствует
6934	378910.81	4318049.29	Аналитический метод	0.1	Закрепление отсутствует
6935	378915.32	4318055.92	Аналитический метод	0.1	Закрепление отсутствует
6936	378919.59	4318061.95	Аналитический метод	0.1	Закрепление отсутствует
6937	378921.61	4318064.34	Аналитический метод	0.1	Закрепление отсутствует
6938	378923.99	4318066.35	Аналитический метод	0.1	Закрепление отсутствует
6939	378927.77	4318068.46	Аналитический метод	0.1	Закрепление отсутствует
6940	378931.67	4318070.85	Аналитический метод	0.1	Закрепление отсутствует
6941	378935.00	4318073.99	Аналитический метод	0.1	Закрепление отсутствует
6942	378937.39	4318076.89	Аналитический метод	0.1	Закрепление отсутствует
6943	378937.88	4318079.19	Аналитический метод	0.1	Закрепление отсутствует
6944	378937.15	4318081.24	Аналитический метод	0.1	Закрепление отсутствует
6945	378935.56	4318083.28	Аналитический метод	0.1	Закрепление отсутствует
6946	378933.36	4318084.65	Аналитический метод	0.1	Закрепление отсутствует
6947	378929.81	4318086.07	Аналитический метод	0.1	Закрепление отсутствует
6948	378924.76	4318087.77	Аналитический метод	0.1	Закрепление отсутствует
6949	378919.56	4318088.90	Аналитический метод	0.1	Закрепление отсутствует
6950	378908.47	4318090.70	Аналитический метод	0.1	Закрепление отсутствует
6951	378896.96	4318090.69	Аналитический метод	0.1	Закрепление отсутствует
6952	378892.38	4318090.35	Аналитический метод	0.1	Закрепление отсутствует
6953	378886.92	4318089.03	Аналитический метод	0.1	Закрепление отсутствует
6954	378884.15	4318087.89	Аналитический метод	0.1	Закрепление отсутствует
6955	378881.64	4318086.24	Аналитический метод	0.1	Закрепление отсутствует
6956	378879.48	4318084.15	Аналитический метод	0.1	Закрепление отсутствует
6957	378874.67	4318078.54	Аналитический метод	0.1	Закрепление отсутствует
6958	378862.79	4318063.64	Аналитический метод	0.1	Закрепление отсутствует
6959	378856.78	4318057.65	Аналитический метод	0.1	Закрепление отсутствует
6960	378854.92	4318055.45	Аналитический метод	0.1	Закрепление отсутствует
6961	378853.49	4318052.96	Аналитический метод	0.1	Закрепление отсутствует
6962	378852.25	4318049.31	Аналитический метод	0.1	Закрепление отсутствует
6963	378851.81	4318046.51	Аналитический метод	0.1	Закрепление отсутствует
6964	378851.95	4318043.67	Аналитический метод	0.1	Закрепление отсутствует
6965	378853.35	4318039.19	Аналитический метод	0.1	Закрепление отсутствует
6966	378855.59	4318034.66	Аналитический метод	0.1	Закрепление отсутствует
6967	378858.66	4318030.63	Аналитический метод	0.1	Закрепление отсутствует
6968	378866.88	4318021.77	Аналитический метод	0.1	Закрепление отсутствует
6969	378871.75	4318017.03	Аналитический метод	0.1	Закрепление отсутствует
6970	378874.56	4318014.78	Аналитический метод	0.1	Закрепление отсутствует
6971	378877.74	4318013.09	Аналитический метод	0.1	Закрепление отсутствует
6972	378881.18	4318012.02	Аналитический метод	0.1	Закрепление отсутствует
6973	378884.63	4318011.30	Аналитический метод	0.1	Закрепление отсутствует
6974	378887.72	4318010.40	Аналитический метод	0.1	Закрепление отсутствует
6975	378890.65	4318009.04	Аналитический метод	0.1	Закрепление отсутствует
6976	378894.61	4318006.25	Аналитический метод	0.1	Закрепление отсутствует
6977	378898.25	4318003.85	Аналитический метод	0.1	Закрепление отсутствует
6978	378903.92	4318001.43	Аналитический метод	0.1	Закрепление отсутствует
6979	378907.15	4317999.97	Аналитический метод	0.1	Закрепление отсутствует
6980	378907.35	4317999.83	Аналитический метод	0.1	Закрепление отсутствует
6981	378910.73	4317997.54	Аналитический метод	0.1	Закрепление отсутствует
6982	378912.16	4317995.95	Аналитический метод	0.1	Закрепление отсутствует
6983	378912.94	4317993.96	Аналитический метод	0.1	Закрепление отсутствует
6984	378912.97	4317991.83	Аналитический метод	0.1	Закрепление отсутствует
6985	378911.07	4317980.49	Аналитический метод	0.1	Закрепление отсутствует
6986	378910.32	4317977.70	Аналитический метод	0.1	Закрепление отсутствует
6987	378909.05	4317975.10	Аналитический метод	0.1	Закрепление отсутствует
6988	378906.63	4317972.07	Аналитический метод	0.1	Закрепление отсутствует
6989	378904.47	4317970.16	Аналитический метод	0.1	Закрепление отсутствует
6990	378901.98	4317968.71	Аналитический метод	0.1	Закрепление отсутствует
6991	378899.24	4317967.79	Аналитический метод	0.1	Закрепление отсутствует



6992	378890.59	4317965.82	Аналитический метод	0.1	Закрепление отсутствует
6993	378873.62	4317963.97	Аналитический метод	0.1	Закрепление отсутствует
6994	378865.89	4317964.00	Аналитический метод	0.1	Закрепление отсутствует
6995	378858.42	4317964.03	Аналитический метод	0.1	Закрепление отсутствует
6996	378854.69	4317963.77	Аналитический метод	0.1	Закрепление отсутствует
6997	378851.05	4317962.96	Аналитический метод	0.1	Закрепление отсутствует
6998	378846.41	4317961.09	Аналитический метод	0.1	Закрепление отсутствует
6999	378843.15	4317959.27	Аналитический метод	0.1	Закрепление отсутствует
7000	378840.18	4317957.00	Аналитический метод	0.1	Закрепление отсутствует
7001	378837.55	4317954.34	Аналитический метод	0.1	Закрепление отсутствует
7002	378834.88	4317951.21	Аналитический метод	0.1	Закрепление отсутствует
7003	378830.20	4317944.77	Аналитический метод	0.1	Закрепление отсутствует
7004	378826.61	4317937.67	Аналитический метод	0.1	Закрепление отсутствует
7005	378825.05	4317933.84	Аналитический метод	0.1	Закрепление отсутствует
7006	378824.18	4317931.08	Аналитический метод	0.1	Закрепление отсутствует
7007	378823.77	4317928.22	Аналитический метод	0.1	Закрепление отсутствует
7008	378823.84	4317925.33	Аналитический метод	0.1	Закрепление отсутствует
7009	378824.38	4317922.48	Аналитический метод	0.1	Закрепление отсутствует
7010	378825.35	4317919.24	Аналитический метод	0.1	Закрепление отсутствует
7011	378826.67	4317914.80	Аналитический метод	0.1	Закрепление отсутствует
7012	378828.60	4317912.11	Аналитический метод	0.1	Закрепление отсутствует
7013	378831.35	4317910.26	Аналитический метод	0.1	Закрепление отсутствует
7014	378842.78	4317905.20	Аналитический метод	0.1	Закрепление отсутствует
7015	378869.53	4317899.11	Аналитический метод	0.1	Закрепление отсутствует
7016	378877.68	4317896.77	Аналитический метод	0.1	Закрепление отсутствует
7017	378885.52	4317893.53	Аналитический метод	0.1	Закрепление отсутствует
7018	378890.11	4317891.32	Аналитический метод	0.1	Закрепление отсутствует
7019	378893.03	4317889.52	Аналитический метод	0.1	Закрепление отсутствует
7020	378895.51	4317887.16	Аналитический метод	0.1	Закрепление отсутствует
7021	378898.29	4317882.79	Аналитический метод	0.1	Закрепление отсутствует
7022	378899.15	4317880.72	Аналитический метод	0.1	Закрепление отсутствует
7023	378899.57	4317878.51	Аналитический метод	0.1	Закрепление отсутствует
7024	378899.52	4317876.28	Аналитический метод	0.1	Закрепление отсутствует
7025	378899.02	4317874.10	Аналитический метод	0.1	Закрепление отсутствует
7026	378898.26	4317871.88	Аналитический метод	0.1	Закрепление отсутствует
7027	378896.80	4317869.30	Аналитический метод	0.1	Закрепление отсутствует
7028	378894.49	4317867.42	Аналитический метод	0.1	Закрепление отсутствует
7029	378892.27	4317866.55	Аналитический метод	0.1	Закрепление отсутствует
7030	378888.39	4317865.63	Аналитический метод	0.1	Закрепление отсутствует
7031	378884.41	4317865.36	Аналитический метод	0.1	Закрепление отсутствует
7032	378880.29	4317865.43	Аналитический метод	0.1	Закрепление отсутствует
7033	378875.95	4317865.83	Аналитический метод	0.1	Закрепление отсутствует
7034	378871.72	4317866.89	Аналитический метод	0.1	Закрепление отсутствует
7035	378867.69	4317868.58	Аналитический метод	0.1	Закрепление отсутствует
7036	378857.62	4317873.73	Аналитический метод	0.1	Закрепление отсутствует
7037	378821.04	4317886.23	Аналитический метод	0.1	Закрепление отсутствует
7038	378803.76	4317891.74	Аналитический метод	0.1	Закрепление отсутствует
7039	378796.62	4317894.01	Аналитический метод	0.1	Закрепление отсутствует
7040	378788.56	4317896.09	Аналитический метод	0.1	Закрепление отсутствует
7041	378780.33	4317897.27	Аналитический метод	0.1	Закрепление отсутствует
7042	378770.16	4317898.16	Аналитический метод	0.1	Закрепление отсутствует
7043	378747.11	4317896.41	Аналитический метод	0.1	Закрепление отсутствует
7044	378736.27	4317894.72	Аналитический метод	0.1	Закрепление отсутствует
7045	378733.93	4317893.27	Аналитический метод	0.1	Закрепление отсутствует
7046	378732.36	4317891.01	Аналитический метод	0.1	Закрепление отсутствует
7047	378731.27	4317888.44	Аналитический метод	0.1	Закрепление отсутствует
7048	378729.58	4317883.37	Аналитический метод	0.1	Закрепление отсутствует
7049	378728.68	4317878.10	Аналитический метод	0.1	Закрепление отсутствует
7050	378728.38	4317874.72	Аналитический метод	0.1	Закрепление отсутствует
7051	378728.44	4317869.27	Аналитический метод	0.1	Закрепление отсутствует
7052	378729.96	4317862.77	Аналитический метод	0.1	Закрепление отсутствует
7053	378730.98	4317860.30	Аналитический метод	0.1	Закрепление отсутствует
7054	378732.38	4317858.02	Аналитический метод	0.1	Закрепление отсутствует
7055	378734.12	4317855.99	Аналитический метод	0.1	Закрепление отсутствует
7056	378736.16	4317854.27	Аналитический метод	0.1	Закрепление отсутствует
7057	378738.64	4317852.48	Аналитический метод	0.1	Закрепление отсутствует



7058	378741.72	4317849.84	Аналитический метод	0.1	Закрепление отсутствует
7059	378744.31	4317846.72	Аналитический метод	0.1	Закрепление отсутствует
7060	378746.34	4317843.20	Аналитический метод	0.1	Закрепление отсутствует
7061	378749.58	4317836.31	Аналитический метод	0.1	Закрепление отсутствует
7062	378759.82	4317822.70	Аналитический метод	0.1	Закрепление отсутствует
7063	378762.35	4317818.79	Аналитический метод	0.1	Закрепление отсутствует
7064	378764.30	4317814.55	Аналитический метод	0.1	Закрепление отсутствует
7065	378765.64	4317810.09	Аналитический метод	0.1	Закрепление отсутствует
7066	378766.11	4317808.02	Аналитический метод	0.1	Закрепление отсутствует
7067	378766.74	4317803.77	Аналитический метод	0.1	Закрепление отсутствует
7068	378766.75	4317799.47	Аналитический метод	0.1	Закрепление отсутствует
7069	378766.13	4317795.21	Аналитический метод	0.1	Закрепление отсутствует
7070	378765.54	4317792.53	Аналитический метод	0.1	Закрепление отсутствует
7071	378765.21	4317790.02	Аналитический метод	0.1	Закрепление отсутствует
7072	378765.32	4317787.50	Аналитический метод	0.1	Закрепление отсутствует
7073	378765.87	4317785.03	Аналитический метод	0.1	Закрепление отсутствует
7074	378766.83	4317782.70	Аналитический метод	0.1	Закрепление отсутствует
7075	378767.85	4317780.73	Аналитический метод	0.1	Закрепление отсутствует
7076	378769.77	4317778.25	Аналитический метод	0.1	Закрепление отсутствует
7077	378772.44	4317776.62	Аналитический метод	0.1	Закрепление отсутствует
7078	378774.87	4317776.02	Аналитический метод	0.1	Закрепление отсутствует
7079	378777.61	4317775.76	Аналитический метод	0.1	Закрепление отсутствует
7080	378780.34	4317775.99	Аналитический метод	0.1	Закрепление отсутствует
7081	378782.99	4317776.72	Аналитический метод	0.1	Закрепление отсутствует
7082	378786.97	4317778.20	Аналитический метод	0.1	Закрепление отсутствует
7083	378789.59	4317779.44	Аналитический метод	0.1	Закрепление отсутствует
7084	378791.97	4317781.08	Аналитический метод	0.1	Закрепление отсутствует
7085	378794.05	4317783.10	Аналитический метод	0.1	Закрепление отсутствует
7086	378795.77	4317785.43	Аналитический метод	0.1	Закрепление отсутствует
7087	378803.47	4317797.87	Аналитический метод	0.1	Закрепление отсутствует
7088	378812.14	4317815.81	Аналитический метод	0.1	Закрепление отсутствует
7089	378814.72	4317820.16	Аналитический метод	0.1	Закрепление отсутствует
7090	378818.00	4317824.02	Аналитический метод	0.1	Закрепление отсутствует
7091	378821.89	4317827.26	Аналитический метод	0.1	Закрепление отсутствует
7092	378826.43	4317830.43	Аналитический метод	0.1	Закрепление отсутствует
7093	378826.75	4317830.65	Аналитический метод	0.1	Закрепление отсутствует
7094	378835.18	4317835.34	Аналитический метод	0.1	Закрепление отсутствует
7095	378844.39	4317838.23	Аналитический метод	0.1	Закрепление отсутствует
7096	378849.44	4317839.27	Аналитический метод	0.1	Закрепление отсутствует
7097	378855.58	4317840.09	Аналитический метод	0.1	Закрепление отсутствует
7098	378861.77	4317840.03	Аналитический метод	0.1	Закрепление отсутствует
7099	378867.89	4317839.11	Аналитический метод	0.1	Закрепление отсутствует
7100	378874.19	4317837.70	Аналитический метод	0.1	Закрепление отсутствует
7101	378882.67	4317835.07	Аналитический метод	0.1	Закрепление отсутствует
7102	378890.60	4317831.10	Аналитический метод	0.1	Закрепление отсутствует
7103	378897.53	4317826.73	Аналитический метод	0.1	Закрепление отсутствует
7104	378899.55	4317824.17	Аналитический метод	0.1	Закрепление отсутствует
7105	378900.55	4317821.06	Аналитический метод	0.1	Закрепление отсутствует
7106	378901.56	4317813.37	Аналитический метод	0.1	Закрепление отсутствует
7107	378901.94	4317803.98	Аналитический метод	0.1	Закрепление отсутствует
7108	378900.63	4317794.69	Аналитический метод	0.1	Закрепление отсутствует
7109	378897.97	4317783.38	Аналитический метод	0.1	Закрепление отсутствует
7110	378893.77	4317768.65	Аналитический метод	0.1	Закрепление отсутствует
7111	378892.21	4317761.71	Аналитический метод	0.1	Закрепление отсутствует
7112	378891.45	4317754.64	Аналитический метод	0.1	Закрепление отсутствует
7113	378891.32	4317751.89	Аналитический метод	0.1	Закрепление отсутствует
7114	378891.52	4317745.97	Аналитический метод	0.1	Закрепление отсутствует
7115	378893.09	4317738.90	Аналитический метод	0.1	Закрепление отсутствует
7116	378893.88	4317735.07	Аналитический метод	0.1	Закрепление отсутствует
7117	378894.01	4317731.17	Аналитический метод	0.1	Закрепление отсутствует
7118	378893.50	4317727.31	Аналитический метод	0.1	Закрепление отсутствует
7119	378892.43	4317722.48	Аналитический метод	0.1	Закрепление отсутствует
7120	378891.59	4317720.46	Аналитический метод	0.1	Закрепление отсутствует
7121	378890.10	4317718.87	Аналитический метод	0.1	Закрепление отсутствует
7122	378888.14	4317717.89	Аналитический метод	0.1	Закрепление отсутствует
7123	378885.50	4317717.12	Аналитический метод	0.1	Закрепление отсутствует



7124	378882.16	4317716.45	Аналитический метод	0.1	Закрепление отсутствует
7125	378878.75	4317716.35	Аналитический метод	0.1	Закрепление отсутствует
7126	378875.38	4317716.83	Аналитический метод	0.1	Закрепление отсутствует
7127	378872.36	4317717.53	Аналитический метод	0.1	Закрепление отсутствует
7128	378867.98	4317718.17	Аналитический метод	0.1	Закрепление отсутствует
7129	378865.68	4317718.51	Аналитический метод	0.1	Закрепление отсутствует
7130	378858.93	4317718.40	Аналитический метод	0.1	Закрепление отсутствует
7131	378855.91	4317718.10	Аналитический метод	0.1	Закрепление отсутствует
7132	378849.70	4317716.94	Аналитический метод	0.1	Закрепление отсутствует
7133	378843.79	4317714.71	Аналитический метод	0.1	Закрепление отсутствует
7134	378836.75	4317711.33	Аналитический метод	0.1	Закрепление отсутствует
7135	378826.51	4317703.90	Аналитический метод	0.1	Закрепление отсутствует
7136	378820.99	4317699.35	Аналитический метод	0.1	Закрепление отсутствует
7137	378816.07	4317694.16	Аналитический метод	0.1	Закрепление отсутствует
7138	378810.43	4317687.41	Аналитический метод	0.1	Закрепление отсутствует
7139	378799.54	4317667.30	Аналитический метод	0.1	Закрепление отсутствует
7140	378797.07	4317662.75	Аналитический метод	0.1	Закрепление отсутствует
7141	378785.90	4317647.21	Аналитический метод	0.1	Закрепление отсутствует
7142	378776.15	4317635.05	Аналитический метод	0.1	Закрепление отсутствует
7143	378765.17	4317623.98	Аналитический метод	0.1	Закрепление отсутствует
7144	378743.20	4317604.08	Аналитический метод	0.1	Закрепление отсутствует
7145	378729.57	4317595.83	Аналитический метод	0.1	Закрепление отсутствует
7146	378718.20	4317590.03	Аналитический метод	0.1	Закрепление отсутствует
7147	378712.34	4317586.35	Аналитический метод	0.1	Закрепление отсутствует
7148	378707.23	4317581.69	Аналитический метод	0.1	Закрепление отсутствует
7149	378703.62	4317577.74	Аналитический метод	0.1	Закрепление отсутствует
7150	378701.69	4317575.23	Аналитический метод	0.1	Закрепление отсутствует
7151	378699.94	4317571.76	Аналитический метод	0.1	Закрепление отсутствует
7152	378699.30	4317569.77	Аналитический метод	0.1	Закрепление отсутствует
7153	378698.98	4317567.70	Аналитический метод	0.1	Закрепление отсутствует
7154	378699.00	4317565.61	Аналитический метод	0.1	Закрепление отсутствует
7155	378699.33	4317562.10	Аналитический метод	0.1	Закрепление отсутствует
7156	378699.31	4317558.53	Аналитический метод	0.1	Закрепление отсутствует
7157	378698.61	4317555.04	Аналитический метод	0.1	Закрепление отсутствует
7158	378697.26	4317551.74	Аналитический метод	0.1	Закрепление отсутствует
7159	378694.35	4317546.22	Аналитический метод	0.1	Закрепление отсутствует
7160	378689.90	4317538.76	Аналитический метод	0.1	Закрепление отсутствует
7161	378684.69	4317531.81	Аналитический метод	0.1	Закрепление отсутствует
7162	378677.87	4317523.62	Аналитический метод	0.1	Закрепление отсутствует
7163	378674.05	4317517.86	Аналитический метод	0.1	Закрепление отсутствует
7164	378672.30	4317515.58	Аналитический метод	0.1	Закрепление отсутствует
7165	378670.23	4317513.57	Аналитический метод	0.1	Закрепление отсутствует
7166	378667.07	4317511.36	Аналитический метод	0.1	Закрепление отсутствует
7167	378664.52	4317510.03	Аналитический метод	0.1	Закрепление отсутствует
7168	378661.80	4317509.11	Аналитический метод	0.1	Закрепление отсутствует
7169	378657.07	4317508.41	Аналитический метод	0.1	Закрепление отсутствует
7170	378654.60	4317508.37	Аналитический метод	0.1	Закрепление отсутствует
7171	378652.15	4317508.74	Аналитический метод	0.1	Закрепление отсутствует
7172	378649.79	4317509.51	Аналитический метод	0.1	Закрепление отсутствует
7173	378647.59	4317510.66	Аналитический метод	0.1	Закрепление отсутствует
7174	378642.29	4317514.02	Аналитический метод	0.1	Закрепление отсутствует
7175	378634.82	4317519.53	Аналитический метод	0.1	Закрепление отсутствует
7176	378628.18	4317526.02	Аналитический метод	0.1	Закрепление отсутствует
7177	378625.49	4317529.05	Аналитический метод	0.1	Закрепление отсутствует
7178	378622.13	4317533.48	Аналитический метод	0.1	Закрепление отсутствует
7179	378619.50	4317538.38	Аналитический метод	0.1	Закрепление отсутствует
7180	378617.67	4317543.63	Аналитический метод	0.1	Закрепление отсутствует
7181	378616.46	4317548.19	Аналитический метод	0.1	Закрепление отсутствует
7182	378614.76	4317554.61	Аналитический метод	0.1	Закрепление отсутствует
7183	378613.11	4317564.71	Аналитический метод	0.1	Закрепление отсутствует
7184	378613.41	4317574.93	Аналитический метод	0.1	Закрепление отсутствует
7185	378615.23	4317589.29	Аналитический метод	0.1	Закрепление отсутствует
7186	378616.18	4317593.41	Аналитический метод	0.1	Закрепление отсутствует
7187	378617.94	4317597.27	Аналитический метод	0.1	Закрепление отсутствует
7188	378620.43	4317600.69	Аналитический метод	0.1	Закрепление отсутствует
7189	378621.99	4317602.44	Аналитический метод	0.1	Закрепление отсутствует



7190	378625.25	4317605.44	Аналитический метод	0.1	Закрепление отсутствует
7191	378629.02	4317607.75	Аналитический метод	0.1	Закрепление отсутствует
7192	378633.17	4317609.30	Аналитический метод	0.1	Закрепление отсутствует
7193	378636.44	4317610.17	Аналитический метод	0.1	Закрепление отсутствует
7194	378641.72	4317611.17	Аналитический метод	0.1	Закрепление отсутствует
7195	378647.09	4317611.40	Аналитический метод	0.1	Закрепление отсутствует
7196	378652.44	4317610.84	Аналитический метод	0.1	Закрепление отсутствует
7197	378657.71	4317609.90	Аналитический метод	0.1	Закрепление отсутствует
7198	378660.74	4317609.62	Аналитический метод	0.1	Закрепление отсутствует
7199	378663.78	4317609.84	Аналитический метод	0.1	Закрепление отсутствует
7200	378667.72	4317610.89	Аналитический метод	0.1	Закрепление отсутствует
7201	378669.78	4317611.78	Аналитический метод	0.1	Закрепление отсутствует
7202	378671.65	4317613.00	Аналитический метод	0.1	Закрепление отсутствует
7203	378673.28	4317614.53	Аналитический метод	0.1	Закрепление отсутствует
7204	378674.62	4317616.32	Аналитический метод	0.1	Закрепление отсутствует
7205	378678.28	4317622.16	Аналитический метод	0.1	Закрепление отсутствует
7206	378682.64	4317630.46	Аналитический метод	0.1	Закрепление отсутствует
7207	378685.73	4317639.31	Аналитический метод	0.1	Закрепление отсутствует
7208	378687.96	4317647.65	Аналитический метод	0.1	Закрепление отсутствует
7209	378688.46	4317650.72	Аналитический метод	0.1	Закрепление отсутствует
7210	378688.34	4317653.84	Аналитический метод	0.1	Закрепление отсутствует
7211	378687.61	4317656.86	Аналитический метод	0.1	Закрепление отсутствует
7212	378686.11	4317660.97	Аналитический метод	0.1	Закрепление отсутствует
7213	378684.15	4317662.64	Аналитический метод	0.1	Закрепление отсутствует
7214	378681.63	4317663.06	Аналитический метод	0.1	Закрепление отсутствует
7215	378678.81	4317662.74	Аналитический метод	0.1	Закрепление отсутствует
7216	378674.62	4317661.65	Аналитический метод	0.1	Закрепление отсутствует
7217	378669.45	4317660.82	Аналитический метод	0.1	Закрепление отсутствует
7218	378664.22	4317661.03	Аналитический метод	0.1	Закрепление отсутствует
7219	378647.83	4317663.30	Аналитический метод	0.1	Закрепление отсутствует
7220	378622.95	4317663.17	Аналитический метод	0.1	Закрепление отсутствует
7221	378598.76	4317659.94	Аналитический метод	0.1	Закрепление отсутствует
7222	378596.37	4317658.92	Аналитический метод	0.1	Закрепление отсутствует
7223	378594.94	4317657.17	Аналитический метод	0.1	Закрепление отсутствует
7224	378593.83	4317655.12	Аналитический метод	0.1	Закрепление отсутствует
7225	378592.95	4317652.95	Аналитический метод	0.1	Закрепление отсутствует
7226	378591.43	4317648.51	Аналитический метод	0.1	Закрепление отсутствует
7227	378590.10	4317642.99	Аналитический метод	0.1	Закрепление отсутствует
7228	378589.84	4317637.31	Аналитический метод	0.1	Закрепление отсутствует
7229	378590.35	4317626.91	Аналитический метод	0.1	Закрепление отсутствует
7230	378588.87	4317616.67	Аналитический метод	0.1	Закрепление отсутствует
7231	378586.86	4317608.72	Аналитический метод	0.1	Закрепление отсутствует
7232	378583.27	4317601.35	Аналитический метод	0.1	Закрепление отсутствует
7233	378579.86	4317595.87	Аналитический метод	0.1	Закрепление отсутствует
7234	378577.66	4317592.92	Аналитический метод	0.1	Закрепление отсутствует
7235	378574.36	4317589.86	Аналитический метод	0.1	Закрепление отсутствует
7236	378572.35	4317588.50	Аналитический метод	0.1	Закрепление отсутствует
7237	378570.14	4317587.50	Аналитический метод	0.1	Закрепление отсутствует
7238	378567.80	4317586.89	Аналитический метод	0.1	Закрепление отсутствует
7239	378565.33	4317586.46	Аналитический метод	0.1	Закрепление отсутствует
7240	378562.02	4317586.16	Аналитический метод	0.1	Закрепление отсутствует
7241	378558.71	4317586.41	Аналитический метод	0.1	Закрепление отсутствует
7242	378555.49	4317587.21	Аналитический метод	0.1	Закрепление отсутствует
7243	378553.18	4317587.98	Аналитический метод	0.1	Закрепление отсутствует
7244	378551.15	4317588.89	Аналитический метод	0.1	Закрепление отсутствует
7245	378549.35	4317590.18	Аналитический метод	0.1	Закрепление отсутствует
7246	378547.83	4317591.80	Аналитический метод	0.1	Закрепление отсутствует
7247	378546.66	4317593.68	Аналитический метод	0.1	Закрепление отсутствует
7248	378544.12	4317598.81	Аналитический метод	0.1	Закрепление отсутствует
7249	378538.35	4317606.60	Аналитический метод	0.1	Закрепление отсутствует
7250	378536.36	4317609.91	Аналитический метод	0.1	Закрепление отсутствует
7251	378535.03	4317613.54	Аналитический метод	0.1	Закрепление отсутствует
7252	378534.33	4317618.68	Аналитический метод	0.1	Закрепление отсутствует
7253	378534.39	4317621.56	Аналитический метод	0.1	Закрепление отсутствует
7254	378534.91	4317624.38	Аналитический метод	0.1	Закрепление отсутствует
7255	378535.90	4317627.08	Аналитический метод	0.1	Закрепление отсутствует



7256	378537.31	4317629.58	Аналитический метод	0.1	Закрепление отсутствует
7257	378545.88	4317642.18	Аналитический метод	0.1	Закрепление отсутствует
7258	378551.91	4317653.44	Аналитический метод	0.1	Закрепление отсутствует
7259	378554.84	4317660.22	Аналитический метод	0.1	Закрепление отсутствует
7260	378556.62	4317667.38	Аналитический метод	0.1	Закрепление отсутствует
7261	378557.29	4317671.56	Аналитический метод	0.1	Закрепление отсутствует
7262	378557.43	4317673.86	Аналитический метод	0.1	Закрепление отсутствует
7263	378557.10	4317676.14	Аналитический метод	0.1	Закрепление отсутствует
7264	378556.32	4317678.31	Аналитический метод	0.1	Закрепление отсутствует
7265	378555.12	4317680.28	Аналитический метод	0.1	Закрепление отсутствует
7266	378552.94	4317683.16	Аналитический метод	0.1	Закрепление отсутствует
7267	378549.93	4317686.57	Аналитический метод	0.1	Закрепление отсутствует
7268	378546.43	4317689.49	Аналитический метод	0.1	Закрепление отсутствует
7269	378542.53	4317691.84	Аналитический метод	0.1	Закрепление отсутствует
7270	378531.94	4317697.18	Аналитический метод	0.1	Закрепление отсутствует
7271	378515.90	4317703.00	Аналитический метод	0.1	Закрепление отсутствует
7272	378510.52	4317703.81	Аналитический метод	0.1	Закрепление отсутствует
7273	378508.38	4317703.96	Аналитический метод	0.1	Закрепление отсутствует
7274	378506.25	4317703.77	Аналитический метод	0.1	Закрепление отсутствует
7275	378504.17	4317703.25	Аналитический метод	0.1	Закрепление отсутствует
7276	378502.19	4317702.41	Аналитический метод	0.1	Закрепление отсутствует
7277	378494.39	4317698.31	Аналитический метод	0.1	Закрепление отсутствует
7278	378478.96	4317693.53	Аналитический метод	0.1	Закрепление отсутствует
7279	378440.50	4317687.87	Аналитический метод	0.1	Закрепление отсутствует
7280	378432.19	4317686.03	Аналитический метод	0.1	Закрепление отсутствует
7281	378424.22	4317683.05	Аналитический метод	0.1	Закрепление отсутствует
7282	378414.69	4317678.69	Аналитический метод	0.1	Закрепление отсутствует
7283	378398.08	4317666.52	Аналитический метод	0.1	Закрепление отсутствует
7284	378383.74	4317659.80	Аналитический метод	0.1	Закрепление отсутствует
7285	378377.94	4317657.56	Аналитический метод	0.1	Закрепление отсутствует
7286	378371.87	4317656.15	Аналитический метод	0.1	Закрепление отсутствует
7287	378365.67	4317655.60	Аналитический метод	0.1	Закрепление отсутствует
7288	378351.86	4317655.35	Аналитический метод	0.1	Закрепление отсутствует
7289	378341.17	4317654.89	Аналитический метод	0.1	Закрепление отсутствует
7290	378337.99	4317654.10	Аналитический метод	0.1	Закрепление отсутствует
7291	378336.12	4317652.92	Аналитический метод	0.1	Закрепление отсутствует
7292	378334.54	4317651.14	Аналитический метод	0.1	Закрепление отсутствует
7293	378333.81	4317648.87	Аналитический метод	0.1	Закрепление отсутствует
7294	378333.37	4317644.39	Аналитический метод	0.1	Закрепление отсутствует
7295	378333.81	4317642.28	Аналитический метод	0.1	Закрепление отсутствует
7296	378335.86	4317640.54	Аналитический метод	0.1	Закрепление отсутствует
7297	378338.17	4317639.61	Аналитический метод	0.1	Закрепление отсутствует
7298	378340.58	4317639.03	Аналитический метод	0.1	Закрепление отсутствует
7299	378359.49	4317635.92	Аналитический метод	0.1	Закрепление отсутствует
7300	378378.84	4317634.25	Аналитический метод	0.1	Закрепление отсутствует
7301	378385.77	4317633.08	Аналитический метод	0.1	Закрепление отсутствует
7302	378394.04	4317630.09	Аналитический метод	0.1	Закрепление отсутствует
7303	378397.96	4317627.92	Аналитический метод	0.1	Закрепление отсутствует
7304	378401.43	4317625.08	Аналитический метод	0.1	Закрепление отсутствует
7305	378405.20	4317620.40	Аналитический метод	0.1	Закрепление отсутствует
7306	378408.61	4317614.49	Аналитический метод	0.1	Закрепление отсутствует
7307	378410.95	4317608.07	Аналитический метод	0.1	Закрепление отсутствует
7308	378412.11	4317603.75	Аналитический метод	0.1	Закрепление отсутствует
7309	378412.76	4317599.94	Аналитический метод	0.1	Закрепление отсутствует
7310	378412.68	4317596.09	Аналитический метод	0.1	Закрепление отсутствует
7311	378411.40	4317590.73	Аналитический метод	0.1	Закрепление отсутствует
7312	378409.39	4317585.52	Аналитический метод	0.1	Закрепление отсутствует
7313	378406.69	4317580.64	Аналитический метод	0.1	Закрепление отсутствует
7314	378403.45	4317574.37	Аналитический метод	0.1	Закрепление отсутствует
7315	378404.55	4317572.22	Аналитический метод	0.1	Закрепление отсутствует
7316	378406.12	4317570.74	Аналитический метод	0.1	Закрепление отсутствует
7317	378410.35	4317567.82	Аналитический метод	0.1	Закрепление отсутствует
7318	378413.56	4317566.34	Аналитический метод	0.1	Закрепление отсутствует
7319	378417.09	4317566.01	Аналитический метод	0.1	Закрепление отсутствует
7320	378419.59	4317566.22	Аналитический метод	0.1	Закрепление отсутствует
7321	378422.09	4317566.94	Аналитический метод	0.1	Закрепление отсутствует



7322	378424.22	4317568.63	Аналитический метод	0.1	Закрепление отсутствует
7323	378425.41	4317571.24	Аналитический метод	0.1	Закрепление отсутствует
7324	378426.07	4317575.48	Аналитический метод	0.1	Закрепление отсутствует
7325	378426.53	4317580.59	Аналитический метод	0.1	Закрепление отсутствует
7326	378426.33	4317585.72	Аналитический метод	0.1	Закрепление отсутствует
7327	378425.89	4317589.97	Аналитический метод	0.1	Закрепление отсутствует
7328	378425.87	4317593.86	Аналитический метод	0.1	Закрепление отсутствует
7329	378426.61	4317597.68	Аналитический метод	0.1	Закрепление отсутствует
7330	378428.73	4317602.49	Аналитический метод	0.1	Закрепление отсутствует
7331	378431.90	4317607.50	Аналитический метод	0.1	Закрепление отсутствует
7332	378435.77	4317611.98	Аналитический метод	0.1	Закрепление отсутствует
7333	378440.95	4317617.14	Аналитический метод	0.1	Закрепление отсутствует
7334	378446.10	4317620.55	Аналитический метод	0.1	Закрепление отсутствует
7335	378448.23	4317621.73	Аналитический метод	0.1	Закрепление отсутствует
7336	378450.53	4317622.55	Аналитический метод	0.1	Закрепление отсутствует
7337	378452.92	4317622.98	Аналитический метод	0.1	Закрепление отсутствует
7338	378455.36	4317623.03	Аналитический метод	0.1	Закрепление отсутствует
7339	378457.53	4317622.90	Аналитический метод	0.1	Закрепление отсутствует
7340	378460.41	4317622.97	Аналитический метод	0.1	Закрепление отсутствует
7341	378463.23	4317623.54	Аналитический метод	0.1	Закрепление отсутствует
7342	378465.91	4317624.59	Аналитический метод	0.1	Закрепление отсутствует
7343	378467.76	4317625.50	Аналитический метод	0.1	Закрепление отсутствует
7344	378470.62	4317625.99	Аналитический метод	0.1	Закрепление отсутствует
7345	378473.28	4317624.82	Аналитический метод	0.1	Закрепление отсутствует
7346	378476.49	4317622.09	Аналитический метод	0.1	Закрепление отсутствует
7347	378480.73	4317617.71	Аналитический метод	0.1	Закрепление отсутствует
7348	378483.56	4317613.37	Аналитический метод	0.1	Закрепление отсутствует
7349	378484.05	4317612.61	Аналитический метод	0.1	Закрепление отсутствует
7350	378486.55	4317607.83	Аналитический метод	0.1	Закрепление отсутствует
7351	378487.58	4317605.36	Аналитический метод	0.1	Закрепление отсутствует
7352	378488.15	4317602.74	Аналитический метод	0.1	Закрепление отсутствует
7353	378488.26	4317600.07	Аналитический метод	0.1	Закрепление отсутствует
7354	378487.90	4317597.42	Аналитический метод	0.1	Закрепление отсутствует
7355	378486.30	4317590.48	Аналитический метод	0.1	Закрепление отсутствует
7356	378482.98	4317583.26	Аналитический метод	0.1	Закрепление отсутствует
7357	378480.80	4317577.20	Аналитический метод	0.1	Закрепление отсутствует
7358	378479.67	4317570.87	Аналитический метод	0.1	Закрепление отсутствует
7359	378478.03	4317553.30	Аналитический метод	0.1	Закрепление отсутствует
7360	378474.78	4317532.38	Аналитический метод	0.1	Закрепление отсутствует
7361	378473.27	4317516.71	Аналитический метод	0.1	Закрепление отсутствует
7362	378473.13	4317515.25	Аналитический метод	0.1	Закрепление отсутствует
7363	378473.46	4317498.05	Аналитический метод	0.1	Закрепление отсутствует
7364	378473.78	4317493.95	Аналитический метод	0.1	Закрепление отсутствует
7365	378475.77	4317468.07	Аналитический метод	0.1	Закрепление отсутствует
7366	378477.70	4317455.91	Аналитический метод	0.1	Закрепление отсутствует
7367	378481.54	4317444.22	Аналитический метод	0.1	Закрепление отсутствует
7368	378486.52	4317432.38	Аналитический метод	0.1	Закрепление отсутствует
7369	378490.39	4317425.23	Аналитический метод	0.1	Закрепление отсутствует
7370	378495.58	4317418.96	Аналитический метод	0.1	Закрепление отсутствует
7371	378499.01	4317415.57	Аналитический метод	0.1	Закрепление отсутствует
7372	378500.61	4317413.65	Аналитический метод	0.1	Закрепление отсутствует
7373	378501.83	4317411.46	Аналитический метод	0.1	Закрепление отсутствует
7374	378502.62	4317409.09	Аналитический метод	0.1	Закрепление отсутствует
7375	378502.95	4317406.60	Аналитический метод	0.1	Закрепление отсутствует
7376	378503.39	4317395.34	Аналитический метод	0.1	Закрепление отсутствует
7377	378503.15	4317390.42	Аналитический метод	0.1	Закрепление отсутствует
7378	378502.05	4317385.61	Аналитический метод	0.1	Закрепление отсутствует
7379	378500.14	4317381.07	Аналитический метод	0.1	Закрепление отсутствует
7380	378497.61	4317376.28	Аналитический метод	0.1	Закрепление отсутствует
7381	378496.28	4317374.26	Аналитический метод	0.1	Закрепление отсутствует
7382	378494.58	4317372.53	Аналитический метод	0.1	Закрепление отсутствует
7383	378492.58	4317371.16	Аналитический метод	0.1	Закрепление отсутствует
7384	378490.36	4317370.19	Аналитический метод	0.1	Закрепление отсутствует
7385	378481.92	4317367.48	Аналитический метод	0.1	Закрепление отсутствует
7386	378476.25	4317364.46	Аналитический метод	0.1	Закрепление отсутствует
7387	378473.70	4317363.10	Аналитический метод	0.1	Закрепление отсутствует



7388	378466.78	4317360.07	Аналитический метод	0.1	Закрепление отсутствует
7389	378459.48	4317358.14	Аналитический метод	0.1	Закрепление отсутствует
7390	378453.89	4317357.11	Аналитический метод	0.1	Закрепление отсутствует
7391	378451.23	4317356.87	Аналитический метод	0.1	Закрепление отсутствует
7392	378448.57	4317357.09	Аналитический метод	0.1	Закрепление отсутствует
7393	378445.99	4317357.78	Аналитический метод	0.1	Закрепление отсутствует
7394	378443.57	4317358.92	Аналитический метод	0.1	Закрепление отсутствует
7395	378433.45	4317364.82	Аналитический метод	0.1	Закрепление отсутствует
7396	378421.13	4317369.54	Аналитический метод	0.1	Закрепление отсутствует
7397	378416.82	4317370.90	Аналитический метод	0.1	Закрепление отсутствует
7398	378411.36	4317371.84	Аналитический метод	0.1	Закрепление отсутствует
7399	378408.42	4317371.92	Аналитический метод	0.1	Закрепление отсутствует
7400	378405.50	4317371.46	Аналитический метод	0.1	Закрепление отсутствует
7401	378402.73	4317370.46	Аналитический метод	0.1	Закрепление отсутствует
7402	378398.17	4317368.17	Аналитический метод	0.1	Закрепление отсутствует
7403	378396.36	4317366.11	Аналитический метод	0.1	Закрепление отсутствует
7404	378395.52	4317363.50	Аналитический метод	0.1	Закрепление отсутствует
7405	378394.35	4317352.21	Аналитический метод	0.1	Закрепление отсутствует
7406	378394.72	4317326.01	Аналитический метод	0.1	Закрепление отсутствует
7407	378397.39	4317310.62	Аналитический метод	0.1	Закрепление отсутствует
7408	378401.07	4317300.42	Аналитический метод	0.1	Закрепление отсутствует
7409	378402.64	4317297.67	Аналитический метод	0.1	Закрепление отсутствует
7410	378405.03	4317295.60	Аналитический метод	0.1	Закрепление отсутствует
7411	378406.81	4317294.52	Аналитический метод	0.1	Закрепление отсутствует
7412	378409.48	4317293.83	Аналитический метод	0.1	Закрепление отсутствует
7413	378411.72	4317294.34	Аналитический метод	0.1	Закрепление отсутствует
7414	378413.94	4317296.05	Аналитический метод	0.1	Закрепление отсутствует
7415	378415.42	4317297.95	Аналитический метод	0.1	Закрепление отсутствует
7416	378417.00	4317299.64	Аналитический метод	0.1	Закрепление отсутствует
7417	378418.87	4317301.01	Аналитический метод	0.1	Закрепление отсутствует
7418	378420.95	4317302.01	Аналитический метод	0.1	Закрепление отсутствует
7419	378422.88	4317302.72	Аналитический метод	0.1	Закрепление отсутствует
7420	378425.76	4317303.53	Аналитический метод	0.1	Закрепление отсутствует
7421	378428.75	4317303.84	Аналитический метод	0.1	Закрепление отсутствует
7422	378431.74	4317303.66	Аналитический метод	0.1	Закрепление отсутствует
7423	378434.17	4317303.31	Аналитический метод	0.1	Закрепление отсутствует
7424	378436.82	4317302.08	Аналитический метод	0.1	Закрепление отсутствует
7425	378438.36	4317299.60	Аналитический метод	0.1	Закрепление отсутствует
7426	378440.63	4317291.76	Аналитический метод	0.1	Закрепление отсутствует
7427	378442.49	4317289.06	Аналитический метод	0.1	Закрепление отсутствует
7428	378444.12	4317287.59	Аналитический метод	0.1	Закрепление отсутствует
7429	378444.32	4317287.50	Аналитический метод	0.1	Закрепление отсутствует
7430	378447.09	4317286.24	Аналитический метод	0.1	Закрепление отсутствует
7431	378449.73	4317285.60	Аналитический метод	0.1	Закрепление отсутствует
7432	378452.46	4317284.36	Аналитический метод	0.1	Закрепление отсутствует
7433	378454.55	4317282.21	Аналитический метод	0.1	Закрепление отсутствует
7434	378455.67	4317280.28	Аналитический метод	0.1	Закрепление отсутствует
7435	378456.42	4317277.34	Аналитический метод	0.1	Закрепление отсутствует
7436	378456.32	4317274.47	Аналитический метод	0.1	Закрепление отсутствует
7437	378455.93	4317272.08	Аналитический метод	0.1	Закрепление отсутствует
7438	378455.18	4317269.78	Аналитический метод	0.1	Закрепление отсутствует
7439	378453.18	4317266.17	Аналитический метод	0.1	Закрепление отсутствует
7440	378452.27	4317264.29	Аналитический метод	0.1	Закрепление отсутствует
7441	378451.76	4317262.26	Аналитический метод	0.1	Закрепление отсутствует
7442	378451.66	4317260.17	Аналитический метод	0.1	Закрепление отсутствует
7443	378451.99	4317258.11	Аналитический метод	0.1	Закрепление отсутствует
7444	378453.60	4317252.03	Аналитический метод	0.1	Закрепление отсутствует
7445	378455.21	4317243.13	Аналитический метод	0.1	Закрепление отсутствует
7446	378456.10	4317235.81	Аналитический метод	0.1	Закрепление отсутствует
7447	378456.18	4317228.45	Аналитический метод	0.1	Закрепление отсутствует
7448	378455.70	4317218.13	Аналитический метод	0.1	Закрепление отсутствует
7449	378455.01	4317211.15	Аналитический метод	0.1	Закрепление отсутствует
7450	378454.30	4317207.50	Аналитический метод	0.1	Закрепление отсутствует
7451	378452.93	4317204.04	Аналитический метод	0.1	Закрепление отсутствует
7452	378450.94	4317200.90	Аналитический метод	0.1	Закрепление отсутствует
7453	378449.24	4317198.69	Аналитический метод	0.1	Закрепление отсутствует



7454	378444.59	4317193.58	Аналитический метод	0.1	Закрепление отсутствует
7455	378439.18	4317189.28	Аналитический метод	0.1	Закрепление отсутствует
7456	378435.42	4317186.76	Аналитический метод	0.1	Закрепление отсутствует
7457	378427.97	4317181.09	Аналитический метод	0.1	Закрепление отсутствует
7458	378421.28	4317174.55	Аналитический метод	0.1	Закрепление отсутствует
7459	378410.66	4317162.83	Аналитический метод	0.1	Закрепление отсутствует
7460	378409.38	4317161.13	Аналитический метод	0.1	Закрепление отсутствует
7461	378408.42	4317159.24	Аналитический метод	0.1	Закрепление отсутствует
7462	378407.68	4317156.49	Аналитический метод	0.1	Закрепление отсутствует
7463	378406.80	4317153.37	Аналитический метод	0.1	Закрепление отсутствует
7464	378405.49	4317150.40	Аналитический метод	0.1	Закрепление отсутствует
7465	378402.74	4317145.43	Аналитический метод	0.1	Закрепление отсутствует
7466	378400.49	4317143.93	Аналитический метод	0.1	Закрепление отсутствует
7467	378398.04	4317143.90	Аналитический метод	0.1	Закрепление отсутствует
7468	378395.90	4317145.01	Аналитический метод	0.1	Закрепление отсутствует
7469	378393.35	4317146.18	Аналитический метод	0.1	Закрепление отсутствует
7470	378388.78	4317147.45	Аналитический метод	0.1	Закрепление отсутствует
7471	378386.26	4317147.83	Аналитический метод	0.1	Закрепление отсутствует
7472	378383.72	4317147.82	Аналитический метод	0.1	Закрепление отсутствует
7473	378381.21	4317147.39	Аналитический метод	0.1	Закрепление отсутствует
7474	378378.18	4317146.62	Аналитический метод	0.1	Закрепление отсутствует
7475	378375.52	4317146.79	Аналитический метод	0.1	Закрепление отсутствует
7476	378373.44	4317148.47	Аналитический метод	0.1	Закрепление отсутствует
7477	378371.00	4317152.21	Аналитический метод	0.1	Закрепление отсутствует
7478	378369.47	4317153.78	Аналитический метод	0.1	Закрепление отсутствует
7479	378367.48	4317154.66	Аналитический метод	0.1	Закрепление отсутствует
7480	378365.49	4317154.97	Аналитический метод	0.1	Закрепление отсутствует
7481	378362.55	4317154.50	Аналитический метод	0.1	Закрепление отсутствует
7482	378357.40	4317152.64	Аналитический метод	0.1	Закрепление отсутствует
7483	378353.70	4317150.86	Аналитический метод	0.1	Закрепление отсутствует
7484	378350.43	4317148.37	Аналитический метод	0.1	Закрепление отсутствует
7485	378347.72	4317145.28	Аналитический метод	0.1	Закрепление отсутствует
7486	378344.77	4317141.13	Аналитический метод	0.1	Закрепление отсутствует
7487	378342.67	4317139.07	Аналитический метод	0.1	Закрепление отсутствует
7488	378340.00	4317137.86	Аналитический метод	0.1	Закрепление отсутствует
7489	378337.52	4317137.54	Аналитический метод	0.1	Закрепление отсутствует
7490	378335.12	4317137.11	Аналитический метод	0.1	Закрепление отсутствует
7491	378332.86	4317136.18	Аналитический метод	0.1	Закрепление отсутствует
7492	378330.08	4317134.17	Аналитический метод	0.1	Закрепление отсутствует
7493	378328.41	4317132.48	Аналитический метод	0.1	Закрепление отсутствует
7494	378327.05	4317130.53	Аналитический метод	0.1	Закрепление отсутствует
7495	378326.05	4317128.37	Аналитический метод	0.1	Закрепление отсутствует
7496	378325.33	4317125.93	Аналитический метод	0.1	Закрепление отсутствует
7497	378325.40	4317122.46	Аналитический метод	0.1	Закрепление отсутствует
7498	378326.63	4317119.05	Аналитический метод	0.1	Закрепление отсутствует
7499	378327.64	4317117.16	Аналитический метод	0.1	Закрепление отсутствует
7500	378328.99	4317115.51	Аналитический метод	0.1	Закрепление отсутствует
7501	378330.66	4317114.15	Аналитический метод	0.1	Закрепление отсутствует
7502	378332.55	4317113.16	Аналитический метод	0.1	Закрепление отсутствует
7503	378336.59	4317111.52	Аналитический метод	0.1	Закрепление отсутствует
7504	378343.46	4317109.35	Аналитический метод	0.1	Закрепление отсутствует
7505	378350.59	4317108.27	Аналитический метод	0.1	Закрепление отсутствует
7506	378356.42	4317107.86	Аналитический метод	0.1	Закрепление отсутствует
7507	378367.10	4317107.67	Аналитический метод	0.1	Закрепление отсутствует
7508	378367.28	4317107.69	Аналитический метод	0.1	Закрепление отсутствует
7509	378377.74	4317108.64	Аналитический метод	0.1	Закрепление отсутствует
7510	378402.93	4317112.33	Аналитический метод	0.1	Закрепление отсутствует
7511	378420.90	4317117.66	Аналитический метод	0.1	Закрепление отсутствует
7512	378430.13	4317119.37	Аналитический метод	0.1	Закрепление отсутствует
7513	378439.51	4317119.13	Аналитический метод	0.1	Закрепление отсутствует
7514	378457.78	4317116.74	Аналитический метод	0.1	Закрепление отсутствует
7515	378467.52	4317116.68	Аналитический метод	0.1	Закрепление отсутствует
7516	378469.69	4317114.95	Аналитический метод	0.1	Закрепление отсутствует
7517	378470.86	4317112.41	Аналитический метод	0.1	Закрепление отсутствует
7518	378471.69	4317109.83	Аналитический метод	0.1	Закрепление отсутствует
7519	378472.07	4317107.14	Аналитический метод	0.1	Закрепление отсутствует



7520	378471.78	4317102.47	Аналитический метод	0.1	Закрепление отсутствует
7521	378470.86	4317097.57	Аналитический метод	0.1	Закрепление отсутствует
7522	378469.21	4317092.87	Аналитический метод	0.1	Закрепление отсутствует
7523	378464.08	4317081.18	Аналитический метод	0.1	Закрепление отсутствует
7524	378460.34	4317074.55	Аналитический метод	0.1	Закрепление отсутствует
7525	378456.85	4317069.47	Аналитический метод	0.1	Закрепление отсутствует
7526	378452.52	4317065.09	Аналитический метод	0.1	Закрепление отсутствует
7527	378441.98	4317056.14	Аналитический метод	0.1	Закрепление отсутствует
7528	378419.61	4317030.83	Аналитический метод	0.1	Закрепление отсутствует
7529	378413.40	4317024.67	Аналитический метод	0.1	Закрепление отсутствует
7530	378409.84	4317021.63	Аналитический метод	0.1	Закрепление отсутствует
7531	378405.85	4317019.16	Аналитический метод	0.1	Закрепление отсутствует
7532	378401.55	4317017.31	Аналитический метод	0.1	Закрепление отсутствует
7533	378393.83	4317014.67	Аналитический метод	0.1	Закрепление отсутствует
7534	378385.33	4317012.28	Аналитический метод	0.1	Закрепление отсутствует
7535	378376.61	4317010.87	Аналитический метод	0.1	Закрепление отсутствует
7536	378369.34	4317010.10	Аналитический метод	0.1	Закрепление отсутствует
7537	378367.06	4317009.68	Аналитический метод	0.1	Закрепление отсутствует
7538	378364.87	4317008.94	Аналитический метод	0.1	Закрепление отсутствует
7539	378362.15	4317007.46	Аналитический метод	0.1	Закрепление отсутствует
7540	378360.32	4317006.08	Аналитический метод	0.1	Закрепление отсутствует
7541	378358.78	4317004.38	Аналитический метод	0.1	Закрепление отсутствует
7542	378357.60	4317002.42	Аналитический метод	0.1	Закрепление отсутствует
7543	378356.13	4316999.39	Аналитический метод	0.1	Закрепление отсутствует
7544	378354.81	4316995.96	Аналитический метод	0.1	Закрепление отсутствует
7545	378354.09	4316992.35	Аналитический метод	0.1	Закрепление отсутствует
7546	378353.99	4316988.68	Аналитический метод	0.1	Закрепление отсутствует
7547	378354.49	4316980.03	Аналитический метод	0.1	Закрепление отсутствует
7548	378354.34	4316975.37	Аналитический метод	0.1	Закрепление отсутствует
7549	378353.37	4316970.80	Аналитический метод	0.1	Закрепление отсутствует
7550	378350.85	4316965.06	Аналитический метод	0.1	Закрепление отсутствует
7551	378347.12	4316958.99	Аналитический метод	0.1	Закрепление отсутствует
7552	378342.56	4316953.50	Аналитический метод	0.1	Закрепление отсутствует
7553	378337.73	4316948.46	Аналитический метод	0.1	Закрепление отсутствует
7554	378335.55	4316946.53	Аналитический метод	0.1	Закрепление отсутствует
7555	378333.08	4316944.98	Аналитический метод	0.1	Закрепление отсутствует
7556	378330.39	4316943.85	Аналитический метод	0.1	Закрепление отсутствует
7557	378327.55	4316943.18	Аналитический метод	0.1	Закрепление отсутствует
7558	378317.89	4316941.70	Аналитический метод	0.1	Закрепление отсутствует
7559	378309.40	4316942.03	Аналитический метод	0.1	Закрепление отсутствует
7560	378306.07	4316942.50	Аналитический метод	0.1	Закрепление отсутствует
7561	378302.23	4316943.96	Аналитический метод	0.1	Закрепление отсутствует
7562	378299.30	4316945.64	Аналитический метод	0.1	Закрепление отсутствует
7563	378296.63	4316947.73	Аналитический метод	0.1	Закрепление отсутствует
7564	378290.82	4316952.98	Аналитический метод	0.1	Закрепление отсутствует
7565	378280.11	4316961.89	Аналитический метод	0.1	Закрепление отсутствует
7566	378276.48	4316964.60	Аналитический метод	0.1	Закрепление отсутствует
7567	378273.64	4316966.72	Аналитический метод	0.1	Закрепление отсутствует
7568	378268.62	4316970.97	Аналитический метод	0.1	Закрепление отсутствует
7569	378264.16	4316975.80	Аналитический метод	0.1	Закрепление отсутствует
7570	378258.48	4316982.74	Аналитический метод	0.1	Закрепление отсутствует
7571	378254.94	4316988.91	Аналитический метод	0.1	Закрепление отсутствует
7572	378253.74	4316991.45	Аналитический метод	0.1	Закрепление отсутствует
7573	378252.95	4316994.15	Аналитический метод	0.1	Закрепление отсутствует
7574	378252.59	4316996.94	Аналитический метод	0.1	Закрепление отсутствует
7575	378252.67	4316999.75	Аналитический метод	0.1	Закрепление отсутствует
7576	378253.91	4317011.13	Аналитический метод	0.1	Закрепление отсутствует
7577	378255.48	4317026.45	Аналитический метод	0.1	Закрепление отсутствует
7578	378254.78	4317037.38	Аналитический метод	0.1	Закрепление отсутствует
7579	378253.74	4317046.24	Аналитический метод	0.1	Закрепление отсутствует
7580	378251.75	4317054.93	Аналитический метод	0.1	Закрепление отсутствует
7581	378246.70	4317072.64	Аналитический метод	0.1	Закрепление отсутствует
7582	378245.62	4317087.74	Аналитический метод	0.1	Закрепление отсутствует
7583	378246.61	4317095.97	Аналитический метод	0.1	Закрепление отсутствует
7584	378246.66	4317098.86	Аналитический метод	0.1	Закрепление отсутствует
7585	378246.14	4317101.70	Аналитический метод	0.1	Закрепление отсутствует



7586	378245.06	4317104.38	Аналитический метод	0.1	Закрепление отсутствует
7587	378243.61	4317107.14	Аналитический метод	0.1	Закрепление отсутствует
7588	378241.74	4317109.54	Аналитический метод	0.1	Закрепление отсутствует
7589	378240.07	4317110.72	Аналитический метод	0.1	Закрепление отсутствует
7590	378237.98	4317111.58	Аналитический метод	0.1	Закрепление отсутствует
7591	378235.07	4317111.69	Аналитический метод	0.1	Закрепление отсутствует
7592	378232.16	4317110.95	Аналитический метод	0.1	Закрепление отсутствует
7593	378230.41	4317109.93	Аналитический метод	0.1	Закрепление отсутствует
7594	378228.87	4317108.40	Аналитический метод	0.1	Закрепление отсутствует
7595	378228.04	4317106.39	Аналитический метод	0.1	Закрепление отсутствует
7596	378225.03	4317091.25	Аналитический метод	0.1	Закрепление отсутствует
7597	378222.64	4317057.68	Аналитический метод	0.1	Закрепление отсутствует
7598	378218.27	4317016.47	Аналитический метод	0.1	Закрепление отсутствует
7599	378217.50	4316990.14	Аналитический метод	0.1	Закрепление отсутствует
7600	378217.83	4316976.59	Аналитический метод	0.1	Закрепление отсутствует
7601	378219.63	4316963.15	Аналитический метод	0.1	Закрепление отсутствует
7602	378222.71	4316946.80	Аналитический метод	0.1	Закрепление отсутствует
7603	378223.69	4316909.21	Аналитический метод	0.1	Закрепление отсутствует
7604	378223.59	4316891.66	Аналитический метод	0.1	Закрепление отсутствует
7605	378223.13	4316886.39	Аналитический метод	0.1	Закрепление отсутствует
7606	378221.81	4316881.25	Аналитический метод	0.1	Закрепление отсутствует
7607	378219.68	4316876.41	Аналитический метод	0.1	Закрепление отсутствует
7608	378217.84	4316873.01	Аналитический метод	0.1	Закрепление отсутствует
7609	378212.61	4316864.82	Аналитический метод	0.1	Закрепление отсутствует
7610	378206.23	4316857.49	Аналитический метод	0.1	Закрепление отсутствует
7611	378196.86	4316848.17	Аналитический метод	0.1	Закрепление отсутствует
7612	378194.36	4316845.30	Аналитический метод	0.1	Закрепление отсутствует
7613	378192.31	4316842.10	Аналитический метод	0.1	Закрепление отсутствует
7614	378190.31	4316837.43	Аналитический метод	0.1	Закрепление отсутствует
7615	378188.61	4316831.91	Аналитический метод	0.1	Закрепление отсутствует
7616	378187.51	4316826.24	Аналитический метод	0.1	Закрепление отсутствует
7617	378185.61	4316812.70	Аналитический метод	0.1	Закрепление отсутствует
7618	378184.94	4316802.16	Аналитический метод	0.1	Закрепление отсутствует
7619	378185.87	4316791.64	Аналитический метод	0.1	Закрепление отсутствует
7620	378187.99	4316778.80	Аналитический метод	0.1	Закрепление отсутствует
7621	378191.26	4316757.91	Аналитический метод	0.1	Закрепление отсутствует
7622	378192.36	4316753.67	Аналитический метод	0.1	Закрепление отсутствует
7623	378194.25	4316749.72	Аналитический метод	0.1	Закрепление отсутствует
7624	378196.88	4316746.21	Аналитический метод	0.1	Закрепление отсутствует
7625	378201.68	4316740.97	Аналитический метод	0.1	Закрепление отсутствует
7626	378203.85	4316738.95	Аналитический метод	0.1	Закрепление отсутствует
7627	378206.31	4316737.31	Аналитический метод	0.1	Закрепление отсутствует
7628	378209.01	4316736.09	Аналитический метод	0.1	Закрепление отсутствует
7629	378210.36	4316735.73	Аналитический метод	0.1	Закрепление отсутствует
7630	378211.87	4316735.32	Аналитический метод	0.1	Закрепление отсутствует
7631	378220.15	4316733.93	Аналитический метод	0.1	Закрепление отсутствует
7632	378223.58	4316734.47	Аналитический метод	0.1	Закрепление отсутствует
7633	378226.63	4316736.12	Аналитический метод	0.1	Закрепление отсутствует
7634	378234.32	4316742.15	Аналитический метод	0.1	Закрепление отсутствует
7635	378236.46	4316743.52	Аналитический метод	0.1	Закрепление отсутствует
7636	378238.81	4316744.48	Аналитический метод	0.1	Закрепление отсутствует
7637	378241.30	4316744.99	Аналитический метод	0.1	Закрепление отсутствует
7638	378243.84	4316745.03	Аналитический метод	0.1	Закрепление отсутствует
7639	378264.95	4316743.43	Аналитический метод	0.1	Закрепление отсутствует
7640	378276.69	4316740.04	Аналитический метод	0.1	Закрепление отсутствует
7641	378286.38	4316737.99	Аналитический метод	0.1	Закрепление отсутствует
7642	378296.28	4316737.38	Аналитический метод	0.1	Закрепление отсутствует
7643	378314.61	4316737.60	Аналитический метод	0.1	Закрепление отсутствует
7644	378328.86	4316737.02	Аналитический метод	0.1	Закрепление отсутствует
7645	378333.48	4316736.41	Аналитический метод	0.1	Закрепление отсутствует
7646	378337.92	4316735.00	Аналитический метод	0.1	Закрепление отсутствует
7647	378342.04	4316732.82	Аналитический метод	0.1	Закрепление отсутствует
7648	378344.37	4316731.30	Аналитический метод	0.1	Закрепление отсутствует
7649	378347.38	4316728.88	Аналитический метод	0.1	Закрепление отсутствует
7650	378349.85	4316725.92	Аналитический метод	0.1	Закрепление отсутствует
7651	378351.67	4316722.53	Аналитический метод	0.1	Закрепление отсутствует



7652	378352.70	4316720.06	Аналитический метод	0.1	Закрепление отсутствует
7653	378353.56	4316717.20	Аналитический метод	0.1	Закрепление отсутствует
7654	378353.81	4316714.24	Аналитический метод	0.1	Закрепление отсутствует
7655	378353.22	4316710.28	Аналитический метод	0.1	Закрепление отсутствует
7656	378351.83	4316705.93	Аналитический метод	0.1	Закрепление отсутствует
7657	378349.69	4316701.88	Аналитический метод	0.1	Закрепление отсутствует
7658	378345.53	4316695.76	Аналитический метод	0.1	Закрепление отсутствует
7659	378342.60	4316693.82	Аналитический метод	0.1	Закрепление отсутствует
7660	378340.08	4316693.18	Аналитический метод	0.1	Закрепление отсутствует
7661	378336.47	4316693.15	Аналитический метод	0.1	Закрепление отсутствует
7662	378333.06	4316694.31	Аналитический метод	0.1	Закрепление отсутствует
7663	378330.09	4316695.67	Аналитический метод	0.1	Закрепление отсутствует
7664	378326.22	4316695.97	Аналитический метод	0.1	Закрепление отсутствует
7665	378322.68	4316694.95	Аналитический метод	0.1	Закрепление отсутствует
7666	378319.86	4316693.63	Аналитический метод	0.1	Закрепление отсутствует
7667	378317.35	4316691.78	Аналитический метод	0.1	Закрепление отсутствует
7668	378315.26	4316689.48	Аналитический метод	0.1	Закрепление отсутствует
7669	378311.73	4316684.72	Аналитический метод	0.1	Закрепление отсутствует
7670	378306.03	4316678.13	Аналитический метод	0.1	Закрепление отсутствует
7671	378299.42	4316672.45	Аналитический метод	0.1	Закрепление отсутствует
7672	378294.20	4316668.60	Аналитический метод	0.1	Закрепление отсутствует
7673	378291.88	4316667.18	Аналитический метод	0.1	Закрепление отсутствует
7674	378289.34	4316666.19	Аналитический метод	0.1	Закрепление отсутствует
7675	378286.68	4316665.65	Аналитический метод	0.1	Закрепление отсутствует
7676	378283.96	4316665.59	Аналитический метод	0.1	Закрепление отсутствует
7677	378277.12	4316666.01	Аналитический метод	0.1	Закрепление отсутствует
7678	378266.92	4316666.10	Аналитический метод	0.1	Закрепление отсутствует
7679	378256.76	4316665.08	Аналитический метод	0.1	Закрепление отсутствует
7680	378243.81	4316663.06	Аналитический метод	0.1	Закрепление отсутствует
7681	378216.77	4316660.05	Аналитический метод	0.1	Закрепление отсутствует
7682	378197.94	4316656.92	Аналитический метод	0.1	Закрепление отсутствует
7683	378191.90	4316655.78	Аналитический метод	0.1	Закрепление отсутствует
7684	378191.51	4316655.71	Аналитический метод	0.1	Закрепление отсутствует
7685	378186.38	4316654.37	Аналитический метод	0.1	Закрепление отсутствует
7686	378181.48	4316652.33	Аналитический метод	0.1	Закрепление отсутствует
7687	378178.61	4316650.89	Аналитический метод	0.1	Закрепление отсутствует
7688	378174.33	4316648.14	Аналитический метод	0.1	Закрепление отсутствует
7689	378169.96	4316643.67	Аналитический метод	0.1	Закрепление отсутствует
7690	378168.60	4316641.64	Аналитический метод	0.1	Закрепление отсутствует
7691	378167.65	4316639.39	Аналитический метод	0.1	Закрепление отсутствует
7692	378167.15	4316637.00	Аналитический метод	0.1	Закрепление отсутствует
7693	378167.11	4316634.56	Аналитический метод	0.1	Закрепление отсутствует
7694	378167.69	4316627.49	Аналитический метод	0.1	Закрепление отсутствует
7695	378168.71	4316620.71	Аналитический метод	0.1	Закрепление отсутствует
7696	378170.64	4316614.14	Аналитический метод	0.1	Закрепление отсутствует
7697	378171.55	4316611.69	Аналитический метод	0.1	Закрепление отсутствует
7698	378174.03	4316606.51	Аналитический метод	0.1	Закрепление отсутствует
7699	378178.29	4316600.92	Аналитический метод	0.1	Закрепление отсутствует
7700	378179.01	4316599.96	Аналитический метод	0.1	Закрепление отсутствует
7701	378179.98	4316598.68	Аналитический метод	0.1	Закрепление отсутствует
7702	378181.30	4316596.20	Аналитический метод	0.1	Закрепление отсутствует
7703	378182.21	4316593.55	Аналитический метод	0.1	Закрепление отсутствует
7704	378182.69	4316590.79	Аналитический метод	0.1	Закрепление отсутствует
7705	378182.93	4316588.30	Аналитический метод	0.1	Закрепление отсутствует
7706	378182.91	4316582.32	Аналитический метод	0.1	Закрепление отсутствует
7707	378181.74	4316576.46	Аналитический метод	0.1	Закрепление отсутствует
7708	378180.91	4316573.71	Аналитический метод	0.1	Закрепление отсутствует
7709	378179.81	4316570.96	Аналитический метод	0.1	Закрепление отсутствует
7710	378178.27	4316568.43	Аналитический метод	0.1	Закрепление отсутствует
7711	378176.32	4316566.19	Аналитический метод	0.1	Закрепление отсутствует
7712	378172.33	4316562.33	Аналитический метод	0.1	Закрепление отсутствует
7713	378166.57	4316557.18	Аналитический метод	0.1	Закрепление отсутствует
7714	378162.26	4316552.65	Аналитический метод	0.1	Закрепление отсутствует
7715	378158.73	4316547.48	Аналитический метод	0.1	Закрепление отсутствует
7716	378155.78	4316542.30	Аналитический метод	0.1	Закрепление отсутствует
7717	378155.09	4316539.61	Аналитический метод	0.1	Закрепление отсутствует



7718	378155.86	4316536.95	Аналитический метод	0.1	Закрепление отсутствует
7719	378157.63	4316534.85	Аналитический метод	0.1	Закрепление отсутствует
7720	378159.94	4316534.97	Аналитический метод	0.1	Закрепление отсутствует
7721	378162.81	4316536.69	Аналитический метод	0.1	Закрепление отсутствует
7722	378164.52	4316537.93	Аналитический метод	0.1	Закрепление отсутствует
7723	378166.00	4316539.44	Аналитический метод	0.1	Закрепление отсутствует
7724	378168.23	4316542.80	Аналитический метод	0.1	Закрепление отсутствует
7725	378170.09	4316544.28	Аналитический метод	0.1	Закрепление отсутствует
7726	378172.37	4316544.96	Аналитический метод	0.1	Закрепление отсутствует
7727	378175.13	4316545.22	Аналитический метод	0.1	Закрепление отсутствует
7728	378177.25	4316545.03	Аналитический метод	0.1	Закрепление отсутствует
7729	378179.15	4316544.10	Аналитический метод	0.1	Закрепление отсутствует
7730	378180.61	4316542.56	Аналитический метод	0.1	Закрепление отсутствует
7731	378182.40	4316539.78	Аналитический метод	0.1	Закрепление отсутствует
7732	378184.51	4316536.86	Аналитический метод	0.1	Закрепление отсутствует
7733	378186.94	4316534.19	Аналитический метод	0.1	Закрепление отсутствует
7734	378188.62	4316532.31	Аналитический метод	0.1	Закрепление отсутствует
7735	378190.02	4316529.17	Аналитический метод	0.1	Закрепление отсутствует
7736	378190.33	4316526.07	Аналитический метод	0.1	Закрепление отсутствует
7737	378189.88	4316523.10	Аналитический метод	0.1	Закрепление отсутствует
7738	378188.31	4316520.53	Аналитический метод	0.1	Закрепление отсутствует
7739	378186.65	4316518.95	Аналитический метод	0.1	Закрепление отсутствует
7740	378184.00	4316517.70	Аналитический метод	0.1	Закрепление отсутствует
7741	378181.85	4316517.43	Аналитический метод	0.1	Закрепление отсутствует
7742	378179.84	4316517.15	Аналитический метод	0.1	Закрепление отсутствует
7743	378177.90	4316516.57	Аналитический метод	0.1	Закрепление отсутствует
7744	378175.08	4316515.12	Аналитический метод	0.1	Закрепление отсутствует
7745	378173.03	4316514.17	Аналитический метод	0.1	Закрепление отсутствует
7746	378170.85	4316513.60	Аналитический метод	0.1	Закрепление отсутствует
7747	378168.60	4316513.44	Аналитический метод	0.1	Закрепление отсутствует
7748	378166.35	4316513.47	Аналитический метод	0.1	Закрепление отсутствует
7749	378164.25	4316513.71	Аналитический метод	0.1	Закрепление отсутствует
7750	378162.23	4316514.34	Аналитический метод	0.1	Закрепление отсутствует
7751	378158.82	4316516.54	Аналитический метод	0.1	Закрепление отсутствует
7752	378157.54	4316518.50	Аналитический метод	0.1	Закрепление отсутствует
7753	378157.12	4316521.52	Аналитический метод	0.1	Закрепление отсутствует
7754	378157.00	4316523.62	Аналитический метод	0.1	Закрепление отсутствует
7755	378156.56	4316525.68	Аналитический метод	0.1	Закрепление отсутствует
7756	378155.19	4316529.03	Аналитический метод	0.1	Закрепление отсутствует
7757	378153.63	4316531.78	Аналитический метод	0.1	Закрепление отсутствует
7758	378150.61	4316535.28	Аналитический метод	0.1	Закрепление отсутствует
7759	378148.77	4316536.84	Аналитический метод	0.1	Закрепление отсутствует
7760	378146.66	4316538.03	Аналитический метод	0.1	Закрепление отсутствует
7761	378144.64	4316538.78	Аналитический метод	0.1	Закрепление отсутствует
7762	378141.46	4316539.15	Аналитический метод	0.1	Закрепление отсутствует
7763	378138.23	4316539.04	Аналитический метод	0.1	Закрепление отсутствует
7764	378135.19	4316538.72	Аналитический метод	0.1	Закрепление отсутствует
7765	378133.64	4316538.56	Аналитический метод	0.1	Закрепление отсутствует
7766	378129.16	4316537.44	Аналитический метод	0.1	Закрепление отсутствует
7767	378122.68	4316535.34	Аналитический метод	0.1	Закрепление отсутствует
7768	378106.39	4316526.08	Аналитический метод	0.1	Закрепление отсутствует
7769	378088.67	4316510.49	Аналитический метод	0.1	Закрепление отсутствует
7770	378075.11	4316494.33	Аналитический метод	0.1	Закрепление отсутствует
7771	378071.61	4316489.33	Аналитический метод	0.1	Закрепление отсутствует
7772	378069.02	4316483.80	Аналитический метод	0.1	Закрепление отсутствует
7773	378067.74	4316480.29	Аналитический метод	0.1	Закрепление отсутствует
7774	378067.12	4316477.90	Аналитический метод	0.1	Закрепление отсутствует
7775	378066.98	4316475.44	Аналитический метод	0.1	Закрепление отсутствует
7776	378067.33	4316473.00	Аналитический метод	0.1	Закрепление отсутствует
7777	378068.13	4316470.25	Аналитический метод	0.1	Закрепление отсутствует
7778	378068.17	4316470.13	Аналитический метод	0.1	Закрепление отсутствует
7779	378069.93	4316467.76	Аналитический метод	0.1	Закрепление отсутствует
7780	378071.73	4316466.53	Аналитический метод	0.1	Закрепление отсутствует
7781	378073.58	4316465.68	Аналитический метод	0.1	Закрепление отсутствует
7782	378075.55	4316465.23	Аналитический метод	0.1	Закрепление отсутствует
7783	378077.58	4316465.18	Аналитический метод	0.1	Закрепление отсутствует



7784	378085.84	4316465.81	Аналитический метод	0.1	Закрепление отсутствует
7785	378096.60	4316465.64	Аналитический метод	0.1	Закрепление отсутствует
7786	378101.44	4316465.13	Аналитический метод	0.1	Закрепление отсутствует
7787	378106.13	4316463.78	Аналитический метод	0.1	Закрепление отсутствует
7788	378110.50	4316461.62	Аналитический метод	0.1	Закрепление отсутствует
7789	378114.97	4316458.90	Аналитический метод	0.1	Закрепление отсутствует
7790	378119.12	4316456.06	Аналитический метод	0.1	Закрепление отсутствует
7791	378122.93	4316452.76	Аналитический метод	0.1	Закрепление отсутствует
7792	378125.28	4316450.49	Аналитический метод	0.1	Закрепление отсутствует
7793	378126.95	4316448.26	Аналитический метод	0.1	Закрепление отсутствует
7794	378127.80	4316445.61	Аналитический метод	0.1	Закрепление отсутствует
7795	378128.00	4316443.10	Аналитический метод	0.1	Закрепление отсутствует
7796	378127.21	4316439.43	Аналитический метод	0.1	Закрепление отсутствует
7797	378123.37	4316430.28	Аналитический метод	0.1	Закрепление отсутствует
7798	378121.10	4316423.32	Аналитический метод	0.1	Закрепление отсутствует
7799	378120.20	4316419.18	Аналитический метод	0.1	Закрепление отсутствует
7800	378120.28	4316413.66	Аналитический метод	0.1	Закрепление отсутствует
7801	378121.00	4316409.78	Аналитический метод	0.1	Закрепление отсутствует
7802	378122.77	4316405.28	Аналитический метод	0.1	Закрепление отсутствует
7803	378123.85	4316401.60	Аналитический метод	0.1	Закрепление отсутствует
7804	378123.72	4316397.77	Аналитический метод	0.1	Закрепление отсутствует
7805	378123.08	4316394.57	Аналитический метод	0.1	Закрепление отсутствует
7806	378121.98	4316390.89	Аналитический метод	0.1	Закрепление отсутствует
7807	378120.22	4316387.47	Аналитический метод	0.1	Закрепление отсутствует
7808	378117.86	4316384.43	Аналитический метод	0.1	Закрепление отсутствует
7809	378115.05	4316381.44	Аналитический метод	0.1	Закрепление отсутствует
7810	378113.16	4316379.75	Аналитический метод	0.1	Закрепление отсутствует
7811	378110.98	4316378.45	Аналитический метод	0.1	Закрепление отсутствует
7812	378108.60	4316377.57	Аналитический метод	0.1	Закрепление отсутствует
7813	378106.10	4316377.14	Аналитический метод	0.1	Закрепление отсутствует
7814	378097.10	4316376.45	Аналитический метод	0.1	Закрепление отсутствует
7815	378088.88	4316376.25	Аналитический метод	0.1	Закрепление отсутствует
7816	378085.94	4316376.38	Аналитический метод	0.1	Закрепление отсутствует
7817	378083.05	4316376.92	Аналитический метод	0.1	Закрепление отсутствует
7818	378079.34	4316378.25	Аналитический метод	0.1	Закрепление отсутствует
7819	378075.13	4316379.75	Аналитический метод	0.1	Закрепление отсутствует
7820	378070.78	4316380.79	Аналитический метод	0.1	Закрепление отсутствует
7821	378054.62	4316383.75	Аналитический метод	0.1	Закрепление отсутствует
7822	378031.84	4316384.37	Аналитический метод	0.1	Закрепление отсутствует
7823	378029.52	4316383.99	Аналитический метод	0.1	Закрепление отсутствует
7824	378027.40	4316382.77	Аналитический метод	0.1	Закрепление отсутствует
7825	378025.91	4316380.65	Аналитический метод	0.1	Закрепление отсутствует
7826	378023.50	4316374.20	Аналитический метод	0.1	Закрепление отсутствует
7827	378022.03	4316367.42	Аналитический метод	0.1	Закрепление отсутствует
7828	378021.08	4316365.28	Аналитический метод	0.1	Закрепление отсутствует
7829	378019.34	4316363.69	Аналитический метод	0.1	Закрепление отсутствует
7830	378017.38	4316362.71	Аналитический метод	0.1	Закрепление отсутствует
7831	378014.18	4316362.10	Аналитический метод	0.1	Закрепление отсутствует
7832	378012.03	4316362.07	Аналитический метод	0.1	Закрепление отсутствует
7833	378008.30	4316362.39	Аналитический метод	0.1	Закрепление отсутствует
7834	378004.71	4316363.48	Аналитический метод	0.1	Закрепление отсутствует
7835	378001.79	4316364.71	Аналитический метод	0.1	Закрепление отсутствует
7836	378001.02	4316365.03	Аналитический метод	0.1	Закрепление отсутствует
7837	377999.23	4316366.19	Аналитический метод	0.1	Закрепление отсутствует
7838	377997.97	4316367.92	Аналитический метод	0.1	Закрепление отсутствует
7839	377997.40	4316369.98	Аналитический метод	0.1	Закрепление отсутствует
7840	377997.20	4316372.37	Аналитический метод	0.1	Закрепление отсутствует
7841	377996.34	4316375.51	Аналитический метод	0.1	Закрепление отсутствует
7842	377994.44	4316378.16	Аналитический метод	0.1	Закрепление отсутствует
7843	377991.77	4316380.12	Аналитический метод	0.1	Закрепление отсутствует
7844	377989.67	4316381.23	Аналитический метод	0.1	Закрепление отсутствует
7845	377987.38	4316381.91	Аналитический метод	0.1	Закрепление отсутствует
7846	377983.93	4316382.09	Аналитический метод	0.1	Закрепление отсутствует
7847	377980.52	4316381.85	Аналитический метод	0.1	Закрепление отсутствует
7848	377977.15	4316381.26	Аналитический метод	0.1	Закрепление отсутствует
7849	377975.19	4316380.68	Аналитический метод	0.1	Закрепление отсутствует



7850	377973.08	4316379.26	Аналитический метод	0.1	Закрепление отсутствует
7851	377971.60	4316377.19	Аналитический метод	0.1	Закрепление отсутствует
7852	377969.50	4316372.69	Аналитический метод	0.1	Закрепление отсутствует
7853	377965.66	4316365.80	Аналитический метод	0.1	Закрепление отсутствует
7854	377964.04	4316363.43	Аналитический метод	0.1	Закрепление отсутствует
7855	377962.01	4316361.38	Аналитический метод	0.1	Закрепление отсутствует
7856	377958.80	4316359.24	Аналитический метод	0.1	Закрепление отсутствует
7857	377955.25	4316356.70	Аналитический метод	0.1	Закрепление отсутствует
7858	377952.29	4316353.50	Аналитический метод	0.1	Закрепление отсутствует
7859	377948.47	4316348.42	Аналитический метод	0.1	Закрепление отсутствует
7860	377945.46	4316342.50	Аналитический метод	0.1	Закрепление отсутствует
7861	377943.51	4316337.51	Аналитический метод	0.1	Закрепление отсутствует
7862	377942.56	4316332.24	Аналитический метод	0.1	Закрепление отсутствует
7863	377941.91	4316324.21	Аналитический метод	0.1	Закрепление отсутствует
7864	377941.21	4316319.72	Аналитический метод	0.1	Закрепление отсутствует
7865	377939.87	4316315.39	Аналитический метод	0.1	Закрепление отсутствует
7866	377937.92	4316311.29	Аналитический метод	0.1	Закрепление отсутствует
7867	377933.73	4316303.93	Аналитический метод	0.1	Закрепление отсутствует
7868	377929.85	4316298.03	Аналитический метод	0.1	Закрепление отсутствует
7869	377928.01	4316294.72	Аналитический метод	0.1	Закрепление отсутствует
7870	377926.69	4316291.17	Аналитический метод	0.1	Закрепление отсутствует
7871	377925.92	4316287.47	Аналитический метод	0.1	Закрепление отсутствует
7872	377924.86	4316279.46	Аналитический метод	0.1	Закрепление отсутствует
7873	377923.58	4316272.62	Аналитический метод	0.1	Закрепление отсутствует
7874	377922.84	4316270.12	Аналитический метод	0.1	Закрепление отсутствует
7875	377921.61	4316267.83	Аналитический метод	0.1	Закрепление отсутствует
7876	377919.25	4316265.18	Аналитический метод	0.1	Закрепление отсутствует
7877	377917.24	4316263.52	Аналитический метод	0.1	Закрепление отсутствует
7878	377914.99	4316262.21	Аналитический метод	0.1	Закрепление отсутствует
7879	377911.71	4316261.02	Аналитический метод	0.1	Закрепление отсутствует
7880	377909.18	4316260.54	Аналитический метод	0.1	Закрепление отсутствует
7881	377906.60	4316260.57	Аналитический метод	0.1	Закрепление отсутствует
7882	377904.08	4316261.11	Аналитический метод	0.1	Закрепление отсутствует
7883	377901.46	4316262.05	Аналитический метод	0.1	Закрепление отсутствует
7884	377899.44	4316264.12	Аналитический метод	0.1	Закрепление отсутствует
7885	377898.82	4316266.76	Аналитический метод	0.1	Закрепление отсутствует
7886	377898.29	4316270.04	Аналитический метод	0.1	Закрепление отсутствует
7887	377897.31	4316273.22	Аналитический метод	0.1	Закрепление отсутствует
7888	377895.82	4316276.51	Аналитический метод	0.1	Закрепление отсутствует
7889	377893.11	4316279.24	Аналитический метод	0.1	Закрепление отсутствует
7890	377889.86	4316280.74	Аналитический метод	0.1	Закрепление отсутствует
7891	377885.40	4316282.09	Аналитический метод	0.1	Закрепление отсутствует
7892	377880.78	4316282.66	Аналитический метод	0.1	Закрепление отсутствует
7893	377878.33	4316282.75	Аналитический метод	0.1	Закрепление отсутствует
7894	377874.90	4316282.58	Аналитический метод	0.1	Закрепление отсутствует
7895	377871.55	4316281.83	Аналитический метод	0.1	Закрепление отсутствует
7896	377867.33	4316279.98	Аналитический метод	0.1	Закрепление отсутствует
7897	377864.47	4316278.12	Аналитический метод	0.1	Закрепление отсутствует
7898	377862.03	4316275.74	Аналитический метод	0.1	Закрепление отсутствует
7899	377860.11	4316272.93	Аналитический метод	0.1	Закрепление отсутствует
7900	377857.85	4316268.82	Аналитический метод	0.1	Закрепление отсутствует
7901	377856.80	4316266.49	Аналитический метод	0.1	Закрепление отсутствует
7902	377856.14	4316264.02	Аналитический метод	0.1	Закрепление отсутствует
7903	377855.88	4316261.48	Аналитический метод	0.1	Закрепление отсутствует
7904	377856.20	4316257.76	Аналитический метод	0.1	Закрепление отсутствует
7905	377857.24	4316252.58	Аналитический метод	0.1	Закрепление отсутствует
7906	377858.84	4316247.55	Аналитический метод	0.1	Закрепление отсутствует
7907	377863.24	4316235.96	Аналитический метод	0.1	Закрепление отсутствует
7908	377869.15	4316222.83	Аналитический метод	0.1	Закрепление отсутствует
7909	377872.22	4316217.74	Аналитический метод	0.1	Закрепление отсутствует
7910	377876.58	4316210.49	Аналитический метод	0.1	Закрепление отсутствует
7911	377885.69	4316197.25	Аналитический метод	0.1	Закрепление отсутствует
7912	377888.19	4316192.85	Аналитический метод	0.1	Закрепление отсутствует
7913	377889.92	4316188.09	Аналитический метод	0.1	Закрепление отсутствует
7914	377890.80	4316183.10	Аналитический метод	0.1	Закрепление отсутствует
7915	377893.02	4316158.78	Аналитический метод	0.1	Закрепление отсутствует



7916	377898.26	4316140.04	Аналитический метод	0.1	Закрепление отсутствует
7917	377899.57	4316136.62	Аналитический метод	0.1	Закрепление отсутствует
7918	377901.51	4316133.51	Аналитический метод	0.1	Закрепление отсутствует
7919	377905.06	4316129.89	Аналитический метод	0.1	Закрепление отсутствует
7920	377906.86	4316127.98	Аналитический метод	0.1	Закрепление отсутствует
7921	377908.28	4316125.78	Аналитический метод	0.1	Закрепление отсутствует
7922	377909.29	4316123.35	Аналитический метод	0.1	Закрепление отсутствует
7923	377909.85	4316120.79	Аналитический метод	0.1	Закрепление отсутствует
7924	377911.51	4316107.41	Аналитический метод	0.1	Закрепление отсутствует
7925	377912.12	4316099.50	Аналитический метод	0.1	Закрепление отсутствует
7926	377912.04	4316095.35	Аналитический метод	0.1	Закрепление отсутствует
7927	377911.17	4316091.29	Аналитический метод	0.1	Закрепление отсутствует
7928	377909.54	4316087.48	Аналитический метод	0.1	Закрепление отсутствует
7929	377906.43	4316081.04	Аналитический метод	0.1	Закрепление отсутствует
7930	377906.83	4316078.28	Аналитический метод	0.1	Закрепление отсутствует
7931	377908.79	4316075.57	Аналитический метод	0.1	Закрепление отсутствует
7932	377911.21	4316075.27	Аналитический метод	0.1	Закрепление отсутствует
7933	377913.32	4316075.80	Аналитический метод	0.1	Закрепление отсутствует
7934	377917.50	4316077.65	Аналитический метод	0.1	Закрепление отсутствует
7935	377922.04	4316079.97	Аналитический метод	0.1	Закрепление отсутствует
7936	377926.28	4316082.78	Аналитический метод	0.1	Закрепление отсутствует
7937	377938.52	4316091.90	Аналитический метод	0.1	Закрепление отсутствует
7938	377946.19	4316098.03	Аналитический метод	0.1	Закрепление отсутствует
7939	377952.83	4316102.31	Аналитический метод	0.1	Закрепление отсутствует
7940	377960.21	4316105.14	Аналитический метод	0.1	Закрепление отсутствует
7941	377965.11	4316106.47	Аналитический метод	0.1	Закрепление отсутствует
7942	377969.61	4316107.34	Аналитический метод	0.1	Закрепление отсутствует
7943	377974.19	4316107.56	Аналитический метод	0.1	Закрепление отсутствует
7944	377978.75	4316107.11	Аналитический метод	0.1	Закрепление отсутствует
7945	377981.76	4316106.60	Аналитический метод	0.1	Закрепление отсутствует
7946	377985.25	4316105.73	Аналитический метод	0.1	Закрепление отсутствует
7947	377988.56	4316104.35	Аналитический метод	0.1	Закрепление отсутствует
7948	377993.17	4316101.42	Аналитический метод	0.1	Закрепление отсутствует
7949	377994.93	4316099.92	Аналитический метод	0.1	Закрепление отсутствует
7950	377996.41	4316098.15	Аналитический метод	0.1	Закрепление отсутствует
7951	377997.56	4316096.14	Аналитический метод	0.1	Закрепление отсутствует
7952	377998.62	4316092.93	Аналитический метод	0.1	Закрепление отсутствует
7953	377999.41	4316088.23	Аналитический метод	0.1	Закрепление отсутствует
7954	377999.35	4316083.46	Аналитический метод	0.1	Закрепление отсутствует
7955	377999.13	4316081.37	Аналитический метод	0.1	Закрепление отсутствует
7956	377998.49	4316078.17	Аналитический метод	0.1	Закрепление отсутствует
7957	377997.29	4316075.14	Аналитический метод	0.1	Закрепление отсутствует
7958	377995.56	4316072.38	Аналитический метод	0.1	Закрепление отсутствует
7959	377991.84	4316067.49	Аналитический метод	0.1	Закрепление отсутствует
7960	377986.59	4316057.67	Аналитический метод	0.1	Закрепление отсутствует
7961	377981.61	4316050.20	Аналитический метод	0.1	Закрепление отсутствует
7962	377975.29	4316043.82	Аналитический метод	0.1	Закрепление отсутствует
7963	377972.81	4316041.76	Аналитический метод	0.1	Закрепление отсутствует
7964	377964.65	4316036.25	Аналитический метод	0.1	Закрепление отсутствует
7965	377955.57	4316032.46	Аналитический метод	0.1	Закрепление отсутствует
7966	377942.79	4316028.58	Аналитический метод	0.1	Закрепление отсутствует
7967	377924.73	4316024.11	Аналитический метод	0.1	Закрепление отсутствует
7968	377917.29	4316023.21	Аналитический метод	0.1	Закрепление отсутствует
7969	377913.37	4316022.41	Аналитический метод	0.1	Закрепление отсутствует
7970	377912.85	4316022.22	Аналитический метод	0.1	Закрепление отсутствует
7971	377909.63	4316021.00	Аналитический метод	0.1	Закрепление отсутствует
7972	377906.16	4316018.99	Аналитический метод	0.1	Закрепление отсутствует
7973	377901.42	4316015.54	Аналитический метод	0.1	Закрепление отсутствует
7974	377899.83	4316013.06	Аналитический метод	0.1	Закрепление отсутствует
7975	377899.32	4316010.95	Аналитический метод	0.1	Закрепление отсутствует
7976	377899.15	4316008.91	Аналитический метод	0.1	Закрепление отсутствует
7977	377899.31	4316006.87	Аналитический метод	0.1	Закрепление отсутствует
7978	377899.80	4316004.89	Аналитический метод	0.1	Закрепление отсутствует
7979	377901.85	4315998.78	Аналитический метод	0.1	Закрепление отсутствует
7980	377904.77	4315991.56	Аналитический метод	0.1	Закрепление отсутствует
7981	377908.51	4315984.72	Аналитический метод	0.1	Закрепление отсутствует



7982	377920.09	4315966.23	Аналитический метод	0.1	Закрепление отсутствует
7983	377925.94	4315959.27	Аналитический метод	0.1	Закрепление отсутствует
7984	377929.28	4315955.29	Аналитический метод	0.1	Закрепление отсутствует
7985	377930.92	4315952.97	Аналитический метод	0.1	Закрепление отсутствует
7986	377932.15	4315950.40	Аналитический метод	0.1	Закрепление отсутствует
7987	377932.94	4315947.67	Аналитический метод	0.1	Закрепление отсутствует
7988	377933.25	4315944.85	Аналитический метод	0.1	Закрепление отсутствует
7989	377933.44	4315938.44	Аналитический метод	0.1	Закрепление отсутствует
7990	377933.14	4315933.27	Аналитический метод	0.1	Закрепление отсутствует
7991	377931.45	4315926.67	Аналитический метод	0.1	Закрепление отсутствует
7992	377930.53	4315924.63	Аналитический метод	0.1	Закрепление отсутствует
7993	377929.22	4315922.82	Аналитический метод	0.1	Закрепление отсутствует
7994	377927.56	4315921.32	Аналитический метод	0.1	Закрепление отсутствует
7995	377925.63	4315920.19	Аналитический метод	0.1	Закрепление отсутствует
7996	377921.90	4315918.49	Аналитический метод	0.1	Закрепление отсутствует
7997	377917.45	4315916.91	Аналитический метод	0.1	Закрепление отсутствует
7998	377912.80	4315916.08	Аналитический метод	0.1	Закрепление отсутствует
7999	377908.08	4315916.03	Аналитический метод	0.1	Закрепление отсутствует
8000	377898.44	4315916.73	Аналитический метод	0.1	Закрепление отсутствует
8001	377896.54	4315916.87	Аналитический метод	0.1	Закрепление отсутствует
8002	377880.14	4315920.04	Аналитический метод	0.1	Закрепление отсутствует
8003	377877.28	4315920.82	Аналитический метод	0.1	Закрепление отсутствует
8004	377874.56	4315922.01	Аналитический метод	0.1	Закрепление отсутствует
8005	377872.05	4315923.58	Аналитический метод	0.1	Закрепление отсутствует
8006	377867.59	4315926.86	Аналитический метод	0.1	Закрепление отсутствует
8007	377863.00	4315931.15	Аналитический метод	0.1	Закрепление отсутствует
8008	377860.38	4315933.23	Аналитический метод	0.1	Закрепление отсутствует
8009	377857.43	4315934.83	Аналитический метод	0.1	Закрепление отсутствует
8010	377854.27	4315935.92	Аналитический метод	0.1	Закрепление отсутствует
8011	377845.81	4315938.06	Аналитический метод	0.1	Закрепление отсутствует
8012	377839.14	4315939.62	Аналитический метод	0.1	Закрепление отсутствует
8013	377833.65	4315940.43	Аналитический метод	0.1	Закрепление отсутствует
8014	377828.11	4315940.32	Аналитический метод	0.1	Закрепление отсутствует
8015	377821.71	4315939.67	Аналитический метод	0.1	Закрепление отсутствует
8016	377818.97	4315939.14	Аналитический метод	0.1	Закрепление отсутствует
8017	377816.35	4315938.16	Аналитический метод	0.1	Закрепление отсутствует
8018	377813.94	4315936.76	Аналитический метод	0.1	Закрепление отсутствует
8019	377811.80	4315934.96	Аналитический метод	0.1	Закрепление отсутствует
8020	377808.08	4315931.03	Аналитический метод	0.1	Закрепление отсутствует
8021	377806.45	4315927.63	Аналитический метод	0.1	Закрепление отсутствует
8022	377806.00	4315924.90	Аналитический метод	0.1	Закрепление отсутствует
8023	377805.97	4315922.34	Аналитический метод	0.1	Закрепление отсутствует
8024	377806.42	4315919.83	Аналитический метод	0.1	Закрепление отсутствует
8025	377807.35	4315917.45	Аналитический метод	0.1	Закрепление отсутствует
8026	377811.47	4315909.24	Аналитический метод	0.1	Закрепление отсутствует
8027	377814.88	4315904.09	Аналитический метод	0.1	Закрепление отсутствует
8028	377816.43	4315901.20	Аналитический метод	0.1	Закрепление отсутствует
8029	377817.41	4315898.08	Аналитический метод	0.1	Закрепление отсутствует
8030	377817.80	4315894.82	Аналитический метод	0.1	Закрепление отсутствует
8031	377818.06	4315884.18	Аналитический метод	0.1	Закрепление отсутствует
8032	377818.69	4315881.42	Аналитический метод	0.1	Закрепление отсутствует
8033	377820.35	4315879.13	Аналитический метод	0.1	Закрепление отсутствует
8034	377822.62	4315877.59	Аналитический метод	0.1	Закрепление отсутствует
8035	377824.85	4315875.95	Аналитический метод	0.1	Закрепление отсутствует
8036	377826.73	4315873.92	Аналитический метод	0.1	Закрепление отсутствует
8037	377828.19	4315871.58	Аналитический метод	0.1	Закрепление отсутствует
8038	377829.52	4315868.94	Аналитический метод	0.1	Закрепление отсутствует
8039	377829.75	4315868.37	Аналитический метод	0.1	Закрепление отсутствует
8040	377830.97	4315865.36	Аналитический метод	0.1	Закрепление отсутствует
8041	377831.83	4315861.60	Аналитический метод	0.1	Закрепление отсутствует
8042	377832.08	4315857.74	Аналитический метод	0.1	Закрепление отсутствует
8043	377832.02	4315853.71	Аналитический метод	0.1	Закрепление отсутствует
8044	377831.57	4315848.10	Аналитический метод	0.1	Закрепление отсутствует
8045	377830.41	4315842.59	Аналитический метод	0.1	Закрепление отсутствует
8046	377829.71	4315840.06	Аналитический метод	0.1	Закрепление отсутствует
8047	377828.72	4315837.46	Аналитический метод	0.1	Закрепление отсутствует



8048	377827.27	4315835.08	Аналитический метод	0.1	Закрепление отсутствует
8049	377824.71	4315832.35	Аналитический метод	0.1	Закрепление отсутствует
8050	377823.10	4315831.13	Аналитический метод	0.1	Закрепление отсутствует
8051	377821.27	4315830.26	Аналитический метод	0.1	Закрепление отсутствует
8052	377819.31	4315829.77	Аналитический метод	0.1	Закрепление отсутствует
8053	377817.28	4315829.69	Аналитический метод	0.1	Закрепление отсутствует
8054	377813.82	4315829.91	Аналитический метод	0.1	Закрепление отсутствует
8055	377810.54	4315830.80	Аналитический метод	0.1	Закрепление отсутствует
8056	377807.87	4315832.91	Аналитический метод	0.1	Закрепление отсутствует
8057	377805.01	4315836.31	Аналитический метод	0.1	Закрепление отсутствует
8058	377802.43	4315839.11	Аналитический метод	0.1	Закрепление отсутствует
8059	377800.20	4315841.26	Аналитический метод	0.1	Закрепление отсутствует
8060	377797.71	4315843.09	Аналитический метод	0.1	Закрепление отсутствует
8061	377795.68	4315844.39	Аналитический метод	0.1	Закрепление отсутствует
8062	377792.12	4315846.67	Аналитический метод	0.1	Закрепление отсутствует
8063	377789.23	4315848.24	Аналитический метод	0.1	Закрепление отсутствует
8064	377784.48	4315849.81	Аналитический метод	0.1	Закрепление отсутствует
8065	377782.27	4315849.97	Аналитический метод	0.1	Закрепление отсутствует
8066	377780.17	4315849.27	Аналитический метод	0.1	Закрепление отсутствует
8067	377778.44	4315847.90	Аналитический метод	0.1	Закрепление отсутствует
8068	377777.58	4315845.51	Аналитический метод	0.1	Закрепление отсутствует
8069	377777.44	4315842.33	Аналитический метод	0.1	Закрепление отсутствует
8070	377777.56	4315840.20	Аналитический метод	0.1	Закрепление отсутствует
8071	377778.10	4315838.12	Аналитический метод	0.1	Закрепление отсутствует
8072	377779.03	4315836.20	Аналитический метод	0.1	Закрепление отсутствует
8073	377780.32	4315834.49	Аналитический метод	0.1	Закрепление отсутствует
8074	377780.83	4315833.93	Аналитический метод	0.1	Закрепление отсутствует
8075	377786.26	4315828.06	Аналитический метод	0.1	Закрепление отсутствует
8076	377794.05	4315820.57	Аналитический метод	0.1	Закрепление отсутствует
8077	377802.68	4315814.06	Аналитический метод	0.1	Закрепление отсутствует
8078	377805.73	4315812.03	Аналитический метод	0.1	Закрепление отсутствует
8079	377814.99	4315804.75	Аналитический метод	0.1	Закрепление отсутствует
8080	377823.00	4315796.11	Аналитический метод	0.1	Закрепление отсутствует
8081	377832.69	4315783.85	Аналитический метод	0.1	Закрепление отсутствует
8082	377833.00	4315783.46	Аналитический метод	0.1	Закрепление отсутствует
8083	377838.59	4315773.80	Аналитический метод	0.1	Закрепление отсутствует
8084	377841.34	4315769.89	Аналитический метод	0.1	Закрепление отсутствует
8085	377844.72	4315766.50	Аналитический метод	0.1	Закрепление отсутствует
8086	377848.64	4315763.76	Аналитический метод	0.1	Закрепление отсутствует
8087	377850.95	4315762.43	Аналитический метод	0.1	Закрепление отсутствует
8088	377854.68	4315760.64	Аналитический метод	0.1	Закрепление отсутствует
8089	377858.64	4315759.42	Аналитический метод	0.1	Закрепление отсутствует
8090	377862.73	4315758.81	Аналитический метод	0.1	Закрепление отсутствует
8091	377865.78	4315758.59	Аналитический метод	0.1	Закрепление отсутствует
8092	377868.01	4315758.63	Аналитический метод	0.1	Закрепление отсутствует
8093	377870.20	4315759.06	Аналитический метод	0.1	Закрепление отсутствует
8094	377872.28	4315759.88	Аналитический метод	0.1	Закрепление отсутствует
8095	377875.00	4315761.67	Аналитический метод	0.1	Закрепление отсутствует
8096	377877.21	4315763.71	Аналитический метод	0.1	Закрепление отсутствует
8097	377877.77	4315764.49	Аналитический метод	0.1	Закрепление отсутствует
8098	377878.96	4315766.16	Аналитический метод	0.1	Закрепление отсутствует
8099	377880.16	4315768.91	Аналитический метод	0.1	Закрепление отсутствует
8100	377884.04	4315781.05	Аналитический метод	0.1	Закрепление отсутствует
8101	377889.17	4315792.47	Аналитический метод	0.1	Закрепление отсутствует
8102	377894.15	4315801.26	Аналитический метод	0.1	Закрепление отсутствует
8103	377900.67	4315808.99	Аналитический метод	0.1	Закрепление отсутствует
8104	377905.29	4315813.53	Аналитический метод	0.1	Закрепление отсутствует
8105	377908.81	4315816.50	Аналитический метод	0.1	Закрепление отсутствует
8106	377912.75	4315818.88	Аналитический метод	0.1	Закрепление отсутствует
8107	377918.61	4315821.14	Аналитический метод	0.1	Закрепление отсутствует
8108	377925.28	4315822.58	Аналитический метод	0.1	Закрепление отсутствует
8109	377934.08	4315822.50	Аналитический метод	0.1	Закрепление отсутствует
8110	377938.18	4315821.73	Аналитический метод	0.1	Закрепление отсутствует
8111	377942.03	4315820.14	Аналитический метод	0.1	Закрепление отсутствует
8112	377945.48	4315817.79	Аналитический метод	0.1	Закрепление отсутствует
8113	377948.49	4315815.27	Аналитический метод	0.1	Закрепление отсутствует



8114	377951.67	4315813.12	Аналитический метод	0.1	Закрепление отсутствует
8115	377955.23	4315811.67	Аналитический метод	0.1	Закрепление отсутствует
8116	377960.33	4315810.88	Аналитический метод	0.1	Закрепление отсутствует
8117	377966.20	4315811.01	Аналитический метод	0.1	Закрепление отсутствует
8118	377971.93	4315812.31	Аналитический метод	0.1	Закрепление отсутствует
8119	377974.18	4315813.07	Аналитический метод	0.1	Закрепление отсутствует
8120	377980.73	4315814.63	Аналитический метод	0.1	Закрепление отсутствует
8121	377987.45	4315815.02	Аналитический метод	0.1	Закрепление отсутствует
8122	377991.41	4315814.90	Аналитический метод	0.1	Закрепление отсутствует
8123	378000.06	4315813.90	Аналитический метод	0.1	Закрепление отсутствует
8124	378008.41	4315811.42	Аналитический метод	0.1	Закрепление отсутствует
8125	378010.63	4315810.54	Аналитический метод	0.1	Закрепление отсутствует
8126	378018.72	4315806.51	Аналитический метод	0.1	Закрепление отсутствует
8127	378025.99	4315801.12	Аналитический метод	0.1	Закрепление отсутствует
8128	378029.33	4315798.15	Аналитический метод	0.1	Закрепление отсутствует
8129	378037.05	4315790.23	Аналитический метод	0.1	Закрепление отсутствует
8130	378043.54	4315781.28	Аналитический метод	0.1	Закрепление отсутствует
8131	378044.69	4315779.42	Аналитический метод	0.1	Закрепление отсутствует
8132	378051.08	4315769.10	Аналитический метод	0.1	Закрепление отсутствует
8133	378057.99	4315759.89	Аналитический метод	0.1	Закрепление отсутствует
8134	378060.34	4315758.45	Аналитический метод	0.1	Закрепление отсутствует
8135	378062.79	4315757.82	Аналитический метод	0.1	Закрепление отсутствует
8136	378064.88	4315758.50	Аналитический метод	0.1	Закрепление отсутствует
8137	378065.99	4315760.23	Аналитический метод	0.1	Закрепление отсутствует
8138	378066.57	4315764.18	Аналитический метод	0.1	Закрепление отсутствует
8139	378066.06	4315767.92	Аналитический метод	0.1	Закрепление отсутствует
8140	378062.16	4315780.98	Аналитический метод	0.1	Закрепление отсутствует
8141	378062.12	4315781.10	Аналитический метод	0.1	Закрепление отсутствует
8142	378057.37	4315793.11	Аналитический метод	0.1	Закрепление отсутствует
8143	378054.11	4315803.10	Аналитический метод	0.1	Закрепление отсутствует
8144	378052.12	4315813.42	Аналитический метод	0.1	Закрепление отсутствует
8145	378051.26	4315820.07	Аналитический метод	0.1	Закрепление отсутствует
8146	378051.14	4315824.27	Аналитический метод	0.1	Закрепление отсутствует
8147	378051.87	4315828.41	Аналитический метод	0.1	Закрепление отсутствует
8148	378053.43	4315832.32	Аналитический метод	0.1	Закрепление отсутствует
8149	378055.95	4315837.17	Аналитический метод	0.1	Закрепление отсутствует
8150	378057.78	4315839.96	Аналитический метод	0.1	Закрепление отсутствует
8151	378060.13	4315842.33	Аналитический метод	0.1	Закрепление отсутствует
8152	378062.90	4315844.18	Аналитический метод	0.1	Закрепление отсутствует
8153	378066.02	4315845.67	Аналитический метод	0.1	Закрепление отсутствует
8154	378069.39	4315846.17	Аналитический метод	0.1	Закрепление отсутствует
8155	378072.74	4315845.49	Аналитический метод	0.1	Закрепление отсутствует
8156	378074.76	4315844.70	Аналитический метод	0.1	Закрепление отсутствует
8157	378079.49	4315842.28	Аналитический метод	0.1	Закрепление отсутствует
8158	378084.51	4315838.15	Аналитический метод	0.1	Закрепление отсутствует
8159	378088.59	4315834.67	Аналитический метод	0.1	Закрепление отсутствует
8160	378093.07	4315831.74	Аналитический метод	0.1	Закрепление отсутствует
8161	378097.08	4315829.47	Аналитический метод	0.1	Закрепление отсутствует
8162	378102.42	4315825.76	Аналитический метод	0.1	Закрепление отсутствует
8163	378107.95	4315820.03	Аналитический метод	0.1	Закрепление отсутствует
8164	378111.69	4315814.69	Аналитический метод	0.1	Закрепление отсутствует
8165	378114.52	4315808.81	Аналитический метод	0.1	Закрепление отсутствует
8166	378115.64	4315805.88	Аналитический метод	0.1	Закрепление отсутствует
8167	378117.88	4315801.17	Аналитический метод	0.1	Закрепление отсутствует
8168	378120.79	4315796.85	Аналитический метод	0.1	Закрепление отсутствует
8169	378124.32	4315793.03	Аналитический метод	0.1	Закрепление отсутствует
8170	378131.80	4315786.06	Аналитический метод	0.1	Закрепление отсутствует
8171	378143.24	4315778.34	Аналитический метод	0.1	Закрепление отсутствует
8172	378146.76	4315775.45	Аналитический метод	0.1	Закрепление отсутствует
8173	378149.68	4315771.95	Аналитический метод	0.1	Закрепление отсутствует
8174	378151.90	4315767.96	Аналитический метод	0.1	Закрепление отсутствует
8175	378153.57	4315764.15	Аналитический метод	0.1	Закрепление отсутствует
8176	378156.61	4315755.58	Аналитический метод	0.1	Закрепление отсутствует
8177	378158.39	4315746.66	Аналитический метод	0.1	Закрепление отсутствует
8178	378159.03	4315741.62	Аналитический метод	0.1	Закрепление отсутствует
8179	378159.29	4315733.53	Аналитический метод	0.1	Закрепление отсутствует



8180	378158.03	4315725.54	Аналитический метод	0.1	Закрепление отсутствует
8181	378155.54	4315715.82	Аналитический метод	0.1	Закрепление отсутствует
8182	378154.99	4315708.70	Аналитический метод	0.1	Закрепление отсутствует
8183	378155.01	4315704.89	Аналитический метод	0.1	Закрепление отсутствует
8184	378155.64	4315701.13	Аналитический метод	0.1	Закрепление отсутствует
8185	378156.88	4315697.52	Аналитический метод	0.1	Закрепление отсутствует
8186	378161.18	4315687.68	Аналитический метод	0.1	Закрепление отсутствует
8187	378177.38	4315658.58	Аналитический метод	0.1	Закрепление отсутствует
8188	378181.72	4315647.74	Аналитический метод	0.1	Закрепление отсутствует
8189	378183.58	4315641.96	Аналитический метод	0.1	Закрепление отсутствует
8190	378184.75	4315634.63	Аналитический метод	0.1	Закрепление отсутствует
8191	378184.95	4315628.56	Аналитический метод	0.1	Закрепление отсутствует
8192	378184.34	4315622.52	Аналитический метод	0.1	Закрепление отсутствует
8193	378183.77	4315619.11	Аналитический метод	0.1	Закрепление отсутствует
8194	378182.77	4315615.17	Аналитический метод	0.1	Закрепление отсутствует
8195	378181.15	4315611.45	Аналитический метод	0.1	Закрепление отсутствует
8196	378178.96	4315608.04	Аналитический метод	0.1	Закрепление отсутствует
8197	378174.35	4315602.00	Аналитический метод	0.1	Закрепление отсутствует
8198	378164.93	4315592.10	Аналитический метод	0.1	Закрепление отсутствует
8199	378157.09	4315584.51	Аналитический метод	0.1	Закрепление отсутствует
8200	378151.14	4315577.94	Аналитический метод	0.1	Закрепление отсутствует
8201	378146.11	4315570.64	Аналитический метод	0.1	Закрепление отсутствует
8202	378146.08	4315570.58	Аналитический метод	0.1	Закрепление отсутствует
8203	378138.70	4315558.26	Аналитический метод	0.1	Закрепление отсутствует
8204	378136.63	4315554.05	Аналитический метод	0.1	Закрепление отсутствует
8205	378135.24	4315549.56	Аналитический метод	0.1	Закрепление отсутствует
8206	378133.99	4315543.90	Аналитический метод	0.1	Закрепление отсутствует
8207	378133.03	4315528.92	Аналитический метод	0.1	Закрепление отсутствует
8208	378132.12	4315521.79	Аналитический метод	0.1	Закрепление отсутствует
8209	378130.32	4315514.83	Аналитический метод	0.1	Закрепление отсутствует
8210	378128.91	4315510.52	Аналитический метод	0.1	Закрепление отсутствует
8211	378128.28	4315507.80	Аналитический метод	0.1	Закрепление отсутствует
8212	378128.17	4315505.01	Аналитический метод	0.1	Закрепление отсутствует
8213	378128.57	4315502.25	Аналитический метод	0.1	Закрепление отсутствует
8214	378129.53	4315498.90	Аналитический метод	0.1	Закрепление отсутствует
8215	378131.37	4315496.30	Аналитический метод	0.1	Закрепление отсутствует
8216	378133.25	4315494.90	Аналитический метод	0.1	Закрепление отсутствует
8217	378136.21	4315493.65	Аналитический метод	0.1	Закрепление отсутствует
8218	378139.42	4315493.52	Аналитический метод	0.1	Закрепление отсутствует
8219	378142.79	4315493.98	Аналитический метод	0.1	Закрепление отсутствует
8220	378146.31	4315494.77	Аналитический метод	0.1	Закрепление отсутствует
8221	378149.63	4315496.17	Аналитический метод	0.1	Закрепление отсутствует
8222	378151.63	4315497.47	Аналитический метод	0.1	Закрепление отсутствует
8223	378152.65	4315498.13	Аналитический метод	0.1	Закрепление отсутствует
8224	378168.91	4315510.80	Аналитический метод	0.1	Закрепление отсутствует
8225	378185.11	4315519.82	Аналитический метод	0.1	Закрепление отсутствует
8226	378194.50	4315524.42	Аналитический метод	0.1	Закрепление отсутствует
8227	378204.33	4315527.99	Аналитический метод	0.1	Закрепление отсутствует
8228	378210.92	4315530.00	Аналитический метод	0.1	Закрепление отсутствует
8229	378216.68	4315531.27	Аналитический метод	0.1	Закрепление отсутствует
8230	378222.57	4315531.63	Аналитический метод	0.1	Закрепление отсутствует
8231	378225.13	4315531.59	Аналитический метод	0.1	Закрепление отсутствует
8232	378227.36	4315531.34	Аналитический метод	0.1	Закрепление отсутствует
8233	378229.50	4315530.68	Аналитический метод	0.1	Закрепление отсутствует
8234	378231.49	4315529.64	Аналитический метод	0.1	Закрепление отсутствует
8235	378234.00	4315527.52	Аналитический метод	0.1	Закрепление отсутствует
8236	378237.04	4315523.99	Аналитический метод	0.1	Закрепление отсутствует
8237	378239.35	4315519.95	Аналитический метод	0.1	Закрепление отсутствует
8238	378244.30	4315509.05	Аналитический метод	0.1	Закрепление отсутствует
8239	378247.66	4315500.41	Аналитический метод	0.1	Закрепление отсутствует
8240	378249.04	4315495.67	Аналитический метод	0.1	Закрепление отсутствует
8241	378249.60	4315490.77	Аналитический метод	0.1	Закрепление отсутствует
8242	378249.32	4315485.84	Аналитический метод	0.1	Закрепление отсутствует
8243	378249.30	4315485.70	Аналитический метод	0.1	Закрепление отсутствует
8244	378247.72	4315473.71	Аналитический метод	0.1	Закрепление отсутствует
8245	378248.45	4315470.12	Аналитический метод	0.1	Закрепление отсутствует



8246	378249.24	4315468.26	Аналитический метод	0.1	Закрепление отсутствует
8247	378251.15	4315467.01	Аналитический метод	0.1	Закрепление отсутствует
8248	378253.48	4315467.18	Аналитический метод	0.1	Закрепление отсутствует
8249	378255.85	4315468.28	Аналитический метод	0.1	Закрепление отсутствует
8250	378260.84	4315471.93	Аналитический метод	0.1	Закрепление отсутствует
8251	378265.98	4315476.19	Аналитический метод	0.1	Закрепление отсутствует
8252	378270.56	4315481.05	Аналитический метод	0.1	Закрепление отсутствует
8253	378272.41	4315483.27	Аналитический метод	0.1	Закрепление отсутствует
8254	378274.71	4315486.02	Аналитический метод	0.1	Закрепление отсутствует
8255	378279.04	4315490.33	Аналитический метод	0.1	Закрепление отсутствует
8256	378284.08	4315493.78	Аналитический метод	0.1	Закрепление отсутствует
8257	378286.95	4315495.38	Аналитический метод	0.1	Закрепление отсутствует
8258	378288.82	4315496.20	Аналитический метод	0.1	Закрепление отсутствует
8259	378290.80	4315496.66	Аналитический метод	0.1	Закрепление отсутствует
8260	378292.83	4315496.74	Аналитический метод	0.1	Закрепление отсутствует
8261	378294.84	4315496.44	Аналитический метод	0.1	Закрепление отсутствует
8262	378297.84	4315495.51	Аналитический метод	0.1	Закрепление отсутствует
8263	378300.86	4315493.32	Аналитический метод	0.1	Закрепление отсутствует
8264	378302.47	4315491.08	Аналитический метод	0.1	Закрепление отсутствует
8265	378303.93	4315487.56	Аналитический метод	0.1	Закрепление отсутствует
8266	378304.22	4315483.76	Аналитический метод	0.1	Закрепление отсутствует
8267	378303.58	4315476.35	Аналитический метод	0.1	Закрепление отсутствует
8268	378302.31	4315469.67	Аналитический метод	0.1	Закрепление отсутствует
8269	378300.97	4315464.30	Аналитический метод	0.1	Закрепление отсутствует
8270	378299.05	4315459.11	Аналитический метод	0.1	Закрепление отсутствует
8271	378294.40	4315448.44	Аналитический метод	0.1	Закрепление отсутствует
8272	378293.98	4315447.85	Аналитический метод	0.1	Закрепление отсутствует
8273	378275.98	4315422.28	Аналитический метод	0.1	Закрепление отсутствует
8274	378258.25	4315401.51	Аналитический метод	0.1	Закрепление отсутствует
8275	378254.61	4315396.42	Аналитический метод	0.1	Закрепление отсутствует
8276	378251.40	4315389.46	Аналитический метод	0.1	Закрепление отсутствует
8277	378249.65	4315383.44	Аналитический метод	0.1	Закрепление отсутствует
8278	378248.87	4315377.23	Аналитический метод	0.1	Закрепление отсутствует
8279	378248.72	4315374.09	Аналитический метод	0.1	Закрепление отсутствует
8280	378248.99	4315366.43	Аналитический метод	0.1	Закрепление отсутствует
8281	378250.52	4315358.92	Аналитический метод	0.1	Закрепление отсутствует
8282	378253.11	4315349.97	Аналитический метод	0.1	Закрепление отсутствует
8283	378254.70	4315345.78	Аналитический метод	0.1	Закрепление отсутствует
8284	378257.50	4315341.06	Аналитический метод	0.1	Закрепление отсутствует
8285	378258.54	4315339.18	Аналитический метод	0.1	Закрепление отсутствует
8286	378259.20	4315337.14	Аналитический метод	0.1	Закрепление отсутствует
8287	378259.45	4315335.01	Аналитический метод	0.1	Закрепление отсутствует
8288	378259.28	4315332.87	Аналитический метод	0.1	Закрепление отсутствует
8289	378258.72	4315329.66	Аналитический метод	0.1	Закрепление отсутствует
8290	378258.56	4315329.05	Аналитический метод	0.1	Закрепление отсутствует
8291	378258.06	4315327.13	Аналитический метод	0.1	Закрепление отсутствует
8292	378257.01	4315324.74	Аналитический метод	0.1	Закрепление отсутствует
8293	378255.05	4315321.84	Аналитический метод	0.1	Закрепление отсутствует
8294	378252.41	4315318.87	Аналитический метод	0.1	Закрепление отсутствует
8295	378249.37	4315316.33	Аналитический метод	0.1	Закрепление отсутствует
8296	378247.47	4315314.96	Аналитический метод	0.1	Закрепление отсутствует
8297	378244.56	4315313.30	Аналитический метод	0.1	Закрепление отсутствует
8298	378241.38	4315312.27	Аналитический метод	0.1	Закрепление отсутствует
8299	378238.06	4315311.91	Аналитический метод	0.1	Закрепление отсутствует
8300	378235.54	4315311.91	Аналитический метод	0.1	Закрепление отсутствует
8301	378231.42	4315312.21	Аналитический метод	0.1	Закрепление отсутствует
8302	378227.39	4315313.14	Аналитический метод	0.1	Закрепление отсутствует
8303	378225.81	4315313.77	Аналитический метод	0.1	Закрепление отсутствует
8304	378223.56	4315314.67	Аналитический метод	0.1	Закрепление отсутствует
8305	378216.51	4315318.13	Аналитический метод	0.1	Закрепление отсутствует
8306	378210.68	4315320.30	Аналитический метод	0.1	Закрепление отсутствует
8307	378202.95	4315321.34	Аналитический метод	0.1	Закрепление отсутствует
8308	378198.96	4315321.22	Аналитический метод	0.1	Закрепление отсутствует
8309	378195.04	4315320.44	Аналитический метод	0.1	Закрепление отсутствует
8310	378190.09	4315318.43	Аналитический метод	0.1	Закрепление отсутствует
8311	378184.78	4315315.45	Аналитический метод	0.1	Закрепление отсутствует




8312	378179.90	4315311.82	Аналитический метод	0.1	Закрепление отсутствует
8313	378176.18	4315308.66	Аналитический метод	0.1	Закрепление отсутствует
8314	378173.34	4315305.77	Аналитический метод	0.1	Закрепление отсутствует
8315	378171.06	4315302.41	Аналитический метод	0.1	Закрепление отсутствует
8316	378168.97	4315297.37	Аналитический метод	0.1	Закрепление отсутствует
8317	378168.24	4315294.45	Аналитический метод	0.1	Закрепление отсутствует
8318	378167.97	4315291.45	Аналитический метод	0.1	Закрепление отсутствует
8319	378168.19	4315288.45	Аналитический метод	0.1	Закрепление отсутствует
8320	378168.88	4315285.52	Аналитический метод	0.1	Закрепление отсутствует
8321	378172.52	4315274.17	Аналитический метод	0.1	Закрепление отсутствует
8322	378177.22	4315253.98	Аналитический метод	0.1	Закрепление отсутствует
8323	378182.33	4315237.82	Аналитический метод	0.1	Закрепление отсутствует
8324	378184.51	4315235.01	Аналитический метод	0.1	Закрепление отсутствует
8325	378186.64	4315233.51	Аналитический метод	0.1	Закрепление отсутствует
8326	378188.81	4315232.45	Аналитический метод	0.1	Закрепление отсутствует
8327	378191.15	4315231.83	Аналитический метод	0.1	Закрепление отсутствует
8328	378193.56	4315231.67	Аналитический метод	0.1	Закрепление отсутствует
8329	378195.94	4315231.74	Аналитический метод	0.1	Закрепление отсутствует
8330	378198.31	4315232.04	Аналитический метод	0.1	Закрепление отсутствует
8331	378200.59	4315232.75	Аналитический метод	0.1	Закрепление отсутствует
8332	378202.70	4315233.87	Аналитический метод	0.1	Закрепление отсутствует
8333	378204.58	4315235.35	Аналитический метод	0.1	Закрепление отсутствует
8334	378213.58	4315243.87	Аналитический метод	0.1	Закрепление отсутствует
8335	378220.98	4315250.58	Аналитический метод	0.1	Закрепление отсутствует
8336	378224.61	4315253.30	Аналитический метод	0.1	Закрепление отсутствует
8337	378224.63	4315253.31	Аналитический метод	0.1	Закрепление отсутствует
8338	378228.73	4315255.32	Аналитический метод	0.1	Закрепление отсутствует
8339	378233.13	4315256.52	Аналитический метод	0.1	Закрепление отсутствует
8340	378237.61	4315257.30	Аналитический метод	0.1	Закрепление отсутствует
8341	378240.19	4315257.52	Аналитический метод	0.1	Закрепление отсутствует
8342	378242.77	4315257.32	Аналитический метод	0.1	Закрепление отсутствует
8343	378245.27	4315256.68	Аналитический метод	0.1	Закрепление отсутствует
8344	378248.69	4315255.07	Аналитический метод	0.1	Закрепление отсутствует
8345	378251.55	4315253.11	Аналитический метод	0.1	Закрепление отсутствует
8346	378253.97	4315250.62	Аналитический метод	0.1	Закрепление отсутствует
8347	378255.85	4315247.70	Аналитический метод	0.1	Закрепление отсутствует
8348	378262.39	4315234.88	Аналитический метод	0.1	Закрепление отсутствует
8349	378265.04	4315228.29	Аналитический метод	0.1	Закрепление отсутствует
8350	378266.10	4315224.68	Аналитический метод	0.1	Закрепление отсутствует
8351	378266.43	4315220.94	Аналитический метод	0.1	Закрепление отсутствует
8352	378266.24	4315219.17	Аналитический метод	0.1	Закрепление отсутствует
8353	378266.03	4315217.21	Аналитический метод	0.1	Закрепление отсутствует
8354	378262.35	4315199.69	Аналитический метод	0.1	Закрепление отсутствует
8355	378254.04	4315176.54	Аналитический метод	0.1	Закрепление отсутствует
8356	378250.18	4315166.06	Аналитический метод	0.1	Закрепление отсутствует
8357	378247.77	4315161.03	Аналитический метод	0.1	Закрепление отсутствует
8358	378244.47	4315156.53	Аналитический метод	0.1	Закрепление отсутствует
8359	378242.14	4315153.91	Аналитический метод	0.1	Закрепление отсутствует
8360	378240.54	4315152.35	Аналитический метод	0.1	Закрепление отсутствует
8361	378238.73	4315151.03	Аналитический метод	0.1	Закрепление отсутствует
8362	378236.06	4315149.68	Аналитический метод	0.1	Закрепление отсутствует
8363	378233.96	4315148.95	Аналитический метод	0.1	Закрепление отсутствует
8364	378231.77	4315148.58	Аналитический метод	0.1	Закрепление отсутствует
8365	378229.54	4315148.57	Аналитический метод	0.1	Закрепление отсутствует
8366	378224.75	4315148.96	Аналитический метод	0.1	Закрепление отсутствует
8367	378236.32	4315136.30	Аналитический метод	0.1	Закрепление отсутствует
8368	378755.14	4314952.50	Аналитический метод	0.1	Закрепление отсутствует
8369	378787.46	4315072.65	Аналитический метод	0.1	Закрепление отсутствует
8370	378830.09	4315242.48	Аналитический метод	0.1	Закрепление отсутствует
8371	378980.04	4315629.95	Аналитический метод	0.1	Закрепление отсутствует
8372	379026.33	4315743.26	Аналитический метод	0.1	Закрепление отсутствует
8373	379079.60	4315886.24	Аналитический метод	0.1	Закрепление отсутствует
8374	379113.84	4315977.28	Аналитический метод	0.1	Закрепление отсутствует
8375	379502.43	4317001.48	Аналитический метод	0.1	Закрепление отсутствует
8376	379779.97	4317737.22	Аналитический метод	0.1	Закрепление отсутствует
6158	379530.21	4317723.28	Аналитический метод	0.1	Закрепление отсутствует



3. Сведения о характерных точках части (частей) границы объекта					
Обозначение характерных точек части границы	Координаты, м		Метод определения координатхарактерной точки	Средняя квадратическая погрешность положения характерной точки (Mt), м	Описание обозначения точки на местности (при наличии)
	X	Y			
-	-	-	-	-	-

Раздел 3							
Сведения о местоположении измененных (уточненных) границ объекта							
1. Система координат -							
2. Сведения о характерных точках границ объекта							
Обозначение характерных точек границ	Существующие координаты, м		Измененные (уточненные) координаты, м		Метод определения координат характерной точки	Средняя квадратическая погрешность положения характерной точки (Mt), м	Описание обозначения точки на местности (при наличии)
	X	Y	X	Y			
-	-	-	-	-	-	-	
3. Сведения о характерных точках части (частей) границы объекта							
Обозначение характерных точек части границы	Существующие координаты, м		Измененные (уточненные) координаты, м		Метод определения координат характерной точки	Средняя квадратическая погрешность положения характерной точки (Mt), м	Описание обозначения точки на местности (при наличии)
	X	Y	X	Y			
-	-	-	-	-	-	-	

ТЕКСТОВОЕ ОПИСАНИЕ		
местоположения границ населенных пунктов, территориальных зон		
Прохождение границы		Описание прохождения границы
от точки	до точки	
-	-	-

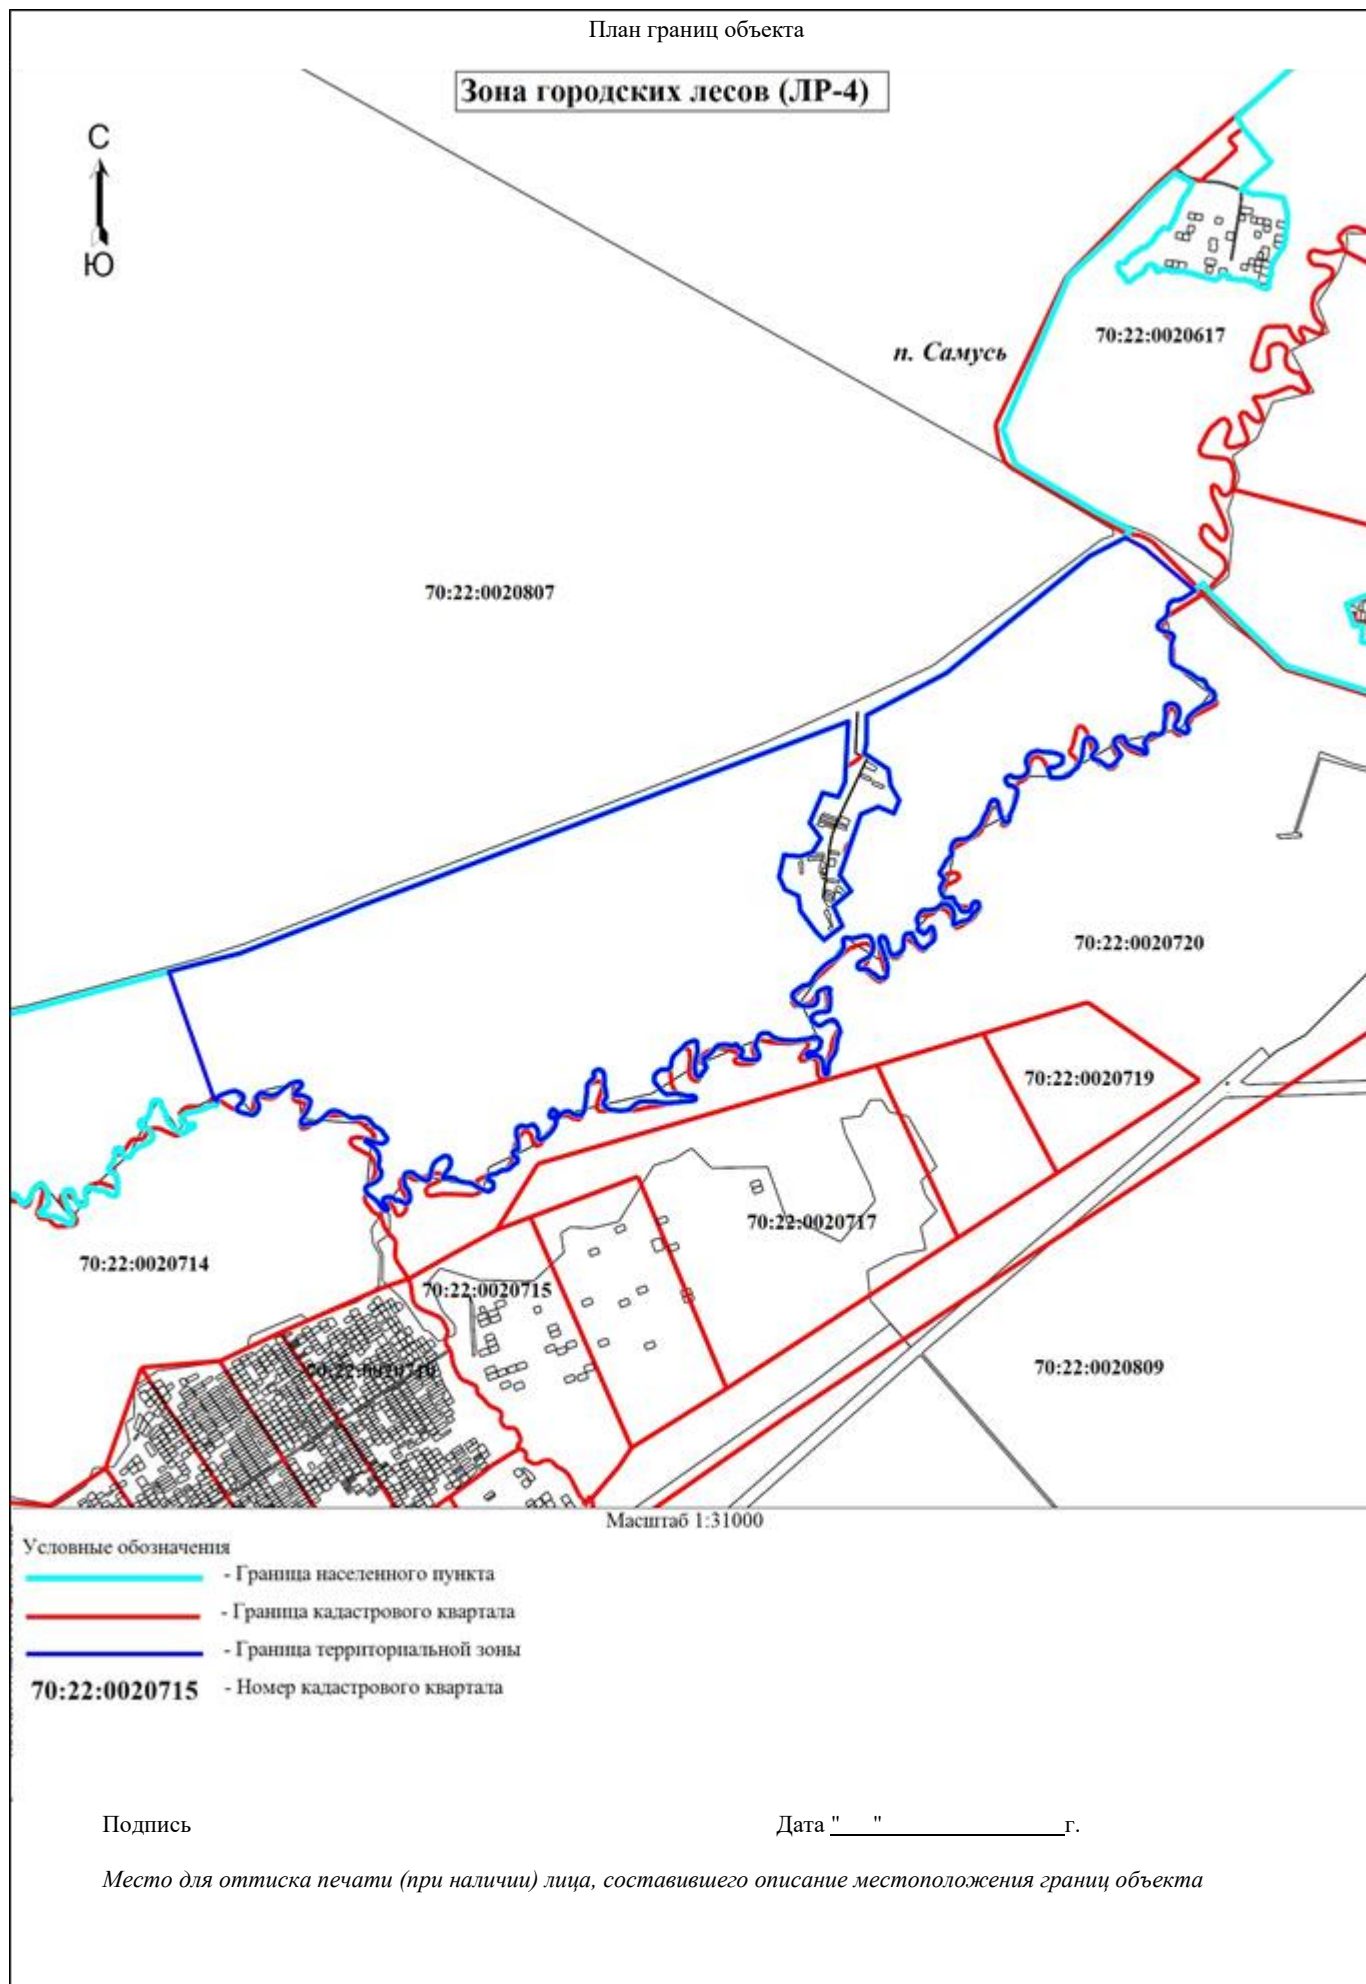



Приложение 44
к Решению Думы ЗАТО Северск
от 30.05.2024 № 48/4

ГРАФИЧЕСКОЕ ОПИСАНИЕ местоположения границ населенных пунктов, территориальных зон, особо охраняемых природных территорий, зон с особыми условиями использования территории Зона, занятая кладбищами (СН-1)		
(наименование объекта, местоположение границ которого описано (далее - объект))		
Раздел 1		
Сведения об объекте		
№ п/п	Характеристики объекта	Описание характеристик
1.	Местоположение объекта	Томская область, район ЗАТО Северск, поселок Самусь
2.	Площадь объекта +/- величина погрешности определения площади (Р +/- Дельта Р)	51544 +/- 79 м ²
3.	Иные характеристики объекта	-

Раздел 2					
Сведения о местоположении границ объекта					
1. Система координат МСК-70, зона 4					
2. Сведения о характерных точках границ объекта					
Обозначение характерных точек границ	Координаты, м		Метод определения координат характерной точки	Средняя квадратическая погрешность положения характерной точки (Mt), м	Описание обозначения точки на местности (при наличии)
	X	Y			
6158	379052.28	4311414.45	Аналитический метод	0.1	Закрепление отсутствует
6159	379057.12	4311457.53	Аналитический метод	0.1	Закрепление отсутствует
6160	379067.32	4311550.28	Аналитический метод	0.1	Закрепление отсутствует
6161	379083.39	4311678.18	Аналитический метод	0.1	Закрепление отсутствует
6162	379085.02	4311689.46	Аналитический метод	0.1	Закрепление отсутствует
6163	379086.78	4311694.37	Аналитический метод	0.1	Закрепление отсутствует
6164	379090.43	4311707.13	Аналитический метод	0.1	Закрепление отсутствует
6165	379093.31	4311717.22	Аналитический метод	0.1	Закрепление отсутствует
6166	379124.15	4311825.18	Аналитический метод	0.1	Закрепление отсутствует
6167	379064.41	4311840.87	Аналитический метод	0.1	Закрепление отсутствует
6168	379017.97	4311859.52	Аналитический метод	0.1	Закрепление отсутствует
6169	378999.66	4311851.42	Аналитический метод	0.1	Закрепление отсутствует
6170	378972.28	4311806.40	Аналитический метод	0.1	Закрепление отсутствует
6171	378950.36	4311761.96	Аналитический метод	0.1	Закрепление отсутствует
6172	378933.53	4311716.23	Аналитический метод	0.1	Закрепление отсутствует
6173	378978.97	4311700.46	Аналитический метод	0.1	Закрепление отсутствует
6174	378963.10	4311627.31	Аналитический метод	0.1	Закрепление отсутствует
6175	378953.25	4311553.25	Аналитический метод	0.1	Закрепление отсутствует
6176	378954.41	4311466.13	Аналитический метод	0.1	Закрепление отсутствует
6177	378958.52	4311466.94	Аналитический метод	0.1	Закрепление отсутствует
6178	378966.29	4311423.77	Аналитический метод	0.1	Закрепление отсутствует
6158	379052.28	4311414.45	Аналитический метод	0.1	Закрепление отсутствует
3. Сведения о характерных точках части (частей) границы объекта					
Обозначение характерных точек части границы	Координаты, м		Метод определения координат характерной точки	Средняя квадратическая погрешность положения характерной точки (Mt), м	Описание обозначения точки на местности (при наличии)
	X	Y			
-	-	-	-	-	-

Раздел 3						
Сведения о местоположении измененных (уточненных) границ объекта						
1. Система координат -						
2. Сведения о характерных точках границ объекта						
Обозначение характерных точек границ	Существующие координаты, м		Измененные (уточненные) координаты, м		Метод определения координат характерной точки	Средняя квадратическая погрешность положения характерной точки (Mt), м
	X	Y	X	Y		
-	-	-	-	-	-	-
3. Сведения о характерных точках части (частей) границы объекта						
Обозначение характерных точек	Существующие координаты, м		Измененные (уточненные)		Метод определения координат	Средняя квадратическая погрешность положения
						Описание обозначения точки на




части границы			координаты, м		характерной точки	характерной точки (Mt), м	местности (при наличии)
	X	Y	X	Y			
-	-	-	-	-	-	-	

ТЕКСТОВОЕ ОПИСАНИЕ		
местоположения границ населенных пунктов, территориальных зон		
Прохождение границы		Описание прохождения границы
от точки	до точки	
-	-	-



План границ объекта

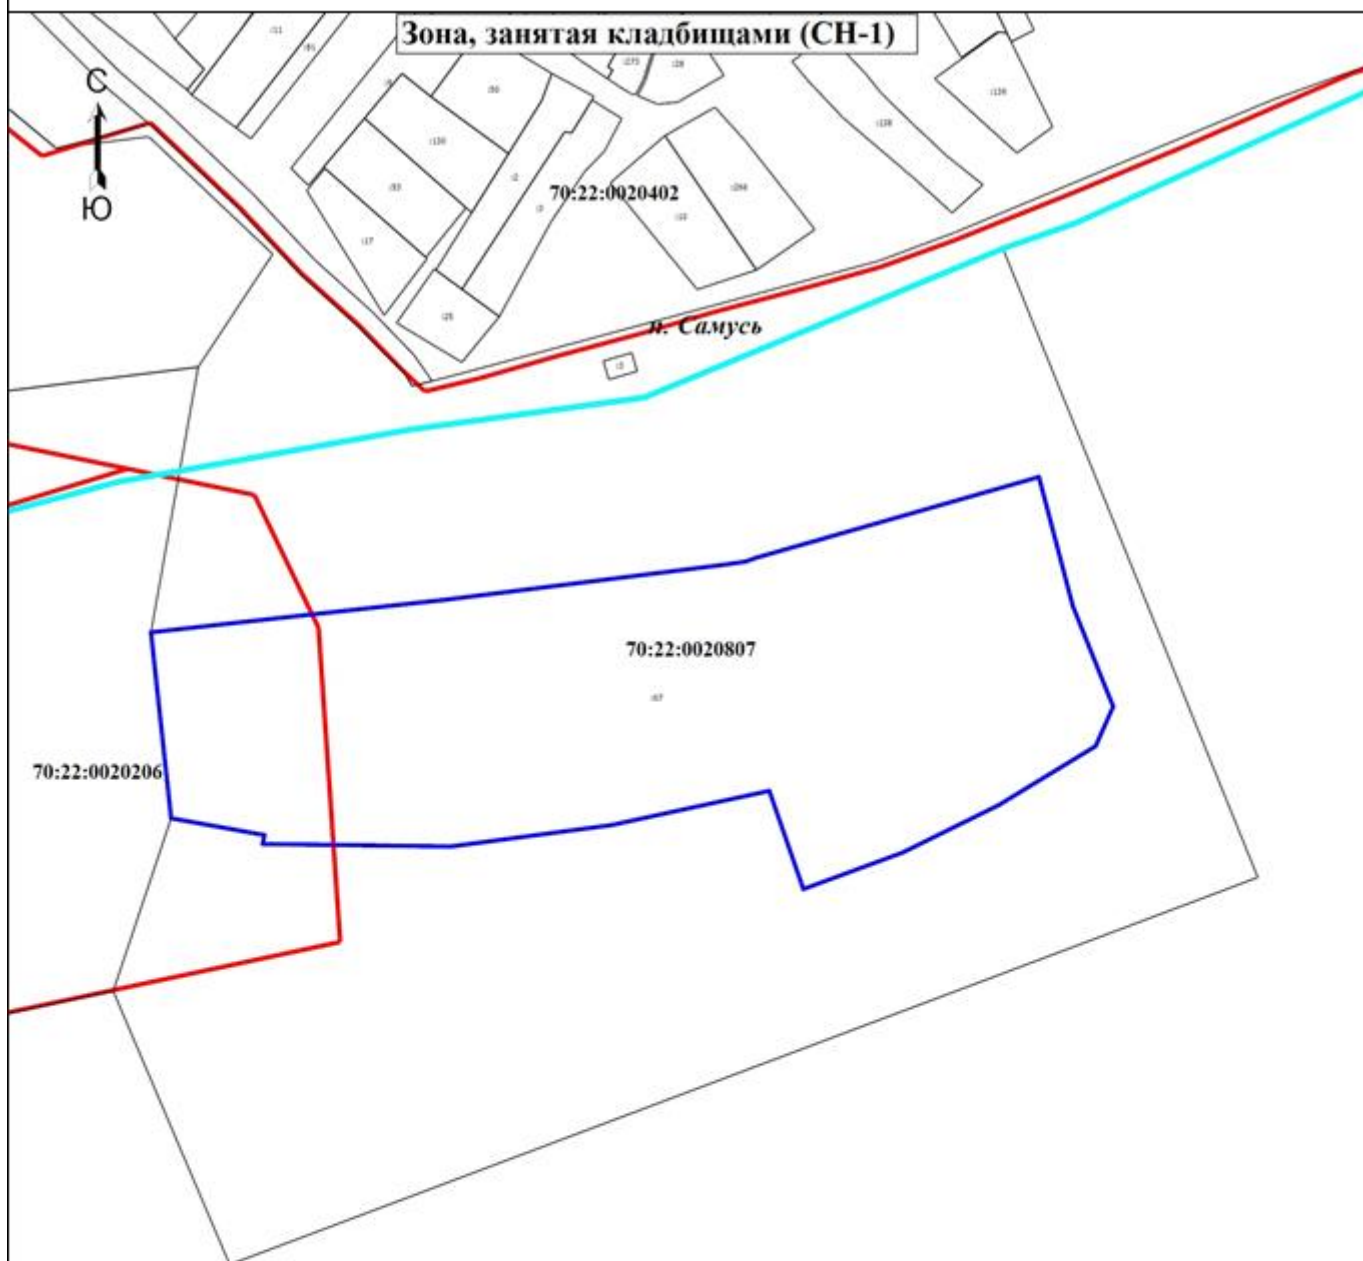

Масштаб 1:3500

Условные обозначения

- - Граница населенного пункта
- - Граница кадастрового квартала
- - Граница территориальной зоны
- 70:22:0020302** - Номер кадастрового квартала
- :81** - Кадастровый номер земельного участка

Подпись

Дата " " _____ г.

Место для оттиска печати (при наличии) лица, составившего описание местоположения границ объекта

Приложение 45
к Решению Думы ЗАТО Северск
от 30.05.2024 № 48/4

ГРАФИЧЕСКОЕ ОПИСАНИЕ местоположения границ населенных пунктов, территориальных зон, особо охраняемых природных территорий, зон с особыми условиями использования территории Зона зеленых насаждений специального назначения (СН-3) (наименование объекта, местоположение границ которого описано (далее - объект))		
Раздел 1		
Сведения об объекте		
№ п/п	Характеристики объекта	Описание характеристик
1.	Местоположение объекта	Томская область, район ЗАТО Северск, поселок Самусь
2.	Площадь объекта +/- величина погрешности определения площади (Р +/- Дельта Р)	681244 +/- 289 м²
3.	Иные характеристики объекта	-

Раздел 2					
Сведения о местоположении границ объекта					
1. Система координат МСК-70, зона 4					
2. Сведения о характерных точках границ объекта					
Обозначение характерных точек границ	Координаты, м		Метод определения координат характерной точки	Средняя квадратическая погрешность положения характерной точки (Мт), м	Описание обозначения точки на местности (при наличии)
	X	Y			
6158	378520.83	4308810.98	Аналитический метод	0.1	Закрепление отсутствует
6159	378443.78	4308804.10	Аналитический метод	0.1	Закрепление отсутствует
6160	378342.86	4308818.29	Аналитический метод	0.1	Закрепление отсутствует
6161	378341.07	4308806.20	Аналитический метод	0.1	Закрепление отсутствует
6162	378344.55	4308812.53	Аналитический метод	0.1	Закрепление отсутствует
6163	378351.21	4308815.75	Аналитический метод	0.1	Закрепление отсутствует
6164	378363.10	4308814.93	Аналитический метод	0.1	Закрепление отсутствует
6165	378371.65	4308810.85	Аналитический метод	0.1	Закрепление отсутствует
6166	378374.91	4308807.50	Аналитический метод	0.1	Закрепление отсутствует
6167	378376.19	4308804.18	Аналитический метод	0.1	Закрепление отсутствует
6168	378380.04	4308794.86	Аналитический метод	0.1	Закрепление отсутствует
6169	378384.62	4308791.50	Аналитический метод	0.1	Закрепление отсутствует
6170	378421.60	4308786.37	Аналитический метод	0.1	Закрепление отсутствует
6171	378437.43	4308782.86	Аналитический метод	0.1	Закрепление отсутствует
6172	378445.37	4308782.75	Аналитический метод	0.1	Закрепление отсутствует
6173	378456.72	4308790.54	Аналитический метод	0.1	Закрепление отсутствует
6174	378468.72	4308797.66	Аналитический метод	0.1	Закрепление отсутствует
6175	378483.94	4308798.12	Аналитический метод	0.1	Закрепление отсутствует
6176	378503.04	4308791.91	Аналитический метод	0.1	Закрепление отсутствует
6177	378517.30	4308786.05	Аналитический метод	0.1	Закрепление отсутствует
6158	378520.83	4308810.98	Аналитический метод	0.1	Закрепление отсутствует
6178	378521.90	4309034.65	Аналитический метод	0.1	Закрепление отсутствует
6179	378514.51	4309035.02	Аналитический метод	0.1	Закрепление отсутствует
6180	378496.16	4309035.80	Аналитический метод	0.1	Закрепление отсутствует
6181	378460.25	4309032.11	Аналитический метод	0.1	Закрепление отсутствует
6182	378403.18	4309027.74	Аналитический метод	0.1	Закрепление отсутствует
6183	378362.41	4309033.09	Аналитический метод	0.1	Закрепление отсутствует
6184	378283.50	4309042.98	Аналитический метод	0.1	Закрепление отсутствует
6185	378275.64	4309049.01	Аналитический метод	0.1	Закрепление отсутствует
6186	378243.28	4309073.07	Аналитический метод	0.1	Закрепление отсутствует
6187	378210.47	4309089.56	Аналитический метод	0.1	Закрепление отсутствует
6188	378160.98	4309113.91	Аналитический метод	0.1	Закрепление отсутствует
6189	378123.44	4309132.26	Аналитический метод	0.1	Закрепление отсутствует
6190	378119.04	4309131.99	Аналитический метод	0.1	Закрепление отсутствует
6191	378114.97	4309129.01	Аналитический метод	0.1	Закрепление отсутствует
6192	378086.50	4309075.99	Аналитический метод	0.1	Закрепление отсутствует
6193	378091.68	4309075.53	Аналитический метод	0.1	Закрепление отсутствует
6194	378097.41	4309074.65	Аналитический метод	0.1	Закрепление отсутствует
6195	378189.14	4309048.82	Аналитический метод	0.1	Закрепление отсутствует
6196	378285.14	4309030.72	Аналитический метод	0.1	Закрепление отсутствует
6197	378285.47	4309033.21	Аналитический метод	0.1	Закрепление отсутствует



6198	378288.02	4309033.19	Аналитический метод	0.1	Закрепление отсутствует
6199	378347.33	4309016.77	Аналитический метод	0.1	Закрепление отсутствует
6200	378350.81	4309020.45	Аналитический метод	0.1	Закрепление отсутствует
6201	378451.53	4308991.15	Аналитический метод	0.1	Закрепление отсутствует
6202	378504.72	4308983.63	Аналитический метод	0.1	Закрепление отсутствует
6203	378512.41	4308981.15	Аналитический метод	0.1	Закрепление отсутствует
6204	378516.69	4309005.16	Аналитический метод	0.1	Закрепление отсутствует
6205	378521.56	4309032.44	Аналитический метод	0.1	Закрепление отсутствует
6178	378521.90	4309034.65	Аналитический метод	0.1	Закрепление отсутствует
6206	378663.61	4309030.62	Аналитический метод	0.1	Закрепление отсутствует
6207	378625.48	4309036.66	Аналитический метод	0.1	Закрепление отсутствует
6208	378603.95	4309030.66	Аналитический метод	0.1	Закрепление отсутствует
6209	378564.80	4309032.56	Аналитический метод	0.1	Закрепление отсутствует
6210	378564.38	4309028.48	Аналитический метод	0.1	Закрепление отсутствует
6211	378558.34	4308998.01	Аналитический метод	0.1	Закрепление отсутствует
6212	378553.60	4308974.08	Аналитический метод	0.1	Закрепление отсутствует
6213	378642.95	4308961.32	Аналитический метод	0.1	Закрепление отсутствует
6214	378647.85	4308962.88	Аналитический метод	0.1	Закрепление отсутствует
6215	378649.79	4308971.26	Аналитический метод	0.1	Закрепление отсутствует
6216	378651.14	4308977.10	Аналитический метод	0.1	Закрепление отсутствует
6217	378662.02	4309023.90	Аналитический метод	0.1	Закрепление отсутствует
6206	378663.61	4309030.62	Аналитический метод	0.1	Закрепление отсутствует
6218	378873.79	4310528.06	Аналитический метод	0.1	Закрепление отсутствует
6219	378837.71	4310530.70	Аналитический метод	0.1	Закрепление отсутствует
6220	378737.79	4310547.41	Аналитический метод	0.1	Закрепление отсутствует
6221	378692.31	4310549.36	Аналитический метод	0.1	Закрепление отсутствует
6222	378568.45	4310519.82	Аналитический метод	0.1	Закрепление отсутствует
6223	378424.01	4310405.83	Аналитический метод	0.1	Закрепление отсутствует
6224	378134.62	4310260.79	Аналитический метод	0.1	Закрепление отсутствует
6225	377923.16	4310088.42	Аналитический метод	0.1	Закрепление отсутствует
6226	377909.76	4310077.99	Аналитический метод	0.1	Закрепление отсутствует
6227	377948.35	4310080.52	Аналитический метод	0.1	Закрепление отсутствует
6228	377999.92	4310079.64	Аналитический метод	0.1	Закрепление отсутствует
6229	377996.16	4310020.76	Аналитический метод	0.1	Закрепление отсутствует
6230	378000.59	4310020.60	Аналитический метод	0.1	Закрепление отсутствует
6231	378004.46	4310020.34	Аналитический метод	0.1	Закрепление отсутствует
6232	378009.23	4310019.26	Аналитический метод	0.1	Закрепление отсутствует
6233	378081.22	4310001.67	Аналитический метод	0.1	Закрепление отсутствует
6234	378160.68	4310023.69	Аналитический метод	0.1	Закрепление отсутствует
6235	378163.53	4310024.93	Аналитический метод	0.1	Закрепление отсутствует
6236	378127.89	4310118.66	Аналитический метод	0.1	Закрепление отсутствует
6237	378239.07	4310160.20	Аналитический метод	0.1	Закрепление отсутствует
6238	378296.49	4310184.98	Аналитический метод	0.1	Закрепление отсутствует
6239	378286.65	4310204.53	Аналитический метод	0.1	Закрепление отсутствует
6240	378283.14	4310209.89	Аналитический метод	0.1	Закрепление отсутствует
6241	378293.87	4310217.95	Аналитический метод	0.1	Закрепление отсутствует
6242	378308.19	4310228.88	Аналитический метод	0.1	Закрепление отсутствует
6243	378320.89	4310195.65	Аналитический метод	0.1	Закрепление отсутствует
6244	378348.65	4310207.73	Аналитический метод	0.1	Закрепление отсутствует
6245	378330.44	4310259.43	Аналитический метод	0.1	Закрепление отсутствует
6246	378458.08	4310308.91	Аналитический метод	0.1	Закрепление отсутствует
6247	378475.31	4310268.14	Аналитический метод	0.1	Закрепление отсутствует
6248	378476.55	4310265.45	Аналитический метод	0.1	Закрепление отсутствует
6249	378480.78	4310255.19	Аналитический метод	0.1	Закрепление отсутствует
6250	378504.22	4310264.18	Аналитический метод	0.1	Закрепление отсутствует
6251	378576.65	4310300.35	Аналитический метод	0.1	Закрепление отсутствует
6252	378602.32	4310315.34	Аналитический метод	0.1	Закрепление отсутствует
6253	378634.58	4310328.75	Аналитический метод	0.1	Закрепление отсутствует
6254	378696.19	4310351.54	Аналитический метод	0.1	Закрепление отсутствует
6255	378742.36	4310360.73	Аналитический метод	0.1	Закрепление отсутствует
6256	378779.75	4310366.24	Аналитический метод	0.1	Закрепление отсутствует
6257	378817.05	4310366.77	Аналитический метод	0.1	Закрепление отсутствует
6258	378828.96	4310369.04	Аналитический метод	0.1	Закрепление отсутствует
6259	378840.79	4310377.50	Аналитический метод	0.1	Закрепление отсутствует
6218	378873.79	4310528.06	Аналитический метод	0.1	Закрепление отсутствует
6260	378843.88	4310517.38	Аналитический метод	0.1	Закрепление отсутствует



6261	378843.75	4310516.37	Аналитический метод	0.1	Закрепление отсутствует
6262	378844.74	4310516.24	Аналитический метод	0.1	Закрепление отсутствует
6263	378844.87	4310517.25	Аналитический метод	0.1	Закрепление отсутствует
6260	378843.88	4310517.38	Аналитический метод	0.1	Закрепление отсутствует
6264	378180.44	4310212.52	Аналитический метод	0.1	Закрепление отсутствует
6265	378156.40	4310223.46	Аналитический метод	0.1	Закрепление отсутствует
6266	378142.09	4310226.85	Аналитический метод	0.1	Закрепление отсутствует
6267	378125.11	4310223.21	Аналитический метод	0.1	Закрепление отсутствует
6268	378111.88	4310208.47	Аналитический метод	0.1	Закрепление отсутствует
6269	378110.67	4310189.63	Аналитический метод	0.1	Закрепление отсутствует
6270	378113.54	4310179.45	Аналитический метод	0.1	Закрепление отсутствует
6271	378158.17	4310160.15	Аналитический метод	0.1	Закрепление отсутствует
6272	378180.83	4310209.46	Аналитический метод	0.1	Закрепление отсутствует
6264	378180.44	4310212.52	Аналитический метод	0.1	Закрепление отсутствует
6273	378034.91	4310078.33	Аналитический метод	0.1	Закрепление отсутствует
6274	378037.51	4310029.40	Аналитический метод	0.1	Закрепление отсутствует
6275	378078.74	4310028.06	Аналитический метод	0.1	Закрепление отсутствует
6276	378082.36	4310033.12	Аналитический метод	0.1	Закрепление отсутствует
6277	378091.83	4310082.14	Аналитический метод	0.1	Закрепление отсутствует
6278	378092.07	4310087.64	Аналитический метод	0.1	Закрепление отсутствует
6273	378034.91	4310078.33	Аналитический метод	0.1	Закрепление отсутствует
6279	378919.35	4310685.28	Аналитический метод	0.1	Закрепление отсутствует
6280	378695.69	4310707.83	Аналитический метод	0.1	Закрепление отсутствует
6281	378642.31	4310578.19	Аналитический метод	0.1	Закрепление отсутствует
6282	378690.08	4310569.33	Аналитический метод	0.1	Закрепление отсутствует
6283	378739.77	4310567.30	Аналитический метод	0.1	Закрепление отсутствует
6284	378839.88	4310550.56	Аналитический метод	0.1	Закрепление отсутствует
6285	378881.65	4310547.57	Аналитический метод	0.1	Закрепление отсутствует
6279	378919.35	4310685.28	Аналитический метод	0.1	Закрепление отсутствует
6286	378991.64	4309289.60	Аналитический метод	0.1	Закрепление отсутствует
6287	378989.99	4309311.63	Аналитический метод	0.1	Закрепление отсутствует
6288	378984.48	4309309.12	Аналитический метод	0.1	Закрепление отсутствует
6289	378952.53	4309295.15	Аналитический метод	0.1	Закрепление отсутствует
6290	378914.71	4309287.28	Аналитический метод	0.1	Закрепление отсутствует
6291	378901.41	4309286.62	Аналитический метод	0.1	Закрепление отсутствует
6292	378867.39	4309254.19	Аналитический метод	0.1	Закрепление отсутствует
6293	378867.50	4309251.69	Аналитический метод	0.1	Закрепление отсутствует
6294	378864.99	4309252.03	Аналитический метод	0.1	Закрепление отсутствует
6295	378862.87	4309250.70	Аналитический метод	0.1	Закрепление отсутствует
6296	378842.09	4309232.98	Аналитический метод	0.1	Закрепление отсутствует
6297	378840.08	4309231.38	Аналитический метод	0.1	Закрепление отсутствует
6298	378802.61	4309216.81	Аналитический метод	0.1	Закрепление отсутствует
6299	378779.36	4309189.85	Аналитический метод	0.1	Закрепление отсутствует
6300	378777.40	4309185.20	Аналитический метод	0.1	Закрепление отсутствует
6301	378800.35	4309179.84	Аналитический метод	0.1	Закрепление отсутствует
6302	378837.13	4309170.76	Аналитический метод	0.1	Закрепление отсутствует
6303	378838.61	4309178.75	Аналитический метод	0.1	Закрепление отсутствует
6304	378842.31	4309192.79	Аналитический метод	0.1	Закрепление отсутствует
6305	378864.14	4309187.31	Аналитический метод	0.1	Закрепление отсутствует
6306	378874.40	4309196.84	Аналитический метод	0.1	Закрепление отсутствует
6307	378883.69	4309204.75	Аналитический метод	0.1	Закрепление отсутствует
6308	378921.04	4309236.15	Аналитический метод	0.1	Закрепление отсутствует
6309	378927.86	4309261.40	Аналитический метод	0.1	Закрепление отсутствует
6310	378970.71	4309255.47	Аналитический метод	0.1	Закрепление отсутствует
6311	378971.27	4309260.74	Аналитический метод	0.1	Закрепление отсутствует
6312	378986.66	4309257.53	Аналитический метод	0.1	Закрепление отсутствует
6313	378988.57	4309257.02	Аналитический метод	0.1	Закрепление отсутствует
6314	378991.25	4309278.98	Аналитический метод	0.1	Закрепление отсутствует
6286	378991.64	4309289.60	Аналитический метод	0.1	Закрепление отсутствует
6315	379113.34	4308521.85	Аналитический метод	0.1	Закрепление отсутствует
6316	379108.78	4308526.54	Аналитический метод	0.1	Закрепление отсутствует
6317	379088.40	4308536.74	Аналитический метод	0.1	Закрепление отсутствует
6318	379064.71	4308545.65	Аналитический метод	0.1	Закрепление отсутствует
6319	379037.77	4308559.24	Аналитический метод	0.1	Закрепление отсутствует
6320	378991.00	4308574.41	Аналитический метод	0.1	Закрепление отсутствует
6321	378955.44	4308586.79	Аналитический метод	0.1	Закрепление отсутствует



6322	378916.49	4308592.60	Аналитический метод	0.1	Закрепление отсутствует
6323	378895.99	4308592.87	Аналитический метод	0.1	Закрепление отсутствует
6324	378873.51	4308593.83	Аналитический метод	0.1	Закрепление отсутствует
6325	378855.68	4308596.05	Аналитический метод	0.1	Закрепление отсутствует
6326	378841.10	4308594.26	Аналитический метод	0.1	Закрепление отсутствует
6327	378836.38	4308587.71	Аналитический метод	0.1	Закрепление отсутствует
6328	378828.98	4308578.55	Аналитический метод	0.1	Закрепление отсутствует
6329	378827.55	4308570.63	Аналитический метод	0.1	Закрепление отсутствует
6330	378824.82	4308564.05	Аналитический метод	0.1	Закрепление отсутствует
6331	378820.22	4308566.09	Аналитический метод	0.1	Закрепление отсутствует
6332	378814.94	4308566.83	Аналитический метод	0.1	Закрепление отсутствует
6333	378806.95	4308563.62	Аналитический метод	0.1	Закрепление отсутствует
6334	378804.97	4308563.65	Аналитический метод	0.1	Закрепление отсутствует
6335	378803.74	4308570.28	Аналитический метод	0.1	Закрепление отсутствует
6336	378805.79	4308575.55	Аналитический метод	0.1	Закрепление отсутствует
6337	378805.89	4308583.48	Аналитический метод	0.1	Закрепление отсутствует
6338	378805.97	4308589.43	Аналитический метод	0.1	Закрепление отсутствует
6339	378804.05	4308594.09	Аналитический метод	0.1	Закрепление отсутствует
6340	378798.77	4308594.82	Аналитический метод	0.1	Закрепление отсутствует
6341	378784.88	4308595.01	Аналитический метод	0.1	Закрепление отсутствует
6342	378774.93	4308593.16	Аналитический метод	0.1	Закрепление отсутствует
6343	378772.90	4308589.21	Аналитический метод	0.1	Закрепление отсутствует
6344	378775.48	4308584.55	Аналитический метод	0.1	Закрепление отсутствует
6345	378780.00	4308576.55	Аналитический метод	0.1	Закрепление отсутствует
6346	378779.30	4308573.25	Аналитический метод	0.1	Закрепление отсутствует
6347	378777.27	4308569.97	Аналитический метод	0.1	Закрепление отсутствует
6348	378771.34	4308572.03	Аналитический метод	0.1	Закрепление отсутствует
6349	378764.13	4308576.76	Аналитический метод	0.1	Закрепление отсутствует
6350	378757.60	4308583.46	Аналитический метод	0.1	Закрепление отсутствует
6351	378747.74	4308587.56	Аналитический метод	0.1	Закрепление отсутствует
6352	378731.25	4308591.75	Аналитический метод	0.1	Закрепление отсутствует
6353	378716.06	4308593.27	Аналитический метод	0.1	Закрепление отсутствует
6354	378699.60	4308599.45	Аналитический метод	0.1	Закрепление отсутствует
6355	378670.62	4308608.43	Аналитический метод	0.1	Закрепление отсутствует
6356	378650.87	4308615.97	Аналитический метод	0.1	Закрепление отсутствует
6357	378639.04	4308622.08	Аналитический метод	0.1	Закрепление отсутствует
6358	378622.61	4308629.57	Аналитический метод	0.1	Закрепление отсутствует
6359	378614.69	4308631.66	Аналитический метод	0.1	Закрепление отсутствует
6360	378602.80	4308632.48	Аналитический метод	0.1	Закрепление отсутствует
6361	378585.64	4308635.36	Аналитический метод	0.1	Закрепление отсутствует
6362	378573.83	4308642.79	Аналитический метод	0.1	Закрепление отсутствует
6363	378550.09	4308648.40	Аналитический метод	0.1	Закрепление отсутствует
6364	378522.99	4308650.08	Аналитический метод	0.1	Закрепление отсутствует
6365	378491.25	4308651.16	Аналитический метод	0.1	Закрепление отсутствует
6366	378471.36	4308648.12	Аналитический метод	0.1	Закрепление отсутствует
6367	378453.45	4308644.39	Аналитический метод	0.1	Закрепление отсутствует
6368	378434.86	4308639.34	Аналитический метод	0.1	Закрепление отсутствует
6369	378414.93	4308632.99	Аналитический метод	0.1	Закрепление отсутствует
6370	378405.70	4308635.10	Аналитический метод	0.1	Закрепление отсутствует
6371	378388.53	4308637.31	Аналитический метод	0.1	Закрепление отсутствует
6372	378371.46	4308646.80	Аналитический метод	0.1	Закрепление отсутствует
6373	378358.41	4308660.86	Аналитический метод	0.1	Закрепление отсутствует
6374	378353.13	4308661.59	Аналитический метод	0.1	Закрепление отсутствует
6375	378351.04	4308653.68	Аналитический метод	0.1	Закрепление отсутствует
6376	378343.18	4308659.74	Аналитический метод	0.1	Закрепление отсутствует
6377	378336.65	4308665.78	Аналитический метод	0.1	Закрепление отсутствует
6378	378328.10	4308669.87	Аналитический метод	0.1	Закрепление отсутствует
6379	378318.17	4308669.34	Аналитический метод	0.1	Закрепление отсутствует
6380	378314.91	4308672.35	Аналитический метод	0.1	Закрепление отсутствует
6381	378311.64	4308675.37	Аналитический метод	0.1	Закрепление отсутствует
6382	378308.70	4308678.06	Аналитический метод	0.1	Закрепление отсутствует
6383	378305.76	4308680.75	Аналитический метод	0.1	Закрепление отсутствует
6384	378301.76	4308678.81	Аналитический метод	0.1	Закрепление отсутствует
6385	378293.81	4308677.60	Аналитический метод	0.1	Закрепление отсутствует
6386	378283.97	4308683.68	Аналитический метод	0.1	Закрепление отсутствует
6387	378278.79	4308692.35	Аналитический метод	0.1	Закрепление отсутствует



6388	378280.87	4308699.60	Аналитический метод	0.1	Закрепление отсутствует
6389	378290.18	4308703.44	Аналитический метод	0.1	Закрепление отсутствует
6390	378300.77	4308703.97	Аналитический метод	0.1	Закрепление отсутствует
6391	378314.72	4308708.41	Аналитический метод	0.1	Закрепление отсутствует
6392	378322.76	4308716.24	Аналитический метод	0.1	Закрепление отсутствует
6393	378325.09	4308742.01	Аналитический метод	0.1	Закрепление отсутствует
6394	378330.68	4308764.43	Аналитический метод	0.1	Закрепление отсутствует
6395	378333.94	4308779.17	Аналитический метод	0.1	Закрепление отсутствует
6396	378322.94	4308780.61	Аналитический метод	0.1	Закрепление отсутствует
6397	378312.79	4308718.05	Аналитический метод	0.1	Закрепление отсутствует
6398	378232.49	4308724.83	Аналитический метод	0.1	Закрепление отсутствует
6399	378197.25	4308782.11	Аналитический метод	0.1	Закрепление отсутствует
6400	378196.06	4308781.22	Аналитический метод	0.1	Закрепление отсутствует
6401	378191.04	4308777.88	Аналитический метод	0.1	Закрепление отсутствует
6402	378174.63	4308803.53	Аналитический метод	0.1	Закрепление отсутствует
6403	378161.14	4308817.45	Аналитический метод	0.1	Закрепление отсутствует
6404	378118.56	4308852.28	Аналитический метод	0.1	Закрепление отсутствует
6405	378087.74	4308874.42	Аналитический метод	0.1	Закрепление отсутствует
6406	378073.86	4308890.72	Аналитический метод	0.1	Закрепление отсутствует
6407	378048.79	4308952.97	Аналитический метод	0.1	Закрепление отсутствует
6408	378040.69	4308992.50	Аналитический метод	0.1	Закрепление отсутствует
6409	378042.21	4309018.23	Аналитический метод	0.1	Закрепление отсутствует
6410	378047.06	4309028.81	Аналитический метод	0.1	Закрепление отсутствует
6411	378065.60	4309044.53	Аналитический метод	0.1	Закрепление отсутствует
6412	378080.76	4309077.60	Аналитический метод	0.1	Закрепление отсутствует
6413	378108.62	4309130.33	Аналитический метод	0.1	Закрепление отсутствует
6414	378110.39	4309137.20	Аналитический метод	0.1	Закрепление отсутствует
6415	378107.57	4309142.22	Аналитический метод	0.1	Закрепление отсутствует
6416	378097.07	4309150.20	Аналитический метод	0.1	Закрепление отсутствует
6417	378074.30	4309168.05	Аналитический метод	0.1	Закрепление отсутствует
6418	378059.52	4309176.04	Аналитический метод	0.1	Закрепление отсутствует
6419	378047.34	4309185.74	Аналитический метод	0.1	Закрепление отсутствует
6420	378014.02	4309224.85	Аналитический метод	0.1	Закрепление отсутствует
6421	378004.30	4309234.51	Аналитический метод	0.1	Закрепление отсутствует
6422	377979.36	4309241.74	Аналитический метод	0.1	Закрепление отсутствует
6423	377951.31	4309248.24	Аналитический метод	0.1	Закрепление отсутствует
6424	377922.68	4309259.63	Аналитический метод	0.1	Закрепление отсутствует
6425	377903.52	4309271.06	Аналитический метод	0.1	Закрепление отсутствует
6426	377895.80	4309273.85	Аналитический метод	0.1	Закрепление отсутствует
6427	377896.37	4309277.74	Аналитический метод	0.1	Закрепление отсутствует
6428	377902.20	4309304.20	Аналитический метод	0.1	Закрепление отсутствует
6429	377865.37	4309362.06	Аналитический метод	0.1	Закрепление отсутствует
6430	377862.49	4309365.91	Аналитический метод	0.1	Закрепление отсутствует
6431	377937.70	4309521.24	Аналитический метод	0.1	Закрепление отсутствует
6432	377902.17	4309532.76	Аналитический метод	0.1	Закрепление отсутствует
6433	377889.73	4309537.51	Аналитический метод	0.1	Закрепление отсутствует
6434	377896.30	4309561.72	Аналитический метод	0.1	Закрепление отсутствует
6435	377899.04	4309618.41	Аналитический метод	0.1	Закрепление отсутствует
6436	377901.05	4309633.63	Аналитический метод	0.1	Закрепление отсутствует
6437	377905.18	4309656.24	Аналитический метод	0.1	Закрепление отсутствует
6438	377929.01	4309651.89	Аналитический метод	0.1	Закрепление отсутствует
6439	377932.28	4309650.37	Аналитический метод	0.1	Закрепление отсутствует
6440	377931.86	4309695.03	Аналитический метод	0.1	Закрепление отсутствует
6441	377924.86	4309695.13	Аналитический метод	0.1	Закрепление отсутствует
6442	377919.16	4309694.85	Аналитический метод	0.1	Закрепление отсутствует
6443	377918.99	4309698.14	Аналитический метод	0.1	Закрепление отсутствует
6444	377919.14	4309756.87	Аналитический метод	0.1	Закрепление отсутствует
6445	377913.74	4309806.15	Аналитический метод	0.1	Закрепление отсутствует
6446	377917.53	4309829.43	Аналитический метод	0.1	Закрепление отсутствует
6447	377944.24	4309976.76	Аналитический метод	0.1	Закрепление отсутствует
6448	377933.98	4309983.16	Аналитический метод	0.1	Закрепление отсутствует
6449	377877.91	4310020.39	Аналитический метод	0.1	Закрепление отсутствует
6450	377879.84	4310054.72	Аналитический метод	0.1	Закрепление отсутствует
6451	377859.09	4310038.58	Аналитический метод	0.1	Закрепление отсутствует
6452	377796.58	4309585.42	Аналитический метод	0.1	Закрепление отсутствует
6453	377824.11	4309387.84	Аналитический метод	0.1	Закрепление отсутствует



6454	377828.67	4309385.90	Аналитический метод	0.1	Закрепление отсутствует
6455	377834.34	4309382.27	Аналитический метод	0.1	Закрепление отсутствует
6456	377837.08	4309379.91	Аналитический метод	0.1	Закрепление отсутствует
6457	377839.43	4309377.14	Аналитический метод	0.1	Закрепление отсутствует
6458	377841.31	4309374.03	Аналитический метод	0.1	Закрепление отсутствует
6459	377842.37	4309371.92	Аналитический метод	0.1	Закрепление отсутствует
6460	377845.36	4309367.00	Аналитический метод	0.1	Закрепление отсутствует
6461	377850.00	4309361.71	Аналитический метод	0.1	Закрепление отсутствует
6462	377852.39	4309358.81	Аналитический метод	0.1	Закрепление отсутствует
6463	377854.18	4309355.50	Аналитический метод	0.1	Закрепление отсутствует
6464	377855.31	4309351.91	Аналитический метод	0.1	Закрепление отсутствует
6465	377857.08	4309343.53	Аналитический метод	0.1	Закрепление отсутствует
6466	377857.14	4309338.15	Аналитический метод	0.1	Закрепление отсутствует
6467	377857.52	4309333.79	Аналитический метод	0.1	Закрепление отсутствует
6468	377859.05	4309327.91	Аналитический метод	0.1	Закрепление отсутствует
6469	377860.14	4309323.32	Аналитический метод	0.1	Закрепление отсутствует
6470	377860.55	4309317.55	Аналитический метод	0.1	Закрепление отсутствует
6471	377860.86	4309314.47	Аналитический метод	0.1	Закрепление отсутствует
6472	377861.73	4309311.51	Аналитический метод	0.1	Закрепление отсутствует
6473	377863.13	4309308.75	Аналитический метод	0.1	Закрепление отсутствует
6474	377866.41	4309303.50	Аналитический метод	0.1	Закрепление отсутствует
6475	377868.70	4309298.99	Аналитический метод	0.1	Закрепление отсутствует
6476	377870.13	4309294.15	Аналитический метод	0.1	Закрепление отсутствует
6477	377871.35	4309288.02	Аналитический метод	0.1	Закрепление отсутствует
6478	377871.94	4309281.61	Аналитический метод	0.1	Закрепление отсутствует
6479	377871.92	4309279.41	Аналитический метод	0.1	Закрепление отсутствует
6480	377871.45	4309277.27	Аналитический метод	0.1	Закрепление отсутствует
6481	377870.55	4309275.26	Аналитический метод	0.1	Закрепление отсутствует
6482	377869.23	4309273.26	Аналитический метод	0.1	Закрепление отсутствует
6483	377866.74	4309271.16	Аналитический метод	0.1	Закрепление отсутствует
6484	377863.63	4309269.83	Аналитический метод	0.1	Закрепление отсутствует
6485	377861.70	4309269.31	Аналитический метод	0.1	Закрепление отсутствует
6486	377859.70	4309269.17	Аналитический метод	0.1	Закрепление отсутствует
6487	377857.71	4309269.41	Аналитический метод	0.1	Закрепление отсутствует
6488	377854.47	4309270.60	Аналитический метод	0.1	Закрепление отсутствует
6489	377852.35	4309271.33	Аналитический метод	0.1	Закрепление отсутствует
6490	377850.14	4309271.72	Аналитический метод	0.1	Закрепление отсутствует
6491	377847.90	4309271.75	Аналитический метод	0.1	Закрепление отсутствует
6492	377845.68	4309271.43	Аналитический метод	0.1	Закрепление отсутствует
6493	377839.83	4309270.11	Аналитический метод	0.1	Закрепление отсутствует
6494	377836.63	4309269.10	Аналитический метод	0.1	Закрепление отсутствует
6495	377833.65	4309267.57	Аналитический метод	0.1	Закрепление отсутствует
6496	377830.10	4309264.82	Аналитический метод	0.1	Закрепление отсутствует
6497	377828.37	4309263.04	Аналитический метод	0.1	Закрепление отсутствует
6498	377826.94	4309261.01	Аналитический метод	0.1	Закрепление отсутствует
6499	377825.86	4309258.78	Аналитический метод	0.1	Закрепление отсутствует
6500	377825.14	4309256.40	Аналитический метод	0.1	Закрепление отсутствует
6501	377824.68	4309254.32	Аналитический метод	0.1	Закрепление отсутствует
6502	377823.81	4309248.47	Аналитический метод	0.1	Закрепление отсутствует
6503	377823.74	4309242.56	Аналитический метод	0.1	Закрепление отсутствует
6504	377824.88	4309222.81	Аналитический метод	0.1	Закрепление отсутствует
6505	377824.35	4309208.00	Аналитический метод	0.1	Закрепление отсутствует
6506	377823.13	4309197.32	Аналитический метод	0.1	Закрепление отсутствует
6507	377820.25	4309186.97	Аналитический метод	0.1	Закрепление отсутствует
6508	377815.70	4309174.52	Аналитический метод	0.1	Закрепление отсутствует
6509	377807.53	4309155.47	Аналитический метод	0.1	Закрепление отсутствует
6510	377803.78	4309147.94	Аналитический метод	0.1	Закрепление отсутствует
6511	377799.21	4309140.87	Аналитический метод	0.1	Закрепление отсутствует
6512	377793.61	4309133.19	Аналитический метод	0.1	Закрепление отсутствует
6513	377831.57	4309095.08	Аналитический метод	0.1	Закрепление отсутствует
6514	377837.61	4309098.52	Аналитический метод	0.1	Закрепление отсутствует
6515	377857.83	4309106.00	Аналитический метод	0.1	Закрепление отсутствует
6516	377872.94	4309110.63	Аналитический метод	0.1	Закрепление отсутствует
6517	377888.47	4309113.53	Аналитический метод	0.1	Закрепление отсутствует
6518	377907.72	4309116.01	Аналитический метод	0.1	Закрепление отсутствует
6519	377934.71	4309115.88	Аналитический метод	0.1	Закрепление отсутствует



6520	377943.63	4309115.75	Аналитический метод	0.1	Закрепление отсутствует
6521	377945.66	4309116.13	Аналитический метод	0.1	Закрепление отсутствует
6522	377947.74	4309117.59	Аналитический метод	0.1	Закрепление отсутствует
6523	377948.99	4309119.28	Аналитический метод	0.1	Закрепление отсутствует
6524	377949.62	4309121.28	Аналитический метод	0.1	Закрепление отсутствует
6525	377950.28	4309125.79	Аналитический метод	0.1	Закрепление отсутствует
6526	377950.58	4309131.24	Аналитический метод	0.1	Закрепление отсутствует
6527	377949.89	4309136.65	Аналитический метод	0.1	Закрепление отсутствует
6528	377948.89	4309141.18	Аналитический метод	0.1	Закрепление отсутствует
6529	377947.80	4309149.34	Аналитический метод	0.1	Закрепление отсутствует
6530	377948.07	4309157.57	Аналитический метод	0.1	Закрепление отсутствует
6531	377951.35	4309185.76	Аналитический метод	0.1	Закрепление отсутствует
6532	377953.51	4309194.17	Аналитический метод	0.1	Закрепление отсутствует
6533	377955.80	4309200.82	Аналитический метод	0.1	Закрепление отсутствует
6534	377959.13	4309207.02	Аналитический метод	0.1	Закрепление отсутствует
6535	377963.74	4309213.87	Аналитический метод	0.1	Закрепление отсутствует
6536	377966.80	4309216.29	Аналитический метод	0.1	Закрепление отсутствует
6537	377969.43	4309217.41	Аналитический метод	0.1	Закрепление отсутствует
6538	377972.00	4309218.09	Аналитический метод	0.1	Закрепление отсутствует
6539	377974.64	4309218.33	Аналитический метод	0.1	Закрепление отсутствует
6540	377978.20	4309217.98	Аналитический метод	0.1	Закрепление отсутствует
6541	377980.76	4309217.31	Аналитический метод	0.1	Закрепление отсутствует
6542	377983.15	4309216.16	Аналитический метод	0.1	Закрепление отсутствует
6543	377985.27	4309214.58	Аналитический метод	0.1	Закрепление отсутствует
6544	377990.86	4309209.53	Аналитический метод	0.1	Закрепление отсутствует
6545	378005.75	4309196.61	Аналитический метод	0.1	Закрепление отсутствует
6546	378013.22	4309188.16	Аналитический метод	0.1	Закрепление отсутствует
6547	378015.06	4309185.63	Аналитический метод	0.1	Закрепление отсутствует
6548	378016.40	4309182.80	Аналитический метод	0.1	Закрепление отсутствует
6549	378017.36	4309178.71	Аналитический метод	0.1	Закрепление отсутствует
6550	378018.13	4309175.67	Аналитический метод	0.1	Закрепление отсутствует
6551	378019.44	4309172.81	Аналитический метод	0.1	Закрепление отсутствует
6552	378021.24	4309170.24	Аналитический метод	0.1	Закрепление отсутствует
6553	378023.52	4309167.55	Аналитический метод	0.1	Закрепление отсутствует
6554	378026.62	4309163.27	Аналитический метод	0.1	Закрепление отсутствует
6555	378029.49	4309157.48	Аналитический метод	0.1	Закрепление отсутствует
6556	378031.22	4309152.47	Аналитический метод	0.1	Закрепление отсутствует
6557	378032.26	4309147.28	Аналитический метод	0.1	Закрепление отсутствует
6558	378032.70	4309143.86	Аналитический метод	0.1	Закрепление отсутствует
6559	378033.29	4309141.30	Аналитический метод	0.1	Закрепление отсутствует
6560	378034.33	4309138.88	Аналитический метод	0.1	Закрепление отсутствует
6561	378036.96	4309135.30	Аналитический метод	0.1	Закрепление отсутствует
6562	378038.10	4309133.62	Аналитический метод	0.1	Закрепление отсутствует
6563	378038.92	4309131.76	Аналитический метод	0.1	Закрепление отсутствует
6564	378039.48	4309129.09	Аналитический метод	0.1	Закрепление отсутствует
6565	378039.58	4309126.01	Аналитический метод	0.1	Закрепление отсутствует
6566	378038.58	4309121.29	Аналитический метод	0.1	Закрепление отсутствует
6567	378037.95	4309118.05	Аналитический метод	0.1	Закрепление отсутствует
6568	378037.91	4309114.00	Аналитический метод	0.1	Закрепление отсутствует
6569	378037.85	4309111.82	Аналитический метод	0.1	Закрепление отсутствует
6570	378037.43	4309109.68	Аналитический метод	0.1	Закрепление отсутствует
6571	378036.67	4309107.64	Аналитический метод	0.1	Закрепление отсутствует
6572	378034.37	4309102.74	Аналитический метод	0.1	Закрепление отсутствует
6573	378032.17	4309099.05	Аналитический метод	0.1	Закрепление отсутствует
6574	378029.31	4309095.84	Аналитический метод	0.1	Закрепление отсутствует
6575	378024.21	4309092.20	Аналитический метод	0.1	Закрепление отсутствует
6576	378018.83	4309089.33	Аналитический метод	0.1	Закрепление отсутствует
6577	378013.13	4309087.16	Аналитический метод	0.1	Закрепление отсутствует
6578	378005.96	4309084.94	Аналитический метод	0.1	Закрепление отсутствует
6579	377992.09	4309081.41	Аналитический метод	0.1	Закрепление отсутствует
6580	377988.63	4309079.81	Аналитический метод	0.1	Закрепление отсутствует
6581	377986.02	4309077.25	Аналитический метод	0.1	Закрепление отсутствует
6582	377985.10	4309075.24	Аналитический метод	0.1	Закрепление отсутствует
6583	377984.91	4309073.05	Аналитический метод	0.1	Закрепление отсутствует
6584	377985.79	4309062.74	Аналитический метод	0.1	Закрепление отсутствует
6585	377987.99	4309054.12	Аналитический метод	0.1	Закрепление отсутствует



6586	377990.41	4309047.36	Аналитический метод	0.1	Закрепление отсутствует
6587	377994.05	4309041.16	Аналитический метод	0.1	Закрепление отсутствует
6588	378002.50	4309029.42	Аналитический метод	0.1	Закрепление отсутствует
6589	378010.20	4309013.17	Аналитический метод	0.1	Закрепление отсутствует
6590	378015.38	4308996.04	Аналитический метод	0.1	Закрепление отсутствует
6591	378017.67	4308989.96	Аналитический метод	0.1	Закрепление отсутствует
6592	378021.54	4308983.02	Аналитический метод	0.1	Закрепление отсутствует
6593	378023.57	4308979.24	Аналитический метод	0.1	Закрепление отсутствует
6594	378025.05	4308975.21	Аналитический метод	0.1	Закрепление отсутствует
6595	378025.96	4308971.02	Аналитический метод	0.1	Закрепление отсутствует
6596	378029.11	4308949.12	Аналитический метод	0.1	Закрепление отсутствует
6597	378030.47	4308934.01	Аналитический метод	0.1	Закрепление отсутствует
6598	378034.35	4308920.42	Аналитический метод	0.1	Закрепление отсутствует
6599	378038.36	4308909.69	Аналитический метод	0.1	Закрепление отсутствует
6600	378044.01	4308899.73	Аналитический метод	0.1	Закрепление отсутствует
6601	378053.84	4308885.25	Аналитический метод	0.1	Закрепление отсутствует
6602	378061.73	4308868.76	Аналитический метод	0.1	Закрепление отсутствует
6603	378063.71	4308865.29	Аналитический метод	0.1	Закрепление отсутствует
6604	378066.18	4308862.14	Аналитический метод	0.1	Закрепление отсутствует
6605	378069.07	4308859.38	Аналитический метод	0.1	Закрепление отсутствует
6606	378070.88	4308857.89	Аналитический метод	0.1	Закрепление отсутствует
6607	378072.63	4308856.18	Аналитический метод	0.1	Закрепление отсутствует
6608	378074.06	4308854.19	Аналитический метод	0.1	Закрепление отсутствует
6609	378075.14	4308851.98	Аналитический метод	0.1	Закрепление отсутствует
6610	378076.04	4308848.51	Аналитический метод	0.1	Закрепление отсутствует
6611	378076.94	4308845.28	Аналитический метод	0.1	Закрепление отсутствует
6612	378078.30	4308842.22	Аналитический метод	0.1	Закрепление отсутствует
6613	378080.10	4308839.40	Аналитический метод	0.1	Закрепление отсутствует
6614	378082.69	4308835.94	Аналитический метод	0.1	Закрепление отсутствует
6615	378084.95	4308832.29	Аналитический метод	0.1	Закрепление отсутствует
6616	378086.53	4308828.30	Аналитический метод	0.1	Закрепление отсутствует
6617	378087.38	4308824.09	Аналитический метод	0.1	Закрепление отсутствует
6618	378088.28	4308816.08	Аналитический метод	0.1	Закрепление отсутствует
6619	378091.68	4308797.66	Аналитический метод	0.1	Закрепление отсутствует
6620	378092.75	4308793.63	Аналитический метод	0.1	Закрепление отсутствует
6621	378094.42	4308789.80	Аналитический метод	0.1	Закрепление отсутствует
6622	378095.95	4308787.07	Аналитический метод	0.1	Закрепление отсутствует
6623	378098.01	4308785.60	Аналитический метод	0.1	Закрепление отсутствует
6624	378100.32	4308785.35	Аналитический метод	0.1	Закрепление отсутствует
6625	378102.94	4308785.95	Аналитический метод	0.1	Закрепление отсутствует
6626	378105.11	4308787.54	Аналитический метод	0.1	Закрепление отсутствует
6627	378111.98	4308795.04	Аналитический метод	0.1	Закрепление отсутствует
6628	378116.32	4308799.25	Аналитический метод	0.1	Закрепление отсутствует
6629	378122.26	4308803.66	Аналитический метод	0.1	Закрепление отсутствует
6630	378127.06	4308807.32	Аналитический метод	0.1	Закрепление отсутствует
6631	378131.36	4308811.57	Аналитический метод	0.1	Закрепление отсутствует
6632	378136.14	4308816.92	Аналитический метод	0.1	Закрепление отсутствует
6633	378137.96	4308818.58	Аналитический метод	0.1	Закрепление отсутствует
6634	378140.59	4308820.06	Аналитический метод	0.1	Закрепление отсутствует
6635	378142.80	4308820.43	Аналитический метод	0.1	Закрепление отсутствует
6636	378144.90	4308819.64	Аналитический метод	0.1	Закрепление отсутствует
6637	378149.67	4308816.23	Аналитический метод	0.1	Закрепление отсутствует
6638	378152.84	4308814.00	Аналитический метод	0.1	Закрепление отсутствует
6639	378155.02	4308811.87	Аналитический метод	0.1	Закрепление отсутствует
6640	378156.42	4308809.16	Аналитический метод	0.1	Закрепление отсутствует
6641	378157.96	4308803.38	Аналитический метод	0.1	Закрепление отсутствует
6642	378157.02	4308801.23	Аналитический метод	0.1	Закрепление отсутствует
6643	378155.38	4308799.13	Аналитический метод	0.1	Закрепление отсутствует
6644	378153.98	4308795.86	Аналитический метод	0.1	Закрепление отсутствует
6645	378154.03	4308793.39	Аналитический метод	0.1	Закрепление отсутствует
6646	378154.69	4308790.45	Аналитический метод	0.1	Закрепление отсутствует
6647	378155.52	4308787.97	Аналитический метод	0.1	Закрепление отсутствует
6648	378156.81	4308785.70	Аналитический метод	0.1	Закрепление отсутствует
6649	378158.52	4308783.73	Аналитический метод	0.1	Закрепление отсутствует
6650	378162.99	4308779.50	Аналитический метод	0.1	Закрепление отсутствует
6651	378164.37	4308778.00	Аналитический метод	0.1	Закрепление отсутствует



6652	378165.50	4308776.32	Аналитический метод	0.1	Закрепление отсутствует
6653	378166.65	4308773.86	Аналитический метод	0.1	Закрепление отсутствует
6654	378168.19	4308771.33	Аналитический метод	0.1	Закрепление отсутствует
6655	378170.49	4308769.45	Аналитический метод	0.1	Закрепление отсутствует
6656	378173.57	4308767.70	Аналитический метод	0.1	Закрепление отсутствует
6657	378178.00	4308764.65	Аналитический метод	0.1	Закрепление отсутствует
6658	378181.84	4308760.89	Аналитический метод	0.1	Закрепление отсутствует
6659	378184.42	4308757.89	Аналитический метод	0.1	Закрепление отсутствует
6660	378185.88	4308755.44	Аналитический метод	0.1	Закрепление отсутствует
6661	378186.43	4308752.65	Аналитический метод	0.1	Закрепление отсутствует
6662	378186.49	4308750.30	Аналитический метод	0.1	Закрепление отсутствует
6663	378187.38	4308747.69	Аналитический метод	0.1	Закрепление отсутствует
6664	378189.31	4308746.24	Аналитический метод	0.1	Закрепление отсутствует
6665	378192.82	4308745.21	Аналитический метод	0.1	Закрепление отсутствует
6666	378196.87	4308743.41	Аналитический метод	0.1	Закрепление отсутствует
6667	378199.75	4308741.47	Аналитический метод	0.1	Закрепление отсутствует
6668	378201.80	4308738.68	Аналитический метод	0.1	Закрепление отсутствует
6669	378203.03	4308736.22	Аналитический метод	0.1	Закрепление отсутствует
6670	378203.91	4308733.41	Аналитический метод	0.1	Закрепление отсутствует
6671	378203.73	4308730.12	Аналитический метод	0.1	Закрепление отсутствует
6672	378201.90	4308728.23	Аналитический метод	0.1	Закрепление отсутствует
6673	378198.90	4308726.86	Аналитический метод	0.1	Закрепление отсутствует
6674	378177.62	4308719.24	Аналитический метод	0.1	Закрепление отсутствует
6675	378163.63	4308712.17	Аналитический метод	0.1	Закрепление отсутствует
6676	378161.91	4308711.08	Аналитический метод	0.1	Закрепление отсутствует
6677	378160.43	4308709.69	Аналитический метод	0.1	Закрепление отсутствует
6678	378158.89	4308707.43	Аналитический метод	0.1	Закрепление отсутствует
6679	378157.54	4308704.63	Аналитический метод	0.1	Закрепление отсутствует
6680	378156.36	4308700.08	Аналитический метод	0.1	Закрепление отсутствует
6681	378156.10	4308697.58	Аналитический метод	0.1	Закрепление отсутствует
6682	378156.33	4308695.09	Аналитический метод	0.1	Закрепление отсутствует
6683	378157.04	4308692.68	Аналитический метод	0.1	Закрепление отсутствует
6684	378159.67	4308686.16	Аналитический метод	0.1	Закрепление отсутствует
6685	378169.41	4308664.59	Аналитический метод	0.1	Закрепление отсутствует
6686	378182.79	4308638.72	Аналитический метод	0.1	Закрепление отсутствует
6687	378194.99	4308622.66	Аналитический метод	0.1	Закрепление отсутствует
6688	378207.70	4308605.01	Аналитический метод	0.1	Закрепление отсутствует
6689	378220.17	4308589.22	Аналитический метод	0.1	Закрепление отсутствует
6690	378229.02	4308579.03	Аналитический метод	0.1	Закрепление отсутствует
6691	378235.06	4308574.14	Аналитический метод	0.1	Закрепление отсутствует
6692	378240.27	4308570.64	Аналитический метод	0.1	Закрепление отсутствует
6693	378246.03	4308568.13	Аналитический метод	0.1	Закрепление отсутствует
6694	378247.86	4308567.52	Аналитический метод	0.1	Закрепление отсутствует
6695	378260.80	4308563.22	Аналитический метод	0.1	Закрепление отсутствует
6696	378269.70	4308559.30	Аналитический метод	0.1	Закрепление отсутствует
6697	378276.98	4308556.10	Аналитический метод	0.1	Закрепление отсутствует
6698	378285.54	4308553.34	Аналитический метод	0.1	Закрепление отсутствует
6699	378305.29	4308545.80	Аналитический метод	0.1	Закрепление отсутствует
6700	378314.44	4308537.08	Аналитический метод	0.1	Закрепление отсутствует
6701	378330.87	4308529.59	Аналитический метод	0.1	Закрепление отсутствует
6702	378350.64	4308524.03	Аналитический метод	0.1	Закрепление отсутствует
6703	378376.36	4308517.74	Аналитический метод	0.1	Закрепление отсутствует
6704	378394.17	4308513.53	Аналитический метод	0.1	Закрепление отсутствует
6705	378415.99	4308513.24	Аналитический метод	0.1	Закрепление отсутствует
6706	378419.92	4308520.27	Аналитический метод	0.1	Закрепление отсутствует
6707	378417.89	4308534.42	Аналитический метод	0.1	Закрепление отсутствует
6708	378405.03	4308537.01	Аналитический метод	0.1	Закрепление отсутствует
6709	378396.74	4308547.61	Аналитический метод	0.1	Закрепление отсутствует
6710	378354.87	4308569.85	Аналитический метод	0.1	Закрепление отсутствует
6711	378369.40	4308594.60	Аналитический метод	0.1	Закрепление отсутствует
6712	378378.87	4308597.47	Аналитический метод	0.1	Закрепление отсутствует
6713	378394.76	4308584.83	Аналитический метод	0.1	Закрепление отсутствует
6714	378437.74	4308574.35	Аналитический метод	0.1	Закрепление отсутствует
6715	378464.75	4308570.38	Аналитический метод	0.1	Закрепление отсутствует
6716	378473.03	4308579.76	Аналитический метод	0.1	Закрепление отсутствует
6717	378616.96	4308569.81	Аналитический метод	0.1	Закрепление отсутствует



6718	378616.27	4308559.83	Аналитический метод	0.1	Закрепление отсутствует
6719	378612.59	4308506.96	Аналитический метод	0.1	Закрепление отсутствует
6720	378623.62	4308506.52	Аналитический метод	0.1	Закрепление отсутствует
6721	378681.20	4308508.40	Аналитический метод	0.1	Закрепление отсутствует
6722	378763.94	4308512.59	Аналитический метод	0.1	Закрепление отсутствует
6723	378797.05	4308515.46	Аналитический метод	0.1	Закрепление отсутствует
6724	378887.03	4308516.26	Аналитический метод	0.1	Закрепление отсутствует
6725	378951.87	4308517.38	Аналитический метод	0.1	Закрепление отсутствует
6726	379002.86	4308521.33	Аналитический метод	0.1	Закрепление отсутствует
6727	379042.59	4308524.11	Аналитический метод	0.1	Закрепление отсутствует
6728	379065.14	4308528.45	Аналитический метод	0.1	Закрепление отсутствует
6729	379076.99	4308524.32	Аналитический метод	0.1	Закрепление отсутствует
6730	379083.55	4308519.60	Аналитический метод	0.1	Закрепление отсутствует
6731	379092.06	4308512.87	Аналитический метод	0.1	Закрепление отсутствует
6732	379099.34	4308513.44	Аналитический метод	0.1	Закрепление отсутствует
6733	379107.28	4308513.33	Аналитический метод	0.1	Закрепление отсутствует
6315	379113.34	4308521.85	Аналитический метод	0.1	Закрепление отсутствует
6734	379216.38	4308937.40	Аналитический метод	0.1	Закрепление отсутствует
6735	379214.54	4308941.21	Аналитический метод	0.1	Закрепление отсутствует
6736	379216.05	4308959.46	Аналитический метод	0.1	Закрепление отсутствует
6737	379206.82	4308959.26	Аналитический метод	0.1	Закрепление отсутствует
6738	379207.30	4308977.88	Аналитический метод	0.1	Закрепление отсутствует
6739	379199.34	4308976.61	Аналитический метод	0.1	Закрепление отсутствует
6740	379194.07	4309008.34	Аналитический метод	0.1	Закрепление отсутствует
6741	379171.12	4309002.08	Аналитический метод	0.1	Закрепление отсутствует
6742	379170.95	4308992.51	Аналитический метод	0.1	Закрепление отсутствует
6743	379171.31	4308972.73	Аналитический метод	0.1	Закрепление отсутствует
6744	379172.84	4308942.57	Аналитический метод	0.1	Закрепление отсутствует
6745	379169.28	4308928.52	Аналитический метод	0.1	Закрепление отсутствует
6746	379166.92	4308925.10	Аналитический метод	0.1	Закрепление отсутствует
6747	379173.61	4308927.48	Аналитический метод	0.1	Закрепление отсутствует
6748	379187.02	4308931.12	Аналитический метод	0.1	Закрепление отсутствует
6734	379216.38	4308937.40	Аналитический метод	0.1	Закрепление отсутствует
6749	379701.98	4310325.95	Аналитический метод	0.1	Закрепление отсутствует
6750	379699.95	4310355.01	Аналитический метод	0.1	Закрепление отсутствует
6751	379699.93	4310354.98	Аналитический метод	0.1	Закрепление отсутствует
6752	379313.78	4310460.66	Аналитический метод	0.1	Закрепление отсутствует
6753	379222.61	4310482.98	Аналитический метод	0.1	Закрепление отсутствует
6754	378987.64	4310519.75	Аналитический метод	0.1	Закрепление отсутствует
6755	378912.79	4310525.22	Аналитический метод	0.1	Закрепление отсутствует
6756	378891.40	4310526.78	Аналитический метод	0.1	Закрепление отсутствует
6757	378863.29	4310420.59	Аналитический метод	0.1	Закрепление отсутствует
6758	378845.63	4310340.56	Аналитический метод	0.1	Закрепление отсутствует
6759	378880.38	4310312.00	Аналитический метод	0.1	Закрепление отсутствует
6760	378891.44	4310307.34	Аналитический метод	0.1	Закрепление отсутствует
6761	378898.82	4310308.11	Аналитический метод	0.1	Закрепление отсутствует
6762	378915.41	4310328.30	Аналитический метод	0.1	Закрепление отсутствует
6763	378926.19	4310350.91	Аналитический метод	0.1	Закрепление отсутствует
6764	378930.07	4310369.93	Аналитический метод	0.1	Закрепление отсутствует
6765	378900.84	4310373.39	Аналитический метод	0.1	Закрепление отсутствует
6766	378901.76	4310438.80	Аналитический метод	0.1	Закрепление отсутствует
6767	378955.89	4310461.54	Аналитический метод	0.1	Закрепление отсутствует
6768	378977.90	4310456.34	Аналитический метод	0.1	Закрепление отсутствует
6769	379083.16	4310441.04	Аналитический метод	0.1	Закрепление отсутствует
6770	379113.76	4310440.43	Аналитический метод	0.1	Закрепление отсутствует
6771	379136.77	4310442.49	Аналитический метод	0.1	Закрепление отсутствует
6772	379160.07	4310443.76	Аналитический метод	0.1	Закрепление отсутствует
6773	379184.85	4310446.63	Аналитический метод	0.1	Закрепление отсутствует
6774	379261.24	4310446.24	Аналитический метод	0.1	Закрепление отсутствует
6775	379263.01	4310387.78	Аналитический метод	0.1	Закрепление отсутствует
6776	379272.12	4310389.62	Аналитический метод	0.1	Закрепление отсутствует
6777	379278.08	4310388.20	Аналитический метод	0.1	Закрепление отсутствует
6778	379280.92	4310383.10	Аналитический метод	0.1	Закрепление отсутствует
6779	379280.98	4310382.62	Аналитический метод	0.1	Закрепление отсутствует
6780	379423.70	4310402.32	Аналитический метод	0.1	Закрепление отсутствует
6781	379424.07	4310368.06	Аналитический метод	0.1	Закрепление отсутствует



6782	379424.12	4310338.06	Аналитический метод	0.1	Закрепление отсутствует
6783	379424.21	4310283.03	Аналитический метод	0.1	Закрепление отсутствует
6784	379470.66	4310183.11	Аналитический метод	0.1	Закрепление отсутствует
6785	379547.29	4310245.75	Аналитический метод	0.1	Закрепление отсутствует
6786	379577.61	4310201.66	Аналитический метод	0.1	Закрепление отсутствует
6787	379504.51	4310118.25	Аналитический метод	0.1	Закрепление отсутствует
6788	379509.01	4310110.98	Аналитический метод	0.1	Закрепление отсутствует
6789	379538.87	4310133.91	Аналитический метод	0.1	Закрепление отсутствует
6790	379633.25	4310268.09	Аналитический метод	0.1	Закрепление отсутствует
6791	379663.22	4310294.01	Аналитический метод	0.1	Закрепление отсутствует
6749	379701.98	4310325.95	Аналитический метод	0.1	Закрепление отсутствует
6792	379107.82	4310490.92	Аналитический метод	0.1	Закрепление отсутствует
6793	379107.60	4310489.94	Аналитический метод	0.1	Закрепление отсутствует
6794	379108.57	4310489.73	Аналитический метод	0.1	Закрепление отсутствует
6795	379108.79	4310490.69	Аналитический метод	0.1	Закрепление отсутствует
6792	379107.82	4310490.92	Аналитический метод	0.1	Закрепление отсутствует
6796	379090.62	4310499.23	Аналитический метод	0.1	Закрепление отсутствует
6797	379089.87	4310496.52	Аналитический метод	0.1	Закрепление отсутствует
6798	379092.57	4310495.78	Аналитический метод	0.1	Закрепление отсутствует
6799	379093.32	4310498.48	Аналитический метод	0.1	Закрепление отсутствует
6796	379090.62	4310499.23	Аналитический метод	0.1	Закрепление отсутствует
6800	378913.86	4310510.33	Аналитический метод	0.1	Закрепление отсутствует
6801	378913.83	4310509.31	Аналитический метод	0.1	Закрепление отсутствует
6802	378914.84	4310509.29	Аналитический метод	0.1	Закрепление отсутствует
6803	378914.87	4310510.30	Аналитический метод	0.1	Закрепление отсутствует
6800	378913.86	4310510.33	Аналитический метод	0.1	Закрепление отсутствует
6804	378910.50	4310511.43	Аналитический метод	0.1	Закрепление отсутствует
6805	378910.42	4310508.64	Аналитический метод	0.1	Закрепление отсутствует
6806	378913.21	4310508.55	Аналитический метод	0.1	Закрепление отсутствует
6807	378913.30	4310511.38	Аналитический метод	0.1	Закрепление отсутствует
6804	378910.50	4310511.43	Аналитический метод	0.1	Закрепление отсутствует
6808	378909.15	4310511.42	Аналитический метод	0.1	Закрепление отсутствует
6809	378909.08	4310510.40	Аналитический метод	0.1	Закрепление отсутствует
6810	378910.09	4310510.33	Аналитический метод	0.1	Закрепление отсутствует
6811	378910.16	4310511.34	Аналитический метод	0.1	Закрепление отсутствует
6808	378909.15	4310511.42	Аналитический метод	0.1	Закрепление отсутствует
6812	381390.49	4308460.42	Аналитический метод	0.1	Закрепление отсутствует
6813	381333.66	4308518.19	Аналитический метод	0.1	Закрепление отсутствует
6814	381233.19	4308606.03	Аналитический метод	0.1	Закрепление отсутствует
6815	380956.70	4308785.37	Аналитический метод	0.1	Закрепление отсутствует
6816	380941.15	4308735.03	Аналитический метод	0.1	Закрепление отсутствует
6817	380933.00	4308727.77	Аналитический метод	0.1	Закрепление отсутствует
6818	380891.70	4308735.08	Аналитический метод	0.1	Закрепление отсутствует
6819	380864.69	4308700.13	Аналитический метод	0.1	Закрепление отсутствует
6820	380846.67	4308668.52	Аналитический метод	0.1	Закрепление отсутствует
6821	380835.17	4308642.83	Аналитический метод	0.1	Закрепление отсутствует
6822	380752.35	4308667.69	Аналитический метод	0.1	Закрепление отсутствует
6823	380745.85	4308667.97	Аналитический метод	0.1	Закрепление отсутствует
6824	380730.42	4308671.92	Аналитический метод	0.1	Закрепление отсутствует
6825	380725.11	4308676.94	Аналитический метод	0.1	Закрепление отсутствует
6826	380714.65	4308686.83	Аналитический метод	0.1	Закрепление отсутствует
6827	380709.56	4308692.52	Аналитический метод	0.1	Закрепление отсутствует
6828	380702.14	4308684.38	Аналитический метод	0.1	Закрепление отсутствует
6829	380693.87	4308679.95	Аналитический метод	0.1	Закрепление отсутствует
6830	380689.03	4308677.36	Аналитический метод	0.1	Закрепление отсутствует
6831	380676.23	4308674.81	Аналитический метод	0.1	Закрепление отсутствует
6832	380663.46	4308675.42	Аналитический метод	0.1	Закрепление отсутствует
6833	380238.58	4308709.66	Аналитический метод	0.1	Закрепление отсутствует
6834	379965.00	4308714.75	Аналитический метод	0.1	Закрепление отсутствует
6835	379861.31	4308723.06	Аналитический метод	0.1	Закрепление отсутствует
6836	379795.40	4308729.24	Аналитический метод	0.1	Закрепление отсутствует
6837	379731.65	4308735.21	Аналитический метод	0.1	Закрепление отсутствует
6838	379566.85	4308769.28	Аналитический метод	0.1	Закрепление отсутствует
6839	379553.75	4308770.22	Аналитический метод	0.1	Закрепление отсутствует
6840	379466.90	4308787.66	Аналитический метод	0.1	Закрепление отсутствует
6841	379472.49	4308810.27	Аналитический метод	0.1	Закрепление отсутствует



6842	379470.67	4308809.08	Аналитический метод	0.1	Закрепление отсутствует
6843	379462.70	4308810.72	Аналитический метод	0.1	Закрепление отсутствует
6844	379458.17	4308799.29	Аналитический метод	0.1	Закрепление отсутствует
6845	379441.29	4308804.57	Аналитический метод	0.1	Закрепление отсутствует
6846	379438.48	4308787.48	Аналитический метод	0.1	Закрепление отсутствует
6847	379440.10	4308783.82	Аналитический метод	0.1	Закрепление отсутствует
6848	379434.74	4308766.69	Аналитический метод	0.1	Закрепление отсутствует
6849	379429.15	4308731.14	Аналитический метод	0.1	Закрепление отсутствует
6850	379430.63	4308730.89	Аналитический метод	0.1	Закрепление отсутствует
6851	379429.40	4308722.91	Аналитический метод	0.1	Закрепление отсутствует
6852	379427.92	4308723.17	Аналитический метод	0.1	Закрепление отсутствует
6853	379415.42	4308644.75	Аналитический метод	0.1	Закрепление отсутствует
6854	379416.90	4308644.55	Аналитический метод	0.1	Закрепление отсутствует
6855	379415.62	4308636.99	Аналитический метод	0.1	Закрепление отсутствует
6856	379414.14	4308637.19	Аналитический метод	0.1	Закрепление отсутствует
6857	379408.44	4308603.56	Аналитический метод	0.1	Закрепление отсутствует
6858	379408.77	4308603.51	Аналитический метод	0.1	Закрепление отсутствует
6859	379423.76	4308601.80	Аналитический метод	0.1	Закрепление отсутствует
6860	379427.31	4308626.64	Аналитический метод	0.1	Закрепление отсутствует
6861	379420.56	4308628.06	Аналитический метод	0.1	Закрепление отсутствует
6862	379443.71	4308776.22	Аналитический метод	0.1	Закрепление отсутствует
6863	379469.84	4308741.74	Аналитический метод	0.1	Закрепление отсутствует
6864	379488.51	4308716.12	Аналитический метод	0.1	Закрепление отсутствует
6865	379621.80	4308665.31	Аналитический метод	0.1	Закрепление отсутствует
6866	379612.32	4308593.32	Аналитический метод	0.1	Закрепление отсутствует
6867	379606.27	4308556.52	Аналитический метод	0.1	Закрепление отсутствует
6868	379589.02	4308555.62	Аналитический метод	0.1	Закрепление отсутствует
6869	379553.51	4308558.18	Аналитический метод	0.1	Закрепление отсутствует
6870	379418.86	4308560.57	Аналитический метод	0.1	Закрепление отсутствует
6871	379419.08	4308567.72	Аналитический метод	0.1	Закрепление отсутствует
6872	379423.06	4308596.90	Аналитический метод	0.1	Закрепление отсутствует
6873	379407.95	4308598.69	Аналитический метод	0.1	Закрепление отсутствует
6874	379402.95	4308599.55	Аналитический метод	0.1	Закрепление отсутствует
6875	379410.29	4308643.05	Аналитический метод	0.1	Закрепление отсутствует
6876	379423.49	4308725.97	Аналитический метод	0.1	Закрепление отсутствует
6877	379429.94	4308766.69	Аналитический метод	0.1	Закрепление отсутствует
6878	379435.30	4308783.82	Аналитический метод	0.1	Закрепление отсутствует
6879	379433.68	4308787.48	Аналитический метод	0.1	Закрепление отсутствует
6880	379437.45	4308810.75	Аналитический метод	0.1	Закрепление отсутствует
6881	379432.39	4308813.09	Аналитический метод	0.1	Закрепление отсутствует
6882	379429.98	4308801.50	Аналитический метод	0.1	Закрепление отсутствует
6883	379266.12	4308837.87	Аналитический метод	0.1	Закрепление отсутствует
6884	379260.33	4308844.96	Аналитический метод	0.1	Закрепление отсутствует
6885	379257.43	4308857.19	Аналитический метод	0.1	Закрепление отсутствует
6886	379256.66	4308919.58	Аналитический метод	0.1	Закрепление отсутствует
6887	379228.15	4308924.45	Аналитический метод	0.1	Закрепление отсутствует
6888	379217.32	4308925.81	Аналитический метод	0.1	Закрепление отсутствует
6889	379206.03	4308926.24	Аналитический метод	0.1	Закрепление отсутствует
6890	379188.69	4308923.06	Аналитический метод	0.1	Закрепление отсутствует
6891	379184.81	4308917.66	Аналитический метод	0.1	Закрепление отсутствует
6892	379182.60	4308911.08	Аналитический метод	0.1	Закрепление отсутствует
6893	379212.68	4308901.83	Аналитический метод	0.1	Закрепление отсутствует
6894	379217.60	4308900.43	Аналитический метод	0.1	Закрепление отсутствует
6895	379240.74	4308895.38	Аналитический метод	0.1	Закрепление отсутствует
6896	379229.15	4308845.07	Аналитический метод	0.1	Закрепление отсутствует
6897	379236.23	4308821.02	Аналитический метод	0.1	Закрепление отсутствует
6898	379422.32	4308770.60	Аналитический метод	0.1	Закрепление отсутствует
6899	379388.80	4308548.62	Аналитический метод	0.1	Закрепление отсутствует
6900	379258.86	4308562.64	Аналитический метод	0.1	Закрепление отсутствует
6901	379233.31	4308571.41	Аналитический метод	0.1	Закрепление отсутствует
6902	379237.21	4308611.50	Аналитический метод	0.1	Закрепление отсутствует
6903	379235.87	4308613.45	Аналитический метод	0.1	Закрепление отсутствует
6904	379231.97	4308619.12	Аналитический метод	0.1	Закрепление отсутствует
6905	379231.00	4308614.23	Аналитический метод	0.1	Закрепление отсутствует
6906	379214.45	4308613.78	Аналитический метод	0.1	Закрепление отсутствует
6907	379199.24	4308613.99	Аналитический метод	0.1	Закрепление отсутствует



6908	379188.00	4308614.14	Аналитический метод	0.1	Закрепление отсутствует
6909	379167.64	4308625.65	Аналитический метод	0.1	Закрепление отсутствует
6910	379153.24	4308637.09	Аналитический метод	0.1	Закрепление отсутствует
6911	379142.66	4308637.23	Аналитический метод	0.1	Закрепление отсутствует
6912	379133.35	4308633.38	Аналитический метод	0.1	Закрепление отсутствует
6913	379132.56	4308624.13	Аналитический метод	0.1	Закрепление отсутствует
6914	379144.34	4308614.72	Аналитический метод	0.1	Закрепление отсутствует
6915	379168.03	4308605.14	Аналитический метод	0.1	Закрепление отсутствует
6916	379190.34	4308590.95	Аналитический метод	0.1	Закрепление отсутствует
6917	379204.15	4308585.48	Аналитический метод	0.1	Закрепление отсутствует
6918	379244.88	4308563.77	Аналитический метод	0.1	Закрепление отсутствует
6919	379264.00	4308558.88	Аналитический метод	0.1	Закрепление отсутствует
6920	379306.26	4308553.03	Аналитический метод	0.1	Закрепление отсутствует
6921	379339.28	4308548.62	Аналитический метод	0.1	Закрепление отсутствует
6922	379387.55	4308547.32	Аналитический метод	0.1	Закрепление отсутствует
6923	379422.56	4308543.55	Аналитический метод	0.1	Закрепление отсутствует
6924	379435.14	4308544.04	Аналитический метод	0.1	Закрепление отсутствует
6925	379460.95	4308545.02	Аналитический метод	0.1	Закрепление отсутствует
6926	379485.45	4308547.35	Аналитический метод	0.1	Закрепление отсутствует
6927	379502.63	4308545.80	Аналитический метод	0.1	Закрепление отсутствует
6928	379533.06	4308545.26	Аналитический метод	0.1	Закрепление отсутствует
6929	379552.10	4308545.01	Аналитический метод	0.1	Закрепление отсутствует
6930	379557.63	4308542.55	Аналитический метод	0.1	Закрепление отсутствует
6931	379589.38	4308542.13	Аналитический метод	0.1	Закрепление отсутствует
6932	379621.15	4308544.09	Аналитический метод	0.1	Закрепление отсутствует
6933	379650.51	4308542.91	Аналитический метод	0.1	Закрепление отсутствует
6934	379706.08	4308542.96	Аналитический метод	0.1	Закрепление отсутствует
6935	379730.68	4308542.64	Аналитический метод	0.1	Закрепление отсутствует
6936	379745.76	4308542.44	Аналитический метод	0.1	Закрепление отсутствует
6937	379754.57	4308547.88	Аналитический метод	0.1	Закрепление отсутствует
6938	379763.37	4308553.32	Аналитический метод	0.1	Закрепление отсутствует
6939	379775.29	4308553.95	Аналитический метод	0.1	Закрепление отсутствует
6940	379791.12	4308550.57	Аналитический метод	0.1	Закрепление отсутствует
6941	379816.44	4308544.67	Аналитический метод	0.1	Закрепление отсутствует
6942	379841.77	4308538.78	Аналитический метод	0.1	Закрепление отсутствует
6943	379857.62	4308536.98	Аналитический метод	0.1	Закрепление отсутствует
6944	379875.11	4308539.13	Аналитический метод	0.1	Закрепление отсутствует
6945	379893.38	4308539.68	Аналитический метод	0.1	Закрепление отсутствует
6946	379916.42	4308541.76	Аналитический метод	0.1	Закрепление отсутствует
6947	379945.06	4308546.14	Аналитический метод	0.1	Закрепление отсутствует
6948	379970.42	4308542.63	Аналитический метод	0.1	Закрепление отсутствует
6949	379991.79	4308538.38	Аналитический метод	0.1	Закрепление отсутствует
6950	380008.44	4308536.57	Аналитический метод	0.1	Закрепление отсутствует
6951	380025.09	4308534.76	Аналитический метод	0.1	Закрепление отсутствует
6952	380048.94	4308533.21	Аналитический метод	0.1	Закрепление отсутствует
6953	380050.78	4308538.56	Аналитический метод	0.1	Закрепление отсутствует
6954	380090.97	4308662.84	Аналитический метод	0.1	Закрепление отсутствует
6955	380893.60	4308600.52	Аналитический метод	0.1	Закрепление отсутствует
6956	381247.34	4308463.37	Аналитический метод	0.1	Закрепление отсутствует
6957	381271.16	4308464.05	Аналитический метод	0.1	Закрепление отсутствует
6958	381310.79	4308460.35	Аналитический метод	0.1	Закрепление отсутствует
6959	381344.13	4308460.71	Аналитический метод	0.1	Закрепление отсутствует
6960	381370.30	4308459.57	Аналитический метод	0.1	Закрепление отсутствует
6961	381389.65	4308460.39	Аналитический метод	0.1	Закрепление отсутствует
6812	381390.49	4308460.42	Аналитический метод	0.1	Закрепление отсутствует
6962	379887.72	4308621.32	Аналитический метод	0.1	Закрепление отсутствует
6963	379819.67	4308625.68	Аналитический метод	0.1	Закрепление отсутствует
6964	379814.46	4308642.09	Аналитический метод	0.1	Закрепление отсутствует
6965	379796.49	4308643.17	Аналитический метод	0.1	Закрепление отсутствует
6966	379798.09	4308674.14	Аналитический метод	0.1	Закрепление отсутствует
6967	379771.12	4308675.24	Аналитический метод	0.1	Закрепление отсутствует
6968	379763.36	4308704.18	Аналитический метод	0.1	Закрепление отсутствует
6969	379640.72	4308728.99	Аналитический метод	0.1	Закрепление отсутствует
6970	379617.61	4308556.24	Аналитический метод	0.1	Закрепление отсутствует
6971	379738.99	4308550.18	Аналитический метод	0.1	Закрепление отсутствует
6972	379738.99	4308550.16	Аналитический метод	0.1	Закрепление отсутствует




6973	379780.90	4308575.11	Аналитический метод	0.1	Закрепление отсутствует
6974	379785.01	4308569.75	Аналитический метод	0.1	Закрепление отсутствует
6975	379786.70	4308571.77	Аналитический метод	0.1	Закрепление отсутствует
6976	379885.28	4308567.42	Аналитический метод	0.1	Закрепление отсутствует
6977	379945.67	4308566.15	Аналитический метод	0.1	Закрепление отсутствует
6978	379947.16	4308604.01	Аналитический метод	0.1	Закрепление отсутствует
6962	379887.72	4308621.32	Аналитический метод	0.1	Закрепление отсутствует
3. Сведения о характерных точках части (частей) границы объекта					
Обозначение характерных точек части границы	Координаты, м		Метод определения координат характерной точки	Средняя квадратическая погрешность положения характерной точки (Mt), м	Описание обозначения точки на местности (при наличии)
	X	Y			
-	-	-	-	-	-

Раздел 3						
Сведения о местоположении измененных (уточненных) границ объекта						
1. Система координат -						
2. Сведения о характерных точках границ объекта						
Обозначение характерных точек границ	Существующие координаты, м		Измененные (уточненные) координаты, м	Метод определения координат характерной точки	Средняя квадратическая погрешность положения характерной точки (Mt), м	Описание обозначения точки на местности (при наличии)
	X	Y				
-	-	-	-	-	-	-
3. Сведения о характерных точках части (частей) границы объекта						
Обозначение характерных точек части границы	Существующие координаты, м		Измененные (уточненные) координаты, м	Метод определения координат характерной точки	Средняя квадратическая погрешность положения характерной точки (Mt), м	Описание обозначения точки на местности (при наличии)
	X	Y				
-	-	-	-	-	-	-

ТЕКСТОВОЕ ОПИСАНИЕ		
местоположения границ населенных пунктов, территориальных зон		
Прохождение границы		Описание прохождения границы
от точки	до точки	
-	-	-



План границ объекта

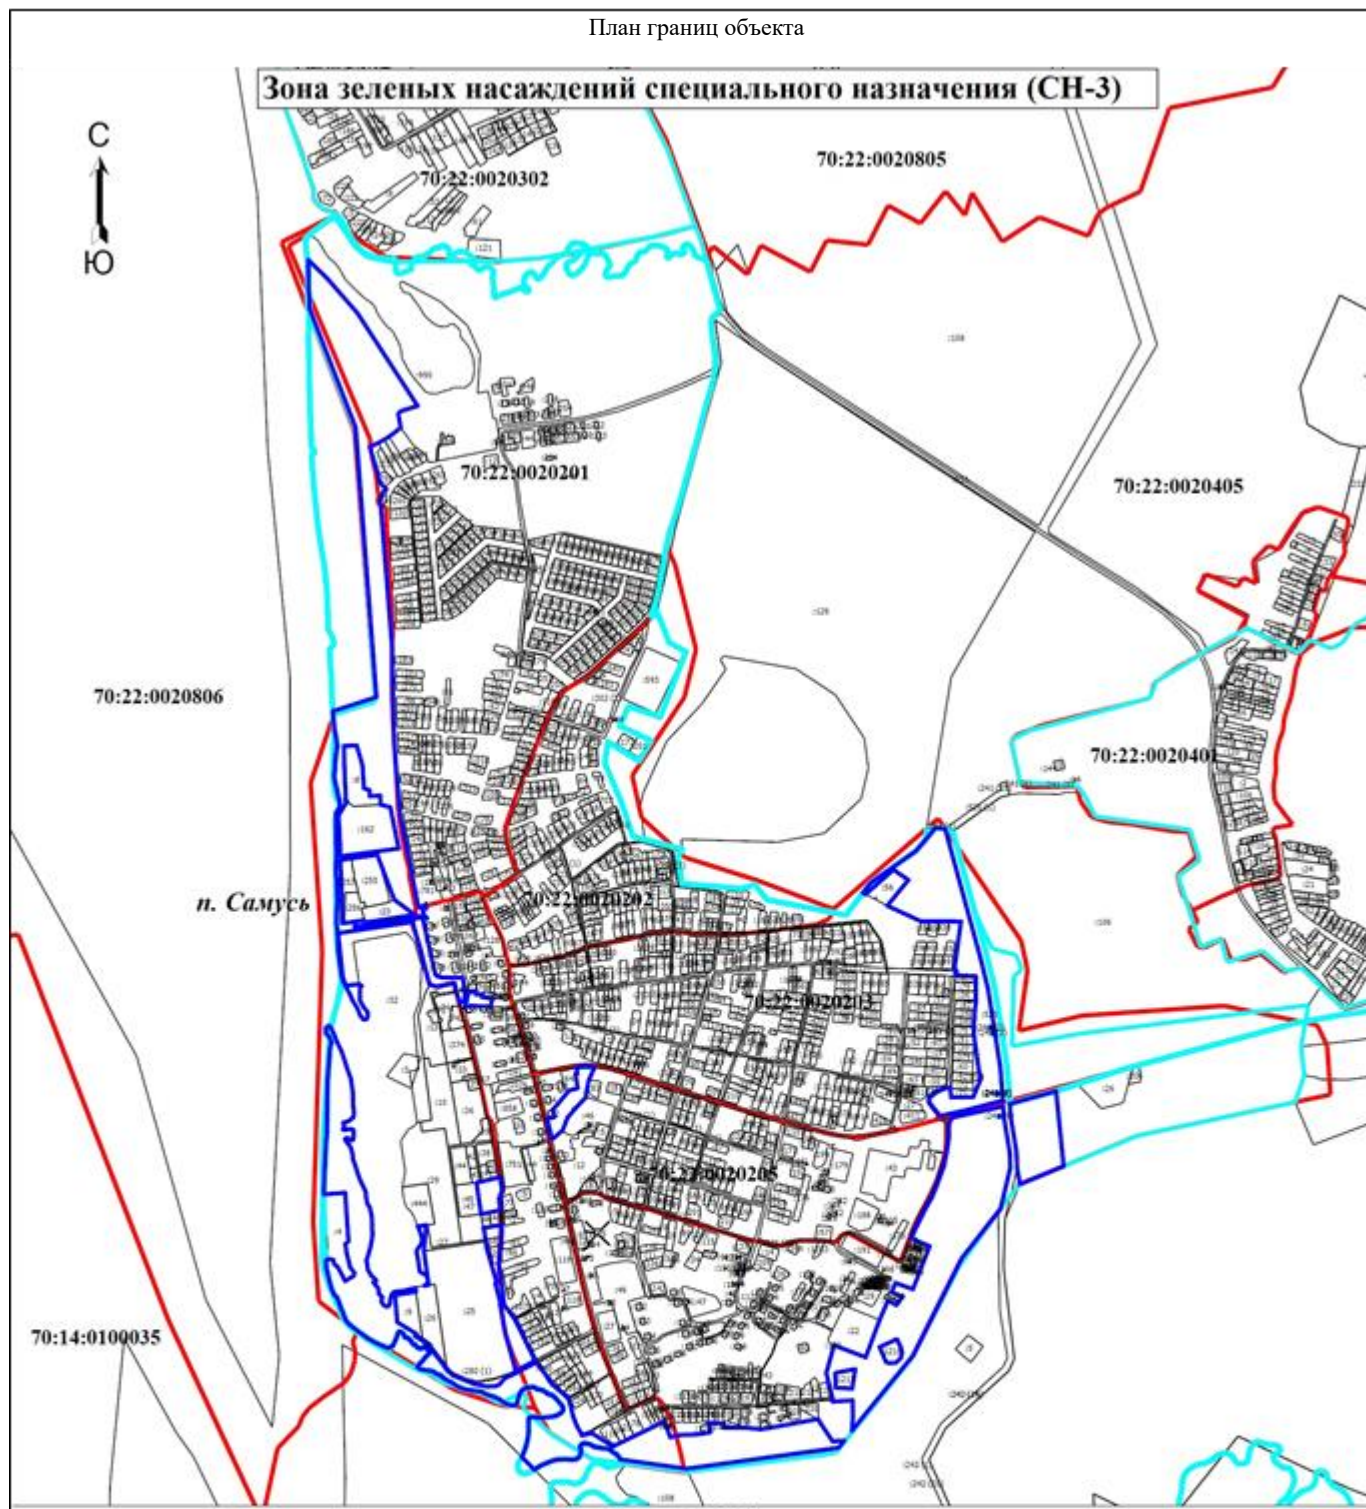

Условные обозначения

- - Граница кадастрового квартала
- - Граница населенного пункта
- - Граница территориальной зоны
- :1141** - Кадастровый номер земельного участка
- 70:22:0020203** - Номер кадастрового квартала

Подпись

Дата " " _____ г.

Место для оттиска печати (при наличии) лица, составившего описание местоположения границ объекта



Приложение 46
к Решению Думы ЗАТО Северск
от 30.05.2024 № 48/4

ГРАФИЧЕСКОЕ ОПИСАНИЕ местоположения границ населенных пунктов, территориальных зон, особо охраняемых природных территорий, зон с особыми условиями использования территории Зона земель запаса (З)		
(наименование объекта, местоположение границ которого описано (далее - объект))		
Раздел 1		
Сведения об объекте		
№ п/п	Характеристики объекта	Описание характеристик
1.	Местоположение объекта	Томская область, район ЗАТО Северск, поселок Самусь
2.	Площадь объекта +/- величина погрешности определения площади (Р +/- Дельта Р)	11355065 +/- 1179 м ²
3.	Иные характеристики объекта	-

Раздел 2					
Сведения о местоположении границ объекта					
1. Система координат МСК-70, зона 4					
2. Сведения о характерных точках границ объекта					
Обозначение характерных точек границ	Координаты, м		Метод определения координат характерной точки	Средняя квадратическая погрешность положения характерной точки (Mt), м	Описание обозначения точки на местности (при наличии)
	X	Y			
6158	380090.97	4308662.84	Аналитический метод	0.1	Закрепление отсутствует
6159	380050.78	4308538.56	Аналитический метод	0.1	Закрепление отсутствует
6160	380048.94	4308533.21	Аналитический метод	0.1	Закрепление отсутствует
6161	380108.56	4308529.34	Аналитический метод	0.1	Закрепление отсутствует
6162	380150.61	4308528.78	Аналитический метод	0.1	Закрепление отсутствует
6163	380193.42	4308525.05	Аналитический метод	0.1	Закрепление отсутствует
6164	380234.68	4308524.51	Аналитический метод	0.1	Закрепление отсутствует
6165	380238.71	4308529.21	Аналитический метод	0.1	Закрепление отсутствует
6166	380244.34	4308534.70	Аналитический метод	0.1	Закрепление отсутствует
6167	380251.50	4308536.19	Аналитический метод	0.1	Закрепление отсутствует
6168	380262.58	4308533.66	Аналитический метод	0.1	Закрепление отсутствует
6169	380273.63	4308529.55	Аналитический метод	0.1	Закрепление отсутствует
6170	380284.67	4308523.85	Аналитический метод	0.1	Закрепление отсутствует
6171	380290.95	4308519.00	Аналитический метод	0.1	Закрепление отсутствует
6172	380332.22	4308518.46	Аналитический метод	0.1	Закрепление отсутствует
6173	380401.23	4308515.96	Аналитический метод	0.1	Закрепление отсутствует
6174	380432.94	4308513.17	Аналитический метод	0.1	Закрепление отсутствует
6175	380482.86	4308507.75	Аналитический метод	0.1	Закрепление отсутствует
6176	380530.37	4308499.18	Аналитический метод	0.1	Закрепление отсутствует
6177	380568.38	4308493.13	Аналитический метод	0.1	Закрепление отсутствует
6178	380618.30	4308486.92	Аналитический метод	0.1	Закрепление отсутствует
6179	380668.23	4308481.50	Аналитический метод	0.1	Закрепление отсутствует
6180	380706.28	4308477.82	Аналитический метод	0.1	Закрепление отсутствует
6181	380783.96	4308471.24	Аналитический метод	0.1	Закрепление отсутствует
6182	380810.14	4308470.11	Аналитический метод	0.1	Закрепление отсутствует
6183	380815.74	4308473.21	Аналитический метод	0.1	Закрепление отсутствует
6184	380816.59	4308477.96	Аналитический метод	0.1	Закрепление отсутствует
6185	380821.36	4308478.69	Аналитический метод	0.1	Закрепление отсутствует
6186	380829.26	4308475.41	Аналитический метод	0.1	Закрепление отсутствует
6187	380831.58	4308471.41	Аналитический метод	0.1	Закрепление отсутствует
6188	380841.07	4308468.90	Аналитический метод	0.1	Закрепление отсутствует
6189	380871.23	4308468.51	Аналитический метод	0.1	Закрепление отсутствует
6190	380960.86	4308464.95	Аналитический метод	0.1	Закрепление отсутствует
6191	381062.42	4308462.82	Аналитический метод	0.1	Закрепление отсутствует
6192	381163.18	4308460.70	Аналитический метод	0.1	Закрепление отсутствует
6193	381233.05	4308462.96	Аналитический метод	0.1	Закрепление отсутствует
6194	381247.56	4308463.38	Аналитический метод	0.1	Закрепление отсутствует
6195	380893.60	4308600.52	Аналитический метод	0.1	Закрепление отсутствует
6158	380090.97	4308662.84	Аналитический метод	0.1	Закрепление отсутствует
6196	378424.01	4310405.83	Аналитический метод	0.1	Закрепление отсутствует
6197	378568.45	4310519.82	Аналитический метод	0.1	Закрепление отсутствует
6198	378541.94	4310513.50	Аналитический метод	0.1	Закрепление отсутствует



6199	378268.04	4310517.61	Аналитический метод	0.1	Закрепление отсутствует
6200	378127.37	4310540.90	Аналитический метод	0.1	Закрепление отсутствует
6201	378099.66	4310528.02	Аналитический метод	0.1	Закрепление отсутствует
6202	377929.68	4310341.21	Аналитический метод	0.1	Закрепление отсутствует
6203	377828.34	4310287.40	Аналитический метод	0.1	Закрепление отсутствует
6204	377830.61	4310256.83	Аналитический метод	0.1	Закрепление отсутствует
6205	377879.16	4310147.59	Аналитический метод	0.1	Закрепление отсутствует
6206	377923.16	4310088.42	Аналитический метод	0.1	Закрепление отсутствует
6207	378134.62	4310260.79	Аналитический метод	0.1	Закрепление отсутствует
6196	378424.01	4310405.83	Аналитический метод	0.1	Закрепление отсутствует
6208	378160.56	4310468.02	Аналитический метод	0.1	Закрепление отсутствует
6209	378112.81	4310431.89	Аналитический метод	0.1	Закрепление отсутствует
6210	378152.03	4310385.65	Аналитический метод	0.1	Закрепление отсутствует
6211	378194.41	4310424.04	Аналитический метод	0.1	Закрепление отсутствует
6208	378160.56	4310468.02	Аналитический метод	0.1	Закрепление отсутствует
6212	382417.03	4321681.94	Аналитический метод	0.1	Закрепление отсутствует
6213	382256.18	4321843.46	Аналитический метод	0.1	Закрепление отсутствует
6214	382149.89	4321724.89	Аналитический метод	0.1	Закрепление отсутствует
6215	382181.85	4321673.98	Аналитический метод	0.1	Закрепление отсутствует
6216	382137.13	4321625.43	Аналитический метод	0.1	Закрепление отсутствует
6217	382148.80	4321573.47	Аналитический метод	0.1	Закрепление отсутствует
6218	381930.55	4321365.74	Аналитический метод	0.1	Закрепление отсутствует
6219	381798.68	4321374.83	Аналитический метод	0.1	Закрепление отсутствует
6220	381663.46	4321185.46	Аналитический метод	0.1	Закрепление отсутствует
6221	381523.35	4321089.76	Аналитический метод	0.1	Закрепление отсутствует
6222	381824.44	4321005.66	Аналитический метод	0.1	Закрепление отсутствует
6223	381816.68	4320928.96	Аналитический метод	0.1	Закрепление отсутствует
6224	381844.13	4320912.80	Аналитический метод	0.1	Закрепление отсутствует
6225	381825.90	4320813.24	Аналитический метод	0.1	Закрепление отсутствует
6226	381825.53	4320801.50	Аналитический метод	0.1	Закрепление отсутствует
6227	381816.94	4320791.12	Аналитический метод	0.1	Закрепление отсутствует
6228	381829.35	4320770.34	Аналитический метод	0.1	Закрепление отсутствует
6229	381823.41	4320760.27	Аналитический метод	0.1	Закрепление отсутствует
6230	381825.23	4320752.87	Аналитический метод	0.1	Закрепление отсутствует
6231	381834.60	4320745.24	Аналитический метод	0.1	Закрепление отсутствует
6232	381846.45	4320739.75	Аналитический метод	0.1	Закрепление отсутствует
6233	381853.01	4320737.85	Аналитический метод	0.1	Закрепление отсутствует
6234	381876.52	4320744.82	Аналитический метод	0.1	Закрепление отсутствует
6235	381890.00	4320748.82	Аналитический метод	0.1	Закрепление отсутствует
6236	381886.90	4320742.30	Аналитический метод	0.1	Закрепление отсутствует
6237	381854.86	4320675.00	Аналитический метод	0.1	Закрепление отсутствует
6238	381747.99	4320725.17	Аналитический метод	0.1	Закрепление отсутствует
6239	381731.83	4320804.99	Аналитический метод	0.1	Закрепление отсутствует
6240	381687.91	4320768.17	Аналитический метод	0.1	Закрепление отсутствует
6241	381670.38	4320692.66	Аналитический метод	0.1	Закрепление отсутствует
6242	381685.07	4320591.30	Аналитический метод	0.1	Закрепление отсутствует
6243	381648.88	4320573.63	Аналитический метод	0.1	Закрепление отсутствует
6244	381618.34	4320645.09	Аналитический метод	0.1	Закрепление отсутствует
6245	381562.43	4320591.40	Аналитический метод	0.1	Закрепление отсутствует
6246	381509.25	4320591.63	Аналитический метод	0.1	Закрепление отсутствует
6247	381475.52	4320566.90	Аналитический метод	0.1	Закрепление отсутствует
6248	381455.03	4320541.26	Аналитический метод	0.1	Закрепление отсутствует
6249	381327.34	4320413.84	Аналитический метод	0.1	Закрепление отсутствует
6250	381355.19	4320381.92	Аналитический метод	0.1	Закрепление отсутствует
6251	381262.67	4320297.32	Аналитический метод	0.1	Закрепление отсутствует
6252	381291.00	4320265.35	Аналитический метод	0.1	Закрепление отсутствует
6253	381370.16	4320234.80	Аналитический метод	0.1	Закрепление отсутствует
6254	381422.63	4320252.83	Аналитический метод	0.1	Закрепление отсутствует
6255	381435.02	4320218.04	Аналитический метод	0.1	Закрепление отсутствует
6256	381345.91	4320104.67	Аналитический метод	0.1	Закрепление отсутствует
6257	381365.48	4320066.91	Аналитический метод	0.1	Закрепление отсутствует
6258	381283.31	4319982.58	Аналитический метод	0.1	Закрепление отсутствует
6259	381308.86	4319945.90	Аналитический метод	0.1	Закрепление отсутствует
6260	381282.63	4319915.74	Аналитический метод	0.1	Закрепление отсутствует
6261	381136.89	4319921.05	Аналитический метод	0.1	Закрепление отсутствует
6262	381104.79	4319951.13	Аналитический метод	0.1	Закрепление отсутствует



6263	381081.03	4319935.07	Аналитический метод	0.1	Закрепление отсутствует
6264	381025.09	4320016.63	Аналитический метод	0.1	Закрепление отсутствует
6265	380993.08	4320130.99	Аналитический метод	0.1	Закрепление отсутствует
6266	380852.99	4320270.98	Аналитический метод	0.1	Закрепление отсутствует
6267	380649.94	4320220.00	Аналитический метод	0.1	Закрепление отсутствует
6268	380641.24	4320139.98	Аналитический метод	0.1	Закрепление отсутствует
6269	380490.59	4320051.54	Аналитический метод	0.1	Закрепление отсутствует
6270	380472.05	4319939.70	Аналитический метод	0.1	Закрепление отсутствует
6271	380310.15	4319910.04	Аналитический метод	0.1	Закрепление отсутствует
6272	380287.02	4319838.85	Аналитический метод	0.1	Закрепление отсутствует
6273	380261.33	4319780.61	Аналитический метод	0.1	Закрепление отсутствует
6274	380173.20	4319809.80	Аналитический метод	0.1	Закрепление отсутствует
6275	380173.66	4319845.18	Аналитический метод	0.1	Закрепление отсутствует
6276	380106.55	4319843.42	Аналитический метод	0.1	Закрепление отсутствует
6277	380092.40	4319902.44	Аналитический метод	0.1	Закрепление отсутствует
6278	379894.11	4319898.41	Аналитический метод	0.1	Закрепление отсутствует
6279	380007.80	4319533.00	Аналитический метод	0.1	Закрепление отсутствует
6280	380223.99	4319307.20	Аналитический метод	0.1	Закрепление отсутствует
6281	380309.80	4319217.57	Аналитический метод	0.1	Закрепление отсутствует
6282	380329.58	4319194.92	Аналитический метод	0.1	Закрепление отсутствует
6283	380333.15	4319199.30	Аналитический метод	0.1	Закрепление отсутствует
6284	380337.48	4319203.69	Аналитический метод	0.1	Закрепление отсутствует
6285	380342.55	4319207.19	Аналитический метод	0.1	Закрепление отсутствует
6286	380346.76	4319209.54	Аналитический метод	0.1	Закрепление отсутствует
6287	380351.40	4319212.79	Аналитический метод	0.1	Закрепление отсутствует
6288	380355.28	4319216.90	Аналитический метод	0.1	Закрепление отсутствует
6289	380359.55	4319222.47	Аналитический метод	0.1	Закрепление отсутствует
6290	380368.04	4319235.90	Аналитический метод	0.1	Закрепление отсутствует
6291	380377.75	4319253.77	Аналитический метод	0.1	Закрепление отсутствует
6292	380388.90	4319268.47	Аналитический метод	0.1	Закрепление отсутствует
6293	380404.19	4319283.28	Аналитический метод	0.1	Закрепление отсутствует
6294	380420.41	4319294.26	Аналитический метод	0.1	Закрепление отсутствует
6295	380428.42	4319300.49	Аналитический метод	0.1	Закрепление отсутствует
6296	380430.68	4319301.88	Аналитический метод	0.1	Закрепление отсутствует
6297	380432.58	4319302.91	Аналитический метод	0.1	Закрепление отсутствует
6298	380434.58	4319303.73	Аналитический метод	0.1	Закрепление отсутствует
6299	380437.08	4319304.61	Аналитический метод	0.1	Закрепление отсутствует
6300	380439.57	4319305.19	Аналитический метод	0.1	Закрепление отсутствует
6301	380442.94	4319305.67	Аналитический метод	0.1	Закрепление отсутствует
6302	380447.10	4319305.45	Аналитический метод	0.1	Закрепление отсутствует
6303	380450.41	4319304.70	Аналитический метод	0.1	Закрепление отсутствует
6304	380453.52	4319303.33	Аналитический метод	0.1	Закрепление отсутствует
6305	380461.99	4319298.55	Аналитический метод	0.1	Закрепление отсутствует
6306	380467.56	4319294.46	Аналитический метод	0.1	Закрепление отсутствует
6307	380469.81	4319292.39	Аналитический метод	0.1	Закрепление отсутствует
6308	380471.53	4319290.60	Аналитический метод	0.1	Закрепление отсутствует
6309	380473.04	4319288.63	Аналитический метод	0.1	Закрепление отсутствует
6310	380474.76	4319286.11	Аналитический метод	0.1	Закрепление отсутствует
6311	380483.36	4319269.76	Аналитический метод	0.1	Закрепление отсутствует
6312	380488.83	4319260.58	Аналитический метод	0.1	Закрепление отсутствует
6313	380498.71	4319247.19	Аналитический метод	0.1	Закрепление отсутствует
6314	380504.26	4319241.64	Аналитический метод	0.1	Закрепление отсутствует
6315	380508.54	4319236.89	Аналитический метод	0.1	Закрепление отсутствует
6316	380512.29	4319231.71	Аналитический метод	0.1	Закрепление отсутствует
6317	380519.29	4319220.89	Аналитический метод	0.1	Закрепление отсутствует
6318	380522.15	4319214.61	Аналитический метод	0.1	Закрепление отсутствует
6319	380523.68	4319210.65	Аналитический метод	0.1	Закрепление отсутствует
6320	380524.71	4319206.54	Аналитический метод	0.1	Закрепление отсутствует
6321	380525.68	4319201.41	Аналитический метод	0.1	Закрепление отсутствует
6322	380526.04	4319197.79	Аналитический метод	0.1	Закрепление отсутствует
6323	380525.78	4319194.15	Аналитический метод	0.1	Закрепление отсутствует
6324	380525.07	4319189.71	Аналитический метод	0.1	Закрепление отсутствует
6325	380524.57	4319187.08	Аналитический метод	0.1	Закрепление отсутствует
6326	380524.60	4319185.08	Аналитический метод	0.1	Закрепление отсутствует
6327	380525.32	4319183.06	Аналитический метод	0.1	Закрепление отсутствует
6328	380526.84	4319180.61	Аналитический метод	0.1	Закрепление отсутствует



6329	380528.44	4319178.64	Аналитический метод	0.1	Закрепление отсутствует
6330	380530.81	4319176.64	Аналитический метод	0.1	Закрепление отсутствует
6331	380533.04	4319175.41	Аналитический метод	0.1	Закрепление отсутствует
6332	380535.45	4319174.60	Аналитический метод	0.1	Закрепление отсутствует
6333	380538.56	4319173.86	Аналитический метод	0.1	Закрепление отсутствует
6334	380542.68	4319173.28	Аналитический метод	0.1	Закрепление отсутствует
6335	380546.84	4319173.49	Аналитический метод	0.1	Закрепление отсутствует
6336	380549.65	4319173.89	Аналитический метод	0.1	Закрепление отсутствует
6337	380551.90	4319174.38	Аналитический метод	0.1	Закрепление отсутствует
6338	380554.06	4319175.19	Аналитический метод	0.1	Закрепление отсутствует
6339	380568.77	4319181.89	Аналитический метод	0.1	Закрепление отсутствует
6340	380579.11	4319187.18	Аналитический метод	0.1	Закрепление отсутствует
6341	380586.82	4319190.78	Аналитический метод	0.1	Закрепление отсутствует
6342	380590.56	4319192.93	Аналитический метод	0.1	Закрепление отсутствует
6343	380593.88	4319195.70	Аналитический метод	0.1	Закрепление отсутствует
6344	380595.85	4319197.66	Аналитический метод	0.1	Закрепление отсутствует
6345	380597.23	4319199.68	Аналитический метод	0.1	Закрепление отсутствует
6346	380598.17	4319202.54	Аналитический метод	0.1	Закрепление отсутствует
6347	380597.97	4319204.86	Аналитический метод	0.1	Закрепление отсутствует
6348	380596.77	4319206.87	Аналитический метод	0.1	Закрепление отсутствует
6349	380595.17	4319208.47	Аналитический метод	0.1	Закрепление отсутствует
6350	380592.22	4319210.61	Аналитический метод	0.1	Закрепление отсутствует
6351	380584.51	4319214.55	Аналитический метод	0.1	Закрепление отсутствует
6352	380575.03	4319221.15	Аналитический метод	0.1	Закрепление отсутствует
6353	380562.58	4319228.96	Аналитический метод	0.1	Закрепление отсутствует
6354	380554.27	4319236.21	Аналитический метод	0.1	Закрепление отсутствует
6355	380548.19	4319243.53	Аналитический метод	0.1	Закрепление отсутствует
6356	380545.35	4319246.61	Аналитический метод	0.1	Закрепление отсутствует
6357	380542.19	4319249.36	Аналитический метод	0.1	Закрепление отсутствует
6358	380538.14	4319252.53	Аналитический метод	0.1	Закрепление отсутствует
6359	380532.72	4319257.75	Аналитический метод	0.1	Закрепление отсутствует
6360	380528.49	4319263.98	Аналитический метод	0.1	Закрепление отсутствует
6361	380524.78	4319270.88	Аналитический метод	0.1	Закрепление отсутствует
6362	380523.74	4319273.14	Аналитический метод	0.1	Закрепление отсутствует
6363	380522.96	4319275.50	Аналитический метод	0.1	Закрепление отсутствует
6364	380521.94	4319280.34	Аналитический метод	0.1	Закрепление отсутствует
6365	380521.99	4319283.42	Аналитический метод	0.1	Закрепление отсутствует
6366	380522.54	4319286.15	Аналитический метод	0.1	Закрепление отсутствует
6367	380523.98	4319289.01	Аналитический метод	0.1	Закрепление отсутствует
6368	380525.42	4319290.68	Аналитический метод	0.1	Закрепление отсутствует
6369	380527.08	4319292.05	Аналитический метод	0.1	Закрепление отсутствует
6370	380529.92	4319293.44	Аналитический метод	0.1	Закрепление отсутствует
6371	380533.00	4319294.16	Аналитический метод	0.1	Закрепление отсутствует
6372	380537.01	4319294.37	Аналитический метод	0.1	Закрепление отсутствует
6373	380548.13	4319296.67	Аналитический метод	0.1	Закрепление отсутствует
6374	380561.05	4319298.28	Аналитический метод	0.1	Закрепление отсутствует
6375	380565.60	4319298.30	Аналитический метод	0.1	Закрепление отсутствует
6376	380569.26	4319297.96	Аналитический метод	0.1	Закрепление отсутствует
6377	380572.78	4319296.93	Аналитический метод	0.1	Закрепление отсутствует
6378	380575.12	4319295.99	Аналитический метод	0.1	Закрепление отсутствует
6379	380576.99	4319295.11	Аналитический метод	0.1	Закрепление отсутствует
6380	380578.74	4319294.03	Аналитический метод	0.1	Закрепление отсутствует
6381	380585.06	4319289.63	Аналитический метод	0.1	Закрепление отсутствует
6382	380588.55	4319286.21	Аналитический метод	0.1	Закрепление отсутствует
6383	380591.57	4319283.61	Аналитический метод	0.1	Закрепление отсутствует
6384	380594.89	4319281.43	Аналитический метод	0.1	Закрепление отсутствует
6385	380603.37	4319276.60	Аналитический метод	0.1	Закрепление отсутствует
6386	380614.21	4319271.46	Аналитический метод	0.1	Закрепление отсутствует
6387	380625.54	4319266.32	Аналитический метод	0.1	Закрепление отсутствует
6388	380632.78	4319264.38	Аналитический метод	0.1	Закрепление отсутствует
6389	380638.76	4319263.14	Аналитический метод	0.1	Закрепление отсутствует
6390	380644.84	4319262.56	Аналитический метод	0.1	Закрепление отсутствует
6391	380652.92	4319262.24	Аналитический метод	0.1	Закрепление отсутствует
6392	380669.29	4319261.65	Аналитический метод	0.1	Закрепление отсутствует
6393	380677.01	4319260.65	Аналитический метод	0.1	Закрепление отсутствует
6394	380679.46	4319260.13	Аналитический метод	0.1	Закрепление отсутствует



6395	380681.81	4319259.25	Аналитический метод	0.1	Закрепление отсутствует
6396	380684.61	4319257.93	Аналитический метод	0.1	Закрепление отсутствует
6397	380695.90	4319250.30	Аналитический метод	0.1	Закрепление отсутствует
6398	380711.79	4319240.79	Аналитический метод	0.1	Закрепление отсутствует
6399	380727.07	4319234.42	Аналитический метод	0.1	Закрепление отсутствует
6400	380743.97	4319226.54	Аналитический метод	0.1	Закрепление отсутствует
6401	380752.24	4319224.03	Аналитический метод	0.1	Закрепление отсутствует
6402	380754.68	4319223.63	Аналитический метод	0.1	Закрепление отсутствует
6403	380756.67	4319223.44	Аналитический метод	0.1	Закрепление отсутствует
6404	380758.67	4319223.50	Аналитический метод	0.1	Закрепление отсутствует
6405	380761.13	4319223.74	Аналитический метод	0.1	Закрепление отсутствует
6406	380766.61	4319225.02	Аналитический метод	0.1	Закрепление отсутствует
6407	380775.19	4319228.08	Аналитический метод	0.1	Закрепление отсутствует
6408	380778.24	4319229.78	Аналитический метод	0.1	Закрепление отсутствует
6409	380780.86	4319232.08	Аналитический метод	0.1	Закрепление отсутствует
6410	380782.55	4319234.34	Аналитический метод	0.1	Закрепление отсутствует
6411	380783.27	4319236.38	Аналитический метод	0.1	Закрепление отсутствует
6412	380783.24	4319238.41	Аналитический метод	0.1	Закрепление отсутствует
6413	380782.39	4319240.58	Аналитический метод	0.1	Закрепление отсутствует
6414	380780.94	4319242.19	Аналитический метод	0.1	Закрепление отсутствует
6415	380778.33	4319244.03	Аналитический метод	0.1	Закрепление отсутствует
6416	380776.12	4319245.38	Аналитический метод	0.1	Закрепление отсутствует
6417	380773.74	4319246.42	Аналитический метод	0.1	Закрепление отсутствует
6418	380770.14	4319247.73	Аналитический метод	0.1	Закрепление отсутствует
6419	380765.11	4319249.20	Аналитический метод	0.1	Закрепление отсутствует
6420	380759.94	4319250.03	Аналитический метод	0.1	Закрепление отсутствует
6421	380747.02	4319251.30	Аналитический метод	0.1	Закрепление отсутствует
6422	380739.19	4319251.85	Аналитический метод	0.1	Закрепление отсутствует
6423	380735.01	4319252.42	Аналитический метод	0.1	Закрепление отсутствует
6424	380730.94	4319253.53	Аналитический метод	0.1	Закрепление отсутствует
6425	380726.04	4319255.21	Аналитический метод	0.1	Закрепление отсутствует
6426	380723.89	4319256.29	Аналитический метод	0.1	Закрепление отсутствует
6427	380720.67	4319258.47	Аналитический метод	0.1	Закрепление отсутствует
6428	380718.23	4319260.82	Аналитический метод	0.1	Закрепление отсутствует
6429	380716.86	4319262.81	Аналитический метод	0.1	Закрепление отсутствует
6430	380714.99	4319266.28	Аналитический метод	0.1	Закрепление отсутствует
6431	380714.09	4319268.53	Аналитический метод	0.1	Закрепление отсутствует
6432	380713.18	4319271.75	Аналитический метод	0.1	Закрепление отсутствует
6433	380712.40	4319275.88	Аналитический метод	0.1	Закрепление отсутствует
6434	380712.49	4319281.24	Аналитический метод	0.1	Закрепление отсутствует
6435	380713.19	4319285.16	Аналитический метод	0.1	Закрепление отсутствует
6436	380715.00	4319289.68	Аналитический метод	0.1	Закрепление отсутствует
6437	380716.15	4319291.53	Аналитический метод	0.1	Закрепление отсутствует
6438	380718.34	4319294.31	Аналитический метод	0.1	Закрепление отсутствует
6439	380719.86	4319295.87	Аналитический метод	0.1	Закрепление отсутствует
6440	380723.97	4319299.30	Аналитический метод	0.1	Закрепление отсутствует
6441	380734.88	4319309.21	Аналитический метод	0.1	Закрепление отсутствует
6442	380748.63	4319319.67	Аналитический метод	0.1	Закрепление отсутствует
6443	380754.72	4319323.68	Аналитический метод	0.1	Закрепление отсутствует
6444	380761.29	4319326.83	Аналитический метод	0.1	Закрепление отсутствует
6445	380769.62	4319330.16	Аналитический метод	0.1	Закрепление отсутствует
6446	380784.40	4319333.72	Аналитический метод	0.1	Закрепление отсутствует
6447	380792.49	4319335.21	Аналитический метод	0.1	Закрепление отсутствует
6448	380796.02	4319335.66	Аналитический метод	0.1	Закрепление отсутствует
6449	380800.37	4319335.69	Аналитический метод	0.1	Закрепление отсутствует
6450	380803.89	4319335.30	Аналитический метод	0.1	Закрепление отсутствует
6451	380807.32	4319334.39	Аналитический метод	0.1	Закрепление отсутствует
6452	380817.92	4319330.70	Аналитический метод	0.1	Закрепление отсутствует
6453	380838.45	4319321.12	Аналитический метод	0.1	Закрепление отсутствует
6454	380856.01	4319313.38	Аналитический метод	0.1	Закрепление отсутствует
6455	380869.30	4319305.97	Аналитический метод	0.1	Закрепление отсутствует
6456	380871.81	4319304.38	Аналитический метод	0.1	Закрепление отсутствует
6457	380874.12	4319302.51	Аналитический метод	0.1	Закрепление отсутствует
6458	380876.83	4319300.06	Аналитический метод	0.1	Закрепление отсутствует
6459	380880.43	4319296.10	Аналитический метод	0.1	Закрепление отсутствует
6460	380883.19	4319291.51	Аналитический метод	0.1	Закрепление отсутствует



6461	380887.25	4319282.92	Аналитический метод	0.1	Закрепление отсутствует
6462	380892.10	4319271.62	Аналитический метод	0.1	Закрепление отсутствует
6463	380893.83	4319266.51	Аналитический метод	0.1	Закрепление отсутствует
6464	380894.71	4319261.19	Аналитический метод	0.1	Закрепление отсутствует
6465	380894.74	4319255.79	Аналитический метод	0.1	Закрепление отсутствует
6466	380894.44	4319251.93	Аналитический метод	0.1	Закрепление отсутствует
6467	380893.53	4319244.86	Аналитический метод	0.1	Закрепление отсутствует
6468	380891.88	4319237.92	Аналитический метод	0.1	Закрепление отсутствует
6469	380891.10	4319235.30	Аналитический метод	0.1	Закрепление отсутствует
6470	380890.06	4319232.59	Аналитический метод	0.1	Закрепление отсутствует
6471	380888.59	4319230.09	Аналитический метод	0.1	Закрепление отсутствует
6472	380886.73	4319227.87	Аналитический метод	0.1	Закрепление отсутствует
6473	380884.53	4319225.99	Аналитический метод	0.1	Закрепление отсутствует
6474	380876.54	4319220.21	Аналитический метод	0.1	Закрепление отсутствует
6475	380866.04	4319215.02	Аналитический метод	0.1	Закрепление отсутствует
6476	380864.16	4319212.89	Аналитический метод	0.1	Закрепление отсутствует
6477	380863.27	4319210.20	Аналитический метод	0.1	Закрепление отсутствует
6478	380862.50	4319203.85	Аналитический метод	0.1	Закрепление отсутствует
6479	380862.37	4319200.51	Аналитический метод	0.1	Закрепление отсутствует
6480	380862.78	4319197.18	Аналитический метод	0.1	Закрепление отсутствует
6481	380863.71	4319193.96	Аналитический метод	0.1	Закрепление отсутствует
6482	380864.64	4319191.53	Аналитический метод	0.1	Закрепление отсутствует
6483	380865.77	4319189.65	Аналитический метод	0.1	Закрепление отсутствует
6484	380867.49	4319188.28	Аналитический метод	0.1	Закрепление отсутствует
6485	380869.57	4319187.59	Аналитический метод	0.1	Закрепление отсутствует
6486	380879.88	4319186.12	Аналитический метод	0.1	Закрепление отсутствует
6487	380891.28	4319185.34	Аналитический метод	0.1	Закрепление отсутствует
6488	380902.67	4319186.23	Аналитический метод	0.1	Закрепление отсутствует
6489	380908.50	4319187.12	Аналитический метод	0.1	Закрепление отсутствует
6490	380922.32	4319190.18	Аналитический метод	0.1	Закрепление отсутствует
6491	380935.60	4319195.08	Аналитический метод	0.1	Закрепление отсутствует
6492	380963.66	4319207.62	Аналитический метод	0.1	Закрепление отсутствует
6493	380986.66	4319222.04	Аналитический метод	0.1	Закрепление отсутствует
6494	381006.51	4319230.16	Аналитический метод	0.1	Закрепление отсутствует
6495	381015.96	4319235.08	Аналитический метод	0.1	Закрепление отсутствует
6496	381024.35	4319241.65	Аналитический метод	0.1	Закрепление отсутствует
6497	381039.14	4319255.84	Аналитический метод	0.1	Закрепление отсутствует
6498	381040.57	4319258.77	Аналитический метод	0.1	Закрепление отсутствует
6499	381040.88	4319262.01	Аналитический метод	0.1	Закрепление отсутствует
6500	381039.89	4319273.95	Аналитический метод	0.1	Закрепление отсутствует
6501	381039.01	4319278.69	Аналитический метод	0.1	Закрепление отсутствует
6502	381036.49	4319284.46	Аналитический метод	0.1	Закрепление отсутствует
6503	381035.33	4319287.16	Аналитический метод	0.1	Закрепление отсутствует
6504	381034.64	4319290.03	Аналитический метод	0.1	Закрепление отсутствует
6505	381034.45	4319293.98	Аналитический метод	0.1	Закрепление отсутствует
6506	381034.28	4319296.11	Аналитический метод	0.1	Закрепление отсутствует
6507	381033.69	4319298.17	Аналитический метод	0.1	Закрепление отсутствует
6508	381032.72	4319300.08	Аналитический метод	0.1	Закрепление отсутствует
6509	381031.39	4319301.75	Аналитический метод	0.1	Закрепление отсутствует
6510	381026.54	4319306.56	Аналитический метод	0.1	Закрепление отсутствует
6511	381023.47	4319308.07	Аналитический метод	0.1	Закрепление отсутствует
6512	381020.08	4319308.46	Аналитический метод	0.1	Закрепление отсутствует
6513	381012.92	4319308.05	Аналитический метод	0.1	Закрепление отсутствует
6514	381003.67	4319306.65	Аналитический метод	0.1	Закрепление отсутствует
6515	380994.82	4319303.59	Аналитический метод	0.1	Закрепление отсутствует
6516	380992.90	4319302.73	Аналитический метод	0.1	Закрепление отсутствует
6517	380984.61	4319298.27	Аналитический метод	0.1	Закрепление отсутствует
6518	380977.00	4319292.72	Аналитический метод	0.1	Закрепление отсутствует
6519	380967.61	4319284.82	Аналитический метод	0.1	Закрепление отсутствует
6520	380956.22	4319271.37	Аналитический метод	0.1	Закрепление отсутствует
6521	380954.55	4319269.75	Аналитический метод	0.1	Закрепление отсутствует
6522	380952.58	4319268.49	Аналитический метод	0.1	Закрепление отсутствует
6523	380950.40	4319267.65	Аналитический метод	0.1	Закрепление отсутствует
6524	380948.11	4319267.26	Аналитический метод	0.1	Закрепление отсутствует
6525	380940.36	4319266.73	Аналитический метод	0.1	Закрепление отсутствует
6526	380937.53	4319266.77	Аналитический метод	0.1	Закрепление отсутствует



6527	380934.75	4319267.29	Аналитический метод	0.1	Закрепление отсутствует
6528	380932.10	4319268.27	Аналитический метод	0.1	Закрепление отсутствует
6529	380929.65	4319269.67	Аналитический метод	0.1	Закрепление отсутствует
6530	380925.73	4319272.56	Аналитический метод	0.1	Закрепление отсутствует
6531	380924.06	4319275.08	Аналитический метод	0.1	Закрепление отсутствует
6532	380923.45	4319278.04	Аналитический метод	0.1	Закрепление отсутствует
6533	380923.37	4319283.53	Аналитический метод	0.1	Закрепление отсутствует
6534	380923.88	4319291.30	Аналитический метод	0.1	Закрепление отсутствует
6535	380925.59	4319298.90	Аналитический метод	0.1	Закрепление отсутствует
6536	380933.35	4319324.04	Аналитический метод	0.1	Закрепление отсутствует
6537	380937.42	4319345.67	Аналитический метод	0.1	Закрепление отсутствует
6538	380941.13	4319365.11	Аналитический метод	0.1	Закрепление отсутствует
6539	380943.38	4319372.80	Аналитический метод	0.1	Закрепление отсутствует
6540	380947.05	4319379.93	Аналитический метод	0.1	Закрепление отсутствует
6541	380951.10	4319385.93	Аналитический метод	0.1	Закрепление отсутствует
6542	380953.65	4319387.80	Аналитический метод	0.1	Закрепление отсутствует
6543	380956.70	4319388.62	Аналитический метод	0.1	Закрепление отсутствует
6544	380963.02	4319389.12	Аналитический метод	0.1	Закрепление отсутствует
6545	380965.83	4319389.11	Аналитический метод	0.1	Закрепление отсутствует
6546	380968.61	4319388.62	Аналитический метод	0.1	Закрепление отсутствует
6547	380971.26	4319387.67	Аналитический метод	0.1	Закрепление отсутствует
6548	380973.72	4319386.29	Аналитический метод	0.1	Закрепление отсутствует
6549	380976.35	4319384.51	Аналитический метод	0.1	Закрепление отсутствует
6550	380980.13	4319381.49	Аналитический метод	0.1	Закрепление отсутствует
6551	380983.41	4319377.93	Аналитический метод	0.1	Закрепление отсутствует
6552	380986.10	4319373.91	Аналитический метод	0.1	Закрепление отсутствует
6553	380987.75	4319370.99	Аналитический метод	0.1	Закрепление отсутствует
6554	380990.35	4319367.25	Аналитический метод	0.1	Закрепление отсутствует
6555	380993.60	4319364.06	Аналитический метод	0.1	Закрепление отсутствует
6556	380997.40	4319361.54	Аналитический метод	0.1	Закрепление отсутствует
6557	381008.51	4319355.57	Аналитический метод	0.1	Закрепление отсутствует
6558	381018.96	4319350.12	Аналитический метод	0.1	Закрепление отсутствует
6559	381024.68	4319347.63	Аналитический метод	0.1	Закрепление отсутствует
6560	381030.70	4319345.96	Аналитический метод	0.1	Закрепление отсутствует
6561	381036.88	4319345.14	Аналитический метод	0.1	Закрепление отсутствует
6562	381044.38	4319344.68	Аналитический метод	0.1	Закрепление отсутствует
6563	381048.83	4319344.76	Аналитический метод	0.1	Закрепление отсутствует
6564	381053.22	4319345.54	Аналитический метод	0.1	Закрепление отсутствует
6565	381057.42	4319347.01	Аналитический метод	0.1	Закрепление отсутствует
6566	381061.81	4319348.95	Аналитический метод	0.1	Закрепление отсутствует
6567	381063.55	4319350.13	Аналитический метод	0.1	Закрепление отсутствует
6568	381064.75	4319351.87	Аналитический метод	0.1	Закрепление отсутствует
6569	381065.25	4319353.92	Аналитический метод	0.1	Закрепление отсутствует
6570	381065.47	4319357.94	Аналитический метод	0.1	Закрепление отсутствует
6571	381066.29	4319364.02	Аналитический метод	0.1	Закрепление отсутствует
6572	381068.04	4319369.90	Аналитический метод	0.1	Закрепление отсутствует
6573	381069.60	4319373.95	Аналитический метод	0.1	Закрепление отсутствует
6574	381071.47	4319377.60	Аналитический метод	0.1	Закрепление отсутствует
6575	381074.05	4319380.80	Аналитический метод	0.1	Закрепление отсутствует
6576	381077.24	4319383.39	Аналитический метод	0.1	Закрепление отсутствует
6577	381082.20	4319386.65	Аналитический метод	0.1	Закрепление отсутствует
6578	381084.23	4319387.52	Аналитический метод	0.1	Закрепление отсутствует
6579	381086.44	4319387.63	Аналитический метод	0.1	Закрепление отсутствует
6580	381088.55	4319386.97	Аналитический метод	0.1	Закрепление отсутствует
6581	381096.82	4319382.65	Аналитический метод	0.1	Закрепление отсутствует
6582	381104.93	4319380.55	Аналитический метод	0.1	Закрепление отсутствует
6583	381108.52	4319380.96	Аналитический метод	0.1	Закрепление отсутствует
6584	381110.94	4319382.09	Аналитический метод	0.1	Закрепление отсутствует
6585	381113.00	4319383.49	Аналитический метод	0.1	Закрепление отсутствует
6586	381114.74	4319385.26	Аналитический метод	0.1	Закрепление отсутствует
6587	381116.11	4319387.33	Аналитический метод	0.1	Закрепление отсутствует
6588	381130.71	4319414.89	Аналитический метод	0.1	Закрепление отсутствует
6589	381140.91	4319440.74	Аналитический метод	0.1	Закрепление отсутствует
6590	381144.67	4319452.96	Аналитический метод	0.1	Закрепление отсутствует
6591	381146.50	4319465.60	Аналитический метод	0.1	Закрепление отсутствует
6592	381147.78	4319484.99	Аналитический метод	0.1	Закрепление отсутствует



6593	381148.17	4319508.00	Аналитический метод	0.1	Закрепление отсутствует
6594	381148.44	4319510.37	Аналитический метод	0.1	Закрепление отсутствует
6595	381149.17	4319512.63	Аналитический метод	0.1	Закрепление отсутствует
6596	381150.33	4319514.71	Аналитический метод	0.1	Закрепление отсутствует
6597	381151.87	4319516.52	Аналитический метод	0.1	Закрепление отсутствует
6598	381153.88	4319518.46	Аналитический метод	0.1	Закрепление отсутствует
6599	381158.73	4319522.57	Аналитический метод	0.1	Закрепление отсутствует
6600	381164.09	4319525.99	Аналитический метод	0.1	Закрепление отсутствует
6601	381168.51	4319528.42	Аналитический метод	0.1	Закрепление отсутствует
6602	381173.06	4319531.57	Аналитический метод	0.1	Закрепление отсутствует
6603	381176.85	4319535.59	Аналитический метод	0.1	Закрепление отсутствует
6604	381178.44	4319537.68	Аналитический метод	0.1	Закрепление отсутствует
6605	381179.85	4319540.47	Аналитический метод	0.1	Закрепление отсутствует
6606	381180.15	4319543.59	Аналитический метод	0.1	Закрепление отсутствует
6607	381179.37	4319546.90	Аналитический метод	0.1	Закрепление отсутствует
6608	381178.20	4319549.89	Аналитический метод	0.1	Закрепление отсутствует
6609	381176.48	4319552.61	Аналитический метод	0.1	Закрепление отсутствует
6610	381174.26	4319554.93	Аналитический метод	0.1	Закрепление отсутствует
6611	381167.94	4319560.38	Аналитический метод	0.1	Закрепление отсутствует
6612	381162.11	4319564.79	Аналитический метод	0.1	Закрепление отсутствует
6613	381155.76	4319568.39	Аналитический метод	0.1	Закрепление отсутствует
6614	381153.22	4319569.63	Аналитический метод	0.1	Закрепление отсутствует
6615	381150.66	4319571.13	Аналитический метод	0.1	Закрепление отсутствует
6616	381148.38	4319573.03	Аналитический метод	0.1	Закрепление отсутствует
6617	381146.42	4319575.27	Аналитический метод	0.1	Закрепление отсутствует
6618	381144.86	4319577.79	Аналитический метод	0.1	Закрепление отсутствует
6619	381139.89	4319587.43	Аналитический метод	0.1	Закрепление отсутствует
6620	381137.96	4319592.02	Аналитический метод	0.1	Закрепление отсутствует
6621	381136.75	4319596.86	Аналитический метод	0.1	Закрепление отсутствует
6622	381136.30	4319601.83	Аналитический метод	0.1	Закрепление отсутствует
6623	381136.25	4319604.97	Аналитический метод	0.1	Закрепление отсутствует
6624	381136.54	4319608.98	Аналитический метод	0.1	Закрепление отсутствует
6625	381137.50	4319612.89	Аналитический метод	0.1	Закрепление отсутствует
6626	381139.77	4319617.78	Аналитический метод	0.1	Закрепление отсутствует
6627	381142.02	4319621.06	Аналитический метод	0.1	Закрепление отсутствует
6628	381144.89	4319623.83	Аналитический метод	0.1	Закрепление отсутствует
6629	381148.26	4319625.95	Аналитический метод	0.1	Закрепление отсутствует
6630	381154.25	4319628.91	Аналитический метод	0.1	Закрепление отсутствует
6631	381156.74	4319629.88	Аналитический метод	0.1	Закрепление отсутствует
6632	381159.37	4319630.40	Аналитический метод	0.1	Закрепление отсутствует
6633	381162.05	4319630.44	Аналитический метод	0.1	Закрепление отсутствует
6634	381164.69	4319630.02	Аналитический метод	0.1	Закрепление отсутствует
6635	381177.65	4319626.74	Аналитический метод	0.1	Закрепление отсутствует
6636	381183.08	4319624.91	Аналитический метод	0.1	Закрепление отсутствует
6637	381188.18	4319622.29	Аналитический метод	0.1	Закрепление отсутствует
6638	381192.83	4319618.92	Аналитический метод	0.1	Закрепление отсутствует
6639	381203.36	4319610.00	Аналитический метод	0.1	Закрепление отсутствует
6640	381217.44	4319600.98	Аналитический метод	0.1	Закрепление отсутствует
6641	381228.29	4319594.92	Аналитический метод	0.1	Закрепление отсутствует
6642	381239.80	4319590.22	Аналитический метод	0.1	Закрепление отсутствует
6643	381254.28	4319585.32	Аналитический метод	0.1	Закрепление отсутствует
6644	381264.70	4319584.02	Аналитический метод	0.1	Закрепление отсутствует
6645	381267.06	4319585.42	Аналитический метод	0.1	Закрепление отсутствует
6646	381268.40	4319587.16	Аналитический метод	0.1	Закрепление отсутствует
6647	381269.41	4319590.23	Аналитический метод	0.1	Закрепление отсутствует
6648	381269.31	4319592.82	Аналитический метод	0.1	Закрепление отсутствует
6649	381267.74	4319595.20	Аналитический метод	0.1	Закрепление отсутствует
6650	381265.46	4319597.09	Аналитический метод	0.1	Закрепление отсутствует
6651	381263.01	4319598.82	Аналитический метод	0.1	Закрепление отсутствует
6652	381260.33	4319600.14	Аналитический метод	0.1	Закрепление отсутствует
6653	381257.48	4319601.03	Аналитический метод	0.1	Закрепление отсутствует
6654	381251.91	4319602.31	Аналитический метод	0.1	Закрепление отсутствует
6655	381244.67	4319604.39	Аналитический метод	0.1	Закрепление отсутствует
6656	381237.69	4319607.22	Аналитический метод	0.1	Закрепление отсутствует
6657	381230.36	4319611.27	Аналитический метод	0.1	Закрепление отсутствует
6658	381230.14	4319613.64	Аналитический метод	0.1	Закрепление отсутствует



6659	381232.66	4319621.15	Аналитический метод	0.1	Закрепление отсутствует
6660	381235.70	4319629.49	Аналитический метод	0.1	Закрепление отсутствует
6661	381236.85	4319631.97	Аналитический метод	0.1	Закрепление отсутствует
6662	381238.39	4319634.23	Аналитический метод	0.1	Закрепление отсутствует
6663	381240.28	4319636.20	Аналитический метод	0.1	Закрепление отсутствует
6664	381243.54	4319638.51	Аналитический метод	0.1	Закрепление отсутствует
6665	381245.96	4319639.75	Аналитический метод	0.1	Закрепление отсутствует
6666	381248.56	4319640.55	Аналитический метод	0.1	Закрепление отсутствует
6667	381251.26	4319640.90	Аналитический метод	0.1	Закрепление отсутствует
6668	381253.98	4319640.78	Аналитический метод	0.1	Закрепление отсутствует
6669	381267.93	4319638.92	Аналитический метод	0.1	Закрепление отсутствует
6670	381275.81	4319638.41	Аналитический метод	0.1	Закрепление отсутствует
6671	381285.44	4319639.17	Аналитический метод	0.1	Закрепление отсутствует
6672	381293.14	4319640.81	Аналитический метод	0.1	Закрепление отсутствует
6673	381300.51	4319643.60	Аналитический метод	0.1	Закрепление отсутствует
6674	381317.32	4319651.46	Аналитический метод	0.1	Закрепление отсутствует
6675	381338.99	4319665.25	Аналитический метод	0.1	Закрепление отсутствует
6676	381343.56	4319667.65	Аналитический метод	0.1	Закрепление отсутствует
6677	381348.48	4319669.26	Аналитический метод	0.1	Закрепление отсутствует
6678	381353.59	4319670.02	Аналитический метод	0.1	Закрепление отсутствует
6679	381373.63	4319671.32	Аналитический метод	0.1	Закрепление отсутствует
6680	381376.46	4319671.22	Аналитический метод	0.1	Закрепление отсутствует
6681	381379.20	4319670.57	Аналитический метод	0.1	Закрепление отсутствует
6682	381382.61	4319668.91	Аналитический метод	0.1	Закрепление отсутствует
6683	381386.11	4319666.39	Аналитический метод	0.1	Закрепление отсутствует
6684	381389.08	4319663.26	Аналитический метод	0.1	Закрепление отсутствует
6685	381392.21	4319659.50	Аналитический метод	0.1	Закрепление отсутствует
6686	381394.77	4319658.11	Аналитический метод	0.1	Закрепление отсутствует
6687	381397.72	4319657.75	Аналитический метод	0.1	Закрепление отсутствует
6688	381399.77	4319658.53	Аналитический метод	0.1	Закрепление отсутствует
6689	381401.11	4319660.27	Аналитический метод	0.1	Закрепление отсутствует
6690	381402.75	4319664.30	Аналитический метод	0.1	Закрепление отсутствует
6691	381405.04	4319673.85	Аналитический метод	0.1	Закрепление отсутствует
6692	381405.79	4319675.99	Аналитический метод	0.1	Закрепление отсутствует
6693	381406.96	4319677.93	Аналитический метод	0.1	Закрепление отсутствует
6694	381408.50	4319679.60	Аналитический метод	0.1	Закрепление отсутствует
6695	381410.35	4319680.91	Аналитический метод	0.1	Закрепление отсутствует
6696	381412.82	4319682.32	Аналитический метод	0.1	Закрепление отсутствует
6697	381415.38	4319683.50	Аналитический метод	0.1	Закрепление отсутствует
6698	381418.10	4319684.23	Аналитический метод	0.1	Закрепление отсутствует
6699	381420.90	4319684.50	Аналитический метод	0.1	Закрепление отсутствует
6700	381423.71	4319684.29	Аналитический метод	0.1	Закрепление отсутствует
6701	381426.61	4319683.82	Аналитический метод	0.1	Закрепление отсутствует
6702	381429.50	4319683.12	Аналитический метод	0.1	Закрепление отсутствует
6703	381432.24	4319681.96	Аналитический метод	0.1	Закрепление отсутствует
6704	381434.75	4319680.38	Аналитический метод	0.1	Закрепление отсутствует
6705	381436.98	4319678.41	Аналитический метод	0.1	Закрепление отсутствует
6706	381443.10	4319672.08	Аналитический метод	0.1	Закрепление отсутствует
6707	381447.77	4319666.71	Аналитический метод	0.1	Закрепление отсутствует
6708	381454.68	4319657.77	Аналитический метод	0.1	Закрепление отсутствует
6709	381458.51	4319653.75	Аналитический метод	0.1	Закрепление отсутствует
6710	381464.19	4319650.00	Аналитический метод	0.1	Закрепление отсутствует
6711	381469.30	4319647.77	Аналитический метод	0.1	Закрепление отсутствует
6712	381474.73	4319646.48	Аналитический метод	0.1	Закрепление отсутствует
6713	381510.32	4319641.31	Аналитический метод	0.1	Закрепление отсутствует
6714	381546.14	4319642.07	Аналитический метод	0.1	Закрепление отсутствует
6715	381548.74	4319642.36	Аналитический метод	0.1	Закрепление отсутствует
6716	381551.24	4319643.12	Аналитический метод	0.1	Закрепление отсутствует
6717	381553.57	4319644.31	Аналитический метод	0.1	Закрепление отсутствует
6718	381555.65	4319645.90	Аналитический метод	0.1	Закрепление отсутствует
6719	381557.83	4319647.91	Аналитический метод	0.1	Закрепление отсутствует
6720	381562.61	4319652.85	Аналитический метод	0.1	Закрепление отсутствует
6721	381566.78	4319658.30	Аналитический метод	0.1	Закрепление отсутствует
6722	381588.42	4319690.26	Аналитический метод	0.1	Закрепление отсутствует
6723	381594.34	4319695.98	Аналитический метод	0.1	Закрепление отсутствует
6724	381598.82	4319700.94	Аналитический метод	0.1	Закрепление отсутствует



6725	381602.60	4319706.46	Аналитический метод	0.1	Закрепление отсутствует
6726	381609.16	4319717.63	Аналитический метод	0.1	Закрепление отсутствует
6727	381613.97	4319724.21	Аналитический метод	0.1	Закрепление отсутствует
6728	381619.99	4319729.71	Аналитический метод	0.1	Закрепление отсутствует
6729	381622.95	4319731.92	Аналитический метод	0.1	Закрепление отсутствует
6730	381626.50	4319734.16	Аналитический метод	0.1	Закрепление отсутствует
6731	381630.36	4319735.81	Аналитический метод	0.1	Закрепление отсутствует
6732	381634.42	4319736.84	Аналитический метод	0.1	Закрепление отсутствует
6733	381636.91	4319737.27	Аналитический метод	0.1	Закрепление отсутствует
6734	381639.47	4319737.49	Аналитический метод	0.1	Закрепление отсутствует
6735	381642.03	4319737.30	Аналитический метод	0.1	Закрепление отсутствует
6736	381644.52	4319736.70	Аналитический метод	0.1	Закрепление отсутствует
6737	381646.88	4319735.70	Аналитический метод	0.1	Закрепление отсутствует
6738	381648.70	4319734.76	Аналитический метод	0.1	Закрепление отсутствует
6739	381651.15	4319733.20	Аналитический метод	0.1	Закрепление отсутствует
6740	381653.30	4319731.25	Аналитический метод	0.1	Закрепление отсутствует
6741	381655.63	4319728.13	Аналитический метод	0.1	Закрепление отсутствует
6742	381657.64	4319724.23	Аналитический метод	0.1	Закрепление отсутствует
6743	381658.81	4319720.01	Аналитический метод	0.1	Закрепление отсутствует
6744	381659.20	4319717.71	Аналитический метод	0.1	Закрепление отсутствует
6745	381659.45	4319714.60	Аналитический метод	0.1	Закрепление отсутствует
6746	381659.17	4319711.50	Аналитический метод	0.1	Закрепление отсутствует
6747	381658.37	4319708.49	Аналитический метод	0.1	Закрепление отсутствует
6748	381656.38	4319703.00	Аналитический метод	0.1	Закрепление отсутствует
6749	381654.26	4319698.23	Аналитический метод	0.1	Закрепление отсутствует
6750	381653.34	4319695.60	Аналитический метод	0.1	Закрепление отсутствует
6751	381652.85	4319692.86	Аналитический метод	0.1	Закрепление отсутствует
6752	381652.80	4319690.07	Аналитический метод	0.1	Закрепление отсутствует
6753	381654.61	4319660.95	Аналитический метод	0.1	Закрепление отсутствует
6754	381656.01	4319642.37	Аналитический метод	0.1	Закрепление отсутствует
6755	381656.79	4319637.80	Аналитический метод	0.1	Закрепление отсутствует
6756	381658.38	4319633.45	Аналитический метод	0.1	Закрепление отсутствует
6757	381661.71	4319628.12	Аналитический метод	0.1	Закрепление отсутствует
6758	381664.74	4319624.68	Аналитический метод	0.1	Закрепление отсутствует
6759	381668.35	4319621.85	Аналитический метод	0.1	Закрепление отсутствует
6760	381672.43	4319619.74	Аналитический метод	0.1	Закрепление отсутствует
6761	381690.21	4319612.58	Аналитический метод	0.1	Закрепление отсутствует
6762	381697.54	4319610.29	Аналитический метод	0.1	Закрепление отсутствует
6763	381706.85	4319609.08	Аналитический метод	0.1	Закрепление отсутствует
6764	381711.92	4319609.15	Аналитический метод	0.1	Закрепление отсутствует
6765	381716.92	4319610.00	Аналитический метод	0.1	Закрепление отсутствует
6766	381721.72	4319611.60	Аналитический метод	0.1	Закрепление отсутствует
6767	381729.21	4319614.75	Аналитический метод	0.1	Закрепление отсутствует
6768	381732.56	4319616.47	Аналитический метод	0.1	Закрепление отсутствует
6769	381736.68	4319619.58	Аналитический метод	0.1	Закрепление отсутствует
6770	381739.02	4319621.80	Аналитический метод	0.1	Закрепление отсутствует
6771	381742.18	4319625.86	Аналитический метод	0.1	Закрепление отсутствует
6772	381742.90	4319628.17	Аналитический метод	0.1	Закрепление отсутствует
6773	381742.79	4319630.59	Аналитический метод	0.1	Закрепление отсутствует
6774	381741.52	4319636.45	Аналитический метод	0.1	Закрепление отсутствует
6775	381733.10	4319657.21	Аналитический метод	0.1	Закрепление отсутствует
6776	381731.93	4319659.51	Аналитический метод	0.1	Закрепление отсутствует
6777	381730.37	4319661.57	Аналитический метод	0.1	Закрепление отсутствует
6778	381728.97	4319663.35	Аналитический метод	0.1	Закрепление отсутствует
6779	381727.81	4319666.51	Аналитический метод	0.1	Закрепление отсутствует
6780	381727.13	4319670.75	Аналитический метод	0.1	Закрепление отсутствует
6781	381725.85	4319675.71	Аналитический метод	0.1	Закрепление отсутствует
6782	381723.06	4319681.31	Аналитический метод	0.1	Закрепление отсутствует
6783	381721.59	4319684.35	Аналитический метод	0.1	Закрепление отсутствует
6784	381720.69	4319687.60	Аналитический метод	0.1	Закрепление отсутствует
6785	381720.38	4319690.95	Аналитический метод	0.1	Закрепление отсутствует
6786	381720.38	4319693.48	Аналитический метод	0.1	Закрепление отсутствует
6787	381719.96	4319699.74	Аналитический метод	0.1	Закрепление отсутствует
6788	381718.72	4319705.88	Аналитический метод	0.1	Закрепление отсутствует
6789	381716.63	4319713.62	Аналитический метод	0.1	Закрепление отсутствует
6790	381715.16	4319721.50	Аналитический метод	0.1	Закрепление отсутствует



6791	381714.72	4319725.76	Аналитический метод	0.1	Закрепление отсутствует
6792	381714.96	4319730.04	Аналитический метод	0.1	Закрепление отсутствует
6793	381715.88	4319734.22	Аналитический метод	0.1	Закрепление отсутствует
6794	381722.65	4319756.38	Аналитический метод	0.1	Закрепление отсутствует
6795	381728.30	4319767.41	Аналитический метод	0.1	Закрепление отсутствует
6796	381730.01	4319770.20	Аналитический метод	0.1	Закрепление отсутствует
6797	381732.12	4319772.72	Аналитический метод	0.1	Закрепление отсутствует
6798	381734.57	4319774.89	Аналитический метод	0.1	Закрепление отсутствует
6799	381737.56	4319776.98	Аналитический метод	0.1	Закрепление отсутствует
6800	381740.28	4319777.67	Аналитический метод	0.1	Закрепление отсутствует
6801	381743.05	4319777.22	Аналитический метод	0.1	Закрепление отсутствует
6802	381745.79	4319776.18	Аналитический метод	0.1	Закрепление отсутствует
6803	381748.21	4319774.99	Аналитический метод	0.1	Закрепление отсутствует
6804	381750.35	4319773.35	Аналитический метод	0.1	Закрепление отсутствует
6805	381752.68	4319770.58	Аналитический метод	0.1	Закрепление отсутствует
6806	381754.10	4319768.26	Аналитический метод	0.1	Закрепление отсутствует
6807	381755.16	4319765.74	Аналитический метод	0.1	Закрепление отсутствует
6808	381755.82	4319763.10	Аналитический метод	0.1	Закрепление отсутствует
6809	381757.53	4319753.14	Аналитический метод	0.1	Закрепление отсутствует
6810	381757.37	4319744.28	Аналитический метод	0.1	Закрепление отсутствует
6811	381756.79	4319741.44	Аналитический метод	0.1	Закрепление отсутствует
6812	381755.16	4319738.44	Аналитический метод	0.1	Закрепление отсутствует
6813	381754.52	4319735.60	Аналитический метод	0.1	Закрепление отсутствует
6814	381754.28	4319728.58	Аналитический метод	0.1	Закрепление отсутствует
6815	381755.36	4319726.71	Аналитический метод	0.1	Закрепление отсутствует
6816	381757.24	4319725.91	Аналитический метод	0.1	Закрепление отсутствует
6817	381759.28	4319726.54	Аналитический метод	0.1	Закрепление отсутствует
6818	381762.13	4319728.92	Аналитический метод	0.1	Закрепление отсутствует
6819	381764.27	4319730.99	Аналитический метод	0.1	Закрепление отсутствует
6820	381766.09	4319733.36	Аналитический метод	0.1	Закрепление отсутствует
6821	381768.35	4319737.75	Аналитический метод	0.1	Закрепление отсутствует
6822	381770.97	4319742.33	Аналитический метод	0.1	Закрепление отсутствует
6823	381774.35	4319746.37	Аналитический метод	0.1	Закрепление отсутствует
6824	381786.46	4319758.47	Аналитический метод	0.1	Закрепление отсутствует
6825	381798.06	4319770.42	Аналитический метод	0.1	Закрепление отсутствует
6826	381806.27	4319780.05	Аналитический метод	0.1	Закрепление отсутствует
6827	381813.19	4319790.65	Аналитический метод	0.1	Закрепление отсутствует
6828	381818.72	4319800.44	Аналитический метод	0.1	Закрепление отсутствует
6829	381820.45	4319804.33	Аналитический метод	0.1	Закрепление отсутствует
6830	381821.39	4319808.47	Аналитический метод	0.1	Закрепление отсутствует
6831	381822.06	4319813.70	Аналитический метод	0.1	Закрепление отсутствует
6832	381821.75	4319822.36	Аналитический метод	0.1	Закрепление отсутствует
6833	381821.31	4319826.39	Аналитический метод	0.1	Закрепление отсутствует
6834	381820.31	4319830.31	Аналитический метод	0.1	Закрепление отсутствует
6835	381818.76	4319834.05	Аналитический метод	0.1	Закрепление отсутствует
6836	381817.78	4319836.02	Аналитический метод	0.1	Закрепление отсутствует
6837	381816.47	4319839.26	Аналитический метод	0.1	Закрепление отсутствует
6838	381815.69	4319842.67	Аналитический метод	0.1	Закрепление отсутствует
6839	381815.49	4319847.36	Аналитический метод	0.1	Закрепление отсутствует
6840	381815.07	4319852.62	Аналитический метод	0.1	Закрепление отсутствует
6841	381813.66	4319857.72	Аналитический метод	0.1	Закрепление отсутствует
6842	381812.38	4319861.06	Аналитический метод	0.1	Закрепление отсутствует
6843	381810.13	4319868.00	Аналитический метод	0.1	Закрепление отсутствует
6844	381808.65	4319875.13	Аналитический метод	0.1	Закрепление отсутствует
6845	381804.49	4319902.40	Аналитический метод	0.1	Закрепление отсутствует
6846	381803.76	4319905.25	Аналитический метод	0.1	Закрепление отсутствует
6847	381802.51	4319907.91	Аналитический метод	0.1	Закрепление отсутствует
6848	381800.76	4319910.28	Аналитический метод	0.1	Закрепление отсутствует
6849	381798.83	4319912.44	Аналитический метод	0.1	Закрепление отсутствует
6850	381796.83	4319914.04	Аналитический метод	0.1	Закрепление отсутствует
6851	381793.86	4319915.06	Аналитический метод	0.1	Закрепление отсутствует
6852	381791.23	4319915.41	Аналитический метод	0.1	Закрепление отсутствует
6853	381788.59	4319915.41	Аналитический метод	0.1	Закрепление отсутствует
6854	381777.74	4319914.75	Аналитический метод	0.1	Закрепление отсутствует
6855	381761.06	4319914.50	Аналитический метод	0.1	Закрепление отсутствует
6856	381741.94	4319917.22	Аналитический метод	0.1	Закрепление отсутствует



6857	381735.89	4319918.63	Аналитический метод	0.1	Закрепление отсутствует
6858	381728.94	4319921.72	Аналитический метод	0.1	Закрепление отсутствует
6859	381723.23	4319924.22	Аналитический метод	0.1	Закрепление отсутствует
6860	381717.22	4319925.82	Аналитический метод	0.1	Закрепление отсутствует
6861	381707.83	4319927.58	Аналитический метод	0.1	Закрепление отсутствует
6862	381701.41	4319928.87	Аналитический метод	0.1	Закрепление отсутствует
6863	381698.36	4319930.81	Аналитический метод	0.1	Закрепление отсутствует
6864	381696.54	4319933.09	Аналитический метод	0.1	Закрепление отсутствует
6865	381695.05	4319936.18	Аналитический метод	0.1	Закрепление отсутствует
6866	381694.66	4319939.58	Аналитический метод	0.1	Закрепление отсутствует
6867	381694.89	4319941.66	Аналитический метод	0.1	Закрепление отсутствует
6868	381696.03	4319943.99	Аналитический метод	0.1	Закрепление отсутствует
6869	381698.00	4319945.67	Аналитический метод	0.1	Закрепление отсутствует
6870	381710.64	4319952.67	Аналитический метод	0.1	Закрепление отсутствует
6871	381719.72	4319956.45	Аналитический метод	0.1	Закрепление отсутствует
6872	381722.31	4319957.78	Аналитический метод	0.1	Закрепление отсутствует
6873	381724.63	4319959.52	Аналитический метод	0.1	Закрепление отсутствует
6874	381726.65	4319961.62	Аналитический метод	0.1	Закрепление отсутствует
6875	381728.29	4319964.01	Аналитический метод	0.1	Закрепление отсутствует
6876	381737.33	4319979.81	Аналитический метод	0.1	Закрепление отсутствует
6877	381742.36	4319987.55	Аналитический метод	0.1	Закрепление отсутствует
6878	381748.24	4319994.66	Аналитический метод	0.1	Закрепление отсутствует
6879	381755.95	4320002.97	Аналитический метод	0.1	Закрепление отсутствует
6880	381772.89	4320025.20	Аналитический метод	0.1	Закрепление отсутствует
6881	381775.88	4320028.56	Аналитический метод	0.1	Закрепление отсутствует
6882	381779.34	4320031.44	Аналитический метод	0.1	Закрепление отсутствует
6883	381784.55	4320034.47	Аналитический метод	0.1	Закрепление отсутствует
6884	381790.43	4320037.93	Аналитический метод	0.1	Закрепление отсутствует
6885	381795.84	4320042.11	Аналитический метод	0.1	Закрепление отсутствует
6886	381798.84	4320044.74	Аналитический метод	0.1	Закрепление отсутствует
6887	381801.99	4320047.90	Аналитический метод	0.1	Закрепление отсутствует
6888	381804.67	4320051.47	Аналитический метод	0.1	Закрепление отсутствует
6889	381806.54	4320054.55	Аналитический метод	0.1	Закрепление отсутствует
6890	381806.95	4320056.69	Аналитический метод	0.1	Закрепление отсутствует
6891	381806.51	4320058.84	Аналитический метод	0.1	Закрепление отсутствует
6892	381805.38	4320061.20	Аналитический метод	0.1	Закрепление отсутствует
6893	381802.94	4320064.25	Аналитический метод	0.1	Закрепление отсутствует
6894	381796.26	4320070.56	Аналитический метод	0.1	Закрепление отсутствует
6895	381782.93	4320080.58	Аналитический метод	0.1	Закрепление отсутствует
6896	381774.90	4320087.55	Аналитический метод	0.1	Закрепление отсутствует
6897	381768.80	4320093.67	Аналитический метод	0.1	Закрепление отсутствует
6898	381763.63	4320100.59	Аналитический метод	0.1	Закрепление отсутствует
6899	381761.05	4320104.60	Аналитический метод	0.1	Закрепление отсутствует
6900	381759.13	4320108.37	Аналитический метод	0.1	Закрепление отсутствует
6901	381758.01	4320112.45	Аналитический метод	0.1	Закрепление отсутствует
6902	381757.73	4320116.67	Аналитический метод	0.1	Закрепление отсутствует
6903	381758.02	4320125.19	Аналитический метод	0.1	Закрепление отсутствует
6904	381759.40	4320143.69	Аналитический метод	0.1	Закрепление отсутствует
6905	381766.52	4320173.47	Аналитический метод	0.1	Закрепление отсутствует
6906	381770.14	4320181.13	Аналитический метод	0.1	Закрепление отсутствует
6907	381772.56	4320187.54	Аналитический метод	0.1	Закрепление отсутствует
6908	381773.89	4320194.27	Аналитический метод	0.1	Закрепление отсутствует
6909	381775.28	4320206.40	Аналитический метод	0.1	Закрепление отсутствует
6910	381776.68	4320219.96	Аналитический метод	0.1	Закрепление отсутствует
6911	381777.29	4320223.13	Аналитический метод	0.1	Закрепление отсутствует
6912	381778.44	4320226.13	Аналитический метод	0.1	Закрепление отсутствует
6913	381780.76	4320229.78	Аналитический метод	0.1	Закрепление отсутствует
6914	381782.32	4320231.58	Аналитический метод	0.1	Закрепление отсутствует
6915	381784.16	4320233.10	Аналитический метод	0.1	Закрепление отсутствует
6916	381786.22	4320234.30	Аналитический метод	0.1	Закрепление отсутствует
6917	381788.45	4320235.14	Аналитический метод	0.1	Закрепление отсутствует
6918	381794.92	4320237.00	Аналитический метод	0.1	Закрепление отсутствует
6919	381797.76	4320238.06	Аналитический метод	0.1	Закрепление отсутствует
6920	381800.39	4320239.55	Аналитический метод	0.1	Закрепление отсутствует
6921	381802.76	4320241.43	Аналитический метод	0.1	Закрепление отсутствует
6922	381806.90	4320245.29	Аналитический метод	0.1	Закрепление отсутствует



6923	381811.49	4320247.94	Аналитический метод	0.1	Закрепление отсутствует
6924	381815.09	4320248.49	Аналитический метод	0.1	Закрепление отсутствует
6925	381820.32	4320248.21	Аналитический метод	0.1	Закрепление отсутствует
6926	381826.42	4320247.39	Аналитический метод	0.1	Закрепление отсутствует
6927	381833.61	4320245.13	Аналитический метод	0.1	Закрепление отсутствует
6928	381839.17	4320242.47	Аналитический метод	0.1	Закрепление отсутствует
6929	381844.24	4320238.98	Аналитический метод	0.1	Закрепление отсутствует
6930	381846.14	4320237.43	Аналитический метод	0.1	Закрепление отсутствует
6931	381849.27	4320234.35	Аналитический метод	0.1	Закрепление отсутствует
6932	381851.74	4320230.72	Аналитический метод	0.1	Закрепление отсутствует
6933	381853.45	4320226.68	Аналитический метод	0.1	Закрепление отсутствует
6934	381854.32	4320223.94	Аналитический метод	0.1	Закрепление отсутствует
6935	381856.18	4320216.31	Аналитический метод	0.1	Закрепление отсутствует
6936	381857.02	4320208.50	Аналитический метод	0.1	Закрепление отсутствует
6937	381857.10	4320206.49	Аналитический метод	0.1	Закрепление отсутствует
6938	381856.96	4320198.43	Аналитический метод	0.1	Закрепление отсутствует
6939	381855.86	4320190.44	Аналитический метод	0.1	Закрепление отсутствует
6940	381854.28	4320182.51	Аналитический метод	0.1	Закрепление отсутствует
6941	381853.94	4320179.59	Аналитический метод	0.1	Закрепление отсутствует
6942	381854.10	4320176.65	Аналитический метод	0.1	Закрепление отсутствует
6943	381854.75	4320173.77	Аналитический метод	0.1	Закрепление отсутствует
6944	381855.72	4320171.15	Аналитический метод	0.1	Закрепление отсутствует
6945	381857.69	4320168.60	Аналитический метод	0.1	Закрепление отсутствует
6946	381860.43	4320166.89	Аналитический метод	0.1	Закрепление отсутствует
6947	381864.93	4320165.37	Аналитический метод	0.1	Закрепление отсутствует
6948	381867.03	4320165.96	Аналитический метод	0.1	Закрепление отсутствует
6949	381869.09	4320167.23	Аналитический метод	0.1	Закрепление отсутствует
6950	381875.09	4320172.74	Аналитический метод	0.1	Закрепление отсутствует
6951	381879.12	4320177.18	Аналитический метод	0.1	Закрепление отсутствует
6952	381882.28	4320182.28	Аналитический метод	0.1	Закрепление отсутствует
6953	381883.29	4320184.29	Аналитический метод	0.1	Закрепление отсутствует
6954	381884.58	4320186.41	Аналитический метод	0.1	Закрепление отсутствует
6955	381886.21	4320188.29	Аналитический метод	0.1	Закрепление отсутствует
6956	381888.12	4320189.86	Аналитический метод	0.1	Закрепление отсутствует
6957	381891.46	4320191.65	Аналитический метод	0.1	Закрепление отсутствует
6958	381896.12	4320193.27	Аналитический метод	0.1	Закрепление отсутствует
6959	381901.00	4320193.92	Аналитический метод	0.1	Закрепление отсутствует
6960	381903.85	4320194.01	Аналитический метод	0.1	Закрепление отсутствует
6961	381906.58	4320193.26	Аналитический метод	0.1	Закрепление отсутствует
6962	381908.44	4320191.11	Аналитический метод	0.1	Закрепление отсутствует
6963	381909.66	4320188.36	Аналитический метод	0.1	Закрепление отсутствует
6964	381911.22	4320185.42	Аналитический метод	0.1	Закрепление отсутствует
6965	381913.21	4320182.76	Аналитический метод	0.1	Закрепление отсутствует
6966	381916.44	4320179.70	Аналитический метод	0.1	Закрепление отсутствует
6967	381920.56	4320176.88	Аналитический метод	0.1	Закрепление отсутствует
6968	381925.18	4320174.96	Аналитический метод	0.1	Закрепление отсутствует
6969	381930.96	4320173.23	Аналитический метод	0.1	Закрепление отсутствует
6970	381935.07	4320172.41	Аналитический метод	0.1	Закрепление отсутствует
6971	381939.26	4320172.39	Аналитический метод	0.1	Закрепление отсутствует
6972	381943.39	4320173.17	Аналитический метод	0.1	Закрепление отсутствует
6973	381948.95	4320174.95	Аналитический метод	0.1	Закрепление отсутствует
6974	381952.00	4320177.18	Аналитический метод	0.1	Закрепление отсутствует
6975	381953.68	4320179.39	Аналитический метод	0.1	Закрепление отсутствует
6976	381954.89	4320181.66	Аналитический метод	0.1	Закрепление отсутствует
6977	381955.66	4320184.10	Аналитический метод	0.1	Закрепление отсутствует
6978	381955.95	4320186.66	Аналитический метод	0.1	Закрепление отсутствует
6979	381956.00	4320189.82	Аналитический метод	0.1	Закрепление отсутствует
6980	381955.50	4320195.54	Аналитический метод	0.1	Закрепление отсутствует
6981	381953.83	4320201.03	Аналитический метод	0.1	Закрепление отсутствует
6982	381952.32	4320204.60	Аналитический метод	0.1	Закрепление отсутствует
6983	381949.67	4320212.04	Аналитический метод	0.1	Закрепление отсутствует
6984	381947.87	4320219.74	Аналитический метод	0.1	Закрепление отсутствует
6985	381942.00	4320253.58	Аналитический метод	0.1	Закрепление отсутствует
6986	381942.15	4320262.23	Аналитический метод	0.1	Закрепление отсутствует
6987	381942.42	4320264.64	Аналитический метод	0.1	Закрепление отсутствует
6988	381943.15	4320266.95	Аналитический метод	0.1	Закрепление отсутствует



6989	381944.32	4320269.07	Аналитический метод	0.1	Закрепление отсутствует
6990	381945.86	4320270.94	Аналитический метод	0.1	Закрепление отсутствует
6991	381953.00	4320278.01	Аналитический метод	0.1	Закрепление отсутствует
6992	381956.55	4320281.15	Аналитический метод	0.1	Закрепление отсутствует
6993	381958.31	4320282.97	Аналитический метод	0.1	Закрепление отсутствует
6994	381959.78	4320285.03	Аналитический метод	0.1	Закрепление отсутствует
6995	381961.42	4320288.49	Аналитический метод	0.1	Закрепление отсутствует
6996	381962.21	4320291.10	Аналитический метод	0.1	Закрепление отсутствует
6997	381962.47	4320293.81	Аналитический метод	0.1	Закрепление отсутствует
6998	381961.96	4320297.65	Аналитический метод	0.1	Закрепление отсутствует
6999	381961.37	4320299.67	Аналитический метод	0.1	Закрепление отсутствует
7000	381960.44	4320301.57	Аналитический метод	0.1	Закрепление отсутствует
7001	381959.22	4320303.29	Аналитический метод	0.1	Закрепление отсутствует
7002	381957.73	4320304.78	Аналитический метод	0.1	Закрепление отсутствует
7003	381951.17	4320310.32	Аналитический метод	0.1	Закрепление отсутствует
7004	381945.19	4320317.28	Аналитический метод	0.1	Закрепление отсутствует
7005	381942.65	4320319.71	Аналитический метод	0.1	Закрепление отсутствует
7006	381938.97	4320321.95	Аналитический метод	0.1	Закрепление отсутствует
7007	381935.71	4320323.36	Аналитический метод	0.1	Закрепление отсутствует
7008	381930.55	4320324.80	Аналитический метод	0.1	Закрепление отсутствует
7009	381927.88	4320325.74	Аналитический метод	0.1	Закрепление отсутствует
7010	381925.46	4320327.19	Аналитический метод	0.1	Закрепление отсутствует
7011	381922.72	4320329.82	Аналитический метод	0.1	Закрепление отсутствует
7012	381920.15	4320333.29	Аналитический метод	0.1	Закрепление отсутствует
7013	381918.28	4320337.19	Аналитический метод	0.1	Закрепление отсутствует
7014	381916.60	4320341.72	Аналитический метод	0.1	Закрепление отсутствует
7015	381915.27	4320346.46	Аналитический метод	0.1	Закрепление отсутствует
7016	381914.72	4320351.35	Аналитический метод	0.1	Закрепление отсутствует
7017	381914.97	4320356.27	Аналитический метод	0.1	Закрепление отсутствует
7018	381916.39	4320366.95	Аналитический метод	0.1	Закрепление отсутствует
7019	381917.41	4320371.36	Аналитический метод	0.1	Закрепление отсутствует
7020	381919.24	4320375.50	Аналитический метод	0.1	Закрепление отсутствует
7021	381921.82	4320379.22	Аналитический метод	0.1	Закрепление отсутствует
7022	381924.07	4320381.88	Аналитический метод	0.1	Закрепление отсутствует
7023	381929.57	4320387.54	Аналитический метод	0.1	Закрепление отсутствует
7024	381935.82	4320392.38	Аналитический метод	0.1	Закрепление отсутствует
7025	381938.15	4320393.93	Аналитический метод	0.1	Закрепление отсутствует
7026	381942.11	4320396.05	Аналитический метод	0.1	Закрепление отсутствует
7027	381946.39	4320397.38	Аналитический метод	0.1	Закрепление отсутствует
7028	381950.85	4320397.87	Аналитический метод	0.1	Закрепление отсутствует
7029	381953.09	4320397.91	Аналитический метод	0.1	Закрепление отсутствует
7030	381960.51	4320397.41	Аналитический метод	0.1	Закрепление отсутствует
7031	381967.74	4320395.72	Аналитический метод	0.1	Закрепление отсутствует
7032	381970.15	4320394.94	Аналитический метод	0.1	Закрепление отсутствует
7033	381977.75	4320391.96	Аналитический метод	0.1	Закрепление отсутствует
7034	381984.91	4320388.04	Аналитический метод	0.1	Закрепление отсутствует
7035	381987.90	4320386.15	Аналитический метод	0.1	Закрепление отсутствует
7036	381995.58	4320380.48	Аналитический метод	0.1	Закрепление отсутствует
7037	382002.37	4320373.78	Аналитический метод	0.1	Закрепление отсутствует
7038	382011.35	4320363.55	Аналитический метод	0.1	Закрепление отсутствует
7039	382017.85	4320356.01	Аналитический метод	0.1	Закрепление отсутствует
7040	382019.32	4320354.56	Аналитический метод	0.1	Закрепление отсутствует
7041	382021.01	4320353.38	Аналитический метод	0.1	Закрепление отсутствует
7042	382022.87	4320352.49	Аналитический метод	0.1	Закрепление отсутствует
7043	382025.96	4320351.43	Аналитический метод	0.1	Закрепление отсутствует
7044	382029.00	4320351.66	Аналитический метод	0.1	Закрепление отсутствует
7045	382030.49	4320353.53	Аналитический метод	0.1	Закрепление отсутствует
7046	382030.85	4320355.62	Аналитический метод	0.1	Закрепление отсутствует
7047	382031.04	4320357.66	Аналитический метод	0.1	Закрепление отсутствует
7048	382030.92	4320359.71	Аналитический метод	0.1	Закрепление отсутствует
7049	382030.48	4320361.71	Аналитический метод	0.1	Закрепление отсутствует
7050	382028.37	4320368.82	Аналитический метод	0.1	Закрепление отсутствует
7051	382021.04	4320388.79	Аналитический метод	0.1	Закрепление отсутствует
7052	382012.32	4320420.69	Аналитический метод	0.1	Закрепление отсутствует
7053	382009.59	4320437.47	Аналитический метод	0.1	Закрепление отсутствует
7054	382009.30	4320441.94	Аналитический метод	0.1	Закрепление отсутствует



7055	382009.86	4320446.39	Аналитический метод	0.1	Закрепление отсутствует
7056	382011.26	4320450.64	Аналитический метод	0.1	Закрепление отсутствует
7057	382012.47	4320453.41	Аналитический метод	0.1	Закрепление отсутствует
7058	382014.22	4320458.87	Аналитический метод	0.1	Закрепление отсутствует
7059	382014.80	4320464.59	Аналитический метод	0.1	Закрепление отсутствует
7060	382014.63	4320469.82	Аналитический метод	0.1	Закрепление отсутствует
7061	382013.44	4320473.07	Аналитический метод	0.1	Закрепление отсутствует
7062	382011.61	4320475.48	Аналитический метод	0.1	Закрепление отсутствует
7063	382010.17	4320476.97	Аналитический метод	0.1	Закрепление отсутствует
7064	382008.54	4320478.23	Аналитический метод	0.1	Закрепление отсутствует
7065	382006.12	4320479.55	Аналитический метод	0.1	Закрепление отсутствует
7066	382003.21	4320480.61	Аналитический метод	0.1	Закрепление отсутствует
7067	382000.15	4320481.10	Аналитический метод	0.1	Закрепление отсутствует
7068	381978.44	4320482.39	Аналитический метод	0.1	Закрепление отсутствует
7069	381934.23	4320481.82	Аналитический метод	0.1	Закрепление отсутствует
7070	381923.47	4320482.55	Аналитический метод	0.1	Закрепление отсутствует
7071	381920.33	4320482.99	Аналитический метод	0.1	Закрепление отсутствует
7072	381917.28	4320483.89	Аналитический метод	0.1	Закрепление отсутствует
7073	381914.39	4320485.21	Аналитический метод	0.1	Закрепление отсутствует
7074	381911.40	4320486.96	Аналитический метод	0.1	Закрепление отсутствует
7075	381910.07	4320488.56	Аналитический метод	0.1	Закрепление отсутствует
7076	381909.41	4320490.52	Аналитический метод	0.1	Закрепление отсутствует
7077	381909.43	4320493.16	Аналитический метод	0.1	Закрепление отсутствует
7078	381910.29	4320497.05	Аналитический метод	0.1	Закрепление отсутствует
7079	381911.20	4320498.83	Аналитический метод	0.1	Закрепление отсутствует
7080	381912.40	4320500.43	Аналитический метод	0.1	Закрепление отсутствует
7081	381918.25	4320506.96	Аналитический метод	0.1	Закрепление отсутствует
7082	381926.93	4320518.99	Аналитический метод	0.1	Закрепление отсутствует
7083	381939.51	4320531.55	Аналитический метод	0.1	Закрепление отсутствует
7084	381942.40	4320534.01	Аналитический метод	0.1	Закрепление отсутствует
7085	381945.63	4320535.99	Аналитический метод	0.1	Закрепление отсутствует
7086	381950.35	4320537.86	Аналитический метод	0.1	Закрепление отсутствует
7087	381955.70	4320539.99	Аналитический метод	0.1	Закрепление отсутствует
7088	381960.76	4320542.76	Аналитический метод	0.1	Закрепление отсутствует
7089	381975.32	4320551.94	Аналитический метод	0.1	Закрепление отсутствует
7090	381978.15	4320554.04	Аналитический метод	0.1	Закрепление отсутствует
7091	381981.15	4320557.14	Аналитический метод	0.1	Закрепление отсутствует
7092	381983.15	4320560.01	Аналитический метод	0.1	Закрепление отсутствует
7093	381984.55	4320563.22	Аналитический метод	0.1	Закрепление отсутствует
7094	381985.71	4320567.37	Аналитический метод	0.1	Закрепление отсутствует
7095	381985.46	4320571.14	Аналитический метод	0.1	Закрепление отсутствует
7096	381984.15	4320574.28	Аналитический метод	0.1	Закрепление отсутствует
7097	381983.03	4320576.16	Аналитический метод	0.1	Закрепление отсутствует
7098	381981.59	4320577.80	Аналитический метод	0.1	Закрепление отсутствует
7099	381979.24	4320579.56	Аналитический метод	0.1	Закрепление отсутствует
7100	381976.29	4320580.74	Аналитический метод	0.1	Закрепление отсутствует
7101	381973.11	4320580.71	Аналитический метод	0.1	Закрепление отсутствует
7102	381970.57	4320580.18	Аналитический метод	0.1	Закрепление отсутствует
7103	381965.78	4320579.64	Аналитический метод	0.1	Закрепление отсутствует
7104	381960.97	4320579.99	Аналитический метод	0.1	Закрепление отсутствует
7105	381955.05	4320580.98	Аналитический метод	0.1	Закрепление отсутствует
7106	381946.41	4320582.93	Аналитический метод	0.1	Закрепление отсутствует
7107	381938.05	4320585.88	Аналитический метод	0.1	Закрепление отсутствует
7108	381927.63	4320590.26	Аналитический метод	0.1	Закрепление отсутствует
7109	381921.56	4320593.35	Аналитический метод	0.1	Закрепление отсутствует
7110	381916.02	4320597.29	Аналитический метод	0.1	Закрепление отсутствует
7111	381912.76	4320599.99	Аналитический метод	0.1	Закрепление отсутствует
7112	381910.79	4320601.87	Аналитический метод	0.1	Закрепление отсутствует
7113	381909.10	4320604.01	Аналитический метод	0.1	Закрепление отсутствует
7114	381907.31	4320607.19	Аналитический метод	0.1	Закрепление отсутствует
7115	381906.57	4320609.05	Аналитический метод	0.1	Закрепление отсутствует
7116	381906.14	4320611.01	Аналитический метод	0.1	Закрепление отсутствует
7117	381906.02	4320613.01	Аналитический метод	0.1	Закрепление отсутствует
7118	381906.23	4320615.00	Аналитический метод	0.1	Закрепление отсутствует
7119	381906.94	4320618.78	Аналитический метод	0.1	Закрепление отсутствует
7120	381907.73	4320621.68	Аналитический метод	0.1	Закрепление отсутствует



7121	381908.96	4320624.41	Аналитический метод	0.1	Закрепление отсутствует
7122	381910.61	4320626.91	Аналитический метод	0.1	Закрепление отсутствует
7123	381912.64	4320629.12	Аналитический метод	0.1	Закрепление отсутствует
7124	381915.33	4320631.61	Аналитический метод	0.1	Закрепление отсутствует
7125	381921.62	4320636.56	Аналитический метод	0.1	Закрепление отсутствует
7126	381928.62	4320640.44	Аналитический метод	0.1	Закрепление отсутствует
7127	381933.32	4320642.57	Аналитический метод	0.1	Закрепление отсутствует
7128	381938.50	4320644.43	Аналитический метод	0.1	Закрепление отсутствует
7129	381943.90	4320645.46	Аналитический метод	0.1	Закрепление отсутствует
7130	381949.40	4320645.63	Аналитический метод	0.1	Закрепление отсутствует
7131	381958.88	4320645.17	Аналитический метод	0.1	Закрепление отсутствует
7132	381963.76	4320645.35	Аналитический метод	0.1	Закрепление отсутствует
7133	381968.55	4320646.35	Аналитический метод	0.1	Закрепление отсутствует
7134	381973.10	4320648.15	Аналитический метод	0.1	Закрепление отсутствует
7135	381975.93	4320649.55	Аналитический метод	0.1	Закрепление отсутствует
7136	381979.21	4320651.63	Аналитический метод	0.1	Закрепление отсутствует
7137	381981.98	4320654.33	Аналитический метод	0.1	Закрепление отсутствует
7138	381984.78	4320658.72	Аналитический метод	0.1	Закрепление отсутствует
7139	381986.32	4320662.32	Аналитический метод	0.1	Закрепление отсутствует
7140	381987.24	4320666.13	Аналитический метод	0.1	Закрепление отсутствует
7141	381987.50	4320670.04	Аналитический метод	0.1	Закрепление отсутствует
7142	381987.29	4320682.25	Аналитический метод	0.1	Закрепление отсутствует
7143	381987.48	4320684.51	Аналитический метод	0.1	Закрепление отсутствует
7144	381988.13	4320686.68	Аналитический метод	0.1	Закрепление отсутствует
7145	381989.20	4320688.67	Аналитический метод	0.1	Закрепление отсутствует
7146	381991.94	4320691.64	Аналитический метод	0.1	Закрепление отсутствует
7147	381995.47	4320695.64	Аналитический метод	0.1	Закрепление отсутствует
7148	381998.97	4320701.44	Аналитический метод	0.1	Закрепление отсутствует
7149	382001.22	4320706.52	Аналитический метод	0.1	Закрепление отсутствует
7150	382003.13	4320713.36	Аналитический метод	0.1	Закрепление отсутствует
7151	382003.66	4320717.13	Аналитический метод	0.1	Закрепление отсутствует
7152	382003.57	4320720.93	Аналитический метод	0.1	Закрепление отсутствует
7153	382002.86	4320724.67	Аналитический метод	0.1	Закрепление отсутствует
7154	382000.44	4320733.41	Аналитический метод	0.1	Закрепление отсутствует
7155	381999.66	4320735.53	Аналитический метод	0.1	Закрепление отсутствует
7156	381998.54	4320737.49	Аналитический метод	0.1	Закрепление отсутствует
7157	381997.11	4320739.24	Аналитический метод	0.1	Закрепление отсутствует
7158	381994.58	4320741.35	Аналитический метод	0.1	Закрепление отсутствует
7159	381990.64	4320743.79	Аналитический метод	0.1	Закрепление отсутствует
7160	381986.33	4320745.52	Аналитический метод	0.1	Закрепление отсутствует
7161	381977.92	4320748.08	Аналитический метод	0.1	Закрепление отсутствует
7162	381949.71	4320754.12	Аналитический метод	0.1	Закрепление отсутствует
7163	381935.83	4320755.50	Аналитический метод	0.1	Закрепление отсутствует
7164	381932.32	4320755.50	Аналитический метод	0.1	Закрепление отсутствует
7165	381928.87	4320754.82	Аналитический метод	0.1	Закрепление отсутствует
7166	381925.62	4320753.49	Аналитический метод	0.1	Закрепление отсутствует
7167	381919.74	4320750.39	Аналитический метод	0.1	Закрепление отсутствует
7168	381907.17	4320744.20	Аналитический метод	0.1	Закрепление отсутствует
7169	381902.68	4320742.47	Аналитический метод	0.1	Закрепление отсутствует
7170	381897.96	4320741.56	Аналитический метод	0.1	Закрепление отсутствует
7171	381891.23	4320741.67	Аналитический метод	0.1	Закрепление отсутствует
7172	381883.72	4320742.77	Аналитический метод	0.1	Закрепление отсутствует
7173	381876.43	4320744.85	Аналитический метод	0.1	Закрепление отсутствует
7174	381858.10	4320751.44	Аналитический метод	0.1	Закрепление отсутствует
7175	381847.71	4320756.05	Аналитический метод	0.1	Закрепление отсутствует
7176	381844.57	4320757.83	Аналитический метод	0.1	Закрепление отсутствует
7177	381841.83	4320760.18	Аналитический метод	0.1	Закрепление отсутствует
7178	381839.59	4320763.01	Аналитический метод	0.1	Закрепление отсутствует
7179	381838.42	4320764.84	Аналитический метод	0.1	Закрепление отсутствует
7180	381837.36	4320766.82	Аналитический метод	0.1	Закрепление отсутствует
7181	381836.63	4320768.94	Аналитический метод	0.1	Закрепление отсутствует
7182	381836.25	4320771.15	Аналитический метод	0.1	Закрепление отсутствует
7183	381836.22	4320773.39	Аналитический метод	0.1	Закрепление отсутствует
7184	381836.37	4320775.55	Аналитический метод	0.1	Закрепление отсутствует
7185	381836.70	4320777.83	Аналитический метод	0.1	Закрепление отсутствует
7186	381837.35	4320780.04	Аналитический метод	0.1	Закрепление отсутствует



7187	381838.33	4320782.13	Аналитический метод	0.1	Закрепление отсутствует
7188	381839.45	4320783.86	Аналитический метод	0.1	Закрепление отсутствует
7189	381841.47	4320785.42	Аналитический метод	0.1	Закрепление отсутствует
7190	381843.94	4320786.07	Аналитический метод	0.1	Закрепление отсутствует
7191	381854.73	4320786.69	Аналитический метод	0.1	Закрепление отсутствует
7192	381864.19	4320786.24	Аналитический метод	0.1	Закрепление отсутствует
7193	381869.26	4320786.36	Аналитический метод	0.1	Закрепление отсутствует
7194	381874.28	4320787.19	Аналитический метод	0.1	Закрепление отсутствует
7195	381879.12	4320788.72	Аналитический метод	0.1	Закрепление отсутствует
7196	381886.78	4320791.75	Аналитический метод	0.1	Закрепление отсутствует
7197	381892.54	4320793.49	Аналитический метод	0.1	Закрепление отсутствует
7198	381899.86	4320794.30	Аналитический метод	0.1	Закрепление отсутствует
7199	381905.83	4320795.05	Аналитический метод	0.1	Закрепление отсутствует
7200	381911.60	4320796.79	Аналитический метод	0.1	Закрепление отсутствует
7201	381919.21	4320799.81	Аналитический метод	0.1	Закрепление отсутствует
7202	381926.18	4320803.15	Аналитический метод	0.1	Закрепление отсутствует
7203	381933.97	4320808.51	Аналитический метод	0.1	Закрепление отсутствует
7204	381940.35	4320812.94	Аналитический метод	0.1	Закрепление отсутствует
7205	381947.16	4320816.66	Аналитический метод	0.1	Закрепление отсутствует
7206	381953.33	4320819.61	Аналитический метод	0.1	Закрепление отсутствует
7207	381958.93	4320821.85	Аналитический метод	0.1	Закрепление отсутствует
7208	381966.10	4320823.56	Аналитический метод	0.1	Закрепление отсутствует
7209	381970.05	4320823.98	Аналитический метод	0.1	Закрепление отсутствует
7210	381974.02	4320823.78	Аналитический метод	0.1	Закрепление отсутствует
7211	381977.91	4320822.97	Аналитический метод	0.1	Закрепление отсутствует
7212	381988.67	4320819.87	Аналитический метод	0.1	Закрепление отсутствует
7213	381995.61	4320816.41	Аналитический метод	0.1	Закрепление отсутствует
7214	382000.34	4320814.56	Аналитический метод	0.1	Закрепление отсутствует
7215	382005.32	4320813.56	Аналитический метод	0.1	Закрепление отсутствует
7216	382010.65	4320813.13	Аналитический метод	0.1	Закрепление отсутствует
7217	382013.97	4320814.02	Аналитический метод	0.1	Закрепление отсутствует
7218	382015.75	4320815.21	Аналитический метод	0.1	Закрепление отсутствует
7219	382016.72	4320817.30	Аналитический метод	0.1	Закрепление отсутствует
7220	382016.68	4320819.36	Аналитический метод	0.1	Закрепление отсутствует
7221	382016.32	4320822.55	Аналитический метод	0.1	Закрепление отсутствует
7222	382015.60	4320825.67	Аналитический метод	0.1	Закрепление отсутствует
7223	382014.16	4320830.62	Аналитический метод	0.1	Закрепление отсутствует
7224	382012.80	4320837.27	Аналитический метод	0.1	Закрепление отсутствует
7225	382012.52	4320844.05	Аналитический метод	0.1	Закрепление отсутствует
7226	382012.75	4320849.86	Аналитический метод	0.1	Закрепление отсутствует
7227	382014.09	4320860.00	Аналитический метод	0.1	Закрепление отсутствует
7228	382017.24	4320869.74	Аналитический метод	0.1	Закрепление отсутствует
7229	382020.97	4320878.45	Аналитический метод	0.1	Закрепление отсутствует
7230	382025.29	4320886.94	Аналитический метод	0.1	Закрепление отсутствует
7231	382030.70	4320894.79	Аналитический метод	0.1	Закрепление отсутствует
7232	382034.89	4320900.06	Аналитический метод	0.1	Закрепление отсутствует
7233	382036.73	4320902.77	Аналитический метод	0.1	Закрепление отсутствует
7234	382038.16	4320905.72	Аналитический метод	0.1	Закрепление отсутствует
7235	382039.40	4320909.92	Аналитический метод	0.1	Закрепление отсутствует
7236	382040.09	4320914.81	Аналитический метод	0.1	Закрепление отсутствует
7237	382039.85	4320919.73	Аналитический метод	0.1	Закрепление отсутствует
7238	382039.22	4320924.07	Аналитический метод	0.1	Закрепление отсутствует
7239	382038.98	4320928.76	Аналитический метод	0.1	Закрепление отсутствует
7240	382039.60	4320933.42	Аналитический метод	0.1	Закрепление отсутствует
7241	382041.05	4320937.89	Аналитический метод	0.1	Закрепление отсутствует
7242	382041.98	4320940.05	Аналитический метод	0.1	Закрепление отсутствует
7243	382045.71	4320946.82	Аналитический метод	0.1	Закрепление отсутствует
7244	382050.68	4320952.76	Аналитический метод	0.1	Закрепление отсутствует
7245	382059.83	4320961.51	Аналитический метод	0.1	Закрепление отсутствует
7246	382063.36	4320963.11	Аналитический метод	0.1	Закрепление отсутствует
7247	382066.18	4320963.48	Аналитический метод	0.1	Закрепление отсутствует
7248	382070.04	4320963.09	Аналитический метод	0.1	Закрепление отсутствует
7249	382073.55	4320961.42	Аналитический метод	0.1	Закрепление отсутствует
7250	382077.65	4320958.54	Аналитический метод	0.1	Закрепление отсутствует
7251	382081.13	4320955.65	Аналитический метод	0.1	Закрепление отсутствует
7252	382084.12	4320952.25	Аналитический метод	0.1	Закрепление отсутствует



7253	382087.26	4320947.06	Аналитический метод	0.1	Закрепление отсутствует
7254	382089.93	4320940.75	Аналитический метод	0.1	Закрепление отсутствует
7255	382091.52	4320934.08	Аналитический метод	0.1	Закрепление отсутствует
7256	382092.83	4320925.44	Аналитический метод	0.1	Закрепление отсутствует
7257	382094.32	4320919.07	Аналитический метод	0.1	Закрепление отсутствует
7258	382096.81	4320913.02	Аналитический метод	0.1	Закрепление отсутствует
7259	382099.11	4320908.50	Аналитический метод	0.1	Закрепление отсутствует
7260	382100.47	4320906.77	Аналитический метод	0.1	Закрепление отсутствует
7261	382102.37	4320905.68	Аналитический метод	0.1	Закрепление отсутствует
7262	382104.49	4320905.28	Аналитический метод	0.1	Закрепление отсутствует
7263	382107.32	4320905.69	Аналитический метод	0.1	Закрепление отсутствует
7264	382109.30	4320907.21	Аналитический метод	0.1	Закрепление отсутствует
7265	382110.91	4320909.22	Аналитический метод	0.1	Закрепление отсутствует
7266	382112.12	4320911.50	Аналитический метод	0.1	Закрепление отсутствует
7267	382115.36	4320919.20	Аналитический метод	0.1	Закрепление отсутствует
7268	382119.59	4320926.97	Аналитический метод	0.1	Закрепление отсутствует
7269	382125.29	4320933.72	Аналитический метод	0.1	Закрепление отсутствует
7270	382128.92	4320937.23	Аналитический метод	0.1	Закрепление отсутствует
7271	382132.24	4320939.84	Аналитический метод	0.1	Закрепление отсутствует
7272	382136.02	4320941.74	Аналитический метод	0.1	Закрепление отсутствует
7273	382140.10	4320942.85	Аналитический метод	0.1	Закрепление отсутствует
7274	382148.23	4320944.18	Аналитический метод	0.1	Закрепление отсутствует
7275	382160.51	4320947.39	Аналитический метод	0.1	Закрепление отсутствует
7276	382164.22	4320948.66	Аналитический метод	0.1	Закрепление отсутствует
7277	382167.71	4320950.46	Аналитический метод	0.1	Закрепление отсутствует
7278	382171.91	4320953.61	Аналитический метод	0.1	Закрепление отсутствует
7279	382174.66	4320956.37	Аналитический метод	0.1	Закрепление отсутствует
7280	382176.87	4320959.57	Аналитический метод	0.1	Закрепление отсутствует
7281	382178.48	4320963.12	Аналитический метод	0.1	Закрепление отсутствует
7282	382185.08	4320982.00	Аналитический метод	0.1	Закрепление отсутствует
7283	382188.15	4321000.60	Аналитический метод	0.1	Закрепление отсутствует
7284	382188.43	4321004.83	Аналитический метод	0.1	Закрепление отсутствует
7285	382187.90	4321009.04	Аналитический метод	0.1	Закрепление отсутствует
7286	382185.99	4321014.40	Аналитический метод	0.1	Закрепление отсутствует
7287	382182.87	4321020.08	Аналитический метод	0.1	Закрепление отсутствует
7288	382178.80	4321025.11	Аналитический метод	0.1	Закрепление отсутствует
7289	382173.42	4321030.67	Аналитический метод	0.1	Закрепление отсутствует
7290	382167.43	4321036.14	Аналитический метод	0.1	Закрепление отсутствует
7291	382159.25	4321041.78	Аналитический метод	0.1	Закрепление отсутствует
7292	382152.03	4321045.37	Аналитический метод	0.1	Закрепление отсутствует
7293	382144.27	4321047.58	Аналитический метод	0.1	Закрепление отсутствует
7294	382141.82	4321048.04	Аналитический метод	0.1	Закрепление отсутствует
7295	382136.54	4321048.61	Аналитический метод	0.1	Закрепление отсутствует
7296	382131.24	4321048.32	Аналитический метод	0.1	Закрепление отсутствует
7297	382126.05	4321047.19	Аналитический метод	0.1	Закрепление отсутствует
7298	382121.69	4321045.86	Аналитический метод	0.1	Закрепление отсутствует
7299	382118.29	4321045.20	Аналитический метод	0.1	Закрепление отсутствует
7300	382114.83	4321045.26	Аналитический метод	0.1	Закрепление отсутствует
7301	382109.80	4321046.61	Аналитический метод	0.1	Закрепление отсутствует
7302	382105.44	4321048.56	Аналитический метод	0.1	Закрепление отсутствует
7303	382101.47	4321051.23	Аналитический метод	0.1	Закрепление отсутствует
7304	382099.00	4321053.41	Аналитический метод	0.1	Закрепление отсутствует
7305	382097.52	4321056.06	Аналитический метод	0.1	Закрепление отсутствует
7306	382097.12	4321059.07	Аналитический метод	0.1	Закрепление отсутствует
7307	382097.36	4321063.05	Аналитический метод	0.1	Закрепление отсутствует
7308	382097.87	4321067.33	Аналитический метод	0.1	Закрепление отсутствует
7309	382099.16	4321072.44	Аналитический метод	0.1	Закрепление отсутствует
7310	382099.95	4321074.32	Аналитический метод	0.1	Закрепление отсутствует
7311	382101.10	4321076.00	Аналитический метод	0.1	Закрепление отсутствует
7312	382102.57	4321077.42	Аналитический метод	0.1	Закрепление отсутствует
7313	382104.30	4321078.51	Аналитический метод	0.1	Закрепление отсутствует
7314	382111.61	4321082.13	Аналитический метод	0.1	Закрепление отсутствует
7315	382114.62	4321083.93	Аналитический метод	0.1	Закрепление отсутствует
7316	382117.31	4321086.20	Аналитический метод	0.1	Закрепление отсутствует
7317	382120.31	4321089.84	Аналитический метод	0.1	Закрепление отсутствует
7318	382122.96	4321094.42	Аналитический метод	0.1	Закрепление отсутствует



7319	382124.62	4321099.45	Аналитический метод	0.1	Закрепление отсутствует
7320	382125.65	4321104.16	Аналитический метод	0.1	Закрепление отсутствует
7321	382126.16	4321108.03	Аналитический метод	0.1	Закрепление отсутствует
7322	382126.02	4321111.93	Аналитический метод	0.1	Закрепление отсутствует
7323	382124.86	4321117.03	Аналитический метод	0.1	Закрепление отсутствует
7324	382123.55	4321122.83	Аналитический метод	0.1	Закрепление отсутствует
7325	382123.02	4321128.76	Аналитический метод	0.1	Закрепление отсутствует
7326	382122.91	4321133.11	Аналитический метод	0.1	Закрепление отсутствует
7327	382123.36	4321141.48	Аналитический метод	0.1	Закрепление отсутствует
7328	382125.13	4321149.67	Аналитический метод	0.1	Закрепление отсутствует
7329	382128.88	4321162.16	Аналитический метод	0.1	Закрепление отсутствует
7330	382132.53	4321172.12	Аналитический метод	0.1	Закрепление отсутствует
7331	382137.35	4321181.57	Аналитический метод	0.1	Закрепление отсутствует
7332	382138.54	4321183.61	Аналитический метод	0.1	Закрепление отсутствует
7333	382144.46	4321192.41	Аналитический метод	0.1	Закрепление отсутствует
7334	382151.41	4321200.42	Аналитический метод	0.1	Закрепление отсутствует
7335	382158.44	4321207.57	Аналитический метод	0.1	Закрепление отсутствует
7336	382164.46	4321212.96	Аналитический метод	0.1	Закрепление отсутствует
7337	382171.11	4321217.54	Аналитический метод	0.1	Закрепление отсутствует
7338	382174.32	4321219.46	Аналитический метод	0.1	Закрепление отсутствует
7339	382177.00	4321220.78	Аналитический метод	0.1	Закрепление отсутствует
7340	382179.86	4321221.66	Аналитический метод	0.1	Закрепление отсутствует
7341	382182.82	4321222.07	Аналитический метод	0.1	Закрепление отсутствует
7342	382185.81	4321222.01	Аналитический метод	0.1	Закрепление отсутствует
7343	382191.78	4321221.40	Аналитический метод	0.1	Закрепление отсутствует
7344	382193.75	4321220.81	Аналитический метод	0.1	Закрепление отсутствует
7345	382195.36	4321219.55	Аналитический метод	0.1	Закрепление отсутствует
7346	382196.40	4321217.79	Аналитический метод	0.1	Закрепление отсутствует
7347	382199.07	4321210.80	Аналитический метод	0.1	Закрепление отсутствует
7348	382201.22	4321208.49	Аналитический метод	0.1	Закрепление отсутствует
7349	382203.28	4321207.40	Аналитический метод	0.1	Закрепление отсутствует
7350	382206.40	4321206.58	Аналитический метод	0.1	Закрепление отсутствует
7351	382209.63	4321206.77	Аналитический метод	0.1	Закрепление отсутствует
7352	382213.49	4321207.50	Аналитический метод	0.1	Закрепление отсутствует
7353	382216.76	4321207.06	Аналитический метод	0.1	Закрепление отсутствует
7354	382219.68	4321205.51	Аналитический метод	0.1	Закрепление отсутствует
7355	382223.22	4321202.75	Аналитический метод	0.1	Закрепление отсутствует
7356	382228.57	4321197.86	Аналитический метод	0.1	Закрепление отсутствует
7357	382233.10	4321192.21	Аналитический метод	0.1	Закрепление отсутствует
7358	382239.05	4321183.52	Аналитический метод	0.1	Закрепление отсутствует
7359	382246.73	4321175.89	Аналитический метод	0.1	Закрепление отсутствует
7360	382250.30	4321172.91	Аналитический метод	0.1	Закрепление отсутствует
7361	382254.32	4321170.58	Аналитический метод	0.1	Закрепление отсутствует
7362	382258.67	4321168.96	Аналитический метод	0.1	Закрепление отсутствует
7363	382262.28	4321167.96	Аналитический метод	0.1	Закрепление отсутствует
7364	382264.60	4321167.56	Аналитический метод	0.1	Закрепление отсутствует
7365	382266.95	4321167.63	Аналитический метод	0.1	Закрепление отсутствует
7366	382269.24	4321168.15	Аналитический метод	0.1	Закрепление отсутствует
7367	382272.95	4321170.03	Аналитический метод	0.1	Закрепление отсутствует
7368	382275.86	4321172.12	Аналитический метод	0.1	Закрепление отсутствует
7369	382278.28	4321174.76	Аналитический метод	0.1	Закрепление отсутствует
7370	382280.11	4321177.84	Аналитический метод	0.1	Закрепление отсутствует
7371	382281.54	4321180.89	Аналитический метод	0.1	Закрепление отсутствует
7372	382283.93	4321187.68	Аналитический метод	0.1	Закрепление отсутствует
7373	382284.94	4321194.80	Аналитический метод	0.1	Закрепление отсутствует
7374	382285.50	4321207.60	Аналитический метод	0.1	Закрепление отсутствует
7375	382283.49	4321219.93	Аналитический метод	0.1	Закрепление отсутствует
7376	382282.88	4321222.41	Аналитический метод	0.1	Закрепление отсутствует
7377	382281.89	4321224.76	Аналитический метод	0.1	Закрепление отсутствует
7378	382279.91	4321227.76	Аналитический метод	0.1	Закрепление отсутствует
7379	382278.29	4321229.53	Аналитический метод	0.1	Закрепление отсутствует
7380	382276.34	4321230.93	Аналитический метод	0.1	Закрепление отсутствует
7381	382273.35	4321232.14	Аналитический метод	0.1	Закрепление отсутствует
7382	382269.75	4321233.02	Аналитический метод	0.1	Закрепление отсутствует
7383	382266.07	4321233.42	Аналитический метод	0.1	Закрепление отсутствует
7384	382257.63	4321233.75	Аналитический метод	0.1	Закрепление отсутствует



7385	382244.15	4321234.77	Аналитический метод	0.1	Закрепление отсутствует
7386	382238.35	4321235.74	Аналитический метод	0.1	Закрепление отсутствует
7387	382233.74	4321236.94	Аналитический метод	0.1	Закрепление отсутствует
7388	382229.43	4321238.95	Аналитический метод	0.1	Закрепление отсутствует
7389	382224.16	4321241.99	Аналитический метод	0.1	Закрепление отсутствует
7390	382213.92	4321246.39	Аналитический метод	0.1	Закрепление отсутствует
7391	382205.95	4321249.47	Аналитический метод	0.1	Закрепление отсутствует
7392	382203.24	4321251.99	Аналитический метод	0.1	Закрепление отсутствует
7393	382201.96	4321254.40	Аналитический метод	0.1	Закрепление отсутствует
7394	382201.09	4321258.04	Аналитический метод	0.1	Закрепление отсутствует
7395	382201.58	4321261.75	Аналитический метод	0.1	Закрепление отсутствует
7396	382203.98	4321269.06	Аналитический метод	0.1	Закрепление отсутствует
7397	382207.30	4321277.46	Аналитический метод	0.1	Закрепление отсутствует
7398	382208.28	4321279.36	Аналитический метод	0.1	Закрепление отсутствует
7399	382209.62	4321281.02	Аналитический метод	0.1	Закрепление отсутствует
7400	382211.27	4321282.38	Аналитический метод	0.1	Закрепление отсутствует
7401	382214.76	4321284.04	Аналитический метод	0.1	Закрепление отсутствует
7402	382217.13	4321284.82	Аналитический метод	0.1	Закрепление отсутствует
7403	382219.60	4321285.24	Аналитический метод	0.1	Закрепление отсутствует
7404	382222.94	4321285.26	Аналитический метод	0.1	Закрепление отсутствует
7405	382225.44	4321285.32	Аналитический метод	0.1	Закрепление отсутствует
7406	382227.90	4321285.75	Аналитический метод	0.1	Закрепление отсутствует
7407	382230.27	4321286.53	Аналитический метод	0.1	Закрепление отсутствует
7408	382233.39	4321287.82	Аналитический метод	0.1	Закрепление отсутствует
7409	382235.41	4321288.85	Аналитический метод	0.1	Закрепление отсутствует
7410	382237.23	4321290.21	Аналитический метод	0.1	Закрепление отсутствует
7411	382239.28	4321292.45	Аналитический метод	0.1	Закрепление отсутствует
7412	382240.86	4321294.06	Аналитический метод	0.1	Закрепление отсутствует
7413	382242.70	4321295.37	Аналитический метод	0.1	Закрепление отсутствует
7414	382244.74	4321296.33	Аналитический метод	0.1	Закрепление отсутствует
7415	382251.84	4321298.88	Аналитический метод	0.1	Закрепление отсутствует
7416	382256.64	4321301.16	Аналитический метод	0.1	Закрепление отсутствует
7417	382260.91	4321304.33	Аналитический метод	0.1	Закрепление отсутствует
7418	382265.78	4321308.76	Аналитический метод	0.1	Закрепление отсутствует
7419	382281.33	4321323.79	Аналитический метод	0.1	Закрепление отсутствует
7420	382285.15	4321326.88	Аналитический метод	0.1	Закрепление отсутствует
7421	382289.46	4321329.27	Аналитический метод	0.1	Закрепление отсутствует
7422	382294.11	4321330.86	Аналитический метод	0.1	Закрепление отсутствует
7423	382303.78	4321333.25	Аналитический метод	0.1	Закрепление отсутствует
7424	382314.38	4321334.96	Аналитический метод	0.1	Закрепление отсутствует
7425	382317.10	4321335.64	Аналитический метод	0.1	Закрепление отсутствует
7426	382319.67	4321336.78	Аналитический метод	0.1	Закрепление отсутствует
7427	382322.77	4321338.92	Аналитический метод	0.1	Закрепление отсутствует
7428	382324.82	4321340.85	Аналитический метод	0.1	Закрепление отсутствует
7429	382326.53	4321343.08	Аналитический метод	0.1	Закрепление отсутствует
7430	382328.40	4321346.83	Аналитический метод	0.1	Закрепление отсутствует
7431	382329.36	4321350.60	Аналитический метод	0.1	Закрепление отсутствует
7432	382329.12	4321354.48	Аналитический метод	0.1	Закрепление отсутствует
7433	382328.27	4321357.53	Аналитический метод	0.1	Закрепление отсутствует
7434	382326.46	4321360.14	Аналитический метод	0.1	Закрепление отсутствует
7435	382324.58	4321361.55	Аналитический метод	0.1	Закрепление отсутствует
7436	382322.65	4321362.53	Аналитический метод	0.1	Закрепление отсутствует
7437	382320.55	4321363.10	Аналитический метод	0.1	Закрепление отсутствует
7438	382318.39	4321363.23	Аналитический метод	0.1	Закрепление отсутствует
7439	382308.78	4321362.80	Аналитический метод	0.1	Закрепление отсутствует
7440	382297.28	4321361.52	Аналитический метод	0.1	Закрепление отсутствует
7441	382294.04	4321361.43	Аналитический метод	0.1	Закрепление отсутствует
7442	382290.82	4321361.87	Аналитический метод	0.1	Закрепление отсутствует
7443	382286.70	4321363.25	Аналитический метод	0.1	Закрепление отсутствует
7444	382283.86	4321364.74	Аналитический метод	0.1	Закрепление отсутствует
7445	382281.36	4321366.77	Аналитический метод	0.1	Закрепление отсутствует
7446	382278.54	4321370.41	Аналитический метод	0.1	Закрепление отсутствует
7447	382276.85	4321373.39	Аналитический метод	0.1	Закрепление отсутствует
7448	382275.61	4321376.57	Аналитический метод	0.1	Закрепление отсутствует
7449	382274.84	4321379.91	Аналитический метод	0.1	Закрепление отсутствует
7450	382272.54	4321394.91	Аналитический метод	0.1	Закрепление отсутствует



7451	382272.97	4321409.35	Аналитический метод	0.1	Закрепление отсутствует
7452	382273.30	4321412.18	Аналитический метод	0.1	Закрепление отсутствует
7453	382274.08	4321414.92	Аналитический метод	0.1	Закрепление отсутствует
7454	382275.32	4321417.49	Аналитический метод	0.1	Закрепление отсутствует
7455	382276.96	4321419.82	Аналитический метод	0.1	Закрепление отсутствует
7456	382279.54	4321422.88	Аналитический метод	0.1	Закрепление отсутствует
7457	382283.25	4321426.70	Аналитический метод	0.1	Закрепление отсутствует
7458	382287.48	4321429.93	Аналитический метод	0.1	Закрепление отсутствует
7459	382292.14	4321432.52	Аналитический метод	0.1	Закрепление отсутствует
7460	382294.94	4321433.82	Аналитический метод	0.1	Закрепление отсутствует
7461	382298.86	4321436.10	Аналитический метод	0.1	Закрепление отсутствует
7462	382302.28	4321439.09	Аналитический метод	0.1	Закрепление отсутствует
7463	382305.09	4321442.67	Аналитический метод	0.1	Закрепление отсутствует
7464	382316.25	4321460.06	Аналитический метод	0.1	Закрепление отсутствует
7465	382322.99	4321472.67	Аналитический метод	0.1	Закрепление отсутствует
7466	382325.49	4321474.98	Аналитический метод	0.1	Закрепление отсутствует
7467	382328.63	4321476.31	Аналитический метод	0.1	Закрепление отсутствует
7468	382331.90	4321477.07	Аналитический метод	0.1	Закрепление отсутствует
7469	382335.90	4321477.57	Аналитический метод	0.1	Закрепление отсутствует
7470	382339.92	4321477.25	Аналитический метод	0.1	Закрепление отсутствует
7471	382343.79	4321476.12	Аналитический метод	0.1	Закрепление отсутствует
7472	382346.07	4321475.19	Аналитический метод	0.1	Закрепление отсутствует
7473	382349.05	4321473.63	Аналитический метод	0.1	Закрепление отсутствует
7474	382351.69	4321471.55	Аналитический метод	0.1	Закрепление отсутствует
7475	382353.90	4321469.01	Аналитический метод	0.1	Закрепление отсутствует
7476	382355.26	4321467.11	Аналитический метод	0.1	Закрепление отсутствует
7477	382357.87	4321464.15	Аналитический метод	0.1	Закрепление отсутствует
7478	382361.77	4321461.31	Аналитический метод	0.1	Закрепление отсутствует
7479	382364.70	4321458.81	Аналитический метод	0.1	Закрепление отсутствует
7480	382366.68	4321455.51	Аналитический метод	0.1	Закрепление отсутствует
7481	382369.82	4321447.68	Аналитический метод	0.1	Закрепление отсутствует
7482	382371.39	4321445.30	Аналитический метод	0.1	Закрепление отсутствует
7483	382373.76	4321443.71	Аналитический метод	0.1	Закрепление отсутствует
7484	382376.22	4321443.08	Аналитический метод	0.1	Закрепление отсутствует
7485	382378.88	4321442.81	Аналитический метод	0.1	Закрепление отсутствует
7486	382381.54	4321443.00	Аналитический метод	0.1	Закрепление отсутствует
7487	382384.13	4321443.65	Аналитический метод	0.1	Закрепление отсутствует
7488	382397.22	4321448.20	Аналитический метод	0.1	Закрепление отсутствует
7489	382404.03	4321451.01	Аналитический метод	0.1	Закрепление отсутствует
7490	382411.86	4321455.45	Аналитический метод	0.1	Закрепление отсутствует
7491	382417.66	4321459.89	Аналитический метод	0.1	Закрепление отсутствует
7492	382422.55	4321465.31	Аналитический метод	0.1	Закрепление отсутствует
7493	382430.84	4321476.37	Аналитический метод	0.1	Закрепление отсутствует
7494	382442.83	4321496.55	Аналитический метод	0.1	Закрепление отсутствует
7495	382457.34	4321517.22	Аналитический метод	0.1	Закрепление отсутствует
7496	382459.46	4321520.80	Аналитический метод	0.1	Закрепление отсутствует
7497	382461.01	4321524.67	Аналитический метод	0.1	Закрепление отсутствует
7498	382462.15	4321530.13	Аналитический метод	0.1	Закрепление отсутствует
7499	382462.62	4321536.42	Аналитический метод	0.1	Закрепление отсутствует
7500	382462.15	4321542.72	Аналитический метод	0.1	Закрепление отсутствует
7501	382460.95	4321550.75	Аналитический метод	0.1	Закрепление отсутствует
7502	382453.66	4321573.10	Аналитический метод	0.1	Закрепление отсутствует
7503	382443.90	4321591.00	Аналитический метод	0.1	Закрепление отсутствует
7504	382438.98	4321597.15	Аналитический метод	0.1	Закрепление отсутствует
7505	382436.81	4321600.51	Аналитический метод	0.1	Закрепление отсутствует
7506	382435.37	4321604.25	Аналитический метод	0.1	Закрепление отсутствует
7507	382434.72	4321608.19	Аналитический метод	0.1	Закрепление отсутствует
7508	382434.51	4321611.77	Аналитический метод	0.1	Закрепление отсутствует
7509	382434.56	4321614.39	Аналитический метод	0.1	Закрепление отсутствует
7510	382435.02	4321616.96	Аналитический метод	0.1	Закрепление отсутствует
7511	382436.24	4321620.25	Аналитический метод	0.1	Закрепление отсутствует
7512	382437.51	4321622.49	Аналитический метод	0.1	Закрепление отсутствует
7513	382439.21	4321624.43	Аналитический метод	0.1	Закрепление отсутствует
7514	382441.27	4321625.98	Аналитический метод	0.1	Закрепление отсутствует
7515	382441.80	4321626.31	Аналитический метод	0.1	Закрепление отсутствует
7516	382463.54	4321577.47	Аналитический метод	0.1	Закрепление отсутствует



7517	382463.97	4321570.07	Аналитический метод	0.1	Закрепление отсутствует
7518	382465.78	4321559.08	Аналитический метод	0.1	Закрепление отсутствует
7519	382467.27	4321552.69	Аналитический метод	0.1	Закрепление отсутствует
7520	382470.22	4321545.22	Аналитический метод	0.1	Закрепление отсутствует
7521	382471.61	4321541.19	Аналитический метод	0.1	Закрепление отсутствует
7522	382472.20	4321536.96	Аналитический метод	0.1	Закрепление отсутствует
7523	382471.95	4321532.70	Аналитический метод	0.1	Закрепление отсутствует
7524	382470.80	4321525.41	Аналитический метод	0.1	Закрепление отсутствует
7525	382469.46	4321519.67	Аналитический метод	0.1	Закрепление отсутствует
7526	382467.30	4321514.20	Аналитический метод	0.1	Закрепление отсутствует
7527	382464.34	4321509.10	Аналитический метод	0.1	Закрепление отсутствует
7528	382455.84	4321496.65	Аналитический метод	0.1	Закрепление отсутствует
7529	382446.61	4321483.04	Аналитический метод	0.1	Закрепление отсутствует
7530	382434.37	4321464.25	Аналитический метод	0.1	Закрепление отсутствует
7531	382428.82	4321456.68	Аналитический метод	0.1	Закрепление отсутствует
7532	382422.44	4321449.79	Аналитический метод	0.1	Закрепление отсутствует
7533	382419.20	4321446.66	Аналитический метод	0.1	Закрепление отсутствует
7534	382415.65	4321443.82	Аналитический метод	0.1	Закрепление отсутствует
7535	382411.63	4321441.71	Аналитический метод	0.1	Закрепление отсутствует
7536	382407.29	4321440.38	Аналитический метод	0.1	Закрепление отсутствует
7537	382395.04	4321437.88	Аналитический метод	0.1	Закрепление отсутствует
7538	382383.81	4321435.62	Аналитический метод	0.1	Закрепление отсутствует
7539	382380.03	4321435.24	Аналитический метод	0.1	Закрепление отсутствует
7540	382376.25	4321435.60	Аналитический метод	0.1	Закрепление отсутствует
7541	382371.38	4321437.20	Аналитический метод	0.1	Закрепление отсутствует
7542	382368.88	4321438.48	Аналитический метод	0.1	Закрепление отсутствует
7543	382366.62	4321440.17	Аналитический метод	0.1	Закрепление отсутствует
7544	382364.68	4321442.22	Аналитический метод	0.1	Закрепление отсутствует
7545	382363.12	4321444.56	Аналитический метод	0.1	Закрепление отсутствует
7546	382357.37	4321454.64	Аналитический метод	0.1	Закрепление отсутствует
7547	382354.96	4321456.65	Аналитический метод	0.1	Закрепление отсутствует
7548	382351.99	4321457.66	Аналитический метод	0.1	Закрепление отсутствует
7549	382340.41	4321459.31	Аналитический метод	0.1	Закрепление отсутствует
7550	382337.85	4321459.43	Аналитический метод	0.1	Закрепление отсутствует
7551	382335.31	4321459.09	Аналитический метод	0.1	Закрепление отсутствует
7552	382332.87	4321458.29	Аналитический метод	0.1	Закрепление отсутствует
7553	382329.19	4321456.09	Аналитический метод	0.1	Закрепление отсутствует
7554	382324.73	4321452.47	Аналитический метод	0.1	Закрепление отсутствует
7555	382320.97	4321448.12	Аналитический метод	0.1	Закрепление отсутствует
7556	382311.30	4321434.76	Аналитический метод	0.1	Закрепление отсутствует
7557	382307.82	4321430.64	Аналитический метод	0.1	Закрепление отсутствует
7558	382302.81	4321426.37	Аналитический метод	0.1	Закрепление отсутствует
7559	382298.82	4321422.78	Аналитический метод	0.1	Закрепление отсутствует
7560	382295.52	4321418.55	Аналитический метод	0.1	Закрепление отсутствует
7561	382289.55	4321409.29	Аналитический метод	0.1	Закрепление отсутствует
7562	382287.61	4321405.49	Аналитический метод	0.1	Закрепление отсутствует
7563	382286.46	4321401.39	Аналитический метод	0.1	Закрепление отсутствует
7564	382286.15	4321397.13	Аналитический метод	0.1	Закрепление отсутствует
7565	382286.53	4321383.21	Аналитический метод	0.1	Закрепление отсутствует
7566	382287.43	4321380.49	Аналитический метод	0.1	Закрепление отсутствует
7567	382289.70	4321378.73	Аналитический метод	0.1	Закрепление отсутствует
7568	382292.98	4321377.48	Аналитический метод	0.1	Закрепление отсутствует
7569	382296.45	4321376.53	Аналитический метод	0.1	Закрепление отсутствует
7570	382300.04	4321376.30	Аналитический метод	0.1	Закрепление отсутствует
7571	382303.61	4321376.78	Аналитический метод	0.1	Закрепление отсутствует
7572	382307.65	4321377.75	Аналитический метод	0.1	Закрепление отсутствует
7573	382314.69	4321378.74	Аналитический метод	0.1	Закрепление отсутствует
7574	382321.79	4321378.36	Аналитический метод	0.1	Закрепление отсутствует
7575	382325.08	4321377.87	Аналитический метод	0.1	Закрепление отсутствует
7576	382327.62	4321377.24	Аналитический метод	0.1	Закрепление отсутствует
7577	382330.01	4321376.18	Аналитический метод	0.1	Закрепление отсутствует
7578	382332.16	4321374.70	Аналитический метод	0.1	Закрепление отсутствует
7579	382334.02	4321372.86	Аналитический метод	0.1	Закрепление отсутствует
7580	382337.45	4321368.78	Аналитический метод	0.1	Закрепление отсутствует
7581	382340.59	4321364.52	Аналитический метод	0.1	Закрепление отсутствует
7582	382343.68	4321358.83	Аналитический метод	0.1	Закрепление отсутствует



7583	382344.60	4321356.43	Аналитический метод	0.1	Закрепление отсутствует
7584	382345.13	4321353.92	Аналитический метод	0.1	Закрепление отсутствует
7585	382345.25	4321351.36	Аналитический метод	0.1	Закрепление отсутствует
7586	382344.96	4321348.80	Аналитический метод	0.1	Закрепление отсутствует
7587	382344.32	4321345.55	Аналитический метод	0.1	Закрепление отсутствует
7588	382342.53	4321339.48	Аналитический метод	0.1	Закрепление отсутствует
7589	382339.66	4321333.84	Аналитический метод	0.1	Закрепление отсутствует
7590	382336.72	4321329.46	Аналитический метод	0.1	Закрепление отсутствует
7591	382334.31	4321327.74	Аналитический метод	0.1	Закрепление отсутствует
7592	382331.43	4321327.06	Аналитический метод	0.1	Закрепление отсутствует
7593	382325.94	4321326.85	Аналитический метод	0.1	Закрепление отсутствует
7594	382294.95	4321319.77	Аналитический метод	0.1	Закрепление отсутствует
7595	382289.49	4321317.98	Аналитический метод	0.1	Закрепление отсутствует
7596	382284.46	4321315.22	Аналитический метод	0.1	Закрепление отсутствует
7597	382278.57	4321311.25	Аналитический метод	0.1	Закрепление отсутствует
7598	382265.11	4321297.71	Аналитический метод	0.1	Закрепление отсутствует
7599	382250.06	4321284.41	Аналитический метод	0.1	Закрепление отсутствует
7600	382248.13	4321282.99	Аналитический метод	0.1	Закрепление отсутствует
7601	382245.98	4321281.91	Аналитический метод	0.1	Закрепление отсутствует
7602	382243.68	4321281.23	Аналитический метод	0.1	Закрепление отсутствует
7603	382240.19	4321280.91	Аналитический метод	0.1	Закрепление отсутствует
7604	382235.29	4321280.28	Аналитический метод	0.1	Закрепление отсутствует
7605	382230.62	4321278.71	Аналитический метод	0.1	Закрепление отсутствует
7606	382221.23	4321274.50	Аналитический метод	0.1	Закрепление отсутствует
7607	382218.54	4321272.68	Аналитический метод	0.1	Закрепление отсутствует
7608	382216.64	4321270.04	Аналитический метод	0.1	Закрепление отсутствует
7609	382215.76	4321267.85	Аналитический метод	0.1	Закрепление отсутствует
7610	382215.64	4321264.66	Аналитический метод	0.1	Закрепление отсутствует
7611	382216.78	4321261.31	Аналитический метод	0.1	Закрепление отсутствует
7612	382217.71	4321259.42	Аналитический метод	0.1	Закрепление отсутствует
7613	382218.94	4321257.71	Аналитический метод	0.1	Закрепление отсутствует
7614	382220.44	4321256.23	Аналитический метод	0.1	Закрепление отсутствует
7615	382222.16	4321255.02	Аналитический метод	0.1	Закрепление отсутствует
7616	382231.48	4321249.60	Аналитический метод	0.1	Закрепление отсутствует
7617	382246.43	4321244.45	Аналитический метод	0.1	Закрепление отсутствует
7618	382252.61	4321242.98	Аналитический метод	0.1	Закрепление отсутствует
7619	382258.96	4321242.72	Аналитический метод	0.1	Закрепление отсутствует
7620	382266.83	4321243.17	Аналитический метод	0.1	Закрепление отсутствует
7621	382282.56	4321244.11	Аналитический метод	0.1	Закрепление отсутствует
7622	382285.79	4321243.18	Аналитический метод	0.1	Закрепление отсутствует
7623	382288.52	4321241.20	Аналитический метод	0.1	Закрепление отсутствует
7624	382291.76	4321237.84	Аналитический метод	0.1	Закрепление отсутствует
7625	382293.24	4321235.97	Аналитический метод	0.1	Закрепление отсутствует
7626	382294.33	4321233.86	Аналитический метод	0.1	Закрепление отсутствует
7627	382294.98	4321231.57	Аналитический метод	0.1	Закрепление отсутствует
7628	382295.17	4321229.20	Аналитический метод	0.1	Закрепление отсутствует
7629	382294.96	4321216.76	Аналитический метод	0.1	Закрепление отсутствует
7630	382297.86	4321200.31	Аналитический метод	0.1	Закрепление отсутствует
7631	382297.72	4321192.45	Аналитический метод	0.1	Закрепление отсутствует
7632	382297.10	4321186.11	Аналитический метод	0.1	Закрепление отсутствует
7633	382295.48	4321179.96	Аналитический метод	0.1	Закрепление отсутствует
7634	382291.50	4321168.66	Аналитический метод	0.1	Закрепление отсутствует
7635	382287.88	4321161.15	Аналитический метод	0.1	Закрепление отсутствует
7636	382285.59	4321157.38	Аналитический метод	0.1	Закрепление отсутствует
7637	382282.63	4321154.10	Аналитический метод	0.1	Закрепление отсутствует
7638	382279.11	4321151.44	Аналитический метод	0.1	Закрепление отсутствует
7639	382273.69	4321148.27	Аналитический метод	0.1	Закрепление отсутствует
7640	382270.70	4321147.75	Аналитический метод	0.1	Закрепление отсутствует
7641	382267.73	4321148.37	Аналитический метод	0.1	Закрепление отсутствует
7642	382264.32	4321149.81	Аналитический метод	0.1	Закрепление отсутствует
7643	382258.60	4321152.63	Аналитический метод	0.1	Закрепление отсутствует
7644	382253.27	4321156.12	Аналитический метод	0.1	Закрепление отсутствует
7645	382244.58	4321162.62	Аналитический метод	0.1	Закрепление отсутствует
7646	382236.67	4321169.75	Аналитический метод	0.1	Закрепление отсутствует
7647	382230.21	4321178.22	Аналитический метод	0.1	Закрепление отсутствует
7648	382224.70	4321187.02	Аналитический метод	0.1	Закрепление отсутствует



7649	382222.12	4321189.97	Аналитический метод	0.1	Закрепление отсутствует
7650	382218.75	4321191.97	Аналитический метод	0.1	Закрепление отсутствует
7651	382214.13	4321193.79	Аналитический метод	0.1	Закрепление отсутствует
7652	382202.87	4321197.38	Аналитический метод	0.1	Закрепление отсутствует
7653	382198.53	4321199.19	Аналитический метод	0.1	Закрепление отсутствует
7654	382193.74	4321202.39	Аналитический метод	0.1	Закрепление отсутствует
7655	382191.13	4321204.06	Аналитический метод	0.1	Закрепление отсутствует
7656	382188.27	4321205.24	Аналитический метод	0.1	Закрепление отсутствует
7657	382185.25	4321205.89	Аналитический метод	0.1	Закрепление отсутствует
7658	382177.24	4321206.71	Аналитический метод	0.1	Закрепление отсутствует
7659	382174.30	4321205.93	Аналитический метод	0.1	Закрепление отсутствует
7660	382171.85	4321204.11	Аналитический метод	0.1	Закрепление отсутствует
7661	382166.03	4321197.78	Аналитический метод	0.1	Закрепление отсутствует
7662	382158.53	4321192.36	Аналитический метод	0.1	Закрепление отсутствует
7663	382153.66	4321188.03	Аналитический метод	0.1	Закрепление отсутствует
7664	382148.98	4321181.56	Аналитический метод	0.1	Закрепление отсутствует
7665	382146.11	4321175.69	Аналитический метод	0.1	Закрепление отсутствует
7666	382144.33	4321169.40	Аналитический метод	0.1	Закрепление отсутствует
7667	382140.31	4321147.94	Аналитический метод	0.1	Закрепление отсутствует
7668	382136.96	4321136.11	Аналитический метод	0.1	Закрепление отсутствует
7669	382136.27	4321132.11	Аналитический метод	0.1	Закрепление отсутствует
7670	382136.43	4321128.05	Аналитический метод	0.1	Закрепление отсутствует
7671	382137.42	4321124.11	Аналитический метод	0.1	Закрепление отсутствует
7672	382139.59	4321118.20	Аналитический метод	0.1	Закрепление отсутствует
7673	382140.18	4321115.92	Аналитический метод	0.1	Закрепление отсутствует
7674	382140.32	4321113.57	Аналитический метод	0.1	Закрепление отсутствует
7675	382139.98	4321111.24	Аналитический метод	0.1	Закрепление отсутствует
7676	382139.19	4321109.01	Аналитический метод	0.1	Закрепление отсутствует
7677	382136.37	4321103.02	Аналитический метод	0.1	Закрепление отсутствует
7678	382131.72	4321084.04	Аналитический метод	0.1	Закрепление отсутствует
7679	382129.94	4321081.47	Аналитический метод	0.1	Закрепление отсутствует
7680	382127.36	4321079.73	Аналитический метод	0.1	Закрепление отсутствует
7681	382116.39	4321074.80	Аналитический метод	0.1	Закрепление отсутствует
7682	382113.82	4321072.43	Аналитический метод	0.1	Закрепление отсутствует
7683	382112.19	4321069.33	Аналитический метод	0.1	Закрепление отсутствует
7684	382109.35	4321059.40	Аналитический метод	0.1	Закрепление отсутствует
7685	382110.94	4321057.70	Аналитический метод	0.1	Закрепление отсутствует
7686	382113.83	4321056.68	Аналитический метод	0.1	Закрепление отсутствует
7687	382116.69	4321055.89	Аналитический метод	0.1	Закрепление отсутствует
7688	382119.63	4321055.52	Аналитический метод	0.1	Закрепление отсутствует
7689	382122.59	4321055.57	Аналитический метод	0.1	Закрепление отсутствует
7690	382134.93	4321056.67	Аналитический метод	0.1	Закрепление отсутствует
7691	382140.22	4321056.71	Аналитический метод	0.1	Закрепление отсутствует
7692	382145.45	4321055.89	Аналитический метод	0.1	Закрепление отсутствует
7693	382150.47	4321054.22	Аналитический метод	0.1	Закрепление отсутствует
7694	382155.14	4321052.24	Аналитический метод	0.1	Закрепление отсутствует
7695	382164.69	4321047.38	Аналитический метод	0.1	Закрепление отсутствует
7696	382173.46	4321041.23	Аналитический метод	0.1	Закрепление отсутствует
7697	382192.46	4321025.81	Аналитический метод	0.1	Закрепление отсутствует
7698	382194.17	4321024.12	Аналитический метод	0.1	Закрепление отсутствует
7699	382195.52	4321022.14	Аналитический метод	0.1	Закрепление отсутствует
7700	382196.46	4321019.93	Аналитический метод	0.1	Закрепление отсутствует
7701	382196.96	4321017.58	Аналитический метод	0.1	Закрепление отсутствует
7702	382197.92	4321008.81	Аналитический метод	0.1	Закрепление отсутствует
7703	382198.15	4320997.76	Аналитический метод	0.1	Закрепление отсутствует
7704	382196.42	4320986.86	Аналитический метод	0.1	Закрепление отсутствует
7705	382192.91	4320972.93	Аналитический метод	0.1	Закрепление отсутствует
7706	382186.80	4320953.22	Аналитический метод	0.1	Закрепление отсутствует
7707	382185.74	4320950.63	Аналитический метод	0.1	Закрепление отсутствует
7708	382184.27	4320948.26	Аналитический метод	0.1	Закрепление отсутствует
7709	382182.41	4320946.16	Аналитический метод	0.1	Закрепление отсутствует
7710	382180.23	4320944.42	Аналитический метод	0.1	Закрепление отсутствует
7711	382174.47	4320940.56	Аналитический метод	0.1	Закрепление отсутствует
7712	382165.41	4320935.67	Аналитический метод	0.1	Закрепление отсутствует
7713	382155.59	4320932.56	Аналитический метод	0.1	Закрепление отсутствует
7714	382147.35	4320930.79	Аналитический метод	0.1	Закрепление отсутствует



7715	382143.09	4320929.50	Аналитический метод	0.1	Закрепление отсутствует
7716	382138.25	4320927.02	Аналитический метод	0.1	Закрепление отсутствует
7717	382135.91	4320925.29	Аналитический метод	0.1	Закрепление отсутствует
7718	382133.93	4320923.16	Аналитический метод	0.1	Закрепление отсутствует
7719	382132.38	4320920.69	Аналитический метод	0.1	Закрепление отсутствует
7720	382129.36	4320914.70	Аналитический метод	0.1	Закрепление отсутствует
7721	382128.31	4320912.09	Аналитический метод	0.1	Закрепление отсутствует
7722	382127.69	4320909.35	Аналитический метод	0.1	Закрепление отсутствует
7723	382127.53	4320906.55	Аналитический метод	0.1	Закрепление отсутствует
7724	382128.19	4320901.86	Аналитический метод	0.1	Закрепление отсутствует
7725	382128.88	4320899.49	Аналитический метод	0.1	Закрепление отсутствует
7726	382130.01	4320897.28	Аналитический метод	0.1	Закрепление отсутствует
7727	382131.53	4320895.32	Аналитический метод	0.1	Закрепление отсутствует
7728	382133.40	4320893.69	Аналитический метод	0.1	Закрепление отсутствует
7729	382136.68	4320891.32	Аналитический метод	0.1	Закрепление отсутствует
7730	382138.69	4320889.58	Аналитический метод	0.1	Закрепление отсутствует
7731	382140.36	4320887.51	Аналитический метод	0.1	Закрепление отсутствует
7732	382141.64	4320885.18	Аналитический метод	0.1	Закрепление отсутствует
7733	382142.48	4320882.66	Аналитический метод	0.1	Закрепление отсутствует
7734	382144.85	4320872.13	Аналитический метод	0.1	Закрепление отсутствует
7735	382144.45	4320868.89	Аналитический метод	0.1	Закрепление отсутствует
7736	382142.94	4320866.00	Аналитический метод	0.1	Закрепление отсутствует
7737	382138.89	4320860.79	Аналитический метод	0.1	Закрепление отсутствует
7738	382137.30	4320859.12	Аналитический метод	0.1	Закрепление отсутствует
7739	382135.41	4320857.81	Аналитический метод	0.1	Закрепление отсутствует
7740	382133.29	4320856.90	Аналитический метод	0.1	Закрепление отсутствует
7741	382131.04	4320856.43	Аналитический метод	0.1	Закрепление отсутствует
7742	382125.46	4320856.01	Аналитический метод	0.1	Закрепление отсутствует
7743	382122.18	4320856.83	Аналитический метод	0.1	Закрепление отсутствует
7744	382119.37	4320858.72	Аналитический метод	0.1	Закрепление отсутствует
7745	382115.35	4320862.57	Аналитический метод	0.1	Закрепление отсутствует
7746	382104.50	4320878.11	Аналитический метод	0.1	Закрепление отсутствует
7747	382091.02	4320894.74	Аналитический метод	0.1	Закрепление отсутствует
7748	382086.21	4320902.87	Аналитический метод	0.1	Закрепление отсутствует
7749	382084.26	4320906.81	Аналитический метод	0.1	Закрепление отсутствует
7750	382082.91	4320910.99	Аналитический метод	0.1	Закрепление отсутствует
7751	382082.05	4320916.84	Аналитический метод	0.1	Закрепление отсутствует
7752	382081.31	4320921.12	Аналитический метод	0.1	Закрепление отсутствует
7753	382079.85	4320925.22	Аналитический метод	0.1	Закрепление отсутствует
7754	382076.76	4320930.49	Аналитический метод	0.1	Закрепление отсутствует
7755	382074.16	4320933.75	Аналитический метод	0.1	Закрепление отсутствует
7756	382071.05	4320936.53	Аналитический метод	0.1	Закрепление отсутствует
7757	382067.53	4320938.75	Аналитический метод	0.1	Закрепление отсутствует
7758	382063.44	4320940.89	Аналитический метод	0.1	Закрепление отсутствует
7759	382061.19	4320941.57	Аналитический метод	0.1	Закрепление отсутствует
7760	382058.84	4320941.39	Аналитический метод	0.1	Закрепление отсутствует
7761	382056.09	4320940.07	Аналитический метод	0.1	Закрепление отсутствует
7762	382054.56	4320938.33	Аналитический метод	0.1	Закрепление отсутствует
7763	382053.83	4320936.12	Аналитический метод	0.1	Закрепление отсутствует
7764	382052.35	4320923.45	Аналитический метод	0.1	Закрепление отсутствует
7765	382050.97	4320907.62	Аналитический метод	0.1	Закрепление отсутствует
7766	382050.16	4320903.22	Аналитический метод	0.1	Закрепление отсутствует
7767	382048.53	4320899.04	Аналитический метод	0.1	Закрепление отсутствует
7768	382046.13	4320895.26	Аналитический метод	0.1	Закрепление отсутствует
7769	382040.64	4320888.19	Аналитический метод	0.1	Закрепление отсутствует
7770	382030.83	4320871.95	Аналитический метод	0.1	Закрепление отсутствует
7771	382023.18	4320850.61	Аналитический метод	0.1	Закрепление отсутствует
7772	382021.95	4320846.22	Аналитический метод	0.1	Закрепление отсутствует
7773	382021.36	4320841.71	Аналитический метод	0.1	Закрепление отсутствует
7774	382021.43	4320837.15	Аналитический метод	0.1	Закрепление отсутствует
7775	382022.07	4320831.43	Аналитический метод	0.1	Закрепление отсутствует
7776	382023.46	4320828.54	Аналитический метод	0.1	Закрепление отсутствует
7777	382025.79	4320826.35	Аналитический метод	0.1	Закрепление отсутствует
7778	382031.12	4320822.88	Аналитический метод	0.1	Закрепление отсутствует
7779	382032.75	4320821.62	Аналитический метод	0.1	Закрепление отсутствует
7780	382034.15	4320820.10	Аналитический метод	0.1	Закрепление отсутствует



7781	382035.27	4320818.37	Аналитический метод	0.1	Закрепление отсутствует
7782	382036.59	4320814.95	Аналитический метод	0.1	Закрепление отсутствует
7783	382036.90	4320812.80	Аналитический метод	0.1	Закрепление отсутствует
7784	382036.44	4320810.67	Аналитический метод	0.1	Закрепление отсутствует
7785	382035.26	4320808.83	Аналитический метод	0.1	Закрепление отсутствует
7786	382032.31	4320805.66	Аналитический метод	0.1	Закрепление отсутствует
7787	382030.08	4320803.62	Аналитический метод	0.1	Закрепление отсутствует
7788	382027.56	4320801.96	Аналитический метод	0.1	Закрепление отсутствует
7789	382024.81	4320800.71	Аналитический метод	0.1	Закрепление отсутствует
7790	382021.89	4320799.92	Аналитический метод	0.1	Закрепление отсутствует
7791	382018.78	4320799.33	Аналитический метод	0.1	Закрепление отсутствует
7792	382014.74	4320798.92	Аналитический метод	0.1	Закрепление отсутствует
7793	382010.68	4320799.20	Аналитический метод	0.1	Закрепление отсутствует
7794	382006.72	4320800.17	Аналитический метод	0.1	Закрепление отсутствует
7795	381999.49	4320802.62	Аналитический метод	0.1	Закрепление отсутствует
7796	381981.91	4320811.78	Аналитический метод	0.1	Закрепление отсутствует
7797	381979.16	4320812.95	Аналитический метод	0.1	Закрепление отсутствует
7798	381976.24	4320813.67	Аналитический метод	0.1	Закрепление отсутствует
7799	381973.26	4320813.92	Аналитический метод	0.1	Закрепление отсутствует
7800	381970.27	4320813.68	Аналитический метод	0.1	Закрепление отсутствует
7801	381966.48	4320813.08	Аналитический метод	0.1	Закрепление отсутствует
7802	381958.60	4320811.11	Аналитический метод	0.1	Закрепление отсутствует
7803	381951.18	4320807.79	Аналитический метод	0.1	Закрепление отсутствует
7804	381938.06	4320800.49	Аналитический метод	0.1	Закрепление отсутствует
7805	381919.22	4320787.16	Аналитический метод	0.1	Закрепление отсутствует
7806	381915.60	4320785.12	Аналитический метод	0.1	Закрепление отсутствует
7807	381911.64	4320783.86	Аналитический метод	0.1	Закрепление отсутствует
7808	381907.50	4320783.43	Аналитический метод	0.1	Закрепление отсутствует
7809	381893.80	4320783.42	Аналитический метод	0.1	Закрепление отсутствует
7810	381883.90	4320782.68	Аналитический метод	0.1	Закрепление отсутствует
7811	381874.21	4320780.49	Аналитический метод	0.1	Закрепление отсутствует
7812	381865.97	4320777.96	Аналитический метод	0.1	Закрепление отсутствует
7813	381864.05	4320776.97	Аналитический метод	0.1	Закрепление отсутствует
7814	381862.59	4320775.36	Аналитический метод	0.1	Закрепление отсутствует
7815	381861.80	4320773.35	Аналитический метод	0.1	Закрепление отсутствует
7816	381860.81	4320767.67	Аналитический метод	0.1	Закрепление отсутствует
7817	381861.39	4320764.95	Аналитический метод	0.1	Закрепление отсутствует
7818	381863.01	4320762.67	Аналитический метод	0.1	Закрепление отсутствует
7819	381865.92	4320759.96	Аналитический метод	0.1	Закрепление отсутствует
7820	381869.22	4320757.47	Аналитический метод	0.1	Закрепление отсутствует
7821	381872.95	4320755.71	Аналитический метод	0.1	Закрепление отсутствует
7822	381876.96	4320754.74	Аналитический метод	0.1	Закрепление отсутствует
7823	381883.64	4320753.85	Аналитический метод	0.1	Закрепление отсутствует
7824	381893.29	4320753.39	Аналитический метод	0.1	Закрепление отсутствует
7825	381902.88	4320754.54	Аналитический метод	0.1	Закрепление отсутствует
7826	381905.00	4320754.98	Аналитический метод	0.1	Закрепление отсутствует
7827	381914.34	4320757.59	Аналитический метод	0.1	Закрепление отсутствует
7828	381923.24	4320761.43	Аналитический метод	0.1	Закрепление отсутствует
7829	381931.11	4320765.48	Аналитический метод	0.1	Закрепление отсутствует
7830	381933.78	4320766.59	Аналитический метод	0.1	Закрепление отсутствует
7831	381936.60	4320767.24	Аналитический метод	0.1	Закрепление отсутствует
7832	381939.48	4320767.43	Аналитический метод	0.1	Закрепление отсутствует
7833	381942.36	4320767.13	Аналитический метод	0.1	Закрепление отсутствует
7834	381970.12	4320761.97	Аналитический метод	0.1	Закрепление отсутствует
7835	381979.87	4320759.15	Аналитический метод	0.1	Закрепление отсутствует
7836	381988.90	4320754.51	Аналитический метод	0.1	Закрепление отсутствует
7837	381995.13	4320750.51	Аналитический метод	0.1	Закрепление отсутствует
7838	381999.52	4320747.17	Аналитический метод	0.1	Закрепление отсутствует
7839	382003.34	4320743.19	Аналитический метод	0.1	Закрепление отсутствует
7840	382006.48	4320738.65	Аналитический метод	0.1	Закрепление отсутствует
7841	382009.40	4320733.64	Аналитический метод	0.1	Закрепление отсутствует
7842	382010.69	4320730.96	Аналитический метод	0.1	Закрепление отсутствует
7843	382011.54	4320728.10	Аналитический метод	0.1	Закрепление отсутствует
7844	382011.91	4320725.15	Аналитический метод	0.1	Закрепление отсутствует
7845	382011.81	4320722.17	Аналитический метод	0.1	Закрепление отсутствует
7846	382011.15	4320716.39	Аналитический метод	0.1	Закрепление отсутствует



7847	382009.42	4320706.80	Аналитический метод	0.1	Закрепление отсутствует
7848	382006.49	4320697.50	Аналитический метод	0.1	Закрепление отсутствует
7849	382003.51	4320689.78	Аналитический метод	0.1	Закрепление отсутствует
7850	382001.01	4320680.72	Аналитический метод	0.1	Закрепление отсутствует
7851	382000.38	4320671.36	Аналитический метод	0.1	Закрепление отсутствует
7852	382000.54	4320666.53	Аналитический метод	0.1	Закрепление отсутствует
7853	382000.26	4320662.12	Аналитический метод	0.1	Закрепление отсутствует
7854	381999.13	4320657.85	Аналитический метод	0.1	Закрепление отсутствует
7855	381997.20	4320653.88	Аналитический метод	0.1	Закрепление отсутствует
7856	381993.19	4320647.31	Аналитический метод	0.1	Закрепление отсутствует
7857	381990.71	4320644.07	Аналитический метод	0.1	Закрепление отсутствует
7858	381987.61	4320641.41	Аналитический метод	0.1	Закрепление отсутствует
7859	381984.03	4320639.45	Аналитический метод	0.1	Закрепление отсутствует
7860	381976.91	4320636.46	Аналитический метод	0.1	Закрепление отсутствует
7861	381967.83	4320633.72	Аналитический метод	0.1	Закрепление отсутствует
7862	381958.39	4320632.90	Аналитический метод	0.1	Закрепление отсутствует
7863	381949.67	4320633.05	Аналитический метод	0.1	Закрепление отсутствует
7864	381944.76	4320632.70	Аналитический метод	0.1	Закрепление отсутствует
7865	381939.98	4320631.51	Аналитический метод	0.1	Закрепление отсутствует
7866	381935.48	4320629.50	Аналитический метод	0.1	Закрепление отсутствует
7867	381924.97	4320623.65	Аналитический метод	0.1	Закрепление отсутствует
7868	381923.29	4320622.27	Аналитический метод	0.1	Закрепление отсутствует
7869	381922.20	4320620.39	Аналитический метод	0.1	Закрепление отсутствует
7870	381921.83	4320618.24	Аналитический метод	0.1	Закрепление отсутствует
7871	381921.96	4320605.44	Аналитический метод	0.1	Закрепление отсутствует
7872	381922.80	4320602.88	Аналитический метод	0.1	Закрепление отсутствует
7873	381924.97	4320601.28	Аналитический метод	0.1	Закрепление отсутствует
7874	381953.04	4320591.71	Аналитический метод	0.1	Закрепление отсутствует
7875	381983.11	4320585.91	Аналитический метод	0.1	Закрепление отсутствует
7876	381997.62	4320582.12	Аналитический метод	0.1	Закрепление отсутствует
7877	381999.92	4320581.28	Аналитический метод	0.1	Закрепление отсутствует
7878	382002.03	4320580.03	Аналитический метод	0.1	Закрепление отсутствует
7879	382003.87	4320578.41	Аналитический метод	0.1	Закрепление отсутствует
7880	382005.38	4320576.48	Аналитический метод	0.1	Закрепление отсутствует
7881	382007.09	4320573.56	Аналитический метод	0.1	Закрепление отсутствует
7882	382007.89	4320570.17	Аналитический метод	0.1	Закрепление отсутствует
7883	382007.52	4320566.71	Аналитический метод	0.1	Закрепление отсутствует
7884	382005.00	4320557.82	Аналитический метод	0.1	Закрепление отсутствует
7885	382004.18	4320555.76	Аналитический метод	0.1	Закрепление отсутствует
7886	382002.95	4320553.92	Аналитический метод	0.1	Закрепление отсутствует
7887	382001.36	4320552.37	Аналитический метод	0.1	Закрепление отсутствует
7888	381999.49	4320551.18	Аналитический метод	0.1	Закрепление отсутствует
7889	381987.17	4320545.09	Аналитический метод	0.1	Закрепление отсутствует
7890	381958.87	4320530.22	Аналитический метод	0.1	Закрепление отсутствует
7891	381936.87	4320512.60	Аналитический метод	0.1	Закрепление отсутствует
7892	381927.90	4320502.63	Аналитический метод	0.1	Закрепление отсутствует
7893	381926.65	4320499.96	Аналитический метод	0.1	Закрепление отсутствует
7894	381926.90	4320497.40	Аналитический метод	0.1	Закрепление отсутствует
7895	381928.12	4320495.35	Аналитический метод	0.1	Закрепление отсутствует
7896	381930.25	4320494.30	Аналитический метод	0.1	Закрепление отсутствует
7897	381947.63	4320491.25	Аналитический метод	0.1	Закрепление отсутствует
7898	381978.87	4320492.31	Аналитический метод	0.1	Закрепление отсутствует
7899	381997.44	4320495.54	Аналитический метод	0.1	Закрепление отсутствует
7900	382001.60	4320495.83	Аналитический метод	0.1	Закрепление отсутствует
7901	382005.73	4320495.27	Аналитический метод	0.1	Закрепление отсутствует
7902	382009.67	4320493.88	Аналитический метод	0.1	Закрепление отсутствует
7903	382015.21	4320491.27	Аналитический метод	0.1	Закрепление отсутствует
7904	382018.30	4320489.53	Аналитический метод	0.1	Закрепление отсутствует
7905	382021.11	4320487.38	Аналитический метод	0.1	Закрепление отсутствует
7906	382024.46	4320483.84	Аналитический метод	0.1	Закрепление отсутствует
7907	382025.90	4320481.79	Аналитический метод	0.1	Закрепление отсутствует
7908	382026.93	4320479.51	Аналитический метод	0.1	Закрепление отсутствует
7909	382027.52	4320477.07	Аналитический метод	0.1	Закрепление отсутствует
7910	382027.64	4320474.57	Аналитический метод	0.1	Закрепление отсутствует
7911	382027.01	4320460.26	Аналитический метод	0.1	Закрепление отсутствует
7912	382022.74	4320440.96	Аналитический метод	0.1	Закрепление отсутствует



7913	382021.84	4320434.86	Аналитический метод	0.1	Закрепление отсутствует
7914	382021.80	4320428.71	Аналитический метод	0.1	Закрепление отсутствует
7915	382022.63	4320422.60	Аналитический метод	0.1	Закрепление отсутствует
7916	382028.05	4320396.74	Аналитический метод	0.1	Закрепление отсутствует
7917	382035.69	4320377.66	Аналитический метод	0.1	Закрепление отсутствует
7918	382039.18	4320370.36	Аналитический метод	0.1	Закрепление отсутствует
7919	382043.61	4320363.58	Аналитический метод	0.1	Закрепление отсутствует
7920	382046.12	4320360.22	Аналитический метод	0.1	Закрепление отсутствует
7921	382048.09	4320357.04	Аналитический метод	0.1	Закрепление отсутствует
7922	382049.47	4320353.56	Аналитический метод	0.1	Закрепление отсутствует
7923	382050.34	4320348.62	Аналитический метод	0.1	Закрепление отсутствует
7924	382050.40	4320345.85	Аналитический метод	0.1	Закрепление отсутствует
7925	382050.00	4320343.12	Аналитический метод	0.1	Закрепление отсутствует
7926	382049.14	4320340.49	Аналитический метод	0.1	Закрепление отсутствует
7927	382047.85	4320338.04	Аналитический метод	0.1	Закрепление отсутствует
7928	382044.23	4320332.37	Аналитический метод	0.1	Закрепление отсутствует
7929	382042.74	4320330.76	Аналитический метод	0.1	Закрепление отсутствует
7930	382040.78	4320329.76	Аналитический метод	0.1	Закрепление отсутствует
7931	382038.59	4320329.51	Аналитический метод	0.1	Закрепление отсутствует
7932	382035.86	4320329.68	Аналитический метод	0.1	Закрепление отсутствует
7933	382032.51	4320330.22	Аналитический метод	0.1	Закрепление отсутствует
7934	382029.32	4320331.38	Аналитический метод	0.1	Закрепление отсутствует
7935	382026.41	4320333.14	Аналитический метод	0.1	Закрепление отсутствует
7936	382017.40	4320339.84	Аналитический метод	0.1	Закрепление отсутствует
7937	382007.15	4320348.48	Аналитический метод	0.1	Закрепление отсутствует
7938	381998.04	4320358.31	Аналитический метод	0.1	Закрепление отсутствует
7939	381985.68	4320373.42	Аналитический метод	0.1	Закрепление отсутствует
7940	381982.08	4320377.13	Аналитический метод	0.1	Закрепление отсутствует
7941	381977.92	4320380.18	Аналитический метод	0.1	Закрепление отсутствует
7942	381973.31	4320382.51	Аналитический метод	0.1	Закрепление отсутствует
7943	381961.06	4320387.44	Аналитический метод	0.1	Закрепление отсутствует
7944	381958.54	4320388.20	Аналитический метод	0.1	Закрепление отсутствует
7945	381955.93	4320388.49	Аналитический метод	0.1	Закрепление отсутствует
7946	381953.30	4320388.32	Аналитический метод	0.1	Закрепление отсутствует
7947	381950.75	4320387.68	Аналитический метод	0.1	Закрепление отсутствует
7948	381940.20	4320383.99	Аналитический метод	0.1	Закрепление отсутствует
7949	381938.18	4320383.04	Аналитический метод	0.1	Закрепление отсутствует
7950	381936.40	4320381.70	Аналитический метод	0.1	Закрепление отсутствует
7951	381934.94	4320380.01	Аналитический метод	0.1	Закрепление отсутствует
7952	381933.85	4320378.06	Аналитический метод	0.1	Закрепление отсутствует
7953	381927.29	4320362.74	Аналитический метод	0.1	Закрепление отсутствует
7954	381926.02	4320358.68	Аналитический метод	0.1	Закрепление отсутствует
7955	381925.58	4320354.45	Аналитический метод	0.1	Закрепление отсутствует
7956	381926.00	4320350.23	Аналитический метод	0.1	Закрепление отсутствует
7957	381927.08	4320344.82	Аналитический метод	0.1	Закрепление отсутствует
7958	381927.80	4320342.44	Аналитический метод	0.1	Закрепление отсутствует
7959	381928.95	4320340.23	Аналитический метод	0.1	Закрепление отсутствует
7960	381930.50	4320338.28	Аналитический метод	0.1	Закрепление отсутствует
7961	381932.38	4320336.66	Аналитический метод	0.1	Закрепление отсутствует
7962	381947.99	4320325.59	Аналитический метод	0.1	Закрепление отсутствует
7963	381965.15	4320311.54	Аналитический метод	0.1	Закрепление отсутствует
7964	381968.37	4320308.45	Аналитический метод	0.1	Закрепление отсутствует
7965	381971.07	4320304.90	Аналитический метод	0.1	Закрепление отсутствует
7966	381973.84	4320299.49	Аналитический метод	0.1	Закрепление отсутствует
7967	381975.19	4320295.37	Аналитический метод	0.1	Закрепление отсутствует
7968	381975.70	4320291.07	Аналитический метод	0.1	Закрепление отсутствует
7969	381975.37	4320286.75	Аналитический метод	0.1	Закрепление отсутствует
7970	381974.54	4320282.10	Аналитический метод	0.1	Закрепление отсутствует
7971	381973.87	4320279.73	Аналитический метод	0.1	Закрепление отсутствует
7972	381972.78	4320277.52	Аналитический метод	0.1	Закрепление отсутствует
7973	381971.28	4320275.57	Аналитический метод	0.1	Закрепление отсутствует
7974	381969.44	4320273.93	Аналитический метод	0.1	Закрепление отсутствует
7975	381958.08	4320265.62	Аналитический метод	0.1	Закрепление отсутствует
7976	381953.54	4320260.65	Аналитический метод	0.1	Закрепление отсутствует
7977	381952.39	4320257.81	Аналитический метод	0.1	Закрепление отсутствует
7978	381952.36	4320254.75	Аналитический метод	0.1	Закрепление отсутствует



7979	381955.97	4320234.96	Аналитический метод	0.1	Закрепление отсутствует
7980	381956.99	4320221.49	Аналитический метод	0.1	Закрепление отсутствует
7981	381957.89	4320215.42	Аналитический метод	0.1	Закрепление отсутствует
7982	381959.64	4320209.55	Аналитический метод	0.1	Закрепление отсутствует
7983	381962.20	4320203.98	Аналитический метод	0.1	Закрепление отсутствует
7984	381965.02	4320198.84	Аналитический метод	0.1	Закрепление отсутствует
7985	381966.23	4320196.15	Аналитический метод	0.1	Закрепление отсутствует
7986	381966.99	4320193.29	Аналитический метод	0.1	Закрепление отсутствует
7987	381967.27	4320190.35	Аналитический метод	0.1	Закрепление отсутствует
7988	381967.09	4320187.40	Аналитический метод	0.1	Закрепление отсутствует
7989	381965.99	4320179.87	Аналитический метод	0.1	Закрепление отсутствует
7990	381964.99	4320175.35	Аналитический метод	0.1	Закрепление отсутствует
7991	381963.34	4320171.03	Аналитический метод	0.1	Закрепление отсутствует
7992	381961.06	4320166.99	Аналитический метод	0.1	Закрепление отсутствует
7993	381957.59	4320162.03	Аналитический метод	0.1	Закрепление отсутствует
7994	381955.13	4320160.34	Аналитический метод	0.1	Закрепление отсутствует
7995	381952.21	4320159.70	Аналитический метод	0.1	Закрепление отсутствует
7996	381949.00	4320159.63	Аналитический метод	0.1	Закрепление отсутствует
7997	381943.08	4320159.82	Аналитический метод	0.1	Закрепление отсутствует
7998	381937.20	4320160.64	Аналитический метод	0.1	Закрепление отсутствует
7999	381931.37	4320161.79	Аналитический метод	0.1	Закрепление отсутствует
8000	381922.76	4320164.28	Аналитический метод	0.1	Закрепление отсутствует
8001	381914.70	4320168.21	Аналитический метод	0.1	Закрепление отсутствует
8002	381905.19	4320173.89	Аналитический метод	0.1	Закрепление отсутствует
8003	381899.51	4320176.13	Аналитический метод	0.1	Закрепление отсутствует
8004	381896.72	4320176.11	Аналитический метод	0.1	Закрепление отсутствует
8005	381894.16	4320175.00	Аналитический метод	0.1	Закрепление отсутствует
8006	381890.82	4320172.66	Аналитический метод	0.1	Закрепление отсутствует
8007	381885.85	4320168.59	Аналитический метод	0.1	Закрепление отсутствует
8008	381881.55	4320163.82	Аналитический метод	0.1	Закрепление отсутствует
8009	381876.03	4320156.72	Аналитический метод	0.1	Закрепление отсутствует
8010	381874.17	4320154.72	Аналитический метод	0.1	Закрепление отсутствует
8011	381872.00	4320153.07	Аналитический метод	0.1	Закрепление отсутствует
8012	381869.57	4320151.82	Аналитический метод	0.1	Закрепление отсутствует
8013	381866.97	4320151.00	Аналитический метод	0.1	Закрепление отсутствует
8014	381856.97	4320148.82	Аналитический метод	0.1	Закрепление отсутствует
8015	381854.76	4320148.57	Аналитический метод	0.1	Закрепление отсутствует
8016	381852.55	4320148.78	Аналитический метод	0.1	Закрепление отсутствует
8017	381850.43	4320149.45	Аналитический метод	0.1	Закрепление отсутствует
8018	381846.88	4320151.68	Аналитический метод	0.1	Закрепление отсутствует
8019	381842.74	4320155.18	Аналитический метод	0.1	Закрепление отсутствует
8020	381839.24	4320159.32	Аналитический метод	0.1	Закрепление отсутствует
8021	381836.85	4320162.92	Аналитический метод	0.1	Закрепление отсутствует
8022	381836.08	4320165.97	Аналитический метод	0.1	Закрепление отсутствует
8023	381836.45	4320169.10	Аналитический метод	0.1	Закрепление отсутствует
8024	381843.57	4320191.88	Аналитический метод	0.1	Закрепление отсутствует
8025	381846.18	4320208.19	Аналитический метод	0.1	Закрепление отсутствует
8026	381846.40	4320211.03	Аналитический метод	0.1	Закрепление отсутствует
8027	381846.14	4320213.87	Аналитический метод	0.1	Закрепление отсутствует
8028	381845.41	4320216.63	Аналитический метод	0.1	Закрепление отсутствует
8029	381844.23	4320219.23	Аналитический метод	0.1	Закрепление отсутствует
8030	381840.91	4320225.17	Аналитический метод	0.1	Закрепление отсутствует
8031	381839.25	4320227.67	Аналитический метод	0.1	Закрепление отсутствует
8032	381837.20	4320229.87	Аналитический метод	0.1	Закрепление отсутствует
8033	381834.83	4320231.73	Аналитический метод	0.1	Закрепление отсутствует
8034	381832.20	4320233.18	Аналитический метод	0.1	Закрепление отсутствует
8035	381820.77	4320238.20	Аналитический метод	0.1	Закрепление отсутствует
8036	381817.73	4320238.34	Аналитический метод	0.1	Закрепление отсутствует
8037	381814.86	4320237.34	Аналитический метод	0.1	Закрепление отсутствует
8038	381811.10	4320235.17	Аналитический метод	0.1	Закрепление отсутствует
8039	381804.86	4320232.37	Аналитический метод	0.1	Закрепление отсутствует
8040	381798.19	4320230.90	Аналитический метод	0.1	Закрепление отсутствует
8041	381792.79	4320230.27	Аналитический метод	0.1	Закрепление отсутствует
8042	381790.71	4320229.64	Аналитический метод	0.1	Закрепление отсутствует
8043	381788.97	4320228.31	Аналитический метод	0.1	Закрепление отсутствует
8044	381787.81	4320226.47	Аналитический метод	0.1	Закрепление отсутствует



8045	381786.14	4320222.33	Аналитический метод	0.1	Закрепление отсутствует
8046	381784.17	4320216.07	Аналитический метод	0.1	Закрепление отсутствует
8047	381783.21	4320209.56	Аналитический метод	0.1	Закрепление отсутствует
8048	381782.25	4320195.01	Аналитический метод	0.1	Закрепление отсутствует
8049	381780.58	4320184.17	Аналитический метод	0.1	Закрепление отсутствует
8050	381777.05	4320173.77	Аналитический метод	0.1	Закрепление отсутствует
8051	381776.06	4320171.51	Аналитический метод	0.1	Закрепление отсутствует
8052	381772.20	4320161.16	Аналитический метод	0.1	Закрепление отсутствует
8053	381769.53	4320150.44	Аналитический метод	0.1	Закрепление отсутствует
8054	381767.68	4320140.68	Аналитический метод	0.1	Закрепление отсутствует
8055	381766.79	4320130.76	Аналитический метод	0.1	Закрепление отсутствует
8056	381767.87	4320120.85	Аналитический метод	0.1	Закрепление отсутствует
8057	381769.18	4320114.60	Аналитический метод	0.1	Закрепление отсутствует
8058	381770.57	4320110.01	Аналитический метод	0.1	Закрепление отсутствует
8059	381772.77	4320105.76	Аналитический метод	0.1	Закрепление отсутствует
8060	381775.69	4320101.96	Аналитический метод	0.1	Закрепление отсутствует
8061	381787.75	4320088.90	Аналитический метод	0.1	Закрепление отсутствует
8062	381793.49	4320083.82	Аналитический метод	0.1	Закрепление отсутствует
8063	381800.12	4320079.97	Аналитический метод	0.1	Закрепление отсутствует
8064	381803.11	4320078.61	Аналитический метод	0.1	Закрепление отсутствует
8065	381808.42	4320075.53	Аналитический метод	0.1	Закрепление отсутствует
8066	381813.00	4320071.44	Аналитический метод	0.1	Закрепление отсутствует
8067	381814.47	4320069.83	Аналитический метод	0.1	Закрепление отсутствует
8068	381816.04	4320067.76	Аналитический метод	0.1	Закрепление отсутствует
8069	381817.21	4320065.45	Аналитический метод	0.1	Закрепление отсутствует
8070	381817.94	4320062.97	Аналитический метод	0.1	Закрепление отсутствует
8071	381818.22	4320060.39	Аналитический метод	0.1	Закрепление отсутствует
8072	381818.31	4320053.07	Аналитический метод	0.1	Закрепление отсутствует
8073	381818.11	4320050.86	Аналитический метод	0.1	Закрепление отсутствует
8074	381817.46	4320048.74	Аналитический метод	0.1	Закрепление отсутствует
8075	381816.38	4320046.81	Аналитический метод	0.1	Закрепление отсутствует
8076	381814.92	4320045.14	Аналитический метод	0.1	Закрепление отсутствует
8077	381810.69	4320041.21	Аналитический метод	0.1	Закрепление отсутствует
8078	381803.97	4320036.03	Аналитический метод	0.1	Закрепление отсутствует
8079	381796.42	4320032.16	Аналитический метод	0.1	Закрепление отсутствует
8080	381790.60	4320029.83	Аналитический метод	0.1	Закрепление отсутствует
8081	381786.60	4320027.76	Аналитический метод	0.1	Закрепление отсутствует
8082	381783.06	4320024.97	Аналитический метод	0.1	Закрепление отсутствует
8083	381780.11	4320021.57	Аналитический метод	0.1	Закрепление отсутствует
8084	381775.06	4320014.45	Аналитический метод	0.1	Закрепление отсутствует
8085	381772.74	4320010.66	Аналитический метод	0.1	Закрепление отсутствует
8086	381770.99	4320006.58	Аналитический метод	0.1	Закрепление отсутствует
8087	381769.51	4320000.64	Аналитический метод	0.1	Закрепление отсутствует
8088	381767.81	4319994.31	Аналитический метод	0.1	Закрепление отсутствует
8089	381764.62	4319986.95	Аналитический метод	0.1	Закрепление отсутствует
8090	381762.40	4319983.24	Аналитический метод	0.1	Закрепление отсутствует
8091	381759.65	4319979.90	Аналитический метод	0.1	Закрепление отсутствует
8092	381756.44	4319977.01	Аналитический метод	0.1	Закрепление отсутствует
8093	381748.25	4319970.69	Аналитический метод	0.1	Закрепление отсутствует
8094	381735.38	4319960.32	Аналитический метод	0.1	Закрепление отсутствует
8095	381725.83	4319951.86	Аналитический метод	0.1	Закрепление отсутствует
8096	381722.83	4319948.63	Аналитический метод	0.1	Закрепление отсутствует
8097	381720.51	4319944.88	Аналитический метод	0.1	Закрепление отсутствует
8098	381719.53	4319942.89	Аналитический метод	0.1	Закрепление отсутствует
8099	381719.09	4319940.11	Аналитический метод	0.1	Закрепление отсутствует
8100	381720.28	4319937.57	Аналитический метод	0.1	Закрепление отсутствует
8101	381722.67	4319934.95	Аналитический метод	0.1	Закрепление отсутствует
8102	381725.32	4319932.47	Аналитический метод	0.1	Закрепление отсутствует
8103	381728.33	4319930.44	Аналитический метод	0.1	Закрепление отсутствует
8104	381731.63	4319928.93	Аналитический метод	0.1	Закрепление отсутствует
8105	381733.93	4319928.09	Аналитический метод	0.1	Закрепление отсутствует
8106	381740.18	4319926.35	Аналитический метод	0.1	Закрепление отсутствует
8107	381746.63	4319925.63	Аналитический метод	0.1	Закрепление отсутствует
8108	381773.94	4319924.74	Аналитический метод	0.1	Закрепление отсутствует
8109	381788.78	4319926.76	Аналитический метод	0.1	Закрепление отсутствует
8110	381791.61	4319926.91	Аналитический метод	0.1	Закрепление отсутствует



8111	381794.43	4319926.58	Аналитический метод	0.1	Закрепление отсутствует
8112	381797.15	4319925.79	Аналитический метод	0.1	Закрепление отсутствует
8113	381799.69	4319924.55	Аналитический метод	0.1	Закрепление отсутствует
8114	381806.84	4319920.13	Аналитический метод	0.1	Закрепление отсутствует
8115	381808.89	4319917.59	Аналитический метод	0.1	Закрепление отсутствует
8116	381809.91	4319914.49	Аналитический метод	0.1	Закрепление отсутствует
8117	381812.60	4319895.50	Аналитический метод	0.1	Закрепление отсутствует
8118	381818.15	4319879.53	Аналитический метод	0.1	Закрепление отсутствует
8119	381830.18	4319839.63	Аналитический метод	0.1	Закрепление отсутствует
8120	381832.99	4319824.59	Аналитический метод	0.1	Закрепление отсутствует
8121	381833.58	4319819.09	Аналитический метод	0.1	Закрепление отсутствует
8122	381833.30	4319813.56	Аналитический метод	0.1	Закрепление отсутствует
8123	381832.16	4319808.14	Аналитический метод	0.1	Закрепление отсутствует
8124	381830.34	4319801.93	Аналитический метод	0.1	Закрепление отсутствует
8125	381827.82	4319795.47	Аналитический метод	0.1	Закрепление отсутствует
8126	381824.22	4319789.56	Аналитический метод	0.1	Закрепление отсутствует
8127	381819.15	4319782.66	Аналитический метод	0.1	Закрепление отсутствует
8128	381805.65	4319766.48	Аналитический метод	0.1	Закрепление отсутствует
8129	381785.69	4319744.06	Аналитический метод	0.1	Закрепление отсутствует
8130	381773.78	4319728.92	Аналитический метод	0.1	Закрепление отсутствует
8131	381762.60	4319714.24	Аналитический метод	0.1	Закрепление отсутствует
8132	381759.87	4319711.78	Аналитический метод	0.1	Закрепление отсутствует
8133	381756.43	4319710.50	Аналитический метод	0.1	Закрепление отсутствует
8134	381753.76	4319710.23	Аналитический метод	0.1	Закрепление отсутствует
8135	381750.22	4319711.08	Аналитический метод	0.1	Закрепление отсутствует
8136	381747.40	4319712.94	Аналитический метод	0.1	Закрепление отсутствует
8137	381745.88	4319714.54	Аналитический метод	0.1	Закрепление отсутствует
8138	381745.02	4319716.57	Аналитический метод	0.1	Закрепление отсутствует
8139	381744.91	4319718.78	Аналитический метод	0.1	Закрепление отсутствует
8140	381746.27	4319729.38	Аналитический метод	0.1	Закрепление отсутствует
8141	381748.83	4319741.75	Аналитический метод	0.1	Закрепление отсутствует
8142	381749.39	4319746.47	Аналитический метод	0.1	Закрепление отсутствует
8143	381749.12	4319751.21	Аналитический метод	0.1	Закрепление отсутствует
8144	381748.04	4319755.84	Аналитический метод	0.1	Закрепление отсутствует
8145	381745.02	4319763.30	Аналитический метод	0.1	Закрепление отсутствует
8146	381742.55	4319763.96	Аналитический метод	0.1	Закрепление отсутствует
8147	381740.38	4319763.55	Аналитический метод	0.1	Закрепление отсутствует
8148	381738.44	4319762.37	Аналитический метод	0.1	Закрепление отсутствует
8149	381737.13	4319760.52	Аналитический метод	0.1	Закрепление отсутствует
8150	381733.23	4319751.54	Аналитический метод	0.1	Закрепление отсутствует
8151	381729.63	4319741.67	Аналитический метод	0.1	Закрепление отсутствует
8152	381727.25	4319731.43	Аналитический метод	0.1	Закрепление отсутствует
8153	381726.75	4319728.50	Аналитический метод	0.1	Закрепление отсутствует
8154	381725.67	4319717.55	Аналитический метод	0.1	Закрепление отсутствует
8155	381726.11	4319706.56	Аналитический метод	0.1	Закрепление отсутствует
8156	381726.90	4319699.42	Аналитический метод	0.1	Закрепление отсутствует
8157	381728.96	4319688.65	Аналитический метод	0.1	Закрепление отсутствует
8158	381732.70	4319678.33	Аналитический метод	0.1	Закрепление отсутствует
8159	381738.32	4319666.01	Аналитический метод	0.1	Закрепление отсутствует
8160	381743.62	4319646.88	Аналитический метод	0.1	Закрепление отсутствует
8161	381745.14	4319642.78	Аналитический метод	0.1	Закрепление отсутствует
8162	381747.36	4319639.00	Аналитический метод	0.1	Закрепление отсутствует
8163	381750.06	4319635.71	Аналитический метод	0.1	Закрепление отсутствует
8164	381752.14	4319636.07	Аналитический метод	0.1	Закрепление отсутствует
8165	381758.55	4319641.85	Аналитический метод	0.1	Закрепление отсутствует
8166	381764.99	4319647.56	Аналитический метод	0.1	Закрепление отсутствует
8167	381774.18	4319652.87	Аналитический метод	0.1	Закрепление отсутствует
8168	381776.78	4319654.65	Аналитический метод	0.1	Закрепление отсутствует
8169	381779.09	4319656.80	Аналитический метод	0.1	Закрепление отсутствует
8170	381781.04	4319659.28	Аналитический метод	0.1	Закрепление отсутствует
8171	381782.56	4319661.53	Аналитический метод	0.1	Закрепление отсутствует
8172	381783.70	4319664.29	Аналитический метод	0.1	Закрепление отсутствует
8173	381783.67	4319667.28	Аналитический метод	0.1	Закрепление отсутствует
8174	381782.81	4319669.88	Аналитический метод	0.1	Закрепление отсутствует
8175	381780.81	4319670.32	Аналитический метод	0.1	Закрепление отсутствует
8176	381777.59	4319669.13	Аналитический метод	0.1	Закрепление отсутствует



8177	381775.47	4319668.56	Аналитический метод	0.1	Закрепление отсутствует
8178	381773.28	4319668.37	Аналитический метод	0.1	Закрепление отсутствует
8179	381771.09	4319668.59	Аналитический метод	0.1	Закрепление отсутствует
8180	381767.78	4319669.66	Аналитический метод	0.1	Закрепление отсутствует
8181	381764.76	4319670.56	Аналитический метод	0.1	Закрепление отсутствует
8182	381761.64	4319670.97	Аналитический метод	0.1	Закрепление отсутствует
8183	381758.49	4319670.87	Аналитический метод	0.1	Закрепление отсутствует
8184	381754.20	4319670.38	Аналитический метод	0.1	Закрепление отсутствует
8185	381751.57	4319670.90	Аналитический метод	0.1	Закрепление отсутствует
8186	381749.73	4319672.85	Аналитический метод	0.1	Закрепление отсутствует
8187	381747.91	4319676.65	Аналитический метод	0.1	Закрепление отсутствует
8188	381747.32	4319678.99	Аналитический метод	0.1	Закрепление отсутствует
8189	381747.68	4319681.37	Аналитический метод	0.1	Закрепление отсутствует
8190	381749.31	4319684.07	Аналитический метод	0.1	Закрепление отсутствует
8191	381751.25	4319685.54	Аналитический метод	0.1	Закрепление отсутствует
8192	381753.59	4319686.19	Аналитический метод	0.1	Закрепление отсутствует
8193	381757.50	4319686.51	Аналитический метод	0.1	Закрепление отсутствует
8194	381759.72	4319686.50	Аналитический метод	0.1	Закрепление отсутствует
8195	381761.89	4319686.10	Аналитический метод	0.1	Закрепление отсутствует
8196	381763.97	4319685.32	Аналитический метод	0.1	Закрепление отсутствует
8197	381765.85	4319684.53	Аналитический метод	0.1	Закрепление отсутствует
8198	381768.38	4319684.25	Аналитический метод	0.1	Закрепление отсутствует
8199	381770.86	4319684.84	Аналитический метод	0.1	Закрепление отсутствует
8200	381773.00	4319685.74	Аналитический метод	0.1	Закрепление отсутствует
8201	381775.91	4319686.72	Аналитический метод	0.1	Закрепление отсутствует
8202	381778.93	4319687.23	Аналитический метод	0.1	Закрепление отсутствует
8203	381783.69	4319687.15	Аналитический метод	0.1	Закрепление отсутствует
8204	381786.69	4319686.37	Аналитический метод	0.1	Закрепление отсутствует
8205	381789.20	4319684.55	Аналитический метод	0.1	Закрепление отсутствует
8206	381790.73	4319682.45	Аналитический метод	0.1	Закрепление отсутствует
8207	381792.63	4319678.68	Аналитический метод	0.1	Закрепление отсутствует
8208	381793.71	4319674.60	Аналитический метод	0.1	Закрепление отсутствует
8209	381794.10	4319672.13	Аналитический метод	0.1	Закрепление отсутствует
8210	381794.49	4319666.64	Аналитический метод	0.1	Закрепление отсутствует
8211	381793.95	4319661.17	Аналитический метод	0.1	Закрепление отсутствует
8212	381793.35	4319657.93	Аналитический метод	0.1	Закрепление отсутствует
8213	381791.46	4319651.02	Аналитический метод	0.1	Закрепление отсутствует
8214	381788.42	4319644.54	Аналитический метод	0.1	Закрепление отсутствует
8215	381786.75	4319641.65	Аналитический метод	0.1	Закрепление отсутствует
8216	381785.16	4319639.38	Аналитический метод	0.1	Закрепление отсутствует
8217	381783.21	4319637.42	Аналитический метод	0.1	Закрепление отсутствует
8218	381780.96	4319635.82	Аналитический метод	0.1	Закрепление отсутствует
8219	381778.47	4319634.63	Аналитический метод	0.1	Закрепление отсутствует
8220	381767.94	4319630.67	Аналитический метод	0.1	Закрепление отсутствует
8221	381763.57	4319628.57	Аналитический метод	0.1	Закрепление отсутствует
8222	381759.64	4319625.73	Аналитический метод	0.1	Закрепление отсутствует
8223	381756.28	4319622.24	Аналитический метод	0.1	Закрепление отсутствует
8224	381754.71	4319620.30	Аналитический метод	0.1	Закрепление отсутствует
8225	381751.06	4319616.42	Аналитический метод	0.1	Закрепление отсутствует
8226	381746.86	4319613.13	Аналитический метод	0.1	Закрепление отсутствует
8227	381742.21	4319610.53	Аналитический метод	0.1	Закрепление отсутствует
8228	381733.07	4319606.30	Аналитический метод	0.1	Закрепление отсутствует
8229	381709.59	4319598.36	Аналитический метод	0.1	Закрепление отсутствует
8230	381705.38	4319597.39	Аналитический метод	0.1	Закрепление отсутствует
8231	381701.07	4319597.26	Аналитический метод	0.1	Закрепление отсутствует
8232	381696.81	4319597.99	Аналитический метод	0.1	Закрепление отсутствует
8233	381682.71	4319601.86	Аналитический метод	0.1	Закрепление отсутствует
8234	381668.53	4319607.06	Аналитический метод	0.1	Закрепление отсутствует
8235	381659.03	4319611.60	Аналитический метод	0.1	Закрепление отсутствует
8236	381650.54	4319617.82	Аналитический метод	0.1	Закрепление отсутствует
8237	381642.26	4319625.35	Аналитический метод	0.1	Закрепление отсутствует
8238	381640.99	4319627.97	Аналитический метод	0.1	Закрепление отсутствует
8239	381640.82	4319630.87	Аналитический метод	0.1	Закрепление отсутствует
8240	381645.09	4319661.24	Аналитический метод	0.1	Закрепление отсутствует
8241	381643.39	4319686.15	Аналитический метод	0.1	Закрепление отсутствует
8242	381644.15	4319710.93	Аналитический метод	0.1	Закрепление отсутствует



8243	381643.12	4319713.97	Аналитический метод	0.1	Закрепление отсутствует
8244	381641.08	4319716.44	Аналитический метод	0.1	Закрепление отсутствует
8245	381638.59	4319718.53	Аналитический метод	0.1	Закрепление отсутствует
8246	381635.93	4319719.68	Аналитический метод	0.1	Закрепление отсутствует
8247	381633.08	4319719.17	Аналитический метод	0.1	Закрепление отсутствует
8248	381631.05	4319718.14	Аналитический метод	0.1	Закрепление отсутствует
8249	381629.17	4319716.98	Аналитический метод	0.1	Закрепление отсутствует
8250	381627.50	4319715.54	Аналитический метод	0.1	Закрепление отсутствует
8251	381626.08	4319713.85	Аналитический метод	0.1	Закрепление отсутствует
8252	381624.95	4319711.95	Аналитический метод	0.1	Закрепление отсутствует
8253	381622.14	4319706.25	Аналитический метод	0.1	Закрепление отсутствует
8254	381617.53	4319698.72	Аналитический метод	0.1	Закрепление отсутствует
8255	381611.62	4319692.15	Аналитический метод	0.1	Закрепление отсутствует
8256	381605.48	4319686.50	Аналитический метод	0.1	Закрепление отсутствует
8257	381595.66	4319676.40	Аналитический метод	0.1	Закрепление отсутствует
8258	381586.99	4319665.30	Аналитический метод	0.1	Закрепление отсутствует
8259	381570.81	4319642.05	Аналитический метод	0.1	Закрепление отсутствует
8260	381568.99	4319639.84	Аналитический метод	0.1	Закрепление отсутствует
8261	381566.82	4319637.97	Аналитический метод	0.1	Закрепление отсутствует
8262	381564.37	4319636.48	Аналитический метод	0.1	Закрепление отсутствует
8263	381561.71	4319635.41	Аналитический метод	0.1	Закрепление отсутствует
8264	381554.71	4319633.26	Аналитический метод	0.1	Закрепление отсутствует
8265	381544.42	4319631.13	Аналитический метод	0.1	Закрепление отсутствует
8266	381533.92	4319630.96	Аналитический метод	0.1	Закрепление отсутствует
8267	381482.69	4319634.89	Аналитический метод	0.1	Закрепление отсутствует
8268	381456.57	4319639.33	Аналитический метод	0.1	Закрепление отсутствует
8269	381454.25	4319639.96	Аналитический метод	0.1	Закрепление отсутствует
8270	381452.08	4319641.04	Аналитический метод	0.1	Закрепление отсутствует
8271	381450.17	4319642.50	Аналитический метод	0.1	Закрепление отсутствует
8272	381448.57	4319644.31	Аналитический метод	0.1	Закрепление отсутствует
8273	381442.33	4319652.93	Аналитический метод	0.1	Закрепление отсутствует
8274	381440.63	4319654.92	Аналитический метод	0.1	Закрепление отсутствует
8275	381438.62	4319656.59	Аналитический метод	0.1	Закрепление отсутствует
8276	381436.37	4319657.92	Аналитический метод	0.1	Закрепление отсутствует
8277	381432.77	4319659.19	Аналитический метод	0.1	Закрепление отсутствует
8278	381427.51	4319660.25	Аналитический метод	0.1	Закрепление отсутствует
8279	381422.14	4319660.44	Аналитический метод	0.1	Закрепление отсутствует
8280	381414.77	4319660.07	Аналитический метод	0.1	Закрепление отсутствует
8281	381412.29	4319659.13	Аналитический метод	0.1	Закрепление отсутствует
8282	381410.83	4319656.93	Аналитический метод	0.1	Закрепление отсутствует
8283	381408.85	4319649.91	Аналитический метод	0.1	Закрепление отсутствует
8284	381408.45	4319643.91	Аналитический метод	0.1	Закрепление отсутствует
8285	381408.03	4319640.93	Аналитический метод	0.1	Закрепление отсутствует
8286	381407.19	4319638.05	Аналитический метод	0.1	Закрепление отсутствует
8287	381405.93	4319635.32	Аналитический метод	0.1	Закрепление отсутствует
8288	381404.76	4319633.20	Аналитический метод	0.1	Закрепление отсутствует
8289	381403.28	4319631.35	Аналитический метод	0.1	Закрепление отсутствует
8290	381401.26	4319630.11	Аналитический метод	0.1	Закрепление отсутствует
8291	381398.27	4319629.48	Аналитический метод	0.1	Закрепление отсутствует
8292	381395.97	4319629.88	Аналитический метод	0.1	Закрепление отсутствует
8293	381393.98	4319631.10	Аналитический метод	0.1	Закрепление отсутствует
8294	381391.45	4319633.40	Аналитический метод	0.1	Закрепление отсутствует
8295	381389.07	4319635.99	Аналитический метод	0.1	Закрепление отсутствует
8296	381387.16	4319638.94	Аналитический метод	0.1	Закрепление отсутствует
8297	381385.79	4319642.17	Аналитический метод	0.1	Закрепление отсутствует
8298	381383.99	4319647.70	Аналитический метод	0.1	Закрепление отсутствует
8299	381383.05	4319649.91	Аналитический метод	0.1	Закрепление отсутствует
8300	381381.74	4319651.94	Аналитический метод	0.1	Закрепление отсутствует
8301	381380.11	4319653.71	Аналитический метод	0.1	Закрепление отсутствует
8302	381377.25	4319655.76	Аналитический метод	0.1	Закрепление отсутствует
8303	381374.35	4319657.30	Аналитический метод	0.1	Закрепление отсутствует
8304	381371.24	4319658.36	Аналитический метод	0.1	Закрепление отсутствует
8305	381368.01	4319658.93	Аналитический метод	0.1	Закрепление отсутствует
8306	381365.45	4319659.17	Аналитический метод	0.1	Закрепление отсутствует
8307	381361.42	4319659.19	Аналитический метод	0.1	Закрепление отсутствует
8308	381357.43	4319658.51	Аналитический метод	0.1	Закрепление отсутствует



8309	381353.63	4319657.14	Аналитический метод	0.1	Закрепление отсутствует
8310	381343.80	4319652.60	Аналитический метод	0.1	Закрепление отсутствует
8311	381324.58	4319642.87	Аналитический метод	0.1	Закрепление отсутствует
8312	381307.62	4319634.17	Аналитический метод	0.1	Закрепление отсутствует
8313	381301.45	4319631.65	Аналитический метод	0.1	Закрепление отсутствует
8314	381294.94	4319630.25	Аналитический метод	0.1	Закрепление отсутствует
8315	381286.78	4319629.23	Аналитический метод	0.1	Закрепление отсутствует
8316	381275.11	4319627.84	Аналитический метод	0.1	Закрепление отсутствует
8317	381257.09	4319623.39	Аналитический метод	0.1	Закрепление отсутствует
8318	381254.41	4319621.58	Аналитический метод	0.1	Закрепление отсутствует
8319	381252.55	4319618.94	Аналитический метод	0.1	Закрепление отсутствует
8320	381250.73	4319614.97	Аналитический метод	0.1	Закрепление отсутствует
8321	381251.93	4319613.22	Аналитический метод	0.1	Закрепление отсутствует
8322	381255.80	4319612.76	Аналитический метод	0.1	Закрепление отсутствует
8323	381260.43	4319611.81	Аналитический метод	0.1	Закрепление отсутствует
8324	381264.83	4319610.06	Аналитический метод	0.1	Закрепление отсутствует
8325	381273.67	4319605.63	Аналитический метод	0.1	Закрепление отсутствует
8326	381284.24	4319597.31	Аналитический метод	0.1	Закрепление отсутствует
8327	381285.77	4319595.07	Аналитический метод	0.1	Закрепление отсутствует
8328	381285.73	4319592.35	Аналитический метод	0.1	Закрепление отсутствует
8329	381282.86	4319583.68	Аналитический метод	0.1	Закрепление отсутствует
8330	381281.82	4319581.30	Аналитический метод	0.1	Закрепление отсутствует
8331	381280.38	4319579.14	Аналитический метод	0.1	Закрепление отсутствует
8332	381278.56	4319577.29	Аналитический метод	0.1	Закрепление отсутствует
8333	381275.27	4319575.12	Аналитический метод	0.1	Закрепление отсутствует
8334	381272.00	4319573.59	Аналитический метод	0.1	Закрепление отсутствует
8335	381268.51	4319572.63	Аналитический метод	0.1	Закрепление отсутствует
8336	381264.91	4319572.28	Аналитический метод	0.1	Закрепление отсутствует
8337	381258.18	4319572.21	Аналитический метод	0.1	Закрепление отсутствует
8338	381253.82	4319572.59	Аналитический метод	0.1	Закрепление отсутствует
8339	381249.61	4319573.81	Аналитический метод	0.1	Закрепление отсутствует
8340	381245.72	4319575.83	Аналитический метод	0.1	Закрепление отсутствует
8341	381241.83	4319578.35	Аналитический метод	0.1	Закрепление отсутствует
8342	381234.37	4319582.35	Аналитический метод	0.1	Закрепление отсутствует
8343	381224.51	4319585.51	Аналитический метод	0.1	Закрепление отсутствует
8344	381216.45	4319588.14	Аналитический метод	0.1	Закрепление отсутствует
8345	381208.87	4319591.94	Аналитический метод	0.1	Закрепление отсутствует
8346	381195.25	4319600.09	Аналитический метод	0.1	Закрепление отсутствует
8347	381186.44	4319604.98	Аналитический метод	0.1	Закрепление отсутствует
8348	381179.29	4319608.13	Аналитический метод	0.1	Закрепление отсутствует
8349	381171.68	4319609.90	Аналитический метод	0.1	Закрепление отсутствует
8350	381166.22	4319610.66	Аналитический метод	0.1	Закрепление отсутствует
8351	381164.22	4319610.77	Аналитический метод	0.1	Закрепление отсутствует
8352	381162.23	4319610.55	Аналитический метод	0.1	Закрепление отсутствует
8353	381160.30	4319610.01	Аналитический метод	0.1	Закрепление отсутствует
8354	381157.37	4319608.50	Аналитический метод	0.1	Закрепление отсутствует
8355	381155.32	4319606.68	Аналитический метод	0.1	Закрепление отсутствует
8356	381154.18	4319604.18	Аналитический метод	0.1	Закрепление отсутствует
8357	381154.00	4319601.66	Аналитический метод	0.1	Закрепление отсутствует
8358	381154.21	4319599.05	Аналитический метод	0.1	Закрепление отсутствует
8359	381154.92	4319596.53	Аналитический метод	0.1	Закрепление отсутствует
8360	381156.12	4319594.20	Аналитический метод	0.1	Закрепление отсутствует
8361	381159.03	4319589.67	Аналитический метод	0.1	Закрепление отсутствует
8362	381163.69	4319583.60	Аналитический метод	0.1	Закрепление отсутствует
8363	381169.29	4319578.40	Аналитический метод	0.1	Закрепление отсутствует
8364	381183.20	4319567.53	Аналитический метод	0.1	Закрепление отсутствует
8365	381186.55	4319564.36	Аналитический метод	0.1	Закрепление отсутствует
8366	381189.26	4319560.63	Аналитический метод	0.1	Закрепление отсутствует
8367	381191.23	4319556.46	Аналитический метод	0.1	Закрепление отсутствует
8368	381192.94	4319551.75	Аналитический метод	0.1	Закрепление отсутствует
8369	381194.11	4319547.27	Аналитический метод	0.1	Закрепление отсутствует
8370	381194.43	4319542.66	Аналитический метод	0.1	Закрепление отсутствует
8371	381193.89	4319538.07	Аналитический метод	0.1	Закрепление отсутствует
8372	381192.88	4319533.30	Аналитический метод	0.1	Закрепление отсутствует
8373	381191.47	4319528.70	Аналитический метод	0.1	Закрепление отсутствует
8374	381189.26	4319524.43	Аналитический метод	0.1	Закрепление отсутствует



8375	381186.32	4319520.62	Аналитический метод	0.1	Закрепление отсутствует
8376	381177.87	4319511.47	Аналитический метод	0.1	Закрепление отсутствует
8377	381171.93	4319504.58	Аналитический метод	0.1	Закрепление отсутствует
8378	381167.62	4319498.62	Аналитический метод	0.1	Закрепление отсутствует
8379	381164.41	4319492.00	Аналитический метод	0.1	Закрепление отсутствует
8380	381163.42	4319489.40	Аналитический метод	0.1	Закрепление отсутствует
8381	381161.04	4319481.46	Аналитический метод	0.1	Закрепление отсутствует
8382	381159.88	4319473.25	Аналитический метод	0.1	Закрепление отсутствует
8383	381158.28	4319448.79	Аналитический метод	0.1	Закрепление отсутствует
8384	381156.59	4319437.96	Аналитический метод	0.1	Закрепление отсутствует
8385	381152.99	4319427.61	Аналитический метод	0.1	Закрепление отсутствует
8386	381141.90	4319403.08	Аналитический метод	0.1	Закрепление отсутствует
8387	381135.83	4319392.05	Аналитический метод	0.1	Закрепление отсутствует
8388	381128.11	4319382.10	Аналитический метод	0.1	Закрепление отсутствует
8389	381116.90	4319369.80	Аналитический метод	0.1	Закрепление отсутствует
8390	381114.83	4319367.87	Аналитический метод	0.1	Закрепление отсутствует
8391	381112.46	4319366.32	Аналитический метод	0.1	Закрепление отсутствует
8392	381109.87	4319365.19	Аналитический метод	0.1	Закрепление отсутствует
8393	381107.12	4319364.50	Аналитический метод	0.1	Закрепление отсутствует
8394	381098.08	4319363.05	Аналитический метод	0.1	Закрепление отсутствует
8395	381087.06	4319363.09	Аналитический метод	0.1	Закрепление отсутствует
8396	381084.02	4319362.00	Аналитический метод	0.1	Закрепление отсутствует
8397	381081.57	4319359.91	Аналитический метод	0.1	Закрепление отсутствует
8398	381073.49	4319350.00	Аналитический метод	0.1	Закрепление отсутствует
8399	381071.60	4319347.26	Аналитический метод	0.1	Закрепление отсутствует
8400	381070.16	4319344.26	Аналитический метод	0.1	Закрепление отсутствует
8401	381069.23	4319341.07	Аналитический метод	0.1	Закрепление отсутствует
8402	381068.35	4319337.53	Аналитический метод	0.1	Закрепление отсутствует
8403	381066.69	4319335.06	Аналитический метод	0.1	Закрепление отсутствует
8404	381064.22	4319333.40	Аналитический метод	0.1	Закрепление отсутствует
8405	381050.53	4319327.63	Аналитический метод	0.1	Закрепление отсутствует
8406	381047.81	4319326.74	Аналитический метод	0.1	Закрепление отсутствует
8407	381044.97	4319326.31	Аналитический метод	0.1	Закрепление отсутствует
8408	381042.11	4319326.36	Аналитический метод	0.1	Закрепление отсутствует
8409	381039.30	4319326.88	Аналитический метод	0.1	Закрепление отсутствует
8410	381028.81	4319329.75	Аналитический метод	0.1	Закрепление отсутствует
8411	381018.61	4319333.55	Аналитический метод	0.1	Закрепление отсутствует
8412	381009.26	4319339.13	Аналитический метод	0.1	Закрепление отсутствует
8413	380976.16	4319363.18	Аналитический метод	0.1	Закрепление отсутствует
8414	380972.98	4319365.98	Аналитический метод	0.1	Закрепление отсутствует
8415	380970.37	4319369.32	Аналитический метод	0.1	Закрепление отсутствует
8416	380968.19	4319372.48	Аналитический метод	0.1	Закрепление отсутствует
8417	380966.13	4319373.88	Аналитический метод	0.1	Закрепление отсутствует
8418	380963.08	4319374.50	Аналитический метод	0.1	Закрепление отсутствует
8419	380960.59	4319374.08	Аналитический метод	0.1	Закрепление отсутствует
8420	380957.91	4319372.62	Аналитический метод	0.1	Закрепление отсутствует
8421	380955.39	4319370.33	Аналитический метод	0.1	Закрепление отсутствует
8422	380953.99	4319367.22	Аналитический метод	0.1	Закрепление отсутствует
8423	380950.20	4319350.21	Аналитический метод	0.1	Закрепление отсутствует
8424	380943.44	4319312.31	Аналитический метод	0.1	Закрепление отсутствует
8425	380942.51	4319304.28	Аналитический метод	0.1	Закрепление отсутствует
8426	380942.59	4319296.20	Аналитический метод	0.1	Закрепление отсутствует
8427	380943.06	4319289.59	Аналитический метод	0.1	Закрепление отсутствует
8428	380943.37	4319287.44	Аналитический метод	0.1	Закрепление отсутствует
8429	380943.99	4319285.37	Аналитический метод	0.1	Закрепление отсутствует
8430	380944.91	4319283.40	Аналитический метод	0.1	Закрепление отсутствует
8431	380946.35	4319280.97	Аналитический метод	0.1	Закрепление отсутствует
8432	380948.10	4319279.77	Аналитический метод	0.1	Закрепление отсутствует
8433	380950.61	4319279.62	Аналитический метод	0.1	Закрепление отсутствует
8434	380952.39	4319280.71	Аналитический метод	0.1	Закрепление отсутствует
8435	380958.23	4319287.31	Аналитический метод	0.1	Закрепление отсутствует
8436	380964.51	4319293.33	Аналитический метод	0.1	Закрепление отсутствует
8437	380971.66	4319298.28	Аналитический метод	0.1	Закрепление отсутствует
8438	380986.59	4319306.95	Аналитический метод	0.1	Закрепление отсутствует
8439	380998.06	4319312.64	Аналитический метод	0.1	Закрепление отсутствует
8440	381010.18	4319316.78	Аналитический метод	0.1	Закрепление отсутствует



8441	381019.70	4319319.35	Аналитический метод	0.1	Закрепление отсутствует
8442	381023.47	4319320.02	Аналитический метод	0.1	Закрепление отсутствует
8443	381027.30	4319320.02	Аналитический метод	0.1	Закрепление отсутствует
8444	381031.07	4319319.36	Аналитический метод	0.1	Закрепление отсутствует
8445	381033.05	4319318.83	Аналитический метод	0.1	Закрепление отсутствует
8446	381037.84	4319317.09	Аналитический метод	0.1	Закрепление отсутствует
8447	381042.27	4319314.56	Аналитический метод	0.1	Закрепление отсутствует
8448	381045.28	4319312.30	Аналитический метод	0.1	Закрепление отсутствует
8449	381046.86	4319309.86	Аналитический метод	0.1	Закрепление отсутствует
8450	381047.38	4319306.99	Аналитический метод	0.1	Закрепление отсутствует
8451	381047.27	4319300.80	Аналитический метод	0.1	Закрепление отсутствует
8452	381047.86	4319292.58	Аналитический метод	0.1	Закрепление отсутствует
8453	381049.90	4319284.60	Аналитический метод	0.1	Закрепление отсутствует
8454	381053.69	4319273.83	Аналитический метод	0.1	Закрепление отсутствует
8455	381057.05	4319265.22	Аналитический метод	0.1	Закрепление отсутствует
8456	381057.19	4319261.84	Аналитический метод	0.1	Закрепление отсутствует
8457	381056.17	4319258.62	Аналитический метод	0.1	Закрепление отсутствует
8458	381053.75	4319253.98	Аналитический метод	0.1	Закрепление отсутствует
8459	381051.00	4319249.53	Аналитический метод	0.1	Закрепление отсутствует
8460	381047.62	4319245.53	Аналитический метод	0.1	Закрепление отсутствует
8461	381043.70	4319242.07	Аналитический метод	0.1	Закрепление отсутствует
8462	381029.50	4319231.28	Аналитический метод	0.1	Закрепление отсутствует
8463	381016.86	4319222.92	Аналитический метод	0.1	Закрепление отсутствует
8464	381003.23	4319216.28	Аналитический метод	0.1	Закрепление отсутствует
8465	380983.78	4319208.33	Аналитический метод	0.1	Закрепление отсутствует
8466	380965.08	4319198.06	Аналитический метод	0.1	Закрепление отсутствует
8467	380946.92	4319187.44	Аналитический метод	0.1	Закрепление отсутствует
8468	380937.58	4319182.66	Аналитический метод	0.1	Закрепление отсутствует
8469	380927.76	4319178.96	Аналитический метод	0.1	Закрепление отсутствует
8470	380915.47	4319175.09	Аналитический метод	0.1	Закрепление отсутствует
8471	380894.62	4319172.89	Аналитический метод	0.1	Закрепление отсутствует
8472	380885.34	4319172.85	Аналитический метод	0.1	Закрепление отсутствует
8473	380876.25	4319174.67	Аналитический метод	0.1	Закрепление отсутствует
8474	380873.95	4319175.38	Аналитический метод	0.1	Закрепление отсутствует
8475	380865.54	4319178.68	Аналитический метод	0.1	Закрепление отсутствует
8476	380857.71	4319183.19	Аналитический метод	0.1	Закрепление отсутствует
8477	380852.85	4319186.50	Аналитический метод	0.1	Закрепление отсутствует
8478	380850.92	4319188.10	Аналитический метод	0.1	Закрепление отсутствует
8479	380849.33	4319190.02	Аналитический метод	0.1	Закрепление отсутствует
8480	380848.12	4319192.21	Аналитический метод	0.1	Закрепление отсутствует
8481	380847.35	4319194.59	Аналитический метод	0.1	Закрепление отсутствует
8482	380844.82	4319206.47	Аналитический метод	0.1	Закрепление отсутствует
8483	380845.27	4319209.67	Аналитический метод	0.1	Закрепление отсутствует
8484	380846.81	4319212.51	Аналитический метод	0.1	Закрепление отсутствует
8485	380862.28	4319231.66	Аналитический метод	0.1	Закрепление отсутствует
8486	380864.33	4319233.86	Аналитический метод	0.1	Закрепление отсутствует
8487	380866.66	4319235.75	Аналитический метод	0.1	Закрепление отсутствует
8488	380870.15	4319237.76	Аналитический метод	0.1	Закрепление отсутствует
8489	380871.96	4319238.92	Аналитический метод	0.1	Закрепление отсутствует
8490	380873.49	4319240.44	Аналитический метод	0.1	Закрепление отсутствует
8491	380874.69	4319242.24	Аналитический метод	0.1	Закрепление отсутствует
8492	380875.49	4319244.24	Аналитический метод	0.1	Закрепление отсутствует
8493	380876.71	4319248.52	Аналитический метод	0.1	Закрепление отсутствует
8494	380878.09	4319255.70	Аналитический метод	0.1	Закрепление отсутствует
8495	380878.20	4319263.00	Аналитический метод	0.1	Закрепление отсутствует
8496	380877.93	4319266.68	Аналитический метод	0.1	Закрепление отсутствует
8497	380877.00	4319272.64	Аналитический метод	0.1	Закрепление отсутствует
8498	380875.12	4319278.38	Аналитический метод	0.1	Закрепление отсутствует
8499	380873.42	4319282.45	Аналитический метод	0.1	Закрепление отсутствует
8500	380872.09	4319285.18	Аналитический метод	0.1	Закрепление отсутствует
8501	380870.48	4319287.74	Аналитический метод	0.1	Закрепление отсутствует
8502	380868.33	4319290.78	Аналитический метод	0.1	Закрепление отсутствует
8503	380866.30	4319292.91	Аналитический метод	0.1	Закрепление отсутствует
8504	380864.52	4319294.52	Аналитический метод	0.1	Закрепление отсутствует
8505	380862.53	4319295.85	Аналитический метод	0.1	Закрепление отсутствует
8506	380859.97	4319297.30	Аналитический метод	0.1	Закрепление отсутствует



8507	380849.52	4319301.35	Аналитический метод	0.1	Закрепление отсутствует
8508	380809.06	4319318.31	Аналитический метод	0.1	Закрепление отсутствует
8509	380805.55	4319319.24	Аналитический метод	0.1	Закрепление отсутствует
8510	380802.65	4319319.81	Аналитический метод	0.1	Закрепление отсутствует
8511	380799.71	4319319.97	Аналитический метод	0.1	Закрепление отсутствует
8512	380796.08	4319319.92	Аналитический метод	0.1	Закрепление отсутствует
8513	380787.87	4319318.69	Аналитический метод	0.1	Закрепление отсутствует
8514	380773.08	4319314.30	Аналитический метод	0.1	Закрепление отсутствует
8515	380761.11	4319308.43	Аналитический метод	0.1	Закрепление отсутствует
8516	380758.58	4319306.80	Аналитический метод	0.1	Закрепление отсутствует
8517	380756.60	4319305.35	Аналитический метод	0.1	Закрепление отсутствует
8518	380754.81	4319303.67	Аналитический метод	0.1	Закрепление отсутствует
8519	380752.73	4319301.49	Аналитический метод	0.1	Закрепление отсутствует
8520	380748.64	4319296.00	Аналитический метод	0.1	Закрепление отсутствует
8521	380737.50	4319285.60	Аналитический метод	0.1	Закрепление отсутствует
8522	380736.00	4319283.84	Аналитический метод	0.1	Закрепление отсутствует
8523	380733.89	4319280.73	Аналитический метод	0.1	Закрепление отсутствует
8524	380732.82	4319278.68	Аналитический метод	0.1	Закрепление отсутствует
8525	380731.51	4319274.80	Аналитический метод	0.1	Закрепление отсутствует
8526	380731.33	4319272.70	Аналитический метод	0.1	Закрепление отсутствует
8527	380731.92	4319269.60	Аналитический метод	0.1	Закрепление отсутствует
8528	380732.79	4319267.70	Аналитический метод	0.1	Закрепление отсутствует
8529	380734.69	4319265.29	Аналитический метод	0.1	Закрепление отсутствует
8530	380736.35	4319264.07	Аналитический метод	0.1	Закрепление отсутствует
8531	380739.30	4319262.78	Аналитический метод	0.1	Закрепление отсутствует
8532	380742.69	4319261.86	Аналитический метод	0.1	Закрепление отсутствует
8533	380746.18	4319261.59	Аналитический метод	0.1	Закрепление отсутствует
8534	380753.22	4319261.70	Аналитический метод	0.1	Закрепление отсутствует
8535	380770.73	4319260.42	Аналитический метод	0.1	Закрепление отсутствует
8536	380782.27	4319259.29	Аналитический метод	0.1	Закрепление отсутствует
8537	380784.68	4319258.69	Аналитический метод	0.1	Закрепление отсутствует
8538	380786.59	4319258.06	Аналитический метод	0.1	Закрепление отсутствует
8539	380788.38	4319257.15	Аналитический метод	0.1	Закрепление отсутствует
8540	380791.31	4319255.22	Аналитический метод	0.1	Закрепление отсутствует
8541	380794.53	4319251.96	Аналитический метод	0.1	Закрепление отсутствует
8542	380797.77	4319246.61	Аналитический метод	0.1	Закрепление отсутствует
8543	380798.56	4319244.42	Аналитический метод	0.1	Закрепление отсутствует
8544	380799.41	4319240.75	Аналитический метод	0.1	Закрепление отсутствует
8545	380799.65	4319238.44	Аналитический метод	0.1	Закрепление отсутствует
8546	380799.34	4319234.69	Аналитический метод	0.1	Закрепление отсутствует
8547	380798.49	4319232.05	Аналитический метод	0.1	Закрепление отсутствует
8548	380797.33	4319229.93	Аналитический метод	0.1	Закрепление отсутствует
8549	380795.19	4319227.62	Аналитический метод	0.1	Закрепление отсутствует
8550	380792.67	4319225.75	Аналитический метод	0.1	Закрепление отсутствует
8551	380782.99	4319220.53	Аналитический метод	0.1	Закрепление отсутствует
8552	380772.97	4319214.90	Аналитический метод	0.1	Закрепление отсутствует
8553	380763.33	4319211.59	Аналитический метод	0.1	Закрепление отсутствует
8554	380756.59	4319209.21	Аналитический метод	0.1	Закрепление отсутствует
8555	380753.61	4319208.84	Аналитический метод	0.1	Закрепление отсутствует
8556	380751.00	4319208.93	Аналитический метод	0.1	Закрепление отсутствует
8557	380747.69	4319209.68	Аналитический метод	0.1	Закрепление отсутствует
8558	380744.60	4319211.09	Аналитический метод	0.1	Закрепление отсутствует
8559	380740.53	4319213.44	Аналитический метод	0.1	Закрепление отсутствует
8560	380728.10	4319221.75	Аналитический метод	0.1	Закрепление отсутствует
8561	380679.23	4319246.27	Аналитический метод	0.1	Закрепление отсутствует
8562	380673.81	4319248.38	Аналитический метод	0.1	Закрепление отсутствует
8563	380668.09	4319249.45	Аналитический метод	0.1	Закрепление отсутствует
8564	380660.91	4319250.11	Аналитический метод	0.1	Закрепление отсутствует
8565	380652.73	4319250.16	Аналитический метод	0.1	Закрепление отсутствует
8566	380646.07	4319250.54	Аналитический метод	0.1	Закрепление отсутствует
8567	380639.49	4319251.63	Аналитический метод	0.1	Закрепление отсутствует
8568	380629.88	4319253.76	Аналитический метод	0.1	Закрепление отсутствует
8569	380612.78	4319259.99	Аналитический метод	0.1	Закрепление отсутствует
8570	380600.12	4319264.82	Аналитический метод	0.1	Закрепление отсутствует
8571	380583.06	4319273.70	Аналитический метод	0.1	Закрепление отсутствует
8572	380572.27	4319280.98	Аналитический метод	0.1	Закрепление отсутствует



8573	380566.40	4319283.62	Аналитический метод	0.1	Закрепление отсутствует
8574	380561.48	4319285.27	Аналитический метод	0.1	Закрепление отсутствует
8575	380556.33	4319285.93	Аналитический метод	0.1	Закрепление отсутствует
8576	380548.95	4319285.93	Аналитический метод	0.1	Закрепление отсутствует
8577	380546.37	4319285.35	Аналитический метод	0.1	Закрепление отсутствует
8578	380544.24	4319284.50	Аналитический метод	0.1	Закрепление отсутствует
8579	380542.66	4319283.26	Аналитический метод	0.1	Закрепление отсутствует
8580	380541.52	4319281.46	Аналитический метод	0.1	Закрепление отсутствует
8581	380541.02	4319279.32	Аналитический метод	0.1	Закрепление отсутствует
8582	380541.10	4319276.26	Аналитический метод	0.1	Закрепление отсутствует
8583	380541.79	4319273.28	Аналитический метод	0.1	Закрепление отсутствует
8584	380544.74	4319266.04	Аналитический метод	0.1	Закрепление отсутствует
8585	380549.24	4319257.02	Аналитический метод	0.1	Закрепление отсутствует
8586	380551.42	4319253.40	Аналитический метод	0.1	Закрепление отсутствует
8587	380554.15	4319250.18	Аналитический метод	0.1	Закрепление отсутствует
8588	380557.00	4319247.56	Аналитический метод	0.1	Закрепление отсутствует
8589	380559.15	4319246.21	Аналитический метод	0.1	Закрепление отсутствует
8590	380561.17	4319245.33	Аналитический метод	0.1	Закрепление отсутствует
8591	380563.64	4319244.01	Аналитический метод	0.1	Закрепление отсутствует
8592	380565.79	4319242.20	Аналитический метод	0.1	Закрепление отсутствует
8593	380571.37	4319235.68	Аналитический метод	0.1	Закрепление отсутствует
8594	380579.00	4319229.39	Аналитический метод	0.1	Закрепление отсутствует
8595	380581.96	4319227.33	Аналитический метод	0.1	Закрепление отсутствует
8596	380585.22	4319225.76	Аналитический метод	0.1	Закрепление отсутствует
8597	380589.38	4319224.14	Аналитический метод	0.1	Закрепление отсутствует
8598	380602.37	4319220.99	Аналитический метод	0.1	Закрепление отсутствует
8599	380604.63	4319220.26	Аналитический метод	0.1	Закрепление отсутствует
8600	380606.77	4319219.20	Аналитический метод	0.1	Закрепление отсутствует
8601	380609.29	4319217.71	Аналитический метод	0.1	Закрепление отсутствует
8602	380611.49	4319215.98	Аналитический метод	0.1	Закрепление отсутствует
8603	380613.30	4319213.87	Аналитический метод	0.1	Закрепление отсутствует
8604	380614.68	4319211.44	Аналитический метод	0.1	Закрепление отсутствует
8605	380615.67	4319208.97	Аналитический метод	0.1	Закрепление отсутствует
8606	380616.25	4319206.84	Аналитический метод	0.1	Закрепление отсутствует
8607	380616.81	4319203.29	Аналитический метод	0.1	Закрепление отсутствует
8608	380616.90	4319201.08	Аналитический метод	0.1	Закрепление отсутствует
8609	380616.43	4319197.76	Аналитический метод	0.1	Закрепление отсутствует
8610	380615.46	4319194.80	Аналитический метод	0.1	Закрепление отсутствует
8611	380614.21	4319192.39	Аналитический метод	0.1	Закрепление отсутствует
8612	380611.93	4319189.78	Аналитический метод	0.1	Закрепление отсутствует
8613	380609.17	4319187.66	Аналитический метод	0.1	Закрепление отсутствует
8614	380601.46	4319183.43	Аналитический метод	0.1	Закрепление отсутствует
8615	380580.98	4319175.16	Аналитический метод	0.1	Закрепление отсутствует
8616	380557.34	4319165.12	Аналитический метод	0.1	Закрепление отсутствует
8617	380547.74	4319162.45	Аналитический метод	0.1	Закрепление отсутствует
8618	380539.84	4319161.11	Аналитический метод	0.1	Закрепление отсутствует
8619	380531.83	4319161.40	Аналитический метод	0.1	Закрепление отсутствует
8620	380527.81	4319161.97	Аналитический метод	0.1	Закрепление отсутствует
8621	380524.43	4319162.97	Аналитический метод	0.1	Закрепление отсутствует
8622	380521.76	4319163.99	Аналитический метод	0.1	Закрепление отсутствует
8623	380519.28	4319165.39	Аналитический метод	0.1	Закрепление отсутствует
8624	380516.35	4319167.35	Аналитический метод	0.1	Закрепление отсутствует
8625	380513.33	4319170.09	Аналитический метод	0.1	Закрепление отсутствует
8626	380511.21	4319172.56	Аналитический метод	0.1	Закрепление отсутствует
8627	380509.60	4319174.67	Аналитический метод	0.1	Закрепление отсутствует
8628	380508.26	4319176.95	Аналитический метод	0.1	Закрепление отсутствует
8629	380506.79	4319179.86	Аналитический метод	0.1	Закрепление отсутствует
8630	380504.27	4319186.81	Аналитический метод	0.1	Закрепление отсутствует
8631	380501.53	4319202.07	Аналитический метод	0.1	Закрепление отсутствует
8632	380498.39	4319212.21	Аналитический метод	0.1	Закрепление отсутствует
8633	380494.05	4319220.05	Аналитический метод	0.1	Закрепление отсутствует
8634	380479.85	4319241.78	Аналитический метод	0.1	Закрепление отсутствует
8635	380469.62	4319264.11	Аналитический метод	0.1	Закрепление отсутствует
8636	380466.21	4319273.96	Аналитический метод	0.1	Закрепление отсутствует
8637	380464.13	4319278.49	Аналитический метод	0.1	Закрепление отсутствует
8638	380461.20	4319282.52	Аналитический метод	0.1	Закрепление отсутствует



8639	380457.99	4319285.70	Аналитический метод	0.1	Закрепление отсутствует
8640	380455.40	4319287.24	Аналитический метод	0.1	Закрепление отсутствует
8641	380452.92	4319288.11	Аналитический метод	0.1	Закрепление отсутствует
8642	380449.52	4319288.40	Аналитический метод	0.1	Закрепление отсутствует
8643	380446.11	4319288.06	Аналитический метод	0.1	Закрепление отсутствует
8644	380435.89	4319285.49	Аналитический метод	0.1	Закрепление отсутствует
8645	380425.63	4319280.92	Аналитический метод	0.1	Закрепление отсутствует
8646	380417.66	4319276.55	Аналитический метод	0.1	Закрепление отсутствует
8647	380410.51	4319270.93	Аналитический метод	0.1	Закрепление отсутствует
8648	380404.97	4319265.79	Аналитический метод	0.1	Закрепление отсутствует
8649	380400.76	4319261.32	Аналитический метод	0.1	Закрепление отсутствует
8650	380397.15	4319256.35	Аналитический метод	0.1	Закрепление отсутствует
8651	380382.80	4319233.58	Аналитический метод	0.1	Закрепление отсутствует
8652	380359.63	4319201.87	Аналитический метод	0.1	Закрепление отсутствует
8653	380348.71	4319190.58	Аналитический метод	0.1	Закрепление отсутствует
8654	380340.67	4319182.27	Аналитический метод	0.1	Закрепление отсутствует
8655	380523.92	4318972.45	Аналитический метод	0.1	Закрепление отсутствует
8656	380565.11	4318894.15	Аналитический метод	0.1	Закрепление отсутствует
8657	380634.88	4318761.52	Аналитический метод	0.1	Закрепление отсутствует
8658	380833.29	4318422.34	Аналитический метод	0.1	Закрепление отсутствует
8659	380976.52	4318371.08	Аналитический метод	0.1	Закрепление отсутствует
8660	381604.91	4318643.04	Аналитический метод	0.1	Закрепление отсутствует
8661	381764.26	4318815.34	Аналитический метод	0.1	Закрепление отсутствует
8662	381929.70	4318968.49	Аналитический метод	0.1	Закрепление отсутствует
8663	382026.34	4319076.12	Аналитический метод	0.1	Закрепление отсутствует
8664	381985.19	4319149.50	Аналитический метод	0.1	Закрепление отсутствует
8665	381944.55	4319126.62	Аналитический метод	0.1	Закрепление отсутствует
8666	381921.92	4319109.42	Аналитический метод	0.1	Закрепление отсутствует
8667	381891.46	4319095.43	Аналитический метод	0.1	Закрепление отсутствует
8668	381844.71	4319078.54	Аналитический метод	0.1	Закрепление отсутствует
8669	381823.78	4319066.57	Аналитический метод	0.1	Закрепление отсутствует
8670	381798.66	4319052.23	Аналитический метод	0.1	Закрепление отсутствует
8671	381802.43	4319029.18	Аналитический метод	0.1	Закрепление отсутствует
8672	381772.19	4318999.09	Аналитический метод	0.1	Закрепление отсутствует
8673	381747.09	4318984.73	Аналитический метод	0.1	Закрепление отсутствует
8674	381722.18	4318954.28	Аналитический метод	0.1	Закрепление отсутствует
8675	381719.83	4318939.69	Аналитический метод	0.1	Закрепление отсутствует
8676	381708.15	4318925.75	Аналитический метод	0.1	Закрепление отсутствует
8677	381696.00	4318905.14	Аналитический метод	0.1	Закрепление отсутствует
8678	381678.52	4318884.90	Аналитический метод	0.1	Закрепление отсутствует
8679	381660.45	4318875.41	Аналитический метод	0.1	Закрепление отсутствует
8680	381657.17	4318847.50	Аналитический метод	0.1	Закрепление отсутствует
8681	381644.81	4318842.98	Аналитический метод	0.1	Закрепление отсутствует
8682	381618.48	4318850.16	Аналитический метод	0.1	Закрепление отсутствует
8683	381607.49	4318865.67	Аналитический метод	0.1	Закрепление отсутствует
8684	381583.05	4318880.75	Аналитический метод	0.1	Закрепление отсутствует
8685	381581.02	4318890.27	Аналитический метод	0.1	Закрепление отсутствует
8686	381602.98	4318916.92	Аналитический метод	0.1	Закрепление отсутствует
8687	381619.77	4318946.59	Аналитический метод	0.1	Закрепление отсутствует
8688	381647.76	4318963.44	Аналитический метод	0.1	Закрепление отсутствует
8689	381652.95	4318980.50	Аналитический метод	0.1	Закрепление отсутствует
8690	381644.58	4318996.92	Аналитический метод	0.1	Закрепление отсутствует
8691	381630.30	4318997.31	Аналитический метод	0.1	Закрепление отсутствует
8692	381624.15	4319003.10	Аналитический метод	0.1	Закрепление отсутствует
8693	381624.29	4319013.81	Аналитический метод	0.1	Закрепление отсутствует
8694	381633.13	4319020.95	Аналитический метод	0.1	Закрепление отсутствует
8695	381625.04	4319059.05	Аналитический метод	0.1	Закрепление отсутствует
8696	381624.17	4319098.43	Аналитический метод	0.1	Закрепление отсутствует
8697	381623.10	4319117.57	Аналитический метод	0.1	Закрепление отсутствует
8698	381589.24	4319239.68	Аналитический метод	0.1	Закрепление отсутствует
8699	381590.40	4319247.93	Аналитический метод	0.1	Закрепление отсутствует
8700	381609.95	4319272.20	Аналитический метод	0.1	Закрепление отсутствует
8701	381607.47	4319296.81	Аналитический метод	0.1	Закрепление отсутствует
8702	381596.00	4319294.62	Аналитический метод	0.1	Закрепление отсутствует
8703	381589.59	4319339.76	Аналитический метод	0.1	Закрепление отсутствует
8704	381590.12	4319364.74	Аналитический метод	0.1	Закрепление отсутствует



8705	381580.64	4319391.62	Аналитический метод	0.1	Закрепление отсутствует
8706	381578.55	4319413.21	Аналитический метод	0.1	Закрепление отсутствует
8707	381566.50	4319411.06	Аналитический метод	0.1	Закрепление отсутствует
8708	381552.16	4319453.77	Аналитический метод	0.1	Закрепление отсутствует
8709	381557.36	4319459.96	Аналитический метод	0.1	Закрепление отсутствует
8710	381606.05	4319466.14	Аналитический метод	0.1	Закрепление отсутствует
8711	381611.24	4319472.33	Аналитический метод	0.1	Закрепление отсутствует
8712	381636.20	4319471.20	Аналитический метод	0.1	Закрепление отсутствует
8713	381663.01	4319480.08	Аналитический метод	0.1	Закрепление отсутствует
8714	381712.87	4319511.79	Аналитический метод	0.1	Закрепление отсутствует
8715	381718.22	4319520.37	Аналитический метод	0.1	Закрепление отсутствует
8716	381755.14	4319528.54	Аналитический метод	0.1	Закрепление отсутствует
8717	381826.65	4319537.31	Аналитический метод	0.1	Закрепление отсутствует
8718	381860.09	4319538.59	Аналитический метод	0.1	Закрепление отсутствует
8719	381925.03	4319520.99	Аналитический метод	0.1	Закрепление отсутствует
8720	381936.39	4319461.22	Аналитический метод	0.1	Закрепление отсутствует
8721	381940.26	4319422.22	Аналитический метод	0.1	Закрепление отсутствует
8722	381939.21	4319398.45	Аналитический метод	0.1	Закрепление отсутствует
8723	381948.83	4319373.96	Аналитический метод	0.1	Закрепление отсутствует
8724	381959.58	4319348.20	Аналитический метод	0.1	Закрепление отсутствует
8725	382004.40	4319393.36	Аналитический метод	0.1	Закрепление отсутствует
8726	382035.49	4319429.35	Аналитический метод	0.1	Закрепление отсутствует
8727	382052.49	4319451.42	Аналитический метод	0.1	Закрепление отсутствует
8728	382073.43	4319469.64	Аналитический метод	0.1	Закрепление отсутствует
8729	382100.29	4319444.55	Аналитический метод	0.1	Закрепление отсутствует
8730	382112.88	4319437.12	Аналитический метод	0.1	Закрепление отсутствует
8731	382137.87	4319419.31	Аналитический метод	0.1	Закрепление отсутствует
8732	382209.30	4319357.78	Аналитический метод	0.1	Закрепление отсутствует
8733	382256.26	4319331.28	Аналитический метод	0.1	Закрепление отсутствует
8734	382465.31	4319561.97	Аналитический метод	0.1	Закрепление отсутствует
8735	382668.37	4319789.39	Аналитический метод	0.1	Закрепление отсутствует
8736	383151.30	4320031.57	Аналитический метод	0.1	Закрепление отсутствует
8737	383081.82	4320188.53	Аналитический метод	0.1	Закрепление отсутствует
6212	382417.03	4321681.94	Аналитический метод	0.1	Закрепление отсутствует
8738	377823.65	4309388.03	Аналитический метод	0.1	Закрепление отсутствует
8739	377824.11	4309387.84	Аналитический метод	0.1	Закрепление отсутствует
8740	377796.58	4309585.42	Аналитический метод	0.1	Закрепление отсутствует
8741	377859.09	4310038.58	Аналитический метод	0.1	Закрепление отсутствует
8742	377784.33	4310150.63	Аналитический метод	0.1	Закрепление отсутствует
8743	377729.71	4310232.55	Аналитический метод	0.1	Закрепление отсутствует
8744	377678.12	4310281.11	Аналитический метод	0.1	Закрепление отсутствует
8745	377571.91	4310347.87	Аналитический метод	0.1	Закрепление отсутствует
8746	377502.49	4310380.35	Аналитический метод	0.1	Закрепление отсутствует
8747	377489.57	4310377.13	Аналитический метод	0.1	Закрепление отсутствует
8748	377476.08	4310375.80	Аналитический метод	0.1	Закрепление отсутствует
8749	377456.39	4310375.31	Аналитический метод	0.1	Закрепление отсутствует
8750	377423.61	4310377.65	Аналитический метод	0.1	Закрепление отсутствует
8751	377407.85	4310380.93	Аналитический метод	0.1	Закрепление отсутствует
8752	377400.54	4310382.93	Аналитический метод	0.1	Закрепление отсутствует
8753	377393.54	4310385.80	Аналитический метод	0.1	Закрепление отсутствует
8754	377389.48	4310387.76	Аналитический метод	0.1	Закрепление отсутствует
8755	377385.36	4310390.15	Аналитический метод	0.1	Закрепление отсутствует
8756	377381.63	4310393.12	Аналитический метод	0.1	Закрепление отсутствует
8757	377379.90	4310394.72	Аналитический метод	0.1	Закрепление отсутствует
8758	377378.32	4310396.41	Аналитический метод	0.1	Закрепление отсутствует
8759	377376.99	4310398.29	Аналитический метод	0.1	Закрепление отсутствует
8760	377375.94	4310400.35	Аналитический метод	0.1	Закрепление отсутствует
8761	377374.25	4310404.30	Аналитический метод	0.1	Закрепление отсутствует
8762	377372.90	4310409.05	Аналитический метод	0.1	Закрепление отсутствует
8763	377371.60	4310410.96	Аналитический метод	0.1	Закрепление отсутствует
8764	377369.74	4310412.34	Аналитический метод	0.1	Закрепление отсутствует
8765	377366.00	4310414.24	Аналитический метод	0.1	Закрепление отсутствует
8766	377362.40	4310415.70	Аналитический метод	0.1	Закрепление отсутствует
8767	377358.60	4310416.53	Аналитический метод	0.1	Закрепление отсутствует
8768	377354.72	4310416.71	Аналитический метод	0.1	Закрепление отсутствует
8769	377352.38	4310416.62	Аналитический метод	0.1	Закрепление отсутствует



8770	377347.96	4310416.11	Аналитический метод	0.1	Закрепление отсутствует
8771	377343.68	4310414.93	Аналитический метод	0.1	Закрепление отсутствует
8772	377339.63	4310413.09	Аналитический метод	0.1	Закрепление отсутствует
8773	377335.98	4310411.09	Аналитический метод	0.1	Закрепление отсутствует
8774	377333.49	4310409.45	Аналитический метод	0.1	Закрепление отсутствует
8775	377331.29	4310407.45	Аналитический метод	0.1	Закрепление отсутствует
8776	377328.86	4310404.28	Аналитический метод	0.1	Закрепление отсутствует
8777	377326.62	4310400.36	Аналитический метод	0.1	Закрепление отсутствует
8778	377325.00	4310396.14	Аналитический метод	0.1	Закрепление отсутствует
8779	377323.24	4310390.23	Аналитический метод	0.1	Закрепление отсутствует
8780	377319.45	4310380.68	Аналитический метод	0.1	Закрепление отсутствует
8781	377318.74	4310378.27	Аналитический метод	0.1	Закрепление отсутствует
8782	377318.48	4310375.77	Аналитический метод	0.1	Закрепление отсутствует
8783	377318.68	4310373.26	Аналитический метод	0.1	Закрепление отсутствует
8784	377319.19	4310371.00	Аналитический метод	0.1	Закрепление отсутствует
8785	377320.61	4310368.47	Аналитический метод	0.1	Закрепление отсутствует
8786	377322.78	4310366.56	Аналитический метод	0.1	Закрепление отсутствует
8787	377331.81	4310361.00	Аналитический метод	0.1	Закрепление отсутствует
8788	377339.99	4310357.00	Аналитический метод	0.1	Закрепление отсутствует
8789	377343.48	4310354.81	Аналитический метод	0.1	Закрепление отсутствует
8790	377346.45	4310351.96	Аналитический метод	0.1	Закрепление отсутствует
8791	377348.77	4310348.55	Аналитический метод	0.1	Закрепление отсутствует
8792	377352.29	4310342.05	Аналитический метод	0.1	Закрепление отсутствует
8793	377353.88	4310338.33	Аналитический метод	0.1	Закрепление отсутствует
8794	377354.77	4310334.39	Аналитический метод	0.1	Закрепление отсутствует
8795	377355.04	4310331.20	Аналитический метод	0.1	Закрепление отсутствует
8796	377354.28	4310328.03	Аналитический метод	0.1	Закрепление отсутствует
8797	377353.04	4310325.97	Аналитический метод	0.1	Закрепление отсутствует
8798	377350.74	4310323.65	Аналитический метод	0.1	Закрепление отсутствует
8799	377347.78	4310322.27	Аналитический метод	0.1	Закрепление отсутствует
8800	377345.77	4310321.75	Аналитический метод	0.1	Закрепление отсутствует
8801	377342.83	4310320.38	Аналитический метод	0.1	Закрепление отсутствует
8802	377340.55	4310318.06	Аналитический метод	0.1	Закрепление отсутствует
8803	377338.98	4310314.85	Аналитический метод	0.1	Закрепление отсутствует
8804	377337.36	4310311.89	Аналитический метод	0.1	Закрепление отсутствует
8805	377335.27	4310309.25	Аналитический метод	0.1	Закрепление отсутствует
8806	377332.77	4310306.98	Аналитический метод	0.1	Закрепление отсутствует
8807	377329.51	4310304.50	Аналитический метод	0.1	Закрепление отсутствует
8808	377327.66	4310302.80	Аналитический метод	0.1	Закрепление отсутствует
8809	377326.17	4310300.78	Аналитический метод	0.1	Закрепление отсутствует
8810	377325.07	4310298.52	Аналитический метод	0.1	Закрепление отсутствует
8811	377324.42	4310296.10	Аналитический метод	0.1	Закрепление отсутствует
8812	377324.04	4310293.90	Аналитический метод	0.1	Закрепление отсутствует
8813	377323.42	4310287.82	Аналитический метод	0.1	Закрепление отсутствует
8814	377323.63	4310281.72	Аналитический метод	0.1	Закрепление отсутствует
8815	377324.03	4310277.77	Аналитический метод	0.1	Закрепление отсутствует
8816	377324.08	4310275.16	Аналитический метод	0.1	Закрепление отсутствует
8817	377323.68	4310272.59	Аналитический метод	0.1	Закрепление отсутствует
8818	377322.48	4310269.30	Аналитический метод	0.1	Закрепление отсутствует
8819	377320.39	4310266.09	Аналитический метод	0.1	Закрепление отсутствует
8820	377317.35	4310263.75	Аналитический метод	0.1	Закрепление отсутствует
8821	377315.00	4310262.50	Аналитический метод	0.1	Закрепление отсутствует
8822	377312.89	4310261.62	Аналитический метод	0.1	Закрепление отсутствует
8823	377310.65	4310261.17	Аналитический метод	0.1	Закрепление отсутствует
8824	377308.37	4310261.17	Аналитический метод	0.1	Закрепление отсутствует
8825	377305.10	4310261.91	Аналитический метод	0.1	Закрепление отсутствует
8826	377302.17	4310263.06	Аналитический метод	0.1	Закрепление отсутствует
8827	377299.48	4310264.69	Аналитический метод	0.1	Закрепление отсутствует
8828	377297.11	4310266.75	Аналитический метод	0.1	Закрепление отсутствует
8829	377284.83	4310279.40	Аналитический метод	0.1	Закрепление отсутствует
8830	377268.22	4310301.60	Аналитический метод	0.1	Закрепление отсутствует
8831	377259.19	4310311.08	Аналитический метод	0.1	Закрепление отсутствует
8832	377255.89	4310315.16	Аналитический метод	0.1	Закрепление отсутствует
8833	377253.30	4310319.73	Аналитический метод	0.1	Закрепление отсутствует
8834	377251.50	4310324.66	Аналитический метод	0.1	Закрепление отсутствует
8835	377250.37	4310328.80	Аналитический метод	0.1	Закрепление отсутствует



8836	377248.91	4310332.92	Аналитический метод	0.1	Закрепление отсутствует
8837	377246.86	4310336.78	Аналитический метод	0.1	Закрепление отсутствует
8838	377244.28	4310340.30	Аналитический метод	0.1	Закрепление отсутствует
8839	377240.67	4310344.28	Аналитический метод	0.1	Закрепление отсутствует
8840	377237.81	4310345.87	Аналитический метод	0.1	Закрепление отсутствует
8841	377234.57	4310346.36	Аналитический метод	0.1	Закрепление отсутствует
8842	377230.64	4310346.25	Аналитический метод	0.1	Закрепление отсутствует
8843	377227.98	4310345.97	Аналитический метод	0.1	Закрепление отсутствует
8844	377225.39	4310345.27	Аналитический метод	0.1	Закрепление отсутствует
8845	377222.14	4310343.73	Аналитический метод	0.1	Закрепление отсутствует
8846	377219.96	4310342.23	Аналитический метод	0.1	Закрепление отсутствует
8847	377218.13	4310340.32	Аналитический метод	0.1	Закрепление отсутствует
8848	377216.14	4310336.85	Аналитический метод	0.1	Закрепление отсутствует
8849	377215.09	4310334.13	Аналитический метод	0.1	Закрепление отсутствует
8850	377214.54	4310331.27	Аналитический метод	0.1	Закрепление отсутствует
8851	377214.49	4310328.36	Аналитический метод	0.1	Закрепление отсутствует
8852	377214.73	4310322.41	Аналитический метод	0.1	Закрепление отсутствует
8853	377213.64	4310318.88	Аналитический метод	0.1	Закрепление отсутствует
8854	377212.08	4310316.64	Аналитический метод	0.1	Закрепление отсутствует
8855	377210.32	4310314.84	Аналитический метод	0.1	Закрепление отсутствует
8856	377208.24	4310313.43	Аналитический метод	0.1	Закрепление отсутствует
8857	377205.91	4310312.48	Аналитический метод	0.1	Закрепление отсутствует
8858	377202.05	4310311.36	Аналитический метод	0.1	Закрепление отсутствует
8859	377195.77	4310310.11	Аналитический метод	0.1	Закрепление отсутствует
8860	377189.37	4310309.99	Аналитический метод	0.1	Закрепление отсутствует
8861	377180.84	4310310.58	Аналитический метод	0.1	Закрепление отсутствует
8862	377177.94	4310311.08	Аналитический метод	0.1	Закрепление отсутствует
8863	377175.20	4310312.17	Аналитический метод	0.1	Закрепление отсутствует
8864	377171.96	4310314.45	Аналитический метод	0.1	Закрепление отсутствует
8865	377169.51	4310316.08	Аналитический метод	0.1	Закрепление отсутствует
8866	377166.77	4310317.18	Аналитический метод	0.1	Закрепление отсутствует
8867	377163.87	4310317.70	Аналитический метод	0.1	Закрепление отсутствует
8868	377158.66	4310318.10	Аналитический метод	0.1	Закрепление отсутствует
8869	377153.87	4310318.87	Аналитический метод	0.1	Закрепление отсутствует
8870	377149.28	4310320.41	Аналитический метод	0.1	Закрепление отсутствует
8871	377143.53	4310323.63	Аналитический метод	0.1	Закрепление отсутствует
8872	377139.31	4310325.84	Аналитический метод	0.1	Закрепление отсутствует
8873	377134.75	4310327.25	Аналитический метод	0.1	Закрепление отсутствует
8874	377130.02	4310327.82	Аналитический метод	0.1	Закрепление отсутствует
8875	377122.97	4310327.89	Аналитический метод	0.1	Закрепление отсутствует
8876	377119.81	4310326.84	Аналитический метод	0.1	Закрепление отсутствует
8877	377117.21	4310324.76	Аналитический метод	0.1	Закрепление отсутствует
8878	377115.75	4310323.10	Аналитический метод	0.1	Закрепление отсутствует
8879	377113.83	4310320.40	Аналитический метод	0.1	Закрепление отсутствует
8880	377112.50	4310317.37	Аналитический метод	0.1	Закрепление отсутствует
8881	377111.69	4310312.99	Аналитический метод	0.1	Закрепление отсутствует
8882	377111.56	4310307.90	Аналитический метод	0.1	Закрепление отсутствует
8883	377112.25	4310302.86	Аналитический метод	0.1	Закрепление отсутствует
8884	377115.85	4310286.64	Аналитический метод	0.1	Закрепление отсутствует
8885	377116.63	4310274.65	Аналитический метод	0.1	Закрепление отсутствует
8886	377116.60	4310271.57	Аналитический метод	0.1	Закрепление отсутствует
8887	377116.12	4310268.52	Аналитический метод	0.1	Закрепление отсутствует
8888	377114.47	4310263.72	Аналитический метод	0.1	Закрепление отсутствует
8889	377113.35	4310261.56	Аналитический метод	0.1	Закрепление отсутствует
8890	377111.83	4310259.67	Аналитический метод	0.1	Закрепление отсутствует
8891	377109.26	4310257.65	Аналитический метод	0.1	Закрепление отсутствует
8892	377105.97	4310256.14	Аналитический метод	0.1	Закрепление отсутствует
8893	377102.37	4310255.75	Аналитический метод	0.1	Закрепление отсутствует
8894	377097.84	4310255.99	Аналитический метод	0.1	Закрепление отсутствует
8895	377091.96	4310256.78	Аналитический метод	0.1	Закрепление отсутствует
8896	377085.06	4310259.02	Аналитический метод	0.1	Закрепление отсутствует
8897	377079.76	4310261.67	Аналитический метод	0.1	Закрепление отсутствует
8898	377074.98	4310265.19	Аналитический метод	0.1	Закрепление отсутствует
8899	377070.71	4310268.93	Аналитический метод	0.1	Закрепление отсутствует
8900	377067.63	4310272.07	Аналитический метод	0.1	Закрепление отсутствует
8901	377065.08	4310275.65	Аналитический метод	0.1	Закрепление отсутствует



8902	377063.12	4310279.58	Аналитический метод	0.1	Закрепление отсутствует
8903	377061.84	4310282.73	Аналитический метод	0.1	Закрепление отсутствует
8904	377060.78	4310284.73	Аналитический метод	0.1	Закрепление отсутствует
8905	377059.33	4310286.48	Аналитический метод	0.1	Закрепление отсутствует
8906	377057.55	4310287.90	Аналитический метод	0.1	Закрепление отсутствует
8907	377055.53	4310288.92	Аналитический метод	0.1	Закрепление отсутствует
8908	377052.93	4310289.92	Аналитический метод	0.1	Закрепление отсутствует
8909	377047.04	4310291.73	Аналитический метод	0.1	Закрепление отсутствует
8910	377040.95	4310292.72	Аналитический метод	0.1	Закрепление отсутствует
8911	377038.11	4310292.97	Аналитический метод	0.1	Закрепление отсутствует
8912	377035.05	4310292.96	Аналитический метод	0.1	Закрепление отсутствует
8913	377032.03	4310292.37	Аналитический метод	0.1	Закрепление отсутствует
8914	377028.26	4310290.72	Аналитический метод	0.1	Закрепление отсутствует
8915	377026.37	4310289.49	Аналитический метод	0.1	Закрепление отсутствует
8916	377024.75	4310287.92	Аналитический метод	0.1	Закрепление отсутствует
8917	377023.45	4310286.08	Аналитический метод	0.1	Закрепление отсутствует
8918	377022.52	4310284.03	Аналитический метод	0.1	Закрепление отсутствует
8919	377014.94	4310261.92	Аналитический метод	0.1	Закрепление отсутствует
8920	377010.25	4310246.73	Аналитический метод	0.1	Закрепление отсутствует
8921	377008.92	4310240.26	Аналитический метод	0.1	Закрепление отсутствует
8922	377008.89	4310233.65	Аналитический метод	0.1	Закрепление отсутствует
8923	377009.34	4310228.69	Аналитический метод	0.1	Закрепление отсутствует
8924	377010.41	4310226.13	Аналитический метод	0.1	Закрепление отсутствует
8925	377012.74	4310224.62	Аналитический метод	0.1	Закрепление отсутствует
8926	377016.74	4310223.49	Аналитический метод	0.1	Закрепление отсутствует
8927	377022.61	4310222.30	Аналитический метод	0.1	Закрепление отсутствует
8928	377030.12	4310222.04	Аналитический метод	0.1	Закрепление отсутствует
8929	377034.13	4310221.76	Аналитический метод	0.1	Закрепление отсутствует
8930	377038.02	4310220.74	Аналитический метод	0.1	Закрепление отсутствует
8931	377041.65	4310219.03	Аналитический метод	0.1	Закрепление отсутствует
8932	377053.17	4310212.22	Аналитический метод	0.1	Закрепление отсутствует
8933	377061.51	4310206.36	Аналитический метод	0.1	Закрепление отсутствует
8934	377068.82	4310199.27	Аналитический метод	0.1	Закрепление отсутствует
8935	377077.12	4310189.83	Аналитический метод	0.1	Закрепление отсутствует
8936	377083.35	4310183.63	Аналитический метод	0.1	Закрепление отсутствует
8937	377085.34	4310180.86	Аналитический метод	0.1	Закрепление отсутствует
8938	377086.39	4310177.49	Аналитический метод	0.1	Закрепление отсутствует
8939	377086.13	4310175.04	Аналитический метод	0.1	Закрепление отсутствует
8940	377084.94	4310172.61	Аналитический метод	0.1	Закрепление отсутствует
8941	377083.82	4310170.93	Аналитический метод	0.1	Закрепление отсутствует
8942	377082.42	4310169.47	Аналитический метод	0.1	Закрепление отсутствует
8943	377080.21	4310167.90	Аналитический метод	0.1	Закрепление отсутствует
8944	377078.58	4310166.70	Аналитический метод	0.1	Закрепление отсутствует
8945	377077.16	4310165.26	Аналитический метод	0.1	Закрепление отсутствует
8946	377075.99	4310163.60	Аналитический метод	0.1	Закрепление отсутствует
8947	377071.06	4310155.25	Аналитический метод	0.1	Закрепление отсутствует
8948	377067.02	4310147.89	Аналитический метод	0.1	Закрепление отсутствует
8949	377064.57	4310144.11	Аналитический метод	0.1	Закрепление отсутствует
8950	377061.61	4310140.72	Аналитический метод	0.1	Закрепление отсутствует
8951	377056.95	4310136.87	Аналитический метод	0.1	Закрепление отсутствует
8952	377053.13	4310134.56	Аналитический метод	0.1	Закрепление отсутствует
8953	377048.95	4310132.98	Аналитический метод	0.1	Закрепление отсутствует
8954	377044.55	4310132.18	Аналитический метод	0.1	Закрепление отсутствует
8955	377042.32	4310131.98	Аналитический метод	0.1	Закрепление отсутствует
8956	377038.21	4310131.95	Аналитический метод	0.1	Закрепление отсутствует
8957	377034.15	4310132.60	Аналитический метод	0.1	Закрепление отсутствует
8958	377028.96	4310134.44	Аналитический метод	0.1	Закрепление отсутствует
8959	377025.35	4310136.38	Аналитический метод	0.1	Закрепление отсутствует
8960	377022.16	4310138.93	Аналитический метод	0.1	Закрепление отсутствует
8961	377019.48	4310142.02	Аналитический метод	0.1	Закрепление отсутствует
8962	377016.43	4310146.27	Аналитический метод	0.1	Закрепление отсутствует
8963	377013.25	4310151.58	Аналитический метод	0.1	Закрепление отсутствует
8964	377010.97	4310157.33	Аналитический метод	0.1	Закрепление отсутствует
8965	377010.23	4310159.74	Аналитический метод	0.1	Закрепление отсутствует
8966	377009.14	4310164.69	Аналитический метод	0.1	Закрепление отсутствует
8967	377008.84	4310170.89	Аналитический метод	0.1	Закрепление отсутствует



8968	377008.66	4310173.34	Аналитический метод	0.1	Закрепление отсутствует
8969	377008.06	4310175.72	Аналитический метод	0.1	Закрепление отсутствует
8970	377007.05	4310177.95	Аналитический метод	0.1	Закрепление отсутствует
8971	377005.67	4310179.98	Аналитический метод	0.1	Закрепление отсутствует
8972	377000.65	4310186.12	Аналитический метод	0.1	Закрепление отсутствует
8973	376996.04	4310190.81	Аналитический метод	0.1	Закрепление отсутствует
8974	376989.36	4310195.31	Аналитический метод	0.1	Закрепление отсутствует
8975	376983.41	4310198.19	Аналитический метод	0.1	Закрепление отсутствует
8976	376977.12	4310200.25	Аналитический метод	0.1	Закрепление отсутствует
8977	376967.20	4310202.77	Аналитический метод	0.1	Закрепление отсутствует
8978	376961.39	4310203.86	Аналитический метод	0.1	Закрепление отсутствует
8979	376954.15	4310204.19	Аналитический метод	0.1	Закрепление отсутствует
8980	376950.28	4310203.86	Аналитический метод	0.1	Закрепление отсутствует
8981	376946.51	4310202.92	Аналитический метод	0.1	Закрепление отсутствует
8982	376942.93	4310201.39	Аналитический метод	0.1	Закрепление отсутствует
8983	376936.41	4310197.95	Аналитический метод	0.1	Закрепление отсутствует
8984	376932.75	4310195.68	Аналитический метод	0.1	Закрепление отсутствует
8985	376929.45	4310192.92	Аналитический метод	0.1	Закрепление отсутствует
8986	376925.67	4310188.57	Аналитический метод	0.1	Закрепление отсутствует
8987	376922.09	4310183.14	Аналитический метод	0.1	Закрепление отсутствует
8988	376919.40	4310177.22	Аналитический метод	0.1	Закрепление отсутствует
8989	376910.95	4310153.90	Аналитический метод	0.1	Закрепление отсутствует
8990	376907.23	4310137.26	Аналитический метод	0.1	Закрепление отсутствует
8991	376907.77	4310134.45	Аналитический метод	0.1	Закрепление отсутствует
8992	376908.85	4310132.62	Аналитический метод	0.1	Закрепление отсутствует
8993	376910.79	4310130.28	Аналитический метод	0.1	Закрепление отсутствует
8994	376914.34	4310127.42	Аналитический метод	0.1	Закрепление отсутствует
8995	376917.57	4310125.98	Аналитический метод	0.1	Закрепление отсутствует
8996	376921.10	4310125.93	Аналитический метод	0.1	Закрепление отсутствует
8997	376926.60	4310126.99	Аналитический метод	0.1	Закрепление отсутствует
8998	376931.45	4310128.28	Аналитический метод	0.1	Закрепление отсутствует
8999	376936.08	4310130.25	Аналитический метод	0.1	Закрепление отсутствует
9000	376940.37	4310132.85	Аналитический метод	0.1	Закрепление отсутствует
9001	376946.61	4310137.28	Аналитический метод	0.1	Закрепление отсутствует
9002	376950.34	4310139.52	Аналитический метод	0.1	Закрепление отсутствует
9003	376954.37	4310141.18	Аналитический метод	0.1	Закрепление отсутствует
9004	376958.60	4310142.22	Аналитический метод	0.1	Закрепление отсутствует
9005	376961.07	4310142.63	Аналитический метод	0.1	Закрепление отсутствует
9006	376963.76	4310142.84	Аналитический метод	0.1	Закрепление отсутствует
9007	376966.44	4310142.57	Аналитический метод	0.1	Закрепление отсутствует
9008	376969.04	4310141.85	Аналитический метод	0.1	Закрепление отсутствует
9009	376971.47	4310140.67	Аналитический метод	0.1	Закрепление отсутствует
9010	376975.55	4310138.24	Аналитический метод	0.1	Закрепление отсутствует
9011	376979.64	4310135.37	Аналитический метод	0.1	Закрепление отсутствует
9012	376983.25	4310131.92	Аналитический метод	0.1	Закрепление отсутствует
9013	376986.30	4310127.96	Аналитический метод	0.1	Закрепление отсутствует
9014	376987.77	4310125.73	Аналитический метод	0.1	Закрепление отсутствует
9015	376989.76	4310121.92	Аналитический метод	0.1	Закрепление отсутствует
9016	376990.96	4310117.80	Аналитический метод	0.1	Закрепление отсутствует
9017	376991.33	4310113.52	Аналитический метод	0.1	Закрепление отсутствует
9018	376991.14	4310100.86	Аналитический метод	0.1	Закрепление отсутствует
9019	376990.18	4310095.34	Аналитический метод	0.1	Закрепление отсутствует
9020	376989.89	4310092.36	Аналитический метод	0.1	Закрепление отсутствует
9021	376990.05	4310089.36	Аналитический метод	0.1	Закрепление отсутствует
9022	376990.64	4310086.42	Аналитический метод	0.1	Закрепление отсутствует
9023	376994.68	4310071.97	Аналитический метод	0.1	Закрепление отсутствует
9024	376996.87	4310063.10	Аналитический метод	0.1	Закрепление отсутствует
9025	376997.94	4310057.25	Аналитический метод	0.1	Закрепление отсутствует
9026	376998.30	4310051.32	Аналитический метод	0.1	Закрепление отсутствует
9027	376998.29	4310044.01	Аналитический метод	0.1	Закрепление отсутствует
9028	376996.77	4310035.42	Аналитический метод	0.1	Закрепление отсутствует
9029	376995.50	4310030.39	Аналитический метод	0.1	Закрепление отсутствует
9030	376993.49	4310025.60	Аналитический метод	0.1	Закрепление отсутствует
9031	376990.60	4310019.90	Аналитический метод	0.1	Закрепление отсутствует
9032	376986.19	4310011.82	Аналитический метод	0.1	Закрепление отсутствует
9033	376985.18	4310009.26	Аналитический метод	0.1	Закрепление отсутствует



9034	376984.48	4310007.15	Аналитический метод	0.1	Закрепление отсутствует
9035	376984.05	4310004.96	Аналитический метод	0.1	Закрепление отсутствует
9036	376983.67	4310002.24	Аналитический метод	0.1	Закрепление отсутствует
9037	376983.86	4309997.68	Аналитический метод	0.1	Закрепление отсутствует
9038	376984.63	4309994.67	Аналитический метод	0.1	Закрепление отсутствует
9039	376985.73	4309992.19	Аналитический метод	0.1	Закрепление отсутствует
9040	376987.75	4309989.30	Аналитический метод	0.1	Закрепление отсутствует
9041	376990.32	4309986.87	Аналитический метод	0.1	Закрепление отсутствует
9042	376992.31	4309985.33	Аналитический метод	0.1	Закрепление отсутствует
9043	376994.63	4309984.01	Аналитический метод	0.1	Закрепление отсутствует
9044	376996.59	4309983.08	Аналитический метод	0.1	Закрепление отсутствует
9045	376998.65	4309982.44	Аналитический метод	0.1	Закрепление отсутствует
9046	377001.25	4309981.83	Аналитический метод	0.1	Закрепление отсутствует
9047	377006.81	4309981.34	Аналитический метод	0.1	Закрепление отсутствует
9048	377011.35	4309981.21	Аналитический метод	0.1	Закрепление отсутствует
9049	377015.87	4309981.62	Аналитический метод	0.1	Закрепление отсутствует
9050	377022.05	4309982.56	Аналитический метод	0.1	Закрепление отсутствует
9051	377031.21	4309982.14	Аналитический метод	0.1	Закрепление отсутствует
9052	377034.56	4309982.46	Аналитический метод	0.1	Закрепление отсутствует
9053	377037.77	4309983.43	Аналитический метод	0.1	Закрепление отсутствует
9054	377040.72	4309985.04	Аналитический метод	0.1	Закрепление отсутствует
9055	377044.09	4309987.53	Аналитический метод	0.1	Закрепление отсутствует
9056	377045.98	4309988.75	Аналитический метод	0.1	Закрепление отсутствует
9057	377048.02	4309989.72	Аналитический метод	0.1	Закрепление отсутствует
9058	377050.58	4309990.76	Аналитический метод	0.1	Закрепление отсутствует
9059	377053.13	4309991.39	Аналитический метод	0.1	Закрепление отсутствует
9060	377055.75	4309991.49	Аналитический метод	0.1	Закрепление отсутствует
9061	377058.33	4309991.05	Аналитический метод	0.1	Закрепление отсутствует
9062	377063.13	4309989.51	Аналитический метод	0.1	Закрепление отсутствует
9063	377064.96	4309988.61	Аналитический метод	0.1	Закрепление отсутствует
9064	377067.67	4309986.72	Аналитический метод	0.1	Закрепление отсутствует
9065	377069.15	4309985.31	Аналитический метод	0.1	Закрепление отсутствует
9066	377072.02	4309981.60	Аналитический метод	0.1	Закрепление отсутствует
9067	377075.37	4309974.45	Аналитический метод	0.1	Закрепление отсутствует
9068	377075.98	4309971.97	Аналитический метод	0.1	Закрепление отсутствует
9069	377076.22	4309968.47	Аналитический метод	0.1	Закрепление отсутствует
9070	377075.94	4309965.31	Аналитический метод	0.1	Закрепление отсутствует
9071	377074.85	4309959.74	Аналитический метод	0.1	Закрепление отсутствует
9072	377073.79	4309957.39	Аналитический метод	0.1	Закрепление отсутствует
9073	377072.11	4309955.66	Аналитический метод	0.1	Закрепление отсутствует
9074	377069.39	4309953.87	Аналитический метод	0.1	Закрепление отсутствует
9075	377061.57	4309950.65	Аналитический метод	0.1	Закрепление отсутствует
9076	377049.74	4309946.82	Аналитический метод	0.1	Закрепление отсутствует
9077	377044.46	4309944.21	Аналитический метод	0.1	Закрепление отсутствует
9078	377040.48	4309942.51	Аналитический метод	0.1	Закрепление отсутствует
9079	377036.35	4309941.25	Аналитический метод	0.1	Закрепление отсутствует
9080	377031.20	4309939.99	Аналитический метод	0.1	Закрепление отсутствует
9081	377020.98	4309937.97	Аналитический метод	0.1	Закрепление отсутствует
9082	377016.56	4309936.86	Аналитический метод	0.1	Закрепление отсутствует
9083	377012.28	4309935.28	Аналитический метод	0.1	Закрепление отсутствует
9084	377007.14	4309933.07	Аналитический метод	0.1	Закрепление отсутствует
9085	376999.85	4309929.23	Аналитический метод	0.1	Закрепление отсутствует
9086	376993.25	4309924.29	Аналитический метод	0.1	Закрепление отсутствует
9087	376986.74	4309918.57	Аналитический метод	0.1	Закрепление отсутствует
9088	376983.15	4309914.88	Аналитический метод	0.1	Закрепление отсутствует
9089	376980.18	4309910.68	Аналитический метод	0.1	Закрепление отсутствует
9090	376976.92	4309905.23	Аналитический метод	0.1	Закрепление отсутствует
9091	376972.92	4309894.56	Аналитический метод	0.1	Закрепление отсутствует
9092	376972.33	4309892.25	Аналитический метод	0.1	Закрепление отсутствует
9093	376971.78	4309888.41	Аналитический метод	0.1	Закрепление отсутствует
9094	376971.78	4309885.04	Аналитический метод	0.1	Закрепление отсутствует
9095	376972.26	4309882.72	Аналитический метод	0.1	Закрепление отсутствует
9096	376973.51	4309879.08	Аналитический метод	0.1	Закрепление отсутствует
9097	376974.55	4309876.96	Аналитический метод	0.1	Закрепление отсутствует
9098	376977.77	4309872.12	Аналитический метод	0.1	Закрепление отсутствует
9099	376979.77	4309867.44	Аналитический метод	0.1	Закрепление отсутствует



9100	376980.43	4309865.29	Аналитический метод	0.1	Закрепление отсутствует
9101	376981.10	4309861.70	Аналитический метод	0.1	Закрепление отсутствует
9102	376981.27	4309859.46	Аналитический метод	0.1	Закрепление отсутствует
9103	376981.14	4309856.13	Аналитический метод	0.1	Закрепление отсутствует
9104	376980.84	4309853.44	Аналитический метод	0.1	Закрепление отсутствует
9105	376980.13	4309850.83	Аналитический метод	0.1	Закрепление отсутствует
9106	376978.15	4309845.26	Аналитический метод	0.1	Закрепление отсутствует
9107	376976.69	4309842.47	Аналитический метод	0.1	Закрепление отсутствует
9108	376975.35	4309840.30	Аналитический метод	0.1	Закрепление отсутствует
9109	376973.71	4309838.34	Аналитический метод	0.1	Закрепление отсутствует
9110	376971.53	4309836.07	Аналитический метод	0.1	Закрепление отсутствует
9111	376965.84	4309831.63	Аналитический метод	0.1	Закрепление отсутствует
9112	376959.84	4309825.02	Аналитический метод	0.1	Закрепление отсутствует
9113	376958.56	4309823.17	Аналитический метод	0.1	Закрепление отсутствует
9114	376957.65	4309821.12	Аналитический метод	0.1	Закрепление отсутствует
9115	376957.13	4309818.93	Аналитический метод	0.1	Закрепление отсутствует
9116	376957.03	4309815.97	Аналитический метод	0.1	Закрепление отсутствует
9117	376957.43	4309813.51	Аналитический метод	0.1	Закрепление отсутствует
9118	376958.70	4309810.40	Аналитический метод	0.1	Закрепление отсутствует
9119	376960.23	4309808.63	Аналитический метод	0.1	Закрепление отсутствует
9120	376962.07	4309807.46	Аналитический метод	0.1	Закрепление отсутствует
9121	376964.44	4309806.64	Аналитический метод	0.1	Закрепление отсутствует
9122	376966.90	4309806.22	Аналитический метод	0.1	Закрепление отсутствует
9123	376969.00	4309806.13	Аналитический метод	0.1	Закрепление отсутствует
9124	376971.04	4309806.27	Аналитический метод	0.1	Закрепление отсутствует
9125	376974.33	4309806.87	Аналитический метод	0.1	Закрепление отсутствует
9126	376976.29	4309807.46	Аналитический метод	0.1	Закрепление отсутствует
9127	376982.41	4309810.06	Аналитический метод	0.1	Закрепление отсутствует
9128	377001.02	4309821.78	Аналитический метод	0.1	Закрепление отсутствует
9129	377005.60	4309825.87	Аналитический метод	0.1	Закрепление отсутствует
9130	377008.27	4309827.67	Аналитический метод	0.1	Закрепление отсутствует
9131	377011.22	4309828.92	Аналитический метод	0.1	Закрепление отсутствует
9132	377014.36	4309829.59	Аналитический метод	0.1	Закрепление отсутствует
9133	377021.81	4309830.14	Аналитический метод	0.1	Закрепление отсутствует
9134	377028.51	4309829.47	Аналитический метод	0.1	Закрепление отсутствует
9135	377030.47	4309829.02	Аналитический метод	0.1	Закрепление отсутствует
9136	377033.52	4309827.89	Аналитический метод	0.1	Закрепление отсутствует
9137	377035.30	4309826.96	Аналитический метод	0.1	Закрепление отсутствует
9138	377039.05	4309824.33	Аналитический метод	0.1	Закрепление отсутствует
9139	377044.56	4309821.53	Аналитический метод	0.1	Закрепление отсутствует
9140	377047.53	4309820.89	Аналитический метод	0.1	Закрепление отсутствует
9141	377050.53	4309820.88	Аналитический метод	0.1	Закрепление отсутствует
9142	377052.54	4309821.32	Аналитический метод	0.1	Закрепление отсутствует
9143	377055.68	4309822.43	Аналитический метод	0.1	Закрепление отсутствует
9144	377058.78	4309824.21	Аналитический метод	0.1	Закрепление отсутствует
9145	377062.10	4309826.97	Аналитический метод	0.1	Закрепление отсутствует
9146	377064.79	4309830.34	Аналитический метод	0.1	Закрепление отсутствует
9147	377069.92	4309838.32	Аналитический метод	0.1	Закрепление отсутствует
9148	377076.09	4309849.79	Аналитический метод	0.1	Закрепление отсутствует
9149	377079.79	4309859.73	Аналитический метод	0.1	Закрепление отсутствует
9150	377082.07	4309865.32	Аналитический метод	0.1	Закрепление отсутствует
9151	377083.34	4309867.66	Аналитический метод	0.1	Закрепление отсутствует
9152	377084.48	4309869.51	Аналитический метод	0.1	Закрепление отсутствует
9153	377085.82	4309871.22	Аналитический метод	0.1	Закрепление отсутствует
9154	377087.57	4309873.23	Аналитический метод	0.1	Закрепление отсутствует
9155	377096.55	4309881.48	Аналитический метод	0.1	Закрепление отсутствует
9156	377104.39	4309887.02	Аналитический метод	0.1	Закрепление отсутствует
9157	377107.07	4309889.39	Аналитический метод	0.1	Закрепление отсутствует
9158	377109.14	4309891.43	Аналитический метод	0.1	Закрепление отсутствует
9159	377110.98	4309893.70	Аналитический метод	0.1	Закрепление отсутствует
9160	377113.08	4309896.59	Аналитический метод	0.1	Закрепление отсутствует
9161	377117.09	4309903.62	Аналитический метод	0.1	Закрепление отсутствует
9162	377124.86	4309913.29	Аналитический метод	0.1	Закрепление отсутствует
9163	377127.45	4309915.84	Аналитический метод	0.1	Закрепление отсутствует
9164	377129.68	4309917.79	Аналитический метод	0.1	Закрепление отсутствует
9165	377132.12	4309919.47	Аналитический метод	0.1	Закрепление отсутствует



9166	377135.23	4309921.36	Аналитический метод	0.1	Закрепление отсутствует
9167	377139.36	4309923.25	Аналитический метод	0.1	Закрепление отсутствует
9168	377142.80	4309924.57	Аналитический метод	0.1	Закрепление отсутствует
9169	377146.39	4309925.44	Аналитический метод	0.1	Закрепление отсутствует
9170	377166.08	4309929.02	Аналитический метод	0.1	Закрепление отсутствует
9171	377168.65	4309930.16	Аналитический метод	0.1	Закрепление отсутствует
9172	377170.87	4309930.54	Аналитический метод	0.1	Закрепление отсутствует
9173	377182.26	4309929.92	Аналитический метод	0.1	Закрепление отсутствует
9174	377191.43	4309928.47	Аналитический метод	0.1	Закрепление отсутствует
9175	377200.12	4309925.18	Аналитический метод	0.1	Закрепление отсутствует
9176	377205.79	4309922.35	Аналитический метод	0.1	Закрепление отсутствует
9177	377210.26	4309919.77	Аналитический метод	0.1	Закрепление отсутствует
9178	377214.40	4309916.68	Аналитический метод	0.1	Закрепление отсутствует
9179	377228.43	4309904.87	Аналитический метод	0.1	Закрепление отсутствует
9180	377233.71	4309898.68	Аналитический метод	0.1	Закрепление отсутствует
9181	377237.48	4309893.31	Аналитический метод	0.1	Закрепление отсутствует
9182	377240.14	4309887.30	Аналитический метод	0.1	Закрепление отсутствует
9183	377241.68	4309882.67	Аналитический метод	0.1	Закрепление отсутствует
9184	377242.66	4309878.84	Аналитический метод	0.1	Закрепление отсутствует
9185	377243.12	4309874.90	Аналитический метод	0.1	Закрепление отсутствует
9186	377243.77	4309860.43	Аналитический метод	0.1	Закрепление отсутствует
9187	377243.17	4309834.45	Аналитический метод	0.1	Закрепление отсутствует
9188	377240.33	4309807.38	Аналитический метод	0.1	Закрепление отсутствует
9189	377240.67	4309802.90	Аналитический метод	0.1	Закрепление отсутствует
9190	377241.12	4309800.10	Аналитический метод	0.1	Закрепление отсутствует
9191	377242.52	4309796.36	Аналитический метод	0.1	Закрепление отсутствует
9192	377243.79	4309794.51	Аналитический метод	0.1	Закрепление отсутствует
9193	377245.89	4309792.72	Аналитический метод	0.1	Закрепление отсутствует
9194	377247.98	4309791.84	Аналитический метод	0.1	Закрепление отсутствует
9195	377250.20	4309791.38	Аналитический метод	0.1	Закрепление отсутствует
9196	377252.46	4309791.27	Аналитический метод	0.1	Закрепление отсутствует
9197	377256.11	4309791.60	Аналитический метод	0.1	Закрепление отсутствует
9198	377259.22	4309792.33	Аналитический метод	0.1	Закрепление отсутствует
9199	377263.05	4309793.66	Аналитический метод	0.1	Закрепление отсутствует
9200	377266.53	4309795.74	Аналитический метод	0.1	Закрепление отсутствует
9201	377268.67	4309797.34	Аналитический метод	0.1	Закрепление отсутствует
9202	377272.78	4309801.00	Аналитический метод	0.1	Закрепление отсутствует
9203	377276.24	4309805.27	Аналитический метод	0.1	Закрепление отсутствует
9204	377278.39	4309808.43	Аналитический метод	0.1	Закрепление отсутствует
9205	377280.28	4309810.90	Аналитический метод	0.1	Закрепление отсутствует
9206	377282.44	4309813.16	Аналитический метод	0.1	Закрепление отсутствует
9207	377292.77	4309822.83	Аналитический метод	0.1	Закрепление отсутствует
9208	377301.15	4309833.60	Аналитический метод	0.1	Закрепление отсутствует
9209	377308.67	4309848.60	Аналитический метод	0.1	Закрепление отсутствует
9210	377310.60	4309850.91	Аналитический метод	0.1	Закрепление отсутствует
9211	377312.75	4309852.55	Аналитический метод	0.1	Закрепление отсутствует
9212	377315.44	4309853.96	Аналитический метод	0.1	Закрепление отсутствует
9213	377319.56	4309855.40	Аналитический метод	0.1	Закрепление отсутствует
9214	377325.64	4309856.24	Аналитический метод	0.1	Закрепление отсутствует
9215	377327.92	4309856.05	Аналитический метод	0.1	Закрепление отсутствует
9216	377330.07	4309855.35	Аналитический метод	0.1	Закрепление отсутствует
9217	377332.02	4309854.17	Аналитический метод	0.1	Закрепление отсутствует
9218	377333.88	4309852.60	Аналитический метод	0.1	Закрепление отсутствует
9219	377336.60	4309849.72	Аналитический метод	0.1	Закрепление отсутствует
9220	377338.76	4309846.86	Аналитический метод	0.1	Закрепление отсутствует
9221	377341.71	4309843.42	Аналитический метод	0.1	Закрепление отсутствует
9222	377345.85	4309839.74	Аналитический метод	0.1	Закрепление отсутствует
9223	377349.17	4309836.66	Аналитический метод	0.1	Закрепление отсутствует
9224	377352.02	4309833.14	Аналитический метод	0.1	Закрепление отсутствует
9225	377355.50	4309828.13	Аналитический метод	0.1	Закрепление отсутствует
9226	377370.22	4309801.70	Аналитический метод	0.1	Закрепление отсутствует
9227	377380.91	4309787.76	Аналитический метод	0.1	Закрепление отсутствует
9228	377390.85	4309768.73	Аналитический метод	0.1	Закрепление отсутствует
9229	377396.00	4309759.16	Аналитический метод	0.1	Закрепление отсутствует
9230	377397.78	4309754.94	Аналитический метод	0.1	Закрепление отсутствует
9231	377398.73	4309750.47	Аналитический метод	0.1	Закрепление отсутствует



9232	377399.09	4309747.37	Аналитический метод	0.1	Закрепление отсутствует
9233	377399.22	4309744.84	Аналитический метод	0.1	Закрепление отсутствует
9234	377399.03	4309742.31	Аналитический метод	0.1	Закрепление отсутствует
9235	377397.65	4309732.64	Аналитический метод	0.1	Закрепление отсутствует
9236	377395.05	4309722.01	Аналитический метод	0.1	Закрепление отсутствует
9237	377388.22	4309695.45	Аналитический метод	0.1	Закрепление отсутствует
9238	377386.90	4309687.94	Аналитический метод	0.1	Закрепление отсутствует
9239	377385.99	4309684.47	Аналитический метод	0.1	Закрепление отсутствует
9240	377384.53	4309681.20	Аналитический метод	0.1	Закрепление отсутствует
9241	377382.40	4309677.32	Аналитический метод	0.1	Закрепление отсутствует
9242	377376.14	4309659.85	Аналитический метод	0.1	Закрепление отсутствует
9243	377371.52	4309647.70	Аналитический метод	0.1	Закрепление отсутствует
9244	377368.81	4309637.96	Аналитический метод	0.1	Закрепление отсутствует
9245	377367.99	4309634.17	Аналитический метод	0.1	Закрепление отсутствует
9246	377367.61	4309630.31	Аналитический метод	0.1	Закрепление отсутствует
9247	377367.42	4309625.55	Аналитический метод	0.1	Закрепление отсутствует
9248	377368.18	4309616.87	Аналитический метод	0.1	Закрепление отсутствует
9249	377367.04	4309600.00	Аналитический метод	0.1	Закрепление отсутствует
9250	377363.23	4309582.28	Аналитический метод	0.1	Закрепление отсутствует
9251	377360.94	4309576.57	Аналитический метод	0.1	Закрепление отсутствует
9252	377359.63	4309574.20	Аналитический метод	0.1	Закрепление отсутствует
9253	377358.45	4309572.35	Аналитический метод	0.1	Закрепление отсутствует
9254	377357.05	4309570.66	Аналитический метод	0.1	Закрепление отсутствует
9255	377353.74	4309567.49	Аналитический метод	0.1	Закрепление отсутствует
9256	377349.86	4309564.88	Аналитический метод	0.1	Закрепление отсутствует
9257	377344.55	4309562.72	Аналитический метод	0.1	Закрепление отсутствует
9258	377339.98	4309561.67	Аналитический метод	0.1	Закрепление отсутствует
9259	377335.29	4309561.36	Аналитический метод	0.1	Закрепление отсутствует
9260	377324.70	4309561.51	Аналитический метод	0.1	Закрепление отсутствует
9261	377308.01	4309559.32	Аналитический метод	0.1	Закрепление отсутствует
9262	377293.14	4309560.20	Аналитический метод	0.1	Закрепление отсутствует
9263	377276.30	4309563.34	Аналитический метод	0.1	Закрепление отсутствует
9264	377259.88	4309565.13	Аналитический метод	0.1	Закрепление отсутствует
9265	377245.94	4309568.89	Аналитический метод	0.1	Закрепление отсутствует
9266	377238.62	4309569.98	Аналитический метод	0.1	Закрепление отсутствует
9267	377232.67	4309570.25	Аналитический метод	0.1	Закрепление отсутствует
9268	377224.91	4309568.83	Аналитический метод	0.1	Закрепление отсутствует
9269	377221.87	4309567.62	Аналитический метод	0.1	Закрепление отсутствует
9270	377219.47	4309566.49	Аналитический метод	0.1	Закрепление отсутствует
9271	377217.22	4309565.07	Аналитический метод	0.1	Закрепление отсутствует
9272	377214.57	4309563.15	Аналитический метод	0.1	Закрепление отсутствует
9273	377212.54	4309561.27	Аналитический метод	0.1	Закрепление отсутствует
9274	377209.51	4309557.82	Аналитический метод	0.1	Закрепление отсутствует
9275	377206.84	4309552.88	Аналитический метод	0.1	Закрепление отсутствует
9276	377206.11	4309550.48	Аналитический метод	0.1	Закрепление отсутствует
9277	377205.63	4309548.49	Аналитический метод	0.1	Закрепление отсутствует
9278	377205.38	4309546.46	Аналитический метод	0.1	Закрепление отсутствует
9279	377205.22	4309543.95	Аналитический метод	0.1	Закрепление отсутствует
9280	377205.56	4309537.34	Аналитический метод	0.1	Закрепление отсутствует
9281	377206.24	4309532.01	Аналитический метод	0.1	Закрепление отсутствует
9282	377207.72	4309526.85	Аналитический метод	0.1	Закрепление отсутствует
9283	377211.19	4309517.41	Аналитический метод	0.1	Закрепление отсутствует
9284	377219.83	4309501.06	Аналитический метод	0.1	Закрепление отсутствует
9285	377226.73	4309486.52	Аналитический метод	0.1	Закрепление отсутствует
9286	377229.26	4309478.99	Аналитический метод	0.1	Закрепление отсутствует
9287	377230.52	4309474.41	Аналитический метод	0.1	Закрепление отсутствует
9288	377231.27	4309469.72	Аналитический метод	0.1	Закрепление отсутствует
9289	377231.88	4309463.92	Аналитический метод	0.1	Закрепление отсутствует
9290	377231.87	4309459.60	Аналитический метод	0.1	Закрепление отсутствует
9291	377230.97	4309455.38	Аналитический метод	0.1	Закрепление отсутствует
9292	377229.55	4309451.68	Аналитический метод	0.1	Закрепление отсутствует
9293	377228.13	4309449.45	Аналитический метод	0.1	Закрепление отсутствует
9294	377226.58	4309447.74	Аналитический метод	0.1	Закрепление отсутствует
9295	377224.68	4309445.45	Аналитический метод	0.1	Закрепление отсутствует
9296	377223.18	4309442.87	Аналитический метод	0.1	Закрепление отсутствует
9297	377220.87	4309437.33	Аналитический метод	0.1	Закрепление отсутствует



9298	377219.57	4309433.45	Аналитический метод	0.1	Закрепление отсутствует
9299	377218.83	4309429.43	Аналитический метод	0.1	Закрепление отсутствует
9300	377218.27	4309424.43	Аналитический метод	0.1	Закрепление отсутствует
9301	377217.46	4309419.80	Аналитический метод	0.1	Закрепление отсутствует
9302	377217.35	4309417.73	Аналитический метод	0.1	Закрепление отсутствует
9303	377217.55	4309414.37	Аналитический метод	0.1	Закрепление отсутствует
9304	377218.32	4309410.98	Аналитический метод	0.1	Закрепление отсутствует
9305	377219.95	4309407.07	Аналитический метод	0.1	Закрепление отсутствует
9306	377222.32	4309403.56	Аналитический метод	0.1	Закрепление отсутствует
9307	377226.33	4309398.76	Аналитический метод	0.1	Закрепление отсутствует
9308	377236.42	4309389.73	Аналитический метод	0.1	Закрепление отсутствует
9309	377249.61	4309380.42	Аналитический метод	0.1	Закрепление отсутствует
9310	377252.99	4309377.44	Аналитический метод	0.1	Закрепление отсутствует
9311	377255.94	4309375.31	Аналитический метод	0.1	Закрепление отсутствует
9312	377260.50	4309373.34	Аналитический метод	0.1	Закрепление отсутствует
9313	377264.43	4309372.40	Аналитический метод	0.1	Закрепление отсутствует
9314	377268.48	4309372.25	Аналитический метод	0.1	Закрепление отсутствует
9315	377270.56	4309372.39	Аналитический метод	0.1	Закрепление отсутствует
9316	377273.62	4309373.06	Аналитический метод	0.1	Закрепление отсутствует
9317	377276.45	4309374.37	Аналитический метод	0.1	Закрепление отсутствует
9318	377278.95	4309376.26	Аналитический метод	0.1	Закрепление отсутствует
9319	377283.17	4309380.60	Аналитический метод	0.1	Закрепление отсутствует
9320	377286.04	4309384.71	Аналитический метод	0.1	Закрепление отсутствует
9321	377287.11	4309386.65	Аналитический метод	0.1	Закрепление отсутствует
9322	377288.52	4309389.98	Аналитический метод	0.1	Закрепление отсутствует
9323	377289.16	4309392.11	Аналитический метод	0.1	Закрепление отсутствует
9324	377290.32	4309398.18	Аналитический метод	0.1	Закрепление отсутствует
9325	377291.63	4309403.02	Аналитический метод	0.1	Закрепление отсутствует
9326	377293.64	4309407.61	Аналитический метод	0.1	Закрепление отсутствует
9327	377295.69	4309411.48	Аналитический метод	0.1	Закрепление отсутствует
9328	377296.90	4309413.40	Аналитический метод	0.1	Закрепление отсутствует
9329	377298.38	4309415.13	Аналитический метод	0.1	Закрепление отсутствует
9330	377300.36	4309417.12	Аналитический метод	0.1	Закрепление отсутствует
9331	377303.50	4309419.79	Аналитический метод	0.1	Закрепление отсутствует
9332	377307.04	4309421.91	Аналитический метод	0.1	Закрепление отсутствует
9333	377310.50	4309423.61	Аналитический метод	0.1	Закрепление отсутствует
9334	377313.26	4309425.46	Аналитический метод	0.1	Закрепление отсутствует
9335	377315.59	4309427.81	Аналитический метод	0.1	Закрепление отсутствует
9336	377317.43	4309430.57	Аналитический метод	0.1	Закрепление отсутствует
9337	377319.26	4309434.32	Аналитический метод	0.1	Закрепление отсутствует
9338	377320.04	4309436.32	Аналитический метод	0.1	Закрепление отсутствует
9339	377320.51	4309438.41	Аналитический метод	0.1	Закрепление отсутствует
9340	377320.88	4309441.02	Аналитический метод	0.1	Закрепление отсутствует
9341	377320.86	4309443.11	Аналитический метод	0.1	Закрепление отсутствует
9342	377320.31	4309446.44	Аналитический метод	0.1	Закрепление отсутствует
9343	377319.66	4309448.42	Аналитический метод	0.1	Закрепление отсутствует
9344	377317.12	4309453.42	Аналитический метод	0.1	Закрепление отсутствует
9345	377310.17	4309464.63	Аналитический метод	0.1	Закрепление отсутствует
9346	377305.14	4309470.11	Аналитический метод	0.1	Закрепление отсутствует
9347	377302.56	4309473.37	Аналитический метод	0.1	Закрепление отсутствует
9348	377300.48	4309476.97	Аналитический метод	0.1	Закрепление отсутствует
9349	377298.26	4309481.58	Аналитический метод	0.1	Закрепление отсутствует
9350	377297.35	4309484.17	Аналитический метод	0.1	Закрепление отсутствует
9351	377296.72	4309486.33	Аналитический метод	0.1	Закрепление отсутствует
9352	377296.34	4309488.54	Аналитический метод	0.1	Закрепление отсутствует
9353	377296.02	4309491.27	Аналитический метод	0.1	Закрепление отсутствует
9354	377296.01	4309493.36	Аналитический метод	0.1	Закрепление отсутствует
9355	377296.36	4309497.43	Аналитический метод	0.1	Закрепление отсутствует
9356	377297.77	4309502.24	Аналитический метод	0.1	Закрепление отсутствует
9357	377299.55	4309505.93	Аналитический метод	0.1	Закрепление отсутствует
9358	377301.96	4309509.24	Аналитический метод	0.1	Закрепление отсутствует
9359	377305.56	4309513.36	Аналитический метод	0.1	Закрепление отсутствует
9360	377308.53	4309515.88	Аналитический метод	0.1	Закрепление отсутствует
9361	377311.07	4309517.77	Аналитический метод	0.1	Закрепление отсутствует
9362	377313.84	4309519.30	Аналитический метод	0.1	Закрепление отсутствует
9363	377321.02	4309522.69	Аналитический метод	0.1	Закрепление отсутствует



9364	377330.47	4309527.46	Аналитический метод	0.1	Закрепление отсутствует
9365	377335.73	4309529.46	Аналитический метод	0.1	Закрепление отсутствует
9366	377341.28	4309530.34	Аналитический метод	0.1	Закрепление отсутствует
9367	377345.11	4309530.56	Аналитический метод	0.1	Закрепление отсутствует
9368	377348.24	4309530.55	Аналитический метод	0.1	Закрепление отсутствует
9369	377351.34	4309530.19	Аналитический метод	0.1	Закрепление отсутствует
9370	377358.00	4309529.03	Аналитический метод	0.1	Закрепление отсутствует
9371	377362.14	4309528.24	Аналитический метод	0.1	Закрепление отсутствует
9372	377365.45	4309527.35	Аналитический метод	0.1	Закрепление отсутствует
9373	377368.60	4309526.00	Аналитический метод	0.1	Закрепление отсутствует
9374	377375.24	4309522.56	Аналитический метод	0.1	Закрепление отсутствует
9375	377380.70	4309519.59	Аналитический метод	0.1	Закрепление отсутствует
9376	377384.31	4309517.28	Аналитический метод	0.1	Закрепление отсутствует
9377	377387.55	4309514.49	Аналитический метод	0.1	Закрепление отсутствует
9378	377391.28	4309510.77	Аналитический метод	0.1	Закрепление отсутствует
9379	377400.01	4309500.20	Аналитический метод	0.1	Закрепление отсутствует
9380	377402.29	4309497.11	Аналитический метод	0.1	Закрепление отсутствует
9381	377404.37	4309494.83	Аналитический метод	0.1	Закрепление отсутствует
9382	377406.88	4309493.02	Аналитический метод	0.1	Закрепление отсутствует
9383	377410.54	4309490.93	Аналитический метод	0.1	Закрепление отсутствует
9384	377413.20	4309488.82	Аналитический метод	0.1	Закрепление отсутствует
9385	377415.23	4309486.95	Аналитический метод	0.1	Закрепление отсутствует
9386	377416.97	4309484.80	Аналитический метод	0.1	Закрепление отсутствует
9387	377418.68	4309482.34	Аналитический метод	0.1	Закрепление отсутствует
9388	377420.50	4309480.00	Аналитический метод	0.1	Закрепление отсутствует
9389	377422.55	4309477.87	Аналитический метод	0.1	Закрепление отсутствует
9390	377425.20	4309475.39	Аналитический метод	0.1	Закрепление отсутствует
9391	377429.60	4309472.43	Аналитический метод	0.1	Закрепление отсутствует
9392	377438.60	4309464.53	Аналитический метод	0.1	Закрепление отсутствует
9393	377446.05	4309457.97	Аналитический метод	0.1	Закрепление отсутствует
9394	377454.40	4309451.63	Аналитический метод	0.1	Закрепление отсутствует
9395	377464.46	4309442.00	Аналитический метод	0.1	Закрепление отсутствует
9396	377469.51	4309436.39	Аналитический метод	0.1	Закрепление отсутствует
9397	377473.66	4309430.08	Аналитический метод	0.1	Закрепление отсутствует
9398	377478.19	4309421.95	Аналитический метод	0.1	Закрепление отсутствует
9399	377479.44	4309418.02	Аналитический метод	0.1	Закрепление отсутствует
9400	377480.08	4309415.22	Аналитический метод	0.1	Закрепление отсутствует
9401	377480.26	4309411.71	Аналитический метод	0.1	Закрепление отсутствует
9402	377480.51	4309408.87	Аналитический метод	0.1	Закрепление отсутствует
9403	377481.32	4309406.13	Аналитический метод	0.1	Закрепление отсутствует
9404	377483.43	4309400.99	Аналитический метод	0.1	Закрепление отсутствует
9405	377489.30	4309392.01	Аналитический метод	0.1	Закрепление отсутствует
9406	377500.25	4309380.75	Аналитический метод	0.1	Закрепление отсутствует
9407	377512.29	4309368.79	Аналитический метод	0.1	Закрепление отсутствует
9408	377519.95	4309363.52	Аналитический метод	0.1	Закрепление отсутствует
9409	377524.31	4309360.88	Аналитический метод	0.1	Закрепление отсутствует
9410	377528.94	4309358.75	Аналитический метод	0.1	Закрепление отсутствует
9411	377534.77	4309356.46	Аналитический метод	0.1	Закрепление отсутствует
9412	377544.19	4309354.31	Аналитический метод	0.1	Закрепление отсутствует
9413	377546.32	4309353.56	Аналитический метод	0.1	Закрепление отсутствует
9414	377549.63	4309351.95	Аналитический метод	0.1	Закрепление отсутствует
9415	377551.54	4309350.73	Аналитический метод	0.1	Закрепление отсутствует
9416	377553.73	4309348.95	Аналитический метод	0.1	Закрепление отсутствует
9417	377555.44	4309347.41	Аналитический метод	0.1	Закрепление отсутствует
9418	377556.96	4309345.69	Аналитический метод	0.1	Закрепление отсутствует
9419	377562.51	4309338.72	Аналитический метод	0.1	Закрепление отсутствует
9420	377575.76	4309319.75	Аналитический метод	0.1	Закрепление отсутствует
9421	377577.79	4309316.17	Аналитический метод	0.1	Закрепление отсутствует
9422	377579.11	4309314.29	Аналитический метод	0.1	Закрепление отсутствует
9423	377581.17	4309312.36	Аналитический метод	0.1	Закрепление отсутствует
9424	377583.54	4309311.36	Аналитический метод	0.1	Закрепление отсутствует
9425	377586.13	4309311.66	Аналитический метод	0.1	Закрепление отсутствует
9426	377588.58	4309312.53	Аналитический метод	0.1	Закрепление отсутствует
9427	377590.81	4309313.87	Аналитический метод	0.1	Закрепление отсутствует
9428	377596.72	4309318.35	Аналитический метод	0.1	Закрепление отсутствует
9429	377602.86	4309323.72	Аналитический метод	0.1	Закрепление отсутствует



9430	377608.18	4309329.93	Аналитический метод	0.1	Закрепление отсутствует
9431	377611.40	4309334.28	Аналитический метод	0.1	Закрепление отсутствует
9432	377616.49	4309342.69	Аналитический метод	0.1	Закрепление отсутствует
9433	377619.96	4309351.89	Аналитический метод	0.1	Закрепление отсутствует
9434	377622.02	4309359.36	Аналитический метод	0.1	Закрепление отсутствует
9435	377622.79	4309363.67	Аналитический метод	0.1	Закрепление отсутствует
9436	377622.78	4309368.05	Аналитический метод	0.1	Закрепление отсутствует
9437	377622.59	4309370.08	Аналитический метод	0.1	Закрепление отсутствует
9438	377622.16	4309372.21	Аналитический метод	0.1	Закрепление отсутствует
9439	377621.31	4309374.20	Аналитический метод	0.1	Закрепление отсутствует
9440	377619.56	4309376.54	Аналитический метод	0.1	Закрепление отсутствует
9441	377617.95	4309379.28	Аналитический метод	0.1	Закрепление отсутствует
9442	377617.47	4309382.44	Аналитический метод	0.1	Закрепление отсутствует
9443	377617.56	4309384.59	Аналитический метод	0.1	Закрепление отсутствует
9444	377617.48	4309387.39	Аналитический метод	0.1	Закрепление отсутствует
9445	377617.00	4309390.14	Аналитический метод	0.1	Закрепление отсутствует
9446	377616.13	4309392.81	Аналитический метод	0.1	Закрепление отсутствует
9447	377614.17	4309397.64	Аналитический метод	0.1	Закрепление отсутствует
9448	377612.67	4309404.94	Аналитический метод	0.1	Закрепление отсутствует
9449	377611.83	4309410.94	Аналитический метод	0.1	Закрепление отсутствует
9450	377611.75	4309417.00	Аналитический метод	0.1	Закрепление отсутствует
9451	377612.57	4309433.39	Аналитический метод	0.1	Закрепление отсутствует
9452	377616.10	4309450.59	Аналитический метод	0.1	Закрепление отсутствует
9453	377617.12	4309458.48	Аналитический метод	0.1	Закрепление отсутствует
9454	377616.99	4309466.43	Аналитический метод	0.1	Закрепление отсутствует
9455	377616.53	4309471.51	Аналитический метод	0.1	Закрепление отсутствует
9456	377616.57	4309476.15	Аналитический метод	0.1	Закрепление отсутствует
9457	377617.79	4309481.70	Аналитический метод	0.1	Закрепление отсутствует
9458	377618.65	4309483.76	Аналитический метод	0.1	Закрепление отсутствует
9459	377619.90	4309485.59	Аналитический метод	0.1	Закрепление отсутствует
9460	377621.50	4309487.14	Аналитический метод	0.1	Закрепление отсутствует
9461	377624.45	4309488.90	Аналитический метод	0.1	Закрепление отсутствует
9462	377627.37	4309490.07	Аналитический метод	0.1	Закрепление отсутствует
9463	377630.46	4309490.69	Аналитический метод	0.1	Закрепление отсутствует
9464	377633.60	4309490.75	Аналитический метод	0.1	Закрепление отсутствует
9465	377637.47	4309490.47	Аналитический метод	0.1	Закрепление отсутствует
9466	377640.88	4309489.92	Аналитический метод	0.1	Закрепление отсутствует
9467	377644.14	4309488.77	Аналитический метод	0.1	Закрепление отсутствует
9468	377648.11	4309486.38	Аналитический метод	0.1	Закрепление отсутствует
9469	377652.61	4309483.61	Аналитический метод	0.1	Закрепление отсутствует
9470	377657.41	4309481.37	Аналитический метод	0.1	Закрепление отсутствует
9471	377663.92	4309478.78	Аналитический метод	0.1	Закрепление отсутствует
9472	377672.03	4309474.68	Аналитический метод	0.1	Закрепление отсутствует
9473	377679.28	4309469.20	Аналитический метод	0.1	Закрепление отсутствует
9474	377687.61	4309461.66	Аналитический метод	0.1	Закрепление отсутствует
9475	377695.94	4309451.18	Аналитический метод	0.1	Закрепление отсутствует
9476	377698.70	4309447.13	Аналитический метод	0.1	Закрепление отсутствует
9477	377700.83	4309442.71	Аналитический метод	0.1	Закрепление отсутствует
9478	377702.28	4309438.03	Аналитический метод	0.1	Закрепление отсутствует
9479	377702.87	4309435.48	Аналитический метод	0.1	Закрепление отсутствует
9480	377703.67	4309429.11	Аналитический метод	0.1	Закрепление отсутствует
9481	377703.17	4309422.71	Аналитический метод	0.1	Закрепление отсутствует
9482	377702.72	4309420.28	Аналитический метод	0.1	Закрепление отсутствует
9483	377701.77	4309416.84	Аналитический метод	0.1	Закрепление отсутствует
9484	377700.21	4309413.63	Аналитический метод	0.1	Закрепление отсутствует
9485	377697.30	4309409.85	Аналитический метод	0.1	Закрепление отсутствует
9486	377693.93	4309405.55	Аналитический метод	0.1	Закрепление отсутствует
9487	377691.10	4309400.88	Аналитический метод	0.1	Закрепление отсутствует
9488	377690.07	4309398.94	Аналитический метод	0.1	Закрепление отсутствует
9489	377688.51	4309395.18	Аналитический метод	0.1	Закрепление отсутствует
9490	377687.66	4309391.20	Аналитический метод	0.1	Закрепление отсутствует
9491	377687.57	4309387.12	Аналитический метод	0.1	Закрепление отсутствует
9492	377687.87	4309382.62	Аналитический метод	0.1	Закрепление отсутствует
9493	377688.68	4309377.25	Аналитический метод	0.1	Закрепление отсутствует
9494	377690.32	4309372.07	Аналитический метод	0.1	Закрепление отсутствует
9495	377692.77	4309367.22	Аналитический метод	0.1	Закрепление отсутствует



9496	377701.62	4309352.69	Аналитический метод	0.1	Закрепление отсутствует
9497	377711.26	4309341.61	Аналитический метод	0.1	Закрепление отсутствует
9498	377716.81	4309334.44	Аналитический метод	0.1	Закрепление отсутствует
9499	377721.52	4309326.69	Аналитический метод	0.1	Закрепление отсутствует
9500	377723.28	4309323.40	Аналитический метод	0.1	Закрепление отсутствует
9501	377725.26	4309318.96	Аналитический метод	0.1	Закрепление отсутствует
9502	377726.59	4309314.29	Аналитический метод	0.1	Закрепление отсутствует
9503	377727.36	4309307.83	Аналитический метод	0.1	Закрепление отсутствует
9504	377727.12	4309300.54	Аналитический метод	0.1	Закрепление отсутствует
9505	377725.46	4309293.43	Аналитический метод	0.1	Закрепление отсутствует
9506	377724.20	4309289.73	Аналитический метод	0.1	Закрепление отсутствует
9507	377720.38	4309281.45	Аналитический метод	0.1	Закрепление отсутствует
9508	377714.94	4309274.14	Аналитический метод	0.1	Закрепление отсутствует
9509	377708.76	4309267.41	Аналитический метод	0.1	Закрепление отсутствует
9510	377705.03	4309263.88	Аналитический метод	0.1	Закрепление отсутствует
9511	377700.83	4309260.90	Аналитический метод	0.1	Закрепление отсутствует
9512	377694.67	4309257.84	Аналитический метод	0.1	Закрепление отсутствует
9513	377689.83	4309256.22	Аналитический метод	0.1	Закрепление отсутствует
9514	377684.79	4309255.43	Аналитический метод	0.1	Закрепление отсутствует
9515	377679.69	4309255.50	Аналитический метод	0.1	Закрепление отсутствует
9516	377668.46	4309256.60	Аналитический метод	0.1	Закрепление отсутствует
9517	377659.72	4309256.29	Аналитический метод	0.1	Закрепление отсутствует
9518	377655.06	4309255.78	Аналитический метод	0.1	Закрепление отсутствует
9519	377650.53	4309254.59	Аналитический метод	0.1	Закрепление отсутствует
9520	377646.22	4309252.75	Аналитический метод	0.1	Закрепление отсутствует
9521	377644.36	4309251.79	Аналитический метод	0.1	Закрепление отсутствует
9522	377638.00	4309247.83	Аналитический метод	0.1	Закрепление отсутствует
9523	377632.34	4309242.92	Аналитический метод	0.1	Закрепление отсутствует
9524	377626.51	4309236.98	Аналитический метод	0.1	Закрепление отсутствует
9525	377623.39	4309233.21	Аналитический метод	0.1	Закрепление отсутствует
9526	377620.95	4309228.98	Аналитический метод	0.1	Закрепление отсутствует
9527	377618.79	4309222.75	Аналитический метод	0.1	Закрепление отсутствует
9528	377617.56	4309215.50	Аналитический метод	0.1	Закрепление отсутствует
9529	377617.87	4309208.15	Аналитический метод	0.1	Закрепление отсутствует
9530	377618.29	4309205.26	Аналитический метод	0.1	Закрепление отсутствует
9531	377618.96	4309202.33	Аналитический метод	0.1	Закрепление отсутствует
9532	377620.08	4309199.55	Аналитический метод	0.1	Закрепление отсутствует
9533	377621.64	4309196.99	Аналитический метод	0.1	Закрепление отсутствует
9534	377624.93	4309193.35	Аналитический метод	0.1	Закрепление отсутствует
9535	377628.23	4309190.54	Аналитический метод	0.1	Закрепление отсутствует
9536	377631.95	4309188.30	Аналитический метод	0.1	Закрепление отсутствует
9537	377635.99	4309186.71	Аналитический метод	0.1	Закрепление отсутствует
9538	377646.83	4309183.44	Аналитический метод	0.1	Закрепление отсутствует
9539	377655.52	4309181.74	Аналитический метод	0.1	Закрепление отсутствует
9540	377664.38	4309181.79	Аналитический метод	0.1	Закрепление отсутствует
9541	377675.31	4309182.93	Аналитический метод	0.1	Закрепление отсутствует
9542	377705.51	4309184.87	Аналитический метод	0.1	Закрепление отсутствует
9543	377727.18	4309183.23	Аналитический метод	0.1	Закрепление отсутствует
9544	377738.13	4309181.72	Аналитический метод	0.1	Закрепление отсутствует
9545	377740.84	4309181.55	Аналитический метод	0.1	Закрепление отсутствует
9546	377743.54	4309181.78	Аналитический метод	0.1	Закрепление отсутствует
9547	377747.37	4309182.79	Аналитический метод	0.1	Закрепление отсутствует
9548	377749.64	4309183.75	Аналитический метод	0.1	Закрепление отсутствует
9549	377751.69	4309185.14	Аналитический метод	0.1	Закрепление отсутствует
9550	377753.97	4309187.53	Аналитический метод	0.1	Закрепление отсутствует
9551	377755.80	4309190.70	Аналитический метод	0.1	Закрепление отсутствует
9552	377756.51	4309194.29	Аналитический метод	0.1	Закрепление отсутствует
9553	377756.91	4309207.40	Аналитический метод	0.1	Закрепление отсутствует
9554	377757.49	4309217.00	Аналитический метод	0.1	Закрепление отсутствует
9555	377757.52	4309224.83	Аналитический метод	0.1	Закрепление отсутствует
9556	377756.69	4309232.62	Аналитический метод	0.1	Закрепление отсутствует
9557	377755.86	4309237.67	Аналитический метод	0.1	Закрепление отсутствует
9558	377754.79	4309242.56	Аналитический метод	0.1	Закрепление отсутствует
9559	377752.80	4309248.34	Аналитический метод	0.1	Закрепление отсутствует
9560	377752.10	4309250.65	Аналитический метод	0.1	Закрепление отсутствует
9561	377751.77	4309253.05	Аналитический метод	0.1	Закрепление отсутствует



9562	377751.84	4309255.47	Аналитический метод	0.1	Закрепление отсутствует
9563	377752.29	4309257.84	Аналитический метод	0.1	Закрепление отсутствует
9564	377753.42	4309261.99	Аналитический метод	0.1	Закрепление отсутствует
9565	377755.11	4309266.69	Аналитический метод	0.1	Закрепление отсутствует
9566	377757.49	4309271.07	Аналитический метод	0.1	Закрепление отсутствует
9567	377760.52	4309275.03	Аналитический метод	0.1	Закрепление отсутствует
9568	377762.97	4309277.77	Аналитический метод	0.1	Закрепление отсутствует
9569	377766.42	4309280.98	Аналитический метод	0.1	Закрепление отсутствует
9570	377770.40	4309283.52	Аналитический метод	0.1	Закрепление отсутствует
9571	377774.77	4309285.30	Аналитический метод	0.1	Закрепление отсутствует
9572	377778.34	4309286.38	Аналитический метод	0.1	Закрепление отсутствует
9573	377786.65	4309289.62	Аналитический метод	0.1	Закрепление отсутствует
9574	377794.37	4309294.08	Аналитический метод	0.1	Закрепление отсутствует
9575	377804.20	4309300.82	Аналитический метод	0.1	Закрепление отсутствует
9576	377807.11	4309303.13	Аналитический метод	0.1	Закрепление отсутствует
9577	377809.66	4309305.83	Аналитический метод	0.1	Закрепление отсутствует
9578	377812.68	4309310.31	Аналитический метод	0.1	Закрепление отсутствует
9579	377813.75	4309312.54	Аналитический метод	0.1	Закрепление отсутствует
9580	377814.39	4309314.94	Аналитический метод	0.1	Закрепление отсутствует
9581	377814.57	4309317.41	Аналитический метод	0.1	Закрепление отсутствует
9582	377814.27	4309319.87	Аналитический метод	0.1	Закрепление отсутствует
9583	377813.60	4309322.95	Аналитический метод	0.1	Закрепление отсутствует
9584	377811.67	4309329.45	Аналитический метод	0.1	Закрепление отсутствует
9585	377808.77	4309335.58	Аналитический метод	0.1	Закрепление отсутствует
9586	377803.64	4309344.58	Аналитический метод	0.1	Закрепление отсутствует
9587	377801.37	4309348.54	Аналитический метод	0.1	Закрепление отсутствует
9588	377800.20	4309351.89	Аналитический метод	0.1	Закрепление отсутствует
9589	377800.31	4309355.44	Аналитический метод	0.1	Закрепление отсутствует
9590	377803.49	4309369.99	Аналитический метод	0.1	Закрепление отсутствует
9591	377805.59	4309381.18	Аналитический метод	0.1	Закрепление отсутствует
9592	377806.32	4309383.60	Аналитический метод	0.1	Закрепление отсутствует
9593	377808.64	4309387.24	Аналитический метод	0.1	Закрепление отсутствует
9594	377810.66	4309388.60	Аналитический метод	0.1	Закрепление отсутствует
9595	377813.69	4309389.38	Аналитический метод	0.1	Закрепление отсутствует
9596	377816.06	4309389.67	Аналитический метод	0.1	Закрепление отсутствует
9597	377818.44	4309389.55	Аналитический метод	0.1	Закрепление отсутствует
9598	377820.76	4309388.99	Аналитический метод	0.1	Закрепление отсутствует
8738	377823.65	4309388.03	Аналитический метод	0.1	Закрепление отсутствует
9599	377491.00	4310494.93	Аналитический метод	0.1	Закрепление отсутствует
9600	377626.84	4310415.94	Аналитический метод	0.1	Закрепление отсутствует
9601	377659.05	4310381.10	Аналитический метод	0.1	Закрепление отсутствует
9602	377823.27	4310307.33	Аналитический метод	0.1	Закрепление отсутствует
9603	377917.16	4310357.07	Аналитический метод	0.1	Закрепление отсутствует
9604	378087.41	4310544.66	Аналитический метод	0.1	Закрепление отсутствует
9605	378123.96	4310561.16	Аналитический метод	0.1	Закрепление отсутствует
9606	378394.92	4310529.03	Аналитический метод	0.1	Закрепление отсутствует
9607	378539.31	4310533.31	Аналитический метод	0.1	Закрепление отсутствует
9608	378690.08	4310569.33	Аналитический метод	0.1	Закрепление отсутствует
9609	378642.31	4310578.19	Аналитический метод	0.1	Закрепление отсутствует
9610	378695.69	4310707.83	Аналитический метод	0.1	Закрепление отсутствует
9611	378787.20	4310930.07	Аналитический метод	0.1	Закрепление отсутствует
9612	378886.35	4311396.99	Аналитический метод	0.1	Закрепление отсутствует
9613	378966.29	4311423.77	Аналитический метод	0.1	Закрепление отсутствует
9614	378958.52	4311466.94	Аналитический метод	0.1	Закрепление отсутствует
9615	378954.41	4311466.13	Аналитический метод	0.1	Закрепление отсутствует
9616	378953.25	4311553.25	Аналитический метод	0.1	Закрепление отсутствует
9617	378963.10	4311627.31	Аналитический метод	0.1	Закрепление отсутствует
9618	378978.97	4311700.46	Аналитический метод	0.1	Закрепление отсутствует
9619	378933.53	4311716.23	Аналитический метод	0.1	Закрепление отсутствует
9620	378950.36	4311761.96	Аналитический метод	0.1	Закрепление отсутствует
9621	378972.28	4311806.40	Аналитический метод	0.1	Закрепление отсутствует
9622	378999.66	4311851.42	Аналитический метод	0.1	Закрепление отсутствует
9623	379017.97	4311859.52	Аналитический метод	0.1	Закрепление отсутствует
9624	379064.41	4311840.87	Аналитический метод	0.1	Закрепление отсутствует
9625	379124.15	4311825.18	Аналитический метод	0.1	Закрепление отсутствует
9626	379086.78	4311694.37	Аналитический метод	0.1	Закрепление отсутствует



9627	379085.02	4311689.46	Аналитический метод	0.1	Закрепление отсутствует
9628	379083.39	4311678.18	Аналитический метод	0.1	Закрепление отсутствует
9629	379067.32	4311550.28	Аналитический метод	0.1	Закрепление отсутствует
9630	379057.12	4311457.53	Аналитический метод	0.1	Закрепление отсутствует
9631	379052.28	4311414.45	Аналитический метод	0.1	Закрепление отсутствует
9632	379109.01	4311405.41	Аналитический метод	0.1	Закрепление отсутствует
9633	379121.82	4311398.88	Аналитический метод	0.1	Закрепление отсутствует
9634	379146.20	4311535.26	Аналитический метод	0.1	Закрепление отсутствует
9635	379160.92	4311642.69	Аналитический метод	0.1	Закрепление отсутствует
9636	379229.77	4311808.55	Аналитический метод	0.1	Закрепление отсутствует
9637	379241.63	4311842.22	Аналитический метод	0.1	Закрепление отсутствует
9638	379311.47	4311996.83	Аналитический метод	0.1	Закрепление отсутствует
9639	379319.39	4312088.64	Аналитический метод	0.1	Закрепление отсутствует
9640	379322.03	4312215.26	Аналитический метод	0.1	Закрепление отсутствует
9641	379301.32	4312314.82	Аналитический метод	0.1	Закрепление отсутствует
9642	379292.97	4312332.74	Аналитический метод	0.1	Закрепление отсутствует
9643	379274.23	4312372.96	Аналитический метод	0.1	Закрепление отсутствует
9644	379054.38	4312811.49	Аналитический метод	0.1	Закрепление отсутствует
9645	378863.38	4313192.48	Аналитический метод	0.1	Закрепление отсутствует
9646	378612.06	4313674.36	Аналитический метод	0.1	Закрепление отсутствует
9647	378579.17	4313752.84	Аналитический метод	0.1	Закрепление отсутствует
9648	378540.18	4313955.05	Аналитический метод	0.1	Закрепление отсутствует
9649	378562.50	4314207.10	Аналитический метод	0.1	Закрепление отсутствует
9650	378598.42	4314369.79	Аналитический метод	0.1	Закрепление отсутствует
9651	378755.14	4314952.50	Аналитический метод	0.1	Закрепление отсутствует
9652	378236.32	4315136.30	Аналитический метод	0.1	Закрепление отсутствует
9653	378224.75	4315148.96	Аналитический метод	0.1	Закрепление отсутствует
9654	378219.66	4315150.09	Аналитический метод	0.1	Закрепление отсутствует
9655	378217.60	4315150.35	Аналитический метод	0.1	Закрепление отсутствует
9656	378215.53	4315150.20	Аналитический метод	0.1	Закрепление отсутствует
9657	378213.53	4315149.64	Аналитический метод	0.1	Закрепление отсутствует
9658	378211.52	4315148.71	Аналитический метод	0.1	Закрепление отсутствует
9659	378209.38	4315146.61	Аналитический метод	0.1	Закрепление отсутствует
9660	378208.06	4315143.76	Аналитический метод	0.1	Закрепление отсутствует
9661	378206.91	4315140.02	Аналитический метод	0.1	Закрепление отсутствует
9662	378206.42	4315136.13	Аналитический метод	0.1	Закрепление отсутствует
9663	378206.04	4315126.50	Аналитический метод	0.1	Закрепление отсутствует
9664	378204.98	4315118.85	Аналитический метод	0.1	Закрепление отсутствует
9665	378202.42	4315111.57	Аналитический метод	0.1	Закрепление отсутствует
9666	378198.36	4315102.90	Аналитический метод	0.1	Закрепление отсутствует
9667	378193.89	4315095.98	Аналитический метод	0.1	Закрепление отсутствует
9668	378190.77	4315090.09	Аналитический метод	0.1	Закрепление отсутствует
9669	378188.71	4315083.75	Аналитический метод	0.1	Закрепление отсутствует
9670	378182.89	4315058.67	Аналитический метод	0.1	Закрепление отсутствует
9671	378176.32	4315031.01	Аналитический метод	0.1	Закрепление отсутствует
9672	378173.74	4315023.38	Аналитический метод	0.1	Закрепление отсутствует
9673	378169.81	4315016.35	Аналитический метод	0.1	Закрепление отсутствует
9674	378167.40	4315012.85	Аналитический метод	0.1	Закрепление отсутствует
9675	378165.03	4315009.97	Аналитический метод	0.1	Закрепление отсутствует
9676	378162.22	4315007.52	Аналитический метод	0.1	Закрепление отсутствует
9677	378159.05	4315005.59	Аналитический метод	0.1	Закрепление отсутствует
9678	378155.92	4315004.02	Аналитический метод	0.1	Закрепление отсутствует
9679	378152.71	4315002.75	Аналитический метод	0.1	Закрепление отсутствует
9680	378148.18	4315001.90	Аналитический метод	0.1	Закрепление отсутствует
9681	378145.14	4315001.84	Аналитический метод	0.1	Закрепление отсутствует
9682	378140.93	4315002.77	Аналитический метод	0.1	Закрепление отсутствует
9683	378138.82	4315003.86	Аналитический метод	0.1	Закрепление отсутствует
9684	378137.25	4315005.65	Аналитический метод	0.1	Закрепление отсутствует
9685	378135.69	4315008.29	Аналитический метод	0.1	Закрепление отсутствует
9686	378133.67	4315014.14	Аналитический метод	0.1	Закрепление отсутствует
9687	378131.18	4315022.34	Аналитический метод	0.1	Закрепление отсутствует
9688	378130.17	4315026.81	Аналитический метод	0.1	Закрепление отсутствует
9689	378129.83	4315031.39	Аналитический метод	0.1	Закрепление отсутствует
9690	378130.15	4315035.97	Аналитический метод	0.1	Закрепление отсутствует
9691	378131.73	4315047.86	Аналитический метод	0.1	Закрепление отсутствует
9692	378131.10	4315051.13	Аналитический метод	0.1	Закрепление отсутствует



9693	378129.87	4315053.52	Аналитический метод	0.1	Закрепление отсутствует
9694	378128.32	4315055.26	Аналитический метод	0.1	Закрепление отсутствует
9695	378126.21	4315056.22	Аналитический метод	0.1	Закрепление отсутствует
9696	378123.62	4315056.38	Аналитический метод	0.1	Закрепление отсутствует
9697	378120.38	4315055.95	Аналитический метод	0.1	Закрепление отсутствует
9698	378118.33	4315055.16	Аналитический метод	0.1	Закрепление отсутствует
9699	378116.43	4315053.78	Аналитический метод	0.1	Закрепление отсутствует
9700	378115.20	4315051.77	Аналитический метод	0.1	Закрепление отсутствует
9701	378111.92	4315042.77	Аналитический метод	0.1	Закрепление отсутствует
9702	378109.30	4315037.29	Аналитический метод	0.1	Закрепление отсутствует
9703	378105.69	4315032.40	Аналитический метод	0.1	Закрепление отсутствует
9704	378100.66	4315026.80	Аналитический метод	0.1	Закрепление отсутствует
9705	378096.99	4315020.79	Аналитический метод	0.1	Закрепление отсутствует
9706	378094.70	4315016.45	Аналитический метод	0.1	Закрепление отсутствует
9707	378092.61	4315010.68	Аналитический метод	0.1	Закрепление отсутствует
9708	378092.17	4315008.47	Аналитический метод	0.1	Закрепление отсутствует
9709	378092.20	4315006.21	Аналитический метод	0.1	Закрепление отсутствует
9710	378092.68	4315004.00	Аналитический метод	0.1	Закрепление отсутствует
9711	378093.60	4315001.95	Аналитический метод	0.1	Закрепление отсутствует
9712	378099.70	4314991.41	Аналитический метод	0.1	Закрепление отсутствует
9713	378114.22	4314973.18	Аналитический метод	0.1	Закрепление отсутствует
9714	378129.31	4314958.34	Аналитический метод	0.1	Закрепление отсутствует
9715	378136.82	4314952.02	Аналитический метод	0.1	Закрепление отсутствует
9716	378145.23	4314946.96	Аналитический метод	0.1	Закрепление отсутствует
9717	378147.19	4314945.97	Аналитический метод	0.1	Закрепление отсутствует
9718	378156.24	4314942.05	Аналитический метод	0.1	Закрепление отсутствует
9719	378165.66	4314939.14	Аналитический метод	0.1	Закрепление отсутствует
9720	378169.10	4314938.28	Аналитический метод	0.1	Закрепление отсутствует
9721	378179.56	4314935.03	Аналитический метод	0.1	Закрепление отсутствует
9722	378189.59	4314930.64	Аналитический метод	0.1	Закрепление отсутствует
9723	378201.21	4314924.77	Аналитический метод	0.1	Закрепление отсутствует
9724	378206.95	4314922.37	Аналитический метод	0.1	Закрепление отсутствует
9725	378212.99	4314920.83	Аналитический метод	0.1	Закрепление отсутствует
9726	378216.28	4314920.23	Аналитический метод	0.1	Закрепление отсутствует
9727	378218.26	4314919.68	Аналитический метод	0.1	Закрепление отсутствует
9728	378220.10	4314918.76	Аналитический метод	0.1	Закрепление отсутствует
9729	378221.74	4314917.51	Аналитический метод	0.1	Закрепление отсутствует
9730	378223.73	4314915.13	Аналитический метод	0.1	Закрепление отсутствует
9731	378225.20	4314912.77	Аналитический метод	0.1	Закрепление отсутствует
9732	378226.31	4314910.22	Аналитический метод	0.1	Закрепление отсутствует
9733	378227.19	4314906.60	Аналитический метод	0.1	Закрепление отсутствует
9734	378227.60	4314902.41	Аналитический метод	0.1	Закрепление отсутствует
9735	378227.29	4314898.22	Аналитический метод	0.1	Закрепление отсутствует
9736	378226.90	4314895.83	Аналитический метод	0.1	Закрепление отсутствует
9737	378226.25	4314893.10	Аналитический метод	0.1	Закрепление отсутствует
9738	378225.20	4314890.49	Аналитический метод	0.1	Закрепление отсутствует
9739	378223.24	4314887.27	Аналитический метод	0.1	Закрепление отсутствует
9740	378221.93	4314885.69	Аналитический метод	0.1	Закрепление отсутствует
9741	378220.36	4314884.38	Аналитический метод	0.1	Закрепление отсутствует
9742	378218.58	4314883.36	Аналитический метод	0.1	Закрепление отсутствует
9743	378216.65	4314882.68	Аналитический метод	0.1	Закрепление отсутствует
9744	378202.68	4314879.14	Аналитический метод	0.1	Закрепление отсутствует
9745	378189.58	4314876.91	Аналитический метод	0.1	Закрепление отсутствует
9746	378179.09	4314874.39	Аналитический метод	0.1	Закрепление отсутствует
9747	378169.04	4314870.47	Аналитический метод	0.1	Закрепление отсутствует
9748	378161.60	4314866.97	Аналитический метод	0.1	Закрепление отсутствует
9749	378158.75	4314865.33	Аналитический метод	0.1	Закрепление отсутствует
9750	378156.23	4314863.21	Аналитический метод	0.1	Закрепление отсутствует
9751	378153.46	4314859.78	Аналитический метод	0.1	Закрепление отсутствует
9752	378150.87	4314855.49	Аналитический метод	0.1	Закрепление отсутствует
9753	378148.93	4314850.87	Аналитический метод	0.1	Закрепление отсутствует
9754	378145.84	4314841.71	Аналитический метод	0.1	Закрепление отсутствует
9755	378143.73	4314835.90	Аналитический метод	0.1	Закрепление отсутствует
9756	378141.89	4314833.71	Аналитический метод	0.1	Закрепление отсутствует
9757	378139.39	4314832.33	Аналитический метод	0.1	Закрепление отсутствует
9758	378137.14	4314831.59	Аналитический метод	0.1	Закрепление отсутствует



9759	378133.93	4314830.89	Аналитический метод	0.1	Закрепление отсутствует
9760	378130.64	4314830.85	Аналитический метод	0.1	Закрепление отсутствует
9761	378127.41	4314831.47	Аналитический метод	0.1	Закрепление отсутствует
9762	378123.01	4314832.81	Аналитический метод	0.1	Закрепление отсутствует
9763	378120.50	4314834.08	Аналитический метод	0.1	Закрепление отсутствует
9764	378118.57	4314836.14	Аналитический метод	0.1	Закрепление отсутствует
9765	378117.57	4314838.16	Аналитический метод	0.1	Закрепление отсутствует
9766	378116.78	4314840.50	Аналитический метод	0.1	Закрепление отсутствует
9767	378116.37	4314842.93	Аналитический метод	0.1	Закрепление отсутствует
9768	378116.35	4314845.41	Аналитический метод	0.1	Закрепление отсутствует
9769	378116.67	4314849.96	Аналитический метод	0.1	Закрепление отсутствует
9770	378116.62	4314853.84	Аналитический метод	0.1	Закрепление отсутствует
9771	378115.91	4314857.66	Аналитический метод	0.1	Закрепление отсутствует
9772	378114.01	4314862.50	Аналитический метод	0.1	Закрепление отсутствует
9773	378112.08	4314865.89	Аналитический метод	0.1	Закрепление отсутствует
9774	378109.65	4314868.94	Аналитический метод	0.1	Закрепление отсутствует
9775	378106.77	4314871.57	Аналитический метод	0.1	Закрепление отсутствует
9776	378095.53	4314880.33	Аналитический метод	0.1	Закрепление отсутствует
9777	378088.55	4314884.26	Аналитический метод	0.1	Закрепление отсутствует
9778	378085.73	4314885.50	Аналитический метод	0.1	Закрепление отсутствует
9779	378082.05	4314886.28	Аналитический метод	0.1	Закрепление отсутствует
9780	378078.97	4314886.41	Аналитический метод	0.1	Закрепление отсутствует
9781	378075.92	4314886.01	Аналитический метод	0.1	Закрепление отсутствует
9782	378073.30	4314885.42	Аналитический метод	0.1	Закрепление отсутствует
9783	378070.39	4314884.46	Аналитический метод	0.1	Закрепление отсутствует
9784	378067.72	4314882.94	Аналитический метод	0.1	Закрепление отсутствует
9785	378065.41	4314880.93	Аналитический метод	0.1	Закрепление отсутствует
9786	378063.79	4314879.21	Аналитический метод	0.1	Закрепление отсутствует
9787	378060.11	4314874.76	Аналитический метод	0.1	Закрепление отсутствует
9788	378057.06	4314869.85	Аналитический метод	0.1	Закрепление отсутствует
9789	378045.10	4314847.42	Аналитический метод	0.1	Закрепление отсутствует
9790	378034.71	4314824.28	Аналитический метод	0.1	Закрепление отсутствует
9791	378026.34	4314812.76	Аналитический метод	0.1	Закрепление отсутствует
9792	378017.78	4314805.01	Аналитический метод	0.1	Закрепление отсутствует
9793	378012.96	4314801.49	Аналитический метод	0.1	Закрепление отсутствует
9794	378005.86	4314798.45	Аналитический метод	0.1	Закрепление отсутствует
9795	378003.38	4314797.37	Аналитический метод	0.1	Закрепление отсутствует
9796	378001.12	4314795.88	Аналитический метод	0.1	Закрепление отсутствует
9797	377999.16	4314794.02	Аналитический метод	0.1	Закрепление отсутствует
9798	377996.56	4314790.25	Аналитический метод	0.1	Закрепление отсутствует
9799	377995.15	4314787.34	Аналитический метод	0.1	Закрепление отсутствует
9800	377994.35	4314784.21	Аналитический метод	0.1	Закрепление отсутствует
9801	377994.27	4314779.87	Аналитический метод	0.1	Закрепление отсутствует
9802	377994.79	4314776.68	Аналитический метод	0.1	Закрепление отсутствует
9803	377995.94	4314773.66	Аналитический метод	0.1	Закрепление отсутствует
9804	377998.56	4314769.85	Аналитический метод	0.1	Закрепление отсутствует
9805	378000.91	4314767.37	Аналитический метод	0.1	Закрепление отсутствует
9806	378003.64	4314765.32	Аналитический метод	0.1	Закрепление отсутствует
9807	378006.68	4314763.76	Аналитический метод	0.1	Закрепление отсутствует
9808	378013.14	4314761.09	Аналитический метод	0.1	Закрепление отсутствует
9809	378022.92	4314758.45	Аналитический метод	0.1	Закрепление отсутствует
9810	378028.89	4314755.79	Аналитический метод	0.1	Закрепление отсутствует
9811	378030.99	4314753.64	Аналитический метод	0.1	Закрепление отсутствует
9812	378031.92	4314751.62	Аналитический метод	0.1	Закрепление отсутствует
9813	378032.48	4314749.62	Аналитический метод	0.1	Закрепление отсутствует
9814	378032.66	4314747.55	Аналитический метод	0.1	Закрепление отсутствует
9815	378032.44	4314745.49	Аналитический метод	0.1	Закрепление отсутствует
9816	378031.91	4314742.83	Аналитический метод	0.1	Закрепление отсутствует
9817	378031.13	4314740.13	Аналитический метод	0.1	Закрепление отсутствует
9818	378029.91	4314737.60	Аналитический метод	0.1	Закрепление отсутствует
9819	378027.66	4314734.58	Аналитический метод	0.1	Закрепление отсутствует
9820	378025.66	4314732.65	Аналитический метод	0.1	Закрепление отсутствует
9821	378023.30	4314731.18	Аналитический метод	0.1	Закрепление отсутствует
9822	378019.16	4314729.84	Аналитический метод	0.1	Закрепление отсутствует
9823	378015.54	4314729.27	Аналитический метод	0.1	Закрепление отсутствует
9824	378011.88	4314729.35	Аналитический метод	0.1	Закрепление отсутствует



9825	378007.37	4314729.86	Аналитический метод	0.1	Закрепление отсутствует
9826	377992.68	4314729.17	Аналитический метод	0.1	Закрепление отсутствует
9827	377986.57	4314728.34	Аналитический метод	0.1	Закрепление отсутствует
9828	377979.42	4314725.93	Аналитический метод	0.1	Закрепление отсутствует
9829	377973.91	4314723.12	Аналитический метод	0.1	Закрепление отсутствует
9830	377968.89	4314719.51	Аналитический метод	0.1	Закрепление отсутствует
9831	377959.49	4314711.60	Аналитический метод	0.1	Закрепление отсутствует
9832	377952.09	4314706.06	Аналитический метод	0.1	Закрепление отсутствует
9833	377949.11	4314705.19	Аналитический метод	0.1	Закрепление отсутствует
9834	377946.00	4314705.46	Аналитический метод	0.1	Закрепление отсутствует
9835	377942.47	4314706.44	Аналитический метод	0.1	Закрепление отсутствует
9836	377939.14	4314707.69	Аналитический метод	0.1	Закрепление отсутствует
9837	377935.41	4314709.94	Аналитический метод	0.1	Закрепление отсутствует
9838	377933.08	4314712.40	Аналитический метод	0.1	Закрепление отсутствует
9839	377931.90	4314715.57	Аналитический метод	0.1	Закрепление отсутствует
9840	377930.78	4314722.62	Аналитический метод	0.1	Закрепление отсутствует
9841	377928.70	4314727.71	Аналитический метод	0.1	Закрепление отсутствует
9842	377926.20	4314730.58	Аналитический метод	0.1	Закрепление отсутствует
9843	377923.48	4314732.74	Аналитический метод	0.1	Закрепление отсутствует
9844	377919.14	4314735.58	Аналитический метод	0.1	Закрепление отсутствует
9845	377914.35	4314737.57	Аналитический метод	0.1	Закрепление отсутствует
9846	377912.41	4314738.18	Аналитический метод	0.1	Закрепление отсутствует
9847	377906.65	4314739.56	Аналитический метод	0.1	Закрепление отсутствует
9848	377900.76	4314740.16	Аналитический метод	0.1	Закрепление отсутствует
9849	377879.74	4314740.91	Аналитический метод	0.1	Закрепление отсутствует
9850	377867.31	4314741.11	Аналитический метод	0.1	Закрепление отсутствует
9851	377853.95	4314740.86	Аналитический метод	0.1	Закрепление отсутствует
9852	377850.42	4314740.51	Аналитический метод	0.1	Закрепление отсутствует
9853	377846.98	4314739.62	Аналитический метод	0.1	Закрепление отсутствует
9854	377843.72	4314738.20	Аналитический метод	0.1	Закрепление отсутствует
9855	377840.12	4314736.13	Аналитический метод	0.1	Закрепление отсутствует
9856	377838.32	4314733.92	Аналитический метод	0.1	Закрепление отсутствует
9857	377837.53	4314731.18	Аналитический метод	0.1	Закрепление отсутствует
9858	377837.32	4314728.69	Аналитический метод	0.1	Закрепление отсутствует
9859	377837.37	4314723.51	Аналитический метод	0.1	Закрепление отсутствует
9860	377838.38	4314718.43	Аналитический метод	0.1	Закрепление отсутствует
9861	377840.88	4314710.05	Аналитический метод	0.1	Закрепление отсутствует
9862	377844.98	4314702.12	Аналитический метод	0.1	Закрепление отсутствует
9863	377847.75	4314699.59	Аналитический метод	0.1	Закрепление отсутствует
9864	377850.26	4314698.43	Аналитический метод	0.1	Закрепление отсутствует
9865	377852.78	4314696.91	Аналитический метод	0.1	Закрепление отсутствует
9866	377854.61	4314694.60	Аналитический метод	0.1	Закрепление отсутствует
9867	377855.63	4314691.89	Аналитический метод	0.1	Закрепление отсутствует
9868	377856.73	4314687.65	Аналитический метод	0.1	Закрепление отсутствует
9869	377857.28	4314683.31	Аналитический метод	0.1	Закрепление отсутствует
9870	377858.23	4314668.39	Аналитический метод	0.1	Закрепление отсутствует
9871	377859.34	4314660.83	Аналитический метод	0.1	Закрепление отсутствует
9872	377861.65	4314653.55	Аналитический метод	0.1	Закрепление отсутствует
9873	377865.23	4314644.82	Аналитический метод	0.1	Закрепление отсутствует
9874	377868.98	4314631.27	Аналитический метод	0.1	Закрепление отсутствует
9875	377870.58	4314624.82	Аналитический метод	0.1	Закрепление отсутствует
9876	377870.91	4314621.35	Аналитический метод	0.1	Закрепление отсутствует
9877	377870.58	4314619.04	Аналитический метод	0.1	Закрепление отсутствует
9878	377869.33	4314615.83	Аналитический метод	0.1	Закрепление отсутствует
9879	377867.25	4314613.28	Аналитический метод	0.1	Закрепление отсутствует
9880	377864.66	4314611.20	Аналитический метод	0.1	Закрепление отсутствует
9881	377861.54	4314610.09	Аналитический метод	0.1	Закрепление отсутствует
9882	377855.39	4314608.99	Аналитический метод	0.1	Закрепление отсутствует
9883	377846.10	4314608.95	Аналитический метод	0.1	Закрепление отсутствует
9884	377843.70	4314609.13	Аналитический метод	0.1	Закрепление отсутствует
9885	377841.35	4314609.66	Аналитический метод	0.1	Закрепление отсутствует
9886	377838.38	4314610.89	Аналитический метод	0.1	Закрепление отсутствует
9887	377836.14	4314611.78	Аналитический метод	0.1	Закрепление отсутствует
9888	377833.80	4314612.32	Аналитический метод	0.1	Закрепление отсутствует
9889	377831.40	4314612.50	Аналитический метод	0.1	Закрепление отсутствует
9890	377815.76	4314612.54	Аналитический метод	0.1	Закрепление отсутствует



9891	377811.20	4314612.66	Аналитический метод	0.1	Закрепление отсутствует
9892	377808.79	4314612.50	Аналитический метод	0.1	Закрепление отсутствует
9893	377806.44	4314611.91	Аналитический метод	0.1	Закрепление отсутствует
9894	377802.78	4314610.06	Аналитический метод	0.1	Закрепление отсутствует
9895	377801.06	4314608.84	Аналитический метод	0.1	Закрепление отсутствует
9896	377799.60	4314607.33	Аналитический метод	0.1	Закрепление отсутствует
9897	377798.44	4314605.56	Аналитический метод	0.1	Закрепление отсутствует
9898	377797.63	4314603.62	Аналитический метод	0.1	Закрепление отсутствует
9899	377795.60	4314597.05	Аналитический метод	0.1	Закрепление отсутствует
9900	377795.04	4314591.72	Аналитический метод	0.1	Закрепление отсутствует
9901	377795.20	4314589.70	Аналитический метод	0.1	Закрепление отсутствует
9902	377796.07	4314587.87	Аналитический метод	0.1	Закрепление отсутствует
9903	377797.53	4314586.47	Аналитический метод	0.1	Закрепление отсутствует
9904	377801.01	4314584.20	Аналитический метод	0.1	Закрепление отсутствует
9905	377806.73	4314578.92	Аналитический метод	0.1	Закрепление отсутствует
9906	377811.66	4314574.94	Аналитический метод	0.1	Закрепление отсутствует
9907	377817.08	4314571.67	Аналитический метод	0.1	Закрепление отсутствует
9908	377821.96	4314569.15	Аналитический метод	0.1	Закрепление отсутствует
9909	377826.51	4314567.14	Аналитический метод	0.1	Закрепление отсутствует
9910	377831.26	4314565.71	Аналитический метод	0.1	Закрепление отсутствует
9911	377837.21	4314564.30	Аналитический метод	0.1	Закрепление отсутствует
9912	377847.21	4314560.96	Аналитический метод	0.1	Закрепление отсутствует
9913	377854.85	4314557.65	Аналитический метод	0.1	Закрепление отсутствует
9914	377856.77	4314556.57	Аналитический метод	0.1	Закрепление отсутствует
9915	377858.41	4314555.12	Аналитический метод	0.1	Закрепление отсутствует
9916	377860.11	4314552.71	Аналитический метод	0.1	Закрепление отсутствует
9917	377861.05	4314550.71	Аналитический метод	0.1	Закрепление отсутствует
9918	377861.59	4314548.57	Аналитический метод	0.1	Закрепление отсутствует
9919	377861.71	4314546.36	Аналитический метод	0.1	Закрепление отсутствует
9920	377861.46	4314540.52	Аналитический метод	0.1	Закрепление отсутствует
9921	377859.21	4314531.55	Аналитический метод	0.1	Закрепление отсутствует
9922	377857.47	4314527.40	Аналитический метод	0.1	Закрепление отсутствует
9923	377855.66	4314524.52	Аналитический метод	0.1	Закрепление отсутствует
9924	377853.96	4314522.98	Аналитический метод	0.1	Закрепление отсутствует
9925	377851.77	4314521.81	Аналитический метод	0.1	Закрепление отсутствует
9926	377849.30	4314521.51	Аналитический метод	0.1	Закрепление отсутствует
9927	377844.20	4314521.85	Аналитический метод	0.1	Закрепление отсутствует
9928	377830.98	4314523.66	Аналитический метод	0.1	Закрепление отсутствует
9929	377820.34	4314525.78	Аналитический метод	0.1	Закрепление отсутствует
9930	377810.02	4314529.14	Аналитический метод	0.1	Закрепление отсутствует
9931	377790.72	4314536.73	Аналитический метод	0.1	Закрепление отсутствует
9932	377780.27	4314539.65	Аналитический метод	0.1	Закрепление отсутствует
9933	377773.76	4314541.90	Аналитический метод	0.1	Закрепление отсутствует
9934	377767.58	4314544.94	Аналитический метод	0.1	Закрепление отсутствует
9935	377764.98	4314546.42	Аналитический метод	0.1	Закрепление отсутствует
9936	377760.48	4314549.46	Аналитический метод	0.1	Закрепление отсутствует
9937	377756.48	4314553.12	Аналитический метод	0.1	Закрепление отсутствует
9938	377751.74	4314557.66	Аналитический метод	0.1	Закрепление отсутствует
9939	377749.43	4314558.18	Аналитический метод	0.1	Закрепление отсутствует
9940	377747.41	4314558.21	Аналитический метод	0.1	Закрепление отсутствует
9941	377745.41	4314557.98	Аналитический метод	0.1	Закрепление отсутствует
9942	377732.88	4314555.76	Аналитический метод	0.1	Закрепление отсутствует
9943	377729.72	4314554.92	Аналитический метод	0.1	Закрепление отсутствует
9944	377726.74	4314553.56	Аналитический метод	0.1	Закрепление отсутствует
9945	377724.82	4314552.30	Аналитический метод	0.1	Закрепление отсутствует
9946	377722.90	4314549.85	Аналитический метод	0.1	Закрепление отсутствует
9947	377722.14	4314547.67	Аналитический метод	0.1	Закрепление отсутствует
9948	377721.75	4314545.55	Аналитический метод	0.1	Закрепление отсутствует
9949	377721.76	4314543.39	Аналитический метод	0.1	Закрепление отсутствует
9950	377722.49	4314540.08	Аналитический метод	0.1	Закрепление отсутствует
9951	377723.33	4314537.79	Аналитический метод	0.1	Закрепление отсутствует
9952	377724.53	4314535.67	Аналитический метод	0.1	Закрепление отсутствует
9953	377726.04	4314533.75	Аналитический метод	0.1	Закрепление отсутствует
9954	377729.51	4314529.99	Аналитический метод	0.1	Закрепление отсутствует
9955	377734.01	4314524.38	Аналитический метод	0.1	Закрепление отсутствует
9956	377737.67	4314518.20	Аналитический метод	0.1	Закрепление отсутствует



9957	377744.17	4314505.20	Аналитический метод	0.1	Закрепление отсутствует
9958	377750.52	4314488.43	Аналитический метод	0.1	Закрепление отсутствует
9959	377753.17	4314472.24	Аналитический метод	0.1	Закрепление отсутствует
9960	377757.80	4314447.56	Аналитический метод	0.1	Закрепление отсутствует
9961	377759.68	4314431.91	Аналитический метод	0.1	Закрепление отсутствует
9962	377760.78	4314428.57	Аналитический метод	0.1	Закрепление отсутствует
9963	377763.07	4314425.89	Аналитический метод	0.1	Закрепление отсутствует
9964	377765.79	4314424.24	Аналитический метод	0.1	Закрепление отсутствует
9965	377768.67	4314424.29	Аналитический метод	0.1	Закрепление отсутствует
9966	377770.48	4314425.19	Аналитический метод	0.1	Закрепление отсутствует
9967	377772.45	4314426.47	Аналитический метод	0.1	Закрепление отсутствует
9968	377774.21	4314428.02	Аналитический метод	0.1	Закрепление отсутствует
9969	377775.74	4314429.79	Аналитический метод	0.1	Закрепление отсутствует
9970	377786.86	4314444.71	Аналитический метод	0.1	Закрепление отсутствует
9971	377796.35	4314453.35	Аналитический метод	0.1	Закрепление отсутствует
9972	377799.11	4314455.41	Аналитический метод	0.1	Закрепление отсутствует
9973	377802.21	4314456.91	Аналитический метод	0.1	Закрепление отсутствует
9974	377806.71	4314457.99	Аналитический метод	0.1	Закрепление отсутствует
9975	377811.96	4314458.40	Аналитический метод	0.1	Закрепление отсутствует
9976	377817.20	4314457.90	Аналитический метод	0.1	Закрепление отсутствует
9977	377827.79	4314455.96	Аналитический метод	0.1	Закрепление отсутствует
9978	377843.87	4314454.93	Аналитический метод	0.1	Закрепление отсутствует
9979	377849.92	4314454.14	Аналитический метод	0.1	Закрепление отсутствует
9980	377857.09	4314452.10	Аналитический метод	0.1	Закрепление отсутствует
9981	377862.72	4314449.75	Аналитический метод	0.1	Закрепление отсутствует
9982	377868.00	4314446.71	Аналитический метод	0.1	Закрепление отсутствует
9983	377876.77	4314440.88	Аналитический метод	0.1	Закрепление отсутствует
9984	377885.42	4314432.96	Аналитический метод	0.1	Закрепление отсутствует
9985	377886.52	4314430.90	Аналитический метод	0.1	Закрепление отсутствует
9986	377886.83	4314427.90	Аналитический метод	0.1	Закрепление отсутствует
9987	377886.60	4314425.88	Аналитический метод	0.1	Закрепление отсутствует
9988	377886.01	4314423.93	Аналитический метод	0.1	Закрепление отсутствует
9989	377885.09	4314422.12	Аналитический метод	0.1	Закрепление отсутствует
9990	377879.70	4314413.50	Аналитический метод	0.1	Закрепление отсутствует
9991	377873.22	4314405.97	Аналитический метод	0.1	Закрепление отсутствует
9992	377868.33	4314401.09	Аналитический метод	0.1	Закрепление отсутствует
9993	377862.78	4314396.97	Аналитический метод	0.1	Закрепление отсутствует
9994	377855.58	4314392.42	Аналитический метод	0.1	Закрепление отсутствует
9995	377842.53	4314386.79	Аналитический метод	0.1	Закрепление отсутствует
9996	377832.15	4314383.50	Аналитический метод	0.1	Закрепление отсутствует
9997	377826.74	4314381.39	Аналитический метод	0.1	Закрепление отсутствует
9998	377820.56	4314377.89	Аналитический метод	0.1	Закрепление отсутствует
9999	377815.93	4314374.41	Аналитический метод	0.1	Закрепление отсутствует
10000	377811.91	4314370.24	Аналитический метод	0.1	Закрепление отсутствует
10001	377810.12	4314368.07	Аналитический метод	0.1	Закрепление отсутствует
10002	377807.38	4314364.08	Аналитический метод	0.1	Закрепление отсутствует
10003	377805.39	4314359.67	Аналитический метод	0.1	Закрепление отсутствует
10004	377804.33	4314356.02	Аналитический метод	0.1	Закрепление отсутствует
10005	377804.64	4314352.20	Аналитический метод	0.1	Закрепление отсутствует
10006	377805.82	4314349.62	Аналитический метод	0.1	Закрепление отсутствует
10007	377808.26	4314346.53	Аналитический метод	0.1	Закрепление отсутствует
10008	377811.56	4314344.39	Аналитический метод	0.1	Закрепление отсутствует
10009	377817.26	4314341.91	Аналитический метод	0.1	Закрепление отсутствует
10010	377823.76	4314338.33	Аналитический метод	0.1	Закрепление отсутствует
10011	377828.81	4314335.05	Аналитический метод	0.1	Закрепление отсутствует
10012	377833.36	4314331.08	Аналитический метод	0.1	Закрепление отсутствует
10013	377835.47	4314328.95	Аналитический метод	0.1	Закрепление отсутствует
10014	377838.27	4314325.53	Аналитический метод	0.1	Закрепление отсутствует
10015	377840.35	4314321.64	Аналитический метод	0.1	Закрепление отсутствует
10016	377841.65	4314317.42	Аналитический метод	0.1	Закрепление отсутствует
10017	377842.19	4314314.77	Аналитический метод	0.1	Закрепление отсутствует
10018	377842.78	4314309.72	Аналитический метод	0.1	Закрепление отсутствует
10019	377842.53	4314304.64	Аналитический метод	0.1	Закрепление отсутствует
10020	377841.43	4314299.67	Аналитический метод	0.1	Закрепление отсутствует
10021	377838.07	4314288.82	Аналитический метод	0.1	Закрепление отсутствует
10022	377836.07	4314280.12	Аналитический метод	0.1	Закрепление отсутствует



10023	377835.69	4314277.66	Аналитический метод	0.1	Закрепление отсутствует
10024	377835.67	4314275.18	Аналитический метод	0.1	Закрепление отсутствует
10025	377836.00	4314272.72	Аналитический метод	0.1	Закрепление отсутствует
10026	377836.94	4314268.20	Аналитический метод	0.1	Закрепление отсутствует
10027	377838.16	4314259.55	Аналитический метод	0.1	Закрепление отсутствует
10028	377839.06	4314255.43	Аналитический метод	0.1	Закрепление отсутствует
10029	377841.06	4314250.53	Аналитический метод	0.1	Закрепление отсутствует
10030	377842.60	4314246.72	Аналитический метод	0.1	Закрепление отсутствует
10031	377843.63	4314242.75	Аналитический метод	0.1	Закрепление отсутствует
10032	377843.99	4314239.88	Аналитический метод	0.1	Закрепление отсутствует
10033	377843.30	4314236.02	Аналитический метод	0.1	Закрепление отсутствует
10034	377841.44	4314232.59	Аналитический метод	0.1	Закрепление отсутствует
10035	377839.54	4314229.97	Аналитический метод	0.1	Закрепление отсутствует
10036	377837.23	4314227.72	Аналитический метод	0.1	Закрепление отсутствует
10037	377834.56	4314225.90	Аналитический метод	0.1	Закрепление отсутствует
10038	377824.66	4314220.30	Аналитический метод	0.1	Закрепление отсутствует
10039	377821.99	4314218.14	Аналитический метод	0.1	Закрепление отсутствует
10040	377820.18	4314215.23	Аналитический метод	0.1	Закрепление отсутствует
10041	377819.48	4314213.21	Аналитический метод	0.1	Закрепление отсутствует
10042	377819.37	4314210.55	Аналитический метод	0.1	Закрепление отсутствует
10043	377820.19	4314208.01	Аналитический метод	0.1	Закрепление отсутствует
10044	377822.03	4314204.50	Аналитический метод	0.1	Закрепление отсутствует
10045	377823.38	4314202.39	Аналитический метод	0.1	Закрепление отсутствует
10046	377825.09	4314200.55	Аналитический метод	0.1	Закрепление отсутствует
10047	377827.09	4314199.03	Аналитический метод	0.1	Закрепление отсутствует
10048	377830.39	4314197.44	Аналитический метод	0.1	Закрепление отсутствует
10049	377833.65	4314196.43	Аналитический метод	0.1	Закрепление отсутствует
10050	377837.03	4314196.02	Аналитический метод	0.1	Закрепление отсутствует
10051	377840.43	4314196.20	Аналитический метод	0.1	Закрепление отсутствует
10052	377850.10	4314197.60	Аналитический метод	0.1	Закрепление отсутствует
10053	377858.56	4314199.06	Аналитический метод	0.1	Закрепление отсутствует
10054	377863.12	4314199.46	Аналитический метод	0.1	Закрепление отсутствует
10055	377867.69	4314199.08	Аналитический метод	0.1	Закрепление отсутствует
10056	377872.12	4314197.93	Аналитический метод	0.1	Закрепление отсутствует
10057	377876.78	4314196.30	Аналитический метод	0.1	Закрепление отсутствует
10058	377885.79	4314192.57	Аналитический метод	0.1	Закрепление отсутствует
10059	377894.34	4314187.91	Аналитический метод	0.1	Закрепление отсутствует
10060	377908.02	4314179.47	Аналитический метод	0.1	Закрепление отсутствует
10061	377918.95	4314174.96	Аналитический метод	0.1	Закрепление отсутствует
10062	377923.87	4314172.53	Аналитический метод	0.1	Закрепление отсутствует
10063	377928.41	4314169.45	Аналитический метод	0.1	Закрепление отсутствует
10064	377930.63	4314167.72	Аналитический метод	0.1	Закрепление отсутствует
10065	377932.59	4314165.54	Аналитический метод	0.1	Закрепление отсутствует
10066	377933.71	4314162.82	Аналитический метод	0.1	Закрепление отсутствует
10067	377933.94	4314160.49	Аналитический метод	0.1	Закрепление отсутствует
10068	377933.79	4314157.96	Аналитический метод	0.1	Закрепление отсутствует
10069	377933.12	4314155.51	Аналитический метод	0.1	Закрепление отсутствует
10070	377931.28	4314152.23	Аналитический метод	0.1	Закрепление отсутствует
10071	377928.67	4314148.98	Аналитический метод	0.1	Закрепление отсутствует
10072	377925.49	4314146.29	Аналитический метод	0.1	Закрепление отсутствует
10073	377921.74	4314143.69	Аналитический метод	0.1	Закрепление отсутствует
10074	377919.16	4314142.19	Аналитический метод	0.1	Закрепление отсутствует
10075	377916.37	4314141.12	Аналитический метод	0.1	Закрепление отсутствует
10076	377913.44	4314140.51	Аналитический метод	0.1	Закрепление отсутствует
10077	377910.46	4314140.37	Аналитический метод	0.1	Закрепление отсутствует
10078	377901.84	4314140.67	Аналитический метод	0.1	Закрепление отсутствует
10079	377875.33	4314137.39	Аналитический метод	0.1	Закрепление отсутствует
10080	377842.33	4314126.28	Аналитический метод	0.1	Закрепление отсутствует
10081	377796.29	4314102.75	Аналитический метод	0.1	Закрепление отсутствует
10082	377770.05	4314082.23	Аналитический метод	0.1	Закрепление отсутствует
10083	377748.45	4314070.64	Аналитический метод	0.1	Закрепление отсутствует
10084	377740.84	4314064.37	Аналитический метод	0.1	Закрепление отсутствует
10085	377739.51	4314062.17	Аналитический метод	0.1	Закрепление отсутствует
10086	377739.03	4314059.65	Аналитический метод	0.1	Закрепление отсутствует
10087	377739.12	4314056.99	Аналитический метод	0.1	Закрепление отсутствует
10088	377740.13	4314054.37	Аналитический метод	0.1	Закрепление отсутствует



10089	377741.45	4314052.77	Аналитический метод	0.1	Закрепление отсутствует
10090	377744.53	4314050.46	Аналитический метод	0.1	Закрепление отсутствует
10091	377747.09	4314049.52	Аналитический метод	0.1	Закрепление отсутствует
10092	377749.07	4314049.09	Аналитический метод	0.1	Закрепление отсутствует
10093	377751.09	4314048.95	Аналитический метод	0.1	Закрепление отсутствует
10094	377753.11	4314049.11	Аналитический метод	0.1	Закрепление отсутствует
10095	377764.12	4314050.80	Аналитический метод	0.1	Закрепление отсутствует
10096	377779.58	4314052.96	Аналитический метод	0.1	Закрепление отсутствует
10097	377786.09	4314053.23	Аналитический метод	0.1	Закрепление отсутствует
10098	377792.53	4314052.23	Аналитический метод	0.1	Закрепление отсутствует
10099	377800.36	4314050.21	Аналитический метод	0.1	Закрепление отсутствует
10100	377810.62	4314045.68	Аналитический метод	0.1	Закрепление отсутствует
10101	377818.69	4314041.45	Аналитический метод	0.1	Закрепление отсутствует
10102	377826.13	4314036.18	Аналитический метод	0.1	Закрепление отсутствует
10103	377837.56	4314026.86	Аналитический метод	0.1	Закрепление отсутствует
10104	377846.11	4314016.42	Аналитический метод	0.1	Закрепление отсутствует
10105	377848.57	4314012.70	Аналитический метод	0.1	Закрепление отсутствует
10106	377850.49	4314007.59	Аналитический метод	0.1	Закрепление отсутствует
10107	377851.45	4314003.19	Аналитический метод	0.1	Закрепление отсутствует
10108	377851.93	4313997.55	Аналитический метод	0.1	Закрепление отсутствует
10109	377851.83	4313995.31	Аналитический метод	0.1	Закрепление отсутствует
10110	377851.37	4313993.12	Аналитический метод	0.1	Закрепление отсутствует
10111	377850.57	4313991.03	Аналитический метод	0.1	Закрепление отсутствует
10112	377849.44	4313989.09	Аналитический метод	0.1	Закрепление отсутствует
10113	377848.01	4313987.05	Аналитический метод	0.1	Закрепление отсутствует
10114	377845.07	4313983.47	Аналитический метод	0.1	Закрепление отсутствует
10115	377840.78	4313979.79	Аналитический метод	0.1	Закрепление отсутствует
10116	377837.40	4313976.67	Аналитический метод	0.1	Закрепление отсутствует
10117	377834.73	4313972.93	Аналитический метод	0.1	Закрепление отсутствует
10118	377829.94	4313964.53	Аналитический метод	0.1	Закрепление отсутствует
10119	377824.43	4313954.20	Аналитический метод	0.1	Закрепление отсутствует
10120	377820.71	4313945.49	Аналитический метод	0.1	Закрепление отсутствует
10121	377818.58	4313936.26	Аналитический метод	0.1	Закрепление отсутствует
10122	377817.97	4313931.95	Аналитический метод	0.1	Закрепление отсутствует
10123	377817.33	4313920.69	Аналитический метод	0.1	Закрепление отсутствует
10124	377818.59	4313909.48	Аналитический метод	0.1	Закрепление отсутствует
10125	377819.98	4313902.44	Аналитический метод	0.1	Закрепление отсутствует
10126	377822.51	4313893.60	Аналитический метод	0.1	Закрепление отсутствует
10127	377826.44	4313885.28	Аналитический метод	0.1	Закрепление отсутствует
10128	377832.11	4313875.45	Аналитический метод	0.1	Закрепление отсутствует
10129	377838.19	4313862.98	Аналитический метод	0.1	Закрепление отсутствует
10130	377843.97	4313853.38	Аналитический метод	0.1	Закрепление отсутствует
10131	377851.33	4313844.95	Аналитический метод	0.1	Закрепление отсутствует
10132	377864.34	4313832.46	Аналитический метод	0.1	Закрепление отсутствует
10133	377872.35	4313824.73	Аналитический метод	0.1	Закрепление отсутствует
10134	377878.46	4313818.04	Аналитический метод	0.1	Закрепление отсутствует
10135	377883.70	4313810.65	Аналитический метод	0.1	Закрепление отсутствует
10136	377887.66	4313804.24	Аналитический метод	0.1	Закрепление отсутствует
10137	377889.93	4313799.88	Аналитический метод	0.1	Закрепление отсутствует
10138	377891.79	4313794.15	Аналитический метод	0.1	Закрепление отсутствует
10139	377892.73	4313789.31	Аналитический метод	0.1	Закрепление отсутствует
10140	377893.06	4313784.39	Аналитический метод	0.1	Закрепление отсутствует
10141	377893.07	4313782.22	Аналитический метод	0.1	Закрепление отсутствует
10142	377892.79	4313778.42	Аналитический метод	0.1	Закрепление отсутствует
10143	377891.90	4313774.71	Аналитический метод	0.1	Закрепление отсутствует
10144	377889.63	4313769.62	Аналитический метод	0.1	Закрепление отсутствует
10145	377887.45	4313766.25	Аналитический метод	0.1	Закрепление отсутствует
10146	377884.65	4313763.36	Аналитический метод	0.1	Закрепление отсутствует
10147	377879.76	4313760.21	Аналитический метод	0.1	Закрепление отсутствует
10148	377876.01	4313758.57	Аналитический метод	0.1	Закрепление отсутствует
10149	377872.02	4313757.65	Аналитический метод	0.1	Закрепление отсутствует
10150	377867.93	4313757.49	Аналитический метод	0.1	Закрепление отсутствует
10151	377863.87	4313757.71	Аналитический метод	0.1	Закрепление отсутствует
10152	377860.27	4313757.57	Аналитический метод	0.1	Закрепление отсутствует
10153	377855.45	4313756.34	Аналитический метод	0.1	Закрепление отсутствует
10154	377852.89	4313754.93	Аналитический метод	0.1	Закрепление отсутствует



10155	377851.04	4313752.67	Аналитический метод	0.1	Закрепление отсутствует
10156	377849.24	4313749.35	Аналитический метод	0.1	Закрепление отсутствует
10157	377847.22	4313742.95	Аналитический метод	0.1	Закрепление отсутствует
10158	377845.70	4313739.96	Аналитический метод	0.1	Закрепление отсутствует
10159	377843.28	4313737.63	Аналитический метод	0.1	Закрепление отсутствует
10160	377841.51	4313736.57	Аналитический метод	0.1	Закрепление отсутствует
10161	377839.00	4313736.02	Аналитический метод	0.1	Закрепление отсутствует
10162	377836.47	4313736.45	Аналитический метод	0.1	Закрепление отсутствует
10163	377832.52	4313737.95	Аналитический метод	0.1	Закрепление отсутствует
10164	377826.82	4313740.58	Аналитический метод	0.1	Закрепление отсутствует
10165	377821.55	4313744.01	Аналитический метод	0.1	Закрепление отсутствует
10166	377798.36	4313761.55	Аналитический метод	0.1	Закрепление отсутствует
10167	377782.20	4313769.91	Аналитический метод	0.1	Закрепление отсутствует
10168	377779.24	4313770.14	Аналитический метод	0.1	Закрепление отсутствует
10169	377777.12	4313769.58	Аналитический метод	0.1	Закрепление отсутствует
10170	377774.25	4313768.33	Аналитический метод	0.1	Закрепление отсутствует
10171	377771.60	4313766.65	Аналитический метод	0.1	Закрепление отсутствует
10172	377763.47	4313760.55	Аналитический метод	0.1	Закрепление отсутствует
10173	377755.93	4313753.66	Аналитический метод	0.1	Закрепление отсутствует
10174	377749.84	4313745.45	Аналитический метод	0.1	Закрепление отсутствует
10175	377744.57	4313736.69	Аналитический метод	0.1	Закрепление отсутствует
10176	377741.45	4313730.52	Аналитический метод	0.1	Закрепление отсутствует
10177	377739.26	4313723.96	Аналитический метод	0.1	Закрепление отсутствует
10178	377737.15	4313715.69	Аналитический метод	0.1	Закрепление отсутствует
10179	377731.80	4313702.67	Аналитический метод	0.1	Закрепление отсутствует
10180	377729.85	4313696.92	Аналитический метод	0.1	Закрепление отсутствует
10181	377728.42	4313689.12	Аналитический метод	0.1	Закрепление отсутствует
10182	377728.31	4313686.43	Аналитический метод	0.1	Закрепление отсутствует
10183	377728.66	4313683.77	Аналитический метод	0.1	Закрепление отсутствует
10184	377729.48	4313681.21	Аналитический метод	0.1	Закрепление отсутствует
10185	377730.73	4313678.83	Аналитический метод	0.1	Закрепление отсутствует
10186	377734.41	4313673.12	Аналитический метод	0.1	Закрепление отсутствует
10187	377735.50	4313671.12	Аналитический метод	0.1	Закрепление отсутствует
10188	377736.27	4313668.97	Аналитический метод	0.1	Закрепление отсутствует
10189	377736.81	4313665.97	Аналитический метод	0.1	Закрепление отсутствует
10190	377736.96	4313662.51	Аналитический метод	0.1	Закрепление отсутствует
10191	377736.56	4313659.08	Аналитический метод	0.1	Закрепление отсутствует
10192	377734.06	4313646.41	Аналитический метод	0.1	Закрепление отсутствует
10193	377729.42	4313635.33	Аналитический метод	0.1	Закрепление отсутствует
10194	377727.23	4313632.96	Аналитический метод	0.1	Закрепление отсутствует
10195	377724.35	4313631.51	Аналитический метод	0.1	Закрепление отсутствует
10196	377720.50	4313630.49	Аналитический метод	0.1	Закрепление отсутствует
10197	377718.43	4313630.67	Аналитический метод	0.1	Закрепление отсутствует
10198	377716.56	4313631.59	Аналитический метод	0.1	Закрепление отсутствует
10199	377715.03	4313633.12	Аналитический метод	0.1	Закрепление отсутствует
10200	377712.29	4313635.71	Аналитический метод	0.1	Закрепление отсутствует
10201	377709.22	4313637.89	Аналитический метод	0.1	Закрепление отсутствует
10202	377705.94	4313639.72	Аналитический метод	0.1	Закрепление отсутствует
10203	377702.57	4313640.42	Аналитический метод	0.1	Закрепление отсутствует
10204	377699.15	4313639.96	Аналитический метод	0.1	Закрепление отсутствует
10205	377692.71	4313637.93	Аналитический метод	0.1	Закрепление отсутствует
10206	377690.35	4313636.63	Аналитический метод	0.1	Закрепление отсутствует
10207	377688.67	4313634.52	Аналитический метод	0.1	Закрепление отсутствует
10208	377687.95	4313632.47	Аналитический метод	0.1	Закрепление отсутствует
10209	377687.32	4313628.88	Аналитический метод	0.1	Закрепление отсутствует
10210	377687.42	4313625.25	Аналитический метод	0.1	Закрепление отсутствует
10211	377687.90	4313621.51	Аналитический метод	0.1	Закрепление отсутствует
10212	377688.38	4313619.28	Аналитический метод	0.1	Закрепление отсутствует
10213	377689.19	4313617.14	Аналитический метод	0.1	Закрепление отсутствует
10214	377690.77	4313614.51	Аналитический метод	0.1	Закрепление отсутствует
10215	377692.23	4313612.77	Аналитический метод	0.1	Закрепление отсутствует
10216	377693.98	4313611.34	Аналитический метод	0.1	Закрепление отсутствует
10217	377695.98	4313610.27	Аналитический метод	0.1	Закрепление отсутствует
10218	377702.70	4313607.45	Аналитический метод	0.1	Закрепление отсутствует
10219	377705.56	4313606.00	Аналитический метод	0.1	Закрепление отсутствует
10220	377708.17	4313604.15	Аналитический метод	0.1	Закрепление отсутствует



10221	377711.21	4313601.13	Аналитический метод	0.1	Закрепление отсутствует
10222	377713.10	4313598.60	Аналитический метод	0.1	Закрепление отсутствует
10223	377714.48	4313595.75	Аналитический метод	0.1	Закрепление отсутствует
10224	377715.55	4313591.23	Аналитический метод	0.1	Закрепление отсутствует
10225	377715.89	4313586.12	Аналитический метод	0.1	Закрепление отсутствует
10226	377715.20	4313581.04	Аналитический метод	0.1	Закрепление отсутствует
10227	377714.49	4313578.09	Аналитический метод	0.1	Закрепление отсутствует
10228	377713.40	4313575.03	Аналитический метод	0.1	Закрепление отсутствует
10229	377711.70	4313572.26	Аналитический метод	0.1	Закрепление отсутствует
10230	377708.62	4313569.16	Аналитический метод	0.1	Закрепление отсутствует
10231	377704.59	4313566.20	Аналитический метод	0.1	Закрепление отсутствует
10232	377700.15	4313563.88	Аналитический метод	0.1	Закрепление отсутствует
10233	377690.59	4313559.79	Аналитический метод	0.1	Закрепление отсутствует
10234	377680.85	4313557.42	Аналитический метод	0.1	Закрепление отсутствует
10235	377673.18	4313554.82	Аналитический метод	0.1	Закрепление отсутствует
10236	377666.09	4313550.90	Аналитический метод	0.1	Закрепление отсутствует
10237	377660.16	4313546.91	Аналитический метод	0.1	Закрепление отсутствует
10238	377652.32	4313540.65	Аналитический метод	0.1	Закрепление отсутствует
10239	377645.58	4313533.24	Аналитический метод	0.1	Закрепление отсутствует
10240	377644.20	4313531.46	Аналитический метод	0.1	Закрепление отсутствует
10241	377638.83	4313523.03	Аналитический метод	0.1	Закрепление отсутствует
10242	377635.04	4313513.78	Аналитический метод	0.1	Закрепление отсутствует
10243	377632.19	4313504.48	Аналитический метод	0.1	Закрепление отсутствует
10244	377630.18	4313499.59	Аналитический метод	0.1	Закрепление отсутствует
10245	377627.33	4313495.13	Аналитический метод	0.1	Закрепление отсутствует
10246	377624.50	4313491.73	Аналитический метод	0.1	Закрепление отсутствует
10247	377621.23	4313489.52	Аналитический метод	0.1	Закрепление отсутствует
10248	377618.49	4313488.58	Аналитический метод	0.1	Закрепление отсутствует
10249	377614.50	4313487.72	Аналитический метод	0.1	Закрепление отсутствует
10250	377610.44	4313487.40	Аналитический метод	0.1	Закрепление отсутствует
10251	377608.10	4313487.37	Аналитический метод	0.1	Закрепление отсутствует
10252	377606.10	4313487.52	Аналитический метод	0.1	Закрепление отсутствует
10253	377604.14	4313488.00	Аналитический метод	0.1	Закрепление отсутствует
10254	377600.77	4313489.77	Аналитический метод	0.1	Закрепление отсутствует
10255	377599.42	4313491.53	Аналитический метод	0.1	Закрепление отсутствует
10256	377598.90	4313493.70	Аналитический метод	0.1	Закрепление отсутствует
10257	377598.48	4313508.61	Аналитический метод	0.1	Закрепление отсутствует
10258	377600.15	4313519.66	Аналитический метод	0.1	Закрепление отсутствует
10259	377600.59	4313525.27	Аналитический метод	0.1	Закрепление отсутствует
10260	377600.23	4313530.89	Аналитический метод	0.1	Закрепление отсутствует
10261	377599.07	4313536.40	Аналитический метод	0.1	Закрепление отсутствует
10262	377598.42	4313538.68	Аналитический метод	0.1	Закрепление отсутствует
10263	377596.54	4313543.64	Аналитический метод	0.1	Закрепление отсутствует
10264	377593.89	4313548.23	Аналитический метод	0.1	Закрепление отсутствует
10265	377590.53	4313552.32	Аналитический метод	0.1	Закрепление отсутствует
10266	377583.74	4313559.33	Аналитический метод	0.1	Закрепление отсутствует
10267	377581.30	4313561.38	Аналитический метод	0.1	Закрепление отсутствует
10268	377578.49	4313562.89	Аналитический метод	0.1	Закрепление отсутствует
10269	377574.35	4313564.00	Аналитический метод	0.1	Закрепление отсутствует
10270	377569.47	4313564.50	Аналитический метод	0.1	Закрепление отсутствует
10271	377564.58	4313564.19	Аналитический метод	0.1	Закрепление отсутствует
10272	377562.33	4313563.86	Аналитический метод	0.1	Закрепление отсутствует
10273	377558.52	4313563.68	Аналитический метод	0.1	Закрепление отсутствует
10274	377554.74	4313564.26	Аналитический метод	0.1	Закрепление отсутствует
10275	377551.15	4313565.56	Аналитический метод	0.1	Закрепление отсутствует
10276	377542.50	4313569.70	Аналитический метод	0.1	Закрепление отсутствует
10277	377539.16	4313571.72	Аналитический метод	0.1	Закрепление отсутствует
10278	377536.26	4313574.35	Аналитический метод	0.1	Закрепление отсутствует
10279	377533.92	4313577.49	Аналитический метод	0.1	Закрепление отсутствует
10280	377532.40	4313580.00	Аналитический метод	0.1	Закрепление отсутствует
10281	377531.14	4313581.74	Аналитический метод	0.1	Закрепление отсутствует
10282	377529.62	4313583.24	Аналитический метод	0.1	Закрепление отсутствует
10283	377527.87	4313584.48	Аналитический метод	0.1	Закрепление отсутствует
10284	377525.03	4313585.78	Аналитический метод	0.1	Закрепление отсутствует
10285	377522.25	4313586.59	Аналитический метод	0.1	Закрепление отсутствует
10286	377519.38	4313586.90	Аналитический метод	0.1	Закрепление отсутствует



10287	377516.50	4313586.70	Аналитический метод	0.1	Закрепление отсутствует
10288	377511.51	4313585.92	Аналитический метод	0.1	Закрепление отсутствует
10289	377508.08	4313584.62	Аналитический метод	0.1	Закрепление отсутствует
10290	377506.17	4313583.04	Аналитический метод	0.1	Закрепление отсутствует
10291	377504.64	4313580.82	Аналитический метод	0.1	Закрепление отсутствует
10292	377504.07	4313578.19	Аналитический метод	0.1	Закрепление отсутствует
10293	377504.12	4313572.12	Аналитический метод	0.1	Закрепление отсутствует
10294	377505.23	4313569.41	Аналитический метод	0.1	Закрепление отсутствует
10295	377506.67	4313567.80	Аналитический метод	0.1	Закрепление отсутствует
10296	377509.05	4313565.86	Аналитический метод	0.1	Закрепление отсутствует
10297	377511.74	4313564.36	Аналитический метод	0.1	Закрепление отсутствует
10298	377513.71	4313563.36	Аналитический метод	0.1	Закрепление отсутствует
10299	377515.33	4313561.56	Аналитический метод	0.1	Закрепление отсутствует
10300	377516.09	4313559.26	Аналитический метод	0.1	Закрепление отсутствует
10301	377516.49	4313555.60	Аналитический метод	0.1	Закрепление отсутствует
10302	377516.61	4313549.91	Аналитический метод	0.1	Закрепление отсутствует
10303	377515.36	4313542.78	Аналитический метод	0.1	Закрепление отсутствует
10304	377513.48	4313537.47	Аналитический метод	0.1	Закрепление отсутствует
10305	377510.59	4313532.64	Аналитический метод	0.1	Закрепление отсутствует
10306	377506.42	4313527.03	Аналитический метод	0.1	Закрепление отсутствует
10307	377503.00	4313522.57	Аналитический метод	0.1	Закрепление отсутствует
10308	377500.60	4313518.73	Аналитический метод	0.1	Закрепление отсутствует
10309	377498.66	4313513.42	Аналитический метод	0.1	Закрепление отсутствует
10310	377497.77	4313508.87	Аналитический метод	0.1	Закрепление отсутствует
10311	377497.63	4313504.24	Аналитический метод	0.1	Закрепление отсутствует
10312	377497.84	4313500.03	Аналитический метод	0.1	Закрепление отсутствует
10313	377497.72	4313492.80	Аналитический метод	0.1	Закрепление отсутствует
10314	377496.31	4313484.06	Аналитический метод	0.1	Закрепление отсутствует
10315	377494.31	4313477.10	Аналитический метод	0.1	Закрепление отсутствует
10316	377491.40	4313470.48	Аналитический метод	0.1	Закрепление отсутствует
10317	377486.58	4313461.19	Аналитический метод	0.1	Закрепление отсутствует
10318	377484.75	4313456.27	Аналитический метод	0.1	Закрепление отсутствует
10319	377483.66	4313452.18	Аналитический метод	0.1	Закрепление отсутствует
10320	377483.36	4313447.96	Аналитический метод	0.1	Закрепление отсутствует
10321	377483.44	4313444.51	Аналитический метод	0.1	Закрепление отсутствует
10322	377483.10	4313439.09	Аналитический метод	0.1	Закрепление отсутствует
10323	377481.82	4313433.80	Аналитический метод	0.1	Закрепление отсутствует
10324	377480.96	4313431.22	Аналитический метод	0.1	Закрепление отсутствует
10325	377479.39	4313427.59	Аналитический метод	0.1	Закрепление отсутствует
10326	377476.36	4313423.10	Аналитический метод	0.1	Закрепление отсутствует
10327	377474.85	4313421.47	Аналитический метод	0.1	Закрепление отсутствует
10328	377473.05	4313420.17	Аналитический метод	0.1	Закрепление отсутствует
10329	377471.04	4313419.24	Аналитический метод	0.1	Закрепление отсутствует
10330	377467.92	4313418.41	Аналитический метод	0.1	Закрепление отсутствует
10331	377465.57	4313419.54	Аналитический метод	0.1	Закрепление отсутствует
10332	377463.71	4313421.60	Аналитический метод	0.1	Закрепление отсутствует
10333	377459.60	4313428.22	Аналитический метод	0.1	Закрепление отсутствует
10334	377456.65	4313433.82	Аналитический метод	0.1	Закрепление отсутствует
10335	377454.51	4313439.77	Аналитический метод	0.1	Закрепление отсутствует
10336	377453.61	4313442.99	Аналитический метод	0.1	Закрепление отсутствует
10337	377450.78	4313450.29	Аналитический метод	0.1	Закрепление отсутствует
10338	377446.60	4313456.92	Аналитический метод	0.1	Закрепление отсутствует
10339	377442.28	4313462.48	Аналитический метод	0.1	Закрепление отсутствует
10340	377440.42	4313464.49	Аналитический метод	0.1	Закрепление отсутствует
10341	377438.24	4313466.14	Аналитический метод	0.1	Закрепление отсутствует
10342	377435.81	4313467.40	Аналитический метод	0.1	Закрепление отсутствует
10343	377433.20	4313468.22	Аналитический метод	0.1	Закрепление отсутствует
10344	377425.44	4313469.93	Аналитический метод	0.1	Закрепление отсутствует
10345	377423.00	4313469.70	Аналитический метод	0.1	Закрепление отсутствует
10346	377421.29	4313468.41	Аналитический метод	0.1	Закрепление отсутствует
10347	377419.61	4313466.91	Аналитический метод	0.1	Закрепление отсутствует
10348	377417.71	4313465.70	Аналитический метод	0.1	Закрепление отсутствует
10349	377411.30	4313462.18	Аналитический метод	0.1	Закрепление отсутствует
10350	377409.83	4313460.50	Аналитический метод	0.1	Закрепление отсутствует
10351	377408.93	4313457.75	Аналитический метод	0.1	Закрепление отсутствует
10352	377408.96	4313454.88	Аналитический метод	0.1	Закрепление отсутствует



10353	377410.01	4313452.22	Аналитический метод	0.1	Закрепление отсутствует
10354	377414.09	4313445.69	Аналитический метод	0.1	Закрепление отсутствует
10355	377418.23	4313441.11	Аналитический метод	0.1	Закрепление отсутствует
10356	377420.18	4313438.49	Аналитический метод	0.1	Закрепление отсутствует
10357	377421.58	4313435.53	Аналитический метод	0.1	Закрепление отсутствует
10358	377422.38	4313432.37	Аналитический метод	0.1	Закрепление отсутствует
10359	377422.68	4313430.36	Аналитический метод	0.1	Закрепление отсутствует
10360	377423.94	4313424.75	Аналитический метод	0.1	Закрепление отсутствует
10361	377426.01	4313419.39	Аналитический метод	0.1	Закрепление отсутствует
10362	377427.96	4313415.26	Аналитический метод	0.1	Закрепление отсутствует
10363	377429.87	4313410.24	Аналитический метод	0.1	Закрепление отсутствует
10364	377430.96	4313404.98	Аналитический метод	0.1	Закрепление отсутствует
10365	377431.22	4313399.62	Аналитический метод	0.1	Закрепление отсутствует
10366	377431.06	4313394.44	Аналитический метод	0.1	Закрепление отсутствует
10367	377430.76	4313392.17	Аналитический метод	0.1	Закрепление отсутствует
10368	377430.01	4313390.01	Аналитический метод	0.1	Закрепление отсутствует
10369	377428.83	4313388.04	Аналитический метод	0.1	Закрепление отсутствует
10370	377427.29	4313386.35	Аналитический метод	0.1	Закрепление отсутствует
10371	377420.71	4313380.48	Аналитический метод	0.1	Закрепление отсутствует
10372	377415.83	4313375.47	Аналитический метод	0.1	Закрепление отсутствует
10373	377413.00	4313373.09	Аналитический метод	0.1	Закрепление отсутствует
10374	377409.75	4313371.31	Аналитический метод	0.1	Закрепление отсутствует
10375	377406.22	4313370.22	Аналитический метод	0.1	Закрепление отсутствует
10376	377401.16	4313369.17	Аналитический метод	0.1	Закрепление отсутствует
10377	377395.24	4313367.55	Аналитический метод	0.1	Закрепление отсутствует
10378	377387.82	4313364.28	Аналитический метод	0.1	Закрепление отсутствует
10379	377384.72	4313362.38	Аналитический метод	0.1	Закрепление отсутствует
10380	377381.97	4313360.00	Аналитический метод	0.1	Закрепление отсутствует
10381	377378.96	4313356.17	Аналитический метод	0.1	Закрепление отсутствует
10382	377376.05	4313351.43	Аналитический метод	0.1	Закрепление отсутствует
10383	377373.67	4313346.41	Аналитический метод	0.1	Закрепление отсутствует
10384	377371.96	4313342.26	Аналитический метод	0.1	Закрепление отсутствует
10385	377370.17	4313338.94	Аналитический метод	0.1	Закрепление отсутствует
10386	377367.76	4313336.05	Аналитический метод	0.1	Закрепление отсутствует
10387	377364.80	4313333.71	Аналитический метод	0.1	Закрепление отсутствует
10388	377362.69	4313332.37	Аналитический метод	0.1	Закрепление отсутствует
10389	377360.01	4313331.01	Аналитический метод	0.1	Закрепление отсутствует
10390	377357.12	4313330.20	Аналитический метод	0.1	Закрепление отсутствует
10391	377354.13	4313329.96	Аналитический метод	0.1	Закрепление отсутствует
10392	377351.81	4313329.99	Аналитический метод	0.1	Закрепление отсутствует
10393	377349.63	4313330.20	Аналитический метод	0.1	Закрепление отсутствует
10394	377347.51	4313330.76	Аналитический метод	0.1	Закрепление отсутствует
10395	377343.81	4313332.69	Аналитический метод	0.1	Закрепление отсутствует
10396	377342.18	4313334.57	Аналитический метод	0.1	Закрепление отсутствует
10397	377341.33	4313336.90	Аналитический метод	0.1	Закрепление отсутствует
10398	377340.43	4313342.20	Аналитический метод	0.1	Закрепление отсутствует
10399	377339.67	4313349.27	Аналитический метод	0.1	Закрепление отсутствует
10400	377339.77	4313356.37	Аналитический метод	0.1	Закрепление отсутствует
10401	377341.25	4313375.94	Аналитический метод	0.1	Закрепление отсутствует
10402	377343.88	4313391.25	Аналитический метод	0.1	Закрепление отсутствует
10403	377344.09	4313404.21	Аналитический метод	0.1	Закрепление отсутствует
10404	377343.91	4313406.43	Аналитический метод	0.1	Закрепление отсутствует
10405	377343.30	4313408.56	Аналитический метод	0.1	Закрепление отсутствует
10406	377342.29	4313410.54	Аналитический метод	0.1	Закрепление отсутствует
10407	377340.86	4313412.46	Аналитический метод	0.1	Закрепление отсутствует
10408	377338.22	4313414.34	Аналитический метод	0.1	Закрепление отсутствует
10409	377334.79	4313415.32	Аналитический метод	0.1	Закрепление отсутствует
10410	377330.50	4313416.01	Аналитический метод	0.1	Закрепление отсутствует
10411	377326.14	4313416.04	Аналитический метод	0.1	Закрепление отсутствует
10412	377321.32	4313415.70	Аналитический метод	0.1	Закрепление отсутствует
10413	377315.03	4313414.71	Аналитический метод	0.1	Закрепление отсутствует
10414	377307.71	4313412.03	Аналитический метод	0.1	Закрепление отсутствует
10415	377302.13	4313408.94	Аналитический метод	0.1	Закрепление отсутствует
10416	377297.15	4313404.97	Аналитический метод	0.1	Закрепление отсутствует
10417	377295.11	4313403.05	Аналитический метод	0.1	Закрепление отсутствует
10418	377291.71	4313399.24	Аналитический метод	0.1	Закрепление отсутствует



10419	377288.50	4313393.87	Аналитический метод	0.1	Закрепление отсутствует
10420	377286.47	4313389.15	Аналитический метод	0.1	Закрепление отсутствует
10421	377285.07	4313384.22	Аналитический метод	0.1	Закрепление отсутствует
10422	377284.19	4313380.15	Аналитический метод	0.1	Закрепление отсутствует
10423	377284.11	4313377.09	Аналитический метод	0.1	Закрепление отсутствует
10424	377285.17	4313374.21	Аналитический метод	0.1	Закрепление отсутствует
10425	377286.73	4313372.24	Аналитический метод	0.1	Закрепление отсутствует
10426	377289.75	4313369.35	Аналитический метод	0.1	Закрепление отсутствует
10427	377293.17	4313366.96	Аналитический метод	0.1	Закрепление отсутствует
10428	377298.90	4313363.58	Аналитический метод	0.1	Закрепление отсутствует
10429	377304.30	4313359.63	Аналитический метод	0.1	Закрепление отсутствует
10430	377308.83	4313354.70	Аналитический метод	0.1	Закрепление отсутствует
10431	377313.81	4313348.07	Аналитический метод	0.1	Закрепление отсутствует
10432	377320.79	4313340.00	Аналитический метод	0.1	Закрепление отсутствует
10433	377322.50	4313337.67	Аналитический метод	0.1	Закрепление отсутствует
10434	377323.80	4313335.08	Аналитический метод	0.1	Закрепление отсутствует
10435	377324.65	4313332.32	Аналитический метод	0.1	Закрепление отсутствует
10436	377325.05	4313329.45	Аналитический метод	0.1	Закрепление отсутствует
10437	377325.17	4313327.15	Аналитический метод	0.1	Закрепление отсутствует
10438	377325.73	4313322.73	Аналитический метод	0.1	Закрепление отсутствует
10439	377326.92	4313318.43	Аналитический метод	0.1	Закрепление отсутствует
10440	377328.72	4313314.35	Аналитический метод	0.1	Закрепление отсутствует
10441	377331.47	4313309.15	Аналитический метод	0.1	Закрепление отсутствует
10442	377332.47	4313306.76	Аналитический метод	0.1	Закрепление отсутствует
10443	377333.02	4313304.22	Аналитический метод	0.1	Закрепление отсутствует
10444	377333.10	4313301.64	Аналитический метод	0.1	Закрепление отсутствует
10445	377332.71	4313299.08	Аналитический метод	0.1	Закрепление отсутствует
10446	377330.05	4313288.27	Аналитический метод	0.1	Закрепление отсутствует
10447	377325.34	4313258.71	Аналитический метод	0.1	Закрепление отсутствует
10448	377325.63	4313239.49	Аналитический метод	0.1	Закрепление отсутствует
10449	377325.38	4313233.33	Аналитический метод	0.1	Закрепление отсутствует
10450	377324.44	4313227.25	Аналитический метод	0.1	Закрепление отсутствует
10451	377323.69	4313223.74	Аналитический метод	0.1	Закрепление отсутствует
10452	377322.95	4313221.25	Аналитический метод	0.1	Закрепление отсутствует
10453	377321.81	4313218.92	Аналитический метод	0.1	Закрепление отсутствует
10454	377320.31	4313216.79	Аналитический метод	0.1	Закрепление отсутствует
10455	377318.41	4313214.80	Аналитический метод	0.1	Закрепление отсутствует
10456	377315.09	4313213.06	Аналитический метод	0.1	Закрепление отсутствует
10457	377311.66	4313212.57	Аналитический метод	0.1	Закрепление отсутствует
10458	377308.68	4313212.52	Аналитический метод	0.1	Закрепление отсутствует
10459	377305.73	4313212.92	Аналитический метод	0.1	Закрепление отсутствует
10460	377302.86	4313213.75	Аналитический метод	0.1	Закрепление отсутствует
10461	377300.18	4313214.75	Аналитический метод	0.1	Закрепление отсутствует
10462	377294.80	4313217.36	Аналитический метод	0.1	Закрепление отсутствует
10463	377290.01	4313220.94	Аналитический метод	0.1	Закрепление отсутствует
10464	377286.89	4313223.77	Аналитический метод	0.1	Закрепление отсутствует
10465	377284.74	4313225.42	Аналитический метод	0.1	Закрепление отсутствует
10466	377282.35	4313226.70	Аналитический метод	0.1	Закрепление отсутствует
10467	377278.88	4313227.81	Аналитический метод	0.1	Закрепление отсутствует
10468	377276.21	4313228.25	Аналитический метод	0.1	Закрепление отсутствует
10469	377273.50	4313228.23	Аналитический метод	0.1	Закрепление отсутствует
10470	377270.83	4313227.76	Аналитический метод	0.1	Закрепление отсутствует
10471	377262.62	4313225.58	Аналитический метод	0.1	Закрепление отсутствует
10472	377254.46	4313224.98	Аналитический метод	0.1	Закрепление отсутствует
10473	377247.83	4313225.02	Аналитический метод	0.1	Закрепление отсутствует
10474	377241.29	4313226.09	Аналитический метод	0.1	Закрепление отсутствует
10475	377237.64	4313226.99	Аналитический метод	0.1	Закрепление отсутствует
10476	377229.28	4313228.41	Аналитический метод	0.1	Закрепление отсутствует
10477	377220.80	4313228.63	Аналитический метод	0.1	Закрепление отсутствует
10478	377213.86	4313228.30	Аналитический метод	0.1	Закрепление отсутствует
10479	377210.37	4313227.80	Аналитический метод	0.1	Закрепление отсутствует
10480	377207.03	4313226.65	Аналитический метод	0.1	Закрепление отсутствует
10481	377203.96	4313224.90	Аналитический метод	0.1	Закрепление отсутствует
10482	377202.04	4313223.54	Аналитический метод	0.1	Закрепление отсутствует
10483	377199.89	4313221.73	Аналитический метод	0.1	Закрепление отсутствует
10484	377198.08	4313219.58	Аналитический метод	0.1	Закрепление отсутствует



10485	377196.25	4313216.29	Аналитический метод	0.1	Закрепление отсутствует
10486	377195.56	4313214.37	Аналитический метод	0.1	Закрепление отсутствует
10487	377195.26	4313212.35	Аналитический метод	0.1	Закрепление отсутствует
10488	377195.36	4313210.31	Аналитический метод	0.1	Закрепление отсутствует
10489	377196.49	4313206.54	Аналитический метод	0.1	Закрепление отсутствует
10490	377197.52	4313204.34	Аналитический метод	0.1	Закрепление отсутствует
10491	377198.93	4313202.38	Аналитический метод	0.1	Закрепление отсутствует
10492	377200.68	4313200.71	Аналитический метод	0.1	Закрепление отсутствует
10493	377202.72	4313199.39	Аналитический метод	0.1	Закрепление отсутствует
10494	377214.47	4313193.28	Аналитический метод	0.1	Закрепление отсутствует
10495	377236.21	4313179.43	Аналитический метод	0.1	Закрепление отсутствует
10496	377251.02	4313167.51	Аналитический метод	0.1	Закрепление отсутствует
10497	377255.99	4313162.91	Аналитический метод	0.1	Закрепление отсутствует
10498	377260.29	4313157.69	Аналитический метод	0.1	Закрепление отсутствует
10499	377261.93	4313155.40	Аналитический метод	0.1	Закрепление отсутствует
10500	377264.81	4313150.75	Аналитический метод	0.1	Закрепление отсутствует
10501	377267.50	4313144.62	Аналитический метод	0.1	Закрепление отсутствует
10502	377268.49	4313141.17	Аналитический метод	0.1	Закрепление отсутствует
10503	377268.90	4313137.60	Аналитический метод	0.1	Закрепление отсутствует
10504	377268.72	4313134.01	Аналитический метод	0.1	Закрепление отсутствует
10505	377267.40	4313124.81	Аналитический метод	0.1	Закрепление отсутствует
10506	377266.46	4313122.84	Аналитический метод	0.1	Закрепление отсутствует
10507	377264.50	4313120.47	Аналитический метод	0.1	Закрепление отсутствует
10508	377263.46	4313117.74	Аналитический метод	0.1	Закрепление отсутствует
10509	377262.47	4313111.82	Аналитический метод	0.1	Закрепление отсутствует
10510	377261.96	4313105.99	Аналитический метод	0.1	Закрепление отсутствует
10511	377262.61	4313098.37	Аналитический метод	0.1	Закрепление отсутствует
10512	377263.22	4313095.85	Аналитический метод	0.1	Закрепление отсутствует
10513	377264.27	4313093.48	Аналитический метод	0.1	Закрепление отсутствует
10514	377265.74	4313091.34	Аналитический метод	0.1	Закрепление отсутствует
10515	377267.57	4313089.50	Аналитический метод	0.1	Закрепление отсутствует
10516	377273.06	4313084.90	Аналитический метод	0.1	Закрепление отсутствует
10517	377280.41	4313078.61	Аналитический метод	0.1	Закрепление отсутствует
10518	377282.45	4313076.56	Аналитический метод	0.1	Закрепление отсутствует
10519	377284.16	4313074.23	Аналитический метод	0.1	Закрепление отсутствует
10520	377285.87	4313070.75	Аналитический метод	0.1	Закрепление отсутствует
10521	377287.31	4313066.60	Аналитический метод	0.1	Закрепление отсутствует
10522	377288.22	4313062.30	Аналитический метод	0.1	Закрепление отсутствует
10523	377288.63	4313059.38	Аналитический метод	0.1	Закрепление отсутствует
10524	377288.91	4313053.44	Аналитический метод	0.1	Закрепление отсутствует
10525	377288.06	4313047.56	Аналитический метод	0.1	Закрепление отсутствует
10526	377285.81	4313038.39	Аналитический метод	0.1	Закрепление отсутствует
10527	377282.95	4313032.32	Аналитический метод	0.1	Закрепление отсутствует
10528	377280.99	4313027.24	Аналитический метод	0.1	Закрепление отсутствует
10529	377279.78	4313021.93	Аналитический метод	0.1	Закрепление отсутствует
10530	377278.76	4313015.17	Аналитический метод	0.1	Закрепление отсутствует
10531	377278.44	4313010.34	Аналитический метод	0.1	Закрепление отсутствует
10532	377278.95	4313005.53	Аналитический метод	0.1	Закрепление отсутствует
10533	377280.27	4313000.88	Аналитический метод	0.1	Закрепление отсутствует
10534	377281.93	4312996.49	Аналитический метод	0.1	Закрепление отсутствует
10535	377283.16	4312993.90	Аналитический метод	0.1	Закрепление отсутствует
10536	377284.78	4312991.54	Аналитический метод	0.1	Закрепление отсутствует
10537	377286.77	4312989.47	Аналитический метод	0.1	Закрепление отсутствует
10538	377290.79	4312985.91	Аналитический метод	0.1	Закрепление отсутствует
10539	377296.35	4312981.60	Аналитический метод	0.1	Закрепление отсутствует
10540	377298.02	4312980.03	Аналитический метод	0.1	Закрепление отсутствует
10541	377299.35	4312978.16	Аналитический метод	0.1	Закрепление отсутствует
10542	377300.54	4312975.33	Аналитический метод	0.1	Закрепление отсутствует
10543	377301.35	4312971.93	Аналитический метод	0.1	Закрепление отсутствует
10544	377301.51	4312968.44	Аналитический метод	0.1	Закрепление отсутствует
10545	377301.27	4312963.25	Аналитический метод	0.1	Закрепление отсутствует
10546	377302.27	4312944.89	Аналитический метод	0.1	Закрепление отсутствует
10547	377302.84	4312940.82	Аналитический метод	0.1	Закрепление отсутствует
10548	377304.56	4312935.80	Аналитический метод	0.1	Закрепление отсутствует
10549	377305.72	4312933.54	Аналитический метод	0.1	Закрепление отсутствует
10550	377307.21	4312931.48	Аналитический метод	0.1	Закрепление отсутствует



10551	377309.69	4312929.07	Аналитический метод	0.1	Закрепление отсутствует
10552	377311.47	4312927.29	Аналитический метод	0.1	Закрепление отсутствует
10553	377312.99	4312925.28	Аналитический метод	0.1	Закрепление отсутствует
10554	377314.56	4312922.30	Аналитический метод	0.1	Закрепление отсутствует
10555	377315.45	4312918.78	Аналитический метод	0.1	Закрепление отсутствует
10556	377314.99	4312915.18	Аналитический метод	0.1	Закрепление отсутствует
10557	377314.38	4312913.27	Аналитический метод	0.1	Закрепление отсутствует
10558	377313.35	4312910.78	Аналитический метод	0.1	Закрепление отсутствует
10559	377311.95	4312908.47	Аналитический метод	0.1	Закрепление отсутствует
10560	377309.56	4312905.76	Аналитический метод	0.1	Закрепление отсутствует
10561	377307.50	4312904.05	Аналитический метод	0.1	Закрепление отсутствует
10562	377305.16	4312902.76	Аналитический метод	0.1	Закрепление отсутствует
10563	377302.62	4312901.93	Аналитический метод	0.1	Закрепление отсутствует
10564	377299.35	4312901.21	Аналитический метод	0.1	Закрепление отсутствует
10565	377293.36	4312900.49	Аналитический метод	0.1	Закрепление отсутствует
10566	377287.35	4312900.98	Аналитический метод	0.1	Закрепление отсутствует
10567	377278.34	4312902.65	Аналитический метод	0.1	Закрепление отсутствует
10568	377266.68	4312904.13	Аналитический метод	0.1	Закрепление отсутствует
10569	377254.93	4312904.27	Аналитический метод	0.1	Закрепление отсутствует
10570	377250.17	4312904.06	Аналитический метод	0.1	Закрепление отсутствует
10571	377240.67	4312904.62	Аналитический метод	0.1	Закрепление отсутствует
10572	377231.49	4312907.11	Аналитический метод	0.1	Закрепление отсутствует
10573	377229.08	4312908.04	Аналитический метод	0.1	Закрепление отсутствует
10574	377219.57	4312910.84	Аналитический метод	0.1	Закрепление отсутствует
10575	377209.72	4312912.06	Аналитический метод	0.1	Закрепление отсутствует
10576	377202.72	4312912.35	Аналитический метод	0.1	Закрепление отсутствует
10577	377188.84	4312912.20	Аналитический метод	0.1	Закрепление отсутствует
10578	377175.06	4312910.60	Аналитический метод	0.1	Закрепление отсутствует
10579	377152.20	4312906.71	Аналитический метод	0.1	Закрепление отсутствует
10580	377144.93	4312904.89	Аналитический метод	0.1	Закрепление отсутствует
10581	377138.02	4312901.97	Аналитический метод	0.1	Закрепление отсутствует
10582	377132.47	4312898.95	Аналитический метод	0.1	Закрепление отсутствует
10583	377130.07	4312896.41	Аналитический метод	0.1	Закрепление отсутствует
10584	377128.64	4312893.21	Аналитический метод	0.1	Закрепление отсутствует
10585	377126.42	4312884.56	Аналитический метод	0.1	Закрепление отсутствует
10586	377123.84	4312877.39	Аналитический метод	0.1	Закрепление отсутствует
10587	377123.24	4312874.99	Аналитический метод	0.1	Закрепление отсутствует
10588	377123.15	4312872.51	Аналитический метод	0.1	Закрепление отсутствует
10589	377123.78	4312869.24	Аналитический метод	0.1	Закрепление отсутствует
10590	377125.40	4312866.01	Аналитический метод	0.1	Закрепление отсутствует
10591	377128.14	4312863.66	Аналитический метод	0.1	Закрепление отсутствует
10592	377145.24	4312854.09	Аналитический метод	0.1	Закрепление отсутствует
10593	377179.18	4312842.80	Аналитический метод	0.1	Закрепление отсутствует
10594	377188.39	4312839.05	Аналитический метод	0.1	Закрепление отсутствует
10595	377197.04	4312834.14	Аналитический метод	0.1	Закрепление отсутствует
10596	377200.76	4312831.70	Аналитический метод	0.1	Закрепление отсутствует
10597	377204.76	4312828.57	Аналитический метод	0.1	Закрепление отсутствует
10598	377208.19	4312824.83	Аналитический метод	0.1	Закрепление отсутствует
10599	377211.79	4312819.06	Аналитический метод	0.1	Закрепление отсутствует
10600	377214.72	4312811.98	Аналитический метод	0.1	Закрепление отсутствует
10601	377216.16	4312804.46	Аналитический метод	0.1	Закрепление отсутствует
10602	377216.37	4312802.08	Аналитический метод	0.1	Закрепление отсутствует
10603	377216.38	4312796.92	Аналитический метод	0.1	Закрепление отсутствует
10604	377215.53	4312791.83	Аналитический метод	0.1	Закрепление отсутствует
10605	377213.85	4312786.96	Аналитический метод	0.1	Закрепление отсутствует
10606	377212.07	4312782.92	Аналитический метод	0.1	Закрепление отсутствует
10607	377207.52	4312773.97	Аналитический метод	0.1	Закрепление отсутствует
10608	377202.03	4312765.57	Аналитический метод	0.1	Закрепление отсутствует
10609	377194.19	4312754.87	Аналитический метод	0.1	Закрепление отсутствует
10610	377177.11	4312739.51	Аналитический метод	0.1	Закрепление отсутствует
10611	377172.09	4312734.23	Аналитический метод	0.1	Закрепление отсутствует
10612	377167.14	4312726.80	Аналитический метод	0.1	Закрепление отсутствует
10613	377165.07	4312722.46	Аналитический метод	0.1	Закрепление отсутствует
10614	377163.69	4312717.86	Аналитический метод	0.1	Закрепление отсутствует
10615	377163.03	4312713.09	Аналитический метод	0.1	Закрепление отсутствует
10616	377162.50	4312704.21	Аналитический метод	0.1	Закрепление отсутствует



10617	377162.44	4312696.40	Аналитический метод	0.1	Закрепление отсутствует
10618	377163.21	4312688.62	Аналитический метод	0.1	Закрепление отсутствует
10619	377163.80	4312684.77	Аналитический метод	0.1	Закрепление отсутствует
10620	377164.44	4312682.11	Аналитический метод	0.1	Закрепление отсутствует
10621	377165.54	4312679.61	Аналитический метод	0.1	Закрепление отсутствует
10622	377167.05	4312677.34	Аналитический метод	0.1	Закрепление отсутствует
10623	377168.93	4312675.36	Аналитический метод	0.1	Закрепление отсутствует
10624	377179.27	4312666.20	Аналитический метод	0.1	Закрепление отсутствует
10625	377194.48	4312657.38	Аналитический метод	0.1	Закрепление отсутствует
10626	377197.50	4312655.21	Аналитический метод	0.1	Закрепление отсутствует
10627	377200.03	4312652.49	Аналитический метод	0.1	Закрепление отсутствует
10628	377201.99	4312649.33	Аналитический метод	0.1	Закрепление отсутствует
10629	377202.98	4312647.32	Аналитический метод	0.1	Закрепление отсутствует
10630	377204.58	4312644.64	Аналитический метод	0.1	Закрепление отсутствует
10631	377206.60	4312642.25	Аналитический метод	0.1	Закрепление отсутствует
10632	377208.98	4312640.22	Аналитический метод	0.1	Закрепление отсутствует
10633	377211.22	4312638.61	Аналитический метод	0.1	Закрепление отсутствует
10634	377213.84	4312637.03	Аналитический метод	0.1	Закрепление отсутствует
10635	377217.35	4312635.72	Аналитический метод	0.1	Закрепление отсутствует
10636	377220.29	4312635.35	Аналитический метод	0.1	Закрепление отсутствует
10637	377223.19	4312635.96	Аналитический метод	0.1	Закрепление отсутствует
10638	377226.46	4312637.22	Аналитический метод	0.1	Закрепление отсутствует
10639	377229.63	4312638.75	Аналитический метод	0.1	Закрепление отсутствует
10640	377232.52	4312640.76	Аналитический метод	0.1	Закрепление отсутствует
10641	377235.04	4312643.22	Аналитический метод	0.1	Закрепление отсутствует
10642	377236.53	4312644.93	Аналитический метод	0.1	Закрепление отсутствует
10643	377240.60	4312649.11	Аналитический метод	0.1	Закрепление отсутствует
10644	377245.09	4312652.83	Аналитический метод	0.1	Закрепление отсутствует
10645	377247.87	4312654.90	Аналитический метод	0.1	Закрепление отсутствует
10646	377249.92	4312656.12	Аналитический метод	0.1	Закрепление отсутствует
10647	377252.17	4312656.88	Аналитический метод	0.1	Закрепление отсутствует
10648	377254.53	4312657.17	Аналитический метод	0.1	Закрепление отсутствует
10649	377257.12	4312657.06	Аналитический метод	0.1	Закрепление отсутствует
10650	377260.50	4312655.98	Аналитический метод	0.1	Закрепление отсутствует
10651	377263.07	4312654.26	Аналитический метод	0.1	Закрепление отсутствует
10652	377265.11	4312652.52	Аналитический метод	0.1	Закрепление отсутствует
10653	377266.89	4312650.50	Аналитический метод	0.1	Закрепление отсутствует
10654	377269.33	4312646.54	Аналитический метод	0.1	Закрепление отсутствует
10655	377271.33	4312642.07	Аналитический метод	0.1	Закрепление отсутствует
10656	377272.48	4312637.31	Аналитический метод	0.1	Закрепление отсутствует
10657	377272.92	4312634.28	Аналитический метод	0.1	Закрепление отсутствует
10658	377273.14	4312630.82	Аналитический метод	0.1	Закрепление отсутствует
10659	377272.78	4312627.37	Аналитический метод	0.1	Закрепление отсутствует
10660	377271.99	4312623.16	Аналитический метод	0.1	Закрепление отсутствует
10661	377267.97	4312610.05	Аналитический метод	0.1	Закрепление отсутствует
10662	377264.49	4312601.73	Аналитический метод	0.1	Закрепление отсутствует
10663	377259.46	4312594.25	Аналитический метод	0.1	Закрепление отсутствует
10664	377252.33	4312585.64	Аналитический метод	0.1	Закрепление отсутствует
10665	377244.65	4312578.77	Аналитический метод	0.1	Закрепление отсутствует
10666	377240.27	4312575.42	Аналитический метод	0.1	Закрепление отсутствует
10667	377235.44	4312572.77	Аналитический метод	0.1	Закрепление отсутствует
10668	377230.25	4312570.89	Аналитический метод	0.1	Закрепление отсутствует
10669	377222.68	4312568.77	Аналитический метод	0.1	Закрепление отсутствует
10670	377220.13	4312567.85	Аналитический метод	0.1	Закрепление отсутствует
10671	377217.74	4312566.58	Аналитический метод	0.1	Закрепление отсутствует
10672	377214.86	4312564.37	Аналитический метод	0.1	Закрепление отсутствует
10673	377212.07	4312561.42	Аналитический метод	0.1	Закрепление отсутствует
10674	377209.94	4312557.95	Аналитический метод	0.1	Закрепление отсутствует
10675	377207.34	4312552.49	Аналитический метод	0.1	Закрепление отсутствует
10676	377205.60	4312546.29	Аналитический метод	0.1	Закрепление отсутствует
10677	377205.13	4312543.76	Аналитический метод	0.1	Закрепление отсутствует
10678	377205.11	4312541.19	Аналитический метод	0.1	Закрепление отсутствует
10679	377205.54	4312538.65	Аналитический метод	0.1	Закрепление отсутствует
10680	377206.29	4312536.37	Аналитический метод	0.1	Закрепление отсутствует
10681	377208.01	4312534.20	Аналитический метод	0.1	Закрепление отсутствует
10682	377210.45	4312532.88	Аналитический метод	0.1	Закрепление отсутствует



10683	377216.05	4312531.21	Аналитический метод	0.1	Закрепление отсутствует
10684	377223.71	4312529.40	Аналитический метод	0.1	Закрепление отсутствует
10685	377231.54	4312528.49	Аналитический метод	0.1	Закрепление отсутствует
10686	377241.17	4312527.81	Аналитический метод	0.1	Закрепление отсутствует
10687	377244.19	4312526.60	Аналитический метод	0.1	Закрепление отсутствует
10688	377246.09	4312525.17	Аналитический метод	0.1	Закрепление отсутствует
10689	377247.66	4312523.61	Аналитический метод	0.1	Закрепление отсутствует
10690	377248.95	4312521.82	Аналитический метод	0.1	Закрепление отсутствует
10691	377249.94	4312519.84	Аналитический метод	0.1	Закрепление отсутствует
10692	377251.99	4312514.74	Аналитический метод	0.1	Закрепление отсутствует
10693	377253.71	4312512.42	Аналитический метод	0.1	Закрепление отсутствует
10694	377255.79	4312511.28	Аналитический метод	0.1	Закрепление отсутствует
10695	377258.63	4312511.21	Аналитический метод	0.1	Закрепление отсутствует
10696	377262.24	4312512.19	Аналитический метод	0.1	Закрепление отсутствует
10697	377266.82	4312513.07	Аналитический метод	0.1	Закрепление отсутствует
10698	377271.49	4312513.25	Аналитический метод	0.1	Закрепление отсутствует
10699	377274.14	4312513.15	Аналитический метод	0.1	Закрепление отсутствует
10700	377276.42	4312512.86	Аналитический метод	0.1	Закрепление отсутствует
10701	377278.62	4312512.17	Аналитический метод	0.1	Закрепление отсутствует
10702	377280.65	4312511.11	Аналитический метод	0.1	Закрепление отсутствует
10703	377283.25	4312508.97	Аналитический метод	0.1	Закрепление отсутствует
10704	377284.81	4312507.26	Аналитический метод	0.1	Закрепление отсутствует
10705	377286.08	4312505.32	Аналитический метод	0.1	Закрепление отсутствует
10706	377287.02	4312503.21	Аналитический метод	0.1	Закрепление отсутствует
10707	377287.84	4312499.71	Аналитический метод	0.1	Закрепление отсутствует
10708	377288.35	4312494.81	Аналитический метод	0.1	Закрепление отсутствует
10709	377288.03	4312488.57	Аналитический метод	0.1	Закрепление отсутствует
10710	377287.97	4312486.11	Аналитический метод	0.1	Закрепление отсутствует
10711	377288.35	4312483.68	Аналитический метод	0.1	Закрепление отсутствует
10712	377289.14	4312481.34	Аналитический метод	0.1	Закрепление отсутствует
10713	377291.31	4312477.72	Аналитический метод	0.1	Закрепление отсутствует
10714	377293.03	4312474.50	Аналитический метод	0.1	Закрепление отсутствует
10715	377294.08	4312471.01	Аналитический метод	0.1	Закрепление отсутствует
10716	377294.43	4312467.38	Аналитический метод	0.1	Закрепление отсутствует
10717	377294.41	4312459.96	Аналитический метод	0.1	Закрепление отсутствует
10718	377294.91	4312453.26	Аналитический метод	0.1	Закрепление отсутствует
10719	377296.43	4312446.72	Аналитический метод	0.1	Закрепление отсутствует
10720	377298.92	4312438.82	Аналитический метод	0.1	Закрепление отсутствует
10721	377299.58	4312433.30	Аналитический метод	0.1	Закрепление отсутствует
10722	377299.65	4312430.50	Аналитический метод	0.1	Закрепление отсутствует
10723	377299.20	4312427.74	Аналитический метод	0.1	Закрепление отсутствует
10724	377297.79	4312424.16	Аналитический метод	0.1	Закрепление отсутствует
10725	377295.73	4312420.51	Аналитический метод	0.1	Закрепление отсутствует
10726	377293.19	4312417.17	Аналитический метод	0.1	Закрепление отсутствует
10727	377291.08	4312414.66	Аналитический метод	0.1	Закрепление отсутствует
10728	377290.54	4312412.41	Аналитический метод	0.1	Закрепление отсутствует
10729	377291.19	4312410.36	Аналитический метод	0.1	Закрепление отсутствует
10730	377292.69	4312408.34	Аналитический метод	0.1	Закрепление отсутствует
10731	377294.82	4312407.00	Аналитический метод	0.1	Закрепление отсутствует
10732	377297.81	4312406.00	Аналитический метод	0.1	Закрепление отсутствует
10733	377301.06	4312406.01	Аналитический метод	0.1	Закрепление отсутствует
10734	377303.69	4312406.88	Аналитический метод	0.1	Закрепление отсутствует
10735	377305.89	4312407.95	Аналитический метод	0.1	Закрепление отсутствует
10736	377307.91	4312409.33	Аналитический метод	0.1	Закрепление отсутствует
10737	377309.70	4312411.00	Аналитический метод	0.1	Закрепление отсутствует
10738	377312.84	4312414.38	Аналитический метод	0.1	Закрепление отсутствует
10739	377314.80	4312416.14	Аналитический метод	0.1	Закрепление отсутствует
10740	377317.04	4312417.53	Аналитический метод	0.1	Закрепление отсутствует
10741	377319.49	4312418.50	Аналитический метод	0.1	Закрепление отсутствует
10742	377322.07	4312419.01	Аналитический метод	0.1	Закрепление отсутствует
10743	377325.66	4312419.39	Аналитический метод	0.1	Закрепление отсутствует
10744	377331.67	4312419.55	Аналитический метод	0.1	Закрепление отсутствует
10745	377337.63	4312418.75	Аналитический метод	0.1	Закрепление отсутствует
10746	377340.30	4312418.17	Аналитический метод	0.1	Закрепление отсутствует
10747	377343.56	4312416.86	Аналитический метод	0.1	Закрепление отсутствует
10748	377346.20	4312414.55	Аналитический метод	0.1	Закрепление отсутствует



10749	377348.14	4312411.45	Аналитический метод	0.1	Закрепление отсутствует
10750	377349.63	4312408.26	Аналитический метод	0.1	Закрепление отсутствует
10751	377350.60	4312404.87	Аналитический метод	0.1	Закрепление отсутствует
10752	377351.03	4312401.37	Аналитический метод	0.1	Закрепление отсутствует
10753	377351.12	4312399.32	Аналитический метод	0.1	Закрепление отсутствует
10754	377350.87	4312393.32	Аналитический метод	0.1	Закрепление отсутствует
10755	377349.62	4312387.45	Аналитический метод	0.1	Закрепление отсутствует
10756	377348.66	4312384.30	Аналитический метод	0.1	Закрепление отсутствует
10757	377347.67	4312381.79	Аналитический метод	0.1	Закрепление отсутствует
10758	377346.30	4312379.48	Аналитический метод	0.1	Закрепление отсутствует
10759	377343.92	4312376.77	Аналитический метод	0.1	Закрепление отсутствует
10760	377342.15	4312374.72	Аналитический метод	0.1	Закрепление отсутствует
10761	377340.70	4312372.43	Аналитический метод	0.1	Закрепление отсутствует
10762	377339.59	4312369.97	Аналитический метод	0.1	Закрепление отсутствует
10763	377336.58	4312361.74	Аналитический метод	0.1	Закрепление отсутствует
10764	377333.68	4312351.41	Аналитический метод	0.1	Закрепление отсутствует
10765	377332.85	4312349.27	Аналитический метод	0.1	Закрепление отсутствует
10766	377331.59	4312347.35	Аналитический метод	0.1	Закрепление отсутствует
10767	377329.98	4312345.72	Аналитический метод	0.1	Закрепление отсутствует
10768	377326.50	4312343.62	Аналитический метод	0.1	Закрепление отсутствует
10769	377323.24	4312342.25	Аналитический метод	0.1	Закрепление отсутствует
10770	377319.79	4312341.48	Аналитический метод	0.1	Закрепление отсутствует
10771	377316.27	4312341.34	Аналитический метод	0.1	Закрепление отсутствует
10772	377310.70	4312341.61	Аналитический метод	0.1	Закрепление отсутствует
10773	377308.29	4312341.96	Аналитический метод	0.1	Закрепление отсутствует
10774	377305.99	4312342.77	Аналитический метод	0.1	Закрепление отсутствует
10775	377303.88	4312344.00	Аналитический метод	0.1	Закрепление отсутствует
10776	377302.05	4312345.61	Аналитический метод	0.1	Закрепление отсутствует
10777	377297.76	4312350.19	Аналитический метод	0.1	Закрепление отсутствует
10778	377283.71	4312364.97	Аналитический метод	0.1	Закрепление отсутствует
10779	377274.60	4312374.64	Аналитический метод	0.1	Закрепление отсутствует
10780	377269.71	4312380.57	Аналитический метод	0.1	Закрепление отсутствует
10781	377266.75	4312382.47	Аналитический метод	0.1	Закрепление отсутствует
10782	377264.29	4312383.24	Аналитический метод	0.1	Закрепление отсутствует
10783	377260.79	4312383.50	Аналитический метод	0.1	Закрепление отсутствует
10784	377257.41	4312382.58	Аналитический метод	0.1	Закрепление отсутствует
10785	377255.31	4312381.60	Аналитический метод	0.1	Закрепление отсутствует
10786	377252.30	4312380.45	Аналитический метод	0.1	Закрепление отсутствует
10787	377249.17	4312379.75	Аналитический метод	0.1	Закрепление отсутствует
10788	377245.97	4312379.50	Аналитический метод	0.1	Закрепление отсутствует
10789	377242.98	4312379.48	Аналитический метод	0.1	Закрепление отсутствует
10790	377240.84	4312379.26	Аналитический метод	0.1	Закрепление отсутствует
10791	377238.79	4312378.61	Аналитический метод	0.1	Закрепление отсутствует
10792	377236.91	4312377.57	Аналитический метод	0.1	Закрепление отсутствует
10793	377234.58	4312375.45	Аналитический метод	0.1	Закрепление отсутствует
10794	377232.70	4312373.15	Аналитический метод	0.1	Закрепление отсутствует
10795	377231.19	4312370.58	Аналитический метод	0.1	Закрепление отсутствует
10796	377230.10	4312367.81	Аналитический метод	0.1	Закрепление отсутствует
10797	377228.91	4312363.93	Аналитический метод	0.1	Закрепление отсутствует
10798	377228.47	4312360.35	Аналитический метод	0.1	Закрепление отсутствует
10799	377229.29	4312356.84	Аналитический метод	0.1	Закрепление отсутствует
10800	377231.12	4312352.59	Аналитический метод	0.1	Закрепление отсутствует
10801	377234.47	4312344.09	Аналитический метод	0.1	Закрепление отсутствует
10802	377237.76	4312337.47	Аналитический метод	0.1	Закрепление отсутствует
10803	377242.11	4312331.49	Аналитический метод	0.1	Закрепление отсутствует
10804	377248.70	4312323.88	Аналитический метод	0.1	Закрепление отсутствует
10805	377251.43	4312321.17	Аналитический метод	0.1	Закрепление отсутствует
10806	377254.56	4312318.93	Аналитический метод	0.1	Закрепление отсутствует
10807	377259.20	4312316.70	Аналитический метод	0.1	Закрепление отсутствует
10808	377262.63	4312314.97	Аналитический метод	0.1	Закрепление отсутствует
10809	377265.76	4312312.73	Аналитический метод	0.1	Закрепление отсутствует
10810	377268.50	4312310.04	Аналитический метод	0.1	Закрепление отсутствует
10811	377270.75	4312307.46	Аналитический метод	0.1	Закрепление отсутствует
10812	377272.10	4312305.56	Аналитический метод	0.1	Закрепление отсутствует
10813	377273.04	4312303.42	Аналитический метод	0.1	Закрепление отсутствует
10814	377273.55	4312301.15	Аналитический метод	0.1	Закрепление отсутствует



10815	377273.59	4312298.82	Аналитический метод	0.1	Закрепление отсутствует
10816	377273.27	4312295.01	Аналитический метод	0.1	Закрепление отсутствует
10817	377272.30	4312287.95	Аналитический метод	0.1	Закрепление отсутствует
10818	377270.59	4312281.03	Аналитический метод	0.1	Закрепление отсутствует
10819	377269.70	4312278.14	Аналитический метод	0.1	Закрепление отсутствует
10820	377268.23	4312274.47	Аналитический метод	0.1	Закрепление отсутствует
10821	377266.17	4312271.10	Аналитический метод	0.1	Закрепление отсутствует
10822	377263.58	4312268.13	Аналитический метод	0.1	Закрепление отсутствует
10823	377260.83	4312265.46	Аналитический метод	0.1	Закрепление отсутствует
10824	377259.05	4312264.28	Аналитический метод	0.1	Закрепление отсутствует
10825	377256.97	4312263.80	Аналитический метод	0.1	Закрепление отсутствует
10826	377254.85	4312264.10	Аналитический метод	0.1	Закрепление отсутствует
10827	377250.27	4312265.62	Аналитический метод	0.1	Закрепление отсутствует
10828	377247.60	4312266.25	Аналитический метод	0.1	Закрепление отсутствует
10829	377244.86	4312266.42	Аналитический метод	0.1	Закрепление отсутствует
10830	377242.13	4312266.12	Аналитический метод	0.1	Закрепление отсутствует
10831	377239.49	4312265.35	Аналитический метод	0.1	Закрепление отсутствует
10832	377230.45	4312261.83	Аналитический метод	0.1	Закрепление отсутствует
10833	377223.69	4312258.01	Аналитический метод	0.1	Закрепление отсутствует
10834	377217.99	4312255.34	Аналитический метод	0.1	Закрепление отсутствует
10835	377211.95	4312253.57	Аналитический метод	0.1	Закрепление отсутствует
10836	377197.19	4312250.46	Аналитический метод	0.1	Закрепление отсутствует
10837	377178.31	4312244.68	Аналитический метод	0.1	Закрепление отсутствует
10838	377141.16	4312240.89	Аналитический метод	0.1	Закрепление отсутствует
10839	377133.56	4312240.75	Аналитический метод	0.1	Закрепление отсутствует
10840	377126.04	4312241.89	Аналитический метод	0.1	Закрепление отсутствует
10841	377122.03	4312242.85	Аналитический метод	0.1	Закрепление отсутствует
10842	377116.88	4312243.67	Аналитический метод	0.1	Закрепление отсутствует
10843	377111.66	4312243.68	Аналитический метод	0.1	Закрепление отсутствует
10844	377105.37	4312242.96	Аналитический метод	0.1	Закрепление отсутствует
10845	377103.64	4312241.37	Аналитический метод	0.1	Закрепление отсутствует
10846	377102.97	4312239.43	Аналитический метод	0.1	Закрепление отсутствует
10847	377102.44	4312231.93	Аналитический метод	0.1	Закрепление отсутствует
10848	377103.28	4312228.47	Аналитический метод	0.1	Закрепление отсутствует
10849	377104.54	4312226.20	Аналитический метод	0.1	Закрепление отсутствует
10850	377106.92	4312223.60	Аналитический метод	0.1	Закрепление отсутствует
10851	377110.05	4312221.99	Аналитический метод	0.1	Закрепление отсутствует
10852	377112.02	4312221.39	Аналитический метод	0.1	Закрепление отсутствует
10853	377115.02	4312220.71	Аналитический метод	0.1	Закрепление отсутствует
10854	377118.10	4312220.51	Аналитический метод	0.1	Закрепление отсутствует
10855	377121.17	4312220.78	Аналитический метод	0.1	Закрепление отсутствует
10856	377123.67	4312221.20	Аналитический метод	0.1	Закрепление отсутствует
10857	377127.52	4312221.50	Аналитический метод	0.1	Закрепление отсутствует
10858	377131.36	4312221.13	Аналитический метод	0.1	Закрепление отсутствует
10859	377135.08	4312220.10	Аналитический метод	0.1	Закрепление отсутствует
10860	377138.06	4312218.98	Аналитический метод	0.1	Закрепление отсутствует
10861	377144.67	4312215.76	Аналитический метод	0.1	Закрепление отсутствует
10862	377150.56	4312211.35	Аналитический метод	0.1	Закрепление отсутствует
10863	377158.08	4312204.52	Аналитический метод	0.1	Закрепление отсутствует
10864	377161.79	4312199.95	Аналитический метод	0.1	Закрепление отсутствует
10865	377163.57	4312197.35	Аналитический метод	0.1	Закрепление отсутствует
10866	377164.90	4312194.50	Аналитический метод	0.1	Закрепление отсутствует
10867	377166.04	4312190.07	Аналитический метод	0.1	Закрепление отсутствует
10868	377166.65	4312185.04	Аналитический метод	0.1	Закрепление отсутствует
10869	377166.35	4312178.66	Аналитический метод	0.1	Закрепление отсутствует
10870	377165.45	4312173.51	Аналитический метод	0.1	Закрепление отсутствует
10871	377163.91	4312168.52	Аналитический метод	0.1	Закрепление отсутствует
10872	377163.15	4312166.53	Аналитический метод	0.1	Закрепление отсутствует
10873	377161.72	4312163.62	Аналитический метод	0.1	Закрепление отсутствует
10874	377159.78	4312161.02	Аналитический метод	0.1	Закрепление отсутствует
10875	377156.50	4312158.15	Аналитический метод	0.1	Закрепление отсутствует
10876	377154.48	4312156.90	Аналитический метод	0.1	Закрепление отсутствует
10877	377152.27	4312156.05	Аналитический метод	0.1	Закрепление отсутствует
10878	377149.93	4312155.63	Аналитический метод	0.1	Закрепление отсутствует
10879	377147.55	4312155.66	Аналитический метод	0.1	Закрепление отсутствует
10880	377141.07	4312156.35	Аналитический метод	0.1	Закрепление отсутствует



10881	377138.02	4312156.40	Аналитический метод	0.1	Закрепление отсутствует
10882	377134.34	4312155.72	Аналитический метод	0.1	Закрепление отсутствует
10883	377131.94	4312154.34	Аналитический метод	0.1	Закрепление отсутствует
10884	377130.54	4312151.95	Аналитический метод	0.1	Закрепление отсутствует
10885	377126.29	4312136.22	Аналитический метод	0.1	Закрепление отсутствует
10886	377125.51	4312122.99	Аналитический метод	0.1	Закрепление отсутствует
10887	377125.61	4312119.56	Аналитический метод	0.1	Закрепление отсутствует
10888	377126.32	4312116.21	Аналитический метод	0.1	Закрепление отсутствует
10889	377128.16	4312112.00	Аналитический метод	0.1	Закрепление отсутствует
10890	377129.51	4312109.84	Аналитический метод	0.1	Закрепление отсутствует
10891	377131.19	4312107.93	Аналитический метод	0.1	Закрепление отсутствует
10892	377133.15	4312106.32	Аналитический метод	0.1	Закрепление отсутствует
10893	377135.34	4312105.04	Аналитический метод	0.1	Закрепление отсутствует
10894	377137.52	4312104.00	Аналитический метод	0.1	Закрепление отсутствует
10895	377143.34	4312101.88	Аналитический метод	0.1	Закрепление отсутствует
10896	377149.47	4312100.92	Аналитический метод	0.1	Закрепление отсутствует
10897	377153.22	4312100.69	Аналитический метод	0.1	Закрепление отсутствует
10898	377161.33	4312099.66	Аналитический метод	0.1	Закрепление отсутствует
10899	377169.22	4312097.56	Аналитический метод	0.1	Закрепление отсутствует
10900	377184.33	4312092.43	Аналитический метод	0.1	Закрепление отсутствует
10901	377198.52	4312086.93	Аналитический метод	0.1	Закрепление отсутствует
10902	377204.16	4312084.40	Аналитический метод	0.1	Закрепление отсутствует
10903	377209.50	4312081.28	Аналитический метод	0.1	Закрепление отсутствует
10904	377211.90	4312079.69	Аналитический метод	0.1	Закрепление отсутствует
10905	377213.66	4312078.29	Аналитический метод	0.1	Закрепление отсутствует
10906	377215.14	4312076.60	Аналитический метод	0.1	Закрепление отсутствует
10907	377216.29	4312074.66	Аналитический метод	0.1	Закрепление отсутствует
10908	377217.35	4312071.54	Аналитический метод	0.1	Закрепление отсутствует
10909	377217.88	4312068.53	Аналитический метод	0.1	Закрепление отсутствует
10910	377217.86	4312065.47	Аналитический метод	0.1	Закрепление отсутствует
10911	377217.30	4312062.47	Аналитический метод	0.1	Закрепление отсутствует
10912	377216.68	4312060.29	Аналитический метод	0.1	Закрепление отсутствует
10913	377214.85	4312055.31	Аналитический метод	0.1	Закрепление отсутствует
10914	377211.64	4312049.67	Аналитический метод	0.1	Закрепление отсутствует
10915	377208.40	4312045.48	Аналитический метод	0.1	Закрепление отсутствует
10916	377204.53	4312041.84	Аналитический метод	0.1	Закрепление отсутствует
10917	377197.72	4312036.38	Аналитический метод	0.1	Закрепление отсутствует
10918	377189.93	4312031.55	Аналитический метод	0.1	Закрепление отсутствует
10919	377183.97	4312027.13	Аналитический метод	0.1	Закрепление отсутствует
10920	377178.82	4312021.79	Аналитический метод	0.1	Закрепление отсутствует
10921	377177.02	4312019.56	Аналитический метод	0.1	Закрепление отсутствует
10922	377173.85	4312015.00	Аналитический метод	0.1	Закрепление отсутствует
10923	377171.40	4312010.02	Аналитический метод	0.1	Закрепление отсутствует
10924	377169.72	4312004.73	Аналитический метод	0.1	Закрепление отсутствует
10925	377168.52	4311999.65	Аналитический метод	0.1	Закрепление отсутствует
10926	377166.58	4311988.92	Аналитический метод	0.1	Закрепление отсутствует
10927	377165.82	4311978.04	Аналитический метод	0.1	Закрепление отсутствует
10928	377165.66	4311968.33	Аналитический метод	0.1	Закрепление отсутствует
10929	377165.83	4311965.94	Аналитический метод	0.1	Закрепление отсутствует
10930	377166.39	4311963.61	Аналитический метод	0.1	Закрепление отсутствует
10931	377167.72	4311960.69	Аналитический метод	0.1	Закрепление отсутствует
10932	377169.03	4311958.68	Аналитический метод	0.1	Закрепление отсутствует
10933	377170.66	4311956.93	Аналитический метод	0.1	Закрепление отсутствует
10934	377172.56	4311955.48	Аналитический метод	0.1	Закрепление отсутствует
10935	377178.59	4311951.66	Аналитический метод	0.1	Закрепление отсутствует
10936	377183.25	4311948.10	Аналитический метод	0.1	Закрепление отсутствует
10937	377188.02	4311942.74	Аналитический метод	0.1	Закрепление отсутствует
10938	377191.10	4311937.77	Аналитический метод	0.1	Закрепление отсутствует
10939	377193.56	4311930.73	Аналитический метод	0.1	Закрепление отсутствует
10940	377195.45	4311924.87	Аналитический метод	0.1	Закрепление отсутствует
10941	377198.80	4311917.70	Аналитический метод	0.1	Закрепление отсутствует
10942	377200.42	4311913.80	Аналитический метод	0.1	Закрепление отсутствует
10943	377201.36	4311909.67	Аналитический метод	0.1	Закрепление отсутствует
10944	377201.58	4311905.44	Аналитический метод	0.1	Закрепление отсутствует
10945	377201.30	4311897.39	Аналитический метод	0.1	Закрепление отсутствует
10946	377201.95	4311892.29	Аналитический метод	0.1	Закрепление отсутствует



10947	377202.53	4311889.62	Аналитический метод	0.1	Закрепление отсутствует
10948	377203.58	4311887.09	Аналитический метод	0.1	Закрепление отсутствует
10949	377205.06	4311884.79	Аналитический метод	0.1	Закрепление отсутствует
10950	377208.28	4311880.66	Аналитический метод	0.1	Закрепление отсутствует
10951	377209.74	4311879.09	Аналитический метод	0.1	Закрепление отсутствует
10952	377211.45	4311877.81	Аналитический метод	0.1	Закрепление отсутствует
10953	377213.37	4311876.84	Аналитический метод	0.1	Закрепление отсутствует
10954	377215.42	4311876.22	Аналитический метод	0.1	Закрепление отсутствует
10955	377218.97	4311875.64	Аналитический метод	0.1	Закрепление отсутствует
10956	377222.41	4311876.09	Аналитический метод	0.1	Закрепление отсутствует
10957	377224.75	4311877.09	Аналитический метод	0.1	Закрепление отсутствует
10958	377226.77	4311878.31	Аналитический метод	0.1	Закрепление отсутствует
10959	377228.57	4311879.85	Аналитический метод	0.1	Закрепление отсутствует
10960	377230.09	4311881.66	Аналитический метод	0.1	Закрепление отсутствует
10961	377231.57	4311883.74	Аналитический метод	0.1	Закрепление отсутствует
10962	377234.04	4311888.06	Аналитический метод	0.1	Закрепление отсутствует
10963	377235.64	4311892.78	Аналитический метод	0.1	Закрепление отсутствует
10964	377236.55	4311896.67	Аналитический метод	0.1	Закрепление отсутствует
10965	377237.57	4311899.90	Аналитический метод	0.1	Закрепление отсутствует
10966	377239.43	4311903.59	Аналитический метод	0.1	Закрепление отсутствует
10967	377240.71	4311905.40	Аналитический метод	0.1	Закрепление отсутствует
10968	377242.29	4311906.95	Аналитический метод	0.1	Закрепление отсутствует
10969	377245.30	4311908.83	Аналитический метод	0.1	Закрепление отсутствует
10970	377248.72	4311910.39	Аналитический метод	0.1	Закрепление отсутствует
10971	377253.14	4311911.60	Аналитический метод	0.1	Закрепление отсутствует
10972	377256.86	4311912.09	Аналитический метод	0.1	Закрепление отсутствует
10973	377260.62	4311912.02	Аналитический метод	0.1	Закрепление отсутствует
10974	377264.49	4311911.65	Аналитический метод	0.1	Закрепление отсутствует
10975	377268.21	4311910.93	Аналитический метод	0.1	Закрепление отсутствует
10976	377271.73	4311909.52	Аналитический метод	0.1	Закрепление отсутствует
10977	377275.93	4311906.64	Аналитический метод	0.1	Закрепление отсутствует
10978	377278.74	4311904.04	Аналитический метод	0.1	Закрепление отсутствует
10979	377281.13	4311901.04	Аналитический метод	0.1	Закрепление отсутствует
10980	377283.61	4311896.55	Аналитический метод	0.1	Закрепление отсутствует
10981	377285.55	4311893.25	Аналитический метод	0.1	Закрепление отсутствует
10982	377288.00	4311890.33	Аналитический метод	0.1	Закрепление отсутствует
10983	377290.91	4311887.86	Аналитический метод	0.1	Закрепление отсутствует
10984	377313.70	4311871.53	Аналитический метод	0.1	Закрепление отсутствует
10985	377319.79	4311866.52	Аналитический метод	0.1	Закрепление отсутствует
10986	377325.18	4311860.75	Аналитический метод	0.1	Закрепление отсутствует
10987	377331.31	4311853.23	Аналитический метод	0.1	Закрепление отсутствует
10988	377334.58	4311847.91	Аналитический метод	0.1	Закрепление отсутствует
10989	377336.47	4311844.30	Аналитический метод	0.1	Закрепление отсутствует
10990	377337.85	4311840.46	Аналитический метод	0.1	Закрепление отсутствует
10991	377339.23	4311835.64	Аналитический метод	0.1	Закрепление отсутствует
10992	377342.11	4311825.27	Аналитический метод	0.1	Закрепление отсутствует
10993	377343.12	4311822.53	Аналитический метод	0.1	Закрепление отсутствует
10994	377344.56	4311819.99	Аналитический метод	0.1	Закрепление отсутствует
10995	377346.40	4311817.71	Аналитический метод	0.1	Закрепление отсутствует
10996	377348.58	4311815.76	Аналитический метод	0.1	Закрепление отсутствует
10997	377360.21	4311806.98	Аналитический метод	0.1	Закрепление отсутствует
10998	377372.86	4311801.03	Аналитический метод	0.1	Закрепление отсутствует
10999	377376.57	4311799.95	Аналитический метод	0.1	Закрепление отсутствует
11000	377380.43	4311800.08	Аналитический метод	0.1	Закрепление отсутствует
11001	377383.17	4311800.78	Аналитический метод	0.1	Закрепление отсутствует
11002	377386.55	4311802.66	Аналитический метод	0.1	Закрепление отсутствует
11003	377388.95	4311805.04	Аналитический метод	0.1	Закрепление отсутствует
11004	377390.70	4311807.34	Аналитический метод	0.1	Закрепление отсутствует
11005	377391.98	4311809.94	Аналитический метод	0.1	Закрепление отсутствует
11006	377392.74	4311812.73	Аналитический метод	0.1	Закрепление отсутствует
11007	377393.11	4311814.86	Аналитический метод	0.1	Закрепление отсутствует
11008	377393.67	4311820.22	Аналитический метод	0.1	Закрепление отсутствует
11009	377393.54	4311825.60	Аналитический метод	0.1	Закрепление отсутствует
11010	377392.90	4311832.66	Аналитический метод	0.1	Закрепление отсутствует
11011	377393.59	4311839.05	Аналитический метод	0.1	Закрепление отсутствует
11012	377394.26	4311842.40	Аналитический метод	0.1	Закрепление отсутствует



11013	377395.52	4311845.57	Аналитический метод	0.1	Закрепление отсутствует
11014	377397.34	4311848.46	Аналитический метод	0.1	Закрепление отсутствует
11015	377405.34	4311858.93	Аналитический метод	0.1	Закрепление отсутствует
11016	377407.22	4311860.97	Аналитический метод	0.1	Закрепление отсутствует
11017	377409.42	4311862.65	Аналитический метод	0.1	Закрепление отсутствует
11018	377411.89	4311863.92	Аналитический метод	0.1	Закрепление отсутствует
11019	377416.72	4311865.88	Аналитический метод	0.1	Закрепление отсутствует
11020	377459.83	4311880.80	Аналитический метод	0.1	Закрепление отсутствует
11021	377489.49	4311898.58	Аналитический метод	0.1	Закрепление отсутствует
11022	377507.85	4311909.41	Аналитический метод	0.1	Закрепление отсутствует
11023	377510.58	4311911.29	Аналитический метод	0.1	Закрепление отсутствует
11024	377513.02	4311913.53	Аналитический метод	0.1	Закрепление отсутствует
11025	377516.21	4311917.63	Аналитический метод	0.1	Закрепление отсутствует
11026	377517.55	4311920.51	Аналитический метод	0.1	Закрепление отсутствует
11027	377517.76	4311923.68	Аналитический метод	0.1	Закрепление отсутствует
11028	377517.04	4311926.54	Аналитический метод	0.1	Закрепление отсутствует
11029	377515.93	4311929.37	Аналитический метод	0.1	Закрепление отсутствует
11030	377514.42	4311932.00	Аналитический метод	0.1	Закрепление отсутствует
11031	377512.54	4311934.38	Аналитический метод	0.1	Закрепление отсутствует
11032	377500.07	4311947.89	Аналитический метод	0.1	Закрепление отсутствует
11033	377494.18	4311952.21	Аналитический метод	0.1	Закрепление отсутствует
11034	377489.75	4311956.12	Аналитический метод	0.1	Закрепление отсутствует
11035	377486.12	4311960.77	Аналитический метод	0.1	Закрепление отсутствует
11036	377483.39	4311965.00	Аналитический метод	0.1	Закрепление отсутствует
11037	377479.35	4311972.91	Аналитический метод	0.1	Закрепление отсутствует
11038	377476.94	4311981.46	Аналитический метод	0.1	Закрепление отсутствует
11039	377475.50	4311989.67	Аналитический метод	0.1	Закрепление отсутствует
11040	377475.25	4311992.90	Аналитический метод	0.1	Закрепление отсутствует
11041	377475.62	4311996.13	Аналитический метод	0.1	Закрепление отсутствует
11042	377476.61	4311999.22	Аналитический метод	0.1	Закрепление отсутствует
11043	377478.20	4312002.58	Аналитический метод	0.1	Закрепление отсутствует
11044	377480.20	4312004.45	Аналитический метод	0.1	Закрепление отсутствует
11045	377482.78	4312005.36	Аналитический метод	0.1	Закрепление отсутствует
11046	377500.24	4312007.69	Аналитический метод	0.1	Закрепление отсутствует
11047	377516.94	4312007.26	Аналитический метод	0.1	Закрепление отсутствует
11048	377526.56	4312006.28	Аналитический метод	0.1	Закрепление отсутствует
11049	377535.93	4312003.88	Аналитический метод	0.1	Закрепление отсутствует
11050	377540.20	4312002.43	Аналитический метод	0.1	Закрепление отсутствует
11051	377547.06	4311999.70	Аналитический метод	0.1	Закрепление отсутствует
11052	377553.59	4311996.26	Аналитический метод	0.1	Закрепление отсутствует
11053	377557.03	4311994.22	Аналитический метод	0.1	Закрепление отсутствует
11054	377561.14	4311991.34	Аналитический метод	0.1	Закрепление отсутствует
11055	377565.77	4311986.77	Аналитический метод	0.1	Закрепление отсутствует
11056	377567.55	4311984.34	Аналитический метод	0.1	Закрепление отсутствует
11057	377568.79	4311981.60	Аналитический метод	0.1	Закрепление отсутствует
11058	377569.55	4311977.62	Аналитический метод	0.1	Закрепление отсутствует
11059	377569.64	4311974.57	Аналитический метод	0.1	Закрепление отсутствует
11060	377569.22	4311971.54	Аналитический метод	0.1	Закрепление отсутствует
11061	377568.30	4311968.63	Аналитический метод	0.1	Закрепление отсутствует
11062	377565.66	4311962.18	Аналитический метод	0.1	Закрепление отсутствует
11063	377556.65	4311945.99	Аналитический метод	0.1	Закрепление отсутствует
11064	377554.94	4311942.03	Аналитический метод	0.1	Закрепление отсутствует
11065	377554.04	4311937.82	Аналитический метод	0.1	Закрепление отсутствует
11066	377553.98	4311933.51	Аналитический метод	0.1	Закрепление отсутствует
11067	377554.43	4311928.43	Аналитический метод	0.1	Закрепление отсутствует
11068	377555.00	4311926.32	Аналитический метод	0.1	Закрепление отсутствует
11069	377556.27	4311924.53	Аналитический метод	0.1	Закрепление отсутствует
11070	377558.09	4311923.30	Аналитический метод	0.1	Закрепление отсутствует
11071	377561.02	4311922.15	Аналитический метод	0.1	Закрепление отсутствует
11072	377564.20	4311921.91	Аналитический метод	0.1	Закрепление отсутствует
11073	377567.28	4311922.76	Аналитический метод	0.1	Закрепление отсутствует
11074	377570.62	4311924.33	Аналитический метод	0.1	Закрепление отсутствует
11075	377574.21	4311925.61	Аналитический метод	0.1	Закрепление отсутствует
11076	377577.97	4311926.18	Аналитический метод	0.1	Закрепление отсутствует
11077	377581.77	4311926.02	Аналитический метод	0.1	Закрепление отсутствует
11078	377583.81	4311925.73	Аналитический метод	0.1	Закрепление отсутствует



11079	377587.07	4311925.00	Аналитический метод	0.1	Закрепление отсутствует
11080	377590.16	4311923.74	Аналитический метод	0.1	Закрепление отсутствует
11081	377593.00	4311921.99	Аналитический метод	0.1	Закрепление отсутствует
11082	377598.03	4311918.27	Аналитический метод	0.1	Закрепление отсутствует
11083	377603.91	4311912.35	Аналитический метод	0.1	Закрепление отсутствует
11084	377608.39	4311907.26	Аналитический метод	0.1	Закрепление отсутствует
11085	377612.22	4311901.66	Аналитический метод	0.1	Закрепление отсутствует
11086	377625.21	4311879.99	Аналитический метод	0.1	Закрепление отсутствует
11087	377629.13	4311868.62	Аналитический метод	0.1	Закрепление отсутствует
11088	377630.71	4311862.34	Аналитический метод	0.1	Закрепление отсутствует
11089	377631.17	4311855.88	Аналитический метод	0.1	Закрепление отсутствует
11090	377631.10	4311851.99	Аналитический метод	0.1	Закрепление отсутствует
11091	377631.43	4311847.95	Аналитический метод	0.1	Закрепление отсутствует
11092	377632.53	4311844.04	Аналитический метод	0.1	Закрепление отсутствует
11093	377633.60	4311841.50	Аналитический метод	0.1	Закрепление отсутствует
11094	377635.71	4311839.53	Аналитический метод	0.1	Закрепление отсутствует
11095	377638.26	4311838.86	Аналитический метод	0.1	Закрепление отсутствует
11096	377640.68	4311838.96	Аналитический метод	0.1	Закрепление отсутствует
11097	377642.92	4311839.87	Аналитический метод	0.1	Закрепление отсутствует
11098	377644.87	4311841.45	Аналитический метод	0.1	Закрепление отсутствует
11099	377647.39	4311844.11	Аналитический метод	0.1	Закрепление отсутствует
11100	377649.42	4311847.16	Аналитический метод	0.1	Закрепление отсутствует
11101	377652.30	4311852.13	Аналитический метод	0.1	Закрепление отсутствует
11102	377654.54	4311853.92	Аналитический метод	0.1	Закрепление отсутствует
11103	377657.30	4311854.71	Аналитический метод	0.1	Закрепление отсутствует
11104	377661.85	4311855.06	Аналитический метод	0.1	Закрепление отсутствует
11105	377667.36	4311854.97	Аналитический метод	0.1	Закрепление отсутствует
11106	377673.93	4311853.50	Аналитический метод	0.1	Закрепление отсутствует
11107	377677.35	4311852.18	Аналитический метод	0.1	Закрепление отсутствует
11108	377680.55	4311850.41	Аналитический метод	0.1	Закрепление отсутствует
11109	377683.47	4311848.20	Аналитический метод	0.1	Закрепление отсутствует
11110	377685.72	4311846.23	Аналитический метод	0.1	Закрепление отсутствует
11111	377690.64	4311841.31	Аналитический метод	0.1	Закрепление отсутствует
11112	377694.85	4311835.76	Аналитический метод	0.1	Закрепление отсутствует
11113	377698.53	4311830.15	Аналитический метод	0.1	Закрепление отсутствует
11114	377700.50	4311826.50	Аналитический метод	0.1	Закрепление отсутствует
11115	377702.05	4311821.68	Аналитический метод	0.1	Закрепление отсутствует
11116	377702.52	4311818.97	Аналитический метод	0.1	Закрепление отсутствует
11117	377702.60	4311816.22	Аналитический метод	0.1	Закрепление отсутствует
11118	377702.29	4311813.49	Аналитический метод	0.1	Закрепление отсутствует
11119	377701.10	4311807.08	Аналитический метод	0.1	Закрепление отсутствует
11120	377700.24	4311803.84	Аналитический метод	0.1	Закрепление отсутствует
11121	377698.90	4311800.76	Аналитический метод	0.1	Закрепление отсутствует
11122	377696.44	4311797.01	Аналитический метод	0.1	Закрепление отсутствует
11123	377694.25	4311794.49	Аналитический метод	0.1	Закрепление отсутствует
11124	377691.68	4311792.34	Аналитический метод	0.1	Закрепление отсутствует
11125	377688.80	4311790.63	Аналитический метод	0.1	Закрепление отсутствует
11126	377661.12	4311777.00	Аналитический метод	0.1	Закрепление отсутствует
11127	377648.81	4311771.53	Аналитический метод	0.1	Закрепление отсутствует
11128	377638.50	4311768.01	Аналитический метод	0.1	Закрепление отсутствует
11129	377627.73	4311766.40	Аналитический метод	0.1	Закрепление отсутствует
11130	377608.80	4311765.30	Аналитический метод	0.1	Закрепление отсутствует
11131	377606.17	4311764.61	Аналитический метод	0.1	Закрепление отсутствует
11132	377603.59	4311762.69	Аналитический метод	0.1	Закрепление отсутствует
11133	377602.02	4311760.41	Аналитический метод	0.1	Закрепление отсутствует
11134	377598.84	4311754.17	Аналитический метод	0.1	Закрепление отсутствует
11135	377596.03	4311751.63	Аналитический метод	0.1	Закрепление отсутствует
11136	377593.09	4311749.31	Аналитический метод	0.1	Закрепление отсутствует
11137	377592.58	4311747.13	Аналитический метод	0.1	Закрепление отсутствует
11138	377593.53	4311744.88	Аналитический метод	0.1	Закрепление отсутствует
11139	377595.06	4311743.44	Аналитический метод	0.1	Закрепление отсутствует
11140	377597.37	4311742.14	Аналитический метод	0.1	Закрепление отсутствует
11141	377605.03	4311739.22	Аналитический метод	0.1	Закрепление отсутствует
11142	377612.63	4311735.84	Аналитический метод	0.1	Закрепление отсутствует
11143	377619.83	4311731.66	Аналитический метод	0.1	Закрепление отсутствует
11144	377650.54	4311711.55	Аналитический метод	0.1	Закрепление отсутствует



11145	377667.25	4311697.52	Аналитический метод	0.1	Закрепление отсутствует
11146	377674.57	4311688.60	Аналитический метод	0.1	Закрепление отсутствует
11147	377676.14	4311686.23	Аналитический метод	0.1	Закрепление отсутствует
11148	377677.19	4311683.58	Аналитический метод	0.1	Закрепление отсутствует
11149	377677.73	4311679.80	Аналитический метод	0.1	Закрепление отсутствует
11150	377677.69	4311677.67	Аналитический метод	0.1	Закрепление отсутствует
11151	377677.31	4311675.57	Аналитический метод	0.1	Закрепление отсутствует
11152	377676.59	4311673.57	Аналитический метод	0.1	Закрепление отсутствует
11153	377675.56	4311671.71	Аналитический метод	0.1	Закрепление отсутствует
11154	377673.69	4311668.91	Аналитический метод	0.1	Закрепление отсутствует
11155	377671.11	4311665.64	Аналитический метод	0.1	Закрепление отсутствует
11156	377668.05	4311662.81	Аналитический метод	0.1	Закрепление отсутствует
11157	377664.58	4311660.51	Аналитический метод	0.1	Закрепление отсутствует
11158	377656.64	4311656.11	Аналитический метод	0.1	Закрепление отсутствует
11159	377645.26	4311650.84	Аналитический метод	0.1	Закрепление отсутствует
11160	377633.24	4311647.26	Аналитический метод	0.1	Закрепление отсутствует
11161	377617.48	4311643.62	Аналитический метод	0.1	Закрепление отсутствует
11162	377614.11	4311641.49	Аналитический метод	0.1	Закрепление отсутствует
11163	377612.19	4311639.29	Аналитический метод	0.1	Закрепление отсутствует
11164	377610.75	4311637.01	Аналитический метод	0.1	Закрепление отсутствует
11165	377609.76	4311634.50	Аналитический метод	0.1	Закрепление отсутствует
11166	377609.26	4311631.85	Аналитический метод	0.1	Закрепление отсутствует
11167	377608.73	4311624.55	Аналитический метод	0.1	Закрепление отсутствует
11168	377609.60	4311621.70	Аналитический метод	0.1	Закрепление отсутствует
11169	377611.47	4311619.39	Аналитический метод	0.1	Закрепление отсутствует
11170	377624.80	4311608.23	Аналитический метод	0.1	Закрепление отсутствует
11171	377655.99	4311589.74	Аналитический метод	0.1	Закрепление отсутствует
11172	377673.15	4311575.33	Аналитический метод	0.1	Закрепление отсутствует
11173	377684.46	4311567.12	Аналитический метод	0.1	Закрепление отсутствует
11174	377696.82	4311560.58	Аналитический метод	0.1	Закрепление отсутствует
11175	377708.54	4311555.42	Аналитический метод	0.1	Закрепление отсутствует
11176	377717.09	4311550.73	Аналитический метод	0.1	Закрепление отсутствует
11177	377724.72	4311544.66	Аналитический метод	0.1	Закрепление отсутствует
11178	377726.31	4311543.15	Аналитический метод	0.1	Закрепление отсутствует
11179	377732.65	4311535.79	Аналитический метод	0.1	Закрепление отсутствует
11180	377737.38	4311527.32	Аналитический метод	0.1	Закрепление отсутствует
11181	377740.83	4311519.37	Аналитический метод	0.1	Закрепление отсутствует
11182	377743.58	4311514.11	Аналитический метод	0.1	Закрепление отсутствует
11183	377747.08	4311509.30	Аналитический метод	0.1	Закрепление отсутствует
11184	377751.24	4311505.05	Аналитический метод	0.1	Закрепление отсутствует
11185	377763.42	4311494.31	Аналитический метод	0.1	Закрепление отсутствует
11186	377766.04	4311492.68	Аналитический метод	0.1	Закрепление отсутствует
11187	377769.04	4311492.01	Аналитический метод	0.1	Закрепление отсутствует
11188	377772.97	4311491.80	Аналитический метод	0.1	Закрепление отсутствует
11189	377778.22	4311491.19	Аналитический метод	0.1	Закрепление отсутствует
11190	377780.94	4311489.97	Аналитический метод	0.1	Закрепление отсутствует
11191	377782.71	4311488.50	Аналитический метод	0.1	Закрепление отсутствует
11192	377784.79	4311486.13	Аналитический метод	0.1	Закрепление отсутствует
11193	377787.16	4311481.62	Аналитический метод	0.1	Закрепление отсутствует
11194	377788.48	4311477.69	Аналитический метод	0.1	Закрепление отсутствует
11195	377789.00	4311473.58	Аналитический метод	0.1	Закрепление отсутствует
11196	377789.15	4311468.49	Аналитический метод	0.1	Закрепление отсутствует
11197	377788.44	4311465.70	Аналитический метод	0.1	Закрепление отсутствует
11198	377786.72	4311463.87	Аналитический метод	0.1	Закрепление отсутствует
11199	377784.59	4311462.36	Аналитический метод	0.1	Закрепление отсутствует
11200	377780.70	4311460.27	Аналитический метод	0.1	Закрепление отсутствует
11201	377778.51	4311459.37	Аналитический метод	0.1	Закрепление отсутствует
11202	377776.20	4311458.80	Аналитический метод	0.1	Закрепление отсутствует
11203	377773.84	4311458.58	Аналитический метод	0.1	Закрепление отсутствует
11204	377769.31	4311458.49	Аналитический метод	0.1	Закрепление отсутствует
11205	377762.76	4311457.76	Аналитический метод	0.1	Закрепление отсутствует
11206	377756.45	4311455.86	Аналитический метод	0.1	Закрепление отсутствует
11207	377754.25	4311454.97	Аналитический метод	0.1	Закрепление отсутствует
11208	377749.10	4311452.28	Аналитический метод	0.1	Закрепление отсутствует
11209	377743.61	4311447.75	Аналитический метод	0.1	Закрепление отсутствует
11210	377741.04	4311444.87	Аналитический метод	0.1	Закрепление отсутствует



11211	377738.91	4311441.64	Аналитический метод	0.1	Закрепление отсутствует
11212	377737.27	4311438.15	Аналитический метод	0.1	Закрепление отсутствует
11213	377729.28	4311417.26	Аналитический метод	0.1	Закрепление отсутствует
11214	377727.89	4311414.32	Аналитический метод	0.1	Закрепление отсутствует
11215	377726.08	4311411.62	Аналитический метод	0.1	Закрепление отсутствует
11216	377723.88	4311409.22	Аналитический метод	0.1	Закрепление отсутствует
11217	377719.44	4311405.08	Аналитический метод	0.1	Закрепление отсутствует
11218	377710.62	4311393.57	Аналитический метод	0.1	Закрепление отсутствует
11219	377706.94	4311389.42	Аналитический метод	0.1	Закрепление отсутствует
11220	377702.70	4311385.83	Аналитический метод	0.1	Закрепление отсутствует
11221	377696.32	4311382.01	Аналитический метод	0.1	Закрепление отсутствует
11222	377689.16	4311377.60	Аналитический метод	0.1	Закрепление отсутствует
11223	377682.62	4311372.30	Аналитический метод	0.1	Закрепление отсутствует
11224	377672.42	4311362.70	Аналитический метод	0.1	Закрепление отсутствует
11225	377670.78	4311359.69	Аналитический метод	0.1	Закрепление отсутствует
11226	377670.18	4311357.49	Аналитический метод	0.1	Закрепление отсутствует
11227	377670.39	4311354.11	Аналитический метод	0.1	Закрепление отсутствует
11228	377671.61	4311350.24	Аналитический метод	0.1	Закрепление отсутствует
11229	377673.82	4311347.27	Аналитический метод	0.1	Закрепление отсутствует
11230	377675.38	4311346.00	Аналитический метод	0.1	Закрепление отсутствует
11231	377677.90	4311344.95	Аналитический метод	0.1	Закрепление отсутствует
11232	377680.76	4311344.69	Аналитический метод	0.1	Закрепление отсутствует
11233	377684.18	4311345.07	Аналитический метод	0.1	Закрепление отсутствует
11234	377687.29	4311346.52	Аналитический метод	0.1	Закрепление отсутствует
11235	377696.04	4311352.47	Аналитический метод	0.1	Закрепление отсутствует
11236	377697.68	4311353.84	Аналитический метод	0.1	Закрепление отсутствует
11237	377699.03	4311355.51	Аналитический метод	0.1	Закрепление отсутствует
11238	377700.30	4311358.09	Аналитический метод	0.1	Закрепление отсутствует
11239	377701.79	4311361.01	Аналитический метод	0.1	Закрепление отсутствует
11240	377703.80	4311363.60	Аналитический метод	0.1	Закрепление отсутствует
11241	377706.87	4311366.91	Аналитический метод	0.1	Закрепление отсутствует
11242	377711.55	4311371.19	Аналитический метод	0.1	Закрепление отсутствует
11243	377716.86	4311374.66	Аналитический метод	0.1	Закрепление отсутствует
11244	377737.66	4311385.99	Аналитический метод	0.1	Закрепление отсутствует
11245	377748.99	4311391.01	Аналитический метод	0.1	Закрепление отсутствует
11246	377753.39	4311392.60	Аналитический метод	0.1	Закрепление отсутствует
11247	377757.98	4311393.53	Аналитический метод	0.1	Закрепление отсутствует
11248	377764.25	4311393.77	Аналитический метод	0.1	Закрепление отсутствует
11249	377771.28	4311393.05	Аналитический метод	0.1	Закрепление отсутствует
11250	377778.08	4311391.16	Аналитический метод	0.1	Закрепление отсутствует
11251	377783.27	4311389.22	Аналитический метод	0.1	Закрепление отсутствует
11252	377787.56	4311387.31	Аналитический метод	0.1	Закрепление отсутствует
11253	377791.58	4311384.89	Аналитический метод	0.1	Закрепление отсутствует
11254	377795.43	4311382.06	Аналитический метод	0.1	Закрепление отсутствует
11255	377797.72	4311379.09	Аналитический метод	0.1	Закрепление отсутствует
11256	377798.80	4311376.81	Аналитический метод	0.1	Закрепление отсутствует
11257	377799.47	4311373.12	Аналитический метод	0.1	Закрепление отсутствует
11258	377799.60	4311365.39	Аналитический метод	0.1	Закрепление отсутствует
11259	377799.88	4311362.76	Аналитический метод	0.1	Закрепление отсутствует
11260	377800.62	4311360.22	Аналитический метод	0.1	Закрепление отсутствует
11261	377801.80	4311357.86	Аналитический метод	0.1	Закрепление отсутствует
11262	377803.39	4311355.74	Аналитический метод	0.1	Закрепление отсутствует
11263	377806.12	4311352.70	Аналитический метод	0.1	Закрепление отсутствует
11264	377809.54	4311348.38	Аналитический метод	0.1	Закрепление отсутствует
11265	377812.93	4311342.56	Аналитический метод	0.1	Закрепление отсутствует
11266	377814.34	4311340.29	Аналитический метод	0.1	Закрепление отсутствует
11267	377816.10	4311338.28	Аналитический метод	0.1	Закрепление отсутствует
11268	377818.16	4311336.58	Аналитический метод	0.1	Закрепление отсутствует
11269	377820.46	4311335.23	Аналитический метод	0.1	Закрепление отсутствует
11270	377825.39	4311332.85	Аналитический метод	0.1	Закрепление отсутствует
11271	377827.48	4311332.10	Аналитический метод	0.1	Закрепление отсутствует
11272	377829.69	4311331.80	Аналитический метод	0.1	Закрепление отсутствует
11273	377831.91	4311331.95	Аналитический метод	0.1	Закрепление отсутствует
11274	377835.22	4311333.03	Аналитический метод	0.1	Закрепление отсутствует
11275	377837.28	4311334.11	Аналитический метод	0.1	Закрепление отсутствует
11276	377839.09	4311335.57	Аналитический метод	0.1	Закрепление отсутствует



11277	377840.57	4311337.35	Аналитический метод	0.1	Закрепление отсутствует
11278	377841.68	4311339.39	Аналитический метод	0.1	Закрепление отсутствует
11279	377845.06	4311347.38	Аналитический метод	0.1	Закрепление отсутствует
11280	377847.02	4311350.20	Аналитический метод	0.1	Закрепление отсутствует
11281	377848.89	4311351.55	Аналитический метод	0.1	Закрепление отсутствует
11282	377851.26	4311352.43	Аналитический метод	0.1	Закрепление отсутствует
11283	377853.79	4311352.38	Аналитический метод	0.1	Закрепление отсутствует
11284	377858.34	4311351.22	Аналитический метод	0.1	Закрепление отсутствует
11285	377861.56	4311349.20	Аналитический метод	0.1	Закрепление отсутствует
11286	377863.40	4311347.11	Аналитический метод	0.1	Закрепление отсутствует
11287	377864.80	4311344.94	Аналитический метод	0.1	Закрепление отсутствует
11288	377865.78	4311342.55	Аналитический метод	0.1	Закрепление отсутствует
11289	377866.30	4311340.02	Аналитический метод	0.1	Закрепление отсутствует
11290	377867.24	4311331.78	Аналитический метод	0.1	Закрепление отсутствует
11291	377867.81	4311321.58	Аналитический метод	0.1	Закрепление отсутствует
11292	377868.78	4311313.33	Аналитический метод	0.1	Закрепление отсутствует
11293	377870.78	4311305.27	Аналитический метод	0.1	Закрепление отсутствует
11294	377874.31	4311294.09	Аналитический метод	0.1	Закрепление отсутствует
11295	377875.80	4311288.05	Аналитический метод	0.1	Закрепление отсутствует
11296	377876.17	4311285.38	Аналитический метод	0.1	Закрепление отсутствует
11297	377876.01	4311282.69	Аналитический метод	0.1	Закрепление отсутствует
11298	377874.97	4311279.22	Аналитический метод	0.1	Закрепление отсутствует
11299	377873.77	4311276.80	Аналитический метод	0.1	Закрепление отсутствует
11300	377872.11	4311274.66	Аналитический метод	0.1	Закрепление отсутствует
11301	377870.08	4311272.89	Аналитический метод	0.1	Закрепление отсутствует
11302	377862.24	4311267.29	Аналитический метод	0.1	Закрепление отсутствует
11303	377851.04	4311261.75	Аналитический метод	0.1	Закрепление отсутствует
11304	377847.06	4311260.11	Аналитический метод	0.1	Закрепление отсутствует
11305	377842.89	4311259.05	Аналитический метод	0.1	Закрепление отсутствует
11306	377837.16	4311258.53	Аналитический метод	0.1	Закрепление отсутствует
11307	377830.66	4311257.89	Аналитический метод	0.1	Закрепление отсутствует
11308	377824.29	4311256.50	Аналитический метод	0.1	Закрепление отсутствует
11309	377817.88	4311254.55	Аналитический метод	0.1	Закрепление отсутствует
11310	377815.67	4311252.78	Аналитический метод	0.1	Закрепление отсутствует
11311	377814.33	4311250.29	Аналитический метод	0.1	Закрепление отсутствует
11312	377812.57	4311244.43	Аналитический метод	0.1	Закрепление отсутствует
11313	377811.36	4311238.16	Аналитический метод	0.1	Закрепление отсутствует
11314	377811.43	4311231.78	Аналитический метод	0.1	Закрепление отсутствует
11315	377812.15	4311226.76	Аналитический метод	0.1	Закрепление отсутствует
11316	377813.65	4311223.71	Аналитический метод	0.1	Закрепление отсутствует
11317	377816.10	4311221.35	Аналитический метод	0.1	Закрепление отсутствует
11318	377825.15	4311215.23	Аналитический метод	0.1	Закрепление отсутствует
11319	377832.50	4311210.27	Аналитический метод	0.1	Закрепление отсутствует
11320	377835.30	4311207.93	Аналитический метод	0.1	Закрепление отсутствует
11321	377837.58	4311205.08	Аналитический метод	0.1	Закрепление отсутствует
11322	377839.81	4311200.38	Аналитический метод	0.1	Закрепление отсутствует
11323	377841.28	4311195.29	Аналитический метод	0.1	Закрепление отсутствует
11324	377841.80	4311190.02	Аналитический метод	0.1	Закрепление отсутствует
11325	377841.84	4311183.47	Аналитический метод	0.1	Закрепление отсутствует
11326	377840.23	4311174.21	Аналитический метод	0.1	Закрепление отсутствует
11327	377839.54	4311171.51	Аналитический метод	0.1	Закрепление отсутствует
11328	377838.44	4311168.96	Аналитический метод	0.1	Закрепление отсутствует
11329	377836.95	4311166.60	Аналитический метод	0.1	Закрепление отсутствует
11330	377833.82	4311162.43	Аналитический метод	0.1	Закрепление отсутствует
11331	377827.96	4311156.62	Аналитический метод	0.1	Закрепление отсутствует
11332	377823.73	4311151.47	Аналитический метод	0.1	Закрепление отсутствует
11333	377820.64	4311145.58	Аналитический метод	0.1	Закрепление отсутствует
11334	377813.55	4311127.92	Аналитический метод	0.1	Закрепление отсутствует
11335	377810.05	4311111.52	Аналитический метод	0.1	Закрепление отсутствует
11336	377807.00	4311101.63	Аналитический метод	0.1	Закрепление отсутствует
11337	377802.25	4311092.43	Аналитический метод	0.1	Закрепление отсутствует
11338	377795.40	4311081.61	Аналитический метод	0.1	Закрепление отсутствует
11339	377787.43	4311073.41	Аналитический метод	0.1	Закрепление отсутствует
11340	377783.58	4311070.06	Аналитический метод	0.1	Закрепление отсутствует
11341	377779.21	4311067.41	Аналитический метод	0.1	Закрепление отсутствует
11342	377774.46	4311065.53	Аналитический метод	0.1	Закрепление отсутствует



11343	377760.17	4311061.23	Аналитический метод	0.1	Закрепление отсутствует
11344	377729.70	4311058.50	Аналитический метод	0.1	Закрепление отсутствует
11345	377702.88	4311052.01	Аналитический метод	0.1	Закрепление отсутствует
11346	377683.62	4311050.82	Аналитический метод	0.1	Закрепление отсутствует
11347	377678.25	4311050.05	Аналитический метод	0.1	Закрепление отсутствует
11348	377673.08	4311048.43	Аналитический метод	0.1	Закрепление отсутствует
11349	377668.23	4311046.02	Аналитический метод	0.1	Закрепление отсутствует
11350	377649.17	4311034.54	Аналитический метод	0.1	Закрепление отсутствует
11351	377616.21	4311005.92	Аналитический метод	0.1	Закрепление отсутствует
11352	377581.02	4310981.96	Аналитический метод	0.1	Закрепление отсутствует
11353	377576.95	4310978.66	Аналитический метод	0.1	Закрепление отсутствует
11354	377573.49	4310974.74	Аналитический метод	0.1	Закрепление отсутствует
11355	377572.26	4310973.09	Аналитический метод	0.1	Закрепление отсутствует
11356	377569.92	4310969.40	Аналитический метод	0.1	Закрепление отсутствует
11357	377567.62	4310963.97	Аналитический метод	0.1	Закрепление отсутствует
11358	377566.97	4310961.54	Аналитический метод	0.1	Закрепление отсутствует
11359	377566.71	4310959.04	Аналитический метод	0.1	Закрепление отсутствует
11360	377567.01	4310955.42	Аналитический метод	0.1	Закрепление отсутствует
11361	377567.69	4310953.38	Аналитический метод	0.1	Закрепление отсутствует
11362	377569.05	4310951.72	Аналитический метод	0.1	Закрепление отсутствует
11363	377571.72	4310950.34	Аналитический метод	0.1	Закрепление отсутствует
11364	377575.16	4310949.70	Аналитический метод	0.1	Закрепление отсутствует
11365	377578.64	4310950.19	Аналитический метод	0.1	Закрепление отсутствует
11366	377591.37	4310954.15	Аналитический метод	0.1	Закрепление отсутствует
11367	377603.79	4310960.95	Аналитический метод	0.1	Закрепление отсутствует
11368	377611.89	4310964.51	Аналитический метод	0.1	Закрепление отсутствует
11369	377620.47	4310966.66	Аналитический метод	0.1	Закрепление отсутствует
11370	377624.83	4310967.35	Аналитический метод	0.1	Закрепление отсутствует
11371	377629.05	4310967.64	Аналитический метод	0.1	Закрепление отсутствует
11372	377633.26	4310967.16	Аналитический метод	0.1	Закрепление отсутствует
11373	377637.30	4310965.92	Аналитический метод	0.1	Закрепление отсутствует
11374	377641.09	4310964.37	Аналитический метод	0.1	Закрепление отсутствует
11375	377643.36	4310963.23	Аналитический метод	0.1	Закрепление отсутствует
11376	377645.43	4310961.76	Аналитический метод	0.1	Закрепление отсутствует
11377	377647.83	4310959.36	Аналитический метод	0.1	Закрепление отсутствует
11378	377649.77	4310956.21	Аналитический метод	0.1	Закрепление отсутствует
11379	377650.52	4310952.59	Аналитический метод	0.1	Закрепление отсутствует
11380	377650.60	4310949.77	Аналитический метод	0.1	Закрепление отсутствует
11381	377650.44	4310944.32	Аналитический метод	0.1	Закрепление отсутствует
11382	377649.35	4310937.61	Аналитический метод	0.1	Закрепление отсутствует
11383	377648.85	4310933.98	Аналитический метод	0.1	Закрепление отсутствует
11384	377648.86	4310930.32	Аналитический метод	0.1	Закрепление отсутствует
11385	377649.39	4310926.70	Аналитический метод	0.1	Закрепление отсутствует
11386	377652.91	4310910.65	Аналитический метод	0.1	Закрепление отсутствует
11387	377653.87	4310894.83	Аналитический метод	0.1	Закрепление отсутствует
11388	377655.59	4310882.79	Аналитический метод	0.1	Закрепление отсутствует
11389	377659.21	4310871.20	Аналитический метод	0.1	Закрепление отсутствует
11390	377664.83	4310857.29	Аналитический метод	0.1	Закрепление отсутствует
11391	377670.66	4310842.93	Аналитический метод	0.1	Закрепление отсутствует
11392	377673.17	4310834.50	Аналитический метод	0.1	Закрепление отсутствует
11393	377674.01	4310823.75	Аналитический метод	0.1	Закрепление отсутствует
11394	377673.38	4310814.90	Аналитический метод	0.1	Закрепление отсутствует
11395	377671.51	4310806.24	Аналитический метод	0.1	Закрепление отсутствует
11396	377670.50	4310802.76	Аналитический метод	0.1	Закрепление отсутствует
11397	377667.78	4310795.91	Аналитический метод	0.1	Закрепление отсутствует
11398	377663.81	4310789.69	Аналитический метод	0.1	Закрепление отсутствует
11399	377661.08	4310786.21	Аналитический метод	0.1	Закрепление отсутствует
11400	377658.98	4310783.99	Аналитический метод	0.1	Закрепление отсутствует
11401	377656.51	4310782.20	Аналитический метод	0.1	Закрепление отсутствует
11402	377652.76	4310780.54	Аналитический метод	0.1	Закрепление отсутствует
11403	377650.59	4310779.97	Аналитический метод	0.1	Закрепление отсутствует
11404	377648.34	4310779.80	Аналитический метод	0.1	Закрепление отсутствует
11405	377646.11	4310780.03	Аналитический метод	0.1	Закрепление отсутствует
11406	377643.95	4310780.67	Аналитический метод	0.1	Закрепление отсутствует
11407	377632.28	4310785.26	Аналитический метод	0.1	Закрепление отсутствует
11408	377618.59	4310789.24	Аналитический метод	0.1	Закрепление отсутствует



11409	377611.14	4310790.61	Аналитический метод	0.1	Закрепление отсутствует
11410	377603.57	4310790.43	Аналитический метод	0.1	Закрепление отсутствует
11411	377594.24	4310789.26	Аналитический метод	0.1	Закрепление отсутствует
11412	377581.60	4310785.25	Аналитический метод	0.1	Закрепление отсутствует
11413	377571.80	4310782.75	Аналитический метод	0.1	Закрепление отсутствует
11414	377561.77	4310781.38	Аналитический метод	0.1	Закрепление отсутствует
11415	377559.52	4310781.20	Аналитический метод	0.1	Закрепление отсутствует
11416	377549.46	4310781.25	Аналитический метод	0.1	Закрепление отсутствует
11417	377539.56	4310782.98	Аналитический метод	0.1	Закрепление отсутствует
11418	377534.78	4310784.23	Аналитический метод	0.1	Закрепление отсутствует
11419	377525.29	4310787.71	Аналитический метод	0.1	Закрепление отсутствует
11420	377516.63	4310792.91	Аналитический метод	0.1	Закрепление отсутствует
11421	377513.62	4310795.13	Аналитический метод	0.1	Закрепление отсутствует
11422	377509.26	4310798.88	Аналитический метод	0.1	Закрепление отсутствует
11423	377505.52	4310803.24	Аналитический метод	0.1	Закрепление отсутствует
11424	377502.48	4310808.11	Аналитический метод	0.1	Закрепление отсутствует
11425	377498.74	4310815.26	Аналитический метод	0.1	Закрепление отсутствует
11426	377495.74	4310822.70	Аналитический метод	0.1	Закрепление отсутствует
11427	377494.25	4310830.58	Аналитический метод	0.1	Закрепление отсутствует
11428	377493.76	4310836.19	Аналитический метод	0.1	Закрепление отсутствует
11429	377493.24	4310838.93	Аналитический метод	0.1	Закрепление отсутствует
11430	377492.21	4310841.52	Аналитический метод	0.1	Закрепление отсутствует
11431	377490.09	4310844.61	Аналитический метод	0.1	Закрепление отсутствует
11432	377488.67	4310846.08	Аналитический метод	0.1	Закрепление отсутствует
11433	377486.99	4310847.24	Аналитический метод	0.1	Закрепление отсутствует
11434	377485.11	4310848.05	Аналитический метод	0.1	Закрепление отсутствует
11435	377483.12	4310848.49	Аналитический метод	0.1	Закрепление отсутствует
11436	377478.27	4310849.05	Аналитический метод	0.1	Закрепление отсутствует
11437	377475.78	4310849.11	Аналитический метод	0.1	Закрепление отсутствует
11438	377473.33	4310848.72	Аналитический метод	0.1	Закрепление отсутствует
11439	377470.21	4310847.52	Аналитический метод	0.1	Закрепление отсутствует
11440	377468.06	4310846.27	Аналитический метод	0.1	Закрепление отсутствует
11441	377466.16	4310844.66	Аналитический метод	0.1	Закрепление отсутствует
11442	377464.59	4310842.73	Аналитический метод	0.1	Закрепление отсутствует
11443	377461.15	4310837.64	Аналитический метод	0.1	Закрепление отсутствует
11444	377458.48	4310834.44	Аналитический метод	0.1	Закрепление отсутствует
11445	377455.22	4310831.86	Аналитический метод	0.1	Закрепление отсутствует
11446	377451.50	4310829.99	Аналитический метод	0.1	Закрепление отсутствует
11447	377433.28	4310823.08	Аналитический метод	0.1	Закрепление отсутствует
11448	377428.27	4310820.63	Аналитический метод	0.1	Закрепление отсутствует
11449	377423.78	4310817.32	Аналитический метод	0.1	Закрепление отсутствует
11450	377421.93	4310815.68	Аналитический метод	0.1	Закрепление отсутствует
11451	377418.87	4310812.53	Аналитический метод	0.1	Закрепление отсутствует
11452	377415.78	4310808.13	Аналитический метод	0.1	Закрепление отсутствует
11453	377414.52	4310806.41	Аналитический метод	0.1	Закрепление отсутствует
11454	377412.99	4310804.92	Аналитический метод	0.1	Закрепление отсутствует
11455	377411.24	4310803.71	Аналитический метод	0.1	Закрепление отсутствует
11456	377409.31	4310802.80	Аналитический метод	0.1	Закрепление отсутствует
11457	377407.05	4310801.95	Аналитический метод	0.1	Закрепление отсутствует
11458	377404.06	4310801.18	Аналитический метод	0.1	Закрепление отсутствует
11459	377400.98	4310801.04	Аналитический метод	0.1	Закрепление отсутствует
11460	377396.08	4310802.04	Аналитический метод	0.1	Закрепление отсутствует
11461	377392.37	4310803.30	Аналитический метод	0.1	Закрепление отсутствует
11462	377388.09	4310805.46	Аналитический метод	0.1	Закрепление отсутствует
11463	377385.98	4310806.93	Аналитический метод	0.1	Закрепление отсутствует
11464	377384.16	4310808.73	Аналитический метод	0.1	Закрепление отсутствует
11465	377381.83	4310812.26	Аналитический метод	0.1	Закрепление отсутствует
11466	377380.92	4310814.24	Аналитический метод	0.1	Закрепление отсутствует
11467	377380.42	4310816.35	Аналитический метод	0.1	Закрепление отсутствует
11468	377380.34	4310818.52	Аналитический метод	0.1	Закрепление отсутствует
11469	377380.68	4310820.67	Аналитический метод	0.1	Закрепление отсутствует
11470	377384.51	4310835.08	Аналитический метод	0.1	Закрепление отсутствует
11471	377386.69	4310841.33	Аналитический метод	0.1	Закрепление отсутствует
11472	377389.76	4310847.19	Аналитический метод	0.1	Закрепление отсутствует
11473	377391.61	4310850.16	Аналитический метод	0.1	Закрепление отсутствует
11474	377392.65	4310852.16	Аналитический метод	0.1	Закрепление отсутствует



11475	377393.35	4310854.29	Аналитический метод	0.1	Закрепление отсутствует
11476	377393.69	4310856.52	Аналитический метод	0.1	Закрепление отсутствует
11477	377393.68	4310858.77	Аналитический метод	0.1	Закрепление отсутствует
11478	377393.19	4310862.76	Аналитический метод	0.1	Закрепление отсутствует
11479	377391.85	4310865.49	Аналитический метод	0.1	Закрепление отсутствует
11480	377390.31	4310867.11	Аналитический метод	0.1	Закрепление отсутствует
11481	377387.74	4310868.68	Аналитический метод	0.1	Закрепление отсутствует
11482	377384.76	4310869.15	Аналитический метод	0.1	Закрепление отсутствует
11483	377376.49	4310868.62	Аналитический метод	0.1	Закрепление отсутствует
11484	377373.11	4310867.16	Аналитический метод	0.1	Закрепление отсутствует
11485	377371.06	4310865.40	Аналитический метод	0.1	Закрепление отсутствует
11486	377368.47	4310862.55	Аналитический метод	0.1	Закрепление отсутствует
11487	377366.26	4310859.39	Аналитический метод	0.1	Закрепление отсутствует
11488	377359.33	4310848.01	Аналитический метод	0.1	Закрепление отсутствует
11489	377351.49	4310839.25	Аналитический метод	0.1	Закрепление отсутствует
11490	377345.92	4310831.59	Аналитический метод	0.1	Закрепление отсутствует
11491	377342.02	4310822.96	Аналитический метод	0.1	Закрепление отсутствует
11492	377334.83	4310801.54	Аналитический метод	0.1	Закрепление отсутствует
11493	377332.93	4310785.11	Аналитический метод	0.1	Закрепление отсутствует
11494	377332.80	4310775.47	Аналитический метод	0.1	Закрепление отсутствует
11495	377334.62	4310766.00	Аналитический метод	0.1	Закрепление отсутствует
11496	377337.93	4310754.97	Аналитический метод	0.1	Закрепление отсутствует
11497	377338.97	4310752.34	Аналитический метод	0.1	Закрепление отсутствует
11498	377340.43	4310749.92	Аналитический метод	0.1	Закрепление отсутствует
11499	377342.28	4310747.78	Аналитический метод	0.1	Закрепление отсутствует
11500	377344.46	4310745.98	Аналитический метод	0.1	Закрепление отсутствует
11501	377357.18	4310737.17	Аналитический метод	0.1	Закрепление отсутствует
11502	377378.46	4310726.80	Аналитический метод	0.1	Закрепление отсутствует
11503	377398.46	4310711.24	Аналитический метод	0.1	Закрепление отсутствует
11504	377405.49	4310706.69	Аналитический метод	0.1	Закрепление отсутствует
11505	377413.20	4310703.42	Аналитический метод	0.1	Закрепление отсутствует
11506	377417.77	4310701.93	Аналитический метод	0.1	Закрепление отсутствует
11507	377420.24	4310700.90	Аналитический метод	0.1	Закрепление отсутствует
11508	377422.50	4310699.48	Аналитический метод	0.1	Закрепление отсутствует
11509	377424.51	4310697.72	Аналитический метод	0.1	Закрепление отсутствует
11510	377426.90	4310694.63	Аналитический метод	0.1	Закрепление отсутствует
11511	377428.63	4310691.49	Аналитический метод	0.1	Закрепление отсутствует
11512	377429.70	4310688.07	Аналитический метод	0.1	Закрепление отсутствует
11513	377430.09	4310683.07	Аналитический метод	0.1	Закрепление отсутствует
11514	377429.79	4310679.36	Аналитический метод	0.1	Закрепление отсутствует
11515	377428.86	4310675.76	Аналитический метод	0.1	Закрепление отсутствует
11516	377426.39	4310670.72	Аналитический метод	0.1	Закрепление отсутствует
11517	377423.84	4310665.10	Аналитический метод	0.1	Закрепление отсутствует
11518	377422.29	4310659.14	Аналитический метод	0.1	Закрепление отсутствует
11519	377421.90	4310656.86	Аналитический метод	0.1	Закрепление отсутствует
11520	377421.21	4310649.96	Аналитический метод	0.1	Закрепление отсутствует
11521	377421.47	4310643.03	Аналитический метод	0.1	Закрепление отсутствует
11522	377422.30	4310635.26	Аналитический метод	0.1	Закрепление отсутствует
11523	377423.21	4310630.78	Аналитический метод	0.1	Закрепление отсутствует
11524	377424.94	4310626.55	Аналитический метод	0.1	Закрепление отсутствует
11525	377427.43	4310622.72	Аналитический метод	0.1	Закрепление отсутствует
11526	377431.43	4310617.67	Аналитический метод	0.1	Закрепление отсутствует
11527	377433.90	4310613.86	Аналитический метод	0.1	Закрепление отсутствует
11528	377435.61	4310609.66	Аналитический метод	0.1	Закрепление отсутствует
11529	377436.68	4310603.58	Аналитический метод	0.1	Закрепление отсутствует
11530	377436.88	4310596.57	Аналитический метод	0.1	Закрепление отсутствует
11531	377436.06	4310589.60	Аналитический метод	0.1	Закрепление отсутствует
11532	377431.68	4310566.99	Аналитический метод	0.1	Закрепление отсутствует
11533	377428.47	4310542.89	Аналитический метод	0.1	Закрепление отсутствует
11534	377428.23	4310537.95	Аналитический метод	0.1	Закрепление отсутствует
11535	377429.04	4310531.96	Аналитический метод	0.1	Закрепление отсутствует
11536	377429.73	4310529.69	Аналитический метод	0.1	Закрепление отсутствует
11537	377430.85	4310527.61	Аналитический метод	0.1	Закрепление отсутствует
11538	377432.36	4310525.78	Аналитический метод	0.1	Закрепление отсутствует
11539	377434.19	4310524.28	Аналитический метод	0.1	Закрепление отсутствует
11540	377437.42	4310522.29	Аналитический метод	0.1	Закрепление отсутствует



11541	377440.75	4310521.45	Аналитический метод	0.1	Закрепление отсутствует
11542	377444.17	4310521.77	Аналитический метод	0.1	Закрепление отсутствует
11543	377453.55	4310524.33	Аналитический метод	0.1	Закрепление отсутствует
11544	377461.43	4310528.32	Аналитический метод	0.1	Закрепление отсутствует
11545	377464.55	4310530.25	Аналитический метод	0.1	Закрепление отсутствует
11546	377468.11	4310533.57	Аналитический метод	0.1	Закрепление отсутствует
11547	377470.62	4310535.02	Аналитический метод	0.1	Закрепление отсутствует
11548	377473.52	4310534.85	Аналитический метод	0.1	Закрепление отсутствует
11549	377479.11	4310532.65	Аналитический метод	0.1	Закрепление отсутствует
11550	377481.51	4310530.56	Аналитический метод	0.1	Закрепление отсутствует
11551	377483.01	4310527.75	Аналитический метод	0.1	Закрепление отсутствует
11552	377483.65	4310525.71	Аналитический метод	0.1	Закрепление отсутствует
11553	377484.44	4310522.36	Аналитический метод	0.1	Закрепление отсутствует
11554	377484.71	4310518.92	Аналитический метод	0.1	Закрепление отсутствует
11555	377484.46	4310515.48	Аналитический метод	0.1	Закрепление отсутствует
11556	377483.86	4310511.49	Аналитический метод	0.1	Закрепление отсутствует
11557	377483.45	4310505.13	Аналитический метод	0.1	Закрепление отсутствует
11558	377484.39	4310497.38	Аналитический метод	0.1	Закрепление отсутствует
11559	377484.47	4310496.59	Аналитический метод	0.1	Закрепление отсутствует
9599	377491.00	4310494.93	Аналитический метод	0.1	Закрепление отсутствует
11560	381088.42	4309160.39	Аналитический метод	0.1	Закрепление отсутствует
11561	381086.78	4309143.36	Аналитический метод	0.1	Закрепление отсутствует
11562	381085.04	4309129.27	Аналитический метод	0.1	Закрепление отсутствует
11563	381080.24	4309114.30	Аналитический метод	0.1	Закрепление отсутствует
11564	381079.16	4309108.79	Аналитический метод	0.1	Закрепление отсутствует
11565	381076.86	4309102.16	Аналитический метод	0.1	Закрепление отсутствует
11566	381072.43	4309093.68	Аналитический метод	0.1	Закрепление отсутствует
11567	381063.37	4309076.91	Аналитический метод	0.1	Закрепление отсутствует
11568	381056.93	4309066.03	Аналитический метод	0.1	Закрепление отсутствует
11569	381049.18	4309047.69	Аналитический метод	0.1	Закрепление отсутствует
11570	381047.34	4309044.35	Аналитический метод	0.1	Закрепление отсутствует
11571	381035.30	4309021.87	Аналитический метод	0.1	Закрепление отсутствует
11572	381031.50	4309013.95	Аналитический метод	0.1	Закрепление отсутствует
11573	381031.16	4309013.05	Аналитический метод	0.1	Закрепление отсутствует
11574	381022.89	4309004.48	Аналитический метод	0.1	Закрепление отсутствует
11575	381000.74	4308995.76	Аналитический метод	0.1	Закрепление отсутствует
11576	380994.27	4308963.85	Аналитический метод	0.1	Закрепление отсутствует
11577	381111.65	4308971.37	Аналитический метод	0.1	Закрепление отсутствует
11578	381196.36	4308933.34	Аналитический метод	0.1	Закрепление отсутствует
11579	381268.06	4308851.04	Аналитический метод	0.1	Закрепление отсутствует
11580	381285.07	4308818.87	Аналитический метод	0.1	Закрепление отсутствует
11581	381295.65	4308816.03	Аналитический метод	0.1	Закрепление отсутствует
11582	381295.97	4308817.54	Аналитический метод	0.1	Закрепление отсутствует
11583	381296.34	4308818.54	Аналитический метод	0.1	Закрепление отсутствует
11584	381297.33	4308820.21	Аналитический метод	0.1	Закрепление отсутствует
11585	381299.25	4308822.19	Аналитический метод	0.1	Закрепление отсутствует
11586	381300.53	4308823.15	Аналитический метод	0.1	Закрепление отсутствует
11587	381301.96	4308823.86	Аналитический метод	0.1	Закрепление отсутствует
11588	381302.98	4308824.26	Аналитический метод	0.1	Закрепление отсутствует
11589	381304.54	4308825.09	Аналитический метод	0.1	Закрепление отсутствует
11590	381307.34	4308827.01	Аналитический метод	0.1	Закрепление отсутствует
11591	381308.30	4308827.98	Аналитический метод	0.1	Закрепление отсутствует
11592	381308.76	4308828.92	Аналитический метод	0.1	Закрепление отсутствует
11593	381308.94	4308830.18	Аналитический метод	0.1	Закрепление отсутствует
11594	381308.75	4308831.60	Аналитический метод	0.1	Закрепление отсутствует
11595	381308.08	4308832.77	Аналитический метод	0.1	Закрепление отсутствует
11596	381307.22	4308833.69	Аналитический метод	0.1	Закрепление отсутствует
11597	381306.47	4308834.38	Аналитический метод	0.1	Закрепление отсутствует
11598	381305.62	4308834.97	Аналитический метод	0.1	Закрепление отсутствует
11599	381304.23	4308835.79	Аналитический метод	0.1	Закрепление отсутствует
11600	381302.48	4308837.03	Аналитический метод	0.1	Закрепление отсутствует
11601	381300.94	4308838.53	Аналитический метод	0.1	Закрепление отсутствует
11602	381298.84	4308840.96	Аналитический метод	0.1	Закрепление отсутствует
11603	381292.71	4308847.62	Аналитический метод	0.1	Закрепление отсутствует
11604	381287.41	4308852.74	Аналитический метод	0.1	Закрепление отсутствует
11605	381285.98	4308854.51	Аналитический метод	0.1	Закрепление отсутствует



11606	381284.90	4308856.01	Аналитический метод	0.1	Закрепление отсутствует
11607	381284.02	4308857.64	Аналитический метод	0.1	Закрепление отсутствует
11608	381283.05	4308859.70	Аналитический метод	0.1	Закрепление отсутствует
11609	381281.43	4308864.60	Аналитический метод	0.1	Закрепление отсутствует
11610	381279.95	4308870.26	Аналитический метод	0.1	Закрепление отсутствует
11611	381279.67	4308871.72	Аналитический метод	0.1	Закрепление отсутствует
11612	381279.57	4308873.21	Аналитический метод	0.1	Закрепление отсутствует
11613	381279.58	4308875.04	Аналитический метод	0.1	Закрепление отсутствует
11614	381279.79	4308877.73	Аналитический метод	0.1	Закрепление отсутствует
11615	381280.44	4308880.35	Аналитический метод	0.1	Закрепление отсутствует
11616	381281.97	4308884.97	Аналитический метод	0.1	Закрепление отсутствует
11617	381282.93	4308887.38	Аналитический метод	0.1	Закрепление отсутствует
11618	381284.17	4308889.66	Аналитический метод	0.1	Закрепление отсутствует
11619	381285.86	4308892.36	Аналитический метод	0.1	Закрепление отсутствует
11620	381287.50	4308894.57	Аналитический метод	0.1	Закрепление отсутствует
11621	381289.48	4308896.49	Аналитический метод	0.1	Закрепление отсутствует
11622	381292.09	4308898.65	Аналитический метод	0.1	Закрепление отсутствует
11623	381299.32	4308902.47	Аналитический метод	0.1	Закрепление отсутствует
11624	381302.17	4308904.61	Аналитический метод	0.1	Закрепление отсутствует
11625	381302.83	4308905.72	Аналитический метод	0.1	Закрепление отсутствует
11626	381303.13	4308906.98	Аналитический метод	0.1	Закрепление отсутствует
11627	381303.04	4308908.27	Аналитический метод	0.1	Закрепление отсутствует
11628	381302.54	4308909.47	Аналитический метод	0.1	Закрепление отсутствует
11629	381301.60	4308910.60	Аналитический метод	0.1	Закрепление отсутствует
11630	381300.43	4308911.33	Аналитический метод	0.1	Закрепление отсутствует
11631	381298.07	4308912.26	Аналитический метод	0.1	Закрепление отсутствует
11632	381296.11	4308912.87	Аналитический метод	0.1	Закрепление отсутствует
11633	381294.08	4308913.22	Аналитический метод	0.1	Закрепление отсутствует
11634	381290.10	4308913.64	Аналитический метод	0.1	Закрепление отсутствует
11635	381286.57	4308914.25	Аналитический метод	0.1	Закрепление отсутствует
11636	381283.15	4308915.33	Аналитический метод	0.1	Закрепление отсутствует
11637	381279.04	4308916.94	Аналитический метод	0.1	Закрепление отсутствует
11638	381262.71	4308920.68	Аналитический метод	0.1	Закрепление отсутствует
11639	381258.87	4308921.03	Аналитический метод	0.1	Закрепление отсутствует
11640	381257.23	4308921.41	Аналитический метод	0.1	Закрепление отсутствует
11641	381255.92	4308921.82	Аналитический метод	0.1	Закрепление отсутствует
11642	381254.69	4308922.41	Аналитический метод	0.1	Закрепление отсутствует
11643	381253.23	4308923.25	Аналитический метод	0.1	Закрепление отсутствует
11644	381251.86	4308924.31	Аналитический метод	0.1	Закрепление отсутствует
11645	381250.39	4308925.79	Аналитический метод	0.1	Закрепление отсутствует
11646	381249.26	4308927.06	Аналитический метод	0.1	Закрепление отсутствует
11647	381248.31	4308928.46	Аналитический метод	0.1	Закрепление отсутствует
11648	381246.89	4308931.04	Аналитический метод	0.1	Закрепление отсутствует
11649	381246.26	4308933.05	Аналитический метод	0.1	Закрепление отсутствует
11650	381245.83	4308934.70	Аналитический метод	0.1	Закрепление отсутствует
11651	381245.58	4308936.39	Аналитический метод	0.1	Закрепление отсутствует
11652	381245.39	4308938.48	Аналитический метод	0.1	Закрепление отсутствует
11653	381245.48	4308944.97	Аналитический метод	0.1	Закрепление отсутствует
11654	381245.67	4308947.03	Аналитический метод	0.1	Закрепление отсутствует
11655	381246.18	4308949.03	Аналитический метод	0.1	Закрепление отсутствует
11656	381246.99	4308951.44	Аналитический метод	0.1	Закрепление отсутствует
11657	381248.50	4308954.86	Аналитический метод	0.1	Закрепление отсутствует
11658	381250.63	4308957.94	Аналитический метод	0.1	Закрепление отсутствует
11659	381251.54	4308959.02	Аналитический метод	0.1	Закрепление отсутствует
11660	381253.21	4308960.58	Аналитический метод	0.1	Закрепление отсутствует
11661	381254.65	4308961.77	Аналитический метод	0.1	Закрепление отсутствует
11662	381256.22	4308962.77	Аналитический метод	0.1	Закрепление отсутствует
11663	381258.22	4308963.88	Аналитический метод	0.1	Закрепление отсутствует
11664	381271.07	4308969.07	Аналитический метод	0.1	Закрепление отсутствует
11665	381272.81	4308969.49	Аналитический метод	0.1	Закрепление отсутствует
11666	381274.24	4308969.71	Аналитический метод	0.1	Закрепление отсутствует
11667	381275.70	4308969.72	Аналитический метод	0.1	Закрепление отсутствует
11668	381277.49	4308969.60	Аналитический метод	0.1	Закрепление отсутствует
11669	381281.51	4308968.69	Аналитический метод	0.1	Закрепление отсутствует
11670	381288.02	4308967.10	Аналитический метод	0.1	Закрепление отсутствует
11671	381289.68	4308966.84	Аналитический метод	0.1	Закрепление отсутствует



11672	381291.37	4308966.89	Аналитический метод	0.1	Закрепление отсутствует
11673	381292.50	4308966.90	Аналитический метод	0.1	Закрепление отсутствует
11674	381293.59	4308966.48	Аналитический метод	0.1	Закрепление отсутствует
11675	381294.39	4308965.73	Аналитический метод	0.1	Закрепление отсутствует
11676	381295.77	4308963.82	Аналитический метод	0.1	Закрепление отсутствует
11677	381296.74	4308962.97	Аналитический метод	0.1	Закрепление отсутствует
11678	381297.77	4308962.43	Аналитический метод	0.1	Закрепление отсутствует
11679	381298.88	4308962.06	Аналитический метод	0.1	Закрепление отсутствует
11680	381300.23	4308962.00	Аналитический метод	0.1	Закрепление отсутствует
11681	381301.23	4308962.25	Аналитический метод	0.1	Закрепление отсутствует
11682	381302.39	4308962.94	Аналитический метод	0.1	Закрепление отсутствует
11683	381304.22	4308964.59	Аналитический метод	0.1	Закрепление отсутствует
11684	381305.59	4308966.03	Аналитический метод	0.1	Закрепление отсутствует
11685	381306.73	4308967.67	Аналитический метод	0.1	Закрепление отсутствует
11686	381309.13	4308971.77	Аналитический метод	0.1	Закрепление отсутствует
11687	381310.14	4308973.77	Аналитический метод	0.1	Закрепление отсутствует
11688	381310.91	4308975.87	Аналитический метод	0.1	Закрепление отсутствует
11689	381311.69	4308978.50	Аналитический метод	0.1	Закрепление отсутствует
11690	381312.09	4308980.36	Аналитический метод	0.1	Закрепление отсутствует
11691	381312.19	4308982.26	Аналитический метод	0.1	Закрепление отсутствует
11692	381312.15	4308983.72	Аналитический метод	0.1	Закрепление отсутствует
11693	381311.89	4308985.46	Аналитический метод	0.1	Закрепление отсутствует
11694	381311.59	4308986.49	Аналитический метод	0.1	Закрепление отсутствует
11695	381310.93	4308987.90	Аналитический метод	0.1	Закрепление отсутствует
11696	381310.00	4308989.15	Аналитический метод	0.1	Закрепление отсутствует
11697	381308.29	4308990.80	Аналитический метод	0.1	Закрепление отсутствует
11698	381306.60	4308991.97	Аналитический метод	0.1	Закрепление отсутствует
11699	381305.58	4308992.45	Аналитический метод	0.1	Закрепление отсутствует
11700	381303.80	4308992.90	Аналитический метод	0.1	Закрепление отсутствует
11701	381302.68	4308993.04	Аналитический метод	0.1	Закрепление отсутствует
11702	381301.57	4308993.03	Аналитический метод	0.1	Закрепление отсутствует
11703	381299.62	4308992.71	Аналитический метод	0.1	Закрепление отсутствует
11704	381298.59	4308992.35	Аналитический метод	0.1	Закрепление отсутствует
11705	381297.04	4308991.47	Аналитический метод	0.1	Закрепление отсутствует
11706	381296.17	4308990.81	Аналитический метод	0.1	Закрепление отсутствует
11707	381294.65	4308989.34	Аналитический метод	0.1	Закрепление отсутствует
11708	381293.33	4308988.24	Аналитический метод	0.1	Закрепление отсутствует
11709	381291.85	4308987.36	Аналитический метод	0.1	Закрепление отсутствует
11710	381287.85	4308985.37	Аналитический метод	0.1	Закрепление отсутствует
11711	381285.35	4308984.54	Аналитический метод	0.1	Закрепление отсутствует
11712	381283.28	4308984.02	Аналитический метод	0.1	Закрепление отсутствует
11713	381281.15	4308983.79	Аналитический метод	0.1	Закрепление отсутствует
11714	381278.52	4308983.70	Аналитический метод	0.1	Закрепление отсутствует
11715	381277.43	4308983.82	Аналитический метод	0.1	Закрепление отсутствует
11716	381272.63	4308984.74	Аналитический метод	0.1	Закрепление отсутствует
11717	381268.03	4308986.41	Аналитический метод	0.1	Закрепление отсутствует
11718	381263.91	4308988.29	Аналитический метод	0.1	Закрепление отсутствует
11719	381261.26	4308989.19	Аналитический метод	0.1	Закрепление отсутствует
11720	381258.49	4308989.52	Аналитический метод	0.1	Закрепление отсутствует
11721	381256.58	4308989.55	Аналитический метод	0.1	Закрепление отсутствует
11722	381255.04	4308989.69	Аналитический метод	0.1	Закрепление отсутствует
11723	381253.53	4308990.07	Аналитический метод	0.1	Закрепление отсутствует
11724	381248.69	4308991.80	Аналитический метод	0.1	Закрепление отсутствует
11725	381247.25	4308992.68	Аналитический метод	0.1	Закрепление отсутствует
11726	381246.14	4308993.72	Аналитический метод	0.1	Закрепление отсутствует
11727	381245.19	4308994.91	Аналитический метод	0.1	Закрепление отсутствует
11728	381244.55	4308996.17	Аналитический метод	0.1	Закрепление отсутствует
11729	381244.09	4308997.23	Аналитический метод	0.1	Закрепление отсутствует
11730	381243.78	4308998.33	Аналитический метод	0.1	Закрепление отсутствует
11731	381243.49	4308999.72	Аналитический метод	0.1	Закрепление отсутствует
11732	381243.17	4309004.06	Аналитический метод	0.1	Закрепление отсутствует
11733	381242.82	4309006.62	Аналитический метод	0.1	Закрепление отсутствует
11734	381242.17	4309009.12	Аналитический метод	0.1	Закрепление отсутствует
11735	381240.91	4309012.73	Аналитический метод	0.1	Закрепление отсутствует
11736	381240.22	4309013.70	Аналитический метод	0.1	Закрепление отсутствует
11737	381239.30	4309014.45	Аналитический метод	0.1	Закрепление отсутствует



11738	381238.32	4309014.88	Аналитический метод	0.1	Закрепление отсутствует
11739	381237.02	4309015.14	Аналитический метод	0.1	Закрепление отсутствует
11740	381235.35	4309015.11	Аналитический метод	0.1	Закрепление отсутствует
11741	381233.73	4309014.71	Аналитический метод	0.1	Закрепление отсутствует
11742	381232.22	4309013.98	Аналитический метод	0.1	Закрепление отсутствует
11743	381230.76	4309012.97	Аналитический метод	0.1	Закрепление отсутствует
11744	381229.63	4309012.08	Аналитический метод	0.1	Закрепление отсутствует
11745	381228.60	4309011.06	Аналитический метод	0.1	Закрепление отсутствует
11746	381226.21	4309008.38	Аналитический метод	0.1	Закрепление отсутствует
11747	381224.87	4309007.24	Аналитический метод	0.1	Закрепление отсутствует
11748	381223.72	4309006.38	Аналитический метод	0.1	Закрепление отсутствует
11749	381222.46	4309005.70	Аналитический метод	0.1	Закрепление отсутствует
11750	381220.85	4309004.96	Аналитический метод	0.1	Закрепление отсутствует
11751	381218.34	4309004.31	Аналитический метод	0.1	Закрепление отсутствует
11752	381216.95	4309004.26	Аналитический метод	0.1	Закрепление отсутствует
11753	381215.73	4309004.51	Аналитический метод	0.1	Закрепление отсутствует
11754	381214.56	4309004.97	Аналитический метод	0.1	Закрепление отсутствует
11755	381213.59	4309005.62	Аналитический метод	0.1	Закрепление отсутствует
11756	381212.21	4309006.91	Аналитический метод	0.1	Закрепление отсутствует
11757	381211.48	4309007.82	Аналитический метод	0.1	Закрепление отсутствует
11758	381209.79	4309010.75	Аналитический метод	0.1	Закрепление отсутствует
11759	381208.61	4309013.22	Аналитический метод	0.1	Закрепление отсутствует
11760	381207.81	4309015.84	Аналитический метод	0.1	Закрепление отсутствует
11761	381207.36	4309017.86	Аналитический метод	0.1	Закрепление отсутствует
11762	381206.79	4309021.73	Аналитический метод	0.1	Закрепление отсутствует
11763	381206.82	4309025.64	Аналитический метод	0.1	Закрепление отсутствует
11764	381207.32	4309031.76	Аналитический метод	0.1	Закрепление отсутствует
11765	381208.86	4309043.51	Аналитический метод	0.1	Закрепление отсутствует
11766	381209.86	4309053.40	Аналитический метод	0.1	Закрепление отсутствует
11767	381209.89	4309055.74	Аналитический метод	0.1	Закрепление отсутствует
11768	381209.74	4309056.95	Аналитический метод	0.1	Закрепление отсутствует
11769	381209.33	4309058.10	Аналитический метод	0.1	Закрепление отсутствует
11770	381208.70	4309059.14	Аналитический метод	0.1	Закрепление отсутствует
11771	381207.80	4309060.23	Аналитический метод	0.1	Закрепление отсутствует
11772	381206.51	4309061.35	Аналитический метод	0.1	Закрепление отсутствует
11773	381205.01	4309062.13	Аналитический метод	0.1	Закрепление отсутствует
11774	381203.35	4309062.54	Аналитический метод	0.1	Закрепление отсутствует
11775	381201.56	4309062.68	Аналитический метод	0.1	Закрепление отсутствует
11776	381197.97	4309063.29	Аналитический метод	0.1	Закрепление отсутствует
11777	381194.55	4309064.56	Аналитический метод	0.1	Закрепление отсутствует
11778	381191.80	4309065.86	Аналитический метод	0.1	Закрепление отсутствует
11779	381187.77	4309068.23	Аналитический метод	0.1	Закрепление отсутствует
11780	381184.21	4309071.25	Аналитический метод	0.1	Закрепление отсутствует
11781	381182.38	4309073.09	Аналитический метод	0.1	Закрепление отсутствует
11782	381181.15	4309074.71	Аналитический метод	0.1	Закрепление отсутствует
11783	381180.61	4309075.70	Аналитический метод	0.1	Закрепление отсутствует
11784	381179.99	4309077.41	Аналитический метод	0.1	Закрепление отсутствует
11785	381179.72	4309078.50	Аналитический метод	0.1	Закрепление отсутствует
11786	381179.22	4309082.36	Аналитический метод	0.1	Закрепление отсутствует
11787	381180.18	4309094.58	Аналитический метод	0.1	Закрепление отсутствует
11788	381180.82	4309098.29	Аналитический метод	0.1	Закрепление отсутствует
11789	381182.14	4309101.81	Аналитический метод	0.1	Закрепление отсутствует
11790	381184.17	4309106.00	Аналитический метод	0.1	Закрепление отсутствует
11791	381187.93	4309112.21	Аналитический метод	0.1	Закрепление отсутствует
11792	381189.13	4309113.43	Аналитический метод	0.1	Закрепление отсутствует
11793	381190.42	4309114.25	Аналитический метод	0.1	Закрепление отсутствует
11794	381191.84	4309114.86	Аналитический метод	0.1	Закрепление отсутствует
11795	381193.26	4309115.19	Аналитический метод	0.1	Закрепление отсутствует
11796	381194.43	4309115.39	Аналитический метод	0.1	Закрепление отсутствует
11797	381195.61	4309115.47	Аналитический метод	0.1	Закрепление отсутствует
11798	381197.07	4309115.48	Аналитический метод	0.1	Закрепление отсутствует
11799	381204.44	4309114.74	Аналитический метод	0.1	Закрепление отсутствует
11800	381213.75	4309114.00	Аналитический метод	0.1	Закрепление отсутствует
11801	381217.70	4309113.46	Аналитический метод	0.1	Закрепление отсутствует
11802	381221.57	4309112.47	Аналитический метод	0.1	Закрепление отсутствует
11803	381226.24	4309111.00	Аналитический метод	0.1	Закрепление отсутствует



11804	381234.75	4309109.16	Аналитический метод	0.1	Закрепление отсутствует
11805	381239.91	4309109.04	Аналитический метод	0.1	Закрепление отсутствует
11806	381241.12	4309109.35	Аналитический метод	0.1	Закрепление отсутствует
11807	381242.09	4309109.91	Аналитический метод	0.1	Закрепление отсутствует
11808	381242.97	4309110.67	Аналитический метод	0.1	Закрепление отсутствует
11809	381243.71	4309111.85	Аналитический метод	0.1	Закрепление отсутствует
11810	381243.98	4309113.11	Аналитический метод	0.1	Закрепление отсутствует
11811	381243.82	4309114.44	Аналитический метод	0.1	Закрепление отсутствует
11812	381243.38	4309115.62	Аналитический метод	0.1	Закрепление отсутствует
11813	381242.72	4309116.69	Аналитический метод	0.1	Закрепление отсутствует
11814	381241.86	4309117.61	Аналитический метод	0.1	Закрепление отсутствует
11815	381240.33	4309118.85	Аналитический метод	0.1	Закрепление отсутствует
11816	381237.68	4309120.63	Аналитический метод	0.1	Закрепление отсутствует
11817	381234.76	4309121.90	Аналитический метод	0.1	Закрепление отсутствует
11818	381225.93	4309124.82	Аналитический метод	0.1	Закрепление отсутствует
11819	381216.40	4309127.23	Аналитический метод	0.1	Закрепление отсутствует
11820	381213.75	4309128.08	Аналитический метод	0.1	Закрепление отсутствует
11821	381211.24	4309129.28	Аналитический метод	0.1	Закрепление отсутствует
11822	381208.26	4309130.96	Аналитический метод	0.1	Закрепление отсутствует
11823	381206.68	4309132.15	Аналитический метод	0.1	Закрепление отсутствует
11824	381205.92	4309132.93	Аналитический метод	0.1	Закрепление отсутствует
11825	381204.90	4309134.37	Аналитический метод	0.1	Закрепление отсутствует
11826	381204.11	4309135.96	Аналитический метод	0.1	Закрепление отсутствует
11827	381203.22	4309138.88	Аналитический метод	0.1	Закрепление отсутствует
11828	381202.90	4309141.92	Аналитический метод	0.1	Закрепление отсутствует
11829	381202.89	4309143.33	Аналитический метод	0.1	Закрепление отсутствует
11830	381203.18	4309146.96	Аналитический метод	0.1	Закрепление отсутствует
11831	381204.07	4309150.50	Аналитический метод	0.1	Закрепление отсутствует
11832	381206.94	4309158.88	Аналитический метод	0.1	Закрепление отсутствует
11833	381208.00	4309161.05	Аналитический метод	0.1	Закрепление отсутствует
11834	381208.98	4309162.76	Аналитический метод	0.1	Закрепление отсутствует
11835	381210.17	4309164.33	Аналитический метод	0.1	Закрепление отсутствует
11836	381211.75	4309166.16	Аналитический метод	0.1	Закрепление отсутствует
11837	381212.49	4309166.83	Аналитический метод	0.1	Закрепление отсутствует
11838	381214.48	4309168.22	Аналитический метод	0.1	Закрепление отсутствует
11839	381216.16	4309169.25	Аналитический метод	0.1	Закрепление отсутствует
11840	381217.96	4309170.05	Аналитический метод	0.1	Закрепление отсутствует
11841	381220.22	4309170.91	Аналитический метод	0.1	Закрепление отсутствует
11842	381229.52	4309173.14	Аналитический метод	0.1	Закрепление отсутствует
11843	381235.24	4309174.16	Аналитический метод	0.1	Закрепление отсутствует
11844	381241.03	4309174.50	Аналитический метод	0.1	Закрепление отсутствует
11845	381248.17	4309174.48	Аналитический метод	0.1	Закрепление отсутствует
11846	381261.49	4309174.62	Аналитический метод	0.1	Закрепление отсутствует
11847	381270.64	4309173.65	Аналитический метод	0.1	Закрепление отсутствует
11848	381276.36	4309172.56	Аналитический метод	0.1	Закрепление отсутствует
11849	381281.83	4309170.57	Аналитический метод	0.1	Закрепление отсутствует
11850	381288.36	4309167.56	Аналитический метод	0.1	Закрепление отсутствует
11851	381292.27	4309165.43	Аналитический метод	0.1	Закрепление отсутствует
11852	381293.32	4309164.70	Аналитический метод	0.1	Закрепление отсутствует
11853	381294.15	4309164.06	Аналитический метод	0.1	Закрепление отсутствует
11854	381295.06	4309163.16	Аналитический метод	0.1	Закрепление отсутствует
11855	381295.72	4309162.35	Аналитический метод	0.1	Закрепление отсутствует
11856	381296.29	4309161.47	Аналитический метод	0.1	Закрепление отсутствует
11857	381296.94	4309160.36	Аналитический метод	0.1	Закрепление отсутствует
11858	381299.10	4309155.45	Аналитический метод	0.1	Закрепление отсутствует
11859	381301.84	4309143.80	Аналитический метод	0.1	Закрепление отсутствует
11860	381304.95	4309135.05	Аналитический метод	0.1	Закрепление отсутствует
11861	381307.03	4309129.41	Аналитический метод	0.1	Закрепление отсутствует
11862	381308.88	4309125.45	Аналитический метод	0.1	Закрепление отсутствует
11863	381311.35	4309121.85	Аналитический метод	0.1	Закрепление отсутствует
11864	381312.33	4309120.65	Аналитический метод	0.1	Закрепление отсутствует
11865	381315.02	4309117.98	Аналитический метод	0.1	Закрепление отсутствует
11866	381318.96	4309115.54	Аналитический метод	0.1	Закрепление отсутствует
11867	381322.49	4309114.09	Аналитический метод	0.1	Закрепление отсутствует
11868	381326.20	4309113.22	Аналитический метод	0.1	Закрепление отсутствует
11869	381327.68	4309112.99	Аналитический метод	0.1	Закрепление отсутствует



11870	381329.51	4309112.99	Аналитический метод	0.1	Закрепление отсутствует
11871	381330.99	4309113.10	Аналитический метод	0.1	Закрепление отсутствует
11872	381332.43	4309113.43	Аналитический метод	0.1	Закрепление отсутствует
11873	381334.17	4309113.96	Аналитический метод	0.1	Закрепление отсутствует
11874	381335.14	4309114.43	Аналитический метод	0.1	Закрепление отсутствует
11875	381336.80	4309115.53	Аналитический метод	0.1	Закрепление отсутствует
11876	381337.61	4309116.27	Аналитический метод	0.1	Закрепление отсутствует
11877	381338.72	4309117.67	Аналитический метод	0.1	Закрепление отсутствует
11878	381339.30	4309118.60	Аналитический метод	0.1	Закрепление отсутствует
11879	381340.04	4309120.42	Аналитический метод	0.1	Закрепление отсутствует
11880	381340.35	4309122.18	Аналитический метод	0.1	Закрепление отсутствует
11881	381340.25	4309123.78	Аналитический метод	0.1	Закрепление отсутствует
11882	381339.87	4309125.35	Аналитический метод	0.1	Закрепление отсутствует
11883	381339.04	4309126.90	Аналитический метод	0.1	Закрепление отсутствует
11884	381337.84	4309128.17	Аналитический метод	0.1	Закрепление отсутствует
11885	381336.35	4309129.10	Аналитический метод	0.1	Закрепление отсутствует
11886	381333.13	4309130.38	Аналитический метод	0.1	Закрепление отсутствует
11887	381330.60	4309131.59	Аналитический метод	0.1	Закрепление отсутствует
11888	381328.24	4309133.12	Аналитический метод	0.1	Закрепление отсутствует
11889	381324.55	4309135.89	Аналитический метод	0.1	Закрепление отсутствует
11890	381323.17	4309137.09	Аналитический метод	0.1	Закрепление отсутствует
11891	381322.00	4309138.49	Аналитический метод	0.1	Закрепление отсутствует
11892	381320.68	4309140.32	Аналитический метод	0.1	Закрепление отсутствует
11893	381319.03	4309143.17	Аналитический метод	0.1	Закрепление отсутствует
11894	381317.98	4309146.30	Аналитический метод	0.1	Закрепление отсутствует
11895	381317.67	4309147.65	Аналитический метод	0.1	Закрепление отсутствует
11896	381317.17	4309151.44	Аналитический метод	0.1	Закрепление отсутствует
11897	381317.53	4309156.11	Аналитический метод	0.1	Закрепление отсутствует
11898	381317.77	4309159.93	Аналитический метод	0.1	Закрепление отсутствует
11899	381317.31	4309163.73	Аналитический метод	0.1	Закрепление отсутствует
11900	381316.04	4309169.70	Аналитический метод	0.1	Закрепление отсутствует
11901	381312.59	4309178.79	Аналитический метод	0.1	Закрепление отсутствует
11902	381307.11	4309188.94	Аналитический метод	0.1	Закрепление отсутствует
11903	381305.38	4309193.01	Аналитический метод	0.1	Закрепление отсутствует
11904	381304.82	4309194.87	Аналитический метод	0.1	Закрепление отсутствует
11905	381304.44	4309196.42	Аналитический метод	0.1	Закрепление отсутствует
11906	381304.23	4309197.99	Аналитический метод	0.1	Закрепление отсутствует
11907	381304.08	4309199.94	Аналитический метод	0.1	Закрепление отсутствует
11908	381304.16	4309202.43	Аналитический метод	0.1	Закрепление отсутствует
11909	381304.65	4309205.03	Аналитический метод	0.1	Закрепление отсутствует
11910	381305.21	4309207.09	Аналитический метод	0.1	Закрепление отсутствует
11911	381306.08	4309209.05	Аналитический метод	0.1	Закрепление отсутствует
11912	381307.35	4309211.37	Аналитический метод	0.1	Закрепление отсутствует
11913	381308.88	4309213.36	Аналитический метод	0.1	Закрепление отсутствует
11914	381310.79	4309215.29	Аналитический метод	0.1	Закрепление отсутствует
11915	381312.45	4309216.75	Аналитический метод	0.1	Закрепление отсутствует
11916	381314.27	4309217.99	Аналитический метод	0.1	Закрепление отсутствует
11917	381316.60	4309219.37	Аналитический метод	0.1	Закрепление отсутствует
11918	381319.46	4309220.60	Аналитический метод	0.1	Закрепление отсутствует
11919	381321.32	4309221.06	Аналитический метод	0.1	Закрепление отсутствует
11920	381322.37	4309221.13	Аналитический метод	0.1	Закрепление отсутствует
11921	381324.07	4309220.90	Аналитический метод	0.1	Закрепление отсутствует
11922	381325.10	4309220.62	Аналитический метод	0.1	Закрепление отсутствует
11923	381326.38	4309220.08	Аналитический метод	0.1	Закрепление отсутствует
11924	381327.47	4309219.44	Аналитический метод	0.1	Закрепление отсутствует
11925	381328.32	4309218.87	Аналитический метод	0.1	Закрепление отсутствует
11926	381329.09	4309218.19	Аналитический метод	0.1	Закрепление отсутствует
11927	381330.36	4309216.81	Аналитический метод	0.1	Закрепление отсутствует
11928	381331.55	4309214.93	Аналитический метод	0.1	Закрепление отсутствует
11929	381332.39	4309212.86	Аналитический метод	0.1	Закрепление отсутствует
11930	381332.83	4309211.41	Аналитический метод	0.1	Закрепление отсутствует
11931	381333.10	4309210.21	Аналитический метод	0.1	Закрепление отсутствует
11932	381333.18	4309208.98	Аналитический метод	0.1	Закрепление отсутствует
11933	381333.06	4309200.66	Аналитический метод	0.1	Закрепление отсутствует
11934	381332.12	4309192.75	Аналитический метод	0.1	Закрепление отсутствует
11935	381331.77	4309190.81	Аналитический метод	0.1	Закрепление отсутствует



11936	381331.18	4309188.94	Аналитический метод	0.1	Закрепление отсутствует
11937	381330.32	4309186.68	Аналитический метод	0.1	Закрепление отсутствует
11938	381329.34	4309183.26	Аналитический метод	0.1	Закрепление отсутствует
11939	381328.93	4309179.73	Аналитический метод	0.1	Закрепление отсутствует
11940	381328.79	4309175.09	Аналитический метод	0.1	Закрепление отсутствует
11941	381328.91	4309174.03	Аналитический метод	0.1	Закрепление отсутствует
11942	381329.35	4309172.36	Аналитический метод	0.1	Закрепление отсутствует
11943	381329.78	4309171.38	Аналитический метод	0.1	Закрепление отсутствует
11944	381330.45	4309170.46	Аналитический метод	0.1	Закрепление отсутствует
11945	381331.37	4309169.62	Аналитический метод	0.1	Закрепление отсутствует
11946	381332.36	4309169.08	Аналитический метод	0.1	Закрепление отсутствует
11947	381333.59	4309168.70	Аналитический метод	0.1	Закрепление отсутствует
11948	381334.71	4309168.60	Аналитический метод	0.1	Закрепление отсутствует
11949	381336.54	4309168.70	Аналитический метод	0.1	Закрепление отсутствует
11950	381337.65	4309168.93	Аналитический метод	0.1	Закрепление отсутствует
11951	381340.52	4309169.97	Аналитический метод	0.1	Закрепление отсутствует
11952	381342.77	4309170.99	Аналитический метод	0.1	Закрепление отсутствует
11953	381344.85	4309172.33	Аналитический метод	0.1	Закрепление отсутствует
11954	381357.02	4309181.53	Аналитический метод	0.1	Закрепление отсутствует
11955	381384.63	4309201.93	Аналитический метод	0.1	Закрепление отсутствует
11956	381388.71	4309206.18	Аналитический метод	0.1	Закрепление отсутствует
11957	381391.36	4309209.31	Аналитический метод	0.1	Закрепление отсутствует
11958	381393.61	4309212.74	Аналитический метод	0.1	Закрепление отсутствует
11959	381396.12	4309217.11	Аналитический метод	0.1	Закрепление отсутствует
11960	381398.80	4309222.99	Аналитический метод	0.1	Закрепление отсутствует
11961	381400.74	4309226.64	Аналитический метод	0.1	Закрепление отсутствует
11962	381403.11	4309230.03	Аналитический метод	0.1	Закрепление отсутствует
11963	381403.81	4309230.91	Аналитический метод	0.1	Закрепление отсутствует
11964	381406.47	4309233.81	Аналитический метод	0.1	Закрепление отсутствует
11965	381409.53	4309236.28	Аналитический метод	0.1	Закрепление отсутствует
11966	381411.87	4309237.89	Аналитический метод	0.1	Закрепление отсутствует
11967	381413.51	4309239.03	Аналитический метод	0.1	Закрепление отсутствует
11968	381417.77	4309241.22	Аналитический метод	0.1	Закрепление отсутствует
11969	381419.49	4309242.42	Аналитический метод	0.1	Закрепление отсутствует
11970	381420.81	4309243.49	Аналитический метод	0.1	Закрепление отсутствует
11971	381421.98	4309244.72	Аналитический метод	0.1	Закрепление отсутствует
11972	381423.32	4309246.34	Аналитический метод	0.1	Закрепление отсутствует
11973	381424.03	4309247.48	Аналитический метод	0.1	Закрепление отсутствует
11974	381424.87	4309249.28	Аналитический метод	0.1	Закрепление отсутствует
11975	381425.46	4309250.78	Аналитический метод	0.1	Закрепление отсутствует
11976	381425.87	4309252.35	Аналитический метод	0.1	Закрепление отсутствует
11977	381426.26	4309254.30	Аналитический метод	0.1	Закрепление отсутствует
11978	381426.61	4309258.80	Аналитический метод	0.1	Закрепление отсутствует
11979	381426.33	4309263.33	Аналитический метод	0.1	Закрепление отсутствует
11980	381425.99	4309265.58	Аналитический метод	0.1	Закрепление отсутствует
11981	381425.23	4309267.72	Аналитический метод	0.1	Закрепление отсутствует
11982	381424.38	4309269.41	Аналитический метод	0.1	Закрепление отсутствует
11983	381423.51	4309270.36	Аналитический метод	0.1	Закрепление отсутствует
11984	381422.46	4309270.95	Аналитический метод	0.1	Закрепление отсутствует
11985	381421.13	4309271.16	Аналитический метод	0.1	Закрепление отсутствует
11986	381419.90	4309270.87	Аналитический метод	0.1	Закрепление отсутствует
11987	381418.98	4309270.41	Аналитический метод	0.1	Закрепление отсутствует
11988	381418.12	4309269.80	Аналитический метод	0.1	Закрепление отсутствует
11989	381417.66	4309269.35	Аналитический метод	0.1	Закрепление отсутствует
11990	381416.90	4309268.61	Аналитический метод	0.1	Закрепление отсутствует
11991	381416.26	4309267.77	Аналитический метод	0.1	Закрепление отсутствует
11992	381412.82	4309261.40	Аналитический метод	0.1	Закрепление отсутствует
11993	381410.52	4309256.66	Аналитический метод	0.1	Закрепление отсутствует
11994	381408.86	4309253.97	Аналитический метод	0.1	Закрепление отсутствует
11995	381406.71	4309251.66	Аналитический метод	0.1	Закрепление отсутствует
11996	381405.09	4309250.24	Аналитический метод	0.1	Закрепление отсутствует
11997	381403.85	4309249.00	Аналитический метод	0.1	Закрепление отсутствует
11998	381402.78	4309247.61	Аналитический метод	0.1	Закрепление отсутствует
11999	381398.17	4309240.76	Аналитический метод	0.1	Закрепление отсутствует
12000	381397.07	4309238.88	Аналитический метод	0.1	Закрепление отсутствует
12001	381396.20	4309236.88	Аналитический метод	0.1	Закрепление отсутствует



12002	381395.29	4309234.37	Аналитический метод	0.1	Закрепление отсутствует
12003	381393.63	4309230.80	Аналитический метод	0.1	Закрепление отсутствует
12004	381391.37	4309227.57	Аналитический метод	0.1	Закрепление отсутствует
12005	381389.74	4309225.62	Аналитический метод	0.1	Закрепление отсутствует
12006	381387.75	4309223.71	Аналитический метод	0.1	Закрепление отсутствует
12007	381386.04	4309222.24	Аналитический метод	0.1	Закрепление отсутствует
12008	381384.18	4309220.97	Аналитический метод	0.1	Закрепление отсутствует
12009	381381.82	4309219.54	Аналитический метод	0.1	Закрепление отсутствует
12010	381380.78	4309219.06	Аналитический метод	0.1	Закрепление отсутствует
12011	381378.17	4309218.28	Аналитический метод	0.1	Закрепление отсутствует
12012	381376.01	4309217.81	Аналитический метод	0.1	Закрепление отсутствует
12013	381373.81	4309217.66	Аналитический метод	0.1	Закрепление отсутствует
12014	381371.08	4309217.67	Аналитический метод	0.1	Закрепление отсутствует
12015	381363.54	4309218.80	Аналитический метод	0.1	Закрепление отсутствует
12016	381353.90	4309222.18	Аналитический метод	0.1	Закрепление отсутствует
12017	381348.57	4309224.68	Аналитический метод	0.1	Закрепление отсутствует
12018	381343.86	4309228.21	Аналитический метод	0.1	Закрепление отсутствует
12019	381340.90	4309230.94	Аналитический метод	0.1	Закрепление отсутствует
12020	381338.62	4309233.29	Аналитический метод	0.1	Закрепление отсутствует
12021	381336.62	4309235.89	Аналитический метод	0.1	Закрепление отсутствует
12022	381334.32	4309239.24	Аналитический метод	0.1	Закрепление отсутствует
12023	381333.33	4309241.22	Аналитический метод	0.1	Закрепление отсутствует
12024	381332.64	4309242.88	Аналитический метод	0.1	Закрепление отсутствует
12025	381332.20	4309244.63	Аналитический метод	0.1	Закрепление отсутствует
12026	381331.76	4309247.73	Аналитический метод	0.1	Закрепление отсутствует
12027	381331.92	4309249.97	Аналитический метод	0.1	Закрепление отсутствует
12028	381332.15	4309251.78	Аналитический метод	0.1	Закрепление отсутствует
12029	381332.59	4309253.55	Аналитический метод	0.1	Закрепление отсутствует
12030	381333.24	4309255.69	Аналитический метод	0.1	Закрепление отсутствует
12031	381334.02	4309257.47	Аналитический метод	0.1	Закрепление отсутствует
12032	381335.37	4309259.80	Аналитический метод	0.1	Закрепление отсутствует
12033	381336.57	4309261.63	Аналитический метод	0.1	Закрепление отсутствует
12034	381337.98	4309263.30	Аналитический метод	0.1	Закрепление отсутствует
12035	381339.83	4309265.26	Аналитический метод	0.1	Закрепление отсутствует
12036	381344.10	4309268.84	Аналитический метод	0.1	Закрепление отсутствует
12037	381347.39	4309271.96	Аналитический метод	0.1	Закрепление отсутствует
12038	381350.30	4309275.43	Аналитический метод	0.1	Закрепление отсутствует
12039	381356.47	4309283.75	Аналитический метод	0.1	Закрепление отсутствует
12040	381362.56	4309289.67	Аналитический метод	0.1	Закрепление отсутствует
12041	381365.45	4309292.13	Аналитический метод	0.1	Закрепление отсутствует
12042	381368.63	4309294.19	Аналитический метод	0.1	Закрепление отсутствует
12043	381372.69	4309296.48	Аналитический метод	0.1	Закрепление отсутствует
12044	381377.87	4309298.78	Аналитический метод	0.1	Закрепление отсутствует
12045	381383.39	4309300.06	Аналитический метод	0.1	Закрепление отсутствует
12046	381390.35	4309300.98	Аналитический метод	0.1	Закрепление отсутствует
12047	381394.69	4309302.22	Аналитический метод	0.1	Закрепление отсутствует
12048	381396.46	4309303.07	Аналитический метод	0.1	Закрепление отсутствует
12049	381397.34	4309303.72	Аналитический метод	0.1	Закрепление отсутствует
12050	381398.53	4309305.02	Аналитический метод	0.1	Закрепление отсутствует
12051	381399.46	4309306.54	Аналитический метод	0.1	Закрепление отсутствует
12052	381400.01	4309308.13	Аналитический метод	0.1	Закрепление отсутствует
12053	381400.37	4309309.46	Аналитический метод	0.1	Закрепление отсутствует
12054	381400.54	4309310.82	Аналитический метод	0.1	Закрепление отсутствует
12055	381400.64	4309312.51	Аналитический метод	0.1	Закрепление отсутствует
12056	381400.17	4309318.41	Аналитический метод	0.1	Закрепление отсутствует
12057	381400.32	4309322.35	Аналитический метод	0.1	Закрепление отсутствует
12058	381400.16	4309325.53	Аналитический метод	0.1	Закрепление отсутствует
12059	381399.44	4309328.64	Аналитический метод	0.1	Закрепление отсутствует
12060	381398.74	4309330.76	Аналитический метод	0.1	Закрепление отсутствует
12061	381397.01	4309334.83	Аналитический метод	0.1	Закрепление отсутствует
12062	381394.63	4309338.56	Аналитический метод	0.1	Закрепление отсутствует
12063	381393.65	4309339.85	Аналитический метод	0.1	Закрепление отсутствует
12064	381392.44	4309341.12	Аналитический метод	0.1	Закрепление отсутствует
12065	381391.40	4309342.10	Аналитический метод	0.1	Закрепление отсутствует
12066	381390.00	4309343.14	Аналитический метод	0.1	Закрепление отсутствует
12067	381388.77	4309343.87	Аналитический метод	0.1	Закрепление отсутствует



12068	381387.47	4309344.46	Аналитический метод	0.1	Закрепление отсутствует
12069	381385.83	4309345.09	Аналитический метод	0.1	Закрепление отсутствует
12070	381384.28	4309345.50	Аналитический метод	0.1	Закрепление отсутствует
12071	381381.44	4309345.81	Аналитический метод	0.1	Закрепление отсутствует
12072	381379.12	4309345.89	Аналитический метод	0.1	Закрепление отсутствует
12073	381376.82	4309345.61	Аналитический метод	0.1	Закрепление отсутствует
12074	381374.01	4309345.06	Аналитический метод	0.1	Закрепление отсутствует
12075	381372.46	4309344.50	Аналитический метод	0.1	Закрепление отсутствует
12076	381367.96	4309342.43	Аналитический метод	0.1	Закрепление отсутствует
12077	381363.86	4309339.63	Аналитический метод	0.1	Закрепление отсутствует
12078	381361.25	4309337.50	Аналитический метод	0.1	Закрепление отсутствует
12079	381359.02	4309335.90	Аналитический метод	0.1	Закрепление отсутствует
12080	381356.62	4309334.58	Аналитический метод	0.1	Закрепление отсутствует
12081	381351.63	4309332.21	Аналитический метод	0.1	Закрепление отсутствует
12082	381350.02	4309331.67	Аналитический метод	0.1	Закрепление отсутствует
12083	381348.69	4309331.31	Аналитический метод	0.1	Закрепление отсутствует
12084	381347.01	4309331.09	Аналитический метод	0.1	Закрепление отсутствует
12085	381345.63	4309331.05	Аналитический метод	0.1	Закрепление отсутствует
12086	381344.26	4309331.18	Аналитический метод	0.1	Закрепление отсутствует
12087	381342.58	4309331.44	Аналитический метод	0.1	Закрепление отсутствует
12088	381339.94	4309332.17	Аналитический метод	0.1	Закрепление отсутствует
12089	381337.02	4309333.30	Аналитический метод	0.1	Закрепление отсутствует
12090	381333.81	4309335.42	Аналитический метод	0.1	Закрепление отсутствует
12091	381332.41	4309336.88	Аналитический метод	0.1	Закрепление отсутствует
12092	381331.78	4309337.79	Аналитический метод	0.1	Закрепление отсутствует
12093	381331.00	4309339.43	Аналитический метод	0.1	Закрепление отсутствует
12094	381330.65	4309340.49	Аналитический метод	0.1	Закрепление отсутствует
12095	381329.87	4309344.14	Аналитический метод	0.1	Закрепление отсутствует
12096	381329.40	4309347.15	Аналитический метод	0.1	Закрепление отсутствует
12097	381329.28	4309350.19	Аналитический метод	0.1	Закрепление отсутствует
12098	381329.40	4309358.57	Аналитический метод	0.1	Закрепление отсутствует
12099	381332.55	4309387.36	Аналитический метод	0.1	Закрепление отсутствует
12100	381335.00	4309398.73	Аналитический метод	0.1	Закрепление отсутствует
12101	381336.23	4309402.49	Аналитический метод	0.1	Закрепление отсутствует
12102	381338.73	4309406.66	Аналитический метод	0.1	Закрепление отсутствует
12103	381341.34	4309409.65	Аналитический метод	0.1	Закрепление отсутствует
12104	381344.45	4309412.13	Аналитический метод	0.1	Закрепление отсутствует
12105	381351.77	4309416.93	Аналитический метод	0.1	Закрепление отсутствует
12106	381365.18	4309423.38	Аналитический метод	0.1	Закрепление отсутствует
12107	381370.75	4309427.24	Аналитический метод	0.1	Закрепление отсутствует
12108	381372.43	4309428.83	Аналитический метод	0.1	Закрепление отсутствует
12109	381373.70	4309430.21	Аналитический метод	0.1	Закрепление отсутствует
12110	381374.76	4309431.76	Аналитический метод	0.1	Закрепление отсутствует
12111	381375.91	4309433.77	Аналитический метод	0.1	Закрепление отсутствует
12112	381376.66	4309435.66	Аналитический метод	0.1	Закрепление отсутствует
12113	381377.52	4309437.18	Аналитический метод	0.1	Закрепление отсутствует
12114	381378.31	4309438.37	Аналитический метод	0.1	Закрепление отсутствует
12115	381379.25	4309439.44	Аналитический метод	0.1	Закрепление отсутствует
12116	381381.09	4309441.10	Аналитический метод	0.1	Закрепление отсутствует
12117	381383.86	4309442.82	Аналитический метод	0.1	Закрепление отсутствует
12118	381386.86	4309444.07	Аналитический метод	0.1	Закрепление отсутствует
12119	381390.08	4309445.10	Аналитический метод	0.1	Закрепление отсутствует
12120	381393.65	4309446.68	Аналитический метод	0.1	Закрепление отсутствует
12121	381397.47	4309449.55	Аналитический метод	0.1	Закрепление отсутствует
12122	381400.10	4309452.43	Аналитический метод	0.1	Закрепление отсутствует
12123	381402.10	4309455.79	Аналитический метод	0.1	Закрепление отсутствует
12124	381404.83	4309461.68	Аналитический метод	0.1	Закрепление отсутствует
12125	381413.21	4309473.84	Аналитический метод	0.1	Закрепление отсутствует
12126	381417.85	4309478.47	Аналитический метод	0.1	Закрепление отсутствует
12127	381419.49	4309480.32	Аналитический метод	0.1	Закрепление отсутствует
12128	381420.88	4309482.37	Аналитический метод	0.1	Закрепление отсутствует
12129	381422.43	4309484.98	Аналитический метод	0.1	Закрепление отсутствует
12130	381424.14	4309488.65	Аналитический метод	0.1	Закрепление отсутствует
12131	381425.25	4309493.48	Аналитический метод	0.1	Закрепление отсутствует
12132	381425.34	4309495.70	Аналитический метод	0.1	Закрепление отсутствует
12133	381425.32	4309497.50	Аналитический метод	0.1	Закрепление отсутствует



12134	381425.10	4309499.30	Аналитический метод	0.1	Закрепление отсутствует
12135	381424.73	4309501.49	Аналитический метод	0.1	Закрепление отсутствует
12136	381423.84	4309504.63	Аналитический метод	0.1	Закрепление отсутствует
12137	381422.91	4309506.91	Аналитический метод	0.1	Закрепление отсутствует
12138	381422.05	4309508.72	Аналитический метод	0.1	Закрепление отсутствует
12139	381420.99	4309510.43	Аналитический метод	0.1	Закрепление отсутствует
12140	381419.58	4309512.45	Аналитический метод	0.1	Закрепление отсутствует
12141	381417.96	4309514.28	Аналитический метод	0.1	Закрепление отсутствует
12142	381416.70	4309515.41	Аналитический метод	0.1	Закрепление отсутствует
12143	381415.63	4309516.27	Аналитический метод	0.1	Закрепление отсутствует
12144	381414.46	4309517.01	Аналитический метод	0.1	Закрепление отсутствует
12145	381412.34	4309518.09	Аналитический метод	0.1	Закрепление отсутствует
12146	381410.42	4309518.54	Аналитический метод	0.1	Закрепление отсутствует
12147	381409.34	4309518.60	Аналитический метод	0.1	Закрепление отсутствует
12148	381407.59	4309518.36	Аналитический метод	0.1	Закрепление отсутствует
12149	381406.54	4309518.08	Аналитический метод	0.1	Закрепление отсутствует
12150	381404.45	4309517.21	Аналитический метод	0.1	Закрепление отсутствует
12151	381402.70	4309516.60	Аналитический метод	0.1	Закрепление отсутствует
12152	381400.90	4309516.23	Аналитический метод	0.1	Закрепление отсутствует
12153	381394.01	4309515.26	Аналитический метод	0.1	Закрепление отсутствует
12154	381388.23	4309515.56	Аналитический метод	0.1	Закрепление отсутствует
12155	381387.02	4309515.80	Аналитический метод	0.1	Закрепление отсутствует
12156	381386.06	4309516.06	Аналитический метод	0.1	Закрепление отсутствует
12157	381384.94	4309516.57	Аналитический метод	0.1	Закрепление отсутствует
12158	381384.09	4309517.10	Аналитический метод	0.1	Закрепление отсутствует
12159	381383.32	4309517.75	Аналитический метод	0.1	Закрепление отсутствует
12160	381381.96	4309519.25	Аналитический метод	0.1	Закрепление отсутствует
12161	381381.35	4309520.34	Аналитический метод	0.1	Закрепление отсутствует
12162	381380.92	4309521.25	Аналитический метод	0.1	Закрепление отсутствует
12163	381380.57	4309522.43	Аналитический метод	0.1	Закрепление отсутствует
12164	381380.41	4309523.43	Аналитический метод	0.1	Закрепление отсутствует
12165	381380.38	4309524.44	Аналитический метод	0.1	Закрепление отсутствует
12166	381380.44	4309525.68	Аналитический метод	0.1	Закрепление отсутствует
12167	381380.99	4309528.59	Аналитический метод	0.1	Закрепление отсутствует
12168	381381.60	4309530.92	Аналитический метод	0.1	Закрепление отсутствует
12169	381382.54	4309533.14	Аналитический метод	0.1	Закрепление отсутствует
12170	381385.82	4309539.55	Аналитический метод	0.1	Закрепление отсутствует
12171	381387.49	4309542.12	Аналитический метод	0.1	Закрепление отсутствует
12172	381389.65	4309544.28	Аналитический метод	0.1	Закрепление отсутствует
12173	381392.59	4309546.68	Аналитический метод	0.1	Закрепление отсутствует
12174	381395.64	4309549.73	Аналитический метод	0.1	Закрепление отсутствует
12175	381396.40	4309550.70	Аналитический метод	0.1	Закрепление отсутствует
12176	381396.97	4309551.53	Аналитический метод	0.1	Закрепление отсутствует
12177	381397.53	4309552.62	Аналитический метод	0.1	Закрепление отсутствует
12178	381397.88	4309553.56	Аналитический метод	0.1	Закрепление отсутствует
12179	381398.11	4309554.53	Аналитический метод	0.1	Закрепление отсутствует
12180	381398.33	4309555.75	Аналитический метод	0.1	Закрепление отсутствует
12181	381398.50	4309558.86	Аналитический метод	0.1	Закрепление отсутствует
12182	381398.45	4309560.90	Аналитический метод	0.1	Закрепление отсутствует
12183	381398.09	4309562.91	Аналитический метод	0.1	Закрепление отсутствует
12184	381397.45	4309565.35	Аналитический метод	0.1	Закрепление отсутствует
12185	381396.84	4309569.00	Аналитический метод	0.1	Закрепление отсутствует
12186	381396.88	4309572.70	Аналитический метод	0.1	Закрепление отсутствует
12187	381397.51	4309578.85	Аналитический метод	0.1	Закрепление отсутствует
12188	381397.47	4309582.70	Аналитический метод	0.1	Закрепление отсутствует
12189	381397.19	4309585.81	Аналитический метод	0.1	Закрепление отсутствует
12190	381396.43	4309588.84	Аналитический метод	0.1	Закрепление отсутствует
12191	381393.35	4309598.03	Аналитический метод	0.1	Закрепление отсутствует
12192	381389.73	4309607.64	Аналитический метод	0.1	Закрепление отсутствует
12193	381387.34	4309618.77	Аналитический метод	0.1	Закрепление отсутствует
12194	381386.24	4309625.07	Аналитический метод	0.1	Закрепление отсутствует
12195	381385.37	4309628.62	Аналитический метод	0.1	Закрепление отсутствует
12196	381384.04	4309632.02	Аналитический метод	0.1	Закрепление отсутствует
12197	381382.13	4309636.08	Аналитический метод	0.1	Закрепление отсутствует
12198	381381.51	4309637.40	Аналитический метод	0.1	Закрепление отсутствует
12199	381372.29	4309630.34	Аналитический метод	0.1	Закрепление отсутствует



12200	381367.63	4309627.02	Аналитический метод	0.1	Закрепление отсутствует
12201	381362.27	4309624.35	Аналитический метод	0.1	Закрепление отсутствует
12202	381359.85	4309622.81	Аналитический метод	0.1	Закрепление отсутствует
12203	381301.00	4309593.64	Аналитический метод	0.1	Закрепление отсутствует
12204	381298.20	4309592.26	Аналитический метод	0.1	Закрепление отсутствует
12205	381283.85	4309585.02	Аналитический метод	0.1	Закрепление отсутствует
12206	381273.83	4309580.81	Аналитический метод	0.1	Закрепление отсутствует
12207	381265.96	4309579.13	Аналитический метод	0.1	Закрепление отсутствует
12208	381250.29	4309575.32	Аналитический метод	0.1	Закрепление отсутствует
12209	381240.65	4309573.27	Аналитический метод	0.1	Закрепление отсутствует
12210	381238.47	4309572.53	Аналитический метод	0.1	Закрепление отсутствует
12211	381227.27	4309567.37	Аналитический метод	0.1	Закрепление отсутствует
12212	381221.29	4309564.35	Аналитический метод	0.1	Закрепление отсутствует
12213	381212.79	4309559.35	Аналитический метод	0.1	Закрепление отсутствует
12214	381210.29	4309558.23	Аналитический метод	0.1	Закрепление отсутствует
12215	381198.84	4309550.08	Аналитический метод	0.1	Закрепление отсутствует
12216	381190.29	4309545.68	Аналитический метод	0.1	Закрепление отсутствует
12217	381188.68	4309544.35	Аналитический метод	0.1	Закрепление отсутствует
12218	381180.96	4309537.83	Аналитический метод	0.1	Закрепление отсутствует
12219	381174.16	4309532.08	Аналитический метод	0.1	Закрепление отсутствует
12220	381170.29	4309528.24	Аналитический метод	0.1	Закрепление отсутствует
12221	381169.11	4309526.72	Аналитический метод	0.1	Закрепление отсутствует
12222	381166.85	4309524.35	Аналитический метод	0.1	Закрепление отсутствует
12223	381160.29	4309516.73	Аналитический метод	0.1	Закрепление отсутствует
12224	381151.58	4309504.35	Аналитический метод	0.1	Закрепление отсутствует
12225	381146.37	4309497.39	Аналитический метод	0.1	Закрепление отсутствует
12226	381142.64	4309492.00	Аналитический метод	0.1	Закрепление отсутствует
12227	381140.29	4309488.24	Аналитический метод	0.1	Закрепление отсутствует
12228	381132.40	4309474.35	Аналитический метод	0.1	Закрепление отсутствует
12229	381131.42	4309472.09	Аналитический метод	0.1	Закрепление отсутствует
12230	381130.29	4309470.09	Аналитический метод	0.1	Закрепление отсутствует
12231	381126.73	4309461.47	Аналитический метод	0.1	Закрепление отсутствует
12232	381125.20	4309456.90	Аналитический метод	0.1	Закрепление отсутствует
12233	381119.95	4309445.04	Аналитический метод	0.1	Закрепление отсутствует
12234	381119.74	4309444.35	Аналитический метод	0.1	Закрепление отсутствует
12235	381119.53	4309443.59	Аналитический метод	0.1	Закрепление отсутствует
12236	381115.51	4309429.13	Аналитический метод	0.1	Закрепление отсутствует
12237	381112.45	4309416.50	Аналитический метод	0.1	Закрепление отсутствует
12238	381111.96	4309414.35	Аналитический метод	0.1	Закрепление отсутствует
12239	381111.71	4309412.93	Аналитический метод	0.1	Закрепление отсутствует
12240	381110.29	4309406.11	Аналитический метод	0.1	Закрепление отсутствует
12241	381109.99	4309404.35	Аналитический метод	0.1	Закрепление отсутствует
12242	381108.79	4309395.85	Аналитический метод	0.1	Закрепление отсутствует
12243	381107.62	4309389.00	Аналитический метод	0.1	Закрепление отсутствует
12244	381105.64	4309374.35	Аналитический метод	0.1	Закрепление отсутствует
12245	381105.01	4309369.63	Аналитический метод	0.1	Закрепление отсутствует
12246	381103.19	4309360.80	Аналитический метод	0.1	Закрепление отсутствует
12247	381099.46	4309345.18	Аналитический метод	0.1	Закрепление отсутствует
12248	381098.67	4309342.73	Аналитический метод	0.1	Закрепление отсутствует
12249	381096.95	4309334.35	Аналитический метод	0.1	Закрепление отсутствует
12250	381095.19	4309329.45	Аналитический метод	0.1	Закрепление отсутствует
12251	381094.67	4309328.02	Аналитический метод	0.1	Закрепление отсутствует
12252	381093.33	4309324.35	Аналитический метод	0.1	Закрепление отсутствует
12253	381092.73	4309321.92	Аналитический метод	0.1	Закрепление отсутствует
12254	381090.29	4309314.60	Аналитический метод	0.1	Закрепление отсутствует
12255	381088.05	4309306.60	Аналитический метод	0.1	Закрепление отсутствует
12256	381087.49	4309305.28	Аналитический метод	0.1	Закрепление отсутствует
12257	381086.80	4309303.19	Аналитический метод	0.1	Закрепление отсутствует
12258	381083.45	4309290.67	Аналитический метод	0.1	Закрепление отсутствует
12259	381082.31	4309285.36	Аналитический метод	0.1	Закрепление отсутствует
12260	381081.73	4309282.91	Аналитический метод	0.1	Закрепление отсутствует
12261	381080.29	4309276.52	Аналитический метод	0.1	Закрепление отсутствует
12262	381079.96	4309274.68	Аналитический метод	0.1	Закрепление отсутствует
12263	381079.80	4309274.02	Аналитический метод	0.1	Закрепление отсутствует
12264	381078.29	4309263.68	Аналитический метод	0.1	Закрепление отсутствует
12265	381077.51	4309245.28	Аналитический метод	0.1	Закрепление отсутствует



12266	381077.62	4309241.68	Аналитический метод	0.1	Закрепление отсутствует
12267	381081.85	4309217.16	Аналитический метод	0.1	Закрепление отсутствует
12268	381082.92	4309211.89	Аналитический метод	0.1	Закрепление отсутствует
12269	381084.19	4309205.20	Аналитический метод	0.1	Закрепление отсутствует
12270	381086.79	4309195.35	Аналитический метод	0.1	Закрепление отсутствует
12271	381088.14	4309172.45	Аналитический метод	0.1	Закрепление отсутствует
11560	381088.42	4309160.39	Аналитический метод	0.1	Закрепление отсутствует
12272	377831.52	4309095.04	Аналитический метод	0.1	Закрепление отсутствует
12273	377793.61	4309133.19	Аналитический метод	0.1	Закрепление отсутствует
12274	377793.12	4309132.52	Аналитический метод	0.1	Закрепление отсутствует
12275	377784.95	4309115.60	Аналитический метод	0.1	Закрепление отсутствует
12276	377783.44	4309111.76	Аналитический метод	0.1	Закрепление отсутствует
12277	377782.53	4309107.73	Аналитический метод	0.1	Закрепление отсутствует
12278	377782.23	4309103.61	Аналитический метод	0.1	Закрепление отсутствует
12279	377782.24	4309101.55	Аналитический метод	0.1	Закрепление отсутствует
12280	377782.49	4309098.85	Аналитический метод	0.1	Закрепление отсутствует
12281	377783.20	4309096.24	Аналитический метод	0.1	Закрепление отсутствует
12282	377784.36	4309093.79	Аналитический метод	0.1	Закрепление отсутствует
12283	377785.92	4309091.58	Аналитический метод	0.1	Закрепление отсутствует
12284	377787.76	4309089.43	Аналитический метод	0.1	Закрепление отсутствует
12285	377789.66	4309087.56	Аналитический метод	0.1	Закрепление отсутствует
12286	377791.86	4309086.05	Аналитический метод	0.1	Закрепление отсутствует
12287	377794.29	4309084.96	Аналитический метод	0.1	Закрепление отсутствует
12288	377796.87	4309084.31	Аналитический метод	0.1	Закрепление отсутствует
12289	377800.86	4309083.68	Аналитический метод	0.1	Закрепление отсутствует
12290	377804.34	4309083.43	Аналитический метод	0.1	Закрепление отсутствует
12291	377807.81	4309083.76	Аналитический метод	0.1	Закрепление отсутствует
12292	377811.18	4309084.67	Аналитический метод	0.1	Закрепление отсутствует
12293	377817.32	4309086.91	Аналитический метод	0.1	Закрепление отсутствует
12272	377831.52	4309095.04	Аналитический метод	0.1	Закрепление отсутствует

3. Сведения о характерных точках части (частей) границы объекта

Обозначение характерных точек части границы	Координаты, м		Метод определения координатхарактерной точки	Средняя квадратическая погрешность положения характерной точки (Mt), м	Описание обозначения точки на местности (при наличии)
	X	Y			
-	-	-	-	-	-

Раздел 3

Сведения о местоположении измененных (уточненных) границ объекта

1. Система координат -

2. Сведения о характерных точках границ объекта

Обозначение характерных точек границ	Существующие координаты, м		Измененные (уточненные) координаты, м		Метод определения координат характерной точки	Средняя квадратическая погрешность положения характерной точки (Mt), м	Описание обозначения точки на местности (при наличии)
	X	Y	X	Y			
-	-	-	-	-	-	-	-

3. Сведения о характерных точках части (частей) границы объекта

Обозначение характерных точек части границы	Существующие координаты, м		Измененные (уточненные) координаты, м		Метод определения координат характерной точки	Средняя квадратическая погрешность положения характерной точки (Mt), м	Описание обозначения точки на местности (при наличии)
	X	Y	X	Y			
-	-	-	-	-	-	-	-

ТЕКСТОВОЕ ОПИСАНИЕ


местоположения границ населенных пунктов, территориальных зон

Прохождение границы		Описание прохождения границы
от точки	до точки	
-	-	-



План границ объекта

Зона земель запаса (3)

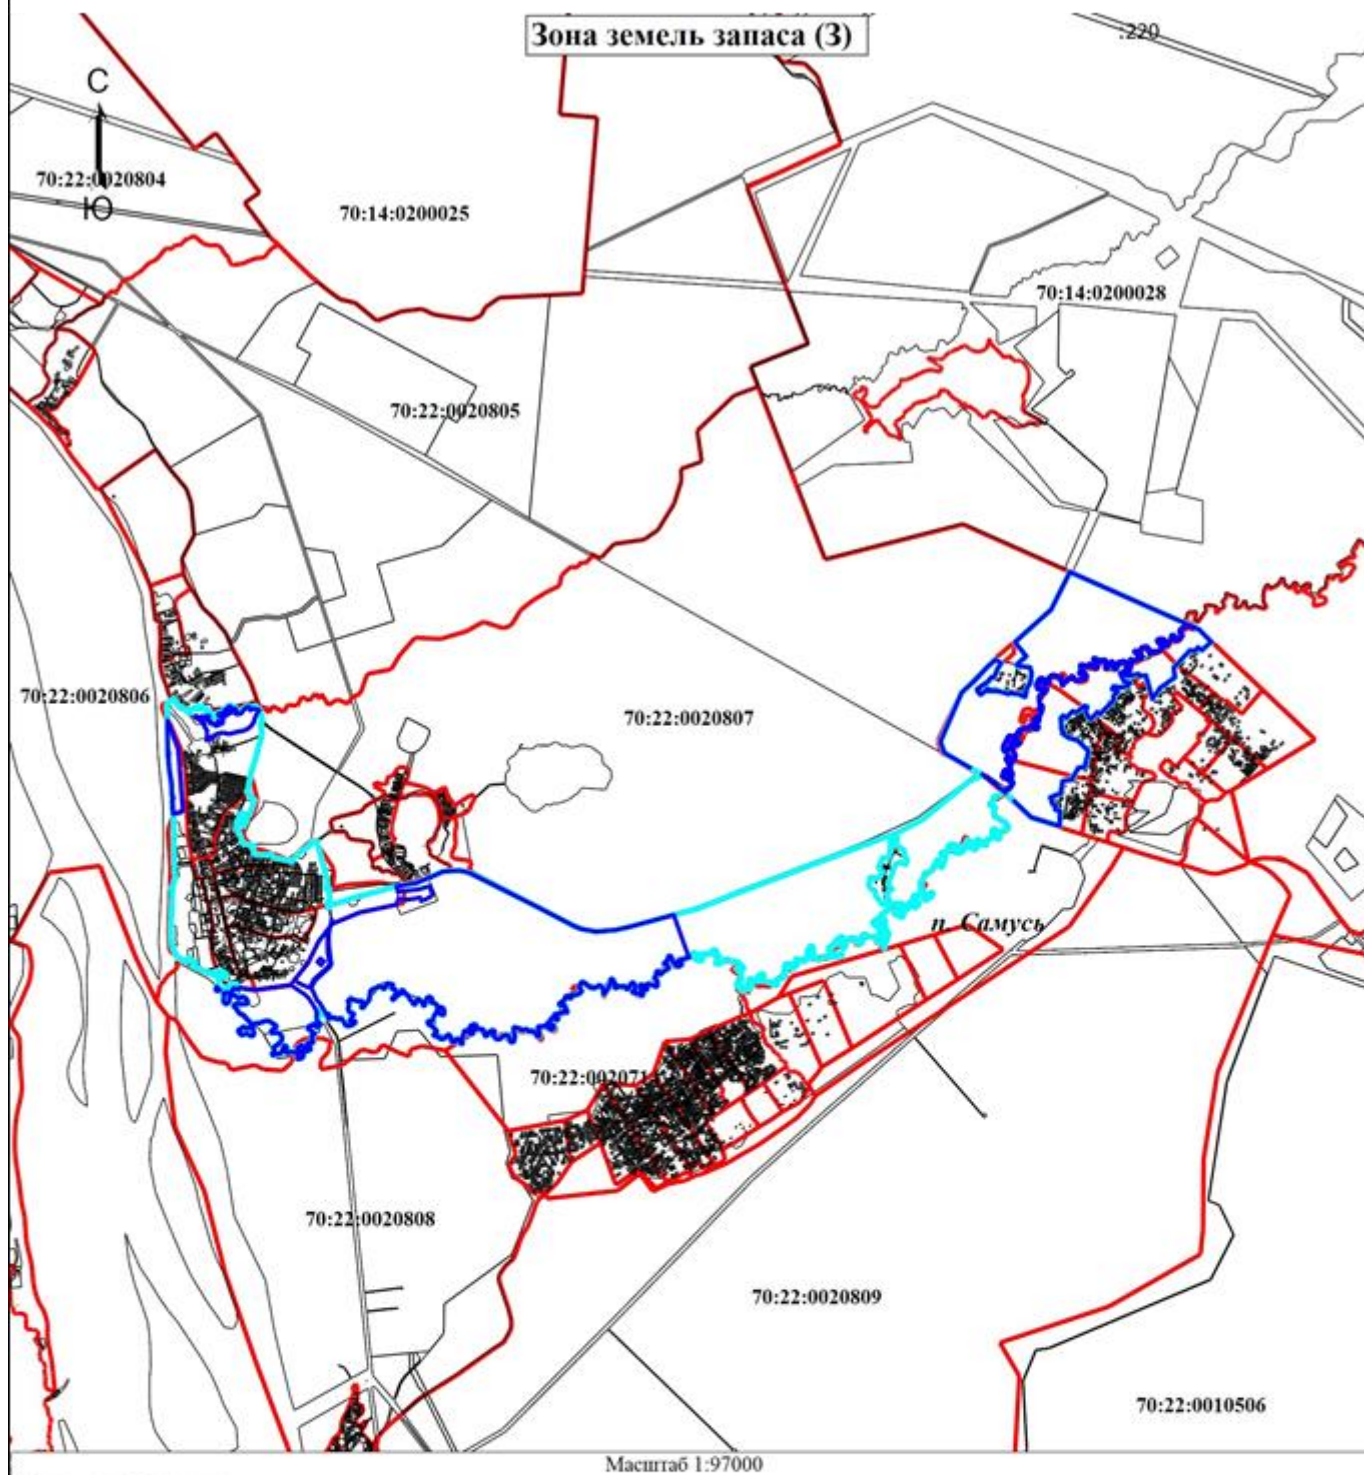

Масштаб 1:97000

Условные обозначения

- - Граница населенного пункта
- - Граница кадастрового квартала
- - Граница территориальной зоны
- 70:22:0020805** - Номер кадастрового квартала

Подпись

Дата " " _____ г.

Место для оттиска печати (при наличии) лица, составившего описание местоположения границ объекта

Приложение 47
к Решению Думы ЗАТО Северск
от 30.05.2024 № 48/4

ГРАФИЧЕСКОЕ ОПИСАНИЕ местоположения границ населенных пунктов, территориальных зон, особо охраняемых природных территорий, зон с особыми условиями использования территории Зона застройки индивидуальными жилыми домами (Ж-1) (наименование объекта, местоположение границ которого описано (далее - объект))		
Раздел 1		
Сведения об объекте		
№ п/п	Характеристики объекта	Описание характеристик
1.	Местоположение объекта	Томская область, район ЗАТО Северск, деревня Кижирово
2.	Площадь объекта +/- величина погрешности определения площади (Р +/- Дельта Р)	1321045 +/- 402 м ²
3.	Иные характеристики объекта	-

Раздел 2					
Сведения о местоположении границ объекта					
1. Система координат МСК-70, зона 4					
2. Сведения о характерных точках границ объекта					
Обозначение характерных точек границ	Координаты, м		Метод определения координат характерной точки	Средняя квадратическая погрешность положения характерной точки (Мт), м	Описание обозначения точки на местности (при наличии)
	X	Y			
6158	384051.13	4307929.11	Аналитический метод	0.1	Закрепление отсутствует
6159	384163.52	4308090.65	Аналитический метод	0.1	Закрепление отсутствует
6160	384418.35	4308487.30	Аналитический метод	0.1	Закрепление отсутствует
6161	384289.08	4308601.88	Аналитический метод	0.1	Закрепление отсутствует
6162	384036.86	4308717.96	Аналитический метод	0.1	Закрепление отсутствует
6163	383916.32	4308737.11	Аналитический метод	0.1	Закрепление отсутствует
6164	383693.06	4308762.91	Аналитический метод	0.1	Закрепление отсутствует
6165	383687.70	4308710.62	Аналитический метод	0.1	Закрепление отсутствует
6166	383683.06	4308645.10	Аналитический метод	0.1	Закрепление отсутствует
6167	383669.63	4308548.93	Аналитический метод	0.1	Закрепление отсутствует
6168	383622.78	4308454.65	Аналитический метод	0.1	Закрепление отсутствует
6169	383547.39	4308277.99	Аналитический метод	0.1	Закрепление отсутствует
6170	383478.46	4308139.51	Аналитический метод	0.1	Закрепление отсутствует
6171	383590.14	4308085.58	Аналитический метод	0.1	Закрепление отсутствует
6172	383662.16	4308059.70	Аналитический метод	0.1	Закрепление отсутствует
6173	383764.55	4308015.81	Аналитический метод	0.1	Закрепление отсутствует
6174	383834.32	4307985.43	Аналитический метод	0.1	Закрепление отсутствует
6175	383924.34	4307947.17	Аналитический метод	0.1	Закрепление отсутствует
6176	384016.94	4307890.40	Аналитический метод	0.1	Закрепление отсутствует
6158	384051.13	4307929.11	Аналитический метод	0.1	Закрепление отсутствует
6177	384034.74	4308188.73	Аналитический метод	0.1	Закрепление отсутствует
6178	383688.77	4308351.68	Аналитический метод	0.1	Закрепление отсутствует
6179	383652.15	4308278.57	Аналитический метод	0.1	Закрепление отсутствует
6180	384005.64	4308128.25	Аналитический метод	0.1	Закрепление отсутствует
6177	384034.74	4308188.73	Аналитический метод	0.1	Закрепление отсутствует
6181	382054.07	4308357.05	Аналитический метод	0.1	Закрепление отсутствует
6182	382094.38	4308354.53	Аналитический метод	0.1	Закрепление отсутствует
6183	382122.85	4308356.80	Аналитический метод	0.1	Закрепление отсутствует
6184	382151.94	4308355.76	Аналитический метод	0.1	Закрепление отсутствует
6185	382192.28	4308355.89	Аналитический метод	0.1	Закрепление отсутствует
6186	382214.08	4308353.62	Аналитический метод	0.1	Закрепление отсутствует
6187	382247.11	4308351.20	Аналитический метод	0.1	Закрепление отсутствует
6188	382286.11	4308349.36	Аналитический метод	0.1	Закрепление отсутствует
6189	382332.38	4308347.43	Аналитический метод	0.1	Закрепление отсутствует
6190	382362.10	4308344.39	Аналитический метод	0.1	Закрепление отсутствует
6191	382374.63	4308341.58	Аналитический метод	0.1	Закрепление отсутствует
6192	382434.07	4308335.51	Аналитический метод	0.1	Закрепление отсутствует
6193	382460.52	4308335.16	Аналитический метод	0.1	Закрепление отсутствует
6194	382480.96	4308330.26	Аналитический метод	0.1	Закрепление отсутствует
6195	382502.71	4308324.69	Аналитический метод	0.1	Закрепление отсутствует
6196	382527.76	4308318.40	Аналитический метод	0.1	Закрепление отсутствует



6197	382537.33	4308317.00	Аналитический метод	0.1	Закрепление отсутствует
6198	382547.56	4308315.50	Аналитический метод	0.1	Закрепление отсутствует
6199	382568.69	4308313.24	Аналитический метод	0.1	Закрепление отсутствует
6200	382595.12	4308310.90	Аналитический метод	0.1	Закрепление отсутствует
6201	382611.62	4308308.70	Аналитический метод	0.1	Закрепление отсутствует
6202	382617.52	4308308.58	Аналитический метод	0.1	Закрепление отсутствует
6203	382617.93	4308316.93	Аналитический метод	0.1	Закрепление отсутствует
6204	382630.57	4308369.00	Аналитический метод	0.1	Закрепление отсутствует
6205	382642.20	4308404.53	Аналитический метод	0.1	Закрепление отсутствует
6206	382651.58	4308437.03	Аналитический метод	0.1	Закрепление отсутствует
6207	382666.10	4308483.12	Аналитический метод	0.1	Закрепление отсутствует
6208	382676.04	4308517.44	Аналитический метод	0.1	Закрепление отсутствует
6209	382693.68	4308547.35	Аналитический метод	0.1	Закрепление отсутствует
6210	382799.70	4308780.96	Аналитический метод	0.1	Закрепление отсутствует
6211	382657.21	4308858.31	Аналитический метод	0.1	Закрепление отсутствует
6212	382486.21	4309000.81	Аналитический метод	0.1	Закрепление отсутствует
6213	382311.14	4309133.13	Аналитический метод	0.1	Закрепление отсутствует
6214	382172.72	4309186.06	Аналитический метод	0.1	Закрепление отсутствует
6215	382151.16	4309195.60	Аналитический метод	0.1	Закрепление отсутствует
6216	382157.13	4309240.24	Аналитический метод	0.1	Закрепление отсутствует
6217	382161.90	4309278.18	Аналитический метод	0.1	Закрепление отсутствует
6218	382164.62	4309283.61	Аналитический метод	0.1	Закрепление отсутствует
6219	382167.52	4309285.31	Аналитический метод	0.1	Закрепление отсутствует
6220	382169.49	4309287.10	Аналитический метод	0.1	Закрепление отсутствует
6221	382155.22	4309292.85	Аналитический метод	0.1	Закрепление отсутствует
6222	382156.81	4309290.19	Аналитический метод	0.1	Закрепление отсутствует
6223	382158.01	4309286.95	Аналитический метод	0.1	Закрепление отсутствует
6224	382158.41	4309282.92	Аналитический метод	0.1	Закрепление отсутствует
6225	382157.89	4309279.27	Аналитический метод	0.1	Закрепление отсутствует
6226	382152.43	4309240.79	Аналитический метод	0.1	Закрепление отсутствует
6227	382146.57	4309197.63	Аналитический метод	0.1	Закрепление отсутствует
6228	382146.05	4309197.86	Аналитический метод	0.1	Закрепление отсутствует
6229	381938.23	4309289.88	Аналитический метод	0.1	Закрепление отсутствует
6230	381911.62	4309213.69	Аналитический метод	0.1	Закрепление отсутствует
6231	381897.16	4309162.45	Аналитический метод	0.1	Закрепление отсутствует
6232	381892.07	4309130.95	Аналитический метод	0.1	Закрепление отсутствует
6233	381872.15	4308999.79	Аналитический метод	0.1	Закрепление отсутствует
6234	381861.00	4308926.62	Аналитический метод	0.1	Закрепление отсутствует
6235	381853.12	4308907.46	Аналитический метод	0.1	Закрепление отсутствует
6236	381729.22	4308697.29	Аналитический метод	0.1	Закрепление отсутствует
6237	381725.39	4308687.38	Аналитический метод	0.1	Закрепление отсутствует
6238	381724.95	4308682.47	Аналитический метод	0.1	Закрепление отсутствует
6239	381731.48	4308676.27	Аналитический метод	0.1	Закрепление отсутствует
6240	381907.25	4308573.34	Аналитический метод	0.1	Закрепление отсутствует
6241	381999.99	4308517.45	Аналитический метод	0.1	Закрепление отсутствует
6242	382016.95	4308505.80	Аналитический метод	0.1	Закрепление отсутствует
6243	382020.54	4308495.99	Аналитический метод	0.1	Закрепление отсутствует
6244	382014.91	4308442.62	Аналитический метод	0.1	Закрепление отсутствует
6245	382012.29	4308412.83	Аналитический метод	0.1	Закрепление отсутствует
6246	382012.59	4308396.91	Аналитический метод	0.1	Закрепление отсутствует
6247	382015.22	4308388.95	Аналитический метод	0.1	Закрепление отсутствует
6248	382009.08	4308389.19	Аналитический метод	0.1	Закрепление отсутствует
6249	382007.73	4308399.92	Аналитический метод	0.1	Закрепление отсутствует
6250	382008.52	4308425.93	Аналитический метод	0.1	Закрепление отсутствует
6251	382013.65	4308481.53	Аналитический метод	0.1	Закрепление отсутствует
6252	382011.71	4308492.99	Аналитический метод	0.1	Закрепление отсутствует
6253	382006.18	4308502.50	Аналитический метод	0.1	Закрепление отсутствует
6254	381999.99	4308509.01	Аналитический метод	0.1	Закрепление отсутствует
6255	381825.73	4308612.94	Аналитический метод	0.1	Закрепление отсутствует
6256	381814.57	4308620.12	Аналитический метод	0.1	Закрепление отсутствует
6257	381727.91	4308671.37	Аналитический метод	0.1	Закрепление отсутствует
6258	381720.74	4308679.22	Аналитический метод	0.1	Закрепление отсутствует
6259	381718.01	4308683.88	Аналитический метод	0.1	Закрепление отсутствует
6260	381718.01	4308691.36	Аналитический метод	0.1	Закрепление отсутствует
6261	381720.70	4308700.17	Аналитический метод	0.1	Закрепление отсутствует
6262	381785.00	4308809.00	Аналитический метод	0.1	Закрепление отсутствует



6263	381839.80	4308900.97	Аналитический метод	0.1	Закрепление отсутствует
6264	381846.02	4308911.05	Аналитический метод	0.1	Закрепление отсутствует
6265	381846.21	4308911.36	Аналитический метод	0.1	Закрепление отсутствует
6266	381851.94	4308926.50	Аналитический метод	0.1	Закрепление отсутствует
6267	381862.71	4309000.01	Аналитический метод	0.1	Закрепление отсутствует
6268	381882.99	4309132.47	Аналитический метод	0.1	Закрепление отсутствует
6269	381888.26	4309163.24	Аналитический метод	0.1	Закрепление отсутствует
6270	381917.64	4309254.83	Аналитический метод	0.1	Закрепление отсутствует
6271	381932.00	4309300.45	Аналитический метод	0.1	Закрепление отсутствует
6272	381852.44	4309347.52	Аналитический метод	0.1	Закрепление отсутствует
6273	381769.96	4309382.38	Аналитический метод	0.1	Закрепление отсутствует
6274	381776.83	4309402.49	Аналитический метод	0.1	Закрепление отсутствует
6275	381641.92	4309475.16	Аналитический метод	0.1	Закрепление отсутствует
6276	381629.52	4309462.51	Аналитический метод	0.1	Закрепление отсутствует
6277	381626.57	4309458.07	Аналитический метод	0.1	Закрепление отсутствует
6278	381622.57	4309452.98	Аналитический метод	0.1	Закрепление отсутствует
6279	381616.80	4309448.08	Аналитический метод	0.1	Закрепление отсутствует
6280	381593.53	4309423.54	Аналитический метод	0.1	Закрепление отсутствует
6281	381592.65	4309422.78	Аналитический метод	0.1	Закрепление отсутствует
6282	381590.85	4309422.13	Аналитический метод	0.1	Закрепление отсутствует
6283	381579.84	4309413.90	Аналитический метод	0.1	Закрепление отсутствует
6284	381572.00	4309409.49	Аналитический метод	0.1	Закрепление отсутствует
6285	381567.86	4309406.79	Аналитический метод	0.1	Закрепление отсутствует
6286	381566.67	4309404.35	Аналитический метод	0.1	Закрепление отсутствует
6287	381558.57	4309397.46	Аналитический метод	0.1	Закрепление отсутствует
6288	381550.29	4309390.56	Аналитический метод	0.1	Закрепление отсутствует
6289	381538.34	4309376.30	Аналитический метод	0.1	Закрепление отсутствует
6290	381516.04	4309357.50	Аналитический метод	0.1	Закрепление отсутствует
6291	381504.35	4309348.94	Аналитический метод	0.1	Закрепление отсутствует
6292	381501.86	4309348.07	Аналитический метод	0.1	Закрепление отсутствует
6293	381498.01	4309345.22	Аналитический метод	0.1	Закрепление отсутствует
6294	381485.44	4309333.77	Аналитический метод	0.1	Закрепление отсутствует
6295	381472.43	4309314.35	Аналитический метод	0.1	Закрепление отсутствует
6296	381471.53	4309313.11	Аналитический метод	0.1	Закрепление отсутствует
6297	381470.29	4309307.46	Аналитический метод	0.1	Закрепление отсутствует
6298	381466.27	4309290.39	Аналитический метод	0.1	Закрепление отсутствует
6299	381465.75	4309284.35	Аналитический метод	0.1	Закрепление отсутствует
6300	381464.77	4309273.31	Аналитический метод	0.1	Закрепление отсутствует
6301	381464.56	4309266.48	Аналитический метод	0.1	Закрепление отсутствует
6302	381463.16	4309258.63	Аналитический метод	0.1	Закрепление отсутствует
6303	381461.55	4309250.18	Аналитический метод	0.1	Закрепление отсутствует
6304	381455.30	4309229.36	Аналитический метод	0.1	Закрепление отсутствует
6305	381454.64	4309226.53	Аналитический метод	0.1	Закрепление отсутствует
6306	381453.99	4309224.35	Аналитический метод	0.1	Закрепление отсутствует
6307	381454.05	4309220.60	Аналитический метод	0.1	Закрепление отсутствует
6308	381453.91	4309213.49	Аналитический метод	0.1	Закрепление отсутствует
6309	381453.32	4309196.67	Аналитический метод	0.1	Закрепление отсутствует
6310	381454.15	4309192.31	Аналитический метод	0.1	Закрепление отсутствует
6311	381455.51	4309189.57	Аналитический метод	0.1	Закрепление отсутствует
6312	381460.17	4309174.35	Аналитический метод	0.1	Закрепление отсутствует
6313	381460.25	4309174.21	Аналитический метод	0.1	Закрепление отсутствует
6314	381470.89	4309151.22	Аналитический метод	0.1	Закрепление отсутствует
6315	381474.09	4309141.96	Аналитический метод	0.1	Закрепление отсутствует
6316	381476.59	4309136.45	Аналитический метод	0.1	Закрепление отсутствует
6317	381477.54	4309129.52	Аналитический метод	0.1	Закрепление отсутствует
6318	381479.73	4309114.35	Аналитический метод	0.1	Закрепление отсутствует
6319	381478.70	4309107.15	Аналитический метод	0.1	Закрепление отсутствует
6320	381449.62	4309114.41	Аналитический метод	0.1	Закрепление отсутствует
6321	381449.53	4309031.15	Аналитический метод	0.1	Закрепление отсутствует
6322	381453.84	4308938.39	Аналитический метод	0.1	Закрепление отсутствует
6323	381476.19	4308748.36	Аналитический метод	0.1	Закрепление отсутствует
6324	381468.73	4308746.45	Аналитический метод	0.1	Закрепление отсутствует
6325	381450.00	4308740.29	Аналитический метод	0.1	Закрепление отсутствует
6326	381429.82	4308704.54	Аналитический метод	0.1	Закрепление отсутствует
6327	381419.27	4308696.72	Аналитический метод	0.1	Закрепление отсутствует
6328	381417.63	4308679.72	Аналитический метод	0.1	Закрепление отсутствует



6329	381419.29	4308664.94	Аналитический метод	0.1	Закрепление отсутствует
6330	381439.01	4308624.54	Аналитический метод	0.1	Закрепление отсутствует
6331	381480.27	4308573.75	Аналитический метод	0.1	Закрепление отсутствует
6332	381498.49	4308565.58	Аналитический метод	0.1	Закрепление отсутствует
6333	381513.05	4308556.66	Аналитический метод	0.1	Закрепление отсутствует
6334	381524.80	4308544.59	Аналитический метод	0.1	Закрепление отсутствует
6335	381535.13	4308525.27	Аналитический метод	0.1	Закрепление отсутствует
6336	381547.32	4308496.67	Аналитический метод	0.1	Закрепление отсутствует
6337	381559.51	4308468.06	Аналитический метод	0.1	Закрепление отсутствует
6338	381566.77	4308467.31	Аналитический метод	0.1	Закрепление отсутствует
6339	381576.71	4308468.50	Аналитический метод	0.1	Закрепление отсутствует
6340	381585.27	4308465.74	Аналитический метод	0.1	Закрепление отсутствует
6341	381595.80	4308461.63	Аналитический метод	0.1	Закрепление отсутствует
6342	381608.92	4308453.52	Аналитический метод	0.1	Закрепление отсутствует
6343	381624.72	4308448.02	Аналитический метод	0.1	Закрепление отсутствует
6344	381662.37	4308444.22	Аналитический метод	0.1	Закрепление отсутствует
6345	381695.36	4308438.49	Аналитический метод	0.1	Закрепление отсутствует
6346	381721.11	4308434.85	Аналитический метод	0.1	Закрепление отсутствует
6347	381728.39	4308435.41	Аналитический метод	0.1	Закрепление отсутствует
6348	381735.82	4308447.22	Аналитический метод	0.1	Закрепление отсутствует
6349	381741.99	4308464.34	Аналитический метод	0.1	Закрепление отсутствует
6350	381748.67	4308468.88	Аналитический метод	0.1	Закрепление отсутствует
6351	381759.30	4308472.71	Аналитический метод	0.1	Закрепление отсутствует
6352	381768.55	4308471.93	Аналитический метод	0.1	Закрепление отсутствует
6353	381775.73	4308464.56	Аналитический метод	0.1	Закрепление отсутствует
6354	381779.56	4308454.59	Аналитический метод	0.1	Закрепление отсутствует
6355	381783.94	4308435.34	Аналитический метод	0.1	Закрепление отсутствует
6356	381789.78	4308426.67	Аналитический метод	0.1	Закрепление отсутствует
6357	381809.53	4308419.79	Аналитический метод	0.1	Закрепление отсутствует
6358	381884.04	4308402.94	Аналитический метод	0.1	Закрепление отсутствует
6359	381924.25	4308392.49	Аналитический метод	0.1	Закрепление отсутствует
6360	382000.01	4308369.66	Аналитический метод	0.1	Закрепление отсутствует
6181	382054.07	4308357.05	Аналитический метод	0.1	Закрепление отсутствует
6361	382102.74	4308816.07	Аналитический метод	0.1	Закрепление отсутствует
6362	381982.38	4308828.29	Аналитический метод	0.1	Закрепление отсутствует
6363	381957.31	4308767.65	Аналитический метод	0.1	Закрепление отсутствует
6364	382026.13	4308764.07	Аналитический метод	0.1	Закрепление отсутствует
6365	382016.99	4308717.59	Аналитический метод	0.1	Закрепление отсутствует
6366	382021.09	4308716.94	Аналитический метод	0.1	Закрепление отсутствует
6367	382068.52	4308709.58	Аналитический метод	0.1	Закрепление отсутствует
6368	382061.97	4308621.99	Аналитический метод	0.1	Закрепление отсутствует
6369	382104.74	4308619.35	Аналитический метод	0.1	Закрепление отсутствует
6370	382096.25	4308666.18	Аналитический метод	0.1	Закрепление отсутствует
6371	382100.07	4308730.19	Аналитический метод	0.1	Закрепление отсутствует
6372	382101.51	4308760.14	Аналитический метод	0.1	Закрепление отсутствует
6373	382102.62	4308760.08	Аналитический метод	0.1	Закрепление отсутствует
6361	382102.74	4308816.07	Аналитический метод	0.1	Закрепление отсутствует
6374	382096.85	4308614.32	Аналитический метод	0.1	Закрепление отсутствует
6375	382061.58	4308618.14	Аналитический метод	0.1	Закрепление отсутствует
6376	382004.85	4308624.28	Аналитический метод	0.1	Закрепление отсутствует
6377	381992.65	4308559.64	Аналитический метод	0.1	Закрепление отсутствует
6378	382080.60	4308529.45	Аналитический метод	0.1	Закрепление отсутствует
6374	382096.85	4308614.32	Аналитический метод	0.1	Закрепление отсутствует
6379	382114.08	4308617.16	Аналитический метод	0.1	Закрепление отсутствует
6380	382176.26	4308612.56	Аналитический метод	0.1	Закрепление отсутствует
6381	382167.36	4308593.45	Аналитический метод	0.1	Закрепление отсутствует
6382	382163.09	4308571.06	Аналитический метод	0.1	Закрепление отсутствует
6383	382120.68	4308579.08	Аналитический метод	0.1	Закрепление отсутствует
6384	382108.34	4308513.51	Аналитический метод	0.1	Закрепление отсутствует
6385	382139.13	4308512.22	Аналитический метод	0.1	Закрепление отсутствует
6386	382180.09	4308510.51	Аналитический метод	0.1	Закрепление отсутствует
6387	382196.99	4308509.80	Аналитический метод	0.1	Закрепление отсутствует
6388	382203.01	4308509.55	Аналитический метод	0.1	Закрепление отсутствует
6389	382220.98	4308508.79	Аналитический метод	0.1	Закрепление отсутствует
6390	382221.46	4308517.12	Аналитический метод	0.1	Закрепление отсутствует
6391	382223.32	4308545.63	Аналитический метод	0.1	Закрепление отсутствует



6392	382293.77	4308533.36	Аналитический метод	0.1	Закрепление отсутствует
6393	382320.19	4308529.40	Аналитический метод	0.1	Закрепление отсутствует
6394	382318.34	4308517.13	Аналитический метод	0.1	Закрепление отсутствует
6395	382312.43	4308477.79	Аналитический метод	0.1	Закрепление отсутствует
6396	382401.07	4308452.85	Аналитический метод	0.1	Закрепление отсутствует
6397	382465.75	4308436.31	Аналитический метод	0.1	Закрепление отсутствует
6398	382526.21	4308572.27	Аналитический метод	0.1	Закрепление отсутствует
6399	382538.85	4308608.65	Аналитический метод	0.1	Закрепление отсутствует
6400	382223.59	4308667.73	Аналитический метод	0.1	Закрепление отсутствует
6401	382217.66	4308668.84	Аналитический метод	0.1	Закрепление отсутствует
6402	382219.04	4308680.07	Аналитический метод	0.1	Закрепление отсутствует
6403	382315.21	4308671.03	Аналитический метод	0.1	Закрепление отсутствует
6404	382401.73	4308656.78	Аналитический метод	0.1	Закрепление отсутствует
6405	382425.14	4308730.07	Аналитический метод	0.1	Закрепление отсутствует
6406	382353.27	4308751.11	Аналитический метод	0.1	Закрепление отсутствует
6407	382374.78	4308818.48	Аналитический метод	0.1	Закрепление отсутствует
6408	382419.03	4308943.81	Аналитический метод	0.1	Закрепление отсутствует
6409	382318.01	4309003.86	Аналитический метод	0.1	Закрепление отсутствует
6410	382296.20	4308953.72	Аналитический метод	0.1	Закрепление отсутствует
6411	382280.92	4308924.01	Аналитический метод	0.1	Закрепление отсутствует
6412	382270.28	4308891.87	Аналитический метод	0.1	Закрепление отсутствует
6413	382229.60	4308895.07	Аналитический метод	0.1	Закрепление отсутствует
6414	382199.18	4308789.10	Аналитический метод	0.1	Закрепление отсутствует
6415	382170.85	4308796.48	Аналитический метод	0.1	Закрепление отсутствует
6416	382114.74	4308812.36	Аналитический метод	0.1	Закрепление отсутствует
6417	382112.67	4308745.44	Аналитический метод	0.1	Закрепление отсутствует
6418	382110.89	4308688.06	Аналитический метод	0.1	Закрепление отсутствует
6379	382114.08	4308617.16	Аналитический метод	0.1	Закрепление отсутствует
6419	381865.56	4309146.92	Аналитический метод	0.1	Закрепление отсутствует
6420	381857.72	4309151.53	Аналитический метод	0.1	Закрепление отсутствует
6421	381845.51	4309121.95	Аналитический метод	0.1	Закрепление отсутствует
6422	381833.30	4309092.37	Аналитический метод	0.1	Закрепление отсутствует
6423	381821.08	4309062.79	Аналитический метод	0.1	Закрепление отсутствует
6424	381808.86	4309033.21	Аналитический метод	0.1	Закрепление отсутствует
6425	381803.14	4309019.36	Аналитический метод	0.1	Закрепление отсутствует
6426	381796.65	4309003.63	Аналитический метод	0.1	Закрепление отсутствует
6427	381779.48	4308962.03	Аналитический метод	0.1	Закрепление отсутствует
6428	381748.97	4308974.63	Аналитический метод	0.1	Закрепление отсутствует
6429	381717.48	4308982.22	Аналитический метод	0.1	Закрепление отсутствует
6430	381714.01	4308975.76	Аналитический метод	0.1	Закрепление отсутствует
6431	381784.76	4308936.91	Аналитический метод	0.1	Закрепление отсутствует
6432	381834.12	4308909.82	Аналитический метод	0.1	Закрепление отсутствует
6433	381836.76	4308906.71	Аналитический метод	0.1	Закрепление отсутствует
6434	381856.64	4309015.88	Аналитический метод	0.1	Закрепление отсутствует
6435	381823.49	4309029.33	Аналитический метод	0.1	Закрепление отсутствует
6436	381834.94	4309057.06	Аналитический метод	0.1	Закрепление отсутствует
6437	381858.82	4309116.43	Аналитический метод	0.1	Закрепление отсутствует
6438	381860.75	4309136.44	Аналитический метод	0.1	Закрепление отсутствует
6439	381867.57	4309135.52	Аналитический метод	0.1	Закрепление отсутствует
6419	381865.56	4309146.92	Аналитический метод	0.1	Закрепление отсутствует

3. Сведения о характерных точках части (частей) границы объекта

Обозначение характерных точек части границы	Координаты, м		Метод определения координат характерной точки	Средняя квадратическая погрешность положения характерной точки (Mt), м	Описание обозначения точки на местности (при наличии)
	X	Y			
-	-	-	-	-	-

Раздел 3

Сведения о местоположении измененных (уточненных) границ объекта

1. Система координат -

2. Сведения о характерных точках границ объекта

Обозначение характерных точек границ	Существующие координаты, м		Измененные (уточненные) координаты, м		Метод определения координат характерной точки	Средняя квадратическая погрешность положения характерной точки (Mt), м	Описание обозначения точки на местности (при наличии)
	X	Y	X	Y			
-	-	-	-	-	-	-	-

3. Сведения о характерных точках части (частей) границы объекта



Обозначение характерных точек части границы	Существующие координаты, м		Измененные (уточненные) координаты, м		Метод определения координат характерной точки	Средняя квадратическая погрешность положения характерной точки (Mt), м	Описание обозначения точки на местности (при наличии)
	X	Y	X	Y			
-	-	-	-	-	-	-	

ТЕКСТОВОЕ ОПИСАНИЕ местоположения границ населенных пунктов, территориальных зон		
Прохождение границы		Описание прохождения границы
от точки	до точки	
-	-	-




План границ объекта

Зона застройки индивидуальными жилыми домами (Ж-1)



д. Кижирово

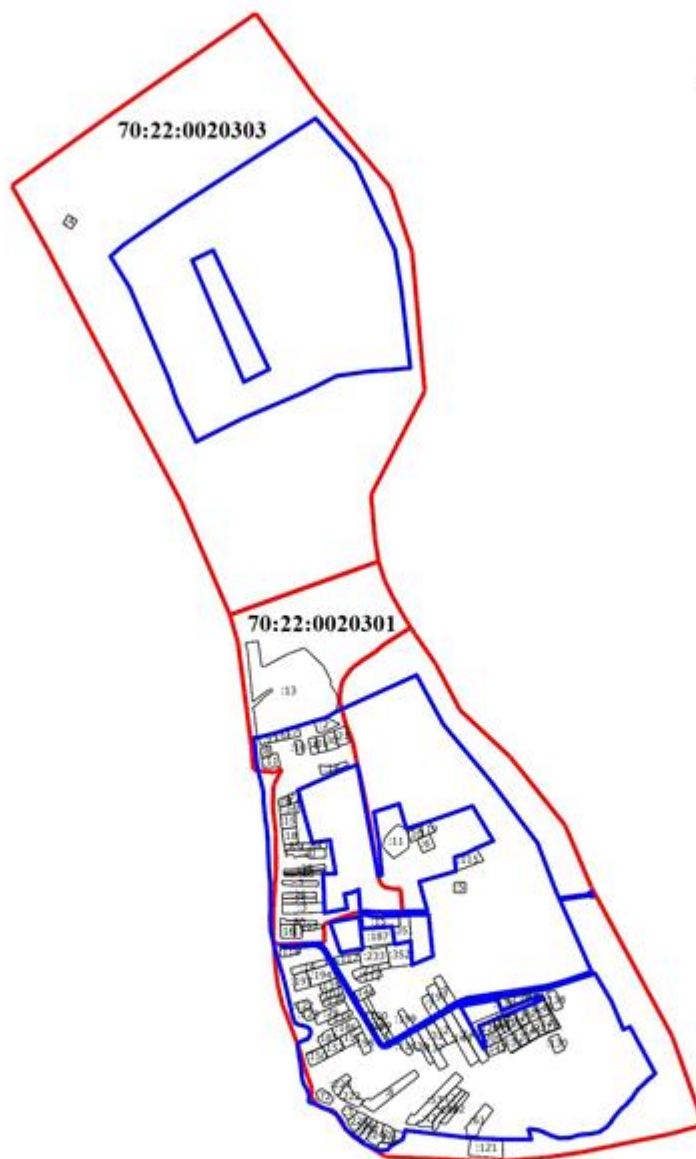

Масштаб 1:22000

Условные обозначения

- - Граница территориальной зоны
- - Граница кадастрового квартала
- :1** - Кадастровый номер земельного участка
- 70:22:0020401** - Номер кадастрового квартала

Подпись

Дата " " _____ г.

Место для оттиска печати (при наличии) лица, составившего описание местоположения границ объекта



Приложение 48
к Решению Думы ЗАТО Северск
от 30.05.2024 № 48/4

ГРАФИЧЕСКОЕ ОПИСАНИЕ местоположения границ населенных пунктов, территориальных зон, особо охраняемых природных территорий, зон с особыми условиями использования территории Зона, предназначенная для ведения дачного хозяйства, садоводства, огородничества на землях населенных пунктов (Ж-4) (наименование объекта, местоположение границ которого описано (далее - объект))		
Раздел 1		
Сведения об объекте		
№ п/п	Характеристики объекта	Описание характеристик
1.	Местоположение объекта	Томская область, район ЗАТО Северск, деревня Кижирово
2.	Площадь объекта +/- величина погрешности определения площади (Р +/- Дельта Р)	1057447 +/- 360 м²
3.	Иные характеристики объекта	-

Раздел 2					
Сведения о местоположении границ объекта					
1. Система координат МСК-70, зона 4					
2. Сведения о характерных точках границ объекта					
Обозначение характерных точек границ	Координаты, м		Метод определения координат характерной точки	Средняя квадратическая погрешность положения характерной точки (Мт), м	Описание обозначения точки на местности (при наличии)
Х	Y				
6158	382353.27	4308751.11	Аналитический метод	0.1	Закрепление отсутствует
6159	382374.78	4308818.48	Аналитический метод	0.1	Закрепление отсутствует
6160	382343.03	4308833.24	Аналитический метод	0.1	Закрепление отсутствует
6161	382270.28	4308891.87	Аналитический метод	0.1	Закрепление отсутствует
6162	382229.60	4308895.07	Аналитический метод	0.1	Закрепление отсутствует
6163	382199.18	4308789.10	Аналитический метод	0.1	Закрепление отсутствует
6164	382297.72	4308758.51	Аналитический метод	0.1	Закрепление отсутствует
6165	382326.37	4308758.52	Аналитический метод	0.1	Закрепление отсутствует
6158	382353.27	4308751.11	Аналитический метод	0.1	Закрепление отсутствует
6166	384726.89	4308307.16	Аналитический метод	0.1	Закрепление отсутствует
6167	384660.26	4308354.48	Аналитический метод	0.1	Закрепление отсутствует
6168	384565.98	4308418.60	Аналитический метод	0.1	Закрепление отсутствует
6169	384495.52	4308361.63	Аналитический метод	0.1	Закрепление отсутствует
6170	384455.81	4308315.08	Аналитический метод	0.1	Закрепление отсутствует
6171	384444.68	4308274.72	Аналитический метод	0.1	Закрепление отсутствует
6172	384378.67	4308183.95	Аналитический метод	0.1	Закрепление отсутствует
6173	384366.19	4308077.84	Аналитический метод	0.1	Закрепление отсутствует
6174	384346.15	4308005.19	Аналитический метод	0.1	Закрепление отсутствует
6175	384359.49	4307959.80	Аналитический метод	0.1	Закрепление отсутствует
6176	384350.52	4307919.72	Аналитический метод	0.1	Закрепление отсутствует
6177	384428.93	4307867.80	Аналитический метод	0.1	Закрепление отсутствует
6178	384240.08	4307604.97	Аналитический метод	0.1	Закрепление отсутствует
6179	384513.70	4307416.31	Аналитический метод	0.1	Закрепление отсутствует
6180	384742.85	4307284.72	Аналитический метод	0.1	Закрепление отсутствует
6181	384885.79	4307193.96	Аналитический метод	0.1	Закрепление отсутствует
6182	384915.28	4307225.73	Аналитический метод	0.1	Закрепление отсутствует
6183	385183.01	4307105.48	Аналитический метод	0.1	Закрепление отсутствует
6184	385235.19	4307112.29	Аналитический метод	0.1	Закрепление отсутствует
6185	385539.21	4307350.51	Аналитический метод	0.1	Закрепление отсутствует
6186	385573.25	4307364.13	Аналитический метод	0.1	Закрепление отсутствует
6187	385695.76	4307348.24	Аналитический метод	0.1	Закрепление отсутствует
6188	385813.75	4307391.35	Аналитический метод	0.1	Закрепление отсутствует
6189	385961.22	4307479.84	Аналитический метод	0.1	Закрепление отсутствует
6190	385902.23	4307527.48	Аналитический метод	0.1	Закрепление отсутствует
6191	385570.98	4307579.67	Аналитический метод	0.1	Закрепление отсутствует
6192	385276.03	4307824.70	Аналитический метод	0.1	Закрепление отсутствует
6193	385074.10	4308078.81	Аналитический метод	0.1	Закрепление отсутствует
6194	384985.62	4308128.72	Аналитический метод	0.1	Закрепление отсутствует
6195	384824.53	4308221.75	Аналитический метод	0.1	Закрепление отсутствует
6196	384717.90	4308273.93	Аналитический метод	0.1	Закрепление отсутствует



6166	384726.89	4308307.16	Аналитический метод	0.1	Закрепление отсутствует
3. Сведения о характерных точках части (частей) границы объекта					
Обозначение характерных точек части границы	Координаты, м		Метод определения координат характерной точки	Средняя квадратическая погрешность положения характерной точки (Mt), м	Описание обозначения точки на местности (при наличии)
	X	Y			
-	-	-	-	-	-

Раздел 3							
Сведения о местоположении измененных (уточненных) границ объекта							
1. Система координат -							
2. Сведения о характерных точках границ объекта							
Обозначение характерных точек границ	Существующие координаты, м		Измененные (уточненные) координаты, м		Метод определения координат характерной точки	Средняя квадратическая погрешность положения характерной точки (Mt), м	Описание обозначения точки на местности (при наличии)
	X	Y	X	Y			
-	-	-	-	-	-	-	
3. Сведения о характерных точках части (частей) границы объекта							
Обозначение характерных точек части границы	Существующие координаты, м		Измененные (уточненные) координаты, м		Метод определения координат характерной точки	Средняя квадратическая погрешность положения характерной точки (Mt), м	Описание обозначения точки на местности (при наличии)
	X	Y	X	Y			
-	-	-	-	-	-	-	

ТЕКСТОВОЕ ОПИСАНИЕ		
местоположения границ населенных пунктов, территориальных зон		
Прохождение границы		Описание прохождения границы
от точки	до точки	
-	-	-



План границ объекта

**Зона, предназначенная для ведения дачного хозяйства, садоводства,
огородничества на землях населенных пунктов (Ж-4)**

С
↑
Ю





д. Кижирowo

70:22:0020303

70:22:0020301

Масштаб 1:27000

Условные обозначения

-  - Граница территориальной зоны
-  - Граница кадастрового квартала
-  - Кадастровый номер земельного участка
-  - Номер кадастрового квартала

Подпись

Дата " " _____ г.

Место для оттиска печати (при наличии) лица, составившего описание местоположения границ объекта

Приложение 49
к Решению Думы ЗАТО Северск
от 30.05.2024 № 48/4

ГРАФИЧЕСКОЕ ОПИСАНИЕ местоположения границ населенных пунктов, территориальных зон, особо охраняемых природных территорий, зон с особыми условиями использования территории Зона делового, общественного и коммерческого назначения (О-1) (наименование объекта, местоположение границ которого описано (далее - объект))		
Раздел 1		
Сведения об объекте		
№ п/п	Характеристики объекта	Описание характеристик
1.	Местоположение объекта	Томская область, район ЗАТО Северск, деревня Кижирово
2.	Площадь объекта +/- величина погрешности определения площади (Р +/- Дельта Р)	4890 +/- 24 м ²
3.	Иные характеристики объекта	-

Раздел 2					
Сведения о местоположении границ объекта					
1. Система координат МСК-70, зона 4					
2. Сведения о характерных точках границ объекта					
Обозначение характерных точек границ	Координаты, м		Метод определения координат характерной точки	Средняя квадратическая погрешность положения характерной точки (Mt), м	Описание обозначения точки на местности (при наличии)
	X	Y			
6158	381784.76	4308936.91	Аналитический метод	0.1	Закрепление отсутствует
6159	381834.12	4308909.82	Аналитический метод	0.1	Закрепление отсутствует
6160	381836.76	4308906.71	Аналитический метод	0.1	Закрепление отсутствует
6161	381856.64	4309015.88	Аналитический метод	0.1	Закрепление отсутствует
6162	381823.49	4309029.33	Аналитический метод	0.1	Закрепление отсутствует
6158	381784.76	4308936.91	Аналитический метод	0.1	Закрепление отсутствует
3. Сведения о характерных точках части (частей) границы объекта					
Обозначение характерных точек части границы	Координаты, м		Метод определения координат характерной точки	Средняя квадратическая погрешность положения характерной точки (Mt), м	Описание обозначения точки на местности (при наличии)
	X	Y			
-	-	-	-	-	-

Раздел 3							
Сведения о местоположении измененных (уточненных) границ объекта							
1. Система координат -							
2. Сведения о характерных точках границ объекта							
Обозначение характерных точек границ	Существующие координаты, м		Измененные (уточненные) координаты, м		Метод определения координат характерной точки	Средняя квадратическая погрешность положения характерной точки (Mt), м	Описание обозначения точки на местности (при наличии)
	X	Y	X	Y			
-	-	-	-	-	-	-	
3. Сведения о характерных точках части (частей) границы объекта							
Обозначение характерных точек части границы	Существующие координаты, м		Измененные (уточненные) координаты, м		Метод определения координат характерной точки	Средняя квадратическая погрешность положения характерной точки (Mt), м	Описание обозначения точки на местности (при наличии)
	X	Y	X	Y			
-	-	-	-	-	-	-	

ТЕКСТОВОЕ ОПИСАНИЕ местоположения границ населенных пунктов, территориальных зон		
Прохождение границы		Описание прохождения границы
от точки	до точки	
-	-	




План границ объекта

Зона делового, общественного и коммерческого назначения (О-1)



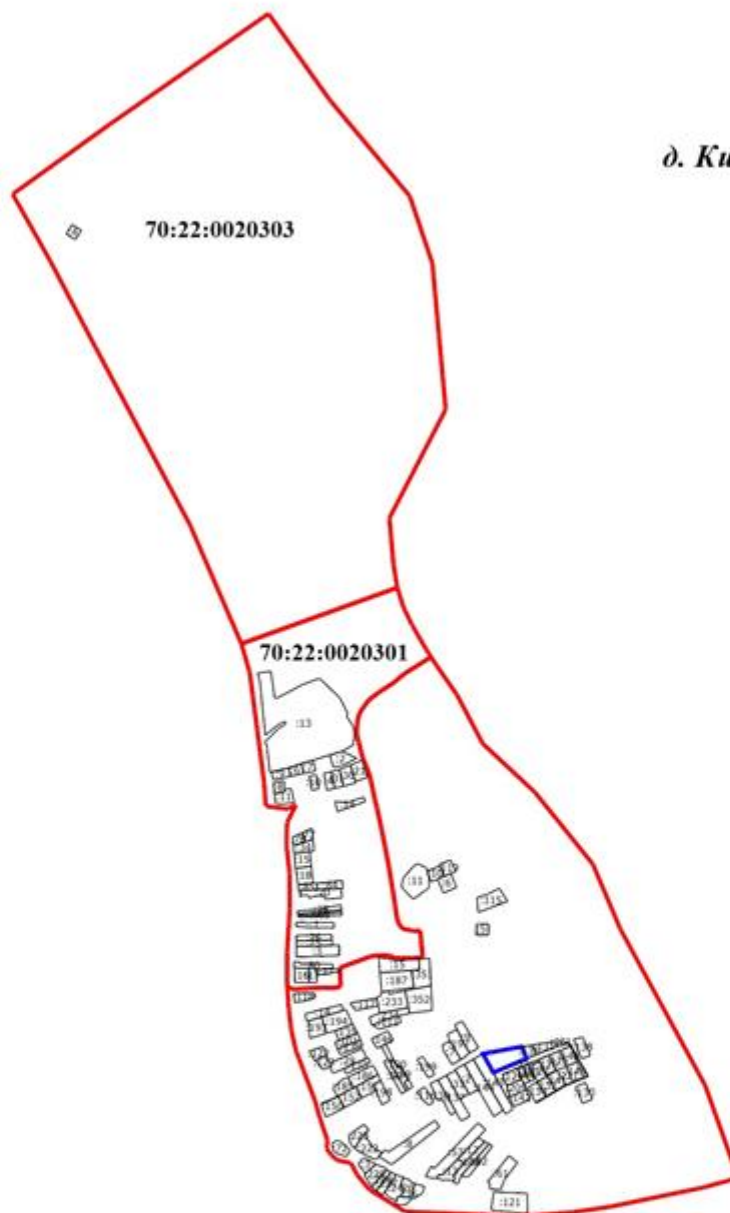


д. Кижирово



Масштаб 1:21000

Условные обозначения

 -  - Граница территориальной зоны
-  - Граница кадастрового квартала
-  :1 - Кадастровый номер земельного участка
- 70:22:0020401** - Номер кадастрового квартала

Подпись

Дата " " _____ г.

Место для оттиска печати (при наличии) лица, составившего описание местоположения границ объекта



Приложение 50
к Решению Думы ЗАТО Северск
от 30.05.2024 № 48/4

ГРАФИЧЕСКОЕ ОПИСАНИЕ		
местоположения границ населенных пунктов, территориальных зон, особо охраняемых природных территорий, зон с особыми условиями использования территории		
Зона объектов дошкольного и общего образования (О-4)		
(наименование объекта, местоположение границ которого описано (далее - объект))		
Раздел 1		
Сведения об объекте		
№ п/п	Характеристики объекта	Описание характеристик
1.	Местоположение объекта	Томская область, район ЗАТО Северск, деревня Кижирowo
2.	Площадь объекта +/- величина погрешности определения площади (Р +/- Дельта Р)	28507 +/- 59 м ²
3.	Иные характеристики объекта	-

Раздел 2					
Сведения о местоположении границ объекта					
1. Система координат МСК-70, зона 4					
2. Сведения о характерных точках границ объекта					
Обозначение характерных точек границ	Координаты, м		Метод определения координат характерной точки	Средняя квадратическая погрешность положения характерной точки (Mt), м	Описание обозначения точки на местности (при наличии)
	X	Y			
6158	384005.64	4308128.25	Аналитический метод	0.1	Закрепление отсутствует
6159	384034.74	4308188.73	Аналитический метод	0.1	Закрепление отсутствует
6160	383688.77	4308351.68	Аналитический метод	0.1	Закрепление отсутствует
6161	383652.15	4308278.57	Аналитический метод	0.1	Закрепление отсутствует
6158	384005.64	4308128.25	Аналитический метод	0.1	Закрепление отсутствует
3. Сведения о характерных точках части (частей) границы объекта					
Обозначение характерных точек части границы	Координаты, м		Метод определения координат характерной точки	Средняя квадратическая погрешность положения характерной точки (Mt), м	Описание обозначения точки на местности (при наличии)
	X	Y			
-	-	-	-	-	-

Раздел 3						
Сведения о местоположении измененных (уточненных) границ объекта						
1. Система координат -						
2. Сведения о характерных точках границ объекта						
Обозначение характерных точек границ	Существующие координаты, м		Измененные (уточненные) координаты, м		Метод определения координат характерной точки	Средняя квадратическая погрешность положения характерной точки (Mt), м
	X	Y	X	Y		
-	-	-	-	-	-	-
3. Сведения о характерных точках части (частей) границы объекта						
Обозначение характерных точек части границы	Существующие координаты, м		Измененные (уточненные) координаты, м		Метод определения координат характерной точки	Средняя квадратическая погрешность положения характерной точки (Mt), м
	X	Y	X	Y		
-	-	-	-	-	-	-

ТЕКСТОВОЕ ОПИСАНИЕ		
местоположения границ населенных пунктов, территориальных зон		
Прохождение границы		Описание прохождения границы
от точки	до точки	
-	-	-




План границ объекта

Зона объектов дошкольного и общего образования (О-4)



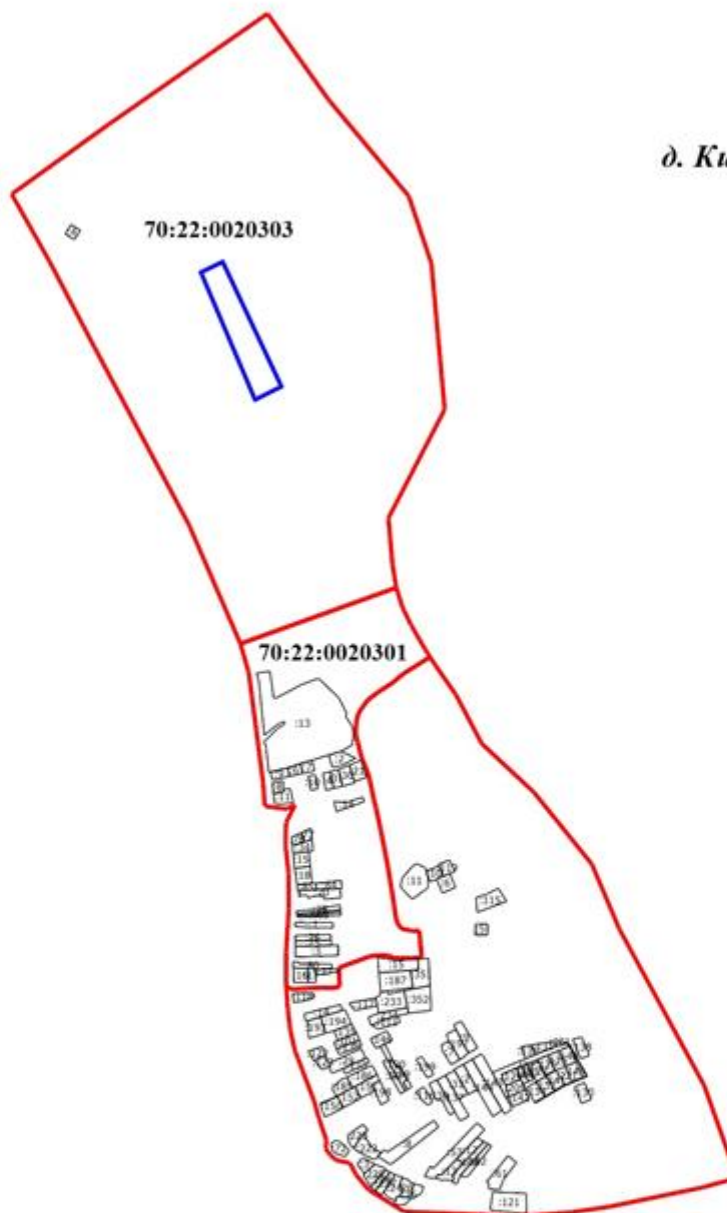


д. Кижирово



Масштаб 1:21000

Условные обозначения

-  - Граница территориальной зоны
-  - Граница кадастрового квартала
-  :1 - Кадастровый номер земельного участка
- 70:22:0020401** - Номер кадастрового квартала

Подпись

Дата " " _____ г.

Место для оттиска печати (при наличии) лица, составившего описание местоположения границ объекта



Приложение 51
к Решению Думы ЗАТО Северск
от 30.05.2024 № 48/4

ГРАФИЧЕСКОЕ ОПИСАНИЕ местоположения границ населенных пунктов, территориальных зон, особо охраняемых природных территорий, зон с особыми условиями использования территории Производственная зона объектов III-V классов опасности (П1-2) (наименование объекта, местоположение границ которого описано (далее - объект))		
Раздел 1		
Сведения об объекте		
№ п/п	Характеристики объекта	Описание характеристик
1.	Местоположение объекта	Томская область, район ЗАТО Северск, деревня Кижирово
2.	Площадь объекта +/- величина погрешности определения площади (Р +/- Дельта Р)	101691 +/- 112 м²
3.	Иные характеристики объекта	-

Раздел 2					
Сведения о местоположении границ объекта					
1. Система координат МСК-70, зона 4					
2. Сведения о характерных точках границ объекта					
Обозначение характерных точек границ	Координаты, м		Метод определения координат характерной точки	Средняя квадратическая погрешность положения характерной точки (Мт), м	Описание обозначения точки на местности (при наличии)
	X	Y			
6158	382101.51	4308760.14	Аналитический метод	0.1	Закрепление отсутствует
6159	382026.13	4308764.07	Аналитический метод	0.1	Закрепление отсутствует
6160	382016.99	4308717.59	Аналитический метод	0.1	Закрепление отсутствует
6161	382021.09	4308716.94	Аналитический метод	0.1	Закрепление отсутствует
6162	382068.52	4308709.58	Аналитический метод	0.1	Закрепление отсутствует
6163	382061.97	4308621.99	Аналитический метод	0.1	Закрепление отсутствует
6164	382104.74	4308619.35	Аналитический метод	0.1	Закрепление отсутствует
6165	382096.25	4308666.18	Аналитический метод	0.1	Закрепление отсутствует
6166	382100.07	4308730.19	Аналитический метод	0.1	Закрепление отсутствует
6158	382101.51	4308760.14	Аналитический метод	0.1	Закрепление отсутствует
6167	383218.26	4308347.76	Аналитический метод	0.1	Закрепление отсутствует
6168	383231.14	4308383.40	Аналитический метод	0.1	Закрепление отсутствует
6169	383319.53	4308627.94	Аналитический метод	0.1	Закрепление отсутствует
6170	383213.75	4308656.07	Аналитический метод	0.1	Закрепление отсутствует
6171	383134.67	4308421.74	Аналитический метод	0.1	Закрепление отсутствует
6172	383121.48	4308382.64	Аналитический метод	0.1	Закрепление отсутствует
6167	383218.26	4308347.76	Аналитический метод	0.1	Закрепление отсутствует
6173	382194.82	4308629.69	Аналитический метод	0.1	Закрепление отсутствует
6174	382198.40	4308682.01	Аналитический метод	0.1	Закрепление отсутствует
6175	382169.04	4308684.04	Аналитический метод	0.1	Закрепление отсутствует
6176	382128.89	4308686.82	Аналитический метод	0.1	Закрепление отсутствует
6177	382110.89	4308688.06	Аналитический метод	0.1	Закрепление отсутствует
6178	382114.08	4308617.16	Аналитический метод	0.1	Закрепление отсутствует
6179	382176.26	4308612.56	Аналитический метод	0.1	Закрепление отсутствует
6180	382177.52	4308630.85	Аналитический метод	0.1	Закрепление отсутствует
6173	382194.82	4308629.69	Аналитический метод	0.1	Закрепление отсутствует
6181	382705.15	4308304.87	Аналитический метод	0.1	Закрепление отсутствует
6182	382710.77	4308304.09	Аналитический метод	0.1	Закрепление отсутствует
6183	382725.28	4308301.26	Аналитический метод	0.1	Закрепление отсутствует
6184	382739.08	4308294.46	Аналитический метод	0.1	Закрепление отсутствует
6185	382748.26	4308288.39	Аналитический метод	0.1	Закрепление отсутствует
6186	382760.12	4308284.92	Аналитический метод	0.1	Закрепление отсутствует
6187	382776.65	4308284.70	Аналитический метод	0.1	Закрепление отсутствует
6188	382804.40	4308283.01	Аналитический метод	0.1	Закрепление отсутствует
6189	382837.45	4308281.26	Аналитический метод	0.1	Закрепление отсутствует
6190	382891.96	4308275.87	Аналитический метод	0.1	Закрепление отсутствует
6191	382893.15	4308282.82	Аналитический метод	0.1	Закрепление отсутствует
6192	382898.60	4308319.82	Аналитический метод	0.1	Закрепление отсутствует
6193	382824.50	4308330.00	Аналитический метод	0.1	Закрепление отсутствует
6194	382824.61	4308338.24	Аналитический метод	0.1	Закрепление отсутствует
6195	382861.09	4308406.21	Аналитический метод	0.1	Закрепление отсутствует



6196	382878.85	4308454.47	Аналитический метод	0.1	Закрепление отсутствует
6197	382825.82	4308510.46	Аналитический метод	0.1	Закрепление отсутствует
6198	382779.75	4308533.45	Аналитический метод	0.1	Закрепление отсутствует
6199	382774.32	4308529.11	Аналитический метод	0.1	Закрепление отсутствует
6200	382744.15	4308549.13	Аналитический метод	0.1	Закрепление отсутствует
6201	382721.19	4308552.11	Аналитический метод	0.1	Закрепление отсутствует
6202	382693.68	4308547.35	Аналитический метод	0.1	Закрепление отсутствует
6203	382676.04	4308517.44	Аналитический метод	0.1	Закрепление отсутствует
6204	382666.10	4308483.12	Аналитический метод	0.1	Закрепление отсутствует
6205	382651.58	4308437.03	Аналитический метод	0.1	Закрепление отсутствует
6206	382642.20	4308404.53	Аналитический метод	0.1	Закрепление отсутствует
6207	382630.57	4308369.00	Аналитический метод	0.1	Закрепление отсутствует
6208	382617.93	4308316.93	Аналитический метод	0.1	Закрепление отсутствует
6209	382617.52	4308308.58	Аналитический метод	0.1	Закрепление отсутствует
6210	382689.64	4308307.01	Аналитический метод	0.1	Закрепление отсутствует
6211	382696.12	4308306.11	Аналитический метод	0.1	Закрепление отсутствует
6181	382705.15	4308304.87	Аналитический метод	0.1	Закрепление отсутствует
6212	382096.85	4308614.32	Аналитический метод	0.1	Закрепление отсутствует
6213	382004.85	4308624.28	Аналитический метод	0.1	Закрепление отсутствует
6214	381992.65	4308559.64	Аналитический метод	0.1	Закрепление отсутствует
6215	382080.60	4308529.45	Аналитический метод	0.1	Закрепление отсутствует
6212	382096.85	4308614.32	Аналитический метод	0.1	Закрепление отсутствует

3. Сведения о характерных точках части (частей) границы объекта					
Обозначение характерных точек части границы	Координаты, м		Метод определения координатхарактерной точки	Средняя квадратическая погрешность положения характерной точки (Mt), м	Описание обозначения точки на местности (при наличии)
	X	Y			
-	-	-	-	-	-

Раздел 3						
Сведения о местоположении измененных (уточненных) границ объекта						
1. Система координат -						
2. Сведения о характерных точках границ объекта						
Обозначение характерных точек границ	Существующие координаты, м		Измененные (уточненные) координаты, м	Метод определения координат характерной точки	Средняя квадратическая погрешность положения характерной точки (Mt), м	Описание обозначения точки на местности (при наличии)
	X	Y				
-	-	-	-	-	-	-
3. Сведения о характерных точках части (частей) границы объекта						
Обозначение характерных точек части границы	Существующие координаты, м		Измененные (уточненные) координаты, м	Метод определения координат характерной точки	Средняя квадратическая погрешность положения характерной точки (Mt), м	Описание обозначения точки на местности (при наличии)
	X	Y				
-	-	-	-	-	-	-

ТЕКСТОВОЕ ОПИСАНИЕ		
местоположения границ населенных пунктов, территориальных зон		
Прохождение границы		Описание прохождения границы
от точки	до точки	
-	-	-




План границ объекта

Производственная зона объектов III - V классов опасности (П1-2)



д. Кижирово

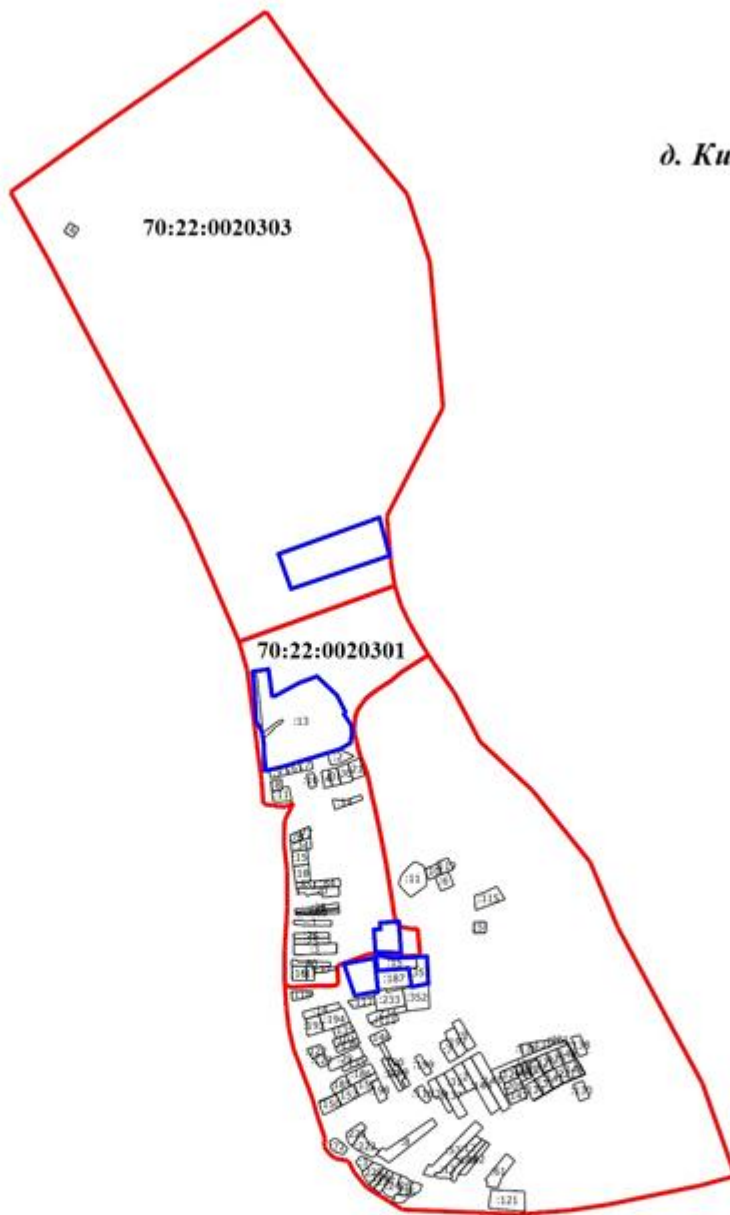

Масштаб 1:21000

Условные обозначения

- - Граница территориальной зоны
- - Граница кадастрового квартала
- :1** - Кадастровый номер земельного участка
- 70:22:0020401** - Номер кадастрового квартала

Подпись

Дата " " _____ г.

Место для оттиска печати (при наличии) лица, составившего описание местоположения границ объекта



Приложение 52
к Решению Думы ЗАТО Северск
от 30.05.2024 № 48/4

ГРАФИЧЕСКОЕ ОПИСАНИЕ местоположения границ населенных пунктов, территориальных зон, особо охраняемых природных территорий, зон с особыми условиями использования территории Зона инженерной инфраструктуры (ИТ-2)		
(наименование объекта, местоположение границ которого описано (далее - объект))		
Раздел 1		
Сведения об объекте		
№ п/п	Характеристики объекта	Описание характеристик
1.	Местоположение объекта	Томская область, район ЗАТО Северск, деревня Кижирово
2.	Площадь объекта +/- величина погрешности определения площади (Р +/- Дельта Р)	9171 +/- 34 м²
3.	Иные характеристики объекта	-

Раздел 2					
Сведения о местоположении границ объекта					
1. Система координат МСК-70, зона 4					
2. Сведения о характерных точках границ объекта					
Обозначение характерных точек границ	Координаты, м		Метод определения координат характерной точки	Средняя квадратическая погрешность положения характерной точки (Мт), м	Описание обозначения точки на местности (при наличии)
	X	Y			
6158	382364.86	4308725.63	Аналитический метод	0.1	Закрепление отсутствует
6159	382353.27	4308751.11	Аналитический метод	0.1	Закрепление отсутствует
6160	382344.17	4308753.48	Аналитический метод	0.1	Закрепление отсутствует
6161	382326.37	4308758.52	Аналитический метод	0.1	Закрепление отсутствует
6162	382297.72	4308758.51	Аналитический метод	0.1	Закрепление отсутствует
6163	382293.05	4308752.05	Аналитический метод	0.1	Закрепление отсутствует
6164	382289.41	4308747.01	Аналитический метод	0.1	Закрепление отсутствует
6165	382266.18	4308714.84	Аналитический метод	0.1	Закрепление отсутствует
6166	382288.92	4308692.00	Аналитический метод	0.1	Закрепление отсутствует
6167	382301.31	4308681.97	Аналитический метод	0.1	Закрепление отсутствует
6168	382324.62	4308687.32	Аналитический метод	0.1	Закрепление отсутствует
6169	382351.98	4308710.58	Аналитический метод	0.1	Закрепление отсутствует
6158	382364.86	4308725.63	Аналитический метод	0.1	Закрепление отсутствует
6170	381858.82	4309116.43	Аналитический метод	0.1	Закрепление отсутствует
6171	381860.75	4309136.44	Аналитический метод	0.1	Закрепление отсутствует
6172	381867.57	4309135.52	Аналитический метод	0.1	Закрепление отсутствует
6173	381865.56	4309146.92	Аналитический метод	0.1	Закрепление отсутствует
6174	381857.72	4309151.53	Аналитический метод	0.1	Закрепление отсутствует
6175	381845.51	4309121.95	Аналитический метод	0.1	Закрепление отсутствует
6176	381833.30	4309092.37	Аналитический метод	0.1	Закрепление отсутствует
6177	381821.08	4309062.79	Аналитический метод	0.1	Закрепление отсутствует
6178	381808.86	4309033.21	Аналитический метод	0.1	Закрепление отсутствует
6179	381803.14	4309019.36	Аналитический метод	0.1	Закрепление отсутствует
6180	381796.65	4309003.63	Аналитический метод	0.1	Закрепление отсутствует
6181	381779.48	4308962.03	Аналитический метод	0.1	Закрепление отсутствует
6182	381748.97	4308974.63	Аналитический метод	0.1	Закрепление отсутствует
6183	381717.48	4308982.22	Аналитический метод	0.1	Закрепление отсутствует
6184	381714.01	4308975.76	Аналитический метод	0.1	Закрепление отсутствует
6185	381784.76	4308936.91	Аналитический метод	0.1	Закрепление отсутствует
6186	381823.49	4309029.33	Аналитический метод	0.1	Закрепление отсутствует
6187	381834.94	4309057.06	Аналитический метод	0.1	Закрепление отсутствует
6170	381858.82	4309116.43	Аналитический метод	0.1	Закрепление отсутствует
3. Сведения о характерных точках части (частей) границы объекта					
Обозначение характерных точек части границы	Координаты, м		Метод определения координат характерной точки	Средняя квадратическая погрешность положения характерной точки (Мт), м	Описание обозначения точки на местности (при наличии)
	X	Y			
-	-	-	-	-	-

Раздел 3




Сведения о местоположении измененных (уточненных) границ объекта							
1. Система координат -							
2. Сведения о характерных точках границ объекта							
Обозначение характерных точек границ	Существующие координаты, м		Измененные (уточненные) координаты, м		Метод определения координат характерной точки	Средняя квадратическая погрешность положения характерной точки (Mt), м	Описание обозначения точки на местности (при наличии)
	X	Y	X	Y			
-	-	-	-	-	-	-	
3. Сведения о характерных точках части (частей) границы объекта							
Обозначение характерных точек части границы	Существующие координаты, м		Измененные (уточненные) координаты, м		Метод определения координат характерной точки	Средняя квадратическая погрешность положения характерной точки (Mt), м	Описание обозначения точки на местности (при наличии)
	X	Y	X	Y			
-	-	-	-	-	-	-	

ТЕКСТОВОЕ ОПИСАНИЕ местоположения границ населенных пунктов, территориальных зон		
Прохождение границы		Описание прохождения границы
от точки	до точки	
-	-	-



План границ объекта

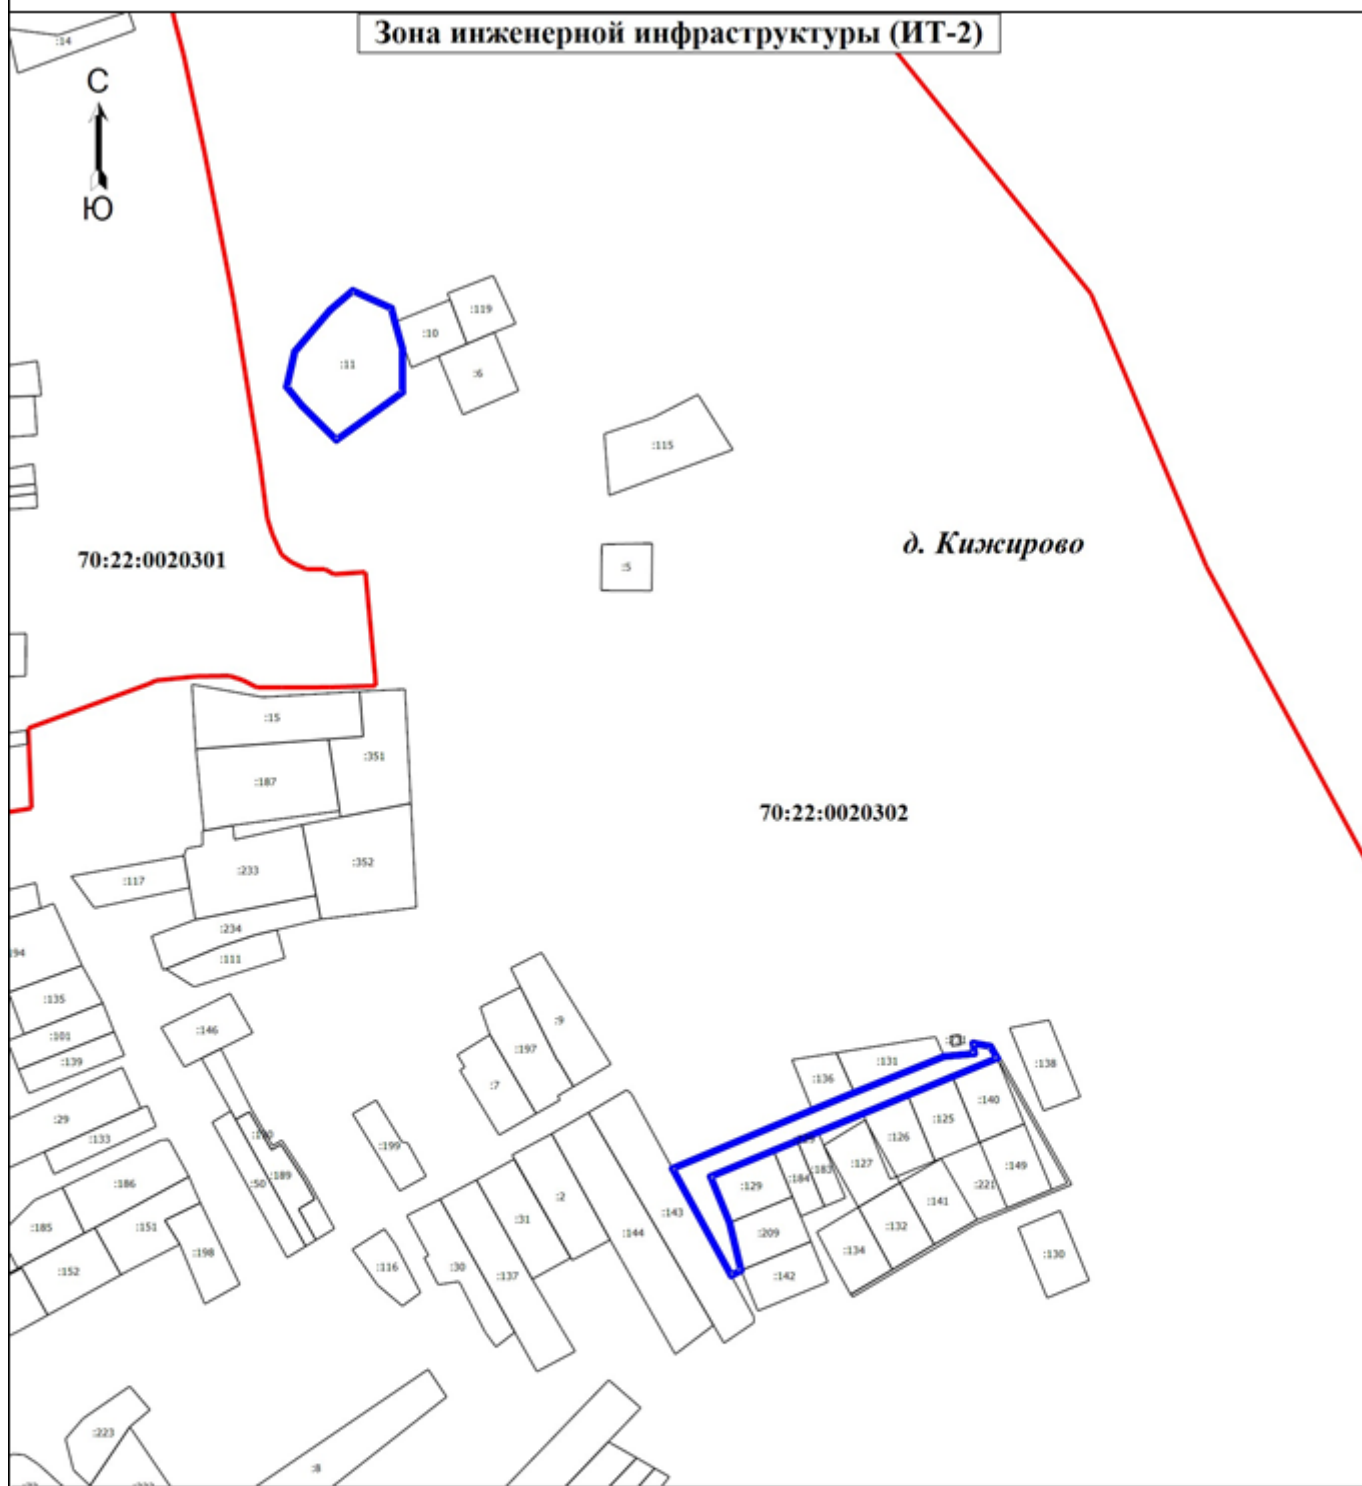

Масштаб 1:5000

Условные обозначения

- - Граница территориальной зоны
- - Граница кадастрового квартала
- 70:22:0020401** - Номер кадастрового квартала
- :14** - Кадастровый номер земельного участка

Подпись

Дата " " _____ г.

Место для оттиска печати (при наличии) лица, составившего описание местоположения границ объекта



Приложение 53
к Решению Думы ЗАТО Северск
от 30.05.2024 № 48/4

ГРАФИЧЕСКОЕ ОПИСАНИЕ местоположения границ населенных пунктов, территориальных зон, особо охраняемых природных территорий, зон с особыми условиями использования территории Зона озелененных территорий (зеленые насаждения общего пользования: парки, сады, скверы, бульвары, ландшафтные территории) (ЛР-1)		
(наименование объекта, местоположение границ которого описано (далее - объект))		
Раздел 1		
Сведения об объекте		
№ п/п	Характеристики объекта	Описание характеристик
1.	Местоположение объекта	Томская область, район ЗАТО Северск, деревня Кижирово
2.	Площадь объекта +/- величина погрешности определения площади (Р +/- Дельта Р)	247212 +/- 174 м ²
3.	Иные характеристики объекта	-

Раздел 2					
Сведения о местоположении границ объекта					
1. Система координат МСК-70, зона 4					
2. Сведения о характерных точках границ объекта					
Обозначение характерных точек границ	Координаты, м		Метод определения координат характерной точки	Средняя квадратическая погрешность положения характерной точки (Мт), м	Описание обозначения точки на местности (при наличии)
	X	Y			
6158	381480.27	4308573.75	Аналитический метод	0.1	Закрепление отсутствует
6159	381439.01	4308624.54	Аналитический метод	0.1	Закрепление отсутствует
6160	381419.29	4308664.94	Аналитический метод	0.1	Закрепление отсутствует
6161	381417.63	4308679.72	Аналитический метод	0.1	Закрепление отсутствует
6162	381412.92	4308696.92	Аналитический метод	0.1	Закрепление отсутствует
6163	381403.15	4308806.92	Аналитический метод	0.1	Закрепление отсутствует
6164	381401.49	4308798.10	Аналитический метод	0.1	Закрепление отсутствует
6165	381398.59	4308786.54	Аналитический метод	0.1	Закрепление отсутствует
6166	381397.64	4308781.78	Аналитический метод	0.1	Закрепление отсутствует
6167	381397.02	4308780.23	Аналитический метод	0.1	Закрепление отсутствует
6168	381396.05	4308778.87	Аналитический метод	0.1	Закрепление отсутствует
6169	381395.21	4308778.05	Аналитический метод	0.1	Закрепление отсутствует
6170	381393.67	4308776.96	Аналитический метод	0.1	Закрепление отсутствует
6171	381391.41	4308775.84	Аналитический метод	0.1	Закрепление отсутствует
6172	381388.94	4308774.44	Аналитический метод	0.1	Закрепление отсутствует
6173	381386.63	4308772.79	Аналитический метод	0.1	Закрепление отсутствует
6174	381382.81	4308769.72	Аналитический метод	0.1	Закрепление отсутствует
6175	381379.32	4308767.84	Аналитический метод	0.1	Закрепление отсутствует
6176	381377.98	4308767.31	Аналитический метод	0.1	Закрепление отсутствует
6177	381376.86	4308766.95	Аналитический метод	0.1	Закрепление отсутствует
6178	381375.70	4308766.72	Аналитический метод	0.1	Закрепление отсутствует
6179	381374.27	4308766.53	Аналитический метод	0.1	Закрепление отсутствует
6180	381370.98	4308766.48	Аналитический метод	0.1	Закрепление отсутствует
6181	381365.36	4308766.57	Аналитический метод	0.1	Закрепление отсутствует
6182	381363.02	4308766.61	Аналитический метод	0.1	Закрепление отсутствует
6183	381354.43	4308746.87	Аналитический метод	0.1	Закрепление отсутствует
6184	381350.25	4308730.26	Аналитический метод	0.1	Закрепление отсутствует
6185	381351.75	4308723.89	Аналитический метод	0.1	Закрепление отсутствует
6186	381359.25	4308720.62	Аналитический метод	0.1	Закрепление отсутствует
6187	381377.89	4308720.37	Аналитический метод	0.1	Закрепление отсутствует
6188	381387.01	4308719.85	Аналитический метод	0.1	Закрепление отсутствует
6189	381388.68	4308719.18	Аналитический метод	0.1	Закрепление отсутствует
6190	381392.15	4308717.80	Аналитический метод	0.1	Закрепление отсутствует
6191	381394.88	4308714.59	Аналитический метод	0.1	Закрепление отсутствует
6192	381393.20	4308707.47	Аналитический метод	0.1	Закрепление отсутствует
6193	381392.71	4308700.33	Аналитический метод	0.1	Закрепление отсутствует
6194	381394.17	4308690.39	Аналитический метод	0.1	Закрепление отсутствует
6195	381396.74	4308674.48	Аналитический метод	0.1	Закрепление отсутствует
6196	381398.91	4308658.18	Аналитический метод	0.1	Закрепление отсутствует
6197	381404.28	4308644.21	Аналитический метод	0.1	Закрепление отсутствует



6198	381413.93	4308623.45	Аналитический метод	0.1	Закрепление отсутствует
6199	381433.54	4308605.73	Аналитический метод	0.1	Закрепление отсутствует
6200	381448.03	4308591.64	Аналитический метод	0.1	Закрепление отсутствует
6201	381459.37	4308584.94	Аналитический метод	0.1	Закрепление отсутствует
6202	381472.05	4308577.44	Аналитический метод	0.1	Закрепление отсутствует
6158	381480.27	4308573.75	Аналитический метод	0.1	Закрепление отсутствует
6203	381971.44	4309376.52	Аналитический метод	0.1	Закрепление отсутствует
6204	381965.38	4309369.26	Аналитический метод	0.1	Закрепление отсутствует
6205	381938.23	4309289.88	Аналитический метод	0.1	Закрепление отсутствует
6206	382137.24	4309201.77	Аналитический метод	0.1	Закрепление отсутствует
6207	382146.05	4309197.86	Аналитический метод	0.1	Закрепление отсутствует
6208	382146.57	4309197.63	Аналитический метод	0.1	Закрепление отсутствует
6209	382152.43	4309240.79	Аналитический метод	0.1	Закрепление отсутствует
6210	382157.89	4309279.27	Аналитический метод	0.1	Закрепление отсутствует
6211	382158.41	4309282.92	Аналитический метод	0.1	Закрепление отсутствует
6212	382158.01	4309286.95	Аналитический метод	0.1	Закрепление отсутствует
6213	382156.81	4309290.19	Аналитический метод	0.1	Закрепление отсутствует
6214	382155.22	4309292.85	Аналитический метод	0.1	Закрепление отсутствует
6215	382169.49	4309287.10	Аналитический метод	0.1	Закрепление отсутствует
6216	382167.52	4309285.31	Аналитический метод	0.1	Закрепление отсутствует
6217	382164.62	4309283.61	Аналитический метод	0.1	Закрепление отсутствует
6218	382161.90	4309278.18	Аналитический метод	0.1	Закрепление отсутствует
6219	382157.13	4309240.24	Аналитический метод	0.1	Закрепление отсутствует
6220	382151.16	4309195.60	Аналитический метод	0.1	Закрепление отсутствует
6221	382172.72	4309186.06	Аналитический метод	0.1	Закрепление отсутствует
6222	382311.14	4309133.13	Аналитический метод	0.1	Закрепление отсутствует
6223	382486.21	4309000.81	Аналитический метод	0.1	Закрепление отсутствует
6224	382657.21	4308858.31	Аналитический метод	0.1	Закрепление отсутствует
6225	382799.70	4308780.96	Аналитический метод	0.1	Закрепление отсутствует
6226	382828.84	4308837.85	Аналитический метод	0.1	Закрепление отсутствует
6227	382714.50	4308895.28	Аналитический метод	0.1	Закрепление отсутствует
6228	382698.00	4308902.99	Аналитический метод	0.1	Закрепление отсутствует
6229	382682.88	4308917.71	Аналитический метод	0.1	Закрепление отсутствует
6230	382640.03	4308959.17	Аналитический метод	0.1	Закрепление отсутствует
6231	382599.13	4309003.29	Аналитический метод	0.1	Закрепление отсутствует
6232	382535.85	4309065.62	Аналитический метод	0.1	Закрепление отсутствует
6233	382519.40	4309080.50	Аналитический метод	0.1	Закрепление отсутствует
6234	382488.99	4309105.11	Аналитический метод	0.1	Закрепление отсутствует
6235	382422.09	4309158.64	Аналитический метод	0.1	Закрепление отсутствует
6236	382377.66	4309193.59	Аналитический метод	0.1	Закрепление отсутствует
6237	382352.17	4309212.35	Аналитический метод	0.1	Закрепление отсутствует
6238	382348.77	4309214.28	Аналитический метод	0.1	Закрепление отсутствует
6239	382304.13	4309233.12	Аналитический метод	0.1	Закрепление отсутствует
6240	382241.52	4309258.82	Аналитический метод	0.1	Закрепление отсутствует
6241	382206.39	4309274.31	Аналитический метод	0.1	Закрепление отсутствует
6242	382171.25	4309289.09	Аналитический метод	0.1	Закрепление отсутствует
6243	382068.06	4309334.66	Аналитический метод	0.1	Закрепление отсутствует
6244	382026.81	4309355.57	Аналитический метод	0.1	Закрепление отсутствует
6245	381977.88	4309382.11	Аналитический метод	0.1	Закрепление отсутствует
6246	381959.50	4309393.72	Аналитический метод	0.1	Закрепление отсутствует
6247	381939.86	4309408.57	Аналитический метод	0.1	Закрепление отсутствует
6248	381908.89	4309428.95	Аналитический метод	0.1	Закрепление отсутствует
6249	381875.55	4309450.33	Аналитический метод	0.1	Закрепление отсутствует
6250	381718.29	4309529.16	Аналитический метод	0.1	Закрепление отсутствует
6251	381640.47	4309556.83	Аналитический метод	0.1	Закрепление отсутствует
6252	381571.21	4309582.72	Аналитический метод	0.1	Закрепление отсутствует
6253	381501.56	4309607.00	Аналитический метод	0.1	Закрепление отсутствует
6254	381491.43	4309611.17	Аналитический метод	0.1	Закрепление отсутствует
6255	381471.53	4309619.37	Аналитический метод	0.1	Закрепление отсутствует
6256	381447.80	4309628.80	Аналитический метод	0.1	Закрепление отсутствует
6257	381385.65	4309645.60	Аналитический метод	0.1	Закрепление отсутствует
6258	381386.85	4309644.34	Аналитический метод	0.1	Закрепление отсутствует
6259	381388.29	4309642.81	Аналитический метод	0.1	Закрепление отсутствует
6260	381390.89	4309640.05	Аналитический метод	0.1	Закрепление отсутствует
6261	381393.29	4309636.72	Аналитический метод	0.1	Закрепление отсутствует
6262	381394.18	4309635.15	Аналитический метод	0.1	Закрепление отсутствует



6263	381394.85	4309633.83	Аналитический метод	0.1	Закрепление отсутствует
6264	381395.37	4309632.45	Аналитический метод	0.1	Закрепление отсутствует
6265	381395.91	4309630.73	Аналитический метод	0.1	Закрепление отсутствует
6266	381396.99	4309625.45	Аналитический метод	0.1	Закрепление отсутствует
6267	381399.62	4309617.90	Аналитический метод	0.1	Закрепление отсутствует
6268	381402.59	4309612.89	Аналитический метод	0.1	Закрепление отсутствует
6269	381403.79	4309611.46	Аналитический метод	0.1	Закрепление отсутствует
6270	381404.59	4309610.82	Аналитический метод	0.1	Закрепление отсутствует
6271	381406.06	4309610.02	Аналитический метод	0.1	Закрепление отсутствует
6272	381407.02	4309609.66	Аналитический метод	0.1	Закрепление отсутствует
6273	381410.58	4309608.86	Аналитический метод	0.1	Закрепление отсутствует
6274	381413.48	4309608.06	Аналитический метод	0.1	Закрепление отсутствует
6275	381415.80	4309607.29	Аналитический метод	0.1	Закрепление отсутствует
6276	381418.02	4309606.26	Аналитический метод	0.1	Закрепление отсутствует
6277	381424.15	4309603.02	Аналитический метод	0.1	Закрепление отсутствует
6278	381430.74	4309598.48	Аналитический метод	0.1	Закрепление отсутствует
6279	381434.72	4309594.60	Аналитический метод	0.1	Закрепление отсутствует
6280	381435.95	4309592.90	Аналитический метод	0.1	Закрепление отсутствует
6281	381436.44	4309591.85	Аналитический метод	0.1	Закрепление отсутствует
6282	381436.89	4309590.02	Аналитический метод	0.1	Закрепление отсутствует
6283	381437.01	4309588.87	Аналитический метод	0.1	Закрепление отсутствует
6284	381436.95	4309587.38	Аналитический метод	0.1	Закрепление отсутствует
6285	381436.75	4309585.97	Аналитический метод	0.1	Закрепление отсутствует
6286	381436.52	4309584.83	Аналитический метод	0.1	Закрепление отсутствует
6287	381436.17	4309583.72	Аналитический метод	0.1	Закрепление отсутствует
6288	381435.67	4309582.38	Аналитический метод	0.1	Закрепление отсутствует
6289	381435.16	4309581.37	Аналитический метод	0.1	Закрепление отсутствует
6290	381434.53	4309580.44	Аналитический метод	0.1	Закрепление отсутствует
6291	381433.30	4309579.09	Аналитический метод	0.1	Закрепление отсутствует
6292	381432.43	4309578.37	Аналитический метод	0.1	Закрепление отсутствует
6293	381430.25	4309576.99	Аналитический метод	0.1	Закрепление отсутствует
6294	381428.27	4309575.99	Аналитический метод	0.1	Закрепление отсутствует
6295	381426.58	4309575.45	Аналитический метод	0.1	Закрепление отсутствует
6296	381424.82	4309575.26	Аналитический метод	0.1	Закрепление отсутствует
6297	381423.39	4309575.42	Аналитический метод	0.1	Закрепление отсутствует
6298	381422.11	4309575.78	Аналитический метод	0.1	Закрепление отсутствует
6299	381421.05	4309576.33	Аналитический метод	0.1	Закрепление отсутствует
6300	381420.09	4309577.03	Аналитический метод	0.1	Закрепление отсутствует
6301	381419.15	4309577.63	Аналитический метод	0.1	Закрепление отсутствует
6302	381417.51	4309578.37	Аналитический метод	0.1	Закрепление отсутствует
6303	381416.45	4309578.69	Аналитический метод	0.1	Закрепление отсутствует
6304	381415.22	4309578.88	Аналитический метод	0.1	Закрепление отсутствует
6305	381414.01	4309578.87	Аналитический метод	0.1	Закрепление отсутствует
6306	381412.85	4309578.56	Аналитический метод	0.1	Закрепление отсутствует
6307	381411.82	4309577.94	Аналитический метод	0.1	Закрепление отсутствует
6308	381410.97	4309577.09	Аналитический метод	0.1	Закрепление отсутствует
6309	381409.96	4309575.67	Аналитический метод	0.1	Закрепление отсутствует
6310	381409.25	4309574.35	Аналитический метод	0.1	Закрепление отсутствует
6311	381408.74	4309573.25	Аналитический метод	0.1	Закрепление отсутствует
6312	381408.37	4309572.09	Аналитический метод	0.1	Закрепление отсутствует
6313	381408.00	4309570.64	Аналитический метод	0.1	Закрепление отсутствует
6314	381407.81	4309569.12	Аналитический метод	0.1	Закрепление отсутствует
6315	381407.80	4309568.11	Аналитический метод	0.1	Закрепление отсутствует
6316	381407.96	4309566.48	Аналитический метод	0.1	Закрепление отсутствует
6317	381408.17	4309565.49	Аналитический метод	0.1	Закрепление отсутствует
6318	381408.89	4309563.32	Аналитический метод	0.1	Закрепление отсутствует
6319	381410.15	4309556.65	Аналитический метод	0.1	Закрепление отсутствует
6320	381410.20	4309553.18	Аналитический метод	0.1	Закрепление отсутствует
6321	381409.95	4309550.39	Аналитический метод	0.1	Закрепление отсутствует
6322	381408.87	4309547.07	Аналитический метод	0.1	Закрепление отсутствует
6323	381407.55	4309544.53	Аналитический метод	0.1	Закрепление отсутствует
6324	381405.82	4309542.25	Аналитический метод	0.1	Закрепление отсутствует
6325	381403.07	4309539.18	Аналитический метод	0.1	Закрепление отсутствует
6326	381399.92	4309535.30	Аналитический метод	0.1	Закрепление отсутствует
6327	381399.31	4309534.31	Аналитический метод	0.1	Закрепление отсутствует
6328	381398.54	4309532.59	Аналитический метод	0.1	Закрепление отсутствует



6329	381398.11	4309530.82	Аналитический метод	0.1	Закрепление отсутствует
6330	381398.25	4309529.50	Аналитический метод	0.1	Закрепление отсутствует
6331	381398.88	4309528.45	Аналитический метод	0.1	Закрепление отсутствует
6332	381399.94	4309527.69	Аналитический метод	0.1	Закрепление отсутствует
6333	381401.13	4309527.26	Аналитический метод	0.1	Закрепление отсутствует
6334	381402.38	4309527.08	Аналитический метод	0.1	Закрепление отсутствует
6335	381403.64	4309527.17	Аналитический метод	0.1	Закрепление отсутствует
6336	381407.51	4309528.02	Аналитический метод	0.1	Закрепление отсутствует
6337	381411.81	4309529.60	Аналитический метод	0.1	Закрепление отсутствует
6338	381413.15	4309529.91	Аналитический метод	0.1	Закрепление отсутствует
6339	381414.25	4309530.10	Аналитический метод	0.1	Закрепление отсутствует
6340	381415.36	4309530.15	Аналитический метод	0.1	Закрепление отсутствует
6341	381417.30	4309530.06	Аналитический метод	0.1	Закрепление отсутствует
6342	381418.83	4309529.58	Аналитический метод	0.1	Закрепление отсутствует
6343	381420.20	4309528.77	Аналитический метод	0.1	Закрепление отсутствует
6344	381421.34	4309527.66	Аналитический метод	0.1	Закрепление отсутствует
6345	381424.01	4309524.04	Аналитический метод	0.1	Закрепление отсутствует
6346	381426.02	4309520.98	Аналитический метод	0.1	Закрепление отсутствует
6347	381427.70	4309517.73	Аналитический метод	0.1	Закрепление отсутствует
6348	381431.00	4309510.42	Аналитический метод	0.1	Закрепление отсутствует
6349	381433.08	4309504.45	Аналитический метод	0.1	Закрепление отсутствует
6350	381434.07	4309498.21	Аналитический метод	0.1	Закрепление отсутствует
6351	381434.41	4309493.39	Аналитический метод	0.1	Закрепление отсутствует
6352	381434.46	4309490.41	Аналитический метод	0.1	Закрепление отсутствует
6353	381434.18	4309487.45	Аналитический метод	0.1	Закрепление отсутствует
6354	381433.66	4309483.84	Аналитический метод	0.1	Закрепление отсутствует
6355	381433.11	4309481.84	Аналитический метод	0.1	Закрепление отсутствует
6356	381432.57	4309480.24	Аналитический метод	0.1	Закрепление отсутствует
6357	381431.84	4309478.72	Аналитический метод	0.1	Закрепление отсутствует
6358	381430.82	4309476.91	Аналитический метод	0.1	Закрепление отсутствует
6359	381429.30	4309474.82	Аналитический метод	0.1	Закрепление отсутствует
6360	381427.95	4309473.19	Аналитический метод	0.1	Закрепление отсутствует
6361	381426.43	4309471.73	Аналитический метод	0.1	Закрепление отсутствует
6362	381419.92	4309466.23	Аналитический метод	0.1	Закрепление отсутствует
6363	381418.39	4309464.38	Аналитический метод	0.1	Закрепление отсутствует
6364	381417.27	4309462.78	Аналитический метод	0.1	Закрепление отсутствует
6365	381416.41	4309461.03	Аналитический метод	0.1	Закрепление отсутствует
6366	381415.37	4309458.45	Аналитический метод	0.1	Закрепление отсутствует
6367	381414.62	4309456.21	Аналитический метод	0.1	Закрепление отсутствует
6368	381414.15	4309453.90	Аналитический метод	0.1	Закрепление отсутствует
6369	381413.75	4309451.02	Аналитический метод	0.1	Закрепление отсутствует
6370	381413.34	4309449.47	Аналитический метод	0.1	Закрепление отсутствует
6371	381412.93	4309448.23	Аналитический метод	0.1	Закрепление отсутствует
6372	381412.38	4309447.05	Аналитический метод	0.1	Закрепление отсутствует
6373	381411.61	4309445.64	Аналитический метод	0.1	Закрепление отсутствует
6374	381410.45	4309444.01	Аналитический метод	0.1	Закрепление отсутствует
6375	381409.41	4309442.76	Аналитический метод	0.1	Закрепление отсутствует
6376	381408.19	4309441.69	Аналитический метод	0.1	Закрепление отсутствует
6377	381406.18	4309440.19	Аналитический метод	0.1	Закрепление отсутствует
6378	381404.60	4309439.25	Аналитический метод	0.1	Закрепление отсутствует
6379	381403.28	4309438.56	Аналитический метод	0.1	Закрепление отсутствует
6380	381401.89	4309438.02	Аналитический метод	0.1	Закрепление отсутствует
6381	381400.14	4309437.45	Аналитический метод	0.1	Закрепление отсутствует
6382	381395.24	4309436.40	Аналитический метод	0.1	Закрепление отсутствует
6383	381391.47	4309434.96	Аналитический метод	0.1	Закрепление отсутствует
6384	381389.93	4309434.10	Аналитический метод	0.1	Закрепление отсутствует
6385	381388.73	4309433.31	Аналитический метод	0.1	Закрепление отсутствует
6386	381387.67	4309432.36	Аналитический метод	0.1	Закрепление отсутствует
6387	381386.44	4309431.09	Аналитический метод	0.1	Закрепление отсутствует
6388	381383.50	4309427.02	Аналитический метод	0.1	Закрепление отсутствует
6389	381380.99	4309422.28	Аналитический метод	0.1	Закрепление отсутствует
6390	381378.61	4309418.64	Аналитический метод	0.1	Закрепление отсутствует
6391	381375.61	4309415.51	Аналитический метод	0.1	Закрепление отсутствует
6392	381373.68	4309413.83	Аналитический метод	0.1	Закрепление отсутствует
6393	381370.45	4309411.49	Аналитический метод	0.1	Закрепление отсутствует
6394	381366.85	4309409.78	Аналитический метод	0.1	Закрепление отсутствует



6395	381362.22	4309408.06	Аналитический метод	0.1	Закрепление отсутствует
6396	381350.80	4309401.21	Аналитический метод	0.1	Закрепление отсутствует
6397	381349.64	4309400.33	Аналитический метод	0.1	Закрепление отсутствует
6398	381348.74	4309399.55	Аналитический метод	0.1	Закрепление отсутствует
6399	381347.76	4309398.48	Аналитический метод	0.1	Закрепление отсутствует
6400	381347.05	4309397.52	Аналитический метод	0.1	Закрепление отсутствует
6401	381346.45	4309396.49	Аналитический метод	0.1	Закрепление отсутствует
6402	381345.80	4309395.18	Аналитический метод	0.1	Закрепление отсутствует
6403	381344.83	4309392.57	Аналитический метод	0.1	Закрепление отсутствует
6404	381344.20	4309390.39	Аналитический метод	0.1	Закрепление отсутствует
6405	381343.91	4309388.14	Аналитический метод	0.1	Закрепление отсутствует
6406	381342.89	4309370.65	Аналитический метод	0.1	Закрепление отсутствует
6407	381340.62	4309360.08	Аналитический метод	0.1	Закрепление отсутствует
6408	381340.15	4309356.18	Аналитический метод	0.1	Закрепление отсутствует
6409	381340.41	4309352.26	Аналитический метод	0.1	Закрепление отсутствует
6410	381340.87	4309349.45	Аналитический метод	0.1	Закрепление отсутствует
6411	381341.24	4309348.21	Аналитический метод	0.1	Закрепление отсутствует
6412	381341.83	4309347.07	Аналитический метод	0.1	Закрепление отсутствует
6413	381342.63	4309346.06	Аналитический метод	0.1	Закрепление отсутствует
6414	381343.50	4309345.33	Аналитический метод	0.1	Закрепление отсутствует
6415	381344.61	4309344.73	Аналитический метод	0.1	Закрепление отсутствует
6416	381345.70	4309344.46	Аналитический метод	0.1	Закрепление отсутствует
6417	381347.30	4309344.39	Аналитический метод	0.1	Закрепление отсутствует
6418	381349.64	4309344.64	Аналитический метод	0.1	Закрепление отсутствует
6419	381351.90	4309345.31	Аналитический метод	0.1	Закрепление отсутствует
6420	381359.29	4309348.21	Аналитический метод	0.1	Закрепление отсутствует
6421	381365.66	4309351.87	Аналитический метод	0.1	Закрепление отсутствует
6422	381370.61	4309354.95	Аналитический метод	0.1	Закрепление отсутствует
6423	381372.22	4309355.67	Аналитический метод	0.1	Закрепление отсутствует
6424	381373.57	4309356.17	Аналитический метод	0.1	Закрепление отсутствует
6425	381374.97	4309356.47	Аналитический метод	0.1	Закрепление отсутствует
6426	381377.45	4309356.73	Аналитический метод	0.1	Закрепление отсутствует
6427	381379.23	4309356.54	Аналитический метод	0.1	Закрепление отсутствует
6428	381380.66	4309356.31	Аналитический метод	0.1	Закрепление отсутствует
6429	381382.05	4309355.91	Аналитический метод	0.1	Закрепление отсутствует
6430	381383.73	4309355.32	Аналитический метод	0.1	Закрепление отсутствует
6431	381390.25	4309352.18	Аналитический метод	0.1	Закрепление отсутствует
6432	381395.31	4309350.24	Аналитический метод	0.1	Закрепление отсутствует
6433	381398.89	4309348.50	Аналитический метод	0.1	Закрепление отсутствует
6434	381402.11	4309346.15	Аналитический метод	0.1	Закрепление отсутствует
6435	381403.39	4309345.03	Аналитический метод	0.1	Закрепление отсутствует
6436	381405.58	4309342.71	Аналитический метод	0.1	Закрепление отсутствует
6437	381407.31	4309340.03	Аналитический метод	0.1	Закрепление отсутствует
6438	381408.32	4309338.11	Аналитический метод	0.1	Закрепление отсутствует
6439	381409.03	4309336.49	Аналитический метод	0.1	Закрепление отсутствует
6440	381409.54	4309334.80	Аналитический метод	0.1	Закрепление отсутствует
6441	381410.32	4309331.37	Аналитический метод	0.1	Закрепление отсутствует
6442	381410.43	4309330.35	Аналитический метод	0.1	Закрепление отсутствует
6443	381410.40	4309328.69	Аналитический метод	0.1	Закрепление отсутствует
6444	381410.26	4309327.68	Аналитический метод	0.1	Закрепление отсутствует
6445	381409.66	4309325.43	Аналитический метод	0.1	Закрепление отсутствует
6446	381409.13	4309322.63	Аналитический метод	0.1	Закрепление отсутствует
6447	381409.08	4309321.48	Аналитический метод	0.1	Закрепление отсутствует
6448	381409.27	4309319.61	Аналитический метод	0.1	Закрепление отсутствует
6449	381409.73	4309318.04	Аналитический метод	0.1	Закрепление отсутствует
6450	381410.05	4309316.92	Аналитический метод	0.1	Закрепление отсутствует
6451	381410.35	4309315.04	Аналитический метод	0.1	Закрепление отсутствует
6452	381410.41	4309313.87	Аналитический метод	0.1	Закрепление отсутствует
6453	381410.11	4309309.22	Аналитический метод	0.1	Закрепление отсутствует
6454	381410.56	4309304.57	Аналитический метод	0.1	Закрепление отсутствует
6455	381410.50	4309303.03	Аналитический метод	0.1	Закрепление отсутствует
6456	381410.37	4309301.78	Аналитический метод	0.1	Закрепление отсутствует
6457	381410.06	4309300.57	Аналитический метод	0.1	Закрепление отсутствует
6458	381409.30	4309298.53	Аналитический метод	0.1	Закрепление отсутствует
6459	381408.46	4309297.22	Аналитический метод	0.1	Закрепление отсутствует
6460	381407.71	4309296.20	Аналитический метод	0.1	Закрепление отсутствует



6461	381406.85	4309295.28	Аналитический метод	0.1	Закрепление отсутствует
6462	381405.09	4309293.73	Аналитический метод	0.1	Закрепление отсутствует
6463	381403.69	4309292.90	Аналитический метод	0.1	Закрепление отсутствует
6464	381402.52	4309292.28	Аналитический метод	0.1	Закрепление отсутствует
6465	381401.28	4309291.80	Аналитический метод	0.1	Закрепление отсутствует
6466	381399.74	4309291.28	Аналитический метод	0.1	Закрепление отсутствует
6467	381391.72	4309289.53	Аналитический метод	0.1	Закрепление отсутствует
6468	381383.60	4309286.37	Аналитический метод	0.1	Закрепление отсутствует
6469	381377.20	4309283.35	Аналитический метод	0.1	Закрепление отсутствует
6470	381371.28	4309279.47	Аналитический метод	0.1	Закрепление отсутствует
6471	381368.58	4309277.43	Аналитический метод	0.1	Закрепление отсутствует
6472	381362.90	4309272.62	Аналитический метод	0.1	Закрепление отсутствует
6473	381357.78	4309267.22	Аналитический метод	0.1	Закрепление отсутствует
6474	381351.86	4309260.27	Аналитический метод	0.1	Закрепление отсутствует
6475	381348.97	4309255.81	Аналитический метод	0.1	Закрепление отсутствует
6476	381347.93	4309253.71	Аналитический метод	0.1	Закрепление отсутствует
6477	381347.17	4309251.96	Аналитический метод	0.1	Закрепление отсутствует
6478	381346.61	4309250.13	Аналитический метод	0.1	Закрепление отсутствует
6479	381346.05	4309247.86	Аналитический метод	0.1	Закрепление отсутствует
6480	381345.70	4309245.18	Аналитический метод	0.1	Закрепление отсутствует
6481	381345.79	4309243.16	Аналитический метод	0.1	Закрепление отсутствует
6482	381346.06	4309242.09	Аналитический метод	0.1	Закрепление отсутствует
6483	381346.84	4309240.46	Аналитический метод	0.1	Закрепление отсутствует
6484	381347.46	4309239.53	Аналитический метод	0.1	Закрепление отсутствует
6485	381348.94	4309237.91	Аналитический метод	0.1	Закрепление отсутствует
6486	381350.22	4309236.68	Аналитический метод	0.1	Закрепление отсутствует
6487	381351.66	4309235.63	Аналитический метод	0.1	Закрепление отсутствует
6488	381354.90	4309233.61	Аналитический метод	0.1	Закрепление отсутствует
6489	381358.36	4309231.71	Аналитический метод	0.1	Закрепление отсутствует
6490	381362.01	4309230.22	Аналитический метод	0.1	Закрепление отсутствует
6491	381364.78	4309229.27	Аналитический метод	0.1	Закрепление отсутствует
6492	381366.61	4309228.76	Аналитический метод	0.1	Закрепление отсутствует
6493	381368.48	4309228.45	Аналитический метод	0.1	Закрепление отсутствует
6494	381370.80	4309228.21	Аналитический метод	0.1	Закрепление отсутствует
6495	381372.67	4309228.25	Аналитический метод	0.1	Закрепление отсутствует
6496	381374.18	4309228.37	Аналитический метод	0.1	Закрепление отсутствует
6497	381375.67	4309228.68	Аналитический метод	0.1	Закрепление отсутствует
6498	381377.47	4309229.16	Аналитический метод	0.1	Закрепление отсутствует
6499	381378.70	4309229.66	Аналитический метод	0.1	Закрепление отсутствует
6500	381379.91	4309230.32	Аналитический метод	0.1	Закрепление отсутствует
6501	381380.86	4309230.92	Аналитический метод	0.1	Закрепление отсутствует
6502	381381.93	4309231.78	Аналитический метод	0.1	Закрепление отсутствует
6503	381382.73	4309232.57	Аналитический метод	0.1	Закрепление отсутствует
6504	381383.44	4309233.45	Аналитический метод	0.1	Закрепление отсутствует
6505	381384.24	4309234.57	Аналитический метод	0.1	Закрепление отсутствует
6506	381387.24	4309239.94	Аналитический метод	0.1	Закрепление отсутствует
6507	381389.01	4309244.69	Аналитический метод	0.1	Закрепление отсутствует
6508	381389.42	4309247.13	Аналитический метод	0.1	Закрепление отсутствует
6509	381389.76	4309248.14	Аналитический метод	0.1	Закрепление отсутствует
6510	381390.55	4309249.69	Аналитический метод	0.1	Закрепление отсутствует
6511	381391.18	4309250.56	Аналитический метод	0.1	Закрепление отсутствует
6512	381393.40	4309252.82	Аналитический метод	0.1	Закрепление отсутствует
6513	381398.60	4309257.86	Аналитический метод	0.1	Закрепление отсутствует
6514	381405.01	4309264.76	Аналитический метод	0.1	Закрепление отсутствует
6515	381411.60	4309271.82	Аналитический метод	0.1	Закрепление отсутствует
6516	381418.05	4309280.94	Аналитический метод	0.1	Закрепление отсутствует
6517	381420.85	4309286.69	Аналитический метод	0.1	Закрепление отсутствует
6518	381421.69	4309288.40	Аналитический метод	0.1	Закрепление отсутствует
6519	381422.74	4309289.58	Аналитический метод	0.1	Закрепление отсутствует
6520	381424.00	4309290.54	Аналитический метод	0.1	Закрепление отсутствует
6521	381424.94	4309290.96	Аналитический метод	0.1	Закрепление отсутствует
6522	381425.95	4309291.16	Аналитический метод	0.1	Закрепление отсутствует
6523	381427.35	4309291.10	Аналитический метод	0.1	Закрепление отсутствует
6524	381428.82	4309290.57	Аналитический метод	0.1	Закрепление отсутствует
6525	381430.12	4309289.70	Аналитический метод	0.1	Закрепление отсутствует
6526	381431.42	4309288.42	Аналитический метод	0.1	Закрепление отсутствует



6527	381432.41	4309287.31	Аналитический метод	0.1	Закрепление отсутствует
6528	381433.23	4309286.08	Аналитический метод	0.1	Закрепление отсутствует
6529	381434.96	4309283.02	Аналитический метод	0.1	Закрепление отсутствует
6530	381436.69	4309279.35	Аналитический метод	0.1	Закрепление отсутствует
6531	381437.84	4309275.45	Аналитический метод	0.1	Закрепление отсутствует
6532	381439.70	4309266.79	Аналитический метод	0.1	Закрепление отсутствует
6533	381441.15	4309258.52	Аналитический метод	0.1	Закрепление отсутствует
6534	381441.39	4309256.01	Аналитический метод	0.1	Закрепление отсутствует
6535	381441.24	4309253.48	Аналитический метод	0.1	Закрепление отсутствует
6536	381441.10	4309252.41	Аналитический метод	0.1	Закрепление отсутствует
6537	381440.67	4309250.43	Аналитический метод	0.1	Закрепление отсутствует
6538	381439.95	4309248.54	Аналитический метод	0.1	Закрепление отсутствует
6539	381438.88	4309246.29	Аналитический метод	0.1	Закрепление отсутствует
6540	381437.01	4309243.15	Аналитический метод	0.1	Закрепление отсутствует
6541	381434.57	4309240.42	Аналитический метод	0.1	Закрепление отсутствует
6542	381432.26	4309238.29	Аналитический метод	0.1	Закрепление отсутствует
6543	381430.29	4309236.67	Аналитический метод	0.1	Закрепление отсутствует
6544	381428.15	4309235.28	Аналитический метод	0.1	Закрепление отсутствует
6545	381422.80	4309232.23	Аналитический метод	0.1	Закрепление отсутствует
6546	381416.44	4309229.89	Аналитический метод	0.1	Закрепление отсутствует
6547	381414.68	4309229.00	Аналитический метод	0.1	Закрепление отсутствует
6548	381413.30	4309228.20	Аналитический метод	0.1	Закрепление отсутствует
6549	381412.02	4309227.24	Аналитический метод	0.1	Закрепление отсутствует
6550	381409.92	4309225.34	Аналитический метод	0.1	Закрепление отсутствует
6551	381409.44	4309224.68	Аналитический метод	0.1	Закрепление отсутствует
6552	381408.78	4309223.79	Аналитический метод	0.1	Закрепление отсутствует
6553	381407.93	4309222.48	Аналитический метод	0.1	Закрепление отсутствует
6554	381407.24	4309221.08	Аналитический метод	0.1	Закрепление отсутствует
6555	381406.50	4309219.30	Аналитический метод	0.1	Закрепление отсутствует
6556	381405.31	4309215.09	Аналитический метод	0.1	Закрепление отсутствует
6557	381403.82	4309208.71	Аналитический метод	0.1	Закрепление отсутствует
6558	381403.25	4309207.18	Аналитический метод	0.1	Закрепление отсутствует
6559	381402.71	4309205.96	Аналитический метод	0.1	Закрепление отсутствует
6560	381402.02	4309204.82	Аналитический метод	0.1	Закрепление отсутствует
6561	381401.09	4309203.47	Аналитический метод	0.1	Закрепление отсутствует
6562	381398.61	4309200.69	Аналитический метод	0.1	Закрепление отсутствует
6563	381390.13	4309192.97	Аналитический метод	0.1	Закрепление отсутствует
6564	381378.34	4309180.69	Аналитический метод	0.1	Закрепление отсутствует
6565	381369.52	4309172.64	Аналитический метод	0.1	Закрепление отсутствует
6566	381359.35	4309165.80	Аналитический метод	0.1	Закрепление отсутствует
6567	381353.23	4309162.71	Аналитический метод	0.1	Закрепление отсутствует
6568	381348.66	4309160.09	Аналитический метод	0.1	Закрепление отсутствует
6569	381344.39	4309157.01	Аналитический метод	0.1	Закрепление отсутствует
6570	381339.36	4309152.96	Аналитический метод	0.1	Закрепление отсутствует
6571	381337.09	4309150.34	Аналитический метод	0.1	Закрепление отсутствует
6572	381336.46	4309149.40	Аналитический метод	0.1	Закрепление отсутствует
6573	381335.66	4309147.75	Аналитический метод	0.1	Закрепление отсутствует
6574	381335.20	4309146.22	Аналитический метод	0.1	Закрепление отсутствует
6575	381335.15	4309145.10	Аналитический метод	0.1	Закрепление отсутствует
6576	381335.34	4309143.30	Аналитический метод	0.1	Закрепление отсутствует
6577	381335.62	4309142.22	Аналитический метод	0.1	Закрепление отсутствует
6578	381336.11	4309141.09	Аналитический метод	0.1	Закрепление отсутствует
6579	381336.68	4309140.13	Аналитический метод	0.1	Закрепление отсутствует
6580	381337.80	4309138.70	Аналитический метод	0.1	Закрепление отсутствует
6581	381338.61	4309137.92	Аналитический метод	0.1	Закрепление отсутствует
6582	381339.73	4309137.08	Аналитический метод	0.1	Закрепление отсутствует
6583	381340.68	4309136.45	Аналитический метод	0.1	Закрепление отсутствует
6584	381341.71	4309135.94	Аналитический метод	0.1	Закрепление отсутствует
6585	381346.59	4309133.91	Аналитический метод	0.1	Закрепление отсутствует
6586	381349.57	4309132.17	Аналитический метод	0.1	Закрепление отсутствует
6587	381350.97	4309131.06	Аналитический метод	0.1	Закрепление отсутствует
6588	381352.11	4309129.68	Аналитический метод	0.1	Закрепление отсутствует
6589	381352.95	4309128.10	Аналитический метод	0.1	Закрепление отсутствует
6590	381353.41	4309126.78	Аналитический метод	0.1	Закрепление отсутствует
6591	381353.68	4309125.65	Аналитический метод	0.1	Закрепление отсутствует
6592	381353.93	4309123.77	Аналитический метод	0.1	Закрепление отсутствует



6593	381353.91	4309122.12	Аналитический метод	0.1	Закрепление отсутствует
6594	381353.55	4309120.02	Аналитический метод	0.1	Закрепление отсутствует
6595	381352.86	4309118.00	Аналитический метод	0.1	Закрепление отсутствует
6596	381352.07	4309116.20	Аналитический метод	0.1	Закрепление отсутствует
6597	381351.32	4309114.79	Аналитический метод	0.1	Закрепление отсутствует
6598	381350.36	4309113.52	Аналитический метод	0.1	Закрепление отсутствует
6599	381347.98	4309110.84	Аналитический метод	0.1	Закрепление отсутствует
6600	381345.93	4309108.79	Аналитический метод	0.1	Закрепление отсутствует
6601	381343.64	4309107.01	Аналитический метод	0.1	Закрепление отсутствует
6602	381340.70	4309104.99	Аналитический метод	0.1	Закрепление отсутствует
6603	381334.47	4309102.33	Аналитический метод	0.1	Закрепление отсутствует
6604	381331.36	4309101.30	Аналитический метод	0.1	Закрепление отсутствует
6605	381327.38	4309100.72	Аналитический метод	0.1	Закрепление отсутствует
6606	381325.59	4309100.78	Аналитический метод	0.1	Закрепление отсутствует
6607	381324.14	4309100.92	Аналитический метод	0.1	Закрепление отсутствует
6608	381322.72	4309101.22	Аналитический метод	0.1	Закрепление отсутствует
6609	381320.99	4309101.68	Аналитический метод	0.1	Закрепление отсутствует
6610	381318.47	4309102.68	Аналитический метод	0.1	Закрепление отсутствует
6611	381315.26	4309104.31	Аналитический метод	0.1	Закрепление отсутствует
6612	381312.43	4309106.51	Аналитический метод	0.1	Закрепление отсутствует
6613	381310.64	4309108.19	Аналитический метод	0.1	Закрепление отсутствует
6614	381309.27	4309109.63	Аналитический метод	0.1	Закрепление отсутствует
6615	381308.05	4309111.21	Аналитический метод	0.1	Закрепление отсутствует
6616	381306.11	4309114.02	Аналитический метод	0.1	Закрепление отсутствует
6617	381305.32	4309114.86	Аналитический метод	0.1	Закрепление отсутствует
6618	381304.37	4309115.50	Аналитический метод	0.1	Закрепление отсутствует
6619	381303.28	4309115.88	Аналитический метод	0.1	Закрепление отсутствует
6620	381302.14	4309116.00	Аналитический метод	0.1	Закрепление отсутствует
6621	381300.42	4309115.82	Аналитический метод	0.1	Закрепление отсутствует
6622	381299.22	4309115.37	Аналитический метод	0.1	Закрепление отсутствует
6623	381298.29	4309114.69	Аналитический метод	0.1	Закрепление отсутствует
6624	381297.50	4309113.82	Аналитический метод	0.1	Закрепление отсутствует
6625	381296.94	4309112.67	Аналитический метод	0.1	Закрепление отсутствует
6626	381296.70	4309111.41	Аналитический метод	0.1	Закрепление отсутствует
6627	381296.80	4309110.13	Аналитический метод	0.1	Закрепление отсутствует
6628	381297.25	4309108.48	Аналитический метод	0.1	Закрепление отсутствует
6629	381297.89	4309107.05	Аналитический метод	0.1	Закрепление отсутствует
6630	381298.50	4309105.94	Аналитический метод	0.1	Закрепление отсутствует
6631	381299.27	4309104.93	Аналитический метод	0.1	Закрепление отсутствует
6632	381300.31	4309103.76	Аналитический метод	0.1	Закрепление отсутствует
6633	381301.84	4309102.50	Аналитический метод	0.1	Закрепление отсутствует
6634	381303.00	4309101.38	Аналитический метод	0.1	Закрепление отсутствует
6635	381303.96	4309100.10	Аналитический метод	0.1	Закрепление отсутствует
6636	381305.99	4309096.92	Аналитический метод	0.1	Закрепление отсутствует
6637	381306.64	4309095.47	Аналитический метод	0.1	Закрепление отсутствует
6638	381307.08	4309094.25	Аналитический метод	0.1	Закрепление отсутствует
6639	381307.34	4309092.99	Аналитический метод	0.1	Закрепление отсутствует
6640	381307.54	4309090.64	Аналитический метод	0.1	Закрепление отсутствует
6641	381307.30	4309089.12	Аналитический метод	0.1	Закрепление отсутствует
6642	381307.02	4309087.89	Аналитический метод	0.1	Закрепление отсутствует
6643	381306.58	4309086.72	Аналитический метод	0.1	Закрепление отсутствует
6644	381305.93	4309085.31	Аналитический метод	0.1	Закрепление отсутствует
6645	381304.87	4309083.68	Аналитический метод	0.1	Закрепление отсутствует
6646	381304.10	4309082.29	Аналитический метод	0.1	Закрепление отсутствует
6647	381303.53	4309080.82	Аналитический метод	0.1	Закрепление отсутствует
6648	381302.04	4309076.06	Аналитический метод	0.1	Закрепление отсутствует
6649	381299.55	4309069.27	Аналитический метод	0.1	Закрепление отсутствует
6650	381296.35	4309060.61	Аналитический метод	0.1	Закрепление отсутствует
6651	381294.31	4309056.33	Аналитический метод	0.1	Закрепление отсутствует
6652	381292.92	4309052.74	Аналитический метод	0.1	Закрепление отсутствует
6653	381292.07	4309048.98	Аналитический метод	0.1	Закрепление отсутствует
6654	381291.61	4309045.89	Аналитический метод	0.1	Закрепление отсутствует
6655	381290.36	4309040.34	Аналитический метод	0.1	Закрепление отсутствует
6656	381288.32	4309035.03	Аналитический метод	0.1	Закрепление отсутствует
6657	381285.11	4309028.19	Аналитический метод	0.1	Закрепление отсутствует
6658	381280.10	4309019.93	Аналитический метод	0.1	Закрепление отсутствует



6659	381279.67	4309018.87	Аналитический метод	0.1	Закрепление отсутствует
6660	381279.47	4309017.75	Аналитический метод	0.1	Закрепление отсутствует
6661	381279.52	4309016.61	Аналитический метод	0.1	Закрепление отсутствует
6662	381279.89	4309015.46	Аналитический метод	0.1	Закрепление отсутствует
6663	381280.66	4309014.47	Аналитический метод	0.1	Закрепление отсутствует
6664	381281.67	4309013.87	Аналитический метод	0.1	Закрепление отсутствует
6665	381285.23	4309012.66	Аналитический метод	0.1	Закрепление отсутствует
6666	381289.63	4309011.94	Аналитический метод	0.1	Закрепление отсутствует
6667	381291.60	4309011.83	Аналитический метод	0.1	Закрепление отсутствует
6668	381293.21	4309011.82	Аналитический метод	0.1	Закрепление отсутствует
6669	381294.81	4309011.99	Аналитический метод	0.1	Закрепление отсутствует
6670	381296.76	4309012.29	Аналитический метод	0.1	Закрепление отсутствует
6671	381297.85	4309012.59	Аналитический метод	0.1	Закрепление отсутствует
6672	381299.94	4309012.91	Аналитический метод	0.1	Закрепление отсутствует
6673	381301.65	4309013.08	Аналитический метод	0.1	Закрепление отсутствует
6674	381303.37	4309013.05	Аналитический метод	0.1	Закрепление отсутствует
6675	381305.48	4309012.90	Аналитический метод	0.1	Закрепление отсутствует
6676	381312.87	4309011.56	Аналитический метод	0.1	Закрепление отсутствует
6677	381326.49	4309009.47	Аналитический метод	0.1	Закрепление отсутствует
6678	381335.94	4309008.48	Аналитический метод	0.1	Закрепление отсутствует
6679	381341.62	4309008.42	Аналитический метод	0.1	Закрепление отсутствует
6680	381347.22	4309009.41	Аналитический метод	0.1	Закрепление отсутствует
6681	381351.09	4309010.47	Аналитический метод	0.1	Закрепление отсутствует
6682	381354.02	4309010.96	Аналитический метод	0.1	Закрепление отсутствует
6683	381357.66	4309010.75	Аналитический метод	0.1	Закрепление отсутствует
6684	381359.47	4309010.19	Аналитический метод	0.1	Закрепление отсутствует
6685	381360.40	4309009.71	Аналитический метод	0.1	Закрепление отсутствует
6686	381361.75	4309008.67	Аналитический метод	0.1	Закрепление отсутствует
6687	381362.49	4309007.93	Аналитический метод	0.1	Закрепление отсутствует
6688	381366.81	4309002.31	Аналитический метод	0.1	Закрепление отсутствует
6689	381368.17	4309000.21	Аналитический метод	0.1	Закрепление отсутствует
6690	381369.34	4308997.38	Аналитический метод	0.1	Закрепление отсутствует
6691	381369.92	4308994.95	Аналитический метод	0.1	Закрепление отсутствует
6692	381370.02	4308992.47	Аналитический метод	0.1	Закрепление отсутствует
6693	381369.68	4308986.29	Аналитический метод	0.1	Закрепление отсутствует
6694	381368.74	4308982.11	Аналитический метод	0.1	Закрепление отсутствует
6695	381368.04	4308980.17	Аналитический метод	0.1	Закрепление отсутствует
6696	381367.50	4308979.18	Аналитический метод	0.1	Закрепление отсутствует
6697	381366.40	4308977.70	Аналитический метод	0.1	Закрепление отсутствует
6698	381365.63	4308976.87	Аналитический метод	0.1	Закрепление отсутствует
6699	381364.20	4308975.62	Аналитический метод	0.1	Закрепление отсутствует
6700	381362.84	4308974.16	Аналитический метод	0.1	Закрепление отсутствует
6701	381361.81	4308972.45	Аналитический метод	0.1	Закрепление отсутствует
6702	381361.38	4308971.37	Аналитический метод	0.1	Закрепление отсутствует
6703	381361.11	4308970.11	Аналитический метод	0.1	Закрепление отсутствует
6704	381361.11	4308968.95	Аналитический метод	0.1	Закрепление отсутствует
6705	381361.41	4308967.28	Аналитический метод	0.1	Закрепление отсутствует
6706	381361.77	4308966.22	Аналитический метод	0.1	Закрепление отсутствует
6707	381362.56	4308964.57	Аналитический метод	0.1	Закрепление отсутствует
6708	381363.43	4308963.26	Аналитический метод	0.1	Закрепление отсутствует
6709	381364.22	4308962.46	Аналитический метод	0.1	Закрепление отсутствует
6710	381365.63	4308961.30	Аналитический метод	0.1	Закрепление отсутствует
6711	381366.57	4308960.70	Аналитический метод	0.1	Закрепление отсутствует
6712	381368.07	4308959.95	Аналитический метод	0.1	Закрепление отсутствует
6713	381369.25	4308959.27	Аналитический метод	0.1	Закрепление отсутствует
6714	381370.34	4308958.47	Аналитический метод	0.1	Закрепление отсутствует
6715	381372.68	4308956.54	Аналитический метод	0.1	Закрепление отсутствует
6716	381373.45	4308955.68	Аналитический метод	0.1	Закрепление отсутствует
6717	381374.46	4308954.13	Аналитический метод	0.1	Закрепление отсутствует
6718	381374.93	4308953.08	Аналитический метод	0.1	Закрепление отсутствует
6719	381375.65	4308950.54	Аналитический метод	0.1	Закрепление отсутствует
6720	381376.45	4308946.92	Аналитический метод	0.1	Закрепление отсутствует
6721	381376.97	4308945.93	Аналитический метод	0.1	Закрепление отсутствует
6722	381377.65	4308945.19	Аналитический метод	0.1	Закрепление отсутствует
6723	381378.46	4308944.59	Аналитический метод	0.1	Закрепление отсутствует
6724	381379.98	4308944.10	Аналитический метод	0.1	Закрепление отсутствует



6725	381381.07	4308944.13	Аналитический метод	0.1	Закрепление отсутствует
6726	381382.25	4308944.46	Аналитический метод	0.1	Закрепление отсутствует
6727	381383.32	4308945.06	Аналитический метод	0.1	Закрепление отсутствует
6728	381384.20	4308945.90	Аналитический метод	0.1	Закрепление отсутствует
6729	381384.86	4308946.93	Аналитический метод	0.1	Закрепление отсутствует
6730	381385.68	4308948.53	Аналитический метод	0.1	Закрепление отсутствует
6731	381386.65	4308949.70	Аналитический метод	0.1	Закрепление отсутствует
6732	381387.67	4308950.55	Аналитический метод	0.1	Закрепление отсутствует
6733	381389.15	4308951.06	Аналитический метод	0.1	Закрепление отсутствует
6734	381390.22	4308951.04	Аналитический метод	0.1	Закрепление отсутствует
6735	381390.36	4308951.00	Аналитический метод	0.1	Закрепление отсутствует
6736	381386.14	4308998.58	Аналитический метод	0.1	Закрепление отсутствует
6737	381383.02	4309033.66	Аналитический метод	0.1	Закрепление отсутствует
6738	381377.49	4309137.18	Аналитический метод	0.1	Закрепление отсутствует
6739	381390.35	4309135.28	Аналитический метод	0.1	Закрепление отсутствует
6740	381449.62	4309114.41	Аналитический метод	0.1	Закрепление отсутствует
6741	381478.70	4309107.15	Аналитический метод	0.1	Закрепление отсутствует
6742	381479.73	4309114.35	Аналитический метод	0.1	Закрепление отсутствует
6743	381477.54	4309129.52	Аналитический метод	0.1	Закрепление отсутствует
6744	381476.59	4309136.45	Аналитический метод	0.1	Закрепление отсутствует
6745	381474.09	4309141.96	Аналитический метод	0.1	Закрепление отсутствует
6746	381470.89	4309151.22	Аналитический метод	0.1	Закрепление отсутствует
6747	381460.25	4309174.21	Аналитический метод	0.1	Закрепление отсутствует
6748	381460.17	4309174.35	Аналитический метод	0.1	Закрепление отсутствует
6749	381455.51	4309189.57	Аналитический метод	0.1	Закрепление отсутствует
6750	381454.15	4309192.31	Аналитический метод	0.1	Закрепление отсутствует
6751	381453.32	4309196.67	Аналитический метод	0.1	Закрепление отсутствует
6752	381453.91	4309213.49	Аналитический метод	0.1	Закрепление отсутствует
6753	381454.05	4309220.60	Аналитический метод	0.1	Закрепление отсутствует
6754	381453.99	4309224.35	Аналитический метод	0.1	Закрепление отсутствует
6755	381454.64	4309226.53	Аналитический метод	0.1	Закрепление отсутствует
6756	381455.30	4309229.36	Аналитический метод	0.1	Закрепление отсутствует
6757	381461.55	4309250.18	Аналитический метод	0.1	Закрепление отсутствует
6758	381463.16	4309258.63	Аналитический метод	0.1	Закрепление отсутствует
6759	381464.56	4309266.48	Аналитический метод	0.1	Закрепление отсутствует
6760	381464.77	4309273.31	Аналитический метод	0.1	Закрепление отсутствует
6761	381465.75	4309284.35	Аналитический метод	0.1	Закрепление отсутствует
6762	381466.27	4309290.39	Аналитический метод	0.1	Закрепление отсутствует
6763	381470.29	4309307.46	Аналитический метод	0.1	Закрепление отсутствует
6764	381471.53	4309313.11	Аналитический метод	0.1	Закрепление отсутствует
6765	381472.43	4309314.35	Аналитический метод	0.1	Закрепление отсутствует
6766	381485.44	4309333.77	Аналитический метод	0.1	Закрепление отсутствует
6767	381498.01	4309345.22	Аналитический метод	0.1	Закрепление отсутствует
6768	381501.86	4309348.07	Аналитический метод	0.1	Закрепление отсутствует
6769	381504.35	4309348.94	Аналитический метод	0.1	Закрепление отсутствует
6770	381516.04	4309357.50	Аналитический метод	0.1	Закрепление отсутствует
6771	381538.34	4309376.30	Аналитический метод	0.1	Закрепление отсутствует
6772	381550.29	4309390.56	Аналитический метод	0.1	Закрепление отсутствует
6773	381558.57	4309397.46	Аналитический метод	0.1	Закрепление отсутствует
6774	381566.67	4309404.35	Аналитический метод	0.1	Закрепление отсутствует
6775	381567.86	4309406.79	Аналитический метод	0.1	Закрепление отсутствует
6776	381572.00	4309409.49	Аналитический метод	0.1	Закрепление отсутствует
6777	381579.84	4309413.90	Аналитический метод	0.1	Закрепление отсутствует
6778	381590.85	4309422.13	Аналитический метод	0.1	Закрепление отсутствует
6779	381592.65	4309422.78	Аналитический метод	0.1	Закрепление отсутствует
6780	381593.53	4309423.54	Аналитический метод	0.1	Закрепление отсутствует
6781	381616.80	4309448.08	Аналитический метод	0.1	Закрепление отсутствует
6782	381622.57	4309452.98	Аналитический метод	0.1	Закрепление отсутствует
6783	381626.57	4309458.07	Аналитический метод	0.1	Закрепление отсутствует
6784	381629.52	4309462.51	Аналитический метод	0.1	Закрепление отсутствует
6785	381641.92	4309475.16	Аналитический метод	0.1	Закрепление отсутствует
6786	381776.83	4309402.49	Аналитический метод	0.1	Закрепление отсутствует
6787	381769.96	4309382.38	Аналитический метод	0.1	Закрепление отсутствует
6788	381852.44	4309347.52	Аналитический метод	0.1	Закрепление отсутствует
6789	381932.00	4309300.45	Аналитический метод	0.1	Закрепление отсутствует
6790	381950.73	4309345.96	Аналитический метод	0.1	Закрепление отсутствует



6791	381958.49	4309371.90	Аналитический метод	0.1	Закрепление отсутствует
6792	381959.50	4309380.75	Аналитический метод	0.1	Закрепление отсутствует
6203	381971.44	4309376.52	Аналитический метод	0.1	Закрепление отсутствует
6793	384240.08	4307604.97	Аналитический метод	0.1	Закрепление отсутствует
6794	384428.93	4307867.80	Аналитический метод	0.1	Закрепление отсутствует
6795	384350.52	4307919.72	Аналитический метод	0.1	Закрепление отсутствует
6796	384344.97	4307894.99	Аналитический метод	0.1	Закрепление отсутствует
6797	384292.09	4307849.37	Аналитический метод	0.1	Закрепление отсутствует
6798	384268.59	4307844.33	Аналитический метод	0.1	Закрепление отсутствует
6799	384251.76	4307840.73	Аналитический метод	0.1	Закрепление отсутствует
6800	384213.07	4307831.96	Аналитический метод	0.1	Закрепление отсутствует
6801	384182.04	4307814.42	Аналитический метод	0.1	Закрепление отсутствует
6802	384158.31	4307783.19	Аналитический метод	0.1	Закрепление отсутствует
6803	384115.19	4307735.24	Аналитический метод	0.1	Закрепление отсутствует
6804	384112.64	4307719.09	Аналитический метод	0.1	Закрепление отсутствует
6805	384117.67	4307712.73	Аналитический метод	0.1	Закрепление отсутствует
6806	384133.22	4307688.05	Аналитический метод	0.1	Закрепление отсутствует
6807	384152.12	4307666.63	Аналитический метод	0.1	Закрепление отсутствует
6808	384174.50	4307642.44	Аналитический метод	0.1	Закрепление отсутствует
6793	384240.08	4307604.97	Аналитический метод	0.1	Закрепление отсутствует

3. Сведения о характерных точках части (частей) границы объекта

Обозначение характерных точек части границы	Координаты, м		Метод определения координат характерной точки	Средняя квадратическая погрешность положения характерной точки (Mt), м	Описание обозначения точки на местности (при наличии)
	X	Y			
-	-	-	-	-	-

Раздел 3

Сведения о местоположении измененных (уточненных) границ объекта

1. Система координат -

2. Сведения о характерных точках границ объекта

Обозначение характерных точек границ	Существующие координаты, м		Измененные (уточненные) координаты, м		Метод определения координат характерной точки	Средняя квадратическая погрешность положения характерной точки (Mt), м	Описание обозначения точки на местности (при наличии)
	X	Y	X	Y			
-	-	-	-	-	-	-	-

3. Сведения о характерных точках части (частей) границы объекта

Обозначение характерных точек части границы	Существующие координаты, м		Измененные (уточненные) координаты, м		Метод определения координат характерной точки	Средняя квадратическая погрешность положения характерной точки (Mt), м	Описание обозначения точки на местности (при наличии)
	X	Y	X	Y			
-	-	-	-	-	-	-	-


ТЕКСТОВОЕ ОПИСАНИЕ

местоположения границ населенных пунктов, территориальных зон

Прохождение границы		Описание прохождения границы
от точки	до точки	
-	-	-



План границ объекта

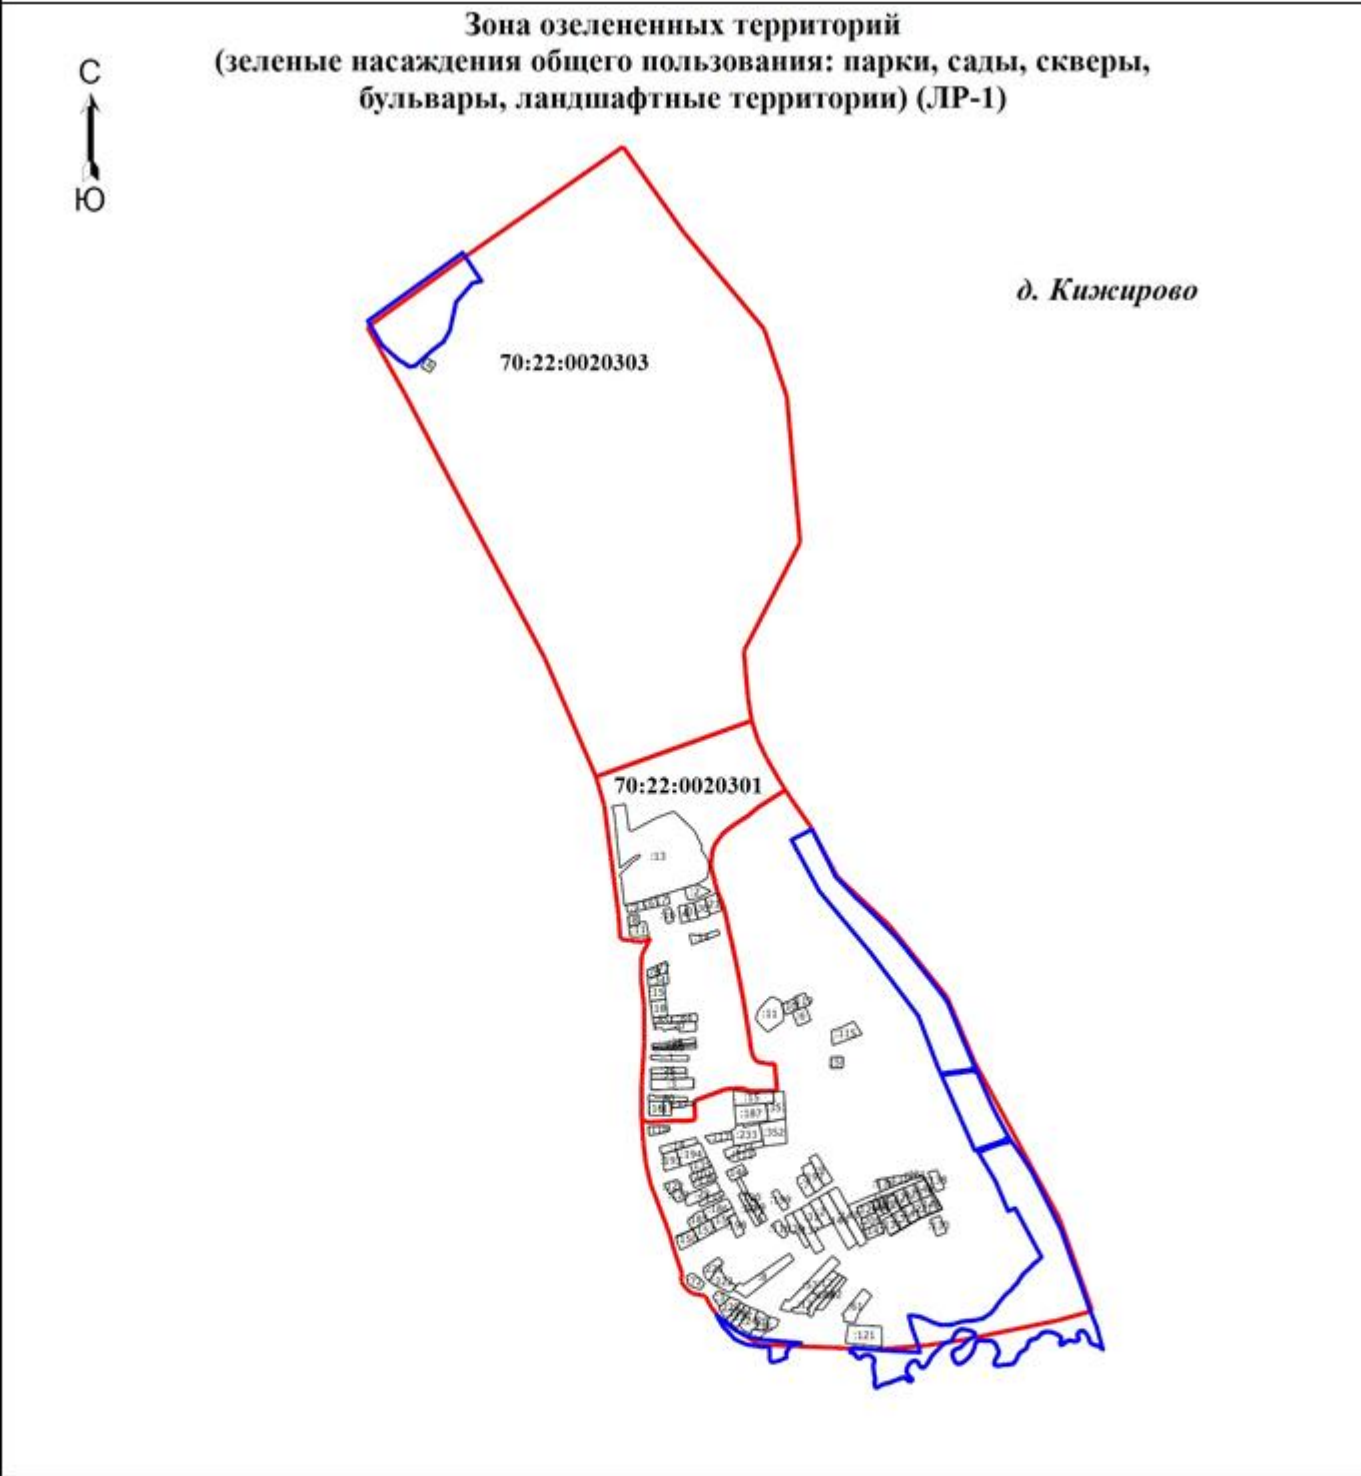

- Условные обозначения
- Граница территориальной зоны
 - Граница кадастрового квартала
 - Кадастровый номер земельного участка
 - 70:22:0020401** - Номер кадастрового квартала

Масштаб 1:21000

Подпись

Дата " " _____ г.

Место для оттиска печати (при наличии) лица, составившего описание местоположения границ объекта

Приложение 54
к Решению Думы ЗАТО Северск
от 30.05.2024 № 48/4

ГРАФИЧЕСКОЕ ОПИСАНИЕ местоположения границ населенных пунктов, территориальных зон, особо охраняемых природных территорий, зон с особыми условиями использования территории Зона спортивно-оздоровительных объектов (ЛР-2) (наименование объекта, местоположение границ которого описано (далее - объект))		
Раздел 1		
Сведения об объекте		
№ п/п	Характеристики объекта	Описание характеристик
1.	Местоположение объекта	Томская область, район ЗАТО Северск, деревня Кижирово
2.	Площадь объекта +/- величина погрешности определения площади (Р +/- Дельта Р)	15768 +/- 44 м ²
3.	Иные характеристики объекта	-

Раздел 2					
Сведения о местоположении границ объекта					
1. Система координат МСК-70, зона 4					
2. Сведения о характерных точках границ объекта					
Обозначение характерных точек границ	Координаты, м		Метод определения координат характерной точки	Средняя квадратическая погрешность положения характерной точки (Mt), м	Описание обозначения точки на местности (при наличии)
	X	Y			
6158	382270.28	4308891.87	Аналитический метод	0.1	Закрепление отсутствует
6159	382343.03	4308833.24	Аналитический метод	0.1	Закрепление отсутствует
6160	382374.78	4308818.48	Аналитический метод	0.1	Закрепление отсутствует
6161	382419.03	4308943.81	Аналитический метод	0.1	Закрепление отсутствует
6162	382318.01	4309003.86	Аналитический метод	0.1	Закрепление отсутствует
6163	382296.20	4308953.72	Аналитический метод	0.1	Закрепление отсутствует
6164	382280.92	4308924.01	Аналитический метод	0.1	Закрепление отсутствует
6158	382270.28	4308891.87	Аналитический метод	0.1	Закрепление отсутствует
3. Сведения о характерных точках части (частей) границы объекта					
Обозначение характерных точек части границы	Координаты, м		Метод определения координат характерной точки	Средняя квадратическая погрешность положения характерной точки (Mt), м	Описание обозначения точки на местности (при наличии)
	X	Y			
-	-	-	-	-	-

Раздел 3							
Сведения о местоположении измененных (уточненных) границ объекта							
1. Система координат -							
2. Сведения о характерных точках границ объекта							
Обозначение характерных точек границ	Существующие координаты, м		Измененные (уточненные) координаты, м		Метод определения координат характерной точки	Средняя квадратическая погрешность положения характерной точки (Mt), м	Описание обозначения точки на местности (при наличии)
	X	Y	X	Y			
-	-	-	-	-	-	-	
3. Сведения о характерных точках части (частей) границы объекта							
Обозначение характерных точек части границы	Существующие координаты, м		Измененные (уточненные) координаты, м		Метод определения координат характерной точки	Средняя квадратическая погрешность положения характерной точки (Mt), м	Описание обозначения точки на местности (при наличии)
	X	Y	X	Y			
-	-	-	-	-	-	-	

ТЕКСТОВОЕ ОПИСАНИЕ местоположения границ населенных пунктов, территориальных зон		
Прохождение границы		Описание прохождения границы
от точки	до точки	
-	-	-




План границ объекта

Зона спортивно-оздоровительных объектов (ЛР-2)



д. Кижирово

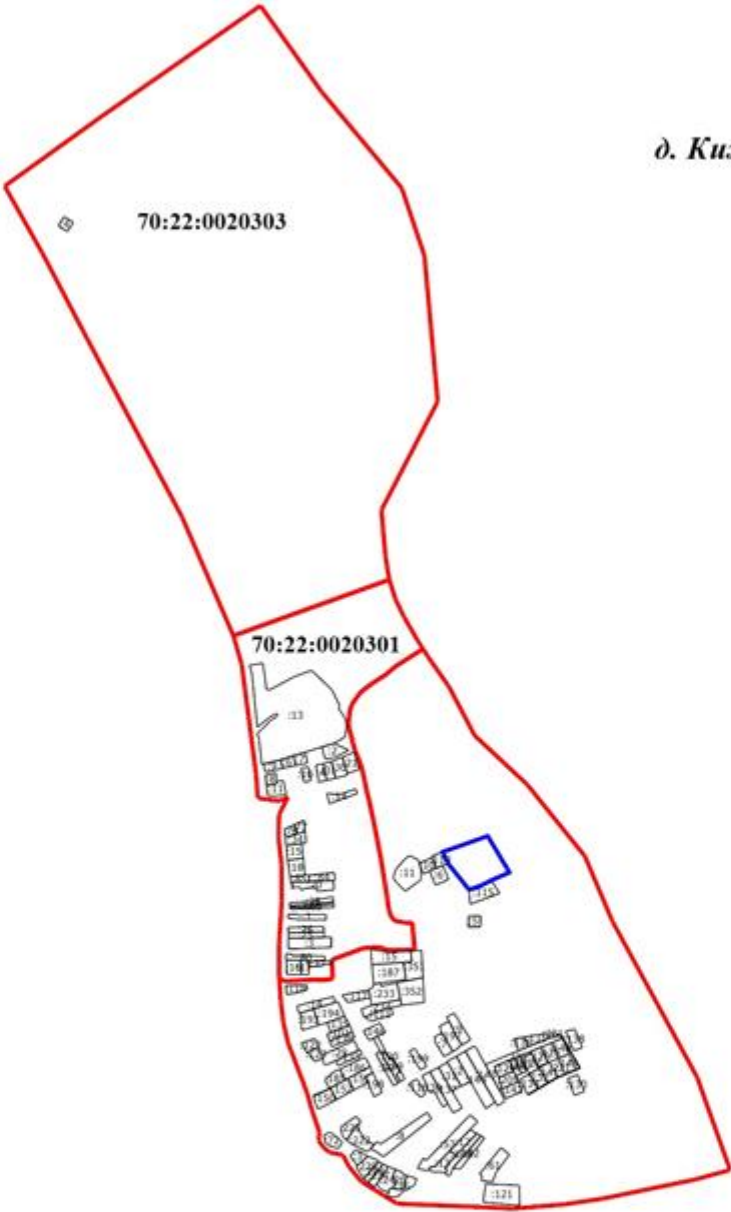

Масштаб 1:21000

- Условные обозначения
- Граница территориальной зоны
 - Граница кадастрового квартала
 - :1 - Кадастровый номер земельного участка
 - 70:22:0020401 - Номер кадастрового квартала

Подпись

Дата " " _____ г.

Место для оттиска печати (при наличии) лица, составившего описание местоположения границ объекта

Приложение 55
к Решению Думы ЗАТО Северск
от 30.05.2024 № 48/4

ГРАФИЧЕСКОЕ ОПИСАНИЕ местоположения границ населенных пунктов, территориальных зон, особо охраняемых природных территорий, зон с особыми условиями использования территории Зона, занятая кладбищами (СН-1)		
(наименование объекта, местоположение границ которого описано (далее - объект))		
Раздел 1		
Сведения об объекте		
№ п/п	Характеристики объекта	Описание характеристик
1.	Местоположение объекта	Томская область, район ЗАТО Северск, деревня Кижирowo
2.	Площадь объекта +/- величина погрешности определения площади (Р +/- Дельта Р)	5164 +/- 25 м ²
3.	Иные характеристики объекта	-

Раздел 2					
Сведения о местоположении границ объекта					
1. Система координат МСК-70, зона 4					
2. Сведения о характерных точках границ объекта					
Обозначение характерных точек границ	Координаты, м		Метод определения координат характерной точки	Средняя квадратическая погрешность положения характерной точки (Мт), м	Описание обозначения точки на местности (при наличии)
	X	Y			
6158	381453.84	4308938.39	Аналитический метод	0.1	Закрепление отсутствует
6159	381449.53	4309031.15	Аналитический метод	0.1	Закрепление отсутствует
6160	381393.46	4309032.60	Аналитический метод	0.1	Закрепление отсутствует
6161	381401.91	4308942.85	Аналитический метод	0.1	Закрепление отсутствует
6162	381403.65	4308941.38	Аналитический метод	0.1	Закрепление отсутствует
6163	381406.19	4308938.90	Аналитический метод	0.1	Закрепление отсутствует
6164	381408.37	4308936.09	Аналитический метод	0.1	Закрепление отсутствует
6165	381410.80	4308932.45	Аналитический метод	0.1	Закрепление отсутствует
6166	381411.05	4308931.99	Аналитический метод	0.1	Закрепление отсутствует
6158	381453.84	4308938.39	Аналитический метод	0.1	Закрепление отсутствует
3. Сведения о характерных точках части (частей) границы объекта					
Обозначение характерных точек части границы	Координаты, м		Метод определения координат характерной точки	Средняя квадратическая погрешность положения характерной точки (Мт), м	Описание обозначения точки на местности (при наличии)
	X	Y			
-	-	-	-	-	-

Раздел 3							
Сведения о местоположении измененных (уточненных) границ объекта							
1. Система координат -							
2. Сведения о характерных точках границ объекта							
Обозначение характерных точек границ	Существующие координаты, м		Измененные (уточненные) координаты, м		Метод определения координат характерной точки	Средняя квадратическая погрешность положения характерной точки (Mt), м	Описание обозначения точки на местности (при наличии)
	X	Y	X	Y			
-	-	-	-	-	-	-	
3. Сведения о характерных точках части (частей) границы объекта							
Обозначение характерных точек части границы	Существующие координаты, м		Измененные (уточненные) координаты, м		Метод определения координат характерной точки	Средняя квадратическая погрешность положения характерной точки (Mt), м	Описание обозначения точки на местности (при наличии)
	X	Y	X	Y			
-	-	-	-	-	-	-	

ТЕКСТОВОЕ ОПИСАНИЕ местоположения границ населенных пунктов, территориальных зон		
Прохождение границы		Описание прохождения границы
от точки	до точки	
-	-	-



План границ объекта



Масштаб 1:21000

- Условные обозначения
- - Граница территориальной зоны
 - - Граница кадастрового квартала
 - :1** - Кадастровый номер земельного участка
 - 70:22:0020401** - Номер кадастрового квартала

Подпись

Дата " " _____ г.

Место для оттиска печати (при наличии) лица, составившего описание местоположения границ объекта

Приложение 56
к Решению Думы ЗАТО Северск
от 30.05.2024 № 48/4

ГРАФИЧЕСКОЕ ОПИСАНИЕ местоположения границ населенных пунктов, территориальных зон, особо охраняемых природных территорий, зон с особыми условиями использования территории Зона зеленых насаждений специального назначения (СН-3) (наименование объекта, местоположение границ которого описано (далее - объект))		
Раздел 1		
Сведения об объекте		
№ п/п	Характеристики объекта	Описание характеристик
1.	Местоположение объекта	Томская область, район ЗАТО Северск, деревня Кижирово
2.	Площадь объекта +/- величина погрешности определения площади (Р +/- Дельта Р)	654193 +/- 283 м ²
3.	Иные характеристики объекта	-

Раздел 2					
Сведения о местоположении границ объекта					
1. Система координат МСК-70, зона 4					
2. Сведения о характерных точках границ объекта					
Обозначение характерных точек границ	Координаты, м		Метод определения координат характерной точки	Средняя квадратическая погрешность положения характерной точки (Мт), м	Описание обозначения точки на местности (при наличии)
	X	Y			
6158	381449.53	4309031.15	Аналитический метод	0.1	Закрепление отсутствует
6159	381449.62	4309114.41	Аналитический метод	0.1	Закрепление отсутствует
6160	381390.35	4309135.28	Аналитический метод	0.1	Закрепление отсутствует
6161	381377.49	4309137.18	Аналитический метод	0.1	Закрепление отсутствует
6162	381383.02	4309033.66	Аналитический метод	0.1	Закрепление отсутствует
6163	381386.14	4308998.58	Аналитический метод	0.1	Закрепление отсутствует
6164	381390.36	4308951.00	Аналитический метод	0.1	Закрепление отсутствует
6165	381391.58	4308950.64	Аналитический метод	0.1	Закрепление отсутствует
6166	381393.47	4308949.76	Аналитический метод	0.1	Закрепление отсутствует
6167	381395.17	4308948.56	Аналитический метод	0.1	Закрепление отсутствует
6168	381401.91	4308942.85	Аналитический метод	0.1	Закрепление отсутствует
6169	381393.46	4309032.60	Аналитический метод	0.1	Закрепление отсутствует
6158	381449.53	4309031.15	Аналитический метод	0.1	Закрепление отсутствует
6170	382102.74	4308816.07	Аналитический метод	0.1	Закрепление отсутствует
6171	381982.38	4308828.29	Аналитический метод	0.1	Закрепление отсутствует
6172	381957.34	4308767.65	Аналитический метод	0.1	Закрепление отсутствует
6173	382026.13	4308764.07	Аналитический метод	0.1	Закрепление отсутствует
6174	382101.51	4308760.14	Аналитический метод	0.1	Закрепление отсутствует
6175	382102.62	4308760.08	Аналитический метод	0.1	Закрепление отсутствует
6170	382102.74	4308816.07	Аналитический метод	0.1	Закрепление отсутствует
6176	381417.63	4308679.72	Аналитический метод	0.1	Закрепление отсутствует
6177	381419.27	4308696.72	Аналитический метод	0.1	Закрепление отсутствует
6178	381429.82	4308704.54	Аналитический метод	0.1	Закрепление отсутствует
6179	381450.00	4308740.29	Аналитический метод	0.1	Закрепление отсутствует
6180	381468.73	4308746.45	Аналитический метод	0.1	Закрепление отсутствует
6181	381476.19	4308748.36	Аналитический метод	0.1	Закрепление отсутствует
6182	381453.84	4308938.39	Аналитический метод	0.1	Закрепление отсутствует
6183	381411.06	4308931.98	Аналитический метод	0.1	Закрепление отсутствует
6184	381413.19	4308928.01	Аналитический метод	0.1	Закрепление отсутствует
6185	381414.68	4308923.19	Аналитический метод	0.1	Закрепление отсутствует
6186	381415.38	4308919.83	Аналитический метод	0.1	Закрепление отсутствует
6187	381415.74	4308917.06	Аналитический метод	0.1	Закрепление отсутствует
6188	381415.66	4308914.28	Аналитический метод	0.1	Закрепление отсутствует
6189	381415.25	4308910.43	Аналитический метод	0.1	Закрепление отсутствует
6190	381414.82	4308907.82	Аналитический метод	0.1	Закрепление отсутствует
6191	381414.12	4308905.27	Аналитический метод	0.1	Закрепление отсутствует
6192	381413.09	4308902.19	Аналитический метод	0.1	Закрепление отсутствует
6193	381410.27	4308897.37	Аналитический метод	0.1	Закрепление отсутствует
6194	381408.31	4308894.60	Аналитический метод	0.1	Закрепление отсутствует
6195	381405.89	4308892.22	Аналитический метод	0.1	Закрепление отсутствует



6196	381404.12	4308890.75	Аналитический метод	0.1	Закрепление отсутствует
6197	381402.61	4308889.63	Аналитический метод	0.1	Закрепление отсутствует
6198	381400.99	4308888.68	Аналитический метод	0.1	Закрепление отсутствует
6199	381396.12	4308886.15	Аналитический метод	0.1	Закрепление отсутствует
6200	381394.19	4308885.15	Аналитический метод	0.1	Закрепление отсутствует
6201	381393.33	4308884.53	Аналитический метод	0.1	Закрепление отсутствует
6202	381392.66	4308883.76	Аналитический метод	0.1	Закрепление отсутствует
6203	381392.92	4308882.79	Аналитический метод	0.1	Закрепление отсутствует
6204	381393.71	4308882.16	Аналитический метод	0.1	Закрепление отсутствует
6205	381395.11	4308881.33	Аналитический метод	0.1	Закрепление отсутствует
6206	381396.60	4308880.69	Аналитический метод	0.1	Закрепление отсутствует
6207	381396.61	4308880.69	Аналитический метод	0.1	Закрепление отсутствует
6208	381397.06	4308880.49	Аналитический метод	0.1	Закрепление отсутствует
6209	381399.32	4308879.76	Аналитический метод	0.1	Закрепление отсутствует
6210	381401.68	4308879.49	Аналитический метод	0.1	Закрепление отсутствует
6211	381406.78	4308879.42	Аналитический метод	0.1	Закрепление отсутствует
6212	381416.51	4308879.10	Аналитический метод	0.1	Закрепление отсутствует
6213	381421.69	4308877.90	Аналитический метод	0.1	Закрепление отсутствует
6214	381423.46	4308877.19	Аналитический метод	0.1	Закрепление отсутствует
6215	381424.85	4308876.52	Аналитический метод	0.1	Закрепление отсутствует
6216	381426.12	4308875.64	Аналитический метод	0.1	Закрепление отсутствует
6217	381428.14	4308873.85	Аналитический метод	0.1	Закрепление отсутствует
6218	381429.25	4308872.28	Аналитический метод	0.1	Закрепление отсутствует
6219	381430.06	4308870.94	Аналитический метод	0.1	Закрепление отсутствует
6220	381430.70	4308869.51	Аналитический метод	0.1	Закрепление отсутствует
6221	381431.37	4308867.71	Аналитический метод	0.1	Закрепление отсутствует
6222	381432.43	4308863.11	Аналитический метод	0.1	Закрепление отсутствует
6223	381432.64	4308861.07	Аналитический метод	0.1	Закрепление отсутствует
6224	381432.70	4308859.41	Аналитический метод	0.1	Закрепление отсутствует
6225	381432.55	4308857.75	Аналитический метод	0.1	Закрепление отсутствует
6226	381432.24	4308855.72	Аналитический метод	0.1	Закрепление отсутствует
6227	381431.03	4308852.00	Аналитический метод	0.1	Закрепление отсутствует
6228	381430.28	4308850.87	Аналитический метод	0.1	Закрепление отсутствует
6229	381429.21	4308849.87	Аналитический метод	0.1	Закрепление отсутствует
6230	381428.29	4308848.97	Аналитический метод	0.1	Закрепление отсутствует
6231	381427.38	4308847.60	Аналитический метод	0.1	Закрепление отсутствует
6232	381426.99	4308846.47	Аналитический метод	0.1	Закрепление отсутствует
6233	381426.84	4308845.29	Аналитический метод	0.1	Закрепление отсутствует
6234	381426.91	4308843.79	Аналитический метод	0.1	Закрепление отсутствует
6235	381426.97	4308841.44	Аналитический метод	0.1	Закрепление отсутствует
6236	381426.85	4308840.42	Аналитический метод	0.1	Закрепление отсутствует
6237	381426.43	4308838.82	Аналитический метод	0.1	Закрепление отсутствует
6238	381426.03	4308837.88	Аналитический метод	0.1	Закрепление отсутствует
6239	381424.05	4308834.62	Аналитический метод	0.1	Закрепление отсутствует
6240	381422.89	4308832.19	Аналитический метод	0.1	Закрепление отсутствует
6241	381421.77	4308830.33	Аналитический метод	0.1	Закрепление отсутствует
6242	381420.32	4308828.72	Аналитический метод	0.1	Закрепление отсутствует
6243	381418.13	4308826.69	Аналитический метод	0.1	Закрепление отсутствует
6244	381414.55	4308824.36	Аналитический метод	0.1	Закрепление отсутствует
6245	381413.47	4308823.30	Аналитический метод	0.1	Закрепление отсутствует
6246	381412.67	4308822.26	Аналитический метод	0.1	Закрепление отсутствует
6247	381411.85	4308820.75	Аналитический метод	0.1	Закрепление отсутствует
6248	381411.28	4308819.14	Аналитический метод	0.1	Закрепление отсутствует
6249	381410.64	4308816.73	Аналитический метод	0.1	Закрепление отсутствует
6250	381410.06	4308815.24	Аналитический метод	0.1	Закрепление отсутствует
6251	381409.38	4308814.18	Аналитический метод	0.1	Закрепление отсутствует
6252	381408.47	4308813.31	Аналитический метод	0.1	Закрепление отсутствует
6253	381406.99	4308812.35	Аналитический метод	0.1	Закрепление отсутствует
6254	381405.09	4308810.50	Аналитический метод	0.1	Закрепление отсутствует
6255	381404.39	4308809.58	Аналитический метод	0.1	Закрепление отсутствует
6256	381403.51	4308807.94	Аналитический метод	0.1	Закрепление отсутствует
6257	381403.15	4308806.93	Аналитический метод	0.1	Закрепление отсутствует
6258	381412.92	4308696.92	Аналитический метод	0.1	Закрепление отсутствует
6176	381417.63	4308679.72	Аналитический метод	0.1	Закрепление отсутствует
6259	382364.86	4308725.63	Аналитический метод	0.1	Закрепление отсутствует
6260	382351.98	4308710.58	Аналитический метод	0.1	Закрепление отсутствует



6261	382324.62	4308687.32	Аналитический метод	0.1	Закрепление отсутствует
6262	382301.31	4308681.97	Аналитический метод	0.1	Закрепление отсутствует
6263	382288.92	4308692.00	Аналитический метод	0.1	Закрепление отсутствует
6264	382266.18	4308714.84	Аналитический метод	0.1	Закрепление отсутствует
6265	382289.41	4308747.01	Аналитический метод	0.1	Закрепление отсутствует
6266	382293.05	4308752.05	Аналитический метод	0.1	Закрепление отсутствует
6267	382297.72	4308758.51	Аналитический метод	0.1	Закрепление отсутствует
6268	382199.18	4308789.10	Аналитический метод	0.1	Закрепление отсутствует
6269	382170.85	4308796.48	Аналитический метод	0.1	Закрепление отсутствует
6270	382114.74	4308812.36	Аналитический метод	0.1	Закрепление отсутствует
6271	382112.67	4308745.44	Аналитический метод	0.1	Закрепление отсутствует
6272	382205.36	4308738.74	Аналитический метод	0.1	Закрепление отсутствует
6273	382222.64	4308709.83	Аналитический метод	0.1	Закрепление отсутствует
6274	382220.83	4308694.77	Аналитический метод	0.1	Закрепление отсутствует
6275	382220.08	4308688.46	Аналитический метод	0.1	Закрепление отсутствует
6276	382219.04	4308680.07	Аналитический метод	0.1	Закрепление отсутствует
6277	382315.21	4308671.03	Аналитический метод	0.1	Закрепление отсутствует
6278	382401.73	4308656.78	Аналитический метод	0.1	Закрепление отсутствует
6279	382425.14	4308730.07	Аналитический метод	0.1	Закрепление отсутствует
6280	382353.27	4308751.11	Аналитический метод	0.1	Закрепление отсутствует
6259	382364.86	4308725.63	Аналитический метод	0.1	Закрепление отсутствует
6281	384530.76	4308445.11	Аналитический метод	0.1	Закрепление отсутствует
6282	384507.68	4308461.52	Аналитический метод	0.1	Закрепление отсутствует
6283	384472.71	4308484.52	Аналитический метод	0.1	Закрепление отсутствует
6284	384415.09	4308533.22	Аналитический метод	0.1	Закрепление отсутствует
6285	384396.11	4308549.38	Аналитический метод	0.1	Закрепление отсутствует
6286	384307.18	4308623.49	Аналитический метод	0.1	Закрепление отсутствует
6287	384257.74	4308664.65	Аналитический метод	0.1	Закрепление отсутствует
6288	384220.87	4308691.89	Аналитический метод	0.1	Закрепление отсутствует
6289	384168.91	4308714.87	Аналитический метод	0.1	Закрепление отсутствует
6290	384108.01	4308736.90	Аналитический метод	0.1	Закрепление отсутствует
6291	384035.24	4308761.35	Аналитический метод	0.1	Закрепление отсутствует
6292	384007.01	4308765.46	Аналитический метод	0.1	Закрепление отсутствует
6293	383949.53	4308770.31	Аналитический метод	0.1	Закрепление отсутствует
6294	383911.34	4308773.73	Аналитический метод	0.1	Закрепление отсутствует
6295	383808.45	4308783.19	Аналитический метод	0.1	Закрепление отсутствует
6296	383807.79	4308783.28	Аналитический метод	0.1	Закрепление отсутствует
6297	383707.34	4308792.59	Аналитический метод	0.1	Закрепление отсутствует
6298	383656.38	4308797.31	Аналитический метод	0.1	Закрепление отсутствует
6299	383615.27	4308794.08	Аналитический метод	0.1	Закрепление отсутствует
6300	383549.95	4308759.60	Аналитический метод	0.1	Закрепление отсутствует
6301	383491.54	4308729.01	Аналитический метод	0.1	Закрепление отсутствует
6302	383426.04	4308693.52	Аналитический метод	0.1	Закрепление отсутствует
6303	383348.08	4308654.91	Аналитический метод	0.1	Закрепление отсутствует
6304	383324.30	4308641.29	Аналитический метод	0.1	Закрепление отсутствует
6305	383323.99	4308641.17	Аналитический метод	0.1	Закрепление отсутствует
6306	383291.59	4308657.89	Аналитический метод	0.1	Закрепление отсутствует
6307	383291.17	4308658.05	Аналитический метод	0.1	Закрепление отсутствует
6308	383277.57	4308661.25	Аналитический метод	0.1	Закрепление отсутствует
6309	383259.72	4308659.34	Аналитический метод	0.1	Закрепление отсутствует
6310	383194.29	4308659.45	Аналитический метод	0.1	Закрепление отсутствует
6311	383128.63	4308669.65	Аналитический метод	0.1	Закрепление отсутствует
6312	383128.07	4308669.78	Аналитический метод	0.1	Закрепление отсутствует
6313	383119.81	4308672.24	Аналитический метод	0.1	Закрепление отсутствует
6314	383047.84	4308699.82	Аналитический метод	0.1	Закрепление отсутствует
6315	383047.22	4308700.12	Аналитический метод	0.1	Закрепление отсутствует
6316	382946.98	4308758.56	Аналитический метод	0.1	Закрепление отсутствует
6317	382828.84	4308837.85	Аналитический метод	0.1	Закрепление отсутствует
6318	382799.70	4308780.96	Аналитический метод	0.1	Закрепление отсутствует
6319	382693.68	4308547.35	Аналитический метод	0.1	Закрепление отсутствует
6320	382721.19	4308552.11	Аналитический метод	0.1	Закрепление отсутствует
6321	382744.15	4308549.13	Аналитический метод	0.1	Закрепление отсутствует
6322	382774.32	4308529.11	Аналитический метод	0.1	Закрепление отсутствует
6323	382779.75	4308533.45	Аналитический метод	0.1	Закрепление отсутствует
6324	382825.82	4308510.46	Аналитический метод	0.1	Закрепление отсутствует
6325	382878.85	4308454.47	Аналитический метод	0.1	Закрепление отсутствует



6326	382861.09	4308406.21	Аналитический метод	0.1	Закрепление отсутствует
6327	382824.61	4308338.24	Аналитический метод	0.1	Закрепление отсутствует
6328	382824.50	4308330.00	Аналитический метод	0.1	Закрепление отсутствует
6329	382898.60	4308319.82	Аналитический метод	0.1	Закрепление отсутствует
6330	382893.15	4308282.82	Аналитический метод	0.1	Закрепление отсутствует
6331	382891.96	4308275.87	Аналитический метод	0.1	Закрепление отсутствует
6332	382906.80	4308274.39	Аналитический метод	0.1	Закрепление отсутствует
6333	382955.63	4308265.81	Аналитический метод	0.1	Закрепление отсутствует
6334	382976.04	4308258.93	Аналитический метод	0.1	Закрепление отсутствует
6335	383047.89	4308240.79	Аналитический метод	0.1	Закрепление отсутствует
6336	383121.59	4308212.70	Аналитический метод	0.1	Закрепление отсутствует
6337	383180.79	4308187.44	Аналитический метод	0.1	Закрепление отсутствует
6338	383233.99	4308159.62	Аналитический метод	0.1	Закрепление отсутствует
6339	383287.86	4308131.79	Аналитический метод	0.1	Закрепление отсутствует
6340	383315.48	4308119.52	Аналитический метод	0.1	Закрепление отсутствует
6341	383335.28	4308116.62	Аналитический метод	0.1	Закрепление отсутствует
6342	383345.88	4308118.46	Аналитический метод	0.1	Закрепление отсутствует
6343	383351.12	4308114.42	Аналитический метод	0.1	Закрепление отсутствует
6344	383355.02	4308109.08	Аналитический метод	0.1	Закрепление отсутствует
6345	383376.08	4308101.53	Аналитический метод	0.1	Закрепление отсутствует
6346	383472.93	4308073.13	Аналитический метод	0.1	Закрепление отсутствует
6347	383561.13	4308040.88	Аналитический метод	0.1	Закрепление отсутствует
6348	383687.49	4307993.57	Аналитический метод	0.1	Закрепление отсутствует
6349	383736.78	4307969.77	Аналитический метод	0.1	Закрепление отсутствует
6350	383799.23	4307940.51	Аналитический метод	0.1	Закрепление отсутствует
6351	383836.07	4307925.47	Аналитический метод	0.1	Закрепление отсутствует
6352	383878.76	4307903.08	Аналитический метод	0.1	Закрепление отсутствует
6353	383939.11	4307865.24	Аналитический метод	0.1	Закрепление отсутствует
6354	383984.44	4307841.49	Аналитический метод	0.1	Закрепление отсутствует
6355	383993.67	4307839.39	Аналитический метод	0.1	Закрепление отсутствует
6356	383997.64	4307839.33	Аналитический метод	0.1	Закрепление отсутствует
6357	384004.14	4307830.65	Аналитический метод	0.1	Закрепление отсутствует
6358	384013.87	4307816.63	Аналитический метод	0.1	Закрепление отсутствует
6359	384052.47	4307784.37	Аналитический метод	0.1	Закрепление отсутствует
6360	384089.69	4307748.16	Аналитический метод	0.1	Закрепление отсутствует
6361	384112.64	4307719.09	Аналитический метод	0.1	Закрепление отсутствует
6362	384115.19	4307735.24	Аналитический метод	0.1	Закрепление отсутствует
6363	384158.31	4307783.19	Аналитический метод	0.1	Закрепление отсутствует
6364	384182.04	4307814.42	Аналитический метод	0.1	Закрепление отсутствует
6365	384213.07	4307831.96	Аналитический метод	0.1	Закрепление отсутствует
6366	384251.76	4307840.73	Аналитический метод	0.1	Закрепление отсутствует
6367	384268.59	4307844.33	Аналитический метод	0.1	Закрепление отсутствует
6368	384292.09	4307849.37	Аналитический метод	0.1	Закрепление отсутствует
6369	384344.97	4307894.99	Аналитический метод	0.1	Закрепление отсутствует
6370	384350.52	4307919.72	Аналитический метод	0.1	Закрепление отсутствует
6371	384359.49	4307959.80	Аналитический метод	0.1	Закрепление отсутствует
6372	384346.15	4308005.19	Аналитический метод	0.1	Закрепление отсутствует
6373	384366.19	4308077.84	Аналитический метод	0.1	Закрепление отсутствует
6374	384378.67	4308183.95	Аналитический метод	0.1	Закрепление отсутствует
6375	384444.68	4308274.72	Аналитический метод	0.1	Закрепление отсутствует
6376	384455.81	4308315.08	Аналитический метод	0.1	Закрепление отсутствует
6377	384495.52	4308361.63	Аналитический метод	0.1	Закрепление отсутствует
6378	384565.98	4308418.60	Аналитический метод	0.1	Закрепление отсутствует
6281	384530.76	4308445.11	Аналитический метод	0.1	Закрепление отсутствует
6379	384289.08	4308601.88	Аналитический метод	0.1	Закрепление отсутствует
6380	384036.86	4308717.96	Аналитический метод	0.1	Закрепление отсутствует
6381	383916.32	4308737.11	Аналитический метод	0.1	Закрепление отсутствует
6382	383693.06	4308762.91	Аналитический метод	0.1	Закрепление отсутствует
6383	383687.70	4308710.62	Аналитический метод	0.1	Закрепление отсутствует
6384	383683.06	4308645.10	Аналитический метод	0.1	Закрепление отсутствует
6385	383669.63	4308548.93	Аналитический метод	0.1	Закрепление отсутствует
6386	383622.78	4308454.65	Аналитический метод	0.1	Закрепление отсутствует
6387	383547.39	4308277.99	Аналитический метод	0.1	Закрепление отсутствует
6388	383478.46	4308139.51	Аналитический метод	0.1	Закрепление отсутствует
6389	383590.14	4308085.58	Аналитический метод	0.1	Закрепление отсутствует
6390	383662.16	4308059.70	Аналитический метод	0.1	Закрепление отсутствует



6391	383764.55	4308015.81	Аналитический метод	0.1	Закрепление отсутствует
6392	383834.32	4307985.43	Аналитический метод	0.1	Закрепление отсутствует
6393	383924.34	4307947.17	Аналитический метод	0.1	Закрепление отсутствует
6394	384016.94	4307890.40	Аналитический метод	0.1	Закрепление отсутствует
6395	384051.13	4307929.11	Аналитический метод	0.1	Закрепление отсутствует
6396	384163.52	4308090.65	Аналитический метод	0.1	Закрепление отсутствует
6397	384418.35	4308487.30	Аналитический метод	0.1	Закрепление отсутствует
6379	384289.08	4308601.88	Аналитический метод	0.1	Закрепление отсутствует
6398	383213.75	4308656.07	Аналитический метод	0.1	Закрепление отсутствует
6399	383121.48	4308382.64	Аналитический метод	0.1	Закрепление отсутствует
6400	383218.26	4308347.76	Аналитический метод	0.1	Закрепление отсутствует
6401	383319.53	4308627.94	Аналитический метод	0.1	Закрепление отсутствует
6398	383213.75	4308656.07	Аналитический метод	0.1	Закрепление отсутствует

3. Сведения о характерных точках части (частей) границы объекта

Обозначение характерных точек части границы	Координаты, м		Метод определения координат характерной точки	Средняя квадратическая погрешность положения характерной точки (Mt), м	Описание обозначения точки на местности (при наличии)
	X	Y			
-	-	-	-	-	-

Раздел 3

Сведения о местоположении измененных (уточненных) границ объекта

1. Система координат -

2. Сведения о характерных точках границ объекта

Обозначение характерных точек границ	Существующие координаты, м		Измененные (уточненные) координаты, м		Метод определения координат характерной точки	Средняя квадратическая погрешность положения характерной точки (Mt), м	Описание обозначения точки на местности (при наличии)
	X	Y	X	Y			
-	-	-	-	-	-	-	-

3. Сведения о характерных точках части (частей) границы объекта

Обозначение характерных точек части границы	Существующие координаты, м		Измененные (уточненные) координаты, м		Метод определения координат характерной точки	Средняя квадратическая погрешность положения характерной точки (Mt), м	Описание обозначения точки на местности (при наличии)
	X	Y	X	Y			
-	-	-	-	-	-	-	-

ТЕКСТОВОЕ ОПИСАНИЕ

местоположения границ населенных пунктов, территориальных зон

Прохождение границы		Описание прохождения границы
от точки	до точки	
-	-	-




План границ объекта

Зона зеленых насаждений специального назначения (СН-3)



д. Кижирово

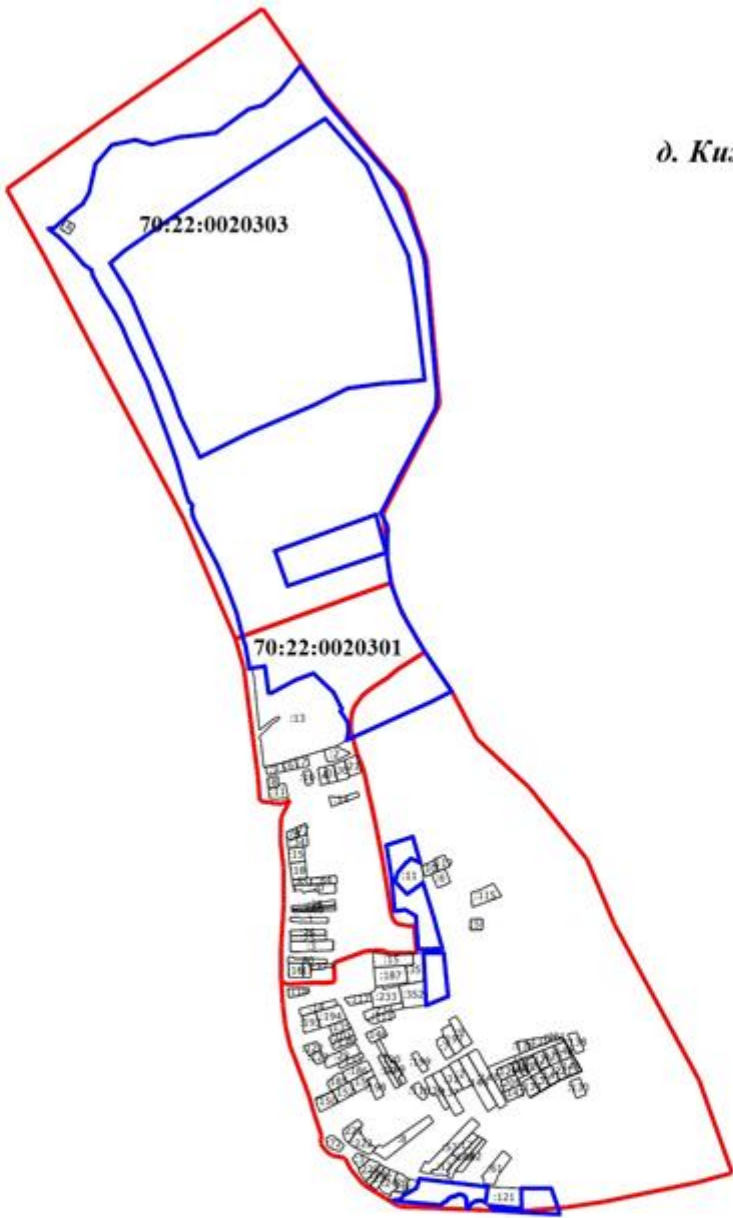

Масштаб 1:21000

Условные обозначения

- Граница территориальной зоны
- Граница кадастрового квартала
- Кадастровый номер земельного участка
- Номер кадастрового квартала

Подпись

Дата " " г.

Место для оттиска печати (при наличии) лица, составившего описание местоположения границ объекта

Приложение 57
к Решению Думы ЗАТО Северск
от 30.05.2024 № 48/4

ГРАФИЧЕСКОЕ ОПИСАНИЕ местоположения границ населенных пунктов, территориальных зон, особо охраняемых природных территорий, зон с особыми условиями использования территории Зона для размещения сельскохозяйственных предприятий в границах населенных пунктов (СХ-3) (наименование объекта, местоположение границ которого описано (далее - объект))		
Раздел 1		
Сведения об объекте		
№ п/п	Характеристики объекта	Описание характеристик
1.	Местоположение объекта	Томская область, район ЗАТО Северск, деревня Кижирово
2.	Площадь объекта +/- величина погрешности определения площади (Р +/- Дельта Р)	62469 +/- 87 м ²
3.	Иные характеристики объекта	-

Раздел 2					
Сведения о местоположении границ объекта					
1. Система координат МСК-70, зона 4					
2. Сведения о характерных точках границ объекта					
Обозначение характерных точек границ	Координаты, м		Метод определения координат характерной точки	Средняя квадратическая погрешность положения характерной точки (Mt), м	Описание обозначения точки на местности (при наличии)
	X	Y			
6158	382205.36	4308738.74	Аналитический метод	0.1	Закрепление отсутствует
6159	382112.67	4308745.44	Аналитический метод	0.1	Закрепление отсутствует
6160	382110.89	4308688.06	Аналитический метод	0.1	Закрепление отсутствует
6161	382128.89	4308686.82	Аналитический метод	0.1	Закрепление отсутствует
6162	382169.04	4308684.04	Аналитический метод	0.1	Закрепление отсутствует
6163	382198.40	4308682.01	Аналитический метод	0.1	Закрепление отсутствует
6164	382194.82	4308629.69	Аналитический метод	0.1	Закрепление отсутствует
6165	382177.52	4308630.85	Аналитический метод	0.1	Закрепление отсутствует
6166	382176.26	4308612.56	Аналитический метод	0.1	Закрепление отсутствует
6167	382167.36	4308593.45	Аналитический метод	0.1	Закрепление отсутствует
6168	382163.09	4308571.06	Аналитический метод	0.1	Закрепление отсутствует
6169	382120.68	4308579.08	Аналитический метод	0.1	Закрепление отсутствует
6170	382108.34	4308513.51	Аналитический метод	0.1	Закрепление отсутствует
6171	382139.13	4308512.22	Аналитический метод	0.1	Закрепление отсутствует
6172	382180.09	4308510.51	Аналитический метод	0.1	Закрепление отсутствует
6173	382196.99	4308509.80	Аналитический метод	0.1	Закрепление отсутствует
6174	382203.01	4308509.55	Аналитический метод	0.1	Закрепление отсутствует
6175	382220.98	4308508.79	Аналитический метод	0.1	Закрепление отсутствует
6176	382221.46	4308517.12	Аналитический метод	0.1	Закрепление отсутствует
6177	382223.32	4308545.63	Аналитический метод	0.1	Закрепление отсутствует
6178	382293.77	4308533.36	Аналитический метод	0.1	Закрепление отсутствует
6179	382320.19	4308529.40	Аналитический метод	0.1	Закрепление отсутствует
6180	382318.34	4308517.13	Аналитический метод	0.1	Закрепление отсутствует
6181	382312.43	4308477.79	Аналитический метод	0.1	Закрепление отсутствует
6182	382401.07	4308452.85	Аналитический метод	0.1	Закрепление отсутствует
6183	382465.75	4308436.31	Аналитический метод	0.1	Закрепление отсутствует
6184	382526.21	4308572.27	Аналитический метод	0.1	Закрепление отсутствует
6185	382538.85	4308608.65	Аналитический метод	0.1	Закрепление отсутствует
6186	382223.59	4308667.73	Аналитический метод	0.1	Закрепление отсутствует
6187	382217.66	4308668.84	Аналитический метод	0.1	Закрепление отсутствует
6188	382219.04	4308680.07	Аналитический метод	0.1	Закрепление отсутствует
6189	382220.08	4308688.46	Аналитический метод	0.1	Закрепление отсутствует
6190	382220.83	4308694.77	Аналитический метод	0.1	Закрепление отсутствует
6191	382222.64	4308709.83	Аналитический метод	0.1	Закрепление отсутствует
6158	382205.36	4308738.74	Аналитический метод	0.1	Закрепление отсутствует
3. Сведения о характерных точках части (частей) границы объекта					
Обозначение характерных точек части границы	Координаты, м		Метод определения координат характерной точки	Средняя квадратическая погрешность положения характерной точки (Mt), м	Описание обозначения точки на местности (при наличии)
	X	Y			
-	-	-	-	-	-



--


Раздел 3							
Сведения о местоположении измененных (уточненных) границ объекта							
1. Система координат -							
2. Сведения о характерных точках границ объекта							
Обозначение характерных точек границ	Существующие координаты, м		Измененные (уточненные) координаты, м		Метод определения координат характерной точки	Средняя квадратическая погрешность положения характерной точки (Mt), м	Описание обозначения точки на местности (при наличии)
	X	Y	X	Y			
-	-	-	-	-	-	-	
3. Сведения о характерных точках части (частей) границы объекта							
Обозначение характерных точек части границы	Существующие координаты, м		Измененные (уточненные) координаты, м		Метод определения координат характерной точки	Средняя квадратическая погрешность положения характерной точки (Mt), м	Описание обозначения точки на местности (при наличии)
	X	Y	X	Y			
-	-	-	-	-	-	-	

ТЕКСТОВОЕ ОПИСАНИЕ		
местоположения границ населенных пунктов, территориальных зон		
Прохождение границы		Описание прохождения границы
от точки	до точки	
-	-	-



План границ объекта

**Зона для размещения сельскохозяйственных предприятий
в границах населенных пунктов (СХ-3)**

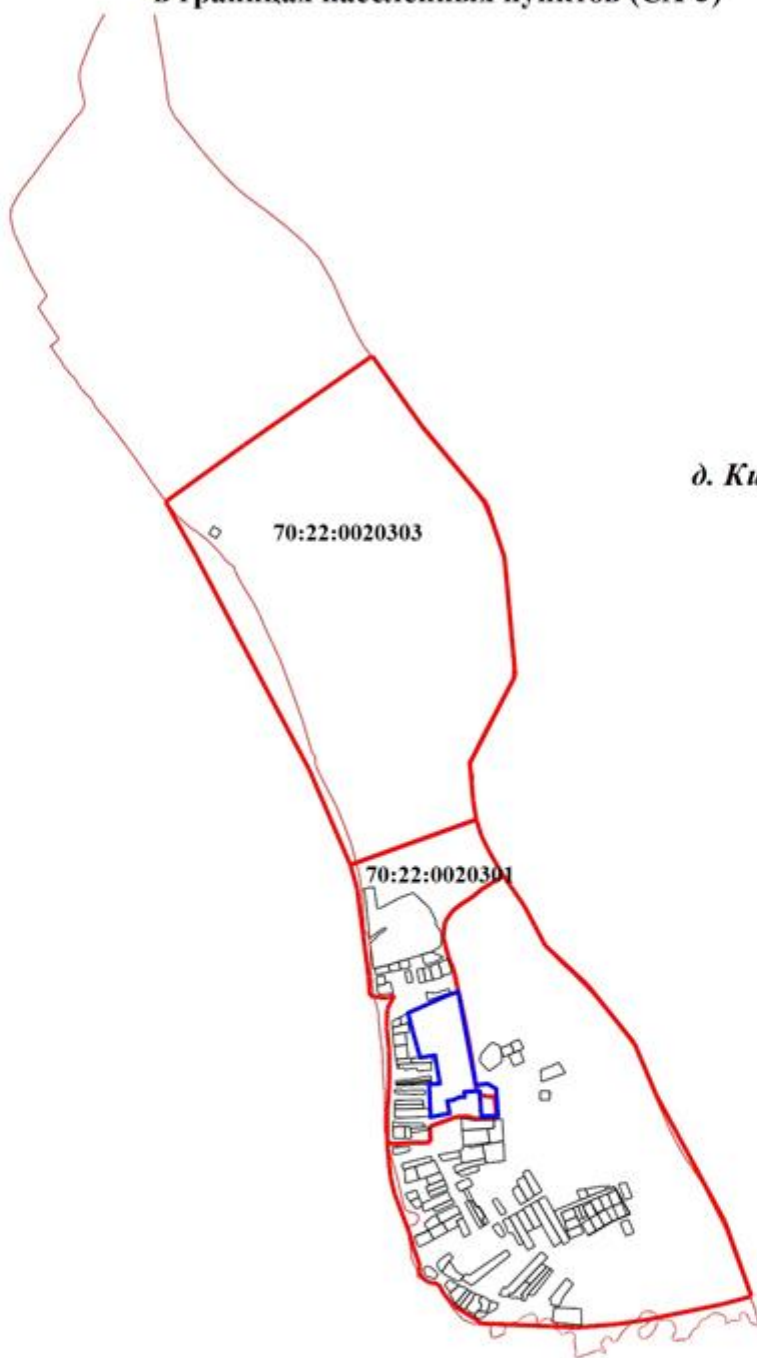

д. Кижирово

70:22:0020303

70:22:0020301

Масштаб 1:26000

Условные обозначения

- - Граница территориальной зоны
- - Граница кадастрового квартала
- 70:22:0020401** - Кадастровый номер земельного участка
- 70:22:0020401** - Номер кадастрового квартала

Подпись

Дата " " _____ г.

Место для оттиска печати (при наличии) лица, составившего описание местоположения границ объекта



Приложение 47
к Решению Думы ЗАТО Северск
от 30.05.2024 № 48/4

ГРАФИЧЕСКОЕ ОПИСАНИЕ местоположения границ населенных пунктов, территориальных зон, особо охраняемых природных территорий, зон с особыми условиями использования территории Зона земель запаса (З)		
(наименование объекта, местоположение границ которого описано (далее - объект))		
Раздел 1		
Сведения об объекте		
№ п/п	Характеристики объекта	Описание характеристик
1.	Местоположение объекта	Томская область, район ЗАТО Северск, деревня Кижирово
2.	Площадь объекта +/- величина погрешности определения площади (Р +/- Дельта Р)	120936 +/- 122 м²
3.	Иные характеристики объекта	-

Раздел 2					
Сведения о местоположении границ объекта					
1. Система координат МСК-70, зона 4					
2. Сведения о характерных точках границ объекта					
Обозначение характерных точек границ	Координаты, м		Метод определения координат характерной точки	Средняя квадратическая погрешность положения характерной точки (Мт), м	Описание обозначения точки на местности (при наличии)
X	Y				
6158	385573.25	4307364.13	Аналитический метод	0.1	Закрепление отсутствует
6159	385539.21	4307350.51	Аналитический метод	0.1	Закрепление отсутствует
6160	385235.19	4307112.29	Аналитический метод	0.1	Закрепление отсутствует
6161	385185.33	4307105.78	Аналитический метод	0.1	Закрепление отсутствует
6162	385183.01	4307105.48	Аналитический метод	0.1	Закрепление отсутствует
6163	384915.28	4307225.73	Аналитический метод	0.1	Закрепление отсутствует
6164	384885.79	4307193.96	Аналитический метод	0.1	Закрепление отсутствует
6165	384742.85	4307284.72	Аналитический метод	0.1	Закрепление отсутствует
6166	384513.70	4307416.31	Аналитический метод	0.1	Закрепление отсутствует
6167	384240.08	4307604.97	Аналитический метод	0.1	Закрепление отсутствует
6168	384174.50	4307642.44	Аналитический метод	0.1	Закрепление отсутствует
6169	384223.39	4307604.18	Аналитический метод	0.1	Закрепление отсутствует
6170	384286.92	4307557.03	Аналитический метод	0.1	Закрепление отсутствует
6171	384381.96	4307491.62	Аналитический метод	0.1	Закрепление отсутствует
6172	384459.25	4307433.71	Аналитический метод	0.1	Закрепление отсутствует
6173	384505.73	4307397.38	Аналитический метод	0.1	Закрепление отсутствует
6174	384547.60	4307362.43	Аналитический метод	0.1	Закрепление отсутствует
6175	384575.85	4307348.17	Аналитический метод	0.1	Закрепление отсутствует
6176	384589.54	4307332.77	Аналитический метод	0.1	Закрепление отсутствует
6177	384607.17	4307316.00	Аналитический метод	0.1	Закрепление отсутствует
6178	384624.21	4307303.87	Аналитический метод	0.1	Закрепление отсутствует
6179	384636.04	4307297.76	Аналитический метод	0.1	Закрепление отсутствует
6180	384651.13	4307288.97	Аналитический метод	0.1	Закрепление отсутствует
6181	384656.95	4307278.97	Аналитический метод	0.1	Закрепление отсутствует
6182	384696.88	4307247.35	Аналитический метод	0.1	Закрепление отсутствует
6183	384709.40	4307243.88	Аналитический метод	0.1	Закрепление отсутствует
6184	384716.56	4307235.18	Аналитический метод	0.1	Закрепление отсутствует
6185	384757.07	4307210.08	Аналитический метод	0.1	Закрепление отсутствует
6186	384781.58	4307236.73	Аналитический метод	0.1	Закрепление отсутствует
6187	384890.38	4307165.46	Аналитический метод	0.1	Закрепление отсутствует
6188	384929.78	4307195.26	Аналитический метод	0.1	Закрепление отсутствует
6189	385007.27	4307147.01	Аналитический метод	0.1	Закрепление отсутствует
6190	385078.74	4307113.53	Аналитический метод	0.1	Закрепление отсутствует
6191	385146.34	4307081.98	Аналитический метод	0.1	Закрепление отсутствует
6192	385197.20	4307069.75	Аналитический метод	0.1	Закрепление отсутствует
6193	385233.26	4307073.61	Аналитический метод	0.1	Закрепление отсутствует
6194	385289.27	4307105.16	Аналитический метод	0.1	Закрепление отсутствует
6195	385344.64	4307148.30	Аналитический метод	0.1	Закрепление отсутствует
6196	385443.15	4307219.76	Аналитический метод	0.1	Закрепление отсутствует
6197	385537.88	4307291.02	Аналитический метод	0.1	Закрепление отсутствует



6198	385561.13	4307312.45	Аналитический метод	0.1	Закрепление отсутствует
6199	385572.63	4307319.42	Аналитический метод	0.1	Закрепление отсутствует
6200	385589.67	4307324.53	Аналитический метод	0.1	Закрепление отсутствует
6201	385606.92	4307321.79	Аналитический метод	0.1	Закрепление отсутствует
6202	385625.97	4307318.13	Аналитический метод	0.1	Закрепление отсутствует
6203	385639.56	4307313.60	Аналитический метод	0.1	Закрепление отсутствует
6204	385673.92	4307306.98	Аналитический метод	0.1	Закрепление отсутствует
6205	385687.43	4307306.77	Аналитический метод	0.1	Закрепление отсутствует
6206	385696.06	4307306.98	Аналитический метод	0.1	Закрепление отсутствует
6207	385716.84	4307312.22	Аналитический метод	0.1	Закрепление отсутствует
6208	385746.53	4307323.09	Аналитический метод	0.1	Закрепление отсутствует
6209	385777.00	4307335.23	Аналитический метод	0.1	Закрепление отсутствует
6210	385833.44	4307358.16	Аналитический метод	0.1	Закрепление отсутствует
6211	385874.12	4307379.30	Аналитический метод	0.1	Закрепление отсутствует
6212	385965.49	4307432.93	Аналитический метод	0.1	Закрепление отсутствует
6213	385981.02	4307440.48	Аналитический метод	0.1	Закрепление отсутствует
6214	386014.95	4307464.91	Аналитический метод	0.1	Закрепление отсутствует
6215	386032.45	4307484.18	Аналитический метод	0.1	Закрепление отсутствует
6216	386035.40	4307489.28	Аналитический метод	0.1	Закрепление отсутствует
6217	386018.21	4307502.04	Аналитический метод	0.1	Закрепление отсутствует
6218	386014.07	4307504.33	Аналитический метод	0.1	Закрепление отсутствует
6219	385987.64	4307521.83	Аналитический метод	0.1	Закрепление отсутствует
6220	385958.02	4307541.86	Аналитический метод	0.1	Закрепление отсутствует
6221	385927.12	4307557.98	Аналитический метод	0.1	Закрепление отсутствует
6222	385895.72	4307565.05	Аналитический метод	0.1	Закрепление отсутствует
6223	385846.61	4307573.49	Аналитический метод	0.1	Закрепление отсутствует
6224	385808.17	4307580.25	Аналитический метод	0.1	Закрепление отсутствует
6225	385706.10	4307597.58	Аналитический метод	0.1	Закрепление отсутствует
6226	385603.58	4307610.97	Аналитический метод	0.1	Закрепление отсутствует
6227	385583.89	4307615.00	Аналитический метод	0.1	Закрепление отсутствует
6228	385582.82	4307615.37	Аналитический метод	0.1	Закрепление отсутствует
6229	385547.37	4307633.28	Аналитический метод	0.1	Закрепление отсутствует
6230	385546.64	4307633.76	Аналитический метод	0.1	Закрепление отсутствует
6231	385430.40	4307726.62	Аналитический метод	0.1	Закрепление отсутствует
6232	385430.26	4307726.73	Аналитический метод	0.1	Закрепление отсутствует
6233	385350.87	4307795.94	Аналитический метод	0.1	Закрепление отсутствует
6234	385299.86	4307847.66	Аналитический метод	0.1	Закрепление отсутствует
6235	385267.57	4307886.86	Аналитический метод	0.1	Закрепление отсутствует
6236	385222.81	4307948.37	Аналитический метод	0.1	Закрепление отсутствует
6237	385163.85	4308022.08	Аналитический метод	0.1	Закрепление отсутствует
6238	385145.95	4308042.57	Аналитический метод	0.1	Закрепление отсутствует
6239	385113.55	4308080.09	Аналитический метод	0.1	Закрепление отсутствует
6240	385057.51	4308131.14	Аналитический метод	0.1	Закрепление отсутствует
6241	384976.30	4308177.51	Аналитический метод	0.1	Закрепление отсутствует
6242	384879.81	4308220.66	Аналитический метод	0.1	Закрепление отсутствует
6243	384809.50	4308253.75	Аналитический метод	0.1	Закрепление отсутствует
6244	384809.19	4308253.92	Аналитический метод	0.1	Закрепление отсутствует
6245	384757.14	4308283.82	Аналитический метод	0.1	Закрепление отсутствует
6246	384726.89	4308307.16	Аналитический метод	0.1	Закрепление отсутствует
6247	384717.90	4308273.93	Аналитический метод	0.1	Закрепление отсутствует
6248	384824.53	4308221.75	Аналитический метод	0.1	Закрепление отсутствует
6249	384985.62	4308128.72	Аналитический метод	0.1	Закрепление отсутствует
6250	385074.10	4308078.81	Аналитический метод	0.1	Закрепление отсутствует
6251	385276.03	4307824.70	Аналитический метод	0.1	Закрепление отсутствует
6252	385570.98	4307579.67	Аналитический метод	0.1	Закрепление отсутствует
6253	385902.23	4307527.48	Аналитический метод	0.1	Закрепление отсутствует
6254	385961.22	4307479.84	Аналитический метод	0.1	Закрепление отсутствует
6255	385813.75	4307391.35	Аналитический метод	0.1	Закрепление отсутствует
6256	385695.76	4307348.24	Аналитический метод	0.1	Закрепление отсутствует
6158	385573.25	4307364.13	Аналитический метод	0.1	Закрепление отсутствует

3. Сведения о характерных точках части (частей) границы объекта

Обозначение характерных точек части границы	Координаты, м		Метод определения координатхарактерной точки	Средняя квадратическая погрешность положения характерной точки (Mt), м	Описание обозначения точки на местности (при наличии)
	X	Y			
-	-	-	-	-	-



Раздел 3							
Сведения о местоположении измененных (уточненных) границ объекта							
1. Система координат -							
2. Сведения о характерных точках границ объекта							
Обозначение характерных точек границ	Существующие координаты, м		Измененные (уточненные) координаты, м		Метод определения координат характерной точки	Средняя квадратическая погрешность положения характерной точки (Mt), м	Описание обозначения точки на местности (при наличии)
	X	Y	X	Y			
-	-	-	-	-	-	-	
3. Сведения о характерных точках части (частей) границы объекта							
Обозначение характерных точек части границы	Существующие координаты, м		Измененные (уточненные) координаты, м		Метод определения координат характерной точки	Средняя квадратическая погрешность положения характерной точки (Mt), м	Описание обозначения точки на местности (при наличии)
	X	Y	X	Y			
-	-	-	-	-	-	-	

ТЕКСТОВОЕ ОПИСАНИЕ		
местоположения границ населенных пунктов, территориальных зон		
Прохождение границы		Описание прохождения границы
от точки	до точки	
-	-	




План границ объекта

Зона земель запаса (3)



д. Кижирова

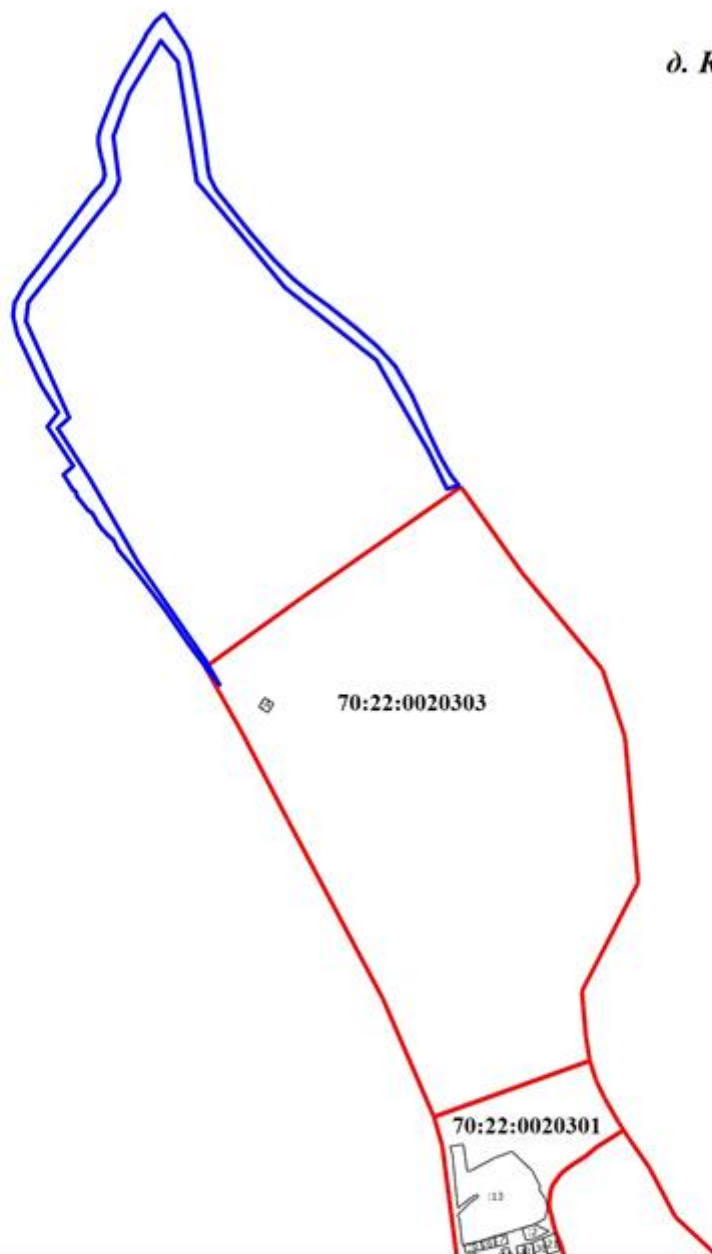

Масштаб 1:21000

Условные обозначения

- - Граница территориальной зоны
- - Граница кадастрового квартала
- :13** - Кадастровый номер земельного участка
- 70:22:0020401** - Номер кадастрового квартала

Подпись

Дата " " _____ г.

Место для оттиска печати (при наличии) лица, составившего описание местоположения границ объекта



Приложение 59
к Решению Думы ЗАТО Северск
от 30.05.2024 № 48/4

ГРАФИЧЕСКОЕ ОПИСАНИЕ местоположения границ населенных пунктов, территориальных зон, особо охраняемых природных территорий, зон с особыми условиями использования территории Зона застройки индивидуальными жилыми домами (Ж-1) (наименование объекта, местоположение границ которого описано (далее - объект))		
Раздел 1		
Сведения об объекте		
№ п/п	Характеристики объекта	Описание характеристик
1.	Местоположение объекта	Томская область, район ЗАТО Северск, поселок Орловка
2.	Площадь объекта +/- величина погрешности определения площади (Р +/- Дельта Р)	1472282 +/- 425 м ²
3.	Иные характеристики объекта	-

Раздел 2					
Сведения о местоположении границ объекта					
1. Система координат МСК-70, зона 4					
2. Сведения о характерных точках границ объекта					
Обозначение характерных точек границ	Координаты, м		Метод определения координат характерной точки	Средняя квадратическая погрешность положения характерной точки (Mt), м	Описание обозначения точки на местности (при наличии)
X	Y				
6158	385842.57	4306413.23	Аналитический метод	0.1	Закрепление отсутствует
6159	385767.02	4306479.74	Аналитический метод	0.1	Закрепление отсутствует
6160	385842.74	4306562.43	Аналитический метод	0.1	Закрепление отсутствует
6161	385791.58	4306613.49	Аналитический метод	0.1	Закрепление отсутствует
6162	385622.40	4306419.57	Аналитический метод	0.1	Закрепление отсутствует
6163	385629.91	4306405.38	Аналитический метод	0.1	Закрепление отсутствует
6164	385648.13	4306388.01	Аналитический метод	0.1	Закрепление отсутствует
6165	385771.79	4306275.77	Аналитический метод	0.1	Закрепление отсутствует
6166	385830.26	4306229.87	Аналитический метод	0.1	Закрепление отсутствует
6167	385893.83	4306174.05	Аналитический метод	0.1	Закрепление отсутствует
6168	385912.16	4306156.14	Аналитический метод	0.1	Закрепление отсутствует
6169	385978.02	4306095.07	Аналитический метод	0.1	Закрепление отсутствует
6170	386009.63	4306067.83	Аналитический метод	0.1	Закрепление отсутствует
6171	386011.66	4306069.82	Аналитический метод	0.1	Закрепление отсутствует
6172	386122.98	4306181.06	Аналитический метод	0.1	Закрепление отсутствует
6173	386084.46	4306221.84	Аналитический метод	0.1	Закрепление отсутствует
6174	386024.94	4306291.50	Аналитический метод	0.1	Закрепление отсутствует
6175	386005.24	4306320.70	Аналитический метод	0.1	Закрепление отсутствует
6176	385980.49	4306359.64	Аналитический метод	0.1	Закрепление отсутствует
6177	385950.37	4306394.37	Аналитический метод	0.1	Закрепление отсутствует
6178	385842.57	4306413.23	Аналитический метод	0.1	Закрепление отсутствует
6179	386438.95	4305826.68	Аналитический метод	0.1	Закрепление отсутствует
6180	386405.72	4305864.38	Аналитический метод	0.1	Закрепление отсутствует
6181	386354.81	4305927.61	Аналитический метод	0.1	Закрепление отсутствует
6182	386265.39	4305851.32	Аналитический метод	0.1	Закрепление отсутствует
6183	386264.18	4305843.02	Аналитический метод	0.1	Закрепление отсутствует
6184	386273.39	4305817.63	Аналитический метод	0.1	Закрепление отсутствует
6185	386287.86	4305791.07	Аналитический метод	0.1	Закрепление отсутствует
6186	386298.25	4305776.58	Аналитический метод	0.1	Закрепление отсутствует
6187	386320.21	4305752.91	Аналитический метод	0.1	Закрепление отсутствует
6188	386333.51	4305744.92	Аналитический метод	0.1	Закрепление отсутствует
6189	386343.72	4305743.04	Аналитический метод	0.1	Закрепление отсутствует
6190	386358.40	4305741.30	Аналитический метод	0.1	Закрепление отсутствует
6191	386362.75	4305742.91	Аналитический метод	0.1	Закрепление отсутствует
6192	386368.03	4305745.47	Аналитический метод	0.1	Закрепление отсутствует
6193	386444.50	4305819.22	Аналитический метод	0.1	Закрепление отсутствует
6194	386446.65	4305822.53	Аналитический метод	0.1	Закрепление отсутствует
6195	386438.95	4305826.68	Аналитический метод	0.1	Закрепление отсутствует
6196	386873.88	4305341.01	Аналитический метод	0.1	Закрепление отсутствует
6197	386866.39	4305350.90	Аналитический метод	0.1	Закрепление отсутствует
6198	386901.92	4305377.62	Аналитический метод	0.1	Закрепление отсутствует



6197	386896.59	4305384.89	Аналитический метод	0.1	Закрепление отсутствует
6198	386906.96	4305392.93	Аналитический метод	0.1	Закрепление отсутствует
6199	386911.85	4305402.27	Аналитический метод	0.1	Закрепление отсутствует
6200	386900.14	4305417.13	Аналитический метод	0.1	Закрепление отсутствует
6201	386900.58	4305422.64	Аналитический метод	0.1	Закрепление отсутствует
6202	386895.37	4305437.47	Аналитический метод	0.1	Закрепление отсутствует
6203	386913.80	4305458.08	Аналитический метод	0.1	Закрепление отсутствует
6204	386945.18	4305479.86	Аналитический метод	0.1	Закрепление отсутствует
6205	386927.61	4305504.51	Аналитический метод	0.1	Закрепление отсутствует
6206	386925.87	4305509.76	Аналитический метод	0.1	Закрепление отсутствует
6207	386897.65	4305496.52	Аналитический метод	0.1	Закрепление отсутствует
6208	386839.57	4305467.06	Аналитический метод	0.1	Закрепление отсутствует
6209	386789.76	4305451.05	Аналитический метод	0.1	Закрепление отсутствует
6210	386769.78	4305446.51	Аналитический метод	0.1	Закрепление отсутствует
6211	386776.18	4305437.73	Аналитический метод	0.1	Закрепление отсутствует
6212	386779.19	4305433.60	Аналитический метод	0.1	Закрепление отсутствует
6213	386853.37	4305330.36	Аналитический метод	0.1	Закрепление отсутствует
6214	386853.71	4305330.52	Аналитический метод	0.1	Закрепление отсутствует
6194	386873.88	4305341.01	Аналитический метод	0.1	Закрепление отсутствует
6215	387327.03	4305622.80	Аналитический метод	0.1	Закрепление отсутствует
6216	387322.24	4305624.50	Аналитический метод	0.1	Закрепление отсутствует
6217	387094.15	4305705.48	Аналитический метод	0.1	Закрепление отсутствует
6218	387081.13	4305559.45	Аналитический метод	0.1	Закрепление отсутствует
6219	387175.81	4305535.12	Аналитический метод	0.1	Закрепление отсутствует
6220	387322.82	4305496.82	Аналитический метод	0.1	Закрепление отсутствует
6221	387327.82	4305495.52	Аналитический метод	0.1	Закрепление отсутствует
6215	387327.03	4305622.80	Аналитический метод	0.1	Закрепление отсутствует
6222	387156.10	4304774.70	Аналитический метод	0.1	Закрепление отсутствует
6223	387140.96	4304766.49	Аналитический метод	0.1	Закрепление отсутствует
6224	387123.44	4304753.05	Аналитический метод	0.1	Закрепление отсутствует
6225	387126.53	4304748.20	Аналитический метод	0.1	Закрепление отсутствует
6226	387141.65	4304724.51	Аналитический метод	0.1	Закрепление отсутствует
6227	387163.26	4304686.94	Аналитический метод	0.1	Закрепление отсутствует
6228	387164.01	4304685.63	Аналитический метод	0.1	Закрепление отсутствует
6229	387165.76	4304682.58	Аналитический метод	0.1	Закрепление отсутствует
6230	387165.82	4304682.47	Аналитический метод	0.1	Закрепление отсутствует
6231	387183.04	4304652.53	Аналитический метод	0.1	Закрепление отсутствует
6232	387220.49	4304583.24	Аналитический метод	0.1	Закрепление отсутствует
6233	387247.48	4304523.34	Аналитический метод	0.1	Закрепление отсутствует
6234	387270.54	4304466.15	Аналитический метод	0.1	Закрепление отсутствует
6235	387271.97	4304461.01	Аналитический метод	0.1	Закрепление отсутствует
6236	387285.70	4304411.71	Аналитический метод	0.1	Закрепление отсутствует
6237	387293.33	4304387.79	Аналитический метод	0.1	Закрепление отсутствует
6238	387302.06	4304347.99	Аналитический метод	0.1	Закрепление отсутствует
6239	387301.86	4304332.17	Аналитический метод	0.1	Закрепление отсутствует
6240	387373.12	4304369.12	Аналитический метод	0.1	Закрепление отсутствует
6241	387419.17	4304280.38	Аналитический метод	0.1	Закрепление отсутствует
6242	387342.14	4304240.44	Аналитический метод	0.1	Закрепление отсутствует
6243	387349.32	4304219.03	Аналитический метод	0.1	Закрепление отсутствует
6244	387364.90	4304196.34	Аналитический метод	0.1	Закрепление отсутствует
6245	387365.66	4304182.13	Аналитический метод	0.1	Закрепление отсутствует
6246	387392.90	4304175.41	Аналитический метод	0.1	Закрепление отсутствует
6247	387414.29	4304186.45	Аналитический метод	0.1	Закрепление отсутствует
6248	387479.05	4304211.35	Аналитический метод	0.1	Закрепление отсутствует
6249	387629.76	4304269.29	Аналитический метод	0.1	Закрепление отсутствует
6250	387649.77	4304280.53	Аналитический метод	0.1	Закрепление отсутствует
6251	387647.62	4304306.98	Аналитический метод	0.1	Закрепление отсутствует
6252	387649.12	4304321.63	Аналитический метод	0.1	Закрепление отсутствует
6253	387661.75	4304336.52	Аналитический метод	0.1	Закрепление отсутствует
6254	387728.21	4304355.90	Аналитический метод	0.1	Закрепление отсутствует
6255	387786.51	4304382.79	Аналитический метод	0.1	Закрепление отсутствует
6256	387847.50	4304436.38	Аналитический метод	0.1	Закрепление отсутствует
6257	388000.44	4304579.39	Аналитический метод	0.1	Закрепление отсутствует
6258	387884.89	4304605.26	Аналитический метод	0.1	Закрепление отсутствует
6259	387743.01	4304598.87	Аналитический метод	0.1	Закрепление отсутствует
6260	387583.62	4304581.30	Аналитический метод	0.1	Закрепление отсутствует



6261	387578.73	4304580.76	Аналитический метод	0.1	Закрепление отсутствует
6262	387573.41	4304580.66	Аналитический метод	0.1	Закрепление отсутствует
6263	387560.05	4304541.63	Аналитический метод	0.1	Закрепление отсутствует
6264	387549.71	4304522.80	Аналитический метод	0.1	Закрепление отсутствует
6265	387520.64	4304478.07	Аналитический метод	0.1	Закрепление отсутствует
6266	387474.27	4304514.69	Аналитический метод	0.1	Закрепление отсутствует
6267	387478.17	4304551.25	Аналитический метод	0.1	Закрепление отсутствует
6268	387485.68	4304584.49	Аналитический метод	0.1	Закрепление отсутствует
6269	387480.65	4304586.17	Аналитический метод	0.1	Закрепление отсутствует
6270	387494.98	4304644.15	Аналитический метод	0.1	Закрепление отсутствует
6271	387474.95	4304677.01	Аналитический метод	0.1	Закрепление отсутствует
6272	387477.92	4304703.80	Аналитический метод	0.1	Закрепление отсутствует
6273	387560.58	4304678.45	Аналитический метод	0.1	Закрепление отсутствует
6274	387563.08	4304674.89	Аналитический метод	0.1	Закрепление отсутствует
6275	387554.66	4304631.68	Аналитический метод	0.1	Закрепление отсутствует
6276	387554.57	4304630.72	Аналитический метод	0.1	Закрепление отсутствует
6277	387559.57	4304630.72	Аналитический метод	0.1	Закрепление отсутствует
6278	387564.93	4304630.70	Аналитический метод	0.1	Закрепление отсутствует
6279	387878.87	4304630.03	Аналитический метод	0.1	Закрепление отсутствует
6280	387917.83	4304622.47	Аналитический метод	0.1	Закрепление отсутствует
6281	388009.64	4304602.51	Аналитический метод	0.1	Закрепление отсутствует
6282	388017.97	4304600.76	Аналитический метод	0.1	Закрепление отсутствует
6283	388030.92	4304607.91	Аналитический метод	0.1	Закрепление отсутствует
6284	388019.92	4304649.57	Аналитический метод	0.1	Закрепление отсутствует
6285	387980.33	4304745.47	Аналитический метод	0.1	Закрепление отсутствует
6286	387953.17	4304779.73	Аналитический метод	0.1	Закрепление отсутствует
6287	387780.46	4304978.73	Аналитический метод	0.1	Закрепление отсутствует
6288	387764.44	4304999.26	Аналитический метод	0.1	Закрепление отсутствует
6289	387734.73	4305037.38	Аналитический метод	0.1	Закрепление отсутствует
6290	387691.95	4305092.24	Аналитический метод	0.1	Закрепление отсутствует
6291	387565.44	4305247.52	Аналитический метод	0.1	Закрепление отсутствует
6292	387558.91	4305349.42	Аналитический метод	0.1	Закрепление отсутствует
6293	387558.22	4305360.18	Аналитический метод	0.1	Закрепление отсутствует
6294	387483.74	4305303.80	Аналитический метод	0.1	Закрепление отсутствует
6295	387406.02	4305259.00	Аналитический метод	0.1	Закрепление отсутствует
6296	387282.79	4305425.62	Аналитический метод	0.1	Закрепление отсутствует
6297	387294.68	4305494.34	Аналитический метод	0.1	Закрепление отсутствует
6298	387174.80	4305525.62	Аналитический метод	0.1	Закрепление отсутствует
6299	387083.26	4305550.69	Аналитический метод	0.1	Закрепление отсутствует
6300	387091.77	4305482.80	Аналитический метод	0.1	Закрепление отсутствует
6301	387091.41	4305450.52	Аналитический метод	0.1	Закрепление отсутствует
6302	387075.42	4305417.80	Аналитический метод	0.1	Закрепление отсутствует
6303	387036.23	4305352.85	Аналитический метод	0.1	Закрепление отсутствует
6304	386961.20	4305220.32	Аналитический метод	0.1	Закрепление отсутствует
6305	386934.92	4305176.35	Аналитический метод	0.1	Закрепление отсутствует
6306	386930.33	4305163.02	Аналитический метод	0.1	Закрепление отсутствует
6307	386927.96	4305132.29	Аналитический метод	0.1	Закрепление отсутствует
6308	386923.10	4305119.03	Аналитический метод	0.1	Закрепление отсутствует
6309	386922.92	4305102.78	Аналитический метод	0.1	Закрепление отсутствует
6310	386933.98	4305081.64	Аналитический метод	0.1	Закрепление отсутствует
6311	386950.55	4305062.84	Аналитический метод	0.1	Закрепление отсутствует
6312	386956.58	4305056.04	Аналитический метод	0.1	Закрепление отсутствует
6313	386962.18	4305042.39	Аналитический метод	0.1	Закрепление отсутствует
6314	386977.97	4305017.46	Аналитический метод	0.1	Закрепление отсутствует
6315	386981.80	4305008.80	Аналитический метод	0.1	Закрепление отсутствует
6316	386985.56	4305000.08	Аналитический метод	0.1	Закрепление отсутствует
6317	386991.12	4304989.70	Аналитический метод	0.1	Закрепление отсутствует
6318	387003.75	4304964.67	Аналитический метод	0.1	Закрепление отсутствует
6319	387010.42	4304948.17	Аналитический метод	0.1	Закрепление отсутствует
6320	387036.37	4304907.81	Аналитический метод	0.1	Закрепление отсутствует
6321	387043.03	4304897.05	Аналитический метод	0.1	Закрепление отсутствует
6322	387043.60	4304896.15	Аналитический метод	0.1	Закрепление отсутствует
6323	387067.39	4304910.12	Аналитический метод	0.1	Закрепление отсутствует
6324	387119.55	4304942.01	Аналитический метод	0.1	Закрепление отсутствует
6325	387145.70	4304959.98	Аналитический метод	0.1	Закрепление отсутствует
6326	387184.18	4305006.79	Аналитический метод	0.1	Закрепление отсутствует



6327	387195.10	4305020.32	Аналитический метод	0.1	Закрепление отсутствует
6328	387221.91	4305054.59	Аналитический метод	0.1	Закрепление отсутствует
6329	387231.96	4305070.86	Аналитический метод	0.1	Закрепление отсутствует
6330	387237.92	4305081.92	Аналитический метод	0.1	Закрепление отсутствует
6331	387243.62	4305096.65	Аналитический метод	0.1	Закрепление отсутствует
6332	387246.94	4305094.35	Аналитический метод	0.1	Закрепление отсутствует
6333	387239.20	4305074.69	Аналитический метод	0.1	Закрепление отсутствует
6334	387226.25	4305052.63	Аналитический метод	0.1	Закрепление отсутствует
6335	387148.08	4304957.94	Аналитический метод	0.1	Закрепление отсутствует
6336	387121.34	4304938.52	Аналитический метод	0.1	Закрепление отсутствует
6337	387045.89	4304892.27	Аналитический метод	0.1	Закрепление отсутствует
6338	387056.41	4304874.65	Аналитический метод	0.1	Закрепление отсутствует
6339	387071.42	4304850.31	Аналитический метод	0.1	Закрепление отсутствует
6340	387077.53	4304843.34	Аналитический метод	0.1	Закрепление отсутствует
6341	387086.52	4304832.97	Аналитический метод	0.1	Закрепление отсутствует
6342	387100.40	4304820.81	Аналитический метод	0.1	Закрепление отсутствует
6343	387108.38	4304810.16	Аналитический метод	0.1	Закрепление отсутствует
6344	387120.63	4304797.55	Аналитический метод	0.1	Закрепление отсутствует
6345	387132.57	4304790.15	Аналитический метод	0.1	Закрепление отсутствует
6346	387146.84	4304782.63	Аналитический метод	0.1	Закрепление отсутствует
6347	387160.30	4304782.02	Аналитический метод	0.1	Закрепление отсутствует
6348	387168.78	4304784.20	Аналитический метод	0.1	Закрепление отсутствует
6349	387177.43	4304785.73	Аналитический метод	0.1	Закрепление отсутствует
6350	387188.21	4304784.99	Аналитический метод	0.1	Закрепление отсутствует
6351	387195.17	4304780.53	Аналитический метод	0.1	Закрепление отсутствует
6352	387213.15	4304765.26	Аналитический метод	0.1	Закрепление отсутствует
6353	387238.25	4304740.49	Аналитический метод	0.1	Закрепление отсутствует
6354	387244.48	4304732.70	Аналитический метод	0.1	Закрепление отсутствует
6355	387255.97	4304718.24	Аналитический метод	0.1	Закрепление отсутствует
6356	387264.69	4304707.08	Аналитический метод	0.1	Закрепление отсутствует
6357	387270.98	4304696.82	Аналитический метод	0.1	Закрепление отсутствует
6358	387281.61	4304679.44	Аналитический метод	0.1	Закрепление отсутствует
6359	387285.01	4304675.51	Аналитический метод	0.1	Закрепление отсутствует
6360	387288.50	4304673.16	Аналитический метод	0.1	Закрепление отсутствует
6361	387302.86	4304666.54	Аналитический метод	0.1	Закрепление отсутствует
6362	387304.00	4304660.72	Аналитический метод	0.1	Закрепление отсутствует
6363	387306.59	4304641.64	Аналитический метод	0.1	Закрепление отсутствует
6364	387306.39	4304613.61	Аналитический метод	0.1	Закрепление отсутствует
6365	387303.90	4304606.64	Аналитический метод	0.1	Закрепление отсутствует
6366	387296.65	4304593.37	Аналитический метод	0.1	Закрепление отсутствует
6367	387291.91	4304583.47	Аналитический метод	0.1	Закрепление отсутствует
6368	387290.77	4304579.18	Аналитический метод	0.1	Закрепление отсутствует
6369	387291.00	4304573.68	Аналитический метод	0.1	Закрепление отсутствует
6370	387285.21	4304574.85	Аналитический метод	0.1	Закрепление отсутствует
6371	387285.05	4304578.48	Аналитический метод	0.1	Закрепление отсутствует
6372	387287.04	4304586.61	Аналитический метод	0.1	Закрепление отсутствует
6373	387291.16	4304594.83	Аналитический метод	0.1	Закрепление отсутствует
6374	387298.33	4304608.50	Аналитический метод	0.1	Закрепление отсутствует
6375	387299.84	4304615.51	Аналитический метод	0.1	Закрепление отсутствует
6376	387299.65	4304638.07	Аналитический метод	0.1	Закрепление отсутствует
6377	387297.89	4304657.53	Аналитический метод	0.1	Закрепление отсутствует
6378	387296.27	4304663.29	Аналитический метод	0.1	Закрепление отсутствует
6379	387283.12	4304669.42	Аналитический метод	0.1	Закрепление отсутствует
6380	387279.64	4304672.27	Аналитический метод	0.1	Закрепление отсутствует
6381	387274.49	4304680.09	Аналитический метод	0.1	Закрепление отсутствует
6382	387264.44	4304696.51	Аналитический метод	0.1	Закрепление отсутствует
6383	387255.73	4304711.36	Аналитический метод	0.1	Закрепление отсутствует
6384	387244.54	4304725.33	Аналитический метод	0.1	Закрепление отсутствует
6385	387230.37	4304741.23	Аналитический метод	0.1	Закрепление отсутствует
6386	387210.96	4304758.62	Аналитический метод	0.1	Закрепление отсутствует
6387	387186.60	4304779.60	Аналитический метод	0.1	Закрепление отсутствует
6388	387180.96	4304780.35	Аналитический метод	0.1	Закрепление отсутствует
6389	387175.23	4304782.46	Аналитический метод	0.1	Закрепление отсутствует
6390	387152.15	4304777.07	Аналитический метод	0.1	Закрепление отсутствует
6222	387156.10	4304774.70	Аналитический метод	0.1	Закрепление отсутствует
6391	386605.23	4306336.72	Аналитический метод	0.1	Закрепление отсутствует



6392	386511.77	4306268.66	Аналитический метод	0.1	Закрепление отсутствует
6393	386504.01	4306264.55	Аналитический метод	0.1	Закрепление отсутствует
6394	386525.22	4306234.26	Аналитический метод	0.1	Закрепление отсутствует
6395	386585.39	4306152.94	Аналитический метод	0.1	Закрепление отсутствует
6396	386589.24	4306148.51	Аналитический метод	0.1	Закрепление отсутствует
6397	386594.44	4306148.85	Аналитический метод	0.1	Закрепление отсутствует
6398	386599.80	4306150.29	Аналитический метод	0.1	Закрепление отсутствует
6399	386625.09	4306168.10	Аналитический метод	0.1	Закрепление отсутствует
6400	386642.63	4306183.17	Аналитический метод	0.1	Закрепление отсутствует
6401	386658.62	4306195.77	Аналитический метод	0.1	Закрепление отсутствует
6402	386674.85	4306207.02	Аналитический метод	0.1	Закрепление отсутствует
6403	386680.19	4306210.46	Аналитический метод	0.1	Закрепление отсутствует
6404	386692.57	4306217.99	Аналитический метод	0.1	Закрепление отсутствует
6405	386703.03	4306223.84	Аналитический метод	0.1	Закрепление отсутствует
6406	386701.67	4306235.82	Аналитический метод	0.1	Закрепление отсутствует
6407	386697.61	4306242.76	Аналитический метод	0.1	Закрепление отсутствует
6408	386662.54	4306284.22	Аналитический метод	0.1	Закрепление отсутствует
6409	386620.74	4306329.68	Аналитический метод	0.1	Закрепление отсутствует
6410	386614.34	4306335.80	Аналитический метод	0.1	Закрепление отсутствует
6411	386608.79	4306338.84	Аналитический метод	0.1	Закрепление отсутствует
6391	386605.23	4306336.72	Аналитический метод	0.1	Закрепление отсутствует
6412	386261.65	4305857.28	Аналитический метод	0.1	Закрепление отсутствует
6413	386325.00	4305909.82	Аналитический метод	0.1	Закрепление отсутствует
6414	386350.97	4305932.04	Аналитический метод	0.1	Закрепление отсутствует
6415	386337.65	4305944.28	Аналитический метод	0.1	Закрепление отсутствует
6416	386277.04	4306027.40	Аналитический метод	0.1	Закрепление отсутствует
6417	386257.11	4306046.57	Аналитический метод	0.1	Закрепление отсутствует
6418	386250.92	4306047.05	Аналитический метод	0.1	Закрепление отсутствует
6419	386245.81	4306044.88	Аналитический метод	0.1	Закрепление отсутствует
6420	386211.31	4306013.80	Аналитический метод	0.1	Закрепление отсутствует
6421	386203.74	4306006.99	Аналитический метод	0.1	Закрепление отсутствует
6422	386165.07	4305970.47	Аналитический метод	0.1	Закрепление отсутствует
6423	386162.40	4305967.50	Аналитический метод	0.1	Закрепление отсутствует
6424	386161.06	4305966.03	Аналитический метод	0.1	Закрепление отсутствует
6425	386159.58	4305964.44	Аналитический метод	0.1	Закрепление отсутствует
6426	386139.18	4305942.42	Аналитический метод	0.1	Закрепление отсутствует
6427	386137.69	4305938.93	Аналитический метод	0.1	Закрепление отсутствует
6428	386162.17	4305910.63	Аналитический метод	0.1	Закрепление отсутствует
6429	386173.41	4305902.45	Аналитический метод	0.1	Закрепление отсутствует
6430	386186.69	4305892.92	Аналитический метод	0.1	Закрепление отсутствует
6431	386212.07	4305882.71	Аналитический метод	0.1	Закрепление отсутствует
6432	386256.69	4305862.94	Аналитический метод	0.1	Закрепление отсутствует
6412	386261.65	4305857.28	Аналитический метод	0.1	Закрепление отсутствует
6433	386223.99	4306391.36	Аналитический метод	0.1	Закрепление отсутствует
6434	386262.53	4306352.36	Аналитический метод	0.1	Закрепление отсутствует
6435	386273.75	4306361.68	Аналитический метод	0.1	Закрепление отсутствует
6436	386306.16	4306330.63	Аналитический метод	0.1	Закрепление отсутствует
6437	386332.87	4306354.35	Аналитический метод	0.1	Закрепление отсутствует
6438	386339.50	4306347.46	Аналитический метод	0.1	Закрепление отсутствует
6439	386343.72	4306351.50	Аналитический метод	0.1	Закрепление отсутствует
6440	386355.94	4306340.05	Аналитический метод	0.1	Закрепление отсутствует
6441	386371.86	4306321.52	Аналитический метод	0.1	Закрепление отсутствует
6442	386353.71	4306305.98	Аналитический метод	0.1	Закрепление отсутствует
6443	386390.59	4306266.53	Аналитический метод	0.1	Закрепление отсутствует
6444	386376.57	4306252.94	Аналитический метод	0.1	Закрепление отсутствует
6445	386406.89	4306219.90	Аналитический метод	0.1	Закрепление отсутствует
6446	386408.27	4306219.08	Аналитический метод	0.1	Закрепление отсутствует
6447	386409.97	4306220.72	Аналитический метод	0.1	Закрепление отсутствует
6448	386458.25	4306269.69	Аналитический метод	0.1	Закрепление отсутствует
6449	386472.58	4306283.81	Аналитический метод	0.1	Закрепление отсутствует
6450	386474.28	4306289.66	Аналитический метод	0.1	Закрепление отсутствует
6451	386474.17	4306290.83	Аналитический метод	0.1	Закрепление отсутствует
6452	386375.99	4306404.14	Аналитический метод	0.1	Закрепление отсутствует
6453	386327.97	4306455.97	Аналитический метод	0.1	Закрепление отсутствует
6454	386298.63	4306487.28	Аналитический метод	0.1	Закрепление отсутствует
6455	386296.00	4306483.68	Аналитический метод	0.1	Закрепление отсутствует



6456	386223.38	4306391.89	Аналитический метод	0.1	Закрепление отсутствует
6433	386223.99	4306391.36	Аналитический метод	0.1	Закрепление отсутствует
6457	386541.71	4305691.57	Аналитический метод	0.1	Закрепление отсутствует
6458	386529.94	4305681.75	Аналитический метод	0.1	Закрепление отсутствует
6459	386514.03	4305667.23	Аналитический метод	0.1	Закрепление отсутствует
6460	386478.31	4305634.76	Аналитический метод	0.1	Закрепление отсутствует
6461	386463.60	4305620.44	Аналитический метод	0.1	Закрепление отсутствует
6462	386461.39	4305617.74	Аналитический метод	0.1	Закрепление отсутствует
6463	386459.52	4305613.73	Аналитический метод	0.1	Закрепление отсутствует
6464	386459.50	4305613.69	Аналитический метод	0.1	Закрепление отсутствует
6465	386506.27	4305563.37	Аналитический метод	0.1	Закрепление отсутствует
6466	386519.29	4305546.63	Аналитический метод	0.1	Закрепление отсутствует
6467	386532.14	4305520.87	Аналитический метод	0.1	Закрепление отсутствует
6468	386544.95	4305507.65	Аналитический метод	0.1	Закрепление отсутствует
6469	386547.53	4305506.68	Аналитический метод	0.1	Закрепление отсутствует
6470	386549.70	4305506.59	Аналитический метод	0.1	Закрепление отсутствует
6471	386551.53	4305507.35	Аналитический метод	0.1	Закрепление отсутствует
6472	386590.87	4305536.90	Аналитический метод	0.1	Закрепление отсутствует
6473	386646.73	4305581.04	Аналитический метод	0.1	Закрепление отсутствует
6474	386647.29	4305581.84	Аналитический метод	0.1	Закрепление отсутствует
6475	386647.59	4305583.04	Аналитический метод	0.1	Закрепление отсутствует
6476	386616.42	4305622.76	Аналитический метод	0.1	Закрепление отсутствует
6477	386583.28	4305661.68	Аналитический метод	0.1	Закрепление отсутствует
6478	386560.92	4305689.34	Аналитический метод	0.1	Закрепление отсутствует
6479	386551.29	4305697.87	Аналитический метод	0.1	Закрепление отсутствует
6457	386541.71	4305691.57	Аналитический метод	0.1	Закрепление отсутствует
6480	386517.43	4305738.66	Аналитический метод	0.1	Закрепление отсутствует
6481	386488.34	4305769.19	Аналитический метод	0.1	Закрепление отсутствует
6482	386485.89	4305766.25	Аналитический метод	0.1	Закрепление отсутствует
6483	386462.05	4305745.67	Аналитический метод	0.1	Закрепление отсутствует
6484	386461.10	4305746.81	Аналитический метод	0.1	Закрепление отсутствует
6485	386448.90	4305761.30	Аналитический метод	0.1	Закрепление отсутствует
6486	386436.98	4305750.53	Аналитический метод	0.1	Закрепление отсутствует
6487	386436.65	4305750.23	Аналитический метод	0.1	Закрепление отсутствует
6488	386413.03	4305775.34	Аналитический метод	0.1	Закрепление отсутствует
6489	386412.20	4305776.24	Аналитический метод	0.1	Закрепление отсутствует
6490	386408.83	4305779.18	Аналитический метод	0.1	Закрепление отсутствует
6491	386370.92	4305743.08	Аналитический метод	0.1	Закрепление отсутствует
6492	386367.35	4305737.55	Аналитический метод	0.1	Закрепление отсутствует
6493	386365.39	4305734.23	Аналитический метод	0.1	Закрепление отсутствует
6494	386372.20	4305719.25	Аналитический метод	0.1	Закрепление отсутствует
6495	386378.51	4305712.03	Аналитический метод	0.1	Закрепление отсутствует
6496	386389.84	4305698.53	Аналитический метод	0.1	Закрепление отсутствует
6497	386403.67	4305678.33	Аналитический метод	0.1	Закрепление отсутствует
6498	386419.50	4305655.16	Аналитический метод	0.1	Закрепление отсутствует
6499	386453.57	4305621.31	Аналитический метод	0.1	Закрепление отсутствует
6500	386460.57	4305627.62	Аналитический метод	0.1	Закрепление отсутствует
6501	386517.83	4305678.62	Аналитический метод	0.1	Закрепление отсутствует
6502	386547.43	4305702.47	Аналитический метод	0.1	Закрепление отсутствует
6503	386547.64	4305703.50	Аналитический метод	0.1	Закрепление отсутствует
6480	386517.43	4305738.66	Аналитический метод	0.1	Закрепление отсутствует
6504	386641.61	4305402.72	Аналитический метод	0.1	Закрепление отсутствует
6505	386728.89	4305474.81	Аналитический метод	0.1	Закрепление отсутствует
6506	386733.67	4305479.98	Аналитический метод	0.1	Закрепление отсутствует
6507	386690.06	4305532.55	Аналитический метод	0.1	Закрепление отсутствует
6508	386652.83	4305576.82	Аналитический метод	0.1	Закрепление отсутствует
6509	386651.85	4305576.86	Аналитический метод	0.1	Закрепление отсутствует
6510	386651.06	4305576.64	Аналитический метод	0.1	Закрепление отсутствует
6511	386555.36	4305502.46	Аналитический метод	0.1	Закрепление отсутствует
6512	386553.83	4305501.06	Аналитический метод	0.1	Закрепление отсутствует
6513	386553.11	4305499.01	Аналитический метод	0.1	Закрепление отсутствует
6514	386559.52	4305494.43	Аналитический метод	0.1	Закрепление отсутствует
6515	386582.84	4305468.00	Аналитический метод	0.1	Закрепление отсутствует
6516	386592.21	4305458.95	Аналитический метод	0.1	Закрепление отсутствует
6517	386601.39	4305448.96	Аналитический метод	0.1	Закрепление отсутствует
6518	386616.85	4305435.71	Аналитический метод	0.1	Закрепление отсутствует



6519	386622.99	4305427.20	Аналитический метод	0.1	Закрепление отсутствует
6520	386631.67	4305415.12	Аналитический метод	0.1	Закрепление отсутствует
6504	386641.61	4305402.72	Аналитический метод	0.1	Закрепление отсутствует
6521	386725.52	4305314.28	Аналитический метод	0.1	Закрепление отсутствует
6522	386791.15	4305245.42	Аналитический метод	0.1	Закрепление отсутствует
6523	386873.96	4305297.94	Аналитический метод	0.1	Закрепление отсутствует
6524	386849.30	4305327.67	Аналитический метод	0.1	Закрепление отсутствует
6525	386765.06	4305442.83	Аналитический метод	0.1	Закрепление отсутствует
6526	386741.74	4305470.30	Аналитический метод	0.1	Закрепление отсутствует
6527	386734.71	4305467.50	Аналитический метод	0.1	Закрепление отсутствует
6528	386644.96	4305398.49	Аналитический метод	0.1	Закрепление отсутствует
6529	386671.92	4305364.75	Аналитический метод	0.1	Закрепление отсутствует
6530	386725.18	4305314.63	Аналитический метод	0.1	Закрепление отсутствует
6521	386725.52	4305314.28	Аналитический метод	0.1	Закрепление отсутствует
6531	386342.93	4306614.32	Аналитический метод	0.1	Закрепление отсутствует
6532	386343.91	4306613.63	Аналитический метод	0.1	Закрепление отсутствует
6533	386365.97	4306656.16	Аналитический метод	0.1	Закрепление отсутствует
6534	386302.06	4306704.98	Аналитический метод	0.1	Закрепление отсутствует
6535	386290.43	4306705.52	Аналитический метод	0.1	Закрепление отсутствует
6536	386287.59	4306673.62	Аналитический метод	0.1	Закрепление отсутствует
6537	386288.92	4306526.26	Аналитический метод	0.1	Закрепление отсутствует
6538	386292.27	4306513.10	Аналитический метод	0.1	Закрепление отсутствует
6539	386309.34	4306487.75	Аналитический метод	0.1	Закрепление отсутствует
6540	386339.59	4306455.89	Аналитический метод	0.1	Закрепление отсутствует
6541	386378.86	4306412.78	Аналитический метод	0.1	Закрепление отсутствует
6542	386480.32	4306296.83	Аналитический метод	0.1	Закрепление отсутствует
6543	386495.00	4306277.41	Аналитический метод	0.1	Закрепление отсутствует
6544	386499.77	4306270.60	Аналитический метод	0.1	Закрепление отсутствует
6545	386506.48	4306276.34	Аналитический метод	0.1	Закрепление отсутствует
6546	386596.65	4306339.87	Аналитический метод	0.1	Закрепление отсутствует
6547	386598.55	4306342.31	Аналитический метод	0.1	Закрепление отсутствует
6548	386595.26	4306343.13	Аналитический метод	0.1	Закрепление отсутствует
6549	386574.32	4306348.07	Аналитический метод	0.1	Закрепление отсутствует
6550	386554.97	4306363.07	Аналитический метод	0.1	Закрепление отсутствует
6551	386518.19	4306414.76	Аналитический метод	0.1	Закрепление отсутствует
6552	386488.14	4306445.88	Аналитический метод	0.1	Закрепление отсутствует
6553	386432.33	4306505.95	Аналитический метод	0.1	Закрепление отсутствует
6554	386399.40	4306543.77	Аналитический метод	0.1	Закрепление отсутствует
6555	386341.04	4306612.48	Аналитический метод	0.1	Закрепление отсутствует
6531	386342.93	4306614.32	Аналитический метод	0.1	Закрепление отсутствует
6556	386769.88	4306097.32	Аналитический метод	0.1	Закрепление отсутствует
6557	386770.64	4306097.98	Аналитический метод	0.1	Закрепление отсутствует
6558	386758.08	4306113.52	Аналитический метод	0.1	Закрепление отсутствует
6559	386717.75	4306172.80	Аналитический метод	0.1	Закрепление отсутствует
6560	386705.44	4306202.66	Аналитический метод	0.1	Закрепление отсутствует
6561	386703.77	4306217.37	Аналитический метод	0.1	Закрепление отсутствует
6562	386695.61	4306212.81	Аналитический метод	0.1	Закрепление отсутствует
6563	386683.37	4306205.34	Аналитический метод	0.1	Закрепление отсутствует
6564	386678.18	4306202.05	Аналитический метод	0.1	Закрепление отсутствует
6565	386662.13	4306190.88	Аналитический метод	0.1	Закрепление отсутствует
6566	386645.90	4306178.75	Аналитический метод	0.1	Закрепление отсутствует
6567	386628.41	4306163.33	Аналитический метод	0.1	Закрепление отсутствует
6568	386598.61	4306137.52	Аналитический метод	0.1	Закрепление отсутствует
6569	386684.04	4306027.73	Аналитический метод	0.1	Закрепление отсутствует
6570	386685.76	4306026.22	Аналитический метод	0.1	Закрепление отсутствует
6571	386689.37	4306027.95	Аналитический метод	0.1	Закрепление отсутствует
6572	386692.05	4306030.26	Аналитический метод	0.1	Закрепление отсутствует
6556	386769.88	4306097.32	Аналитический метод	0.1	Закрепление отсутствует
6573	386975.73	4305803.32	Аналитический метод	0.1	Закрепление отсутствует
6574	386977.66	4305821.34	Аналитический метод	0.1	Закрепление отсутствует
6575	386967.60	4305854.66	Аналитический метод	0.1	Закрепление отсутствует
6576	386955.05	4305879.45	Аналитический метод	0.1	Закрепление отсутствует
6577	386915.13	4305930.32	Аналитический метод	0.1	Закрепление отсутствует
6578	386879.07	4305978.92	Аналитический метод	0.1	Закрепление отсутствует
6579	386828.25	4306033.25	Аналитический метод	0.1	Закрепление отсутствует
6580	386824.33	4306029.85	Аналитический метод	0.1	Закрепление отсутствует



6581	386785.12	4306080.08	Аналитический метод	0.1	Закрепление отсутствует
6582	386775.50	4306091.97	Аналитический метод	0.1	Закрепление отсутствует
6583	386696.70	4306025.88	Аналитический метод	0.1	Закрепление отсутствует
6584	386693.89	4306023.63	Аналитический метод	0.1	Закрепление отсутствует
6585	386691.23	4306021.42	Аналитический метод	0.1	Закрепление отсутствует
6586	386735.57	4305982.47	Аналитический метод	0.1	Закрепление отсутствует
6587	386774.40	4305949.25	Аналитический метод	0.1	Закрепление отсутствует
6588	386794.95	4305931.73	Аналитический метод	0.1	Закрепление отсутствует
6589	386827.22	4305905.45	Аналитический метод	0.1	Закрепление отсутствует
6590	386863.54	4305869.76	Аналитический метод	0.1	Закрепление отсутствует
6591	386910.71	4305813.12	Аналитический метод	0.1	Закрепление отсутствует
6592	386920.01	4305798.85	Аналитический метод	0.1	Закрепление отсутствует
6593	386943.92	4305760.23	Аналитический метод	0.1	Закрепление отсутствует
6594	386949.21	4305763.15	Аналитический метод	0.1	Закрепление отсутствует
6595	386965.43	4305776.28	Аналитический метод	0.1	Закрепление отсутствует
6573	386975.73	4305803.32	Аналитический метод	0.1	Закрепление отсутствует
6596	386710.19	4306214.22	Аналитический метод	0.1	Закрепление отсутствует
6597	386711.30	4306204.18	Аналитический метод	0.1	Закрепление отсутствует
6598	386723.06	4306175.64	Аналитический метод	0.1	Закрепление отсутствует
6599	386762.61	4306117.54	Аналитический метод	0.1	Закрепление отсутствует
6600	386789.82	4306082.91	Аналитический метод	0.1	Закрепление отсутствует
6601	386834.93	4306121.30	Аналитический метод	0.1	Закрепление отсутствует
6602	386742.49	4306232.78	Аналитический метод	0.1	Закрепление отсутствует
6603	386738.26	4306237.88	Аналитический метод	0.1	Закрепление отсутствует
6604	386735.10	4306241.76	Аналитический метод	0.1	Закрепление отсутствует
6605	386732.21	4306244.95	Аналитический метод	0.1	Закрепление отсутствует
6606	386730.16	4306247.22	Аналитический метод	0.1	Закрепление отсутствует
6607	386617.27	4306387.93	Аналитический метод	0.1	Закрепление отсутствует
6608	386601.64	4306365.34	Аналитический метод	0.1	Закрепление отсутствует
6609	386588.37	4306349.35	Аналитический метод	0.1	Закрепление отсутствует
6610	386600.80	4306346.87	Аналитический метод	0.1	Закрепление отсутствует
6611	386614.34	4306342.62	Аналитический метод	0.1	Закрепление отсутствует
6612	386624.04	4306334.90	Аналитический метод	0.1	Закрепление отсутствует
6613	386667.05	4306288.16	Аналитический метод	0.1	Закрепление отсутствует
6614	386702.53	4306246.27	Аналитический метод	0.1	Закрепление отсутствует
6615	386707.49	4306237.74	Аналитический метод	0.1	Закрепление отсутствует
6616	386707.97	4306233.49	Аналитический метод	0.1	Закрепление отсутствует
6617	386708.70	4306227.02	Аналитический метод	0.1	Закрепление отсутствует
6618	386729.21	4306237.66	Аналитический метод	0.1	Закрепление отсутствует
6619	386731.80	4306233.06	Аналитический метод	0.1	Закрепление отсутствует
6620	386709.44	4306220.54	Аналитический метод	0.1	Закрепление отсутствует
6596	386710.19	4306214.22	Аналитический метод	0.1	Закрепление отсутствует
6621	386775.49	4305653.50	Аналитический метод	0.1	Закрепление отсутствует
6622	386778.33	4305652.20	Аналитический метод	0.1	Закрепление отсутствует
6623	386786.04	4305643.44	Аналитический метод	0.1	Закрепление отсутствует
6624	386822.90	4305605.48	Аналитический метод	0.1	Закрепление отсутствует
6625	386869.57	4305545.03	Аналитический метод	0.1	Закрепление отсутствует
6626	386893.43	4305508.64	Аналитический метод	0.1	Закрепление отсутствует
6627	386897.02	4305503.16	Аналитический метод	0.1	Закрепление отсутствует
6628	386956.84	4305530.76	Аналитический метод	0.1	Закрепление отсутствует
6629	386991.41	4305545.06	Аналитический метод	0.1	Закрепление отсутствует
6630	386991.66	4305552.17	Аналитический метод	0.1	Закрепление отсутствует
6631	386991.76	4305560.03	Аналитический метод	0.1	Закрепление отсутствует
6632	386991.59	4305571.17	Аналитический метод	0.1	Закрепление отсутствует
6633	386989.47	4305583.98	Аналитический метод	0.1	Закрепление отсутствует
6634	386987.46	4305604.97	Аналитический метод	0.1	Закрепление отсутствует
6635	386987.98	4305619.70	Аналитический метод	0.1	Закрепление отсутствует
6636	386989.21	4305638.36	Аналитический метод	0.1	Закрепление отсутствует
6637	386990.09	4305655.38	Аналитический метод	0.1	Закрепление отсутствует
6638	386990.90	4305667.49	Аналитический метод	0.1	Закрепление отсутствует
6639	387002.11	4305649.98	Аналитический метод	0.1	Закрепление отсутствует
6640	386996.52	4305647.43	Аналитический метод	0.1	Закрепление отсутствует
6641	386994.80	4305640.58	Аналитический метод	0.1	Закрепление отсутствует
6642	386993.97	4305627.81	Аналитический метод	0.1	Закрепление отсутствует
6643	386993.11	4305611.77	Аналитический метод	0.1	Закрепление отсутствует
6644	386993.63	4305601.94	Аналитический метод	0.1	Закрепление отсутствует



6645	386995.37	4305585.21	Аналитический метод	0.1	Закрепление отсутствует
6646	386996.52	4305573.07	Аналитический метод	0.1	Закрепление отсутствует
6647	386998.33	4305561.91	Аналитический метод	0.1	Закрепление отсутствует
6648	386998.54	4305553.06	Аналитический метод	0.1	Закрепление отсутствует
6649	387000.84	4305552.35	Аналитический метод	0.1	Закрепление отсутствует
6650	387035.53	4305604.89	Аналитический метод	0.1	Закрепление отсутствует
6651	387025.98	4305622.03	Аналитический метод	0.1	Закрепление отсутствует
6652	386988.33	4305678.06	Аналитический метод	0.1	Закрепление отсутствует
6653	386912.91	4305798.31	Аналитический метод	0.1	Закрепление отсутствует
6654	386909.14	4305804.12	Аналитический метод	0.1	Закрепление отсутствует
6655	386758.50	4305672.72	Аналитический метод	0.1	Закрепление отсутствует
6621	386775.49	4305653.50	Аналитический метод	0.1	Закрепление отсутствует
6656	386131.60	4305954.23	Аналитический метод	0.1	Закрепление отсутствует
6657	386136.02	4305954.49	Аналитический метод	0.1	Закрепление отсутствует
6658	386144.12	4305958.91	Аналитический метод	0.1	Закрепление отсутствует
6659	386238.81	4306045.64	Аналитический метод	0.1	Закрепление отсутствует
6660	386243.58	4306050.67	Аналитический метод	0.1	Закрепление отсутствует
6661	386245.52	4306055.39	Аналитический метод	0.1	Закрепление отсутствует
6662	386238.26	4306059.07	Аналитический метод	0.1	Закрепление отсутствует
6663	386127.00	4306176.81	Аналитический метод	0.1	Закрепление отсутствует
6664	386120.67	4306172.55	Аналитический метод	0.1	Закрепление отсутствует
6665	386015.84	4306066.65	Аналитический метод	0.1	Закрепление отсутствует
6666	386013.48	4306064.51	Аналитический метод	0.1	Закрепление отсутствует
6667	386018.48	4306060.20	Аналитический метод	0.1	Закрепление отсутствует
6668	386030.99	4306045.66	Аналитический метод	0.1	Закрепление отсутствует
6669	386060.79	4306018.08	Аналитический метод	0.1	Закрепление отсутствует
6670	386092.47	4305985.74	Аналитический метод	0.1	Закрепление отсутствует
6671	386127.27	4305950.00	Аналитический метод	0.1	Закрепление отсутствует
6656	386131.60	4305954.23	Аналитический метод	0.1	Закрепление отсутствует
6672	386133.12	4306181.70	Аналитический метод	0.1	Закрепление отсутствует
6673	386156.87	4306160.37	Аналитический метод	0.1	Закрепление отсутствует
6674	386178.71	4306134.46	Аналитический метод	0.1	Закрепление отсутствует
6675	386227.63	4306079.85	Аналитический метод	0.1	Закрепление отсутствует
6676	386249.64	4306063.42	Аналитический метод	0.1	Закрепление отсутствует
6677	386256.61	4306061.31	Аналитический метод	0.1	Закрепление отсутствует
6678	386261.97	4306064.20	Аналитический метод	0.1	Закрепление отсутствует
6679	386296.72	4306095.97	Аналитический метод	0.1	Закрепление отсутствует
6680	386333.67	4306131.65	Аналитический метод	0.1	Закрепление отсутствует
6681	386343.36	4306145.48	Аналитический метод	0.1	Закрепление отсутствует
6682	386341.77	4306148.52	Аналитический метод	0.1	Закрепление отсутствует
6683	386334.30	4306162.50	Аналитический метод	0.1	Закрепление отсутствует
6684	386228.72	4306271.08	Аналитический метод	0.1	Закрепление отсутствует
6685	386225.35	4306269.09	Аналитический метод	0.1	Закрепление отсутствует
6672	386133.12	4306181.70	Аналитический метод	0.1	Закрепление отсутствует
6686	386350.28	4306136.16	Аналитический метод	0.1	Закрепление отсутствует
6687	386346.25	4306135.26	Аналитический метод	0.1	Закрепление отсутствует
6688	386343.49	4306133.31	Аналитический метод	0.1	Закрепление отсутствует
6689	386300.29	4306091.80	Аналитический метод	0.1	Закрепление отсутствует
6690	386265.63	4306057.48	Аналитический метод	0.1	Закрепление отсутствует
6691	386264.52	4306051.77	Аналитический метод	0.1	Закрепление отсутствует
6692	386263.76	4306046.90	Аналитический метод	0.1	Закрепление отсутствует
6693	386283.94	4306030.65	Аналитический метод	0.1	Закрепление отсутствует
6694	386321.89	4305977.49	Аналитический метод	0.1	Закрепление отсутствует
6695	386337.89	4305952.86	Аналитический метод	0.1	Закрепление отсутствует
6696	386345.35	4305945.89	Аналитический метод	0.1	Закрепление отсутствует
6697	386355.45	4305936.07	Аналитический метод	0.1	Закрепление отсутствует
6698	386368.82	4305946.86	Аналитический метод	0.1	Закрепление отсутствует
6699	386453.11	4306024.06	Аналитический метод	0.1	Закрепление отсутствует
6700	386443.87	4306033.24	Аналитический метод	0.1	Закрепление отсутствует
6686	386350.28	4306136.16	Аналитический метод	0.1	Закрепление отсутствует
6701	386637.69	4305795.83	Аналитический метод	0.1	Закрепление отсутствует
6702	386623.03	4305855.57	Аналитический метод	0.1	Закрепление отсутствует
6703	386567.83	4305907.66	Аналитический метод	0.1	Закрепление отсутствует
6704	386568.96	4305909.17	Аналитический метод	0.1	Закрепление отсутствует
6705	386565.76	4305912.16	Аналитический метод	0.1	Закрепление отсутствует
6706	386564.43	4305911.14	Аналитический метод	0.1	Закрепление отсутствует



6707	386558.82	4305916.28	Аналитический метод	0.1	Закрепление отсутствует
6708	386556.47	4305914.10	Аналитический метод	0.1	Закрепление отсутствует
6709	386523.65	4305883.59	Аналитический метод	0.1	Закрепление отсутствует
6710	386459.65	4305827.14	Аналитический метод	0.1	Закрепление отсутствует
6711	386455.03	4305822.04	Аналитический метод	0.1	Закрепление отсутствует
6712	386487.85	4305779.88	Аналитический метод	0.1	Закрепление отсутствует
6713	386552.07	4305706.32	Аналитический метод	0.1	Закрепление отсутствует
6714	386556.18	4305708.73	Аналитический метод	0.1	Закрепление отсутствует
6715	386568.57	4305719.40	Аналитический метод	0.1	Закрепление отсутствует
6716	386588.36	4305737.38	Аналитический метод	0.1	Закрепление отсутствует
6717	386639.34	4305789.12	Аналитический метод	0.1	Закрепление отсутствует
6718	386638.80	4305791.31	Аналитический метод	0.1	Закрепление отсутствует
6701	386637.69	4305795.83	Аналитический метод	0.1	Закрепление отсутствует
6719	386716.22	4305706.01	Аналитический метод	0.1	Закрепление отсутствует
6720	386644.74	4305783.24	Аналитический метод	0.1	Закрепление отсутствует
6721	386622.90	4305762.26	Аналитический метод	0.1	Закрепление отсутствует
6722	386588.49	4305726.54	Аналитический метод	0.1	Закрепление отсутствует
6723	386563.40	4305704.01	Аналитический метод	0.1	Закрепление отсутствует
6724	386555.93	4305701.72	Аналитический метод	0.1	Закрепление отсутствует
6725	386559.63	4305699.17	Аналитический метод	0.1	Закрепление отсутствует
6726	386572.65	4305683.45	Аналитический метод	0.1	Закрепление отсутствует
6727	386620.63	4305626.30	Аналитический метод	0.1	Закрепление отсутствует
6728	386651.61	4305587.64	Аналитический метод	0.1	Закрепление отсутствует
6729	386652.79	4305587.97	Аналитический метод	0.1	Закрепление отсутствует
6730	386654.70	4305588.96	Аналитический метод	0.1	Закрепление отсутствует
6731	386655.07	4305589.27	Аналитический метод	0.1	Закрепление отсутствует
6732	386686.69	4305615.44	Аналитический метод	0.1	Закрепление отсутствует
6733	386745.11	4305668.30	Аналитический метод	0.1	Закрепление отсутствует
6734	386748.98	4305671.80	Аналитический метод	0.1	Закрепление отсутствует
6719	386716.22	4305706.01	Аналитический метод	0.1	Закрепление отсутствует
6735	386583.61	4306139.26	Аналитический метод	0.1	Закрепление отсутствует
6736	386583.67	4306142.23	Аналитический метод	0.1	Закрепление отсутствует
6737	386576.57	4306151.77	Аналитический метод	0.1	Закрепление отсутствует
6738	386520.64	4306226.97	Аналитический метод	0.1	Закрепление отсутствует
6739	386500.14	4306255.69	Аналитический метод	0.1	Закрепление отсутствует
6740	386486.87	4306274.14	Аналитический метод	0.1	Закрепление отсутствует
6741	386482.20	4306276.46	Аналитический метод	0.1	Закрепление отсутствует
6742	386477.98	4306276.76	Аналитический метод	0.1	Закрепление отсутствует
6743	386460.52	4306261.84	Аналитический метод	0.1	Закрепление отсутствует
6744	386414.31	4306215.61	Аналитический метод	0.1	Закрепление отсутствует
6745	386388.18	4306190.67	Аналитический метод	0.1	Закрепление отсутствует
6746	386362.11	4306163.33	Аналитический метод	0.1	Закрепление отсутствует
6747	386355.38	4306149.62	Аналитический метод	0.1	Закрепление отсутствует
6748	386355.64	4306141.44	Аналитический метод	0.1	Закрепление отсутствует
6749	386387.06	4306106.58	Аналитический метод	0.1	Закрепление отсутствует
6750	386379.46	4306128.16	Аналитический метод	0.1	Закрепление отсутствует
6751	386389.37	4306148.90	Аналитический метод	0.1	Закрепление отсутствует
6752	386410.01	4306156.59	Аналитический метод	0.1	Закрепление отсутствует
6753	386432.20	4306146.11	Аналитический метод	0.1	Закрепление отсутствует
6754	386445.70	4306131.53	Аналитический метод	0.1	Закрепление отсутствует
6755	386474.92	4306099.97	Аналитический метод	0.1	Закрепление отсутствует
6756	386482.48	4306078.40	Аналитический метод	0.1	Закрепление отсутствует
6757	386472.70	4306057.90	Аналитический метод	0.1	Закрепление отсутствует
6758	386450.51	4306050.21	Аналитический метод	0.1	Закрепление отсутствует
6759	386430.37	4306059.79	Аналитический метод	0.1	Закрепление отсутствует
6760	386449.29	4306038.43	Аналитический метод	0.1	Закрепление отсутствует
6761	386458.65	4306029.13	Аналитический метод	0.1	Закрепление отсутствует
6762	386463.77	4306033.53	Аналитический метод	0.1	Закрепление отсутствует
6763	386467.43	4306036.67	Аналитический метод	0.1	Закрепление отсутствует
6764	386529.72	4306090.67	Аналитический метод	0.1	Закрепление отсутствует
6765	386566.90	4306123.17	Аналитический метод	0.1	Закрепление отсутствует
6766	386580.72	4306135.24	Аналитический метод	0.1	Закрепление отсутствует
6735	386583.61	4306139.26	Аналитический метод	0.1	Закрепление отсутствует
6767	386552.60	4305922.14	Аналитический метод	0.1	Закрепление отсутствует
6768	386549.30	4305925.26	Аналитический метод	0.1	Закрепление отсутствует
6769	386530.39	4305947.27	Аналитический метод	0.1	Закрепление отсутствует



6770	386457.30	4306019.89	Аналитический метод	0.1	Закрепление отсутствует
6771	386452.76	4306015.80	Аналитический метод	0.1	Закрепление отсутствует
6772	386359.39	4305931.83	Аналитический метод	0.1	Закрепление отсутствует
6773	386359.24	4305931.70	Аналитический метод	0.1	Закрепление отсутствует
6774	386376.99	4305908.20	Аналитический метод	0.1	Закрепление отсутствует
6775	386398.66	4305882.18	Аналитический метод	0.1	Закрепление отсутствует
6776	386409.22	4305869.34	Аналитический метод	0.1	Закрепление отсутствует
6777	386423.97	4305853.06	Аналитический метод	0.1	Закрепление отсутствует
6778	386450.55	4305827.28	Аналитический метод	0.1	Закрепление отсутствует
6779	386452.01	4305827.86	Аналитический метод	0.1	Закрепление отсутствует
6780	386457.06	4305829.84	Аналитический метод	0.1	Закрепление отсутствует
6781	386519.82	4305886.83	Аналитический метод	0.1	Закрепление отсутствует
6782	386551.88	4305918.26	Аналитический метод	0.1	Закрепление отсутствует
6783	386554.22	4305920.55	Аналитический метод	0.1	Закрепление отсутствует
6767	386552.60	4305922.14	Аналитический метод	0.1	Закрепление отсутствует
6784	386739.59	4305901.22	Аналитический метод	0.1	Закрепление отсутствует
6785	386727.43	4305888.83	Аналитический метод	0.1	Закрепление отсутствует
6786	386709.71	4305869.69	Аналитический метод	0.1	Закрепление отсутствует
6787	386669.16	4305829.63	Аналитический метод	0.1	Закрепление отсутствует
6788	386643.56	4305806.80	Аналитический метод	0.1	Закрепление отсутствует
6789	386642.59	4305805.94	Аналитический метод	0.1	Закрепление отсутствует
6790	386642.56	4305805.59	Аналитический метод	0.1	Закрепление отсутствует
6791	386642.70	4305803.82	Аналитический метод	0.1	Закрепление отсутствует
6792	386643.80	4305801.14	Аналитический метод	0.1	Закрепление отсутствует
6793	386646.16	4305792.79	Аналитический метод	0.1	Закрепление отсутствует
6794	386721.68	4305711.15	Аналитический метод	0.1	Закрепление отсутствует
6795	386754.34	4305677.07	Аналитический метод	0.1	Закрепление отсутствует
6796	386791.00	4305708.38	Аналитический метод	0.1	Закрепление отсутствует
6797	386905.73	4305809.48	Аналитический метод	0.1	Закрепление отсутствует
6798	386903.63	4305812.88	Аналитический метод	0.1	Закрепление отсутствует
6799	386855.84	4305868.33	Аналитический метод	0.1	Закрепление отсутствует
6800	386817.21	4305903.43	Аналитический метод	0.1	Закрепление отсутствует
6801	386794.35	4305921.46	Аналитический метод	0.1	Закрепление отсутствует
6802	386774.75	4305937.46	Аналитический метод	0.1	Закрепление отсутствует
6803	386769.11	4305932.01	Аналитический метод	0.1	Закрепление отсутствует
6804	386753.75	4305917.17	Аналитический метод	0.1	Закрепление отсутствует
6784	386739.59	4305901.22	Аналитический метод	0.1	Закрепление отсутствует
6805	386193.81	4306306.99	Аналитический метод	0.1	Закрепление отсутствует
6806	386183.22	4306323.05	Аналитический метод	0.1	Закрепление отсутствует
6807	386163.05	4306342.22	Аналитический метод	0.1	Закрепление отсутствует
6808	386157.25	4306342.70	Аналитический метод	0.1	Закрепление отсутствует
6809	386118.45	4306374.46	Аналитический метод	0.1	Закрепление отсутствует
6810	386045.99	4306333.38	Аналитический метод	0.1	Закрепление отсутствует
6811	386035.94	4306294.06	Аналитический метод	0.1	Закрепление отсутствует
6812	386075.28	4306245.19	Аналитический метод	0.1	Закрепление отсутствует
6813	386106.19	4306212.24	Аналитический метод	0.1	Закрепление отсутствует
6814	386112.21	4306201.90	Аналитический метод	0.1	Закрепление отсутствует
6815	386119.31	4306193.30	Аналитический метод	0.1	Закрепление отсутствует
6816	386127.17	4306186.88	Аналитический метод	0.1	Закрепление отсутствует
6817	386220.23	4306277.03	Аналитический метод	0.1	Закрепление отсутствует
6818	386221.92	4306278.07	Аналитический метод	0.1	Закрепление отсутствует
6805	386193.81	4306306.99	Аналитический метод	0.1	Закрепление отсутствует
6819	386559.39	4305926.13	Аналитический метод	0.1	Закрепление отсутствует
6820	386564.04	4305928.68	Аналитический метод	0.1	Закрепление отсутствует
6821	386566.72	4305931.41	Аналитический метод	0.1	Закрепление отсутствует
6822	386632.86	4305996.42	Аналитический метод	0.1	Закрепление отсутствует
6823	386664.12	4306027.25	Аналитический метод	0.1	Закрепление отсутствует
6824	386665.56	4306031.59	Аналитический метод	0.1	Закрепление отсутствует
6825	386665.15	4306037.07	Аналитический метод	0.1	Закрепление отсутствует
6826	386601.46	4306120.82	Аналитический метод	0.1	Закрепление отсутствует
6827	386592.97	4306131.30	Аналитический метод	0.1	Закрепление отсутствует
6828	386590.08	4306132.24	Аналитический метод	0.1	Закрепление отсутствует
6829	386585.52	4306129.98	Аналитический метод	0.1	Закрепление отсутствует
6830	386533.66	4306086.15	Аналитический метод	0.1	Закрепление отсутствует
6831	386471.38	4306032.14	Аналитический метод	0.1	Закрепление отсутствует
6832	386463.08	4306024.72	Аналитический метод	0.1	Закрепление отсутствует



6833	386535.88	4305952.39	Аналитический метод	0.1	Закрепление отсутствует
6834	386554.74	4305930.45	Аналитический метод	0.1	Закрепление отсутствует
6835	386557.85	4305927.52	Аналитический метод	0.1	Закрепление отсутствует
6819	386559.39	4305926.13	Аналитический метод	0.1	Закрепление отсутствует
6836	386690.61	4305610.91	Аналитический метод	0.1	Закрепление отсутствует
6837	386660.50	4305585.77	Аналитический метод	0.1	Закрепление отсутствует
6838	386660.36	4305585.65	Аналитический метод	0.1	Закрепление отсутствует
6839	386658.45	4305584.06	Аналитический метод	0.1	Закрепление отсутствует
6840	386657.52	4305582.53	Аналитический метод	0.1	Закрепление отсутствует
6841	386656.86	4305581.38	Аналитический метод	0.1	Закрепление отсутствует
6842	386694.66	4305536.40	Аналитический метод	0.1	Закрепление отсутствует
6843	386738.27	4305483.83	Аналитический метод	0.1	Закрепление отсутствует
6844	386760.14	4305458.03	Аналитический метод	0.1	Закрепление отсутствует
6845	386770.01	4305454.80	Аналитический метод	0.1	Закрепление отсутствует
6846	386782.94	4305452.58	Аналитический метод	0.1	Закрепление отсутствует
6847	386836.85	4305469.78	Аналитический метод	0.1	Закрепление отсутствует
6848	386883.90	4305494.30	Аналитический метод	0.1	Закрепление отсутствует
6849	386887.64	4305496.60	Аналитический метод	0.1	Закрепление отсутствует
6850	386890.59	4305499.24	Аналитический метод	0.1	Закрепление отсутствует
6851	386887.56	4305503.86	Аналитический метод	0.1	Закрепление отсутствует
6852	386863.46	4305540.67	Аналитический метод	0.1	Закрепление отсутствует
6853	386817.21	4305600.58	Аналитический метод	0.1	Закрепление отсутствует
6854	386753.06	4305667.55	Аналитический метод	0.1	Закрепление отсутствует
6855	386749.04	4305663.90	Аналитический метод	0.1	Закрепление отсутствует
6836	386690.61	4305610.91	Аналитический метод	0.1	Закрепление отсутствует
6856	386629.79	4305859.50	Аналитический метод	0.1	Закрепление отсутствует
6857	386640.79	4305814.91	Аналитический метод	0.1	Закрепление отсутствует
6858	386664.50	4305834.47	Аналитический метод	0.1	Закрепление отсутствует
6859	386725.93	4305899.75	Аналитический метод	0.1	Закрепление отсутствует
6860	386745.37	4305917.63	Аналитический метод	0.1	Закрепление отсутствует
6861	386763.37	4305937.42	Аналитический метод	0.1	Закрепление отсутствует
6862	386768.20	4305942.92	Аналитический метод	0.1	Закрепление отсутствует
6863	386758.11	4305951.43	Аналитический метод	0.1	Закрепление отсутствует
6864	386683.74	4306016.12	Аналитический метод	0.1	Закрепление отсутствует
6865	386675.70	4306024.61	Аналитический метод	0.1	Закрепление отсутствует
6866	386671.52	4306024.35	Аналитический метод	0.1	Закрепление отсутствует
6867	386667.52	4306022.40	Аналитический метод	0.1	Закрепление отсутствует
6868	386636.44	4305992.85	Аналитический метод	0.1	Закрепление отсутствует
6869	386570.47	4305924.63	Аналитический метод	0.1	Закрепление отсутствует
6870	386569.33	4305922.98	Аналитический метод	0.1	Закрепление отсутствует
6871	386568.68	4305922.04	Аналитический метод	0.1	Закрепление отсутствует
6872	386567.19	4305918.72	Аналитический метод	0.1	Закрепление отсутствует
6856	386629.79	4305859.50	Аналитический метод	0.1	Закрепление отсутствует

3. Сведения о характерных точках части (частей) границы объекта

Обозначение характерных точек части границы	Координаты, м		Метод определения координат характерной точки	Средняя квадратическая погрешность положения характерной точки (Mt), м	Описание обозначения точки на местности (при наличии)
	X	Y			
-	-	-	-	-	-

Раздел 3

Сведения о местоположении измененных (уточненных) границ объекта

1. Система координат -

2. Сведения о характерных точках границ объекта

Обозначение характерных точек границ	Существующие координаты, м		Измененные (уточненные) координаты, м		Метод определения координат характерной точки	Средняя квадратическая погрешность положения характерной точки (Mt), м	Описание обозначения точки на местности (при наличии)
	X	Y	X	Y			
-	-	-	-	-	-	-	-

3. Сведения о характерных точках части (частей) границы объекта


Обозначение характерных точек части границы	Существующие координаты, м		Измененные (уточненные) координаты, м		Метод определения координат характерной точки	Средняя квадратическая погрешность положения характерной точки (Mt), м	Описание обозначения точки на местности (при наличии)
	X	Y	X	Y			
-	-	-	-	-	-	-	-



ТЕКСТОВОЕ ОПИСАНИЕ		
местоположения границ населенных пунктов, территориальных зон		
Прохождение границы		Описание прохождения границы
от точки	до точки	
-	-	-



План границ объекта

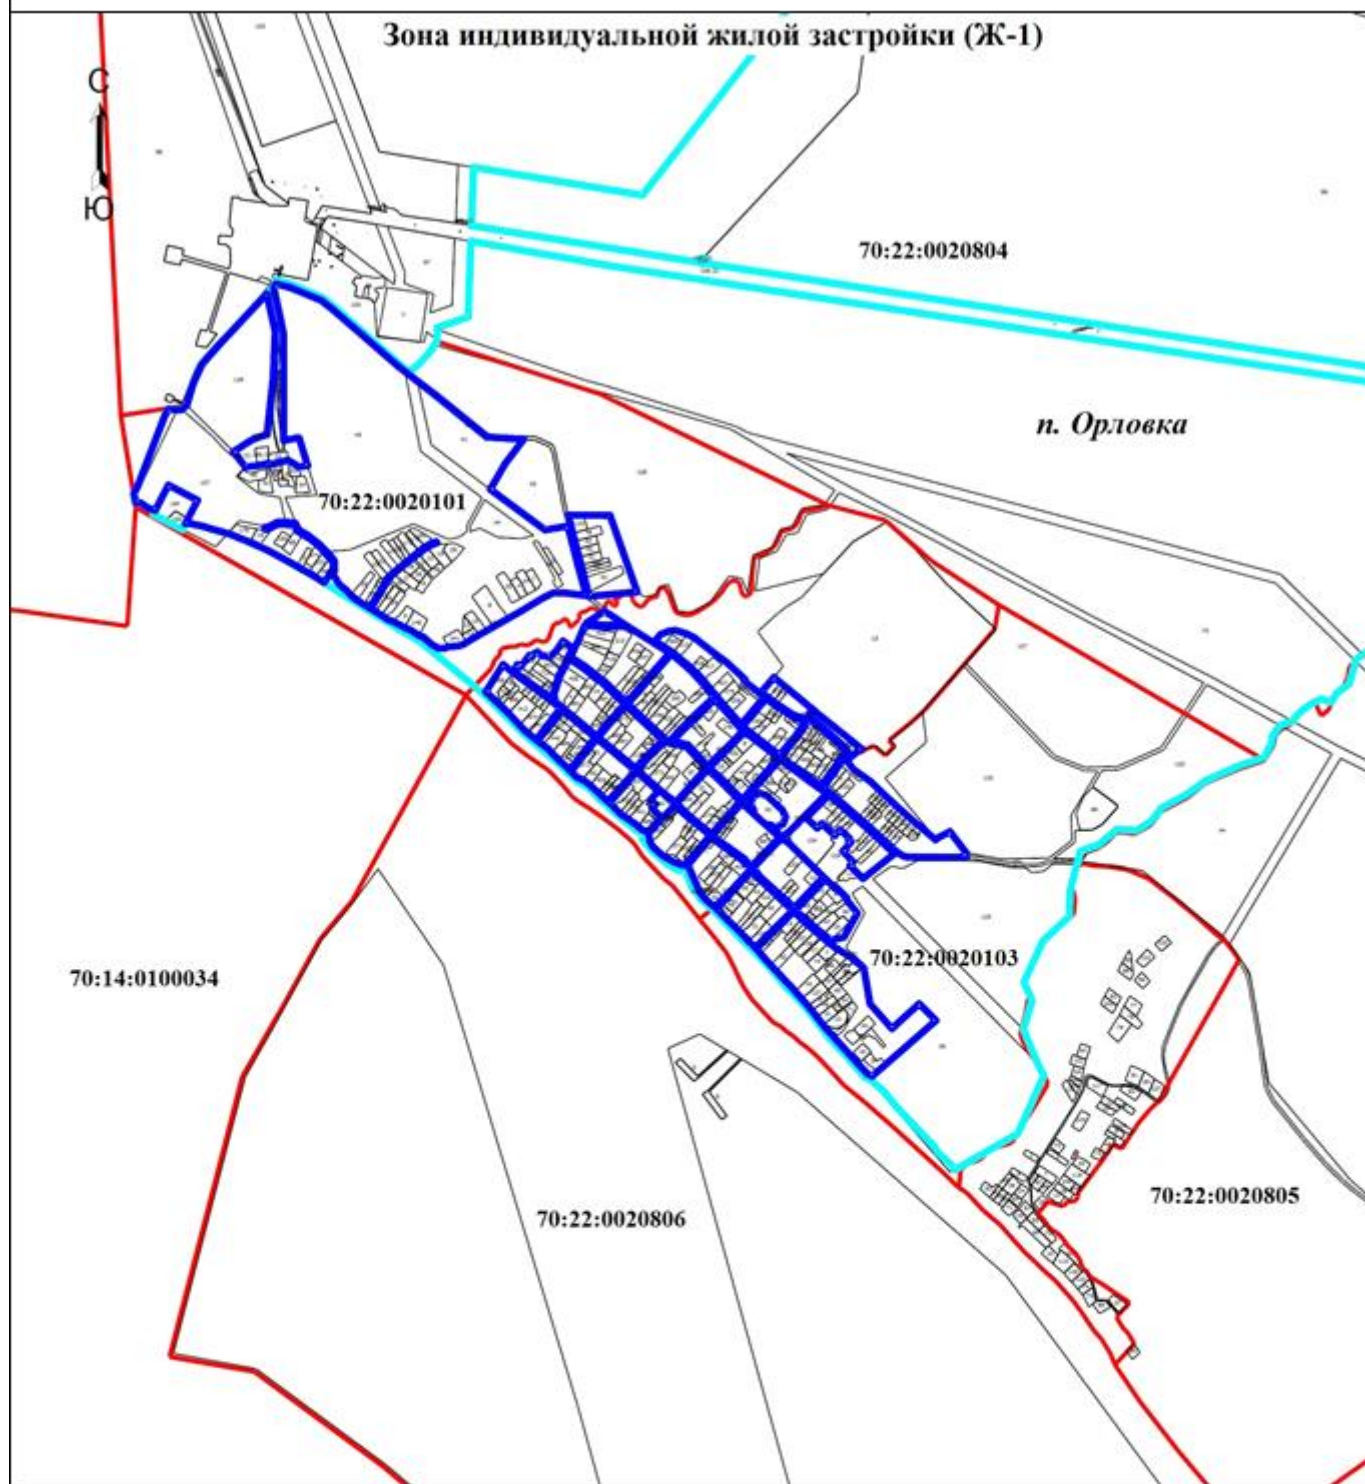

Масштаб 1:23000

Условные обозначения

- - Граница населенного пункта
- - Граница кадастрового квартала
- - Граница территориальной зоны
- :904** - Кадастровый номер земельного участка
- 70:22:0020103** - Номер кадастрового квартала

Подпись

Дата " " _____ г.

Место для оттиска печати (при наличии) лица, составившего описание местоположения границ объекта



Приложение 60
к Решению Думы ЗАТО Северск
от 30.05.2024 № 48/4

ГРАФИЧЕСКОЕ ОПИСАНИЕ		
местоположения границ населенных пунктов, территориальных зон, особо охраняемых природных территорий, зон с особыми условиями использования территории Зона делового, общественного и коммерческого назначения (О-1)		
(наименование объекта, местоположение границ которого описано (далее - объект))		
Раздел 1		
Сведения об объекте		
№ п/п	Характеристики объекта	Описание характеристик
1.	Местоположение объекта	Томская область, район ЗАТО Северск, поселок Орловка
2.	Площадь объекта +/- величина погрешности определения площади (Р +/- Дельта Р)	38761 +/- 69 м²
3.	Иные характеристики объекта	-


Раздел 2					
Сведения о местоположении границ объекта					
1. Система координат МСК-70, зона 4					
2. Сведения о характерных точках границ объекта					
Обозначение характерных точек границ	Координаты, м		Метод определения координат характерной точки	Средняя квадратическая погрешность положения характерной точки (Mt), м	Описание обозначения точки на местности (при наличии)
	X	Y			
6158	387535.91	4305439.15	Аналитический метод	0.1	Закрепление отсутствует
6159	387515.23	4305448.75	Аналитический метод	0.1	Закрепление отсутствует
6160	387345.64	4305481.05	Аналитический метод	0.1	Закрепление отсутствует
6161	387299.54	4305493.07	Аналитический метод	0.1	Закрепление отсутствует
6162	387294.68	4305494.34	Аналитический метод	0.1	Закрепление отсутствует
6163	387282.79	4305425.62	Аналитический метод	0.1	Закрепление отсутствует
6164	387406.02	4305259.00	Аналитический метод	0.1	Закрепление отсутствует
6165	387483.74	4305303.80	Аналитический метод	0.1	Закрепление отсутствует
6166	387558.23	4305360.19	Аналитический метод	0.1	Закрепление отсутствует
6167	387556.15	4305392.55	Аналитический метод	0.1	Закрепление отсутствует
6158	387535.91	4305439.15	Аналитический метод	0.1	Закрепление отсутствует
3. Сведения о характерных точках части (частей) границы объекта					
Обозначение характерных точек части границы	Координаты, м		Метод определения координат характерной точки	Средняя квадратическая погрешность положения характерной точки (Mt), м	Описание обозначения точки на местности (при наличии)
	X	Y			
-	-	-	-	-	-

Раздел 3							
Сведения о местоположении измененных (уточненных) границ объекта							
1. Система координат -							
2. Сведения о характерных точках границ объекта							
Обозначение характерных точек границ	Существующие координаты, м		Измененные (уточненные) координаты, м		Метод определения координат характерной точки	Средняя квадратическая погрешность положения характерной точки (Mt), м	Описание обозначения точки на местности (при наличии)
	X	Y	X	Y			
-	-	-	-	-	-	-	
3. Сведения о характерных точках части (частей) границы объекта							
Обозначение характерных точек части границы	Существующие координаты, м		Измененные (уточненные) координаты, м		Метод определения координат характерной точки	Средняя квадратическая погрешность положения характерной точки (Mt), м	Описание обозначения точки на местности (при наличии)
	X	Y	X	Y			
-	-	-	-	-	-	-	

ТЕКСТОВОЕ ОПИСАНИЕ		
местоположения границ населенных пунктов, территориальных зон		
Прохождение границы		Описание прохождения границы
от точки	до точки	
-	-	-



План границ объекта

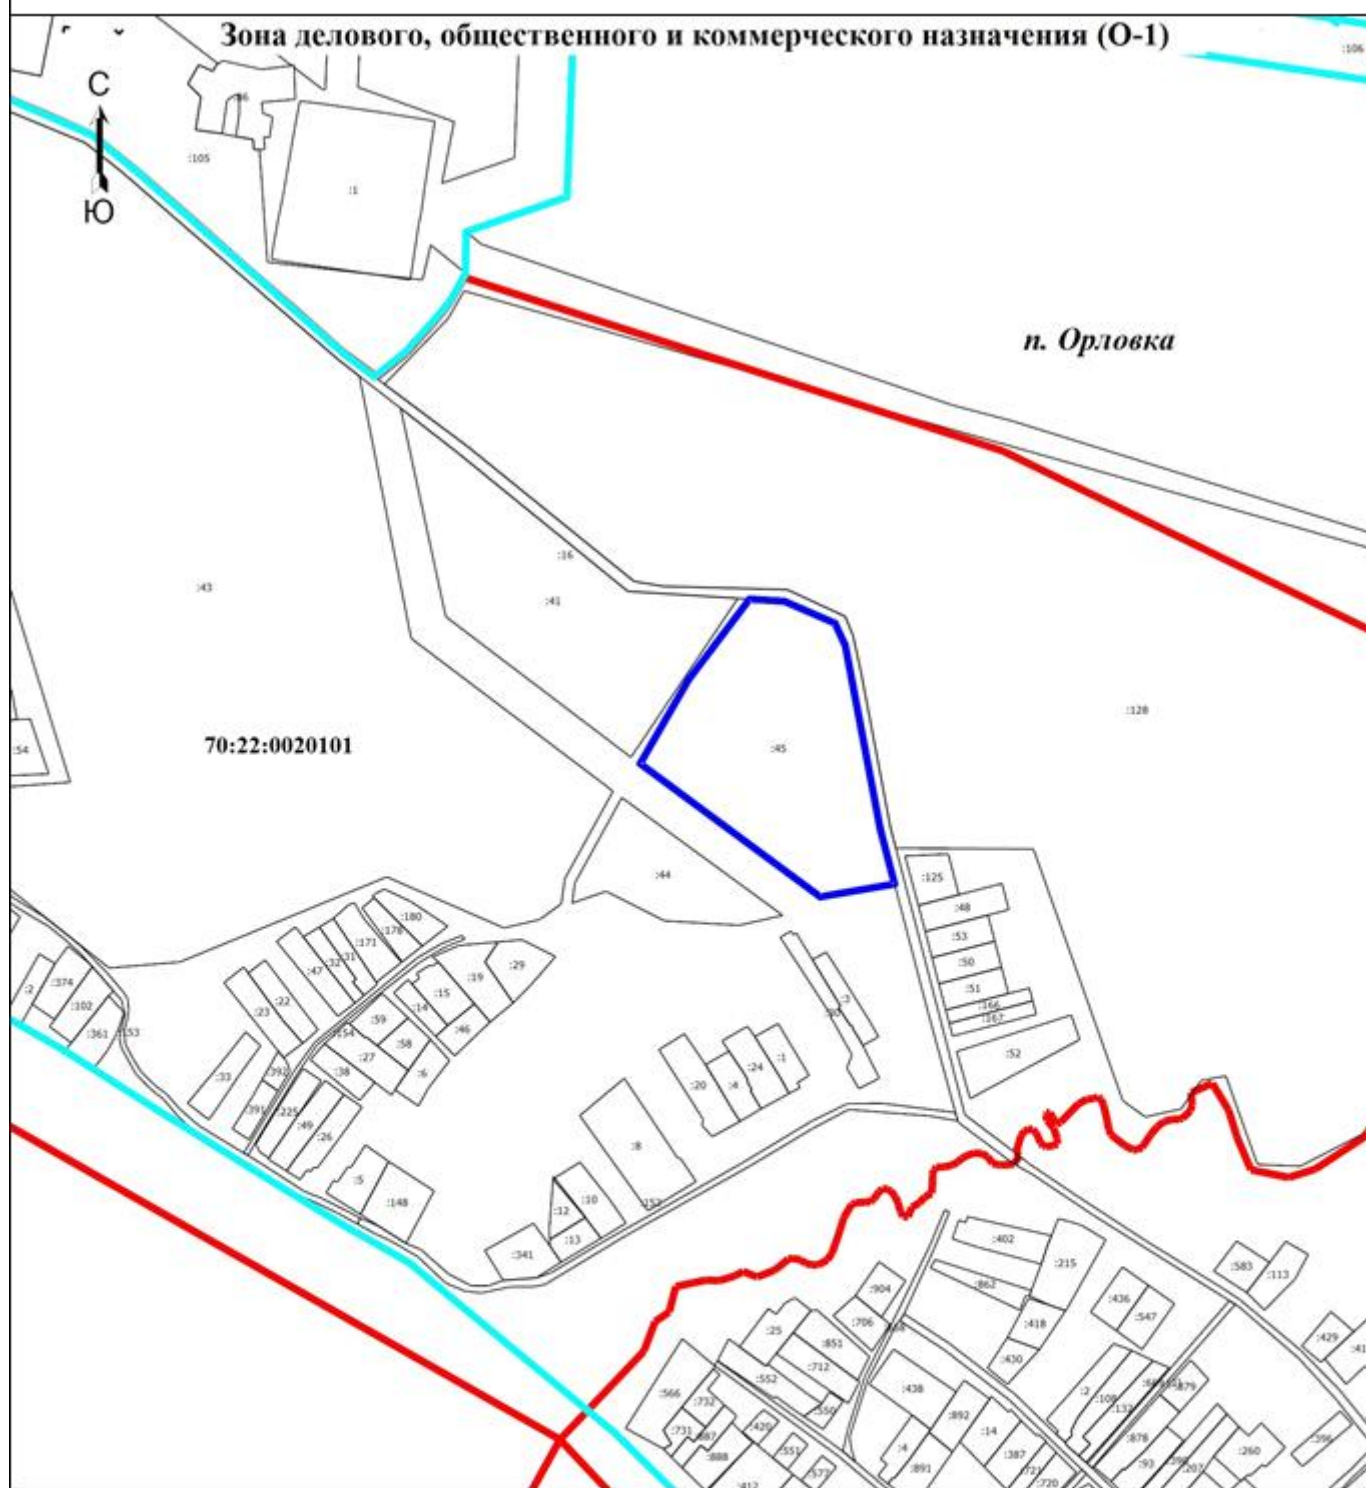

Условные обозначения

- - Граница населенного пункта
- - Граница кадастрового квартала
- - Граница территориальной зоны
- :904** - Кадастровый номер земельного участка
- 70:22:0020103** - Номер кадастрового квартала

Подпись

Дата " " _____ г.

Место для оттиска печати (при наличии) лица, составившего описание местоположения границ объекта



Приложение 61
к Решению Думы ЗАТО Северск
от 30.05.2024 № 48/4

ГРАФИЧЕСКОЕ ОПИСАНИЕ местоположения границ населенных пунктов, территориальных зон, особо охраняемых природных территорий, зон с особыми условиями использования территории Зона объектов дошкольного и общего образования (О-4)		
(наименование объекта, местоположение границ которого описано (далее - объект))		
Раздел 1		
Сведения об объекте		
№ п/п	Характеристики объекта	Описание характеристик
1.	Местоположение объекта	Томская область, район ЗАТО Северск, поселок Орловка
2.	Площадь объекта +/- величина погрешности определения площади (Р +/- Дельта Р)	20263 +/- 50 м ²
3.	Иные характеристики объекта	-

Раздел 2					
Сведения о местоположении границ объекта					
1. Система координат МСК-70, зона 4					
2. Сведения о характерных точках границ объекта					
Обозначение характерных точек границ	Координаты, м		Метод определения координат характерной точки	Средняя квадратическая погрешность положения характерной точки (Mt), м	Описание обозначения точки на местности (при наличии)
	X	Y			
6158	386390.59	4306266.53	Аналитический метод	0.1	Закрепление отсутствует
6159	386353.71	4306305.98	Аналитический метод	0.1	Закрепление отсутствует
6160	386371.86	4306321.52	Аналитический метод	0.1	Закрепление отсутствует
6161	386355.94	4306340.05	Аналитический метод	0.1	Закрепление отсутствует
6162	386343.72	4306351.50	Аналитический метод	0.1	Закрепление отсутствует
6163	386339.50	4306347.46	Аналитический метод	0.1	Закрепление отсутствует
6164	386332.87	4306354.35	Аналитический метод	0.1	Закрепление отсутствует
6165	386306.16	4306330.63	Аналитический метод	0.1	Закрепление отсутствует
6166	386273.75	4306361.68	Аналитический метод	0.1	Закрепление отсутствует
6167	386262.53	4306352.36	Аналитический метод	0.1	Закрепление отсутствует
6168	386224.24	4306314.87	Аналитический метод	0.1	Закрепление отсутствует
6169	386220.70	4306318.46	Аналитический метод	0.1	Закрепление отсутствует
6170	386220.18	4306319.07	Аналитический метод	0.1	Закрепление отсутствует
6171	386220.00	4306319.08	Аналитический метод	0.1	Закрепление отсутствует
6172	386219.00	4306318.88	Аналитический метод	0.1	Закрепление отсутствует
6173	386216.00	4306315.46	Аналитический метод	0.1	Закрепление отсутствует
6174	386214.00	4306315.00	Аналитический метод	0.1	Закрепление отсутствует
6175	386209.27	4306310.36	Аналитический метод	0.1	Закрепление отсутствует
6176	386210.38	4306307.14	Аналитический метод	0.1	Закрепление отсутствует
6177	386212.18	4306299.42	Аналитический метод	0.1	Закрепление отсутствует
6178	386243.18	4306267.44	Аналитический метод	0.1	Закрепление отсутствует
6179	386271.53	4306238.20	Аналитический метод	0.1	Закрепление отсутствует
6180	386327.32	4306182.10	Аналитический метод	0.1	Закрепление отсутствует
6181	386340.41	4306166.97	Аналитический метод	0.1	Закрепление отсутствует
6182	386351.38	4306167.33	Аналитический метод	0.1	Закрепление отсутствует
6183	386359.04	4306171.41	Аналитический метод	0.1	Закрепление отсутствует
6184	386383.83	4306195.34	Аналитический метод	0.1	Закрепление отсутствует
6185	386408.27	4306219.08	Аналитический метод	0.1	Закрепление отсутствует
6186	386406.89	4306219.90	Аналитический метод	0.1	Закрепление отсутствует
6187	386376.57	4306252.94	Аналитический метод	0.1	Закрепление отсутствует
6158	386390.59	4306266.53	Аналитический метод	0.1	Закрепление отсутствует
3. Сведения о характерных точках части (частей) границы объекта					
Обозначение характерных точек части границы	Координаты, м		Метод определения координат характерной точки	Средняя квадратическая погрешность положения характерной точки (Mt), м	Описание обозначения точки на местности (при наличии)
	X	Y			
-	-	-	-	-	-

Раздел 3					
Сведения о местоположении измененных (уточненных) границ объекта					
1. Система координат -					
2. Сведения о характерных точках границ объекта					



Обозначение характерных точек границ	Существующие координаты, м		Измененные (уточненные) координаты, м		Метод определения координат характерной точки	Средняя квадратическая погрешность положения характерной точки (Mt), м	Описание обозначения точки на местности (при наличии)
	X	Y	X	Y			
-	-	-	-	-	-	-	


3. Сведения о характерных точках части (частей) границы объекта

Обозначение характерных точек части границы	Существующие координаты, м		Измененные (уточненные) координаты, м		Метод определения координат характерной точки	Средняя квадратическая погрешность положения характерной точки (Mt), м	Описание обозначения точки на местности (при наличии)
	X	Y	X	Y			
-	-	-	-	-	-	-	

ТЕКСТОВОЕ ОПИСАНИЕ		
местоположения границ населенных пунктов, территориальных зон		
Прохождение границы		Описание прохождения границы
от точки	до точки	
-	-	-



План границ объекта

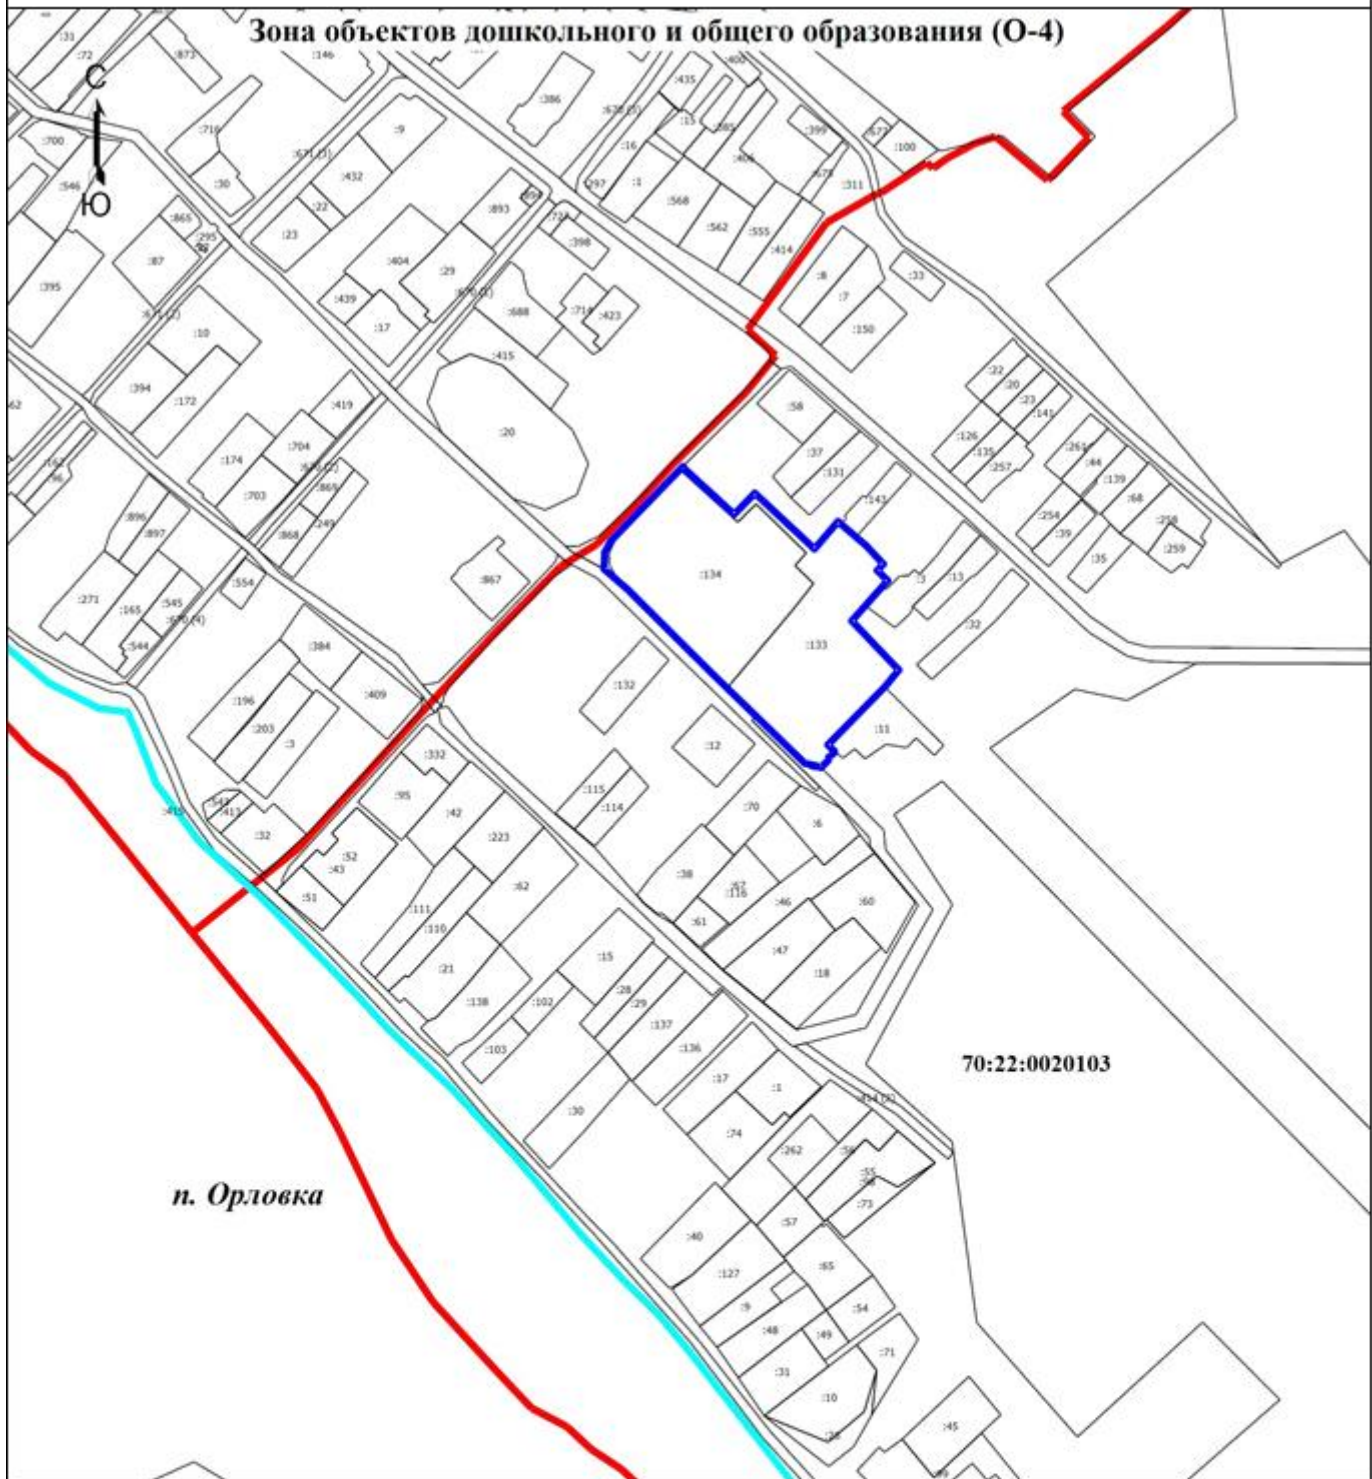

Условные обозначения

- Граница населенного пункта
- Граница кадастрового квартала
- Граница территориальной зоны
- :150 - Кадастровый номер земельного участка
- 70:22:0020103 - Номер кадастрового квартала

Подпись

Дата " " _____ г.

Место для оттиска печати (при наличии) лица, составившего описание местоположения границ объекта



Приложение 62
к Решению Думы ЗАТО Северск
от 30.05.2024 № 48/4

ГРАФИЧЕСКОЕ ОПИСАНИЕ местоположения границ населенных пунктов, территориальных зон, особо охраняемых природных территорий, зон с особыми условиями использования территории Производственная зона объектов III-V классов опасности (П1-2) (наименование объекта, местоположение границ которого описано (далее - объект))		
Раздел 1		
Сведения об объекте		
№ п/п	Характеристики объекта	Описание характеристик
1.	Местоположение объекта	Томская область, район ЗАТО Северск, поселок Орловка
2.	Площадь объекта +/- величина погрешности определения площади (Р +/- Дельта Р)	279182 +/- 185 м²
3.	Иные характеристики объекта	-

Раздел 2					
Сведения о местоположении границ объекта					
1. Система координат МСК-70, зона 4					
2. Сведения о характерных точках границ объекта					
Обозначение характерных точек границ	Координаты, м		Метод определения координат характерной точки	Средняя квадратическая погрешность положения характерной точки (Mt), м	Описание обозначения точки на местности (при наличии)
X	Y				
6158	386485.89	4305766.25	Аналитический метод	0.1	Закрепление отсутствует
6159	386488.34	4305769.19	Аналитический метод	0.1	Закрепление отсутствует
6160	386482.57	4305775.39	Аналитический метод	0.1	Закрепление отсутствует
6161	386450.56	4305817.99	Аналитический метод	0.1	Закрепление отсутствует
6162	386447.99	4305816.49	Аналитический метод	0.1	Закрепление отсутствует
6163	386408.84	4305779.18	Аналитический метод	0.1	Закрепление отсутствует
6164	386412.20	4305776.24	Аналитический метод	0.1	Закрепление отсутствует
6165	386413.03	4305775.34	Аналитический метод	0.1	Закрепление отсутствует
6166	386436.65	4305750.23	Аналитический метод	0.1	Закрепление отсутствует
6167	386436.98	4305750.53	Аналитический метод	0.1	Закрепление отсутствует
6168	386448.90	4305761.30	Аналитический метод	0.1	Закрепление отсутствует
6169	386461.10	4305746.81	Аналитический метод	0.1	Закрепление отсутствует
6170	386462.05	4305745.67	Аналитический метод	0.1	Закрепление отсутствует
6158	386485.89	4305766.25	Аналитический метод	0.1	Закрепление отсутствует
6171	387149.53	4306271.26	Аналитический метод	0.1	Закрепление отсутствует
6172	387247.78	4306362.60	Аналитический метод	0.1	Закрепление отсутствует
6173	387305.66	4306461.28	Аналитический метод	0.1	Закрепление отсутствует
6174	387226.24	4306548.70	Аналитический метод	0.1	Закрепление отсутствует
6175	387118.58	4306646.12	Аналитический метод	0.1	Закрепление отсутствует
6176	386981.87	4306796.18	Аналитический метод	0.1	Закрепление отсутствует
6177	386699.90	4306543.37	Аналитический метод	0.1	Закрепление отсутствует
6178	386643.63	4306474.47	Аналитический метод	0.1	Закрепление отсутствует
6179	386626.27	4306491.43	Аналитический метод	0.1	Закрепление отсутствует
6180	386597.99	4306464.22	Аналитический метод	0.1	Закрепление отсутствует
6181	386626.89	4306429.85	Аналитический метод	0.1	Закрепление отсутствует
6182	386616.86	4306390.55	Аналитический метод	0.1	Закрепление отсутствует
6183	386617.27	4306387.93	Аналитический метод	0.1	Закрепление отсутствует
6184	386730.16	4306247.22	Аналитический метод	0.1	Закрепление отсутствует
6185	386735.10	4306241.76	Аналитический метод	0.1	Закрепление отсутствует
6186	386738.26	4306237.88	Аналитический метод	0.1	Закрепление отсутствует
6187	386792.77	4306172.21	Аналитический метод	0.1	Закрепление отсутствует
6188	386834.93	4306121.30	Аналитический метод	0.1	Закрепление отсутствует
6189	386868.98	4306149.33	Аналитический метод	0.1	Закрепление отсутствует
6190	386972.10	4306072.89	Аналитический метод	0.1	Закрепление отсутствует
6191	386975.88	4306073.25	Аналитический метод	0.1	Закрепление отсутствует
6192	387029.42	4306133.34	Аналитический метод	0.1	Закрепление отсутствует
6193	387049.56	4306158.68	Аналитический метод	0.1	Закрепление отсутствует
6194	387077.34	4306204.86	Аналитический метод	0.1	Закрепление отсутствует
6195	387137.01	4306259.62	Аналитический метод	0.1	Закрепление отсутствует
6171	387149.53	4306271.26	Аналитический метод	0.1	Закрепление отсутствует
3. Сведения о характерных точках части (частей) границы объекта					
Обозначение	Координаты, м		Метод определения	Средняя квадратическая	Описание обозначения
	X	Y			




характерных точек части границы	X	Y	координатхарактерной точки	погрешность положения характерной точки (Mt), м	точки на местности (при наличии)
-	-	-	-	-	-

Раздел 3							
Сведения о местоположении измененных (уточненных) границ объекта							
1. Система координат -							
2. Сведения о характерных точках границ объекта							
Обозначение характерных точек границ	Существующие координаты, м		Измененные (уточненные) координаты, м		Метод определения координат характерной точки	Средняя квадратическая погрешность положения характерной точки (Mt), м	Описание обозначения точки на местности (при наличии)
	X	Y	X	Y			
-	-	-	-	-	-	-	
3. Сведения о характерных точках части (частей) границы объекта							
Обозначение характерных точек части границы	Существующие координаты, м		Измененные (уточненные) координаты, м		Метод определения координат характерной точки	Средняя квадратическая погрешность положения характерной точки (Mt), м	Описание обозначения точки на местности (при наличии)
	X	Y	X	Y			
-	-	-	-	-	-	-	

ТЕКСТОВОЕ ОПИСАНИЕ		
местоположения границ населенных пунктов, территориальных зон		
Прохождение границы		Описание прохождения границы
от точки	до точки	
-	-	-



План границ объекта

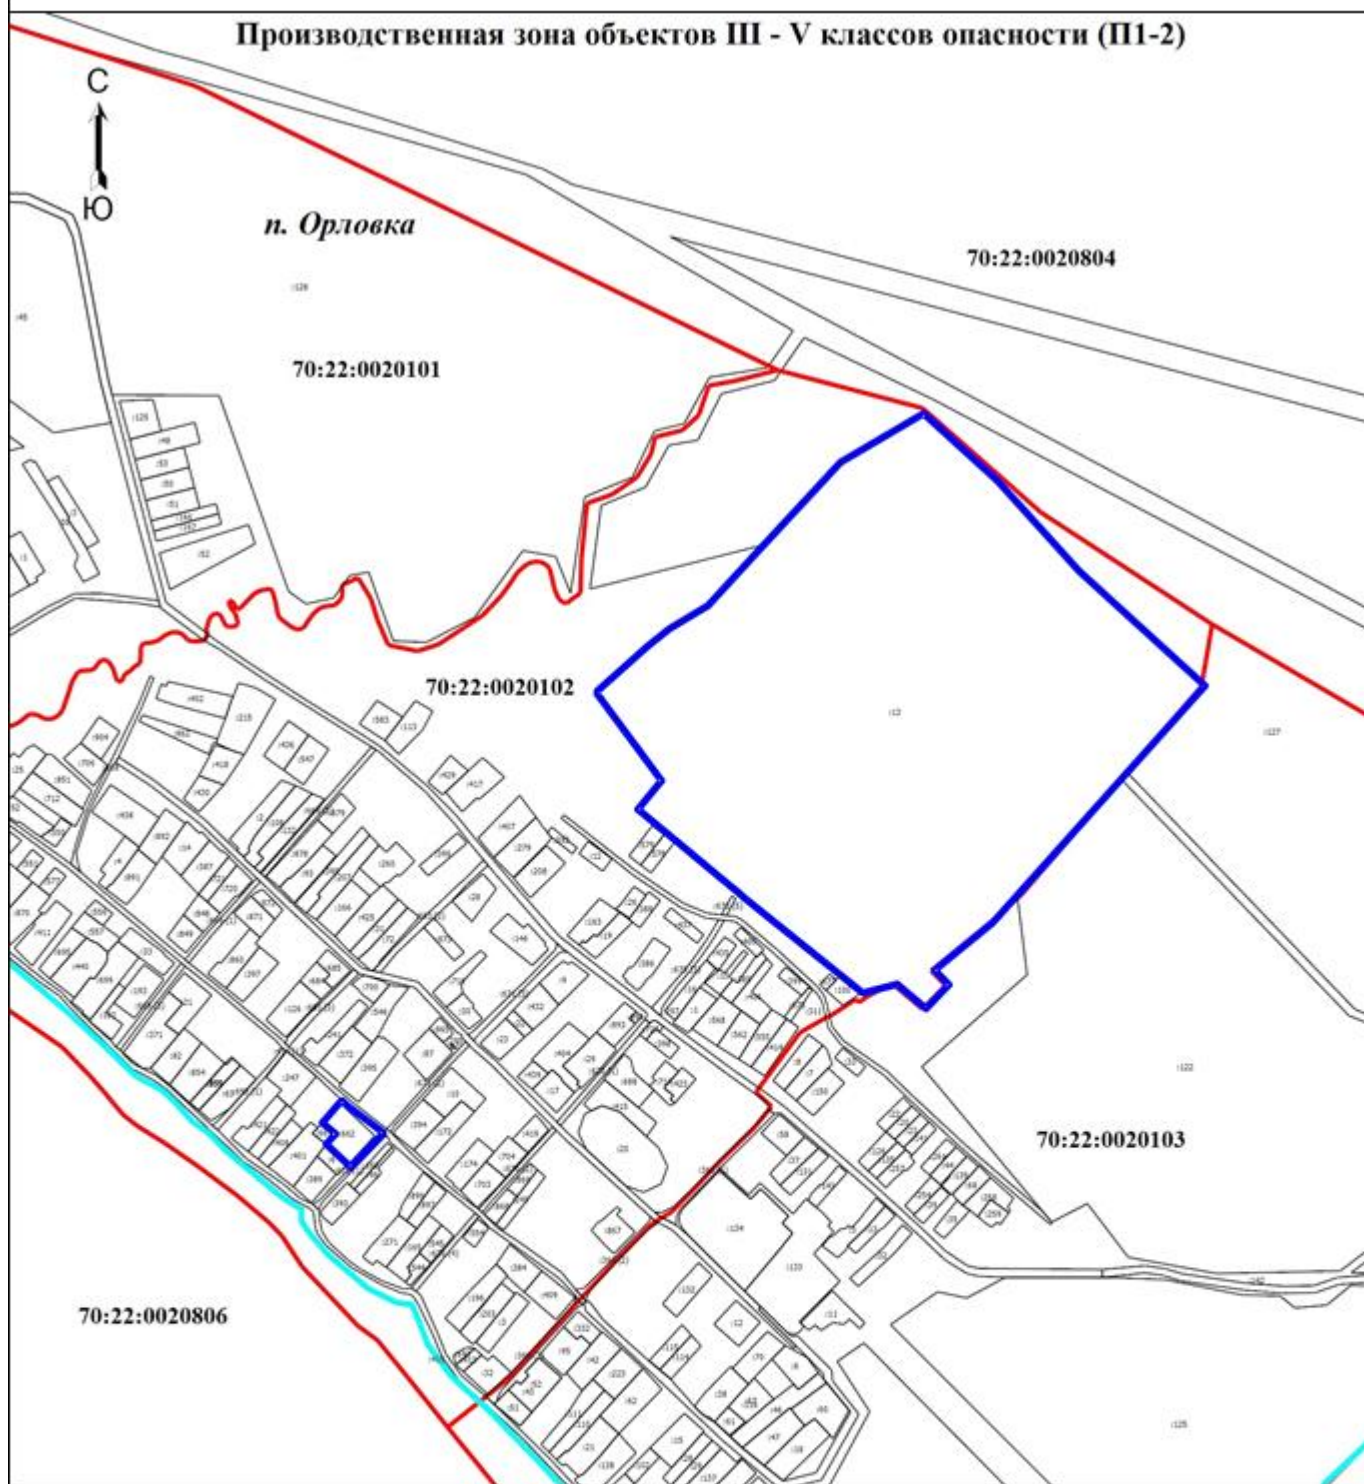

Условные обозначения

- - Граница населенного пункта
- - Граница кадастрового квартала
- - Граница территориальной зоны
- :904** - Кадастровый номер земельного участка
- 70:22:0020805** - Номер кадастрового квартала

Подпись

Дата " " _____ г.

Место для оттиска печати (при наличии) лица, составившего описание местоположения границ объекта



Приложение 63
к Решению Думы ЗАТО Северск
от 30.05.2024 № 48/4

ГРАФИЧЕСКОЕ ОПИСАНИЕ местоположения границ населенных пунктов, территориальных зон, особо охраняемых природных территорий, зон с особыми условиями использования территории Зона инженерной инфраструктуры (ИТ-2) (наименование объекта, местоположение границ которого описано (далее - объект))		
Раздел 1		
Сведения об объекте		
№ п/п	Характеристики объекта	Описание характеристик
1.	Местоположение объекта	Томская область, район ЗАТО Северск, поселок Орловка
2.	Площадь объекта +/- величина погрешности определения площади (Р +/- Дельта Р)	1652013 +/- 450 м ²
3.	Иные характеристики объекта	-

Раздел 2					
Сведения о местоположении границ объекта					
1. Система координат МСК-70, зона 4					
2. Сведения о характерных точках границ объекта					
Обозначение характерных точек границ	Координаты, м		Метод определения координат характерной точки	Средняя квадратическая погрешность положения характерной точки (Мт), м	Описание обозначения точки на местности (при наличии)
Х	Y				
6158	387317.09	4304277.67	Аналитический метод	0.1	Закрепление отсутствует
6159	387340.64	4304302.05	Аналитический метод	0.1	Закрепление отсутствует
6160	387324.93	4304327.95	Аналитический метод	0.1	Закрепление отсутствует
6161	387310.98	4304334.42	Аналитический метод	0.1	Закрепление отсутствует
6162	387293.23	4304325.23	Аналитический метод	0.1	Закрепление отсутствует
6163	387290.37	4304311.53	Аналитический метод	0.1	Закрепление отсутствует
6164	387305.55	4304282.23	Аналитический метод	0.1	Закрепление отсутствует
6158	387317.09	4304277.67	Аналитический метод	0.1	Закрепление отсутствует
6165	386472.70	4306057.90	Аналитический метод	0.1	Закрепление отсутствует
6166	386482.48	4306078.40	Аналитический метод	0.1	Закрепление отсутствует
6167	386474.92	4306099.97	Аналитический метод	0.1	Закрепление отсутствует
6168	386432.20	4306146.11	Аналитический метод	0.1	Закрепление отсутствует
6169	386410.01	4306156.59	Аналитический метод	0.1	Закрепление отсутствует
6170	386389.37	4306148.90	Аналитический метод	0.1	Закрепление отсутствует
6171	386379.46	4306128.16	Аналитический метод	0.1	Закрепление отсутствует
6172	386387.08	4306106.55	Аналитический метод	0.1	Закрепление отсутствует
6173	386430.35	4306059.81	Аналитический метод	0.1	Закрепление отсутствует
6174	386450.51	4306050.21	Аналитический метод	0.1	Закрепление отсутствует
6165	386472.70	4306057.90	Аналитический метод	0.1	Закрепление отсутствует
6175	388025.16	4304602.52	Аналитический метод	0.1	Закрепление отсутствует
6176	388041.22	4304609.58	Аналитический метод	0.1	Закрепление отсутствует
6177	388030.92	4304607.91	Аналитический метод	0.1	Закрепление отсутствует
6178	388017.97	4304600.76	Аналитический метод	0.1	Закрепление отсутствует
6179	387917.83	4304622.47	Аналитический метод	0.1	Закрепление отсутствует
6180	387878.87	4304630.03	Аналитический метод	0.1	Закрепление отсутствует
6181	387564.93	4304630.70	Аналитический метод	0.1	Закрепление отсутствует
6182	387559.57	4304630.72	Аналитический метод	0.1	Закрепление отсутствует
6183	387554.57	4304630.72	Аналитический метод	0.1	Закрепление отсутствует
6184	387554.66	4304631.68	Аналитический метод	0.1	Закрепление отсутствует
6185	387563.08	4304674.89	Аналитический метод	0.1	Закрепление отсутствует
6186	387560.59	4304678.43	Аналитический метод	0.1	Закрепление отсутствует
6187	387477.92	4304703.80	Аналитический метод	0.1	Закрепление отсутствует
6188	387474.95	4304677.01	Аналитический метод	0.1	Закрепление отсутствует
6189	387494.98	4304644.15	Аналитический метод	0.1	Закрепление отсутствует
6190	387480.65	4304586.17	Аналитический метод	0.1	Закрепление отсутствует
6191	387485.68	4304584.49	Аналитический метод	0.1	Закрепление отсутствует
6192	387478.17	4304551.25	Аналитический метод	0.1	Закрепление отсутствует
6193	387474.27	4304514.69	Аналитический метод	0.1	Закрепление отсутствует
6194	387520.64	4304478.07	Аналитический метод	0.1	Закрепление отсутствует
6195	387549.71	4304522.80	Аналитический метод	0.1	Закрепление отсутствует



6196	387560.05	4304541.63	Аналитический метод	0.1	Закрепление отсутствует
6197	387573.41	4304580.66	Аналитический метод	0.1	Закрепление отсутствует
6198	387578.73	4304580.76	Аналитический метод	0.1	Закрепление отсутствует
6199	387583.62	4304581.30	Аналитический метод	0.1	Закрепление отсутствует
6200	387743.01	4304598.87	Аналитический метод	0.1	Закрепление отсутствует
6201	387884.89	4304605.26	Аналитический метод	0.1	Закрепление отсутствует
6202	388000.44	4304579.39	Аналитический метод	0.1	Закрепление отсутствует
6175	388025.16	4304602.52	Аналитический метод	0.1	Закрепление отсутствует
6203	386262.53	4306352.36	Аналитический метод	0.1	Закрепление отсутствует
6204	386223.99	4306391.36	Аналитический метод	0.1	Закрепление отсутствует
6205	386223.38	4306391.89	Аналитический метод	0.1	Закрепление отсутствует
6206	386223.00	4306391.36	Аналитический метод	0.1	Закрепление отсутствует
6207	386217.00	4306385.18	Аналитический метод	0.1	Закрепление отсутствует
6208	386228.00	4306373.09	Аналитический метод	0.1	Закрепление отсутствует
6209	386222.00	4306366.90	Аналитический метод	0.1	Закрепление отсутствует
6210	386224.00	4306353.23	Аналитический метод	0.1	Закрепление отсутствует
6211	386215.00	4306339.28	Аналитический метод	0.1	Закрепление отсутствует
6212	386221.00	4306332.55	Аналитический метод	0.1	Закрепление отсутствует
6213	386215.00	4306324.72	Аналитический метод	0.1	Закрепление отсутствует
6214	386220.00	4306319.08	Аналитический метод	0.1	Закрепление отсутствует
6215	386220.18	4306319.07	Аналитический метод	0.1	Закрепление отсутствует
6216	386220.70	4306318.46	Аналитический метод	0.1	Закрепление отсутствует
6217	386224.24	4306314.87	Аналитический метод	0.1	Закрепление отсутствует
6203	386262.53	4306352.36	Аналитический метод	0.1	Закрепление отсутствует
6218	392417.69	4314246.42	Аналитический метод	0.1	Закрепление отсутствует
6219	392417.21	4314247.79	Аналитический метод	0.1	Закрепление отсутствует
6220	391955.68	4315582.80	Аналитический метод	0.1	Закрепление отсутствует
6221	391655.53	4316451.02	Аналитический метод	0.1	Закрепление отсутствует
6222	391500.52	4316899.40	Аналитический метод	0.1	Закрепление отсутствует
6223	391455.14	4317029.54	Аналитический метод	0.1	Закрепление отсутствует
6224	391380.52	4317254.65	Аналитический метод	0.1	Закрепление отсутствует
6225	391323.75	4317196.94	Аналитический метод	0.1	Закрепление отсутствует
6226	391307.60	4317180.40	Аналитический метод	0.1	Закрепление отсутствует
6227	391401.68	4316908.76	Аналитический метод	0.1	Закрепление отсутствует
6228	391421.48	4316846.47	Аналитический метод	0.1	Закрепление отсутствует
6229	391893.65	4315491.77	Аналитический метод	0.1	Закрепление отсутствует
6230	392327.57	4314240.82	Аналитический метод	0.1	Закрепление отсутствует
6231	392328.09	4314239.32	Аналитический метод	0.1	Закрепление отсутствует
6218	392417.69	4314246.42	Аналитический метод	0.1	Закрепление отсутствует
6232	388772.63	4317049.12	Аналитический метод	0.1	Закрепление отсутствует
6233	388641.68	4317093.85	Аналитический метод	0.1	Закрепление отсутствует
6234	388451.10	4316661.14	Аналитический метод	0.1	Закрепление отсутствует
6235	388326.62	4316383.52	Аналитический метод	0.1	Закрепление отсутствует
6236	388192.52	4316073.88	Аналитический метод	0.1	Закрепление отсутствует
6237	388112.64	4315878.01	Аналитический метод	0.1	Закрепление отсутствует
6238	388107.05	4315880.20	Аналитический метод	0.1	Закрепление отсутствует
6239	388081.13	4315893.03	Аналитический метод	0.1	Закрепление отсутствует
6240	387861.59	4315978.43	Аналитический метод	0.1	Закрепление отсутствует
6241	387003.56	4314038.84	Аналитический метод	0.1	Закрепление отсутствует
6242	386849.03	4316372.09	Аналитический метод	0.1	Закрепление отсутствует
6243	386849.00	4316372.35	Аналитический метод	0.1	Закрепление отсутствует
6244	386766.71	4316404.37	Аналитический метод	0.1	Закрепление отсутствует
6245	386886.31	4314598.61	Аналитический метод	0.1	Закрепление отсутствует
6246	386933.83	4313881.21	Аналитический метод	0.1	Закрепление отсутствует
6247	386915.58	4313839.95	Аналитический метод	0.1	Закрепление отсутствует
6248	386871.53	4313793.96	Аналитический метод	0.1	Закрепление отсутствует
6249	387350.31	4313833.93	Аналитический метод	0.1	Закрепление отсутствует
6232	388772.63	4317049.12	Аналитический метод	0.1	Закрепление отсутствует
6250	386661.88	4312708.63	Аналитический метод	0.1	Закрепление отсутствует
6251	386668.09	4312717.69	Аналитический метод	0.1	Закрепление отсутствует
6252	386702.27	4313392.34	Аналитический метод	0.1	Закрепление отсутствует
6253	386573.47	4313118.67	Аналитический метод	0.1	Закрепление отсутствует
6250	386661.88	4312708.63	Аналитический метод	0.1	Закрепление отсутствует

3. Сведения о характерных точках части (частей) границы объекта

Обозначение характерных точек	Координаты, м		Метод определения координатхарактерной точки	Средняя квадратическая погрешность положения	Описание обозначения точки на местности (при
	X	Y			




части границы				характерной точки (Mt), м	наличии)
-	-	-	-	-	-

Раздел 3							
Сведения о местоположении измененных (уточненных) границ объекта							
1. Система координат -							
2. Сведения о характерных точках границ объекта							
Обозначение характерных точек границ	Существующие координаты, м		Измененные (уточненные) координаты, м		Метод определения координат характерной точки	Средняя квадратическая погрешность положения характерной точки (Mt), м	Описание обозначения точки на местности (при наличии)
	X	Y	X	Y			
-	-	-	-	-	-	-	
3. Сведения о характерных точках части (частей) границы объекта							
Обозначение характерных точек части границы	Существующие координаты, м		Измененные (уточненные) координаты, м		Метод определения координат характерной точки	Средняя квадратическая погрешность положения характерной точки (Mt), м	Описание обозначения точки на местности (при наличии)
	X	Y	X	Y			
-	-	-	-	-	-	-	

ТЕКСТОВОЕ ОПИСАНИЕ		
местоположения границ населенных пунктов, территориальных зон		
Прохождение границы		Описание прохождения границы
от точки	до точки	
-	-	-



План границ объекта

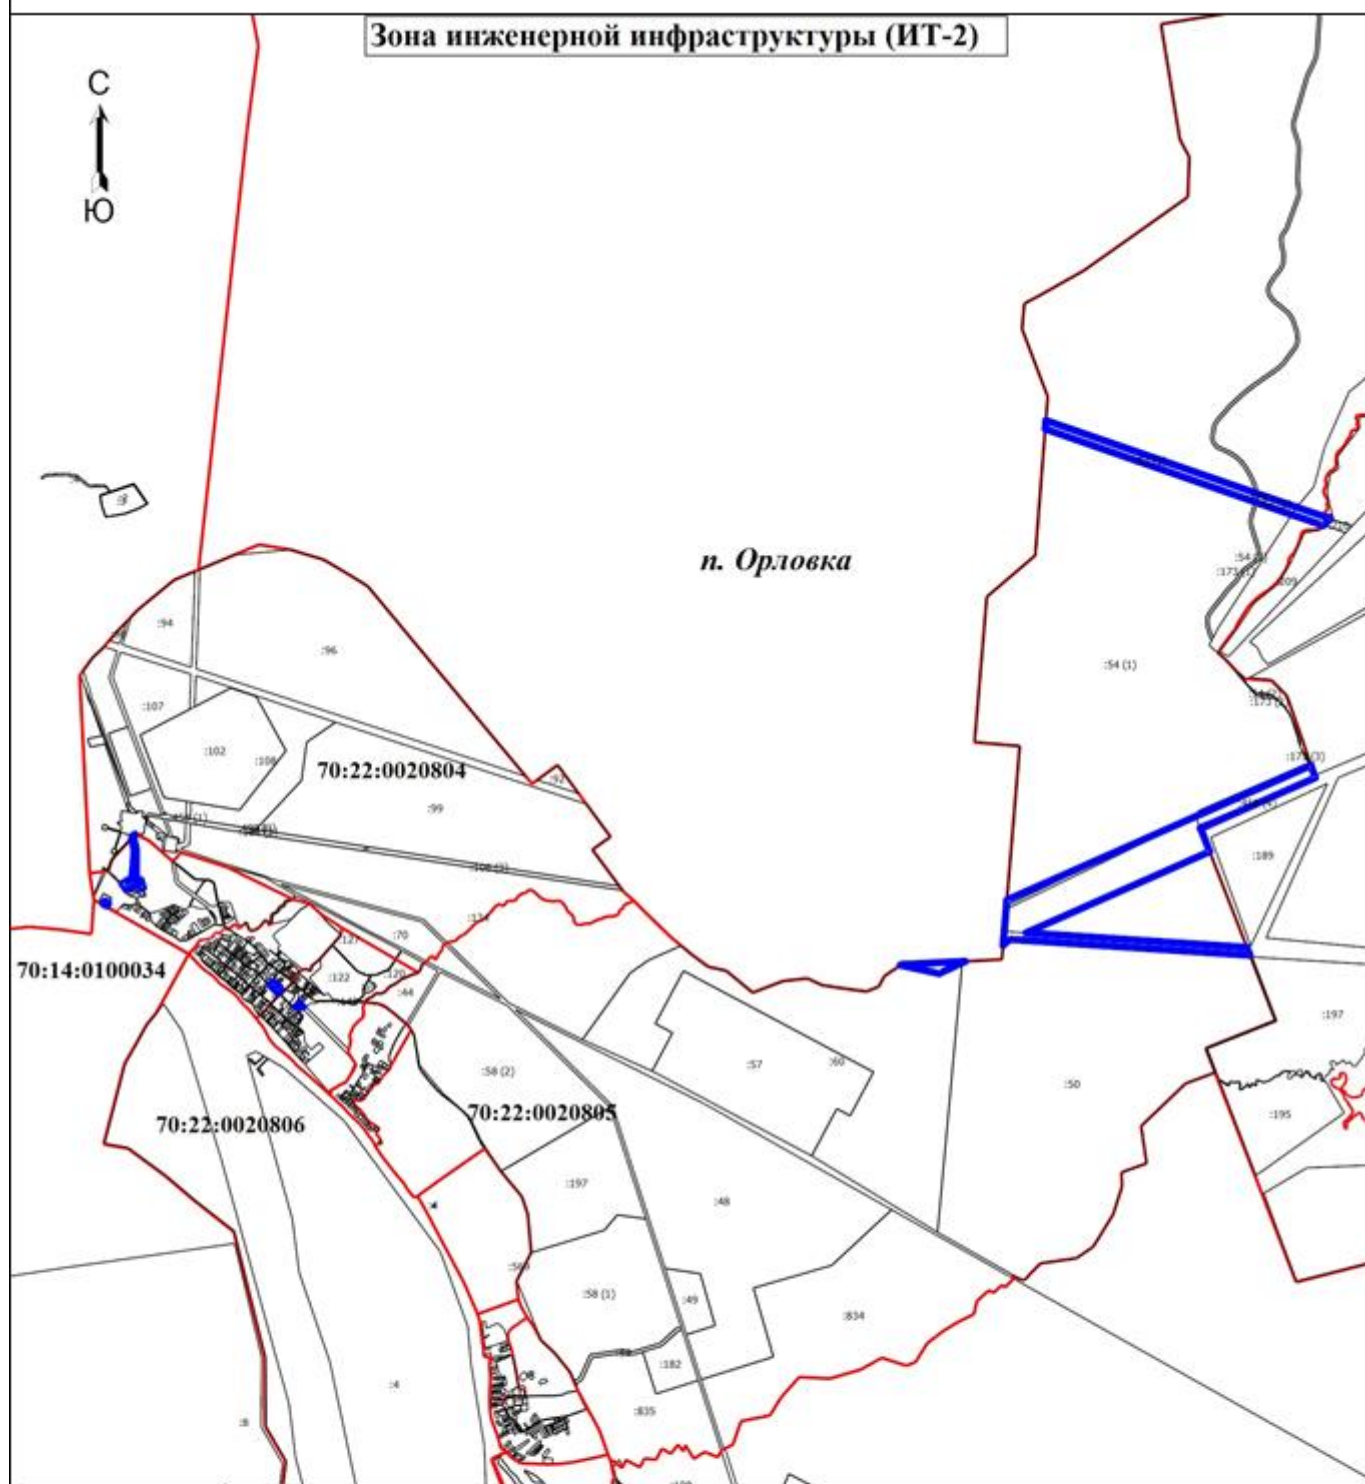

Условные обозначения

- - Граница территориальной зоны
- - Граница кадастрового квартала
- 70:22:0020805** - Номер кадастрового квартала
- :904** - Кадастровый номер земельного участка

Подпись

Дата " " _____ г.

Место для оттиска печати (при наличии) лица, составившего описание местоположения границ объекта



Приложение 64
к Решению Думы ЗАТО Северск
от 30.05.2024 № 48/4

ГРАФИЧЕСКОЕ ОПИСАНИЕ местоположения границ населенных пунктов, территориальных зон, особо охраняемых природных территорий, зон с особыми условиями использования территории Зона озелененных территорий (зеленые насаждения общего пользования: парки, сады, скверы, бульвары, ландшафтные территории) (ЛР-1)		
(наименование объекта, местоположение границ которого описано (далее - объект))		
Раздел 1		
Сведения об объекте		
№ п/п	Характеристики объекта	Описание характеристик
1.	Местоположение объекта	Томская область, район ЗАТО Северск, поселок Орловка
2.	Площадь объекта +/- величина погрешности определения площади (Р +/- Дельта Р)	18740 +/- 48 м²
3.	Иные характеристики объекта	-

Раздел 2					
Сведения о местоположении границ объекта					
1. Система координат МСК-70, зона 4					
2. Сведения о характерных точках границ объекта					
Обозначение характерных точек границ	Координаты, м		Метод определения координат характерной точки	Средняя квадратическая погрешность положения характерной точки (Mt), м	Описание обозначения точки на местности (при наличии)
6158	387419.17	4304280.38	Аналитический метод	0.1	Закрепление отсутствует
6159	387373.12	4304369.12	Аналитический метод	0.1	Закрепление отсутствует
6160	387301.86	4304332.17	Аналитический метод	0.1	Закрепление отсутствует
6161	387284.36	4304323.10	Аналитический метод	0.1	Закрепление отсутствует
6162	387290.36	4304311.54	Аналитический метод	0.1	Закрепление отсутствует
6163	387293.23	4304325.23	Аналитический метод	0.1	Закрепление отсутствует
6164	387310.98	4304334.42	Аналитический метод	0.1	Закрепление отсутствует
6165	387324.93	4304327.95	Аналитический метод	0.1	Закрепление отсутствует
6166	387340.64	4304302.05	Аналитический метод	0.1	Закрепление отсутствует
6167	387317.09	4304277.67	Аналитический метод	0.1	Закрепление отсутствует
6168	387305.55	4304282.23	Аналитический метод	0.1	Закрепление отсутствует
6169	387330.38	4304234.35	Аналитический метод	0.1	Закрепление отсутствует
6170	387342.14	4304240.44	Аналитический метод	0.1	Закрепление отсутствует
6158	387419.17	4304280.38	Аналитический метод	0.1	Закрепление отсутствует
6171	386945.18	4305479.86	Аналитический метод	0.1	Закрепление отсутствует
6172	386972.67	4305442.12	Аналитический метод	0.1	Закрепление отсутствует
6173	387026.75	4305478.18	Аналитический метод	0.1	Закрепление отсутствует
6174	387074.32	4305553.14	Аналитический метод	0.1	Закрепление отсутствует
6175	387035.53	4305604.89	Аналитический метод	0.1	Закрепление отсутствует
6176	386993.11	4305540.63	Аналитический метод	0.1	Закрепление отсутствует
6177	386959.39	4305526.66	Аналитический метод	0.1	Закрепление отсутствует
6178	386925.72	4305510.22	Аналитический метод	0.1	Закрепление отсутствует
6179	386925.87	4305509.76	Аналитический метод	0.1	Закрепление отсутствует
6180	386927.61	4305504.51	Аналитический метод	0.1	Закрепление отсутствует
6171	386945.18	4305479.86	Аналитический метод	0.1	Закрепление отсутствует
3. Сведения о характерных точках части (частей) границы объекта					
Обозначение характерных точек части границы	Координаты, м		Метод определения координат характерной точки	Средняя квадратическая погрешность положения характерной точки (Mt), м	Описание обозначения точки на местности (при наличии)
-	-	-	-	-	-

Раздел 3					
Сведения о местоположении измененных (уточненных) границ объекта					
1. Система координат -					
2. Сведения о характерных точках границ объекта					
Обозначение характерных точек границ	Существующие координаты, м	Измененные (уточненные) координаты, м	Метод определения координат характерной точки	Средняя квадратическая погрешность положения характерной точки (Mt), м	Описание обозначения точки на местности (при




	X	Y	X	Y			наличии)
-	-	-	-	-	-	-	
3. Сведения о характерных точках части (частей) границы объекта							
Обозначение характерных точек части границы	Существующие координаты, м		Измененные (уточненные) координаты, м		Метод определения координат характерной точки	Средняя квадратическая погрешность положения характерной точки (Mt), м	Описание обозначения точки на местности (при наличии)
	X	Y	X	Y			
-	-	-	-	-	-	-	

ТЕКСТОВОЕ ОПИСАНИЕ местоположения границ населенных пунктов, территориальных зон		
Прохождение границы		Описание прохождения границы
от точки	до точки	
-	-	-



План границ объекта

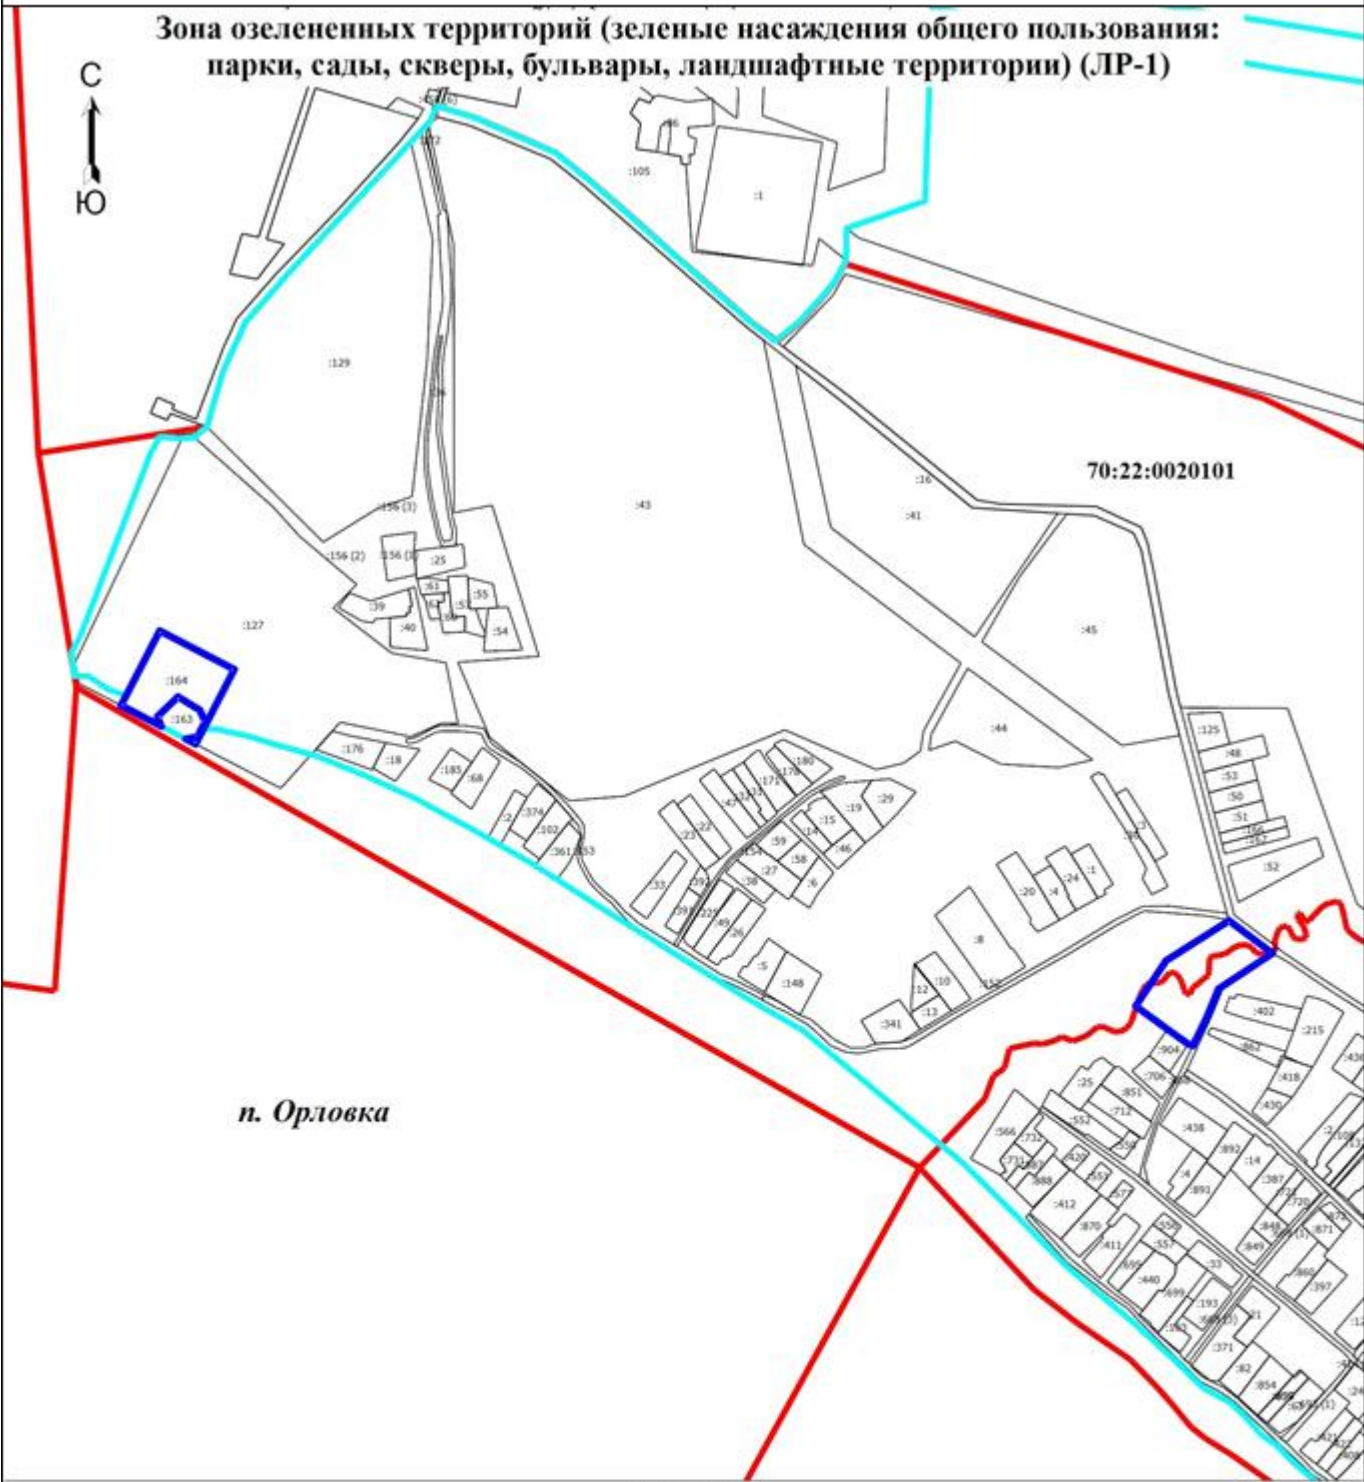

Условные обозначения

- Граница населенного пункта
- Граница кадастрового квартала
- Граница территориальной зоны
- Кадастровый номер земельного участка
- Номер кадастрового квартала

Подпись

Дата " " г.

Место для оттиска печати (при наличии) лица, составившего описание местоположения границ объекта



Приложение 65
к Решению Думы ЗАТО Северск
от 30.05.2024 № 48/4

ГРАФИЧЕСКОЕ ОПИСАНИЕ местоположения границ населенных пунктов, территориальных зон, особо охраняемых природных территорий, зон с особыми условиями использования территории Зона городских лесов (ЛР-4)		
(наименование объекта, местоположение границ которого описано (далее - объект))		
Раздел 1		
Сведения об объекте		
№ п/п	Характеристики объекта	Описание характеристик
1.	Местоположение объекта	Томская область, район ЗАТО Северск, поселок Орловка
2.	Площадь объекта +/- величина погрешности определения площади (Р +/- Дельта Р)	35958543 +/- 2099 м ²
3.	Иные характеристики объекта	-

Раздел 2					
Сведения о местоположении границ объекта					
1. Система координат МСК-70, зона 4					
2. Сведения о характерных точках границ объекта					
Обозначение характерных точек границ	Координаты, м		Метод определения координат характерной точки	Средняя квадратическая погрешность положения характерной точки (Mt), м	Описание обозначения точки на местности (при наличии)
	X	Y			
6158	386296.00	4306483.68	Аналитический метод	0.1	Закрепление отсутствует
6159	386282.00	4306512.87	Аналитический метод	0.1	Закрепление отсутствует
6160	386279.00	4306526.90	Аналитический метод	0.1	Закрепление отсутствует
6161	386278.23	4306558.44	Аналитический метод	0.1	Закрепление отсутствует
6162	386278.00	4306674.39	Аналитический метод	0.1	Закрепление отсутствует
6163	386283.00	4306724.60	Аналитический метод	0.1	Закрепление отсутствует
6164	386280.00	4306746.93	Аналитический метод	0.1	Закрепление отсутствует
6165	386274.00	4306766.62	Аналитический метод	0.1	Закрепление отсутствует
6166	386274.00	4306767.24	Аналитический метод	0.1	Закрепление отсутствует
6167	386267.00	4306814.44	Аналитический метод	0.1	Закрепление отсутствует
6168	386263.00	4306843.41	Аналитический метод	0.1	Закрепление отсутствует
6169	386263.00	4306843.67	Аналитический метод	0.1	Закрепление отсутствует
6170	386261.00	4306865.90	Аналитический метод	0.1	Закрепление отсутствует
6171	386259.00	4306889.85	Аналитический метод	0.1	Закрепление отсутствует
6172	386259.00	4306890.26	Аналитический метод	0.1	Закрепление отсутствует
6173	386259.00	4306926.42	Аналитический метод	0.1	Закрепление отсутствует
6174	386260.00	4306927.74	Аналитический метод	0.1	Закрепление отсутствует
6175	386269.00	4306955.80	Аналитический метод	0.1	Закрепление отсутствует
6176	386272.00	4306988.98	Аналитический метод	0.1	Закрепление отсутствует
6177	386267.40	4307042.43	Аналитический метод	0.1	Закрепление отсутствует
6178	386184.83	4307020.58	Аналитический метод	0.1	Закрепление отсутствует
6179	386108.65	4307019.22	Аналитический метод	0.1	Закрепление отсутствует
6180	386033.44	4306938.89	Аналитический метод	0.1	Закрепление отсутствует
6181	385908.70	4306881.06	Аналитический метод	0.1	Закрепление отсутствует
6182	385852.69	4306905.85	Аналитический метод	0.1	Закрепление отсутствует
6183	385764.16	4306879.48	Аналитический метод	0.1	Закрепление отсутствует
6184	385661.81	4306922.51	Аналитический метод	0.1	Закрепление отсутствует
6185	385623.70	4306941.47	Аналитический метод	0.1	Закрепление отсутствует
6186	385448.43	4306862.53	Аналитический метод	0.1	Закрепление отсутствует
6187	385338.13	4306671.45	Аналитический метод	0.1	Закрепление отсутствует
6188	385359.08	4306654.53	Аналитический метод	0.1	Закрепление отсутствует
6189	385378.63	4306632.44	Аналитический метод	0.1	Закрепление отсутствует
6190	385389.72	4306620.39	Аналитический метод	0.1	Закрепление отсутствует
6191	385409.39	4306607.56	Аналитический метод	0.1	Закрепление отсутствует
6192	385532.12	4306490.96	Аналитический метод	0.1	Закрепление отсутствует
6193	385577.21	4306454.74	Аналитический метод	0.1	Закрепление отсутствует
6194	385613.56	4306412.59	Аналитический метод	0.1	Закрепление отсутствует
6195	385622.00	4306419.65	Аналитический метод	0.1	Закрепление отсутствует
6196	385791.00	4306613.49	Аналитический метод	0.1	Закрепление отсутствует
6197	385842.00	4306562.43	Аналитический метод	0.1	Закрепление отсутствует
6198	385767.00	4306479.74	Аналитический метод	0.1	Закрепление отсутствует



6199	385842.00	4306413.23	Аналитический метод	0.1	Закрепление отсутствует
6200	385950.00	4306394.37	Аналитический метод	0.1	Закрепление отсутствует
6201	385955.33	4306397.71	Аналитический метод	0.1	Закрепление отсутствует
6202	385985.32	4306363.24	Аналитический метод	0.1	Закрепление отсутствует
6203	386010.22	4306324.05	Аналитический метод	0.1	Закрепление отсутствует
6204	386027.15	4306300.15	Аналитический метод	0.1	Закрепление отсутствует
6205	386037.00	4306339.97	Аналитический метод	0.1	Закрепление отсутствует
6206	386115.00	4306384.24	Аналитический метод	0.1	Закрепление отсутствует
6207	386155.00	4306352.91	Аналитический метод	0.1	Закрепление отсутствует
6208	386167.00	4306351.86	Аналитический метод	0.1	Закрепление отсутствует
6209	386209.00	4306310.36	Аналитический метод	0.1	Закрепление отсутствует
6210	386214.00	4306315.00	Аналитический метод	0.1	Закрепление отсутствует
6211	386216.00	4306315.46	Аналитический метод	0.1	Закрепление отсутствует
6212	386219.00	4306318.88	Аналитический метод	0.1	Закрепление отсутствует
6213	386220.00	4306319.08	Аналитический метод	0.1	Закрепление отсутствует
6214	386215.00	4306324.72	Аналитический метод	0.1	Закрепление отсутствует
6215	386221.00	4306332.55	Аналитический метод	0.1	Закрепление отсутствует
6216	386215.00	4306339.28	Аналитический метод	0.1	Закрепление отсутствует
6217	386224.00	4306353.23	Аналитический метод	0.1	Закрепление отсутствует
6218	386222.00	4306366.90	Аналитический метод	0.1	Закрепление отсутствует
6219	386228.00	4306373.09	Аналитический метод	0.1	Закрепление отсутствует
6220	386217.00	4306385.18	Аналитический метод	0.1	Закрепление отсутствует
6221	386223.00	4306391.36	Аналитический метод	0.1	Закрепление отсутствует
6222	386223.38	4306391.89	Аналитический метод	0.1	Закрепление отсутствует
6158	386296.00	4306483.68	Аналитический метод	0.1	Закрепление отсутствует
6223	390026.00	4304287.32	Аналитический метод	0.1	Закрепление отсутствует
6224	390026.00	4304287.89	Аналитический метод	0.1	Закрепление отсутствует
6225	389980.00	4304428.03	Аналитический метод	0.1	Закрепление отсутствует
6226	389970.00	4304462.07	Аналитический метод	0.1	Закрепление отсутствует
6227	389736.00	4305207.86	Аналитический метод	0.1	Закрепление отсутствует
6228	389720.00	4305258.79	Аналитический метод	0.1	Закрепление отсутствует
6229	389228.00	4306735.73	Аналитический метод	0.1	Закрепление отсутствует
6230	388364.00	4309387.72	Аналитический метод	0.1	Закрепление отсутствует
6231	388017.66	4309643.38	Аналитический метод	0.1	Закрепление отсутствует
6232	387882.09	4309451.25	Аналитический метод	0.1	Закрепление отсутствует
6233	387497.45	4309737.02	Аналитический метод	0.1	Закрепление отсутствует
6234	387908.81	4307096.14	Аналитический метод	0.1	Закрепление отсутствует
6235	387909.55	4307091.36	Аналитический метод	0.1	Закрепление отсутствует
6236	388094.27	4305905.50	Аналитический метод	0.1	Закрепление отсутствует
6237	388091.34	4305903.37	Аналитический метод	0.1	Закрепление отсутствует
6238	388095.49	4305897.68	Аналитический метод	0.1	Закрепление отсутствует
6239	388096.09	4305893.83	Аналитический метод	0.1	Закрепление отсутствует
6240	388207.67	4305201.47	Аналитический метод	0.1	Закрепление отсутствует
6241	388219.29	4305201.91	Аналитический метод	0.1	Закрепление отсутствует
6242	388385.09	4305208.19	Аналитический метод	0.1	Закрепление отсутствует
6243	388300.37	4305721.31	Аналитический метод	0.1	Закрепление отсутствует
6244	388927.79	4306212.35	Аналитический метод	0.1	Закрепление отсутствует
6245	389502.43	4305896.00	Аналитический метод	0.1	Закрепление отсутствует
6246	389590.06	4305627.08	Аналитический метод	0.1	Закрепление отсутствует
6247	389094.18	4304671.19	Аналитический метод	0.1	Закрепление отсутствует
6248	389212.29	4304625.47	Аналитический метод	0.1	Закрепление отсутствует
6249	389192.96	4304573.81	Аналитический метод	0.1	Закрепление отсутствует
6250	389180.41	4304540.27	Аналитический метод	0.1	Закрепление отсутствует
6251	389109.97	4304335.37	Аналитический метод	0.1	Закрепление отсутствует
6252	389091.55	4304284.20	Аналитический метод	0.1	Закрепление отсутствует
6253	389295.96	4304206.87	Аналитический метод	0.1	Закрепление отсутствует
6254	389377.69	4304176.09	Аналитический метод	0.1	Закрепление отсутствует
6255	389539.63	4304109.18	Аналитический метод	0.1	Закрепление отсутствует
6256	389604.25	4304083.80	Аналитический метод	0.1	Закрепление отсутствует
6257	389645.92	4304068.88	Аналитический метод	0.1	Закрепление отсутствует
6258	389732.11	4304039.18	Аналитический метод	0.1	Закрепление отсутствует
6259	389912.79	4304168.95	Аналитический метод	0.1	Закрепление отсутствует
6260	390003.82	4304267.92	Аналитический метод	0.1	Закрепление отсутствует
6223	390026.00	4304287.32	Аналитический метод	0.1	Закрепление отсутствует
6261	388109.44	4305908.63	Аналитический метод	0.1	Закрепление отсутствует
6262	388107.99	4305908.40	Аналитический метод	0.1	Закрепление отсутствует



6263	388106.44	4305908.38	Аналитический метод	0.1	Закрепление отсутствует
6264	388105.71	4305908.37	Аналитический метод	0.1	Закрепление отсутствует
6265	388103.54	4305908.59	Аналитический метод	0.1	Закрепление отсутствует
6266	388103.36	4305908.62	Аналитический метод	0.1	Закрепление отсутствует
6267	388104.00	4305904.72	Аналитический метод	0.1	Закрепление отсутствует
6268	388105.62	4305903.13	Аналитический метод	0.1	Закрепление отсутствует
6269	388104.44	4305902.03	Аналитический метод	0.1	Закрепление отсутствует
6270	388104.50	4305901.68	Аналитический метод	0.1	Закрепление отсутствует
6271	388109.77	4305906.60	Аналитический метод	0.1	Закрепление отсутствует
6261	388109.44	4305908.63	Аналитический метод	0.1	Закрепление отсутствует
6272	392328.00	4314239.32	Аналитический метод	0.1	Закрепление отсутствует
6273	391893.65	4315491.77	Аналитический метод	0.1	Закрепление отсутствует
6274	391421.48	4316846.47	Аналитический метод	0.1	Закрепление отсутствует
6275	391307.60	4317180.40	Аналитический метод	0.1	Закрепление отсутствует
6276	391274.38	4317146.38	Аналитический метод	0.1	Закрепление отсутствует
6277	391264.78	4317107.09	Аналитический метод	0.1	Закрепление отсутствует
6278	391255.22	4316976.44	Аналитический метод	0.1	Закрепление отсутствует
6279	391229.34	4316951.44	Аналитический метод	0.1	Закрепление отсутствует
6280	391145.34	4316927.44	Аналитический метод	0.1	Закрепление отсутствует
6281	391084.31	4316904.47	Аналитический метод	0.1	Закрепление отсутствует
6282	391006.53	4316863.75	Аналитический метод	0.1	Закрепление отсутствует
6283	390972.69	4316821.47	Аналитический метод	0.1	Закрепление отсутствует
6284	390900.41	4316806.97	Аналитический метод	0.1	Закрепление отсутствует
6285	390844.84	4316783.72	Аналитический метод	0.1	Закрепление отсутствует
6286	390716.25	4316702.38	Аналитический метод	0.1	Закрепление отсутствует
6287	390627.28	4316602.19	Аналитический метод	0.1	Закрепление отсутствует
6288	390557.31	4316497.19	Аналитический метод	0.1	Закрепление отсутствует
6289	390504.53	4316440.78	Аналитический метод	0.1	Закрепление отсутствует
6290	390449.94	4316387.34	Аналитический метод	0.1	Закрепление отсутствует
6291	390291.03	4316284.63	Аналитический метод	0.1	Закрепление отсутствует
6292	390205.56	4316244.19	Аналитический метод	0.1	Закрепление отсутствует
6293	390125.63	4316178.47	Аналитический метод	0.1	Закрепление отсутствует
6294	389964.91	4316064.00	Аналитический метод	0.1	Закрепление отсутствует
6295	390018.00	4315788.13	Аналитический метод	0.1	Закрепление отсутствует
6296	389722.00	4315339.09	Аналитический метод	0.1	Закрепление отсутствует
6297	389383.00	4314961.71	Аналитический метод	0.1	Закрепление отсутствует
6298	389215.00	4314703.75	Аналитический метод	0.1	Закрепление отсутствует
6299	389020.00	4314312.04	Аналитический метод	0.1	Закрепление отсутствует
6300	388953.00	4314097.07	Аналитический метод	0.1	Закрепление отсутствует
6301	388976.84	4313969.71	Аналитический метод	0.1	Закрепление отсутствует
6302	389017.03	4313491.81	Аналитический метод	0.1	Закрепление отсутствует
6303	389743.78	4313553.06	Аналитический метод	0.1	Закрепление отсутствует
6304	390553.66	4313621.31	Аналитический метод	0.1	Закрепление отсутствует
6305	390789.28	4313897.22	Аналитический метод	0.1	Закрепление отсутствует
6306	390990.98	4314133.41	Аналитический метод	0.1	Закрепление отсутствует
6307	391930.55	4314207.83	Аналитический метод	0.1	Закрепление отсутствует
6272	392328.00	4314239.32	Аналитический метод	0.1	Закрепление отсутствует
6308	397260.22	4318856.25	Аналитический метод	0.1	Закрепление отсутствует
6309	397003.50	4319042.19	Аналитический метод	0.1	Закрепление отсутствует
6310	395149.28	4320425.25	Аналитический метод	0.1	Закрепление отсутствует
6311	394987.47	4320535.63	Аналитический метод	0.1	Закрепление отсутствует
6312	394943.31	4320592.81	Аналитический метод	0.1	Закрепление отсутствует
6313	394882.91	4320647.13	Аналитический метод	0.1	Закрепление отсутствует
6314	394800.47	4320701.94	Аналитический метод	0.1	Закрепление отсутствует
6315	394630.16	4320749.66	Аналитический метод	0.1	Закрепление отсутствует
6316	394611.56	4320723.00	Аналитический метод	0.1	Закрепление отсутствует
6317	394544.94	4320679.81	Аналитический метод	0.1	Закрепление отсутствует
6318	394510.38	4320635.38	Аналитический метод	0.1	Закрепление отсутствует
6319	394507.91	4320586.00	Аналитический метод	0.1	Закрепление отсутствует
6320	394456.06	4320524.31	Аналитический метод	0.1	Закрепление отсутствует
6321	394382.03	4320389.78	Аналитический метод	0.1	Закрепление отсутствует
6322	394331.44	4320360.16	Аналитический метод	0.1	Закрепление отсутствует
6323	394275.88	4320321.91	Аналитический метод	0.1	Закрепление отсутствует
6324	394257.38	4320263.88	Аналитический метод	0.1	Закрепление отсутствует
6325	394224.06	4320186.13	Аналитический метод	0.1	Закрепление отсутствует
6326	394186.34	4320217.72	Аналитический метод	0.1	Закрепление отсутствует



6327	394145.72	4320178.47	Аналитический метод	0.1	Закрепление отсутствует
6328	394077.94	4320045.19	Аналитический метод	0.1	Закрепление отсутствует
6329	394027.88	4319882.53	Аналитический метод	0.1	Закрепление отсутствует
6330	393998.19	4319824.53	Аналитический метод	0.1	Закрепление отсутствует
6331	393962.41	4319797.38	Аналитический метод	0.1	Закрепление отсутствует
6332	393935.25	4319762.81	Аналитический метод	0.1	Закрепление отсутствует
6333	393884.66	4319738.13	Аналитический метод	0.1	Закрепление отсутствует
6334	393829.13	4319704.81	Аналитический метод	0.1	Закрепление отсутствует
6335	393785.91	4319640.63	Аналитический метод	0.1	Закрепление отсутствует
6336	393763.72	4319546.84	Аналитический метод	0.1	Закрепление отсутствует
6337	393735.31	4319481.44	Аналитический метод	0.1	Закрепление отсутствует
6338	393649.66	4319449.41	Аналитический метод	0.1	Закрепление отсутствует
6339	393673.63	4319412.31	Аналитический метод	0.1	Закрепление отсутствует
6340	393663.75	4319376.50	Аналитический метод	0.1	Закрепление отсутствует
6341	393611.91	4319351.81	Аналитический метод	0.1	Закрепление отсутствует
6342	393614.16	4319290.13	Аналитический метод	0.1	Закрепление отсутствует
6343	393655.84	4319180.38	Аналитический метод	0.1	Закрепление отсутствует
6344	393611.81	4319155.72	Аналитический метод	0.1	Закрепление отсутствует
6345	393607.34	4319108.53	Аналитический метод	0.1	Закрепление отсутствует
6346	393599.25	4319061.44	Аналитический метод	0.1	Закрепление отсутствует
6347	393615.63	4318984.06	Аналитический метод	0.1	Закрепление отсутствует
6348	393610.66	4318929.75	Аналитический метод	0.1	Закрепление отсутствует
6349	393571.09	4318905.66	Аналитический метод	0.1	Закрепление отсутствует
6350	393547.72	4318907.53	Аналитический метод	0.1	Закрепление отсутствует
6351	393541.59	4318880.75	Аналитический метод	0.1	Закрепление отсутствует
6352	393573.63	4318813.72	Аналитический метод	0.1	Закрепление отсутствует
6353	393590.94	4318771.75	Аналитический метод	0.1	Закрепление отсутствует
6354	393557.59	4318721.16	Аналитический метод	0.1	Закрепление отсутствует
6355	393542.78	4318664.38	Аналитический метод	0.1	Закрепление отсутствует
6356	393525.50	4318644.66	Аналитический метод	0.1	Закрепление отсутствует
6357	393478.63	4318663.16	Аналитический метод	0.1	Закрепление отсутствует
6358	393451.47	4318639.72	Аналитический метод	0.1	Закрепление отсутствует
6359	393425.53	4318643.41	Аналитический метод	0.1	Закрепление отсутствует
6360	393397.16	4318673.03	Аналитический метод	0.1	Закрепление отсутствует
6361	393361.38	4318663.16	Аналитический метод	0.1	Закрепление отсутствует
6362	393333.38	4318611.81	Аналитический метод	0.1	Закрепление отсутствует
6363	393295.94	4318602.69	Аналитический метод	0.1	Закрепление отсутствует
6364	393274.97	4318573.06	Аналитический метод	0.1	Закрепление отсутствует
6365	393283.63	4318521.25	Аналитический метод	0.1	Закрепление отсутствует
6366	393263.84	4318500.25	Аналитический метод	0.1	Закрепление отсутствует
6367	393244.13	4318505.19	Аналитический метод	0.1	Закрепление отсутствует
6368	393219.44	4318491.59	Аналитический метод	0.1	Закрепление отсутствует
6369	393178.84	4318501.88	Аналитический метод	0.1	Закрепление отсутствует
6370	393112.44	4318444.88	Аналитический метод	0.1	Закрепление отсутствует
6371	393070.09	4318403.97	Аналитический метод	0.1	Закрепление отсутствует
6372	393045.19	4318340.66	Аналитический метод	0.1	Закрепление отсутствует
6373	393024.75	4318210.19	Аналитический метод	0.1	Закрепление отсутствует
6374	393008.38	4318181.84	Аналитический метод	0.1	Закрепление отсутствует
6375	392966.44	4318162.09	Аналитический метод	0.1	Закрепление отсутствует
6376	392949.16	4318115.19	Аналитический метод	0.1	Закрепление отсутствует
6377	392915.81	4318101.63	Аналитический метод	0.1	Закрепление отсутствует
6378	392882.50	4318109.00	Аналитический метод	0.1	Закрепление отсутствует
6379	392843.00	4318091.75	Аналитический метод	0.1	Закрепление отсутствует
6380	392834.38	4318041.13	Аналитический метод	0.1	Закрепление отсутствует
6381	392817.09	4318007.81	Аналитический метод	0.1	Закрепление отсутствует
6382	392786.22	4317994.25	Аналитический метод	0.1	Закрепление отсутствует
6383	392766.25	4317974.88	Аналитический метод	0.1	Закрепление отсутствует
6384	392762.78	4317902.91	Аналитический метод	0.1	Закрепление отсутствует
6385	392734.41	4317869.59	Аналитический метод	0.1	Закрепление отсутствует
6386	392701.97	4317852.97	Аналитический метод	0.1	Закрепление отсутствует
6387	392682.56	4317828.88	Аналитический метод	0.1	Закрепление отсутствует
6388	392623.31	4317795.53	Аналитический метод	0.1	Закрепление отсутствует
6389	392591.78	4317763.50	Аналитический метод	0.1	Закрепление отсутствует
6390	392576.44	4317710.38	Аналитический метод	0.1	Закрепление отсутствует
6391	392561.50	4317694.97	Аналитический метод	0.1	Закрепление отсутствует
6392	392532.75	4317713.66	Аналитический метод	0.1	Закрепление отсутствует



6393	392494.97	4317699.28	Аналитический метод	0.1	Закрепление отсутствует
6394	392478.94	4317635.09	Аналитический метод	0.1	Закрепление отсутствует
6395	392475.34	4317547.47	Аналитический метод	0.1	Закрепление отсутствует
6396	392449.41	4317518.88	Аналитический метод	0.1	Закрепление отсутствует
6397	392413.53	4317544.94	Аналитический метод	0.1	Закрепление отсутствует
6398	392373.31	4317531.09	Аналитический метод	0.1	Закрепление отсутствует
6399	392344.56	4317549.75	Аналитический метод	0.1	Закрепление отсутствует
6400	392319.00	4317542.94	Аналитический метод	0.1	Закрепление отсутствует
6401	392320.94	4317501.81	Аналитический метод	0.1	Закрепление отсутствует
6402	392299.97	4317472.19	Аналитический метод	0.1	Закрепление отсутствует
6403	392258.00	4317468.47	Аналитический метод	0.1	Закрепление отсутствует
6404	392234.56	4317453.69	Аналитический метод	0.1	Закрепление отсутствует
6405	392212.34	4317429.00	Аналитический метод	0.1	Закрепление отсутствует
6406	392180.25	4317420.34	Аналитический метод	0.1	Закрепление отсутствует
6407	392134.56	4317386.25	Аналитический метод	0.1	Закрепление отсутствует
6408	392071.66	4317321.97	Аналитический метод	0.1	Закрепление отсутствует
6409	391998.84	4317312.97	Аналитический метод	0.1	Закрепление отсутствует
6410	391933.47	4317317.09	Аналитический метод	0.1	Закрепление отсутствует
6411	391906.28	4317293.25	Аналитический метод	0.1	Закрепление отсутствует
6412	391870.47	4317238.94	Аналитический метод	0.1	Закрепление отсутствует
6413	391797.66	4317200.66	Аналитический метод	0.1	Закрепление отсутствует
6414	391737.19	4317210.53	Аналитический метод	0.1	Закрепление отсутствует
6415	391665.81	4317180.03	Аналитический метод	0.1	Закрепление отсутствует
6416	391606.38	4317206.84	Аналитический метод	0.1	Закрепление отсутствует
6417	391568.59	4317232.63	Аналитический метод	0.1	Закрепление отсутствует
6418	391535.59	4317215.03	Аналитический метод	0.1	Закрепление отсутствует
6419	391481.34	4317230.50	Аналитический метод	0.1	Закрепление отсутствует
6420	391447.94	4317191.09	Аналитический метод	0.1	Закрепление отсутствует
6421	391415.13	4317184.41	Аналитический метод	0.1	Закрепление отсутствует
6422	391426.19	4317253.75	Аналитический метод	0.1	Закрепление отсутствует
6423	391399.03	4317273.47	Аналитический метод	0.1	Закрепление отсутствует
6424	391380.52	4317254.65	Аналитический метод	0.1	Закрепление отсутствует
6425	391955.52	4315583.28	Аналитический метод	0.1	Закрепление отсутствует
6426	394828.00	4318286.51	Аналитический метод	0.1	Закрепление отсутствует
6427	396132.00	4317073.15	Аналитический метод	0.1	Закрепление отсутствует
6428	396214.00	4317111.36	Аналитический метод	0.1	Закрепление отсутствует
6429	396302.00	4317211.68	Аналитический метод	0.1	Закрепление отсутствует
6430	396374.00	4317338.27	Аналитический метод	0.1	Закрепление отсутствует
6431	396450.00	4317455.31	Аналитический метод	0.1	Закрепление отсутствует
6432	396500.00	4317553.24	Аналитический метод	0.1	Закрепление отсутствует
6433	396572.00	4317648.78	Аналитический метод	0.1	Закрепление отсутствует
6434	396921.00	4318296.06	Аналитический метод	0.1	Закрепление отсутствует
6308	397260.22	4318856.25	Аналитический метод	0.1	Закрепление отсутствует
6435	402504.88	4319421.19	Аналитический метод	0.1	Закрепление отсутствует
6436	401119.47	4322701.56	Аналитический метод	0.1	Закрепление отсутствует
6437	398828.00	4320546.77	Аналитический метод	0.1	Закрепление отсутствует
6438	399777.00	4318630.45	Аналитический метод	0.1	Закрепление отсутствует
6439	399127.41	4317122.28	Аналитический метод	0.1	Закрепление отсутствует
6440	399146.16	4317052.63	Аналитический метод	0.1	Закрепление отсутствует
6441	399167.28	4316974.19	Аналитический метод	0.1	Закрепление отсутствует
6442	399107.19	4316954.62	Аналитический метод	0.1	Закрепление отсутствует
6443	399079.27	4316901.34	Аналитический метод	0.1	Закрепление отсутствует
6444	399063.21	4316824.22	Аналитический метод	0.1	Закрепление отсутствует
6445	399060.06	4316764.53	Аналитический метод	0.1	Закрепление отсутствует
6446	399048.23	4316748.54	Аналитический метод	0.1	Закрепление отсутствует
6447	399033.34	4316728.42	Аналитический метод	0.1	Закрепление отсутствует
6448	399040.93	4316709.09	Аналитический метод	0.1	Закрепление отсутствует
6449	399046.56	4316694.78	Аналитический метод	0.1	Закрепление отсутствует
6450	399051.48	4316678.39	Аналитический метод	0.1	Закрепление отсутствует
6451	399055.34	4316665.56	Аналитический метод	0.1	Закрепление отсутствует
6452	399089.91	4316637.28	Аналитический метод	0.1	Закрепление отсутствует
6453	399118.91	4316634.23	Аналитический метод	0.1	Закрепление отсутствует
6454	399147.22	4316631.25	Аналитический метод	0.1	Закрепление отсутствует
6455	399199.24	4316605.37	Аналитический метод	0.1	Закрепление отсутствует
6456	399222.88	4316593.59	Аналитический метод	0.1	Закрепление отсутствует
6457	399247.98	4316556.46	Аналитический метод	0.1	Закрепление отсутствует



6458	399248.56	4316555.59	Аналитический метод	0.1	Закрепление отсутствует
6459	399251.04	4316551.46	Аналитический метод	0.1	Закрепление отсутствует
6460	399272.13	4316516.31	Аналитический метод	0.1	Закрепление отсутствует
6461	399256.78	4316454.88	Аналитический метод	0.1	Закрепление отсутствует
6462	399208.62	4316401.22	Аналитический метод	0.1	Закрепление отсутствует
6463	399196.81	4316350.56	Аналитический метод	0.1	Закрепление отсутствует
6464	401257.00	4317999.39	Аналитический метод	0.1	Закрепление отсутствует
6435	402504.88	4319421.19	Аналитический метод	0.1	Закрепление отсутствует
6465	386849.00	4316372.35	Аналитический метод	0.1	Закрепление отсутствует
6466	386849.03	4316372.09	Аналитический метод	0.1	Закрепление отсутствует
6467	387003.56	4314038.84	Аналитический метод	0.1	Закрепление отсутствует
6468	387861.59	4315978.43	Аналитический метод	0.1	Закрепление отсутствует
6465	386849.00	4316372.35	Аналитический метод	0.1	Закрепление отсутствует

3. Сведения о характерных точках части (частей) границы объекта					
Обозначение характерных точек части границы	Координаты, м		Метод определения координатхарактерной точки	Средняя квадратическая погрешность положения характерной точки (Mt), м	Описание обозначения точки на местности (при наличии)
	X	Y			
-	-	-	-	-	-


Раздел 3						
Сведения о местоположении измененных (уточненных) границ объекта						
1. Система координат -						
2. Сведения о характерных точках границ объекта						
Обозначение характерных точек границ	Существующие координаты, м		Измененные (уточненные) координаты, м	Метод определения координат характерной точки	Средняя квадратическая погрешность положения характерной точки (Mt), м	Описание обозначения точки на местности (при наличии)
	X	Y				
-	-	-	-	-	-	-
3. Сведения о характерных точках части (частей) границы объекта						
Обозначение характерных точек части границы	Существующие координаты, м		Измененные (уточненные) координаты, м	Метод определения координат характерной точки	Средняя квадратическая погрешность положения характерной точки (Mt), м	Описание обозначения точки на местности (при наличии)
	X	Y				
-	-	-	-	-	-	-

ТЕКСТОВОЕ ОПИСАНИЕ		
местоположения границ населенных пунктов, территориальных зон		
Прохождение границы		Описание прохождения границы
от точки	до точки	
-	-	-



План границ объекта

Зона городских лесов (ЛР-4)

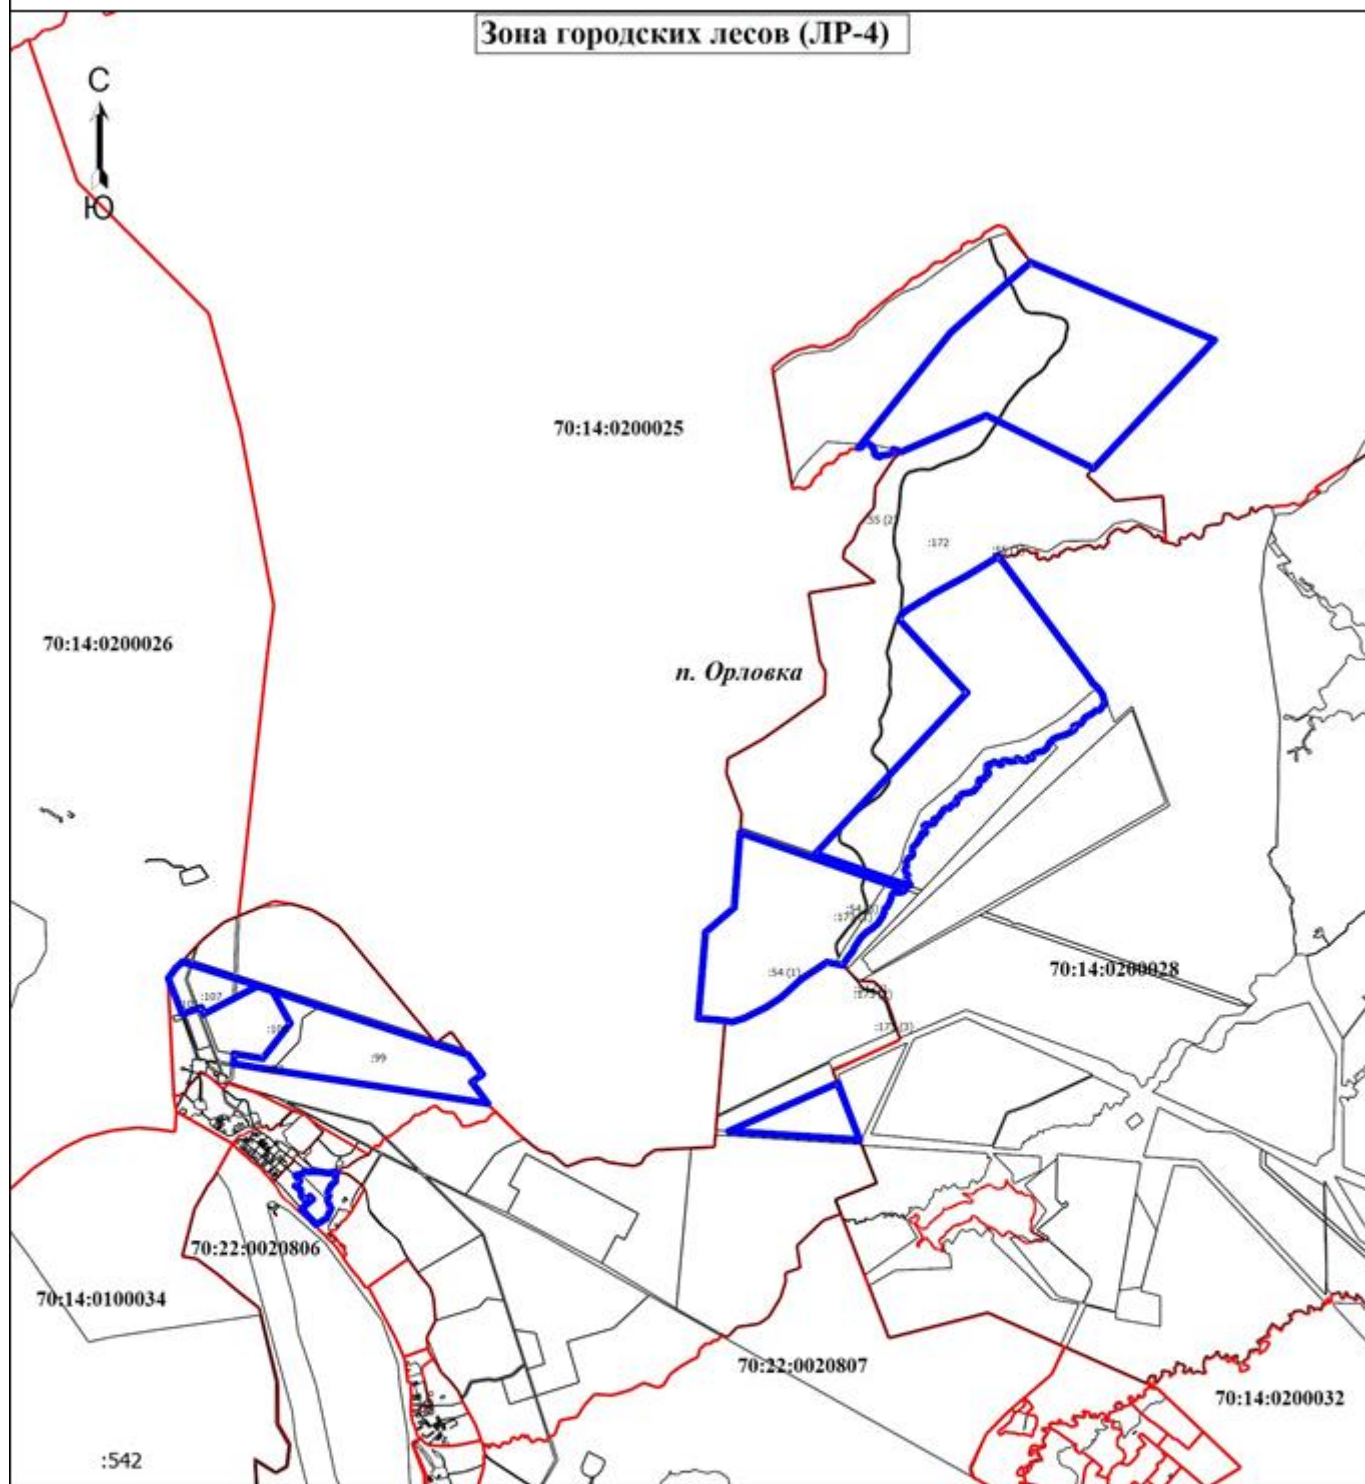

Условные обозначения

- - Граница территориальной зоны
- - Граница кадастрового квартала
- 70:22:0020715** - Номер кадастрового квартала
- :1** - Кадастровый номер земельного участка

Подпись

Дата " " _____ г.

Место для оттиска печати (при наличии) лица, составившего описание местоположения границ объекта



Приложение 66
к Решению Думы ЗАТО Северск
от 30.05.2024 № 48/4

ГРАФИЧЕСКОЕ ОПИСАНИЕ местоположения границ населенных пунктов, территориальных зон, особо охраняемых природных территорий, зон с особыми условиями использования территории Зона, занятая кладбищами (СН-1)					
(наименование объекта, местоположение границ которого описано (далее - объект))					
Раздел 1					
Сведения об объекте					
№ п/п	Характеристики объекта			Описание характеристик	
1.	Местоположение объекта			Томская область, район ЗАТО Северск, поселок Орловка	
2.	Площадь объекта +/- величина погрешности определения площади (Р +/- Дельта Р)			10765 +/- 36 м²	
3.	Иные характеристики объекта			-	
Раздел 2					
Сведения о местоположении границ объекта					
1. Система координат МСК-70, зона 4					
2. Сведения о характерных точках границ объекта					
Обозначение характерных точек границ	Координаты, м		Метод определения координат характерной точки	Средняя квадратическая погрешность положения характерной точки (Mt), м	Описание обозначения точки на местности (при наличии)
	X	Y			
6158	386369.64	4307035.93	Аналитический метод	0.1	Закрепление отсутствует
6159	386374.25	4307036.24	Аналитический метод	0.1	Закрепление отсутствует
6160	386420.92	4307039.43	Аналитический метод	0.1	Закрепление отсутствует
6161	386472.21	4307062.59	Аналитический метод	0.1	Закрепление отсутствует
6162	386498.68	4307087.02	Аналитический метод	0.1	Закрепление отсутствует
6163	386503.72	4307089.27	Аналитический метод	0.1	Закрепление отсутствует
6164	386447.71	4307164.58	Аналитический метод	0.1	Закрепление отсутствует
6165	386440.08	4307166.57	Аналитический метод	0.1	Закрепление отсутствует
6166	386387.48	4307119.79	Аналитический метод	0.1	Закрепление отсутствует
6167	386370.53	4307089.98	Аналитический метод	0.1	Закрепление отсутствует
6168	386369.72	4307040.57	Аналитический метод	0.1	Закрепление отсутствует
6158	386369.64	4307035.93	Аналитический метод	0.1	Закрепление отсутствует
3. Сведения о характерных точках части (частей) границы объекта					
Обозначение характерных точек части границы	Координаты, м		Метод определения координат характерной точки	Средняя квадратическая погрешность положения характерной точки (Mt), м	Описание обозначения точки на местности (при наличии)
	X	Y			
-	-	-	-	-	-


Раздел 3						
Сведения о местоположении измененных (уточненных) границ объекта						
1. Система координат -						
2. Сведения о характерных точках границ объекта						
Обозначение характерных точек границ	Существующие координаты, м		Измененные (уточненные) координаты, м		Метод определения координат характерной точки	Средняя квадратическая погрешность положения характерной точки (Mt), м
	X	Y	X	Y		
-	-	-	-	-	-	-
3. Сведения о характерных точках части (частей) границы объекта						
Обозначение характерных точек части границы	Существующие координаты, м		Измененные (уточненные) координаты, м		Метод определения координат характерной точки	Средняя квадратическая погрешность положения характерной точки (Mt), м
	X	Y	X	Y		
-	-	-	-	-	-	-

ТЕКСТОВОЕ ОПИСАНИЕ местоположения границ населенных пунктов, территориальных зон		
Прохождение границы		Описание прохождения границы
от точки	до точки	
-	-	-



План границ объекта

Зона, занятая кладбищами (СН-1)

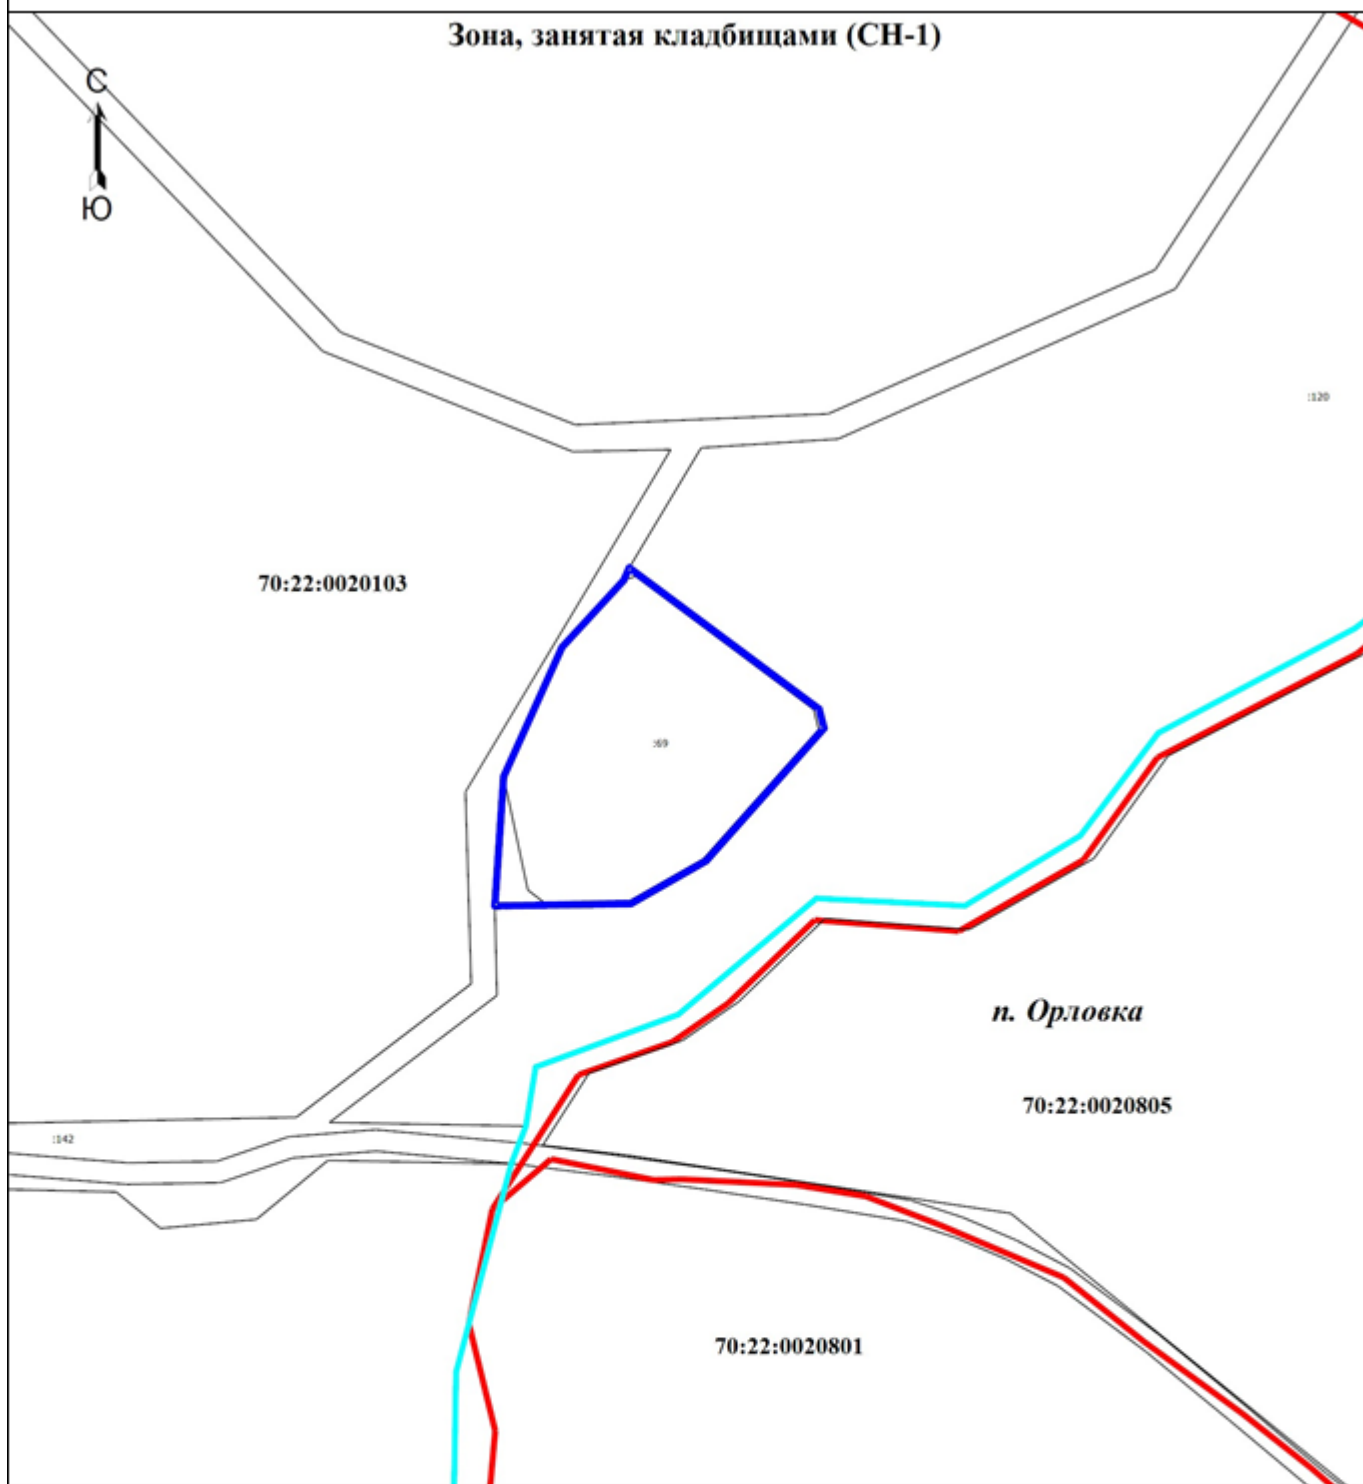

Масштаб 1:3000

Условные обозначения

- - Граница населенного пункта
- - Граница кадастрового квартала
- - Граница территориальной зоны
- :142** - Кадастровый номер земельного участка
- 70:22:0020805** - Номер кадастрового квартала

Подпись

Дата " " _____ г.

Место для оттиска печати (при наличии) лица, составившего описание местоположения границ объекта



Приложение 67
к Решению Думы ЗАТО Северск
от 30.05.2024 № 48/4

ГРАФИЧЕСКОЕ ОПИСАНИЕ местоположения границ населенных пунктов, территориальных зон, особо охраняемых природных территорий, зон с особыми условиями использования территории Зона зеленых насаждений специального назначения (СН-3) (наименование объекта, местоположение границ которого описано (далее - объект))		
Раздел 1		
Сведения об объекте		
№ п/п	Характеристики объекта	Описание характеристик
1.	Местоположение объекта	Томская область, район ЗАТО Северск, поселок Орловка
2.	Площадь объекта +/- величина погрешности определения площади (Р +/- Дельта Р)	177902 +/- 148 м²
3.	Иные характеристики объекта	-

Раздел 2					
Сведения о местоположении границ объекта					
1. Система координат МСК-70, зона 4					
2. Сведения о характерных точках границ объекта					
Обозначение характерных точек границ	Координаты, м		Метод определения координат характерной точки	Средняя квадратическая погрешность положения характерной точки (Mt), м	Описание обозначения точки на местности (при наличии)
X	Y				
6158	387152.15	4304777.07	Аналитический метод	0.1	Закрепление отсутствует
6159	387142.92	4304779.21	Аналитический метод	0.1	Закрепление отсутствует
6160	387119.53	4304792.06	Аналитический метод	0.1	Закрепление отсутствует
6161	387108.55	4304802.40	Аналитический метод	0.1	Закрепление отсутствует
6162	387100.09	4304812.10	Аналитический метод	0.1	Закрепление отсутствует
6163	387095.33	4304818.32	Аналитический метод	0.1	Закрепление отсутствует
6164	387079.56	4304831.61	Аналитический метод	0.1	Закрепление отсутствует
6165	387072.64	4304839.14	Аналитический метод	0.1	Закрепление отсутствует
6166	387064.31	4304850.59	Аналитический метод	0.1	Закрепление отсутствует
6167	387051.09	4304871.81	Аналитический метод	0.1	Закрепление отсутствует
6168	387020.36	4304921.68	Аналитический метод	0.1	Закрепление отсутствует
6169	387006.21	4304945.05	Аналитический метод	0.1	Закрепление отсутствует
6170	386998.92	4304960.91	Аналитический метод	0.1	Закрепление отсутствует
6171	386990.69	4304978.25	Аналитический метод	0.1	Закрепление отсутствует
6172	386980.10	4304997.45	Аналитический метод	0.1	Закрепление отсутствует
6173	386970.59	4305014.80	Аналитический метод	0.1	Закрепление отсутствует
6174	386965.72	4305026.04	Аналитический метод	0.1	Закрепление отсутствует
6175	386959.31	4305037.30	Аналитический метод	0.1	Закрепление отсутствует
6176	386949.59	4305053.52	Аналитический метод	0.1	Закрепление отсутствует
6177	386925.54	4305079.22	Аналитический метод	0.1	Закрепление отсутствует
6178	386918.18	4305096.33	Аналитический метод	0.1	Закрепление отсутствует
6179	386916.29	4305111.99	Аналитический метод	0.1	Закрепление отсутствует
6180	386922.00	4305138.68	Аналитический метод	0.1	Закрепление отсутствует
6181	386922.24	4305160.69	Аналитический метод	0.1	Закрепление отсутствует
6182	386924.05	4305170.68	Аналитический метод	0.1	Закрепление отсутствует
6183	386969.88	4305246.57	Аналитический метод	0.1	Закрепление отсутствует
6184	387034.58	4305361.84	Аналитический метод	0.1	Закрепление отсутствует
6185	387068.26	4305418.14	Аналитический метод	0.1	Закрепление отсутствует
6186	387086.06	4305451.74	Аналитический метод	0.1	Закрепление отсутствует
6187	387080.16	4305526.14	Аналитический метод	0.1	Закрепление отсутствует
6188	387075.55	4305552.80	Аналитический метод	0.1	Закрепление отсутствует
6189	387074.32	4305553.14	Аналитический метод	0.1	Закрепление отсутствует
6190	387026.75	4305478.18	Аналитический метод	0.1	Закрепление отсутствует
6191	386972.67	4305442.12	Аналитический метод	0.1	Закрепление отсутствует
6192	386945.18	4305479.86	Аналитический метод	0.1	Закрепление отсутствует
6193	386913.80	4305458.08	Аналитический метод	0.1	Закрепление отсутствует
6194	386895.37	4305437.47	Аналитический метод	0.1	Закрепление отсутствует
6195	386900.58	4305422.64	Аналитический метод	0.1	Закрепление отсутствует
6196	386900.14	4305417.13	Аналитический метод	0.1	Закрепление отсутствует
6197	386911.85	4305402.27	Аналитический метод	0.1	Закрепление отсутствует



6198	386906.96	4305392.93	Аналитический метод	0.1	Закрепление отсутствует
6199	386896.59	4305384.89	Аналитический метод	0.1	Закрепление отсутствует
6200	386901.92	4305377.62	Аналитический метод	0.1	Закрепление отсутствует
6201	386866.39	4305350.90	Аналитический метод	0.1	Закрепление отсутствует
6202	386873.88	4305341.01	Аналитический метод	0.1	Закрепление отсутствует
6203	386853.71	4305330.52	Аналитический метод	0.1	Закрепление отсутствует
6204	386853.37	4305330.36	Аналитический метод	0.1	Закрепление отсутствует
6205	386849.30	4305327.67	Аналитический метод	0.1	Закрепление отсутствует
6206	386873.96	4305297.94	Аналитический метод	0.1	Закрепление отсутствует
6207	386791.15	4305245.42	Аналитический метод	0.1	Закрепление отсутствует
6208	386725.52	4305314.28	Аналитический метод	0.1	Закрепление отсутствует
6209	386725.18	4305314.63	Аналитический метод	0.1	Закрепление отсутствует
6210	386721.77	4305310.89	Аналитический метод	0.1	Закрепление отсутствует
6211	386668.12	4305360.37	Аналитический метод	0.1	Закрепление отсутствует
6212	386627.48	4305411.63	Аналитический метод	0.1	Закрепление отсутствует
6213	386619.26	4305423.85	Аналитический метод	0.1	Закрепление отсутствует
6214	386613.11	4305432.82	Аналитический метод	0.1	Закрепление отсутствует
6215	386601.01	4305443.45	Аналитический метод	0.1	Закрепление отсутствует
6216	386578.35	4305465.93	Аналитический метод	0.1	Закрепление отсутствует
6217	386551.90	4305493.27	Аналитический метод	0.1	Закрепление отсутствует
6218	386525.86	4305519.95	Аналитический метод	0.1	Закрепление отсутствует
6219	386513.62	4305543.29	Аналитический метод	0.1	Закрепление отсутствует
6220	386502.97	4305558.89	Аналитический метод	0.1	Закрепление отсутствует
6221	386454.59	4305610.38	Аналитический метод	0.1	Закрепление отсутствует
6222	386415.93	4305651.77	Аналитический метод	0.1	Закрепление отсутствует
6223	386403.92	4305669.75	Аналитический метод	0.1	Закрепление отсутствует
6224	386382.77	4305696.34	Аналитический метод	0.1	Закрепление отсутствует
6225	386372.39	4305708.60	Аналитический метод	0.1	Закрепление отсутствует
6226	386363.94	4305724.02	Аналитический метод	0.1	Закрепление отсутствует
6227	386359.72	4305731.64	Аналитический метод	0.1	Закрепление отсутствует
6228	386355.13	4305735.38	Аналитический метод	0.1	Закрепление отсутствует
6229	386338.44	4305737.09	Аналитический метод	0.1	Закрепление отсутствует
6230	386330.10	4305739.64	Аналитический метод	0.1	Закрепление отсутствует
6231	386316.47	4305749.86	Аналитический метод	0.1	Закрепление отсутствует
6232	386289.73	4305780.68	Аналитический метод	0.1	Закрепление отсутствует
6233	386269.12	4305816.96	Аналитический метод	0.1	Закрепление отсутствует
6234	386259.58	4305840.46	Аналитический метод	0.1	Закрепление отсутствует
6235	386258.73	4305847.45	Аналитический метод	0.1	Закрепление отсутствует
6236	386256.18	4305853.41	Аналитический метод	0.1	Закрепление отсутствует
6237	386246.64	4305859.53	Аналитический метод	0.1	Закрепление отсутствует
6238	386209.52	4305877.42	Аналитический метод	0.1	Закрепление отсутствует
6239	386183.45	4305888.15	Аналитический метод	0.1	Закрепление отсутствует
6240	386153.61	4305909.95	Аналитический метод	0.1	Закрепление отсутствует
6241	386132.32	4305934.64	Аналитический метод	0.1	Закрепление отсутствует
6242	386088.21	4305982.33	Аналитический метод	0.1	Закрепление отсутствует
6243	386036.35	4306031.73	Аналитический метод	0.1	Закрепление отсутствует
6244	386010.79	4306059.87	Аналитический метод	0.1	Закрепление отсутствует
6245	385976.33	4306089.46	Аналитический метод	0.1	Закрепление отсутствует
6246	385902.75	4306158.70	Аналитический метод	0.1	Закрепление отсутствует
6247	385829.92	4306223.58	Аналитический метод	0.1	Закрепление отсутствует
6248	385766.49	4306271.68	Аналитический метод	0.1	Закрепление отсутствует
6249	385624.97	4306400.61	Аналитический метод	0.1	Закрепление отсутствует
6250	385614.40	4306410.34	Аналитический метод	0.1	Закрепление отсутствует
6251	385619.31	4306397.03	Аналитический метод	0.1	Закрепление отсутствует
6252	385649.93	4306371.23	Аналитический метод	0.1	Закрепление отсутствует
6253	385682.09	4306342.62	Аналитический метод	0.1	Закрепление отсутствует
6254	385735.40	4306292.31	Аналитический метод	0.1	Закрепление отсутствует
6255	385822.99	4306223.68	Аналитический метод	0.1	Закрепление отсутствует
6256	385848.44	4306202.35	Аналитический метод	0.1	Закрепление отсутствует
6257	385868.87	4306181.40	Аналитический метод	0.1	Закрепление отсутствует
6258	385900.23	4306152.02	Аналитический метод	0.1	Закрепление отсутствует
6259	385952.03	4306108.07	Аналитический метод	0.1	Закрепление отсутствует
6260	385997.12	4306066.20	Аналитический метод	0.1	Закрепление отсутствует
6261	386037.03	4306023.61	Аналитический метод	0.1	Закрепление отсутствует
6262	386058.60	4306003.87	Аналитический метод	0.1	Закрепление отсутствует
6263	386120.89	4305942.72	Аналитический метод	0.1	Закрепление отсутствует



6264	386160.61	4305899.24	Аналитический метод	0.1	Закрепление отсутствует
6265	386198.59	4305870.96	Аналитический метод	0.1	Закрепление отсутствует
6266	386234.13	4305857.26	Аналитический метод	0.1	Закрепление отсутствует
6267	386245.96	4305851.82	Аналитический метод	0.1	Закрепление отсутствует
6268	386248.36	4305833.26	Аналитический метод	0.1	Закрепление отсутствует
6269	386265.12	4305799.97	Аналитический метод	0.1	Закрепление отсутствует
6270	386305.31	4305752.56	Аналитический метод	0.1	Закрепление отсутствует
6271	386329.04	4305731.65	Аналитический метод	0.1	Закрепление отсутствует
6272	386344.77	4305720.86	Аналитический метод	0.1	Закрепление отсутствует
6273	386359.32	4305720.67	Аналитический метод	0.1	Закрепление отсутствует
6274	386372.27	4305699.33	Аналитический метод	0.1	Закрепление отсутствует
6275	386407.42	4305656.53	Аналитический метод	0.1	Закрепление отсутствует
6276	386429.96	4305629.56	Аналитический метод	0.1	Закрепление отсутствует
6277	386449.56	4305610.78	Аналитический метод	0.1	Закрепление отсутствует
6278	386463.85	4305590.75	Аналитический метод	0.1	Закрепление отсутствует
6279	386487.04	4305569.98	Аналитический метод	0.1	Закрепление отсутствует
6280	386501.51	4305553.91	Аналитический метод	0.1	Закрепление отсутствует
6281	386518.56	4305522.33	Аналитический метод	0.1	Закрепление отсутствует
6282	386550.27	4305489.76	Аналитический метод	0.1	Закрепление отсутствует
6283	386594.88	4305441.15	Аналитический метод	0.1	Закрепление отсутствует
6284	386662.08	4305361.02	Аналитический метод	0.1	Закрепление отсутствует
6285	386722.80	4305300.69	Аналитический метод	0.1	Закрепление отсутствует
6286	386786.76	4305235.68	Аналитический метод	0.1	Закрепление отсутствует
6287	386828.79	4305184.86	Аналитический метод	0.1	Закрепление отсутствует
6288	386835.33	4305176.95	Аналитический метод	0.1	Закрепление отсутствует
6289	386944.78	4305044.63	Аналитический метод	0.1	Закрепление отсутствует
6290	386979.70	4304983.31	Аналитический метод	0.1	Закрепление отсутствует
6291	387017.25	4304921.96	Аналитический метод	0.1	Закрепление отсутствует
6292	387084.62	4304813.91	Аналитический метод	0.1	Закрепление отсутствует
6293	387123.44	4304753.05	Аналитический метод	0.1	Закрепление отсутствует
6294	387140.96	4304766.49	Аналитический метод	0.1	Закрепление отсутствует
6295	387156.10	4304774.70	Аналитический метод	0.1	Закрепление отсутствует
6158	387152.15	4304777.07	Аналитический метод	0.1	Закрепление отсутствует
6296	387081.13	4305559.45	Аналитический метод	0.1	Закрепление отсутствует
6297	387094.15	4305705.48	Аналитический метод	0.1	Закрепление отсутствует
6298	387079.23	4305726.15	Аналитический метод	0.1	Закрепление отсутствует
6299	387086.49	4305759.42	Аналитический метод	0.1	Закрепление отсутствует
6300	387112.95	4305777.96	Аналитический метод	0.1	Закрепление отсутствует
6301	387117.09	4305800.80	Аналитический метод	0.1	Закрепление отсутствует
6302	387035.13	4305830.13	Аналитический метод	0.1	Закрепление отсутствует
6303	387033.62	4305869.70	Аналитический метод	0.1	Закрепление отсутствует
6304	387063.13	4305926.95	Аналитический метод	0.1	Закрепление отсутствует
6305	387142.61	4305984.24	Аналитический метод	0.1	Закрепление отсутствует
6306	387135.75	4306023.24	Аналитический метод	0.1	Закрепление отсутствует
6307	387091.95	4306041.11	Аналитический метод	0.1	Закрепление отсутствует
6308	387097.15	4306064.20	Аналитический метод	0.1	Закрепление отсутствует
6309	387149.52	4306271.25	Аналитический метод	0.1	Закрепление отсутствует
6310	387137.01	4306259.62	Аналитический метод	0.1	Закрепление отсутствует
6311	387077.34	4306204.86	Аналитический метод	0.1	Закрепление отсутствует
6312	387049.56	4306158.68	Аналитический метод	0.1	Закрепление отсутствует
6313	387029.42	4306133.34	Аналитический метод	0.1	Закрепление отсутствует
6314	386975.88	4306073.25	Аналитический метод	0.1	Закрепление отсутствует
6315	386972.10	4306072.89	Аналитический метод	0.1	Закрепление отсутствует
6316	386868.98	4306149.33	Аналитический метод	0.1	Закрепление отсутствует
6317	386834.93	4306121.30	Аналитический метод	0.1	Закрепление отсутствует
6318	386789.82	4306082.91	Аналитический метод	0.1	Закрепление отсутствует
6319	386828.25	4306033.25	Аналитический метод	0.1	Закрепление отсутствует
6320	386879.07	4305978.92	Аналитический метод	0.1	Закрепление отсутствует
6321	386915.13	4305930.32	Аналитический метод	0.1	Закрепление отсутствует
6322	386955.05	4305879.45	Аналитический метод	0.1	Закрепление отсутствует
6323	386967.60	4305854.66	Аналитический метод	0.1	Закрепление отсутствует
6324	386977.66	4305821.34	Аналитический метод	0.1	Закрепление отсутствует
6325	386975.73	4305803.32	Аналитический метод	0.1	Закрепление отсутствует
6326	386965.43	4305776.28	Аналитический метод	0.1	Закрепление отсутствует
6327	386949.21	4305763.15	Аналитический метод	0.1	Закрепление отсутствует
6328	386943.92	4305760.23	Аналитический метод	0.1	Закрепление отсутствует



6329	386964.59	4305726.82	Аналитический метод	0.1	Закрепление отсутствует
6330	387007.78	4305660.49	Аналитический метод	0.1	Закрепление отсутствует
6331	387036.72	4305617.70	Аналитический метод	0.1	Закрепление отсутствует
6332	387043.33	4305609.71	Аналитический метод	0.1	Закрепление отсутствует
6296	387081.13	4305559.45	Аналитический метод	0.1	Закрепление отсутствует
6333	386588.37	4306349.35	Аналитический метод	0.1	Закрепление отсутствует
6334	386601.64	4306365.34	Аналитический метод	0.1	Закрепление отсутствует
6335	386617.27	4306387.93	Аналитический метод	0.1	Закрепление отсутствует
6336	386616.86	4306390.55	Аналитический метод	0.1	Закрепление отсутствует
6337	386626.89	4306429.85	Аналитический метод	0.1	Закрепление отсутствует
6338	386597.99	4306464.22	Аналитический метод	0.1	Закрепление отсутствует
6339	386626.27	4306491.43	Аналитический метод	0.1	Закрепление отсутствует
6340	386643.63	4306474.47	Аналитический метод	0.1	Закрепление отсутствует
6341	386699.90	4306543.37	Аналитический метод	0.1	Закрепление отсутствует
6342	386732.71	4306572.79	Аналитический метод	0.1	Закрепление отсутствует
6343	386638.13	4306584.53	Аналитический метод	0.1	Закрепление отсутствует
6344	386528.82	4306459.19	Аналитический метод	0.1	Закрепление отсутствует
6345	386357.77	4306601.99	Аналитический метод	0.1	Закрепление отсутствует
6346	386403.94	4306547.71	Аналитический метод	0.1	Закрепление отсутствует
6347	386436.80	4306509.97	Аналитический метод	0.1	Закрепление отсутствует
6348	386492.50	4306449.99	Аналитический метод	0.1	Закрепление отсутствует
6349	386522.81	4306418.61	Аналитический метод	0.1	Закрепление отсутствует
6350	386559.84	4306365.69	Аналитический метод	0.1	Закрепление отсутствует
6351	386575.94	4306353.01	Аналитический метод	0.1	Закрепление отсутствует
6333	386588.37	4306349.35	Аналитический метод	0.1	Закрепление отсутствует

3. Сведения о характерных точках части (частей) границы объекта

Обозначение характерных точек части границы	Координаты, м		Метод определения координатхарактерной точки	Средняя квадратическая погрешность положения характерной точки (Mt), м	Описание обозначения точки на местности (при наличии)
	X	Y			
-	-	-	-	-	-

Раздел 3

Сведения о местоположении измененных (уточненных) границ объекта

1. Система координат -

2. Сведения о характерных точках границ объекта

Обозначение характерных точек границ	Существующие координаты, м		Измененные (уточненные) координаты, м		Метод определения координат характерной точки	Средняя квадратическая погрешность положения характерной точки (Mt), м	Описание обозначения точки на местности (при наличии)
	X	Y	X	Y			
-	-	-	-	-	-	-	-

3. Сведения о характерных точках части (частей) границы объекта

Обозначение характерных точек части границы	Существующие координаты, м		Измененные (уточненные) координаты, м		Метод определения координат характерной точки	Средняя квадратическая погрешность положения характерной точки (Mt), м	Описание обозначения точки на местности (при наличии)
	X	Y	X	Y			
-	-	-	-	-	-	-	-


ТЕКСТОВОЕ ОПИСАНИЕ

местоположения границ населенных пунктов, территориальных зон

Прохождение границы		Описание прохождения границы
от точки	до точки	
-	-	-



План границ объекта

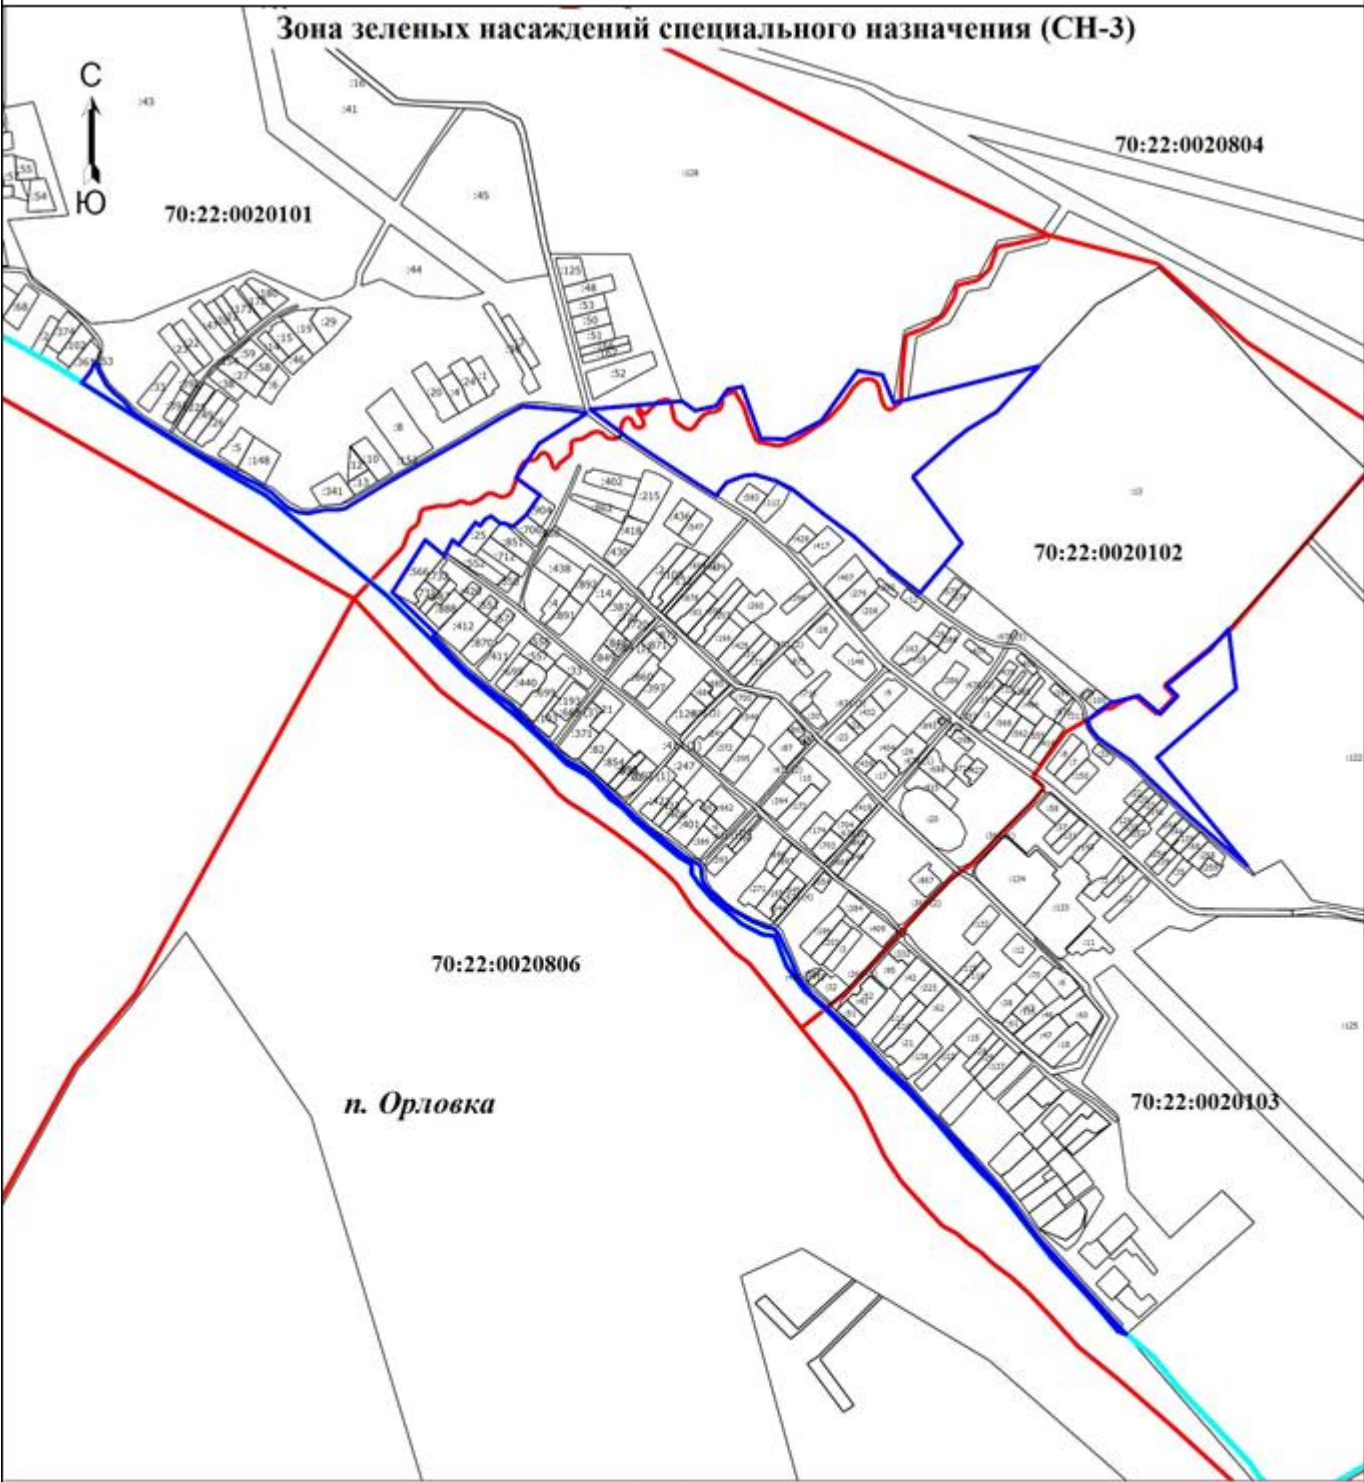

Масштаб 1:12000

Условные обозначения

- Граница населенного пункта
- Граница кадастрового квартала
- Граница территориальной зоны
- Кадастровый номер земельного участка
- Номер кадастрового квартала

:904

70:22:0020805

Подпись

Дата " " г.

Место для оттиска печати (при наличии) лица, составившего описание местоположения границ объекта

Приложение 68
к Решению Думы ЗАТО Северск
от 30.05.2024 № 48/4

ГРАФИЧЕСКОЕ ОПИСАНИЕ местоположения границ населенных пунктов, территориальных зон, особо охраняемых природных территорий, зон с особыми условиями использования территории Зона земель запаса (З)		
(наименование объекта, местоположение границ которого описано (далее - объект))		
Раздел 1		
Сведения об объекте		
№ п/п	Характеристики объекта	Описание характеристик
1.	Местоположение объекта	Томская область, район ЗАТО Северск, поселок Орловка
2.	Площадь объекта +/- величина погрешности определения площади (Р +/- Дельта Р)	44071432 +/- 2324 м²
3.	Иные характеристики объекта	-

Раздел 2					
Сведения о местоположении границ объекта					
1. Система координат МСК-70, зона 4					
2. Сведения о характерных точках границ объекта					
Обозначение характерных точек границ	Координаты, м		Метод определения координат характерной точки	Средняя квадратическая погрешность положения характерной точки (Мт), м	Описание обозначения точки на местности (при наличии)
	X	Y			
6158	399156.16	4316311.28	Аналитический метод	0.1	Закрепление отсутствует
6159	399179.44	4316252.41	Аналитический метод	0.1	Закрепление отсутствует
6160	399180.38	4316241.20	Аналитический метод	0.1	Закрепление отсутствует
6161	399183.38	4316205.41	Аналитический метод	0.1	Закрепление отсутствует
6162	399106.41	4316166.78	Аналитический метод	0.1	Закрепление отсутствует
6163	399074.19	4315997.91	Аналитический метод	0.1	Закрепление отсутствует
6164	399017.63	4315996.34	Аналитический метод	0.1	Закрепление отсутствует
6165	398971.44	4315929.28	Аналитический метод	0.1	Закрепление отсутствует
6166	398921.81	4315911.50	Аналитический метод	0.1	Закрепление отсутствует
6167	398914.59	4315795.81	Аналитический метод	0.1	Закрепление отсутствует
6168	398899.60	4315775.80	Аналитический метод	0.1	Закрепление отсутствует
6169	398866.22	4315731.25	Аналитический метод	0.1	Закрепление отсутствует
6170	398797.69	4315672.71	Аналитический метод	0.1	Закрепление отсутствует
6171	398766.52	4315683.40	Аналитический метод	0.1	Закрепление отсутствует
6172	398742.72	4315691.56	Аналитический метод	0.1	Закрепление отсутствует
6173	398722.28	4315674.62	Аналитический метод	0.1	Закрепление отсутствует
6174	398719.56	4315657.50	Аналитический метод	0.1	Закрепление отсутствует
6175	398733.29	4315636.59	Аналитический метод	0.1	Закрепление отсутствует
6176	398687.77	4315597.31	Аналитический метод	0.1	Закрепление отсутствует
6177	398620.19	4315536.06	Аналитический метод	0.1	Закрепление отсутствует
6178	398566.78	4315520.34	Аналитический метод	0.1	Закрепление отсутствует
6179	398538.50	4315496.78	Аналитический метод	0.1	Закрепление отсутствует
6180	398496.31	4315469.09	Аналитический метод	0.1	Закрепление отсутствует
6181	398492.00	4315419.59	Аналитический метод	0.1	Закрепление отсутствует
6182	398452.11	4315391.53	Аналитический метод	0.1	Закрепление отсутствует
6183	398454.34	4315370.09	Аналитический метод	0.1	Закрепление отсутствует
6184	398473.72	4315355.06	Аналитический метод	0.1	Закрепление отсутствует
6185	398474.83	4315342.88	Аналитический метод	0.1	Закрепление отсутствует
6186	398478.03	4315307.69	Аналитический метод	0.1	Закрепление отсутствует
6187	398498.47	4315277.56	Аналитический метод	0.1	Закрепление отсутствует
6188	398493.89	4315270.48	Аналитический метод	0.1	Закрепление отсутствует
6189	398483.59	4315254.59	Аналитический метод	0.1	Закрепление отсутствует
6190	398463.09	4315170.03	Аналитический метод	0.1	Закрепление отсутствует
6191	398485.99	4315168.11	Аналитический метод	0.1	Закрепление отсутствует
6192	398509.19	4315166.16	Аналитический метод	0.1	Закрепление отсутствует
6193	400530.69	4314827.09	Аналитический метод	0.1	Закрепление отсутствует
6194	400632.22	4314819.19	Аналитический метод	0.1	Закрепление отсутствует
6195	400765.66	4314977.34	Аналитический метод	0.1	Закрепление отсутствует
6196	400843.13	4315087.13	Аналитический метод	0.1	Закрепление отсутствует
6197	400896.94	4315165.66	Аналитический метод	0.1	Закрепление отсутствует



6198	400952.03	4315306.00	Аналитический метод	0.1	Закрепление отсутствует
6199	400975.50	4315407.78	Аналитический метод	0.1	Закрепление отсутствует
6200	401015.28	4315511.06	Аналитический метод	0.1	Закрепление отсутствует
6201	400983.03	4315697.22	Аналитический метод	0.1	Закрепление отсутствует
6202	401033.59	4315830.66	Аналитический метод	0.1	Закрепление отсутствует
6203	401055.09	4315909.19	Аналитический метод	0.1	Закрепление отсутствует
6204	401113.22	4315954.38	Аналитический метод	0.1	Закрепление отсутствует
6205	401129.34	4316023.25	Аналитический метод	0.1	Закрепление отсутствует
6206	401212.22	4316183.59	Аналитический метод	0.1	Закрепление отсутствует
6207	401261.72	4316222.31	Аналитический метод	0.1	Закрепление отсутствует
6208	401335.94	4316273.22	Аналитический метод	0.1	Закрепление отсутствует
6209	401428.22	4316355.22	Аналитический метод	0.1	Закрепление отсутствует
6210	401483.38	4316436.47	Аналитический метод	0.1	Закрепление отсутствует
6211	401528.84	4316498.81	Аналитический метод	0.1	Закрепление отсутствует
6212	401621.00	4316573.53	Аналитический метод	0.1	Закрепление отсутствует
6213	401695.41	4316670.34	Аналитический метод	0.1	Закрепление отсутствует
6214	401790.03	4316784.00	Аналитический метод	0.1	Закрепление отсутствует
6215	401897.63	4316922.81	Аналитический метод	0.1	Закрепление отсутствует
6216	401989.09	4317029.34	Аналитический метод	0.1	Закрепление отсутствует
6217	402020.31	4317107.88	Аналитический метод	0.1	Закрепление отсутствует
6218	402049.34	4317147.72	Аналитический метод	0.1	Закрепление отсутствует
6219	402089.53	4317183.13	Аналитический метод	0.1	Закрепление отсутствует
6220	402156.09	4317247.38	Аналитический метод	0.1	Закрепление отсутствует
6221	402222.50	4317304.38	Аналитический метод	0.1	Закрепление отсутствует
6222	402234.59	4317373.19	Аналитический метод	0.1	Закрепление отсутствует
6223	402268.09	4317419.84	Аналитический метод	0.1	Закрепление отсутствует
6224	402298.13	4317473.84	Аналитический метод	0.1	Закрепление отсутствует
6225	402361.66	4317574.50	Аналитический метод	0.1	Закрепление отсутствует
6226	402402.34	4317613.75	Аналитический метод	0.1	Закрепление отсутствует
6227	402442.13	4317639.47	Аналитический метод	0.1	Закрепление отсутствует
6228	402472.50	4317677.94	Аналитический метод	0.1	Закрепление отсутствует
6229	402499.16	4317713.72	Аналитический метод	0.1	Закрепление отсутствует
6230	402510.53	4317775.41	Аналитический метод	0.1	Закрепление отсутствует
6231	402515.63	4317858.91	Аналитический метод	0.1	Закрепление отсутствует
6232	402549.16	4317905.56	Аналитический метод	0.1	Закрепление отсутствует
6233	402630.41	4317998.84	Аналитический метод	0.1	Закрепление отсутствует
6234	402675.66	4318074.16	Аналитический метод	0.1	Закрепление отсутствует
6235	402698.22	4318143.03	Аналитический метод	0.1	Закрепление отсутствует
6236	402721.09	4318178.75	Аналитический метод	0.1	Закрепление отсутствует
6237	402778.91	4318188.22	Аналитический метод	0.1	Закрепление отсутствует
6238	402819.69	4318206.09	Аналитический метод	0.1	Закрепление отсутствует
6239	402879.91	4318324.97	Аналитический метод	0.1	Закрепление отсутствует
6240	402860.69	4318391.59	Аналитический метод	0.1	Закрепление отсутствует
6241	402884.34	4318430.34	Аналитический метод	0.1	Закрепление отсутствует
6242	402915.19	4318473.34	Аналитический метод	0.1	Закрепление отсутствует
6243	402923.38	4318524.06	Аналитический метод	0.1	Закрепление отсутствует
6244	402957.53	4318555.16	Аналитический метод	0.1	Закрепление отсутствует
6245	403027.47	4318591.75	Аналитический метод	0.1	Закрепление отсутствует
6246	403053.28	4318636.94	Аналитический метод	0.1	Закрепление отсутствует
6247	403085.59	4318696.13	Аналитический метод	0.1	Закрепление отсутствует
6248	403130.78	4318768.22	Аналитический метод	0.1	Закрепление отсутствует
6249	403163.03	4318828.47	Аналитический метод	0.1	Закрепление отсутствует
6250	403126.03	4318980.34	Аналитический метод	0.1	Закрепление отсутствует
6251	402504.88	4319421.19	Аналитический метод	0.1	Закрепление отсутствует
6252	401257.56	4317999.39	Аналитический метод	0.1	Закрепление отсутствует
6253	399196.81	4316350.56	Аналитический метод	0.1	Закрепление отсутствует
6158	399156.16	4316311.28	Аналитический метод	0.1	Закрепление отсутствует
6254	398701.48	4320424.72	Аналитический метод	0.1	Закрепление отсутствует
6255	398251.09	4320923.81	Аналитический метод	0.1	Закрепление отсутствует
6256	398334.41	4321782.16	Аналитический метод	0.1	Закрепление отсутствует
6257	397939.35	4321808.73	Аналитический метод	0.1	Закрепление отсутствует
6258	397670.29	4321825.14	Аналитический метод	0.1	Закрепление отсутствует
6259	397498.59	4321836.19	Аналитический метод	0.1	Закрепление отсутствует
6260	397501.88	4321820.31	Аналитический метод	0.1	Закрепление отсутствует
6261	397519.25	4321803.09	Аналитический метод	0.1	Закрепление отсутствует
6262	397547.81	4321745.53	Аналитический метод	0.1	Закрепление отсутствует



6263	397580.97	4321783.28	Аналитический метод	0.1	Закрепление отсутствует
6264	397599.84	4321776.84	Аналитический метод	0.1	Закрепление отсутствует
6265	397598.88	4321720.09	Аналитический метод	0.1	Закрепление отсутствует
6266	397646.81	4321696.22	Аналитический метод	0.1	Закрепление отсутствует
6267	397645.44	4321678.75	Аналитический метод	0.1	Закрепление отсутствует
6268	397598.47	4321673.69	Аналитический метод	0.1	Закрепление отсутствует
6269	397597.41	4321636.56	Аналитический метод	0.1	Закрепление отсутствует
6270	397621.03	4321599.56	Аналитический метод	0.1	Закрепление отсутствует
6271	397669.38	4321569.44	Аналитический метод	0.1	Закрепление отсутствует
6272	397700.63	4321533.56	Аналитический метод	0.1	Закрепление отсутствует
6273	397746.97	4321459.50	Аналитический метод	0.1	Закрепление отсутствует
6274	397785.66	4321386.13	Аналитический метод	0.1	Закрепление отсутствует
6275	397807.28	4321346.00	Аналитический метод	0.1	Закрепление отсутствует
6276	397771.44	4321252.22	Аналитический метод	0.1	Закрепление отсутствует
6277	397732.81	4321199.81	Аналитический метод	0.1	Закрепление отсутствует
6278	397690.50	4321143.75	Аналитический метод	0.1	Закрепление отсутствует
6279	397700.34	4321078.75	Аналитический метод	0.1	Закрепление отсутствует
6280	397739.25	4321023.28	Аналитический метод	0.1	Закрепление отсутствует
6281	397752.13	4321012.25	Аналитический метод	0.1	Закрепление отсутствует
6282	397742.94	4320984.69	Аналитический метод	0.1	Закрепление отсутствует
6283	397741.47	4320936.28	Аналитический метод	0.1	Закрепление отсутствует
6284	397708.91	4320911.13	Аналитический метод	0.1	Закрепление отсутствует
6285	397685.88	4320875.50	Аналитический метод	0.1	Закрепление отсутствует
6286	397648.75	4320828.91	Аналитический метод	0.1	Закрепление отсутствует
6287	397597.75	4320822.50	Аналитический метод	0.1	Закрепление отсутствует
6288	397586.28	4320790.00	Аналитический метод	0.1	Закрепление отсутствует
6289	397536.97	4320792.53	Аналитический метод	0.1	Закрепление отсутствует
6290	397520.41	4320821.94	Аналитический метод	0.1	Закрепление отсутствует
6291	397502.03	4320812.75	Аналитический метод	0.1	Закрепление отсутствует
6292	397480.66	4320777.31	Аналитический метод	0.1	Закрепление отсутствует
6293	397432.91	4320749.06	Аналитический метод	0.1	Закрепление отсутствует
6294	397411.03	4320738.28	Аналитический метод	0.1	Закрепление отсутствует
6295	397399.59	4320713.31	Аналитический метод	0.1	Закрепление отсутствует
6296	397435.34	4320679.97	Аналитический метод	0.1	Закрепление отсутствует
6297	397451.47	4320662.91	Аналитический метод	0.1	Закрепление отсутствует
6298	397452.38	4320632.53	Аналитический метод	0.1	Закрепление отсутствует
6299	397407.34	4320613.22	Аналитический метод	0.1	Закрепление отсутствует
6300	397398.16	4320528.66	Аналитический метод	0.1	Закрепление отсутствует
6301	397428.47	4320533.25	Аналитический метод	0.1	Закрепление отсутствует
6302	397443.41	4320516.31	Аналитический метод	0.1	Закрепление отсутствует
6303	397457.31	4320479.72	Аналитический метод	0.1	Закрепление отсутствует
6304	397452.22	4320396.25	Аналитический метод	0.1	Закрепление отсутствует
6305	397418.34	4320328.22	Аналитический метод	0.1	Закрепление отсутствует
6306	397405.50	4320270.31	Аналитический метод	0.1	Закрепление отсутствует
6307	397367.81	4320206.88	Аналитический метод	0.1	Закрепление отсутствует
6308	397364.78	4320176.06	Аналитический метод	0.1	Закрепление отсутствует
6309	397386.19	4320159.03	Аналитический метод	0.1	Закрепление отсутствует
6310	397395.38	4320133.31	Аналитический метод	0.1	Закрепление отсутствует
6311	397399.97	4320063.44	Аналитический метод	0.1	Закрепление отсутствует
6312	397362.28	4320018.38	Аналитический метод	0.1	Закрепление отсутствует
6313	397331.03	4319982.50	Аналитический метод	0.1	Закрепление отсутствует
6314	397320.91	4319943.91	Аналитический метод	0.1	Закрепление отсутствует
6315	397304.38	4319919.06	Аналитический метод	0.1	Закрепление отсутствует
6316	397265.75	4319940.22	Аналитический метод	0.1	Закрепление отсутствует
6317	397254.69	4319920.00	Аналитический метод	0.1	Закрепление отсутствует
6318	397266.66	4319899.78	Аналитический метод	0.1	Закрепление отсутствует
6319	397251.97	4319871.28	Аналитический метод	0.1	Закрепление отсутствует
6320	397285.97	4319859.31	Аналитический метод	0.1	Закрепление отсутствует
6321	397292.41	4319836.34	Аналитический метод	0.1	Закрепление отсутствует
6322	397201.41	4319760.03	Аналитический метод	0.1	Закрепление отсутствует
6323	397189.44	4319728.75	Аналитический метод	0.1	Закрепление отсутствует
6324	397200.47	4319700.25	Аналитический метод	0.1	Закрепление отсутствует
6325	397234.50	4319687.38	Аналитический метод	0.1	Закрепление отсутствует
6326	397235.66	4319647.75	Аналитический метод	0.1	Закрепление отсутствует
6327	397202.00	4319593.84	Аналитический метод	0.1	Закрепление отсутствует
6328	397209.38	4319555.41	Аналитический метод	0.1	Закрепление отсутствует



6329	397235.41	4319535.69	Аналитический метод	0.1	Закрепление отсутствует
6330	397271.28	4319532.94	Аналитический метод	0.1	Закрепление отсутствует
6331	397300.69	4319555.91	Аналитический метод	0.1	Закрепление отсутствует
6332	397332.59	4319542.53	Аналитический метод	0.1	Закрепление отсутствует
6333	397335.59	4319506.16	Аналитический метод	0.1	Закрепление отсутствует
6334	397309.22	4319452.09	Аналитический метод	0.1	Закрепление отсутствует
6335	397337.38	4319400.72	Аналитический метод	0.1	Закрепление отсутствует
6336	397380.41	4319367.28	Аналитический метод	0.1	Закрепление отсутствует
6337	397367.81	4319308.59	Аналитический метод	0.1	Закрепление отсутствует
6338	397377.94	4319256.19	Аналитический метод	0.1	Закрепление отсутствует
6339	397367.09	4319229.41	Аналитический метод	0.1	Закрепление отсутствует
6340	397293.75	4319190.72	Аналитический метод	0.1	Закрепление отсутствует
6341	397260.22	4319110.00	Аналитический метод	0.1	Закрепление отсутствует
6342	397287.81	4319090.69	Аналитический метод	0.1	Закрепление отсутствует
6343	397288.72	4319061.28	Аналитический метод	0.1	Закрепление отсутствует
6344	397262.16	4319045.91	Аналитический метод	0.1	Закрепление отсутствует
6345	397246.91	4319006.19	Аналитический метод	0.1	Закрепление отсутствует
6346	397277.69	4318958.31	Аналитический метод	0.1	Закрепление отсутствует
6347	397253.78	4318895.78	Аналитический метод	0.1	Закрепление отсутствует
6348	397260.22	4318856.25	Аналитический метод	0.1	Закрепление отсутствует
6349	396921.18	4318296.06	Аналитический метод	0.1	Закрепление отсутствует
6350	396572.46	4317648.78	Аналитический метод	0.1	Закрепление отсутствует
6351	396500.80	4317553.24	Аналитический метод	0.1	Закрепление отсутствует
6352	396450.64	4317455.31	Аналитический метод	0.1	Закрепление отсутствует
6353	396374.21	4317338.27	Аналитический метод	0.1	Закрепление отсутствует
6354	396302.56	4317211.68	Аналитический метод	0.1	Закрепление отсутствует
6355	396214.18	4317111.36	Аналитический метод	0.1	Закрепление отсутствует
6356	396132.97	4317073.15	Аналитический метод	0.1	Закрепление отсутствует
6357	394828.85	4318286.51	Аналитический метод	0.1	Закрепление отсутствует
6358	391955.70	4315582.77	Аналитический метод	0.1	Закрепление отсутствует
6359	392417.21	4314247.79	Аналитический метод	0.1	Закрепление отсутствует
6360	392417.73	4314246.42	Аналитический метод	0.1	Закрепление отсутствует
6361	392668.16	4314266.25	Аналитический метод	0.1	Закрепление отсутствует
6362	393385.16	4313994.22	Аналитический метод	0.1	Закрепление отсутствует
6363	393653.41	4314017.81	Аналитический метод	0.1	Закрепление отсутствует
6364	393680.62	4314069.59	Аналитический метод	0.1	Закрепление отсутствует
6365	393738.81	4314180.31	Аналитический метод	0.1	Закрепление отсутствует
6366	393802.12	4314292.41	Аналитический метод	0.1	Закрепление отсутствует
6367	393882.69	4314435.03	Аналитический метод	0.1	Закрепление отсутствует
6368	393997.06	4314639.63	Аналитический метод	0.1	Закрепление отсутствует
6369	394195.65	4314922.19	Аналитический метод	0.1	Закрепление отсутствует
6370	394238.28	4314982.84	Аналитический метод	0.1	Закрепление отсутствует
6371	394434.56	4315259.95	Аналитический метод	0.1	Закрепление отсутствует
6372	394779.16	4315746.44	Аналитический метод	0.1	Закрепление отсутствует
6373	395203.30	4315762.25	Аналитический метод	0.1	Закрепление отсутствует
6374	395386.84	4315662.41	Аналитический метод	0.1	Закрепление отсутствует
6375	396606.03	4315462.94	Аналитический метод	0.1	Закрепление отсутствует
6376	396799.00	4316646.50	Аналитический метод	0.1	Закрепление отсутствует
6377	397225.59	4316073.75	Аналитический метод	0.1	Закрепление отсутствует
6378	397388.03	4316103.63	Аналитический метод	0.1	Закрепление отсутствует
6379	397558.25	4316260.29	Аналитический метод	0.1	Закрепление отсутствует
6380	397698.84	4316317.55	Аналитический метод	0.1	Закрепление отсутствует
6381	397817.13	4316365.72	Аналитический метод	0.1	Закрепление отсутствует
6382	397987.97	4316508.36	Аналитический метод	0.1	Закрепление отсутствует
6383	398129.84	4316626.81	Аналитический метод	0.1	Закрепление отсутствует
6384	398504.44	4316651.06	Аналитический метод	0.1	Закрепление отсутствует
6385	398831.57	4316867.08	Аналитический метод	0.1	Закрепление отсутствует
6386	398838.41	4316871.59	Аналитический метод	0.1	Закрепление отсутствует
6387	398993.78	4316973.13	Аналитический метод	0.1	Закрепление отсутствует
6388	399127.41	4317122.28	Аналитический метод	0.1	Закрепление отсутствует
6389	399777.83	4318630.45	Аналитический метод	0.1	Закрепление отсутствует
6390	398828.61	4320546.77	Аналитический метод	0.1	Закрепление отсутствует
6254	398701.48	4320424.72	Аналитический метод	0.1	Закрепление отсутствует
6391	386775.99	4310501.54	Аналитический метод	0.1	Закрепление отсутствует
6392	386759.16	4310522.13	Аналитический метод	0.1	Закрепление отсутствует
6393	386644.78	4310680.41	Аналитический метод	0.1	Закрепление отсутствует



6394	386602.56	4310867.75	Аналитический метод	0.1	Закрепление отсутствует
6395	386371.19	4311146.34	Аналитический метод	0.1	Закрепление отсутствует
6396	386386.99	4311187.39	Аналитический метод	0.1	Закрепление отсутствует
6397	386493.34	4311463.69	Аналитический метод	0.1	Закрепление отсутствует
6398	386522.34	4311724.34	Аналитический метод	0.1	Закрепление отсутствует
6399	386450.09	4311882.69	Аналитический метод	0.1	Закрепление отсутствует
6400	386432.48	4311998.38	Аналитический метод	0.1	Закрепление отсутствует
6401	386412.16	4312131.88	Аналитический метод	0.1	Закрепление отсутствует
6402	386383.06	4312349.41	Аналитический метод	0.1	Закрепление отсутствует
6403	386436.25	4312481.06	Аналитический метод	0.1	Закрепление отсутствует
6404	386493.86	4312511.46	Аналитический метод	0.1	Закрепление отсутствует
6405	386545.47	4312538.69	Аналитический метод	0.1	Закрепление отсутствует
6406	386661.88	4312708.63	Аналитический метод	0.1	Закрепление отсутствует
6407	386573.47	4313118.67	Аналитический метод	0.1	Закрепление отсутствует
6408	386702.27	4313392.34	Аналитический метод	0.1	Закрепление отсутствует
6409	386717.84	4313699.59	Аналитический метод	0.1	Закрепление отсутствует
6410	386722.47	4313781.51	Аналитический метод	0.1	Закрепление отсутствует
6411	386871.53	4313793.96	Аналитический метод	0.1	Закрепление отсутствует
6412	386915.58	4313839.95	Аналитический метод	0.1	Закрепление отсутствует
6413	386933.83	4313881.21	Аналитический метод	0.1	Закрепление отсутствует
6414	386886.31	4314598.61	Аналитический метод	0.1	Закрепление отсутствует
6415	385143.48	4313191.83	Аналитический метод	0.1	Закрепление отсутствует
6416	385532.75	4312423.22	Аналитический метод	0.1	Закрепление отсутствует
6417	386601.75	4310414.41	Аналитический метод	0.1	Закрепление отсутствует
6391	386775.99	4310501.54	Аналитический метод	0.1	Закрепление отсутствует
6418	387924.29	4305174.14	Аналитический метод	0.1	Закрепление отсутствует
6419	387930.23	4305191.37	Аналитический метод	0.1	Закрепление отсутствует
6420	388155.51	4305199.93	Аналитический метод	0.1	Закрепление отсутствует
6421	388160.68	4305200.13	Аналитический метод	0.1	Закрепление отсутствует
6422	388086.48	4305617.10	Аналитический метод	0.1	Закрепление отсутствует
6423	387871.79	4307022.41	Аналитический метод	0.1	Закрепление отсутствует
6424	387870.75	4307029.22	Аналитический метод	0.1	Закрепление отсутствует
6425	387751.79	4307807.88	Аналитический метод	0.1	Закрепление отсутствует
6426	387451.91	4309770.86	Аналитический метод	0.1	Закрепление отсутствует
6427	387435.88	4309782.78	Аналитический метод	0.1	Закрепление отсутствует
6428	387346.72	4309885.16	Аналитический метод	0.1	Закрепление отсутствует
6429	387329.21	4309902.52	Аналитический метод	0.1	Закрепление отсутствует
6430	387314.63	4309896.89	Аналитический метод	0.1	Закрепление отсутствует
6431	387299.10	4309889.73	Аналитический метод	0.1	Закрепление отсутствует
6432	387288.95	4309874.80	Аналитический метод	0.1	Закрепление отсутствует
6433	387286.56	4309858.08	Аналитический метод	0.1	Закрепление отсутствует
6434	387277.60	4309835.39	Аналитический метод	0.1	Закрепление отсутствует
6435	387257.90	4309824.64	Аналитический метод	0.1	Закрепление отсутствует
6436	387241.78	4309804.94	Аналитический метод	0.1	Закрепление отсутствует
6437	387230.43	4309788.22	Аналитический метод	0.1	Закрепление отсутствует
6438	387210.73	4309773.89	Аналитический метод	0.1	Закрепление отсутствует
6439	387184.45	4309764.93	Аналитический метод	0.1	Закрепление отсутствует
6440	387161.16	4309756.57	Аналитический метод	0.1	Закрепление отсутствует
6441	387141.46	4309736.86	Аналитический метод	0.1	Закрепление отсутствует
6442	387140.27	4309708.20	Аналитический метод	0.1	Закрепление отсутствует
6443	387156.98	4309687.30	Аналитический метод	0.1	Закрепление отсутствует
6444	387162.36	4309654.46	Аналитический метод	0.1	Закрепление отсутствует
6445	387144.45	4309598.93	Аналитический метод	0.1	Закрепление отсутствует
6446	387144.45	4309582.21	Аналитический метод	0.1	Закрепление отсутствует
6447	387123.55	4309533.24	Аналитический метод	0.1	Закрепление отсутствует
6448	387099.06	4309507.57	Аналитический метод	0.1	Закрепление отсутствует
6449	387078.16	4309487.27	Аналитический метод	0.1	Закрепление отсутствует
6450	387075.78	4309440.69	Аналитический метод	0.1	Закрепление отсутствует
6451	387081.75	4309414.42	Аналитический метод	0.1	Закрепление отсутствует
6452	387072.79	4309384.56	Аналитический метод	0.1	Закрепление отсутствует
6453	387065.03	4309363.06	Аналитический метод	0.1	Закрепление отсутствует
6454	387073.98	4309320.07	Аналитический метод	0.1	Закрепление отсутствует
6455	387087.12	4309310.52	Аналитический метод	0.1	Закрепление отсутствует
6456	387121.16	4309297.98	Аналитический метод	0.1	Закрепление отсутствует
6457	387153.40	4309285.44	Аналитический метод	0.1	Закрепление отсутствует
6458	387167.14	4309250.21	Аналитический метод	0.1	Закрепление отсутствует



6459	387204.75	4309223.34	Аналитический метод	0.1	Закрепление отсутствует
6460	387259.69	4309196.47	Аналитический метод	0.1	Закрепление отсутствует
6461	387306.86	4309169.00	Аналитический метод	0.1	Закрепление отсутствует
6462	387322.99	4309157.06	Аналитический метод	0.1	Закрепление отсутствует
6463	387330.75	4309124.81	Аналитический метод	0.1	Закрепление отсутствует
6464	387329.55	4309094.95	Аналитический метод	0.1	Закрепление отсутствует
6465	387328.36	4309053.75	Аналитический метод	0.1	Закрепление отсутствует
6466	387324.18	4308999.41	Аналитический метод	0.1	Закрепление отсутствует
6467	387324.78	4308976.72	Аналитический метод	0.1	Закрепление отсутствует
6468	387333.14	4308954.03	Аналитический метод	0.1	Закрепление отсутствует
6469	387368.96	4308913.43	Аналитический метод	0.1	Закрепление отсутствует
6470	387400.61	4308894.32	Аналитический метод	0.1	Закрепление отсутствует
6471	387426.29	4308868.64	Аналитический метод	0.1	Закрепление отсутствует
6472	387441.81	4308841.77	Аналитический метод	0.1	Закрепление отсутствует
6473	387443.60	4308813.11	Аналитический метод	0.1	Закрепление отсутствует
6474	387435.84	4308792.81	Аналитический метод	0.1	Закрепление отсутствует
6475	387425.09	4308769.52	Аналитический метод	0.1	Закрепление отсутствует
6476	387429.27	4308738.47	Аналитический метод	0.1	Закрепление отсутствует
6477	387422.11	4308722.95	Аналитический метод	0.1	Закрепление отсутствует
6478	387397.03	4308688.31	Аналитический метод	0.1	Закрепление отсутствует
6479	387383.89	4308684.73	Аналитический метод	0.1	Закрепление отсутствует
6480	387346.87	4308681.15	Аналитический метод	0.1	Закрепление отсутствует
6481	387344.48	4308665.62	Аналитический метод	0.1	Закрепление отсутствует
6482	387340.90	4308615.46	Аналитический метод	0.1	Закрепление отсутствует
6483	387334.93	4308604.71	Аналитический метод	0.1	Закрепление отсутствует
6484	387326.57	4308574.86	Аналитический метод	0.1	Закрепление отсутствует
6485	387314.63	4308552.17	Аналитический метод	0.1	Закрепление отсутствует
6486	387295.52	4308539.03	Аналитический метод	0.1	Закрепление отсутствует
6487	387296.71	4308518.73	Аналитический метод	0.1	Закрепление отсутствует
6488	387301.49	4308502.01	Аналитический метод	0.1	Закрепление отсутствует
6489	387289.55	4308466.18	Аналитический метод	0.1	Закрепление отсутствует
6490	387257.30	4308435.13	Аналитический метод	0.1	Закрепление отсутствует
6491	387216.70	4308396.91	Аналитический метод	0.1	Закрепление отсутствует
6492	387194.01	4308365.86	Аналитический метод	0.1	Закрепление отсутствует
6493	387162.96	4308353.92	Аналитический метод	0.1	Закрепление отсутствует
6494	387118.77	4308318.09	Аналитический метод	0.1	Закрепление отсутствует
6495	387119.96	4308303.76	Аналитический метод	0.1	Закрепление отсутствует
6496	387123.55	4308271.52	Аналитический метод	0.1	Закрепление отсутствует
6497	387100.85	4308238.08	Аналитический метод	0.1	Закрепление отсутствует
6498	387060.25	4308199.86	Аналитический метод	0.1	Закрепление отсутствует
6499	387041.14	4308187.92	Аналитический метод	0.1	Закрепление отсутствует
6500	386986.80	4308125.22	Аналитический метод	0.1	Закрепление отсутствует
6501	386975.46	4308102.53	Аналитический метод	0.1	Закрепление отсутствует
6502	386963.52	4308079.84	Аналитический метод	0.1	Закрепление отсутствует
6503	386935.45	4308032.07	Аналитический метод	0.1	Закрепление отсутствует
6504	386925.30	4308007.59	Аналитический метод	0.1	Закрепление отсутствует
6505	386914.55	4307981.32	Аналитический метод	0.1	Закрепление отсутствует
6506	386903.21	4307949.67	Аналитический метод	0.1	Закрепление отсутствует
6507	386907.98	4307915.03	Аналитический метод	0.1	Закрепление отсутствует
6508	386904.70	4307910.95	Аналитический метод	0.1	Закрепление отсутствует
6509	386888.28	4307890.55	Аналитический метод	0.1	Закрепление отсутствует
6510	386852.45	4307880.40	Аналитический метод	0.1	Закрепление отсутствует
6511	386829.16	4307873.83	Аналитический метод	0.1	Закрепление отсутствует
6512	386814.23	4307868.46	Аналитический метод	0.1	Закрепление отсутствует
6513	386800.50	4307850.55	Аналитический метод	0.1	Закрепление отсутствует
6514	386787.36	4307832.03	Аналитический метод	0.1	Закрепление отсутствует
6515	386765.87	4307819.49	Аналитический метод	0.1	Закрепление отсутствует
6516	386759.90	4307815.31	Аналитический метод	0.1	Закрепление отсутствует
6517	386765.27	4307796.80	Аналитический метод	0.1	Закрепление отсутствует
6518	386768.85	4307784.86	Аналитический метод	0.1	Закрепление отсутствует
6519	386759.30	4307762.77	Аналитический метод	0.1	Закрепление отсутствует
6520	386737.21	4307729.93	Аналитический метод	0.1	Закрепление отсутствует
6521	386715.11	4307707.83	Аналитический метод	0.1	Закрепление отсутствует
6522	386702.17	4307696.86	Аналитический метод	0.1	Закрепление отсутствует
6523	386688.54	4307659.21	Аналитический метод	0.1	Закрепление отсутствует
6524	386657.09	4307636.84	Аналитический метод	0.1	Закрепление отсутствует



6525	386632.55	4307632.67	Аналитический метод	0.1	Закрепление отсутствует
6526	386592.11	4307611.60	Аналитический метод	0.1	Закрепление отсутствует
6527	386566.73	4307536.64	Аналитический метод	0.1	Закрепление отсутствует
6528	386520.54	4307431.92	Аналитический метод	0.1	Закрепление отсутствует
6529	386479.63	4307377.10	Аналитический метод	0.1	Закрепление отсутствует
6530	386438.23	4307299.20	Аналитический метод	0.1	Закрепление отсутствует
6531	386397.49	4307268.24	Аналитический метод	0.1	Закрепление отсутствует
6532	386369.71	4307222.45	Аналитический метод	0.1	Закрепление отсутствует
6533	386372.62	4307163.52	Аналитический метод	0.1	Закрепление отсутствует
6534	386326.58	4307108.70	Аналитический метод	0.1	Закрепление отсутствует
6535	386305.76	4307052.14	Аналитический метод	0.1	Закрепление отсутствует
6536	386282.34	4307048.25	Аналитический метод	0.1	Закрепление отсутствует
6537	386275.70	4307045.67	Аналитический метод	0.1	Закрепление отсутствует
6538	386280.92	4306988.96	Аналитический метод	0.1	Закрепление отсутствует
6539	386283.80	4306970.33	Аналитический метод	0.1	Закрепление отсутствует
6540	386334.15	4307036.78	Аналитический метод	0.1	Закрепление отсутствует
6541	386369.64	4307035.93	Аналитический метод	0.1	Закрепление отсутствует
6542	386370.53	4307089.98	Аналитический метод	0.1	Закрепление отсутствует
6543	386387.48	4307119.79	Аналитический метод	0.1	Закрепление отсутствует
6544	386440.08	4307166.57	Аналитический метод	0.1	Закрепление отсутствует
6545	386447.71	4307164.58	Аналитический метод	0.1	Закрепление отсутствует
6546	386503.72	4307089.27	Аналитический метод	0.1	Закрепление отсутствует
6547	386498.68	4307087.02	Аналитический метод	0.1	Закрепление отсутствует
6548	386472.21	4307062.59	Аналитический метод	0.1	Закрепление отсутствует
6549	386475.42	4307060.63	Аналитический метод	0.1	Закрепление отсутствует
6550	386414.83	4307024.26	Аналитический метод	0.1	Закрепление отсутствует
6551	386338.78	4307026.56	Аналитический метод	0.1	Закрепление отсутствует
6552	386285.83	4306957.16	Аналитический метод	0.1	Закрепление отсутствует
6553	386268.38	4306925.61	Аналитический метод	0.1	Закрепление отсутствует
6554	386267.77	4306890.31	Аналитический метод	0.1	Закрепление отсутствует
6555	386271.47	4306844.50	Аналитический метод	0.1	Закрепление отсутствует
6556	386282.55	4306768.79	Аналитический метод	0.1	Закрепление отсутствует
6557	386288.59	4306749.11	Аналитический метод	0.1	Закрепление отсутствует
6558	386288.72	4306748.49	Аналитический метод	0.1	Закрепление отсутствует
6559	386292.10	4306725.51	Аналитический метод	0.1	Закрепление отсутствует
6560	386292.15	4306724.84	Аналитический метод	0.1	Закрепление отсутствует
6561	386290.43	4306705.52	Аналитический метод	0.1	Закрепление отсутствует
6562	386302.06	4306704.98	Аналитический метод	0.1	Закрепление отсутствует
6563	386365.97	4306656.16	Аналитический метод	0.1	Закрепление отсутствует
6564	386343.91	4306613.63	Аналитический метод	0.1	Закрепление отсутствует
6565	386528.82	4306459.19	Аналитический метод	0.1	Закрепление отсутствует
6566	386638.13	4306584.53	Аналитический метод	0.1	Закрепление отсутствует
6567	386732.71	4306572.79	Аналитический метод	0.1	Закрепление отсутствует
6568	386870.73	4306696.54	Аналитический метод	0.1	Закрепление отсутствует
6569	386878.65	4306703.64	Аналитический метод	0.1	Закрепление отсутствует
6570	386981.87	4306796.18	Аналитический метод	0.1	Закрепление отсутствует
6571	387118.59	4306646.12	Аналитический метод	0.1	Закрепление отсутствует
6572	387226.24	4306548.70	Аналитический метод	0.1	Закрепление отсутствует
6573	387305.66	4306461.28	Аналитический метод	0.1	Закрепление отсутствует
6574	387247.78	4306362.60	Аналитический метод	0.1	Закрепление отсутствует
6575	387149.53	4306271.26	Аналитический метод	0.1	Закрепление отсутствует
6576	387097.15	4306064.20	Аналитический метод	0.1	Закрепление отсутствует
6577	387091.95	4306041.11	Аналитический метод	0.1	Закрепление отсутствует
6578	387135.75	4306023.24	Аналитический метод	0.1	Закрепление отсутствует
6579	387142.61	4305984.24	Аналитический метод	0.1	Закрепление отсутствует
6580	387063.13	4305926.95	Аналитический метод	0.1	Закрепление отсутствует
6581	387033.62	4305869.70	Аналитический метод	0.1	Закрепление отсутствует
6582	387035.13	4305830.13	Аналитический метод	0.1	Закрепление отсутствует
6583	387117.09	4305800.80	Аналитический метод	0.1	Закрепление отсутствует
6584	387112.95	4305777.96	Аналитический метод	0.1	Закрепление отсутствует
6585	387086.49	4305759.42	Аналитический метод	0.1	Закрепление отсутствует
6586	387079.23	4305726.15	Аналитический метод	0.1	Закрепление отсутствует
6587	387094.15	4305705.48	Аналитический метод	0.1	Закрепление отсутствует
6588	387322.24	4305624.50	Аналитический метод	0.1	Закрепление отсутствует
6589	387327.03	4305622.80	Аналитический метод	0.1	Закрепление отсутствует
6590	387327.83	4305495.51	Аналитический метод	0.1	Закрепление отсутствует



6591	387332.50	4305494.29	Аналитический метод	0.1	Закрепление отсутствует
6592	387346.65	4305490.61	Аналитический метод	0.1	Закрепление отсутствует
6593	387491.31	4305463.19	Аналитический метод	0.1	Закрепление отсутствует
6594	387524.58	4305455.87	Аналитический метод	0.1	Закрепление отсутствует
6595	387542.23	4305448.64	Аналитический метод	0.1	Закрепление отсутствует
6596	387566.99	4305395.01	Аналитический метод	0.1	Закрепление отсутствует
6597	387570.10	4305280.28	Аналитический метод	0.1	Закрепление отсутствует
6598	387574.66	4305253.30	Аналитический метод	0.1	Закрепление отсутствует
6599	387699.55	4305099.19	Аналитический метод	0.1	Закрепление отсутствует
6600	387756.97	4305022.39	Аналитический метод	0.1	Закрепление отсутствует
6601	387763.91	4305013.12	Аналитический метод	0.1	Закрепление отсутствует
6602	387786.76	4305041.59	Аналитический метод	0.1	Закрепление отсутствует
6603	387816.67	4305068.66	Аналитический метод	0.1	Закрепление отсутствует
6604	387833.51	4305082.75	Аналитический метод	0.1	Закрепление отсутствует
6605	387856.23	4305095.56	Аналитический метод	0.1	Закрепление отсутствует
6606	387857.62	4305096.32	Аналитический метод	0.1	Закрепление отсутствует
6607	387859.81	4305097.36	Аналитический метод	0.1	Закрепление отсутствует
6608	387897.95	4305097.92	Аналитический метод	0.1	Закрепление отсутствует
6418	387924.29	4305174.14	Аналитический метод	0.1	Закрепление отсутствует
6609	390844.69	4305299.48	Аналитический метод	0.1	Закрепление отсутствует
6610	391105.06	4305925.91	Аналитический метод	0.1	Закрепление отсутствует
6611	391051.97	4306260.34	Аналитический метод	0.1	Закрепление отсутствует
6612	390946.81	4306610.44	Аналитический метод	0.1	Закрепление отсутствует
6613	390812.22	4306837.94	Аналитический метод	0.1	Закрепление отсутствует
6614	390810.21	4306841.37	Аналитический метод	0.1	Закрепление отсутствует
6615	390778.83	4306894.90	Аналитический метод	0.1	Закрепление отсутствует
6616	390777.14	4306897.21	Аналитический метод	0.1	Закрепление отсутствует
6617	390666.22	4307075.88	Аналитический метод	0.1	Закрепление отсутствует
6618	390206.28	4307458.42	Аналитический метод	0.1	Закрепление отсутствует
6619	389109.08	4308370.95	Аналитический метод	0.1	Закрепление отсутствует
6620	388984.94	4308473.23	Аналитический метод	0.1	Закрепление отсутствует
6621	388807.21	4308622.02	Аналитический метод	0.1	Закрепление отсутствует
6622	388657.70	4308746.37	Аналитический метод	0.1	Закрепление отсутствует
6623	388577.81	4308812.82	Аналитический метод	0.1	Закрепление отсутствует
6624	388618.04	4308867.56	Аналитический метод	0.1	Закрепление отсутствует
6625	388776.77	4309083.89	Аналитический метод	0.1	Закрепление отсутствует
6626	388759.58	4309097.73	Аналитический метод	0.1	Закрепление отсутствует
6627	388475.15	4309306.18	Аналитический метод	0.1	Закрепление отсутствует
6628	388364.53	4309387.72	Аналитический метод	0.1	Закрепление отсутствует
6629	389228.80	4306735.73	Аналитический метод	0.1	Закрепление отсутствует
6630	389720.24	4305258.79	Аналитический метод	0.1	Закрепление отсутствует
6631	389736.44	4305207.86	Аналитический метод	0.1	Закрепление отсутствует
6632	389970.19	4304462.07	Аналитический метод	0.1	Закрепление отсутствует
6633	389980.83	4304428.03	Аналитический метод	0.1	Закрепление отсутствует
6634	390026.55	4304287.89	Аналитический метод	0.1	Закрепление отсутствует
6635	390091.73	4304344.87	Аналитический метод	0.1	Закрепление отсутствует
6636	390193.64	4304433.25	Аналитический метод	0.1	Закрепление отсутствует
6637	390343.83	4304576.34	Аналитический метод	0.1	Закрепление отсутствует
6638	390413.58	4304642.61	Аналитический метод	0.1	Закрепление отсутствует
6639	390733.03	4305030.55	Аналитический метод	0.1	Закрепление отсутствует
6640	390824.07	4305249.86	Аналитический метод	0.1	Закрепление отсутствует
6609	390844.69	4305299.48	Аналитический метод	0.1	Закрепление отсутствует
6641	388976.84	4313969.72	Аналитический метод	0.1	Закрепление отсутствует
6642	388953.14	4314097.07	Аналитический метод	0.1	Закрепление отсутствует
6643	389020.02	4314312.04	Аналитический метод	0.1	Закрепление отсутствует
6644	389215.87	4314703.75	Аналитический метод	0.1	Закрепление отсутствует
6645	389383.07	4314961.71	Аналитический метод	0.1	Закрепление отсутствует
6646	389722.24	4315339.09	Аналитический метод	0.1	Закрепление отсутствует
6647	390018.41	4315788.13	Аналитический метод	0.1	Закрепление отсутствует
6648	389964.91	4316064.00	Аналитический метод	0.1	Закрепление отсутствует
6649	389897.53	4316140.53	Аналитический метод	0.1	Закрепление отсутствует
6650	389774.16	4316255.31	Аналитический метод	0.1	Закрепление отсутствует
6651	389689.34	4316348.38	Аналитический метод	0.1	Закрепление отсутствует
6652	389668.72	4316630.47	Аналитический метод	0.1	Закрепление отсутствует
6653	389509.47	4316791.84	Аналитический метод	0.1	Закрепление отсутствует
6654	389088.72	4316941.16	Аналитический метод	0.1	Закрепление отсутствует



6655	388772.63	4317049.12	Аналитический метод	0.1	Закрепление отсутствует
6656	387350.31	4313833.93	Аналитический метод	0.1	Закрепление отсутствует
6641	388976.84	4313969.72	Аналитический метод	0.1	Закрепление отсутствует

3. Сведения о характерных точках части (частей) границы объекта

Обозначение характерных точек части границы	Координаты, м		Метод определения координат характерной точки	Средняя квадратическая погрешность положения характерной точки (Mt), м	Описание обозначения точки на местности (при наличии)
	X	Y			
-	-	-	-	-	-

Раздел 3

Сведения о местоположении измененных (уточненных) границ объекта

1. Система координат -

2. Сведения о характерных точках границ объекта

Обозначение характерных точек границ	Существующие координаты, м		Измененные (уточненные) координаты, м		Метод определения координат характерной точки	Средняя квадратическая погрешность положения характерной точки (Mt), м	Описание обозначения точки на местности (при наличии)
	X	Y	X	Y			
-	-	-	-	-	-	-	-

3. Сведения о характерных точках части (частей) границы объекта

Обозначение характерных точек части границы	Существующие координаты, м		Измененные (уточненные) координаты, м		Метод определения координат характерной точки	Средняя квадратическая погрешность положения характерной точки (Mt), м	Описание обозначения точки на местности (при наличии)
	X	Y	X	Y			
-	-	-	-	-	-	-	-

ТЕКСТОВОЕ ОПИСАНИЕ


местоположения границ населенных пунктов, территориальных зон

Прохождение границы		Описание прохождения границы
от точки	до точки	
-	-	-



План границ объекта

Зона земель запаса (3)

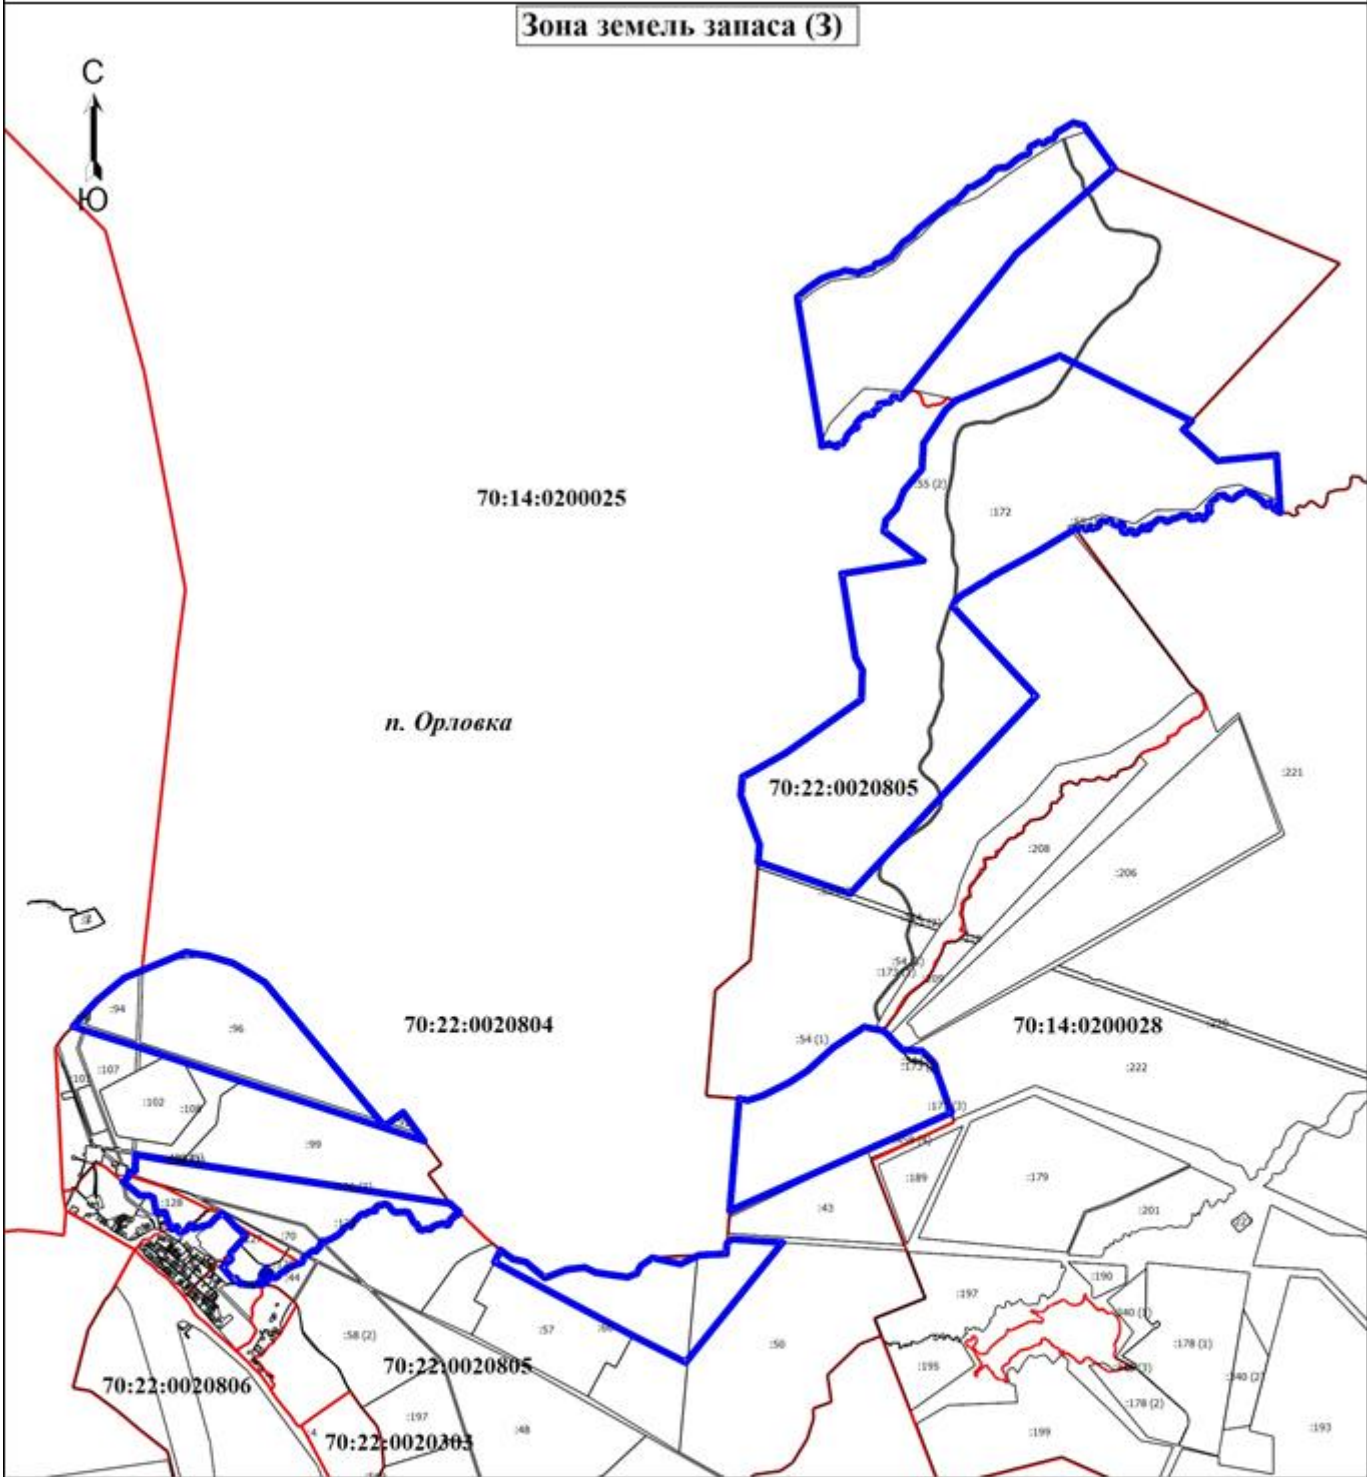

- Условные обозначения
- Граница территориальной зоны
 - Граница кадастрового квартала
 - 70:22:0020805** - Номер кадастрового квартала
 - :904** - Кадастровый номер земельного участка

Подпись

Дата " " г.

Место для оттиска печати (при наличии) лица, составившего описание местоположения границ объекта

Приложение 69
к Решению Думы ЗАТО Северск
от 30.05.2024 № 48/4

ГРАФИЧЕСКОЕ ОПИСАНИЕ		
местоположения границ населенных пунктов, территориальных зон, особо охраняемых природных территорий, зон с особыми условиями использования территории Зона, предназначенная для ведения дачного хозяйства, садоводства, огородничества на землях населенных пунктов (Ж-4)		
(наименование объекта, местоположение границ которого описано (далее - объект))		
Раздел 1		
Сведения об объекте		
№ п/п	Характеристики объекта	Описание характеристик
1.	Местоположение объекта	Томская область, район ЗАТО Северск, деревня Черныльщиково
2.	Площадь объекта +/- величина погрешности определения площади (Р +/- Дельта Р)	254708 +/- 177 м ²
3.	Иные характеристики объекта	-

Раздел 2					
Сведения о местоположении границ объекта					
1. Система координат МСК-70, зона 4					
2. Сведения о характерных точках границ объекта					
Обозначение характерных точек границ	Координаты, м		Метод определения координат характерной точки	Средняя квадратическая погрешность положения характерной точки (Мt), м	Описание обозначения точки на местности (при наличии)
	X	Y			
6158	372012.71	4310580.43	Аналитический метод	0.1	Закрепление отсутствует
6159	372022.30	4310580.22	Аналитический метод	0.1	Закрепление отсутствует
6160	372047.81	4310594.34	Аналитический метод	0.1	Закрепление отсутствует
6161	372066.48	4310613.98	Аналитический метод	0.1	Закрепление отсутствует
6162	372067.78	4310621.23	Аналитический метод	0.1	Закрепление отсутствует
6163	372060.44	4310674.01	Аналитический метод	0.1	Закрепление отсутствует
6164	372026.99	4310717.63	Аналитический метод	0.1	Закрепление отсутствует
6165	372067.75	4310730.07	Аналитический метод	0.1	Закрепление отсутствует
6166	372100.83	4310731.22	Аналитический метод	0.1	Закрепление отсутствует
6167	372113.39	4310684.62	Аналитический метод	0.1	Закрепление отсутствует
6168	372134.67	4310684.25	Аналитический метод	0.1	Закрепление отсутствует
6169	372159.09	4310688.58	Аналитический метод	0.1	Закрепление отсутствует
6170	372199.27	4310695.62	Аналитический метод	0.1	Закрепление отсутствует
6171	372237.48	4310694.34	Аналитический метод	0.1	Закрепление отсутствует
6172	372302.94	4310713.23	Аналитический метод	0.1	Закрепление отсутствует
6173	372343.03	4310736.43	Аналитический метод	0.1	Закрепление отсутствует
6174	372357.96	4310748.57	Аналитический метод	0.1	Закрепление отсутствует
6175	372384.88	4310762.08	Аналитический метод	0.1	Закрепление отсутствует
6176	372423.51	4310782.49	Аналитический метод	0.1	Закрепление отсутствует
6177	372459.11	4310782.25	Аналитический метод	0.1	Закрепление отсутствует
6178	372474.90	4310787.89	Аналитический метод	0.1	Закрепление отсутствует
6179	372475.69	4310813.51	Аналитический метод	0.1	Закрепление отсутствует
6180	372509.30	4310817.28	Аналитический метод	0.1	Закрепление отсутствует
6181	372532.59	4310815.31	Аналитический метод	0.1	Закрепление отсутствует
6182	372544.87	4310821.22	Аналитический метод	0.1	Закрепление отсутствует
6183	372561.80	4310824.52	Аналитический метод	0.1	Закрепление отсутствует
6184	372576.30	4310829.93	Аналитический метод	0.1	Закрепление отсутствует
6185	372578.90	4310832.20	Аналитический метод	0.1	Закрепление отсутствует
6186	372613.07	4310900.61	Аналитический метод	0.1	Закрепление отсутствует
6187	372606.12	4310900.49	Аналитический метод	0.1	Закрепление отсутствует
6188	372533.05	4310895.00	Аналитический метод	0.1	Закрепление отсутствует
6189	372523.11	4310893.95	Аналитический метод	0.1	Закрепление отсутствует
6190	372473.28	4310890.70	Аналитический метод	0.1	Закрепление отсутствует
6191	372465.11	4310890.05	Аналитический метод	0.1	Закрепление отсутствует
6192	372486.30	4310947.58	Аналитический метод	0.1	Закрепление отсутствует
6193	372394.96	4310977.96	Аналитический метод	0.1	Закрепление отсутствует
6194	372271.70	4310860.72	Аналитический метод	0.1	Закрепление отсутствует
6195	372224.64	4310884.37	Аналитический метод	0.1	Закрепление отсутствует
6196	372221.63	4310929.37	Аналитический метод	0.1	Закрепление отсутствует
6197	372210.80	4310946.93	Аналитический метод	0.1	Закрепление отсутствует
6198	372277.37	4311012.17	Аналитический метод	0.1	Закрепление отсутствует



6199	372269.63	4311021.57	Аналитический метод	0.1	Закрепление отсутствует
6200	372233.98	4311004.35	Аналитический метод	0.1	Закрепление отсутствует
6201	372207.55	4310999.78	Аналитический метод	0.1	Закрепление отсутствует
6202	372153.80	4310948.89	Аналитический метод	0.1	Закрепление отсутствует
6203	372140.51	4310956.20	Аналитический метод	0.1	Закрепление отсутствует
6204	372125.87	4310943.93	Аналитический метод	0.1	Закрепление отсутствует
6205	371949.33	4311105.14	Аналитический метод	0.1	Закрепление отсутствует
6206	371923.90	4311099.13	Аналитический метод	0.1	Закрепление отсутствует
6207	371802.60	4311054.61	Аналитический метод	0.1	Закрепление отсутствует
6208	371734.01	4311037.25	Аналитический метод	0.1	Закрепление отсутствует
6209	371668.30	4311020.62	Аналитический метод	0.1	Закрепление отсутствует
6210	371482.74	4310983.08	Аналитический метод	0.1	Закрепление отсутствует
6211	371486.08	4310977.37	Аналитический метод	0.1	Закрепление отсутствует
6212	371508.27	4310951.24	Аналитический метод	0.1	Закрепление отсутствует
6213	371518.66	4310934.42	Аналитический метод	0.1	Закрепление отсутствует
6214	371531.79	4310912.87	Аналитический метод	0.1	Закрепление отсутствует
6215	371539.34	4310899.29	Аналитический метод	0.1	Закрепление отсутствует
6216	371549.84	4310879.42	Аналитический метод	0.1	Закрепление отсутствует
6217	371556.32	4310867.44	Аналитический метод	0.1	Закрепление отсутствует
6218	371545.23	4310856.05	Аналитический метод	0.1	Закрепление отсутствует
6219	371523.20	4310835.75	Аналитический метод	0.1	Закрепление отсутствует
6220	371504.09	4310813.98	Аналитический метод	0.1	Закрепление отсутствует
6221	371486.38	4310794.28	Аналитический метод	0.1	Закрепление отсутствует
6222	371458.36	4310770.72	Аналитический метод	0.1	Закрепление отсутствует
6223	371442.43	4310755.13	Аналитический метод	0.1	Закрепление отсутствует
6224	371417.84	4310732.56	Аналитический метод	0.1	Закрепление отсутствует
6225	371393.51	4310709.68	Аналитический метод	0.1	Закрепление отсутствует
6226	371380.72	4310697.65	Аналитический метод	0.1	Закрепление отсутствует
6227	371383.38	4310695.10	Аналитический метод	0.1	Закрепление отсутствует
6228	371401.32	4310679.24	Аналитический метод	0.1	Закрепление отсутствует
6229	371425.57	4310656.97	Аналитический метод	0.1	Закрепление отсутствует
6230	371426.66	4310657.82	Аналитический метод	0.1	Закрепление отсутствует
6231	371429.63	4310660.30	Аналитический метод	0.1	Закрепление отсутствует
6232	371432.45	4310658.42	Аналитический метод	0.1	Закрепление отсутствует
6233	371450.11	4310646.11	Аналитический метод	0.1	Закрепление отсутствует
6234	371459.58	4310639.59	Аналитический метод	0.1	Закрепление отсутствует
6235	371468.50	4310634.83	Аналитический метод	0.1	Закрепление отсутствует
6236	371479.66	4310634.71	Аналитический метод	0.1	Закрепление отсутствует
6237	371486.29	4310634.23	Аналитический метод	0.1	Закрепление отсутствует
6238	371501.79	4310646.51	Аналитический метод	0.1	Закрепление отсутствует
6239	371508.71	4310640.32	Аналитический метод	0.1	Закрепление отсутствует
6240	371520.13	4310630.26	Аналитический метод	0.1	Закрепление отсутствует
6241	371529.18	4310622.93	Аналитический метод	0.1	Закрепление отсутствует
6242	371548.45	4310606.63	Аналитический метод	0.1	Закрепление отсутствует
6243	371555.68	4310600.40	Аналитический метод	0.1	Закрепление отсутствует
6244	371576.72	4310614.88	Аналитический метод	0.1	Закрепление отсутствует
6245	371590.87	4310626.30	Аналитический метод	0.1	Закрепление отсутствует
6246	371603.05	4310641.37	Аналитический метод	0.1	Закрепление отсутствует
6247	371617.72	4310655.63	Аналитический метод	0.1	Закрепление отсутствует
6248	371629.13	4310664.10	Аналитический метод	0.1	Закрепление отсутствует
6249	371663.41	4310690.70	Аналитический метод	0.1	Закрепление отсутствует
6250	371689.03	4310711.19	Аналитический метод	0.1	Закрепление отсутствует
6251	371704.35	4310711.71	Аналитический метод	0.1	Закрепление отсутствует
6252	371718.21	4310709.17	Аналитический метод	0.1	Закрепление отсутствует
6253	371728.40	4310704.94	Аналитический метод	0.1	Закрепление отсутствует
6254	371740.36	4310688.82	Аналитический метод	0.1	Закрепление отсутствует
6255	371750.36	4310671.87	Аналитический метод	0.1	Закрепление отсутствует
6256	371765.49	4310650.43	Аналитический метод	0.1	Закрепление отсутствует
6257	371779.88	4310632.87	Аналитический метод	0.1	Закрепление отсутствует
6258	371787.58	4310624.37	Аналитический метод	0.1	Закрепление отсутствует
6259	371819.52	4310644.44	Аналитический метод	0.1	Закрепление отсутствует
6260	371855.36	4310665.51	Аналитический метод	0.1	Закрепление отсутствует
6261	371868.90	4310672.54	Аналитический метод	0.1	Закрепление отсутствует
6262	371891.69	4310679.87	Аналитический метод	0.1	Закрепление отсутствует
6263	371915.35	4310685.87	Аналитический метод	0.1	Закрепление отсутствует
6264	371933.54	4310691.26	Аналитический метод	0.1	Закрепление отсутствует



6265	371942.26	4310669.33	Аналитический метод	0.1	Закрепление отсутствует
6266	371946.61	4310663.28	Аналитический метод	0.1	Закрепление отсутствует
6267	371998.10	4310610.02	Аналитический метод	0.1	Закрепление отсутствует
6268	372001.05	4310603.92	Аналитический метод	0.1	Закрепление отсутствует
6158	372012.71	4310580.43	Аналитический метод	0.1	Закрепление отсутствует
6269	371603.67	4310824.05	Аналитический метод	0.1	Закрепление отсутствует
6270	371553.22	4310770.96	Аналитический метод	0.1	Закрепление отсутствует
6271	371577.16	4310732.42	Аналитический метод	0.1	Закрепление отсутствует
6272	371562.42	4310718.69	Аналитический метод	0.1	Закрепление отсутствует
6273	371598.77	4310688.64	Аналитический метод	0.1	Закрепление отсутствует
6274	371688.27	4310765.10	Аналитический метод	0.1	Закрепление отсутствует
6275	371705.21	4310753.60	Аналитический метод	0.1	Закрепление отсутствует
6276	371801.98	4310835.45	Аналитический метод	0.1	Закрепление отсутствует
6277	371797.06	4310899.73	Аналитический метод	0.1	Закрепление отсутствует
6278	371815.20	4310984.06	Аналитический метод	0.1	Закрепление отсутствует
6279	371856.60	4311020.06	Аналитический метод	0.1	Закрепление отсутствует
6280	371886.92	4311031.25	Аналитический метод	0.1	Закрепление отсутствует
6281	371840.41	4311049.70	Аналитический метод	0.1	Закрепление отсутствует
6282	371734.32	4311025.55	Аналитический метод	0.1	Закрепление отсутствует
6283	371563.83	4310867.62	Аналитический метод	0.1	Закрепление отсутствует
6269	371603.67	4310824.05	Аналитический метод	0.1	Закрепление отсутствует
6284	371831.48	4310909.75	Аналитический метод	0.1	Закрепление отсутствует
6285	371849.71	4310866.22	Аналитический метод	0.1	Закрепление отсутствует
6286	371853.17	4310840.41	Аналитический метод	0.1	Закрепление отсутствует
6287	371866.73	4310820.54	Аналитический метод	0.1	Закрепление отсутствует
6288	371899.22	4310827.01	Аналитический метод	0.1	Закрепление отсутствует
6289	372002.10	4310910.21	Аналитический метод	0.1	Закрепление отсутствует
6290	372003.91	4310939.75	Аналитический метод	0.1	Закрепление отсутствует
6291	371989.17	4310979.55	Аналитический метод	0.1	Закрепление отсутствует
6292	371980.59	4310964.18	Аналитический метод	0.1	Закрепление отсутствует
6293	371917.48	4310984.38	Аналитический метод	0.1	Закрепление отсутствует
6294	371879.76	4310977.34	Аналитический метод	0.1	Закрепление отсутствует
6295	371854.93	4310958.55	Аналитический метод	0.1	Закрепление отсутствует
6284	371831.48	4310909.75	Аналитический метод	0.1	Закрепление отсутствует

3. Сведения о характерных точках части (частей) границы объекта

Обозначение характерных точек части границы	Координаты, м		Метод определения координатхарактерной точки	Средняя квадратическая погрешность положения характерной точки (Mt), м	Описание обозначения точки на местности (при наличии)
	X	Y			
-	-	-	-	-	-

Раздел 3

Сведения о местоположении измененных (уточненных) границ объекта

1. Система координат -

2. Сведения о характерных точках границ объекта

Обозначение характерных точек границ	Существующие координаты, м		Измененные (уточненные) координаты, м		Метод определения координат характерной точки	Средняя квадратическая погрешность положения характерной точки (Mt), м	Описание обозначения точки на местности (при наличии)
	X	Y	X	Y			
-	-	-	-	-	-	-	-

3. Сведения о характерных точках части (частей) границы объекта

Обозначение характерных точек части границы	Существующие координаты, м		Измененные (уточненные) координаты, м		Метод определения координат характерной точки	Средняя квадратическая погрешность положения характерной точки (Mt), м	Описание обозначения точки на местности (при наличии)
	X	Y	X	Y			
-	-	-	-	-	-	-	-

ТЕКСТОВОЕ ОПИСАНИЕ


местоположения границ населенных пунктов, территориальных зон

Прохождение границы		Описание прохождения границы
от точки	до точки	
-	-	-





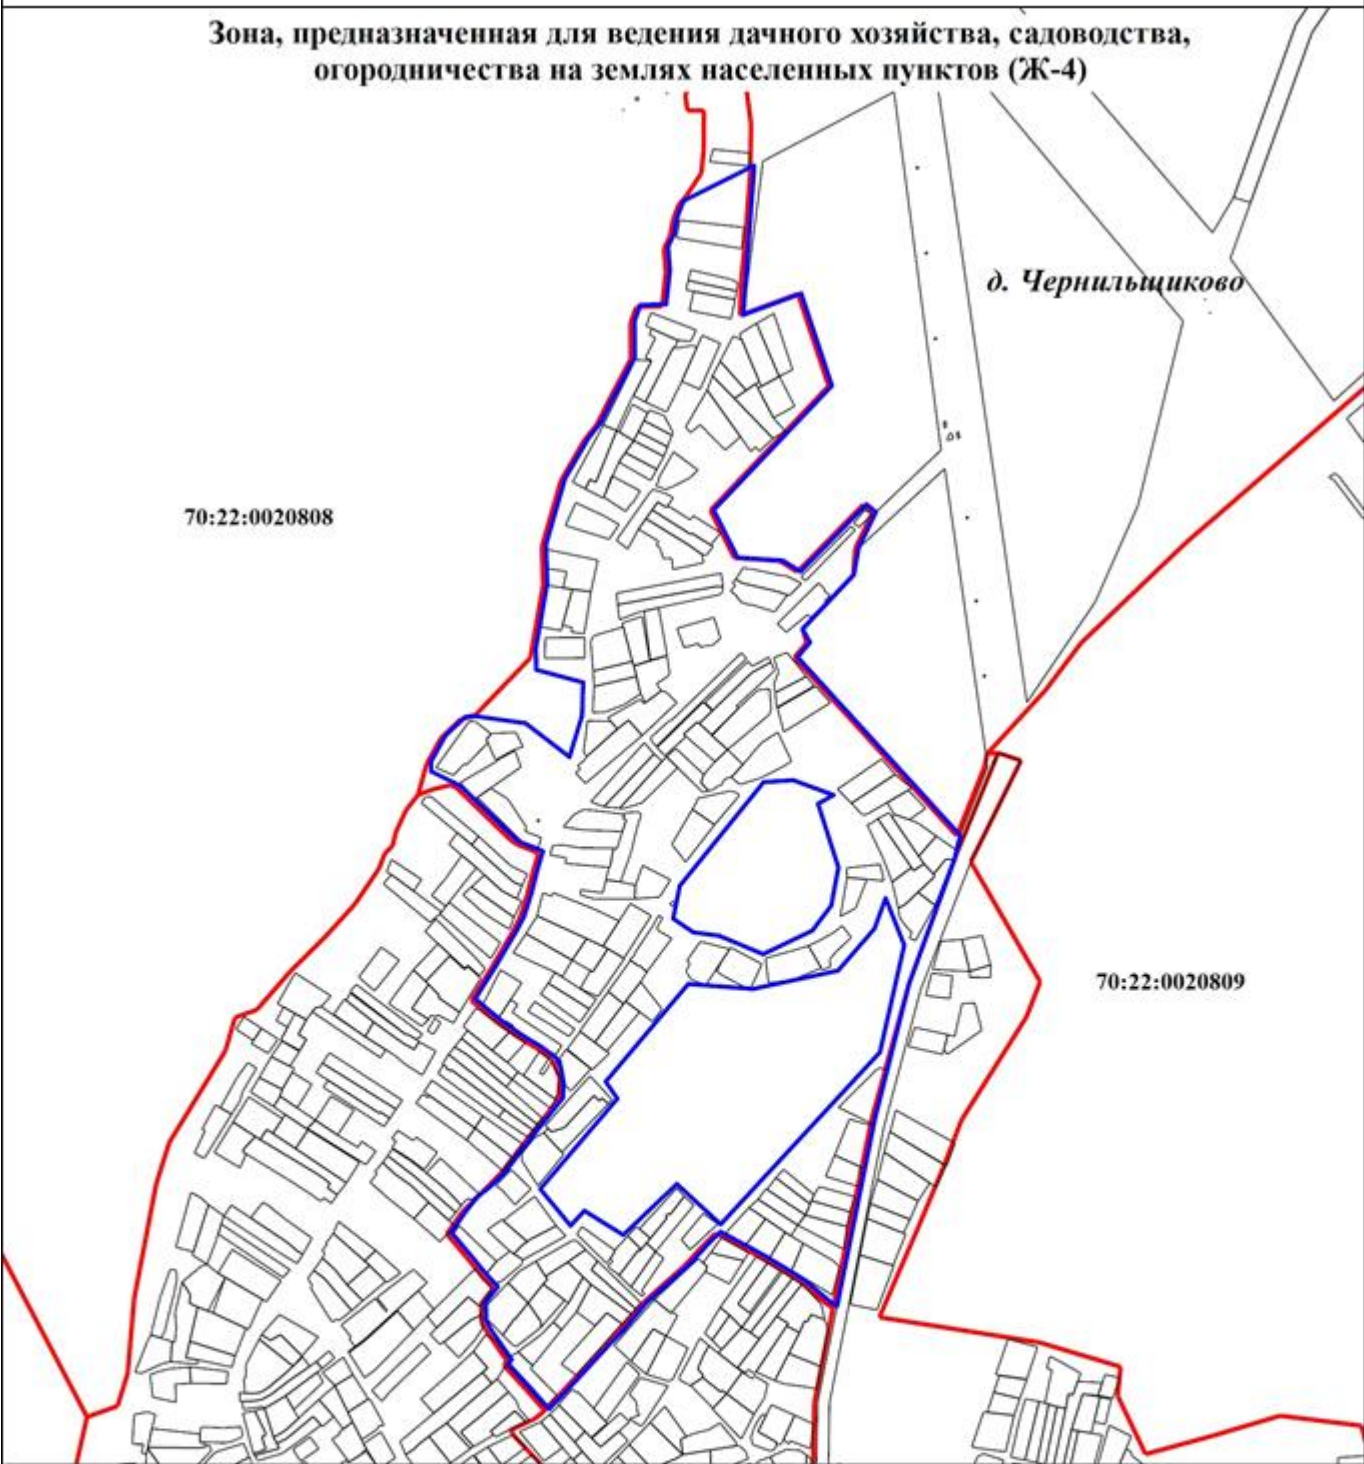

План границ объекта

Зона, предназначенная для ведения дачного хозяйства, садоводства, огородничества на землях населенных пунктов (Ж-4)



Масштаб 1:7500

- Условные обозначения
-  - Граница территориальной зоны
 -  - Граница кадастрового квартала
 -  :12 - Кадастровый номер земельного участка
 -  70:22:0020401 - Номер кадастрового квартала

Подпись

Дата " " г.

Место для оттиска печати (при наличии) лица, составившего описание местоположения границ объекта

Приложение 70
к Решению Думы ЗАТО Северск
от 30.05.2024 № 48/4

ГРАФИЧЕСКОЕ ОПИСАНИЕ местоположения границ населенных пунктов, территориальных зон, особо охраняемых природных территорий, зон с особыми условиями использования территории Зона земель запаса (З)		
(наименование объекта, местоположение границ которого описано (далее - объект))		
Раздел 1		
Сведения об объекте		
№ п/п	Характеристики объекта	Описание характеристик
1.	Местоположение объекта	Томская область, район ЗАТО Северск, деревня Чернильщиново
2.	Площадь объекта +/- величина погрешности определения площади (Р +/- Дельта Р)	72015 +/- 94 м²
3.	Иные характеристики объекта	-

Раздел 2					
Сведения о местоположении границ объекта					
1. Система координат МСК-70, зона 4					
2. Сведения о характерных точках границ объекта					
Обозначение характерных точек границ	Координаты, м		Метод определения координат характерной точки	Средняя квадратическая погрешность положения характерной точки (Мт), м	Описание обозначения точки на местности (при наличии)
	X	Y			
6158	371854.93	4310958.55	Аналитический метод	0.1	Закрепление отсутствует
6159	371831.48	4310909.75	Аналитический метод	0.1	Закрепление отсутствует
6160	371849.71	4310866.22	Аналитический метод	0.1	Закрепление отсутствует
6161	371853.17	4310840.41	Аналитический метод	0.1	Закрепление отсутствует
6162	371866.73	4310820.54	Аналитический метод	0.1	Закрепление отсутствует
6163	371899.22	4310827.01	Аналитический метод	0.1	Закрепление отсутствует
6164	372002.10	4310910.21	Аналитический метод	0.1	Закрепление отсутствует
6165	372003.91	4310939.75	Аналитический метод	0.1	Закрепление отсутствует
6166	371989.17	4310979.55	Аналитический метод	0.1	Закрепление отсутствует
6167	371980.59	4310964.18	Аналитический метод	0.1	Закрепление отсутствует
6168	371917.48	4310984.38	Аналитический метод	0.1	Закрепление отсутствует
6169	371879.76	4310977.34	Аналитический метод	0.1	Закрепление отсутствует
6158	371854.93	4310958.55	Аналитический метод	0.1	Закрепление отсутствует
6170	371603.67	4310824.05	Аналитический метод	0.1	Закрепление отсутствует
6171	371553.22	4310770.96	Аналитический метод	0.1	Закрепление отсутствует
6172	371577.16	4310732.42	Аналитический метод	0.1	Закрепление отсутствует
6173	371562.42	4310718.69	Аналитический метод	0.1	Закрепление отсутствует
6174	371598.77	4310688.64	Аналитический метод	0.1	Закрепление отсутствует
6175	371688.27	4310765.10	Аналитический метод	0.1	Закрепление отсутствует
6176	371705.21	4310753.60	Аналитический метод	0.1	Закрепление отсутствует
6177	371801.98	4310835.45	Аналитический метод	0.1	Закрепление отсутствует
6178	371797.06	4310899.73	Аналитический метод	0.1	Закрепление отсутствует
6179	371815.20	4310984.06	Аналитический метод	0.1	Закрепление отсутствует
6180	371856.60	4311020.06	Аналитический метод	0.1	Закрепление отсутствует
6181	371886.92	4311031.25	Аналитический метод	0.1	Закрепление отсутствует
6182	371840.41	4311049.70	Аналитический метод	0.1	Закрепление отсутствует
6183	371734.32	4311025.55	Аналитический метод	0.1	Закрепление отсутствует
6184	371563.83	4310867.62	Аналитический метод	0.1	Закрепление отсутствует
6170	371603.67	4310824.05	Аналитический метод	0.1	Закрепление отсутствует
3. Сведения о характерных точках части (частей) границы объекта					
Обозначение характерных точек части границы	Координаты, м		Метод определения координат характерной точки	Средняя квадратическая погрешность положения характерной точки (Мт), м	Описание обозначения точки на местности (при наличии)
	X	Y			
-	-	-	-	-	-

Раздел 3	
Сведения о местоположении измененных (уточненных) границ объекта	
1. Система координат -	
2. Сведения о характерных точках границ объекта	




Обозначение характерных точек границ	Существующие координаты, м		Измененные (уточненные) координаты, м		Метод определения координат характерной точки	Средняя квадратическая погрешность положения характерной точки (Mt), м	Описание обозначения точки на местности (при наличии)
	X	Y	X	Y			
-	-	-	-	-	-	-	
3. Сведения о характерных точках части (частей) границы объекта							
Обозначение характерных точек части границы	Существующие координаты, м		Измененные (уточненные) координаты, м		Метод определения координат характерной точки	Средняя квадратическая погрешность положения характерной точки (Mt), м	Описание обозначения точки на местности (при наличии)
	X	Y	X	Y			
-	-	-	-	-	-	-	

ТЕКСТОВОЕ ОПИСАНИЕ		
местоположения границ населенных пунктов, территориальных зон		
Прохождение границы		Описание прохождения границы
от точки	до точки	
-	-	-



План границ объекта

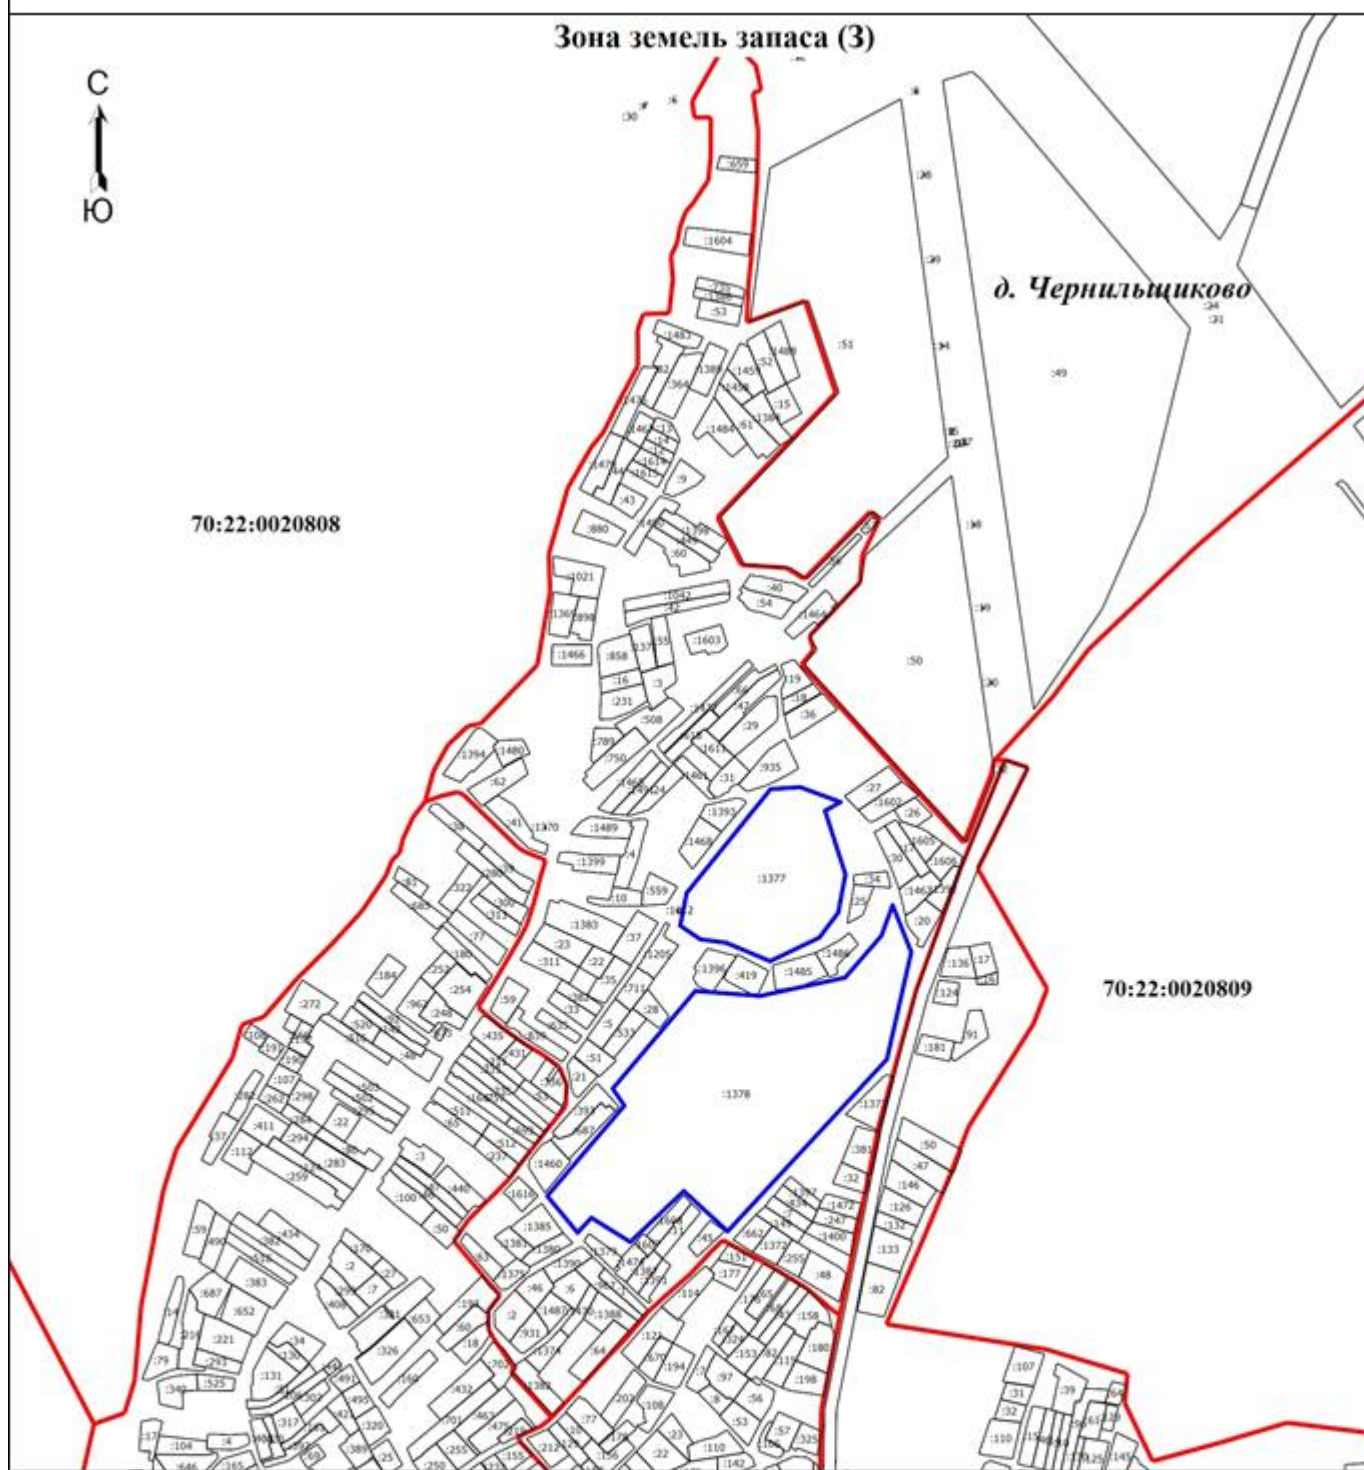

Условные обозначения

- - Граница территориальной зоны
- - Граница кадастрового квартала
- :12** - Кадастровый номер земельного участка
- 70:22:0020401** - Номер кадастрового квартала

Подпись

Дата " " г.

Место для оттиска печати (при наличии) лица, составившего описание местоположения границ объекта



Приложение 71
к Решению Думы ЗАТО Северск
от 30.05.2024 № 48/4

ГРАФИЧЕСКОЕ ОПИСАНИЕ местоположения границ населенных пунктов, территориальных зон, особо охраняемых природных территорий, зон с особыми условиями использования территории Зона застройки индивидуальными жилыми домами (Ж-1) (наименование объекта, местоположение границ которого описано (далее - объект))		
Раздел 1		
Сведения об объекте		
№ п/п	Характеристики объекта	Описание характеристик
1.	Местоположение объекта	Томская область, район ЗАТО Северск, деревня Семиозерки
2.	Площадь объекта +/- величина погрешности определения площади (Р +/- Дельта Р)	239301 +/- 171 м ²
3.	Иные характеристики объекта	-

Раздел 2					
Сведения о местоположении границ объекта					
1. Система координат МСК-70, зона 4					
2. Сведения о характерных точках границ объекта					
Обозначение характерных точек границ	Координаты, м		Метод определения координат характерной точки	Средняя квадратическая погрешность положения характерной точки (Mt), м	Описание обозначения точки на местности (при наличии)
	X	Y			
6158	380056.16	4311166.31	Аналитический метод	0.1	Закрепление отсутствует
6159	380088.99	4311176.56	Аналитический метод	0.1	Закрепление отсутствует
6160	380117.10	4311182.91	Аналитический метод	0.1	Закрепление отсутствует
6161	380147.00	4311193.99	Аналитический метод	0.1	Закрепление отсутствует
6162	380179.77	4311211.72	Аналитический метод	0.1	Закрепление отсутствует
6163	380200.48	4311224.68	Аналитический метод	0.1	Закрепление отсутствует
6164	380224.33	4311242.32	Аналитический метод	0.1	Закрепление отсутствует
6165	380228.00	4311245.86	Аналитический метод	0.1	Закрепление отсутствует
6166	380228.99	4311259.21	Аналитический метод	0.1	Закрепление отсутствует
6167	380226.96	4311300.83	Аналитический метод	0.1	Закрепление отсутствует
6168	380223.86	4311358.81	Аналитический метод	0.1	Закрепление отсутствует
6169	380228.79	4311371.68	Аналитический метод	0.1	Закрепление отсутствует
6170	380229.76	4311372.70	Аналитический метод	0.1	Закрепление отсутствует
6171	380236.72	4311377.19	Аналитический метод	0.1	Закрепление отсутствует
6172	380116.71	4311347.73	Аналитический метод	0.1	Закрепление отсутствует
6173	380089.51	4311341.07	Аналитический метод	0.1	Закрепление отсутствует
6174	380054.22	4311334.55	Аналитический метод	0.1	Закрепление отсутствует
6175	380040.31	4311331.05	Аналитический метод	0.1	Закрепление отсутствует
6176	379988.26	4311313.98	Аналитический метод	0.1	Закрепление отсутствует
6177	379961.52	4311309.16	Аналитический метод	0.1	Закрепление отсутствует
6178	379946.28	4311305.07	Аналитический метод	0.1	Закрепление отсутствует
6179	379927.05	4311297.54	Аналитический метод	0.1	Закрепление отсутствует
6180	379879.63	4311287.99	Аналитический метод	0.1	Закрепление отсутствует
6181	379861.69	4311284.44	Аналитический метод	0.1	Закрепление отсутствует
6182	379845.98	4311284.57	Аналитический метод	0.1	Закрепление отсутствует
6183	379787.21	4311300.12	Аналитический метод	0.1	Закрепление отсутствует
6184	379754.73	4311308.69	Аналитический метод	0.1	Закрепление отсутствует
6185	379723.55	4311316.49	Аналитический метод	0.1	Закрепление отсутствует
6186	379674.47	4311334.57	Аналитический метод	0.1	Закрепление отсутствует
6187	379646.77	4311341.70	Аналитический метод	0.1	Закрепление отсутствует
6188	379658.31	4311355.95	Аналитический метод	0.1	Закрепление отсутствует
6189	379662.64	4311374.08	Аналитический метод	0.1	Закрепление отсутствует
6190	379661.93	4311382.71	Аналитический метод	0.1	Закрепление отсутствует
6191	379657.09	4311407.25	Аналитический метод	0.1	Закрепление отсутствует
6192	379656.89	4311408.23	Аналитический метод	0.1	Закрепление отсутствует
6193	379639.22	4311491.63	Аналитический метод	0.1	Закрепление отсутствует
6194	379629.44	4311505.87	Аналитический метод	0.1	Закрепление отсутствует
6195	379623.67	4311504.69	Аналитический метод	0.1	Закрепление отсутствует
6196	379607.34	4311518.84	Аналитический метод	0.1	Закрепление отсутствует
6197	379593.86	4311516.94	Аналитический метод	0.1	Закрепление отсутствует
6198	379573.92	4311515.42	Аналитический метод	0.1	Закрепление отсутствует



6199	379565.37	4311516.94	Аналитический метод	0.1	Закрепление отсутствует
6200	379554.34	4311525.15	Аналитический метод	0.1	Закрепление отсутствует
6201	379535.89	4311525.61	Аналитический метод	0.1	Закрепление отсутствует
6202	379515.03	4311525.74	Аналитический метод	0.1	Закрепление отсутствует
6203	379496.48	4311524.24	Аналитический метод	0.1	Закрепление отсутствует
6204	379496.00	4311517.28	Аналитический метод	0.1	Закрепление отсутствует
6205	379492.96	4311517.37	Аналитический метод	0.1	Закрепление отсутствует
6206	379463.90	4311503.68	Аналитический метод	0.1	Закрепление отсутствует
6207	379423.27	4311570.02	Аналитический метод	0.1	Закрепление отсутствует
6208	379413.24	4311585.22	Аналитический метод	0.1	Закрепление отсутствует
6209	379394.95	4311612.74	Аналитический метод	0.1	Закрепление отсутствует
6210	379390.14	4311616.84	Аналитический метод	0.1	Закрепление отсутствует
6211	379386.56	4311618.15	Аналитический метод	0.1	Закрепление отсутствует
6212	379366.90	4311624.06	Аналитический метод	0.1	Закрепление отсутствует
6213	379358.92	4311629.37	Аналитический метод	0.1	Закрепление отсутствует
6214	379344.11	4311637.35	Аналитический метод	0.1	Закрепление отсутствует
6215	379337.27	4311644.19	Аналитический метод	0.1	Закрепление отсутствует
6216	379335.97	4311652.00	Аналитический метод	0.1	Закрепление отсутствует
6217	379338.69	4311660.78	Аналитический метод	0.1	Закрепление отсутствует
6218	379359.45	4311686.46	Аналитический метод	0.1	Закрепление отсутствует
6219	379369.23	4311709.30	Аналитический метод	0.1	Закрепление отсутствует
6220	379379.38	4311742.31	Аналитический метод	0.1	Закрепление отсутствует
6221	379390.04	4311774.99	Аналитический метод	0.1	Закрепление отсутствует
6222	379395.14	4311783.65	Аналитический метод	0.1	Закрепление отсутствует
6223	379421.00	4311816.35	Аналитический метод	0.1	Закрепление отсутствует
6224	379411.77	4311825.07	Аналитический метод	0.1	Закрепление отсутствует
6225	379299.67	4311897.41	Аналитический метод	0.1	Закрепление отсутствует
6226	379279.06	4311860.99	Аналитический метод	0.1	Закрепление отсутствует
6227	379264.63	4311822.51	Аналитический метод	0.1	Закрепление отсутствует
6228	379259.30	4311799.29	Аналитический метод	0.1	Закрепление отсутствует
6229	379246.28	4311785.00	Аналитический метод	0.1	Закрепление отсутствует
6230	379219.89	4311694.52	Аналитический метод	0.1	Закрепление отсутствует
6231	379210.87	4311667.14	Аналитический метод	0.1	Закрепление отсутствует
6232	379199.29	4311658.62	Аналитический метод	0.1	Закрепление отсутствует
6233	379168.56	4311544.46	Аналитический метод	0.1	Закрепление отсутствует
6234	379180.49	4311536.19	Аналитический метод	0.1	Закрепление отсутствует
6235	379200.53	4311516.81	Аналитический метод	0.1	Закрепление отсутствует
6236	379224.34	4311490.42	Аналитический метод	0.1	Закрепление отсутствует
6237	379255.17	4311461.47	Аналитический метод	0.1	Закрепление отсутствует
6238	379294.37	4311420.18	Аналитический метод	0.1	Закрепление отсутствует
6239	379311.79	4311399.69	Аналитический метод	0.1	Закрепление отсутствует
6240	379364.28	4311347.05	Аналитический метод	0.1	Закрепление отсутствует
6241	379399.99	4311314.48	Аналитический метод	0.1	Закрепление отсутствует
6242	379452.21	4311271.68	Аналитический метод	0.1	Закрепление отсутствует
6243	379491.76	4311243.49	Аналитический метод	0.1	Закрепление отсутствует
6244	379525.35	4311228.70	Аналитический метод	0.1	Закрепление отсутствует
6245	379575.01	4311212.91	Аналитический метод	0.1	Закрепление отсутствует
6246	379638.90	4311197.69	Аналитический метод	0.1	Закрепление отсутствует
6247	379691.60	4311187.90	Аналитический метод	0.1	Закрепление отсутствует
6248	379731.08	4311180.57	Аналитический метод	0.1	Закрепление отсутствует
6249	379817.84	4311158.38	Аналитический метод	0.1	Закрепление отсутствует
6250	379859.43	4311150.85	Аналитический метод	0.1	Закрепление отсутствует
6251	379883.55	4311149.60	Аналитический метод	0.1	Закрепление отсутствует
6252	379938.07	4311152.36	Аналитический метод	0.1	Закрепление отсутствует
6253	379992.40	4311156.87	Аналитический метод	0.1	Закрепление отсутствует
6254	380042.61	4311162.81	Аналитический метод	0.1	Закрепление отсутствует
6255	380043.65	4311162.82	Аналитический метод	0.1	Закрепление отсутствует
6256	380047.38	4311162.44	Аналитический метод	0.1	Закрепление отсутствует
6158	380056.16	4311166.31	Аналитический метод	0.1	Закрепление отсутствует
6257	380276.97	4311281.85	Аналитический метод	0.1	Закрепление отсутствует
6258	380239.33	4311371.74	Аналитический метод	0.1	Закрепление отсутствует
6259	380233.71	4311368.12	Аналитический метод	0.1	Закрепление отсутствует
6260	380229.89	4311358.35	Аналитический метод	0.1	Закрепление отсутствует
6261	380231.90	4311320.28	Аналитический метод	0.1	Закрепление отсутствует
6262	380234.99	4311259.39	Аналитический метод	0.1	Закрепление отсутствует
6263	380233.90	4311244.27	Аналитический метод	0.1	Закрепление отсутствует




6264	380232.99	4311242.33	Аналитический метод	0.1	Закрепление отсутствует
6257	380276.97	4311281.85	Аналитический метод	0.1	Закрепление отсутствует
3. Сведения о характерных точках части (частей) границы объекта					
Обозначение характерных точек части границы	Координаты, м		Метод определения координатхарактерной точки	Средняя квадратическая погрешность положения характерной точки (Mt), м	Описание обозначения точки на местности (при наличии)
	X	Y			
-	-	-	-	-	-

Раздел 3						
Сведения о местоположении измененных (уточненных) границ объекта						
1. Система координат -						
2. Сведения о характерных точках границ объекта						
Обозначение характерных точек границ	Существующие координаты, м		Измененные (уточненные) координаты, м	Метод определения координат характерной точки	Средняя квадратическая погрешность положения характерной точки (Mt), м	Описание обозначения точки на местности (при наличии)
	X	Y				
-	-	-	-	-	-	-
3. Сведения о характерных точках части (частей) границы объекта						
Обозначение характерных точек части границы	Существующие координаты, м		Измененные (уточненные) координаты, м	Метод определения координат характерной точки	Средняя квадратическая погрешность положения характерной точки (Mt), м	Описание обозначения точки на местности (при наличии)
	X	Y				
-	-	-	-	-	-	-

ТЕКСТОВОЕ ОПИСАНИЕ		
местоположения границ населенных пунктов, территориальных зон		
Прохождение границы		Описание прохождения границы
от точки	до точки	
-	-	-



План границ объекта

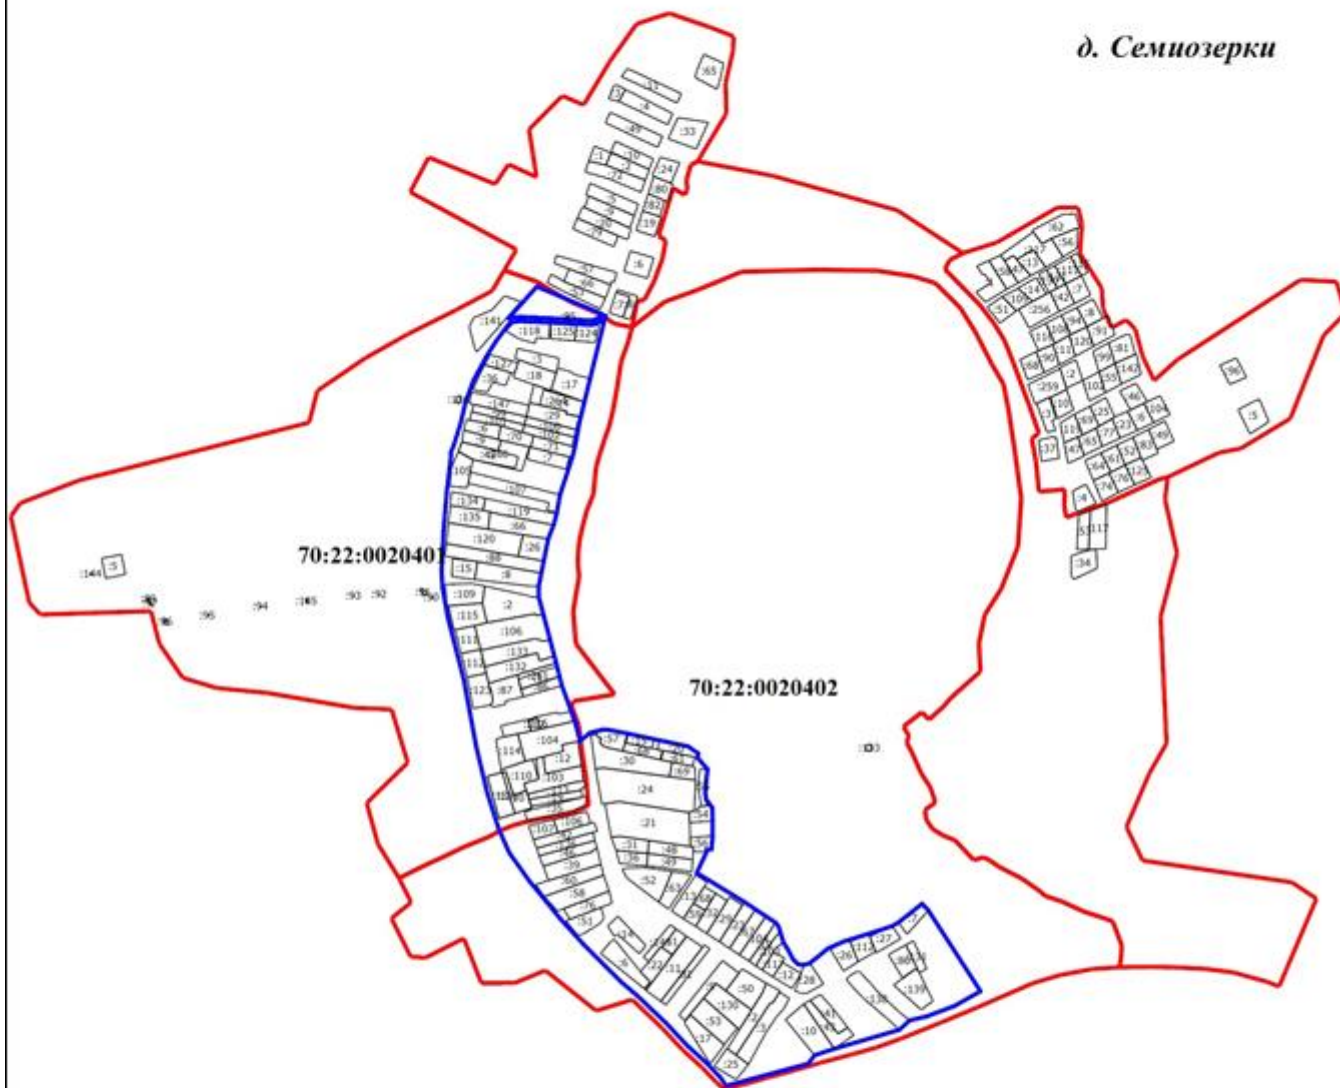Зона застройки индивидуальными жилыми домами (Ж-1)*д. Семиозерки*

Масштаб 1:10500

Условные обозначения

- - Граница территориальной зоны
- - Граница кадастрового квартала
- :145** - Кадастровый номер земельного участка
- 70:22:0020401** - Номер кадастрового квартала

Подпись

Дата " " _____ г.

Место для оттиска печати (при наличии) лица, составившего описание местоположения границ объекта



Приложение 72
к Решению Думы ЗАТО Северск
от 30.05.2024 № 48/4

ГРАФИЧЕСКОЕ ОПИСАНИЕ местоположения границ населенных пунктов, территориальных зон, особо охраняемых природных территорий, зон с особыми условиями использования территории Зона инженерной инфраструктуры (ИТ-2)		
(наименование объекта, местоположение границ которого описано (далее - объект))		
Раздел 1		
Сведения об объекте		
№ п/п	Характеристики объекта	Описание характеристик
1.	Местоположение объекта	Томская область, район ЗАТО Северск, деревня Семиозерки
2.	Площадь объекта +/- величина погрешности определения площади (Р +/- Дельта Р)	790 +/- 10 м²
3.	Иные характеристики объекта	-

Раздел 2					
Сведения о местоположении границ объекта					
1. Система координат МСК-70, зона 4					
2. Сведения о характерных точках границ объекта					
Обозначение характерных точек границ	Координаты, м		Метод определения координат характерной точки	Средняя квадратическая погрешность положения характерной точки (Mt), м	Описание обозначения точки на местности (при наличии)
	X	Y			
6158	379905.41	4310705.46	Аналитический метод	0.1	Закрепление отсутствует
6159	379877.83	4310710.92	Аналитический метод	0.1	Закрепление отсутствует
6160	379872.39	4310683.35	Аналитический метод	0.1	Закрепление отсутствует
6161	379899.94	4310677.88	Аналитический метод	0.1	Закрепление отсутствует
6158	379905.41	4310705.46	Аналитический метод	0.1	Закрепление отсутствует
3. Сведения о характерных точках части (частей) границы объекта					
Обозначение характерных точек части границы	Координаты, м		Метод определения координат характерной точки	Средняя квадратическая погрешность положения характерной точки (Mt), м	Описание обозначения точки на местности (при наличии)
	X	Y			
-	-	-	-	-	-

Раздел 3							
Сведения о местоположении измененных (уточненных) границ объекта							
1. Система координат -							
2. Сведения о характерных точках границ объекта							
Обозначение характерных точек границ	Существующие координаты, м		Измененные (уточненные) координаты, м		Метод определения координат характерной точки	Средняя квадратическая погрешность положения характерной точки (Mt), м	Описание обозначения точки на местности (при наличии)
	X	Y	X	Y			
-	-	-	-	-	-	-	
3. Сведения о характерных точках части (частей) границы объекта							
Обозначение характерных точек части границы	Существующие координаты, м		Измененные (уточненные) координаты, м		Метод определения координат характерной точки	Средняя квадратическая погрешность положения характерной точки (Mt), м	Описание обозначения точки на местности (при наличии)
	X	Y	X	Y			
-	-	-	-	-	-	-	

ТЕКСТОВОЕ ОПИСАНИЕ местоположения границ населенных пунктов, территориальных зон		
Прохождение границы		Описание прохождения границы
от точки	до точки	
-	-	



План границ объекта

Зона инженерной инфраструктуры (ИТ-2)



70:22:0020401

д. Семиозерки

Масштаб 1:2000

Условные обозначения

- - Граница территориальной зоны
- - Граница кадастрового квартала
- 70:22:0020401** - Номер кадастрового квартала
- :94** - Кадастровый номер земельного участка

Подпись

Дата " " _____ г.

Место для оттиска печати (при наличии) лица, составившего описание местоположения границ объекта



Приложение 73
к Решению Думы ЗАТО Северск
от 30.05.2024 № 48/4

ГРАФИЧЕСКОЕ ОПИСАНИЕ местоположения границ населенных пунктов, территориальных зон, особо охраняемых природных территорий, зон с особыми условиями использования территории Зона отдыха (ЛР-3)		
(наименование объекта, местоположение границ которого описано (далее - объект))		
Раздел 1		
Сведения об объекте		
№ п/п	Характеристики объекта	Описание характеристик
1.	Местоположение объекта	Томская область, район ЗАТО Северск, деревня Семиозерки
2.	Площадь объекта +/- величина погрешности определения площади (Р +/- Дельта Р)	220068 +/- 164 м ²
3.	Иные характеристики объекта	-

Раздел 2					
Сведения о местоположении границ объекта					
1. Система координат МСК-70, зона 4					
2. Сведения о характерных точках границ объекта					
Обозначение характерных точек границ	Координаты, м		Метод определения координат характерной точки	Средняя квадратическая погрешность положения характерной точки (Mt), м	Описание обозначения точки на местности (при наличии)
X	Y				
6158	379886.43	4312059.32	Аналитический метод	0.1	Закрепление отсутствует
6159	379950.46	4312257.05	Аналитический метод	0.1	Закрепление отсутствует
6160	379325.90	4312371.43	Аналитический метод	0.1	Закрепление отсутствует
6161	379356.80	4312216.69	Аналитический метод	0.1	Закрепление отсутствует
6162	379350.11	4312100.10	Аналитический метод	0.1	Закрепление отсутствует
6163	379349.51	4312089.73	Аналитический метод	0.1	Закрепление отсутствует
6164	379348.12	4312068.65	Аналитический метод	0.1	Закрепление отсутствует
6165	379569.03	4312045.32	Аналитический метод	0.1	Закрепление отсутствует
6166	379569.64	4311993.16	Аналитический метод	0.1	Закрепление отсутствует
6167	379576.95	4311992.50	Аналитический метод	0.1	Закрепление отсутствует
6168	379670.77	4312008.94	Аналитический метод	0.1	Закрепление отсутствует
6169	379761.77	4312053.23	Аналитический метод	0.1	Закрепление отсутствует
6170	379801.30	4312074.30	Аналитический метод	0.1	Закрепление отсутствует
6171	379804.88	4312074.16	Аналитический метод	0.1	Закрепление отсутствует
6172	379868.17	4312023.21	Аналитический метод	0.1	Закрепление отсутствует
6158	379886.43	4312059.32	Аналитический метод	0.1	Закрепление отсутствует
6173	379569.78	4311981.24	Аналитический метод	0.1	Закрепление отсутствует
6174	379536.58	4311962.95	Аналитический метод	0.1	Закрепление отсутствует
6175	379484.54	4311896.00	Аналитический метод	0.1	Закрепление отсутствует
6176	379512.96	4311867.27	Аналитический метод	0.1	Закрепление отсутствует
6177	379515.34	4311849.61	Аналитический метод	0.1	Закрепление отсутствует
6178	379538.63	4311828.43	Аналитический метод	0.1	Закрепление отсутствует
6179	379570.42	4311826.24	Аналитический метод	0.1	Закрепление отсутствует
6180	379636.10	4311788.00	Аналитический метод	0.1	Закрепление отсутствует
6181	379697.97	4311794.42	Аналитический метод	0.1	Закрепление отсутствует
6182	379704.42	4311795.09	Аналитический метод	0.1	Закрепление отсутствует
6183	379736.38	4311842.25	Аналитический метод	0.1	Закрепление отсутствует
6184	379811.69	4311918.58	Аналитический метод	0.1	Закрепление отсутствует
6185	379889.81	4311960.84	Аналитический метод	0.1	Закрепление отсутствует
6186	379939.02	4311975.24	Аналитический метод	0.1	Закрепление отсутствует
6187	379941.85	4311981.10	Аналитический метод	0.1	Закрепление отсутствует
6188	379957.27	4312012.95	Аналитический метод	0.1	Закрепление отсутствует
6189	379957.70	4312013.71	Аналитический метод	0.1	Закрепление отсутствует
6190	379885.59	4312002.33	Аналитический метод	0.1	Закрепление отсутствует
6191	379884.98	4312002.23	Аналитический метод	0.1	Закрепление отсутствует
6192	379884.10	4312002.55	Аналитический метод	0.1	Закрепление отсутствует
6193	379865.28	4312017.49	Аналитический метод	0.1	Закрепление отсутствует
6194	379865.36	4312017.66	Аналитический метод	0.1	Закрепление отсутствует
6195	379802.85	4312068.09	Аналитический метод	0.1	Закрепление отсутствует
6196	379764.41	4312047.84	Аналитический метод	0.1	Закрепление отсутствует
6197	379672.99	4312003.22	Аналитический метод	0.1	Закрепление отсутствует



6198	379577.00	4311986.47	Аналитический метод	0.1	Закрепление отсутствует
6199	379569.71	4311987.13	Аналитический метод	0.1	Закрепление отсутствует
6173	379569.78	4311981.24	Аналитический метод	0.1	Закрепление отсутствует

3. Сведения о характерных точках части (частей) границы объекта

Обозначение характерных точек части границы	Координаты, м		Метод определения координат характерной точки	Средняя квадратическая погрешность положения характерной точки (Mt), м	Описание обозначения точки на местности (при наличии)
	X	Y			
-	-	-	-	-	-

Раздел 3

Сведения о местоположении измененных (уточненных) границ объекта

1. Система координат -

2. Сведения о характерных точках границ объекта

Обозначение характерных точек границ	Существующие координаты, м		Измененные (уточненные) координаты, м		Метод определения координат характерной точки	Средняя квадратическая погрешность положения характерной точки (Mt), м	Описание обозначения точки на местности (при наличии)
	X	Y	X	Y			
-	-	-	-	-	-	-	-

3. Сведения о характерных точках части (частей) границы объекта

Обозначение характерных точек части границы	Существующие координаты, м		Измененные (уточненные) координаты, м		Метод определения координат характерной точки	Средняя квадратическая погрешность положения характерной точки (Mt), м	Описание обозначения точки на местности (при наличии)
	X	Y	X	Y			
-	-	-	-	-	-	-	-

ТЕКСТОВОЕ ОПИСАНИЕ

местоположения границ населенных пунктов, территориальных зон

Прохождение границы		Описание прохождения границы
от точки	до точки	
-	-	-




План границ объекта

Зона отдыха (ЛР-3)



д. Семиозерки

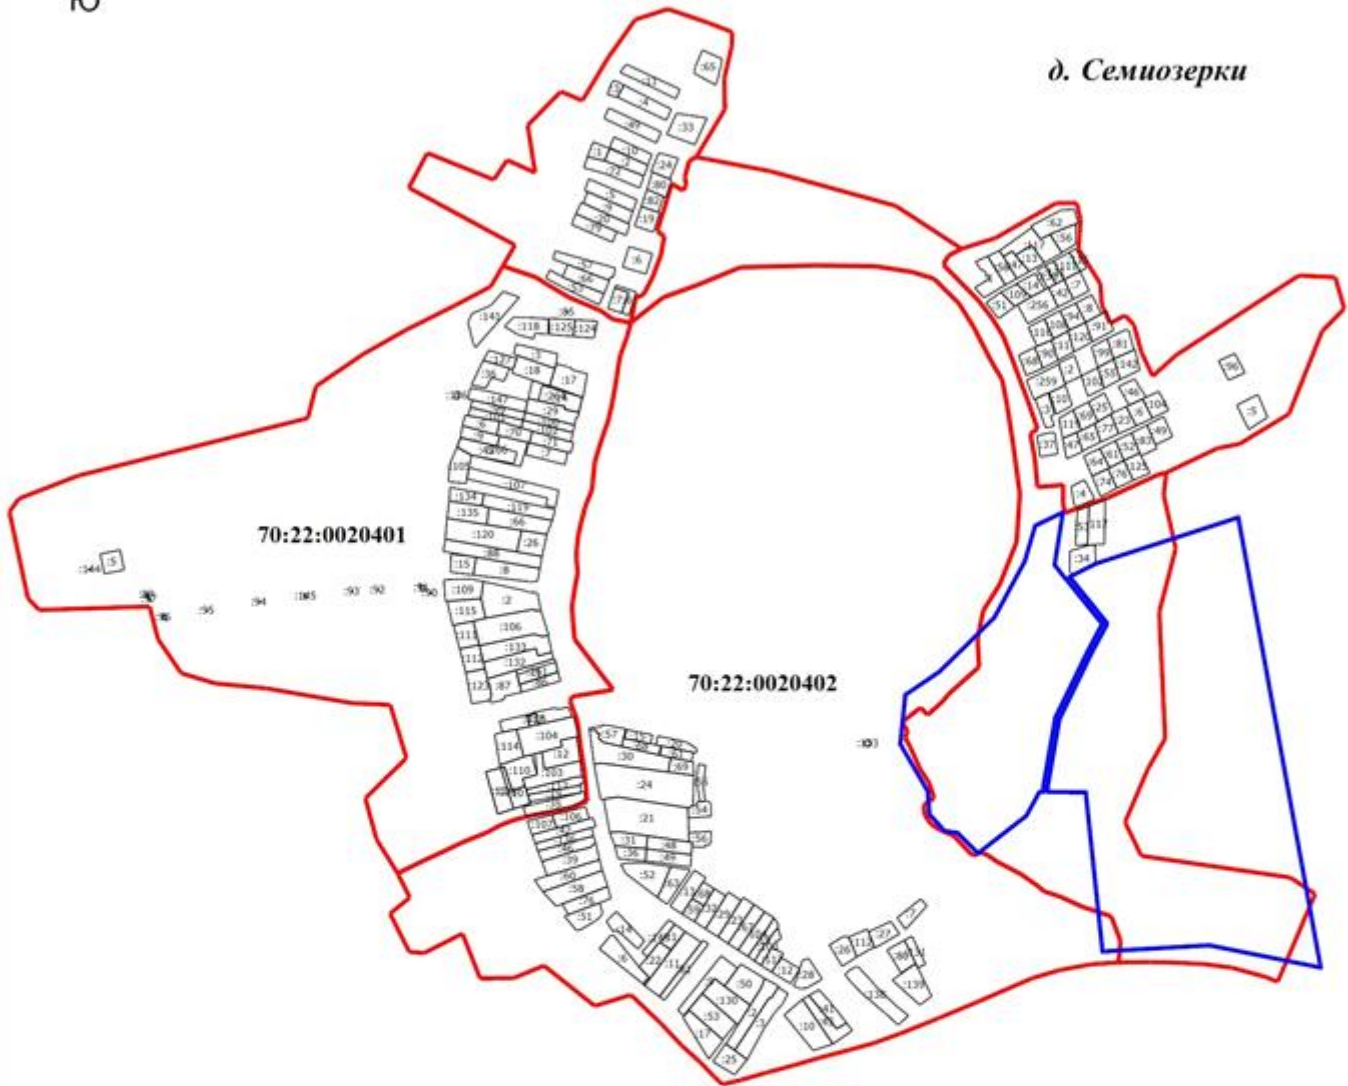





70:22:0020401

70:22:0020402

Масштаб 1:10500

 Условные обозначения

-  - Граница территориальной зоны
-  - Граница кадастрового квартала
-  - Кадастровый номер земельного участка
-  - Номер кадастрового квартала

Подпись

Дата " " _____ г.

Место для оттиска печати (при наличии) лица, составившего описание местоположения границ объекта



Приложение 74
к Решению Думы ЗАТО Северск
от 30.05.2024 № 48/4

ГРАФИЧЕСКОЕ ОПИСАНИЕ местоположения границ населенных пунктов, территориальных зон, особо охраняемых природных территорий, зон с особыми условиями использования территории Зона, предназначенная для ведения садоводства и огородничества на землях сельскохозяйственного назначения (СХ-1) (наименование объекта, местоположение границ которого описано (далее - объект))		
Раздел 1		
Сведения об объекте		
№ п/п	Характеристики объекта	Описание характеристик
1.	Местоположение объекта	Томская область, район ЗАТО Северск, деревня Семиозерки
2.	Площадь объекта +/- величина погрешности определения площади (Р +/- Дельта Р)	220614 +/- 164 м ²
3.	Иные характеристики объекта	-

Раздел 2					
Сведения о местоположении границ объекта					
1. Система координат МСК-70, зона 4					
2. Сведения о характерных точках границ объекта					
Обозначение характерных точек границ	Координаты, м		Метод определения координат характерной точки	Средняя квадратическая погрешность положения характерной точки (Мт), м	Описание обозначения точки на местности (при наличии)
	X	Y			
6158	380303.94	4311844.75	Аналитический метод	0.1	Закрепление отсутствует
6159	380395.87	4312022.40	Аналитический метод	0.1	Закрепление отсутствует
6160	380159.39	4312143.96	Аналитический метод	0.1	Закрепление отсутствует
6161	380318.07	4312374.61	Аналитический метод	0.1	Закрепление отсутствует
6162	380267.89	4312411.23	Аналитический метод	0.1	Закрепление отсутствует
6163	380254.87	4312421.28	Аналитический метод	0.1	Закрепление отсутствует
6164	380169.49	4312329.75	Аналитический метод	0.1	Закрепление отсутствует
6165	380092.01	4312335.93	Аналитический метод	0.1	Закрепление отсутствует
6166	380040.23	4312240.87	Аналитический метод	0.1	Закрепление отсутствует
6167	379950.46	4312257.05	Аналитический метод	0.1	Закрепление отсутствует
6168	379886.43	4312059.32	Аналитический метод	0.1	Закрепление отсутствует
6169	379868.17	4312023.21	Аналитический метод	0.1	Закрепление отсутствует
6170	379886.77	4312008.23	Аналитический метод	0.1	Закрепление отсутствует
6171	379993.30	4312025.15	Аналитический метод	0.1	Закрепление отсутствует
6172	380062.16	4312012.81	Аналитический метод	0.1	Закрепление отсутствует
6173	380063.73	4312012.10	Аналитический метод	0.1	Закрепление отсутствует
6174	380076.25	4312004.79	Аналитический метод	0.1	Закрепление отсутствует
6175	380076.89	4312004.02	Аналитический метод	0.1	Закрепление отсутствует
6176	380077.24	4312002.01	Аналитический метод	0.1	Закрепление отсутствует
6177	380074.84	4311989.76	Аналитический метод	0.1	Закрепление отсутствует
6178	380073.69	4311981.71	Аналитический метод	0.1	Закрепление отсутствует
6179	380092.86	4311967.59	Аналитический метод	0.1	Закрепление отсутствует
6180	380177.64	4311951.53	Аналитический метод	0.1	Закрепление отсутствует
6181	380196.31	4311940.00	Аналитический метод	0.1	Закрепление отсутствует
6182	380258.49	4311896.41	Аналитический метод	0.1	Закрепление отсутствует
6183	380296.14	4311858.42	Аналитический метод	0.1	Закрепление отсутствует
6184	380291.88	4311854.21	Аналитический метод	0.1	Закрепление отсутствует
6158	380303.94	4311844.75	Аналитический метод	0.1	Закрепление отсутствует
6185	380550.77	4311486.53	Аналитический метод	0.1	Закрепление отсутствует
6186	380432.92	4311436.48	Аналитический метод	0.1	Закрепление отсутствует
6187	380419.80	4311431.65	Аналитический метод	0.1	Закрепление отсутствует
6188	380357.35	4311412.46	Аналитический метод	0.1	Закрепление отсутствует
6189	380342.05	4311407.78	Аналитический метод	0.1	Закрепление отсутствует
6190	380311.82	4311398.51	Аналитический метод	0.1	Закрепление отсутствует
6191	380302.56	4311397.30	Аналитический метод	0.1	Закрепление отсутствует
6192	380283.05	4311389.63	Аналитический метод	0.1	Закрепление отсутствует
6193	380240.84	4311372.72	Аналитический метод	0.1	Закрепление отсутствует
6194	380239.33	4311371.74	Аналитический метод	0.1	Закрепление отсутствует
6195	380276.97	4311281.85	Аналитический метод	0.1	Закрепление отсутствует
6196	380291.83	4311246.36	Аналитический метод	0.1	Закрепление отсутствует



6197	380335.88	4311259.07	Аналитический метод	0.1	Закрепление отсутствует
6198	380413.36	4311107.02	Аналитический метод	0.1	Закрепление отсутствует
6199	380457.62	4311123.04	Аналитический метод	0.1	Закрепление отсутствует
6200	380430.96	4311289.82	Аналитический метод	0.1	Закрепление отсутствует
6201	380494.33	4311282.12	Аналитический метод	0.1	Закрепление отсутствует
6202	380533.49	4311356.50	Аналитический метод	0.1	Закрепление отсутствует
6203	380635.16	4311422.41	Аналитический метод	0.1	Закрепление отсутствует
6204	380652.85	4311474.24	Аналитический метод	0.1	Закрепление отсутствует
6205	380635.68	4311538.41	Аналитический метод	0.1	Закрепление отсутствует
6206	380592.18	4311569.53	Аналитический метод	0.1	Закрепление отсутствует
6207	380261.73	4311441.96	Аналитический метод	0.1	Закрепление отсутствует
6208	380231.13	4311411.51	Аналитический метод	0.1	Закрепление отсутствует
6209	380234.37	4311401.45	Аналитический метод	0.1	Закрепление отсутствует
6210	380236.72	4311377.19	Аналитический метод	0.1	Закрепление отсутствует
6211	380237.83	4311377.91	Аналитический метод	0.1	Закрепление отсутствует
6212	380238.35	4311378.18	Аналитический метод	0.1	Закрепление отсутствует
6213	380300.69	4311403.01	Аналитический метод	0.1	Закрепление отсутствует
6214	380310.79	4311404.43	Аналитический метод	0.1	Закрепление отсутствует
6215	380417.96	4311437.36	Аналитический метод	0.1	Закрепление отсутствует
6216	380430.64	4311442.04	Аналитический метод	0.1	Закрепление отсутствует
6217	380548.43	4311492.06	Аналитический метод	0.1	Закрепление отсутствует
6218	380619.40	4311521.33	Аналитический метод	0.1	Закрепление отсутствует
6219	380621.68	4311515.79	Аналитический метод	0.1	Закрепление отсутствует
6185	380550.77	4311486.53	Аналитический метод	0.1	Закрепление отсутствует
6220	379957.27	4312012.95	Аналитический метод	0.1	Закрепление отсутствует
6221	379941.85	4311981.10	Аналитический метод	0.1	Закрепление отсутствует
6222	379949.97	4311981.49	Аналитический метод	0.1	Закрепление отсутствует
6223	379974.28	4311983.01	Аналитический метод	0.1	Закрепление отсутствует
6224	380002.76	4311979.97	Аналитический метод	0.1	Закрепление отсутствует
6225	380013.97	4311980.92	Аналитический метод	0.1	Закрепление отсутствует
6226	380043.41	4311969.91	Аналитический метод	0.1	Закрепление отсутствует
6227	380055.94	4311967.82	Аналитический метод	0.1	Закрепление отсутствует
6228	380068.10	4311965.35	Аналитический метод	0.1	Закрепление отсутствует
6229	380070.91	4311963.96	Аналитический метод	0.1	Закрепление отсутствует
6230	380089.86	4311962.34	Аналитический метод	0.1	Закрепление отсутствует
6231	380068.63	4311977.98	Аналитический метод	0.1	Закрепление отсутствует
6232	380067.45	4311980.92	Аналитический метод	0.1	Закрепление отсутствует
6233	380071.04	4312001.36	Аналитический метод	0.1	Закрепление отсутствует
6234	380060.49	4312006.98	Аналитический метод	0.1	Закрепление отсутствует
6235	379993.47	4312019.36	Аналитический метод	0.1	Закрепление отсутствует
6236	379957.70	4312013.71	Аналитический метод	0.1	Закрепление отсутствует
6220	379957.27	4312012.95	Аналитический метод	0.1	Закрепление отсутствует

3. Сведения о характерных точках части (частей) границы объекта					
Обозначение характерных точек части границы	Координаты, м		Метод определения координатхарактерной точки	Средняя квадратическая погрешность положения характерной точки (Mt), м	Описание обозначения точки на местности (при наличии)
	X	Y			
-	-	-	-	-	-

Раздел 3						
Сведения о местоположении измененных (уточненных) границ объекта						
1. Система координат -						
2. Сведения о характерных точках границ объекта						
Обозначение характерных точек границ	Существующие координаты, м		Измененные (уточненные) координаты, м		Метод определения координат характерной точки	Средняя квадратическая погрешность положения характерной точки (Mt), м
	X	Y	X	Y		
-	-	-	-	-	-	-
3. Сведения о характерных точках части (частей) границы объекта						
Обозначение характерных точек части границы	Существующие координаты, м		Измененные (уточненные) координаты, м		Метод определения координат характерной точки	Средняя квадратическая погрешность положения характерной точки (Mt), м
	X	Y	X	Y		
-	-	-	-	-	-	-


ТЕКСТОВОЕ ОПИСАНИЕ



местоположения границ населенных пунктов, территориальных зон		
Прохождение границы		Описание прохождения границы
от точки	до точки	
-	-	-



План границ объекта

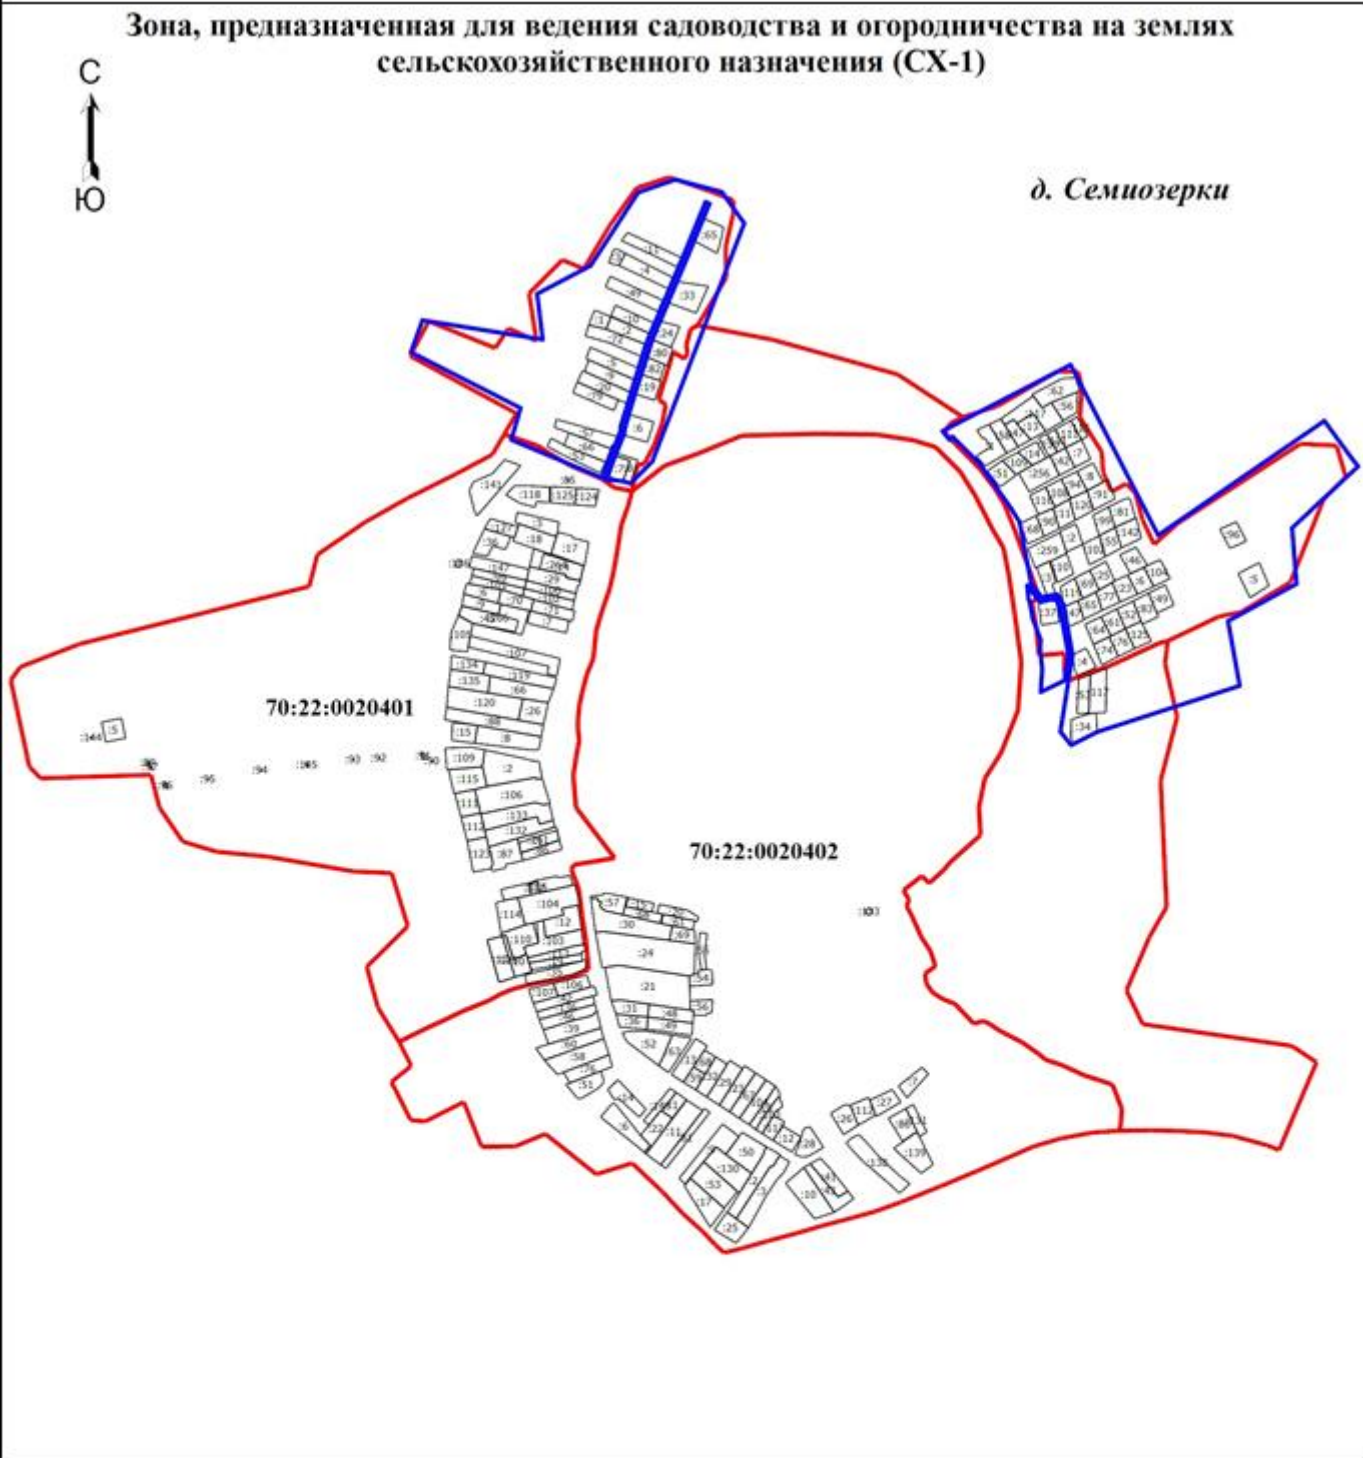

Масштаб 1:10500

- Условные обозначения
- Граница территориальной зоны
 - Граница кадастрового квартала
 - :145** - Кадастровый номер земельного участка
 - 70:22:0020401** - Номер кадастрового квартала

Подпись

Дата " " _____ г.

Место для оттиска печати (при наличии) лица, составившего описание местоположения границ объекта



Приложение 75
к Решению Думы ЗАТО Северск
от 30.05.2024 № 48/4

ГРАФИЧЕСКОЕ ОПИСАНИЕ местоположения границ населенных пунктов, территориальных зон, особо охраняемых природных территорий, зон с особыми условиями использования территории Зона, предназначенная для ведения огородничества (СХ-2) (наименование объекта, местоположение границ которого описано (далее - объект))		
Раздел 1		
Сведения об объекте		
№ п/п	Характеристики объекта	Описание характеристик
1.	Местоположение объекта	Томская область, район ЗАТО Северск, деревня Семиозерки
2.	Площадь объекта +/- величина погрешности определения площади (Р +/- Дельта Р)	219355 +/- 164 м²
3.	Иные характеристики объекта	-

Раздел 2					
Сведения о местоположении границ объекта					
1. Система координат МСК-70, зона 4					
2. Сведения о характерных точках границ объекта					
Обозначение характерных точек границ	Координаты, м		Метод определения координат характерной точки	Средняя квадратическая погрешность положения характерной точки (Mt), м	Описание обозначения точки на местности (при наличии)
	X	Y			
6158	380231.04	4311135.36	Аналитический метод	0.1	Закрепление отсутствует
6159	380291.83	4311246.36	Аналитический метод	0.1	Закрепление отсутствует
6160	380276.97	4311281.85	Аналитический метод	0.1	Закрепление отсутствует
6161	380232.99	4311242.33	Аналитический метод	0.1	Закрепление отсутствует
6162	380228.06	4311237.60	Аналитический метод	0.1	Закрепление отсутствует
6163	380203.76	4311219.65	Аналитический метод	0.1	Закрепление отсутствует
6164	380182.70	4311206.48	Аналитический метод	0.1	Закрепление отсутствует
6165	380149.28	4311188.44	Аналитический метод	0.1	Закрепление отсутствует
6166	380119.00	4311177.20	Аналитический метод	0.1	Закрепление отсутствует
6167	380090.43	4311170.74	Аналитический метод	0.1	Закрепление отсутствует
6168	380059.82	4311161.17	Аналитический метод	0.1	Закрепление отсутствует
6169	380109.74	4311156.06	Аналитический метод	0.1	Закрепление отсутствует
6170	380153.75	4311147.99	Аналитический метод	0.1	Закрепление отсутствует
6171	380184.29	4311137.07	Аналитический метод	0.1	Закрепление отсутствует
6172	380211.18	4311124.70	Аналитический метод	0.1	Закрепление отсутствует
6173	380220.25	4311119.63	Аналитический метод	0.1	Закрепление отсутствует
6158	380231.04	4311135.36	Аналитический метод	0.1	Закрепление отсутствует
6174	379569.03	4312045.32	Аналитический метод	0.1	Закрепление отсутствует
6175	379348.12	4312068.65	Аналитический метод	0.1	Закрепление отсутствует
6176	379347.77	4312068.68	Аналитический метод	0.1	Закрепление отсутствует
6177	379337.46	4311989.66	Аналитический метод	0.1	Закрепление отсутствует
6178	379299.67	4311897.41	Аналитический метод	0.1	Закрепление отсутствует
6179	379411.77	4311825.07	Аналитический метод	0.1	Закрепление отсутствует
6180	379421.00	4311816.35	Аналитический метод	0.1	Закрепление отсутствует
6181	379484.54	4311896.00	Аналитический метод	0.1	Закрепление отсутствует
6182	379536.58	4311962.95	Аналитический метод	0.1	Закрепление отсутствует
6183	379569.78	4311981.24	Аналитический метод	0.1	Закрепление отсутствует
6184	379569.71	4311987.13	Аналитический метод	0.1	Закрепление отсутствует
6185	379567.41	4311987.34	Аналитический метод	0.1	Закрепление отсутствует
6186	379567.96	4311993.31	Аналитический метод	0.1	Закрепление отсутствует
6187	379569.64	4311993.16	Аналитический метод	0.1	Закрепление отсутствует
6174	379569.03	4312045.32	Аналитический метод	0.1	Закрепление отсутствует
6188	379993.27	4311147.41	Аналитический метод	0.1	Закрепление отсутствует
6189	379938.63	4311142.88	Аналитический метод	0.1	Закрепление отсутствует
6190	379883.30	4311140.11	Аналитический метод	0.1	Закрепление отсутствует
6191	379858.04	4311141.45	Аналитический метод	0.1	Закрепление отсутствует
6192	379815.60	4311149.14	Аналитический метод	0.1	Закрепление отсутствует
6193	379770.83	4311160.95	Аналитический метод	0.1	Закрепление отсутствует
6194	379729.21	4311171.26	Аналитический метод	0.1	Закрепление отсутствует
6195	379689.86	4311178.56	Аналитический метод	0.1	Закрепление отсутствует
6196	379637.04	4311188.37	Аналитический метод	0.1	Закрепление отсутствует



6197	379572.30	4311203.80	Аналитический метод	0.1	Закрепление отсутствует
6198	379521.76	4311219.90	Аналитический метод	0.1	Закрепление отсутствует
6199	379486.64	4311235.47	Аналитический метод	0.1	Закрепление отсутствует
6200	379446.56	4311264.04	Аналитический метод	0.1	Закрепление отсутствует
6201	379393.87	4311307.22	Аналитический метод	0.1	Закрепление отсутствует
6202	379357.66	4311340.27	Аналитический метод	0.1	Закрепление отсутствует
6203	379304.94	4311393.13	Аналитический метод	0.1	Закрепление отсутствует
6204	379287.40	4311413.74	Аналитический метод	0.1	Закрепление отсутствует
6205	379276.16	4311370.65	Аналитический метод	0.1	Закрепление отсутствует
6206	379335.93	4311298.57	Аналитический метод	0.1	Закрепление отсутствует
6207	379303.05	4311194.75	Аналитический метод	0.1	Закрепление отсутствует
6208	379373.12	4311175.82	Аналитический метод	0.1	Закрепление отсутствует
6209	379348.25	4311116.20	Аналитический метод	0.1	Закрепление отсутствует
6210	379558.55	4311048.66	Аналитический метод	0.1	Закрепление отсутствует
6211	379605.74	4311112.95	Аналитический метод	0.1	Закрепление отсутствует
6212	379696.70	4311083.89	Аналитический метод	0.1	Закрепление отсутствует
6213	379736.00	4310802.29	Аналитический метод	0.1	Закрепление отсутствует
6214	379807.12	4310765.47	Аналитический метод	0.1	Закрепление отсутствует
6215	379835.27	4310962.32	Аналитический метод	0.1	Закрепление отсутствует
6216	379837.06	4310961.90	Аналитический метод	0.1	Закрепление отсутствует
6217	379844.76	4310960.68	Аналитический метод	0.1	Закрепление отсутствует
6218	379951.34	4310968.73	Аналитический метод	0.1	Закрепление отсутствует
6219	380013.87	4310981.79	Аналитический метод	0.1	Закрепление отсутствует
6220	380046.86	4310981.10	Аналитический метод	0.1	Закрепление отсутствует
6221	380086.02	4310970.80	Аналитический метод	0.1	Закрепление отсутствует
6222	380092.89	4310966.91	Аналитический метод	0.1	Закрепление отсутствует
6223	380133.44	4310944.00	Аналитический метод	0.1	Закрепление отсутствует
6224	380158.17	4310948.12	Аналитический метод	0.1	Закрепление отсутствует
6225	380214.88	4311111.75	Аналитический метод	0.1	Закрепление отсутствует
6226	380206.71	4311116.31	Аналитический метод	0.1	Закрепление отсутствует
6227	380180.88	4311128.19	Аналитический метод	0.1	Закрепление отсутствует
6228	380151.66	4311138.73	Аналитический метод	0.1	Закрепление отсутствует
6229	380108.22	4311146.68	Аналитический метод	0.1	Закрепление отсутствует
6230	380043.21	4311153.31	Аналитический метод	0.1	Закрепление отсутствует
6188	379993.27	4311147.41	Аналитический метод	0.1	Закрепление отсутствует

3. Сведения о характерных точках части (частей) границы объекта

Обозначение характерных точек части границы	Координаты, м		Метод определения координатхарактерной точки	Средняя квадратическая погрешность положения характерной точки (Mt), м	Описание обозначения точки на местности (при наличии)
	X	Y			
-	-	-	-	-	-

Раздел 3
Сведения о местоположении измененных (уточненных) границ объекта

1. Система координат -

2. Сведения о характерных точках границ объекта

Обозначение характерных точек границ	Существующие координаты, м		Измененные (уточненные) координаты, м		Метод определения координат характерной точки	Средняя квадратическая погрешность положения характерной точки (Mt), м	Описание обозначения точки на местности (при наличии)
	X	Y	X	Y			
-	-	-	-	-	-	-	-

3. Сведения о характерных точках части (частей) границы объекта

Обозначение характерных точек части границы	Существующие координаты, м		Измененные (уточненные) координаты, м		Метод определения координат характерной точки	Средняя квадратическая погрешность положения характерной точки (Mt), м	Описание обозначения точки на местности (при наличии)
	X	Y	X	Y			
-	-	-	-	-	-	-	-

ТЕКСТОВОЕ ОПИСАНИЕ местоположения границ населенных пунктов, территориальных зон		
Прохождение границы		Описание прохождения границы
от точки	до точки	
-	-	-




План границ объекта

Зона, предназначенная для ведения огородничества (СХ-2)





д. Семиозерки

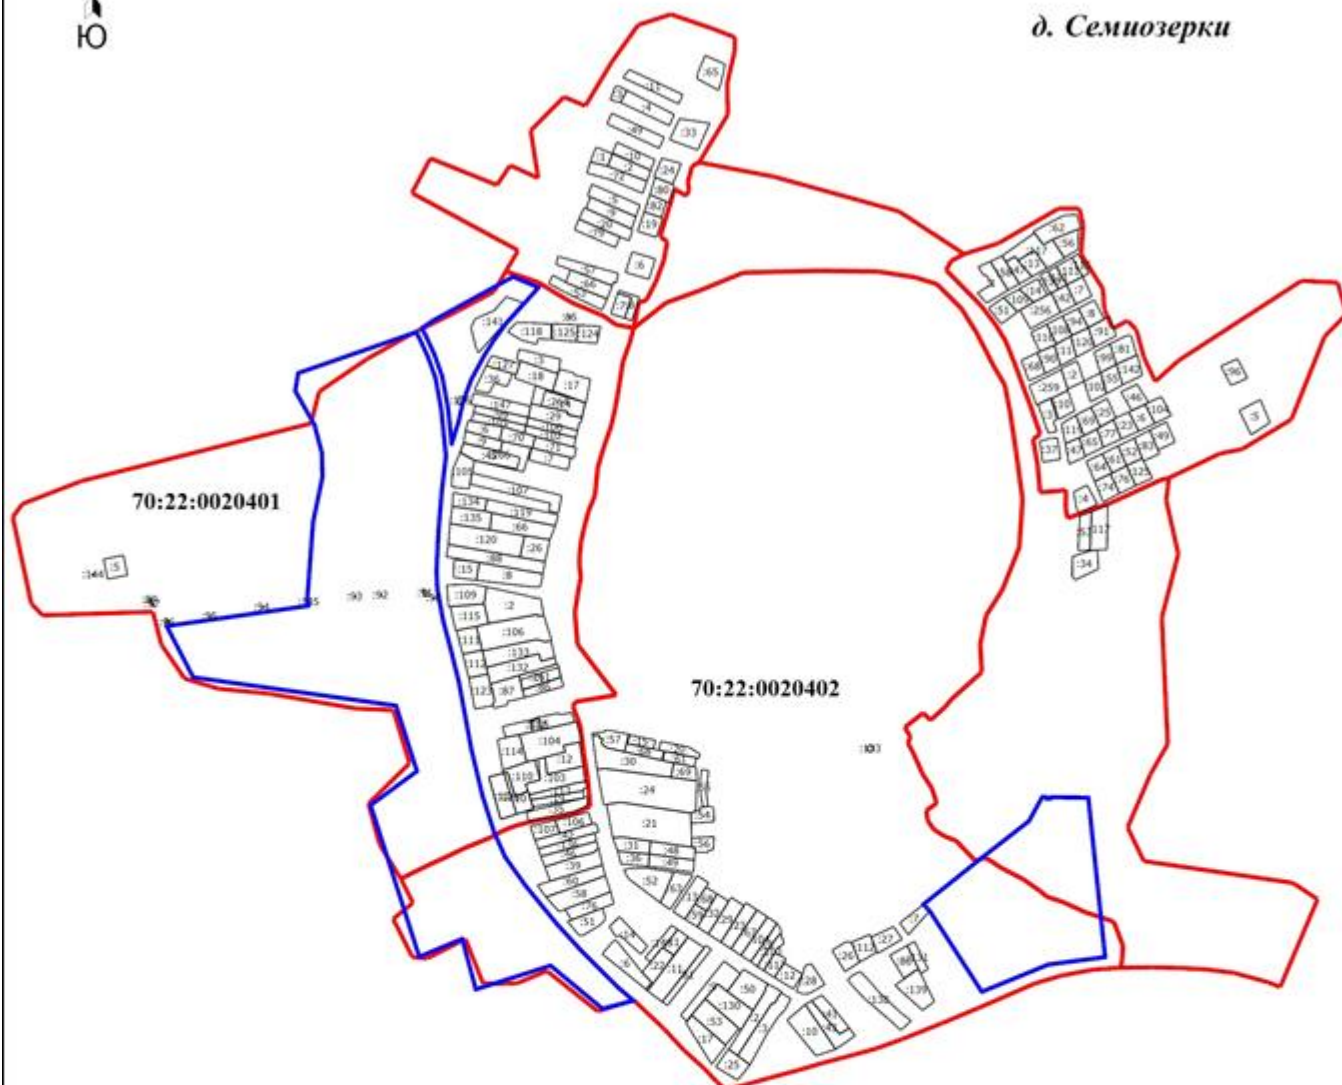

Масштаб 1:10500

Условные обозначения

 -  - Граница территориальной зоны
-  - Граница кадастрового квартала
- :145** - Кадастровый номер земельного участка
- 70:22:0020401** - Номер кадастрового квартала

Подпись

Дата " " _____ г.

Место для оттиска печати (при наличии) лица, составившего описание местоположения границ объекта



Приложение 76
к Решению Думы ЗАТО Северск
от 30.05.2024 № 48/4

ГРАФИЧЕСКОЕ ОПИСАНИЕ местоположения границ населенных пунктов, территориальных зон, особо охраняемых природных территорий, зон с особыми условиями использования территории Производственная зона специального назначения (ПСН) (наименование объекта, местоположение границ которого описано (далее - объект))		
Раздел 1		
Сведения об объекте		
№ п/п	Характеристики объекта	Описание характеристик
1.	Местоположение объекта	Томская область, район ЗАТО Северск
2.	Площадь объекта +/- величина погрешности определения площади (Р +/- Дельта Р)	22851423 +/- 1673 м²
3.	Иные характеристики объекта	-

Раздел 2					
Сведения о местоположении границ объекта					
1. Система координат МСК-70, зона 4					
2. Сведения о характерных точках границ объекта					
Обозначение характерных точек границ	Координаты, м		Метод определения координатхарактерной точки	Средняя квадратическая погрешность положения характерной точки (Mt), м	Описание обозначения точки на местности (при наличии)
	X	Y			
6158	365563.69	4315799.40	Аналитический метод	0.1	Закрепление отсутствует
6159	365555.25	4315799.90	Аналитический метод	0.1	Закрепление отсутствует
6160	365555.06	4315799.59	Аналитический метод	0.1	Закрепление отсутствует
6161	365510.72	4315800.55	Аналитический метод	0.1	Закрепление отсутствует
6162	365473.77	4315801.35	Аналитический метод	0.1	Закрепление отсутствует
6163	365473.94	4315802.35	Аналитический метод	0.1	Закрепление отсутствует
6164	365471.72	4315802.50	Аналитический метод	0.1	Закрепление отсутствует
6165	365448.74	4315806.18	Аналитический метод	0.1	Закрепление отсутствует
6166	365392.28	4315809.51	Аналитический метод	0.1	Закрепление отсутствует
6167	365382.40	4315810.19	Аналитический метод	0.1	Закрепление отсутствует
6168	365377.84	4315808.00	Аналитический метод	0.1	Закрепление отсутствует
6169	365369.06	4315808.61	Аналитический метод	0.1	Закрепление отсутствует
6170	365363.86	4315811.47	Аналитический метод	0.1	Закрепление отсутствует
6171	365216.31	4315821.65	Аналитический метод	0.1	Закрепление отсутствует
6172	365216.16	4315812.25	Аналитический метод	0.1	Закрепление отсутствует
6173	365159.11	4315812.87	Аналитический метод	0.1	Закрепление отсутствует
6174	365160.39	4315822.96	Аналитический метод	0.1	Закрепление отсутствует
6175	365082.05	4315827.94	Аналитический метод	0.1	Закрепление отсутствует
6176	365077.10	4315738.37	Аналитический метод	0.1	Закрепление отсутствует
6177	365077.03	4315738.29	Аналитический метод	0.1	Закрепление отсутствует
6178	365067.30	4315560.93	Аналитический метод	0.1	Закрепление отсутствует
6179	365061.46	4315561.18	Аналитический метод	0.1	Закрепление отсутствует
6180	365057.10	4315525.13	Аналитический метод	0.1	Закрепление отсутствует
6181	365060.79	4315503.71	Аналитический метод	0.1	Закрепление отсутствует
6182	365063.99	4315493.91	Аналитический метод	0.1	Закрепление отсутствует
6183	365063.49	4315479.06	Аналитический метод	0.1	Закрепление отсутствует
6184	365095.74	4315476.59	Аналитический метод	0.1	Закрепление отсутствует
6185	365075.10	4315178.45	Аналитический метод	0.1	Закрепление отсутствует
6186	365104.12	4315157.50	Аналитический метод	0.1	Закрепление отсутствует
6187	365242.35	4315072.64	Аналитический метод	0.1	Закрепление отсутствует
6188	365253.49	4315127.12	Аналитический метод	0.1	Закрепление отсутствует
6189	365283.15	4315206.66	Аналитический метод	0.1	Закрепление отсутствует
6190	365451.03	4315449.40	Аналитический метод	0.1	Закрепление отсутствует
6191	365548.97	4315585.90	Аналитический метод	0.1	Закрепление отсутствует
6158	365563.69	4315799.40	Аналитический метод	0.1	Закрепление отсутствует
6192	365666.96	4315164.79	Аналитический метод	0.1	Закрепление отсутствует
6193	365662.97	4315165.07	Аналитический метод	0.1	Закрепление отсутствует
6194	365502.49	4314914.92	Аналитический метод	0.1	Закрепление отсутствует
6195	365641.26	4314827.61	Аналитический метод	0.1	Закрепление отсутствует
6196	365617.79	4314902.54	Аналитический метод	0.1	Закрепление отсутствует
6192	365666.96	4315164.79	Аналитический метод	0.1	Закрепление отсутствует
6197	365798.22	4318118.44	Аналитический метод	0.1	Закрепление отсутствует



6198	365756.87	4318044.55	Аналитический метод	0.1	Закрепление отсутствует
6199	365684.11	4317982.30	Аналитический метод	0.1	Закрепление отсутствует
6200	365674.54	4317975.15	Аналитический метод	0.1	Закрепление отсутствует
6201	365687.20	4317958.36	Аналитический метод	0.1	Закрепление отсутствует
6202	365657.64	4317533.32	Аналитический метод	0.1	Закрепление отсутствует
6203	365698.23	4317530.46	Аналитический метод	0.1	Закрепление отсутствует
6204	365697.11	4317514.50	Аналитический метод	0.1	Закрепление отсутствует
6205	365656.53	4317517.36	Аналитический метод	0.1	Закрепление отсутствует
6206	365649.29	4317413.35	Аналитический метод	0.1	Закрепление отсутствует
6207	365633.32	4317414.42	Аналитический метод	0.1	Закрепление отсутствует
6208	365633.63	4317418.72	Аналитический метод	0.1	Закрепление отсутствует
6209	365586.15	4317422.17	Аналитический метод	0.1	Закрепление отсутствует
6210	365552.68	4317422.61	Аналитический метод	0.1	Закрепление отсутствует
6211	365553.76	4317438.60	Аналитический метод	0.1	Закрепление отсутствует
6212	365586.84	4317438.17	Аналитический метод	0.1	Закрепление отсутствует
6213	365634.74	4317434.68	Аналитический метод	0.1	Закрепление отсутствует
6214	365670.82	4317953.50	Аналитический метод	0.1	Закрепление отсутствует
6215	365661.71	4317965.57	Аналитический метод	0.1	Закрепление отсутствует
6216	365585.56	4317909.04	Аналитический метод	0.1	Закрепление отсутствует
6217	365467.24	4317845.63	Аналитический метод	0.1	Закрепление отсутствует
6218	365469.56	4317890.98	Аналитический метод	0.1	Закрепление отсутствует
6219	365552.42	4317933.05	Аналитический метод	0.1	Закрепление отсутствует
6220	365648.55	4317983.00	Аналитический метод	0.1	Закрепление отсутствует
6221	365631.70	4318005.29	Аналитический метод	0.1	Закрепление отсутствует
6222	365657.01	4318277.47	Аналитический метод	0.1	Закрепление отсутствует
6223	364855.28	4318332.77	Аналитический метод	0.1	Закрепление отсутствует
6224	364855.23	4318331.80	Аналитический метод	0.1	Закрепление отсутствует
6225	364820.76	4317857.53	Аналитический метод	0.1	Закрепление отсутствует
6226	364791.75	4317443.82	Аналитический метод	0.1	Закрепление отсутствует
6227	364717.98	4316391.89	Аналитический метод	0.1	Закрепление отсутствует
6228	364663.01	4316313.48	Аналитический метод	0.1	Закрепление отсутствует
6229	364569.24	4316316.92	Аналитический метод	0.1	Закрепление отсутствует
6230	364570.92	4316339.02	Аналитический метод	0.1	Закрепление отсутствует
6231	364536.08	4316341.38	Аналитический метод	0.1	Закрепление отсутствует
6232	364537.82	4316320.56	Аналитический метод	0.1	Закрепление отсутствует
6233	364543.07	4316077.55	Аналитический метод	0.1	Закрепление отсутствует
6234	364663.72	4315939.36	Аналитический метод	0.1	Закрепление отсутствует
6235	364571.81	4315708.95	Аналитический метод	0.1	Закрепление отсутствует
6236	364548.83	4315666.53	Аналитический метод	0.1	Закрепление отсутствует
6237	364526.05	4315649.96	Аналитический метод	0.1	Закрепление отсутствует
6238	364523.21	4315643.64	Аналитический метод	0.1	Закрепление отсутствует
6239	364519.08	4315641.00	Аналитический метод	0.1	Закрепление отсутствует
6240	364538.73	4315642.50	Аналитический метод	0.1	Закрепление отсутствует
6241	364569.70	4315664.82	Аналитический метод	0.1	Закрепление отсутствует
6242	364617.06	4315720.42	Аналитический метод	0.1	Закрепление отсутствует
6243	364681.30	4315816.32	Аналитический метод	0.1	Закрепление отсутствует
6244	364696.91	4315868.30	Аналитический метод	0.1	Закрепление отсутствует
6245	364700.99	4315891.23	Аналитический метод	0.1	Закрепление отсутствует
6246	364701.23	4315892.66	Аналитический метод	0.1	Закрепление отсутствует
6247	364733.43	4315886.75	Аналитический метод	0.1	Закрепление отсутствует
6248	364717.50	4315813.99	Аналитический метод	0.1	Закрепление отсутствует
6249	364821.90	4315862.45	Аналитический метод	0.1	Закрепление отсутствует
6250	365195.22	4315837.50	Аналитический метод	0.1	Закрепление отсутствует
6251	365195.25	4315837.85	Аналитический метод	0.1	Закрепление отсутствует
6252	365557.30	4315812.88	Аналитический метод	0.1	Закрепление отсутствует
6253	365646.66	4315960.07	Аналитический метод	0.1	Закрепление отсутствует
6254	365662.68	4316047.18	Аналитический метод	0.1	Закрепление отсутствует
6255	365643.70	4316062.52	Аналитический метод	0.1	Закрепление отсутствует
6256	365651.37	4316101.08	Аналитический метод	0.1	Закрепление отсутствует
6257	365653.95	4316153.03	Аналитический метод	0.1	Закрепление отсутствует
6258	365611.02	4316257.23	Аналитический метод	0.1	Закрепление отсутствует
6259	365586.63	4316383.21	Аналитический метод	0.1	Закрепление отсутствует
6260	365628.28	4316402.41	Аналитический метод	0.1	Закрепление отсутствует
6261	365662.94	4316446.56	Аналитический метод	0.1	Закрепление отсутствует
6262	365686.76	4316698.26	Аналитический метод	0.1	Закрепление отсутствует
6263	365661.29	4316700.01	Аналитический метод	0.1	Закрепление отсутствует



6264	365701.38	4317024.24	Аналитический метод	0.1	Закрепление отсутствует
6265	365697.01	4317024.13	Аналитический метод	0.1	Закрепление отсутствует
6266	365682.10	4317024.46	Аналитический метод	0.1	Закрепление отсутствует
6267	365682.96	4317037.04	Аналитический метод	0.1	Закрепление отсутствует
6268	365687.34	4317036.63	Аналитический метод	0.1	Закрепление отсутствует
6269	365689.13	4317066.88	Аналитический метод	0.1	Закрепление отсутствует
6270	365689.82	4317120.35	Аналитический метод	0.1	Закрепление отсутствует
6271	365695.97	4317136.96	Аналитический метод	0.1	Закрепление отсутствует
6272	365703.41	4317169.69	Аналитический метод	0.1	Закрепление отсутствует
6273	365708.64	4317192.72	Аналитический метод	0.1	Закрепление отсутствует
6274	365708.34	4317197.65	Аналитический метод	0.1	Закрепление отсутствует
6275	365711.52	4317215.61	Аналитический метод	0.1	Закрепление отсутствует
6276	365706.99	4317220.32	Аналитический метод	0.1	Закрепление отсутствует
6277	365726.82	4317260.13	Аналитический метод	0.1	Закрепление отсутствует
6278	365714.94	4317268.17	Аналитический метод	0.1	Закрепление отсутствует
6279	365693.51	4317234.34	Аналитический метод	0.1	Закрепление отсутствует
6280	365691.11	4317229.90	Аналитический метод	0.1	Закрепление отсутствует
6281	365688.26	4317225.49	Аналитический метод	0.1	Закрепление отсутствует
6282	365646.53	4317194.37	Аналитический метод	0.1	Закрепление отсутствует
6283	365627.34	4317179.86	Аналитический метод	0.1	Закрепление отсутствует
6284	365629.29	4317208.13	Аналитический метод	0.1	Закрепление отсутствует
6285	365655.15	4317228.25	Аналитический метод	0.1	Закрепление отсутствует
6286	365681.76	4317249.41	Аналитический метод	0.1	Закрепление отсутствует
6287	365713.25	4317297.37	Аналитический метод	0.1	Закрепление отсутствует
6288	365717.28	4317317.94	Аналитический метод	0.1	Закрепление отсутствует
6289	365725.26	4317317.40	Аналитический метод	0.1	Закрепление отсутствует
6290	365729.02	4317335.57	Аналитический метод	0.1	Закрепление отсутствует
6291	365720.74	4317336.25	Аналитический метод	0.1	Закрепление отсутствует
6292	365730.11	4317400.75	Аналитический метод	0.1	Закрепление отсутствует
6293	365732.28	4317433.68	Аналитический метод	0.1	Закрепление отсутствует
6294	365724.49	4317434.22	Аналитический метод	0.1	Закрепление отсутствует
6295	365726.31	4317460.55	Аналитический метод	0.1	Закрепление отсутствует
6296	365734.09	4317460.02	Аналитический метод	0.1	Закрепление отсутствует
6297	365737.10	4317503.51	Аналитический метод	0.1	Закрепление отсутствует
6298	365755.04	4317502.18	Аналитический метод	0.1	Закрепление отсутствует
6299	365755.62	4317510.35	Аналитический метод	0.1	Закрепление отсутствует
6300	365712.92	4317513.38	Аналитический метод	0.1	Закрепление отсутствует
6301	365714.04	4317529.34	Аналитический метод	0.1	Закрепление отсутствует
6302	365756.75	4317526.31	Аналитический метод	0.1	Закрепление отсутствует
6303	365769.63	4317707.46	Аналитический метод	0.1	Закрепление отсутствует
6197	365798.22	4318118.44	Аналитический метод	0.1	Закрепление отсутствует
6304	365637.82	4317357.70	Аналитический метод	0.1	Закрепление отсутствует
6305	365620.57	4317107.60	Аналитический метод	0.1	Закрепление отсутствует
6306	365310.02	4316834.32	Аналитический метод	0.1	Закрепление отсутствует
6307	365326.31	4316826.46	Аналитический метод	0.1	Закрепление отсутствует
6308	365504.05	4316740.75	Аналитический метод	0.1	Закрепление отсутствует
6309	365449.87	4316710.90	Аналитический метод	0.1	Закрепление отсутствует
6310	365349.23	4316618.10	Аналитический метод	0.1	Закрепление отсутствует
6311	365224.47	4316625.72	Аналитический метод	0.1	Закрепление отсутствует
6312	365234.44	4316712.24	Аналитический метод	0.1	Закрепление отсутствует
6313	365003.71	4316738.68	Аналитический метод	0.1	Закрепление отсутствует
6314	364785.36	4316624.93	Аналитический метод	0.1	Закрепление отсутствует
6315	364737.91	4316624.28	Аналитический метод	0.1	Закрепление отсутствует
6316	364757.81	4316879.43	Аналитический метод	0.1	Закрепление отсутствует
6317	364795.72	4316876.82	Аналитический метод	0.1	Закрепление отсутствует
6318	364806.70	4316876.06	Аналитический метод	0.1	Закрепление отсутствует
6319	364812.79	4316964.35	Аналитический метод	0.1	Закрепление отсутствует
6320	364809.18	4316964.60	Аналитический метод	0.1	Закрепление отсутствует
6321	364802.91	4316965.03	Аналитический метод	0.1	Закрепление отсутствует
6322	364801.82	4316965.11	Аналитический метод	0.1	Закрепление отсутствует
6323	364761.41	4316967.89	Аналитический метод	0.1	Закрепление отсутствует
6324	364774.49	4317157.44	Аналитический метод	0.1	Закрепление отсутствует
6325	364824.90	4317154.46	Аналитический метод	0.1	Закрепление отсутствует
6326	364842.81	4317413.85	Аналитический метод	0.1	Закрепление отсутствует
6304	365637.82	4317357.70	Аналитический метод	0.1	Закрепление отсутствует
6327	365529.93	4317438.92	Аналитический метод	0.1	Закрепление отсутствует



6328	365528.88	4317422.92	Аналитический метод	0.1	Закрепление отсутствует
6329	365442.78	4317424.04	Аналитический метод	0.1	Закрепление отсутствует
6330	365442.11	4317412.30	Аналитический метод	0.1	Закрепление отсутствует
6331	364838.00	4317453.28	Аналитический метод	0.1	Закрепление отсутствует
6332	364849.79	4317645.92	Аналитический метод	0.1	Закрепление отсутствует
6333	364813.94	4317649.40	Аналитический метод	0.1	Закрепление отсутствует
6334	364818.41	4317714.24	Аналитический метод	0.1	Закрепление отсутствует
6335	364812.47	4317729.69	Аналитический метод	0.1	Закрепление отсутствует
6336	364821.31	4317857.27	Аналитический метод	0.1	Закрепление отсутствует
6337	364823.09	4317857.20	Аналитический метод	0.1	Закрепление отсутствует
6338	364836.84	4318053.81	Аналитический метод	0.1	Закрепление отсутствует
6339	364892.72	4318050.97	Аналитический метод	0.1	Закрепление отсутствует
6340	364893.12	4318056.47	Аналитический метод	0.1	Закрепление отсутствует
6341	364904.25	4318083.73	Аналитический метод	0.1	Закрепление отсутствует
6342	364910.31	4318083.33	Аналитический метод	0.1	Закрепление отсутствует
6343	364913.41	4318113.65	Аналитический метод	0.1	Закрепление отсутствует
6344	365176.51	4318095.51	Аналитический метод	0.1	Закрепление отсутствует
6345	365164.09	4317988.10	Аналитический метод	0.1	Закрепление отсутствует
6346	365473.22	4317964.77	Аналитический метод	0.1	Закрепление отсутствует
6347	365443.68	4317440.02	Аналитический метод	0.1	Закрепление отсутствует
6327	365529.93	4317438.92	Аналитический метод	0.1	Закрепление отсутствует
6348	365503.09	4316786.51	Аналитический метод	0.1	Закрепление отсутствует
6349	365467.88	4316758.77	Аналитический метод	0.1	Закрепление отсутствует
6350	365471.04	4316761.48	Аналитический метод	0.1	Закрепление отсутствует
6351	365468.14	4316765.07	Аналитический метод	0.1	Закрепление отсутствует
6352	365463.12	4316760.86	Аналитический метод	0.1	Закрепление отсутствует
6353	365451.96	4316766.16	Аналитический метод	0.1	Закрепление отсутствует
6354	365463.28	4316774.63	Аналитический метод	0.1	Закрепление отсутствует
6355	365471.26	4316774.07	Аналитический метод	0.1	Закрепление отсутствует
6356	365485.52	4316787.73	Аналитический метод	0.1	Закрепление отсутствует
6348	365503.09	4316786.51	Аналитический метод	0.1	Закрепление отсутствует
6357	365659.00	4317038.47	Аналитический метод	0.1	Закрепление отсутствует
6358	365658.09	4317025.21	Аналитический метод	0.1	Закрепление отсутствует
6359	365617.29	4317026.81	Аналитический метод	0.1	Закрепление отсутствует
6360	365616.95	4317021.82	Аналитический метод	0.1	Закрепление отсутствует
6361	365604.69	4317022.68	Аналитический метод	0.1	Закрепление отсутствует
6362	365593.80	4316864.86	Аналитический метод	0.1	Закрепление отсутствует
6363	365510.03	4316792.65	Аналитический метод	0.1	Закрепление отсутствует
6364	365491.67	4316793.91	Аналитический метод	0.1	Закрепление отсутствует
6365	365415.30	4316823.04	Аналитический метод	0.1	Закрепление отсутствует
6366	365505.18	4316829.87	Аналитический метод	0.1	Закрепление отсутствует
6367	365528.70	4316849.80	Аналитический метод	0.1	Закрепление отсутствует
6368	365534.21	4316843.91	Аналитический метод	0.1	Закрепление отсутствует
6369	365562.69	4316876.02	Аналитический метод	0.1	Закрепление отсутствует
6370	365566.86	4316936.48	Аналитический метод	0.1	Закрепление отсутствует
6371	365580.83	4316935.52	Аналитический метод	0.1	Закрепление отсутствует
6372	365589.07	4317043.30	Аналитический метод	0.1	Закрепление отсутствует
6357	365659.00	4317038.47	Аналитический метод	0.1	Закрепление отсутствует
6373	365805.10	4315110.53	Аналитический метод	0.1	Закрепление отсутствует
6374	365804.16	4315138.91	Аналитический метод	0.1	Закрепление отсутствует
6375	365804.20	4315169.72	Аналитический метод	0.1	Закрепление отсутствует
6376	365720.98	4315266.31	Аналитический метод	0.1	Закрепление отсутствует
6377	365686.56	4314877.93	Аналитический метод	0.1	Закрепление отсутствует
6378	365669.17	4314862.66	Аналитический метод	0.1	Закрепление отсутствует
6379	365682.27	4314830.02	Аналитический метод	0.1	Закрепление отсутствует
6380	365753.16	4314853.71	Аналитический метод	0.1	Закрепление отсутствует
6381	365749.29	4314865.52	Аналитический метод	0.1	Закрепление отсутствует
6382	365748.34	4314897.68	Аналитический метод	0.1	Закрепление отсутствует
6383	365752.13	4314924.17	Аналитический метод	0.1	Закрепление отсутствует
6384	365759.69	4314931.74	Аналитический метод	0.1	Закрепление отсутствует
6385	365766.32	4314949.71	Аналитический метод	0.1	Закрепление отсутствует
6386	365757.80	4314958.22	Аналитический метод	0.1	Закрепление отсутствует
6387	365756.86	4314979.98	Аналитический метод	0.1	Закрепление отсутствует
6388	365769.15	4315017.82	Аналитический метод	0.1	Закрепление отсутствует
6389	365791.86	4315072.69	Аналитический метод	0.1	Закрепление отсутствует
6373	365805.10	4315110.53	Аналитический метод	0.1	Закрепление отсутствует



6390	365808.03	4318266.39	Аналитический метод	0.1	Закрепление отсутствует
6391	365808.00	4318267.05	Аналитический метод	0.1	Закрепление отсутствует
6392	365672.97	4318276.36	Аналитический метод	0.1	Закрепление отсутствует
6393	365648.20	4318009.98	Аналитический метод	0.1	Закрепление отсутствует
6394	365661.35	4317992.57	Аналитический метод	0.1	Закрепление отсутствует
6395	365711.71	4318032.16	Аналитический метод	0.1	Закрепление отсутствует
6396	365751.08	4318074.37	Аналитический метод	0.1	Закрепление отсутствует
6397	365787.57	4318145.15	Аналитический метод	0.1	Закрепление отсутствует
6398	365802.87	4318188.81	Аналитический метод	0.1	Закрепление отсутствует
6399	365806.13	4318237.85	Аналитический метод	0.1	Закрепление отсутствует
6400	365807.72	4318261.80	Аналитический метод	0.1	Закрепление отсутствует
6390	365808.03	4318266.39	Аналитический метод	0.1	Закрепление отсутствует
6401	365829.96	4317453.00	Аналитический метод	0.1	Закрепление отсутствует
6402	365827.84	4317453.15	Аналитический метод	0.1	Закрепление отсутствует
6403	365789.53	4317455.79	Аналитический метод	0.1	Закрепление отсутствует
6404	365788.89	4317455.82	Аналитический метод	0.1	Закрепление отсутствует
6405	365790.72	4317405.42	Аналитический метод	0.1	Закрепление отсутствует
6406	365765.98	4317046.84	Аналитический метод	0.1	Закрепление отсутствует
6407	365754.23	4317047.87	Аналитический метод	0.1	Закрепление отсутствует
6408	365751.57	4317004.22	Аналитический метод	0.1	Закрепление отсутствует
6409	365742.15	4316867.64	Аналитический метод	0.1	Закрепление отсутствует
6410	365753.17	4316867.08	Аналитический метод	0.1	Закрепление отсутствует
6411	365752.60	4316657.26	Аналитический метод	0.1	Закрепление отсутствует
6412	365718.07	4316661.86	Аналитический метод	0.1	Закрепление отсутствует
6413	365708.54	4316465.37	Аналитический метод	0.1	Закрепление отсутствует
6414	365698.41	4316212.69	Аналитический метод	0.1	Закрепление отсутствует
6415	365722.57	4316212.69	Аналитический метод	0.1	Закрепление отсутствует
6416	365742.07	4316393.94	Аналитический метод	0.1	Закрепление отсутствует
6417	365760.70	4316409.96	Аналитический метод	0.1	Закрепление отсутствует
6418	365763.57	4316449.29	Аналитический метод	0.1	Закрепление отсутствует
6419	365768.75	4316503.06	Аналитический метод	0.1	Закрепление отсутствует
6420	365770.02	4316540.54	Аналитический метод	0.1	Закрепление отсутствует
6421	365782.43	4316559.91	Аналитический метод	0.1	Закрепление отсутствует
6422	365769.19	4316584.98	Аналитический метод	0.1	Закрепление отсутствует
6423	365790.30	4316876.76	Аналитический метод	0.1	Закрепление отсутствует
6401	365829.96	4317453.00	Аналитический метод	0.1	Закрепление отсутствует
6424	365875.27	4316341.27	Аналитический метод	0.1	Закрепление отсутствует
6425	365792.39	4316508.52	Аналитический метод	0.1	Закрепление отсутствует
6426	365785.05	4316511.70	Аналитический метод	0.1	Закрепление отсутствует
6427	365784.74	4316502.64	Аналитический метод	0.1	Закрепление отсутствует
6428	365779.56	4316448.87	Аналитический метод	0.1	Закрепление отсутствует
6429	365776.17	4316402.17	Аналитический метод	0.1	Закрепление отсутствует
6430	365757.30	4316385.96	Аналитический метод	0.1	Закрепление отсутствует
6431	365736.94	4316196.71	Аналитический метод	0.1	Закрепление отсутствует
6432	365714.24	4316196.71	Аналитический метод	0.1	Закрепление отсутствует
6433	365714.32	4316161.55	Аналитический метод	0.1	Закрепление отсутствует
6434	365717.43	4316161.33	Аналитический метод	0.1	Закрепление отсутствует
6435	365720.43	4316161.23	Аналитический метод	0.1	Закрепление отсутствует
6436	365720.57	4316164.65	Аналитический метод	0.1	Закрепление отсутствует
6437	365721.56	4316164.59	Аналитический метод	0.1	Закрепление отсутствует
6438	365726.61	4316179.68	Аналитический метод	0.1	Закрепление отсутствует
6439	365741.88	4316171.05	Аналитический метод	0.1	Закрепление отсутствует
6440	365729.16	4316148.09	Аналитический метод	0.1	Закрепление отсутствует
6441	365722.41	4316141.31	Аналитический метод	0.1	Закрепление отсутствует
6442	365741.95	4316141.31	Аналитический метод	0.1	Закрепление отсутствует
6443	365741.95	4316132.30	Аналитический метод	0.1	Закрепление отсутствует
6444	365759.67	4316132.30	Аналитический метод	0.1	Закрепление отсутствует
6445	365756.01	4316098.15	Аналитический метод	0.1	Закрепление отсутствует
6446	365711.83	4316098.08	Аналитический метод	0.1	Закрепление отсутствует
6447	365711.83	4316029.27	Аналитический метод	0.1	Закрепление отсутствует
6448	365707.82	4315961.58	Аналитический метод	0.1	Закрепление отсутствует
6449	365703.78	4315911.84	Аналитический метод	0.1	Закрепление отсутствует
6450	365698.61	4315865.42	Аналитический метод	0.1	Закрепление отсутствует
6451	365654.42	4315870.04	Аналитический метод	0.1	Закрепление отсутствует
6452	365606.90	4315654.72	Аналитический метод	0.1	Закрепление отсутствует
6453	365582.10	4315626.64	Аналитический метод	0.1	Закрепление отсутствует



6454	365581.47	4315626.02	Аналитический метод	0.1	Закрепление отсутствует
6455	365566.73	4315592.09	Аналитический метод	0.1	Закрепление отсутствует
6456	365290.24	4315202.61	Аналитический метод	0.1	Закрепление отсутствует
6457	365261.25	4315124.75	Аналитический метод	0.1	Закрепление отсутствует
6458	365249.48	4315068.25	Аналитический метод	0.1	Закрепление отсутствует
6459	365250.54	4315067.60	Аналитический метод	0.1	Закрепление отсутствует
6460	365301.00	4315036.57	Аналитический метод	0.1	Закрепление отсутствует
6461	365465.12	4314936.14	Аналитический метод	0.1	Закрепление отсутствует
6462	365656.65	4315218.62	Аналитический метод	0.1	Закрепление отсутствует
6463	365825.83	4316348.67	Аналитический метод	0.1	Закрепление отсутствует
6424	365875.27	4316341.27	Аналитический метод	0.1	Закрепление отсутствует
6464	365976.22	4320750.27	Аналитический метод	0.1	Закрепление отсутствует
6465	365932.27	4320811.92	Аналитический метод	0.1	Закрепление отсутствует
6466	365925.65	4320820.63	Аналитический метод	0.1	Закрепление отсутствует
6467	365873.35	4320876.26	Аналитический метод	0.1	Закрепление отсутствует
6468	365798.14	4320926.96	Аналитический метод	0.1	Закрепление отсутствует
6469	365787.46	4320927.69	Аналитический метод	0.1	Закрепление отсутствует
6470	365764.32	4320601.84	Аналитический метод	0.1	Закрепление отсутствует
6471	365759.33	4320602.18	Аналитический метод	0.1	Закрепление отсутствует
6472	365782.46	4320927.97	Аналитический метод	0.1	Закрепление отсутствует
6473	365781.66	4320928.02	Аналитический метод	0.1	Закрепление отсутствует
6474	365210.09	4320971.92	Аналитический метод	0.1	Закрепление отсутствует
6475	364764.80	4321006.11	Аналитический метод	0.1	Закрепление отсутствует
6476	364673.19	4320920.18	Аналитический метод	0.1	Закрепление отсутствует
6477	364656.95	4320652.25	Аналитический метод	0.1	Закрепление отсутствует
6478	364636.43	4320313.24	Аналитический метод	0.1	Закрепление отсутствует
6479	364646.47	4320312.54	Аналитический метод	0.1	Закрепление отсутствует
6480	364664.49	4320614.93	Аналитический метод	0.1	Закрепление отсутствует
6481	365636.36	4320547.48	Аналитический метод	0.1	Закрепление отсутствует
6482	365786.33	4320602.99	Аналитический метод	0.1	Закрепление отсутствует
6483	365904.85	4320594.82	Аналитический метод	0.1	Закрепление отсутствует
6484	365832.88	4319545.77	Аналитический метод	0.1	Закрепление отсутствует
6485	365826.14	4319541.02	Аналитический метод	0.1	Закрепление отсутствует
6486	365849.77	4319494.21	Аналитический метод	0.1	Закрепление отсутствует
6487	365842.22	4319490.58	Аналитический метод	0.1	Закрепление отсутствует
6488	365809.59	4319536.66	Аналитический метод	0.1	Закрепление отсутствует
6489	365564.54	4319460.05	Аналитический метод	0.1	Закрепление отсутствует
6490	365533.74	4319025.33	Аналитический метод	0.1	Закрепление отсутствует
6491	365528.99	4319001.40	Аналитический метод	0.1	Закрепление отсутствует
6492	365533.77	4318973.41	Аналитический метод	0.1	Закрепление отсутствует
6493	365526.89	4318873.63	Аналитический метод	0.1	Закрепление отсутствует
6494	364653.42	4318908.44	Аналитический метод	0.1	Закрепление отсутствует
6495	364704.41	4319647.69	Аналитический метод	0.1	Закрепление отсутствует
6496	364645.77	4319718.89	Аналитический метод	0.1	Закрепление отсутствует
6497	364669.73	4320073.39	Аналитический метод	0.1	Закрепление отсутствует
6498	364632.89	4320084.35	Аналитический метод	0.1	Закрепление отсутствует
6499	364638.43	4320177.36	Аналитический метод	0.1	Закрепление отсутствует
6500	364628.46	4320178.04	Аналитический метод	0.1	Закрепление отсутствует
6501	364622.55	4320076.94	Аналитический метод	0.1	Закрепление отсутствует
6502	364663.94	4320064.88	Аналитический метод	0.1	Закрепление отсутствует
6503	364640.10	4319710.34	Аналитический метод	0.1	Закрепление отсутствует
6504	364694.16	4319644.49	Аналитический метод	0.1	Закрепление отсутствует
6505	364675.47	4319372.70	Аналитический метод	0.1	Закрепление отсутствует
6506	364674.80	4319364.26	Аналитический метод	0.1	Закрепление отсутствует
6507	364639.03	4318843.93	Аналитический метод	0.1	Закрепление отсутствует
6508	364715.79	4318838.47	Аналитический метод	0.1	Закрепление отсутствует
6509	364689.99	4318412.13	Аналитический метод	0.1	Закрепление отсутствует
6510	364688.25	4318388.55	Аналитический метод	0.1	Закрепление отсутствует
6511	364461.16	4318411.89	Аналитический метод	0.1	Закрепление отсутствует
6512	364460.33	4318399.78	Аналитический метод	0.1	Закрепление отсутствует
6513	364687.14	4318376.93	Аналитический метод	0.1	Закрепление отсутствует
6514	364686.85	4318373.87	Аналитический метод	0.1	Закрепление отсутствует
6515	364686.15	4318366.50	Аналитический метод	0.1	Закрепление отсутствует
6516	365302.41	4318324.91	Аналитический метод	0.1	Закрепление отсутствует
6517	365303.02	4318330.36	Аналитический метод	0.1	Закрепление отсутствует
6518	365306.70	4318383.22	Аналитический метод	0.1	Закрепление отсутствует



6519	364717.02	4318423.91	Аналитический метод	0.1	Закрепление отсутствует
6520	364740.03	4318772.74	Аналитический метод	0.1	Закрепление отсутствует
6521	365161.69	4318742.85	Аналитический метод	0.1	Закрепление отсутствует
6522	365145.55	4318563.93	Аналитический метод	0.1	Закрепление отсутствует
6523	365184.78	4318555.21	Аналитический метод	0.1	Закрепление отсутствует
6524	365184.41	4318505.06	Аналитический метод	0.1	Закрепление отсутствует
6525	365359.13	4318493.13	Аналитический метод	0.1	Закрепление отсутствует
6526	365351.51	4318380.13	Аналитический метод	0.1	Закрепление отсутствует
6527	365322.64	4318382.12	Аналитический метод	0.1	Закрепление отсутствует
6528	365322.63	4318381.92	Аналитический метод	0.1	Закрепление отсутствует
6529	365320.09	4318345.15	Аналитический метод	0.1	Закрепление отсутствует
6530	365591.75	4318325.00	Аналитический метод	0.1	Закрепление отсутствует
6531	365592.09	4318324.96	Аналитический метод	0.1	Закрепление отсутствует
6532	365590.66	4318304.20	Аналитический метод	0.1	Закрепление отсутствует
6533	365612.00	4318302.72	Аналитический метод	0.1	Закрепление отсутствует
6534	365613.39	4318323.17	Аналитический метод	0.1	Закрепление отсутствует
6535	365676.82	4318317.80	Аналитический метод	0.1	Закрепление отсутствует
6536	365675.02	4318298.39	Аналитический метод	0.1	Закрепление отсутствует
6537	365808.99	4318289.17	Аналитический метод	0.1	Закрепление отсутствует
6538	365818.83	4318428.19	Аналитический метод	0.1	Закрепление отсутствует
6539	365806.51	4318503.91	Аналитический метод	0.1	Закрепление отсутствует
6540	365796.96	4318528.23	Аналитический метод	0.1	Закрепление отсутствует
6541	365807.05	4318537.96	Аналитический метод	0.1	Закрепление отсутствует
6542	365819.24	4318509.55	Аналитический метод	0.1	Закрепление отсутствует
6543	365823.26	4318492.34	Аналитический метод	0.1	Закрепление отсутствует
6544	365847.49	4318842.67	Аналитический метод	0.1	Закрепление отсутствует
6545	365803.77	4318845.66	Аналитический метод	0.1	Закрепление отсутствует
6546	365804.19	4318851.65	Аналитический метод	0.1	Закрепление отсутствует
6547	365847.90	4318848.65	Аналитический метод	0.1	Закрепление отсутствует
6548	365884.41	4319373.51	Аналитический метод	0.1	Закрепление отсутствует
6549	365842.66	4319489.57	Аналитический метод	0.1	Закрепление отсутствует
6550	365850.37	4319493.25	Аналитический метод	0.1	Закрепление отсутствует
6551	365873.85	4319451.16	Аналитический метод	0.1	Закрепление отсутствует
6552	365889.87	4319449.86	Аналитический метод	0.1	Закрепление отсутствует
6553	365930.43	4320040.56	Аналитический метод	0.1	Закрепление отсутствует
6554	365903.17	4320042.64	Аналитический метод	0.1	Закрепление отсутствует
6555	365907.64	4320107.39	Аналитический метод	0.1	Закрепление отсутствует
6556	365934.32	4320105.75	Аналитический метод	0.1	Закрепление отсутствует
6557	365955.82	4320417.43	Аналитический метод	0.1	Закрепление отсутствует
6558	365955.96	4320417.72	Аналитический метод	0.1	Закрепление отсутствует
6464	365976.22	4320750.27	Аналитический метод	0.1	Закрепление отсутствует
6559	365770.87	4318588.63	Аналитический метод	0.1	Закрепление отсутствует
6560	365769.91	4318574.70	Аналитический метод	0.1	Закрепление отсутствует
6561	365756.09	4318586.80	Аналитический метод	0.1	Закрепление отсутствует
6562	365739.16	4318601.47	Аналитический метод	0.1	Закрепление отсутствует
6563	365723.45	4318612.07	Аналитический метод	0.1	Закрепление отсутствует
6564	365696.46	4318625.73	Аналитический метод	0.1	Закрепление отсутствует
6565	365669.43	4318634.32	Аналитический метод	0.1	Закрепление отсутствует
6566	365634.92	4318640.27	Аналитический метод	0.1	Закрепление отсутствует
6567	365635.87	4318654.26	Аналитический метод	0.1	Закрепление отсутствует
6568	365672.50	4318648.00	Аналитический метод	0.1	Закрепление отсутствует
6569	365701.64	4318638.77	Аналитический метод	0.1	Закрепление отсутствует
6570	365730.65	4318624.06	Аналитический метод	0.1	Закрепление отсутствует
6571	365747.82	4318612.34	Аналитический метод	0.1	Закрепление отсутствует
6572	365764.98	4318597.54	Аналитический метод	0.1	Закрепление отсутствует
6559	365770.87	4318588.63	Аналитический метод	0.1	Закрепление отсутствует
6573	365615.00	4318657.05	Аналитический метод	0.1	Закрепление отсутствует
6574	365614.03	4318643.06	Аналитический метод	0.1	Закрепление отсутствует
6575	365421.34	4318667.82	Аналитический метод	0.1	Закрепление отсутствует
6576	365243.65	4318670.95	Аналитический метод	0.1	Закрепление отсутствует
6577	365171.27	4318675.97	Аналитический метод	0.1	Закрепление отсутствует
6578	365156.73	4318676.97	Аналитический метод	0.1	Закрепление отсутствует
6579	365157.46	4318688.39	Аналитический метод	0.1	Закрепление отсутствует
6580	365172.17	4318686.17	Аналитический метод	0.1	Закрепление отсутствует
6581	365244.16	4318684.98	Аналитический метод	0.1	Закрепление отсутствует
6582	365422.42	4318681.82	Аналитический метод	0.1	Закрепление отсутствует



6573	365615.00	4318657.05	Аналитический метод	0.1	Закрепление отсутствует
6583	365993.30	4321087.64	Аналитический метод	0.1	Закрепление отсутствует
6584	364909.15	4321158.30	Аналитический метод	0.1	Закрепление отсутствует
6585	364913.17	4321119.79	Аналитический метод	0.1	Закрепление отсутствует
6586	364915.26	4321095.98	Аналитический метод	0.1	Закрепление отсутствует
6587	364867.49	4321097.17	Аналитический метод	0.1	Закрепление отсутствует
6588	364811.87	4321047.85	Аналитический метод	0.1	Закрепление отсутствует
6589	364801.97	4321039.07	Аналитический метод	0.1	Закрепление отсутствует
6590	365408.52	4320997.46	Аналитический метод	0.1	Закрепление отсутствует
6591	365411.34	4321038.48	Аналитический метод	0.1	Закрепление отсутствует
6592	365433.93	4321036.81	Аналитический метод	0.1	Закрепление отсутствует
6593	365431.77	4320997.94	Аналитический метод	0.1	Закрепление отсутствует
6594	365759.67	4320973.66	Аналитический метод	0.1	Закрепление отсутствует
6595	365785.62	4320972.34	Аналитический метод	0.1	Закрепление отсутствует
6596	365794.40	4321095.94	Аналитический метод	0.1	Закрепление отсутствует
6597	365799.38	4321095.60	Аналитический метод	0.1	Закрепление отсутствует
6598	365790.61	4320972.08	Аналитический метод	0.1	Закрепление отсутствует
6599	365821.71	4320969.54	Аналитический метод	0.1	Закрепление отсутствует
6600	365822.52	4320969.49	Аналитический метод	0.1	Закрепление отсутствует
6601	365924.34	4321004.73	Аналитический метод	0.1	Закрепление отсутствует
6602	365959.02	4321034.03	Аналитический метод	0.1	Закрепление отсутствует
6603	365992.93	4321087.00	Аналитический метод	0.1	Закрепление отсутствует
6583	365993.30	4321087.64	Аналитический метод	0.1	Закрепление отсутствует
6604	366048.06	4314831.19	Аналитический метод	0.1	Закрепление отсутствует
6605	365916.38	4314839.54	Аналитический метод	0.1	Закрепление отсутствует
6606	365804.25	4314835.32	Аналитический метод	0.1	Закрепление отсутствует
6607	365786.42	4314691.92	Аналитический метод	0.1	Закрепление отсутствует
6608	365964.40	4314566.35	Аналитический метод	0.1	Закрепление отсутствует
6604	366048.06	4314831.19	Аналитический метод	0.1	Закрепление отсутствует
6609	366094.75	4315039.39	Аналитический метод	0.1	Закрепление отсутствует
6610	366077.89	4315107.32	Аналитический метод	0.1	Закрепление отсутствует
6611	366074.54	4315120.61	Аналитический метод	0.1	Закрепление отсутствует
6612	366047.46	4315108.90	Аналитический метод	0.1	Закрепление отсутствует
6613	366010.32	4315098.42	Аналитический метод	0.1	Закрепление отсутствует
6614	365939.68	4315110.86	Аналитический метод	0.1	Закрепление отсутствует
6615	365897.91	4315129.01	Аналитический метод	0.1	Закрепление отсутствует
6616	365890.24	4315113.37	Аналитический метод	0.1	Закрепление отсутствует
6617	365873.21	4315046.20	Аналитический метод	0.1	Закрепление отсутствует
6618	365882.67	4314977.15	Аналитический метод	0.1	Закрепление отсутствует
6619	365870.24	4314974.95	Аналитический метод	0.1	Закрепление отсутствует
6620	365873.41	4314965.10	Аналитический метод	0.1	Закрепление отсутствует
6621	365865.95	4314955.42	Аналитический метод	0.1	Закрепление отсутствует
6622	365834.50	4314948.90	Аналитический метод	0.1	Закрепление отсутствует
6623	365828.97	4314934.66	Аналитический метод	0.1	Закрепление отсутствует
6624	365789.97	4314926.06	Аналитический метод	0.1	Закрепление отсутствует
6625	365815.91	4314901.00	Аналитический метод	0.1	Закрепление отсутствует
6626	365799.83	4314859.56	Аналитический метод	0.1	Закрепление отсутствует
6627	365918.81	4314874.77	Аналитический метод	0.1	Закрепление отсутствует
6628	366058.58	4314865.75	Аналитический метод	0.1	Закрепление отсутствует
6629	366083.21	4314954.79	Аналитический метод	0.1	Закрепление отсутствует
6609	366094.75	4315039.39	Аналитический метод	0.1	Закрепление отсутствует
6630	366106.47	4315794.60	Аналитический метод	0.1	Закрепление отсутствует
6631	366103.00	4315889.06	Аналитический метод	0.1	Закрепление отсутствует
6632	366021.90	4316192.99	Аналитический метод	0.1	Закрепление отсутствует
6633	366077.08	4316279.10	Аналитический метод	0.1	Закрепление отсутствует
6634	366021.49	4316383.56	Аналитический метод	0.1	Закрепление отсутствует
6635	365990.37	4316420.39	Аналитический метод	0.1	Закрепление отсутствует
6636	365978.30	4316445.03	Аналитический метод	0.1	Закрепление отсутствует
6637	365914.45	4316571.95	Аналитический метод	0.1	Закрепление отсутствует
6638	365929.01	4316624.00	Аналитический метод	0.1	Закрепление отсутствует
6639	365885.37	4316667.40	Аналитический метод	0.1	Закрепление отсутствует
6640	365891.34	4316699.16	Аналитический метод	0.1	Закрепление отсутствует
6641	365932.34	4316727.46	Аналитический метод	0.1	Закрепление отсутствует
6642	365855.55	4316845.45	Аналитический метод	0.1	Закрепление отсутствует
6643	365841.03	4316859.44	Аналитический метод	0.1	Закрепление отсутствует
6644	365818.83	4316539.68	Аналитический метод	0.1	Закрепление отсутствует



6645	365818.39	4316525.66	Аналитический метод	0.1	Закрепление отсутствует
6646	365830.90	4316501.29	Аналитический метод	0.1	Закрепление отсутствует
6647	365855.14	4316454.06	Аналитический метод	0.1	Закрепление отсутствует
6648	365866.97	4316431.00	Аналитический метод	0.1	Закрепление отсутствует
6649	365908.95	4316349.22	Аналитический метод	0.1	Закрепление отсутствует
6650	365870.69	4316119.97	Аналитический метод	0.1	Закрепление отсутствует
6651	365829.05	4315870.40	Аналитический метод	0.1	Закрепление отсутствует
6652	365909.00	4315858.59	Аналитический метод	0.1	Закрепление отсутствует
6653	365915.25	4315858.30	Аналитический метод	0.1	Закрепление отсутствует
6654	365929.04	4315915.17	Аналитический метод	0.1	Закрепление отсутствует
6655	366013.94	4315895.53	Аналитический метод	0.1	Закрепление отсутствует
6656	365998.58	4315824.57	Аналитический метод	0.1	Закрепление отсутствует
6657	365912.09	4315845.22	Аналитический метод	0.1	Закрепление отсутствует
6658	365911.89	4315844.36	Аналитический метод	0.1	Закрепление отсутствует
6659	365900.67	4315846.83	Аналитический метод	0.1	Закрепление отсутствует
6660	365901.34	4315851.68	Аналитический метод	0.1	Закрепление отсутствует
6661	365827.74	4315862.57	Аналитический метод	0.1	Закрепление отсутствует
6662	365730.86	4315282.00	Аналитический метод	0.1	Закрепление отсутствует
6663	365756.70	4315250.44	Аналитический метод	0.1	Закрепление отсутствует
6664	365811.17	4315183.97	Аналитический метод	0.1	Закрепление отсутствует
6665	365811.73	4315184.73	Аналитический метод	0.1	Закрепление отсутствует
6666	365927.60	4315374.43	Аналитический метод	0.1	Закрепление отсутствует
6630	366106.47	4315794.60	Аналитический метод	0.1	Закрепление отсутствует
6667	366170.92	4320966.83	Аналитический метод	0.1	Закрепление отсутствует
6668	366097.28	4320901.80	Аналитический метод	0.1	Закрепление отсутствует
6669	366068.42	4320859.14	Аналитический метод	0.1	Закрепление отсутствует
6670	366032.46	4320783.36	Аналитический метод	0.1	Закрепление отсутствует
6671	366005.34	4320689.69	Аналитический метод	0.1	Закрепление отсутствует
6672	366005.11	4320689.58	Аналитический метод	0.1	Закрепление отсутствует
6673	365985.17	4320415.70	Аналитический метод	0.1	Закрепление отсутствует
6674	365991.31	4320415.18	Аналитический метод	0.1	Закрепление отсутствует
6675	365983.06	4320183.96	Аналитический метод	0.1	Закрепление отсутствует
6676	366006.77	4320097.43	Аналитический метод	0.1	Закрепление отсутствует
6677	366018.03	4320071.89	Аналитический метод	0.1	Закрепление отсутствует
6678	366054.36	4320021.56	Аналитический метод	0.1	Закрепление отсутствует
6679	366081.92	4319994.00	Аналитический метод	0.1	Закрепление отсутствует
6680	366103.14	4319978.15	Аналитический метод	0.1	Закрепление отсутствует
6681	366103.30	4319977.94	Аналитический метод	0.1	Закрепление отсутствует
6667	366170.92	4320966.83	Аналитический метод	0.1	Закрепление отсутствует
6682	366177.37	4321052.95	Аналитический метод	0.1	Закрепление отсутствует
6683	366172.32	4321075.97	Аналитический метод	0.1	Закрепление отсутствует
6684	366022.61	4321085.66	Аналитический метод	0.1	Закрепление отсутствует
6685	366022.18	4321084.81	Аналитический метод	0.1	Закрепление отсутствует
6686	365978.85	4321015.37	Аналитический метод	0.1	Закрепление отсутствует
6687	365932.94	4320976.29	Аналитический метод	0.1	Закрепление отсутствует
6688	365832.44	4320960.17	Аналитический метод	0.1	Закрепление отсутствует
6689	365832.89	4320959.78	Аналитический метод	0.1	Закрепление отсутствует
6690	366080.26	4320947.15	Аналитический метод	0.1	Закрепление отсутствует
6691	366152.88	4320976.72	Аналитический метод	0.1	Закрепление отсутствует
6692	366172.46	4320988.24	Аналитический метод	0.1	Закрепление отсутствует
6693	366172.93	4320988.50	Аналитический метод	0.1	Закрепление отсутствует
6682	366177.37	4321052.95	Аналитический метод	0.1	Закрепление отсутствует
6694	366736.03	4322660.73	Аналитический метод	0.1	Закрепление отсутствует
6695	366701.31	4322700.60	Аналитический метод	0.1	Закрепление отсутствует
6696	366539.08	4322663.33	Аналитический метод	0.1	Закрепление отсутствует
6697	366481.54	4322631.56	Аналитический метод	0.1	Закрепление отсутствует
6698	366457.50	4322636.05	Аналитический метод	0.1	Закрепление отсутствует
6699	366437.67	4322630.38	Аналитический метод	0.1	Закрепление отсутствует
6700	366374.24	4322643.07	Аналитический метод	0.1	Закрепление отсутствует
6701	366123.54	4322651.36	Аналитический метод	0.1	Закрепление отсутствует
6702	365778.69	4322668.63	Аналитический метод	0.1	Закрепление отсутствует
6703	365507.71	4322679.49	Аналитический метод	0.1	Закрепление отсутствует
6704	365474.78	4322681.10	Аналитический метод	0.1	Закрепление отсутствует
6705	365443.40	4322682.65	Аналитический метод	0.1	Закрепление отсутствует
6706	365378.59	4322617.88	Аналитический метод	0.1	Закрепление отсутствует
6707	364947.17	4322186.71	Аналитический метод	0.1	Закрепление отсутствует



6708	364906.81	4321180.71	Аналитический метод	0.1	Закрепление отсутствует
6709	365321.13	4321153.50	Аналитический метод	0.1	Закрепление отсутствует
6710	365383.39	4321149.49	Аналитический метод	0.1	Закрепление отсутствует
6711	365423.36	4321729.25	Аналитический метод	0.1	Закрепление отсутствует
6712	365443.32	4321727.87	Аналитический метод	0.1	Закрепление отсутствует
6713	365403.24	4321148.20	Аналитический метод	0.1	Закрепление отсутствует
6714	365937.23	4321113.38	Аналитический метод	0.1	Закрепление отсутствует
6715	365961.60	4321466.85	Аналитический метод	0.1	Закрепление отсутствует
6716	365977.56	4321465.75	Аналитический метод	0.1	Закрепление отсутствует
6717	365953.18	4321112.34	Аналитический метод	0.1	Закрепление отсутствует
6718	366005.31	4321109.48	Аналитический метод	0.1	Закрепление отсутствует
6719	366013.35	4321153.67	Аналитический метод	0.1	Закрепление отсутствует
6720	366022.82	4321235.12	Аналитический метод	0.1	Закрепление отсутствует
6721	366060.43	4321320.88	Аналитический метод	0.1	Закрепление отсутствует
6722	366142.51	4321417.97	Аналитический метод	0.1	Закрепление отсутствует
6723	366325.98	4321613.70	Аналитический метод	0.1	Закрепление отсутствует
6724	366593.15	4321762.83	Аналитический метод	0.1	Закрепление отсутствует
6725	366658.15	4321883.67	Аналитический метод	0.1	Закрепление отсутствует
6726	366665.50	4322045.93	Аналитический метод	0.1	Закрепление отсутствует
6727	366662.50	4322099.91	Аналитический метод	0.1	Закрепление отсутствует
6728	366645.37	4322164.95	Аналитический метод	0.1	Закрепление отсутствует
6729	366592.92	4322225.71	Аналитический метод	0.1	Закрепление отсутствует
6730	366565.13	4322282.37	Аналитический метод	0.1	Закрепление отсутствует
6731	366554.25	4322361.38	Аналитический метод	0.1	Закрепление отсутствует
6732	366566.39	4322405.19	Аналитический метод	0.1	Закрепление отсутствует
6733	366477.71	4322309.53	Аналитический метод	0.1	Закрепление отсутствует
6734	366469.08	4322316.83	Аналитический метод	0.1	Закрепление отсутствует
6735	366577.07	4322441.44	Аналитический метод	0.1	Закрепление отсутствует
6736	366726.03	4322638.10	Аналитический метод	0.1	Закрепление отсутствует
6737	366721.14	4322643.72	Аналитический метод	0.1	Закрепление отсутствует
6694	366736.03	4322660.73	Аналитический метод	0.1	Закрепление отсутствует
6738	367649.96	4321396.21	Аналитический метод	0.1	Закрепление отсутствует
6739	367649.93	4321396.58	Аналитический метод	0.1	Закрепление отсутствует
6740	367419.42	4321411.47	Аналитический метод	0.1	Закрепление отсутствует
6741	367216.60	4321425.25	Аналитический метод	0.1	Закрепление отсутствует
6742	367179.26	4321420.24	Аналитический метод	0.1	Закрепление отсутствует
6743	366911.78	4321384.34	Аналитический метод	0.1	Закрепление отсутствует
6744	366816.87	4321344.79	Аналитический метод	0.1	Закрепление отсутствует
6745	366335.41	4321063.02	Аналитический метод	0.1	Закрепление отсутствует
6746	366191.98	4320979.09	Аналитический метод	0.1	Закрепление отсутствует
6747	366191.70	4320979.10	Аналитический метод	0.1	Закрепление отсутствует
6748	366122.24	4319965.14	Аналитический метод	0.1	Закрепление отсутствует
6749	366122.09	4319962.92	Аналитический метод	0.1	Закрепление отсутствует
6750	366123.73	4319962.12	Аналитический метод	0.1	Закрепление отсутствует
6751	366199.30	4319921.97	Аналитический метод	0.1	Закрепление отсутствует
6752	366256.07	4319895.23	Аналитический метод	0.1	Закрепление отсутствует
6753	366311.18	4319866.42	Аналитический метод	0.1	Закрепление отсутствует
6754	366349.19	4319850.28	Аналитический метод	0.1	Закрепление отсутствует
6755	366819.89	4319814.44	Аналитический метод	0.1	Закрепление отсутствует
6756	367017.97	4319800.73	Аналитический метод	0.1	Закрепление отсутствует
6757	367265.34	4319784.25	Аналитический метод	0.1	Закрепление отсутствует
6758	367284.99	4319773.39	Аналитический метод	0.1	Закрепление отсутствует
6759	367286.79	4319799.33	Аналитический метод	0.1	Закрепление отсутствует
6760	367296.76	4319798.64	Аналитический метод	0.1	Закрепление отсутствует
6761	367296.83	4319886.84	Аналитический метод	0.1	Закрепление отсутствует
6762	367307.66	4319971.29	Аналитический метод	0.1	Закрепление отсутствует
6763	367297.70	4319971.98	Аналитический метод	0.1	Закрепление отсутствует
6764	367300.68	4319997.83	Аналитический метод	0.1	Закрепление отсутствует
6765	367310.66	4319997.16	Аналитический метод	0.1	Закрепление отсутствует
6766	367329.33	4320154.54	Аналитический метод	0.1	Закрепление отсутствует
6767	367319.41	4320155.82	Аналитический метод	0.1	Закрепление отсутствует
6768	367323.26	4320182.72	Аналитический метод	0.1	Закрепление отсутствует
6769	367333.27	4320181.03	Аналитический метод	0.1	Закрепление отсутствует
6770	367346.09	4320273.86	Аналитический метод	0.1	Закрепление отсутствует
6771	367339.78	4320364.00	Аналитический метод	0.1	Закрепление отсутствует
6772	367327.70	4320363.34	Аналитический метод	0.1	Закрепление отсутствует



6773	367325.31	4320389.77	Аналитический метод	0.1	Закрепление отсутствует
6774	367335.39	4320390.57	Аналитический метод	0.1	Закрепление отсутствует
6775	367320.08	4320557.83	Аналитический метод	0.1	Закрепление отсутствует
6776	367310.01	4320557.22	Аналитический метод	0.1	Закрепление отсутствует
6777	367307.84	4320583.93	Аналитический метод	0.1	Закрепление отсутствует
6778	367317.96	4320585.14	Аналитический метод	0.1	Закрепление отсутствует
6779	367312.26	4320662.41	Аналитический метод	0.1	Закрепление отсутствует
6780	367317.04	4320724.42	Аналитический метод	0.1	Закрепление отсутствует
6781	367307.06	4320725.12	Аналитический метод	0.1	Закрепление отсутствует
6782	367308.84	4320751.05	Аналитический метод	0.1	Закрепление отсутствует
6783	367318.83	4320750.36	Аналитический метод	0.1	Закрепление отсутствует
6784	367327.50	4320876.06	Аналитический метод	0.1	Закрепление отсутствует
6785	367317.53	4320876.75	Аналитический метод	0.1	Закрепление отсутствует
6786	367319.31	4320902.69	Аналитический метод	0.1	Закрепление отсутствует
6787	367329.29	4320902.00	Аналитический метод	0.1	Закрепление отсутствует
6788	367334.16	4320971.34	Аналитический метод	0.1	Закрепление отсутствует
6789	367339.41	4321048.65	Аналитический метод	0.1	Закрепление отсутствует
6790	367418.72	4321043.18	Аналитический метод	0.1	Закрепление отсутствует
6791	367426.01	4321148.94	Аналитический метод	0.1	Закрепление отсутствует
6792	367416.04	4321149.62	Аналитический метод	0.1	Закрепление отсутствует
6793	367417.83	4321175.56	Аналитический метод	0.1	Закрепление отсутствует
6794	367427.80	4321174.88	Аналитический метод	0.1	Закрепление отсутствует
6795	367434.95	4321278.63	Аналитический метод	0.1	Закрепление отсутствует
6796	367424.98	4321279.32	Аналитический метод	0.1	Закрепление отсутствует
6797	367426.76	4321305.26	Аналитический метод	0.1	Закрепление отсутствует
6798	367436.74	4321304.56	Аналитический метод	0.1	Закрепление отсутствует
6799	367442.49	4321388.07	Аналитический метод	0.1	Закрепление отсутствует
6800	367539.76	4321381.35	Аналитический метод	0.1	Закрепление отсутствует
6801	367540.45	4321391.33	Аналитический метод	0.1	Закрепление отсутствует
6802	367566.90	4321389.51	Аналитический метод	0.1	Закрепление отсутствует
6803	367566.21	4321379.54	Аналитический метод	0.1	Закрепление отсутствует
6804	367648.52	4321373.85	Аналитический метод	0.1	Закрепление отсутствует
6738	367649.96	4321396.21	Аналитический метод	0.1	Закрепление отсутствует
6805	367698.77	4321664.40	Аналитический метод	0.1	Закрепление отсутствует
6806	367283.59	4321693.04	Аналитический метод	0.1	Закрепление отсутствует
6807	367253.10	4321692.11	Аналитический метод	0.1	Закрепление отсутствует
6808	367220.00	4321679.95	Аналитический метод	0.1	Закрепление отсутствует
6809	366213.48	4321078.78	Аналитический метод	0.1	Закрепление отсутствует
6810	366194.26	4321074.56	Аналитический метод	0.1	Закрепление отсутствует
6811	366194.75	4321023.62	Аналитический метод	0.1	Закрепление отсутствует
6812	366193.16	4321000.46	Аналитический метод	0.1	Закрепление отсутствует
6813	366193.39	4321000.49	Аналитический метод	0.1	Закрепление отсутствует
6814	366809.92	4321362.56	Аналитический метод	0.1	Закрепление отсутствует
6815	366908.92	4321398.46	Аналитический метод	0.1	Закрепление отсутствует
6816	367216.62	4321439.17	Аналитический метод	0.1	Закрепление отсутствует
6817	367650.91	4321410.08	Аналитический метод	0.1	Закрепление отсутствует
6818	367658.56	4321519.52	Аналитический метод	0.1	Закрепление отсутствует
6819	367648.59	4321520.22	Аналитический метод	0.1	Закрепление отсутствует
6820	367650.37	4321546.14	Аналитический метод	0.1	Закрепление отсутствует
6821	367660.25	4321545.46	Аналитический метод	0.1	Закрепление отсутствует
6822	367660.62	4321550.75	Аналитический метод	0.1	Закрепление отсутствует
6823	367677.68	4321549.58	Аналитический метод	0.1	Закрепление отсутствует
6824	367667.97	4321408.91	Аналитический метод	0.1	Закрепление отсутствует
6825	367667.88	4321408.45	Аналитический метод	0.1	Закрепление отсутствует
6826	367681.24	4321407.54	Аналитический метод	0.1	Закрепление отсутствует
6827	367681.57	4321407.55	Аналитический метод	0.1	Закрепление отсутствует
6805	367698.77	4321664.40	Аналитический метод	0.1	Закрепление отсутствует
6828	367684.56	4321649.54	Аналитический метод	0.1	Закрепление отсутствует
6829	367678.56	4321562.45	Аналитический метод	0.1	Закрепление отсутствует
6830	367661.50	4321563.62	Аналитический метод	0.1	Закрепление отсутствует
6831	367667.51	4321650.71	Аналитический метод	0.1	Закрепление отсутствует
6828	367684.56	4321649.54	Аналитический метод	0.1	Закрепление отсутствует
6832	368050.91	4322127.69	Аналитический метод	0.1	Закрепление отсутствует
6833	367629.73	4322004.69	Аналитический метод	0.1	Закрепление отсутствует
6834	367483.40	4322071.09	Аналитический метод	0.1	Закрепление отсутствует
6835	366885.72	4322762.63	Аналитический метод	0.1	Закрепление отсутствует



6836	366876.94	4322753.76	Аналитический метод	0.1	Закрепление отсутствует
6837	367473.87	4322061.88	Аналитический метод	0.1	Закрепление отсутствует
6838	367480.07	4322059.06	Аналитический метод	0.1	Закрепление отсутствует
6839	367486.96	4322051.54	Аналитический метод	0.1	Закрепление отсутствует
6840	367624.49	4321991.28	Аналитический метод	0.1	Закрепление отсутствует
6841	367628.34	4321991.49	Аналитический метод	0.1	Закрепление отсутствует
6842	367630.00	4321990.73	Аналитический метод	0.1	Закрепление отсутствует
6843	367637.83	4321991.98	Аналитический метод	0.1	Закрепление отсутствует
6844	367678.63	4321994.34	Аналитический метод	0.1	Закрепление отсутствует
6845	367689.53	4321704.48	Аналитический метод	0.1	Закрепление отсутствует
6846	367708.24	4321703.46	Аналитический метод	0.1	Закрепление отсутствует
6847	367707.74	4321693.53	Аналитический метод	0.1	Закрепление отсутствует
6848	367679.89	4321694.51	Аналитический метод	0.1	Закрепление отсутствует
6849	367668.84	4321983.92	Аналитический метод	0.1	Закрепление отсутствует
6850	367623.35	4321981.49	Аналитический метод	0.1	Закрепление отсутствует
6851	367481.18	4322042.89	Аналитический метод	0.1	Закрепление отсутствует
6852	367460.70	4322063.95	Аналитический метод	0.1	Закрепление отсутствует
6853	366962.50	4322646.06	Аналитический метод	0.1	Закрепление отсутствует
6854	366869.24	4322746.21	Аналитический метод	0.1	Закрепление отсутствует
6855	366765.27	4322643.07	Аналитический метод	0.1	Закрепление отсутствует
6856	366783.84	4322626.91	Аналитический метод	0.1	Закрепление отсутствует
6857	366765.44	4322603.69	Аналитический метод	0.1	Закрепление отсутствует
6858	366744.46	4322620.02	Аналитический метод	0.1	Закрепление отсутствует
6859	366732.33	4322604.06	Аналитический метод	0.1	Закрепление отсутствует
6860	366753.60	4322585.30	Аналитический метод	0.1	Закрепление отсутствует
6861	366718.88	4322548.32	Аналитический метод	0.1	Закрепление отсутствует
6862	366697.54	4322566.12	Аналитический метод	0.1	Закрепление отсутствует
6863	366690.28	4322565.18	Аналитический метод	0.1	Закрепление отсутствует
6864	366597.07	4322411.24	Аналитический метод	0.1	Закрепление отсутствует
6865	366569.61	4322358.29	Аналитический метод	0.1	Закрепление отсутствует
6866	366585.10	4322293.46	Аналитический метод	0.1	Закрепление отсутствует
6867	366609.85	4322241.83	Аналитический метод	0.1	Закрепление отсутствует
6868	366657.27	4322184.30	Аналитический метод	0.1	Закрепление отсутствует
6869	366683.33	4322109.52	Аналитический метод	0.1	Закрепление отсутствует
6870	366689.99	4322046.16	Аналитический метод	0.1	Закрепление отсутствует
6871	366681.08	4321896.00	Аналитический метод	0.1	Закрепление отсутствует
6872	366603.86	4321751.05	Аналитический метод	0.1	Закрепление отсутствует
6873	366363.36	4321612.56	Аналитический метод	0.1	Закрепление отсутствует
6874	366335.46	4321590.95	Аналитический метод	0.1	Закрепление отсутствует
6875	366166.69	4321406.70	Аналитический метод	0.1	Закрепление отсутствует
6876	366078.54	4321305.21	Аналитический метод	0.1	Закрепление отсутствует
6877	366046.41	4321229.17	Аналитический метод	0.1	Закрепление отсутствует
6878	366038.65	4321193.22	Аналитический метод	0.1	Закрепление отсутствует
6879	366035.14	4321135.37	Аналитический метод	0.1	Закрепление отсутствует
6880	366028.96	4321107.76	Аналитический метод	0.1	Закрепление отсутствует
6881	366028.88	4321107.37	Аналитический метод	0.1	Закрепление отсутствует
6882	366195.69	4321096.50	Аналитический метод	0.1	Закрепление отсутствует
6883	366205.89	4321100.15	Аналитический метод	0.1	Закрепление отсутствует
6884	367249.95	4321722.43	Аналитический метод	0.1	Закрепление отсутствует
6885	367285.79	4321716.41	Аналитический метод	0.1	Закрепление отсутствует
6886	367719.78	4321686.49	Аналитический метод	0.1	Закрепление отсутствует
6887	367719.62	4321684.99	Аналитический метод	0.1	Закрепление отсутствует
6888	368017.70	4321664.43	Аналитический метод	0.1	Закрепление отсутствует
6889	368017.70	4321664.78	Аналитический метод	0.1	Закрепление отсутствует
6832	368050.91	4322127.69	Аналитический метод	0.1	Закрепление отсутствует
6890	368194.92	4321629.74	Аналитический метод	0.1	Закрепление отсутствует
6891	367718.69	4321663.03	Аналитический метод	0.1	Закрепление отсутствует
6892	367718.54	4321661.83	Аналитический метод	0.1	Закрепление отсутствует
6893	367700.92	4321406.26	Аналитический метод	0.1	Закрепление отсутствует
6894	367702.06	4321406.14	Аналитический метод	0.1	Закрепление отсутствует
6895	367812.08	4321398.58	Аналитический метод	0.1	Закрепление отсутствует
6896	367813.02	4321405.24	Аналитический метод	0.1	Закрепление отсутствует
6897	367890.97	4321400.82	Аналитический метод	0.1	Закрепление отсутствует
6898	367890.48	4321393.65	Аналитический метод	0.1	Закрепление отсутствует
6899	368175.57	4321374.02	Аналитический метод	0.1	Закрепление отсутствует
6890	368194.92	4321629.74	Аналитический метод	0.1	Закрепление отсутствует



6900	369489.78	4321539.93	Аналитический метод	0.1	Закрепление отсутствует
6901	369489.76	4321540.89	Аналитический метод	0.1	Закрепление отсутствует
6902	368214.84	4321628.81	Аналитический метод	0.1	Закрепление отсутствует
6903	368214.88	4321628.36	Аналитический метод	0.1	Закрепление отсутствует
6904	368195.82	4321372.24	Аналитический метод	0.1	Закрепление отсутствует
6905	368616.85	4321343.54	Аналитический метод	0.1	Закрепление отсутствует
6906	368615.32	4321321.30	Аналитический метод	0.1	Закрепление отсутствует
6907	368507.10	4321328.77	Аналитический метод	0.1	Закрепление отсутствует
6908	368506.43	4321319.04	Аналитический метод	0.1	Закрепление отсутствует
6909	368345.80	4321330.12	Аналитический метод	0.1	Закрепление отсутствует
6910	368346.70	4321343.09	Аналитический метод	0.1	Закрепление отсутствует
6911	368194.20	4321353.56	Аналитический метод	0.1	Закрепление отсутствует
6912	368192.92	4321334.48	Аналитический метод	0.1	Закрепление отсутствует
6913	368173.11	4321336.07	Аналитический метод	0.1	Закрепление отсутствует
6914	368174.24	4321354.78	Аналитический метод	0.1	Закрепление отсутствует
6915	367809.76	4321371.85	Аналитический метод	0.1	Закрепление отсутствует
6916	367801.53	4321373.74	Аналитический метод	0.1	Закрепление отсутствует
6917	367787.87	4321381.83	Аналитический метод	0.1	Закрепление отсутствует
6918	367722.78	4321391.77	Аналитический метод	0.1	Закрепление отсутствует
6919	367701.08	4321393.18	Аналитический метод	0.1	Закрепление отсутствует
6920	367700.02	4321393.23	Аналитический метод	0.1	Закрепление отсутствует
6921	367698.25	4321367.63	Аналитический метод	0.1	Закрепление отсутствует
6922	367678.87	4321367.15	Аналитический метод	0.1	Закрепление отсутствует
6923	367680.70	4321394.58	Аналитический метод	0.1	Закрепление отсутствует
6924	367680.35	4321394.57	Аналитический метод	0.1	Закрепление отсутствует
6925	367667.06	4321395.45	Аналитический метод	0.1	Закрепление отсутствует
6926	367667.02	4321395.03	Аналитический метод	0.1	Закрепление отсутствует
6927	367664.47	4321358.25	Аналитический метод	0.1	Закрепление отсутствует
6928	367663.68	4321346.75	Аналитический метод	0.1	Закрепление отсутствует
6929	367652.06	4321347.53	Аналитический метод	0.1	Закрепление отсутствует
6930	367457.68	4321360.96	Аналитический метод	0.1	Закрепление отсутствует
6931	367434.44	4321024.26	Аналитический метод	0.1	Закрепление отсутствует
6932	367502.06	4320947.04	Аналитический метод	0.1	Закрепление отсутствует
6933	368096.33	4320877.99	Аналитический метод	0.1	Закрепление отсутствует
6934	369004.85	4320815.31	Аналитический метод	0.1	Закрепление отсутствует
6935	369064.33	4320849.04	Аналитический метод	0.1	Закрепление отсутствует
6936	369037.07	4320850.63	Аналитический метод	0.1	Закрепление отсутствует
6937	368476.22	4320883.25	Аналитический метод	0.1	Закрепление отсутствует
6938	368477.63	4320901.58	Аналитический метод	0.1	Закрепление отсутствует
6939	369276.94	4320855.82	Аналитический метод	0.1	Закрепление отсутствует
6940	369456.11	4321056.24	Аналитический метод	0.1	Закрепление отсутствует
6900	369489.78	4321539.93	Аналитический метод	0.1	Закрепление отсутствует
6941	369594.70	4323060.80	Аналитический метод	0.1	Закрепление отсутствует
6942	369594.04	4323082.00	Аналитический метод	0.1	Закрепление отсутствует
6943	369590.60	4323110.96	Аналитический метод	0.1	Закрепление отсутствует
6944	369562.40	4323255.60	Аналитический метод	0.1	Закрепление отсутствует
6945	369558.73	4323255.09	Аналитический метод	0.1	Закрепление отсутствует
6946	369483.08	4323237.26	Аналитический метод	0.1	Закрепление отсутствует
6947	369206.45	4323187.59	Аналитический метод	0.1	Закрепление отсутствует
6948	369193.33	4323185.23	Аналитический метод	0.1	Закрепление отсутствует
6949	369109.51	4323149.95	Аналитический метод	0.1	Закрепление отсутствует
6950	368978.70	4323094.88	Аналитический метод	0.1	Закрепление отсутствует
6951	368745.95	4322982.63	Аналитический метод	0.1	Закрепление отсутствует
6952	368374.25	4322803.36	Аналитический метод	0.1	Закрепление отсутствует
6953	368267.41	4322744.02	Аналитический метод	0.1	Закрепление отсутствует
6954	367875.40	4322525.20	Аналитический метод	0.1	Закрепление отсутствует
6955	367786.87	4322530.97	Аналитический метод	0.1	Закрепление отсутствует
6956	367770.61	4322488.73	Аналитический метод	0.1	Закрепление отсутствует
6957	367567.56	4322558.92	Аналитический метод	0.1	Закрепление отсутствует
6958	367169.49	4322809.17	Аналитический метод	0.1	Закрепление отсутствует
6959	367062.40	4322830.00	Аналитический метод	0.1	Закрепление отсутствует
6960	366913.71	4322790.32	Аналитический метод	0.1	Закрепление отсутствует
6961	366894.39	4322771.28	Аналитический метод	0.1	Закрепление отсутствует
6962	366894.01	4322770.90	Аналитический метод	0.1	Закрепление отсутствует
6963	367485.00	4322087.23	Аналитический метод	0.1	Закрепление отсутствует
6964	367631.14	4322021.57	Аналитический метод	0.1	Закрепление отсутствует



6965	368052.50	4322160.53	Аналитический метод	0.1	Закрепление отсутствует
6966	368053.61	4322165.29	Аналитический метод	0.1	Закрепление отсутствует
6967	368058.89	4322166.86	Аналитический метод	0.1	Закрепление отсутствует
6968	368068.84	4322166.18	Аналитический метод	0.1	Закрепление отсутствует
6969	368074.75	4322156.92	Аналитический метод	0.1	Закрепление отсутствует
6970	368045.16	4321725.61	Аналитический метод	0.1	Закрепление отсутствует
6971	368051.65	4321725.25	Аналитический метод	0.1	Закрепление отсутствует
6972	368076.82	4322089.89	Аналитический метод	0.1	Закрепление отсутствует
6973	368233.15	4322089.63	Аналитический метод	0.1	Закрепление отсутствует
6974	368234.56	4322110.08	Аналитический метод	0.1	Закрепление отсутствует
6975	368232.33	4322122.66	Аналитический метод	0.1	Закрепление отсутствует
6976	368247.07	4322122.85	Аналитический метод	0.1	Закрепление отсутствует
6977	368249.68	4322073.45	Аналитический метод	0.1	Закрепление отсутствует
6978	368193.48	4322072.41	Аналитический метод	0.1	Закрепление отсутствует
6979	368193.79	4322062.37	Аналитический метод	0.1	Закрепление отсутствует
6980	368167.71	4322062.06	Аналитический метод	0.1	Закрепление отсутствует
6981	368167.40	4322072.12	Аналитический метод	0.1	Закрепление отсутствует
6982	368093.20	4322071.72	Аналитический метод	0.1	Закрепление отсутствует
6983	368090.59	4322033.81	Аналитический метод	0.1	Закрепление отсутствует
6984	368100.56	4322033.12	Аналитический метод	0.1	Закрепление отсутствует
6985	368098.08	4321997.20	Аналитический метод	0.1	Закрепление отсутствует
6986	368088.11	4321997.89	Аналитический метод	0.1	Закрепление отсутствует
6987	368081.47	4321901.62	Аналитический метод	0.1	Закрепление отсутствует
6988	368091.44	4321900.93	Аналитический метод	0.1	Закрепление отсутствует
6989	368089.65	4321874.99	Аналитический метод	0.1	Закрепление отсутствует
6990	368079.68	4321875.68	Аналитический метод	0.1	Закрепление отсутствует
6991	368068.05	4321707.08	Аналитический метод	0.1	Закрепление отсутствует
6992	368043.99	4321708.65	Аналитический метод	0.1	Закрепление отсутствует
6993	368040.27	4321662.85	Аналитический метод	0.1	Закрепление отсутствует
6994	368456.79	4321634.08	Аналитический метод	0.1	Закрепление отсутствует
6995	368456.93	4321635.39	Аналитический метод	0.1	Закрепление отсутствует
6996	368479.67	4321965.10	Аналитический метод	0.1	Закрепление отсутствует
6997	368501.63	4321963.59	Аналитический метод	0.1	Закрепление отсутствует
6998	368478.88	4321633.87	Аналитический метод	0.1	Закрепление отсутствует
6999	368478.87	4321632.56	Аналитический метод	0.1	Закрепление отсутствует
7000	369425.21	4321567.34	Аналитический метод	0.1	Закрепление отсутствует
7001	369425.30	4321567.43	Аналитический метод	0.1	Закрепление отсутствует
7002	369497.62	4321640.57	Аналитический метод	0.1	Закрепление отсутствует
6941	369594.70	4323060.80	Аналитический метод	0.1	Закрепление отсутствует
7003	369683.21	4321527.30	Аналитический метод	0.1	Закрепление отсутствует
7004	369528.66	4321538.21	Аналитический метод	0.1	Закрепление отсутствует
7005	369507.81	4321539.64	Аналитический метод	0.1	Закрепление отсутствует
7006	369507.82	4321538.69	Аналитический метод	0.1	Закрепление отсутствует
7007	369477.14	4321093.91	Аналитический метод	0.1	Закрепление отсутствует
7008	369482.88	4321097.04	Аналитический метод	0.1	Закрепление отсутствует
7009	369659.11	4321198.19	Аналитический метод	0.1	Закрепление отсутствует
7003	369683.21	4321527.30	Аналитический метод	0.1	Закрепление отсутствует
7010	370705.46	4321119.09	Аналитический метод	0.1	Закрепление отсутствует
7011	370349.43	4321448.38	Аналитический метод	0.1	Закрепление отсутствует
7012	370356.32	4321568.27	Аналитический метод	0.1	Закрепление отсутствует
7013	370205.73	4321494.76	Аналитический метод	0.1	Закрепление отсутствует
7014	370159.36	4321496.34	Аналитический метод	0.1	Закрепление отсутствует
7015	370148.70	4321496.62	Аналитический метод	0.1	Закрепление отсутствует
7016	369954.90	4321508.98	Аналитический метод	0.1	Закрепление отсутствует
7017	369942.68	4321331.88	Аналитический метод	0.1	Закрепление отсутствует
7018	369930.70	4321332.72	Аналитический метод	0.1	Закрепление отсутствует
7019	369942.92	4321509.80	Аналитический метод	0.1	Закрепление отсутствует
7020	369703.16	4321525.93	Аналитический метод	0.1	Закрепление отсутствует
7021	369680.42	4321216.76	Аналитический метод	0.1	Закрепление отсутствует
7022	369697.38	4321215.59	Аналитический метод	0.1	Закрепление отсутствует
7023	369696.01	4321195.64	Аналитический метод	0.1	Закрепление отсутствует
7024	369679.53	4321196.45	Аналитический метод	0.1	Закрепление отсутствует
7025	369707.11	4321018.45	Аналитический метод	0.1	Закрепление отсутствует
7026	369982.97	4321000.34	Аналитический метод	0.1	Закрепление отсутствует
7027	370113.96	4320991.30	Аналитический метод	0.1	Закрепление отсутствует
7028	370141.88	4321246.25	Аналитический метод	0.1	Закрепление отсутствует



7029	370200.06	4321242.22	Аналитический метод	0.1	Закрепление отсутствует
7030	370193.73	4321150.43	Аналитический метод	0.1	Закрепление отсутствует
7031	370399.52	4321140.25	Аналитический метод	0.1	Закрепление отсутствует
7032	370677.64	4320785.14	Аналитический метод	0.1	Закрепление отсутствует
7033	370679.16	4320784.71	Аналитический метод	0.1	Закрепление отсутствует
7010	370705.46	4321119.09	Аналитический метод	0.1	Закрепление отсутствует
7034	371038.41	4322343.91	Аналитический метод	0.1	Закрепление отсутствует
7035	370952.41	4322550.31	Аналитический метод	0.1	Закрепление отсутствует
7036	370814.66	4322660.06	Аналитический метод	0.1	Закрепление отсутствует
7037	370902.95	4324027.39	Аналитический метод	0.1	Закрепление отсутствует
7038	370903.52	4324036.15	Аналитический метод	0.1	Закрепление отсутствует
7039	370944.83	4324675.87	Аналитический метод	0.1	Закрепление отсутствует
7040	370942.50	4324828.84	Аналитический метод	0.1	Закрепление отсутствует
7041	370526.78	4325106.94	Аналитический метод	0.1	Закрепление отсутствует
7042	370524.85	4325107.07	Аналитический метод	0.1	Закрепление отсутствует
7043	370504.71	4325108.38	Аналитический метод	0.1	Закрепление отсутствует
7044	369236.52	4325191.15	Аналитический метод	0.1	Закрепление отсутствует
7045	369194.34	4325165.20	Аналитический метод	0.1	Закрепление отсутствует
7046	368442.94	4324702.91	Аналитический метод	0.1	Закрепление отсутствует
7047	368606.61	4324268.07	Аналитический метод	0.1	Закрепление отсутствует
7048	368943.24	4324329.95	Аналитический метод	0.1	Закрепление отсутствует
7049	369088.79	4323997.22	Аналитический метод	0.1	Закрепление отсутствует
7050	368766.19	4323844.09	Аналитический метод	0.1	Закрепление отсутствует
7051	368635.12	4323780.26	Аналитический метод	0.1	Закрепление отсутствует
7052	368428.79	4323681.78	Аналитический метод	0.1	Закрепление отсутствует
7053	368235.46	4323591.02	Аналитический метод	0.1	Закрепление отсутствует
7054	368048.21	4323500.06	Аналитический метод	0.1	Закрепление отсутствует
7055	367858.04	4323409.69	Аналитический метод	0.1	Закрепление отсутствует
7056	367666.50	4323317.89	Аналитический метод	0.1	Закрепление отсутствует
7057	367477.84	4323230.08	Аналитический метод	0.1	Закрепление отсутствует
7058	367232.80	4323111.08	Аналитический метод	0.1	Закрепление отсутствует
7059	367034.10	4323016.82	Аналитический метод	0.1	Закрепление отсутствует
7060	366795.69	4322902.86	Аналитический метод	0.1	Закрепление отсутствует
7061	366794.25	4322886.30	Аналитический метод	0.1	Закрепление отсутствует
7062	366830.74	4322844.08	Аналитический метод	0.1	Закрепление отсутствует
7063	366879.90	4322787.21	Аналитический метод	0.1	Закрепление отсутствует
7064	366899.92	4322806.16	Аналитический метод	0.1	Закрепление отсутствует
7065	367063.32	4322850.10	Аналитический метод	0.1	Закрепление отсутствует
7066	367178.87	4322826.75	Аналитический метод	0.1	Закрепление отсутствует
7067	367590.24	4322573.19	Аналитический метод	0.1	Закрепление отсутствует
7068	367792.72	4322558.80	Аналитический метод	0.1	Закрепление отсутствует
7069	367850.52	4322554.28	Аналитический метод	0.1	Закрепление отсутствует
7070	368309.59	4322783.50	Аналитический метод	0.1	Закрепление отсутствует
7071	368499.64	4322878.38	Аналитический метод	0.1	Закрепление отсутствует
7072	368702.83	4322979.84	Аналитический метод	0.1	Закрепление отсутствует
7073	368738.62	4322997.72	Аналитический метод	0.1	Закрепление отсутствует
7074	368973.37	4323114.93	Аналитический метод	0.1	Закрепление отсутствует
7075	369092.10	4323191.75	Аналитический метод	0.1	Закрепление отсутствует
7076	369204.05	4323264.19	Аналитический метод	0.1	Закрепление отсутствует
7077	369258.00	4323322.40	Аналитический метод	0.1	Закрепление отсутствует
7078	369255.31	4323422.47	Аналитический метод	0.1	Закрепление отсутствует
7079	369245.11	4323455.83	Аналитический метод	0.1	Закрепление отсутствует
7080	369194.45	4323702.74	Аналитический метод	0.1	Закрепление отсутствует
7081	369149.60	4323965.29	Аналитический метод	0.1	Закрепление отсутствует
7082	369149.45	4323965.27	Аналитический метод	0.1	Закрепление отсутствует
7083	369120.21	4323961.34	Аналитический метод	0.1	Закрепление отсутствует
7084	369112.58	4323975.53	Аналитический метод	0.1	Закрепление отсутствует
7085	369093.26	4323998.09	Аналитический метод	0.1	Закрепление отсутствует
7086	369143.00	4324004.79	Аналитический метод	0.1	Закрепление отсутствует
7087	369158.79	4324007.82	Аналитический метод	0.1	Закрепление отсутствует
7088	369168.89	4324009.98	Аналитический метод	0.1	Закрепление отсутствует
7089	369187.30	4323969.15	Аналитический метод	0.1	Закрепление отсутствует
7090	369224.69	4323756.79	Аналитический метод	0.1	Закрепление отсутствует
7091	369228.75	4323704.32	Аналитический метод	0.1	Закрепление отсутствует
7092	369244.20	4323625.05	Аналитический метод	0.1	Закрепление отсутствует
7093	369256.45	4323626.92	Аналитический метод	0.1	Закрепление отсутствует



7094	369266.25	4323581.11	Аналитический метод	0.1	Закрепление отсутствует
7095	369253.77	4323575.92	Аналитический метод	0.1	Закрепление отсутствует
7096	369286.87	4323406.13	Аналитический метод	0.1	Закрепление отсутствует
7097	369292.40	4323355.98	Аналитический метод	0.1	Закрепление отсутствует
7098	369283.18	4323300.41	Аналитический метод	0.1	Закрепление отсутствует
7099	369259.12	4323245.99	Аналитический метод	0.1	Закрепление отсутствует
7100	369236.14	4323216.59	Аналитический метод	0.1	Закрепление отсутствует
7101	369229.43	4323212.74	Аналитический метод	0.1	Закрепление отсутствует
7102	369230.56	4323209.98	Аналитический метод	0.1	Закрепление отсутствует
7103	369231.30	4323210.40	Аналитический метод	0.1	Закрепление отсутствует
7104	369230.36	4323209.20	Аналитический метод	0.1	Закрепление отсутствует
7105	369231.75	4323206.10	Аналитический метод	0.1	Закрепление отсутствует
7106	369352.08	4323231.41	Аналитический метод	0.1	Закрепление отсутствует
7107	369434.58	4323306.87	Аналитический метод	0.1	Закрепление отсутствует
7108	369436.58	4323412.36	Аналитический метод	0.1	Закрепление отсутствует
7109	369449.21	4323414.37	Аналитический метод	0.1	Закрепление отсутствует
7110	369446.01	4323298.39	Аналитический метод	0.1	Закрепление отсутствует
7111	369389.43	4323243.72	Аналитический метод	0.1	Закрепление отсутствует
7112	369494.75	4323267.18	Аналитический метод	0.1	Закрепление отсутствует
7113	369558.45	4323271.91	Аналитический метод	0.1	Закрепление отсутствует
7114	369559.22	4323271.94	Аналитический метод	0.1	Закрепление отсутствует
7115	369489.08	4323632.06	Аналитический метод	0.1	Закрепление отсутствует
7116	369462.45	4323768.62	Аналитический метод	0.1	Закрепление отсутствует
7117	369462.55	4323768.91	Аналитический метод	0.1	Закрепление отсутствует
7118	369406.04	4324049.40	Аналитический метод	0.1	Закрепление отсутствует
7119	369873.71	4324156.48	Аналитический метод	0.1	Закрепление отсутствует
7120	369880.54	4324164.13	Аналитический метод	0.1	Закрепление отсутствует
7121	369962.72	4324331.61	Аналитический метод	0.1	Закрепление отсутствует
7122	369966.11	4324330.37	Аналитический метод	0.1	Закрепление отсутствует
7123	369966.21	4324330.57	Аналитический метод	0.1	Закрепление отсутствует
7124	369962.86	4324331.84	Аналитический метод	0.1	Закрепление отсутствует
7125	369978.30	4324362.17	Аналитический метод	0.1	Закрепление отсутствует
7126	369998.37	4324401.59	Аналитический метод	0.1	Закрепление отсутствует
7127	370013.67	4324432.15	Аналитический метод	0.1	Закрепление отсутствует
7128	370162.95	4324724.96	Аналитический метод	0.1	Закрепление отсутствует
7129	370196.15	4324773.01	Аналитический метод	0.1	Закрепление отсутствует
7130	370410.32	4325017.59	Аналитический метод	0.1	Закрепление отсутствует
7131	370459.53	4325095.48	Аналитический метод	0.1	Закрепление отсутствует
7132	370465.39	4325091.45	Аналитический метод	0.1	Закрепление отсутствует
7133	370415.98	4325013.34	Аналитический метод	0.1	Закрепление отсутствует
7134	370201.17	4324767.96	Аналитический метод	0.1	Закрепление отсутствует
7135	370168.86	4324721.02	Аналитический метод	0.1	Закрепление отсутствует
7136	369969.32	4324329.38	Аналитический метод	0.1	Закрепление отсутствует
7137	369980.13	4324325.24	Аналитический метод	0.1	Закрепление отсутствует
7138	370051.10	4324299.27	Аналитический метод	0.1	Закрепление отсутствует
7139	370171.88	4324255.07	Аналитический метод	0.1	Закрепление отсутствует
7140	370236.03	4324212.38	Аналитический метод	0.1	Закрепление отсутствует
7141	370242.03	4324208.39	Аналитический метод	0.1	Закрепление отсутствует
7142	370249.90	4324203.15	Аналитический метод	0.1	Закрепление отсутствует
7143	370376.69	4324100.10	Аналитический метод	0.1	Закрепление отсутствует
7144	370415.22	4324077.95	Аналитический метод	0.1	Закрепление отсутствует
7145	370463.38	4324057.55	Аналитический метод	0.1	Закрепление отсутствует
7146	370517.62	4324046.54	Аналитический метод	0.1	Закрепление отсутствует
7147	370898.08	4324036.20	Аналитический метод	0.1	Закрепление отсутствует
7148	370897.19	4324027.67	Аналитический метод	0.1	Закрепление отсутствует
7149	370517.22	4324038.56	Аналитический метод	0.1	Закрепление отсутствует
7150	370460.45	4324050.04	Аналитический метод	0.1	Закрепление отсутствует
7151	370411.69	4324070.63	Аналитический метод	0.1	Закрепление отсутствует
7152	370371.74	4324093.94	Аналитический метод	0.1	Закрепление отсутствует
7153	370271.81	4324175.20	Аналитический метод	0.1	Закрепление отсутствует
7154	370245.81	4324196.32	Аналитический метод	0.1	Закрепление отсутствует
7155	370237.28	4324202.05	Аналитический метод	0.1	Закрепление отсутствует
7156	370169.54	4324247.53	Аналитический метод	0.1	Закрепление отсутствует
7157	369966.83	4324321.20	Аналитический метод	0.1	Закрепление отсутствует
7158	369877.77	4324136.56	Аналитический метод	0.1	Закрепление отсутствует
7159	369428.59	4324033.63	Аналитический метод	0.1	Закрепление отсутствует



7160	369481.36	4323779.64	Аналитический метод	0.1	Закрепление отсутствует
7161	369484.20	4323767.84	Аналитический метод	0.1	Закрепление отсутствует
7162	369545.82	4323448.54	Аналитический метод	0.1	Закрепление отсутствует
7163	369545.17	4323448.41	Аналитический метод	0.1	Закрепление отсутствует
7164	369546.47	4323441.66	Аналитический метод	0.1	Закрепление отсутствует
7165	369547.59	4323441.87	Аналитический метод	0.1	Закрепление отсутствует
7166	369612.49	4323108.23	Аналитический метод	0.1	Закрепление отсутствует
7167	369615.77	4323081.42	Аналитический метод	0.1	Закрепление отсутствует
7168	369616.79	4323061.09	Аналитический метод	0.1	Закрепление отсутствует
7169	369516.23	4321634.15	Аналитический метод	0.1	Закрепление отсутствует
7170	369531.94	4321559.98	Аналитический метод	0.1	Закрепление отсутствует
7171	370128.95	4321519.79	Аналитический метод	0.1	Закрепление отсутствует
7172	370151.08	4321519.51	Аналитический метод	0.1	Закрепление отсутствует
7173	370193.53	4322124.23	Аналитический метод	0.1	Закрепление отсутствует
7174	370186.31	4322177.31	Аналитический метод	0.1	Закрепление отсутствует
7175	370153.14	4322353.70	Аналитический метод	0.1	Закрепление отсутствует
7176	370169.92	4322360.40	Аналитический метод	0.1	Закрепление отсутствует
7177	370187.54	4322256.41	Аналитический метод	0.1	Закрепление отсутствует
7178	370223.87	4322230.93	Аналитический метод	0.1	Закрепление отсутствует
7179	370325.81	4322282.50	Аналитический метод	0.1	Закрепление отсутствует
7180	370336.05	4322258.16	Аналитический метод	0.1	Закрепление отсутствует
7181	370227.16	4322217.41	Аналитический метод	0.1	Закрепление отсутствует
7182	370204.05	4322180.31	Аналитический метод	0.1	Закрепление отсутствует
7183	370213.86	4322121.03	Аналитический метод	0.1	Закрепление отсутствует
7184	370172.91	4321518.71	Аналитический метод	0.1	Закрепление отсутствует
7185	370207.59	4321516.68	Аналитический метод	0.1	Закрепление отсутствует
7186	370357.70	4321593.29	Аналитический метод	0.1	Закрепление отсутствует
7187	370401.38	4322205.42	Аналитический метод	0.1	Закрепление отсутствует
7188	370497.47	4322218.84	Аналитический метод	0.1	Закрепление отсутствует
7034	371038.41	4322343.91	Аналитический метод	0.1	Закрепление отсутствует
7189	386601.75	4310414.41	Аналитический метод	0.1	Закрепление отсутствует
7190	385532.75	4312423.22	Аналитический метод	0.1	Закрепление отсутствует
7191	385069.47	4312176.65	Аналитический метод	0.1	Закрепление отсутствует
7192	385144.61	4312035.60	Аналитический метод	0.1	Закрепление отсутствует
7193	384646.46	4311770.30	Аналитический метод	0.1	Закрепление отсутствует
7194	385542.71	4310083.65	Аналитический метод	0.1	Закрепление отсутствует
7195	385946.73	4310298.47	Аналитический метод	0.1	Закрепление отсутствует
7196	386043.25	4310116.94	Аналитический метод	0.1	Закрепление отсутствует
7189	386601.75	4310414.41	Аналитический метод	0.1	Закрепление отсутствует
7197	364689.50	4315751.93	Аналитический метод	0.1	Закрепление отсутствует
7198	364637.26	4315685.75	Аналитический метод	0.1	Закрепление отсутствует
7199	364633.21	4315687.46	Аналитический метод	0.1	Закрепление отсутствует
7200	364625.31	4315677.59	Аналитический метод	0.1	Закрепление отсутствует
7201	364615.67	4315681.93	Аналитический метод	0.1	Закрепление отсутствует
7202	364570.11	4315622.50	Аналитический метод	0.1	Закрепление отсутствует
7203	364508.83	4315619.45	Аналитический метод	0.1	Закрепление отсутствует
7204	364442.74	4315559.91	Аналитический метод	0.1	Закрепление отсутствует
7205	364445.02	4315558.97	Аналитический метод	0.1	Закрепление отсутствует
7206	364446.71	4315556.81	Аналитический метод	0.1	Закрепление отсутствует
7207	364453.19	4315548.48	Аналитический метод	0.1	Закрепление отсутствует
7208	364459.18	4315541.98	Аналитический метод	0.1	Закрепление отсутствует
7209	364462.89	4315525.12	Аналитический метод	0.1	Закрепление отсутствует
7210	364462.91	4315525.11	Аналитический метод	0.1	Закрепление отсутствует
7211	364479.00	4315518.57	Аналитический метод	0.1	Закрепление отсутствует
7212	364508.31	4315507.75	Аналитический метод	0.1	Закрепление отсутствует
7213	364510.62	4315514.05	Аналитический метод	0.1	Закрепление отсутствует
7214	364515.79	4315521.68	Аналитический метод	0.1	Закрепление отсутствует
7215	364518.99	4315526.89	Аналитический метод	0.1	Закрепление отсутствует
7216	364521.94	4315532.23	Аналитический метод	0.1	Закрепление отсутствует
7217	364523.40	4315534.86	Аналитический метод	0.1	Закрепление отсутствует
7218	364542.16	4315567.36	Аналитический метод	0.1	Закрепление отсутствует
7219	364572.95	4315611.40	Аналитический метод	0.1	Закрепление отсутствует
7220	364575.36	4315614.85	Аналитический метод	0.1	Закрепление отсутствует
7221	364592.26	4315646.46	Аналитический метод	0.1	Закрепление отсутствует
7222	364591.50	4315646.78	Аналитический метод	0.1	Закрепление отсутствует
7223	364595.29	4315652.93	Аналитический метод	0.1	Закрепление отсутствует



7224	364599.79	4315658.58	Аналитический метод	0.1	Закрепление отсутствует
7225	364609.46	4315656.37	Аналитический метод	0.1	Закрепление отсутствует
7226	364616.61	4315666.47	Аналитический метод	0.1	Закрепление отсутствует
7227	364614.72	4315668.92	Аналитический метод	0.1	Закрепление отсутствует
7228	364619.50	4315674.75	Аналитический метод	0.1	Закрепление отсутствует
7229	364622.44	4315672.51	Аналитический метод	0.1	Закрепление отсутствует
7230	364633.44	4315686.20	Аналитический метод	0.1	Закрепление отсутствует
7231	364637.45	4315684.36	Аналитический метод	0.1	Закрепление отсутствует
7232	364689.61	4315751.83	Аналитический метод	0.1	Закрепление отсутствует
7197	364689.50	4315751.93	Аналитический метод	0.1	Закрепление отсутствует

3. Сведения о характерных точках части (частей) границы объекта

Обозначение характерных точек части границы	Координаты, м		Метод определения координат характерной точки	Средняя квадратическая погрешность положения характерной точки (Mt), м	Описание обозначения точки на местности (при наличии)
	X	Y			
-	-	-	-	-	-

Раздел 3

Сведения о местоположении измененных (уточненных) границ объекта

1. Система координат -

2. Сведения о характерных точках границ объекта

Обозначение характерных точек границ	Существующие координаты, м		Измененные (уточненные) координаты, м		Метод определения координат характерной точки	Средняя квадратическая погрешность положения характерной точки (Mt), м	Описание обозначения точки на местности (при наличии)
	X	Y	X	Y			
-	-	-	-	-	-	-	-

3. Сведения о характерных точках части (частей) границы объекта

Обозначение характерных точек части границы	Существующие координаты, м		Измененные (уточненные) координаты, м		Метод определения координат характерной точки	Средняя квадратическая погрешность положения характерной точки (Mt), м	Описание обозначения точки на местности (при наличии)
	X	Y	X	Y			
-	-	-	-	-	-	-	-


ТЕКСТОВОЕ ОПИСАНИЕ

местоположения границ населенных пунктов, территориальных зон

Прохождение границы		Описание прохождения границы
от точки	до точки	
-	-	-



План границ объекта

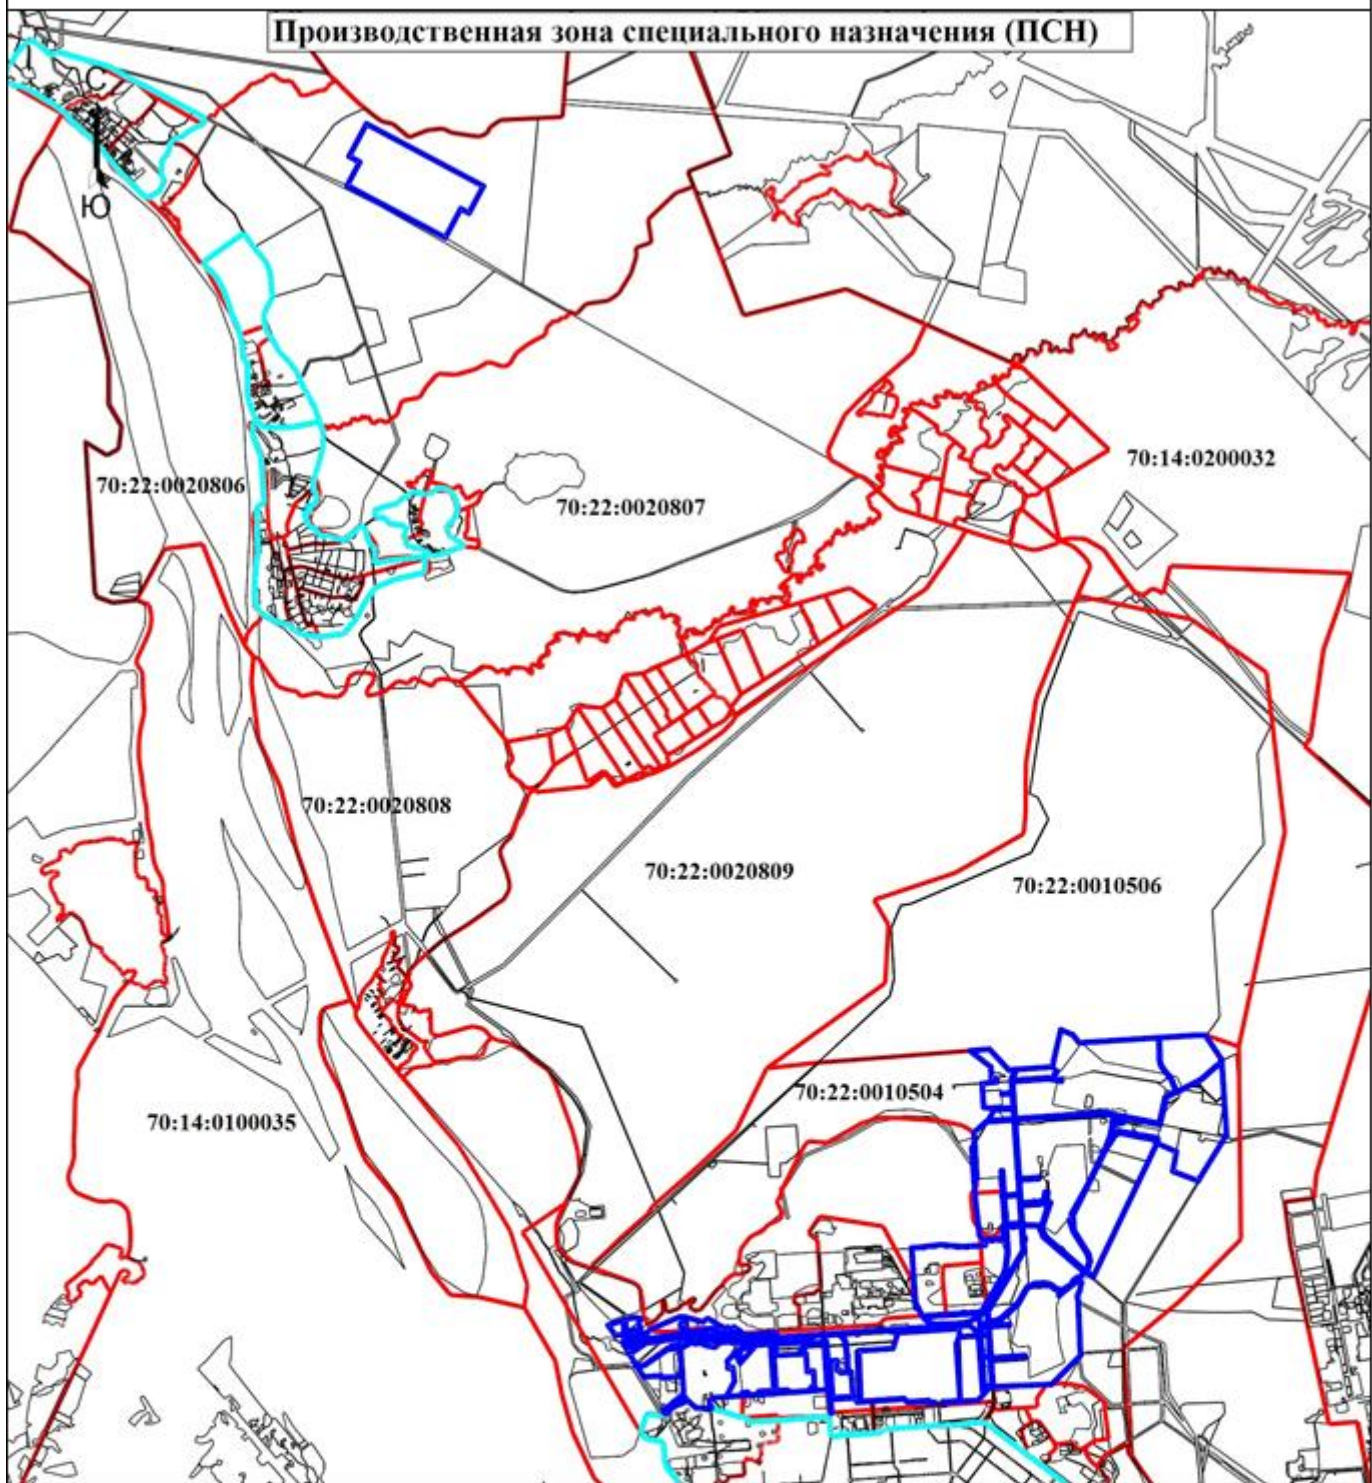

Масштаб 1:130000

Условные обозначения

- - Граница территориальной зоны
- - Граница населенного пункта
- - Граница кадастрового квартала
- 70:14:0200032** - Номер кадастрового квартала

Подпись

Дата " " _____ г.

Место для оттиска печати (при наличии) лица, составившего описание местоположения границ объекта



Приложение 77
к Решению Думы ЗАТО Северск
от 30.05.2024 № 48/4

ГРАФИЧЕСКОЕ ОПИСАНИЕ местоположения границ населенных пунктов, территориальных зон, особо охраняемых природных территорий, зон с особыми условиями использования территории Производственная зона объектов II класса опасности (П1-1) (наименование объекта, местоположение границ которого описано (далее - объект))		
Раздел 1		
Сведения об объекте		
№ п/п	Характеристики объекта	Описание характеристик
1.	Местоположение объекта	Томская область, район ЗАТО Северск
2.	Площадь объекта +/- величина погрешности определения площади (Р +/- Дельта Р)	8432981 +/- 1016 м²
3.	Иные характеристики объекта	-

Раздел 2					
Сведения о местоположении границ объекта					
1. Система координат МСК-70, зона 4					
2. Сведения о характерных точках границ объекта					
Обозначение характерных точек границ	Координаты, м		Метод определения координат характерной точки	Средняя квадратическая погрешность положения характерной точки (Mt), м	Описание обозначения точки на местности (при наличии)
	X	Y			
6158	369277.07	4325988.74	Аналитический метод	0.1	Закрепление отсутствует
6159	369009.64	4326870.01	Аналитический метод	0.1	Закрепление отсутствует
6160	369009.14	4326871.10	Аналитический метод	0.1	Закрепление отсутствует
6161	368556.28	4326735.19	Аналитический метод	0.1	Закрепление отсутствует
6162	368462.58	4326725.52	Аналитический метод	0.1	Закрепление отсутствует
6163	368310.13	4326707.79	Аналитический метод	0.1	Закрепление отсутствует
6164	368212.03	4326698.34	Аналитический метод	0.1	Закрепление отсутствует
6165	368152.20	4326709.11	Аналитический метод	0.1	Закрепление отсутствует
6166	368150.47	4326696.08	Аналитический метод	0.1	Закрепление отсутствует
6167	368146.45	4326665.71	Аналитический метод	0.1	Закрепление отсутствует
6168	368323.18	4326631.53	Аналитический метод	0.1	Закрепление отсутствует
6169	368285.48	4326346.84	Аналитический метод	0.1	Закрепление отсутствует
6170	368256.91	4326126.52	Аналитический метод	0.1	Закрепление отсутствует
6171	368079.76	4326160.29	Аналитический метод	0.1	Закрепление отсутствует
6172	368083.16	4326187.76	Аналитический метод	0.1	Закрепление отсутствует
6173	367490.24	4326264.86	Аналитический метод	0.1	Закрепление отсутствует
6174	367353.03	4326282.35	Аналитический метод	0.1	Закрепление отсутствует
6175	366808.37	4326400.00	Аналитический метод	0.1	Закрепление отсутствует
6176	366781.33	4326143.49	Аналитический метод	0.1	Закрепление отсутствует
6177	366737.19	4326068.35	Аналитический метод	0.1	Закрепление отсутствует
6178	366270.98	4325979.56	Аналитический метод	0.1	Закрепление отсутствует
6179	366226.73	4326523.01	Аналитический метод	0.1	Закрепление отсутствует
6180	366038.06	4326561.86	Аналитический метод	0.1	Закрепление отсутствует
6181	366062.92	4325890.16	Аналитический метод	0.1	Закрепление отсутствует
6182	366194.70	4325628.62	Аналитический метод	0.1	Закрепление отсутствует
6183	366185.07	4325347.81	Аналитический метод	0.1	Закрепление отсутствует
6184	366184.56	4324958.04	Аналитический метод	0.1	Закрепление отсутствует
6185	366196.73	4324464.86	Аналитический метод	0.1	Закрепление отсутствует
6186	366218.02	4324084.20	Аналитический метод	0.1	Закрепление отсутствует
6187	366359.02	4323459.87	Аналитический метод	0.1	Закрепление отсутствует
6188	369108.15	4325140.98	Аналитический метод	0.1	Закрепление отсутствует
6189	369095.03	4325165.70	Аналитический метод	0.1	Закрепление отсутствует
6158	369277.07	4325988.74	Аналитический метод	0.1	Закрепление отсутствует
6190	370626.06	4325356.39	Аналитический метод	0.1	Закрепление отсутствует
6191	369304.01	4325441.06	Аналитический метод	0.1	Закрепление отсутствует
6192	369438.15	4326998.52	Аналитический метод	0.1	Закрепление отсутствует
6193	369047.74	4326882.69	Аналитический метод	0.1	Закрепление отсутствует
6194	369048.08	4326881.51	Аналитический метод	0.1	Закрепление отсутствует
6195	369317.11	4325990.93	Аналитический метод	0.1	Закрепление отсутствует
6196	369153.49	4325257.65	Аналитический метод	0.1	Закрепление отсутствует
6197	369188.06	4325251.59	Аналитический метод	0.1	Закрепление отсутствует
6198	369172.69	4325180.42	Аналитический метод	0.1	Закрепление отсутствует



6199	369239.08	4325221.04	Аналитический метод	0.1	Закрепление отсутствует
6200	370521.83	4325137.30	Аналитический метод	0.1	Закрепление отсутствует
6190	370626.06	4325356.39	Аналитический метод	0.1	Закрепление отсутствует
6201	388295.74	4304494.05	Аналитический метод	0.1	Закрепление отсутствует
6202	388288.08	4304496.77	Аналитический метод	0.1	Закрепление отсутствует
6203	388276.90	4304577.56	Аналитический метод	0.1	Закрепление отсутствует
6204	388269.08	4304587.75	Аналитический метод	0.1	Закрепление отсутствует
6205	388267.82	4304644.10	Аналитический метод	0.1	Закрепление отсутствует
6206	388275.28	4304645.35	Аналитический метод	0.1	Закрепление отсутствует
6207	388292.43	4304647.37	Аналитический метод	0.1	Закрепление отсутствует
6208	388284.21	4304704.91	Аналитический метод	0.1	Закрепление отсутствует
6209	388235.30	4304697.46	Аналитический метод	0.1	Закрепление отсутствует
6210	388220.93	4304695.24	Аналитический метод	0.1	Закрепление отсутствует
6211	388206.17	4304733.45	Аналитический метод	0.1	Закрепление отсутствует
6212	388162.45	4304726.65	Аналитический метод	0.1	Закрепление отсутствует
6213	388100.78	4304716.29	Аналитический метод	0.1	Закрепление отсутствует
6214	388042.10	4304704.74	Аналитический метод	0.1	Закрепление отсутствует
6215	388059.28	4304620.18	Аналитический метод	0.1	Закрепление отсутствует
6216	388047.63	4304616.52	Аналитический метод	0.1	Закрепление отсутствует
6217	388041.95	4304614.26	Аналитический метод	0.1	Закрепление отсутствует
6218	388043.29	4304609.92	Аналитический метод	0.1	Закрепление отсутствует
6219	388043.46	4304609.56	Аналитический метод	0.1	Закрепление отсутствует
6220	388048.64	4304611.62	Аналитический метод	0.1	Закрепление отсутствует
6221	388060.27	4304615.25	Аналитический метод	0.1	Закрепление отсутствует
6222	388060.53	4304614.04	Аналитический метод	0.1	Закрепление отсутствует
6223	388049.13	4304610.22	Аналитический метод	0.1	Закрепление отсутствует
6224	388041.80	4304607.79	Аналитический метод	0.1	Закрепление отсутствует
6225	388041.25	4304609.59	Аналитический метод	0.1	Закрепление отсутствует
6226	388025.16	4304602.52	Аналитический метод	0.1	Закрепление отсутствует
6227	388000.44	4304579.39	Аналитический метод	0.1	Закрепление отсутствует
6228	387847.50	4304436.38	Аналитический метод	0.1	Закрепление отсутствует
6229	387786.51	4304382.79	Аналитический метод	0.1	Закрепление отсутствует
6230	387728.21	4304355.90	Аналитический метод	0.1	Закрепление отсутствует
6231	387661.75	4304336.52	Аналитический метод	0.1	Закрепление отсутствует
6232	387665.60	4304326.00	Аналитический метод	0.1	Закрепление отсутствует
6233	387677.60	4304293.09	Аналитический метод	0.1	Закрепление отсутствует
6234	387669.71	4304289.47	Аналитический метод	0.1	Закрепление отсутствует
6235	387677.91	4304269.42	Аналитический метод	0.1	Закрепление отсутствует
6236	387696.76	4304277.54	Аналитический метод	0.1	Закрепление отсутствует
6237	387688.20	4304297.62	Аналитический метод	0.1	Закрепление отсутствует
6238	387682.70	4304295.16	Аналитический метод	0.1	Закрепление отсутствует
6239	387670.72	4304323.69	Аналитический метод	0.1	Закрепление отсутствует
6240	387757.05	4304356.61	Аналитический метод	0.1	Закрепление отсутствует
6241	387790.39	4304372.10	Аналитический метод	0.1	Закрепление отсутствует
6242	387842.76	4304418.11	Аналитический метод	0.1	Закрепление отсутствует
6243	387919.52	4304492.32	Аналитический метод	0.1	Закрепление отсутствует
6244	388000.56	4304565.73	Аналитический метод	0.1	Закрепление отсутствует
6245	388028.67	4304588.22	Аналитический метод	0.1	Закрепление отсутствует
6246	388064.63	4304465.58	Аналитический метод	0.1	Закрепление отсутствует
6247	387884.94	4304407.55	Аналитический метод	0.1	Закрепление отсутствует
6248	387879.43	4304428.53	Аналитический метод	0.1	Закрепление отсутствует
6249	387837.32	4304396.36	Аналитический метод	0.1	Закрепление отсутствует
6250	387843.60	4304363.92	Аналитический метод	0.1	Закрепление отсутствует
6251	387891.42	4304378.36	Аналитический метод	0.1	Закрепление отсутствует
6252	387887.30	4304397.99	Аналитический метод	0.1	Закрепление отсутствует
6253	388066.34	4304457.15	Аналитический метод	0.1	Закрепление отсутствует
6254	388105.37	4304320.72	Аналитический метод	0.1	Закрепление отсутствует
6255	388088.42	4304316.87	Аналитический метод	0.1	Закрепление отсутствует
6256	388098.71	4304267.90	Аналитический метод	0.1	Закрепление отсутствует
6257	388147.65	4304277.66	Аналитический метод	0.1	Закрепление отсутствует
6258	388136.44	4304326.32	Аналитический метод	0.1	Закрепление отсутствует
6259	388117.25	4304323.21	Аналитический метод	0.1	Закрепление отсутствует
6260	388078.51	4304456.14	Аналитический метод	0.1	Закрепление отсутствует
6261	388075.97	4304463.89	Аналитический метод	0.1	Закрепление отсутствует
6262	388095.25	4304469.35	Аналитический метод	0.1	Закрепление отсутствует
6263	388138.87	4304468.06	Аналитический метод	0.1	Закрепление отсутствует



6264	388150.51	4304456.02	Аналитический метод	0.1	Закрепление отсутствует
6265	388152.02	4304431.37	Аналитический метод	0.1	Закрепление отсутствует
6266	388178.40	4304434.86	Аналитический метод	0.1	Закрепление отсутствует
6267	388174.78	4304472.75	Аналитический метод	0.1	Закрепление отсутствует
6268	388195.38	4304477.22	Аналитический метод	0.1	Закрепление отсутствует
6269	388202.21	4304470.10	Аналитический метод	0.1	Закрепление отсутствует
6270	388214.36	4304465.74	Аналитический метод	0.1	Закрепление отсутствует
6271	388274.62	4304471.61	Аналитический метод	0.1	Закрепление отсутствует
6272	388294.87	4304473.64	Аналитический метод	0.1	Закрепление отсутствует
6273	388293.02	4304485.24	Аналитический метод	0.1	Закрепление отсутствует
6201	388295.74	4304494.05	Аналитический метод	0.1	Закрепление отсутствует
6274	389087.64	4304277.50	Аналитический метод	0.1	Закрепление отсутствует
6275	388999.73	4304305.71	Аналитический метод	0.1	Закрепление отсутствует
6276	388998.05	4304297.51	Аналитический метод	0.1	Закрепление отсутствует
6277	388966.19	4304142.24	Аналитический метод	0.1	Закрепление отсутствует
6278	389054.32	4304116.31	Аналитический метод	0.1	Закрепление отсутствует
6274	389087.64	4304277.50	Аналитический метод	0.1	Закрепление отсутствует
6279	389180.41	4304540.27	Аналитический метод	0.1	Закрепление отсутствует
6280	388526.71	4304790.63	Аналитический метод	0.1	Закрепление отсутствует
6281	388448.65	4304564.86	Аналитический метод	0.1	Закрепление отсутствует
6282	389109.97	4304335.37	Аналитический метод	0.1	Закрепление отсутствует
6279	389180.41	4304540.27	Аналитический метод	0.1	Закрепление отсутствует
6283	389590.06	4305627.08	Аналитический метод	0.1	Закрепление отсутствует
6284	389502.43	4305896.00	Аналитический метод	0.1	Закрепление отсутствует
6285	388927.79	4306212.35	Аналитический метод	0.1	Закрепление отсутствует
6286	388300.37	4305721.31	Аналитический метод	0.1	Закрепление отсутствует
6287	388385.09	4305208.19	Аналитический метод	0.1	Закрепление отсутствует
6288	388393.02	4305160.57	Аналитический метод	0.1	Закрепление отсутствует
6289	388432.70	4304920.72	Аналитический метод	0.1	Закрепление отсутствует
6290	389094.18	4304671.19	Аналитический метод	0.1	Закрепление отсутствует
6283	389590.06	4305627.08	Аналитический метод	0.1	Закрепление отсутствует

3. Сведения о характерных точках части (частей) границы объекта

Обозначение характерных точек части границы	Координаты, м		Метод определения координат характерной точки	Средняя квадратическая погрешность положения характерной точки (Mt), м	Описание обозначения точки на местности (при наличии)
	X	Y			
-	-	-	-	-	-

Раздел 3

Сведения о местоположении измененных (уточненных) границ объекта

1. Система координат -

2. Сведения о характерных точках границ объекта

Обозначение характерных точек границ	Существующие координаты, м		Измененные (уточненные) координаты, м		Метод определения координат характерной точки	Средняя квадратическая погрешность положения характерной точки (Mt), м	Описание обозначения точки на местности (при наличии)
	X	Y	X	Y			
-	-	-	-	-	-	-	-

3. Сведения о характерных точках части (частей) границы объекта

Обозначение характерных точек части границы	Существующие координаты, м		Измененные (уточненные) координаты, м		Метод определения координат характерной точки	Средняя квадратическая погрешность положения характерной точки (Mt), м	Описание обозначения точки на местности (при наличии)
	X	Y	X	Y			
-	-	-	-	-	-	-	-


ТЕКСТОВОЕ ОПИСАНИЕ

местоположения границ населенных пунктов, территориальных зон

Прохождение границы		Описание прохождения границы
от точки	до точки	
-	-	-



План границ объекта

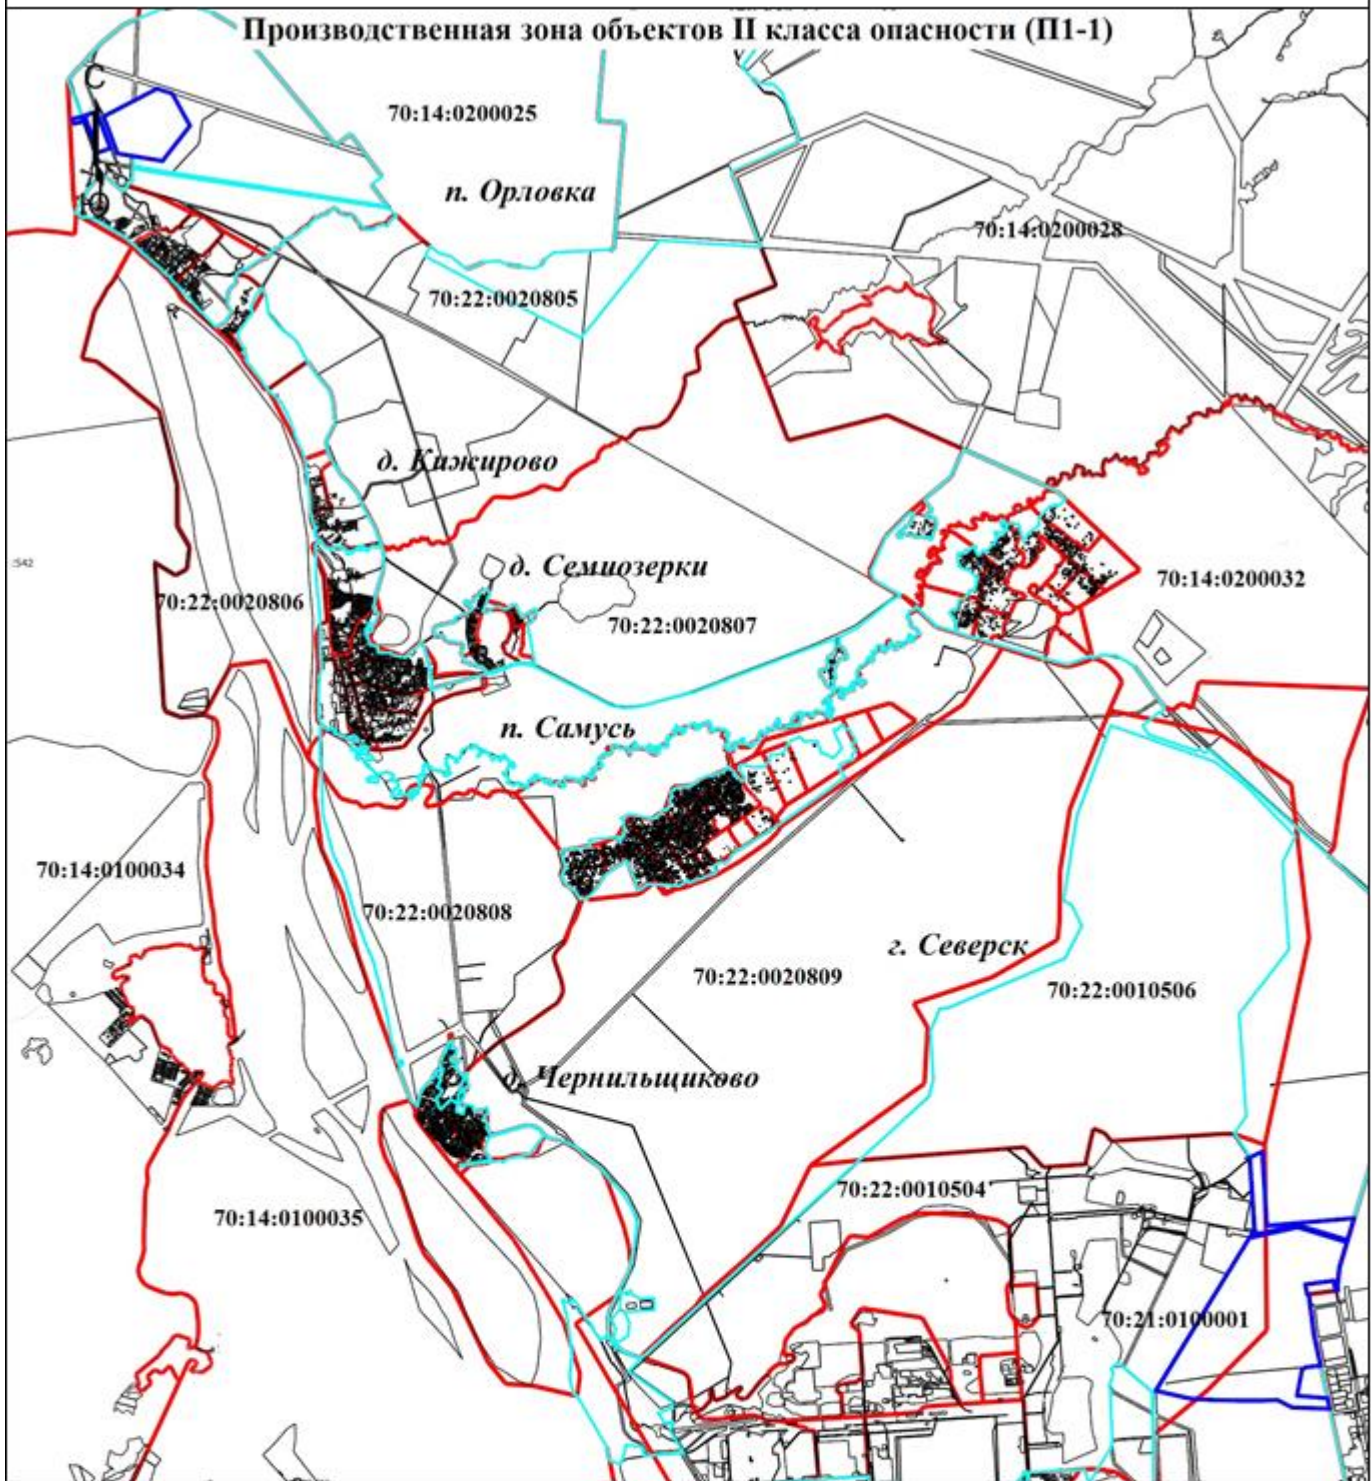

Масштаб 1:135000

Условные обозначения

- - Граница территориальной зоны
- - Граница населенного пункта
- - Граница кадастрового квартала
- 70:14:0200032** - Номер кадастрового квартала

Подпись

Дата " " _____ г.

Место для оттиска печати (при наличии) лица, составившего описание местоположения границ объекта



Приложение 78
к Решению Думы ЗАТО Северск
от 30.05.2024 № 48/4

ГРАФИЧЕСКОЕ ОПИСАНИЕ местоположения границ населенных пунктов, территориальных зон, особо охраняемых природных территорий, зон с особыми условиями использования территории Производственная зона объектов III-V классов опасности (П1-2) (наименование объекта, местоположение границ которого описано (далее - объект))		
Раздел 1		
Сведения об объекте		
№ п/п	Характеристики объекта	Описание характеристик
1.	Местоположение объекта	Томская область, район ЗАТО Северск
2.	Площадь объекта +/- величина погрешности определения площади (Р +/- Дельта Р)	3091080 +/- 3077 м²
3.	Иные характеристики объекта	-

Раздел 2					
Сведения о местоположении границ объекта					
1. Система координат МСК-70, зона 4					
2. Сведения о характерных точках границ объекта					
Обозначение характерных точек границ	Координаты, м		Метод определения координат характерной точки	Средняя квадратическая погрешность положения характерной точки (Mt), м	Описание обозначения точки на местности (при наличии)
	X	Y			
6158	363800.86	4315038.91	Аналитический метод	0.1	Закрепление отсутствует
6159	363469.17	4315091.17	Аналитический метод	0.1	Закрепление отсутствует
6160	363169.54	4314779.75	Аналитический метод	0.1	Закрепление отсутствует
6161	363118.62	4314733.78	Аналитический метод	0.1	Закрепление отсутствует
6162	363134.12	4314648.96	Аналитический метод	0.1	Закрепление отсутствует
6163	363212.87	4314542.18	Аналитический метод	0.1	Закрепление отсутствует
6164	363352.19	4314429.41	Аналитический метод	0.1	Закрепление отсутствует
6165	363575.38	4314319.36	Аналитический метод	0.1	Закрепление отсутствует
6166	363542.92	4314351.83	Аналитический метод	0.1	Закрепление отсутствует
6167	363509.48	4314385.26	Аналитический метод	0.1	Закрепление отсутствует
6168	363509.24	4314385.51	Аналитический метод	0.1	Закрепление отсутствует
6169	363509.03	4314385.78	Аналитический метод	0.1	Закрепление отсутствует
6170	363508.83	4314386.06	Аналитический метод	0.1	Закрепление отсутствует
6171	363508.65	4314386.35	Аналитический метод	0.1	Закрепление отсутствует
6172	363508.50	4314386.65	Аналитический метод	0.1	Закрепление отсутствует
6173	363508.36	4314386.97	Аналитический метод	0.1	Закрепление отсутствует
6174	363508.24	4314387.29	Аналитический метод	0.1	Закрепление отсутствует
6175	363508.15	4314387.62	Аналитический метод	0.1	Закрепление отсутствует
6176	363508.08	4314387.95	Аналитический метод	0.1	Закрепление отсутствует
6177	363434.05	4314817.84	Аналитический метод	0.1	Закрепление отсутствует
6178	363434.01	4314818.17	Аналитический метод	0.1	Закрепление отсутствует
6179	363433.98	4314818.51	Аналитический метод	0.1	Закрепление отсутствует
6180	363433.98	4314818.84	Аналитический метод	0.1	Закрепление отсутствует
6181	363434.00	4314819.17	Аналитический метод	0.1	Закрепление отсутствует
6182	363434.05	4314819.50	Аналитический метод	0.1	Закрепление отсутствует
6183	363434.11	4314819.83	Аналитический метод	0.1	Закрепление отсутствует
6184	363434.20	4314820.16	Аналитический метод	0.1	Закрепление отсутствует
6185	363434.31	4314820.47	Аналитический метод	0.1	Закрепление отсутствует
6186	363434.44	4314820.78	Аналитический метод	0.1	Закрепление отсутствует
6187	363434.59	4314821.08	Аналитический метод	0.1	Закрепление отсутствует
6188	363434.76	4314821.37	Аналитический метод	0.1	Закрепление отсутствует
6189	363434.95	4314821.64	Аналитический метод	0.1	Закрепление отсутствует
6190	363435.15	4314821.91	Аналитический метод	0.1	Закрепление отсутствует
6191	363435.37	4314822.15	Аналитический метод	0.1	Закрепление отсутствует
6192	363435.61	4314822.39	Аналитический метод	0.1	Закрепление отсутствует
6193	363435.87	4314822.60	Аналитический метод	0.1	Закрепление отсутствует
6194	363436.14	4314822.80	Аналитический метод	0.1	Закрепление отсутствует
6195	363436.42	4314822.98	Аналитический метод	0.1	Закрепление отсутствует
6196	363436.71	4314823.15	Аналитический метод	0.1	Закрепление отсутствует
6197	363437.01	4314823.29	Аналитический метод	0.1	Закрепление отсутствует
6198	363437.32	4314823.41	Аналитический метод	0.1	Закрепление отсутствует
6199	363437.64	4314823.51	Аналитический метод	0.1	Закрепление отсутствует



6200	363437.97	4314823.59	Аналитический метод	0.1	Закрепление отсутствует
6201	363438.30	4314823.64	Аналитический метод	0.1	Закрепление отсутствует
6202	363438.63	4314823.68	Аналитический метод	0.1	Закрепление отсутствует
6203	363438.96	4314823.69	Аналитический метод	0.1	Закрепление отсутствует
6204	363439.30	4314823.68	Аналитический метод	0.1	Закрепление отсутствует
6205	363439.63	4314823.65	Аналитический метод	0.1	Закрепление отсутствует
6206	363439.96	4314823.59	Аналитический метод	0.1	Закрепление отсутствует
6207	363440.29	4314823.52	Аналитический метод	0.1	Закрепление отсутствует
6208	363440.61	4314823.42	Аналитический метод	0.1	Закрепление отсутствует
6209	363440.92	4314823.30	Аналитический метод	0.1	Закрепление отсутствует
6210	363441.22	4314823.16	Аналитический метод	0.1	Закрепление отсутствует
6211	363441.51	4314823.00	Аналитический метод	0.1	Закрепление отсутствует
6212	363441.80	4314822.82	Аналитический метод	0.1	Закрепление отсутствует
6213	363442.07	4314822.62	Аналитический метод	0.1	Закрепление отсутствует
6214	363442.32	4314822.41	Аналитический метод	0.1	Закрепление отсутствует
6215	363442.56	4314822.18	Аналитический метод	0.1	Закрепление отсутствует
6216	363442.79	4314821.93	Аналитический метод	0.1	Закрепление отсутствует
6217	363443.00	4314821.67	Аналитический метод	0.1	Закрепление отсутствует
6218	363443.19	4314821.39	Аналитический метод	0.1	Закрепление отсутствует
6219	363443.36	4314821.11	Аналитический метод	0.1	Закрепление отсутствует
6220	363443.51	4314820.81	Аналитический метод	0.1	Закрепление отсутствует
6221	363443.64	4314820.50	Аналитический метод	0.1	Закрепление отсутствует
6222	363443.75	4314820.19	Аналитический метод	0.1	Закрепление отсутствует
6223	363443.84	4314819.87	Аналитический метод	0.1	Закрепление отсутствует
6224	363443.91	4314819.54	Аналитический метод	0.1	Закрепление отсутствует
6225	363517.67	4314391.21	Аналитический метод	0.1	Закрепление отсутствует
6226	363549.99	4314358.91	Аналитический метод	0.1	Закрепление отсутствует
6227	363601.75	4314307.13	Аналитический метод	0.1	Закрепление отсутствует
6228	363675.17	4314280.08	Аналитический метод	0.1	Закрепление отсутствует
6229	363690.91	4314757.88	Аналитический метод	0.1	Закрепление отсутствует
6158	363800.86	4315038.91	Аналитический метод	0.1	Закрепление отсутствует
6230	364617.30	4315524.05	Аналитический метод	0.1	Закрепление отсутствует
6231	364564.23	4315556.23	Аналитический метод	0.1	Закрепление отсутствует
6232	364590.59	4315601.97	Аналитический метод	0.1	Закрепление отсутствует
6233	364572.95	4315611.40	Аналитический метод	0.1	Закрепление отсутствует
6234	364542.16	4315567.36	Аналитический метод	0.1	Закрепление отсутствует
6235	364523.40	4315534.86	Аналитический метод	0.1	Закрепление отсутствует
6236	364521.94	4315532.23	Аналитический метод	0.1	Закрепление отсутствует
6237	364518.99	4315526.89	Аналитический метод	0.1	Закрепление отсутствует
6238	364515.79	4315521.68	Аналитический метод	0.1	Закрепление отсутствует
6239	364510.62	4315514.05	Аналитический метод	0.1	Закрепление отсутствует
6240	364508.31	4315507.75	Аналитический метод	0.1	Закрепление отсутствует
6241	364587.46	4315474.19	Аналитический метод	0.1	Закрепление отсутствует
6230	364617.30	4315524.05	Аналитический метод	0.1	Закрепление отсутствует
6242	365077.03	4315738.29	Аналитический метод	0.1	Закрепление отсутствует
6243	365064.62	4315724.58	Аналитический метод	0.1	Закрепление отсутствует
6244	364987.01	4315727.58	Аналитический метод	0.1	Закрепление отсутствует
6245	364986.72	4315724.00	Аналитический метод	0.1	Закрепление отсутствует
6246	364983.30	4315678.04	Аналитический метод	0.1	Закрепление отсутствует
6247	364989.04	4315652.87	Аналитический метод	0.1	Закрепление отсутствует
6248	365007.63	4315619.36	Аналитический метод	0.1	Закрепление отсутствует
6249	365046.45	4315613.55	Аналитический метод	0.1	Закрепление отсутствует
6250	365048.22	4315564.43	Аналитический метод	0.1	Закрепление отсутствует
6251	365061.95	4315565.27	Аналитический метод	0.1	Закрепление отсутствует
6252	365061.46	4315561.18	Аналитический метод	0.1	Закрепление отсутствует
6253	365067.30	4315560.93	Аналитический метод	0.1	Закрепление отсутствует
6242	365077.03	4315738.29	Аналитический метод	0.1	Закрепление отсутствует
6254	364824.95	4315846.19	Аналитический метод	0.1	Закрепление отсутствует
6255	364726.71	4315801.00	Аналитический метод	0.1	Закрепление отсутствует
6256	364698.64	4315763.50	Аналитический метод	0.1	Закрепление отсутствует
6257	364718.26	4315759.82	Аналитический метод	0.1	Закрепление отсутствует
6258	364736.73	4315758.53	Аналитический метод	0.1	Закрепление отсутствует
6259	364800.20	4315747.21	Аналитический метод	0.1	Закрепление отсутствует
6260	364802.18	4315738.28	Аналитический метод	0.1	Закрепление отсутствует
6261	364822.33	4315737.03	Аналитический метод	0.1	Закрепление отсутствует
6262	364823.48	4315755.88	Аналитический метод	0.1	Закрепление отсутствует



6263	364849.14	4315756.25	Аналитический метод	0.1	Закрепление отсутствует
6264	364867.04	4315754.85	Аналитический метод	0.1	Закрепление отсутствует
6265	364890.24	4315750.13	Аналитический метод	0.1	Закрепление отсутствует
6266	364907.30	4315747.96	Аналитический метод	0.1	Закрепление отсутствует
6267	364929.98	4315747.77	Аналитический метод	0.1	Закрепление отсутствует
6268	364929.98	4315742.14	Аналитический метод	0.1	Закрепление отсутствует
6269	364963.85	4315739.79	Аналитический метод	0.1	Закрепление отсутствует
6270	364964.18	4315744.48	Аналитический метод	0.1	Закрепление отсутствует
6271	365006.42	4315741.08	Аналитический метод	0.1	Закрепление отсутствует
6272	365011.56	4315738.15	Аналитический метод	0.1	Закрепление отсутствует
6273	365029.07	4315737.40	Аналитический метод	0.1	Закрепление отсутствует
6274	365053.17	4315735.79	Аналитический метод	0.1	Закрепление отсутствует
6275	365059.04	4315742.26	Аналитический метод	0.1	Закрепление отсутствует
6276	365059.04	4315743.98	Аналитический метод	0.1	Закрепление отсутствует
6277	365061.48	4315745.24	Аналитический метод	0.1	Закрепление отсутствует
6278	365063.18	4315747.82	Аналитический метод	0.1	Закрепление отсутствует
6279	365065.39	4315749.28	Аналитический метод	0.1	Закрепление отсутствует
6280	365063.20	4315782.36	Аналитический метод	0.1	Закрепление отсутствует
6281	365065.23	4315800.76	Аналитический метод	0.1	Закрепление отсутствует
6282	365064.52	4315801.70	Аналитический метод	0.1	Закрепление отсутствует
6283	365066.14	4315829.97	Аналитический метод	0.1	Закрепление отсутствует
6254	364824.95	4315846.19	Аналитический метод	0.1	Закрепление отсутствует
6284	365095.77	4315476.63	Аналитический метод	0.1	Закрепление отсутствует
6285	365063.49	4315479.06	Аналитический метод	0.1	Закрепление отсутствует
6286	365063.27	4315474.89	Аналитический метод	0.1	Закрепление отсутствует
6287	365057.03	4315456.49	Аналитический метод	0.1	Закрепление отсутствует
6288	365041.71	4315451.36	Аналитический метод	0.1	Закрепление отсутствует
6289	365032.69	4315447.60	Аналитический метод	0.1	Закрепление отсутствует
6290	365018.44	4315447.00	Аналитический метод	0.1	Закрепление отсутствует
6291	365010.58	4315452.72	Аналитический метод	0.1	Закрепление отсутствует
6292	364980.61	4315455.81	Аналитический метод	0.1	Закрепление отсутствует
6293	364973.97	4315460.69	Аналитический метод	0.1	Закрепление отсутствует
6294	364883.75	4315465.61	Аналитический метод	0.1	Закрепление отсутствует
6295	364849.92	4315453.71	Аналитический метод	0.1	Закрепление отсутствует
6296	364860.31	4315447.70	Аналитический метод	0.1	Закрепление отсутствует
6297	364847.99	4315423.81	Аналитический метод	0.1	Закрепление отсутствует
6298	364852.58	4315417.64	Аналитический метод	0.1	Закрепление отсутствует
6299	364858.27	4315412.54	Аналитический метод	0.1	Закрепление отсутствует
6300	364858.50	4315409.02	Аналитический метод	0.1	Закрепление отсутствует
6301	364860.86	4315407.93	Аналитический метод	0.1	Закрепление отсутствует
6302	364866.94	4315369.44	Аналитический метод	0.1	Закрепление отсутствует
6303	364862.72	4315367.08	Аналитический метод	0.1	Закрепление отсутствует
6304	364840.30	4315339.42	Аналитический метод	0.1	Закрепление отсутствует
6305	365075.10	4315178.45	Аналитический метод	0.1	Закрепление отсутствует
6284	365095.77	4315476.63	Аналитический метод	0.1	Закрепление отсутствует
6306	365885.61	4318261.57	Аналитический метод	0.1	Закрепление отсутствует
6307	365884.79	4318261.76	Аналитический метод	0.1	Закрепление отсутствует
6308	365832.50	4318265.36	Аналитический метод	0.1	Закрепление отсутствует
6309	365832.48	4318264.70	Аналитический метод	0.1	Закрепление отсутствует
6310	365832.24	4318261.30	Аналитический метод	0.1	Закрепление отсутствует
6311	365830.88	4318241.54	Аналитический метод	0.1	Закрепление отсутствует
6312	365804.32	4317856.61	Аналитический метод	0.1	Закрепление отсутствует
6313	365809.75	4317856.44	Аналитический метод	0.1	Закрепление отсутствует
6314	365799.24	4317705.45	Аналитический метод	0.1	Закрепление отсутствует
6315	365786.64	4317524.21	Аналитический метод	0.1	Закрепление отсутствует
6316	365834.62	4317520.81	Аналитический метод	0.1	Закрепление отсутствует
6317	365884.71	4318248.44	Аналитический метод	0.1	Закрепление отсутствует
6306	365885.61	4318261.57	Аналитический метод	0.1	Закрепление отсутствует
6318	366102.10	4319960.55	Аналитический метод	0.1	Закрепление отсутствует
6319	366101.93	4319960.67	Аналитический метод	0.1	Закрепление отсутствует
6320	366075.71	4319982.40	Аналитический метод	0.1	Закрепление отсутствует
6321	366070.30	4319987.47	Аналитический метод	0.1	Закрепление отсутствует
6322	366069.07	4319988.36	Аналитический метод	0.1	Закрепление отсутствует
6323	366068.85	4319988.53	Аналитический метод	0.1	Закрепление отсутствует
6324	366068.65	4319988.71	Аналитический метод	0.1	Закрепление отсутствует
6325	366068.46	4319988.90	Аналитический метод	0.1	Закрепление отсутствует



6326	366066.42	4319991.11	Аналитический метод	0.1	Закрепление отсутствует
6327	366044.35	4320011.83	Аналитический метод	0.1	Закрепление отсутствует
6328	366006.91	4320064.74	Аналитический метод	0.1	Закрепление отсутствует
6329	365994.30	4320091.17	Аналитический метод	0.1	Закрепление отсутствует
6330	365981.31	4320139.57	Аналитический метод	0.1	Закрепление отсутствует
6331	365980.89	4320139.90	Аналитический метод	0.1	Закрепление отсутствует
6332	365964.85	4319716.15	Аналитический метод	0.1	Закрепление отсутствует
6333	365938.51	4319716.92	Аналитический метод	0.1	Закрепление отсутствует
6334	365932.30	4319626.78	Аналитический метод	0.1	Закрепление отсутствует
6335	365939.90	4319626.25	Аналитический метод	0.1	Закрепление отсутствует
6336	365925.30	4319417.41	Аналитический метод	0.1	Закрепление отсутствует
6337	365943.91	4319415.72	Аналитический метод	0.1	Закрепление отсутствует
6338	365937.13	4319313.52	Аналитический метод	0.1	Закрепление отсутствует
6339	365928.22	4319184.16	Аналитический метод	0.1	Закрепление отсутствует
6340	365886.32	4319187.05	Аналитический метод	0.1	Закрепление отсутствует
6341	365881.06	4319118.05	Аналитический метод	0.1	Закрепление отсутствует
6342	365877.73	4319008.23	Аналитический метод	0.1	Закрепление отсутствует
6343	365883.76	4319008.03	Аналитический метод	0.1	Закрепление отсутствует
6344	365834.05	4318287.45	Аналитический метод	0.1	Закрепление отсутствует
6345	365886.30	4318283.71	Аналитический метод	0.1	Закрепление отсутствует
6346	365887.12	4318283.60	Аналитический метод	0.1	Закрепление отсутствует
6347	365953.28	4319244.87	Аналитический метод	0.1	Закрепление отсутствует
6348	366059.14	4319336.92	Аналитический метод	0.1	Закрепление отсутствует
6318	366102.10	4319960.55	Аналитический метод	0.1	Закрепление отсутствует
6349	366622.33	4318215.08	Аналитический метод	0.1	Закрепление отсутствует
6350	366356.25	4318232.69	Аналитический метод	0.1	Закрепление отсутствует
6351	366324.12	4318237.38	Аналитический метод	0.1	Закрепление отсутствует
6352	366084.95	4318251.91	Аналитический метод	0.1	Закрепление отсутствует
6353	365909.27	4318266.12	Аналитический метод	0.1	Закрепление отсутствует
6354	365906.83	4318265.16	Аналитический метод	0.1	Закрепление отсутствует
6355	365906.26	4318256.75	Аналитический метод	0.1	Закрепление отсутствует
6356	365879.14	4317869.50	Аналитический метод	0.1	Закрепление отсутствует
6357	365854.88	4317519.38	Аналитический метод	0.1	Закрепление отсутствует
6358	365877.15	4317517.80	Аналитический метод	0.1	Закрепление отсутствует
6359	365874.73	4317471.15	Аналитический метод	0.1	Закрепление отсутствует
6360	366113.61	4317454.48	Аналитический метод	0.1	Закрепление отсутствует
6361	366118.77	4317529.11	Аналитический метод	0.1	Закрепление отсутствует
6362	366391.13	4317510.42	Аналитический метод	0.1	Закрепление отсутствует
6363	366406.20	4317743.54	Аналитический метод	0.1	Закрепление отсутствует
6364	366480.91	4317790.51	Аналитический метод	0.1	Закрепление отсутствует
6365	366604.23	4318013.25	Аналитический метод	0.1	Закрепление отсутствует
6349	366622.33	4318215.08	Аналитический метод	0.1	Закрепление отсутствует
6366	367316.68	4319201.04	Аналитический метод	0.1	Закрепление отсутствует
6367	367301.78	4319271.44	Аналитический метод	0.1	Закрепление отсутствует
6368	367300.79	4319271.49	Аналитический метод	0.1	Закрепление отсутствует
6369	367292.90	4319306.73	Аналитический метод	0.1	Закрепление отсутствует
6370	367275.44	4319307.92	Аналитический метод	0.1	Закрепление отсутствует
6371	367281.78	4319399.71	Аналитический метод	0.1	Закрепление отсутствует
6372	367266.80	4319400.75	Аналитический метод	0.1	Закрепление отсутствует
6373	367268.59	4319426.69	Аналитический метод	0.1	Закрепление отсутствует
6374	367283.56	4319425.65	Аналитический метод	0.1	Закрепление отсутствует
6375	367284.16	4319496.49	Аналитический метод	0.1	Закрепление отсутствует
6376	367284.89	4319582.94	Аналитический метод	0.1	Закрепление отсутствует
6377	367274.91	4319583.62	Аналитический метод	0.1	Закрепление отсутствует
6378	367276.70	4319609.56	Аналитический метод	0.1	Закрепление отсутствует
6379	367286.68	4319608.86	Аналитический метод	0.1	Закрепление отсутствует
6380	367294.97	4319772.70	Аналитический метод	0.1	Закрепление отсутствует
6381	367284.99	4319773.39	Аналитический метод	0.1	Закрепление отсутствует
6382	367265.34	4319784.25	Аналитический метод	0.1	Закрепление отсутствует
6383	367017.97	4319800.73	Аналитический метод	0.1	Закрепление отсутствует
6384	366819.89	4319814.44	Аналитический метод	0.1	Закрепление отсутствует
6385	366349.19	4319850.28	Аналитический метод	0.1	Закрепление отсутствует
6386	366611.69	4319717.06	Аналитический метод	0.1	Закрепление отсутствует
6387	366647.98	4319710.87	Аналитический метод	0.1	Закрепление отсутствует
6388	366660.92	4319708.75	Аналитический метод	0.1	Закрепление отсутствует
6389	366693.67	4319709.30	Аналитический метод	0.1	Закрепление отсутствует



6390	366742.81	4319721.08	Аналитический метод	0.1	Закрепление отсутствует
6391	366781.09	4319767.71	Аналитический метод	0.1	Закрепление отсутствует
6392	366793.13	4319760.01	Аналитический метод	0.1	Закрепление отсутствует
6393	366752.57	4319711.27	Аналитический метод	0.1	Закрепление отсутствует
6394	366695.00	4319695.47	Аналитический метод	0.1	Закрепление отсутствует
6395	366659.96	4319695.80	Аналитический метод	0.1	Закрепление отсутствует
6396	366643.71	4319697.83	Аналитический метод	0.1	Закрепление отсутствует
6397	366682.09	4319679.17	Аналитический метод	0.1	Закрепление отсутствует
6398	366882.66	4319573.90	Аналитический метод	0.1	Закрепление отсутствует
6399	366924.26	4319554.63	Аналитический метод	0.1	Закрепление отсутствует
6400	366986.60	4319521.96	Аналитический метод	0.1	Закрепление отсутствует
6401	367031.27	4319497.44	Аналитический метод	0.1	Закрепление отсутствует
6402	367048.50	4319488.28	Аналитический метод	0.1	Закрепление отсутствует
6403	367117.27	4319451.67	Аналитический метод	0.1	Закрепление отсутствует
6404	367154.16	4319430.21	Аналитический метод	0.1	Закрепление отсутствует
6405	367219.24	4319362.54	Аналитический метод	0.1	Закрепление отсутствует
6406	367243.39	4319311.01	Аналитический метод	0.1	Закрепление отсутствует
6407	367247.35	4319284.89	Аналитический метод	0.1	Закрепление отсутствует
6408	367246.29	4319271.44	Аналитический метод	0.1	Закрепление отсутствует
6409	367232.32	4319271.56	Аналитический метод	0.1	Закрепление отсутствует
6410	367233.23	4319284.76	Аналитический метод	0.1	Закрепление отсутствует
6411	367229.72	4319307.84	Аналитический метод	0.1	Закрепление отсутствует
6412	367209.41	4319352.65	Аналитический метод	0.1	Закрепление отсутствует
6413	367145.13	4319419.48	Аналитический метод	0.1	Закрепление отсутствует
6414	367111.69	4319438.48	Аналитический метод	0.1	Закрепление отсутствует
6415	367159.51	4319335.95	Аналитический метод	0.1	Закрепление отсутствует
6416	367162.63	4319308.29	Аналитический метод	0.1	Закрепление отсутствует
6417	367160.44	4319274.79	Аналитический метод	0.1	Закрепление отсутствует
6418	367146.38	4319275.52	Аналитический метод	0.1	Закрепление отсутствует
6419	367148.56	4319308.10	Аналитический метод	0.1	Закрепление отсутствует
6420	367145.98	4319332.16	Аналитический метод	0.1	Закрепление отсутствует
6421	367102.26	4319428.57	Аналитический метод	0.1	Закрепление отсутствует
6422	367076.99	4319450.64	Аналитический метод	0.1	Закрепление отсутствует
6423	367120.07	4319357.89	Аналитический метод	0.1	Закрепление отсутствует
6424	367118.91	4319277.05	Аналитический метод	0.1	Закрепление отсутствует
6425	367104.83	4319277.77	Аналитический метод	0.1	Закрепление отсутствует
6426	367106.74	4319353.47	Аналитический метод	0.1	Закрепление отсутствует
6427	367057.04	4319457.10	Аналитический метод	0.1	Закрепление отсутствует
6428	367041.64	4319475.99	Аналитический метод	0.1	Закрепление отсутствует
6429	367024.14	4319483.09	Аналитический метод	0.1	Закрепление отсутствует
6430	367056.68	4319427.97	Аналитический метод	0.1	Закрепление отсутствует
6431	367069.07	4319318.37	Аналитический метод	0.1	Закрепление отсутствует
6432	367069.83	4319279.51	Аналитический метод	0.1	Закрепление отсутствует
6433	367055.83	4319280.23	Аналитический метод	0.1	Закрепление отсутствует
6434	367055.08	4319318.29	Аналитический метод	0.1	Закрепление отсутствует
6435	367044.13	4319422.54	Аналитический метод	0.1	Закрепление отсутствует
6436	367014.45	4319473.49	Аналитический метод	0.1	Закрепление отсутствует
6437	366979.26	4319509.99	Аналитический метод	0.1	Закрепление отсутствует
6438	366919.37	4319541.71	Аналитический метод	0.1	Закрепление отсутствует
6439	366966.15	4319500.52	Аналитический метод	0.1	Закрепление отсутствует
6440	366995.90	4319438.55	Аналитический метод	0.1	Закрепление отсутствует
6441	367002.13	4319388.32	Аналитический метод	0.1	Закрепление отсутствует
6442	366997.47	4319283.41	Аналитический метод	0.1	Закрепление отсутствует
6443	366983.40	4319284.18	Аналитический метод	0.1	Закрепление отсутствует
6444	366988.07	4319388.37	Аналитический метод	0.1	Закрепление отсутствует
6445	366982.41	4319434.57	Аналитический метод	0.1	Закрепление отсутствует
6446	366954.82	4319492.03	Аналитический метод	0.1	Закрепление отсутствует
6447	366911.41	4319530.33	Аналитический метод	0.1	Закрепление отсутствует
6448	366876.68	4319561.17	Аналитический метод	0.1	Закрепление отсутствует
6449	366677.94	4319667.10	Аналитический метод	0.1	Закрепление отсутствует
6450	366686.44	4319659.39	Аналитический метод	0.1	Закрепление отсутствует
6451	366679.75	4319652.42	Аналитический метод	0.1	Закрепление отсутствует
6452	366671.38	4319659.21	Аналитический метод	0.1	Закрепление отсутствует
6453	366640.99	4319683.35	Аналитический метод	0.1	Закрепление отсутствует
6454	366607.92	4319707.81	Аналитический метод	0.1	Закрепление отсутствует
6455	366449.25	4319787.72	Аналитический метод	0.1	Закрепление отсутствует



6456	366327.81	4319847.33	Аналитический метод	0.1	Закрепление отсутствует
6457	366368.94	4319801.16	Аналитический метод	0.1	Закрепление отсутствует
6458	366357.76	4319802.00	Аналитический метод	0.1	Закрепление отсутствует
6459	366334.60	4319826.63	Аналитический метод	0.1	Закрепление отсутствует
6460	366320.27	4319836.92	Аналитический метод	0.1	Закрепление отсутствует
6461	366343.53	4319803.10	Аналитический метод	0.1	Закрепление отсутствует
6462	366329.61	4319804.21	Аналитический метод	0.1	Закрепление отсутствует
6463	366310.46	4319827.45	Аналитический метод	0.1	Закрепление отсутствует
6464	366283.77	4319858.50	Аналитический метод	0.1	Закрепление отсутствует
6465	366250.33	4319881.03	Аналитический метод	0.1	Закрепление отсутствует
6466	366280.67	4319844.24	Аналитический метод	0.1	Закрепление отсутствует
6467	366297.82	4319806.62	Аналитический метод	0.1	Закрепление отсутствует
6468	366283.86	4319807.75	Аналитический метод	0.1	Закрепление отсутствует
6469	366269.24	4319836.17	Аналитический метод	0.1	Закрепление отсутствует
6470	366241.37	4319871.71	Аналитический метод	0.1	Закрепление отсутствует
6471	366193.24	4319909.55	Аналитический метод	0.1	Закрепление отсутствует
6472	366222.51	4319876.25	Аналитический метод	0.1	Закрепление отсутствует
6473	366242.82	4319832.11	Аналитический метод	0.1	Закрепление отсутствует
6474	366248.37	4319810.48	Аналитический метод	0.1	Закрепление отсутствует
6475	366234.46	4319811.56	Аналитический метод	0.1	Закрепление отсутствует
6476	366229.71	4319826.93	Аналитический метод	0.1	Закрепление отсутствует
6477	366211.05	4319868.35	Аналитический метод	0.1	Закрепление отсутствует
6478	366185.64	4319899.69	Аналитический метод	0.1	Закрепление отсутствует
6479	366122.44	4319947.84	Аналитический метод	0.1	Закрепление отсутствует
6480	366121.07	4319947.93	Аналитический метод	0.1	Закрепление отсутствует
6481	366078.57	4319327.42	Аналитический метод	0.1	Закрепление отсутствует
6482	365971.17	4319223.45	Аналитический метод	0.1	Закрепление отсутствует
6483	365907.55	4318275.94	Аналитический метод	0.1	Закрепление отсутствует
6484	365909.32	4318274.68	Аналитический метод	0.1	Закрепление отсутствует
6485	366084.89	4318262.40	Аналитический метод	0.1	Закрепление отсутствует
6486	366146.11	4318258.56	Аналитический метод	0.1	Закрепление отсутствует
6487	366324.11	4318246.57	Аналитический метод	0.1	Закрепление отсутствует
6488	366399.64	4318241.34	Аналитический метод	0.1	Закрепление отсутствует
6489	366623.30	4318225.87	Аналитический метод	0.1	Закрепление отсутствует
6490	366624.24	4318236.20	Аналитический метод	0.1	Закрепление отсутствует
6491	366645.87	4318234.71	Аналитический метод	0.1	Закрепление отсутствует
6492	366646.26	4318244.71	Аналитический метод	0.1	Закрепление отсутствует
6493	366672.51	4318242.90	Аналитический метод	0.1	Закрепление отсутствует
6494	366671.82	4318232.92	Аналитический метод	0.1	Закрепление отсутствует
6495	366883.41	4318218.32	Аналитический метод	0.1	Закрепление отсутствует
6496	366884.10	4318228.30	Аналитический метод	0.1	Закрепление отсутствует
6497	366908.25	4318226.63	Аналитический метод	0.1	Закрепление отсутствует
6498	366907.56	4318216.66	Аналитический метод	0.1	Закрепление отсутствует
6499	367050.13	4318206.82	Аналитический метод	0.1	Закрепление отсутствует
6500	367050.81	4318216.80	Аналитический метод	0.1	Закрепление отсутствует
6501	367075.84	4318215.07	Аналитический метод	0.1	Закрепление отсутствует
6502	367075.16	4318205.09	Аналитический метод	0.1	Закрепление отсутствует
6503	367207.44	4318195.97	Аналитический метод	0.1	Закрепление отсутствует
6504	367232.17	4318554.32	Аналитический метод	0.1	Закрепление отсутствует
6505	367256.91	4318552.61	Аналитический метод	0.1	Закрепление отсутствует
6506	367264.16	4318615.67	Аналитический метод	0.1	Закрепление отсутствует
6507	367262.99	4318616.15	Аналитический метод	0.1	Закрепление отсутствует
6508	367282.15	4318739.71	Аналитический метод	0.1	Закрепление отсутствует
6509	367295.48	4319010.04	Аналитический метод	0.1	Закрепление отсутствует
6366	367316.68	4319201.04	Аналитический метод	0.1	Закрепление отсутствует
6510	368785.70	4316363.59	Аналитический метод	0.1	Закрепление отсутствует
6511	368784.34	4316387.35	Аналитический метод	0.1	Закрепление отсутствует
6512	368767.70	4316406.87	Аналитический метод	0.1	Закрепление отсутствует
6513	368764.97	4316410.08	Аналитический метод	0.1	Закрепление отсутствует
6514	368739.83	4316438.59	Аналитический метод	0.1	Закрепление отсутствует
6515	368658.26	4316350.51	Аналитический метод	0.1	Закрепление отсутствует
6516	368684.35	4316323.57	Аналитический метод	0.1	Закрепление отсутствует
6517	368691.46	4316318.29	Аналитический метод	0.1	Закрепление отсутствует
6518	368668.48	4316298.90	Аналитический метод	0.1	Закрепление отсутствует
6519	368666.14	4316295.61	Аналитический метод	0.1	Закрепление отсутствует
6520	368669.79	4316292.74	Аналитический метод	0.1	Закрепление отсутствует



6521	368672.26	4316296.21	Аналитический метод	0.1	Закрепление отсутствует
6522	368693.59	4316314.22	Аналитический метод	0.1	Закрепление отсутствует
6523	368704.72	4316305.97	Аналитический метод	0.1	Закрепление отсутствует
6524	368720.39	4316292.53	Аналитический метод	0.1	Закрепление отсутствует
6510	368785.70	4316363.59	Аналитический метод	0.1	Закрепление отсутствует

3. Сведения о характерных точках части (частей) границы объекта

Обозначение характерных точек части границы	Координаты, м		Метод определения координат характерной точки	Средняя квадратическая погрешность положения характерной точки (Mt), м	Описание обозначения точки на местности (при наличии)
	X	Y			
-	-	-	-	-	-

Раздел 3

Сведения о местоположении измененных (уточненных) границ объекта

1. Система координат -

2. Сведения о характерных точках границ объекта

Обозначение характерных точек границ	Существующие координаты, м		Измененные (уточненные) координаты, м		Метод определения координат характерной точки	Средняя квадратическая погрешность положения характерной точки (Mt), м	Описание обозначения точки на местности (при наличии)
	X	Y	X	Y			
-	-	-	-	-	-	-	-

3. Сведения о характерных точках части (частей) границы объекта

Обозначение характерных точек части границы	Существующие координаты, м		Измененные (уточненные) координаты, м		Метод определения координат характерной точки	Средняя квадратическая погрешность положения характерной точки (Mt), м	Описание обозначения точки на местности (при наличии)
	X	Y	X	Y			
-	-	-	-	-	-	-	-


ТЕКСТОВОЕ ОПИСАНИЕ

местоположения границ населенных пунктов, территориальных зон

Прохождение границы		Описание прохождения границы
от точки	до точки	
-	-	-



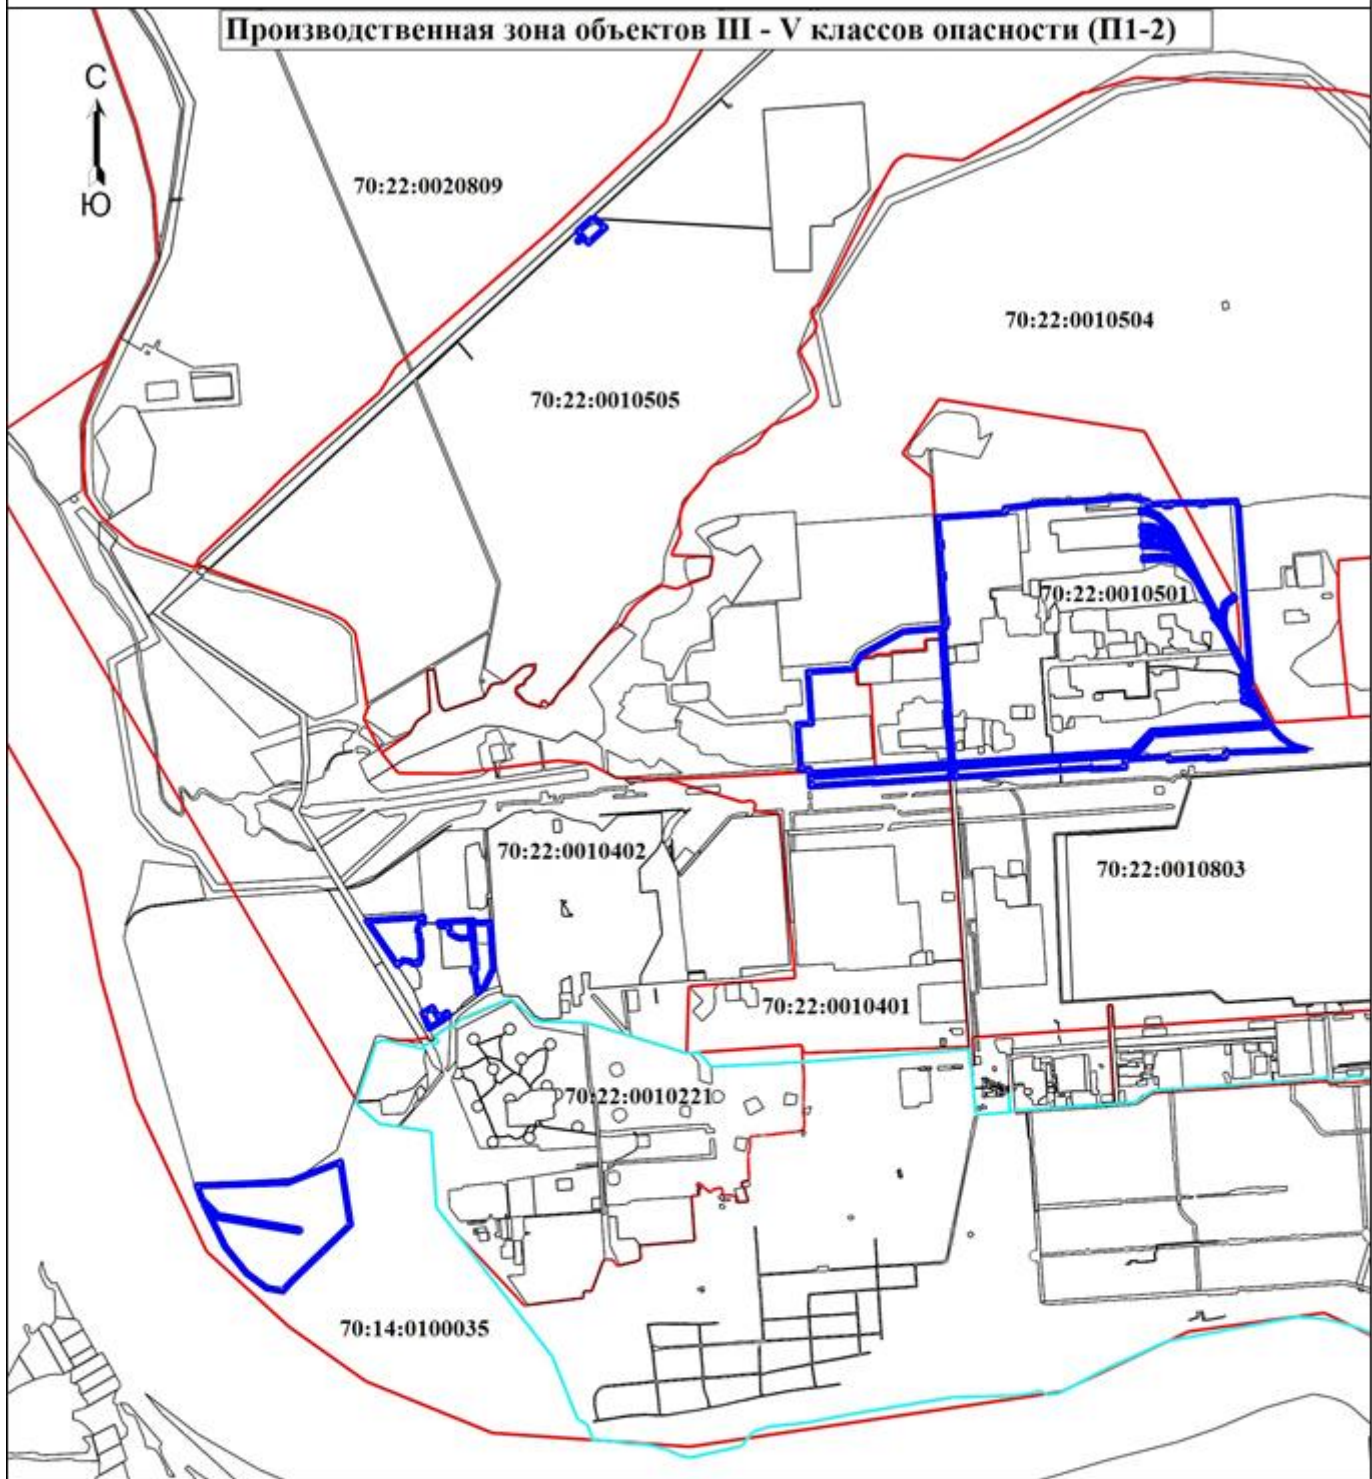


План границ объекта



Масштаб 1:40000

Условные обозначения

-  - Граница территориальной зоны
-  - Граница кадастрового квартала
-  - Граница населенного пункта
- 70:14:0200032** - Номер кадастрового квартала

Подпись

Дата " " _____ г.

Место для оттиска печати (при наличии) лица, составившего описание местоположения границ объекта



Приложение 79
к Решению Думы ЗАТО Северск
от 30.05.2024 № 48/4

ГРАФИЧЕСКОЕ ОПИСАНИЕ местоположения границ населенных пунктов, территориальных зон, особо охраняемых природных территорий, зон с особыми условиями использования территории Производственная зона объектов недропользования (ПИ) (наименование объекта, местоположение границ которого описано (далее - объект))		
Раздел 1		
Сведения об объекте		
№ п/п	Характеристики объекта	Описание характеристик
1.	Местоположение объекта	Томская область, район ЗАТО Северск
2.	Площадь объекта +/- величина погрешности определения площади (Р +/- Дельта Р)	2477734 +/- 2755 м²
3.	Иные характеристики объекта	-

Раздел 2					
Сведения о местоположении границ объекта					
1. Система координат МСК-70, зона 4					
2. Сведения о характерных точках границ объекта					
Обозначение характерных точек границ	Координаты, м		Метод определения координат характерной точки	Средняя квадратическая погрешность положения характерной точки (Mt), м	Описание обозначения точки на местности (при наличии)
	X	Y			
6158	378455.37	4323546.66	Аналитический метод	0.5	Закрепление отсутствует
6159	378366.90	4323647.39	Аналитический метод	0.5	Закрепление отсутствует
6160	378432.02	4323704.58	Аналитический метод	0.5	Закрепление отсутствует
6161	378333.00	4323802.47	Аналитический метод	0.5	Закрепление отсутствует
6162	378275.25	4323751.75	Аналитический метод	0.5	Закрепление отсутствует
6163	377837.93	4324249.65	Аналитический метод	0.5	Закрепление отсутствует
6164	377809.89	4324220.06	Аналитический метод	0.5	Закрепление отсутствует
6165	377774.76	4324183.00	Аналитический метод	0.5	Закрепление отсутствует
6166	378069.11	4323327.44	Аналитический метод	0.5	Закрепление отсутствует
6167	378222.01	4323222.75	Аналитический метод	0.5	Закрепление отсутствует
6168	378474.85	4323524.49	Аналитический метод	0.5	Закрепление отсутствует
6158	378455.37	4323546.66	Аналитический метод	0.5	Закрепление отсутствует
6169	378591.07	4324115.11	Аналитический метод	0.5	Закрепление отсутствует
6170	378054.14	4324629.84	Аналитический метод	0.5	Закрепление отсутствует
6171	377863.28	4324432.48	Аналитический метод	0.5	Закрепление отсутствует
6172	378508.62	4323738.69	Аналитический метод	0.5	Закрепление отсутствует
6173	378505.66	4323746.19	Аналитический метод	0.5	Закрепление отсутствует
6174	378551.84	4323834.22	Аналитический метод	0.5	Закрепление отсутствует
6175	378612.63	4323887.19	Аналитический метод	0.5	Закрепление отсутствует
6176	378598.69	4323990.37	Аналитический метод	0.5	Закрепление отсутствует
6177	378532.03	4324099.25	Аналитический метод	0.5	Закрепление отсутствует
6169	378591.07	4324115.11	Аналитический метод	0.5	Закрепление отсутствует
6178	363169.54	4314779.75	Аналитический метод	0.5	Закрепление отсутствует
6179	363469.17	4315091.17	Аналитический метод	0.5	Закрепление отсутствует
6180	363800.85	4315038.91	Аналитический метод	0.5	Закрепление отсутствует
6181	364023.17	4315114.48	Аналитический метод	0.5	Закрепление отсутствует
6182	363960.50	4315518.82	Аналитический метод	0.5	Закрепление отсутствует
6183	363559.17	4315545.73	Аналитический метод	0.5	Закрепление отсутствует
6184	363244.03	4315790.98	Аналитический метод	0.5	Закрепление отсутствует
6185	362770.53	4316159.48	Аналитический метод	0.5	Закрепление отсутствует
6186	362441.84	4316291.41	Аналитический метод	0.5	Закрепление отсутствует
6187	362436.92	4316060.22	Аналитический метод	0.5	Закрепление отсутствует
6188	362451.39	4315863.06	Аналитический метод	0.5	Закрепление отсутствует
6189	362681.11	4315342.71	Аналитический метод	0.5	Закрепление отсутствует
6190	363059.93	4314847.45	Аналитический метод	0.5	Закрепление отсутствует
6178	363169.54	4314779.75	Аналитический метод	0.5	Закрепление отсутствует
6191	367798.54	4313879.03	Аналитический метод	0.5	Закрепление отсутствует
6192	367790.87	4313956.74	Аналитический метод	0.5	Закрепление отсутствует
6193	367766.82	4313968.24	Аналитический метод	0.5	Закрепление отсутствует
6194	367575.45	4314059.80	Аналитический метод	0.5	Закрепление отсутствует
6195	367340.04	4314032.94	Аналитический метод	0.5	Закрепление отсутствует
6196	367203.54	4313822.72	Аналитический метод	0.5	Закрепление отсутствует



6197	367216.97	4313813.43	Аналитический метод	0.5	Закрепление отсутствует
6198	367231.23	4313835.39	Аналитический метод	0.5	Закрепление отсутствует
6199	367304.53	4313779.78	Аналитический метод	0.5	Закрепление отсутствует
6200	367462.70	4313814.30	Аналитический метод	0.5	Закрепление отсутствует
6201	367635.57	4313739.91	Аналитический метод	0.5	Закрепление отсутствует
6191	367798.54	4313879.03	Аналитический метод	0.5	Закрепление отсутствует
6202	379778.92	4320644.35	Аналитический метод	0.5	Закрепление отсутствует
6203	379851.05	4320795.03	Аналитический метод	0.5	Закрепление отсутствует
6204	379895.49	4320785.04	Аналитический метод	0.5	Закрепление отсутствует
6205	379910.84	4320766.84	Аналитический метод	0.5	Закрепление отсутствует
6206	379981.65	4320761.76	Аналитический метод	0.5	Закрепление отсутствует
6207	380038.00	4320785.85	Аналитический метод	0.5	Закрепление отсутствует
6208	380125.27	4320840.37	Аналитический метод	0.5	Закрепление отсутствует
6209	380202.54	4320857.46	Аналитический метод	0.5	Закрепление отсутствует
6210	380291.16	4320723.86	Аналитический метод	0.5	Закрепление отсутствует
6211	380473.64	4320776.17	Аналитический метод	0.5	Закрепление отсутствует
6212	380460.72	4321271.81	Аналитический метод	0.5	Закрепление отсутствует
6213	380400.61	4321370.15	Аналитический метод	0.5	Закрепление отсутствует
6214	380357.83	4321700.49	Аналитический метод	0.5	Закрепление отсутствует
6215	380028.03	4321672.26	Аналитический метод	0.5	Закрепление отсутствует
6216	379951.45	4321550.26	Аналитический метод	0.5	Закрепление отсутствует
6217	379520.42	4321453.43	Аналитический метод	0.5	Закрепление отсутствует
6202	379778.92	4320644.35	Аналитический метод	0.5	Закрепление отсутствует

3. Сведения о характерных точках части (частей) границы объекта


Обозначение характерных точек части границы	Координаты, м		Метод определения координатхарактерной точки	Средняя квадратическая погрешность положения характерной точки (Mt), м	Описание обозначения точки на местности (при наличии)
	X	Y			
-	-	-	-	-	-

Раздел 3							
Сведения о местоположении измененных (уточненных) границ объекта							
1. Система координат -							
2. Сведения о характерных точках границ объекта							
Обозначение характерных точек границ	Существующие координаты, м		Измененные (уточненные) координаты, м		Метод определения координат характерной точки	Средняя квадратическая погрешность положения характерной точки (Mt), м	Описание обозначения точки на местности (при наличии)
	X	Y	X	Y			
-	-	-	-	-	-	-	
3. Сведения о характерных точках части (частей) границы объекта							
Обозначение характерных точек части границы	Существующие координаты, м		Измененные (уточненные) координаты, м		Метод определения координат характерной точки	Средняя квадратическая погрешность положения характерной точки (Mt), м	Описание обозначения точки на местности (при наличии)
	X	Y	X	Y			
-	-	-	-	-	-	-	

ТЕКСТОВОЕ ОПИСАНИЕ		
местоположения границ населенных пунктов, территориальных зон		
Прохождение границы		Описание прохождения границы
от точки	до точки	
-	-	-



План границ объекта

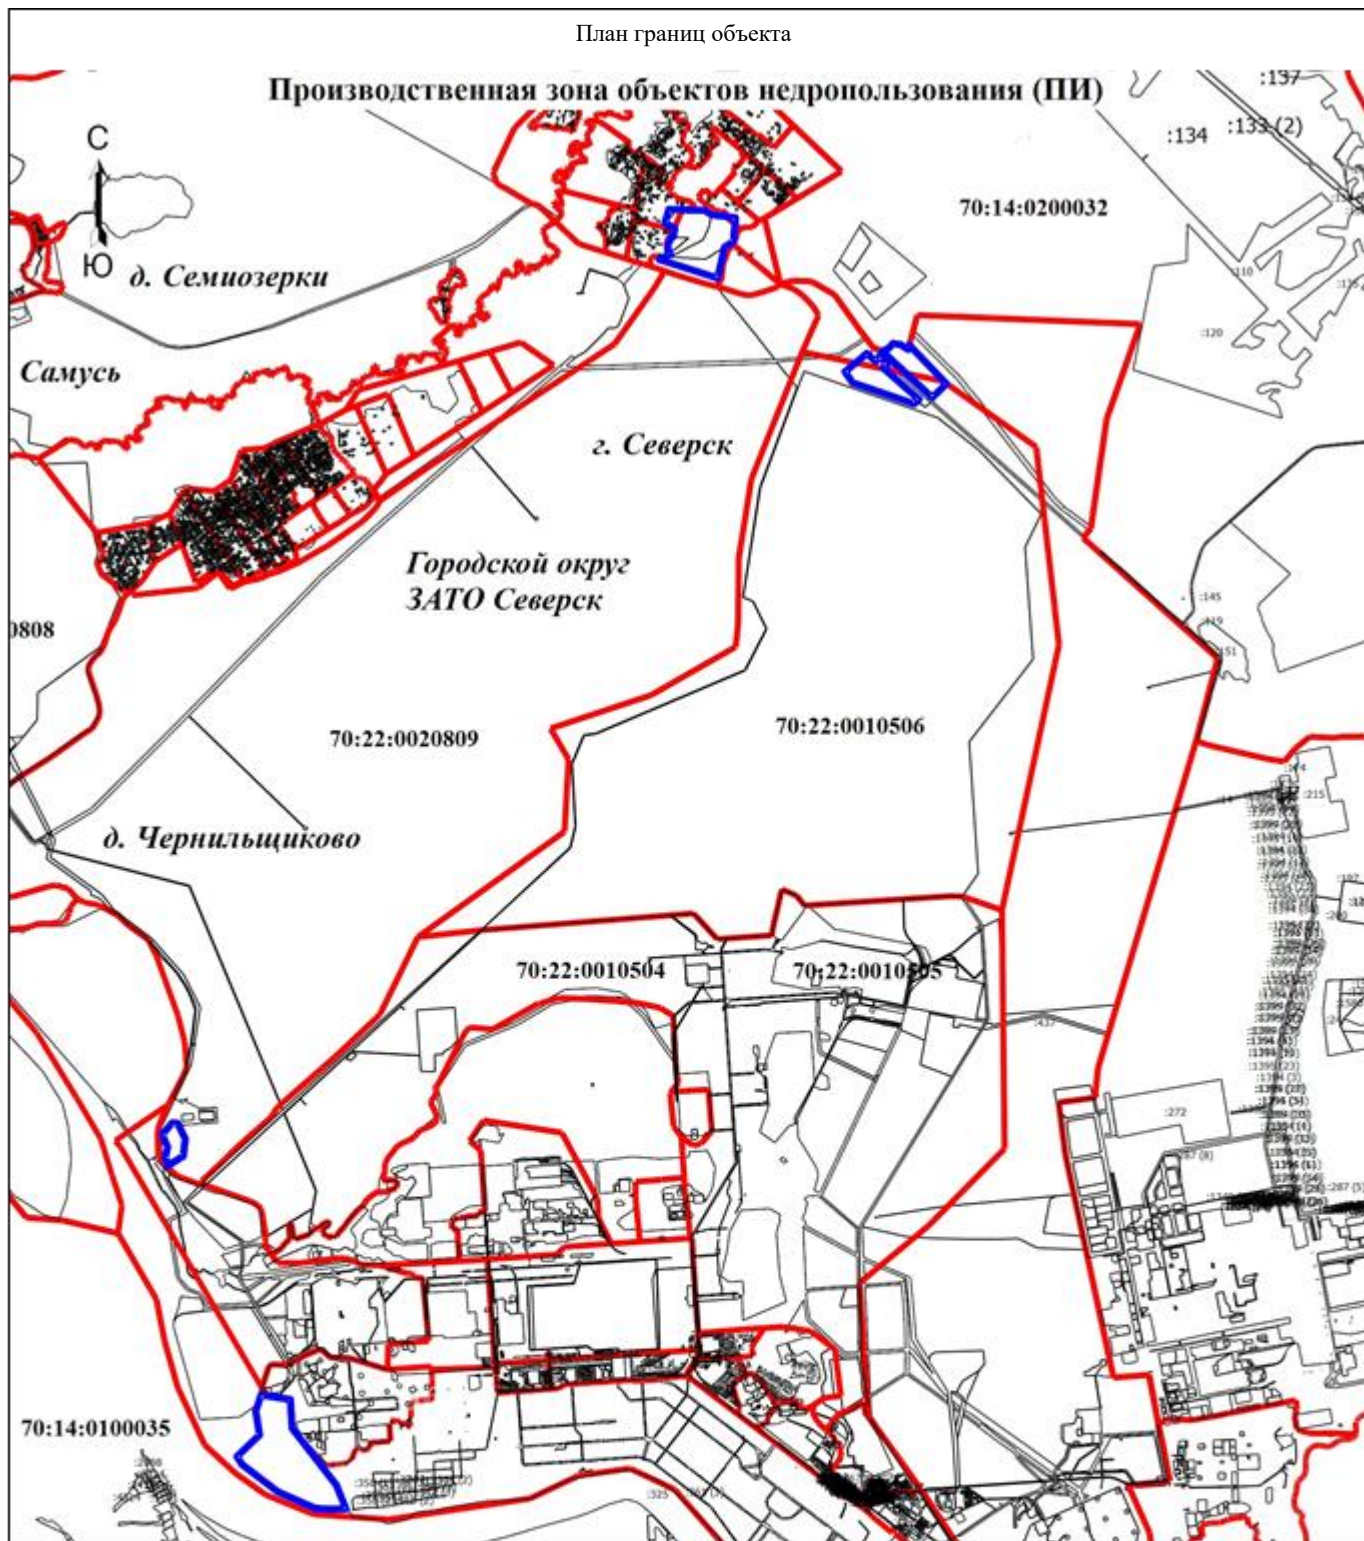

Условные обозначения

- - Граница территориальной зоны
- - Граница кадастрового квартала
- 70:14:0200032** - Номер кадастрового квартала
- :516** - Кадастровый номер земельного участка

Подпись

Дата " " г.

Место для оттиска печати (при наличии) лица, составившего описание местоположения границ объекта



Приложение 80
к Решению Думы ЗАТО Северск
от 30.05.2024 № 48/4

ГРАФИЧЕСКОЕ ОПИСАНИЕ местоположения границ населенных пунктов, территориальных зон, особо охраняемых природных территорий, зон с особыми условиями использования территории Зона инженерной инфраструктуры (ИТ-2)		
(наименование объекта, местоположение границ которого описано (далее - объект))		
Раздел 1		
Сведения об объекте		
№ п/п	Характеристики объекта	Описание характеристик
1.	Местоположение объекта	Томская область, район ЗАТО Северск
2.	Площадь объекта +/- величина погрешности определения площади (Р +/- Дельта Р)	747532 +/- 303 м²
3.	Иные характеристики объекта	-

Раздел 2					
Сведения о местоположении границ объекта					
1. Система координат МСК-70, зона 4					
2. Сведения о характерных точках границ объекта					
Обозначение характерных точек границ	Координаты, м		Метод определения координат характерной точки	Средняя квадратическая погрешность положения характерной точки (Мт), м	Описание обозначения точки на местности (при наличии)
X	Y				
6158	360376.15	4327236.12	Аналитический метод	0.1	Закрепление отсутствует
6159	360365.97	4327240.27	Аналитический метод	0.1	Закрепление отсутствует
6160	360362.65	4327232.12	Аналитический метод	0.1	Закрепление отсутствует
6161	360366.64	4327230.57	Аналитический метод	0.1	Закрепление отсутствует
6162	360372.90	4327228.14	Аналитический метод	0.1	Закрепление отсутствует
6158	360376.15	4327236.12	Аналитический метод	0.1	Закрепление отсутствует
6163	365216.52	4315045.10	Аналитический метод	0.1	Закрепление отсутствует
6164	364432.40	4315517.42	Аналитический метод	0.1	Закрепление отсутствует
6165	364431.62	4315516.67	Аналитический метод	0.1	Закрепление отсутствует
6166	364415.67	4315476.11	Аналитический метод	0.1	Закрепление отсутствует
6167	364431.59	4315466.39	Аналитический метод	0.1	Закрепление отсутствует
6168	365213.13	4314989.15	Аналитический метод	0.1	Закрепление отсутствует
6163	365216.52	4315045.10	Аналитический метод	0.1	Закрепление отсутствует
6169	365239.45	4315031.45	Аналитический метод	0.1	Закрепление отсутствует
6170	365226.19	4315039.43	Аналитический метод	0.1	Закрепление отсутствует
6171	365222.79	4314983.25	Аналитический метод	0.1	Закрепление отсутствует
6172	365235.60	4314975.42	Аналитический метод	0.1	Закрепление отсутствует
6169	365239.45	4315031.45	Аналитический метод	0.1	Закрепление отсутствует
6173	365503.09	4316786.51	Аналитический метод	0.1	Закрепление отсутствует
6174	365485.52	4316787.73	Аналитический метод	0.1	Закрепление отсутствует
6175	365471.26	4316774.07	Аналитический метод	0.1	Закрепление отсутствует
6176	365463.28	4316774.63	Аналитический метод	0.1	Закрепление отсутствует
6177	365451.96	4316766.16	Аналитический метод	0.1	Закрепление отсутствует
6178	365463.12	4316760.86	Аналитический метод	0.1	Закрепление отсутствует
6179	365468.14	4316765.07	Аналитический метод	0.1	Закрепление отсутствует
6180	365471.04	4316761.48	Аналитический метод	0.1	Закрепление отсутствует
6181	365467.88	4316758.77	Аналитический метод	0.1	Закрепление отсутствует
6173	365503.09	4316786.51	Аналитический метод	0.1	Закрепление отсутствует
6182	365659.00	4317038.47	Аналитический метод	0.1	Закрепление отсутствует
6183	365589.07	4317043.30	Аналитический метод	0.1	Закрепление отсутствует
6184	365580.83	4316935.52	Аналитический метод	0.1	Закрепление отсутствует
6185	365566.86	4316936.48	Аналитический метод	0.1	Закрепление отсутствует
6186	365562.69	4316876.02	Аналитический метод	0.1	Закрепление отсутствует
6187	365534.21	4316843.91	Аналитический метод	0.1	Закрепление отсутствует
6188	365528.70	4316849.80	Аналитический метод	0.1	Закрепление отсутствует
6189	365505.18	4316829.87	Аналитический метод	0.1	Закрепление отсутствует
6190	365415.30	4316823.04	Аналитический метод	0.1	Закрепление отсутствует
6191	365491.67	4316793.91	Аналитический метод	0.1	Закрепление отсутствует
6192	365510.03	4316792.65	Аналитический метод	0.1	Закрепление отсутствует
6193	365593.80	4316864.86	Аналитический метод	0.1	Закрепление отсутствует
6194	365604.69	4317022.68	Аналитический метод	0.1	Закрепление отсутствует
6195	365616.95	4317021.82	Аналитический метод	0.1	Закрепление отсутствует
6196	365617.29	4317026.81	Аналитический метод	0.1	Закрепление отсутствует



6197	365658.09	4317025.21	Аналитический метод	0.1	Закрепление отсутствует
6182	365659.00	4317038.47	Аналитический метод	0.1	Закрепление отсутствует
6198	365730.74	4317264.48	Аналитический метод	0.1	Закрепление отсутствует
6199	365718.29	4317273.05	Аналитический метод	0.1	Закрепление отсутствует
6200	365714.94	4317268.17	Аналитический метод	0.1	Закрепление отсутствует
6201	365726.82	4317260.13	Аналитический метод	0.1	Закрепление отсутствует
6202	365706.36	4317230.97	Аналитический метод	0.1	Закрепление отсутствует
6203	365706.99	4317220.32	Аналитический метод	0.1	Закрепление отсутствует
6204	365711.52	4317215.61	Аналитический метод	0.1	Закрепление отсутствует
6205	365708.34	4317197.65	Аналитический метод	0.1	Закрепление отсутствует
6206	365708.64	4317192.72	Аналитический метод	0.1	Закрепление отсутствует
6207	365703.41	4317169.69	Аналитический метод	0.1	Закрепление отсутствует
6208	365695.97	4317136.96	Аналитический метод	0.1	Закрепление отсутствует
6209	365689.82	4317120.35	Аналитический метод	0.1	Закрепление отсутствует
6210	365689.13	4317066.88	Аналитический метод	0.1	Закрепление отсутствует
6211	365687.34	4317036.63	Аналитический метод	0.1	Закрепление отсутствует
6212	365682.96	4317037.04	Аналитический метод	0.1	Закрепление отсутствует
6213	365682.10	4317024.46	Аналитический метод	0.1	Закрепление отсутствует
6214	365697.01	4317024.13	Аналитический метод	0.1	Закрепление отсутствует
6215	365697.72	4317046.14	Аналитический метод	0.1	Закрепление отсутствует
6216	365693.19	4317097.47	Аналитический метод	0.1	Закрепление отсутствует
6217	365695.89	4317111.12	Аналитический метод	0.1	Закрепление отсутствует
6218	365703.95	4317110.26	Аналитический метод	0.1	Закрепление отсутствует
6219	365709.28	4317143.35	Аналитический метод	0.1	Закрепление отсутствует
6220	365719.36	4317205.83	Аналитический метод	0.1	Закрепление отсутствует
6221	365713.13	4317207.06	Аналитический метод	0.1	Закрепление отсутствует
6222	365714.73	4317225.88	Аналитический метод	0.1	Закрепление отсутствует
6223	365725.64	4317223.93	Аналитический метод	0.1	Закрепление отсутствует
6198	365730.74	4317264.48	Аналитический метод	0.1	Закрепление отсутствует
6224	365755.04	4317502.18	Аналитический метод	0.1	Закрепление отсутствует
6225	365737.10	4317503.51	Аналитический метод	0.1	Закрепление отсутствует
6226	365734.09	4317460.02	Аналитический метод	0.1	Закрепление отсутствует
6227	365726.31	4317460.55	Аналитический метод	0.1	Закрепление отсутствует
6228	365724.49	4317434.22	Аналитический метод	0.1	Закрепление отсутствует
6229	365732.28	4317433.68	Аналитический метод	0.1	Закрепление отсутствует
6230	365730.11	4317400.75	Аналитический метод	0.1	Закрепление отсутствует
6231	365720.74	4317336.25	Аналитический метод	0.1	Закрепление отсутствует
6232	365729.02	4317335.57	Аналитический метод	0.1	Закрепление отсутствует
6233	365725.26	4317317.40	Аналитический метод	0.1	Закрепление отсутствует
6234	365717.28	4317317.94	Аналитический метод	0.1	Закрепление отсутствует
6235	365713.25	4317297.37	Аналитический метод	0.1	Закрепление отсутствует
6236	365739.54	4317335.55	Аналитический метод	0.1	Закрепление отсутствует
6237	365739.93	4317336.92	Аналитический метод	0.1	Закрепление отсутствует
6238	365748.07	4317399.51	Аналитический метод	0.1	Закрепление отсутствует
6239	365753.88	4317485.32	Аналитический метод	0.1	Закрепление отсутствует
6224	365755.04	4317502.18	Аналитический метод	0.1	Закрепление отсутствует
6240	365831.42	4317474.20	Аналитический метод	0.1	Закрепление отсутствует
6241	365829.30	4317474.31	Аналитический метод	0.1	Закрепление отсутствует
6242	365806.36	4317475.89	Аналитический метод	0.1	Закрепление отсутствует
6243	365807.92	4317498.62	Аналитический метод	0.1	Закрепление отсутствует
6244	365787.77	4317500.02	Аналитический метод	0.1	Закрепление отсутствует
6245	365787.29	4317500.02	Аналитический метод	0.1	Закрепление отсутствует
6246	365788.89	4317455.82	Аналитический метод	0.1	Закрепление отсутствует
6247	365789.53	4317455.79	Аналитический метод	0.1	Закрепление отсутствует
6248	365827.84	4317453.15	Аналитический метод	0.1	Закрепление отсутствует
6249	365829.96	4317453.00	Аналитический метод	0.1	Закрепление отсутствует
6240	365831.42	4317474.20	Аналитический метод	0.1	Закрепление отсутствует
6250	365892.00	4316352.46	Аналитический метод	0.1	Закрепление отсутствует
6251	365791.01	4316543.66	Аналитический метод	0.1	Закрепление отсутствует
6252	365785.86	4316535.61	Аналитический метод	0.1	Закрепление отсутствует
6253	365785.05	4316511.70	Аналитический метод	0.1	Закрепление отсутствует
6254	365792.39	4316508.52	Аналитический метод	0.1	Закрепление отсутствует
6255	365875.27	4316341.27	Аналитический метод	0.1	Закрепление отсутствует
6256	365801.08	4315854.40	Аналитический метод	0.1	Закрепление отсутствует
6257	365811.14	4315852.75	Аналитический метод	0.1	Закрепление отсутствует
6258	365829.10	4315963.75	Аналитический метод	0.1	Закрепление отсутствует



6250	365892.00	4316352.46	Аналитический метод	0.1	Закрепление отсутствует
6259	366013.94	4315895.53	Аналитический метод	0.1	Закрепление отсутствует
6260	365929.04	4315915.17	Аналитический метод	0.1	Закрепление отсутствует
6261	365912.09	4315845.22	Аналитический метод	0.1	Закрепление отсутствует
6262	365998.58	4315824.57	Аналитический метод	0.1	Закрепление отсутствует
6259	366013.94	4315895.53	Аналитический метод	0.1	Закрепление отсутствует
6263	367667.02	4321395.03	Аналитический метод	0.1	Закрепление отсутствует
6264	367649.96	4321396.21	Аналитический метод	0.1	Закрепление отсутствует
6265	367648.52	4321373.85	Аналитический метод	0.1	Закрепление отсутствует
6266	367566.21	4321379.54	Аналитический метод	0.1	Закрепление отсутствует
6267	367566.90	4321389.51	Аналитический метод	0.1	Закрепление отсутствует
6268	367540.45	4321391.33	Аналитический метод	0.1	Закрепление отсутствует
6269	367539.76	4321381.35	Аналитический метод	0.1	Закрепление отсутствует
6270	367442.49	4321388.07	Аналитический метод	0.1	Закрепление отсутствует
6271	367436.74	4321304.56	Аналитический метод	0.1	Закрепление отсутствует
6272	367426.76	4321305.26	Аналитический метод	0.1	Закрепление отсутствует
6273	367424.98	4321279.32	Аналитический метод	0.1	Закрепление отсутствует
6274	367434.95	4321278.63	Аналитический метод	0.1	Закрепление отсутствует
6275	367427.80	4321174.88	Аналитический метод	0.1	Закрепление отсутствует
6276	367417.83	4321175.56	Аналитический метод	0.1	Закрепление отсутствует
6277	367416.04	4321149.62	Аналитический метод	0.1	Закрепление отсутствует
6278	367426.01	4321148.94	Аналитический метод	0.1	Закрепление отсутствует
6279	367418.72	4321043.18	Аналитический метод	0.1	Закрепление отсутствует
6280	367339.41	4321048.65	Аналитический метод	0.1	Закрепление отсутствует
6281	367334.16	4320971.34	Аналитический метод	0.1	Закрепление отсутствует
6282	367329.29	4320902.00	Аналитический метод	0.1	Закрепление отсутствует
6283	367319.31	4320902.69	Аналитический метод	0.1	Закрепление отсутствует
6284	367317.53	4320876.75	Аналитический метод	0.1	Закрепление отсутствует
6285	367327.50	4320876.06	Аналитический метод	0.1	Закрепление отсутствует
6286	367318.83	4320750.36	Аналитический метод	0.1	Закрепление отсутствует
6287	367308.84	4320751.05	Аналитический метод	0.1	Закрепление отсутствует
6288	367307.06	4320725.12	Аналитический метод	0.1	Закрепление отсутствует
6289	367317.04	4320724.42	Аналитический метод	0.1	Закрепление отсутствует
6290	367312.26	4320662.41	Аналитический метод	0.1	Закрепление отсутствует
6291	367317.96	4320585.14	Аналитический метод	0.1	Закрепление отсутствует
6292	367307.84	4320583.93	Аналитический метод	0.1	Закрепление отсутствует
6293	367310.01	4320557.22	Аналитический метод	0.1	Закрепление отсутствует
6294	367320.08	4320557.83	Аналитический метод	0.1	Закрепление отсутствует
6295	367335.39	4320390.57	Аналитический метод	0.1	Закрепление отсутствует
6296	367325.31	4320389.77	Аналитический метод	0.1	Закрепление отсутствует
6297	367327.70	4320363.34	Аналитический метод	0.1	Закрепление отсутствует
6298	367339.78	4320364.00	Аналитический метод	0.1	Закрепление отсутствует
6299	367346.09	4320273.86	Аналитический метод	0.1	Закрепление отсутствует
6300	367333.27	4320181.03	Аналитический метод	0.1	Закрепление отсутствует
6301	367323.26	4320182.72	Аналитический метод	0.1	Закрепление отсутствует
6302	367319.41	4320155.82	Аналитический метод	0.1	Закрепление отсутствует
6303	367329.33	4320154.54	Аналитический метод	0.1	Закрепление отсутствует
6304	367310.66	4319997.16	Аналитический метод	0.1	Закрепление отсутствует
6305	367300.68	4319997.83	Аналитический метод	0.1	Закрепление отсутствует
6306	367297.70	4319971.98	Аналитический метод	0.1	Закрепление отсутствует
6307	367307.66	4319971.29	Аналитический метод	0.1	Закрепление отсутствует
6308	367296.83	4319886.84	Аналитический метод	0.1	Закрепление отсутствует
6309	367296.76	4319798.64	Аналитический метод	0.1	Закрепление отсутствует
6310	367286.79	4319799.33	Аналитический метод	0.1	Закрепление отсутствует
6311	367284.99	4319773.39	Аналитический метод	0.1	Закрепление отсутствует
6312	367294.97	4319772.70	Аналитический метод	0.1	Закрепление отсутствует
6313	367286.68	4319608.86	Аналитический метод	0.1	Закрепление отсутствует
6314	367276.70	4319609.56	Аналитический метод	0.1	Закрепление отсутствует
6315	367274.91	4319583.62	Аналитический метод	0.1	Закрепление отсутствует
6316	367284.89	4319582.94	Аналитический метод	0.1	Закрепление отсутствует
6317	367284.16	4319496.49	Аналитический метод	0.1	Закрепление отсутствует
6318	367283.56	4319425.65	Аналитический метод	0.1	Закрепление отсутствует
6319	367268.59	4319426.69	Аналитический метод	0.1	Закрепление отсутствует
6320	367266.80	4319400.75	Аналитический метод	0.1	Закрепление отсутствует
6321	367281.78	4319399.71	Аналитический метод	0.1	Закрепление отсутствует
6322	367275.44	4319307.92	Аналитический метод	0.1	Закрепление отсутствует



6323	367292.90	4319306.73	Аналитический метод	0.1	Закрепление отсутствует
6324	367300.79	4319271.49	Аналитический метод	0.1	Закрепление отсутствует
6325	367301.78	4319271.44	Аналитический метод	0.1	Закрепление отсутствует
6326	367301.85	4319271.13	Аналитический метод	0.1	Закрепление отсутствует
6327	367316.68	4319201.04	Аналитический метод	0.1	Закрепление отсутствует
6328	367295.48	4319010.04	Аналитический метод	0.1	Закрепление отсутствует
6329	367282.15	4318739.71	Аналитический метод	0.1	Закрепление отсутствует
6330	367262.99	4318616.15	Аналитический метод	0.1	Закрепление отсутствует
6331	367264.16	4318615.67	Аналитический метод	0.1	Закрепление отсутствует
6332	367256.91	4318552.61	Аналитический метод	0.1	Закрепление отсутствует
6333	367232.17	4318554.32	Аналитический метод	0.1	Закрепление отсутствует
6334	367207.44	4318195.97	Аналитический метод	0.1	Закрепление отсутствует
6335	367075.16	4318205.09	Аналитический метод	0.1	Закрепление отсутствует
6336	367075.84	4318215.07	Аналитический метод	0.1	Закрепление отсутствует
6337	367050.81	4318216.80	Аналитический метод	0.1	Закрепление отсутствует
6338	367050.13	4318206.82	Аналитический метод	0.1	Закрепление отсутствует
6339	366907.56	4318216.66	Аналитический метод	0.1	Закрепление отсутствует
6340	366908.25	4318226.63	Аналитический метод	0.1	Закрепление отсутствует
6341	366884.10	4318228.30	Аналитический метод	0.1	Закрепление отсутствует
6342	366883.41	4318218.32	Аналитический метод	0.1	Закрепление отсутствует
6343	366671.82	4318232.92	Аналитический метод	0.1	Закрепление отсутствует
6344	366672.51	4318242.90	Аналитический метод	0.1	Закрепление отсутствует
6345	366646.26	4318244.71	Аналитический метод	0.1	Закрепление отсутствует
6346	366646.07	4318239.71	Аналитический метод	0.1	Закрепление отсутствует
6347	366645.87	4318234.71	Аналитический метод	0.1	Закрепление отсутствует
6348	366624.24	4318236.20	Аналитический метод	0.1	Закрепление отсутствует
6349	366604.23	4318013.25	Аналитический метод	0.1	Закрепление отсутствует
6350	366480.91	4317790.51	Аналитический метод	0.1	Закрепление отсутствует
6351	366406.20	4317743.54	Аналитический метод	0.1	Закрепление отсутствует
6352	366391.13	4317510.42	Аналитический метод	0.1	Закрепление отсутствует
6353	366118.77	4317529.11	Аналитический метод	0.1	Закрепление отсутствует
6354	366113.61	4317454.48	Аналитический метод	0.1	Закрепление отсутствует
6355	365851.65	4317472.76	Аналитический метод	0.1	Закрепление отсутствует
6356	365806.12	4316824.70	Аналитический метод	0.1	Закрепление отсутствует
6357	365789.03	4316582.86	Аналитический метод	0.1	Закрепление отсутствует
6358	365792.63	4316575.84	Аналитический метод	0.1	Закрепление отсутствует
6359	365808.31	4316600.64	Аналитический метод	0.1	Закрепление отсутствует
6360	365805.91	4316565.67	Аналитический метод	0.1	Закрепление отсутствует
6361	365801.08	4316559.38	Аналитический метод	0.1	Закрепление отсутствует
6362	365818.39	4316525.66	Аналитический метод	0.1	Закрепление отсутствует
6363	365818.83	4316539.68	Аналитический метод	0.1	Закрепление отсутствует
6364	365880.47	4317427.45	Аналитический метод	0.1	Закрепление отсутствует
6365	365901.85	4317425.86	Аналитический метод	0.1	Закрепление отсутствует
6366	365902.40	4317434.35	Аналитический метод	0.1	Закрепление отсутствует
6367	366115.31	4317420.10	Аналитический метод	0.1	Закрепление отсутствует
6368	366160.56	4317417.60	Аналитический метод	0.1	Закрепление отсутствует
6369	366164.70	4317484.85	Аналитический метод	0.1	Закрепление отсутствует
6370	366215.98	4317481.33	Аналитический метод	0.1	Закрепление отсутствует
6371	366208.85	4317389.08	Аналитический метод	0.1	Закрепление отсутствует
6372	366173.45	4317391.52	Аналитический метод	0.1	Закрепление отсутствует
6373	366149.72	4317082.35	Аналитический метод	0.1	Закрепление отсутствует
6374	366246.45	4316978.34	Аналитический метод	0.1	Закрепление отсутствует
6375	366243.62	4316970.87	Аналитический метод	0.1	Закрепление отсутствует
6376	366239.01	4316933.14	Аналитический метод	0.1	Закрепление отсутствует
6377	366236.72	4316931.80	Аналитический метод	0.1	Закрепление отсутствует
6378	366228.83	4316858.35	Аналитический метод	0.1	Закрепление отсутствует
6379	366228.12	4316847.67	Аналитический метод	0.1	Закрепление отсутствует
6380	366210.98	4316848.35	Аналитический метод	0.1	Закрепление отсутствует
6381	366204.20	4316845.00	Аналитический метод	0.1	Закрепление отсутствует
6382	366128.95	4316804.92	Аналитический метод	0.1	Закрепление отсутствует
6383	366130.63	4316814.78	Аналитический метод	0.1	Закрепление отсутствует
6384	366093.81	4316818.32	Аналитический метод	0.1	Закрепление отсутствует
6385	366073.88	4316631.35	Аналитический метод	0.1	Закрепление отсутствует
6386	366121.75	4316534.81	Аналитический метод	0.1	Закрепление отсутствует
6387	366150.95	4316498.80	Аналитический метод	0.1	Закрепление отсутствует
6388	366203.87	4316539.64	Аналитический метод	0.1	Закрепление отсутствует



6389	366223.99	4316511.67	Аналитический метод	0.1	Закрепление отсутствует
6390	366232.38	4316517.11	Аналитический метод	0.1	Закрепление отсутствует
6391	366238.46	4316532.71	Аналитический метод	0.1	Закрепление отсутствует
6392	366284.39	4316544.56	Аналитический метод	0.1	Закрепление отсутствует
6393	366284.12	4316569.66	Аналитический метод	0.1	Закрепление отсутствует
6394	366300.35	4316572.06	Аналитический метод	0.1	Закрепление отсутствует
6395	366309.72	4316577.41	Аналитический метод	0.1	Закрепление отсутствует
6396	366324.91	4316594.40	Аналитический метод	0.1	Закрепление отсутствует
6397	366325.31	4316600.18	Аналитический метод	0.1	Закрепление отсутствует
6398	366317.66	4316619.95	Аналитический метод	0.1	Закрепление отсутствует
6399	366327.53	4316734.20	Аналитический метод	0.1	Закрепление отсутствует
6400	366327.19	4316758.29	Аналитический метод	0.1	Закрепление отсутствует
6401	366331.19	4316806.73	Аналитический метод	0.1	Закрепление отсутствует
6402	366436.69	4316863.68	Аналитический метод	0.1	Закрепление отсутствует
6403	366497.44	4316894.24	Аналитический метод	0.1	Закрепление отсутствует
6404	366505.71	4317013.92	Аналитический метод	0.1	Закрепление отсутствует
6405	366667.85	4317002.70	Аналитический метод	0.1	Закрепление отсутствует
6406	366732.26	4317055.03	Аналитический метод	0.1	Закрепление отсутствует
6407	366752.24	4317344.26	Аналитический метод	0.1	Закрепление отсутствует
6408	366344.26	4317372.30	Аналитический метод	0.1	Закрепление отсутствует
6409	366351.15	4317472.04	Аналитический метод	0.1	Закрепление отсутствует
6410	366422.64	4317467.15	Аналитический метод	0.1	Закрепление отсутствует
6411	366444.20	4317731.34	Аналитический метод	0.1	Закрепление отсутствует
6412	366512.19	4317772.24	Аналитический метод	0.1	Закрепление отсутствует
6413	366639.47	4318003.11	Аналитический метод	0.1	Закрепление отсутствует
6414	366657.18	4318210.87	Аналитический метод	0.1	Закрепление отсутствует
6415	366638.48	4318212.36	Аналитический метод	0.1	Закрепление отсутствует
6416	366639.44	4318224.23	Аналитический метод	0.1	Закрепление отсутствует
6417	367223.46	4318183.93	Аналитический метод	0.1	Закрепление отсутствует
6418	367247.00	4318525.22	Аналитический метод	0.1	Закрепление отсутствует
6419	367272.44	4318523.47	Аналитический метод	0.1	Закрепление отсутствует
6420	367281.43	4318614.47	Аналитический метод	0.1	Закрепление отсутствует
6421	367277.24	4318614.77	Аналитический метод	0.1	Закрепление отсутствует
6422	367277.27	4318615.16	Аналитический метод	0.1	Закрепление отсутствует
6423	367292.20	4318693.62	Аналитический метод	0.1	Закрепление отсутствует
6424	367303.67	4318692.82	Аналитический метод	0.1	Закрепление отсутствует
6425	367305.61	4318720.96	Аналитический метод	0.1	Закрепление отсутствует
6426	367295.93	4318721.62	Аналитический метод	0.1	Закрепление отсутствует
6427	367309.58	4318737.82	Аналитический метод	0.1	Закрепление отсутствует
6428	367305.78	4318876.02	Аналитический метод	0.1	Закрепление отсутствует
6429	367315.26	4318875.36	Аналитический метод	0.1	Закрепление отсутствует
6430	367317.08	4318901.70	Аналитический метод	0.1	Закрепление отсутствует
6431	367307.59	4318902.36	Аналитический метод	0.1	Закрепление отсутствует
6432	367312.14	4319008.89	Аналитический метод	0.1	Закрепление отсутствует
6433	367321.71	4319092.25	Аналитический метод	0.1	Закрепление отсутствует
6434	367331.68	4319091.55	Аналитический метод	0.1	Закрепление отсутствует
6435	367335.66	4319117.33	Аналитический метод	0.1	Закрепление отсутствует
6436	367325.69	4319118.02	Аналитический метод	0.1	Закрепление отсутствует
6437	367333.64	4319199.87	Аналитический метод	0.1	Закрепление отсутствует
6438	367324.62	4319243.39	Аналитический метод	0.1	Закрепление отсутствует
6439	367330.24	4319245.01	Аналитический метод	0.1	Закрепление отсутствует
6440	367334.22	4319269.29	Аналитический метод	0.1	Закрепление отсутствует
6441	367320.12	4319268.26	Аналитический метод	0.1	Закрепление отсутствует
6442	367319.51	4319271.02	Аналитический метод	0.1	Закрепление отсутствует
6443	367307.72	4319332.76	Аналитический метод	0.1	Закрепление отсутствует
6444	367294.76	4319333.67	Аналитический метод	0.1	Закрепление отсутствует
6445	367300.07	4319487.89	Аналитический метод	0.1	Закрепление отсутствует
6446	367313.85	4319886.45	Аналитический метод	0.1	Закрепление отсутствует
6447	367363.05	4320272.69	Аналитический метод	0.1	Закрепление отсутствует
6448	367329.40	4320662.54	Аналитический метод	0.1	Закрепление отсутствует
6449	367350.54	4320970.28	Аналитический метод	0.1	Закрепление отсутствует
6450	367354.63	4321029.77	Аналитический метод	0.1	Закрепление отсутствует
6451	367434.44	4321024.26	Аналитический метод	0.1	Закрепление отсутствует
6452	367457.68	4321360.96	Аналитический метод	0.1	Закрепление отсутствует
6453	367652.06	4321347.53	Аналитический метод	0.1	Закрепление отсутствует
6454	367663.68	4321346.75	Аналитический метод	0.1	Закрепление отсутствует



6455	367664.49	4321358.24	Аналитический метод	0.1	Закрепление отсутствует
6263	367667.02	4321395.03	Аналитический метод	0.1	Закрепление отсутствует
6456	365857.67	4317451.09	Аналитический метод	0.1	Закрепление отсутствует
6457	365855.02	4317400.18	Аналитический метод	0.1	Закрепление отсутствует
6458	365863.32	4317399.61	Аналитический метод	0.1	Закрепление отсутствует
6459	365866.73	4317449.04	Аналитический метод	0.1	Закрепление отсутствует
6460	365873.55	4317448.57	Аналитический метод	0.1	Закрепление отсутствует
6461	365873.63	4317449.98	Аналитический метод	0.1	Закрепление отсутствует
6456	365857.67	4317451.09	Аналитический метод	0.1	Закрепление отсутствует
6462	367677.68	4321549.58	Аналитический метод	0.1	Закрепление отсутствует
6463	367660.62	4321550.75	Аналитический метод	0.1	Закрепление отсутствует
6464	367660.25	4321545.46	Аналитический метод	0.1	Закрепление отсутствует
6465	367650.37	4321546.14	Аналитический метод	0.1	Закрепление отсутствует
6466	367648.59	4321520.22	Аналитический метод	0.1	Закрепление отсутствует
6467	367658.56	4321519.52	Аналитический метод	0.1	Закрепление отсутствует
6468	367650.91	4321410.08	Аналитический метод	0.1	Закрепление отсутствует
6469	367650.83	4321409.61	Аналитический метод	0.1	Закрепление отсутствует
6470	367667.88	4321408.45	Аналитический метод	0.1	Закрепление отсутствует
6471	367667.97	4321408.91	Аналитический метод	0.1	Закрепление отсутствует
6462	367677.68	4321549.58	Аналитический метод	0.1	Закрепление отсутствует
6472	367684.56	4321649.54	Аналитический метод	0.1	Закрепление отсутствует
6473	367667.51	4321650.71	Аналитический метод	0.1	Закрепление отсутствует
6474	367661.50	4321563.62	Аналитический метод	0.1	Закрепление отсутствует
6475	367678.56	4321562.45	Аналитический метод	0.1	Закрепление отсутствует
6472	367684.56	4321649.54	Аналитический метод	0.1	Закрепление отсутствует
6476	368139.25	4315660.16	Аналитический метод	0.1	Закрепление отсутствует
6477	368137.05	4315661.97	Аналитический метод	0.1	Закрепление отсутствует
6478	368044.66	4315738.55	Аналитический метод	0.1	Закрепление отсутствует
6479	368040.83	4315733.93	Аналитический метод	0.1	Закрепление отсутствует
6480	368132.45	4315658.00	Аналитический метод	0.1	Закрепление отсутствует
6481	367931.47	4315441.91	Аналитический метод	0.1	Закрепление отсутствует
6482	366859.26	4315883.44	Аналитический метод	0.1	Закрепление отсутствует
6483	366408.96	4315800.23	Аналитический метод	0.1	Закрепление отсутствует
6484	366338.84	4315904.18	Аналитический метод	0.1	Закрепление отсутствует
6485	366327.32	4315832.18	Аналитический метод	0.1	Закрепление отсутствует
6486	366256.66	4315799.22	Аналитический метод	0.1	Закрепление отсутствует
6487	366345.93	4315775.23	Аналитический метод	0.1	Закрепление отсутствует
6488	366401.65	4315788.70	Аналитический метод	0.1	Закрепление отсутствует
6489	366598.03	4315823.38	Аналитический метод	0.1	Закрепление отсутствует
6490	366612.89	4315826.02	Аналитический метод	0.1	Закрепление отсутствует
6491	366854.74	4315868.71	Аналитический метод	0.1	Закрепление отсутствует
6492	367925.90	4315428.23	Аналитический метод	0.1	Закрепление отсутствует
6493	367930.04	4315426.80	Аналитический метод	0.1	Закрепление отсутствует
6494	367940.46	4315438.18	Аналитический метод	0.1	Закрепление отсутствует
6495	367936.72	4315439.77	Аналитический метод	0.1	Закрепление отсутствует
6476	368139.25	4315660.16	Аналитический метод	0.1	Закрепление отсутствует
6496	368249.68	4322073.45	Аналитический метод	0.1	Закрепление отсутствует
6497	368247.07	4322122.85	Аналитический метод	0.1	Закрепление отсутствует
6498	368232.33	4322122.66	Аналитический метод	0.1	Закрепление отсутствует
6499	368234.56	4322110.08	Аналитический метод	0.1	Закрепление отсутствует
6500	368233.15	4322089.63	Аналитический метод	0.1	Закрепление отсутствует
6501	368076.82	4322089.89	Аналитический метод	0.1	Закрепление отсутствует
6502	368051.65	4321725.25	Аналитический метод	0.1	Закрепление отсутствует
6503	368045.16	4321725.61	Аналитический метод	0.1	Закрепление отсутствует
6504	368043.99	4321708.65	Аналитический метод	0.1	Закрепление отсутствует
6505	368068.05	4321707.08	Аналитический метод	0.1	Закрепление отсутствует
6506	368079.68	4321875.68	Аналитический метод	0.1	Закрепление отсутствует
6507	368089.65	4321874.99	Аналитический метод	0.1	Закрепление отсутствует
6508	368091.44	4321900.93	Аналитический метод	0.1	Закрепление отсутствует
6509	368081.47	4321901.62	Аналитический метод	0.1	Закрепление отсутствует
6510	368088.11	4321997.89	Аналитический метод	0.1	Закрепление отсутствует
6511	368098.08	4321997.20	Аналитический метод	0.1	Закрепление отсутствует
6512	368100.56	4322033.12	Аналитический метод	0.1	Закрепление отсутствует
6513	368090.59	4322033.81	Аналитический метод	0.1	Закрепление отсутствует
6514	368093.20	4322071.72	Аналитический метод	0.1	Закрепление отсутствует
6515	368167.40	4322072.12	Аналитический метод	0.1	Закрепление отсутствует



6516	368167.71	4322062.06	Аналитический метод	0.1	Закрепление отсутствует
6517	368193.79	4322062.37	Аналитический метод	0.1	Закрепление отсутствует
6518	368193.48	4322072.41	Аналитический метод	0.1	Закрепление отсутствует
6496	368249.68	4322073.45	Аналитический метод	0.1	Закрепление отсутствует
6519	379839.73	4310536.44	Аналитический метод	0.1	Закрепление отсутствует
6520	379800.26	4310547.35	Аналитический метод	0.1	Закрепление отсутствует
6521	379792.92	4310519.25	Аналитический метод	0.1	Закрепление отсутствует
6522	379691.72	4310377.95	Аналитический метод	0.1	Закрепление отсутствует
6523	379691.74	4310377.94	Аналитический метод	0.1	Закрепление отсутствует
6524	379699.95	4310355.01	Аналитический метод	0.1	Закрепление отсутствует
6525	379810.91	4310510.39	Аналитический метод	0.1	Закрепление отсутствует
6526	379814.55	4310522.39	Аналитический метод	0.1	Закрепление отсутствует
6527	379833.79	4310517.03	Аналитический метод	0.1	Закрепление отсутствует
6519	379839.73	4310536.44	Аналитический метод	0.1	Закрепление отсутствует
6528	379905.41	4310705.46	Аналитический метод	0.1	Закрепление отсутствует
6529	379877.83	4310710.92	Аналитический метод	0.1	Закрепление отсутствует
6530	379872.39	4310683.35	Аналитический метод	0.1	Закрепление отсутствует
6531	379899.94	4310677.88	Аналитический метод	0.1	Закрепление отсутствует
6528	379905.41	4310705.46	Аналитический метод	0.1	Закрепление отсутствует
6532	388019.05	4304944.14	Аналитический метод	0.1	Закрепление отсутствует
6533	388016.29	4304965.62	Аналитический метод	0.1	Закрепление отсутствует
6534	388007.83	4305023.85	Аналитический метод	0.1	Закрепление отсутствует
6535	388000.39	4305068.98	Аналитический метод	0.1	Закрепление отсутствует
6536	387938.18	4305059.49	Аналитический метод	0.1	Закрепление отсутствует
6537	387917.10	4305056.65	Аналитический метод	0.1	Закрепление отсутствует
6538	387904.71	4305054.06	Аналитический метод	0.1	Закрепление отсутствует
6539	387853.68	4305046.33	Аналитический метод	0.1	Закрепление отсутствует
6540	387858.91	4305010.66	Аналитический метод	0.1	Закрепление отсутствует
6541	387863.09	4304982.15	Аналитический метод	0.1	Закрепление отсутствует
6542	387870.51	4304929.91	Аналитический метод	0.1	Закрепление отсутствует
6543	387872.67	4304917.74	Аналитический метод	0.1	Закрепление отсутствует
6544	387885.23	4304919.74	Аналитический метод	0.1	Закрепление отсутствует
6545	387910.06	4304924.17	Аналитический метод	0.1	Закрепление отсутствует
6546	387930.83	4304928.48	Аналитический метод	0.1	Закрепление отсутствует
6547	387936.99	4304929.57	Аналитический метод	0.1	Закрепление отсутствует
6548	387975.91	4304936.26	Аналитический метод	0.1	Закрепление отсутствует
6549	387993.15	4304939.26	Аналитический метод	0.1	Закрепление отсутствует
6532	388019.05	4304944.14	Аналитический метод	0.1	Закрепление отсутствует
6550	388597.82	4317009.19	Аналитический метод	0.1	Закрепление отсутствует
6551	388596.67	4317009.89	Аналитический метод	0.1	Закрепление отсутствует
6552	388083.59	4315898.35	Аналитический метод	0.1	Закрепление отсутствует
6553	388083.00	4315898.35	Аналитический метод	0.1	Закрепление отсутствует
6554	388083.00	4315898.00	Аналитический метод	0.1	Закрепление отсутствует
6555	388088.00	4315896.28	Аналитический метод	0.1	Закрепление отсутствует
6556	388109.00	4315886.74	Аналитический метод	0.1	Закрепление отсутствует
6557	388109.61	4315886.49	Аналитический метод	0.1	Закрепление отсутствует
6558	388109.70	4315886.70	Аналитический метод	0.1	Закрепление отсутствует
6559	388186.99	4316076.20	Аналитический метод	0.1	Закрепление отсутствует
6560	388321.13	4316385.94	Аналитический метод	0.1	Закрепление отсутствует
6561	388445.62	4316663.58	Аналитический метод	0.1	Закрепление отсутствует
6550	388597.82	4317009.19	Аналитический метод	0.1	Закрепление отсутствует
6562	365443.39	4322682.65	Аналитический метод	0.1	Закрепление отсутствует
6563	365340.35	4322649.82	Аналитический метод	0.1	Закрепление отсутствует
6564	364896.90	4322380.39	Аналитический метод	0.1	Закрепление отсутствует
6565	364699.78	4322268.81	Аналитический метод	0.1	Закрепление отсутствует
6566	364947.17	4322186.71	Аналитический метод	0.1	Закрепление отсутствует
6567	365378.59	4322617.88	Аналитический метод	0.1	Закрепление отсутствует
6562	365443.39	4322682.65	Аналитический метод	0.1	Закрепление отсутствует
6568	389604.25	4304083.80	Аналитический метод	0.1	Закрепление отсутствует
6569	389539.63	4304109.18	Аналитический метод	0.1	Закрепление отсутствует
6570	389377.69	4304176.09	Аналитический метод	0.1	Закрепление отсутствует
6571	389295.96	4304206.87	Аналитический метод	0.1	Закрепление отсутствует
6572	388934.50	4304343.60	Аналитический метод	0.1	Закрепление отсутствует
6573	388685.61	4304439.67	Аналитический метод	0.1	Закрепление отсутствует
6574	388496.37	4304514.92	Аналитический метод	0.1	Закрепление отсутствует
6575	388338.22	4304571.08	Аналитический метод	0.1	Закрепление отсутствует



6576	388336.95	4304569.16	Аналитический метод	0.1	Закрепление отсутствует
6577	388383.77	4304553.23	Аналитический метод	0.1	Закрепление отсутствует
6578	388683.43	4304434.09	Аналитический метод	0.1	Закрепление отсутствует
6579	388932.36	4304338.00	Аналитический метод	0.1	Закрепление отсутствует
6580	389118.28	4304267.67	Аналитический метод	0.1	Закрепление отсутствует
6581	389293.84	4304201.25	Аналитический метод	0.1	Закрепление отсутствует
6582	389375.49	4304170.51	Аналитический метод	0.1	Закрепление отсутствует
6583	389534.52	4304104.80	Аналитический метод	0.1	Закрепление отсутствует
6584	389564.53	4304098.01	Аналитический метод	0.1	Закрепление отсутствует
6568	389604.25	4304083.80	Аналитический метод	0.1	Закрепление отсутствует

3. Сведения о характерных точках части (частей) границы объекта

Обозначение характерных точек части границы	Координаты, м		Метод определения координат характерной точки	Средняя квадратическая погрешность положения характерной точки (Mt), м	Описание обозначения точки на местности (при наличии)
	X	Y			
-	-	-	-	-	-

Раздел 3

Сведения о местоположении измененных (уточненных) границ объекта

1. Система координат -

2. Сведения о характерных точках границ объекта

Обозначение характерных точек границ	Существующие координаты, м		Измененные (уточненные) координаты, м		Метод определения координат характерной точки	Средняя квадратическая погрешность положения характерной точки (Mt), м	Описание обозначения точки на местности (при наличии)
	X	Y	X	Y			
-	-	-	-	-	-	-	-

3. Сведения о характерных точках части (частей) границы объекта

Обозначение характерных точек части границы	Существующие координаты, м		Измененные (уточненные) координаты, м		Метод определения координат характерной точки	Средняя квадратическая погрешность положения характерной точки (Mt), м	Описание обозначения точки на местности (при наличии)
	X	Y	X	Y			
-	-	-	-	-	-	-	-


ТЕКСТОВОЕ ОПИСАНИЕ

местоположения границ населенных пунктов, территориальных зон

Прохождение границы		Описание прохождения границы
от точки	до точки	
-	-	-



План границ объекта

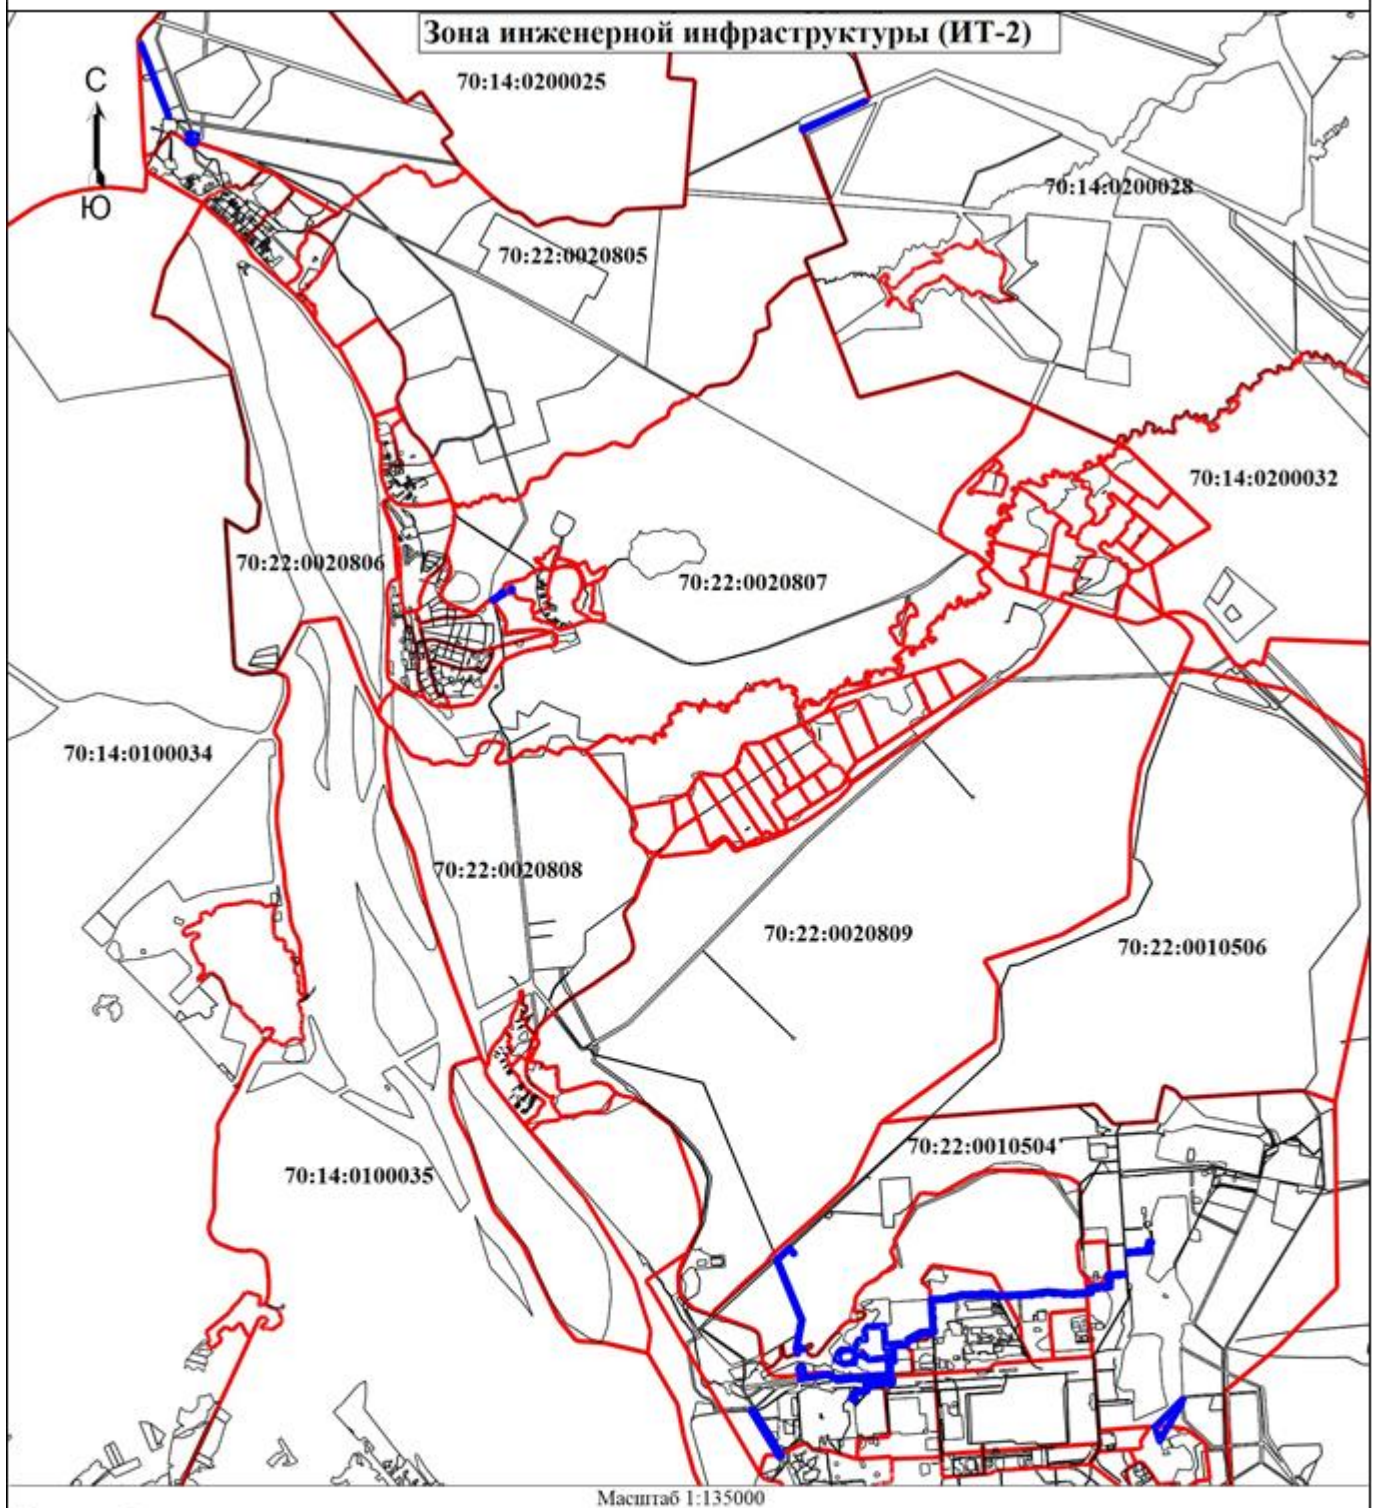

Условные обозначения

- - Граница территориальной зоны
- - Граница кадастрового квартала
- 70:14:0200032** - Номер кадастрового квартала

Подпись

Дата " " _____ г.

Место для оттиска печати (при наличии) лица, составившего описание местоположения границ объекта

Приложение 81
к Решению Думы ЗАТО Северск
от 30.05.2024 № 48/4

ГРАФИЧЕСКОЕ ОПИСАНИЕ		
местоположения границ населенных пунктов, территориальных зон, особо охраняемых природных территорий, зон с особыми условиями использования территории		
Зона, занятая кладбищами (СН-1)		
(наименование объекта, местоположение границ которого описано (далее - объект))		
Раздел 1		
Сведения об объекте		
№ п/п	Характеристики объекта	Описание характеристик
1.	Местоположение объекта	Томская область, район ЗАТО Северск
2.	Площадь объекта +/- величина погрешности определения площади (Р +/- Дельта Р)	4910 +/- 25 м ²
3.	Иные характеристики объекта	-


Раздел 2					
Сведения о местоположении границ объекта					
1. Система координат МСК-70, зона 4					
2. Сведения о характерных точках границ объекта					
Обозначение характерных точек границ	Координаты, м		Метод определения координат характерной точки	Средняя квадратическая погрешность положения характерной точки (Mt), м	Описание обозначения точки на местности (при наличии)
	X	Y			
6158	370826.83	4310779.82	Аналитический метод	0.1	Закрепление отсутствует
6159	370864.05	4310822.93	Аналитический метод	0.1	Закрепление отсутствует
6160	370850.03	4310835.22	Аналитический метод	0.1	Закрепление отсутствует
6161	370824.94	4310858.41	Аналитический метод	0.1	Закрепление отсутствует
6162	370808.71	4310873.40	Аналитический метод	0.1	Закрепление отсутствует
6163	370783.19	4310847.28	Аналитический метод	0.1	Закрепление отсутствует
6164	370761.75	4310824.19	Аналитический метод	0.1	Закрепление отсутствует
6165	370801.90	4310792.70	Аналитический метод	0.1	Закрепление отсутствует
6158	370826.83	4310779.82	Аналитический метод	0.1	Закрепление отсутствует
3. Сведения о характерных точках части (частей) границы объекта					
Обозначение характерных точек части границы	Координаты, м		Метод определения координат характерной точки	Средняя квадратическая погрешность положения характерной точки (Mt), м	Описание обозначения точки на местности (при наличии)
	X	Y			
-	-	-	-	-	-

Раздел 3							
Сведения о местоположении измененных (уточненных) границ объекта							
1. Система координат -							
2. Сведения о характерных точках границ объекта							
Обозначение характерных точек границ	Существующие координаты, м		Измененные (уточненные) координаты, м		Метод определения координат характерной точки	Средняя квадратическая погрешность положения характерной точки (Mt), м	Описание обозначения точки на местности (при наличии)
	X	Y	X	Y			
-	-	-	-	-	-	-	
3. Сведения о характерных точках части (частей) границы объекта							
Обозначение характерных точек части границы	Существующие координаты, м		Измененные (уточненные) координаты, м		Метод определения координат характерной точки	Средняя квадратическая погрешность положения характерной точки (Mt), м	Описание обозначения точки на местности (при наличии)
	X	Y	X	Y			
-	-	-	-	-	-	-	

ТЕКСТОВОЕ ОПИСАНИЕ		
местоположения границ населенных пунктов, территориальных зон		
Прохождение границы		Описание прохождения границы
от точки	до точки	
-	-	-



План границ объекта

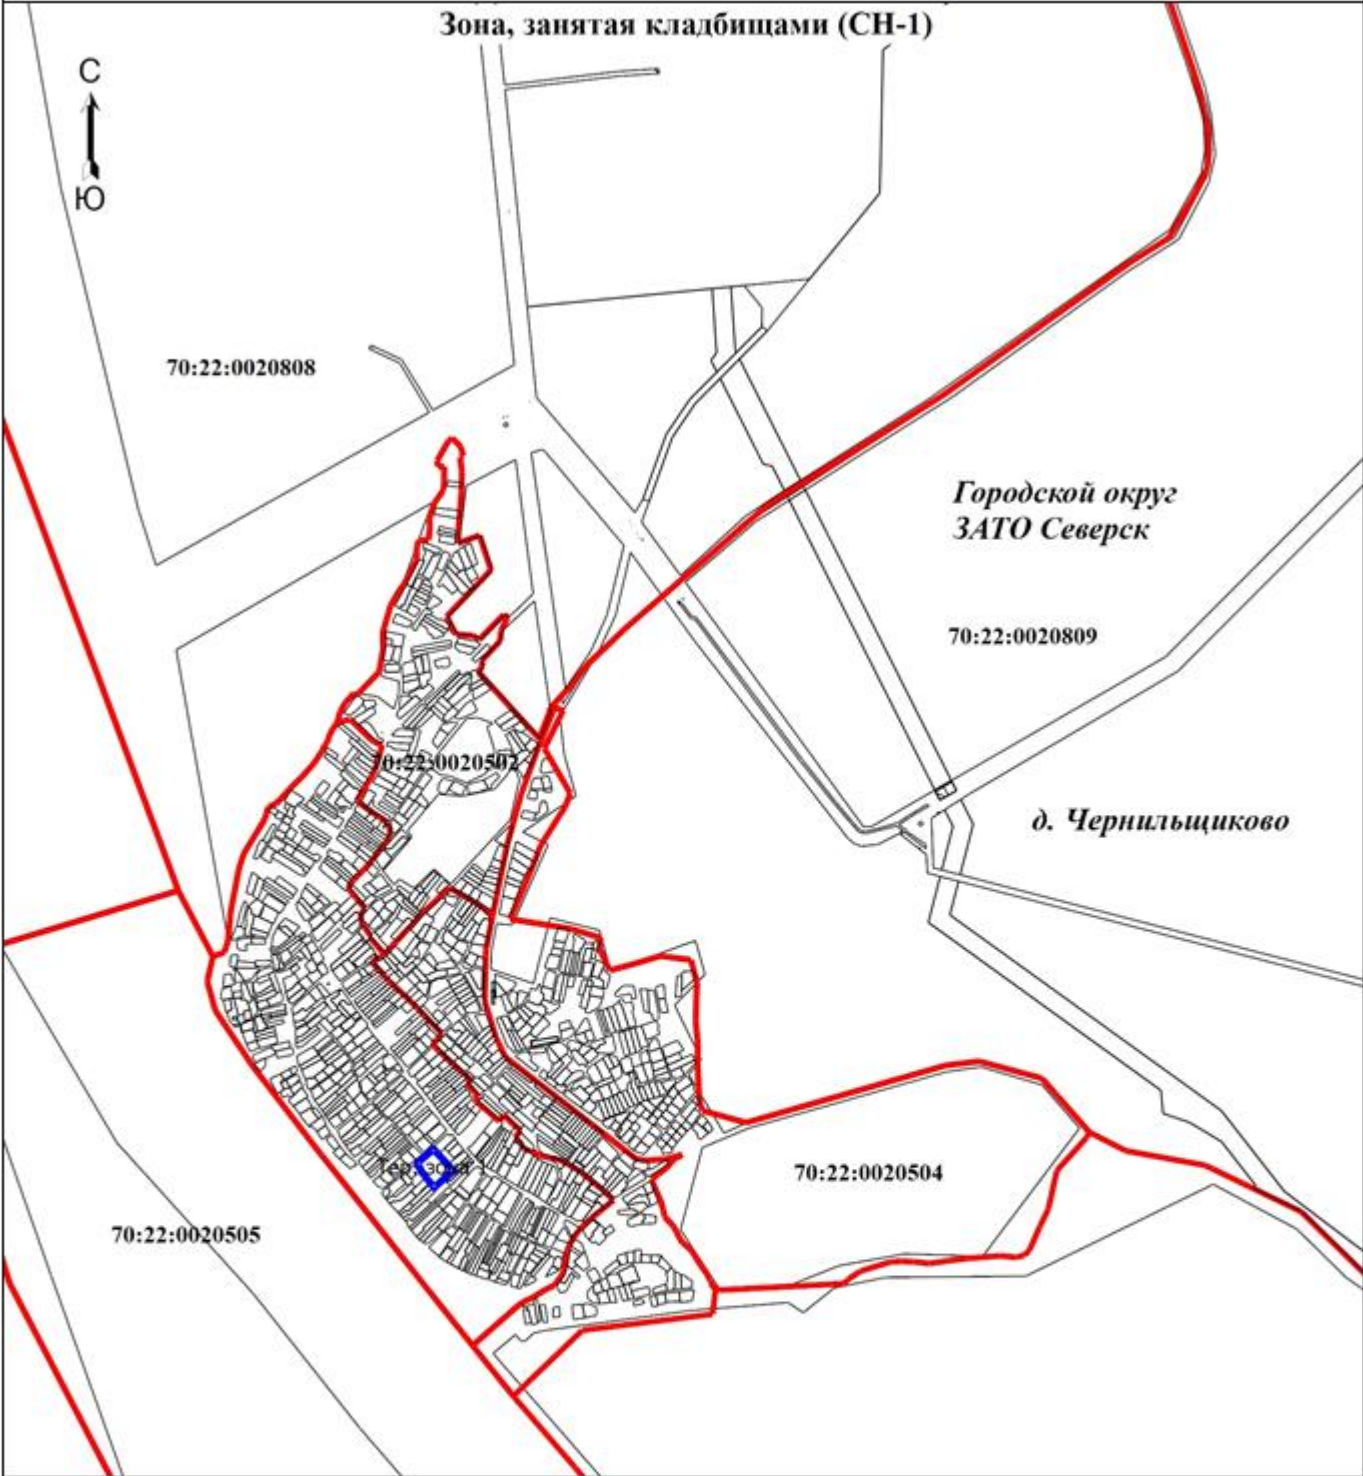

Масштаб 1:20000

- Условные обозначения
- Граница территориальной зоны
 - Граница кадастрового квартала
 - 70:14:0200032** - Номер кадастрового квартала
 - :101** - Кадастровый номер земельного участка

Подпись

Дата " " г.

Место для оттиска печати (при наличии) лица, составившего описание местоположения границ объекта



Приложение 82
к Решению Думы ЗАТО Северск
от 30.05.2024 № 48/4

ГРАФИЧЕСКОЕ ОПИСАНИЕ местоположения границ населенных пунктов, территориальных зон, особо охраняемых природных территорий, зон с особыми условиями использования территории Зона, занятая объектами, используемыми для захоронения твердых коммунальных отходов (СН-2) (наименование объекта, местоположение границ которого описано (далее - объект))		
Раздел 1		
Сведения об объекте		
№ п/п	Характеристики объекта	Описание характеристик
1.	Местоположение объекта	Томская область, район ЗАТО Северск
2.	Площадь объекта +/- величина погрешности определения площади (Р +/- Дельта Р)	6309135 +/- 879 м²
3.	Иные характеристики объекта	-

Раздел 2					
Сведения о местоположении границ объекта					
1. Система координат МСК-70, зона 4					
2. Сведения о характерных точках границ объекта					
Обозначение характерных точек границ	Координаты, м		Метод определения координат характерной точки	Средняя квадратическая погрешность положения характерной точки (Mt), м	Описание обозначения точки на местности (при наличии)
	X	Y			
n1	364431.59	4315466.39	Аналитический метод	0.1	Закрепление отсутствует
n2	364415.67	4315476.11	Аналитический метод	0.1	Закрепление отсутствует
n3	364396.19	4315488.01	Аналитический метод	0.1	Закрепление отсутствует
n4	364444.76	4315262.14	Аналитический метод	0.1	Закрепление отсутствует
n5	364428.82	4315227.14	Аналитический метод	0.1	Закрепление отсутствует
n6	364124.08	4315125.38	Аналитический метод	0.1	Закрепление отсутствует
n7	364113.32	4315118.66	Аналитический метод	0.1	Закрепление отсутствует
n8	364023.17	4315114.48	Аналитический метод	0.1	Закрепление отсутствует
n9	363800.86	4315038.91	Аналитический метод	0.1	Закрепление отсутствует
n10	363690.91	4314757.88	Аналитический метод	0.1	Закрепление отсутствует
n11	363675.17	4314280.08	Аналитический метод	0.1	Закрепление отсутствует
n12	363683.71	4314264.65	Аналитический метод	0.1	Закрепление отсутствует
n13	363715.87	4314813.18	Аналитический метод	0.1	Закрепление отсутствует
n14	363862.20	4315019.57	Аналитический метод	0.1	Закрепление отсутствует
n15	364463.83	4315224.90	Аналитический метод	0.1	Закрепление отсутствует
n16	364468.67	4315245.00	Аналитический метод	0.1	Закрепление отсутствует
n17	364427.04	4315438.89	Аналитический метод	0.1	Закрепление отсутствует
n1	364431.59	4315466.39	Аналитический метод	0.1	Закрепление отсутствует
n18	367572.93	4317993.25	Аналитический метод	0.1	Закрепление отсутствует
n19	367704.87	4317734.88	Аналитический метод	0.1	Закрепление отсутствует
n20	368183.12	4318004.24	Аналитический метод	0.1	Закрепление отсутствует
n21	368053.94	4318257.11	Аналитический метод	0.1	Закрепление отсутствует
n18	367572.93	4317993.25	Аналитический метод	0.1	Закрепление отсутствует
n22	366767.13	4317343.24	Аналитический метод	0.1	Закрепление отсутствует
n23	366747.69	4317104.68	Аналитический метод	0.1	Закрепление отсутствует
n24	366798.02	4317069.09	Аналитический метод	0.1	Закрепление отсутствует
n25	366726.40	4316979.88	Аналитический метод	0.1	Закрепление отсутствует
n26	366681.82	4316998.12	Аналитический метод	0.1	Закрепление отсутствует
n27	366558.75	4316997.20	Аналитический метод	0.1	Закрепление отсутствует
n28	366541.06	4316934.92	Аналитический метод	0.1	Закрепление отсутствует
n29	366520.81	4316884.09	Аналитический метод	0.1	Закрепление отсутствует
n30	366351.22	4316793.15	Аналитический метод	0.1	Закрепление отсутствует
n31	366351.52	4316756.03	Аналитический метод	0.1	Закрепление отсутствует
n32	366429.60	4316742.73	Аналитический метод	0.1	Закрепление отсутствует
n33	366460.49	4316633.68	Аналитический метод	0.1	Закрепление отсутствует
n34	366534.31	4316635.82	Аналитический метод	0.1	Закрепление отсутствует
n35	366560.41	4316633.03	Аналитический метод	0.1	Закрепление отсутствует
n36	366620.45	4316669.96	Аналитический метод	0.1	Закрепление отсутствует
n37	366662.07	4316683.05	Аналитический метод	0.1	Закрепление отсутствует
n38	366705.95	4316801.54	Аналитический метод	0.1	Закрепление отсутствует
n39	366760.91	4316872.14	Аналитический метод	0.1	Закрепление отсутствует
n40	366823.94	4316901.52	Аналитический метод	0.1	Закрепление отсутствует



н41	366865.24	4316881.81	Аналитический метод	0.1	Закрепление отсутствует
н42	366866.28	4316881.32	Аналитический метод	0.1	Закрепление отсутствует
н43	366892.33	4316869.51	Аналитический метод	0.1	Закрепление отсутствует
н44	366926.73	4316861.12	Аналитический метод	0.1	Закрепление отсутствует
н45	366983.66	4316858.47	Аналитический метод	0.1	Закрепление отсутствует
н46	366993.97	4316882.72	Аналитический метод	0.1	Закрепление отсутствует
н47	367000.10	4316974.60	Аналитический метод	0.1	Закрепление отсутствует
н48	367000.37	4316999.96	Аналитический метод	0.1	Закрепление отсутствует
н49	367043.18	4316995.02	Аналитический метод	0.1	Закрепление отсутствует
н50	367132.92	4316915.42	Аналитический метод	0.1	Закрепление отсутствует
н51	367157.42	4316932.58	Аналитический метод	0.1	Закрепление отсутствует
н52	367199.90	4317030.83	Аналитический метод	0.1	Закрепление отсутствует
н53	367217.18	4317130.32	Аналитический метод	0.1	Закрепление отсутствует
н54	367239.10	4317440.64	Аналитический метод	0.1	Закрепление отсутствует
н55	367172.36	4317444.97	Аналитический метод	0.1	Закрепление отсутствует
н56	366777.53	4317470.79	Аналитический метод	0.1	Закрепление отсутствует
н22	366767.13	4317343.24	Аналитический метод	0.1	Закрепление отсутствует
н57	370279.27	4313579.37	Аналитический метод	0.1	Закрепление отсутствует
н58	370202.99	4313651.73	Аналитический метод	0.1	Закрепление отсутствует
н59	370095.38	4313723.06	Аналитический метод	0.1	Закрепление отсутствует
н60	370020.77	4313810.75	Аналитический метод	0.1	Закрепление отсутствует
н61	369873.18	4313943.42	Аналитический метод	0.1	Закрепление отсутствует
н62	369786.58	4313997.77	Аналитический метод	0.1	Закрепление отсутствует
н63	369722.40	4314041.32	Аналитический метод	0.1	Закрепление отсутствует
н64	369577.00	4314118.47	Аналитический метод	0.1	Закрепление отсутствует
н65	369362.29	4314196.53	Аналитический метод	0.1	Закрепление отсутствует
н66	368996.92	4314149.48	Аналитический метод	0.1	Закрепление отсутствует
н67	368889.78	4314133.33	Аналитический метод	0.1	Закрепление отсутствует
н68	368879.66	4314131.43	Аналитический метод	0.1	Закрепление отсутствует
н69	368696.87	4314093.52	Аналитический метод	0.1	Закрепление отсутствует
н70	368624.64	4314078.54	Аналитический метод	0.1	Закрепление отсутствует
н71	368696.77	4314072.81	Аналитический метод	0.1	Закрепление отсутствует
н72	368920.02	4314055.14	Аналитический метод	0.1	Закрепление отсутствует
н73	369286.17	4313962.45	Аналитический метод	0.1	Закрепление отсутствует
н74	370117.02	4313661.67	Аналитический метод	0.1	Закрепление отсутствует
н57	370279.27	4313579.37	Аналитический метод	0.1	Закрепление отсутствует
н75	370323.82	4310980.17	Аналитический метод	0.1	Закрепление отсутствует
н76	370373.51	4311039.49	Аналитический метод	0.1	Закрепление отсутствует
н77	370356.21	4311053.98	Аналитический метод	0.1	Закрепление отсутствует
н78	370356.91	4311065.07	Аналитический метод	0.1	Закрепление отсутствует
н79	370377.28	4311086.43	Аналитический метод	0.1	Закрепление отсутствует
н80	370384.70	4311118.31	Аналитический метод	0.1	Закрепление отсутствует
н81	370436.65	4311498.42	Аналитический метод	0.1	Закрепление отсутствует
н82	370458.33	4311760.55	Аналитический метод	0.1	Закрепление отсутствует
н83	370431.58	4311800.68	Аналитический метод	0.1	Закрепление отсутствует
н84	370496.57	4311882.00	Аналитический метод	0.1	Закрепление отсутствует
н85	370524.54	4312016.59	Аналитический метод	0.1	Закрепление отсутствует
н86	370528.04	4312389.37	Аналитический метод	0.1	Закрепление отсутствует
н87	370770.98	4312885.02	Аналитический метод	0.1	Закрепление отсутствует
н88	370652.73	4313105.72	Аналитический метод	0.1	Закрепление отсутствует
н89	370523.58	4313237.60	Аналитический метод	0.1	Закрепление отсутствует
н90	370328.18	4313520.86	Аналитический метод	0.1	Закрепление отсутствует
н91	370291.84	4313554.25	Аналитический метод	0.1	Закрепление отсутствует
н92	370110.51	4313646.99	Аналитический метод	0.1	Закрепление отсутствует
н93	369271.53	4313949.73	Аналитический метод	0.1	Закрепление отсутствует
н94	368910.09	4314040.72	Аналитический метод	0.1	Закрепление отсутствует
н95	368572.87	4314064.75	Аналитический метод	0.1	Закрепление отсутствует
н96	368445.51	4314011.72	Аналитический метод	0.1	Закрепление отсутствует
н97	368034.19	4313798.32	Аналитический метод	0.1	Закрепление отсутствует
н98	367870.12	4313721.72	Аналитический метод	0.1	Закрепление отсутствует
н99	367699.76	4313663.43	Аналитический метод	0.1	Закрепление отсутствует
н100	367349.86	4313671.95	Аналитический метод	0.1	Закрепление отсутствует
н101	367326.03	4313634.03	Аналитический метод	0.1	Закрепление отсутствует
н102	367308.69	4313606.43	Аналитический метод	0.1	Закрепление отсутствует
н103	367272.64	4313549.04	Аналитический метод	0.1	Закрепление отсутствует
н104	367283.23	4313543.70	Аналитический метод	0.1	Закрепление отсутствует



n105	367415.82	4313431.30	Аналитический метод	0.1	Закрепление отсутствует
n106	367496.17	4313404.70	Аналитический метод	0.1	Закрепление отсутствует
n107	367550.61	4313372.88	Аналитический метод	0.1	Закрепление отсутствует
n108	367668.48	4313272.53	Аналитический метод	0.1	Закрепление отсутствует
n109	367810.63	4313182.53	Аналитический метод	0.1	Закрепление отсутствует
n110	367903.46	4313126.02	Аналитический метод	0.1	Закрепление отсутствует
n111	367944.00	4313096.15	Аналитический метод	0.1	Закрепление отсутствует
n112	368000.46	4313042.63	Аналитический метод	0.1	Закрепление отсутствует
n113	368098.21	4312919.62	Аналитический метод	0.1	Закрепление отсутствует
n75	370323.82	4310980.17	Аналитический метод	0.1	Закрепление отсутствует
n114	367519.99	4318417.65	Аналитический метод	0.1	Закрепление отсутствует
n115	367546.07	4318289.78	Аналитический метод	0.1	Закрепление отсутствует
n116	367562.37	4318214.25	Аналитический метод	0.1	Закрепление отсутствует
n117	367571.82	4318166.85	Аналитический метод	0.1	Закрепление отсутствует
n118	367558.86	4318163.35	Аналитический метод	0.1	Закрепление отсутствует
n119	367559.66	4318162.00	Аналитический метод	0.1	Закрепление отсутствует
n120	367566.09	4318151.21	Аналитический метод	0.1	Закрепление отсутствует
n121	367573.61	4318138.63	Аналитический метод	0.1	Закрепление отсутствует
n122	367527.75	4318113.26	Аналитический метод	0.1	Закрепление отсутствует
n123	367530.17	4318065.68	Аналитический метод	0.1	Закрепление отсутствует
n124	367537.47	4318044.33	Аналитический метод	0.1	Закрепление отсутствует
n125	367551.89	4318033.46	Аналитический метод	0.1	Закрепление отсутствует
n126	367581.87	4318051.59	Аналитический метод	0.1	Закрепление отсутствует
n127	367607.84	4318058.79	Аналитический метод	0.1	Закрепление отсутствует
n128	367655.66	4318103.12	Аналитический метод	0.1	Закрепление отсутствует
n129	367708.58	4318147.97	Аналитический метод	0.1	Закрепление отсутствует
n130	367753.38	4318189.66	Аналитический метод	0.1	Закрепление отсутствует
n131	367769.61	4318240.56	Аналитический метод	0.1	Закрепление отсутствует
n132	367765.86	4318262.54	Аналитический метод	0.1	Закрепление отсутствует
n133	367755.03	4318359.87	Аналитический метод	0.1	Закрепление отсутствует
n134	367734.08	4318403.02	Аналитический метод	0.1	Закрепление отсутствует
n135	367678.06	4318415.00	Аналитический метод	0.1	Закрепление отсутствует
n136	367618.53	4318414.28	Аналитический метод	0.1	Закрепление отсутствует
n137	367654.75	4318484.42	Аналитический метод	0.1	Закрепление отсутствует
n114	367519.99	4318417.65	Аналитический метод	0.1	Закрепление отсутствует
n138	368146.45	4326665.71	Аналитический метод	0.1	Закрепление отсутствует
n139	368108.75	4326381.03	Аналитический метод	0.1	Закрепление отсутствует
n140	368083.16	4326187.76	Аналитический метод	0.1	Закрепление отсутствует
n141	368079.76	4326160.29	Аналитический метод	0.1	Закрепление отсутствует
n142	368256.91	4326126.52	Аналитический метод	0.1	Закрепление отсутствует
n143	368285.48	4326346.84	Аналитический метод	0.1	Закрепление отсутствует
n144	368323.18	4326631.53	Аналитический метод	0.1	Закрепление отсутствует
n138	368146.45	4326665.71	Аналитический метод	0.1	Закрепление отсутствует
n145	382758.32	4310446.68	Аналитический метод	0.1	Закрепление отсутствует
n146	383457.59	4310219.78	Аналитический метод	0.1	Закрепление отсутствует
n147	383401.73	4310592.42	Аналитический метод	0.1	Закрепление отсутствует
n148	382853.77	4310749.00	Аналитический метод	0.1	Закрепление отсутствует
n145	382758.32	4310446.68	Аналитический метод	0.1	Закрепление отсутствует

3. Сведения о характерных точках части (частей) границы объекта

Обозначение характерных точек части границы	Координаты, м		Метод определения координатхарактерной точки	Средняя квадратическая погрешность положения характерной точки (Mt), м	Описание обозначения точки на местности (при наличии)
	X	Y			
-	-	-	-	-	-

Раздел 3

Сведения о местоположении измененных (уточненных) границ объекта

1. Система координат -

2. Сведения о характерных точках границ объекта

Обозначение характерных точек границ	Существующие координаты, м		Измененные (уточненные) координаты, м		Метод определения координат характерной точки	Средняя квадратическая погрешность положения характерной точки (Mt), м	Описание обозначения точки на местности (при наличии)
	X	Y	X	Y			
-	-	-	-	-	-	-	-

3. Сведения о характерных точках части (частей) границы объекта

Обозначение характерных точек	Существующие координаты, м	Измененные (уточненные)	Метод определения координат	Средняя квадратическая погрешность положения	Описание обозначения точки на
----------------------------------	-------------------------------	----------------------------	--------------------------------	---	----------------------------------



части границы			координаты, м		характерной точки	характерной точки (Mt), м	местности (при наличии)
	X	Y	X	Y			
-	-	-	-	-	-	-	

ТЕКСТОВОЕ ОПИСАНИЕ		
местоположения границ населенных пунктов, территориальных зон		
Прохождение границы		Описание прохождения границы
от точки	до точки	
н1	н2	-
н2	н3	-
н3	н4	-
н4	н5	-
н5	н6	-
н6	н7	-
н7	н8	-
н8	н9	-
н9	н10	-
н10	н11	-
н11	н12	-
н12	н13	-
н13	н14	-
н14	н15	-
н15	н16	-
н16	н17	-
н17	н1	-
н18	н19	-
н19	н20	-
н20	н21	-
н21	н18	-
н22	н23	-
н23	н24	-
н24	н25	-
н25	н26	-
н26	н27	-
н27	н28	-
н28	н29	-
н29	н30	-
н30	н31	-
н31	н32	-
н32	н33	-
н33	н34	-
н34	н35	-
н35	н36	-
н36	н37	-
н37	н38	-
н38	н39	-
н39	н40	-
н40	н41	-
н41	н42	-
н42	н43	-
н43	н44	-
н44	н45	-
н45	н46	-
н46	н47	-
н47	н48	-
н48	н49	-
н49	н50	-
н50	н51	-
н51	н52	-
н52	н53	-
н53	н54	-
н54	н55	-
н55	н56	-
н56	н22	-
н57	н58	-




н58	н59	-
н59	н60	-
н60	н61	-
н61	н62	-
н62	н63	-
н63	н64	-
н64	н65	-
н65	н66	-
н66	н67	-
н67	н68	-
н68	н69	-
н69	н70	-
н70	н71	-
н71	н72	-
н72	н73	-
н73	н74	-
н74	н57	-
н75	н76	-
н76	н77	-
н77	н78	-
н78	н79	-
н79	н80	-
н80	н81	-
н81	н82	-
н82	н83	-
н83	н84	-
н84	н85	-
н85	н86	-
н86	н87	-
н87	н88	-
н88	н89	-
н89	н90	-
н90	н91	-
н91	н92	-
н92	н93	-
н93	н94	-
н94	н95	-
н95	н96	-
н96	н97	-
н97	н98	-
н98	н99	-
н99	н100	-
н100	н101	-
н101	н102	-
н102	н103	-
н103	н104	-
н104	н105	-
н105	н106	-
н106	н107	-
н107	н108	-
н108	н109	-
н109	н110	-
н110	н111	-
н111	н112	-
н112	н113	-
н113	н75	-
н114	н115	-
н115	н116	-
н116	н117	-
н117	н118	-
н118	н119	-
н119	н120	-
н120	н121	-
н121	н122	-
н122	н123	-
н123	н124	-



н124	н125	-
н125	н126	-
н126	н127	-
н127	н128	-
н128	н129	-
н129	н130	-
н130	н131	-
н131	н132	-
н132	н133	-
н133	н134	-
н134	н135	-
н135	н136	-
н136	н137	-
н137	н114	-
н138	н139	-
н139	н140	-
н140	н141	-
н141	н142	-
н142	н143	-
н143	н144	-
н144	н138	-
н145	н146	-
н146	н147	-
н147	н148	-
н148	н145	-



План границ объекта

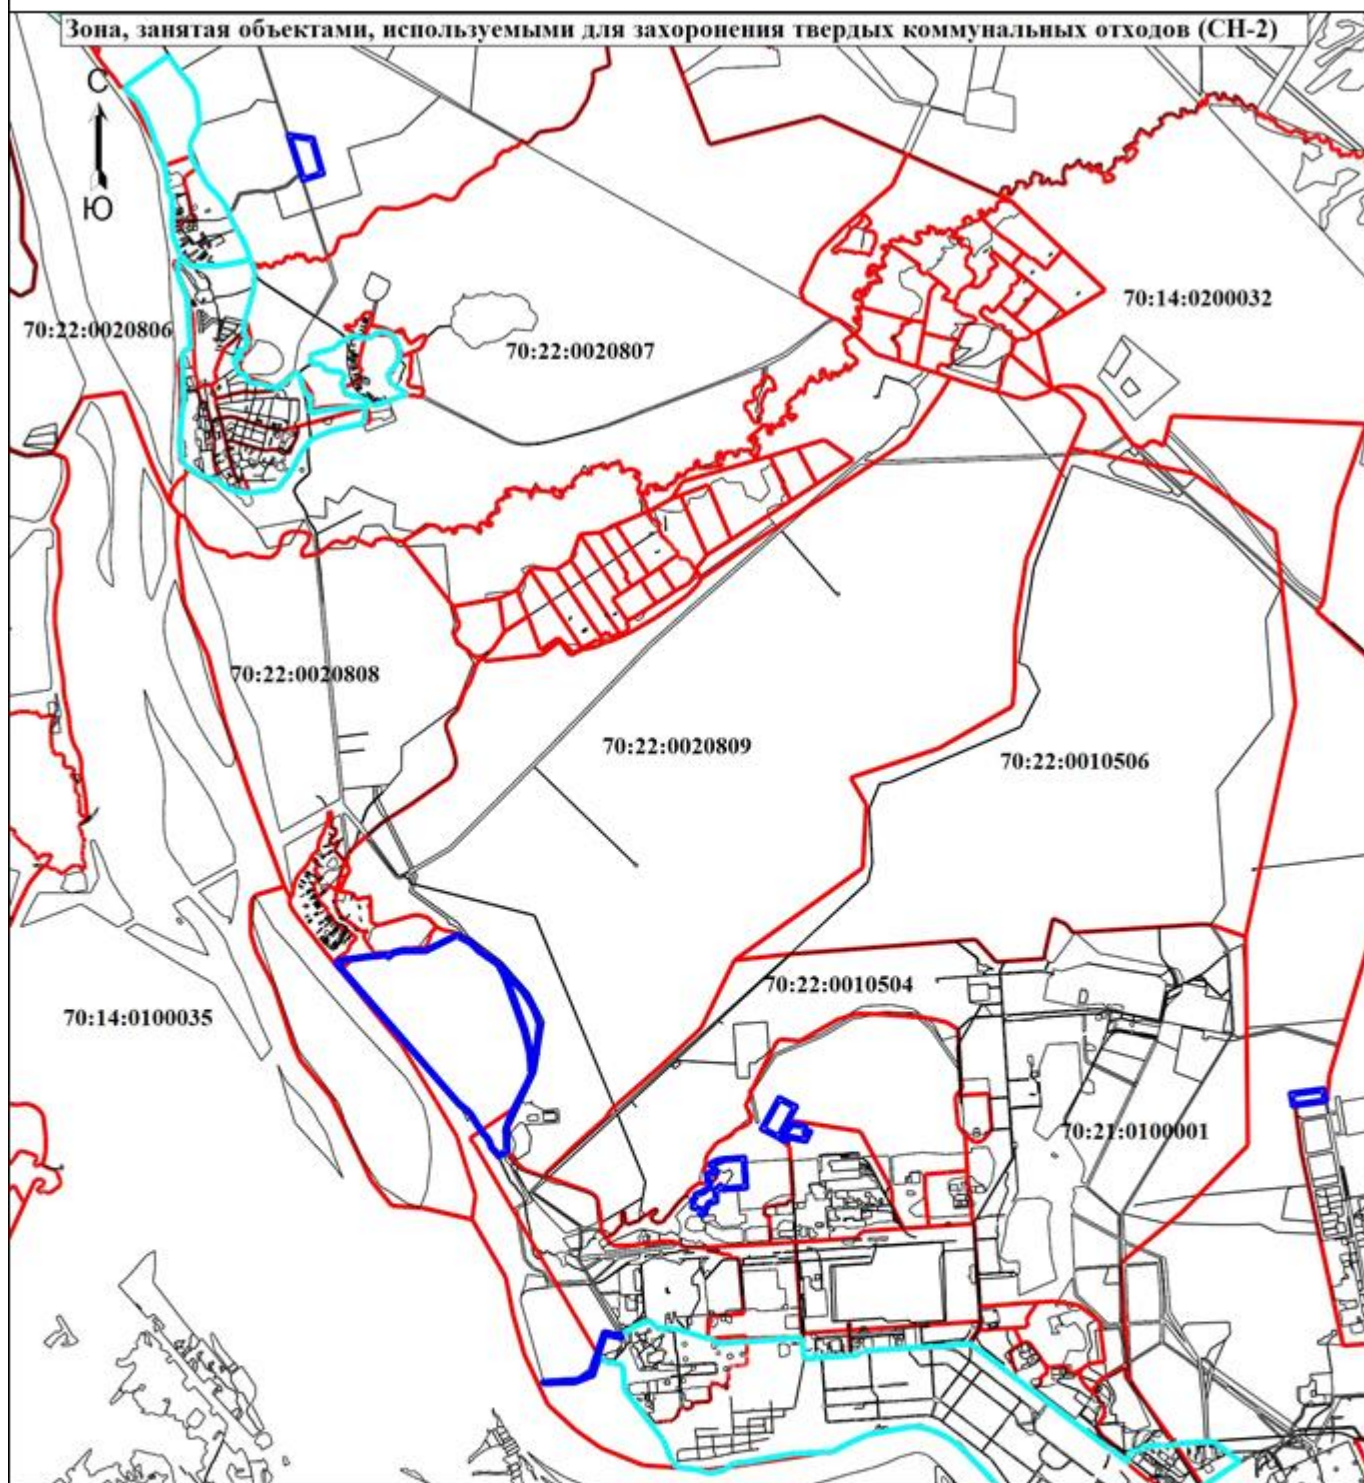

Условные обозначения

- - Граница территориальной зоны
- - Граница населенного пункта
- - Граница кадастрового квартала
- 70:14:0200032** - Номер кадастрового квартала

Подпись

Дата " " _____ г.

Место для оттиска печати (при наличии) лица, составившего описание местоположения границ объекта



Приложение 83
к Решению Думы ЗАТО Северск
от 30.05.2024 № 48/4

ГРАФИЧЕСКОЕ ОПИСАНИЕ местоположения границ населенных пунктов, территориальных зон, особо охраняемых природных территорий, зон с особыми условиями использования территории Зона зеленых насаждений специального назначения (СН-3) (наименование объекта, местоположение границ которого описано (далее - объект))		
Раздел 1		
Сведения об объекте		
№ п/п	Характеристики объекта	Описание характеристик
1.	Местоположение объекта	Томская область, район ЗАТО Северск
2.	Площадь объекта +/- величина погрешности определения площади (Р +/- Дельта Р)	23625438 +/- 1701 м²
3.	Иные характеристики объекта	-

Раздел 2					
Сведения о местоположении границ объекта					
1. Система координат МСК-70, зона 4					
2. Сведения о характерных точках границ объекта					
Обозначение характерных точек границ	Координаты, м		Метод определения координат характерной точки	Средняя квадратическая погрешность положения характерной точки (Мт), м	Описание обозначения точки на местности (при наличии)
X	Y				
6158	364113.32	4315118.66	Аналитический метод	0.1	Закрепление отсутствует
6159	364003.43	4315241.96	Аналитический метод	0.1	Закрепление отсутствует
6160	364023.17	4315114.48	Аналитический метод	0.1	Закрепление отсутствует
6158	364113.32	4315118.66	Аналитический метод	0.1	Закрепление отсутствует
6161	388162.45	4304726.65	Аналитический метод	0.1	Закрепление отсутствует
6162	388151.27	4304741.20	Аналитический метод	0.1	Закрепление отсутствует
6163	388151.09	4304741.44	Аналитический метод	0.1	Закрепление отсутствует
6164	388130.39	4304768.39	Аналитический метод	0.1	Закрепление отсутствует
6165	388114.05	4304789.66	Аналитический метод	0.1	Закрепление отсутствует
6166	388111.78	4304792.61	Аналитический метод	0.1	Закрепление отсутствует
6167	388099.12	4304809.09	Аналитический метод	0.1	Закрепление отсутствует
6168	388053.46	4304868.55	Аналитический метод	0.1	Закрепление отсутствует
6169	388052.26	4304866.67	Аналитический метод	0.1	Закрепление отсутствует
6170	388046.63	4304864.01	Аналитический метод	0.1	Закрепление отсутствует
6171	388052.28	4304850.51	Аналитический метод	0.1	Закрепление отсутствует
6172	388034.77	4304840.62	Аналитический метод	0.1	Закрепление отсутствует
6173	388022.65	4304852.69	Аналитический метод	0.1	Закрепление отсутствует
6174	387992.36	4304847.70	Аналитический метод	0.1	Закрепление отсутствует
6175	387988.80	4304872.42	Аналитический метод	0.1	Закрепление отсутствует
6176	387986.11	4304885.13	Аналитический метод	0.1	Закрепление отсутствует
6177	387983.53	4304900.88	Аналитический метод	0.1	Закрепление отсутствует
6178	387974.08	4304901.58	Аналитический метод	0.1	Закрепление отсутствует
6179	387974.06	4304906.80	Аналитический метод	0.1	Закрепление отсутствует
6180	387883.63	4304913.83	Аналитический метод	0.1	Закрепление отсутствует
6181	387884.04	4304919.55	Аналитический метод	0.1	Закрепление отсутствует
6182	387872.67	4304917.74	Аналитический метод	0.1	Закрепление отсутствует
6183	387870.51	4304929.91	Аналитический метод	0.1	Закрепление отсутствует
6184	387863.09	4304982.15	Аналитический метод	0.1	Закрепление отсутствует
6185	387858.91	4305010.66	Аналитический метод	0.1	Закрепление отсутствует
6186	387853.68	4305046.33	Аналитический метод	0.1	Закрепление отсутствует
6187	387893.30	4305052.34	Аналитический метод	0.1	Закрепление отсутствует
6188	387894.92	4305075.57	Аналитический метод	0.1	Закрепление отсутствует
6189	387897.95	4305097.92	Аналитический метод	0.1	Закрепление отсутствует
6190	387859.81	4305097.36	Аналитический метод	0.1	Закрепление отсутствует
6191	387857.62	4305096.32	Аналитический метод	0.1	Закрепление отсутствует
6192	387856.23	4305095.56	Аналитический метод	0.1	Закрепление отсутствует
6193	387833.51	4305082.75	Аналитический метод	0.1	Закрепление отсутствует
6194	387816.67	4305068.66	Аналитический метод	0.1	Закрепление отсутствует
6195	387786.76	4305041.59	Аналитический метод	0.1	Закрепление отсутствует
6196	387763.91	4305013.12	Аналитический метод	0.1	Закрепление отсутствует
6197	387784.22	4304985.94	Аналитический метод	0.1	Закрепление отсутствует
6198	387952.41	4304794.71	Аналитический метод	0.1	Закрепление отсутствует
6199	387987.51	4304751.84	Аналитический метод	0.1	Закрепление отсутствует



6200	388029.25	4304655.62	Аналитический метод	0.1	Закрепление отсутствует
6201	388041.96	4304614.27	Аналитический метод	0.1	Закрепление отсутствует
6202	388047.63	4304616.52	Аналитический метод	0.1	Закрепление отсутствует
6203	388059.28	4304620.18	Аналитический метод	0.1	Закрепление отсутствует
6204	388042.10	4304704.74	Аналитический метод	0.1	Закрепление отсутствует
6205	388100.78	4304716.29	Аналитический метод	0.1	Закрепление отсутствует
6161	388162.45	4304726.65	Аналитический метод	0.1	Закрепление отсутствует
6206	389212.29	4304625.47	Аналитический метод	0.1	Закрепление отсутствует
6207	389094.18	4304671.19	Аналитический метод	0.1	Закрепление отсутствует
6208	388432.70	4304920.72	Аналитический метод	0.1	Закрепление отсутствует
6209	388393.02	4305160.57	Аналитический метод	0.1	Закрепление отсутствует
6210	388385.09	4305208.19	Аналитический метод	0.1	Закрепление отсутствует
6211	388219.29	4305201.91	Аналитический метод	0.1	Закрепление отсутствует
6212	388213.25	4305201.68	Аналитический метод	0.1	Закрепление отсутствует
6213	388207.67	4305201.47	Аналитический метод	0.1	Закрепление отсутствует
6214	388224.93	4305094.34	Аналитический метод	0.1	Закрепление отсутствует
6215	388229.39	4305057.61	Аналитический метод	0.1	Закрепление отсутствует
6216	388235.32	4305015.61	Аналитический метод	0.1	Закрепление отсутствует
6217	388241.34	4304985.01	Аналитический метод	0.1	Закрепление отсутствует
6218	388243.59	4304983.86	Аналитический метод	0.1	Закрепление отсутствует
6219	388246.81	4304981.83	Аналитический метод	0.1	Закрепление отсутствует
6220	388249.76	4304979.44	Аналитический метод	0.1	Закрепление отсутствует
6221	388251.57	4304977.67	Аналитический метод	0.1	Закрепление отсутствует
6222	388254.02	4304974.76	Аналитический метод	0.1	Закрепление отсутствует
6223	388255.46	4304972.68	Аналитический метод	0.1	Закрепление отсутствует
6224	388257.31	4304969.37	Аналитический метод	0.1	Закрепление отсутствует
6225	388258.78	4304965.87	Аналитический метод	0.1	Закрепление отсутствует
6226	388259.84	4304962.22	Аналитический метод	0.1	Закрепление отсутствует
6227	388260.59	4304957.22	Аналитический метод	0.1	Закрепление отсутствует
6228	388260.77	4304954.94	Аналитический метод	0.1	Закрепление отсутствует
6229	388261.34	4304951.95	Аналитический метод	0.1	Закрепление отсутствует
6230	388262.55	4304948.08	Аналитический метод	0.1	Закрепление отсутствует
6231	388263.79	4304945.30	Аналитический метод	0.1	Закрепление отсутствует
6232	388266.47	4304941.00	Аналитический метод	0.1	Закрепление отсутствует
6233	388269.11	4304937.91	Аналитический метод	0.1	Закрепление отсутствует
6234	388272.13	4304935.22	Аналитический метод	0.1	Закрепление отсутствует
6235	388274.63	4304933.47	Аналитический метод	0.1	Закрепление отсутствует
6236	388276.38	4304932.45	Аналитический метод	0.1	Закрепление отсутствует
6237	388248.71	4304943.03	Аналитический метод	0.1	Закрепление отсутствует
6238	388254.66	4304917.63	Аналитический метод	0.1	Закрепление отсутствует
6239	388259.22	4304893.10	Аналитический метод	0.1	Закрепление отсутствует
6240	388244.40	4304898.76	Аналитический метод	0.1	Закрепление отсутствует
6241	388267.97	4304747.95	Аналитический метод	0.1	Закрепление отсутствует
6242	388218.71	4304719.03	Аналитический метод	0.1	Закрепление отсутствует
6243	388235.30	4304697.46	Аналитический метод	0.1	Закрепление отсутствует
6244	388284.21	4304704.91	Аналитический метод	0.1	Закрепление отсутствует
6245	388292.43	4304647.37	Аналитический метод	0.1	Закрепление отсутствует
6246	388275.28	4304645.35	Аналитический метод	0.1	Закрепление отсутствует
6247	388275.37	4304645.24	Аналитический метод	0.1	Закрепление отсутствует
6248	388273.70	4304644.93	Аналитический метод	0.1	Закрепление отсутствует
6249	388274.00	4304642.95	Аналитический метод	0.1	Закрепление отсутствует
6250	388275.98	4304643.31	Аналитический метод	0.1	Закрепление отсутствует
6251	388275.75	4304644.71	Аналитический метод	0.1	Закрепление отсутствует
6252	388330.12	4304573.96	Аналитический метод	0.1	Закрепление отсутствует
6253	388338.22	4304571.08	Аналитический метод	0.1	Закрепление отсутствует
6254	388496.37	4304514.92	Аналитический метод	0.1	Закрепление отсутствует
6255	388685.61	4304439.67	Аналитический метод	0.1	Закрепление отсутствует
6256	388934.50	4304343.60	Аналитический метод	0.1	Закрепление отсутствует
6257	389091.55	4304284.20	Аналитический метод	0.1	Закрепление отсутствует
6258	389109.97	4304335.37	Аналитический метод	0.1	Закрепление отсутствует
6259	388448.65	4304564.86	Аналитический метод	0.1	Закрепление отсутствует
6260	388526.71	4304790.63	Аналитический метод	0.1	Закрепление отсутствует
6261	389180.41	4304540.27	Аналитический метод	0.1	Закрепление отсутствует
6262	389192.62	4304572.91	Аналитический метод	0.1	Закрепление отсутствует
6206	389212.29	4304625.47	Аналитический метод	0.1	Закрепление отсутствует
6263	389732.73	4304038.91	Аналитический метод	0.1	Закрепление отсутствует



6264	389732.11	4304039.18	Аналитический метод	0.1	Закрепление отсутствует
6265	389645.92	4304068.88	Аналитический метод	0.1	Закрепление отсутствует
6266	389564.53	4304098.01	Аналитический метод	0.1	Закрепление отсутствует
6267	389534.52	4304104.80	Аналитический метод	0.1	Закрепление отсутствует
6268	389375.49	4304170.51	Аналитический метод	0.1	Закрепление отсутствует
6269	389293.84	4304201.25	Аналитический метод	0.1	Закрепление отсутствует
6270	389118.28	4304267.67	Аналитический метод	0.1	Закрепление отсутствует
6271	388932.36	4304338.00	Аналитический метод	0.1	Закрепление отсутствует
6272	388683.43	4304434.09	Аналитический метод	0.1	Закрепление отсутствует
6273	388383.77	4304553.23	Аналитический метод	0.1	Закрепление отсутствует
6274	388349.28	4304564.82	Аналитический метод	0.1	Закрепление отсутствует
6275	388349.40	4304563.38	Аналитический метод	0.1	Закрепление отсутствует
6276	388377.11	4304550.49	Аналитический метод	0.1	Закрепление отсутствует
6277	388367.83	4304525.64	Аналитический метод	0.1	Закрепление отсутствует
6278	388352.10	4304531.91	Аналитический метод	0.1	Закрепление отсутствует
6279	388352.17	4304531.12	Аналитический метод	0.1	Закрепление отсутствует
6280	388352.18	4304523.83	Аналитический метод	0.1	Закрепление отсутствует
6281	388347.72	4304525.41	Аналитический метод	0.1	Закрепление отсутствует
6282	388346.36	4304525.89	Аналитический метод	0.1	Закрепление отсутствует
6283	388305.48	4304540.34	Аналитический метод	0.1	Закрепление отсутствует
6284	388296.04	4304552.64	Аналитический метод	0.1	Закрепление отсутствует
6285	388294.26	4304554.97	Аналитический метод	0.1	Закрепление отсутствует
6286	388276.90	4304577.57	Аналитический метод	0.1	Закрепление отсутствует
6287	388288.08	4304496.77	Аналитический метод	0.1	Закрепление отсутствует
6288	388295.74	4304494.05	Аналитический метод	0.1	Закрепление отсутствует
6289	388293.02	4304485.24	Аналитический метод	0.1	Закрепление отсутствует
6290	388294.87	4304473.64	Аналитический метод	0.1	Закрепление отсутствует
6291	388274.62	4304471.61	Аналитический метод	0.1	Закрепление отсутствует
6292	388214.36	4304465.74	Аналитический метод	0.1	Закрепление отсутствует
6293	388202.21	4304470.10	Аналитический метод	0.1	Закрепление отсутствует
6294	388195.38	4304477.22	Аналитический метод	0.1	Закрепление отсутствует
6295	388174.78	4304472.75	Аналитический метод	0.1	Закрепление отсутствует
6296	388178.40	4304434.86	Аналитический метод	0.1	Закрепление отсутствует
6297	388152.02	4304431.37	Аналитический метод	0.1	Закрепление отсутствует
6298	388150.51	4304456.02	Аналитический метод	0.1	Закрепление отсутствует
6299	388138.87	4304468.06	Аналитический метод	0.1	Закрепление отсутствует
6300	388095.25	4304469.35	Аналитический метод	0.1	Закрепление отсутствует
6301	388075.97	4304463.89	Аналитический метод	0.1	Закрепление отсутствует
6302	388078.51	4304456.14	Аналитический метод	0.1	Закрепление отсутствует
6303	388117.25	4304323.21	Аналитический метод	0.1	Закрепление отсутствует
6304	388136.44	4304326.32	Аналитический метод	0.1	Закрепление отсутствует
6305	388147.65	4304277.66	Аналитический метод	0.1	Закрепление отсутствует
6306	388098.71	4304267.90	Аналитический метод	0.1	Закрепление отсутствует
6307	388088.42	4304316.87	Аналитический метод	0.1	Закрепление отсутствует
6308	388105.37	4304320.72	Аналитический метод	0.1	Закрепление отсутствует
6309	388066.34	4304457.15	Аналитический метод	0.1	Закрепление отсутствует
6310	387887.30	4304397.99	Аналитический метод	0.1	Закрепление отсутствует
6311	387891.42	4304378.36	Аналитический метод	0.1	Закрепление отсутствует
6312	387843.60	4304363.92	Аналитический метод	0.1	Закрепление отсутствует
6313	387837.32	4304396.36	Аналитический метод	0.1	Закрепление отсутствует
6314	387879.43	4304428.53	Аналитический метод	0.1	Закрепление отсутствует
6315	387884.94	4304407.55	Аналитический метод	0.1	Закрепление отсутствует
6316	388064.63	4304465.58	Аналитический метод	0.1	Закрепление отсутствует
6317	388028.67	4304588.22	Аналитический метод	0.1	Закрепление отсутствует
6318	388000.56	4304565.73	Аналитический метод	0.1	Закрепление отсутствует
6319	387919.52	4304492.32	Аналитический метод	0.1	Закрепление отсутствует
6320	387842.76	4304418.11	Аналитический метод	0.1	Закрепление отсутствует
6321	387790.39	4304372.10	Аналитический метод	0.1	Закрепление отсутствует
6322	387757.05	4304356.61	Аналитический метод	0.1	Закрепление отсутствует
6323	387670.72	4304323.69	Аналитический метод	0.1	Закрепление отсутствует
6324	387682.70	4304295.16	Аналитический метод	0.1	Закрепление отсутствует
6325	387688.20	4304297.62	Аналитический метод	0.1	Закрепление отсутствует
6326	387696.76	4304277.54	Аналитический метод	0.1	Закрепление отсутствует
6327	387677.91	4304269.42	Аналитический метод	0.1	Закрепление отсутствует
6328	387669.71	4304289.47	Аналитический метод	0.1	Закрепление отсутствует
6329	387677.60	4304293.09	Аналитический метод	0.1	Закрепление отсутствует



6330	387665.60	4304326.00	Аналитический метод	0.1	Закрепление отсутствует
6331	387661.75	4304336.52	Аналитический метод	0.1	Закрепление отсутствует
6332	387649.12	4304321.63	Аналитический метод	0.1	Закрепление отсутствует
6333	387647.62	4304306.98	Аналитический метод	0.1	Закрепление отсутствует
6334	387649.77	4304280.53	Аналитический метод	0.1	Закрепление отсутствует
6335	387629.76	4304269.29	Аналитический метод	0.1	Закрепление отсутствует
6336	387414.29	4304186.45	Аналитический метод	0.1	Закрепление отсутствует
6337	387392.90	4304175.41	Аналитический метод	0.1	Закрепление отсутствует
6338	387391.30	4304174.46	Аналитический метод	0.1	Закрепление отсутствует
6339	387391.59	4304174.41	Аналитический метод	0.1	Закрепление отсутствует
6340	387630.53	4304135.88	Аналитический метод	0.1	Закрепление отсутствует
6341	389721.25	4304030.66	Аналитический метод	0.1	Закрепление отсутствует
6263	389732.73	4304038.91	Аналитический метод	0.1	Закрепление отсутствует
6342	388999.73	4304305.71	Аналитический метод	0.1	Закрепление отсутствует
6343	388998.05	4304297.51	Аналитический метод	0.1	Закрепление отсутствует
6344	388966.19	4304142.24	Аналитический метод	0.1	Закрепление отсутствует
6345	389054.32	4304116.31	Аналитический метод	0.1	Закрепление отсутствует
6346	389087.64	4304277.50	Аналитический метод	0.1	Закрепление отсутствует
6342	388999.73	4304305.71	Аналитический метод	0.1	Закрепление отсутствует
6347	365907.61	4316645.29	Аналитический метод	0.1	Закрепление отсутствует
6348	365890.21	4316693.12	Аналитический метод	0.1	Закрепление отсутствует
6349	365885.37	4316667.40	Аналитический метод	0.1	Закрепление отсутствует
6347	365907.61	4316645.29	Аналитический метод	0.1	Закрепление отсутствует
6350	366041.80	4316405.20	Аналитический метод	0.1	Закрепление отсутствует
6351	365989.48	4316460.40	Аналитический метод	0.1	Закрепление отсутствует
6352	365936.90	4316564.80	Аналитический метод	0.1	Закрепление отсутствует
6353	365923.08	4316602.77	Аналитический метод	0.1	Закрепление отсутствует
6354	365914.45	4316571.95	Аналитический метод	0.1	Закрепление отсутствует
6355	365978.30	4316445.03	Аналитический метод	0.1	Закрепление отсутствует
6356	365990.37	4316420.39	Аналитический метод	0.1	Закрепление отсутствует
6357	366021.49	4316383.56	Аналитический метод	0.1	Закрепление отсутствует
6350	366041.80	4316405.20	Аналитический метод	0.1	Закрепление отсутствует
6358	366137.82	4316431.95	Аналитический метод	0.1	Закрепление отсутствует
6359	366106.63	4316437.72	Аналитический метод	0.1	Закрепление отсутствует
6360	366075.18	4316436.39	Аналитический метод	0.1	Закрепление отсутствует
6361	366047.21	4316438.14	Аналитический метод	0.1	Закрепление отсутствует
6362	366045.78	4316429.53	Аналитический метод	0.1	Закрепление отсутствует
6363	366044.60	4316408.18	Аналитический метод	0.1	Закрепление отсутствует
6364	366069.76	4316434.97	Аналитический метод	0.1	Закрепление отсутствует
6358	366137.82	4316431.95	Аналитический метод	0.1	Закрепление отсутствует
6365	366246.45	4316978.34	Аналитический метод	0.1	Закрепление отсутствует
6366	366149.72	4317082.35	Аналитический метод	0.1	Закрепление отсутствует
6367	366173.45	4317391.52	Аналитический метод	0.1	Закрепление отсутствует
6368	366208.85	4317389.08	Аналитический метод	0.1	Закрепление отсутствует
6369	366215.98	4317481.33	Аналитический метод	0.1	Закрепление отсутствует
6370	366164.70	4317484.85	Аналитический метод	0.1	Закрепление отсутствует
6371	366160.56	4317417.60	Аналитический метод	0.1	Закрепление отсутствует
6372	366115.31	4317420.10	Аналитический метод	0.1	Закрепление отсутствует
6373	365902.40	4317434.35	Аналитический метод	0.1	Закрепление отсутствует
6374	365901.85	4317425.86	Аналитический метод	0.1	Закрепление отсутствует
6375	365880.47	4317427.45	Аналитический метод	0.1	Закрепление отсутствует
6376	365841.04	4316859.44	Аналитический метод	0.1	Закрепление отсутствует
6377	365855.55	4316845.45	Аналитический метод	0.1	Закрепление отсутствует
6378	365895.96	4316783.36	Аналитический метод	0.1	Закрепление отсутствует
6379	365901.81	4316793.21	Аналитический метод	0.1	Закрепление отсутствует
6380	365930.91	4316836.17	Аналитический метод	0.1	Закрепление отсутствует
6381	365935.83	4316860.35	Аналитический метод	0.1	Закрепление отсутствует
6382	365925.19	4316914.23	Аналитический метод	0.1	Закрепление отсутствует
6383	365901.89	4316953.24	Аналитический метод	0.1	Закрепление отсутствует
6384	365877.41	4317053.91	Аналитический метод	0.1	Закрепление отсутствует
6385	365897.09	4317138.33	Аналитический метод	0.1	Закрепление отсутствует
6386	365900.88	4317160.29	Аналитический метод	0.1	Закрепление отсутствует
6387	365917.39	4317083.30	Аналитический метод	0.1	Закрепление отсутствует
6388	365913.49	4317067.92	Аналитический метод	0.1	Закрепление отсутствует
6389	365920.94	4317006.94	Аналитический метод	0.1	Закрепление отсутствует
6390	365948.75	4316926.90	Аналитический метод	0.1	Закрепление отсутствует



6391	365992.92	4316910.66	Аналитический метод	0.1	Закрепление отсутствует
6392	366006.34	4316910.06	Аналитический метод	0.1	Закрепление отсутствует
6393	366013.60	4316888.79	Аналитический метод	0.1	Закрепление отсутствует
6394	366055.10	4316827.47	Аналитический метод	0.1	Закрепление отсутствует
6395	366057.95	4316827.94	Аналитический метод	0.1	Закрепление отсутствует
6396	366059.04	4316823.43	Аналитический метод	0.1	Закрепление отсутствует
6397	366059.80	4316821.42	Аналитический метод	0.1	Закрепление отсутствует
6398	366054.31	4316817.91	Аналитический метод	0.1	Закрепление отсутствует
6399	366049.33	4316815.25	Аналитический метод	0.1	Закрепление отсутствует
6400	366044.71	4316809.13	Аналитический метод	0.1	Закрепление отсутствует
6401	366042.42	4316801.93	Аналитический метод	0.1	Закрепление отсутствует
6402	366043.12	4316794.53	Аналитический метод	0.1	Закрепление отсутствует
6403	366046.12	4316785.62	Аналитический метод	0.1	Закрепление отсутствует
6404	366046.48	4316777.64	Аналитический метод	0.1	Закрепление отсутствует
6405	366044.65	4316768.32	Аналитический метод	0.1	Закрепление отсутствует
6406	366040.74	4316757.18	Аналитический метод	0.1	Закрепление отсутствует
6407	366039.03	4316749.65	Аналитический метод	0.1	Закрепление отсутствует
6408	366036.42	4316744.29	Аналитический метод	0.1	Закрепление отсутствует
6409	366033.31	4316740.45	Аналитический метод	0.1	Закрепление отсутствует
6410	366031.70	4316738.91	Аналитический метод	0.1	Закрепление отсутствует
6411	366031.89	4316741.81	Аналитический метод	0.1	Закрепление отсутствует
6412	366024.23	4316730.59	Аналитический метод	0.1	Закрепление отсутствует
6413	366021.28	4316713.62	Аналитический метод	0.1	Закрепление отсутствует
6414	366021.52	4316703.75	Аналитический метод	0.1	Закрепление отсутствует
6415	366024.33	4316694.88	Аналитический метод	0.1	Закрепление отсутствует
6416	366029.36	4316683.36	Аналитический метод	0.1	Закрепление отсутствует
6417	366029.10	4316672.26	Аналитический метод	0.1	Закрепление отсутствует
6418	366033.14	4316672.30	Аналитический метод	0.1	Закрепление отсутствует
6419	366031.86	4316653.29	Аналитический метод	0.1	Закрепление отсутствует
6420	366035.67	4316632.98	Аналитический метод	0.1	Закрепление отсутствует
6421	366039.33	4316620.93	Аналитический метод	0.1	Закрепление отсутствует
6422	366063.93	4316601.06	Аналитический метод	0.1	Закрепление отсутствует
6423	366077.10	4316586.70	Аналитический метод	0.1	Закрепление отсутствует
6424	366086.15	4316574.04	Аналитический метод	0.1	Закрепление отсутствует
6425	366090.52	4316561.94	Аналитический метод	0.1	Закрепление отсутствует
6426	366089.79	4316554.68	Аналитический метод	0.1	Закрепление отсутствует
6427	366080.30	4316543.32	Аналитический метод	0.1	Закрепление отсутствует
6428	366071.01	4316531.47	Аналитический метод	0.1	Закрепление отсутствует
6429	366065.45	4316519.13	Аналитический метод	0.1	Закрепление отсутствует
6430	366062.85	4316498.09	Аналитический метод	0.1	Закрепление отсутствует
6431	366064.93	4316483.56	Аналитический метод	0.1	Закрепление отсутствует
6432	366069.62	4316476.16	Аналитический метод	0.1	Закрепление отсутствует
6433	366081.65	4316476.26	Аналитический метод	0.1	Закрепление отсутствует
6434	366090.18	4316476.84	Аналитический метод	0.1	Закрепление отсутствует
6435	366099.64	4316473.82	Аналитический метод	0.1	Закрепление отсутствует
6436	366115.90	4316459.71	Аналитический метод	0.1	Закрепление отсутствует
6437	366125.85	4316453.36	Аналитический метод	0.1	Закрепление отсутствует
6438	366137.64	4316453.47	Аналитический метод	0.1	Закрепление отсутствует
6439	366141.66	4316453.66	Аналитический метод	0.1	Закрепление отсутствует
6440	366147.67	4316455.36	Аналитический метод	0.1	Закрепление отсутствует
6441	366153.89	4316460.12	Аналитический метод	0.1	Закрепление отсутствует
6442	366155.16	4316464.98	Аналитический метод	0.1	Закрепление отсутствует
6443	366159.70	4316479.75	Аналитический метод	0.1	Закрепление отсутствует
6444	366173.64	4316508.02	Аналитический метод	0.1	Закрепление отсутствует
6445	366182.77	4316523.35	Аналитический метод	0.1	Закрепление отсутствует
6446	366150.95	4316498.80	Аналитический метод	0.1	Закрепление отсутствует
6447	366121.75	4316534.81	Аналитический метод	0.1	Закрепление отсутствует
6448	366073.88	4316631.35	Аналитический метод	0.1	Закрепление отсутствует
6449	366093.81	4316818.32	Аналитический метод	0.1	Закрепление отсутствует
6450	366130.63	4316814.78	Аналитический метод	0.1	Закрепление отсутствует
6451	366128.95	4316804.92	Аналитический метод	0.1	Закрепление отсутствует
6452	366204.20	4316845.00	Аналитический метод	0.1	Закрепление отсутствует
6453	366210.98	4316848.35	Аналитический метод	0.1	Закрепление отсутствует
6454	366228.12	4316847.67	Аналитический метод	0.1	Закрепление отсутствует
6455	366228.83	4316858.35	Аналитический метод	0.1	Закрепление отсутствует
6456	366236.72	4316931.80	Аналитический метод	0.1	Закрепление отсутствует



6457	366239.01	4316933.14	Аналитический метод	0.1	Закрепление отсутствует
6458	366243.62	4316970.87	Аналитический метод	0.1	Закрепление отсутствует
6365	366246.45	4316978.34	Аналитический метод	0.1	Закрепление отсутствует
6459	366907.72	4314317.49	Аналитический метод	0.1	Закрепление отсутствует
6460	366689.05	4314973.77	Аналитический метод	0.1	Закрепление отсутствует
6461	366648.31	4315050.80	Аналитический метод	0.1	Закрепление отсутствует
6462	366590.58	4315100.83	Аналитический метод	0.1	Закрепление отсутствует
6463	366334.99	4315141.90	Аналитический метод	0.1	Закрепление отсутствует
6464	366148.09	4315152.78	Аналитический метод	0.1	Закрепление отсутствует
6465	366109.54	4315135.93	Аналитический метод	0.1	Закрепление отсутствует
6466	366128.41	4315079.42	Аналитический метод	0.1	Закрепление отсутствует
6467	366132.08	4315009.24	Аналитический метод	0.1	Закрепление отсутствует
6468	366092.84	4314863.39	Аналитический метод	0.1	Закрепление отсутствует
6469	366168.90	4314857.50	Аналитический метод	0.1	Закрепление отсутствует
6470	366705.31	4314092.37	Аналитический метод	0.1	Закрепление отсутствует
6471	366887.61	4314299.80	Аналитический метод	0.1	Закрепление отсутствует
6472	366901.00	4314314.84	Аналитический метод	0.1	Закрепление отсутствует
6459	366907.72	4314317.49	Аналитический метод	0.1	Закрепление отсутствует
6473	379007.26	4324228.50	Аналитический метод	0.1	Закрепление отсутствует
6474	378946.85	4325742.16	Аналитический метод	0.1	Закрепление отсутствует
6475	378883.03	4327321.18	Аналитический метод	0.1	Закрепление отсутствует
6476	378204.91	4327080.69	Аналитический метод	0.1	Закрепление отсутствует
6477	377564.87	4326855.70	Аналитический метод	0.1	Закрепление отсутствует
6478	376075.87	4326640.22	Аналитический метод	0.1	Закрепление отсутствует
6479	376029.96	4326621.22	Аналитический метод	0.1	Закрепление отсутствует
6480	376023.62	4326616.79	Аналитический метод	0.1	Закрепление отсутствует
6481	375941.54	4326546.75	Аналитический метод	0.1	Закрепление отсутствует
6482	378378.42	4323796.38	Аналитический метод	0.1	Закрепление отсутствует
6483	378533.38	4323672.19	Аналитический метод	0.1	Закрепление отсутствует
6484	378532.68	4323677.73	Аналитический метод	0.1	Закрепление отсутствует
6485	378508.62	4323738.69	Аналитический метод	0.1	Закрепление отсутствует
6486	377863.28	4324432.48	Аналитический метод	0.1	Закрепление отсутствует
6487	378054.14	4324629.84	Аналитический метод	0.1	Закрепление отсутствует
6488	378591.07	4324115.11	Аналитический метод	0.1	Закрепление отсутствует
6489	378739.88	4324155.09	Аналитический метод	0.1	Закрепление отсутствует
6490	378801.44	4324172.03	Аналитический метод	0.1	Закрепление отсутствует
6491	378873.17	4324191.12	Аналитический метод	0.1	Закрепление отсутствует
6473	379007.26	4324228.50	Аналитический метод	0.1	Закрепление отсутствует
6492	367925.90	4315428.23	Аналитический метод	0.1	Закрепление отсутствует
6493	366854.74	4315868.71	Аналитический метод	0.1	Закрепление отсутствует
6494	366612.89	4315826.02	Аналитический метод	0.1	Закрепление отсутствует
6495	366598.03	4315823.38	Аналитический метод	0.1	Закрепление отсутствует
6496	366401.65	4315788.70	Аналитический метод	0.1	Закрепление отсутствует
6497	366345.93	4315775.23	Аналитический метод	0.1	Закрепление отсутствует
6498	366256.66	4315799.22	Аналитический метод	0.1	Закрепление отсутствует
6499	366184.42	4315590.00	Аналитический метод	0.1	Закрепление отсутствует
6500	366217.67	4315564.98	Аналитический метод	0.1	Закрепление отсутствует
6501	366404.82	4315536.35	Аналитический метод	0.1	Закрепление отсутствует
6502	366402.27	4315499.42	Аналитический метод	0.1	Закрепление отсутствует
6503	366179.94	4315514.75	Аналитический метод	0.1	Закрепление отсутствует
6504	366130.90	4315445.34	Аналитический метод	0.1	Закрепление отсутствует
6505	366063.98	4315406.43	Аналитический метод	0.1	Закрепление отсутствует
6506	366004.74	4315272.05	Аналитический метод	0.1	Закрепление отсутствует
6507	366013.42	4315267.29	Аналитический метод	0.1	Закрепление отсутствует
6508	366047.58	4315237.97	Аналитический метод	0.1	Закрепление отсутствует
6509	366088.88	4315190.12	Аналитический метод	0.1	Закрепление отсутствует
6510	366102.63	4315155.39	Аналитический метод	0.1	Закрепление отсутствует
6511	366105.50	4315145.60	Аналитический метод	0.1	Закрепление отсутствует
6512	366144.74	4315164.00	Аналитический метод	0.1	Закрепление отсутствует
6513	366337.01	4315152.73	Аналитический метод	0.1	Закрепление отсутствует
6514	366596.55	4315117.27	Аналитический метод	0.1	Закрепление отсутствует
6515	366662.21	4315062.90	Аналитический метод	0.1	Закрепление отсутствует
6516	366705.98	4314980.15	Аналитический метод	0.1	Закрепление отсутствует
6517	366918.46	4314331.68	Аналитический метод	0.1	Закрепление отсутствует
6518	366932.69	4314347.15	Аналитический метод	0.1	Закрепление отсутствует
6492	367925.90	4315428.23	Аналитический метод	0.1	Закрепление отсутствует



6519	370677.64	4320785.14	Аналитический метод	0.1	Закрепление отсутствует
6520	370399.52	4321140.25	Аналитический метод	0.1	Закрепление отсутствует
6521	370193.73	4321150.43	Аналитический метод	0.1	Закрепление отсутствует
6522	370200.06	4321242.22	Аналитический метод	0.1	Закрепление отсутствует
6523	370141.88	4321246.25	Аналитический метод	0.1	Закрепление отсутствует
6524	370113.96	4320991.30	Аналитический метод	0.1	Закрепление отсутствует
6525	369982.97	4321000.34	Аналитический метод	0.1	Закрепление отсутствует
6526	369707.11	4321018.45	Аналитический метод	0.1	Закрепление отсутствует
6527	369679.53	4321196.45	Аналитический метод	0.1	Закрепление отсутствует
6528	369659.11	4321198.19	Аналитический метод	0.1	Закрепление отсутствует
6529	369482.88	4321097.04	Аналитический метод	0.1	Закрепление отсутствует
6530	369477.15	4321093.91	Аналитический метод	0.1	Закрепление отсутствует
6531	369474.02	4321048.36	Аналитический метод	0.1	Закрепление отсутствует
6532	369346.93	4320906.97	Аналитический метод	0.1	Закрепление отсутствует
6533	369284.46	4320837.47	Аналитический метод	0.1	Закрепление отсутствует
6534	369064.33	4320849.04	Аналитический метод	0.1	Закрепление отсутствует
6535	369004.85	4320815.31	Аналитический метод	0.1	Закрепление отсутствует
6536	368096.33	4320877.99	Аналитический метод	0.1	Закрепление отсутствует
6537	367502.06	4320947.04	Аналитический метод	0.1	Закрепление отсутствует
6538	367434.44	4321024.26	Аналитический метод	0.1	Закрепление отсутствует
6539	367354.63	4321029.77	Аналитический метод	0.1	Закрепление отсутствует
6540	367350.54	4320970.28	Аналитический метод	0.1	Закрепление отсутствует
6541	367329.40	4320662.54	Аналитический метод	0.1	Закрепление отсутствует
6542	367363.05	4320272.69	Аналитический метод	0.1	Закрепление отсутствует
6543	367313.85	4319886.45	Аналитический метод	0.1	Закрепление отсутствует
6544	367300.07	4319487.89	Аналитический метод	0.1	Закрепление отсутствует
6545	367294.76	4319333.67	Аналитический метод	0.1	Закрепление отсутствует
6546	367307.72	4319332.76	Аналитический метод	0.1	Закрепление отсутствует
6547	367319.51	4319271.02	Аналитический метод	0.1	Закрепление отсутствует
6548	367320.12	4319268.26	Аналитический метод	0.1	Закрепление отсутствует
6549	367334.22	4319269.29	Аналитический метод	0.1	Закрепление отсутствует
6550	367330.24	4319245.01	Аналитический метод	0.1	Закрепление отсутствует
6551	367324.62	4319243.39	Аналитический метод	0.1	Закрепление отсутствует
6552	367333.64	4319199.87	Аналитический метод	0.1	Закрепление отсутствует
6553	367325.69	4319118.02	Аналитический метод	0.1	Закрепление отсутствует
6554	367335.66	4319117.33	Аналитический метод	0.1	Закрепление отсутствует
6555	367331.68	4319091.55	Аналитический метод	0.1	Закрепление отсутствует
6556	367321.71	4319092.25	Аналитический метод	0.1	Закрепление отсутствует
6557	367312.14	4319008.89	Аналитический метод	0.1	Закрепление отсутствует
6558	367307.59	4318902.36	Аналитический метод	0.1	Закрепление отсутствует
6559	367317.08	4318901.70	Аналитический метод	0.1	Закрепление отсутствует
6560	367315.26	4318875.36	Аналитический метод	0.1	Закрепление отсутствует
6561	367305.78	4318876.02	Аналитический метод	0.1	Закрепление отсутствует
6562	367309.58	4318737.82	Аналитический метод	0.1	Закрепление отсутствует
6563	367295.93	4318721.62	Аналитический метод	0.1	Закрепление отсутствует
6564	367305.61	4318720.96	Аналитический метод	0.1	Закрепление отсутствует
6565	367303.67	4318692.82	Аналитический метод	0.1	Закрепление отсутствует
6566	367292.20	4318693.62	Аналитический метод	0.1	Закрепление отсутствует
6567	367277.27	4318615.16	Аналитический метод	0.1	Закрепление отсутствует
6568	367277.24	4318614.77	Аналитический метод	0.1	Закрепление отсутствует
6569	367281.43	4318614.47	Аналитический метод	0.1	Закрепление отсутствует
6570	367272.44	4318523.47	Аналитический метод	0.1	Закрепление отсутствует
6571	367247.00	4318525.22	Аналитический метод	0.1	Закрепление отсутствует
6572	367223.55	4318185.20	Аналитический метод	0.1	Закрепление отсутствует
6573	367410.76	4318172.93	Аналитический метод	0.1	Закрепление отсутствует
6574	367412.86	4318172.93	Аналитический метод	0.1	Закрепление отсутствует
6575	367537.54	4318162.56	Аналитический метод	0.1	Закрепление отсутствует
6576	367559.66	4318162.00	Аналитический метод	0.1	Закрепление отсутствует
6577	367558.86	4318163.35	Аналитический метод	0.1	Закрепление отсутствует
6578	367571.82	4318166.85	Аналитический метод	0.1	Закрепление отсутствует
6579	367546.07	4318289.78	Аналитический метод	0.1	Закрепление отсутствует
6580	367519.99	4318417.65	Аналитический метод	0.1	Закрепление отсутствует
6581	367654.75	4318484.42	Аналитический метод	0.1	Закрепление отсутствует
6582	367618.53	4318414.28	Аналитический метод	0.1	Закрепление отсутствует
6583	367678.06	4318415.00	Аналитический метод	0.1	Закрепление отсутствует
6584	367734.08	4318403.02	Аналитический метод	0.1	Закрепление отсутствует



6585	367755.03	4318359.87	Аналитический метод	0.1	Закрепление отсутствует
6586	367765.86	4318262.54	Аналитический метод	0.1	Закрепление отсутствует
6587	367769.61	4318240.56	Аналитический метод	0.1	Закрепление отсутствует
6588	367753.38	4318189.66	Аналитический метод	0.1	Закрепление отсутствует
6589	367708.58	4318147.97	Аналитический метод	0.1	Закрепление отсутствует
6590	367655.66	4318103.12	Аналитический метод	0.1	Закрепление отсутствует
6591	367607.84	4318058.79	Аналитический метод	0.1	Закрепление отсутствует
6592	367581.87	4318051.59	Аналитический метод	0.1	Закрепление отсутствует
6593	367551.89	4318033.46	Аналитический метод	0.1	Закрепление отсутствует
6594	367537.47	4318044.33	Аналитический метод	0.1	Закрепление отсутствует
6595	367530.17	4318065.68	Аналитический метод	0.1	Закрепление отсутствует
6596	367527.75	4318113.26	Аналитический метод	0.1	Закрепление отсутствует
6597	367573.61	4318138.63	Аналитический метод	0.1	Закрепление отсутствует
6598	367566.09	4318151.21	Аналитический метод	0.1	Закрепление отсутствует
6599	367558.80	4318150.17	Аналитический метод	0.1	Закрепление отсутствует
6600	367532.93	4318149.59	Аналитический метод	0.1	Закрепление отсутствует
6601	367429.62	4318159.69	Аналитический метод	0.1	Закрепление отсутствует
6602	367392.32	4318163.85	Аналитический метод	0.1	Закрепление отсутствует
6603	367349.11	4318165.82	Аналитический метод	0.1	Закрепление отсутствует
6604	367222.52	4318173.14	Аналитический метод	0.1	Закрепление отсутствует
6605	366657.18	4318210.87	Аналитический метод	0.1	Закрепление отсутствует
6606	366639.47	4318003.11	Аналитический метод	0.1	Закрепление отсутствует
6607	366512.19	4317772.24	Аналитический метод	0.1	Закрепление отсутствует
6608	366444.20	4317731.34	Аналитический метод	0.1	Закрепление отсутствует
6609	366422.64	4317467.15	Аналитический метод	0.1	Закрепление отсутствует
6610	366351.15	4317472.04	Аналитический метод	0.1	Закрепление отсутствует
6611	366344.26	4317372.30	Аналитический метод	0.1	Закрепление отсутствует
6612	366752.24	4317344.26	Аналитический метод	0.1	Закрепление отсутствует
6613	366732.26	4317055.03	Аналитический метод	0.1	Закрепление отсутствует
6614	366667.85	4317002.70	Аналитический метод	0.1	Закрепление отсутствует
6615	366505.71	4317013.92	Аналитический метод	0.1	Закрепление отсутствует
6616	366497.44	4316894.24	Аналитический метод	0.1	Закрепление отсутствует
6617	366436.69	4316863.68	Аналитический метод	0.1	Закрепление отсутствует
6618	366331.19	4316806.73	Аналитический метод	0.1	Закрепление отсутствует
6619	366327.19	4316758.29	Аналитический метод	0.1	Закрепление отсутствует
6620	366327.53	4316734.20	Аналитический метод	0.1	Закрепление отсутствует
6621	366317.66	4316619.95	Аналитический метод	0.1	Закрепление отсутствует
6622	366325.31	4316600.18	Аналитический метод	0.1	Закрепление отсутствует
6623	366324.91	4316594.40	Аналитический метод	0.1	Закрепление отсутствует
6624	366309.72	4316577.41	Аналитический метод	0.1	Закрепление отсутствует
6625	366300.35	4316572.06	Аналитический метод	0.1	Закрепление отсутствует
6626	366284.12	4316569.66	Аналитический метод	0.1	Закрепление отсутствует
6627	366284.39	4316544.56	Аналитический метод	0.1	Закрепление отсутствует
6628	366238.46	4316532.71	Аналитический метод	0.1	Закрепление отсутствует
6629	366232.38	4316517.11	Аналитический метод	0.1	Закрепление отсутствует
6630	366223.99	4316511.67	Аналитический метод	0.1	Закрепление отсутствует
6631	366210.73	4316530.10	Аналитический метод	0.1	Закрепление отсутствует
6632	366209.49	4316529.09	Аналитический метод	0.1	Закрепление отсутствует
6633	366181.24	4316474.00	Аналитический метод	0.1	Закрепление отсутствует
6634	366162.82	4316435.20	Аналитический метод	0.1	Закрепление отсутствует
6635	366148.96	4316431.46	Аналитический метод	0.1	Закрепление отсутствует
6636	366194.51	4316429.43	Аналитический метод	0.1	Закрепление отсутствует
6637	366316.49	4316356.07	Аналитический метод	0.1	Закрепление отсутствует
6638	366344.51	4316381.45	Аналитический метод	0.1	Закрепление отсутствует
6639	366344.64	4316381.70	Аналитический метод	0.1	Закрепление отсутствует
6640	366586.73	4316600.78	Аналитический метод	0.1	Закрепление отсутствует
6641	366599.68	4316580.99	Аналитический метод	0.1	Закрепление отсутствует
6642	366623.94	4316582.12	Аналитический метод	0.1	Закрепление отсутствует
6643	366641.35	4316584.96	Аналитический метод	0.1	Закрепление отсутствует
6644	366648.78	4316590.01	Аналитический метод	0.1	Закрепление отсутствует
6645	366657.70	4316602.04	Аналитический метод	0.1	Закрепление отсутствует
6646	366678.50	4316632.49	Аналитический метод	0.1	Закрепление отсутствует
6647	366694.46	4316658.73	Аналитический метод	0.1	Закрепление отсутствует
6648	366701.53	4316673.42	Аналитический метод	0.1	Закрепление отсутствует
6649	366703.31	4316677.35	Аналитический метод	0.1	Закрепление отсутствует
6650	366705.99	4316694.38	Аналитический метод	0.1	Закрепление отсутствует



6651	366711.41	4316707.17	Аналитический метод	0.1	Закрепление отсутствует
6652	366727.56	4316728.83	Аналитический метод	0.1	Закрепление отсутствует
6653	366734.19	4316736.98	Аналитический метод	0.1	Закрепление отсутствует
6654	366736.92	4316747.42	Аналитический метод	0.1	Закрепление отсутствует
6655	366739.60	4316764.45	Аналитический метод	0.1	Закрепление отсутствует
6656	366745.99	4316769.07	Аналитический метод	0.1	Закрепление отсутствует
6657	366754.54	4316790.75	Аналитический метод	0.1	Закрепление отсутствует
6658	366766.50	4316817.77	Аналитический метод	0.1	Закрепление отсутствует
6659	366777.41	4316836.76	Аналитический метод	0.1	Закрепление отсутствует
6660	366795.88	4316855.22	Аналитический метод	0.1	Закрепление отсутствует
6661	366813.90	4316867.12	Аналитический метод	0.1	Закрепление отсутствует
6662	366827.68	4316868.69	Аналитический метод	0.1	Закрепление отсутствует
6663	366846.84	4316867.35	Аналитический метод	0.1	Закрепление отсутствует
6664	366854.96	4316860.20	Аналитический метод	0.1	Закрепление отсутствует
6665	366858.79	4316856.89	Аналитический метод	0.1	Закрепление отсутствует
6666	366867.59	4316852.22	Аналитический метод	0.1	Закрепление отсутствует
6667	366880.49	4316848.28	Аналитический метод	0.1	Закрепление отсутствует
6668	366886.91	4316845.81	Аналитический метод	0.1	Закрепление отсутствует
6669	366891.24	4316842.46	Аналитический метод	0.1	Закрепление отсутствует
6670	366897.21	4316833.44	Аналитический метод	0.1	Закрепление отсутствует
6671	366900.73	4316825.59	Аналитический метод	0.1	Закрепление отсутствует
6672	366903.71	4316817.28	Аналитический метод	0.1	Закрепление отсутствует
6673	366906.33	4316811.02	Аналитический метод	0.1	Закрепление отсутствует
6674	366914.85	4316802.32	Аналитический метод	0.1	Закрепление отсутствует
6675	366924.59	4316796.57	Аналитический метод	0.1	Закрепление отсутствует
6676	366932.82	4316790.93	Аналитический метод	0.1	Закрепление отсутствует
6677	366941.36	4316789.83	Аналитический метод	0.1	Закрепление отсутствует
6678	366954.97	4316788.88	Аналитический метод	0.1	Закрепление отсутствует
6679	366971.91	4316792.25	Аналитический метод	0.1	Закрепление отсутствует
6680	366990.24	4316799.99	Аналитический метод	0.1	Закрепление отсутствует
6681	366992.13	4316783.22	Аналитический метод	0.1	Закрепление отсутствует
6682	366981.74	4316780.42	Аналитический метод	0.1	Закрепление отсутствует
6683	366963.72	4316776.11	Аналитический метод	0.1	Закрепление отсутствует
6684	366952.13	4316776.92	Аналитический метод	0.1	Закрепление отсутствует
6685	366936.21	4316778.65	Аналитический метод	0.1	Закрепление отсутствует
6686	366942.00	4316775.87	Аналитический метод	0.1	Закрепление отсутствует
6687	366882.12	4316771.36	Аналитический метод	0.1	Закрепление отсутствует
6688	366846.88	4316741.27	Аналитический метод	0.1	Закрепление отсутствует
6689	366816.79	4316688.55	Аналитический метод	0.1	Закрепление отсутствует
6690	366752.45	4316603.19	Аналитический метод	0.1	Закрепление отсутствует
6691	366705.06	4316563.10	Аналитический метод	0.1	Закрепление отсутствует
6692	366640.62	4316525.76	Аналитический метод	0.1	Закрепление отсутствует
6693	366638.20	4316522.11	Аналитический метод	0.1	Закрепление отсутствует
6694	366653.23	4316499.13	Аналитический метод	0.1	Закрепление отсутствует
6695	366200.72	4316126.39	Аналитический метод	0.1	Закрепление отсутствует
6696	366234.01	4316019.19	Аналитический метод	0.1	Закрепление отсутствует
6697	366293.84	4315965.81	Аналитический метод	0.1	Закрепление отсутствует
6698	366392.93	4316067.47	Аналитический метод	0.1	Закрепление отсутствует
6699	366434.68	4316072.44	Аналитический метод	0.1	Закрепление отсутствует
6700	366426.29	4316013.06	Аналитический метод	0.1	Закрепление отсутствует
6701	366338.85	4315904.19	Аналитический метод	0.1	Закрепление отсутствует
6702	366408.96	4315800.23	Аналитический метод	0.1	Закрепление отсутствует
6703	366859.26	4315883.44	Аналитический метод	0.1	Закрепление отсутствует
6704	367931.47	4315441.91	Аналитический метод	0.1	Закрепление отсутствует
6705	368132.45	4315658.00	Аналитический метод	0.1	Закрепление отсутствует
6706	368040.83	4315733.93	Аналитический метод	0.1	Закрепление отсутствует
6707	368044.66	4315738.55	Аналитический метод	0.1	Закрепление отсутствует
6708	368137.05	4315661.97	Аналитический метод	0.1	Закрепление отсутствует
6709	368139.26	4315660.16	Аналитический метод	0.1	Закрепление отсутствует
6710	368216.56	4315744.29	Аналитический метод	0.1	Закрепление отсутствует
6711	368697.39	4316267.58	Аналитический метод	0.1	Закрепление отсутствует
6712	368720.39	4316292.52	Аналитический метод	0.1	Закрепление отсутствует
6713	368704.72	4316305.97	Аналитический метод	0.1	Закрепление отсутствует
6714	368693.59	4316314.22	Аналитический метод	0.1	Закрепление отсутствует
6715	368672.26	4316296.21	Аналитический метод	0.1	Закрепление отсутствует
6716	368669.79	4316292.74	Аналитический метод	0.1	Закрепление отсутствует



6717	368666.14	4316295.61	Аналитический метод	0.1	Закрепление отсутствует
6718	368668.48	4316298.90	Аналитический метод	0.1	Закрепление отсутствует
6719	368691.46	4316318.29	Аналитический метод	0.1	Закрепление отсутствует
6720	368684.35	4316323.57	Аналитический метод	0.1	Закрепление отсутствует
6721	368658.26	4316350.51	Аналитический метод	0.1	Закрепление отсутствует
6722	368739.83	4316438.59	Аналитический метод	0.1	Закрепление отсутствует
6723	368764.97	4316410.08	Аналитический метод	0.1	Закрепление отсутствует
6724	368767.70	4316406.87	Аналитический метод	0.1	Закрепление отсутствует
6725	368784.35	4316387.34	Аналитический метод	0.1	Закрепление отсутствует
6726	368781.81	4316428.16	Аналитический метод	0.1	Закрепление отсутствует
6727	368731.52	4317316.19	Аналитический метод	0.1	Закрепление отсутствует
6728	368511.63	4317331.16	Аналитический метод	0.1	Закрепление отсутствует
6729	368510.77	4317526.56	Аналитический метод	0.1	Закрепление отсутствует
6730	368747.42	4317523.65	Аналитический метод	0.1	Закрепление отсутствует
6731	368750.87	4317646.77	Аналитический метод	0.1	Закрепление отсутствует
6732	368784.94	4317645.42	Аналитический метод	0.1	Закрепление отсутствует
6733	368846.20	4317753.76	Аналитический метод	0.1	Закрепление отсутствует
6734	368940.31	4317835.78	Аналитический метод	0.1	Закрепление отсутствует
6735	369400.25	4317803.57	Аналитический метод	0.1	Закрепление отсутствует
6736	369363.40	4317273.30	Аналитический метод	0.1	Закрепление отсутствует
6737	368736.02	4317315.88	Аналитический метод	0.1	Закрепление отсутствует
6738	368789.83	4316368.18	Аналитический метод	0.1	Закрепление отсутствует
6739	368790.15	4316362.52	Аналитический метод	0.1	Закрепление отсутствует
6740	369424.11	4317049.74	Аналитический метод	0.1	Закрепление отсутствует
6741	370474.37	4318193.36	Аналитический метод	0.1	Закрепление отсутствует
6742	370475.00	4318202.97	Аналитический метод	0.1	Закрепление отсутствует
6743	370532.56	4318947.27	Аналитический метод	0.1	Закрепление отсутствует
6744	370587.96	4319644.12	Аналитический метод	0.1	Закрепление отсутствует
6745	370656.51	4320516.28	Аналитический метод	0.1	Закрепление отсутствует
6519	370677.64	4320785.14	Аналитический метод	0.1	Закрепление отсутствует
6746	368053.94	4318257.11	Аналитический метод	0.1	Закрепление отсутствует
6747	367572.93	4317993.25	Аналитический метод	0.1	Закрепление отсутствует
6748	367704.87	4317734.88	Аналитический метод	0.1	Закрепление отсутствует
6749	368183.12	4318004.24	Аналитический метод	0.1	Закрепление отсутствует
6746	368053.94	4318257.11	Аналитический метод	0.1	Закрепление отсутствует
6750	367172.36	4317444.97	Аналитический метод	0.1	Закрепление отсутствует
6751	366777.53	4317470.79	Аналитический метод	0.1	Закрепление отсутствует
6752	366767.13	4317343.24	Аналитический метод	0.1	Закрепление отсутствует
6753	366747.69	4317104.68	Аналитический метод	0.1	Закрепление отсутствует
6754	366798.02	4317069.09	Аналитический метод	0.1	Закрепление отсутствует
6755	366726.40	4316979.88	Аналитический метод	0.1	Закрепление отсутствует
6756	366681.82	4316998.12	Аналитический метод	0.1	Закрепление отсутствует
6757	366558.75	4316997.20	Аналитический метод	0.1	Закрепление отсутствует
6758	366541.06	4316934.92	Аналитический метод	0.1	Закрепление отсутствует
6759	366520.81	4316884.09	Аналитический метод	0.1	Закрепление отсутствует
6760	366351.22	4316793.15	Аналитический метод	0.1	Закрепление отсутствует
6761	366351.52	4316756.03	Аналитический метод	0.1	Закрепление отсутствует
6762	366429.60	4316742.73	Аналитический метод	0.1	Закрепление отсутствует
6763	366460.49	4316633.68	Аналитический метод	0.1	Закрепление отсутствует
6764	366534.31	4316635.82	Аналитический метод	0.1	Закрепление отсутствует
6765	366560.41	4316633.03	Аналитический метод	0.1	Закрепление отсутствует
6766	366620.45	4316669.96	Аналитический метод	0.1	Закрепление отсутствует
6767	366662.07	4316683.05	Аналитический метод	0.1	Закрепление отсутствует
6768	366705.95	4316801.54	Аналитический метод	0.1	Закрепление отсутствует
6769	366760.91	4316872.14	Аналитический метод	0.1	Закрепление отсутствует
6770	366823.94	4316901.52	Аналитический метод	0.1	Закрепление отсутствует
6771	366865.24	4316881.81	Аналитический метод	0.1	Закрепление отсутствует
6772	366866.28	4316881.32	Аналитический метод	0.1	Закрепление отсутствует
6773	366892.33	4316869.51	Аналитический метод	0.1	Закрепление отсутствует
6774	366926.73	4316861.12	Аналитический метод	0.1	Закрепление отсутствует
6775	366983.66	4316858.47	Аналитический метод	0.1	Закрепление отсутствует
6776	366993.97	4316882.72	Аналитический метод	0.1	Закрепление отсутствует
6777	367000.10	4316974.60	Аналитический метод	0.1	Закрепление отсутствует
6778	367000.37	4316999.96	Аналитический метод	0.1	Закрепление отсутствует
6779	367043.18	4316995.02	Аналитический метод	0.1	Закрепление отсутствует
6780	367132.92	4316915.42	Аналитический метод	0.1	Закрепление отсутствует




6781	367157.42	4316932.58	Аналитический метод	0.1	Закрепление отсутствует
6782	367199.90	4317030.83	Аналитический метод	0.1	Закрепление отсутствует
6783	367217.18	4317130.32	Аналитический метод	0.1	Закрепление отсутствует
6784	367239.10	4317440.64	Аналитический метод	0.1	Закрепление отсутствует
6750	367172.36	4317444.97	Аналитический метод	0.1	Закрепление отсутствует
3. Сведения о характерных точках части (частей) границы объекта					
Обозначение характерных точек части границы	Координаты, м		Метод определения координат характерной точки	Средняя квадратическая погрешность положения характерной точки (Mt), м	Описание обозначения точки на местности (при наличии)
	X	Y			
-	-	-	-	-	-

Раздел 3						
Сведения о местоположении измененных (уточненных) границ объекта						
1. Система координат -						
2. Сведения о характерных точках границ объекта						
Обозначение характерных точек границ	Существующие координаты, м		Измененные (уточненные) координаты, м	Метод определения координат характерной точки	Средняя квадратическая погрешность положения характерной точки (Mt), м	Описание обозначения точки на местности (при наличии)
	X	Y				
-	-	-	-	-	-	-
3. Сведения о характерных точках части (частей) границы объекта						
Обозначение характерных точек части границы	Существующие координаты, м		Измененные (уточненные) координаты, м	Метод определения координат характерной точки	Средняя квадратическая погрешность положения характерной точки (Mt), м	Описание обозначения точки на местности (при наличии)
	X	Y				
-	-	-	-	-	-	-

ТЕКСТОВОЕ ОПИСАНИЕ		
местоположения границ населенных пунктов, территориальных зон		
Прохождение границы		Описание прохождения границы
от точки	до точки	
-	-	-



План границ объекта

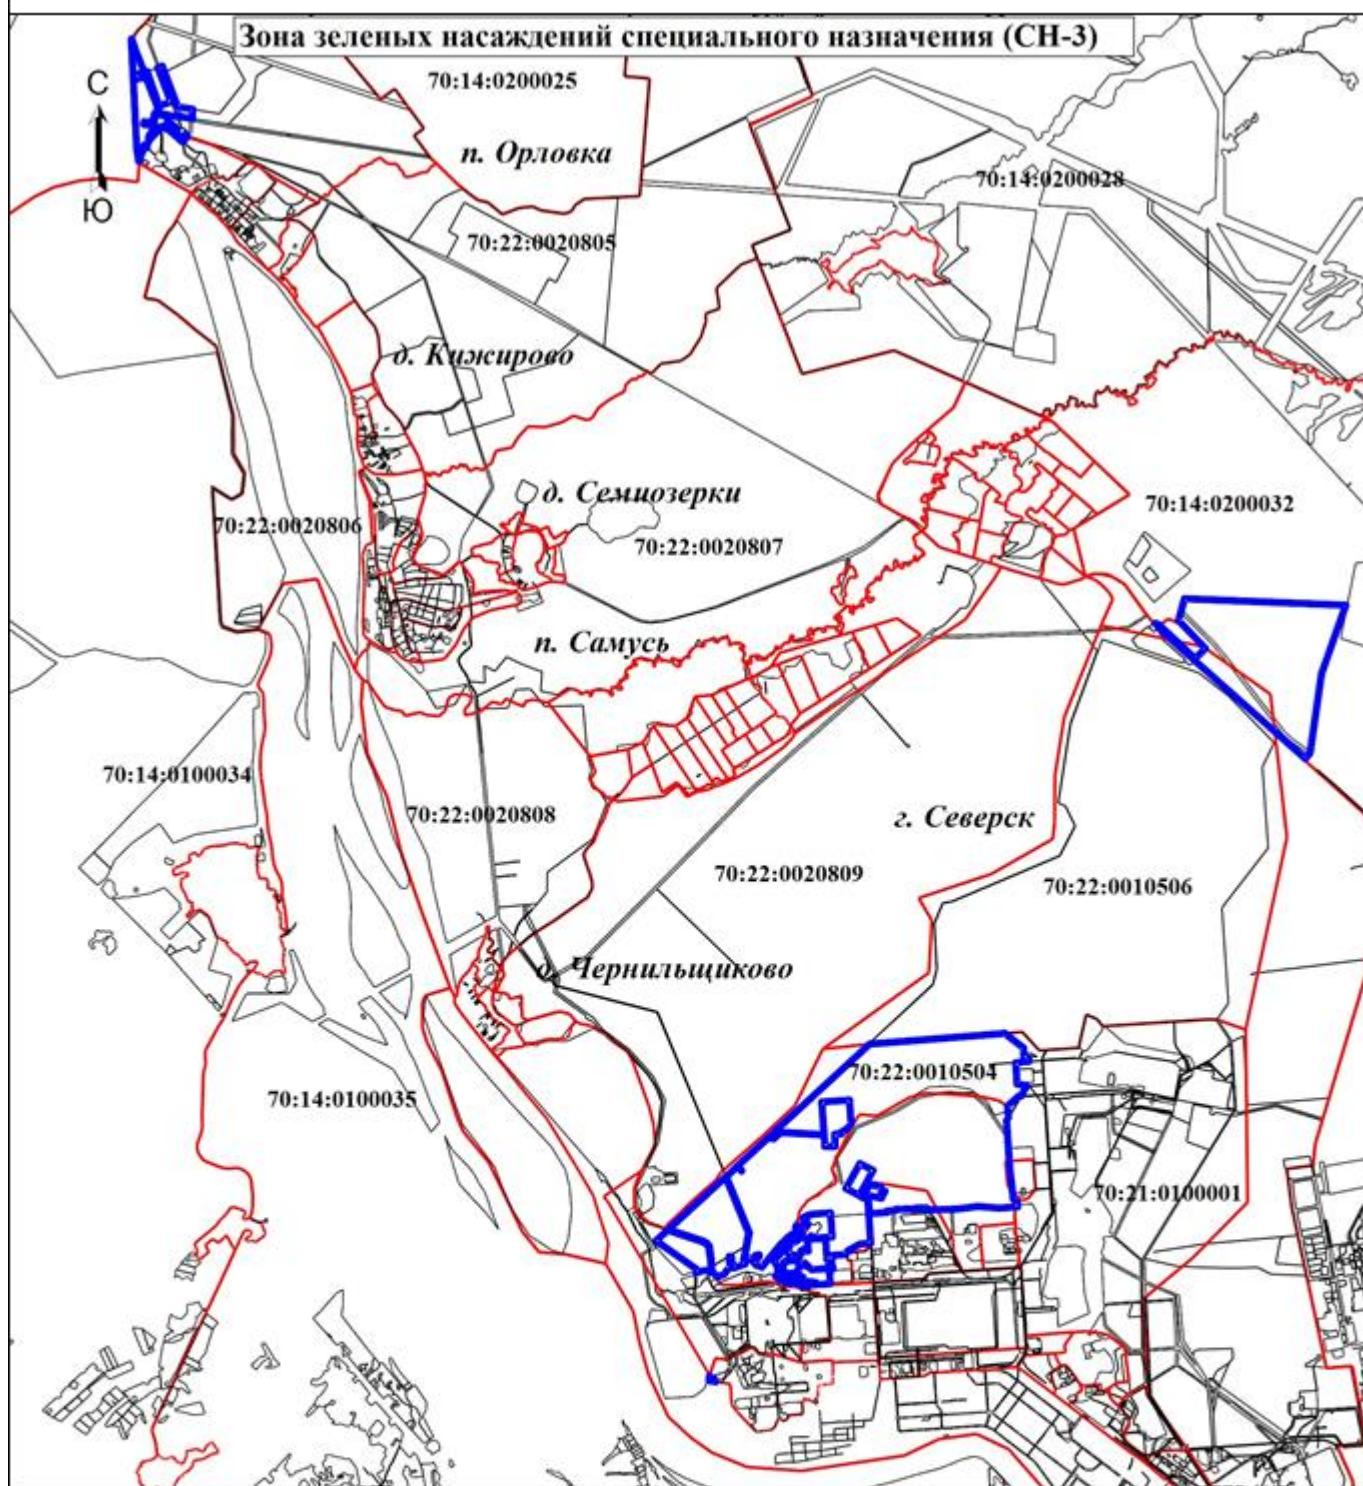

Условные обозначения

- - Граница территориальной зоны
- - Граница кадастрового квартала
- 70:14:0200032** - Номер кадастрового квартала

Подпись

Дата " " _____ г.

Место для оттиска печати (при наличии) лица, составившего описание местоположения границ объекта



Приложение 84
к Решению Думы ЗАТО Северск
от 30.05.2024 № 48/4

ГРАФИЧЕСКОЕ ОПИСАНИЕ местоположения границ населенных пунктов, территориальных зон, особо охраняемых природных территорий, зон с особыми условиями использования территории Зона, занятая объектами, используемыми для захоронения радиоактивных отходов (СН-4) (наименование объекта, местоположение границ которого описано (далее - объект))		
Раздел 1		
Сведения об объекте		
№ п/п	Характеристики объекта	Описание характеристик
1.	Местоположение объекта	Томская область, район ЗАТО Северск
2.	Площадь объекта +/- величина погрешности определения площади (Р +/- Дельта Р)	28499561 +/- 1868 м²
3.	Иные характеристики объекта	-

Раздел 2					
Сведения о местоположении границ объекта					
1. Система координат МСК-70, зона 4					
2. Сведения о характерных точках границ объекта					
Обозначение характерных точек границ	Координаты, м		Метод определения координат характерной точки	Средняя квадратическая погрешность положения характерной точки (Mt), м	Описание обозначения точки на местности (при наличии)
X	Y				
6158	371915.23	4319486.02	Аналитический метод	0.1	Закрепление отсутствует
6159	372775.86	4319436.68	Аналитический метод	0.1	Закрепление отсутствует
6160	373169.03	4319600.90	Аналитический метод	0.1	Закрепление отсутствует
6161	373193.44	4319764.73	Аналитический метод	0.1	Закрепление отсутствует
6162	374074.43	4321841.01	Аналитический метод	0.1	Закрепление отсутствует
6163	374651.25	4322138.02	Аналитический метод	0.1	Закрепление отсутствует
6164	375038.15	4321948.96	Аналитический метод	0.1	Закрепление отсутствует
6165	375093.90	4321811.81	Аналитический метод	0.1	Закрепление отсутствует
6166	376607.78	4322049.15	Аналитический метод	0.1	Закрепление отсутствует
6167	377992.77	4322565.32	Аналитический метод	0.1	Закрепление отсутствует
6168	378228.20	4322653.06	Аналитический метод	0.1	Закрепление отсутствует
6169	377585.24	4324506.73	Аналитический метод	0.1	Закрепление отсутствует
6170	377140.34	4325075.70	Аналитический метод	0.1	Закрепление отсутствует
6171	376248.20	4325947.18	Аналитический метод	0.1	Закрепление отсутствует
6172	375784.64	4325722.54	Аналитический метод	0.1	Закрепление отсутствует
6173	374232.59	4325833.62	Аналитический метод	0.1	Закрепление отсутствует
6174	373085.82	4324946.43	Аналитический метод	0.1	Закрепление отсутствует
6175	371258.09	4325071.53	Аналитический метод	0.1	Закрепление отсутствует
6176	370942.72	4324849.84	Аналитический метод	0.1	Закрепление отсутствует
6177	370944.83	4324675.87	Аналитический метод	0.1	Закрепление отсутствует
6178	370903.52	4324036.15	Аналитический метод	0.1	Закрепление отсутствует
6179	370902.95	4324027.39	Аналитический метод	0.1	Закрепление отсутствует
6180	370814.66	4322660.06	Аналитический метод	0.1	Закрепление отсутствует
6181	370952.41	4322550.31	Аналитический метод	0.1	Закрепление отсутствует
6182	371038.41	4322343.91	Аналитический метод	0.1	Закрепление отсутствует
6183	370497.47	4322218.84	Аналитический метод	0.1	Закрепление отсутствует
6184	370401.38	4322205.42	Аналитический метод	0.1	Закрепление отсутствует
6185	370359.43	4321594.12	Аналитический метод	0.1	Закрепление отсутствует
6186	370357.66	4321568.28	Аналитический метод	0.1	Закрепление отсутствует
6187	370349.43	4321448.38	Аналитический метод	0.1	Закрепление отсутствует
6188	370705.46	4321119.09	Аналитический метод	0.1	Закрепление отсутствует
6189	370679.17	4320784.71	Аналитический метод	0.1	Закрепление отсутствует
6190	370677.64	4320785.14	Аналитический метод	0.1	Закрепление отсутствует
6191	370656.51	4320516.28	Аналитический метод	0.1	Закрепление отсутствует
6192	370587.96	4319644.12	Аналитический метод	0.1	Закрепление отсутствует
6193	370532.56	4318947.27	Аналитический метод	0.1	Закрепление отсутствует
6194	370475.00	4318202.97	Аналитический метод	0.1	Закрепление отсутствует
6195	370474.37	4318193.36	Аналитический метод	0.1	Закрепление отсутствует
6196	370473.90	4318174.28	Аналитический метод	0.1	Закрепление отсутствует
6197	371611.45	4319412.75	Аналитический метод	0.1	Закрепление отсутствует
6158	371915.23	4319486.02	Аналитический метод	0.1	Закрепление отсутствует
6198	372544.86	4320240.58	Аналитический метод	0.1	Закрепление отсутствует
6199	372531.41	4320345.35	Аналитический метод	0.1	Закрепление отсутствует



6200	372530.89	4320359.16	Аналитический метод	0.1	Закрепление отсутствует
6201	372526.37	4320388.93	Аналитический метод	0.1	Закрепление отсутствует
6202	372528.70	4320422.70	Аналитический метод	0.1	Закрепление отсутствует
6203	372535.40	4320467.90	Аналитический метод	0.1	Закрепление отсутствует
6204	372533.10	4320479.53	Аналитический метод	0.1	Закрепление отсутствует
6205	372515.34	4320492.81	Аналитический метод	0.1	Закрепление отсутствует
6206	372500.48	4320500.13	Аналитический метод	0.1	Закрепление отсутствует
6207	372413.72	4320486.47	Аналитический метод	0.1	Закрепление отсутствует
6208	372321.31	4320481.68	Аналитический метод	0.1	Закрепление отсутствует
6209	372285.69	4320479.82	Аналитический метод	0.1	Закрепление отсутствует
6210	372229.78	4320476.91	Аналитический метод	0.1	Закрепление отсутствует
6211	372013.86	4320465.68	Аналитический метод	0.1	Закрепление отсутствует
6212	371804.40	4320459.92	Аналитический метод	0.1	Закрепление отсутствует
6213	371771.07	4320459.93	Аналитический метод	0.1	Закрепление отсутствует
6214	371718.36	4320469.63	Аналитический метод	0.1	Закрепление отсутствует
6215	371692.30	4320481.14	Аналитический метод	0.1	Закрепление отсутствует
6216	371666.58	4320494.68	Аналитический метод	0.1	Закрепление отсутствует
6217	371647.70	4320500.85	Аналитический метод	0.1	Закрепление отсутствует
6218	371595.50	4320526.95	Аналитический метод	0.1	Закрепление отсутствует
6219	371517.00	4320556.13	Аналитический метод	0.1	Закрепление отсутствует
6220	371494.55	4320569.10	Аналитический метод	0.1	Закрепление отсутствует
6221	371465.42	4320577.23	Аналитический метод	0.1	Закрепление отсутствует
6222	371419.54	4320605.06	Аналитический метод	0.1	Закрепление отсутствует
6223	371372.89	4320642.88	Аналитический метод	0.1	Закрепление отсутствует
6224	371311.00	4320701.88	Аналитический метод	0.1	Закрепление отсутствует
6225	371279.79	4320740.38	Аналитический метод	0.1	Закрепление отсутствует
6226	371247.82	4320771.71	Аналитический метод	0.1	Закрепление отсутствует
6227	371229.85	4320797.28	Аналитический метод	0.1	Закрепление отсутствует
6228	371204.10	4320822.58	Аналитический метод	0.1	Закрепление отсутствует
6229	371188.35	4320844.57	Аналитический метод	0.1	Закрепление отсутствует
6230	371181.50	4320852.78	Аналитический метод	0.1	Закрепление отсутствует
6231	371176.27	4320862.53	Аналитический метод	0.1	Закрепление отсутствует
6232	371169.78	4320877.82	Аналитический метод	0.1	Закрепление отсутствует
6233	371166.67	4320871.98	Аналитический метод	0.1	Закрепление отсутствует
6234	371162.74	4320867.95	Аналитический метод	0.1	Закрепление отсутствует
6235	371154.92	4320861.76	Аналитический метод	0.1	Закрепление отсутствует
6236	371116.44	4320841.57	Аналитический метод	0.1	Закрепление отсутствует
6237	371110.84	4320836.84	Аналитический метод	0.1	Закрепление отсутствует
6238	371105.47	4320829.21	Аналитический метод	0.1	Закрепление отсутствует
6239	371103.71	4320824.80	Аналитический метод	0.1	Закрепление отсутствует
6240	371102.32	4320819.58	Аналитический метод	0.1	Закрепление отсутствует
6241	371101.43	4320812.28	Аналитический метод	0.1	Закрепление отсутствует
6242	371101.85	4320789.35	Аналитический метод	0.1	Закрепление отсутствует
6243	371101.23	4320776.17	Аналитический метод	0.1	Закрепление отсутствует
6244	371101.65	4320754.60	Аналитический метод	0.1	Закрепление отсутствует
6245	371107.52	4320740.69	Аналитический метод	0.1	Закрепление отсутствует
6246	371118.51	4320699.55	Аналитический метод	0.1	Закрепление отсутствует
6247	371107.28	4320667.62	Аналитический метод	0.1	Закрепление отсутствует
6248	371077.39	4320634.56	Аналитический метод	0.1	Закрепление отсутствует
6249	370981.34	4320537.95	Аналитический метод	0.1	Закрепление отсутствует
6250	370972.31	4320522.21	Аналитический метод	0.1	Закрепление отсутствует
6251	370948.56	4320501.87	Аналитический метод	0.1	Закрепление отсутствует
6252	370922.54	4320470.25	Аналитический метод	0.1	Закрепление отсутствует
6253	370908.08	4320444.60	Аналитический метод	0.1	Закрепление отсутствует
6254	370902.58	4320428.08	Аналитический метод	0.1	Закрепление отсутствует
6255	370883.91	4320397.55	Аналитический метод	0.1	Закрепление отсутствует
6256	370874.77	4320372.65	Аналитический метод	0.1	Закрепление отсутствует
6257	370813.39	4320263.90	Аналитический метод	0.1	Закрепление отсутствует
6258	370813.48	4320250.17	Аналитический метод	0.1	Закрепление отсутствует
6259	370854.40	4320154.61	Аналитический метод	0.1	Закрепление отсутствует
6260	370870.73	4320128.94	Аналитический метод	0.1	Закрепление отсутствует
6261	370883.07	4320095.17	Аналитический метод	0.1	Закрепление отсутствует
6262	371010.41	4319993.49	Аналитический метод	0.1	Закрепление отсутствует
6263	371334.53	4319719.19	Аналитический метод	0.1	Закрепление отсутствует
6264	371426.59	4319652.35	Аналитический метод	0.1	Закрепление отсутствует
6265	371455.17	4319639.61	Аналитический метод	0.1	Закрепление отсутствует



6266	371567.67	4319584.10	Аналитический метод	0.1	Закрепление отсутствует
6267	371638.23	4319549.63	Аналитический метод	0.1	Закрепление отсутствует
6268	371651.29	4319546.42	Аналитический метод	0.1	Закрепление отсутствует
6269	371672.93	4319539.73	Аналитический метод	0.1	Закрепление отсутствует
6270	371698.62	4319537.10	Аналитический метод	0.1	Закрепление отсутствует
6271	371755.77	4319541.59	Аналитический метод	0.1	Закрепление отсутствует
6272	371817.83	4319541.38	Аналитический метод	0.1	Закрепление отсутствует
6273	371861.76	4319540.47	Аналитический метод	0.1	Закрепление отсутствует
6274	371926.01	4319541.93	Аналитический метод	0.1	Закрепление отсутствует
6275	371996.40	4319551.06	Аналитический метод	0.1	Закрепление отсутствует
6276	372134.64	4319568.08	Аналитический метод	0.1	Закрепление отсутствует
6277	372204.69	4319580.20	Аналитический метод	0.1	Закрепление отсутствует
6278	372226.71	4319587.97	Аналитический метод	0.1	Закрепление отсутствует
6279	372243.94	4319599.64	Аналитический метод	0.1	Закрепление отсутствует
6280	372263.08	4319623.15	Аналитический метод	0.1	Закрепление отсутствует
6281	372284.74	4319650.59	Аналитический метод	0.1	Закрепление отсутствует
6282	372288.81	4319654.54	Аналитический метод	0.1	Закрепление отсутствует
6283	372319.11	4319693.85	Аналитический метод	0.1	Закрепление отсутствует
6284	372325.05	4319703.99	Аналитический метод	0.1	Закрепление отсутствует
6285	372332.77	4319713.86	Аналитический метод	0.1	Закрепление отсутствует
6286	372346.73	4319728.10	Аналитический метод	0.1	Закрепление отсутствует
6287	372368.07	4319760.81	Аналитический метод	0.1	Закрепление отсутствует
6288	372406.83	4319807.11	Аналитический метод	0.1	Закрепление отсутствует
6289	372428.55	4319842.91	Аналитический метод	0.1	Закрепление отсутствует
6290	372456.90	4319884.19	Аналитический метод	0.1	Закрепление отсутствует
6291	372485.03	4319914.72	Аналитический метод	0.1	Закрепление отсутствует
6292	372506.53	4319943.92	Аналитический метод	0.1	Закрепление отсутствует
6293	372534.69	4319975.80	Аналитический метод	0.1	Закрепление отсутствует
6294	372556.37	4320008.12	Аналитический метод	0.1	Закрепление отсутствует
6295	372568.42	4320031.23	Аналитический метод	0.1	Закрепление отсутствует
6296	372570.68	4320048.18	Аналитический метод	0.1	Закрепление отсутствует
6297	372569.11	4320074.45	Аналитический метод	0.1	Закрепление отсутствует
6298	372561.04	4320126.19	Аналитический метод	0.1	Закрепление отсутствует
6198	372544.86	4320240.58	Аналитический метод	0.1	Закрепление отсутствует
6299	372798.31	4320804.50	Аналитический метод	0.1	Закрепление отсутствует
6300	372806.67	4320925.59	Аналитический метод	0.1	Закрепление отсутствует
6301	372823.58	4321101.62	Аналитический метод	0.1	Закрепление отсутствует
6302	372803.83	4321306.07	Аналитический метод	0.1	Закрепление отсутствует
6303	372737.37	4321451.06	Аналитический метод	0.1	Закрепление отсутствует
6304	372600.21	4321643.55	Аналитический метод	0.1	Закрепление отсутствует
6305	372530.69	4321737.58	Аналитический метод	0.1	Закрепление отсутствует
6306	372398.24	4321802.85	Аналитический метод	0.1	Закрепление отсутствует
6307	372262.49	4321851.65	Аналитический метод	0.1	Закрепление отсутствует
6308	372121.93	4321837.08	Аналитический метод	0.1	Закрепление отсутствует
6309	371975.12	4321821.86	Аналитический метод	0.1	Закрепление отсутствует
6310	371893.07	4321745.17	Аналитический метод	0.1	Закрепление отсутствует
6311	371733.23	4321588.41	Аналитический метод	0.1	Закрепление отсутствует
6312	371672.71	4321470.17	Аналитический метод	0.1	Закрепление отсутствует
6313	371596.30	4321408.92	Аналитический метод	0.1	Закрепление отсутствует
6314	371445.02	4321264.42	Аналитический метод	0.1	Закрепление отсутствует
6315	371439.73	4321187.73	Аналитический метод	0.1	Закрепление отсутствует
6316	371376.68	4321187.53	Аналитический метод	0.1	Закрепление отсутствует
6317	371306.69	4321187.31	Аналитический метод	0.1	Закрепление отсутствует
6318	371257.02	4321111.72	Аналитический метод	0.1	Закрепление отсутствует
6319	371229.89	4321034.37	Аналитический метод	0.1	Закрепление отсутствует
6320	371154.34	4320989.11	Аналитический метод	0.1	Закрепление отсутствует
6321	371159.96	4320981.25	Аналитический метод	0.1	Закрепление отсутствует
6322	371161.72	4320971.29	Аналитический метод	0.1	Закрепление отсутствует
6323	371165.11	4320960.12	Аналитический метод	0.1	Закрепление отсутствует
6324	371164.17	4320944.27	Аналитический метод	0.1	Закрепление отсутствует
6325	371165.44	4320930.36	Аналитический метод	0.1	Закрепление отсутствует
6326	371175.87	4320893.61	Аналитический метод	0.1	Закрепление отсутствует
6327	371190.88	4320860.04	Аналитический метод	0.1	Закрепление отсутствует
6328	371204.71	4320843.07	Аналитический метод	0.1	Закрепление отсутствует
6329	371221.05	4320829.44	Аналитический метод	0.1	Закрепление отсутствует
6330	371273.14	4320785.22	Аналитический метод	0.1	Закрепление отсутствует



6331	371295.82	4320753.49	Аналитический метод	0.1	Закрепление отсутствует
6332	371305.23	4320744.02	Аналитический метод	0.1	Закрепление отсутствует
6333	371321.37	4320729.77	Аналитический метод	0.1	Закрепление отсутствует
6334	371338.01	4320707.09	Аналитический метод	0.1	Закрепление отсутствует
6335	371386.58	4320657.33	Аналитический метод	0.1	Закрепление отсутствует
6336	371426.40	4320627.37	Аналитический метод	0.1	Закрепление отсутствует
6337	371636.76	4320526.99	Аналитический метод	0.1	Закрепление отсутствует
6338	371702.32	4320499.19	Аналитический метод	0.1	Закрепление отсутствует
6339	371741.37	4320485.73	Аналитический метод	0.1	Закрепление отсутствует
6340	371775.14	4320478.77	Аналитический метод	0.1	Закрепление отсутствует
6341	371807.35	4320476.92	Аналитический метод	0.1	Закрепление отсутствует
6342	371827.99	4320482.10	Аналитический метод	0.1	Закрепление отсутствует
6343	371853.96	4320480.55	Аналитический метод	0.1	Закрепление отсутствует
6344	371877.09	4320481.00	Аналитический метод	0.1	Закрепление отсутствует
6345	371909.71	4320484.90	Аналитический метод	0.1	Закрепление отсутствует
6346	372037.89	4320489.47	Аналитический метод	0.1	Закрепление отсутствует
6347	372087.75	4320491.46	Аналитический метод	0.1	Закрепление отсутствует
6348	372095.04	4320493.68	Аналитический метод	0.1	Закрепление отсутствует
6349	372146.56	4320497.48	Аналитический метод	0.1	Закрепление отсутствует
6350	372192.24	4320504.31	Аналитический метод	0.1	Закрепление отсутствует
6351	372221.61	4320503.01	Аналитический метод	0.1	Закрепление отсутствует
6352	372288.68	4320507.95	Аналитический метод	0.1	Закрепление отсутствует
6353	372337.19	4320507.17	Аналитический метод	0.1	Закрепление отсутствует
6354	372413.22	4320508.15	Аналитический метод	0.1	Закрепление отсутствует
6355	372469.05	4320512.20	Аналитический метод	0.1	Закрепление отсутствует
6356	372481.43	4320508.79	Аналитический метод	0.1	Закрепление отсутствует
6357	372495.48	4320509.41	Аналитический метод	0.1	Закрепление отсутствует
6358	372519.47	4320506.32	Аналитический метод	0.1	Закрепление отсутствует
6359	372541.59	4320493.49	Аналитический метод	0.1	Закрепление отсутствует
6360	372604.62	4320538.09	Аналитический метод	0.1	Закрепление отсутствует
6361	372745.15	4320674.62	Аналитический метод	0.1	Закрепление отсутствует
6299	372798.31	4320804.50	Аналитический метод	0.1	Закрепление отсутствует

3. Сведения о характерных точках части (частей) границы объекта

Обозначение характерных точек части границы	Координаты, м		Метод определения координат характерной точки	Средняя квадратическая погрешность положения характерной точки (Mt), м	Описание обозначения точки на местности (при наличии)
	X	Y			
-	-	-	-	-	-

Раздел 3

Сведения о местоположении измененных (уточненных) границ объекта

1. Система координат -

2. Сведения о характерных точках границ объекта

Обозначение характерных точек границ	Существующие координаты, м		Измененные (уточненные) координаты, м		Метод определения координат характерной точки	Средняя квадратическая погрешность положения характерной точки (Mt), м	Описание обозначения точки на местности (при наличии)
	X	Y	X	Y			
-	-	-	-	-	-	-	-

3. Сведения о характерных точках части (частей) границы объекта

Обозначение характерных точек части границы	Существующие координаты, м		Измененные (уточненные) координаты, м		Метод определения координат характерной точки	Средняя квадратическая погрешность положения характерной точки (Mt), м	Описание обозначения точки на местности (при наличии)
	X	Y	X	Y			
-	-	-	-	-	-	-	-


ТЕКСТОВОЕ ОПИСАНИЕ

местоположения границ населенных пунктов, территориальных зон

Прохождение границы		Описание прохождения границы
от точки	до точки	
-	-	-



План границ объекта

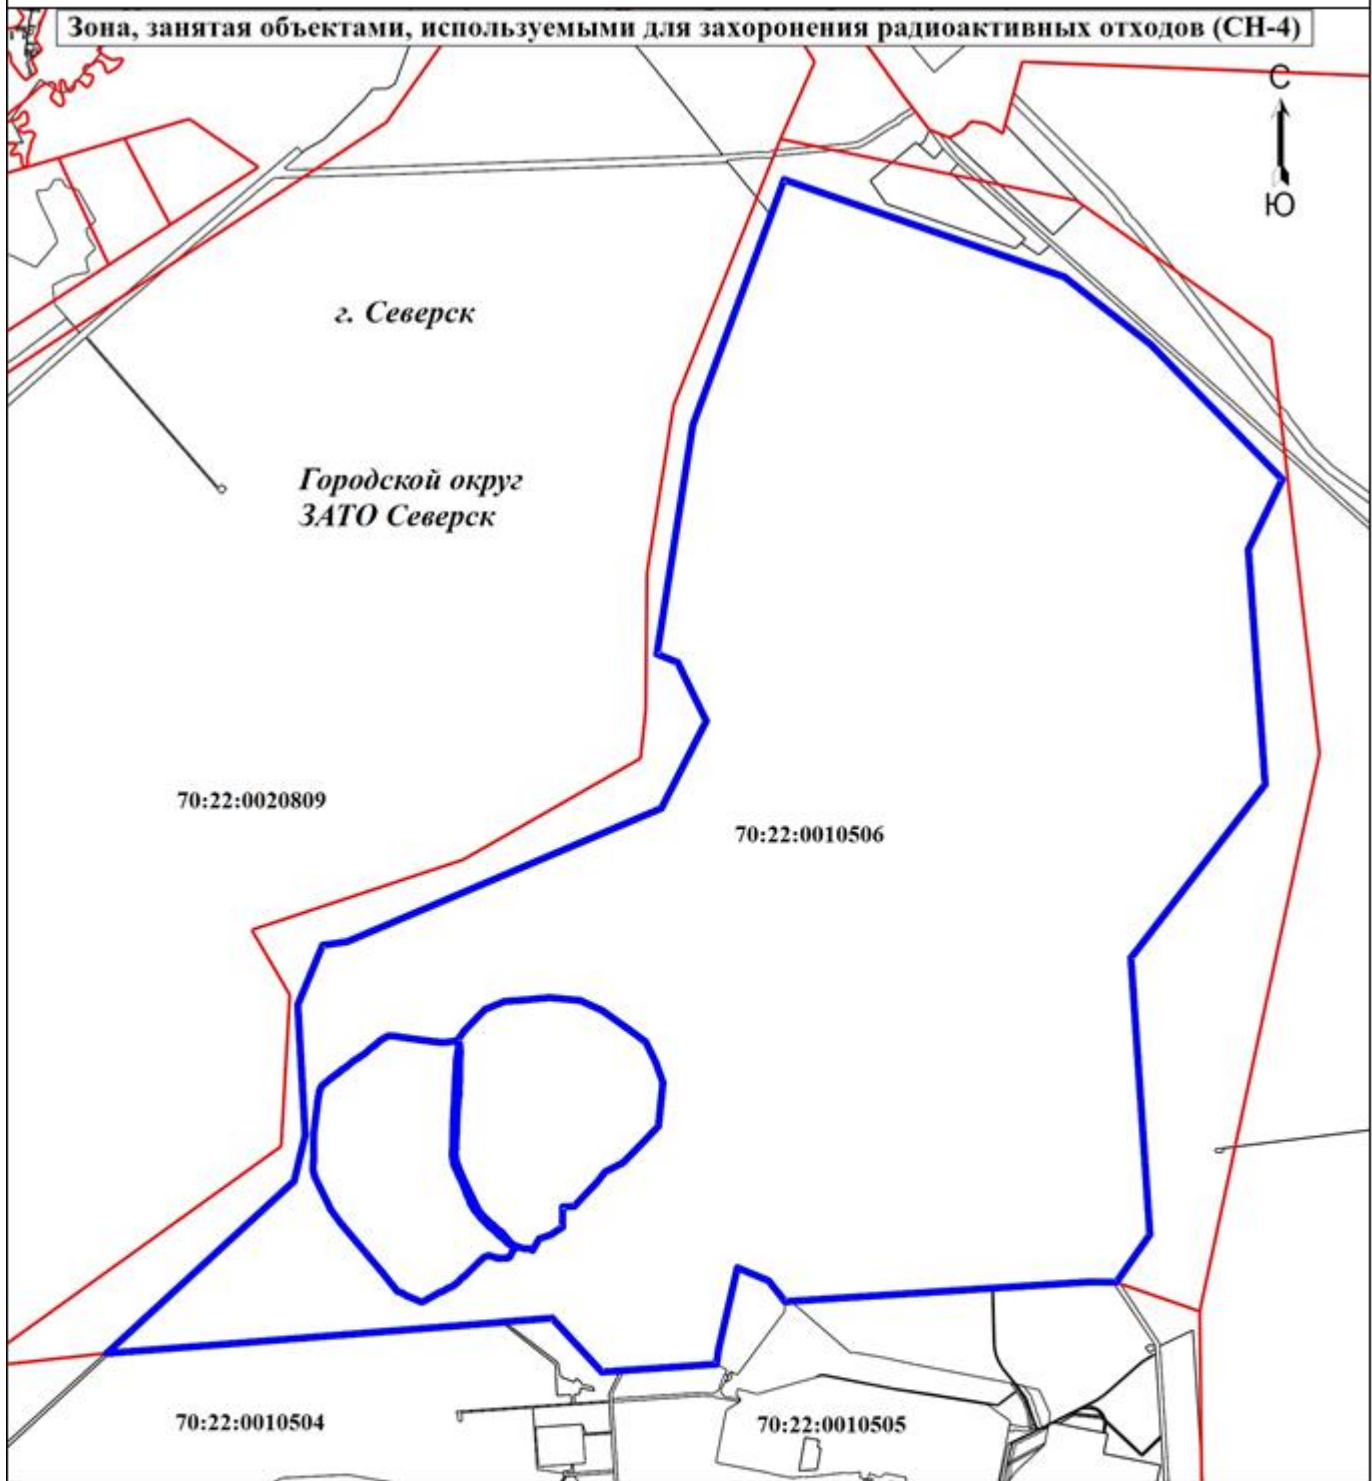

Условные обозначения

- Граница территориальной зоны
- Граница кадастрового квартала
- 70:14:0200032** - Номер кадастрового квартала

Подпись

Дата " " г.

Место для оттиска печати (при наличии) лица, составившего описание местоположения границ объекта



Приложение 85
к Решению Думы ЗАТО Северск
от 30.05.2024 № 48/4

ГРАФИЧЕСКОЕ ОПИСАНИЕ		
местоположения границ населенных пунктов, территориальных зон, особо охраняемых природных территорий, зон с особыми условиями использования территории Зона, предназначенная для ведения садоводства и огородничества на землях сельскохозяйственного назначения (СХ-1)		
(наименование объекта, местоположение границ которого описано (далее - объект))		
Раздел 1		
Сведения об объекте		
№ п/п	Характеристики объекта	Описание характеристик
1.	Местоположение объекта	Томская область, район ЗАТО Северск
2.	Площадь объекта +/- величина погрешности определения площади (Р +/- Дельта Р)	13352078 +/- 2558 м²
3.	Иные характеристики объекта	-

Раздел 2					
Сведения о местоположении границ объекта					
1. Система координат МСК-70, зона 4					
2. Сведения о характерных точках границ объекта					
Обозначение характерных точек границ	Координаты, м		Метод определения координат характерной точки	Средняя квадратическая погрешность положения характерной точки (Mt), м	Описание обозначения точки на местности (при наличии)
	X	Y			
6158	371288.60	4310264.11	Аналитический метод	0.2	Закрепление отсутствует
6159	371325.85	4310268.62	Аналитический метод	0.2	Закрепление отсутствует
6160	371417.07	4310286.67	Аналитический метод	0.2	Закрепление отсутствует
6161	371437.34	4310275.12	Аналитический метод	0.2	Закрепление отсутствует
6162	371648.40	4310321.53	Аналитический метод	0.2	Закрепление отсутствует
6163	371767.60	4310385.61	Аналитический метод	0.2	Закрепление отсутствует
6164	371846.99	4310472.60	Аналитический метод	0.2	Закрепление отсутствует
6165	371943.86	4310541.67	Аналитический метод	0.2	Закрепление отсутствует
6166	371991.55	4310571.59	Аналитический метод	0.2	Закрепление отсутствует
6167	372022.30	4310580.22	Аналитический метод	0.2	Закрепление отсутствует
6168	372012.71	4310580.43	Аналитический метод	0.2	Закрепление отсутствует
6169	372001.05	4310603.92	Аналитический метод	0.2	Закрепление отсутствует
6170	371998.10	4310610.02	Аналитический метод	0.2	Закрепление отсутствует
6171	371946.61	4310663.28	Аналитический метод	0.2	Закрепление отсутствует
6172	371942.26	4310669.33	Аналитический метод	0.2	Закрепление отсутствует
6173	371933.54	4310691.26	Аналитический метод	0.2	Закрепление отсутствует
6174	371915.35	4310685.87	Аналитический метод	0.2	Закрепление отсутствует
6175	371891.69	4310679.87	Аналитический метод	0.2	Закрепление отсутствует
6176	371868.90	4310672.54	Аналитический метод	0.2	Закрепление отсутствует
6177	371855.36	4310665.51	Аналитический метод	0.2	Закрепление отсутствует
6178	371819.52	4310644.44	Аналитический метод	0.2	Закрепление отсутствует
6179	371787.58	4310624.37	Аналитический метод	0.2	Закрепление отсутствует
6180	371779.88	4310632.87	Аналитический метод	0.2	Закрепление отсутствует
6181	371765.49	4310650.43	Аналитический метод	0.2	Закрепление отсутствует
6182	371750.36	4310671.87	Аналитический метод	0.2	Закрепление отсутствует
6183	371740.36	4310688.82	Аналитический метод	0.2	Закрепление отсутствует
6184	371728.40	4310704.94	Аналитический метод	0.2	Закрепление отсутствует
6185	371718.21	4310709.17	Аналитический метод	0.2	Закрепление отсутствует
6186	371704.35	4310711.71	Аналитический метод	0.2	Закрепление отсутствует
6187	371689.03	4310711.19	Аналитический метод	0.2	Закрепление отсутствует
6188	371663.41	4310690.70	Аналитический метод	0.2	Закрепление отсутствует
6189	371629.13	4310664.10	Аналитический метод	0.2	Закрепление отсутствует
6190	371617.72	4310655.63	Аналитический метод	0.2	Закрепление отсутствует
6191	371603.05	4310641.37	Аналитический метод	0.2	Закрепление отсутствует
6192	371590.87	4310626.30	Аналитический метод	0.2	Закрепление отсутствует
6193	371576.72	4310614.88	Аналитический метод	0.2	Закрепление отсутствует
6194	371555.68	4310600.40	Аналитический метод	0.2	Закрепление отсутствует
6195	371548.45	4310606.63	Аналитический метод	0.2	Закрепление отсутствует
6196	371529.18	4310622.93	Аналитический метод	0.2	Закрепление отсутствует
6197	371520.13	4310630.26	Аналитический метод	0.2	Закрепление отсутствует
6198	371508.71	4310640.32	Аналитический метод	0.2	Закрепление отсутствует
6199	371501.79	4310646.51	Аналитический метод	0.2	Закрепление отсутствует
6200	371486.29	4310634.23	Аналитический метод	0.2	Закрепление отсутствует



6201	371479.66	4310634.71	Аналитический метод	0.2	Закрепление отсутствует
6202	371468.50	4310634.83	Аналитический метод	0.2	Закрепление отсутствует
6203	371459.58	4310639.59	Аналитический метод	0.2	Закрепление отсутствует
6204	371450.11	4310646.11	Аналитический метод	0.2	Закрепление отсутствует
6205	371432.45	4310658.42	Аналитический метод	0.2	Закрепление отсутствует
6206	371429.63	4310660.30	Аналитический метод	0.2	Закрепление отсутствует
6207	371426.66	4310657.82	Аналитический метод	0.2	Закрепление отсутствует
6208	371425.57	4310656.97	Аналитический метод	0.2	Закрепление отсутствует
6209	371401.32	4310679.24	Аналитический метод	0.2	Закрепление отсутствует
6210	371383.38	4310695.10	Аналитический метод	0.2	Закрепление отсутствует
6211	371380.93	4310697.45	Аналитический метод	0.2	Закрепление отсутствует
6212	371380.72	4310697.65	Аналитический метод	0.2	Закрепление отсутствует
6213	371393.51	4310709.68	Аналитический метод	0.2	Закрепление отсутствует
6214	371417.84	4310732.56	Аналитический метод	0.2	Закрепление отсутствует
6215	371442.43	4310755.13	Аналитический метод	0.2	Закрепление отсутствует
6216	371458.36	4310770.72	Аналитический метод	0.2	Закрепление отсутствует
6217	371486.38	4310794.28	Аналитический метод	0.2	Закрепление отсутствует
6218	371504.09	4310813.98	Аналитический метод	0.2	Закрепление отсутствует
6219	371523.20	4310835.75	Аналитический метод	0.2	Закрепление отсутствует
6220	371545.23	4310856.05	Аналитический метод	0.2	Закрепление отсутствует
6221	371556.32	4310867.44	Аналитический метод	0.2	Закрепление отсутствует
6222	371549.84	4310879.42	Аналитический метод	0.2	Закрепление отсутствует
6223	371539.34	4310899.29	Аналитический метод	0.2	Закрепление отсутствует
6224	371531.79	4310912.87	Аналитический метод	0.2	Закрепление отсутствует
6225	371518.66	4310934.42	Аналитический метод	0.2	Закрепление отсутствует
6226	371508.27	4310951.24	Аналитический метод	0.2	Закрепление отсутствует
6227	371486.08	4310977.37	Аналитический метод	0.2	Закрепление отсутствует
6228	371482.73	4310983.08	Аналитический метод	0.2	Закрепление отсутствует
6229	371387.38	4310963.79	Аналитический метод	0.2	Закрепление отсутствует
6230	371255.23	4310961.26	Аналитический метод	0.2	Закрепление отсутствует
6231	371157.64	4310991.38	Аналитический метод	0.2	Закрепление отсутствует
6232	371107.07	4311015.51	Аналитический метод	0.2	Закрепление отсутствует
6233	370838.17	4311361.90	Аналитический метод	0.2	Закрепление отсутствует
6234	370833.89	4311389.68	Аналитический метод	0.2	Закрепление отсутствует
6235	370837.34	4311439.62	Аналитический метод	0.2	Закрепление отсутствует
6236	370849.34	4311484.14	Аналитический метод	0.2	Закрепление отсутствует
6237	370867.88	4311533.70	Аналитический метод	0.2	Закрепление отсутствует
6238	370650.91	4311476.09	Аналитический метод	0.2	Закрепление отсутствует
6239	370491.42	4311581.04	Аналитический метод	0.2	Закрепление отсутствует
6240	370462.39	4311506.36	Аналитический метод	0.2	Закрепление отсутствует
6241	370458.61	4311474.78	Аналитический метод	0.2	Закрепление отсутствует
6242	370447.14	4311400.90	Аналитический метод	0.2	Закрепление отсутствует
6243	370424.69	4311254.31	Аналитический метод	0.2	Закрепление отсутствует
6244	370417.74	4311222.86	Аналитический метод	0.2	Закрепление отсутствует
6245	370413.38	4311192.16	Аналитический метод	0.2	Закрепление отсутствует
6246	370406.21	4311124.10	Аналитический метод	0.2	Закрепление отсутствует
6247	370399.98	4311082.92	Аналитический метод	0.2	Закрепление отсутствует
6248	370400.94	4311065.42	Аналитический метод	0.2	Закрепление отсутствует
6249	370449.84	4311058.95	Аналитический метод	0.2	Закрепление отсутствует
6250	370501.58	4310978.90	Аналитический метод	0.2	Закрепление отсутствует
6251	370512.19	4310937.22	Аналитический метод	0.2	Закрепление отсутствует
6252	370560.49	4310867.19	Аналитический метод	0.2	Закрепление отсутствует
6253	370565.76	4310857.66	Аналитический метод	0.2	Закрепление отсутствует
6254	370577.59	4310838.16	Аналитический метод	0.2	Закрепление отсутствует
6255	370603.73	4310809.83	Аналитический метод	0.2	Закрепление отсутствует
6256	370623.84	4310784.81	Аналитический метод	0.2	Закрепление отсутствует
6257	370811.64	4310603.07	Аналитический метод	0.2	Закрепление отсутствует
6258	370825.57	4310587.11	Аналитический метод	0.2	Закрепление отсутствует
6259	370837.43	4310574.42	Аналитический метод	0.2	Закрепление отсутствует
6260	370855.12	4310556.98	Аналитический метод	0.2	Закрепление отсутствует
6261	370924.15	4310492.44	Аналитический метод	0.2	Закрепление отсутствует
6262	371010.26	4310409.48	Аналитический метод	0.2	Закрепление отсутствует
6263	371048.89	4310389.21	Аналитический метод	0.2	Закрепление отсутствует
6264	371070.30	4310365.14	Аналитический метод	0.2	Закрепление отсутствует
6265	371087.77	4310348.55	Аналитический метод	0.2	Закрепление отсутствует
6266	371186.22	4310295.72	Аналитический метод	0.2	Закрепление отсутствует



6267	371192.02	4310292.75	Аналитический метод	0.2	Закрепление отсутствует
6268	371198.91	4310285.26	Аналитический метод	0.2	Закрепление отсутствует
6269	371203.99	4310281.79	Аналитический метод	0.2	Закрепление отсутствует
6270	371224.88	4310273.85	Аналитический метод	0.2	Закрепление отсутствует
6271	371259.04	4310260.09	Аналитический метод	0.2	Закрепление отсутствует
6272	371265.45	4310260.36	Аналитический метод	0.2	Закрепление отсутствует
6273	371278.12	4310261.10	Аналитический метод	0.2	Закрепление отсутствует
6158	371288.60	4310264.11	Аналитический метод	0.2	Закрепление отсутствует
6274	370808.71	4310873.40	Аналитический метод	0.2	Закрепление отсутствует
6275	370824.94	4310858.41	Аналитический метод	0.2	Закрепление отсутствует
6276	370850.03	4310835.22	Аналитический метод	0.2	Закрепление отсутствует
6277	370864.05	4310822.93	Аналитический метод	0.2	Закрепление отсутствует
6278	370826.83	4310779.82	Аналитический метод	0.2	Закрепление отсутствует
6279	370801.90	4310792.70	Аналитический метод	0.2	Закрепление отсутствует
6280	370761.75	4310824.19	Аналитический метод	0.2	Закрепление отсутствует
6281	370783.19	4310847.28	Аналитический метод	0.2	Закрепление отсутствует
6274	370808.71	4310873.40	Аналитический метод	0.2	Закрепление отсутствует
6282	360537.53	4327238.47	Аналитический метод	0.2	Закрепление отсутствует
6283	360538.52	4327231.96	Аналитический метод	0.2	Закрепление отсутствует
6284	360591.45	4327198.43	Аналитический метод	0.2	Закрепление отсутствует
6285	360609.35	4327197.79	Аналитический метод	0.2	Закрепление отсутствует
6286	360689.16	4327194.48	Аналитический метод	0.2	Закрепление отсутствует
6287	360687.03	4327146.72	Аналитический метод	0.2	Закрепление отсутствует
6288	360699.98	4327114.86	Аналитический метод	0.2	Закрепление отсутствует
6289	360713.22	4326897.86	Аналитический метод	0.2	Закрепление отсутствует
6290	360713.08	4326895.87	Аналитический метод	0.2	Закрепление отсутствует
6291	360744.99	4326836.63	Аналитический метод	0.2	Закрепление отсутствует
6292	360777.67	4326793.36	Аналитический метод	0.2	Закрепление отсутствует
6293	360829.61	4326689.79	Аналитический метод	0.2	Закрепление отсутствует
6294	360839.00	4326674.15	Аналитический метод	0.2	Закрепление отсутствует
6295	360846.00	4326662.22	Аналитический метод	0.2	Закрепление отсутствует
6296	360845.98	4326647.33	Аналитический метод	0.2	Закрепление отсутствует
6297	360865.78	4326649.81	Аналитический метод	0.2	Закрепление отсутствует
6298	360882.64	4326657.34	Аналитический метод	0.2	Закрепление отсутствует
6299	360891.15	4326689.80	Аналитический метод	0.2	Закрепление отсутствует
6300	360901.21	4326695.19	Аналитический метод	0.2	Закрепление отсутствует
6301	361134.81	4326780.62	Аналитический метод	0.2	Закрепление отсутствует
6302	361207.34	4326916.34	Аналитический метод	0.2	Закрепление отсутствует
6303	361209.85	4326928.58	Аналитический метод	0.2	Закрепление отсутствует
6304	361233.11	4326965.77	Аналитический метод	0.2	Закрепление отсутствует
6305	361344.95	4327142.81	Аналитический метод	0.2	Закрепление отсутствует
6306	361385.11	4327269.75	Аналитический метод	0.2	Закрепление отсутствует
6307	361402.33	4327410.32	Аналитический метод	0.2	Закрепление отсутствует
6308	361378.66	4327474.16	Аналитический метод	0.2	Закрепление отсутствует
6309	361364.32	4327524.36	Аналитический метод	0.2	Закрепление отсутствует
6310	361088.91	4327555.20	Аналитический метод	0.2	Закрепление отсутствует
6311	361082.23	4327542.85	Аналитический метод	0.2	Закрепление отсутствует
6312	361052.94	4327548.07	Аналитический метод	0.2	Закрепление отсутствует
6313	361047.83	4327558.66	Аналитический метод	0.2	Закрепление отсутствует
6314	361040.86	4327559.38	Аналитический метод	0.2	Закрепление отсутствует
6315	361029.87	4327519.22	Аналитический метод	0.2	Закрепление отсутствует
6316	361026.63	4327508.14	Аналитический метод	0.2	Закрепление отсутствует
6317	361012.98	4327487.04	Аналитический метод	0.2	Закрепление отсутствует
6318	360856.47	4327477.83	Аналитический метод	0.2	Закрепление отсутствует
6319	360840.13	4327478.94	Аналитический метод	0.2	Закрепление отсутствует
6320	360824.99	4327479.50	Аналитический метод	0.2	Закрепление отсутствует
6321	360792.32	4327481.90	Аналитический метод	0.2	Закрепление отсутствует
6322	360774.83	4327482.99	Аналитический метод	0.2	Закрепление отсутствует
6323	360758.84	4327482.93	Аналитический метод	0.2	Закрепление отсутствует
6324	360745.13	4327483.81	Аналитический метод	0.2	Закрепление отсутствует
6325	360729.10	4327485.03	Аналитический метод	0.2	Закрепление отсутствует
6326	360699.50	4327482.03	Аналитический метод	0.2	Закрепление отсутствует
6327	360486.39	4327382.58	Аналитический метод	0.2	Закрепление отсутствует
6328	360477.02	4327324.29	Аналитический метод	0.2	Закрепление отсутствует
6329	360454.74	4327269.58	Аналитический метод	0.2	Закрепление отсутствует
6330	360432.65	4327270.90	Аналитический метод	0.2	Закрепление отсутствует



6331	360431.31	4327268.75	Аналитический метод	0.2	Закрепление отсутствует
6332	360428.60	4327253.92	Аналитический метод	0.2	Закрепление отсутствует
6333	360431.10	4327248.73	Аналитический метод	0.2	Закрепление отсутствует
6334	360435.60	4327245.29	Аналитический метод	0.2	Закрепление отсутствует
6335	360441.36	4327243.84	Аналитический метод	0.2	Закрепление отсутствует
6336	360453.33	4327242.36	Аналитический метод	0.2	Закрепление отсутствует
6337	360485.47	4327257.19	Аналитический метод	0.2	Закрепление отсутствует
6282	360537.53	4327238.47	Аналитический метод	0.2	Закрепление отсутствует
6338	386267.40	4307042.46	Аналитический метод	0.2	Закрепление отсутствует
6339	386264.92	4307062.72	Аналитический метод	0.2	Закрепление отсутствует
6340	386262.91	4307078.95	Аналитический метод	0.2	Закрепление отсутствует
6341	386257.27	4307119.02	Аналитический метод	0.2	Закрепление отсутствует
6342	386251.22	4307159.16	Аналитический метод	0.2	Закрепление отсутствует
6343	386244.66	4307198.84	Аналитический метод	0.2	Закрепление отсутствует
6344	386238.16	4307218.73	Аналитический метод	0.2	Закрепление отсутствует
6345	386229.49	4307239.06	Аналитический метод	0.2	Закрепление отсутствует
6346	386218.96	4307259.37	Аналитический метод	0.2	Закрепление отсутствует
6347	386193.00	4307294.18	Аналитический метод	0.2	Закрепление отсутствует
6348	386165.76	4307327.34	Аналитический метод	0.2	Закрепление отсутствует
6349	386137.82	4307360.73	Аналитический метод	0.2	Закрепление отсутствует
6350	386118.90	4307385.38	Аналитический метод	0.2	Закрепление отсутствует
6351	386099.24	4307409.95	Аналитический метод	0.2	Закрепление отсутствует
6352	386074.44	4307440.59	Аналитический метод	0.2	Закрепление отсутствует
6353	386043.08	4307480.23	Аналитический метод	0.2	Закрепление отсутствует
6354	386042.80	4307480.16	Аналитический метод	0.2	Закрепление отсутствует
6355	386035.04	4307477.63	Аналитический метод	0.2	Закрепление отсутствует
6356	386019.12	4307459.66	Аналитический метод	0.2	Закрепление отсутствует
6357	385990.61	4307438.96	Аналитический метод	0.2	Закрепление отсутствует
6358	385925.88	4307401.50	Аналитический метод	0.2	Закрепление отсутствует
6359	385838.86	4307352.70	Аналитический метод	0.2	Закрепление отсутствует
6360	385716.44	4307303.38	Аналитический метод	0.2	Закрепление отсутствует
6361	385699.26	4307301.20	Аналитический метод	0.2	Закрепление отсутствует
6362	385685.75	4307300.58	Аналитический метод	0.2	Закрепление отсутствует
6363	385637.15	4307308.21	Аналитический метод	0.2	Закрепление отсутствует
6364	385600.56	4307317.41	Аналитический метод	0.2	Закрепление отсутствует
6365	385587.33	4307317.84	Аналитический метод	0.2	Закрепление отсутствует
6366	385585.03	4307317.76	Аналитический метод	0.2	Закрепление отсутствует
6367	385574.61	4307314.67	Аналитический метод	0.2	Закрепление отсутствует
6368	385560.30	4307305.04	Аналитический метод	0.2	Закрепление отсутствует
6369	385544.81	4307291.25	Аналитический метод	0.2	Закрепление отсутствует
6370	385586.58	4307233.98	Аналитический метод	0.2	Закрепление отсутствует
6371	385594.09	4307218.16	Аналитический метод	0.2	Закрепление отсутствует
6372	385596.93	4307207.92	Аналитический метод	0.2	Закрепление отсутствует
6373	385598.19	4307192.00	Аналитический метод	0.2	Закрепление отсутствует
6374	385597.11	4307177.47	Аналитический метод	0.2	Закрепление отсутствует
6375	385594.95	4307159.30	Аналитический метод	0.2	Закрепление отсутствует
6376	385596.82	4307146.78	Аналитический метод	0.2	Закрепление отсутствует
6377	385598.40	4307139.02	Аналитический метод	0.2	Закрепление отсутствует
6378	385625.72	4307086.03	Аналитический метод	0.2	Закрепление отсутствует
6379	385626.80	4307079.46	Аналитический метод	0.2	Закрепление отсутствует
6380	385625.86	4307072.53	Аналитический метод	0.2	Закрепление отсутствует
6381	385621.12	4307066.77	Аналитический метод	0.2	Закрепление отсутствует
6382	385585.86	4307059.81	Аналитический метод	0.2	Закрепление отсутствует
6383	385550.46	4307042.05	Аналитический метод	0.2	Закрепление отсутствует
6384	385530.44	4307030.29	Аналитический метод	0.2	Закрепление отсутствует
6385	385319.09	4306896.86	Аналитический метод	0.2	Закрепление отсутствует
6386	385308.45	4306893.14	Аналитический метод	0.2	Закрепление отсутствует
6387	385301.12	4306893.06	Аналитический метод	0.2	Закрепление отсутствует
6388	385287.35	4306897.84	Аналитический метод	0.2	Закрепление отсутствует
6389	385283.22	4306899.71	Аналитический метод	0.2	Закрепление отсутствует
6390	385281.21	4306899.78	Аналитический метод	0.2	Закрепление отсутствует
6391	385270.50	4306901.47	Аналитический метод	0.2	Закрепление отсутствует
6392	385254.25	4306901.26	Аналитический метод	0.2	Закрепление отсутствует
6393	385239.80	4306902.54	Аналитический метод	0.2	Закрепление отсутствует
6394	385226.43	4306905.57	Аналитический метод	0.2	Закрепление отсутствует
6395	385210.40	4306916.78	Аналитический метод	0.2	Закрепление отсутствует



6396	385193.22	4306928.64	Аналитический метод	0.2	Закрепление отсутствует
6397	385181.07	4306939.94	Аналитический метод	0.2	Закрепление отсутствует
6398	385119.90	4307002.34	Аналитический метод	0.2	Закрепление отсутствует
6399	385098.91	4307021.63	Аналитический метод	0.2	Закрепление отсутствует
6400	385081.69	4307037.63	Аналитический метод	0.2	Закрепление отсутствует
6401	385070.58	4307046.98	Аналитический метод	0.2	Закрепление отсутствует
6402	385052.68	4307056.96	Аналитический метод	0.2	Закрепление отсутствует
6403	385041.68	4307058.11	Аналитический метод	0.2	Закрепление отсутствует
6404	385025.80	4307072.64	Аналитический метод	0.2	Закрепление отсутствует
6405	385010.05	4307082.56	Аналитический метод	0.2	Закрепление отсутствует
6406	384981.23	4307091.90	Аналитический метод	0.2	Закрепление отсутствует
6407	384941.40	4307101.82	Аналитический метод	0.2	Закрепление отсутствует
6408	384940.33	4307102.19	Аналитический метод	0.2	Закрепление отсутствует
6409	384940.65	4307124.56	Аналитический метод	0.2	Закрепление отсутствует
6410	384939.75	4307131.42	Аналитический метод	0.2	Закрепление отсутствует
6411	384934.93	4307137.46	Аналитический метод	0.2	Закрепление отсутствует
6412	384899.64	4307163.84	Аналитический метод	0.2	Закрепление отсутствует
6413	384902.37	4307166.78	Аналитический метод	0.2	Закрепление отсутствует
6414	384935.65	4307141.41	Аналитический метод	0.2	Закрепление отсутствует
6415	384941.40	4307135.81	Аналитический метод	0.2	Закрепление отсутствует
6416	384943.63	4307129.04	Аналитический метод	0.2	Закрепление отсутствует
6417	384943.56	4307121.86	Аналитический метод	0.2	Закрепление отсутствует
6418	384942.99	4307113.30	Аналитический метод	0.2	Закрепление отсутствует
6419	384944.39	4307107.15	Аналитический метод	0.2	Закрепление отсутствует
6420	384957.51	4307101.89	Аналитический метод	0.2	Закрепление отсутствует
6421	384981.30	4307095.34	Аналитический метод	0.2	Закрепление отсутствует
6422	385011.78	4307087.09	Аналитический метод	0.2	Закрепление отсутствует
6423	385030.11	4307077.23	Аналитический метод	0.2	Закрепление отсутствует
6424	385043.41	4307062.00	Аналитический метод	0.2	Закрепление отсутствует
6425	385053.19	4307060.27	Аналитический метод	0.2	Закрепление отсутствует
6426	385062.82	4307054.88	Аналитический метод	0.2	Закрепление отсутствует
6427	385084.96	4307041.07	Аналитический метод	0.2	Закрепление отсутствует
6428	385104.94	4307021.81	Аналитический метод	0.2	Закрепление отсутствует
6429	385123.85	4307006.14	Аналитический метод	0.2	Закрепление отсутствует
6430	385147.28	4306985.36	Аналитический метод	0.2	Закрепление отсутствует
6431	385168.63	4306957.18	Аналитический метод	0.2	Закрепление отсутствует
6432	385199.26	4306929.30	Аналитический метод	0.2	Закрепление отсутствует
6433	385229.16	4306909.46	Аналитический метод	0.2	Закрепление отсутствует
6434	385239.73	4306906.46	Аналитический метод	0.2	Закрепление отсутствует
6435	385256.73	4306904.74	Аналитический метод	0.2	Закрепление отсутствует
6436	385279.84	4306903.98	Аналитический метод	0.2	Закрепление отсутствует
6437	385288.68	4306901.90	Аналитический метод	0.2	Закрепление отсутствует
6438	385300.76	4306898.45	Аналитический метод	0.2	Закрепление отсутствует
6439	385306.66	4306898.38	Аналитический метод	0.2	Закрепление отсутствует
6440	385313.56	4306900.46	Аналитический метод	0.2	Закрепление отсутствует
6441	385325.71	4306907.30	Аналитический метод	0.2	Закрепление отсутствует
6442	385353.17	4306924.19	Аналитический метод	0.2	Закрепление отсутствует
6443	385371.93	4306935.76	Аналитический метод	0.2	Закрепление отсутствует
6444	385409.06	4306959.54	Аналитический метод	0.2	Закрепление отсутствует
6445	385437.67	4306977.65	Аналитический метод	0.2	Закрепление отсутствует
6446	385465.60	4306996.14	Аналитический метод	0.2	Закрепление отсутствует
6447	385492.05	4307011.97	Аналитический метод	0.2	Закрепление отсутствует
6448	385537.12	4307039.34	Аналитический метод	0.2	Закрепление отсутствует
6449	385551.79	4307048.26	Аналитический метод	0.2	Закрепление отсутствует
6450	385584.49	4307065.09	Аналитический метод	0.2	Закрепление отсутствует
6451	385613.32	4307069.90	Аналитический метод	0.2	Закрепление отсутствует
6452	385618.35	4307073.49	Аналитический метод	0.2	Закрепление отсутствует
6453	385621.37	4307078.30	Аналитический метод	0.2	Закрепление отсутствует
6454	385621.44	4307083.92	Аналитический метод	0.2	Закрепление отсутствует
6455	385612.31	4307102.90	Аналитический метод	0.2	Закрепление отсутствует
6456	385593.77	4307139.41	Аналитический метод	0.2	Закрепление отсутствует
6457	385590.89	4307156.24	Аналитический метод	0.2	Закрепление отсутствует
6458	385592.69	4307180.82	Аналитический метод	0.2	Закрепление отсутствует
6459	385593.98	4307181.68	Аналитический метод	0.2	Закрепление отсутствует
6460	385593.26	4307185.34	Аналитический метод	0.2	Закрепление отсутствует
6461	385593.73	4307193.30	Аналитический метод	0.2	Закрепление отсутствует



6462	385592.40	4307204.37	Аналитический метод	0.2	Закрепление отсутствует
6463	385589.56	4307215.47	Аналитический метод	0.2	Закрепление отсутствует
6464	385581.91	4307231.54	Аналитический метод	0.2	Закрепление отсутствует
6465	385540.72	4307287.36	Аналитический метод	0.2	Закрепление отсутствует
6466	385537.88	4307291.02	Аналитический метод	0.2	Закрепление отсутствует
6467	385443.15	4307219.76	Аналитический метод	0.2	Закрепление отсутствует
6468	385344.64	4307148.30	Аналитический метод	0.2	Закрепление отсутствует
6469	385289.27	4307105.16	Аналитический метод	0.2	Закрепление отсутствует
6470	385233.26	4307073.61	Аналитический метод	0.2	Закрепление отсутствует
6471	385197.20	4307069.75	Аналитический метод	0.2	Закрепление отсутствует
6472	385146.34	4307081.98	Аналитический метод	0.2	Закрепление отсутствует
6473	385078.74	4307113.53	Аналитический метод	0.2	Закрепление отсутствует
6474	385007.27	4307147.01	Аналитический метод	0.2	Закрепление отсутствует
6475	384929.78	4307195.26	Аналитический метод	0.2	Закрепление отсутствует
6476	384890.38	4307165.46	Аналитический метод	0.2	Закрепление отсутствует
6477	384781.58	4307236.73	Аналитический метод	0.2	Закрепление отсутствует
6478	384757.07	4307210.08	Аналитический метод	0.2	Закрепление отсутствует
6479	384774.86	4307192.08	Аналитический метод	0.2	Закрепление отсутствует
6480	384815.41	4307157.15	Аналитический метод	0.2	Закрепление отсутствует
6481	384869.07	4307113.45	Аналитический метод	0.2	Закрепление отсутствует
6482	384926.63	4307065.06	Аналитический метод	0.2	Закрепление отсутствует
6483	384946.23	4307046.28	Аналитический метод	0.2	Закрепление отсутствует
6484	384949.53	4307045.08	Аналитический метод	0.2	Закрепление отсутствует
6485	384961.37	4307040.79	Аналитический метод	0.2	Закрепление отсутствует
6486	384976.40	4307027.36	Аналитический метод	0.2	Закрепление отсутствует
6487	385001.97	4307009.83	Аналитический метод	0.2	Закрепление отсутствует
6488	385031.32	4306978.35	Аналитический метод	0.2	Закрепление отсутствует
6489	385061.25	4306940.91	Аналитический метод	0.2	Закрепление отсутствует
6490	385083.44	4306918.13	Аналитический метод	0.2	Закрепление отсутствует
6491	385119.37	4306884.58	Аналитический метод	0.2	Закрепление отсутствует
6492	385140.29	4306865.78	Аналитический метод	0.2	Закрепление отсутствует
6493	385178.92	4306836.17	Аналитический метод	0.2	Закрепление отсутствует
6494	385225.25	4306787.93	Аналитический метод	0.2	Закрепление отсутствует
6495	385280.07	4306732.30	Аналитический метод	0.2	Закрепление отсутствует
6496	385331.60	4306676.72	Аналитический метод	0.2	Закрепление отсутствует
6497	385338.13	4306671.45	Аналитический метод	0.2	Закрепление отсутствует
6498	385448.43	4306862.53	Аналитический метод	0.2	Закрепление отсутствует
6499	385623.70	4306941.47	Аналитический метод	0.2	Закрепление отсутствует
6500	385661.81	4306922.51	Аналитический метод	0.2	Закрепление отсутствует
6501	385764.16	4306879.48	Аналитический метод	0.2	Закрепление отсутствует
6502	385852.69	4306905.85	Аналитический метод	0.2	Закрепление отсутствует
6503	385908.70	4306881.06	Аналитический метод	0.2	Закрепление отсутствует
6504	386033.44	4306938.89	Аналитический метод	0.2	Закрепление отсутствует
6505	386108.65	4307019.22	Аналитический метод	0.2	Закрепление отсутствует
6506	386184.83	4307020.58	Аналитический метод	0.2	Закрепление отсутствует
6507	386267.00	4307042.35	Аналитический метод	0.2	Закрепление отсутствует
6338	386267.40	4307042.46	Аналитический метод	0.2	Закрепление отсутствует
6508	371460.44	4310990.05	Аналитический метод	0.2	Закрепление отсутствует
6509	371659.96	4311029.44	Аналитический метод	0.2	Закрепление отсутствует
6510	371796.52	4311066.03	Аналитический метод	0.2	Закрепление отсутствует
6511	371922.98	4311115.68	Аналитический метод	0.2	Закрепление отсутствует
6512	372005.64	4311156.94	Аналитический метод	0.2	Закрепление отсутствует
6513	371906.16	4311168.29	Аналитический метод	0.2	Закрепление отсутствует
6514	371797.10	4311199.65	Аналитический метод	0.2	Закрепление отсутствует
6515	371701.77	4311058.50	Аналитический метод	0.2	Закрепление отсутствует
6516	371668.86	4311125.72	Аналитический метод	0.2	Закрепление отсутствует
6517	371455.72	4311030.64	Аналитический метод	0.2	Закрепление отсутствует
6508	371460.44	4310990.05	Аналитический метод	0.2	Закрепление отсутствует
6518	371258.13	4310973.43	Аналитический метод	0.2	Закрепление отсутствует
6519	371339.14	4310974.75	Аналитический метод	0.2	Закрепление отсутствует
6520	371301.13	4311087.06	Аналитический метод	0.2	Закрепление отсутствует
6521	371475.01	4311131.04	Аналитический метод	0.2	Закрепление отсутствует
6522	371442.18	4311261.60	Аналитический метод	0.2	Закрепление отсутствует
6523	371333.64	4311291.42	Аналитический метод	0.2	Закрепление отсутствует
6524	371414.91	4311515.47	Аналитический метод	0.2	Закрепление отсутствует
6525	371325.72	4311540.69	Аналитический метод	0.2	Закрепление отсутствует



6526	371244.11	4311460.41	Аналитический метод	0.2	Закрепление отсутствует
6527	371100.54	4311530.62	Аналитический метод	0.2	Закрепление отсутствует
6528	371060.84	4311497.86	Аналитический метод	0.2	Закрепление отсутствует
6529	370906.30	4311590.66	Аналитический метод	0.2	Закрепление отсутствует
6530	370880.10	4311531.48	Аналитический метод	0.2	Закрепление отсутствует
6531	370848.59	4311433.33	Аналитический метод	0.2	Закрепление отсутствует
6532	370845.67	4311390.94	Аналитический метод	0.2	Закрепление отсутствует
6533	370852.71	4311363.64	Аналитический метод	0.2	Закрепление отсутствует
6534	371117.21	4311023.05	Аналитический метод	0.2	Закрепление отсутствует
6535	371126.10	4311018.65	Аналитический метод	0.2	Закрепление отсутствует
6536	371162.41	4311000.68	Аналитический метод	0.2	Закрепление отсутствует
6537	371193.25	4310989.60	Аналитический метод	0.2	Закрепление отсутствует
6518	371258.13	4310973.43	Аналитический метод	0.2	Закрепление отсутствует
6538	377207.90	4316098.59	Аналитический метод	0.2	Закрепление отсутствует
6539	377180.48	4316058.45	Аналитический метод	0.2	Закрепление отсутствует
6540	377173.84	4316049.45	Аналитический метод	0.2	Закрепление отсутствует
6541	377153.04	4316016.58	Аналитический метод	0.2	Закрепление отсутствует
6542	377153.05	4316015.99	Аналитический метод	0.2	Закрепление отсутствует
6543	377141.66	4315999.28	Аналитический метод	0.2	Закрепление отсутствует
6544	377133.36	4315985.20	Аналитический метод	0.2	Закрепление отсутствует
6545	377134.29	4315984.61	Аналитический метод	0.2	Закрепление отсутствует
6546	377115.18	4315952.89	Аналитический метод	0.2	Закрепление отсутствует
6547	377110.10	4315943.87	Аналитический метод	0.2	Закрепление отсутствует
6548	377088.99	4315910.98	Аналитический метод	0.2	Закрепление отсутствует
6549	376876.80	4315592.62	Аналитический метод	0.2	Закрепление отсутствует
6550	376837.76	4315533.49	Аналитический метод	0.2	Закрепление отсутствует
6551	376800.47	4315478.30	Аналитический метод	0.2	Закрепление отсутствует
6552	376763.07	4315421.30	Аналитический метод	0.2	Закрепление отсутствует
6553	376731.88	4315374.50	Аналитический метод	0.2	Закрепление отсутствует
6554	376685.52	4315304.58	Аналитический метод	0.2	Закрепление отсутствует
6555	376676.39	4315289.39	Аналитический метод	0.2	Закрепление отсутствует
6556	376647.14	4315244.94	Аналитический метод	0.2	Закрепление отсутствует
6557	376608.26	4315188.02	Аналитический метод	0.2	Закрепление отсутствует
6558	376532.62	4315072.59	Аналитический метод	0.2	Закрепление отсутствует
6559	376462.68	4314965.57	Аналитический метод	0.2	Закрепление отсутствует
6560	376428.57	4314913.82	Аналитический метод	0.2	Закрепление отсутствует
6561	376388.80	4314854.42	Аналитический метод	0.2	Закрепление отсутствует
6562	376342.59	4314782.16	Аналитический метод	0.2	Закрепление отсутствует
6563	376302.50	4314723.82	Аналитический метод	0.2	Закрепление отсутствует
6564	376264.73	4314666.51	Аналитический метод	0.2	Закрепление отсутствует
6565	376227.98	4314608.69	Аналитический метод	0.2	Закрепление отсутствует
6566	376192.37	4314556.66	Аналитический метод	0.2	Закрепление отсутствует
6567	376150.01	4314491.58	Аналитический метод	0.2	Закрепление отсутствует
6568	376112.91	4314434.11	Аналитический метод	0.2	Закрепление отсутствует
6569	376073.66	4314377.22	Аналитический метод	0.2	Закрепление отсутствует
6570	376035.80	4314319.12	Аналитический метод	0.2	Закрепление отсутствует
6571	375996.52	4314261.82	Аналитический метод	0.2	Закрепление отсутствует
6572	375957.17	4314202.80	Аналитический метод	0.2	Закрепление отсутствует
6573	375837.47	4314014.58	Аналитический метод	0.2	Закрепление отсутствует
6574	375779.32	4313928.82	Аналитический метод	0.2	Закрепление отсутствует
6575	375727.29	4313846.37	Аналитический метод	0.2	Закрепление отсутствует
6576	375675.37	4313765.68	Аналитический метод	0.2	Закрепление отсутствует
6577	375643.14	4313715.54	Аналитический метод	0.2	Закрепление отсутствует
6578	375586.95	4313640.32	Аналитический метод	0.2	Закрепление отсутствует
6579	375550.81	4313602.91	Аналитический метод	0.2	Закрепление отсутствует
6580	375508.16	4313573.42	Аналитический метод	0.2	Закрепление отсутствует
6581	375486.01	4313561.50	Аналитический метод	0.2	Закрепление отсутствует
6582	375458.25	4313549.39	Аналитический метод	0.2	Закрепление отсутствует
6583	375415.12	4313523.25	Аналитический метод	0.2	Закрепление отсутствует
6584	375378.60	4313500.29	Аналитический метод	0.2	Закрепление отсутствует
6585	375358.26	4313483.94	Аналитический метод	0.2	Закрепление отсутствует
6586	375331.57	4313464.30	Аналитический метод	0.2	Закрепление отсутствует
6587	375282.40	4313423.22	Аналитический метод	0.2	Закрепление отсутствует
6588	375240.48	4313382.93	Аналитический метод	0.2	Закрепление отсутствует
6589	375197.35	4313333.78	Аналитический метод	0.2	Закрепление отсутствует
6590	375184.07	4313310.93	Аналитический метод	0.2	Закрепление отсутствует



6591	375130.65	4313238.82	Аналитический метод	0.2	Закрепление отсутствует
6592	375133.86	4313232.03	Аналитический метод	0.2	Закрепление отсутствует
6593	375185.44	4313140.58	Аналитический метод	0.2	Закрепление отсутствует
6594	375266.16	4313101.70	Аналитический метод	0.2	Закрепление отсутствует
6595	375346.13	4312983.14	Аналитический метод	0.2	Закрепление отсутствует
6596	375427.63	4312897.11	Аналитический метод	0.2	Закрепление отсутствует
6597	375547.80	4312841.63	Аналитический метод	0.2	Закрепление отсутствует
6598	375694.49	4312936.32	Аналитический метод	0.2	Закрепление отсутствует
6599	375778.47	4312897.95	Аналитический метод	0.2	Закрепление отсутствует
6600	375986.76	4312833.84	Аналитический метод	0.2	Закрепление отсутствует
6601	376021.56	4313027.84	Аналитический метод	0.2	Закрепление отсутствует
6602	376065.45	4313356.68	Аналитический метод	0.2	Закрепление отсутствует
6603	376185.47	4313342.63	Аналитический метод	0.2	Закрепление отсутствует
6604	376246.69	4313846.60	Аналитический метод	0.2	Закрепление отсутствует
6605	376140.43	4313890.25	Аналитический метод	0.2	Закрепление отсутствует
6606	376308.98	4313962.71	Аналитический метод	0.2	Закрепление отсутствует
6607	376381.77	4313971.26	Аналитический метод	0.2	Закрепление отсутствует
6608	376501.78	4313954.16	Аналитический метод	0.2	Закрепление отсутствует
6609	376583.44	4313911.73	Аналитический метод	0.2	Закрепление отсутствует
6610	376647.95	4314067.24	Аналитический метод	0.2	Закрепление отсутствует
6611	376567.18	4314486.62	Аналитический метод	0.2	Закрепление отсутствует
6612	376650.56	4314612.65	Аналитический метод	0.2	Закрепление отсутствует
6613	376721.61	4314643.02	Аналитический метод	0.2	Закрепление отсутствует
6614	376726.29	4314727.12	Аналитический метод	0.2	Закрепление отсутствует
6615	376823.24	4314790.09	Аналитический метод	0.2	Закрепление отсутствует
6616	376906.54	4314773.99	Аналитический метод	0.2	Закрепление отсутствует
6617	376928.91	4314809.04	Аналитический метод	0.2	Закрепление отсутствует
6618	377055.44	4314811.11	Аналитический метод	0.2	Закрепление отсутствует
6619	377120.93	4314907.02	Аналитический метод	0.2	Закрепление отсутствует
6620	377152.75	4315146.05	Аналитический метод	0.2	Закрепление отсутствует
6621	377217.63	4315273.73	Аналитический метод	0.2	Закрепление отсутствует
6622	377261.62	4315283.52	Аналитический метод	0.2	Закрепление отсутствует
6623	377350.09	4315494.32	Аналитический метод	0.2	Закрепление отсутствует
6624	377324.75	4315525.85	Аналитический метод	0.2	Закрепление отсутствует
6625	377405.32	4315730.89	Аналитический метод	0.2	Закрепление отсутствует
6626	377468.42	4315813.25	Аналитический метод	0.2	Закрепление отсутствует
6627	377488.10	4315828.47	Аналитический метод	0.2	Закрепление отсутствует
6628	377423.61	4315896.99	Аналитический метод	0.2	Закрепление отсутствует
6629	377410.80	4315911.73	Аналитический метод	0.2	Закрепление отсутствует
6630	377284.98	4315999.35	Аналитический метод	0.2	Закрепление отсутствует
6631	377283.08	4316017.48	Аналитический метод	0.2	Закрепление отсутствует
6632	377240.28	4316056.93	Аналитический метод	0.2	Закрепление отсутствует
6633	377268.40	4316126.04	Аналитический метод	0.2	Закрепление отсутствует
6634	377306.22	4316124.18	Аналитический метод	0.2	Закрепление отсутствует
6635	377365.36	4316073.15	Аналитический метод	0.2	Закрепление отсутствует
6636	377486.89	4316016.59	Аналитический метод	0.2	Закрепление отсутствует
6637	377539.68	4316063.81	Аналитический метод	0.2	Закрепление отсутствует
6638	377491.62	4316223.62	Аналитический метод	0.2	Закрепление отсутствует
6639	377486.66	4316445.93	Аналитический метод	0.2	Закрепление отсутствует
6640	377604.06	4316571.52	Аналитический метод	0.2	Закрепление отсутствует
6641	377684.22	4316559.05	Аналитический метод	0.2	Закрепление отсутствует
6642	377709.26	4316598.10	Аналитический метод	0.2	Закрепление отсутствует
6643	377703.70	4316685.14	Аналитический метод	0.2	Закрепление отсутствует
6644	377730.78	4316795.95	Аналитический метод	0.2	Закрепление отсутствует
6645	377962.11	4316940.70	Аналитический метод	0.2	Закрепление отсутствует
6646	377987.99	4317026.15	Аналитический метод	0.2	Закрепление отсутствует
6647	378018.61	4317072.50	Аналитический метод	0.2	Закрепление отсутствует
6648	378031.19	4317096.94	Аналитический метод	0.2	Закрепление отсутствует
6649	377950.53	4317176.88	Аналитический метод	0.2	Закрепление отсутствует
6650	377954.78	4317406.55	Аналитический метод	0.2	Закрепление отсутствует
6651	377722.34	4317490.38	Аналитический метод	0.2	Закрепление отсутствует
6652	377734.21	4317527.39	Аналитический метод	0.2	Закрепление отсутствует
6653	377648.41	4317706.14	Аналитический метод	0.2	Закрепление отсутствует
6654	377816.58	4317847.25	Аналитический метод	0.2	Закрепление отсутствует
6655	377883.47	4317824.78	Аналитический метод	0.2	Закрепление отсутствует
6656	378090.86	4317724.81	Аналитический метод	0.2	Закрепление отсутствует



6657	378153.19	4317708.11	Аналитический метод	0.2	Закрепление отсутствует
6658	378163.51	4317789.16	Аналитический метод	0.2	Закрепление отсутствует
6659	378228.56	4317826.10	Аналитический метод	0.2	Закрепление отсутствует
6660	378230.55	4317874.86	Аналитический метод	0.2	Закрепление отсутствует
6661	378180.12	4317905.12	Аналитический метод	0.2	Закрепление отсутствует
6662	378163.01	4317982.68	Аналитический метод	0.2	Закрепление отсутствует
6663	377956.50	4318099.14	Аналитический метод	0.2	Закрепление отсутствует
6664	377897.74	4318035.59	Аналитический метод	0.2	Закрепление отсутствует
6665	377842.51	4318052.65	Аналитический метод	0.2	Закрепление отсутствует
6666	377774.23	4318100.34	Аналитический метод	0.2	Закрепление отсутствует
6667	377709.88	4318033.99	Аналитический метод	0.2	Закрепление отсутствует
6668	377617.03	4318055.25	Аналитический метод	0.2	Закрепление отсутствует
6669	377592.44	4317935.00	Аналитический метод	0.2	Закрепление отсутствует
6670	377529.51	4317815.37	Аналитический метод	0.2	Закрепление отсутствует
6671	377407.59	4317828.12	Аналитический метод	0.2	Закрепление отсутствует
6672	377312.98	4317910.17	Аналитический метод	0.2	Закрепление отсутствует
6673	377065.08	4317584.80	Аналитический метод	0.2	Закрепление отсутствует
6674	376345.18	4316558.13	Аналитический метод	0.2	Закрепление отсутствует
6675	376010.72	4316014.19	Аналитический метод	0.2	Закрепление отсутствует
6676	375926.24	4315897.84	Аналитический метод	0.2	Закрепление отсутствует
6677	375793.29	4315818.41	Аналитический метод	0.2	Закрепление отсутствует
6678	375762.64	4315749.71	Аналитический метод	0.2	Закрепление отсутствует
6679	375798.56	4315696.34	Аналитический метод	0.2	Закрепление отсутствует
6680	375713.99	4315551.11	Аналитический метод	0.2	Закрепление отсутствует
6681	375617.82	4315613.16	Аналитический метод	0.2	Закрепление отсутствует
6682	375569.64	4315545.59	Аналитический метод	0.2	Закрепление отсутствует
6683	375541.29	4315426.81	Аналитический метод	0.2	Закрепление отсутствует
6684	375497.78	4315342.09	Аналитический метод	0.2	Закрепление отсутствует
6685	375491.70	4315275.62	Аналитический метод	0.2	Закрепление отсутствует
6686	375420.76	4315136.92	Аналитический метод	0.2	Закрепление отсутствует
6687	375468.10	4315106.21	Аналитический метод	0.2	Закрепление отсутствует
6688	375370.06	4314946.49	Аналитический метод	0.2	Закрепление отсутствует
6689	375390.83	4314583.74	Аналитический метод	0.2	Закрепление отсутствует
6690	375404.32	4314394.39	Аналитический метод	0.2	Закрепление отсутствует
6691	375296.78	4314247.41	Аналитический метод	0.2	Закрепление отсутствует
6692	375345.41	4314179.53	Аналитический метод	0.2	Закрепление отсутствует
6693	375459.09	4314157.33	Аналитический метод	0.2	Закрепление отсутствует
6694	375657.80	4314080.82	Аналитический метод	0.2	Закрепление отсутствует
6695	375818.11	4314013.62	Аналитический метод	0.2	Закрепление отсутствует
6696	375824.72	4314010.95	Аналитический метод	0.2	Закрепление отсутствует
6697	375830.36	4314019.25	Аналитический метод	0.2	Закрепление отсутствует
6698	375950.04	4314207.44	Аналитический метод	0.2	Закрепление отсутствует
6699	375989.48	4314266.59	Аналитический метод	0.2	Закрепление отсутствует
6700	376028.74	4314323.86	Аналитический метод	0.2	Закрепление отсутствует
6701	376066.60	4314381.95	Аналитический метод	0.2	Закрепление отсутствует
6702	376105.83	4314438.83	Аналитический метод	0.2	Закрепление отсутствует
6703	376115.08	4314452.78	Аналитический метод	0.2	Закрепление отсутствует
6704	376117.92	4314457.37	Аналитический метод	0.2	Закрепление отсутствует
6705	376142.88	4314496.21	Аналитический метод	0.2	Закрепление отсутствует
6706	376185.30	4314561.38	Аналитический метод	0.2	Закрепление отсутствует
6707	376220.88	4314613.38	Аналитический метод	0.2	Закрепление отсутствует
6708	376257.59	4314671.15	Аналитический метод	0.2	Закрепление отсутствует
6709	376295.45	4314728.58	Аналитический метод	0.2	Закрепление отсутствует
6710	376335.51	4314786.85	Аналитический метод	0.2	Закрепление отсутствует
6711	376381.68	4314859.06	Аналитический метод	0.2	Закрепление отсутствует
6712	376421.49	4314918.51	Аналитический метод	0.2	Закрепление отсутствует
6713	376455.58	4314970.24	Аналитический метод	0.2	Закрепление отсутствует
6714	376525.51	4315077.25	Аналитический метод	0.2	Закрепление отсутствует
6715	376601.20	4315192.75	Аналитический метод	0.2	Закрепление отсутствует
6716	376640.08	4315249.68	Аналитический метод	0.2	Закрепление отсутствует
6717	376669.19	4315293.92	Аналитический метод	0.2	Закрепление отсутствует
6718	376678.34	4315309.10	Аналитический метод	0.2	Закрепление отсутствует
6719	376724.79	4315379.22	Аналитический метод	0.2	Закрепление отсутствует
6720	376755.97	4315425.98	Аналитический метод	0.2	Закрепление отсутствует
6721	376793.40	4315483.02	Аналитический метод	0.2	Закрепление отсутствует
6722	376830.70	4315538.21	Аналитический метод	0.2	Закрепление отсутствует



6723	376869.72	4315597.31	Аналитический метод	0.2	Закрепление отсутствует
6724	377081.88	4315915.63	Аналитический метод	0.2	Закрепление отсутствует
6725	377102.81	4315948.26	Аналитический метод	0.2	Закрепление отсутствует
6726	377109.92	4315960.99	Аналитический метод	0.2	Закрепление отсутствует
6727	377112.32	4315964.93	Аналитический метод	0.2	Закрепление отсутствует
6728	377114.56	4315963.41	Аналитический метод	0.2	Закрепление отсутствует
6729	377136.95	4316001.15	Аналитический метод	0.2	Закрепление отсутствует
6730	377135.10	4316002.45	Аналитический метод	0.2	Закрепление отсутствует
6731	377147.03	4316020.12	Аналитический метод	0.2	Закрепление отсутствует
6732	377161.95	4316042.23	Аналитический метод	0.2	Закрепление отсутствует
6733	377173.35	4316063.10	Аналитический метод	0.2	Закрепление отсутствует
6734	377200.94	4316103.57	Аналитический метод	0.2	Закрепление отсутствует
6538	377207.90	4316098.59	Аналитический метод	0.2	Закрепление отсутствует
6735	379805.93	4317813.14	Аналитический метод	0.2	Закрепление отсутствует
6736	379687.92	4317811.28	Аналитический метод	0.2	Закрепление отсутствует
6737	379650.01	4317803.27	Аналитический метод	0.2	Закрепление отсутствует
6738	379583.83	4317901.66	Аналитический метод	0.2	Закрепление отсутствует
6739	379518.01	4317911.30	Аналитический метод	0.2	Закрепление отсутствует
6740	379457.18	4317946.34	Аналитический метод	0.2	Закрепление отсутствует
6741	379403.87	4317924.54	Аналитический метод	0.2	Закрепление отсутствует
6742	379430.51	4317860.20	Аналитический метод	0.2	Закрепление отсутствует
6743	379399.91	4317788.99	Аналитический метод	0.2	Закрепление отсутствует
6744	379150.35	4317702.86	Аналитический метод	0.2	Закрепление отсутствует
6745	379085.36	4317748.59	Аналитический метод	0.2	Закрепление отсутствует
6746	379023.16	4317675.91	Аналитический метод	0.2	Закрепление отсутствует
6747	378942.21	4317713.16	Аналитический метод	0.2	Закрепление отсутствует
6748	378885.09	4317638.02	Аналитический метод	0.2	Закрепление отсутствует
6749	378918.12	4317605.36	Аналитический метод	0.2	Закрепление отсутствует
6750	379004.14	4317541.41	Аналитический метод	0.2	Закрепление отсутствует
6751	379065.50	4317532.36	Аналитический метод	0.2	Закрепление отсутствует
6752	379091.27	4317478.25	Аналитический метод	0.2	Закрепление отсутствует
6753	379143.14	4317454.02	Аналитический метод	0.2	Закрепление отсутствует
6754	379232.96	4317474.19	Аналитический метод	0.2	Закрепление отсутствует
6755	379227.47	4317541.88	Аналитический метод	0.2	Закрепление отсутствует
6756	379245.91	4317592.06	Аналитический метод	0.2	Закрепление отсутствует
6757	379300.71	4317624.84	Аналитический метод	0.2	Закрепление отсутствует
6758	379364.60	4317579.41	Аналитический метод	0.2	Закрепление отсутствует
6759	379487.50	4317632.25	Аналитический метод	0.2	Закрепление отсутствует
6760	379471.61	4317696.52	Аналитический метод	0.2	Закрепление отсутствует
6761	379530.21	4317723.28	Аналитический метод	0.2	Закрепление отсутствует
6762	379779.97	4317737.22	Аналитический метод	0.2	Закрепление отсутствует
6763	379791.60	4317771.26	Аналитический метод	0.2	Закрепление отсутствует
6764	379648.63	4317764.57	Аналитический метод	0.2	Закрепление отсутствует
6765	379630.19	4317814.19	Аналитический метод	0.2	Закрепление отсутствует
6766	379620.14	4317807.39	Аналитический метод	0.2	Закрепление отсутствует
6767	379597.46	4317797.04	Аналитический метод	0.2	Закрепление отсутствует
6768	379389.21	4317698.03	Аналитический метод	0.2	Закрепление отсутствует
6769	379319.64	4317669.67	Аналитический метод	0.2	Закрепление отсутствует
6770	379265.28	4317657.91	Аналитический метод	0.2	Закрепление отсутствует
6771	379195.65	4317650.14	Аналитический метод	0.2	Закрепление отсутствует
6772	379180.74	4317648.52	Аналитический метод	0.2	Закрепление отсутствует
6773	379056.49	4317630.92	Аналитический метод	0.2	Закрепление отсутствует
6774	379055.85	4317635.88	Аналитический метод	0.2	Закрепление отсутствует
6775	379180.18	4317653.49	Аналитический метод	0.2	Закрепление отсутствует
6776	379195.09	4317655.11	Аналитический метод	0.2	Закрепление отсутствует
6777	379264.43	4317662.84	Аналитический метод	0.2	Закрепление отсутствует
6778	379318.16	4317674.45	Аналитический метод	0.2	Закрепление отсутствует
6779	379387.19	4317702.60	Аналитический метод	0.2	Закрепление отсутствует
6780	379595.40	4317801.60	Аналитический метод	0.2	Закрепление отсутствует
6781	379617.66	4317811.73	Аналитический метод	0.2	Закрепление отсутствует
6782	379628.50	4317818.89	Аналитический метод	0.2	Закрепление отсутствует
6783	379633.20	4317820.59	Аналитический метод	0.2	Закрепление отсутствует
6784	379651.39	4317768.75	Аналитический метод	0.2	Закрепление отсутствует
6785	379793.16	4317775.79	Аналитический метод	0.2	Закрепление отсутствует
6735	379805.93	4317813.14	Аналитический метод	0.2	Закрепление отсутствует
6786	381798.68	4321374.83	Аналитический метод	0.2	Закрепление отсутствует



6787	381930.55	4321365.74	Аналитический метод	0.2	Закрепление отсутствует
6788	382148.80	4321573.47	Аналитический метод	0.2	Закрепление отсутствует
6789	382137.13	4321625.43	Аналитический метод	0.2	Закрепление отсутствует
6790	382181.85	4321673.98	Аналитический метод	0.2	Закрепление отсутствует
6791	382149.89	4321724.89	Аналитический метод	0.2	Закрепление отсутствует
6792	382256.18	4321843.46	Аналитический метод	0.2	Закрепление отсутствует
6793	382260.47	4321847.16	Аналитический метод	0.2	Закрепление отсутствует
6794	381639.59	4322502.41	Аналитический метод	0.2	Закрепление отсутствует
6795	381003.31	4323173.88	Аналитический метод	0.2	Закрепление отсутствует
6796	380626.56	4322555.44	Аналитический метод	0.2	Закрепление отсутствует
6797	380410.29	4322199.32	Аналитический метод	0.2	Закрепление отсутствует
6798	380413.10	4322197.21	Аналитический метод	0.2	Закрепление отсутствует
6799	380423.98	4322204.72	Аналитический метод	0.2	Закрепление отсутствует
6800	380454.69	4322220.14	Аналитический метод	0.2	Закрепление отсутствует
6801	380490.49	4322260.11	Аналитический метод	0.2	Закрепление отсутствует
6802	380513.28	4322286.56	Аналитический метод	0.2	Закрепление отсутствует
6803	380513.00	4322292.28	Аналитический метод	0.2	Закрепление отсутствует
6804	380511.39	4322298.61	Аналитический метод	0.2	Закрепление отсутствует
6805	380512.19	4322304.54	Аналитический метод	0.2	Закрепление отсутствует
6806	380514.54	4322308.39	Аналитический метод	0.2	Закрепление отсутствует
6807	380517.91	4322309.66	Аналитический метод	0.2	Закрепление отсутствует
6808	380522.57	4322309.63	Аналитический метод	0.2	Закрепление отсутствует
6809	380524.79	4322316.04	Аналитический метод	0.2	Закрепление отсутствует
6810	380543.99	4322336.41	Аналитический метод	0.2	Закрепление отсутствует
6811	380605.29	4322391.62	Аналитический метод	0.2	Закрепление отсутствует
6812	380706.57	4322473.79	Аналитический метод	0.2	Закрепление отсутствует
6813	380712.33	4322476.33	Аналитический метод	0.2	Закрепление отсутствует
6814	380718.67	4322475.29	Аналитический метод	0.2	Закрепление отсутствует
6815	380724.45	4322472.04	Аналитический метод	0.2	Закрепление отсутствует
6816	380847.50	4322326.57	Аналитический метод	0.2	Закрепление отсутствует
6817	380976.20	4322175.79	Аналитический метод	0.2	Закрепление отсутствует
6818	381106.32	4322020.36	Аналитический метод	0.2	Закрепление отсутствует
6819	381234.74	4321866.63	Аналитический метод	0.2	Закрепление отсутствует
6820	381379.11	4321691.61	Аналитический метод	0.2	Закрепление отсутствует
6821	381416.52	4321647.94	Аналитический метод	0.2	Закрепление отсутствует
6822	381505.52	4321539.76	Аналитический метод	0.2	Закрепление отсутствует
6823	381571.30	4321462.21	Аналитический метод	0.2	Закрепление отсутствует
6824	381600.28	4321422.76	Аналитический метод	0.2	Закрепление отсутствует
6825	381603.54	4321418.90	Аналитический метод	0.2	Закрепление отсутствует
6826	381593.17	4321408.74	Аналитический метод	0.2	Закрепление отсутствует
6827	381587.60	4321415.57	Аналитический метод	0.2	Закрепление отсутствует
6828	381582.12	4321414.99	Аналитический метод	0.2	Закрепление отсутствует
6829	381573.08	4321411.82	Аналитический метод	0.2	Закрепление отсутствует
6830	381567.65	4321417.03	Аналитический метод	0.2	Закрепление отсутствует
6831	381560.82	4321429.35	Аналитический метод	0.2	Закрепление отсутствует
6832	381561.40	4321441.20	Аналитический метод	0.2	Закрепление отсутствует
6833	381563.70	4321460.54	Аналитический метод	0.2	Закрепление отсутствует
6834	381499.37	4321534.64	Аналитический метод	0.2	Закрепление отсутствует
6835	381410.75	4321642.37	Аналитический метод	0.2	Закрепление отсутствует
6836	381407.00	4321645.53	Аналитический метод	0.2	Закрепление отсутствует
6837	381372.94	4321686.51	Аналитический метод	0.2	Закрепление отсутствует
6838	381228.57	4321861.53	Аналитический метод	0.2	Закрепление отсутствует
6839	381100.18	4322015.23	Аналитический метод	0.2	Закрепление отсутствует
6840	380970.10	4322170.62	Аналитический метод	0.2	Закрепление отсутствует
6841	380841.40	4322321.39	Аналитический метод	0.2	Закрепление отсутствует
6842	380719.28	4322465.86	Аналитический метод	0.2	Закрепление отсутствует
6843	380715.94	4322467.71	Аналитический метод	0.2	Закрепление отсутствует
6844	380713.42	4322468.20	Аналитический метод	0.2	Закрепление отсутствует
6845	380710.73	4322466.93	Аналитический метод	0.2	Закрепление отсутствует
6846	380666.25	4322431.27	Аналитический метод	0.2	Закрепление отсутствует
6847	380610.49	4322385.55	Аналитический метод	0.2	Закрепление отсутствует
6848	380549.56	4322330.66	Аналитический метод	0.2	Закрепление отсутствует
6849	380531.99	4322312.42	Аналитический метод	0.2	Закрепление отсутствует
6850	380531.31	4322306.15	Аналитический метод	0.2	Закрепление отсутствует
6851	380533.98	4322288.67	Аналитический метод	0.2	Закрепление отсутствует
6852	380531.09	4322284.18	Аналитический метод	0.2	Закрепление отсутствует



6853	380526.42	4322280.04	Аналитический метод	0.2	Закрепление отсутствует
6854	380520.13	4322282.40	Аналитический метод	0.2	Закрепление отсутствует
6855	380496.53	4322254.86	Аналитический метод	0.2	Закрепление отсутствует
6856	380459.77	4322213.88	Аналитический метод	0.2	Закрепление отсутствует
6857	380428.26	4322197.96	Аналитический метод	0.2	Закрепление отсутствует
6858	380418.44	4322191.24	Аналитический метод	0.2	Закрепление отсутствует
6859	380410.15	4322178.82	Аналитический метод	0.2	Закрепление отсутствует
6860	380393.04	4322155.53	Аналитический метод	0.2	Закрепление отсутствует
6861	380364.45	4322109.33	Аналитический метод	0.2	Закрепление отсутствует
6862	380360.02	4322082.80	Аналитический метод	0.2	Закрепление отсутствует
6863	380350.93	4322060.44	Аналитический метод	0.2	Закрепление отсутствует
6864	380319.58	4322025.20	Аналитический метод	0.2	Закрепление отсутствует
6865	380303.35	4322007.52	Аналитический метод	0.2	Закрепление отсутствует
6866	380247.25	4321957.06	Аналитический метод	0.2	Закрепление отсутствует
6867	380237.12	4321947.22	Аналитический метод	0.2	Закрепление отсутствует
6868	380230.16	4321930.59	Аналитический метод	0.2	Закрепление отсутствует
6869	380228.04	4321913.59	Аналитический метод	0.2	Закрепление отсутствует
6870	380228.74	4321894.41	Аналитический метод	0.2	Закрепление отсутствует
6871	380230.83	4321881.19	Аналитический метод	0.2	Закрепление отсутствует
6872	380233.22	4321853.86	Аналитический метод	0.2	Закрепление отсутствует
6873	380229.38	4321830.98	Аналитический метод	0.2	Закрепление отсутствует
6874	380223.11	4321815.34	Аналитический метод	0.2	Закрепление отсутствует
6875	380197.09	4321763.37	Аналитический метод	0.2	Закрепление отсутствует
6876	380183.05	4321745.90	Аналитический метод	0.2	Закрепление отсутствует
6877	380170.92	4321738.41	Аналитический метод	0.2	Закрепление отсутствует
6878	380131.26	4321725.05	Аналитический метод	0.2	Закрепление отсутствует
6879	380090.58	4321713.00	Аналитический метод	0.2	Закрепление отсутствует
6880	380038.59	4321700.80	Аналитический метод	0.2	Закрепление отсутствует
6881	380025.24	4321695.36	Аналитический метод	0.2	Закрепление отсутствует
6882	380009.40	4321684.83	Аналитический метод	0.2	Закрепление отсутствует
6883	379955.02	4321641.79	Аналитический метод	0.2	Закрепление отсутствует
6884	379910.42	4321607.01	Аналитический метод	0.2	Закрепление отсутствует
6885	379878.06	4321588.23	Аналитический метод	0.2	Закрепление отсутствует
6886	379825.00	4321574.96	Аналитический метод	0.2	Закрепление отсутствует
6887	379816.03	4321571.93	Аналитический метод	0.2	Закрепление отсутствует
6888	379776.56	4321554.84	Аналитический метод	0.2	Закрепление отсутствует
6889	379735.10	4321538.53	Аналитический метод	0.2	Закрепление отсутствует
6890	379707.87	4321530.09	Аналитический метод	0.2	Закрепление отсутствует
6891	379580.43	4321518.27	Аналитический метод	0.2	Закрепление отсутствует
6892	379560.82	4321515.88	Аналитический метод	0.2	Закрепление отсутствует
6893	379513.99	4321511.22	Аналитический метод	0.2	Закрепление отсутствует
6894	379497.61	4321510.21	Аналитический метод	0.2	Закрепление отсутствует
6895	379479.06	4321502.04	Аналитический метод	0.2	Закрепление отсутствует
6896	379442.12	4321464.24	Аналитический метод	0.2	Закрепление отсутствует
6897	379433.36	4321457.56	Аналитический метод	0.2	Закрепление отсутствует
6898	379634.37	4320776.79	Аналитический метод	0.2	Закрепление отсутствует
6899	379789.23	4320265.42	Аналитический метод	0.2	Закрепление отсутствует
6900	379791.00	4320200.20	Аналитический метод	0.2	Закрепление отсутствует
6901	379802.10	4320195.60	Аналитический метод	0.2	Закрепление отсутствует
6902	379945.60	4320221.90	Аналитический метод	0.2	Закрепление отсутствует
6903	380084.80	4320247.60	Аналитический метод	0.2	Закрепление отсутствует
6904	380126.00	4320255.60	Аналитический метод	0.2	Закрепление отсутствует
6905	380130.70	4320258.70	Аналитический метод	0.2	Закрепление отсутствует
6906	380139.90	4320260.50	Аналитический метод	0.2	Закрепление отсутствует
6907	380145.10	4320258.90	Аналитический метод	0.2	Закрепление отсутствует
6908	380326.90	4320292.00	Аналитический метод	0.2	Закрепление отсутствует
6909	380486.10	4320320.41	Аналитический метод	0.2	Закрепление отсутствует
6910	380729.40	4320362.40	Аналитический метод	0.2	Закрепление отсутствует
6911	380801.10	4320374.61	Аналитический метод	0.2	Закрепление отсутствует
6912	380828.90	4320376.59	Аналитический метод	0.2	Закрепление отсутствует
6913	380899.10	4320390.50	Аналитический метод	0.2	Закрепление отсутствует
6914	380927.70	4320392.20	Аналитический метод	0.2	Закрепление отсутствует
6915	380954.80	4320396.80	Аналитический метод	0.2	Закрепление отсутствует
6916	381010.70	4320422.30	Аналитический метод	0.2	Закрепление отсутствует
6917	381027.40	4320430.00	Аналитический метод	0.2	Закрепление отсутствует
6918	381041.50	4320441.20	Аналитический метод	0.2	Закрепление отсутствует



6919	381055.40	4320453.20	Аналитический метод	0.2	Закрепление отсутствует
6920	381121.30	4320529.90	Аналитический метод	0.2	Закрепление отсутствует
6921	381121.10	4320533.20	Аналитический метод	0.2	Закрепление отсутствует
6922	381118.40	4320545.90	Аналитический метод	0.2	Закрепление отсутствует
6923	381119.90	4320555.20	Аналитический метод	0.2	Закрепление отсутствует
6924	381124.80	4320560.76	Аналитический метод	0.2	Закрепление отсутствует
6925	381135.53	4320560.90	Аналитический метод	0.2	Закрепление отсутствует
6926	381139.86	4320560.20	Аналитический метод	0.2	Закрепление отсутствует
6927	381144.20	4320558.20	Аналитический метод	0.2	Закрепление отсутствует
6928	381138.50	4320540.40	Аналитический метод	0.2	Закрепление отсутствует
6929	381127.10	4320525.00	Аналитический метод	0.2	Закрепление отсутствует
6930	381062.10	4320450.30	Аналитический метод	0.2	Закрепление отсутствует
6931	381046.90	4320435.30	Аналитический метод	0.2	Закрепление отсутствует
6932	381031.80	4320424.40	Аналитический метод	0.2	Закрепление отсутствует
6933	380955.40	4320390.60	Аналитический метод	0.2	Закрепление отсутствует
6934	380928.80	4320384.30	Аналитический метод	0.2	Закрепление отсутствует
6935	380900.20	4320382.60	Аналитический метод	0.2	Закрепление отсутствует
6936	380857.00	4320373.98	Аналитический метод	0.2	Закрепление отсутствует
6937	380855.60	4320373.70	Аналитический метод	0.2	Закрепление отсутствует
6938	380833.40	4320369.30	Аналитический метод	0.2	Закрепление отсутствует
6939	380830.20	4320368.71	Аналитический метод	0.2	Закрепление отсутствует
6940	380802.10	4320366.70	Аналитический метод	0.2	Закрепление отсутствует
6941	380730.80	4320354.50	Аналитический метод	0.2	Закрепление отсутствует
6942	380487.50	4320312.51	Аналитический метод	0.2	Закрепление отсутствует
6943	380328.30	4320284.10	Аналитический метод	0.2	Закрепление отсутствует
6944	380146.50	4320251.00	Аналитический метод	0.2	Закрепление отсутствует
6945	380127.50	4320247.79	Аналитический метод	0.2	Закрепление отсутствует
6946	380086.30	4320239.80	Аналитический метод	0.2	Закрепление отсутствует
6947	379947.00	4320214.00	Аналитический метод	0.2	Закрепление отсутствует
6948	379805.10	4320188.10	Аналитический метод	0.2	Закрепление отсутствует
6949	379798.50	4320176.30	Аналитический метод	0.2	Закрепление отсутствует
6950	379894.11	4319898.41	Аналитический метод	0.2	Закрепление отсутствует
6951	380092.40	4319902.44	Аналитический метод	0.2	Закрепление отсутствует
6952	380106.55	4319843.42	Аналитический метод	0.2	Закрепление отсутствует
6953	380173.66	4319845.18	Аналитический метод	0.2	Закрепление отсутствует
6954	380173.20	4319809.80	Аналитический метод	0.2	Закрепление отсутствует
6955	380261.33	4319780.61	Аналитический метод	0.2	Закрепление отсутствует
6956	380287.02	4319838.85	Аналитический метод	0.2	Закрепление отсутствует
6957	380310.15	4319910.04	Аналитический метод	0.2	Закрепление отсутствует
6958	380472.05	4319939.70	Аналитический метод	0.2	Закрепление отсутствует
6959	380490.59	4320051.54	Аналитический метод	0.2	Закрепление отсутствует
6960	380641.24	4320139.98	Аналитический метод	0.2	Закрепление отсутствует
6961	380649.94	4320220.00	Аналитический метод	0.2	Закрепление отсутствует
6962	380852.99	4320270.98	Аналитический метод	0.2	Закрепление отсутствует
6963	380993.08	4320130.99	Аналитический метод	0.2	Закрепление отсутствует
6964	381025.09	4320016.63	Аналитический метод	0.2	Закрепление отсутствует
6965	381081.03	4319935.07	Аналитический метод	0.2	Закрепление отсутствует
6966	381104.79	4319951.13	Аналитический метод	0.2	Закрепление отсутствует
6967	381136.89	4319921.05	Аналитический метод	0.2	Закрепление отсутствует
6968	381282.63	4319915.74	Аналитический метод	0.2	Закрепление отсутствует
6969	381308.86	4319945.90	Аналитический метод	0.2	Закрепление отсутствует
6970	381283.31	4319982.58	Аналитический метод	0.2	Закрепление отсутствует
6971	381365.48	4320066.91	Аналитический метод	0.2	Закрепление отсутствует
6972	381345.91	4320104.67	Аналитический метод	0.2	Закрепление отсутствует
6973	381435.02	4320218.04	Аналитический метод	0.2	Закрепление отсутствует
6974	381422.63	4320252.83	Аналитический метод	0.2	Закрепление отсутствует
6975	381370.16	4320234.80	Аналитический метод	0.2	Закрепление отсутствует
6976	381291.00	4320265.35	Аналитический метод	0.2	Закрепление отсутствует
6977	381262.67	4320297.32	Аналитический метод	0.2	Закрепление отсутствует
6978	381355.19	4320381.92	Аналитический метод	0.2	Закрепление отсутствует
6979	381327.34	4320413.84	Аналитический метод	0.2	Закрепление отсутствует
6980	381455.03	4320541.26	Аналитический метод	0.2	Закрепление отсутствует
6981	381475.52	4320566.90	Аналитический метод	0.2	Закрепление отсутствует
6982	381509.25	4320591.63	Аналитический метод	0.2	Закрепление отсутствует
6983	381562.43	4320591.40	Аналитический метод	0.2	Закрепление отсутствует
6984	381618.34	4320645.09	Аналитический метод	0.2	Закрепление отсутствует



6985	381648.88	4320573.63	Аналитический метод	0.2	Закрепление отсутствует
6986	381685.07	4320591.30	Аналитический метод	0.2	Закрепление отсутствует
6987	381670.38	4320692.66	Аналитический метод	0.2	Закрепление отсутствует
6988	381687.91	4320768.17	Аналитический метод	0.2	Закрепление отсутствует
6989	381731.83	4320804.99	Аналитический метод	0.2	Закрепление отсутствует
6990	381747.99	4320725.17	Аналитический метод	0.2	Закрепление отсутствует
6991	381854.86	4320675.00	Аналитический метод	0.2	Закрепление отсутствует
6992	381890.00	4320748.82	Аналитический метод	0.2	Закрепление отсутствует
6993	381853.01	4320737.85	Аналитический метод	0.2	Закрепление отсутствует
6994	381846.45	4320739.75	Аналитический метод	0.2	Закрепление отсутствует
6995	381834.60	4320745.24	Аналитический метод	0.2	Закрепление отсутствует
6996	381825.23	4320752.87	Аналитический метод	0.2	Закрепление отсутствует
6997	381823.41	4320760.27	Аналитический метод	0.2	Закрепление отсутствует
6998	381829.35	4320770.34	Аналитический метод	0.2	Закрепление отсутствует
6999	381816.94	4320791.12	Аналитический метод	0.2	Закрепление отсутствует
7000	381825.53	4320801.50	Аналитический метод	0.2	Закрепление отсутствует
7001	381825.90	4320813.24	Аналитический метод	0.2	Закрепление отсутствует
7002	381844.13	4320912.80	Аналитический метод	0.2	Закрепление отсутствует
7003	381816.68	4320928.96	Аналитический метод	0.2	Закрепление отсутствует
7004	381824.44	4321005.66	Аналитический метод	0.2	Закрепление отсутствует
7005	381523.35	4321089.76	Аналитический метод	0.2	Закрепление отсутствует
7006	381663.46	4321185.46	Аналитический метод	0.2	Закрепление отсутствует
6786	381798.68	4321374.83	Аналитический метод	0.2	Закрепление отсутствует
7007	379520.42	4321453.43	Аналитический метод	0.2	Закрепление отсутствует
7008	379951.45	4321550.26	Аналитический метод	0.2	Закрепление отсутствует
7009	380028.03	4321672.26	Аналитический метод	0.2	Закрепление отсутствует
7010	380357.83	4321700.49	Аналитический метод	0.2	Закрепление отсутствует
7011	380400.61	4321370.15	Аналитический метод	0.2	Закрепление отсутствует
7012	380460.72	4321271.81	Аналитический метод	0.2	Закрепление отсутствует
7013	380473.64	4320776.17	Аналитический метод	0.2	Закрепление отсутствует
7014	380291.16	4320723.86	Аналитический метод	0.2	Закрепление отсутствует
7015	380202.54	4320857.46	Аналитический метод	0.2	Закрепление отсутствует
7016	380125.27	4320840.37	Аналитический метод	0.2	Закрепление отсутствует
7017	380038.00	4320785.85	Аналитический метод	0.2	Закрепление отсутствует
7018	379981.65	4320761.76	Аналитический метод	0.2	Закрепление отсутствует
7019	379910.84	4320766.84	Аналитический метод	0.2	Закрепление отсутствует
7020	379895.49	4320785.04	Аналитический метод	0.2	Закрепление отсутствует
7021	379851.05	4320795.04	Аналитический метод	0.2	Закрепление отсутствует
7022	379778.92	4320644.35	Аналитический метод	0.2	Закрепление отсутствует
7007	379520.42	4321453.43	Аналитический метод	0.2	Закрепление отсутствует
7023	381959.58	4319348.20	Аналитический метод	0.2	Закрепление отсутствует
7024	381948.83	4319373.96	Аналитический метод	0.2	Закрепление отсутствует
7025	381939.21	4319398.45	Аналитический метод	0.2	Закрепление отсутствует
7026	381940.26	4319422.22	Аналитический метод	0.2	Закрепление отсутствует
7027	381936.39	4319461.22	Аналитический метод	0.2	Закрепление отсутствует
7028	381925.03	4319520.99	Аналитический метод	0.2	Закрепление отсутствует
7029	381860.09	4319538.59	Аналитический метод	0.2	Закрепление отсутствует
7030	381826.65	4319537.31	Аналитический метод	0.2	Закрепление отсутствует
7031	381755.14	4319528.54	Аналитический метод	0.2	Закрепление отсутствует
7032	381718.22	4319520.37	Аналитический метод	0.2	Закрепление отсутствует
7033	381712.87	4319511.79	Аналитический метод	0.2	Закрепление отсутствует
7034	381663.01	4319480.08	Аналитический метод	0.2	Закрепление отсутствует
7035	381636.20	4319471.20	Аналитический метод	0.2	Закрепление отсутствует
7036	381611.24	4319472.33	Аналитический метод	0.2	Закрепление отсутствует
7037	381606.05	4319466.14	Аналитический метод	0.2	Закрепление отсутствует
7038	381557.36	4319459.96	Аналитический метод	0.2	Закрепление отсутствует
7039	381552.16	4319453.77	Аналитический метод	0.2	Закрепление отсутствует
7040	381566.50	4319411.06	Аналитический метод	0.2	Закрепление отсутствует
7041	381578.55	4319413.21	Аналитический метод	0.2	Закрепление отсутствует
7042	381580.64	4319391.62	Аналитический метод	0.2	Закрепление отсутствует
7043	381590.12	4319364.74	Аналитический метод	0.2	Закрепление отсутствует
7044	381589.59	4319339.76	Аналитический метод	0.2	Закрепление отсутствует
7045	381596.00	4319294.62	Аналитический метод	0.2	Закрепление отсутствует
7046	381607.47	4319296.81	Аналитический метод	0.2	Закрепление отсутствует
7047	381609.95	4319272.20	Аналитический метод	0.2	Закрепление отсутствует
7048	381590.40	4319247.93	Аналитический метод	0.2	Закрепление отсутствует



7049	381589.24	4319239.68	Аналитический метод	0.2	Закрепление отсутствует
7050	381623.10	4319117.57	Аналитический метод	0.2	Закрепление отсутствует
7051	381624.17	4319098.43	Аналитический метод	0.2	Закрепление отсутствует
7052	381625.04	4319059.05	Аналитический метод	0.2	Закрепление отсутствует
7053	381633.13	4319020.95	Аналитический метод	0.2	Закрепление отсутствует
7054	381624.29	4319013.81	Аналитический метод	0.2	Закрепление отсутствует
7055	381624.15	4319003.10	Аналитический метод	0.2	Закрепление отсутствует
7056	381630.30	4318997.31	Аналитический метод	0.2	Закрепление отсутствует
7057	381644.58	4318996.92	Аналитический метод	0.2	Закрепление отсутствует
7058	381652.95	4318980.50	Аналитический метод	0.2	Закрепление отсутствует
7059	381647.76	4318963.44	Аналитический метод	0.2	Закрепление отсутствует
7060	381619.77	4318946.59	Аналитический метод	0.2	Закрепление отсутствует
7061	381602.98	4318916.92	Аналитический метод	0.2	Закрепление отсутствует
7062	381581.02	4318890.27	Аналитический метод	0.2	Закрепление отсутствует
7063	381583.05	4318880.75	Аналитический метод	0.2	Закрепление отсутствует
7064	381607.49	4318865.67	Аналитический метод	0.2	Закрепление отсутствует
7065	381618.48	4318850.16	Аналитический метод	0.2	Закрепление отсутствует
7066	381644.81	4318842.98	Аналитический метод	0.2	Закрепление отсутствует
7067	381657.17	4318847.50	Аналитический метод	0.2	Закрепление отсутствует
7068	381660.45	4318875.41	Аналитический метод	0.2	Закрепление отсутствует
7069	381678.52	4318884.90	Аналитический метод	0.2	Закрепление отсутствует
7070	381696.00	4318905.14	Аналитический метод	0.2	Закрепление отсутствует
7071	381708.15	4318925.75	Аналитический метод	0.2	Закрепление отсутствует
7072	381719.83	4318939.69	Аналитический метод	0.2	Закрепление отсутствует
7073	381722.18	4318954.28	Аналитический метод	0.2	Закрепление отсутствует
7074	381747.09	4318984.73	Аналитический метод	0.2	Закрепление отсутствует
7075	381772.19	4318999.09	Аналитический метод	0.2	Закрепление отсутствует
7076	381802.43	4319029.18	Аналитический метод	0.2	Закрепление отсутствует
7077	381798.66	4319052.23	Аналитический метод	0.2	Закрепление отсутствует
7078	381844.71	4319078.54	Аналитический метод	0.2	Закрепление отсутствует
7079	381891.46	4319095.43	Аналитический метод	0.2	Закрепление отсутствует
7080	381921.92	4319109.42	Аналитический метод	0.2	Закрепление отсутствует
7081	381944.55	4319126.62	Аналитический метод	0.2	Закрепление отсутствует
7082	381985.19	4319149.50	Аналитический метод	0.2	Закрепление отсутствует
7083	381986.73	4319175.93	Аналитический метод	0.2	Закрепление отсутствует
7084	381981.66	4319234.67	Аналитический метод	0.2	Закрепление отсутствует
7085	381977.86	4319268.05	Аналитический метод	0.2	Закрепление отсутствует
7086	381959.69	4319331.02	Аналитический метод	0.2	Закрепление отсутствует
7087	381959.68	4319333.33	Аналитический метод	0.2	Закрепление отсутствует
7088	381957.30	4319339.66	Аналитический метод	0.2	Закрепление отсутствует
7089	381946.71	4319343.33	Аналитический метод	0.2	Закрепление отсутствует
7090	381934.69	4319344.88	Аналитический метод	0.2	Закрепление отсутствует
7091	381922.99	4319344.86	Аналитический метод	0.2	Закрепление отсутствует
7092	381902.79	4319342.97	Аналитический метод	0.2	Закрепление отсутствует
7093	381868.12	4319337.52	Аналитический метод	0.2	Закрепление отсутствует
7094	381858.72	4319335.50	Аналитический метод	0.2	Закрепление отсутствует
7095	381834.86	4319331.84	Аналитический метод	0.2	Закрепление отсутствует
7096	381670.41	4319303.82	Аналитический метод	0.2	Закрепление отсутствует
7097	381669.27	4319310.51	Аналитический метод	0.2	Закрепление отсутствует
7098	381833.72	4319338.54	Аналитический метод	0.2	Закрепление отсутствует
7099	381857.63	4319342.20	Аналитический метод	0.2	Закрепление отсутствует
7100	381867.00	4319344.23	Аналитический метод	0.2	Закрепление отсутствует
7101	381902.05	4319349.74	Аналитический метод	0.2	Закрепление отсутствует
7102	381922.82	4319351.67	Аналитический метод	0.2	Закрепление отсутствует
7103	381934.90	4319351.69	Аналитический метод	0.2	Закрепление отсутствует
7104	381948.60	4319349.86	Аналитический метод	0.2	Закрепление отсутствует
7105	381959.59	4319346.04	Аналитический метод	0.2	Закрепление отсутствует
7023	381959.58	4319348.20	Аналитический метод	0.2	Закрепление отсутствует
7106	380351.03	4322103.19	Аналитический метод	0.2	Закрепление отсутствует
7107	379473.55	4322315.95	Аналитический метод	0.2	Закрепление отсутствует
7108	379418.11	4322145.77	Аналитический метод	0.2	Закрепление отсутствует
7109	379327.55	4321902.57	Аналитический метод	0.2	Закрепление отсутствует
7110	379330.23	4321832.35	Аналитический метод	0.2	Закрепление отсутствует
7111	379347.10	4321752.83	Аналитический метод	0.2	Закрепление отсутствует
7112	379430.98	4321465.66	Аналитический метод	0.2	Закрепление отсутствует
7113	379436.59	4321470.04	Аналитический метод	0.2	Закрепление отсутствует



7114	379474.55	4321508.74	Аналитический метод	0.2	Закрепление отсутствует
7115	379495.04	4321517.81	Аналитический метод	0.2	Закрепление отсутствует
7116	379513.28	4321519.19	Аналитический метод	0.2	Закрепление отсутствует
7117	379559.90	4321523.82	Аналитический метод	0.2	Закрепление отсутствует
7118	379579.63	4321526.23	Аналитический метод	0.2	Закрепление отсутствует
7119	379706.71	4321538.01	Аналитический метод	0.2	Закрепление отсутствует
7120	379732.31	4321546.03	Аналитический метод	0.2	Закрепление отсутствует
7121	379773.57	4321562.27	Аналитический метод	0.2	Закрепление отсутствует
7122	379813.00	4321579.33	Аналитический метод	0.2	Закрепление отсутствует
7123	379822.59	4321582.59	Аналитический метод	0.2	Закрепление отсутствует
7124	379875.25	4321595.76	Аналитический метод	0.2	Закрепление отсутствует
7125	379906.16	4321613.79	Аналитический метод	0.2	Закрепление отсутствует
7126	379950.09	4321648.08	Аналитический метод	0.2	Закрепление отсутствует
7127	380004.56	4321691.22	Аналитический метод	0.2	Закрепление отсутствует
7128	380021.15	4321702.25	Аналитический метод	0.2	Закрепление отсутствует
7129	380036.05	4321708.40	Аналитический метод	0.2	Закрепление отсутствует
7130	380088.63	4321720.76	Аналитический метод	0.2	Закрепление отсутствует
7131	380128.83	4321732.67	Аналитический метод	0.2	Закрепление отсутствует
7132	380167.16	4321745.50	Аналитический метод	0.2	Закрепление отсутствует
7133	380177.53	4321751.76	Аналитический метод	0.2	Закрепление отсутствует
7134	380190.13	4321767.34	Аналитический метод	0.2	Закрепление отсутствует
7135	380215.88	4321818.78	Аналитический метод	0.2	Закрепление отсутствует
7136	380221.79	4321833.54	Аналитический метод	0.2	Закрепление отсутствует
7137	380225.24	4321854.64	Аналитический метод	0.2	Закрепление отсутствует
7138	380222.91	4321880.07	Аналитический метод	0.2	Закрепление отсутствует
7139	380220.80	4321893.40	Аналитический метод	0.2	Закрепление отсутствует
7140	380220.03	4321913.83	Аналитический метод	0.2	Закрепление отсутствует
7141	380222.29	4321932.12	Аналитический метод	0.2	Закрепление отсутствует
7142	380230.53	4321951.89	Аналитический метод	0.2	Закрепление отсутствует
7143	380241.73	4321962.85	Аналитический метод	0.2	Закрепление отсутствует
7144	380297.59	4322013.07	Аналитический метод	0.2	Закрепление отсутствует
7145	380343.94	4322064.44	Аналитический метод	0.2	Закрепление отсутствует
7146	380352.26	4322084.84	Аналитический метод	0.2	Закрепление отсутствует
7147	380355.14	4322102.20	Аналитический метод	0.2	Закрепление отсутствует
7106	380351.03	4322103.19	Аналитический метод	0.2	Закрепление отсутствует

3. Сведения о характерных точках части (частей) границы объекта

Обозначение характерных точек части границы	Координаты, м		Метод определения координатхарактерной точки	Средняя квадратическая погрешность положения характерной точки (Mt), м	Описание обозначения точки на местности (при наличии)
	X	Y			
-	-	-	-	-	-

Раздел 3
Сведения о местоположении измененных (уточненных) границ объекта

1. Система координат -

2. Сведения о характерных точках границ объекта

Обозначение характерных точек границ	Существующие координаты, м		Измененные (уточненные) координаты, м		Метод определения координат характерной точки	Средняя квадратическая погрешность положения характерной точки (Mt), м	Описание обозначения точки на местности (при наличии)
	X	Y	X	Y			
-	-	-	-	-	-	-	-


3. Сведения о характерных точках части (частей) границы объекта

Обозначение характерных точек части границы	Существующие координаты, м		Измененные (уточненные) координаты, м		Метод определения координат характерной точки	Средняя квадратическая погрешность положения характерной точки (Mt), м	Описание обозначения точки на местности (при наличии)
	X	Y	X	Y			
-	-	-	-	-	-	-	-

ТЕКСТОВОЕ ОПИСАНИЕ местоположения границ населенных пунктов, территориальных зон		
Прохождение границы		Описание прохождения границы
от точки	до точки	
1	2	3
-	-	-



План границ объекта

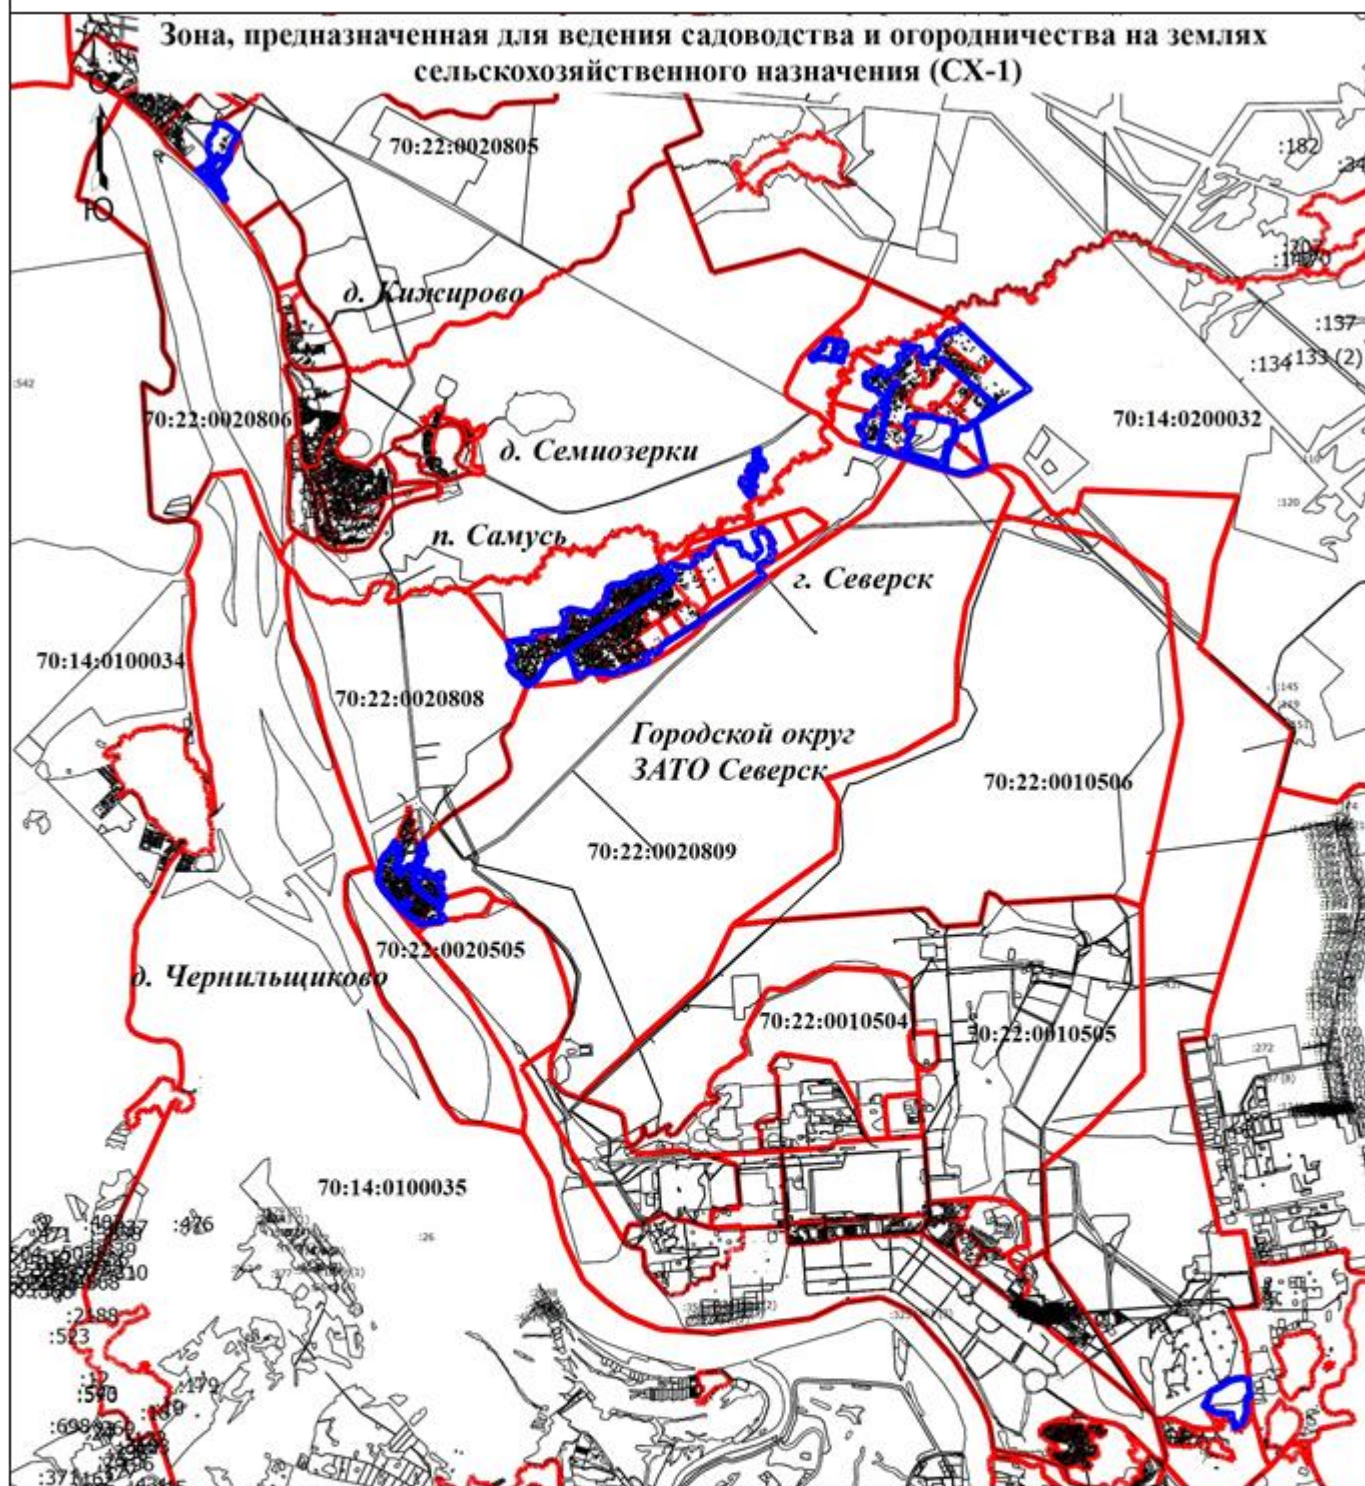

Условные обозначения

- - Граница территориальной зоны
- - Граница кадастрового квартала
- 70:14:0200032** - Номер кадастрового квартала
- :904** - Кадастровый номер земельного участка

Подпись

Дата " " _____ г.

Место для оттиска печати (при наличии) лица, составившего описание местоположения границ объекта



ГРАФИЧЕСКОЕ ОПИСАНИЕ		
местоположения границ населенных пунктов, территориальных зон, особо охраняемых природных территорий, зон с особыми условиями использования территории		
Зона, предназначенная для ведения огородничества (СХ-2)		
(наименование объекта, местоположение границ которого описано (далее - объект))		
Раздел 1		
Сведения об объекте		
№ п/п	Характеристики объекта	Описание характеристик
1.	Местоположение объекта	Томская область, район ЗАТО Северск
2.	Площадь объекта +/- величина погрешности определения площади (Р +/- Дельта Р)	160817 +/- 281 м²
3.	Иные характеристики объекта	-

Раздел 2					
Сведения о местоположении границ объекта					
1. Система координат МСК-70, зона 4					
2. Сведения о характерных точках границ объекта					
Обозначение характерных точек границ	Координаты, м		Метод определения координат характерной точки	Средняя квадратическая погрешность положения характерной точки (Mt), м	Описание обозначения точки на местности (при наличии)
	X	Y			
6158	367798.54	4313879.03	Аналитический метод	0.2	Закрепление отсутствует
6159	368131.81	4313918.48	Аналитический метод	0.2	Закрепление отсутствует
6160	368091.95	4313985.15	Аналитический метод	0.2	Закрепление отсутствует
6161	368126.21	4314002.70	Аналитический метод	0.2	Закрепление отсутствует
6162	368103.03	4314051.87	Аналитический метод	0.2	Закрепление отсутствует
6163	368144.78	4314072.77	Аналитический метод	0.2	Закрепление отсутствует
6164	368138.82	4314085.98	Аналитический метод	0.2	Закрепление отсутствует
6165	368095.31	4314066.12	Аналитический метод	0.2	Закрепление отсутствует
6166	367999.18	4314261.56	Аналитический метод	0.2	Закрепление отсутствует
6167	368016.82	4314494.25	Аналитический метод	0.2	Закрепление отсутствует
6168	367801.68	4314510.21	Аналитический метод	0.2	Закрепление отсутствует
6169	367766.97	4313968.88	Аналитический метод	0.2	Закрепление отсутствует
6170	367766.83	4313968.25	Аналитический метод	0.2	Закрепление отсутствует
6171	367790.87	4313956.74	Аналитический метод	0.2	Закрепление отсутствует
6158	367798.54	4313879.03	Аналитический метод	0.2	Закрепление отсутствует
3. Сведения о характерных точках части (частей) границы объекта					
Обозначение характерных точек части границы	Координаты, м		Метод определения координат характерной точки	Средняя квадратическая погрешность положения характерной точки (Mt), м	Описание обозначения точки на местности (при наличии)
	X	Y			
-	-	-	-	-	-

Раздел 3						
Сведения о местоположении измененных (уточненных) границ объекта						
1. Система координат -						
2. Сведения о характерных точках границ объекта						
Обозначение характерных точек границ	Существующие координаты, м		Измененные (уточненные) координаты, м		Метод определения координат характерной точки	Средняя квадратическая погрешность положения характерной точки (Mt), м
	X	Y	X	Y		
-	-	-	-	-	-	-
3. Сведения о характерных точках части (частей) границы объекта						
Обозначение характерных точек части границы	Существующие координаты, м		Измененные (уточненные) координаты, м		Метод определения координат характерной точки	Средняя квадратическая погрешность положения характерной точки (Mt), м
	X	Y	X	Y		
-	-	-	-	-	-	-


ТЕКСТОВОЕ ОПИСАНИЕ	
местоположения границ населенных пунктов, территориальных зон	
Прохождение границы	Описание прохождения границы



ОТ ТОЧКИ	ДО ТОЧКИ	
1	2	3
-	-	-



План границ объекта

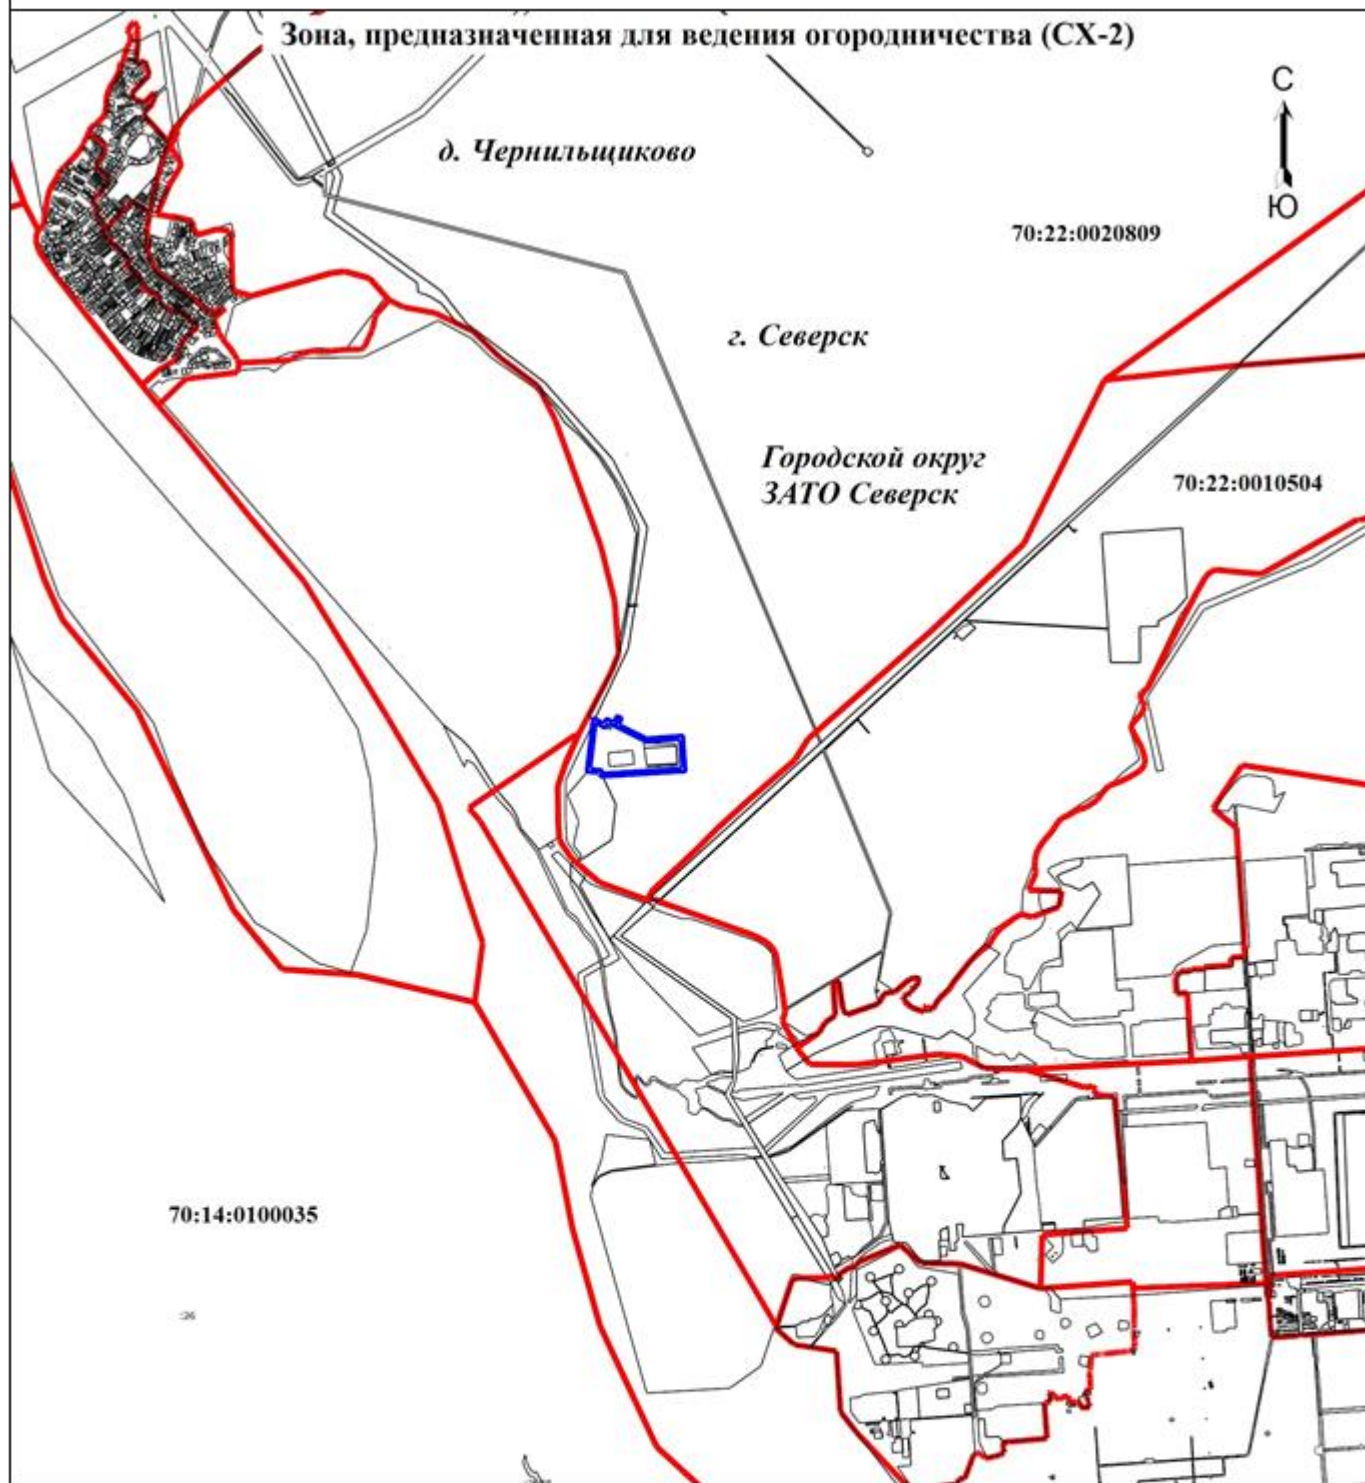

Условные обозначения

- - Граница территориальной зоны
- - Граница кадастрового квартала
- 70:14:0200032** - Номер кадастрового квартала
- :815** - Кадастровый номер земельного участка

Подпись

Дата " " _____ г.

Место для оттиска печати (при наличии) лица, составившего описание местоположения границ объекта



Приложение 87
к Решению Думы ЗАТО Северск
от 30.05.2024 № 48/4

ГРАФИЧЕСКОЕ ОПИСАНИЕ		
местоположения границ населенных пунктов, территориальных зон, особо охраняемых природных территорий, зон с особыми условиями использования территории Зона для организации сельскохозяйственных предприятий, сенокошения и выпаса сельскохозяйственных животных (СХ-4)		
(наименование объекта, местоположение границ которого описано (далее - объект))		
Раздел 1		
Сведения об объекте		
№ п/п	Характеристики объекта	Описание характеристик
1.	Местоположение объекта	Томская область, район ЗАТО Северск
2.	Площадь объекта +/- величина погрешности определения площади (Р +/- Дельта Р)	12791893 +/- 1252 м²
3.	Иные характеристики объекта	-

Раздел 2					
Сведения о местоположении границ объекта					
1. Система координат МСК-70, зона 4					
2. Сведения о характерных точках границ объекта					
Обозначение характерных точек границ	Координаты, м		Метод определения координат характерной точки	Средняя квадратическая погрешность положения характерной точки (Mt), м	Описание обозначения точки на местности (при наличии)
	X	Y			
6158	378659.61	4308347.28	Аналитический метод	0.1	Закрепление отсутствует
6159	378622.34	4308350.15	Аналитический метод	0.1	Закрепление отсутствует
6160	378589.77	4308348.20	Аналитический метод	0.1	Закрепление отсутствует
6161	378535.83	4308351.30	Аналитический метод	0.1	Закрепление отсутствует
6162	378501.71	4308352.55	Аналитический метод	0.1	Закрепление отсутствует
6163	378452.55	4308357.17	Аналитический метод	0.1	Закрепление отсутствует
6164	378400.99	4308359.44	Аналитический метод	0.1	Закрепление отсутствует
6165	378355.03	4308365.61	Аналитический метод	0.1	Закрепление отсутствует
6166	378311.48	4308374.12	Аналитический метод	0.1	Закрепление отсутствует
6167	378283.77	4308380.05	Аналитический метод	0.1	Закрепление отсутствует
6168	378255.21	4308381.22	Аналитический метод	0.1	Закрепление отсутствует
6169	378223.56	4308388.79	Аналитический метод	0.1	Закрепление отсутствует
6170	378187.06	4308390.06	Аналитический метод	0.1	Закрепление отсутствует
6171	378160.18	4308398.36	Аналитический метод	0.1	Закрепление отсутствует
6172	378127.65	4308399.58	Аналитический метод	0.1	Закрепление отсутствует
6173	378093.54	4308401.62	Аналитический метод	0.1	Закрепление отсутствует
6174	378045.93	4308403.05	Аналитический метод	0.1	Закрепление отсутствует
6175	378017.32	4308400.25	Аналитический метод	0.1	Закрепление отсутствует
6176	377988.71	4308398.25	Аналитический метод	0.1	Закрепление отсутствует
6177	377959.31	4308395.47	Аналитический метод	0.1	Закрепление отсутствует
6178	377921.94	4308391.20	Аналитический метод	0.1	Закрепление отсутствует
6179	377910.81	4308389.76	Аналитический метод	0.1	Закрепление отсутствует
6180	377906.75	4308383.46	Аналитический метод	0.1	Закрепление отсутствует
6181	377905.88	4308377.12	Аналитический метод	0.1	Закрепление отсутствует
6182	377908.15	4308369.16	Аналитический метод	0.1	Закрепление отсутствует
6183	377919.22	4308365.83	Аналитический метод	0.1	Закрепление отсутствует
6184	377928.76	4308366.50	Аналитический метод	0.1	Закрепление отсутствует
6185	377938.29	4308367.17	Аналитический метод	0.1	Закрепление отсутствует
6186	377946.98	4308363.88	Аналитический метод	0.1	Закрепление отсутствует
6187	377946.95	4308361.50	Аналитический метод	0.1	Закрепление отсутствует
6188	377943.69	4308355.19	Аналитический метод	0.1	Закрепление отсутствует
6189	377953.09	4308345.54	Аналитический метод	0.1	Закрепление отсутствует
6190	377967.96	4308329.46	Аналитический метод	0.1	Закрепление отсутствует
6191	377988.35	4308310.93	Аналитический метод	0.1	Закрепление отсутствует
6192	378008.06	4308300.35	Аналитический метод	0.1	Закрепление отсутствует
6193	378030.95	4308290.52	Аналитический метод	0.1	Закрепление отсутствует
6194	378051.47	4308281.52	Аналитический метод	0.1	Закрепление отсутствует
6195	378068.82	4308273.35	Аналитический метод	0.1	Закрепление отсутствует
6196	378086.23	4308269.15	Аналитический метод	0.1	Закрепление отсутствует
6197	378102.79	4308260.99	Аналитический метод	0.1	Закрепление отсутствует
6198	378123.30	4308251.20	Аналитический метод	0.1	Закрепление отсутствует
6199	378149.37	4308241.32	Аналитический метод	0.1	Закрепление отсутствует
6200	378173.00	4308227.52	Аналитический метод	0.1	Закрепление отсутствует



6201	378198.21	4308212.89	Аналитический метод	0.1	Закрепление отсутствует
6202	378215.51	4308200.76	Аналитический метод	0.1	Закрепление отсутствует
6203	378229.71	4308194.22	Аналитический метод	0.1	Закрепление отсутствует
6204	378249.48	4308188.40	Аналитический метод	0.1	Закрепление отсутствует
6205	378258.91	4308181.13	Аналитический метод	0.1	Закрепление отсутствует
6206	378274.69	4308173.77	Аналитический метод	0.1	Закрепление отсутствует
6207	378287.27	4308164.88	Аналитический метод	0.1	Закрепление отсутствует
6208	378314.07	4308150.23	Аналитический метод	0.1	Закрепление отсутствует
6209	378333.03	4308143.63	Аналитический метод	0.1	Закрепление отсутствует
6210	378361.44	4308131.35	Аналитический метод	0.1	Закрепление отсутствует
6211	378416.64	4308103.62	Аналитический метод	0.1	Закрепление отсутствует
6212	378464.86	4308087.90	Аналитический метод	0.1	Закрепление отсутствует
6213	378474.32	4308083.01	Аналитический метод	0.1	Закрепление отсутствует
6214	378486.97	4308078.87	Аналитический метод	0.1	Закрепление отсутствует
6215	378497.25	4308076.36	Аналитический метод	0.1	Закрепление отсутствует
6216	378507.50	4308070.66	Аналитический метод	0.1	Закрепление отсутствует
6217	378516.95	4308064.98	Аналитический метод	0.1	Закрепление отсутствует
6218	378532.77	4308060.80	Аналитический метод	0.1	Закрепление отсутствует
6219	378541.43	4308055.93	Аналитический метод	0.1	Закрепление отсутствует
6220	378551.72	4308053.41	Аналитический метод	0.1	Закрепление отсутствует
6221	378558.87	4308054.11	Аналитический метод	0.1	Закрепление отсутствует
6222	378565.93	4308047.66	Аналитический метод	0.1	Закрепление отсутствует
6223	378584.06	4308037.90	Аналитический метод	0.1	Закрепление отсутствует
6224	378596.72	4308034.55	Аналитический метод	0.1	Закрепление отсутствует
6225	378611.77	4308031.97	Аналитический метод	0.1	Закрепление отсутствует
6226	378623.67	4308031.81	Аналитический метод	0.1	Закрепление отсутствует
6227	378635.55	4308029.27	Аналитический метод	0.1	Закрепление отсутствует
6228	378644.22	4308025.19	Аналитический метод	0.1	Закрепление отсутствует
6229	378668.67	4308012.96	Аналитический метод	0.1	Закрепление отсутствует
6230	378681.29	4308007.24	Аналитический метод	0.1	Закрепление отсутствует
6231	378689.22	4308006.33	Аналитический метод	0.1	Закрепление отсутствует
6232	378701.15	4308007.77	Аналитический метод	0.1	Закрепление отсутствует
6233	378717.76	4308003.58	Аналитический метод	0.1	Закрепление отсутствует
6234	378747.69	4307985.72	Аналитический метод	0.1	Закрепление отсутствует
6235	378769.81	4307977.48	Аналитический метод	0.1	Закрепление отсутствует
6236	378792.01	4307975.60	Аналитический метод	0.1	Закрепление отсутствует
6237	378815.80	4307973.70	Аналитический метод	0.1	Закрепление отсутствует
6238	378841.11	4307967.01	Аналитический метод	0.1	Закрепление отсутствует
6239	378867.99	4307958.72	Аналитический метод	0.1	Закрепление отсутствует
6240	378885.38	4307952.93	Аналитический метод	0.1	Закрепление отсутствует
6241	378902.78	4307947.93	Аналитический метод	0.1	Закрепление отсутствует
6242	378915.46	4307946.18	Аналитический метод	0.1	Закрепление отсутствует
6243	378932.10	4307944.37	Аналитический метод	0.1	Закрепление отсутствует
6244	378944.00	4307943.42	Аналитический метод	0.1	Закрепление отсутствует
6245	378954.28	4307940.90	Аналитический метод	0.1	Закрепление отсутствует
6246	378982.71	4307929.41	Аналитический метод	0.1	Закрепление отсутствует
6247	379020.64	4307916.21	Аналитический метод	0.1	Закрепление отсутствует
6248	379031.72	4307913.68	Аналитический метод	0.1	Закрепление отсутствует
6249	379046.67	4307903.96	Аналитический метод	0.1	Закрепление отсутствует
6250	379056.88	4307895.88	Аналитический метод	0.1	Закрепление отсутствует
6251	379068.81	4307897.31	Аналитический метод	0.1	Закрепление отсутствует
6252	379084.62	4307892.34	Аналитический метод	0.1	Закрепление отсутствует
6253	379098.81	4307885.00	Аналитический метод	0.1	Закрепление отсутствует
6254	379116.17	4307876.84	Аналитический метод	0.1	Закрепление отсутствует
6255	379130.36	4307869.50	Аналитический метод	0.1	Закрепление отсутствует
6256	379142.23	4307866.96	Аналитический метод	0.1	Закрепление отсутствует
6257	379191.96	4307845.66	Аналитический метод	0.1	Закрепление отсутствует
6258	379228.28	4307830.89	Аналитический метод	0.1	Закрепление отсутствует
6259	379239.32	4307825.19	Аналитический метод	0.1	Закрепление отсутствует
6260	379244.81	4307820.36	Аналитический метод	0.1	Закрепление отсутствует
6261	379251.93	4307818.67	Аналитический метод	0.1	Закрепление отсутствует
6262	379262.22	4307816.16	Аналитический метод	0.1	Закрепление отсутствует
6263	379293.76	4307800.66	Аналитический метод	0.1	Закрепление отсутствует
6264	379335.56	4307779.46	Аналитический метод	0.1	Закрепление отсутствует
6265	379371.06	4307763.11	Аналитический метод	0.1	Закрепление отсутствует
6266	379401.04	4307749.22	Аналитический метод	0.1	Закрепление отсутствует



6267	379429.37	4307730.59	Аналитический метод	0.1	Закрепление отсутствует
6268	379437.22	4307724.13	Аналитический метод	0.1	Закрепление отсутствует
6269	379438.75	4307719.35	Аналитический метод	0.1	Закрепление отсутствует
6270	379446.68	4307718.45	Аналитический метод	0.1	Закрепление отсутствует
6271	379462.45	4307711.10	Аналитический метод	0.1	Закрепление отсутствует
6272	379472.67	4307703.02	Аналитический метод	0.1	Закрепление отсутствует
6273	379480.50	4307694.98	Аналитический метод	0.1	Закрепление отсутствует
6274	379488.38	4307690.91	Аналитический метод	0.1	Закрепление отсутствует
6275	379502.65	4307689.13	Аналитический метод	0.1	Закрепление отсутствует
6276	379522.37	4307680.14	Аналитический метод	0.1	Закрепление отсутствует
6277	379531.76	4307669.69	Аналитический метод	0.1	Закрепление отсутствует
6278	379540.44	4307665.61	Аналитический метод	0.1	Закрепление отсутствует
6279	379573.52	4307646.12	Аналитический метод	0.1	Закрепление отсутствует
6280	379593.98	4307632.35	Аналитический метод	0.1	Закрепление отсутствует
6281	379633.32	4307606.43	Аналитический метод	0.1	Закрепление отсутствует
6282	379649.10	4307599.07	Аналитический метод	0.1	Закрепление отсутствует
6283	379655.36	4307591.85	Аналитический метод	0.1	Закрепление отсутствует
6284	379666.36	4307583.76	Аналитический метод	0.1	Закрепление отсутствует
6285	379680.58	4307578.02	Аналитический метод	0.1	Закрепление отсутствует
6286	379697.95	4307571.43	Аналитический метод	0.1	Закрепление отсутствует
6287	379721.64	4307561.60	Аналитический метод	0.1	Закрепление отсутствует
6288	379738.20	4307553.44	Аналитический метод	0.1	Закрепление отсутствует
6289	379756.27	4307539.70	Аналитический метод	0.1	Закрепление отсутствует
6290	379784.59	4307520.28	Аналитический метод	0.1	Закрепление отсутствует
6291	379813.76	4307504.81	Аналитический метод	0.1	Закрепление отсутствует
6292	379843.78	4307494.09	Аналитический метод	0.1	Закрепление отсутствует
6293	379856.44	4307490.74	Аналитический метод	0.1	Закрепление отсутствует
6294	379870.68	4307487.38	Аналитический метод	0.1	Закрепление отсутствует
6295	379896.73	4307475.92	Аналитический метод	0.1	Закрепление отсутствует
6296	379924.32	4307461.27	Аналитический метод	0.1	Закрепление отсутствует
6297	379954.21	4307441.02	Аналитический метод	0.1	Закрепление отсутствует
6298	379972.33	4307430.46	Аналитический метод	0.1	Закрепление отсутствует
6299	379995.95	4307415.86	Аналитический метод	0.1	Закрепление отсутствует
6300	380007.69	4307403.01	Аналитический метод	0.1	Закрепление отсутствует
6301	380019.23	4307382.15	Аналитический метод	0.1	Закрепление отсутствует
6302	380047.91	4307350.02	Аналитический метод	0.1	Закрепление отсутствует
6303	380095.04	4307312.36	Аналитический метод	0.1	Закрепление отсутствует
6304	380144.93	4307283.91	Аналитический метод	0.1	Закрепление отсутствует
6305	380193.46	4307252.85	Аналитический метод	0.1	Закрепление отсутствует
6306	380296.10	4307211.81	Аналитический метод	0.1	Закрепление отсутствует
6307	380388.22	4307176.20	Аналитический метод	0.1	Закрепление отсутствует
6308	380492.12	4307131.17	Аналитический метод	0.1	Закрепление отсутствует
6309	380564.46	4307099.79	Аналитический метод	0.1	Закрепление отсутствует
6310	380632.89	4307072.43	Аналитический метод	0.1	Закрепление отсутствует
6311	380685.58	4307055.86	Аналитический метод	0.1	Закрепление отсутствует
6312	380744.80	4307032.59	Аналитический метод	0.1	Закрепление отсутствует
6313	380811.86	4307002.60	Аналитический метод	0.1	Закрепление отсутствует
6314	380860.48	4306978.15	Аналитический метод	0.1	Закрепление отсутствует
6315	380919.72	4306956.20	Аналитический метод	0.1	Закрепление отсутствует
6316	380972.36	4306935.67	Аналитический метод	0.1	Закрепление отсутствует
6317	381069.75	4306898.67	Аналитический метод	0.1	Закрепление отсутствует
6318	381117.12	4306879.52	Аналитический метод	0.1	Закрепление отсутствует
6319	381190.85	4306853.41	Аналитический метод	0.1	Закрепление отсутствует
6320	381222.47	4306843.74	Аналитический метод	0.1	Закрепление отсутствует
6321	381251.44	4306834.10	Аналитический метод	0.1	Закрепление отсутствует
6322	381273.91	4306832.48	Аналитический метод	0.1	Закрепление отсутствует
6323	381311.02	4306838.61	Аналитический метод	0.1	Закрепление отсутствует
6324	381349.46	4306844.71	Аналитический метод	0.1	Закрепление отсутствует
6325	381393.16	4306848.11	Аналитический метод	0.1	Закрепление отсутствует
6326	381450.02	4306847.36	Аналитический метод	0.1	Закрепление отсутствует
6327	381494.88	4306838.83	Аналитический метод	0.1	Закрепление отсутствует
6328	381520.03	4306839.83	Аналитический метод	0.1	Закрепление отсутствует
6329	381540.11	4306858.09	Аналитический метод	0.1	Закрепление отсутствует
6330	381557.32	4306859.18	Аналитический метод	0.1	Закрепление отсутствует
6331	381571.69	4306845.76	Аналитический метод	0.1	Закрепление отсутствует
6332	381596.71	4306837.50	Аналитический метод	0.1	Закрепление отсутствует



6333	381633.74	4306837.01	Аналитический метод	0.1	Закрепление отсутствует
6334	381686.59	4306832.35	Аналитический метод	0.1	Закрепление отсутствует
6335	381726.18	4306825.21	Аналитический метод	0.1	Закрепление отсутствует
6336	381788.18	4306812.49	Аналитический метод	0.1	Закрепление отсутствует
6337	381889.77	4306792.63	Аналитический метод	0.1	Закрепление отсутствует
6338	381970.27	4306778.34	Аналитический метод	0.1	Закрепление отсутствует
6339	382041.51	4306764.18	Аналитический метод	0.1	Закрепление отсутствует
6340	382140.45	4306744.35	Аналитический метод	0.1	Закрепление отсутствует
6341	382235.46	4306727.23	Аналитический метод	0.1	Закрепление отсутствует
6342	382297.48	4306715.83	Аналитический метод	0.1	Закрепление отсутствует
6343	382351.62	4306708.50	Аналитический метод	0.1	Закрепление отсутствует
6344	382393.83	4306700.01	Аналитический метод	0.1	Закрепление отсутствует
6345	382479.64	4306686.97	Аналитический метод	0.1	Закрепление отсутствует
6346	382574.63	4306668.53	Аналитический метод	0.1	Закрепление отсутствует
6347	382644.53	4306653.05	Аналитический метод	0.1	Закрепление отсутствует
6348	382709.13	4306636.33	Аналитический метод	0.1	Закрепление отсутствует
6349	382746.00	4306623.94	Аналитический метод	0.1	Закрепление отсутствует
6350	382781.53	4306610.24	Аналитический метод	0.1	Закрепление отсутствует
6351	382823.65	4306593.81	Аналитический метод	0.1	Закрепление отсутствует
6352	382868.44	4306579.99	Аналитический метод	0.1	Закрепление отсутствует
6353	382917.20	4306566.12	Аналитический метод	0.1	Закрепление отсутствует
6354	382981.60	4306534.85	Аналитический метод	0.1	Закрепление отсутствует
6355	383051.26	4306500.85	Аналитический метод	0.1	Закрепление отсутствует
6356	383122.34	4306474.78	Аналитический метод	0.1	Закрепление отсутствует
6357	383231.71	4306442.92	Аналитический метод	0.1	Закрепление отсутствует
6358	383259.40	4306435.93	Аналитический метод	0.1	Закрепление отсутствует
6359	383283.06	4306425.04	Аналитический метод	0.1	Закрепление отсутствует
6360	383305.37	4306411.52	Аналитический метод	0.1	Закрепление отсутствует
6361	383351.45	4306395.03	Аналитический метод	0.1	Закрепление отсутствует
6362	383398.89	4306381.18	Аналитический метод	0.1	Закрепление отсутствует
6363	383427.91	4306375.51	Аналитический метод	0.1	Закрепление отсутствует
6364	383471.40	4306363.03	Аналитический метод	0.1	Закрепление отсутствует
6365	383524.21	4306355.72	Аналитический метод	0.1	Закрепление отсутствует
6366	383582.33	4306349.66	Аналитический метод	0.1	Закрепление отсутствует
6367	383607.36	4306341.40	Аналитический метод	0.1	Закрепление отсутствует
6368	383629.89	4306345.07	Аналитический метод	0.1	Закрепление отсутствует
6369	383648.40	4306344.83	Аналитический метод	0.1	Закрепление отсутствует
6370	383670.71	4306331.30	Аналитический метод	0.1	Закрепление отсутствует
6371	383691.75	4306321.76	Аналитический метод	0.1	Закрепление отсутствует
6372	383718.20	4306321.42	Аналитический метод	0.1	Закрепление отсутствует
6373	383742.08	4306326.39	Аналитический метод	0.1	Закрепление отсутствует
6374	383759.02	4306307.65	Аналитический метод	0.1	Закрепление отсутствует
6375	383801.07	4306285.93	Аналитический метод	0.1	Закрепление отсутствует
6376	383859.27	4306286.49	Аналитический метод	0.1	Закрепление отсутствует
6377	383896.32	4306287.32	Аналитический метод	0.1	Закрепление отсутствует
6378	383936.05	4306290.77	Аналитический метод	0.1	Закрепление отсутствует
6379	383945.58	4306311.81	Аналитический метод	0.1	Закрепление отсутствует
6380	383937.70	4306315.89	Аналитический метод	0.1	Закрепление отсутствует
6381	383921.83	4306316.10	Аналитический метод	0.1	Закрепление отсутствует
6382	383901.99	4306316.36	Аналитический метод	0.1	Закрепление отсутствует
6383	383883.55	4306321.89	Аналитический метод	0.1	Закрепление отсутствует
6384	383846.76	4306340.90	Аналитический метод	0.1	Закрепление отсутствует
6385	383830.89	4306341.11	Аналитический метод	0.1	Закрепление отсутствует
6386	383821.74	4306349.16	Аналитический метод	0.1	Закрепление отсутствует
6387	383798.03	4306357.41	Аналитический метод	0.1	Закрепление отсутствует
6388	383768.94	4306357.80	Аналитический метод	0.1	Закрепление отсутствует
6389	383747.95	4306371.30	Аналитический метод	0.1	Закрепление отсутствует
6390	383724.25	4306379.55	Аналитический метод	0.1	Закрепление отсутствует
6391	383675.20	4306370.93	Аналитический метод	0.1	Закрепление отсутствует
6392	383638.22	4306375.39	Аналитический метод	0.1	Закрепление отсутствует
6393	383626.49	4306388.78	Аналитический метод	0.1	Закрепление отсутствует
6394	383630.63	4306401.95	Аналитический метод	0.1	Закрепление отсутствует
6395	383649.25	4306409.64	Аналитический метод	0.1	Закрепление отсутствует
6396	383670.34	4306404.07	Аналитический метод	0.1	Закрепление отсутствует
6397	383703.33	4306398.35	Аналитический метод	0.1	Закрепление отсутствует
6398	383728.50	4306400.66	Аналитический метод	0.1	Закрепление отсутствует



6399	383753.69	4306405.63	Аналитический метод	0.1	Закрепление отсутствует
6400	383776.17	4306405.33	Аналитический метод	0.1	Закрепление отсутствует
6401	383807.79	4306395.65	Аналитический метод	0.1	Закрепление отсутствует
6402	383855.20	4306379.15	Аналитический метод	0.1	Закрепление отсутствует
6403	383903.90	4306361.31	Аналитический метод	0.1	Закрепление отсутствует
6404	383971.16	4306345.88	Аналитический метод	0.1	Закрепление отсутствует
6405	384034.53	4306337.11	Аналитический метод	0.1	Закрепление отсутствует
6406	384126.73	4306306.79	Аналитический метод	0.1	Закрепление отсутствует
6407	384188.76	4306296.71	Аналитический метод	0.1	Закрепление отсутствует
6408	384290.11	4306258.33	Аналитический метод	0.1	Закрепление отсутствует
6409	384363.86	4306233.55	Аналитический метод	0.1	Закрепление отсутствует
6410	384403.27	4306213.19	Аналитический метод	0.1	Закрепление отсутствует
6411	384474.39	4306189.76	Аналитический метод	0.1	Закрепление отсутствует
6412	384582.47	4306160.56	Аналитический метод	0.1	Закрепление отсутствует
6413	384664.15	4306135.67	Аналитический метод	0.1	Закрепление отсутствует
6414	384734.00	4306116.23	Аналитический метод	0.1	Закрепление отсутствует
6415	384803.85	4306096.79	Аналитический метод	0.1	Закрепление отсутствует
6416	384863.02	4306069.55	Аналитический метод	0.1	Закрепление отсутствует
6417	384959.14	4306036.53	Аналитический метод	0.1	Закрепление отсутствует
6418	385001.36	4306028.04	Аналитический метод	0.1	Закрепление отсутствует
6419	385058.05	4306014.07	Аналитический метод	0.1	Закрепление отсутствует
6420	385088.33	4306003.08	Аналитический метод	0.1	Закрепление отсутствует
6421	385130.50	4305990.62	Аналитический метод	0.1	Закрепление отсутствует
6422	385189.71	4305967.35	Аналитический метод	0.1	Закрепление отсутствует
6423	385243.69	4305948.12	Аналитический метод	0.1	Закрепление отсутствует
6424	385289.74	4305928.99	Аналитический метод	0.1	Закрепление отсутствует
6425	385327.80	4305906.00	Аналитический метод	0.1	Закрепление отсутствует
6426	385348.92	4305903.08	Аналитический метод	0.1	Закрепление отсутствует
6427	385371.56	4305914.69	Аналитический метод	0.1	Закрепление отсутствует
6428	385387.67	4305933.00	Аналитический метод	0.1	Закрепление отсутствует
6429	385414.21	4305939.26	Аналитический метод	0.1	Закрепление отсутствует
6430	385437.91	4305931.01	Аналитический метод	0.1	Закрепление отсутствует
6431	385494.13	4305881.32	Аналитический метод	0.1	Закрепление отсутствует
6432	385541.36	4305851.60	Аналитический метод	0.1	Закрепление отсутствует
6433	385645.51	4305825.09	Аналитический метод	0.1	Закрепление отсутствует
6434	385699.56	4305811.15	Аналитический метод	0.1	Закрепление отсутствует
6435	385719.38	4305809.57	Аналитический метод	0.1	Закрепление отсутствует
6436	385727.45	4305820.04	Аналитический метод	0.1	Закрепление отсутствует
6437	385722.30	4305830.70	Аналитический метод	0.1	Закрепление отсутствует
6438	385697.61	4305864.10	Аналитический метод	0.1	Закрепление отсутствует
6439	385659.79	4305905.61	Аналитический метод	0.1	Закрепление отсутствует
6440	385607.34	4305940.70	Аналитический метод	0.1	Закрепление отсутствует
6441	385556.07	4305965.18	Аналитический метод	0.1	Закрепление отсутствует
6442	385519.43	4305994.77	Аналитический метод	0.1	Закрепление отсутствует
6443	385481.49	4306027.02	Аналитический метод	0.1	Закрепление отсутствует
6444	385467.22	4306048.38	Аналитический метод	0.1	Закрепление отсутствует
6445	385477.90	4306056.18	Аналитический метод	0.1	Закрепление отсутствует
6446	385472.79	4306069.47	Аналитический метод	0.1	Закрепление отсутствует
6447	385450.68	4306098.87	Аналитический метод	0.1	Закрепление отсутствует
6448	385416.65	4306125.78	Аналитический метод	0.1	Закрепление отсутствует
6449	385350.99	4306162.36	Аналитический метод	0.1	Закрепление отсутствует
6450	385297.13	4306190.86	Аналитический метод	0.1	Закрепление отсутствует
6451	385247.22	4306217.97	Аналитический метод	0.1	Закрепление отсутствует
6452	385189.26	4306235.93	Аналитический метод	0.1	Закрепление отсутствует
6453	385131.24	4306249.93	Аналитический метод	0.1	Закрепление отсутствует
6454	385094.18	4306247.77	Аналитический метод	0.1	Закрепление отсутствует
6455	385033.50	4306260.47	Аналитический метод	0.1	Закрепление отсутствует
6456	385021.53	4306255.34	Аналитический метод	0.1	Закрепление отсутствует
6457	385003.03	4306256.90	Аналитический метод	0.1	Закрепление отсутствует
6458	384906.77	4306279.34	Аналитический метод	0.1	Закрепление отсутствует
6459	384667.93	4306323.49	Аналитический метод	0.1	Закрепление отсутствует
6460	384521.34	4306341.29	Аналитический метод	0.1	Закрепление отсутствует
6461	384446.14	4306355.51	Аналитический метод	0.1	Закрепление отсутствует
6462	384368.37	4306376.38	Аналитический метод	0.1	Закрепление отсутствует
6463	384284.13	4306407.92	Аналитический метод	0.1	Закрепление отсутствует
6464	384209.11	4306436.68	Аналитический метод	0.1	Закрепление отсутствует



6465	384160.40	4306454.52	Аналитический метод	0.1	Закрепление отсутствует
6466	384138.20	4306475.98	Аналитический метод	0.1	Закрепление отсутствует
6467	384101.50	4306501.60	Аналитический метод	0.1	Закрепление отсутствует
6468	384067.32	4306517.93	Аналитический метод	0.1	Закрепление отсутствует
6469	384006.95	4306554.45	Аналитический метод	0.1	Закрепление отсутствует
6470	383933.41	4306595.10	Аналитический метод	0.1	Закрепление отсутствует
6471	383854.48	4306627.89	Аналитический метод	0.1	Закрепление отсутствует
6472	383766.25	4306658.16	Аналитический метод	0.1	Закрепление отсутствует
6473	383725.36	4306666.63	Аналитический метод	0.1	Закрепление отсутствует
6474	383650.10	4306676.89	Аналитический метод	0.1	Закрепление отсутствует
6475	383558.88	4306680.73	Аналитический метод	0.1	Закрепление отсутствует
6476	383496.64	4306674.93	Аналитический метод	0.1	Закрепление отсутствует
6477	383424.95	4306654.71	Аналитический метод	0.1	Закрепление отсутствует
6478	383380.88	4306622.21	Аналитический метод	0.1	Закрепление отсутствует
6479	383350.23	4306605.41	Аналитический метод	0.1	Закрепление отсутствует
6480	383328.99	4306599.08	Аналитический метод	0.1	Закрепление отсутствует
6481	383315.83	4306604.54	Аналитический метод	0.1	Закрепление отсутствует
6482	383322.72	4306625.62	Аналитический метод	0.1	Закрепление отсутствует
6483	383349.45	4306646.44	Аналитический метод	0.1	Закрепление отсутствует
6484	383371.96	4306648.79	Аналитический метод	0.1	Закрепление отсутствует
6485	383399.89	4306660.33	Аналитический метод	0.1	Закрепление отсутствует
6486	383429.23	4306678.46	Аналитический метод	0.1	Закрепление отсутствует
6487	383449.20	4306688.79	Аналитический метод	0.1	Закрепление отсутствует
6488	383453.33	4306700.64	Аналитический метод	0.1	Закрепление отсутствует
6489	383440.33	4306718.01	Аналитический метод	0.1	Закрепление отсутствует
6490	383372.71	4306705.67	Аналитический метод	0.1	Закрепление отсутствует
6491	383330.20	4306691.67	Аналитический метод	0.1	Закрепление отсутствует
6492	383305.94	4306657.59	Аналитический метод	0.1	Закрепление отсутствует
6493	383291.16	4306639.27	Аналитический метод	0.1	Закрепление отсутствует
6494	383281.88	4306638.06	Аналитический метод	0.1	Закрепление отсутствует
6495	383276.80	4306654.01	Аналитический метод	0.1	Закрепление отсутствует
6496	383298.36	4306684.15	Аналитический метод	0.1	Закрепление отсутствует
6497	383321.27	4306716.93	Аналитический метод	0.1	Закрепление отсутствует
6498	383362.40	4306726.97	Аналитический метод	0.1	Закрепление отсутствует
6499	383412.68	4306727.63	Аналитический метод	0.1	Закрепление отсутствует
6500	383463.00	4306732.26	Аналитический метод	0.1	Закрепление отсутствует
6501	383513.27	4306732.93	Аналитический метод	0.1	Закрепление отсутствует
6502	383570.19	4306736.15	Аналитический метод	0.1	Закрепление отсутствует
6503	383613.76	4306730.28	Аналитический метод	0.1	Закрепление отсутствует
6504	383652.08	4306727.13	Аналитический метод	0.1	Закрепление отсутствует
6505	383683.68	4306716.13	Аналитический метод	0.1	Закрепление отсутствует
6506	383720.64	4306710.36	Аналитический метод	0.1	Закрепление отсутствует
6507	383801.07	4306690.78	Аналитический метод	0.1	Закрепление отсутствует
6508	383872.21	4306668.67	Аналитический метод	0.1	Закрепление отсутствует
6509	383919.56	4306648.21	Аналитический метод	0.1	Закрепление отсутствует
6510	383997.10	4306610.14	Аналитический метод	0.1	Закрепление отсутствует
6511	384020.71	4306595.28	Аналитический метод	0.1	Закрепление отсутствует
6512	384057.41	4306569.66	Аналитический метод	0.1	Закрепление отсутствует
6513	384102.10	4306547.90	Аналитический метод	0.1	Закрепление отсутствует
6514	384165.22	4306519.29	Аналитический метод	0.1	Закрепление отсутствует
6515	384200.75	4306505.59	Аналитический метод	0.1	Закрепление отсутствует
6516	384226.99	4306489.37	Аналитический метод	0.1	Закрепление отсутствует
6517	384286.19	4306464.78	Аналитический метод	0.1	Закрепление отсутствует
6518	384377.00	4306429.19	Аналитический метод	0.1	Закрепление отсутствует
6519	384423.09	4306414.03	Аналитический метод	0.1	Закрепление отсутствует
6520	384494.33	4306399.86	Аналитический метод	0.1	Закрепление отсутствует
6521	384578.82	4306386.84	Аналитический метод	0.1	Закрепление отсутствует
6522	384669.93	4306375.06	Аналитический метод	0.1	Закрепление отсутствует
6523	384792.78	4306362.86	Аналитический метод	0.1	Закрепление отсутствует
6524	384894.42	4306346.97	Аналитический метод	0.1	Закрепление отсутствует
6525	384954.70	4306334.49	Аналитический метод	0.1	Закрепление отсутствует
6526	385083.97	4306307.66	Аналитический метод	0.1	Закрепление отсутствует
6527	385114.32	4306301.97	Аналитический метод	0.1	Закрепление отсутствует
6528	385142.09	4306301.60	Аналитический метод	0.1	Закрепление отсутствует
6529	385171.10	4306294.60	Аналитический метод	0.1	Закрепление отсутствует
6530	385178.91	4306285.24	Аналитический метод	0.1	Закрепление отсутствует



6531	385240.78	4306261.94	Аналитический метод	0.1	Закрепление отсутствует
6532	385335.41	4306215.71	Аналитический метод	0.1	Закрепление отсутствует
6533	385414.25	4306176.31	Аналитический метод	0.1	Закрепление отсутствует
6534	385456.17	4306145.32	Аналитический метод	0.1	Закрепление отсутствует
6535	385482.20	4306117.44	Аналитический метод	0.1	Закрепление отсутствует
6536	385527.30	4306175.01	Аналитический метод	0.1	Закрепление отсутствует
6537	385569.18	4306195.38	Аналитический метод	0.1	Закрепление отсутствует
6538	385515.97	4306267.58	Аналитический метод	0.1	Закрепление отсутствует
6539	385404.07	4306402.56	Аналитический метод	0.1	Закрепление отсутствует
6540	385377.93	4306426.72	Аналитический метод	0.1	Закрепление отсутствует
6541	385317.96	4306493.66	Аналитический метод	0.1	Закрепление отсутствует
6542	385241.75	4306583.30	Аналитический метод	0.1	Закрепление отсутствует
6543	385204.56	4306622.16	Аналитический метод	0.1	Закрепление отсутствует
6544	385152.46	4306683.71	Аналитический метод	0.1	Закрепление отсутствует
6545	385081.51	4306770.63	Аналитический метод	0.1	Закрепление отсутствует
6546	385048.19	4306802.16	Аналитический метод	0.1	Закрепление отсутствует
6547	384996.66	4306857.09	Аналитический метод	0.1	Закрепление отсутствует
6548	384938.51	4306910.77	Аналитический метод	0.1	Закрепление отсутствует
6549	384889.51	4306957.06	Аналитический метод	0.1	Закрепление отсутствует
6550	384848.94	4306990.67	Аналитический метод	0.1	Закрепление отсутствует
6551	384807.06	4307024.29	Аналитический метод	0.1	Закрепление отсутствует
6552	384784.20	4307046.42	Аналитический метод	0.1	Закрепление отсутствует
6553	384748.19	4307074.68	Аналитический метод	0.1	Закрепление отсутствует
6554	384729.22	4307090.15	Аналитический метод	0.1	Закрепление отсутствует
6555	384706.91	4307103.67	Аналитический метод	0.1	Закрепление отсутствует
6556	384693.10	4307109.80	Аналитический метод	0.1	Закрепление отсутствует
6557	384684.63	4307119.84	Аналитический метод	0.1	Закрепление отсутствует
6558	384634.98	4307166.14	Аналитический метод	0.1	Закрепление отсутствует
6559	384552.48	4307230.06	Аналитический метод	0.1	Закрепление отсутствует
6560	384467.45	4307302.63	Аналитический метод	0.1	Закрепление отсутствует
6561	384379.71	4307369.93	Аналитический метод	0.1	Закрепление отсутствует
6562	384334.47	4307399.63	Аналитический метод	0.1	Закрепление отсутствует
6563	384274.21	4307444.74	Аналитический метод	0.1	Закрепление отсутствует
6564	384270.96	4307448.76	Аналитический метод	0.1	Закрепление отсутствует
6565	384203.41	4307492.64	Аналитический метод	0.1	Закрепление отсутствует
6566	384144.48	4307537.74	Аналитический метод	0.1	Закрепление отсутствует
6567	384082.25	4307583.54	Аналитический метод	0.1	Закрепление отсутствует
6568	384042.39	4307620.45	Аналитический метод	0.1	Закрепление отсутствует
6569	384021.48	4307639.91	Аналитический метод	0.1	Закрепление отсутствует
6570	383960.64	4307690.32	Аналитический метод	0.1	Закрепление отсутствует
6571	383911.56	4307730.65	Аналитический метод	0.1	Закрепление отсутствует
6572	383800.07	4307802.24	Аналитический метод	0.1	Закрепление отсутствует
6573	383684.47	4307863.30	Аналитический метод	0.1	Закрепление отсутствует
6574	383610.84	4307897.34	Аналитический метод	0.1	Закрепление отсутствует
6575	383516.79	4307937.60	Аналитический метод	0.1	Закрепление отсутствует
6576	383415.40	4307972.67	Аналитический метод	0.1	Закрепление отсутствует
6577	383332.39	4307996.92	Аналитический метод	0.1	Закрепление отсутствует
6578	383292.25	4308012.66	Аналитический метод	0.1	Закрепление отсутствует
6579	383192.22	4308050.36	Аналитический метод	0.1	Закрепление отсутствует
6580	383112.62	4308082.50	Аналитический метод	0.1	Закрепление отсутствует
6581	383026.40	4308114.72	Аналитический метод	0.1	Закрепление отсутствует
6582	382971.01	4308127.36	Аналитический метод	0.1	Закрепление отсутствует
6583	382936.74	4308136.41	Аналитический метод	0.1	Закрепление отсутствует
6584	382863.59	4308155.89	Аналитический метод	0.1	Закрепление отсутствует
6585	382793.62	4308166.73	Аналитический метод	0.1	Закрепление отсутствует
6586	382719.63	4308173.00	Аналитический метод	0.1	Закрепление отсутствует
6587	382608.51	4308171.81	Аналитический метод	0.1	Закрепление отсутствует
6588	382551.01	4308174.55	Аналитический метод	0.1	Закрепление отсутствует
6589	382477.59	4308174.19	Аналитический метод	0.1	Закрепление отсутствует
6590	382414.80	4308177.00	Аналитический метод	0.1	Закрепление отсутствует
6591	382330.98	4308190.01	Аналитический метод	0.1	Закрепление отсутствует
6592	382242.51	4308201.76	Аналитический метод	0.1	Закрепление отсутствует
6593	382196.93	4308205.67	Аналитический метод	0.1	Закрепление отсутствует
6594	382132.94	4308217.75	Аналитический метод	0.1	Закрепление отсутствует
6595	382084.78	4308226.98	Аналитический метод	0.1	Закрепление отсутствует
6596	382024.78	4308241.00	Аналитический метод	0.1	Закрепление отсутствует



6597	381960.19	4308258.39	Аналитический метод	0.1	Закрепление отсутствует
6598	381880.36	4308272.67	Аналитический метод	0.1	Закрепление отсутствует
6599	381848.03	4308278.39	Аналитический метод	0.1	Закрепление отсутствует
6600	381779.99	4308285.23	Аналитический метод	0.1	Закрепление отсутствует
6601	381725.24	4308295.88	Аналитический метод	0.1	Закрепление отсутствует
6602	381689.56	4308298.33	Аналитический метод	0.1	Закрепление отсутствует
6603	381640.72	4308306.25	Аналитический метод	0.1	Закрепление отсутствует
6604	381586.68	4308320.19	Аналитический метод	0.1	Закрепление отсутствует
6605	381555.08	4308327.75	Аналитический метод	0.1	Закрепление отсутствует
6606	381486.12	4308334.21	Аналитический метод	0.1	Закрепление отсутствует
6607	381408.42	4308340.00	Аналитический метод	0.1	Закрепление отсутствует
6608	381307.66	4308342.11	Аналитический метод	0.1	Закрепление отсутствует
6609	381251.36	4308346.03	Аналитический метод	0.1	Закрепление отсутствует
6610	381177.53	4308344.62	Аналитический метод	0.1	Закрепление отсутствует
6611	381111.69	4308347.07	Аналитический метод	0.1	Закрепление отсутствует
6612	381076.76	4308345.94	Аналитический метод	0.1	Закрепление отсутствует
6613	381045.03	4308347.15	Аналитический метод	0.1	Закрепление отсутствует
6614	380996.58	4308343.82	Аналитический метод	0.1	Закрепление отсутствует
6615	380933.92	4308347.03	Аналитический метод	0.1	Закрепление отсутствует
6616	380871.20	4308344.67	Аналитический метод	0.1	Закрепление отсутствует
6617	380843.42	4308345.04	Аналитический метод	0.1	Закрепление отсутствует
6618	380772.92	4308354.70	Аналитический метод	0.1	Закрепление отсутствует
6619	380682.56	4308363.82	Аналитический метод	0.1	Закрепление отсутствует
6620	380595.44	4308376.87	Аналитический метод	0.1	Закрепление отсутствует
6621	380496.38	4308388.50	Аналитический метод	0.1	Закрепление отсутствует
6622	380438.51	4308393.23	Аналитический метод	0.1	Закрепление отсутствует
6623	380411.52	4308392.79	Аналитический метод	0.1	Закрепление отсутствует
6624	380382.22	4308397.14	Аналитический метод	0.1	Закрепление отсутствует
6625	380358.45	4308400.63	Аналитический метод	0.1	Закрепление отсутствует
6626	380324.32	4308400.28	Аналитический метод	0.1	Закрепление отсутствует
6627	380301.34	4308402.97	Аналитический метод	0.1	Закрепление отсутствует
6628	380277.54	4308403.28	Аналитический метод	0.1	Закрепление отсутствует
6629	380252.17	4308405.20	Аналитический метод	0.1	Закрепление отсутствует
6630	380225.21	4308407.14	Аналитический метод	0.1	Закрепление отсутствует
6631	380191.10	4308408.39	Аналитический метод	0.1	Закрепление отсутствует
6632	380146.71	4308412.14	Аналитический метод	0.1	Закрепление отсутствует
6633	380104.67	4308414.28	Аналитический метод	0.1	Закрепление отсутствует
6634	380066.61	4308417.17	Аналитический метод	0.1	Закрепление отсутствует
6635	380020.31	4308414.17	Аналитический метод	0.1	Закрепление отсутствует
6636	379890.96	4308417.47	Аналитический метод	0.1	Закрепление отсутствует
6637	379796.47	4308415.55	Аналитический метод	0.1	Закрепление отсутствует
6638	379725.83	4308416.48	Аналитический метод	0.1	Закрепление отсутствует
6639	379651.19	4308414.30	Аналитический метод	0.1	Закрепление отсутствует
6640	379591.64	4308413.50	Аналитический метод	0.1	Закрепление отсутствует
6641	379479.63	4308407.84	Аналитический метод	0.1	Закрепление отсутствует
6642	379436.71	4308403.65	Аналитический метод	0.1	Закрепление отсутствует
6643	379412.09	4308402.39	Аналитический метод	0.1	Закрепление отсутствует
6644	379377.17	4308402.85	Аналитический метод	0.1	Закрепление отсутствует
6645	379322.30	4308395.64	Аналитический метод	0.1	Закрепление отсутствует
6646	379262.72	4308392.46	Аналитический метод	0.1	Закрепление отсутствует
6647	379232.54	4308391.28	Аналитический метод	0.1	Закрепление отсутствует
6648	379210.27	4308388.39	Аналитический метод	0.1	Закрепление отсутствует
6649	379172.09	4308382.55	Аналитический метод	0.1	Закрепление отсутствует
6650	379110.06	4308373.85	Аналитический метод	0.1	Закрепление отсутствует
6651	379044.12	4308369.96	Аналитический метод	0.1	Закрепление отсутствует
6652	378978.94	4308363.68	Аналитический метод	0.1	Закрепление отсутствует
6653	378930.45	4308358.77	Аналитический метод	0.1	Закрепление отсутствует
6654	378898.65	4308355.22	Аналитический метод	0.1	Закрепление отсутствует
6655	378827.18	4308352.99	Аналитический метод	0.1	Закрепление отсутствует
6656	378731.82	4308348.68	Аналитический метод	0.1	Закрепление отсутствует
6657	378719.95	4308345.66	Аналитический метод	0.1	Закрепление отсутствует
6658	378700.35	4308349.39	Аналитический метод	0.1	Закрепление отсутствует
6158	378659.61	4308347.28	Аналитический метод	0.1	Закрепление отсутствует
6659	386252.42	4304917.76	Аналитический метод	0.1	Закрепление отсутствует
6660	386206.09	4304917.86	Аналитический метод	0.1	Закрепление отсутствует
6661	386148.64	4304958.46	Аналитический метод	0.1	Закрепление отсутствует



6662	386083.52	4304986.72	Аналитический метод	0.1	Закрепление отсутствует
6663	385893.43	4305096.30	Аналитический метод	0.1	Закрепление отсутствует
6664	385755.72	4305160.37	Аналитический метод	0.1	Закрепление отсутствует
6665	385723.01	4305177.11	Аналитический метод	0.1	Закрепление отсутствует
6666	385628.30	4305216.72	Аналитический метод	0.1	Закрепление отсутствует
6667	385520.44	4305263.12	Аналитический метод	0.1	Закрепление отсутствует
6668	385491.48	4305274.09	Аналитический метод	0.1	Закрепление отсутствует
6669	385436.13	4305289.37	Аналитический метод	0.1	Закрепление отсутствует
6670	385353.16	4305316.92	Аналитический метод	0.1	Закрепление отсутствует
6671	385276.73	4305339.09	Аналитический метод	0.1	Закрепление отсутствует
6672	385208.22	4305359.84	Аналитический метод	0.1	Закрепление отсутствует
6673	385147.60	4305376.51	Аналитический метод	0.1	Закрепление отсутствует
6674	385089.74	4305402.41	Аналитический метод	0.1	Закрепление отсутствует
6675	385059.44	4305412.07	Аналитический метод	0.1	Закрепление отсутствует
6676	385027.86	4305424.39	Аналитический метод	0.1	Закрепление отсутствует
6677	384998.92	4305436.68	Аналитический метод	0.1	Закрепление отсутствует
6678	384921.20	4305461.51	Аналитический метод	0.1	Закрепление отсутствует
6679	384844.83	4305487.66	Аналитический метод	0.1	Закрепление отсутствует
6680	384792.19	4305508.20	Аналитический метод	0.1	Закрепление отсутствует
6681	384735.58	4305528.78	Аналитический метод	0.1	Закрепление отсутствует
6682	384657.92	4305557.59	Аналитический метод	0.1	Закрепление отсутствует
6683	384606.55	4305574.14	Аналитический метод	0.1	Закрепление отсутствует
6684	384557.69	4305580.07	Аналитический метод	0.1	Закрепление отсутствует
6685	384531.31	4305585.71	Аналитический метод	0.1	Закрепление отсутствует
6686	384491.80	4305599.46	Аналитический метод	0.1	Закрепление отсутствует
6687	384444.33	4305610.67	Аналитический метод	0.1	Закрепление отсутствует
6688	384402.12	4305619.16	Аналитический метод	0.1	Закрепление отсутствует
6689	384350.64	4305627.78	Аналитический метод	0.1	Закрепление отсутствует
6690	384311.09	4305637.56	Аналитический метод	0.1	Закрепление отсутствует
6691	384245.19	4305655.62	Аналитический метод	0.1	Закрепление отсутствует
6692	384203.03	4305668.09	Аналитический метод	0.1	Закрепление отсутствует
6693	384152.91	4305679.33	Аналитический метод	0.1	Закрепление отсутствует
6694	384109.43	4305691.81	Аналитический метод	0.1	Закрепление отсутствует
6695	384076.40	4305694.89	Аналитический метод	0.1	Закрепление отсутствует
6696	384051.32	4305699.18	Аналитический метод	0.1	Закрепление отсутствует
6697	384017.04	4305707.57	Аналитический метод	0.1	Закрепление отсутствует
6698	383964.33	4305722.82	Аналитический метод	0.1	Закрепление отсутствует
6699	383918.24	4305737.98	Аналитический метод	0.1	Закрепление отсутствует
6700	383848.35	4305754.77	Аналитический метод	0.1	Закрепление отсутствует
6701	383794.41	4305776.65	Аналитический метод	0.1	Закрепление отсутствует
6702	383765.45	4305787.62	Аналитический метод	0.1	Закрепление отсутствует
6703	383741.65	4305787.93	Аналитический метод	0.1	Закрепление отсутствует
6704	383707.33	4305793.67	Аналитический метод	0.1	Закрепление отсутствует
6705	383683.61	4305800.60	Аналитический метод	0.1	Закрепление отсутствует
6706	383665.15	4305804.81	Аналитический метод	0.1	Закрепление отсутствует
6707	383632.14	4305809.21	Аналитический метод	0.1	Закрепление отсутствует
6708	383588.67	4305823.01	Аналитический метод	0.1	Закрепление отсутствует
6709	383557.00	4305828.72	Аналитический метод	0.1	Закрепление отсутствует
6710	383506.90	4305841.29	Аналитический метод	0.1	Закрепление отсутствует
6711	383442.36	4305861.98	Аналитический метод	0.1	Закрепление отсутствует
6712	383383.06	4305878.64	Аналитический метод	0.1	Закрепление отсутствует
6713	383340.84	4305887.13	Аналитический метод	0.1	Закрепление отсутствует
6714	383317.09	4305891.41	Аналитический метод	0.1	Закрепление отсутствует
6715	383267.04	4305907.95	Аналитический метод	0.1	Закрепление отсутствует
6716	383244.61	4305912.21	Аналитический метод	0.1	Закрепление отсутствует
6717	383219.64	4305924.45	Аналитический метод	0.1	Закрепление отсутствует
6718	383195.97	4305935.34	Аналитический метод	0.1	Закрепление отсутствует
6719	383162.95	4305938.42	Аналитический метод	0.1	Закрепление отсутствует
6720	383129.99	4305946.79	Аналитический метод	0.1	Закрепление отсутствует
6721	383106.25	4305952.40	Аналитический метод	0.1	Закрепление отсутствует
6722	383072.04	4305966.08	Аналитический метод	0.1	Закрепление отсутствует
6723	383039.00	4305967.83	Аналитический метод	0.1	Закрепление отсутствует
6724	383011.35	4305977.46	Аналитический метод	0.1	Закрепление отсутствует
6725	382975.74	4305985.86	Аналитический метод	0.1	Закрепление отсутствует
6726	382888.79	4306012.14	Аналитический метод	0.1	Закрепление отсутствует
6727	382826.89	4306032.80	Аналитический метод	0.1	Закрепление отсутствует



6728	382784.74	4306046.59	Аналитический метод	0.1	Закрепление отсутствует
6729	382757.11	4306057.54	Аналитический метод	0.1	Закрепление отсутствует
6730	382713.69	4306075.31	Аналитический метод	0.1	Закрепление отсутствует
6731	382678.02	4306078.42	Аналитический метод	0.1	Закрепление отсутствует
6732	382654.34	4306087.99	Аналитический метод	0.1	Закрепление отсутствует
6733	382624.04	4306097.65	Аналитический метод	0.1	Закрепление отсутствует
6734	382560.77	4306114.36	Аналитический метод	0.1	Закрепление отсутствует
6735	382513.37	4306130.86	Аналитический метод	0.1	Закрепление отсутствует
6736	382467.22	4306142.05	Аналитический метод	0.1	Закрепление отсутствует
6737	382425.00	4306150.54	Аналитический метод	0.1	Закрепление отсутствует
6738	382372.21	4306159.17	Аналитический метод	0.1	Закрепление отсутствует
6739	382332.62	4306166.31	Аналитический метод	0.1	Закрепление отсутствует
6740	382290.44	4306177.45	Аналитический метод	0.1	Закрепление отсутствует
6741	382273.25	4306177.68	Аналитический метод	0.1	Закрепление отсутствует
6742	382241.65	4306188.68	Аналитический метод	0.1	Закрепление отсутствует
6743	382204.72	4306197.10	Аналитический метод	0.1	Закрепление отсутствует
6744	382169.12	4306205.50	Аналитический метод	0.1	Закрепление отсутствует
6745	382090.01	4306225.07	Аналитический метод	0.1	Закрепление отсутствует
6746	382063.63	4306230.70	Аналитический метод	0.1	Закрепление отсутствует
6747	382042.54	4306236.27	Аналитический метод	0.1	Закрепление отсутствует
6748	382027.99	4306236.46	Аналитический метод	0.1	Закрепление отсутствует
6749	382014.73	4306233.99	Аналитический метод	0.1	Закрепление отсутствует
6750	382002.85	4306235.47	Аналитический метод	0.1	Закрепление отсутствует
6751	381980.54	4306249.00	Аналитический метод	0.1	Закрепление отсутствует
6752	381958.04	4306247.97	Аналитический метод	0.1	Закрепление отсутствует
6753	381946.09	4306244.16	Аналитический метод	0.1	Закрепление отсутствует
6754	381935.52	4306245.62	Аналитический метод	0.1	Закрепление отсутствует
6755	381910.47	4306251.24	Аналитический метод	0.1	Закрепление отсутствует
6756	381888.02	4306254.18	Аналитический метод	0.1	Закрепление отсутствует
6757	381876.12	4306254.34	Аналитический метод	0.1	Закрепление отсутствует
6758	381856.21	4306249.31	Аналитический метод	0.1	Закрепление отсутствует
6759	381835.07	4306250.91	Аналитический метод	0.1	Закрепление отсутствует
6760	381811.35	4306257.83	Аналитический метод	0.1	Закрепление отсутствует
6761	381791.53	4306259.42	Аналитический метод	0.1	Закрепление отсутствует
6762	381775.66	4306259.63	Аналитический метод	0.1	Закрепление отсутствует
6763	381761.16	4306263.79	Аналитический метод	0.1	Закрепление отсутствует
6764	381750.65	4306269.22	Аналитический метод	0.1	Закрепление отсутствует
6765	381737.46	4306272.04	Аналитический метод	0.1	Закрепление отсутствует
6766	381716.23	4306267.02	Аналитический метод	0.1	Закрепление отсутствует
6767	381700.36	4306267.23	Аналитический метод	0.1	Закрепление отсутствует
6768	381680.60	4306272.78	Аналитический метод	0.1	Закрепление отсутствует
6769	381656.79	4306273.10	Аналитический метод	0.1	Закрепление отсутствует
6770	381622.49	4306280.16	Аналитический метод	0.1	Закрепление отсутствует
6771	381588.18	4306285.90	Аналитический метод	0.1	Закрепление отсутствует
6772	381568.39	4306290.13	Аналитический метод	0.1	Закрепление отсутствует
6773	381546.00	4306297.04	Аналитический метод	0.1	Закрепление отсутствует
6774	381527.43	4306293.32	Аналитический метод	0.1	Закрепление отсутствует
6775	381515.51	4306292.15	Аналитический метод	0.1	Закрепление отсутствует
6776	381506.25	4306292.27	Аналитический метод	0.1	Закрепление отсутствует
6777	381494.40	4306296.40	Аналитический метод	0.1	Закрепление отсутствует
6778	381473.26	4306298.00	Аналитический метод	0.1	Закрепление отсутствует
6779	381450.88	4306306.23	Аналитический метод	0.1	Закрепление отсутствует
6780	381431.03	4306305.17	Аналитический метод	0.1	Закрепление отсутствует
6781	381412.53	4306306.74	Аналитический метод	0.1	Закрепление отсутствует
6782	381374.30	4306316.50	Аналитический метод	0.1	Закрепление отсутствует
6783	381332.15	4306330.28	Аналитический метод	0.1	Закрепление отсутствует
6784	381304.47	4306337.26	Аналитический метод	0.1	Закрепление отсутствует
6785	381284.63	4306337.52	Аналитический метод	0.1	Закрепление отсутствует
6786	381275.46	4306344.26	Аналитический метод	0.1	Закрепление отсутствует
6787	381262.25	4306345.76	Аналитический метод	0.1	Закрепление отсутствует
6788	381250.35	4306345.91	Аналитический метод	0.1	Закрепление отсутствует
6789	381235.80	4306346.10	Аналитический метод	0.1	Закрепление отсутствует
6790	381214.69	4306350.35	Аналитический метод	0.1	Закрепление отсутствует
6791	381183.06	4306358.70	Аналитический метод	0.1	Закрепление отсутствует
6792	381123.77	4306376.68	Аналитический метод	0.1	Закрепление отсутствует
6793	381077.62	4306387.87	Аналитический метод	0.1	Закрепление отсутствует



6794	381024.90	4306401.80	Аналитический метод	0.1	Закрепление отсутствует
6795	380964.20	4306413.18	Аналитический метод	0.1	Закрепление отсутствует
6796	380924.63	4306421.64	Аналитический метод	0.1	Закрепление отсутствует
6797	380894.30	4306428.65	Аналитический метод	0.1	Закрепление отсутствует
6798	380859.97	4306433.07	Аналитический метод	0.1	Закрепление отсутствует
6799	380784.74	4306445.97	Аналитический метод	0.1	Закрепление отсутствует
6800	380735.93	4306455.87	Аналитический метод	0.1	Закрепление отсутствует
6801	380673.93	4306468.59	Аналитический метод	0.1	Закрепление отсутствует
6802	380589.52	4306486.90	Аналитический метод	0.1	Закрепление отсутствует
6803	380474.89	4306521.48	Аналитический метод	0.1	Закрепление отсутствует
6804	380414.32	4306542.12	Аналитический метод	0.1	Закрепление отсутствует
6805	380398.50	4306546.30	Аналитический метод	0.1	Закрепление отсутствует
6806	380387.82	4306538.50	Аналитический метод	0.1	Закрепление отсутствует
6807	380378.35	4306522.75	Аналитический метод	0.1	Закрепление отсутствует
6808	380366.42	4306520.26	Аналитический метод	0.1	Закрепление отсутствует
6809	380353.31	4306529.69	Аналитический метод	0.1	Закрепление отсутствует
6810	380353.57	4306549.54	Аналитический метод	0.1	Закрепление отсутствует
6811	380355.10	4306565.39	Аналитический метод	0.1	Закрепление отсутствует
6812	380364.76	4306595.70	Аналитический метод	0.1	Закрепление отсутствует
6813	380378.07	4306602.14	Аналитический метод	0.1	Закрепление отсутствует
6814	380387.22	4306594.08	Аналитический метод	0.1	Закрепление отсутствует
6815	380406.90	4306581.91	Аналитический метод	0.1	Закрепление отсутствует
6816	380450.37	4306568.11	Аналитический метод	0.1	Закрепление отсутствует
6817	380487.23	4306554.39	Аналитический метод	0.1	Закрепление отсутствует
6818	380539.94	4306539.15	Аналитический метод	0.1	Закрепление отсутствует
6819	380583.48	4306530.64	Аналитический метод	0.1	Закрепление отсутствует
6820	380612.57	4306530.26	Аналитический метод	0.1	Закрепление отсутствует
6821	380624.63	4306542.01	Аналитический метод	0.1	Закрепление отсутствует
6822	380618.24	4306559.29	Аналитический метод	0.1	Закрепление отсутствует
6823	380580.11	4306576.99	Аналитический метод	0.1	Закрепление отсутствует
6824	380524.88	4306601.53	Аналитический метод	0.1	Закрепление отсутствует
6825	380419.58	4306641.28	Аналитический метод	0.1	Закрепление отсутствует
6826	380364.25	4306657.88	Аналитический метод	0.1	Закрепление отсутствует
6827	380297.23	4306691.84	Аналитический метод	0.1	Закрепление отсутствует
6828	380228.81	4306719.20	Аналитический метод	0.1	Закрепление отсутствует
6829	380169.64	4306746.44	Аналитический метод	0.1	Закрепление отсутствует
6830	380097.36	4306781.79	Аналитический метод	0.1	Закрепление отсутствует
6831	380017.14	4306817.24	Аналитический метод	0.1	Закрепление отсутствует
6832	379964.57	4306843.07	Аналитический метод	0.1	Закрепление отсутствует
6833	379892.67	4306875.43	Аналитический метод	0.1	Закрепление отсутствует
6834	379824.22	4306901.48	Аналитический метод	0.1	Закрепление отсутствует
6835	379783.38	4306915.25	Аналитический метод	0.1	Закрепление отсутствует
6836	379759.87	4306938.05	Аналитический метод	0.1	Закрепление отсутствует
6837	379731.12	4306964.89	Аналитический метод	0.1	Закрепление отсутствует
6838	379702.18	4306977.18	Аналитический метод	0.1	Закрепление отсутствует
6839	379657.20	4306977.78	Аналитический метод	0.1	Закрепление отсутствует
6840	379622.56	4306959.72	Аналитический метод	0.1	Закрепление отсутствует
6841	379586.57	4306939.03	Аналитический метод	0.1	Закрепление отсутствует
6842	379543.85	4306910.49	Аналитический метод	0.1	Закрепление отсутствует
6843	379472.19	4306894.24	Аналитический метод	0.1	Закрепление отсутствует
6844	379453.67	4306894.49	Аналитический метод	0.1	Закрепление отсутствует
6845	379430.99	4306880.23	Аналитический метод	0.1	Закрепление отсутствует
6846	379370.76	4306828.11	Аналитический метод	0.1	Закрепление отсутствует
6847	379312.07	4306791.84	Аналитический метод	0.1	Закрепление отсутствует
6848	379253.53	4306767.48	Аналитический метод	0.1	Закрепление отсутствует
6849	379215.03	4306757.41	Аналитический метод	0.1	Закрепление отсутствует
6850	379155.42	4306751.59	Аналитический метод	0.1	Закрепление отсутствует
6851	379085.33	4306753.84	Аналитический метод	0.1	Закрепление отсутствует
6852	379048.31	4306755.65	Аналитический метод	0.1	Закрепление отсутствует
6853	378998.11	4306761.61	Аналитический метод	0.1	Закрепление отсутствует
6854	378966.03	4306762.03	Аналитический метод	0.1	Закрепление отсутствует
6855	378425.00	4306466.19	Аналитический метод	0.1	Закрепление отсутствует
6856	378379.53	4306054.34	Аналитический метод	0.1	Закрепление отсутствует
6857	378482.88	4305779.59	Аналитический метод	0.1	Закрепление отсутствует
6858	378571.88	4305747.38	Аналитический метод	0.1	Закрепление отсутствует
6859	381129.13	4305589.97	Аналитический метод	0.1	Закрепление отсутствует



6860	380906.72	4305955.13	Аналитический метод	0.1	Закрепление отсутствует
6861	381017.19	4306161.03	Аналитический метод	0.1	Закрепление отсутствует
6862	381419.31	4306207.44	Аналитический метод	0.1	Закрепление отсутствует
6863	381787.41	4305992.59	Аналитический метод	0.1	Закрепление отсутствует
6864	382512.88	4305988.66	Аналитический метод	0.1	Закрепление отсутствует
6865	383845.44	4305660.13	Аналитический метод	0.1	Закрепление отсутствует
6866	384172.59	4305244.59	Аналитический метод	0.1	Закрепление отсутствует
6867	384435.84	4304933.75	Аналитический метод	0.1	Закрепление отсутствует
6868	384724.53	4304541.94	Аналитический метод	0.1	Закрепление отсутствует
6869	384733.22	4304493.22	Аналитический метод	0.1	Закрепление отсутствует
6870	384769.91	4304284.19	Аналитический метод	0.1	Закрепление отсутствует
6871	385387.47	4304445.06	Аналитический метод	0.1	Закрепление отсутствует
6872	385621.16	4304505.09	Аналитический метод	0.1	Закрепление отсутствует
6873	385835.16	4304628.69	Аналитический метод	0.1	Закрепление отсутствует
6874	386039.47	4304741.88	Аналитический метод	0.1	Закрепление отсутствует
6875	386155.41	4304839.13	Аналитический метод	0.1	Закрепление отсутствует
6659	386252.42	4304917.76	Аналитический метод	0.1	Закрепление отсутствует
6876	381988.79	4319269.89	Аналитический метод	0.1	Закрепление отсутствует
6877	381992.78	4319248.62	Аналитический метод	0.1	Закрепление отсутствует
6878	381994.29	4319228.71	Аналитический метод	0.1	Закрепление отсутствует
6879	381994.43	4319218.69	Аналитический метод	0.1	Закрепление отсутствует
6880	381995.31	4319211.09	Аналитический метод	0.1	Закрепление отсутствует
6881	381998.41	4319186.25	Аналитический метод	0.1	Закрепление отсутствует
6882	382014.03	4319127.14	Аналитический метод	0.1	Закрепление отсутствует
6883	382021.24	4319117.15	Аналитический метод	0.1	Закрепление отсутствует
6884	382038.86	4319096.55	Аналитический метод	0.1	Закрепление отсутствует
6885	382063.71	4319121.84	Аналитический метод	0.1	Закрепление отсутствует
6886	382255.30	4319331.82	Аналитический метод	0.1	Закрепление отсутствует
6887	382209.30	4319357.78	Аналитический метод	0.1	Закрепление отсутствует
6888	382137.87	4319419.31	Аналитический метод	0.1	Закрепление отсутствует
6889	382112.88	4319437.12	Аналитический метод	0.1	Закрепление отсутствует
6890	382100.29	4319444.55	Аналитический метод	0.1	Закрепление отсутствует
6891	382073.43	4319469.64	Аналитический метод	0.1	Закрепление отсутствует
6892	382052.49	4319451.42	Аналитический метод	0.1	Закрепление отсутствует
6893	382035.49	4319429.35	Аналитический метод	0.1	Закрепление отсутствует
6894	382004.40	4319393.36	Аналитический метод	0.1	Закрепление отсутствует
6895	381959.58	4319348.20	Аналитический метод	0.1	Закрепление отсутствует
6896	381959.59	4319346.04	Аналитический метод	0.1	Закрепление отсутствует
6897	381961.45	4319345.39	Аналитический метод	0.1	Закрепление отсутствует
6898	381962.35	4319344.73	Аналитический метод	0.1	Закрепление отсутствует
6899	381963.10	4319343.55	Аналитический метод	0.1	Закрепление отсутствует
6900	381978.22	4319303.37	Аналитический метод	0.1	Закрепление отсутствует
6901	381984.65	4319284.73	Аналитический метод	0.1	Закрепление отсутствует
6876	381988.79	4319269.89	Аналитический метод	0.1	Закрепление отсутствует
6902	381959.69	4319331.02	Аналитический метод	0.1	Закрепление отсутствует
6903	381977.86	4319268.05	Аналитический метод	0.1	Закрепление отсутствует
6904	381981.66	4319234.67	Аналитический метод	0.1	Закрепление отсутствует
6905	381986.73	4319175.93	Аналитический метод	0.1	Закрепление отсутствует
6906	381985.19	4319149.50	Аналитический метод	0.1	Закрепление отсутствует
6907	382023.60	4319081.01	Аналитический метод	0.1	Закрепление отсутствует
6908	382034.07	4319091.68	Аналитический метод	0.1	Закрепление отсутствует
6909	382015.81	4319113.06	Аналитический метод	0.1	Закрепление отсутствует
6910	382007.70	4319124.52	Аналитический метод	0.1	Закрепление отсутствует
6911	381991.71	4319185.03	Аналитический метод	0.1	Закрепление отсутствует
6912	381988.56	4319210.26	Аналитический метод	0.1	Закрепление отсутствует
6913	381987.65	4319218.08	Аналитический метод	0.1	Закрепление отсутствует
6914	381987.49	4319228.52	Аналитический метод	0.1	Закрепление отсутствует
6915	381986.01	4319247.92	Аналитический метод	0.1	Закрепление отсутствует
6916	381982.19	4319268.21	Аналитический метод	0.1	Закрепление отсутствует
6917	381978.19	4319282.61	Аналитический метод	0.1	Закрепление отсутствует
6918	381971.84	4319301.02	Аналитический метод	0.1	Закрепление отсутствует
6919	381959.68	4319333.33	Аналитический метод	0.1	Закрепление отсутствует
6902	381959.69	4319331.02	Аналитический метод	0.1	Закрепление отсутствует

3. Сведения о характерных точках части (частей) границы объекта

Обозначение характерных точек	Координаты, м		Метод определения координатхарактерной точки	Средняя квадратическая погрешность положения	Описание обозначения точки на местности (при
	X	Y			




части границы				характерной точки (Mt), м	наличии)
-	-	-	-	-	-

Раздел 3							
Сведения о местоположении измененных (уточненных) границ объекта							
1. Система координат -							
2. Сведения о характерных точках границ объекта							
Обозначение характерных точек границ	Существующие координаты, м		Измененные (уточненные) координаты, м		Метод определения координат характерной точки	Средняя квадратическая погрешность положения характерной точки (Mt), м	Описание обозначения точки на местности (при наличии)
	X	Y	X	Y			
-	-	-	-	-	-	-	
3. Сведения о характерных точках части (частей) границы объекта							
Обозначение характерных точек части границы	Существующие координаты, м		Измененные (уточненные) координаты, м		Метод определения координат характерной точки	Средняя квадратическая погрешность положения характерной точки (Mt), м	Описание обозначения точки на местности (при наличии)
	X	Y	X	Y			
-	-	-	-	-	-	-	

ТЕКСТОВОЕ ОПИСАНИЕ		
местоположения границ населенных пунктов, территориальных зон		
Прохождение границы		Описание прохождения границы
от точки	до точки	
-	-	-



План границ объекта

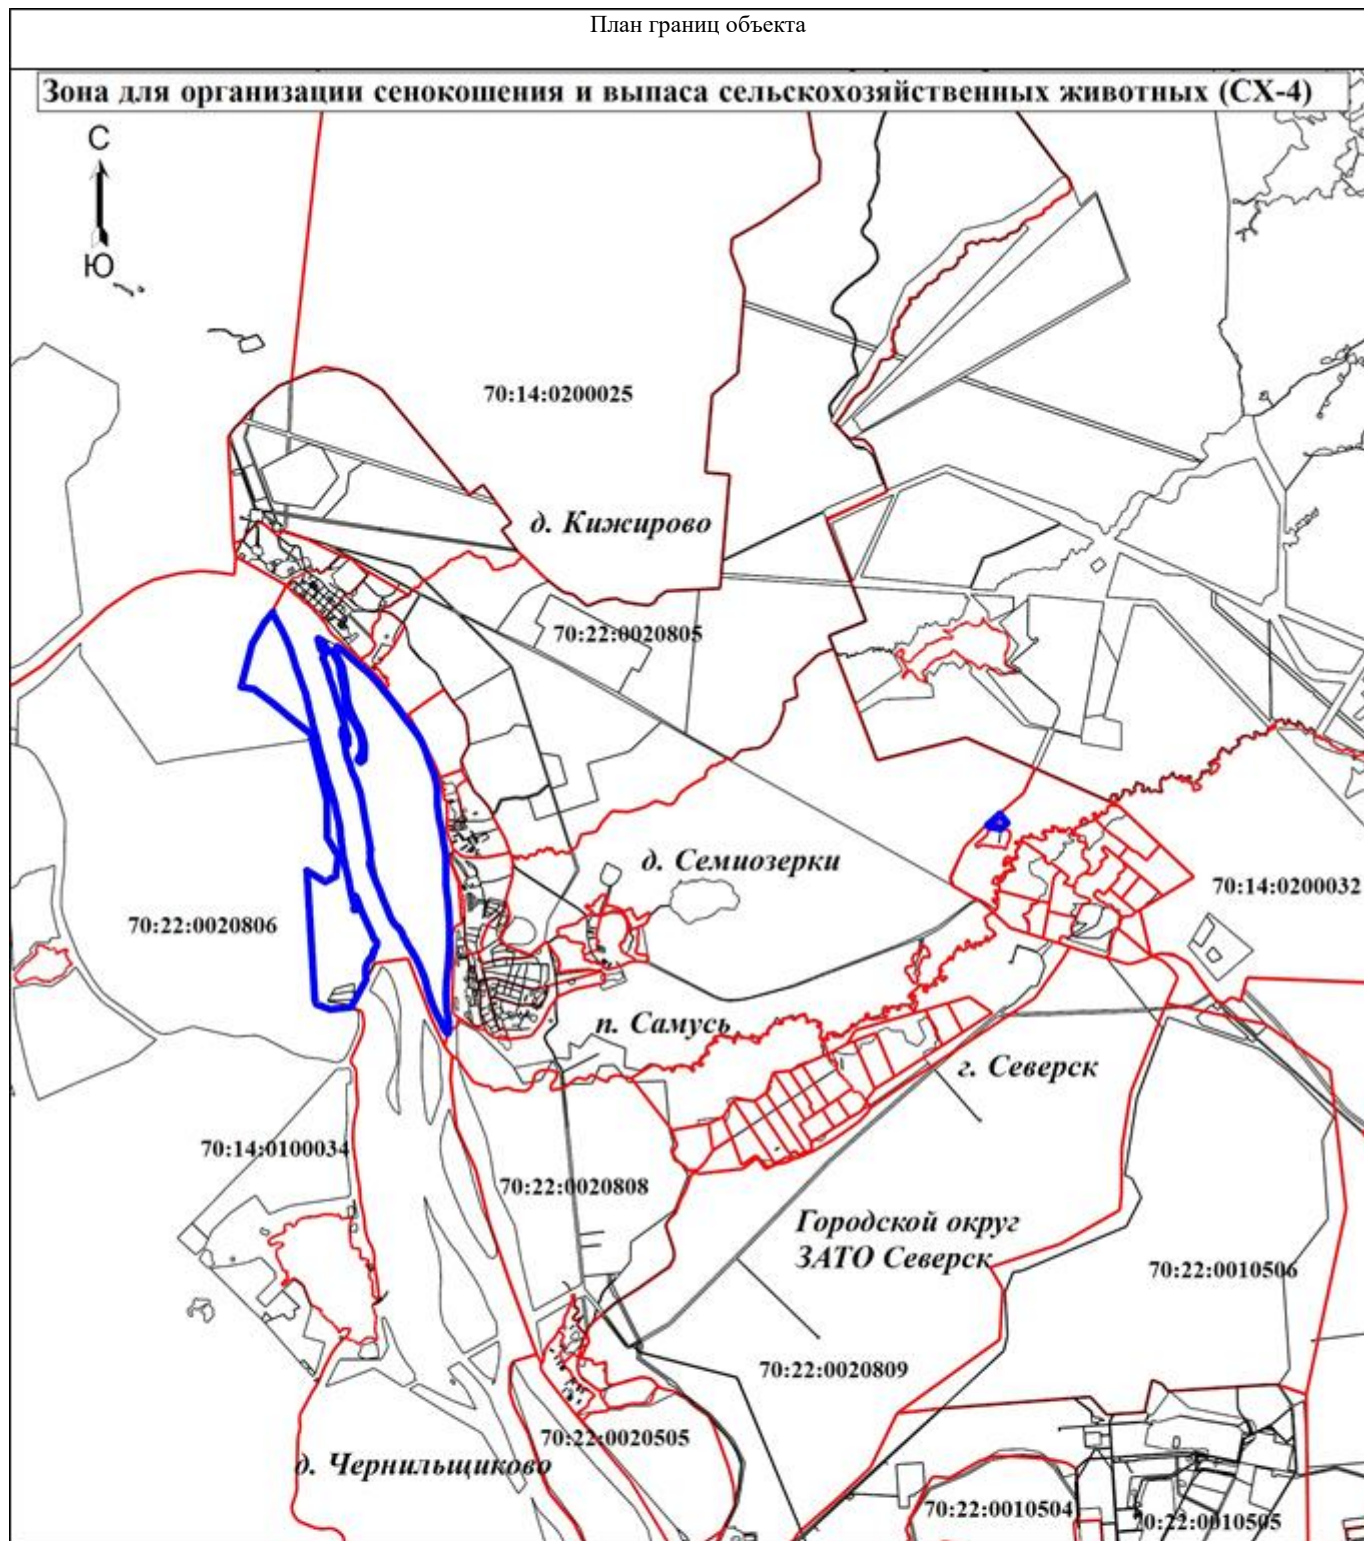

Условные обозначения

- Граница территориальной зоны
- Граница кадастрового квартала
- 70:14:0200032 - Номер кадастрового квартала

Подпись

Дата " " г.

Место для оттиска печати (при наличии) лица, составившего описание местоположения границ объекта



Приложение 88
к Решению Думы ЗАТО Северск
от 30.05.2024 № 48/4

ГРАФИЧЕСКОЕ ОПИСАНИЕ местоположения границ населенных пунктов, территориальных зон, особо охраняемых природных территорий, зон с особыми условиями использования территории Зона военно режимных объектов (ВР)		
(наименование объекта, местоположение границ которого описано (далее - объект))		
Раздел 1		
Сведения об объекте		
№ п/п	Характеристики объекта	Описание характеристик
1.	Местоположение объекта	Томская область, район ЗАТО Северск
2.	Площадь объекта +/- величина погрешности определения площади (Р +/- Дельта Р)	841942 +/- 321 м ²
3.	Иные характеристики объекта	-

Раздел 2					
Сведения о местоположении границ объекта					
1. Система координат МСК-70, зона 4					
2. Сведения о характерных точках границ объекта					
Обозначение характерных точек границ	Координаты, м		Метод определения координат характерной точки	Средняя квадратическая погрешность положения характерной точки (Mt), м	Описание обозначения точки на местности (при наличии)
	X	Y			
6158	364416.38	4315536.47	Аналитический метод	0.5	Закрепление отсутствует
6159	364432.40	4315517.42	Аналитический метод	0.5	Закрепление отсутствует
6160	364432.43	4315517.44	Аналитический метод	0.5	Закрепление отсутствует
6161	364438.28	4315513.92	Аналитический метод	0.5	Закрепление отсутствует
6162	365447.61	4314906.33	Аналитический метод	0.5	Закрепление отсутствует
6163	365456.80	4314900.79	Аналитический метод	0.5	Закрепление отсутствует
6164	365655.73	4314781.04	Аналитический метод	0.5	Закрепление отсутствует
6165	365666.89	4314786.96	Аналитический метод	0.5	Закрепление отсутствует
6166	365754.57	4314833.46	Аналитический метод	0.5	Закрепление отсутствует
6167	365916.38	4314839.54	Аналитический метод	0.5	Закрепление отсутствует
6168	366048.06	4314831.19	Аналитический метод	0.5	Закрепление отсутствует
6169	366107.46	4314827.41	Аналитический метод	0.5	Закрепление отсутствует
6170	366157.07	4314824.26	Аналитический метод	0.5	Закрепление отсутствует
6171	366704.84	4314042.30	Аналитический метод	0.5	Закрепление отсутствует
6172	366928.64	4314260.81	Аналитический метод	0.5	Закрепление отсутствует
6173	366919.98	4314284.27	Аналитический метод	0.5	Закрепление отсутствует
6174	366927.60	4314286.44	Аналитический метод	0.5	Закрепление отсутствует
6175	366933.79	4314288.62	Аналитический метод	0.5	Закрепление отсутствует
6176	366941.21	4314268.53	Аналитический метод	0.5	Закрепление отсутствует
6177	366960.45	4314290.18	Аналитический метод	0.5	Закрепление отсутствует
6178	367975.30	4315409.28	Аналитический метод	0.5	Закрепление отсутствует
6179	367984.61	4315419.55	Аналитический метод	0.5	Закрепление отсутствует
6180	367984.44	4315419.63	Аналитический метод	0.5	Закрепление отсутствует
6181	370472.25	4318162.73	Аналитический метод	0.5	Закрепление отсутствует
6182	370474.36	4318193.34	Аналитический метод	0.5	Закрепление отсутствует
6183	369424.11	4317049.74	Аналитический метод	0.5	Закрепление отсутствует
6184	368790.15	4316362.52	Аналитический метод	0.5	Закрепление отсутствует
6185	367940.46	4315438.18	Аналитический метод	0.5	Закрепление отсутствует
6186	367930.04	4315426.80	Аналитический метод	0.5	Закрепление отсутствует
6187	366934.83	4314343.69	Аналитический метод	0.5	Закрепление отсутствует
6188	366919.88	4314327.42	Аналитический метод	0.5	Закрепление отсутствует
6189	366921.34	4314322.50	Аналитический метод	0.5	Закрепление отсутствует
6190	366914.62	4314320.50	Аналитический метод	0.5	Закрепление отсутствует
6191	366907.89	4314317.55	Аналитический метод	0.5	Закрепление отсутствует
6192	366901.00	4314314.84	Аналитический метод	0.5	Закрепление отсутствует
6193	366705.31	4314092.37	Аналитический метод	0.5	Закрепление отсутствует
6194	366168.90	4314857.50	Аналитический метод	0.5	Закрепление отсутствует
6195	365918.81	4314874.77	Аналитический метод	0.5	Закрепление отсутствует
6196	365753.16	4314853.71	Аналитический метод	0.5	Закрепление отсутствует
6197	365682.27	4314830.02	Аналитический метод	0.5	Закрепление отсутствует
6198	365653.44	4314820.40	Аналитический метод	0.5	Закрепление отсутствует
6199	365641.26	4314827.61	Аналитический метод	0.5	Закрепление отсутствует



6200	365501.64	4314913.37	Аналитический метод	0.5	Закрепление отсутствует
6201	365465.12	4314936.14	Аналитический метод	0.5	Закрепление отсутствует
6202	365301.00	4315036.57	Аналитический метод	0.5	Закрепление отсутствует
6203	365250.54	4315067.60	Аналитический метод	0.5	Закрепление отсутствует
6204	365249.48	4315068.25	Аналитический метод	0.5	Закрепление отсутствует
6205	365242.35	4315072.62	Аналитический метод	0.5	Закрепление отсутствует
6206	365104.12	4315157.50	Аналитический метод	0.5	Закрепление отсутствует
6207	365075.10	4315178.45	Аналитический метод	0.5	Закрепление отсутствует
6208	364840.30	4315339.42	Аналитический метод	0.5	Закрепление отсутствует
6209	364862.72	4315367.08	Аналитический метод	0.5	Закрепление отсутствует
6210	364866.94	4315369.44	Аналитический метод	0.5	Закрепление отсутствует
6211	364860.86	4315407.93	Аналитический метод	0.5	Закрепление отсутствует
6212	364858.50	4315409.02	Аналитический метод	0.5	Закрепление отсутствует
6213	364858.27	4315412.54	Аналитический метод	0.5	Закрепление отсутствует
6214	364852.58	4315417.64	Аналитический метод	0.5	Закрепление отсутствует
6215	364847.99	4315423.81	Аналитический метод	0.5	Закрепление отсутствует
6216	364860.31	4315447.70	Аналитический метод	0.5	Закрепление отсутствует
6217	364849.92	4315453.71	Аналитический метод	0.5	Закрепление отсутствует
6218	364839.60	4315453.16	Аналитический метод	0.5	Закрепление отсутствует
6219	364830.54	4315437.78	Аналитический метод	0.5	Закрепление отсутствует
6220	364802.34	4315454.84	Аналитический метод	0.5	Закрепление отсутствует
6221	364770.84	4315463.16	Аналитический метод	0.5	Закрепление отсутствует
6222	364763.47	4315463.61	Аналитический метод	0.5	Закрепление отсутствует
6223	364755.94	4315460.52	Аналитический метод	0.5	Закрепление отсутствует
6224	364722.49	4315463.01	Аналитический метод	0.5	Закрепление отсутствует
6225	364709.63	4315423.67	Аналитический метод	0.5	Закрепление отсутствует
6226	364587.51	4315474.10	Аналитический метод	0.5	Закрепление отсутствует
6227	364587.21	4315473.66	Аналитический метод	0.5	Закрепление отсутствует
6228	364508.31	4315507.75	Аналитический метод	0.5	Закрепление отсутствует
6229	364479.00	4315518.57	Аналитический метод	0.5	Закрепление отсутствует
6230	364462.89	4315525.12	Аналитический метод	0.5	Закрепление отсутствует
6231	364459.18	4315541.98	Аналитический метод	0.5	Закрепление отсутствует
6232	364459.09	4315541.91	Аналитический метод	0.5	Закрепление отсутствует
6233	364453.19	4315548.48	Аналитический метод	0.5	Закрепление отсутствует
6234	364446.71	4315556.81	Аналитический метод	0.5	Закрепление отсутствует
6235	364445.02	4315558.97	Аналитический метод	0.5	Закрепление отсутствует
6236	364442.74	4315559.91	Аналитический метод	0.5	Закрепление отсутствует
6237	364423.56	4315543.04	Аналитический метод	0.5	Закрепление отсутствует
6158	364416.38	4315536.47	Аналитический метод	0.5	Закрепление отсутствует
6238	369400.25	4317803.57	Аналитический метод	0.5	Закрепление отсутствует
6239	368940.31	4317835.78	Аналитический метод	0.5	Закрепление отсутствует
6240	368846.20	4317753.76	Аналитический метод	0.5	Закрепление отсутствует
6241	368784.94	4317645.42	Аналитический метод	0.5	Закрепление отсутствует
6242	368750.87	4317646.77	Аналитический метод	0.5	Закрепление отсутствует
6243	368747.42	4317523.65	Аналитический метод	0.5	Закрепление отсутствует
6244	368510.77	4317526.56	Аналитический метод	0.5	Закрепление отсутствует
6245	368511.63	4317331.16	Аналитический метод	0.5	Закрепление отсутствует
6246	368731.52	4317316.19	Аналитический метод	0.5	Закрепление отсутствует
6247	368736.02	4317315.88	Аналитический метод	0.5	Закрепление отсутствует
6248	369363.40	4317273.30	Аналитический метод	0.5	Закрепление отсутствует
6238	369400.25	4317803.57	Аналитический метод	0.5	Закрепление отсутствует
6249	366371.38	4323428.45	Аналитический метод	0.5	Закрепление отсутствует
6250	369194.34	4325165.20	Аналитический метод	0.5	Закрепление отсутствует
6251	369236.52	4325191.15	Аналитический метод	0.5	Закрепление отсутствует
6252	370504.71	4325108.38	Аналитический метод	0.5	Закрепление отсутствует
6253	370524.85	4325107.07	Аналитический метод	0.5	Закрепление отсутствует
6254	370526.78	4325106.94	Аналитический метод	0.5	Закрепление отсутствует
6255	370942.35	4324828.94	Аналитический метод	0.5	Закрепление отсутствует
6256	370942.50	4324828.84	Аналитический метод	0.5	Закрепление отсутствует
6257	370942.07	4324849.76	Аналитический метод	0.5	Закрепление отсутствует
6258	370942.72	4324849.84	Аналитический метод	0.5	Закрепление отсутствует
6259	370942.72	4324850.21	Аналитический метод	0.5	Закрепление отсутствует
6260	370942.72	4324856.00	Аналитический метод	0.5	Закрепление отсутствует
6261	370951.90	4324862.45	Аналитический метод	0.5	Закрепление отсутствует
6262	370538.82	4325136.19	Аналитический метод	0.5	Закрепление отсутствует
6263	369239.08	4325221.04	Аналитический метод	0.5	Закрепление отсутствует



6264	369172.69	4325180.42	Аналитический метод	0.5	Закрепление отсутствует
6265	369172.68	4325180.42	Аналитический метод	0.5	Закрепление отсутствует
6266	369120.57	4325148.57	Аналитический метод	0.5	Закрепление отсутствует
6267	366359.02	4323459.87	Аналитический метод	0.5	Закрепление отсутствует
6249	366371.38	4323428.45	Аналитический метод	0.5	Закрепление отсутствует

3. Сведения о характерных точках части (частей) границы объекта

Обозначение характерных точек части границы	Координаты, м		Метод определения координат характерной точки	Средняя квадратическая погрешность положения характерной точки (Mt), м	Описание обозначения точки на местности (при наличии)
	X	Y			
-	-	-	-	-	-

Раздел 3

Сведения о местоположении измененных (уточненных) границ объекта

1. Система координат -

2. Сведения о характерных точках границ объекта

Обозначение характерных точек границ	Существующие координаты, м		Измененные (уточненные) координаты, м		Метод определения координат характерной точки	Средняя квадратическая погрешность положения характерной точки (Mt), м	Описание обозначения точки на местности (при наличии)
	X	Y	X	Y			
-	-	-	-	-	-	-	-

3. Сведения о характерных точках части (частей) границы объекта

Обозначение характерных точек части границы	Существующие координаты, м		Измененные (уточненные) координаты, м		Метод определения координат характерной точки	Средняя квадратическая погрешность положения характерной точки (Mt), м	Описание обозначения точки на местности (при наличии)
	X	Y	X	Y			
-	-	-	-	-	-	-	-


ТЕКСТОВОЕ ОПИСАНИЕ

местоположения границ населенных пунктов, территориальных зон

Прохождение границы		Описание прохождения границы
от точки	до точки	
-	-	-



План границ объекта

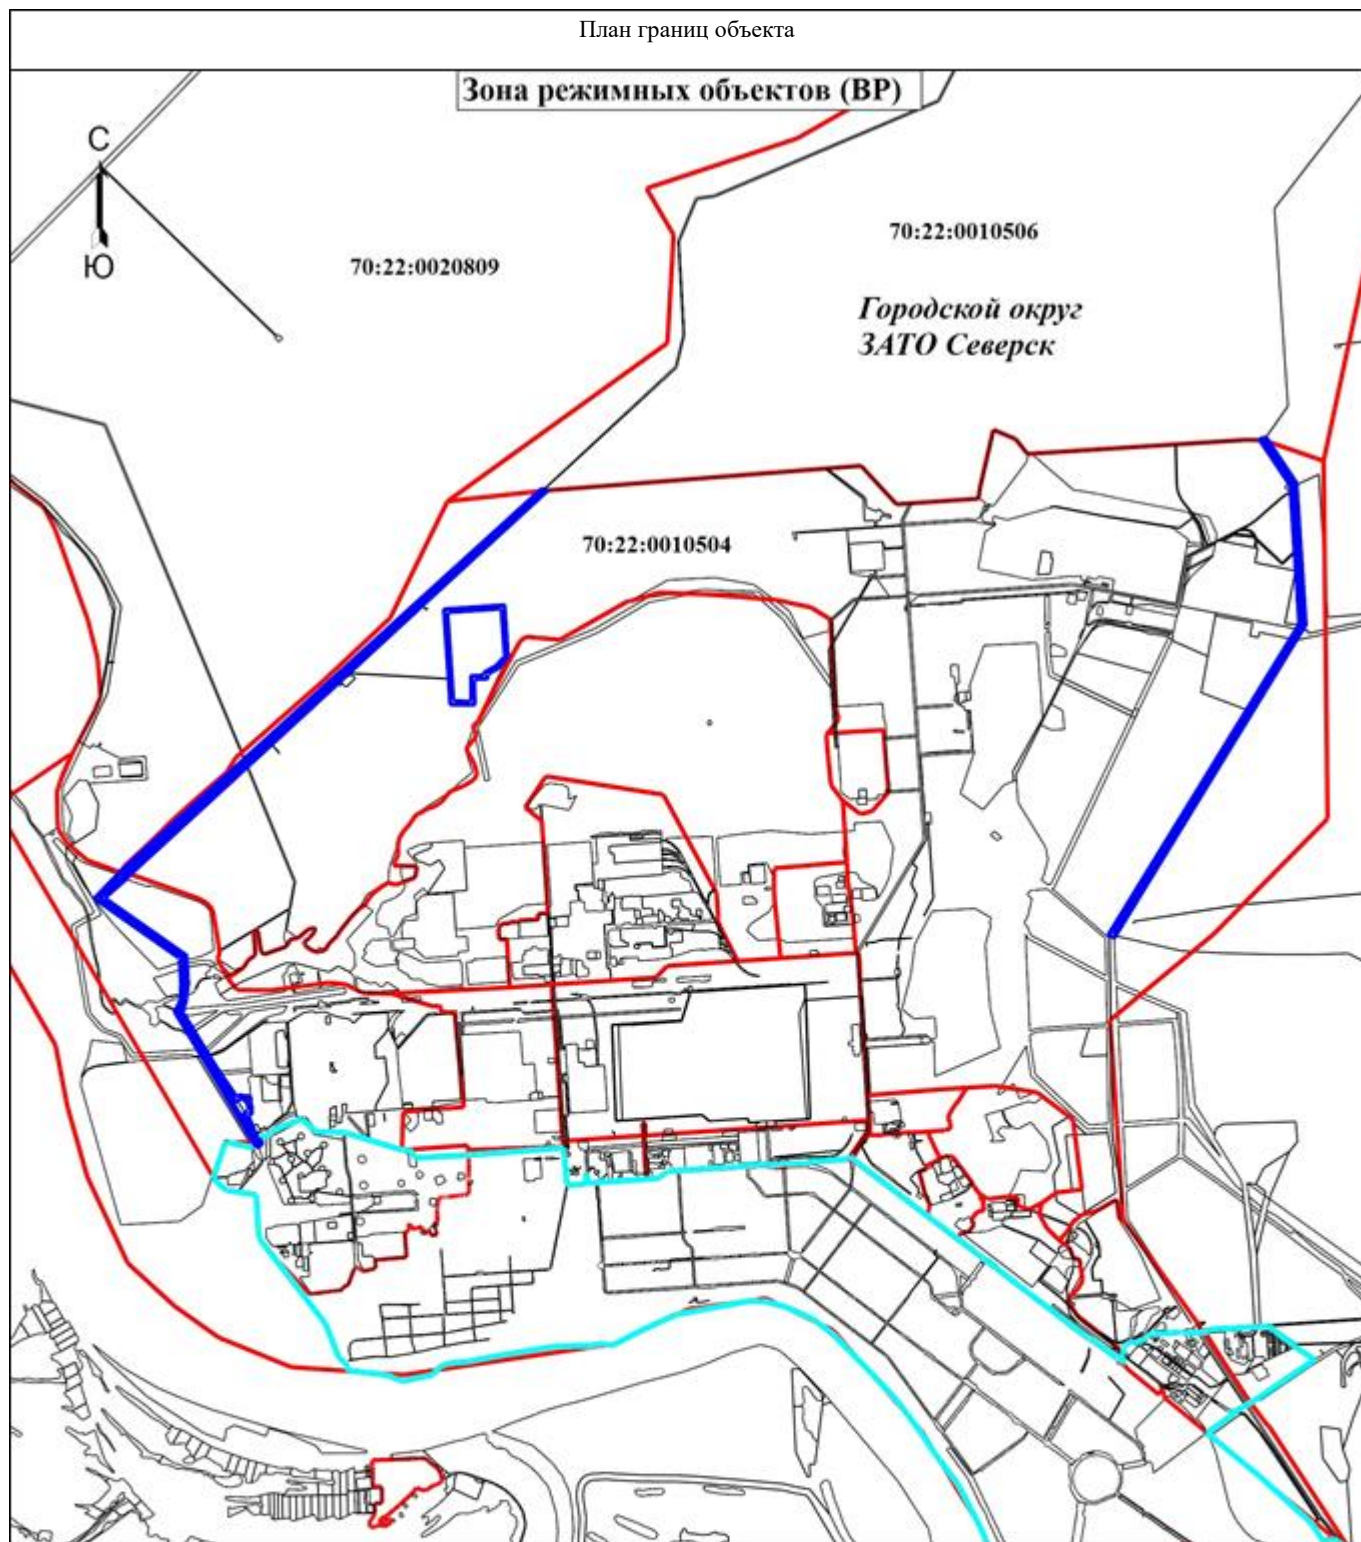

Масштаб 1:70000

Условные обозначения

- - Граница территориальной зоны
- - Граница населенного пункта
- - Граница кадастрового квартала
- 70:14:0200032** - Номер кадастрового квартала

Подпись

Дата " " _____ г.

Место для оттиска печати (при наличии) лица, составившего описание местоположения границ объекта



Приложение 89
к Решению Думы ЗАТО Северск
от 30.05.2024 № 48/4

ГРАФИЧЕСКОЕ ОПИСАНИЕ местоположения границ населенных пунктов, территориальных зон, особо охраняемых природных территорий, зон с особыми условиями использования территории Зона земель запаса (З)		
(наименование объекта, местоположение границ которого описано (далее - объект))		
Раздел 1		
Сведения об объекте		
№ п/п	Характеристики объекта	Описание характеристик
1.	Местоположение объекта	Томская область, район ЗАТО Северск
2.	Площадь объекта +/- величина погрешности определения площади (Р +/- Дельта Р)	6952524 +/- 923 м ²
3.	Иные характеристики объекта	-

Раздел 2					
Сведения о местоположении границ объекта					
1. Система координат МСК-70, зона 4					
2. Сведения о характерных точках границ объекта					
Обозначение характерных точек границ	Координаты, м		Метод определения координат характерной точки	Средняя квадратическая погрешность положения характерной точки (Мт), м	Описание обозначения точки на местности (при наличии)
	X	Y			
6158	360713.22	4326897.86	Аналитический метод	0.1	Закрепление отсутствует
6159	360699.98	4327114.86	Аналитический метод	0.1	Закрепление отсутствует
6160	360687.03	4327146.72	Аналитический метод	0.1	Закрепление отсутствует
6161	360689.16	4327194.48	Аналитический метод	0.1	Закрепление отсутствует
6162	360609.35	4327197.79	Аналитический метод	0.1	Закрепление отсутствует
6163	360591.45	4327198.43	Аналитический метод	0.1	Закрепление отсутствует
6164	360538.52	4327231.96	Аналитический метод	0.1	Закрепление отсутствует
6165	360544.26	4327194.21	Аналитический метод	0.1	Закрепление отсутствует
6166	360546.06	4327182.30	Аналитический метод	0.1	Закрепление отсутствует
6167	360551.23	4327148.28	Аналитический метод	0.1	Закрепление отсутствует
6168	360552.77	4327138.20	Аналитический метод	0.1	Закрепление отсутствует
6169	360579.28	4326963.69	Аналитический метод	0.1	Закрепление отсутствует
6158	360713.22	4326897.86	Аналитический метод	0.1	Закрепление отсутствует
6170	362796.15	4327112.10	Аналитический метод	0.1	Закрепление отсутствует
6171	362794.84	4327125.66	Аналитический метод	0.1	Закрепление отсутствует
6172	362769.84	4327136.17	Аналитический метод	0.1	Закрепление отсутствует
6173	362769.84	4327136.34	Аналитический метод	0.1	Закрепление отсутствует
6174	362718.59	4327177.97	Аналитический метод	0.1	Закрепление отсутствует
6175	362106.00	4327452.78	Аналитический метод	0.1	Закрепление отсутствует
6176	361716.22	4327498.72	Аналитический метод	0.1	Закрепление отсутствует
6177	361349.06	4327538.19	Аналитический метод	0.1	Закрепление отсутствует
6178	360754.00	4327602.16	Аналитический метод	0.1	Закрепление отсутствует
6179	360665.91	4327612.03	Аналитический метод	0.1	Закрепление отсутствует
6180	360623.28	4327568.41	Аналитический метод	0.1	Закрепление отсутствует
6181	360541.63	4327521.88	Аналитический метод	0.1	Закрепление отсутствует
6182	360475.91	4327486.59	Аналитический метод	0.1	Закрепление отсутствует
6183	360418.94	4327402.16	Аналитический метод	0.1	Закрепление отсутствует
6184	360353.28	4327296.78	Аналитический метод	0.1	Закрепление отсутствует
6185	360352.06	4327236.22	Аналитический метод	0.1	Закрепление отсутствует
6186	360362.65	4327232.12	Аналитический метод	0.1	Закрепление отсутствует
6187	360365.97	4327240.27	Аналитический метод	0.1	Закрепление отсутствует
6188	360376.15	4327236.12	Аналитический метод	0.1	Закрепление отсутствует
6189	360372.90	4327228.14	Аналитический метод	0.1	Закрепление отсутствует
6190	360399.88	4327217.69	Аналитический метод	0.1	Закрепление отсутствует
6191	360453.33	4327242.36	Аналитический метод	0.1	Закрепление отсутствует
6192	360441.36	4327243.84	Аналитический метод	0.1	Закрепление отсутствует
6193	360435.60	4327245.29	Аналитический метод	0.1	Закрепление отсутствует
6194	360431.10	4327248.73	Аналитический метод	0.1	Закрепление отсутствует
6195	360428.60	4327253.92	Аналитический метод	0.1	Закрепление отсутствует
6196	360431.31	4327268.75	Аналитический метод	0.1	Закрепление отсутствует
6197	360432.65	4327270.90	Аналитический метод	0.1	Закрепление отсутствует
6198	360454.74	4327269.58	Аналитический метод	0.1	Закрепление отсутствует



6199	360477.02	4327324.29	Аналитический метод	0.1	Закрепление отсутствует
6200	360486.39	4327382.58	Аналитический метод	0.1	Закрепление отсутствует
6201	360699.50	4327482.03	Аналитический метод	0.1	Закрепление отсутствует
6202	360729.10	4327485.03	Аналитический метод	0.1	Закрепление отсутствует
6203	360745.13	4327483.81	Аналитический метод	0.1	Закрепление отсутствует
6204	360758.84	4327482.93	Аналитический метод	0.1	Закрепление отсутствует
6205	360774.83	4327482.99	Аналитический метод	0.1	Закрепление отсутствует
6206	360792.32	4327481.90	Аналитический метод	0.1	Закрепление отсутствует
6207	360824.99	4327479.50	Аналитический метод	0.1	Закрепление отсутствует
6208	360840.13	4327478.94	Аналитический метод	0.1	Закрепление отсутствует
6209	360856.47	4327477.83	Аналитический метод	0.1	Закрепление отсутствует
6210	361012.98	4327487.04	Аналитический метод	0.1	Закрепление отсутствует
6211	361026.63	4327508.14	Аналитический метод	0.1	Закрепление отсутствует
6212	361029.87	4327519.22	Аналитический метод	0.1	Закрепление отсутствует
6213	361040.86	4327559.38	Аналитический метод	0.1	Закрепление отсутствует
6214	361047.83	4327558.66	Аналитический метод	0.1	Закрепление отсутствует
6215	361052.94	4327548.07	Аналитический метод	0.1	Закрепление отсутствует
6216	361082.23	4327542.85	Аналитический метод	0.1	Закрепление отсутствует
6217	361088.91	4327555.20	Аналитический метод	0.1	Закрепление отсутствует
6218	361364.32	4327524.36	Аналитический метод	0.1	Закрепление отсутствует
6219	361372.46	4327523.55	Аналитический метод	0.1	Закрепление отсутствует
6220	361371.93	4327525.70	Аналитический метод	0.1	Закрепление отсутствует
6221	361365.96	4327529.11	Аналитический метод	0.1	Закрепление отсутствует
6222	361952.99	4327458.92	Аналитический метод	0.1	Закрепление отсутствует
6223	361949.76	4327452.84	Аналитический метод	0.1	Закрепление отсутствует
6224	361962.53	4327451.49	Аналитический метод	0.1	Закрепление отсутствует
6225	361965.49	4327457.06	Аналитический метод	0.1	Закрепление отсутствует
6226	362105.24	4327439.89	Аналитический метод	0.1	Закрепление отсутствует
6227	362719.32	4327162.77	Аналитический метод	0.1	Закрепление отсутствует
6228	362753.18	4327137.78	Аналитический метод	0.1	Закрепление отсутствует
6170	362796.15	4327112.10	Аналитический метод	0.1	Закрепление отсутствует
6229	365114.66	4313706.03	Аналитический метод	0.1	Закрепление отсутствует
6230	365050.11	4313899.52	Аналитический метод	0.1	Закрепление отсутствует
6231	364981.50	4313885.71	Аналитический метод	0.1	Закрепление отсутствует
6232	363738.04	4314240.88	Аналитический метод	0.1	Закрепление отсутствует
6233	363738.68	4314248.96	Аналитический метод	0.1	Закрепление отсутствует
6234	363683.71	4314264.65	Аналитический метод	0.1	Закрепление отсутствует
6235	363674.85	4314270.31	Аналитический метод	0.1	Закрепление отсутствует
6236	363352.19	4314429.41	Аналитический метод	0.1	Закрепление отсутствует
6237	363212.87	4314542.18	Аналитический метод	0.1	Закрепление отсутствует
6238	363134.12	4314648.96	Аналитический метод	0.1	Закрепление отсутствует
6239	363118.62	4314733.78	Аналитический метод	0.1	Закрепление отсутствует
6240	363169.54	4314779.75	Аналитический метод	0.1	Закрепление отсутствует
6241	363059.93	4314847.45	Аналитический метод	0.1	Закрепление отсутствует
6242	362681.11	4315342.71	Аналитический метод	0.1	Закрепление отсутствует
6243	362451.39	4315863.06	Аналитический метод	0.1	Закрепление отсутствует
6244	362436.92	4316060.22	Аналитический метод	0.1	Закрепление отсутствует
6245	362441.84	4316291.41	Аналитический метод	0.1	Закрепление отсутствует
6246	362415.44	4316340.38	Аналитический метод	0.1	Закрепление отсутствует
6247	362373.04	4316359.72	Аналитический метод	0.1	Закрепление отсутствует
6248	362360.48	4316369.81	Аналитический метод	0.1	Закрепление отсутствует
6249	362333.10	4316369.62	Аналитический метод	0.1	Закрепление отсутствует
6250	362331.34	4316369.34	Аналитический метод	0.1	Закрепление отсутствует
6251	362332.16	4316355.06	Аналитический метод	0.1	Закрепление отсутствует
6252	362367.75	4315841.75	Аналитический метод	0.1	Закрепление отсутствует
6253	362641.34	4315172.31	Аналитический метод	0.1	Закрепление отсутствует
6254	362930.06	4314765.47	Аналитический метод	0.1	Закрепление отсутствует
6255	363329.03	4314329.97	Аналитический метод	0.1	Закрепление отсутствует
6256	364128.19	4313955.09	Аналитический метод	0.1	Закрепление отсутствует
6257	364776.13	4313772.03	Аналитический метод	0.1	Закрепление отсутствует
6229	365114.66	4313706.03	Аналитический метод	0.1	Закрепление отсутствует
6258	370919.21	4312531.34	Аналитический метод	0.1	Закрепление отсутствует
6259	370894.21	4312553.03	Аналитический метод	0.1	Закрепление отсутствует
6260	370844.82	4312654.02	Аналитический метод	0.1	Закрепление отсутствует
6261	370806.40	4312864.22	Аналитический метод	0.1	Закрепление отсутствует
6262	370686.83	4313113.71	Аналитический метод	0.1	Закрепление отсутствует



6263	370513.95	4313287.84	Аналитический метод	0.1	Закрепление отсутствует
6264	370329.60	4313534.94	Аналитический метод	0.1	Закрепление отсутствует
6265	370291.84	4313554.25	Аналитический метод	0.1	Закрепление отсутствует
6266	370328.18	4313520.86	Аналитический метод	0.1	Закрепление отсутствует
6267	370523.58	4313237.60	Аналитический метод	0.1	Закрепление отсутствует
6268	370652.73	4313105.72	Аналитический метод	0.1	Закрепление отсутствует
6269	370770.98	4312885.02	Аналитический метод	0.1	Закрепление отсутствует
6270	370528.04	4312389.37	Аналитический метод	0.1	Закрепление отсутствует
6271	370524.54	4312016.59	Аналитический метод	0.1	Закрепление отсутствует
6272	370580.49	4312275.22	Аналитический метод	0.1	Закрепление отсутствует
6258	370919.21	4312531.34	Аналитический метод	0.1	Закрепление отсутствует
6273	371399.47	4309678.50	Аналитический метод	0.1	Закрепление отсутствует
6274	370880.70	4309984.93	Аналитический метод	0.1	Закрепление отсутствует
6275	370481.32	4310346.16	Аналитический метод	0.1	Закрепление отсутствует
6276	370126.38	4310627.67	Аналитический метод	0.1	Закрепление отсутствует
6277	369342.07	4311306.98	Аналитический метод	0.1	Закрепление отсутствует
6278	368512.53	4312081.42	Аналитический метод	0.1	Закрепление отсутствует
6279	368072.24	4312353.78	Аналитический метод	0.1	Закрепление отсутствует
6280	368001.00	4312375.53	Аналитический метод	0.1	Закрепление отсутствует
6281	367937.93	4312405.04	Аналитический метод	0.1	Закрепление отсутствует
6282	367863.68	4312429.95	Аналитический метод	0.1	Закрепление отсутствует
6283	367759.43	4312466.42	Аналитический метод	0.1	Закрепление отсутствует
6284	367669.28	4312489.99	Аналитический метод	0.1	Закрепление отсутствует
6285	367580.67	4312510.35	Аналитический метод	0.1	Закрепление отсутствует
6286	367469.72	4312523.10	Аналитический метод	0.1	Закрепление отсутствует
6287	367206.41	4312550.37	Аналитический метод	0.1	Закрепление отсутствует
6288	367165.45	4312554.29	Аналитический метод	0.1	Закрепление отсутствует
6289	367128.45	4312557.48	Аналитический метод	0.1	Закрепление отсутствует
6290	367106.64	4312559.12	Аналитический метод	0.1	Закрепление отсутствует
6291	367094.13	4312562.62	Аналитический метод	0.1	Закрепление отсутствует
6292	367077.62	4312564.85	Аналитический метод	0.1	Закрепление отсутствует
6293	367035.95	4312565.46	Аналитический метод	0.1	Закрепление отсутствует
6294	366991.04	4312570.10	Аналитический метод	0.1	Закрепление отсутствует
6295	366968.62	4312575.06	Аналитический метод	0.1	Закрепление отсутствует
6296	366920.46	4312583.71	Аналитический метод	0.1	Закрепление отсутствует
6297	366880.82	4312587.61	Аналитический метод	0.1	Закрепление отсутствует
6298	366857.03	4312589.28	Аналитический метод	0.1	Закрепление отсутствует
6299	366833.33	4312596.91	Аналитический метод	0.1	Закрепление отсутствует
6300	366777.10	4312603.61	Аналитический метод	0.1	Закрепление отсутствует
6301	366727.17	4312609.11	Аналитический метод	0.1	Закрепление отсутствует
6302	366672.42	4312611.11	Аналитический метод	0.1	Закрепление отсутствует
6303	366647.35	4312606.72	Аналитический метод	0.1	Закрепление отсутствует
6304	366604.32	4312595.45	Аналитический метод	0.1	Закрепление отсутствует
6305	366567.34	4312591.23	Аналитический метод	0.1	Закрепление отсутствует
6306	366535.15	4312588.14	Аналитический метод	0.1	Закрепление отсутствует
6307	366510.15	4312588.51	Аналитический метод	0.1	Закрепление отсутствует
6308	366467.29	4312589.14	Аналитический метод	0.1	Закрепление отсутствует
6309	366413.73	4312591.13	Аналитический метод	0.1	Закрепление отсутствует
6310	366392.17	4312587.46	Аналитический метод	0.1	Закрепление отсутствует
6311	366448.13	4312347.56	Аналитический метод	0.1	Закрепление отсутствует
6312	366467.97	4312076.44	Аналитический метод	0.1	Закрепление отсутствует
6313	366477.22	4312053.16	Аналитический метод	0.1	Закрепление отсутствует
6314	366505.98	4311984.86	Аналитический метод	0.1	Закрепление отсутствует
6315	366549.54	4311903.13	Аналитический метод	0.1	Закрепление отсутствует
6316	366600.13	4311834.90	Аналитический метод	0.1	Закрепление отсутствует
6317	366655.90	4311758.66	Аналитический метод	0.1	Закрепление отсутствует
6318	366697.31	4311695.87	Аналитический метод	0.1	Закрепление отсутствует
6319	366735.02	4311651.65	Аналитический метод	0.1	Закрепление отсутствует
6320	366747.57	4311636.98	Аналитический метод	0.1	Закрепление отсутствует
6321	366875.97	4311531.19	Аналитический метод	0.1	Закрепление отсутствует
6322	367668.69	4311148.62	Аналитический метод	0.1	Закрепление отсутствует
6323	367678.81	4311145.50	Аналитический метод	0.1	Закрепление отсутствует
6324	367705.11	4311134.53	Аналитический метод	0.1	Закрепление отсутствует
6325	367730.07	4311122.25	Аналитический метод	0.1	Закрепление отсутствует
6326	367770.97	4311115.03	Аналитический метод	0.1	Закрепление отсутствует
6327	367826.10	4311085.10	Аналитический метод	0.1	Закрепление отсутствует



6328	367901.07	4311054.89	Аналитический метод	0.1	Закрепление отсутствует
6329	367981.23	4311017.98	Аналитический метод	0.1	Закрепление отсутствует
6330	368066.54	4310971.73	Аналитический метод	0.1	Закрепление отсутствует
6331	368126.94	4310940.41	Аналитический метод	0.1	Закрепление отсутствует
6332	368166.31	4310918.65	Аналитический метод	0.1	Закрепление отсутствует
6333	368184.93	4310899.47	Аналитический метод	0.1	Закрепление отсутствует
6334	368199.19	4310892.59	Аналитический метод	0.1	Закрепление отсутствует
6335	368267.33	4310836.23	Аналитический метод	0.1	Закрепление отсутствует
6336	368301.05	4310814.78	Аналитический метод	0.1	Закрепление отсутствует
6337	368407.15	4310746.64	Аналитический метод	0.1	Закрепление отсутствует
6338	368449.14	4310722.22	Аналитический метод	0.1	Закрепление отсутствует
6339	368505.37	4310676.44	Аналитический метод	0.1	Закрепление отсутствует
6340	368565.54	4310627.95	Аналитический метод	0.1	Закрепление отсутствует
6341	368613.93	4310588.89	Аналитический метод	0.1	Закрепление отсутствует
6342	368684.68	4310540.26	Аналитический метод	0.1	Закрепление отсутствует
6343	368729.14	4310503.90	Аналитический метод	0.1	Закрепление отсутствует
6344	368797.17	4310450.01	Аналитический метод	0.1	Закрепление отсутствует
6345	368869.20	4310398.71	Аналитический метод	0.1	Закрепление отсутствует
6346	368975.45	4310335.01	Аналитический метод	0.1	Закрепление отсутствует
6347	369075.34	4310288.60	Аналитический метод	0.1	Закрепление отсутствует
6348	369164.75	4310250.29	Аналитический метод	0.1	Закрепление отсутствует
6349	369251.62	4310218.62	Аналитический метод	0.1	Закрепление отсутствует
6350	369270.54	4310211.21	Аналитический метод	0.1	Закрепление отсутствует
6351	369967.88	4309983.69	Аналитический метод	0.1	Закрепление отсутствует
6352	370434.28	4309740.50	Аналитический метод	0.1	Закрепление отсутствует
6353	370444.67	4309735.91	Аналитический метод	0.1	Закрепление отсутствует
6354	370514.40	4309708.46	Аналитический метод	0.1	Закрепление отсутствует
6355	370547.35	4309700.05	Аналитический метод	0.1	Закрепление отсутствует
6356	370600.17	4309692.68	Аналитический метод	0.1	Закрепление отсутствует
6357	370650.24	4309678.74	Аналитический метод	0.1	Закрепление отсутствует
6358	370704.19	4309658.12	Аналитический метод	0.1	Закрепление отсутствует
6359	370767.49	4309643.99	Аналитический метод	0.1	Закрепление отсутствует
6360	370824.14	4309627.31	Аналитический метод	0.1	Закрепление отсутствует
6361	370886.17	4309617.16	Аналитический метод	0.1	Закрепление отсутствует
6362	370921.06	4309614.43	Аналитический метод	0.1	Закрепление отсутствует
6363	371141.73	4309614.89	Аналитический метод	0.1	Закрепление отсутствует
6364	371220.44	4309627.24	Аналитический метод	0.1	Закрепление отсутствует
6365	371292.04	4309638.13	Аналитический метод	0.1	Закрепление отсутствует
6366	371335.82	4309646.76	Аналитический метод	0.1	Закрепление отсутствует
6367	371359.80	4309658.33	Аналитический метод	0.1	Закрепление отсутствует
6368	371370.43	4309658.94	Аналитический метод	0.1	Закрепление отсутствует
6369	371397.09	4309676.32	Аналитический метод	0.1	Закрепление отсутствует
6273	371399.47	4309678.50	Аналитический метод	0.1	Закрепление отсутствует
6370	371546.91	4310147.44	Аналитический метод	0.1	Закрепление отсутствует
6371	371437.34	4310275.12	Аналитический метод	0.1	Закрепление отсутствует
6372	371417.07	4310286.67	Аналитический метод	0.1	Закрепление отсутствует
6373	371325.85	4310268.62	Аналитический метод	0.1	Закрепление отсутствует
6374	371291.73	4310266.03	Аналитический метод	0.1	Закрепление отсутствует
6375	371288.60	4310264.11	Аналитический метод	0.1	Закрепление отсутствует
6376	371278.12	4310261.10	Аналитический метод	0.1	Закрепление отсутствует
6377	371265.45	4310260.36	Аналитический метод	0.1	Закрепление отсутствует
6378	371259.04	4310260.09	Аналитический метод	0.1	Закрепление отсутствует
6379	371259.58	4310265.74	Аналитический метод	0.1	Закрепление отсутствует
6380	371224.88	4310273.85	Аналитический метод	0.1	Закрепление отсутствует
6381	371225.11	4310276.50	Аналитический метод	0.1	Закрепление отсутствует
6382	371203.99	4310281.79	Аналитический метод	0.1	Закрепление отсутствует
6383	371198.91	4310285.26	Аналитический метод	0.1	Закрепление отсутствует
6384	371192.02	4310292.75	Аналитический метод	0.1	Закрепление отсутствует
6385	371186.22	4310295.72	Аналитический метод	0.1	Закрепление отсутствует
6386	371087.77	4310348.55	Аналитический метод	0.1	Закрепление отсутствует
6387	371070.30	4310365.14	Аналитический метод	0.1	Закрепление отсутствует
6388	371048.89	4310389.21	Аналитический метод	0.1	Закрепление отсутствует
6389	371010.26	4310409.48	Аналитический метод	0.1	Закрепление отсутствует
6390	370924.15	4310492.44	Аналитический метод	0.1	Закрепление отсутствует
6391	370855.12	4310556.98	Аналитический метод	0.1	Закрепление отсутствует
6392	370837.43	4310574.42	Аналитический метод	0.1	Закрепление отсутствует



6393	370825.57	4310587.11	Аналитический метод	0.1	Закрепление отсутствует
6394	370811.64	4310603.07	Аналитический метод	0.1	Закрепление отсутствует
6395	370623.84	4310784.81	Аналитический метод	0.1	Закрепление отсутствует
6396	370603.73	4310809.83	Аналитический метод	0.1	Закрепление отсутствует
6397	370580.05	4310837.62	Аналитический метод	0.1	Закрепление отсутствует
6398	370577.59	4310838.16	Аналитический метод	0.1	Закрепление отсутствует
6399	370565.76	4310857.66	Аналитический метод	0.1	Закрепление отсутствует
6400	370560.49	4310867.19	Аналитический метод	0.1	Закрепление отсутствует
6401	370512.19	4310937.22	Аналитический метод	0.1	Закрепление отсутствует
6402	370501.58	4310978.90	Аналитический метод	0.1	Закрепление отсутствует
6403	370449.84	4311058.95	Аналитический метод	0.1	Закрепление отсутствует
6404	370400.94	4311065.42	Аналитический метод	0.1	Закрепление отсутствует
6405	370388.03	4311055.69	Аналитический метод	0.1	Закрепление отсутствует
6406	370373.51	4311039.49	Аналитический метод	0.1	Закрепление отсутствует
6407	370339.72	4310999.14	Аналитический метод	0.1	Закрепление отсутствует
6408	370355.16	4310985.52	Аналитический метод	0.1	Закрепление отсутствует
6409	370385.86	4310957.96	Аналитический метод	0.1	Закрепление отсутствует
6410	370402.92	4310948.45	Аналитический метод	0.1	Закрепление отсутствует
6411	370427.24	4310937.52	Аналитический метод	0.1	Закрепление отсутствует
6412	370446.77	4310915.41	Аналитический метод	0.1	Закрепление отсутствует
6413	370461.67	4310893.37	Аналитический метод	0.1	Закрепление отсутствует
6414	370498.82	4310854.47	Аналитический метод	0.1	Закрепление отсутствует
6415	370571.13	4310776.05	Аналитический метод	0.1	Закрепление отсутствует
6416	370657.83	4310686.83	Аналитический метод	0.1	Закрепление отсутствует
6417	370725.60	4310615.08	Аналитический метод	0.1	Закрепление отсутствует
6418	370745.04	4310586.36	Аналитический метод	0.1	Закрепление отсутствует
6419	370777.71	4310558.11	Аналитический метод	0.1	Закрепление отсутствует
6420	370804.41	4310528.62	Аналитический метод	0.1	Закрепление отсутствует
6421	370833.76	4310499.09	Аналитический метод	0.1	Закрепление отсутствует
6422	370891.90	4310447.99	Аналитический метод	0.1	Закрепление отсутствует
6423	370915.32	4310419.87	Аналитический метод	0.1	Закрепление отсутствует
6424	370940.17	4310400.33	Аналитический метод	0.1	Закрепление отсутствует
6425	370970.86	4310372.11	Аналитический метод	0.1	Закрепление отсутствует
6426	371023.81	4310327.70	Аналитический метод	0.1	Закрепление отсутствует
6427	371043.55	4310320.80	Аналитический метод	0.1	Закрепление отсутствует
6428	371054.10	4310318.00	Аналитический метод	0.1	Закрепление отсутствует
6429	371079.05	4310305.08	Аналитический метод	0.1	Закрепление отсутствует
6430	371119.65	4310276.06	Аналитический метод	0.1	Закрепление отсутствует
6431	371134.59	4310256.66	Аналитический метод	0.1	Закрепление отсутствует
6432	371143.61	4310239.99	Аналитический метод	0.1	Закрепление отсутствует
6433	371153.40	4310230.59	Аналитический метод	0.1	Закрепление отсутствует
6434	371165.25	4310226.45	Аналитический метод	0.1	Закрепление отсутствует
6435	371179.80	4310226.25	Аналитический метод	0.1	Закрепление отсутствует
6436	371197.66	4310226.65	Аналитический метод	0.1	Закрепление отсутствует
6437	371220.07	4310221.04	Аналитический метод	0.1	Закрепление отсутствует
6438	371298.20	4310179.58	Аналитический метод	0.1	Закрепление отсутствует
6439	371336.95	4310160.50	Аналитический метод	0.1	Закрепление отсутствует
6440	371361.93	4310149.56	Аналитический метод	0.1	Закрепление отсутствует
6441	371390.23	4310139.24	Аналитический метод	0.1	Закрепление отсутствует
6442	371424.44	4310126.18	Аналитический метод	0.1	Закрепление отсутствует
6443	371488.31	4310105.42	Аналитический метод	0.1	Закрепление отсутствует
6444	371502.15	4310101.92	Аналитический метод	0.1	Закрепление отсутствует
6445	371521.97	4310100.31	Аналитический метод	0.1	Закрепление отсутствует
6446	371531.76	4310097.42	Аналитический метод	0.1	Закрепление отсутствует
6370	371546.91	4310147.44	Аналитический метод	0.1	Закрепление отсутствует
6447	378333.00	4323802.47	Аналитический метод	0.1	Закрепление отсутствует
6448	377899.15	4324304.61	Аналитический метод	0.1	Закрепление отсутствует
6449	377793.14	4324410.61	Аналитический метод	0.1	Закрепление отсутствует
6450	377731.15	4324337.68	Аналитический метод	0.1	Закрепление отсутствует
6451	377809.89	4324220.06	Аналитический метод	0.1	Закрепление отсутствует
6452	377837.93	4324249.65	Аналитический метод	0.1	Закрепление отсутствует
6453	378275.25	4323751.75	Аналитический метод	0.1	Закрепление отсутствует
6447	378333.00	4323802.47	Аналитический метод	0.1	Закрепление отсутствует
6454	378555.62	4323614.11	Аналитический метод	0.1	Закрепление отсутствует
6455	378432.02	4323704.58	Аналитический метод	0.1	Закрепление отсутствует
6456	378366.90	4323647.39	Аналитический метод	0.1	Закрепление отсутствует



6457	378455.37	4323546.66	Аналитический метод	0.1	Закрепление отсутствует
6458	378480.97	4323579.24	Аналитический метод	0.1	Закрепление отсутствует
6454	378555.62	4323614.11	Аналитический метод	0.1	Закрепление отсутствует
6459	383982.23	4310049.62	Аналитический метод	0.1	Закрепление отсутствует
6460	383753.37	4311008.74	Аналитический метод	0.1	Закрепление отсутствует
6461	383249.76	4311154.93	Аналитический метод	0.1	Закрепление отсутствует
6462	382523.56	4311365.50	Аналитический метод	0.1	Закрепление отсутствует
6463	382282.78	4310600.88	Аналитический метод	0.1	Закрепление отсутствует
6464	382758.32	4310446.68	Аналитический метод	0.1	Закрепление отсутствует
6465	382853.77	4310749.00	Аналитический метод	0.1	Закрепление отсутствует
6466	383401.73	4310592.42	Аналитический метод	0.1	Закрепление отсутствует
6467	383457.59	4310219.78	Аналитический метод	0.1	Закрепление отсутствует
6459	383982.23	4310049.62	Аналитический метод	0.1	Закрепление отсутствует
6468	385660.34	4306009.69	Аналитический метод	0.1	Закрепление отсутствует
6469	385657.04	4306030.23	Аналитический метод	0.1	Закрепление отсутствует
6470	385648.24	4306067.04	Аналитический метод	0.1	Закрепление отсутствует
6471	385608.06	4306134.25	Аналитический метод	0.1	Закрепление отсутствует
6472	385569.18	4306195.38	Аналитический метод	0.1	Закрепление отсутствует
6473	385527.30	4306175.01	Аналитический метод	0.1	Закрепление отсутствует
6474	385482.20	4306117.44	Аналитический метод	0.1	Закрепление отсутствует
6475	385486.18	4306113.18	Аналитический метод	0.1	Закрепление отсутствует
6476	385538.51	4306068.83	Аналитический метод	0.1	Закрепление отсутствует
6477	385565.79	4306031.43	Аналитический метод	0.1	Закрепление отсутствует
6478	385585.21	4305999.42	Аналитический метод	0.1	Закрепление отсутствует
6479	385620.66	4305979.11	Аналитический метод	0.1	Закрепление отсутствует
6480	385630.22	4305979.46	Аналитический метод	0.1	Закрепление отсутствует
6468	385660.34	4306009.69	Аналитический метод	0.1	Закрепление отсутствует
6481	388195.51	4304749.23	Аналитический метод	0.1	Закрепление отсутствует
6482	388200.30	4304743.00	Аналитический метод	0.1	Закрепление отсутствует
6483	388217.13	4304752.88	Аналитический метод	0.1	Закрепление отсутствует
6484	388225.39	4304754.27	Аналитический метод	0.1	Закрепление отсутствует
6485	388225.57	4304757.83	Аналитический метод	0.1	Закрепление отсутствует
6486	388235.18	4304763.48	Аналитический метод	0.1	Закрепление отсутствует
6487	388230.06	4304796.22	Аналитический метод	0.1	Закрепление отсутствует
6488	388229.83	4304797.68	Аналитический метод	0.1	Закрепление отсутствует
6489	388229.35	4304800.75	Аналитический метод	0.1	Закрепление отсутствует
6490	388229.15	4304802.07	Аналитический метод	0.1	Закрепление отсутствует
6491	388212.10	4304911.14	Аналитический метод	0.1	Закрепление отсутствует
6492	388205.96	4304945.63	Аналитический метод	0.1	Закрепление отсутствует
6493	388169.53	4305150.42	Аналитический метод	0.1	Закрепление отсутствует
6494	388160.68	4305200.13	Аналитический метод	0.1	Закрепление отсутствует
6495	388155.51	4305199.93	Аналитический метод	0.1	Закрепление отсутствует
6496	387930.23	4305191.37	Аналитический метод	0.1	Закрепление отсутствует
6497	387924.29	4305174.14	Аналитический метод	0.1	Закрепление отсутствует
6498	387897.95	4305097.92	Аналитический метод	0.1	Закрепление отсутствует
6499	387894.92	4305075.57	Аналитический метод	0.1	Закрепление отсутствует
6500	387893.30	4305052.34	Аналитический метод	0.1	Закрепление отсутствует
6501	387904.71	4305054.06	Аналитический метод	0.1	Закрепление отсутствует
6502	387917.10	4305056.65	Аналитический метод	0.1	Закрепление отсутствует
6503	387938.18	4305059.49	Аналитический метод	0.1	Закрепление отсутствует
6504	388000.39	4305068.98	Аналитический метод	0.1	Закрепление отсутствует
6505	388007.83	4305023.85	Аналитический метод	0.1	Закрепление отсутствует
6506	388016.29	4304965.62	Аналитический метод	0.1	Закрепление отсутствует
6507	388019.05	4304944.14	Аналитический метод	0.1	Закрепление отсутствует
6508	387993.15	4304939.26	Аналитический метод	0.1	Закрепление отсутствует
6509	387975.91	4304936.26	Аналитический метод	0.1	Закрепление отсутствует
6510	387936.99	4304929.57	Аналитический метод	0.1	Закрепление отсутствует
6511	387930.83	4304928.48	Аналитический метод	0.1	Закрепление отсутствует
6512	387910.06	4304924.17	Аналитический метод	0.1	Закрепление отсутствует
6513	387885.23	4304919.74	Аналитический метод	0.1	Закрепление отсутствует
6514	387884.03	4304919.54	Аналитический метод	0.1	Закрепление отсутствует
6515	387883.63	4304913.83	Аналитический метод	0.1	Закрепление отсутствует
6516	387974.06	4304906.80	Аналитический метод	0.1	Закрепление отсутствует
6517	387974.08	4304901.58	Аналитический метод	0.1	Закрепление отсутствует
6518	387983.53	4304900.88	Аналитический метод	0.1	Закрепление отсутствует
6519	387986.11	4304885.13	Аналитический метод	0.1	Закрепление отсутствует



6520	387988.80	4304872.42	Аналитический метод	0.1	Закрепление отсутствует
6521	387992.36	4304847.70	Аналитический метод	0.1	Закрепление отсутствует
6522	388022.65	4304852.69	Аналитический метод	0.1	Закрепление отсутствует
6523	388034.77	4304840.62	Аналитический метод	0.1	Закрепление отсутствует
6524	388052.28	4304850.51	Аналитический метод	0.1	Закрепление отсутствует
6525	388046.63	4304864.01	Аналитический метод	0.1	Закрепление отсутствует
6526	388052.26	4304866.67	Аналитический метод	0.1	Закрепление отсутствует
6527	388053.45	4304868.53	Аналитический метод	0.1	Закрепление отсутствует
6528	388099.12	4304809.09	Аналитический метод	0.1	Закрепление отсутствует
6529	388122.24	4304812.63	Аналитический метод	0.1	Закрепление отсутствует
6530	388126.21	4304813.24	Аналитический метод	0.1	Закрепление отсутствует
6531	388137.17	4304814.92	Аналитический метод	0.1	Закрепление отсутствует
6532	388144.24	4304816.00	Аналитический метод	0.1	Закрепление отсутствует
6533	388175.84	4304774.85	Аналитический метод	0.1	Закрепление отсутствует
6534	388130.39	4304768.39	Аналитический метод	0.1	Закрепление отсутствует
6535	388151.09	4304741.44	Аналитический метод	0.1	Закрепление отсутствует
6536	388179.19	4304746.48	Аналитический метод	0.1	Закрепление отсутствует
6481	388195.51	4304749.23	Аналитический метод	0.1	Закрепление отсутствует
6537	388083.00	4315898.35	Аналитический метод	0.1	Закрепление отсутствует
6538	388083.00	4315898.00	Аналитический метод	0.1	Закрепление отсутствует
6539	388088.00	4315896.28	Аналитический метод	0.1	Закрепление отсутствует
6540	388109.00	4315886.74	Аналитический метод	0.1	Закрепление отсутствует
6541	388109.61	4315886.49	Аналитический метод	0.1	Закрепление отсутствует
6542	388109.70	4315886.70	Аналитический метод	0.1	Закрепление отсутствует
6543	388186.99	4316076.20	Аналитический метод	0.1	Закрепление отсутствует
6544	388321.13	4316385.94	Аналитический метод	0.1	Закрепление отсутствует
6545	388445.62	4316663.58	Аналитический метод	0.1	Закрепление отсутствует
6546	388597.82	4317009.19	Аналитический метод	0.1	Закрепление отсутствует
6547	388596.67	4317009.89	Аналитический метод	0.1	Закрепление отсутствует
6548	388083.59	4315898.35	Аналитический метод	0.1	Закрепление отсутствует
6537	388083.00	4315898.35	Аналитический метод	0.1	Закрепление отсутствует

3. Сведения о характерных точках части (частей) границы объекта

Обозначение характерных точек части границы	Координаты, м		Метод определения координат характерной точки	Средняя квадратическая погрешность положения характерной точки (Mt), м	Описание обозначения точки на местности (при наличии)
	X	Y			
-	-	-	-	-	-

Раздел 3

Сведения о местоположении измененных (уточненных) границ объекта

1. Система координат -

2. Сведения о характерных точках границ объекта

Обозначение характерных точек границ	Существующие координаты, м		Измененные (уточненные) координаты, м		Метод определения координат характерной точки	Средняя квадратическая погрешность положения характерной точки (Mt), м	Описание обозначения точки на местности (при наличии)
	X	Y	X	Y			
-	-	-	-	-	-	-	-

3. Сведения о характерных точках части (частей) границы объекта

Обозначение характерных точек части границы	Существующие координаты, м		Измененные (уточненные) координаты, м		Метод определения координат характерной точки	Средняя квадратическая погрешность положения характерной точки (Mt), м	Описание обозначения точки на местности (при наличии)
	X	Y	X	Y			
-	-	-	-	-	-	-	-


ТЕКСТОВОЕ ОПИСАНИЕ

местоположения границ населенных пунктов, территориальных зон

Прохождение границы		Описание прохождения границы
от точки	до точки	
-	-	-



План границ объекта

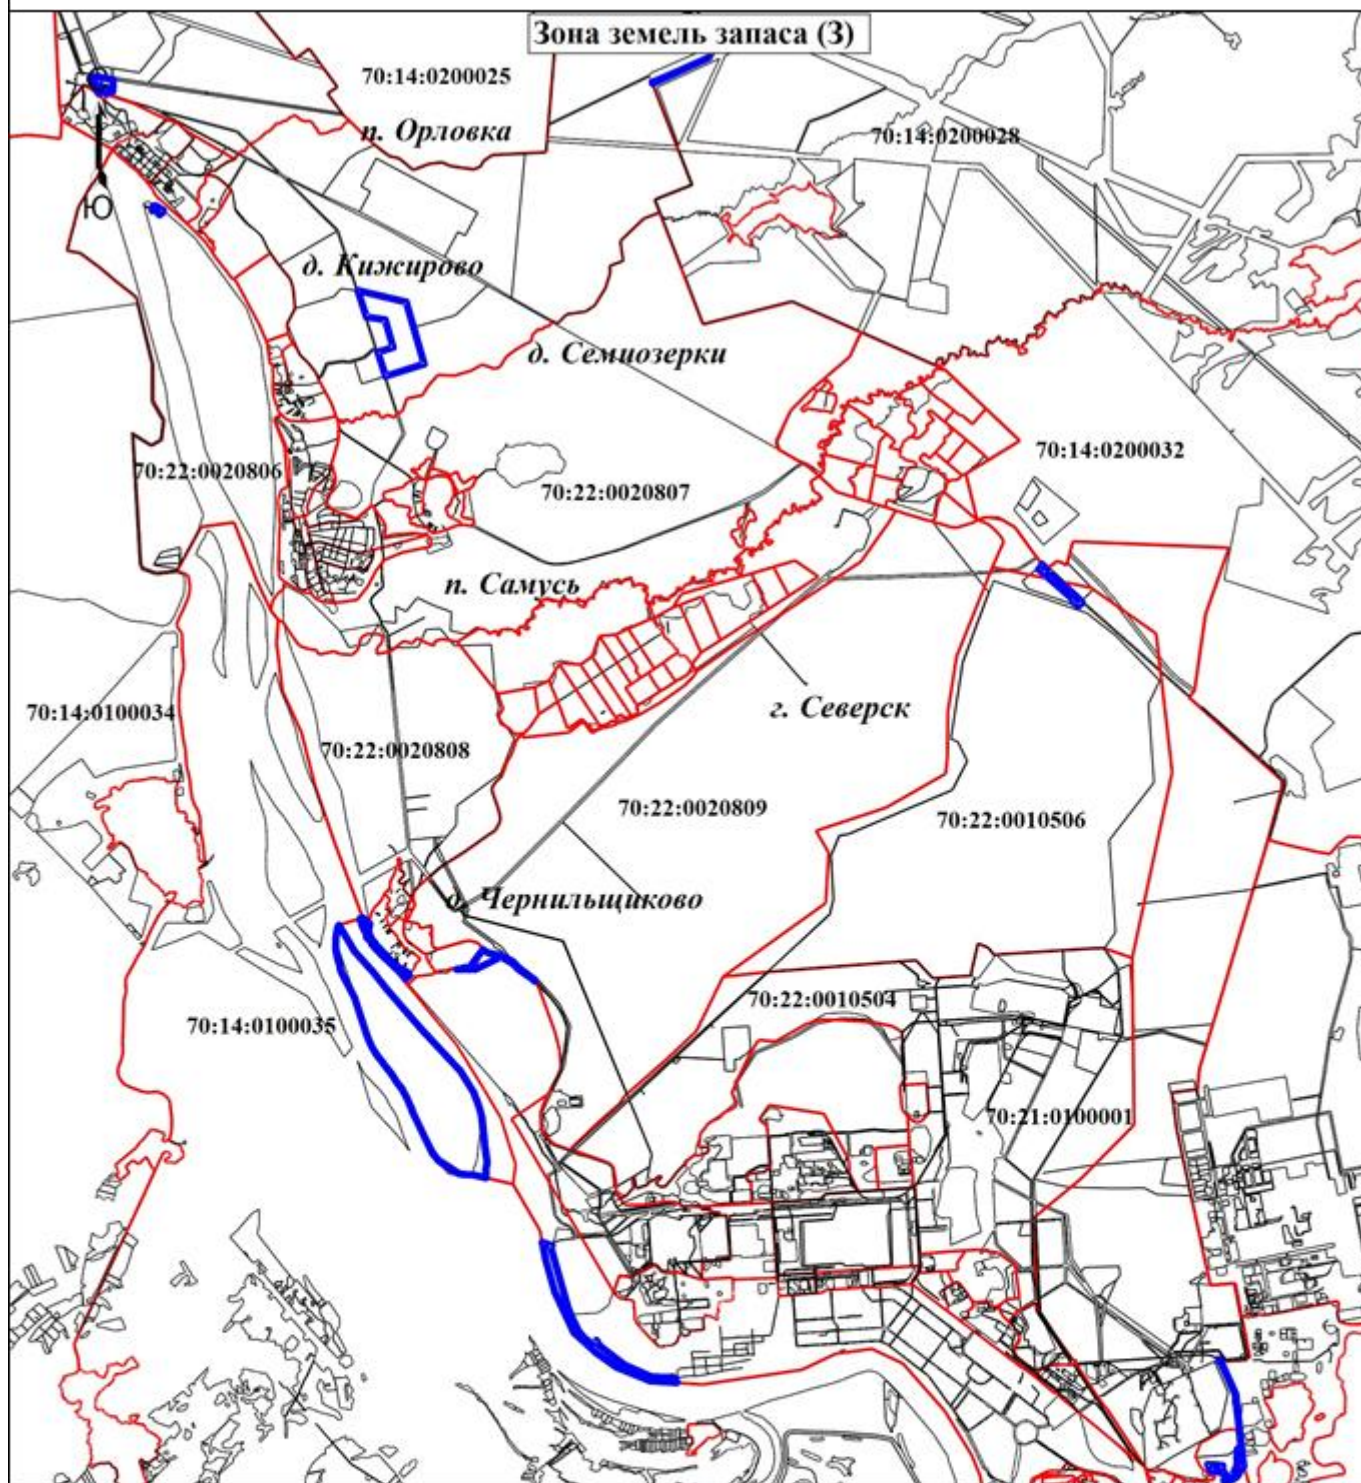

Условные обозначения

- - Граница территориальной зоны
- - Граница кадастрового квартала
- 70:14:0200032** - Номер кадастрового квартала

Подпись

Дата " " _____ г.

Место для оттиска печати (при наличии) лица, составившего описание местоположения границ объекта

**РЕШЕНИЕ**

Думы ЗАТО Северск

от 30.05.2024
№ 48/10**О назначении публичных слушаний в городском округе ЗАТО Северск Томской области по проекту решения Думы ЗАТО Северск «О внесении изменения в Устав городского округа закрытого административно-территориального образования Северск Томской области»**

В соответствии со статьями 28 и 44 Федерального закона от 06.10.2003 № 131 - ФЗ «Об общих принципах организации местного самоуправления в Российской Федерации», статьями 20, 27, 72 Устава городского округа закрытого административно-территориального образования Северск Томской области, Положением о порядке организации и проведения публичных слушаний в городском округе ЗАТО Северск Томской области по вопросам, не связанным с осуществлением градостроительной деятельности, утвержденным Решением Думы ЗАТО Северск 24.12.2020 № 6/18,

ДУМА ЗАТО СЕВЕРСК РЕШИЛА:

1. Назначить публичные слушания в городском округе ЗАТО Северск Томской области по проекту решения Думы ЗАТО Северск «О внесении изменения в Устав городского округа закрытого административно-территориального образования Северск Томской области».

2. Провести публичные слушания в очной форме посредством проведения открытого собрания в соответствии с разделом III Положения о порядке организации и проведения публичных слушаний в городском округе ЗАТО Северск Томской области по вопросам, не связанным с осуществлением градостроительной деятельности, утвержденного Решением Думы ЗАТО Северск 24.12.2020 № 6/18, 11 июня 2024 года с 14 часов по адресу: г.Северск, просп.Коммунистический, д.51, в Большом зале Думы и Администрации ЗАТО Северск.

3. Поручить постоянному контрольно-правовому комитету Думы ЗАТО Северск (Иванов Д.В.) осуществить подготовку и проведение слушаний.

4. Поручить Администрации ЗАТО Северск (Диденко Н.В.) определить докладчика на публичных слушаниях по проекту решения Думы ЗАТО Северск «О внесении изменения в Устав городского округа закрытого административно-территориального образования Северск Томской области».

5. Установить, что заявки для участия в обсуждении проекта решения Думы ЗАТО Северск «О внесении изменения в Устав городского округа закрытого административно-территориального образования Северск Томской области» принимаются сотрудниками аппарата Думы ЗАТО Северск до 12 часов 11 июня 2024 года по адресу: г.Северск, просп.Коммунистический, д.51, кабинеты № 229, 230 или по телефонам 77 39 27, 77 23 54.

6. Предложения и замечания по проекту решения Думы ЗАТО Северск «О внесении изменения в Устав городского округа закрытого административно-территориального образования Северск Томской области» направляются в письменной форме в Думу ЗАТО Северск до 12 часов 11 июня 2024 года путём личного обращения по адресу: г.Северск, просп.Коммунистический, д.51, кабинет № 208, почтовой связью либо в электронной форме на адрес Думы ЗАТО Северск (duma@duma-seversk.ru), рассматриваются в течение 15 дней постоянным контрольно-правовым комитетом Думы ЗАТО Северск.

7. Опубликовать настоящее Решение одновременно с проектом решения Думы ЗАТО Северск «О внесении изменения в Устав городского округа закрытого административно-территориального образования Северск Томской области» в средствах массовой информации «Официальный бюллетень муниципальных правовых актов ЗАТО Северск» и «Официальные ведомости Думы ЗАТО Северск» и разместить в информационно-телекоммуникационной сети «Интернет» на официальных сайтах Думы ЗАТО Северск (<https://duma-seversk.ru>) и Администрации ЗАТО Северск (<https://zato-seversk.pф>).

Председатель Думы ЗАТО Северск Г.А. Шамин**РЕШЕНИЕ**

Думы ЗАТО Северск

Проект**О внесении изменения в Устав городского округа закрытого административно-территориального образования Северск Томской области**

В соответствии с Федеральным законом от 6 октября 2003 года № 131-ФЗ «Об общих принципах организации местного самоуправления в Российской Федерации», статьями 27 и 72 Устава городского округа закрытого административно-территориального образования Северск Томской области, принятого Решением сессии Собрания народных представителей ЗАТО Северск от 12.04.2005 № 69/1, рассмотрев внесенный Мэром ЗАТО Северск проект решения «О внесении изменения в Устав городского округа закрытого административно-территориального образования Северск Томской области»

ДУМА ЗАТО СЕВЕРСК РЕШИЛА:

1. Внести в Устав городского округа закрытого административно-территориального образования Северск Томской области, принятый Решением сессии Собрания народных представителей ЗАТО Северск от 12.04.2005 № 69/1, изменение, изложив часть 3 статьи 39 в следующей редакции:

«3. В случае временного отсутствия Мэра его полномочия временно исполняет первый заместитель Мэра, а в случае отсутствия первого заместителя Мэра или невозможности исполнения им должностных обязанностей – один из заместителей Мэра в соответствии с правовыми актами Мэра, устанавливающими распределение полномочий в Администрации ЗАТО Северск.

В случае досрочного прекращения полномочий Мэра либо применения к нему по решению суда мер процессуального принуждения в виде заключения под стражу или временного отстранения от должности его полномочия временно до вступления в должность вновь избранного Мэра исполняет первый заместитель Мэра, а в случае отсутствия первого заместителя Мэра или невозможности исполнения им должностных обязанностей - один из заместителей Мэра в соответствии с правовыми актами Мэра, устанавливающими распределение полномочий в Администрации ЗАТО Северск.»

2. Настоящее Решение вступает в силу после его официального опубликования.

3. Опубликовать Решение в средстве массовой информации «Официальные бюллетень муниципальных правовых актов ЗАТО Северск» и разместить в информационно-телекоммуникационной сети «Интернет» на официальном сайте Думы ЗАТО Северск (<http://duma-seversk.ru>) и официальном сайте Администрации ЗАТО Северск (<https://zato-seversk.pф>).

Председатель Думы ЗАТО Северск Г.А. Шамин**Мэр ЗАТО Северск Н.В.Диденко**

**РЕШЕНИЕ**

Думы ЗАТО Северск

от 30.05.2024
№ 48/11**О назначении публичных слушаний в городском округе ЗАТО Северск Томской области по проекту решения Думы ЗАТО Северск «О внесении изменений в Устав городского округа закрытого административно-территориального образования Северск Томской области»**

В соответствии со статьями 28 и 44 Федерального закона от 06.10.2003 № 131 - ФЗ «Об общих принципах организации местного самоуправления в Российской Федерации», статьями 20, 27, 72 Устава городского округа закрытого административно-территориального образования Северск Томской области, Положением о порядке организации и проведения публичных слушаний в городском округе ЗАТО Северск Томской области по вопросам, не связанным с осуществлением градостроительной деятельности, утвержденным Решением Думы ЗАТО Северск 24.12.2020 № 6/18,

ДУМА ЗАТО СЕВЕРСК РЕШИЛА:

1. Назначить публичные слушания в городском округе ЗАТО Северск Томской области по проекту решения Думы ЗАТО Северск «О внесении изменений в Устав городского округа закрытого административно-территориального образования Северск Томской области».

2. Провести публичные слушания в очной форме посредством проведения открытого собрания в соответствии с разделом III Положения о порядке организации и проведения публичных слушаний в городском округе ЗАТО Северск Томской области по вопросам, не связанным с осуществлением градостроительной деятельности, утвержденного Решением Думы ЗАТО Северск 24.12.2020 № 6/18, 11 июня 2024 года с 15 часов по адресу: г.Северск, просп.Коммунистический, д.51, в Большом зале Думы и Администрации ЗАТО Северск.

3. Поручить постоянному контрольно-правовому комитету Думы ЗАТО Северск (Иванов Д.В.) осуществить подготовку и проведение слушаний.

4. Установить, что заявки для участия в обсуждении проекта решения Думы ЗАТО Северск «О внесении изменения в Устав городского округа закрытого административно-территориального образования Северск Томской области» принимаются сотрудниками аппарата Думы ЗАТО Северск до 12 часов 11 июня 2024 года по адресу: г.Северск, просп.Коммунистический, д.51, кабинеты № 229, 230 или по телефонам 77 39 27, 77 23 54.

5. Предложения и замечания по проекту решения Думы ЗАТО Северск «О внесении изменений в Устав городского округа закрытого административно-территориального образования Северск Томской области» направляются в письменной форме в Думу ЗАТО Северск до 12 часов 11 июня 2024 года путём личного обращения по адресу: г.Северск, просп.Коммунистический, д.51, кабинет № 208, почтовой связью либо в электронной форме на адрес Думы ЗАТО Северск (duma@duma-seversk.ru), рассматриваются в течение 15 дней постоянным контрольно-правовым комитетом Думы ЗАТО Северск.

6. Опубликовать настоящее Решение одновременно с проектом решения Думы ЗАТО Северск «О внесении изменений в Устав городского округа закрытого административно-территориального образования Северск Томской области» в средствах массовой информации «Официальный бюллетень муниципальных правовых актов ЗАТО Северск» и «Официальные ведомости Думы ЗАТО Северск» и разместить в информационно-телекоммуникационной сети «Интернет» на официальных сайтах Думы ЗАТО Северск (<https://duma-seversk.ru>) и Администрации ЗАТО Северск (<https://зато-северск.рф>).

Председатель Думы ЗАТО Северск Г.А. Шамин**РЕШЕНИЕ**

Думы ЗАТО Северск

Проект**О внесении изменений в Устав городского округа закрытого административно-территориального образования Северск Томской области**

В соответствии с Федеральным законом от 6 октября 2003 года № 131 - ФЗ «Об общих принципах организации местного самоуправления в Российской Федерации», пунктом 1 статьи 27 и 72 Устава городского округа закрытого административно-территориального образования Северск Томской области, принятого Решением сессии Собрания народных представителей ЗАТО Северск от 12.04.2005 № 69/1,

ДУМА ЗАТО СЕВЕРСК РЕШИЛА:

1. Внести в Устав городского округа закрытого административно-территориального образования Северск Томской области, принятый Решением сессии Собрания народных представителей ЗАТО Северск от 12.04.2005 № 69/1, следующие изменения:

1) часть 3 статьи 26 изложить в следующей редакции:

«3. В состав Думы входят 26 депутатов, избираемых на основе мажоритарной избирательной системы по 26 одномандатным избирательным округам.»;

2) часть 1 статьи 42 дополнить пунктом 16.1 следующего содержания:

«16.1) определяет границы прилегающих территорий в соответствии с пунктом 8 статьи 16 Федерального закона от 22.11.1995 № 171-ФЗ «О государственном регулировании производства и оборота этилового спирта, алкогольной и спиртосодержащей продукции и об ограничении потребления (распития) алкогольной продукции»;».

2. Настоящее Решение вступает в силу после его официального опубликования.

3. Опубликовать настоящее Решение в средствах массовой информации «Официальный бюллетень муниципальных правовых актов ЗАТО Северск» и разместить в информационно-телекоммуникационной сети «Интернет» на официальном сайте Думы ЗАТО Северск (<https://duma-seversk.ru>) и на официальном сайте Администрации ЗАТО Северск (<https://зато-северск.рф>).

Председатель Думы ЗАТО Северск Г.А. Шамин**Мэр ЗАТО Северск Н.В.Диденко****ПОСТАНОВЛЕНИЕ**

Мэра ЗАТО Северск

от 03.05.2024
№ 17-пм**О признании утратившими силу отдельных постановлений Мэра ЗАТО Северск**

В соответствии со статьей 38 Устава городского округа ЗАТО Северск Томской области

ПОСТАНОВЛЯЮ:



1. Признать утратившими силу постановления Мэра ЗАТО Северск:
 - 1) от 25.06.2021 № 16-пм «О создании Совета по развитию и поддержке предпринимательства»;
 - 2) от 11.10.2021 № 25-пм «О внесении изменений в постановление Администрации ЗАТО Северск от 25.06.2021 № 16-пм»;
 - 3) от 17.12.2021 № 33-пм «О внесении изменений в постановление Мэра ЗАТО Северск от 25.06.2021 № 16-пм»;
 - 4) от 14.11.2022 № 51-пм «О внесении изменений в постановление Мэра ЗАТО Северск от 25.06.2021 № 16-пм»;
 - 5) от 04.09.2023 № 45-пм «О внесении изменений в постановление Мэра ЗАТО Северск от 25.06.2021 № 16-пм»;
 - 6) от 14.11.2023 № 59-пм «О внесении изменений в постановление Мэра ЗАТО Северск от 25.06.2021 № 16-пм».
2. Опубликовать постановление в средстве массовой информации «Официальный бюллетень муниципальных правовых актов ЗАТО Северск» и разместить на официальном сайте Администрации ЗАТО Северск в информационно-телекоммуникационной сети «Интернет» (<https://зато-северск.рф>).

Н.В.Диденко

ПОСТАНОВЛЕНИЕ

Администрации ЗАТО Северск

от 31.01.2024
№ 266-па**Об установлении на 2024 год расходных обязательств городского округа ЗАТО Северск Томской области**

В соответствии со статьей 86 Бюджетного кодекса Российской Федерации, постановлением Администрации Томской области от 25.12.2019 № 489а «О правилах формирования, предоставления и распределения субсидий из областного бюджета местным бюджетам в Томской области и порядке определения и установления предельного уровня софинансирования Томской областью (в процентах) объема расходного обязательства муниципального образования Томской области»

ПОСТАНОВЛЯЕТ:

1. Установить расходные обязательства городского округа ЗАТО Северск Томской области на обеспечение софинансирования субсидий, предоставляемых в 2024 году из областного бюджета бюджету ЗАТО Северск (далее – субсидии):

1) в размере 117 000 000 (Сто семнадцать миллионов) рублей на финансовое обеспечение дорожной деятельности в рамках реализации регионального проекта «Региональная и местная дорожная сеть» национального проекта «Безопасные качественные дороги», объем бюджетных ассигнований, предусмотренных в бюджете ЗАТО Северск на софинансирование, составляет 63 000 000 (Шестьдесят три миллиона) рублей;

2) в размере 200 000 000 (Двести миллионов) рублей на ремонт улично-дорожной сети, объем бюджетных ассигнований, предусмотренных в бюджете ЗАТО Северск на софинансирование, составляет 10 526 320 (Десять миллионов пятьсот двадцать шесть тысяч триста двадцать) рублей;

3) в размере 49 757 085,43 (Сорок девять миллионов семьсот пятьдесят семь тысяч восемьдесят пять) рублей 43 копейки на реализацию программ формирования современной городской среды в рамках реализации регионального проекта «Формирование комфортной городской среды», объем бюджетных ассигнований, предусмотренных в бюджете ЗАТО Северск на софинансирование, составляет 3 325 870 (Три миллиона триста двадцать пять тысяч восемьсот семьдесят) рублей;

4) в размере 44 320 500 (Сорок четыре миллиона триста двадцать тысяч пятьсот) рублей на осуществление капитальных вложений в объекты муниципальной собственности в сфере газификации, строительство сетей газоснабжения на территории опережающего социально-экономического развития «Северск», объем бюджетных ассигнований, предусмотренных в бюджете ЗАТО Северск на софинансирование, составляет 4 924 510 (Четыре миллиона девятьсот двадцать четыре тысячи пятьсот десять) рублей;

5) в размере 43 724 400 (Сорок три миллиона семьсот двадцать четыре тысячи четыреста) рублей на реконструкцию и капитальный ремонт региональных и муниципальных музеев в рамках регионального проекта «Культурная среда», объем бюджетных ассигнований, предусмотренных в бюджете ЗАТО Северск на софинансирование, составляет 2 301 290 (Два миллиона триста одна тысяча двести девяносто) рублей;

6) в размере 54 986 569,20 (Пятьдесят четыре миллиона девятьсот восемьдесят шесть тысяч пятьсот шестьдесят девять) рублей 20 копеек на реализацию мероприятий по модернизации школьных систем образования (проведение капитального ремонта зданий (обособленных помещений) муниципальных общеобразовательных организаций) в рамках регионального проекта «Модернизация школьных систем образования в Томской области», объем бюджетных ассигнований, предусмотренных в бюджете ЗАТО Северск на софинансирование, составляет 55 041,61 (Пятьдесят пять тысяч сорок один) рубль 61 копейка.

2. Определить Управление капитального строительства Администрации ЗАТО Северск уполномоченным органом Администрации ЗАТО Северск по получению субсидий.

3. Опубликовать постановление в средстве массовой информации «Официальный бюллетень муниципальных правовых актов ЗАТО Северск» и разместить на официальном сайте Администрации ЗАТО Северск в информационно-телекоммуникационной сети «Интернет» (<https://зато-северск.рф>).

4. Постановление вступает в силу со дня официального опубликования и распространяется на правоотношения, возникшие с 9 января 2024 года.

5. Контроль за исполнением постановления возложить на врио заместителя Мэра ЗАТО Северск по капитальному строительству.

Первый заместитель Мэра ЗАТО Северск В.В.Бабенышев

ПОСТАНОВЛЕНИЕ

Администрации ЗАТО Северск

от 02.05.2024
№ 1358-па**О внесении изменений в постановление Администрации ЗАТО Северск от 03.03.2017 № 299**

В соответствии со статьей 42 Устава городского округа ЗАТО Северск Томской области, в связи с кадровыми изменениями

ПОСТАНОВЛЯЕТ:

1. Внести в постановление Администрации ЗАТО Северск от 03.03.2017 № 299 «Об общественной комиссии» следующие изменения: в составе общественной комиссии (далее – комиссия), утвержденном указанным постановлением:

1) ввести в состав комиссии:

а) в качестве секретаря комиссии Кононову Татьяну Анатольевну, ведущего инженера отдела предпроектной и проектной подготовки Управления капитального строительства Администрации ЗАТО Северск;

б) Шипунова Павла Александровича, начальника Управления капитального строительства Администрации ЗАТО Северск;

2) вывести из состава комиссии Борисова Дмитрия Андреевича, Славиогло Николая Петровича.

2. Постановление вступает в силу со дня подписания.



3. Опубликовать постановление в средстве массовой информации «Официальный бюллетень муниципальных правовых актов ЗАТО Северск» и разместить на официальном сайте Администрации ЗАТО Северск в информационно-телекоммуникационной сети «Интернет» (<https://зато-северск.рф>).

Мэр ЗАТО Северск Н.В.Диденко

ПОСТАНОВЛЕНИЕ

Администрации ЗАТО Северск

от 02.05.2024
№ 1360-па

О внесении изменений в постановление Администрации ЗАТО Северск от 31.03.2023 № 469-па

В соответствии со статьей 78.1 Бюджетного кодекса Российской Федерации, постановлением Правительства Российской Федерации от 25.10.2023 № 1782 «Об утверждении общих требований к нормативным правовым актам, муниципальным правовым актам, регулирующим предоставление из бюджетов субъектов Российской Федерации, местных бюджетов субсидий, в том числе грантов в форме субсидий, юридическим лицам, индивидуальным предпринимателям, а также физическим лицам - производителям товаров, работ, услуг и проведение отборов получателей указанных субсидий, в том числе грантов в форме субсидий», статьями 30 и 42 Устава городского округа ЗАТО Северск Томской области

ПОСТАНОВЛЯЕТ:

1. Внести в постановление Администрации ЗАТО Северск от 31.03.2023 № 469-па «Об утверждении Порядка предоставления субсидии некоммерческим организациям, являющимся получателями средств на реализацию поддержанных инициатив стимулирования самоорганизации граждан в рамках реализации Народной программы городских изменений «Радиус доверия - ЗАТО Северск» следующие изменения: в Порядке предоставления субсидии некоммерческим организациям, являющимся получателями средств на реализацию поддержанных инициатив стимулирования самоорганизации граждан в рамках реализации Народной программы городских изменений «Радиус доверия - ЗАТО Северск», утвержденном указанным постановлением:

1) пункт 2 изложить в следующей редакции:

«2. Целью предоставления субсидии является финансовое обеспечение затрат получателей субсидии в рамках реализации Народной программы городских изменений «Радиус доверия - ЗАТО Северск» (далее - Народная программа).»;

2) подпункт 3 пункта 8 изложить в следующей редакции:

«3) паспорт инициативы сообщества согласно форме 5.»;

3) дополнить формой 5 согласно приложению к настоящему постановлению.

2. Опубликовать постановление в средстве массовой информации «Официальный бюллетень муниципальных правовых актов ЗАТО Северск» и разместить на официальном сайте Администрации ЗАТО Северск в информационно-телекоммуникационной сети «Интернет» (<https://зато-северск.рф>).

Мэр ЗАТО Северск Н.В.Диденко

Приложение
к постановлению
Администрации ЗАТО Северск
от 02.05.2024 № 1360-па

Форма 5

ПАСПОРТ инициативы сообщества

I. Общие сведения

1. Направление инициативы (социальное, благоустройство, капитальное строительство, иное):

2. Название инициативы:

3. Территория реализации инициативы (адрес объекта благоустройства, капитального строительства, места проведения мероприятий):

4. Данные о сообществе-заявителе

Наименование объединения граждан, его краткая характеристика (цели, история)	
Количество фиксированных участников	
Ф.И.О., контактные телефоны, электронные адреса членов инициативной группы (2-3 чел.), ответственных за планирование и организацию работ по проекту	

5. Данные об организации-партнере (операторе, подрядчике) сообщества

Наименование организации	
Ф.И.О., должность, контактный телефон руководителя	
Наименование банка	
Номер расчетного счета	
ИНН организации	
БИК	
КПП организации	
ОГРН	
ОКПО	
Номер корреспондентского счета	
Юридический адрес	
Фактический адрес	
Электронная почта организации	
ОКТМО (для бюджетных организаций)	



6. Краткое описание инициативы и планируемые результаты (не более 1,5 страниц): _____

7. Мероприятия, запланированные после реализации инициативы для поддержки/усиления результата: _____

8. Партнеры (другие сообщества, организации), при участии которых будет реализовываться инициатива, формы партнерства (при наличии): _____

9. Опыт привлечения сообществом средств других благотворителей/грантодателей в прошлом (при наличии) с указанием реализованных инициатив (проектов): _____

№ п/п	Наименование организации/частного лица	Наименование проекта	Объем выделенных средств

10. Дополнительная информация по инициативе (по желанию): _____

11. Руководитель инициативной группы _____
(подпись) (расшифровка подписи)

12. Руководитель организации-партнера _____
(наименование должности) (подпись) (расшифровка подписи)

М.П.

Достоверность сведений, указанных в заявке, подтверждаем.

13. Дата оформления _____ . __ . 202__

II. Бюджет инициативы

№ п/п	Наименование статьи	Запрашиваемые средства	Имеющиеся средства, руб.		Всего, руб.
			средства инициаторов	бюджетные средства	

Имеющиеся средства: _____ руб.

Запрашиваемые средства: _____ руб.

Полная стоимость инициативы: _____ руб.

Бюджет составил: _____

(наименование должности) (подпись) (расшифровка подписи)

М.П.

Комментарий к бюджету

III. План реализации инициативы

№ п/п	Описание мероприятия	Дата/период проведения	Ответственный исполнитель
1. Подготовительный этап			
1.1			
1.2			
2. Основной этап			
2.1			
2.2			
2.3			
3. Заключительный этап			
3.1			
3.2			

Руководитель организации-партнера _____



(наименование должности)

(подпись)

(расшифровка подписи)

М.П.

Руководитель инициативной группы

(подпись)

(расшифровка подписи)

IV. Обязательство по обслуживанию созданного имущества
(при необходимости)

Обязуюсь обслуживать и поддерживать в работоспособном состоянии созданное при реализации инициативы имущество и в случае необходимости принять на баланс.

Перечень имущества:

Начальник УЖКХ ТиС

(подпись)

(расшифровка подписи)

М.П.

ПОСТАНОВЛЕНИЕ

Администрации ЗАТО Северск

от 06.05.2024
№ 1415-па**О проведении массовых мероприятий, посвященных празднованию 79-й годовщины Победы в Великой Отечественной войне 1941 - 1945 годов**

В соответствии с Законом Томской области от 15 января 2003 года № 12-ОЗ «О массовых мероприятиях, проводимых в Томской области», постановлением Администрации Томской области от 27.03.2012 № 109а «Об утверждении Порядка осуществления временных ограничений или прекращения движения транспортных средств по автомобильным дорогам общего пользования регионального или межмуниципального, местного значения на территории Томской области», Планом мероприятий по подготовке и проведению празднования на территории ЗАТО Северск 79-й годовщины Победы в Великой Отечественной войне 1941 - 1945 годов, утвержденным постановлением Администрации ЗАТО Северск от 18.04.2024 № 1229-па «О подготовке и проведении празднования на территории ЗАТО Северск 79-й годовщины Победы в Великой Отечественной войне 1941 - 1945 годов»,

ПОСТАНОВЛЯЕТ:

1. Определить, что в период с 06.05.2024 по 09.05.2024 на территории г.Северска проводятся следующие массовые мероприятия, посвященные празднованию 79-й годовщины Победы в Великой Отечественной войне 1941 - 1945 годов (далее – массовые мероприятия):

1) 06.05.2024 репетиция торжественного парада, посвященного празднованию 79-й годовщины Победы в Великой Отечественной войне 1941 - 1945 годов (далее – репетиция парада), с предполагаемым количеством участников до 1 000 человек, с 18:00 до 21:00, на проезжей части просп.Коммунистического, напротив здания Муниципального бюджетного учреждения «Северский музыкальный театр» (просп. Коммунистический, 119);

2) 08.05.2024:

а) торжественное возложение цветов и концерт с предполагаемым количеством участников до 250 человек, с 11:00 до 12:00, на территории перед памятником воинам – жителям поселка Иглаково, погибшим в Великой Отечественной войне (ул.Чайковского);

б) торжественное возложение цветов и концерт с предполагаемым количеством участников до 250 человек, с 12:30 до 13:30, на территории перед монументом в честь 50-летия Победы в Великой Отечественной войне 1941 - 1945 годов и погибших в ней воинов, проживавших на территории Северска (ул.Ленина, 92а);

в) репетиция парада с предполагаемым количеством участников до 1 000 человек, с 18:30 до 21:00, на проезжей части просп.Коммунистического, напротив здания Муниципального бюджетного учреждения «Северский музыкальный театр» (просп. Коммунистический, 119);

3) 09.05.2024:

а) торжественный парад, посвященный празднованию 79-й годовщины Победы в Великой Отечественной войне 1941 - 1945 годов (далее – парад), с предполагаемым количеством участников до 5 000 человек, с 08:30 до 11:30, на проезжей части просп.Коммунистического, напротив здания Муниципального бюджетного учреждения «Северский музыкальный театр» (просп.Коммунистический, 119);

б) 68-я легкоатлетическая эстафета, посвященная празднованию 79-й годовщины Победы в Великой Отечественной войне 1941 - 1945 годов (далее – эстафета), с предполагаемым количеством участников до 1 500 человек, с 11:30 до 12:15, на проезжей части просп.Коммунистического, от здания Муниципального бюджетного учреждения «Северский музыкальный театр» (просп.Коммунистический, 119) до площади им. В.И.Ленина;

в) физкультурное мероприятие «Велопробег за Победу!» (далее – велопробег) с предполагаемым количеством участников до 200 человек, с 12:15 до 13:30, на проезжей части просп.Коммунистического, от здания Муниципального бюджетного учреждения «Северский музыкальный театр» (просп. Коммунистический, 119) до площади им. В.И.Ленина;

г) народное гуляние «Победный май! Цветущий май!» с предполагаемым количеством участников до 4 500 человек, с 11:00 до 15:00, на территории Муниципального автономного учреждения «Северский природный парк» (просп.Коммунистический, 45а);

д) интерактивная программа «Ради жизни на земле» с предполагаемым количеством участников до 500 человек, с 11:30 до 14:30, на территории сквера, расположенного около дома № 23 по ул.Победы;

е) праздничный концерт с предполагаемым количеством участников до 2 000 человек, с 14:00 до 17:00, на территории перед зданием Муниципального бюджетного учреждения «Северский музыкальный театр» (просп.Коммунистический, 119).

2. В целях координации действий по обеспечению подготовки и безопасного проведения массовых мероприятий назначить



уполномоченным представителем Администрации ЗАТО Северск начальника Управления молодежной и семейной политики физической культуры и спорта Администрации ЗАТО Северск Иванова А.С.

3. Прекратить движение транспортных средств:

1) 06.05.2024 с 18:00 до 21:00 на время проведения репетиции парада:

а) по просп.Коммунистическому от пересечения с ул.Царевского до дома № 108 (остановка «ул.Солнечная»);

б) по ул.Курчатова от пересечения с ул.Ленина до Музея истории СХК (просп.Коммунистический, 119);

2) 08.05.2024:

а) с 11:00 до 12:00 на время торжественного возложения цветов и концерта по ул.Чайковского от пересечения с ул.Братьев Иглаковых до пересечения с ул.Октябрьской;

б) с 18:00 до 21:00 на время проведения репетиции парада:

- по просп.Коммунистическому от пересечения с ул.Царевского до дома № 108 (остановка «ул.Солнечная»);

- по ул.Курчатова от пересечения с ул.Ленина до Музея истории СХК (просп.Коммунистический, 119);

3) 09.05.2024:

а) с 08:30 до 11:30 на время проведения парада:

- по просп.Коммунистическому от пересечения с ул.Царевского до дома № 108 (остановка «ул.Солнечная»);

- по ул.Курчатова от пересечения с ул.Ленина до Музея истории СХК (просп.Коммунистический, 119);

б) с 11:30 до 13:30 на время проведения эстафеты и велопробега:

- по просп.Коммунистическому от дома № 55 до дома № 108 (остановка «ул.Солнечная»);

- по ул.Курчатова от пересечения с ул.Ленина до Музея истории СХК (просп.Коммунистический, 119).

4. Управлению жилищно-коммунального хозяйства, транспорта и связи Администрации ЗАТО Северск:

1) организовать прекращение движения автотранспорта в соответствии с пунктом 3 настоящего постановления;

2) на период подготовки и проведения массовых мероприятий принять меры для запрещения парковки транспорта путем установки соответствующих дорожных знаков на следующих участках дорог общего пользования:

а) 06.05.2024 и 08.05.2024:

- по просп.Коммунистическому:

перед зданием Муниципального бюджетного учреждения «Северский музыкальный театр» (просп.Коммунистический, 119);

перед домом № 96 по просп.Коммунистическому;

- по ул.Курчатова от пересечения с ул.Ленина до Музея истории СХК (просп.Коммунистический, 119);

б) 09.05.2024:

- по просп.Коммунистическому:

перед зданием Северского технологического института – филиала федерального государственного автономного образовательного учреждения высшего образования «Национальный исследовательский ядерный университет «МИФИ» (просп.Коммунистический, 65);

перед зданием Муниципального автономного общеобразовательного учреждения «Северский физико-математического лицей» (просп.Коммунистический, 56);

перед зданием Отдела Областного государственного казенного учреждения «Томский областной многофункциональный центр предоставления государственных и муниципальных услуг» по ЗАТО Северск (просп.Коммунистический, 103);

перед зданием Муниципального бюджетного учреждения «Северский музыкальный театр» (просп.Коммунистический, 119);

перед домом № 96 по просп.Коммунистическому;

- по ул.Курчатова от пересечения с ул.Ленина до Музея истории СХК (просп.Коммунистический, 119);

3) разработать на период проведения массовых мероприятий маршруты движения общественного транспорта с учетом времени перекрытия движения транспортных средств;

4) довести до заинтересованных лиц через средства массовой информации ЗАТО Северск сведения:

а) о вводимых на время подготовки и проведения массовых мероприятий ограничениях парковки транспорта;

б) об измененных маршрутах движения общественного транспорта на время проведения массовых мероприятий;

5) обеспечить своевременную санитарную уборку улиц г.Северска после проведения массовых мероприятий.

5. Рекомендовать:

1) УМВД России по ЗАТО г.Северск Томской области принять меры по обеспечению безопасности дорожного движения и правопорядка при проведении массовых мероприятий;

2) ФГКУ «Специальное управление ФПС № 8 МЧС России» обеспечить 09.05.2024 с 09:45 до 11:30 на время проведения парада и с 14:00 до 17:00 на время проведения концерта дежурство боевого расчета на пожарном автомобиле на площадке перед Музеем истории СХК (просп.Коммунистический, 119);

3) ФГБУ СибФНКЦ ФМБА России на период проведения массовых мероприятий обеспечить дежурство бригад скорой медицинской помощи.

6. Опубликовать постановление в средстве массовой информации «Официальный бюллетень муниципальных правовых актов ЗАТО Северск» и разместить на официальном сайте Администрации ЗАТО Северск в информационно-телекоммуникационной сети «Интернет» (<https://зато-северск.рф>).

7. Контроль за исполнением постановления возложить на заместителя Мэра ЗАТО Северск по социальной политике и заместителя Мэра ЗАТО Северск по общественной безопасности.

Мэр ЗАТО Северск Н.В.Диденко

ПОСТАНОВЛЕНИЕ

Администрации ЗАТО Северск

от 07.05.2024
№ 1416-па

О внесении изменения в постановление Администрации ЗАТО Северск от 23.04.2024 № 1275-па

В соответствии со статьей 42 Устава городского округа ЗАТО Северск Томской области

ПОСТАНОВЛЯЕТ:

1. Внести в постановление Администрации ЗАТО Северск от 23.04.2024 № 1275-па «О проведении конкурса «Предприниматель 2023 года» изменение, заменив в пункте 1 слова «по 17.05.2024» словами «по 24.05.2024».

2. Постановление вступает в силу со дня подписания.

3. Опубликовать постановление в средстве массовой информации «Официальный бюллетень муниципальных правовых актов ЗАТО Северск» и разместить на официальном сайте Администрации ЗАТО Северск в информационно-телекоммуникационной сети

«Интернет» (<https://зато-северск.рф>).

Мэр ЗАТО Северск Н.В.Диденко

ПОСТАНОВЛЕНИЕ

Администрации ЗАТО Северск

от 08.05.2024
№ 1461-па**Об окончании отопительного периода 2023 и 2024 годов на территории ЗАТО Северск**

В соответствии с Федеральным законом от 6 октября 2003 года № 131-ФЗ «Об общих принципах организации местного самоуправления в Российской Федерации», пунктом 5 Правил предоставления коммунальных услуг собственникам и пользователям помещений в многоквартирных домах и жилых домов, утвержденных постановлением Правительства Российской Федерации от 6 мая 2011 года № 354 «О предоставлении коммунальных услуг собственникам и пользователям помещений в многоквартирных домах и жилых домов», в связи с установлением среднесуточной температуры наружного воздуха выше 8 градусов Цельсия в течение 5-дневного периода

ПОСТАНОВЛЯЕТ:

- 1..Определить 13 мая 2024 года датой окончания отопительного периода 2023 и 2024 годов на территории ЗАТО Северск.
- 2..Рекомендовать руководителям теплоснабжающих организаций, осуществляющих теплоснабжение жилищного фонда и учреждений социальной сферы на территории ЗАТО Северск, с даты, указанной в пункте 1 настоящего постановления, в установленном действующим законодательством порядке прекратить подачу тепловой энергии для нужд отопления в дома, подключенные к централизованным сетям инженерно-технического обеспечения.
- 3..Опубликовать постановление в средстве массовой информации «Официальный бюллетень муниципальных правовых актов ЗАТО Северск» и разместить на официальном сайте Администрации ЗАТО Северск в информационно-телекоммуникационной сети «Интернет» (<https://зато-северск.рф>).
- 4..Контроль за исполнением постановления возложить на первого заместителя Мэра ЗАТО Северск.

Мэр ЗАТО Северск Н.В.Диденко

ПОСТАНОВЛЕНИЕ

Администрации ЗАТО Северск

от 08.05.2024
№ 1462-па**О внесении изменений в постановление Администрации ЗАТО Северск от 29.10.2021 № 2337**

В целях совершенствования муниципального правового акта

ПОСТАНОВЛЯЕТ:

1. Внести в постановление Администрации ЗАТО Северск от 29.10.2021 № 2337 «Об утверждении перечня главных администраторов доходов бюджета ЗАТО Северск» изменения, изложив раздел 16, пункты 18.1.5 - 18.1.7, 19.1.5 перечня главных администраторов доходов бюджета ЗАТО Северск, утвержденного указанным постановлением, в новой редакции согласно приложению к настоящему постановлению.
2. Опубликовать постановление в средстве массовой информации «Официальный бюллетень муниципальных правовых актов ЗАТО Северск» и разместить на официальном сайте Администрации ЗАТО Северск в информационно-телекоммуникационной сети «Интернет» (<https://зато-северск.рф>).

Мэр ЗАТО Северск Н.В.Диденко

Приложение
к постановлению
Администрации ЗАТО Северск
от 08.05.2024 № 1462-па

«16. Управление имущественных отношений Администрации ЗАТО Северск		
16.1	909	Управление имущественных отношений Администрации ЗАТО Северск
16.1.1	909 1 08 07150 01 1000 110	Государственная пошлина за выдачу разрешения на установку рекламной конструкции (сумма платежа (перерасчеты, недоимка и задолженность по соответствующему платежу, в том числе по отмененному)
16.1.2	909 1 08 07150 01 4000 110	Государственная пошлина за выдачу разрешения на установку рекламной конструкции (прочие поступления)
16.1.3	909 1 11 01040 04 0000 120	Доходы в виде прибыли, приходящейся на доли в уставных (складочных) капиталах хозяйственных товариществ и обществ, или дивидендов по акциям, принадлежащим городским округам
16.1.4	909 1 11 05012 04 0000 120	Доходы, получаемые в виде арендной платы за земельные участки, государственная собственность на которые не разграничена и которые расположены в границах городских округов, а также средства от продажи права на заключение договоров аренды указанных земельных участков
16.1.5	909 1 11 05024 04 0000 120	Доходы, получаемые в виде арендной платы, а также средства от продажи права на заключение договоров аренды за земли, находящиеся в собственности городских округов (за исключением земельных участков муниципальных бюджетных и автономных учреждений)
16.1.6	909 1 11 05034 04 0000 120	Доходы от сдачи в аренду имущества, находящегося в оперативном управлении органов управления городских округов и созданных ими учреждений (за исключением имущества муниципальных бюджетных и автономных учреждений)
16.1.7	909 1 11 05312 04 0000 120	Плата по соглашениям об установлении сервитута, заключенным органами местного самоуправления городских округов, государственными или муниципальными предприятиями либо государственными или муниципальными учреждениями в отношении земельных участков, государственная собственность на которые не разграничена и которые расположены в границах городских округов



16.1.8	909 1 11 05324 04 0000 120	Плата по соглашениям об установлении сервитута, заключенным органами местного самоуправления городских округов, государственными или муниципальными предприятиями либо государственными или муниципальными учреждениями в отношении земельных участков, находящихся в собственности городских округов
16.1.9	909 1 11 09044 04 0001 120	Прочие поступления от использования имущества, находящегося в собственности городских округов (за исключением имущества муниципальных бюджетных и автономных учреждений, а также имущества муниципальных унитарных предприятий, в том числе казенных) (аренда помещений нежилого фонда)
16.1.10	909 1 11 09044 04 0003 120	Прочие поступления от использования имущества, находящегося в собственности городских округов (за исключением имущества муниципальных бюджетных и автономных учреждений, а также имущества муниципальных унитарных предприятий, в том числе казенных) (аренда сетей инженерно-технического обеспечения)
16.1.11	909 1 11 09044 04 0004 120	Прочие поступления от использования имущества, находящегося в собственности городских округов (за исключением имущества муниципальных бюджетных и автономных учреждений, а также имущества муниципальных унитарных предприятий, в том числе казенных) (аренда движимого имущества)
16.1.12	909 1 11 09044 04 0006 120	Прочие поступления от использования имущества, находящегося в собственности городских округов (за исключением имущества муниципальных бюджетных и автономных учреждений, а также имущества муниципальных унитарных предприятий, в том числе казенных) (доходы в виде процентов, установленных частью 3 статьи 5 Федерального закона от 22 июля 2008 года № 159-ФЗ «Об особенностях отчуждения недвижимого имущества, находящегося в государственной или в муниципальной собственности и арендуемого субъектами малого и среднего предпринимательства, и о внесении изменений в отдельные законодательные акты Российской Федерации»)
16.1.13	909 1 11 09080 04 0001 120	Плата, поступившая в рамках договора за предоставление права на размещение и эксплуатацию нестационарного торгового объекта, установку и эксплуатацию рекламных конструкций на землях или земельных участках, находящихся в собственности городских округов, и на землях или земельных участках, государственная собственность на которые не разграничена (установка и эксплуатация рекламных конструкций)
16.1.14	909 1 11 09080 04 0002 120	Плата, поступившая в рамках договора за предоставление права на размещение и эксплуатацию нестационарного торгового объекта, установку и эксплуатацию рекламных конструкций на землях или земельных участках, находящихся в собственности городских округов, и на землях или земельных участках, государственная собственность на которые не разграничена (размещение и эксплуатация нестационарных торговых объектов)
16.1.15	909 1 12 04041 04 0000 120	Плата за использование лесов, расположенных на землях иных категорий, находящихся в собственности городских округов, в части платы по договору купли-продажи лесных насаждений
16.1.16	909 1 14 06012 04 0000 430	Доходы от продажи земельных участков, государственная собственность на которые не разграничена и которые расположены в границах городских округов
16.1.17	909 1 14 06024 04 0000 430	Доходы от продажи земельных участков, находящихся в собственности городских округов (за исключением земельных участков муниципальных бюджетных и автономных учреждений)
16.1.18	909 1 14 13040 04 0000 410	Доходы от приватизации имущества, находящегося в собственности городских округов, в части приватизации нефинансовых активов имущества казны
16.1.19	909 1 16 07090 04 0001 140	Иные штрафы, неустойки, пени, уплаченные в соответствии с законом или договором в случае неисполнения или ненадлежащего исполнения обязательств перед муниципальным органом (муниципальным казенным учреждением) городского округа (аренда помещений нежилого фонда)
16.1.20	909 1 16 07090 04 0003 140	Иные штрафы, неустойки, пени, уплаченные в соответствии с законом или договором в случае неисполнения или ненадлежащего исполнения обязательств перед муниципальным органом (муниципальным казенным учреждением) городского округа (аренда сетей инженерно-технического обеспечения)
16.1.21	909 1 16 07090 04 0004 140	Иные штрафы, неустойки, пени, уплаченные в соответствии с законом или договором в случае неисполнения или ненадлежащего исполнения обязательств перед муниципальным органом (муниципальным казенным учреждением) городского округа (аренда движимого имущества)
16.1.22	909 1 16 07090 04 0005 140	Иные штрафы, неустойки, пени, уплаченные в соответствии с законом или договором в случае неисполнения или ненадлежащего исполнения обязательств перед муниципальным органом (муниципальным казенным учреждением) городского округа (плата за установку и эксплуатацию рекламных конструкций)
16.1.23	909 1 16 07090 04 0106 140	Иные штрафы, неустойки, пени, уплаченные в соответствии с законом или договором в случае неисполнения или ненадлежащего исполнения обязательств перед муниципальным органом (муниципальным казенным учреждением) городского округа (плата за размещение и эксплуатацию нестационарных торговых объектов)
16.1.24	909 1 16 07090 04 0112 140	Иные штрафы, неустойки, пени, уплаченные в соответствии с законом или договором в случае неисполнения или ненадлежащего исполнения обязательств перед муниципальным органом (муниципальным казенным учреждением) городского округа (арендная плата за земельные участки, государственная собственность на которые не разграничена)
16.1.25	909 1 16	Иные штрафы, неустойки, пени, уплаченные в соответствии с законом или договором в случае



	07090 04 0124 140	неисполнения или ненадлежащего исполнения обязательств перед муниципальным органом (муниципальным казенным учреждением) городского округа (арендная плата за земельные участки, находящиеся в собственности городских округов)
16.1.26	909 2 02 25511 04 0001 150	Субсидии бюджетам городских округов на проведение комплексных кадастровых работ на территории Томской области
16.1.27	909 2 02 29999 04 0066 150	Субсидии на предоставление отдельным категориям граждан, предусмотренным статьей 14-1 Закона Томской области от 9 июля 2015 года № 100-ОЗ «О земельных отношениях в Томской области», меры социальной поддержки по обеспечению жилыми помещениями в виде единовременной денежной выплаты на улучшение жилищных условий, предоставляемой с их письменного согласия взамен предоставления земельного участка в собственность бесплатно;
«18.1.5	952 1 16 11050 01 0001 140	Платежи по искам о возмещении вреда, причиненного окружающей среде, а также платежи, уплачиваемые при добровольном возмещении вреда, причиненного окружающей среде (за исключением вреда, причиненного окружающей среде на особо охраняемых природных территориях, вреда, причиненного водным объектам, атмосферному воздуху, почвам, недрам, объектам животного мира, занесенным в Красную книгу Российской Федерации, а также иным объектам животного мира, не относящимся к объектам охоты и рыболовства и среде их обитания), подлежащие зачислению в бюджет муниципального образования (снос зеленых насаждений на землях промышленности)
18.1.6	952 1 16 11050 01 0002 140	Платежи по искам о возмещении вреда, причиненного окружающей среде, а также платежи, уплачиваемые при добровольном возмещении вреда, причиненного окружающей среде (за исключением вреда, причиненного окружающей среде на особо охраняемых природных территориях, вреда, причиненного водным объектам, атмосферному воздуху, почвам, недрам, объектам животного мира, занесенным в Красную книгу Российской Федерации, а также иным объектам животного мира, не относящимся к объектам охоты и рыболовства и среде их обитания), подлежащие зачислению в бюджет муниципального образования (прочие поступления)
18.1.7	952 1 16 11064 01 0000 140	Платежи, уплачиваемые в целях возмещения вреда, причиняемого автомобильным дорогам местного значения тяжеловесными транспортными средствами;
«19.1.5	953 2 02 25519 04 0004 150	Субсидии бюджетам городских округов на поддержку отрасли культуры (реконструкция и (или) капитальный ремонт муниципальных детских школ искусств по видам искусств)»

ПОСТАНОВЛЕНИЕ

Администрации ЗАТО Северск

от 08.05.2024

№ 1464-па

Об установлении на 2024 год расходного обязательства городского округа ЗАТО Северск Томской области

В соответствии со статьей 86 Бюджетного кодекса Российской Федерации, постановлением Администрации Томской области от 29.09.2023 № 344а «Об утверждении государственной программы «Обеспечение безопасности населения Томской области»

ПОСТАНОВЛЯЕТ:

1. Установить расходное обязательство городского округа ЗАТО Северск Томской области на обеспечение софинансирования иного межбюджетного трансферта, предоставляемого в 2024 году из областного бюджета бюджету ЗАТО Северск в размере 179 000 (Сто семьдесят девять тысяч) рублей на оказание помощи малоимущим, многодетным семьям и семьям, находящимся в трудной жизненной ситуации, по установке и обслуживанию автономных дымовых пожарных извещателей в жилых помещениях, объем бюджетных ассигнований, предусмотренных в бюджете ЗАТО Северск на софинансирование – 179 000 (Сто семьдесят девять тысяч) рублей.

2. Определить Управление жилищно-коммунального хозяйства, транспорта и связи Администрации ЗАТО Северск уполномоченным органом Администрации ЗАТО Северск по получению иного межбюджетного трансферта.

3. Опубликовать постановление в средстве массовой информации «Официальный бюллетень муниципальных правовых актов ЗАТО Северск» и разместить на официальном сайте Администрации ЗАТО Северск в информационно-телекоммуникационной сети «Интернет» (<https://зато-северск.рф>).

4. Контроль за исполнением постановления возложить на первого заместителя Мэра ЗАТО Северск.

Мэр ЗАТО Северск Н.В.Диденко

ПОСТАНОВЛЕНИЕ

Администрации ЗАТО Северск

от 08.05.2024

№ 1493-па

О внесении изменений в постановление Администрации ЗАТО Северск от 05.10.2017 № 1767

В целях приведения нормативного правового акта в соответствие с действующим законодательством

ПОСТАНОВЛЯЕТ:

1. Внести в постановление Администрации ЗАТО Северск от 05.10.2017 № 1767 «Об утверждении Регламента предоставления услуги «Постановка на учет и направление детей в образовательные учреждения, реализующие образовательные программы дошкольного образования» на территории городского округа ЗАТО Северск Томской области» следующие изменения:

1) в наименовании слова «на территории городского округа ЗАТО Северск Томской области» исключить;

2) в пункте 1 слова «на территории городского округа ЗАТО Северск Томской области» исключить;

3) в Регламенте предоставления услуги «Постановка на учет и направление детей в образовательные учреждения, реализующие образовательные программы дошкольного образования» на территории городского округа ЗАТО Северск Томской области, утвержденном указанным постановлением:

а) в наименовании слова «на территории городского округа ЗАТО Северск Томской области» исключить;

б) абзац одиннадцатый пункта 10 изложить в следующей редакции:



«Учет сведений об инвалидах, в том числе о детях-инвалидах, включая сведения о группе инвалидности, об ограничениях жизнедеятельности, о нарушенных функциях организма и степени утраты профессиональной трудоспособности инвалида, назначенных и проводимых реабилитационных или абилитационных мероприятиях, производимых инвалиду денежных выплатах и об иных мерах социальной защиты (поддержки), осуществляется в государственной информационной системе «Единая централизованная цифровая платформа в социальной сфере» (далее – единая цифровая платформа). Использование содержащихся в единой цифровой платформе сведений о лице, признанном инвалидом, необходимых для предоставления услуги, а также в иных случаях, установленных законодательством Российской Федерации, осуществляется в порядке, установленном положением о единой цифровой платформе, утверждаемым Правительством Российской Федерации в соответствии со статьей 6.12 Федерального закона от 17 июля 1999 года № 178-ФЗ «О государственной социальной помощи». В случае отсутствия соответствующих сведений в единой цифровой платформе они устанавливаются на основании представленных заявителем документов. Заявитель вправе представить документ, содержащий сведения об инвалидности, по собственной инициативе.»;

в) пункт 11.1 изложить в следующей редакции:

«11.1 Учет сведений об инвалидах, в том числе о детях-инвалидах, включая сведения о группе инвалидности, об ограничениях жизнедеятельности, о нарушенных функциях организма и степени утраты профессиональной трудоспособности инвалида, назначенных и проводимых реабилитационных или абилитационных мероприятиях, производимых инвалиду денежных выплатах и об иных мерах социальной защиты (поддержки), осуществляется в государственной информационной системе «Единая централизованная цифровая платформа в социальной сфере» (далее – единая цифровая платформа). Использование содержащихся в единой цифровой платформе сведений о лице, признанном инвалидом, необходимых для предоставления услуги, а также в иных случаях, установленных законодательством Российской Федерации, осуществляется в порядке, установленном положением о единой цифровой платформе, утверждаемым Правительством Российской Федерации в соответствии со статьей 6.12 Федерального закона от 17 июля 1999 года № 178-ФЗ «О государственной социальной помощи». В случае отсутствия соответствующих сведений в единой цифровой платформе они устанавливаются на основании представленных заявителем документов. Заявитель вправе представить документ, содержащий сведения об инвалидности, по собственной инициативе.»;

г) в подпункте 1 пункта 17 слова «на территории городского округа ЗАТО Северск Томской области» исключить;

д) в форме 4 слова «на территории городского округа ЗАТО Северск Томской области» исключить;

е) в нумерационном заголовке приложения 1 слова «на территории городского округа ЗАТО Северск Томской области» исключить;

ж) в нумерационном заголовке приложения 2 слова «на территории городского округа ЗАТО Северск Томской области» исключить;

з) в нумерационном заголовке приложения 3 слова «на территории городского округа ЗАТО Северск Томской области» исключить;

и) в нумерационном заголовке приложения 4 слова «на территории городского округа ЗАТО Северск Томской области» исключить.

2. Муниципальному автономному учреждению ЗАТО Северск «Ресурсный центр образования» разместить актуальную редакцию Регламента на официальном сайте Администрации ЗАТО Северск в информационно-телекоммуникационной сети «Интернет» (<https://зато-северск.рф>) и внести изменение в Реестр муниципальных услуг (функций) городского округа ЗАТО Северск Томской области.

3. Опубликовать постановление в средстве массовой информации «Официальный бюллетень муниципальных правовых актов ЗАТО Северск» и разместить на официальном сайте Администрации ЗАТО Северск в информационно-телекоммуникационной сети «Интернет» (<https://зато-северск.рф>).

Мэр ЗАТО Северск Н.В.Диденко

ПОСТАНОВЛЕНИЕ

Администрации ЗАТО Северск

от 13.05.2024

№ 1525-па

О согласовании создания места (площадки) накопления твердых коммунальных отходов и о включении сведений о месте (площадке) накопления твердых коммунальных отходов в реестр мест (площадок) накопления твердых коммунальных отходов на территории ЗАТО Северск

В соответствии со статьей 8 Федерального закона от 24 июня 1998 года № 89-ФЗ «Об отходах производства и потребления», постановлением Правительства Российской Федерации от 31 августа 2018 года № 1039 «Об утверждении Правил обустройства мест (площадок) накопления твердых коммунальных отходов и ведения их реестра», постановлением Администрации ЗАТО Северск от 25.01.2019 № 52 «Об утверждении форм заявок на согласование создания места (площадки) накопления твердых коммунальных отходов и о включении сведений о месте (площадке) накопления твердых коммунальных отходов в реестр мест (площадок) накопления твердых коммунальных отходов на территории ЗАТО Северск», на основании заявок индивидуального предпринимателя Овчинникова Андрея Викторовича от 18.04.2024 № 01-01-16/596-24

ПОСТАНОВЛЯЕТ:

1. Согласовать индивидуальному предпринимателю Овчинникову Андрею Викторовичу создание места (площадки) накопления твердых коммунальных отходов по адресу: Томская область, ЗАТО Северск, г.Северск, ул.Лесная, 13.

2. Отделу охраны окружающей среды и природных ресурсов Администрации ЗАТО Северск включить сведения о месте (площадке) накопления твердых коммунальных отходов в реестр мест (площадок) накопления твердых коммунальных отходов на территории ЗАТО Северск.

3. Опубликовать постановление в средстве массовой информации «Официальный бюллетень муниципальных правовых актов ЗАТО Северск» и разместить на официальном сайте Администрации ЗАТО Северск в информационно-телекоммуникационной сети «Интернет» (<https://зато-северск.рф>).

4. Контроль за исполнением постановления возложить на первого заместителя Мэра ЗАТО Северск.

Мэр ЗАТО Северск Н.В.Диденко

ПОСТАНОВЛЕНИЕ

Администрации ЗАТО Северск

от 13.05.2024

№ 1526-па

О согласовании создания места (площадки) накопления твердых коммунальных отходов и о включении сведений о месте (площадке) накопления твердых коммунальных отходов в реестр мест (площадок) накопления твердых коммунальных отходов на территории ЗАТО Северск

В соответствии со статьей 8 Федерального закона от 24 июня 1998 года № 89-ФЗ «Об отходах производства и потребления», постановлением Правительства Российской Федерации от 31 августа 2018 года № 1039 «Об утверждении Правил обустройства мест (площадок) накопления твердых коммунальных отходов и ведения их реестра», постановлением Администрации ЗАТО Северск от



25.01.2019 № 52 «Об утверждении форм заявок на согласование создания места (площадки) накопления твердых коммунальных отходов и о включении сведений о месте (площадке) накопления твердых коммунальных отходов в реестр мест (площадок) накопления твердых коммунальных отходов на территории ЗАТО Северск», на основании заявок Акционерного общества «КОНЦЕРН ТИТАН-2» от 16.04.2024 № 49-02-2524

ПОСТАНОВЛЯЕТ:

1. Согласовать Акционерному обществу «КОНЦЕРН ТИТАН-2» создание места (площадки) накопления твердых коммунальных отходов по адресу: Томская область, ЗАТО Северск, г.Северск, второе участковое лесничество ЗАТО Северск, участок 40/3.
2. Отделу охраны окружающей среды и природных ресурсов Администрации ЗАТО Северск включить сведения о месте (площадке) накопления твердых коммунальных отходов в реестр мест (площадок) накопления твердых коммунальных отходов на территории ЗАТО Северск.
3. Опубликовать постановление в средстве массовой информации «Официальный бюллетень муниципальных правовых актов ЗАТО Северск» и разместить на официальном сайте Администрации ЗАТО Северск в информационно-телекоммуникационной сети «Интернет» (<https://зато-северск.рф>).
4. Контроль за исполнением постановления возложить на первого заместителя Мэра ЗАТО Северск.

Мэр ЗАТО Северск Н.В.Диденко

ПОСТАНОВЛЕНИЕ

Администрации ЗАТО Северск

от 13.05.2024
№ 1527-па

Об установлении на 2024 год расходного обязательства городского округа ЗАТО Северск Томской области

В соответствии со статьей 86 Бюджетного кодекса Российской Федерации, постановлением Администрации Томской области от 27.09.2019 № 346а «Об утверждении государственной программы «Развитие коммунальной инфраструктуры в Томской области»

ПОСТАНОВЛЯЕТ:

1. Установить расходное обязательство городского округа ЗАТО Северск Томской области на обеспечение софинансирования субсидии, предоставляемой в 2024 году из областного бюджета бюджету ЗАТО Северск в размере 1 800 000 (Один миллион восемьсот тысяч) рублей на проведение капитальных ремонтов объектов коммунальной инфраструктуры в целях подготовки хозяйственного комплекса Томской области к безаварийному прохождению отопительного сезона, объем бюджетных ассигнований, предусмотренных в бюджете ЗАТО Северск на софинансирование – 351 565 (Триста пятьдесят одна тысяча пятьсот шестьдесят пять) рублей 86 копеек.
2. Определить Управление жилищно-коммунального хозяйства, транспорта и связи Администрации ЗАТО Северск уполномоченным органом Администрации ЗАТО Северск по получению субсидии.
3. Опубликовать постановление в средстве массовой информации «Официальный бюллетень муниципальных правовых актов ЗАТО Северск» и разместить на официальном сайте Администрации ЗАТО Северск в информационно-телекоммуникационной сети «Интернет» (<https://зато-северск.рф>).
4. Контроль за исполнением постановления возложить на первого заместителя Мэра ЗАТО Северск.

Мэр ЗАТО Северск Н.В.Диденко

ПОСТАНОВЛЕНИЕ

Администрации ЗАТО Северск

от 15.03.2024
№ 1528-па

О внесении изменения в постановление Администрации ЗАТО Северск от 08.02.2024 № 408-па

В соответствии с Законом Томской области от 27 декабря 2023 года № 128-ОЗ «Об областном бюджете на 2024 год и на плановый период 2025 и 2026 годов», постановлением Администрации Томской области от 27.09.2019 № 345а «Об утверждении государственной программы «Развитие молодежной политики, физической культуры и спорта в Томской области» и в связи с уменьшением межбюджетного трансферта

ПОСТАНОВЛЯЕТ:

1. Внести в постановление Администрации ЗАТО Северск от 08.02.2024 № 408-па «Об установлении на 2024 год расходного обязательства ЗАТО Северск по предоставлению субсидии из областного бюджета на государственную поддержку организаций, входящих в систему спортивной подготовки» изменение, изложив пункт 1 в следующей редакции:
«1. Установить на 2024 год расходное обязательство ЗАТО Северск по предоставлению субсидии из областного бюджета на государственную поддержку организаций, входящих в систему спортивной подготовки (далее – Субсидия), в размере 2 613 200,00 руб., в том числе за счет средств федерального бюджета 1 559 100,00 руб., за счет средств областного бюджета 975 700,00 руб., за счет средств местного бюджета 78 400,00 руб.».
2. Опубликовать постановление в средстве массовой информации «Официальный бюллетень муниципальных правовых актов ЗАТО Северск» и разместить на официальном сайте Администрации ЗАТО Северск в информационно-телекоммуникационной сети «Интернет» (<https://зато-северск.рф>).

Мэр ЗАТО Северск Н.В.Диденко

ПОСТАНОВЛЕНИЕ

Администрации ЗАТО Северск

от 13.05.2024
№ 1529-па

О внесении изменений в пункт 1 постановления Администрации ЗАТО Северск от 10.01.2019 № 2

В соответствии со статьей 42 Устава городского округа ЗАТО Северск Томской области, в связи с кадровыми изменениями

ПОСТАНОВЛЯЕТ:

1. Внести в пункт 1 постановления Администрации ЗАТО Северск от 10.01.2019 № 2 «Об экспертной комиссии по проведению государственной или муниципальной экспертизы проектов освоения лесов» следующие изменения:
 - 1) ввести в состав экспертной комиссии по проведению государственной или муниципальной экспертизы проектов освоения лесов (далее – экспертная комиссия) Тагаеву Татьяну Ивановну, главного специалиста отдела муниципального лесного контроля и надзора Управления имущественных отношений Администрации ЗАТО Северск;
 - 2) вывести из состава экспертной комиссии Лутфуллину Гульнару Рафаэлевну.
2. Опубликовать постановление в средстве массовой информации «Официальный бюллетень муниципальных правовых актов



ЗАТО Северск» и разместить на официальном сайте Администрации ЗАТО Северск в информационно-телекоммуникационной сети «Интернет» (<https://зато-северск.рф>).

Мэр ЗАТО Северск Н.В.Диденко

ПОСТАНОВЛЕНИЕ

Администрации ЗАТО Северск

от 13.05.2024
№ 1530-па

О признании утратившими силу отдельных постановлений Администрации ЗАТО Северск

В соответствии со статьей 42 Устава городского округа ЗАТО Северск Томской области, в целях приведения нормативного правового акта в соответствие с действующим законодательством

ПОСТАНОВЛЯЕТ:

- Признать утратившими силу постановления Администрации ЗАТО Северск:
 - от 31.10.2017 № 1965 «Об утверждении муниципальной программы «Формирование современной городской среды ЗАТО Северск» на 2018 - 2022 годы»;
 - от 29.03.2018 № 606 «О внесении изменений в постановление Администрации ЗАТО Северск от 31.10.2017 № 1965»;
 - от 22.08.2018 № 1560 «О внесении изменений в постановление Администрации ЗАТО Северск от 31.10.2017 № 1965»;
 - от 13.02.2019 № 182 «О внесении изменений в постановление Администрации ЗАТО Северск от 31.10.2017 № 1965»;
 - от 29.03.2019 № 517 «О внесении изменений в постановление Администрации ЗАТО Северск от 31.10.2017 № 1965»;
 - от 29.03.2019 № 518 «О внесении изменений в постановление Администрации ЗАТО Северск от 31.10.2017 № 1965»;
 - от 26.09.2019 № 2092 «О внесении изменений в постановление Администрации ЗАТО Северск от 31.10.2017 № 1965»;
 - от 31.01.2020 № 120 «О внесении изменений в постановление Администрации ЗАТО Северск от 31.10.2017 № 1965»;
 - от 31.03.2020 № 550 «О внесении изменений в постановление Администрации ЗАТО Северск от 31.10.2017 № 1965»;
 - от 25.09.2020 № 1627 «О внесении изменений в постановление Администрации ЗАТО Северск от 31.10.2017 № 1965»;
 - от 25.03.2021 № 598 «О внесении изменений в постановление Администрации ЗАТО Северск от 31.10.2017 № 1965»;
 - от 25.09.2020 № 1627 «О внесении изменений в постановление Администрации ЗАТО Северск от 31.10.2017 № 1965»;
 - от 30.09.2021 № 2133 «О внесении изменений в постановление Администрации ЗАТО Северск от 31.10.2017 № 1965»;
 - от 15.02.2022 № 226 «О внесении изменений в постановление Администрации ЗАТО Северск от 31.10.2017 № 1965»;
 - от 29.07.2022 № 1344 «О внесении изменений в постановление Администрации ЗАТО Северск от 31.10.2017 № 1965»;
 - от 26.12.2022 № 2429 «О внесении изменений в постановление Администрации ЗАТО Северск от 31.10.2017 № 1965».
- Опубликовать постановление в средстве массовой информации «Официальный бюллетень муниципальных правовых актов ЗАТО Северск» и разместить на официальном сайте Администрации ЗАТО Северск в информационно-телекоммуникационной сети «Интернет» (<https://зато-северск.рф>).

Мэр ЗАТО Северск Н.В.Диденко

ПОСТАНОВЛЕНИЕ

Администрации ЗАТО Северск

от 14.05.2024
№ 1543-па

О внесении изменений в постановление Администрации ЗАТО Северск от 25.05.2023 № 841-па

В целях приведения нормативного правового акта в соответствие с действующим законодательством

ПОСТАНОВЛЯЕТ:

- Внести в постановление Администрации ЗАТО Северск от 25.05.2023 № 841-па «Об утверждении Административного регламента предоставления муниципальной услуги «Согласование проведения переустройства и (или) перепланировки помещения в многоквартирном доме» на территории городского округа ЗАТО Северск Томской области» следующие изменения:
 - в наименовании слова «на территории городского округа ЗАТО Северск Томской области» исключить;
 - в пункте 1 слова «на территории городского округа ЗАТО Северск Томской области» исключить;
 - в Административном регламенте предоставления муниципальной услуги «Согласование проведения переустройства и (или) перепланировки помещения в многоквартирном доме» на территории городского округа ЗАТО Северск Томской области, утвержденном указанным постановлением:
 - в наименовании слова «на территории городского округа ЗАТО Северск Томской области» исключить;
 - в пункте 1 слова «на территории городского округа ЗАТО Северск Томской области» исключить;
 - абзац второй пункта 2 изложить в следующей редакции:
«Перепланировка помещения в многоквартирном доме представляет собой изменение границ и (или) площади такого помещения, и (или) образование новых помещений, в том числе в случаях, предусмотренных статьей 40 Жилищного кодекса Российской Федерации, и (или) изменение его внутренней планировки (в том числе без изменения границ и (или) площади помещения). В результате перепланировки помещения также могут быть изменены границы и (или) площадь смежных помещений. Перепланировка влечет за собой необходимость внесения изменений в сведения Единого государственного реестра недвижимости о границах и (или) площади помещения (помещений) или осуществления государственного кадастрового учета образованных помещений и государственной регистрации права на образованные помещения.»;
 - в пункте 7 слова «на территории городского округа ЗАТО Северск Томской области» исключить;
 - дополнить пунктом 43.1 следующего содержания:
«43.1. Завершение переустройства, и (или) перепланировки, и (или) иных работ подтверждается актом приемочной комиссии (далее - акт приемочной комиссии). Утверждение акта приемочной комиссии осуществляется в срок, не превышающий 30 дней со дня получения Уполномоченным органом уведомления.
По завершении переустройства и (или) перепланировки помещения в многоквартирном доме заявитель лично, через МФЦ, посредством ЕПГУ обращается в Уполномоченный орган с уведомлением о завершении указанных работ (форма 4).
В случае перепланировки помещения к такому уведомлению прилагается технический план перепланированного помещения, подготовленный заявителем в соответствии с Федеральным законом от 13 июля 2015 года № 218-ФЗ «О государственной регистрации недвижимости».
В случае образования в результате перепланировки помещения новых помещений в уведомлении о завершении перепланировки помещения указываются сведения об уплате заявителем государственной пошлины за осуществление государственной регистрации прав на недвижимое имущество.»;



е) в нумерационном заголовке приложения 1 слова «на территории городского округа ЗАТО Северск Томской области» исключить;

ж) в наименовании приложения 1 слова «на территории городского округа ЗАТО Северск Томской области» исключить;

з) в нумерационном заголовке приложения 2 слова «на территории городского округа ЗАТО Северск Томской области» исключить;

и) в наименовании приложения 2 слова «на территории городского округа ЗАТО Северск Томской области» исключить;

к) дополнить формой 4 согласно приложению.

2. Комитету архитектуры и градостроительства Администрации ЗАТО Северск разместить актуальную редакцию Административного регламента на официальном сайте Администрации ЗАТО Северск в информационно-телекоммуникационной сети «Интернет» (<https://зато-северск.рф>) и внести изменение в Реестр муниципальных услуг (функций) городского округа ЗАТО Северск Томской области.

3. Опубликовать постановление в средстве массовой информации «Официальный бюллетень муниципальных правовых актов ЗАТО Северск» и разместить на официальном сайте Администрации ЗАТО Северск в информационно-телекоммуникационной сети «Интернет» (<https://зато-северск.рф>).

Первый заместитель Мэра ЗАТО Северск В.В.Бабенышев

Приложение
к постановлению
Администрации ЗАТО Северск
от 14.05.2024 № 1543-па
Форма 4

Председателю Комитета архитектуры
и градостроительства Администрации
ЗАТО Северск

(Ф.И.О. нанимателя (собственника) помещения)

(адрес проживания, телефон)

УВЕДОМЛЕНИЕ

о завершении переустройства и (или) перепланировки помещения
в многоквартирном доме на территории ЗАТО Северск

Прошу рассмотреть вопрос о завершении переустройства и (или) перепланировки помещения в многоквартирном доме, находящегося по адресу: Томская область, ЗАТО Северск, _____

подъезд _____ этаж _____ код _____,

после завершения переустройства и (или) перепланировки, выполненного (ой) согласно решению о согласовании переустройства и (или) перепланировки помещения в многоквартирном доме, выданному Администрацией ЗАТО Северск в лице Комитета архитектуры и градостроительства Администрации ЗАТО Северск, от _____ № _____.

К настоящему уведомлению прилагаются: _____

(документы в соответствии с частью 1 статьи 28 Жилищного кодекса Российской Федерации)

(подпись заявителя)

(расшифровка подписи заявителя)

« ____ » _____ 20__ г.

ПОСТАНОВЛЕНИЕ

Администрации ЗАТО Северск

от 14.05.2024
№ 1544-па

О внесении изменений в постановление Администрации ЗАТО Северск от 31.05.2023 № 900-па

В целях приведения нормативного правового акта в соответствие с действующим законодательством

ПОСТАНОВЛЯЕТ:

1. Внести в постановление Администрации ЗАТО Северск от 31.05.2023 № 900-па «Об утверждении Административного регламента предоставления муниципальной услуги «Перевод жилого помещения в нежилое помещение и нежилого помещения в жилое помещение» на территории городского округа ЗАТО Северск Томской области» следующие изменения:

1) в наименовании слова «на территории городского округа ЗАТО Северск Томской области» исключить;

2) в пункте 1 слова «на территории городского округа ЗАТО Северск Томской области» исключить;

3) в Административном регламенте предоставления муниципальной услуги «Перевод жилого помещения в нежилое помещение и нежилого помещения в жилое помещение» на территории городского округа ЗАТО Северск Томской области, утвержденном указанным постановлением:

а) в наименовании слова «на территории городского округа ЗАТО Северск Томской области» исключить;

б) в абзаце первом пункта 1 слова «на территории городского округа ЗАТО Северск Томской области» исключить;

в) в абзаце первом пункта 6 слова «на территории городского округа ЗАТО Северск Томской области» исключить;

г) раздел III дополнить пунктом 41.1 следующего содержания:

«41.1. Если для использования помещения в качестве жилого или нежилого помещения требовалось проведение переустройства,



и (или) перепланировки, и (или) иных работ, то по окончании переустройства, и (или) перепланировки, и (или) иных работ заявитель лично, через МФЦ, посредством ЕПГУ обращается в Уполномоченный орган с уведомлением о завершении указанных работ (форма 3).

В случае перепланировки помещения к такому уведомлению прилагается технический план помещения, в отношении которого осуществлена перепланировка, подготовленный в соответствии с Федеральным законом от 13 июля 2015 года № 218-ФЗ «О государственной регистрации недвижимости».

Завершение переустройства, и (или) перепланировки, и (или) иных работ подтверждается актом приемки (далее - акт приемки). Утверждение акта приемки осуществляется в срок, не превышающий 30 дней со дня получения Уполномоченным органом уведомления.

Перевод жилого помещения в нежилое помещение или нежилого помещения в жилое помещение, для осуществления которого требовалось проведение переустройства и (или) иных работ в соответствии с документом, подтверждающим принятие решения о переводе помещения, считается оконченным со дня внесения изменений в сведения Единого государственного реестра недвижимости о назначении помещения.

Перевод жилого помещения в нежилое помещение или нежилого помещения в жилое помещение, для осуществления которого требовалось проведение перепланировки в соответствии с документом, подтверждающим принятие решения о переводе помещения, считается оконченным со дня внесения изменений в сведения Единого государственного реестра недвижимости о границах и (или) площади и назначении такого помещения или осуществления государственного кадастрового учета образованных помещений и государственной регистрации права на образованные помещения.»;

д) в нумерационном заголовке приложения 1 слова «на территории городского округа ЗАТО Северск Томской области» исключить;

е) в наименовании приложения 1 слова «на территории городского округа ЗАТО Северск Томской области» исключить;

ж) в нумерационном заголовке приложения 2 слова «на территории городского округа ЗАТО Северск Томской области» исключить;

з) в наименовании приложения 2 слова «на территории городского округа ЗАТО Северск Томской области» исключить;

и) дополнить формой 3 согласно приложению.

2. Комитету архитектуры и градостроительства Администрации ЗАТО Северск разместить актуальную редакцию Административного регламента на официальном сайте Администрации ЗАТО Северск в информационно-телекоммуникационной сети «Интернет» (<https://зато-северск.рф>) и внести изменение в Реестр муниципальных услуг (функций) городского округа ЗАТО Северск Томской области.

3. Опубликовать постановление в средстве массовой информации «Официальный бюллетень муниципальных правовых актов ЗАТО Северск» и разместить на официальном сайте Администрации ЗАТО Северск в информационно-телекоммуникационной сети «Интернет» (<https://зато-северск.рф>).

Первый заместитель Мэра ЗАТО Северск В.В.Бабенышев

Приложение
к постановлению
Администрации ЗАТО Северск
от 14.05.2024 № 1544-па
Форма 3

Председателю Комитета архитектуры
и градостроительства Администрации
ЗАТО Северск

(Ф.И.О. собственника помещения)

(адрес проживания, телефон)

УВЕДОМЛЕНИЕ

о завершении переустройства, и (или) перепланировки переводимого
жилого (нежилого) помещения в нежилое (жилое) помещение, и (или) иных работ
в переводимом жилом (нежилом) помещении в нежилое (жилое) помещение

Прошу рассмотреть вопрос о завершении переустройства, и (или) перепланировки переводимого жилого (нежилого) помещения в нежилое (жилое) помещение, и (или) иных работ в переводимом жилом (нежилом) помещении в нежилое (жилое) помещение, находящемся по адресу: Томская область, ЗАТО Северск, _____

подъезд _____ этаж _____ код _____,
выполненного (ых) согласно постановлению Администрации ЗАТО Северск о переводе жилого (нежилого) помещения в нежилое (жилое) помещение от _____ № _____.

К настоящему уведомлению прилагаются: _____

(документы в соответствии с частью 1 статьи 28 Жилищного кодекса Российской Федерации)

(подпись заявителя)

« ____ » _____ 20 ____ г.

(расшифровка подписи заявителя)

**ПОСТАНОВЛЕНИЕ**

Администрации ЗАТО Северск

от 15.05.2024

№ 1559-па

Об организации временного трудоустройства несовершеннолетних граждан в возрасте от 14 до 18 лет в 2024 году

В соответствии со статьей 16 Федерального закона от 6 октября 2003 года № 131-ФЗ «Об общих принципах организации местного самоуправления в Российской Федерации», пунктом 67.2 части 1 статьи 42 Устава городского округа закрытого административно-территориального образования Северск Томской области, постановлением Администрации ЗАТО Северск от 18.12.2020 № 2292 «Об утверждении муниципальной программы «Молодежная политика в ЗАТО Северск» на 2021 - 2024 годы», постановлением Администрации ЗАТО Северск от 15.04.2020 № 609 «Об утверждении Порядка предоставления из бюджета ЗАТО Северск субсидий в целях возмещения затрат на реализацию мероприятия по организации временного трудоустройства несовершеннолетних»

ПОСТАНОВЛЯЕТ:

1. Управлению молодежной и семейной политики, физической культуры и спорта Администрации ЗАТО Северск:
 - 1) организовать в 2024 году работу по временному трудоустройству несовершеннолетних граждан в возрасте от 14 до 18 лет в свободное от учебы время;
 - 2) обеспечить через средства массовой информации ЗАТО Северск информирование населения о возможности и условиях временного трудоустройства несовершеннолетних граждан в возрасте от 14 до 18 лет;
 - 3) заключить с работодателями соглашения о предоставлении субсидии из бюджета ЗАТО Северск на основании постановления Администрации ЗАТО Северск от 15.04.2020 № 609 «Об утверждении Порядка предоставления из бюджета ЗАТО Северск субсидий в целях возмещения затрат на реализацию мероприятия по организации временного трудоустройства несовершеннолетних».
2. Рекомендовать Областному государственному казенному учреждению «Центр занятости населения ЗАТО город Северск» совместно с Управлением молодежной и семейной политики, физической культуры и спорта Администрации ЗАТО Северск принять участие в реализации временного трудоустройства несовершеннолетних граждан в возрасте от 14 до 18 лет в 2024 году.
3. Рекомендовать руководителям организаций ЗАТО Северск независимо от форм собственности:
 - 1) осуществлять временное трудоустройство несовершеннолетних граждан в возрасте от 14 до 18 лет в соответствии с нормами трудового законодательства в отношении данной категории граждан;
 - 2) изыскать возможность дополнительного приема на работу несовершеннолетних граждан в возрасте от 14 до 18 лет за счет собственных средств организаций и с привлечением средств Областного государственного казенного учреждения «Центр занятости населения ЗАТО город Северск» для выплаты материальной поддержки.
4. Определить, что приоритетным правом при временном трудоустройстве пользуются несовершеннолетние граждане в возрасте от 14 до 18 лет:
 - 1) состоящие на всех видах профилактического учета;
 - 2) из числа детей-сирот и детей, оставшихся без попечения родителей, а также лиц, их заменяющих;
 - 3) из многодетных и малообеспеченных семей.
5. Органам Администрации ЗАТО Северск, осуществляющим функции и полномочия учредителя в отношении муниципальных учреждений, принимающих на работу несовершеннолетних граждан в возрасте от 14 до 18 лет с выплатой им заработной платы за счет средств от приносящей доход деятельности и материальной поддержки за счет средств Областного государственного казенного учреждения «Центр занятости населения ЗАТО город Северск», осуществлять контроль за приемом на работу данной категории граждан в соответствии с нормами трудового законодательства.
6. Рекомендовать УМВД России по ЗАТО г.Северск Томской области до 31 мая 2024 года направить данные о несовершеннолетних гражданах, состоящих на учете в УМВД России по ЗАТО г.Северск Томской области, в Комиссию по делам несовершеннолетних и защите их прав Администрации ЗАТО Северск.
7. Комиссии по делам несовершеннолетних и защите их прав Администрации ЗАТО Северск:
 - 1) сформировать сводный список несовершеннолетних граждан в возрасте от 14 до 18 лет, состоящих на профилактическом учете в органах и учреждениях системы профилактики (далее – сводный список);
 - 2) обеспечить выдачу направлений несовершеннолетним гражданам в возрасте от 14 до 18 лет в Областное государственное казенное учреждение «Центр занятости населения ЗАТО город Северск» согласно сводному списку для оказания помощи в трудоустройстве в 2024 году;
 - 3) осуществлять контроль за реализацией временного трудоустройства несовершеннолетних граждан в возрасте от 14 до 18 лет, состоящих на профилактическом учете в органах и учреждениях системы профилактики.
8. Установить размер оплаты труда несовершеннолетних граждан и куратора согласно Региональному соглашению о минимальной заработной плате в Томской области на 2024 год при сокращенном рабочем времени для подростков от 14 до 16 лет до полутора часов в день, от 16 до 18 лет до двух часов в день, для куратора группы подростков до трех часов в день за фактически отработанное время.
9. Рекомендовать ФГБУ СибФНКЦ ФМБА России обеспечить бесплатный медицинский осмотр несовершеннолетних граждан в возрасте от 14 до 18 лет, устраивающихся на временную работу.
10. Опубликовать постановление в средстве массовой информации «Официальный бюллетень муниципальных правовых актов ЗАТО Северск» и разместить на официальном сайте Администрации ЗАТО Северск в информационно-телекоммуникационной сети «Интернет» (<https://зато-северск.рф>).
11. Контроль за исполнением постановления возложить на заместителя Мэра ЗАТО Северск по социальной политике.

Первый заместитель Мэра ЗАТО Северск В.В.Бабеньшев**ПОСТАНОВЛЕНИЕ**

Администрации ЗАТО Северск

от 16.05.2024

№ 1580-па

О внесении изменения в постановление Администрации ЗАТО Северск от 23.04.2024 № 1275-па

В соответствии со статьей 42 Устава городского округа ЗАТО Северск Томской области, в связи с кадровыми изменениями

ПОСТАНОВЛЯЕТ:

1. Внести в постановление Администрации ЗАТО Северск от 23.04.2024 № 1275-па «О проведении конкурса «Предприниматель 2023 года» изменение, включив в состав комиссии по проведению конкурса «Предприниматель 2023 года», утвержденный указанным постановлением, в качестве заместителя председателя конкурсной комиссии Овчаренко Ларису Ивановну, начальника Финансового управления Администрации ЗАТО Северск.



2. Постановление вступает в силу со дня подписания.

3. Опубликовать постановление в средстве массовой информации «Официальный бюллетень муниципальных правовых актов ЗАТО Северск» и разместить на официальном сайте Администрации ЗАТО Северск в информационно-телекоммуникационной сети «Интернет» (<https://зато-северск.рф>).

Первый заместитель Мэра ЗАТО Северск В.В.Бабенышев

ПОСТАНОВЛЕНИЕ

Администрации ЗАТО Северск

от 17.05.2024
№ 1585-па

О согласовании создания места (площадки) накопления твердых коммунальных отходов на территории ЗАТО Северск

В соответствии со статьей 8 Федерального закона от 24 июня 1998 года № 89-ФЗ «Об отходах производства и потребления», постановлением Правительства Российской Федерации от 31 августа 2018 года № 1039 «Об утверждении Правил обустройства мест (площадок) накопления твердых коммунальных отходов и ведения их реестра», постановлением Администрации ЗАТО Северск от 25.01.2019 № 52 «Об утверждении форм заявок на согласование создания места (площадки) накопления твердых коммунальных отходов и о включении сведений о месте (площадке) накопления твердых коммунальных отходов в реестр мест (площадок) накопления твердых коммунальных отходов на территории ЗАТО Северск», на основании заявки индивидуального предпринимателя Галкиной Людмилы Петровны от 02.05.2024 № 01-01-16/670-24

ПОСТАНОВЛЯЕТ:

1. Согласовать индивидуальному предпринимателю Галкиной Людмиле Петровне создание места (площадки) накопления твердых коммунальных отходов по адресу: Томская область, ЗАТО Северск, г.Северск, ул.Калинина, 157а.

2. Опубликовать постановление в средстве массовой информации «Официальный бюллетень муниципальных правовых актов ЗАТО Северск» и разместить на официальном сайте Администрации ЗАТО Северск в информационно-телекоммуникационной сети «Интернет» (<https://зато-северск.рф>).

3. Контроль за исполнением постановления возложить на первого заместителя Мэра ЗАТО Северск.

Мэр ЗАТО Северск Н.В.Диденко

ПОСТАНОВЛЕНИЕ

Администрации ЗАТО Северск

от 17.05.2024
№ 1586-па

О внесении изменений в постановление Администрации ЗАТО Северск от 04.04.2024 № 1068-па

В соответствии со статьями 30 и 42 Устава городского округа ЗАТО Северск Томской области

ПОСТАНОВЛЯЕТ:

1. Внести в постановление Администрации ЗАТО Северск от 04.04.2024 № 1068-па «Об утверждении Порядка предоставления субсидии на возмещение недополученных доходов перевозчикам, осуществляющим пассажирские перевозки по муниципальным маршрутам регулярных перевозок № 141, 142, 145 по проездным билетам» изменения, изложив подпункты 1 и 2 пункта 18 Порядка предоставления субсидии на возмещение недополученных доходов перевозчикам, осуществляющим пассажирские перевозки по муниципальным маршрутам регулярных перевозок № 141, 142, 145 по проездным билетам, утвержденного указанным постановлением, в следующей редакции:

«1) по муниципальному маршруту № 141:

- а) в прямом направлении: ул.Ленинградская – НСТСЛ «Спутник», пл. им.В.И.Ленина – НСТСЛ «Спутник»;
- б) в обратном направлении: НСТСЛ «Спутник» – ул.Ленинградская, НСТСЛ «Спутник» – пл. им.В.И.Ленина;

2) по муниципальному маршруту № 142:

- а) в прямом направлении: Хлебозавод – СНТ «Весна»;
- б) в обратном направлении: СНТ «Весна» – ПАТП;».

2. Опубликовать постановление в средстве массовой информации «Официальный бюллетень муниципальных правовых актов ЗАТО Северск» и разместить на официальном сайте Администрации ЗАТО Северск в информационно-телекоммуникационной сети «Интернет» (<https://зато-северск.рф>).

Мэр ЗАТО Северск Н.В.Диденко

ПОСТАНОВЛЕНИЕ

Администрации ЗАТО Северск

от 17.05.2024
№ 1587-па

О проведении массового мероприятия «Немыслима Россия без имен»

В соответствии с Законом Томской области от 15 января 2003 года № 12-ОЗ «О массовых мероприятиях, проводимых в Томской области», уведомлением директора Муниципального автономного учреждения «Северский природный парк» Волковой В.Ю. от 02.05.2024 № 183

ПОСТАНОВЛЯЕТ:

1. Определить, что 12.06.2024 с 11:30 до 15:00 на территории Муниципального автономного учреждения «Северский природный парк» (просп.Коммунистический, 45а) проводится массовое мероприятие «Немыслима Россия без имен» (далее – массовое мероприятие) с предполагаемым количеством участников и зрителей до 2000 человек.

2. В целях оказания содействия директору Муниципального автономного учреждения «Северский природный парк» Волковой В.Ю. (далее – организатор массового мероприятия) назначить уполномоченным представителем Администрации ЗАТО Северск начальника Управления культуры Администрации ЗАТО Северск Кобзеву Ю.А.

3. Организатору массового мероприятия обеспечить:

- 1) соблюдение условий проведения массового мероприятия, указанных в уведомлении;
- 2) в пределах своей компетенции общественный порядок, безопасность дорожного движения при проведении массового мероприятия.

4. Рекомендовать УМВД России по ЗАТО г.Северск Томской области:

- 1) принять необходимые меры для обеспечения общественного порядка и общественной безопасности в месте проведения массового мероприятия;
- 2) оказывать в соответствии с законодательством Российской Федерации содействие организатору массового мероприятия в



обеспечении безопасности граждан и общественного порядка в месте проведения массового мероприятия.

5. Опубликовать постановление в средстве массовой информации «Официальный бюллетень муниципальных правовых актов ЗАТО Северск» и разместить на официальном сайте Администрации ЗАТО Северск в информационно-телекоммуникационной сети «Интернет» (<https://зато-северск.рф>).

6. Контроль за исполнением постановления возложить на заместителя Мэра ЗАТО Северск по социальной политике.

Мэр ЗАТО Северск Н.В.Диденко

ПОСТАНОВЛЕНИЕ

Администрации ЗАТО Северск

от 17.05.2024

№ 1588-па

О проведении концертной программы «Юбилейный карнавал в Доме под парусами»

В соответствии с Законом Томской области от 15 января 2003 года № 12-ОЗ «О массовых мероприятиях, проводимых в Томской области», уведомлением директора Муниципального бюджетного учреждения «Северский театр для детей и юношества» Шаповаловой И.И. от 25.04.2024 № 130/01-07

ПОСТАНОВЛЯЕТ:

1. Определить, что 26.05.2024 с 14:00 до 19:00 на территории перед зданием Муниципального бюджетного учреждения «Северский театр для детей и юношества» (просп.Коммунистический, 48) проводится концертная программа «Юбилейный карнавал в Доме под парусами» (далее – массовое мероприятие) с предполагаемым количеством участников и зрителей до 300 человек.

2. В целях оказания содействия директору Муниципального бюджетного учреждения «Северский театр для детей и юношества» Шаповаловой И.И. (далее – организатор массового мероприятия) назначить уполномоченным представителем Администрации ЗАТО Северск начальника Управления культуры Администрации ЗАТО Северск Кобзеву Ю.А.

3. Организатору массового мероприятия обеспечить:

1) соблюдение условий проведения массового мероприятия, указанных в уведомлении;

2) в пределах своей компетенции общественный порядок, безопасность дорожного движения при проведении массового мероприятия.

4. Рекомендовать УМВД России по ЗАТО г.Северск Томской области:

1) принять необходимые меры для обеспечения общественного порядка и общественной безопасности в месте проведения массового мероприятия;

2) оказывать в соответствии с законодательством Российской Федерации содействие организатору массового мероприятия в обеспечении безопасности граждан и общественного порядка в месте проведения массового мероприятия.

5. Опубликовать постановление в средстве массовой информации «Официальный бюллетень муниципальных правовых актов ЗАТО Северск» и разместить на официальном сайте Администрации ЗАТО Северск в информационно-телекоммуникационной сети «Интернет» (<https://зато-северск.рф>).

6. Контроль за исполнением постановления возложить на заместителя Мэра ЗАТО Северск по социальной политике.

Мэр ЗАТО Северск Н.В.Диденко

ПОСТАНОВЛЕНИЕ

Администрации ЗАТО Северск

от 17.05.2024

№ 1589-па

О проведении массового мероприятия, посвященного празднованию Международного дня защиты детей

В соответствии с Законом Томской области от 15 января 2003 года № 12-ОЗ «О массовых мероприятиях, проводимых в Томской области», уведомлением директора Муниципального автономного учреждения «Северский природный парк» Волковой В.Ю. от 02.05.2024 № 182

ПОСТАНОВЛЯЕТ:

1. Определить, что 01.06.2024 с 14:00 до 17:30 на территории Муниципального автономного учреждения «Северский природный парк» (просп.Коммунистический, 45а) проводится массовое мероприятие, посвященное празднованию Международного дня защиты детей (далее – массовое мероприятие), с предполагаемым количеством участников и зрителей до 1000 человек.

2. В целях оказания содействия директору Муниципального автономного учреждения «Северский природный парк» Волковой В.Ю. (далее – организатор массового мероприятия) назначить уполномоченным представителем Администрации ЗАТО Северск начальника Управления культуры Администрации ЗАТО Северск Кобзеву Ю.А.

3. Организатору массового мероприятия обеспечить:

1) соблюдение условий проведения массового мероприятия, указанных в уведомлении;

2) в пределах своей компетенции общественный порядок, безопасность дорожного движения при проведении массового мероприятия.

4. Рекомендовать УМВД России по ЗАТО г.Северск Томской области:

1) принять необходимые меры для обеспечения общественного порядка и общественной безопасности в месте проведения массового мероприятия;

2) оказывать в соответствии с законодательством Российской Федерации содействие организатору массового мероприятия в обеспечении безопасности граждан и общественного порядка в месте проведения массового мероприятия.

5. Опубликовать постановление в средстве массовой информации «Официальный бюллетень муниципальных правовых актов ЗАТО Северск» и разместить на официальном сайте Администрации ЗАТО Северск в информационно-телекоммуникационной сети «Интернет» (<https://зато-северск.рф>).

6. Контроль за исполнением постановления возложить на заместителя Мэра ЗАТО Северск по социальной политике.

Мэр ЗАТО Северск Н.В.Диденко

ПОСТАНОВЛЕНИЕ

Администрации ЗАТО Северск

от 17.05.2024

№ 1590-па

О реализации решения Думы ЗАТО Северск от 26.09.2013 № 44/12 «Об утверждении Положения о порядке присвоения звания «Почетный гражданин ЗАТО Северск»

Во исполнение решения Думы ЗАТО Северск от 26.09.2013 № 44/12 «Об утверждении Положения о порядке присвоения звания «Почетный гражданин ЗАТО Северск»



ПОСТАНОВЛЯЕТ:

1. Утвердить прилагаемый Порядок реализации решения Думы ЗАТО Северск от 26.09.2013 № 44/12 «Об утверждении Положения о порядке присвоения звания «Почетный гражданин ЗАТО Северск» (далее – Порядок).

2. Уполномочить:

1) Муниципальное казенное учреждение ЗАТО Северск «Ресурсный центр» осуществлять выплаты, указанные в пунктах 15-17 решения Думы ЗАТО Северск от 26.09.2013 № 44/12 «Об утверждении Положения о порядке присвоения звания «Почетный гражданин ЗАТО Северск»;

2) Комитет по кадрам и муниципальной службе Администрации ЗАТО Северск осуществлять подготовку проекта распоряжения Администрации ЗАТО Северск о выплате единовременной денежной премии лицам, удостоенным звания «Почетный гражданин ЗАТО Северск», и направлять копию указанного распоряжения в Муниципальное казенное учреждение ЗАТО Северск «Ресурсный центр» в срок, не превышающий трех рабочих дней со дня регистрации распоряжения.

3. Постановление вступает в силу со дня его официального опубликования.

4. Опубликовать постановление в средстве массовой информации «Официальный бюллетень муниципальных правовых актов ЗАТО Северск» и разместить на официальном сайте Администрации ЗАТО Северск в информационно-телекоммуникационной сети «Интернет» (<https://зато-северск.рф>).

5. Контроль за исполнением постановления возложить на заместителя Мэра ЗАТО Северск – Управляющего делами Администрации ЗАТО Северск.

Мэр ЗАТО Северск Н.В. Диденко

УТВЕРЖДЕН
постановлением
Администрации ЗАТО Северск
от 17.05.2024 № 1590-па

ПОРЯДОК

реализации решения Думы ЗАТО Северск от 26.09.2013 № 44/12
«Об утверждении Положения о порядке присвоения звания
«Почетный гражданин ЗАТО Северск»

1. Настоящий Порядок разработан в целях реализации решения Думы ЗАТО Северск от 26.09.2013 № 44/12 «Об утверждении Положения о порядке присвоения звания «Почетный гражданин ЗАТО Северск».

2. Гражданам, удостоенным звания «Почетный гражданин города Томска-7», «Почетный гражданин города Северска», «Почетный гражданин ЗАТО Северск» (далее – гражданин, удостоенный звания «Почетный гражданин») предоставляются единовременная денежная премия, ежемесячная выплата.

Гражданину, взявшему на себя организацию погребения гражданина, удостоенного звания «Почетный гражданин», осуществляется возмещение затрат на погребение.

3. Выплаты и возмещение затрат на погребение осуществляет Муниципальное казенное учреждение ЗАТО Северск «Ресурсный центр» (МКУ «Ресурсный центр»).

4. Муниципальное казенное учреждение ЗАТО Северск «Ресурсный центр»:

- 1) консультирует по вопросам предоставления выплат и возмещения затрат на погребение;
- 2) принимает заявления граждан, проверяет правильность заполнения заявлений, составленных согласно формам 1, 2, 3, заверяет документы, прилагаемые к заявлению, выдает расписку-уведомление о получении заявления;
- 3) формирует электронную базу данных получателей выплат и возмещения затрат на погребение (далее – база получателей) и поддерживает ее в актуальном состоянии;
- 4) принимает решение о предоставлении либо об отказе в предоставлении:
 - а) единовременной выплаты в 15-дневный срок со дня обращения заявителя с документами, указанными в пункте 5 настоящего Порядка;
 - б) ежемесячной выплаты в 15-дневный срок со дня обращения заявителя с документами, указанными в пункте 8 настоящего Порядка;
 - в) возмещения затрат на погребение в течение трех рабочих дней со дня обращения заявителя с документами, указанными в пункте 20 настоящего Порядка;
- 5) направляет решение о предоставлении либо об отказе в предоставлении выплат и возмещении затрат на погребение простым почтовым отправлением или вручает заявителю лично не позднее 5 рабочих дней со дня принятия решения;
- 6) готовит выплатные документы на основании сформированной базы получателей;
- 7) предоставляет выплаты и возмещение затрат на погребение за счет и в пределах расходов бюджета ЗАТО Северск;
- 8) производит выплаты и возмещение затрат на погребение в размере, определенном решением Думы ЗАТО Северск от 26.09.2013 № 44/12 «Об утверждении Положения о порядке присвоения звания «Почетный гражданин ЗАТО Северск»;
- 9) исчисляет, удерживает и перечисляет налог на доходы физических лиц в соответствии с действующим законодательством;
- 10) представляет в Управление Федеральной налоговой службы по Томской области сведения о доходах физических лиц (граждан, удостоенных звания «Почетный гражданин города Томска-7», «Почетный гражданин города Северска», «Почетный гражданин ЗАТО Северск»);
- 11) заключает договоры с банковской организацией на оказание услуг по перечислению денежных средств;
- 12) оплачивает услуги банковской организации за перечисление денежных средств заявителям;
- 13) обеспечивает целевое использование выделенных бюджетных ассигнований.

II. ПОРЯДОК ПРЕДОСТАВЛЕНИЯ ЕДИНОВРЕМЕННОЙ ДЕНЕЖНОЙ ПРЕМИИ

5. Гражданин, удостоенный звания «Почетный гражданин ЗАТО Северск», или лицо, уполномоченное им на основании доверенности, оформленной в соответствии с законодательством Российской Федерации, обращается в МКУ «Ресурсный центр» с заявлением по прилагаемой форме 1 с представлением следующих документов и их копий:

- 1) паспорта (страниц 2, 3, страницы с регистрацией по месту жительства);
- 2) документа, содержащего сведения о номере счета в банковской организации;
- 3) свидетельства о постановке на учет физического лица в налоговом органе на территории Российской Федерации.

Днем обращения за предоставлением единовременной денежной премии считается день приема МКУ «Ресурсный центр» заявления



и документов, указанных в пункте 5 настоящего Порядка.

6. Предоставление единовременной денежной премии гражданину, удостоенному звания «Почетный гражданин ЗАТО Северск», осуществляется после присвоения звания «Почетный гражданин ЗАТО Северск».

7. Сумму налога на доходы физических лиц (далее – налог) МКУ «Ресурсный центр» исчисляет на основании представленных гражданином, удостоенным звания «Почетный гражданин», заявления и документов, указанных в пункте 5 настоящего Порядка, и перечисляет единовременную денежную премию за вычетом налога в 15-дневный срок со дня принятия решения о предоставлении единовременной денежной премии путем перечисления денежных средств на текущий счет заявителя в банковской организации.

III. ПОРЯДОК ПРЕДОСТАВЛЕНИЯ ЕЖЕМЕСЯЧНОЙ ВЫПЛАТЫ

8. Гражданин, удостоенный звания «Почетный гражданин», являющийся неработающим пенсионером, или лицо, уполномоченное им на основании доверенности, оформленной в соответствии с законодательством Российской Федерации, обращается в МКУ «Ресурсный центр» с заявлением по прилагаемой форме 2 с представлением следующих документов и их копий:

- 1) паспорта (страниц 2, 3, страницы с регистрацией по месту жительства);
- 2) документа, подтверждающего получение пенсии (пенсионного удостоверения либо справки уполномоченных органов);
- 3) документа, содержащего сведения о номере текущего счета в банковской организации;
- 4) свидетельства о постановке на учет физического лица в налоговом органе на территории Российской Федерации;
- 5) трудовой книжки и вкладышей к ней (копии первого и последнего листа раздела «Сведения о работе»);
- 6) документов, дающих право заявителю на стандартный налоговый вычет в соответствии со статьей 218 Налогового кодекса Российской Федерации;

7) документа о регистрации по месту жительства (представляется гражданином, удостоенным звания «Почетный гражданин», проживающим за пределами ЗАТО Северск). Документ представляется в последнем месяце каждого полугодия текущего года.

Днем обращения за предоставлением ежемесячной выплаты считается день приема МКУ «Ресурсный центр» заявления и документов, указанных в пункте 8 настоящего Порядка.

9. Предоставление ежемесячной выплаты первый раз производится в 15-дневный срок со дня принятия решения о предоставлении выплаты, далее выплата предоставляется ежемесячно до 25-го числа каждого календарного месяца текущего года.

10. Сумму налога исчисляет МКУ «Ресурсный центр» гражданину, удостоенному звания «Почетный гражданин», на основании представленного им заявления и документов, указанных в пункте 8 настоящего Порядка.

11. Сумма выплаты за вычетом налога перечисляется на текущий счет заявителя в банковской организации в сроки, установленные пунктом 9 настоящего Порядка.

12. В случае заключения трудового договора в период получения выплаты гражданин, удостоенный звания «Почетный гражданин», обязан в 10-дневный срок уведомить МКУ «Ресурсный центр» о дате заключения трудового договора письменно и представить подтверждающие документы (копию трудового договора или трудовую книжку). Выплаты прекращаются с 1-го числа месяца, следующего за месяцем заключения трудового договора.

13. В случае лишения звания «Почетный гражданин» выплата прекращается на основании решения Думы ЗАТО Северск с 1-го числа месяца, следующего за месяцем, в котором решение Думы ЗАТО Северск о лишении звания «Почетный гражданин» вступило в силу.

14. В случае восстановления звания «Почетный гражданин» ежемесячная выплата, предусмотренная настоящим Порядком, возобновляется на основании решения Думы ЗАТО Северск о восстановлении звания «Почетный гражданин» и предоставляется согласно пунктам 8 - 11 настоящего Порядка.

15. Выплата, начисленная гражданину, удостоенному звания «Почетный гражданин», в текущем календарном году, но не полученная им своевременно по причине закрытия текущего счета в банковской организации, предоставляется на основании заявления гражданина, удостоенного звания «Почетный гражданин», с указанием информации о текущем счете в банковской организации в 15-дневный срок со дня принятия заявления.

16. При предоставлении выплаты в завышенном или заниженном размере вследствие ошибки, допущенной МКУ «Ресурсный центр», излишне выплаченные средства подлежат возврату гражданином, удостоенным звания «Почетный гражданин», путем внесения их через банковские реквизиты организации на лицевой счет МКУ «Ресурсный центр», а недоплаченные средства выплачиваются в месяце, следующем за месяцем, в котором была обнаружена ошибка.

IV. ПОРЯДОК ВОЗМЕЩЕНИЯ ЗАТРАТ ПО ОРГАНИЗАЦИИ ПОГРЕБЕНИЯ

17. В случае смерти гражданина, удостоенного звания «Почетный гражданин», МКУ «Ресурсный центр» производится возмещение затрат гражданину, взявшему на себя организацию погребения, за вычетом суммы полученного социального пособия на погребение в размере, не превышающем 50000 рублей.

18. Возмещению подлежат следующие виды расходов на погребение:

- 1) оформление документов, необходимых для погребения;
- 2) оплата услуг морга, включая санитарную, косметическую обработку и облачение тела;
- 3) изготовление и доставка гроба и других предметов (церковного набора в зависимости от вероисповедания, венков, свечей и иных), необходимых для погребения;
- 4) отвод места под могилу;
- 5) рытье могилы вручную;
- 6) перевозка тела (останков) умершего на кладбище (в крематорий);
- 7) оплата аренды ритуального зала и ритуальных услуг (отпевания);
- 8) изготовление и установка памятника, надгробия и оградки;
- 9) оплата услуг погребения (кремации с последующей выдачей урны с прахом).

19. Право на возмещение затрат на погребение гражданина, удостоенного звания «Почетный гражданин», имеет гражданин, взявший на себя организацию погребения.

20. Гражданин, взявший на себя организацию погребения, или лицо, уполномоченное гражданином, удостоенным звания «Почетный гражданин», на основании доверенности, оформленной в соответствии с законодательством Российской Федерации, обращается в МКУ «Ресурсный центр» с заявлением по прилагаемой форме 3 с представлением следующих документов и их копий:

- 1) паспорта (страниц 2, 3, страницы с регистрацией по месту жительства);
 - 2) свидетельства о смерти гражданина, удостоенного звания «Почетный гражданин»;
 - 3) документов, подтверждающих расходы на погребение;
 - 4) документа, содержащего сведения о номере текущего счета в банковской организации.
21. Основаниями для отказа в предоставлении компенсации являются:



- 1) отсутствие права на предоставление компенсации в соответствии с пунктом 17 настоящего Порядка;
 - 2) представление неполного комплекта документов, указанных в пункте 20 настоящего Порядка.
22. Денежные средства МКУ «Ресурсный центр» перечисляет в 15-дневный срок со дня принятия решения о предоставлении компенсации путем перечисления денежных средств на текущий счет заявителя в банковской организации.

Форма 1

В Муниципальное казенное учреждение ЗАТО Северск
«Ресурсный центр»

(Ф.И.О.)

проживающего по адресу _____

почтовый индекс _____
тел.(раб., дом., сот.) _____

ЗАЯВЛЕНИЕ о предоставлении единовременной денежной выплаты

Прошу перечислить мне, удостоенному звания «Почетный гражданин ЗАТО Северск», единовременную денежную премию на мой счет в банковской организации.

К заявлению прилагаю копии следующих документов с предъявлением их оригиналов:

- 1) паспорта (страниц 2, 3, страницы с регистрацией по месту жительства);
- 2) документа, содержащего сведения о номере текущего счета в банке;
- 3) свидетельства о постановке на учет физического лица в налоговом органе на территории Российской Федерации.

Я, _____, пол мужской/женский,
(фамилия, имя, отчество) (нужное подчеркнуть)

зарегистрированный (ая) по адресу: индекс _____, г., пос.(дер.) _____,
ул.(пер.) _____, д. _____, кв. _____, паспорт серия _____ № _____,
выдан _____, дата выдачи паспорта _____;

свободно, своей волей и в своем интересе даю согласие Муниципальному казенному учреждению ЗАТО Северск «Ресурсный центр», расположенному по адресу: 636000, Российская Федерация, Томская область, г.Северск, просп.Коммунистический, д.38, в соответствии со статьей 9 Федерального закона от 27 июля 2006 года № 152-ФЗ «О персональных данных» на обработку моих персональных данных, в том числе:

- а) фамилия, имя, отчество (при наличии), пол, дата и место рождения, гражданство;
- б) адрес места жительства;
- в) паспорт (серия, номер, кем и когда выдан, дата выдачи);
- г) контактный телефон;
- д) номер банковского счета,

с целью получения выплат за счет средств бюджета ЗАТО Северск, а именно на совершение действий, предусмотренных пунктом 3 статьи 3 Федерального закона от 27 июля 2006 года № 152-ФЗ «О персональных данных», со сведениями, представленными мной в Муниципальное казенное учреждение ЗАТО Северск «Ресурсный центр».

Согласен (а) на предоставление моих персональных данных и направление запросов, в порядке, установленном действующим законодательством:

- в Администрацию ЗАТО Северск для контроля за предоставленными выплатами;
- в Управление Федеральной налоговой службы по Томской области для предоставления сведений о доходах физических лиц;
- в банковскую организацию для перечисления денежных средств.

Настоящее согласие дается на период с даты подписания заявления до истечения сроков хранения соответствующей информации или документов, содержащих указанную информацию, определяемых в соответствии с законодательством Российской Федерации.

Согласие на обработку персональных данных может быть отозвано на основании письменного заявления в произвольной форме.

Для запроса могут использоваться копии данного заявления и реквизиты моего паспорта.

К настоящему заявлению приложены копии документов на _____ л.

« _____ » _____ 20 ____ г.

(подпись)

Форма 2

В Муниципальное казенное учреждение ЗАТО Северск
«Ресурсный центр»

(Ф.И.О.)

проживающего по адресу _____

почтовый индекс _____
тел.(раб., дом., сот.) _____

ЗАЯВЛЕНИЕ о предоставлении ежемесячной выплаты

Прошу предоставить мне, неработающему пенсионеру, удостоенному звания «Почетный гражданин ЗАТО Северск», ежемесячную выплату, установленную решением Думы ЗАТО Северск от 26.09.2013 № 44/12 «Об утверждении Положения о порядке присвоения



звания «Почетный гражданин ЗАТО Северск» (далее – выплата), с перечислением ее на мой счет в банковской организации.

К заявлению прилагаю копии следующих документов с предъявлением их оригиналов:

- 1) паспорта (страниц 2, 3, страницы с регистрацией по месту жительства);
- 2) документа, подтверждающего получение пенсии (пенсионного удостоверения, либо справки уполномоченных органов);
- 3) документа, содержащего сведения о номере текущего счета в банковской организации;
- 4) свидетельства о постановке на учет физического лица в налоговом органе на территории Российской Федерации;
- 5) трудовой книжки и вкладышей к ней (копии первого и последнего листа раздела «Сведения о работе»;
- 6) документов, дающих право заявителю на стандартный налоговый вычет в соответствии со статьей 218 Налогового кодекса Российской Федерации;
- 7) документа о регистрации по месту жительства (проживающим за пределами ЗАТО Северск). Документ представляется в последнем месяце каждого полугодия текущего года.

Я, _____, пол мужской/женский,
(фамилия, имя, отчество) (нужное подчеркнуть)

зарегистрированный (ая) по адресу: индекс _____, г., пос.(дер.) _____,
ул.(пер.) _____, д. _____, кв. _____, паспорт серия _____ № _____,
выдан _____, дата выдачи паспорта _____;

свободно, своей волей и в своем интересе даю согласие Муниципальному казенному учреждению ЗАТО Северск «Ресурсный центр», зарегистрированному по адресу: 636000, Российская Федерация, Томская область, г.Северск, просп.Коммунистический, д.38, в соответствии со статьей 9 Федерального закона от 27 июля 2006 года № 152-ФЗ «О персональных данных» на автоматизированную, а также без использования средств автоматизации обработку моих персональных данных, в том числе:

- а) фамилия, имя, отчество, пол, дата и место рождения, гражданство;
- б) адрес регистрации по месту жительства;
- в) паспорт (серия, номер, кем и когда выдан, дата выдачи);
- г) номер идентификационного номера налогоплательщика;
- д) номер банковского счета;
- е) номер телефона,

с целью получения выплат за счет средств бюджета ЗАТО Северск, а именно на совершение действий, предусмотренных пунктом 3 статьи 3 Федерального закона от 27 июля 2006 года № 152-ФЗ «О персональных данных», со сведениями, представленными мной в Муниципальное казенное учреждение ЗАТО Северск «Ресурсный центр».

Согласен (-а) на представление моих персональных данных:

- в Администрацию ЗАТО Северск для контроля за предоставленными выплатами;
- в Управление Федеральной налоговой службы по Томской области для предоставления сведений о доходах физических лиц;
- в Клиентскую службу городского округа ЗАТО Северск Отделения Фонда пенсионного и социального страхования России в Томской области для получения информации о получении пенсии;
- в банковскую организацию для перечисления денежных средств.

Настоящее согласие дается на период с даты подписания до истечения сроков хранения соответствующей информации или документов, содержащих указанную информацию, определяемых в соответствии с законодательством Российской Федерации.

Согласие на обработку персональных данных может быть отозвано на основании письменного заявления в произвольной форме.

Я, нижеподписавшийся, уведомлен, что об изменениях, влекущих прекращение выплаты (заключение трудового договора) либо влияющих на особенности ее предоставления (смене счета в банке, изменении места жительства, замене паспорта), необходимо сообщить в Муниципальное казенное учреждение ЗАТО Северск «Ресурсный центр» в 10-дневный срок со дня наступления события с представлением подтверждающих документов.

К настоящему заявлению приложены документы и копии документов на _____ л.

Прошу о принятом решении сообщить письменно по адресу, указанному в настоящем заявлении.

«____» _____ 20__г.

(подпись)

Форма 3
В Муниципальное казенное учреждение ЗАТО Северск
«Ресурсный центр»

(Ф.И.О.)

проживающего по адресу _____

почтовый индекс _____
тел.(раб., дом., сот.) _____

ЗАЯВЛЕНИЕ

о возмещении расходов на погребение Почетного гражданина

Прошу возместить расходы на погребение гражданина, удостоенного звания «Почетный гражданин города Северска», «Почетный гражданин ЗАТО Северск» в соответствии с решением Думы ЗАТО Северск от 26.09.2013 № 44/12 «Об утверждении Положения о порядке присвоения звания «Почетный гражданин ЗАТО Северск» (далее – компенсация), с перечислением на мой счет в банке.

К заявлению прилагаю копии следующих документов с предъявлением их оригиналов:

- 1) паспорта (страниц 2, 3, страницы с регистрацией по месту жительства);
- 2) свидетельства о смерти гражданина, удостоенного звания «Почетный гражданин города Северска», «Почетный гражданин ЗАТО Северск»;
- 3) документов, подтверждающих расходы на погребение;
- 4) квитанции к поручению на доставку социального пособия на погребение;
- 5) документа, содержащего сведения о номере текущего счета в банковской организации.

Я, _____, пол мужской/женский,
(фамилия, имя, отчество) (нужное подчеркнуть)



зарегистрированный (ая) по адресу: индекс _____, г., пос.(дер.) _____,
ул.(пер.) _____, д. _____, кв. _____, паспорт серия _____ № _____,
выдан _____, дата выдачи паспорта _____;

свободно, своей волей и в своем интересе даю согласие Муниципальному казенному учреждению ЗАТО Северск «Ресурсный центр»,
зарегистрированному по адресу: 636000, Российская Федерация, Томская область, г.Северск, просп.Коммунистический, д.38,
в соответствии со статьей 9 Федерального закона от 27 июля 2006 года № 152-ФЗ «О персональных данных» на
автоматизированную, а также без использования средств автоматизации обработку моих персональных данных, в том числе:

- а) фамилия, имя, отчество, пол, дата и место рождения, гражданство;
- б) адрес регистрации по месту жительства;
- в) паспорт (серия, номер, кем и когда выдан, дата выдачи);
- г) номер банковского счета;
- д) номер телефона,

с целью получения денежных средств за счет средств бюджета ЗАТО Северск, а именно на совершение действий, предусмотренных
пунктом 3 статьи 3 Федерального закона от 27 июля 2006 года № 152-ФЗ «О персональных данных», со сведениями, представленными
мною в Муниципальное казенное учреждение ЗАТО Северск «Ресурсный центр».

Согласен (а) на представление моих персональных данных в Администрацию ЗАТО Северск для контроля за предоставленными
денежными средствами, в банковскую организацию для перечисления денежных средств.

Настоящее согласие дается на период с даты подписания до истечения сроков хранения соответствующей информации или
документов, содержащих указанную информацию, определяемых в соответствии с законодательством Российской Федерации.

Согласие на обработку персональных данных может быть отозвано на основании письменного заявления в произвольной форме.

К настоящему заявлению приложены документы и копии документов на _____ л.

Прошу о принятом решении сообщить письменно по адресу, указанному в настоящем заявлении.

«____» _____ 20__г.

_____ (подпись)

ПОСТАНОВЛЕНИЕ

Администрации ЗАТО Северск

от 21.05.2024
№ 1616-па

О внесении изменения в постановление Администрации ЗАТО Северск от 10.03.2023 № 350-па

В целях приведения нормативного акта в соответствие с действующим законодательством

ПОСТАНОВЛЯЕТ:

1. Внести в постановление Администрации ЗАТО Северск от 10.03.2023 № 350-па «Об утверждении Порядка оказания на
безвозвратной основе за счет средств бюджета ЗАТО Северск дополнительной помощи при возникновении неотложной
необходимости в проведении капитального ремонта общего имущества в многоквартирных домах, расположенных на территории
городского округа ЗАТО Северск» изменение, изложив преамбулу в следующей редакции:

«В соответствии с частью 7 статьи 168, частями 5, 6 статьи 189 Жилищного кодекса Российской Федерации, пунктом 6.2 статьи 4
Закона Томской области от 7 июня 2013 года № 116-ОЗ «Об организации проведения капитального ремонта общего имущества в
многоквартирных домах на территории Томской области», статьей 78 Бюджетного кодекса Российской Федерации, постановлением
Правительства Российской Федерации от 25.10.2023 № 1782 «Об утверждении общих требований к нормативным правовым актам,
муниципальным правовым актам, регулирующим предоставление из бюджетов субъектов Российской Федерации, местных бюджетов
субсидий, в том числе грантов в форме субсидий, юридическим лицам, индивидуальным предпринимателям, а также физическим
лицам - производителям товаров, работ, услуг и проведение отборов получателей указанных субсидий, в том числе грантов в форме
субсидий» ПОСТАНОВЛЯЕТ:».

2. Опубликовать постановление в средстве массовой информации «Официальный бюллетень муниципальных правовых актов ЗАТО
Северск» и разместить на официальном сайте Администрации ЗАТО Северск в информационно-телекоммуникационной сети
«Интернет» (<https://зато-северск.рф>).

Мэр ЗАТО Северск Н.В.Диденко

ПОСТАНОВЛЕНИЕ

Администрации ЗАТО Северск

от 21.05.2024
№ 1617-па

О внесении изменений в постановление Администрации ЗАТО Северск от 24.09.2019 № 2060

В соответствии со статьями 30, 42 Устава городского округа закрытого административно-территориального образования Северск
Томской области, в связи с кадровыми изменениями

ПОСТАНОВЛЯЕТ:

1. Внести в постановление Администрации ЗАТО Северск от 24.09.2019 № 2060 «О создании межведомственной комиссии по
профилактике правонарушений в ЗАТО Северск» следующие изменения: в составе межведомственной комиссии по профилактике
правонарушений в ЗАТО Северск, утвержденном указанным постановлением (далее – комиссия):

1) ввести в состав комиссии Иванова Алексея Сергеевича, начальника Управления молодежной и семейной политики, физической
культуры и спорта Администрации ЗАТО Северск;

2) должность Бочарова Сергея Александровича изложить в следующей редакции: «заместитель генерального директора ФГБУ
СибФНКЦ ФМБА России по мобилизационной работе и гражданской обороне (по согласованию)»;

3) вывести из состава комиссии Новикова Евгения Ивановича.

2. Опубликовать постановление в средстве массовой информации «Официальный бюллетень муниципальных правовых актов
ЗАТО Северск» и разместить на официальном сайте Администрации ЗАТО Северск в информационно-телекоммуникационной сети
«Интернет» (<https://зато-северск.рф>).

Мэр ЗАТО Северск Н.В.Диденко

**ПОСТАНОВЛЕНИЕ**

Администрации ЗАТО Северск

от 22.05.2024
№ 1650-па**Об утверждении отчетов об исполнении бюджета ЗАТО Северск за I квартал 2024 года**

В соответствии со статьей 34 Положения о бюджетном процессе в ЗАТО Северск, утвержденного решением Думы ЗАТО Северск от 29.09.2011 № 17/4 «Об утверждении Положения о бюджетном процессе в ЗАТО Северск»,

ПОСТАНОВЛЯЕТ:

1. Утвердить прилагаемые:
 - 1) отчет о доходах бюджета ЗАТО Северск за I квартал 2024 года;
 - 2) отчет о расходах бюджета ЗАТО Северск по разделам и подразделам, целевым статьям (муниципальным программам и непрограммным направлениям деятельности), группам (группам и подгруппам) видов расходов классификации расходов бюджетов за I квартал 2024 года;
 - 3) отчет о расходах бюджета по ведомственной структуре расходов бюджета ЗАТО Северск за I квартал 2024 года;
 - 4) отчет о расходах бюджета ЗАТО Северск по программным и непрограммным направлениям деятельности за I квартал 2024 года;
 - 5) отчет о расходах бюджета ЗАТО Северск на осуществление бюджетных инвестиций в объекты капитального строительства за I квартал 2024 года;
 - 6) отчет о расходах бюджета ЗАТО Северск по объектам капитального ремонта за I квартал 2024 года;
 - 7) отчет о расходах бюджета ЗАТО Северск на приобретение, модернизацию оборудования и предметов длительного пользования ЗАТО Северск за I квартал 2024 года;
 - 8) отчет о расходах бюджета ЗАТО Северск, направляемых на исполнение публичных нормативных обязательств, за I квартал 2024 года;
 - 9) отчет об источниках финансирования дефицита бюджета ЗАТО Северск за I квартал 2024 года;
 - 10) отчет об исполнении программы муниципальных внутренних заимствований ЗАТО Северск за I квартал 2024 года;
 - 11) отчет об исполнении основных параметров бюджета ЗАТО Северск за I квартал 2024 года;
 - 12) отчет о расходах бюджета ЗАТО Северск по муниципальным программам за I квартал 2024 года.
2. Направить отчеты об исполнении бюджета ЗАТО Северск за I квартал 2024 года в Думу ЗАТО Северск и Счетную палату ЗАТО Северск для сведения.
3. Опубликовать постановление в средстве массовой информации «Официальный бюллетень муниципальных правовых актов ЗАТО Северск» и разместить на официальном сайте Администрации ЗАТО Северск в информационно-телекоммуникационной сети «Интернет» (<https://зато-северск.рф>).
4. Контроль за исполнением постановления возложить на заместителя Мэра ЗАТО Северск по экономике и финансам.

Мэр ЗАТО Северск Н.В.Диденко

УТВЕРЖДЕН
Постановлением
Администрации ЗАТО Северск
от 22.05.2024 № 1650-па

ОТЧЕТ

о доходах бюджета ЗАТО Северск за I квартал 2024 года

Наименование	Код главного админи- стратора	Код классификации доходов	Утверждено	Исполнено	Процент исполнения
			(тыс. руб.)	(%)	(%)
НАЛОГОВЫЕ И НЕНАЛОГОВЫЕ ДОХОДЫ		100000000000000000	1 600 960,12	325 078,20	20,3
НАЛОГОВЫЕ ДОХОДЫ			1 379 501,71	276 444,89	20,0
Налоги на прибыль, доходы		101000000000000000	1 054 642,00	217 502,09	20,6
Налог на доходы физических лиц	182	10102000010000110	1 054 642,00	217 502,09	20,6
Налоги на товары (работы, услуги), реализуемые на территории Российской Федерации		103000000000000000	13 594,00	3 351,83	24,7
Акцизы по подакцизным товарам (продукции), производимым на территории Российской Федерации	182	10302000010000110	13 594,00	3 351,83	24,7
Налоги на совокупный доход		105000000000000000	136 803,01	24 298,85	17,8
Налог, взимаемый в связи с применением упрощенной системы налогообложения	182	10501000000000110	108 244,00	12 675,87	11,7
Единый налог на вмененный доход для отдельных видов деятельности	182	10502000020000110	100,00	14,68	14,7
Единый сельскохозяйственный налог	182	10503000010000110	164,01	996,53	607,6
Налог, взимаемый в связи с применением патентной системы налогообложения	182	10504000020000110	28 295,00	10 611,77	37,5
Налоги на имущество		106000000000000000	155 154,00	26 970,13	17,4
Налог на имущество физических лиц	182	10601000000000110	46 333,00	2 584,62	5,6
Земельный налог	182	10606000000000110	108 821,00	24 385,51	22,4
Государственная пошлина		108000000000000000	19 308,70	4 321,99	22,4
НЕНАЛОГОВЫЕ ДОХОДЫ			221 458,41	48 633,31	22,0
Доходы от использования имущества, находящегося в государственной и муниципальной собственности		111000000000000000	185 256,83	34 208,32	18,5
Доходы в виде прибыли, приходящейся на доли в уставных (складочных) капиталах хозяйственных товариществ и обществ, или дивидендов по акциям, принадлежащим	909	11101040040000120	256,77		



городским округам					
Арендная плата за землю - всего			144 325,32	23 890,31	16,6
Доходы, получаемые в виде арендной платы за земельные участки, государственная собственность на которые не разграничена и которые расположены в границах городских округов, а также средства от продажи права на заключение договоров аренды указанных земельных участков	909	11105012040000120	41 123,14	7 495,48	18,2
Доходы, получаемые в виде арендной платы, а также средства от продажи права на заключение договоров аренды за земли, находящиеся в собственности городских округов (за исключением земельных участков муниципальных бюджетных и автономных учреждений)	909	11105024040000120	103 202,18	16 394,83	15,9
Доходы от сдачи в аренду имущества, находящегося в оперативном управлении органов управления городских округов и созданных ими учреждений (за исключением имущества муниципальных бюджетных и автономных учреждений)	952	11105034040000120	19,33		
Плата по соглашениям об установлении сервитута, заключенным органами местного самоуправления городских округов, государственными или муниципальными предприятиями либо государственными или муниципальными учреждениями в отношении земельных участков, находящихся в собственности городских округов	909	11105324040000120	2,73		
Прочие доходы от использования имущества и прав, находящихся в государственной и муниципальной собственности (за исключением имущества бюджетных и автономных учреждений, а также имущества государственных и муниципальных унитарных предприятий, в том числе казенных)		11109000000000120	40 652,68	10 318,01	25,4
Прочие поступления от использования имущества, находящегося в собственности городских округов (за исключением имущества муниципальных бюджетных и автономных учреждений, а также имущества муниципальных унитарных предприятий, в том числе казенных) (аренда помещений нежилого фонда)	909	11109044040001120	25 176,81	6 737,55	26,8
Прочие поступления от использования имущества, находящегося в собственности городских округов (за исключением имущества муниципальных бюджетных и автономных учреждений, а также имущества муниципальных унитарных предприятий, в том числе казенных) (плата за наем жилых помещений)	952	11109044040002120	7 926,41	2 033,56	25,7
Прочие поступления от использования имущества, находящегося в собственности городских округов (за исключением имущества муниципальных бюджетных и автономных учреждений, а также имущества муниципальных унитарных предприятий, в том числе казенных) (аренда сетей инженерно-технического обеспечения)	909	11109044040003120	1 229,67	301,88	24,5
Прочие поступления от использования имущества, находящегося в собственности городских округов (за исключением имущества муниципальных бюджетных и автономных учреждений, а также имущества муниципальных унитарных предприятий, в том числе казенных) (аренда движимого имущества)	909	11109044040004120	1 214,41	357,89	29,5
Прочие поступления от использования имущества, находящегося в собственности городских округов (за исключением имущества муниципальных бюджетных и автономных учреждений, а также имущества муниципальных унитарных предприятий, в том числе казенных) (доходы в виде процентов, установленных частью 3 статьи 5 Федерального закона от 22 июля 2008 года № 159-ФЗ "Об особенностях отчуждения недвижимого имущества, находящегося в государственной или в муниципальной собственности и арендуемого субъектами малого и среднего предпринимательства, и о внесении изменений в отдельные законодательные акты Российской Федерации")	909	11109044040006120	191,64	50,92	26,6
Плата, поступившая в рамках договора за предоставление права на размещение и эксплуатацию нестационарного торгового объекта, установку и эксплуатацию рекламных конструкций на землях или земельных участках, находящихся в собственности городских округов, и на землях или земельных участках, государственная собственность на	909	11109080040001120	2 486,69	657,75	26,5



которые не разграничена (установка и эксплуатация рекламных конструкций)					
Плата, поступившая в рамках договора за предоставление права на размещение и эксплуатацию нестационарного торгового объекта, установку и эксплуатацию рекламных конструкций на землях или земельных участках, находящихся в собственности городских округов, и на землях или земельных участках, государственная собственность на которые не разграничена (размещение и эксплуатация нестационарных торговых объектов)	909	11109080040002120	2 427,05	178,46	7,4
Платежи при пользовании природными ресурсами		112000000000000000	4 332,87	720,43	16,6
Доходы от оказания платных услуг и компенсации затрат государства		113000000000000000	7 089,89	1 378,17	19,4
Доходы от продажи материальных и нематериальных активов		114000000000000000	12 190,57	6 984,49	57,3
Штрафы, санкции, возмещение ущерба		116000000000000000	6 388,25	5 118,38	80,1
Административные штрафы, установленные Кодексом Российской Федерации об административных правонарушениях		116010000000000140	3 644,00	358,80	9,8
Административные штрафы, установленные законами субъектов Российской Федерации об административных правонарушениях		116020000000000140	46,17	29,50	63,9
Штрафы, неустойки, пени, уплаченные в соответствии с законом или договором в случае неисполнения или ненадлежащего исполнения обязательств перед государственным (муниципальным) органом, органом управления государственным внебюджетным фондом, казенным учреждением, Центральным банком Российской Федерации, иной организацией, действующей от имени Российской Федерации		116070000000000140	1 467,50	541,22	36,9
Платежи в целях возмещения причиненного ущерба (убытков)		116100000000000140	126,18	121,11	96,0
Платежи, уплачиваемые в целях возмещения вреда		116110000000000140	1 104,40	4 067,75	368,3
Платежи по искам о возмещении вреда, причиненного окружающей среде, а также платежи, уплачиваемые при добровольном возмещении вреда, причиненного окружающей среде (за исключением вреда, причиненного окружающей среде на особо охраняемых природных территориях, а также вреда, причиненного водным объектам), подлежащие зачислению в бюджет муниципального образования (прочие поступления)	952	11611050010002140	308,50	4 021,17	1 303,5
Платежи, уплачиваемые в целях возмещения вреда, причиняемого автомобильным дорогам местного значения транспортными средствами, осуществляющими перевозки тяжеловесных и (или) крупногабаритных грузов	952	11611064010000140	795,90	46,58	5,9
Прочие неналоговые доходы		117000000000000000	6 200,00	223,52	3,6
БЕЗВОЗМЕЗДНЫЕ ПОСТУПЛЕНИЯ		200000000000000000	5 123 687,18	1 261 591,85	24,6
Безвозмездные поступления от других бюджетов бюджетной системы Российской Федерации		202000000000000000	5 137 274,45	1 275 179,12	24,8
Дотации бюджетам бюджетной системы Российской Федерации		202100000000000150	1 747 216,20	436 461,80	25,0
Дотации бюджетам городских округов на выравнивание бюджетной обеспеченности из бюджета субъекта Российской Федерации	903	20215001040000150	273 727,70	68 431,80	25,0
Дотации бюджетам городских округов на поддержку мер по обеспечению сбалансированности бюджетов	903	20215002040000150	640 566,40	159 800,00	24,9
Дотации бюджетам городских округов, связанные с особым режимом безопасного функционирования закрытых административно-территориальных образований	903	20215010040000150	832 922,10	208 230,00	25,0
Субсидии бюджетам бюджетной системы Российской Федерации (межбюджетные субсидии)		202200000000000150	1 259 950,16	138 729,79	11,0
Субсидии бюджетам городских округов на софинансирование капитальных вложений в объекты муниципальной собственности (строительство, приобретение объектов муниципальной собственности в сфере газификации в рамках государственной программы "Развитие коммунальной инфраструктуры в Томской области")	953	20220077040132150	44 320,50		
Субсидии бюджетам городских округов на государственную поддержку организаций, входящих в систему спортивной подготовки	908	20225081040000150	2 534,80		
Субсидии бюджетам городских округов на оснащение (обновление материально-технической базы) оборудованием,	907	20225171040000150	174,10		



средствами обучения и воспитания образовательных организаций различных типов для реализации дополнительных общеразвивающих программ, для создания информационных систем в образовательных организациях					
Субсидии бюджетам городских округов на оснащение (обновление материально-технической базы) оборудованием, средствами обучения и воспитания общеобразовательных организаций, в том числе осуществляющих образовательную деятельность по адаптированным основным общеобразовательным программам	907	20225172040000150	21 173,50		
Субсидии бюджетам городских округов на проведение мероприятий по обеспечению деятельности советников директора по воспитанию и взаимодействию с детскими общественными объединениями в общеобразовательных организациях	907	20225179040001150	6 763,80	1 690,95	25,0
Субсидии бюджетам городских округов на организацию бесплатного горячего питания обучающихся, получающих начальное общее образование в государственных и муниципальных образовательных организациях	907	20225304040000150	60 475,00	16 825,51	27,8
Субсидии бюджетам городских округов на финансовое обеспечение дорожной деятельности	953	20225393040000150	117 000,00		
Субсидии бюджетам городских округов на создание модельных муниципальных библиотек (по результатам конкурсного отбора, проводимого Министерством культуры Российской Федерации)	905	20225454040001150	8 000,00		
Субсидии бюджетам городских округов на поддержку творческой деятельности и укрепление материально-технической базы муниципальных театров в населенных пунктах с численностью населения до 300 тысяч человек	905	20225466040000150	12 520,23	1 018,63	8,1
Субсидии бюджетам городских округов в целях софинансирования расходных обязательств субъектов Российской Федерации и г. Байконура, возникающих при реализации мероприятий, направленных на создание современной инфраструктуры для отдыха детей и их оздоровления путем возведения некапитальных строений, сооружений (быстровозводимых конструкций), а также при проведении капитального ремонта объектов инфраструктуры организаций отдыха детей и их оздоровления	908	20225494040000150	42 667,00	13 296,80	31,2
Субсидии бюджетам городских округов на реализацию мероприятий по обеспечению жильем молодых семей	908	20225497040000150	3 441,33	3 441,33	100,0
Субсидии бюджетам городских округов на поддержку творческой деятельности и техническое оснащение детских и кукольных театров	905	20225517040000150	8 656,58	1 880,09	21,7
Субсидии бюджетам городских округов на поддержку отрасли культуры (оснащение образовательных учреждений в сфере культуры (детских школ искусств по видам искусств и училищ) музыкальными инструментами, оборудованием и учебными материалами)	905	20225519040002150	3 996,83		
Субсидии бюджетам городских округов на поддержку отрасли культуры (модернизация библиотек в части комплектования книжных фондов библиотек муниципальных образований и государственных общедоступных библиотек субъектов Российской Федерации, кроме гг. Москвы и Санкт-Петербурга)	905	20225519040003150	354,30		
Субсидии бюджетам городских округов на государственную поддержку малого и среднего предпринимательства, а также физических лиц, применяющих специальный налоговый режим "Налог на профессиональный доход", в субъектах Российской Федерации (развитие и обеспечение деятельности муниципальных бизнес-инкубаторов, предусмотренных в муниципальных программах (подпрограммах), содержащих мероприятия, направленные на развитие малого и среднего предпринимательства)	902	20225527040091150	2 167,40	2 167,40	100,0
Субсидии бюджетам городских округов на государственную поддержку малого и среднего предпринимательства, а также физических лиц, применяющих специальный налоговый режим "Налог на профессиональный доход", в субъектах Российской Федерации (создание, развитие и обеспечение деятельности муниципальных центров поддержки предпринимательства, предусмотренных в муниципальных программах (подпрограммах), содержащих мероприятия,	902	20225527040093150	307,18	307,18	100,0



направленные на развитие малого и среднего предпринимательства)					
Субсидии бюджетам городских округов на реализацию программ формирования современной городской среды	953	20225555040000150	49 757,08		
Субсидии бюджетам городских округов на техническое оснащение региональных и муниципальных музеев	905	20225590040000150	10 309,28		
Субсидии бюджетам городских округов на реконструкцию и капитальный ремонт региональных и муниципальных музеев	953	20225597040000150	43 724,37		
Субсидии бюджетам городских округов на реализацию мероприятий по модернизации школьных систем образования (проведение капитального ремонта зданий (обособленных помещений) государственных (муниципальных) общеобразовательных организаций)	953	20225750040001150	53 991,61		
Субсидии бюджетам городских округов на реализацию мероприятий по модернизации школьных систем образования (оснащение отремонтированных зданий и (или) помещений государственных и муниципальных общеобразовательных организаций современными средствами обучения и воспитания)	907	20225750040002150	9 770,11		
Субсидии бюджетам городских округов на реализацию мероприятий по модернизации школьных систем образования (обеспечение антитеррористической защиты отремонтированных зданий общеобразовательных организаций)	907	20225750040003150	8 865,00		
Субсидии бюджетам городских округов на реализацию мероприятий по модернизации школьных систем образования (повышение квалификации школьных команд общеобразовательных организаций)	907	20225750040004150	55,10		
Прочие субсидии бюджетам городских округов		20229999040000150	748 925,06	98 101,90	13,1
Субсидии на ремонт улично-дорожной сети	953	20229999040001150	200 000,00		
Субсидии на укрепление материально-технической базы детских оздоровительных организаций	908	20229999040010150	15 000,00	15 000,00	100,0
Субсидии на обеспечение организации отдыха детей в каникулярное время	908	20229999040011150	11 822,30	70,00	0,6
Субсидии на достижение целевых показателей по плану мероприятий ("дорожной карте") "Изменения в сфере образования в Томской области" в части повышения заработной платы педагогических работников муниципальных организаций дополнительного образования	905	20229999040012150	49 308,00	8 218,00	16,7
Субсидии на достижение целевых показателей по плану мероприятий ("дорожной карте") "Изменения в сфере образования в Томской области" в части повышения заработной платы педагогических работников муниципальных организаций дополнительного образования	907	20229999040012150	13 448,60	3 667,80	27,3
Субсидии на достижение целевых показателей по плану мероприятий ("дорожной карте") "Изменения в сфере образования в Томской области" в части повышения заработной платы педагогических работников муниципальных организаций дополнительного образования	908	20229999040012150	63 479,30		
Субсидии на модернизацию структурированных кабельных сетей муниципальных общеобразовательных организаций	907	20229999040013150	858,00		
Субсидии на обеспечение пожарной безопасности в муниципальных образовательных организациях	907	20229999040014150	2 700,00		
Субсидии на реализацию мероприятий по модернизации школьных систем образования в части средств, несофинансируемых из федерального бюджета (проведение капитального ремонта зданий (обособленных помещений) государственных (муниципальных) общеобразовательных организаций)	953	20229999040015150	994,96		
Субсидии на оплату труда руководителей и специалистов муниципальных учреждений культуры и искусства, в части выплат надбавок и доплат к тарифной ставке (должностному окладу)	905	20229999040018150	7 789,40	1 860,00	23,9
Субсидии на достижение целевых показателей по плану мероприятий ("дорожной карте") "Изменения в отраслях социальной сферы, направленные на повышение эффективности здравоохранения Томской области" в части повышения заработной платы работников муниципальных учреждений дополнительного образования детей в сфере физической культуры и спорта, занимающих должности	908	20229999040019150	10 025,10		



врачей, а также среднего медицинского персонала					
Субсидии на достижение целевых показателей по плану мероприятий ("дорожной карте") "Изменения в сфере культуры, направленные на повышение ее эффективности" в части повышения заработной платы работников культуры муниципальных учреждений культуры	905	20229999040032150	255 634,40	42 605,80	16,7
Субсидии на организацию предоставления общедоступного и бесплатного начального общего, основного общего, среднего общего образования по основным общеобразовательным программам в части обеспечения расходов на содержание зданий, оплаты коммунальных услуг и прочих расходов, не связанных с обеспечением реализации основных общеобразовательных программ, за исключением расходов на капитальный ремонт, в муниципальных общеобразовательных организациях, осуществляющих образовательную деятельность только по адаптированным основным общеобразовательным программам, и муниципальных санаторных общеобразовательных организациях	907	20229999040033150	15 167,70	4 468,50	29,5
Субсидии на обеспечение обучающихся с ограниченными возможностями здоровья, не проживающих в муниципальных образовательных организациях, осуществляющих образовательную деятельность по основным общеобразовательным программам, бесплатным двухразовым питанием	907	20229999040034150	42 221,70	14 936,05	35,4
Субсидии на обеспечение условий для развития физической культуры и массового спорта	908	20229999040038150	5 036,20		
Субсидии на обеспечение учебными комплектами в соответствии с федеральными государственными образовательными стандартами муниципальных общеобразовательных организаций	907	20229999040040150	9 157,00		
Субсидии на стимулирующие выплаты в муниципальных организациях дополнительного образования Томской области	905	20229999040042150	2 441,30	1 220,65	50,0
Субсидии на стимулирующие выплаты в муниципальных организациях дополнительного образования Томской области	907	20229999040042150	718,20	239,40	33,3
Субсидии на стимулирующие выплаты в муниципальных организациях дополнительного образования Томской области	908	20229999040042150	3 147,80	1 573,90	50,0
Субсидии на обеспечение уровня финансирования организаций, реализующих дополнительные образовательные программы спортивной подготовки, в соответствии с требованиями федеральных стандартов спортивной подготовки	908	20229999040043150	6 813,60		
Субсидии на компенсацию расходов по организации теплоснабжения теплоснабжающими организациями	954	20229999040052150	3 201,40	3 201,40	100,0
Субсидии на проведение капитальных ремонтов объектов коммунальной инфраструктуры в целях подготовки хозяйственного комплекса Томской области к безаварийному прохождению отопительного сезона	952	20229999040055150	1 800,00		
Субсидии на достижение целевых показателей по плану мероприятий ("дорожной карте") "Изменения в отраслях социальной сферы, направленные на повышение эффективности здравоохранения Томской области" в части повышения заработной платы работников муниципальных образовательных организаций, занимающих должности среднего медицинского персонала	907	20229999040056150	515,10	140,40	27,3
Субсидии на предоставление отдельным категориям граждан, предусмотренным статьей 14-1 Закона Томской области от 9 июля 2015 года № 100-ОЗ "О земельных отношениях в Томской области", меры социальной поддержки по обеспечению жилыми помещениями в виде единовременной денежной выплаты на улучшение жилищных условий, предоставляемой с их письменного согласия взамен предоставления земельного участка в собственность бесплатно	909	20229999040066150	27 645,00	900,00	3,3
Субвенции бюджетам бюджетной системы Российской Федерации		20230000000000150	1 655 981,39	675 640,51	40,8
Субвенции на обеспечение государственных гарантий реализации прав на получение общедоступного и бесплатного дошкольного, начального общего, основного общего, среднего общего образования в муниципальных общеобразовательных организациях в Томской области, обеспечение дополнительного образования детей в муниципальных	907	20230024040010150	997 308,30	379 867,88	38,1



общеобразовательных организациях в Томской области					
Субвенции на обеспечение государственных гарантий реализации прав на получение общедоступного и бесплатного дошкольного образования в муниципальных дошкольных образовательных организациях в Томской области	907	20230024040015150	547 620,20	266 715,19	48,7
Субвенции на осуществление отдельных государственных полномочий по организации мероприятий при осуществлении деятельности по обращению с животными без владельцев	952	20230024040021150	4 324,00	1 081,00	25,0
Субвенции на осуществление отдельных государственных полномочий по организации мероприятий при осуществлении деятельности по обращению с животными без владельцев (на осуществление управленческих функций органами местного самоуправления)	952	20230024040022150	49,90	12,47	25,0
Субвенции на осуществление отдельных государственных полномочий по выплате надбавок к должностному окладу педагогическим работникам муниципальных образовательных организаций	905	20230024040030150	117,20	31,25	26,7
Субвенции на осуществление отдельных государственных полномочий по выплате надбавок к должностному окладу педагогическим работникам муниципальных образовательных организаций	907	20230024040030150	1 664,00	556,78	33,5
Субвенции на осуществление отдельных государственных полномочий по выплате надбавок к должностному окладу педагогическим работникам муниципальных образовательных организаций	908	20230024040030150	1 321,80	440,60	33,3
Субвенции на осуществление отдельных государственных полномочий по созданию и обеспечению деятельности комиссий по делам несовершеннолетних и защите их прав	902	20230024040040150	2 953,90	615,00	20,8
Субвенции на осуществление отдельных государственных полномочий по регулированию тарифов на перевозки пассажиров и багажа всеми видами общественного транспорта в городском, пригородном и междугородном сообщении (кроме железнодорожного транспорта) по городским, пригородным и междугородным муниципальным маршрутам	902	20230024040060150	23,80	5,40	22,7
Субвенции на осуществление государственных полномочий по регистрации и учету граждан, имеющих право на получение социальных выплат для приобретения жилья в связи с переселением из районов Крайнего Севера и приравненных к ним местностей	952	20230024040070150	0,70	0,18	25,7
Субвенции на осуществление отдельных государственных полномочий по хранению, комплектованию, учету и использованию архивных документов, относящихся к собственности Томской области	902	20230024040080150	176,70	44,10	25,0
Субвенции на осуществление отдельных государственных полномочий по опеке и попечительству в отношении несовершеннолетних граждан	907	20230024040101150	9 304,80	2 498,96	26,9
Субвенции на осуществление отдельных государственных полномочий по опеке и попечительству в отношении совершеннолетних граждан	902	20230024040102150	1 961,60	445,80	22,7
Субвенции на осуществление отдельных государственных полномочий по государственной поддержке сельскохозяйственного производства (на осуществление управленческих функций органами местного самоуправления)	954	20230024040120150	167,00	38,04	22,8
Субвенции на осуществление отдельных государственных полномочий по государственной поддержке сельскохозяйственного производства (поддержка малых форм хозяйствования)	954	20230024040121150	550,60		
Субвенции на обеспечение одеждой, обувью, мягким инвентарем, оборудованием и единовременным денежным пособием детей-сирот и детей, оставшихся без попечения родителей, а также лиц из числа детей-сирот и детей, оставшихся без попечения родителей, - выпускников муниципальных образовательных организаций, находящихся (находившихся) под опекой (попечительством) или в приемных семьях, и выпускников частных общеобразовательных организаций, находящихся (находившихся) под опекой (попечительством), в приемных семьях	907	20230024040150150	1 907,00		
Субвенции на осуществление отдельных государственных полномочий по созданию и обеспечению деятельности	902	20230024040170150	784,40	196,05	25,0



административных комиссий в Томской области					
Субвенции на осуществление отдельных государственных полномочий по созданию и обеспечению деятельности административных комиссий в Томской области	954	20230024040170150	784,40	196,05	25,0
Субвенции на осуществление отдельных государственных полномочий по обеспечению предоставления бесплатной методической, психолого-педагогической, диагностической и консультативной помощи, в том числе в дошкольных образовательных организациях и общеобразовательных организациях, если в них созданы соответствующие консультационные центры, родителям (законным представителям) несовершеннолетних обучающихся, обеспечивающих получение детьми дошкольного образования в форме семейного образования	907	20230024040215150	439,00	121,15	27,6
Субвенции на осуществление отдельных государственных полномочий по обеспечению обучающихся с ограниченными возможностями здоровья, проживающих в муниципальных (частных) образовательных организациях, осуществляющих образовательную деятельность по основным общеобразовательным программам, питанием, одеждой, обувью, мягким и жестким инвентарем	907	20230024040245150	8 267,80	3 720,16	45,0
Субвенции на осуществление отдельных государственных полномочий по регистрации коллективных договоров	902	20230024040250150	539,50	133,47	24,7
Субвенции бюджетам городских округов на содержание ребенка, находящегося под опекой, попечительством, а также вознаграждение, причитающееся опекуну (попечителю), приемному родителю (на ежемесячную выплату денежных средств опекунам (попечителям) на содержание детей и обеспечение денежными средствами лиц из числа детей-сирот и детей, оставшихся без попечения родителей, находившихся под опекой (попечительством), в приемной семье и продолжающих обучение в муниципальных общеобразовательных организациях)	907	20230027040113150	7 459,20	1 864,83	25,0
Субвенции бюджетам городских округов на содержание ребенка, находящегося под опекой, попечительством, а также вознаграждение, причитающееся опекуну (попечителю), приемному родителю (на содержание приемных семей, включающее в себя денежные средства приемным семьям на содержание детей и ежемесячную выплату вознаграждения, причитающегося приемным родителям)	907	20230027040114150	58 579,20	14 644,83	25,0
Субвенции бюджетам городских округов на обеспечение детей-сирот и детей, оставшихся без попечения родителей, лиц из числа детей-сирот и детей, оставшихся без попечения родителей, жилыми помещениями	952	20235082040000150	9 172,69	2 246,08	24,5
Субвенции бюджетам городских округов на осуществление полномочий по составлению (изменению) списков кандидатов в присяжные заседатели федеральных судов общей юрисдикции в Российской Федерации	902	20235120040000150	8,00		
Субвенции бюджетам городских округов на организацию бесплатного горячего питания обучающихся, получающих начальное общее образование в государственных и муниципальных образовательных организациях (обеспечение обучающихся с ограниченными возможностями здоровья, проживающих в муниципальных (частных) образовательных организациях, осуществляющих образовательную деятельность по основным общеобразовательным программам, питанием, одеждой, обувью, мягким и жестким инвентарем, в части организации бесплатного горячего питания обучающихся, получающих начальное общее образование в муниципальных образовательных организациях)	907	20235304040246150	495,70	165,24	33,3
Иные межбюджетные трансферты		20240000000000150	474 126,70	24 347,02	5,1
Межбюджетные трансферты, передаваемые бюджетам городских округов на ежемесячное денежное вознаграждение за классное руководство педагогическим работникам государственных и муниципальных образовательных организаций, реализующих образовательные программы начального общего образования, образовательные программы основного общего образования, образовательные программы среднего общего образования	907	20245303040000150	60 286,74	15 071,67	25,0
Прочие межбюджетные трансферты на оказание помощи малоимущим, многодетным семьям и семьям, находящимся в	952	20249999040015150	179,00		



трудной жизненной ситуации, по установке и обслуживанию автономных дымовых пожарных извещателей в жилых помещениях					
Прочие межбюджетные трансферты на частичную оплату стоимости питания отдельных категорий обучающихся в муниципальных общеобразовательных организациях Томской области, за исключением обучающихся с ограниченными возможностями здоровья и обучающихся по образовательным программам начального общего образования	907	20249999040025150	6 249,60	2 095,10	33,5
Прочие межбюджетные трансферты на оказание помощи в ремонте и (или) переустройстве жилых помещений граждан, не стоящих на учете в качестве нуждающихся в улучшении жилищных условий и не реализовавших свое право на улучшение жилищных условий за счет средств федерального и областного бюджетов в 2009 и последующих годах, из числа: участников и инвалидов Великой Отечественной войны 1941 - 1945 годов; тружеников тыла военных лет; лиц, награжденных знаком "Жителю блокадного Ленинграда"; лиц, награжденных знаком "Житель осажденного Севастополя"; бывших несовершеннолетних узников концлагерей; вдов погибших (умерших) участников Великой Отечественной войны 1941 - 1945 годов, не вступивших в повторный брак	902	20249999040027150	505,00		
Прочие межбюджетные трансферты на выплату ежемесячной стипендии Губернатора Томской области молодым учителям муниципальных образовательных организаций Томской области	907	20249999040029150	1 729,60	546,95	31,6
Прочие межбюджетные трансферты на организацию системы выявления, сопровождения одаренных детей	907	20249999040039150	517,20	253,50	49,0
Прочие межбюджетные трансферты, передаваемые бюджетам городских округов (исполнение судебных актов)	952	20249999040047150	9 150,06		
Прочие межбюджетные трансферты на достижение целевых показателей по плану мероприятий ("дорожной карте") "Изменения в сфере образования в Томской области" в части повышения заработной платы педагогических работников муниципальных дошкольных образовательных организаций	907	20249999040050150	220 355,50	2 018,10	0,9
Прочие межбюджетные трансферты на достижение целевых показателей по плану мероприятий ("дорожной карте") "Изменения в сфере образования в Томской области" в части повышения заработной платы педагогических работников муниципальных общеобразовательных организаций	907	20249999040051150	175 154,00	4 361,70	2,5
Прочие безвозмездные поступления		207000000000000000	-4 985,32	-4 985,32	100,0
Прочие безвозмездные поступления в бюджеты городских округов (реализация программы "Люди и города")	953	20704050040055150	-4 985,32	-4 985,32	100,0
Доходы бюджетов бюджетной системы Российской Федерации от возврата остатков субсидий, субвенций и иных межбюджетных трансфертов, имеющих целевое назначение, прошлых лет		218000000000000000	42,78	42,78	100,0
Возврат остатков субсидий, субвенций и иных межбюджетных трансфертов, имеющих целевое назначение, прошлых лет		219000000000000000	-8 644,73	-8 644,73	100,0
Всего			6 724 647,30	1 586 670,05	23,6

УТВЕРЖДЕН
постановлением
Администрации ЗАТО Северск
от 22.05.2024 № 1650-па

ОТЧЕТ

о расходах бюджета ЗАТО Северск по разделам и подразделам, целевым статьям (муниципальным программам и непрограммным направлениям деятельности), группам (группам и подгруппам) видов расходов классификации расходов бюджетов за I квартал 2024 года

Наименование	Раздел, подраздел	Целевая статья	Вид расхода	Утверждено	Исполнено	Процент исполнения
				(тыс. руб.)		(%)
Общегосударственные вопросы	0100			437 119,22	98 668,83	22,6
Функционирование высшего должностного лица субъекта Российской Федерации и муниципального образования	0102			3 624,46	1 015,15	28,0
Непрограммные направления деятельности	0102	8800000000		3 624,46	1 015,15	28,0



Обеспечение деятельности ОМСУ и казенных учреждений	0102	8800100000		3 624,46	1 015,15	28,0
Расходы на выплаты персоналу в целях обеспечения выполнения функций государственными (муниципальными) органами, казенными учреждениями, органами управления государственными внебюджетными фондами	0102	8800100000	100	3 624,46	1 015,15	28,0
Расходы на выплаты персоналу государственных (муниципальных) органов	0102	8800100000	120	3 624,46	1 015,15	28,0
Функционирование законодательных (представительных) органов государственной власти и представительных органов муниципальных образований	0103			48 984,13	9 389,01	19,2
Непрограммные направления деятельности	0103	8800000000		48 984,13	9 389,01	19,2
Обеспечение деятельности ОМСУ и казенных учреждений	0103	8800100000		48 984,13	9 389,01	19,2
Расходы на выплаты персоналу в целях обеспечения выполнения функций государственными (муниципальными) органами, казенными учреждениями, органами управления государственными внебюджетными фондами	0103	8800100000	100	43 238,79	8 920,78	20,6
Расходы на выплаты персоналу государственных (муниципальных) органов	0103	8800100000	120	43 238,79	8 920,78	20,6
Закупка товаров, работ и услуг для обеспечения государственных (муниципальных) нужд	0103	8800100000	200	5 702,44	465,42	8,2
Иные закупки товаров, работ и услуг для обеспечения государственных (муниципальных) нужд	0103	8800100000	240	5 702,44	465,42	8,2
Иные бюджетные ассигнования	0103	8800100000	800	42,90	2,81	6,6
Уплата налогов, сборов и иных платежей	0103	8800100000	850	42,90	2,81	6,6
Функционирование Правительства Российской Федерации, высших исполнительных органов государственной власти субъектов Российской Федерации, местных администраций	0104			229 423,41	52 528,14	22,9
Муниципальная программа "Улучшение жизнедеятельности внегородских территорий ЗАТО Северск"	0104	3900000000		14 550,06	2 784,91	19,1
Обеспечивающая подпрограмма	0104	3930000000		14 550,06	2 784,91	19,1
Расходы на выплаты персоналу в целях обеспечения выполнения функций государственными (муниципальными) органами, казенными учреждениями, органами управления государственными внебюджетными фондами	0104	3930000000	100	10 827,92	2 375,11	21,9
Расходы на выплаты персоналу государственных (муниципальных) органов	0104	3930000000	120	10 827,92	2 375,11	21,9
Закупка товаров, работ и услуг для обеспечения государственных (муниципальных) нужд	0104	3930000000	200	3 706,48	405,96	11,0
Иные закупки товаров, работ и услуг для обеспечения государственных (муниципальных) нужд	0104	3930000000	240	3 706,48	405,96	11,0
Иные бюджетные ассигнования	0104	3930000000	800	15,66	3,84	24,5
Уплата налогов, сборов и иных платежей	0104	3930000000	850	15,66	3,84	24,5
Непрограммные направления деятельности	0104	8800000000		214 873,35	49 743,23	23,2
Обеспечение деятельности ОМСУ и казенных учреждений	0104	8800100000		214 873,35	49 743,23	23,2
Расходы на выплаты персоналу в целях обеспечения выполнения функций государственными (муниципальными) органами, казенными учреждениями, органами управления государственными внебюджетными фондами	0104	8800100000	100	166 470,85	40 930,16	24,6
Расходы на выплаты персоналу государственных (муниципальных) органов	0104	8800100000	120	166 470,85	40 930,16	24,6
Закупка товаров, работ и услуг для обеспечения государственных (муниципальных) нужд	0104	8800100000	200	47 090,32	8 703,16	18,5
Иные закупки товаров, работ и услуг для обеспечения государственных (муниципальных) нужд	0104	8800100000	240	47 090,32	8 703,16	18,5
Социальное обеспечение и иные выплаты населению	0104	8800100000	300	7,69		
Социальные выплаты гражданам, кроме публичных нормативных социальных выплат	0104	8800100000	320	7,69		
Иные бюджетные ассигнования	0104	8800100000	800	1 304,49	109,92	8,4
Уплата налогов, сборов и иных платежей	0104	8800100000	850	1 304,49	109,92	8,4
Судебная система	0105			8,00		
Непрограммные направления деятельности	0105	8800000000		8,00		
Прочие расходы	0105	8800700000		8,00		
Закупка товаров, работ и услуг для обеспечения государственных (муниципальных) нужд	0105	8800700000	200	8,00		
Иные закупки товаров, работ и услуг для обеспечения государственных (муниципальных) нужд	0105	8800700000	240	8,00		
Обеспечение деятельности финансовых, налоговых и таможенных органов и органов финансового (финансово-бюджетного) надзора	0106			55 271,27	10 588,15	19,2
Муниципальная программа "Эффективное управление	0106	4200000000		36 324,58	6 771,94	18,6



муниципальными финансами ЗАТО Северск"						
Обеспечивающая подпрограмма	0106	4230000000		36 324,58	6 771,94	18,6
Расходы на выплаты персоналу в целях обеспечения выполнения функций государственными (муниципальными) органами, казенными учреждениями, органами управления государственными внебюджетными фондами	0106	4230000000	100	33 955,12	6 649,98	19,6
Расходы на выплаты персоналу государственных (муниципальных) органов	0106	4230000000	120	33 955,12	6 649,98	19,6
Закупка товаров, работ и услуг для обеспечения государственных (муниципальных) нужд	0106	4230000000	200	2 339,36	121,96	5,2
Иные закупки товаров, работ и услуг для обеспечения государственных (муниципальных) нужд	0106	4230000000	240	2 339,36	121,96	5,2
Социальное обеспечение и иные выплаты населению	0106	4230000000	300	0,10		
Социальные выплаты гражданам, кроме публичных нормативных социальных выплат	0106	4230000000	320	0,10		
Иные бюджетные ассигнования	0106	4230000000	800	30,00		
Уплата налогов, сборов и иных платежей	0106	4230000000	850	30,00		
Непрограммные направления деятельности	0106	8800000000		18 946,69	3 816,20	20,1
Обеспечение деятельности ОМСУ и казенных учреждений	0106	8800100000		18 946,69	3 816,20	20,1
Расходы на выплаты персоналу в целях обеспечения выполнения функций государственными (муниципальными) органами, казенными учреждениями, органами управления государственными внебюджетными фондами	0106	8800100000	100	15 103,51	3 201,07	21,2
Расходы на выплаты персоналу государственных (муниципальных) органов	0106	8800100000	120	15 103,51	3 201,07	21,2
Закупка товаров, работ и услуг для обеспечения государственных (муниципальных) нужд	0106	8800100000	200	3 828,30	613,64	16,0
Иные закупки товаров, работ и услуг для обеспечения государственных (муниципальных) нужд	0106	8800100000	240	3 828,30	613,64	16,0
Иные бюджетные ассигнования	0106	8800100000	800	14,88	1,49	10,0
Уплата налогов, сборов и иных платежей	0106	8800100000	850	14,88	1,49	10,0
Резервные фонды	0111			10 536,20		
Непрограммные направления деятельности	0111	8800000000		10 536,20		
Резервные фонды	0111	8800200000		10 536,20		
Иные бюджетные ассигнования	0111	8800200000	800	10 536,20		
Резервные средства	0111	8800200000	870	10 536,20		
Другие общегосударственные вопросы	0113			89 271,75	25 148,39	28,2
Муниципальная программа "Эффективное управление муниципальными финансами ЗАТО Северск"	0113	4200000000		1 159,13	166,27	14,3
Подпрограмма "Повышение эффективности управления муниципальными финансами"	0113	4210000000		1 159,13	166,27	14,3
Комплекс процессных мероприятий "Повышение качества финансового менеджмента главных администраторов средств бюджета ЗАТО Северск"	0113	4212100000		350,00		
Закупка товаров, работ и услуг для обеспечения государственных (муниципальных) нужд	0113	4212100000	200	350,00		
Иные закупки товаров, работ и услуг для обеспечения государственных (муниципальных) нужд	0113	4212100000	240	350,00		
Комплекс процессных мероприятий "Совершенствование информационно-технического сопровождения бюджетного процесса на территории ЗАТО Северск"	0113	4212200000		809,13	166,27	20,5
Закупка товаров, работ и услуг для обеспечения государственных (муниципальных) нужд	0113	4212200000	200	809,13	166,27	20,5
Иные закупки товаров, работ и услуг для обеспечения государственных (муниципальных) нужд	0113	4212200000	240	809,13	166,27	20,5
Муниципальная программа "Эффективное управление муниципальным имуществом ЗАТО Северск"	0113	4300000000		29 548,13	5 792,63	19,6
Подпрограмма "Признание прав и регулирование отношений по муниципальной собственности ЗАТО Северск"	0113	4310000000		1 484,09	477,70	32,2
Комплекс процессных мероприятий "Организация учета объектов недвижимого и движимого имущества ЗАТО Северск, в том числе признанных бесхозяйными, в Реестре муниципального имущества ЗАТО Северск"	0113	4312100000		565,89	40,50	7,2
Закупка товаров, работ и услуг для обеспечения государственных (муниципальных) нужд	0113	4312100000	200	565,89	40,50	7,2
Иные закупки товаров, работ и услуг для обеспечения государственных (муниципальных) нужд	0113	4312100000	240	565,89	40,50	7,2
Комплекс процессных мероприятий "Уплата в федеральный бюджет налога на добавленную стоимость (НДС) с доходов, полученных от	0113	4312200000		917,20	437,20	47,7



реализации (передачи) имущества, составляющего муниципальную казну ЗАТО Северск, физическим лицам, не являющимся индивидуальными предпринимателями, при приватизации и в аренду"						
Иные бюджетные ассигнования	0113	4312200000	800	917,20	437,20	47,7
Уплата налогов, сборов и иных платежей	0113	4312200000	850	917,20	437,20	47,7
Комплекс процессных мероприятий "Подготовка объектов коммунального комплекса к передаче по концессионному соглашению и обеспечение их бесперебойного функционирования"	0113	4312400000		1,00		
Закупка товаров, работ и услуг для обеспечения государственных (муниципальных) нужд	0113	4312400000	200	1,00		
Иные закупки товаров, работ и услуг для обеспечения государственных (муниципальных) нужд	0113	4312400000	240	1,00		
Подпрограмма "Содержание, обслуживание и строительство муниципального имущества ЗАТО Северск, содержание общего имущества в многоквартирных домах"	0113	4320000000		28 064,04	5 314,93	18,9
Комплекс процессных мероприятий "Организация деятельности по содержанию и обслуживанию временно не используемого имущества муниципальной казны ЗАТО Северск, финансовое обеспечение платежей в части муниципальных нежилых помещений, расположенных в многоквартирных домах"	0113	4322100000		27 494,48	5 144,06	18,7
Закупка товаров, работ и услуг для обеспечения государственных (муниципальных) нужд	0113	4322100000	200	27 412,31	5 129,97	18,7
Иные закупки товаров, работ и услуг для обеспечения государственных (муниципальных) нужд	0113	4322100000	240	27 412,31	5 129,97	18,7
Иные бюджетные ассигнования	0113	4322100000	800	82,17	14,08	17,1
Уплата налогов, сборов и иных платежей	0113	4322100000	850	82,17	14,08	17,1
Комплекс процессных мероприятий "Капитальный ремонт нежилых объектов административно-хозяйственного назначения"	0113	4322200000		569,56	170,87	30,0
Закупка товаров, работ и услуг для обеспечения государственных (муниципальных) нужд	0113	4322200000	200	569,56	170,87	30,0
Иные закупки товаров, работ и услуг для обеспечения государственных (муниципальных) нужд	0113	4322200000	240	569,56	170,87	30,0
Муниципальная программа "Цифровое развитие ЗАТО Северск"	0113	4600000000		13 946,90	493,72	3,5
Подпрограмма "Цифровизация городского хозяйства "Умный город"	0113	4610000000		1 505,54	56,79	3,8
Основное мероприятие: создание и совершенствование цифровой платформы для вовлечения граждан в решение вопросов городского развития ("Активный гражданин")	0113	4614100000		642,53		
Закупка товаров, работ и услуг для обеспечения государственных (муниципальных) нужд	0113	4614100000	200	642,53		
Иные закупки товаров, работ и услуг для обеспечения государственных (муниципальных) нужд	0113	4614100000	240	642,53		
Основное мероприятие: создание и введение в эксплуатацию системы интеллектуального видеонаблюдения в местах массового скопления людей	0113	4614500000		863,01	56,79	6,6
Закупка товаров, работ и услуг для обеспечения государственных (муниципальных) нужд	0113	4614500000	200	363,01	56,79	15,6
Иные закупки товаров, работ и услуг для обеспечения государственных (муниципальных) нужд	0113	4614500000	240	363,01	56,79	15,6
Капитальные вложения в объекты государственной (муниципальной) собственности	0113	4614500000	400	500,00		
Бюджетные инвестиции	0113	4614500000	410	500,00		
Подпрограмма "Импортзамещение в информационных технологиях"	0113	4620000000		7 424,51	436,93	5,9
Основное мероприятие: переход на использование отечественного общесистемного программного обеспечения на автоматизированных рабочих местах и серверных станциях	0113	4624100000		1 980,00		
Закупка товаров, работ и услуг для обеспечения государственных (муниципальных) нужд	0113	4624100000	200	1 980,00		
Иные закупки товаров, работ и услуг для обеспечения государственных (муниципальных) нужд	0113	4624100000	240	1 980,00		
Основное мероприятие: переход на использование отечественного прикладного и специализированного программного обеспечения на автоматизированных рабочих местах и серверных станциях	0113	4624200000		5 207,67	436,93	8,4
Закупка товаров, работ и услуг для обеспечения государственных (муниципальных) нужд	0113	4624200000	200	5 207,67	436,93	8,4
Иные закупки товаров, работ и услуг для обеспечения государственных (муниципальных) нужд	0113	4624200000	240	5 207,67	436,93	8,4
Основное мероприятие: проведение модернизации серверного оборудования и оборудования связи, техники установленной на	0113	4624300000		236,84		



рабочих местах работников Администрации ЗАТО Северск						
Закупка товаров, работ и услуг для обеспечения государственных (муниципальных) нужд	0113	4624300000	200	236,84		
Иные закупки товаров, работ и услуг для обеспечения государственных (муниципальных) нужд	0113	4624300000	240	236,84		
Подпрограмма "Эффективное управление с использованием информационно-телекоммуникационных технологий в ЗАТО Северск"	0113	4630000000		5 016,85		
Основное мероприятие: комплекс мероприятий по обеспечению доступности гражданам и субъектам малого и среднего предпринимательства ЗАТО Северск муниципальных услуг и сервисов, в т.ч. предоставляемых исключительно в цифровом виде	0113	4634100000		4 566,85		
Закупка товаров, работ и услуг для обеспечения государственных (муниципальных) нужд	0113	4634100000	200	4 566,85		
Иные закупки товаров, работ и услуг для обеспечения государственных (муниципальных) нужд	0113	4634100000	240	4 566,85		
Основное мероприятие: повышение открытости органов местного самоуправления ЗАТО Северск	0113	4634200000		450,00		
Закупка товаров, работ и услуг для обеспечения государственных (муниципальных) нужд	0113	4634200000	200	450,00		
Иные закупки товаров, работ и услуг для обеспечения государственных (муниципальных) нужд	0113	4634200000	240	450,00		
Непрограммные направления деятельности	0113	8800000000		44 617,59	18 695,77	41,9
Обеспечение деятельности ОМСУ и казенных учреждений	0113	8800100000		6 344,10	1 342,29	21,2
Расходы на выплаты персоналу в целях обеспечения выполнения функций государственными (муниципальными) органами, казенными учреждениями, органами управления государственными внебюджетными фондами	0113	8800100000	100	5 517,78	1 268,24	23,0
Расходы на выплаты персоналу казенных учреждений	0113	8800100000	110	5 517,78	1 268,24	23,0
Закупка товаров, работ и услуг для обеспечения государственных (муниципальных) нужд	0113	8800100000	200	823,34	73,36	8,9
Иные закупки товаров, работ и услуг для обеспечения государственных (муниципальных) нужд	0113	8800100000	240	823,34	73,36	8,9
Иные бюджетные ассигнования	0113	8800100000	800	2,98	0,69	23,2
Уплата налогов, сборов и иных платежей	0113	8800100000	850	2,98	0,69	23,2
Резервные фонды	0113	8800200000		8 270,48	8 270,47	100,0
Иные бюджетные ассигнования	0113	8800200000	800	8 270,48	8 270,47	100,0
Исполнение судебных актов	0113	8800200000	830	7,05	7,05	100,0
Уплата налогов, сборов и иных платежей	0113	8800200000	850	8 263,43	8 263,42	100,0
Расходы на осуществление адресных выплат	0113	8800300000		6 737,16	1 131,46	16,8
Закупка товаров, работ и услуг для обеспечения государственных (муниципальных) нужд	0113	8800300000	200	23,16	3,46	14,9
Иные закупки товаров, работ и услуг для обеспечения государственных (муниципальных) нужд	0113	8800300000	240	23,16	3,46	14,9
Социальное обеспечение и иные выплаты населению	0113	8800300000	300	6 714,00	1 128,00	16,8
Иные выплаты населению	0113	8800300000	360	6 714,00	1 128,00	16,8
Исполнение судебных актов	0113	8800400000		2 895,21	1 678,05	58,0
Иные бюджетные ассигнования	0113	8800400000	800	2 895,21	1 678,05	58,0
Исполнение судебных актов	0113	8800400000	830	895,11	828,05	92,5
Уплата налогов, сборов и иных платежей	0113	8800400000	850	2 000,10	850,00	42,5
Оплата членских, целевых и других взносов для участия городского округа ЗАТО Северск в различных Ассоциациях, межмуниципальных объединениях и организациях, некоммерческих организациях	0113	8800500000		2 659,79	2 567,52	96,5
Иные бюджетные ассигнования	0113	8800500000	800	2 659,79	2 567,52	96,5
Уплата налогов, сборов и иных платежей	0113	8800500000	850	2 659,79	2 567,52	96,5
Информационные расходы органов местного самоуправления	0113	8800600000		17 710,85	3 705,98	20,9
Закупка товаров, работ и услуг для обеспечения государственных (муниципальных) нужд	0113	8800600000	200	17 710,85	3 705,98	20,9
Иные закупки товаров, работ и услуг для обеспечения государственных (муниципальных) нужд	0113	8800600000	240	17 710,85	3 705,98	20,9
Национальная безопасность и правоохранительная деятельность	0300			32 321,15	7 155,86	22,1
Защита населения и территории от чрезвычайных ситуаций природного и техногенного характера, пожарная безопасность	0310			32 321,15	7 155,86	22,1
Муниципальная программа "Обеспечение безопасности населения на территории ЗАТО Северск"	0310	4000000000		32 321,15	7 155,86	22,1
Подпрограмма "Профилактика преступлений и иных правонарушений на территории ЗАТО Северск"	0310	4010000000		366,60	51,68	14,1
Основное мероприятие: создание условий для деятельности	0310	4014100000		360,10	51,68	14,4



общественных объединений граждан правоохранительной направленности						
Расходы на выплаты персоналу в целях обеспечения выполнения функций государственными (муниципальными) органами, казенными учреждениями, органами управления государственными внебюджетными фондами	0310	4014100000	100	340,10	51,68	15,2
Расходы на выплаты персоналу государственных (муниципальных) органов	0310	4014100000	120	340,10	51,68	15,2
Социальное обеспечение и иные выплаты населению	0310	4014100000	300	20,00		
Премии и гранты	0310	4014100000	350	20,00		
Основное мероприятие: противодействие распространению идеологии терроризма на территории ЗАТО Северск	0310	4014200000		6,50		
Закупка товаров, работ и услуг для обеспечения государственных (муниципальных) нужд	0310	4014200000	200	6,50		
Иные закупки товаров, работ и услуг для обеспечения государственных (муниципальных) нужд	0310	4014200000	240	6,50		
Подпрограмма "Обеспечение первичных мер пожарной безопасности на территории ЗАТО Северск"	0310	4020000000		149,76		
Основное мероприятие: организация обучения населения ЗАТО Северск в области пожарной безопасности	0310	4024200000		7,00		
Закупка товаров, работ и услуг для обеспечения государственных (муниципальных) нужд	0310	4024200000	200	7,00		
Иные закупки товаров, работ и услуг для обеспечения государственных (муниципальных) нужд	0310	4024200000	240	7,00		
Основное мероприятие: проведение комплекса противопожарных мер на территории ЗАТО Северск	0310	4024400000		142,76		
Закупка товаров, работ и услуг для обеспечения государственных (муниципальных) нужд	0310	4024400000	200	142,76		
Иные закупки товаров, работ и услуг для обеспечения государственных (муниципальных) нужд	0310	4024400000	240	142,76		
Подпрограмма "Повышение уровня защиты населения и территории ЗАТО Северск от чрезвычайных ситуаций мирного и военного времени"	0310	4030000000		17 623,49	3 881,10	22,0
Комплекс процессных мероприятий "Обеспечение деятельности МКУ "Единая дежурно-диспетчерская служба ЗАТО Северск"	0310	4032200000		16 224,92	3 881,10	23,9
Расходы на выплаты персоналу в целях обеспечения выполнения функций государственными (муниципальными) органами, казенными учреждениями, органами управления государственными внебюджетными фондами	0310	4032200000	100	13 810,51	3 436,23	24,9
Расходы на выплаты персоналу казенных учреждений	0310	4032200000	110	13 810,51	3 436,23	24,9
Закупка товаров, работ и услуг для обеспечения государственных (муниципальных) нужд	0310	4032200000	200	2 363,79	444,87	18,8
Иные закупки товаров, работ и услуг для обеспечения государственных (муниципальных) нужд	0310	4032200000	240	2 363,79	444,87	18,8
Иные бюджетные ассигнования	0310	4032200000	800	50,62		
Уплата налогов, сборов и иных платежей	0310	4032200000	850	50,62		
Основное мероприятие: проведение мероприятий, направленных на предупреждение чрезвычайных ситуаций	0310	4034100000		41,57		
Закупка товаров, работ и услуг для обеспечения государственных (муниципальных) нужд	0310	4034100000	200	41,57		
Иные закупки товаров, работ и услуг для обеспечения государственных (муниципальных) нужд	0310	4034100000	240	41,57		
Основное мероприятие: обеспечение безопасного пребывания людей на водных объектах, расположенных на территории ЗАТО Северск	0310	4034200000		1 357,00		
Закупка товаров, работ и услуг для обеспечения государственных (муниципальных) нужд	0310	4034200000	200	1 357,00		
Иные закупки товаров, работ и услуг для обеспечения государственных (муниципальных) нужд	0310	4034200000	240	1 357,00		
Обеспечивающая подпрограмма	0310	4040000000		14 181,30	3 223,09	22,7
Расходы на выплаты персоналу в целях обеспечения выполнения функций государственными (муниципальными) органами, казенными учреждениями, органами управления государственными внебюджетными фондами	0310	4040000000	100	13 595,26	3 156,44	23,2
Расходы на выплаты персоналу государственных (муниципальных) органов	0310	4040000000	120	13 595,26	3 156,44	23,2
Закупка товаров, работ и услуг для обеспечения государственных (муниципальных) нужд	0310	4040000000	200	582,74	66,65	11,4
Иные закупки товаров, работ и услуг для обеспечения государственных (муниципальных) нужд	0310	4040000000	240	582,74	66,65	11,4
Иные бюджетные ассигнования	0310	4040000000	800	3,30		



Уплата налогов, сборов и иных платежей	0310	4040000000	850	3,30		
Национальная экономика	0400			917 730,03	153 633,99	16,7
Общеэкономические вопросы	0401			130 029,21	30 884,31	23,8
Муниципальная программа "Улучшение качественного состояния объектов благоустройства и озеленения города Северска"	0401	3600000000		41 318,28	9 867,52	23,9
Обеспечивающая подпрограмма УЖКХ ТиС	0401	3640000000		41 318,28	9 867,52	23,9
Расходы на выплаты персоналу в целях обеспечения выполнения функций государственными (муниципальными) органами, казенными учреждениями, органами управления государственными внебюджетными фондами	0401	3640000000	100	37 820,00	9 219,92	24,4
Расходы на выплаты персоналу государственных (муниципальных) органов	0401	3640000000	120	37 820,00	9 219,92	24,4
Закупка товаров, работ и услуг для обеспечения государственных (муниципальных) нужд	0401	3640000000	200	3 399,63	635,24	18,7
Иные закупки товаров, работ и услуг для обеспечения государственных (муниципальных) нужд	0401	3640000000	240	3 399,63	635,24	18,7
Иные бюджетные ассигнования	0401	3640000000	800	98,65	12,36	12,5
Уплата налогов, сборов и иных платежей	0401	3640000000	850	98,65	12,36	12,5
Муниципальная программа "Эффективное управление муниципальным имуществом ЗАТО Северск"	0401	4300000000		54 894,34	13 211,78	24,1
Обеспечивающая подпрограмма	0401	4340000000		54 894,34	13 211,78	24,1
Расходы на выплаты персоналу в целях обеспечения выполнения функций государственными (муниципальными) органами, казенными учреждениями, органами управления государственными внебюджетными фондами	0401	4340000000	100	42 204,22	9 840,86	23,3
Расходы на выплаты персоналу государственных (муниципальных) органов	0401	4340000000	120	42 204,22	9 840,86	23,3
Закупка товаров, работ и услуг для обеспечения государственных (муниципальных) нужд	0401	4340000000	200	12 535,53	3 346,11	26,7
Иные закупки товаров, работ и услуг для обеспечения государственных (муниципальных) нужд	0401	4340000000	240	12 535,53	3 346,11	26,7
Иные бюджетные ассигнования	0401	4340000000	800	154,59	24,81	16,0
Уплата налогов, сборов и иных платежей	0401	4340000000	850	154,59	24,81	16,0
Муниципальная программа "Дорожная деятельность и транспортное обслуживание на территории ЗАТО Северск"	0401	4700000000		33 816,59	7 805,02	23,1
Обеспечивающая подпрограмма УКС Администрации ЗАТО Северск	0401	4750000000		33 816,59	7 805,02	23,1
Расходы на выплаты персоналу в целях обеспечения выполнения функций государственными (муниципальными) органами, казенными учреждениями, органами управления государственными внебюджетными фондами	0401	4750000000	100	30 509,38	7 275,88	23,8
Расходы на выплаты персоналу государственных (муниципальных) органов	0401	4750000000	120	30 509,38	7 275,88	23,8
Закупка товаров, работ и услуг для обеспечения государственных (муниципальных) нужд	0401	4750000000	200	3 227,75	508,27	15,7
Иные закупки товаров, работ и услуг для обеспечения государственных (муниципальных) нужд	0401	4750000000	240	3 227,75	508,27	15,7
Иные бюджетные ассигнования	0401	4750000000	800	79,46	20,86	26,3
Уплата налогов, сборов и иных платежей	0401	4750000000	850	79,46	20,86	26,3
Сельское хозяйство и рыболовство	0405			5 091,49	48,80	1,0
Муниципальная программа "Улучшение качественного состояния объектов благоустройства и озеленения города Северска"	0405	3600000000		4 373,90	12,47	0,3
Подпрограмма "Благоустройство города Северска"	0405	3620000000		4 324,00		
Комплекс процессных мероприятий "Проведение мероприятий для обеспечения безопасных и комфортных условий проживания на территории города Северска"	0405	3622200000		4 324,00		
Закупка товаров, работ и услуг для обеспечения государственных (муниципальных) нужд	0405	3622200000	200	4 324,00		
Иные закупки товаров, работ и услуг для обеспечения государственных (муниципальных) нужд	0405	3622200000	240	4 324,00		
Обеспечивающая подпрограмма УЖКХ ТиС	0405	3640000000		49,90	12,47	25,0
Расходы на выплаты персоналу в целях обеспечения выполнения функций государственными (муниципальными) органами, казенными учреждениями, органами управления государственными внебюджетными фондами	0405	3640000000	100	49,90	12,47	25,0
Расходы на выплаты персоналу государственных (муниципальных) органов	0405	3640000000	120	49,90	12,47	25,0
Муниципальная программа "Улучшение жизнедеятельности внегородских территорий ЗАТО Северск"	0405	3900000000		717,59	36,33	5,1
Подпрограмма "Создание условий для развития субъектов малых	0405	3920000000		550,59		



форм хозяйствования и обеспечения граждан внегородских территорий услугами теплоснабжения и водоснабжения"						
Комплекс процессных мероприятий "Оказание поддержки субъектам малых форм хозяйствования на территории ЗАТО Северск"	0405	3922100000		550,59		
Закупка товаров, работ и услуг для обеспечения государственных (муниципальных) нужд	0405	3922100000	200	100,00		
Иные закупки товаров, работ и услуг для обеспечения государственных (муниципальных) нужд	0405	3922100000	240	100,00		
Иные бюджетные ассигнования	0405	3922100000	800	450,59		
Субсидии юридическим лицам (кроме некоммерческих организаций), индивидуальным предпринимателям, физическим лицам - производителям товаров, работ, услуг	0405	3922100000	810	450,59		
Обеспечивающая подпрограмма	0405	3930000000		167,00	36,33	21,8
Расходы на выплаты персоналу в целях обеспечения выполнения функций государственными (муниципальными) органами, казенными учреждениями, органами управления государственными внебюджетными фондами	0405	3930000000	100	152,03	36,33	23,9
Расходы на выплаты персоналу государственных (муниципальных) органов	0405	3930000000	120	152,03	36,33	23,9
Закупка товаров, работ и услуг для обеспечения государственных (муниципальных) нужд	0405	3930000000	200	14,97		
Иные закупки товаров, работ и услуг для обеспечения государственных (муниципальных) нужд	0405	3930000000	240	14,97		
Лесное хозяйство	0407			22 238,11	4 052,03	18,2
Муниципальная программа "Обеспечение безопасности населения на территории ЗАТО Северск"	0407	4000000000		1 296,17		
Подпрограмма "Обеспечение первичных мер пожарной безопасности на территории ЗАТО Северск"	0407	4020000000		1 296,17		
Основное мероприятие: организация обучения населения ЗАТО Северск в области пожарной безопасности	0407	4024200000		13,10		
Закупка товаров, работ и услуг для обеспечения государственных (муниципальных) нужд	0407	4024200000	200	13,10		
Иные закупки товаров, работ и услуг для обеспечения государственных (муниципальных) нужд	0407	4024200000	240	13,10		
Основное мероприятие: проведение комплекса противопожарных мер на территории ЗАТО Северск	0407	4024400000		1 283,07		
Закупка товаров, работ и услуг для обеспечения государственных (муниципальных) нужд	0407	4024400000	200	1 283,07		
Иные закупки товаров, работ и услуг для обеспечения государственных (муниципальных) нужд	0407	4024400000	240	1 283,07		
Муниципальная программа "Эффективное управление муниципальным имуществом ЗАТО Северск"	0407	4300000000		20 941,94	4 052,03	19,3
Подпрограмма "Обеспечение устойчивого управления лесами ЗАТО Северск"	0407	4330000000		20 941,94	4 052,03	19,3
Комплекс процессных мероприятий "Обеспечение деятельности МКУ "Лесничество ЗАТО Северск"	0407	4332100000		18 641,94	4 052,03	21,7
Расходы на выплаты персоналу в целях обеспечения выполнения функций государственными (муниципальными) органами, казенными учреждениями, органами управления государственными внебюджетными фондами	0407	4332100000	100	15 285,11	3 568,34	23,3
Расходы на выплаты персоналу казенных учреждений	0407	4332100000	110	15 285,11	3 568,34	23,3
Закупка товаров, работ и услуг для обеспечения государственных (муниципальных) нужд	0407	4332100000	200	2 984,55	419,76	14,1
Иные закупки товаров, работ и услуг для обеспечения государственных (муниципальных) нужд	0407	4332100000	240	2 984,55	419,76	14,1
Иные бюджетные ассигнования	0407	4332100000	800	372,28	63,93	17,2
Уплата налогов, сборов и иных платежей	0407	4332100000	850	372,28	63,93	17,2
Комплекс процессных мероприятий "Организация лесохозяйственных мероприятий"	0407	4332200000		2 300,00		
Закупка товаров, работ и услуг для обеспечения государственных (муниципальных) нужд	0407	4332200000	200	2 300,00		
Иные закупки товаров, работ и услуг для обеспечения государственных (муниципальных) нужд	0407	4332200000	240	2 300,00		
Транспорт	0408			10 601,80	1 007,87	9,5
Муниципальная программа "Дорожная деятельность и транспортное обслуживание на территории ЗАТО Северск"	0408	4700000000		10 601,80	1 007,87	9,5
Подпрограмма "Транспортное обслуживание населения в границах ЗАТО Северск"	0408	4740000000		10 601,80	1 007,87	9,5
Комплекс процессных мероприятий "Организация транспортного	0408	4742100000		10 601,80	1 007,87	9,5



обслуживания населения ЗАТО Северск автомобильным транспортом по муниципальным маршрутам регулярных перевозок"						
Закупка товаров, работ и услуг для обеспечения государственных (муниципальных) нужд	0408	4742100000	200	7 018,83	958,18	13,7
Иные закупки товаров, работ и услуг для обеспечения государственных (муниципальных) нужд	0408	4742100000	240	7 018,83	958,18	13,7
Иные бюджетные ассигнования	0408	4742100000	800	3 582,97	49,69	1,4
Субсидии юридическим лицам (кроме некоммерческих организаций), индивидуальным предпринимателям, физическим лицам - производителям товаров, работ, услуг	0408	4742100000	810	3 582,97	49,69	1,4
Дорожное хозяйство (дорожные фонды)	0409			739 573,59	115 455,36	15,6
Муниципальная программа "Повышение энергоэффективности в ЗАТО Северск"	0409	3700000000		2 052,01	465,83	22,7
Подпрограмма "Развитие сетей энергоснабжения в ЗАТО Северск"	0409	3720000000		2 052,01	465,83	22,7
Комплекс процессных мероприятий "Организация уличного освещения и текущего содержания электрооборудования объектов благоустройства и объектов дорожного обустройства ЗАТО Северск"	0409	3722100000		2 052,01	465,83	22,7
Предоставление субсидий бюджетным, автономным учреждениям и иным некоммерческим организациям	0409	3722100000	600	2 052,01	465,83	22,7
Субсидии бюджетным учреждениям	0409	3722100000	610	2 052,01	465,83	22,7
Муниципальная программа "Улучшение жизнедеятельности внегородских территорий ЗАТО Северск"	0409	3900000000		22 345,30	6 547,33	29,3
Подпрограмма "Содержание и ремонт улично-дорожной сети и благоустройство внегородских территорий ЗАТО Северск"	0409	3910000000		22 345,30	6 547,33	29,3
Основное мероприятие: содержание и ремонт улично-дорожной сети внегородских территорий ЗАТО Северск	0409	3914200000		22 345,30	6 547,33	29,3
Закупка товаров, работ и услуг для обеспечения государственных (муниципальных) нужд	0409	3914200000	200	22 345,30	6 547,33	29,3
Иные закупки товаров, работ и услуг для обеспечения государственных (муниципальных) нужд	0409	3914200000	240	22 345,30	6 547,33	29,3
Муниципальная программа "Дорожная деятельность и транспортное обслуживание на территории ЗАТО Северск"	0409	4700000000		715 176,28	108 442,19	15,2
Подпрограмма "Строительство и ремонт объектов улично-дорожной сети"	0409	4710000000		405 548,68	13 707,24	3,4
Основное мероприятие: строительство и ремонт объектов улично-дорожной сети	0409	4714100000		225 525,68	13 687,84	6,1
Закупка товаров, работ и услуг для обеспечения государственных (муниципальных) нужд	0409	4714100000	200	211 776,29	25,52	
Иные закупки товаров, работ и услуг для обеспечения государственных (муниципальных) нужд	0409	4714100000	240	211 776,29	25,52	
Капитальные вложения в объекты государственной (муниципальной) собственности	0409	4714100000	400	13 749,39	13 662,32	99,4
Бюджетные инвестиции	0409	4714100000	410	13 749,39	13 662,32	99,4
Основное мероприятие: участие в региональном проекте "Региональная и местная дорожная сеть"	0409	471R100000		180 023,00	19,40	
Закупка товаров, работ и услуг для обеспечения государственных (муниципальных) нужд	0409	471R100000	200	180 023,00	19,40	
Иные закупки товаров, работ и услуг для обеспечения государственных (муниципальных) нужд	0409	471R100000	240	180 023,00	19,40	
Подпрограмма "Повышение безопасности дорожного движения на территории ЗАТО Северск"	0409	4720000000		32 235,10	1 845,77	5,7
Комплекс процессных мероприятий "Организация мероприятий по техническому обслуживанию и текущему содержанию технических средств организации дорожного движения на территории ЗАТО Северск Томской области"	0409	4722100000		2 220,67	1 113,25	50,1
Предоставление субсидий бюджетным, автономным учреждениям и иным некоммерческим организациям	0409	4722100000	600	2 220,67	1 113,25	50,1
Субсидии бюджетным учреждениям	0409	4722100000	610	2 220,67	1 113,25	50,1
Основное мероприятие: приведение объектов муниципальной собственности в соответствие требованиям нормативных стандартов в части безопасности дорожного движения	0409	4724300000		30 014,43	732,52	2,4
Закупка товаров, работ и услуг для обеспечения государственных (муниципальных) нужд	0409	4724300000	200	28 861,79	21,63	0,1
Иные закупки товаров, работ и услуг для обеспечения государственных (муниципальных) нужд	0409	4724300000	240	28 861,79	21,63	0,1
Предоставление субсидий бюджетным, автономным учреждениям и иным некоммерческим организациям	0409	4724300000	600	1 152,64	710,89	61,7
Субсидии бюджетным учреждениям	0409	4724300000	610	1 152,64	710,89	61,7
Подпрограмма "Обеспечение сохранности и доступности	0409	4730000000		276 623,98	92 889,18	33,6



автомобильных дорог г.Северска, улучшение транспортной инфраструктуры"						
Комплекс процессных мероприятий "Текущее содержание объектов улично-дорожной сети г.Северска"	0409	4732100000		276 619,33	92 889,18	33,6
Закупка товаров, работ и услуг для обеспечения государственных (муниципальных) нужд	0409	4732100000	200	48 749,86	7 013,11	14,4
Иные закупки товаров, работ и услуг для обеспечения государственных (муниципальных) нужд	0409	4732100000	240	48 749,86	7 013,11	14,4
Предоставление субсидий бюджетным, автономным учреждениям и иным некоммерческим организациям	0409	4732100000	600	227 869,47	85 876,07	37,7
Субсидии бюджетным учреждениям	0409	4732100000	610	227 869,47	85 876,07	37,7
Основное мероприятие: организация гостевых стоянок автотранспорта и расширение внутриквартальных проездов	0409	4734100000		4,65		
Закупка товаров, работ и услуг для обеспечения государственных (муниципальных) нужд	0409	4734100000	200	4,65		
Иные закупки товаров, работ и услуг для обеспечения государственных (муниципальных) нужд	0409	4734100000	240	4,65		
Подпрограмма "Транспортное обслуживание населения в границах ЗАТО Северск"	0409	4740000000		768,52		
Основное мероприятие: устройство и ремонт остановок общественного транспорта	0409	4744100000		768,52		
Закупка товаров, работ и услуг для обеспечения государственных (муниципальных) нужд	0409	4744100000	200	601,52		
Иные закупки товаров, работ и услуг для обеспечения государственных (муниципальных) нужд	0409	4744100000	240	601,52		
Предоставление субсидий бюджетным, автономным учреждениям и иным некоммерческим организациям	0409	4744100000	600	167,00		
Субсидии бюджетным учреждениям	0409	4744100000	610	167,00		
Другие вопросы в области национальной экономики	0412			10 195,83	2 185,63	21,4
Муниципальная программа "Развитие предпринимательства в ЗАТО Северск"	0412	3000000000		10 030,23	2 185,63	21,8
Подпрограмма "Развитие эффективной инфраструктуры поддержки предпринимательства в ЗАТО Северск"	0412	3010000000		6 874,76	2 000,00	29,1
Основное мероприятие: предоставление субсидий на текущую деятельность инфраструктуры поддержки малого и среднего предпринимательства	0412	3014100000		6 874,76	2 000,00	29,1
Предоставление субсидий бюджетным, автономным учреждениям и иным некоммерческим организациям	0412	3014100000	600	6 874,76	2 000,00	29,1
Субсидии некоммерческим организациям (за исключением государственных (муниципальных) учреждений)	0412	3014100000	630	6 874,76	2 000,00	29,1
Подпрограмма "Финансовая, имущественная, информационная и консультационная поддержка субъектов малого и среднего предпринимательства, развитие молодежного предпринимательства"	0412	3020000000		2 366,75	185,63	7,8
Основное мероприятие: предоставление финансовой поддержки субъектам малого и среднего предпринимательства	0412	3024100000		1 383,75	185,63	13,4
Иные бюджетные ассигнования	0412	3024100000	800	1 383,75	185,63	13,4
Субсидии юридическим лицам (кроме некоммерческих организаций), индивидуальным предпринимателям, физическим лицам - производителям товаров, работ, услуг	0412	3024100000	810	1 383,75	185,63	13,4
Основное мероприятие: предоставление субсидий Фонду "МКК ФРМСП ЗАТО Северск" в целях оказания финансовой поддержки субъектам малого и среднего предпринимательства	0412	3024300000		894,45		
Предоставление субсидий бюджетным, автономным учреждениям и иным некоммерческим организациям	0412	3024300000	600	894,45		
Субсидии некоммерческим организациям (за исключением государственных (муниципальных) учреждений)	0412	3024300000	630	894,45		
Основное мероприятие: реализация мероприятий, направленных на обеспечение доступности для субъектов малого и среднего предпринимательства информационной и консультационной поддержки по вопросам ведения предпринимательской деятельности	0412	3024400000		50,00		
Предоставление субсидий бюджетным, автономным учреждениям и иным некоммерческим организациям	0412	3024400000	600	50,00		
Субсидии некоммерческим организациям (за исключением государственных (муниципальных) учреждений)	0412	3024400000	630	50,00		
Основное мероприятие: развитие молодежного предпринимательства	0412	3024500000		38,55		
Предоставление субсидий бюджетным, автономным учреждениям и иным некоммерческим организациям	0412	3024500000	600	38,55		
Субсидии некоммерческим организациям (за исключением государственных (муниципальных) учреждений)	0412	3024500000	630	38,55		
Подпрограмма "Создание общественной (социальной) среды,	0412	3030000000		788,72		



благоприятной для развития бизнеса"						
Основное мероприятие: реализация мер, направленных на формирование положительного образа субъекта предпринимательства	0412	3034200000		788,72		
Предоставление субсидий бюджетным, автономным учреждениям и иным некоммерческим организациям	0412	3034200000	600	593,72		
Субсидии некоммерческим организациям (за исключением государственных (муниципальных) учреждений)	0412	3034200000	630	593,72		
Иные бюджетные ассигнования	0412	3034200000	800	195,00		
Уплата налогов, сборов и иных платежей	0412	3034200000	850	195,00		
Муниципальная программа "Развитие культуры и туризма в ЗАТО Северск"	0412	3300000000		53,67		
Подпрограмма "Развитие туризма на территории ЗАТО Северск"	0412	3320000000		53,67		
Основное мероприятие: реконструкция, благоустройство, строительство объектов туристской инфраструктуры	0412	3324100000		33,99		
Предоставление субсидий бюджетным, автономным учреждениям и иным некоммерческим организациям	0412	3324100000	600	33,99		
Субсидии автономным учреждениям	0412	3324100000	620	33,99		
Основное мероприятие: создание условий для развития туризма и поддержка приоритетных направлений туризма	0412	3324200000		19,68		
Предоставление субсидий бюджетным, автономным учреждениям и иным некоммерческим организациям	0412	3324200000	600	19,68		
Субсидии бюджетным учреждениям	0412	3324200000	610	19,68		
Муниципальная программа "Эффективное управление муниципальным имуществом ЗАТО Северск"	0412	4300000000		111,93		
Подпрограмма "Признание прав и регулирование отношений по муниципальной собственности ЗАТО Северск"	0412	4310000000		111,93		
Комплекс процессных мероприятий "Эффективное управление земельными ресурсами на территории ЗАТО Северск"	0412	4312300000		111,93		
Закупка товаров, работ и услуг для обеспечения государственных (муниципальных) нужд	0412	4312300000	200	111,93		
Иные закупки товаров, работ и услуг для обеспечения государственных (муниципальных) нужд	0412	4312300000	240	111,93		
Жилищно-коммунальное хозяйство	0500			567 938,49	101 551,36	17,9
Жилищное хозяйство	0501			21 162,83	4 230,03	20,0
Муниципальная программа "Повышение энергоэффективности в ЗАТО Северск"	0501	3700000000		1 392,82	147,20	10,6
Подпрограмма "Повышение энергетической эффективности в муниципальном и жилищном секторе"	0501	3710000000		1 392,82	147,20	10,6
Основное мероприятие: реализация энергосберегающих мероприятий в жилищном секторе	0501	3714200000		1 392,82	147,20	10,6
Закупка товаров, работ и услуг для обеспечения государственных (муниципальных) нужд	0501	3714200000	200	1 392,82	147,20	10,6
Иные закупки товаров, работ и услуг для обеспечения государственных (муниципальных) нужд	0501	3714200000	240	1 392,82	147,20	10,6
Муниципальная программа "Обеспечение доступным и комфортным жильем граждан ЗАТО Северск"	0501	3800000000		19 412,01	4 082,83	21,0
Подпрограмма "Строительство (приобретение) жилья и ликвидация аварийного жилищного фонда в ЗАТО Северск"	0501	3810000000		10,10		
Комплекс процессных мероприятий "Обследование технического состояния многоквартирных домов ЗАТО Северск"	0501	3812100000		10,00		
Закупка товаров, работ и услуг для обеспечения государственных (муниципальных) нужд	0501	3812100000	200	10,00		
Иные закупки товаров, работ и услуг для обеспечения государственных (муниципальных) нужд	0501	3812100000	240	10,00		
Основное мероприятие: строительство многоквартирных домов (приобретение квартир) для расселения аварийного жилищного фонда	0501	3814100000		0,10		
Иные бюджетные ассигнования	0501	3814100000	800	0,10		
Уплата налогов, сборов и иных платежей	0501	3814100000	850	0,10		
Подпрограмма "Содержание и управление многоквартирными домами в ЗАТО Северск"	0501	3820000000		19 401,91	4 082,83	21,0
Комплекс процессных мероприятий "Ремонт жилых помещений, находящихся в муниципальной собственности ЗАТО Северск"	0501	3822100000		4 706,70	94,18	2,0
Закупка товаров, работ и услуг для обеспечения государственных (муниципальных) нужд	0501	3822100000	200	4 706,70	94,18	2,0
Иные закупки товаров, работ и услуг для обеспечения государственных (муниципальных) нужд	0501	3822100000	240	4 706,70	94,18	2,0
Комплекс процессных мероприятий "Содержание жилых помещений"	0501	3822200000		3 549,71	1 048,68	29,5



до заселения муниципального жилищного фонда ЗАТО Северск"						
Закупка товаров, работ и услуг для обеспечения государственных (муниципальных) нужд	0501	3822200000	200	3 549,71	1 048,68	29,5
Иные закупки товаров, работ и услуг для обеспечения государственных (муниципальных) нужд	0501	3822200000	240	3 549,71	1 048,68	29,5
Комплекс процессных мероприятий "Мероприятия по развитию и поддержке деятельности товариществ собственников жилья в ЗАТО Северск"	0501	3822400000		1,88	1,88	100,0
Закупка товаров, работ и услуг для обеспечения государственных (муниципальных) нужд	0501	3822400000	200	1,88	1,88	100,0
Иные закупки товаров, работ и услуг для обеспечения государственных (муниципальных) нужд	0501	3822400000	240	1,88	1,88	100,0
Комплекс процессных мероприятий "Финансовое обеспечение капитального ремонта общего имущества в многоквартирных домах ЗАТО Северск в части муниципального жилищного фонда"	0501	3822500000		11 012,65	2 859,48	26,0
Закупка товаров, работ и услуг для обеспечения государственных (муниципальных) нужд	0501	3822500000	200	11 012,65	2 859,48	26,0
Иные закупки товаров, работ и услуг для обеспечения государственных (муниципальных) нужд	0501	3822500000	240	11 012,65	2 859,48	26,0
Комплекс процессных мероприятий "Организация оценки недвижимости и регистрации права собственности на жилые помещения жилищного фонда ЗАТО Северск"	0501	3822600000		121,15	78,60	64,9
Закупка товаров, работ и услуг для обеспечения государственных (муниципальных) нужд	0501	3822600000	200	121,15	78,60	64,9
Иные закупки товаров, работ и услуг для обеспечения государственных (муниципальных) нужд	0501	3822600000	240	121,15	78,60	64,9
Основное мероприятие: изготовление и установка пандусов и поручней в жилых домах	0501	3824100000		9,82		
Закупка товаров, работ и услуг для обеспечения государственных (муниципальных) нужд	0501	3824100000	200	9,82		
Иные закупки товаров, работ и услуг для обеспечения государственных (муниципальных) нужд	0501	3824100000	240	9,82		
Муниципальная программа "Обеспечение безопасности населения на территории ЗАТО Северск"	0501	4000000000		358,00		
Подпрограмма "Обеспечение первичных мер пожарной безопасности на территории ЗАТО Северск"	0501	4020000000		358,00		
Основное мероприятие: проведение комплекса противопожарных мер на территории ЗАТО Северск	0501	4024400000		358,00		
Закупка товаров, работ и услуг для обеспечения государственных (муниципальных) нужд	0501	4024400000	200	358,00		
Иные закупки товаров, работ и услуг для обеспечения государственных (муниципальных) нужд	0501	4024400000	240	358,00		
Коммунальное хозяйство	0502			148 006,38	9 006,83	6,1
Муниципальная программа "Повышение энергоэффективности в ЗАТО Северск"	0502	3700000000		49 765,26		
Подпрограмма "Повышение энергетической эффективности в муниципальном и жилищном секторе"	0502	3710000000		0,01		
Основное мероприятие: реализация организационно-технических мероприятий по повышению энергоэффективности потребления энергетических ресурсов ОМСУ и МУ	0502	3714100000		0,01		
Закупка товаров, работ и услуг для обеспечения государственных (муниципальных) нужд	0502	3714100000	200	0,01		
Иные закупки товаров, работ и услуг для обеспечения государственных (муниципальных) нужд	0502	3714100000	240	0,01		
Подпрограмма "Развитие сетей энергоснабжения в ЗАТО Северск"	0502	3720000000		49 765,25		
Основное мероприятие: организация строительства газораспределительных сетей	0502	3724200000		49 548,83		
Капитальные вложения в объекты государственной (муниципальной) собственности	0502	3724200000	400	49 548,83		
Бюджетные инвестиции	0502	3724200000	410	49 548,83		
Основное мероприятие: модернизация освещения пешеходных переходов г. Северска	0502	3724300000		216,42		
Закупка товаров, работ и услуг для обеспечения государственных (муниципальных) нужд	0502	3724300000	200	216,42		
Иные закупки товаров, работ и услуг для обеспечения государственных (муниципальных) нужд	0502	3724300000	240	216,42		
Муниципальная программа "Улучшение жизнедеятельности внегородских территорий ЗАТО Северск"	0502	3900000000		33 369,66	8 650,49	25,9
Подпрограмма "Создание условий для развития субъектов малых форм хозяйствования и обеспечения граждан внегородских	0502	3920000000		33 369,66	8 650,49	25,9



территорий услугами теплоснабжения и водоснабжения"						
Комплекс процессных мероприятий "Возмещение ресурсоснабжающим организациям затрат в связи с оказанием услуг в сфере теплоснабжения и водоснабжения гражданам на внегородских территориях ЗАТО Северск"	0502	3922200000		20 792,79	6 250,49	30,1
Иные бюджетные ассигнования	0502	3922200000	800	20 792,79	6 250,49	30,1
Субсидии юридическим лицам (кроме некоммерческих организаций), индивидуальным предпринимателям, физическим лицам - производителям товаров, работ, услуг	0502	3922200000	810	20 792,79	6 250,49	30,1
Комплекс процессных мероприятий "Оказание услуг водоснабжения и водоотведения населению на внегородских территориях ЗАТО Северск"	0502	3922300000		12 576,87	2 400,00	19,1
Иные бюджетные ассигнования	0502	3922300000	800	12 576,87	2 400,00	19,1
Субсидии юридическим лицам (кроме некоммерческих организаций), индивидуальным предпринимателям, физическим лицам - производителям товаров, работ, услуг	0502	3922300000	810	12 576,87	2 400,00	19,1
Муниципальная программа "Обеспечение безопасности населения на территории ЗАТО Северск"	0502	4000000000		16 591,61		
Подпрограмма "Обеспечение первичных мер пожарной безопасности на территории ЗАТО Северск"	0502	4020000000		16 591,61		
Основное мероприятие: проведение комплекса противопожарных мер на территории ЗАТО Северск	0502	4024400000		16 591,61		
Капитальные вложения в объекты государственной (муниципальной) собственности	0502	4024400000	400	16 591,61		
Бюджетные инвестиции	0502	4024400000	410	16 591,61		
Программа "Комплексное развитие систем коммунальной инфраструктуры ЗАТО Северск" на 2013 год и на перспективу до 2035 года"	0502	8000000000		48 279,85	356,34	0,7
Инвестиционные проекты по развитию электрических сетей на территории ЗАТО Северск	0502	8004100000		1 870,02	175,50	9,4
Закупка товаров, работ и услуг для обеспечения государственных (муниципальных) нужд	0502	8004100000	200	1 870,02	175,50	9,4
Иные закупки товаров, работ и услуг для обеспечения государственных (муниципальных) нужд	0502	8004100000	240	1 870,02	175,50	9,4
Инвестиционные проекты по развитию системы теплоснабжения на территории ЗАТО Северск	0502	8004200000		22 718,01	3,84	
Закупка товаров, работ и услуг для обеспечения государственных (муниципальных) нужд	0502	8004200000	200	17 928,07	3,84	
Иные закупки товаров, работ и услуг для обеспечения государственных (муниципальных) нужд	0502	8004200000	240	17 928,07	3,84	
Иные бюджетные ассигнования	0502	8004200000	800	4 789,94		
Субсидии юридическим лицам (кроме некоммерческих организаций), индивидуальным предпринимателям, физическим лицам - производителям товаров, работ, услуг	0502	8004200000	810	4 789,94		
Инвестиционные проекты по развитию системы водоснабжения на территории ЗАТО Северск	0502	8004300000		14 938,01	177,00	1,2
Закупка товаров, работ и услуг для обеспечения государственных (муниципальных) нужд	0502	8004300000	200	2 947,34	177,00	6,0
Иные закупки товаров, работ и услуг для обеспечения государственных (муниципальных) нужд	0502	8004300000	240	2 947,34	177,00	6,0
Капитальные вложения в объекты государственной (муниципальной) собственности	0502	8004300000	400	11 990,67		
Бюджетные инвестиции	0502	8004300000	410	11 990,67		
Инвестиционные проекты по развитию системы водоотведения на территории ЗАТО Северск	0502	8004400000		7 418,28		
Капитальные вложения в объекты государственной (муниципальной) собственности	0502	8004400000	400	7 418,28		
Бюджетные инвестиции	0502	8004400000	410	7 418,28		
Инвестиционные проекты по развитию инженерной инфраструктуры и городского освещения на территории ЗАТО Северск	0502	8004600000		1 335,53		
Закупка товаров, работ и услуг для обеспечения государственных (муниципальных) нужд	0502	8004600000	200	1 335,53		
Иные закупки товаров, работ и услуг для обеспечения государственных (муниципальных) нужд	0502	8004600000	240	1 335,53		
Благоустройство	0503			314 897,26	46 109,50	14,6
Муниципальная программа "Улучшение качественного состояния объектов благоустройства и озеленения города Северска"	0503	3600000000		160 529,18	32 300,43	20,1
Подпрограмма "Озеленение города Северска"	0503	3610000000		28 302,46	4 368,33	15,4
Комплекс процессных мероприятий "Организация мероприятий по	0503	3612100000		27 557,96	4 275,72	15,5



текущему содержанию объектов озеленения города Северска"						
Закупка товаров, работ и услуг для обеспечения государственных (муниципальных) нужд	0503	3612100000	200	5 298,94		
Иные закупки товаров, работ и услуг для обеспечения государственных (муниципальных) нужд	0503	3612100000	240	5 298,94		
Предоставление субсидий бюджетным, автономным учреждениям и иным некоммерческим организациям	0503	3612100000	600	22 259,02	4 275,72	19,2
Субсидии бюджетным учреждениям	0503	3612100000	610	22 259,02	4 275,72	19,2
Комплекс процессных мероприятий "Восстановление зеленого фонда города Северска"	0503	3612200000		744,50	92,61	12,4
Предоставление субсидий бюджетным, автономным учреждениям и иным некоммерческим организациям	0503	3612200000	600	744,50	92,61	12,4
Субсидии бюджетным учреждениям	0503	3612200000	610	744,50	92,61	12,4
Подпрограмма "Благоустройство города Северска"	0503	3620000000		81 585,02	24 457,78	30,0
Комплекс процессных мероприятий "Текущее содержание и ремонт объектов благоустройства на территории города Северска"	0503	3622100000		80 824,56	24 193,05	29,9
Закупка товаров, работ и услуг для обеспечения государственных (муниципальных) нужд	0503	3622100000	200	65 985,65	19 476,89	29,5
Иные закупки товаров, работ и услуг для обеспечения государственных (муниципальных) нужд	0503	3622100000	240	65 985,65	19 476,89	29,5
Социальное обеспечение и иные выплаты населению	0503	3622100000	300	148,00		
Иные выплаты населению	0503	3622100000	360	148,00		
Предоставление субсидий бюджетным, автономным учреждениям и иным некоммерческим организациям	0503	3622100000	600	14 690,91	4 716,16	32,1
Субсидии бюджетным учреждениям	0503	3622100000	610	14 690,91	4 716,16	32,1
Комплекс процессных мероприятий "Проведение мероприятий для обеспечения безопасных и комфортных условий проживания на территории города Северска"	0503	3622200000		760,46	264,73	34,8
Закупка товаров, работ и услуг для обеспечения государственных (муниципальных) нужд	0503	3622200000	200	760,46	264,73	34,8
Иные закупки товаров, работ и услуг для обеспечения государственных (муниципальных) нужд	0503	3622200000	240	760,46	264,73	34,8
Подпрограмма "Создание комфортной среды в местах массового посещения на территории города Северска"	0503	3630000000		50 641,70	3 474,32	6,9
Основное мероприятие: строительство, реконструкция и капитальный ремонт объектов благоустройства	0503	3634200000		50 641,70	3 474,32	6,9
Закупка товаров, работ и услуг для обеспечения государственных (муниципальных) нужд	0503	3634200000	200	660,00		
Иные закупки товаров, работ и услуг для обеспечения государственных (муниципальных) нужд	0503	3634200000	240	660,00		
Капитальные вложения в объекты государственной (муниципальной) собственности	0503	3634200000	400	49 981,70	3 474,32	7,0
Бюджетные инвестиции	0503	3634200000	410	49 981,70	3 474,32	7,0
Муниципальная программа "Повышение энергоэффективности в ЗАТО Северск"	0503	3700000000		46 030,25	13 084,84	28,4
Подпрограмма "Развитие сетей энергоснабжения в ЗАТО Северск"	0503	3720000000		46 030,25	13 084,84	28,4
Комплекс процессных мероприятий "Организация уличного освещения и текущего содержания электрооборудования объектов благоустройства и объектов дорожного обустройства ЗАТО Северск"	0503	3722100000		46 030,25	13 084,84	28,4
Закупка товаров, работ и услуг для обеспечения государственных (муниципальных) нужд	0503	3722100000	200	45 538,24	12 998,92	28,5
Иные закупки товаров, работ и услуг для обеспечения государственных (муниципальных) нужд	0503	3722100000	240	45 538,24	12 998,92	28,5
Предоставление субсидий бюджетным, автономным учреждениям и иным некоммерческим организациям	0503	3722100000	600	492,01	85,92	17,5
Субсидии бюджетным учреждениям	0503	3722100000	610	492,01	85,92	17,5
Муниципальная программа "Улучшение жизнедеятельности внегородских территорий ЗАТО Северск"	0503	3900000000		10 692,50	680,26	6,4
Подпрограмма "Содержание и ремонт улично-дорожной сети и благоустройство внегородских территорий ЗАТО Северск"	0503	3910000000		10 692,50	680,26	6,4
Комплекс процессных мероприятий "Благоустройство и повышение внешней привлекательности внегородских территорий ЗАТО Северск"	0503	3912200000		10 692,50	680,26	6,4
Закупка товаров, работ и услуг для обеспечения государственных (муниципальных) нужд	0503	3912200000	200	10 692,50	680,26	6,4
Иные закупки товаров, работ и услуг для обеспечения государственных (муниципальных) нужд	0503	3912200000	240	10 692,50	680,26	6,4
Муниципальная программа "Обеспечение безопасности населения на территории ЗАТО Северск"	0503	4000000000		29,10		



Подпрограмма "Обеспечение первичных мер пожарной безопасности на территории ЗАТО Северск"	0503	4020000000		29,10		
Основное мероприятие: проведение комплекса противопожарных мер на территории ЗАТО Северск	0503	4024400000		29,10		
Закупка товаров, работ и услуг для обеспечения государственных (муниципальных) нужд	0503	4024400000	200	29,10		
Иные закупки товаров, работ и услуг для обеспечения государственных (муниципальных) нужд	0503	4024400000	240	29,10		
Муниципальная программа "Охрана окружающей среды на территории ЗАТО Северск"	0503	4100000000		902,17		
Подпрограмма "Содержание особо охраняемой природной территории местного значения "Озерный комплекс пос.Самусь ЗАТО Северск"	0503	4120000000		902,17		
Основное мероприятие: содержание рекреационной зоны ООПТ	0503	4124200000		888,94		
Закупка товаров, работ и услуг для обеспечения государственных (муниципальных) нужд	0503	4124200000	200	888,94		
Иные закупки товаров, работ и услуг для обеспечения государственных (муниципальных) нужд	0503	4124200000	240	888,94		
Основное мероприятие: организация охраны ООПТ и повышение информированности населения о правилах поведения на территории ООПТ	0503	4124300000		13,23		
Закупка товаров, работ и услуг для обеспечения государственных (муниципальных) нужд	0503	4124300000	200	13,23		
Иные закупки товаров, работ и услуг для обеспечения государственных (муниципальных) нужд	0503	4124300000	240	13,23		
Муниципальная программа "Формирование современной городской среды ЗАТО Северск"	0503	4500000000		96 714,06	43,97	
Подпрограмма "Благоустройство дворовых территорий"	0503	4510000000		42 124,50	43,97	0,1
Основное мероприятие: оснащение дворовых территорий игровым и спортивным оборудованием	0503	4514100000		42 124,50	43,97	0,1
Закупка товаров, работ и услуг для обеспечения государственных (муниципальных) нужд	0503	4514100000	200	2 314,57	43,97	1,9
Иные закупки товаров, работ и услуг для обеспечения государственных (муниципальных) нужд	0503	4514100000	240	2 314,57	43,97	1,9
Предоставление субсидий бюджетным, автономным учреждениям и иным некоммерческим организациям	0503	4514100000	600	39 809,93		
Субсидии некоммерческим организациям (за исключением государственных (муниципальных) учреждений)	0503	4514100000	630	39 809,93		
Подпрограмма "Благоустройство общественных пространств"	0503	4520000000		54 589,56		
Основное мероприятие: выполнение работ по благоустройству общественных пространств	0503	4524100000		1 506,60		
Закупка товаров, работ и услуг для обеспечения государственных (муниципальных) нужд	0503	4524100000	200	1 506,60		
Иные закупки товаров, работ и услуг для обеспечения государственных (муниципальных) нужд	0503	4524100000	240	1 506,60		
Основное мероприятие: выполнение работ по благоустройству общественных пространств, включая участие в региональном проекте "Формирование комфортной городской среды"	0503	452F200000		53 082,96		
Закупка товаров, работ и услуг для обеспечения государственных (муниципальных) нужд	0503	452F200000	200	53 082,96		
Иные закупки товаров, работ и услуг для обеспечения государственных (муниципальных) нужд	0503	452F200000	240	53 082,96		
Другие вопросы в области жилищно-коммунального хозяйства	0505			83 872,02	42 205,00	50,3
Муниципальная программа "Обеспечение доступным и комфортным жильем граждан ЗАТО Северск"	0505	3800000000		1 930,44	436,29	22,6
Подпрограмма "Строительство (приобретение) жилья и ликвидация аварийного жилищного фонда в ЗАТО Северск"	0505	3810000000		1 293,00	289,70	22,4
Основное мероприятие: оплата расходов по договорам пожизненной ренты	0505	3814400000		1 293,00	289,70	22,4
Закупка товаров, работ и услуг для обеспечения государственных (муниципальных) нужд	0505	3814400000	200	75,00		
Иные закупки товаров, работ и услуг для обеспечения государственных (муниципальных) нужд	0505	3814400000	240	75,00		
Социальное обеспечение и иные выплаты населению	0505	3814400000	300	1 218,00	289,70	23,8
Социальные выплаты гражданам, кроме публичных нормативных социальных выплат	0505	3814400000	320	1 218,00	289,70	23,8
Подпрограмма "Содержание и управление многоквартирными домами в ЗАТО Северск"	0505	3820000000		637,44	146,59	23,0
Комплекс процессных мероприятий "Организация и обеспечение	0505	3822300000		637,44	146,59	23,0



деятельности ТОС в ЗАТО Северск"						
Предоставление субсидий бюджетным, автономным учреждениям и иным некоммерческим организациям	0505	3822300000	600	637,44	146,59	23,0
Субсидии некоммерческим организациям (за исключением государственных (муниципальных) учреждений)	0505	3822300000	630	637,44	146,59	23,0
Муниципальная программа "Дорожная деятельность и транспортное обслуживание на территории ЗАТО Северск"	0505	4700000000		52 214,43	12 135,03	23,2
Подпрограмма "Обеспечение сохранности и доступности автомобильных дорог г.Северска, улучшение транспортной инфраструктуры"	0505	4730000000		52 214,43	12 135,03	23,2
Комплекс процессных мероприятий "Обеспечение контроля качества выполнения работ по ремонту и содержанию объектов улично-дорожной сети и транспортного обслуживания"	0505	4732200000		52 214,43	12 135,03	23,2
Расходы на выплаты персоналу в целях обеспечения выполнения функций государственными (муниципальными) органами, казенными учреждениями, органами управления государственными внебюджетными фондами	0505	4732200000	100	47 001,61	10 960,83	23,3
Расходы на выплаты персоналу казенных учреждений	0505	4732200000	110	47 001,61	10 960,83	23,3
Закупка товаров, работ и услуг для обеспечения государственных (муниципальных) нужд	0505	4732200000	200	4 829,01	1 085,39	22,5
Иные закупки товаров, работ и услуг для обеспечения государственных (муниципальных) нужд	0505	4732200000	240	4 829,01	1 085,39	22,5
Иные бюджетные ассигнования	0505	4732200000	800	383,81	88,81	23,1
Уплата налогов, сборов и иных платежей	0505	4732200000	850	383,81	88,81	23,1
Программа "Комплексное развитие систем коммунальной инфраструктуры ЗАТО Северск" на 2013 год и на перспективу до 2035 года"	0505	8000000000		29 727,15	29 633,68	99,7
Инвестиционные проекты по развитию инженерной инфраструктуры и городского освещения на территории ЗАТО Северск	0505	8004600000		29 727,15	29 633,68	99,7
Капитальные вложения в объекты государственной (муниципальной) собственности	0505	8004600000	400	29 727,15	29 633,68	99,7
Бюджетные инвестиции	0505	8004600000	410	29 727,15	29 633,68	99,7
Охрана окружающей среды	0600			357,51		
Охрана объектов растительного и животного мира и среды их обитания	0603			357,51		
Муниципальная программа "Охрана окружающей среды на территории ЗАТО Северск"	0603	4100000000		357,51		
Подпрограмма "Экологическое развитие ЗАТО Северск"	0603	4110000000		53,51		
Основное мероприятие: экологическое воспитание, образование и информирование населения	0603	4114100000		53,51		
Закупка товаров, работ и услуг для обеспечения государственных (муниципальных) нужд	0603	4114100000	200	53,51		
Иные закупки товаров, работ и услуг для обеспечения государственных (муниципальных) нужд	0603	4114100000	240	53,51		
Подпрограмма "Содержание особо охраняемой природной территории местного значения "Озерный комплекс пос.Самусь ЗАТО Северск"	0603	4120000000		304,00		
Основное мероприятие: обследование состояния природных объектов ООПТ	0603	4124100000		280,00		
Закупка товаров, работ и услуг для обеспечения государственных (муниципальных) нужд	0603	4124100000	200	280,00		
Иные закупки товаров, работ и услуг для обеспечения государственных (муниципальных) нужд	0603	4124100000	240	280,00		
Основное мероприятие: организация охраны ООПТ и повышение информированности населения о правилах поведения на территории ООПТ	0603	4124300000		24,00		
Закупка товаров, работ и услуг для обеспечения государственных (муниципальных) нужд	0603	4124300000	200	24,00		
Иные закупки товаров, работ и услуг для обеспечения государственных (муниципальных) нужд	0603	4124300000	240	24,00		
Образование	0700			3 796 086,79	959 288,93	25,3
Дошкольное образование	0701			1 369 218,42	367 010,06	26,8
Муниципальная программа "Развитие образования в ЗАТО Северск"	0701	3400000000		1 356 904,24	365 626,46	26,9
Подпрограмма "Организация деятельности образовательных организаций ЗАТО Северск, организация работы по развитию форм жизнеустройства детей-сирот и детей, оставшихся без попечения родителей"	0701	3450000000		1 356 904,24	365 626,46	26,9
Комплекс процессных мероприятий "Организация деятельности дошкольных образовательных организаций ЗАТО Северск"	0701	3452100000		1 356 904,24	365 626,46	26,9



Предоставление субсидий бюджетным, автономным учреждениям и иным некоммерческим организациям	0701	3452100000	600	1 356 904,24	365 626,46	26,9
Субсидии бюджетным учреждениям	0701	3452100000	610	1 187 552,69	320 019,41	26,9
Субсидии автономным учреждениям	0701	3452100000	620	169 351,55	45 607,06	26,9
Муниципальная программа "Обеспечение безопасности населения на территории ЗАТО Северск"	0701	4000000000		10 815,28		
Подпрограмма "Обеспечение первичных мер пожарной безопасности на территории ЗАТО Северск"	0701	4020000000		10 815,28		
Основное мероприятие: обеспечение пожарной безопасности в муниципальных учреждениях	0701	4024300000		10 815,28		
Предоставление субсидий бюджетным, автономным учреждениям и иным некоммерческим организациям	0701	4024300000	600	10 815,28		
Субсидии бюджетным учреждениям	0701	4024300000	610	10 815,28		
Муниципальная программа "Дорожная деятельность и транспортное обслуживание на территории ЗАТО Северск"	0701	4700000000		1 498,90	1 383,60	92,3
Подпрограмма "Повышение безопасности дорожного движения на территории ЗАТО Северск"	0701	4720000000		1 498,90	1 383,60	92,3
Основное мероприятие: оснащение детских учреждений специализированными элементами дорожного обустройства и обучение	0701	4724200000		1 498,90	1 383,60	92,3
Предоставление субсидий бюджетным, автономным учреждениям и иным некоммерческим организациям	0701	4724200000	600	1 498,90	1 383,60	92,3
Субсидии бюджетным учреждениям	0701	4724200000	610	1 383,60	1 268,30	91,7
Субсидии автономным учреждениям	0701	4724200000	620	115,30	115,30	100,0
Общее образование	0702			1 721 269,97	409 222,02	23,8
Муниципальная программа "Развитие образования в ЗАТО Северск"	0702	3400000000		1 712 289,67	409 222,02	23,9
Подпрограмма "Развитие инфраструктуры образования ЗАТО Северск"	0702	3410000000		153 545,97	19 066,58	12,4
Комплекс процессных мероприятий "Организация бесплатного горячего питания обучающихся, получающих начальное общее образование в муниципальных образовательных организациях"	0702	3412100000		60 970,70	16 990,75	27,9
Предоставление субсидий бюджетным, автономным учреждениям и иным некоммерческим организациям	0702	3412100000	600	60 970,70	16 990,75	27,9
Субсидии бюджетным учреждениям	0702	3412100000	610	51 979,69	14 493,24	27,9
Субсидии автономным учреждениям	0702	3412100000	620	8 991,01	2 497,51	27,8
Основное мероприятие: капитальный ремонт, выполнение ПИР и строительные работы в муниципальных общеобразовательных организациях, МБУ КШП и МКУ ЗАТО Северск "РЦО"	0702	3414200000		195,87		
Закупка товаров, работ и услуг для обеспечения государственных (муниципальных) нужд	0702	3414200000	200	195,87		
Иные закупки товаров, работ и услуг для обеспечения государственных (муниципальных) нужд	0702	3414200000	240	195,87		
Основное мероприятие: приобретение оборудования и мебели для образовательных организаций	0702	3414600000		9 770,11		
Предоставление субсидий бюджетным, автономным учреждениям и иным некоммерческим организациям	0702	3414600000	600	9 770,11		
Субсидии бюджетным учреждениям	0702	3414600000	610	9 770,11		
Основное мероприятие: модернизация школьных систем образования (проведение капитального ремонта зданий (обособленных помещений) муниципальных общеобразовательных организаций)	0702	3414900000		61 261,69	2 075,83	3,4
Закупка товаров, работ и услуг для обеспечения государственных (муниципальных) нужд	0702	3414900000	200	61 261,69	2 075,83	3,4
Иные закупки товаров, работ и услуг для обеспечения государственных (муниципальных) нужд	0702	3414900000	240	61 261,69	2 075,83	3,4
Основное мероприятие: участие в региональном проекте "Современная школа"	0702	341E100000		21 173,50		
Закупка товаров, работ и услуг для обеспечения государственных (муниципальных) нужд	0702	341E100000	200	21 173,50		
Иные закупки товаров, работ и услуг для обеспечения государственных (муниципальных) нужд	0702	341E100000	240	21 173,50		
Основное мероприятие: участие в региональном проекте "Успех каждого ребенка"	0702	341E200000		174,10		
Предоставление субсидий бюджетным, автономным учреждениям и иным некоммерческим организациям	0702	341E200000	600	174,10		
Субсидии бюджетным учреждениям	0702	341E200000	610	174,10		
Подпрограмма "Развитие муниципальной системы оценки качества образования"	0702	3420000000		913,16		
Основное мероприятие: модернизация существующего компьютерного парка (в т.ч. серверного оборудования), увеличение	0702	3424200000		913,16		



пропускной способности информационно-телекоммуникационной сети "Интернет"						
Предоставление субсидий бюджетным, автономным учреждениям и иным некоммерческим организациям	0702	3424200000	600	913,16		
Субсидии бюджетным учреждениям	0702	3424200000	610	698,66		
Субсидии автономным учреждениям	0702	3424200000	620	214,50		
Подпрограмма "Развитие системы выявления, сопровождения и поддержки одаренных детей"	0702	3430000000		648,48	131,28	20,2
Основное мероприятие: выявление, сопровождение и поддержка одаренных детей	0702	3434100000		648,48	131,28	20,2
Предоставление субсидий бюджетным, автономным учреждениям и иным некоммерческим организациям	0702	3434100000	600	648,48	131,28	20,2
Субсидии бюджетным учреждениям	0702	3434100000	610	131,28	131,28	100,0
Субсидии автономным учреждениям	0702	3434100000	620	517,20		
Подпрограмма "Организация деятельности образовательных организаций ЗАТО Северск, организация работы по развитию форм жизнеустройства детей-сирот и детей, оставшихся без попечения родителей"	0702	3450000000		1 557 182,06	390 024,17	25,0
Комплекс процессных мероприятий "Организация деятельности общеобразовательных организаций ЗАТО Северск"	0702	3452200000		1 550 418,26	388 333,22	25,0
Предоставление субсидий бюджетным, автономным учреждениям и иным некоммерческим организациям	0702	3452200000	600	1 550 418,26	388 333,22	25,0
Субсидии бюджетным учреждениям	0702	3452200000	610	1 321 933,32	329 865,26	25,0
Субсидии автономным учреждениям	0702	3452200000	620	228 484,93	58 467,96	25,6
Основное мероприятие: участие в региональном проекте "Патриотическое воспитание граждан Российской Федерации"	0702	345EB00000		6 763,80	1 690,95	25,0
Предоставление субсидий бюджетным, автономным учреждениям и иным некоммерческим организациям	0702	345EB00000	600	6 763,80	1 690,95	25,0
Субсидии бюджетным учреждениям	0702	345EB00000	610	5 662,57	1 415,64	25,0
Субсидии автономным учреждениям	0702	345EB00000	620	1 101,23	275,31	25,0
Муниципальная программа "Обеспечение безопасности населения на территории ЗАТО Северск"	0702	4000000000		8 865,00		
Подпрограмма "Профилактика преступлений и иных правонарушений на территории ЗАТО Северск"	0702	4010000000		8 865,00		
Основное мероприятие: оснащение мест с массовым пребыванием людей и иных потенциальных объектов террористических посягательств на территории ЗАТО Северск средствами обеспечения безопасности	0702	4014300000		8 865,00		
Предоставление субсидий бюджетным, автономным учреждениям и иным некоммерческим организациям	0702	4014300000	600	8 865,00		
Субсидии бюджетным учреждениям	0702	4014300000	610	8 865,00		
Муниципальная программа "Дорожная деятельность и транспортное обслуживание на территории ЗАТО Северск"	0702	4700000000		115,30		
Подпрограмма "Повышение безопасности дорожного движения на территории ЗАТО Северск"	0702	4720000000		115,30		
Основное мероприятие: оснащение детских учреждений специализированными элементами дорожного обустройства и обучение	0702	4724200000		115,30		
Предоставление субсидий бюджетным, автономным учреждениям и иным некоммерческим организациям	0702	4724200000	600	115,30		
Субсидии бюджетным учреждениям	0702	4724200000	610	115,30		
Дополнительное образование детей	0703			381 271,42	101 907,44	26,7
Муниципальная программа "Развитие физической культуры и спорта в ЗАТО Северск"	0703	3100000000		122 593,63	36 481,70	29,8
Подпрограмма "Развитие системы подготовки спортивного резерва"	0703	3120000000		122 593,63	36 481,70	29,8
Комплекс процессных мероприятий "Организация предоставления дополнительного образования в учреждениях физкультурно-спортивной направленности"	0703	3122100000		122 593,63	36 481,70	29,8
Предоставление субсидий бюджетным, автономным учреждениям и иным некоммерческим организациям	0703	3122100000	600	122 593,63	36 481,70	29,8
Субсидии бюджетным учреждениям	0703	3122100000	610	86 243,83	28 208,09	32,7
Субсидии автономным учреждениям	0703	3122100000	620	36 349,80	8 273,61	22,8
Муниципальная программа "Развитие культуры и туризма в ЗАТО Северск"	0703	3300000000		193 504,82	47 927,82	24,8
Подпрограмма "Развитие культуры в ЗАТО Северск"	0703	3310000000		193 504,82	47 927,82	24,8
Комплекс процессных мероприятий "Организация предоставления дополнительного художественного образования"	0703	3312200000		183 644,25	46 539,37	25,3
Предоставление субсидий бюджетным, автономным учреждениям и иным некоммерческим организациям	0703	3312200000	600	183 644,25	46 539,37	25,3



Субсидии бюджетным учреждениям	0703	3312200000	610	55 119,87	13 395,51	24,3
Субсидии автономным учреждениям	0703	3312200000	620	128 524,38	33 143,85	25,8
Основное мероприятие: организация мероприятий, направленных на развитие материально-технической базы учреждений дополнительного образования	0703	3314100000		8 726,57	1 388,45	15,9
Закупка товаров, работ и услуг для обеспечения государственных (муниципальных) нужд	0703	3314100000	200	7 338,12		
Иные закупки товаров, работ и услуг для обеспечения государственных (муниципальных) нужд	0703	3314100000	240	7 338,12		
Предоставление субсидий бюджетным, автономным учреждениям и иным некоммерческим организациям	0703	3314100000	600	1 388,45	1 388,45	100,0
Субсидии бюджетным учреждениям	0703	3314100000	610	1 388,45	1 388,45	100,0
Основное мероприятие: участие в региональном проекте "Культурная среда"	0703	331A100000		1 134,00		
Закупка товаров, работ и услуг для обеспечения государственных (муниципальных) нужд	0703	331A100000	200	1 134,00		
Иные закупки товаров, работ и услуг для обеспечения государственных (муниципальных) нужд	0703	331A100000	240	1 134,00		
Муниципальная программа "Развитие образования в ЗАТО Северск"	0703	3400000000		57 539,22	17 497,93	30,4
Подпрограмма "Организация деятельности образовательных организаций ЗАТО Северск, организация работы по развитию форм жизнеустройства детей-сирот и детей, оставшихся без попечения родителей"	0703	3450000000		57 539,22	17 497,93	30,4
Комплекс процессных мероприятий "Обеспечение качественного дополнительного образования по дополнительным общеразвивающим программам в ЗАТО Северск"	0703	3452500000		57 539,22	17 497,93	30,4
Предоставление субсидий бюджетным, автономным учреждениям и иным некоммерческим организациям	0703	3452500000	600	57 539,22	17 497,93	30,4
Субсидии бюджетным учреждениям	0703	3452500000	610	57 233,78	17 400,01	30,4
Субсидии некоммерческим организациям (за исключением государственных (муниципальных) учреждений)	0703	3452500000	630	305,44	97,92	32,1
Муниципальная программа "Обеспечение безопасности населения на территории ЗАТО Северск"	0703	4000000000		7 399,75		
Подпрограмма "Профилактика преступлений и иных правонарушений на территории ЗАТО Северск"	0703	4010000000		1 419,23		
Основное мероприятие: оснащение мест с массовым пребыванием людей и иных потенциальных объектов террористических посягательств на территории ЗАТО Северск средствами обеспечения безопасности	0703	4014300000		1 419,23		
Предоставление субсидий бюджетным, автономным учреждениям и иным некоммерческим организациям	0703	4014300000	600	1 419,23		
Субсидии бюджетным учреждениям	0703	4014300000	610	956,93		
Субсидии автономным учреждениям	0703	4014300000	620	462,30		
Подпрограмма "Обеспечение первичных мер пожарной безопасности на территории ЗАТО Северск"	0703	4020000000		5 980,52		
Основное мероприятие: обеспечение пожарной безопасности в муниципальных учреждениях	0703	4024300000		5 980,52		
Предоставление субсидий бюджетным, автономным учреждениям и иным некоммерческим организациям	0703	4024300000	600	5 980,52		
Субсидии бюджетным учреждениям	0703	4024300000	610	3 084,26		
Субсидии автономным учреждениям	0703	4024300000	620	2 896,26		
Муниципальная программа "Профилактика алкоголизма, наркомании, токсикомании и ВИЧ-инфекции среди подростков и молодежи ЗАТО Северск"	0703	4400000000		234,00		
Подпрограмма "Совершенствование форм и методов профилактики злоупотребления спиртными напитками и психоактивными веществами"	0703	4410000000		234,00		
Основное мероприятие: проведение мероприятий, пропагандирующих здоровый образ жизни	0703	4414100000		234,00		
Предоставление субсидий бюджетным, автономным учреждениям и иным некоммерческим организациям	0703	4414100000	600	234,00		
Субсидии бюджетным учреждениям	0703	4414100000	610	234,00		
Молодежная политика	0707			3 323,47	170,50	5,1
Муниципальная программа "Молодежная политика в ЗАТО Северск"	0707	3200000000		3 323,47	170,50	5,1
Подпрограмма "Молодежь ЗАТО Северск"	0707	3210000000		3 323,47	170,50	5,1
Комплекс процессных мероприятий "Реализация молодежной политики ЗАТО Северск"	0707	3212100000		671,55	170,50	25,4
Закупка товаров, работ и услуг для обеспечения государственных (муниципальных) нужд	0707	3212100000	200	87,50		



Иные закупки товаров, работ и услуг для обеспечения государственных (муниципальных) нужд	0707	3212100000	240	87,50		
Социальное обеспечение и иные выплаты населению	0707	3212100000	300	176,50	25,50	14,4
Стипендии	0707	3212100000	340	116,50	25,50	21,9
Премии и гранты	0707	3212100000	350	60,00		
Предоставление субсидий бюджетным, автономным учреждениям и иным некоммерческим организациям	0707	3212100000	600	407,55	145,00	35,6
Субсидии автономным учреждениям	0707	3212100000	620	407,55	145,00	35,6
Основное мероприятие: обеспечение временной занятости и трудоустройства несовершеннолетних граждан в возрасте от 14 до 18 лет в свободное от учебы время	0707	3214100000		2 651,92		
Иные бюджетные ассигнования	0707	3214100000	800	2 651,92		
Субсидии юридическим лицам (кроме некоммерческих организаций), индивидуальным предпринимателям, физическим лицам - производителям товаров, работ, услуг	0707	3214100000	810	2 651,92		
Другие вопросы в области образования	0709			321 003,51	80 978,90	25,2
Муниципальная программа "Молодежная политика в ЗАТО Северск"	0709	3200000000		183 432,80	50 496,28	27,5
Подпрограмма "Семейная политика ЗАТО Северск"	0709	3220000000		161 287,93	45 922,31	28,5
Основное мероприятие: обеспечение отдыха и оздоровления детей ЗАТО Северск, организация функционирования детских оздоровительных лагерей	0709	3224100000		161 287,93	45 922,31	28,5
Социальное обеспечение и иные выплаты населению	0709	3224100000	300	382,30		
Иные выплаты населению	0709	3224100000	360	382,30		
Предоставление субсидий бюджетным, автономным учреждениям и иным некоммерческим организациям	0709	3224100000	600	160 905,63	45 922,31	28,5
Субсидии бюджетным учреждениям	0709	3224100000	610	5 167,08	116,75	2,3
Субсидии автономным учреждениям	0709	3224100000	620	155 738,55	45 805,56	29,4
Обеспечивающая подпрограмма	0709	3230000000		22 144,87	4 573,98	20,7
Расходы на выплаты персоналу в целях обеспечения выполнения функций государственными (муниципальными) органами, казенными учреждениями, органами управления государственными внебюджетными фондами	0709	3230000000	100	17 414,67	3 989,36	22,9
Расходы на выплаты персоналу государственных (муниципальных) органов	0709	3230000000	120	17 414,67	3 989,36	22,9
Закупка товаров, работ и услуг для обеспечения государственных (муниципальных) нужд	0709	3230000000	200	4 603,74	573,81	12,5
Иные закупки товаров, работ и услуг для обеспечения государственных (муниципальных) нужд	0709	3230000000	240	4 603,74	573,81	12,5
Иные бюджетные ассигнования	0709	3230000000	800	126,46	10,81	8,5
Уплата налогов, сборов и иных платежей	0709	3230000000	850	126,46	10,81	8,5
Муниципальная программа "Развитие культуры и туризма в ЗАТО Северск"	0709	3300000000		5 897,73	790,50	13,4
Подпрограмма "Развитие культуры в ЗАТО Северск"	0709	3310000000		5 897,73	790,50	13,4
Основное мероприятие: организация и проведение культурно-массовых и творческих мероприятий	0709	3314300000		1 690,50	790,50	46,8
Предоставление субсидий бюджетным, автономным учреждениям и иным некоммерческим организациям	0709	3314300000	600	1 690,50	790,50	46,8
Субсидии бюджетным учреждениям	0709	3314300000	610	300,00		
Субсидии автономным учреждениям	0709	3314300000	620	1 390,50	790,50	56,9
Основное мероприятие: участие в региональном проекте "Культурная среда"	0709	331A100000		4 207,23		
Предоставление субсидий бюджетным, автономным учреждениям и иным некоммерческим организациям	0709	331A100000	600	4 207,23		
Субсидии автономным учреждениям	0709	331A100000	620	4 207,23		
Муниципальная программа "Развитие образования в ЗАТО Северск"	0709	3400000000		129 884,60	29 675,60	22,8
Подпрограмма "Развитие системы выявления, сопровождения и поддержки одаренных детей"	0709	3430000000		1 127,94	344,94	30,6
Основное мероприятие: выявление, сопровождение и поддержка одаренных детей	0709	3434100000		119,94	119,94	100,0
Предоставление субсидий бюджетным, автономным учреждениям и иным некоммерческим организациям	0709	3434100000	600	119,94	119,94	100,0
Субсидии автономным учреждениям	0709	3434100000	620	119,94	119,94	100,0
Основное мероприятие: адресная поддержка одаренных детей	0709	3434300000		1 008,00	225,00	22,3
Предоставление субсидий бюджетным, автономным учреждениям и иным некоммерческим организациям	0709	3434300000	600	1 008,00	225,00	22,3
Субсидии автономным учреждениям	0709	3434300000	620	1 008,00	225,00	22,3
Подпрограмма "Педагогические кадры"	0709	3440000000		400,00		
Основное мероприятие: проведение мероприятий, направленных на повышение профессионального мастерства, мотивации, рост	0709	3444200000		400,00		



творческой активности педагогических работников и кадрового резерва						
Предоставление субсидий бюджетным, автономным учреждениям и иным некоммерческим организациям	0709	3444200000	600	400,00		
Субсидии автономным учреждениям	0709	3444200000	620	400,00		
Подпрограмма "Организация деятельности Муниципального автономного учреждения ЗАТО Северск "Ресурсный центр образования", Муниципального казенного учреждения ЗАТО Северск "Централизованная бухгалтерия образовательных учреждений" и Муниципального бюджетного учреждения ЗАТО Северск "Комбинат школьного питания"	0709	3460000000		85 244,57	19 340,73	22,7
Комплекс процессных мероприятий "Организация деятельности Муниципального автономного учреждения ЗАТО Северск "Ресурсный центр образования"	0709	3462100000		41 060,51	11 048,95	26,9
Предоставление субсидий бюджетным, автономным учреждениям и иным некоммерческим организациям	0709	3462100000	600	41 060,51	11 048,95	26,9
Субсидии автономным учреждениям	0709	3462100000	620	41 060,51	11 048,95	26,9
Комплекс процессных мероприятий "Организация деятельности Муниципального казенного учреждения ЗАТО Северск "Централизованная бухгалтерия образовательных учреждений"	0709	3462200000		44 184,06	8 291,78	18,8
Расходы на выплаты персоналу в целях обеспечения выполнения функций государственными (муниципальными) органами, казенными учреждениями, органами управления государственными внебюджетными фондами	0709	3462200000	100	40 531,36	7 283,47	18,0
Расходы на выплаты персоналу казенных учреждений	0709	3462200000	110	40 531,36	7 283,47	18,0
Закупка товаров, работ и услуг для обеспечения государственных (муниципальных) нужд	0709	3462200000	200	3 112,53	964,34	31,0
Иные закупки товаров, работ и услуг для обеспечения государственных (муниципальных) нужд	0709	3462200000	240	3 112,53	964,34	31,0
Иные бюджетные ассигнования	0709	3462200000	800	540,17	43,97	8,1
Уплата налогов, сборов и иных платежей	0709	3462200000	850	540,17	43,97	8,1
Обеспечивающая подпрограмма	0709	3470000000		43 112,09	9 989,92	23,2
Расходы на выплаты персоналу в целях обеспечения выполнения функций государственными (муниципальными) органами, казенными учреждениями, органами управления государственными внебюджетными фондами	0709	3470000000	100	41 151,11	9 735,08	23,7
Расходы на выплаты персоналу государственных (муниципальных) органов	0709	3470000000	120	41 151,11	9 735,08	23,7
Закупка товаров, работ и услуг для обеспечения государственных (муниципальных) нужд	0709	3470000000	200	1 956,98	253,85	13,0
Иные закупки товаров, работ и услуг для обеспечения государственных (муниципальных) нужд	0709	3470000000	240	1 956,98	253,85	13,0
Иные бюджетные ассигнования	0709	3470000000	800	4,00	1,00	25,0
Уплата налогов, сборов и иных платежей	0709	3470000000	850	4,00	1,00	25,0
Муниципальная программа "Обеспечение безопасности населения на территории ЗАТО Северск"	0709	4000000000		1 762,38		
Подпрограмма "Профилактика преступлений и иных правонарушений на территории ЗАТО Северск"	0709	4010000000		712,67		
Основное мероприятие: оснащение мест с массовым пребыванием людей и иных потенциальных объектов террористических посягательств на территории ЗАТО Северск средствами обеспечения безопасности	0709	4014300000		712,67		
Предоставление субсидий бюджетным, автономным учреждениям и иным некоммерческим организациям	0709	4014300000	600	712,67		
Субсидии автономным учреждениям	0709	4014300000	620	712,67		
Подпрограмма "Обеспечение первичных мер пожарной безопасности на территории ЗАТО Северск"	0709	4020000000		1 049,71		
Основное мероприятие: обеспечение пожарной безопасности в муниципальных учреждениях	0709	4024300000		1 049,71		
Предоставление субсидий бюджетным, автономным учреждениям и иным некоммерческим организациям	0709	4024300000	600	1 049,71		
Субсидии автономным учреждениям	0709	4024300000	620	1 049,71		
Муниципальная программа "Дорожная деятельность и транспортное обслуживание на территории ЗАТО Северск"	0709	4700000000		26,00	16,52	63,5
Подпрограмма "Повышение безопасности дорожного движения на территории ЗАТО Северск"	0709	4720000000		26,00	16,52	63,5
Основное мероприятие: оснащение детских учреждений специализированными элементами дорожного обустройства и обучение	0709	4724200000		26,00	16,52	63,5
Предоставление субсидий бюджетным, автономным учреждениям и	0709	4724200000	600	26,00	16,52	63,5



иным некоммерческим организациям						
Субсидии автономным учреждениям	0709	4724200000	620	26,00	16,52	63,5
Культура, кинематография	0800			634 015,07	146 083,40	23,0
Культура	0801			612 514,83	141 578,80	23,1
Муниципальная программа "Развитие культуры и туризма в ЗАТО Северск"	0801	3300000000		609 985,32	140 978,20	23,1
Подпрограмма "Развитие культуры в ЗАТО Северск"	0801	3310000000		609 985,32	140 978,20	23,1
Комплекс процессных мероприятий "Создание условий для организации досуга и обеспечения населения ЗАТО Северск услугами организаций культуры"	0801	3312100000		520 514,39	137 708,34	26,5
Предоставление субсидий бюджетным, автономным учреждениям и иным некоммерческим организациям	0801	3312100000	600	520 514,39	137 708,34	26,5
Субсидии бюджетным учреждениям	0801	3312100000	610	365 900,59	99 568,24	27,2
Субсидии автономным учреждениям	0801	3312100000	620	154 613,80	38 140,10	24,7
Основное мероприятие: организация мероприятий, направленных на развитие материально-технической базы учреждений культуры	0801	3314200000		1 201,89		
Закупка товаров, работ и услуг для обеспечения государственных (муниципальных) нужд	0801	3314200000	200	296,43		
Иные закупки товаров, работ и услуг для обеспечения государственных (муниципальных) нужд	0801	3314200000	240	296,43		
Предоставление субсидий бюджетным, автономным учреждениям и иным некоммерческим организациям	0801	3314200000	600	905,46		
Субсидии бюджетным учреждениям	0801	3314200000	610	905,46		
Основное мероприятие: организация мероприятий, направленных на поддержку творческой деятельности муниципальных учреждений культуры, их работников и иных организаций в сфере культуры	0801	3314400000		23 357,81	3 269,86	14,0
Социальное обеспечение и иные выплаты населению	0801	3314400000	300	60,00		
Премии и гранты	0801	3314400000	350	60,00		
Предоставление субсидий бюджетным, автономным учреждениям и иным некоммерческим организациям	0801	3314400000	600	23 297,81	3 269,86	14,0
Субсидии бюджетным учреждениям	0801	3314400000	610	21 111,18	3 269,86	15,5
Субсидии автономным учреждениям	0801	3314400000	620	2 186,62		
Основное мероприятие: участие в региональном проекте "Культурная среда"	0801	331A100000		64 911,24		
Закупка товаров, работ и услуг для обеспечения государственных (муниципальных) нужд	0801	331A100000	200	46 025,66		
Иные закупки товаров, работ и услуг для обеспечения государственных (муниципальных) нужд	0801	331A100000	240	46 025,66		
Предоставление субсидий бюджетным, автономным учреждениям и иным некоммерческим организациям	0801	331A100000	600	18 885,58		
Субсидии бюджетным учреждениям	0801	331A100000	610	18 885,58		
Муниципальная программа "Обеспечение безопасности населения на территории ЗАТО Северск"	0801	4000000000		2 529,51	600,60	23,7
Подпрограмма "Обеспечение первичных мер пожарной безопасности на территории ЗАТО Северск"	0801	4020000000		2 529,51	600,60	23,7
Основное мероприятие: обеспечение пожарной безопасности в муниципальных учреждениях	0801	4024300000		2 529,51	600,60	23,7
Предоставление субсидий бюджетным, автономным учреждениям и иным некоммерческим организациям	0801	4024300000	600	2 529,51	600,60	23,7
Субсидии бюджетным учреждениям	0801	4024300000	610	1 820,60	550,60	30,2
Субсидии автономным учреждениям	0801	4024300000	620	708,91	50,00	7,1
Другие вопросы в области культуры, кинематографии	0804			21 500,24	4 504,60	21,0
Муниципальная программа "Развитие культуры и туризма в ЗАТО Северск"	0804	3300000000		21 400,22	4 479,60	20,9
Подпрограмма "Развитие культуры в ЗАТО Северск"	0804	3310000000		8 256,01	1 450,00	17,6
Основное мероприятие: организация и проведение культурно-массовых и творческих мероприятий	0804	3314300000		7 920,01	1 450,00	18,3
Предоставление субсидий бюджетным, автономным учреждениям и иным некоммерческим организациям	0804	3314300000	600	7 920,01	1 450,00	18,3
Субсидии бюджетным учреждениям	0804	3314300000	610	4 250,01	900,00	21,2
Субсидии автономным учреждениям	0804	3314300000	620	3 670,00	550,00	15,0
Основное мероприятие: организация мероприятий, направленных на поддержку творческой деятельности муниципальных учреждений культуры, их работников и иных организаций в сфере культуры	0804	3314400000		336,00		
Социальное обеспечение и иные выплаты населению	0804	3314400000	300	336,00		
Стипендии	0804	3314400000	340	336,00		
Обеспечивающая подпрограмма	0804	3330000000		13 144,21	3 029,60	23,0
Расходы на выплаты персоналу в целях обеспечения выполнения функций государственными (муниципальными) органами,	0804	3330000000	100	11 930,53	2 848,92	23,9



казенными учреждениями, органами управления государственными внебюджетными фондами						
Расходы на выплаты персоналу государственных (муниципальных) органов	0804	3330000000	120	11 930,53	2 848,92	23,9
Закупка товаров, работ и услуг для обеспечения государственных (муниципальных) нужд	0804	3330000000	200	1 211,68	180,68	14,9
Иные закупки товаров, работ и услуг для обеспечения государственных (муниципальных) нужд	0804	3330000000	240	1 211,68	180,68	14,9
Иные бюджетные ассигнования	0804	3330000000	800	2,00		
Уплата налогов, сборов и иных платежей	0804	3330000000	850	2,00		
Муниципальная программа "Профилактика алкоголизма, наркомании, токсикомании и ВИЧ-инфекции среди подростков и молодежи ЗАТО Северск"	0804	4400000000		100,02	25,00	25,0
Подпрограмма "Совершенствование форм и методов профилактики злоупотребления спиртными напитками и психоактивными веществами"	0804	4410000000		100,02	25,00	25,0
Основное мероприятие: проведение мероприятий, пропагандирующих здоровый образ жизни	0804	4414100000		100,02	25,00	25,0
Предоставление субсидий бюджетным, автономным учреждениям и иным некоммерческим организациям	0804	4414100000	600	100,02	25,00	25,0
Субсидии бюджетным учреждениям	0804	4414100000	610	100,02	25,00	25,0
Социальная политика	1000			152 148,43	27 284,85	17,9
Социальное обеспечение населения	1003			1 010,00	201,50	20,0
Муниципальная программа "Формирование благоприятного социального климата в ЗАТО Северск"	1003	3500000000		1 010,00	201,50	20,0
Подпрограмма "Реализация социальных мер (льгот) для отдельных категорий граждан и поддержка социально ориентированных некоммерческих организаций"	1003	3510000000		1 010,00	201,50	20,0
Основное мероприятие: улучшение социального положения отдельных категорий граждан	1003	3514100000		1 010,00	201,50	20,0
Закупка товаров, работ и услуг для обеспечения государственных (муниципальных) нужд	1003	3514100000	200	10,00	1,50	15,0
Иные закупки товаров, работ и услуг для обеспечения государственных (муниципальных) нужд	1003	3514100000	240	10,00	1,50	15,0
Социальное обеспечение и иные выплаты населению	1003	3514100000	300	1 000,00	200,00	20,0
Публичные нормативные социальные выплаты гражданам	1003	3514100000	310	1 000,00	200,00	20,0
Охрана семьи и детства	1004			117 936,60	20 652,01	17,5
Муниципальная программа "Молодежная политика в ЗАТО Северск"	1004	3200000000		4 475,45	4 475,44	100,0
Подпрограмма "Молодежь ЗАТО Северск"	1004	3210000000		4 475,45	4 475,44	100,0
Основное мероприятие: предоставление молодым семьям в установленном порядке социальных выплат на приобретение (строительство) жилья	1004	3214200000		4 475,45	4 475,44	100,0
Социальное обеспечение и иные выплаты населению	1004	3214200000	300	4 475,45	4 475,44	100,0
Социальные выплаты гражданам, кроме публичных нормативных социальных выплат	1004	3214200000	320	4 475,45	4 475,44	100,0
Муниципальная программа "Формирование благоприятного социального климата в ЗАТО Северск"	1004	3500000000		104 311,09	16 176,57	15,5
Подпрограмма "Реализация социальных мер (льгот) для отдельных категорий граждан и поддержка социально ориентированных некоммерческих организаций"	1004	3510000000		29 100,00	788,52	2,7
Основное мероприятие: улучшение социального положения отдельных категорий граждан	1004	3514100000		29 100,00	788,52	2,7
Социальное обеспечение и иные выплаты населению	1004	3514100000	300	29 100,00	788,52	2,7
Социальные выплаты гражданам, кроме публичных нормативных социальных выплат	1004	3514100000	320	29 100,00	788,52	2,7
Подпрограмма "Опека детей-сирот и детей, оставшихся без попечения родителей"	1004	3530000000		75 211,09	15 388,05	20,5
Основное мероприятие: осуществление социальной поддержки в отношении детей-сирот и детей, оставшихся без попечения родителей, а также лиц из числа детей-сирот и детей, оставшихся без попечения родителей	1004	3534100000		66 038,40	13 141,97	19,9
Закупка товаров, работ и услуг для обеспечения государственных (муниципальных) нужд	1004	3534100000	200	660,38	77,94	11,8
Иные закупки товаров, работ и услуг для обеспечения государственных (муниципальных) нужд	1004	3534100000	240	660,38	77,94	11,8
Социальное обеспечение и иные выплаты населению	1004	3534100000	300	65 378,02	13 064,03	20,0
Социальные выплаты гражданам, кроме публичных нормативных социальных выплат	1004	3534100000	320	65 378,02	13 064,03	20,0
Основное мероприятие: обеспечение жильем детей-сирот и детей,	1004	3534200000		9 172,69	2 246,08	24,5



оставшихся без попечения родителей, и проведение ремонта жилых помещений, принадлежащих детям-сиротам и детям, оставшимся без попечения родителей						
Капитальные вложения в объекты государственной (муниципальной) собственности	1004	3534200000	400	9 172,69	2 246,08	24,5
Бюджетные инвестиции	1004	3534200000	410	9 172,69	2 246,08	24,5
Непрограммные направления деятельности	1004	8800000000		9 150,06		
Исполнение судебных актов	1004	8800400000		9 150,06		
Капитальные вложения в объекты государственной (муниципальной) собственности	1004	8800400000	400	9 150,06		
Бюджетные инвестиции	1004	8800400000	410	9 150,06		
Другие вопросы в области социальной политики	1006			33 201,83	6 431,34	19,4
Муниципальная программа "Формирование благоприятного социального климата в ЗАТО Северск"	1006	3500000000		33 201,83	6 431,34	19,4
Подпрограмма "Реализация социальных мер (льгот) для отдельных категорий граждан и поддержка социально ориентированных некоммерческих организаций"	1006	3510000000		33 201,83	6 431,34	19,4
Основное мероприятие: улучшение социального положения отдельных категорий граждан	1006	3514100000		24 489,22	3 781,44	15,4
Закупка товаров, работ и услуг для обеспечения государственных (муниципальных) нужд	1006	3514100000	200	45,07	7,15	15,9
Иные закупки товаров, работ и услуг для обеспечения государственных (муниципальных) нужд	1006	3514100000	240	45,07	7,15	15,9
Социальное обеспечение и иные выплаты населению	1006	3514100000	300	24 444,15	3 774,29	15,4
Публичные нормативные социальные выплаты гражданам	1006	3514100000	310	11 698,95	1 325,39	11,3
Социальные выплаты гражданам, кроме публичных нормативных социальных выплат	1006	3514100000	320	12 745,20	2 448,90	19,2
Основное мероприятие: оказание финансовой, имущественной, информационной и консультационной поддержки социально ориентированным некоммерческим организациям	1006	3514200000		8 712,61	2 649,90	30,4
Предоставление субсидий бюджетным, автономным учреждениям и иным некоммерческим организациям	1006	3514200000	600	8 712,61	2 649,90	30,4
Субсидии некоммерческим организациям (за исключением государственных (муниципальных) учреждений)	1006	3514200000	630	8 712,61	2 649,90	30,4
Физическая культура и спорт	1100			382 405,62	100 896,89	26,4
Физическая культура	1101			22 968,13	10 314,77	44,9
Муниципальная программа "Развитие физической культуры и спорта в ЗАТО Северск"	1101	3100000000		22 968,13	10 314,77	44,9
Подпрограмма "Развитие физической культуры и массового спорта"	1101	3110000000		18 148,03	7 114,67	39,2
Комплекс процессных мероприятий "Обеспечение условий для организации проведения официальных физкультурных и спортивных мероприятий, повышение эффективности пропаганды физической культуры и спорта"	1101	3112100000		3 276,68	812,72	24,8
Закупка товаров, работ и услуг для обеспечения государственных (муниципальных) нужд	1101	3112100000	200	372,60	8,17	2,2
Иные закупки товаров, работ и услуг для обеспечения государственных (муниципальных) нужд	1101	3112100000	240	372,60	8,17	2,2
Социальное обеспечение и иные выплаты населению	1101	3112100000	300	250,00		
Премии и гранты	1101	3112100000	350	250,00		
Предоставление субсидий бюджетным, автономным учреждениям и иным некоммерческим организациям	1101	3112100000	600	2 654,08	804,55	30,3
Субсидии бюджетным учреждениям	1101	3112100000	610	2 568,08	718,55	28,0
Субсидии автономным учреждениям	1101	3112100000	620	86,00	86,00	100,0
Основное мероприятие: строительство, приобретение, реконструкция и капитальный ремонт объектов спортивного назначения	1101	3114100000		8 919,66	6 301,95	70,7
Закупка товаров, работ и услуг для обеспечения государственных (муниципальных) нужд	1101	3114100000	200	8 919,66	6 301,95	70,7
Иные закупки товаров, работ и услуг для обеспечения государственных (муниципальных) нужд	1101	3114100000	240	8 919,66	6 301,95	70,7
Основное мероприятие: участие в региональном проекте "Спорт - норма жизни"	1101	311P500000		5 951,69		
Предоставление субсидий бюджетным, автономным учреждениям и иным некоммерческим организациям	1101	311P500000	600	5 951,69		
Субсидии бюджетным учреждениям	1101	311P500000	610	5 951,69		
Подпрограмма "Развитие системы подготовки спортивного резерва"	1101	3120000000		3 150,10	1 530,10	48,6
Комплекс процессных мероприятий "Обеспечение спортивных сборных команд ЗАТО Северск, реализация мероприятий, направленных на социальную поддержку спортсменов и их тренеров"	1101	3122200000		3 150,10	1 530,10	48,6



Социальное обеспечение и иные выплаты населению	1101	3122200000	300	2 160,00	540,00	25,0
Публичные нормативные выплаты гражданам несоциального характера	1101	3122200000	330	2 160,00	540,00	25,0
Предоставление субсидий бюджетным, автономным учреждениям и иным некоммерческим организациям	1101	3122200000	600	990,10	990,10	100,0
Субсидии бюджетным учреждениям	1101	3122200000	610	880,10	880,10	100,0
Субсидии автономным учреждениям	1101	3122200000	620	110,00	110,00	100,0
Подпрограмма "Развитие детско-юношеского и массового хоккея"	1101	3130000000		1 670,00	1 670,00	100,0
Комплекс процессных мероприятий "Развитие детско-юношеского и массового хоккея"	1101	3132100000		1 670,00	1 670,00	100,0
Предоставление субсидий бюджетным, автономным учреждениям и иным некоммерческим организациям	1101	3132100000	600	1 670,00	1 670,00	100,0
Субсидии бюджетным учреждениям	1101	3132100000	610	1 670,00	1 670,00	100,0
Спорт высших достижений	1103			359 157,49	90 552,37	25,2
Муниципальная программа "Развитие физической культуры и спорта в ЗАТО Северск"	1103	3100000000		359 157,49	90 552,37	25,2
Подпрограмма "Развитие физической культуры и массового спорта"	1103	3110000000		9 805,27		
Основное мероприятие: участие в региональном проекте "Спорт - норма жизни"	1103	311P500000		9 805,27		
Предоставление субсидий бюджетным, автономным учреждениям и иным некоммерческим организациям	1103	311P500000	600	9 805,27		
Субсидии бюджетным учреждениям	1103	311P500000	610	7 720,62		
Субсидии автономным учреждениям	1103	311P500000	620	2 084,65		
Подпрограмма "Развитие системы подготовки спортивного резерва"	1103	3120000000		349 352,22	90 552,37	25,9
Комплекс процессных мероприятий "Организация предоставления дополнительного образования в учреждениях физкультурно-спортивной направленности"	1103	3122100000		349 352,22	90 552,37	25,9
Предоставление субсидий бюджетным, автономным учреждениям и иным некоммерческим организациям	1103	3122100000	600	349 352,22	90 552,37	25,9
Субсидии бюджетным учреждениям	1103	3122100000	610	262 790,86	71 715,49	27,3
Субсидии автономным учреждениям	1103	3122100000	620	86 561,36	18 836,88	21,8
Другие вопросы в области физической культуры и спорта	1105			280,00	29,75	10,6
Муниципальная программа "Развитие физической культуры и спорта в ЗАТО Северск"	1105	3100000000		280,00	29,75	10,6
Подпрограмма "Развитие системы подготовки спортивного резерва"	1105	3120000000		280,00	29,75	10,6
Комплекс процессных мероприятий "Обеспечение спортивных сборных команд ЗАТО Северск, реализация мероприятий, направленных на социальную поддержку спортсменов и их тренеров"	1105	3122200000		280,00	29,75	10,6
Расходы на выплаты персоналу в целях обеспечения выполнения функций государственными (муниципальными) органами, казенными учреждениями, органами управления государственными внебюджетными фондами	1105	3122200000	100	280,00	29,75	10,6
Расходы на выплаты персоналу государственных (муниципальных) органов	1105	3122200000	120	280,00	29,75	10,6
Обслуживание государственного и муниципального долга	1300			36 781,84	7 705,34	20,9
Обслуживание государственного внутреннего и муниципального долга	1301			36 781,84	7 705,34	20,9
Муниципальная программа "Эффективное управление муниципальными финансами ЗАТО Северск"	1301	4200000000		36 781,84	7 705,34	20,9
Подпрограмма "Обеспечение долговой устойчивости бюджета ЗАТО Северск"	1301	4220000000		36 781,84	7 705,34	20,9
Комплекс процессных мероприятий "Эффективное управление муниципальным долгом ЗАТО Северск"	1301	4222100000		36 781,84	7 705,34	20,9
Обслуживание государственного (муниципального) долга	1301	4222100000	700	36 781,84	7 705,34	20,9
Обслуживание муниципального долга	1301	4222100000	730	36 781,84	7 705,34	20,9
Всего				6 956 904,15	1 602 269,45	23,0

УТВЕРЖДЕН
постановлением
Администрации ЗАТО Северск
от 22.05.2024 № 1650-па

ОТЧЕТ

о расходах бюджета по ведомственной структуре расходов бюджета ЗАТО Северск за I квартал 2024 года

№	Наименование	ГРБС	Раздел, подраздел, целевая статья	Вид	Утверждено	Исполнено	Процент исполнения
					(тыс. руб.)		(%)
1	Дума ЗАТО Северск	901			53 306,18	10 666,72	20,0



Общегосударственные вопросы	901	0100			53 306,18	10 666,72	20,0
Функционирование законодательных (представительных) органов государственной власти и представительных органов муниципальных образований	901	0103			48 984,13	9 389,01	19,2
Непрограммные направления деятельности	901	0103	8800000000		48 984,13	9 389,01	19,2
Обеспечение деятельности ОМСУ и казенных учреждений	901	0103	8800100000		48 984,13	9 389,01	19,2
Обеспечение деятельности	901	0103	8800199000		48 984,13	9 389,01	19,2
Расходы на выплаты персоналу в целях обеспечения выполнения функций государственными (муниципальными) органами, казенными учреждениями, органами управления государственными внебюджетными фондами	901	0103	8800199000	100	43 238,79	8 920,78	20,6
Расходы на выплаты персоналу государственных (муниципальных) органов	901	0103	8800199000	120	43 238,79	8 920,78	20,6
Закупка товаров, работ и услуг для обеспечения государственных (муниципальных) нужд	901	0103	8800199000	200	5 702,44	465,42	8,2
Иные закупки товаров, работ и услуг для обеспечения государственных (муниципальных) нужд	901	0103	8800199000	240	5 702,44	465,42	8,2
Иные бюджетные ассигнования	901	0103	8800199000	800	42,90	2,81	6,6
Уплата налогов, сборов и иных платежей	901	0103	8800199000	850	42,90	2,81	6,6
Другие общегосударственные вопросы	901	0113			4 322,05	1 277,70	29,6
Непрограммные направления деятельности	901	0113	8800000000		4 322,05	1 277,70	29,6
Расходы на осуществление адресных выплат	901	0113	8800300000		1 050,00	108,00	10,3
Единовременные поощрительные выплаты ОМСУ ЗАТО Северск	901	0113	8800301000		1 050,00	108,00	10,3
Социальное обеспечение и иные выплаты населению	901	0113	8800301000	300	1 050,00	108,00	10,3
Иные выплаты населению	901	0113	8800301000	360	1 050,00	108,00	10,3
Оплата членских, целевых и других взносов для участия городского округа ЗАТО Северск в различных Ассоциациях, межмуниципальных объединениях и организациях, некоммерческих организациях	901	0113	8800500000		732,10	720,59	98,4
Иные бюджетные ассигнования	901	0113	8800500000	800	732,10	720,59	98,4
Уплата налогов, сборов и иных платежей	901	0113	8800500000	850	732,10	720,59	98,4
Информационные расходы органов местного самоуправления	901	0113	8800600000		2 539,95	449,11	17,7
Закупка товаров, работ и услуг для обеспечения государственных (муниципальных) нужд	901	0113	8800600000	200	2 539,95	449,11	17,7
Иные закупки товаров, работ и услуг для обеспечения государственных (муниципальных) нужд	901	0113	8800600000	240	2 539,95	449,11	17,7
2 Администрация ЗАТО Северск	902				311 648,46	76 528,74	24,6
Общегосударственные вопросы	902	0100			267 048,89	67 710,28	25,4
Функционирование высшего должностного лица субъекта Российской Федерации и муниципального образования	902	0102			3 624,46	1 015,15	28,0
Непрограммные направления деятельности	902	0102	8800000000		3 624,46	1 015,15	28,0
Обеспечение деятельности ОМСУ и казенных учреждений	902	0102	8800100000		3 624,46	1 015,15	28,0
Обеспечение деятельности	902	0102	8800199000		3 624,46	1 015,15	28,0
Расходы на выплаты персоналу в целях обеспечения выполнения функций государственными (муниципальными) органами, казенными учреждениями, органами управления государственными внебюджетными фондами	902	0102	8800199000	100	3 624,46	1 015,15	28,0
Расходы на выплаты персоналу государственных (муниципальных) органов	902	0102	8800199000	120	3 624,46	1 015,15	28,0
Функционирование Правительства Российской Федерации, высших исполнительных органов государственной власти субъектов Российской Федерации, местных администраций	902	0104			214 873,35	49 743,23	23,2
Непрограммные направления деятельности	902	0104	8800000000		214 873,35	49 743,23	23,2
Обеспечение деятельности ОМСУ и казенных учреждений	902	0104	8800100000		214 873,35	49 743,23	23,2
Субвенции на осуществление отдельных государственных полномочий по регистрации коллективных договоров	902	0104	8800140040		539,50	113,91	21,1
Расходы на выплаты персоналу в целях обеспечения выполнения функций государственными (муниципальными) органами, казенными учреждениями, органами управления государственными внебюджетными фондами	902	0104	8800140040	100	533,90	113,91	21,3
Расходы на выплаты персоналу государственных (муниципальных) органов	902	0104	8800140040	120	533,90	113,91	21,3
Закупка товаров, работ и услуг для обеспечения государственных (муниципальных) нужд	902	0104	8800140040	200	5,60		
Иные закупки товаров, работ и услуг для обеспечения государственных (муниципальных) нужд	902	0104	8800140040	240	5,60		
Субвенции на осуществление отдельных государственных полномочий по регулированию тарифов на перевозки	902	0104	8800140450		23,80	4,16	17,5



пассажиров и багажа всеми видами общественного транспорта в городском, пригородном и междугородном сообщении (кроме железнодорожного транспорта) по городским, пригородным и междугородным муниципальным маршрутам							
Расходы на выплаты персоналу в целях обеспечения выполнения функций государственными (муниципальными) органами, казенными учреждениями, органами управления государственными внебюджетными фондами	902	0104	8800140450	100	21,64	4,16	19,2
Расходы на выплаты персоналу государственных (муниципальных) органов	902	0104	8800140450	120	21,64	4,16	19,2
Закупка товаров, работ и услуг для обеспечения государственных (муниципальных) нужд	902	0104	8800140450	200	2,16		
Иные закупки товаров, работ и услуг для обеспечения государственных (муниципальных) нужд	902	0104	8800140450	240	2,16		
Субвенции на осуществление отдельных государственных полномочий по хранению, комплектованию, учету и использованию архивных документов, относящихся к собственности Томской области	902	0104	8800140640		176,70	38,99	22,1
Расходы на выплаты персоналу в целях обеспечения выполнения функций государственными (муниципальными) органами, казенными учреждениями, органами управления государственными внебюджетными фондами	902	0104	8800140640	100	155,96	38,99	25,0
Расходы на выплаты персоналу государственных (муниципальных) органов	902	0104	8800140640	120	155,96	38,99	25,0
Закупка товаров, работ и услуг для обеспечения государственных (муниципальных) нужд	902	0104	8800140640	200	20,75		
Иные закупки товаров, работ и услуг для обеспечения государственных (муниципальных) нужд	902	0104	8800140640	240	20,75		
Субвенции на осуществление отдельных государственных полномочий по опеке и попечительству в Томской области в отношении совершеннолетних граждан	902	0104	8800140700		1 961,60	437,68	22,3
Расходы на выплаты персоналу в целях обеспечения выполнения функций государственными (муниципальными) органами, казенными учреждениями, органами управления государственными внебюджетными фондами	902	0104	8800140700	100	1 783,30	437,68	24,5
Расходы на выплаты персоналу государственных (муниципальных) органов	902	0104	8800140700	120	1 783,30	437,68	24,5
Закупка товаров, работ и услуг для обеспечения государственных (муниципальных) нужд	902	0104	8800140700	200	178,30		
Иные закупки товаров, работ и услуг для обеспечения государственных (муниципальных) нужд	902	0104	8800140700	240	178,30		
Субвенции на осуществление отдельных государственных полномочий по созданию и обеспечению деятельности комиссий по делам несовершеннолетних и защите их прав	902	0104	8800140730		2 953,90	524,29	17,7
Расходы на выплаты персоналу в целях обеспечения выполнения функций государственными (муниципальными) органами, казенными учреждениями, органами управления государственными внебюджетными фондами	902	0104	8800140730	100	2 685,36	524,29	19,5
Расходы на выплаты персоналу государственных (муниципальных) органов	902	0104	8800140730	120	2 685,36	524,29	19,5
Закупка товаров, работ и услуг для обеспечения государственных (муниципальных) нужд	902	0104	8800140730	200	268,54		
Иные закупки товаров, работ и услуг для обеспечения государственных (муниципальных) нужд	902	0104	8800140730	240	268,54		
Субвенции на осуществление отдельных государственных полномочий по созданию и обеспечению деятельности административных комиссий в Томской области	902	0104	8800140940		784,40	170,50	21,7
Расходы на выплаты персоналу в целях обеспечения выполнения функций государственными (муниципальными) органами, казенными учреждениями, органами управления государственными внебюджетными фондами	902	0104	8800140940	100	685,02	170,50	24,9
Расходы на выплаты персоналу государственных (муниципальных) органов	902	0104	8800140940	120	685,02	170,50	24,9
Закупка товаров, работ и услуг для обеспечения государственных (муниципальных) нужд	902	0104	8800140940	200	99,38		
Иные закупки товаров, работ и услуг для обеспечения государственных (муниципальных) нужд	902	0104	8800140940	240	99,38		
Обеспечение деятельности	902	0104	8800199000		208 433,45	48 453,70	23,2
Расходы на выплаты персоналу в целях обеспечения выполнения функций государственными (муниципальными)	902	0104	8800199000	100	160 605,67	39 640,63	24,7



	органами, казенными учреждениями, органами управления государственными внебюджетными фондами							
	Расходы на выплаты персоналу государственных (муниципальных) органов	902	0104	8800199000	120	160 605,67	39 640,63	24,7
	Закупка товаров, работ и услуг для обеспечения государственных (муниципальных) нужд	902	0104	8800199000	200	46 515,60	8 703,16	18,7
	Иные закупки товаров, работ и услуг для обеспечения государственных (муниципальных) нужд	902	0104	8800199000	240	46 515,60	8 703,16	18,7
	Социальное обеспечение и иные выплаты населению	902	0104	8800199000	300	7,69		
	Социальные выплаты гражданам, кроме публичных нормативных социальных выплат	902	0104	8800199000	320	7,69		
	Иные бюджетные ассигнования	902	0104	8800199000	800	1 304,49	109,92	8,4
	Уплата налогов, сборов и иных платежей	902	0104	8800199000	850	1 304,49	109,92	8,4
	Судебная система	902	0105			8,00		
	Непрограммные направления деятельности	902	0105	8800000000		8,00		
	Прочие расходы	902	0105	8800700000		8,00		
	Субвенции на осуществление полномочий по составлению (изменению) списков кандидатов в присяжные заседатели федеральных судов общей юрисдикции в Российской Федерации	902	0105	8800751200		8,00		
	Закупка товаров, работ и услуг для обеспечения государственных (муниципальных) нужд	902	0105	8800751200	200	8,00		
	Иные закупки товаров, работ и услуг для обеспечения государственных (муниципальных) нужд	902	0105	8800751200	240	8,00		
	Другие общегосударственные вопросы	902	0113			48 543,08	16 951,90	34,9
	Муниципальная программа "Цифровое развитие ЗАТО Северск"	902	0113	4600000000		10 372,64	416,93	4,0
	Подпрограмма "Цифровизация городского хозяйства "Умный город"	902	0113	4610000000		642,53		
	Основное мероприятие: создание и совершенствование цифровой платформы для вовлечения граждан в решение вопросов городского развития ("Активный гражданин")	902	0113	4614100000		642,53		
	Закупка товаров, работ и услуг для обеспечения государственных (муниципальных) нужд	902	0113	4614100000	200	642,53		
	Иные закупки товаров, работ и услуг для обеспечения государственных (муниципальных) нужд	902	0113	4614100000	240	642,53		
	Подпрограмма "Импортозамещение в информационных технологиях"	902	0113	4620000000		4 713,26	416,93	8,8
	Основное мероприятие: переход на использование отечественного общесистемного программного обеспечения на автоматизированных рабочих местах и серверных станциях	902	0113	4624100000		990,00		
	Приобретение и установка отечественного общесистемного программного обеспечения на автоматизированные рабочие места	902	0113	4624111000		990,00		
	Закупка товаров, работ и услуг для обеспечения государственных (муниципальных) нужд	902	0113	4624111000	200	990,00		
	Иные закупки товаров, работ и услуг для обеспечения государственных (муниципальных) нужд	902	0113	4624111000	240	990,00		
	Основное мероприятие: переход на использование отечественного прикладного и специализированного программного обеспечения на автоматизированных рабочих местах и серверных станциях	902	0113	4624200000		3 486,42	416,93	12,0
	Приобретение и установка отечественного прикладного и специализированного программного обеспечения на автоматизированные рабочие места	902	0113	4624211000		3 486,42	416,93	12,0
	Закупка товаров, работ и услуг для обеспечения государственных (муниципальных) нужд	902	0113	4624211000	200	3 486,42	416,93	12,0
	Иные закупки товаров, работ и услуг для обеспечения государственных (муниципальных) нужд	902	0113	4624211000	240	3 486,42	416,93	12,0
	Основное мероприятие: проведение модернизации серверного оборудования и оборудования связи, техники установленной на рабочих местах работников Администрации ЗАТО Северск	902	0113	4624300000		236,84		
	Модернизация серверного оборудования и оборудования связи	902	0113	4624312000		236,84		
	Закупка товаров, работ и услуг для обеспечения государственных (муниципальных) нужд	902	0113	4624312000	200	236,84		
	Иные закупки товаров, работ и услуг для обеспечения государственных (муниципальных) нужд	902	0113	4624312000	240	236,84		
	Подпрограмма "Эффективное управление с использованием информационно-телекоммуникационных технологий в ЗАТО	902	0113	4630000000		5 016,85		



Северск"							
Основное мероприятие: комплекс мероприятий по обеспечению доступности гражданам и субъектам малого и среднего предпринимательства ЗАТО Северск муниципальных услуг и сервисов, в т.ч. предоставляемых исключительно в цифровом виде	902	0113	4634100000		4 566,85		
Закупка товаров, работ и услуг для обеспечения государственных (муниципальных) нужд	902	0113	4634100000	200	4 566,85		
Иные закупки товаров, работ и услуг для обеспечения государственных (муниципальных) нужд	902	0113	4634100000	240	4 566,85		
Основное мероприятие: повышение открытости органов местного самоуправления ЗАТО Северск	902	0113	4634200000		450,00		
Закупка товаров, работ и услуг для обеспечения государственных (муниципальных) нужд	902	0113	4634200000	200	450,00		
Иные закупки товаров, работ и услуг для обеспечения государственных (муниципальных) нужд	902	0113	4634200000	240	450,00		
Непрограммные направления деятельности	902	0113	8800000000		38 170,44	16 534,97	43,3
Обеспечение деятельности ОМСУ и казенных учреждений	902	0113	8800100000		6 344,10	1 342,29	21,2
Содержание муниципальных казенных учреждений	902	0113	8800188000		6 344,10	1 342,29	21,2
Расходы на выплаты персоналу в целях обеспечения выполнения функций государственными (муниципальными) органами, казенными учреждениями, органами управления государственными внебюджетными фондами	902	0113	8800188000	100	5 517,78	1 268,24	23,0
Расходы на выплаты персоналу казенных учреждений	902	0113	8800188000	110	5 517,78	1 268,24	23,0
Закупка товаров, работ и услуг для обеспечения государственных (муниципальных) нужд	902	0113	8800188000	200	823,34	73,36	8,9
Иные закупки товаров, работ и услуг для обеспечения государственных (муниципальных) нужд	902	0113	8800188000	240	823,34	73,36	8,9
Иные бюджетные ассигнования	902	0113	8800188000	800	2,98	0,69	23,2
Уплата налогов, сборов и иных платежей	902	0113	8800188000	850	2,98	0,69	23,2
Резервные фонды	902	0113	8800200000		8 270,48	8 270,47	100,0
Фонд непредвиденных расходов Администрации ЗАТО Северск	902	0113	8800201000		8 270,48	8 270,47	100,0
Иные бюджетные ассигнования	902	0113	8800201000	800	8 270,48	8 270,47	100,0
Исполнение судебных актов	902	0113	8800201000	830	7,05	7,05	100,0
Уплата налогов, сборов и иных платежей	902	0113	8800201000	850	8 263,43	8 263,42	100,0
Расходы на осуществление адресных выплат	902	0113	8800300000		5 687,16	1 023,46	18,0
Единовременные поощрительные выплаты ОМСУ ЗАТО Северск	902	0113	8800301000		3 350,00	624,00	18,6
Социальное обеспечение и иные выплаты населению	902	0113	8800301000	300	3 350,00	624,00	18,6
Иные выплаты населению	902	0113	8800301000	360	3 350,00	624,00	18,6
Выплаты не социального характера физическим лицам	902	0113	8800303000		2 337,16	399,46	17,1
Закупка товаров, работ и услуг для обеспечения государственных (муниципальных) нужд	902	0113	8800303000	200	23,16	3,46	14,9
Иные закупки товаров, работ и услуг для обеспечения государственных (муниципальных) нужд	902	0113	8800303000	240	23,16	3,46	14,9
Социальное обеспечение и иные выплаты населению	902	0113	8800303000	300	2 314,00	396,00	17,1
Иные выплаты населению	902	0113	8800303000	360	2 314,00	396,00	17,1
Исполнение судебных актов	902	0113	8800400000		795,11	794,95	100,0
Иные бюджетные ассигнования	902	0113	8800400000	800	795,11	794,95	100,0
Исполнение судебных актов	902	0113	8800400000	830	795,11	794,95	100,0
Оплата членских, целевых и других взносов для участия городского округа ЗАТО Северск в различных Ассоциациях, межмуниципальных объединениях и организациях, некоммерческих организациях	902	0113	8800500000		1 902,69	1 846,93	97,1
Иные бюджетные ассигнования	902	0113	8800500000	800	1 902,69	1 846,93	97,1
Уплата налогов, сборов и иных платежей	902	0113	8800500000	850	1 902,69	1 846,93	97,1
Информационные расходы органов местного самоуправления	902	0113	8800600000		15 170,90	3 256,87	21,5
Закупка товаров, работ и услуг для обеспечения государственных (муниципальных) нужд	902	0113	8800600000	200	15 170,90	3 256,87	21,5
Иные закупки товаров, работ и услуг для обеспечения государственных (муниципальных) нужд	902	0113	8800600000	240	15 170,90	3 256,87	21,5
Национальная экономика	902	0400			10 030,23	2 185,63	21,8
Другие вопросы в области национальной экономики	902	0412			10 030,23	2 185,63	21,8
Муниципальная программа "Развитие предпринимательства в ЗАТО Северск"	902	0412	3000000000		10 030,23	2 185,63	21,8
Подпрограмма "Развитие эффективной инфраструктуры поддержки предпринимательства в ЗАТО Северск"	902	0412	3010000000		6 874,76	2 000,00	29,1
Основное мероприятие: предоставление субсидий на текущую	902	0412	3014100000		6 874,76	2 000,00	29,1



деятельность инфраструктуры поддержки малого и среднего предпринимательства								
Предоставление субсидий бюджетным, автономным учреждениям и иным некоммерческим организациям	902	0412	3014100000	600	3 899,90	2 000,00	51,3	
Субсидии некоммерческим организациям (за исключением государственных (муниципальных) учреждений)	902	0412	3014100000	630	3 899,90	2 000,00	51,3	
Субсидия на софинансирование расходов на развитие и обеспечение деятельности муниципальных бизнес-инкубаторов, предусмотренных в муниципальных программах (подпрограммах), содержащих мероприятия, направленные на развитие малого и среднего предпринимательства	902	0412	3014140050		2 167,40			
Предоставление субсидий бюджетным, автономным учреждениям и иным некоммерческим организациям	902	0412	3014140050	600	2 167,40			
Субсидии некоммерческим организациям (за исключением государственных (муниципальных) учреждений)	902	0412	3014140050	630	2 167,40			
Субсидия на софинансирование расходов на создание, развитие и обеспечение деятельности муниципальных центров поддержки предпринимательства, предусмотренных в муниципальных программах (подпрограммах), содержащих мероприятия, направленные на развитие малого и среднего предпринимательства	902	0412	3014140080		307,18			
Предоставление субсидий бюджетным, автономным учреждениям и иным некоммерческим организациям	902	0412	3014140080	600	307,18			
Субсидии некоммерческим организациям (за исключением государственных (муниципальных) учреждений)	902	0412	3014140080	630	307,18			
Обеспечение условий софинансирования расходов на развитие и обеспечение деятельности муниципальных бизнес-инкубаторов	902	0412	30141S0050		300,00			
Предоставление субсидий бюджетным, автономным учреждениям и иным некоммерческим организациям	902	0412	30141S0050	600	300,00			
Субсидии некоммерческим организациям (за исключением государственных (муниципальных) учреждений)	902	0412	30141S0050	630	300,00			
Обеспечение условий софинансирования расходов на создание, развитие и обеспечение деятельности муниципальных центров поддержки предпринимательства, предусмотренных в муниципальных программах (подпрограммах), содержащих мероприятия, направленные на развитие малого и среднего предпринимательства	902	0412	30141S0080		200,28			
Предоставление субсидий бюджетным, автономным учреждениям и иным некоммерческим организациям	902	0412	30141S0080	600	200,28			
Субсидии некоммерческим организациям (за исключением государственных (муниципальных) учреждений)	902	0412	30141S0080	630	200,28			
Подпрограмма "Финансовая, имущественная, информационная и консультационная поддержка субъектов малого и среднего предпринимательства, развитие молодежного предпринимательства"	902	0412	3020000000		2 366,75	185,63	7,8	
Основное мероприятие: предоставление финансовой поддержки субъектам малого и среднего предпринимательства	902	0412	3024100000		1 383,75	185,63	13,4	
Иные бюджетные ассигнования	902	0412	3024100000	800	1 113,75	185,63	16,7	
Субсидии юридическим лицам (кроме некоммерческих организаций), индивидуальным предпринимателям, физическим лицам - производителям товаров, работ, услуг	902	0412	3024100000	810	1 113,75	185,63	16,7	
Обеспечение условий софинансирования расходов на реализацию мероприятий муниципальных программ (подпрограмм), направленных на развитие малого и среднего предпринимательства	902	0412	30241S0020		270,00			
Иные бюджетные ассигнования	902	0412	30241S0020	800	270,00			
Субсидии юридическим лицам (кроме некоммерческих организаций), индивидуальным предпринимателям, физическим лицам - производителям товаров, работ, услуг	902	0412	30241S0020	810	270,00			
Основное мероприятие: предоставление субсидий Фонду "МКК ФРМСП ЗАТО Северск" в целях оказания финансовой поддержки субъектам малого и среднего предпринимательства	902	0412	3024300000		894,45			
Обеспечение условий софинансирования субсидии на развитие и обеспечение деятельности микрофинансовых организаций, предусмотренных в муниципальных программах (подпрограммах), содержащих мероприятия, направленные на развитие малого и среднего предпринимательства	902	0412	30243S0070		894,45			



Предоставление субсидий бюджетным, автономным учреждениям и иным некоммерческим организациям	902	0412	30243S0070	600	894,45		
Субсидии некоммерческим организациям (за исключением государственных (муниципальных) учреждений)	902	0412	30243S0070	630	894,45		
Основное мероприятие: реализация мероприятий, направленных на обеспечение доступности для субъектов малого и среднего предпринимательства информационной и консультационной поддержки по вопросам ведения предпринимательской деятельности	902	0412	3024400000		50,00		
Предоставление субсидий бюджетным, автономным учреждениям и иным некоммерческим организациям	902	0412	3024400000	600	50,00		
Субсидии некоммерческим организациям (за исключением государственных (муниципальных) учреждений)	902	0412	3024400000	630	50,00		
Основное мероприятие: развитие молодежного предпринимательства	902	0412	3024500000		38,55		
Предоставление субсидий бюджетным, автономным учреждениям и иным некоммерческим организациям	902	0412	3024500000	600	38,55		
Субсидии некоммерческим организациям (за исключением государственных (муниципальных) учреждений)	902	0412	3024500000	630	38,55		
Подпрограмма "Создание общественной (социальной) среды, благоприятной для развития бизнеса"	902	0412	3030000000		788,72		
Основное мероприятие: реализация мер, направленных на формирование положительного образа субъекта предпринимательства	902	0412	3034200000		788,72		
Предоставление субсидий бюджетным, автономным учреждениям и иным некоммерческим организациям	902	0412	3034200000	600	493,80		
Субсидии некоммерческим организациям (за исключением государственных (муниципальных) учреждений)	902	0412	3034200000	630	493,80		
Иные бюджетные ассигнования	902	0412	3034200000	800	195,00		
Уплата налогов, сборов и иных платежей	902	0412	3034200000	850	195,00		
Обеспечение условий софинансирования расходов на реализацию мероприятий муниципальных программ (подпрограмм), направленных на развитие малого и среднего предпринимательства	902	0412	30342S0020		99,92		
Предоставление субсидий бюджетным, автономным учреждениям и иным некоммерческим организациям	902	0412	30342S0020	600	99,92		
Субсидии некоммерческим организациям (за исключением государственных (муниципальных) учреждений)	902	0412	30342S0020	630	99,92		
Охрана окружающей среды	902	0600			357,51		
Охрана объектов растительного и животного мира и среды их обитания	902	0603			357,51		
Муниципальная программа "Охрана окружающей среды на территории ЗАТО Северск"	902	0603	4100000000		357,51		
Подпрограмма "Экологическое развитие ЗАТО Северск"	902	0603	4110000000		53,51		
Основное мероприятие: экологическое воспитание, образование и информирование населения	902	0603	4114100000		53,51		
Закупка товаров, работ и услуг для обеспечения государственных (муниципальных) нужд	902	0603	4114100000	200	53,51		
Иные закупки товаров, работ и услуг для обеспечения государственных (муниципальных) нужд	902	0603	4114100000	240	53,51		
Подпрограмма "Содержание особо охраняемой природной территории местного значения "Озерный комплекс пос.Самусь ЗАТО Северск"	902	0603	4120000000		304,00		
Основное мероприятие: обследование состояния природных объектов ООПТ	902	0603	4124100000		280,00		
Закупка товаров, работ и услуг для обеспечения государственных (муниципальных) нужд	902	0603	4124100000	200	280,00		
Иные закупки товаров, работ и услуг для обеспечения государственных (муниципальных) нужд	902	0603	4124100000	240	280,00		
Основное мероприятие: организация охраны ООПТ и повышение информированности населения о правилах поведения на территории ООПТ	902	0603	4124300000		24,00		
Закупка товаров, работ и услуг для обеспечения государственных (муниципальных) нужд	902	0603	4124300000	200	24,00		
Иные закупки товаров, работ и услуг для обеспечения государственных (муниципальных) нужд	902	0603	4124300000	240	24,00		
Социальная политика	902	1000			34 211,83	6 632,84	19,4
Социальное обеспечение населения	902	1003			1 010,00	201,50	20,0
Муниципальная программа "Формирование благоприятного социального климата в ЗАТО Северск"	902	1003	3500000000		1 010,00	201,50	20,0



Подпрограмма "Реализация социальных мер (льгот) для отдельных категорий граждан и поддержка социально ориентированных некоммерческих организаций"	902	1003	3510000000		1 010,00	201,50	20,0
Основное мероприятие: улучшение социального положения отдельных категорий граждан	902	1003	3514100000		1 010,00	201,50	20,0
Иные межбюджетные трансферты на оказание помощи в ремонте и (или) переустройстве жилых помещений граждан, не стоящих на учете в качестве нуждающихся в улучшении жилищных условий и не реализовавших свое право на улучшение жилищных условий за счет средств федерального и областного бюджетов в 2009 и последующих годах, из числа: участников и инвалидов Великой Отечественной войны 1941 - 1945 годов; тружеников тыла военных лет; лиц, награжденных знаком "Жителю блокадного Ленинграда"; лиц, награжденных знаком "Житель осажденного Севастополя"; бывших несовершеннолетних узников концлагерей; вдов погибших (умерших) участников Великой Отечественной войны 1941 - 1945 годов, не вступивших в повторный брак	902	1003	3514140710		505,00		
Закупка товаров, работ и услуг для обеспечения государственных (муниципальных) нужд	902	1003	3514140710	200	5,00		
Иные закупки товаров, работ и услуг для обеспечения государственных (муниципальных) нужд	902	1003	3514140710	240	5,00		
Социальное обеспечение и иные выплаты населению	902	1003	3514140710	300	500,00		
Публичные нормативные социальные выплаты гражданам	902	1003	3514140710	310	500,00		
Обеспечение условий софинансирования иных межбюджетных трансфертов на оказание помощи в ремонте и (или) переустройстве жилых помещений граждан, не стоящих на учете в качестве нуждающихся в улучшении жилищных условий и не реализовавших свое право на улучшение жилищных условий за счет средств федерального и областного бюджетов в 2009 и последующих годах, из числа: участников и инвалидов Великой Отечественной войны 1941 - 1945 годов; тружеников тыла военных лет; лиц, награжденных знаком "Жителю блокадного Ленинграда"; лиц, награжденных знаком "Житель осажденного Севастополя"; бывших несовершеннолетних узников концлагерей; вдов погибших (умерших) участников Великой Отечественной войны 1941 - 1945 годов, не вступивших в повторный брак	902	1003	35141S0710		505,00	201,50	39,9
Закупка товаров, работ и услуг для обеспечения государственных (муниципальных) нужд	902	1003	35141S0710	200	5,00	1,50	30,0
Иные закупки товаров, работ и услуг для обеспечения государственных (муниципальных) нужд	902	1003	35141S0710	240	5,00	1,50	30,0
Социальное обеспечение и иные выплаты населению	902	1003	35141S0710	300	500,00	200,00	40,0
Публичные нормативные социальные выплаты гражданам	902	1003	35141S0710	310	500,00	200,00	40,0
Другие вопросы в области социальной политики	902	1006			33 201,83	6 431,34	19,4
Муниципальная программа "Формирование благоприятного социального климата в ЗАТО Северск"	902	1006	3500000000		33 201,83	6 431,34	19,4
Подпрограмма "Реализация социальных мер (льгот) для отдельных категорий граждан и поддержка социально ориентированных некоммерческих организаций"	902	1006	3510000000		33 201,83	6 431,34	19,4
Основное мероприятие: улучшение социального положения отдельных категорий граждан	902	1006	3514100000		24 489,22	3 781,44	15,4
Ежегодная денежная выплата на частичную оплату стоимости помывки в бане пенсионерам, проживающим в квартирах, не оборудованных ванной или душем	902	1006	3514160000		29,10	7,27	25,0
Закупка товаров, работ и услуг для обеспечения государственных (муниципальных) нужд	902	1006	3514160000	200	0,30	0,07	23,3
Иные закупки товаров, работ и услуг для обеспечения государственных (муниципальных) нужд	902	1006	3514160000	240	0,30	0,07	23,3
Социальное обеспечение и иные выплаты населению	902	1006	3514160000	300	28,80	7,20	25,0
Публичные нормативные социальные выплаты гражданам	902	1006	3514160000	310	28,80	7,20	25,0
Единовременная денежная выплата отдельным категориям граждан в ознаменование Дня Победы советского народа в Великой Отечественной войне 1941-1945 годов	902	1006	3514165000		1 128,40		
Закупка товаров, работ и услуг для обеспечения государственных (муниципальных) нужд	902	1006	3514165000	200	18,40		
Иные закупки товаров, работ и услуг для обеспечения государственных (муниципальных) нужд	902	1006	3514165000	240	18,40		
Социальное обеспечение и иные выплаты населению	902	1006	3514165000	300	1 110,00		
Публичные нормативные социальные выплаты гражданам	902	1006	3514165000	310	1 110,00		



Оказание материальной помощи жителям ЗАТО Северск, оказавшимся в трудной жизненной ситуации	902	1006	3514167000		2 495,02	1 109,82	44,5
Закупка товаров, работ и услуг для обеспечения государственных (муниципальных) нужд	902	1006	3514167000	200	24,87	6,92	27,8
Иные закупки товаров, работ и услуг для обеспечения государственных (муниципальных) нужд	902	1006	3514167000	240	24,87	6,92	27,8
Социальное обеспечение и иные выплаты населению	902	1006	3514167000	300	2 470,15	1 102,90	44,6
Публичные нормативные социальные выплаты гражданам	902	1006	3514167000	310	2 470,15	1 102,90	44,6
Единовременная денежная выплата гражданам Российской Федерации, проживающим или временно пребывающим на территории ЗАТО Северск, заключившим контракт о прохождении военной службы в Вооруженных Силах Российской Федерации в целях участия в специальной военной операции	902	1006	3514168000		8 000,00	200,00	2,5
Социальное обеспечение и иные выплаты населению	902	1006	3514168000	300	8 000,00	200,00	2,5
Публичные нормативные социальные выплаты гражданам	902	1006	3514168000	310	8 000,00	200,00	2,5
Компенсация расходов на оплату жилого помещения и коммунальных услуг гражданам, награжденным орденом "Родительская слава", и членам их семей	902	1006	3514172000		91,50	15,44	16,9
Закупка товаров, работ и услуг для обеспечения государственных (муниципальных) нужд	902	1006	3514172000	200	1,50	0,15	10,0
Иные закупки товаров, работ и услуг для обеспечения государственных (муниципальных) нужд	902	1006	3514172000	240	1,50	0,15	10,0
Социальное обеспечение и иные выплаты населению	902	1006	3514172000	300	90,00	15,29	17,0
Публичные нормативные социальные выплаты гражданам	902	1006	3514172000	310	90,00	15,29	17,0
Иные расходы по подпрограмме	902	1006	3514177000		12 745,20	2 448,90	19,2
Социальное обеспечение и иные выплаты населению	902	1006	3514177000	300	12 745,20	2 448,90	19,2
Социальные выплаты гражданам, кроме публичных нормативных социальных выплат	902	1006	3514177000	320	12 745,20	2 448,90	19,2
Основное мероприятие: оказание финансовой, имущественной, информационной и консультационной поддержки социально ориентированным некоммерческим организациям	902	1006	3514200000		8 712,61	2 649,90	30,4
Предоставление субсидий бюджетным, автономным учреждениям и иным некоммерческим организациям	902	1006	3514200000	600	8 712,61	2 649,90	30,4
Субсидии некоммерческим организациям (за исключением государственных (муниципальных) учреждений)	902	1006	3514200000	630	8 712,61	2 649,90	30,4
3 Финансовое управление Администрации ЗАТО Северск	903				85 146,00	14 663,55	17,2
Общегосударственные вопросы	903	0100			48 364,16	6 958,21	14,4
Обеспечение деятельности финансовых, налоговых и таможенных органов и органов финансового (финансово-бюджетного) надзора	903	0106			36 324,58	6 771,94	18,6
Муниципальная программа "Эффективное управление муниципальными финансами ЗАТО Северск"	903	0106	4200000000		36 324,58	6 771,94	18,6
Обеспечивающая подпрограмма	903	0106	4230000000		36 324,58	6 771,94	18,6
Обеспечение деятельности	903	0106	4230099000		36 324,58	6 771,94	18,6
Расходы на выплаты персоналу в целях обеспечения выполнения функций государственными (муниципальными) органами, казенными учреждениями, органами управления государственными внебюджетными фондами	903	0106	4230099000	100	33 955,12	6 649,98	19,6
Расходы на выплаты персоналу государственных (муниципальных) органов	903	0106	4230099000	120	33 955,12	6 649,98	19,6
Закупка товаров, работ и услуг для обеспечения государственных (муниципальных) нужд	903	0106	4230099000	200	2 339,36	121,96	5,2
Иные закупки товаров, работ и услуг для обеспечения государственных (муниципальных) нужд	903	0106	4230099000	240	2 339,36	121,96	5,2
Социальное обеспечение и иные выплаты населению	903	0106	4230099000	300	0,10		
Социальные выплаты гражданам, кроме публичных нормативных социальных выплат	903	0106	4230099000	320	0,10		
Иные бюджетные ассигнования	903	0106	4230099000	800	30,00		
Уплата налогов, сборов и иных платежей	903	0106	4230099000	850	30,00		
Резервные фонды	903	0111			10 536,20		
Непрограммные направления деятельности	903	0111	8800000000		10 536,20		
Резервные фонды	903	0111	8800200000		10 536,20		
Фонд непредвиденных расходов Администрации ЗАТО Северск	903	0111	8800201000		9 252,62		
Иные бюджетные ассигнования	903	0111	8800201000	800	9 252,62		
Резервные средства	903	0111	8800201000	870	9 252,62		
Резервный фонд Администрации ЗАТО Северск по	903	0111	8800202000		1 283,58		



предупреждению, ликвидации чрезвычайных ситуаций и последствий стихийных бедствий								
Иные бюджетные ассигнования	903	0111	8800202000	800	1 283,58			
Резервные средства	903	0111	8800202000	870	1 283,58			
Другие общегосударственные вопросы	903	0113			1 503,38	186,27		12,4
Муниципальная программа "Эффективное управление муниципальными финансами ЗАТО Северск"	903	0113	4200000000		1 159,13	166,27		14,3
Подпрограмма "Повышение эффективности управления муниципальными финансами"	903	0113	4210000000		1 159,13	166,27		14,3
Комплекс процессных мероприятий "Повышение качества финансового менеджмента главных администраторов средств бюджета ЗАТО Северск"	903	0113	4212100000		350,00			
Закупка товаров, работ и услуг для обеспечения государственных (муниципальных) нужд	903	0113	4212100000	200	350,00			
Иные закупки товаров, работ и услуг для обеспечения государственных (муниципальных) нужд	903	0113	4212100000	240	350,00			
Комплекс процессных мероприятий "Совершенствование информационно-технического сопровождения бюджетного процесса на территории ЗАТО Северск"	903	0113	4212200000		809,13	166,27		20,5
Закупка товаров, работ и услуг для обеспечения государственных (муниципальных) нужд	903	0113	4212200000	200	809,13	166,27		20,5
Иные закупки товаров, работ и услуг для обеспечения государственных (муниципальных) нужд	903	0113	4212200000	240	809,13	166,27		20,5
Муниципальная программа "Цифровое развитие ЗАТО Северск"	903	0113	4600000000		344,25	20,00		5,8
Подпрограмма "Импортозамещение в информационных технологиях"	903	0113	4620000000		344,25	20,00		5,8
Основное мероприятие: переход на использование отечественного прикладного и специализированного программного обеспечения на автоматизированных рабочих местах и серверных станциях	903	0113	4624200000		344,25	20,00		5,8
Приобретение и установка отечественного прикладного и специализированного программного обеспечения на автоматизированные рабочие места	903	0113	4624211000		344,25	20,00		5,8
Закупка товаров, работ и услуг для обеспечения государственных (муниципальных) нужд	903	0113	4624211000	200	344,25	20,00		5,8
Иные закупки товаров, работ и услуг для обеспечения государственных (муниципальных) нужд	903	0113	4624211000	240	344,25	20,00		5,8
Обслуживание государственного и муниципального долга	903	1300			36 781,84	7 705,34		20,9
Обслуживание государственного внутреннего и муниципального долга	903	1301			36 781,84	7 705,34		20,9
Муниципальная программа "Эффективное управление муниципальными финансами ЗАТО Северск"	903	1301	4200000000		36 781,84	7 705,34		20,9
Подпрограмма "Обеспечение долговой устойчивости бюджета ЗАТО Северск"	903	1301	4220000000		36 781,84	7 705,34		20,9
Комплекс процессных мероприятий "Эффективное управление муниципальным долгом ЗАТО Северск"	903	1301	4222100000		36 781,84	7 705,34		20,9
Обслуживание государственного (муниципального) долга	903	1301	4222100000	700	36 781,84	7 705,34		20,9
Обслуживание муниципального долга	903	1301	4222100000	730	36 781,84	7 705,34		20,9
4 Управление культуры Администрации ЗАТО Северск	905				780 381,06	194 801,71		25,0
Общегосударственные вопросы	905	0100			271,80			
Другие общегосударственные вопросы	905	0113			271,80			
Муниципальная программа "Цифровое развитие ЗАТО Северск"	905	0113	4600000000		271,80			
Подпрограмма "Импортозамещение в информационных технологиях"	905	0113	4620000000		271,80			
Основное мероприятие: переход на использование отечественного общесистемного программного обеспечения на автоматизированных рабочих местах и серверных станциях	905	0113	4624100000		118,80			
Приобретение и установка отечественного общесистемного программного обеспечения на автоматизированные рабочие места	905	0113	4624111000		118,80			
Закупка товаров, работ и услуг для обеспечения государственных (муниципальных) нужд	905	0113	4624111000	200	118,80			
Иные закупки товаров, работ и услуг для обеспечения государственных (муниципальных) нужд	905	0113	4624111000	240	118,80			
Основное мероприятие: переход на использование отечественного прикладного и специализированного программного обеспечения на автоматизированных рабочих местах и серверных станциях	905	0113	4624200000		153,00			



Приобретение и установка отечественного прикладного и специализированного программного обеспечения на автоматизированные рабочие места	905	0113	4624211000		153,00		
Закупка товаров, работ и услуг для обеспечения государственных (муниципальных) нужд	905	0113	4624211000	200	153,00		
Иные закупки товаров, работ и услуг для обеспечения государственных (муниципальных) нужд	905	0113	4624211000	240	153,00		
Национальная экономика	905	0400			53,67		
Другие вопросы в области национальной экономики	905	0412			53,67		
Муниципальная программа "Развитие культуры и туризма в ЗАТО Северск"	905	0412	3300000000		53,67		
Подпрограмма "Развитие туризма на территории ЗАТО Северск"	905	0412	3320000000		53,67		
Основное мероприятие: реконструкция, благоустройство, строительство объектов туристской инфраструктуры	905	0412	3324100000		33,99		
Предоставление субсидий бюджетным, автономным учреждениям и иным некоммерческим организациям	905	0412	3324100000	600	33,99		
Субсидии автономным учреждениям	905	0412	3324100000	620	33,99		
Основное мероприятие: создание условий для развития туризма и поддержка приоритетных направлений туризма	905	0412	3324200000		19,68		
Предоставление субсидий бюджетным, автономным учреждениям и иным некоммерческим организациям	905	0412	3324200000	600	19,68		
Субсидии бюджетным учреждениям	905	0412	3324200000	610	19,68		
Образование	905	0700			192 362,61	48 718,32	25,3
Дополнительное образование детей	905	0703			186 464,88	47 927,82	25,7
Муниципальная программа "Развитие культуры и туризма в ЗАТО Северск"	905	0703	3300000000		185 032,70	47 927,82	25,9
Подпрограмма "Развитие культуры в ЗАТО Северск"	905	0703	3310000000		185 032,70	47 927,82	25,9
Комплекс процессных мероприятий "Организация предоставления дополнительного художественного образования"	905	0703	3312200000		183 644,25	46 539,37	25,3
Предоставление субсидий бюджетным, автономным учреждениям и иным некоммерческим организациям	905	0703	3312200000	600	131 777,75	37 687,60	28,6
Субсидии бюджетным учреждениям	905	0703	3312200000	610	41 463,91	11 046,62	26,6
Субсидии автономным учреждениям	905	0703	3312200000	620	90 313,84	26 640,98	29,5
Субсидии на стимулирующие выплаты в муниципальных организациях дополнительного образования Томской области	905	0703	3312240400		2 441,30	610,33	25,0
Предоставление субсидий бюджетным, автономным учреждениям и иным некоммерческим организациям	905	0703	3312240400	600	2 441,30	610,33	25,0
Субсидии бюджетным учреждениям	905	0703	3312240400	610	827,97	206,99	25,0
Субсидии автономным учреждениям	905	0703	3312240400	620	1 613,33	403,33	25,0
Субвенции на осуществление отдельных государственных полномочий по выплате надбавок к должностному окладу педагогическим работникам муниципальных образовательных организаций	905	0703	3312240530		117,20	23,44	20,0
Предоставление субсидий бюджетным, автономным учреждениям и иным некоммерческим организациям	905	0703	3312240530	600	117,20	23,44	20,0
Субсидии бюджетным учреждениям	905	0703	3312240530	610	46,89	11,72	25,0
Субсидии автономным учреждениям	905	0703	3312240530	620	70,31	11,72	16,7
Субсидии на достижение целевых показателей по плану мероприятий ("дорожной карте") "Изменения в сфере образования в Томской области", в части повышения заработной платы педагогических работников муниципальных организаций дополнительного образования	905	0703	3312240670		49 308,00	8 218,00	16,7
Предоставление субсидий бюджетным, автономным учреждениям и иным некоммерческим организациям	905	0703	3312240670	600	49 308,00	8 218,00	16,7
Субсидии бюджетным учреждениям	905	0703	3312240670	610	12 781,10	2 130,18	16,7
Субсидии автономным учреждениям	905	0703	3312240670	620	36 526,90	6 087,82	16,7
Основное мероприятие: организация мероприятий, направленных на развитие материально-технической базы учреждений дополнительного образования	905	0703	3314100000		1 388,45	1 388,45	100,0
Предоставление субсидий бюджетным, автономным учреждениям и иным некоммерческим организациям	905	0703	3314100000	600	1 388,45	1 388,45	100,0
Субсидии бюджетным учреждениям	905	0703	3314100000	610	1 388,45	1 388,45	100,0
Муниципальная программа "Обеспечение безопасности населения на территории ЗАТО Северск"	905	0703	4000000000		1 432,18		
Подпрограмма "Обеспечение первичных мер пожарной безопасности на территории ЗАТО Северск"	905	0703	4020000000		1 432,18		
Основное мероприятие: обеспечение пожарной безопасности	905	0703	4024300000		1 432,18		



в муниципальных учреждениях							
Предоставление субсидий бюджетным, автономным учреждениям и иным некоммерческим организациям	905	0703	4024300000	600	1 432,18		
Субсидии бюджетным учреждениям	905	0703	4024300000	610	52,16		
Субсидии автономным учреждениям	905	0703	4024300000	620	1 380,02		
Другие вопросы в области образования	905	0709			5 897,73	790,50	13,4
Муниципальная программа "Развитие культуры и туризма в ЗАТО Северск"	905	0709	3300000000		5 897,73	790,50	13,4
Подпрограмма "Развитие культуры в ЗАТО Северск"	905	0709	3310000000		5 897,73	790,50	13,4
Основное мероприятие: организация и проведение культурно-массовых и творческих мероприятий	905	0709	3314300000		1 690,50	790,50	46,8
Предоставление субсидий бюджетным, автономным учреждениям и иным некоммерческим организациям	905	0709	3314300000	600	1 690,50	790,50	46,8
Субсидии бюджетным учреждениям	905	0709	3314300000	610	300,00		
Субсидии автономным учреждениям	905	0709	3314300000	620	1 390,50	790,50	56,9
Основное мероприятие: участие в региональном проекте "Культурная среда"	905	0709	331A100000		4 207,23		
Субсидия на оснащение образовательных учреждений в сфере культуры (детских школ искусств по видам искусств и училищ) музыкальными инструментами, оборудованием и учебными материалами	905	0709	331A155192		4 207,23		
Предоставление субсидий бюджетным, автономным учреждениям и иным некоммерческим организациям	905	0709	331A155192	600	4 207,23		
Субсидии автономным учреждениям	905	0709	331A155192	620	4 207,23		
Культура, кинематография	905	0800			587 692,98	146 083,40	24,9
Культура	905	0801			566 192,74	141 578,80	25,0
Муниципальная программа "Развитие культуры и туризма в ЗАТО Северск"	905	0801	3300000000		563 663,23	140 978,20	25,0
Подпрограмма "Развитие культуры в ЗАТО Северск"	905	0801	3310000000		563 663,23	140 978,20	25,0
Комплекс процессных мероприятий "Создание условий для организации досуга и обеспечения населения ЗАТО Северск услугами организаций культуры"	905	0801	3312100000		520 514,39	137 708,34	26,5
Расходы по дворцам и домам культуры, другим учреждениям культуры	905	0801	3312140000		89 994,89	28 323,20	31,5
Предоставление субсидий бюджетным, автономным учреждениям и иным некоммерческим организациям	905	0801	3312140000	600	89 994,89	28 323,20	31,5
Субсидии бюджетным учреждениям	905	0801	3312140000	610	8 024,51	2 462,45	30,7
Субсидии автономным учреждениям	905	0801	3312140000	620	81 970,38	25 860,75	31,5
Субсидии на достижение целевых показателей по плану мероприятий ("дорожной карте") "Изменения в сфере культуры, направленные на повышение её эффективности", в части повышения заработной платы работников культуры муниципальных учреждений культуры	905	0801	3312140650		255 634,40	42 605,80	16,7
Предоставление субсидий бюджетным, автономным учреждениям и иным некоммерческим организациям	905	0801	3312140650	600	255 634,40	42 605,80	16,7
Субсидии бюджетным учреждениям	905	0801	3312140650	610	185 098,97	30 849,86	16,7
Субсидии автономным учреждениям	905	0801	3312140650	620	70 535,43	11 755,94	16,7
Субсидии на оплату труда руководителей и специалистов муниципальных учреждений культуры и искусства в части выплат надбавок и доплат к тарифной ставке (должностному окладу)	905	0801	3312140660		7 789,40	1 860,00	23,9
Предоставление субсидий бюджетным, автономным учреждениям и иным некоммерческим организациям	905	0801	3312140660	600	7 789,40	1 860,00	23,9
Субсидии бюджетным учреждениям	905	0801	3312140660	610	5 681,41	1 336,59	23,5
Субсидии автономным учреждениям	905	0801	3312140660	620	2 107,99	523,41	24,8
Расходы по музеям и постоянным выставкам	905	0801	3312141000		14 474,97	5 234,15	36,2
Предоставление субсидий бюджетным, автономным учреждениям и иным некоммерческим организациям	905	0801	3312141000	600	14 474,97	5 234,15	36,2
Субсидии бюджетным учреждениям	905	0801	3312141000	610	14 474,97	5 234,15	36,2
Расходы по библиотекам	905	0801	3312142000		50 648,29	17 427,61	34,4
Предоставление субсидий бюджетным, автономным учреждениям и иным некоммерческим организациям	905	0801	3312142000	600	50 648,29	17 427,61	34,4
Субсидии бюджетным учреждениям	905	0801	3312142000	610	50 648,29	17 427,61	34,4
Расходы по театрам, циркам, концертным и другим организациям исполнительских искусств	905	0801	3312143000		101 972,44	42 257,58	41,4
Предоставление субсидий бюджетным, автономным учреждениям и иным некоммерческим организациям	905	0801	3312143000	600	101 972,44	42 257,58	41,4
Субсидии бюджетным учреждениям	905	0801	3312143000	610	101 972,44	42 257,58	41,4
Основное мероприятие: организация мероприятий,	905	0801	3314200000		905,46		



направленных на развитие материально-технической базы учреждений культуры								
Предоставление субсидий бюджетным, автономным учреждениям и иным некоммерческим организациям	905	0801	3314200000	600	532,51			
Субсидии бюджетным учреждениям	905	0801	3314200000	610	532,51			
Субсидии на государственную поддержку отрасли культуры по модернизации библиотек в части комплектования книжных фондов библиотек муниципальных образований и государственных общедоступных библиотек субъектов Российской Федерации, кроме г. Москвы и Санкт-Петербурга	905	0801	33142L5191		372,95			
Предоставление субсидий бюджетным, автономным учреждениям и иным некоммерческим организациям	905	0801	33142L5191	600	372,95			
Субсидии бюджетным учреждениям	905	0801	33142L5191	610	372,95			
Основное мероприятие: организация мероприятий, направленных на поддержку творческой деятельности муниципальных учреждений культуры, их работников и иных организаций в сфере культуры	905	0801	3314400000		23 357,81	3 269,86		14,0
Социальное обеспечение и иные выплаты населению	905	0801	3314400000	300	60,00			
Премии и гранты	905	0801	3314400000	350	60,00			
Субсидии на поддержку творческой деятельности и укрепления материально-технической базы муниципальных театров в населенных пунктах с численностью населения до 300 тысяч человек	905	0801	33144L4660		13 179,23	1 072,24		8,1
Предоставление субсидий бюджетным, автономным учреждениям и иным некоммерческим организациям	905	0801	33144L4660	600	13 179,23	1 072,24		8,1
Субсидии бюджетным учреждениям	905	0801	33144L4660	610	13 179,23	1 072,24		8,1
Субсидии на поддержку творческой деятельности и техническое оснащение детских и кукольных театров	905	0801	33144L5170		10 118,58	2 197,62		21,7
Предоставление субсидий бюджетным, автономным учреждениям и иным некоммерческим организациям	905	0801	33144L5170	600	10 118,58	2 197,62		21,7
Субсидии бюджетным учреждениям	905	0801	33144L5170	610	7 931,95	2 197,62		27,7
Субсидии автономным учреждениям	905	0801	33144L5170	620	2 186,62			
Основное мероприятие: участие в региональном проекте "Культурная среда"	905	0801	331A100000		18 885,58			
Субсидии на создание модельных муниципальных библиотек по результатам конкурсного отбора, проводимого Министерством культуры Российской Федерации	905	0801	331A154540		8 000,00			
Предоставление субсидий бюджетным, автономным учреждениям и иным некоммерческим организациям	905	0801	331A154540	600	8 000,00			
Субсидии бюджетным учреждениям	905	0801	331A154540	610	8 000,00			
Субсидии бюджетам городских округов на техническое оснащение региональных и муниципальных музеев	905	0801	331A155900		10 885,58			
Предоставление субсидий бюджетным, автономным учреждениям и иным некоммерческим организациям	905	0801	331A155900	600	10 885,58			
Субсидии бюджетным учреждениям	905	0801	331A155900	610	10 885,58			
Муниципальная программа "Обеспечение безопасности населения на территории ЗАТО Северск"	905	0801	4000000000		2 529,51	600,60		23,7
Подпрограмма "Обеспечение первичных мер пожарной безопасности на территории ЗАТО Северск"	905	0801	4020000000		2 529,51	600,60		23,7
Основное мероприятие: обеспечение пожарной безопасности в муниципальных учреждениях	905	0801	4024300000		2 529,51	600,60		23,7
Предоставление субсидий бюджетным, автономным учреждениям и иным некоммерческим организациям	905	0801	4024300000	600	2 529,51	600,60		23,7
Субсидии бюджетным учреждениям	905	0801	4024300000	610	1 820,60	550,60		30,2
Субсидии автономным учреждениям	905	0801	4024300000	620	708,91	50,00		7,1
Другие вопросы в области культуры, кинематографии	905	0804			21 500,24	4 504,60		21,0
Муниципальная программа "Развитие культуры и туризма в ЗАТО Северск"	905	0804	3300000000		21 400,22	4 479,60		20,9
Подпрограмма "Развитие культуры в ЗАТО Северск"	905	0804	3310000000		8 256,01	1 450,00		17,6
Основное мероприятие: организация и проведение культурно-массовых и творческих мероприятий	905	0804	3314300000		7 920,01	1 450,00		18,3
Предоставление субсидий бюджетным, автономным учреждениям и иным некоммерческим организациям	905	0804	3314300000	600	7 920,01	1 450,00		18,3
Субсидии бюджетным учреждениям	905	0804	3314300000	610	4 250,01	900,00		21,2
Субсидии автономным учреждениям	905	0804	3314300000	620	3 670,00	550,00		15,0
Основное мероприятие: организация мероприятий, направленных на поддержку творческой деятельности муниципальных учреждений культуры, их работников и иных организаций в сфере культуры	905	0804	3314400000		336,00			



	Социальное обеспечение и иные выплаты населению	905	0804	3314400000	300	336,00		
	Стипендии	905	0804	3314400000	340	336,00		
	Обеспечивающая подпрограмма	905	0804	3330000000		13 144,21	3 029,60	23,0
	Обеспечение деятельности	905	0804	3330099000		13 144,21	3 029,60	23,0
	Расходы на выплаты персоналу в целях обеспечения выполнения функций государственными (муниципальными) органами, казенными учреждениями, органами управления государственными внебюджетными фондами	905	0804	3330099000	100	11 930,53	2 848,92	23,9
	Расходы на выплаты персоналу государственных (муниципальных) органов	905	0804	3330099000	120	11 930,53	2 848,92	23,9
	Закупка товаров, работ и услуг для обеспечения государственных (муниципальных) нужд	905	0804	3330099000	200	1 211,68	180,68	14,9
	Иные закупки товаров, работ и услуг для обеспечения государственных (муниципальных) нужд	905	0804	3330099000	240	1 211,68	180,68	14,9
	Иные бюджетные ассигнования	905	0804	3330099000	800	2,00		
	Уплата налогов, сборов и иных платежей	905	0804	3330099000	850	2,00		
	Муниципальная программа "Профилактика алкоголизма, наркомании, токсикомании и ВИЧ-инфекции среди подростков и молодежи ЗАТО Северск"	905	0804	4400000000		100,02	25,00	25,0
	Подпрограмма "Совершенствование форм и методов профилактики злоупотребления спиртными напитками и психоактивными веществами"	905	0804	4410000000		100,02	25,00	25,0
	Основное мероприятие: проведение мероприятий, пропагандирующих здоровый образ жизни	905	0804	4414100000		100,02	25,00	25,0
	Предоставление субсидий бюджетным, автономным учреждениям и иным некоммерческим организациям	905	0804	4414100000	600	100,02	25,00	25,0
	Субсидии бюджетным учреждениям	905	0804	4414100000	610	100,02	25,00	25,0
5	Управление по делам защиты населения и территорий от чрезвычайных ситуаций Администрации ЗАТО Северск	906				32 275,82	7 155,86	22,2
	Общегосударственные вопросы	906	0100			102,00		
	Другие общегосударственные вопросы	906	0113			102,00		
	Муниципальная программа "Цифровое развитие ЗАТО Северск"	906	0113	4600000000		102,00		
	Подпрограмма "Импортозамещение в информационных технологиях"	906	0113	4620000000		102,00		
	Основное мероприятие: переход на использование отечественного прикладного и специализированного программного обеспечения на автоматизированных рабочих местах и серверных станциях	906	0113	4624200000		102,00		
	Приобретение и установка отечественного прикладного и специализированного программного обеспечения на автоматизированные рабочие места	906	0113	4624211000		102,00		
	Закупка товаров, работ и услуг для обеспечения государственных (муниципальных) нужд	906	0113	4624211000	200	102,00		
	Иные закупки товаров, работ и услуг для обеспечения государственных (муниципальных) нужд	906	0113	4624211000	240	102,00		
	Национальная безопасность и правоохранительная деятельность	906	0300			32 173,82	7 155,86	22,2
	Защита населения и территории от чрезвычайных ситуаций природного и техногенного характера, пожарная безопасность	906	0310			32 173,82	7 155,86	22,2
	Муниципальная программа "Обеспечение безопасности населения на территории ЗАТО Северск"	906	0310	4000000000		32 173,82	7 155,86	22,2
	Подпрограмма "Профилактика преступлений и иных правонарушений на территории ЗАТО Северск"	906	0310	4010000000		366,60	51,68	14,1
	Основное мероприятие: создание условий для деятельности общественных объединений граждан правоохранительной направленности	906	0310	4014100000		360,10	51,68	14,4
	Расходы на выплаты персоналу в целях обеспечения выполнения функций государственными (муниципальными) органами, казенными учреждениями, органами управления государственными внебюджетными фондами	906	0310	4014100000	100	340,10	51,68	15,2
	Расходы на выплаты персоналу государственных (муниципальных) органов	906	0310	4014100000	120	340,10	51,68	15,2
	Социальное обеспечение и иные выплаты населению	906	0310	4014100000	300	20,00		
	Премии и гранты	906	0310	4014100000	350	20,00		
	Основное мероприятие: противодействие распространению идеологии терроризма на территории ЗАТО Северск	906	0310	4014200000		6,50		
	Закупка товаров, работ и услуг для обеспечения государственных (муниципальных) нужд	906	0310	4014200000	200	6,50		
	Иные закупки товаров, работ и услуг для обеспечения	906	0310	4014200000	240	6,50		



	государственных (муниципальных) нужд							
	Подпрограмма "Обеспечение первичных мер пожарной безопасности на территории ЗАТО Северск"	906	0310	4020000000		17,00		
	Основное мероприятие: организация обучения населения ЗАТО Северск в области пожарной безопасности	906	0310	4024200000		7,00		
	Закупка товаров, работ и услуг для обеспечения государственных (муниципальных) нужд	906	0310	4024200000	200	7,00		
	Иные закупки товаров, работ и услуг для обеспечения государственных (муниципальных) нужд	906	0310	4024200000	240	7,00		
	Основное мероприятие: проведение комплекса противопожарных мер на территории ЗАТО Северск	906	0310	4024400000		10,00		
	Закупка товаров, работ и услуг для обеспечения государственных (муниципальных) нужд	906	0310	4024400000	200	10,00		
	Иные закупки товаров, работ и услуг для обеспечения государственных (муниципальных) нужд	906	0310	4024400000	240	10,00		
	Подпрограмма "Повышение уровня защиты населения и территории ЗАТО Северск от чрезвычайных ситуаций мирного и военного времени"	906	0310	4030000000		17 608,92	3 881,10	22,0
	Комплекс процессных мероприятий "Обеспечение деятельности МКУ "Единая дежурно-диспетчерская служба ЗАТО Северск"	906	0310	4032200000		16 224,92	3 881,10	23,9
	Обеспечение деятельности МКУ "Единая дежурно-диспетчерская служба ЗАТО Северск"	906	0310	4032288000		16 224,92	3 881,10	23,9
	Расходы на выплаты персоналу в целях обеспечения выполнения функций государственными (муниципальными) органами, казенными учреждениями, органами управления государственными внебюджетными фондами	906	0310	4032288000	100	13 810,51	3 436,23	24,9
	Расходы на выплаты персоналу казенных учреждений	906	0310	4032288000	110	13 810,51	3 436,23	24,9
	Закупка товаров, работ и услуг для обеспечения государственных (муниципальных) нужд	906	0310	4032288000	200	2 363,79	444,87	18,8
	Иные закупки товаров, работ и услуг для обеспечения государственных (муниципальных) нужд	906	0310	4032288000	240	2 363,79	444,87	18,8
	Иные бюджетные ассигнования	906	0310	4032288000	800	50,62		
	Уплата налогов, сборов и иных платежей	906	0310	4032288000	850	50,62		
	Основное мероприятие: проведение мероприятий, направленных на предупреждение чрезвычайных ситуаций	906	0310	4034100000		27,00		
	Закупка товаров, работ и услуг для обеспечения государственных (муниципальных) нужд	906	0310	4034100000	200	27,00		
	Иные закупки товаров, работ и услуг для обеспечения государственных (муниципальных) нужд	906	0310	4034100000	240	27,00		
	Основное мероприятие: обеспечение безопасного пребывания людей на водных объектах, расположенных на территории ЗАТО Северск	906	0310	4034200000		1 357,00		
	Закупка товаров, работ и услуг для обеспечения государственных (муниципальных) нужд	906	0310	4034200000	200	1 357,00		
	Иные закупки товаров, работ и услуг для обеспечения государственных (муниципальных) нужд	906	0310	4034200000	240	1 357,00		
	Обеспечивающая подпрограмма	906	0310	4040000000		14 181,30	3 223,09	22,7
	Обеспечение деятельности	906	0310	4040099000		14 181,30	3 223,09	22,7
	Расходы на выплаты персоналу в целях обеспечения выполнения функций государственными (муниципальными) органами, казенными учреждениями, органами управления государственными внебюджетными фондами	906	0310	4040099000	100	13 595,26	3 156,44	23,2
	Расходы на выплаты персоналу государственных (муниципальных) органов	906	0310	4040099000	120	13 595,26	3 156,44	23,2
	Закупка товаров, работ и услуг для обеспечения государственных (муниципальных) нужд	906	0310	4040099000	200	582,74	66,65	11,4
	Иные закупки товаров, работ и услуг для обеспечения государственных (муниципальных) нужд	906	0310	4040099000	240	582,74	66,65	11,4
	Иные бюджетные ассигнования	906	0310	4040099000	800	3,30		
	Уплата налогов, сборов и иных платежей	906	0310	4040099000	850	3,30		
6	Управление образования Администрации ЗАТО Северск	907				3 286 347,22	834 605,03	25,4
	Образование	907	0700			3 220 308,82	821 463,05	25,5
	Дошкольное образование	907	0701			1 369 218,42	367 010,06	26,8
	Муниципальная программа "Развитие образования в ЗАТО Северск"	907	0701	3400000000		1 356 904,24	365 626,46	26,9
	Подпрограмма "Организация деятельности образовательных организаций ЗАТО Северск, организация работы по развитию форм жизнеустройства детей-сирот и детей, оставшихся без попечения родителей"	907	0701	3450000000		1 356 904,24	365 626,46	26,9



Комплекс процессных мероприятий "Организация деятельности дошкольных образовательных организаций ЗАТО Северск"	907	0701	3452100000		1 356 904,24	365 626,46	26,9
Предоставление субсидий бюджетным, автономным учреждениям и иным некоммерческим организациям	907	0701	3452100000	600	573 551,86	160 901,61	28,1
Субсидии бюджетным учреждениям	907	0701	3452100000	610	497 528,57	139 587,48	28,1
Субсидии автономным учреждениям	907	0701	3452100000	620	76 023,29	21 314,13	28,0
Субвенции на обеспечение государственных гарантий реализации прав на получение общедоступного и бесплатного дошкольного образования в муниципальных дошкольных образовательных организациях в Томской области	907	0701	3452140370		547 620,20	198 924,19	36,3
Предоставление субсидий бюджетным, автономным учреждениям и иным некоммерческим организациям	907	0701	3452140370	600	547 620,20	198 924,19	36,3
Субсидии бюджетным учреждениям	907	0701	3452140370	610	488 805,50	175 232,85	35,8
Субсидии автономным учреждениям	907	0701	3452140370	620	58 814,70	23 691,34	40,3
Субвенции на осуществление отдельных государственных полномочий по обеспечению предоставления бесплатной методической, психолого-педагогической, диагностической и консультативной помощи, в том числе в дошкольных образовательных организациях и общеобразовательных организациях, если в них созданы соответствующие консультационные центры, родителям (законным представителям) несовершеннолетних обучающихся, обеспечивающих получение детьми дошкольного образования в форме семейного образования	907	0701	3452140380		439,00	86,27	19,7
Предоставление субсидий бюджетным, автономным учреждениям и иным некоммерческим организациям	907	0701	3452140380	600	439,00	86,27	19,7
Субсидии бюджетным учреждениям	907	0701	3452140380	610	439,00	86,27	19,7
Иные межбюджетные трансферты на достижение целевых показателей по плану мероприятий ("дорожной карте") "Изменения в сфере образования в Томской области" в части повышения заработной платы педагогических работников муниципальных дошкольных	907	0701	3452140390		220 355,50	2 018,10	0,9
Предоставление субсидий бюджетным, автономным учреждениям и иным некоммерческим организациям	907	0701	3452140390	600	220 355,50	2 018,10	0,9
Субсидии бюджетным учреждениям	907	0701	3452140390	610	186 793,39	1 692,60	0,9
Субсидии автономным учреждениям	907	0701	3452140390	620	33 562,11	325,50	1,0
Субвенции на осуществление отдельных государственных полномочий по обеспечению обучающихся с ограниченными возможностями здоровья, проживающих в муниципальных (частных) образовательных организациях, осуществляющих образовательную деятельность по основным общеобразовательным программам, питанием, одеждой, обувью, мягким и жестким инвентарем	907	0701	3452140470		243,74	31,17	12,8
Предоставление субсидий бюджетным, автономным учреждениям и иным некоммерческим организациям	907	0701	3452140470	600	243,74	31,17	12,8
Субсидии бюджетным учреждениям	907	0701	3452140470	610	243,74	31,17	12,8
Субвенции на осуществление отдельных государственных полномочий по выплате надбавок к должностному окладу педагогическим работникам муниципальных образовательных организаций	907	0701	3452140530		259,80	56,68	21,8
Предоставление субсидий бюджетным, автономным учреждениям и иным некоммерческим организациям	907	0701	3452140530	600	259,80	56,68	21,8
Субсидии бюджетным учреждениям	907	0701	3452140530	610	259,80	56,68	21,8
Субсидии бюджетам городских округов на обеспечение обучающихся с ограниченными возможностями здоровья, не проживающих в муниципальных образовательных организациях, осуществляющих образовательную деятельность по основным общеобразовательным программам, бесплатным двухразовым питанием	907	0701	3452141330		14 434,14	3 608,45	25,0
Предоставление субсидий бюджетным, автономным учреждениям и иным некоммерческим организациям	907	0701	3452141330	600	14 434,14	3 608,45	25,0
Субсидии бюджетным учреждениям	907	0701	3452141330	610	13 482,69	3 332,36	24,7
Субсидии автономным учреждениям	907	0701	3452141330	620	951,45	276,09	29,0
Муниципальная программа "Обеспечение безопасности населения на территории ЗАТО Северск"	907	0701	4000000000		10 815,28		
Подпрограмма "Обеспечение первичных мер пожарной безопасности на территории ЗАТО Северск"	907	0701	4020000000		10 815,28		
Основное мероприятие: обеспечение пожарной безопасности в муниципальных учреждениях	907	0701	4024300000		10 815,28		



Предоставление субсидий бюджетным, автономным учреждениям и иным некоммерческим организациям	907	0701	4024300000	600	5 415,28		
Субсидии бюджетным учреждениям	907	0701	4024300000	610	5 415,28		
Субсидии на обеспечение пожарной безопасности в муниципальных образовательных организациях	907	0701	4024341390		2 700,00		
Предоставление субсидий бюджетным, автономным учреждениям и иным некоммерческим организациям	907	0701	4024341390	600	2 700,00		
Субсидии бюджетным учреждениям	907	0701	4024341390	610	2 700,00		
Субсидии на обеспечение условий софинансирования на обеспечение пожарной безопасности в муниципальных образовательных организациях	907	0701	40243S1390		2 700,00		
Предоставление субсидий бюджетным, автономным учреждениям и иным некоммерческим организациям	907	0701	40243S1390	600	2 700,00		
Субсидии бюджетным учреждениям	907	0701	40243S1390	610	2 700,00		
Муниципальная программа "Дорожная деятельность и транспортное обслуживание на территории ЗАТО Северск"	907	0701	4700000000		1 498,90	1 383,60	92,3
Подпрограмма "Повышение безопасности дорожного движения на территории ЗАТО Северск"	907	0701	4720000000		1 498,90	1 383,60	92,3
Основное мероприятие: оснащение детских учреждений специализированными элементами дорожного обустройства и обучение	907	0701	4724200000		1 498,90	1 383,60	92,3
Предоставление субсидий бюджетным, автономным учреждениям и иным некоммерческим организациям	907	0701	4724200000	600	1 498,90	1 383,60	92,3
Субсидии бюджетным учреждениям	907	0701	4724200000	610	1 383,60	1 268,30	91,7
Субсидии автономным учреждениям	907	0701	4724200000	620	115,30	115,30	100,0
Общее образование	907	0702			1 659 812,41	407 146,20	24,5
Муниципальная программа "Развитие образования в ЗАТО Северск"	907	0702	3400000000		1 650 832,11	407 146,20	24,7
Подпрограмма "Развитие инфраструктуры образования ЗАТО Северск"	907	0702	3410000000		92 088,41	16 990,75	18,5
Комплекс процессных мероприятий "Организация бесплатного горячего питания обучающихся, получающих начальное общее образование в муниципальных образовательных организациях"	907	0702	3412100000		60 970,70	16 990,75	27,9
Субсидии на организацию бесплатного горячего питания обучающихся, получающих начальное общее образование в муниципальных образовательных организациях	907	0702	34121L3041		60 475,00	16 825,51	27,8
Предоставление субсидий бюджетным, автономным учреждениям и иным некоммерческим организациям	907	0702	34121L3041	600	60 475,00	16 825,51	27,8
Субсидии бюджетным учреждениям	907	0702	34121L3041	610	51 483,99	14 328,00	27,8
Субсидии автономным учреждениям	907	0702	34121L3041	620	8 991,01	2 497,51	27,8
Субвенции на осуществление отдельных государственных полномочий по обеспечению обучающихся с ограниченными возможностями здоровья, проживающих в муниципальных (частных) образовательных организациях, осуществляющих образовательную деятельность по основным общеобразовательным программам, питанием, одеждой, обувью, мягким и жестким инвентарем, в части организации бесплатного горячего питания обучающихся, получающих начальное общее образование в муниципальных образовательных организациях	907	0702	34121R3043		495,70	165,24	33,3
Предоставление субсидий бюджетным, автономным учреждениям и иным некоммерческим организациям	907	0702	34121R3043	600	495,70	165,24	33,3
Субсидии бюджетным учреждениям	907	0702	34121R3043	610	495,70	165,24	33,3
Основное мероприятие: приобретение оборудования и мебели для образовательных организаций	907	0702	3414600000		9 770,11		
Субсидии бюджетам городских округов на реализацию мероприятий по модернизации школьных систем образования (оснащение отремонтированных зданий и (или) помещений государственных и муниципальных общеобразовательных организаций современными средствами обучения и воспитания)	907	0702	34146L7501		9 770,11		
Предоставление субсидий бюджетным, автономным учреждениям и иным некоммерческим организациям	907	0702	34146L7501	600	9 770,11		
Субсидии бюджетным учреждениям	907	0702	34146L7501	610	9 770,11		
Основное мероприятие: участие в региональном проекте "Современная школа"	907	0702	341E100000		21 173,50		
Субсидии бюджетам городских округов на оснащение (обновление материально-технической базы) оборудованием, средствами обучения и воспитания общеобразовательных	907	0702	341E151720		21 173,50		



организаций, в том числе осуществляющих образовательную деятельность по адаптированным основным общеобразовательным программам								
Закупка товаров, работ и услуг для обеспечения государственных (муниципальных) нужд	907	0702	341E151720	200	21 173,50			
Иные закупки товаров, работ и услуг для обеспечения государственных (муниципальных) нужд	907	0702	341E151720	240	21 173,50			
Основное мероприятие: участие в региональном проекте "Успех каждого ребенка"	907	0702	341E200000		174,10			
Субсидии бюджетам городских округов на оснащение (обновление материально-технической базы) оборудованием, средствами обучения и воспитания образовательных организаций различных типов для реализации дополнительных общеразвивающих программ, для создания информационных систем в образовательных организациях	907	0702	341E251710		174,10			
Предоставление субсидий бюджетным, автономным учреждениям и иным некоммерческим организациям	907	0702	341E251710	600	174,10			
Субсидии бюджетным учреждениям	907	0702	341E251710	610	174,10			
Подпрограмма "Развитие муниципальной системы оценки качества образования"	907	0702	3420000000		913,16			
Основное мероприятие: модернизация существующего компьютерного парка (в т.ч. серверного оборудования), увеличение пропускной способности информационно-телекоммуникационной сети "Интернет"	907	0702	3424200000		913,16			
Субсидии на модернизацию структурированных кабельных систем муниципальных общеобразовательных организаций	907	0702	3424241350		858,00			
Предоставление субсидий бюджетным, автономным учреждениям и иным некоммерческим организациям	907	0702	3424241350	600	858,00			
Субсидии бюджетным учреждениям	907	0702	3424241350	610	643,50			
Субсидии автономным учреждениям	907	0702	3424241350	620	214,50			
Субсидии на повышение квалификации школьных команд муниципальных общеобразовательных организаций	907	0702	34242A7503		55,10			
Предоставление субсидий бюджетным, автономным учреждениям и иным некоммерческим организациям	907	0702	34242A7503	600	55,10			
Субсидии бюджетным учреждениям	907	0702	34242A7503	610	55,10			
Обеспечение условий софинансирования субсидии на повышение квалификации школьных команд муниципальных общеобразовательных организаций	907	0702	34242S7503		0,06			
Предоставление субсидий бюджетным, автономным учреждениям и иным некоммерческим организациям	907	0702	34242S7503	600	0,06			
Субсидии бюджетным учреждениям	907	0702	34242S7503	610	0,06			
Подпрограмма "Развитие системы выявления, сопровождения и поддержки одаренных детей"	907	0702	3430000000		648,48	131,28		20,2
Основное мероприятие: выявление, сопровождение и поддержка одаренных детей	907	0702	3434100000		648,48	131,28		20,2
Предоставление субсидий бюджетным, автономным учреждениям и иным некоммерческим организациям	907	0702	3434100000	600	131,28	131,28		100,0
Субсидии бюджетным учреждениям	907	0702	3434100000	610	131,28	131,28		100,0
Иные межбюджетные трансферты на организацию системы выявления сопровождения одаренных детей	907	0702	3434140500		517,20			
Предоставление субсидий бюджетным, автономным учреждениям и иным некоммерческим организациям	907	0702	3434140500	600	517,20			
Субсидии автономным учреждениям	907	0702	3434140500	620	517,20			
Подпрограмма "Организация деятельности образовательных организаций ЗАТО Северск, организация работы по развитию форм жизнеустройства детей-сирот и детей, оставшихся без попечения родителей"	907	0702	3450000000		1 557 182,06	390 024,17		25,0
Комплекс процессных мероприятий "Организация деятельности общеобразовательных организаций ЗАТО Северск"	907	0702	3452200000		1 550 418,26	388 333,22		25,0
Предоставление субсидий бюджетным, автономным учреждениям и иным некоммерческим организациям	907	0702	3452200000	600	236 217,46	76 806,23		32,5
Субсидии бюджетным учреждениям	907	0702	3452200000	610	198 583,39	64 103,45		32,3
Субсидии автономным учреждениям	907	0702	3452200000	620	37 634,07	12 702,78		33,8
Субсидии на достижение целевых показателей по плану мероприятий ("дорожной карте") "Изменения в отраслях социальной сферы, направленные на повышение эффективности здравоохранения Томской области", в части повышения заработной платы работников муниципальных образовательных организаций, занимающих должности	907	0702	3452240360		515,10	93,60		18,2



среднего медицинского персонала							
Предоставление субсидий бюджетным, автономным учреждениям и иным некоммерческим организациям	907	0702	3452240360	600	515,10	93,60	18,2
Субсидии бюджетным учреждениям	907	0702	3452240360	610	515,10	93,60	18,2
Субвенции на обеспечение государственных гарантий реализации прав на получение общедоступного и бесплатного дошкольного, начального общего, основного общего, среднего общего образования в муниципальных общеобразовательных организациях в Томской области, обеспечение дополнительного образования детей в муниципальных общеобразовательных организациях Томской области	907	0702	3452240420		997 308,30	279 139,95	28,0
Предоставление субсидий бюджетным, автономным учреждениям и иным некоммерческим организациям	907	0702	3452240420	600	997 308,30	279 139,95	28,0
Субсидии бюджетным учреждениям	907	0702	3452240420	610	853 763,09	236 995,68	27,8
Субсидии автономным учреждениям	907	0702	3452240420	620	143 545,21	42 144,27	29,4
Иные межбюджетные трансферты на частичную оплату стоимости питания отдельных категорий обучающихся в муниципальных общеобразовательных организациях Томской области, за исключением обучающихся с ограниченными возможностями здоровья и обучающихся по образовательным программам начального общего образования	907	0702	3452240440		6 249,60	1 061,39	17,0
Предоставление субсидий бюджетным, автономным учреждениям и иным некоммерческим организациям	907	0702	3452240440	600	6 249,60	1 061,39	17,0
Субсидии бюджетным учреждениям	907	0702	3452240440	610	5 194,46	888,24	17,1
Субсидии автономным учреждениям	907	0702	3452240440	620	1 055,14	173,15	16,4
Иные межбюджетные трансферты на достижение целевых показателей по плану мероприятий ("дорожной карте") "Изменения в сфере образования в Томской области" в части повышения заработной платы педагогических работников муниципальных общеобразовательных организаций	907	0702	3452240460		175 154,00	4 361,70	2,5
Предоставление субсидий бюджетным, автономным учреждениям и иным некоммерческим организациям	907	0702	3452240460	600	175 154,00	4 361,70	2,5
Субсидии бюджетным учреждениям	907	0702	3452240460	610	143 635,74	4 101,30	2,9
Субсидии автономным учреждениям	907	0702	3452240460	620	31 518,26	260,40	0,8
Субвенции на осуществление отдельных государственных полномочий по обеспечению обучающихся с ограниченными возможностями здоровья, проживающих в муниципальных (частных) образовательных организациях, осуществляющих образовательную деятельность по основным общеобразовательным программам, питанием, одеждой, обувью, мягким и жестким инвентарем	907	0702	3452240470		8 024,06	1 483,95	18,5
Предоставление субсидий бюджетным, автономным учреждениям и иным некоммерческим организациям	907	0702	3452240470	600	8 024,06	1 483,95	18,5
Субсидии бюджетным учреждениям	907	0702	3452240470	610	8 024,06	1 483,95	18,5
Субсидии на организацию предоставления общедоступного и бесплатного начального общего, основного общего, среднего общего образования по основным общеобразовательным программам в части обеспечения расходов на содержание зданий, оплаты коммунальных услуг и прочих расходов, не связанных с обеспечением реализации основных общеобразовательных программ, за исключением расходов на капитальный ремонт, в муниципальных общеобразовательных организациях, осуществляющих образовательную деятельность только по адаптированным основным общеобразовательным программам и муниципальных санаторных общеобразовательных организациях	907	0702	3452240480		15 167,70	2 094,90	13,8
Предоставление субсидий бюджетным, автономным учреждениям и иным некоммерческим организациям	907	0702	3452240480	600	15 167,70	2 094,90	13,8
Субсидии бюджетным учреждениям	907	0702	3452240480	610	15 167,70	2 094,90	13,8
Иные межбюджетные трансферты на выплату ежемесячной стипендии Губернатора Томской области молодым учителям муниципальных образовательных организаций Томской области	907	0702	3452240520		1 729,60	411,55	23,8
Предоставление субсидий бюджетным, автономным учреждениям и иным некоммерческим организациям	907	0702	3452240520	600	1 729,60	411,55	23,8
Субсидии бюджетным учреждениям	907	0702	3452240520	610	1 449,43	355,55	24,5
Субсидии автономным учреждениям	907	0702	3452240520	620	280,17	56,00	20,0
Субвенции на осуществление отдельных государственных полномочий по выплате надбавок к должностному окладу педагогическим работникам муниципальных	907	0702	3452240530		1 380,76	351,57	25,5



образовательных организаций							
Предоставление субсидий бюджетным, автономным учреждениям и иным некоммерческим организациям	907	0702	3452240530	600	1 380,76	351,57	25,5
Субсидии бюджетным учреждениям	907	0702	3452240530	610	1 087,80	285,16	26,2
Субсидии автономным учреждениям	907	0702	3452240530	620	292,96	66,41	22,7
Субвенции на обеспечение одеждой, обувью, мягким инвентарем, оборудованием и единовременным денежным пособием детей-сирот и детей, оставшихся без попечения родителей, а также лиц из числа детей-сирот и детей, оставшихся без попечения родителей, - выпускников муниципальных образовательных организаций, находящихся (находившихся) под опекой (попечительством) или в приемных семьях, и выпускников частных общеобразовательных организаций, находящихся (находившихся) под опекой (попечительством), в приемных семьях	907	0702	3452240740		1 907,00		
Предоставление субсидий бюджетным, автономным учреждениям и иным некоммерческим организациям	907	0702	3452240740	600	1 907,00		
Субсидии бюджетным учреждениям	907	0702	3452240740	610	1 794,57		
Субсидии автономным учреждениям	907	0702	3452240740	620	112,43		
Субсидии бюджетам городских округов на обеспечение обучающихся с ограниченными возможностями здоровья, не проживающих в муниципальных образовательных организациях, осуществляющих образовательную деятельность по основным общеобразовательным программам, бесплатным двухразовым питанием	907	0702	3452241330		27 787,56	5 366,09	19,3
Предоставление субсидий бюджетным, автономным учреждениям и иным некоммерческим организациям	907	0702	3452241330	600	27 787,56	5 366,09	19,3
Субсидии бюджетным учреждениям	907	0702	3452241330	610	25 803,08	4 911,48	19,0
Субсидии автономным учреждениям	907	0702	3452241330	620	1 984,48	454,61	22,9
Субсидии на обеспечение учебными комплектами в соответствии с федеральными государственными образовательными стандартами муниципальных общеобразовательных организаций	907	0702	3452241440		9 157,00		
Предоставление субсидий бюджетным, автономным учреждениям и иным некоммерческим организациям	907	0702	3452241440	600	9 157,00		
Субсидии бюджетным учреждениям	907	0702	3452241440	610	7 738,99		
Субсидии автономным учреждениям	907	0702	3452241440	620	1 418,01		
Иные межбюджетные трансферты на выплату на ежемесячное денежное вознаграждение за классное руководство педагогическим работникам государственных и муниципальных общеобразовательных организаций, реализующих образовательные программы начального общего образования, образовательные программы основного общего образования, образовательные программы среднего общего образования	907	0702	3452253030		60 286,74	15 071,67	25,0
Предоставление субсидий бюджетным, автономным учреждениям и иным некоммерческим организациям	907	0702	3452253030	600	60 286,74	15 071,67	25,0
Субсидии бюджетным учреждениям	907	0702	3452253030	610	51 263,88	12 815,94	25,0
Субсидии автономным учреждениям	907	0702	3452253030	620	9 022,86	2 255,73	25,0
Обеспечение условий софинансирования на частичную оплату стоимости питания отдельных категорий обучающихся в муниципальных общеобразовательных организациях Томской области, за исключением обучающихся с ограниченными возможностями здоровья и обучающихся по образовательным программам начального общего образования	907	0702	34522S0440		9 533,38	2 090,62	21,9
Предоставление субсидий бюджетным, автономным учреждениям и иным некоммерческим организациям	907	0702	34522S0440	600	9 533,38	2 090,62	21,9
Субсидии бюджетным учреждениям	907	0702	34522S0440	610	7 912,04	1 736,01	21,9
Субсидии автономным учреждениям	907	0702	34522S0440	620	1 621,34	354,61	21,9
Основное мероприятие: участие в региональном проекте "Патриотическое воспитание граждан Российской Федерации"	907	0702	345EB00000		6 763,80	1 690,95	25,0
Субсидии на проведение мероприятий по обеспечению деятельности советников директора по воспитанию и взаимодействию с детскими общественными объединениями в общеобразовательных организациях	907	0702	345EB51790		6 763,80	1 690,95	25,0
Предоставление субсидий бюджетным, автономным учреждениям и иным некоммерческим организациям	907	0702	345EB51790	600	6 763,80	1 690,95	25,0
Субсидии бюджетным учреждениям	907	0702	345EB51790	610	5 662,57	1 415,64	25,0
Субсидии автономным учреждениям	907	0702	345EB51790	620	1 101,23	275,31	25,0



Муниципальная программа "Обеспечение безопасности населения на территории ЗАТО Северск"	907	0702	4000000000		8 865,00		
Подпрограмма "Профилактика преступлений и иных правонарушений на территории ЗАТО Северск"	907	0702	4010000000		8 865,00		
Основное мероприятие: оснащение мест с массовым пребыванием людей и иных потенциальных объектов террористических посягательств на территории ЗАТО Северск средствами обеспечения безопасности	907	0702	4014300000		8 865,00		
Субсидии на обеспечение антитеррористической защиты отремонтированных зданий муниципальных общеобразовательных организаций	907	0702	40143A7504		8 865,00		
Предоставление субсидий бюджетным, автономным учреждениям и иным некоммерческим организациям	907	0702	40143A7504	600	8 865,00		
Субсидии бюджетным учреждениям	907	0702	40143A7504	610	8 865,00		
Муниципальная программа "Дорожная деятельность и транспортное обслуживание на территории ЗАТО Северск"	907	0702	4700000000		115,30		
Подпрограмма "Повышение безопасности дорожного движения на территории ЗАТО Северск"	907	0702	4720000000		115,30		
Основное мероприятие: оснащение детских учреждений специализированными элементами дорожного обустройства и обучение	907	0702	4724200000		115,30		
Предоставление субсидий бюджетным, автономным учреждениям и иным некоммерческим организациям	907	0702	4724200000	600	115,30		
Субсидии бюджетным учреждениям	907	0702	4724200000	610	115,30		
Дополнительное образование детей	907	0703			57 539,22	17 497,93	30,4
Муниципальная программа "Развитие образования в ЗАТО Северск"	907	0703	3400000000		57 539,22	17 497,93	30,4
Подпрограмма "Организация деятельности образовательных организаций ЗАТО Северск, организация работы по развитию форм жизнеустройства детей-сирот и детей, оставшихся без попечения родителей"	907	0703	3450000000		57 539,22	17 497,93	30,4
Комплекс процессных мероприятий "Обеспечение качественного дополнительного образования по дополнительным общеразвивающим программам в ЗАТО Северск"	907	0703	3452500000		57 539,22	17 497,93	30,4
Предоставление субсидий бюджетным, автономным учреждениям и иным некоммерческим организациям	907	0703	3452500000	600	43 348,98	14 867,32	34,3
Субсидии бюджетным учреждениям	907	0703	3452500000	610	43 043,54	14 769,40	34,3
Субсидии некоммерческим организациям (за исключением государственных (муниципальных) учреждений)	907	0703	3452500000	630	305,44	97,92	32,1
Субсидии на стимулирующие выплаты в муниципальных организациях дополнительного образования Томской области	907	0703	3452540400		718,20	179,55	25,0
Предоставление субсидий бюджетным, автономным учреждениям и иным некоммерческим организациям	907	0703	3452540400	600	718,20	179,55	25,0
Субсидии бюджетным учреждениям	907	0703	3452540400	610	718,20	179,55	25,0
Субсидии на достижение целевых показателей по плану мероприятий ("дорожной карте") «Изменения в сфере образования в Томской области» в части повышения заработной платы педагогических работников муниципальных организаций дополнительного образования Томской области	907	0703	3452540410		13 448,60	2 445,20	18,2
Предоставление субсидий бюджетным, автономным учреждениям и иным некоммерческим организациям	907	0703	3452540410	600	13 448,60	2 445,20	18,2
Субсидии бюджетным учреждениям	907	0703	3452540410	610	13 448,60	2 445,20	18,2
Субвенции на осуществление отдельных государственных полномочий по выплате надбавок к должностному окладу педагогическим работникам муниципальных образовательных организаций	907	0703	3452540530		23,44	5,86	25,0
Предоставление субсидий бюджетным, автономным учреждениям и иным некоммерческим организациям	907	0703	3452540530	600	23,44	5,86	25,0
Субсидии бюджетным учреждениям	907	0703	3452540530	610	23,44	5,86	25,0
Другие вопросы в области образования	907	0709			133 738,77	29 808,87	22,3
Муниципальная программа "Молодежная политика в ЗАТО Северск"	907	0709	3200000000		3 656,12	116,75	3,2
Подпрограмма "Семейная политика ЗАТО Северск"	907	0709	3220000000		3 656,12	116,75	3,2
Основное мероприятие: обеспечение отдыха и оздоровления детей ЗАТО Северск, организация функционирования детских оздоровительных лагерей	907	0709	3224100000		3 656,12	116,75	3,2
Субсидии на обеспечение организации отдыха детей в каникулярное время	907	0709	3224140790		3 200,00	70,00	2,2



Предоставление субсидий бюджетным, автономным учреждениям и иным некоммерческим организациям	907	0709	3224140790	600	3 200,00	70,00	2,2
Субсидии бюджетным учреждениям	907	0709	3224140790	610	2 602,65	70,00	2,7
Субсидии автономным учреждениям	907	0709	3224140790	620	597,35		
Расходы по мероприятиям на проведение оздоровительной кампании	907	0709	32241S0790		456,12	46,75	10,2
Предоставление субсидий бюджетным, автономным учреждениям и иным некоммерческим организациям	907	0709	32241S0790	600	456,12	46,75	10,2
Субсидии бюджетным учреждениям	907	0709	32241S0790	610	368,01	46,75	12,7
Субсидии автономным учреждениям	907	0709	32241S0790	620	88,11		
Муниципальная программа "Развитие образования в ЗАТО Северск"	907	0709	3400000000		129 884,60	29 675,60	22,8
Подпрограмма "Развитие системы выявления, сопровождения и поддержки одаренных детей"	907	0709	3430000000		1 127,94	344,94	30,6
Основное мероприятие: выявление, сопровождение и поддержка одаренных детей	907	0709	3434100000		119,94	119,94	100,0
Предоставление субсидий бюджетным, автономным учреждениям и иным некоммерческим организациям	907	0709	3434100000	600	119,94	119,94	100,0
Субсидии автономным учреждениям	907	0709	3434100000	620	119,94	119,94	100,0
Основное мероприятие: адресная поддержка одаренных детей	907	0709	3434300000		1 008,00	225,00	22,3
Предоставление субсидий бюджетным, автономным учреждениям и иным некоммерческим организациям	907	0709	3434300000	600	1 008,00	225,00	22,3
Субсидии автономным учреждениям	907	0709	3434300000	620	1 008,00	225,00	22,3
Подпрограмма "Педагогические кадры"	907	0709	3440000000		400,00		
Основное мероприятие: проведение мероприятий, направленных на повышение профессионального мастерства, мотивации, рост творческой активности педагогических работников и кадрового резерва	907	0709	3444200000		400,00		
Предоставление субсидий бюджетным, автономным учреждениям и иным некоммерческим организациям	907	0709	3444200000	600	400,00		
Субсидии автономным учреждениям	907	0709	3444200000	620	400,00		
Подпрограмма "Организация деятельности Муниципального автономного учреждения ЗАТО Северск "Ресурсный центр образования", Муниципального казенного учреждения ЗАТО Северск "Централизованная бухгалтерия образовательных учреждений" и Муниципального бюджетного учреждения ЗАТО Северск "Комбинат школьного питания"	907	0709	3460000000		85 244,57	19 340,73	22,7
Комплекс процессных мероприятий "Организация деятельности Муниципального автономного учреждения ЗАТО Северск "Ресурсный центр образования"	907	0709	3462100000		41 060,51	11 048,95	26,9
Предоставление субсидий бюджетным, автономным учреждениям и иным некоммерческим организациям	907	0709	3462100000	600	41 060,51	11 048,95	26,9
Субсидии автономным учреждениям	907	0709	3462100000	620	41 060,51	11 048,95	26,9
Комплекс процессных мероприятий "Организация деятельности Муниципального казенного учреждения ЗАТО Северск "Централизованная бухгалтерия образовательных учреждений"	907	0709	3462200000		44 184,06	8 291,78	18,8
Обеспечение деятельности Муниципального казенного учреждения ЗАТО Северск "Централизованная бухгалтерия образовательных учреждений"	907	0709	3462288000		42 777,93	8 291,78	19,4
Расходы на выплаты персоналу в целях обеспечения выполнения функций государственными (муниципальными) органами, казенными учреждениями, органами управления государственными внебюджетными фондами	907	0709	3462288000	100	39 534,73	7 283,47	18,4
Расходы на выплаты персоналу казенных учреждений	907	0709	3462288000	110	39 534,73	7 283,47	18,4
Закупка товаров, работ и услуг для обеспечения государственных (муниципальных) нужд	907	0709	3462288000	200	2 703,03	964,34	35,7
Иные закупки товаров, работ и услуг для обеспечения государственных (муниципальных) нужд	907	0709	3462288000	240	2 703,03	964,34	35,7
Иные бюджетные ассигнования	907	0709	3462288000	800	540,17	43,97	8,1
Уплата налогов, сборов и иных платежей	907	0709	3462288000	850	540,17	43,97	8,1
Обеспечение деятельности Муниципального казенного учреждения ЗАТО Северск "Централизованная бухгалтерия образовательных учреждений" (расходы за счет приносящей доход деятельности до момента подтверждения)	907	0709	3462288014		1 406,13		
Расходы на выплаты персоналу в целях обеспечения выполнения функций государственными (муниципальными) органами, казенными учреждениями, органами управления государственными внебюджетными фондами	907	0709	3462288014	100	996,63		
Расходы на выплаты персоналу казенных учреждений	907	0709	3462288014	110	996,63		



Закупка товаров, работ и услуг для обеспечения государственных (муниципальных) нужд	907	0709	3462288014	200	409,50		
Иные закупки товаров, работ и услуг для обеспечения государственных (муниципальных) нужд	907	0709	3462288014	240	409,50		
Обеспечивающая подпрограмма	907	0709	3470000000		43 112,09	9 989,92	23,2
Субвенции на осуществление отдельных государственных полномочий по опеке и попечительству в Томской области в отношении несовершеннолетних граждан	907	0709	3470040780		9 304,80	1 985,58	21,3
Расходы на выплаты персоналу в целях обеспечения выполнения функций государственными (муниципальными) органами, казенными учреждениями, органами управления государственными внебюджетными фондами	907	0709	3470040780	100	8 458,91	1 914,38	22,6
Расходы на выплаты персоналу государственных (муниципальных) органов	907	0709	3470040780	120	8 458,91	1 914,38	22,6
Закупка товаров, работ и услуг для обеспечения государственных (муниципальных) нужд	907	0709	3470040780	200	845,89	71,20	8,4
Иные закупки товаров, работ и услуг для обеспечения государственных (муниципальных) нужд	907	0709	3470040780	240	845,89	71,20	8,4
Обеспечение деятельности	907	0709	3470099000		33 807,29	8 004,34	23,7
Расходы на выплаты персоналу в целях обеспечения выполнения функций государственными (муниципальными) органами, казенными учреждениями, органами управления государственными внебюджетными фондами	907	0709	3470099000	100	32 692,20	7 820,70	23,9
Расходы на выплаты персоналу государственных (муниципальных) органов	907	0709	3470099000	120	32 692,20	7 820,70	23,9
Закупка товаров, работ и услуг для обеспечения государственных (муниципальных) нужд	907	0709	3470099000	200	1 111,09	182,64	16,4
Иные закупки товаров, работ и услуг для обеспечения государственных (муниципальных) нужд	907	0709	3470099000	240	1 111,09	182,64	16,4
Иные бюджетные ассигнования	907	0709	3470099000	800	4,00	1,00	25,0
Уплата налогов, сборов и иных платежей	907	0709	3470099000	850	4,00	1,00	25,0
Муниципальная программа "Обеспечение безопасности населения на территории ЗАТО Северск"	907	0709	4000000000		172,05		
Подпрограмма "Обеспечение первичных мер пожарной безопасности на территории ЗАТО Северск"	907	0709	4020000000		172,05		
Основное мероприятие: обеспечение пожарной безопасности в муниципальных учреждениях	907	0709	4024300000		172,05		
Предоставление субсидий бюджетным, автономным учреждениям и иным некоммерческим организациям	907	0709	4024300000	600	172,05		
Субсидии автономным учреждениям	907	0709	4024300000	620	172,05		
Муниципальная программа "Дорожная деятельность и транспортное обслуживание на территории ЗАТО Северск"	907	0709	4700000000		26,00	16,52	63,5
Подпрограмма "Повышение безопасности дорожного движения на территории ЗАТО Северск"	907	0709	4720000000		26,00	16,52	63,5
Основное мероприятие: оснащение детских учреждений специализированными элементами дорожного обустройства и обучение	907	0709	4724200000		26,00	16,52	63,5
Предоставление субсидий бюджетным, автономным учреждениям и иным некоммерческим организациям	907	0709	4724200000	600	26,00	16,52	63,5
Субсидии автономным учреждениям	907	0709	4724200000	620	26,00	16,52	63,5
Социальная политика	907	1000			66 038,40	13 141,97	19,9
Охрана семьи и детства	907	1004			66 038,40	13 141,97	19,9
Муниципальная программа "Формирование благоприятного социального климата в ЗАТО Северск"	907	1004	3500000000		66 038,40	13 141,97	19,9
Подпрограмма "Опека детей-сирот и детей, оставшихся без попечения родителей"	907	1004	3530000000		66 038,40	13 141,97	19,9
Основное мероприятие: осуществление социальной поддержки в отношении детей-сирот и детей, оставшихся без попечения родителей, а также лиц из числа детей-сирот и детей, оставшихся без попечения родителей	907	1004	3534100000		66 038,40	13 141,97	19,9
Субвенции на ежемесячную выплату денежных средств опекунам (попечителям) на содержание детей и обеспечение денежными средствами лиц из числа детей-сирот и детей, оставшихся без попечения родителей, находившихся под опекой (попечительством), в приемной семье и продолжающих обучение в муниципальных общеобразовательных организациях	907	1004	3534140760		7 459,20	1 363,31	18,3
Закупка товаров, работ и услуг для обеспечения государственных (муниципальных) нужд	907	1004	3534140760	200	74,59	8,27	11,1
Иные закупки товаров, работ и услуг для обеспечения	907	1004	3534140760	240	74,59	8,27	11,1



	государственных (муниципальных) нужд							
	Социальное обеспечение и иные выплаты населению	907	1004	3534140760	300	7 384,61	1 355,04	18,3
	Социальные выплаты гражданам, кроме публичных нормативных социальных выплат	907	1004	3534140760	320	7 384,61	1 355,04	18,3
	Субвенции на содержание приемных семей, включающее в себя денежные средства приемным семьям на содержание детей и ежемесячную выплату вознаграждения, причитающегося приемным родителям	907	1004	3534140770		58 579,20	11 778,66	20,1
	Закупка товаров, работ и услуг для обеспечения государственных (муниципальных) нужд	907	1004	3534140770	200	585,79	69,67	11,9
	Иные закупки товаров, работ и услуг для обеспечения государственных (муниципальных) нужд	907	1004	3534140770	240	585,79	69,67	11,9
	Социальное обеспечение и иные выплаты населению	907	1004	3534140770	300	57 993,41	11 708,99	20,2
	Социальные выплаты гражданам, кроме публичных нормативных социальных выплат	907	1004	3534140770	320	57 993,41	11 708,99	20,2
7	УМСП ФКиС Администрации ЗАТО Северск	908				691 877,44	186 102,11	26,9
	Общегосударственные вопросы	908	0100			430,35		
	Другие общегосударственные вопросы	908	0113			430,35		
	Муниципальная программа "Цифровое развитие ЗАТО Северск"	908	0113	4600000000		430,35		
	Подпрограмма "Импортозамещение в информационных технологиях"	908	0113	4620000000		430,35		
	Основное мероприятие: переход на использование отечественного общесистемного программного обеспечения на автоматизированных рабочих местах и серверных станциях	908	0113	4624100000		188,10		
	Приобретение и установка отечественного общесистемного программного обеспечения на автоматизированные рабочие места	908	0113	4624111000		188,10		
	Закупка товаров, работ и услуг для обеспечения государственных (муниципальных) нужд	908	0113	4624111000	200	188,10		
	Иные закупки товаров, работ и услуг для обеспечения государственных (муниципальных) нужд	908	0113	4624111000	240	188,10		
	Основное мероприятие: переход на использование отечественного прикладного и специализированного программного обеспечения на автоматизированных рабочих местах и серверных станциях	908	0113	4624200000		242,25		
	Приобретение и установка отечественного прикладного и специализированного программного обеспечения на автоматизированные рабочие места	908	0113	4624211000		242,25		
	Закупка товаров, работ и услуг для обеспечения государственных (муниципальных) нужд	908	0113	4624211000	200	242,25		
	Иные закупки товаров, работ и услуг для обеспечения государственных (муниципальных) нужд	908	0113	4624211000	240	242,25		
	Образование	908	0700			313 485,68	87 031,73	27,8
	Дополнительное образование детей	908	0703			128 795,20	36 481,70	28,3
	Муниципальная программа "Развитие физической культуры и спорта в ЗАТО Северск"	908	0703	3100000000		122 593,63	36 481,70	29,8
	Подпрограмма "Развитие системы подготовки спортивного резерва"	908	0703	3120000000		122 593,63	36 481,70	29,8
	Комплекс процессных мероприятий "Организация предоставления дополнительного образования в учреждениях физкультурно-спортивной направленности"	908	0703	3122100000		122 593,63	36 481,70	29,8
	Предоставление субсидий бюджетным, автономным учреждениям и иным некоммерческим организациям	908	0703	3122100000	600	110 573,78	35 694,75	32,3
	Субсидии бюджетным учреждениям	908	0703	3122100000	610	78 283,36	27 535,89	35,2
	Субсидии автономным учреждениям	908	0703	3122100000	620	32 290,42	8 158,86	25,3
	Субсидии на достижение целевых показателей по плану мероприятий ("дорожной карте") "Изменения в сфере образования в Томской области", в части повышения заработной платы педагогических работников муниципальных организаций дополнительного образования	908	0703	3122140330		3 813,30		
	Предоставление субсидий бюджетным, автономным учреждениям и иным некоммерческим организациям	908	0703	3122140330	600	3 813,30		
	Субсидии бюджетным учреждениям	908	0703	3122140330	610	2 693,44		
	Субсидии автономным учреждениям	908	0703	3122140330	620	1 119,86		
	Субсидии на достижение целевых показателей по плану мероприятий ("дорожной карте") "Изменения в отраслях социальной сферы, направленные на повышение эффективности здравоохранения в Томской области", в части повышения заработной платы работников муниципальных	908	0703	3122140340		3 736,95		



учреждений дополнительного образования детей в сфере физической культуры и спорта, занимающих должности врачей, а также среднего медицинского персонала							
Предоставление субсидий бюджетным, автономным учреждениям и иным некоммерческим организациям	908	0703	3122140340	600	3 736,95		
Субсидии бюджетным учреждениям	908	0703	3122140340	610	1 279,87		
Субсидии автономным учреждениям	908	0703	3122140340	620	2 457,08		
Субсидии на стимулирующие выплаты в муниципальных организациях дополнительного образования Томской области	908	0703	3122140400		3 147,80	786,95	25,0
Предоставление субсидий бюджетным, автономным учреждениям и иным некоммерческим организациям	908	0703	3122140400	600	3 147,80	786,95	25,0
Субсидии бюджетным учреждениям	908	0703	3122140400	610	2 688,80	672,20	25,0
Субсидии автономным учреждениям	908	0703	3122140400	620	459,00	114,75	25,0
Субвенции на осуществление отдельных государственных полномочий по выплате надбавок к должностному окладу педагогическим работникам муниципальных образовательных организаций	908	0703	3122140530		1 321,80		
Предоставление субсидий бюджетным, автономным учреждениям и иным некоммерческим организациям	908	0703	3122140530	600	1 321,80		
Субсидии бюджетным учреждениям	908	0703	3122140530	610	1 298,36		
Субсидии автономным учреждениям	908	0703	3122140530	620	23,44		
Муниципальная программа "Обеспечение безопасности населения на территории ЗАТО Северск"	908	0703	4000000000		5 967,57		
Подпрограмма "Профилактика преступлений и иных правонарушений на территории ЗАТО Северск"	908	0703	4010000000		1 419,23		
Основное мероприятие: оснащение мест с массовым пребыванием людей и иных потенциальных объектов террористических посягательств на территории ЗАТО Северск средствами обеспечения безопасности	908	0703	4014300000		1 419,23		
Предоставление субсидий бюджетным, автономным учреждениям и иным некоммерческим организациям	908	0703	4014300000	600	1 419,23		
Субсидии бюджетным учреждениям	908	0703	4014300000	610	956,93		
Субсидии автономным учреждениям	908	0703	4014300000	620	462,30		
Подпрограмма "Обеспечение первичных мер пожарной безопасности на территории ЗАТО Северск"	908	0703	4020000000		4 548,34		
Основное мероприятие: обеспечение пожарной безопасности в муниципальных учреждениях	908	0703	4024300000		4 548,34		
Предоставление субсидий бюджетным, автономным учреждениям и иным некоммерческим организациям	908	0703	4024300000	600	4 548,34		
Субсидии бюджетным учреждениям	908	0703	4024300000	610	3 032,10		
Субсидии автономным учреждениям	908	0703	4024300000	620	1 516,24		
Муниципальная программа "Профилактика алкоголизма, наркомании, токсикомании и ВИЧ-инфекции среди подростков и молодежи ЗАТО Северск"	908	0703	4400000000		234,00		
Подпрограмма "Совершенствование форм и методов профилактики злоупотребления спиртными напитками и психоактивными веществами"	908	0703	4410000000		234,00		
Основное мероприятие: проведение мероприятий, пропагандирующих здоровый образ жизни	908	0703	4414100000		234,00		
Предоставление субсидий бюджетным, автономным учреждениям и иным некоммерческим организациям	908	0703	4414100000	600	234,00		
Субсидии бюджетным учреждениям	908	0703	4414100000	610	234,00		
Молодежная политика	908	0707			3 323,47	170,50	5,1
Муниципальная программа "Молодежная политика в ЗАТО Северск"	908	0707	3200000000		3 323,47	170,50	5,1
Подпрограмма "Молодежь ЗАТО Северск"	908	0707	3210000000		3 323,47	170,50	5,1
Комплекс процессных мероприятий "Реализация молодежной политики ЗАТО Северск"	908	0707	3212100000		671,55	170,50	25,4
Закупка товаров, работ и услуг для обеспечения государственных (муниципальных) нужд	908	0707	3212100000	200	87,50		
Иные закупки товаров, работ и услуг для обеспечения государственных (муниципальных) нужд	908	0707	3212100000	240	87,50		
Социальное обеспечение и иные выплаты населению	908	0707	3212100000	300	176,50	25,50	14,4
Стипендии	908	0707	3212100000	340	116,50	25,50	21,9
Премии и гранты	908	0707	3212100000	350	60,00		
Предоставление субсидий бюджетным, автономным учреждениям и иным некоммерческим организациям	908	0707	3212100000	600	407,55	145,00	35,6
Субсидии автономным учреждениям	908	0707	3212100000	620	407,55	145,00	35,6
Основное мероприятие: обеспечение временной занятости и	908	0707	3214100000		2 651,92		



трудоустройства несовершеннолетних граждан в возрасте от 14 до 18 лет в свободное от учебы время							
Субсидии юридическим лицам на возмещение затрат, связанных с обеспечением временной занятости и трудоустройства несовершеннолетних граждан в возрасте от 14 до 18 лет в свободное от учебы время	908	0707	3214115000		2 651,92		
Иные бюджетные ассигнования	908	0707	3214115000	800	2 651,92		
Субсидии юридическим лицам (кроме некоммерческих организаций), индивидуальным предпринимателям, физическим лицам - производителям товаров, работ, услуг	908	0707	3214115000	810	2 651,92		
Другие вопросы в области образования	908	0709			181 367,01	50 379,53	27,8
Муниципальная программа "Молодежная политика в ЗАТО Северск"	908	0709	3200000000		179 776,68	50 379,53	28,0
Подпрограмма "Семейная политика ЗАТО Северск"	908	0709	3220000000		157 631,81	45 805,56	29,1
Основное мероприятие: обеспечение отдыха и оздоровления детей ЗАТО Северск, организация функционирования детских оздоровительных лагерей	908	0709	3224100000		157 631,81	45 805,56	29,1
Расходы по детским загородным оздоровительным лагерям	908	0709	3224121000		69 425,75	16 554,95	23,8
Предоставление субсидий бюджетным, автономным учреждениям и иным некоммерческим организациям	908	0709	3224121000	600	69 425,75	16 554,95	23,8
Субсидии автономным учреждениям	908	0709	3224121000	620	69 425,75	16 554,95	23,8
Субсидии на обеспечение организации отдыха детей в каникулярное время	908	0709	3224140790		8 622,30		
Социальное обеспечение и иные выплаты населению	908	0709	3224140790	300	382,30		
Иные выплаты населению	908	0709	3224140790	360	382,30		
Предоставление субсидий бюджетным, автономным учреждениям и иным некоммерческим организациям	908	0709	3224140790	600	8 240,00		
Субсидии бюджетным учреждениям	908	0709	3224140790	610	1 818,00		
Субсидии автономным учреждениям	908	0709	3224140790	620	6 422,00		
Субсидии на укрепление материально-технической базы детских оздоровительных организаций	908	0709	3224141310		15 000,00	15 000,00	100,0
Предоставление субсидий бюджетным, автономным учреждениям и иным некоммерческим организациям	908	0709	3224141310	600	15 000,00	15 000,00	100,0
Субсидии автономным учреждениям	908	0709	3224141310	620	15 000,00	15 000,00	100,0
Субсидии на реализацию мероприятий, направленных на создание современной инфраструктуры для отдыха детей и их оздоровления путем возведения некапитальных строений, сооружений (быстровозводимых конструкций), а также при проведении капитального ремонта объектов инфраструктуры организаций отдыха детей и их оздоровления	908	0709	32241A4940		13 296,80	13 296,80	100,0
Предоставление субсидий бюджетным, автономным учреждениям и иным некоммерческим организациям	908	0709	32241A4940	600	13 296,80	13 296,80	100,0
Субсидии автономным учреждениям	908	0709	32241A4940	620	13 296,80	13 296,80	100,0
Субсидии на реализацию мероприятий, направленных на создание современной инфраструктуры для отдыха детей и их оздоровления путем возведения некапитальных строений, сооружений (быстровозводимых конструкций), а также при проведении капитального ремонта объектов инфраструктуры организаций отдыха детей и их оздоровления	908	0709	32241L4940		29 399,60		
Предоставление субсидий бюджетным, автономным учреждениям и иным некоммерческим организациям	908	0709	32241L4940	600	29 399,60		
Субсидии автономным учреждениям	908	0709	32241L4940	620	29 399,60		
Расходы по мероприятиям на проведение оздоровительной кампании	908	0709	32241S0790		20 933,55		
Предоставление субсидий бюджетным, автономным учреждениям и иным некоммерческим организациям	908	0709	32241S0790	600	20 933,55		
Субсидии бюджетным учреждениям	908	0709	32241S0790	610	378,42		
Субсидии автономным учреждениям	908	0709	32241S0790	620	20 555,13		
Обеспечение софинансирования расходных обязательств, возникающих при реализации мероприятий по укреплению материально-технической базы детских оздоровительных организаций	908	0709	32241S1310		940,49	940,49	100,0
Предоставление субсидий бюджетным, автономным учреждениям и иным некоммерческим организациям	908	0709	32241S1310	600	940,49	940,49	100,0
Субсидии автономным учреждениям	908	0709	32241S1310	620	940,49	940,49	100,0
Субсидии на реализацию мероприятий, направленных на создание современной инфраструктуры для отдыха детей и их оздоровления путем возведения некапитальных строений, сооружений (быстровозводимых конструкций), а также при проведении капитального ремонта объектов инфраструктуры	908	0709	32241S4940		13,32	13,32	100,0



организаций отдыха детей и их оздоровления							
Предоставление субсидий бюджетным, автономным учреждениям и иным некоммерческим организациям	908	0709	32241S4940	600	13,32	13,32	100,0
Субсидии автономным учреждениям	908	0709	32241S4940	620	13,32	13,32	100,0
Обеспечивающая подпрограмма	908	0709	3230000000		22 144,87	4 573,98	20,7
Обеспечение деятельности	908	0709	3230099000		22 144,87	4 573,98	20,7
Расходы на выплаты персоналу в целях обеспечения выполнения функций государственными (муниципальными) органами, казенными учреждениями, органами управления государственными внебюджетными фондами	908	0709	3230099000	100	17 414,67	3 989,36	22,9
Расходы на выплаты персоналу государственных (муниципальных) органов	908	0709	3230099000	120	17 414,67	3 989,36	22,9
Закупка товаров, работ и услуг для обеспечения государственных (муниципальных) нужд	908	0709	3230099000	200	4 603,74	573,81	12,5
Иные закупки товаров, работ и услуг для обеспечения государственных (муниципальных) нужд	908	0709	3230099000	240	4 603,74	573,81	12,5
Иные бюджетные ассигнования	908	0709	3230099000	800	126,46	10,81	8,5
Уплата налогов, сборов и иных платежей	908	0709	3230099000	850	126,46	10,81	8,5
Муниципальная программа "Обеспечение безопасности населения на территории ЗАТО Северск"	908	0709	4000000000		1 590,33		
Подпрограмма "Профилактика преступлений и иных правонарушений на территории ЗАТО Северск"	908	0709	4010000000		712,67		
Основное мероприятие: оснащение мест с массовым пребыванием людей и иных потенциальных объектов террористических посягательств на территории ЗАТО Северск средствами обеспечения безопасности	908	0709	4014300000		712,67		
Предоставление субсидий бюджетным, автономным учреждениям и иным некоммерческим организациям	908	0709	4014300000	600	712,67		
Субсидии автономным учреждениям	908	0709	4014300000	620	712,67		
Подпрограмма "Обеспечение первичных мер пожарной безопасности на территории ЗАТО Северск"	908	0709	4020000000		877,66		
Основное мероприятие: обеспечение пожарной безопасности в муниципальных учреждениях	908	0709	4024300000		877,66		
Предоставление субсидий бюджетным, автономным учреждениям и иным некоммерческим организациям	908	0709	4024300000	600	877,66		
Субсидии автономным учреждениям	908	0709	4024300000	620	877,66		
Социальная политика	908	1000			4 475,45	4 475,44	100,0
Охрана семьи и детства	908	1004			4 475,45	4 475,44	100,0
Муниципальная программа "Молодежная политика в ЗАТО Северск"	908	1004	3200000000		4 475,45	4 475,44	100,0
Подпрограмма "Молодежь ЗАТО Северск"	908	1004	3210000000		4 475,45	4 475,44	100,0
Основное мероприятие: предоставление молодым семьям в установленном порядке социальных выплат на приобретение (строительство) жилья	908	1004	3214200000		4 475,45	4 475,44	100,0
Обеспечение условий софинансирования на реализацию мероприятий по обеспечению жильем молодых семей	908	1004	32142L4970		4 475,45	4 475,44	100,0
Социальное обеспечение и иные выплаты населению	908	1004	32142L4970	300	4 475,45	4 475,44	100,0
Социальные выплаты гражданам, кроме публичных нормативных социальных выплат	908	1004	32142L4970	320	4 475,45	4 475,44	100,0
Физическая культура и спорт	908	1100			373 485,96	94 594,93	25,3
Физическая культура	908	1101			14 048,47	4 012,82	28,6
Муниципальная программа "Развитие физической культуры и спорта в ЗАТО Северск"	908	1101	3100000000		14 048,47	4 012,82	28,6
Подпрограмма "Развитие физической культуры и массового спорта"	908	1101	3110000000		9 228,37	812,72	8,8
Комплекс процессных мероприятий "Обеспечение условий для организации проведения официальных физкультурных и спортивных мероприятий, повышение эффективности пропаганды физической культуры и спорта"	908	1101	3112100000		3 276,68	812,72	24,8
Закупка товаров, работ и услуг для обеспечения государственных (муниципальных) нужд	908	1101	3112100000	200	372,60	8,17	2,2
Иные закупки товаров, работ и услуг для обеспечения государственных (муниципальных) нужд	908	1101	3112100000	240	372,60	8,17	2,2
Социальное обеспечение и иные выплаты населению	908	1101	3112100000	300	250,00		
Премии и гранты	908	1101	3112100000	350	250,00		
Предоставление субсидий бюджетным, автономным учреждениям и иным некоммерческим организациям	908	1101	3112100000	600	2 654,08	804,55	30,3
Субсидии бюджетным учреждениям	908	1101	3112100000	610	2 568,08	718,55	28,0
Субсидии автономным учреждениям	908	1101	3112100000	620	86,00	86,00	100,0



Основное мероприятие: участие в региональном проекте "Спорт - норма жизни"	908	1101	311P500000		5 951,69		
Субсидии на обеспечение условий для развития физической культуры и массового спорта	908	1101	311P540008		5 951,69		
Предоставление субсидий бюджетным, автономным учреждениям и иным некоммерческим организациям	908	1101	311P540008	600	5 951,69		
Субсидии бюджетным учреждениям	908	1101	311P540008	610	5 951,69		
Подпрограмма "Развитие системы подготовки спортивного резерва"	908	1101	3120000000		3 150,10	1 530,10	48,6
Комплекс процессных мероприятий "Обеспечение спортивных сборных команд ЗАТО Северск, реализация мероприятий, направленных на социальную поддержку спортсменов и их тренеров"	908	1101	3122200000		3 150,10	1 530,10	48,6
Социальное обеспечение и иные выплаты населению	908	1101	3122200000	300	1 800,00	450,00	25,0
Публичные нормативные выплаты гражданам не социального характера	908	1101	3122200000	330	1 800,00	450,00	25,0
Предоставление субсидий бюджетным, автономным учреждениям и иным некоммерческим организациям	908	1101	3122200000	600	990,10	990,10	100,0
Субсидии бюджетным учреждениям	908	1101	3122200000	610	880,10	880,10	100,0
Субсидии автономным учреждениям	908	1101	3122200000	620	110,00	110,00	100,0
Ежемесячная выплата стипендии ЗАТО Северск лучшим спортсменам в возрасте от 18 лет и старше по олимпийским видам спорта	908	1101	3122210000		240,00	60,00	25,0
Социальное обеспечение и иные выплаты населению	908	1101	3122210000	300	240,00	60,00	25,0
Публичные нормативные выплаты гражданам не социального характера	908	1101	3122210000	330	240,00	60,00	25,0
Ежемесячная выплата стипендии ЗАТО Северск лучшим спортсменам в возрасте от 18 лет и старше по не олимпийским видам спорта	908	1101	3122211000		120,00	30,00	25,0
Социальное обеспечение и иные выплаты населению	908	1101	3122211000	300	120,00	30,00	25,0
Публичные нормативные выплаты гражданам не социального характера	908	1101	3122211000	330	120,00	30,00	25,0
Подпрограмма "Развитие детско-юношеского и массового хоккея"	908	1101	3130000000		1 670,00	1 670,00	100,0
Комплекс процессных мероприятий "Развитие детско-юношеского и массового хоккея"	908	1101	3132100000		1 670,00	1 670,00	100,0
Предоставление субсидий бюджетным, автономным учреждениям и иным некоммерческим организациям	908	1101	3132100000	600	1 670,00	1 670,00	100,0
Субсидии бюджетным учреждениям	908	1101	3132100000	610	1 670,00	1 670,00	100,0
Спорт высших достижений	908	1103			359 157,49	90 552,37	25,2
Муниципальная программа "Развитие физической культуры и спорта в ЗАТО Северск"	908	1103	3100000000		359 157,49	90 552,37	25,2
Подпрограмма "Развитие физической культуры и массового спорта"	908	1103	3110000000		9 805,27		
Основное мероприятие: участие в региональном проекте "Спорт - норма жизни"	908	1103	311P500000		9 805,27		
Субсидии на обеспечение уровня финансирования организаций, осуществляющих спортивную подготовку, в соответствии с требованиями федеральных стандартов спортивной подготовки	908	1103	311P540007		7 189,55		
Предоставление субсидий бюджетным, автономным учреждениям и иным некоммерческим организациям	908	1103	311P540007	600	7 189,55		
Субсидии бюджетным учреждениям	908	1103	311P540007	610	5 822,71		
Субсидии автономным учреждениям	908	1103	311P540007	620	1 366,84		
Субсидии на государственную поддержку организаций, входящих в систему спортивной подготовки	908	1103	311P550810		2 615,72		
Предоставление субсидий бюджетным, автономным учреждениям и иным некоммерческим организациям	908	1103	311P550810	600	2 615,72		
Субсидии бюджетным учреждениям	908	1103	311P550810	610	1 897,91		
Субсидии автономным учреждениям	908	1103	311P550810	620	717,81		
Подпрограмма "Развитие системы подготовки спортивного резерва"	908	1103	3120000000		349 352,22	90 552,37	25,9
Комплекс процессных мероприятий "Организация предоставления дополнительного образования в учреждениях физкультурно-спортивной направленности"	908	1103	3122100000		349 352,22	90 552,37	25,9
Предоставление субсидий бюджетным, автономным учреждениям и иным некоммерческим организациям	908	1103	3122100000	600	283 398,07	90 552,37	32,0
Субсидии бюджетным учреждениям	908	1103	3122100000	610	208 320,31	71 715,49	34,4
Субсидии автономным учреждениям	908	1103	3122100000	620	75 077,76	18 836,88	25,1



	Субсидии на достижение целевых показателей по плану мероприятий ("дорожной карте") "Изменения в сфере образования в Томской области", в части повышения заработной платы педагогических работников муниципальных организаций дополнительного образования	908	1103	3122140330		59 666,00		
	Предоставление субсидий бюджетным, автономным учреждениям и иным некоммерческим организациям	908	1103	3122140330	600	59 666,00		
	Субсидии бюджетным учреждениям	908	1103	3122140330	610	49 207,90		
	Субсидии автономным учреждениям	908	1103	3122140330	620	10 458,10		
	Субсидии на достижение целевых показателей по плану мероприятий ("дорожной карте") "Изменения в отраслях социальной сферы, направленные на повышение эффективности здравоохранения в Томской области", в части повышения заработной платы работников муниципальных учреждений дополнительного образования детей в сфере физической культуры и спорта, занимающих должности врачей, а также среднего медицинского персонала	908	1103	3122140340		6 288,15		
	Предоставление субсидий бюджетным, автономным учреждениям и иным некоммерческим организациям	908	1103	3122140340	600	6 288,15		
	Субсидии бюджетным учреждениям	908	1103	3122140340	610	5 262,65		
	Субсидии автономным учреждениям	908	1103	3122140340	620	1 025,50		
	Другие вопросы в области физической культуры и спорта	908	1105			280,00	29,75	10,6
	Муниципальная программа "Развитие физической культуры и спорта в ЗАТО Северск"	908	1105	3100000000		280,00	29,75	10,6
	Подпрограмма "Развитие системы подготовки спортивного резерва"	908	1105	3120000000		280,00	29,75	10,6
	Комплекс процессных мероприятий "Обеспечение спортивных сборных команд ЗАТО Северск, реализация мероприятий, направленных на социальную поддержку спортсменов и их тренеров"	908	1105	3122200000		280,00	29,75	10,6
	Расходы на выплаты персоналу в целях обеспечения выполнения функций государственными (муниципальными) органами, казенными учреждениями, органами управления государственными внебюджетными фондами	908	1105	3122200000	100	280,00	29,75	10,6
	Расходы на выплаты персоналу государственных (муниципальных) органов	908	1105	3122200000	120	280,00	29,75	10,6
8	Управление имущественных отношений Администрации ЗАТО Северск	909				135 422,95	23 707,18	17,5
	Общегосударственные вопросы	909	0100			29 078,57	5 654,86	19,4
	Другие общегосударственные вопросы	909	0113			29 078,57	5 654,86	19,4
	Муниципальная программа "Эффективное управление муниципальным имуществом ЗАТО Северск"	909	0113	4300000000		28 978,57	5 621,76	19,4
	Подпрограмма "Признание прав и регулирование отношений по муниципальной собственности ЗАТО Северск"	909	0113	4310000000		1 484,09	477,70	32,2
	Комплекс процессных мероприятий "Организация учета объектов недвижимого и движимого имущества ЗАТО Северск, в том числе признанных бесхозяйными, в Реестре муниципального имущества ЗАТО Северск"	909	0113	4312100000		565,89	40,50	7,2
	Закупка товаров, работ и услуг для обеспечения государственных (муниципальных) нужд	909	0113	4312100000	200	565,89	40,50	7,2
	Иные закупки товаров, работ и услуг для обеспечения государственных (муниципальных) нужд	909	0113	4312100000	240	565,89	40,50	7,2
	Комплекс процессных мероприятий "Уплата в федеральный бюджет налога на добавленную стоимость (НДС) с доходов, полученных от реализации (передачи) имущества, составляющего муниципальную казну ЗАТО Северск, физическим лицам, не являющимся индивидуальными предпринимателями, при приватизации и в аренду"	909	0113	4312200000		917,20	437,20	47,7
	Иные бюджетные ассигнования	909	0113	4312200000	800	917,20	437,20	47,7
	Уплата налогов, сборов и иных платежей	909	0113	4312200000	850	917,20	437,20	47,7
	Комплекс процессных мероприятий "Подготовка объектов коммунального комплекса к передаче по концессионному соглашению и обеспечение их бесперебойного функционирования"	909	0113	4312400000		1,00		
	Закупка товаров, работ и услуг для обеспечения государственных (муниципальных) нужд	909	0113	4312400000	200	1,00		
	Иные закупки товаров, работ и услуг для обеспечения государственных (муниципальных) нужд	909	0113	4312400000	240	1,00		
	Подпрограмма "Содержание, обслуживание и строительство муниципального имущества ЗАТО Северск, содержание	909	0113	4320000000		27 494,48	5 144,06	18,7



общего имущества в многоквартирных домах"							
Комплекс процессных мероприятий "Организация деятельности по содержанию и обслуживанию временно не используемого имущества муниципальной казны ЗАТО Северск, финансовое обеспечение платежей в части муниципальных нежилых помещений, расположенных в многоквартирных домах"	909	0113	4322100000		27 494,48	5 144,06	18,7
Закупка товаров, работ и услуг для обеспечения государственных (муниципальных) нужд	909	0113	4322100000	200	27 412,31	5 129,97	18,7
Иные закупки товаров, работ и услуг для обеспечения государственных (муниципальных) нужд	909	0113	4322100000	240	27 412,31	5 129,97	18,7
Иные бюджетные ассигнования	909	0113	4322100000	800	82,17	14,08	17,1
Уплата налогов, сборов и иных платежей	909	0113	4322100000	850	82,17	14,08	17,1
Непрограммные направления деятельности	909	0113	8800000000		100,00	33,10	33,1
Исполнение судебных актов	909	0113	8800400000		100,00	33,10	33,1
Иные бюджетные ассигнования	909	0113	8800400000	800	100,00	33,10	33,1
Исполнение судебных актов	909	0113	8800400000	830	100,00	33,10	33,1
Национальная экономика	909	0400			77 244,38	17 263,81	22,3
Общеэкономические вопросы	909	0401			54 894,34	13 211,78	24,1
Муниципальная программа "Эффективное управление муниципальным имуществом ЗАТО Северск"	909	0401	4300000000		54 894,34	13 211,78	24,1
Обеспечивающая подпрограмма	909	0401	4340000000		54 894,34	13 211,78	24,1
Обеспечение деятельности	909	0401	4340099000		54 894,34	13 211,78	24,1
Расходы на выплаты персоналу в целях обеспечения выполнения функций государственными (муниципальными) органами, казенными учреждениями, органами управления государственными внебюджетными фондами	909	0401	4340099000	100	42 204,22	9 840,86	23,3
Расходы на выплаты персоналу государственных (муниципальных) органов	909	0401	4340099000	120	42 204,22	9 840,86	23,3
Закупка товаров, работ и услуг для обеспечения государственных (муниципальных) нужд	909	0401	4340099000	200	12 535,53	3 346,11	26,7
Иные закупки товаров, работ и услуг для обеспечения государственных (муниципальных) нужд	909	0401	4340099000	240	12 535,53	3 346,11	26,7
Иные бюджетные ассигнования	909	0401	4340099000	800	154,59	24,81	16,0
Уплата налогов, сборов и иных платежей	909	0401	4340099000	850	154,59	24,81	16,0
Лесное хозяйство	909	0407			22 238,11	4 052,03	18,2
Муниципальная программа "Обеспечение безопасности населения на территории ЗАТО Северск"	909	0407	4000000000		1 296,17		
Подпрограмма "Обеспечение первичных мер пожарной безопасности на территории ЗАТО Северск"	909	0407	4020000000		1 296,17		
Основное мероприятие: организация обучения населения ЗАТО Северск в области пожарной безопасности	909	0407	4024200000		13,10		
Закупка товаров, работ и услуг для обеспечения государственных (муниципальных) нужд	909	0407	4024200000	200	13,10		
Иные закупки товаров, работ и услуг для обеспечения государственных (муниципальных) нужд	909	0407	4024200000	240	13,10		
Основное мероприятие: проведение комплекса противопожарных мер на территории ЗАТО Северск	909	0407	4024400000		1 283,07		
Закупка товаров, работ и услуг для обеспечения государственных (муниципальных) нужд	909	0407	4024400000	200	1 283,07		
Иные закупки товаров, работ и услуг для обеспечения государственных (муниципальных) нужд	909	0407	4024400000	240	1 283,07		
Муниципальная программа "Эффективное управление муниципальным имуществом ЗАТО Северск"	909	0407	4300000000		20 941,94	4 052,03	19,3
Подпрограмма "Обеспечение устойчивого управления лесами ЗАТО Северск"	909	0407	4330000000		20 941,94	4 052,03	19,3
Комплекс процессных мероприятий "Обеспечение деятельности МКУ "Лесничество ЗАТО Северск"	909	0407	4332100000		18 641,94	4 052,03	21,7
Обеспечение деятельности МКУ "Лесничество ЗАТО Северск"	909	0407	4332188000		18 641,94	4 052,03	21,7
Расходы на выплаты персоналу в целях обеспечения выполнения функций государственными (муниципальными) органами, казенными учреждениями, органами управления государственными внебюджетными фондами	909	0407	4332188000	100	15 285,11	3 568,34	23,3
Расходы на выплаты персоналу казенных учреждений	909	0407	4332188000	110	15 285,11	3 568,34	23,3
Закупка товаров, работ и услуг для обеспечения государственных (муниципальных) нужд	909	0407	4332188000	200	2 984,55	419,76	14,1
Иные закупки товаров, работ и услуг для обеспечения государственных (муниципальных) нужд	909	0407	4332188000	240	2 984,55	419,76	14,1



	Иные бюджетные ассигнования	909	0407	4332188000	800	372,28	63,93	17,2
	Уплата налогов, сборов и иных платежей	909	0407	4332188000	850	372,28	63,93	17,2
	Комплекс процессных мероприятий "Организация лесохозяйственных мероприятий"	909	0407	4332200000		2 300,00		
	Закупка товаров, работ и услуг для обеспечения государственных (муниципальных) нужд	909	0407	4332200000	200	2 300,00		
	Иные закупки товаров, работ и услуг для обеспечения государственных (муниципальных) нужд	909	0407	4332200000	240	2 300,00		
	Другие вопросы в области национальной экономики	909	0412			111,93		
	Муниципальная программа "Эффективное управление муниципальным имуществом ЗАТО Северск"	909	0412	4300000000		111,93		
	Подпрограмма "Признание прав и регулирование отношений по муниципальной собственности ЗАТО Северск"	909	0412	4310000000		111,93		
	Комплекс процессных мероприятий "Эффективное управление земельными ресурсами на территории ЗАТО Северск"	909	0412	4312300000		111,93		
	Закупка товаров, работ и услуг для обеспечения государственных (муниципальных) нужд	909	0412	4312300000	200	111,93		
	Иные закупки товаров, работ и услуг для обеспечения государственных (муниципальных) нужд	909	0412	4312300000	240	111,93		
	Социальная политика	909	1000			29 100,00	788,52	2,7
	Охрана семьи и детства	909	1004			29 100,00	788,52	2,7
	Муниципальная программа "Формирование благоприятного социального климата в ЗАТО Северск"	909	1004	3500000000		29 100,00	788,52	2,7
	Подпрограмма "Реализация социальных мер (льгот) для отдельных категорий граждан и поддержка социально ориентированных некоммерческих организаций"	909	1004	3510000000		29 100,00	788,52	2,7
	Основное мероприятие: улучшение социального положения отдельных категорий граждан	909	1004	3514100000		29 100,00	788,52	2,7
	Субсидии на предоставление отдельным категориям граждан, предусмотренным статьей 14-1 Закона Томской области от 9 июля 2015 года № 100-ОЗ "О земельных отношениях в Томской области", меры социальной поддержки по обеспечению жилыми помещениями в виде единовременной денежной выплаты на улучшение жилищных условий, предоставляемую с их письменного согласия взамен предоставления земельного участка в собственность бесплатно	909	1004	3514141380		27 645,00	749,09	2,7
	Социальное обеспечение и иные выплаты населению	909	1004	3514141380	300	27 645,00	749,09	2,7
	Социальные выплаты гражданам, кроме публичных нормативных социальных выплат	909	1004	3514141380	320	27 645,00	749,09	2,7
	Обеспечение условий софинансирования субсидий на предоставление отдельным категориям граждан, предусмотренным статьей 14-1 Закона Томской области от 9 июля 2015 года № 100-ОЗ "О земельных отношениях в Томской области", меры социальной поддержки по обеспечению жилыми помещениями в виде единовременной денежной выплаты на улучшение жилищных условий, предоставляемую с их письменного согласия взамен предоставления земельного участка в собственность бесплатно	909	1004	35141S1380		1 455,00	39,43	2,7
	Социальное обеспечение и иные выплаты населению	909	1004	35141S1380	300	1 455,00	39,43	2,7
	Социальные выплаты гражданам, кроме публичных нормативных социальных выплат	909	1004	35141S1380	320	1 455,00	39,43	2,7
9	Счетная палата ЗАТО Северск	937				18 971,69	3 816,20	20,1
	Общегосударственные вопросы	937	0100			18 971,69	3 816,20	20,1
	Обеспечение деятельности финансовых, налоговых и таможенных органов и органов финансового (финансово-бюджетного) надзора	937	0106			18 946,69	3 816,20	20,1
	Непрограммные направления деятельности	937	0106	8800000000		18 946,69	3 816,20	20,1
	Обеспечение деятельности ОМСУ и казенных учреждений	937	0106	8800100000		18 946,69	3 816,20	20,1
	Обеспечение деятельности	937	0106	8800199000		18 946,69	3 816,20	20,1
	Расходы на выплаты персоналу в целях обеспечения выполнения функций государственными (муниципальными) органами, казенными учреждениями, органами управления государственными внебюджетными фондами	937	0106	8800199000	100	15 103,51	3 201,07	21,2
	Расходы на выплаты персоналу государственных (муниципальных) органов	937	0106	8800199000	120	15 103,51	3 201,07	21,2
	Закупка товаров, работ и услуг для обеспечения государственных (муниципальных) нужд	937	0106	8800199000	200	3 828,30	613,64	16,0



	Иные закупки товаров, работ и услуг для обеспечения государственных (муниципальных) нужд	937	0106	8800199000	240	3 828,30	613,64	16,0
	Иные бюджетные ассигнования	937	0106	8800199000	800	14,88	1,49	10,0
	Уплата налогов, сборов и иных платежей	937	0106	8800199000	850	14,88	1,49	10,0
	Другие общегосударственные вопросы	937	0113			25,00		
	Непрограммные направления деятельности	937	0113	8800000000		25,00		
	Оплата членских, целевых и других взносов для участия городского округа ЗАТО Северск в различных Ассоциациях, межмуниципальных объединениях и организациях, некоммерческих организациях	937	0113	8800500000		25,00		
	Иные бюджетные ассигнования	937	0113	8800500000	800	25,00		
	Уплата налогов, сборов и иных платежей	937	0113	8800500000	850	25,00		
10	УЖКХ ТиС	952				708 164,01	170 754,13	24,1
	Общегосударственные вопросы	952	0100			3 223,71	906,79	28,1
	Другие общегосударственные вопросы	952	0113			3 223,71	906,79	28,1
	Муниципальная программа "Цифровое развитие ЗАТО Северск"	952	0113	4600000000		1 223,71	56,79	4,6
	Подпрограмма "Цифровизация городского хозяйства "Умный город"	952	0113	4610000000		363,01	56,79	15,6
	Основное мероприятие: создание и введение в эксплуатацию системы интеллектуального видеонаблюдения в местах массового скопления людей	952	0113	4614500000		363,01	56,79	15,6
	Закупка товаров, работ и услуг для обеспечения государственных (муниципальных) нужд	952	0113	4614500000	200	363,01	56,79	15,6
	Иные закупки товаров, работ и услуг для обеспечения государственных (муниципальных) нужд	952	0113	4614500000	240	363,01	56,79	15,6
	Подпрограмма "Импортозамещение в информационных технологиях"	952	0113	4620000000		860,70		
	Основное мероприятие: переход на использование отечественного общесистемного программного обеспечения на автоматизированных рабочих местах и серверных станциях	952	0113	4624100000		376,20		
	Приобретение и установка отечественного общесистемного программного обеспечения на автоматизированные рабочие места	952	0113	4624111000		376,20		
	Закупка товаров, работ и услуг для обеспечения государственных (муниципальных) нужд	952	0113	4624111000	200	376,20		
	Иные закупки товаров, работ и услуг для обеспечения государственных (муниципальных) нужд	952	0113	4624111000	240	376,20		
	Основное мероприятие: переход на использование отечественного прикладного и специализированного программного обеспечения на автоматизированных рабочих местах и серверных станциях	952	0113	4624200000		484,50		
	Приобретение и установка отечественного прикладного и специализированного программного обеспечения на автоматизированные рабочие места	952	0113	4624211000		484,50		
	Закупка товаров, работ и услуг для обеспечения государственных (муниципальных) нужд	952	0113	4624211000	200	484,50		
	Иные закупки товаров, работ и услуг для обеспечения государственных (муниципальных) нужд	952	0113	4624211000	240	484,50		
	Непрограммные направления деятельности	952	0113	8800000000		2 000,00	850,00	42,5
	Исполнение судебных актов	952	0113	8800400000		2 000,00	850,00	42,5
	Иные бюджетные ассигнования	952	0113	8800400000	800	2 000,00	850,00	42,5
	Уплата налогов, сборов и иных платежей	952	0113	8800400000	850	2 000,00	850,00	42,5
	Национальная экономика	952	0400			371 574,31	106 088,64	28,6
	Общеэкономические вопросы	952	0401			41 318,28	9 867,52	23,9
	Муниципальная программа "Улучшение качественного состояния объектов благоустройства и озеленения города Северска"	952	0401	3600000000		41 318,28	9 867,52	23,9
	Обеспечивающая подпрограмма УЖКХ ТиС	952	0401	3640000000		41 318,28	9 867,52	23,9
	Субвенции на осуществление государственных полномочий по регистрации и учету граждан, имеющих право на получение социальных выплат для приобретения жилья в связи с переселением из районов Крайнего Севера и приравненных к ним местностей	952	0401	3640040800		0,70		
	Расходы на выплаты персоналу в целях обеспечения выполнения функций государственными (муниципальными) органами, казенными учреждениями, органами управления государственными внебюджетными фондами	952	0401	3640040800	100	0,62		
	Расходы на выплаты персоналу государственных (муниципальных) органов	952	0401	3640040800	120	0,62		



Закупка товаров, работ и услуг для обеспечения государственных (муниципальных) нужд	952	0401	3640040800	200	0,08		
Иные закупки товаров, работ и услуг для обеспечения государственных (муниципальных) нужд	952	0401	3640040800	240	0,08		
Обеспечение деятельности	952	0401	3640099000		41 317,58	9 867,52	23,9
Расходы на выплаты персоналу в целях обеспечения выполнения функций государственными (муниципальными) органами, казенными учреждениями, органами управления государственными внебюджетными фондами	952	0401	3640099000	100	37 819,38	9 219,92	24,4
Расходы на выплаты персоналу государственных (муниципальных) органов	952	0401	3640099000	120	37 819,38	9 219,92	24,4
Закупка товаров, работ и услуг для обеспечения государственных (муниципальных) нужд	952	0401	3640099000	200	3 399,55	635,24	18,7
Иные закупки товаров, работ и услуг для обеспечения государственных (муниципальных) нужд	952	0401	3640099000	240	3 399,55	635,24	18,7
Иные бюджетные ассигнования	952	0401	3640099000	800	98,65	12,36	12,5
Уплата налогов, сборов и иных платежей	952	0401	3640099000	850	98,65	12,36	12,5
Сельское хозяйство и рыболовство	952	0405			4 373,90	12,47	0,3
Муниципальная программа "Улучшение качественного состояния объектов благоустройства и озеленения города Северска"	952	0405	3600000000		4 373,90	12,47	0,3
Подпрограмма "Благоустройство города Северска"	952	0405	3620000000		4 324,00		
Комплекс процессных мероприятий "Проведение мероприятий для обеспечения безопасных и комфортных условий проживания на территории города Северска"	952	0405	3622200000		4 324,00		
Субвенции на осуществление отдельных государственных полномочий по регулированию численности безнадзорных животных	952	0405	3622240160		4 324,00		
Закупка товаров, работ и услуг для обеспечения государственных (муниципальных) нужд	952	0405	3622240160	200	4 324,00		
Иные закупки товаров, работ и услуг для обеспечения государственных (муниципальных) нужд	952	0405	3622240160	240	4 324,00		
Обеспечивающая подпрограмма УЖКХ ТиС	952	0405	3640000000		49,90	12,47	25,0
Субвенции на осуществление отдельных государственных полномочий по организации мероприятий при осуществлении деятельности по обращению с животными без владельцев (на осуществление управленческих функций органами местного самоуправления)	952	0405	3640040170		49,90	12,47	25,0
Расходы на выплаты персоналу в целях обеспечения выполнения функций государственными (муниципальными) органами, казенными учреждениями, органами управления государственными внебюджетными фондами	952	0405	3640040170	100	49,90	12,47	25,0
Расходы на выплаты персоналу государственных (муниципальных) органов	952	0405	3640040170	120	49,90	12,47	25,0
Транспорт	952	0408			10 601,80	1 007,87	9,5
Муниципальная программа "Дорожная деятельность и транспортное обслуживание на территории ЗАТО Северск"	952	0408	4700000000		10 601,80	1 007,87	9,5
Подпрограмма "Транспортное обслуживание населения в границах ЗАТО Северск"	952	0408	4740000000		10 601,80	1 007,87	9,5
Комплекс процессных мероприятий "Организация транспортного обслуживания населения ЗАТО Северск автомобильным транспортом по муниципальным маршрутам регулярных перевозок"	952	0408	4742100000		10 601,80	1 007,87	9,5
Осуществление регулярных перевозок пассажиров по муниципальным маршрутам	952	0408	4742113000		7 018,83	958,18	13,7
Закупка товаров, работ и услуг для обеспечения государственных (муниципальных) нужд	952	0408	4742113000	200	7 018,83	958,18	13,7
Иные закупки товаров, работ и услуг для обеспечения государственных (муниципальных) нужд	952	0408	4742113000	240	7 018,83	958,18	13,7
Субсидии на возмещение недополученных доходов по осуществлению пассажирских перевозок автомобильным транспортом на муниципальных маршрутах регулярных перевозок	952	0408	4742114000		1 956,01		
Иные бюджетные ассигнования	952	0408	4742114000	800	1 956,01		
Субсидии юридическим лицам (кроме некоммерческих организаций), индивидуальным предпринимателям, физическим лицам - производителям товаров, работ, услуг	952	0408	4742114000	810	1 956,01		
Субсидии на возмещение недополученных доходов по осуществлению пассажирских перевозок автомобильным транспортом на муниципальных маршрутах регулярных	952	0408	4742117000		127,91		



перевозок по проездным билетам							
Иные бюджетные ассигнования	952	0408	4742117000	800	127,91		
Субсидии юридическим лицам (кроме некоммерческих организаций), индивидуальным предпринимателям, физическим лицам - производителям товаров, работ, услуг	952	0408	4742117000	810	127,91		
Субсидии на возмещение недополученных доходов по осуществлению пассажирских перевозок автомобильным транспортом на муниципальных маршрутах регулярных перевозок детей мобилизованных и добровольцев	952	0408	4742119000		1 499,05	49,69	3,3
Иные бюджетные ассигнования	952	0408	4742119000	800	1 499,05	49,69	3,3
Субсидии юридическим лицам (кроме некоммерческих организаций), индивидуальным предпринимателям, физическим лицам - производителям товаров, работ, услуг	952	0408	4742119000	810	1 499,05	49,69	3,3
Дорожное хозяйство (дорожные фонды)	952	0409			315 280,33	95 200,78	30,2
Муниципальная программа "Повышение энергоэффективности в ЗАТО Северск"	952	0409	3700000000		2 052,01	465,83	22,7
Подпрограмма "Развитие сетей энергоснабжения в ЗАТО Северск"	952	0409	3720000000		2 052,01	465,83	22,7
Комплекс процессных мероприятий "Организация уличного освещения и текущего содержания электрооборудования объектов благоустройства и объектов дорожного обустройства ЗАТО Северск"	952	0409	3722100000		2 052,01	465,83	22,7
Предоставление субсидий бюджетным, автономным учреждениям и иным некоммерческим организациям	952	0409	3722100000	600	2 052,01	465,83	22,7
Субсидии бюджетным учреждениям	952	0409	3722100000	610	2 052,01	465,83	22,7
Муниципальная программа "Улучшение жизнедеятельности внегородских территорий ЗАТО Северск"	952	0409	3900000000		6 344,09		
Подпрограмма "Содержание и ремонт улично-дорожной сети и благоустройство внегородских территорий ЗАТО Северск"	952	0409	3910000000		6 344,09		
Основное мероприятие: содержание и ремонт улично-дорожной сети внегородских территорий ЗАТО Северск	952	0409	3914200000		6 344,09		
Закупка товаров, работ и услуг для обеспечения государственных (муниципальных) нужд	952	0409	3914200000	200	6 344,09		
Иные закупки товаров, работ и услуг для обеспечения государственных (муниципальных) нужд	952	0409	3914200000	240	6 344,09		
Муниципальная программа "Дорожная деятельность и транспортное обслуживание на территории ЗАТО Северск"	952	0409	4700000000		306 884,23	94 734,95	30,9
Подпрограмма "Повышение безопасности дорожного движения на территории ЗАТО Северск"	952	0409	4720000000		29 891,25	1 845,77	6,2
Комплекс процессных мероприятий "Организация мероприятий по техническому обслуживанию и текущему содержанию технических средств организации дорожного движения на территории ЗАТО Северск Томской области"	952	0409	4722100000		2 220,67	1 113,25	50,1
Предоставление субсидий бюджетным, автономным учреждениям и иным некоммерческим организациям	952	0409	4722100000	600	2 220,67	1 113,25	50,1
Субсидии бюджетным учреждениям	952	0409	4722100000	610	2 220,67	1 113,25	50,1
Основное мероприятие: приведение объектов муниципальной собственности в соответствие требованиям нормативных стандартов в части безопасности дорожного движения	952	0409	4724300000		27 670,58	732,52	2,6
Закупка товаров, работ и услуг для обеспечения государственных (муниципальных) нужд	952	0409	4724300000	200	26 517,94	21,63	0,1
Иные закупки товаров, работ и услуг для обеспечения государственных (муниципальных) нужд	952	0409	4724300000	240	26 517,94	21,63	0,1
Предоставление субсидий бюджетным, автономным учреждениям и иным некоммерческим организациям	952	0409	4724300000	600	1 152,64	710,89	61,7
Субсидии бюджетным учреждениям	952	0409	4724300000	610	1 152,64	710,89	61,7
Подпрограмма "Обеспечение сохранности и доступности автомобильных дорог г.Северска, улучшение транспортной инфраструктуры"	952	0409	4730000000		276 623,98	92 889,18	33,6
Комплекс процессных мероприятий "Текущее содержание объектов улично-дорожной сети г.Северска"	952	0409	4732100000		276 619,33	92 889,18	33,6
Закупка товаров, работ и услуг для обеспечения государственных (муниципальных) нужд	952	0409	4732100000	200	48 749,86	7 013,11	14,4
Иные закупки товаров, работ и услуг для обеспечения государственных (муниципальных) нужд	952	0409	4732100000	240	48 749,86	7 013,11	14,4
Предоставление субсидий бюджетным, автономным учреждениям и иным некоммерческим организациям	952	0409	4732100000	600	227 869,47	85 876,07	37,7
Субсидии бюджетным учреждениям	952	0409	4732100000	610	227 869,47	85 876,07	37,7
Основное мероприятие: организация гостевых стоянок автотранспорта и расширение внутриквартальных проездов	952	0409	4734100000		4,65		



Закупка товаров, работ и услуг для обеспечения государственных (муниципальных) нужд	952	0409	4734100000	200	4,65		
Иные закупки товаров, работ и услуг для обеспечения государственных (муниципальных) нужд	952	0409	4734100000	240	4,65		
Подпрограмма "Транспортное обслуживание населения в границах ЗАТО Северск"	952	0409	4740000000		369,00		
Основное мероприятие: устройство и ремонт остановок общественного транспорта	952	0409	4744100000		369,00		
Закупка товаров, работ и услуг для обеспечения государственных (муниципальных) нужд	952	0409	4744100000	200	202,00		
Иные закупки товаров, работ и услуг для обеспечения государственных (муниципальных) нужд	952	0409	4744100000	240	202,00		
Предоставление субсидий бюджетным, автономным учреждениям и иным некоммерческим организациям	952	0409	4744100000	600	167,00		
Субсидии бюджетным учреждениям	952	0409	4744100000	610	167,00		
Жилищно-коммунальное хозяйство	952	0500			315 043,23	61 512,61	19,5
Жилищное хозяйство	952	0501			21 162,83	4 230,03	20,0
Муниципальная программа "Повышение энергоэффективности в ЗАТО Северск"	952	0501	3700000000		1 392,82	147,20	10,6
Подпрограмма "Повышение энергетической эффективности в муниципальном и жилищном секторе"	952	0501	3710000000		1 392,82	147,20	10,6
Основное мероприятие: реализация энергосберегающих мероприятий в жилищном секторе	952	0501	3714200000		1 392,82	147,20	10,6
Закупка товаров, работ и услуг для обеспечения государственных (муниципальных) нужд	952	0501	3714200000	200	1 392,82	147,20	10,6
Иные закупки товаров, работ и услуг для обеспечения государственных (муниципальных) нужд	952	0501	3714200000	240	1 392,82	147,20	10,6
Муниципальная программа "Обеспечение доступным и комфортным жильем граждан ЗАТО Северск"	952	0501	3800000000		19 412,01	4 082,83	21,0
Подпрограмма "Строительство (приобретение) жилья и ликвидация аварийного жилищного фонда в ЗАТО Северск"	952	0501	3810000000		10,10		
Комплекс процессных мероприятий "Обследование технического состояния многоквартирных домов ЗАТО Северск"	952	0501	3812100000		10,00		
Закупка товаров, работ и услуг для обеспечения государственных (муниципальных) нужд	952	0501	3812100000	200	10,00		
Иные закупки товаров, работ и услуг для обеспечения государственных (муниципальных) нужд	952	0501	3812100000	240	10,00		
Основное мероприятие: строительство многоквартирных домов (приобретение квартир) для расселения аварийного жилищного фонда	952	0501	3814100000		0,10		
Иные бюджетные ассигнования	952	0501	3814100000	800	0,10		
Уплата налогов, сборов и иных платежей	952	0501	3814100000	850	0,10		
Подпрограмма "Содержание и управление многоквартирными домами в ЗАТО Северск"	952	0501	3820000000		19 401,91	4 082,83	21,0
Комплекс процессных мероприятий "Ремонт жилых помещений, находящихся в муниципальной собственности ЗАТО Северск"	952	0501	3822100000		4 706,70	94,18	2,0
Закупка товаров, работ и услуг для обеспечения государственных (муниципальных) нужд	952	0501	3822100000	200	4 706,70	94,18	2,0
Иные закупки товаров, работ и услуг для обеспечения государственных (муниципальных) нужд	952	0501	3822100000	240	4 706,70	94,18	2,0
Комплекс процессных мероприятий "Содержание жилых помещений до заселения муниципального жилищного фонда ЗАТО Северск"	952	0501	3822200000		3 549,71	1 048,68	29,5
Закупка товаров, работ и услуг для обеспечения государственных (муниципальных) нужд	952	0501	3822200000	200	3 549,71	1 048,68	29,5
Иные закупки товаров, работ и услуг для обеспечения государственных (муниципальных) нужд	952	0501	3822200000	240	3 549,71	1 048,68	29,5
Комплекс процессных мероприятий "Мероприятия по развитию и поддержке деятельности товариществ собственников жилья в ЗАТО Северск"	952	0501	3822400000		1,88	1,88	100,0
Закупка товаров, работ и услуг для обеспечения государственных (муниципальных) нужд	952	0501	3822400000	200	1,88	1,88	100,0
Иные закупки товаров, работ и услуг для обеспечения государственных (муниципальных) нужд	952	0501	3822400000	240	1,88	1,88	100,0
Комплекс процессных мероприятий "Финансовое обеспечение капитального ремонта общего имущества в многоквартирных домах ЗАТО Северск в части муниципального жилищного фонда"	952	0501	3822500000		11 012,65	2 859,48	26,0



Закупка товаров, работ и услуг для обеспечения государственных (муниципальных) нужд	952	0501	3822500000	200	11 012,65	2 859,48	26,0
Иные закупки товаров, работ и услуг для обеспечения государственных (муниципальных) нужд	952	0501	3822500000	240	11 012,65	2 859,48	26,0
Комплекс процессных мероприятий "Организация оценки недвижимости и регистрации права собственности на жилые помещения жилищного фонда ЗАТО Северск"	952	0501	3822600000		121,15	78,60	64,9
Закупка товаров, работ и услуг для обеспечения государственных (муниципальных) нужд	952	0501	3822600000	200	121,15	78,60	64,9
Иные закупки товаров, работ и услуг для обеспечения государственных (муниципальных) нужд	952	0501	3822600000	240	121,15	78,60	64,9
Основное мероприятие: изготовление и установка пандусов и поручней в жилых домах	952	0501	3824100000		9,82		
Закупка товаров, работ и услуг для обеспечения государственных (муниципальных) нужд	952	0501	3824100000	200	9,82		
Иные закупки товаров, работ и услуг для обеспечения государственных (муниципальных) нужд	952	0501	3824100000	240	9,82		
Муниципальная программа "Обеспечение безопасности населения на территории ЗАТО Северск"	952	0501	4000000000		358,00		
Подпрограмма "Обеспечение первичных мер пожарной безопасности на территории ЗАТО Северск"	952	0501	4020000000		358,00		
Основное мероприятие: проведение комплекса противопожарных мер на территории ЗАТО Северск	952	0501	4024400000		358,00		
Оказание помощи малоимущим, многодетным семьям и семьям, находящимся в трудной жизненной ситуации, по установке и обслуживанию автономных дымовых пожарных извещателей в жилых помещениях	952	0501	4024441340		179,00		
Закупка товаров, работ и услуг для обеспечения государственных (муниципальных) нужд	952	0501	4024441340	200	179,00		
Иные закупки товаров, работ и услуг для обеспечения государственных (муниципальных) нужд	952	0501	4024441340	240	179,00		
Обеспечение софинансирования на оказание помощи малоимущим, многодетным семьям и семьям, находящимся в трудной жизненной ситуации, по установке и обслуживанию автономных дымовых пожарных извещателей в жилых помещениях	952	0501	40244S1340		179,00		
Закупка товаров, работ и услуг для обеспечения государственных (муниципальных) нужд	952	0501	40244S1340	200	179,00		
Иные закупки товаров, работ и услуг для обеспечения государственных (муниципальных) нужд	952	0501	40244S1340	240	179,00		
Коммунальное хозяйство	952	0502			41 664,20	2 756,34	6,6
Муниципальная программа "Повышение энергоэффективности в ЗАТО Северск"	952	0502	3700000000		216,43		
Подпрограмма "Повышение энергетической эффективности в муниципальном и жилищном секторе"	952	0502	3710000000		0,01		
Основное мероприятие: реализация организационно-технических мероприятий по повышению энергоэффективности потребления энергетических ресурсов ОМСУ и МУ	952	0502	3714100000		0,01		
Закупка товаров, работ и услуг для обеспечения государственных (муниципальных) нужд	952	0502	3714100000	200	0,01		
Иные закупки товаров, работ и услуг для обеспечения государственных (муниципальных) нужд	952	0502	3714100000	240	0,01		
Подпрограмма "Развитие сетей энергоснабжения в ЗАТО Северск"	952	0502	3720000000		216,42		
Основное мероприятие: модернизация освещения пешеходных переходов г.Северска	952	0502	3724300000		216,42		
Закупка товаров, работ и услуг для обеспечения государственных (муниципальных) нужд	952	0502	3724300000	200	216,42		
Иные закупки товаров, работ и услуг для обеспечения государственных (муниципальных) нужд	952	0502	3724300000	240	216,42		
Муниципальная программа "Улучшение жизнедеятельности внегородских территорий ЗАТО Северск"	952	0502	3900000000		12 576,87	2 400,00	19,1
Подпрограмма "Создание условий для развития субъектов малых форм хозяйствования и обеспечения граждан внегородских территорий услугами теплоснабжения и водоснабжения"	952	0502	3920000000		12 576,87	2 400,00	19,1
Комплекс процессных мероприятий "Оказание услуг водоснабжения и водоотведения населению на внегородских территориях ЗАТО Северск"	952	0502	3922300000		12 576,87	2 400,00	19,1



Субсидии на финансовое обеспечение затрат Муниципального казенного предприятия ЗАТО Северск "Самусьский водоканал", оказывающего услуги водоснабжения и водоотведения населению на внегородских территориях ЗАТО Северск	952	0502	3922323000		12 576,87	2 400,00	19,1
Иные бюджетные ассигнования	952	0502	3922323000	800	12 576,87	2 400,00	19,1
Субсидии юридическим лицам (кроме некоммерческих организаций), индивидуальным предпринимателям, физическим лицам - производителям товаров, работ, услуг	952	0502	3922323000	810	12 576,87	2 400,00	19,1
Программа "Комплексное развитие систем коммунальной инфраструктуры ЗАТО Северск" на 2013 год и на перспективу до 2035 года"	952	0502	8000000000		28 870,90	356,34	1,2
Инвестиционные проекты по развитию электрических сетей на территории ЗАТО Северск	952	0502	8004100000		1 870,02	175,50	9,4
Закупка товаров, работ и услуг для обеспечения государственных (муниципальных) нужд	952	0502	8004100000	200	1 870,02	175,50	9,4
Иные закупки товаров, работ и услуг для обеспечения государственных (муниципальных) нужд	952	0502	8004100000	240	1 870,02	175,50	9,4
Инвестиционные проекты по развитию системы теплоснабжения на территории ЗАТО Северск	952	0502	8004200000		22 718,01	3,84	
Закупка товаров, работ и услуг для обеспечения государственных (муниципальных) нужд	952	0502	8004200000	200	17 928,07	3,84	
Иные закупки товаров, работ и услуг для обеспечения государственных (муниципальных) нужд	952	0502	8004200000	240	17 928,07	3,84	
Субсидии на финансовое обеспечение затрат, связанных с реализацией концессионного соглашения на внегородских территориях ЗАТО Северск	952	0502	8004225000		4 789,94		
Иные бюджетные ассигнования	952	0502	8004225000	800	4 789,94		
Субсидии юридическим лицам (кроме некоммерческих организаций), индивидуальным предпринимателям, физическим лицам - производителям товаров, работ, услуг	952	0502	8004225000	810	4 789,94		
Инвестиционные проекты по развитию системы водоснабжения на территории ЗАТО Северск	952	0502	8004300000		2 947,34	177,00	6,0
Закупка товаров, работ и услуг для обеспечения государственных (муниципальных) нужд	952	0502	8004300000	200	590,00	177,00	30,0
Иные закупки товаров, работ и услуг для обеспечения государственных (муниципальных) нужд	952	0502	8004300000	240	590,00	177,00	30,0
Субсидии на проведение капитальных ремонтов объектов коммунальной инфраструктуры в целях подготовки хозяйственного комплекса Томской области к безаварийному прохождению отопительного сезона	952	0502	8004340910		1 800,00		
Закупка товаров, работ и услуг для обеспечения государственных (муниципальных) нужд	952	0502	8004340910	200	1 800,00		
Иные закупки товаров, работ и услуг для обеспечения государственных (муниципальных) нужд	952	0502	8004340910	240	1 800,00		
Обеспечение условий софинансирования субсидий на проведение капитальных ремонтов объектов коммунальной инфраструктуры в целях подготовки хозяйственного комплекса Томской области к безаварийному прохождению отопительного сезона	952	0502	80043S0910		455,18		
Закупка товаров, работ и услуг для обеспечения государственных (муниципальных) нужд	952	0502	80043S0910	200	455,18		
Иные закупки товаров, работ и услуг для обеспечения государственных (муниципальных) нужд	952	0502	80043S0910	240	455,18		
Обеспечение условий софинансирования на проведение мероприятий по реконструкции и капитальному ремонту систем коммунальной инфраструктуры	952	0502	80043S1290		102,16		
Закупка товаров, работ и услуг для обеспечения государственных (муниципальных) нужд	952	0502	80043S1290	200	102,16		
Иные закупки товаров, работ и услуг для обеспечения государственных (муниципальных) нужд	952	0502	80043S1290	240	102,16		
Инвестиционные проекты по развитию инженерной инфраструктуры и городского освещения на территории ЗАТО Северск	952	0502	8004600000		1 335,53		
Закупка товаров, работ и услуг для обеспечения государственных (муниципальных) нужд	952	0502	8004600000	200	1 335,53		
Иные закупки товаров, работ и услуг для обеспечения государственных (муниципальных) нужд	952	0502	8004600000	240	1 335,53		
Благоустройство	952	0503			198 071,33	41 954,92	21,2
Муниципальная программа "Улучшение качественного	952	0503	3600000000		109 887,48	28 826,11	26,2



состояния объектов благоустройства и озеленения города Северска"							
Подпрограмма "Озеленение города Северска"	952	0503	3610000000		28 302,46	4 368,33	15,4
Комплекс процессных мероприятий "Организация мероприятий по текущему содержанию объектов озеленения города Северска"	952	0503	3612100000		27 557,96	4 275,72	15,5
Закупка товаров, работ и услуг для обеспечения государственных (муниципальных) нужд	952	0503	3612100000	200	5 298,94		
Иные закупки товаров, работ и услуг для обеспечения государственных (муниципальных) нужд	952	0503	3612100000	240	5 298,94		
Предоставление субсидий бюджетным, автономным учреждениям и иным некоммерческим организациям	952	0503	3612100000	600	22 259,02	4 275,72	19,2
Субсидии бюджетным учреждениям	952	0503	3612100000	610	22 259,02	4 275,72	19,2
Комплекс процессных мероприятий "Восстановление зеленого фонда города Северска"	952	0503	3612200000		744,50	92,61	12,4
Предоставление субсидий бюджетным, автономным учреждениям и иным некоммерческим организациям	952	0503	3612200000	600	744,50	92,61	12,4
Субсидии бюджетным учреждениям	952	0503	3612200000	610	744,50	92,61	12,4
Подпрограмма "Благоустройство города Северска"	952	0503	3620000000		81 585,02	24 457,78	30,0
Комплекс процессных мероприятий "Текущее содержание и ремонт объектов благоустройства на территории города Северска"	952	0503	3622100000		80 824,56	24 193,05	29,9
Закупка товаров, работ и услуг для обеспечения государственных (муниципальных) нужд	952	0503	3622100000	200	65 985,65	19 476,89	29,5
Иные закупки товаров, работ и услуг для обеспечения государственных (муниципальных) нужд	952	0503	3622100000	240	65 985,65	19 476,89	29,5
Социальное обеспечение и иные выплаты населению	952	0503	3622100000	300	148,00		
Иные выплаты населению	952	0503	3622100000	360	148,00		
Предоставление субсидий бюджетным, автономным учреждениям и иным некоммерческим организациям	952	0503	3622100000	600	14 690,91	4 716,16	32,1
Субсидии бюджетным учреждениям	952	0503	3622100000	610	14 690,91	4 716,16	32,1
Комплекс процессных мероприятий "Проведение мероприятий для обеспечения безопасных и комфортных условий проживания на территории города Северска"	952	0503	3622200000		760,46	264,73	34,8
Закупка товаров, работ и услуг для обеспечения государственных (муниципальных) нужд	952	0503	3622200000	200	760,46	264,73	34,8
Иные закупки товаров, работ и услуг для обеспечения государственных (муниципальных) нужд	952	0503	3622200000	240	760,46	264,73	34,8
Муниципальная программа "Повышение энергоэффективности в ЗАТО Северск"	952	0503	3700000000		46 030,25	13 084,84	28,4
Подпрограмма "Развитие сетей энергоснабжения в ЗАТО Северск"	952	0503	3720000000		46 030,25	13 084,84	28,4
Комплекс процессных мероприятий "Организация уличного освещения и текущего содержания электрооборудования объектов благоустройства и объектов дорожного обустройства ЗАТО Северск"	952	0503	3722100000		46 030,25	13 084,84	28,4
Закупка товаров, работ и услуг для обеспечения государственных (муниципальных) нужд	952	0503	3722100000	200	45 538,24	12 998,92	28,5
Иные закупки товаров, работ и услуг для обеспечения государственных (муниципальных) нужд	952	0503	3722100000	240	45 538,24	12 998,92	28,5
Предоставление субсидий бюджетным, автономным учреждениям и иным некоммерческим организациям	952	0503	3722100000	600	492,01	85,92	17,5
Субсидии бюджетным учреждениям	952	0503	3722100000	610	492,01	85,92	17,5
Муниципальная программа "Обеспечение безопасности населения на территории ЗАТО Северск"	952	0503	4000000000		29,10		
Подпрограмма "Обеспечение первичных мер пожарной безопасности на территории ЗАТО Северск"	952	0503	4020000000		29,10		
Основное мероприятие: проведение комплекса противопожарных мер на территории ЗАТО Северск	952	0503	4024400000		29,10		
Закупка товаров, работ и услуг для обеспечения государственных (муниципальных) нужд	952	0503	4024400000	200	29,10		
Иные закупки товаров, работ и услуг для обеспечения государственных (муниципальных) нужд	952	0503	4024400000	240	29,10		
Муниципальная программа "Формирование современной городской среды ЗАТО Северск"	952	0503	4500000000		42 124,50	43,97	0,1
Подпрограмма "Благоустройство дворовых территорий"	952	0503	4510000000		42 124,50	43,97	0,1
Основное мероприятие: оснащение дворовых территорий игровым и спортивным оборудованием	952	0503	4514100000		42 124,50	43,97	0,1
Закупка товаров, работ и услуг для обеспечения	952	0503	4514100000	200	2 314,57	43,97	1,9



	государственных (муниципальных) нужд							
	Иные закупки товаров, работ и услуг для обеспечения государственных (муниципальных) нужд	952	0503	4514100000	240	2 314,57	43,97	1,9
	Предоставление субсидий бюджетным, автономным учреждениям и иным некоммерческим организациям	952	0503	4514100000	600	39 809,93		
	Субсидии некоммерческим организациям (за исключением государственных (муниципальных) учреждений)	952	0503	4514100000	630	39 809,93		
	Другие вопросы в области жилищно-коммунального хозяйства	952	0505			54 144,87	12 571,33	23,2
	Муниципальная программа "Обеспечение доступным и комфортным жильем граждан ЗАТО Северск"	952	0505	3800000000		1 930,44	436,29	22,6
	Подпрограмма "Строительство (приобретение) жилья и ликвидация аварийного жилищного фонда в ЗАТО Северск"	952	0505	3810000000		1 293,00	289,70	22,4
	Основное мероприятие: оплата расходов по договорам пожизненной ренты	952	0505	3814400000		1 293,00	289,70	22,4
	Закупка товаров, работ и услуг для обеспечения государственных (муниципальных) нужд	952	0505	3814400000	200	75,00		
	Иные закупки товаров, работ и услуг для обеспечения государственных (муниципальных) нужд	952	0505	3814400000	240	75,00		
	Социальное обеспечение и иные выплаты населению	952	0505	3814400000	300	1 218,00	289,70	23,8
	Социальные выплаты гражданам, кроме публичных нормативных социальных выплат	952	0505	3814400000	320	1 218,00	289,70	23,8
	Подпрограмма "Содержание и управление многоквартирными домами в ЗАТО Северск"	952	0505	3820000000		637,44	146,59	23,0
	Комплекс процессных мероприятий "Организация и обеспечение деятельности ТОС в ЗАТО Северск"	952	0505	3822300000		637,44	146,59	23,0
	Предоставление субсидий бюджетным, автономным учреждениям и иным некоммерческим организациям	952	0505	3822300000	600	637,44	146,59	23,0
	Субсидии некоммерческим организациям (за исключением государственных (муниципальных) учреждений)	952	0505	3822300000	630	637,44	146,59	23,0
	Муниципальная программа "Дорожная деятельность и транспортное обслуживание на территории ЗАТО Северск"	952	0505	4700000000		52 214,43	12 135,03	23,2
	Подпрограмма "Обеспечение сохранности и доступности автомобильных дорог г.Северска, улучшение транспортной инфраструктуры"	952	0505	4730000000		52 214,43	12 135,03	23,2
	Комплекс процессных мероприятий "Обеспечение контроля качества выполнения работ по ремонту и содержанию объектов улично-дорожной сети и транспортного обслуживания"	952	0505	4732200000		52 214,43	12 135,03	23,2
	Обеспечение деятельности МКУ "Технический Центр"	952	0505	4732288000		52 214,43	12 135,03	23,2
	Расходы на выплаты персоналу в целях обеспечения выполнения функций государственными (муниципальными) органами, казенными учреждениями, органами управления государственными внебюджетными фондами	952	0505	4732288000	100	47 001,61	10 960,83	23,3
	Расходы на выплаты персоналу казенных учреждений	952	0505	4732288000	110	47 001,61	10 960,83	23,3
	Закупка товаров, работ и услуг для обеспечения государственных (муниципальных) нужд	952	0505	4732288000	200	4 829,01	1 085,39	22,5
	Иные закупки товаров, работ и услуг для обеспечения государственных (муниципальных) нужд	952	0505	4732288000	240	4 829,01	1 085,39	22,5
	Иные бюджетные ассигнования	952	0505	4732288000	800	383,81	88,81	23,1
	Уплата налогов, сборов и иных платежей	952	0505	4732288000	850	383,81	88,81	23,1
	Социальная политика	952	1000			18 322,76	2 246,08	12,3
	Охрана семьи и детства	952	1004			18 322,76	2 246,08	12,3
	Муниципальная программа "Формирование благоприятного социального климата в ЗАТО Северск"	952	1004	3500000000		9 172,69	2 246,08	24,5
	Подпрограмма "Опека детей-сирот и детей, оставшихся без попечения родителей"	952	1004	3530000000		9 172,69	2 246,08	24,5
	Основное мероприятие: обеспечение жильем детей-сирот и детей, оставшихся без попечения родителей, и проведение ремонта жилых помещений, принадлежащих детям-сиротам и детям, оставшимся без попечения родителей	952	1004	3534200000		9 172,69	2 246,08	24,5
	Субвенции на обеспечение детей-сирот и детей, оставшихся без попечения родителей, лиц из числа детей-сирот и детей, оставшихся без попечения родителей, жилыми помещениями в части средств, несофинансируемых из федерального бюджета	952	1004	35342A0820		5 834,76		
	Капитальные вложения в объекты государственной (муниципальной) собственности	952	1004	35342A0820	400	5 834,76		
	Бюджетные инвестиции	952	1004	35342A0820	410	5 834,76		
	Предоставление жилых помещений детям-сиротам и детям,	952	1004	35342R0820		3 337,93	2 246,08	67,3



	оставшимся без попечения родителей, лицам из их числа по договорам найма специализированных жилых помещений							
	Капитальные вложения в объекты государственной (муниципальной) собственности	952	1004	35342R0820	400	3 337,93	2 246,08	67,3
	Бюджетные инвестиции	952	1004	35342R0820	410	3 337,93	2 246,08	67,3
	Непрограммные направления деятельности	952	1004	8800000000		9 150,06		
	Исполнение судебных актов	952	1004	8800400000		9 150,06		
	Капитальные вложения в объекты государственной (муниципальной) собственности	952	1004	8800400000	400	9 150,06		
	Бюджетные инвестиции	952	1004	8800400000	410	9 150,06		
11	УКС Администрации ЗАТО Северск	953				786 567,05	63 168,90	8,0
	Общегосударственные вопросы	953	0100			1 522,56	170,87	11,2
	Другие общегосударственные вопросы	953	0113			1 522,56	170,87	11,2
	Муниципальная программа "Эффективное управление муниципальным имуществом ЗАТО Северск"	953	0113	4300000000		569,56	170,87	30,0
	Подпрограмма "Содержание, обслуживание и строительство муниципального имущества ЗАТО Северск, содержание общего имущества в многоквартирных домах"	953	0113	4320000000		569,56	170,87	30,0
	Комплекс процессных мероприятий "Капитальный ремонт нежилых объектов административно-хозяйственного назначения"	953	0113	4322200000		569,56	170,87	30,0
	Закупка товаров, работ и услуг для обеспечения государственных (муниципальных) нужд	953	0113	4322200000	200	569,56	170,87	30,0
	Иные закупки товаров, работ и услуг для обеспечения государственных (муниципальных) нужд	953	0113	4322200000	240	569,56	170,87	30,0
	Муниципальная программа "Цифровое развитие ЗАТО Северск"	953	0113	4600000000		953,00		
	Подпрограмма "Цифровизация городского хозяйства "Умный город"	953	0113	4610000000		500,00		
	Основное мероприятие: создание и введение в эксплуатацию системы интеллектуального видеонаблюдения в местах массового скопления людей	953	0113	4614500000		500,00		
	Капитальные вложения в объекты государственной (муниципальной) собственности	953	0113	4614500000	400	500,00		
	Бюджетные инвестиции	953	0113	4614500000	410	500,00		
	Подпрограмма "Импортозамещение в информационных технологиях"	953	0113	4620000000		453,00		
	Основное мероприятие: переход на использование отечественного общесистемного программного обеспечения на автоматизированных рабочих местах и серверных станциях	953	0113	4624100000		198,00		
	Приобретение и установка отечественного общесистемного программного обеспечения на автоматизированные рабочие места	953	0113	4624111000		198,00		
	Закупка товаров, работ и услуг для обеспечения государственных (муниципальных) нужд	953	0113	4624111000	200	198,00		
	Иные закупки товаров, работ и услуг для обеспечения государственных (муниципальных) нужд	953	0113	4624111000	240	198,00		
	Основное мероприятие: переход на использование отечественного прикладного и специализированного программного обеспечения на автоматизированных рабочих местах и серверных станциях	953	0113	4624200000		255,00		
	Приобретение и установка отечественного прикладного и специализированного программного обеспечения на автоматизированные рабочие места	953	0113	4624211000		255,00		
	Закупка товаров, работ и услуг для обеспечения государственных (муниципальных) нужд	953	0113	4624211000	200	255,00		
	Иные закупки товаров, работ и услуг для обеспечения государственных (муниципальных) нужд	953	0113	4624211000	240	255,00		
	Национальная экономика	953	0400			439 365,27	21 512,26	4,9
	Общеэкономические вопросы	953	0401			33 816,59	7 805,02	23,1
	Муниципальная программа "Дорожная деятельность и транспортное обслуживание на территории ЗАТО Северск"	953	0401	4700000000		33 816,59	7 805,02	23,1
	Обеспечивающая подпрограмма УКС Администрации ЗАТО Северск	953	0401	4750000000		33 816,59	7 805,02	23,1
	Обеспечение деятельности	953	0401	4750099000		33 816,59	7 805,02	23,1
	Расходы на выплаты персоналу в целях обеспечения выполнения функций государственными (муниципальными) органами, казенными учреждениями, органами управления государственными внебюджетными фондами	953	0401	4750099000	100	30 509,38	7 275,88	23,8



Расходы на выплаты персоналу государственных (муниципальных) органов	953	0401	4750099000	120	30 509,38	7 275,88	23,8
Закупка товаров, работ и услуг для обеспечения государственных (муниципальных) нужд	953	0401	4750099000	200	3 227,75	508,27	15,7
Иные закупки товаров, работ и услуг для обеспечения государственных (муниципальных) нужд	953	0401	4750099000	240	3 227,75	508,27	15,7
Иные бюджетные ассигнования	953	0401	4750099000	800	79,46	20,86	26,3
Уплата налогов, сборов и иных платежей	953	0401	4750099000	850	79,46	20,86	26,3
Дорожное хозяйство (дорожные фонды)	953	0409			405 548,68	13 707,24	3,4
Муниципальная программа "Дорожная деятельность и транспортное обслуживание на территории ЗАТО Северск"	953	0409	4700000000		405 548,68	13 707,24	3,4
Подпрограмма "Строительство и ремонт объектов улично-дорожной сети"	953	0409	4710000000		405 548,68	13 707,24	3,4
Основное мероприятие: строительство и ремонт объектов улично-дорожной сети	953	0409	4714100000		225 525,68	13 687,84	6,1
Закупка товаров, работ и услуг для обеспечения государственных (муниципальных) нужд	953	0409	4714100000	200	1 249,97	25,52	2,0
Иные закупки товаров, работ и услуг для обеспечения государственных (муниципальных) нужд	953	0409	4714100000	240	1 249,97	25,52	2,0
Капитальные вложения в объекты государственной (муниципальной) собственности	953	0409	4714100000	400	13 749,39	13 662,32	99,4
Бюджетные инвестиции	953	0409	4714100000	410	13 749,39	13 662,32	99,4
Субсидии местным бюджетам на ремонт улично-дорожной сети	953	0409	4714141130		200 000,00		
Закупка товаров, работ и услуг для обеспечения государственных (муниципальных) нужд	953	0409	4714141130	200	200 000,00		
Иные закупки товаров, работ и услуг для обеспечения государственных (муниципальных) нужд	953	0409	4714141130	240	200 000,00		
Расходы в целях софинансирования субсидии местным бюджетам на ремонт улично-дорожной сети.	953	0409	47141S1130		10 526,32		
Закупка товаров, работ и услуг для обеспечения государственных (муниципальных) нужд	953	0409	47141S1130	200	10 526,32		
Иные закупки товаров, работ и услуг для обеспечения государственных (муниципальных) нужд	953	0409	47141S1130	240	10 526,32		
Основное мероприятие: участие в региональном проекте "Региональная и местная дорожная сеть"	953	0409	471R100000		180 023,00	19,40	
Закупка товаров, работ и услуг для обеспечения государственных (муниципальных) нужд	953	0409	471R100000	200	23,00	19,40	84,3
Иные закупки товаров, работ и услуг для обеспечения государственных (муниципальных) нужд	953	0409	471R100000	240	23,00	19,40	84,3
Финансовое обеспечение дорожной деятельности в рамках реализации национального проекта "Безопасные качественные дороги"	953	0409	471R153930		180 000,00		
Закупка товаров, работ и услуг для обеспечения государственных (муниципальных) нужд	953	0409	471R153930	200	180 000,00		
Иные закупки товаров, работ и услуг для обеспечения государственных (муниципальных) нужд	953	0409	471R153930	240	180 000,00		
Жилищно-коммунальное хозяйство	953	0500			220 507,80	33 108,00	15,0
Коммунальное хозяйство	953	0502			85 549,39		
Муниципальная программа "Повышение энергоэффективности в ЗАТО Северск"	953	0502	3700000000		49 548,83		
Подпрограмма "Развитие сетей энергоснабжения в ЗАТО Северск"	953	0502	3720000000		49 548,83		
Основное мероприятие: организация строительства газораспределительных сетей	953	0502	3724200000		49 548,83		
Капитальные вложения в объекты государственной (муниципальной) собственности	953	0502	3724200000	400	248,26		
Бюджетные инвестиции	953	0502	3724200000	410	248,26		
Субсидии на осуществление капитальных вложений в объекты муниципальной собственности в сфере газификации в рамках государственной программы "Развитие коммунальной инфраструктуры в Томской области"	953	0502	372424И030		44 320,50		
Капитальные вложения в объекты государственной (муниципальной) собственности	953	0502	372424И030	400	44 320,50		
Бюджетные инвестиции	953	0502	372424И030	410	44 320,50		
Расходы на осуществление капитальных вложений в объекты муниципальной собственности в сфере газификации в рамках государственной программы "Развитие коммунальной инфраструктуры в Томской области"	953	0502	37242SIИ030		4 980,07		



Капитальные вложения в объекты государственной (муниципальной) собственности	953	0502	37242SI030	400	4 980,07		
Бюджетные инвестиции	953	0502	37242SI030	410	4 980,07		
Муниципальная программа "Обеспечение безопасности населения на территории ЗАТО Северск"	953	0502	4000000000		16 591,61		
Подпрограмма "Обеспечение первичных мер пожарной безопасности на территории ЗАТО Северск"	953	0502	4020000000		16 591,61		
Основное мероприятие: проведение комплекса противопожарных мер на территории ЗАТО Северск	953	0502	4024400000		16 591,61		
Капитальные вложения в объекты государственной (муниципальной) собственности	953	0502	4024400000	400	16 591,61		
Бюджетные инвестиции	953	0502	4024400000	410	16 591,61		
Программа "Комплексное развитие систем коммунальной инфраструктуры ЗАТО Северск" на 2013 год и на перспективу до 2035 года"	953	0502	8000000000		19 408,95		
Инвестиционные проекты по развитию системы водоснабжения на территории ЗАТО Северск	953	0502	8004300000		11 990,67		
Капитальные вложения в объекты государственной (муниципальной) собственности	953	0502	8004300000	400	11 990,67		
Бюджетные инвестиции	953	0502	8004300000	410	11 990,67		
Инвестиционные проекты по развитию системы водоотведения на территории ЗАТО Северск	953	0502	8004400000		7 418,28		
Капитальные вложения в объекты государственной (муниципальной) собственности	953	0502	8004400000	400	7 418,28		
Бюджетные инвестиции	953	0502	8004400000	410	7 418,28		
Благоустройство	953	0503			105 231,26	3 474,32	3,3
Муниципальная программа "Улучшение качественного состояния объектов благоустройства и озеленения города Северска"	953	0503	3600000000		50 641,70	3 474,32	6,9
Подпрограмма "Создание комфортной среды в местах массового посещения на территории города Северска"	953	0503	3630000000		50 641,70	3 474,32	6,9
Основное мероприятие: строительство, реконструкция и капитальный ремонт объектов благоустройства	953	0503	3634200000		50 641,70	3 474,32	6,9
Закупка товаров, работ и услуг для обеспечения государственных (муниципальных) нужд	953	0503	3634200000	200	660,00		
Иные закупки товаров, работ и услуг для обеспечения государственных (муниципальных) нужд	953	0503	3634200000	240	660,00		
Капитальные вложения в объекты государственной (муниципальной) собственности	953	0503	3634200000	400	49 981,70	3 474,32	7,0
Бюджетные инвестиции	953	0503	3634200000	410	49 981,70	3 474,32	7,0
Муниципальная программа "Формирование современной городской среды ЗАТО Северск"	953	0503	4500000000		54 589,56		
Подпрограмма "Благоустройство общественных пространств"	953	0503	4520000000		54 589,56		
Основное мероприятие: выполнение работ по благоустройству общественных пространств	953	0503	4524100000		1 506,60		
Закупка товаров, работ и услуг для обеспечения государственных (муниципальных) нужд	953	0503	4524100000	200	1 506,60		
Иные закупки товаров, работ и услуг для обеспечения государственных (муниципальных) нужд	953	0503	4524100000	240	1 506,60		
Основное мероприятие: выполнение работ по благоустройству общественных пространств, включая участие в региональном проекте "Формирование комфортной городской среды"	953	0503	452F200000		53 082,96		
Расходы на реализацию программ формирования современной городской среды	953	0503	452F255550		53 082,96		
Закупка товаров, работ и услуг для обеспечения государственных (муниципальных) нужд	953	0503	452F255550	200	53 082,96		
Иные закупки товаров, работ и услуг для обеспечения государственных (муниципальных) нужд	953	0503	452F255550	240	53 082,96		
Другие вопросы в области жилищно-коммунального хозяйства	953	0505			29 727,15	29 633,68	99,7
Программа "Комплексное развитие систем коммунальной инфраструктуры ЗАТО Северск" на 2013 год и на перспективу до 2035 года"	953	0505	8000000000		29 727,15	29 633,68	99,7
Инвестиционные проекты по развитию инженерной инфраструктуры и городского освещения на территории ЗАТО Северск	953	0505	8004600000		29 727,15	29 633,68	99,7
Капитальные вложения в объекты государственной (муниципальной) собственности	953	0505	8004600000	400	29 727,15	29 633,68	99,7
Бюджетные инвестиции	953	0505	8004600000	410	29 727,15	29 633,68	99,7



Образование	953	0700			69 929,68	2 075,83	3,0
Общее образование	953	0702			61 457,56	2 075,83	3,4
Муниципальная программа "Развитие образования в ЗАТО Северск"	953	0702	3400000000		61 457,56	2 075,83	3,4
Подпрограмма "Развитие инфраструктуры образования ЗАТО Северск"	953	0702	3410000000		61 457,56	2 075,83	3,4
Основное мероприятие: капитальный ремонт, выполнение ПИР и строительные работы в муниципальных общеобразовательных организациях, МБУ КШП и МКУ ЗАТО Северск "РЦО"	953	0702	3414200000		195,87		
Расходы по общеобразовательным организациям	953	0702	3414224000		195,87		
Закупка товаров, работ и услуг для обеспечения государственных (муниципальных) нужд	953	0702	3414224000	200	195,87		
Иные закупки товаров, работ и услуг для обеспечения государственных (муниципальных) нужд	953	0702	3414224000	240	195,87		
Основное мероприятие: модернизация школьных систем образования (проведение капитального ремонта зданий (обособленных помещений) муниципальных общеобразовательных организаций)	953	0702	3414900000		61 261,69	2 075,83	3,4
Расходы по общеобразовательным организациям	953	0702	3414924000		6 220,07	2 075,83	33,4
Закупка товаров, работ и услуг для обеспечения государственных (муниципальных) нужд	953	0702	3414924000	200	6 220,07	2 075,83	33,4
Иные закупки товаров, работ и услуг для обеспечения государственных (муниципальных) нужд	953	0702	3414924000	240	6 220,07	2 075,83	33,4
Реализация мероприятий по модернизации школьных систем образования (проведение капитального ремонта зданий (обособленных помещений) государственных (муниципальных) общеобразовательных организаций)	953	0702	34149A7502		995,96		
Закупка товаров, работ и услуг для обеспечения государственных (муниципальных) нужд	953	0702	34149A7502	200	995,96		
Иные закупки товаров, работ и услуг для обеспечения государственных (муниципальных) нужд	953	0702	34149A7502	240	995,96		
Реализация мероприятий по модернизации школьных систем образования (проведение капитального ремонта зданий (обособленных помещений) государственных (муниципальных) общеобразовательных организаций)	953	0702	34149L7502		54 045,66		
Закупка товаров, работ и услуг для обеспечения государственных (муниципальных) нужд	953	0702	34149L7502	200	54 045,66		
Иные закупки товаров, работ и услуг для обеспечения государственных (муниципальных) нужд	953	0702	34149L7502	240	54 045,66		
Дополнительное образование детей	953	0703			8 472,12		
Муниципальная программа "Развитие культуры и туризма в ЗАТО Северск"	953	0703	3300000000		8 472,12		
Подпрограмма "Развитие культуры в ЗАТО Северск"	953	0703	3310000000		8 472,12		
Основное мероприятие: организация мероприятий, направленных на развитие материально-технической базы учреждений дополнительного образования	953	0703	3314100000		7 338,12		
Закупка товаров, работ и услуг для обеспечения государственных (муниципальных) нужд	953	0703	3314100000	200	7 338,12		
Иные закупки товаров, работ и услуг для обеспечения государственных (муниципальных) нужд	953	0703	3314100000	240	7 338,12		
Основное мероприятие: участие в региональном проекте "Культурная среда"	953	0703	331A100000		1 134,00		
Субсидии на капитальный ремонт муниципальных детских школ искусств по видам искусств в рамках регионального проекта "Культурная среда"	953	0703	331A1M5190		1 134,00		
Закупка товаров, работ и услуг для обеспечения государственных (муниципальных) нужд	953	0703	331A1M5190	200	1 134,00		
Иные закупки товаров, работ и услуг для обеспечения государственных (муниципальных) нужд	953	0703	331A1M5190	240	1 134,00		
Культура, кинематография	953	0800			46 322,09		
Культура	953	0801			46 322,09		
Муниципальная программа "Развитие культуры и туризма в ЗАТО Северск"	953	0801	3300000000		46 322,09		
Подпрограмма "Развитие культуры в ЗАТО Северск"	953	0801	3310000000		46 322,09		
Основное мероприятие: организация мероприятий, направленных на развитие материально-технической базы учреждений культуры	953	0801	3314200000		296,43		
Расходы по музеям и постоянным выставкам	953	0801	3314241000		296,43		
Закупка товаров, работ и услуг для обеспечения	953	0801	3314241000	200	296,43		



	государственных (муниципальных) нужд							
	Иные закупки товаров, работ и услуг для обеспечения государственных (муниципальных) нужд	953	0801	3314241000	240	296,43		
	Основное мероприятие: участие в региональном проекте "Культурная среда"	953	0801	331A100000		46 025,66		
	Субсидии местным бюджетам на реконструкцию и капитальный ремонт региональных и муниципальных музеев в рамках регионального проекта «Культурная среда»	953	0801	331A155970		46 025,66		
	Закупка товаров, работ и услуг для обеспечения государственных (муниципальных) нужд	953	0801	331A155970	200	46 025,66		
	Иные закупки товаров, работ и услуг для обеспечения государственных (муниципальных) нужд	953	0801	331A155970	240	46 025,66		
	Физическая культура и спорт	953	1100			8 919,66	6 301,95	70,7
	Физическая культура	953	1101			8 919,66	6 301,95	70,7
	Муниципальная программа "Развитие физической культуры и спорта в ЗАТО Северск"	953	1101	3100000000		8 919,66	6 301,95	70,7
	Подпрограмма "Развитие физической культуры и массового спорта"	953	1101	3110000000		8 919,66	6 301,95	70,7
	Основное мероприятие: строительство, приобретение, реконструкция и капитальный ремонт объектов спортивного назначения	953	1101	3114100000		8 919,66	6 301,95	70,7
	Закупка товаров, работ и услуг для обеспечения государственных (муниципальных) нужд	953	1101	3114100000	200	8 919,66	6 301,95	70,7
	Иные закупки товаров, работ и услуг для обеспечения государственных (муниципальных) нужд	953	1101	3114100000	240	8 919,66	6 301,95	70,7
12	УВГТ Администрации ЗАТО Северск	954				66 796,27	16 299,32	24,4
	Общегосударственные вопросы	954	0100			14 799,31	2 784,91	18,8
	Функционирование Правительства Российской Федерации, высших исполнительных органов государственной власти субъектов Российской Федерации, местных администраций	954	0104			14 550,06	2 784,91	19,1
	Муниципальная программа "Улучшение жизнедеятельности внегородских территорий ЗАТО Северск"	954	0104	3900000000		14 550,06	2 784,91	19,1
	Обеспечивающая подпрограмма	954	0104	3930000000		14 550,06	2 784,91	19,1
	Субвенции на осуществление госполномочий по созданию и обеспечению деятельности административных комиссий в Томской области	954	0104	3930040940		784,40	66,99	8,5
	Расходы на выплаты персоналу в целях обеспечения выполнения функций государственными (муниципальными) органами, казенными учреждениями, органами управления государственными внебюджетными фондами	954	0104	3930040940	100	698,33	66,99	9,6
	Расходы на выплаты персоналу государственных (муниципальных) органов	954	0104	3930040940	120	698,33	66,99	9,6
	Закупка товаров, работ и услуг для обеспечения государственных (муниципальных) нужд	954	0104	3930040940	200	86,07		
	Иные закупки товаров, работ и услуг для обеспечения государственных (муниципальных) нужд	954	0104	3930040940	240	86,07		
	Обеспечение деятельности	954	0104	3930099000		13 765,66	2 717,92	19,7
	Расходы на выплаты персоналу в целях обеспечения выполнения функций государственными (муниципальными) органами, казенными учреждениями, органами управления государственными внебюджетными фондами	954	0104	3930099000	100	10 129,59	2 308,13	22,8
	Расходы на выплаты персоналу государственных (муниципальных) органов	954	0104	3930099000	120	10 129,59	2 308,13	22,8
	Закупка товаров, работ и услуг для обеспечения государственных (муниципальных) нужд	954	0104	3930099000	200	3 620,41	405,96	11,2
	Иные закупки товаров, работ и услуг для обеспечения государственных (муниципальных) нужд	954	0104	3930099000	240	3 620,41	405,96	11,2
	Иные бюджетные ассигнования	954	0104	3930099000	800	15,66	3,84	24,5
	Уплата налогов, сборов и иных платежей	954	0104	3930099000	850	15,66	3,84	24,5
	Другие общегосударственные вопросы	954	0113			249,25		
	Муниципальная программа "Цифровое развитие ЗАТО Северск"	954	0113	4600000000		249,15		
	Подпрограмма "Импортозамещение в информационных технологиях"	954	0113	4620000000		249,15		
	Основное мероприятие: переход на использование отечественного общесистемного программного обеспечения на автоматизированных рабочих местах и серверных станциях	954	0113	4624100000		108,90		
	Приобретение и установка отечественного общесистемного программного обеспечения на автоматизированные рабочие места	954	0113	4624111000		108,90		



Закупка товаров, работ и услуг для обеспечения государственных (муниципальных) нужд	954	0113	4624111000	200	108,90		
Иные закупки товаров, работ и услуг для обеспечения государственных (муниципальных) нужд	954	0113	4624111000	240	108,90		
Основное мероприятие: переход на использование отечественного прикладного и специализированного программного обеспечения на автоматизированных рабочих местах и серверных станциях	954	0113	4624200000		140,25		
Приобретение и установка отечественного прикладного и специализированного программного обеспечения на автоматизированные рабочие места	954	0113	4624211000		140,25		
Закупка товаров, работ и услуг для обеспечения государственных (муниципальных) нужд	954	0113	4624211000	200	140,25		
Иные закупки товаров, работ и услуг для обеспечения государственных (муниципальных) нужд	954	0113	4624211000	240	140,25		
Непрограммные направления деятельности	954	0113	8800000000		0,10		
Исполнение судебных актов	954	0113	8800400000		0,10		
Иные бюджетные ассигнования	954	0113	8800400000	800	0,10		
Уплата налогов, сборов и иных платежей	954	0113	8800400000	850	0,10		
Национальная безопасность и правоохранительная деятельность	954	0300			147,33		
Защита населения и территории от чрезвычайных ситуаций природного и техногенного характера, пожарная безопасность	954	0310			147,33		
Муниципальная программа "Обеспечение безопасности населения на территории ЗАТО Северск"	954	0310	4000000000		147,33		
Подпрограмма "Обеспечение первичных мер пожарной безопасности на территории ЗАТО Северск"	954	0310	4020000000		132,76		
Основное мероприятие: проведение комплекса противопожарных мер на территории ЗАТО Северск	954	0310	4024400000		132,76		
Закупка товаров, работ и услуг для обеспечения государственных (муниципальных) нужд	954	0310	4024400000	200	132,76		
Иные закупки товаров, работ и услуг для обеспечения государственных (муниципальных) нужд	954	0310	4024400000	240	132,76		
Подпрограмма "Повышение уровня защиты населения и территории ЗАТО Северск от чрезвычайных ситуаций мирного и военного времени"	954	0310	4030000000		14,57		
Основное мероприятие: проведение мероприятий, направленных на предупреждение чрезвычайных ситуаций	954	0310	4034100000		14,57		
Закупка товаров, работ и услуг для обеспечения государственных (муниципальных) нужд	954	0310	4034100000	200	14,57		
Иные закупки товаров, работ и услуг для обеспечения государственных (муниципальных) нужд	954	0310	4034100000	240	14,57		
Национальная экономика	954	0400			19 462,17	6 583,66	33,8
Сельское хозяйство и рыболовство	954	0405			717,59	36,33	5,1
Муниципальная программа "Улучшение жизнедеятельности внегородских территорий ЗАТО Северск"	954	0405	3900000000		717,59	36,33	5,1
Подпрограмма "Создание условий для развития субъектов малых форм хозяйствования и обеспечения граждан внегородских территорий услугами теплоснабжения и водоснабжения"	954	0405	3920000000		550,59		
Комплекс процессных мероприятий "Оказание поддержки субъектам малых форм хозяйствования на территории ЗАТО Северск"	954	0405	3922100000		550,59		
Субвенции на осуществление отдельных государственных полномочий по государственной поддержке сельскохозяйственного производства (поддержка малых форм хозяйствования - расходы по оплате услуг по искусственному осеменению коров в личных подсобных хозяйствах и предоставлению субсидий физическим лицам и индивидуальным предпринимателям - производителям товаров, работ, услуг в целях возмещения затрат на развитие личных подсобных хозяйств (содержание коров и приобретение сельскохозяйственной техники и оборудования)	954	0405	3922140200		550,59		
Закупка товаров, работ и услуг для обеспечения государственных (муниципальных) нужд	954	0405	3922140200	200	100,00		
Иные закупки товаров, работ и услуг для обеспечения государственных (муниципальных) нужд	954	0405	3922140200	240	100,00		
Иные бюджетные ассигнования	954	0405	3922140200	800	450,59		
Субсидии юридическим лицам (кроме некоммерческих организаций), индивидуальным предпринимателям,	954	0405	3922140200	810	450,59		



физическим лицам - производителям товаров, работ, услуг							
Обеспечивающая подпрограмма	954	0405	3930000000		167,00	36,33	21,8
Субвенции на осуществление отдельных государственных полномочий по государственной поддержке сельскохозяйственного производства (на осуществление управленческих функций органами местного самоуправления)	954	0405	3930040210		167,00	36,33	21,8
Расходы на выплаты персоналу в целях обеспечения выполнения функций государственными (муниципальными) органами, казенными учреждениями, органами управления государственными внебюджетными фондами	954	0405	3930040210	100	152,03	36,33	23,9
Расходы на выплаты персоналу государственных (муниципальных) органов	954	0405	3930040210	120	152,03	36,33	23,9
Закупка товаров, работ и услуг для обеспечения государственных (муниципальных) нужд	954	0405	3930040210	200	14,97		
Иные закупки товаров, работ и услуг для обеспечения государственных (муниципальных) нужд	954	0405	3930040210	240	14,97		
Дорожное хозяйство (дорожные фонды)	954	0409			18 744,58	6 547,33	34,9
Муниципальная программа "Улучшение жизнедеятельности внегородских территорий ЗАТО Северск"	954	0409	3900000000		16 001,21	6 547,33	40,9
Подпрограмма "Содержание и ремонт улично-дорожной сети и благоустройство внегородских территорий ЗАТО Северск"	954	0409	3910000000		16 001,21	6 547,33	40,9
Основное мероприятие: содержание и ремонт улично-дорожной сети внегородских территорий ЗАТО Северск	954	0409	3914200000		16 001,21	6 547,33	40,9
Закупка товаров, работ и услуг для обеспечения государственных (муниципальных) нужд	954	0409	3914200000	200	16 001,21	6 547,33	40,9
Иные закупки товаров, работ и услуг для обеспечения государственных (муниципальных) нужд	954	0409	3914200000	240	16 001,21	6 547,33	40,9
Муниципальная программа "Дорожная деятельность и транспортное обслуживание на территории ЗАТО Северск"	954	0409	4700000000		2 743,37		
Подпрограмма "Повышение безопасности дорожного движения на территории ЗАТО Северск"	954	0409	4720000000		2 343,85		
Основное мероприятие: приведение объектов муниципальной собственности в соответствие требованиям нормативных стандартов в части безопасности дорожного движения	954	0409	4724300000		2 343,85		
Закупка товаров, работ и услуг для обеспечения государственных (муниципальных) нужд	954	0409	4724300000	200	2 343,85		
Иные закупки товаров, работ и услуг для обеспечения государственных (муниципальных) нужд	954	0409	4724300000	240	2 343,85		
Подпрограмма "Транспортное обслуживание населения в границах ЗАТО Северск"	954	0409	4740000000		399,52		
Основное мероприятие: устройство и ремонт остановок общественного транспорта	954	0409	4744100000		399,52		
Закупка товаров, работ и услуг для обеспечения государственных (муниципальных) нужд	954	0409	4744100000	200	399,52		
Иные закупки товаров, работ и услуг для обеспечения государственных (муниципальных) нужд	954	0409	4744100000	240	399,52		
Жилищно-коммунальное хозяйство	954	0500			32 387,46	6 930,76	21,4
Коммунальное хозяйство	954	0502			20 792,79	6 250,49	30,1
Муниципальная программа "Улучшение жизнедеятельности внегородских территорий ЗАТО Северск"	954	0502	3900000000		20 792,79	6 250,49	30,1
Подпрограмма "Создание условий для развития субъектов малых форм хозяйствования и обеспечения граждан внегородских территорий услугами теплоснабжения и водоснабжения"	954	0502	3920000000		20 792,79	6 250,49	30,1
Комплекс процессных мероприятий "Возмещение ресурсоснабжающим организациям затрат в связи с оказанием услуг в сфере теплоснабжения и водоснабжения гражданам на внегородских территориях ЗАТО Северск"	954	0502	3922200000		20 792,79	6 250,49	30,1
Субсидии на возмещение теплоснабжающим организациям затрат в связи с оказанием услуг в сфере теплоснабжения гражданам на внегородских территориях ЗАТО Северск	954	0502	3922216000		14 838,38	6 250,49	42,1
Иные бюджетные ассигнования	954	0502	3922216000	800	14 838,38	6 250,49	42,1
Субсидии юридическим лицам (кроме некоммерческих организаций), индивидуальным предпринимателям, физическим лицам - производителям товаров, работ, услуг	954	0502	3922216000	810	14 838,38	6 250,49	42,1
Субсидии на возмещение теплоснабжающим организациям затрат в связи с оказанием услуг горячего водоснабжения гражданам на внегородских территориях ЗАТО Северск в межотопительный период	954	0502	3922218000		2 752,68		
Иные бюджетные ассигнования	954	0502	3922218000	800	2 752,68		



Субсидии юридическим лицам (кроме некоммерческих организаций), индивидуальным предпринимателям, физическим лицам - производителям товаров, работ, услуг	954	0502	3922218000	810	2 752,68		
Субсидии на компенсацию расходов по организации теплоснабжения теплоснабжающими организациями	954	0502	3922240130		3 201,40		
Иные бюджетные ассигнования	954	0502	3922240130	800	3 201,40		
Субсидии юридическим лицам (кроме некоммерческих организаций), индивидуальным предпринимателям, физическим лицам - производителям товаров, работ, услуг	954	0502	3922240130	810	3 201,40		
Обеспечение условий софинансирования субсидии на компенсацию расходов по организации теплоснабжения теплоснабжающими организациями	954	0502	39222S0130		0,33		
Иные бюджетные ассигнования	954	0502	39222S0130	800	0,33		
Субсидии юридическим лицам (кроме некоммерческих организаций), индивидуальным предпринимателям, физическим лицам - производителям товаров, работ, услуг	954	0502	39222S0130	810	0,33		
Благоустройство	954	0503			11 594,67	680,26	5,9
Муниципальная программа "Улучшение жизнедеятельности внегородских территорий ЗАТО Северск"	954	0503	3900000000		10 692,50	680,26	6,4
Подпрограмма "Содержание и ремонт улично-дорожной сети и благоустройство внегородских территорий ЗАТО Северск"	954	0503	3910000000		10 692,50	680,26	6,4
Комплекс процессных мероприятий "Благоустройство и повышение внешней привлекательности внегородских территорий ЗАТО Северск"	954	0503	3912200000		10 692,50	680,26	6,4
Закупка товаров, работ и услуг для обеспечения государственных (муниципальных) нужд	954	0503	3912200000	200	10 692,50	680,26	6,4
Иные закупки товаров, работ и услуг для обеспечения государственных (муниципальных) нужд	954	0503	3912200000	240	10 692,50	680,26	6,4
Муниципальная программа "Охрана окружающей среды на территории ЗАТО Северск"	954	0503	4100000000		902,17		
Подпрограмма "Содержание особо охраняемой природной территории местного значения "Озерный комплекс пос.Самусь ЗАТО Северск"	954	0503	4120000000		902,17		
Основное мероприятие: содержание рекреационной зоны ООПТ	954	0503	4124200000		888,94		
Закупка товаров, работ и услуг для обеспечения государственных (муниципальных) нужд	954	0503	4124200000	200	888,94		
Иные закупки товаров, работ и услуг для обеспечения государственных (муниципальных) нужд	954	0503	4124200000	240	888,94		
Основное мероприятие: организация охраны ООПТ и повышение информированности населения о правилах поведения на территории ООПТ	954	0503	4124300000		13,23		
Закупка товаров, работ и услуг для обеспечения государственных (муниципальных) нужд	954	0503	4124300000	200	13,23		
Иные закупки товаров, работ и услуг для обеспечения государственных (муниципальных) нужд	954	0503	4124300000	240	13,23		
Всего					6 956 904,15	1 602 269,45	23,0

УТВЕРЖДЕН
постановлением
Администрации ЗАТО Северск
от 22.05.2024 № 1650-па

ОТЧЕТ

о расходах бюджета ЗАТО Северск по программным и непрограммным направлениям деятельности за I квартал 2024 года

№	Наименование	Целевая статья	Утверждено	Исполнено	Процент исполнения
			(тыс. руб.)		(%)
1	Программные мероприятия		6 606 163,67	1 519 610,09	23,0
1.1.	Муниципальная программа "Развитие предпринимательства в ЗАТО Северск"	3000000000	10 030,23	2 185,63	21,8
	Подпрограмма "Развитие эффективной инфраструктуры поддержки предпринимательства в ЗАТО Северск"	3010000000	6 874,76	2 000,00	29,1
	Основное мероприятие: предоставление субсидий на текущую деятельность инфраструктуры поддержки малого и среднего предпринимательства	3014100000	6 874,76	2 000,00	29,1
	Подпрограмма "Финансовая, имущественная, информационная и консультационная поддержка субъектов малого и среднего предпринимательства, развитие молодежного предпринимательства"	3020000000	2 366,75	185,63	7,8
	Основное мероприятие: предоставление финансовой поддержки субъектам малого и среднего предпринимательства	3024100000	1 383,75	185,63	13,4



	Основное мероприятие: предоставление субсидий Фонду "МКК ФРМСП ЗАТО Северск" в целях оказания финансовой поддержки субъектам малого и среднего предпринимательства	3024300000	894,45		
	Основное мероприятие: реализация мероприятий, направленных на обеспечение доступности для субъектов малого и среднего предпринимательства информационной и консультационной поддержки по вопросам ведения предпринимательской деятельности	3024400000	50,00		
	Основное мероприятие: развитие молодежного предпринимательства	3024500000	38,55		
	Подпрограмма "Создание общественной (социальной) среды, благоприятной для развития бизнеса"	3030000000	788,72		
	Основное мероприятие: реализация мер, направленных на формирование положительного образа субъекта предпринимательства	3034200000	788,72		
1.2.	Муниципальная программа "Развитие физической культуры и спорта в ЗАТО Северск"	3100000000	504 999,25	137 378,59	27,2
	Подпрограмма "Развитие физической культуры и массового спорта"	3110000000	27 953,30	7 114,67	25,5
	Комплекс процессных мероприятий "Обеспечение условий для организации проведения официальных физкультурных и спортивных мероприятий, повышение эффективности пропаганды физической культуры и спорта"	3112100000	3 276,68	812,72	24,8
	Основное мероприятие: строительство, приобретение, реконструкция и капитальный ремонт объектов спортивного назначения	3114100000	8 919,66	6 301,95	70,7
	Основное мероприятие: участие в региональном проекте "Спорт - норма жизни"	311P500000	15 756,96		
	Подпрограмма "Развитие системы подготовки спортивного резерва"	3120000000	475 375,95	128 593,92	27,1
	Комплекс процессных мероприятий "Организация предоставления дополнительного образования в учреждениях физкультурно-спортивной направленности"	3122100000	471 945,85	127 034,07	26,9
	Комплекс процессных мероприятий "Обеспечение спортивных сборных команд ЗАТО Северск, реализация мероприятий, направленных на социальную поддержку спортсменов и их тренеров"	3122200000	3 430,10	1 559,85	45,5
	Подпрограмма "Развитие детско-юношеского и массового хоккея"	3130000000	1 670,00	1 670,00	100,0
	Комплекс процессных мероприятий "Развитие детско-юношеского и массового хоккея"	3132100000	1 670,00	1 670,00	100,0
1.3.	Муниципальная программа "Молодежная политика в ЗАТО Северск"	3200000000	191 231,72	55 142,23	28,8
	Подпрограмма "Молодежь ЗАТО Северск"	3210000000	7 798,92	4 645,94	59,6
	Комплекс процессных мероприятий "Реализация молодежной политики ЗАТО Северск"	3212100000	671,55	170,50	25,4
	Основное мероприятие: обеспечение временной занятости и трудоустройства несовершеннолетних граждан в возрасте от 14 до 18 лет в свободное от учебы время	3214100000	2 651,92		
	Основное мероприятие: предоставление молодым семьям в установленном порядке социальных выплат на приобретение (строительство) жилья	3214200000	4 475,45	4 475,44	100,0
	Подпрограмма "Семейная политика ЗАТО Северск"	3220000000	161 287,93	45 922,31	28,5
	Основное мероприятие: обеспечение отдыха и оздоровления детей ЗАТО Северск, организация функционирования детских оздоровительных лагерей	3224100000	161 287,93	45 922,31	28,5
	Обеспечивающая подпрограмма	3230000000	22 144,87	4 573,98	20,7
1.4.	Муниципальная программа "Развитие культуры и туризма в ЗАТО Северск"	3300000000	830 841,76	194 176,11	23,4
	Подпрограмма "Развитие культуры в ЗАТО Северск"	3310000000	817 643,88	191 146,52	23,4
	Комплекс процессных мероприятий "Создание условий для организации досуга и обеспечения населения ЗАТО Северск услугами организаций культуры"	3312100000	520 514,39	137 708,34	26,5
	Комплекс процессных мероприятий "Организация предоставления дополнительного художественного образования"	3312200000	183 644,25	46 539,37	25,3
	Основное мероприятие: организация мероприятий, направленных на развитие материально-технической базы учреждений дополнительного образования	3314100000	8 726,57	1 388,45	15,9
	Основное мероприятие: организация мероприятий, направленных на развитие материально-технической базы учреждений культуры	3314200000	1 201,89		
	Основное мероприятие: организация и проведение культурно-массовых и творческих мероприятий	3314300000	9 610,51	2 240,50	23,3
	Основное мероприятие: организация мероприятий, направленных на поддержку творческой деятельности муниципальных учреждений культуры, их работников и иных организаций в сфере культуры	3314400000	23 693,81	3 269,86	13,8
	Основное мероприятие: участие в региональном проекте "Культурная среда"	331A100000	70 252,47		
	Подпрограмма "Развитие туризма на территории ЗАТО Северск"	3320000000	53,67		
	Основное мероприятие: реконструкция, благоустройство, строительство объектов туристской инфраструктуры	3324100000	33,99		
	Основное мероприятие: создание условий для развития туризма и	3324200000	19,68		



	поддержка приоритетных направлений туризма				
	Обеспечивающая подпрограмма	3330000000	13 144,21	3 029,60	23,0
1.5.	Муниципальная программа "Развитие образования в ЗАТО Северск"	3400000000	3 256 617,73	822 022,01	25,2
	Подпрограмма "Развитие инфраструктуры образования ЗАТО Северск"	3410000000	153 545,97	19 066,58	12,4
	Комплекс процессных мероприятий "Организация бесплатного горячего питания обучающихся, получающих начальное общее образование в муниципальных образовательных организациях"	3412100000	60 970,70	16 990,75	27,9
	Основное мероприятие: капитальный ремонт, выполнение ПИР и строительные работы в муниципальных общеобразовательных организациях, МБУ КШП и МКУ ЗАТО Северск "РЦО"	3414200000	195,87		
	Основное мероприятие: приобретение оборудования и мебели для образовательных организаций	3414600000	9 770,11		
	Основное мероприятие: модернизация школьных систем образования (проведение капитального ремонта зданий (обособленных помещений) муниципальных общеобразовательных организаций)	3414900000	61 261,69	2 075,83	3,4
	Основное мероприятие: участие в региональном проекте "Современная школа"	341E100000	21 173,50		
	Основное мероприятие: участие в региональном проекте "Успех каждого ребенка"	341E200000	174,10		
	Подпрограмма "Развитие муниципальной системы оценки качества образования"	3420000000	913,16		
	Основное мероприятие: модернизация существующего компьютерного парка (в т.ч. серверного оборудования), увеличение пропускной способности информационно-телекоммуникационной сети "Интернет"	3424200000	913,16		
	Подпрограмма "Развитие системы выявления, сопровождения и поддержки одаренных детей"	3430000000	1 776,42	476,22	26,8
	Основное мероприятие: выявление, сопровождение и поддержка одаренных детей	3434100000	768,42	251,22	32,7
	Основное мероприятие: адресная поддержка одаренных детей	3434300000	1 008,00	225,00	22,3
	Подпрограмма "Педагогические кадры"	3440000000	400,00		
	Основное мероприятие: проведение мероприятий, направленных на повышение профессионального мастерства, мотивации, рост творческой активности педагогических работников и кадрового резерва	3444200000	400,00		
	Подпрограмма "Организация деятельности образовательных организаций ЗАТО Северск, организация работы по развитию форм жизнеустройства детей-сирот и детей, оставшихся без попечения родителей"	3450000000	2 971 625,52	773 148,56	26,0
	Комплекс процессных мероприятий "Организация деятельности дошкольных образовательных организаций ЗАТО Северск"	3452100000	1 356 904,24	365 626,46	26,9
	Комплекс процессных мероприятий "Организация деятельности общеобразовательных организаций ЗАТО Северск"	3452200000	1 550 418,26	388 333,22	25,0
	Комплекс процессных мероприятий "Обеспечение качественного дополнительного образования по дополнительным общеразвивающим программам в ЗАТО Северск"	3452500000	57 539,22	17 497,93	30,4
	Основное мероприятие: участие в региональном проекте "Патриотическое воспитание граждан Российской Федерации"	345EB00000	6 763,80	1 690,95	25,0
	Подпрограмма "Организация деятельности Муниципального автономного учреждения ЗАТО Северск "Ресурсный центр образования", Муниципального казенного учреждения ЗАТО Северск "Централизованная бухгалтерия образовательных учреждений" и Муниципального бюджетного учреждения ЗАТО Северск "Комбинат школьного питания"	3460000000	85 244,57	19 340,73	22,7
	Комплекс процессных мероприятий "Организация деятельности Муниципального автономного учреждения ЗАТО Северск "Ресурсный центр образования"	3462100000	41 060,51	11 048,95	26,9
	Комплекс процессных мероприятий "Организация деятельности Муниципального казенного учреждения ЗАТО Северск "Централизованная бухгалтерия образовательных учреждений"	3462200000	44 184,06	8 291,78	18,8
	Обеспечивающая подпрограмма	3470000000	43 112,09	9 989,92	23,2
1.6.	Муниципальная программа "Формирование благоприятного социального климата в ЗАТО Северск"	3500000000	138 522,92	22 809,41	16,5
	Подпрограмма "Реализация социальных мер (льгот) для отдельных категорий граждан и поддержка социально ориентированных некоммерческих организаций"	3510000000	63 311,83	7 421,36	11,7
	Основное мероприятие: улучшение социального положения отдельных категорий граждан	3514100000	54 599,22	4 771,46	8,7
	Основное мероприятие: оказание финансовой, имущественной, информационной и консультационной поддержки социально ориентированным некоммерческим организациям	3514200000	8 712,61	2 649,90	30,4
	Подпрограмма "Опека детей-сирот и детей, оставшихся без попечения родителей"	3530000000	75 211,09	15 388,05	20,5
	Основное мероприятие: осуществление социальной поддержки в	3534100000	66 038,40	13 141,97	19,9



	отношении детей-сирот и детей, оставшихся без попечения родителей, а также лиц из числа детей-сирот и детей, оставшихся без попечения родителей				
	Основное мероприятие: обеспечение жильем детей-сирот и детей, оставшихся без попечения родителей, и проведение ремонта жилых помещений, принадлежащих детям-сиротам и детям, оставшимся без попечения родителей	3534200000	9 172,69	2 246,08	24,5
1.7.	Муниципальная программа "Улучшение качественного состояния объектов благоустройства и озеленения города Северска"	3600000000	206 221,36	42 180,42	20,5
	Подпрограмма "Озеленение города Северска"	3610000000	28 302,46	4 368,33	15,4
	Комплекс процессных мероприятий "Организация мероприятий по текущему содержанию объектов озеленения города Северска"	3612100000	27 557,96	4 275,72	15,5
	Комплекс процессных мероприятий "Восстановление зеленого фонда города Северска"	3612200000	744,50	92,61	12,4
	Подпрограмма "Благоустройство города Северска"	3620000000	85 909,02	24 457,78	28,5
	Комплекс процессных мероприятий "Текущее содержание и ремонт объектов благоустройства на территории города Северска"	3622100000	80 824,56	24 193,05	29,9
	Комплекс процессных мероприятий "Проведение мероприятий для обеспечения безопасных и комфортных условий проживания на территории города Северска"	3622200000	5 084,46	264,73	5,2
	Подпрограмма "Создание комфортной среды в местах массового посещения на территории города Северска"	3630000000	50 641,70	3 474,32	6,9
	Основное мероприятие: строительство, реконструкция и капитальный ремонт объектов благоустройства	3634200000	50 641,70	3 474,32	6,9
	Обеспечивающая подпрограмма УЖКХ ТиС	3640000000	41 368,18	9 879,99	23,9
1.8.	Муниципальная программа "Повышение энергоэффективности в ЗАТО Северск"	3700000000	99 240,34	13 697,87	13,8
	Подпрограмма "Повышение энергетической эффективности в муниципальном и жилищном секторе"	3710000000	1 392,83	147,20	10,6
	Основное мероприятие: реализация организационно-технических мероприятий по повышению энергоэффективности потребления энергетических ресурсов ОМСУ и МУ	3714100000	0,01		
	Основное мероприятие: реализация энергосберегающих мероприятий в жилищном секторе	3714200000	1 392,82	147,20	10,6
	Подпрограмма "Развитие сетей энергоснабжения в ЗАТО Северск"	3720000000	97 847,51	13 550,67	13,8
	Комплекс процессных мероприятий "Организация уличного освещения и текущего содержания электрооборудования объектов благоустройства и объектов дорожного обустройства ЗАТО Северск"	3722100000	48 082,26	13 550,67	28,2
	Основное мероприятие: организация строительства газораспределительных сетей	3724200000	49 548,83		
	Основное мероприятие: модернизация освещения пешеходных переходов г.Северска	3724300000	216,42		
1.9.	Муниципальная программа "Обеспечение доступным и комфортным жильем граждан ЗАТО Северск"	3800000000	21 342,45	4 519,12	21,2
	Подпрограмма "Строительство (приобретение) жилья и ликвидация аварийного жилищного фонда в ЗАТО Северск"	3810000000	1 303,10	289,70	22,2
	Комплекс процессных мероприятий "Обследование технического состояния многоквартирных домов ЗАТО Северск"	3812100000	10,00		
	Основное мероприятие: строительство многоквартирных домов (приобретение квартир) для расселения аварийного жилищного фонда	3814100000	0,10		
	Основное мероприятие: оплата расходов по договорам пожизненной ренты	3814400000	1 293,00	289,70	22,4
	Подпрограмма "Содержание и управление многоквартирными домами в ЗАТО Северск"	3820000000	20 039,35	4 229,42	21,1
	Комплекс процессных мероприятий "Ремонт жилых помещений, находящихся в муниципальной собственности ЗАТО Северск"	3822100000	4 706,70	94,18	2,0
	Комплекс процессных мероприятий "Содержание жилых помещений до заселения муниципального жилищного фонда ЗАТО Северск"	3822200000	3 549,71	1 048,68	29,5
	Комплекс процессных мероприятий "Организация и обеспечение деятельности ТОС в ЗАТО Северск"	3822300000	637,44	146,59	23,0
	Комплекс процессных мероприятий "Мероприятия по развитию и поддержке деятельности товариществ собственников жилья в ЗАТО Северск"	3822400000	1,88	1,88	100,0
	Комплекс процессных мероприятий "Финансовое обеспечение капитального ремонта общего имущества в многоквартирных домах ЗАТО Северск в части муниципального жилищного фонда"	3822500000	11 012,65	2 859,48	26,0
	Комплекс процессных мероприятий "Организация оценки недвижимости и регистрации права собственности на жилые помещения жилищного фонда ЗАТО Северск"	3822600000	121,15	78,60	64,9
	Основное мероприятие: изготовление и установка пандусов и поручней в жилых домах	3824100000	9,82		



1.10.	Муниципальная программа "Улучшение жизнедеятельности внегородских территорий ЗАТО Северск"	3900000000	81 675,11	18 699,32	22,9
	Подпрограмма "Содержание и ремонт улично-дорожной сети и благоустройство внегородских территорий ЗАТО Северск"	3910000000	33 037,80	7 227,60	21,9
	Комплекс процессных мероприятий "Благоустройство и повышение внешней привлекательности внегородских территорий ЗАТО Северск"	3912200000	10 692,50	680,26	6,4
	Основное мероприятие: содержание и ремонт улично-дорожной сети внегородских территорий ЗАТО Северск	3914200000	22 345,30	6 547,33	29,3
	Подпрограмма "Создание условий для развития субъектов малых форм хозяйствования и обеспечения граждан внегородских территорий услугами теплоснабжения и водоснабжения"	3920000000	33 920,25	8 650,49	25,5
	Комплекс процессных мероприятий "Оказание поддержки субъектам малых форм хозяйствования на территории ЗАТО Северск"	3922100000	550,59		
	Комплекс процессных мероприятий "Возмещение ресурсоснабжающим организациям затрат в связи с оказанием услуг в сфере теплоснабжения и водоснабжения гражданам на внегородских территориях ЗАТО Северск"	3922200000	20 792,79	6 250,49	30,1
	Комплекс процессных мероприятий "Оказание услуг водоснабжения и водоотведения населению на внегородских территориях ЗАТО Северск"	3922300000	12 576,87	2 400,00	19,1
	Обеспечивающая подпрограмма	3930000000	14 717,06	2 821,23	19,2
1.11.	Муниципальная программа "Обеспечение безопасности населения на территории ЗАТО Северск"	4000000000	81 967,95	7 756,46	9,5
	Подпрограмма "Профилактика преступлений и иных правонарушений на территории ЗАТО Северск"	4010000000	11 363,50	51,68	0,5
	Основное мероприятие: создание условий для деятельности общественных объединений граждан правоохранительной направленности	4014100000	360,10	51,68	14,4
	Основное мероприятие: противодействие распространению идеологии терроризма на территории ЗАТО Северск	4014200000	6,50		
	Основное мероприятие: оснащение мест с массовым пребыванием людей и иных потенциальных объектов террористических посягательств на территории ЗАТО Северск средствами обеспечения безопасности	4014300000	10 996,90		
	Подпрограмма "Обеспечение первичных мер пожарной безопасности на территории ЗАТО Северск"	4020000000	38 799,66	600,60	1,5
	Основное мероприятие: организация обучения населения ЗАТО Северск в области пожарной безопасности	4024200000	20,10		
	Основное мероприятие: обеспечение пожарной безопасности в муниципальных учреждениях	4024300000	20 375,02	600,60	2,9
	Основное мероприятие: проведение комплекса противопожарных мер на территории ЗАТО Северск	4024400000	18 404,54		
	Подпрограмма "Повышение уровня защиты населения и территории ЗАТО Северск от чрезвычайных ситуаций мирного и военного времени"	4030000000	17 623,49	3 881,10	22,0
	Комплекс процессных мероприятий "Обеспечение деятельности МКУ "Единая дежурно-диспетчерская служба ЗАТО Северск"	4032200000	16 224,92	3 881,10	23,9
	Основное мероприятие: проведение мероприятий, направленных на предупреждение чрезвычайных ситуаций	4034100000	41,57		
	Основное мероприятие: обеспечение безопасного пребывания людей на водных объектах, расположенных на территории ЗАТО Северск	4034200000	1 357,00		
	Обеспечивающая подпрограмма	4040000000	14 181,30	3 223,09	22,7
1.12.	Муниципальная программа "Охрана окружающей среды на территории ЗАТО Северск"	4100000000	1 259,68		
	Подпрограмма "Экологическое развитие ЗАТО Северск"	4110000000	53,51		
	Основное мероприятие: экологическое воспитание, образование и информирование населения	4114100000	53,51		
	Подпрограмма "Содержание особо охраняемой природной территории местного значения "Озерный комплекс пос.Самусь ЗАТО Северск"	4120000000	1 206,17		
	Основное мероприятие: обследование состояния природных объектов ООПТ	4124100000	280,00		
	Основное мероприятие: содержание рекреационной зоны ООПТ	4124200000	888,94		
	Основное мероприятие: организация охраны ООПТ и повышение информированности населения о правилах поведения на территории ООПТ	4124300000	37,23		
1.13.	Муниципальная программа "Эффективное управление муниципальными финансами ЗАТО Северск"	4200000000	74 265,55	14 643,55	19,7
	Подпрограмма "Повышение эффективности управления муниципальными финансами"	4210000000	1 159,13	166,27	14,3
	Комплекс процессных мероприятий "Повышение качества финансового менеджмента главных администраторов средств бюджета ЗАТО Северск"	4212100000	350,00		
	Комплекс процессных мероприятий "Совершенствование информационно-технического сопровождения бюджетного процесса на территории ЗАТО Северск"	4212200000	809,13	166,27	20,5
	Подпрограмма "Обеспечение долговой устойчивости бюджета ЗАТО Северск"	4220000000	36 781,84	7 705,34	20,9



	Комплекс процессных мероприятий "Эффективное управление муниципальным долгом ЗАТО Северск"	4222100000	36 781,84	7 705,34	20,9
	Обеспечивающая подпрограмма	4230000000	36 324,58	6 771,94	18,6
1.14.	Муниципальная программа "Эффективное управление муниципальным имуществом ЗАТО Северск"	4300000000	105 496,34	23 056,43	21,9
	Подпрограмма "Признание прав и регулирование отношений по муниципальной собственности ЗАТО Северск"	4310000000	1 596,02	477,70	29,9
	Комплекс процессных мероприятий "Организация учета объектов недвижимого и движимого имущества ЗАТО Северск, в том числе признанных бесхозяйными, в Реестре муниципального имущества ЗАТО Северск"	4312100000	565,89	40,50	7,2
	Комплекс процессных мероприятий "Уплата в федеральный бюджет налога на добавленную стоимость (НДС) с доходов, полученных от реализации (передачи) имущества, составляющего муниципальную казну ЗАТО Северск, физическим лицам, не являющимся индивидуальными предпринимателями, при приватизации и в аренду"	4312200000	917,20	437,20	47,7
	Комплекс процессных мероприятий "Эффективное управление земельными ресурсами на территории ЗАТО Северск"	4312300000	111,93		
	Комплекс процессных мероприятий "Подготовка объектов коммунального комплекса к передаче по концессионному соглашению и обеспечение их бесперебойного функционирования"	4312400000	1,00		
	Подпрограмма "Содержание, обслуживание и строительство муниципального имущества ЗАТО Северск, содержание общего имущества в многоквартирных домах"	4320000000	28 064,04	5 314,93	18,9
	Комплекс процессных мероприятий "Организация деятельности по содержанию и обслуживанию временно не используемого имущества муниципальной казны ЗАТО Северск, финансовое обеспечение платежей в части муниципальных нежилых помещений, расположенных в многоквартирных домах"	4322100000	27 494,48	5 144,06	18,7
	Комплекс процессных мероприятий "Капитальный ремонт нежилых объектов административно-хозяйственного назначения"	4322200000	569,56	170,87	30,0
	Подпрограмма "Обеспечение устойчивого управления лесами ЗАТО Северск"	4330000000	20 941,94	4 052,03	19,3
	Комплекс процессных мероприятий "Обеспечение деятельности МКУ "Лесничество ЗАТО Северск"	4332100000	18 641,94	4 052,03	21,7
	Комплекс процессных мероприятий "Организация лесохозяйственных мероприятий"	4332200000	2 300,00		
	Обеспечивающая подпрограмма	4340000000	54 894,34	13 211,78	24,1
1.15.	Муниципальная программа "Профилактика алкоголизма, наркомании, токсикомании и ВИЧ-инфекции среди подростков и молодежи ЗАТО Северск"	4400000000	334,02	25,00	7,5
	Подпрограмма "Совершенствование форм и методов профилактики злоупотребления спиртными напитками и психоактивными веществами"	4410000000	334,02	25,00	7,5
	Основное мероприятие: проведение мероприятий, пропагандирующих здоровый образ жизни	4414100000	334,02	25,00	7,5
1.16.	Муниципальная программа "Формирование современной городской среды ЗАТО Северск"	4500000000	96 714,06	43,97	
	Подпрограмма "Благоустройство дворовых территорий"	4510000000	42 124,50	43,97	0,1
	Основное мероприятие: оснащение дворовых территорий игровым и спортивным оборудованием	4514100000	42 124,50	43,97	0,1
	Подпрограмма "Благоустройство общественных пространств"	4520000000	54 589,56		
	Основное мероприятие: выполнение работ по благоустройству общественных пространств	4524100000	1 506,60		
	Основное мероприятие: выполнение работ по благоустройству общественных пространств, включая участие в региональном проекте "Формирование комфортной городской среды"	452F200000	53 082,96		
1.17.	Муниципальная программа "Цифровое развитие ЗАТО Северск"	4600000000	13 946,90	493,72	3,5
	Подпрограмма "Цифровизация городского хозяйства "Умный город"	4610000000	1 505,54	56,79	3,8
	Основное мероприятие: создание и совершенствование цифровой платформы для вовлечения граждан в решение вопросов городского развития ("Активный гражданин")	4614100000	642,53		
	Основное мероприятие: создание и введение в эксплуатацию системы интеллектуального видеонаблюдения в местах массового скопления людей	4614500000	863,01	56,79	6,6
	Подпрограмма "Импортозамещение в информационных технологиях"	4620000000	7 424,51	436,93	5,9
	Основное мероприятие: переход на использование отечественного общесистемного программного обеспечения на автоматизированных рабочих местах и серверных станциях	4624100000	1 980,00		
	Основное мероприятие: переход на использование отечественного прикладного и специализированного программного обеспечения на автоматизированных рабочих местах и серверных станциях	4624200000	5 207,67	436,93	8,4



	Основное мероприятие: проведение модернизации серверного оборудования и оборудования связи, техники установленной на рабочих местах работников Администрации ЗАТО Северск	4624300000	236,84		
	Подпрограмма "Эффективное управление с использованием информационно-телекоммуникационных технологий в ЗАТО Северск"	4630000000	5 016,85		
	Основное мероприятие: комплекс мероприятий по обеспечению доступности гражданам и субъектам малого и среднего предпринимательства ЗАТО Северск муниципальных услуг и сервисов, в т.ч. предоставляемых исключительно в цифровом виде	4634100000	4 566,85		
	Основное мероприятие: повышение открытости органов местного самоуправления ЗАТО Северск	4634200000	450,00		
1.18.	Муниципальная программа "Дорожная деятельность и транспортное обслуживание на территории ЗАТО Северск"	4700000000	813 449,30	130 790,23	16,1
	Подпрограмма "Строительство и ремонт объектов улично-дорожной сети"	4710000000	405 548,68	13 707,24	3,4
	Основное мероприятие: строительство и ремонт объектов улично-дорожной сети	4714100000	225 525,68	13 687,84	6,1
	Основное мероприятие: участие в региональном проекте "Региональная и местная дорожная сеть"	471R100000	180 023,00	19,40	
	Подпрограмма "Повышение безопасности дорожного движения на территории ЗАТО Северск"	4720000000	33 875,30	3 245,89	9,6
	Комплекс процессных мероприятий "Организация мероприятий по техническому обслуживанию и текущему содержанию технических средств организации дорожного движения на территории ЗАТО Северск Томской области"	4722100000	2 220,67	1 113,25	50,1
	Основное мероприятие: оснащение детских учреждений специализированными элементами дорожного обустройства и обучение	4724200000	1 640,20	1 400,12	85,4
	Основное мероприятие: приведение объектов муниципальной собственности в соответствие требованиям нормативных стандартов в части безопасности дорожного движения	4724300000	30 014,43	732,52	2,4
	Подпрограмма "Обеспечение сохранности и доступности автомобильных дорог г.Северска, улучшение транспортной инфраструктуры"	4730000000	328 838,41	105 024,21	31,9
	Комплекс процессных мероприятий "Текущее содержание объектов улично-дорожной сети г.Северска"	4732100000	276 619,33	92 889,18	33,6
	Комплекс процессных мероприятий "Обеспечение контроля качества выполнения работ по ремонту и содержанию объектов улично-дорожной сети и транспортного обслуживания"	4732200000	52 214,43	12 135,03	23,2
	Основное мероприятие: организация гостевых стоянок автотранспорта и расширение внутриквартальных проездов	4734100000	4,65		
	Подпрограмма "Транспортное обслуживание населения в границах ЗАТО Северск"	4740000000	11 370,32	1 007,87	8,9
	Комплекс процессных мероприятий "Организация транспортного обслуживания населения ЗАТО Северск автомобильным транспортом по муниципальным маршрутам регулярных перевозок"	4742100000	10 601,80	1 007,87	9,5
	Основное мероприятие: устройство и ремонт остановок общественного транспорта	4744100000	768,52		
	Обеспечивающая подпрограмма УКС Администрации ЗАТО Северск	4750000000	33 816,59	7 805,02	23,1
1.19.	Программа "Комплексное развитие систем коммунальной инфраструктуры ЗАТО Северск" на 2013 год и на перспективу до 2035 года"	8000000000	78 007,00	29 990,02	38,4
	Инвестиционные проекты по развитию электрических сетей на территории ЗАТО Северск	8004100000	1 870,02	175,50	9,4
	Инвестиционные проекты по развитию системы теплоснабжения на территории ЗАТО Северск	8004200000	22 718,01	3,84	
	Инвестиционные проекты по развитию системы водоснабжения на территории ЗАТО Северск	8004300000	14 938,01	177,00	1,2
	Инвестиционные проекты по развитию системы водоотведения на территории ЗАТО Северск	8004400000	7 418,28		
	Инвестиционные проекты по развитию инженерной инфраструктуры и городского освещения на территории ЗАТО Северск	8004600000	31 062,68	29 633,68	95,4
2.	Непрограммные направления деятельности	8800000000	350 740,48	82 659,36	23,6
	Обеспечение деятельности ОМСУ и казенных учреждений	8800100000	292 772,73	65 305,88	22,3
	Резервные фонды	8800200000	18 806,68	8 270,47	44,0
	Расходы на осуществление адресных выплат	8800300000	6 737,16	1 131,46	16,8
	Исполнение судебных актов	8800400000	12 045,27	1 678,05	13,9
	Оплата членских, целевых и других взносов для участия городского округа ЗАТО Северск в различных Ассоциациях, межмуниципальных объединениях и организациях, некоммерческих организациях	8800500000	2 659,79	2 567,52	96,5
	Информационные расходы органов местного самоуправления	8800600000	17 710,85	3 705,98	20,9
	Прочие расходы	8800700000	8,00		
	Всего		6 956 904,15	1 602 269,45	23,0



УТВЕРЖДЕН
постановлением
Администрации ЗАТО Северск
от 22.05.2024 № 1650-па

ОТЧЕТ

о расходах бюджета ЗАТО Северск на осуществление бюджетных инвестиций в объекты капитального строительства за I квартал
2024 года

№	Наименование	Раздел, подраздел	Утверждено	Исполнено	Процент исполнения (%)
			(тыс. руб.)		
	Общегосударственные вопросы	0100	500,00		
	Другие общегосударственные вопросы	0113	500,00		
	Муниципальная программа "Цифровое развитие ЗАТО Северск"	0113	500,00		
	Подпрограмма "Цифровизация городского хозяйства "Умный город"	0113	500,00		
1	Строительство системы видеонаблюдения на территории ЗАТО Северск	0113	500,00		
	за счет средств местного бюджета	0113	500,00		
	Национальная экономика	0400	13 749,39	13 662,32	99,4
	Дорожное хозяйство (дорожные фонды)	0409	13 749,39	13 662,32	99,4
	Муниципальная программа "Дорожная деятельность и транспортное обслуживание на территории ЗАТО Северск"	0409	13 749,39	13 662,32	99,4
	Подпрограмма "Строительство и ремонт объектов улично-дорожной сети"	0409	13 749,39	13 662,32	99,4
2	Строительство внутриквартального проезда в микрорайоне №10 в г.Северске	0409	13 749,39	13 662,32	99,4
	за счет средств местного бюджета	0409	13 749,39	13 662,32	99,4
	Жилищно-коммунальное хозяйство	0500	165 258,24	33 108,00	20,0
	Коммунальное хозяйство	0502	85 549,39		
	Муниципальная программа "Повышение энергоэффективности в ЗАТО Северск"	0502	49 548,83		
	Подпрограмма "Развитие сетей энергоснабжения в ЗАТО Северск"	0502	49 548,83		
3	Строительство сетей газоснабжения от ГРС к участкам территории опережающего социально-экономического развития "Северск" (70:22:0010402:234; 70:22:0010402:266; 70:22:0010803:127; 70:22:0010401:34; 70:22:0010402:14), Томская область, ЗАТО Северск	0502	49 548,83		
	за счет средств областного бюджета	0502	44 320,50		
	за счет средств местного бюджета	0502	5 228,33		
	Муниципальная программа "Обеспечение безопасности населения на территории ЗАТО Северск"	0502	16 591,61		
	Подпрограмма "Обеспечение первичных мер пожарной безопасности на территории ЗАТО Северск"	0502	16 591,61		
4	Строительство пожарного резервуара по ул.Камышка в пос.Самусь, ЗАТО Северск, Томская область	0502	3 665,83		
	за счет средств местного бюджета	0502	3 665,83		
5	Строительство пожарных резервуаров по ул.Чкалова и пер.1 Мая в пос.Орловка, ЗАТО Северск, Томская область	0502	12 925,78		
	за счет средств местного бюджета	0502	12 925,78		
	Программа "Комплексное развитие систем коммунальной инфраструктуры ЗАТО Северск" на 2013 год и на перспективу до 2035 года"	0502	19 408,95		
6	Строительство очистных сооружений бытовых сточных вод с полной биологической очисткой МАУ ЗАТО Северск ДОЛ "Восход" и жилого дома в д.Большое Протопопово, Томский район, Томская область	0502	7 418,28		
	за счет средств местного бюджета	0502	7 418,28		
7	Строительство 10 скважин водозабора №2 в г.Северске (скважины № 27, 28,29, 30, 31, 32, 33, 34, 35, 36)	0502	11 990,67		
	за счет средств местного бюджета	0502	11 990,67		
	Благоустройство	0503	49 981,70	3 474,32	7,0
	Муниципальная программа "Улучшение качественного состояния объектов благоустройства и озеленения города Северска"	0503	49 981,70	3 474,32	7,0
	Подпрограмма "Создание комфортной среды в местах массового посещения на территории города Северска"	0503	49 981,70	3 474,32	7,0
8	Строительство муниципального общественного кладбища в г.Северске	0503	49 981,70	3 474,32	7,0
	за счет средств местного бюджета	0503	49 981,70	3 474,32	7,0
	Другие вопросы в области жилищно-коммунального хозяйства	0505	29 727,15	29 633,68	99,7
	Программа "Комплексное развитие систем коммунальной инфраструктуры ЗАТО Северск" на 2013 год и на перспективу до 2035 года"	0505	29 727,15	29 633,68	99,7
9	Строительство инженерной инфраструктуры на территории для размещения индивидуального жилищного строительства в пос.Самусь	0505	29 727,15	29 633,68	99,7
	за счет средств местного бюджета	0505	29 727,15	29 633,68	99,7
	Всего:		179 507,63	46 770,32	26,1
	за счет средств местного бюджета		135 187,13	46 770,32	34,6



за счет средств областного бюджета

44 320,50

УТВЕРЖДЕН
постановлением
Администрации ЗАТО Северск
от 22.05.2024 № 1650-па

ОТЧЕТ

о расходах бюджета ЗАТО Северск по объектам капитального ремонта за I квартал 2024 года

№	Наименование	Раздел, подраздел	Утверждено	Исполнено	Процент исполнения
			(тыс. руб.)		(%)
	Общегосударственные вопросы	0100	569,56	170,87	30,0
	Другие общегосударственные вопросы	0113	569,56	170,87	30,0
	Муниципальная программа "Эффективное управление муниципальным имуществом ЗАТО Северск"	0113	569,56	170,87	30,0
	Подпрограмма "Содержание, обслуживание и строительство муниципального имущества ЗАТО Северск, содержание общего имущества в многоквартирных домах"	0113	569,56	170,87	30,0
	УКС Администрации ЗАТО Северск	0113	569,56	170,87	30,0
1	Капитальный ремонт системы отопления, горячего и холодного водоснабжения здания по адресу: Томская область, г.Северск, просп.Коммунистический, 51	0113	569,56	170,87	30,0
	за счет средств местного бюджета	0113	569,56	170,87	30,0
	Национальная экономика	0400	1 219,97		
	Дорожное хозяйство (дорожные фонды)	0409	1 219,97		
	Муниципальная программа "Дорожная деятельность и транспортное обслуживание на территории ЗАТО Северск"	0409	1 219,97		
	Подпрограмма "Строительство и ремонт объектов улично-дорожной сети"	0409	1 219,97		
	УКС Администрации ЗАТО Северск	0409	1 219,97		
2	Капитальный ремонт автодорожного моста через р.Б.Киргизка на автомобильной дороге № 10 в г.Северске Томской области	0409	533,50		
	за счет средств местного бюджета	0409	533,50		
3	Капитальный ремонт моста на автодорожном проезде № 38 по ул.Первомайская в г.Северске Томской области	0409	686,47		
	за счет средств местного бюджета	0409	686,47		
	Жилищно-коммунальное хозяйство	0500	24 841,40	3,84	
	Жилищное хозяйство	0501	4 490,99		
	Муниципальная программа "Обеспечение доступным и комфортным жильем граждан ЗАТО Северск"	0501	4 490,99		
	Подпрограмма "Содержание и управление многоквартирными домами в ЗАТО Северск"	0501	4 490,99		
	УЖКХ ТиС	0501	4 490,99		
4	Капитальный ремонт муниципального жилищного фонда в ЗАТО Северск	0501	4 490,99		
	за счет средств местного бюджета	0501	4 490,99		
	Коммунальное хозяйство	0502	19 690,41	3,84	
	Программа "Комплексное развитие систем коммунальной инфраструктуры ЗАТО Северск" на 2013 год и на перспективу до 2035 года"	0502	19 690,41	3,84	
	УЖКХ ТиС	0502	19 690,41	3,84	
5	Капитальный ремонт объектов водоснабжения в рамках реализации Региональной программы Томской области по модернизации систем коммунальной инфраструктуры	0502	102,16		
	за счет средств местного бюджета	0502	102,16		
6	Капитальный ремонт сетей теплоснабжения	0502	17 320,27		
	за счет средств местного бюджета	0502	17 320,27		
7	Капитальный ремонт котла центральной отопительной котельной в пос.Самусь, ул.Набережная, 7	0502	12,80	3,84	30,0
	за счет средств местного бюджета	0502	12,80	3,84	30,0
8	Капитальный ремонт участка наружного водопровода по ул.Розы Люксембург, 28 - ул.Набережная, 23 в пос.Самусь	0502	2 255,18		
	за счет средств местного бюджета	0502	455,18		
	за счет средств областного бюджета	0502	1 800,00		
	Благоустройство	0503	660,00		
	Муниципальная программа "Улучшение качественного состояния объектов благоустройства и озеленения города Северска"	0503	660,00		
	Подпрограмма "Создание комфортной среды в местах массового посещения на территории города Северска"	0503	660,00		
	УКС Администрации ЗАТО Северск	0503	660,00		
9	Капитальный ремонт фонтана на Театральной площади перед зданием МБУ СМТ по адресу: Томская область, г.Северск, просп.Коммунистический, 119	0503	660,00		



	за счет средств местного бюджета	0503	660,00		
	Образование	0700	69 929,68	2 075,83	3,0
	Общее образование	0702	61 457,56	2 075,83	3,4
	Муниципальная программа "Развитие образования в ЗАТО Северск"	0702	61 457,56	2 075,83	3,4
	Подпрограмма "Развитие инфраструктуры образования ЗАТО Северск"	0702	61 457,56	2 075,83	3,4
	УКС Администрации ЗАТО Северск	0702	61 457,56	2 075,83	3,4
10	Капитальный ремонт благоустройства прилегающей территории к МБОУ "Северская школа-интернат для обучающихся с ОВЗ" по адресу: Томская область, г.Северск, ул. Калинина, 104	0702	195,87		
	за счет средств местного бюджета	0702	195,87		
11	Капитальный ремонт здания Муниципального бюджетного общеобразовательного учреждения "Средняя общеобразовательная школа № 89", расположенного по адресу: Томская область, г.Северск, ул.Строителей, 38	0702	57 777,87	2 075,83	3,6
	за счет средств местного бюджета	0702	2 791,30	2 075,83	74,4
	за счет средств федерального бюджета	0702	46 972,70		
	за счет средств областного бюджета	0702	8 013,87		
12	Капитальный ремонт здания Муниципального бюджетного общеобразовательного учреждения "Средняя общеобразовательная школа № 90", расположенного по адресу: Томская область, г.Северск, ул.Горького, 32	0702	3 483,82		
	за счет средств местного бюджета	0702	3 483,82		
	Дополнительное образование детей	0703	8 472,12		
	Муниципальная программа "Развитие культуры и туризма в ЗАТО Северск"	0703	8 472,12		
	Подпрограмма "Развитие культуры в ЗАТО Северск"	0703	8 472,12		
	УКС Администрации ЗАТО Северск	0703	8 472,12		
13	Капитальный ремонт здания МБУДО "Самусьская ДШИ", по адресу: Томская область, п.Самусь, ул. Гагарина, 4	0703	8 472,12		
	за счет средств местного бюджета	0703	8 472,12		
	Культура, кинематография	0800	46 322,09		
	Культура	0801	46 322,09		
	Муниципальная программа "Развитие культуры и туризма в ЗАТО Северск"	0801	46 322,09		
	Подпрограмма "Развитие культуры в ЗАТО Северск"	0801	46 322,09		
	УКС Администрации ЗАТО Северск	0801	46 322,09		
14	Капитальный ремонт здания МБУ "Музей г.Северска" по адресу: Томская область, г.Северск, просп.Коммунистический, 117а	0801	46 322,09		
	за счет средств областного бюджета	0801	5 684,17		
	за счет средств федерального бюджета	0801	38 040,20		
	за счет средств местного бюджета	0801	2 597,72		
	Физическая культура и спорт	1100	8 919,66	6 301,95	70,7
	Физическая культура	1101	8 919,66	6 301,95	70,7
	Муниципальная программа "Развитие физической культуры и спорта в ЗАТО Северск"	1101	8 919,66	6 301,95	70,7
	Подпрограмма "Развитие физической культуры и массового спорта"	1101	8 919,66	6 301,95	70,7
	УКС Администрации ЗАТО Северск	1101	8 919,66	6 301,95	70,7
15	Капитальный ремонт подтрибунного помещения стадиона "Янтарь" по адресу: г.Северск, ул.Мира, 33, строение 1	1101	948,98		
	за счет средств местного бюджета	1101	948,98		
16	Капитальный ремонт кровли здания МБУДО ДЮСШ гимнастики им.Р.Кузнецова по адресу: Томская область, г.Северск, ул.Ленинградская, 9	1101	7 970,68	6 301,95	79,1
	за счет средств местного бюджета	1101	7 970,68	6 301,95	79,1
	Всего:		151 802,36	8 552,48	5,6
	за счет средств местного бюджета		51 291,42	8 552,48	16,7
	за счет средств областного бюджета		15 498,04		
	за счет средств федерального бюджета		85 012,90		

УТВЕРЖДЕН
постановлением
Администрации ЗАТО Северск
от 22.05.2024 № 1650-па

ОТЧЕТ

о расходах бюджета ЗАТО Северск на приобретение, модернизацию оборудования и предметов длительного пользования ЗАТО
Северск за I квартал 2024 года

Наименование	Раздел, подраздел	Утверждено	Исполнено	Процент исполнения
		(тыс. руб.)		(%)
Общегосударственные вопросы	0100	1 911,49	432,08	22,6
Функционирование законодательных (представительных) органов государственной власти и представительных органов муниципальных образований	0103	2,00		
Непрограммные направления деятельности	0103	2,00		
Дума ЗАТО Северск	0103	2,00		



за счет средств местного бюджета	0103	2,00		
Функционирование Правительства Российской Федерации, высших исполнительных органов государственной власти субъектов Российской Федерации, местных администраций	0104	930,63	432,08	46,4
Муниципальная программа "Улучшение жизнедеятельности внегородских территорий ЗАТО Северск"	0104	0,10		
Обеспечивающая подпрограмма	0104	0,10		
УВГТ Администрации ЗАТО Северск	0104	0,10		
за счет средств местного бюджета	0104	0,10		
Непрограммные направления деятельности	0104	930,53	432,08	46,4
Администрация ЗАТО Северск	0104	930,53	432,08	46,4
за счет средств местного бюджета	0104	930,53	432,08	46,4
Обеспечение деятельности финансовых, налоговых и таможенных органов и органов финансового (финансово-бюджетного) надзора	0106	741,02		
Муниципальная программа "Эффективное управление муниципальными финансами ЗАТО Северск"	0106	730,42		
Обеспечивающая подпрограмма	0106	730,42		
Финансовое управление Администрации ЗАТО Северск	0106	730,42		
за счет средств местного бюджета	0106	730,42		
Непрограммные направления деятельности	0106	10,60		
Счетная палата ЗАТО Северск	0106	10,60		
за счет средств местного бюджета	0106	10,60		
Другие общегосударственные вопросы	0113	237,84		
Муниципальная программа "Эффективное управление муниципальным имуществом ЗАТО Северск"	0113	1,00		
Подпрограмма "Содержание, обслуживание и строительство муниципального имущества ЗАТО Северск, содержание общего имущества в многоквартирных домах"	0113	1,00		
Управление имущественных отношений Администрации ЗАТО Северск	0113	1,00		
за счет средств местного бюджета	0113	1,00		
Муниципальная программа "Цифровое развитие ЗАТО Северск"	0113	236,84		
Подпрограмма "Импортзамещение в информационных технологиях"	0113	236,84		
Администрация ЗАТО Северск	0113	236,84		
за счет средств местного бюджета	0113	236,84		
Национальная безопасность и правоохранительная деятельность	0300	0,40		
Защита населения и территории от чрезвычайных ситуаций природного и техногенного характера, пожарная безопасность	0310	0,40		
Муниципальная программа "Обеспечение безопасности населения на территории ЗАТО Северск"	0310	0,40		
Подпрограмма "Повышение уровня защиты населения и территории ЗАТО Северск от чрезвычайных ситуаций мирного и военного времени"	0310	0,20		
Управление по делам защиты населения и территорий от чрезвычайных ситуаций Администрации ЗАТО Северск	0310	0,20		
за счет средств местного бюджета	0310	0,20		
Обеспечивающая подпрограмма	0310	0,20		
Управление по делам защиты населения и территорий от чрезвычайных ситуаций Администрации ЗАТО Северск	0310	0,20		
за счет средств местного бюджета	0310	0,20		
Национальная экономика	0400	30 796,54	7 830,49	25,4
Общеэкономические вопросы	0401	1 204,14	351,45	29,2
Муниципальная программа "Улучшение качественного состояния объектов благоустройства и озеленения города Северска"	0401	34,20	34,00	99,4
Обеспечивающая подпрограмма УЖКХ ТиС	0401	34,20	34,00	99,4
УЖКХ ТиС	0401	34,20	34,00	99,4
за счет средств местного бюджета	0401	34,20	34,00	99,4
Муниципальная программа "Эффективное управление муниципальным имуществом ЗАТО Северск"	0401	400,10	141,50	35,4
Обеспечивающая подпрограмма	0401	400,10	141,50	35,4
Управление имущественных отношений Администрации ЗАТО Северск	0401	400,10	141,50	35,4
за счет средств местного бюджета	0401	400,10	141,50	35,4
Муниципальная программа "Дорожная деятельность и транспортное обслуживание на территории ЗАТО Северск"	0401	769,84	175,95	22,9
Обеспечивающая подпрограмма УКС Администрации ЗАТО Северск	0401	769,84	175,95	22,9
УКС Администрации ЗАТО Северск	0401	769,84	175,95	22,9
за счет средств местного бюджета	0401	769,84	175,95	22,9
Лесное хозяйство	0407	0,20		
Муниципальная программа "Эффективное управление муниципальным имуществом ЗАТО Северск"	0407	0,20		
Подпрограмма "Обеспечение устойчивого управления лесами ЗАТО Северск"	0407	0,20		
Управление имущественных отношений Администрации ЗАТО Северск	0407	0,20		



за счет средств местного бюджета	0407	0,20		
Дорожное хозяйство (дорожные фонды)	0409	29 592,20	7 479,04	25,3
Муниципальная программа "Дорожная деятельность и транспортное обслуживание на территории ЗАТО Северск"	0409	29 592,20	7 479,04	25,3
Подпрограмма "Повышение безопасности дорожного движения на территории ЗАТО Северск"	0409	9 934,97		
УЖКХ ТиС	0409	9 934,97		
за счет средств местного бюджета	0409	9 934,97		
Подпрограмма "Обеспечение сохранности и доступности автомобильных дорог г.Северска, улучшение транспортной инфраструктуры"	0409	19 055,71	7 479,04	39,2
УЖКХ ТиС	0409	19 055,71	7 479,04	39,2
за счет средств местного бюджета	0409	19 055,71	7 479,04	39,2
Подпрограмма "Транспортное обслуживание населения в границах ЗАТО Северск"	0409	601,52		
УЖКХ ТиС	0409	202,00		
за счет средств местного бюджета	0409	202,00		
УВГТ Администрации ЗАТО Северск	0409	399,52		
за счет средств местного бюджета	0409	399,52		
Жилищно-коммунальное хозяйство	0500	3 234,64		
Коммунальное хозяйство	0502	1 229,62		
Программа "Комплексное развитие систем коммунальной инфраструктуры ЗАТО Северск" на 2013 год и на перспективу до 2035 года"	0502	1 229,62		
УЖКХ ТиС	0502	1 229,62		
за счет средств местного бюджета	0502	1 229,62		
Благоустройство	0503	2 005,00		
Муниципальная программа "Улучшение качественного состояния объектов благоустройства и озеленения города Северска"	0503	2 005,00		
Подпрограмма "Благоустройство города Северска"	0503	2 005,00		
УЖКХ ТиС	0503	2 005,00		
за счет средств местного бюджета	0503	2 005,00		
Другие вопросы в области жилищно-коммунального хозяйства	0505	0,02		
Муниципальная программа "Дорожная деятельность и транспортное обслуживание на территории ЗАТО Северск"	0505	0,02		
Подпрограмма "Обеспечение сохранности и доступности автомобильных дорог г.Северска, улучшение транспортной инфраструктуры"	0505	0,02		
УЖКХ ТиС	0505	0,02		
за счет средств местного бюджета	0505	0,02		
Образование	0700	92 606,66	4 237,68	4,6
Дошкольное образование	0701	6 299,95	1 383,60	22,0
Муниципальная программа "Развитие образования в ЗАТО Северск"	0701	4 801,05		
Подпрограмма "Организация деятельности образовательных организаций ЗАТО Северск, организация работы по развитию форм жизнеустройства детей-сирот и детей, оставшихся без попечения родителей"	0701	4 801,05		
Управление образования Администрации ЗАТО Северск	0701	4 801,05		
за счет средств областного бюджета	0701	4 801,05		
Муниципальная программа "Дорожная деятельность и транспортное обслуживание на территории ЗАТО Северск"	0701	1 498,90	1 383,60	92,3
Подпрограмма "Повышение безопасности дорожного движения на территории ЗАТО Северск"	0701	1 498,90	1 383,60	92,3
Управление образования Администрации ЗАТО Северск	0701	1 498,90	1 383,60	92,3
за счет средств местного бюджета	0701	1 498,90	1 383,60	92,3
Общее образование	0702	46 779,34	1 066,63	2,3
Муниципальная программа "Развитие образования в ЗАТО Северск"	0702	37 799,04	1 066,63	2,8
Подпрограмма "Развитие инфраструктуры образования ЗАТО Северск"	0702	26 955,26		
Управление образования Администрации ЗАТО Северск	0702	26 955,26		
за счет средств областного бюджета	0702	1 420,26		
за счет средств федерального бюджета	0702	25 534,99		
Подпрограмма "Организация деятельности образовательных организаций ЗАТО Северск, организация работы по развитию форм жизнеустройства детей-сирот и детей, оставшихся без попечения родителей"	0702	10 843,78	1 066,63	9,8
Управление образования Администрации ЗАТО Северск	0702	10 843,78	1 066,63	9,8
за счет средств местного бюджета	0702	2 500,00	85,38	3,4
за счет средств областного бюджета	0702	8 343,78	981,25	11,8
Муниципальная программа "Обеспечение безопасности населения на территории ЗАТО Северск"	0702	8 865,00		
Подпрограмма "Профилактика преступлений и иных правонарушений на территории ЗАТО Северск"	0702	8 865,00		
Управление образования Администрации ЗАТО Северск	0702	8 865,00		
за счет средств областного бюджета	0702	8 865,00		
Муниципальная программа "Дорожная деятельность и транспортное обслуживание на	0702	115,30		



территории ЗАТО Северск"				
Подпрограмма "Повышение безопасности дорожного движения на территории ЗАТО Северск"	0702	115,30		
Управление образования Администрации ЗАТО Северск	0702	115,30		
за счет средств местного бюджета	0702	115,30		
Дополнительное образование детей	0703	1 588,45	1 588,45	100,0
Муниципальная программа "Развитие культуры и туризма в ЗАТО Северск"	0703	1 388,45	1 388,45	100,0
Подпрограмма "Развитие культуры в ЗАТО Северск"	0703	1 388,45	1 388,45	100,0
Управление культуры Администрации ЗАТО Северск	0703	1 388,45	1 388,45	100,0
за счет средств местного бюджета	0703	1 388,45	1 388,45	100,0
Муниципальная программа "Развитие образования в ЗАТО Северск"	0703	200,00	200,00	100,0
Подпрограмма "Организация деятельности образовательных организаций ЗАТО Северск, организация работы по развитию форм жизнеустройства детей-сирот и детей, оставшихся без попечения родителей"	0703	200,00	200,00	100,0
Управление образования Администрации ЗАТО Северск	0703	200,00	200,00	100,0
за счет средств местного бюджета	0703	200,00	200,00	100,0
Другие вопросы в области образования	0709	37 938,92	199,00	0,5
Муниципальная программа "Молодежная политика в ЗАТО Северск"	0709	31 092,00		
Подпрограмма "Семейная политика ЗАТО Северск"	0709	29 399,60		
УМСП ФКиС Администрации ЗАТО Северск	0709	29 399,60		
за счет средств местного бюджета	0709	29,40		
за счет средств областного бюджета	0709	3 818,10		
за счет средств федерального бюджета	0709	25 552,10		
Обеспечивающая подпрограмма	0709	1 692,40		
УМСП ФКиС Администрации ЗАТО Северск	0709	1 692,40		
за счет средств местного бюджета	0709	1 692,40		
Муниципальная программа "Развитие культуры и туризма в ЗАТО Северск"	0709	4 516,23	199,00	4,4
Подпрограмма "Развитие культуры в ЗАТО Северск"	0709	4 516,23	199,00	4,4
Управление культуры Администрации ЗАТО Северск	0709	4 516,23	199,00	4,4
за счет средств местного бюджета	0709	566,90	199,00	35,1
за счет средств областного бюджета	0709	118,48		
за счет средств федерального бюджета	0709	3 830,85		
Муниципальная программа "Развитие образования в ЗАТО Северск"	0709	2 330,69		
Подпрограмма "Организация деятельности Муниципального автономного учреждения ЗАТО Северск "Ресурсный центр образования", Муниципального казенного учреждения ЗАТО Северск "Централизованная бухгалтерия образовательных учреждений" и Муниципального бюджетного учреждения ЗАТО Северск "Комбинат школьного питания"	0709	2 171,85		
Управление образования Администрации ЗАТО Северск	0709	2 171,85		
за счет средств местного бюджета	0709	2 171,85		
Обеспечивающая подпрограмма	0709	158,84		
Управление образования Администрации ЗАТО Северск	0709	158,84		
за счет средств областного бюджета	0709	158,84		
Культура, кинематография	0800	28 802,44		
Культура	0801	28 612,44		
Муниципальная программа "Развитие культуры и туризма в ЗАТО Северск"	0801	28 612,44		
Подпрограмма "Развитие культуры в ЗАТО Северск"	0801	28 612,44		
Управление культуры Администрации ЗАТО Северск	0801	28 612,44		
за счет средств местного бюджета	0801	1 763,50		
за счет средств областного бюджета	0801	1 961,08		
за счет средств федерального бюджета	0801	24 887,85		
Другие вопросы в области культуры, кинематографии	0804	190,00		
Муниципальная программа "Развитие культуры и туризма в ЗАТО Северск"	0804	190,00		
Обеспечивающая подпрограмма	0804	190,00		
Управление культуры Администрации ЗАТО Северск	0804	190,00		
за счет средств местного бюджета	0804	190,00		
Физическая культура и спорт	1100	35,00		
Физическая культура	1101	35,00		
Муниципальная программа "Развитие физической культуры и спорта в ЗАТО Северск"	1101	35,00		
Подпрограмма "Развитие физической культуры и массового спорта"	1101	35,00		
УМСП ФКиС Администрации ЗАТО Северск	1101	35,00		
за счет средств областного бюджета	1101	35,00		
Всего:		157 387,17	12 500,25	7,9
за счет средств местного бюджета		48 059,77	11 519,00	24,0
за счет средств областного бюджета		29 521,60	981,25	3,3
за счет средств федерального бюджета		79 805,80		

УТВЕРЖДЕН
постановлением
Администрации ЗАТО Северск
от 22.05.2024 № 1650-па

ОТЧЕТ

о расходах бюджета ЗТО Северск, направляемых на исполнение публичных нормативных обязательств, за I квартал 2024 года

Наименование	Реквизиты нормативного правового акта				Код по бюджетной классификации			Утвержде но	Исполне но	Процент исполнен ия
	вид	дата	номер	наименование	Раздел, подраздел	Целевая статья	Вид расход а	(тыс. руб.)		(%)
1. Перечень публичных нормативных обязательств, исполняемых за счет средств областного бюджета								500,00		
Оказание помощи в ремонте и (или) переустройстве жилых помещений граждан, не стоящих на учете в качестве нуждающихся в улучшении жилищных условий и не реализовавших свое право на улучшение жилищных условий	Закон Томской области	28.12.2010	336-ОЗ	"О предоставлении межбюджетных трансфертов"	1003	3514140710	313	500,00		
	Постановление Администрации Томской области	17.03.2020	107а	"Об утверждении Правил предоставления и Методики распределения иных межбюджетных трансфертов из областного бюджета местным бюджетам на финансовое обеспечение расходных обязательств муниципальных образований по оказанию помощи в ремонте и (или) переустройстве жилых помещений граждан, не стоящих на учете в качестве нуждающихся в улучшении жилищных условий и не реализовавших свое право на улучшение жилищных условий за счет средств федерального и областного бюджетов в 2009 и последующих годах, из числа: участников и инвалидов Великой Отечественной войны 1941-1945 годов; тружеников тыла военных лет; лиц, награжденных знаком "Жителю блокадного Ленинграда"; бывших						



				несовершеннолет них узников концлагерей; вдов погибших (умерших) участников Великой Отечественной войны 1941-1945 годов, не вступивших в повторный брак"						
2. Перечень публичных нормативных обязательств, исполняемых за счет средств местного бюджета								14 358,95	2 065,39	14,4
Оказание помощи в ремонте и (или) переустройстве жилых помещений граждан, не стоящих на учете в качестве нуждающихся в улучшении жилищных условий и не реализовавших свое право на улучшение жилищных условий	Решение Думы ЗАТО Северск	02.04.201 5	63/6	"О дополнительных мерах социальной поддержки граждан, проживающих на территории ЗАТО Северск"	1003	35141S071 0	313	500,00	200,00	40,0
Ежегодная денежная выплата на частичную оплату стоимости помывки в бане пенсионерам, проживающим в квартирах, не оборудованных ванной или душем	Решение Думы ЗАТО Северск	02.04.201 5	63/6	"О дополнительных мерах социальной поддержки граждан, проживающих на территории ЗАТО Северск"	1006	351416000 0	313	28,80	7,20	25,0
Единовременная денежная выплата отдельным категориям граждан в ознаменование Дня Победы советского народа в Великой Отечественной войне 1941-1945 годов	Решение Думы ЗАТО Северск	17.04.200 8	50/11	"О единовременной денежной выплате отдельным категориям граждан в ознаменование Дня Победы советского народа в Великой Отечественной войне 1941-1945 годов"	1006	351416500 0	313	1 110,00		
Оказание материальной помощи жителям ЗАТО Северск, оказавши мся в трудной жизненной ситуации	Решение Думы ЗАТО Северск	02.04.201 5	63/6	"О дополнительных мерах социальной поддержки граждан, проживающих на территории ЗАТО Северск"	1006	351416700 0	313	2 470,15	1 102,90	44,6
Единовременная денежная выплата гражданам Российской Федерации, проживающим	Решение Думы ЗАТО Северск	02.04.201 5	63/6	"О дополнительных мерах социальной поддержки граждан, проживающих на	1006	351416800 0	313	8 000,00	200,00	2,5



или временно пребывающим на территории ЗАТО Северск, заключившим контракт о прохождении военной службы в Вооруженных Силах Российской Федерации в целях участия в специальной военной операции				территории ЗАТО Северск"						
Компенсация расходов на оплату жилого помещения и коммунальных услуг гражданам, награжденным орденом "Родительская слава", и членам их семей	Решение Думы ЗАТО Северск	29.05.2014	53/8	"О компенсации расходов на оплату жилого помещения и коммунальных услуг гражданам, награжденным орденом "Родительская слава", и членам их семей"	1006	3514172000	313	90,00	15,29	17,0
Ежемесячная выплата стипендии ЗАТО Северск лучшим спортсменам в возрасте до 18 лет включительно по олимпийским видам спорта	Решение Думы ЗАТО Северск	25.01.2007	28/3	"Об утверждении Положения о стипендиях ЗАТО Северск для сильнейших, особо одаренных юных спортсменов"	1101	3122200000	330	1 800,00	450,00	25,0
Ежемесячная выплата стипендии ЗАТО Северск лучшим спортсменам в возрасте от 18 лет и старше по олимпийским видам спорта	Решение Думы ЗАТО Северск	23.12.2010	7/15	"Об утверждении Положения о порядке назначения и выплаты стипендии ЗАТО Северск лучшим спортсменам по олимпийским видам спорта"	1101	3122210000	330	240,00	60,00	25,0
Ежемесячная выплата стипендии ЗАТО Северск лучшим спортсменам в возрасте от 18 лет и старше по неолимпийским видам спорта	Решение Думы ЗАТО Северск	28.03.2019	49/4	"Об утверждении Положения о порядке назначения и выплаты стипендии ЗАТО Северск лучшим спортсменам по неолимпийским видам спорта"	1101	3122211000	330	120,00	30,00	25,0
Всего								14 858,95	2 065,39	13,9

УТВЕРЖДЕН
постановлением
Администрации ЗАТО Северск
от 22.05.2024 № 1650-па

ОТЧЕТ

об источниках финансирования дефицита бюджета ЗАТО Северск за I квартал 2024 года

Наименование	Код классификации источников	Утверждено	Исполнено	Процент исполнения
		(тыс. руб.)		%
Источники финансирования дефицита бюджета ЗАТО Северск		232 256,85	15 599,40	6,7
Кредиты кредитных организаций в валюте Российской Федерации	01 02 00 00 00 0000 000	128 597,68		
Привлечение городскими округами кредитов от кредитных организаций в валюте Российской Федерации	01 02 00 00 04 0000 710	128 597,68		
Бюджетные кредиты от других бюджетов бюджетной системы Российской Федерации	01 03 00 00 00 0000 000	-60 077,92	-40 077,92	66,7



Погашение бюджетами городских округов кредитов из других бюджетов бюджетной системы Российской Федерации в валюте Российской Федерации для финансирования дефицита бюджета ЗАТО Северск	01 03 01 00 04 1000 810	-60 077,92	-40 077,9	66,7
Увеличение финансовых активов в собственности городских округов за счет средств на казначейских счетах для осуществления и отражения операций с денежными средствами, поступающими во временное распоряжение получателей средств местного бюджета, казначейских счетов для осуществления и отражения операций с денежными средствами бюджетных и автономных учреждений, казначейских счетов для осуществления и отражения операций с денежными средствами юридических лиц, не являющихся участниками бюджетного процесса, бюджетными и автономными учреждениями	01 06 10 02 04 0000 550		472 735,08	
Изменение остатков средств на счетах по учету средств бюджетов	01 05 00 00 00 0000 000	163 737,09	-417 057,76	

УТВЕРЖДЕН
постановлением
Администрации ЗАТО Северск
от 22.05.2024 № 1650-па

ОТЧЕТ

об исполнении программы муниципальных внутренних заимствований ЗАТО Северск за I квартал 2024 года

Перечень внутренних заимствований	Код классификации источников	Утверждено	Исполнено	Процент исполнения
		(тыс. руб.)		%
Муниципальные внутренние заимствования		68 519,76	-40 077,92	
Кредиты кредитных организаций в валюте Российской Федерации	01 02 00 00 00 0000 000	128 597,68		
Привлечение городскими округами кредитов от кредитных организаций в валюте Российской Федерации	01 02 00 00 04 0000 710	128 597,68		
Бюджетные кредиты от других бюджетов бюджетной системы Российской Федерации	01 03 00 00 00 0000 000	-60 077,92	-40 077,92	66,7
Погашение бюджетами городских округов кредитов из других бюджетов бюджетной системы Российской Федерации в валюте Российской Федерации для финансирования дефицита бюджета ЗАТО Северск	01 03 01 00 04 1000 810	-60 077,92	-40 077,92	66,7

УТВЕРЖДЕН
постановлением
Администрации ЗАТО Северск
от 22.05.2024 № 1650-па

ОТЧЕТ

об исполнении основных параметров бюджета ЗАТО Северск за I квартал 2024 года

Наименование	Утверждено	Исполнено	Процент исполнения
	(тыс. руб.)		%
1. ДОХОДЫ	6 724 647,30	1 586 670,05	23,6
Налоговые доходы	1 379 501,71	276 444,89	20,0
Неналоговые доходы	221 458,41	48 633,31	22,0
Безвозмездные поступления	5 123 687,18	1 261 591,85	24,6
2. РАСХОДЫ	6 956 904,15	1 602 269,45	23,0
Общегосударственные вопросы	437 119,22	98 668,83	22,6
Национальная безопасность и правоохранительная деятельность	32 321,15	7 155,86	22,1
Национальная экономика	917 730,03	153 633,99	16,7
Жилищно-коммунальное хозяйство	567 938,49	101 551,36	17,9
Охрана окружающей среды	357,51	0,00	0,0
Образование	3 796 086,79	959 288,93	25,3
Культура, кинематография	634 015,07	146 083,40	23,0
Социальная политика	152 148,43	27 284,85	17,9
Физическая культура и спорт	382 405,62	100 896,89	26,4
Обслуживание государственного и муниципального долга	36 781,84	7 705,34	20,9
3. ДЕФИЦИТ	-232 256,85	-15 599,40	0,56

УТВЕРЖДЕН
постановлением
Администрации ЗАТО Северск
от 22.05.2024 № 1650-па

ОТЧЕТ

о расходах бюджета ЗАТО Северск по муниципальным программам за I квартал 2024 год

№	Наименование	Целевая статья	Утверждено	Исполнено	Процент исполнения
				(тыс. руб.)	



1	Программные мероприятия		6 606 163,67	1 519 610,09	23,0
1.1.	Муниципальная программа "Развитие предпринимательства в ЗАТО Северск"	3000000000	10 030,23	2 185,63	21,8
	Подпрограмма "Развитие эффективной инфраструктуры поддержки предпринимательства в ЗАТО Северск"	3010000000	6 874,76	2 000,00	29,1
	Основное мероприятие: предоставление субсидий на текущую деятельность инфраструктуры поддержки малого и среднего предпринимательства	3014100000	6 874,76	2 000,00	29,1
	Администрация ЗАТО Северск	3014100000	6 874,76	2 000,00	29,1
	за счет средств местного бюджета	3014100000	4 400,18	2 000,00	45,5
	за счет средств областного бюджета	3014100000	2 474,58		
	Подпрограмма "Финансовая, имущественная, информационная и консультационная поддержка субъектов малого и среднего предпринимательства, развитие молодежного предпринимательства"	3020000000	2 366,75	185,63	7,8
	Основное мероприятие: предоставление финансовой поддержки субъектам малого и среднего предпринимательства	3024100000	1 383,75	185,63	13,4
	Администрация ЗАТО Северск	3024100000	1 383,75	185,63	13,4
	за счет средств местного бюджета	3024100000	1 383,75	185,63	13,4
	Основное мероприятие: предоставление субсидий Фонду "МКК ФРМСП ЗАТО Северск" в целях оказания финансовой поддержки субъектам малого и среднего предпринимательства	3024300000	894,45		
	Администрация ЗАТО Северск	3024300000	894,45		
	за счет средств местного бюджета	3024300000	894,45		
	Основное мероприятие: реализация мероприятий, направленных на обеспечение доступности для субъектов малого и среднего предпринимательства информационной и консультационной поддержки по вопросам ведения предпринимательской деятельности	3024400000	50,00		
	Администрация ЗАТО Северск	3024400000	50,00		
	за счет средств местного бюджета	3024400000	50,00		
	Основное мероприятие: развитие молодежного предпринимательства	3024500000	38,55		
	Администрация ЗАТО Северск	3024500000	38,55		
	за счет средств местного бюджета	3024500000	38,55		
	Подпрограмма "Создание общественной (социальной) среды, благоприятной для развития бизнеса"	3030000000	788,72		
	Основное мероприятие: реализация мер, направленных на формирование положительного образа субъекта предпринимательства	3034200000	788,72		
	Администрация ЗАТО Северск	3034200000	788,72		
	за счет средств местного бюджета	3034200000	788,72		
1.2.	Муниципальная программа "Развитие физической культуры и спорта в ЗАТО Северск"	3100000000	504 999,25	137 378,59	27,2
	Подпрограмма "Развитие физической культуры и массового спорта"	3110000000	27 953,30	7 114,67	25,5
	Комплекс процессных мероприятий "Обеспечение условий для организации проведения официальных физкультурных и спортивных мероприятий, повышение эффективности пропаганды физической культуры и спорта"	3112100000	3 276,68	812,72	24,8
	УМСП ФКиС Администрации ЗАТО Северск	3112100000	3 276,68	812,72	24,8
	за счет средств местного бюджета	3112100000	3 276,68	812,72	24,8
	Основное мероприятие: строительство, приобретение, реконструкция и капитальный ремонт объектов спортивного назначения	3114100000	8 919,66	6 301,95	70,7
	УКС Администрации ЗАТО Северск	3114100000	8 919,66	6 301,95	70,7
	за счет средств местного бюджета	3114100000	8 919,66	6 301,95	70,7
	Основное мероприятие: участие в региональном проекте "Спорт - норма жизни"	311P500000	15 756,96		
	УМСП ФКиС Администрации ЗАТО Северск	311P500000	15 756,96		
	за счет средств местного бюджета	311P500000	1 372,36		
	за счет средств областного бюджета	311P500000	12 825,50		
	за счет средств федерального бюджета	311P500000	1 559,10		
	Подпрограмма "Развитие системы подготовки спортивного резерва"	3120000000	475 375,95	128 593,92	27,1
	Комплекс процессных мероприятий "Организация предоставления дополнительного образования в учреждениях физкультурно-спортивной направленности"	3122100000	471 945,85	127 034,07	26,9
	УМСП ФКиС Администрации ЗАТО Северск	3122100000	471 945,85	127 034,07	26,9
	за счет средств местного бюджета	3122100000	393 971,85	126 247,12	32,0
	за счет средств областного бюджета	3122100000	77 974,00	786,95	1,0
	Комплекс процессных мероприятий "Обеспечение спортивных сборных команд ЗАТО Северск, реализация мероприятий, направленных на социальную поддержку спортсменов и их тренеров"	3122200000	3 430,10	1 559,85	45,5
	УМСП ФКиС Администрации ЗАТО Северск	3122200000	3 430,10	1 559,85	45,5
	за счет средств местного бюджета	3122200000	3 430,10	1 559,85	45,5



	Подпрограмма "Развитие детско-юношеского и массового хоккея"	3130000000	1 670,00	1 670,00	100,0
	Комплекс процессных мероприятий "Развитие детско-юношеского и массового хоккея"	3132100000	1 670,00	1 670,00	100,0
	УМСП ФКиС Администрации ЗАТО Северск	3132100000	1 670,00	1 670,00	100,0
	за счет средств местного бюджета	3132100000	1 670,00	1 670,00	100,0
1.3.	Муниципальная программа "Молодежная политика в ЗАТО Северск"	3200000000	191 231,72	55 142,23	28,8
	Подпрограмма "Молодежь ЗАТО Северск"	3210000000	7 798,92	4 645,94	59,6
	Комплекс процессных мероприятий "Реализация молодежной политики ЗАТО Северск"	3212100000	671,55	170,50	25,4
	УМСП ФКиС Администрации ЗАТО Северск	3212100000	671,55	170,50	25,4
	за счет средств местного бюджета	3212100000	671,55	170,50	25,4
	Основное мероприятие: обеспечение временной занятости и трудоустройства несовершеннолетних граждан в возрасте от 14 до 18 лет в свободное от учебы время	3214100000	2 651,92		
	УМСП ФКиС Администрации ЗАТО Северск	3214100000	2 651,92		
	за счет средств местного бюджета	3214100000	2 651,92		
	Основное мероприятие: предоставление молодым семьям в установленном порядке социальных выплат на приобретение (строительство) жилья	3214200000	4 475,45	4 475,44	100,0
	УМСП ФКиС Администрации ЗАТО Северск	3214200000	4 475,45	4 475,44	100,0
	за счет средств местного бюджета	3214200000	1 034,12	1 034,12	100,0
	за счет средств областного бюджета	3214200000	1 034,12	1 034,12	100,0
	за счет средств федерального бюджета	3214200000	2 407,21	2 407,21	100,0
	Подпрограмма "Семейная политика ЗАТО Северск"	3220000000	161 287,93	45 922,31	28,5
	Основное мероприятие: обеспечение отдыха и оздоровления детей ЗАТО Северск, организация функционирования детских оздоровительных лагерей	3224100000	161 287,93	45 922,31	28,5
	Управление образования Администрации ЗАТО Северск	3224100000	3 656,12	116,75	3,2
	за счет средств местного бюджета	3224100000	456,12	46,75	10,2
	за счет средств областного бюджета	3224100000	3 200,00	70,00	2,2
	УМСП ФКиС Администрации ЗАТО Северск	3224100000	157 631,81	45 805,56	29,1
	за счет средств местного бюджета	3224100000	91 342,51	17 508,76	19,2
	за счет средств областного бюджета	3224100000	40 737,20	28 296,80	69,5
	за счет средств федерального бюджета	3224100000	25 552,10		
	Обеспечивающая подпрограмма	3230000000	22 144,87	4 573,98	20,7
	УМСП ФКиС Администрации ЗАТО Северск	3230000000	22 144,87	4 573,98	20,7
	за счет средств местного бюджета	3230000000	22 144,87	4 573,98	20,7
1.4.	Муниципальная программа "Развитие культуры и туризма в ЗАТО Северск"	3300000000	830 841,76	194 176,11	23,4
	Подпрограмма "Развитие культуры в ЗАТО Северск"	3310000000	817 643,88	191 146,52	23,4
	Комплекс процессных мероприятий "Создание условий для организации досуга и обеспечения населения ЗАТО Северск услугами организаций культуры"	3312100000	520 514,39	137 708,34	26,5
	Управление культуры Администрации ЗАТО Северск	3312100000	520 514,39	137 708,34	26,5
	за счет средств местного бюджета	3312100000	257 090,59	93 242,54	36,3
	за счет средств областного бюджета	3312100000	263 423,80	44 465,80	16,9
	Комплекс процессных мероприятий "Организация предоставления дополнительного художественного образования"	3312200000	183 644,25	46 539,37	25,3
	Управление культуры Администрации ЗАТО Северск	3312200000	183 644,25	46 539,37	25,3
	за счет средств местного бюджета	3312200000	131 777,75	37 687,60	28,6
	за счет средств областного бюджета	3312200000	51 866,50	8 851,77	17,1
	Основное мероприятие: организация мероприятий, направленных на развитие материально-технической базы учреждений дополнительного образования	3314100000	8 726,57	1 388,45	15,9
	Управление культуры Администрации ЗАТО Северск	3314100000	1 388,45	1 388,45	100,0
	за счет средств местного бюджета	3314100000	1 388,45	1 388,45	100,0
	УКС Администрации ЗАТО Северск	3314100000	7 338,12		
	за счет средств местного бюджета	3314100000	7 338,12		
	Основное мероприятие: организация мероприятий, направленных на развитие материально-технической базы учреждений культуры	3314200000	1 201,89		
	Управление культуры Администрации ЗАТО Северск	3314200000	905,46		
	за счет средств местного бюджета	3314200000	551,16		
	за счет средств областного бюджета	3314200000	46,06		
	за счет средств федерального бюджета	3314200000	308,24		
	УКС Администрации ЗАТО Северск	3314200000	296,43		
	за счет средств местного бюджета	3314200000	296,43		
	Основное мероприятие: организация и проведение культурно-массовых и творческих мероприятий	3314300000	9 610,51	2 240,50	23,3
	Управление культуры Администрации ЗАТО Северск	3314300000	9 610,51	2 240,50	23,3
	за счет средств местного бюджета	3314300000	9 610,51	2 240,50	23,3



Основное мероприятие: организация мероприятий, направленных на поддержку творческой деятельности муниципальных учреждений культуры, их работников и иных организаций в сфере культуры	3314400000	23 693,81	3 269,86	13,8
Управление культуры Администрации ЗАТО Северск	3314400000	23 693,81	3 269,86	13,8
за счет средств местного бюджета	3314400000	2 517,00	371,14	14,7
за счет средств областного бюджета	3314400000	2 752,98	376,83	13,7
за счет средств федерального бюджета	3314400000	18 423,82	2 521,89	13,7
Основное мероприятие: участие в региональном проекте "Культурная среда"	331A100000	70 252,47		
Управление культуры Администрации ЗАТО Северск	331A100000	23 092,81		
за счет средств местного бюджета	331A100000	786,70		
за счет средств областного бюджета	331A100000	669,18		
за счет средств федерального бюджета	331A100000	21 636,93		
УКС Администрации ЗАТО Северск	331A100000	47 159,66		
за счет средств местного бюджета	331A100000	3 435,29		
за счет средств областного бюджета	331A100000	5 684,17		
за счет средств федерального бюджета	331A100000	38 040,20		
Подпрограмма "Развитие туризма на территории ЗАТО Северск"	3320000000	53,67		
Основное мероприятие: реконструкция, благоустройство, строительство объектов туристской инфраструктуры	3324100000	33,99		
Управление культуры Администрации ЗАТО Северск	3324100000	33,99		
за счет средств местного бюджета	3324100000	33,99		
Основное мероприятие: создание условий для развития туризма и поддержка приоритетных направлений туризма	3324200000	19,68		
Управление культуры Администрации ЗАТО Северск	3324200000	19,68		
за счет средств местного бюджета	3324200000	19,68		
Обеспечивающая подпрограмма	3330000000	13 144,21	3 029,60	23,0
Управление культуры Администрации ЗАТО Северск	3330000000	13 144,21	3 029,60	23,0
за счет средств местного бюджета	3330000000	13 144,21	3 029,60	23,0
1.5. Муниципальная программа "Развитие образования в ЗАТО Северск"	3400000000	3 256 617,73	822 022,01	25,2
Подпрограмма "Развитие инфраструктуры образования ЗАТО Северск"	3410000000	153 545,97	19 066,58	12,4
Комплекс процессных мероприятий "Организация бесплатного горячего питания обучающихся, получающих начальное общее образование в муниципальных образовательных организациях"	3412100000	60 970,70	16 990,75	27,9
Управление образования Администрации ЗАТО Северск	3412100000	60 970,70	16 990,75	27,9
за счет средств областного бюджета	3412100000	7 926,19	2 208,80	27,9
за счет средств федерального бюджета	3412100000	53 044,51	14 781,95	27,9
Основное мероприятие: капитальный ремонт, выполнение ПИР и строительные работы в муниципальных общеобразовательных организациях, МБУ КИШП и МКУ ЗАТО Северск "РЦО"	3414200000	195,87		
УКС Администрации ЗАТО Северск	3414200000	195,87		
за счет средств местного бюджета	3414200000	195,87		
Основное мероприятие: приобретение оборудования и мебели для образовательных организаций	3414600000	9 770,11		
Управление образования Администрации ЗАТО Северск	3414600000	9 770,11		
за счет средств областного бюджета	3414600000	1 270,11		
за счет средств федерального бюджета	3414600000	8 500,00		
Основное мероприятие: модернизация школьных систем образования (проведение капитального ремонта зданий (обособленных помещений) муниципальных общеобразовательных организаций)	3414900000	61 261,69	2 075,83	3,4
УКС Администрации ЗАТО Северск	3414900000	61 261,69	2 075,83	3,4
за счет средств местного бюджета	3414900000	6 275,12	2 075,83	33,1
за счет средств областного бюджета	3414900000	8 013,87		
за счет средств федерального бюджета	3414900000	46 972,70		
Основное мероприятие: участие в региональном проекте "Современная школа"	341E100000	21 173,50		
Управление образования Администрации ЗАТО Северск	341E100000	21 173,50		
за счет средств областного бюджета	341E100000	635,20		
за счет средств федерального бюджета	341E100000	20 538,30		
Основное мероприятие: участие в региональном проекте "Успех каждого ребенка"	341E200000	174,10		
Управление образования Администрации ЗАТО Северск	341E200000	174,10		
за счет средств областного бюджета	341E200000	5,22		
за счет средств федерального бюджета	341E200000	168,88		
Подпрограмма "Развитие муниципальной системы оценки качества образования"	3420000000	913,16		
Основное мероприятие: модернизация существующего компьютерного парка (в т.ч. серверного оборудования), увеличение пропускной способности информационно-телекоммуникационной сети "Интернет"	3424200000	913,16		



	Управление образования Администрации ЗАТО Северск	3424200000	913,16		
	за счет средств местного бюджета	3424200000	0,06		
	за счет средств областного бюджета	3424200000	913,10		
	Подпрограмма "Развитие системы выявления, сопровождения и поддержки одаренных детей"	3430000000	1 776,42	476,22	26,8
	Основное мероприятие: выявление, сопровождение и поддержка одаренных детей	3434100000	768,42	251,22	32,7
	Управление образования Администрации ЗАТО Северск	3434100000	768,42	251,22	32,7
	за счет средств местного бюджета	3434100000	251,22	251,22	100,0
	за счет средств областного бюджета	3434100000	517,20		
	Основное мероприятие: адресная поддержка одаренных детей	3434300000	1 008,00	225,00	22,3
	Управление образования Администрации ЗАТО Северск	3434300000	1 008,00	225,00	22,3
	за счет средств местного бюджета	3434300000	1 008,00	225,00	22,3
	Подпрограмма "Педагогические кадры"	3440000000	400,00		
	Основное мероприятие: проведение мероприятий, направленных на повышение профессионального мастерства, мотивации, рост творческой активности педагогических работников и кадрового резерва	3444200000	400,00		
	Управление образования Администрации ЗАТО Северск	3444200000	400,00		
	за счет средств местного бюджета	3444200000	400,00		
	Подпрограмма "Организация деятельности образовательных организаций ЗАТО Северск, организация работы по развитию форм жизнеустройства детей-сирот и детей, оставшихся без попечения родителей"	3450000000	2 971 625,52	773 148,56	26,0
	Комплекс процессных мероприятий "Организация деятельности дошкольных образовательных организаций ЗАТО Северск"	3452100000	1 356 904,24	365 626,46	26,9
	Управление образования Администрации ЗАТО Северск	3452100000	1 356 904,24	365 626,46	26,9
	за счет средств местного бюджета	3452100000	573 551,86	160 901,61	28,1
	за счет средств областного бюджета	3452100000	783 352,38	204 724,86	26,1
	Комплекс процессных мероприятий "Организация деятельности общеобразовательных организаций ЗАТО Северск"	3452200000	1 550 418,26	388 333,22	25,0
	Управление образования Администрации ЗАТО Северск	3452200000	1 550 418,26	388 333,22	25,0
	за счет средств местного бюджета	3452200000	245 750,84	78 896,85	32,1
	за счет средств областного бюджета	3452200000	1 244 380,68	294 364,70	23,7
	за счет средств федерального бюджета	3452200000	60 286,74	15 071,67	25,0
	Комплекс процессных мероприятий "Обеспечение качественного дополнительного образования по дополнительным общеразвивающим программам в ЗАТО Северск"	3452500000	57 539,22	17 497,93	30,4
	Управление образования Администрации ЗАТО Северск	3452500000	57 539,22	17 497,93	30,4
	за счет средств местного бюджета	3452500000	43 348,98	14 867,32	34,3
	за счет средств областного бюджета	3452500000	14 190,24	2 630,61	18,5
	Основное мероприятие: участие в региональном проекте "Патриотическое воспитание граждан Российской Федерации"	345EB00000	6 763,80	1 690,95	25,0
	Управление образования Администрации ЗАТО Северск	345EB00000	6 763,80	1 690,95	25,0
	за счет средств областного бюджета	345EB00000	202,91	50,73	25,0
	за счет средств федерального бюджета	345EB00000	6 560,89	1 640,22	25,0
	Подпрограмма "Организация деятельности Муниципального автономного учреждения ЗАТО Северск "Ресурсный центр образования", Муниципального казенного учреждения ЗАТО Северск "Централизованная бухгалтерия образовательных учреждений" и Муниципального бюджетного учреждения ЗАТО Северск "Комбинат школьного питания"	3460000000	85 244,57	19 340,73	22,7
	Комплекс процессных мероприятий "Организация деятельности Муниципального автономного учреждения ЗАТО Северск "Ресурсный центр образования"	3462100000	41 060,51	11 048,95	26,9
	Управление образования Администрации ЗАТО Северск	3462100000	41 060,51	11 048,95	26,9
	за счет средств местного бюджета	3462100000	41 060,51	11 048,95	26,9
	Комплекс процессных мероприятий "Организация деятельности Муниципального казенного учреждения ЗАТО Северск "Централизованная бухгалтерия образовательных учреждений"	3462200000	44 184,06	8 291,78	18,8
	Управление образования Администрации ЗАТО Северск	3462200000	44 184,06	8 291,78	18,8
	за счет средств местного бюджета	3462200000	44 184,06	8 291,78	18,8
	Обеспечивающая подпрограмма	3470000000	43 112,09	9 989,92	23,2
	Управление образования Администрации ЗАТО Северск	3470000000	43 112,09	9 989,92	23,2
	за счет средств местного бюджета	3470000000	33 807,29	8 004,34	23,7
	за счет средств областного бюджета	3470000000	9 304,80	1 985,58	21,3
1.6.	Муниципальная программа "Формирование благоприятного социального климата в ЗАТО Северск"	3500000000	138 522,92	22 809,41	16,5
	Подпрограмма "Реализация социальных мер (льгот) для отдельных категорий граждан и поддержка социально ориентированных некоммерческих организаций"	3510000000	63 311,83	7 421,36	11,7



	Основное мероприятие: улучшение социального положения отдельных категорий граждан	3514100000	54 599,22	4 771,46	8,7
	Администрация ЗАТО Северск	3514100000	25 499,22	3 982,94	15,6
	за счет средств местного бюджета	3514100000	24 994,22	3 982,94	15,9
	за счет средств областного бюджета	3514100000	505,00		
	Управление имущественных отношений Администрации ЗАТО Северск	3514100000	29 100,00	788,52	2,7
	за счет средств местного бюджета	3514100000	1 455,00	39,43	2,7
	за счет средств областного бюджета	3514100000	27 645,00	749,09	2,7
	Основное мероприятие: оказание финансовой, имущественной, информационной и консультационной поддержки социально ориентированным некоммерческим организациям	3514200000	8 712,61	2 649,90	30,4
	Администрация ЗАТО Северск	3514200000	8 712,61	2 649,90	30,4
	за счет средств местного бюджета	3514200000	8 712,61	2 649,90	30,4
	Подпрограмма "Опека детей-сирот и детей, оставшихся без попечения родителей"	3530000000	75 211,09	15 388,05	20,5
	Основное мероприятие: осуществление социальной поддержки в отношении детей-сирот и детей, оставшихся без попечения родителей, а также лиц из числа детей-сирот и детей, оставшихся без попечения родителей	3534100000	66 038,40	13 141,97	19,9
	Управление образования Администрации ЗАТО Северск	3534100000	66 038,40	13 141,97	19,9
	за счет средств областного бюджета	3534100000	66 038,40	13 141,97	19,9
	Основное мероприятие: обеспечение жильем детей-сирот и детей, оставшихся без попечения родителей, и проведение ремонта жилых помещений, принадлежащих детям-сиротам и детям, оставшимся без попечения родителей	3534200000	9 172,69	2 246,08	24,5
	УЖКХ ТиС	3534200000	9 172,69	2 246,08	24,5
	за счет средств областного бюджета	3534200000	6 268,69	291,99	4,7
	за счет средств федерального бюджета	3534200000	2 904,00	1 954,09	67,3
1.7.	Муниципальная программа "Улучшение качественного состояния объектов благоустройства и озеленения города Северска"	3600000000	206 221,36	42 180,42	20,5
	Подпрограмма "Озеленение города Северска"	3610000000	28 302,46	4 368,33	15,4
	Комплекс процессных мероприятий "Организация мероприятий по текущему содержанию объектов озеленения города Северска"	3612100000	27 557,96	4 275,72	15,5
	УЖКХ ТиС	3612100000	27 557,96	4 275,72	15,5
	за счет средств местного бюджета	3612100000	27 557,96	4 275,72	15,5
	Комплекс процессных мероприятий "Восстановление зеленого фонда города Северска"	3612200000	744,50	92,61	12,4
	УЖКХ ТиС	3612200000	744,50	92,61	12,4
	за счет средств местного бюджета	3612200000	744,50	92,61	12,4
	Подпрограмма "Благоустройство города Северска"	3620000000	85 909,02	24 457,78	28,5
	Комплекс процессных мероприятий "Текущее содержание и ремонт объектов благоустройства на территории города Северска"	3622100000	80 824,56	24 193,05	29,9
	УЖКХ ТиС	3622100000	80 824,56	24 193,05	29,9
	за счет средств местного бюджета	3622100000	80 824,56	24 193,05	29,9
	Комплекс процессных мероприятий "Проведение мероприятий для обеспечения безопасных и комфортных условий проживания на территории города Северска"	3622200000	5 084,46	264,73	5,2
	УЖКХ ТиС	3622200000	5 084,46	264,73	5,2
	за счет средств местного бюджета	3622200000	760,46	264,73	34,8
	за счет средств областного бюджета	3622200000	4 324,00		
	Подпрограмма "Создание комфортной среды в местах массового посещения на территории города Северска"	3630000000	50 641,70	3 474,32	6,9
	Основное мероприятие: строительство, реконструкция и капитальный ремонт объектов благоустройства	3634200000	50 641,70	3 474,32	6,9
	УКС Администрации ЗАТО Северск	3634200000	50 641,70	3 474,32	6,9
	за счет средств местного бюджета	3634200000	50 641,70	3 474,32	6,9
	Обеспечивающая подпрограмма УЖКХ ТиС	3640000000	41 368,18	9 879,99	23,9
	УЖКХ ТиС	3640000000	41 368,18	9 879,99	23,9
	за счет средств местного бюджета	3640000000	41 317,58	9 867,52	23,9
	за счет средств областного бюджета	3640000000	50,60	12,47	24,6
1.8.	Муниципальная программа "Повышение энергоэффективности в ЗАТО Северск"	3700000000	99 240,34	13 697,87	13,8
	Подпрограмма "Повышение энергетической эффективности в муниципальном и жилищном секторе"	3710000000	1 392,83	147,20	10,6
	Основное мероприятие: реализация организационно-технических мероприятий по повышению энергоэффективности потребления энергетических ресурсов ОМСУ и МУ	3714100000	0,01		
	УЖКХ ТиС	3714100000	0,01		
	за счет средств местного бюджета	3714100000	0,01		



	Основное мероприятие: реализация энергосберегающих мероприятий в жилищном секторе	3714200000	1 392,82	147,20	10,6
	УЖКХ ТиС	3714200000	1 392,82	147,20	10,6
	за счет средств местного бюджета	3714200000	1 392,82	147,20	10,6
	Подпрограмма "Развитие сетей энергоснабжения в ЗАТО Северск"	3720000000	97 847,51	13 550,67	13,8
	Комплекс процессных мероприятий "Организация уличного освещения и текущего содержания электрооборудования объектов благоустройства и объектов дорожного обустройства ЗАТО Северск"	3722100000	48 082,26	13 550,67	28,2
	УЖКХ ТиС	3722100000	48 082,26	13 550,67	28,2
	за счет средств местного бюджета	3722100000	48 082,26	13 550,67	28,2
	Основное мероприятие: организация строительства газораспределительных сетей	3724200000	49 548,83		
	УКС Администрации ЗАТО Северск	3724200000	49 548,83		
	за счет средств местного бюджета	3724200000	5 228,33		
	за счет средств областного бюджета	3724200000	44 320,50		
	Основное мероприятие: модернизация освещения пешеходных переходов г.Северска	3724300000	216,42		
	УЖКХ ТиС	3724300000	216,42		
	за счет средств местного бюджета	3724300000	216,42		
1.9.	Муниципальная программа "Обеспечение доступным и комфортным жильем граждан ЗАТО Северск"	3800000000	21 342,45	4 519,12	21,2
	Подпрограмма "Строительство (приобретение) жилья и ликвидация аварийного жилищного фонда в ЗАТО Северск"	3810000000	1 303,10	289,70	22,2
	Комплекс процессных мероприятий "Обследование технического состояния многоквартирных домов ЗАТО Северск"	3812100000	10,00		
	УЖКХ ТиС	3812100000	10,00		
	за счет средств местного бюджета	3812100000	10,00		
	Основное мероприятие: строительство многоквартирных домов (приобретение квартир) для расселения аварийного жилищного фонда	3814100000	0,10		
	УЖКХ ТиС	3814100000	0,10		
	за счет средств местного бюджета	3814100000	0,10		
	Основное мероприятие: оплата расходов по договорам пожизненной ренты	3814400000	1 293,00	289,70	22,4
	УЖКХ ТиС	3814400000	1 293,00	289,70	22,4
	за счет средств местного бюджета	3814400000	1 293,00	289,70	22,4
	Подпрограмма "Содержание и управление многоквартирными домами в ЗАТО Северск"	3820000000	20 039,35	4 229,42	21,1
	Комплекс процессных мероприятий "Ремонт жилых помещений, находящихся в муниципальной собственности ЗАТО Северск"	3822100000	4 706,70	94,18	2,0
	УЖКХ ТиС	3822100000	4 706,70	94,18	2,0
	за счет средств местного бюджета	3822100000	4 706,70	94,18	2,0
	Комплекс процессных мероприятий "Содержание жилых помещений до заселения муниципального жилищного фонда ЗАТО Северск"	3822200000	3 549,71	1 048,68	29,5
	УЖКХ ТиС	3822200000	3 549,71	1 048,68	29,5
	за счет средств местного бюджета	3822200000	3 549,71	1 048,68	29,5
	Комплекс процессных мероприятий "Организация и обеспечение деятельности ТОС в ЗАТО Северск"	3822300000	637,44	146,59	23,0
	УЖКХ ТиС	3822300000	637,44	146,59	23,0
	за счет средств местного бюджета	3822300000	637,44	146,59	23,0
	Комплекс процессных мероприятий "Мероприятия по развитию и поддержке деятельности товариществ собственников жилья в ЗАТО Северск"	3822400000	1,88	1,88	100,0
	УЖКХ ТиС	3822400000	1,88	1,88	100,0
	за счет средств местного бюджета	3822400000	1,88	1,88	100,0
	Комплекс процессных мероприятий "Финансовое обеспечение капитального ремонта общего имущества в многоквартирных домах ЗАТО Северск в части муниципального жилищного фонда"	3822500000	11 012,65	2 859,48	26,0
	УЖКХ ТиС	3822500000	11 012,65	2 859,48	26,0
	за счет средств местного бюджета	3822500000	11 012,65	2 859,48	26,0
	Комплекс процессных мероприятий "Организация оценки недвижимости и регистрации права собственности на жилые помещения жилищного фонда ЗАТО Северск"	3822600000	121,15	78,60	64,9
	УЖКХ ТиС	3822600000	121,15	78,60	64,9
	за счет средств местного бюджета	3822600000	121,15	78,60	64,9
	Основное мероприятие: изготовление и установка пандусов и поручней в жилых домах	3824100000	9,82		
	УЖКХ ТиС	3824100000	9,82		
	за счет средств местного бюджета	3824100000	9,82		
1.10.	Муниципальная программа "Улучшение жизнедеятельности внегородских территорий ЗАТО Северск"	3900000000	81 675,11	18 699,32	22,9



Подпрограмма "Содержание и ремонт улично-дорожной сети и благоустройство внегородских территорий ЗАТО Северск"	3910000000	33 037,80	7 227,60	21,9
Комплекс процессных мероприятий "Благоустройство и повышение внешней привлекательности внегородских территорий ЗАТО Северск"	3912200000	10 692,50	680,26	6,4
УВГТ Администрации ЗАТО Северск	3912200000	10 692,50	680,26	6,4
за счет средств местного бюджета	3912200000	10 692,50	680,26	6,4
Основное мероприятие: содержание и ремонт улично-дорожной сети внегородских территорий ЗАТО Северск	3914200000	22 345,30	6 547,33	29,3
УЖКХ ТиС	3914200000	6 344,09		
за счет средств местного бюджета	3914200000	6 344,09		
УВГТ Администрации ЗАТО Северск	3914200000	16 001,21	6 547,33	40,9
за счет средств местного бюджета	3914200000	16 001,21	6 547,33	40,9
Подпрограмма "Создание условий для развития субъектов малых форм хозяйствования и обеспечения граждан внегородских территорий услугами теплоснабжения и водоснабжения"	3920000000	33 920,25	8 650,49	25,5
Комплекс процессных мероприятий "Оказание поддержки субъектам малых форм хозяйствования на территории ЗАТО Северск"	3922100000	550,59		
УВГТ Администрации ЗАТО Северск	3922100000	550,59		
за счет средств областного бюджета	3922100000	550,59		
Комплекс процессных мероприятий "Возмещение ресурсоснабжающим организациям затрат в связи с оказанием услуг в сфере теплоснабжения и водоснабжения гражданам на внегородских территориях ЗАТО Северск"	3922200000	20 792,79	6 250,49	30,1
УВГТ Администрации ЗАТО Северск	3922200000	20 792,79	6 250,49	30,1
за счет средств местного бюджета	3922200000	17 591,39	6 250,49	35,5
за счет средств областного бюджета	3922200000	3 201,40		
Комплекс процессных мероприятий "Оказание услуг водоснабжения и водоотведения населению на внегородских территориях ЗАТО Северск"	3922300000	12 576,87	2 400,00	19,1
УЖКХ ТиС	3922300000	12 576,87	2 400,00	19,1
за счет средств местного бюджета	3922300000	12 576,87	2 400,00	19,1
Обеспечивающая подпрограмма	3930000000	14 717,06	2 821,23	19,2
УВГТ Администрации ЗАТО Северск	3930000000	14 717,06	2 821,23	19,2
за счет средств местного бюджета	3930000000	13 765,66	2 717,92	19,7
за счет средств областного бюджета	3930000000	951,40	103,31	10,9
1.11. Муниципальная программа "Обеспечение безопасности населения на территории ЗАТО Северск"	4000000000	81 967,95	7 756,46	9,5
Подпрограмма "Профилактика преступлений и иных правонарушений на территории ЗАТО Северск"	4010000000	11 363,50	51,68	0,5
Основное мероприятие: создание условий для деятельности общественных объединений граждан правоохранительной направленности	4014100000	360,10	51,68	14,4
Управление по делам защиты населения и территорий от чрезвычайных ситуаций Администрации ЗАТО Северск	4014100000	360,10	51,68	14,4
за счет средств местного бюджета	4014100000	360,10	51,68	14,4
Основное мероприятие: противодействие распространению идеологии терроризма на территории ЗАТО Северск	4014200000	6,50		
Управление по делам защиты населения и территорий от чрезвычайных ситуаций Администрации ЗАТО Северск	4014200000	6,50		
за счет средств местного бюджета	4014200000	6,50		
Основное мероприятие: оснащение мест с массовым пребыванием людей и иных потенциальных объектов террористических посягательств на территории ЗАТО Северск средствами обеспечения безопасности	4014300000	10 996,90		
Управление образования Администрации ЗАТО Северск	4014300000	8 865,00		
за счет средств областного бюджета	4014300000	8 865,00		
УМСП ФКиС Администрации ЗАТО Северск	4014300000	2 131,90		
за счет средств местного бюджета	4014300000	2 131,90		
Подпрограмма "Обеспечение первичных мер пожарной безопасности на территории ЗАТО Северск"	4020000000	38 799,66	600,60	1,5
Основное мероприятие: организация обучения населения ЗАТО Северск в области пожарной безопасности	4024200000	20,10		
Управление по делам защиты населения и территорий от чрезвычайных ситуаций Администрации ЗАТО Северск	4024200000	7,00		
за счет средств местного бюджета	4024200000	7,00		
Управление имущественных отношений Администрации ЗАТО Северск	4024200000	13,10		
за счет средств местного бюджета	4024200000	13,10		
Основное мероприятие: обеспечение пожарной безопасности в муниципальных учреждениях	4024300000	20 375,02	600,60	2,9
Управление культуры Администрации ЗАТО Северск	4024300000	3 961,69	600,60	15,2
за счет средств местного бюджета	4024300000	3 961,69	600,60	15,2
Управление образования Администрации ЗАТО Северск	4024300000	10 987,33		
за счет средств местного бюджета	4024300000	8 287,33		



	за счет средств областного бюджета	4024300000	2 700,00		
	УМСП ФКиС Администрации ЗАТО Северск	4024300000	5 426,00		
	за счет средств местного бюджета	4024300000	5 426,00		
	Основное мероприятие: проведение комплекса противопожарных мер на территории ЗАТО Северск	4024400000	18 404,54		
	Управление по делам защиты населения и территорий от чрезвычайных ситуаций Администрации ЗАТО Северск	4024400000	10,00		
	за счет средств местного бюджета	4024400000	10,00		
	Управление имущественных отношений Администрации ЗАТО Северск	4024400000	1 283,07		
	за счет средств местного бюджета	4024400000	1 283,07		
	УЖКХ ТиС	4024400000	387,10		
	за счет средств местного бюджета	4024400000	208,10		
	за счет средств областного бюджета	4024400000	179,00		
	УКС Администрации ЗАТО Северск	4024400000	16 591,61		
	за счет средств местного бюджета	4024400000	16 591,61		
	УВГТ Администрации ЗАТО Северск	4024400000	132,76		
	за счет средств местного бюджета	4024400000	132,76		
	Подпрограмма "Повышение уровня защиты населения и территории ЗАТО Северск от чрезвычайных ситуаций мирного и военного времени"	4030000000	17 623,49	3 881,10	22,0
	Комплекс процессных мероприятий "Обеспечение деятельности МКУ "Единая дежурно-диспетчерская служба ЗАТО Северск"	4032200000	16 224,92	3 881,10	23,9
	Управление по делам защиты населения и территорий от чрезвычайных ситуаций Администрации ЗАТО Северск	4032200000	16 224,92	3 881,10	23,9
	за счет средств местного бюджета	4032200000	16 224,92	3 881,10	23,9
	Основное мероприятие: проведение мероприятий, направленных на предупреждение чрезвычайных ситуаций	4034100000	41,57		
	Управление по делам защиты населения и территорий от чрезвычайных ситуаций Администрации ЗАТО Северск	4034100000	27,00		
	за счет средств местного бюджета	4034100000	27,00		
	УВГТ Администрации ЗАТО Северск	4034100000	14,57		
	за счет средств местного бюджета	4034100000	14,57		
	Основное мероприятие: обеспечение безопасного пребывания людей на водных объектах, расположенных на территории ЗАТО Северск	4034200000	1 357,00		
	Управление по делам защиты населения и территорий от чрезвычайных ситуаций Администрации ЗАТО Северск	4034200000	1 357,00		
	за счет средств местного бюджета	4034200000	1 357,00		
	Обеспечивающая подпрограмма	4040000000	14 181,30	3 223,09	22,7
	Управление по делам защиты населения и территорий от чрезвычайных ситуаций Администрации ЗАТО Северск	4040000000	14 181,30	3 223,09	22,7
	за счет средств местного бюджета	4040000000	14 181,30	3 223,09	22,7
1.12.	Муниципальная программа "Охрана окружающей среды на территории ЗАТО Северск"	4100000000	1 259,68		
	Подпрограмма "Экологическое развитие ЗАТО Северск"	4110000000	53,51		
	Основное мероприятие: экологическое воспитание, образование и информирование населения	4114100000	53,51		
	Администрация ЗАТО Северск	4114100000	53,51		
	за счет средств местного бюджета	4114100000	53,51		
	Подпрограмма "Содержание особо охраняемой природной территории местного значения "Озерный комплекс пос.Самусь ЗАТО Северск"	4120000000	1 206,17		
	Основное мероприятие: обследование состояния природных объектов ООПТ	4124100000	280,00		
	Администрация ЗАТО Северск	4124100000	280,00		
	за счет средств местного бюджета	4124100000	280,00		
	Основное мероприятие: содержание рекреационной зоны ООПТ	4124200000	888,94		
	УВГТ Администрации ЗАТО Северск	4124200000	888,94		
	за счет средств местного бюджета	4124200000	888,94		
	Основное мероприятие: организация охраны ООПТ и повышение информированности населения о правилах поведения на территории ООПТ	4124300000	37,23		
	Администрация ЗАТО Северск	4124300000	24,00		
	за счет средств местного бюджета	4124300000	24,00		
	УВГТ Администрации ЗАТО Северск	4124300000	13,23		
	за счет средств местного бюджета	4124300000	13,23		
1.13.	Муниципальная программа "Эффективное управление муниципальными финансами ЗАТО Северск"	4200000000	74 265,55	14 643,55	19,7
	Подпрограмма "Повышение эффективности управления муниципальными финансами"	4210000000	1 159,13	166,27	14,3
	Комплекс процессных мероприятий "Повышение качества финансового менеджмента главных администраторов средств бюджета ЗАТО Северск"	4212100000	350,00		
	Финансовое управление Администрации ЗАТО Северск	4212100000	350,00		



	за счет средств местного бюджета	4212100000	350,00		
	Комплекс процессных мероприятий "Совершенствование информационно-технического сопровождения бюджетного процесса на территории ЗАТО Северск"	4212200000	809,13	166,27	20,5
	Финансовое управление Администрации ЗАТО Северск	4212200000	809,13	166,27	20,5
	за счет средств местного бюджета	4212200000	809,13	166,27	20,5
	Подпрограмма "Обеспечение долговой устойчивости бюджета ЗАТО Северск"	4220000000	36 781,84	7 705,34	20,9
	Комплекс процессных мероприятий "Эффективное управление муниципальным долгом ЗАТО Северск"	4222100000	36 781,84	7 705,34	20,9
	Финансовое управление Администрации ЗАТО Северск	4222100000	36 781,84	7 705,34	20,9
	за счет средств местного бюджета	4222100000	36 781,84	7 705,34	20,9
	Обеспечивающая подпрограмма	4230000000	36 324,58	6 771,94	18,6
	Финансовое управление Администрации ЗАТО Северск	4230000000	36 324,58	6 771,94	18,6
	за счет средств местного бюджета	4230000000	36 324,58	6 771,94	18,6
1.14.	Муниципальная программа "Эффективное управление муниципальным имуществом ЗАТО Северск"	4300000000	105 496,34	23 056,43	21,9
	Подпрограмма "Признание прав и регулирование отношений по муниципальной собственности ЗАТО Северск"	4310000000	1 596,02	477,70	29,9
	Комплекс процессных мероприятий "Организация учета объектов недвижимого и движимого имущества ЗАТО Северск, в том числе признанных бесхозными, в Реестре муниципального имущества ЗАТО Северск"	4312100000	565,89	40,50	7,2
	Управление имущественных отношений Администрации ЗАТО Северск	4312100000	565,89	40,50	7,2
	за счет средств местного бюджета	4312100000	565,89	40,50	7,2
	Комплекс процессных мероприятий "Уплата в федеральный бюджет налога на добавленную стоимость (НДС) с доходов, полученных от реализации (передачи) имущества, составляющего муниципальную казну ЗАТО Северск, физическим лицам, не являющимся индивидуальными предпринимателями, при приватизации и в аренду"	4312200000	917,20	437,20	47,7
	Управление имущественных отношений Администрации ЗАТО Северск	4312200000	917,20	437,20	47,7
	за счет средств местного бюджета	4312200000	917,20	437,20	47,7
	Комплекс процессных мероприятий "Эффективное управление земельными ресурсами на территории ЗАТО Северск"	4312300000	111,93		
	Управление имущественных отношений Администрации ЗАТО Северск	4312300000	111,93		
	за счет средств местного бюджета	4312300000	111,93		
	Комплекс процессных мероприятий "Подготовка объектов коммунального комплекса к передаче по концессионному соглашению и обеспечение их бесперебойного функционирования"	4312400000	1,00		
	Управление имущественных отношений Администрации ЗАТО Северск	4312400000	1,00		
	за счет средств местного бюджета	4312400000	1,00		
	Подпрограмма "Содержание, обслуживание и строительство муниципального имущества ЗАТО Северск, содержание общего имущества в многоквартирных домах"	4320000000	28 064,04	5 314,93	18,9
	Комплекс процессных мероприятий "Организация деятельности по содержанию и обслуживанию временно не используемого имущества муниципальной казны ЗАТО Северск, финансовое обеспечение платежей в части муниципальных нежилых помещений, расположенных в многоквартирных домах"	4322100000	27 494,48	5 144,06	18,7
	Управление имущественных отношений Администрации ЗАТО Северск	4322100000	27 494,48	5 144,06	18,7
	за счет средств местного бюджета	4322100000	27 494,48	5 144,06	18,7
	Комплекс процессных мероприятий "Капитальный ремонт нежилых объектов административно-хозяйственного назначения"	4322200000	569,56	170,87	30,0
	УКС Администрации ЗАТО Северск	4322200000	569,56	170,87	30,0
	за счет средств местного бюджета	4322200000	569,56	170,87	30,0
	Подпрограмма "Обеспечение устойчивого управления лесами ЗАТО Северск"	4330000000	20 941,94	4 052,03	19,3
	Комплекс процессных мероприятий "Обеспечение деятельности МКУ "Лесничество ЗАТО Северск"	4332100000	18 641,94	4 052,03	21,7
	Управление имущественных отношений Администрации ЗАТО Северск	4332100000	18 641,94	4 052,03	21,7
	за счет средств местного бюджета	4332100000	18 641,94	4 052,03	21,7
	Комплекс процессных мероприятий "Организация лесохозяйственных мероприятий"	4332200000	2 300,00		
	Управление имущественных отношений Администрации ЗАТО Северск	4332200000	2 300,00		
	за счет средств местного бюджета	4332200000	2 300,00		
	Обеспечивающая подпрограмма	4340000000	54 894,34	13 211,78	24,1
	Управление имущественных отношений Администрации ЗАТО Северск	4340000000	54 894,34	13 211,78	24,1
	за счет средств местного бюджета	4340000000	54 894,34	13 211,78	24,1



1.15.	Муниципальная программа "Профилактика алкоголизма, наркомании, токсикомании и ВИЧ-инфекции среди подростков и молодежи ЗАТО Северск"	4400000000	334,02	25,00	7,5
	Подпрограмма "Совершенствование форм и методов профилактики злоупотребления спиртными напитками и психоактивными веществами"	4410000000	334,02	25,00	7,5
	Основное мероприятие: проведение мероприятий, пропагандирующих здоровый образ жизни	4414100000	334,02	25,00	7,5
	Управление культуры Администрации ЗАТО Северск	4414100000	100,02	25,00	25,0
	за счет средств местного бюджета	4414100000	100,02	25,00	25,0
	УМСП ФКиС Администрации ЗАТО Северск	4414100000	234,00		
	за счет средств местного бюджета	4414100000	234,00		
1.16.	Муниципальная программа "Формирование современной городской среды ЗАТО Северск"	4500000000	96 714,06	43,97	
	Подпрограмма "Благоустройство дворовых территорий"	4510000000	42 124,50	43,97	0,1
	Основное мероприятие: оснащение дворовых территорий игровым и спортивным оборудованием	4514100000	42 124,50	43,97	0,1
	УЖКХ ТиС	4514100000	42 124,50	43,97	0,1
	за счет средств местного бюджета	4514100000	42 124,50	43,97	0,1
	Подпрограмма "Благоустройство общественных пространств"	4520000000	54 589,56		
	Основное мероприятие: выполнение работ по благоустройству общественных пространств	4524100000	1 506,60		
	УКС Администрации ЗАТО Северск	4524100000	1 506,60		
	за счет средств местного бюджета	4524100000	1 506,60		
	Основное мероприятие: выполнение работ по благоустройству общественных пространств, включая участие в региональном проекте "Формирование комфортной городской среды"	452F200000	53 082,96		
	УКС Администрации ЗАТО Северск	452F200000	53 082,96		
	за счет средств местного бюджета	452F200000	3 325,87		
	за счет средств областного бюджета	452F200000	1 492,71		
	за счет средств федерального бюджета	452F200000	48 264,37		
1.17.	Муниципальная программа "Цифровое развитие ЗАТО Северск"	4600000000	13 946,90	493,72	3,5
	Подпрограмма "Цифровизация городского хозяйства "Умный город"	4610000000	1 505,54	56,79	3,8
	Основное мероприятие: создание и совершенствование цифровой платформы для вовлечения граждан в решение вопросов городского развития ("Активный гражданин")	4614100000	642,53		
	Администрация ЗАТО Северск	4614100000	642,53		
	за счет средств местного бюджета	4614100000	642,53		
	Основное мероприятие: создание и введение в эксплуатацию системы интеллектуального видеонаблюдения в местах массового скопления людей	4614500000	863,01	56,79	6,6
	УЖКХ ТиС	4614500000	363,01	56,79	15,6
	за счет средств местного бюджета	4614500000	363,01	56,79	15,6
	УКС Администрации ЗАТО Северск	4614500000	500,00		
	за счет средств местного бюджета	4614500000	500,00		
	Подпрограмма "Импортозамещение в информационных технологиях"	4620000000	7 424,51	436,93	5,9
	Основное мероприятие: переход на использование отечественного общесистемного программного обеспечения на автоматизированных рабочих местах и серверных станциях	4624100000	1 980,00		
	Администрация ЗАТО Северск	4624100000	990,00		
	за счет средств местного бюджета	4624100000	990,00		
	Управление культуры Администрации ЗАТО Северск	4624100000	118,80		
	за счет средств местного бюджета	4624100000	118,80		
	УМСП ФКиС Администрации ЗАТО Северск	4624100000	188,10		
	за счет средств местного бюджета	4624100000	188,10		
	УЖКХ ТиС	4624100000	376,20		
	за счет средств местного бюджета	4624100000	376,20		
	УКС Администрации ЗАТО Северск	4624100000	198,00		
	за счет средств местного бюджета	4624100000	198,00		
	УВГТ Администрации ЗАТО Северск	4624100000	108,90		
	за счет средств местного бюджета	4624100000	108,90		
	Основное мероприятие: переход на использование отечественного прикладного и специализированного программного обеспечения на автоматизированных рабочих местах и серверных станциях	4624200000	5 207,67	436,93	8,4
	Администрация ЗАТО Северск	4624200000	3 486,42	416,93	12,0
	за счет средств местного бюджета	4624200000	3 486,42	416,93	12,0
	Финансовое управление Администрации ЗАТО Северск	4624200000	344,25	20,00	5,8
	за счет средств местного бюджета	4624200000	344,25	20,00	5,8
	Управление культуры Администрации ЗАТО Северск	4624200000	153,00		
	за счет средств местного бюджета	4624200000	153,00		



	Управление по делам защиты населения и территорий от чрезвычайных ситуаций Администрации ЗАТО Северск	4624200000	102,00		
	за счет средств местного бюджета	4624200000	102,00		
	УМСП ФКиС Администрации ЗАТО Северск	4624200000	242,25		
	за счет средств местного бюджета	4624200000	242,25		
	УЖКХ ТиС	4624200000	484,50		
	за счет средств местного бюджета	4624200000	484,50		
	УКС Администрации ЗАТО Северск	4624200000	255,00		
	за счет средств местного бюджета	4624200000	255,00		
	УВГТ Администрации ЗАТО Северск	4624200000	140,25		
	за счет средств местного бюджета	4624200000	140,25		
	Основное мероприятие: проведение модернизации серверного оборудования и оборудования связи, техники установленной на рабочих местах работников Администрации ЗАТО Северск	4624300000	236,84		
	Администрация ЗАТО Северск	4624300000	236,84		
	за счет средств местного бюджета	4624300000	236,84		
	Подпрограмма "Эффективное управление с использованием информационно-телекоммуникационных технологий в ЗАТО Северск"	4630000000	5 016,85		
	Основное мероприятие: комплекс мероприятий по обеспечению доступности гражданам и субъектам малого и среднего предпринимательства ЗАТО Северск муниципальных услуг и сервисов, в т.ч. предоставляемых исключительно в цифровом виде	4634100000	4 566,85		
	Администрация ЗАТО Северск	4634100000	4 566,85		
	за счет средств местного бюджета	4634100000	4 566,85		
	Основное мероприятие: повышение открытости органов местного самоуправления ЗАТО Северск	4634200000	450,00		
	Администрация ЗАТО Северск	4634200000	450,00		
	за счет средств местного бюджета	4634200000	450,00		
1.18.	Муниципальная программа "Дорожная деятельность и транспортное обслуживание на территории ЗАТО Северск"	4700000000	813 449,30	130 790,23	16,1
	Подпрограмма "Строительство и ремонт объектов улично-дорожной сети"	4710000000	405 548,68	13 707,24	3,4
	Основное мероприятие: строительство и ремонт объектов улично-дорожной сети	4714100000	225 525,68	13 687,84	6,1
	УКС Администрации ЗАТО Северск	4714100000	225 525,68	13 687,84	6,1
	за счет средств местного бюджета	4714100000	25 525,68	13 687,84	53,6
	за счет средств областного бюджета	4714100000	200 000,00		
	Основное мероприятие: участие в региональном проекте "Региональная и местная дорожная сеть"	471R100000	180 023,00	19,40	
	УКС Администрации ЗАТО Северск	471R100000	180 023,00	19,40	
	за счет средств местного бюджета	471R100000	63 023,00	19,40	
	за счет средств областного бюджета	471R100000	117 000,00		
	Подпрограмма "Повышение безопасности дорожного движения на территории ЗАТО Северск"	4720000000	33 875,30	3 245,89	9,6
	Комплекс процессных мероприятий "Организация мероприятий по техническому обслуживанию и текущему содержанию технических средств организации дорожного движения на территории ЗАТО Северск Томской области"	4722100000	2 220,67	1 113,25	50,1
	УЖКХ ТиС	4722100000	2 220,67	1 113,25	50,1
	за счет средств местного бюджета	4722100000	2 220,67	1 113,25	50,1
	Основное мероприятие: оснащение детских учреждений специализированными элементами дорожного обустройства и обучение	4724200000	1 640,20	1 400,12	85,4
	Управление образования Администрации ЗАТО Северск	4724200000	1 640,20	1 400,12	85,4
	за счет средств местного бюджета	4724200000	1 640,20	1 400,12	85,4
	Основное мероприятие: приведение объектов муниципальной собственности в соответствие требованиям нормативных стандартов в части безопасности дорожного движения	4724300000	30 014,43	732,52	2,4
	УЖКХ ТиС	4724300000	27 670,58	732,52	2,6
	за счет средств местного бюджета	4724300000	27 670,58	732,52	2,6
	УВГТ Администрации ЗАТО Северск	4724300000	2 343,85		
	за счет средств местного бюджета	4724300000	2 343,85		
	Подпрограмма "Обеспечение сохранности и доступности автомобильных дорог г.Северска, улучшение транспортной инфраструктуры"	4730000000	328 838,41	105 024,21	31,9
	Комплекс процессных мероприятий "Текущее содержание объектов улично-дорожной сети г.Северска"	4732100000	276 619,33	92 889,18	33,6
	УЖКХ ТиС	4732100000	276 619,33	92 889,18	33,6
	за счет средств местного бюджета	4732100000	276 619,33	92 889,18	33,6
	Комплекс процессных мероприятий "Обеспечение контроля качества выполнения работ по ремонту и содержанию объектов улично-дорожной сети и транспортного обслуживания"	4732200000	52 214,43	12 135,03	23,2



	УЖКХ ТиС	4732200000	52 214,43	12 135,03	23,2
	за счет средств местного бюджета	4732200000	52 214,43	12 135,03	23,2
	Основное мероприятие: организация гостевых стоянок автотранспорта и расширение внутриквартальных проездов	4734100000	4,65		
	УЖКХ ТиС	4734100000	4,65		
	за счет средств местного бюджета	4734100000	4,65		
	Подпрограмма "Транспортное обслуживание населения в границах ЗАТО Северск"	4740000000	11 370,32	1 007,87	8,9
	Комплекс процессных мероприятий "Организация транспортного обслуживания населения ЗАТО Северск автомобильным транспортом по муниципальным маршрутам регулярных перевозок"	4742100000	10 601,80	1 007,87	9,5
	УЖКХ ТиС	4742100000	10 601,80	1 007,87	9,5
	за счет средств местного бюджета	4742100000	10 601,80	1 007,87	9,5
	Основное мероприятие: устройство и ремонт остановок общественного транспорта	4744100000	768,52		
	УЖКХ ТиС	4744100000	369,00		
	за счет средств местного бюджета	4744100000	369,00		
	УВГТ Администрации ЗАТО Северск	4744100000	399,52		
	за счет средств местного бюджета	4744100000	399,52		
	Обеспечивающая подпрограмма УКС Администрации ЗАТО Северск	4750000000	33 816,59	7 805,02	23,1
	УКС Администрации ЗАТО Северск	4750000000	33 816,59	7 805,02	23,1
	за счет средств местного бюджета	4750000000	33 816,59	7 805,02	23,1
1.19.	Программа "Комплексное развитие систем коммунальной инфраструктуры ЗАТО Северск" на 2013 год и на перспективу до 2035 года"	8000000000	78 007,00	29 990,02	38,4
	Инвестиционные проекты по развитию электрических сетей на территории ЗАТО Северск	8004100000	1 870,02	175,50	9,4
	УЖКХ ТиС	8004100000	1 870,02	175,50	9,4
	за счет средств местного бюджета	8004100000	1 870,02	175,50	9,4
	Инвестиционные проекты по развитию системы теплоснабжения на территории ЗАТО Северск	8004200000	22 718,01	3,84	
	УЖКХ ТиС	8004200000	22 718,01	3,84	
	за счет средств местного бюджета	8004200000	22 718,01	3,84	
	Инвестиционные проекты по развитию системы водоснабжения на территории ЗАТО Северск	8004300000	14 938,01	177,00	1,2
	УЖКХ ТиС	8004300000	2 947,34	177,00	6,0
	за счет средств местного бюджета	8004300000	1 147,34	177,00	15,4
	за счет средств областного бюджета	8004300000	1 800,00		
	УКС Администрации ЗАТО Северск	8004300000	11 990,67		
	за счет средств местного бюджета	8004300000	11 990,67		
	Инвестиционные проекты по развитию системы водоотведения на территории ЗАТО Северск	8004400000	7 418,28		
	УКС Администрации ЗАТО Северск	8004400000	7 418,28		
	за счет средств местного бюджета	8004400000	7 418,28		
	Инвестиционные проекты по развитию инженерной инфраструктуры и городского освещения на территории ЗАТО Северск	8004600000	31 062,68	29 633,68	95,4
	УЖКХ ТиС	8004600000	1 335,53		
	за счет средств местного бюджета	8004600000	1 335,53		
	УКС Администрации ЗАТО Северск	8004600000	29 727,15	29 633,68	99,7
	за счет средств местного бюджета	8004600000	29 727,15	29 633,68	99,7
	Всего:		6 606 163,67	1 519 610,09	23,0
	за счет средств местного бюджета		3 231 703,39	877 086,68	27,1
	за счет средств областного бюджета		3 019 292,30	604 146,38	20,0
	за счет средств федерального бюджета		355 167,98	38 377,03	10,8

ПОСТАНОВЛЕНИЕ

Администрации ЗАТО Северск

от 22.05.2024

№ 1661-па

О внесении изменений в постановление Администрации ЗАТО Северск от 08.10.2020 № 1732

В целях приведения нормативного правового акта в соответствие с действующим законодательством

ПОСТАНОВЛЯЕТ:

1. Внести в постановление Администрации ЗАТО Северск от 08.10.2020 № 1732 «Об утверждении Положения о средстве массовой информации «Официальный бюллетень муниципальных правовых актов ЗАТО Северск» следующие изменения:

1) преамбулу изложить в следующей редакции:

«В соответствии с Федеральным законом от 29 декабря 1994 года № 77-ФЗ «Об обязательном экземпляре документов», статьей 17 Федерального закона от 6 октября 2003 года № 131-ФЗ «Об общих принципах организации местного самоуправления в Российской Федерации», статьей 31 Устава городского округа ЗАТО Северск Томской области ПОСТАНОВЛЯЕТ:»;

2) в Положении о средстве массовой информации «Официальный бюллетень муниципальных правовых актов ЗАТО Северск», утвержденном указанным постановлением:

а) пункт 7 признать утратившим силу;



- б) пункт 14 изложить в следующей редакции:
«14. Документы, подлежащие опубликованию в Бюллетене, направляются Общим отделом Администрации ЗАТО Северск в организацию.»;
- в) в пункте 15 слова «на бумажном носителе и (или) в электронном виде» исключить;
- г) пункт 17 изложить в следующей редакции:
«17. Бюллетень подлежит обязательной рассылке:
1) в Федеральное государственное бюджетное учреждение «Российская государственная библиотека» (16 экземпляров);
2) в Областное государственное автономное учреждение культуры «Томская областная универсальная научная библиотека имени Александра Сергеевича Пушкина» (3 экземпляра);
3) в Муниципальное бюджетное учреждение «Центральная городская библиотека» (3 экземпляра);
4) в Думу ЗАТО Северск (3 экземпляра);
5) в Администрацию ЗАТО Северск (3 экземпляра);
6) в Счетную палату ЗАТО Северск (1 экземпляр);
7) в прокуратуру ЗАТО г.Северск (1 экземпляр).».
2. Опубликовать постановление в средстве массовой информации «Официальный бюллетень муниципальных правовых актов ЗАТО Северск» и разместить на официальном сайте Администрации ЗАТО Северск в информационно-телекоммуникационной сети «Интернет» (<https://зато-северск.рф>).

Мэр ЗАТО Северск Н.В.Диденко

ПОСТАНОВЛЕНИЕ

Администрации ЗАТО Северск

от 22.05.2024
№ 1662-па**О внесении изменения в постановление Администрации ЗАТО Северск от 19.06.2023 № 1063-па**

В соответствии с частью 5 статьи 19 Федерального закона от 5 апреля 2013 года № 44-ФЗ «О контрактной системе в сфере закупок товаров, работ, услуг для обеспечения государственных и муниципальных нужд», постановлением Правительства Российской Федерации от 13.10.2014 № 1047 «Об общих правилах определения нормативных затрат на обеспечение функций государственных органов, органов управления государственными внебюджетными фондами и муниципальных органов, включая соответственно территориальные органы и подведомственные казенные учреждения», постановлениями Администрации ЗАТО Северск от 18.12.2015 № 2807 «Об утверждении Требований к порядку разработки и принятия правовых актов о нормировании в сфере закупок для обеспечения муниципальных нужд, содержанию указанных актов и обеспечению их исполнения», от 25.02.2016 № 352 «О порядке определения нормативных затрат на обеспечение функций муниципальных органов и подведомственных им казенных учреждений», в целях повышения эффективности бюджетных расходов и организации процесса бюджетного планирования

ПОСТАНОВЛЯЕТ:

1. Внести в постановление Администрации ЗАТО Северск от 19.06.2023 № 1063-па «Об утверждении нормативных затрат на обеспечение функций Администрации ЗАТО Северск и подведомственного ей Муниципального казенного учреждения ЗАТО Северск «Ресурсный центр» изменение, изложив таблицу 12 нормативных затрат на обеспечение функций Администрации ЗАТО Северск и подведомственного ей Муниципального казенного учреждения ЗАТО Северск «Ресурсный центр», утвержденных указанным постановлением, в следующей редакции:

«Таблица 12

Вид оргтехники	Количество оргтехники (не более ед.)	Цена приобретения 1 единицы оргтехники (не более руб.)	Наименование должности
Администрация ЗАТО Северск			
Принтер лазерный с функцией черно-белой печати	1 на отдел	160 000,00	Все должности
Многофункциональное устройство	1 на кабинет	100 000,00	Все должности
Копировальный аппарат	1 на отдел	350 000,00	Все должности
Принтер с функцией цветной печати	1 на отдел	260 000,00	Все должности
Потоковый сканер	4 на учреждение	200 000,00	Все должности
Сканер	1 на отдел	40 000,00	Все должности
Устройство сканирования штрих-кода	1 на сотрудника	25 000,00	Все должности
Муниципальное казенное учреждение ЗАТО Северск «Ресурсный центр»			
Принтер лазерный с функцией черно-белой печати	1 на сотрудника	160 000,00	Все работники
Многофункциональное устройство	1 на сотрудника	100 000,00	Все работники
Копировальный аппарат	1 на учреждение	350 000,00	Все работники
Принтер с функцией цветной печати	1 на учреждение	260 000,00	Все работники».

2. Опубликовать постановление в средстве массовой информации «Официальный бюллетень муниципальных правовых актов ЗАТО Северск» и разместить на официальном сайте Администрации ЗАТО Северск в информационно-телекоммуникационной сети «Интернет» (<https://зато-северск.рф>).

Мэр ЗАТО Северск Н.В.Диденко

ПОСТАНОВЛЕНИЕ

Администрации ЗАТО Северск

от 23.05.2024
№ 1684-па**О внесении изменений в постановление Администрации ЗАТО Северск от 23.07.2018 № 1372**

В целях приведения нормативного правового акта в соответствие с действующим законодательством

ПОСТАНОВЛЯЕТ:

1. Внести в постановление Администрации ЗАТО Северск от 23.07.2018 № 1372 «Об утверждении Административного регламента предоставления муниципальной услуги «Принятие решения о предварительном согласовании предоставления земельного участка гражданам для ведения личного подсобного хозяйства, садоводства, гражданам и крестьянским (фермерским) хозяйствам для



осуществления крестьянским (фермерским) хозяйством его деятельности» на территории городского округа ЗАТО Северск Томской области» следующие изменения:

- 1) в наименовании слова «на территории городского округа ЗАТО Северск Томской области» исключить;
- 2) в пункте 1 слова «на территории городского округа ЗАТО Северск Томской области» исключить;
- 3) в Административном регламенте предоставления муниципальной услуги «Принятие решения о предварительном согласовании предоставления земельного участка гражданам для ведения личного подсобного хозяйства, садоводства, гражданам и крестьянским (фермерским) хозяйствам для осуществления крестьянским (фермерским) хозяйством его деятельности» на территории городского округа ЗАТО Северск Томской области, утвержденном указанным постановлением:
 - а) в наименовании слова «на территории городского округа ЗАТО Северск Томской области» исключить;
 - б) в абзаце первом пункта 1 слова «на территории городского округа ЗАТО Северск Томской области» исключить;
 - в) подпункт 9 пункта 10 изложить в следующей редакции:
«9) приказом Федеральной службы государственной регистрации, кадастра и картографии от 19.04.2022 № П/0148 «Об утверждении требований к подготовке схемы расположения земельного участка или земельных участков на кадастровом плане территории и формату схемы расположения земельного участка или земельных участков на кадастровом плане территории при подготовке схемы расположения земельного участка или земельных участков на кадастровом плане территории в форме электронного документа, формы схемы расположения земельного участка или земельных участков на кадастровом плане территории, подготовка которой осуществляется в форме документа на бумажном носителе» (далее - приказ Росреестра от 19.04.2022 № П/0148);»;
 - г) подпункт 11 пункта 10 изложить в следующей редакции:
«11) приказом Федеральной службы государственной регистрации, кадастра и картографии от 14 декабря 2021 года № П/0592 «Об утверждении формы и состава сведений межевого плана, требований к его подготовке);»;
 - д) в подпункте «а» подпункта 1 пункта 14 слова «приказом Министерства экономического развития Российской Федерации от 27.11.2014 № 762» заменить словами «приказом Росреестра от 19.04.2022 № П/0148»;
 - е) в нумерационном заголовке приложения слова «на территории городского округа ЗАТО Северск Томской области» исключить.
2. Управлению имущественных отношений Администрации ЗАТО Северск разместить актуальную редакцию Административного регламента на официальном сайте Администрации ЗАТО Северск в информационно-телекоммуникационной сети «Интернет» (<https://зато-северск.рф>) и внести изменение в Реестр муниципальных услуг (функций) городского округа ЗАТО Северск Томской области.
3. Опубликовать постановление в средстве массовой информации «Официальный бюллетень муниципальных правовых актов ЗАТО Северск» и разместить на официальном сайте Администрации ЗАТО Северск в информационно-телекоммуникационной сети «Интернет» (<https://зато-северск.рф>).

Мэр ЗАТО Северск Н.В.Диденко

ПОСТАНОВЛЕНИЕ

Администрации ЗАТО Северск

от 23.05.2024
№ 1685-па

О внесении изменений в постановление Администрации ЗАТО Северск от 06.02.2023 № 154-па

В целях приведения нормативного правового акта в соответствие с действующим законодательством

ПОСТАНОВЛЯЕТ:

1. Внести в постановление Администрации ЗАТО Северск от 06.02.2023 № 154-па «Об утверждении Административного регламента предоставления муниципальной услуги «Предоставление земельных участков, находящихся в муниципальной собственности, или государственная собственность на которые не разграничена, на торгах» на территории городского округа ЗАТО Северск Томской области» следующие изменения:

- 1) в наименовании слова «на территории городского округа ЗАТО Северск Томской области» исключить;
- 2) пункт 1 изложить в следующей редакции:
«1. Утвердить прилагаемый Административный регламент предоставления муниципальной услуги «Предоставление земельных участков, находящихся в муниципальной собственности, или государственная собственность на которые не разграничена, на торгах» (далее - Административный регламент).»;
- 3) в Административном регламенте предоставления муниципальной услуги «Предоставление земельных участков, находящихся в муниципальной собственности, или государственная собственность на который не разграничена, на торгах» на территории городского округа ЗАТО Северск Томской области, утвержденном указанным постановлением:
 - а) наименование изложить в следующей редакции: «Административный регламент предоставления муниципальной услуги «Предоставление земельных участков, находящихся в муниципальной собственности, или государственная собственность на которые не разграничена, на торгах»;
 - б) в пункте 1 слова «на территории городского округа ЗАТО Северск Томской области» исключить;
 - в) в пункте 13 слова «на территории городского округа ЗАТО Северск Томской области» исключить;
 - г) подпункт 1 пункта 29 изложить в следующей редакции:
«1) в соответствии с пунктом 12 статьи 11.10 Земельного кодекса Российской Федерации схема расположения земельного участка не соответствует форме, формату или требованиям к ее подготовке, которые установлены приказом Федеральной службы государственной регистрации, кадастра и картографии от 19.04.2022 № П/0148 «Об утверждении требований к подготовке схемы расположения земельного участка или земельных участков на кадастровом плане территории и формату схемы расположения земельного участка или земельных участков на кадастровом плане территории при подготовке схемы расположения земельного участка или земельных участков на кадастровом плане территории в форме электронного документа, формы схемы расположения земельного участка или земельных участков на кадастровом плане территории, подготовка которой осуществляется в форме документа на бумажном носителе);»;
 - д) в абзаце первом формы 7 слова «на территории городского округа ЗАТО Северск Томской области» исключить;
 - е) в нумерационном заголовке приложения слова «на территории городского округа ЗАТО Северск Томской области» исключить.
2. Управлению имущественных отношений Администрации ЗАТО Северск разместить актуальную редакцию Административного регламента на официальном сайте Администрации ЗАТО Северск в информационно-телекоммуникационной сети «Интернет» (<https://зато-северск.рф>) и внести изменение в Реестр муниципальных услуг (функций) городского округа ЗАТО Северск Томской области.



3. Опубликовать постановление в средстве массовой информации «Официальный бюллетень муниципальных правовых актов ЗАТО Северск» и разместить на официальном сайте Администрации ЗАТО Северск в информационно-телекоммуникационной сети «Интернет» (<https://зато-северск.рф>).

Мэр ЗАТО Северск Н.В.Диденко

ПОСТАНОВЛЕНИЕ

Администрации ЗАТО Северск

от 27.05.2024
№ 1727-па

О внесении изменений в постановление Администрации ЗАТО Северск от 22.06.2018 № 1055

В связи с кадровыми изменениями

ПОСТАНОВЛЯЕТ:

1. Внести в постановление Администрации ЗАТО Северск от 22.06.2018 № 1055 «Об учреждении ежегодной премии Администрации ЗАТО Северск в области молодежной политики» следующие изменения: в составе комиссии по присуждению ежегодной премии Администрации ЗАТО Северск в области молодежной политики (далее – Комиссия), утвержденном указанным постановлением:

1) должность Иванова Алексея Сергеевича изложить в следующей редакции: «начальник Управления молодежной и семейной политики, физической культуры и спорта Администрации ЗАТО Северск»;

2) считать Иванова Алексея Сергеевича, начальника Управления молодежной и семейной политики, физической культуры и спорта Администрации ЗАТО Северск, заместителем председателя Комиссии;

3) вывести из состава Комиссии Новикова Евгения Ивановича.

2. Опубликовать постановление в средстве массовой информации «Официальный бюллетень муниципальных правовых актов ЗАТО Северск» и разместить на официальном сайте Администрации ЗАТО Северск в информационно-телекоммуникационной сети «Интернет» (<https://зато-северск.рф>).

Мэр ЗАТО Северск Н.В.Диденко

ПОСТАНОВЛЕНИЕ

Администрации ЗАТО Северск

от 27.05.2024
№ 1728-па

О внесении изменения в постановление Администрации ЗАТО Северск от 15.12.2014 № 3316

В целях приведения нормативного правового акта в соответствие с действующим законодательством

ПОСТАНОВЛЯЕТ:

1. Внести в постановление Администрации ЗАТО Северск от 15.12.2014 № 3316 «Об утверждении Порядка передачи детям-инвалидам (инвалидам), обучающимся по состоянию здоровья на дому с использованием дистанционных образовательных технологий, компьютерного оборудования для дистанционного обучения после завершения обучения в общеобразовательной организации ЗАТО Северск» изменение, изложив пункт 5 Порядка передачи детям-инвалидам (инвалидам), обучающимся по состоянию здоровья на дому с использованием дистанционных образовательных технологий, компьютерного оборудования для дистанционного обучения после завершения обучения в общеобразовательной организации ЗАТО Северск, утвержденного указанным постановлением, в следующей редакции:

«5. Передача детям-инвалидам и инвалидам компьютерного оборудования осуществляется путем заключения договора безвозмездного пользования между общеобразовательной организацией и совершеннолетними инвалидами или родителями (законными представителями) несовершеннолетних детей-инвалидов с письменного согласия Управления имущественных отношений Администрации ЗАТО Северск и Управления образования Администрации ЗАТО Северск на основании заявления инвалида или родителей (законных представителей) ребенка-инвалида, сведений об инвалидности и копии документа, подтверждающего поступление в профессиональную образовательную организацию или образовательную организацию высшего образования.

Сведения об инвалидности запрашиваются общеобразовательной организацией посредством системы межведомственного электронного взаимодействия (СМЭВ) в государственной информационной системе «Единая централизованная цифровая платформа в социальной сфере» («ЕЦЦП СС»), а в случае отсутствия соответствующих сведений в «ЕЦЦП СС» устанавливаются на основании представленных заявителем документов. Заявитель вправе представить документ, содержащий сведения об инвалидности, по собственной инициативе.»

2. Опубликовать постановление в средстве массовой информации «Официальный бюллетень муниципальных правовых актов ЗАТО Северск» и разместить на официальном сайте Администрации ЗАТО Северск в информационно-телекоммуникационной сети «Интернет» (<https://зато-северск.рф>).

Мэр ЗАТО Северск Н.В.Диденко

ПОСТАНОВЛЕНИЕ

Администрации ЗАТО Северск

от 29.05.2024
№ 1758-па

О внесении изменений в постановление Администрации ЗАТО Северск от 12.07.2022 № 1191

В целях приведения нормативного правового акта в соответствие с действующим законодательством

ПОСТАНОВЛЯЕТ:

1. Внести в постановление Администрации ЗАТО Северск от 12.07.2022 № 1191 «Об утверждении Регламента предоставления услуги «Прием заявлений о зачислении в муниципальные образовательные организации, реализующие программы общего образования» на территории городского округа ЗАТО Северск Томской области» следующие изменения:

1) в наименовании слова «на территории городского округа ЗАТО Северск Томской области» исключить;

2) в пункте 1 слова «на территории городского округа ЗАТО Северск Томской области» исключить;

3) в Регламенте предоставления услуги «Прием заявлений о зачислении в муниципальные образовательные организации, реализующие программы общего образования» на территории городского округа ЗАТО Северск Томской области, утвержденном указанным постановлением:

а) в наименовании слова «на территории городского округа ЗАТО Северск Томской области» исключить;

б) в пункте 1 слова «на территории городского округа ЗАТО Северск Томской области» исключить;

в) подпункт 12 пункта 7 изложить в следующей редакции:

«12) приказом Министерства просвещения Российской Федерации от 22 марта 2021 года № 115 «Об утверждении Порядка



организации и осуществления образовательной деятельности по основным общеобразовательным программам - образовательным программам начального общего, основного общего и среднего общего образования»);

г) в приложении 1:

в нумерационном заголовке слова «на территории городского округа ЗАТО Северск Томской области» исключить;

в строке «Муниципальное автономное общеобразовательное учреждение «Средняя общеобразовательная школа № 76» слова «Летягина Людмила Васильевна» заменить словами «Вдовина Светлана Львовна»;

д) в приложении 2:

в нумерационном заголовке слова «на территории городского округа ЗАТО Северск Томской области» исключить;

в наименовании слова «на территории городского округа ЗАТО Северск Томской области» исключить.

2. Управлению образования Администрации ЗАТО Северск разместить актуальную редакцию Регламента на официальном сайте Администрации ЗАТО Северск

в информационно-телекоммуникационной сети «Интернет» (<https://зато-северск.рф>) и внести изменение в Реестр муниципальных услуг (функций) городского округа ЗАТО Северск Томской области.

3. Опубликовать постановление в средстве массовой информации «Официальный бюллетень муниципальных правовых актов ЗАТО Северск» и разместить на официальном сайте Администрации ЗАТО Северск в информационно-телекоммуникационной сети «Интернет» (<https://зато-северск.рф>).

Мэр ЗАТО Северск Н.В.Диденко

ПОСТАНОВЛЕНИЕ

Администрации ЗАТО Северск

от 29.05.2024

№ 1759-па

О внесении изменений в постановление Администрации ЗАТО Северск от 04.04.2023 № 490-па

В целях приведения нормативного правового акта в соответствие с действующим законодательством

ПОСТАНОВЛЯЕТ:

1. Внести в постановление Администрации ЗАТО Северск от 04.04.2023 № 490-па «Об утверждении Административного регламента предоставления муниципальной услуги «Постановка граждан на учет в качестве лиц, имеющих право на предоставление земельных участков в собственность бесплатно» на территории городского округа ЗАТО Северск Томской области» следующие изменения:

1) в наименовании слова «на территории городского округа ЗАТО Северск Томской области» исключить;

2) в пункте 1 слова «на территории городского округа ЗАТО Северск Томской области» исключить;

3) в Административном регламенте предоставления муниципальной услуги «Постановка граждан на учет в качестве лиц, имеющих право на предоставление земельных участков в собственность бесплатно» на территории городского округа ЗАТО Северск Томской области, утвержденном указанным постановлением:

а) в наименовании слова «на территории городского округа ЗАТО Северск Томской области» исключить;

б) в абзаце первом пункта 1 слова «на территории городского округа ЗАТО Северск Томской области» исключить;

в) пункт 5 изложить в следующей редакции:

«5. Муниципальная услуга «Постановка граждан на учет в качестве лиц, имеющих право на предоставление земельных участков в собственность бесплатно.»;

г) подпункт 5 пункта 14 изложить в следующей редакции:

«5) документы, подтверждающие право на внеочередное или первоочередное получение земельного участка для индивидуального жилищного строительства либо на получение земельного участка для индивидуального жилищного строительства в собственность бесплатно. Документы представляются при отсутствии сведений об инвалидности в государственной информационной системе «Единая централизованная цифровая платформа в социальной сфере»»;

д) в нумерационном заголовке приложения слова «на территории городского округа ЗАТО Северск Томской области» исключить;

е) в наименовании приложения слова «на территории городского округа ЗАТО Северск Томской области» исключить.

2. Управлению имущественных отношений Администрации ЗАТО Северск разместить актуальную редакцию Административного регламента на официальном сайте Администрации ЗАТО Северск в информационно-телекоммуникационной сети «Интернет» (<https://зато-северск.рф>) и внести изменение в Реестр муниципальных услуг (функций) городского округа ЗАТО Северск Томской области.

3. Опубликовать постановление в средстве массовой информации «Официальный бюллетень муниципальных правовых актов ЗАТО Северск» и разместить на официальном сайте Администрации ЗАТО Северск в информационно-телекоммуникационной сети «Интернет» (<https://зато-северск.рф>).

Мэр ЗАТО Северск Н.В.Диденко

ПОСТАНОВЛЕНИЕ

Администрации ЗАТО Северск

от 30.05.2024

№ 1761-па

О внесении изменений в постановление Администрации ЗАТО Северск от 30.06.2016 № 1406

В целях приведения нормативного правового акта в соответствие с действующим законодательством

ПОСТАНОВЛЯЕТ:

1. Внести в постановление Администрации ЗАТО Северск от 30.06.2016 № 1406 «Об утверждении Административного регламента предоставления муниципальной услуги «Утверждение схемы расположения земельного участка или земельных участков на кадастровом плане территории» на территории городского округа ЗАТО Северск Томской области» следующие изменения:

1) в наименовании слова «на территории городского округа ЗАТО Северск Томской области» исключить;

2) в пункте 1 слова «на территории городского округа ЗАТО Северск Томской области» исключить;

3) в Административном регламенте предоставления муниципальной услуги «Утверждение схемы расположения земельного участка или земельных участков на кадастровом плане территории» на территории городского округа ЗАТО Северск Томской области, утвержденном указанным постановлением:

а) в наименовании слова «на территории городского округа ЗАТО Северск Томской области» исключить;

б) в абзаце первом пункта 1 слова «на территории городского округа ЗАТО Северск Томской области» исключить;



в) пункт 7 изложить в следующей редакции:

«7. Срок предоставления муниципальной услуги составляет 9 рабочих дней с даты регистрации заявления.»;

г) подпункт 1 пункта 12 изложить в следующей редакции:

«1) несоответствие схемы расположения земельного участка ее форме, формату или требованиям к ее подготовке, которые установлены приказом Росреестра от 19.04.2022 № П/0148;»;


д) абзац двадцать девятый пункта 21 изложить в следующей редакции: «Срок выполнения административной процедуры - 1 день.»;

е) приложение изложить в следующей редакции:

«Приложение
к Административному регламенту предоставления
муниципальной услуги «Утверждение схемы
расположения земельного участка или земельных
участков на кадастровом плане (карте)
соответствующей территории»

БЛОК-СХЕМА

последовательности предоставления муниципальной услуги
«Утверждение схемы расположения земельного участка или земельных участков
на кадастровом плане (карте) соответствующей территории»

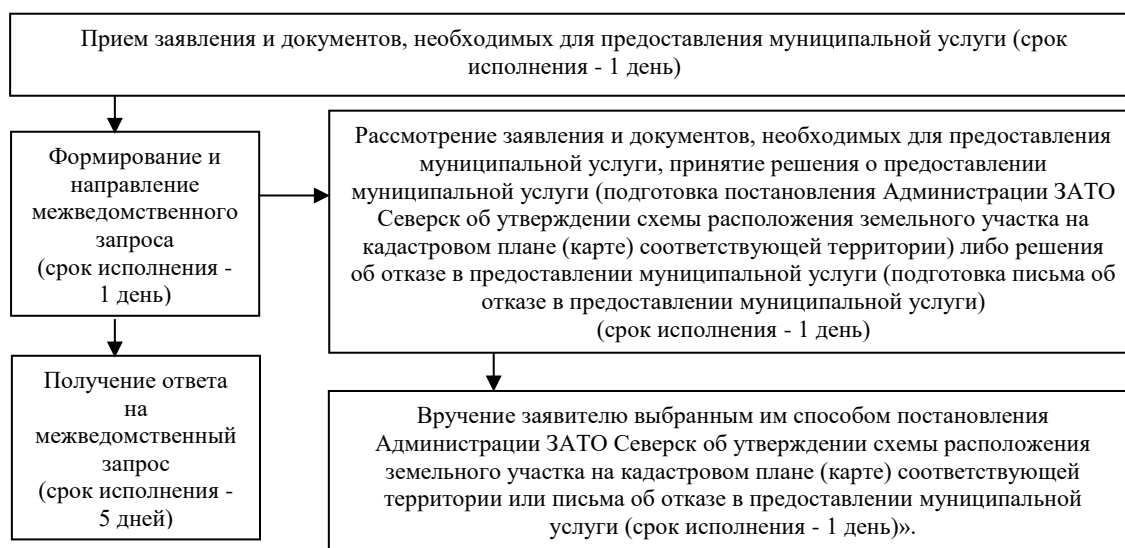

2. Управлению имущественных отношений Администрации ЗАТО Северск разместить актуальную редакцию Административного регламента на официальном сайте Администрации ЗАТО Северск в информационно-телекоммуникационной сети «Интернет» (<https://зато-северск.рф>) и внести изменение в Реестр муниципальных услуг (функций) городского округа ЗАТО Северск Томской области.

3. Опубликовать постановление в средстве массовой информации «Официальный бюллетень муниципальных правовых актов ЗАТО Северск» и разместить на официальном сайте Администрации ЗАТО Северск в информационно-телекоммуникационной сети «Интернет» (<https://зато-северск.рф>).

Мэр ЗАТО Северск Н.В.Диденко

ПОСТАНОВЛЕНИЕ

Администрации ЗАТО Северск

от 30.05.2024
№ 1762-па

О признании утратившими силу отдельных постановлений Администрации ЗАТО Северск

Во исполнение решения Думы ЗАТО Северск от 26.09.2013 № 44/12 «Об утверждении Положения о порядке присвоения звания «Почетный гражданин ЗАТО Северск»

ПОСТАНОВЛЯЕТ:

1. Признать утратившими силу постановления Администрации ЗАТО Северск:
 - 1) от 28.11.2013 № 3110 «О реализации Решения Думы ЗАТО Северск от 26.09.2013 № 44/12»;
 - 2) от 27.03.2015 № 595 «О внесении изменений в постановление Администрации ЗАТО Северск от 28.11.2013 № 3110».
2. Постановление вступает в силу со дня подписания.
3. Опубликовать постановление в средстве массовой информации «Официальный бюллетень муниципальных правовых актов ЗАТО Северск» и разместить на официальном сайте Администрации ЗАТО Северск в информационно-телекоммуникационной сети «Интернет» (<https://зато-северск.рф>).

Мэр ЗАТО Северск Н.В.Диденко

ПОСТАНОВЛЕНИЕ

Администрации ЗАТО Северск

от 31.05.2024
№ 1763-па

О внесении изменения в постановление Администрации ЗАТО Северск от 31.01.2024 № 266-па

В соответствии со статьей 86 Бюджетного кодекса Российской Федерации, постановлением Администрации Томской области от 25.12.2019 № 489а «О правилах формирования, предоставления и распределения субсидий из областного бюджета местным бюджетам в Томской области и порядке определения и установления предельного уровня софинансирования Томской областью (в процентах) объема расходного обязательства муниципального образования Томской области»



ПОСТАНОВЛЯЕТ:

1. Внести изменение в постановление Администрации ЗАТО Северск от 31.01.2024 № 266-па «Об установлении на 2024 год расходных обязательств городского округа ЗАТО Северск Томской области», дополнив пункт 1 подпунктом 7 следующего содержания:

«7) в размере 13 760 108,03 (Тринадцать миллионов семьсот шестьдесят тысяч сто восемь) рублей 03 копейки на государственную поддержку отрасли культуры в рамках регионального проекта «Культурная среда» (Капитальный ремонт здания МБУДО «Самусьская ДШИ» по адресу: Томская область, п.Самусь, ул.Гагарина, 4), объем бюджетных ассигнований, предусмотренных в бюджете ЗАТО Северск на софинансирование, составляет 724 220,00 (Семьсот двадцать четыре тысячи двести двадцать) рублей 00 копеек.».

2. Опубликовать постановление в средстве массовой информации «Официальный бюллетень муниципальных правовых актов ЗАТО Северск» и разместить на официальном сайте Администрации ЗАТО Северск в информационно-телекоммуникационной сети «Интернет» (<https://зато-северск.рф>).

Мэр ЗАТО Северск Н.В.Диденко

РАСПОРЯЖЕНИЕ

Администрации ЗАТО Северск

от 15.05.2024
№ 425-па

О проведении общественных обсуждений (в форме общественных слушаний) материалов обоснования лицензии (включая предварительные материалы оценки воздействия на окружающую среду) на осуществление деятельности в области использования атомной энергии «Размещение модуля переработки отработавшего ядерного топлива реакторов на быстрых нейтронах, Акционерное общество «Сибирский химический комбинат», г.Северск Томской области»

В соответствии с Законом Российской Федерации от 14 июля 1992 года № 3297-1 «О закрытом административно-территориальном образовании», Федеральными законами от 23 ноября 1995 года № 174-ФЗ «Об экологической экспертизе», от 10 января 2002 года № 7-ФЗ «Об охране окружающей среды», от 6 октября 2003 года № 131-ФЗ «Об общих принципах организации местного самоуправления в Российской Федерации», приказом Министерства природных ресурсов и экологии Российской Федерации от 1 декабря 2020 года № 999 «Об утверждении требований к материалам оценки воздействия на окружающую среду», Уставом городского округа ЗАТО Северск Томской области, Положением о проведении общественных обсуждений в форме общественных слушаний по оценке воздействия на окружающую среду намечаемой хозяйственной и иной деятельности на территории городского округа ЗАТО Северск Томской области, утвержденным постановлением Администрации ЗАТО Северск от 03.02.2022 № 156 «Об утверждении Положения о проведении общественных обсуждений в форме общественных слушаний по оценке воздействия на окружающую среду намечаемой хозяйственной и иной деятельности на территории городского округа ЗАТО Северск Томской области», письменным уведомлением Акционерного общества «Сибирский химический комбинат» от 26.04.2024 № 11-01/14392:

1. Назначить проведение общественных обсуждений (в форме общественных слушаний) материалов обоснования лицензии (включая предварительные материалы оценки воздействия на окружающую среду) на осуществление деятельности в области использования атомной энергии «Размещение модуля переработки отработавшего ядерного топлива реакторов на быстрых нейтронах, Акционерное общество «Сибирский химический комбинат», г.Северск Томской области» (далее - общественные слушания) с учетом следующей информации:

1) заказчиком является Акционерное общество «Сибирский химический комбинат» (АО «СХК») (ОГРН 1087024001965, ИНН 7024029499, 636039, Томская область, ЗАТО Северск, г.Северск, ул.Курчатова, д.1, тел.+7(3823)54-83-47, e-mail: skx@rosatom.ru);

2) исполнителем является Автономная некоммерческая организация «Научно-исследовательский институт проблем экологии» («НИИПЭ») (ОГРН 1127799021460, ИНН 7705521140, 119017, г.Москва, ул.Большая Ордынка, д.29, к.1, тел.+7(495)953-73-49, e-mail: info@niipe.com);

3) наименование планируемой (намечаемой) хозяйственной и иной деятельности – размещение модуля переработки отработавшего ядерного топлива реакторов на быстрых нейтронах, Акционерное общество «Сибирский химический комбинат», г.Северск Томской области;

4) цель планируемой (намечаемой) деятельности - переработка отработавшего ядерного топлива и выпуск порошков смешанных оксидов актинидов и урана для рефабрикации смешанного нитридного уран-плутониевого ядерного топлива;

5) местоположение намечаемой деятельности: промышленная площадка АО «СХК», ЗАТО Северск, Томская область;

6) планируемый срок проведения оценки воздействия на окружающую среду - с 1 апреля 2024 года по 31 октября 2024 года.

2. Установить дату, время и место проведения общественных слушаний - 10 июня 2024 года, 15:00, большой зал здания Администрации ЗАТО Северск, находящегося по адресу: Томская область, ЗАТО Северск, г.Северск, просп.Коммунистический, 51.

3. Назначить уполномоченным органом Администрации ЗАТО Северск, осуществляющим совместно с заказчиком подготовку и проведение общественных слушаний, Отдел охраны окружающей среды и природных ресурсов Администрации ЗАТО Северск, находящийся по адресу: Томская область, ЗАТО Северск, г.Северск, ул.Мира, 4а, тел.+7(3823)77-39-90, e-mail: ecolog@seversknet.ru.

4. Определить следующий порядок ознакомления с материалами обоснования лицензии (включая предварительные материалы оценки воздействия на окружающую среду) на осуществление деятельности в области использования атомной энергии «Размещение модуля переработки отработавшего ядерного топлива реакторов на быстрых нейтронах, Акционерное общество «Сибирский химический комбинат», г.Северск Томской области» (далее - материалы общественных слушаний) и представления замечаний и предложений:

1) материалы общественных слушаний будут доступны для ознакомления с 21 мая 2024 года по 20 июня 2024 года на официальном сайте АО «СХК» в информационно-телекоммуникационной сети «Интернет» (<https://atomsib.ru/>) и по адресу: Томская область, ЗАТО Северск, г.Северск, ул.Курчатова, 16 (в Муниципальном бюджетном учреждении «Центральная городская библиотека»);

2) замечания и предложения от общественности и всех заинтересованных лиц по материалам общественных слушаний будут приниматься в письменном виде в указанном месте ознакомления с материалами общественных слушаний и могут быть направлены до 30 июня 2024 года в АО «СХК» (e-mail: skx@rosatom.ru) и Администрацию ЗАТО Северск (e-mail: zato-seversk@gov70.ru).

5. Опубликовать распоряжение в средстве массовой информации «Официальный бюллетень муниципальных правовых актов ЗАТО Северск» и разместить на официальном сайте Администрации ЗАТО Северск в информационно-телекоммуникационной сети «Интернет» (<https://зато-северск.рф>).

6. Контроль за исполнением распоряжения возложить на первого заместителя Мэра ЗАТО Северск.

Первый заместитель Мэра ЗАТО Северск В.В.Бабенышев

**РАСПОРЯЖЕНИЕ**

Администрации ЗАТО Северск

от 22.05.2024
№ 471-ра**Об утверждении состава стипендиальной комиссии**

В соответствии с Положением о порядке назначения и выплаты стипендий ЗАТО Северск обучающимся в муниципальных общеобразовательных учреждениях, утвержденным решением Думы ЗАТО Северск от 17.07.2008 № 55/6 «Об утверждении Положения о порядке назначения и выплаты стипендий ЗАТО Северск обучающимся в муниципальных общеобразовательных учреждениях»:

1. Утвердить прилагаемый состав стипендиальной комиссии.
2. Признать утратившим силу распоряжение Администрации ЗАТО Северск от 22.06.2023 № 559-ра «Об утверждении состава стипендиальной комиссии».
3. Опубликовать распоряжение в средстве массовой информации «Официальный бюллетень муниципальных правовых актов ЗАТО Северск» и разместить на официальном сайте Администрации ЗАТО Северск в информационно-телекоммуникационной сети «Интернет» (<https://зато-северск.рф>).
4. Контроль за исполнением распоряжения возложить на заместителя Мэра ЗАТО Северск по социальной политике.

Мэр ЗАТО Северск Н.В.Диденко

УТВЕРЖДЕН
распоряжением
Администрации ЗАТО Северск
от 22.05.2024 № 471-ра

СОСТАВ
стипендиальной комиссии

Председатель комиссии	
Кондинская	- заместитель Мэра ЗАТО Северск по социальной политике
Татьяна Юрьевна	
Заместитель председателя комиссии	
Кулешова	- начальник Управления образования Администрации ЗАТО Северск
Ольга Анатольевна	
Секретарь комиссии	
Колодников	- старший методист Муниципального автономного учреждения ЗАТО Северск «Ресурсный центр образования» (по согласованию)
Наталья	
Владимировна	
Члены комиссии:	
Ковалева	- начальник отдела развития образования, мониторинга и защиты прав детей Управления образования Администрации ЗАТО Северск
Лариса Юрьевна	
Коновалова	- заместитель начальника Управления образования Администрации ЗАТО Северск по организационным и учебно-методическим вопросам
Ольга Владимировна	
Леонтьева	- директор Муниципального бюджетного общеобразовательного учреждения «Средняя общеобразовательная школа № 198» (по согласованию)
Елена Валерьяновна	
Метелькова	- советник начальника Управления образования Администрации ЗАТО Северск, депутат Думы ЗАТО Северск (по согласованию)
Екатерина	
Александровна	
Ниякина	- директор Муниципального автономного учреждения ЗАТО Северск «Ресурсный центр образования» (по согласованию)
Алла Анатольевна	
Свердлова	- консультант-юриисконсульт Управления образования Администрации ЗАТО Северск
Галина Николаевна	

РАСПОРЯЖЕНИЕ

Администрации ЗАТО Северск

от 28.05.2024
№ 504-ра**О внесении изменений в распоряжение Администрации ЗАТО Северск от 20.05.2015 № 709-р**

В целях приведения муниципального правового акта в соответствие с действующим законодательством:

1. Внести в распоряжение Администрации ЗАТО Северск от 20.05.2015 № 709-р «Об утверждении Положения о комиссии по приемке в эксплуатацию переводимых жилых (нежилых) помещений в нежилые (жилые) помещения после переустройства и (или) перепланировки и (или) иных работ» следующие изменения:

1) наименование изложить в следующей редакции: «Об утверждении Положения о комиссии по приемке в эксплуатацию переводимых жилых (нежилых) помещений в нежилые (жилые) помещения после переустройства, и (или) перепланировки, и (или) иных работ»;

2) преамбулу изложить в следующей редакции: «В соответствии с главой 3 Жилищного кодекса Российской Федерации, Федеральным законом от 13 июля 2015 года № 218-ФЗ «О государственной регистрации недвижимости», Уставом городского округа закрытого административно-территориального образования Северск Томской области, в целях организации системной работы по приемке в эксплуатацию переводимых жилых (нежилых) помещений в нежилые (жилые) помещения после переустройства, и (или) перепланировки, и (или) иных работ»;

3) подпункты 1, 2 пункта 1 изложить в следующей редакции:

«1) Положение о комиссии по приемке в эксплуатацию переводимых жилых (нежилых) помещений в нежилые (жилые) помещения после переустройства, и (или) перепланировки, и (или) иных работ;

2) состав комиссии по приемке в эксплуатацию переводимых жилых (нежилых) помещений в нежилые (жилые) помещения после переустройства, и (или) перепланировки, и (или) иных работ.»;

4) Положение о комиссии по приемке в эксплуатацию переводимых жилых (нежилых) помещений в нежилые (жилые) помещения после переустройства и (или) перепланировки и (или) иных работ, утвержденное указанным распоряжением, изложить в новой редакции согласно приложению к настоящему распоряжению;



5) наименование состава комиссии по приемке в эксплуатацию переводимых жилых (нежилых) помещений в нежилые (жилые) помещения после переустройства и (или) перепланировки и (или) иных работ изложить в следующей редакции: «Состав комиссии по приемке в эксплуатацию переводимых жилых (нежилых) помещений в нежилые (жилые) помещения после переустройства, и (или) перепланировки, и (или) иных работ».

2. Опубликовать распоряжение в средстве массовой информации «Официальный бюллетень муниципальных правовых актов ЗАТО Северск» и разместить на официальном сайте Администрации ЗАТО Северск в информационно-телекоммуникационной сети «Интернет» (<https://зато-северск.рф>).

Мэр ЗАТО Северск Н.В.Диденко

Приложение
к распоряжению
Администрации ЗАТО Северск
от 28.05.2024 № 504-ра

УТВЕРЖДЕНО
распоряжением
Администрации ЗАТО Северск
от 20.05.2015 № 709-р

ПОЛОЖЕНИЕ

о комиссии по приемке в эксплуатацию переводимых жилых (нежилых) помещений в нежилые (жилые) помещения после переустройства, и (или) перепланировки, и (или) иных работ

I. ОБЩИЕ ПОЛОЖЕНИЯ

1. Комиссия по приемке в эксплуатацию переводимых жилых (нежилых) помещений в нежилые (жилые) помещения после переустройства, и (или) перепланировки, и (или) иных работ (далее - Комиссия), выполняющая функции по приемке в эксплуатацию переводимых жилых (нежилых) помещений в нежилые (жилые) помещения после переустройства, и (или) перепланировки, и (или) иных работ, является коллегиальным органом, состав которого утверждается распоряжением Администрации ЗАТО Северск.

2. Комиссия в своей деятельности руководствуется главой 3 Жилищного кодекса Российской Федерации, Уставом городского округа закрытого административно-территориального образования Северск Томской области, муниципальными правовыми актами ЗАТО Северск и настоящим Положением.

II. ЗАДАЧИ И ФУНКЦИИ КОМИССИИ

3. Основной задачей деятельности Комиссии является подтверждение завершения переустройства, и (или) перепланировки, и (или) иных работ в переводимых жилых (нежилых) помещениях в нежилые (жилые) помещения и возможности дальнейшей безопасной эксплуатации переводимых жилых (нежилых) помещений в нежилые (жилые) помещения после переустройства, и (или) перепланировки, и (или) иных работ.

4. Комиссия для решения поставленных перед ней задач осуществляет следующие функции:

1) принимает в эксплуатацию переводимые жилые (нежилые) помещения в нежилые (жилые) помещения после выполнения их переустройства, и (или) перепланировки, и (или) иных работ;

2) проверяет соответствие произведенных переустройства, и (или) перепланировки, и (или) иных работ требованиям, указанным в проекте переустройства, и (или) перепланировки, и (или) иных работ, представленном заявителем;

3) готовит и утверждает акт о приемке в эксплуатацию переводимого жилого (нежилого) помещения в нежилое (жилое) помещение после переустройства, и (или) перепланировки, и (или) иных работ (форма 1).

III. ПОЛНОМОЧИЯ КОМИССИИ

5. Комиссия имеет следующие полномочия:

1) осматривать переводимые жилые (нежилые) помещения в нежилые (жилые) помещения после выполнения их переустройства, и (или) перепланировки, и (или) иных работ;

2) подтверждать приемку в эксплуатацию переводимых жилых (нежилых) помещений в нежилые (жилые) помещения после выполнения их переустройства, и (или) перепланировки, и (или) иных работ актом приемки в эксплуатацию переводимых жилых (нежилых) помещений в нежилые (жилые) помещения после выполнения их переустройства, и (или) перепланировки, и (или) иных работ (далее - акт приемки);

3) принимать решение об отказе в приемке в эксплуатацию переводимых жилых (нежилых) помещений в нежилые (жилые) помещения после выполнения их переустройства, и (или) перепланировки, и (или) иных работ по причине несоответствия произведенных переустройства, и (или) перепланировки, и (или) иных работ требованиям проекта.

IV. РЕГЛАМЕНТ ДЕЯТЕЛЬНОСТИ КОМИССИИ

6. Основаниями для рассмотрения вопросов по приемке в эксплуатацию переводимых жилых (нежилых) помещений в нежилые (жилые) помещения после переустройства, и (или) перепланировки, и (или) иных работ на Комиссии являются уведомления граждан и юридических лиц (форма 2), направленные в Администрацию ЗАТО Северск на имя председателя Комитета архитектуры и градостроительства Администрации ЗАТО Северск.

К уведомлению прилагается технический план переводимого помещения после перепланировки, подготовленный заявителем в соответствии с Федеральным законом от 13 июля 2015 года № 218-ФЗ «О государственной регистрации недвижимости».

7. Формой работы Комиссии являются заседания.

8. Заседания Комиссии проводит председатель Комиссии, а в его отсутствие - лицо, его замещающее.

9. Председатель Комиссии выполняет следующие функции:

1) руководит работой Комиссии;

2) определяет дату, время, место проведения и повестку заседания Комиссии;

3) ведет заседания Комиссии и подписывает протоколы Комиссии;

4) контролирует выполнение решений Комиссии.

10. Члены Комиссии:

1) принимают участие в деятельности Комиссии, работе всех заседаний Комиссии;

2) обладают равными правами при обсуждении вопросов, внесенных в повестку заседания Комиссии, а также при голосовании;



3) имеют право, в случае несогласия с принятым решением Комиссии, изложить письменно свое особое мнение, которое подлежит обязательному приобщению к протоколу заседания Комиссии.

11. Секретарь Комиссии выполняет следующие функции:

1) уведомляет о дате, времени и месте проведения заседания Комиссии членов Комиссии и приглашенных лиц;

2) представляет на Комиссию:

а) постановление Администрации ЗАТО Северск о переводе жилого (нежилого) помещения в нежилое (жилое) помещение;

б) технический план переводимого помещения в многоквартирном доме после проведения перепланировки;

в) проект переустройства и (или) перепланировки переводимого помещения

в многоквартирном доме;

3) ведет протоколы заседаний Комиссии;

4) направляет в орган регистрации прав заявление об осуществлении государственного кадастрового учета или государственного кадастрового учета и государственной регистрации права заявителя на переводимое помещение.

Секретарь Комиссии не обладает правом голоса.

12. Решения Комиссии принимаются путем голосования простым большинством голосов.

13. Положительное решение Комиссии подтверждается актом приемки, утверждение которого осуществляется в срок, не превышающий 30 дней со дня получения Администрацией ЗАТО Северск документов, предусмотренных пунктом 6 настоящего Положения.

14. После утверждения один экземпляр акта приемки передается заявителю в 3-дневный срок со дня его утверждения. Два экземпляра акта приемки остаются в Комитете архитектуры и градостроительства Администрации ЗАТО Северск. Один экземпляр акта приемки в 5-дневный срок со дня его утверждения направляется секретарем Комиссии в орган регистрации прав.

15. Основаниями для отказа в приемке переводимого помещения в эксплуатацию являются:

1) непредставление заявителем документов, определенных пунктом 6 настоящего Положения;

2) несоответствие переустройства, и (или) перепланировки, и (или) иных работ утвержденному проекту.

16. Решение Комиссии об отказе в приемке в эксплуатацию переводимых жилых (нежилых) помещений в нежилые (жилые) помещения после переустройства, и (или) перепланировки, и (или) иных работ отражается в протоколе заседания Комиссии с указанием причин, по которым объект не может быть принят в эксплуатацию.

В адрес заявителя секретарем Комиссии в 3-дневный срок готовится письменная информация об отказе в приемке в эксплуатацию переводимого жилого (нежилого) помещения в нежилое (жилое) помещение после переустройства, и (или) перепланировки, и (или) иных работ с указанием причин.

Форма 1

АКТ № _____

приемки в эксплуатацию переводимого жилого (нежилого) помещения
в нежилое(жилое) помещение после переустройства, и (или)
перепланировки, и (или) иных работ

от «___» _____ 20__ г.

Комиссия в составе:

председатель комиссии

(должность)

(Ф.И.О.)

представитель УЖКХ ТиС

(должность)

(Ф.И.О.)

главный специалист (художник
города) отдела Генплана КАиГ

(должность)

(Ф.И.О.)

представитель управляющей
организации (товарищества
собственников жилья)

(должность)

(Ф.И.О.)

представитель проектной
организации (разработчик
проектной документации)

(должность)

(Ф.И.О.)

представитель подрядной
организации

(должность)

(Ф.И.О.)

собственник помещения

(должность)

(Ф.И.О.)

секретарь комиссии

(должность)

(Ф.И.О.)

на основании уведомления _____

(Ф.И.О., дата, номер)

произвела осмотр переводимого жилого (нежилого) помещения в нежилое (жилое) помещение, и (или) иных работ в переводимом жилом (нежилом) помещении в нежилое (жилое) помещение, находящегося по адресу: Томская область, ЗАТО Северск, _____

выполненного (ых) согласно постановлению Администрации ЗАТО Северск о переводе жилого (нежилого) помещения в нежилое



(жилое) помещение от _____ № _____.

Заключение комиссии:

Председатель комиссии

(подпись)

(Ф.И.О.)

Представитель УЖКХ ТиС

(подпись)

(Ф.И.О.)

Главный специалист (художник
города) отдела Генплана КАиГ

(подпись)

(Ф.И.О.)

Представитель управляющей
организации (товарищества
собственников жилья)

(подпись)

(Ф.И.О.)

Представитель проектной
организации (разработчик
проектной документации)

(подпись)

(Ф.И.О.)

Представитель подрядной
организации

(подпись)

(Ф.И.О.)

Собственник помещения

(подпись)

(Ф.И.О.)

Форма 2

Председателю Комитета архитектуры
и градостроительства Администрации
ЗАТО Северск

(Ф.И.О. собственника помещения)

(адрес проживания, телефон)

УВЕДОМЛЕНИЕ

о завершении переустройства, и (или) перепланировки переводимого жилого (нежилого) помещения в нежилое (жилое)
помещение, и (или) иных работ в переводимом жилом (нежилом) помещении в нежилое (жилое) помещениеПрошу рассмотреть вопрос о завершении переустройства, и (или) перепланировки переводимого жилого (нежилого) помещения
в нежилое (жилое) помещение, и (или) иных работ в переводимом жилом (нежилом) помещении в нежилое (жилое) помещение,
находящемся по адресу: Томская область, ЗАТО Северск, _____подъезд _____ этаж _____ код _____,
выполненного(ых) согласно постановлению Администрации ЗАТО Северск о переводе жилого (нежилого) помещения в нежилое
(жилое) помещение, от _____ № _____.

К настоящему уведомлению прилагаются: _____

(документы в соответствии с частью 1 статьи 28 Жилищного кодекса Российской Федерации)

(подпись заявителя)

(расшифровка подписи заявителя)

« ____ » _____ 20 ____ г.



СОДЕРЖАНИЕ

РЕШЕНИЯ ДУМЫ ЗАТО СЕВЕРСК

Решение от 30.05.2024 № 48/4 Приложения 37-89 Об утверждении Правил землепользования и застройки городского округа ЗАТО Северск Томской области	3
Решение от 30.05.2024 № 48/10 О назначении публичных слушаний в городском округе ЗАТО Северск Томской области по проекту решения Думы ЗАТО Северск «О внесении изменения в Устав городского округа закрытого административно-территориального образования Северск Томской области»	419
Проект решения О внесении изменений в Устав городского округа закрытого административно-территориального образования Северск Томской области	419
Решение от 30.05.2024 № 48/11 О назначении публичных слушаний в городском округе ЗАТО Северск Томской области по проекту решения Думы ЗАТО Северск «О внесении изменений в Устав городского округа закрытого административно-территориального образования Северск Томской области»	420
Проект решения О внесении изменений в Устав городского округа закрытого административно-территориального образования Северск Томской области	420

ПОСТАНОВЛЕНИЕ МЭРА ЗАТО СЕВЕРСК

Постановление от 03.05.2024 № 17-пм О признании утратившими силу отдельных постановлений Мэра ЗАТО Северск	420
---	-----

ПОСТАНОВЛЕНИЯ АДМИНИСТРАЦИИ ЗАТО СЕВЕРСК

Постановление от 31.01.2024 № 266-па Об установлении на 2024 год расходных обязательств городского округа ЗАТО Северск Томской области	421
Постановление от 02.05.2024 № 1358-па О внесении изменений в постановление Администрации ЗАТО Северск от 03.03.2017 № 299	421
Постановление от 02.05.2024 № 1360-па О внесении изменений в постановление Администрации ЗАТО Северск от 31.03.2023 № 469-па	422
Постановление от 06.05.2024 № 1415-па О проведении массовых мероприятий, посвященных празднованию 79-й годовщины Победы в Великой Отечественной войне 1941 - 1945 годов	424
Постановление от 07.05.2024 № 1416-па О внесении изменения в постановление Администрации ЗАТО Северск от 23.04.2024 № 1275-па	425
Постановление от 08.05.2024 № 1461-па Об окончании отопительного периода 2023 и 2024 годов на территории ЗАТО Северск	426
Постановление от 08.05.2024 № 1462-па О внесении изменений в постановление Администрации ЗАТО Северск от 29.10.2021 № 2337	426
Постановление от 08.05.2024 № 1464-па Об установлении на 2024 год расходного обязательства городского округа ЗАТО Северск Томской области	428
Постановление от 08.05.2024 № 1493-па О внесении изменений в постановление Администрации ЗАТО Северск от 05.10.2017 № 1767	428
Постановление от 13.05.2024 № 1525-па О согласовании создания места (площадки) накопления твердых коммунальных отходов и о включении сведений о месте (площадке) накопления твердых коммунальных отходов в реестр мест (площадок) накопления твердых коммунальных отходов на территории ЗАТО Северск	429
Постановление от 13.05.2024 № 1526-па О согласовании создания места (площадки) накопления твердых коммунальных отходов и о включении сведений о месте (площадке) накопления твердых коммунальных отходов в реестр мест (площадок) накопления твердых коммунальных отходов на территории ЗАТО Северск	429
Постановление от 13.05.2024 № 1527-па Об установлении на 2024 год расходного обязательства городского округа ЗАТО Северск Томской области	430
Постановление от 15.03.2024 № 1528-па О внесении изменения в постановление Администрации ЗАТО Северск от 08.02.2024 № 408-па	430
Постановление от 13.05.2024 № 1529-па О внесении изменений в пункт 1 постановления Администрации ЗАТО Северск от 10.01.2019 № 2	430
Постановление от 13.05.2024 № 1530-па О признании утратившими силу отдельных постановлений Администрации ЗАТО Северск	431
Постановление от 14.05.2024 № 1543-па О внесении изменений в постановление Администрации ЗАТО Северск от 25.05.2023 № 841-па	431
Постановление от 14.05.2024 № 1544-па О внесении изменений в постановление Администрации ЗАТО Северск от 31.05.2023 № 900-па	432
Постановление от 15.05.2024 № 1559-па Об организации временного трудоустройства несовершеннолетних граждан в возрасте от 14 до 18 лет в 2024 году	434
Постановление от 15.05.2024 № 1559-па О внесении изменения в постановление Администрации ЗАТО Северск от 23.04.2024 № 1275-па	434
Постановление от 17.05.2024 № 1585-па О согласовании создания места (площадки) накопления твердых коммунальных отходов на территории ЗАТО Северск	435
Постановление от 17.05.2024 № 1586-па О внесении изменений в постановление Администрации ЗАТО Северск от 04.04.2024 № 1068-па	435
Постановление от 17.05.2024 № 1587-па О проведении массового мероприятия «Немыслима Россия без имен»	435
Постановление от 17.05.2024 № 1588-па О проведении концертной программы «Юбилейный карнавал в Доме под парусами»	436
Постановление от 17.05.2024 № 1589-па О проведении массового мероприятия, посвященного празднованию Международного дня защиты детей	436
Постановление от 17.05.2024 № 1590-па О реализации решения Думы ЗАТО Северск от 26.09.2013 № 44/12 «Об утверждении Положения о порядке присвоения звания «Почетный гражданин ЗАТО Северск»	436



Постановление от 21.05.2024 № 1616-па О внесении изменения в постановление Администрации ЗАТО Северск от 10.03.2023 № 350-па	441
Постановление от 21.05.2024 № 1617-па О внесении изменений в постановление Администрации ЗАТО Северск от 24.09.2019 № 2060	441
Постановление от 22.05.2024 № 1650-па Об утверждении отчетов об исполнении бюджета ЗАТО Северск за I квартал 2024 года	442
Постановление от 22.05.2024 № 1661-па О внесении изменений в постановление Администрации ЗАТО Северск от 08.10.2020 № 1732	548
Постановление от 22.05.2024 № 1662-па О внесении изменения в постановление Администрации ЗАТО Северск от 19.06.2023 № 1063-па	549
Постановление от 23.05.2024 № 1684-па О внесении изменений в постановление Администрации ЗАТО Северск от 23.07.2018 № 1372	549
Постановление от 23.05.2024 № 1685-па О внесении изменений в постановление Администрации ЗАТО Северск от 06.02.2023 № 154-па	550
Постановление от 27.05.2024 № 1727-па О внесении изменений в постановление Администрации ЗАТО Северск от 22.06.2018 № 1055	551
Постановление от 27.05.2024 № 1728-па О внесении изменения в постановление Администрации ЗАТО Северск от 15.12.2014 № 3316	551
Постановление от 29.05.2024 № 1758-па О внесении изменений в постановление Администрации ЗАТО Северск от 12.07.2022 № 1191	551
Постановление от 29.05.2024 № 1759-па О внесении изменений в постановление Администрации ЗАТО Северск от 04.04.2023 № 490-па	552
Постановление от 30.05.2024 № 1761-па О внесении изменений в постановление Администрации ЗАТО Северск от 30.06.2016 № 1406	552
Постановление от 30.05.2024 № 1762-па О признании утратившими силу отдельных постановлений Администрации ЗАТО Северск	553
Постановление от 31.05.2024 № 1763-па О внесении изменения в постановление Администрации ЗАТО Северск от 31.01.2024 № 266-па	553

РАСПОРЯЖЕНИЯ АДМИНИСТРАЦИИ ЗАТО СЕВЕРСК

Распоряжение от 15.05.2024 № 425-ра О проведении общественных обсуждений (в форме общественных слушаний) материалов обоснования лицензии (включая предварительные материалы оценки воздействия на окружающую среду) на осуществление деятельности в области использования атомной энергии «Размещение модуля переработки отработавшего ядерного топлива реакторов на быстрых нейтронах, Акционерное общество «Сибирский химический комбинат», г.Северск Томской области»	554
Распоряжение от 22.05.2024 № 471-ра Об утверждении состава стипендиальной комиссии	555
Распоряжение от 28.05.2024 № 504-ра О внесении изменений в распоряжение Администрации ЗАТО Северск от 20.05.2015 № 709-р	555



Распространяется бесплатно.
Отпечатано ИП Кузнецов Никита Владимирович;
603057, Нижний Новгород, ул. Шорина, д. 13/13, п1
Время подписания в печать:
по графику - 14:00, фактическое - 14:00.
Заказ №150
Тираж 30 экз.

Учредитель: Администрация ЗАТО Северск.
Адрес редакции и издателя:
603057, Нижний Новгород, ул. Шорина, д. 13/13, п1,
Главный редактор: Кулагина Анна Николаевна.
Телефон: +7 (831) 238-91-80.
E-mail: info@fabrikapechati.ru.

