



# ОФИЦИАЛЬНЫЙ БЮЛЛЕТЕНЬ МУНИЦИПАЛЬНЫХ ПРАВОВЫХ АКТОВ ЗАТО СЕВЕРСК

Ежемесячное печатное издание для опубликования (обнародования)  
муниципальных правовых актов ЗАТО Северск

№ 1 (163) 31 января 2025 г.

бесплатно



Распространяется бесплатно.

Отпечатано в ООО «Копи-М»: 634045, г. Томск, ул. Мокрушина, 1а

Время подписания в печать: по графику - 14:00, фактическое - 14:00.

Заказ № 000003. Тираж 30 экз.

**Учредитель:** Администрация ЗАТО Северск.

**Адрес редакции и издателя:** 634045, г. Томск, ул. Мокрушина, 1а, ООО «Копи-М»

**Главный редактор:** Оболенская Татьяна Николаевна.

**Телефон:** 8-901-612-40-10.

**E-mail:** kopy-m@mail.ru.

**ПОСТАНОВЛЕНИЕ**

Мэра ЗАТО Северск

от 11.12.2024  
№ 51-пм**О внесении изменения в постановление Мэра ЗАТО Северск от 22.12.2022 № 61-пм**

В соответствии со статьями 134 и 145 Трудового кодекса Российской Федерации, постановлением Администрации Томской области от 13.09.2024 № 391а «Об увеличении фонда оплаты труда работников, на которых не распространяется действие указов Президента Российской Федерации от 07.05.2012 № 597, от 01.06.2012 № 761 и от 28.12.2012 № 1688, и о внесении изменений в отдельные постановления Администрации Томской области»

**ПОСТАНОВЛЯЮ:**

1. Внести изменение в постановление Мэра ЗАТО Северск от 22.11.2022 № 61-пм «Об условиях оплаты труда директора Муниципального казенного предприятия ЗАТО Северск «Самусьский водоканал», изложив пункт 3 Положения об условиях оплаты труда директора Муниципального казенного предприятия ЗАТО Северск «Самусьский водоканал», утвержденного указанным постановлением, в следующей редакции:

«3. Должностной оклад директора муниципального предприятия устанавливается в размере 33 982,00 руб.».

2. Настоящее постановление вступает в силу со дня его официального опубликования и распространяет свое действие на правоотношения, возникшие с 1 октября 2024 года.

3. Опубликовать постановление в средстве массовой информации «Официальный бюллетень муниципальных правовых актов ЗАТО Северск» и разместить на официальном сайте Администрации ЗАТО Северск в информационно-телекоммуникационной сети «Интернет» (<https://зато-северск.рф>).

Н.В.Диденко

**ПОСТАНОВЛЕНИЕ**

Мэра ЗАТО Северск

от 12.12.2024  
№ 52-пм**О внесении изменения в постановление Мэра ЗАТО Северск от 29.07.2022 № 31-пм**

В соответствии со статьями 134 и 145 Трудового кодекса Российской Федерации, постановлением Администрации Томской области от 13.09.2024 № 391а «Об увеличении фонда оплаты труда работников, на которых не распространяется действие указов Президента Российской Федерации от 07.05.2012 № 597, от 01.06.2012 № 761 и от 28.12.2012 № 1688, и о внесении изменений в отдельные постановления Администрации Томской области»

**ПОСТАНОВЛЯЮ:**

1. Внести изменение в постановление Мэра ЗАТО Северск от 29.07.2022 № 31-пм «Об утверждении Положения о системе оплаты труда руководителей, их заместителей и главных бухгалтеров муниципальных бюджетных, казенных учреждений, в отношении которых Управление жилищно-коммунального хозяйства, транспорта и связи Администрации ЗАТО Северск осуществляет функции и полномочия учредителя», изложив пункт 3 Положения о системе оплаты труда руководителей, их заместителей и главных бухгалтеров муниципальных бюджетных, казенных учреждений, в отношении которых Управление жилищно-коммунального хозяйства, транспорта и связи Администрации ЗАТО Северск осуществляет функции и полномочия учредителя, утвержденного указанным постановлением, в следующей редакции:

«3. Должностные оклады руководителям учреждений устанавливаются в следующих размерах:

Наименование учреждения	Размер должностного оклада, (рублей)
Муниципальное казенное учреждение ЗАТО Северск «Технический центр»	25196
Муниципальное бюджетное эксплуатационное учреждение ЗАТО Северск	25196».

2. Настоящее постановление вступает в силу со дня его официального опубликования и распространяет свое действие на правоотношения, возникшие с 1 октября 2024 года.

3. Опубликовать постановление в средстве массовой информации «Официальный бюллетень муниципальных правовых актов ЗАТО Северск» и разместить на официальном сайте Администрации ЗАТО Северск в информационно-телекоммуникационной сети «Интернет» (<https://зато-северск.рф>).

Н.В.Диденко

**ПОСТАНОВЛЕНИЕ**

Мэра ЗАТО Северск

от 22.01.2025  
№ 1-пм**О внесении изменений в постановление Мэра ЗАТО Северск от 25.06.2021 № 15-пм**

В связи с кадровыми изменениями

**ПОСТАНОВЛЯЮ:**

1. Внести в постановление Мэра ЗАТО Северск от 25.06.2021 № 15-пм «Об утверждении состава комиссии по соблюдению требований к служебному поведению муниципальных служащих и урегулированию конфликта интересов в Администрации ЗАТО Северск» следующие изменения:

в составе комиссии по соблюдению требований к служебному поведению муниципальных служащих и урегулированию конфликта интересов в Администрации ЗАТО Северск (далее – комиссия), утвержденном указанным постановлением:

1) ввести в состав комиссии:

а) Тартышного Валерия Владимировича, начальника Общего отдела Администрации ЗАТО Северск, в качестве заместителя председателя комиссии;

б) Шарафутдинова Марата Ахматовича, директора Акционерного общества «Северский водоканал» (по согласованию);

2) слова «Королева Людмила Викторовна» заменить словами «Боброва Людмила Викторовна»;

3) вывести из состава комиссии Боброва Вячеслава Викторовича, Прозорову Наталью Ивановну.



2. Опубликовать постановление в средстве массовой информации «Официальный бюллетень муниципальных правовых актов ЗАТО Северск» и разместить на официальном сайте Администрации ЗАТО Северск в информационно-телекоммуникационной сети «Интернет» (<https://зато-северск.рф>).

Н.В.Диденко

**ПОСТАНОВЛЕНИЕ**от 26.12.2024  
№ 5348-па

Администрации ЗАТО Северск

**О внесении изменения в постановление Администрации ЗАТО Северск от 20.06.2024 № 2048-па**

В соответствии с постановлением Администрации ЗАТО Северск от 19.09.2022 № 1682 «Об утверждении Порядка формирования, рассмотрения и установления тарифов на услуги (работы), предоставляемые (выполняемые) муниципальными учреждениями, в отношении которых функции и полномочия учредителя осуществляет Управление культуры Администрации ЗАТО Северск»

**ПОСТАНОВЛЯЕТ:**

1. Внести в постановление Администрации ЗАТО Северск от 20.06.2024 № 2048-па «Об установлении тарифов на услуги (работы), предоставляемые (выполняемые) муниципальными учреждениями, в отношении которых Управление культуры Администрации ЗАТО Северск осуществляет функции и полномочия учредителя» изменение, изложив приложение 3 в новой редакции согласно приложению к настоящему постановлению.

2. Постановление вступает в силу со дня официального опубликования.

3. Опубликовать постановление в средстве массовой информации «Официальный бюллетень муниципальных правовых актов ЗАТО Северск» и разместить на официальном сайте Администрации ЗАТО Северск в информационно-телекоммуникационной сети «Интернет» (<https://зато-северск.рф>).

**Мэр ЗАТО Северск Н.В.Диденко**

Приложение  
к постановлению  
Администрации ЗАТО Северск  
от 26.12.2024 № 5348-па

Приложение 3  
к постановлению  
Администрации ЗАТО Северск  
от 20.06.2024 № 2048-па

**ТАРИФЫ**

на услуги (работы), предоставляемые (выполняемые)

Муниципальным автономным учреждением дополнительного образования ЗАТО Северск «Детская школа искусств»

№ п/п	Наименование услуги (работы)	Единица измерения	Тариф (руб.)
1	Дополнительная образовательная программа (далее – ДОП) «Ладушки»	академический час	203,00
2	ДОП «Войди в мир искусства»	академический час	233,00
3	ДОП «Детки в балетках»	академический час	288,00
4	ДОП «Весёлый каблучок»	академический час	288,00
5	ДОП «Азбука театра»	академический час	309,00
6	ДОП «Волшебные ритмы»	академический час	306,00
7	ДОП начального музыкального развития	академический час	310,00
8	ДОП начального музыкального развития с определением специальности	академический час	320,00
9	ДОП «Любительское музицирование» с 18 лет (эстрадный вокал)	академический час	550,00
10	ДОП «Любительское музицирование» с 18 лет (фортепиано)	академический час	550,00
11	ДОП «Любительское музицирование» с 18 лет (гитара шестиструнная)	академический час	550,00
12	ДОП «Любительское музицирование» с 18 лет (ударные инструменты)	академический час	550,00
13	ДОП «Любительское музицирование» с 18 лет (оркестровые инструменты)	академический час	550,00
14	ДОП «Искусство фотографии» с 18 лет	академический час	363,00
15	Организация и проведение тематических вечеров, спектаклей, концертов, концертно-просветительских мероприятий	мероприятие	3 000,00 -10 000,00
16	Организация и проведение конкурсов, олимпиад, фестивалей (с 6 до 18 лет и старше)	чел.	300,00 -1500,00
17	Организация и проведение выставок, экскурсий, конференций, семинаров, мастер-классов (с 6 лет и старше)	чел.	300,00-1000,00
18	Организация и проведение курсов для поступления в профессиональные учебные заведения (с 15 лет и старше)	академический час	400,00
19	Концерты творческих коллективов	билет	150,00-300,00
20	Творческая детская площадка	чел.	1500,00 - 5000,00



**ПОСТАНОВЛЕНИЕ**

Администрации ЗАТО Северск

**Об утверждении фактического топливно-энергетического баланса за 2023 год и прогнозного топливно-энергетического баланса на период до 2045 года городского округа ЗАТО Северск Томской области**

В соответствии с Федеральным законом от 6 октября 2003 года № 131-ФЗ «Об общих принципах организации местного самоуправления в Российской Федерации», Федеральным законом от 31 марта 1999 года № 69-ФЗ «О газоснабжении в Российской Федерации», приказом Министерства энергетики Российской Федерации от 29 октября 2021 г. № 1169 «Об утверждении Порядка составления топливно-энергетических балансов субъектов Российской Федерации, муниципальных образований»

**ПОСТАНОВЛЯЕТ:**

1. Утвердить прилагаемый фактический топливно-энергетический баланс за 2023 год и прогнозный топливно-энергетический баланс на период до 2045 года городского округа ЗАТО Северск Томской области.
2. Опубликовать постановление в средстве массовой информации «Официальный бюллетень муниципальных правовых актов ЗАТО Северск» и разместить на официальном сайте Администрации ЗАТО Северск в информационно-телекоммуникационной сети «Интернет» (<https://зато-северск.рф>).
3. Контроль за исполнением постановления возложить на первого заместителя Мэра ЗАТО Северск.

**Мэр ЗАТО Северск Н.В.Диденко****УТВЕРЖДЕН**

постановлением

Администрации ЗАТО Северск

от 26.12.2024 № 5349-па

**ФАКТИЧЕСКИЙ ТОПЛИВНО-ЭНЕРГЕТИЧЕСКИЙ БАЛАНС ЗА 2023 ГОД И ПРОГНОЗНЫЙ  
ТОПЛИВНО-ЭНЕРГЕТИЧЕСКИЙ БАЛАНС НА ПЕРИОД ДО 2045 ГОДА  
ГОРОДСКОГО ОКРУГА ЗАТО СЕВЕРСК ТОМСКОЙ ОБЛАСТИ****Топливо-энергетический баланс ЗАТО Северск Томской области за 2023 год и на период 2024–2045 гг.****Раздел 1. Порядок формирования топливно-энергетического баланса****1.1. Основание формирования топливно-энергетического баланса:**

1. Поручение Президента РФ от 02.05.2021 № Пр-753 «Перечень поручений по реализации Послания Президента Федеральному Собранию» (п. 12);
2. Приказ Министерства энергетики РФ от 29.10.2021 № 1169 «Об утверждении Порядка составления топливно-энергетических балансов субъектов Российской Федерации, муниципальных образований»;
3. Федеральный закон от 31.03.1999 № 69-ФЗ «О газоснабжении в Российской Федерации» (абз. 1 ст. 17);
4. Федеральный закон от 27.07.2010 № 190-ФЗ «О теплоснабжении» (пп. 7 п. 2 ст. 5).

**1.2. Источники информации для формирования топливно-энергетического баланса:**

Для заполнения строк и граф баланса была использована информация, предоставленная Администрацией ЗАТО Северск:

- 1) Форма № 1–ТЕП «Сведения о снабжении теплоэнергией» за 2023 год филиала АО «РИР» в г. Северске;
- 2) Формы № 4–ТЭР «Сведения об использовании топливно-энергетических ресурсов» за 2023 год филиала АО «РИР» в г. Северске, АО «СВК»;
- 3) Форма № 22–ЖКХ (ресурсы) «Сведения о работе ресурсоснабжающих организаций в условиях реформы» за 4 квартал 2023 года филиала АО «РИР» в г. Северске;
- 4) Форма № 1–натура–БМ «Сведения о производстве, отгрузке продукции и балансе производственных мощностей» за 2023 год филиала АО «РИР» в г. Северске;
- 5) Формы № 23–Н «Сведения о производстве, передаче, распределении и потреблении электрической энергии» за 2023 год филиала АО «РИР» в г. Северске, АО «СВК»;
- 6) Отчет по транспортировке природного газа потребителям (населению) ООО «Газпром газораспределение Томск» за 2023 год;
- 7) Схема теплоснабжения закрытого административно-территориального образования Северск до 2045 года (актуализация на 2025 год), утвержденная Постановлением Администрации ЗАТО Северск от 26.06.2024 № 2122–па;
- 8) Проект схемы электроснабжения ЗАТО Северск на период до 2045 года (актуализация на 2025 год).

**1.3. Общие положения:**

Фактический топливно-энергетический баланс ЗАТО Северск содержит взаимосвязанные показатели количественного соответствия поставок топливно-энергетических ресурсов (далее – ТЭР) и их потребления на территории ЗАТО Северск, устанавливает распределение ТЭР между системами снабжения ТЭР (электроснабжения, теплоснабжения, газоснабжения и иными системами снабжения ТЭР), потребителями (группами потребителей) ТЭР и определяет эффективность использования ТЭР.

Баланс составлен по рекомендуемому образцу, приведенному в приложении № 1 к Порядку составления топливно-энергетических балансов субъектов Российской Федерации, муниципальных образований, утвержденному Приказом Министерства энергетики РФ от 29 октября 2021 г. № 1169 «Об утверждении Порядка составления топливно-энергетических балансов субъектов Российской Федерации, муниципальных образований», объединяющему данные однопродуктовых балансов и отражающему указанные данные в единых энергетических единицах.

Однопродуктовые балансы ТЭР составлены в форме таблицы по рекомендуемому образцу, приведенному в приложении № 2 к Порядку составления топливно-энергетических балансов субъектов Российской Федерации, муниципальных образований, утвержденному Приказом Министерства энергетики РФ от 29 октября 2021 г. № 1169 «Об утверждении Порядка составления топливно-энергетических балансов субъектов Российской Федерации, муниципальных образований».

1.4. Этапы формирования баланса<sup>1</sup>:

- 1) Сбор данных из отчетов по формам федерального статистического наблюдения;
- 2) Определение расхода ТЭР на производство промышленной продукции, необходимого агрегирования показателей по видам ТЭР;
- 3) Сравнительный анализ одноименных данных разных форм федерального статистического наблюдения, указанных в пунктах 37 – 46 Порядка составления топливно–энергетических балансов субъектов Российской Федерации, муниципальных образований, утвержденного Приказом Министерства энергетики РФ от 29 октября 2021 г. № 1169, и определение основных причин расхождений, способов взаимной увязки данных и отбор данных, подлежащих включению в баланс;
- 4) Разработка однопродуктовых балансов угля, сырой нефти, жидких ТЭР, природного газа, прочих видов твердых ТЭР, электрической и тепловой энергии;

В однопродуктовый баланс угля (Приложение 1) включаются данные об угле, о сланцах, об угольном концентрате, о коксе металлургическом, о коксике и коксовой мелочи, о продуктах переработки угля, об отходящих газах, в том числе газе горючем искусственном доменном и газе горючем искусственном коксовом;

В однопродуктовый баланс сырой нефти (Приложение 2) включаются данные о нефти, в том числе о газовом конденсате;

В однопродуктовый баланс нефтепродуктов (Приложение 3) включаются данные о нефтепродуктах, в том числе газе нефтеперерабатывающих предприятий сухом, газе сжиженном, автомобильном и авиационном бензине, керосинах, дизельном топливе, мазуте топочном, топливе печном бытовом, мазуте флотском, газотурбинном и моторном топливе;

В однопродуктовый баланс природного газа (Приложение 4) включаются данные о газе газовых и газоконденсатных месторождений и попутном нефтяном газе, а также метане, улавливаемом из угольных пластов и выработанного пространства шахт, биогазе, газе сточных вод;

В однопродуктовый баланс прочего твердого топлива (Приложение 5) включаются данные о видах твердого топлива, в том числе о торфе, торфяных топливных брикетах и полубрикетах, дровах для отопления, твердых бытовых и промышленных отходах;

В однопродуктовый баланс гидроэнергии и НВИЭ (Приложение 6) включаются данные об электрической энергии, произведенной на установках, использующих в качестве первичных ресурсов нетрадиционные и возобновляемые источники энергии, в том числе на гидравлических, геотермальных, солнечных и ветроэлектрических установках;

В однопродуктовый баланс атомной энергии (Приложение 7) включаются данные об электрической и тепловой энергии, произведенной на атомных электрических станциях.

<sup>1</sup> В соответствии с Порядком составления топливно–энергетических балансов субъектов Российской Федерации, муниципальных образований, утвержденным Приказом Министерства энергетики РФ от 29 октября 2021 г. № 1169.

В однопродуктовый баланс электрической энергии (Приложение 8) включаются данные об электрической энергии, произведенной на электрических станциях и предназначенной для потребления, за исключением объемов ТЭР, учтенных в однопродуктовых балансах атомной энергии и гидроэнергии и НВИЭ;

В однопродуктовый баланс тепловой энергии (Приложение 9) включаются данные о тепловой энергии, произведенной тепловыми и атомными электрическими станциями, котельными, утилизационными установками, получаемой из геотермальных источников, нетрадиционных и возобновляемых источников энергии, а также предназначенной для потребления потребителями тепловой энергии, за исключением объемов тепловой энергии, произведенной на атомных электрических станциях, учтенных однопродуктовым балансе атомной энергии.

## 5) Объединение данных однопродуктовых балансов в баланс и проверка данных баланса.

## Раздел 2. Анализ топливно–энергетического баланса

Производство ТЭР в 2023 году составило 479 735 т.у.т. Основную долю – 69,3% – составляет производство тепловой энергии (332 374 т.у.т.).

Потребление ТЭР в 2023 году составило 1 172 999 т.у.т. Основная доля в потреблении ТЭР приходится на природный газ – 57,7% (677 356 т.у.т.).

Данные однопродуктового баланса угля представлены на основании форм статистической отчетности № 4–ТЭР «Сведения об использовании топливно–энергетических ресурсов» за 2023 филиала АО «РИР» в г. Северске в части потребления угля АО «РИР» на производство электрической и тепловой энергии филиалом АО «РИР» в г. Северске, а также по данным схемы теплоснабжения закрытого административно–территориального образования Северск до 2045 года (актуализация на 2025 год), утвержденной Постановлением Администрации ЗАТО Северск от 26.06.2024 № 2122–па, в части потребления угля на производство тепловой энергии котельной «Камышка» п. Самусь. Данные о конечном потреблении угля по остальным группам потребителей не представлены, так как использованные данные форм статистической отчетности отражают агрегированную информацию по организациям, предоставившим отчет о производстве и потреблении энергетических ресурсов. У ряда конечных потребителей, в том числе относящихся к населению, обязательство по предоставлению данной информации отсутствует.

Данные однопродуктового баланса нефтепродуктов представлены на основании форм статистической отчетности № 4–ТЭР «Сведения об использовании топливно–энергетических ресурсов» за 2023 год филиала АО «РИР» в г. Северске, АО «СВК» в части потребленного бензина и дизельного топлива данными организациями, а также в части потребления мазута на производство электрической и тепловой энергии филиалом АО «РИР» в г. Северске, а также по данным схемы теплоснабжения закрытого административно–территориального образования Северск до 2045 года (актуализация на 2025 год), утвержденной Постановлением Администрации ЗАТО Северск от 26.06.2024 № 2122–па, в части потребления дизельного топлива на производство тепловой энергии котельной п. Орловка. Данные о конечном потреблении нефтепродуктов по остальным группам потребителей не представлены, так как использованные данные форм статистической отчетности отражают агрегированную информацию по организациям, предоставившим отчет о производстве и потреблении энергетических ресурсов.



У ряда конечных потребителей, в том числе относящихся к населению, обязательство по предоставлению данной информации отсутствует.

Данные однопродуктового баланса природного газа представлены на основании форм статистической отчетности № 4–ТЭР «Сведения об использовании топливно–энергетических ресурсов» за 2023 год филиала АО «РИР» в г. Северске в части потребления природного газа на производство электрической и тепловой энергии филиалом АО «РИР» в г. Северске, отчета по транспортировке природного газа потребителям (населению) ООО «Газпром газораспределение Томск» за 2023 год, а также по данным схемы теплоснабжения закрытого административно–территориального образования Северск до 2045 года (актуализация на 2025 год), утвержденной Постановлением Администрации ЗАТО Северск от 26.06.2024 № 2122–па, в части потребления природного газа на производство тепловой энергии центральной отопительной котельной п. Самусь.

Данные однопродуктового баланса электрической энергии представлены на основании форм статистической отчетности № 23–Н «Сведения о производстве, передаче, распределении и потреблении электрической энергии» за 2023 год филиала АО «РИР» в г. Северске, а также проекта схемы электроснабжения ЗАТО Северск на период до 2045 года (актуализация на 2025 год).

Данные однопродуктового баланса тепловой энергии представлены на основании форм статистической отчетности № 1–ТЕП «Сведения о снабжении теплоэнергией» за 2023 год филиала АО «РИР» в г. Северске, № 22–ЖКХ (ресурсы) «Сведения о работе ресурсоснабжающих организаций в условиях реформы» за 4 квартал 2023 года филиала АО «РИР» в г. Северске, № 1–натура–БМ «Сведения о производстве, отгрузке продукции и балансе производственных мощностей» за 2023 год филиала АО «РИР» в г. Северске, а также по данным схемы теплоснабжения закрытого административно–территориального образования Северск до 2045 года (актуализация на 2025 год), утвержденной Постановлением Администрации ЗАТО Северск от 26.06.2024 № 2122–па, в части потребления природного газа на производство тепловой энергии центральной отопительной котельной п. Самусь.

### Раздел 3. Прогнозный топливно–энергетический баланс

Информация об изменении в структуре и объеме производства и потребления ТЭР на период 2024–2045 гг. принята в соответствии с изменениями, прогнозируемыми в схеме теплоснабжения закрытого административно–территориального образования Северск до 2045 года (актуализация на 2025 год), утвержденной Постановлением Администрации ЗАТО Северск от 26.06.2024 № 2122–па, а также в проекте схемы электроснабжения ЗАТО Северск на период до 2045 года (актуализация на 2025 год).

## ПРИЛОЖЕНИЕ 1

### Однопродуктовый баланс угля ЗАТО Северск за 2023 год

Строки топливно–энергетического баланса	Номер строк баланса	2023 год	
		Уголь каменный т	Уголь каменный т.у.т
Производство энергетических ресурсов	1	–	–
Ввоз	2	109 993	92 437
Вывоз	3	–	–
Изменение запасов	4	–	–
Потребление первичной энергии	5	109 993	92 437
Статистическое расхождение	6	–	–
Производство электрической энергии	7	60 804	51 143
Производство тепловой энергии	8	49 190	41 294
Теплоэлектростанции	8.1	48 560	40 844
Котельные	8.2	630	450
Электрокотельные и теплоутилизационные установки	8.3	–	–
Преобразование энергетических ресурсов	9	–	–
Переработка нефти	9.1	–	–
Переработка газа	9.2	–	–
Обогащение угля	9.3	–	–
Собственные нужды	10	–	–
Потери при передаче	11	–	–
Конечное потребление энергетических ресурсов	12	–	–
Сельское хозяйство, рыболовство и рыбоводство	13	–	–
Промышленность	14	–	–
Строительство	15	–	–
Транспорт и связь	16	–	–
Железнодорожный	16.1	–	–
Трубопроводный	16.2	–	–
Автомобильный	16.3	–	–
Прочий	16.4	–	–
Сфера услуг	17	–	–
Население	18	–	–
Использование ТЭР в качестве сырья и на нетопливные нужды	19	–	–

\*Данные однопродуктового баланса угля представлены на основании форм статистической отчетности № 4–ТЭР «Сведения об использовании топливно–энергетических ресурсов» за 2023 филиала АО «РИР» в г. Северске в части потребления угля АО «РИР» на производство электрической и тепловой энергии филиалом АО «РИР» в г. Северске, а также по данным схемы теплоснабжения закрытого административно–территориального образования Северск до 2045 года (актуализация на 2025 год), утвержденной Постановлением Администрации ЗАТО Северск от 26.06.2024 № 2122–па, в части потребления угля на производство тепловой энергии котельной «Камышка» п. Самусь. Данные о конечном потреблении угля по остальным группам потребителей не представлены, так как использованные данные форм статистической отчетности отражают агрегированную



информацию по организациям, предоставившим отчет о производстве и потреблении энергетических ресурсов. У ряда конечных потребителей, в том числе относящихся к населению, обязательство по предоставлению данной информации отсутствует.

\*\*Коэффициент пересчета в условное топливо принят исходя из фактической калорийности потребленного угля на основании формы статистической отчетности № 4–ТЭР «Сведения об использовании топливно–энергетических ресурсов» за 2023 год филиала АО «РИР» в г. Северске, а также исходя из топливного эквивалента, рассчитанного по принятой при формировании расчетов топливных балансов в схеме теплоснабжения закрытого административно–территориального образования Северск до 2045 года (актуализация на 2025 год), утвержденной Постановлением Администрации ЗАТО Северск от 26.06.2024 № 2122–па, калорийности угля.

#### Однопродуктовый баланс угля ЗАТО Северск на 2024 год

Строки топливно–энергетического баланса	Номер строк баланса	2024 год	
		Уголь каменный	Уголь каменный
		т	т.у.т
Производство энергетических ресурсов	1	-	-
Ввоз	2	200 987	160 332
Вывоз	3	-	-
Изменение запасов	4	-	-
Потребление первичной энергии	5	200 987	160 332
Статистическое расхождение	6	-	-
Производство электрической энергии	7	106 536	85 014
Производство тепловой энергии	8	94 451	75 318
Теплоэлектростанции	8.1	93 821	74 868
Котельные	8.2	630	450
Электрокотельные и теплоутилизационные установки	8.3	—	—
Преобразование энергетических ресурсов	9	—	—
Переработка нефти	9.1	—	—
Переработка газа	9.2	—	—
Обогащение угля	9.3	—	—
Собственные нужды	10	—	—
Потери при передаче	11	—	—
Конечное потребление энергетических ресурсов	12	—	—
Сельское хозяйство, рыболовство и рыбоводство	13	—	—
Промышленность	14	—	—
Строительство	15	—	—
Транспорт и связь	16	—	—
Железнодорожный	16.1	—	—
Трубопроводный	16.2	—	—
Автомобильный	16.3	—	—
Прочий	16.4	—	—
Сфера услуг	17	—	—
Население	18	—	—
Использование ТЭР в качестве сырья и на нетопливные нужды	19	—	—

#### Однопродуктовый баланс угля ЗАТО Северск на 2025 год

Строки топливно–энергетического баланса	Номер строк баланса	2025 год	
		Уголь каменный	Уголь каменный
		т	т.у.т
Производство энергетических ресурсов	1	-	-
Ввоз	2	124 352	96 577
Вывоз	3	-	-
Изменение запасов	4	-	-
Потребление первичной энергии	5	124 352	96 577
Статистическое расхождение	6	-	-
Производство электрической энергии	7	66 211	51 443
Производство тепловой энергии	8	58 141	45 133
Теплоэлектростанции	8.1	57 511	44 683
Котельные	8.2	630	450
Электрокотельные и теплоутилизационные установки	8.3	—	—
Преобразование энергетических ресурсов	9	—	—
Переработка нефти	9.1	—	—
Переработка газа	9.2	—	—
Обогащение угля	9.3	—	—
Собственные нужды	10	—	—
Потери при передаче	11	—	—
Конечное потребление энергетических ресурсов	12	—	—
Сельское хозяйство, рыболовство и рыбоводство	13	—	—
Промышленность	14	—	—



Строительство	15	–	–
Транспорт и связь	16	–	–
Железнодорожный	16.1	–	–
Трубопроводный	16.2	–	–
Автомобильный	16.3	–	–
Прочий	16.4	–	–
Сфера услуг	17	–	–
Население	18	–	–
Использование ТЭР в качестве сырья и на нетопливные нужды	19	–	–

## Однопродуктовый баланс угля ЗАТО Северск на 2026 год

Строки топливно–энергетического баланса	Номер строк баланса	2026 год	
		Уголь каменный	Уголь каменный
		т	т.у.т
Производство энергетических ресурсов	1	–	–
Ввоз	2	557 055	435 851
Вывоз	3	–	–
Изменение запасов	4	–	–
Потребление первичной энергии	5	557 055	435 851
Статистическое расхождение	6	–	–
Производство электрической энергии	7	297 777	233 010
Производство тепловой энергии	8	259 277	202 841
Теплоэлектростанции	8.1	258 649	202 392
Котельные	8.2	628	449
Электрокотельные и теплоутилизационные установки	8.3	–	–
Преобразование энергетических ресурсов	9	–	–
Переработка нефти	9.1	–	–
Переработка газа	9.2	–	–
Обогащение угля	9.3	–	–
Собственные нужды	10	–	–
Потери при передаче	11	–	–
Конечное потребление энергетических ресурсов	12	–	–
Сельское хозяйство, рыболовство и рыбоводство	13	–	–
Промышленность	14	–	–
Строительство	15	–	–
Транспорт и связь	16	–	–
Железнодорожный	16.1	–	–
Трубопроводный	16.2	–	–
Автомобильный	16.3	–	–
Прочий	16.4	–	–
Сфера услуг	17	–	–
Население	18	–	–
Использование ТЭР в качестве сырья и на нетопливные нужды	19	–	–

## Однопродуктовый баланс угля ЗАТО Северск на 2027 год

Строки топливно–энергетического баланса	Номер строк баланса	2027 год	
		Уголь каменный	Уголь каменный
		т	т.у.т
Производство энергетических ресурсов	1	–	–
Ввоз	2	557 049	435 847
Вывоз	3	–	–
Изменение запасов	4	–	–
Потребление первичной энергии	5	557 049	435 847
Статистическое расхождение	6	–	–
Производство электрической энергии	7	297 777	233 010
Производство тепловой энергии	8	259 272	202 837
Теплоэлектростанции	8.1	258 649	202 392
Котельные	8.2	623	445
Электрокотельные и теплоутилизационные установки	8.3	–	–
Преобразование энергетических ресурсов	9	–	–
Переработка нефти	9.1	–	–
Переработка газа	9.2	–	–
Обогащение угля	9.3	–	–
Собственные нужды	10	–	–
Потери при передаче	11	–	–
Конечное потребление энергетических ресурсов	12	–	–
Сельское хозяйство, рыболовство и рыбоводство	13	–	–
Промышленность	14	–	–



Строительство	15	–	–
Транспорт и связь	16	–	–
Железнодорожный	16.1	–	–
Трубопроводный	16.2	–	–
Автомобильный	16.3	–	–
Прочий	16.4	–	–
Сфера услуг	17	–	–
Население	18	–	–
Использование ТЭР в качестве сырья и на нетопливные нужды	19	–	–

## Однопродуктовый баланс угля ЗАТО Северск на 2028–2045 гг.

Строки топливно–энергетического баланса	Номер строк баланса	2028–2045 гг.	
		Уголь каменный	Уголь каменный
		т	т.у.т
Производство энергетических ресурсов	1	–	–
Ввоз	2	557 045	435 844
Вывоз	3	–	–
Изменение запасов	4	–	–
Потребление первичной энергии	5	557 045	435 844
Статистическое расхождение	6	–	–
Производство электрической энергии	7	297 777	233 010
Производство тепловой энергии	8	259 267	202 834
Теплоэлектростанции	8.1	258 649	202 392
Котельные	8.2	618	442
Электрокотельные и теплоутилизационные установки	8.3	–	–
Преобразование энергетических ресурсов	9	–	–
Переработка нефти	9.1	–	–
Переработка газа	9.2	–	–
Обогащение угля	9.3	–	–
Собственные нужды	10	–	–
Потери при передаче	11	–	–
Конечное потребление энергетических ресурсов	12	–	–
Сельское хозяйство, рыболовство и рыбоводство	13	–	–
Промышленность	14	–	–
Строительство	15	–	–
Транспорт и связь	16	–	–
Железнодорожный	16.1	–	–
Трубопроводный	16.2	–	–
Автомобильный	16.3	–	–
Прочий	16.4	–	–
Сфера услуг	17	–	–
Население	18	–	–
Использование ТЭР в качестве сырья и на нетопливные нужды	19	–	–

## ПРИЛОЖЕНИЕ 2

## Однопродуктовый баланс сырой нефти ЗАТО Северск за 2023 год

Строки топливно–энергетического баланса	Номер строк баланса	2023 год	
		Сырая нефть	Сырая нефть
		т	т.у.т
Производство энергетических ресурсов	1	–	–
Ввоз	2	–	–
Вывоз	3	–	–
Изменение запасов	4	–	–
Потребление первичной энергии	5	–	–
Статистическое расхождение	6	–	–
Производство электрической энергии	7	–	–
Производство тепловой энергии	8	–	–
Теплоэлектростанции	8.1	–	–
Котельные	8.2	–	–
Электрокотельные и теплоутилизационные установки	8.3	–	–
Преобразование энергетических ресурсов	9	–	–
Переработка нефти	9.1	–	–
Переработка газа	9.2	–	–
Обогащение угля	9.3	–	–
Собственные нужды	10	–	–
Потери при передаче	11	–	–
Конечное потребление энергетических ресурсов	12	–	–
Сельское хозяйство, рыболовство и рыбоводство	13	–	–



Промышленность	14	—	—
Строительство	15	—	—
Транспорт и связь	16	—	—
Железнодорожный	16.1	—	—
Трубопроводный	16.2	—	—
Автомобильный	16.3	—	—
Прочий	16.4	—	—
Сфера услуг	17	—	—
Население	18	—	—
Использование ТЭР в качестве сырья и на нетопливные нужды	19	—	—

\*Данные по производству и потреблению сырой нефти Администрацией ЗАТО Северск не предоставлены.

Однопродуктовый баланс сырой нефти ЗАТО Северск на 2024–2045 гг.

Строки топливно–энергетического баланса	Номер строк баланса	2024–2045 гг.	
		Сырая нефть т	Сырая нефть т.у.т
Производство энергетических ресурсов	1	—	—
Ввоз	2	—	—
Вывоз	3	—	—
Изменение запасов	4	—	—
Потребление первичной энергии	5	—	—
Статистическое расхождение	6	—	—
Производство электрической энергии	7	—	—
Производство тепловой энергии	8	—	—
Теплоэлектростанции	8.1	—	—
Котельные	8.2	—	—
Электрокотельные и теплоутилизационные установки	8.3	—	—
Преобразование энергетических ресурсов	9	—	—
Переработка нефти	9.1	—	—
Переработка газа	9.2	—	—
Обогащение угля	9.3	—	—
Собственные нужды	10	—	—
Потери при передаче	11	—	—
Конечное потребление энергетических ресурсов	12	—	—
Сельское хозяйство, рыболовство и рыбоводство	13	—	—
Промышленность	14	—	—
Строительство	15	—	—
Транспорт и связь	16	—	—
Железнодорожный	16.1	—	—
Трубопроводный	16.2	—	—
Автомобильный	16.3	—	—
Прочий	16.4	—	—
Сфера услуг	17	—	—
Население	18	—	—
Использование ТЭР в качестве сырья и на нетопливные нужды	19	—	—

ПРИЛОЖЕНИЕ 3

Однопродуктовый баланс нефтепродуктов ЗАТО Северск за 2023 год

Строки топливно–энергетического баланса	Номер строк баланса	2023 год			
		Бензин автомобильный т	Топливо дизельное т	Мазут топочный т	Нефтепродукты т.у.т
Производство энергетических ресурсов	1	—	—	—	—
Ввоз	2	70	269	1 500	2 594
Вывоз	3	—	—	—	—
Изменение запасов	4	—	– 1	– 655	– 918
Потребление первичной энергии	5	70	268	845	1 676
Статистическое расхождение	6	—	—	—	—
Производство электрической энергии	7	—	—	470	658
Производство тепловой энергии	8	—	196	375	810
Теплоэлектростанции	8.1	—	—	375	525
Котельные	8.2	—	196	—	285
Электрокотельные и теплоутилизационные установки	8.3	—	—	—	—
Преобразование энергетических ресурсов	9	—	—	—	—
Переработка нефти	9.1	—	—	—	—
Переработка газа	9.2	—	—	—	—
Обогащение угля	9.3	—	—	—	—



Собственные нужды	10	–	–	–	–
Потери при передаче	11	–	–	–	–
Конечное потребление энергетических ресурсов	12	70	72	–	209
Сельское хозяйство, рыболовство и рыбоводство	13	–	–	–	–
Промышленность	14	–	–	–	–
Строительство	15	–	–	–	–
Транспорт и связь	16	–	–	–	–
Железнодорожный	16.1	–	–	–	–
Трубопроводный	16.2	–	–	–	–
Автомобильный	16.3	–	–	–	–
Прочий	16.4	–	–	–	–
Сфера услуг	17	70	72	–	209
Население	18	–	–	–	–
Использование ТЭР в качестве сырья и на нетопливные нужды	19	–	–	–	–

\*Данные однопродуктового баланса нефтепродуктов представлены на основании форм статистической отчетности № 4–ТЭР «Сведения об использовании топливно–энергетических ресурсов» за 2023 год филиала АО «РИР» в г. Северске, АО «СВК» в части потребленного бензина и дизельного топлива данными организациями, а также в части потребления мазута на производство электрической и тепловой энергии филиалом АО «РИР» в г. Северске, а также по данным схемы теплоснабжения закрытого административно–территориального образования Северск до 2045 года (актуализация на 2025 год), утвержденной Постановлением Администрации ЗАТО Северск от 26.06.2024 № 2122–па, в части потребления дизельного топлива на производство тепловой энергии котельной п. Орловка. Данные о конечном потреблении нефтепродуктов по остальным группам потребителей не представлены, так как использованные данные форм статистической отчетности отражают агрегированную информацию по организациям, предоставившим отчет о производстве и потреблении энергетических ресурсов. У ряда конечных потребителей, в том числе относящихся к населению, обязательство по предоставлению данной информации отсутствует.

\*\*Коэффициент пересчета в условное топливо для мазута топочного принят исходя из фактической калорийности потребленного мазута топочного на основании формы статистической отчетности № 4–ТЭР «Сведения об использовании топливно–энергетических ресурсов» за 2023 год филиала АО «РИР» в г. Северске.

#### Однопродуктовый баланс нефтепродуктов ЗАТО Северск на 2024 год

Строки топливно–энергетического баланса	Номер строк баланса	2024 год			
		Бензин автомобильный	Топливо дизельное	Мазут топочный	Нефтепродукты
		т	т	т	т.у.т
Производство энергетических ресурсов	1	–	–	–	–
Ввоз	2	70	302	2 049	3 410
Вывоз	3	–	–	–	–
Изменение запасов	4	–	–	–	–
Потребление первичной энергии	5	70	302	2 049	3 410
Статистическое расхождение	6	–	–	–	–
Производство электрической энергии	7	–	–	1 089	1 525
Производство тепловой энергии	8	–	230	959	1 676
Теплоэлектростанции	8.1	–	–	959	1 343
Котельные	8.2	–	230	–	333
Электрокотельные и теплоутилизационные установки	8.3	–	–	–	–
Преобразование энергетических ресурсов	9	–	–	–	–
Переработка нефти	9.1	–	–	–	–
Переработка газа	9.2	–	–	–	–
Обогащение угля	9.3	–	–	–	–
Собственные нужды	10	–	–	–	–
Потери при передаче	11	–	–	–	–
Конечное потребление энергетических ресурсов	12	70	72	–	209
Сельское хозяйство, рыболовство и рыбоводство	13	–	–	–	–
Промышленность	14	–	–	–	–
Строительство	15	–	–	–	–
Транспорт и связь	16	–	–	–	–
Железнодорожный	16.1	–	–	–	–
Трубопроводный	16.2	–	–	–	–
Автомобильный	16.3	–	–	–	–
Прочий	16.4	–	–	–	–
Сфера услуг	17	70	72	–	209
Население	18	–	–	–	–





Использование ТЭР в качестве сырья и на нетопливные нужды	19	–	–	–
--	----	---	---	---

## Однопродуктовый баланс нефтепродуктов ЗАТО Северск на 2025 год

Строки топливно–энергетического баланса	Номер строк баланса	2025 год			
		Бензин автомобильный	Топливо дизельное	Мазут топочный	Нефтепродукты
		т	т	т	т.у.т
Производство энергетических ресурсов	1	–	–	–	–
Ввоз	2	70	302	800	1 661
Вывоз	3	–	–	–	–
Изменение запасов	4	–	–	–	–
Потребление первичной энергии	5	70	302	800	1 661
Статистическое расхождение	6	–	–	–	–
Производство электрической энергии	7	–	–	428	599
Производство тепловой энергии	8	–	230	372	853
Теплоэлектростанции	8.1	–	–	372	521
Котельные	8.2	–	230	–	333
Электрокотельные и теплоутилизационные установки	8.3	–	–	–	–
Преобразование энергетических ресурсов	9	–	–	–	–
Переработка нефти	9.1	–	–	–	–
Переработка газа	9.2	–	–	–	–
Обогащение угля	9.3	–	–	–	–
Собственные нужды	10	–	–	–	–
Потери при передаче	11	–	–	–	–
Конечное потребление энергетических ресурсов	12	70	72	–	209
Сельское хозяйство, рыболовство и рыбоводство	13	–	–	–	–
Промышленность	14	–	–	–	–
Строительство	15	–	–	–	–
Транспорт и связь	16	–	–	–	–
Железнодорожный	16.1	–	–	–	–
Грубопроводный	16.2	–	–	–	–
Автомобильный	16.3	–	–	–	–
Прочий	16.4	–	–	–	–
Сфера услуг	17	70	72	–	209
Население	18	–	–	–	–
Использование ТЭР в качестве сырья и на нетопливные нужды	19	–	–	–	–

## Однопродуктовый баланс нефтепродуктов ЗАТО Северск на 2026–2045 гг.

Строки топливно–энергетического баланса	Номер строк баланса	2026–2045 гг.			
		Бензин автомобильный	Топливо дизельное	Мазут топочный	Нефтепродукты
		т	т	т	т.у.т
Производство энергетических ресурсов	1	–	–	–	–
Ввоз	2	70	302	4 653	7 053
Вывоз	3	–	–	–	–
Изменение запасов	4	–	–	–	–
Потребление первичной энергии	5	70	302	4 653	7 053
Статистическое расхождение	6	–	–	–	–
Производство электрической энергии	7	–	–	2 490	3 485
Производство тепловой энергии	8	–	230	2 163	3 360
Теплоэлектростанции	8.1	–	–	2 163	3 027
Котельные	8.2	–	230	–	333
Электрокотельные и теплоутилизационные установки	8.3	–	–	–	–
Преобразование энергетических ресурсов	9	–	–	–	–
Переработка нефти	9.1	–	–	–	–
Переработка газа	9.2	–	–	–	–
Обогащение угля	9.3	–	–	–	–
Собственные нужды	10	–	–	–	–
Потери при передаче	11	–	–	–	–
Конечное потребление энергетических ресурсов	12	70	72	–	209
Сельское хозяйство, рыболовство и	13	–	–	–	–



рыбоводство					
Промышленность	14	–	–	–	–
Строительство	15	–	–	–	–
Транспорт и связь	16	–	–	–	–
Железнодорожный	16.1	–	–	–	–
Трубопроводный	16.2	–	–	–	–
Автомобильный	16.3	–	–	–	–
Прочий	16.4	–	–	–	–
Сфера услуг	17	70	72	–	209
Население	18	–	–	–	–
Использование ТЭР в качестве сырья и на нетопливные нужды	19	–	–		–

## ПРИЛОЖЕНИЕ 4

## Однопродуктовый баланс природного газа ЗАТО Северск за 2023 год

Строки топливно–энергетического баланса	Номер строк баланса	2023 год	
		Природный газ тыс.куб.м	Природный газ т.у.т
Производство энергетических ресурсов	1	–	–
Ввоз	2	571 514	677 356
Вывоз	3	–	–
Изменение запасов	4	–	–
Потребление первичной энергии	5	571 514	677 356
Статистическое расхождение	6	–	–
Производство электрической энергии	7	314 241	372 435
Производство тепловой энергии	8	257 243	304 886
Теплоэлектростанции	8.1	250 963	297 439
Котельные	8.2	6 280	7 447
Электрокотельные и теплоутилизационные установки	8.3	–	–
Преобразование энергетических ресурсов	9	–	–
Переработка нефти	9.1	–	–
Переработка газа	9.2	–	–
Обогащение угля	9.3	–	–
Собственные нужды	10	–	–
Потери при передаче	11	–	–
Конечное потребление энергетических ресурсов	12	31	35
Сельское хозяйство, рыболовство и рыбоводство	13	–	–
Промышленность	14	–	–
Строительство	15	–	–
Транспорт и связь	16	–	–
Железнодорожный	16.1	–	–
Трубопроводный	16.2	–	–
Автомобильный	16.3	–	–
Прочий	16.4	–	–
Сфера услуг	17	–	–
Население	18	31	35
Использование ТЭР в качестве сырья и на нетопливные нужды	19	–	–

\*Данные однопродуктового баланса природного газа представлены на основании форм статистической отчетности № 4–ТЭР «Сведения об использовании топливно–энергетических ресурсов» за 2023 год филиала АО «РИР» в г. Северске в части потребления природного газа на производство электрической и тепловой энергии филиалом АО «РИР» в г. Северске, отчета по транспортировке природного газа потребителям (населению) ООО «Газпром газораспределение Томск» за 2023 год, а также по данным схемы теплоснабжения закрытого административно–территориального образования Северск до 2045 года (актуализация на 2025 год), утвержденной Постановлением Администрации ЗАТО Северск от 26.06.2024 № 2122–па, в части потребления природного газа на производство тепловой энергии центральной отопительной котельной п. Самусь.

\*\*Коэффициент пересчета в условное топливо принят исходя из фактической калорийности потребленного природного газа на основании формы статистической отчетности № 4–ТЭР «Сведения об использовании топливно–энергетических ресурсов» за 2023 год филиала АО «РИР» в г. Северске, а также исходя из топливного эквивалента, рассчитанного по принятой при формировании расчетов топливных балансов в схеме теплоснабжения закрытого административно–территориального образования Северск до 2045 года (актуализация на 2025 год), утвержденной Постановлением Администрации ЗАТО Северск от 26.06.2024 № 2122–па, калорийности природного газа.

## Однопродуктовый баланс природного газа ЗАТО Северск на 2024 год

Строки топливно–энергетического баланса	Номер строк баланса	2024 год	
		Природный газ тыс.куб.м	Природный газ т.у.т
Производство энергетических ресурсов	1	–	–
Ввоз	2	500 775	594 975
Вывоз	3	–	–



Изменение запасов	4	-	-
Потребление первичной энергии	5	500 775	594 975
Статистическое расхождение	6	-	-
Производство электрической энергии	7	262 862	312 512
Производство тепловой энергии	8	237 882	282 428
Теплоэлектростанции	8.1	231 491	275 216
Котельные	8.2	6 390	7 212
Электрокотельные и теплоутилизационные установки	8.3	-	-
Преобразование энергетических ресурсов	9	-	-
Переработка нефти	9.1	-	-
Переработка газа	9.2	-	-
Обогащение угля	9.3	-	-
Собственные нужды	10	-	-
Потери при передаче	11	-	-
Конечное потребление энергетических ресурсов	12	31	35
Сельское хозяйство, рыболовство и рыбоводство	13	-	-
Промышленность	14	-	-
Строительство	15	-	-
Транспорт и связь	16	-	-
Железнодорожный	16.1	-	-
Грубопроводный	16.2	-	-
Автомобильный	16.3	-	-
Прочий	16.4	-	-
Сфера услуг	17	-	-
Население	18	31	35
Использование ТЭР в качестве сырья и на нетопливные нужды	19	-	-

## Однопродуктовый баланс природного газа ЗАТО Северск на 2025 год

Строки топливно-энергетического баланса	Номер строк баланса	2025 год	
		Природный газ	Природный газ
		тыс.куб.м	т.у.т
Производство энергетических ресурсов	1	-	-
Ввоз	2	552 012	658 060
Вывоз	3	-	-
Изменение запасов	4	-	-
Потребление первичной энергии	5	552 012	658 060
Статистическое расхождение	6	-	-
Производство электрической энергии	7	291 982	348 292
Производство тепловой энергии	8	260 000	309 732
Теплоэлектростанции	8.1	253 615	302 526
Котельные	8.2	6 385	7 206
Электрокотельные и теплоутилизационные установки	8.3	-	-
Преобразование энергетических ресурсов	9	-	-
Переработка нефти	9.1	-	-
Переработка газа	9.2	-	-
Обогащение угля	9.3	-	-
Собственные нужды	10	-	-
Потери при передаче	11	-	-
Конечное потребление энергетических ресурсов	12	31	35
Сельское хозяйство, рыболовство и рыбоводство	13	-	-
Промышленность	14	-	-
Строительство	15	-	-
Транспорт и связь	16	-	-
Железнодорожный	16.1	-	-
Грубопроводный	16.2	-	-
Автомобильный	16.3	-	-
Прочий	16.4	-	-
Сфера услуг	17	-	-
Население	18	31	35
Использование ТЭР в качестве сырья и на нетопливные нужды	19	-	-

## Однопродуктовый баланс природного газа ЗАТО Северск на 2026–2027 гг.

Строки топливно-энергетического баланса	Номер строк баланса	2026–2027 гг.	
		Природный газ	Природный газ
		тыс.куб.м	т.у.т
Производство энергетических ресурсов	1	-	-
Ввоз	2	263 220	313 563
Вывоз	3	-	-



Изменение запасов	4	–	–
Потребление первичной энергии	5	263 220	313 563
Статистическое расхождение	6	–	–
Производство электрической энергии	7	137 350	163 839
Производство тепловой энергии	8	125 840	149 689
Теплоэлектростанции	8.1	119 302	142 310
Котельные	8.2	6 538	7 379
Электрокотельные и теплоутилизационные установки	8.3	–	–
Преобразование энергетических ресурсов	9	–	–
Переработка нефти	9.1	–	–
Переработка газа	9.2	–	–
Обогащение угля	9.3	–	–
Собственные нужды	10	–	–
Потери при передаче	11	–	–
Конечное потребление энергетических ресурсов	12	31	35
Сельское хозяйство, рыболовство и рыбоводство	13	–	–
Промышленность	14	–	–
Строительство	15	–	–
Транспорт и связь	16	–	–
Железнодорожный	16.1	–	–
Трубопроводный	16.2	–	–
Автомобильный	16.3	–	–
Прочий	16.4	–	–
Сфера услуг	17	–	–
Население	18	31	35
Использование ТЭР в качестве сырья и на нетопливные нужды	19	–	–

## Однопродуктовый баланс природного газа ЗАТО Северск на 2028–2045 гг.

Строки топливно–энергетического баланса	Номер строк баланса	2028–2045 гг.	
		Природный газ	Природный газ
		тыс.куб.м	т.у.т
Производство энергетических ресурсов	1	–	–
Ввоз	2	263 222	313 564
Вывоз	3	–	–
Изменение запасов	4	–	–
Потребление первичной энергии	5	263 222	313 564
Статистическое расхождение	6	–	–
Производство электрической энергии	7	137 350	163 839
Производство тепловой энергии	8	125 841	149 690
Теплоэлектростанции	8.1	119 302	142 310
Котельные	8.2	6 540	7 380
Электрокотельные и теплоутилизационные установки	8.3	–	–
Преобразование энергетических ресурсов	9	–	–
Переработка нефти	9.1	–	–
Переработка газа	9.2	–	–
Обогащение угля	9.3	–	–
Собственные нужды	10	–	–
Потери при передаче	11	–	–
Конечное потребление энергетических ресурсов	12	31	35
Сельское хозяйство, рыболовство и рыбоводство	13	–	–
Промышленность	14	–	–
Строительство	15	–	–
Транспорт и связь	16	–	–
Железнодорожный	16.1	–	–
Трубопроводный	16.2	–	–
Автомобильный	16.3	–	–
Прочий	16.4	–	–
Сфера услуг	17	–	–
Население	18	31	35
Использование ТЭР в качестве сырья и на нетопливные нужды	19	–	–

ПРИЛОЖЕНИЕ 5

## Однопродуктовый баланс прочего твердого топлива ЗАТО Северск за 2023 год

Строки топливно–энергетического баланса	Номер строк баланса	2023 год	
		Прочее твердое топливо	Прочее твердое топливо
		м3	т.у.т
Производство энергетических ресурсов	1	–	–
Ввоз	2	–	–



Вывоз	3	—	—
Изменение запасов	4	—	—
Потребление первичной энергии	5	—	—
Статистическое расхождение	6	—	—
Производство электрической энергии	7	—	—
Производство тепловой энергии	8	—	—
Теплоэлектростанции	8.1	—	—
Котельные	8.2	—	—
Электрокотельные и теплоутилизационные установки	8.3	—	—
Преобразование энергетических ресурсов	9	—	—
Переработка нефти	9.1	—	—
Переработка газа	9.2	—	—
Обогащение угля	9.3	—	—
Собственные нужды	10	—	—
Потери при передаче	11	—	—
Конечное потребление энергетических ресурсов	12	—	—
Сельское хозяйство, рыболовство и рыбоводство	13	—	—
Промышленность	14	—	—
Строительство	15	—	—
Транспорт и связь	16	—	—
Железнодорожный	16.1	—	—
Трубопроводный	16.2	—	—
Автомобильный	16.3	—	—
Прочий	16.4	—	—
Сфера услуг	17	—	—
Население	18	—	—
Использование ТЭР в качестве сырья и на нетопливные нужды	19	—	—

\* Данные по производству и потреблению прочего твердого топлива Администрацией ЗАТО Северск не предоставлены.

Однопродуктовый баланс прочего твердого топлива ЗАТО Северск на 2024–2045 гг.

Строки топливно–энергетического баланса	Номер строк баланса	2024–2045 гг.	
		Прочее твердое топливо м3	Прочее твердое топливо т.у.т
Производство энергетических ресурсов	1	—	—
Ввоз	2	—	—
Вывоз	3	—	—
Изменение запасов	4	—	—
Потребление первичной энергии	5	—	—
Статистическое расхождение	6	—	—
Производство электрической энергии	7	—	—
Производство тепловой энергии	8	—	—
Теплоэлектростанции	8.1	—	—
Котельные	8.2	—	—
Электрокотельные и теплоутилизационные установки	8.3	—	—
Преобразование энергетических ресурсов	9	—	—
Переработка нефти	9.1	—	—
Переработка газа	9.2	—	—
Обогащение угля	9.3	—	—
Собственные нужды	10	—	—
Потери при передаче	11	—	—
Конечное потребление энергетических ресурсов	12	—	—
Сельское хозяйство, рыболовство и рыбоводство	13	—	—
Промышленность	14	—	—
Строительство	15	—	—
Транспорт и связь	16	—	—
Железнодорожный	16.1	—	—
Трубопроводный	16.2	—	—
Автомобильный	16.3	—	—
Прочий	16.4	—	—
Сфера услуг	17	—	—
Население	18	—	—
Использование ТЭР в качестве сырья и на нетопливные нужды	19	—	—



## Однопродуктовый баланс гидроэнергии и НВИЭ ЗАТО Северск за 2023 год

Строки топливно-энергетического баланса	Номер строк баланса	2023 год	
		Гидроэнергия и НВИЭ (нетрадиционные и возобновляемые источники энергии)	Гидроэнергия и НВИЭ (нетрадиционные и возобновляемые источники энергии)
		тыс.кВт*ч	т.у.т
Производство энергетических ресурсов	1	—	—
Ввоз	2	—	—
Вывоз	3	—	—
Изменение запасов	4	—	—
Потребление первичной энергии	5	—	—
Статистическое расхождение	6	—	—
Производство электрической энергии	7	—	—
Производство тепловой энергии	8	—	—
Теплоэлектростанции	8.1	—	—
Котельные	8.2	—	—
Электрокотельные и теплоутилизационные установки	8.3	—	—
Преобразование энергетических ресурсов	9	—	—
Переработка нефти	9.1	—	—
Переработка газа	9.2	—	—
Обогащение угля	9.3	—	—
Собственные нужды	10	—	—
Потери при передаче	11	—	—
Конечное потребление энергетических ресурсов	12	—	—
Сельское хозяйство, рыболовство и рыбоводство	13	—	—
Промышленность	14	—	—
Строительство	15	—	—
Транспорт и связь	16	—	—
Железнодорожный	16.1	—	—
Трубопроводный	16.2	—	—
Автомобильный	16.3	—	—
Прочий	16.4	—	—
Сфера услуг	17	—	—
Население	18	—	—
Использование ТЭР в качестве сырья и на нетопливные нужды	19	—	—

\*Данные по производству и потреблению гидроэнергии и НВИЭ (нетрадиционных и возобновляемых источников энергии) Администрацией ЗАТО Северск не предоставлены.

## Однопродуктовый баланс гидроэнергии и НВИЭ ЗАТО Северск на 2024–2045 гг.

Строки топливно-энергетического баланса	Номер строк баланса	2024–2045 гг.	
		Гидроэнергия и НВИЭ (нетрадиционные и возобновляемые источники энергии)	Гидроэнергия и НВИЭ (нетрадиционные и возобновляемые источники энергии)
		тыс.кВт*ч	т.у.т
Производство энергетических ресурсов	1	—	—
Ввоз	2	—	—
Вывоз	3	—	—
Изменение запасов	4	—	—
Потребление первичной энергии	5	—	—
Статистическое расхождение	6	—	—
Производство электрической энергии	7	—	—
Производство тепловой энергии	8	—	—
Теплоэлектростанции	8.1	—	—
Котельные	8.2	—	—
Электрокотельные и теплоутилизационные установки	8.3	—	—
Преобразование энергетических ресурсов	9	—	—
Переработка нефти	9.1	—	—
Переработка газа	9.2	—	—
Обогащение угля	9.3	—	—
Собственные нужды	10	—	—
Потери при передаче	11	—	—
Конечное потребление энергетических ресурсов	12	—	—
Сельское хозяйство, рыболовство и рыбоводство	13	—	—
Промышленность	14	—	—



Строительство	15	–	–
Транспорт и связь	16	–	–
Железнодорожный	16.1	–	–
Трубопроводный	16.2	–	–
Автомобильный	16.3	–	–
Прочий	16.4	–	–
Сфера услуг	17	–	–
Население	18	–	–
Использование ТЭР в качестве сырья и на нетопливные нужды	19	–	–

## ПРИЛОЖЕНИЕ 7

## Однопродуктовый баланс атомной энергии ЗАТО Северск за 2023 год

Строки топливно–энергетического баланса	Номер строк баланса	2023 год	
		Атомная энергия тыс.кВт*ч	Атомная энергия т.у.т
Производство энергетических ресурсов	1	–	–
Ввоз	2	–	–
Вывоз	3	–	–
Изменение запасов	4	–	–
Потребление первичной энергии	5	–	–
Статистическое расхождение	6	–	–
Производство электрической энергии	7	–	–
Производство тепловой энергии	8	–	–
Теплоэлектростанции	8.1	–	–
Котельные	8.2	–	–
Электрокотельные и теплоутилизационные установки	8.3	–	–
Преобразование энергетических ресурсов	9	–	–
Переработка нефти	9.1	–	–
Переработка газа	9.2	–	–
Обогащение угля	9.3	–	–
Собственные нужды	10	–	–
Потери при передаче	11	–	–
Конечное потребление энергетических ресурсов	12	–	–
Сельское хозяйство, рыболовство и рыбоводство	13	–	–
Промышленность	14	–	–
Строительство	15	–	–
Транспорт и связь	16	–	–
Железнодорожный	16.1	–	–
Трубопроводный	16.2	–	–
Автомобильный	16.3	–	–
Прочий	16.4	–	–
Сфера услуг	17	–	–
Население	18	–	–
Использование ТЭР в качестве сырья и на нетопливные нужды	19	–	–

\*Данные по производству и потреблению атомной энергии Администрацией ЗАТО Северск не предоставлены.

## Однопродуктовый баланс атомной энергии ЗАТО Северск на 2024–2045 гг.

Строки топливно–энергетического баланса	Номер строк баланса	2024–2045 гг.	
		Атомная энергия тыс.кВт*ч	Атомная энергия т.у.т
Производство энергетических ресурсов	1	–	–
Ввоз	2	–	–
Вывоз	3	–	–
Изменение запасов	4	–	–
Потребление первичной энергии	5	–	–
Статистическое расхождение	6	–	–
Производство электрической энергии	7	–	–
Производство тепловой энергии	8	–	–
Теплоэлектростанции	8.1	–	–
Котельные	8.2	–	–
Электрокотельные и теплоутилизационные установки	8.3	–	–
Преобразование энергетических ресурсов	9	–	–
Переработка нефти	9.1	–	–
Переработка газа	9.2	–	–
Обогащение угля	9.3	–	–
Собственные нужды	10	–	–
Потери при передаче	11	–	–
Конечное потребление энергетических ресурсов	12	–	–



Сельское хозяйство, рыболовство и рыбоводство	13	–	–
Промышленность	14	–	–
Строительство	15	–	–
Транспорт и связь	16	–	–
Железнодорожный	16.1	–	–
Трубопроводный	16.2	–	–
Автомобильный	16.3	–	–
Прочий	16.4	–	–
Сфера услуг	17	–	–
Население	18	–	–
Использование ТЭР в качестве сырья и на нетопливные нужды	19	–	–

## ПРИЛОЖЕНИЕ 8

## Однопродуктовый баланс электрической энергии ЗАТО Северск за 2023 год

Строки топливно–энергетического баланса	Номер строк баланса	2023 год	
		Электрическая энергия	Электрическая энергия
		тыс.кВт*ч	т.у.т
Производство энергетических ресурсов	1	1 198 056	147 361
Ввоз	2	366 911	45 130
Вывоз	3	– 1 002 729	– 123 336
Изменение запасов	4	–	–
Потребление первичной энергии	5	562 238	69 155
Статистическое расхождение	6	27 880	3 429
Производство электрической энергии	7	114 252	14 053
Производство тепловой энергии	8	100 547	12 367
Теплоэлектростанции	8.1	100 547	12 367
Котельные	8.2	–	–
Электрокотельные и теплоутилизационные установки	8.3	–	–
Преобразование энергетических ресурсов	9	–	–
Переработка нефти	9.1	–	–
Переработка газа	9.2	–	–
Обогащение угля	9.3	–	–
Собственные нужды	10	–	–
Потери при передаче	11	56 428	6 941
Конечное потребление энергетических ресурсов	12	263 131	32 365
Сельское хозяйство, рыболовство и рыбоводство	13	–	–
Промышленность	14	31 250	3 844
Строительство	15	–	–
Транспорт и связь	16	–	–
Железнодорожный	16.1	–	–
Трубопроводный	16.2	–	–
Автомобильный	16.3	–	–
Прочий	16.4	–	–
Сфера услуг	17	129 293	15 903
Население	18	102 588	12 618
Использование ТЭР в качестве сырья и на нетопливные нужды	19	–	–

\* Данные однопродуктового баланса электрической энергии представлены на основании форм статистической отчетности № 23–Н «Сведения о производстве, передаче, распределении и потреблении электрической энергии» за 2023 год филиала АО «РИР» в г. Северске, а также проекта схемы электроснабжения ЗАТО Северск на период до 2045 года (актуализация на 2025 год).

## Однопродуктовый баланс электрической энергии ЗАТО Северск на 2024 год

Строки топливно–энергетического баланса	Номер строк баланса	2024 год	
		Электрическая энергия	Электрическая энергия
		тыс.кВт*ч	т.у.т
Производство энергетических ресурсов	1	1 082 936	133 201
Ввоз	2	365 393	44 943
Вывоз	3	– 890 316	– 109 509
Изменение запасов	4	–	–
Потребление первичной энергии	5	558 013	68 636
Статистическое расхождение	6	31 465	3 870
Производство электрической энергии	7	121 360	14 927
Производство тепловой энергии	8	90 761	11 164
Теплоэлектростанции	8.1	90 761	11 164
Котельные	8.2	–	–
Электрокотельные и теплоутилизационные установки	8.3	–	–





Преобразование энергетических ресурсов	9	-	-
Переработка нефти	9.1	-	-
Переработка газа	9.2	-	-
Обогащение угля	9.3	-	-
Собственные нужды	10	-	-
Потери при передаче	11	51 297	6 309
Конечное потребление энергетических ресурсов	12	263 131	32 365
Сельское хозяйство, рыболовство и рыбоводство	13	-	-
Промышленность	14	31 250	3 844
Строительство	15	-	-
Транспорт и связь	16	-	-
Железнодорожный	16.1	-	-
Трубопроводный	16.2	-	-
Автомобильный	16.3	-	-
Прочий	16.4	-	-
Сфера услуг	17	129 293	15 903
Население	18	102 588	12 618
Использование ТЭР в качестве сырья и на нетопливные нужды	19	-	-

## Однопродуктовый баланс электрической энергии ЗАТО Северск на 2025 год

Строки топливно-энергетического баланса	Номер строк баланса	2025 год	
		Электрическая энергия тыс.кВт*ч	Электрическая энергия т.у.т
Производство энергетических ресурсов	1	1 085 805	133 554
Ввоз	2	368 176	45 286
Вывоз	3	- 859 755	- 105 750
Изменение запасов	4	-	-
Потребление первичной энергии	5	594 227	73 090
Статистическое расхождение	6	31 465	3 870
Производство электрической энергии	7	129 074	15 876
Производство тепловой энергии	8	116 477	14 327
Теплоэлектростанции	8.1	116 477	14 327
Котельные	8.2	-	-
Электрокотельные и теплоутилизационные установки	8.3	-	-
Преобразование энергетических ресурсов	9	-	-
Переработка нефти	9.1	-	-
Переработка газа	9.2	-	-
Обогащение угля	9.3	-	-
Собственные нужды	10	-	-
Потери при передаче	11	51 297	6 309
Конечное потребление энергетических ресурсов	12	265 914	32 707
Сельское хозяйство, рыболовство и рыбоводство	13	-	-
Промышленность	14	31 250	3 844
Строительство	15	-	-
Транспорт и связь	16	-	-
Железнодорожный	16.1	-	-
Трубопроводный	16.2	-	-
Автомобильный	16.3	-	-
Прочий	16.4	-	-
Сфера услуг	17	129 293	15 903
Население	18	105 371	12 961
Использование ТЭР в качестве сырья и на нетопливные нужды	19	-	-

## Однопродуктовый баланс электрической энергии ЗАТО Северск на 2026 год

Строки топливно-энергетического баланса	Номер строк баланса	2026 год	
		Электрическая энергия тыс.кВт*ч	Электрическая энергия т.у.т
Производство энергетических ресурсов	1	1 085 805	133 554
Ввоз	2	368 063	45 272
Вывоз	3	- 859 755	- 105 750
Изменение запасов	4	-	-
Потребление первичной энергии	5	594 114	73 076
Статистическое расхождение	6	31 465	3 870
Производство электрической энергии	7	129 074	15 876
Производство тепловой энергии	8	116 477	14 327
Теплоэлектростанции	8.1	116 477	14 327



Котельные	8.2	–	–
Электрокотельные и теплоутилизационные установки	8.3	–	–
Преобразование энергетических ресурсов	9	–	–
Переработка нефти	9.1	–	–
Переработка газа	9.2	–	–
Обогащение угля	9.3	–	–
Собственные нужды	10	–	–
Потери при передаче	11	51 297	6 309
Конечное потребление энергетических ресурсов	12	265 801	32 694
Сельское хозяйство, рыболовство и рыбоводство	13	–	–
Промышленность	14	31 250	3 844
Строительство	15	–	–
Транспорт и связь	16	–	–
Железнодорожный	16.1	–	–
Трубопроводный	16.2	–	–
Автомобильный	16.3	–	–
Прочий	16.4	–	–
Сфера услуг	17	129 293	15 903
Население	18	105 258	12 947
Использование ТЭР в качестве сырья и на нетопливные нужды	19	–	–

## Однопродуктовый баланс электрической энергии ЗАТО Северск на 2027 год

Строки топливно-энергетического баланса	Номер строк баланса	2027 год	
		Электрическая энергия	Электрическая энергия
		тыс.кВт*ч	т.у.т
Производство энергетических ресурсов	1	1 085 805	133 554
Ввоз	2	367 949	45 258
Вывоз	3	– 859 755	– 105 750
Изменение запасов	4	–	–
Потребление первичной энергии	5	594 000	73 062
Статистическое расхождение	6	31 465	3 870
Производство электрической энергии	7	129 074	15 876
Производство тепловой энергии	8	116 477	14 327
Теплоэлектростанции	8.1	116 477	14 327
Котельные	8.2	–	–
Электрокотельные и теплоутилизационные установки	8.3	–	–
Преобразование энергетических ресурсов	9	–	–
Переработка нефти	9.1	–	–
Переработка газа	9.2	–	–
Обогащение угля	9.3	–	–
Собственные нужды	10	–	–
Потери при передаче	11	51 297	6 309
Конечное потребление энергетических ресурсов	12	265 687	32 680
Сельское хозяйство, рыболовство и рыбоводство	13	–	–
Промышленность	14	31 250	3 844
Строительство	15	–	–
Транспорт и связь	16	–	–
Железнодорожный	16.1	–	–
Трубопроводный	16.2	–	–
Автомобильный	16.3	–	–
Прочий	16.4	–	–
Сфера услуг	17	129 293	15 903
Население	18	105 144	12 933
Использование ТЭР в качестве сырья и на нетопливные нужды	19	–	–

## Однопродуктовый баланс электрической энергии ЗАТО Северск на 2028 год

Строки топливно-энергетического баланса	Номер строк баланса	2028 год	
		Электрическая энергия	Электрическая энергия
		тыс.кВт*ч	т.у.т
Производство энергетических ресурсов	1	1 085 805	133 554
Ввоз	2	367 835	45 244
Вывоз	3	– 859 755	– 105 750
Изменение запасов	4	–	–
Потребление первичной энергии	5	593 886	73 048
Статистическое расхождение	6	31 465	3 870
Производство электрической энергии	7	129 074	15 876



Производство тепловой энергии	8	116 477	14 327
Теплоэлектростанции	8.1	116 477	14 327
Котельные	8.2	–	–
Электрокотельные и теплоутилизационные установки	8.3	–	–
Преобразование энергетических ресурсов	9	–	–
Переработка нефти	9.1	–	–
Переработка газа	9.2	–	–
Обогащение угля	9.3	–	–
Собственные нужды	10	–	–
Потери при передаче	11	51 297	6 309
Конечное потребление энергетических ресурсов	12	265 573	32 665
Сельское хозяйство, рыболовство и рыбоводство	13	–	–
Промышленность	14	31 250	3 844
Строительство	15	–	–
Транспорт и связь	16	–	–
Железнодорожный	16.1	–	–
Трубопроводный	16.2	–	–
Автомобильный	16.3	–	–
Прочий	16.4	–	–
Сфера услуг	17	129 293	15 903
Население	18	105 030	12 919
Использование ТЭР в качестве сырья и на нетопливные нужды	19	–	–

## Однопродуктовый баланс электрической энергии ЗАТО Северск на 2029 год

Строки топливно–энергетического баланса	Номер строк баланса	2029 год	
		Электрическая энергия	Электрическая энергия
		тыс.кВт*ч	т.у.т
Производство энергетических ресурсов	1	1 085 805	133 554
Ввоз	2	367 722	45 230
Вывоз	3	– 859 755	– 105 750
Изменение запасов	4	–	–
Потребление первичной энергии	5	593 773	73 034
Статистическое расхождение	6	31 465	3 870
Производство электрической энергии	7	129 074	15 876
Производство тепловой энергии	8	116 477	14 327
Теплоэлектростанции	8.1	116 477	14 327
Котельные	8.2	–	–
Электрокотельные и теплоутилизационные установки	8.3	–	–
Преобразование энергетических ресурсов	9	–	–
Переработка нефти	9.1	–	–
Переработка газа	9.2	–	–
Обогащение угля	9.3	–	–
Собственные нужды	10	–	–
Потери при передаче	11	51 297	6 309
Конечное потребление энергетических ресурсов	12	265 460	32 652
Сельское хозяйство, рыболовство и рыбоводство	13	–	–
Промышленность	14	31 250	3 844
Строительство	15	–	–
Транспорт и связь	16	–	–
Железнодорожный	16.1	–	–
Трубопроводный	16.2	–	–
Автомобильный	16.3	–	–
Прочий	16.4	–	–
Сфера услуг	17	129 293	15 903
Население	18	104 917	12 905
Использование ТЭР в качестве сырья и на нетопливные нужды	19	–	–

## Однопродуктовый баланс электрической энергии ЗАТО Северск на 2030 год

Строки топливно–энергетического баланса	Номер строк баланса	2030 год	
		Электрическая энергия	Электрическая энергия
		тыс.кВт*ч	т.у.т
Производство энергетических ресурсов	1	1 085 805	133 554
Ввоз	2	367 608	45 216
Вывоз	3	– 859 755	– 105 750
Изменение запасов	4	–	–
Потребление первичной энергии	5	593 659	73 020



Статистическое расхождение	6	31 465	3 870
Производство электрической энергии	7	129 074	15 876
Производство тепловой энергии	8	116 477	14 327
Теплоэлектростанции	8.1	116 477	14 327
Котельные	8.2	–	–
Электрокотельные и теплоутилизационные установки	8.3	–	–
Преобразование энергетических ресурсов	9	–	–
Переработка нефти	9.1	–	–
Переработка газа	9.2	–	–
Обогащение угля	9.3	–	–
Собственные нужды	10	–	–
Потери при передаче	11	51 297	6 309
Конечное потребление энергетических ресурсов	12	265 346	32 638
Сельское хозяйство, рыболовство и рыбоводство	13	–	–
Промышленность	14	31 250	3 844
Строительство	15	–	–
Транспорт и связь	16	–	–
Железнодорожный	16.1	–	–
Трубопроводный	16.2	–	–
Автомобильный	16.3	–	–
Прочий	16.4	–	–
Сфера услуг	17	129 293	15 903
Население	18	104 803	12 891
Использование ТЭР в качестве сырья и на нетопливные нужды	19	–	–

## Однопродуктовый баланс электрической энергии ЗАТО Северск на 2031 год

Строки топливно–энергетического баланса	Номер строк баланса	2031 год	
		Электрическая энергия	Электрическая энергия
		тыс.кВт*ч	т.у.т
Производство энергетических ресурсов	1	1 085 805	133 554
Ввоз	2	367 495	45 202
Вывоз	3	– 859 755	– 105 750
Изменение запасов	4	–	–
Потребление первичной энергии	5	593 546	73 006
Статистическое расхождение	6	31 465	3 870
Производство электрической энергии	7	129 074	15 876
Производство тепловой энергии	8	116 477	14 327
Теплоэлектростанции	8.1	116 477	14 327
Котельные	8.2	–	–
Электрокотельные и теплоутилизационные установки	8.3	–	–
Преобразование энергетических ресурсов	9	–	–
Переработка нефти	9.1	–	–
Переработка газа	9.2	–	–
Обогащение угля	9.3	–	–
Собственные нужды	10	–	–
Потери при передаче	11	51 297	6 309
Конечное потребление энергетических ресурсов	12	265 233	32 624
Сельское хозяйство, рыболовство и рыбоводство	13	–	–
Промышленность	14	31 250	3 844
Строительство	15	–	–
Транспорт и связь	16	–	–
Железнодорожный	16.1	–	–
Трубопроводный	16.2	–	–
Автомобильный	16.3	–	–
Прочий	16.4	–	–
Сфера услуг	17	129 293	15 903
Население	18	104 690	12 877
Использование ТЭР в качестве сырья и на нетопливные нужды	19	–	–

## Однопродуктовый баланс электрической энергии ЗАТО Северск на 2032 год

Строки топливно–энергетического баланса	Номер строк баланса	2032 год	
		Электрическая энергия	Электрическая энергия
		тыс.кВт*ч	т.у.т
Производство энергетических ресурсов	1	1 085 805	133 554
Ввоз	2	367 381	45 188
Вывоз	3	– 859 755	– 105 750



Изменение запасов	4	–	–
Потребление первичной энергии	5	593 432	72 992
Статистическое расхождение	6	31 465	3 870
Производство электрической энергии	7	129 074	15 876
Производство тепловой энергии	8	116 477	14 327
Теплоэлектростанции	8.1	116 477	14 327
Котельные	8.2	–	–
Электрокотельные и теплоутилизационные установки	8.3	–	–
Преобразование энергетических ресурсов	9	–	–
Переработка нефти	9.1	–	–
Переработка газа	9.2	–	–
Обогащение угля	9.3	–	–
Собственные нужды	10	–	–
Потери при передаче	11	51 297	6 309
Конечное потребление энергетических ресурсов	12	265 119	32 610
Сельское хозяйство, рыболовство и рыбоводство	13	–	–
Промышленность	14	31 250	3 844
Строительство	15	–	–
Транспорт и связь	16	–	–
Железнодорожный	16.1	–	–
Грубопроводный	16.2	–	–
Автомобильный	16.3	–	–
Прочий	16.4	–	–
Сфера услуг	17	129 293	15 903
Население	18	104 576	12 863
Использование ТЭР в качестве сырья и на нетопливные нужды	19	–	–

## Однопродуктовый баланс электрической энергии ЗАТО Северск на 2033 год

Строки топливно–энергетического баланса	Номер строк баланса	2033 год	
		Электрическая энергия тыс.кВт*ч	Электрическая энергия т.у.т
Производство энергетических ресурсов	1	1 085 805	133 554
Ввоз	2	367 267	45 174
Вывоз	3	– 859 755	– 105 750
Изменение запасов	4	–	–
Потребление первичной энергии	5	593 318	72 978
Статистическое расхождение	6	31 465	3 870
Производство электрической энергии	7	129 074	15 876
Производство тепловой энергии	8	116 477	14 327
Теплоэлектростанции	8.1	116 477	14 327
Котельные	8.2	–	–
Электрокотельные и теплоутилизационные установки	8.3	–	–
Преобразование энергетических ресурсов	9	–	–
Переработка нефти	9.1	–	–
Переработка газа	9.2	–	–
Обогащение угля	9.3	–	–
Собственные нужды	10	–	–
Потери при передаче	11	51 297	6 309
Конечное потребление энергетических ресурсов	12	265 005	32 596
Сельское хозяйство, рыболовство и рыбоводство	13	–	–
Промышленность	14	31 250	3 844
Строительство	15	–	–
Транспорт и связь	16	–	–
Железнодорожный	16.1	–	–
Грубопроводный	16.2	–	–
Автомобильный	16.3	–	–
Прочий	16.4	–	–
Сфера услуг	17	129 293	15 903
Население	18	104 462	12 849
Использование ТЭР в качестве сырья и на нетопливные нужды	19	–	–



## Однопродуктовый баланс электрической энергии ЗАТО Северск на 2034 год

Строки топливно–энергетического баланса	Номер строк баланса	2034 год	
		Электрическая энергия	Электрическая энергия
		тыс.кВт*ч	т.у.т
Производство энергетических ресурсов	1	1 085 805	133 554
Ввоз	2	367 154	45 160
Вывоз	3	– 859 755	– 105 750
Изменение запасов	4	–	–
Потребление первичной энергии	5	593 205	72 964
Статистическое расхождение	6	31 465	3 870
Производство электрической энергии	7	129 074	15 876
Производство тепловой энергии	8	116 477	14 327
Теплоэлектростанции	8.1	116 477	14 327
Котельные	8.2	–	–
Электрокотельные и теплоутилизационные установки	8.3	–	–
Преобразование энергетических ресурсов	9	–	–
Переработка нефти	9.1	–	–
Переработка газа	9.2	–	–
Обогащение угля	9.3	–	–
Собственные нужды	10	–	–
Потери при передаче	11	51 297	6 309
Конечное потребление энергетических ресурсов	12	264 892	32 582
Сельское хозяйство, рыболовство и рыбоводство	13	–	–
Промышленность	14	31 250	3 844
Строительство	15	–	–
Транспорт и связь	16	–	–
Железнодорожный	16.1	–	–
Трубопроводный	16.2	–	–
Автомобильный	16.3	–	–
Прочий	16.4	–	–
Сфера услуг	17	129 293	15 903
Население	18	104 349	12 835
Использование ТЭР в качестве сырья и на нетопливные нужды	19	–	–

## Однопродуктовый баланс электрической энергии ЗАТО Северск на 2035 год

Строки топливно–энергетического баланса	Номер строк баланса	2035 год	
		Электрическая энергия	Электрическая энергия
		тыс.кВт*ч	т.у.т
Производство энергетических ресурсов	1	1 085 805	133 554
Ввоз	2	367 040	45 146
Вывоз	3	– 859 755	– 105 750
Изменение запасов	4	–	–
Потребление первичной энергии	5	593 091	72 950
Статистическое расхождение	6	31 465	3 870
Производство электрической энергии	7	129 074	15 876
Производство тепловой энергии	8	116 477	14 327
Теплоэлектростанции	8.1	116 477	14 327
Котельные	8.2	–	–
Электрокотельные и теплоутилизационные установки	8.3	–	–
Преобразование энергетических ресурсов	9	–	–
Переработка нефти	9.1	–	–
Переработка газа	9.2	–	–
Обогащение угля	9.3	–	–
Собственные нужды	10	–	–
Потери при передаче	11	51 297	6 309
Конечное потребление энергетических ресурсов	12	264 778	32 568
Сельское хозяйство, рыболовство и рыбоводство	13	–	–
Промышленность	14	31 250	3 844
Строительство	15	–	–
Транспорт и связь	16	–	–
Железнодорожный	16.1	–	–
Трубопроводный	16.2	–	–
Автомобильный	16.3	–	–
Прочий	16.4	–	–
Сфера услуг	17	129 293	15 903



Население	18	104 235	12 821
Использование ТЭР в качестве сырья и на нетопливные нужды	19	–	–

## Однопродуктовый баланс электрической энергии ЗАТО Северск на 2036 год

Строки топливно–энергетического баланса	Номер строк баланса	2036 год	
		Электрическая энергия тыс.кВт*ч	Электрическая энергия т.у.т
Производство энергетических ресурсов	1	1 085 805	133 554
Ввоз	2	366 902	45 129
Вывоз	3	– 859 755	– 105 750
Изменение запасов	4	–	–
Потребление первичной энергии	5	592 953	72 933
Статистическое расхождение	6	31 465	3 870
Производство электрической энергии	7	129 074	15 876
Производство тепловой энергии	8	116 477	14 327
Теплоэлектростанции	8.1	116 477	14 327
Котельные	8.2	–	–
Электрокотельные и теплоутилизационные установки	8.3	–	–
Преобразование энергетических ресурсов	9	–	–
Переработка нефти	9.1	–	–
Переработка газа	9.2	–	–
Обогащение угля	9.3	–	–
Собственные нужды	10	–	–
Потери при передаче	11	51 297	6 309
Конечное потребление энергетических ресурсов	12	264 640	32 551
Сельское хозяйство, рыболовство и рыбоводство	13	–	–
Промышленность	14	31 250	3 844
Строительство	15	–	–
Транспорт и связь	16	–	–
Железнодорожный	16.1	–	–
Грубопроводный	16.2	–	–
Автомобильный	16.3	–	–
Прочий	16.4	–	–
Сфера услуг	17	129 293	15 903
Население	18	104 097	12 804
Использование ТЭР в качестве сырья и на нетопливные нужды	19	–	–

## Однопродуктовый баланс электрической энергии ЗАТО Северск на 2037 год

Строки топливно–энергетического баланса	Номер строк баланса	2037 год	
		Электрическая энергия тыс.кВт*ч	Электрическая энергия т.у.т
Производство энергетических ресурсов	1	1 085 805	133 554
Ввоз	2	366 763	45 112
Вывоз	3	– 859 755	– 105 750
Изменение запасов	4	–	–
Потребление первичной энергии	5	592 814	72 916
Статистическое расхождение	6	31 465	3 870
Производство электрической энергии	7	129 074	15 876
Производство тепловой энергии	8	116 477	14 327
Теплоэлектростанции	8.1	116 477	14 327
Котельные	8.2	–	–
Электрокотельные и теплоутилизационные установки	8.3	–	–
Преобразование энергетических ресурсов	9	–	–
Переработка нефти	9.1	–	–
Переработка газа	9.2	–	–
Обогащение угля	9.3	–	–
Собственные нужды	10	–	–
Потери при передаче	11	51 297	6 309
Конечное потребление энергетических ресурсов	12	264 501	32 534
Сельское хозяйство, рыболовство и рыбоводство	13	–	–
Промышленность	14	31 250	3 844
Строительство	15	–	–
Транспорт и связь	16	–	–
Железнодорожный	16.1	–	–
Грубопроводный	16.2	–	–
Автомобильный	16.3	–	–





Прочий	16.4	–	–
Сфера услуг	17	129 293	15 903
Население	18	103 958	12 787
Использование ТЭР в качестве сырья и на нетопливные нужды	19	–	–

## Однопродуктовый баланс электрической энергии ЗАТО Северск на 2038 год

Строки топливно–энергетического баланса	Номер строк баланса	2038 год	
		Электрическая энергия	Электрическая энергия
		тыс.кВт*ч	т.у.т
Производство энергетических ресурсов	1	1 085 805	133 554
Ввоз	2	366 625	45 095
Вывоз	3	– 859 755	– 105 750
Изменение запасов	4	–	–
Потребление первичной энергии	5	592 676	72 899
Статистическое расхождение	6	31 465	3 870
Производство электрической энергии	7	129 074	15 876
Производство тепловой энергии	8	116 477	14 327
Теплоэлектростанции	8.1	116 477	14 327
Котельные	8.2	–	–
Электрокотельные и теплоутилизационные установки	8.3	–	–
Преобразование энергетических ресурсов	9	–	–
Переработка нефти	9.1	–	–
Переработка газа	9.2	–	–
Обогащение угля	9.3	–	–
Собственные нужды	10	–	–
Потери при передаче	11	51 297	6 309
Конечное потребление энергетических ресурсов	12	264 363	32 517
Сельское хозяйство, рыболовство и рыбоводство	13	–	–
Промышленность	14	31 250	3 844
Строительство	15	–	–
Транспорт и связь	16	–	–
Железнодорожный	16.1	–	–
Трубопроводный	16.2	–	–
Автомобильный	16.3	–	–
Прочий	16.4	–	–
Сфера услуг	17	129 293	15 903
Население	18	103 820	12 770
Использование ТЭР в качестве сырья и на нетопливные нужды	19	–	–

## Однопродуктовый баланс электрической энергии ЗАТО Северск на 2039 год

Строки топливно–энергетического баланса	Номер строк баланса	2039 год	
		Электрическая энергия	Электрическая энергия
		тыс.кВт*ч	т.у.т
Производство энергетических ресурсов	1	1 085 805	133 554
Ввоз	2	366 486	45 078
Вывоз	3	– 859 755	– 105 750
Изменение запасов	4	–	–
Потребление первичной энергии	5	592 537	72 882
Статистическое расхождение	6	31 465	3 870
Производство электрической энергии	7	129 074	15 876
Производство тепловой энергии	8	116 477	14 327
Теплоэлектростанции	8.1	116 477	14 327
Котельные	8.2	–	–
Электрокотельные и теплоутилизационные установки	8.3	–	–
Преобразование энергетических ресурсов	9	–	–
Переработка нефти	9.1	–	–
Переработка газа	9.2	–	–
Обогащение угля	9.3	–	–
Собственные нужды	10	–	–
Потери при передаче	11	51 297	6 309
Конечное потребление энергетических ресурсов	12	264 224	32 500
Сельское хозяйство, рыболовство и рыбоводство	13	–	–
Промышленность	14	31 250	3 844
Строительство	15	–	–
Транспорт и связь	16	–	–
Железнодорожный	16.1	–	–





Трубопроводный	16.2	–	–
Автомобильный	16.3	–	–
Прочий	16.4	–	–
Сфера услуг	17	129 293	15 903
Население	18	103 681	12 753
Использование ТЭР в качестве сырья и на нетопливные нужды	19	–	–

## Однопродуктовый баланс электрической энергии ЗАТО Северск на 2040 год

Строки топливно–энергетического баланса	Номер строк баланса	2040 год	
		Электрическая энергия тыс.кВт*ч	Электрическая энергия т.у.т
Производство энергетических ресурсов	1	1 085 805	133 554
Ввоз	2	366 348	45 061
Вывоз	3	– 859 755	– 105 750
Изменение запасов	4	–	–
Потребление первичной энергии	5	592 399	72 865
Статистическое расхождение	6	31 465	3 870
Производство электрической энергии	7	129 074	15 876
Производство тепловой энергии	8	116 477	14 327
Теплоэлектростанции	8.1	116 477	14 327
Котельные	8.2	–	–
Электрокотельные и теплоутилизационные установки	8.3	–	–
Преобразование энергетических ресурсов	9	–	–
Переработка нефти	9.1	–	–
Переработка газа	9.2	–	–
Обогащение угля	9.3	–	–
Собственные нужды	10	–	–
Потери при передаче	11	51 297	6 309
Конечное потребление энергетических ресурсов	12	264 086	32 483
Сельское хозяйство, рыболовство и рыбоводство	13	–	–
Промышленность	14	31 250	3 844
Строительство	15	–	–
Транспорт и связь	16	–	–
Железнодорожный	16.1	–	–
Трубопроводный	16.2	–	–
Автомобильный	16.3	–	–
Прочий	16.4	–	–
Сфера услуг	17	129 293	15 903
Население	18	103 543	12 736
Использование ТЭР в качестве сырья и на нетопливные нужды	19	–	–

## Однопродуктовый баланс электрической энергии ЗАТО Северск на 2041 год

Строки топливно–энергетического баланса	Номер строк баланса	2041 год	
		Электрическая энергия тыс.кВт*ч	Электрическая энергия т.у.т
Производство энергетических ресурсов	1	1 085 805	133 554
Ввоз	2	366 210	45 044
Вывоз	3	– 859 755	– 105 750
Изменение запасов	4	–	–
Потребление первичной энергии	5	592 261	72 848
Статистическое расхождение	6	31 465	3 870
Производство электрической энергии	7	129 074	15 876
Производство тепловой энергии	8	116 477	14 327
Теплоэлектростанции	8.1	116 477	14 327
Котельные	8.2	–	–
Электрокотельные и теплоутилизационные установки	8.3	–	–
Преобразование энергетических ресурсов	9	–	–
Переработка нефти	9.1	–	–
Переработка газа	9.2	–	–
Обогащение угля	9.3	–	–
Собственные нужды	10	–	–
Потери при передаче	11	51 297	6 309
Конечное потребление энергетических ресурсов	12	263 948	32 466
Сельское хозяйство, рыболовство и рыбоводство	13	–	–
Промышленность	14	31 250	3 844
Строительство	15	–	–



Транспорт и связь	16	–	–
Железнодорожный	16.1	–	–
Трубопроводный	16.2	–	–
Автомобильный	16.3	–	–
Прочий	16.4	–	–
Сфера услуг	17	129 293	15 903
Население	18	103 405	12 719
Использование ТЭР в качестве сырья и на нетопливные нужды	19	–	–

## Однопродуктовый баланс электрической энергии ЗАТО Северск на 2042 год

Строки топливно–энергетического баланса	Номер строк баланса	2042 год	
		Электрическая энергия	Электрическая энергия
		тыс.кВт*ч	т.у.т
Производство энергетических ресурсов	1	1 085 805	133 554
Ввоз	2	366 071	45 027
Вывоз	3	– 859 755	– 105 750
Изменение запасов	4	–	–
Потребление первичной энергии	5	592 122	72 831
Статистическое расхождение	6	31 465	3 870
Производство электрической энергии	7	129 074	15 876
Производство тепловой энергии	8	116 477	14 327
Теплоэлектростанции	8.1	116 477	14 327
Котельные	8.2	–	–
Электрокотельные и теплоутилизационные установки	8.3	–	–
Преобразование энергетических ресурсов	9	–	–
Переработка нефти	9.1	–	–
Переработка газа	9.2	–	–
Обогащение угля	9.3	–	–
Собственные нужды	10	–	–
Потери при передаче	11	51 297	6 309
Конечное потребление энергетических ресурсов	12	263 809	32 449
Сельское хозяйство, рыболовство и рыбоводство	13	–	–
Промышленность	14	31 250	3 844
Строительство	15	–	–
Транспорт и связь	16	–	–
Железнодорожный	16.1	–	–
Трубопроводный	16.2	–	–
Автомобильный	16.3	–	–
Прочий	16.4	–	–
Сфера услуг	17	129 293	15 903
Население	18	103 266	12 702
Использование ТЭР в качестве сырья и на нетопливные нужды	19	–	–

## Однопродуктовый баланс электрической энергии ЗАТО Северск на 2043–2045 гг.

Строки топливно–энергетического баланса	Номер строк баланса	2043–2045 гг.	
		Электрическая энергия	Электрическая энергия
		тыс.кВт*ч	т.у.т
Производство энергетических ресурсов	1	1 085 805	133 554
Ввоз	2	365 933	45 010
Вывоз	3	– 859 755	– 105 750
Изменение запасов	4	–	–
Потребление первичной энергии	5	591 984	72 814
Статистическое расхождение	6	31 465	3 870
Производство электрической энергии	7	129 074	15 876
Производство тепловой энергии	8	116 477	14 327
Теплоэлектростанции	8.1	116 477	14 327
Котельные	8.2	–	–
Электрокотельные и теплоутилизационные установки	8.3	–	–
Преобразование энергетических ресурсов	9	–	–
Переработка нефти	9.1	–	–
Переработка газа	9.2	–	–
Обогащение угля	9.3	–	–
Собственные нужды	10	–	–
Потери при передаче	11	51 297	6 309
Конечное потребление энергетических ресурсов	12	263 671	32 432
Сельское хозяйство, рыболовство и рыбоводство	13	–	–



Промышленность	14	31 250	3 844
Строительство	15	–	–
Транспорт и связь	16	–	–
Железнодорожный	16.1	–	–
Грубопроводный	16.2	–	–
Автомобильный	16.3	–	–
Прочий	16.4	–	–
Сфера услуг	17	129 293	15 903
Население	18	103 128	12 685
Использование ТЭР в качестве сырья и на нетопливные нужды	19	–	–

## ПРИЛОЖЕНИЕ 9

## Однопродуктовый баланс тепловой энергии ЗАТО Северск за 2023 год

Строки топливно–энергетического баланса	Номер строк баланса	2023 год	
		Тепловая энергия	Тепловая энергия
		Гкал	т.у.т
Производство энергетических ресурсов	1	2 324 297	332 374
Ввоз	2	–	–
Вывоз	3	–	–
Изменение запасов	4	–	–
Потребление первичной энергии	5	2 324 297	332 374
Статистическое расхождение	6	–	–
Производство электрической энергии	7	–	–
Производство тепловой энергии	8	–	–
Теплоэлектростанции	8.1	–	–
Котельные	8.2	–	–
Электрокотельные и теплоутилизационные установки	8.3	–	–
Преобразование энергетических ресурсов	9	–	–
Переработка нефти	9.1	–	–
Переработка газа	9.2	–	–
Обогащение угля	9.3	–	–
Собственные нужды	10	366 631	52 428
Потери при передаче	11	508 134	72 663
Конечное потребление энергетических ресурсов	12	1 449 532	207 283
Сельское хозяйство, рыболовство и рыбоводство	13	–	–
Промышленность	14	–	–
Строительство	15	–	–
Транспорт и связь	16	–	–
Железнодорожный	16.1	–	–
Грубопроводный	16.2	–	–
Автомобильный	16.3	–	–
Прочий	16.4	–	–
Сфера услуг	17	–	–
Население	18	–	–
Использование ТЭР в качестве сырья и на нетопливные нужды	19	–	–

\* Данные однопродуктового баланса тепловой энергии представлены на основании форм статистической отчетности № 1–ТЕП «Сведения о снабжении теплоэнергией» за 2023 год филиала АО «РИР» в г. Северске, № 22–ЖКХ (ресурсы) «Сведения о работе ресурсоснабжающих организаций в условиях реформы» за 4 квартал 2023 года филиала АО «РИР» в г. Северске, № 1–натура–БМ «Сведения о производстве, отгрузке продукции и балансе производственных мощностей» за 2023 год филиала АО «РИР» в г. Северске, а также по данным схемы теплоснабжения закрытого административно–территориального образования Северск до 2045 года (актуализация на 2025 год), утвержденной Постановлением Администрации ЗАТО Северск от 26.06.2024 № 2122–па, в части потребления природного газа на производство тепловой энергии центральной отопительной котельной п. Самусь.

## Однопродуктовый баланс тепловой энергии ЗАТО Северск на 2024 год

Строки топливно–энергетического баланса	Номер строк баланса	2024 год	
		Тепловая энергия	Тепловая энергия
		Гкал	т.у.т
Производство энергетических ресурсов	1	2 462 016	352 068
Ввоз	2	–	–
Вывоз	3	–	–
Изменение запасов	4	–	–
Потребление первичной энергии	5	2 462 016	352 068
Статистическое расхождение	6	–	–
Производство электрической энергии	7	–	–
Производство тепловой энергии	8	–	–
Теплоэлектростанции	8.1	–	–
Котельные	8.2	–	–



Электростанции и теплоутилизационные установки	8.3	–	–
Преобразование энергетических ресурсов	9	–	–
Переработка нефти	9.1	–	–
Переработка газа	9.2	–	–
Обогащение угля	9.3	–	–
Собственные нужды	10	373 106	53 354
Потери при передаче	11	580 062	82 949
Конечное потребление энергетических ресурсов	12	1 508 849	215 765
Сельское хозяйство, рыболовство и рыбоводство	13	–	–
Промышленность	14	–	–
Строительство	15	–	–
Транспорт и связь	16	–	–
Железнодорожный	16.1	–	–
Трубопроводный	16.2	–	–
Автомобильный	16.3	–	–
Прочий	16.4	–	–
Сфера услуг	17	–	–
Население	18	–	–
Использование ТЭР в качестве сырья и на нетопливные нужды	19	–	–

## Однопродуктовый баланс тепловой энергии ЗАТО Северск на 2025 год

Строки топливно-энергетического баланса	Номер строк баланса	2025 год	
		Тепловая энергия	Тепловая энергия
		Гкал	т.у.т
Производство энергетических ресурсов	1	2 376 407	339 826
Ввоз	2	–	–
Вывоз	3	–	–
Изменение запасов	4	–	–
Потребление первичной энергии	5	2 376 407	339 826
Статистическое расхождение	6	–	–
Производство электрической энергии	7	–	–
Производство тепловой энергии	8	–	–
Теплоэлектростанции	8.1	–	–
Котельные	8.2	–	–
Электростанции и теплоутилизационные установки	8.3	–	–
Преобразование энергетических ресурсов	9	–	–
Переработка нефти	9.1	–	–
Переработка газа	9.2	–	–
Обогащение угля	9.3	–	–
Собственные нужды	10	365 616	52 283
Потери при передаче	11	511 121	73 090
Конечное потребление энергетических ресурсов	12	1 499 670	214 453
Сельское хозяйство, рыболовство и рыбоводство	13	–	–
Промышленность	14	–	–
Строительство	15	–	–
Транспорт и связь	16	–	–
Железнодорожный	16.1	–	–
Трубопроводный	16.2	–	–
Автомобильный	16.3	–	–
Прочий	16.4	–	–
Сфера услуг	17	–	–
Население	18	–	–
Использование ТЭР в качестве сырья и на нетопливные нужды	19	–	–

## Однопродуктовый баланс тепловой энергии ЗАТО Северск на 2026 год

Строки топливно-энергетического баланса	Номер строк баланса	2026 год	
		Тепловая энергия	Тепловая энергия
		Гкал	т.у.т
Производство энергетических ресурсов	1	2 376 400	339 825
Ввоз	2	–	–
Вывоз	3	–	–
Изменение запасов	4	–	–
Потребление первичной энергии	5	2 376 400	339 825
Статистическое расхождение	6	–	–
Производство электрической энергии	7	–	–
Производство тепловой энергии	8	–	–
Теплоэлектростанции	8.1	–	–
Котельные	8.2	–	–



Электрокотельные и теплоутилизационные установки	8.3	–	–
Преобразование энергетических ресурсов	9	–	–
Переработка нефти	9.1	–	–
Переработка газа	9.2	–	–
Обогащение угля	9.3	–	–
Собственные нужды	10	365 616	52 283
Потери при передаче	11	511 114	73 089
Конечное потребление энергетических ресурсов	12	1 499 670	214 453
Сельское хозяйство, рыболовство и рыбоводство	13	–	–
Промышленность	14	–	–
Строительство	15	–	–
Транспорт и связь	16	–	–
Железнодорожный	16.1	–	–
Трубопроводный	16.2	–	–
Автомобильный	16.3	–	–
Прочий	16.4	–	–
Сфера услуг	17	–	–
Население	18	–	–
Использование ТЭР в качестве сырья и на нетопливные нужды	19	–	–

## Однопродуктовый баланс тепловой энергии ЗАТО Северск на 2027 год

Строки топливно–энергетического баланса	Номер строк баланса	2027 год	
		Тепловая энергия	Тепловая энергия
		Гкал	т.у.т
Производство энергетических ресурсов	1	2 376 378	339 822
Ввоз	2	–	–
Вывоз	3	–	–
Изменение запасов	4	–	–
Потребление первичной энергии	5	2 376 378	339 822
Статистическое расхождение	6	–	–
Производство электрической энергии	7	–	–
Производство тепловой энергии	8	–	–
Теплоэлектростанции	8.1	–	–
Котельные	8.2	–	–
Электрокотельные и теплоутилизационные установки	8.3	–	–
Преобразование энергетических ресурсов	9	–	–
Переработка нефти	9.1	–	–
Переработка газа	9.2	–	–
Обогащение угля	9.3	–	–
Собственные нужды	10	365 616	52 283
Потери при передаче	11	511 092	73 086
Конечное потребление энергетических ресурсов	12	1 499 670	214 453
Сельское хозяйство, рыболовство и рыбоводство	13	–	–
Промышленность	14	–	–
Строительство	15	–	–
Транспорт и связь	16	–	–
Железнодорожный	16.1	–	–
Трубопроводный	16.2	–	–
Автомобильный	16.3	–	–
Прочий	16.4	–	–
Сфера услуг	17	–	–
Население	18	–	–
Использование ТЭР в качестве сырья и на нетопливные нужды	19	–	–

## Однопродуктовый баланс тепловой энергии ЗАТО Северск на 2028–2045 гг.

Строки топливно–энергетического баланса	Номер строк баланса	2028–2045 гг.	
		Тепловая энергия	Тепловая энергия
		Гкал	т.у.т
Производство энергетических ресурсов	1	2 376 361	339 820
Ввоз	2	–	–
Вывоз	3	–	–
Изменение запасов	4	–	–
Потребление первичной энергии	5	2 376 361	339 820
Статистическое расхождение	6	–	–
Производство электрической энергии	7	–	–
Производство тепловой энергии	8	–	–
Теплоэлектростанции	8.1	–	–
Котельные	8.2	–	–

Электрокотельные и теплоутилизационные установки	8.3	—	—
Преобразование энергетических ресурсов	9	—	—
Переработка нефти	9.1	—	—
Переработка газа	9.2	—	—
Обогащение угля	9.3	—	—
Собственные нужды	10	365 616	52 283
Потери при передаче	11	511 075	73 084
Конечное потребление энергетических ресурсов	12	1 499 670	214 453
Сельское хозяйство, рыболовство и рыбоводство	13	—	—
Промышленность	14	—	—
Строительство	15	—	—
Транспорт и связь	16	—	—
Железнодорожный	16.1	—	—
Трубопроводный	16.2	—	—
Автомобильный	16.3	—	—
Прочий	16.4	—	—
Сфера услуг	17	—	—
Население	18	—	—
Использование ТЭР в качестве сырья и на нетопливные нужды	19	—	—

## ПРИЛОЖЕНИЕ 10

## Топливоно–энергетический баланс ЗАТО Северск за 2023 год

[illegible]



Собственные нужды	10	–	–	–	–	–	–	–	–	52 428	52 428
Потери при передаче	11	–	–	–	–	–	–	–	6 941	72 663	79 604
Конечное потребление энергетических ресурсов	12	–	–	209	35	–	–	–	32 365	207 283	239 892
Сельское хозяйство, рыболовство и рыбоводство	13	–	–	–	–	–	–	–	–	–	–
Промышленность	14	–	–	–	–	–	–	–	3 844	–	3 844
Строительство	15	–	–	–	–	–	–	–	–	–	–
Транспорт и связь	16	–	–	–	–	–	–	–	–	–	–
Железнодорожный	16.1	–	–	–	–	–	–	–	–	–	–
Трубопроводный	16.2	–	–	–	–	–	–	–	–	–	–
Автомобильный	16.3	–	–	–	–	–	–	–	–	–	–
Прочий	16.4	–	–	–	–	–	–	–	–	–	–
Сфера услуг	17	–	–	209	–	–	–	–	15 903	–	16 112
Население	18	–	–	–	35	–	–	–	12 618	–	12 654
Использование ТЭР в качестве сырья и на нетопливные нужды	19	–	–	–	–	–	–	–	–	–	–

\*Пересчет топлива и энергии в тонны условного топлива производится путем умножения натуральных значений показателей, в которых исчисляются энергетические ресурсы (1 тонна, тыс. куб. м, тыс. кВт\*ч, Гкал), на соответствующие коэффициенты пересчета в условное топливо, приведенные в Приложении 11.

#### Топливо–энергетический баланс ЗАТО Северск на 2024 год

Строки топливо–энергетического баланса	Номер строк баланса	Уголь	Сырая нефть	Нефте-продукты	Природ-ный газ	Прочее твердое топливо	Гидроэнергия и НВИЭ (нетрадиционные и возобновляемые источники энергии)	Атомная энергия	Элект-рическая энергия	Тепловая энергия	Всего
Производство энергетических ресурсов	1	-	-	-	-	-	-	-	133 201	352 068	485 269
Ввоз	2	160 332	-	3 410	594 975	-	-	-	44 943	-	803 661
Вывоз	3	-	-	-	-	-	-	-	- 109 509	-	- 109 509
Изменение запасов	4	-	-	-	-	-	-	-	-	-	-
Потребление первичной энергии	5	160 332	-	3 410	594 975	-	-	-	68 636	352 068	1 179 421
Статистическое расхождение	6	-	-	-	-	-	-	-	3 870	-	3 870
Производство электрической энергии	7	85 014	-	1 525	312 512	-	-	-	14 927	-	413 978
Производство тепловой энергии	8	75 318	-	1 676	282 428	-	-	-	11 164	-	370 586

[illegible]

## Топливоно-энергетический баланс ЗАТО Северск на 2025 год

[illegible]



[illegible]



## Топливо–энергетический баланс ЗАТО Северск на 2026 год

Строки топливно– энергетического баланса	Номер строк балан- са	Уголь	Сырая нефть	Нефте- продукты	Природ- ный газ	Прочее твердое топливо	Гидроэнергия и НВИЭ (нетради- ционные и возобновляемые источники энергии)	Атомная энергия	Электри- ческая энергия	Тепло- вая энергия	Всего
Производство энергетических ресурсов	1	–	–	–	–	–	–	–	133 554	339 825	473 379
Ввоз	2	435 851	–	7 053	313 563	–	–	–	45 272	–	801 739
Вывоз	3	–	–	–	–	–	–	–	– 105 750	–	– 105 750
Изменение запасов	4	–	–	–	–	–	–	–	–	–	–
Потребление первичной энергии	5	435 851	–	7 053	313 563	–	–	–	73 076	339 825	1 169 369
Статистическое расхождение	6	–	–	–	–	–	–	–	3 870	–	3 870
Производство электрической энергии	7	233 010	–	3 485	163 839	–	–	–	15 876	–	416 210
Производство тепловой энергии	8	202 841	–	3 360	149 689	–	–	–	14 327	–	370 217
Тепло- электростанции	8.1	202 392	–	3 027	142 310	–	–	–	14 327	–	362 056
Котельные	8.2	449	–	333	7 379	–	–	–	–	–	8 161
Электрокотель- ные и теплоутилиза- ционные установки	8.3	–	–	–	–	–	–	–	–	–	–
Преобразова- ние энергетиче- ских ресурс- ов	9	–	–	–	–	–	–	–	–	–	–
Переработка нефти	9.1	–	–	–	–	–	–	–	–	–	–
Переработка газа	9.2	–	–	–	–	–	–	–	–	–	–
Обогащение угля	9.3	–	–	–	–	–	–	–	–	–	–
Собственные нужды	10	–	–	–	–	–	–	–	–	52 283	52 283
Потери при передаче	11	–	–	–	–	–	–	–	6 309	73 089	79 399
Конечное потребление энергетических ресурсов	12	–	–	209	35	–	–	–	32 694	214 453	247 390
Сельское хозяйство, рыболовство и рыбоводство	13	–	–	–	–	–	–	–	–	–	–
Промышлен- ность	14	–	–	–	–	–	–	–	3 844	–	3 844
Строительство	15	–	–	–	–	–	–	–	–	–	–
Транспорт и связь	16	–	–	–	–	–	–	–	–	–	–
Железнодорож- ный	16.1	–	–	–	–	–	–	–	–	–	–
Трубопровод- ный	16.2	–	–	–	–	–	–	–	–	–	–
Автомобиль- ный	16.3	–	–	–	–	–	–	–	–	–	–
Прочий	16.4	–	–	–	–	–	–	–	–	–	–
Сфера услуг	17	–	–	209	–	–	–	–	15 903	–	16 112
Население	18	–	–	–	35	–	–	–	12 947	–	12 982

Использование ТЭР в качестве сырья и на нетопливные нужды	19	-	-	-	-	-	-	-	-	-
---	----	---	---	---	---	---	---	---	---	---

## Топливоно–энергетический баланс ЗАТО Северск на 2027 год

[illegible]

Железнодорожный	16.1	—	—	—	—	—	—	—	—	—
Трубопроводный	16.2	—	—	—	—	—	—	—	—	—
Автомобильный	16.3	—	—	—	—	—	—	—	—	—
Прочий	16.4	—	—	—	—	—	—	—	—	—
Сфера услуг	17	—	—	209	—	—	—	15 903	—	16 112
Население	18	—	—	—	35	—	—	12 933	—	12 968
Использование ТЭР в качестве сырья и на отоплительные нужды	19	—	—	—	—	—	—	—	—	—

## Топливоно–энергетический баланс ЗАТО Северск на 2028 год

[illegible]



Промышленность	14	–	–	–	–	–	–	–	3 844	–	3 844
Строительство	15	–	–	–	–	–	–	–	–	–	–
Транспорт и связь	16	–	–	–	–	–	–	–	–	–	–
Железнодорожный	16.1	–	–	–	–	–	–	–	–	–	–
Трубопроводный	16.2	–	–	–	–	–	–	–	–	–	–
Автомобильный	16.3	–	–	–	–	–	–	–	–	–	–
Прочий	16.4	–	–	–	–	–	–	–	–	–	–
Сфера услуг	17	–	–	209	–	–	–	–	15 903	–	16 112
Население	18	–	–	–	35	–	–	–	12 919	–	12 954
Использование ТЭР в качестве сырья и на нетопливные нужды	19	–	–	–	–	–	–	–	–	–	–

## Топливо–энергетический баланс ЗАТО Северск на 2029 год

Строки топливно–энергетического баланса	Номер строк баланса	Уголь	Сырая нефть	Нефте-продукты	При-родный газ	Прочее твердое топливо	Гидроэнергия и НВИЭ (нетрадиционные и возобновляемые источники энергии)	Атомная энергия	Электрическая энергия	Тепловая энергия	Всего
Производство энергетических ресурсов	1	–	–	–	–	–	–	–	133 554	339 820	473 374
Ввоз	2	435 844	–	7 053	313 564	–	–	–	45 230	–	801 692
Вывоз	3	–	–	–	–	–	–	–	– 105 750	–	– 105 750
Изменение запасов	4	–	–	–	–	–	–	–	–	–	–
Потребление первичной энергии	5	435 844	–	7 053	313 564	–	–	–	73 034	339 820	1 169 315
Статистическое расхождение	6	–	–	–	–	–	–	–	3 870	–	3 870
Производство электрической энергии	7	233 010	–	3 485	163 839	–	–	–	15 876	–	416 210
Производство тепловой энергии	8	202 834	–	3 360	149 690	–	–	–	14 327	–	370 211
Теплоэлектростанции	8.1	202 392	–	3 027	142 310	–	–	–	14 327	–	362 056
Котельные	8.2	442	–	333	7 380	–	–	–	–	–	8 155
Электрокотельные и теплоутилизационные установки	8.3	–	–	–	–	–	–	–	–	–	–
Преобразование энергетических ресурсов	9	–	–	–	–	–	–	–	–	–	–
Переработка нефти	9.1	–	–	–	–	–	–	–	–	–	–
Переработка газа	9.2	–	–	–	–	–	–	–	–	–	–
Обогащение угля	9.3	–	–	–	–	–	–	–	–	–	–
Собственные нужды	10	–	–	–	–	–	–	–	–	52 283	52 283
Потери при передаче	11	–	–	–	–	–	–	–	6 309	73 084	79 393

[illegible]

Топливоно-энергетический баланс ЗАТО Северск на 2030 год

[illegible]

[illegible]

Топливоно-энергетический баланс ЗАТО Северск на 2031 год

[illegible]



Переработка нефти	9.1	–	–	–	–	–	–	–	–	–	–
Переработка газа	9.2	–	–	–	–	–	–	–	–	–	–
Обогащение угля	9.3	–	–	–	–	–	–	–	–	–	–
Собственные нужды	10	–	–	–	–	–	–	–	–	52 283	52 283
Потери при передаче	11	–	–	–	–	–	–	–	6 309	73 084	79 393
Конечное потребление энергетических ресурсов	12	–	–	209	35	–	–	–	32 624	214 453	247 321
Сельское хозяйство, рыболовство и рыбоводство	13	–	–	–	–	–	–	–	–	–	–
Промышленность	14	–	–	–	–	–	–	–	3 844	–	3 844
Строительство	15	–	–	–	–	–	–	–	–	–	–
Транспорт и связь	16	–	–	–	–	–	–	–	–	–	–
Железнодорожный	16.1	–	–	–	–	–	–	–	–	–	–
Трубопроводный	16.2	–	–	–	–	–	–	–	–	–	–
Автомобильный	16.3	–	–	–	–	–	–	–	–	–	–
Прочий	16.4	–	–	–	–	–	–	–	–	–	–
Сфера услуг	17	–	–	209	–	–	–	–	15 903	–	16 112
Население	18	–	–	–	35	–	–	–	12 877	–	12 912
Использование ТЭР в качестве сырья и на нетопливные нужды	19	–	–	–	–	–	–	–	–	–	–

## Топливо–энергетический баланс ЗАТО Северск на 2032 год

Строки топливо–энергетического баланса	Номер строк баланса	Уголь	Сырая нефть	Нефте-продукты	При-родный газ	Прочее твердое топливо	Гидроэнергия и НВИЭ (нетрадиционные и возобновляемые источники энергии)	Атомная энергия	Электри-ческая энергия	Тепловая энергия	Всего
Производство энергетических ресурсов	1	–	–	–	–	–	–	–	133 554	339 820	473 374
Ввоз	2	435 844	–	7 053	313 564	–	–	–	45 188	–	801 650
Вывоз	3	–	–	–	–	–	–	–	– 105 750	–	– 105 750
Изменение запасов	4	–	–	–	–	–	–	–	–	–	–
Потребление первичной энергии	5	435 844	–	7 053	313 564	–	–	–	72 992	339 820	1 169 273
Статистическое расхождение	6	–	–	–	–	–	–	–	3 870	–	3 870
Производство электрической энергии	7	233 010	–	3 485	163 839	–	–	–	15 876	–	416 210
Производство тепловой энергии	8	202 834	–	3 360	149 690	–	–	–	14 327	–	370 211
Теплоэлектро-станции	8.1	202 392	–	3 027	142 310	–	–	–	14 327	–	362 056
Котельные	8.2	442	–	333	7 380	–	–	–	–	–	8 155





Электрокотельные и теплоутилизационные установки	8.3	–	–	–	–	–	–	–	–	–	–
Преобразование энергетических ресурсов	9	–	–	–	–	–	–	–	–	–	–
Переработка нефти	9.1	–	–	–	–	–	–	–	–	–	–
Переработка газа	9.2	–	–	–	–	–	–	–	–	–	–
Обогащение угля	9.3	–	–	–	–	–	–	–	–	–	–
Собственные нужды	10	–	–	–	–	–	–	–	–	52 283	52 283
Потери при передаче	11	–	–	–	–	–	–	–	6 309	73 084	79 393
Конечное потребление энергетических ресурсов	12	–	–	209	35	–	–	–	32 610	214 453	247 306
Сельское хозяйство, рыболовство и рыбоводство	13	–	–	–	–	–	–	–	–	–	–
Промышленность	14	–	–	–	–	–	–	–	3 844	–	3 844
Строительство	15	–	–	–	–	–	–	–	–	–	–
Транспорт и связь	16	–	–	–	–	–	–	–	–	–	–
Железнодорожный	16.1	–	–	–	–	–	–	–	–	–	–
Трубопроводный	16.2	–	–	–	–	–	–	–	–	–	–
Автомобильный	16.3	–	–	–	–	–	–	–	–	–	–
Прочий	16.4	–	–	–	–	–	–	–	–	–	–
Сфера услуг	17	–	–	209	–	–	–	–	15 903	–	16 112
Население	18	–	–	–	35	–	–	–	12 863	–	12 898
Использование ТЭР в качестве сырья и на нетопливные нужды	19	–	–	–	–	–	–	–	–	–	–

Топливо–энергетический баланс ЗАТО Северск на 2033 год

Строки топливо–энергетического баланса	Номер строк баланса	Уголь	Сырая нефть	Нефтепродукты	Природный газ	Прочее твердое топливо	Гидроэнергия и НВИЭ (нетрадиционные и возобновляемые источники энергии)	Атомная энергия	Электрическая энергия	Тепловая энергия	Всего
Производство энергетических ресурсов	1	–	–	–	–	–	–	–	133 554	339 820	473 374
Ввоз	2	435 844	–	7 053	313 564	–	–	–	45 174	–	801 636
Вывоз	3	–	–	–	–	–	–	–	– 105 750	–	– 105 750
Изменение запасов	4	–	–	–	–	–	–	–	–	–	–
Потребление первичной энергии	5	435 844	–	7 053	313 564	–	–	–	72 978	339 820	1 169 259
Статистическое расхождение	6	–	–	–	–	–	–	–	3 870	–	3 870
Производство электрической энергии	7	233 010	–	3 485	163 839	–	–	–	15 876	–	416 210

[illegible]

Топливоно-энергетический баланс ЗАТО Северск на 2034 год

[illegible]

[illegible]



## Топливо–энергетический баланс ЗАТО Северск на 2035 год

Строки топливно– энергети- ческого баланса	Номер строк баланса	Уголь	Сырая нефть	Нефте- продукты	При- родный газ	Прочее твердое топливо	Гидроэнергия и НВИЭ (нетради- ционные и возобнов- ляемые источники энергии)	Атомная энергия	Электриче- ская энергия	Тепловая энергия	Всего
Производство энергетических ресурсов	1	–	–	–	–	–	–	–	133 554	339 820	473 374
Ввоз	2	435 844	–	7 053	313 564	–	–	–	45 146	–	801 608
Вывоз	3	–	–	–	–	–	–	–	– 105 750	–	– 105 750
Изменение запасов	4	–	–	–	–	–	–	–	–	–	–
Потребление первичной энергии	5	435 844	–	7 053	313 564	–	–	–	72 950	339 820	1 169 231
Статистическое расхождение	6	–	–	–	–	–	–	–	3 870	–	3 870
Производство электрической энергии	7	233 010	–	3 485	163 839	–	–	–	15 876	–	416 210
Производство тепловой энергии	8	202 834	–	3 360	149 690	–	–	–	14 327	–	370 211
Теплоэлектростанции	8.1	202 392	–	3 027	142 310	–	–	–	14 327	–	362 056
Котельные	8.2	442	–	333	7 380	–	–	–	–	–	8 155
Электрокотельные и теплоутилизационные установки	8.3	–	–	–	–	–	–	–	–	–	–
Преобразование энергетических ресурсов	9	–	–	–	–	–	–	–	–	–	–
Переработка нефти	9.1	–	–	–	–	–	–	–	–	–	–
Переработка газа	9.2	–	–	–	–	–	–	–	–	–	–
Обогащение угля	9.3	–	–	–	–	–	–	–	–	–	–
Собственные нужды	10	–	–	–	–	–	–	–	–	52 283	52 283
Потери при передаче	11	–	–	–	–	–	–	–	6 309	73 084	79 393
Конечное потребление энергетических ресурсов	12	–	–	209	35	–	–	–	32 568	214 453	247 265
Сельское хозяйство, рыболовство и рыбоводство	13	–	–	–	–	–	–	–	–	–	–
Промышленность	14	–	–	–	–	–	–	–	3 844	–	3 844
Строительство	15	–	–	–	–	–	–	–	–	–	–
Транспорт и связь	16	–	–	–	–	–	–	–	–	–	–
Железнодорожный	16.1	–	–	–	–	–	–	–	–	–	–
Трубопроводный	16.2	–	–	–	–	–	–	–	–	–	–
Автомобильный	16.3	–	–	–	–	–	–	–	–	–	–
Прочий	16.4	–	–	–	–	–	–	–	–	–	–
Сфера услуг	17	–	–	209	–	–	–	–	15 903	–	16 112

[illegible]

Топливоно-энергетический баланс ЗАТО Северск на 2036 год

[illegible]



Железнодорожный	16.1	–	–	–	–	–	–	–	–	–	–
Трубопроводный	16.2	–	–	–	–	–	–	–	–	–	–
Автомобильный	16.3	–	–	–	–	–	–	–	–	–	–
Прочий	16.4	–	–	–	–	–	–	–	–	–	–
Сфера услуг	17	–	–	209	–	–	–	–	15 903	–	16 112
Население	18	–	–	–	35	–	–	–	12 804	–	12 839
Использование ТЭР в качестве сырья и на неопливаемые нужды	19	–	–	–	–	–	–	–	–	–	–

## Топливо–энергетический баланс ЗАТО Северск на 2037 год

Строки топливно– энергетического баланса	Номер строк баланса	Уголь	Сырая нефть	Нефте- продукты	При- родный газ	Прочее твердое топливо	Гидроэнергия и НВИЭ (нетради- ционные и возобнов- ляемые источники энергии)	Атомная энергия	Электри- ческая энергия	Тепловая энергия	Всего
Производство энергетических ресурсов	1	–	–	–	–	–	–	–	133 554	339 820	473 374
Ввоз	2	435 844	–	7 053	313 564	–	–	–	45 112	–	801 574
Вывоз	3	–	–	–	–	–	–	–	– 105 750	–	– 105 750
Изменение запасов	4	–	–	–	–	–	–	–	–	–	–
Потребление первичной энергии	5	435 844	–	7 053	313 564	–	–	–	72 916	339 820	1 169 197
Статистическое расхождение	6	–	–	–	–	–	–	–	3 870	–	3 870
Производство электрической энергии	7	233 010	–	3 485	163 839	–	–	–	15 876	–	416 210
Производство тепловой энергии	8	202 834	–	3 360	149 690	–	–	–	14 327	–	370 211
Теплоэлектро- станции	8.1	202 392	–	3 027	142 310	–	–	–	14 327	–	362 056
Котельные	8.2	442	–	333	7 380	–	–	–	–	–	8 155
Электрокотель- ные и теплоутилиза- ционные установки	8.3	–	–	–	–	–	–	–	–	–	–
Преобразование энергетических ресурсов	9	–	–	–	–	–	–	–	–	–	–
Переработка нефти	9.1	–	–	–	–	–	–	–	–	–	–
Переработка газа	9.2	–	–	–	–	–	–	–	–	–	–
Обогащение угля	9.3	–	–	–	–	–	–	–	–	–	–
Собственные нужды	10	–	–	–	–	–	–	–	–	52 283	52 283
Потери при передаче	11	–	–	–	–	–	–	–	6 309	73 084	79 393
Конечное потребление энергетических ресурсов	12	–	–	209	35	–	–	–	32 534	214 453	247 230

[illegible]

## Топливоно-энергетический баланс ЗАТО Северск на 2038 год

[illegible]



Переработка газа	9.2	–	–	–	–	–	–	–	–	–	–
Обогащение угля	9.3	–	–	–	–	–	–	–	–	–	–
Собственные нужды	10	–	–	–	–	–	–	–	–	52 283	52 283
Потери при передаче	11	–	–	–	–	–	–	–	6 309	73 084	79 393
Конечное потребление энергетических ресурсов	12	–	–	209	35	–	–	–	32 517	214 453	247 214
Сельское хозяйство, рыболовство и рыбоводство	13	–	–	–	–	–	–	–	–	–	–
Промышленность	14	–	–	–	–	–	–	–	3 844	–	3 844
Строительство	15	–	–	–	–	–	–	–	–	–	–
Транспорт и связь	16	–	–	–	–	–	–	–	–	–	–
Железнодорожный	16.1	–	–	–	–	–	–	–	–	–	–
Трубопроводный	16.2	–	–	–	–	–	–	–	–	–	–
Автомобильный	16.3	–	–	–	–	–	–	–	–	–	–
Прочий	16.4	–	–	–	–	–	–	–	–	–	–
Сфера услуг	17	–	–	209	–	–	–	–	15 903	–	16 112
Население	18	–	–	–	35	–	–	–	12 770	–	12 805
Использование ТЭР в качестве сырья и на нетопливные нужды	19	–	–	–	–	–	–	–	–	–	–

Топливо–энергетический баланс ЗАТО Северск на 2039 год

Строки топливо–энергетического баланса	Номер строк баланса	Уголь	Сырая нефть	Нефте-продукты	Природ-ный газ	Прочее твердое топливо	Гидроэнергия и НВИЭ (нетрадиционные и возобновляемые источники энергии)	Атомная энергия	Элек-трическая энергия	Тепловая энергия	Всего
Производство энергетических ресурсов	1	–	–	–	–	–	–	–	133 554	339 820	473 374
Ввоз	2	435 844	–	7 053	313 564	–	–	–	45 078	–	801 540
Вывоз	3	–	–	–	–	–	–	–	– 105 750	–	– 105 750
Изменение запасов	4	–	–	–	–	–	–	–	–	–	–
Потребление первичной энергии	5	435 844	–	7 053	313 564	–	–	–	72 882	339 820	1 169 163
Статистическое расхождение	6	–	–	–	–	–	–	–	3 870	–	3 870
Производство электрической энергии	7	233 010	–	3 485	163 839	–	–	–	15 876	–	416 210
Производство тепловой энергии	8	202 834	–	3 360	149 690	–	–	–	14 327	–	370 211
Теплоэлектро-станции	8.1	202 392	–	3 027	142 310	–	–	–	14 327	–	362 056
Котельные	8.2	442	–	333	7 380	–	–	–	–	–	8 155





Электрокотельные и теплоутилизационные установки	8.3	–	–	–	–	–	–	–	–	–	–
Преобразование энергетических ресурсов	9	–	–	–	–	–	–	–	–	–	–
Переработка нефти	9.1	–	–	–	–	–	–	–	–	–	–
Переработка газа	9.2	–	–	–	–	–	–	–	–	–	–
Обогащение угля	9.3	–	–	–	–	–	–	–	–	–	–
Собственные нужды	10	–	–	–	–	–	–	–	–	52 283	52 283
Потери при передаче	11	–	–	–	–	–	–	–	6 309	73 084	79 393
Конечное потребление энергетических ресурсов	12	–	–	209	35	–	–	–	32 500	214 453	247 196
Сельское хозяйство, рыболовство и рыбоводство	13	–	–	–	–	–	–	–	–	–	–
Промышленность	14	–	–	–	–	–	–	–	3 844	–	3 844
Строительство	15	–	–	–	–	–	–	–	–	–	–
Транспорт и связь	16	–	–	–	–	–	–	–	–	–	–
Железнодорожный	16.1	–	–	–	–	–	–	–	–	–	–
Трубопроводный	16.2	–	–	–	–	–	–	–	–	–	–
Автомобильный	16.3	–	–	–	–	–	–	–	–	–	–
Прочий	16.4	–	–	–	–	–	–	–	–	–	–
Сфера услуг	17	–	–	209	–	–	–	–	15 903	–	16 112
Население	18	–	–	–	35	–	–	–	12 753	–	12 788
Использование ТЭР в качестве сырья и на нетопливные нужды	19	–	–	–	–	–	–	–	–	–	–

Топливо–энергетический баланс ЗАТО Северск на 2040 год

Строки топливо–энергетического баланса	Номер строк баланса	Уголь	Сырая нефть	Нефтепродукты	Природный газ	Прочее твердое топливо	Гидроэнергия и НВИЭ (нетрадиционные и возобновляемые источники энергии)	Атомная энергия	Электрическая энергия	Тепловая энергия	Всего
Производство энергетических ресурсов	1	–	–	–	–	–	–	–	133 554	339 820	473 374
Ввоз	2	435 844	–	7 053	313 564	–	–	–	45 061	–	801 523
Вывоз	3	–	–	–	–	–	–	–	– 105 750	–	– 105 750
Изменение запасов	4	–	–	–	–	–	–	–	–	–	–
Потребление первичной энергии	5	435 844	–	7 053	313 564	–	–	–	72 865	339 820	1 169 146



Статистическое расхождение	6	–	–	–	–	–	–	–	3 870	–	3 870
Производство электрической энергии	7	233 010	–	3 485	163 839	–	–	–	15 876	–	416 210
Производство тепловой энергии	8	202 834	–	3 360	149 690	–	–	–	14 327	–	370 211
Теплоэлектростанции	8.1	202 392	–	3 027	142 310	–	–	–	14 327	–	362 056
Котельные	8.2	442	–	333	7 380	–	–	–	–	–	8 155
Электрокотельные и теплоутилизационные установки	8.3	–	–	–	–	–	–	–	–	–	–
Преобразование энергетических ресурсов	9	–	–	–	–	–	–	–	–	–	–
Переработка нефти	9.1	–	–	–	–	–	–	–	–	–	–
Переработка газа	9.2	–	–	–	–	–	–	–	–	–	–
Обогащение угля	9.3	–	–	–	–	–	–	–	–	–	–
Собственные нужды	10	–	–	–	–	–	–	–	–	52 283	52 283
Потери при передаче	11	–	–	–	–	–	–	–	6 309	73 084	79 393
Конечное потребление энергетических ресурсов	12	–	–	209	35	–	–	–	32 483	214 453	247 179
Сельское хозяйство, рыболовство и рыбоводство	13	–	–	–	–	–	–	–	–	–	–
Промышленность	14	–	–	–	–	–	–	–	3 844	–	3 844
Строительство	15	–	–	–	–	–	–	–	–	–	–
Транспорт и связь	16	–	–	–	–	–	–	–	–	–	–
Железнодорожный	16.1	–	–	–	–	–	–	–	–	–	–
Трубопроводный	16.2	–	–	–	–	–	–	–	–	–	–
Автомобильный	16.3	–	–	–	–	–	–	–	–	–	–
Прочий	16.4	–	–	–	–	–	–	–	–	–	–
Сфера услуг	17	–	–	209	–	–	–	–	15 903	–	16 112
Население	18	–	–	–	35	–	–	–	12 736	–	12 771
Использование ТЭР в качестве сырья и на нетопливные нужды	19	–	–	–	–	–	–	–	–	–	–

## Топливо–энергетический баланс ЗАТО Северск на 2041 год

Строки топливо–энергетического баланса	Номер строк баланса	Уголь	Сырая нефть	Нефтепродукты	Природный газ	Прочее твердое топливо	Гидроэнергия и НВИЭ (нетрадиционные и возобновляемые источники энергии)	Атомная энергия	Электрическая энергия	Тепловая энергия	Всего
Производство энергетических ресурсов	1	–	–	–	–	–	–	–	133 554	339 820	473 374
Ввоз	2	435 844	–	7 053	313 564	–	–	–	45 044	–	801 506
Вывоз	3	–	–	–	–	–	–	–	– 105 750	–	– 105 750

[illegible]



## Топливо–энергетический баланс ЗАТО Северск на 2042 год

Строки топливно– энергетического баланса	Номер строк ба- ланса	Уголь	Сырая нефть	Нефте- продук- ты	Природ- ный газ	Прочее твердое топливо	Гидроэнергия и НВИЭ (нетрадицион- ные и возобновляе- мые источники энергии)	Атомная энергия	Электри- ческая энергия	Тепло- вая энергия	Всего
Производство энергетических ресурсов	1	–	–	–	–	–	–	–	133 554	339 820	473 374
Ввоз	2	435 844	–	7 053	313 564	–	–	–	45 027	–	801 488
Вывоз	3	–	–	–	–	–	–	–	– 105 750	–	– 105 750
Изменение запасов	4	–	–	–	–	–	–	–	–	–	–
Потребление первичной энергии	5	435 844	–	7 053	313 564	–	–	–	72 831	339 820	1 169 112
Статистическое расхождение	6	–	–	–	–	–	–	–	3 870	–	3 870
Производство электрической энергии	7	233 010	–	3 485	163 839	–	–	–	15 876	–	416 210
Производство тепловой энергии	8	202 834	–	3 360	149 690	–	–	–	14 327	–	370 211
Теплоэлектро- станции	8.1	202 392	–	3 027	142 310	–	–	–	14 327	–	362 056
Котельные	8.2	442	–	333	7 380	–	–	–	–	–	8 155
Электрокотель- ные и теплоутилиза- ционные установки	8.3	–	–	–	–	–	–	–	–	–	–
Преобразование энергетических ресурсов	9	–	–	–	–	–	–	–	–	–	–
Переработка нефти	9.1	–	–	–	–	–	–	–	–	–	–
Переработка газа	9.2	–	–	–	–	–	–	–	–	–	–
Обогащение угля	9.3	–	–	–	–	–	–	–	–	–	–
Собственные нужды	10	–	–	–	–	–	–	–	–	52 283	52 283
Потери при передаче	11	–	–	–	–	–	–	–	6 309	73 084	79 393
Конечное потребление энергетических ресурсов	12	–	–	209	35	–	–	–	32 449	214 453	247 145
Сельское хозяйство, рыболовство и рыбоводство	13	–	–	–	–	–	–	–	–	–	–
Промышлен- ность	14	–	–	–	–	–	–	–	3 844	–	3 844
Строительство	15	–	–	–	–	–	–	–	–	–	–
Транспорт и связь	16	–	–	–	–	–	–	–	–	–	–
Железнодорож- ный	16.1	–	–	–	–	–	–	–	–	–	–
Трубопровод- ный	16.2	–	–	–	–	–	–	–	–	–	–
Автомобильный	16.3	–	–	–	–	–	–	–	–	–	–
Прочий	16.4	–	–	–	–	–	–	–	–	–	–
Сфера услуг	17	–	–	209	–	–	–	–	15 903	–	16 112
Население	18	–	–	–	35	–	–	–	12 702	–	12 737

Использование ТЭР в качестве сырья и на отопительные нужды	19	-	-	-	-	-	-	-	-	-
--	----	---	---	---	---	---	---	---	---	---

Топливоно-энергетический баланс ЗТО Северск на 2043–2045 гг.

[illegible]



Трубопровод- ный	16.2	–	–	–	–	–	–	–	–	–	–
Автомобильный	16.3	–	–	–	–	–	–	–	–	–	–
Прочий	16.4	–	–	–	–	–	–	–	–	–	–
Сфера услуг	17	–	–	209	–	–	–	–	15 903	–	16 112
Население	18	–	–	–	35	–	–	–	12 685	–	12 720
Использование ТЭР в качестве сырья и на неотопливные нужды	19	–	–	–	–	–	–	–	–	–	–

## ПРИЛОЖЕНИЕ 11

## Коэффициенты перерасчета топлива и энергии в условное топливо

Виды топливно–энергетических ресурсов	Единицы измерения	Коэффициенты пересчета в условное топливо
Уголь каменный	т	0,768 (Для АО «РИР» на 2023 – 0,841, на 2024-2045 – 0,782; Для котельной «Камышка» п. Самусь на 2023-2045 – 0,714)**
Уголь бурый	т	0,467
Рядовой уголь месторождений:		
Уголь донецкий	т	0,876
Уголь кузнецкий	т	0,867
Уголь карагандинский	т	0,726
Уголь подмосковный	т	0,335
Уголь воркутинский	т	0,822
Уголь интинский	т	0,649
Уголь челябинский	т	0,552
Уголь свердловский	т	0,33
Уголь башкирский	т	0,264
Уголь нерюнгринский	т	0,987
Уголь якутский	т	0,751
Уголь черемховский	т	0,752
Уголь хакасский	т	0,727
Уголь канско–ачинский	т	0,516
Уголь тувинский	т	0,906
Уголь магаданский	т	0,701
Уголь экибастузский	т	0,628
Сланцы горючие	т	0,3
Торф топливный	т	0,34
Дрова для отопления	куб. м	0,266
Нефть, включая газовый конденсат	т	1,430
Газ горючий природный (естественный)	тыс. куб. м	1,154 (Для АО «РИР» на 2023 – 1,185, на 2024-2045 – 1,193; Для центральной отопительной котельной п. Самусь на 2023 – 1,186; на 2024-2045 – 1,129)****
Кокс металлургический	т	0,990
Брикеты угольные	т	0,605
Брикеты и полубрикеты торфяные	т	0,600
Мазут топочный	т	1,370 (1,400)***
Мазут флотский	т	1,430
Топливо печное бытовое	т	1,450
Керосин для технических целей	т	1,470
Керосин осветительный	т	1,470
Газ горючий искусственный коксовый	тыс. куб. м	0,570
Газ нефтеперерабатывающих предприятий сухой	тыс. куб. м	1,500
Газ сжиженный	тыс. куб. м	1,570
Топливо дизельное	т	1,450
Топливо моторное	т	1,430
Бензин автомобильный	т	1,490
Бензин авиационный	т	1,470
Топливо для реактивных двигателей	т	1,470
Нефтебитум	т	1,350
Газ горючий искусственный доменный	тыс. куб. м	0,430
Электрическая энергия	тыс. кВт*ч	0,123
Тепловая энергия	Гкал	0,1486
Электрическая энергия гидравлических	тыс. кВт*ч	0,123



станций		
Электрическая энергия атомных станций	тыс. кВт*ч	0,123

\*Коэффициенты перевода в тонны условного топлива представлены в соответствии с приложением № 3 к Порядку составления топливно-энергетических балансов субъектов Российской Федерации, муниципальных образований, утвержденному Приказом Министерства энергетики РФ от 29 октября 2021 г. № 1169 «Об утверждении Порядка составления топливно-энергетических балансов субъектов Российской Федерации, муниципальных образований».

\*\*Коэффициенты пересчета в условное топливо приняты исходя из фактической калорийности потребленного угля на основании формы статистической отчетности № 4–ТЭР «Сведения об использовании топливно-энергетических ресурсов» за 2023 год филиала АО «РИР» в г. Северске, а также исходя из топливного эквивалента, рассчитанного по принятой при формировании расчетов топливных балансов в схеме теплоснабжения закрытого административно-территориального образования Северск до 2045 года (актуализация на 2025 год), утвержденной Постановлением Администрации ЗАТО Северск от 26.06.2024 № 2122–па, калорийности угля.

\*\*\*Коэффициент пересчета в условное топливо для мазута топочного принят исходя из фактической калорийности потребленного мазута топочного на основании формы статистической отчетности № 4–ТЭР «Сведения об использовании топливно-энергетических ресурсов» за 2023 год филиала АО «РИР» в г. Северске, а также исходя из топливного эквивалента, рассчитанного по принятой при формировании расчетов топливных балансов в схеме теплоснабжения закрытого административно-территориального образования Северск до 2045 года (актуализация на 2025 год), утвержденной Постановлением Администрации ЗАТО Северск от 26.06.2024 № 2122–па, калорийности мазута топочного.

\*\*\*\*Коэффициент пересчета в условное топливо для природного газа принят исходя из фактической калорийности потребленного природного газа на основании формы статистической отчетности № 4–ТЭР «Сведения об использовании топливно-энергетических ресурсов» за 2023 год филиала АО «РИР» в г. Северске, а также исходя из топливного эквивалента, рассчитанного по принятой при формировании расчетов топливных балансов в схеме теплоснабжения закрытого административно-территориального образования Северск до 2045 года (актуализация на 2025 год), утвержденной Постановлением Администрации ЗАТО Северск от 26.06.2024 № 2122–па, калорийности природного газа.

## ПОСТАНОВЛЕНИЕ

Администрации ЗАТО Северск

от 27.12.2024  
№ 5367-па

### О внесении изменений в постановление Администрации ЗАТО Северск от 29.10.2021 № 2337

В целях совершенствования муниципального правового акта

ПОСТАНОВЛЯЕТ:

1. Внести в постановление Администрации ЗАТО Северск от 29.10.2021 № 2337 «Об утверждении перечня главных администраторов доходов бюджета ЗАТО Северск» изменения, изложив разделы 19, 20 перечня главных администраторов доходов бюджета ЗАТО Северск, утвержденного указанным постановлением, в новой редакции согласно приложению к настоящему постановлению.

2. Опубликовать постановление в средстве массовой информации «Официальный бюллетень муниципальных правовых актов ЗАТО Северск» и разместить на официальном сайте Администрации ЗАТО Северск в информационно-телекоммуникационной сети «Интернет» (<https://зато-северск.рф>).

Мэр ЗАТО Северск Н.В.Диденко

Приложение  
к постановлению  
Администрации ЗАТО Северск  
от 27.12.2024 № 5367-па

«19. Управление капитального строительства Администрации ЗАТО Северск		
19.1	953	Управление капитального строительства Администрации ЗАТО Северск
19.1.1	953 1 16 10082 04 0000 140	Платежи в целях возмещения ущерба при расторжении муниципального контракта, финансируемого за счет средств муниципального дорожного фонда городского округа, в связи с односторонним отказом исполнителя (подрядчика) от его исполнения
19.1.2	953 2 02 20077 04 0132 150	Субсидии бюджетам городских округов на софинансирование капитальных вложений в объекты муниципальной собственности (строительство, приобретение объектов муниципальной собственности в сфере газификации в рамках государственной программы «Развитие коммунальной инфраструктуры в Томской области»)
19.1.3	953 2 02 25243 04 0000 150	Субсидии бюджетам городских округов на строительство и реконструкцию (модернизацию) объектов питьевого водоснабжения
19.1.4	953 2 02 25393 04 0000 150	Субсидии бюджетам городских округов на финансовое обеспечение дорожной деятельности
19.1.5	953 2 02 25519 04 0004 150	Субсидии бюджетам городских округов на поддержку отрасли культуры (реконструкция и (или) капитальный ремонт муниципальных детских школ искусств по видам искусств)
19.1.6	953 2 02 25555 04 0000 150	Субсидии бюджетам городских округов на реализацию программ формирования современной городской среды
19.1.7	953 2 02 25576 04 0001 150	Субсидии бюджетам городских округов на обеспечение комплексного развития сельских территорий (на проведение мероприятий по созданию современного облика сельских территорий (капитальный ремонт объектов социальной сферы)
19.1.8	953 2 02 25597 04 0000 150	Субсидии бюджетам городских округов на реконструкцию и капитальный ремонт региональных и муниципальных музеев
19.1.9	953 2 02 25750 04 0001 150	Субсидии бюджетам городских округов на реализацию мероприятий по модернизации школьных систем образования (проведение капитального ремонта зданий (обособленных помещений) государственных (муниципальных) общеобразовательных организаций)
19.1.10	953 2 02 27576 04 0001 150	Субсидии бюджетам городских округов на софинансирование капитальных вложений в



		объекты государственной (муниципальной) собственности в рамках обеспечения комплексного развития сельских территорий (на проведение мероприятий по созданию современного облика сельских территорий (строительство (реконструкция) объектов социальной сферы)
19.1.11	953 2 02 27576 04 0133 150	Субсидии бюджетам городских округов на софинансирование капитальных вложений в объекты государственной (муниципальной) собственности в рамках обеспечения комплексного развития сельских территорий (на реализацию проектов по обустройству объектами инженерной инфраструктуры и благоустройству площадок, расположенных на сельских территориях, под компактную жилищную застройку)
19.1.12	953 2 02 29999 04 0001 150	Субсидии на ремонт улично-дорожной сети
19.1.13	953 2 02 29999 04 0015 150	Субсидии на реализацию мероприятий по модернизации школьных систем образования в части средств, несофинансируемых из федерального бюджета (проведение капитального ремонта зданий (обособленных помещений) государственных (муниципальных) общеобразовательных организаций)
19.1.14	953 2 02 29999 04 0016 150	Субсидии на разработку (корректировку) проектной документации для проведения капитального ремонта зданий муниципальных общеобразовательных организаций в рамках модернизации школьных систем образования в Томской области
19.1.15	953 2 02 29999 04 0017 150	Субсидии на реализацию мероприятий по созданию, реконструкции и поддержанию в состоянии постоянной готовности к использованию систем оповещения
19.1.16	953 2 02 29999 04 0054 150	Субсидии на проведение капитального ремонта объектов муниципальной собственности в сфере культуры (муниципальных детских школ искусств по видам искусств)
19.1.17	953 2 02 29999 04 0055 150	Субсидии на проведение капитальных ремонтов объектов коммунальной инфраструктуры в целях подготовки хозяйственного комплекса Томской области к безаварийному прохождению отопительного сезона
19.1.18	953 2 07 04050 04 0055 150	Прочие безвозмездные поступления в бюджеты городских округов (реализация программы «Люди и города»)
19.1.19	953 2 19 25243 04 0000 150	Возврат остатков субсидий на строительство и реконструкцию (модернизацию) объектов питьевого водоснабжения из бюджетов городских округов
19.1.20	953 2 19 25555 04 0000 150	Возврат остатков субсидий на реализацию программ формирования современной городской среды из бюджетов городских округов
19.1.21	953 2 19 27576 04 0000 150	Возврат остатков субсидий на софинансирование капитальных вложений в объекты государственной (муниципальной) собственности в рамках обеспечения комплексного развития сельских территорий из бюджетов городских округов
20. Управление по внегородским территориям Администрации ЗАТО Северск		
20.1	954	Управление по внегородским территориям Администрации ЗАТО Северск
20.1.1	954 1 16 10082 04 0000 140	Платежи в целях возмещения ущерба при расторжении муниципального контракта, финансируемого за счет средств муниципального дорожного фонда городского округа, в связи с односторонним отказом исполнителя (подрядчика) от его исполнения
20.1.2	954 2 02 25576 04 0002 150	Субсидии бюджетам городских округов на обеспечение комплексного развития сельских территорий (реализация проектов по благоустройству сельских территорий)
20.1.3	954 2 02 29999 04 0052 150	Субсидии на компенсацию расходов по организации теплоснабжения теплоснабжающими организациями
20.1.4	954 2 02 30024 04 0120 150	Субвенции на осуществление отдельных государственных полномочий по государственной поддержке сельскохозяйственного производства (на осуществление управленческих функций органами местного самоуправления)
20.1.5	954 2 02 30024 04 0121 150	Субвенции на осуществление отдельных государственных полномочий по государственной поддержке сельскохозяйственного производства (на поддержку малых форм хозяйствования)
20.1.6	954 2 02 30024 04 0170 150	Субвенции на осуществление отдельных государственных полномочий по созданию и обеспечению деятельности административных комиссий в Томской области»

## ПОСТАНОВЛЕНИЕ

Администрации ЗАТО Северск

от 27.12.2024  
№ 5368-па

### О внесении изменений в постановление Администрации ЗАТО Северск от 29.10.2021 № 2337

В соответствии с решением Думы ЗАТО Северск от 21.12.2023 № 43/1 «О бюджете городского округа закрытого административно-территориального образования Северск Томской области на 2024 год и на плановый период 2025 и 2026 годов» и постановлением Администрации ЗАТО Северск от 24.09.2018 № 1797 «Об утверждении Порядка принятия решений о разработке муниципальных программ ЗАТО Северск Томской области, их формирования и реализации»

#### ПОСТАНОВЛЯЕТ:

1. Внести в постановление Администрации ЗАТО Северск от 25.01.2021 № 85 «Об утверждении муниципальной программы «Дорожная деятельность и транспортное обслуживание на территории ЗАТО Северск» на 2021 - 2024 годы» следующие изменения:

в муниципальной программе «Дорожная деятельность и транспортное обслуживание на территории ЗАТО Северск» на 2021 - 2024 годы (далее – Программа), утвержденной указанным постановлением:

1) разделы «Целевые показатели (индикаторы) результативности Программы и их значения (по годам реализации)», «Объем финансирования Программы, всего, в т.ч. по годам реализации Программы, тыс. руб.» паспорта Программы изложить в новой редакции согласно приложению 1;

2) таблицу 1 Программы изложить в новой редакции согласно приложению 2;





- 3) таблицу 2 Программы изложить в новой редакции согласно приложению 3;  
 4) таблицу 4 Программы изложить в новой редакции согласно приложению 4;  
 5) таблицу 5 Программы изложить в новой редакции согласно приложению 5;  
 6) в приложении 1:  
 а) разделы «Показатели цели подпрограммы 1 и их значения (по годам реализации)», «Объем финансирования подпрограммы 1, всего, в т.ч. по годам ее реализации, тыс. руб.» паспорта подпрограммы 1 изложить в новой редакции согласно приложению 6;  
 б) таблицу 1 подпрограммы 1 изложить в новой редакции согласно приложению 7;  
 в) таблицу 2 подпрограммы 1 изложить в новой редакции согласно приложению 8;  
 7) в приложении 2:  
 а) раздел «Объем финансирования подпрограммы 2, всего, в т.ч. по годам ее реализации тыс. руб.» паспорта подпрограммы 2 изложить в новой редакции согласно приложению 9;  
 б) таблицу 3 подпрограммы 2 изложить в новой редакции согласно приложению 10;  
 8) в приложении 3:  
 а) разделы «Показатели цели подпрограммы 3 и их значения (по годам реализации)», «Объем финансирования подпрограммы 3, всего, в т.ч. по годам ее реализации, тыс. руб.» паспорта подпрограммы 3 изложить в новой редакции согласно приложению 11;  
 б) таблицу 1 подпрограммы 3 изложить в новой редакции согласно приложению 12;  
 в) таблицу 2 подпрограммы 3 изложить в новой редакции согласно приложению 13;  
 9) в приложении 4:  
 а) раздел «Объем финансирования подпрограммы 4, всего, в т.ч. по годам ее реализации, тыс. руб.» паспорта подпрограммы 4 изложить в новой редакции согласно приложению 14;  
 б) таблицу 1 подпрограммы 4 изложить в новой редакции согласно приложению 15;  
 в) таблицу 2 подпрограммы 4 изложить в новой редакции согласно приложению 16;  
 10) приложение 5 изложить в новой редакции согласно приложению 17.
2. Опубликовать постановление в средстве массовой информации «Официальный бюллетень муниципальных правовых актов ЗАТО Северск» и разместить на официальном сайте Администрации ЗАТО Северск в информационно-телекоммуникационной сети «Интернет» (<https://zato-seversk.rf>).

Мэр ЗАТО Северск Н.В.Диденко

Приложение 1  
 к постановлению  
 Администрации ЗАТО Северск  
 от 27.12.2024 № 5368-па

«Целевые показатели (индикаторы) Программы и их значения (по годам реализации)»	Показатели цели, единица измерения	2020 год	2021 год	2022 год	2023 год	2024 год	2025 год (прогнозный период)	2026 год (прогнозный период)
результативности Программы и их значения (по годам реализации)	1. Доля протяженности автомобильных дорог общего пользования местного значения, не отвечающих нормативным требованиям, в общей протяженности автомобильных дорог общего пользования местного значения, проц	25,12	22,94	30,6	25,57	23,42	21,62	18,92
	2. Транспортный риск (число лиц, погибших в дорожно-транспортных происшествиях, на 10 тыс. транспортных средств), ед	1,59	0,75	1,36	0,75	1,14	1,14	1,14
	3. Доля исполнения предписаний надзорных органов по вопросам состояния и качества содержания объектов улично-дорожной сети, проц	100	71	100	100	100	100	100
	4. Число пассажиров, перевезенных общественным транспортом, тыс чел	11400	11400	11400	11400	11400	11400	11400»;
«Объем финансирования Программы, всего, в т.ч. по годам реализации Программы, тыс. руб.	Источники	Всего	2021 год	2022 год	2023 год	2024 год	2025 год (прогнозный период)	2026 год (прогнозный период)
	Местный бюджет	1 757 504,51	371 200,57	404 413,02	481 636,16	516 028,25	864 729,33	636 576,69
	(потребность (прогноз))			<*>	<*>	<*>		
Местный бюджет	Местный бюджет	1 757 504,51	371 200,57	404 413,02	481 636,16	516 028,25	418 212,42	381 828,94
				<*>	<*>	<*>		



Другие источники:								
федеральный бюджет (потребность (прогноз))	80 246,65	80 000,00	0,00	246,65	0,00	0,00	0,00	0,00
федеральный бюджет (по согласованию прогноз)	80 246,65	80 000,00	0,00	246,65	0,00	0,00	0,00	0,00
бюджет Томской области (потребность (прогноз))	781 000,00	30 000,00	117 000,00	317 000,00	317 000,00	377 559,19	117 000,00	0,00
бюджет Томской области (по согласованию прогноз)	781 000,00	30 000,00	117 000,00	317 000,00	317 000,00	0,00	0,00	0,00
внебюджетные источники (по согласованию прогноз)	0,00	0,00	0,00	0,00	0,00	0,00	0,00	0,00
Всего	2 618 751,16	481 200,57	521 413,02	798 882,81	833 028,25	418 212,42	381 828,94	>>
			<*>	<*>	<*>			

Приложение 2  
к постановлению  
Администрации ЗАТО Северск  
от 27.12.2024 № 5368-па

## СВЕДЕНИЯ

о составе и значениях целевых показателей (индикаторов) результативности муниципальной программы  
«Дорожная деятельность и транспортное обслуживание на территории ЗАТО Северск»

Таблица 1

№ п/п	Наименование целевого показателя (индикатора)	Единица изме- рения	Значения целевых показателей								Перио- дичность сбора данных	Метод сбора инфор- мации	Ответст- венный за сбор данных по пока- зателю
			2019 год	2020 год	2021 год	2022 год	2023 год	2024 год	2025 год (прог- нозный период)	2026 год (прог- нозный период)			
Показатели муниципальной программы «Дорожная деятельность и транспортное обслуживание на территории ЗАТО Северск»													
1.	Доля протяженности автомобильных дорог общего пользования местного значения, не отвечающих нормативным требованиям, в общей протяженности автомобильных дорог общего пользования местного значения	проц	27,1	25,12	22,94	30,6	25,57	23,42	21,62	18,92	Год	Ведомст- венная отчетность	УЖКХ ТиС
2.	Транспортный риск (число лиц, погибших в дорожно-транспортных происшествиях, на 10 тыс транспортных средств)	ед	1,59	1,59	0,75	1,36	0,75	1,14	1,14	1,14	Ежегодно	Ведомст- венная отчетность	УЖКХ ТиС
3.	Доля исполнения предписаний надзорных органов по вопросам состояния и качества содержания объектов улично-дорожной сети	проц	100	100	71	100	100	100	100	100	Еже- кварталь- но	Ведомст- венная отчетность	УЖКХ ТиС



4.	Число пассажиров, перевезенных общественным транспортом	тыс чел	11400	11400	11400	11400	11400	11400	11400	11400	Еже-кварталь-но	Ведомст-венная отчетность	УЖКХ ТиС
Показатели задачи 1 «Улучшение качественного состояния улично-дорожной сети ЗАТО Северск» Программы													
1.1	Протяженность автомобильных дорог, введенных в эксплуатацию после строительства	км; тыс м	0	0	0	0	0	0	0	0	Еже-кварталь-но	Ведомст-венная отчетность	УКС Администрации ЗАТО Северск
1.2	Доля протяженности автомобильных дорог общего пользования местного значения, соответствующих нормативным требованиям, в общей протяженности автомобильных дорог общего пользования местного значения	проц	72,1	74,88	77,06	69,4	74,43	76,58	78,38	81,08	Еже-кварталь-но	Ведомст-венная отчетность	УКС Администрации ЗАТО Северск
1.3	Общая протяженность объектов улично-дорожной сети, на которых выполнен капитальный ремонт и ремонт (нарастающим итогом)	км; тыс м	4,12	8,67	13,19	17,42	32,85	45,48	53,48	59,48	Еже-кварталь-но	Ведомст-венная отчетность	УКС Администрации ЗАТО Северск
Показатели задачи 2 «Снижение аварийности на улично-дорожной сети ЗАТО Северск» Программы													
2.1	Количество зарегистрированных дорожно-транспортных происшествий с пострадавшими	ед	74	74	38	68	33	64	64	64	Ежегодно	Ведомст-венная отчетность	УЖКХ ТиС
2.2	Количество зарегистрированных дорожно-транспортных происшествий с участием детей	ед	8	10	6	8	5	5	5	5	Ежегодно	Ведомст-венная статистика	УЖКХ ТиС
2.3	Число лиц, погибших в дорожно-транспортных происшествиях	чел	7	7	3	6	3	5	5	5	Ежегодно	Ведомствен-ная отчетность	УЖКХ ТиС



2.4	Число детей, погибших в дорожно-транспортных происшествиях	чел	0	0	0	0	0	0	0	0	Ежегодно	Ведомственная отчетность	УЖКХ ТиС
Показатели задачи 3 «Поддержание в нормативном состоянии улично-дорожной сети г.Северска» Программы													
3.1	Доля площади автомобильных дорог, на которых выполнен текущий ремонт асфальтового покрытия, от общей площади дорог общего пользования местного значения г.Северска	проц	0,6	0,48	0,48	0,52	0,41	0,52	0	0	Еже-кварталь-но	Ведомст-венная отчетность	УЖКХ ТиС
3.2	Общая площадь увеличения парковочных мест на внутридворовых территориях	тыс м2	0	0	0	0	0	0	0	0	Еже-кварталь-но	Ведомст-венная отчетность	УЖКХ ТиС
3.3	Доля объектов улично-дорожной сети г.Северска, в отношении которых в течение года выполнялся контроль МКУ ТЦ	проц	100	100	100	100	100	100	100	100	Еже-кварталь-но	Ведомст-венная отчетность	УЖКХ ТиС
Показатели задачи 4 «Формирование системы транспортного обслуживания, обеспечивающей безопасность и качество пассажирских перевозок» Программы													
4.1	Регулярность движения по муниципальным маршрутам ЗАТО Северск	проц	95	96	97	97	97	97	97	97	Еже-кварталь-но	Ведомст-венная отчетность	УЖКХ ТиС
4.2	Доля посадочных площадок общественного транспорта, нуждающихся в ремонте или переоборудовании	проц	39,3	34,4	32,8	30	27,5	25	22,5	22,5	Еже-кварталь-но	Ведомст-венная отчетность	УЖКХ ТиС



Приложение 3  
к постановлению  
Администрации ЗАТО Северск  
от 27.12.2024 № 5368-па

## ПЕРЕЧЕНЬ

мероприятий и ресурсное обеспечение реализации подпрограммы 5 «Обеспечивающая подпрограмма» муниципальной программы «Дорожная деятельность и транспортное обслуживание на территории ЗАТО Северск»

Таблица 2

№ п/п	Ответственный исполнитель, соисполнитель, участник	Распределение объема финансирования обеспечивающей подпрограммы по задачам деятельности ответственного исполнителя, соисполнителя, участника	Всего	2021 год	2022 год	2023 год	2024 год	2025 год (прогнозный период)	2026 год (прогнозный период)
1.	Соисполнитель – Управление капитального строительства Администрации ЗАТО Северск	Задача 1. Обеспечение деятельности УКС Администрации ЗАТО Северск							
		Объем финансирования, тыс. руб., в т.ч.:	119 109,29	25 645,95	27 493,06	31 344,95	34 625,33	31 977,29	32 104,77
		местный бюджет	118 862,64	25 645,95	27 493,06	31 098,30	34 625,33	31 977,29	32 104,77
		федеральный бюджет	246,65	0,00	0,00	246,65	0,00	0,00	0,00
		областной бюджет	0,00	0,00	0,00	0,00	0,00	0,00	0,00
		Показатель 1 «Обеспечение выполнения программных мероприятий (освоения денежных средств)» задачи 1, проц	98	98	98	98	98	98	98
Итого объем финансирования по обеспечивающей подпрограмме, тыс. руб.			119 109,29	25 645,95	27 493,06	31 344,95	34 625,33	31 977,29	32 104,77

Приложение 4  
к постановлению  
Администрации ЗАТО Северск  
от 27.12.2024 № 5368-па

## РЕСУРСНОЕ ОБЕСПЕЧЕНИЕ

муниципальной программы «Дорожная деятельность и транспортное обслуживание на территории ЗАТО Северск»

Таблица 4

№ п/п	Наименование подпрограммы муниципальной программы	Срок реализации, год	Объем финансирования, тыс. руб.	В том числе за счет средств				Соисполнители
				федерального бюджета (по согласованию (прогноз))	областного бюджета (по согласованию (прогноз))	местного бюджета	внебюджетных источников (по согласованию (прогноз))	
1.	Подпрограмма 1 «Строительство и ремонт объектов улично-дорожной сети»	Всего	1 145 596,17	80 000,00	781 000,00	284 596,17	0,00	УКС Администрации ЗАТО Северск
		2021	161 361,13	80 000,00	30 000,00	51 361,13	0,00	
		2022	182 399,84 <*>	0,00	117 000,00	65 399,84 <*>	0,00	
		2023	409 745,12	0,00	317 000,00	92 745,12	0,00	
		2024	406 578,90 <*>	0,00	317 000,00	89 578,90 <*>	0,00	
		2025 (прогнозный период)	213 540,06	0,00	0,00	213 540,06	0,00	
		2026 (прогнозный период)	108 000,00	0,00	0,00	108 000,00	0,00	
2.	Подпрограмма 2 «Повышение безопасности дорожного движения на территории ЗАТО Северск»	Всего	80 868,50	0,00	0,00	80 868,50	0,00	Отсутствуют
		2021	16 446,81	0,00	0,00	16 446,81	0,00	
		2022	15 109,72	0,00	0,00	15 109,72	0,00	
		2023	17 702,45	0,00	0,00	17 702,45	0,00	
		2024	31 609,52	0,00	0,00	31 609,52	0,00	
		2025 (прогнозный период)	5 862,78	0,00	0,00	5 862,78	0,00	
		2026 (прогнозный период)	5 862,78	0,00	0,00	5 862,78	0,00	



3.	Подпрограмма 3 «Обеспечение сохранности и доступности автомобильных дорог г.Северска, улучшение транспортной инфраструктуры»	Всего	1 192 690,81	0,00	0,00	1 192 690,81	0,00	Отсутствуют
		2021	232 973,40	0,00	0,00	232 973,40	0,00	
		2022	284 583,19	0,00	0,00	284 583,19	0,00	
		2023	329 543,50	0,00	0,00	329 543,50	0,00	
		2024	345 612,09 <*>	0,00	0,00	345 612,09 <*>	0,00	
		2025 (прогноз- ный период)	154 461,10	0,00	0,00	154 461,10	0,00	
		2026 (прогноз- ный период)	213 490,20	0,00	0,00	213 490,20	0,00	
4.	Подпрограмма 4 «Транспортное обслуживание населения в границах ЗАТО Северск»	Всего	80 486,39	0,00	0,00	80 486,39	0,00	Отсутствуют
		2021	44 773,28	0,00	0,00	44 773,28	0,00	
		2022	11 827,21	0,00	0,00	11 827,21	0,00	
		2023	10 546,79 <*>	0,00	0,00	10 546,79 <*>	0,00	
		2024	14 602,41 <*>	0,00	0,00	14 602,41 <*>	0,00	
		2025 (прогноз- ный период)	12 371,19	0,00	0,00	12 371,19	0,00	
		2026 (прогноз- ный период)	22 371,19	0,00	0,00	22 371,19	0,00	
5.	Подпрограмма 5 «Обеспечиваю- щая подпрограмма»	Всего	119 109,29	246,65	0,00	118 862,64	0,00	Отсутствуют
		2021	25 645,95	0,00	0,00	25 645,95	0,00	
		2022	27 493,06	0,00	0,00	27 493,06	0,00	
		2023	31 344,95	246,65	0,00	31 098,30	0,00	
		2024	34 625,33	0,00	0,00	34 625,33	0,00	
		2025 (прогноз- ный период)	31 977,29	0,00	0,00	31 977,29	0,00	
		2026 (прогноз- ный период)	32 104,77	0,00	0,00	32 104,77	0,00	
	Итого по Программе	Всего	2 618 751,16	80 246,65	781 000,00	1 757 504,51	0,00	
		2021	481 200,57	80 000,00	30 000,00	371 200,57	0,00	
		2022	521 413,02 <*>	0,00	117 000,00	404 413,02 <*>	0,00	
		2023	798 882,81 <*>	246,65	317 000,00	481 636,16 <*>	0,00	
		2024	833 028,25 <*>	0,00	317 000,00	516 028,25 <*>	0,00	
		2025 (прогноз- ный период)	418 212,42	0,00	0,00	418 212,42	0,00	
		2026 (прогноз- ный период)	381 828,94	0,00	0,00	381 828,94	0,00	

<\*> Объем финансирования включает:

в 2022 году неиспользованный остаток средств местного бюджета 2021 года в сумме 826,49 тыс. руб.;

в 2023 году неиспользованный остаток средств местного бюджета 2022 года в сумме 899,45 тыс. руб.;

в 2024 году неиспользованный остаток средств местного бюджета 2023 года в сумме 13662,33 тыс. руб.;

в 2024 году неиспользованный остаток средств местного бюджета 2023 года в сумме 363,85 тыс. руб.;

в 2024 году неиспользованный остаток средств местного бюджета 2023 года в сумме 21,37 тыс. руб.

Указанные суммы неиспользованных остатков бюджетных средств не увеличивают общий объем финансирования Программы в строках «Всего».



Приложение 5  
к постановлению  
Администрации ЗАТО Северск  
от 27.12.2024 № 5368-па

## РЕСУРСНОЕ ОБЕСПЕЧЕНИЕ

реализации муниципальной программы «Дорожная деятельность и транспортное обслуживание на территории ЗАТО Северск»  
за счет средств бюджета ЗАТО Северск по главным распорядителям бюджетных средств

Таблица 5

№ п/п	Наименование муниципальной программы, подпрограммы, комплекса процессных мероприятий, основного мероприятия, мероприятия	Срок реали- зации, год	Объем бюджет-ных ассигно- ваний, тыс. руб.	Главные распорядители бюджетных средств (ГРБС) – ответственный исполнитель, соисполнитель, участник					
				Управ- ление культу- ры	Управле- ние обра- зования	УМСП ФКиС Адми- нистрации ЗАТО Северск	УЖКХ ТиС	УКС Адми- нистра- ции ЗАТО Северск	УВГТ Адми- нистра- ции ЗАТО Северск
Муниципальная программа «Дорожная деятельность и транспортное обслуживание на территории ЗАТО Северск»		Всего	2 618 751,16	0,00	1 787,86	0,00	1 344 417,44	1 264 705,46	7 840,40
		2021	481 200,57	0,00	49,22	0,00	291 575,40	187 007,08	2 568,87
		2022	521 413,02 <*>	0,00	49,22	0,00	309 728,38	209 892,90 <*>	1 742,52
		2023	798 882,81 <*>	0,00	49,22	0,00	356 149,43 <*>	441 090,07	1 594,09
		2024	833 028,25 <*>	0,00	1 640,20	0,00	388 248,90 <*>	441 204,23 <*>	1 934,92
		2025 (прог- нозный период)	418 212,42	0,00	49,22	0,00	170 502,48	245 517,35	2 143,37
		2026 (прог- нозный период)	381 828,94	0,00	49,22	0,00	239 531,58	140 104,77	2 143,37
1.	Подпрограмма 1 «Строительство и ремонт объектов улично-дорожной сети»	Всего	1 145 596,17	0,00	0,00	0,00	0,00	1 145 596,17	0,00
		2021	161 361,13	0,00	0,00	0,00	0,00	161 361,13	0,00
		2022	182 399,84 <*>	0,00	0,00	0,00	0,00	182 399,84 <*>	0,00
		2023	409 745,12	0,00	0,00	0,00	0,00	409 745,12	0,00
		2024	406 578,90 <*>	0,00	0,00	0,00	0,00	406 578,90 <*>	0,00
		2025 (прог- нозный период)	213 540,06	0,00	0,00	0,00	0,00	213 540,06	0,00
		2026 (прог- нозный период)	108 000,00	0,00	0,00	0,00	0,00	108 000,00	0,00
1.1	Основное мероприятие. Строительство и ремонт улично- дорожной сети, в т.ч.:	Всего	444 962,78	0,00	0,00	0,00	0,00	444 962,78	0,00
		2021	1 361,13	0,00	0,00	0,00	0,00	1 361,13	0,00
		2022	2 336,72 <*>	0,00	0,00	0,00	0,00	2 336,72 <*>	0,00
		2023	229 636,16	0,00	0,00	0,00	0,00	229 636,16	0,00
		2024	226 117,59 <*>	0,00	0,00	0,00	0,00	226 117,59 <*>	0,00
		2025 (прог- нозный период)	33 540,06	0,00	0,00	0,00	0,00	33 540,06	0,00
		2026 (прог- нозный период)	45 000,00	0,00	0,00	0,00	0,00	45 000,00	0,00

		ПРОЕКТ ПРОЕЗДА ЗАТО СЕВЕРСК							
1.1.1	Строительство проезда Новый в микрорайоне № 12 в г.Северске	Всего	0,00	0,00	0,00	0,00	0,00	0,00	0,00
		2021	0,00	0,00	0,00	0,00	0,00	0,00	0,00
		2022	0,00	0,00	0,00	0,00	0,00	0,00	0,00
		2023	0,00	0,00	0,00	0,00	0,00	0,00	0,00
		2024	0,00	0,00	0,00	0,00	0,00	0,00	0,00
		2025 (прогнозный период)	0,00	0,00	0,00	0,00	0,00	0,00	0,00
		2026 (прогнозный период)	0,00	0,00	0,00	0,00	0,00	0,00	0,00
1.1.2	Строительство улицы Солнечной в г.Северске, участок от ул.Ленина - ул.Ленинградской до Южного проезда	Всего	0,00	0,00	0,00	0,00	0,00	0,00	0,00
		2021	0,00	0,00	0,00	0,00	0,00	0,00	0,00
		2022	0,00	0,00	0,00	0,00	0,00	0,00	0,00
		2023	0,00	0,00	0,00	0,00	0,00	0,00	0,00
		2024	0,00	0,00	0,00	0,00	0,00	0,00	0,00
		2025 (прогнозный период)	0,00	0,00	0,00	0,00	0,00	0,00	0,00
		2026 (прогнозный период)	0,00	0,00	0,00	0,00	0,00	0,00	0,00
1.1.3	Капитальный ремонт автодороги ул.Предзаводская 10а (устройство водоотведения)	Всего	826,49	0,00	0,00	0,00	0,00	826,49	0,00
		2021	826,49	0,00	0,00	0,00	0,00	826,49	0,00
		2022	826,49 <*>	0,00	0,00	0,00	0,00	826,49 <*>	0,00
		2023	0,00	0,00	0,00	0,00	0,00	0,00	0,00
		2024	0,00	0,00	0,00	0,00	0,00	0,00	0,00
		2025 (прогнозный период)	0,00	0,00	0,00	0,00	0,00	0,00	0,00
		2026 (прогнозный период)	0,00	0,00	0,00	0,00	0,00	0,00	0,00
1.1.4	Разработка проектно-сметной документации на ремонт улично-дорожной сети ЗАТО Северск и внутриквартальных проездов	Всего	534,64	0,00	0,00	0,00	0,00	534,64	0,00
		2021	534,64	0,00	0,00	0,00	0,00	534,64	0,00
		2022	0,00	0,00	0,00	0,00	0,00	0,00	0,00
		2023	0,00	0,00	0,00	0,00	0,00	0,00	0,00
		2024	0,00	0,00	0,00	0,00	0,00	0,00	0,00
		2025 (прогнозный период)	0,00	0,00	0,00	0,00	0,00	0,00	0,00
		2026 (прогнозный период)	0,00	0,00	0,00	0,00	0,00	0,00	0,00
1.1.5	Строительство внутриквартального проезда в микрорайоне № 10 в г.Северске	Всего	20 707,13	0,00	0,00	0,00	0,00	20 707,13	0,00
		2021	0,00	0,00	0,00	0,00	0,00	0,00	0,00
		2022	1 510,23	0,00	0,00	0,00	0,00	1 510,23	0,00
		2023	19 109,84	0,00	0,00	0,00	0,00	19 109,84	0,00
		2024	13 749,39 <*>	0,00	0,00	0,00	0,00	13 749,39 <*>	0,00
		2025 (прогнозный период)	0,00	0,00	0,00	0,00	0,00	0,00	0,00
		2026 (прогнозный период)	0,00	0,00	0,00	0,00	0,00	0,00	0,00





1.1.6	Ремонт автомобильной дороги Томск-Самусь (от знака «ЗАТО Северск» до населенного пункта Петропавловка)	Всего	373 483,66	0,00	0,00	0,00	0,00	373 483,66	0,00
		2021	0,00	0,00	0,00	0,00	0,00	0,00	0,00
		2022	0,00	0,00	0,00	0,00	0,00	0,00	0,00
		2023	210 526,32	0,00	0,00	0,00	0,00	210 526,32	0,00
		2024	162 957,34	0,00	0,00	0,00	0,00	162 957,34	0,00
		2025 (прог- нозный период)	30 000,00	0,00	0,00	0,00	0,00	30 000,00	0,00
		2026 (прог- нозный период)	45 000,00	0,00	0,00	0,00	0,00	45 000,00	0,00
1.1.7	Строительство пешеходного тротуара по ул.Сосновая, 16/4 до дома 18/29 в г.Северске	Всего	0,00	0,00	0,00	0,00	0,00	0,00	0,00
		2021	0,00	0,00	0,00	0,00	0,00	0,00	0,00
		2022	0,00	0,00	0,00	0,00	0,00	0,00	0,00
		2023	0,00	0,00	0,00	0,00	0,00	0,00	0,00
		2024	0,00	0,00	0,00	0,00	0,00	0,00	0,00
		2025 (прог- нозный период)	0,00	0,00	0,00	0,00	0,00	0,00	0,00
		2026 (прог- нозный период)	0,00	0,00	0,00	0,00	0,00	0,00	0,00
1.1.8	Строительство пешеходного тротуара от жилого дома по ул.Царевского, 4 до здания по ул.Ленина, 88 в г.Северске	Всего	0,00	0,00	0,00	0,00	0,00	0,00	0,00
		2021	0,00	0,00	0,00	0,00	0,00	0,00	0,00
		2022	0,00	0,00	0,00	0,00	0,00	0,00	0,00
		2023	0,00	0,00	0,00	0,00	0,00	0,00	0,00
		2024	0,00	0,00	0,00	0,00	0,00	0,00	0,00
		2025 (прог- нозный период)	0,00	0,00	0,00	0,00	0,00	0,00	0,00
		2026 (прог- нозный период)	0,00	0,00	0,00	0,00	0,00	0,00	0,00
1.1.9	Капитальный ремонт автодорожного моста через р.Б.Киргизка на автомобильной дороге № 10 в г.Северске	Всего	533,50	0,00	0,00	0,00	0,00	533,50	0,00
		2024	533,50	0,00	0,00	0,00	0,00	533,50	0,00
		2025 (прог- нозный период)	0,00	0,00	0,00	0,00	0,00	0,00	0,00
		2026 (прог- нозный период)	0,00	0,00	0,00	0,00	0,00	0,00	0,00
1.1.10	Капитальный ремонт моста на автодорожном проезде № 38 по ул.Первомайская в г.Северске	Всего	599,90	0,00	0,00	0,00	0,00	599,90	0,00
		2024	599,90	0,00	0,00	0,00	0,00	599,90	0,00
		2025 (прог- нозный период)	3 540,06	0,00	0,00	0,00	0,00	3 540,06	0,00
		2026 (прог- нозный период)	0,00	0,00	0,00	0,00	0,00	0,00	0,00
1.1.11	Ремонт автомобильной дороги № 50	Всего	48 277,46	0,00	0,00	0,00	0,00	48 277,46	0,00
		2024	48 277,46	0,00	0,00	0,00	0,00	48 277,46	0,00
		2025 (прог- нозный период)	0,00	0,00	0,00	0,00	0,00	0,00	0,00
		2026 (прог- нозный период)	0,00	0,00	0,00	0,00	0,00	0,00	0,00



2.1.2	Создание и размещение в средствах массовой информации информационно-пропагандистских материалов, призванных освещать работу по обеспечению безопасности дорожного движения	Всего	0,00	0,00	0,00	0,00	0,00	0,00	0,00
		2021	0,00	0,00	0,00	0,00	0,00	0,00	0,00
		2022	0,00	0,00	0,00	0,00	0,00	0,00	0,00
		2023	0,00	0,00	0,00	0,00	0,00	0,00	0,00
		2024	0,00	0,00	0,00	0,00	0,00	0,00	0,00
		2025	0,00	0,00	0,00	0,00	0,00	0,00	0,00
		(прогнозный период)							
	2026	0,00	0,00	0,00	0,00	0,00	0,00	0,00	
	(прогнозный период)								
2.1.3	Организация в печатных средствах массовой информации специальных тематических рубрик для систематического освещения проблемных вопросов по безопасности дорожного движения	Всего	0,00	0,00	0,00	0,00	0,00	0,00	0,00
		2021	0,00	0,00	0,00	0,00	0,00	0,00	0,00
		2022	0,00	0,00	0,00	0,00	0,00	0,00	0,00
		2023	0,00	0,00	0,00	0,00	0,00	0,00	0,00
		2024	0,00	0,00	0,00	0,00	0,00	0,00	0,00
		2025	0,00	0,00	0,00	0,00	0,00	0,00	0,00
		(прогнозный период)							
	2026	0,00	0,00	0,00	0,00	0,00	0,00	0,00	
	(прогнозный период)								
2.2	Основное мероприятие. Оснащение детских учреждений специальным и элементами дорожного обустройства и обучения, в т.ч.:	Всего	1 787,86	0,00	1 787,86	0,00	0,00	0,00	0,00
		2021	49,22	0,00	49,22	0,00	0,00	0,00	0,00
		2022	49,22	0,00	49,22	0,00	0,00	0,00	0,00
		2023	49,22	0,00	49,22	0,00	0,00	0,00	0,00
		2024	1 640,20	0,00	1 640,20	0,00	0,00	0,00	0,00
		2025	49,22	0,00	49,22	0,00	0,00	0,00	0,00
		(прогнозный период)							
	2026	49,22	0,00	49,22	0,00	0,00	0,00	0,00	
	(прогнозный период)								
2.2.1	Оснащение детских учреждений специальным и элементами дорожного обустройства и обучение детей в игровой форме Правилам дорожного движения	Всего	0,00	0,00	0,00	0,00	0,00	0,00	0,00
		2021	0,00	0,00	0,00	0,00	0,00	0,00	0,00
		2022	0,00	0,00	0,00	0,00	0,00	0,00	0,00
		2023	0,00	0,00	0,00	0,00	0,00	0,00	0,00
		2024	0,00	0,00	0,00	0,00	0,00	0,00	0,00
		2025	0,00	0,00	0,00	0,00	0,00	0,00	0,00
		(прогноз - ный период)							
	2026	0,00	0,00	0,00	0,00	0,00	0,00	0,00	
	(прогноз - ный период)								
2.2.2	Оборудование детских автогородков в школах, детских садах и учреждениях дополнительного образования	Всего	1 614,20	0,00	1 614,20	0,00	0,00	0,00	0,00
		2021	0,00	0,00	0,00	0,00	0,00	0,00	0,00
		2022	0,00	0,00	0,00	0,00	0,00	0,00	0,00
		2023	0,00	0,00	0,00	0,00	0,00	0,00	0,00
		2024	1 614,20	0,00	1 614,20	0,00	0,00	0,00	0,00
		2025	0,00	0,00	0,00	0,00	0,00	0,00	0,00
		(прогнозный период)							
	2026	0,00	0,00	0,00	0,00	0,00	0,00	0,00	
	(прогнозный период)								

		Приложение 1 к ИОС субъекта						
2.2.3	Модернизация детского автогородка при МБУ ДО «Центр «Поиск»	Всего	0,00	0,00	0,00	0,00	0,00	0,00
		2021	0,00	0,00	0,00	0,00	0,00	0,00
		2022	0,00	0,00	0,00	0,00	0,00	0,00
		2023	0,00	0,00	0,00	0,00	0,00	0,00
		2024	0,00	0,00	0,00	0,00	0,00	0,00
		2025 (прогнозный период)	0,00	0,00	0,00	0,00	0,00	0,00
		2026 (прогнозный период)	0,00	0,00	0,00	0,00	0,00	0,00
2.2.4	Проведение конкурсов, викторин, олимпиад, творческих фестивалей и прочих мероприятий, направленных на формирование у детей правосознания, в том числе стереотипа законопослушного поведения и негативного отношения к правонарушителям в сфере дорожного движения	Всего	173,66	0,00	173,66	0,00	0,00	0,00
		2021	49,22	0,00	49,22	0,00	0,00	0,00
		2022	49,22	0,00	49,22	0,00	0,00	0,00
		2023	49,22	0,00	49,22	0,00	0,00	0,00
		2024	26,00	0,00	26,00	0,00	0,00	0,00
		2025 (прогнозный период)	49,22	0,00	49,22	0,00	0,00	0,00
		2026 (прогнозный период)	49,22	0,00	49,22	0,00	0,00	0,00
2.2.5	Приобретение, изготовление и распространение световозвращающих приспособлений в дошкольных образовательных организациях и общеобразовательных организациях	Всего	0,00	0,00	0,00	0,00	0,00	0,00
		2021	0,00	0,00	0,00	0,00	0,00	0,00
		2022	0,00	0,00	0,00	0,00	0,00	0,00
		2023	0,00	0,00	0,00	0,00	0,00	0,00
		2024	0,00	0,00	0,00	0,00	0,00	0,00
		2025 (прогнозный период)	0,00	0,00	0,00	0,00	0,00	0,00
		2026 (прогнозный период)	0,00	0,00	0,00	0,00	0,00	0,00
2.2.6	Организация в период летних каникул в детских оздоровительных лагерях профилактических мероприятий (конкурсов, викторин), направленных на предупреждение нарушений Правил дорожного движения Российской Федерации	Всего	0,00	0,00	0,00	0,00	0,00	0,00
		2021	0,00	0,00	0,00	0,00	0,00	0,00
		2022	0,00	0,00	0,00	0,00	0,00	0,00
		2023	0,00	0,00	0,00	0,00	0,00	0,00
		2024	0,00	0,00	0,00	0,00	0,00	0,00
		2025 (прогнозный период)	0,00	0,00	0,00	0,00	0,00	0,00
		2026 (прогнозный период)	0,00	0,00	0,00	0,00	0,00	0,00
2.2.7	Мониторинг состояния материальной и учебно-методической баз образовательных организаций, организации образовательного процесса по обучению детей Правилам дорожного движения Российской Федерации и формированию у них	Всего	0,00	0,00	0,00	0,00	0,00	0,00
		2021	0,00	0,00	0,00	0,00	0,00	0,00
		2022	0,00	0,00	0,00	0,00	0,00	0,00
		2023	0,00	0,00	0,00	0,00	0,00	0,00
		2024	0,00	0,00	0,00	0,00	0,00	0,00
		2025 (прогнозный период)	0,00	0,00	0,00	0,00	0,00	0,00
		2026 (прогнозный период)	0,00	0,00	0,00	0,00	0,00	0,00







2.3.8	Обустройство или ликвидация пешеходных переходов	Всего	1 298,08	0,00	0,00	0,00	1 298,08	0,00	0,00
		2021	0,00	0,00	0,00	0,00	0,00	0,00	0,00
		2022	0,00	0,00	0,00	0,00	0,00	0,00	0,00
		2023	0,00	0,00	0,00	0,00	0,00	0,00	0,00
		2024	1 298,08	0,00	0,00	0,00	1 298,08	0,00	0,00
		2025 (прогнозный период)	0,00	0,00	0,00	0,00	0,00	0,00	0,00
		2026 (прогнозный период)	0,00	0,00	0,00	0,00	0,00	0,00	0,00
2.3.9	Расчистка придорожных полос от порослей	Всего	4 202,51	0,00	0,00	0,00	4 202,51	0,00	0,00
		2021	962,13	0,00	0,00	0,00	962,13	0,00	0,00
		2022	1 010,18	0,00	0,00	0,00	1 010,18	0,00	0,00
		2023	1 068,95	0,00	0,00	0,00	1 068,95	0,00	0,00
		2024	1 161,25	0,00	0,00	0,00	1 161,25	0,00	0,00
		2025 (прогнозный период)	1 052,52	0,00	0,00	0,00	1 052,52	0,00	0,00
		2026 (прогнозный период)	1 052,52	0,00	0,00	0,00	1 052,52	0,00	0,00
2.3.10	Обустройство участков улично-дорожной сети ЗАТО Северск направляющими устройствами	Всего	0,00	0,00	0,00	0,00	0,00	0,00	0,00
		2021	0,00	0,00	0,00	0,00	0,00	0,00	0,00
		2022	0,00	0,00	0,00	0,00	0,00	0,00	0,00
		2023	0,00	0,00	0,00	0,00	0,00	0,00	0,00
		2024	0,00	0,00	0,00	0,00	0,00	0,00	0,00
		2025 (прогнозный период)	0,00	0,00	0,00	0,00	0,00	0,00	0,00
		2026 (прогнозный период)	0,00	0,00	0,00	0,00	0,00	0,00	0,00
2.4	ВЦП «Организация мероприятий по техническому обслуживанию и текущему содержанию технических средств организации дорожного движения на территории ЗАТО Северск» (до 31.12.2023)	Всего	5 842,67	0,00	0,00	0,00	5 842,67	0,00	0,00
		2021	1 837,60	0,00	0,00	0,00	1 837,60	0,00	0,00
		2022	1 947,05	0,00	0,00	0,00	1 947,05	0,00	0,00
		2023	2 058,02	0,00	0,00	0,00	2 058,02	0,00	0,00
2.4	КПМ «Организация мероприятий по техническому обслуживанию и текущему содержанию технических средств организации дорожного движения на территории ЗАТО Северск» (с 01.01.2024)	Всего	2 240,04	0,00	0,00	0,00	2 240,04	0,00	0,00
		2024	2 240,04	0,00	0,00	0,00	2 240,04	0,00	0,00
		2025 (прогнозный период)	2 017,19	0,00	0,00	0,00	2 017,19	0,00	0,00
		2026 (прогнозный период)	2 017,19	0,00	0,00	0,00	2 017,19	0,00	0,00



3.	Подпрограмма 3 «Обеспечение сохранности и доступности автомобильных дорог г.Северска, улучшение транспортной инфраструктуры»	Всего	1 192 690,81	0,00	0,00	0,00	1 192 690,81	0,00	0,00
		2021	232 973,40	0,00	0,00	0,00	232 973,40	0,00	0,00
		2022	284 583,19	0,00	0,00	0,00	284 583,19	0,00	0,00
		2023	329 543,50	0,00	0,00	0,00	329 543,50	0,00	0,00
		2024	345 612,09 <*>	0,00	0,00	0,00	345 612,09 <*>	0,00	0,00
		2025 (прог- нозный период)	154 461,10	0,00	0,00	0,00	154 461,10	0,00	0,00
		2026 (прог- нозный период)	213 490,20	0,00	0,00	0,00	213 490,20	0,00	0,00
3.1	ВЦП «Текущее содержание объектов улично-дорожной сети г.Северска» (до 31.12.2023)	Всего	714 225,68	0,00	0,00	0,00	714 225,68	0,00	0,00
		2021	193 858,82	0,00	0,00	0,00	193 858,82	0,00	0,00
		2022	240 953,35	0,00	0,00	0,00	240 953,35	0,00	0,00
		2023	279 413,51	0,00	0,00	0,00	279 413,51	0,00	0,00
3.1	КПМ «Текущее содержание объектов улично-дорожной сети г.Северска» (с 01.01.2024)	Всего	292 731,94	0,00	0,00	0,00	292 731,94	0,00	0,00
		2024	292 731,94	0,00	0,00	0,00	292 731,94	0,00	0,00
		2025 (прог- нозный период)	102 509,16	0,00	0,00	0,00	102 509,16	0,00	0,00
		2026 (прог- нозный период)	161 538,26	0,00	0,00	0,00	161 538,26	0,00	0,00
3.2	Основное мероприятие. Организация гостевых стоянок автотранспорта и расширение внутриквартальных проездов, в т.ч.:	Всего	3 299,57	0,00	0,00	0,00	3 299,57	0,00	0,00
		2021	0,06	0,00	0,00	0,00	0,06	0,00	0,00
		2022	0,00	0,00	0,00	0,00	0,00	0,00	0,00
		2023	3 299,31	0,00	0,00	0,00	3 299,31	0,00	0,00
		2024	0,20	0,00	0,00	0,00	0,20	0,00	0,00
		2025 (прог- нозный период)	0,00	0,00	0,00	0,00	0,00	0,00	0,00
		2026 (прог- нозный период)	0,00	0,00	0,00	0,00	0,00	0,00	0,00
3.2.1	Выполнение работ по расширению проездов и устройству гостевых стоянок для автотранспорта на внутриквартальных территориях	Всего	3 299,57	0,00	0,00	0,00	3 299,57	0,00	0,00
		2021	0,06	0,00	0,00	0,00	0,06	0,00	0,00
		2022	0,00	0,00	0,00	0,00	0,00	0,00	0,00
		2023	3 299,31	0,00	0,00	0,00	3 299,31	0,00	0,00
		2024	0,20	0,00	0,00	0,00	0,20	0,00	0,00
		2025 (прог- нозный период)	0,00	0,00	0,00	0,00	0,00	0,00	0,00
		2026 (прог- нозный период)	0,00	0,00	0,00	0,00	0,00	0,00	0,00
3.3	ВЦП «Обеспечение контроля качества выполнения работ по ремонту и содержанию объектов улично- дорожной сети и транспортного обслуживания» (до 31.12.2023)	Всего	129 575,04	0,00	0,00	0,00	129 575,04	0,00	0,00
		2021	39 114,52	0,00	0,00	0,00	39 114,52	0,00	0,00
		2022	43 629,84	0,00	0,00	0,00	43 629,84	0,00	0,00
		2023	46 830,68	0,00	0,00	0,00	46 830,68	0,00	0,00







		2025 (прог- нозный период)	0,00	0,00	0,00	0,00	0,00	0,00	0,00
		2026 (прог- нозный период)	0,00	0,00	0,00	0,00	0,00	0,00	0,00
4.2.2	Установка (ремонт) павильонов на остановках общественного транспорта	Всего	2 182,47	0,00	0,00	0,00	1 055,00	0,00	1 127,47
		2021	150,00	0,00	0,00	0,00	150,00	0,00	0,00
		2022	566,52	0,00	0,00	0,00	167,00	0,00	399,52
		2023	768,52	0,00	0,00	0,00	369,00	0,00	399,52
		2024	697,43	0,00	0,00	0,00	369,00	0,00	328,43
		2025 (прог- нозный период)	566,52	0,00	0,00	0,00	167,00	0,00	399,52
		2026 (прог- нозный период)	566,52	0,00	0,00	0,00	167,00	0,00	399,52
5.	Подпрограмма 5 «Обеспечивающая подпрограмма»	Всего	119 109,29	0,00	0,00	0,00	0,00	119 109,29	0,00
		2021	25 645,95	0,00	0,00	0,00	0,00	25 645,95	0,00
		2022	27 493,06	0,00	0,00	0,00	0,00	27 493,06	0,00
		2023	31 344,95	0,00	0,00	0,00	0,00	31 344,95	0,00
		2024	34 625,33	0,00	0,00	0,00	0,00	34 625,33	0,00
		2025 (прог- нозный период)	31 977,29	0,00	0,00	0,00	0,00	31 977,29	0,00
		2026 (прог- нозный период)	32 104,77	0,00	0,00	0,00	0,00	32 104,77	0,00

<\*> Объем финансирования включает:

в 2022 году неиспользованный остаток средств местного бюджета 2021 года в сумме 826,49 тыс. руб.;

в 2023 году неиспользованный остаток средств местного бюджета 2022 года в сумме 899,45 тыс. руб.;

в 2024 году неиспользованный остаток средств местного бюджета 2022 года в сумме 14047,55 тыс. руб.

Указанные суммы неиспользованных остатков бюджетных средств не увеличивают общий объем финансирования Программы в строках «Всего».

Приложение 6  
к постановлению  
Администрации ЗАТО Северск  
от 27.12.2024 № 5368-па

«Показатели цели подпрограммы 1 и их значения (по годам реализации)»	Показатели цели, единица измерения	2020 год	2021 год	2022 год	2023 год	2024 год	2025 год (прогнозный период)	2026 год (прогнозный период)
	1. Протяженность автомобильных дорог, введенных в эксплуатацию после строительства, км; тыс м	0	0	0	0	0	0	0
	2. Доля протяженности автомобильных дорог общего пользования местного значения, соответствующих нормативным требованиям, в общей протяженности автомобильных дорог общего пользования местного значения, проц	74,88	77,06	69,4	74,43	76,58	78,38	81,08



	3. Общая протяженность объектов улично-дорожной сети, на которых выполнен капитальный ремонт и ремонт (нарастающим итогом), км; тыс м	8,67	13,19	17,42	32,85	45,48	53,48	59,48»;
«Объем финансирования подпрограммы 1, всего, в т.ч. по годам ее реализации, тыс. руб.	Источники	Всего	2021 год	2022 год	2023 год	2024 год	2025 год (прогнозный период)	2026 год (прогнозный период)
	Местный бюджет	284 596,17	51 361,13	65 399,84 <*>	92 745,12	89 578,90 <*>	213 540,06	108 000,00
	Другие источники:							
	федеральный бюджет (по согласованию (прогноз)	80 000,00	80 000,00	0,00	0,00	0,00	0,00	0,00
	бюджет Томской области (по согласованию (прогноз)	781 000,00	30 000,00	117 000,00	317 000,00	317 000,00	0,00	0,00
	внебюджетные источники (по согласованию (прогноз)	0,00	0,00	0,00	0,00	0,00	0,00	0,00
	Всего	1 145 596,17	161 361,13	182 399,84 <*>	409 745,12	406 578,90 <*>	213 540,06	108 000,00»

Приложение 7  
к постановлению  
Администрации ЗАТО Северск  
от 27.12.2024 № 5368-па

## СВЕДЕНИЯ

о составе и значениях целевых показателей (индикаторов) результативности подпрограммы 1 «Строительство и ремонт объектов улично-дорожной сети» муниципальной программы «Дорожная деятельность и транспортное обслуживание на территории ЗАТО Северск»

Таблица 1

Таблица 1													
№ п/п	Наименование целевого показателя (индикатора)	Единица измерения	Значения целевых показателей								Периодичность сбора данных	Метод сбора информации	Ответственный за сбор данных по показателю
			2019 год	2020 год	2021 год	2022 год	2023 год	2024 год	2025 год (прогнозный период)	2026 год (прогнозный период)			
Показатели подпрограммы 1 «Строительство и ремонт объектов улично-дорожной сети»													
1.	Протяженность автомобильных дорог, введенных в эксплуатацию после строительства	км; тыс. м	0	0	0	0	0	0	0	0	Ежеквартально	Ведомственная статистика	УКС Администрации ЗАТО Северск
2.	Доля протяженности автомобильных дорог общего пользования местного значения, соответствующих нормативным требованиям, в общей протяженности автомобильных дорог общего пользования местного значения	проц	72,1	74,88	77,06	69,4	74,43	76,58	78,38	81,08	Ежеквартально	Ведомственная статистика	УКС Администрации ЗАТО Северск



3.	Общая протяженность объектов улично-дорожной сети, на которых выполнен капитальный ремонт и ремонт (нарастающим итогом)	км; тыс. м	4,12	8,67	13,19	17,42	32,85	45,48	53,48	53,48	Ежеквар-тально	Ведомствен-ная статистика	УКС Администрации ЗАТО Северск
Показатели задачи 1 «Увеличение протяженности улично-дорожной сети на территории ЗАТО Северск» подпрограммы 1													
1.1	Количество микрорайонов, оснащенных новыми участками улично-дорожной сети	ед	0	0	0	0	0	0	0	0	Ежеквар-тально	Ведомствен-ная статистика	УКС Администрации ЗАТО Северск
Показатели задачи 2 «Обеспечение достижения показателей регионального проекта «Региональная и местная дорожная сеть» подпрограммы 1													
2.1	Протяженность автомобильных дорог, на которых выполнен капитальный ремонт и ремонт	км; тыс. м	4,12	4,55	4,2	4,23	5,44	3,5	5	3	Ежеквар-тально	Ведомствен-ная статистика	УКС Администрации ЗАТО Северск

Приложение 8  
к постановлению  
Администрации ЗАТО Северск  
от 27.12.2024 № 5368-па

### ПЕРЕЧЕНЬ

комплексов процессных мероприятий, основных мероприятий и ресурсное обеспечение подпрограммы 1 «Строительство и ремонт объектов улично-дорожной сети» муниципальной программы «Дорожная деятельность и транспортное обслуживание на территории ЗАТО Северск»

Таблица 2

Таблица 2										
№ п/п	Наименование подпрограммы, задачи подпрограммы, комплекса процессных мероприятий (далее – КПП), основного мероприятия, мероприятия муниципальной программы	Срок реализации, год	Объем финансирования, тыс. руб.	В том числе за счет средств				Участники под-программы, участники мероприятия	Показатели конечного результата КПП, основного мероприятия, показатели непосредственного результата мероприятий, входящих в состав основного мероприятия, по годам реализации	
				федерального бюджета (по согласованию (прогноз)	областного бюджета (по согласованию (прогноз)	местного бюджета	внебюджетных источников (по согласованию (прогноз)		наименование и единица измерения	значения по годам реализации
1.	Задача 1 «Увеличение протяженности улично-дорожной сети на территории ЗАТО Северск» подпрограммы 1									
1.1	Основное мероприятие. Строительство и ремонт улично-дорожной сети, в т.ч.:	Всего	444 962,78	0,00	400 000,00	44 962,78	0,00	УКС Администрации ЗАТО Северск	X	X
		2021	1 361,13	0,00	0,00	1 361,13	0,00		1. Количество микро-районов, оснащенных новыми участками улично-дорожной сети, ед	0



		2022	2 336,72 <*>	0,00	0,00	2 336,72 <*>	0,00		1. Количество микро-районов, оснащенных новыми участками улично-дорожной сети, ед	0
		2023	229 636,16	0,00	200 000,00	29 636,16	0,00		1. Количество микро-районов, оснащенных новыми участками улично-дорожной сети, ед	0
		2024	226 117,59 <*>	0,00	200 000,00	26 117,59 <*>	0,00		1. Количество микро-районов, оснащенных новыми участками улично-дорожной сети, ед	0
		2025 (прогнозный период)	33 540,06	0,00	0,00	33 540,06	0,00		1. Количество микро-районов, оснащенных новыми участками улично-дорожной сети, ед	0
		2026 (прогнозный период)	45 000,00	0,00	0,00	45 000,00	0,00		1. Количество микро-районов, оснащенных новыми участками улично-дорожной сети, ед	0
1.1.1	Строительство проезда Новый в микрорайоне № 12 в г.Северске	Всего	0,00	0,00	0,00	0,00	0,00	УКС	X	X
		2021	0,00	0,00	0,00	0,00	0,00	Администрации ЗАТО Северск	1. Количество объектов, введенных в эксплуатацию, ед	0
		2022	0,00	0,00	0,00	0,00	0,00		1. Количество объектов, введенных в эксплуатацию, ед	0
		2023	0,00	0,00	0,00	0,00	0,00		1. Количество объектов, введенных в эксплуатацию, ед	0
		2024	0,00	0,00	0,00	0,00	0,00		1. Количество объектов, введенных в эксплуатацию, ед	0
		2025 (прогнозный период)	0,00	0,00	0,00	0,00	0,00		1. Количество объектов, введенных в эксплуатацию, ед	0
		2026 (прогнозный период)	0,00	0,00	0,00	0,00	0,00		1. Количество объектов, введенных в эксплуатацию, ед	0



1.1.2	Строительство улицы Солнечной в г.Северске, участок от ул.Ленина - ул.Ленинград- ской до Южного проезда	Всего	0,00	0,00	0,00	0,00	0,00	УКС Админист- рации ЗАТО Северск	X	X
		2021	0,00	0,00	0,00	0,00	0,00		1. Количество объектов, введенных в эксплуата- цию, ед	0
		2022	0,00	0,00	0,00	0,00	0,00		1. Количество объектов, введенных в эксплуата- цию, ед	0
		2023	0,00	0,00	0,00	0,00	0,00		1. Количество объектов, введенных в эксплуата- цию, ед	0
		2024	0,00	0,00	0,00	0,00	0,00		1. Количество объектов, введенных в эксплуата- цию, ед	0
		2025 (прог- нозный период)	0,00	0,00	0,00	0,00	0,00		1. Количество объектов, введенных в эксплуата- цию, ед	0
		2026 (прог- нозный период)							1. Количество объектов, введенных в эксплуата- цию, ед	0
1.1.3	Капитальный ремонт автодороги ул.Предзавод- ская, 10а (устройство водоотведения)	Всего	826,49	0,00	0,00	826,49	0,00	УКС Админист- рации ЗАТО Северск	X	X
		2021	826,49	0,00	0,00	826,49	0,00		1. Количество объектов, введенных в эксплуата- цию, ед	0
		2022	826,49 <*>	0,00	0,00	826,49 <*>	0,00		1. Количество объектов, введенных в эксплуата- цию, ед	0
		2023	0,00	0,00	0,00	0,00	0,00		1. Количество объектов, введенных в эксплуата- цию, ед	0
		2024	0,00	0,00	0,00	0,00	0,00		1. Количество объектов, введенных в эксплуата- цию, ед	0
		2025 (прог- нозный период)	0,00	0,00	0,00	0,00	0,00		1. Количество объектов, введенных в эксплуата- цию, ед	0
		2026 (прог- нозный период)	0,00	0,00	0,00	0,00	0,00		1. Количество объектов, введенных в эксплуата- цию, ед	0



1.1.4	Разработка проектно-сметной документации на ремонт улично-дорожной сети ЗАТО Северск и внутриквартальных проездов	Всего	534,64	0,00	0,00	534,64	0,00	УКС Администрации ЗАТО Северск	X	X
		2021	534,64	0,00	0,00	534,64	0,00		1. Количество выполненных проектов на выполнение работ по капитальному ремонту и ремонту улично-дорожной сети, ед	1
		2022	0,00	0,00	0,00	0,00	0,00		1. Количество выполненных проектов на выполнение работ по капитальному ремонту и ремонту улично-дорожной сети, ед	0
		2023	0,00	0,00	0,00	0,00	0,00		1. Количество выполненных проектов на выполнение работ по капитальному ремонту и ремонту улично-дорожной сети, ед	0
		2024	0,00	0,00	0,00	0,00	0,00		1. Количество выполненных проектов на выполнение работ по капитальному ремонту и ремонту улично-дорожной сети, ед	0
		2025 (прогнозный период)	0,00	0,00	0,00	0,00	0,00		1. Количество выполненных проектов на выполнение работ по капитальному ремонту и ремонту улично-дорожной сети, ед	0
		2026 (прогнозный период)	0,00	0,00	0,00	0,00	0,00		1. Количество выполненных проектов на выполнение работ по капитальному ремонту и ремонту улично-дорожной сети, ед	0



1.1.5	Строительство внутриквар- тального проезда в микрорайоне № 10 в г.Северске	Всего	20 707,13	0,00	0,00	20 707,13	0,00	УКС Админист- рации ЗАТО Северск	X	X
		2021	0,00	0,00	0,00	0,00	0,00		1. Количество подготовлен- ных проектов, актов сдачи в эксплуата- цию, ед	0
		2022	1 510,23	0,00	0,00	1 510,23	0,00		1. Количество подготовлен- ных проектов, актов сдачи в эксплуата- цию, ед	1
		2023	19 109,84	0,00	0,00	19 109,84	0,00		1. Количество подготовлен- ных проектов, актов сдачи в эксплуата- цию, ед	1
		2024	13 749,39 <*>	0,00	0,00	13 749,39 <*>	0,00		1. Количество подготовлен- ных проектов, актов сдачи в эксплуата- цию, ед	1
		2025 (прог- нозный период)	0,00	0,00	0,00	0,00	0,00		1. Количество подготовлен- ных проектов, актов сдачи в эксплуата- цию, ед	0
		2026 (прог- нозный период)	0,00	0,00	0,00	0,00	0,00		1. Количество подготовлен- ных проектов, актов сдачи в эксплуата- цию, ед	0
1.1.6	Ремонт автомобильной дороги Томск- Самусь (от знака «ЗАТО Северск» до населенного пункта Петропав- ловка)	Всего	373 483,66	0,00	353 919,25	19 564,41	0,00	УКС Админист- рации ЗАТО Северск	X	X
		2021	0,00	0,00	0,00	0,00	0,00		1. Протяжен- ность автомобиль- ных дорог, на которых выполнен капитальный ремонт и ремонт, км; тыс м	0
		2022	0,00	0,00	0,00	0,00	0,00		1. Протяжен- ность автомобиль- ных дорог, на которых выполнен капитальный ремонт и ремонт, км; тыс м	0
		2023	210 526,32	0,00	200 000,00	10 526,32	0,00		1. Протяжен- ность автомобиль- ных дорог, на которых выполнен капитальный ремонт и ремонт, км; тыс м	10





		2024	162 957,34	0,00	153 919,25	9 038,09	0,00		1. Протяженность автомобильных дорог, на которых выполнен капитальный ремонт и ремонт, км; тыс м	6,5
		2025 (прогнозный период)	30 000,00	0,00	0,00	30 000,00	0,00		1. Протяженность автомобильных дорог, на которых выполнен капитальный ремонт и ремонт, км; тыс м	3
		2026 (прогнозный период)	45 000,00	0,00	0,00	45 000,00	0,00		1. Протяженность автомобильных дорог, на которых выполнен капитальный ремонт и ремонт, км; тыс м	3
1.1.7	Строительство пешеходного тротуара по ул. Сосновая, 16/4 до дома 18/29 в г. Северске	Всего	0,00	0,00	0,00	0,00	0,00	УКС	X	X
		2021	0,00	0,00	0,00	0,00	0,00	Администрации ЗАТО Северск	1. Количество актов ввода объектов в эксплуатацию, шт	0
		2022	0,00	0,00	0,00	0,00	0,00		1. Количество актов ввода объектов в эксплуатацию, шт	0
		2023	0,00	0,00	0,00	0,00	0,00		1. Количество актов ввода объектов в эксплуатацию, шт	0
		2024	0,00	0,00	0,00	0,00	0,00		1. Количество актов ввода объектов в эксплуатацию, шт	0
		2025 (прогнозный период)	0,00	0,00	0,00	0,00	0,00		1. Количество актов ввода объектов в эксплуатацию, шт	0
		2026 (прогнозный период)	0,00	0,00	0,00	0,00	0,00		1. Количество актов ввода объектов в эксплуатацию, шт	0



1.1.8	Строительство пешеходного тротуара от жилого дома по ул.Царевского, 4 до здания по ул.Ленина, 88 в г.Северске	Всего	0,00	0,00	0,00	0,00	0,00	УКС Администрации ЗАТО Северск	X	X
		2021	0,00	0,00	0,00	0,00	0,00		1. Количество актов ввода объектов в эксплуатацию, шт	0
		2022	0,00	0,00	0,00	0,00	0,00		1. Количество актов ввода объектов в эксплуатацию, шт	0
		2023	0,00	0,00	0,00	0,00	0,00		1. Количество актов ввода объектов в эксплуатацию, шт	0
		2024	0,00	0,00	0,00	0,00	0,00		1. Количество актов ввода объектов в эксплуатацию, шт	0
		2025 (прогнозный период)	0,00	0,00	0,00	0,00	0,00		1. Количество актов ввода объектов в эксплуатацию, шт	0
		2026 (прогнозный период)	0,00	0,00	0,00	0,00	0,00		1. Количество актов ввода объектов в эксплуатацию, шт	0
1.1.9	Капитальный ремонт автодорожного моста через р.Б.Киргизка на автомобильной дороге № 10 в г.Северске	Всего	533,50	0,00	0,00	533,50	0,00	УКС Администрации ЗАТО Северск	X	X
		2024	533,50	0,00	0,00	533,50	0,00		1. Выполнено обследование объектов улично-дорожной сети, ед	1
		2025 (прогнозный период)	0,00	0,00	0,00	0,00	0,00		2. Протяженность автомобильных дорог, на которых выполнен капитальный ремонт и ремонт, км; тыс м	0
		2026 (прогнозный период)	0,00	0,00	0,00	0,00	0,00		2. Протяженность автомобильных дорог, на которых выполнен капитальный ремонт и ремонт, км; тыс м	0
1.1.10	Капитальный ремонт моста на автодорожном проезде № 38 по ул.Первомайская в г.Северске	Всего	599,90	0,00	0,00	599,90	0,00	УКС Администрации ЗАТО Северск	X	X
		2024	599,90	0,00	0,00	599,90	0,00		1. Выполнено обследование объектов улично-дорожной сети, ед	1



		2025 (прогно- зный период)	3 540,06	0,00	0,00	3 540,06	0,00		2. Протяжен- ность автомобиль- ных дорог, на которых выполнен капитальный ремонт и ремонт, км; тыс м	0
		2026 (прогно- зный период)	0,00	0,00	0,00	0,00	0,00		2. Протяжен- ность автомобиль- ных дорог, на которых выполнен капитальный ремонт и ремонт, км; тыс м	0
1.1.11	Ремонт автомобильной дороги № 50	Всего	48 277,46	0,00	46 080,75	2 196,71	0,00	УКС	X	X
		2024	48 277,46	0,00	46 080,75	2 196,71	0,00	Админист- рации ЗАТО Северск	1. Протяжен- ность отре- монтирован- ного дорож- ного покры- тия, км; тыс м	2,63
		2025 (прогно- зный период)	0,00	0,00	0,00	0,00	0,00		1. Протяжен- ность отре- монтирован- ного дорож- ного покры- тия, км; тыс м	0
		2026 (прогно- зный период)	0,00	0,00	0,00	0,00	0,00		1. Протяжен- ность отре- монтирован- ного дорож- ного покры- тия, км; тыс м	0
2.	Задача 2 «Обеспечение достижения показателей регионального проекта «Региональная и местная дорожная сеть» подпрограммы 1									
2.1	Основное мероприятие. Участие в региональном проекте «Региональная и местная дорожная сеть», в т.ч.:	Всего	700 633,39	80 000,00	381 000,00	239 633,39	0,00	УКС	X	X
		2021	160 000,00	80 000,00	30 000,00	50 000,00	0,00	Админист- рации ЗАТО Северск	1. Протяжен- ность автомо- бильных дорог, на которых выполнен капитальный ремонт и ремонт, км; тыс м	4,2
		2022	180 063,12	0,00	117 000,00	63 063,12	0,00		1. Протяжен- ность автомо- бильных дорог, на которых выполнен капитальный ремонт и ремонт, км; тыс м	4,23



		2023	180 108,96	0,00	117 000,00	63 108,96	0,00		1. Протяженность автомобильных дорог, на которых выполнен капитальный ремонт и ремонт, км; тыс м	5,44
		2024	180 461,31	0,00	117 000,00	63 461,31	0,00		1. Протяженность автомобильных дорог, на которых выполнен капитальный ремонт и ремонт, км; тыс м	3,5
		2025 (прогнозный период)	180 000,00	0,00	0,00	180 000,00	0,00		1. Протяженность автомобильных дорог, на которых выполнен капитальный ремонт и ремонт, км; тыс м	5
		2026 (прогнозный период)	63 000,00	0,00	0,00	63 000,00	0,00		1. Протяженность автомобильных дорог, на которых выполнен капитальный ремонт и ремонт, км; тыс м	3
2.1.1	Капитальный ремонт и ремонт дорог и сооружений на них	Всего	700 633,39	80 000,00	381 000,00	239 633,39	0,00	УКС Администрации ЗАТО Северск	1. Протяженность автомобильных дорог, на которых выполнен капитальный ремонт и ремонт, км; тыс м	X
		2021	160 000,00	80 000,00	30 000,00	50 000,00	0,00		1. Протяженность автомобильных дорог, на которых выполнен капитальный ремонт и ремонт, км; тыс м	4,2
		2022	180 063,12	0,00	117 000,00	63 063,12	0,00		1. Протяженность автомобильных дорог, на которых выполнен капитальный ремонт и ремонт, км; тыс м	4,23



		2023	180 108,96	0,00	117 000,00	63 108,96	0,00	1. Протяженность автомобильных дорог, на которых выполнен капитальный ремонт и ремонт, км; тыс м	5,44
		2024	180 461,31	0,00	117 000,00	63 461,31	0,00	1. Протяженность автомобильных дорог, на которых выполнен капитальный ремонт и ремонт, км; тыс м	3,5
		2025 (прогнозный период)	180 000,00	0,00	0,00	180 000,00	0,00	1. Протяженность автомобильных дорог, на которых выполнен капитальный ремонт и ремонт, км; тыс м	5
		2026 (прогнозный период)	63 000,00	0,00	0,00	63 000,00	0,00	1. Протяженность автомобильных дорог, на которых выполнен капитальный ремонт и ремонт, км; тыс м	3
	Итого по подпрограмме 1	Всего	1 145 596,17	80 000,00	781 000,00	284 596,17	0,00	X	X
		2021	161 361,13	80 000,00	30 000,00	51 361,13	0,00	X	X
		2022	182 399,84 <*>	0,00	117 000,00	65 399,84 <*>	0,00	X	X
		2023	409 745,12	0,00	317 000,00	92 745,12	0,00	X	X
		2024	406 578,90 <*>	0,00	317 000,00	89 578,90 <*>	0,00	X	X
		2025 (прогнозный период)	213 540,06	0,00	0,00	213 540,06	0,00	X	X
		2026 (прогнозный период)	108 000,00	0,00	0,00	108 000,00	0,00	X	X

<\*> Объем финансирования включает:

в 2022 году неиспользованный остаток средств местного бюджета 2021 года в сумме 826,49 тыс. руб.;

в 2024 году неиспользованный остаток средств местного бюджета 2023 года в сумме 13541,08 тыс. руб.;

в 2024 году неиспользованный остаток средств местного бюджета 2023 года в сумме 121,25 тыс. руб.

Указанные суммы неиспользованных остатков бюджетных средств не увеличивают общий объем финансирования Программы в строках «Всего».

Приложение 9  
к постановлению  
Администрации ЗАТО Северск  
от 27.12.2024 № 5368-па

«Объем финансирования подпрограммы 2, всего, в т.ч. по годам ее реализации, тыс. руб.»	Источники	Всего	2021 год	2022 год	2023 год	2024 год	2025 год (прогнозный период)	2026 год (прогнозный период)
	Местный бюджет	80 868,50	16 446,81	15 109,72	17 702,45	31 609,52	5 862,78	5 862,78
	Другие источники:							
	федеральный бюджет (по согласованию (прогноз))	0,00	0,00	0,00	0,00	0,00	0,00	0,00
	бюджет Томской области (по согласованию (прогноз))	0,00	0,00	0,00	0,00	0,00	0,00	0,00
	внебюджетные источники (по согласованию (прогноз))	0,00	0,00	0,00	0,00	0,00	0,00	0,00
	Всего	80 868,50	16 446,81	15 109,72	17 702,45	31 609,52	5 862,78	5 862,78

Приложение 10  
к постановлению  
Администрации ЗАТО Северск  
от 27.12.2024 № 5368-па

### ПЕРЕЧЕНЬ

комплексов процессных мероприятий, основных мероприятий и ресурсное обеспечение подпрограммы 2 «Повышение безопасности дорожного движения на территории ЗАТО Северск» муниципальной программы «Дорожная деятельность и транспортное обслуживание на территории ЗАТО Северск»

Таблица 3

Таблица 3										
№ п/п	Наименование подпрограммы, задачи подпрограммы, комплекса процессных мероприятий (далее – КПМ), основного мероприятия, мероприятия муниципальной программы	Срок реализации, год	Объем финансирования, тыс руб.	В том числе за счет средств				Участники подпрограммы, участники мероприятия	Показатели конечного результата КПМ, основного мероприятия, показатели непосредственного результата мероприятий, входящих в состав основного мероприятия, по годам реализации	
				федерального бюджета (по согласованию (прогноз)	областного бюджета (по согласованию (прогноз)	местного бюджета	внебюджетных источников (по согласованию (прогноз)		наименование и единица измерения	значения по годам реализации
1.	Задача 1 «Формирование законопослушного поведения участников дорожного движения» подпрограммы 2									
1.1	Основное мероприятие. Развитие и совершенствование системы по формированию законопослушного поведения участников дорожного движения, в т.ч.:	Всего	0,00	0,00	0,00	0,00	0,00	УЖКХ ТиС, Отдел информационной политики Администрации ЗАТО Северск	X	X
		2021	0,00	0,00	0,00	0,00	0,00		1. Количество размещенных в средствах массовой информации статей и пропагандистских материалов, ед	152
		2022	0,00	0,00	0,00	0,00	0,00		1. Количество размещенных в средствах массовой информации статей и пропагандистских материалов, ед	152



		2023	0,00	0,00	0,00	0,00	0,00		1. Количество размещенных в средствах массовой информации статей и пропагандистских материалов, ед	152
		2024	0,00	0,00	0,00	0,00	0,00		1. Количество размещенных в средствах массовой информации статей и пропагандистских материалов, ед	152
		2025 (прогнозный период)	0,00	0,00	0,00	0,00	0,00		1. Количество размещенных в средствах массовой информации статей и пропагандистских материалов, ед	152
		2026 (прогнозный период)	0,00	0,00	0,00	0,00	0,00		1. Количество размещенных в средствах массовой информации статей и пропагандистских материалов, ед	152
1.1.1	Освещение в средствах массовой информации ЗАТО Северск результатов профилактических акций	Всего	0,00	0,00	0,00	0,00	0,00	Управление образования	X	X
		2021	0,00	0,00	0,00	0,00	0,00		1. Количество размещенных в средствах массовой информации статей и пропагандистских материалов, ед	12
		2022	0,00	0,00	0,00	0,00	0,00		1. Количество размещенных в средствах массовой информации статей и пропагандистских материалов, ед	12
		2023	0,00	0,00	0,00	0,00	0,00		1. Количество размещенных в средствах массовой информации статей и пропагандистских материалов, ед	12
		2024	0,00	0,00	0,00	0,00	0,00		1. Количество размещенных в средствах массовой информации статей и пропагандистских материалов, ед	12
		2025 (прогнозный период)	0,00	0,00	0,00	0,00	0,00		1. Количество размещенных в средствах массовой информации	12



		риод)							статей и про- пагандистских материалов, ед	
		2026 (прог- ноз- ный пе- риод)	0,00	0,00	0,00	0,00	0,00		1. Количество размещенных в средствах массовой информации статей и про- пагандистских материалов, ед	12
1.1.2	Создание и размещение в средствах массовой информации информационно- пропагандистских материалов, призванных освещать работу по обеспечению безопасности дорожного движения	Всего	0,00	0,00	0,00	0,00	0,00	УЖКХ ТиС, X	X	X
		2021	0,00	0,00	0,00	0,00	0,00	Отдел инфор- мационной политики Администра- ции ЗАТО Северск	1. Количество размещенных в средствах массовой информации про- пагандистских материалов, ед	100
		2022	0,00	0,00	0,00	0,00	0,00		1. Количество размещенных в средствах массовой информации про- пагандистских материалов, ед	100
		2023	0,00	0,00	0,00	0,00	0,00		1. Количество размещенных в средствах массовой информации про- пагандистских материалов, ед	100
		2024	0,00	0,00	0,00	0,00	0,00		1. Количество размещенных в средствах массовой информации про- пагандистских материалов, ед	100
		2025 (прог- ноз- ный пе- риод)	0,00	0,00	0,00	0,00	0,00		1. Количество размещенных в средствах массовой информации про- пагандистских материалов, ед	100
		2026 (прог- ноз- ный пе- риод)	0,00	0,00	0,00	0,00	0,00		1. Количество размещенных в средствах массовой информации про- пагандистских материалов, ед	100
1.1.3	Организация в печатных средствах массовой информации специальных тематических рубрик для систематического освещения	Всего	0,00	0,00	0,00	0,00	0,00	УЖКХ ТиС, X	X	X
		2021	0,00	0,00	0,00	0,00	0,00	Отдел информа- ционной политики Администра- ции ЗАТО Северск	1. Количество размещенных в средствах массовой информации про- пагандистских материалов, ед	40
		2022	0,00	0,00	0,00	0,00	0,00		1. Количество	40





	проблемных вопросов по безопасности дорожного движения								размещенных в средствах массовой информации про-пагандистских материалов, ед	
		2023	0,00	0,00	0,00	0,00	0,00		1. Количество размещенных в средствах массовой информации про-пагандистских материалов, ед	40
		2024	0,00	0,00	0,00	0,00	0,00		1. Количество размещенных в средствах массовой информации про-пагандистских материалов, ед	40
	2025 (прогнозный пе-риод)	0,00	0,00	0,00	0,00	0,00		1. Количество размещенных в средствах массовой информации про-пагандистских материалов, ед	40	
	2026 (прогнозный пе-риод)	0,00	0,00	0,00	0,00	0,00		1. Количество размещенных в средствах массовой информации про-пагандистских материалов, ед	40	
2. Задача 2 «Формирование у детей навыков безопасного поведения на дорогах» подпрограммы 2										
2.1	Основное мероприятие. Оснащение детских учреждений специализиро-ванными элемен-тами дорожного обустройства и обучения, в т.ч.:	Всего	1 787,86	0,00	0,00	1 787,86	0,00	Управление образования, УМСП ФКиС Администра-ции ЗАТО Северск, Управление культуры	X	X
		2021	49,22	0,00	0,00	49,22	0,00		1. Количество детских учреждений, оснащенных специализи-рованными элементами дорожного обустройства и обучения, ед	0
		2022	49,22	0,00	0,00	49,22	0,00		1. Количество детских учреждений, оснащенных специализи-рованными элементами дорожного обустройства и обучения, ед	0
		2023	49,22	0,00	0,00	49,22	0,00		1. Количество детских учреждений, оснащенных специализи-рованными элементами дорожного обустройства и	0



		2024	1 640,20	0,00	0,00	1 640,20	0,00		обучения, ед	
									1. Количество детских учреждений, оснащенных специализированными элементами дорожного обустройства и обучения, ед	12
		2025 (прогнозный период)	49,22	0,00	0,00	49,22	0,00		1. Количество детских учреждений, оснащенных специализированными элементами дорожного обустройства и обучения, ед	0
		2026 (прогнозный период)	49,22	0,00	0,00	49,22	0,00		1. Количество детских учреждений, оснащенных специализированными элементами дорожного обустройства и обучения, ед	0
2.1.1	Оснащение детских учреждений специализированными элементами дорожного обустройства и обучение детей в игровой форме Правилам дорожного движения	Всего	0,00	0,00	0,00	0,00	0,00	Управление образования	X	X
		2021	0,00	0,00	0,00	0,00	0,00		1. Количество детских учреждений, оснащенных специализированными элементами дорожного обустройства и обучения, ед	0
		2022	0,00	0,00	0,00	0,00	0,00		1. Количество детских учреждений, оснащенных специализированными элементами дорожного обустройства и обучения, ед	0
		2023	0,00	0,00	0,00	0,00	0,00		1. Количество детских учреждений, оснащенных специализированными элементами дорожного обустройства и обучения, ед	0
		2024	0,00	0,00	0,00	0,00	0,00		1. Количество детских учреждений, оснащенных специализированными элементами дорожного обустройства и обучения, ед	0



									обустройства и обучения, ед	
		2025 (прогнозный период)	0,00	0,00	0,00	0,00	0,00		1. Количество детских учреждений, оснащенных специализированными элементами дорожного обустройства и обучения, ед	0
		2026 (прогнозный период)	0,00	0,00	0,00	0,00	0,00		1. Количество детских учреждений, оснащенных специализированными элементами дорожного обустройства и обучения, ед	0
2.1.2	Оборудование детских автогородков в школах, детских садах и учреждениях дополнительного образования	Всего	1 614,20	0,00	0,00	1 614,20	0,00	Управление образования	X	X
		2021	0,00	0,00	0,00	0,00	0,00		1. Количество оборудованных детских автогородков в школах, детских садах и учреждениях дополнительного образования, ед	0
		2022	0,00	0,00	0,00	0,00	0,00		1. Количество оборудованных детских автогородков в школах, детских садах и учреждениях дополнительного образования, ед	0
		2023	0,00	0,00	0,00	0,00	0,00		1. Количество оборудованных детских автогородков в школах, детских садах и учреждениях дополнительного образования, ед	0
		2024	1 614,20	0,00	0,00	1 614,20	0,00		1. Количество оборудованных детских автогородков в школах, детских садах и учреждениях дополнительного образования, ед	12



		2025 (прогнозный период)	0,00	0,00	0,00	0,00	0,00		1. Количество оборудованных детских автогородков в школах, детских садах и учреждениях дополнительного образования, ед	0
		2026 (прогнозный период)	0,00	0,00	0,00	0,00	0,00		1. Количество оборудованных детских автогородков в школах, детских садах и учреждениях дополнительного образования, ед	0
2.1.3	Модернизация детского автогородка при МБУ ДО «Центр «Поиск»	Всего	0,00	0,00	0,00	0,00	0,00	Управление образования	X	X
		2021	0,00	0,00	0,00	0,00	0,00		1. Доля выполненной модернизации автогородка в общей стоимости модернизации, проц	0
		2022	0,00	0,00	0,00	0,00	0,00		1. Доля выполненной модернизации автогородка в общей стоимости модернизации, проц	0
		2023	0,00	0,00	0,00	0,00	0,00		1. Доля выполненной модернизации автогородка в общей стоимости модернизации, проц	0
		2024	0,00	0,00	0,00	0,00	0,00		1. Доля выполненной модернизации автогородка в общей стоимости модернизации, проц	0
		2025 (прогнозный период)	0,00	0,00	0,00	0,00	0,00		1. Доля выполненной модернизации автогородка в общей стоимости модернизации, проц	0
		2026 (прогнозный период)	0,00	0,00	0,00	0,00	0,00		1. Доля выполненной модернизации автогородка в общей стоимости модернизации, проц	0



2.1.4	Проведение конкурсов, викторин, олимпиад, творческих фестивалей и прочих мероприятий, направленных на формирование у детей правосознания, в том числе стереотипа законопослушного поведения и негативного отношения к правонарушителям в сфере дорожного движения	Всего	173,66	0,00	0,00	173,66	0,00	Управление образования	X	X
		2021	49,22	0,00	0,00	49,22	0,00		1. Количество проведенных мероприятий, ед	1
		2022	49,22	0,00	0,00	49,22	0,00		1. Количество проведенных мероприятий, ед	1
		2023	49,22	0,00	0,00	49,22	0,00		1. Количество проведенных мероприятий, ед	1
		2024	26,00	0,00	0,00	26,00	0,00		1. Количество проведенных мероприятий, ед	1
		2025 (прогнозный период)	49,22	0,00	0,00	49,22	0,00		1. Количество проведенных мероприятий, ед	1
		2026 (прогнозный период)	49,22	0,00	0,00	49,22	0,00		1. Количество проведенных мероприятий, ед	1
2.1.5	Приобретение, изготовление и распространение световозвращающих приспособлений в дошкольных образовательных организациях и общеобразовательных организациях	Всего	0,00	0,00	0,00	0,00	0,00	Управление образования	X	X
		2021	0,00	0,00	0,00	0,00	0,00		1. Количество приобретенных световозвращающих приспособлений в организациях дошкольного и общего образования, ед	0
		2022	0,00	0,00	0,00	0,00	0,00		1. Количество приобретенных световозвращающих приспособлений в организациях дошкольного и общего образования, ед	0
		2023	0,00	0,00	0,00	0,00	0,00		1. Количество приобретенных световозвращающих приспособлений в организациях дошкольного и общего образования, ед	0
		2024	0,00	0,00	0,00	0,00	0,00		1. Количество приобретенных световозвращающих приспособлений в организациях дошкольного и общего образования, ед	0



		2025 (прогнозный период)	0,00	0,00	0,00	0,00	0,00		1. Количество приобретенных световозвращающих приспособлений в организациях дошкольного и общего образования, ед	0
		2026 (прогнозный период)	0,00	0,00	0,00	0,00	0,00		1. Количество приобретенных световозвращающих приспособлений в организациях дошкольного и общего образования, ед	0
2.1.6	Организация в период летних каникул в детских оздоровительных лагерях профилактических мероприятий (конкурсов, викторин), направленных на предупреждение нарушений Правил дорожного движения Российской Федерации	Всего	0,00	0,00	0,00	0,00	0,00	Управление образования, УМСП ФКиС Администрации ЗАТО Северск	X	X
		2021	0,00	0,00	0,00	0,00	0,00		1. Количество проведенных профилактических мероприятий (конкурсов, викторин) по предупреждению нарушений правил дорожного движения, ед	0
		2022	0,00	0,00	0,00	0,00	0,00		1. Количество проведенных профилактических мероприятий (конкурсов, викторин) по предупреждению нарушений правил дорожного движения, ед	0
		2023	0,00	0,00	0,00	0,00	0,00		1. Количество проведенных профилактических мероприятий (конкурсов, викторин) по предупреждению нарушений правил дорожного движения, ед	0
		2024	0,00	0,00	0,00	0,00	0,00		1. Количество проведенных профилактических мероприятий (конкурсов, викторин) по предупреждению нарушений правил дорожного движения, ед	0
		2025 (прогнозный период)	0,00	0,00	0,00	0,00	0,00		1. Количество проведенных профилактических мероприятий (конкурсов, викторин) по предупреждению нарушений правил дорожного движения, ед	0



		риод)							викторин) по предупреждению нарушений правил дорожного движения, ед	
		2026 (прогнозный период)	0,00	0,00	0,00	0,00	0,00		1. Количество проведенных профилактических мероприятий (конкурсов, викторин) по предупреждению нарушений правил дорожного движения, ед	0
2.1.7	Мониторинг состояния материальной и учебно-методической баз образовательных организаций, организации образовательного процесса по обучению детей Правилам дорожного движения Российской Федерации и формированию у них навыков безопасного участия в дорожном движении	Всего	0,00	0,00	0,00	0,00	0,00	Управление образования	X	X
		2021	0,00	0,00	0,00	0,00	0,00		1. Количество проведенных мониторингов, шт	1
		2022	0,00	0,00	0,00	0,00	0,00		1. Количество проведенных мониторингов, шт	1
		2023	0,00	0,00	0,00	0,00	0,00		1. Количество проведенных мониторингов, шт	1
		2024	0,00	0,00	0,00	0,00	0,00		1. Количество проведенных мониторингов, шт	1
		2025 (прогнозный период)	0,00	0,00	0,00	0,00	0,00		1. Количество проведенных мониторингов, шт	1
		2026 (прогнозный период)	0,00	0,00	0,00	0,00	0,00		1. Количество проведенных мониторингов, шт	1
2.1.8	Приобретение автобусов для осуществления организованных перевозок детей	Всего	0,00	0,00	0,00	0,00	0,00	Управление культуры	X	X
		2021	0,00	0,00	0,00	0,00	0,00		1. Количество приобретенных автобусов для осуществления организованных перевозок детей, ед	0
		2022	0,00	0,00	0,00	0,00	0,00		1. Количество приобретенных автобусов для осуществления организованных перевозок детей, ед	0
		2023	0,00	0,00	0,00	0,00	0,00		1. Количество приобретенных автобусов для осуществления организованных перевозок детей, ед	0
		2024	0,00	0,00	0,00	0,00	0,00		1. Количество	0



									приобретенных автобусов для осуществления организованных перевозок детей, ед	
		2025 (прогнозный период)	0,00	0,00	0,00	0,00	0,00		1. Количество приобретенных автобусов для осуществления организованных перевозок детей, ед	0
		2026 (прогнозный период)	0,00	0,00	0,00	0,00	0,00		1. Количество приобретенных автобусов для осуществления организованных перевозок детей, ед	0
2.1.9	Изготовление полиграфической продукции по профилактике детской безопасности на дорогах	Всего	0,00	0,00	0,00	0,00	0,00	Управление культуры	X	X
		2021	0,00	0,00	0,00	0,00	0,00		1. Количество изготовленной полиграфической продукции по профилактике детской безопасности на дорогах, ед	0
		2022	0,00	0,00	0,00	0,00	0,00		1. Количество изготовленной полиграфической продукции по профилактике детской безопасности на дорогах, ед	0
		2023	0,00	0,00	0,00	0,00	0,00		1. Количество изготовленной полиграфической продукции по профилактике детской безопасности на дорогах, ед	0
		2024	0,00	0,00	0,00	0,00	0,00		1. Количество изготовленной полиграфической продукции по профилактике детской безопасности на дорогах, ед	0
		2025 (прогнозный период)	0,00	0,00	0,00	0,00	0,00		1. Количество изготовленной полиграфической продукции по профилактике детской безопасности на дорогах, ед	0
		2026 (прогнозный период)	0,00	0,00	0,00	0,00	0,00		1. Количество изготовленной полиграфической продукции по профилактике детской безопасности на дорогах, ед	0





3.	Задача 3 «Развитие системы организации движения транспортных средств и пешеходов и повышение безопасности дорожных условий» подпрограммы 2									
3.1	Основное мероприятие. Приведение объектов муниципальной собственности в соответствие требованиям нормативных стандартов в части безопасности дорожного движения, в т.ч.:	Всего	70 997,93	0,00	0,00	70 997,93	0,00	УЖКХ ТиС, УВГТ Администрации ЗАТО Северск, УКС Администрации ЗАТО Северск	X	X
		2021	14 559,99	0,00	0,00	14 559,99	0,00		1. Протяженность нанесенной дорожной разметки, приведенной к линии разметки № 1.1, км; тыс м	414
									2. Количество установленных, модернизированных (реконструированных) светофорных объектов, шт	1
		2022	13 113,45	0,00	0,00	13 113,45	0,00		1. Протяженность нанесенной дорожной разметки, приведенной к линии разметки № 1.1, км; тыс м	414
									2. Количество установленных, модернизированных (реконструированных) светофорных объектов, шт	8
		2023	15 595,21	0,00	0,00	15 595,21	0,00		1. Протяженность нанесенной дорожной разметки, приведенной к линии разметки № 1.1, км; тыс м	414
									2. Количество установленных, модернизированных (реконструированных) светофорных объектов, шт	2
		2024	27 729,28	0,00	0,00	27 729,28	0,00		1. Протяженность нанесенной дорожной разметки, приведенной к линии разметки № 1.1, км; тыс м	559
									2. Количество установленных, модернизированных (реконструированных) светофорных объектов, шт	2



		2025 (прогно- зный пе- риод)	3 796,37	0,00	0,00	3 796,37	0,00		1. Протяжен- ность нанесен- ной дорожной разметки, приведенной к линии разметки № 1.1, км; тыс м	100
									2. Количество установленных, модернизиро- ванных (реконструи- рованных) светофорных объектов, шт	0
		2026 (прогно- зный пе- риод)	3 796,37	0,00	0,00	3 796,37	0,00		1. Протяжен- ность нанесен- ной дорожной разметки, приведенной к линии разметки № 1.1, км; тыс м	100
									2. Количество установленных, модернизиро- ванных (реконструи- рованных) светофорных объектов, шт	0
3.1.1	Обустройство участков улично- дорожной сети ЗАТО Северск барьерными ограждениями, в том числе сигнальными столбиками	Всего	498,70	0,00	0,00	498,70	0,00	УЖКХ ТиС, УВГТ Администра- ции ЗАТО Северск	X	X
		2021	498,70	0,00	0,00	498,70	0,00		1. Протяженность установленных барьерных ограждений, в т.ч. сигнальных столбиков, м	279
		2022	0,00	0,00	0,00	0,00	0,00		1. Протяженность установленных барьерных ограждений, в т.ч. сигнальных столбиков, м	0
		2023	0,00	0,00	0,00	0,00	0,00		1. Протяженность установленных барьерных ограждений, в т.ч. сигнальных столбиков, м	0
		2024	0,00	0,00	0,00	0,00	0,00		1. Протяженность установленных барьерных ограждений, в т.ч. сигнальных столбиков, м	0
		2025 (прогно- зный пе- риод)	0,00	0,00	0,00	0,00	0,00		1. Протяженность установленных барьерных ограждений, в т.ч. сигнальных столбиков, м	0



		2026 (прог- ноз- ный пе- риод)	0,00	0,00	0,00	0,00	0,00		1. Протяженность установленных барьерных ограждений, в т.ч. сигнальных столбиков, м	0
3.1.2	Обустройство участков улично-дорожной сети ЗАТО Северск искусственными неровностями	Всего	2 472,01	0,00	0,00	2 472,01	0,00	УЖКХ ТиС	X	X
		2021	470,18	0,00	0,00	470,18	0,00		1. Количество участков улично-дорожной сети, обустроенных искусственным и неровностями, ед	2
		2022	2 001,83	0,00	0,00	2 001,83	0,00		1. Количество участков улично-дорожной сети, обустроенных искусственным и неровностями, ед	3
		2023	0,00	0,00	0,00	0,00	0,00		1. Количество участков улично-дорожной сети, обустроенных искусственным и неровностями, ед	0
		2024	0,00	0,00	0,00	0,00	0,00		1. Количество участков улично-дорожной сети, обустроенных искусственным и неровностями, ед	0
		2025 (прог- ноз- ный пе- риод)	0,00	0,00	0,00	0,00	0,00		1. Количество участков улично-дорожной сети, обустроенных искусственным и неровностями, ед	0
		2026 (прог- ноз- ный пе- риод)	0,00	0,00	0,00	0,00	0,00		1. Количество участков улично-дорожной сети, обустроенных искусственным и неровностями, ед	0
3.1.3	Приобретение и установка новых светофорных объектов с разработкой проектно-сметной документации	Всего	16 526,85	0,00	0,00	16 526,85	0,00	УЖКХ ТиС,	X	X
		2021	0,00	0,00	0,00	0,00	0,00	УКС	1. Количество введенных в эксплуатацию светофорных объектов, ед	0
		2022	544,00	0,00	0,00	544,00	0,00	Администрации ЗАТО Северск	1. Количество введенных в эксплуатацию светофорных объектов, ед	0



		2023	6 906,43	0,00	0,00	6 906,43	0,00		1. Количество введенных в эксплуатацию светофорных объектов, ед	2
		2024	9 076,42	0,00	0,00	9 076,42	0,00		1. Количество введенных в эксплуатацию светофорных объектов, ед	2
		2025 (прогнозный период)	0,00	0,00	0,00	0,00	0,00		1. Количество введенных в эксплуатацию светофорных объектов, ед	0
		2026 (прогнозный период)	0,00	0,00	0,00	0,00	0,00		1. Количество введенных в эксплуатацию светофорных объектов, ед	0
3.1.4	Модернизация (реконструкция) светофорных объектов	Всего	2 533,48	0,00	0,00	2 533,48	0,00	УЖКХ ТиС	X	X
		2021	2 060,67	0,00	0,00	2 060,67	0,00		1. Количество установленных, модернизированных (реконструированных) светофорных объектов, шт	1
		2022	472,81	0,00	0,00	472,81	0,00		1. Количество установленных, модернизированных (реконструированных) светофорных объектов, шт	8
		2023	0,00	0,00	0,00	0,00	0,00		1. Количество установленных, модернизированных (реконструированных) светофорных объектов, шт	0
		2024	0,00	0,00	0,00	0,00	0,00		1. Количество установленных, модернизированных (реконструированных) светофорных объектов, шт	0
		2025 (прогнозный период)	0,00	0,00	0,00	0,00	0,00		1. Количество установленных, модернизированных (реконструированных) светофорных объектов, шт	0



		2026 (прогно- зный пе- риод)	0,00	0,00	0,00	0,00	0,00		1. Количество установленных, модернизиро- ванных (реконструи- рованных) светофорных объектов, шт	0
3.1.5	Организация работ по нанесению дорожной разметки на дорогах общего пользования и контроля качества нанесения дорожной разметки	Всего	36 896,46	0,00	0,00	36 896,46	0,00	УЖКХ ТиС, УВГТ Администра- ции ЗАТО Северск	X	X
		2021	7 261,32	0,00	0,00	7 261,32	0,00		1. Протяженность нанесенной дорожной разметки, приведенной к линии разметки № 1.1, км; тыс м	414
		2022	7 942,94	0,00	0,00	7 942,94	0,00		1. Протяженность нанесенной дорожной разметки, приведенной к линии разметки № 1.1, км; тыс м	414
		2023	7 619,83	0,00	0,00	7 619,83	0,00		1. Протяженность нанесенной дорожной разметки, приведенной к линии разметки № 1.1, км; тыс м	414
		2024	14 072,37	0,00	0,00	14 072,37	0,00		1. Протяженность нанесенной дорожной разметки, приведенной к линии разметки № 1.1, км; тыс м	559
		2025 (прогно- зный пе- риод)	2 743,85	0,00	0,00	2 743,85	0,00		1. Протяженность нанесенной дорожной разметки, приведенной к линии разметки № 1.1, км; тыс м	100
		2026 (прогно- зный пе- риод)	2 743,85	0,00	0,00	2 743,85	0,00		1. Протяженность нанесенной дорожной разметки, приведенной к линии разметки № 1.1, км; тыс м	100
3.1.6	Приобретение, установка недостающих и замена устаревших дорожных знаков	Всего	4 597,85	0,00	0,00	4 597,85	0,00	УЖКХ ТиС, УВГТ Администра- ции ЗАТО Северск	X	X
		2021	2 837,16	0,00	0,00	2 837,16	0,00		1. Количество установленных, замененных дорожных знаков, ед	391



		2022	541,70	0,00	0,00	541,70	0,00		1. Количество установленных, замененных дорожных знаков, ед	276
		2023	0,00	0,00	0,00	0,00	0,00		1. Количество установленных, замененных дорожных знаков, ед	0
		2024	1 218,99	0,00	0,00	1 218,99	0,00		1. Количество установленных, замененных дорожных знаков, ед	320
		2025 (прогнозный период)	0,00	0,00	0,00	0,00	0,00		1. Количество установленных, замененных дорожных знаков, ед	0
		2026 (прогнозный период)	0,00	0,00	0,00	0,00	0,00		1. Количество установленных, замененных дорожных знаков, ед	0
3.1.7	Разработка (внесение изменений) проектов организации дорожного движения на улично-дорожной сети ЗАТО Северск	Всего	1 972,00	0,00	0,00	1 972,00	0,00	УЖКХ ТиС,	X	X
		2021	469,84	0,00	0,00	469,84	0,00	УВГТ Администрации ЗАТО Северск	1. Количество разработанных проектов организации дорожного движения на улично-дорожной сети, ед	0
		2022	599,99	0,00	0,00	599,99	0,00		1. Количество разработанных проектов организации дорожного движения на улично-дорожной сети, ед	6
		2023	0,00	0,00	0,00	0,00	0,00		1. Количество разработанных проектов организации дорожного движения на улично-дорожной сети, ед	0
		2024	902,17	0,00	0,00	902,17	0,00		1. Количество разработанных проектов организации дорожного движения на улично-дорожной сети, ед	10



		2025 (прог- ноз- ный пе- риод)	0,00	0,00	0,00	0,00	0,00		1. Количество разработанных проектов организации дорожного движения на улично- дорожной сети, ед	0
		2026 (прог- ноз- ный пе- риод)	0,00	0,00	0,00	0,00	0,00		1. Количество разработанных проектов организации дорожного движения на улично- дорожной сети, ед	0
3.1.8	Обустройство или ликвидация пешеходных переходов	Всего	1 298,08	0,00	0,00	1 298,08	0,00	УЖКХ ТиС	X	X
		2021	0,00	0,00	0,00	0,00	0,00		1. Количество обустроенных пешеходных переходов, ед	0
		2022	0,00	0,00	0,00	0,00	0,00		1. Количество обустроенных пешеходных переходов, ед	0
		2023	0,00	0,00	0,00	0,00	0,00		1. Количество обустроенных пешеходных переходов, ед	0
		2024	1 298,08	0,00	0,00	1 298,08	0,00		1. Количество обустроенных пешеходных переходов, ед	2
		2025 (прог- ноз- ный пе- риод)	0,00	0,00	0,00	0,00	0,00		1. Количество обустроенных пешеходных переходов, ед	0
		2026 (прог- ноз- ный пе- риод)	0,00	0,00	0,00	0,00	0,00		1. Количество обустроенных пешеходных переходов, ед	0
3.1.9	Расчистка придорожных полос от порослей	Всего	4 202,51	0,00	0,00	4 202,51	0,00	УЖКХ ТиС, УВГТ Администра- ции ЗАТО Северск	X	X
		2021	962,13	0,00	0,00	962,13	0,00		1. Объем выполненных работ, м3	640
		2022	1 010,18	0,00	0,00	1 010,18	0,00		1. Объем выполненных работ, м3	640
		2023	1 068,95	0,00	0,00	1 068,95	0,00		1. Объем выполненных работ, м3	640
		2024	1 161,25	0,00	0,00	1 161,25	0,00		1. Объем выполненных работ, м3	640
		2025 (прог- ноз- ный пе- риод)	1 052,52	0,00	0,00	1 052,52	0,00		1. Объем выполненных работ, м3	640



		2026 (про- ноз- ный пе- риод)	1 052,52	0,00	0,00	1 052,52	0,00		1. Объем выполненных работ, м3	640
3.1.10	Обустройство участков улично- дорожной сети ЗАТО Северск направляю- щими устройствами	Всего	0,00	0,00	0,00	0,00	0,00	УЖКХ ТиС, УВГТ Администра- ции ЗАТО Северск	X	X
		2021	0,00	0,00	0,00	0,00	0,00		1. Количество установленных направляющих устройств, ед	0
		2022	0,00	0,00	0,00	0,00	0,00		1. Количество установленных направляющих устройств, ед	0
		2023	0,00	0,00	0,00	0,00	0,00		1. Количество установленных направляющих устройств, ед	0
		2024	0,00	0,00	0,00	0,00	0,00		1. Количество установленных направляющих устройств, ед	0
		2025 (прог- ноз- ный пе- риод)	0,00	0,00	0,00	0,00	0,00		1. Количество установленных направляющих устройств, ед	0
		2026 (прог- ноз- ный пе- риод)	0,00	0,00	0,00	0,00	0,00		1. Количество установленных направляющих устройств, ед	0
4.	Задача 4 «Организация мероприятий по техническому обслуживанию и текущему содержанию технических средств организации дорожного движения на территории ЗАТО Северск» подпрограммы 2									
4.1	ВЦП «Организация мероприятий по техническому обслуживанию и текущему содержанию технических средств организации дорожного движения на территории ЗАТО Северск» (до 31.12.2023)	Всего	5 842,67	0,00	0,00	5 842,67	0,00	УЖКХ ТиС	X	X
		2021	1 837,60	0,00	0,00	1 837,60	0,00		1. Количество обслуживаемых светофорных объектов, шт	55
									2. Количество обслуживаемых дорожных знаков, шт	6710
									3. Протяженность обслуживаемых дорожных ограждений, м	5771
									4. Протяженность обслуживаемых пешеходных ограждений, м	10618,8
									5. Количество обслуживаемых сигнальных столбиков, шт	279
									6. Площадь окрашиваемой поверхности бордюрного камня в зоне пешеходного перехода, м2	278,6





		2022	1 947,05	0,00	0,00	1 947,05	0,00		1. Количество обслуживаемых светофорных объектов, шт	55
									2. Количество обслуживаемых дорожных знаков, шт	6986
									3. Протяженность обслуживаемых дорожных ограждений, м	5771
									4. Протяженность обслуживаемых пешеходных ограждений, м	10618,8
									5. Количество обслуживаемых сигнальных столбиков, шт	279
									6. Площадь окрашиваемой поверхности бордюрного камня в зоне пешеходного перехода, м2	0
		2023	2 058,02	0,00	0,00	2 058,02	0,00		1. Количество обслуживаемых светофорных объектов, шт	56
									2. Количество обслуживаемых дорожных знаков, шт	6986
									3. Протяженность обслуживаемых дорожных ограждений, м	5771
									4. Протяженность обслуживаемых пешеходных ограждений, м	10618,8
									5. Количество обслуживаемых сигнальных столбиков, шт	279
									6. Площадь окрашиваемой поверхности бордюрного камня в зоне пешеходного перехода, м2	0
4.	Задача 4 «Организация мероприятий по техническому обслуживанию и текущему содержанию технических средств организации дорожного движения на территории ЗАТО Северск» подпрограммы 2									
4.1	КПМ	Всего	2 240,04	0,00	0,00	2 240,04	0,00	УЖКХ ТиС	X	X
	«Организация мероприятий по техническому обслуживанию и текущему содержанию технических средств	2024	2 240,04	0,00	0,00	2 240,04	0,00		1. Количество обслуживаемых светофорных объектов, шт	58
									2. Количество обслуживаемых дорожных знаков, шт	6986



организации дорожного движения на территории ЗАТО Северск» (с 01.01.2024)								3. Протяженность обслуживаемых дорожных ограждений, м	5771
								4. Протяженность обслуживаемых пешеходных ограждений, м	10618,8
								5. Количество обслуживаемых сигнальных столбиков, шт	279
								6. Площадь окрашиваемой поверхности бордюрного камня в зоне пешеходного перехода, м2	278,6
	2025 (прогнозный период)	2 017,19	0,00	0,00	2 017,19	0,00		1. Количество обслуживаемых светофорных объектов, шт	58
								2. Количество обслуживаемых дорожных знаков, шт	6986
								3. Протяженность обслуживаемых дорожных ограждений, м	5771
								4. Протяженность обслуживаемых пешеходных ограждений, м	10618,8
								5. Количество обслуживаемых сигнальных столбиков, шт	279
								6. Площадь окрашиваемой поверхности бордюрного камня в зоне пешеходного перехода, м2	0
	2026 (прогнозный период)	2 017,19	0,00	0,00	2 017,19	0,00		1. Количество обслуживаемых светофорных объектов, шт	58
								2. Количество обслуживаемых дорожных знаков, шт	6986
								3. Протяженность обслуживаемых дорожных ограждений, м	5771
								4. Протяженность обслуживаемых пешеходных ограждений, м	10618,8





бюджет Томской области (по согласованию (прогноз))	0,00	0,00	0,00	0,00	0,00	0,00	0,00	0,00
внебюджетные источники (по согласованию (прогноз))	0,00	0,00	0,00	0,00	0,00	0,00	0,00	0,00
Всего	1 192 690,81	232 973,40	284 583,19	329 543,50	345 612,09	154 461,10	213 490,20»	<*>

Приложение 12  
к постановлению  
Администрации ЗАТО Северск  
от 27.12.2024 № 5368-па

## СВЕДЕНИЯ

о составе и значениях целевых показателей (индикаторов) результативности подпрограммы 3 «Обеспечение сохранности и доступности автомобильных дорог г.Северска, улучшение транспортной инфраструктуры» муниципальной программы «Дорожная деятельность и транспортное обслуживание на территории ЗАТО Северск»

Таблица 1

№ п/п	Наименование целевого показателя (индикатора)	Еди- ница изме- рения	Значения целевых показателей								Периодичность сбора данных	Метод сбора информации	Ответстве- нный за сбор данных по показа- телю
			2019 год	2020 год	2021 год	2022 год	2023 год	2024 год	2025 год (прогноз- ный период)	2026 год (прогноз- ный период)			
Показатели подпрограммы 3 «Обеспечение сохранности и доступности автомобильных дорог г.Северска, улучшение транспортной инфраструктуры»													
1.	Доля площади автомобильных дорог, на которых выполнен текущий ремонт асфальтового покрытия, от общей площади дорог общего пользования местного значения г.Северска	проц	0,6	0,48	0,48	0,52	0,41	0,52	0	0	Ежеквартально	Ведомст- венная отчетность	УЖКХ ТиС
2.	Общая площадь увеличения парковочных мест на внутريدворовых территориях	тыс м2	0	0	0	0	0	0	0	0	Ежеквартально	Ведомст- венная отчетность	УЖКХ ТиС
3.	Доля объектов улично-дорожной сети г.Северска, в отношении которых в течение года выполнялся контроль МКУ ТЦ	проц	0	100	100	100	100	100	100	100	Ежеквартально	Ведомст- венная отчетность	УЖКХ ТиС
Показатели задачи 1 «Текущее содержание объектов улично-дорожной сети г.Северска» подпрограммы 3													
1.1	Площадь текущего ремонта дорожного полотна	тыс м2	11,2	8,5	8,5	9,8	7,2	9,2	0	0	Ежеквартально	Ведомст- венная отчетность	УЖКХ ТиС
1.2	Протяженность автомобильных дорог, прошедших инструментальную диагностику	км; тыс м	138	138	138	138	135,8	150,6	138	138	Ежеквартально	Ведомст- венная отчетность	УЖКХ ТиС





1.1	ВЦП «Текущее содержание объектов улично- дорожной сети г.Северска» (до 31.12.2023)	Всего	714 225,68	0,00	0,00	714 225,68	0,00	УЖКХ ТиС	X	X
		2021	193 858,82	0,00	0,00	193 858,82	0,00		1. Площадь текущего ремонта дорожного полотна, тыс м2	8,5
									2. Протяженность автомобильных дорог, прошед- ших инструмен- тальную диагностику, км; тыс м	138
									3. Количество приобретенной спецтехники, ед	0
		2022	240 953,35	0,00	0,00	240 953,35	0,00		1. Площадь текущего ремонта дорожного полотна, тыс м2	8,5
									2. Протяженность автомобильных дорог, прошед- ших инструмен- тальную диагностику, км; тыс м	138
									3. Количество приобретенной спецтехники, ед	3
		2023	279 413,51	0,00	0,00	279 413,51	0,00		1. Площадь текущего ремонта дорожного полотна, тыс м2	8,5
									2. Протяженность автомобильных дорог, прошед- ших инструмен- тальную диагностику, км; тыс м	135,8
									3. Количество приобретенной спецтехники, ед	6
1. Задача 1 «Текущее содержание объектов улично-дорожной сети г.Северска» подпрограммы 3										
1.1	КПМ «Текущее содержание объектов улично- дорожной сети г.Северска» (с 01.01.2024)	Всего	292 731,94	0,00	0,00	292 731,94	0,00	УЖКХ ТиС	X	X
		2024	292 731,94	0,00	0,00	292 731,94	0,00		1. Площадь текущего ремонта дорожного полотна, тыс м2	9,2
									2. Протяженность автомобильных дорог, прошедших инструмен- тальную диагностику, км; тыс м	150,6
									3. Количество приобретенной спецтехники, ед	1

		2025 (прог- нозный период)	102 509,16	0,00	0,00	102 509,16	0,00		1. Площадь текущего ремонта дорожного полотна, тыс м2	0
									2. Протяженность автомобильных дорог, прошедших инструмен- тальную диагностику, км; тыс м	138
									3. Количество приобретенной спецтехники, ед	0
		2026 (прог- нозный период)	161 538,26	0,00	0,00	161 538,26	0,00		1. Площадь текущего ремонта дорожного полотна, тыс м2	0
									2. Протяженность автомобильных дорог, прошедших инструмен- тальную диагностику, км; тыс м	138
									3. Количество приобретенной спецтехники, ед	0
2.	Задача 2 «Обеспечение внутриквартальных территорий достаточным количеством парковочных мест» подпрограммы 3									
2.1	Основное мероприятие. Организация гостевых стоянок авто- транспорта и расширение внутрикварта- льных проездов, в т.ч.:	Всего	3 299,57	0,00	0,00	3 299,57	0,00	УЖКХ	X	X
		2021	0,06	0,00	0,00	0,06	0,00	ТиС	1. Количество дворовых территорий, оборудованных в течение года новыми парковочными местами, ед	0
		2022	0,00	0,00	0,00	0,00	0,00		1. Количество дворовых территорий, оборудованных в течение года новыми парковочными местами, ед	0
		2023	3 299,31	0,00	0,00	3 299,31	0,00		1. Количество дворовых территорий, оборудованных в течение года новыми парковочными местами, ед	0



		2024	0,20	0,00	0,00	0,20	0,00		1. Количество дворовых территорий, оборудованных в течение года новыми парковочными местами, ед	0
		2025 (прогнозный период)	0,00	0,00	0,00	0,00	0,00		1. Количество дворовых территорий, оборудованных в течение года новыми парковочными местами, ед	0
		2026 (прогнозный период)	0,00	0,00	0,00	0,00	0,00		1. Количество дворовых территорий, оборудованных в течение года новыми парковочными местами, ед	0
2.1.1	Выполнение работ по расширению проездов и устройству гостевых стоянок для автотранспорта на внутриквартальных территориях	Всего	3 299,57	0,00	0,00	3 299,57	0,00	УЖКХ ТиС	X	X
		2021	0,06	0,00	0,00	0,06	0,00		1. Количество дополнительно устроенных парковочных мест на внутридворовых территориях, ед	0
		2022	0,00	0,00	0,00	0,00	0,00		1. Количество дополнительно устроенных парковочных мест на внутридворовых территориях, ед	0
		2023	3 299,31	0,00	0,00	3 299,31	0,00		1. Количество дополнительно устроенных парковочных мест на внутридворовых территориях, ед	0
		2024	0,20	0,00	0,00	0,20	0,00		1. Количество дополнительно устроенных парковочных мест на внутридворовых территориях, ед	0
		2025 (прогнозный период)	0,00	0,00	0,00	0,00	0,00		1. Количество дополнительно устроенных парковочных мест на внутридворовых территориях, ед	0
		2026 (прогнозный период)	0,00	0,00	0,00	0,00	0,00		1. Количество дополнительно устроенных парковочных мест на	0



									внутридворовых территориях, ед	
3.	Задача 3 «Обеспечение контроля качества выполнения работ по ремонту и содержанию объектов улично-дорожной сети и транспортного обслуживания» подпрограммы 3									
3.1	ВЦП «Обеспечение контроля качества выполнения работ по ремонту и содержанию объектов улично-дорожной сети и транспортного обслуживания» (до 31.12.2023)	Всего	129 575,04	0,00	0,00	129 575,04	0,00	УЖКХ	X	X
		2021	39 114,52	0,00	0,00	39 114,52	0,00	ТиС	1. Количество проведенных проверок для осуществления функций технического контроля по работам, связанным с содержанием и ремонтом улично-дорожной сети, ед	280
									2. Количество маршрутов, в отношении которых осуществляется диспетчерский контроль за соблюдением единого расписания пассажирских перевозок в границах ЗАТО Северск, ед	18
		2022	43 629,84	0,00	0,00	43 629,84	0,00		1. Количество проведенных проверок для осуществления функций технического контроля по работам, связанным с содержанием и ремонтом улично-дорожной сети, ед	212
									2. Количество маршрутов, в отношении которых осуществляется диспетчерский контроль за соблюдением единого расписания пассажирских перевозок в границах ЗАТО Северск, ед	12
		2023	46 830,68	0,00	0,00	46 830,68	0,00		1. Количество проведенных проверок для осуществления функций технического контроля по работам,	265



									связанным с содержанием и ремонтом улично-дорожной сети, ед	
									2. Количество маршрутов, в отношении которых осуществляется диспетчерский контроль за соблюдением единого расписания пассажирских перевозок в границах ЗАТО Северск, ед	12
3.	Задача 3 «Обеспечение контроля качества выполнения работ по ремонту и содержанию объектов улично-дорожной сети и транспортного обслуживания» подпрограммы 3									
3.1	КПМ	Всего	52 858,58	0,00	0,00	52 858,58	0,00	УЖКХ	X	X
	«Обеспечение контроля качества выполнения работ по ремонту и содержанию объектов улично-дорожной сети и транспортного обслуживания» (с 01.01.2024)	2024	52 879,95 <*>	0,00	0,00	52 879,95 <*>	0,00	ТиС	1. Количество проведенных проверок для осуществления функций технического контроля по работам, связанным с содержанием и ремонтом улично-дорожной сети, ед	278
									2. Количество маршрутов, в отношении которых осуществляется диспетчерский контроль за соблюдением единого расписания пассажирских перевозок в границах ЗАТО Северск, ед	12
		2025 (прогнозный период)	51 951,94	0,00	0,00	51 951,94	0,00		1. Количество проведенных проверок для осуществления функций технического контроля по работам, связанным с содержанием и ремонтом улично-дорожной сети, ед	280
									2. Количество маршрутов, в отношении которых осуществляется диспетчерский	12



	внебюджетные источники (по согласованию (прогноз))	0,00	0,00	0,00	0,00	0,00	0,00	0,00
	Всего	80 486,39	44 773,28	11 827,21	10 546,79	14 602,41	12 371,19	22 371,19»
					<*>	<*>		

Приложение 15  
к постановлению  
Администрации ЗАТО Северск  
от 27.12.2024 № 5368-па

## СВЕДЕНИЯ

о составе и значениях целевых показателей (индикаторов) результативности подпрограммы 4 «Транспортное обслуживание населения в границах ЗАТО Северск» муниципальной программы «Дорожная деятельность и транспортное обслуживание на территории ЗАТО Северск»

Таблица 1

№ п/п	Наименование целевого показателя (индикатора)	Единица измерения	Значения целевых показателей								Периодичность сбора данных	Метод сбора информации	Ответственный за сбор данных по показателю
			2019 год	2020 год	2021 год	2022 год	2023 год	2024 год	2025 год (прогнозный период)	2026 год (прогнозный период)			
Показатели подпрограммы 1 «Строительство и ремонт объектов улично-дорожной сети»													
1.	Регулярность движения по муниципальным маршрутам ЗАТО Северск	проц	95	96	97	97	97	97	97	97	Ежеквартально	Ведомственная статистика	УЖКХ ТиС
2.	Доля посадочных площадок общественного транспорта, нуждающихся в ремонте или переоборудовании	проц	39,3	35,9	32,8	30	27,5	25	22,5	22,5	Ежеквартально	Ведомственная статистика	УЖКХ ТиС
Показатели задачи 1 «Организация транспортного обслуживания населения ЗАТО Северск автомобильным транспортом по муниципальным маршрутам регулярных перевозок» подпрограммы 4													
1.1	Пробег транспортных средств по муниципальным маршрутам ЗАТО Северск	км; тыс м	1057595,2	1006985	916744,39	16744,39	16744,39	16744,39	16744,39	16744,39	Ежеквартально	Ведомственная статистика	УЖКХ ТиС
1.2	Количество приобретенных карт маршрута регулярных перевозок, бланков расписания движения и свидетельств об осуществлении перевозок по маршруту регулярных перевозок	шт	0	0	2000	0	0	0	0	0	Ежеквартально	Ведомственная статистика	УЖКХ ТиС

Показатели задачи 2 «Обеспечение комфортного ожидания общественного транспорта» подпрограммы 4													
2.1	Количество обустроенных, отремонтированных (переоборудованных) остановок общественного транспорта	ед	0	0	3	3	6	3	3	3	Ежеквартально	Ведомственная статистика	УЖКХ ТиС

Приложение 16  
к постановлению  
Администрации ЗАТО Северск  
от 27.12.2024 № 5368-па

### ПЕРЕЧЕНЬ

комплексов процессных мероприятий, основных мероприятий и ресурсное обеспечение подпрограммы 4 «Транспортное обслуживание населения в границах ЗАТО Северск» муниципальной программы «Дорожная деятельность и транспортное обслуживание на территории ЗАТО Северск»

Таблица 2

Таблица 2										
№ п/п	Наименование подпрограммы, задачи подпрограммы, комплекса процессных мероприятий (далее – КПМ), основного мероприятия, мероприятия муниципальной программы	Срок реализации, год	Объем финансирования, тыс. руб.	В том числе за счет средств				Участники подпрограммы, участники мероприятия	Показатели конечного результата КПМ, основного мероприятия, показатели непосредственного результата мероприятий, входящих в состав основного мероприятия, по годам реализации	
				федерального бюджета (по согласованию (прогноз))	областного бюджета (по согласованию (прогноз))	местного бюджета	внебюджетных источников (по согласованию (прогноз))		наименование и единица измерения	значения по годам реализации
1.	Задача 1 «Организация транспортного обслуживания населения ЗАТО Северск автомобильным транспортом по муниципальным маршрутам регулярных перевозок» подпрограммы 4									
1.1	ВЦП «Организация транспортного обслуживания населения ЗАТО Северск автомобильным транспортом по муниципальным маршрутам регулярных перевозок» (до 31.12.2023)	Всего	64 762,79	0,00	0,00	64 762,79	0,00	УЖКХ ТиС	X	X
		2021	44 623,28	0,00	0,00	44 623,28	0,00		1. Пробег транспортных средств по муниципальным маршрутам ЗАТО Северск, км; тыс м	916744,3
									2. Количество приобретенных карт маршрута регулярных перевозок и бланков свидетельств об осуществлении перевозок по маршруту регулярных перевозок, шт	2000
		2022	11 260,69	0,00	0,00	11 260,69	0,00		1. Пробег транспортных средств по муниципальным маршрутам ЗАТО Северск, км; тыс м	916744,3



									2. Количество приобретенных карт маршрута регулярных перевозок и бланков свидетельств об осуществлении перевозок по маршруту регулярных перевозок, шт	0
		2023	9 778,27 <*>	0,00	0,00	9 778,27 <*>	0,00		1. Пробег транспортных средств по муниципальным маршрутам ЗАТО Северск, км; тыс м	916744,3
									2. Количество приобретенных карт маршрута регулярных перевозок и бланков свидетельств об осуществлении перевозок по маршруту регулярных перевозок, шт	0
1.	Задача 1 «Организация транспортного обслуживания населения ЗАТО Северск автомобильным транспортом по муниципальным маршрутам регулярных перевозок» подпрограммы 4									
1.1	КПМ «Организация транспортного обслуживания населения ЗАТО Северск автомобильным транспортом по муниципальным маршрутам регулярных перевозок» (с 01.01.2024)	Всего	13 541,13	0,00	0,00	13 541,13	0,00	УЖКХ ТиС	X	X
		2024	13 904,98 <*>	0,00	0,00	13 904,98 <*>	0,00		1. Пробег транспортных средств по муниципальным маршрутам ЗАТО Северск, км; тыс м	916744,3
		2025 (прогнозный период)	11 804,67	0,00	0,00	11 804,67	0,00		1. Пробег транспортных средств по муниципальным маршрутам ЗАТО Северск, км; тыс м	916744,3
		2026 (прогнозный период)	21 804,67	0,00	0,00	21 804,67	0,00		1. Пробег транспортных средств по муниципальным маршрутам ЗАТО Северск, км; тыс м	916744,3
2.	Задача 2 «Обеспечение комфортного ожидания общественного транспорта» подпрограммы 4									
2.1	Основное мероприятие. Устройство и ремонт остановок общественного транспорта, в т.ч.:	Всего	2 182,47	0,00	0,00	2 182,47	0,00	УЖКХ ТиС	X	X
		2021	150,00	0,00	0,00	150,00	0,00		1. Количество обустроенных, отремонтированных (переоборудованных) остановок общественного транспорта, ед	3

		2022	566,52	0,00	0,00	566,52	0,00		1. Количество обустроенных, отремонтированных (переоборудованных) остановок общественного транспорта, ед	3
		2023	768,52	0,00	0,00	768,52	0,00		1. Количество обустроенных, отремонтированных (переоборудованных) остановок общественного транспорта, ед	6
		2024	697,43	0,00	0,00	697,43	0,00		1. Количество обустроенных, отремонтированных (переоборудованных) остановок общественного транспорта, ед	3
		2025 (прогнозный период)	566,52	0,00	0,00	566,52	0,00		1. Количество обустроенных, отремонтированных (переоборудованных) остановок общественного транспорта, ед	3
		2026 (прогнозный период)	566,52	0,00	0,00	566,52	0,00		1. Количество обустроенных, отремонтированных (переоборудованных) остановок общественного транспорта, ед	3
2.1.1	Устройство посадочных площадок для остановок общественного транспорта	Всего	0,00	0,00	0,00	0,00	0,00	УЖКХ ТиС	X	X
		2021	0,00	0,00	0,00	0,00	0,00		1. Количество обустроенных посадочных площадок, шт	0
		2022	0,00	0,00	0,00	0,00	0,00		1. Количество обустроенных посадочных площадок, шт	0
		2023	0,00	0,00	0,00	0,00	0,00		1. Количество обустроенных посадочных площадок, шт	0
		2024	0,00	0,00	0,00	0,00	0,00		1. Количество обустроенных посадочных площадок, шт	0
		2025 (прогнозный период)	0,00	0,00	0,00	0,00	0,00		1. Количество обустроенных посадочных площадок, шт	0
		2026 (прогнозный период)	0,00	0,00	0,00	0,00	0,00		1. Количество обустроенных посадочных площадок, шт	0



2.1.2	Установка (ремонт) павильонов на остановках общественного транспорта	Всего	2 182,47	0,00	0,00	2 182,47	0,00	УЖКХ ТиС	X	X
		2021	150,00	0,00	0,00	150,00	0,00		1. Количество установленных (отремонтированных) павильонов на остановках общественного транспорта, ед	3
		2022	566,52	0,00	0,00	566,52	0,00		1. Количество установленных (отремонтированных) павильонов на остановках общественного транспорта, ед	3
		2023	768,52	0,00	0,00	768,52	0,00		1. Количество установленных (отремонтированных) павильонов на остановках общественного транспорта, ед	6
		2024	697,43	0,00	0,00	697,43	0,00		1. Количество установленных (отремонтированных) павильонов на остановках общественного транспорта, ед	3
		2025 (прогнозный период)	566,52	0,00	0,00	566,52	0,00		1. Количество установленных (отремонтированных) павильонов на остановках общественного транспорта, ед	3
		2026 (прогнозный период)	566,52	0,00	0,00	566,52	0,00		1. Количество установленных (отремонтированных) павильонов на остановках общественного транспорта, ед	3
		Итого по подпрограмме 4	Всего	80 486,39	0,00	0,00	80 486,39	0,00	X	X
		2021	44 773,28	0,00	0,00	44 773,28	0,00		X	X
		2022	11 827,21	0,00	0,00	11 827,21	0,00		X	X
		2023	10 546,79	0,00	0,00	10 546,79	0,00		X	X
		<*>				<*>				
		2024	14 602,41	0,00	0,00	14 602,41	0,00		X	X
		<*>				<*>				
		2025 (прогнозный период)	12 371,19	0,00	0,00	12 371,19	0,00		X	X
		2026 (прогнозный период)	22 371,19	0,00	0,00	22 371,19	0,00		X	X

<\*> Объем финансирования включает:

в 2023 году неиспользованный остаток средств местного бюджета 2022 года в сумме 116,98 тыс. руб.;

в 2023 году неиспользованный остаток средств местного бюджета 2022 года в сумме 782,47 тыс. руб.;

в 2024 году неиспользованный остаток средств местного бюджета 2023 года в сумме 49,69 тыс. руб.;

в 2024 году неиспользованный остаток средств местного бюджета 2023 года в сумме 314,16 тыс. руб.



Указанные суммы неиспользованных остатков бюджетных средств не увеличивают общий объем финансирования Программы в строках «Всего».

Приложение 17  
к постановлению  
Администрации ЗАТО Северск  
от 27.12.2024 № 5368-па

## ОБЩАЯ ПОТРЕБНОСТЬ

в ресурсном обеспечении реализации муниципальной программы «Дорожная деятельность и транспортное обслуживание на территории ЗАТО Северск», включая прогнозную оценку расходов

№ п/п	Наименование подпрограммы, задачи подпрограммы, КПМ, основного мероприятия, мероприятия муниципальной программы	Срок реализации, год	Объем финансирования, тыс. руб.	В том числе за счет средств				Участники Программы, участники мероприятия	Показатели конечного результата КПМ, основного мероприятия, показатели непосредственного результата мероприятий, входящих в состав основного мероприятия, по годам реализации	
				федерального бюджета	областного бюджета	местного бюджета	внебюджетных источников		наименование и единица измерения	значения по годам реализации
Подпрограмма 1 «Строительство и ремонт объектов улично-дорожной сети» Программы										
1.	Задача 1 «Увеличение протяженности улично-дорожной сети на территории ЗАТО Северск» подпрограммы 1									
1.1	Основное мероприятие. Строительство и ремонт улично-дорожной сети, в т.ч.:	Всего	444 962,78	0,00	400 000,00	44 962,78	0,00	УКС Администрации ЗАТО Северск	X	X
2021		1 361,13	0,00	0,00	1 361,13	0,00	1. Количество микрорайонов, оснащенных новыми участками улично-дорожной сети, ед		0	
2022		2 336,72 <*>	0,00	0,00	2 336,72 <*>	0,00	1. Количество микрорайонов, оснащенных новыми участками улично-дорожной сети, ед		0	
2023		229 636,16	0,00	200 000,00	29 636,16	0,00	1. Количество микрорайонов, оснащенных новыми участками улично-дорожной сети, ед		0	
2024		226 117,59 <*>	0,00	200 000,00	26 117,59 <*>	0,00	1. Количество микрорайонов, оснащенных новыми участками улично-дорожной сети, ед		0	
2025 (прогнозный период)		512 646,81	0,00	377 559,19	35 087,62	0,00	1. Количество микрорайонов, оснащенных новыми участками улично-дорожной сети, ед		2	
2026 (прогнозный период)		45 000,00	0,00	0,00	45 000,00	0,00	1. Количество микрорайонов, оснащенных новыми участками улично-дорожной сети, ед		0	



1.1.1	Строительство проезда Новый в микрорайоне № 12 в г.Северске	Всего	0,00	0,00	0,00	0,00	0,00	УКС Администрации ЗАТО Северск	X	X
		2021	0,00	0,00	0,00	0,00	0,00		1. Количество объектов, введенных в эксплуатацию, ед	0
		2022	0,00	0,00	0,00	0,00	0,00		1. Количество объектов, введенных в эксплуатацию, ед	0
		2023	0,00	0,00	0,00	0,00	0,00		1. Количество объектов, введенных в эксплуатацию, ед	0
		2024	0,00	0,00	0,00	0,00	0,00		1. Количество объектов, введенных в эксплуатацию, ед	0
		2025 (прогнозный период)	95 409,42	0,00	76 327,54	19 081,88	0,00		1. Количество объектов, введенных в эксплуатацию, ед	1
		2026 (прогнозный период)	0,00	0,00	0,00	0,00	0,00		1. Количество объектов, введенных в эксплуатацию, ед	0
1.1.2	Строительство улицы Солнечной в г. Северске, участок от ул.Ленина - ул.Ленинградской до Южного проезда	Всего	0,00	0,00	0,00	0,00	0,00	УКС Администрации ЗАТО Северск	X	X
		2021	0,00	0,00	0,00	0,00	0,00		1. Количество объектов, введенных в эксплуатацию, ед	0
		2022	0,00	0,00	0,00	0,00	0,00		1. Количество объектов, введенных в эксплуатацию, ед	0
		2023	0,00	0,00	0,00	0,00	0,00		1. Количество объектов, введенных в эксплуатацию, ед	0
		2024	0,00	0,00	0,00	0,00	0,00		1. Количество объектов, введенных в эксплуатацию, ед	0
		2025 (прогнозный период)	379 592,24	0,00	301 231,65	78 360,59	0,00		1. Количество объектов, введенных в эксплуатацию, ед	1
		2026 (прогнозный период)	0,00	0,00	0,00	0,00	0,00		1. Количество объектов, введенных в эксплуатацию, ед	0
1.1.3	Капитальный ремонт автодороги ул.Предзаводская, 10а (устройство водоотведения)	Всего	826,49	0,00	0,00	826,49	0,00	УКС Администрации ЗАТО Северск	X	X
		2021	826,49	0,00	0,00	826,49	0,00		1. Количество объектов, введенных в эксплуатацию, ед	1
		2022	826,49 <*>	0,00	0,00	826,49 <*>	0,00		1. Количество объектов, введенных в эксплуатацию, ед	0
		2023	0,00	0,00	0,00	0,00	0,00		1. Количество объектов, введенных в эксплуатацию, ед	0
		2024	0,00	0,00	0,00	0,00	0,00		1. Количество объектов, введенных в эксплуатацию, ед	0

		2025 (прог- нозный период)	0,00	0,00	0,00	0,00	0,00		1. Количество объектов, введенных в эксплуатацию, ед	0
		2026 (прог- нозный период)	0,00	0,00	0,00	0,00	0,00		1. Количество объектов, введенных в эксплуатацию, ед	0
1.1.4	Разработка проектно-сметной документации на ремонт улично- дорожной сети ЗАТО Северск и внутриквартальных проездов	Всего	534,64	0,00	0,00	534,64	0,00	УКС	X	X
		2021	534,64	0,00	0,00	534,64	0,00	Администрации ЗАТО Северск	1. Количество выполненных проектов на выполнение работ по капитальному ремонту и ремонту улично- дорожной сети, ед	1
		2022	0,00	0,00	0,00	0,00	0,00		1. Количество выполненных проектов на выполнение работ по капитальному ремонту и ремонту улично- дорожной сети, ед	0
		2023	0,00	0,00	0,00	0,00	0,00		1. Количество выполненных проектов на выполнение работ по капитальному ремонту и ремонту улично- дорожной сети, ед	0
		2024	0,00	0,00	0,00	0,00	0,00		1. Количество выполненных проектов на выполнение работ по капитальному ремонту и ремонту улично- дорожной сети, ед	0
		2025 (прог- нозный период)	0,00	0,00	0,00	0,00	0,00		1. Количество выполненных проектов на выполнение работ по капитальному ремонту и ремонту улично- дорожной сети, ед	0
		2026 (прог- нозный период)	0,00	0,00	0,00	0,00	0,00		1. Количество выполненных проектов на выполнение работ по капитальному ремонту и ремонту улично- дорожной сети, ед	0
1.1.5	Строительство внутриквартального проезда в микрорайоне № 10 в г.Северске	Всего	20 707,13	0,00	0,00	20 707,13	0,00	УКС	X	X
		2021	0,00	0,00	0,00	0,00	0,00	Администрации ЗАТО Северск	1. Количество подготовленных проектов, актов сдачи в эксплуатацию, ед	0



		2022	1 510,23	0,00	0,00	1 510,23	0,00		1. Количество подготовленных проектов, актов сдачи в эксплуатацию, ед	0
		2023	19 109,84	0,00	0,00	19 109,84	0,00		1. Количество подготовленных проектов, актов сдачи в эксплуатацию, ед	1
		2024	13 749,39 <*>	0,00	0,00	13 749,39 <*>	0,00		1. Количество подготовленных проектов, актов сдачи в эксплуатацию, ед	1
		2025 (прог- нозный период)	0,00	0,00	0,00	0,00	0,00		1. Количество подготовленных проектов, актов сдачи в эксплуатацию, ед	0
		2026 (прог- нозный период)	0,00	0,00	0,00	0,00	0,00		1. Количество подготовленных проектов, актов сдачи в эксплуатацию, ед	0
1.1.6	Ремонт автомобильной дороги Томск-Самусь (от знака «ЗАТО Северск» до населенного пункта Петропавловка)	Всего	373 483,66	0,00	353 919,25	19 564,41	0,00	УКС Администрации ЗАТО Северск	X	X
		2021	0,00	0,00	0,00	0,00	0,00		1. Протяженность автомобильных дорог, на которых выполнен капитальный ремонт и ремонт, км; тыс м	0
		2022	0,00	0,00	0,00	0,00	0,00		1. Протяженность автомобильных дорог, на которых выполнен капитальный ремонт и ремонт, км; тыс м	0
		2023	210 526,32	0,00	200 000,00	10 526,32	0,00		1. Протяженность автомобильных дорог, на которых выполнен капитальный ремонт и ремонт, км; тыс м	10
		2024	162 957,34	0,00	153 919,25	9 038,09	0,00		1. Протяженность автомобильных дорог, на которых выполнен капитальный ремонт и ремонт, км; тыс м	6,5
		2025 (прог- нозный период)	30 000,00	0,00	0,00	30 000,00	0,00		1. Протяженность автомобильных дорог, на которых выполнен капитальный ремонт и ремонт, км; тыс м	3
		2026 (прог- нозный период)	45 000,00	0,00	0,00	45 000,00	0,00		1. Протяженность автомобильных дорог, на которых выполнен капитальный ремонт и ремонт, км; тыс м	3

1.1.7	Строительство пешеходного тротуара по ул.Сосновая, 16/4 до дома 18/29 в г.Северске	Всего	0,00	0,00	0,00	0,00	0,00	УКС Администрации ЗАТО Северск	X	X
		2021	0,00	0,00	0,00	0,00	0,00		1. Количество актов ввода объектов в эксплуатацию, шт	0
		2022	0,00	0,00	0,00	0,00	0,00		1. Количество актов ввода объектов в эксплуатацию, шт	0
		2023	0,00	0,00	0,00	0,00	0,00		1. Количество актов ввода объектов в эксплуатацию, шт	0
		2024	0,00	0,00	0,00	0,00	0,00		1. Количество актов ввода объектов в эксплуатацию, шт	0
		2025 (прогнозный период)	4 105,09	0,00	0,00	4 105,09	0,00		1. Количество актов ввода объектов в эксплуатацию, шт	1
		2026 (прогнозный период)	0,00	0,00	0,00	0,00	0,00		1. Количество актов ввода объектов в эксплуатацию, шт	0
1.1.8	Строительство пешеходного тротуара от жилого дома по ул.Царевского, 4 до здания по ул.Ленина, 88 в г.Северске	Всего	0,00	0,00	0,00	0,00	0,00	УКС Администрации ЗАТО Северск	X	X
		2021	0,00	0,00	0,00	0,00	0,00		1. Количество актов ввода объектов в эксплуатацию, шт	0
		2022	0,00	0,00	0,00	0,00	0,00		1. Количество актов ввода объектов в эксплуатацию, шт	0
		2023	0,00	0,00	0,00	0,00	0,00		1. Количество актов ввода объектов в эксплуатацию, шт	0
		2024	0,00	0,00	0,00	0,00	0,00		1. Количество актов ввода объектов в эксплуатацию, шт	0
		2025 (прогнозный период)	0,00	0,00	0,00	0,00	0,00		1. Количество актов ввода объектов в эксплуатацию, шт	0
		2026 (прогнозный период)	0,00	0,00	0,00	0,00	0,00		1. Количество актов ввода объектов в эксплуатацию, шт	0
1.1.9	Капитальный ремонт автодорожного моста через р.Б.Киргизка на автомобильной дороге № 10 в г.Северске	Всего	533,50	0,00	0,00	533,50	0,00	УКС Администрации ЗАТО Северск	X	X
		2024	533,50	0,00	0,00	533,50	0,00		1. Выполнено обследование объектов улично-дорожной сети, ед	1
		2025 (прогнозный период)	0,00	0,00	0,00	0,00	0,00		2. Протяженность автомобильных дорог, на которых выполнен капитальный ремонт и ремонт, км; тыс м	0



		2026 (прогнозный период)	0,00	0,00	0,00	0,00	0,00		2. Протяженность автомобильных дорог, на которых выполнен капитальный ремонт и ремонт, км; тыс м	0
1.1.10	Капитальный ремонт моста на автодорожном проезде № 38 по ул.Первомайская в г.Северске	Всего	599,90	0,00	0,00	599,90	0,00	УКС	X	X
		2024	599,90	0,00	0,00	599,90	0,00	Администрации ЗАТО Северск	1. Выполнено обследование объектов улично-дорожной сети, ед	1
		2025 (прогнозный период)	3 540,06	0,00	0,00	3 540,06	0,00		2. Протяженность автомобильных дорог, на которых выполнен капитальный ремонт и ремонт, км; тыс м	0
		2026 (прогнозный период)	0,00	0,00	0,00	0,00	0,00		2. Протяженность автомобильных дорог, на которых выполнен капитальный ремонт и ремонт, км; тыс м	0
1.1.11	Ремонт автомобильной дороги № 50	Всего	48 277,46	0,00	46 080,75	2 196,71	0,00	УКС	X	X
		2024	48 277,46	0,00	46 080,75	2 196,71	0,00	Администрации ЗАТО Северск	1. Протяженность отремонтированного дорожного покрытия, км; тыс м	2,63
		2025 (прогнозный период)	0,00	0,00	0,00	0,00	0,00		1. Протяженность отремонтированного дорожного покрытия, км; тыс м	0
		2026 (прогнозный период)	0,00	0,00	0,00	0,00	0,00		1. Протяженность отремонтированного дорожного покрытия, км; тыс м	0
2.	Задача 2 «Обеспечение достижения показателей регионального проекта «Региональная и местная дорожная сеть» подпрограммы 1									
2.1	Основное мероприятие. Участие в региональном проекте «Региональная и местная дорожная сеть», в т.ч.:	Всего	700 633,39	80 000,00	381 000,00	239 633,39	0,00	УКС	X	X
		2021	160 000,00	80 000,00	30 000,00	50 000,00	0,00	Администрации ЗАТО Северск	1. Протяженность автомобильных дорог, на которых выполнен капитальный ремонт и ремонт, км; тыс м	4,2
		2022	180 063,12	0,00	117 000,00	63 063,12	0,00		1. Протяженность автомобильных дорог, на которых выполнен капитальный ремонт и ремонт, км; тыс м	4,23
		2023	180 108,96	0,00	117 000,00	63 108,96	0,00		1. Протяженность автомобильных дорог, на которых выполнен капитальный ремонт и ремонт, км; тыс м	5,44
		2024	180 461,31	0,00	117 000,00	63 461,31	0,00		1. Протяженность автомобильных	3,5

									дорог, на которых выполнен капитальный ремонт и ремонт, км; тыс м	
		2025 (прогнозный период)	180 000,00	0,00	0,00	180 000,00	0,00		1. Протяженность автомобильных дорог, на которых выполнен капитальный ремонт и ремонт, км; тыс м	5
		2026 (прогнозный период)	180 000,00	0,00	117 000,00	63 000,00	0,00		1. Протяженность автомобильных дорог, на которых выполнен капитальный ремонт и ремонт, км; тыс м	5
2.1.1	Капитальный ремонт и ремонт дорог и сооружений на них	Всего	700 633,39	80 000,00	381 000,00	239 633,39	0,00	УКС	X	X
		2021	160 000,00	80 000,00	30 000,00	50 000,00	0,00	Администрации ЗАТО Северск	1. Протяженность автомобильных дорог, на которых выполнен капитальный ремонт и ремонт, км; тыс м	4,2
		2022	180 063,12	0,00	117 000,00	63 063,12	0,00		1. Протяженность автомобильных дорог, на которых выполнен капитальный ремонт и ремонт, км; тыс м	4,23
		2023	180 108,96	0,00	117 000,00	63 108,96	0,00		1. Протяженность автомобильных дорог, на которых выполнен капитальный ремонт и ремонт, км; тыс м	5,44
		2024	180 461,31	0,00	117 000,00	63 461,31	0,00		1. Протяженность автомобильных дорог, на которых выполнен капитальный ремонт и ремонт, км; тыс м	3,5
		2025 (прогнозный период)	180 000,00	0,00	0,00	180 000,00	0,00		1. Протяженность автомобильных дорог, на которых выполнен капитальный ремонт и ремонт, км; тыс м	5
		2026 (прогнозный период)	180 000,00	0,00	117 000,00	63 000,00	0,00		1. Протяженность автомобильных дорог, на которых выполнен капитальный ремонт и ремонт, км; тыс м	5
	Итого по подпрограмме 1	Всего	1 145 596,17	80 000,00	781 000,00	284 596,17	0,00		X	X
		2021	161 361,13	80 000,00	30 000,00	51 361,13	0,00		1. Протяженность автомобильных дорог, на которых выполнен капитальный ремонт и ремонт.	0 77,06



								км; тыс м	
								2. Доля протяженности автомобильных дорог общего пользования местного значения, соответствующих нормативным требованиям, в общей протяженности автомобильных дорог общего пользования местного значения, проц	
								3. Общая протяженность объектов улично-дорожной сети, на которых выполнен капитальный ремонт и ремонт (нарастающим итогом), км; тыс м	13,19
		2022	182 399,84 <*>	0,00	117 000,00	65 399,84 <*>	0,00	1. Протяженность автомобильных дорог, введенных в эксплуатацию после строительства, км; тыс м	0
								2. Доля протяженности автомобильных дорог общего пользования местного значения, соответствующих нормативным требованиям, в общей протяженности автомобильных дорог общего пользования местного значения, проц	69,4
								3. Общая протяженность объектов улично-дорожной сети, на которых выполнен капитальный ремонт и ремонт (нарастающим итогом), км; тыс м	17,42
		2023	409 745,12	0,00	317 000,00	92 745,12	0,00	1. Протяженность автомобильных дорог, введенных в эксплуатацию после строительства,	0





								км; тыс м	
								2. Доля протяженности автомобильных дорог общего пользования местного значения, соответствующих нормативным требованиям, в общей протяженности автомобильных дорог общего пользования местного значения, проц	74,43
								3. Общая протяженность объектов улично-дорожной сети, на которых выполнен капитальный ремонт и ремонт (нарастающим итогом), км; тыс м	32,85
		2024	406 578,90 <*>	0,00	317 000,00	89 578,90 <*>	0,00	1. Протяженность автомобильных дорог, введенных в эксплуатацию после строительства, км; тыс м	0
								2. Доля протяженности автомобильных дорог общего пользования местного значения, соответствующих нормативным требованиям, в общей протяженности автомобильных дорог общего пользования местного значения, проц	76,58
								3. Общая протяженность объектов улично-дорожной сети, на которых выполнен капитальный ремонт и ремонт (нарастающим итогом), км; тыс м	45,48
		2025 (прогнозный период)	692 646,81	0,00	377 559,19	315 087,62	0,00	1. Протяженность автомобильных дорог, введенных в эксплуатацию после строительства,	1,24



								км; тыс м	
								2. Доля протяженности автомобильных дорог общего пользования местного значения, соответствующих нормативным требованиям, в общей протяженности автомобильных дорог общего пользования местного значения, проц	78,38
								3. Общая протяженность объектов улично-дорожной сети, на которых выполнен капитальный ремонт и ремонт (нарастающим итогом), км; тыс м	53,48
		2026 (прогнозный период)	225 000,00	0,00	117000,00	108 000,00	0,00	1. Протяженность автомобильных дорог, введенных в эксплуатацию после строительства, км; тыс м	0
								2. Доля протяженности автомобильных дорог общего пользования местного значения, соответствующих нормативным требованиям, в общей протяженности автомобильных дорог общего пользования местного значения, проц	81,98
								3. Общая протяженность объектов улично-дорожной сети, на которых выполнен капитальный ремонт и ремонт (нарастающим итогом), км ;тыс м	61,48

Подпрограмма 2 «Повышение безопасности дорожного движения на территории ЗАТО Северск» Программы										
1. Задача 1 «Формирование законопослушного поведения участников дорожного движения» подпрограммы 2										
1.1	Основное мероприятие. Развитие и совершенствование системы по формированию законопослушного поведения участников дорожного движения, в т.ч.:	Всего	0,00	0,00	0,00	0,00	0,00	УЖКХ ТиС, Отдел информационной политики Администрации ЗАТО Северск	X	X
		2021	0,00	0,00	0,00	0,00	0,00		1. Количество размещенных в средствах массовой информации статей и пропагандистских материалов, ед	152
		2022	0,00	0,00	0,00	0,00	0,00		1. Количество размещенных в средствах массовой информации статей и пропагандистских материалов, ед	152
		2023	0,00	0,00	0,00	0,00	0,00		1. Количество размещенных в средствах массовой информации статей и пропагандистских материалов, ед	152
		2024	0,00	0,00	0,00	0,00	0,00		1. Количество размещенных в средствах массовой информации статей и пропагандистских материалов, ед	152
		2025 (прогнозный период)	0,00	0,00	0,00	0,00	0,00		1. Количество размещенных в средствах массовой информации статей и пропагандистских материалов, ед	152
		2026 (прогнозный период)	0,00	0,00	0,00	0,00	0,00		1. Количество размещенных в средствах массовой информации статей и пропагандистских материалов, ед	152
1.1.1	Освещение в средствах массовой информации ЗАТО Северск результатов профилактических акций	Всего	0,00	0,00	0,00	0,00	0,00	УЖКХ ТиС, Отдел информационной политики Администрации ЗАТО Северск	X	X
		2021	0,00	0,00	0,00	0,00	0,00		1. Количество размещенных в средствах массовой информации статей и пропагандистских материалов, ед	12
		2022	0,00	0,00	0,00	0,00	0,00		1. Количество размещенных в средствах массовой информации статей и пропагандистских материалов, ед	12
		2023	0,00	0,00	0,00	0,00	0,00		1. Количество размещенных в средствах массовой информации статей и пропагандистских материалов, ед	12



		2024	0,00	0,00	0,00	0,00	0,00		1. Количество размещенных в средствах массовой информации статей и пропагандистских материалов, ед	12
		2025 (прогнозный период)	0,00	0,00	0,00	0,00	0,00		1. Количество размещенных в средствах массовой информации статей и пропагандистских материалов, ед	12
		2026 (прогнозный период)	0,00	0,00	0,00	0,00	0,00		1. Количество размещенных в средствах массовой информации статей и пропагандистских материалов, ед	12
1.1.2	Создание и размещение в средствах массовой информации информационно пропагандистских материалов, призванных освещать работу по обеспечению безопасности дорожного движения	Всего	0,00	0,00	0,00	0,00	0,00	УЖКХ ТиС, Отдел информационной политики Администрации ЗАТО Северск	X	X
		2021	0,00	0,00	0,00	0,00	0,00		1. Количество размещенных в средствах массовой информации пропагандистских материалов, ед	100
		2022	0,00	0,00	0,00	0,00	0,00		1. Количество размещенных в средствах массовой информации пропагандистских материалов, ед	100
		2023	0,00	0,00	0,00	0,00	0,00		1. Количество размещенных в средствах массовой информации пропагандистских материалов, ед	100
		2024	0,00	0,00	0,00	0,00	0,00		1. Количество размещенных в средствах массовой информации пропагандистских материалов, ед	100
		2025 (прогнозный период)	0,00	0,00	0,00	0,00	0,00		1. Количество размещенных в средствах массовой информации пропагандистских материалов, ед	100
		2026 (прогнозный период)	0,00	0,00	0,00	0,00	0,00		1. Количество размещенных в средствах массовой информации пропагандистских материалов, ед	100

1.1.3	Организация в печатных средствах массовой информации специальных тематических рубрик для систематического освещения проблемных вопросов по безопасности дорожного движения	Всего	0,00	0,00	0,00	0,00	0,00	УЖКХ ТиС, Отдел информационной политики Администрации ЗАТО Северск	X	X
		2021	0,00	0,00	0,00	0,00	0,00		1. Количество размещенных в средствах массовой информации пропагандистских материалов, ед	40
		2022	0,00	0,00	0,00	0,00	0,00		1. Количество размещенных в средствах массовой информации пропагандистских материалов, ед	40
		2023	0,00	0,00	0,00	0,00	0,00		1. Количество размещенных в средствах массовой информации пропагандистских материалов, ед	40
		2024	0,00	0,00	0,00	0,00	0,00		1. Количество размещенных в средствах массовой информации пропагандистских материалов, ед	40
		2025 (прогнозный период)	0,00	0,00	0,00	0,00	0,00		1. Количество размещенных в средствах массовой информации пропагандистских материалов, ед	40
		2026 (прогнозный период)	0,00	0,00	0,00	0,00	0,00		1. Количество размещенных в средствах массовой информации пропагандистских материалов, ед	40
2.	Задача 2 «Формирование у детей навыков безопасного поведения на дорогах» подпрограммы 2									
2.1	Основное мероприятие. Оснащение детских учреждений специализированными элементами дорожного обустройства и обучения, в т.ч.:	Всего	1 787,86	0,00	0,00	1 787,86	0,00	Управление образования, УМСП ФКиС Администрации ЗАТО Северск, Управление культуры	X	X
		2021	49,22	0,00	0,00	49,22	0,00		1. Количество детских учреждений, оснащенных специализированными элементами дорожного обустройства и обучения, ед	0
		2022	49,22	0,00	0,00	49,22	0,00		1. Количество детских учреждений, оснащенных специализированными элементами дорожного обустройства и обучения, ед	0
		2023	49,22	0,00	0,00	49,22	0,00		1. Количество детских учреждений, оснащенных специализированными элементами дорожного обустройства и обучения, ед	0



		2024	1 640,20	0,00	0,00	1 640,20	0,00		1. Количество детских учреждений, оснащенных специализированными элементами дорожного обустройства и обучения, ед	12
		2025 (прогнозный период)	4 135,11	0,00	0,00	4 135,11	0,00		1. Количество детских учреждений, оснащенных специализированными элементами дорожного обустройства и обучения, ед	16
		2026 (прогнозный период)	7 134,09	0,00	0,00	7 134,09	0,00		1. Количество детских учреждений, оснащенных специализированными элементами дорожного обустройства и обучения, ед	15
2.1.1	Оснащение детских учреждений специализированными элементами дорожного обустройства и обучение детей в игровой форме Правилам дорожного движения	Всего	0,00	0,00	0,00	0,00	0,00	Управление образования	X	X
		2021	0,00	0,00	0,00	0,00	0,00		1. Количество детских учреждений, оснащенных специализированными элементами дорожного обустройства и обучения, ед	0
		2022	0,00	0,00	0,00	0,00	0,00		1. Количество детских учреждений, оснащенных специализированными элементами дорожного обустройства и обучения, ед	0
		2023	0,00	0,00	0,00	0,00	0,00		1. Количество детских учреждений, оснащенных специализированными элементами дорожного обустройства и обучения, ед	0
		2024	0,00	0,00	0,00	0,00	0,00		1. Количество детских учреждений, оснащенных специализированными элементами дорожного обустройства и обучения, ед	0
		2025 (прогнозный период)	693,88	0,00	0,00	693,88	0,00		1. Количество детских учреждений, оснащенных специализированными элементами дорожного обустройства и обучения, ед	16



		2026 (прогнозный период)	599,39	0,00	0,00	599,39	0,00		1. Количество детских учреж- дений, оснащен- ных специализи- рованными эле- ментами дорож- ного обустройст- ва и обучения, ед	15
2.1.2	Оборудование детских автогородков в школах, детских садах и учреждениях дополнительного образования	Всего	1 614,20	0,00	0,00	1 614,20	0,00	Управление образования	X	X
		2021	0,00	0,00	0,00	0,00	0,00		1. Количество оборудованных детских авто- городков в шко- лах, детских садах и учреж- дении дополни- тельного образо- вания, ед	0
		2022	0,00	0,00	0,00	0,00	0,00		1. Количество оборудованных детских авто- городков в шко- лах, детских садах и учреж- дении дополни- тельного образо- вания, ед	0
		2023	0,00	0,00	0,00	0,00	0,00		1. Количество оборудованных детских авто- городков в шко- лах, детских садах и учреж- дении дополни- тельного образо- вания, ед	0
		2024	1 614,20	0,00	0,00	1 614,20	0,00		1. Количество оборудованных детских авто- городков в шко- лах, детских садах и учреж- дении дополни- тельного образо- вания, ед	12
		2025 (прогнозный период)	0,00	0,00	0,00	0,00	0,00		1. Количество оборудованных детских авто- городков в шко- лах, детских садах и учреж- дении дополни- тельного образо- вания, ед	0
		2026 (прогнозный период)	0,00	0,00	0,00	0,00	0,00		1. Количество оборудованных детских авто- городков в шко- лах, детских садах и учреж- дении дополни- тельного образо- вания, ед	0
2.1.3	Модернизация детского автогородка при МБУ ДО «Центр «Поиск»	Всего	0,00	0,00	0,00	0,00	0,00	Управление образования	X	X
		2021	0,00	0,00	0,00	0,00	0,00		1. Доля выполненной модернизации автогородка в общей стоимости модернизации,	0



		2022	0,00	0,00	0,00	0,00	0,00		проц	
									1. Доля выполненной модернизации автогородка в общей стоимости модернизации, проц	0
		2023	0,00	0,00	0,00	0,00	0,00		1. Доля выполненной модернизации автогородка в общей стоимости модернизации, проц	0
		2024	0,00	0,00	0,00	0,00	0,00		1. Доля выполненной модернизации автогородка в общей стоимости модернизации, проц	0
		2025 (прогнозный период)	105,60	0,00	0,00	105,60	0,00		1. Доля выполненной модернизации автогородка в общей стоимости модернизации, проц	2
		2026 (прогнозный период)	6 191,57	0,00	0,00	6 191,57	0,00		1. Доля выполненной модернизации автогородка в общей стоимости модернизации, проц	98
2.1.4	Проведение конкурсов, викторин, олимпиад, творческих фестивалей и прочих мероприятий, направленных на формирование у детей правосознания, в том числе стереотипа законопослушного поведения и негативного отношения к правонарушителям в сфере дорожного движения	Всего	173,66	0,00	0,00	173,66	0,00	Управление образования	X	X
		2021	49,22	0,00	0,00	49,22	0,00		1. Количество проведенных мероприятий, ед	1
		2022	49,22	0,00	0,00	49,22	0,00		1. Количество проведенных мероприятий, ед	1
		2023	49,22	0,00	0,00	49,22	0,00		1. Количество проведенных мероприятий, ед	1
		2024	26,00	0,00	0,00	26,00	0,00		1. Количество проведенных мероприятий, ед	1
		2025 (прогнозный период)	49,22	0,00	0,00	49,22	0,00		1. Количество проведенных мероприятий, ед	1
		2026 (прогнозный период)	49,22	0,00	0,00	49,22	0,00		1. Количество проведенных мероприятий, ед	1
2.1.5	Приобретение, изготовление и распространение световозвращающих приспособлений в дошкольных образовательных организациях и общеобразовательных организациях	Всего	0,00	0,00	0,00	0,00	0,00	Управление образования	X	X
		2021	0,00	0,00	0,00	0,00	0,00		1. Количество приобретенных световозвращающих приспособлений в организациях дошкольного и общего образования, ед	0
		2022	0,00	0,00	0,00	0,00	0,00		1. Количество приобретенных световозвращающих приспособлений в организациях дошкольного и общего образования, ед	0





									щих приспособлений в организациях дошкольного и общего образования, ед	
		2023	0,00	0,00	0,00	0,00	0,00		1. Количество приобретенных световозвращающих приспособлений в организациях дошкольного и общего образования, ед	0
		2024	0,00	0,00	0,00	0,00	0,00		1. Количество приобретенных световозвращающих приспособлений в организациях дошкольного и общего образования, ед	0
		2025 (прогнозный период)	213,49	0,00	0,00	213,49	0,00		1. Количество приобретенных световозвращающих приспособлений в организациях дошкольного и общего образования, ед	2830
		2026 (прогнозный период)	213,49	0,00	0,00	213,49	0,00		1. Количество приобретенных световозвращающих приспособлений в организациях дошкольного и общего образования, ед	2830
2.1.6	Организация в период летних каникул в детских оздоровительных лагерях профилактических мероприятий (конкурсов, викторин), направленных на предупреждение нарушений Правил дорожного движения Российской Федерации	Всего	0,00	0,00	0,00	0,00	0,00	Управление образования, УМСП ФКиС Администрации ЗАТО Северск	X	X
		2021	0,00	0,00	0,00	0,00	0,00		1. Количество проведенных профилактических мероприятий (конкурсов, викторин) по предупреждению нарушений правил дорожного движения, ед	0
		2022	0,00	0,00	0,00	0,00	0,00		1. Количество проведенных профилактических мероприятий (конкурсов, викторин) по предупреждению нарушений правил дорожного движения, ед	0
		2023	0,00	0,00	0,00	0,00	0,00		1. Количество проведенных профилактических мероприятий (конкурсов, викторин) по предупреждению нарушений правил дорожного движения, ед	0



		2024	0,00	0,00	0,00	0,00	0,00		движения, ед	
									1. Количество проведенных профилактических мероприятий (конкурсов, викторин) по предупреждению нарушений правил дорожного движения, ед	0
		2025 (прогнозный период)	49,22	0,00	0,00	49,22	0,00		1. Количество проведенных профилактических мероприятий (конкурсов, викторин) по предупреждению нарушений правил дорожного движения, ед	3
		2026 (прогнозный период)	49,22	0,00	0,00	49,22	0,00		1. Количество проведенных профилактических мероприятий (конкурсов, викторин) по предупреждению нарушений правил дорожного движения, ед	3
2.1.7	Мониторинг состояния материальной и учебно-методической баз образовательных организаций, организации образовательного процесса по обучению детей Правилам дорожного движения Российской Федерации и формированию у них навыков безопасного участия в дорожном движении	Всего	0,00	0,00	0,00	0,00	0,00	Управление образования	X	X
		2021	0,00	0,00	0,00	0,00	0,00		1. Количество проведенных мониторингов, шт	1
		2022	0,00	0,00	0,00	0,00	0,00		1. Количество проведенных мониторингов, шт	1
		2023	0,00	0,00	0,00	0,00	0,00		1. Количество проведенных мониторингов, шт	1
		2024	0,00	0,00	0,00	0,00	0,00		1. Количество проведенных мониторингов, шт	1
		2025 (прогнозный период)	0,00	0,00	0,00	0,00	0,00		1. Количество проведенных мониторингов, шт	1
		2026 (прогнозный период)	0,00	0,00	0,00	0,00	0,00		1. Количество проведенных мониторингов, шт	1
2.1.8	Приобретение автобусов для осуществления организованных перевозок детей	Всего	0,00	0,00	0,00	0,00	0,00	Управление культуры	X	X
		2021	0,00	0,00	0,00	0,00	0,00		1. Количество приобретенных автобусов для осуществления организованных перевозок детей, ед	0
		2022	0,00	0,00	0,00	0,00	0,00		1. Количество приобретенных автобусов для осуществления организованных перевозок детей, ед	0

		2023	0,00	0,00	0,00	0,00	0,00		ед	
									1. Количество приобретенных автобусов для осуществления организованных перевозок детей, ед	0
		2024	0,00	0,00	0,00	0,00	0,00		1. Количество приобретенных автобусов для осуществления организованных перевозок детей, ед	0
		2025 (прогнозный период)	2 992,50	0,00	0,00	2 992,50	0,00		1. Количество приобретенных автобусов для осуществления организованных перевозок детей, ед	1
		2026 (прогнозный период)	0,00	0,00	0,00	0,00	0,00		1. Количество приобретенных автобусов для осуществления организованных перевозок детей, ед	0
2.1.9	Изготовление полиграфической продукции по профилактике детской безопасности на дорогах	Всего	0,00	0,00	0,00	0,00	0,00	Управление культуры	X	X
		2021	0,00	0,00	0,00	0,00	0,00		1. Количество изготовленной полиграфической продукции по профилактике детской безопасности на дорогах, ед	0
		2022	0,00	0,00	0,00	0,00	0,00		1. Количество изготовленной полиграфической продукции по профилактике детской безопасности на дорогах, ед	0
		2023	0,00	0,00	0,00	0,00	0,00		1. Количество изготовленной полиграфической продукции по профилактике детской безопасности на дорогах, ед	0
		2024	0,00	0,00	0,00	0,00	0,00		1. Количество изготовленной полиграфической продукции по профилактике детской безопасности на дорогах, ед	0
		2025 (прогнозный период)	31,20	0,00	0,00	31,20	0,00		1. Количество изготовленной полиграфической продукции по профилактике детской безопасности на дорогах, ед	2078



		2026 (прогнозный период)	31,20	0,00	0,00	31,20	0,00		1. Количество изготовленной полиграфической продукции по профилактике детской безопасности на дорогах, ед	2078
3.	Задача 3 «Развитие системы организации движения транспортных средств и пешеходов и повышение безопасности дорожных условий» подпрограммы 2									
3.1	Основное мероприятие. Приведение объектов муниципальной собственности в соответствие требованиям нормативных стандартов в части безопасности дорожного движения, в т.ч.:	Всего	70 997,93	0,00	0,00	70 997,93	0,00	УЖКХ ТиС, УВГТ Администрации ЗАТО Северск, УКС Администрации ЗАТО Северск	X	X
		2021	14 559,99	0,00	0,00	14 559,99	0,00		1. Протяженность нанесенной дорожной разметки, приведенной к линии разметки № 1.1, км; тыс м	414
									2. Количество установленных, модернизированных (реконструированных) светофорных объектов, шт	1
		2022	13 113,45	0,00	0,00	13 113,45	0,00		1. Протяженность нанесенной дорожной разметки, приведенной к линии разметки № 1.1, км; тыс м	414
									2. Количество установленных, модернизированных (реконструированных) светофорных объектов, шт	8
		2023	15 595,21	0,00	0,00	15 595,21	0,00		1. Протяженность нанесенной дорожной разметки, приведенной к линии разметки № 1.1, км; тыс м	414
									2. Количество установленных, модернизированных (реконструированных) светофорных объектов, шт	2
		2024	27 729,28	0,00	0,00	27 729,28	0,00		1. Протяженность нанесенной дорожной разметки, приведенной к линии разметки № 1.1, км; тыс м	559
									2. Количество установленных, модернизированных (реконструированных) светофорных объектов, шт	2



3.1.1	Обустройство участков улично-дорожной сети ЗАТО Северск барьерными ограждениями, в том числе сигнальными столбиками	2025 (прогнозный период)	31 557,87	0,00	0,00	31 557,87	0,00	УЖКХ ТиС, УВГТ Администрации ЗАТО Северск	1. Протяженность нанесенной дорожной разметки, приведенной к линии разметки № 1.1, км; тыс м	559
									2. Количество установленных, модернизированных (реконструированных) светофорных объектов, шт	3
		2026 (прогнозный период)	25 341,67	0,00	0,00	25 341,67	0,00		1. Протяженность нанесенной дорожной разметки, приведенной к линии разметки № 1.1, км; тыс м	559
									2. Количество установленных, модернизированных (реконструированных) светофорных объектов, шт	2
		Всего	498,70	0,00	0,00	498,70	0,00		X	X
		2021	498,70	0,00	0,00	498,70	0,00		1. Протяженность установленных барьерных ограждений, в т.ч. сигнальных столбиков, м	279
		2022	0,00	0,00	0,00	0,00	0,00		1. Протяженность установленных барьерных ограждений, в т.ч. сигнальных столбиков, м	0
		2023	0,00	0,00	0,00	0,00	0,00		1. Протяженность установленных барьерных ограждений, в т.ч. сигнальных столбиков, м	0
		2024	0,00	0,00	0,00	0,00	0,00		1. Протяженность установленных барьерных ограждений, в т.ч. сигнальных столбиков, м	0
		2025 (прогнозный период)	728,92	0,00	0,00	728,92	0,00		1. Протяженность установленных барьерных ограждений, в т.ч. сигнальных столбиков, м	245
		2026 (прогнозный период)	728,92	0,00	0,00	728,92	0,00		1. Протяженность установленных барьерных ограждений, в т.ч. сигнальных столбиков, м	245



3.1.2	Обустройство участков улично-дорожной сети ЗАТО Северск искусственными неровностями	Всего	2 472,01	0,00	0,00	2 472,01	0,00	УЖКХ ТиС	X	X
		2021	470,18	0,00	0,00	470,18	0,00		1. Количество участков улично-дорожной сети, обустроенных искусственными неровностями, ед	2
		2022	2 001,83	0,00	0,00	2 001,83	0,00		1. Количество участков улично-дорожной сети, обустроенных искусственными неровностями, ед	3
		2023	0,00	0,00	0,00	0,00	0,00		1. Количество участков улично-дорожной сети, обустроенных искусственными неровностями, ед	0
		2024	0,00	0,00	0,00	0,00	0,00		1. Количество участков улично-дорожной сети, обустроенных искусственными неровностями, ед	0
		2025 (прогнозный период)	0,00	0,00	0,00	0,00	0,00		1. Количество участков улично-дорожной сети, обустроенных искусственными неровностями, ед	0
		2026 (прогнозный период)	0,00	0,00	0,00	0,00	0,00		1. Количество участков улично-дорожной сети, обустроенных искусственными неровностями, ед	0
3.1.3	Приобретение и установка новых светофорных объектов с разработкой проектно-сметной документации	Всего	16 526,85	0,00	0,00	16 526,85	0,00	УЖКХ ТиС, УКС Администрации ЗАТО Северск	X	X
		2021	0,00	0,00	0,00	0,00	0,00		1. Количество введенных в эксплуатацию светофорных объектов, ед	0
		2022	544,00	0,00	0,00	544,00	0,00		1. Количество введенных в эксплуатацию светофорных объектов, ед	0
		2023	6 906,43	0,00	0,00	6 906,43	0,00		1. Количество введенных в эксплуатацию светофорных объектов, ед	2
		2024	9 076,42	0,00	0,00	9 076,42	0,00		1. Количество введенных в эксплуатацию светофорных объектов, ед	2
		2025 (прогнозный период)	11 538,78	0,00	0,00	11 538,78	0,00		1. Количество введенных в эксплуатацию светофорных объектов, ед	3
		2026 (прогнозный период)	7 692,52	0,00	0,00	7 692,52	0,00		1. Количество введенных в эксплуатацию светофорных объектов, ед	2



3.1.4	Модернизация (реконструкция) светофорных объектов	Всего	2 533,48	0,00	0,00	2 533,48	0,00	УЖКХ ТиС	X	X
		2021	2 060,67	0,00	0,00	2 060,67	0,00		1. Количество установленных, модернизированных (реконструированных) светофорных объектов, шт	1
		2022	472,81	0,00	0,00	472,81	0,00		1. Количество установленных, модернизированных (реконструированных) светофорных объектов, шт	8
		2023	0,00	0,00	0,00	0,00	0,00		1. Количество установленных, модернизированных (реконструированных) светофорных объектов, шт	0
		2024	0,00	0,00	0,00	0,00	0,00		1. Количество установленных, модернизированных (реконструированных) светофорных объектов, шт	0
		2025 (прогнозный период)	0,00	0,00	0,00	0,00	0,00		1. Количество установленных, модернизированных (реконструированных) светофорных объектов, шт	0
		2026 (прогнозный период)	0,00	0,00	0,00	0,00	0,00		1. Количество установленных, модернизированных (реконструированных) светофорных объектов, шт	0
3.1.5	Организация работ по нанесению дорожной разметки на дорогах общего пользования и контроля качества нанесения дорожной разметки	Всего	36 896,46	0,00	0,00	36 896,46	0,00	УЖКХ ТиС, УВГТ Администрации ЗАТО Северск	X	X
		2021	7 261,32	0,00	0,00	7 261,32	0,00		1. Протяженность нанесенной дорожной разметки, приведенной к линии разметки № 1.1, км; тыс м	414
		2022	7 942,94	0,00	0,00	7 942,94	0,00		1. Протяженность нанесенной дорожной разметки, приведенной к линии разметки № 1.1, км; тыс м	414
		2023	7 619,83	0,00	0,00	7 619,83	0,00		1. Протяженность нанесенной дорожной разметки, приведенной к линии разметки № 1.1, км; тыс м	414
		2024	14 072,37	0,00	0,00	14 072,37	0,00		1. Протяженность нанесенной дорожной разметки, приведенной к линии разметки № 1.1, км; тыс м	559



		2025 (прогнозный период)	10 833,16	0,00	0,00	10 833,16	0,00		1. Протяженность нанесенной дорожной разметки, приведенной к линии разметки № 1.1, км; тыс м	559
		2026 (прогнозный период)	10 833,16	0,00	0,00	10 833,16	0,00		1. Протяженность нанесенной дорожной разметки, приведенной к линии разметки № 1.1, км; тыс м	559
3.1.6	Приобретение, установка недостающих и замена устаревших дорожных знаков	Всего	4 597,85	0,00	0,00	4 597,85	0,00	УЖКХ ТиС, УВГТ Администрации ЗАТО Северск	X	X
		2021	2 837,16	0,00	0,00	2 837,16	0,00		1. Количество установленных замененных дорожных знаков, ед	391
		2022	541,70	0,00	0,00	541,70	0,00		1. Количество установленных замененных дорожных знаков, ед	276
		2023	0,00	0,00	0,00	0,00	0,00		1. Количество установленных/замененных дорожных знаков, ед	0
		2024	1 218,99	0,00	0,00	1 218,99	0,00		1. Количество установленных замененных дорожных знаков, ед	320
		2025 (прогнозный период)	7 285,89	0,00	0,00	7 285,89	0,00		1. Количество установленных замененных дорожных знаков, ед	1000
		2026 (прогнозный период)	5 034,55	0,00	0,00	5 034,55	0,00		1. Количество установленных замененных дорожных знаков, ед	691
3.1.7	Разработка (внесение изменений) проектов организации дорожного движения на улично-дорожной сети ЗАТО Северск	Всего	1 972,00	0,00	0,00	1 972,00	0,00	УЖКХ ТиС, УВГТ Администрации ЗАТО Северск	X	X
		2021	469,84	0,00	0,00	469,84	0,00		1. Количество разработанных проектов организации дорожного движения на улично-дорожной сети, ед	0
		2022	599,99	0,00	0,00	599,99	0,00		1. Количество разработанных проектов организации дорожного движения на улично-дорожной сети, ед	6



		2023	0,00	0,00	0,00	0,00	0,00		1. Количество разработанных проектов организации дорожного движения на улично-дорожной сети, ед	0
		2024	902,17	0,00	0,00	902,17	0,00		1. Количество разработанных проектов организации дорожного движения на улично-дорожной сети, ед	10
		2025 (прогнозный период)	0,00	0,00	0,00	0,00	0,00		1. Количество разработанных проектов организации дорожного движения на улично-дорожной сети, ед	0
		2025 (прогнозный период)	0,00	0,00	0,00	0,00	0,00		1. Количество разработанных проектов организации дорожного движения на улично-дорожной сети, ед	0
3.1.8	Обустройство или ликвидация пешеходных переходов	Всего	1 298,08	0,00	0,00	1 298,08	0,00	УЖКХ ТиС	X	X
		2021	0,00	0,00	0,00	0,00	0,00		1. Количество обустроенных пешеходных переходов, ед	0
		2022	0,00	0,00	0,00	0,00	0,00		1. Количество обустроенных пешеходных переходов, ед	0
		2023	0,00	0,00	0,00	0,00	0,00		1. Количество обустроенных пешеходных переходов, ед	0
		2024	1 298,08	0,00	0,00	1 298,08	0,00		1. Количество обустроенных пешеходных переходов, ед	2
		2025 (прогнозный период)	0,00	0,00	0,00	0,00	0,00		1. Количество обустроенных пешеходных переходов, ед	0
		2026 (прогнозный период)	0,00	0,00	0,00	0,00	0,00		1. Количество обустроенных пешеходных переходов, ед	0
3.1.9	Расчистка придорожных полос от порослей	Всего	4 202,51	0,00	0,00	4 202,51	0,00	УЖКХ ТиС, УВГТ Администрации ЗАТО Северск	X	X
		2021	962,13	0,00	0,00	962,13	0,00		1. Объем выполненных работ, м3	640
		2022	1 010,18	0,00	0,00	1 010,18	0,00		1. Объем выполненных работ, м3	640



		2023	1 068,95	0,00	0,00	1 068,95	0,00		1. Объем выполненных работ, м3	640
		2024	1 161,25	0,00	0,00	1 161,25	0,00		1. Объем выполненных работ, м3	640
		2025 (прогнозный период)	1 052,52	0,00	0,00	1 052,52	0,00		1. Объем выполненных работ, м3	640
		2026 (прогнозный период)	1 052,52	0,00	0,00	1 052,52	0,00		1. Объем выполненных работ, м3	640
3.1.10	Обустройство участков улично-дорожной сети ЗАТО Северск направляющими устройствами	Всего	0,00	0,00	0,00	0,00	0,00	УЖКХ ТиС, УВГТ Администрации ЗАТО Северск	X	X
		2021	0,00	0,00	0,00	0,00	0,00		1. Количество установленных направляющих устройств, ед	0
		2022	0,00	0,00	0,00	0,00	0,00		1. Количество установленных направляющих устройств, ед	0
		2023	0,00	0,00	0,00	0,00	0,00		1. Количество установленных направляющих устройств, ед	0
		2024	0,00	0,00	0,00	0,00	0,00		1. Количество установленных направляющих устройств, ед	0
		2025 (прогнозный период)	118,60	0,00	0,00	118,60	0,00		1. Количество установленных направляющих устройств, ед	237
		2026 (прогнозный период)	0,00	0,00	0,00	0,00	0,00		1. Количество установленных направляющих устройств, ед	0
4.	Задача 4 «Организация мероприятий по техническому обслуживанию и текущему содержанию технических средств организации дорожного движения на территории ЗАТО Северск» подпрограммы 2									
4.1	ВЦП «Организация мероприятий по техническому обслуживанию и текущему содержанию технических средств организации дорожного движения на территории ЗАТО Северск» (до 31.12.2024)	Всего	5 842,67	0,00	0,00	5 842,67	0,00	УЖКХ ТиС	X	X
		2021	1 837,60	0,00	0,00	1 837,60	0,00		1. Количество обслуживаемых светофорных объектов, шт	55
									2. Количество обслуживаемых дорожных знаков, шт	6710
									3. Протяженность обслуживаемых дорожных ограждений, м	5771
									4. Протяженность обслуживаемых пешеходных ограждений, м	10618,8
									5. Количество обслуживаемых сигнальных столбиков, шт	279



								6. Площадь окрашиваемой поверхности бордюрного камня в зоне пешеходного перехода, м2	278,6
		2022	1 947,05	0,00	0,00	1 947,05	0,00	1. Количество обслуживаемых светофорных объектов, шт	55
								2. Количество обслуживаемых дорожных знаков, шт	6986
								3. Протяженность обслуживаемых дорожных ограждений, м	5771
								4. Протяженность обслуживаемых пешеходных ограждений, м	10618,8
								5. Количество обслуживаемых сигнальных столбиков, шт	279
								6. Площадь окрашиваемой поверхности бордюрного камня в зоне пешеходного перехода, м2	0
		2023	2 058,02	0,00	0,00	2 058,02	0,00	1. Количество обслуживаемых светофорных объектов, шт	56
								2. Количество обслуживаемых дорожных знаков, шт	6986
								3. Протяженность обслуживаемых дорожных ограждений, м	5771
								4. Протяженность обслуживаемых пешеходных ограждений, м	10618,8
								5. Количество обслуживаемых сигнальных столбиков, шт	279
								6. Площадь окрашиваемой поверхности бордюрного камня в зоне пешеходного перехода, м2	0



4.	Задача 4 «Организация мероприятий по техническому обслуживанию и текущему содержанию технических средств организации дорожного движения на территории ЗАТО Северск» подпрограммы 2									
4.1	КПМ	Всего	2 240,04	0,00	0,00	2 240,04	0,00	УЖКХ ТиС	X	X
	«Организация мероприятий по техническому обслуживанию и текущему содержанию технических средств организации дорожного движения на территории ЗАТО Северск» (с 01.01.2024)	2024	2 240,04	0,00	0,00	2 240,04	0,00		1. Количество обслуживаемых светофорных объектов, шт	58
									2. Количество обслуживаемых дорожных знаков, шт	6986
									3. Протяженность обслуживаемых дорожных ограждений, м	5771
									4. Протяженность обслуживаемых пешеходных ограждений, м	10618,8
									5. Количество обслуживаемых сигнальных столбиков, шт	279
									6. Площадь окрашиваемой поверхности бордюрного камня в зоне пешеходного перехода, м2	278,6
		2025 (прогнозный период)	3 771,58	0,00	0,00	3 771,58	0,00		1. Количество зарегистрированных дорожно-транспортных происшествий с пострадавшими, ед	58
									2. Количество зарегистрированных дорожно-транспортных происшествий с участием детей, ед	6986
									3. Число лиц, погибших в дорожно-транспортных происшествиях, чел	5771
									4. Число детей, погибших в дорожно-транспортных происшествиях, чел	10618,8
									5. Количество обслуживаемых сигнальных столбиков, шт	279
									6. Площадь окрашиваемой поверхности бордюрного камня в зоне пешеходного перехода, м2	0

		2026 (прогнозный период)	3 771,58	0,00	0,00	3 771,58	0,00		1. Количество обслуживаемых светофорных объектов, шт	58
									2. Количество обслуживаемых дорожных знаков, шт	6986
									3. Протяженность обслуживаемых дорожных ограждений, м	5771
									4. Протяженность обслуживаемых пешеходных ограждений, м	10618,8
									5. Количество обслуживаемых сигнальных столбиков, шт	279
									6. Площадь окрашиваемой поверхности бордюрного камня в зоне пешеходного перехода, м2	0
									X	X
	Итого по подпрограмме 2	Всего	80 868,50	0,00	0,00	80 868,50	0,00		1. Количество зарегистрированных дорожно-транспортных происшествий с пострадавшими, ед	38
		2021	16 446,81	0,00	0,00	16 446,81	0,00		2. Количество зарегистрированных дорожно-транспортных происшествий с участием детей, ед	6
									3. Число лиц, погибших в дорожно-транспортных происшествиях, чел	3
									4. Число детей, погибших в дорожно-транспортных происшествиях, чел	0
		2022	15 109,72	0,00	0,00	15 109,72	0,00		1. Количество зарегистрированных дорожно-транспортных происшествий с пострадавшими, ед	68



								2. Количество зарегистрированных дорожно-транспортных происшествий с участием детей, ед	8
								3. Число лиц, погибших в дорожно-транспортных происшествиях, чел	6
								4. Число детей, погибших в дорожно-транспортных происшествиях, чел	0
		2023	17 702,45	0,00	0,00	17 702,45	0,00	1. Количество зарегистрированных дорожно-транспортных происшествий с пострадавшими, ед	33
								2. Количество зарегистрированных дорожно-транспортных происшествий с участием детей, ед	5
								3. Число лиц, погибших в дорожно-транспортных происшествиях, чел	3
								4. Число детей, погибших в дорожно-транспортных происшествиях, чел	0
		2024	31 609,52	0,00	0,00	31 609,52	0,00	1. Количество зарегистрированных дорожно-транспортных происшествий с пострадавшими, ед	64
								2. Количество зарегистрированных дорожно-транспортных происшествий с участием детей, ед	5
								3. Число лиц, погибших в дорожно-транспортных происшествиях, чел	5
								4. Число детей,	0

								погибших в дорожно-транспортных происшествиях, чел	
		2025 (прогнозный период)	39 464,56	0,00	0,00	39 464,56	0,00	1. Количество зарегистрированных дорожно-транспортных происшествий с пострадавшими, ед	64
								2. Количество зарегистрированных дорожно-транспортных происшествий с участием детей, ед	5
								3. Число лиц, погибших в дорожно-транспортных происшествиях, чел	5
								4. Число детей, погибших в дорожно-транспортных происшествиях, чел	0
		2026 (прогнозный период)	36 247,34	0,00	0,00	36 247,34	0,00	1. Количество зарегистрированных дорожно-транспортных происшествий с пострадавшими, ед	62
								2. Количество зарегистрированных дорожно-транспортных происшествий с участием детей, ед	5
								3. Число лиц, погибших в дорожно-транспортных происшествиях, чел	3
								4. Число детей, погибших в дорожно-транспортных происшествиях, чел	0
Подпрограмма 3 «Обеспечение сохранности и доступности автомобильных дорог г.Северска, улучшение транспортной инфраструктуры» Программы									
1.	Задача 1 «Текущее содержание объектов улично-дорожной сети г.Северска» подпрограммы 3								
1.1	ВЦП «Текущее содержание объектов улично-дорожной сети г.Северска» (до	Всего	714 225,68	0,00	0,00	714 225,68	0,00	УЖКХ ТиС	X
		2021	193 858,82	0,00	0,00	193 858,82	0,00	1. Площадь текущего ремонта дорожного	8,5



	31.12.2023)								полотна, тыс м2	
									2. Протяженность автомобильных дорог, прошедших инструментальную диагностику, км; тыс м	138
									3. Количество приобретенной спецтехники, ед	0
		2022	240 953,35	0,00	0,00	240 953,35	0,00		1. Площадь текущего ремонта дорожного полотна, тыс м2	8,5
									2. Протяженность автомобильных дорог, прошедших инструментальную диагностику, км; тыс м	138
									3. Количество приобретенной спецтехники, ед	3
		2023	279 413,51	0,00	0,00	279 413,51	0,00		1. Площадь текущего ремонта дорожного полотна, тыс м2	8,5
									2. Протяженность автомобильных дорог, прошедших инструментальную диагностику, км; тыс м	135,8
									3. Количество приобретенной спецтехники, ед	6
1. Задача 1 «Текущее содержание объектов улично-дорожной сети г.Северска» подпрограммы 3										
1.1	КПМ «Текущее содержание объектов улично-дорожной сети г.Северска» (с 01.01.2024)	Всего	292 731,94	0,00	0,00	292 731,94	0,00	УЖКХ ТиС	X	X
		2024	292 731,94	0,00	0,00	292 731,94	0,00		1. Площадь текущего ремонта дорожного полотна, тыс. м2	9,2
									2. Протяженность автомобильных дорог, прошедших инструментальную диагностику, км; тыс м	150,6
									3. Количество приобретенной спецтехники, ед	1
		2025 (прогнозный период)	280 324,51	0,00	0,00	280 324,51	0,00		1. Площадь текущего ремонта дорожного полотна, тыс м2	8,9



								2. Протяженность автомобильных дорог, прошедших инструментальную диагностику, км; тыс м	138
								3. Количество приобретенной спецтехники, ед	3
		2026 (прогнозный период)	280 324,51	0,00	0,00	280 324,51	0,00	1. Площадь текущего ремонта дорожного полотна, тыс м2	8,9
								2. Протяженность автомобильных дорог, прошедших инструментальную диагностику, км; тыс м	138
								3. Количество приобретенной спецтехники, ед	3
2.	Задача 2 «Обеспечение внутриквартальных территорий достаточным количеством парковочных мест» подпрограммы 3								
2.1	Основное мероприятие. Организация гостевых стоянок автотранспорта и расширение внутриквартальных проездов, в т.ч.:	Всего	3 299,57	0,00	0,00	3 299,57	0,00	УЖКХ ТиС	X
		2021	0,06	0,00	0,00	0,06	0,00	1. Количество дворовых территорий, оборудованных в течение года новыми парковочными местами, ед	0
		2022	0,00	0,00	0,00	0,00	0,00	1. Количество дворовых территорий, оборудованных в течение года новыми парковочными местами, ед	0
		2023	3 299,31	0,00	0,00	3 299,31	0,00	1. Количество дворовых территорий, оборудованных в течение года новыми парковочными местами, ед	0
		2024	0,20	0,00	0,00	0,20	0,00	1. Количество дворовых территорий, оборудованных в течение года новыми парковочными местами, ед	0
		2025 (прогнозный период)	18 055,40	0,00	0,00	18 055,40	0,00	1. Количество дворовых территорий, оборудованных в течение года новыми парковочными	5



		2026 (прогнозный период)	208,00	0,00	0,00	208,00	0,00		местами, ед	
									1. Количество дворовых территорий, оборудованных в течение года новыми парковочными местами, ед	0
2.1.1	Выполнение работ по расширению проездов и устройству гостевых стоянок для автотранспорта на внутриквартальных территориях	Всего	3 299,57	0,00	0,00	3 299,57	0,00	УЖКХ ТпС	X	X
		2021	0,06	0,00	0,00	0,06	0,00		1. Количество дополнительно устроенных парковочных мест на внутридворовых территориях, ед	0
		2022	0,00	0,00	0,00	0,00	0,00		1. Количество дополнительно устроенных парковочных мест на внутридворовых территориях, ед	0
		2023	3 299,31	0,00	0,00	3 299,31	0,00		1. Количество дополнительно устроенных парковочных мест на внутридворовых территориях, ед	0
		2024	0,20	0,00	0,00	0,20	0,00		1. Количество дополнительно устроенных парковочных мест на внутридворовых территориях, ед	0
		2025 (прогнозный период)	18 055,40	0,00	0,00	18 055,40	0,00		1. Количество дополнительно устроенных парковочных мест на внутридворовых территориях, ед	60
		2026 (прогнозный период)	208,00	0,00	0,00	208,00	0,00		1. Количество дополнительно устроенных парковочных мест на внутридворовых территориях, ед	0
3.	Задача 3 «Обеспечение контроля качества выполнения работ по ремонту и содержанию объектов улично-дорожной сети и транспортного обслуживания» подпрограммы 3									
3.1	ВЦП «Обеспечение контроля качества выполнения работ по ремонту и содержанию объектов улично-дорожной сети и транспортного обслуживания» (до 31.12.2023)	Всего	129 575,04	0,00	0,00	129 575,04	0,00	УЖКХ ТпС	X	X
		2021	39 114,52	0,00	0,00	39 114,52	0,00		1. Количество проведенных проверок для осуществления функций технического контроля по работам, связанным с содержанием и ремонтом улично-дорожной сети, ед	280



								2. Количество маршрутов, в отношении которых осуществляется диспетчерский контроль за соблюдением единого расписания пассажирских перевозок в границах ЗАТО Северск, ед	18
		2022	43 629,84	0,00	0,00	43 629,84	0,00	1. Количество проведенных проверок для осуществления функций технического контроля по работам, связанным с содержанием и ремонтом улично-дорожной сети, ед	212
								2. Количество маршрутов, в отношении которых осуществляется диспетчерский контроль за соблюдением единого расписания пассажирских перевозок в границах ЗАТО Северск, ед	12
		2023	46 830,68	0,00	0,00	46 830,68	0,00	1. Количество проведенных проверок для осуществления функций технического контроля по работам, связанным с содержанием и ремонтом улично-дорожной сети, ед	265
								2. Количество маршрутов, в отношении которых осуществляется диспетчерский контроль за соблюдением единого расписания пассажирских перевозок в границах ЗАТО Северск, ед	12



3.	Задача 3 «Обеспечение контроля качества выполнения работ по ремонту и содержанию объектов улично-дорожной сети и транспортного обслуживания» подпрограммы 3									
3.1	КПМ	Всего	52 858,58	0,00	0,00	52 858,58	0,00	УЖКХ ТиС	X	X
	«Обеспечение контроля качества выполнения работ по ремонту и содержанию объектов улично-дорожной сети и транспортного обслуживания» (с 01.01.2024)	2024	52 879,95 <*>	0,00	0,00	52 879,95 <*>	0,00		1. Количество проведенных проверок для осуществления функций технического контроля по работам, связанным с содержанием и ремонтом улично-дорожной сети, ед	278
									2. Количество маршрутов, в отношении которых осуществляется диспетчерский контроль за соблюдением единого расписания пассажирских перевозок в границах ЗАТО Северск, ед	12
		2025 (прогнозный период)	51 951,94	0,00	0,00	51 951,94	0,00		1. Количество проведенных проверок для осуществления функций технического контроля по работам, связанным с содержанием и ремонтом улично-дорожной сети, ед	280
									2. Количество маршрутов, в отношении которых осуществляется диспетчерский контроль за соблюдением единого расписания пассажирских перевозок в границах ЗАТО Северск, ед	12



		2026 (прогнозный период)	51 951,94	0,00	0,00	51 951,94	0,00		1. Количество проведенных проверок для осуществления функций технического контроля по работам, связанным с содержанием и ремонтом улично-дорожной сети, ед	280
									2. Количество маршрутов, в отношении которых осуществляется диспетчерский контроль за соблюдением единого расписания пассажирских перевозок в границах ЗАТО Северск, ед	12
	Итого по подпрограмме 3	Всего	1 192 690,81	0,00	0,00	1 192 690,81	0,00		X	X
		2021	232 973,40	0,00	0,00	232 973,40	0,00		1. Доля площади автомобильных дорог, на которых выполнен текущий ремонт асфальтового покрытия, от общей площади дорог общего пользования местного значения г. Северска, проц	0,48
									2. Общая площадь увеличения парковочных мест на внутри-дворовых территориях, тыс м2	0
									3. Доля объектов улично-дорожной сети г. Северска, в отношении которых в течение года выполнялся контроль МКУ ТЦ, проц	100
		2022	284 583,19	0,00	0,00	284 583,19	0,00		1. Доля площади автомобильных дорог, на которых выполнен текущий ремонт	0,52



								асфальтового покрытия, от общей площади дорог общего пользования местного значения г.Северска, проц	
								2. Общая площадь увеличения парковочных мест на внутри- дворовых территориях, тыс м2	0
								3. Доля объектов улично- дорожной сети г.Северска, в отношении которых в течение года выполнялся контроль МКУ ТЦ, проц	100
		2023	329 543,50	0,00	0,00	329 543,50	0,00	1. Доля площади автомобильных дорог, на которых выполнен текущий ремонт асфальтового покрытия, от общей площади дорог общего пользования местного значения г.Северска, проц	0,41
								2. Общая площадь увеличения парковочных мест на внутри- дворовых территориях, тыс. м2	0
								3. Доля объектов улично- дорожной сети г.Северска, в отношении которых в течение года выполнялся контроль МКУ ТЦ, проц	100



		2024	345 612,09 <*>	0,00	0,00	345 612,09 <*>	0,00		1. Доля площади автомобильных дорог, на которых выполнен текущий ремонт асфальтового покрытия, от общей площади дорог общего пользования местного значения г.Северска, проц	0,52
									2. Общая площадь увеличения парковочных мест на внутри-дворовых территориях, тыс. м2	0
									3. Доля объектов улично-дорожной сети г.Северска, в отношении которых в течение года выполнялся контроль МКУ ТЦ, проц	100
		2025 (прогнозный период)	350 331,85	0,00	0,00	350 331,85	0,00		1. Доля площади автомобильных дорог, на которых выполнен текущий ремонт асфальтового покрытия, от общей площади дорог общего пользования местного значения г.Северска, проц	0,5
									2. Общая площадь увеличения парковочных мест на внутри-дворовых территориях, тыс. м2	35
									3. Доля объектов улично-дорожной сети г.Северска, в отношении которых в течение года выполнялся контроль МКУ ТЦ, проц	100



		2026 (прогнозный период)	332 484,45	0,00	0,00	332 484,45	0,00		1. Доля площади автомобильных дорог, на которых выполнен текущий ремонт асфальтового покрытия, от общей площади дорог общего пользования местного значения г.Северска, проц	0,5
									2. Общая площадь увеличения парковочных мест на внутри- дворовых территориях, тыс. м2	0
									3. Доля объектов улично- дорожной сети г.Северска, в отношении которых в течение года выполнялся контроль МКУ ТЦ, проц	100
Подпрограмма 4 «Транспортное обслуживание населения в границах ЗАТО Северск» Программы										
1.	Задача 1 «Организация транспортного обслуживания населения ЗАТО Северск автомобильным транспортом по муниципальным маршрутам регулярных перевозок» подпрограммы 4									
1.1	ВЦП «Организация транспортного обслуживания населения ЗАТО Северск автомобильным транспортом по муниципальным маршрутам регулярных перевозок» (до 31.12.2023)	Всего	64 762,79	0,00	0,00	64 762,79	0,00	УЖКХ ТпС	X	X
		2021	44 623,28	0,00	0,00	44 623,28	0,00		1. Пробег транспортных средств по муниципаль- ным маршрутам ЗАТО Северск, км; тыс м	916744,3
									2. Количество приобретенных карт маршрута регулярных перевозок и бланков свидетельств об осуществлении перевозок по маршруту регулярных перевозок, шт	2000
		2022	11 260,69	0,00	0,00	11 260,69	0,00		1. Пробег транспортных средств по муниципаль- ным маршрутам ЗАТО Северск, км; тыс м	916744,3
									2. Количество приобретенных карт маршрута регулярных	0



									перевозок и бланков свидетельств об осуществлении перевозок по маршруту регулярных перевозок, шт	
		2023	9 778,27 <*>	0,00	0,00	9 778,27 <*>	0,00		1. Пробег транспортных средств по муниципальным маршрутам ЗАТО Северск, км; тыс м	916744,3
									2. Количество приобретенных карт маршрута регулярных перевозок и бланков свидетельств об осуществлении перевозок по маршруту регулярных перевозок, шт	0
1.	Задача 1 «Организация транспортного обслуживания населения ЗАТО Северск автомобильным транспортом по муниципальным маршрутам регулярных перевозок» подпрограммы 4									
1.1	КПМ «Организация транспортного обслуживания населения ЗАТО Северск автомобильным и транспортом по муниципальным маршрутам регулярных перевозок» (с 01.01.2024)	Всего	13 541,13	0,00	0,00	13 541,13	0,00	УЖКХ ТиС	X	X
		2024	13 904,98 <*>	0,00	0,00	13 904,98 <*>	0,00		1. Пробег транспортных средств по муниципальным маршрутам ЗАТО Северск, км; тыс м	916744,3
		2025 (прогнозный период)	124 925,85	0,00	0,00	124 925,85	0,00		1. Пробег транспортных средств по муниципальным маршрутам ЗАТО Северск, км; тыс м	3331096,
		2026 (прогнозный период)	124 925,85	0,00	0,00	124 925,85	0,00		1. Пробег транспортных средств по муниципальным маршрутам ЗАТО Северск, км; тыс м	3331096,
2.	Задача 2 «Обеспечение комфортного ожидания общественного транспорта» подпрограммы 4									
2.1	Основное мероприятие. Устройство и ремонт остановок общественного транспорта, в т.ч.:	Всего	2 182,47	0,00	0,00	2 182,47	0,00	УЖКХ ТиС	X	X
		2021	150,00	0,00	0,00	150,00	0,00		1. Количество обустроенных, отремонтированных (переоборудованных) остановок общественного транспорта, ед	3
		2022	566,52	0,00	0,00	566,52	0,00		1. Количество обустроенных, отремонтированных (переоборудованных) остановок общественного	3



		2023	768,52	0,00	0,00	768,52	0,00		транспорта, ед	
									1. Количество обустроенных, отремонтированных (переоборудованных) остановок общественного транспорта, ед	6
		2024	697,43	0,00	0,00	697,43	0,00		1. Количество обустроенных, отремонтированных (переоборудованных) остановок общественного транспорта, ед	3
		2025 (прогнозный период)	2 814,68	0,00	0,00	2 814,68	0,00		1. Количество обустроенных, отремонтированных (переоборудованных) остановок общественного транспорта, ед	27
		2026 (прогнозный период)	2 814,28	0,00	0,00	2 814,28	0,00		1. Количество обустроенных, отремонтированных (переоборудованных) остановок общественного транспорта, ед	27
2.1.1	Устройство посадочных площадок для остановок общественного транспорта	Всего	0,00	0,00	0,00	0,00	0,00	УЖКХ ТпС	X	X
		2021	0,00	0,00	0,00	0,00	0,00		1. Количество обустроенных посадочных площадок, шт	0
		2022	0,00	0,00	0,00	0,00	0,00		1. Количество обустроенных посадочных площадок, шт	0
		2023	0,00	0,00	0,00	0,00	0,00		1. Количество обустроенных посадочных площадок, шт	0
		2024	0,00	0,00	0,00	0,00	0,00		1. Количество обустроенных посадочных площадок, шт	0
		2025 (прогнозный период)	2 247,76	0,00	0,00	2 247,76	0,00		1. Количество обустроенных посадочных площадок, шт	24
		2026 (прогнозный период)	2 247,76	0,00	0,00	2 247,76	0,00		1. Количество обустроенных посадочных площадок, шт	24
2.1.2	Установка (ремонт) павильонов на остановках общественного транспорта	Всего	2 182,47	0,00	0,00	2 182,47	0,00	УЖКХ ТпС	X	X
		2021	150,00	0,00	0,00	150,00	0,00		1. Количество установленных (отремонтированных) павильонов на остановках	3



								общественного транспорта, ед	
		2022	566,52	0,00	0,00	566,52	0,00	1. Количество установленных (отремонтированных) павильонов на остановках общественного транспорта, ед	3
		2023	768,52	0,00	0,00	768,52	0,00	1. Количество установленных (отремонтированных) павильонов на остановках общественного транспорта, ед	6
		2024	697,43	0,00	0,00	697,43	0,00	1. Количество установленных (отремонтированных) павильонов на остановках общественного транспорта, ед	3
		2025 (прогнозный период)	566,92	0,00	0,00	566,92	0,00	1. Количество установленных (отремонтированных) павильонов на остановках общественного транспорта, ед	3
		2026 (прогнозный период)	566,52	0,00	0,00	566,52	0,00	1. Количество установленных (отремонтированных) павильонов на остановках общественного транспорта, ед	3
	Итого по подпрограмме 4	Всего	80 486,39	0,00	0,00	80 486,39	0,00	X	X
		2021	44 773,28	0,00	0,00	44 773,28	0,00	1. Регулярность движения по муниципальным маршрутам ЗАТО Северск, проц	97
								2. Доля посадочных площадок общественного транспорта, нуждающихся в ремонте или переоборудовании, проц	31,8
		2022	11 827,21	0,00	0,00	11 827,21	0,00	1. Регулярность движения по муниципальным маршрутам ЗАТО Северск, проц	97
								2. Доля посадочных площадок общественного транспорта, нуждающихся в ремонте	30



								те или пере- оборудовании, проц	
	2023	10 546,79 <*>	0,00	0,00	10 546,79 <*>	0,00		1. Регулярность движения по муниципаль- ным маршрутам ЗАТО Северск, проц	97
								2. Доля поса- дочных площа- док обществен- ного транспор- та, нуждаю- щихся в ремон- те или пере- оборудовании, проц	27,5
	2024	14 602,41 <*>	0,00	0,00	14 602,41 <*>	0,00		1. Регулярность движения по муниципаль- ным маршрутам ЗАТО Северск, проц	97
								2. Доля поса- дочных площа- док обществен- ного транспор- та, нуждаю- щихся в ремон- те или пере- оборудовании, проц	25
	2025 (прог- нозный период)	127 740,53	0,00	0,00	127 740,5 3	0,00		1. Регулярность движения по муниципаль- ным маршрутам ЗАТО Северск, проц	99
								2. Доля поса- дочных площа- док обществен- ного транспор- та, нуждаю- щихся в ремон- те или пере- оборудовании, проц	19,2
	2026 (прог- нозный период)	127 740,53	0,00	0,00	127 740,5 3	0,00		1. Регулярность движения по муниципаль- ным маршрутам ЗАТО Северск, проц	99
								2. Доля поса- дочных площа- док обществен- ного транспор- та, нуждаю- щихся в ремон- те или пере- оборудовании, проц	19,2

Подпрограмма 5 «Обеспечивающая подпрограмма» Программы										
1.1	Задача 1	Всего	119 109,29	246,65	0,00	118 862,64	0,00	УКС	X	X
	«Организация деятельности Управления капитального строительства Администрации ЗАТО Северск» подпрограммы 5	2021	25 645,95	0,00	0,00	25 645,95	0,00	Администрации ЗАТО Северск	1. Обеспечение выполнения программных мероприятий (освоения денежных средств), проц	98
		2022	27 493,06	0,00	0,00	27 493,06	0,00		1. Обеспечение выполнения программных мероприятий (освоения денежных средств), проц	98
		2023	31 344,95	246,65	0,00	31 098,30	0,00		1. Обеспечение выполнения программных мероприятий (освоения денежных средств), проц	98
		2024	34 625,33	0,00	0,00	34 625,33	0,00		1. Обеспечение выполнения программных мероприятий (освоения денежных средств), проц	98
		2025 (прогнозный период)	32 104,77	0,00	0,00	32 104,77	0,00		1. Обеспечение выполнения программных мероприятий (освоения денежных средств), проц	98
		2026 (прогнозный период)	32 104,77	0,00	0,00	32 104,77	0,00		1. Обеспечение выполнения программных мероприятий (освоения денежных средств), проц	98
	Итого по подпрограмме 5	Всего	119 109,29	246,65	0,00	118 862,64	0,00		X	X
		2021	25 645,95	0,00	0,00	25 645,95	0,00		X	X
		2022	27 493,06	0,00	0,00	27 493,06	0,00		X	X
		2023	31 344,95	246,65	0,00	31 098,30	0,00		X	X
		2024	34 625,33	0,00	0,00	34 625,33	0,00		X	X
		2025 (прогнозный период)	32 104,77	0,00	0,00	32 104,77	0,00		X	X
		2026 (прогнозный период)	32 104,77	0,00	0,00	32 104,77	0,00		X	X
	Итого по Программе	Всего	2 618 751,16	80 246,65	781 000,00	757 504,51	0,00		X	X
		2021	481 200,57	80 000,00	30 000,00	371 200,57	0,00		1. Доля протяженности автомобильных дорог общего пользования местного значения, не отвечающих нормативным требованиям, в общей	22,94



									протяженности автомобильных дорог общего пользования местного значения, проц	
									2. Транспортный риск (число лиц, погибших в дорожно- транспортных происшествиях, на 10 тыс. транспортных средств), ед	0,75
									3. Доля испол- нения предпи- саний надзор- ных органов по вопросам состояния и качества содер- жания объектов улично-дорож- ной сети, проц	71
									4. Число пассажиров, перевезенных общественным транспортом, тыс чел	11400
		2022	521 413,02 <*>	0,00	117 000,00	404 413,02 <*>	0,00		1. Доля протяженности автомобильных дорог общего пользования местного значения, не отвечающих нормативным требованиям, в общей протяженности автомобильных дорог общего пользования местного значения, проц	30,6
									2. Транспортный риск (число лиц, погибших в дорожно- транспортных происшествиях, на 10 тыс. транспортных средств), ед	1,36
									3. Доля испол- нения предпи- саний надзор- ных органов по вопросам состояния и качества содержания объектов улично-дорож- ной сети, проц	100

[illegible]



									Транспортный риск (число лиц, погибших в дорожно-транспортных происшествиях, на 10 тыс. транспортных средств), ед	
									3. Доля исполнения предписаний надзорных органов по вопросам состояния и качества содержания объектов улично-дорожной сети, проц	100
									4. Число пассажиров, перевезенных общественным транспортом, тыс чел	11400
		2025 (прогнозный период)	1 242 288,52	0,00	377 559,19	864 729,33	0,00		1. Доля протяженности автомобильных дорог общего пользования местного значения, не отвечающих нормативным требованиям, в общей протяженности автомобильных дорог общего пользования местного значения, проц	21,62
									2. Транспортный риск (число лиц, погибших в дорожно-транспортных происшествиях, на 10 тыс. транспортных средств), ед	1,14
									3. Доля исполнения предписаний надзорных органов по вопросам состояния и качества содержания объектов улично-дорожной сети, проц	100



								4. Число пассажиров, перевезенных общественным транспортом, тыс чел	11400
		2026 (прогнозный период)	753 576,69	0,00	117 000,00	636 576,69	0,00	1. Доля протяженности автомобильных дорог общего пользования местного значения, не отвечающих нормативным требованиям, в общей протяженности автомобильных дорог общего пользования местного значения, проц	18,02
								2. Транспортный риск (число лиц, погибших в дорожно-транспортных происшествиях, на 10 тыс. транспортных средств), ед	0,68
								3. Доля исполнения предписаний надзорных органов по вопросам состояния и качества содержания объектов улично-дорожной сети, проц	100
								4. Число пассажиров, перевезенных общественным транспортом, тыс чел	11400

<\*> Потребность включает:

в 2022 году неиспользованный остаток средств местного бюджета 2021 года в сумме 826,49 тыс. руб.;

в 2023 году неиспользованный остаток средств местного бюджета 2022 года в сумме 899,45 тыс. руб.;

в 2024 году неиспользованный остаток средств местного бюджета 2023 года в сумме 13 662,33 тыс. руб.;

в 2024 году неиспользованный остаток средств местного бюджета 2023 года в сумме 21,37 тыс. руб.;

в 2024 году неиспользованный остаток средств местного бюджета 2023 года в сумме 363,85 тыс. руб.

Указанные суммы неиспользованных остатков бюджетных средств не увеличивают общий объем финансирования Программы в строках «Всего».

## ПОСТАНОВЛЕНИЕ

Администрации ЗАТО Северск

от 27.12.2024  
№ 5369-па

### Об утверждении муниципальной программы «Дорожная деятельность и транспортное обслуживание на территории ЗАТО Северск» на 2025 - 2027 годы

В соответствии с Федеральным законом от 6 октября 2003 года № 131-ФЗ «Об общих принципах организации местного самоуправления в Российской Федерации», постановлением Администрации ЗАТО Северск от 24.09.2018 № 1797 «Об

утверждении Порядка принятия решений о разработке муниципальных программ ЗАТО Северск Томской области, их формирования и реализации»

#### ПОСТАНОВЛЯЕТ:

1. Утвердить прилагаемую муниципальную программу «Дорожная деятельность и транспортное обслуживание на территории ЗАТО Северск» на 2025 - 2027 годы.
2. Постановление вступает в силу со дня официального опубликования и распространяется на правоотношения, возникшие с 01.01.2025.
3. Опубликовать постановление в средстве массовой информации «Официальный бюллетень муниципальных правовых актов ЗАТО Северск» и разместить на официальном сайте Администрации ЗАТО Северск в информационно-телекоммуникационной сети «Интернет» (<https://зато-северск.рф>).
4. Контроль за исполнением постановления возложить на первого заместителя Мэра ЗАТО Северск.

**Мэр ЗАТО Северск Н.В.Диденко**

УТВЕРЖДЕНА  
постановлением  
Администрации ЗАТО Северск  
от 27.12.2024 № 5369-па

#### МУНИЦИПАЛЬНАЯ ПРОГРАММА

«Дорожная деятельность и транспортное обслуживание на территории ЗАТО Северск» на 2025 - 2027 годы

#### ПАСПОРТ

муниципальной программы «Дорожная деятельность и транспортное обслуживание на территории ЗАТО Северск»

Наименование муниципальной программы (далее – Программа)	Дорожная деятельность и транспортное обслуживание на территории ЗАТО Северск				
Срок реализации Программы	2025 - 2027 годы				
Ответственный исполнитель Программы	Управление жилищно-коммунального хозяйства, транспорта и связи Администрации ЗАТО Северск				
Соисполнители Программы	Управление капитального строительства Администрации ЗАТО Северск				
Участники Программы	Отдел информационной политики Администрации ЗАТО Северск				
	Управление жилищно-коммунального хозяйства, транспорта и связи Администрации ЗАТО Северск				
	Управление капитального строительства Администрации ЗАТО Северск				
	Управление культуры Администрации ЗАТО Северск				
	Управление образования Администрации ЗАТО Северск				
Цель социально-экономического развития ЗАТО Северск, на реализацию которой направлена Программа	Управление по внегородским территориям Администрации ЗАТО Северск				
	Повышение эффективности транспортной системы ЗАТО Северск				
Цель Программы	Улучшение состояния улично-дорожной сети и качества транспортного обслуживания на территории ЗАТО Северск				
Целевые показатели (индикаторы) результативности Программы и их значения (по годам реализации)	Показатели цели, единица измерения	2024 год	2025 год	2026 год	2027 год
	1. Доля протяженности автомобильных дорог общего пользования местного значения, не отвечающих нормативным требованиям, в общей протяженности автомобильных дорог общего пользования местного значения, проц	23,42	22,43	21,08	19,73
	2. Транспортный риск (число лиц, погибших в дорожно-транспортных происшествиях, на 10 тыс. транспортных средств), ед	1,14	1,14	1,13	1,12
	3. Доля исполнения предписаний надзорных органов по вопросам состояния и качества содержания объектов улично-дорожной сети, проц	100	100	100	100
	4. Число пассажиров, перевезенных общественным транспортом, тыс. чел	11 400	6 400	6 400	6400
Задачи Программы	1. Улучшение качественного состояния улично-дорожной сети ЗАТО Северск				
	2. Снижение аварийности на улично-дорожной сети ЗАТО Северск				
	3. Поддержание в нормативном состоянии улично-дорожной сети г.Северска				
	4. Формирование системы транспортного обслуживания, обеспечивающей безопасность и качество пассажирских перевозок				
Подпрограммы Программы	Подпрограмма 1 «Строительство и ремонт объектов улично-дорожной сети»				
	Подпрограмма 2 «Повышение безопасности дорожного движения на территории ЗАТО Северск»				
	Подпрограмма 3 «Обеспечение сохранности и доступности автомобильных дорог г.Северска, улучшение транспортной инфраструктуры»				
	Подпрограмма 4 «Транспортное обслуживание населения в границах ЗАТО Северск»				
	Подпрограмма 5 «Обеспечивающая подпрограмма»				

Объем финансирования	Источники	Всего	2025 год	2026 год	2027 год
Программы, всего, в т.ч. по годам реализации	Местный бюджет (потребность (прогноз))	3 167 925,44	1 537 884,24	761 691,04	868 350,16
Программы, тыс. руб.	Местный бюджет	1 301 185,02	513 740,74	386 895,26	400 549,02
	Другие источники:				
	федеральный бюджет (потребность (прогноз))	0,00	0,00	0,00	0,00
	федеральный бюджет (по согласованию (прогноз))	0,00	0,00	0,00	0,00
	бюджет Томской области (потребность (прогноз))	351 000,00	117 000,00	117 000,00	117 000,00
	бюджет Томской области (по согласованию (прогноз))	117 000,00	117 000,00	0,00	0,00
	внебюджетные источники (по согласованию (прогноз))	0,00	0,00	0,00	0,00
	Всего	1 418 185,02	630 740,74	386 895,26	400 549,02

### I. ХАРАКТЕРИСТИКА ТЕКУЩЕГО СОСТОЯНИЯ СФЕРЫ РЕАЛИЗАЦИИ ПРОГРАММЫ

В соответствии с Федеральным законом от 6 октября 2003 года № 131-ФЗ «Об общих принципах организации местного самоуправления в Российской Федерации» дорожная деятельность в отношении автомобильных дорог местного значения в границах ЗАТО Северск и обеспечение безопасности дорожного движения на них, включая создание и обеспечение функционирования парковок (парковочных мест), осуществление муниципального контроля за сохранностью автомобильных дорог местного значения в границах ЗАТО Северск, а также осуществление иных полномочий в области использования автомобильных дорог, относятся к вопросам местного значения ЗАТО Северск.

Федеральным законом от 10 декабря 1995 года № 196-ФЗ «О безопасности дорожного движения» установлено, что меры по повышению безопасности дорожного движения включают в себя разработку и организацию выполнения муниципальных программ по вопросам повышения безопасности дорожного движения, а также реализацию полномочий органов местного самоуправления по решению вопросов организационно-правового, финансового, материально-технического обеспечения дорожной деятельности в отношении автомобильных дорог местного значения, обеспечения безопасности дорожного движения на автомобильных дорогах местного значения, в том числе на объектах улично-дорожной сети, участия в осуществлении мероприятий по предупреждению детского дорожно-транспортного травматизма на территории ЗАТО Северск, осуществления муниципального контроля за сохранностью автомобильных дорог местного значения.

Каркас улично-дорожной сети ЗАТО Северск формируют автомобильные дороги, проходящие через территорию большей части города, а также улицы, обеспечивающие поперечную связность территории. К ключевым транспортным вертикалям города относятся просп.Коммунистический, ул.Ленина, ул.Калинина, переходящая в ул.Лесную, автомобильная дорога Северная автомагистраль и ул.Транспортная. Данные транспортные вертикали обеспечивают транспортную связность районов города и принимают на себя основную транспортную нагрузку, состоящую из межмуниципальных и внутримуниципальных транспортных корреспонденций. Проспект Коммунистический, переходящий в ул.Славского и Чекистский тракт, является одной из важнейших транспортных артерий города, обеспечивающей транспортную связность г.Северска с г.Томском.

Сеть автомобильных дорог, обеспечивающих поперечную связность города, составляют ул.Комсомольская, ул.Первомайская, ул.Парковая, ул.Свердлова, ул.Советская, ул.Строителей, ул.Крупской, ул.Царевского, ул.Курчатова, ул.Солнечная. Данные улицы выполняют прежде всего связующую функцию и принимают на себя транспортную нагрузку, состоящую из преимущественно внутримуниципальных корреспонденций. Несмотря на традиционную для городов Российской Федерации низкую плотность улично-дорожной сети, транспортная перегруженность не является характерной для ЗАТО Северск, что свидетельствует об эффективной работе сети и низких значениях транспортного спроса, обусловленных закрытым статусом города и отсутствием транзитных транспортных потоков.

В муниципальной программе «Дорожная деятельность и транспортное обслуживание на территории ЗАТО Северск» на 2025 - 2027 годы (далее – Программа) предусмотрен весь комплекс мероприятий, связанных со строительством, ремонтом и содержанием автомобильных дорог, обеспечением безопасности дорожного движения и транспортного обслуживания населения.

В Стратегии социально-экономического развития ЗАТО Северск Томской области на 2017 - 2030 годы, утвержденной решением Думы ЗАТО Северск от 21.12.2017 № 33/2, все указанные проблемы объединены в разделе 2.2 «Модернизация городской среды и инфраструктурное развитие».

В рамках Программы предполагается выполнение работ в рамках приоритетного проекта «Безопасные и качественные дороги», а также мероприятий, предусмотренных Федеральным законом от 13 июля 2015 года № 220-ФЗ «Об организации регулярных перевозок пассажиров и багажа автомобильным транспортом и городским наземным электрическим транспортом в Российской Федерации и о внесении изменений в отдельные законодательные акты Российской Федерации».

Общая протяженность улично-дорожной сети на территории ЗАТО Северск составляет 222,2 км, из них 123,3 км расположено на территории г. Северска, 98,8 км – на внегородских территориях ЗАТО Северск.

Протяженность дорог с твердым покрытием в г.Северске и на внегородских территориях ЗАТО Северск составляет 190,96 км.

На территории ЗАТО Северск на трассах автодорог имеется 15 искусственных сооружений (мостов).

Общая протяженность улично-дорожной сети на территории г.Северска составляет 123,3 км, из них 61,9 км – автомобильные дороги, 61,4 км – улично-дорожная сеть.

Протяженность дорог с асфальтобетонным покрытием в г.Северске составляет 119,88 км.

На трассах автодорог г.Северска имеется 9 искусственных сооружений (мостов).

Улично-дорожная сеть г.Северска оснащена системой ливневой канализации. Общая протяженность дорог, оснащенных ливневыми стоками, составляет 78 км.

Существующее состояние транспортной системы оказывает достаточно серьезное влияние на развитие социальной сферы ЗАТО Северск.

В период с 2021 по 2024 год выполнен большой объем работ в части ремонта и текущего содержания улично-дорожной сети. Восстановлено покрытие проезжей части более 70 км автомобильных дорог. С 2019 года работы выполнялись в рамках национального проекта «Безопасные качественные дороги». Кроме того, ежегодно с целью поддержания нормативного состояния автомобильных дорог в рамках текущего содержания ремонтировалось не менее 8 тыс м<sup>2</sup> дорожного покрытия.

Организация транспортного обслуживания населения в границах ЗАТО Северск - одно из важнейших полномочий органов местного самоуправления.

В целях обеспечения доступности транспортных услуг для населения установлен вид регулярных перевозок по муниципальным маршрутам – регулярные перевозки по регулируемым тарифам.

В реестре регулярных муниципальных маршрутов ЗАТО Северск зарегистрировано 15 муниципальных маршрутов по регулируемым тарифам, в том числе 8 внутригородских, 4 маршрута пригородного сообщения и 3 межмуниципальных маршрута, на которых задействована 131 единица пассажирского автотранспорта. В структуре перевозок все рейсы выполняются автобусами частных организаций.

Наиболее нагружены пассажирским транспортом просп.Коммунистический, ул.Победы и ул.Калинина.

Условия стесненности уличного пространства просп.Коммунистического и ул.Калинина ограничивают возможность расширения городских магистралей.

В условиях экономии бюджетных средств усиливается взаимосвязь комплексного развития транспорта с другими отраслями экономики и социальной сферы, которые определяют требования к транспорту в отношении направлений, объемов, безопасности и качества перевозок. Таким образом, развитие и организация транспортного обслуживания являются одним из условий дальнейшего развития экономики и повышения уровня жизни населения ЗАТО Северск. В целях повышения качества жизни населения муниципального образования ЗАТО Северск необходимо обеспечить стабильную работу пассажирского транспорта и доступность транспортных услуг всем категориям населения.

## II. ЦЕЛИ И ЗАДАЧИ ПРОГРАММЫ, СРОКИ И ЭТАПЫ ЕЕ РЕАЛИЗАЦИИ, ЦЕЛЕВЫЕ ПОКАЗАТЕЛИ (ИНДИКАТОРЫ) РЕЗУЛЬТАТИВНОСТИ РЕАЛИЗАЦИИ ПРОГРАММЫ

Цель Программы – улучшение состояния улично-дорожной сети и качества транспортного обслуживания на территории ЗАТО Северск.

Для реализации поставленной цели необходимо решить следующие задачи:

- 1) улучшение качественного состояния улично-дорожной сети ЗАТО Северск;
- 2) снижение аварийности улично-дорожной сети ЗАТО Северск;
- 3) поддержание в нормативном состоянии улично-дорожной сети ЗАТО Северск;
- 4) формирование системы транспортного обслуживания, обеспечивающей безопасность и качество пассажирских перевозок.

Реализация программы запланирована на 2025 - 2027 годы. Этапы не предусмотрены.

Сведения о составе и значениях целевых показателей (индикаторах) результативности Программы с учетом прогнозного финансирования приведены в таблице 1.

### СВЕДЕНИЯ

о составе и значениях целевых показателей (индикаторов) результативности муниципальной программы  
«Дорожная деятельность и транспортное обслуживание на территории ЗАТО Северск»

Таблица 1

№ п/п	Наименование целевого показателя (индикатора)	Единица измерения	Значения целевых показателей					Периодичность сбора данных	Метод сбора информации	Ответственный за сбор данных по показателю
			2023 год	2024 год	2025 год	2026 год	2027 год			
Показатели муниципальной программы «Дорожная деятельность и транспортное обслуживание на территории ЗАТО Северск»										
1.	Доля протяженности автомобильных дорог общего пользования местного значения, не отвечающих нормативным требованиям, в общей протяженности автомобильных дорог общего пользования местного значения	проц	25,57	23,42	22,43	21,08	19,73	Ежеквартально	Ведомственная отчетность	УЖКХ ТиС
2.	Транспортный риск (число лиц, погибших в дорожно-транспортных происшествиях, на 10 тыс. транспортных средств)	ед	1,14	1,14	1,14	1,13	1,12	Ежеквартально	Ведомственная отчетность	УЖКХ ТиС
3.	Доля исполненных предписаний надзорных органов по вопросам состояния и качества содержания объектов улично-дорожной сети	проц	100	100	100	100	100	Ежеквартально	Ведомственная отчетность	УЖКХ ТиС
4.	Число пассажиров, перевезенных	тыс чел	11 400	6400	6 400	6 400	6 400	Ежеквартально	Ведомственная	УЖКХ ТиС

	общественным транспортом								отчетность	
Показатели задачи 1 «Улучшение качественного состояния улично-дорожной сети ЗАТО Северск» Программы										
1.1	Протяженность автомобильных дорог, введенных в эксплуатацию после строительства	км; тыс м	0	0	0	0	0	Ежеквартально	Ведомственная отчетность	УКС Администрации ЗАТО Северск
1.2	Доля протяженности автомобильных дорог общего пользования местного значения, соответствующих нормативным требованиям, в общей протяженности автомобильных дорог общего пользования местного значения	проц	74,43	76,58	77,57	78,92	80,27	Ежеквартально	Ведомственная отчетность	УКС Администрации ЗАТО Северск
1.3	Общая протяженность объектов улично-дорожной сети, на которых выполнен капитальный ремонт и ремонт (нарастающим итогом с 2019 года)	км; тыс м	32,85	45,48	51,68	54,68	57,68	Ежеквартально	Ведомственная отчетность	УКС Администрации ЗАТО Северск
Показатели задачи 2 «Снижение аварийности на улично-дорожной сети ЗАТО Северск» Программы										
2.1	Количество зарегистрированных дорожно-транспортных происшествий с пострадавшими	ед	33	36	36	36	36	Ежеквартально	Ведомственная отчетность	УЖКХ ТиС
2.2	Количество зарегистрированных дорожно-транспортных происшествий с участием детей	ед	5	5	5	5	5	Ежеквартально	Ведомственная отчетность	УЖКХ ТиС
2.3	Число лиц, погибших в дорожно-транспортных происшествиях	чел	3	5	5	5	5	Ежеквартально	Ведомственная отчетность	УЖКХ ТиС
2.4	Число детей, погибших в дорожно-транспортных происшествиях	чел	0	0	0	0	0	Ежеквартально	Ведомственная отчетность	УЖКХ ТиС
Показатели задачи 3 «Поддержание в нормативном состоянии улично-дорожной сети г.Северска» Программы										
3.1	Доля площади автомобильных дорог, на которых выполнен ремонт асфальтового покрытия, от общей площади дорог общего пользования местного значения г.Северска	проц	0,41	0,52	0	0	0	Ежеквартально	Ведомственная отчетность	УЖКХ ТиС
3.2	Общая площадь увеличения парковочных мест на внутридворовых территориях	тыс м2	0	0	0	0	0	Ежеквартально	Ведомственная отчетность	УЖКХ ТиС
3.3	Доля объектов улично-дорожной сети г.Северска, в отношении которых в течение года выполнялся контроль МКУ ТЦ	проц	100	100	100	100	100	Ежеквартально	Ведомственная отчетность	УЖКХ ТиС
Показатели задачи 4 «Формирование системы транспортного обслуживания, обеспечивающей безопасность и качество пассажирских перевозок» Программы										
4.1	Регулярность движения по муниципальным маршрутам ЗАТО Северск	проц	97	99	97	97	97	Ежеквартально	Ведомственная отчетность	УЖКХ ТиС

4.2	Доля посадочных площадок общественного транспорта, нуждающихся в ремонте или переоборудовании	проц	27,5	28,7	26,2	23,8	21,3	Ежеквар- тально	Ведомствен- ная отчетность	УЖКХ ТиС
-----	---	------	------	------	------	------	------	--------------------	----------------------------------	----------

### III. ПОДПРОГРАММЫ

В состав Программы включено 5 подпрограмм, каждая из которых направлена на решение задач Программы:  
 подпрограмма 1 «Строительство и ремонт объектов улично-дорожной сети» (приложение 1);  
 подпрограмма 2 «Повышение безопасности дорожного движения на территории ЗАТО Северск» (приложение 2);  
 подпрограмма 3 «Обеспечение сохранности и доступности автомобильных дорог г.Северска, улучшение транспортной инфраструктуры» (приложение 3);  
 подпрограмма 4 «Транспортное обслуживание населения в границах ЗАТО Северск» (приложение 4);  
 подпрограмма 5 «Обеспечивающая подпрограмма» (приложение 5).

### IV. ОБЕСПЕЧИВАЮЩАЯ ПОДПРОГРАММА

Соисполнителем Программы является Управление капитального строительства Администрации ЗАТО Северск.  
 Обеспечивающая подпрограмма включает расходы на финансовое обеспечение деятельности соисполнителя Программы.  
 Сведения о мероприятиях и ресурсном обеспечении реализации подпрограммы 5 «Обеспечивающая подпрограмма» приведены в таблице 2.  
 Финансирование подпрограммы 5 «Обеспечивающая подпрограмма» предусмотрено за счет средств местного бюджета ЗАТО Северск.  
 Информация об основных мерах правового регулирования, в т.ч. налоговых расходов, в сфере реализации Программы представлена в таблице 3.

### ПЕРЕЧЕНЬ

мероприятий и ресурсное обеспечение реализации подпрограммы 5 «Обеспечивающая подпрограмма» муниципальной программы «Дорожная деятельность и транспортное обслуживание на территории ЗАТО Северск»

Таблица 2

№ п/п	Ответственный исполнитель, соисполнитель, участник	Распределение объема финансирования обеспечивающей подпрограммы по задачам деятельности ответственного исполнителя, соисполнителя, участника	Всего	2025 год	2026 год	2027 год
1.	Соисполнитель – Управление капитального строительства Администрации ЗАТО Северск	Задача 1. Обеспечение деятельности Управления капитального строительства Администрации ЗАТО Северск				
		Объем финансирования, тыс. руб., в т.ч.:	99 041,19	33 796,01	32 503,47	32 741,71
		местный бюджет	99 041,19	33 796,01	32 503,47	32 741,71
		федеральный бюджет	0,00	0,00	0,00	0,00
		областной бюджет	0,00	0,00	0,00	0,00
		Показатель 1 «Обеспечение выполнения программных мероприятий (освоения денежных средств)» задачи 1, проц	98	98	98	98
Итого объем финансирования по обеспечивающей подпрограмме, тыс. руб.			99 041,19	33 796,01	32 503,47	32 741,71

### ИНФОРМАЦИЯ

об основных мерах правового регулирования, в том числе налоговых расходах, в сфере реализации муниципальной программы «Дорожная деятельность и транспортное обслуживание на территории ЗАТО Северск»

Таблица 3

№ п/п	Наименование меры (бюджетной, правовой, иной), налоговой льготы	Содержание меры, цель предоставления налоговой льготы, освобождения и иных преференций для налогоплательщиков	Срок действия меры, налоговой льготы	Куратор налогового расхода	Социально-экономический эффект, ожидаемый от применения меры, предоставления налоговой льготы, освобождения и иных преференций для налогоплательщиков
1	Своевременное внесение соответствующих изменений в правовые акты, касающихся реализации мероприятий Программы	Правовые акты 2025 - 2027 годов	Ежегодно	-	Создание эффективной системы управления реализацией Программы
2	Мониторинг выполнения мероприятий Программы	Отчеты исполнителей мероприятий Программы	Ежегодно	-	Обеспечение достижения целей, решение задач и выполнение мероприятий Программы
3	Уточнение объемов работ в рамках мероприятий Программы в зависимости от утвержденного бюджетного финансирования	Выполнение корректировок Программы	Ежегодно	-	Исполнение мероприятий Программы на 100% в соответствии с объемом запланированных бюджетных ассигнований

4	Налог на доходы физических лиц	Освобождение от уплаты НДФЛ доходов в соответствии с пунктом 6.4 статьи 217 Налогового кодекса Российской Федерации в отношении: - муниципального этапа Всероссийского конкурса юных велосипедистов «Безопасное колесо»; - муниципального этапа областного конкурса «Юный регулировщик» среди отрядов юных инспекторов движения.	Ежегодно	Управление образования Администрации ЗАТО Северск	Увеличение числа участников конкурсов
---	--------------------------------	--	----------	---	---------------------------------------

#### V. СИСТЕМА МЕРОПРИЯТИЙ ПРОГРАММЫ И ЕЕ РЕСУРНОЕ ОБЕСПЕЧЕНИЕ

Программные мероприятия определены на основании целей и задач Программы.

Ресурсное обеспечение Программы в целом с распределением по подпрограммам представлено в таблице 4.

Информация о расходах бюджета ЗАТО Северск на реализацию Программы в разрезе главных распорядителей бюджетных средств бюджета ЗАТО Северск представлена в таблице 5.

Общая потребность в ресурсном обеспечении реализации Программы, включая прогнозную оценку расходов, представлена в приложении 5 к Программе.

Финансирование Программы осуществляется как за счет средств бюджета ЗАТО Северск, так и за счет средств областного бюджета (в части мероприятий по ремонту автомобильных дорог общего пользования местного значения в рамках регионального проекта «Региональная и местная дорожная сеть» и субсидии из бюджета ЗАТО Северск на ремонт автомобильных дорог

#### РЕСУРСНОЕ ОБЕСПЕЧЕНИЕ

муниципальной программы «Дорожная деятельность и транспортное обслуживание на территории ЗАТО Северск»

Таблица 4

№ п/п	Наименование подпрограммы муниципальной программы	Срок реализации, год	Объем финансирования, тыс. руб.	В том числе за счет средств				Соисполнители
				федерального бюджета (по согласованию (прогноз))	областного бюджета (по согласованию (прогноз))	местного бюджета	внебюджетных источников (по согласованию (прогноз))	
1.	Подпрограмма 1 «Строительство и ремонт объектов улично-дорожной сети»	Всего	334 216,38	0,00	117 000,00	217 216,32	0,00	УКС Администрации ЗАТО Северск
		2025	207 966,38	0,00	117 000,00	90 966,38	0,00	
		2026	63 100,00	0,00	0,00	63 100,00	0,00	
		2027	63 150,00	0,00	0,00	63 150,00	0,00	
2.	Подпрограмма 2 «Повышение безопасности дорожного движения на территории ЗАТО Северск»	Всего	55 947,22	0,00	0,00	55 947,22	0,00	Отсутствуют
		2025	26 320,10	0,00	0,00	26 320,10	0,00	
		2026	14 813,56	0,00	0,00	14 813,56	0,00	
		2027	14 813,56	0,00	0,00	14 813,56	0,00	
3.	Подпрограмма 3 «Обеспечение сохранности и доступности автомобильных дорог г.Северска, улучшение транспортной инфраструктуры»	Всего	864 839,33	0,00	0,00	864 839,33	0,00	Отсутствуют
		2025	343 259,73	0,00	0,00	343 259,73	0,00	
		2026	254 107,04	0,00	0,00	254 107,04	0,00	
		2027	267 472,56	0,00	0,00	267 472,56	0,00	
4.	Подпрограмма 4 «Транспортное обслуживание населения в границах ЗАТО Северск»	Всего	64 140,90	0,00	0,00	64 140,90	0,00	Отсутствуют
		2025	19 398,52	0,00	0,00	19 398,52	0,00	
		2026	22 371,19	0,00	0,00	22 371,19	0,00	
		2027	22 371,19	0,00	0,00	22 371,19	0,00	
5	Подпрограмма 5 «Обеспечивающая подпрограмма»	Всего	99 041,19	0,00	0,00	99 041,19	0,00	Отсутствуют
		2025	33 796,01	0,00	0,00	33 796,01	0,00	
		2026	32 503,47	0,00	0,00	32 503,47	0,00	
		2027	32 741,71	0,00	0,00	32 741,71	0,00	
	Итого по Программе	Всего	1 418 185,02	0,00	117 000,00	1 301 185,02	0,00	
		2025	630 740,74	0,00	117 000,00	513 740,74	0,00	
		2026	386 895,26	0,00	0,00	386 895,26	0,00	
		2027	400 549,02	0,00	0,00	400 549,02	0,00	

## РЕСУРСНОЕ ОБЕСПЕЧЕНИЕ

реализации муниципальной программы «Дорожная деятельность и транспортное обслуживание на территории ЗАТО Северск» за счет средств бюджета ЗАТО Северск по главным распорядителям бюджетных средств

Таблица 5

№ п/п	Наименование муниципальной программы, подпрограммы, комплекса процессных мероприятий, основного мероприятия	Срок реализации, год	Объем бюджетных ассигнований, тыс. руб.	Главные распорядители бюджетных средств (ГРБС) – ответственный исполнитель, соисполнитель, участник					
				УЖКХ ТиС	УКС Администрации ЗАТО Северск	Управление образования	Администрация ЗАТО Северск	Управление культуры	УВГТ Администрации ЗАТО Северск
	Муниципальная программа «Дорожная деятельность и транспортное обслуживание на территории ЗАТО Северск»	Всего	1 418 185,02	978 633,41	433 257,57	26,00	0,00	0,00	6 268,04
		2025	630 740,74	386 971,05	241 762,39	26,00	0,00	0,00	1 981,30
		2026	386 895,26	289 148,42	95 603,47	0,00	0,00	0,00	2 143,37
		2027	400 549,02	302 513,94	95 891,71	0,00	0,00	0,00	2 143,37
1.	Подпрограмма 1 «Строительство и ремонт объектов улично-дорожной сети»	Всего	334 216,38	0,00	334 216,38	0,00	0,00	0,00	0,00
		2025	207 966,38	0,00	207 966,38	0,00	0,00	0,00	0,00
		2026	63 100,00	0,00	63 100,00	0,00	0,00	0,00	0,00
		2027	63 150,00	0,00	63 150,00	0,00	0,00	0,00	0,00
1.1	Основное мероприятие. Строительство и ремонт улично-дорожной сети, в т.ч.:	Всего	27 916,38	0,00	27 916,38	0,00	0,00	0,00	0,00
		2025	27 866,38	0,00	27 866,38	0,00	0,00	0,00	0,00
		2026	0,00	0,00	0,00	0,00	0,00	0,00	0,00
		2027	50,00	0,00	50,00	0,00	0,00	0,00	0,00
1.1.1	Строительство проезда Новый в микрорайоне № 12 в г.Северске	Всего	0,00	0,00	0,00	0,00	0,00	0,00	0,00
		2025	0,00	0,00	0,00	0,00	0,00	0,00	0,00
		2026	0,00	0,00	0,00	0,00	0,00	0,00	0,00
		2027	0,00	0,00	0,00	0,00	0,00	0,00	0,00
1.1.2	Строительство улицы Солнечной в г.Северске, участок от ул.Ленина – ул.Ленинградской до Южного проезда	Всего	0,00	0,00	0,00	0,00	0,00	0,00	0,00
		2025	0,00	0,00	0,00	0,00	0,00	0,00	0,00
		2026	0,00	0,00	0,00	0,00	0,00	0,00	0,00
		2027	0,00	0,00	0,00	0,00	0,00	0,00	0,00
1.1.3	Ремонт автомобильной дороги Томск – Самусь	Всего	24 376,32	0,00	24 376,32	0,00	0,00	0,00	0,00
		2025	24 326,32	0,00	24 326,32	0,00	0,00	0,00	0,00
		2026	0,00	0,00	0,00	0,00	0,00	0,00	0,00
		2027	50,00	0,00	50,00	0,00	0,00	0,00	0,00
1.1.4	Ремонт автомобильной дороги № 50	Всего	0,00	0,00	0,00	0,00	0,00	0,00	0,00
		2025	0,00	0,00	0,00	0,00	0,00	0,00	0,00
		2026	0,00	0,00	0,00	0,00	0,00	0,00	0,00
		2027	0,00	0,00	0,00	0,00	0,00	0,00	0,00
1.1.5	Капитальный ремонт автодорожного моста через р.Б.Киргизка на автомобильной дороге № 10 в г.Северске	Всего	0,00	0,00	0,00	0,00	0,00	0,00	0,00
		2025	0,00	0,00	0,00	0,00	0,00	0,00	0,00
		2026	0,00	0,00	0,00	0,00	0,00	0,00	0,00
		2027	0,00	0,00	0,00	0,00	0,00	0,00	0,00
1.1.6	Капитальный ремонт моста на автодорожном проезде № 38 по ул.Первомайской в г.Северске	Всего	3540,06	0,00	3540,06	0,00	0,00	0,00	0,00
		2025	3540,06	0,00	3540,06	0,00	0,00	0,00	0,00
		2026	0,00	0,00	0,00	0,00	0,00	0,00	0,00
		2027	0,00	0,00	0,00	0,00	0,00	0,00	0,00
2.1	Основное мероприятие. Участие в региональном проекте «Региональная и местная дорожная сеть», в т.ч.:	Всего	306 300,00	0,00	306 300,00	0,00	0,00	0,00	0,00
		2025	180 100,00	0,00	180 100,00	0,00	0,00	0,00	0,00
		2026	63 100,00	0,00	63 100,00	0,00	0,00	0,00	0,00
		2027	63 100,00	0,00	63 100,00	0,00	0,00	0,00	0,00
2.1.1	Капитальный ремонт и ремонт дорог и сооружений на них	Всего	306 300,00	0,00	306 300,00	0,00	0,00	0,00	0,00
		2025	180 100,00	0,00	180 100,00	0,00	0,00	0,00	0,00
		2026	63 100,00	0,00	63 100,00	0,00	0,00	0,00	0,00
		2027	63 100,00	0,00	63 100,00	0,00	0,00	0,00	0,00
2	Подпрограмма 2 «Повышение безопасности дорожного движения на территории ЗАТО Северск»	Всего	55 947,22	50 827,03	0,00	26,00	0,00	0,00	5 094,19
		2025	26 320,10	24 687,61	0,00	26,00	0,00	0,00	1 606,49
		2026	14 813,56	13 069,71	0,00	0,00	0,00	0,00	1 743,85
		2027	14 813,56	13 069,71	0,00	0,00	0,00	0,00	1 743,85



2.1	Основное мероприятие. Развитие и совершенствование системы по формированию законопослушного поведения участников дорожного движения, в т.ч.:	Всего	0,00	0,00	0,00	0,00	0,00	0,00	0,00
		2025	0,00	0,00	0,00	0,00	0,00	0,00	0,00
		2026	0,00	0,00	0,00	0,00	0,00	0,00	0,00
		2027	0,00	0,00	0,00	0,00	0,00	0,00	0,00
2.1.1	Освещение в средствах массовой информации ЗАТО Северск результатов профилактических акций	Всего	0,00	0,00	0,00	0,00	0,00	0,00	0,00
		2025	0,00	0,00	0,00	0,00	0,00	0,00	0,00
		2026	0,00	0,00	0,00	0,00	0,00	0,00	0,00
		2027	0,00	0,00	0,00	0,00	0,00	0,00	0,00
2.1.2	Создание и размещение в средствах массовой информации информационно-пропагандистских материалов, призванных освещать работу по обеспечению безопасности дорожного движения	Всего	0,00	0,00	0,00	0,00	0,00	0,00	0,00
		2025	0,00	0,00	0,00	0,00	0,00	0,00	0,00
		2026	0,00	0,00	0,00	0,00	0,00	0,00	0,00
		2027	0,00	0,00	0,00	0,00	0,00	0,00	0,00
2.1.3	Организация в печатных средствах массовой информации специальных тематических рубрик для систематического освещения проблемных вопросов по безопасности дорожного движения	Всего	0,00	0,00	0,00	0,00	0,00	0,00	0,00
		2025	0,00	0,00	0,00	0,00	0,00	0,00	0,00
		2026	0,00	0,00	0,00	0,00	0,00	0,00	0,00
		2027	0,00	0,00	0,00	0,00	0,00	0,00	0,00
2.2	Основное мероприятие. Организация мероприятий по обеспечению повышения детской безопасности на дорогах , в т.ч.:	Всего	26,00	0,00	0,00	26,00	0,00	0,00	0,00
		2025	26,00	0,00	0,00	26,00	0,00	0,00	0,00
		2026	0,00	0,00	0,00	0,00	0,00	0,00	0,00
		2027	0,00	0,00	0,00	0,00	0,00	0,00	0,00
2.2.1	Модернизация детского автогородка при МБУ ДО «Центр «Поиск»	Всего	0,00	0,00	0,00	0,00	0,00	0,00	0,00
		2025	0,00	0,00	0,00	0,00	0,00	0,00	0,00
		2026	0,00	0,00	0,00	0,00	0,00	0,00	0,00
		2027	0,00	0,00	0,00	0,00	0,00	0,00	0,00
2.2.2	Проведение конкурсов, викторин, олимпиад, творческих фестивалей и прочих мероприятий, направленных на формирование у детей правосознания, в том числе стереотипа законопослушного поведения и негативного отношения к правонарушителям в сфере дорожного движения	Всего	26,00	0,00	0,00	26,00	0,00	0,00	0,00
		2025	26,00	0,00	0,00	26,00	0,00	0,00	0,00
		2026	0,00	0,00	0,00	0,00	0,00	0,00	0,00
		2027	0,00	0,00	0,00	0,00	0,00	0,00	0,00
2.2.3	Приобретение автобусов для осуществления организованных перевозок детей	Всего	0,00	0,00	0,00	0,00	0,00	0,00	0,00
		2025	0,00	0,00	0,00	0,00	0,00	0,00	0,00
		2026	0,00	0,00	0,00	0,00	0,00	0,00	0,00
		2027	0,00	0,00	0,00	0,00	0,00	0,00	0,00
2.2.4	Изготовление полиграфической продукции по профилактике детской безопасности на дорогах	Всего	0,00	0,00	0,00	0,00	0,00	0,00	0,00
		2025	0,00	0,00	0,00	0,00	0,00	0,00	0,00
		2026	0,00	0,00	0,00	0,00	0,00	0,00	0,00
		2027	0,00	0,00	0,00	0,00	0,00	0,00	0,00
2.3	Основное мероприятие. Приведение объектов муниципальной собственности в соответствие требованиям нормативных стандартов в части безопасности дорожного движения, в т.ч.:	Всего	49 500,42	44 406,23	0,00	0,00	0,00	0,00	5094,19
		2025	23 907,68	22 301,19	0,00	0,00	0,00	0,00	1 606,49
		2026	12 796,37	11 052,52	0,00	0,00	0,00	0,00	1 743,85
		2027	12 796,37	11 052,52	0,00	0,00	0,00	0,00	1 743,85
2.3.1	Обустройство участков улично-дорожной сети ЗАТО Северск барьерными ограждениями, в том числе сигнальными столбиками	Всего	0,00	0,00	0,00	0,00	0,00	0,00	0,00
		2025	0,00	0,00	0,00	0,00	0,00	0,00	0,00
		2026	0,00	0,00	0,00	0,00	0,00	0,00	0,00
		2027	0,00	0,00	0,00	0,00	0,00	0,00	0,00
2.3.2	Обустройство участков улично-дорожной сети ЗАТО Северск искусственными	Всего	0,00	0,00	0,00	0,00	0,00	0,00	0,00
		2025	0,00	0,00	0,00	0,00	0,00	0,00	0,00
		2026	0,00	0,00	0,00	0,00	0,00	0,00	0,00



	неровностями	2027	0,00	0,00	0,00	0,00	0,00	0,00	0,00
2.3.3	Приобретение и установка новых светофорных объектов с разработкой проектно-сметной документации	Всего	9 492,03	9 492,03	0,00	0,00	0,00	0,00	0,00
		2025	9 492,03	9 492,03	0,00	0,00	0,00	0,00	0,00
		2026	0,00	0,00	0,00	0,00	0,00	0,00	0,00
		2027	0,00	0,00	0,00	0,00	0,00	0,00	0,00
2.3.4	Модернизация (реконструкция) светофорных объектов	Всего	0,00	0,00	0,00	0,00	0,00	0,00	0,00
		2025	0,00	0,00	0,00	0,00	0,00	0,00	0,00
		2026	0,00	0,00	0,00	0,00	0,00	0,00	0,00
		2027	0,00	0,00	0,00	0,00	0,00	0,00	0,00
2.3.5	Организация работ по нанесению дорожной разметки на дорогах общего пользования и контроля качества нанесения дорожной разметки	Всего	34 804,99	30 012,97	0,00	0,00	0,00	0,00	4 792,02
		2025	11 317,29	10 012,97	0,00	0,00	0,00	0,00	1 304,32
		2026	11 743,85	10 000,00	0,00	0,00	0,00	0,00	1 743,85
		2027	11 743,85	10 000,00	0,00	0,00	0,00	0,00	1 743,85
2.3.6	Приобретение, установка недостающих и замена устаревших дорожных знаков	Всего	0,00	0,00	0,00	0,00	0,00	0,00	
		2025	0,00	0,00	0,00	0,00	0,00	0,00	0,00
		2026	0,00	0,00	0,00	0,00	0,00	0,00	0,00
		2027	0,00	0,00	0,00	0,00	0,00	0,00	0,00
2.3.7	Разработка (внесение изменений) проектов организации дорожного движения на улично-дорожной сети ЗАТО Северск	Всего	1 746,17	1 444,00	0,00	0,00	0,00	0,00	302,17
		2025	1 746,17	1 444,00	0,00	0,00	0,00	0,00	302,17
		2026	0,00	0,00	0,00	0,00	0,00	0,00	0,00
		2027	0,00	0,00	0,00	0,00	0,00	0,00	0,00
2.3.8	Обустройство или ликвидация пешеходных переходов	Всего	87,00	87,00	0,00	0,00	0,00	0,00	0,00
		2025	87,00	87,00	0,00	0,00	0,00	0,00	0,00
		2026	0,00	0,00	0,00	0,00	0,00	0,00	0,00
		2027	0,00	0,00	0,00	0,00	0,00	0,00	0,00
2.3.9	Расчистка придорожных полос от порослей	Всего	3 370,23	3 370,23	0,00	0,00	0,00	0,00	0,00
		2025	1 265,19	1 265,19	0,00	0,00	0,00	0,00	0,00
		2026	1 052,52	1 052,52	0,00	0,00	0,00	0,00	0,00
		2027	1 052,52	1 052,52	0,00	0,00	0,00	0,00	0,00
2.4	КПМ «Организация мероприятий по техническому обслуживанию и текущему содержанию технических средств организации дорожного движения на территории ЗАТО Северск»	Всего	6 420,80	6 420,80	0,00	0,00	0,00	0,00	0,00
		2025	2 386,42	2 386,42	0,00	0,00	0,00	0,00	0,00
		2026	2 017,19	2 017,19	0,00	0,00	0,00	0,00	0,00
		2027	2 017,19	2 017,19	0,00	0,00	0,00	0,00	0,00
3.	Подпрограмма 3 «Обеспечение сохранности и доступности автомобильных дорог г.Северска, улучшение транспортной инфраструктуры»	Всего	864 839,33	864 839,33	0,00	0,00	0,00	0,00	0,00
		2025	343 259,73	343 259,73	0,00	0,00	0,00	0,00	0,00
		2026	254 107,04	254 107,04	0,00	0,00	0,00	0,00	0,00
		2027	267 472,56	267 472,56	0,00	0,00	0,00	0,00	0,00
3.1	КПМ «Текущее содержание объектов улично-дорожной сети г.Северска»	Всего	690 435,63	690 435,63	0,00	0,00	0,00	0,00	0,00
		2025	284 745,23	284 745,23	0,00	0,00	0,00	0,00	0,00
		2026	196 162,44	196 162,44	0,00	0,00	0,00	0,00	0,00
		2027	209 527,96	209 527,96	0,00	0,00	0,00	0,00	0,00
3.2	Основное мероприятие. Организация гостевых стоянок автотранспорта и расширение внутриквартальных проездов, в т.ч.:	Всего	0,20	0,20	0,00	0,00	0,00	0,00	0,00
		2025	0,20	0,20	0,00	0,00	0,00	0,00	0,00
		2026	0,00	0,00	0,00	0,00	0,00	0,00	0,00
		2027	0,00	0,00	0,00	0,00	0,00	0,00	0,00
3.2.1	Выполнение работ по расширению проездов и устройству гостевых стоянок для автотранспорта на внутриквартальных территориях	Всего	0,20	0,20	0,00	0,00	0,00	0,00	0,00
		2025	0,20	0,20	0,00	0,00	0,00	0,00	0,00
		2026	0,00	0,00	0,00	0,00	0,00	0,00	0,00
		2027	0,00	0,00	0,00	0,00	0,00	0,00	0,00
3.3	КПМ «Обеспечение контроля качества выполнения работ по ремонту и содержанию объектов улично-дорожной сети и транспортного обслуживания»	Всего	174 403,50	174 403,50	0,00	0,00	0,00	0,00	0,00
		2025	58 514,30	58 514,30	0,00	0,00	0,00	0,00	0,00
		2026	57 944,60	57 944,60	0,00	0,00	0,00	0,00	0,00
		2027	57 944,60	57 944,60	0,00	0,00	0,00	0,00	0,00

4.	Подпрограмма 4 «Транспортное обслуживание населения в границах ЗАТО Северск»	Всего	64 140,90	62 967,05	0,00	0,00	0,00	0,00	1 173,85
		2025	19 398,52	19 023,71	0,00	0,00	0,00	0,00	374,81
		2026	22 371,19	21 971,67	0,00	0,00	0,00	0,00	399,52
		2027	22 371,19	21 971,67	0,00	0,00	0,00	0,00	399,52
4.1	КПМ «Организация транспортного обслуживания населения ЗАТО Северск автомобильным транспортом по муниципальным маршрутам регулярных перевозок»	Всего	62 264,05	62 264,05	0,00	0,00	0,00	0,00	0,00
		2025	18 654,71	18 654,71	0,00	0,00	0,00	0,00	0,00
		2026	21 804,67	21 804,67	0,00	0,00	0,00	0,00	0,00
		2027	21 804,67	21 804,67	0,00	0,00	0,00	0,00	0,00
4.2	Основное мероприятие. Устройство и ремонт остановок общественного транспорта, в т.ч.:	Всего	1 876,85	703,00	0,00	0,00	0,00	0,00	1 173,85
		2025	743,81	369,00	0,00	0,00	0,00	0,00	374,81
		2026	566,52	167,00	0,00	0,00	0,00	0,00	399,52
		2027	566,52	167,00	0,00	0,00	0,00	0,00	399,52
4.2.1	Устройство посадочных площадок для остановок общественного транспорта	Всего	501,00	501,00	0,00	0,00	0,00	0,00	0,00
		2025	167,00	167,00	0,00	0,00	0,00	0,00	0,00
		2026	167,00	167,00	0,00	0,00	0,00	0,00	0,00
		2027	167,00	167,00	0,00	0,00	0,00	0,00	0,00
4.2.2	Установка (ремонт) павильонов на остановках общественного транспорта	Всего	1 375,85	202,00	0,00	0,00	0,00	0,00	1 173,85
		2025	576,81	202,00	0,00	0,00	0,00	0,00	374,81
		2026	399,52	167,00	0,00	0,00	0,00	0,00	399,52
		2027	399,52	0,00	0,00	0,00	0,00	0,00	399,52
5.	Подпрограмма 5 «Обеспечивающая подпрограмма»	Всего	99 041,19	0,00	99 041,19	0,00	0,00	0,00	0,00
		2025	33 796,01	0,00	33 796,01	0,00	0,00	0,00	0,00
		2026	32 503,47	0,00	32 503,47	0,00	0,00	0,00	0,00
		2027	32 741,71	0,00	32 741,71	0,00	0,00	0,00	0,00

## VI. УПРАВЛЕНИЕ ПРОГРАММОЙ И КОНТРОЛЬ ЕЕ РЕАЛИЗАЦИИ

Реализация Программы осуществляется ответственным исполнителем, участниками Программы и участниками мероприятий Программы в соответствии с их полномочиями, определенными настоящим разделом.

Механизм реализации Программы представляет собой совокупность отношений, складывающихся между ответственным исполнителем, участниками Программы и участниками мероприятий Программы в процессе реализации Программы.

Управление и контроль за ходом реализации Программы осуществляет в целом Управление жилищно-коммунального хозяйства, транспорта и связи Администрации ЗАТО Северск как ответственный исполнитель Программы.

Соисполнитель Программы – Управление капитального строительства Администрации ЗАТО Северск в части реализации мероприятий подпрограммы 1.

Участниками Программы являются:

Управление жилищно-коммунального хозяйства, транспорта и связи Администрации ЗАТО Северск;

Управление капитального строительства Администрации ЗАТО Северск;

Отдел информационной политики Администрации ЗАТО Северск;

Управление по внегородским территориям Администрации ЗАТО Северск;

Управление образования Администрации ЗАТО Северск;

Управление молодежной и семейной политики, физической культуры и спорта Администрации ЗАТО Северск;

Управление культуры Администрации ЗАТО Северск.

Ответственный исполнитель с учетом объема финансовых средств, ежегодно выделяемых на реализацию Программы, уточняет целевые показатели, перечень мероприятий и затраты на них, состав участников мероприятий Программы. В необходимых случаях готовит предложения о корректировке перечня мероприятий и средств на их реализацию.

Факторы риска:

внешние риски реализации Программы:

изменение федерального законодательства в части перераспределения полномочий между Российской Федерацией, субъектами Российской Федерации и муниципальными образованиями;

изменение регионального законодательства в части финансирования Программ;

внутренние риски реализации Программы:

несвоевременное и не в полном объеме обеспечение финансирования.

Указанные риски могут привести к значительному снижению эффективности реализуемых мероприятий, направленных на решение задач, определенных Программой.

Предложения по мерам управления рисками реализации Программы:

регулярное взаимодействие с региональными органами исполнительной власти;

усиление контроля за ходом выполнения мероприятий Программы и совершенствование механизма текущего управления реализацией Программы;

своевременная корректировка мероприятий Программы.

Приложение 1  
к муниципальной программе «Дорожная  
деятельность и транспортное обслуживание  
на территории ЗАТО Северск»  
на 2025 - 2027 годы

**ПОДПРОГРАММА 1**  
«Строительство и ремонт объектов улично-дорожной сети»  
муниципальной программы «Дорожная деятельность и транспортное обслуживание на территории ЗАТО Северск»

**ПАСПОРТ**  
подпрограммы 1 «Строительство и ремонт объектов улично-дорожной сети»  
муниципальной программы «Дорожная деятельность и транспортное обслуживание на территории ЗАТО Северск»

Наименование подпрограммы 1	Строительство и ремонт объектов улично-дорожной сети				
Срок реализации подпрограммы 1	2025 - 2027 годы				
Ответственный исполнитель подпрограммы 1 (соисполнитель Программы)	Управление капитального строительства Администрации ЗАТО Северск				
Участники подпрограммы 1	Управление капитального строительства Администрации ЗАТО Северск				
Цель подпрограммы 1	Улучшение качественного состояния улично-дорожной сети ЗАТО Северск				
Показатели цели подпрограммы 1 и их значения (по годам реализации)	Показатели цели, единица измерения	2024 год	2025 год	2026 год	2027 год
	1. Протяженность автомобильных дорог, введенных в эксплуатацию после строительства, км	0	0	0	0
	2. Доля протяженности автомобильных дорог общего пользования местного значения, соответствующих нормативным требованиям, в общей протяженности автомобильных дорог общего пользования местного значения, проц	76,58	77,57	78,92	80,27
	3. Общая протяженность объектов улично-дорожной сети, на которых выполнен капитальный ремонт и ремонт (нарастающим итогом с 2019 года), км; тыс м	45,48	51,68	54,68	57,68
Задачи подпрограммы 1	1. Увеличение протяженности улично-дорожной сети на территории ЗАТО Северск				
	2. Обеспечение достижения показателей регионального проекта «Региональная и местная дорожная сеть»				
Объем финансирования подпрограммы 1, всего, в т.ч. по годам ее реализации, тыс. руб.	Источники	Всего	2025 год	2026 год	2027 год
	Местный бюджет	217 216,38	90 966,38	63 100,00	63 150,00
	Другие источники:				
	федеральный бюджет (по согласованию (прогноз))	0,00	0,00	0,00	0,00
	бюджет Томской области (по согласованию (прогноз))	117 000,00	117 000,00	0,00	0,00
	внебюджетные источники (по согласованию (прогноз))	0,00	0,00	0,00	0,00
	Всего	334 216,38	207 966,38	63 100,00	63 150,00

**I. ХАРАКТЕРИСТИКА ТЕКУЩЕГО СОСТОЯНИЯ СФЕРЫ РЕАЛИЗАЦИИ ПОДПРОГРАММЫ 1**

Вопрос качественного состояния автомобильных дорог и проездов является одной из основных проблем г.Северска. Основная причина – стремительный рост парка автомобилей. Увеличение плотности и интенсивности транспортных потоков приводит к значительному повышению нагрузок на поверхность проезжей части.

Общая протяженность улично-дорожной сети на территории г.Северска составляет 123,3 км, из них 61,9 км – автомобильные дороги, 61,4 км – улично-дорожная сеть.

Протяженность дорог с асфальтобетонным покрытием в г.Северске составляет 119,88 км.

Недостаточные объемы ремонта дорог приводят к ухудшению дорожной ситуации, повышению уровня аварийности. В связи с отсутствием работ капитального характера для поддержания большей части автодорог в нормативном состоянии требуется ежегодное проведение ямочного ремонта в значительных объемах.

По результатам инструментальной диагностики и экспертной оценки, проведенных в 2023 году, 74,43% автомобильных дорог общего пользования местного значения имеют нормативное состояние.

При этом в рамках участия в национальном проекте «Безопасные качественные дороги» необходимо ежегодно приводить в нормативное состояние не менее 5 - 6 км автомобильных дорог для достижения Томской областью показателя государственной программы «Развитие транспортной инфраструктуры в Томской области», утвержденной постановлением Администрации Томской области от 26.09.2019 № 340а.

Всего в г.Северске в рамках мероприятий Программы планируется проводить ремонт объектов улично-дорожной сети протяженностью до 5 км ежегодно.

## II. ЦЕЛИ И ЗАДАЧИ ПОДПРОГРАММЫ 1, СРОКИ ЕЕ РЕАЛИЗАЦИИ, ЦЕЛЕВЫЕ ПОКАЗАТЕЛИ (ИНДИКАТОРЫ) РЕЗУЛЬТАТИВНОСТИ РЕАЛИЗАЦИИ ПОДПРОГРАММЫ 1

Основной целью подпрограммы 1 является улучшение качественного состояния улично-дорожной сети ЗАТО Северск.

Достижение цели обеспечивается путем решения следующих задач:

увеличение протяженности улично-дорожной сети на территории ЗАТО Северск;

обеспечение достижения показателей регионального проекта «Региональная и местная дорожная сеть».

Сроки реализации подпрограммы 1: 2025 - 2027 годы. Этапы не предусмотрены.

Сведения о составе и значениях целевых показателей (индикаторов) результативности подпрограммы 1 представлены в таблице 1.

### СВЕДЕНИЯ

о составе и значениях целевых показателей (индикаторов) результативности подпрограммы 1  
«Строительство и ремонт объектов улично-дорожной сети» муниципальной программы  
«Дорожная деятельность и транспортное обслуживание на территории ЗАТО Северск»

Таблица 1

№ п/п	Наименование целевого показателя (индикатора)	Единица измерения	Значения целевых показателей					Периодичность сбора данных	Метод сбора информации	Ответственный за сбор данных по показателю
			2023 год	2024 год	2025 год	2026 год	2027 год			
Показатели подпрограммы 1 «Строительство и ремонт объектов улично-дорожной сети»										
1.	Протяженность автомобильных дорог, введенных в эксплуатацию после строительства	км; тыс м	0	0	0	0	0	Ежеквартально	Ведомственная статистика	УКС Администрации ЗАТО Северск
2.	Доля протяженности автомобильных дорог общего пользования местного значения, соответствующих нормативным требованиям, в общей протяженности автомобильных дорог общего пользования местного значения	проц	74,43	76,58	77,57	78,92	80,27	Ежеквартально	Ведомственная статистика	УКС Администрации ЗАТО Северск
3.	Общая протяженность объектов улично-дорожной сети, на которых выполнен капитальный ремонт и ремонт (нарастающим итогом с 2019 года)	км; тыс м	32,85	45,48	51,68	54,68	57,68	Ежеквартально	Ведомственная статистика	УКС Администрации ЗАТО Северск
Показатели задачи 1 «Увеличение протяженности улично-дорожной сети на территории ЗАТО Северск» подпрограммы 1										
1.1	Протяженность введенной в эксплуатацию автомобильной дороги, тыс.км	ед	0	0	0	0	0	Ежеквартально	Ведомственная статистика	УКС Администрации ЗАТО Северск
1.2	Протяженность отремонтированного дорожного покрытия	км; тыс м	10,0	9,13	1,2	0	0	Ежеквартально	Ведомственная статистика	УКС Администрации ЗАТО Северск
Показатели задачи 2 «Обеспечение достижения показателей регионального проекта «Региональная и местная дорожная сеть» подпрограммы 1										
2.1	Протяженность отремонтированных дорог, входящих в состав дорожной сети Томской агломерации	км; тыс м	5,44	3,5	5	3	3	Ежеквартально	Ведомственная статистика	УКС Администрации ЗАТО Северск

## III. СИСТЕМА МЕРОПРИЯТИЙ ПОДПРОГРАММЫ 1 И ЕЕ РЕСУРСНОЕ ОБЕСПЕЧЕНИЕ

Задачи подпрограммы 1 реализуются путем исполнения основных мероприятий:

строительство объектов улично-дорожной сети;

участие в региональном проекте «Региональная и местная дорожная сеть».

Перечень основных мероприятий и ресурсное обеспечение подпрограммы 1 представлены в таблице 2.

Финансирование мероприятий подпрограммы 1 осуществляется как за счет местного бюджета, так и за счет бюджетов вышестоящих уровней в рамках реализации мероприятий национального проекта.

## ПЕРЕЧЕНЬ

комплексов процессных мероприятий, основных мероприятий и ресурсное обеспечение подпрограммы 1 «Строительство и ремонт объектов улично-дорожной сети» муниципальной программы «Дорожная деятельность и транспортное обслуживание на территории ЗАТО Северск»

Таблица 2

Таблица 2										
№ п/п	Наименование подпрограммы, задачи подпрограммы, комплекса процессных мероприятий (далее – КПП), основного мероприятия, мероприятия муниципальной программы	Срок реализации, год	Объем финансирования, тыс. руб.	В том числе за счет средств				Участники подпрограммы, участники мероприятия	Показатели конечного результата КПП, основного мероприятия, показатели непосредственного результата мероприятий, входящих в состав основного мероприятия, по годам реализации	
				федерального бюджета (по согласованию (прогноз))	областного бюджета (по согласованию (прогноз))	местного бюджета	внебюджетных источников (по согласованию (прогноз))		наименование и единица измерения	значения по годам реализации
1.	Задача 1 «Увеличение протяженности улично-дорожной сети на территории ЗАТО Северск» подпрограммы 1									
1.1	Основное мероприятие. Строительство и ремонт улично-дорожной сети, в т.ч.:	Всего	27 916,38	0,00	0,00	27 916,38	0,00	УКС Администрации ЗАТО Северск	X	X
		2025	27 866,38	0,00	0,00	27 866,38	0,00		1. Протяженность введенной в эксплуатацию автомобильной дороги, км; тыс м	0
									2. Протяженность отремонтированного дорожного покрытия, км; тыс м	1,2
		2026	0,00	0,00	0,00	0,00			1. Протяженность введенной в эксплуатацию автомобильной дороги, км; тыс м	0
									2. Протяженность отремонтированного дорожного покрытия, км; тыс м	0
		2027	50,00	0,00	0,00	50,00	0,00		1. Протяженность введенной в эксплуатацию автомобильной дороги, км; тыс м	0
									2. Протяженность отремонтированного дорожного покрытия, км; тыс м	0
1.1.1	Строительство проезда Новый в микрорайоне № 12 в г.Северске	Всего	0,00	0,00	0,00	0,00	0,00	УКС Администрации ЗАТО Северск	X	X
		2025	0,00	0,00	0,00	0,00	0,00		1. Протяженность введенной в эксплуатацию автомобильной дороги, км; тыс м	0
		2026	0,00	0,00	0,00	0,00	0,00		1. Протяженность введенной в эксплуатацию автомобильной дороги, км; тыс м	0
		2027	0,00	0,00	0,00	0,00	0,00		1. Протяженность введенной в эксплуатацию автомобильной дороги, км; тыс м	0
1.1.2	Строительство улицы Солнечной в г.Северске,	Всего	0,00	0,00	0,00	0,00	0,00	УКС Администрации ЗАТО	X	X
		2025	0,00	0,00	0,00	0,00	0,00		1. Протяженность введенной в эксплуатацию	0

	участок от ул.Ленина - ул.Ленинградской до Южного проезда							Северск	автомобильной дороги, км; тыс м	
		2026	0,00	0,00	0,00	0,00	0,00		1. Протяженность введенной в эксплуатацию автомобильной дороги, км; тыс м	0
		2027	0,00	0,00	0,00	0,00	0,00		1. Протяженность введенной в эксплуатацию автомобильной дороги, км; тыс м	0
1.1.3	Ремонт автомобильной дороги Томск-Самусь	Всего	24 376,32	0,00	0,00	24 376,32	0,00	УКС	X	X
		2025	24 326,32	0,00	0,00	24 326,32	0,00	Администрации ЗАТО Северск	1. Протяженность отремонтированного дорожного покрытия, км; тыс м	1,2
		2026	0,00	0,00	0,00	0,00	0,00		1. Протяженность отремонтированного дорожного покрытия, км; тыс м	0
		2027	50,00	0,00	0,00	50,00	0,00		1. Протяженность отремонтированного дорожного покрытия, км; тыс м	0
1.1.4	Ремонт автомобильной дороги № 50	Всего	0,00	0,00	0,00	0,00	0,00		X	X
		2025	0,00	0,00	0,00	0,00	0,00		1. Протяженность отремонтированного дорожного покрытия, км; тыс м	0
		2026	0,00	0,00	0,00	0,00	0,00		1. Протяженность отремонтированного дорожного покрытия, км; тыс м	0
		2027	0,00	0,00	0,00	0,00	0,00		1. Протяженность отремонтированного дорожного покрытия, км; тыс м	0
1.1.4	Капитальный ремонт автодорожного моста через р.Б.Киргизка на автомобильной дороге № 10 в г.Северске	Всего	0,00	0,00	0,00	0,00	0,00		X	X
		2025	0,00	0,00	0,00	0,00	0,00		1. Протяженность отремонтированного дорожного покрытия, км; тыс м	0
		2026	0,00	0,00	0,00	0,00	0,00		1. Протяженность отремонтированного дорожного покрытия, км; тыс м	0
		2027	0,00	0,00	0,00	0,00	0,00		1. Протяженность отремонтированного дорожного покрытия, км; тыс м	0
1.1.5	Капитальный ремонт моста на автодорожном проезде № 38 по ул.Первомайской в г.Северске	Всего	3 540,06	0,00	0,00	3 540,06	0,00		X	X
		2025	3 540,06	0,00	0,00	3 540,06	0,00		1. Протяженность отремонтированного дорожного покрытия, км; тыс м	0
		2026	0,00	0,00	0,00	0,00	0,00		1. Протяженность отремонтированного дорожного покрытия, км; тыс м	0
		2027	0,00	0,00	0,00	0,00	0,00		1. Протяженность отремонтированного дорожного покрытия, км; тыс м	0
2.	Задача 2 «Обеспечение достижения показателей регионального проекта «Региональная и местная дорожная сеть» подпрограммы 1									
2.1	Основное мероприятие. Участие в	Всего	306 300,00	0,00	117 000,00	189 300,00	0,00	УКС	X	X
		2025	180 100,00	0,00	117 000,00	63 100,00	0,00	Администрации	1. Протяженность автомобильных	5



	региональном проекте «Региональная и местная дорожная сеть», в т.ч.:						ЗАТО Северск	дорог, на которых выполнен капитальный ремонт и ремонт, км; тыс м	
		2026	63 100,00	0,00	0,00	63 100,00	0,00	1. Протяженность автомобильных дорог, на которых выполнен капитальный ремонт и ремонт, км; тыс м	3
		2027	63 100,00	0,00	0,00	63 100,00	0,00	1. Протяженность автомобильных дорог, на которых выполнен капитальный ремонт и ремонт, км; тыс м	3
2.1.1	Капитальный ремонт и ремонт дорог и сооружений на них	Всего	306 300,00	0,00	117 000,00	189 300,00	0,00	УКС	X
		2025	180 100,00	0,00	117 000,00	63 100,00	0,00	Администрации ЗАТО Северск	X
		2026	63 100,00	0,00	0,00	63 100,00	0,00	1. Протяженность автомобильных дорог, на которых выполнен капитальный ремонт и ремонт, км; тыс м	3
		2027	63 100,00	0,00	0,00	63 100,00	0,00	1. Протяженность автомобильных дорог, на которых выполнен капитальный ремонт и ремонт, км; тыс м	3
	Итого по подпрограмме 1	Всего	334 216,38	0,00	117 000,00	217 216,38	0,00		X
		2025	207 966,38	0,00	117 000,00	90 966,38	0,00		X
		2026	63 100,00	0,00	0,00	63 100,00	0,00		X
		2027	63 150,00	0,00	0,00	63 150,00	0,00		X

Приложение 2  
к муниципальной программе «Дорожная деятельность и транспортное обслуживание на территории ЗАТО Северск»  
на 2025 - 2027 годы

## ПОДПРОГРАММА 2

«Повышение безопасности дорожного движения на территории ЗАТО Северск»

муниципальной программы «Дорожная деятельность и транспортное обслуживание на территории ЗАТО Северск»

## ПАСПОРТ

подпрограммы 2 «Повышение безопасности дорожного движения на территории ЗАТО Северск»

муниципальной программы «Дорожная деятельность и транспортное обслуживание на территории ЗАТО Северск»

Наименование подпрограммы 2	Строительство и ремонт объектов улично-дорожной сети
Срок реализации подпрограммы 2	2025 - 2027 годы
Ответственный исполнитель подпрограммы 2 (соисполнитель Программы)	Управление капитального строительства Администрации ЗАТО Северск
Участники подпрограммы 2	Отдел информационной политики Администрации ЗАТО Северск
	Управление жилищно-коммунального хозяйства, транспорта и связи Администрации ЗАТО Северск
	Управление капитального строительства Администрации ЗАТО Северск
	Управление культуры Администрации ЗАТО Северск
	Управление образования Администрации ЗАТО Северск
	Управление по внегородским территориям Администрации ЗАТО Северск
Цель подпрограммы 2	Снижение аварийности на улично-дорожной сети ЗАТО Северск



Показатели цели подпрограммы 2 и их значения (по годам реализации)	Показатели цели, единица измерения	2024 год	2025 год	2026 год	2027 год
	1. Количество зарегистрированных дорожно-транспортных происшествий с пострадавшими, ед	36	36	36	36
	2. Количество зарегистрированных дорожно-транспортных происшествий с участием детей, ед	5	5	5	5
	3. Число лиц, погибших в дорожно-транспортных происшествиях, чел	5	5	5	5
	4. Число детей, погибших в дорожно-транспортных происшествиях, чел	0	0	0	0
Задачи подпрограммы 2	1. Формирование законопослушного поведения участников дорожного движения				
	2. Формирование у детей навыков безопасного поведения на дорогах				
	3. Развитие системы организации движения транспортных средств и пешеходов и повышение безопасности дорожных условий				
	4. Организация мероприятий по техническому обслуживанию и текущему содержанию технических средств организации дорожного движения на территории ЗАТО Северск				
Объем финансирования подпрограммы 2, всего, в т.ч. по годам ее реализации, тыс. руб.	Источники	Всего	2025 год	2026 год	2027 год
	Местный бюджет	55 947,22	26 320,10	14 813,56	14 813,56
	Другие источники:				
	федеральный бюджет (по согласованию (прогноз))	0,00	0,00	0,00	0,00
	бюджет Томской области (по согласованию (прогноз))	0,00	0,00	0,00	0,00
	внебюджетные источники (по согласованию (прогноз))	0,00	0,00	0,00	0,00
	Всего	55 947,22	26 320,10	14 813,56	14 813,56

#### 1. ХАРАКТЕРИСТИКА ТЕКУЩЕГО СОСТОЯНИЯ СФЕРЫ РЕАЛИЗАЦИИ ПОДПРОГРАММЫ 2

Анализ динамики основных показателей аварийности в ЗАТО Северск за 2021 - 2024 годы свидетельствует о том, что уровень дорожно-транспортных происшествий (далее – ДТП), травматизма и смертности остается высоким и не имеет тенденции к снижению.

По итогам 2023 года на территории ЗАТО Северск Томской области зарегистрировано 889 дорожно-транспортных происшествий (далее – ДТП), из них 33 ДТП, в которых 5 человека погибли, 33 получили травмы, в том числе 5 детей в возрасте до 16 лет.

Основными видами ДТП были столкновения транспортных средств (41% от общего числа ДТП) и наезды транспорта на пешеходов (34%).

Причинами ДТП по вине водителей являются: несоблюдение очередности проезда (34% от общего количества ДТП), нарушение правил проезда пешеходных переходов (25%), несоответствие скорости конкретным условиям движения (21%), нарушение требований сигналов светофора (6,2%), выезд на полосу, предназначенную для встречного движения (12,5%) и несоблюдение условий, разрешающих движение транспорта задним ходом (3,1%).

Таким образом, основным фактором, обуславливающим высокий уровень аварийности на улично-дорожной сети ЗАТО Северск, является пренебрежение к требованиям Правил дорожного движения со стороны водителей транспортных средств и пешеходов.

К сопутствующим факторам относятся:

- проблема перегруженности основной транспортной артерии, связующей г.Северск и г.Томск, а также отсутствие ее альтернативы;
- недостаточная оснащенность улично-дорожной сети ЗАТО Северск техническими средствами организации дорожного движения.

В результате значительного увеличения количества автотранспорта существенно изменились характеристики дорожного движения, увеличилась плотность и интенсивность транспортных потоков, что привело к значительному повышению уровня напряженности дорожной ситуации как для водителей, так и для пешеходов.

Рост темпов автомобилизации будет продолжаться, что в перспективе делает особенно острой проблему пропускной способности улично-дорожной сети. Высокие темпы автомобилизации, вовлечение все большего числа жителей ЗАТО Северск в дорожное движение выводят на первый план решение проблем безопасности дорожного движения и сохранения жизни и здоровья его участников.

В данных условиях необходимо развитие системы обеспечения безопасности дорожного движения в целях снижения роста аварийности на улично-дорожной сети ЗАТО Северск.

На территории ЗАТО Северск в период 2025 - 2027 годов предполагается обустройство (ремонт) участков улично-дорожной сети барьерными ограждениями, в том числе барьерными ограждениями, разделяющими встречные направления движения.

Дорожные ограждения устанавливаются в соответствии с ГОСТ Р 52289-2019 «Национальный стандарт Российской Федерации. Технические средства организации дорожного движения. Правила применения дорожных знаков, разметки, светофоров, дорожных ограждений и направляющих устройств» утвержденным Приказом Росстандарта от 20.12.2019 № 1425-ст (далее – ГОСТ Р 52289-2019).

На территории ЗАТО Северск ежегодно выполняются работы по нанесению дорожной разметки.

Дорожная разметка – необходимый элемент для обеспечения условий безопасности всех участников дорожного движения. Разметка на дорогах способствует организации и упорядочиванию движения транспорта, лучшему ориентированию водителей и пешеходов, соблюдению правил безопасного движения. Нанесение дорожной разметки осуществляется в соответствии с дорожными знаками и другими техническими средствами организации дорожного движения.

Ежегодная потребность в нанесении дорожной разметки на территории г.Северска согласно разработанным проектам организации дорожного движения составляет 559,0 приведенных км (указан объем приведенной разметки к линии № 1.1

шириной 0,1 м), а на внегородских территориях 104,6 приведенных км разметки. Также на территории ЗАТО Северск проводится замена стандартных дорожных знаков предупреждающих (1.23 и 1.22), «Пешеходный переход» (5.19.1, 5.19.2) на аналогичные, на желто-зеленом фоне, с пленкой повышенной интенсивности типа В. Данные работы планируется продолжить и в период 2025 - 2027 годов.

На территории ЗАТО Северск проводятся работы по приобретению, установке недостающих и замене устаревших дорожных знаков в соответствии с проектом организации дорожного движения. Установка новых и замена поврежденных дорожных знаков на дорогах общего пользования вызвана сложившейся дорожной обстановкой и необходима для своевременного информирования участников дорожного движения об изменении существующей организации дорожного движения, для обозначения вводимых ограничений. Дорожные знаки устанавливаются в соответствии с требованиями раздела 1 (область применения) ГОСТ Р 52289-2019. Настоящий стандарт устанавливает правила применения технических средств организации дорожного движения на всех улицах и дорогах.

В целях обеспечения надлежащей видимости на пешеходных переходах и перекрестках автомобильных дорог, а также для обеспечения видимости дорожных знаков требуется проведение мероприятий по расчистке придорожных полос от порослей.

На территории ЗАТО Северск в 2025 - 2027 годах предполагается:

- 1) приобретение и установка новых светофорных объектов с разработкой проектно-сметной документации;
- 2) модернизация (реконструкция) существующих светофорных объектов.

В этот период планируется установка 37 светофорных объекта на перекрестках и пешеходных переходах. Установка новых светофорных объектов способствует повышению безопасности дорожного движения, снижению уровня аварийности на перекрестках и пешеходных переходах.

В условиях дефицита денежных средств первоочередной задачей в отношении дорожной инфраструктуры является поддержание на должном уровне транспортно-эксплуатационного состояния улично-дорожной сети, автомобильных дорог. Поэтому приоритетным направлением деятельности Администрации ЗАТО Северск является содержание улиц, дорог, проездов и сооружений на них.

В целях обеспечения безопасности дорожного движения, безопасности граждан на территории г.Северска требуется повышение качества содержания улично-дорожной сети:

- проведение мероприятий по текущему содержанию инфраструктуры улично-дорожной сети в соответствии с нормативными требованиями;
- усиление контроля за качеством содержания дорожного хозяйства, внутриквартальных территорий, ливневой канализации;
- проведение мероприятий по ремонту дорожного полотна, объектов и элементов благоустройства.

## II. ЦЕЛИ И ЗАДАЧИ ПОДПРОГРАММЫ 2, СРОКИ ЕЕ РЕАЛИЗАЦИИ, ЦЕЛЕВЫЕ ПОКАЗАТЕЛИ (ИНДИКАТОРЫ) РЕЗУЛЬТАТИВНОСТИ РЕАЛИЗАЦИИ ПОДПРОГРАММЫ 2

Основной целью подпрограммы 2 является снижение аварийности на улично-дорожной сети ЗАТО Северск.

Достижение цели обеспечивается путем решения следующих задач:

формирование законопослушного поведения участников дорожного движения;

формирование у детей навыков безопасного поведения на дорогах;

развитие системы организации движения транспортных средств и пешеходов и повышение безопасности дорожных условий;

организация мероприятий по техническому обслуживанию и текущему содержанию технических средств организации дорожного движения на территории ЗАТО Северск.

Сроки реализации подпрограммы 2 – 2025 - 2027 годы. Этапы не предусмотрены

Сведения о составе и значениях целевых показателей (индикаторах) результативности подпрограммы 2 представлены в таблице 2.

### СВЕДЕНИЯ

о составе и значениях целевых показателей (индикаторов) результативности подпрограммы 2 «Повышение безопасности дорожного движения на территории ЗАТО Северск» муниципальной программы «Дорожная деятельность и транспортное обслуживание на территории ЗАТО Северск»

Таблица 2

№ п/п	Наименование целевого показателя (индикатора)	Единица измерения	Значения целевых показателей					Периодичность сбора данных	Метод сбора информации	Ответственный за сбор данных по показателю
			2023 год	2024 год	2025 год	2026 год	2027 год			
Показатели подпрограммы 2 «Повышение безопасности дорожного движения на территории ЗАТО Северск»										
1.	Количество зарегистрированных дорожно-транспортных происшествий с пострадавшими	ед	33	36	36	36	36	Ежеквартально	Ведомственная статистика	УЖКХ ТиС
2.	Количество зарегистрированных дорожно-транспортных происшествий с участием детей	ед	5	5	5	5	5	Ежеквартально	Ведомственная статистика	УЖКХ ТиС
3.	Число лиц, погибших в дорожно-транспортных происшествиях	чел	3	5	5	5	5	Ежеквартально	Ведомственная статистика	УЖКХ ТиС
4.	Число детей, погибших в дорожно-транспортных происшествиях	чел	0	0	0	0	0	Ежеквартально	Ведомственная статистика	УЖКХ ТиС

Показатели задачи 1 «Формирование законопослушного поведения участников дорожного движения» подпрограммы 2										
1.1	Количество размещенных в средствах массовой информации статей и пропагандистских материалов	ед	152	152	152	152	152	Ежеквар-тально	Ведомствен-ная статистика	УЖКХ ТиС
Показатели задачи 2 «Формирование у детей навыков безопасного поведения на дорогах» подпрограммы 2										
2.1	Количество мероприятий в год	ед	2	2	1	0	0	Ежеквар-тально	Ведомствен-ная статистика	УЖКХ ТиС
Показатели задачи 3 «Развитие системы организации движения транспортных средств и пешеходов повышение безопасности дорожных условий» подпрограммы 2										
3.1	Протяженность нанесенной дорожной разметки, приведенной к линии разметки № 1.1	км; тыс м	414	414	414	414	414	Ежеквар-тально	Ведомствен-ная статистика	УЖКХ ТиС
3.2	Количество установленных, модернизированных (реконструированных) светофорных объектов	шт	2	2	2	0	0	Ежеквар-тально	Ведомствен-ная статистика	УЖКХ ТиС
Показатели задачи 4 «Организация мероприятий по техническому обслуживанию и текущему содержанию технических средств организации дорожного движения на территории ЗАТО Северск» подпрограммы 2										
4.1	Количество обслужи-ваемых светофорных объектов	шт	56	58	60	60	60	Ежеквар-тально	Ведомствен-ная статистика	УЖКХ ТиС
4.2	Количество обслужи-ваемых дорожных знаков	шт	6986	6986	6986	6986	6986	Ежеквар-тально	Ведомствен-ная статистика	УЖКХ ТиС
4.3	Протяженность об-служиваемых дорожных ограждений	м	5771	5771	5771	5771	5771	Ежеквар-тально	Ведомствен-ная статистика	УЖКХ ТиС
4.4	Протяженность об-служиваемых пешеходных ограждений	м	10 618,80	10 618,80	10 618,80	10 618,80	10 618,80	Ежеквар-тально	Ведомствен-ная статистика	УЖКХ ТиС
4.5	Количество обслу-живаемых сигнальных столбиков	шт	279	279	279	279	279	Ежеквар-тально	Ведомствен-ная статистика	УЖКХ ТиС
4.6	Площадь окрашиваемой поверхности бордюрного камня в зоне пешеходного перехода	м2	0	278,6	0	0	278,6	Ежеквар-тально	Ведомствен-ная статистика	УЖКХ ТиС

### III. СИСТЕМА МЕРОПРИЯТИЙ ПОДПРОГРАММЫ 2 И ЕЕ РЕСУРСНОЕ ОБЕСПЕЧЕНИЕ

Задачи подпрограммы 2 реализуются путем исполнения КПМ «Организация мероприятий по техническому обслуживанию и текущему содержанию технических средств организации дорожного движения на территории ЗАТО Северска» и трех основных мероприятий:

- развитие и совершенствование системы по формированию законопослушного поведения участников дорожного движения;
- оснащение детских учреждений специализированными элементами дорожного обустройства и обучения;
- приведение объектов муниципальной собственности в соответствие требованиям нормативных стандартов в части безопасности дорожного движения.

Финансирование осуществляется за счет средств местного бюджета.

Перечень комплекса процессных мероприятий, основных мероприятий и ресурсное обеспечение подпрограммы 2 представлены в таблице 3.

## ПЕРЕЧЕНЬ

комплексов процессных мероприятий, основных мероприятий и ресурсное обеспечение подпрограммы 2  
«Повышение безопасности дорожного движения на территории ЗАТО Северск» муниципальной программы  
«Дорожная деятельность и транспортное обслуживание на территории ЗАТО Северск»

Таблица 3

Таблица 3										
п/п	Наименование подпрограммы, задачи подпрограммы, комплекса процессных мероприятий (далее – КППМ), основного мероприятия, мероприятия муниципальной программы	Срок реализации, год	Объем финансирования, тыс. руб.	В том числе за счет средств				Участники подпрограммы, участники мероприятия	Показатели конечного результата КППМ, основного мероприятия, показатели непосредственного результата мероприятий, входящих в состав основного мероприятия, по годам реализации	
				федерального бюджета (по согласованию (прогноз))	областного бюджета (по согласованию (прогноз))	местного бюджета	внебюджетных источников (по согласованию (прогноз))		наименование и единица измерения	значения по годам реализации
1.	Задача 1 «Формирование законопослушного поведения участников дорожного движения» подпрограммы 2									
1.1	Основное мероприятие. Развитие и совершенствование системы по формированию законопослушного поведения участников дорожного движения, в т.ч.:	Всего	0,00	0,00	0,00	0,00	0,00	УЖКХ ТиС,	X	X
		2025	0,00	0,00	0,00	0,00	0,00	Отдел информационной политики Администрации ЗАТО Северск	1. Количество размещенных в средствах массовой информации статей и пропагандистских материалов, ед	152
		2026	0,00	0,00	0,00	0,00	0,00		1. Количество размещенных в средствах массовой информации статей и пропагандистских материалов, ед	152
		2027	0,00	0,00	0,00	0,00	0,00		1. Количество размещенных в средствах массовой информации статей и пропагандистских материалов, ед	152
1.1.1	Освещение в средствах массовой информации ЗАТО Северск результатов профилактических акций	Всего	0,00	0,00	0,00	0,00	0,00	УЖКХ ТиС,	X	X
		2025	0,00	0,00	0,00	0,00	0,00	Отдел информационной политики Администрации ЗАТО Северск	1. Количество размещенных в средствах массовой информации статей и пропагандистских материалов, ед	12
		2026	0,00	0,00	0,00	0,00	0,00		1. Количество размещенных в средствах массовой информации статей и пропагандистских материалов, ед	12
		2027	0,00	0,00	0,00	0,00	0,00		1. Количество размещенных в средствах массовой информации статей и пропагандистских материалов, ед	12
1.1.2	Создание и размещение в средствах массовой информации информационно-пропагандистских материалов, призванных освещать работу по обеспечению безопасности дорожного движения	Всего	0,00	0,00	0,00	0,00	0,00	УЖКХ ТиС,	X	X
		2025	0,00	0,00	0,00	0,00	0,00	Отдел информационной политики Администрации ЗАТО Северск	1. Количество размещенных в средствах массовой информации пропагандистских материалов, ед	100
		2026	0,00	0,00	0,00	0,00	0,00		1. Количество размещенных в средствах массовой информации пропагандистских	100

		2027	0,00	0,00	0,00	0,00	0,00		материалов, ед	
									1. Количество размещенных в средствах массовой информации пропагандистских материалов, ед	100
1.1.3	Организация в печатных средствах массовой информации специальных тематических рубрик для систематического освещения проблемных вопросов по безопасности дорожного движения	Всего	0,00	0,00	0,00	0,00	0,00	УЖКХ ТиС, Отдел информационной политики Администрации ЗАТО Северск	X	X
		2025	0,00	0,00	0,00	0,00	0,00		1. Количество размещенных в средствах массовой информации пропагандистских материалов, ед	40
		2026	0,00	0,00	0,00	0,00	0,00		1. Количество размещенных в средствах массовой информации пропагандистских материалов, ед	40
		2027	0,00	0,00	0,00	0,00	0,00		1. Количество размещенных в средствах массовой информации пропагандистских материалов, ед	40
2.	Задача 2 «Формирование у детей навыков безопасного поведения на дорогах» подпрограммы 2									
2.1	Основное мероприятие. Организация мероприятий по обеспечению повышения детской безопасности на дорогах, в т.ч.:	Всего	26,00	0,00	0,00	26,00	0,00	Управление образования, Управление культуры	X	X
		2025	26,00	0,00	0,00	26,00	0,00		1. Количество мероприятий в год, ед	1
		2026	0,00	0,00	0,00	0,00	0,00		1. Количество мероприятий в год, ед	0
		2027	0,00	0,00	0,00	0,00	0,00		1. Количество мероприятий в год, ед	0
2.1.1	Модернизация детского автогородка при МБУ ДО «Центр «Поиск»	Всего	0,00	0,00	0,00	0,00	0,00	Управление образования	X	X
		2025	0,00	0,00	0,00	0,00	0,00		1. Доля выполненной модернизации автогородка в общей стоимости модернизации, проц	0
		2026	0,00	0,00	0,00	0,00	0,00		1. Доля выполненной модернизации автогородка в общей стоимости модернизации, проц	0
		2027	0,00	0,00	0,00	0,00	0,00		1. Доля выполненной модернизации автогородка в общей стоимости модернизации, проц	0
2.1.2	Проведение конкурсов, викторин, олимпиад, творческих фестивалей и прочих мероприятий, направленных на формирование у детей правосознания, в том числе стереотипа законопослушного поведения и негативного отношения к правонарушителям в сфере дорожного движения	Всего	26,00	0,00	0,00	26,00	0,00	Управление образования	X	X
		2025	26,00	0,00	0,00	26,00	0,00		1. Количество проведенных мероприятий, ед	1
		2026	0,00	0,00	0,00	0,00	0,00		1. Количество проведенных мероприятий, ед	0
		2027	0,00	0,00	0,00	0,00	0,00		1. Количество проведенных мероприятий, ед	0



2.1.3	Приобретение автобусов для осуществления организованных перевозок детей		0,00	0,00	0,00	0,00	0,00	Управление культуры, Управление образования	X	X
		2025	0,00	0,00	0,00	0,00	0,00		1. Количество приобретенных автобусов для осуществления организованных перевозок детей, ед	0
		2026	0,00	0,00	0,00	0,00	0,00		1. Количество приобретенных автобусов для осуществления организованных перевозок детей, ед	0
		2027	0,00	0,00	0,00	0,00	0,00		1. Количество приобретенных автобусов для осуществления организованных перевозок детей, ед	0
2.1.4	Изготовление полиграфической продукции по профилактике детской безопасности на дорогах	Всего	0,00	0,00	0,00	0,00	0,00	Управление культуры	X	X
		2025	0,00	0,00	0,00	0,00	0,00		1. Количество изготовленной полиграфической продукции по профилактике детской безопасности на дорогах, ед	0
		2026	0,00	0,00	0,00	0,00	0,00		1. Количество изготовленной полиграфической продукции по профилактике детской безопасности на дорогах, ед	0
		2027	0,00	0,00	0,00	0,00	0,00		1. Количество изготовленной полиграфической продукции по профилактике детской безопасности на дорогах, ед	0
3	Задача 3 «Развитие системы организации движения транспортных средств и пешеходов и повышение безопасности дорожных условий» подпрограммы 2									
3.1	Основное мероприятие. Приведение объектов муниципальной собственности в соответствие требованиям нормативных стандартов в части безопасности дорожного движения, в т.ч.:	Всего	49 500,42	0,00	0,00	49 500,42	0,00	УЖКХ ТпС, УВГТ Администрации ЗАТО Северск, УКС Администрации ЗАТО Северск	X	X
		2025	23 907,68	0,00	0,00	23 907,68	0,00		1. Протяженность нанесенной дорожной разметки, приведенной к линии разметки № 1.1, км; тыс м	414
									2. Количество установленных, модернизированных (реконструирован-ных) светофорных объектов, шт	2
		2026	12 796,37	0,00	0,00	12 796,37	0,00		1. Протяженность нанесенной дорожной разметки, приведенной к линии разметки № 1.1, км; тыс м	414
									2. Количество установленных, модернизированных (реконструирован-ных) светофорных объектов, шт	0
		2027	12 796,37	0,00	0,00	12 796,37	0,00		1. Протяженность нанесенной дорожной разметки, приведенной	414

									к линии разметки № 1.1, км; тыс м	
									2. Количество установленных, модернизированных (реконструированных) светофорных объектов, шт	0
3.1.1	Обустройство участков улично-дорожной сети ЗАТО Северск барьерными ограждениями, в том числе сигнальными столбиками	Всего	0,00	0,00	0,00	0,00	0,00	УЖКХ ТиС, УВГТ Администрации ЗАТО Северск	X	X
		2025	0,00	0,00	0,00	0,00	0,00		1. Протяженность установленных барьерных ограждений, в т.ч. сигнальных столбиков, м	0
		2026	0,00	0,00	0,00	0,00	0,00		1. Протяженность установленных барьерных ограждений, в т.ч. сигнальных столбиков, м	0
		2027	0,00	0,00	0,00	0,00	0,00		1. Протяженность установленных барьерных ограждений, в т.ч. сигнальных столбиков, м	0
3.1.2	Обустройство участков улично-дорожной сети ЗАТО Северск искусственными неровностями	Всего	0,00	0,00	0,00	0,00	0,00	УЖКХ ТиС	X	X
		2025	0,00	0,00	0,00	0,00	0,00		1. Количество участков улично-дорожной сети, обустроенных искусственными неровностями, ед	0
		2026	0,00	0,00	0,00	0,00	0,00		1. Количество участков улично-дорожной сети, обустроенных искусственными неровностями, ед	0
		2027	0,00	0,00	0,00	0,00	0,00		1. Количество участков улично-дорожной сети, обустроенных искусственными неровностями, ед	0
3.1.3	Приобретение и установка новых светофорных объектов с разработкой проектно-сметной документации	Всего	9 492,03	0,00	0,00	9 492,03	0,00	УЖКХ ТиС, УКС Администрации ЗАТО Северск	X	X
		2025	9 492,03	0,00	0,00	9 492,03	0,00		1. Количество введенных в эксплуатацию светофорных объектов, ед	2
		2026	0,00	0,00	0,00	0,00	0,00		1. Количество введенных в эксплуатацию светофорных объектов, ед	0
		2027	0,00	0,00	0,00	0,00	0,00		1. Количество введенных в эксплуатацию светофорных объектов, ед	0
3.1.4	Модернизация (реконструкция) светофорных объектов	Всего	0,00	0,00	0,00	0,00	0,00	УЖКХ ТиС	X	X
		2025	0,00	0,00	0,00	0,00	0,00		1. Количество установленных, модернизированных (реконструированных) светофорных объектов, шт	0
		2026	0,00	0,00	0,00	0,00	0,00		1. Количество установленных, модернизированных (реконструированных) светофорных объектов, шт	0



		2027	0,00	0,00	0,00	0,00	0,00		1. Количество установленных, модернизированных (реконструированных) светофорных объектов, шт	0
3.1.5	Организация работ по нанесению дорожной разметки на дорогах общего пользования и контроля качества нанесения дорожной разметки	Всего	34 804,99	0,00	0,00	34 804,99	0,00	УЖКХ ТиС, УВГТ Администрации ЗАТО Северск	X	X
		2025	11 317,29	0,00	0,00	11 317,29	0,00		1. Протяженность нанесенной дорожной разметки, приведенной к линии разметки № 1.1, км; тыс м	414
		2026	11 743,85	0,00	0,00	11 743,85	0,00		1. Протяженность нанесенной дорожной разметки, приведенной к линии разметки № 1.1, км; тыс м	414
		2027	11 743,85	0,00	0,00	11 743,85	0,00		1. Протяженность нанесенной дорожной разметки, приведенной к линии разметки № 1.1, км; тыс м	414
3.1.6	Приобретение, установка недостающих и замена устаревших дорожных знаков	Всего	0,00	0,00	0,00	0,00	0,00	УЖКХ ТиС, УВГТ Администрации ЗАТО Северск	X	X
		2025	0,00	0,00	0,00	0,00	0,00		1. Количество установленных/замененных дорожных знаков, ед	0
		2026	0,00	0,00	0,00	0,00	0,00		1. Количество установленных/замененных дорожных знаков, ед	0
		2027	0,00	0,00	0,00	0,00	0,00		1. Количество установленных/замененных дорожных знаков, ед	0
3.1.7	Разработка (внесение изменений) проектов организации дорожного движения на улично-дорожной сети ЗАТО Северск	Всего	1 746,17	0,00	0,00	1 746,17	0,00	УЖКХ ТиС, УВГТ Администрации ЗАТО Северск	X	X
		2025	1 746,17	0,00	0,00	1 746,17	0,00		1. Количество разработанных проектов организации дорожного движения на улично-дорожной сети, ед	22
		2026	0,00	0,00	0,00	0,00	0,00		1. Количество разработанных проектов организации дорожного движения на улично-дорожной сети, ед	0
		2027	0,00	0,00	0,00	0,00	0,00		1. Количество разработанных проектов организации дорожного движения на улично-дорожной сети, ед	0
3.1.8	Обустройство или ликвидация пешеходных переходов	Всего	87,00	0,00	0,00	87,00	0,00	УЖКХ ТиС	X	X
		2025	87,00	0,00	0,00	87,00	0,00		1. Количество ликвидированных пешеходных переходов, ед	0
									2. Количество обустроенных пешеходных переходов, ед	0
		2026	0,00	0,00	0,00	0,00	0,00		1. Количество ликвидированных пешеходных переходов	0



									переходов, ед	
									2. Количество обустроенных пешеходных переходов, ед	0
		2027	0,00	0,00	0,00	0,00	0,00		1. Количество ликвидированных пешеходных переходов, ед	0
									2. Количество обустроенных пешеходных переходов, ед	0
3.1.9	Расчистка придорожных полос от порослей	Всего	3 370,23	0,00	0,00	3 370,23	0,00	УЖКХ ТиС,	X	X
		2025	1 265,19	0,00	0,00	1 265,19	0,00	УВГТ	1. Объем выполненных работ, м3	640
		2026	1 052,52	0,00	0,00	1 052,52	0,00	Администрации ЗАТО Северск	1. Объем выполненных работ, м3	640
		2027	1 052,52	0,00	0,00	1 052,52	0,00		1. Объем выполненных работ, м3	640
4	Задача 4 «Организация мероприятий по техническому обслуживанию и текущему содержанию технических средств организации дорожного движения на территории ЗАТО Северск» подпрограммы 2									
4.1	КПМ «Организация мероприятий по техническому обслуживанию и текущему содержанию технических средств организации дорожного движения на территории ЗАТО Северск»	Всего	6 420,80	0,00	0,00	6 420,80	0,00	X	X	X
		2025	2 386,42	0,00	0,00	2 386,42	0,00		1. Количество обслуживаемых светофорных объектов, шт	60
									2. Количество обслуживаемых дорожных знаков, шт	6986
									3. Протяженность обслуживаемых дорожных ограждений, м	5771
									4. Протяженность обслуживаемых пешеходных ограждений, м	10618,80
									5. Количество обслуживаемых сигнальных столбиков, шт	279
									6. Площадь окрашиваемой поверхности бордюрного камня в зоне пешеходного перехода, м2	0
		2026	2 017,19	0,00	0,00	2 017,19	0,00		1. Количество обслуживаемых светофорных объектов, шт	60
									2. Количество обслуживаемых дорожных знаков, шт	6986
									3. Протяженность обслуживаемых дорожных ограждений, м	5771
									4. Протяженность обслуживаемых пешеходных ограждений, м	10618,80
									5. Количество обслуживаемых сигнальных столбиков, шт	279
									6. Площадь окрашиваемой	0

								поверхности бордюрного камня в зоне пешеходного перехода, м2	
		2027	2 017,19	0,00	0,00	2 017,19	0,00	1. Количество обслуживаемых светофорных объектов, шт	60
								2. Количество обслуживаемых дорожных знаков, шт	6986
								3. Протяженность обслуживаемых дорожных ограждений, м	5771
								4. Протяженность обслуживаемых пешеходных ограждений, м	10618,8
								5. Количество обслуживаемых сигнальных столбиков, шт	279
								6. Площадь окрашиваемой поверхности бордюрного камня в зоне пешеходного перехода, м2	278,6
	Итого по подпрограмме 2	Всего	55 947,22	0,00	0,00	55 947,22	0,00	X	X
		2025	26 320,10	0,00	0,00	26 320,10	0,00	X	X
		2026	14 813,56	0,00	0,00	14 813,56	0,00	X	X
		2027	14 813,56	0,00	0,00	14 813,56	0,00	X	X

Приложение 3  
к муниципальной программе «Дорожная деятельность и транспортное обслуживание на территории ЗАТО Северск»  
на 2025 - 2027 годы

### ПОДПРОГРАММА 3

«Обеспечение сохранности и доступности автомобильных дорог г.Северска, улучшение транспортной инфраструктуры» муниципальной программы «Дорожная деятельность и транспортное обслуживание на территории ЗАТО Северск»

### ПАСПОРТ

подпрограммы 3 «Обеспечение сохранности и доступности автомобильных дорог г.Северска, улучшение транспортной инфраструктуры» муниципальной программы «Дорожная деятельность и транспортное обслуживание на территории ЗАТО Северск»

Наименование подпрограммы 3	Обеспечение сохранности и доступности автомобильных дорог г.Северска, улучшение транспортной инфраструктуры					
Срок реализации подпрограммы 3	2025 - 2027 годы					
Ответственный исполнитель подпрограммы 3 (соисполнитель Программы)	Управление жилищно-коммунального хозяйства, транспорта и связи Администрации ЗАТО Северск					
Участники подпрограммы 3	Управление жилищно-коммунального хозяйства, транспорта и связи Администрации ЗАТО Северск					
Цель подпрограммы 3	Поддержание в нормативном состоянии улично-дорожной сети г.Северска					
Показатели цели подпрограммы 3 и их значения (по годам реализации)	Показатели цели, единица измерения		2024 год	2025 год	2026 год	2027 год
	1. Доля площади автомобильных дорог, на которых выполнен ремонт асфальтового покрытия, от общей площади дорог общего пользования местного значения г.Северска, проц		0,52	0	0	0
	2. Общая площадь увеличения парковочных мест на внутридворовых территориях, тыс м2		0	0	0	0
	3. Доля объектов улично-дорожной сети г.Северска, в отношении которых в течение года выполнялся контроль МКУ ТЦ, проц		100	100	100	100

Задачи подпрограммы 3	1. Текущее содержание объектов улично-дорожной сети г.Северска				
	2. Обеспечение внутриквартальных территорий достаточным количеством парковочных мест				
	3. Обеспечение контроля качества выполнения работ по ремонту и содержанию объектов улично-дорожной сети и транспортного обслуживания				
Объем финансирования подпрограммы 3, всего, в т.ч. по годам ее реализации, тыс. руб.	Источники	Всего	2025 год	2026 год	2027 год
	Местный бюджет	864 839,33	343 259,73	254 107,04	267 472,56
	Другие источники:				
	федеральный бюджет (по согласованию (прогноз)	0,00	0,00	0,00	0,00
	бюджет Томской области (по согласованию (прогноз)	0,00	0,00	0,00	0,00
	внебюджетные источники (по согласованию (прогноз)	0,00	0,00	0,00	0,00
	Всего	864 839,33	343 259,73	254 107,04	267 472,56

### 1. ХАРАКТЕРИСТИКА ТЕКУЩЕГО СОСТОЯНИЯ СФЕРЫ РЕАЛИЗАЦИИ ПОДПРОГРАММЫ 3

В целях обеспечения безопасности дорожного движения, безопасности граждан на территории г.Северска требуется повышение качества содержания улично-дорожной сети:

- проведение мероприятий по текущему содержанию инфраструктуры улично-дорожной сети в соответствии с нормативными требованиями;

- усиление контроля за качеством содержания дорожного хозяйства, внутриквартальных территорий, ливневой канализации;
- проведение мероприятий по ремонту дорожного полотна, объектов и элементов благоустройства.

В настоящее время парковка автомобилей во дворах остается одной из наиболее острых проблем в г.Северске. Обеспечение современного уровня благоустройства дворов возможно только через реализацию ряда мер, позволяющих освободить внутридворовые территории от неорганизованного размещения автовладельцами транспортных средств.

Узкие внутриквартальные проезды создают непреодолимые препятствия для проезда крупногабаритной спецтехники и иных транспортных средств. Стоящие во дворе автомобили создают социальную напряженность в отношениях между автовладельцами и жителями многоквартирных домов, не имеющими автомобилей, так как в связи с малым дворовым пространством под парковки используются газоны, детские, хозяйственные и спортивные площадки. Применение штрафных санкций не может привести к нужному результату, пока не будет создана альтернатива автомобильным стоянкам в неустановленных местах.

По оперативным данным ОГИБДД УМВД России по ЗАТО Северск Томской области в 2023 году на территории г.Северска зарегистрировано около 37 тыс. единиц частных легковых автотранспортных средств. На платных (в том числе многоуровневых) стоянках, расположенных в черте города, гаражных боксах, на гостевых стоянках, организованных на улицах города и внутриквартальных территориях, можно разместить около 25 тыс. единиц автомобилей. Следовательно, для создания комфортных условий проживания на территории г.Северска необходимо создать порядка 14 тыс. единиц дополнительных парковочных мест.

В основе организации и реконструкции мест для парковки автотранспортных средств на внутридворовой территории должен быть использован набор технических решений по расширению внутриквартальных проездов в сочетании с устройством гостевых стоянок и парковок.

Обеспечение нормального уровня благоустройства дворов возможно только через реализацию ряда мер, позволяющих освободить внутридворовую территорию от неорганизованного размещения автовладельцами транспортных средств, создание необходимой городской инфраструктуры.

### II. ЦЕЛИ И ЗАДАЧИ ПОДПРОГРАММЫ 3, СРОКИ ЕЕ РЕАЛИЗАЦИИ, ЦЕЛЕВЫЕ ПОКАЗАТЕЛИ (ИНДИКАТОРЫ) РЕЗУЛЬТАТИВНОСТИ РЕАЛИЗАЦИИ ПОДПРОГРАММЫ 3

Основной целью подпрограммы 3 является поддержание в нормативном состоянии улично-дорожной сети г.Северска.

Достижение цели обеспечивается путем решения следующих задач:

текущее содержание объектов улично-дорожной сети г.Северска;

обеспечение внутриквартальных территорий достаточным количеством парковочных мест;

обеспечение контроля качества выполнения работ по ремонту и содержанию объектов улично-дорожной сети и транспортного обслуживания.

Сроки реализации подпрограммы 3: 2025 - 2027 годы. Этапы не предусмотрены.

Сведения о составе и значениях целевых показателей (индикаторах) результативности подпрограммы 3 представлены в таблице 1.

### СВЕДЕНИЯ

о составе и значениях целевых показателей (индикаторов) результативности подпрограммы 3

«Обеспечение сохранности и доступности автомобильных дорог г.Северска, улучшение транспортной инфраструктуры» муниципальной программы «Дорожная деятельность и транспортное обслуживание на территории ЗАТО Северск»

Таблица 1

№ п/п	Наименование целевого показателя (индикатора)	Еди- ница изме- рения	Значения целевых показателей					Периодич- ность сбора данных	Метод сбора инфор- мации	Ответственный за сбор данных по показателю
			2023 год	2024 год	2025 год	2026 год	2027 год			
Показатели подпрограммы 3 «Обеспечение сохранности и доступности автомобильных дорог г.Северска, улучшение транспортной инфраструктуры»										
1.	Доля площади автомобильных дорог, на которых выполнен ремонт	проц	0,41	0,52	0	0	0	Ежеквар- тально	Ведом- ственная отчетность	УЖКХ ТиС

	асфальтового покрытия, от общей площади дорог общего пользования местного значения г.Северска									
2.	Общая площадь увеличения парковочных мест на внутридворовых территориях	тыс м2	0	0	0	0	0	Ежеквартально	Ведомственная отчетность	УЖКХ ТиС
3.	Доля объектов улично-дорожной сети г.Северска, в отношении которых в течение года выполнялся контроль МКУ ТЦ	проц	100	100	100	100	100	Ежеквартально	Ведомственная отчетность	УЖКХ ТиС
Показатели задачи 1 «Текущее содержание объектов улично-дорожной сети г.Северска» подпрограммы 3										
1.1	Площадь ремонта дорожного полотна	тыс.м2	7,2	9,2	0	0	0	Ежеквартально	Ведомственная отчетность	УЖКХ ТиС
1.2	Протяженность автомобильных дорог, прошедших инструментальную диагностику	км; тыс м	135,8	150,59	145,7	145,7	145,7	Ежеквартально	Ведомственная отчетность	УЖКХ ТиС
1.3	Количество приобретенной спецтехники	ед	3	1	0	0	0	Ежеквартально	Ведомственная отчетность	УЖКХ ТиС
Показатели задачи 2 «Обеспечение внутриквартальных территорий достаточным количеством парковочных мест» подпрограммы 3										
2.1	Количество дворовых территорий, оборудованных в течение года новыми парковочными местами	ед	0	0	0	0	0	Ежеквартально	Ведомственная отчетность	УЖКХ ТиС
Показатели задачи 3 «Обеспечение контроля качества выполнения работ по ремонту и содержанию объектов улично-дорожной сети и транспортного обслуживания» подпрограммы 3										
3.1	Количество проведенных проверок для осуществления функций технического контроля по работам, связанным с содержанием и ремонтом улично-дорожной сети	ед.	265	280	280	280	280	Ежеквартально	Ведомственная отчетность	УЖКХ ТиС
3.2	Количество маршрутов, в отношении которых осуществляется диспетчерский контроль за соблюдением единого расписания пассажирских перевозок в границах ЗАТО Северск	ед	12	12	12	12	12	Ежеквартально	Ведомственная отчетность	УЖКХ ТиС

## II. СИСТЕМА МЕРОПРИЯТИЙ ПОДПРОГРАММЫ 3 И ЕЕ РЕСУРСНОЕ ОБЕСПЕЧЕНИЕ

Задачи подпрограммы 3 реализуются путем исполнения основного мероприятия «Организация гостевых стоянок автотранспорта и расширение внутриквартальных проездов» и двух комплексов процессных мероприятий:

«Текущее содержание объектов улично-дорожной сети г.Северска»;

«Обеспечение контроля качества выполнения работ по ремонту и содержанию объектов улично-дорожной сети и транспортного обслуживания».

Финансирование осуществляется за счет средств местного бюджета.

Ресурсное обеспечение подпрограммы 3 представлено в таблице 2.

## ПЕРЕЧЕНЬ

комплексов процессных мероприятий, основных мероприятий и ресурсное обеспечение подпрограммы 3 «Обеспечение сохранности и доступности автомобильных дорог г.Северска, улучшение транспортной инфраструктуры» муниципальной программы «Дорожная деятельность и транспортное обслуживание на территории ЗАТО Северск»

Таблица 2

таблица 2										
№ п/п	Наименование подпрограммы, задачи подпрограммы, комплекса процессных мероприятий (далее - КППМ), основного мероприятия муниципальной программы	Срок реализации, год	Объем финансирования, тыс. руб.	В том числе за счет средств				Участники подпрограммы, участники мероприятия	Показатели конечного результата КППМ, основного мероприятия, показатели непосредственного результата мероприятий, входящих в состав основного мероприятия, по годам реализации	
				федерального бюджета (по согласованию (прогноз))	областного бюджета (по согласованию (прогноз))	местного бюджета	внебюджетных источников (по согласованию (прогноз))		наименование и единица измерения	значения по годам реализации
1.	Задача 1 «Текущее содержание объектов улично-дорожной сети г.Северска» подпрограммы 3									
1.1	КППМ «Текущее содержание объектов улично-дорожной сети г.Северска»	Всего	690 435,63	0,00	0,00	690 435,63	0,00	УЖКХ ТпС	X	X
		2025	284 745,23	0,00	0,00	284 745,23	0,00		1. Площадь ремонта дорожного полотна, тыс м2	0
									2. Протяженность автомобильных дорог, прошедших инструментальную диагностику, км; тыс м	145,7
		2026	196 162,44	0,00	0,00	196 162,44	0,00		1. Площадь ремонта дорожного полотна, тыс м2	0
									2. Протяженность автомобильных дорог, прошедших инструментальную диагностику, км; тыс м	145,7
		2027	209 527,96	0,00	0,00	209 527,96	0,00		1. Площадь ремонта дорожного полотна, тыс м2	0
									2. Протяженность автомобильных дорог, прошедших инструментальную диагностику, км; тыс м	145,7
2.	Задача 2 «Обеспечение внутриквартальных территорий достаточным количеством парковочных мест» подпрограммы 3									
2.1	Основное мероприятие. Обеспечение внутриквартальных территорий достаточным количеством парковочных мест, в т.ч.:	Всего	0,20	0,00	0,00	0,20	0,00	УЖКХ ТпС	X	X
		2025	0,20	0,00	0,00	0,20	0,00		1. Количество дворовых территорий, оборудованных в течение года новыми парковочными местами, ед	0
		2026	0,00	0,00	0,00	0,00	0,00		1. Количество дворовых территорий, оборудованных в течение года	0



									новыми парковочными местами, ед	
		2027	0,00	0,00	0,00	0,00	0,00		1. Количество дворовых территорий, оборудованных в течение года новыми парковочными местами, ед	0
2.1.1	Выполнение работ по расширению проездов и устройству гостевых стоянок для автотранспорта на внутрикварталь- ных территориях	Всего	0,20	0,00	0,00	0,20	0,00	УЖКХ ТиС	X	X
		2025	0,20	0,00	0,00	0,20	0,00		1. Количество дополнительно устроенных парковочных мест на внутридворовых территориях, ед	0
		2026	0,00	0,00	0,00	0,00	0,00		1. Количество дополнительно устроенных парковочных мест на внутридворовых территориях, ед	0
		2027	0,00	0,00	0,00	0,00	0,00		1. Количество дополнительно устроенных парковочных мест на внутридворовых территориях, ед	0
3.	Задача 3 «Обеспечение контроля качества выполнения работ по ремонту и содержанию объектов улично-дорожной сети и транспортного обслуживания» подпрограммы 3									
3.1	КПМ «Обеспечение контроля качества выполнения работ по ремонту и со- держанию объектов улично- дорожной сети, и транспортного обслуживания»	Всего	174 403,50	0,00	0,00	174 403,50	0,00	УЖКХ ТиС	X	X
		2025	58 514,30	0,00	0,00	58 514,30	0,00		1. Количество проведенных проверок для осуществления функций технического контроля по работам, связанным с содержанием и ремонтom улично- дорожной сети, ед	280
									2. Количество маршрутов, в отношении которых осуществляется диспетчерский контроль за соблюдением единого расписания пассажирских перевозок в границах ЗАТО Северск, ед	12
		2026	57 944,60	0,00	0,00	57 944,60	0,00		1. Количество проведенных проверок для осуществления функций технического	280

								контроля по работам, связанным с содержанием и ремонтом улично-дорожной сети, ед	
								2. Количество маршрутов, в отношении которых осуществляется диспетчерский контроль за соблюдением единого расписания пассажирских перевозок в границах ЗАТО Северск, ед	12
		2027	57 944,60	0,00	0,00	57 944,60	0,00	1. Количество проведенных проверок для осуществления функций технического контроля по работам, связанным с содержанием и ремонтом улично-дорожной сети, ед	280
								2. Количество маршрутов, в отношении которых осуществляется диспетчерский контроль за соблюдением единого расписания пассажирских перевозок в границах ЗАТО Северск, ед	12
	Итого по подпрограмме 3	Всего	864 839,33	0,00	0,00	864 839,33	0,00	X	X
		2025	343 259,73	0,00	0,00	343 259,73	0,00	X	X
		2026	254 107,04	0,00	0,00	254 107,04	0,00	X	X
		2027	267 472,56	0,00	0,00	267 472,56	0,00	X	X

Приложение 4  
к муниципальной программе «Дорожная деятельность и транспортное обслуживание на территории ЗАТО Северск»  
на 2025 - 2027 годы

## ПОДПРОГРАММА 4

«Транспортное обслуживание населения в границах ЗАТО Северск»  
муниципальной программы «Дорожная деятельность и транспортное обслуживание на территории ЗАТО Северск»

## ПАСПОРТ

подпрограммы 4 «Транспортное обслуживание населения в границах ЗАТО Северск»  
муниципальной программы «Дорожная деятельность и транспортное обслуживание на территории ЗАТО Северск»

Наименование подпрограммы 4	Транспортное обслуживание населения в границах ЗАТО Северск
Срок реализации подпрограммы 4	2025 - 2027 годы
Ответственный исполнитель подпрограммы 4 (соисполнитель Программы)	Управление жилищно-коммунального хозяйства, транспорта и связи Администрации ЗАТО Северск

Участники подпрограммы 4	Управление жилищно-коммунального хозяйства, транспорта и связи Администрации ЗАТО Северск				
Цель подпрограммы 4	Формирование системы транспортного обслуживания, обеспечивающей безопасность и качество пассажирских перевозок				
Показатели цели подпрограммы 4 и их значения (по годам реализации)	Показатели цели, единица измерения	2024 год	2025 год	2026 год	2027 год
	1. Регулярность движения по муниципальным маршрутам ЗАТО Северск, проц	97	97	97	97
	2. Доля посадочных площадок общественного транспорта, нуждающихся в ремонте или переоборудовании, проц	28,7	26,2	23,8	21,3
Задачи подпрограммы 4	1. Организация транспортного обслуживания населения ЗАТО Северск автомобильным транспортом по муниципальным маршрутам регулярных перевозок				
	2. Обеспечение комфортного ожидания общественного транспорта				
Объем финансирования подпрограммы 4, всего, в т.ч. по годам ее реализации, тыс. руб.	Источники	Всего	2025 год	2026 год	2027 год
	Местный бюджет	64 140,90	19 398,52	22 371,19	22 371,19
	Другие источники:				
	Федеральный бюджет (по согласованию (прогноз)	0,00	0,00	0,00	0,00
	бюджет Томской области (по согласованию (прогноз)	0,00	0,00	0,00	0,00
	внебюджетные источники (по согласованию (прогноз)	0,00	0,00	0,00	0,00
	Всего	64 140,90	19 398,52	22 371,19	22 371,19

#### 1. ХАРАКТЕРИСТИКА ТЕКУЩЕГО СОСТОЯНИЯ СФЕРЫ РЕАЛИЗАЦИИ ПОДПРОГРАММЫ 4

Согласно Федеральному закону от 6 октября 2003 года № 131-ФЗ «Об общих принципах организации местного самоуправления в Российской Федерации» создание условий для предоставления транспортных услуг населению и организация транспортного обслуживания населения в границах ЗАТО Северск относятся к вопросам местного значения ЗАТО Северск.

Федеральный закон от 13 июля 2015 года № 220-ФЗ «Об организации регулярных перевозок пассажиров и багажа автомобильным транспортом и городским наземным электрическим транспортом в Российской Федерации и о внесении изменений в отдельные законодательные акты Российской Федерации» (далее - Федеральный закон от 13 июля 2015 года № 220-ФЗ) регулирует отношения по организации регулярных перевозок пассажиров и багажа автомобильным транспортом и городским наземным электрическим транспортом (далее – регулярные перевозки), в том числе отношения, связанные с установлением, изменением, отменой маршрутов регулярных перевозок, допуском юридических лиц и индивидуальных предпринимателей к осуществлению регулярных перевозок, использованием для осуществления регулярных перевозок объектов транспортной инфраструктуры, а также с организацией контроля за осуществлением регулярных перевозок.

В целях обеспечения доступности транспортных услуг для населения установлен вид регулярных перевозок по муниципальным маршрутам ЗАТО Северск – регулярные перевозки по регулируемым тарифам, финансируемые из бюджета ЗАТО Северск.

Для обеспечения транспортного обслуживания населения Администрация ЗАТО Северск привлекает частных перевозчиков. На рынке транспортных услуг их доля составляет 100 % от общего объема выполненных плановых рейсов по муниципальным маршрутам ЗАТО Северск.

Привлечение перевозчиков в целях предоставления транспортных услуг осуществляется на конкурсной основе.

В 2021 году были проведены конкурсы на пассажирские перевозки, по результатам которых заключено 5 муниципальных контрактов с тремя перевозчиками. Всего на 12 маршрутах работал 51 автобус. Действие заключенных контрактов заканчивается 20.12.2026.

В связи окончанием муниципальных контрактов на перевозку пассажиров в декабре 2026 года возникает потребность сумме 1 300 000 тыс. руб., которая необходима для проведения электронных торгов на осуществление перевозок пассажиров по 12 муниципальным маршрутам в течение 5 лет с 21.12.2026 по 20.12.2031.

Для обеспечения контроля за выполнением рейсов, предусмотренных расписанием движения автобусов по муниципальным маршрутам ЗАТО Северск, все транспортные средства, осуществляющие регулярные пассажирские перевозки в границах ЗАТО Северск, оснащены бортовыми навигационными терминалами на базе системы ГЛОНАСС.

Контроль за работой общественного транспорта осуществляется группой диспетчерского контроля и навигационного сопровождения Муниципального казенного учреждения ЗАТО Северск «Технический центр» (далее – МКУ ТЦ) посредством действующего программного комплекса АСУ «ТрансНавигация».

Для улучшения качества пассажирских перевозок необходимо установить новые требования к подвижному составу, используемому в работе по муниципальным маршрутам, по пассажироместности, сроку эксплуатации, экологическому классу, комфортности, а также обеспечить неукоснительное их соблюдение путем включения соответствующих требований в контракты на перевозку.

В части повышения уровня комфорта и безопасности при осуществлении регулярных перевозок требуется повышать уровень благоустройства остановок общественного транспорта, а также конечных отстойно-разворотных площадок.

Действующие остановки общественного пассажирского транспорта требуют постоянного поддержания в надлежащем состоянии, соответствующем требованиям ОСТ 218.1.002-2003 «Автобусные остановки на автомобильных дорогах. Общие технические требования», утвержденным Распоряжением Государственной службы дорожного хозяйства Министерства транспорта Российской Федерации от 23.05.2003 № ИС-460-р, а также повышения уровня их благоустройства.

Остановочные пункты общественного пассажирского транспорта (далее – остановочные пункты) для организации ожидания, высадки и посадки пассажиров маршрутных транспортных средств оборудуются на дорогах в соответствии с требованиями ГОСТ Р 52766-2007. Дороги автомобильные общего пользования. Элементы обустройства. Общие требования, утвержденным Приказом Федерального агентства по техническому регулированию и метрологии от 23 октября 2007 года № 270-ст (далее – ГОСТ Р 52766-2007).

Остановочные пункты устанавливаются в местах с устойчивым и значительным пассажирооборотом.



Согласно пункту 5.3.3 ГОСТ Р 52766-2007 остановочный пункт должен состоять из следующих элементов: остановочная и посадочная площадки, заездной "карман", боковая разделительная полоса, тротуары и пешеходные дорожки, автопавильон, пешеходный переход, скамья, урна для мусора, технические средства организации дорожного движения (дорожные знаки, разметка, ограждения), освещение (при расстоянии до места возможного подключения к распределительным сетям не более 500 м).

Всего на территории г.Северска имеется 122 остановочных пункта (35 из них требуют ремонта), 90 остановочных пунктов обустроены автопавильонами (79 отдельно стоящими павильонами и 11 совмещенными с торговыми павильонами),

Необходимость реализации подпрограммы 4 «Транспортное обслуживание населения ЗАТО Северск» связана с повышением доступности услуг транспортного комплекса для населения и устойчивости транспортной системы в целом.

## II. ЦЕЛИ И ЗАДАЧИ ПОДПРОГРАММЫ 4, СРОКИ ЕЕ РЕАЛИЗАЦИИ, ЦЕЛЕВЫЕ ПОКАЗАТЕЛИ (ИНДИКАТОРЫ) РЕЗУЛЬТАТИВНОСТИ РЕАЛИЗАЦИИ ПОДПРОГРАММЫ 4

Целью подпрограммы 4 является формирование системы транспортного обслуживания, обеспечивающей безопасность и качество пассажирских перевозок.

Достижение цели обеспечивается путем решения задач по организации транспортного обслуживания населения ЗАТО Северск автомобильным транспортом по муниципальным маршрутам регулярных перевозок и обеспечению комфортного ожидания общественного транспорта. Реализация подпрограммы 4 позволит повысить качество обслуживания пассажиров, а также положительно скажется на рентабельности рейсов.

Срок реализации подпрограммы 4: 2025 - 2027 годы. Этапы не предусмотрены

Сведения о составе и значениях целевых показателей (индикаторов) результативности подпрограммы 4 представлены в таблице 1.

### СВЕДЕНИЯ

о составе и значениях целевых показателей (индикаторов) результативности подпрограммы 4 «Транспортное обслуживание населения в границах ЗАТО Северск» муниципальной программы «Дорожная деятельность и транспортное обслуживание на территории ЗАТО Северск»

Таблица 1

№ п/п	Наименование целевого показателя (индикатора)	Единица измерения	Значения целевых показателей					Периодичность сбора данных	Метод сбора информации	Ответственный за сбор данных по показателю
			2023 год	2024 год	2025 год	2026 год	2027 год			
Показатели подпрограммы 4 «Транспортное обслуживание населения в границах ЗАТО Северск»										
1.	Регулярность движения по муниципальным маршрутам ЗАТО Северск	проц	97	97	97	97	97	Ежеквартально	Ведомственная статистика	УЖКХ ТиС
2.	Доля посадочных площадок общественного транспорта, нуждающихся в ремонте или переоборудовании	проц	27,5	28,7	26,2	23,8	21,3	Ежеквартально	Ведомственная статистика	УЖКХ ТиС
Показатели задачи 1 «Организация транспортного обслуживания населения ЗАТО Северск автомобильным транспортом по муниципальным маршрутам регулярных перевозок» подпрограммы 4										
1.1	Пробег транспортных средств по муниципальным маршрутам ЗАТО Северск	км; тыс м	916 744,3	916 744,3	916 744,3	916 744,3	218 046	Ежеквартально	Ведомственная статистика	УЖКХ ТиС
Показатели задачи 2 «Обеспечение комфортного ожидания общественного транспорта» подпрограммы 4										
2.1	Количество обустроенных, отремонтированных (переоборудованных) остановок общественного транспорта	ед	6	3	3	3	3	Ежеквартально	Ведомственная статистика	УЖКХ ТиС

## III. СИСТЕМА МЕРОПРИЯТИЙ ПОДПРОГРАММЫ 4 И ЕЕ РЕСУРСНОЕ ОБЕСПЕЧЕНИЕ

В рамках подпрограммы 4 планируется реализация комплекса процессных мероприятий «Организация транспортного обслуживания населения ЗАТО Северск автомобильным транспортом по муниципальным маршрутам регулярных перевозок» и основного мероприятия «Устройство и ремонт остановок общественного транспорта».

Финансирование подпрограммы 4 осуществляется за счет средств местного бюджета ЗАТО Северск.

Ресурсное обеспечение подпрограммы 4 представлено в таблице 2.

## ПЕРЕЧЕНЬ

Комплексов процессных мероприятий, основных мероприятий и ресурсное обеспечение подпрограммы 4 «Транспортное обслуживание населения в границах ЗАТО Северск» муниципальной программы «Дорожная деятельность и транспортное обслуживание на территории ЗАТО Северск»

Таблица 2

№ п/п	Наименование подпрограммы, задачи подпрограммы, комплекса процессных мероприятий (далее – КПМ), основного мероприятия, мероприятия муниципальной программы	Срок реализации, год	Объем финансирования, тыс. руб.	В том числе за счет средств				Участники подпрограммы, участники мероприятия	Показатели конечного результата КПМ, основного мероприятия, показатели непосредственного результата мероприятий, входящих в состав основного мероприятия, по годам реализации	
				федерального бюджета (по согласованию (прогноз))	областного бюджета (по согласованию (прогноз))	местного бюджета	внебюджетных источников (по согласованию) (прогноз)		наименование и единица измерения	значения по годам реализации
1.	Задача 1 «Организация транспортного обслуживания населения ЗАТО Северск автомобильным транспортом по муниципальным маршрутам регулярных перевозок» подпрограммы 4									
1.1	КПМ «Организация транспортного обслуживания населения ЗАТО Северск автомобильным транспортом по муниципальным маршрутам регулярных перевозок»	Всего	62 264,05	0,00	0,00	62 264,05	0,00	УЖКХ ТиС	X	X
		2025	18 654,71	0,00	0,00	18 654,71	0,00		1. Пробег транспортных средств по муниципальным маршрутам ЗАТО Северск, км; тыс м	916 744,3
		2026	21 804,67	0,00	0,00	21 804,67	0,00		1. Пробег транспортных средств по муниципальным маршрутам ЗАТО Северск, км; тыс м	916 744,3
		2027	21 804,67	0,00	0,00	21 804,67	0,00		1. Пробег транспортных средств по муниципальным маршрутам ЗАТО Северск, км; тыс м	218 046,0
2.	Задача 2 «Обеспечение комфортного ожидания общественного транспорта» подпрограммы 4									
2.1	Основное мероприятие. Устройство и ремонт остановок общественного транспорта, в т.ч:	Всего	1 876,85	0,00	0,00	1 876,85	0,00	УЖКХ ТиС	X	X
		2025	743,81	0,00	0,00	743,81	0,00		1. Количество обустроенных, отремонтированных (переоборудованных) остановок общественного транспорта, ед	3
		2026	566,52	0,00	0,00	566,52	0,00		1. Количество обустроенных, отремонтированных (переоборудованных) остановок общественного транспорта, ед	3
		2027	566,52	0,00	0,00	566,52	0,00		1. Количество обустроенных, отремонтированных (переоборудованных) остановок общественного транспорта, ед	3

2.1.1	Устройство посадочных площадок для остановок общественного транспорта	Всего	501,00	0,00	0,00	501,00	0,00	УЖКХ ТиС	X	X
		2025	167,00	0,00	0,00	167,00	0,00		1. Количество обустроенных посадочных площадок, шт	0
		2026	167,00	0,00	0,00	167,00	0,00		1. Количество обустроенных посадочных площадок, шт	0
		2027	167,00	0,00	0,00	167,00	0,00		1. Количество обустроенных посадочных площадок, шт	0
2.1.2	Установка (ремонт) павильонов на остановках общественного транспорта	Всего	1 375,85	0,00	0,00	1 375,85	0,00	УЖКХ ТиС	X	X
		2025	576,81	0,00	0,00	576,81	0,00		1. Количество установленных павильонов на остановках общественного транспорта, ед	3
		2026	399,52	0,00	0,00	399,52	0,00		1. Количество установленных павильонов на остановках общественного транспорта, ед	3
		2027	399,52	0,00	0,00	399,52	0,00		1. Количество установленных павильонов на остановках общественного транспорта, ед	3
	Итого по подпрограмме 4	Всего	64 140,90	0,00	0,00	64 140,90	0,00		X	X
		2025	19 398,52	0,00	0,00	19 398,52	0,00		X	X
		2026	22 371,19	0,00	0,00	22 371,19	0,00		X	X
		2027	22 371,19	0,00	0,00	22 371,19	0,00		X	X

## Приложение 5

к муниципальной программе «Дорожная деятельность и транспортное обслуживание на территории ЗАТО Северск» на 2025 - 2027годы

## ОБЩАЯ ПОТРЕБНОСТЬ

в ресурсном обеспечении реализации муниципальной программы

«Дорожная деятельность и транспортное обслуживание на территории ЗАТО Северск», включая прогнозную оценку расходов

№ п/п	Наименование подпрограммы, задачи подпрограммы, комплекса процессных мероприятий (далее – КПМ), основного мероприятия, мероприятия муниципальной программы	Срок реализации, год	Объем финансирования тыс. руб.	В том числе за счет средств				Участники Программы, участники мероприятия	Показатели конечного результата КПМ, основного мероприятия, показатели непосредственного результата мероприятий, входящих в состав основного мероприятия, по годам реализации	
				федерального бюджета	областного бюджета	местного бюджета	внебюджетных источников		наименование и единица измерения	значения по годам реализации
Подпрограмма 1 «Строительство и ремонт объектов улично-дорожной сети» Программы										
1.	Задача 1 «Увеличение протяженности улично-дорожной сети на территории ЗАТО Северск» подпрограммы 1									
1.1	Основное мероприятие. Строительство и ремонт улично-дорожной сети, в т.ч.:	Всего	1 026 912,40	0,00	0,00	1 026 912,40	0,00	УКС	X	X
		2025	889 737,65	0,00	0,00	889 737,65	0,00	Администрации ЗАТО Северск	1. Протяженность введенной в эксплуатацию автомобильной дороги, км; тыс м	1,24



									2. Протяженность отремонтированного дорожного покрытия, км; тыс м	10,59
		2026	137 124,75	0,00	0,00	137 124,75	0,00		1. Протяженность введенной в эксплуатацию автомобильной дороги, км; тыс м	0
									2. Протяженность отремонтированного дорожного покрытия, км; тыс м	2
		2027	50,00	0,00	0,00	50,00	0,00		1. Протяженность введенной в эксплуатацию автомобильной дороги, км; тыс м	0
									2. Протяженность отремонтированного дорожного покрытия, км; тыс м	0
1.1.1	Строительство проезда Новый в микрорайоне № 12 в г.Северске	Всего	101 722,73	0,00	76 327,54	101 722,73	0,00	УКС	X	X
		2025	101 722,73	0,00	0,00	101 722,73	0,00	Администрации ЗАТО Северск	1. Протяженность введенной в эксплуатацию автомобильной дороги, км; тыс м	0,54
		2026	0,00	0,00	0,00	0,00	0,00		1. Протяженность введенной в эксплуатацию автомобильной дороги, км; тыс м	0
		2027	0,00	0,00	0,00	0,00	0,00		1. Протяженность введенной в эксплуатацию автомобильной дороги, км; тыс м	0
1.1.2	Строительство улицы Солнечной в г.Северске, участок от ул.Ленина - ул.Ленинградский до Южного проезда	Всего	376 593,56	0,00	157 738,40	376 593,56	0,00	УКС	X	X
		2025	376 593,56	0,00	0,00	376 593,56	0,00	Администрации ЗАТО Северск	1. Протяженность введенной в эксплуатацию автомобильной дороги, км; тыс м	0,7
		2026	0,00	0,00	0,00	0,00	0,00		1. Протяженность введенной в эксплуатацию автомобильной дороги, км; тыс м	0
		2027	0,00	0,00	0,00	0,00	0,00		1. Протяженность введенной в эксплуатацию автомобильной дороги, км; тыс м	0
1.1.3	Ремонт автомобильной дороги Томск-Самусь	Всего	274 299,40	0,00	0,00	274 299,40	0,00	УКС	X	X
		2025	137 124,70	0,00	0,00	137 124,70	0,00	Администрации ЗАТО Северск	1. Протяженность отремонтированного дорожного покрытия, км; тыс м	3,5
		2026	137 124,70	0,00	0,00	137 124,70	0,00		1. Протяженность отремонтированного дорожного покрытия, км; тыс м	2

		2027	50,00	0,00	0,00	50,00	0,00		1. Протяженность отремонтированного дорожного покрытия, км; тыс м	0
1.1.4	Ремонт автомобильной дороги № 50	Всего	250 000,00	0,00	0,00	250 000,00	0,00	УКС	X	X
		2025	250 000,00	0,00	0,00	250 000,00	0,00	Администрации ЗАТО Северск	1. Протяженность отремонтированного дорожного покрытия, км; тыс м	7
		2026	0,00	0,00	0,00	0,00	0,00		1. Протяженность отремонтированного дорожного покрытия, км; тыс м	0
		2027	0,00	0,00	0,00	0,00	0,00		1. Протяженность отремонтированного дорожного покрытия, км; тыс м	0
1.1.5	Капитальный ремонт автодорожного моста через р.Б.Киргизка на автомобильной дороге № 10 в г.Северске	Всего	10 648,66	0,00	0,00	10 648,66	0,00	УКС	X	X
		2025	10 648,66	0,00	0,00	10 648,66	0,00	Администрации ЗАТО Северск	1. Протяженность отремонтированного дорожного покрытия, км; тыс м	0,06
		2026	0,00	0,00	0,00	0,00	0,00		1. Протяженность отремонтированного дорожного покрытия, км; тыс м	0
		2027	0,00	0,00	0,00	0,00	0,00		1. Протяженность отремонтированного дорожного покрытия, км; тыс м	0
1.1.6	Капитальный ремонт моста на автодорожном проезде № 38 по ул.Первомайской в г.Северске	Всего	13 701,95	0,00	0,00	13 701,95	0,00	УКС	X	X
		2025	13 701,95	0,00	0,00	13 701,95	0,00	Администрации ЗАТО Северск	1. Протяженность отремонтированного дорожного покрытия, км; тыс м	0,03
		2026	0,00	0,00	0,00	0,00	0,00		1. Протяженность отремонтированного дорожного покрытия, км; тыс м	0
		2027	0,00	0,00	0,00	0,00	0,00		1. Протяженность отремонтированного дорожного покрытия, км; тыс м	0
2.	Задача 2 «Обеспечение достижения показателей регионального проекта «Дорожная сеть» подпрограммы 1									
2.1	Основное мероприятие. Участие в региональном проекте «Региональная и местная дорожная сеть», в т.ч.:	Всего	540 300,00	0,00	351 000,00	189 300,00	0,00	УКС	X	X
		2025	180 100,00	0,00	117 000,00	63 100,00	0,00	Администрации ЗАТО Северск	1. Протяженность автомобильных дорог, на которых выполнен капитальный ремонт и ремонт, км; тыс м	5
		2026	180 100,00	0,00	117 000,00	63 100,00	0,00		1. Протяженность автомобильных дорог, на которых выполнен капитальный ремонт и ремонт, км; тыс м	5



		2027	180 100,00	0,00	117 000,00	63 100,00	0,00		1. Протяженность автомобильных дорог, на которых выполнен капитальный ремонт и ремонт, км; тыс м	5
2.1.1	Капитальный ремонт и ремонт дорог и сооружений на них	Всего	540 300,00	0,00	351 000,00	189 300,00	0,00	УКС	X	X
		2025	180 100,00	0,00	117 000,00	63 100,00	0,00	Администрации ЗАТО Северск	1. Протяженность автомобильных дорог, на которых выполнен капитальный ремонт и ремонт, км; тыс м	5
		2026	180 100,00	0,00	117 000,00	63 100,00	0,00		1. Протяженность автомобильных дорог, на которых выполнен капитальный ремонт и ремонт, км; тыс м	5
		2027	180 100,00	0,00	117 000,00	63 100,00	0,00		1. Протяженность автомобильных дорог, на которых выполнен капитальный ремонт и ремонт, км; тыс м	5
Итого по подпрограмме 1		Всего	1 567 212,40	0,00	351 000,00	1 216 212,40	0,00		X	X
		2025	1 069 837,65	0,00	117 000,00	952 837,65	0,00		1. Протяженность автомобильных дорог, введенных в эксплуатацию после строительства, км; тыс м	1,24
									2. Доля протяженности автомобильных дорог общего пользования местного значения, соответствующих нормативным требованиям, в общей протяженности автомобильных дорог общего пользования местного значения, проц	81,8
									3. Общая протяженность объектов улично-дорожной сети, на которых выполнен капитальный ремонт и ремонт (нарастающим итогом с 2019 года), км; тыс м	61,07

	2026	317 224,75	0,00	117 000,00	200 224,75	0,00	1. Протяженность автомобильных дорог, введенных в эксплуатацию после строительства, км; тыс м	0
							2. Доля протяженности автомобильных дорог общего пользования местного значения, соответствующих нормативным требованиям, в общей протяженности автомобильных дорог общего пользования местного значения, проц	82,7
							3. Общая протяженность объектов улично-дорожной сети, на которых выполнен капитальный ремонт и ремонт (нарастающим итогом с 2019 года), км; тыс м	68,07
	2027	180 150,00	0,00	117 000,00	63 150,00	0,00	1. Протяженность автомобильных дорог, введенных в эксплуатацию после строительства, км; тыс м	0
							2. Доля протяженности автомобильных дорог общего пользования местного значения, соответствующих нормативным требованиям, в общей протяженности автомобильных дорог общего пользования местного значения, проц	83,6
							3. Общая протяженность объектов улично-дорожной сети, на которых выполнен капитальный ремонт и ремонт (нарастающим итогом с 2019 года), км; тыс м	73,07



Подпрограмма 2 «Повышение безопасности дорожного движения на территории ЗАТО Северск» Программы										
1	Задача 1 «Формирование законопослушного поведения участников дорожного движения» подпрограммы 2									
1.1	Основное мероприятие. Развитие и совершенствование системы по формированию законопослушного поведения участников дорожного движения, в т.ч.:	Всего	0,00	0,00	0,00	0,00	0,00	УЖКХ ТиС, Отдел информационной политики Администрации ЗАТО Северск	X	X
		2025	0,00	0,00	0,00	0,00	0,00		1. Количество размещенных в средствах массовой информации статей и пропагандистских материалов, ед	152
		2026	0,00	0,00	0,00	0,00	0,00		1. Количество размещенных в средствах массовой информации статей и пропагандистских материалов, ед	152
		2027	0,00	0,00	0,00	0,00	0,00		1. Количество размещенных в средствах массовой информации статей и пропагандистских материалов, ед	152
1.1.1	Освещение в средствах массовой информации ЗАТО Северск результатов профилактических акций	Всего	0,00	0,00	0,00	0,00	0,00	УЖКХ ТиС, Отдел информационной политики Администрации ЗАТО Северск	X	X
		2025	0,00	0,00	0,00	0,00	0,00		1. Количество размещенных в средствах массовой информации статей и пропагандистских материалов, ед	12
		2026	0,00	0,00	0,00	0,00	0,00		1. Количество размещенных в средствах массовой информации статей и пропагандистских материалов, ед	12
		2027	0,00	0,00	0,00	0,00	0,00		1. Количество размещенных в средствах массовой информации статей и пропагандистских материалов, ед	12
1.1.2	Создание и размещение в средствах массовой информации информационно-пропагандистских материалов, призванных освещать работу по обеспечению безопасности дорожного движения	Всего	0,00	0,00	0,00	0,00	0,00	УЖКХ ТиС, Отдел информационной политики Администрации ЗАТО Северск	X	X
		2025	0,00	0,00	0,00	0,00	0,00		1. Количество размещенных в средствах массовой информации пропагандистских материалов, ед	100
		2026	0,00	0,00	0,00	0,00	0,00		1. Количество размещенных в средствах массовой информации пропагандистских материалов, ед	100
		2027	0,00	0,00	0,00	0,00	0,00		1. Количество	100



									размещенных в средствах массовой информации пропагандистских материалов, ед	
1.1.3	Организация в печатных средствах массовой информации специальных тематических рубрик для систематического освещения проблемных вопросов по безопасности дорожного движения	Всего	0,00	0,00	0,00	0,00	0,00	УЖКХ ТиС, Отдел информационной политики Администрации ЗАТО Северск	X	X
		2025	0,00	0,00	0,00	0,00	0,00		1. Количество размещенных в средствах массовой информации пропагандистских материалов, ед	40
		2026	0,00	0,00	0,00	0,00	0,00		1. Количество размещенных в средствах массовой информации пропагандистских материалов, ед	40
		2027	0,00	0,00	0,00	0,00	0,00		1. Количество размещенных в средствах массовой информации пропагандистских материалов, ед	40
2	Задача 2 «Формирование у детей навыков безопасного поведения на дорогах» подпрограммы 2									
2.1	Основное мероприятие. Оснащение детских учреждений специальными элементами дорожного обустройства и обучения, в т.ч.:	Всего	22 660,66	0,00	0,00	22 660,66	0,00	Управление образования, Управление культуры	X	X
		2025	22 500,22	0,00	0,00	22 500,22	0,00		1. Количество мероприятий в год, ед	3
		2026	80,22	0,00	0,00	80,22	0,00		1. Количество мероприятий в год, ед	3
		2027	80,22	0,00	0,00	80,22	0,00		1. Количество мероприятий в год, ед	3
2.1.1	Модернизация детского автогородка при МБУ ДО «Центр «Поиск»	Всего	5 500,00	0,00	0,00	5 500,00	0,00	Управление образования	X	X
		2025	5 500,00	0,00	0,00	5 500,00	0,00		1. Доля выполненной модернизации автогородка в общей стоимости модернизации, проц	100
		2026	0,00	0,00	0,00	0,00	0,00		1. Доля выполненной модернизации автогородка в общей стоимости модернизации, проц	0
		2027	0,00	0,00	0,00	0,00	0,00		1. Доля выполненной модернизации автогородка в общей стоимости модернизации, проц	0
2.1.2	Проведение конкурсов, викторин, олимпиад, творческих фестивалей и	Всего	147,66	0,00	0,00	147,66	0,00	Управление образования	X	X
		2025	49,22	0,00	0,00	49,22	0,00		1. Количество проведенных мероприятий, ед	3
		2026	49,22	0,00	0,00	49,22	0,00		1. Количество проведенных	3



	прочих мероприятий, направленных на формирование у детей правосознания, в том числе стереотипа законопослушного поведения и негативного отношения к правонарушителям в сфере дорожного движения	2027	49,22	0,00	0,00	49,22	0,00		мероприятий, ед	
									1. Количество проведенных мероприятий, ед	3
2.1.3	Приобретение автобусов для осуществления организованных перевозок детей	Всего	16 920,00	0,00	0,00	16 920,00	0,00	Управление культуры, Управление образования	X	X
		2025	16 920,00	0,00	0,00	16 920,00	0,00		1. Количество приобретенных автобусов для осуществления организованных перевозок детей, ед	3
		2026	0,00	0,00	0,00	0,00	0,00		1. Количество приобретенных автобусов для осуществления организованных перевозок детей, ед	0
		2027	0,00	0,00	0,00	0,00	0,00		1. Количество приобретенных автобусов для осуществления организованных перевозок детей, ед	0
2.1.4	Изготовление полиграфической продукции по профилактике детской безопасности на дорогах	Всего	93,00	0,00	0,00	93,00	0,00	Управление культуры	X	X
		2025	31,00	0,00	0,00	31,00	0,00		1. Количество изготовленной полиграфической продукции по профилактике детской безопасности на дорогах, ед	625
		2026	31,00	0,00	0,00	31,00	0,00		1. Количество изготовленной полиграфической продукции по профилактике детской безопасности на дорогах, ед	625
		2027	31,00	0,00	0,00	31,00	0,00		1. Количество изготовленной полиграфической продукции по профилактике детской безопасности на дорогах, ед	625
3	Задача 3 «Развитие системы организации движения транспортных средств и пешеходов и повышение безопасности дорожных условий» подпрограммы 2									
3.1	Основное мероприятие. Приведение объектов	Всего	294 260,37	0,00	0,00	294 260,37	0,00	УЖКХ ТиС,	X	X
		2025	104 615,90	0,00	0,00	104 615,90	0,00	УВГТ Администрации	1. Протяженность нанесенной дорожной	559

	муниципальной собственности в соответствии с требованиями нормативных стандартов в части безопасности дорожного движения, в т.ч.:							ЗАТО Северск, УКС Администрации ЗАТО Северск	разметки, приведенной к линии разметки № 1.1, км; тыс м	
									2. Количество установленных, модернизированных (реконструированных) светофорных объектов, шт	15
		2026	98 003,52	0,00	0,00	98 003,52	0,00		1. Протяженность нанесенной дорожной разметки, приведенной к линии разметки № 1.1, км; тыс м	559
									2. Количество установленных, модернизированных (реконструированных) светофорных объектов, шт	15
		2027	91 640,95	0,00	0,00	91 640,95	0,00		1. Протяженность нанесенной дорожной разметки, приведенной к линии разметки № 1.1, км; тыс м	559
									2. Количество установленных, модернизированных (реконструированных) светофорных объектов, шт	13
3.1.1	Обустройство участков улично-дорожной сети ЗАТО Северск барьерными ограждениями, в том числе сигнальными столбиками	Всего	10 102,46	0,00	0,00	10 102,46	0,00	УЖКХ ТпС,	X	X
		2025	10 102,46	0,00	0,00	10 102,46	0,00	УВГТ Администрации ЗАТО Северск	1. Протяженность установленных барьерных ограждений, в т.ч. сигнальных столбиков, м	280
		2026	0,00	0,00	0,00	0,00	0,00		1. Протяженность установленных барьерных ограждений, в т.ч. сигнальных столбиков, м	0
		2027	0,00	0,00	0,00	0,00	0,00		1. Протяженность установленных барьерных ограждений, в т.ч. сигнальных столбиков, м	0
3.1.2	Обустройство участков улично-дорожной сети ЗАТО Северск искусственными неровностями	Всего	3 285,60	0,00	0,00	3 285,60	0,00	УЖКХ ТпС	X	X
		2025	1 095,20	0,00	0,00	1 095,20	0,00		1. Количество участков улично-дорожной сети, обустроенных искусственными неровностями, ед	1
		2026	1 095,20	0,00	0,00	1 095,20	0,00		1. Количество	1



									участков улично-дорожной сети, обустроенных искусственными неровностями, ед	
		2027	1 095,20	0,00	0,00	1 095,20	0,00		1. Количество участков улично-дорожной сети, обустроенных искусственными неровностями, ед	1
3.1.3	Приобретение и установка новых светофорных объектов с разработкой проектно-сметной документации	Всего	142 603,90	0,00	0,00	142 603,90	0,00	УЖКХ ТиС,	X	X
		2025	44 856,98	0,00	0,00	44 856,98	0,00	УКС	1. Количество введенных в эксплуатацию светофорных объектов, ед	12
		2026	48 873,46	0,00	0,00	48 873,46	0,00	Администрации ЗАТО Северск	1. Количество введенных в эксплуатацию светофорных объектов, ед	12
		2027	48 873,46	0,00	0,00	48 873,46	0,00		1. Количество введенных в эксплуатацию светофорных объектов, ед	13
3.1.4	Модернизация (реконструкция) светофорных объектов	Всего	12 725,14	0,00	0,00	12 725,14	0,00	УЖКХ ТиС	X	X
		2025	6 362,57	0,00	0,00	6 362,57	0,00		1. Количество установленных, модернизированных (реконструированных) светофорных объектов, шт	3
		2026	6 362,57	0,00	0,00	6 362,57	0,00		1. Количество установленных, модернизированных (реконструированных) светофорных объектов, шт	3
		2027	0,00	0,00	0,00	0,00	0,00		1. Количество установленных, модернизированных (реконструированных) светофорных объектов, шт	0
3.1.5	Организация работ по нанесению дорожной разметки на дорогах общего пользования и контролю качества нанесения дорожной разметки	Всего	93 163,20	0,00	0,00	93 163,20	0,00	УЖКХ ТиС,	X	X
		2025	31 054,40	0,00	0,00	31 054,40	0,00	УВГТ	1. Протяженность нанесенной дорожной разметки, приведенной к линии разметки № 1.1, км; тыс м	559
		2026	31 054,40	0,00	0,00	31 054,40	0,00	Администрации ЗАТО Северск	1. Протяженность нанесенной дорожной разметки, приведенной к линии разметки № 1.1, км; тыс м	559
		2027	31 054,40	0,00	0,00	31 054,40	0,00		1. Протяженность нанесенной дорожной разметки, приведенной к	559

									линии разметки № 1.1, км; тыс м	
3.1.6	Приобретение, установка недостающих и замена устаревших дорожных знаков	Всего	18 376,38	0,00	0,00	18 376,38	0,00	УЖКХ Тис,	X	X
		2025	6 125,46	0,00	0,00	6 125,46	0,00	УВГТ Админи- страции ЗАТО Северск	1. Количество приобретенных дорожных знаков, ед	1078
		2026	6 125,46	0,00	0,00	6 125,46	0,00		1. Количество приобретенных дорожных знаков, ед	1000
		2027	6 125,46	0,00	0,00	6 125,46	0,00		1. Количество приобретенных дорожных знаков, ед	691
3.1.7	Разработка (внесение изменений) проектов организации дорожного движения на улично-дорожной сети ЗАТО Северск	Всего	9 681,72	0,00	0,00	9 681,72	0,00	УЖКХ Тис,	X	X
		2025	3 227,24	0,00	0,00	3 227,24	0,00	УВГТ Админи- страции ЗАТО Северск	1. Количество разработанных проектов организации дорожного движения на улично-дорожной сети, ед	42
		2026	3 227,24	0,00	0,00	3 227,24	0,00		1. Количество разработанных проектов организации дорожного движения на улично-дорожной сети, ед	42
		2027	3 227,24	0,00	0,00	3 227,24	0,00		1. Количество разработанных проектов организации дорожного движения на улично-дорожной сети, ед	42
3.1.8	Обустройство или ликвидация пешеходных переходов	Всего	526,40	0,00	0,00	526,40	0,00	УЖКХ Тис	X	X
		2025	526,40	0,00	0,00	526,40	0,00		1. Количество ликвидированных пешеходных переходов, ед	1
									2. Количество обустроенных пешеходных переходов, ед	1
		2026	0,00	0,00	0,00	0,00	0,00		1. Количество ликвидированных пешеходных переходов, ед	0
									2. Количество обустроенных пешеходных переходов, ед	0
		2027	0,00	0,00	0,00	0,00	0,00		1. Количество ликвидированных пешеходных переходов, ед	0
									2. Количество обустроенных пешеходных переходов, ед	0



3.1.9	Расчистка придорожных полос от порослей	Всего	3 795,57	0,00	0,00	3 795,57	0,00	УЖКХ ТиС, УВГТ Администрации ЗАТО Северск	X	X
		2025	1 265,19	0,00	0,00	1 265,19	0,00		1. Объем выполненных работ, м3	640
		2026	1 265,19	0,00	0,00	1 265,19	0,00		1. Объем выполненных работ, м3	640
		2027	1 265,19	0,00	0,00	1 265,19	0,00		1. Объем выполненных работ, м3	640
4	Задача 4 «Организация мероприятий по техническому обслуживанию и текущему содержанию технических средств организации дорожного движения на территории ЗАТО Северск» подпрограммы 2									
	КПМ «Организация мероприятий по техническому обслуживанию и текущему содержанию технических средств организации дорожного движения на территории ЗАТО Северск»	Всего	6 420,80	0,00	0,00	6 420,80	0,00	УЖКХ ТиС	X	X
		2025	2 386,42	0,00	0,00	2 386,42	0,00		1. Количество обслуживаемых светофорных объектов, шт	70
									2. Количество обслуживаемых дорожных знаков, шт	6986
									3. Протяженность обслуживаемых дорожных ограждений, м	5771
									4. Протяженность обслуживаемых пешеходных ограждений, м	10618,80
									5. Количество обслуживаемых сигнальных столбиков, шт	279
									6. Площадь окрашиваемой поверхности бордюрного камня в зоне пешеходного перехода, м2	0
		2026	2 017,19	0,00	0,00	2 017,19	0,00		1. Количество обслуживаемых светофорных объектов, шт	82
									2. Количество обслуживаемых дорожных знаков, шт	6986
									3. Протяженность обслуживаемых дорожных ограждений, м	5771
									4. Протяженность обслуживаемых пешеходных ограждений, м	10618,80
									5. Количество обслуживаемых сигнальных столбиков, шт	279
									6. Площадь окрашиваемой поверхности бордюрного камня в зоне пешеходного перехода, м2	0

		2027	2 017,19	0,00	0,00	2 017,19	0,00		1. Количество обслуживаемых светофорных объектов, шт	95
									2. Количество обслуживаемых дорожных знаков, шт	6986
									3. Протяженность обслуживаемых дорожных ограждений, м	5771
									4. Протяженность обслуживаемых пешеходных ограждений, м	10618,80
									5. Количество обслуживаемых сигнальных столбиков, шт	279
									6. Площадь окрашиваемой поверхности бордюрного камня в зоне пешеходного перехода, м2	278,6
Итого по подпрограмме 2		Всего	323 341,83	0,00	0,00	323 341,83	0,00		X	X
		2025	129 502,54	0,00	0,00	129 502,54	0,00		1. Количество зарегистрированных дорожно-транспортных происшествий с пострадавшими, ед	36
									2. Количество зарегистрированных дорожно-транспортных происшествий с участием детей, ед	5
									3. Число лиц, погибших в дорожно-транспортных происшествиях, чел	5
									4. Число детей, погибших в дорожно-транспортных происшествиях, чел	0
		2026	100 100,93	0,00	0,00	100 100,93	0,00		1. Количество зарегистрированных дорожно-транспортных происшествий с пострадавшими, ед	36
									2. Количество зарегистрированных дорожно-транспортных происшествий с участием детей, ед	5
									3. Число лиц, погибших в дорожно-	5



								транспортных происшествиях, чел	
								4. Число детей, погибших в дорожно-транспортных происшествиях, чел	0
	2027	93 738,36	0,00	0,00	93 738,36	0,00		1. Количество зарегистрированных дорожно-транспортных происшествий с пострадавшими, ед	36
								2. Количество зарегистрированных дорожно-транспортных происшествий с участием детей, ед	5
								3. Число лиц, погибших в дорожно-транспортных происшествиях, чел	5
								4. Число детей, погибших в дорожно-транспортных происшествиях, чел	0

Подпрограмма 3 «Обеспечение сохранности и доступности автомобильных дорог г.Северска, улучшение транспортной инфраструктуры» Программы

1.	Задача 1 «Текущее содержание объектов улично-дорожной сети г.Северск» подпрограммы 3								
1.1	КПМ «Текущее содержание объектов улично-дорожной сети г.Северска»	Всего	908 157,34	0,00	0,00	908 157,34	0,00	УЖКХ ТиС	X
		2025	292 095,51	0,00	0,00	292 095,51	0,00		X
								1. Площадь ремонта дорожного полотна, тыс м2	16
								2. Протяженность автомобильных дорог, прошедших инструментальную диагностику, км; тыс м	145,7
		2026	302 579,33	0,00	0,00	302 579,33	0,00		
								1. Площадь ремонта дорожного полотна, тыс м2	16
								2. Протяженность автомобильных дорог, прошедших инструментальную диагностику, км; тыс м	145,7
		2027	313 482,50	0,00	0,00	313 482,50	0,00		
								1. Площадь ремонта дорожного полотна, тыс м2	16
								2. Протяженность автомобильных дорог, прошедших	145,7



									инструментальную диагностику, км; тыс м	
2.	Задача 2 «Обеспечение внутриквартальных территорий достаточным количеством парковочных мест» подпрограммы 3									
2.1	Основное мероприятие. Организация гостевых стоянок автотранспорта и расширение внутриквартальных проездов, в т.ч.:	Всего	132 043,70	0,00	0,00	132 043,70	0,00	УЖКХ ТиС	X	X
		2025	42 300,00	0,00	0,00	42 300,00	0,00		1. Количество дворовых территорий, оборудованных в течение года новыми парковочными местами, ед	20
		2026	43 992,00	0,00	0,00	43 992,00	0,00		1. Количество дворовых территорий, оборудованных в течение года новыми парковочными местами, ед	20
		2027	45 751,70	0,00	0,00	45 751,70	0,00		1. Количество дворовых территорий, оборудованных в течение года новыми парковочными местами, ед	20
2.1.1	Выполнение работ по расширению проездов и устройству гостевых стоянок для автотранспорта на внутриквартальных территориях	Всего	132 043,70	0,00	0,00	132 043,70	0,00	УЖКХ ТиС	X	X
		2025	42 300,00	0,00	0,00	42 300,00	0,00		1. Количество дополнительно устроенных парковочных мест на внутривидовых территориях, ед	100
		2026	43 992,00	0,00	0,00	43 992,00	0,00		1. Количество дополнительно устроенных парковочных мест на внутривидовых территориях, ед	100
		2027	45 751,70	0,00	0,00	45 751,70	0,00		1. Количество дополнительно устроенных парковочных мест на внутривидовых территориях, ед	100
3.	Задача 3 «Обеспечение контроля качества выполнения работ по ремонту и содержанию объектов улично-дорожной сети и транспортного обслуживания» подпрограммы 3									
3.1	КПМ «Обеспечение контроля качества выполнения работ по ремонту и содержанию объектов улично-дорожной сети и транспортного обслуживания»	Всего	174 403,50	0,00	0,00	174 403,50	0,00	УЖКХ ТиС	X	X
		2025	58 514,30	0,00	0,00	58 514,30	0,00		1. Количество проведенных проверок для осуществления функций технического контроля по работам, связанным с содержанием и ремонтом улично-дорожной сети, ед	280



								2. Количество маршрутов, в отношении которых осуществляется диспетчерский контроль за соблюдением единого расписания пассажирских перевозок в границах ЗАТО Северск, ед	12
		2026	57 944,60	0,00	0,00	57 944,60	0,00	1. Количество проведенных проверок для осуществления функций технического контроля по работам, связанным с содержанием и ремонтом улично-дорожной сети, ед	280
								2. Количество маршрутов, в отношении которых осуществляется диспетчерский контроль за соблюдением единого расписания пассажирских перевозок в границах ЗАТО Северск, ед	12
		2027	57 944,60	0,00	0,00	57 944,60	0,00	1. Количество проведенных проверок для осуществления функций технического контроля по работам, связанным с содержанием и ремонтом улично-дорожной сети, ед	280
								2. Количество маршрутов, в отношении которых осуществляется диспетчерский контроль за соблюдением единого расписания пассажирских перевозок в границах ЗАТО Северск, ед	12

Итого по подпрограмме 3	Всего	1 214 604,54	0,00	0,00	1 214 604,54	0,00	X	X
	2025	392 909,81	0,00	0,00	392 909,81	0,00	1. Доля площади автомобильных дорог, на которых выполнен ремонт асфальтового покрытия, от общей площади дорог общего пользования местного значения г.Северска, проц	0,9
							2. Общая площадь увеличения парковочных мест на внутридворовых территориях, тыс м2	0,3
							3. Доля объектов улично-дорожной сети г.Северска, в отношении которых в течение года выполнялся контроль МКУ ТЦ, проц	100
	2026	404 515,93	0,00	0,00	404 515,93	0,00	1. Доля площади автомобильных дорог, на которых выполнен ремонт асфальтового покрытия, от общей площади дорог общего пользования местного значения г.Северска, проц	0,9
							2. Общая площадь увеличения парковочных мест на внутридворовых территориях, тыс м2	0,3
							3. Доля объектов улично-дорожной сети г.Северска, в отношении которых в течение года выполнялся контроль МКУ ТЦ, проц	100
	2027	417 178,80	0,00	0,00	417 178,80	0,00	1. Доля площади автомобильных дорог, на которых выполнен ремонт асфальтового покрытия, от общей площади дорог общего пользования местного значения г.Северска, проц	0,9
							2. Общая площадь увеличения парковочных мест на внутридворовых территориях, тыс	0,3



								m2	
								3. Доля объектов улично-дорожной сети г.Северска, в отношении которых в течение года выполнялся контроль МКУ ТЦ, проц	100
Подпрограмма 4 «Транспортное обслуживание населения в границах ЗАТО Северск» Программы									
1.	Задача 1 «Организация транспортного обслуживания населения ЗАТО Северск автомобильным транспортом по муниципальным маршрутам регулярных перевозок» подпрограммы 4								
1.1	КПМ «Организация транспортного обслуживания населения ЗАТО Северск автомобильным транспортом по муниципальным маршрутам регулярных перевозок»	Всего	300 459,38	0,00	0,00	300 459,38	0,00	УЖКХ ТиС	X
		2025	18 654,71	0,00	0,00	18 654,71	0,00		X
		2026	21 804,67	0,00	0,00	21 804,67	0,00		
		2027	260 000,00	0,00	0,00	260 000,00	0,00		
								1. Пробег транспортных средств по муниципальным маршрутам ЗАТО Северск, км; тыс м	916744,30
								1. Пробег транспортных средств по муниципальным маршрутам ЗАТО Северск, км; тыс м	916744,30
								1. Пробег транспортных средств по муниципальным маршрутам ЗАТО Северск, км; тыс м	3291380,3
2.	Задача 2 «Обеспечение комфортного ожидания общественного транспорта» подпрограммы 4								
2.1	Основное мероприятие. Устройство и ремонт остановок общественного транспорта, в т.ч.:	Всего	13 266,10	0,00	0,00	13 266,10	0,00	УЖКХ ТиС	X
		2025	10 183,52	0,00	0,00	10 183,52	0,00		X
		2026	1 541,29	0,00	0,00	1 541,29	0,00		
		2027	1 541,29	0,00	0,00	1 541,29	0,00		
								1. Количество обустроенных, отремонтированных (переоборудованных) остановок общественного транспорта, ед	15
								1. Количество обустроенных, отремонтированных (переоборудованных) остановок общественного транспорта, ед	11
								1. Количество обустроенных, отремонтированных (переоборудованных) остановок общественного транспорта, ед	11
2.1.1	Устройство посадочных площадок для остановок общественного транспорта	Всего	9 018,29	0,00	0,00	9 018,29	0,00	УЖКХ ТиС	X
		2025	8 684,29	0,00	0,00	8 684,29	0,00		X
		2026	167,00	0,00	0,00	167,00	0,00		
								1. Количество обустроенных посадочных площадок, шт	3
								1. Количество обустроенных посадочных площадок, шт	0

		2027	167,00	0,00	0,00	167,00	0,00		1. Количество обустроенных посадочных площадок, шт	0
2.1.2	Установка (ремонт) павильонов на остановках общественного транспорта	Всего	4 247,81	0,00	0,00	4 247,81	0,00	УЖКХ ТпС	X	X
		2025	1 499,23	0,00	0,00	1 499,23	0,00		1. Количество установленных павильонов на остановках общественного транспорта, ед	12
		2026	1 374,29	0,00	0,00	1 374,29	0,00		1. Количество установленных павильонов на остановках общественного транспорта, ед	11
		2027	1 374,29	0,00	0,00	1 374,29	0,00		1. Количество установленных павильонов на остановках общественного транспорта, ед	11
	Итого по подпрограмме 4	Всего	313 725,48	0,00	0,00	313 725,48	0,00		X	X
		2025	28 838,23	0,00	0,00	28 838,23	0,00		1. Регулярность движения по муниципальным маршрутам ЗАТО Северск, проц	97
									2. Доля посадочных площадок общественного транспорта, нуждающихся в ремонте или переоборудовании, проц	18,8
		2026	23 345,96	0,00	0,00	23 345,96	0,00		1. Регулярность движения по муниципальным маршрутам ЗАТО Северск, проц	97
									2. Доля посадочных площадок общественного транспорта, нуждающихся в ремонте или переоборудовании, проц	9,8
		2027	261 541,29	0,00	0,00	261 541,29	0,00		1. Регулярность движения по муниципальным маршрутам ЗАТО Северск, проц	98
									2. Доля посадочных площадок общественного транспорта, нуждающихся в ремонте или переоборудовании, проц	0,8



## Подпрограмма 5 «Обеспечивающая подпрограмма» Программы

1	Задача 1. Организация деятельности Управления капитального строительства Администрации ЗАТО Северск	Всего	100 041,19	0,00	0,00	100 041,19	0,00	УКС Адми- нистрации ЗАТО Северск	X	X
		2025	33 796,01	0,00	0,00	33 796,01	0,00		1. Обеспечение выполнения программных мероприятий (освоения денежных средств), проц	98
		2026	33 503,47	0,00	0,00	33 503,47	0,00		1. Обеспечение выполнения программных мероприятий (освоения денежных средств), проц	98
		2027	32 741,71	0,00	0,00	32 741,71	0,00		1. Обеспечение выполнения программных мероприятий (освоения денежных средств), проц	98
Итого по подпрограмме 5		Всего	100 041,19	0,00	0,00	100 041,19	0,00		X	X
		2025	33 796,01	0,00	0,00	33 796,01	0,00		X	X
		2026	33 503,47	0,00	0,00	33 503,47	0,00		X	X
		2027	32 741,71	0,00	0,00	32 741,71	0,00		X	X
Итого по Программе		Всего	3 518 925,44	0,00	351 000,00	3 167 925,44	0,00		X	X
		2025	1 654 884,24	0,00	117 000,00	1 537 884,24	0,00		1. Доля протяженности автомобильных дорог общего пользования местного значения, не отвечающих нормативным требованиям, в общей протяженности автомобильных дорог общего пользования местного значения, проц	18,2
									2. Транспортный риск (число лиц, погибших в дорожно- транспортных происшествиях, на 10 тыс. транспортных средств), ед	1,14
									3. Доля исполнения предписаний надзорных органов по вопросам состояния и качества содержания объектов улично- дорожной сети, проц	100
									4. Число пассажиров, перевезенных	6 400

							общественным транспортом, тыс чел	
	2026	878 691,04	0,00	117 000,00	761 691,04	0,00	1. Доля протяженности автомобильных дорог общего пользования местного значения, не отвечающих нормативным требованиям, в общей протяженности автомобильных дорог общего пользования местного значения, проц	17,3
							2. Транспортный риск (число лиц, погибших в дорожно-транспортных происшествиях, на 10 тыс. транспортных средств), ед	1,13
							3. Доля исполнения предписаний надзорных органов по вопросам состояния и качества содержания объектов улично-дорожной сети, проц	100
							4. Число пассажиров, перевезенных общественным транспортом, тыс чел	6 400
	2027	985 350,16	0,00	117 000,00	868 350,16	0,00	1. Доля протяженности автомобильных дорог общего пользования местного значения, не отвечающих нормативным требованиям, в общей протяженности автомобильных дорог общего пользования местного значения, проц	16,4
							2. Транспортный риск (число лиц, погибших в дорожно-транспортных происшествиях,	1,12

							на 10 тыс. транспортных средств), ед	
							3. Доля исполнения предписаний надзорных органов по вопросам состояния и качества содержания объектов улично-дорожной сети, проц	100
							4. Число пассажиров, перевезенных общественным транспортом, тыс чел	9 800

**ПОСТАНОВЛЕНИЕ**от 28.12.2024  
№ 5384-па

Администрации ЗАТО Северск

**О введении временного ограничения движения транспортных средств по автомобильным дорогам общего пользования местного значения ЗАТО Северск в весенний период 2025 года**

В целях предотвращения снижения несущей способности конструктивных элементов автомобильных дорог, вызванного их переувлажнением в период возникновения неблагоприятных природно-климатических условий (в весенний период), обеспечения безопасности дорожного движения, в соответствии с частью 4 статьи 6 Федерального закона от 10 декабря 1995 года № 196-ФЗ «О безопасности дорожного движения», подпунктом 2 пункта 5 Порядка осуществления временных ограничений или прекращения движения транспортных средств по автомобильным дорогам регионального или межмуниципального, местного значения на территории Томской области, утвержденного постановлением Администрации Томской области от 27.03.2012 № 109а «Об утверждении Порядка осуществления временных ограничений или прекращения движения транспортных средств по автомобильным дорогам регионального или межмуниципального, местного значения на территории Томской области», пунктом 42.1 части 1 статьи 42 Устава городского округа ЗАТО Северск Томской области

**ПОСТАНОВЛЯЕТ:**

1. Ввести с 1 апреля 2025 года по 15 мая 2025 года временное ограничение движения транспортных средств с превышением предельно допустимого значения нагрузки на ось:

для одиночной оси - 10(100) тс(кН), двухосной тележки - 8(80) тс(кН) и трехосной тележки - 7(70) тс(кН), следующих по автомобильным дорогам общего пользования местного значения ЗАТО Северск: автодороге «г.Томск 28 км - пос.Самусь», автодороге «пос.Самусь - пос.Орловка», объездной автодороге от перекрестка автодороги Томск - Самусь до моста через р.Камышка, автодороге № 50 от 3-го километра, автодороге от д.Чернильщикова до НСТСЛ «Спутник», автодороге «от ул.Предзаводская до автодороги «Кузовлевский тракт», автодороге на очистные сооружения, автодороге на полигон твердых бытовых отходов (ТКО) (далее – временное ограничение движения транспортных средств).

2. Управлению жилищно-коммунального хозяйства, транспорта и связи Администрации ЗАТО Северск через средства массовой информации ЗАТО Северск и официальный сайт Администрации ЗАТО Северск в информационно-телекоммуникационной сети «Интернет» (<https://зато-северск.рф>) оповестить пользователей автомобильных дорог о введении временного ограничения движения транспортных средств.

3. Управлению по внегородским территориям Администрации ЗАТО Северск обеспечить своевременную установку дорожных знаков и знаков дополнительной информации (табличек), устанавливающих ограничения допустимой нагрузки на ось транспортного средства, на автомобильных дорогах общего пользования местного значения ЗАТО Северск: автодороге «г.Томск 28 км - пос.Самусь», автодороге «пос.Самусь - пос.Орловка», объездной автодороге от перекрестка автодороги Томск - Самусь до моста через р.Камышка.

4. Управлению жилищно-коммунального хозяйства, транспорта и связи Администрации ЗАТО Северск обеспечить своевременную установку дорожных знаков и знаков дополнительной информации (табличек), устанавливающих ограничения допустимой нагрузки на ось транспортного средства, на автомобильных дорогах общего пользования местного значения ЗАТО Северск: автодороге № 50 от 3-го километра, автодороге от д.Чернильщикова до НСТСЛ «Спутник», автодороге «от ул.Предзаводская до автодороги «Кузовлевский тракт», автодороге на очистные сооружения, автодороге на полигон твердых бытовых отходов (ТКО).

5. Опубликовать постановление в средстве массовой информации «Официальный бюллетень муниципальных правовых актов ЗАТО Северск» и разместить на официальном сайте Администрации ЗАТО Северск в информационно-телекоммуникационной сети «Интернет» (<https://зато-северск.рф>).

6. Контроль за исполнением постановления возложить на первого заместителя Мэра ЗАТО Северск.

**Мэр ЗАТО Северск Н.В.Диденко**



**ПОСТАНОВЛЕНИЕ**

Администрации ЗАТО Северск

**О внесении изменений в постановление Администрации ЗАТО Северск от 08.07.2024 № 2268-па**

В связи с кадровыми и организационно-штатными изменениями

**ПОСТАНОВЛЯЕТ:**

1. Внести в постановление Администрации ЗАТО Северск от 08.07.2024 № 2268-па «Об утверждении Административного регламента предоставления муниципальной услуги «Включение в реестр мест (площадок) накопления твердых коммунальных отходов» следующие изменения:

1) в пункте 2 слова «Отделу охраны окружающей среды и природных ресурсов» заменить словами «Управлению жилищно-коммунального хозяйства, транспорта и связи»;

2) в Административном регламенте предоставления муниципальной услуги «Включение в реестр мест (площадок) накопления твердых коммунальных отходов», утвержденном указанным постановлением:

а) подпункт 1 пункта 4 изложить в следующей редакции:

«1) непосредственно при личном приеме заявителя или представителя заявителя в Уполномоченном органе (Управлении жилищно-коммунального хозяйства, транспорта и связи Администрации ЗАТО Северск (УЖКХ ТиС) или в Областном государственном казенном учреждении «Томский областной многофункциональный центр по предоставлению государственных и муниципальных услуг» (далее – МФЦ) в соответствии с соглашением о взаимодействии, заключенным между Администрацией ЗАТО Северск и МФЦ»;

б) пункт 10 изложить в следующей редакции:

«10. Заинтересованные лица обращаются в Уполномоченный орган, который расположен по адресу: Томская область, ЗАТО Северск, г.Северск, ул.Калинина, 39, в кабинеты № 209 и № 113. Контактные телефоны (для справок): (3823) 780003, (3823) 780022. Время приема: понедельник с 9:00 до 11:00 и с 14:00 до 16:00.»;

в) абзац второй пункта 11 изложить в следующей редакции:

«Муниципальная услуга предоставляется Администрацией ЗАТО Северск. Уполномоченным органом по предоставлению муниципальной услуги является УЖКХ ТиС.»;

г) подпункт 9 пункта 15 изложить в следующей редакции:

«9) решение Думы ЗАТО Северск от 30.05.2024 № 48/4 «Об утверждении Правил землепользования и застройки городского округа ЗАТО Северск Томской области»»;

д) в пункте 16 слова «Управлением жилищно-коммунального хозяйства, транспорта и связи Администрации ЗАТО Северск» исключить;

е) в абзаце двадцать первом пункта 33 слово «отдела» заменить словами «Уполномоченного органа»;

ж) абзац второй пункта 48 изложить в следующей редакции:

«Для текущего контроля используются сведения служебной корреспонденции, устная и письменная информация специалистов и должностных лиц УЖКХ ТиС.»

2. Управлению жилищно-коммунального хозяйства, транспорта и связи Администрации ЗАТО Северск разместить актуальную редакцию Административного регламента на официальном сайте Администрации ЗАТО Северск в информационно-телекоммуникационной сети «Интернет» (<https://зато-северск.рф>) и внести изменение в Реестр муниципальных услуг (функций) городского округа ЗАТО Северск Томской области.

3. Опубликовать постановление в средстве массовой информации «Официальный бюллетень муниципальных правовых актов ЗАТО Северск» и разместить на официальном сайте Администрации ЗАТО Северск в информационно-телекоммуникационной сети «Интернет» (<https://зато-северск.рф>).

Мэр ЗАТО Северск Н.В.Диденко

**ПОСТАНОВЛЕНИЕ**

Администрации ЗАТО Северск

**О внесении изменения в постановление Администрации ЗАТО Северск от 30.06.2022 № 1107**

В целях приведения нормативного правового акта в соответствие с действующим законодательством

**ПОСТАНОВЛЯЕТ:**

1. Внести в постановление Администрации ЗАТО Северск от 30.06.2022 № 1107 «Об утверждении Административного регламента предоставления муниципальной услуги «Предоставление компенсации стоимости путевки в загородные стационарные оздоровительные учреждения, в том числе на целевые смены, и специализированные (профильные) палаточные лагеря» на территории городского округа ЗАТО Северск Томской области» изменение, изложив пункт 40 Административного регламента предоставления муниципальной услуги «Предоставление компенсации стоимости путевки в загородные стационарные оздоровительные учреждения, в том числе на целевые смены, и специализированные (профильные) палаточные лагеря» на территории городского округа ЗАТО Северск Томской области, утвержденного указанным постановлением, в следующей редакции:

«40. По результатам проведенных проверок, оформленных документально, в случае выявления нарушений порядка и сроков предоставления муниципальной услуги, прав заявителя, осуществляется привлечение виновных лиц к ответственности в соответствии с действующим законодательством Российской Федерации.»

2. Опубликовать постановление в средстве массовой информации «Официальный бюллетень муниципальных правовых актов ЗАТО Северск» и разместить на официальном сайте Администрации ЗАТО Северск в информационно-телекоммуникационной сети «Интернет» (<https://зато-северск.рф>).

Мэр ЗАТО Северск Н.В.Диденко

**ПОСТАНОВЛЕНИЕ**

Администрации ЗАТО Северск

от 09.01.2025  
№ 1-па**О внесении изменений в постановление Администрации ЗАТО Северск от 10.07.2024 № 2315-па**

В связи с кадровыми и организационно-штатными изменениями

**ПОСТАНОВЛЯЕТ:**

1. Внести в постановление Администрации ЗАТО Северск от 10.07.2024 № 2315-па «Об утверждении Административного регламента предоставления муниципальной услуги «Согласование создания места (площадки) накопления твердых коммунальных отходов» следующие изменения:

1) в пункте 2 слова «Отделу охраны окружающей среды и природных ресурсов» заменить словами «Управлению жилищно-коммунального хозяйства, транспорта и связи»;

2) в Административном регламенте предоставления муниципальной услуги «Согласование создания места (площадки) накопления твердых коммунальных отходов», утвержденном указанным постановлением:

а) подпункт 1 пункта 4 изложить в следующей редакции:

«1) непосредственно при личном приеме заявителя или представителя заявителя в Уполномоченном органе (Управлении жилищно-коммунального хозяйства, транспорта и связи Администрации ЗАТО Северск (УЖКХ ТиС) или в Областном государственном казенном учреждении «Томский областной многофункциональный центр по предоставлению государственных и муниципальных услуг» (далее – МФЦ) в соответствии с соглашением о взаимодействии, заключенным между Администрацией ЗАТО Северск и МФЦ»;

б) пункт 10 изложить в следующей редакции:

«10. Заинтересованные лица обращаются в Уполномоченный орган, который расположен по адресу: Томская область, ЗАТО Северск, г.Северск, ул.Калинина, 39, в кабинеты № 209 и № 113. Контактные телефоны (для справок): (3823) 780003, (3823) 780022. Время приема: понедельник с 9:00 до 11:00 и с 14:00 до 16:00.»;

в) абзац второй пункта 11 изложить в следующей редакции:

«Муниципальная услуга предоставляется Администрацией ЗАТО Северск. Уполномоченным органом по предоставлению муниципальной услуги является УЖКХ ТиС.»;

г) подпункт 1 пункта 13 изложить в следующей редакции:

«1) приказ УЖКХ ТиС о согласовании создания места (площадки) накопления твердых коммунальных отходов»;

д) подпункт 10 пункта 15 изложить в следующей редакции:

«10) решение Думы ЗАТО Северск от 30.05.2024 № 48/4 «Об утверждении Правил землепользования и застройки городского округа ЗАТО Северск Томской области»;

е) в пункте 16 слова «Управлением жилищно-коммунального хозяйства, транспорта и связи Администрации ЗАТО Северск» исключить;

ж) в абзаце двадцать первом пункта 32 слово «отдела» заменить словами «Уполномоченного органа»;

з) абзац первый подпункта 6 пункта 35 изложить в следующей редакции:

«6) подготовку решения о согласовании создания места (площадки) накопления твердых коммунальных отходов в виде приказа УЖКХ ТиС (3 рабочих дня)»;

и) абзац второй пункта 47 изложить в следующей редакции:

«Для текущего контроля используются сведения служебной корреспонденции, устная и письменная информация специалистов и должностных лиц УЖКХ ТиС.»

2. Управлению жилищно-коммунального хозяйства, транспорта и связи Администрации ЗАТО Северск разместить актуальную редакцию Административного регламента на официальном сайте Администрации ЗАТО Северск в информационно-телекоммуникационной сети «Интернет» (<https://зато-северск.рф>) и внести изменение в Реестр муниципальных услуг (функций) городского округа ЗАТО Северск Томской области.

3. Опубликовать постановление в средстве массовой информации «Официальный бюллетень муниципальных правовых актов ЗАТО Северск» и разместить на официальном сайте Администрации ЗАТО Северск в информационно-телекоммуникационной сети «Интернет» (<https://зато-северск.рф>).

Мэр ЗАТО Северск Н.В.Диденко

**ПОСТАНОВЛЕНИЕ**

Администрации ЗАТО Северск

от 14.01.2025  
№ 12-па**О внесении изменений в постановление Администрации ЗАТО Северск от 27.10.2022 № 1962**

В соответствии с пунктом 3 статьи 39.36 Земельного кодекса Российской Федерации, Федеральным законом от 28 декабря 2009 года № 381-ФЗ «Об основах государственного регулирования торговой деятельности в Российской Федерации», статьями 30, 42 Устава городского округа ЗАТО Северск Томской области

**ПОСТАНОВЛЯЕТ:**

1. Внести изменения в постановление Администрации ЗАТО Северск от 27.10.2022 № 1962 «Об утверждении схем размещения нестационарных торговых объектов на территории ЗАТО Северск», дополнив схему размещения нестационарных торговых объектов, время функционирования которых имеет исключительно круглогодичный характер, на территории ЗАТО Северск, утвержденную указанным постановлением, пунктами 139 и 140 следующего содержания:

«139.	ул.Курчатова, 1б	30,0	Павильон	Продоволь-ственные/непродоволь-ственные товары	Кругло-году	362052,59 4321960,04 362047,56 4321956,43 362050,30 4321952,59 362055,41 4321956,25
140.	ул.Курчатова, 1в	30,0	Павильон	Продоволь-ственные/непродоволь-ственные товары	Кругло-году	362050,08 4321952,24 362047,31 4321956,35 362042,20 4321952,92 362045,17 4321948,74».

2. Опубликовать постановление в средстве массовой информации «Официальный бюллетень муниципальных правовых актов ЗАТО Северск» и разместить на официальном сайте Администрации ЗАТО Северск в информационно-телекоммуникационной сети «Интернет» (<https://зато-северск.рф>).

Мэр ЗАТО Северск Н.В.Диденко

## ПОСТАНОВЛЕНИЕ

от 14.01.2025  
№ 20-па

Администрации ЗАТО Северск

### О признании утратившими силу отдельных постановлений Администрации ЗАТО Северск

В соответствии со статьями 30, 42 Устава городского округа закрытого административно-территориального образования Северск Томской области и в связи с окончанием сроков реализации национального проекта «Культура», региональных проектов «Культурная среда» и «Цифровая культура»

#### ПОСТАНОВЛЯЕТ:

1. Признать утратившими силу постановления Администрации ЗАТО Северск:

1) от 22.11.2022 № 2150 «Об утверждении Порядка определения объема и условий предоставления из бюджета ЗАТО Северск муниципальным бюджетным и автономным учреждениям ЗАТО Северск субсидии на оснащение образовательных учреждений в сфере культуры (детских школ искусств по видам искусств и училищ) музыкальными инструментами, оборудованием и учебными материалами»;

2) от 22.11.2022 № 2151 «Об утверждении Порядка определения объема и условий предоставления из бюджета ЗАТО Северск муниципальным бюджетным и автономным учреждениям ЗАТО Северск субсидии на создание виртуальных концертных залов в городах Российской Федерации»;

3) от 19.01.2024 № 120-па «Об утверждении Порядка определения объема и условий предоставления муниципальным бюджетным учреждениям ЗАТО Северск субсидии из бюджета ЗАТО Северск на создание модельных муниципальных библиотек»;

4) от 22.03.2024 № 947-па «Об утверждении Порядка определения объема и условий предоставления муниципальным бюджетным учреждениям ЗАТО Северск субсидии из бюджета ЗАТО Северск на техническое оснащение муниципальных музеев».

2. Опубликовать постановление в средстве массовой информации «Официальный бюллетень муниципальных правовых актов ЗАТО Северск» и разместить на официальном сайте Администрации ЗАТО Северск в информационно-телекоммуникационной сети «Интернет» (<https://зато-северск.рф>).

Мэр ЗАТО Северск Н.В.Диденко

## ПОСТАНОВЛЕНИЕ

от 15.01.2025  
№ 30-па

Администрации ЗАТО Северск

### О внесении изменений в постановление Администрации ЗАТО Северск от 10.04.2024 № 1148-па

В соответствии со статьями 30, 42 Устава городского округа закрытого административно-территориального образования Северск Томской области, в связи с кадровыми изменениями

#### ПОСТАНОВЛЯЕТ:

1. Внести в постановление Администрации ЗАТО Северск от 10.04.2024 № 1148-па «О создании межведомственной рабочей группы по реализации на территории ЗАТО Северск Комплексного плана противодействия идеологии терроризма в Российской Федерации на 2024 - 2028 годы» следующие изменения:

в составе межведомственной рабочей группы по реализации на территории ЗАТО Северск Комплексного плана противодействия идеологии терроризма в Российской Федерации на 2024 - 2028 годы, утвержденном указанным постановлением (далее – рабочая группа):

1) ввести в состав рабочей группы:

а) Печёнкину Евгению Сергеевну, консультанта отдела по физической культуре и спорту Управления молодежной и семейной политики, физической культуры и спорта Администрации ЗАТО Северск;

б) Севостьянова Алексея Владимировича, советника Общего отдела Администрации ЗАТО Северск;

2) вывести из состава рабочей группы Чеботарева Сергея Владимировича.

2. Опубликовать постановление в средстве массовой информации «Официальный бюллетень муниципальных правовых актов ЗАТО Северск» и разместить на официальном сайте Администрации ЗАТО Северск в информационно-телекоммуникационной сети «Интернет» (<https://зато-северск.рф>).

Мэр ЗАТО Северск Н.В.Диденко

## ПОСТАНОВЛЕНИЕ

от 16.01.2025  
№ 34-па

Администрации ЗАТО Северск

### Об отмене режима повышенной готовности, введенного в связи с аварийным состоянием крыши в многоквартирном жилом доме по адресу: Томская область, ЗАТО Северск, пос.Орловка, ул.Космонавтов, д.6

В связи с ликвидацией аварийного состояния крыши в многоквартирном жилом доме по адресу: Томская область, ЗАТО Северск, пос.Орловка, ул.Космонавтов, д.6,

#### ПОСТАНОВЛЯЕТ:

1. Отменить режим повышенной готовности, введенный постановлением Администрации ЗАТО Северск от 12.09.2024 № 3077-па «О переводе Северского звена территориальной подсистемы единой государственной системы предупреждения и ликвидации чрезвычайных ситуаций Томской области в режим повышенной готовности» в связи с аварийным состоянием крыши в многоквартирном жилом доме по адресу: Томская область, ЗАТО Северск, пос.Орловка, ул.Космонавтов, д.6, с 15.01.2025.

2. Перевести органы управления, силы и средства Северского звена территориальной подсистемы единой государственной системы предупреждения и ликвидации чрезвычайных ситуаций Томской области в режим повседневной деятельности.

3. Признать утратившим силу постановление Администрации ЗАТО Северск от 12.09.2024 № 3077-па «О переводе Северского звена территориальной подсистемы единой государственной системы предупреждения и ликвидации чрезвычайных ситуаций Томской области в режим повышенной готовности».

4. Опубликовать постановление в средстве массовой информации «Официальный бюллетень муниципальных правовых актов ЗАТО Северск» и разместить на официальном сайте Администрации ЗАТО Северск в информационно-телекоммуникационной сети «Интернет» (<https://зато-северск.рф>).

5. Контроль за исполнением постановления возложить на первого заместителя Мэра ЗАТО Северск.

Мэр ЗАТО Северск Н.В.Диденко

## ПОСТАНОВЛЕНИЕ

Администрации ЗАТО Северск

от 17.01.2025

№ 51-па

### О признании утратившими силу отдельных постановлений Администрации ЗАТО Северск

В целях реализации Закона Томской области от 2 мая 2024 года № 39-ОЗ «О прекращении осуществления органами местного самоуправления отдельного государственного полномочия и внесении изменений в Закон Томской области «О наделении органов местного самоуправления отдельными государственными полномочиями по государственной поддержке сельскохозяйственного производства»

#### ПОСТАНОВЛЯЕТ:

1. Признать утратившими силу постановления Администрации ЗАТО Северск:

1) от 10.06.2019 № 1148 «Об утверждении Порядка финансирования искусственного осеменения коров в личных подсобных хозяйствах, крестьянских (фермерских) хозяйствах и у индивидуальных предпринимателей, являющихся сельскохозяйственными товаропроизводителями»;

2) от 24.07.2020 № 1204 «О внесении изменения в постановление Администрации ЗАТО Северск от 10.06.2019 № 1148»;

3) от 30.06.2022 № 1101 «О внесении изменений в постановление Администрации ЗАТО Северск от 10.06.2019 № 1148».

2. Опубликовать постановление в средстве массовой информации «Официальный бюллетень муниципальных правовых актов ЗАТО Северск» и разместить на официальном сайте Администрации ЗАТО Северск в информационно-телекоммуникационной сети «Интернет» (<https://зато-северск.рф>).

Мэр ЗАТО Северск Н.В.Диденко

## ПОСТАНОВЛЕНИЕ

Администрации ЗАТО Северск

от 17.01.2025

№ 52-па

### О внесении изменения в постановление Администрации ЗАТО Северск от 17.03.2016 № 416

В целях совершенствования и приведения муниципального правового акта в соответствие с действующим законодательством

#### ПОСТАНОВЛЯЕТ:

1. Внести в постановление Администрации ЗАТО Северск от 17.03.2016 № 416 «Об утверждении Порядка ведения реестра расходных обязательств ЗАТО Северск» изменение, заменив в абзаце первом пункта 3 Порядка ведения расходных обязательств ЗАТО Северск, утвержденного указанным постановлением, слова «1 июня» словами «15 июля».

2. Опубликовать постановление в средстве массовой информации «Официальный бюллетень муниципальных правовых актов ЗАТО Северск» и разместить на официальном сайте Администрации ЗАТО Северск в информационно-телекоммуникационной сети «Интернет» (<https://зато-северск.рф>).

Мэр ЗАТО Северск Н.В.Диденко

## ПОСТАНОВЛЕНИЕ

Администрации ЗАТО Северск

от 17.01.2025

№ 53-па

### О внесении изменения в постановление Администрации ЗАТО Северск от 17.06.2024 № 1985-па

В связи с кадровыми изменениями

#### ПОСТАНОВЛЯЕТ:

1. Внести в постановление Администрации ЗАТО Северск от 17.06.2024 № 1985-па «Об утверждении Положения об инвестиционном уполномоченном на территории ЗАТО Северск» изменение, заменив в пункте 2 слова «заместителя Мэра ЗАТО Северск по экономике и финансам» словами «председателя Комитета экономического развития Администрации ЗАТО Северск».

2. Опубликовать постановление в средстве массовой информации «Официальный бюллетень муниципальных правовых актов ЗАТО Северск» и разместить на официальном сайте Администрации ЗАТО Северск в информационно-телекоммуникационной сети «Интернет» (<https://зато-северск.рф>).

Мэр ЗАТО Северск Н.В.Диденко

## ПОСТАНОВЛЕНИЕ

Администрации ЗАТО Северск

от 17.01.2025

№ 54-па

### О внесении изменения в постановление Администрации ЗАТО Северск от 09.10.2023 № 1908-па

В соответствии с постановлением Администрации ЗАТО Северск от 24.09.2018 № 1797 «Об утверждении Порядка принятия решений о разработке муниципальных программ ЗАТО Северск Томской области, их формирования и реализации»

#### ПОСТАНОВЛЯЕТ:

1. Внести в постановление Администрации ЗАТО Северск от 09.10.2023 № 1908-па «Об утверждении Порядка предоставления субсидии юридическим лицам, индивидуальным предпринимателям, физическим лицам - производителям товаров, работ, услуг на оплату соглашения о финансовом обеспечении затрат, связанных с оказанием муниципальных услуг в социальной сфере по направлению деятельности «Реализация дополнительных общеразвивающих программ для детей» в

соответствии с социальным сертификатом на получение муниципальной услуги в социальной сфере» изменение, заменив в пункте 4 Порядка предоставления субсидии юридическим лицам, индивидуальным предпринимателям, физическим лицам - производителям товаров, работ, услуг на оплату соглашения о финансовом обеспечении затрат, связанных с оказанием муниципальных услуг в социальной сфере по направлению деятельности «Реализация дополнительных общеразвивающих программ для детей» в соответствии с социальным сертификатом на получение муниципальной услуги в социальной сфере, утвержденного указанным постановлением, слова «ведомственной целевой программы» словами «комплекса процессных мероприятий».

2. Настоящее постановление вступает в силу со дня его официального опубликования и распространяется на правоотношения, возникшие с 01.01.2024.

3. Опубликовать постановление в средстве массовой информации «Официальный бюллетень муниципальных правовых актов ЗАТО Северск» и разместить на официальном сайте Администрации ЗАТО Северск в информационно-телекоммуникационной сети «Интернет» (<https://зато-северск.рф>).

Мэр ЗАТО Северск Н.В.Диденко

## ПОСТАНОВЛЕНИЕ

Администрации ЗАТО Северск

от 17.01.2025  
№ 55-па

### О предоставлении разрешения на отклонение от предельных параметров разрешенного строительства объекта капитального строительства на земельном участке с кадастровым номером 70:22:0010104:299, расположенном по адресу: Российская Федерация, Томская область, городской округ ЗАТО Северск, город Северск, улица Транспортная, 68

На основании обращения Мелькумова Карена Арсеновича от 30.10.2024, в соответствии со статьей 40 Градостроительного кодекса Российской Федерации, Правилами землепользования и застройки ЗАТО Северск, утвержденными решением Думы ЗАТО Северск от 30.05.2024 № 48/4 «Об утверждении Правил землепользования и застройки городского округа ЗАТО Северск Томской области», распоряжением Мэра ЗАТО Северск от 25.12.2024 № 100-рм «Об утверждении заключения о результатах публичных слушаний на территории городского округа ЗАТО Северск Томской области по проекту постановления Администрации ЗАТО Северск «О предоставлении разрешения на отклонение от предельных параметров разрешенного строительства объекта капитального строительства на земельном участке с кадастровым номером 70:22:0010104:299, расположенном по адресу: Российская Федерация, Томская область, городской округ ЗАТО Северск, город Северск, улица Транспортная, 68», учитывая, что земельный участок, расположенный по адресу: Российская Федерация, Томская область, городской округ ЗАТО Северск, город Северск, улица Транспортная, 68, находится в границах территориальной зоны, предназначенной для застройки малоэтажными многоквартирными жилыми домами (Ж-2),

#### ПОСТАНОВЛЯЕТ:

1. Разрешить отклонение от предельных параметров разрешенного строительства объекта капитального строительства на земельном участке с кадастровым номером 70:22:0010104:299, расположенном по адресу: Российская Федерация, Томская область, городской округ ЗАТО Северск, город Северск, улица Транспортная, 68, установив, что:

- 1) минимальный отступ от границы земельного участка составляет 1 м;
- 2) максимальная высота здания составляет 2 этажа.

2. Опубликовать постановление в средстве массовой информации «Официальный бюллетень муниципальных правовых актов ЗАТО Северск» и разместить на официальном сайте Администрации ЗАТО Северск в информационно-телекоммуникационной сети «Интернет» (<https://зато-северск.рф>).

3. Контроль за исполнением постановления возложить на председателя Комитета архитектуры и градостроительства Администрации ЗАТО Северск.

Мэр ЗАТО Северск Н.В.Диденко

## ПОСТАНОВЛЕНИЕ

Администрации ЗАТО Северск

от 17.01.2025  
№ 56-па

### О внесении изменений в постановление Администрации ЗАТО Северск от 29.10.2021 № 2337

В целях совершенствования муниципального правового акта

#### ПОСТАНОВЛЯЕТ:

1. Внести в постановление Администрации ЗАТО Северск от 29.10.2021 № 2337 «Об утверждении перечня главных администраторов доходов бюджета ЗАТО Северск» изменения, изложив разделы 14, 15, 18 - 20 перечня главных администраторов доходов бюджета ЗАТО Северск, утвержденного указанным постановлением, в новой редакции согласно приложению к настоящему постановлению.

2. Опубликовать постановление в средстве массовой информации «Официальный бюллетень муниципальных правовых актов ЗАТО Северск» и разместить на официальном сайте Администрации ЗАТО Северск в информационно-телекоммуникационной сети «Интернет» (<https://зато-северск.рф>).

Мэр ЗАТО Северск Н.В.Диденко

Приложение  
к постановлению  
Администрации ЗАТО Северск  
от 17.01.2025 № 56-па

«14. Управление образования Администрации ЗАТО Северск		
14.1	907	Управление образования Администрации ЗАТО Северск
14.1.1	907 1 13 01994 04 0000 130	Прочие доходы от оказания платных услуг (работ) получателями средств бюджетов городских округов
14.1.2	907 2 02 25171 04 0000 150	Субсидии бюджетам городских округов на оснащение (обновление материально-технической базы) оборудованием, средствами обучения и воспитания



		образовательных организаций различных типов для реализации дополнительных общеразвивающих программ, для создания информационных систем в образовательных организациях
14.1.3	907 2 02 25172 04 0000 150	Субсидии бюджетам городских округов на оснащение (обновление материально-технической базы) оборудованием, средствами обучения и воспитания общеобразовательных организаций, в том числе осуществляющих образовательную деятельность по адаптированным основным общеобразовательным программам
14.1.4	907 2 02 25179 04 0001 150	Субсидии бюджетам городских округов на проведение мероприятий по обеспечению деятельности советников директора по воспитанию и взаимодействию с детскими общественными объединениями в общеобразовательных организациях
14.1.5	907 2 02 25304 04 0000 150	Субсидии бюджетам городских округов на организацию бесплатного горячего питания обучающихся, получающих начальное общее образование в государственных и муниципальных образовательных организациях
14.1.6	907 2 02 25559 04 0000 150	Субсидии бюджетам городских округов на оснащение предметных кабинетов общеобразовательных организаций средствами обучения и воспитания
14.1.7	907 2 02 25750 04 0002 150	Субсидии бюджетам городских округов на реализацию мероприятий по модернизации школьных систем образования (оснащение отремонтированных зданий и (или) помещений государственных и муниципальных общеобразовательных организаций современными средствами обучения и воспитания)
14.1.8	907 2 02 29999 04 0012 150	Субсидии на достижение целевых показателей по плану мероприятий («дорожной карте») «Изменения в сфере образования в Томской области» в части повышения заработной платы педагогических работников муниципальных организаций дополнительного образования
14.1.9	907 2 02 29999 04 0013 150	Субсидии на модернизацию структурированных кабельных сетей муниципальных общеобразовательных организаций
14.1.10	907 2 02 29999 04 0014 150	Субсидии на обеспечение пожарной безопасности в муниципальных образовательных организациях
14.1.11	907 2 02 29999 04 0024 150	Субсидии на внедрение и функционирование целевой модели цифровой образовательной среды в муниципальных общеобразовательных организациях
14.1.12	907 2 02 29999 04 0025 150	Субсидии на повышение квалификации школьных команд общеобразовательных организаций
14.1.13	907 2 02 29999 04 0026 150	Субсидии на обеспечение антитеррористической защиты отремонтированных зданий общеобразовательных организаций
14.1.14	907 2 02 29999 04 0033 150	Субсидии на организацию предоставления общедоступного и бесплатного начального общего, основного общего, среднего общего образования по основным общеобразовательным программам в части обеспечения расходов на содержание зданий, оплаты коммунальных услуг и прочих расходов, не связанных с обеспечением реализации основных общеобразовательных программ, за исключением расходов на капитальный ремонт, в муниципальных общеобразовательных организациях, осуществляющих образовательную деятельность только по адаптированным основным общеобразовательным программам, и муниципальных санаторных общеобразовательных организациях
14.1.15	907 2 02 29999 04 0034 150	Субсидии на обеспечение обучающихся с ограниченными возможностями здоровья, не проживающих в муниципальных образовательных организациях, осуществляющих образовательную деятельность по основным общеобразовательным программам, бесплатным двухразовым питанием
14.1.16	907 2 02 29999 04 0040 150	Субсидии на обеспечение учебными комплектами в соответствии с федеральными государственными образовательными стандартами муниципальных общеобразовательных организаций
14.1.17	907 2 02 29999 04 0042 150	Субсидии на стимулирующие выплаты в муниципальных организациях дополнительного образования Томской области
14.1.18	907 2 02 29999 04 0056 150	Субсидии на достижение целевых показателей по плану мероприятий («дорожной карте») «Изменения в отраслях социальной сферы, направленные на повышение эффективности здравоохранения Томской области» в части повышения заработной платы работников муниципальных образовательных организаций, занимающих должности среднего медицинского персонала
14.1.19	907 2 02 30024 04 0010 150	Субвенции на обеспечение государственных гарантий реализации прав на получение общедоступного и бесплатного дошкольного, начального общего, основного общего, среднего общего образования в муниципальных общеобразовательных организациях в Томской области, обеспечение дополнительного образования детей в муниципальных общеобразовательных организациях в Томской области
14.1.20	907 2 02 30024 04 0015 150	Субвенции на обеспечение государственных гарантий реализации прав на получение общедоступного и бесплатного дошкольного образования в муниципальных дошкольных образовательных организациях в Томской области
14.1.21	907 2 02 30024 04 0030 150	Субвенции на осуществление отдельных государственных полномочий по выплате надбавок к должностному окладу педагогическим работникам муниципальных образовательных организаций
14.1.22	907 2 02 30024 04 0101 150	Субвенции на осуществление отдельных государственных полномочий по опеке и попечительству в отношении несовершеннолетних граждан

14.1.23	907 2 02 30024 04 0150 150	Субвенции на осуществление отдельных государственных полномочий по обеспечению одеждой, обувью, мягким инвентарем, оборудованием и единовременным денежным пособием детей-сирот и детей, оставшихся без попечения родителей, а также лиц из числа детей-сирот и детей, оставшихся без попечения родителей, - выпускников муниципальных образовательных организаций, находящихся (находившихся) под опекой (попечительством) или в приемных семьях, и выпускников частных общеобразовательных организаций, находящихся (находившихся) под опекой (попечительством), в приемных семьях
14.1.24	907 2 02 30024 04 0215 150	Субвенции на осуществление отдельных государственных полномочий по обеспечению предоставления бесплатной методической, психолого-педагогической, диагностической и консультативной помощи, в том числе в дошкольных образовательных организациях и общеобразовательных организациях, если в них созданы соответствующие консультационные центры, родителям (законным представителям) несовершеннолетних обучающихся, обеспечивающих получение детьми дошкольного образования в форме семейного образования
14.1.25	907 2 02 30024 04 0245 150	Субвенции на осуществление отдельных государственных полномочий по обеспечению обучающихся с ограниченными возможностями здоровья, проживающих в муниципальных (частных) образовательных организациях, осуществляющих образовательную деятельность по основным общеобразовательным программам, питанием, одеждой, обувью, мягким и жестким инвентарем
14.1.26	907 2 02 30027 04 0113 150	Субвенции бюджетам городских округов на содержание ребенка, находящегося под опекой, попечительством, а также вознаграждение, причитающееся опекуну (попечителю), приемному родителю (на ежемесячную выплату денежных средств опекунам (попечителям) на содержание детей и обеспечение денежными средствами лиц из числа детей-сирот и детей, оставшихся без попечения родителей, находившихся под опекой (попечительством), в приемной семье и продолжающих обучение в муниципальных общеобразовательных организациях)
14.1.27	907 2 02 30027 04 0114 150	Субвенции бюджетам городских округов на содержание ребенка, находящегося под опекой, попечительством, а также вознаграждение, причитающееся опекуну (попечителю), приемному родителю (на содержание приемных семей, включающее в себя денежные средства приемным семьям на содержание детей и ежемесячную выплату вознаграждения, причитающегося приемным родителям)
14.1.28	907 2 02 35304 04 0246 150	Субвенции бюджетам городских округов на организацию бесплатного горячего питания обучающихся, получающих начальное общее образование в государственных и муниципальных образовательных организациях (обеспечение обучающихся с ограниченными возможностями здоровья, проживающих в муниципальных (частных) образовательных организациях, осуществляющих образовательную деятельность по основным общеобразовательным программам, питанием, одеждой, обувью, мягким и жестким инвентарем, в части организации бесплатного горячего питания обучающихся, получающих начальное общее образование в муниципальных образовательных организациях)
14.1.29	907 2 02 45050 04 0000 150	Межбюджетные трансферты, передаваемые бюджетам городских округов на обеспечение выплат ежемесячного денежного вознаграждения советникам директоров по воспитанию и взаимодействию с детскими общественными объединениями государственных общеобразовательных организаций, профессиональных образовательных организаций субъектов Российской Федерации, г. Байконура и федеральной территории «Сириус», муниципальных общеобразовательных организаций и профессиональных образовательных организаций
14.1.30	907 2 02 45303 04 0000 150	Межбюджетные трансферты, передаваемые бюджетам городских округов на ежемесячное денежное вознаграждение за классное руководство педагогическим работникам государственных и муниципальных образовательных организаций, реализующих образовательные программы начального общего образования, образовательные программы основного общего образования, образовательные программы среднего общего образования
14.1.31	907 2 02 49999 04 0020 150	Прочие межбюджетные трансферты на обеспечение одноразовым бесплатным питанием обучающихся в муниципальных общеобразовательных организациях, указанных в пункте 4 части 1 статьи 4 Закона Томской области от 5 июня 2024 года № 47-ОЗ «О дополнительных мерах социальной поддержки многодетных семей»
14.1.32	907 2 02 49999 04 0025 150	Прочие межбюджетные трансферты на частичную оплату стоимости питания отдельных категорий обучающихся в муниципальных общеобразовательных организациях Томской области, за исключением обучающихся с ограниченными возможностями здоровья, обучающихся по образовательным программам начального общего образования и обучающихся, указанных в пункте 4 части 1 статьи 4 Закона Томской области от 5 июня 2024 года № 47-ОЗ «О дополнительных мерах социальной поддержки многодетных семей»
14.1.33	907 2 02 49999 04 0029 150	Прочие межбюджетные трансферты на выплату ежемесячной стипендии Губернатора Томской области молодым учителям муниципальных образовательных организаций Томской области
14.1.34	907 2 02 49999 04 0039 150	Прочие межбюджетные трансферты на организацию системы выявления, сопровождения одаренных детей



14.1.35	907 2 02 49999 04 0050 150	Прочие межбюджетные трансферты на достижение целевых показателей по плану мероприятий («дорожной карте») «Изменения в сфере образования в Томской области» в части повышения заработной платы педагогических работников муниципальных дошкольных образовательных организаций
14.1.36	907 2 02 49999 04 0051 150	Прочие межбюджетные трансферты на достижение целевых показателей по плану мероприятий («дорожной карте») «Изменения в сфере образования в Томской области» в части повышения заработной платы педагогических работников муниципальных общеобразовательных организаций
14.1.37	907 2 19 25179 04 0000 150	Возврат остатков субсидий на проведение мероприятий по обеспечению деятельности советников директора по воспитанию и взаимодействию с детскими общественными объединениями в общеобразовательных организациях из бюджетов городских округов
14.1.38	907 2 19 25210 04 0000 150	Возврат остатков субсидий на обеспечение образовательных организаций материально-технической базой для внедрения цифровой образовательной среды из бюджетов городских округов
14.1.39	907 2 19 25219 04 0000 150	Возврат остатков субсидий на создание центров цифрового образования детей из бюджетов городских округов
14.1.40	907 2 19 25304 04 0000 150	Возврат остатков субсидий на организацию бесплатного горячего питания обучающихся, получающих начальное общее образование в государственных и муниципальных образовательных организациях, из бюджетов городских округов
14.1.41	907 2 19 25491 04 0000 150	Возврат остатков субсидий на создание новых мест в образовательных организациях различных типов для реализации дополнительных общеразвивающих программ всех направленностей из бюджетов городских округов
14.1.42	907 2 19 35304 04 0000 150	Возврат остатков субсидий на организацию бесплатного горячего питания обучающихся, получающих начальное общее образование в государственных и муниципальных образовательных организациях, из бюджетов городских округов
14.1.43	907 2 19 45303 04 0000 150	Возврат остатков иных межбюджетных трансфертов на ежемесячное денежное вознаграждение за классное руководство педагогическим работникам государственных и муниципальных общеобразовательных организаций из бюджетов городских округов
<b>15. Управление молодежной и семейной политики, физической культуры и спорта Администрации ЗАТО Северск</b>		
15.1	908	Управление молодежной и семейной политики, физической культуры и спорта Администрации ЗАТО Северск
15.1.1	908 2 02 25081 04 0000 150	Субсидии бюджетам городских округов на государственную поддержку организаций, входящих в систему спортивной подготовки
15.1.2	908 2 02 25228 04 0000 150	Субсидии бюджетам городских округов на оснащение объектов спортивной инфраструктуры спортивно-технологическим оборудованием
15.1.3	908 2 02 25494 04 0000 150	Субсидии бюджетам городских округов в целях софинансирования расходных обязательств, возникающих при реализации мероприятий, направленных на создание современной инфраструктуры для отдыха детей и их оздоровления путем возведения некапитальных строений, сооружений (быстровозводимых конструкций), а также при проведении капитального ремонта объектов инфраструктуры организаций отдыха детей и их оздоровления
15.1.4	908 2 02 25497 04 0000 150	Субсидии бюджетам городских округов на реализацию мероприятий по обеспечению жильем молодых семей
15.1.5	908 2 02 25753 04 0000 150	Субсидии бюджетам городских округов на софинансирование закупки и монтажа оборудования для создания «умных» спортивных площадок
15.1.6	908 2 02 29999 04 0010 150	Субсидии на укрепление материально-технической базы детских оздоровительных организаций
15.1.7	908 2 02 29999 04 0011 150	Субсидии на обеспечение организации отдыха детей в каникулярное время
15.1.8	908 2 02 29999 04 0012 150	Субсидии на достижение целевых показателей по плану мероприятий («дорожной карте») «Изменения в сфере образования в Томской области» в части повышения заработной платы педагогических работников муниципальных организаций дополнительного образования
15.1.9	908 2 02 29999 04 0019 150	Субсидии на достижение целевых показателей по плану мероприятий («дорожной карте») «Изменения в отраслях социальной сферы, направленные на повышение эффективности здравоохранения Томской области» в части повышения заработной платы работников муниципальных учреждений дополнительного образования детей в сфере физической культуры и спорта, занимающих должности врачей, а также среднего медицинского персонала
15.1.10	908 2 02 29999 04 0038 150	Субсидии на обеспечение условий для развития физической культуры и массового спорта
15.1.11	908 2 02 29999 04 0042 150	Субсидии на стимулирующие выплаты в муниципальных организациях дополнительного образования Томской области
15.1.12	908 2 02 29999 04 0043 150	Субсидии на обеспечение уровня финансирования организаций, реализующих дополнительные образовательные программы спортивной подготовки, в соответствии с требованиями федеральных стандартов спортивной подготовки
15.1.13	908 2 02 30024 04 0030 150	Субвенции на осуществление отдельных государственных полномочий по выплате надбавок к должностному окладу педагогическим работникам муниципальных образовательных организаций
15.1.14	908 2 19 25081 04 0000 150	Возврат остатков субсидий на государственную поддержку спортивных организаций,



		осуществляющих подготовку спортивного резерва для спортивных сборных команд, в том числе спортивных сборных команд Российской Федерации, из бюджетов городских округов
15.1.15	908 2 19 25228 04 0000 150	Возврат остатков субсидий на оснащение объектов спортивной инфраструктуры спортивно-технологическим оборудованием из бюджетов городских округов
15.1.16	908 2 19 25229 04 0000 150	Возврат остатков субсидий на приобретение спортивного оборудования и инвентаря для приведения организаций спортивной подготовки в нормативное состояние из бюджетов городских округов
15.1.17	908 2 19 25497 04 0000 150	Возврат остатков субсидий на реализацию мероприятий по обеспечению жильем молодых семей из бюджетов городских округов»;
«18. Управление жилищно-коммунального хозяйства, транспорта и связи Администрации ЗАТО Северск		
18.1	952	Управление жилищно-коммунального хозяйства, транспорта и связи Администрации ЗАТО Северск
18.1.1	952 1 11 05034 04 0000 120	Доходы от сдачи в аренду имущества, находящегося в оперативном управлении органов управления городских округов и созданных ими учреждений (за исключением имущества муниципальных бюджетных и автономных учреждений)
18.1.2	952 1 11 07014 04 0000 120	Доходы от перечисления части прибыли, остающейся после уплаты налогов и иных обязательных платежей муниципальных унитарных предприятий, созданных городскими округами
18.1.3	952 1 11 09044 04 0002 120	Прочие поступления от использования имущества, находящегося в собственности городских округов (за исключением имущества муниципальных бюджетных и автономных учреждений, а также имущества муниципальных унитарных предприятий, в том числе казенных) (плата за наем жилых помещений)
18.1.4	952 1 14 01040 04 0000 410	Доходы от продажи квартир, находящихся в собственности городских округов
18.1.5	952 1 16 07090 04 0002 140	Иные штрафы, неустойки, пени, уплаченные в соответствии с законом или договором в случае неисполнения или ненадлежащего исполнения обязательств перед муниципальным органом, (муниципальным казенным учреждением) городского округа (плата на наем жилых помещений)
18.1.6	952 1 16 10082 04 0000 140	Платежи в целях возмещения ущерба при расторжении муниципального контракта, финансируемого за счет средств муниципального дорожного фонда городского округа, в связи с односторонним отказом исполнителя (подрядчика) от его исполнения
18.1.7	952 1 16 11050 01 0001 140	Платежи по искам о возмещении вреда, причиненного окружающей среде, а также платежи, уплачиваемые при добровольном возмещении вреда, причиненного окружающей среде (за исключением вреда, причиненного окружающей среде на особо охраняемых природных территориях, вреда, причиненного водным объектам, атмосферному воздуху, почвам, недрам, объектам животного мира, занесенным в Красную книгу Российской Федерации, а также иным объектам животного мира, не относящимся к объектам охоты и рыболовства и среде их обитания), подлежащие зачислению в бюджет муниципального образования (снос зеленых насаждений на землях промышленности)
18.1.8	952 1 16 11050 01 0002 140	Платежи по искам о возмещении вреда, причиненного окружающей среде, а также платежи, уплачиваемые при добровольном возмещении вреда, причиненного окружающей среде (за исключением вреда, причиненного окружающей среде на особо охраняемых природных территориях, вреда, причиненного водным объектам, атмосферному воздуху, почвам, недрам, объектам животного мира, занесенным в Красную книгу Российской Федерации, а также иным объектам животного мира, не относящимся к объектам охоты и рыболовства и среде их обитания), подлежащие зачислению в бюджет муниципального образования (прочие поступления)
18.1.9	952 1 16 11064 01 0000 140	Платежи, уплачиваемые в целях возмещения вреда, причиняемого автомобильным дорогам местного значения тяжеловесными транспортными средствами
18.1.10	952 2 02 20077 04 0001 150	Субсидии бюджетам городских округов на софинансирование капитальных вложений в объекты муниципальной собственности (модернизация коммунальной инфраструктуры Томской области)
18.1.11	952 2 02 25154 04 0000 150	Субсидии бюджетам городских округов на реализацию мероприятий по модернизации коммунальной инфраструктуры
18.1.12	952 2 02 29999 04 0053 150	Субсидии на проведение мероприятий по реконструкции и капитальному ремонту систем коммунальной инфраструктуры
18.1.13	952 2 02 29999 04 0055 150	Субсидии на проведение капитальных ремонтов объектов коммунальной инфраструктуры в целях подготовки хозяйственного комплекса Томской области к безаварийному прохождению отопительного сезона
18.1.14	952 2 02 29999 04 0063 150	Субсидии на частичное возмещение процентной ставки, частичную оплату первоначального взноса по ипотечным жилищным кредитам, взятым на приобретение вновь построенного жилья у застройщиков по договорам купли-продажи
18.1.15	952 2 02 29999 04 0067 150	Субсидии на ликвидацию мест несанкционированного складирования отходов
18.1.16	952 2 02 29999 04 0068 150	Субсидии на поддержку садоводческих и огороднических некоммерческих товариществ
18.1.17	952 2 02 30024 04 0021 150	Субвенции на осуществление отдельных государственных полномочий по организации мероприятий при осуществлении деятельности по обращению с животными без владельцев

18.1.18	952 2 02 30024 04 0022 150	Субвенции на осуществление отдельных государственных полномочий по организации мероприятий при осуществлении деятельности по обращению с животными без владельцев (на осуществление управленческих функций органами местного самоуправления)
18.1.19	952 2 02 30024 04 0070 150	Субвенции на осуществление отдельных государственных полномочий по регистрации и учету граждан, имеющих право на получение социальных выплат для приобретения жилья в связи с переселением из районов Крайнего Севера и приравненных к ним местностей
18.1.20	952 2 02 30024 04 0235 150	Субвенции на осуществление отдельных государственных полномочий на проведение ремонта жилых помещений, единственными собственниками которых являются дети-сироты и дети, оставшиеся без попечения родителей
18.1.21	952 2 02 35082 04 0000 150	Субвенции бюджетам городских округов на обеспечение детей-сирот и детей, оставшихся без попечения родителей, лиц из числа детей-сирот и детей, оставшихся без попечения родителей, жилыми помещениями
18.1.22	952 2 02 49999 04 0015 150	Прочие межбюджетные трансферты на оказание помощи многодетным семьям, семьям, находящимся в трудной жизненной ситуации, в социально опасном положении, по приобретению, установке и обслуживанию автономных дымовых пожарных извещателей в жилых помещениях
18.1.23	952 2 02 49999 04 0047 150	Прочие межбюджетные трансферты, передаваемые бюджетам городских округов (исполнение судебных актов)
18.1.24	952 2 07 04050 04 0065 150	Прочие безвозмездные поступления в бюджеты городских округов (средства заинтересованных лиц - собственников помещений в многоквартирных домах, собственников иных зданий и сооружений, расположенных в границах дворовых территорий, направляемых на выполнение дополнительного перечня работ по благоустройству дворовых территорий в рамках муниципальной программы «Формирование современной городской среды ЗАТО Северск»)
18.1.25	952 2 19 35082 04 0000 150	Возврат остатков субвенций на предоставление жилых помещений детям-сиротам и детям, оставшимся без попечения родителей, лицам из их числа по договорам найма специализированных жилых помещений из бюджетов городских округов
19. Управление капитального строительства Администрации ЗАТО Северск		
19.1	953	Управление капитального строительства Администрации ЗАТО Северск
19.1.1	953 1 16 10082 04 0000 140	Платежи в целях возмещения ущерба при расторжении муниципального контракта, финансируемого за счет средств муниципального дорожного фонда городского округа, в связи с односторонним отказом исполнителя (подрядчика) от его исполнения
19.1.2	953 2 02 20077 04 0132 150	Субсидии бюджетам городских округов на софинансирование капитальных вложений в объекты муниципальной собственности (строительство, приобретение объектов муниципальной собственности в сфере газификации в рамках государственной программы «Развитие коммунальной инфраструктуры в Томской области»)
19.1.3	953 2 02 25243 04 0000 150	Субсидии бюджетам городских округов на строительство и реконструкцию (модернизацию) объектов питьевого водоснабжения
19.1.4	953 2 02 25393 04 0000 150	Субсидии бюджетам городских округов на финансовое обеспечение дорожной деятельности
19.1.5	953 2 02 25424 04 0000 150	Субсидии бюджетам городских округов на создание комфортной городской среды в малых городах и исторических поселениях - победителях Всероссийского конкурса лучших проектов создания комфортной городской среды
19.1.6	953 2 02 25519 04 0004 150	Субсидии бюджетам городских округов на поддержку отрасли культуры (реконструкция и (или) капитальный ремонт муниципальных детских школ искусств по видам искусств)
19.1.7	953 2 02 25555 04 0000 150	Субсидии бюджетам городских округов на реализацию программ формирования современной городской среды
19.1.8	953 2 02 25576 04 0001 150	Субсидии бюджетам городских округов на обеспечение комплексного развития сельских территорий (на проведение мероприятий по созданию современного облика сельских территорий (капитальный ремонт объектов социальной сферы)
19.1.9	953 2 02 25597 04 0000 150	Субсидии бюджетам городских округов на реконструкцию и капитальный ремонт региональных и муниципальных музеев
19.1.10	953 2 02 25750 04 0001 150	Субсидии бюджетам городских округов на реализацию мероприятий по модернизации школьных систем образования (проведение капитального ремонта зданий (обособленных помещений) государственных (муниципальных) общеобразовательных организаций)
19.1.11	953 2 02 27576 04 0001 150	Субсидии бюджетам городских округов на софинансирование капитальных вложений в объекты государственной (муниципальной) собственности в рамках обеспечения комплексного развития сельских территорий (на проведение мероприятий по созданию современного облика сельских территорий (строительство (реконструкция) объектов социальной сферы)
19.1.12	953 2 02 27576 04 0133 150	Субсидии бюджетам городских округов на софинансирование капитальных вложений в объекты государственной (муниципальной) собственности в рамках обеспечения комплексного развития сельских территорий (на реализацию проектов по обустройству объектами инженерной инфраструктуры и благоустройству площадок, расположенных на сельских территориях, под компактную жилищную застройку)

19.1.13	953 2 02 29999 04 0001 150	Субсидии на ремонт улично-дорожной сети
19.1.14	953 2 02 29999 04 0002 150	Субсидии на развитие и приведение в нормативное состояние автомобильных дорог регионального или межмуниципального, местного значения, включающих искусственные дорожные сооружения в части средств, несофинансируемых из федерального бюджета
19.1.15	953 2 02 29999 04 0015 150	Субсидии на реализацию мероприятий по модернизации школьных систем образования в части средств, несофинансируемых из федерального бюджета (проведение капитального ремонта зданий (обособленных помещений) государственных (муниципальных) общеобразовательных организаций)
19.1.16	953 2 02 29999 04 0016 150	Субсидии на разработку (корректировку) проектной документации для проведения капитального ремонта зданий муниципальных общеобразовательных организаций в рамках модернизации школьных систем образования в Томской области
19.1.17	953 2 02 29999 04 0017 150	Субсидии на реализацию мероприятий по созданию, реконструкции и поддержанию в состоянии постоянной готовности к использованию систем оповещения
19.1.18	953 2 02 29999 04 0054 150	Субсидии на проведение капитального ремонта объектов муниципальной собственности в сфере культуры (муниципальных детских школ искусств по видам искусств)
19.1.19	953 2 02 29999 04 0055 150	Субсидии на проведение капитальных ремонтов объектов коммунальной инфраструктуры в целях подготовки хозяйственного комплекса Томской области к безаварийному прохождению отопительного сезона
19.1.20	953 2 07 04050 04 0055 150	Прочие безвозмездные поступления в бюджеты городских округов (реализация программы «Люди и города»)
19.1.21	953 2 19 25243 04 0000 150	Возврат остатков субсидий на строительство и реконструкцию (модернизацию) объектов питьевого водоснабжения из бюджетов городских округов
19.1.22	953 2 19 25555 04 0000 150	Возврат остатков субсидий на реализацию программ формирования современной городской среды из бюджетов городских округов
19.1.23	953 2 19 27576 04 0000 150	Возврат остатков субсидий на софинансирование капитальных вложений в объекты государственной (муниципальной) собственности в рамках обеспечения комплексного развития сельских территорий из бюджетов городских округов
20. Управление по внегородским территориям Администрации ЗАТО Северск		
20.1	954	Управление по внегородским территориям Администрации ЗАТО Северск
20.1.1	954 1 16 10082 04 0000 140	Платежи в целях возмещения ущерба при расторжении муниципального контракта, финансируемого за счет средств муниципального дорожного фонда городского округа, в связи с односторонним отказом исполнителя (подрядчика) от его исполнения
20.1.2	954 2 02 25576 04 0002 150	Субсидии бюджетам городских округов на обеспечение комплексного развития сельских территорий (реализация проектов по благоустройству сельских территорий)
20.1.3	954 2 02 29999 04 0051 150	Субсидии на обеспечение комплексного развития сельских территорий (реализация проектов по благоустройству сельских территорий)
20.1.4	954 2 02 29999 04 0052 150	Субсидии на компенсацию расходов по организации теплоснабжения теплоснабжающими организациями
20.1.5	954 2 02 30024 04 0120 150	Субвенции на осуществление отдельных государственных полномочий по государственной поддержке сельскохозяйственного производства (на осуществление управленческих функций органами местного самоуправления)
20.1.6	954 2 02 30024 04 0121 150	Субвенции на осуществление отдельных государственных полномочий по государственной поддержке сельскохозяйственного производства (на поддержку малых форм хозяйствования)
20.1.7	954 2 02 30024 04 0170 150	Субвенции на осуществление отдельных государственных полномочий по созданию и обеспечению деятельности административных комиссий в Томской области»

## ПОСТАНОВЛЕНИЕ

Администрации ЗАТО Северск

от 20.01.2025  
№ 74-па

**О подготовке населения ЗАТО Северск в области гражданской обороны, защиты от чрезвычайных ситуаций, обеспечения пожарной безопасности и безопасности людей на водных объектах в 2025 году**

В соответствии с Федеральными законами от 21 декабря 1994 года № 68-ФЗ «О защите населения и территорий от чрезвычайных ситуаций природного и техногенного характера», от 12 февраля 1998 года № 28-ФЗ «О гражданской обороне», постановлениями Правительства Российской Федерации от 2 ноября 2000 г. № 841 «Об утверждении Положения об организации подготовки населения в области гражданской обороны», от 18 сентября 2020 г. № 1485 «Об утверждении Положения о подготовке граждан Российской Федерации, иностранных граждан и лиц без гражданства в области защиты от чрезвычайных ситуаций природного и техногенного характера»

## ПОСТАНОВЛЯЕТ:

1. Утвердить прилагаемые Организационно-методические указания по подготовке населения ЗАТО Северск в области гражданской обороны, защиты от чрезвычайных ситуаций, обеспечения пожарной безопасности и безопасности людей на водных объектах в 2025 году (далее – Организационно-методические указания).

2. Рекомендовать руководителям организаций ЗАТО Северск независимо от организационно-правовых форм и форм собственности:

1) организовать подготовку работников в области гражданской обороны, защиты от чрезвычайных ситуаций, обеспечения пожарной безопасности и безопасности людей на водных объектах в соответствии с Организационно-методическими указаниями;

2) проанализировать вопросы обучения в области гражданской обороны (далее – ГО), защиты от чрезвычайных ситуаций (далее – ЧС), обеспечения пожарной безопасности и безопасности людей на водных объектах. Подвести итоги подготовки в области ГО, защиты от ЧС, обеспечения пожарной безопасности и безопасности людей на водных объектах за 2024 год и поставить задачи на 2025 год;

3) организовать проведение инструктажей по гражданской обороне и действиям в чрезвычайных ситуациях;

4) организовать эффективный контроль за обучением работников организации, включенных в состав нештатных формирований по обеспечению выполнения мероприятий по гражданской обороне, а также за полнотой и качеством разработки планирующих и отчетных документов в течение учебного года;

5) организовать разработку и исполнение планов мероприятий по совершенствованию учебно-материальной базы по информированию и обучению работников по вопросам гражданской обороны, защиты от чрезвычайных ситуаций природного и техногенного характера, обеспечения пожарной безопасности;

6) принять участие в проведении смотра-конкурса на лучшую учебно-материальную базу в области гражданской обороны и защиты населения от чрезвычайных ситуаций.

3. Опубликовать постановление в средство массовой информации «Официальный бюллетень муниципальных правовых актов ЗАТО Северск» и разместить на официальном сайте Администрации ЗАТО Северск в информационно-телекоммуникационной сети «Интернет» (<https://зато-северск.рф>).

4. Контроль за исполнением постановления возложить на первого заместителя Мэра ЗАТО Северск.

**Мэр ЗАТО Северск Н.В.Диденко**

УТВЕРЖДЕНЫ

постановлением

Администрации ЗАТО Северск

от 20.01.2025 № 74-па

### ОРГАНИЗАЦИОННО-МЕТОДИЧЕСКИЕ УКАЗАНИЯ

по подготовке населения ЗАТО Северск в области гражданской обороны, защиты от чрезвычайных ситуаций, обеспечения пожарной безопасности и безопасности людей на водных объектах в 2025 году

1. Организацию и проведение мероприятий по подготовке населения в области гражданской обороны (далее – ГО), защиты от чрезвычайных ситуаций (далее – ЧС), обеспечения пожарной безопасности и безопасности на водных объектах в 2025 году осуществлять в соответствии с Федеральными законами от 21 декабря 1994 года № 68-ФЗ «О защите населения и территорий от чрезвычайных ситуаций природного и техногенного характера», от 21 декабря 1994 года № 69-ФЗ «О пожарной безопасности», от 12 февраля 1998 года № 28-ФЗ «О гражданской обороне», постановлениями Правительства Российской Федерации от 2 ноября 2000 г. № 841 «Об утверждении Положения об организации подготовки населения в области гражданской обороны», от 16 сентября 2020 г. № 1479 «Об утверждении Правил противопожарного режима в Российской Федерации», от 18 сентября 2020 г. № 1485 «Об утверждении Положения о подготовке граждан Российской Федерации, иностранных граждан и лиц без гражданства в области защиты от чрезвычайных ситуаций природного и техногенного характера».

2. Главной задачей подготовки населения ЗАТО Северск в области ГО, защиты от ЧС, обеспечения пожарной безопасности и безопасности людей на водных объектах в 2025 году считать повышение качества организации обучения.

3. Основные усилия в работе по выполнению главной задачи сосредоточить на:

1) повышении уровня подготовки руководителей, работников организаций, спасательных служб, нештатных формирований по обеспечению выполнения мероприятий по гражданской обороне (далее – формирования);

2) обеспечении выполнения положений законодательных и нормативных правовых актов по подготовке населения в области ГО, защиты от ЧС, обеспечения пожарной безопасности и безопасности людей на водных объектах, а также внедрении современных технических средств обучения в процесс обучения;

3) уточнении и дополнении с учетом особенностей и специфики деятельности организаций программ инструктажей работников организаций в области ГО, защиты от ЧС, обеспечения пожарной безопасности и безопасности людей на водных объектах;

4) обучении населения способам защиты от опасностей, возникающих при военных конфликтах или вследствие этих конфликтов, а также при чрезвычайных ситуациях природного и техногенного характера, в том числе использованию единого номера вызова экстренных оперативных служб «112», порядку действий по сигналам оповещения, приемам оказания первой помощи, правилам пользования коллективными и индивидуальными средствами защиты, практическому применению полученных знаний;

5) противопожарной пропаганде и обучении населения мерам пожарной безопасности в быту, а также при осуществлении трудовой или служебной деятельности в организациях;

6) информировании населения о правилах поведения и мерах безопасности на водных объектах;

7) совершенствовании учебно-материальной базы (далее – УМБ) подготовки населения в области ГО и защиты от ЧС.

4. Проводить подготовку руководителей и работников организаций ЗАТО Северск:

1) в форме дополнительного профессионального образования или курсового обучения в учебно-методическом центре по ГО и ЧС областного государственного учреждения «Управление по делам гражданской обороны, чрезвычайным ситуациям и пожарной безопасности Томской области» (УМЦ по ГОЧС ОГУ «УГОЧСПБ ТО»), на Курсах гражданской обороны ЗАТО Северск Муниципального казенного учреждения «Единая дежурно-диспетчерская служба ЗАТО Северск» (далее – Курсы ГО ЗАТО Северск), а также в других организациях, осуществляющих образовательную деятельность по дополнительным профессиональным программам в области ГО и защиты от ЧС;

2) методом самостоятельной работы с нормативными правовыми актами по вопросам организации и осуществления мероприятий в области ГО;

3) посредством участия в учебно-методических сборах, учениях и тренировках;

4) путем проведения вводного инструктажа по ГО и инструктажа по действиям при возникновении ЧС.

5. Проводить подготовку:

1) руководителей спасательных служб, их заместителей и руководителей формирований на Курсах ГО ЗАТО Северск;

2) личного состава нештатных формирований по обеспечению выполнения мероприятий по ГО (далее – НФГО) в форме курсового обучения по программам курсового обучения личного состава НФГО, разрабатываемым в организациях ЗАТО

Северск, в объеме не менее 15 часов в год в рабочее время. Программы курсового обучения разрабатывать на основании Примерной программы курсового обучения личного состава НФГО в области ГО, утвержденной заместителем Министра Российской Федерации по делам гражданской обороны, чрезвычайным ситуациям и ликвидации стихийных бедствий П.Ф.Барышевым 20 ноября 2020 г. № 2-4-71-26-11. Темы базовой подготовки отрабатывать в объеме не менее 9 часов всеми видами НФГО, а темы специальной подготовки – в объеме не менее 6 часов с учетом их предназначения;

3) работников организаций ЗАТО Северск, не входящих в состав формирований, по программам инструктажей в области ГО и защиты от ЧС с последующим закреплением знаний и навыков на учениях и тренировках. Программы инструктажей разрабатывать согласно Примерному порядку реализации вводного инструктажа по ГО, доведенному письмом Министерства Российской Федерации по делам гражданской обороны, чрезвычайным ситуациям и ликвидации последствий стихийных бедствий от 27.02.2020 № 11-7-605, и Примерному порядку реализации инструктажа по действиям в ЧС, доведенному письмом Департамента гражданской обороны и защиты населения Министерства Российской Федерации по делам гражданской обороны, чрезвычайным ситуациям и ликвидации последствий стихийных бедствий от 27.02.2020 № ИВ-11-85.

Вводный инструктаж по ГО проводить с вновь принятыми работниками в течение первого месяца их работы. Инструктаж по действиям при возникновении ЧС проводить ежегодно. Рекомендуется совмещать проведение вводного инструктажа по ГО с инструктажем по действиям при возникновении ЧС;

4) физических лиц, не состоящих в трудовых отношениях с работодателем (далее – неработающее население), по Программе обучения неработающего населения ЗАТО Северск в области ГО и защиты при ЧС природного и техногенного характера, утвержденной приказом Муниципального казенного учреждения «Единая дежурно-диспетчерская служба ЗАТО Северск», в объеме 12 часов по месту жительства в соответствии с расписанием занятий и консультаций, а также путем посещения мероприятий, проводимых по тематике ГО (бесед, лекции, вечеров вопросов и ответов, показа учебных фильмов), участия в учениях по ГО, самостоятельного чтения памяток, листовок и пособий, прослушивания радиопередач, просмотра телепрограмм, видеоматериалов и иных методических материалов по тематике ГО.

Занятия и консультации проводить в учебно-консультационных пунктах по ГО при общеобразовательных учреждениях ЗАТО Северск, созданных в соответствии с постановлением Администрации ЗАТО Северск от 01.03.2021 № 398

«Об учебно-консультационных пунктах по гражданской обороне». Основное внимание в обучении обратить на морально-психологическую подготовку, умелые действия при ЧС, характерных для мест проживания.

6. Осуществлять обучение по учебному предмету «Основы безопасности и защиты Родины» в общеобразовательных организациях ЗАТО Северск в соответствии с учебным планом, а также путем привлечения обучающихся к проведению мероприятий Дня защиты детей, Уроков безопасности, участию в соревнованиях по программе «Школа безопасности» и тренировках по ГО и защите от ЧС.

7. Проводить занятия в дошкольных образовательных организациях ЗАТО Северск по программе «Основы безопасности детей дошкольного возраста» в объеме 14 часов.

8. Планировать и проводить в целях практической подготовки населения в области гражданской защиты учения и тренировки с периодичностью и продолжительностью, установленными постановлением Правительства Российской Федерации от 16 сентября 2020 г. № 1479 «Об утверждении Правил противопожарного режима в Российской Федерации» и приказом Министерства Российской Федерации по делам гражданской обороны, чрезвычайным ситуациям и ликвидации последствий стихийных бедствий от 29 июля 2020 года № 565 «Об утверждении Инструкции по подготовке и проведению учений и тренировок по гражданской обороне, защите населения и территорий от чрезвычайных ситуаций природного и техногенного характера, обеспечению пожарной безопасности и безопасности людей на водных объектах».

Основной задачей при проведении учений и тренировок считать выработку у руководящего состава навыков управления силами и средствами при проведении мероприятий в области гражданской защиты.

9. Управлению по делам защиты населения и территорий от чрезвычайных ситуаций Администрации ЗАТО Северск (Управлению ЧС Администрации ЗАТО Северск) совместно с Курсами ГО ЗАТО Северск провести в августе - сентябре смотр-конкурс на лучшую УМБ в организациях ЗАТО Северск в целях дальнейшего развития и совершенствования УМБ по подготовке населения в области ГО.

10. Управлению образования Администрации ЗАТО Северск:

1) организовывать работу по проведению в общеобразовательных организациях Дня защиты детей и Дня знаний;

2) в мае провести соревнования по программе «Школа безопасности» среди учащихся общеобразовательных организаций совместно с Управлением ЧС Администрации ЗАТО Северск и Курсами ГО ЗАТО Северск;

3) в сентябре провести Уроки безопасности с учащимися общеобразовательных организаций ЗАТО Северск совместно с представителями Управления ЧС Администрации ЗАТО Северск, ФГКУ «Специальное управление ФПС № 8 МЧС России», УМВД России по ЗАТО г.Северск Томской области и Курсов ГО ЗАТО Северск;

4) в сентябре провести в общеобразовательных организациях ЗАТО Северск смотр-конкурс на лучшую УМБ по подготовке учащихся и работников в области ГО.

11. Руководителям организаций ЗАТО Северск представлять на Курсы ГО ЗАТО Северск:

1) для организаций, входящих в Перечень организаций ЗАТО Северск, обеспечивающих выполнение мероприятий местного уровня по ГО на территории городского округа ЗАТО Северск Томской области, – донесение о состоянии подготовки руководителей, формирований, работников в области ГО и защиты от ЧС работников, входящих в состав НФГО, к 25-му числу ежемесячно;

2) заявку на обучение руководящего состава, специалистов в области ГО и защиты от ЧС на Курсах ГО ЗАТО Северск на очередной учебный год к 1 августа;

3) заявку на обучение руководящего состава в УМЦ по ГОЧС ОГУ «УГОЧСПБ ТО» на очередной учебный год к 15 июля;

4) доклад об организации и итогах подготовки организации в области гражданской защиты за год (форма № 1/ОБУЧ) к 10 июня и к 10 ноября;

5) отчет о результатах проведения учений и тренировок в области гражданской защиты в 3-дневный срок после их проведения.

12. Руководителям организаций представлять в Управление ЧС Администрации ЗАТО Северск отчеты о результатах проведения учений и тренировок, предусмотренных Планом основных мероприятий ЗАТО Северск в области гражданской обороны, предупреждения и ликвидации чрезвычайных ситуаций, обеспечения пожарной безопасности и безопасности людей на водных объектах на год, в 3-дневный срок после их проведения.

**ПОСТАНОВЛЕНИЕ**

Администрации ЗАТО Северск

от 20.01.2025  
№ 75-па**Об установлении на 2025 год расходного обязательства ЗАТО Северск по предоставлению субсидии на укрепление материально-технической базы детских оздоровительных организаций**

В соответствии с Законами Томской области от 13 августа 2007 года № 170-ОЗ «О межбюджетных отношениях в Томской области», от 27 декабря 2024 года № 138-ОЗ «Об областном бюджете на 2025 год и на плановый период 2026 и 2027 годов», постановлением Администрации Томской области от 27.09.2019 № 361а «Об утверждении государственной программы «Социальная поддержка населения Томской области»

**ПОСТАНОВЛЯЕТ:**

1. Установить на 2025 год расходное обязательство ЗАТО Северск по предоставлению субсидии на укрепление материально-технической базы детских оздоровительных организаций (далее - Субсидия) в размере 15 940 490,00 руб., в том числе за счет средств областного бюджета 15 000 000,00 руб., за счет средств местного бюджета 940 490,00 руб.
2. Определить Управление молодежной и семейной политики, физической культуры и спорта Администрации ЗАТО Северск уполномоченным органом Администрации ЗАТО Северск по предоставлению Субсидии и представлению в Департамент по вопросам семьи и детей Томской области отчетов о расходах бюджета ЗАТО Северск, источником финансового обеспечения которых является Субсидия.
3. Опубликовать постановление в средстве массовой информации «Официальный бюллетень муниципальных правовых актов ЗАТО Северск» и разместить на официальном сайте Администрации ЗАТО Северск в информационно-телекоммуникационной сети «Интернет» (<https://зато-северск.рф>).
4. Контроль за исполнением постановления возложить на заместителя Мэра ЗАТО Северск по социальной политике.

**Мэр ЗАТО Северск Н.В.Диденко****ПОСТАНОВЛЕНИЕ**

Администрации ЗАТО Северск

от 20.01.2025  
№ 76-па**Об установлении на 2025 год расходного обязательства ЗАТО Северск по предоставлению субсидии на обеспечение организации отдыха детей в каникулярное время**

В соответствии с Законами Томской области от 13 августа 2007 года № 170-ОЗ «О межбюджетных отношениях в Томской области», от 27 декабря 2024 года № 138-ОЗ «Об областном бюджете на 2025 год и на плановый период 2026 и 2027 годов», постановлением Администрации Томской области от 27.09.2019 № 361а «Об утверждении государственной программы «Социальная поддержка населения Томской области»

**ПОСТАНОВЛЯЕТ:**

1. Установить на 2025 год расходное обязательство ЗАТО Северск по предоставлению субсидии на обеспечение организации отдыха детей в каникулярное время (далее - Субсидия) в размере 36 493 910,00 руб., в том числе за счет средств областного бюджета 12 855 200,00 руб., за счет средств местного бюджета 23 638 710,00 руб.
2. Определить Управление молодежной и семейной политики, физической культуры и спорта Администрации ЗАТО Северск уполномоченным органом Администрации ЗАТО Северск по предоставлению Субсидии и представлению в Департамент по вопросам семьи и детей Томской области отчетов о расходах бюджета ЗАТО Северск, источником финансового обеспечения которых является Субсидия.
3. Опубликовать постановление в средстве массовой информации «Официальный бюллетень муниципальных правовых актов ЗАТО Северск» и разместить на официальном сайте Администрации ЗАТО Северск в информационно-телекоммуникационной сети «Интернет» (<https://зато-северск.рф>).
4. Контроль за исполнением постановления возложить на заместителя Мэра ЗАТО Северск по социальной политике.

**Мэр ЗАТО Северск Н.В.Диденко****ПОСТАНОВЛЕНИЕ**

Администрации ЗАТО Северск

от 20.01.2025  
№ 77-па**О предоставлении разрешения на отклонение от предельных параметров разрешенного строительства объекта капитального строительства и разрешения на условно разрешенный вид использования земельных участков, образуемых путем раздела земельного участка с кадастровым номером 70:22:0020204:116, расположенного по адресу: Томская область, ЗАТО Северск, пос.Самусь, ул.Пекарского, 17**

На основании заявления Буслова Александра Васильевича, Бусловой Аксаны Владимировны, состоящих на регистрационном учете по адресу: Томская область, ЗАТО Северск, пос.Самусь, ул.Пекарского, д.17, кв.1, Бусловой Ольги Александровны, состоящей на регистрационном учете по адресу: Томская область, ЗАТО Северск, пос.Самусь, ул.Ленина, д.32, кв.59, Оболенского Игоря Александровича, Оболенской Надежды Петровны, Оболенского Артёма Игоревича, Оболенского Вячеслава Игоревича, состоящих на регистрационном учете по адресу: Томская область, ЗАТО Северск, пос.Самусь, ул.Пекарского, д.17, кв.2 (согласно Гражданскому кодексу Российской Федерации за несовершеннолетних Оболенского Артёма Игоревича, 12.09.2013 г.р., Оболенского Вячеслава Игоревича, 30.03.2011 г.р., действует их законный представитель, мать Оболенская Надежда Петровна), от 24.09.2024, в соответствии со статьями 39 и 40 Градостроительного кодекса Российской Федерации, Правилами землепользования и застройки ЗАТО Северск, утвержденными решением Думы ЗАТО Северск от 30.05.2024 № 48/4 «Об утверждении Правил землепользования и застройки городского округа ЗАТО Северск Томской области», постановлением Администрации ЗАТО Северск от 29.07.2024 № 2550-па «Об утверждении схемы расположения земельного участка на кадастровом плане территории 70:22:0020204», распоряжением Мэра ЗАТО Северск от 25.12.2024 № 102-рм «Об утверждении заключения о результатах публичных слушаний на территории городского округа ЗАТО Северск Томской области по проекту постановления Администрации ЗАТО Северск «О предоставлении разрешения на отклонение от предельных параметров разрешенного строительства объекта капитального строительства и разрешения на условно разрешенный вид использования земельных участков, образуемых путем раздела земельного участка с кадастровым номером

70:22:0020204:116, расположенного по адресу: Томская область, ЗАТО Северск, пос.Самусь, ул.Пекарского, 17», учитывая, что земельный участок, расположенный по адресу: Российская Федерация, Томская область, ЗАТО Северск, пос.Самусь, ул.Пекарского, 17, находится в границах территориальной зоны, предназначенной для застройки средне- и многоэтажными многоквартирными жилыми домами (Ж-3),

**ПОСТАНОВЛЯЕТ:**

1. Разрешить отклонение от предельных параметров разрешенного строительства объекта капитального строительства при образовании земельных участков путем раздела земельного участка с кадастровым номером 70:22:0020204:116, расположенного по адресу: Томская область, ЗАТО Северск, пос.Самусь, ул.Пекарского, 17, установив минимальное расстояние от дома до границы участка со стороны улицы в размере менее 5 м.

2. Разрешить условно разрешенный вид использования «Блокированная жилая застройка» (код 2.3) для земельных участков, образуемых путем раздела земельного участка с кадастровым номером 70:22:0020204:116, расположенного по адресу: Томская область, ЗАТО Северск, пос.Самусь, ул.Пекарского, 17.

3. Опубликовать постановление в средстве массовой информации «Официальный бюллетень муниципальных правовых актов ЗАТО Северск» и разместить на официальном сайте Администрации ЗАТО Северск в информационно-телекоммуникационной сети «Интернет» (<https://зато-северск.рф>).

4. Контроль за исполнением постановления возложить на председателя Комитета архитектуры и градостроительства Администрации ЗАТО Северск.

**Мэр ЗАТО Северск Н.В.Диденко**

**ПОСТАНОВЛЕНИЕ**

от 20.01.2025  
№ 78-па

Администрации ЗАТО Северск

**О внесении изменений в постановление Администрации ЗАТО Северск от 04.04.2023 № 490-па**

В целях приведения нормативного правового акта в соответствие с действующим законодательством

**ПОСТАНОВЛЯЕТ:**

1. Внести в постановление Администрации ЗАТО Северск от 04.04.2023 № 490-па «Об утверждении Административного регламента предоставления муниципальной услуги «Постановка граждан на учет в качестве лиц, имеющих право на предоставление земельных участков в собственность бесплатно» следующие изменения:

в пункте 7 Административного регламента предоставления муниципальной услуги «Постановка граждан на учет в качестве лиц, имеющих право на предоставление земельных участков в собственность бесплатно», утвержденного указанным постановлением:

1) подпункт 2 изложить в следующей редакции:

«2) исполнительными органами субъектов Российской Федерации и органами местного самоуправления муниципальных образований Российской Федерации;»;

2) подпункт 4 изложить в следующей редакции:

«4) Фондом пенсионного и социального страхования Российской Федерации;».

2. Управлению имущественных отношений Администрации ЗАТО Северск разместить актуальную редакцию Административного регламента на официальном сайте Администрации ЗАТО Северск в информационно-телекоммуникационной сети «Интернет» (<https://зато-северск.рф>) и внести изменение в Реестр муниципальных услуг (функций) городского округа ЗАТО Северск Томской области.

3. Постановление вступает в силу со дня официального опубликования.

4. Опубликовать постановление в средстве массовой информации «Официальный бюллетень муниципальных правовых актов ЗАТО Северск» и разместить на официальном сайте Администрации ЗАТО Северск в информационно-телекоммуникационной сети «Интернет» (<https://зато-северск.рф>).

**Мэр ЗАТО Северск Н.В.Диденко**

**ПОСТАНОВЛЕНИЕ**

от 21.01.2025  
№ 83-па

Администрации ЗАТО Северск

**Об утверждении документации по планировке территории, расположенной по адресу: Томская область, ЗАТО Северск, г.Северск, ул.Тургенева, 33а/4**

В соответствии со статьями 41, 41.1, 41.2, 42, 43, 45, 46 Градостроительного кодекса Российской Федерации, Правилами землепользования и застройки ЗАТО Северск, утвержденными решением Думы ЗАТО Северск от 30.05.2024 № 48/4 «Об утверждении Правил землепользования и застройки городского округа ЗАТО Северск Томской области», распоряжением Мэра ЗАТО Северск от 25.12.2024 № 103-рм «Об утверждении заключения о результатах публичных слушаний на территории городского округа ЗАТО Северск Томской области по проекту постановления Администрации ЗАТО Северск «Об утверждении документации по планировке территории, расположенной по адресу: Томская область, ЗАТО Северск, г.Северск, ул.Тургенева, 33а/4»

**ПОСТАНОВЛЯЕТ:**

1. Внести в постановление Администрации ЗАТО Северск от 04.04.2023 № 490-па «Об утверждении Административного регламента предоставления муниципальной услуги «Постановка граждан на учет в качестве лиц, имеющих право на предоставление земельных участков в собственность бесплатно» следующие изменения:

в пункте 7 Административного регламента предоставления муниципальной услуги «Постановка граждан на учет в качестве лиц, имеющих право на предоставление земельных участков в собственность бесплатно», утвержденного указанным постановлением:

3) подпункт 2 изложить в следующей редакции:

«2) исполнительными органами субъектов Российской Федерации и органами местного самоуправления муниципальных образований Российской Федерации;»;

4) подпункт 4 изложить в следующей редакции:

«4) Фондом пенсионного и социального страхования Российской Федерации;».

2. Управлению имущественных отношений Администрации ЗАТО Северск разместить актуальную редакцию Административного регламента на официальном сайте Администрации ЗАТО Северск в информационно-телекоммуникационной сети «Интернет» (<https://зато-северск.рф>) и внести изменение в Реестр муниципальных услуг (функций) городского округа ЗАТО Северск Томской области.

3. Постановление вступает в силу со дня официального опубликования.

4. Опубликовать постановление в средстве массовой информации «Официальный бюллетень муниципальных правовых актов ЗАТО Северск» и разместить на официальном сайте Администрации ЗАТО Северск в информационно-телекоммуникационной сети «Интернет» (<https://зато-северск.рф>).

**Мэр ЗАТО Северск Н.В.Диденко**



УТВЕРЖДЕН  
постановлением  
Администрации ЗАТО Северск  
от 21.01.2025 № 83-па

# ПРОЕКТ

планировки территории, расположенной по адресу: Томская область, ЗАТО Северск, г.Северск, ул.Тургенева, 33а/4



## Перечень координат характерных точек устанавливаемых красных линий.

Контур	Номер	Координаты	
		X	Y
[1]	1	363565.51	4316450.78
[1]	2	363566.00	4316453.12
[1]	3	363572.91	4316486.28
[1]	4	363576.74	4316551.41
[1]	5	363580.08	4316561.39
[1]	6	363587.12	4316582.43
[1]	7	363588.47	4316604.65
[1]	8	363601.95	4316826.51
[1]	9	363604.72	4316872.22
[1]	10	363606.06	4316894.18
[1]	11	363569.33	4316896.88
[1]	12	363532.6	4316899.59
[1]	13	363495.87	4316902.3
[1]	14	363459.14	4316905.00
[1]	15	363422.41	4316907.71
[1]	16	363418.43	4316908.01
[1]	17	363385.66	4316910.43
[1]	18	363383.56	4316886.92
[1]	19	363380.16	4316848.85
[1]	20	363376.76	4316810.77
[1]	21	363373.37	4316772.7
[1]	22	363369.97	4316734.64
[1]	23	363366.57	4316696.57
[1]	24	363363.17	4316658.5
[1]	25	363359.77	4316620.43
[1]	26	363381.32	4316604.84
[1]	27	363396.41	4316593.92
[1]	28	363396.71	4316593.7
[1]	29	363392.49	4316506.2
[1]	30	363513.09	4316497.84
[1]	31	363543.43	4316495.74
[1]	32	363550.97	4316495.21
[1]	33	363551.42	4316495.1
[1]	34	363552.36	4316494.85
[1]	35	363553.69	4316494.22
[1]	36	363554.97	4316493.29
[1]	37	363556.04	4316492.12
[1]	38	363556.89	4316490.7
[1]	39	363557.43	4316489.13
[1]	40	363557.63	4316487.61

[1]	41	363557.54	4316486.12
[1]	42	363552.56	4316462.13
[1]	43	363550.39	4316451.75
[1]	1	363565.51	4316450.78
[1.1]	44	363564.56	4316548.62
[1.1]	45	363538.75	4316550.41
[1.1]	46	363540.02	4316568.59
[1.1]	47	363540.85	4316580.56
[1.1]	48	363541.69	4316592.54
[1.1]	49	363542.95	4316610.72
[1.1]	50	363543.79	4316622.69
[1.1]	51	363545.05	4316640.87
[1.1]	52	363545.89	4316652.84
[1.1]	53	363547.99	4316683.00
[1.1]	54	363550.43	4316717.72
[1.1]	55	363583.14	4316715.3
[1.1]	56	363581.04	4316680.73
[1.1]	57	363579.21	4316650.56
[1.1]	58	363577.38	4316620.39
[1.1]	59	363575.54	4316590.22
[1.1]	60	363575.54	4316590.13
[1.1]	61	363575.15	4316583.84
[1.1]	62	363564.76	4316552.11
[1.1]	44	363564.56	4316548.62
[1.2]	63	363583.87	4316727.28
[1.2]	64	363549.45	4316729.82
[1.2]	65	363524.15	4316731.69
[1.2]	66	363523.27	4316719.73
[1.2]	67	363521.84	4316719.83
[1.2]	68	363491.88	4316722.03
[1.2]	69	363495.17	4316769.38
[1.2]	70	363539.59	4316766.37
[1.2]	71	363541.81	4316796.39
[1.2]	72	363544.03	4316826.53
[1.2]	73	363589.73	4316823.69
[1.2]	74	363587.89	4316793.52
[1.2]	75	363586.06	4316763.35
[1.2]	63	363583.87	4316727.28

						Проект межевания территории. Текстовая часть	Стадия	Лист	Листов
Изм.	Кол.	Лист	№ док.	Подп.	Дата		П	5	30



**ПОЛОЖЕНИЕ**  
**о размещении линейных объектов**

№ п/п	Параметры	Содержание параметров
1	2	3
<b>1</b>	<b>Наименование, основные характеристики и назначение планируемых для размещения линейных объектов</b>	
<b>1.1</b>	<b>Улица на территории ведения гражданами садоводства (согласно СП 53.13330.2019) – объект местного значения</b>	
	Категория линейного объекта (согласно СП 53.13330.2019)	Улица в зоне жилой застройки местного значения
	Основное назначение линейного объекта	Транспортные и пешеходные связи на территории жилых районов (микрорайонов), выходы на магистральные улицы районного значения, улицы и дороги регулируемого движения.
	Расчетная скорость движения	20-30 км/ч.
	Число полос движения улицы	2 полосы, по 1 в каждом направлении.
	Ширина полосы движения улицы	2,75 м.
	Ширина проезжей части проездов	3,5 м.
	Наименьшая ширина пешеходной части тротуара	1,0 м.
	Протяженность	1898 м (в границах разработки проекта планировки).
	Проектная мощность	Не подлежит установлению.
	Пропускная способность	Не подлежит установлению.
	Грузонапряженность	Не подлежит установлению.
	Интенсивность движения	Не подлежит установлению.
	Пешеходные переходы	Пешеходные переходы устраиваются в уровне проезжей части.
<b>1.2</b>	<b>Линейные объекты инженерной инфраструктуры – сеть электроснабжения</b>	
	Характеристика	Проектируемые сети электроснабжения – кабели высокого напряжения
	Характер размещения	предназначены для подведения электроснабжения к планируемому ТП. С дальнейшей разводкой доземельных участков кабелей низкого напряжения.
	Статус	Подземный, надземный Проектируемые.
<b>1.3</b>	<b>Линейные объекты инженерной инфраструктуры – ливневая канализация</b>	
	Характеристика	Система дождевой канализации по самотечному режиму. Диаметр от 250 мм.
	Характер размещения	Подземный
	Статус	Проектируемые
<b>1.4</b>	<b>Линейные объекты инженерной инфраструктуры – сеть газоснабжения низкого давления</b>	
	Характеристика	Проектируемые сети газоснабжения низкого давления предназначены для подведения газоснабжения до земельных участков
	Характер размещения	Подземный, надземный
	Статус	Проектируемые

						Проект межевания территории. Текстовая часть	Стадия	Лист	Листов
Изм.	Кол.	Лист	№ док.	Подп.	Дата		П	7	30



1.1.4	Линейные объекты инженерной инфраструктуры – сеть водоснабжения (подземная)									
	Характеристика	Проектируемые сети водоснабжения предназначены для подведения воды до земельных участков								
	Характер размещения	Подземный								
	Статус	Проектируемые								
2	<b>Перечень субъектов Российской Федерации, перечень муниципальных районов, городских округов в составе субъектов Российской Федерации, перечень поселений, населенных пунктов, внутригородских территорий городов федерального значения, на территориях которых устанавливаются зоны планируемого размещения линейных объектов</b>									
	Объект проектирования расположен на территории муниципального образования городской округ ЗАТО Северск, г. Северск, ул. Тургенева, 33а/4 Томской области Российской Федерации									
3	<b>Перечень координат характерных точек границ зон планируемого размещения линейных объектов и зон планируемого размещения объектов капитального строительства, проектируемых в составе линейных объектов (см. ниже)</b>									
4	<b>Предельные параметры разрешенного строительства, реконструкции объектов капитального строительства, входящих в состав линейных объектов в границах зон их планируемого размещения</b>									
	<p>В составе линейного объекта – улица на территории ведения гражданами садоводства (согласно СП 53.13330.2019) – объект местного значения планируется размещение:</p> <ul style="list-style-type: none"><li>- сетей ливневой канализации, в границах зоны её планируемого размещения;</li><li>- сетей электроснабжения;</li><li>- сети водоснабжения;</li><li>- сети газоснабжения низкого давления</li></ul> <p>Предельные параметры разрешенного строительства, реконструкции объектов капитального строительства, входящих в состав линейных объектов в границах зон их планируемого размещения:</p> <ul style="list-style-type: none"><li>- минимальная площадь озелененных территорий земельного участка 15%;</li><li>- предельное количество этажей и (или) предельная высота объектов капитального строительства – не более 2 этажей;</li><li>- максимальный процент застройки – 40%;</li><li>- минимальные отступы от границ земельных участков – согласно Положению о размещении объектов капитального строительства;</li><li>- требования к архитектурным решениям объектов капитального строительства – согласно Положению о размещении объектов капитального строительства;</li><li>- требования к цветовому решению внешнего облика таких объектов – согласно Положению о размещении объектов капитального строительства;</li><li>- требования к строительным материалам – не подлежат установлению;</li><li>- требования к объемно-пространственным, архитектурно-стилистическим и иным характеристикам – не подлежат установлению.</li></ul>									
5	<b>Информация о необходимости осуществления мероприятий по защите сохраняемых объектов капитального строительства (здание, строение, сооружение, объекты, строительство которых не завершено), существующих и строящихся на момент подготовки проекта планировки территории, а также объектов капитального строительства, планируемых к строительству в соответствии с ранее утвержденной документацией по планировке территории, от возможного негативного воздействия в связи с размещением линейных объектов</b>									
5.1	<b>Существующие сети электроснабжения низкого напряжения, в т.ч. сети электроосвещения</b>									
	Характер размещения	Подземный и надземный (0,4 кВ).								
	Характеристика	<p>В рамках проекта предусматривается сохранение существующей подземной и части надземной сети электроснабжения низкого напряжения, в т.ч. сети электроосвещения. Мероприятия по защите данного объекта необходимо выполнить в соответствии с постановлением Правительства Российской Федерации от 24.02.2009</p> <p>№ 160 «О порядке установления охранных зон объектов электросетевого хозяйства и особых условий использования земельных участков, расположенных в границах таких зон».</p>								
						Проект межевания территории. Текстовая часть		Стадия	Лист	Листов
Изм.	Кол.	Лист	№ док.	Подп.	Дата			П	8	30

						Проект межевания территории. Текстовая часть	Стадия	Лист	Листов
Изм.	Кол.	Лист	№ док.	Подп.	Дата		П	9	30

8.2	<b>Мероприятия по охране атмосферного воздуха</b>								
	<p>В качестве мероприятий, позволяющих снизить выбросы загрязняющих веществ до минимума, проектом предусматриваются:</p> <ul style="list-style-type: none"><li>- использование строительных машин и механизмов в исправном состоянии, прошедших техосмотр;</li><li>- исключение одновременной работы строительной техники;</li><li>- ограничение работы строительной техники на холостом режиме;</li><li>- соблюдение графика производства работ;</li></ul> <p>ограждение места проведения работ.</p>								
8.3	<b>Мероприятия по охране подземных и поверхностных вод</b>								
	<p>Мероприятия по охране поверхностных и подземных вод при строительстве объекта.</p> <p>В качестве мероприятий по предотвращению загрязнения подземных вод проектом предусматривается:</p> <ul style="list-style-type: none"><li>- планировка строительных площадок;</li><li>- мощение площадок и подъездных дорог дорожными плитами;</li><li>- сбор сточных вод со строительных площадок в отстойники, установленные в пониженных местах;</li><li>- использование дорожно-строительной техники в исправном состоянии, прошедшей техосмотр;</li><li>- организация для заправки дорожной техники топливом площадки для заправки машин с твердым покрытием и наличием поддона для исключения проливов топлива.</li></ul> <p>С учетом принятых в проекте мероприятий воздействия на подземные воды при строительстве не предусматривается.</p> <p>Мероприятия по охране поверхностных и подземных вод при эксплуатации линейных объектов.</p> <p>При эксплуатации улицы загрязнение прилегающей территории обусловлено стоком поверхностных вод с дорожного полотна. С целью минимизации отрицательного влияния объекта на гидросферу необходимо выполнение следующего комплекса работ:</p> <ul style="list-style-type: none"><li>- устройство ливневой канализации;</li><li>- укрепление откосов насыпи;</li></ul> <p>укрепление водоотводных канав и кюветов.</p>								
8.4	<b>Мероприятия по охране и рациональному использованию земельных ресурсов и почвенного покрова</b>								
	<p>Мероприятия по охране и рациональному использованию земельных ресурсов и почвенного покрова.</p> <p>При строительстве проектируемой дороги выполняются следующие виды работы:</p> <ul style="list-style-type: none"><li>- разработка, перемещение и укладка грунта землеройными машинами и транспортными средствами при возведении земляного полотна и устройстве дорожной одежды, строительстве искусственных сооружений, прокладке и переносе инженерных коммуникаций;</li><li>- расчистка полосы отвода от деревьев и кустарников, снятие и перемещение растительного слоя;</li><li>- размещение строительных площадок.</li></ul> <p>В целях предупреждения отрицательного воздействия проектируемого объекта на прилегающие ландшафты, проектом предусматриваются следующие мероприятия:</p> <ul style="list-style-type: none"><li>- откосы насыпи укрепляются посевом многолетних трав по слою растительного грунта толщиной 15 см; для укрепительных работ используется растительный грунт (кроме грунтов мягко пластичной консистенции), ранее срезанный в основании насыпей и из выемок;</li></ul> <p>укрепление канавы и кюветов.</p>								
8.5	<b>Мероприятия по сбору, использованию, обезвреживанию, транспортировке и размещению отходов</b>								
	<p>Мероприятия, направленные на снижение воздействия отходов на окружающую среду.</p> <p>При организации строительных площадок и выполнении подготовительных работ с целью уменьшения загрязнения окружающей среды предусматривается:</p> <ul style="list-style-type: none"><li>- ремонт, техническое обслуживание и заправку техники осуществлять вне стройплощадок на специализированных предприятиях города;</li><li>- для временного накопления отходов использовать контейнеры для сбора мусора;</li><li>- контейнеры для сбора мусора устанавливаются на площадках с твердым покрытием;</li><li>- селективный сбор отходов;</li></ul> <p>ограждение площадок.</p> <p>Отходы от вырубки деревьев должны своевременно вывозиться автотранспортом на полигон ТБО г. Северска, не складываются.</p> <p>Не допускается:</p>								
Изм.	Кол.	Лист	№ док.	Подп.	Дата	Проект межевания территории. Текстовая часть	Стадия	Лист	Листов
							П	10	30

	<ul style="list-style-type: none"> <li>- складирование в контейнерах для бытовых отходов 1, 2, 3 классов опасности;</li> <li>- сжигание отходов;</li> <li>- переполнение контейнеров для складирования отходов;</li> <li>захламления территории.</li> </ul>
<b>8.6</b>	<p><b>Мероприятия по защите от физических видов воздействия.</b></p> <p>Мероприятия по защите от шума при строительстве объекта. В качестве мероприятий по снижению уровня шума при строительстве объекта предусматриваются следующие:</p> <ul style="list-style-type: none"> <li>- ограждение места строительства вблизи жилой застройки шумозащитным экраном;</li> <li>- ограждение стройплощадки глухим забором;</li> <li>- использование строительной техники в исправном состоянии;</li> <li>- выполнение работ в одну смену (дневное время);</li> <li>- недопущение работы строительной техники на холостом ходу.</li> </ul> <p>Мероприятия по защите от шума при эксплуатации магистрали. При разработке шумозащитных мероприятий при эксплуатации магистрали решаются следующие задачи:</p> <ul style="list-style-type: none"> <li>- исследование параметров движения и уровней шума на перегонах автодороги во временных интервалах суток;</li> <li>- определение шумовых характеристик участков магистрали, расчет и построение карты шума на участках автомобильной дороги;</li> <li>- расчет размеров санитарных разрывов, построение карт шумленности прилегающих территорий;</li> <li>- расчет требуемых параметров шумозащитных конструкций.</li> </ul>
<b>9</b>	<p><b>Информация о необходимости осуществления мероприятий по защите территории от чрезвычайных ситуаций природного и техногенного характера, в том числе по обеспечению пожарной безопасности и гражданской обороне</b></p> <p>Ближайшая от объекта пожарная часть Специальная пожарно-спасательная часть №8, расположена по адресу: ул. Пионерская, 4 на расстоянии 4,0 км от объекта.</p> <p>Согласно «Показателям для отнесения организации к категориям по ГО», постановлению Правительства Российской Федерации от 19.09.1998 № 1115 «О порядке отнесения ограничений к категориям по гражданской обороне», проектируемый объект не подлежит отнесению к категориям по гражданской обороне.</p> <p>Пожаротушение на территории строительства производится силами создаваемых в строительных подразделениях отрядов. На строительных площадках должны быть оборудованы щиты с набором пожарного инвентаря, запасами песка и воды. К местам производства работ должен быть обеспечен подъезд пожарных транспортных средств.</p> <p>Выполнение строительно-монтажных работ производится в соответствии с требованиями СНиП 12-03-2001 «Безопасность труда в строительстве. Часть 1. Общие требования». При производстве строительно-монтажных и механизированных дорожно-строительных работ техника безопасности обеспечивается комплексом мероприятий, включающих: изучение правил техники безопасности и охраны труда по всему комплексу строительно-монтажных работ инженерно-техническим персоналом и руководителями работ; назначение на каждом объекте лиц, отвечающих за соблюдение правил техники безопасности; разработку инструкций по технике безопасности с учетом местных условий; вводный инструктаж перед началом работ и инструктаж о выполнении требований техники безопасности на рабочем месте; изучение работниками должностных инструкций и проверка знаний по технике безопасности; использование наглядных пособий и плакатов по технике безопасности; оборудование машин и механизмов звуковой и световой сигнализацией; размещение машин и механизмов вне охранной зоны воздушных линий электропередач и связи; расположение всех проектируемых сооружений с учетом габарита приближения строений по ГОСТ 9238.</p>

						Проект межевания территории. Текстовая часть	Стадия	Лист	Листов
Изм.	Кол.	Лист	№ док.	Подп.	Дата		П	11	30



**Перечень координат характерных точек  
границ зон планируемого размещения линейных объектов**

Каталог координат в системе МСК-70 зона 4

Условный номер зоны: Улично-дорожная сеть

Контур	Номер	Координаты	
		X	Y
[1]	1	363565.51	4316450.78
[1]	2	363566.00	4316453.12
[1]	3	363572.91	4316486.28
[1]	4	363576.74	4316551.41
[1]	5	363580.08	4316561.39
[1]	6	363587.12	4316582.43
[1]	7	363588.47	4316604.65
[1]	8	363601.95	4316826.51
[1]	9	363604.72	4316872.22
[1]	10	363606.06	4316894.18
[1]	11	363569.33	4316896.88
[1]	12	363532.6	4316899.59
[1]	13	363495.87	4316902.3
[1]	14	363459.14	4316905.00
[1]	15	363422.41	4316907.71
[1]	16	363418.43	4316908.01
[1]	17	363385.66	4316910.43
[1]	18	363383.56	4316886.92
[1]	19	363380.16	4316848.85
[1]	20	363376.76	4316810.77
[1]	21	363373.37	4316772.7
[1]	22	363369.97	4316734.64
[1]	23	363366.57	4316696.57
[1]	24	363363.17	4316658.5
[1]	25	363359.77	4316620.43
[1]	26	363381.32	4316604.84
[1]	27	363396.41	4316593.92
[1]	28	363396.71	4316593.7
[1]	29	363392.49	4316506.2
[1]	30	363513.09	4316497.84
[1]	31	363543.43	4316495.74
[1]	32	363550.97	4316495.21
[1]	33	363551.42	4316495.1
[1]	34	363552.36	4316494.85
[1]	35	363553.69	4316494.22
[1]	36	363554.97	4316493.29
[1]	37	363556.04	4316492.12
[1]	38	363556.89	4316490.7
[1]	39	363557.43	4316489.13
[1]	40	363557.63	4316487.61

[1]	41	363557.54	4316486.12
[1]	42	363552.56	4316462.13
[1]	43	363550.39	4316451.75
[1]	1	363565.51	4316450.78
[1.1]	44	363564.56	4316548.62
[1.1]	45	363538.75	4316550.41
[1.1]	46	363540.02	4316568.59
[1.1]	47	363540.85	4316580.56
[1.1]	48	363541.69	4316592.54
[1.1]	49	363542.95	4316610.72
[1.1]	50	363543.79	4316622.69
[1.1]	51	363545.05	4316640.87
[1.1]	52	363545.89	4316652.84
[1.1]	53	363547.99	4316683.00
[1.1]	54	363550.43	4316717.72
[1.1]	55	363583.14	4316715.3
[1.1]	56	363581.04	4316680.73
[1.1]	57	363579.21	4316650.56
[1.1]	58	363577.38	4316620.39
[1.1]	59	363575.54	4316590.22
[1.1]	60	363575.54	4316590.13
[1.1]	61	363575.15	4316583.84
[1.1]	62	363564.76	4316552.11
[1.1]	44	363564.56	4316548.62
[1.2]	63	363583.87	4316727.28
[1.2]	64	363549.45	4316729.82
[1.2]	65	363524.15	4316731.69
[1.2]	66	363523.27	4316719.73
[1.2]	67	363521.84	4316719.83
[1.2]	68	363491.88	4316722.03
[1.2]	69	363495.17	4316769.38
[1.2]	70	363539.59	4316766.37
[1.2]	71	363541.81	4316796.39
[1.2]	72	363544.03	4316826.53
[1.2]	73	363589.73	4316823.69
[1.2]	74	363587.89	4316793.52
[1.2]	75	363586.06	4316763.35
[1.2]	63	363583.87	4316727.28

					Проект межевания территории. Текстовая часть	Стадия	Лист	Листов
Изм.	Кол.	Лист	№ док.	Подп.	Дата	П	12	30

## Условный номер зоны: Инженерные сети (проектируемые сети электроснабжения)

№	X	Y	46	363430.8	4316751.82	92	363466.86	4316817.98
1	363404.64	4316815.81	47	363430.4	4316751.72	93	363466.57	4316818.32
2	363404.12	4316815.65	48	363430.02	4316751.53	94	363466.21	4316818.58
3	363394.81	4316811.39	49	363429.7	4316751.27	95	363465.79	4316818.76
4	363394.45	4316811.18	50	363429.43	4316750.95	96	363465.35	4316818.84
5	363394.14	4316810.89	51	363429.23	4316750.58	97	363435.95	4316820.8
6	363393.9	4316810.55	52	363429.12	4316750.18	98	363407.55	4316822.69
7	363393.73	4316810.17	53	363429.09	4316749.76	99	363410.92	4316873.57
8	363393.65	4316809.76	54	363429.15	4316749.35	100	363454.69	4316870.66
9	363393.65	4316809.34	55	363429.3	4316748.96	101	363498.4	4316867.76
10	363393.74	4316808.93	56	363429.52	4316748.6	102	363495.86	4316824.31
11	363393.92	4316808.55	57	363429.81	4316748.3	103	363493.33	4316781.04
12	363394.17	4316808.22	58	363430.16	4316748.07	104	363486.49	4316781.5
13	363394.48	4316807.94	59	363430.55	4316747.92	105	363486.04	4316781.48
14	363394.85	4316807.73	60	363430.96	4316747.84	106	363485.61	4316781.36
15	363395.24	4316807.61	61	363460.34	4316745.89	107	363485.21	4316781.15
16	363395.66	4316807.57	62	363460.78	4316745.91	108	363484.88	4316780.85
17	363396.08	4316807.62	63	363461.21	4316746.03	109	363484.61	4316780.49
18	363396.47	4316807.75	64	363461.61	4316746.25	110	363484.44	4316780.08
19	363402.72	4316810.61	65	363461.94	4316746.54	111	363484.35	4316779.64
20	363399.64	4316764.93	66	363462.21	4316746.9	112	363482.05	4316746.51
21	363394.73	4316772.42	67	363462.38	4316747.31	113	363479.75	4316713.39
22	363394.47	4316772.74	68	363462.47	4316747.75	114	363479.77	4316712.94
23	363394.14	4316773	69	363462.96	4316754.73	115	363479.89	4316712.51
24	363393.77	4316773.19	70	363462.94	4316755.18	116	363480.1	4316712.12
25	363393.36	4316773.3	71	363462.82	4316755.61	117	363480.39	4316711.78
26	363392.95	4316773.32	72	363462.61	4316756.01	118	363480.75	4316711.52
27	363392.53	4316773.25	73	363462.31	4316756.35	119	363481.16	4316711.34
28	363392.14	4316773.1	74	363461.95	4316756.61	120	363481.6	4316711.26
29	363391.79	4316772.87	75	363461.53	4316756.79	121	363488.6	4316710.74
30	363391.5	4316772.57	76	363461.09	4316756.87	122	363486.42	4316678.98
31	363391.27	4316772.22	77	363431.72	4316758.82	123	363483.99	4316643.79
32	363391.13	4316771.83	78	363403.37	4316760.71	124	363480.53	4316593.55
33	363391.06	4316771.42	79	363406.81	4316811.7	125	363477.55	4316550.34
34	363391.09	4316771	80	363435.24	4316809.81	126	363474.91	4316512.02
35	363391.2	4316770.6	81	363464.61	4316807.86	127	363439.74	4316514.46
36	363391.39	4316770.22	82	363465.05	4316807.88	128	363404.23	4316516.92
37	363399.57	4316757.74	83	363465.49	4316808	129	363406.45	4316556.78
38	363399.89	4316757.36	84	363465.88	4316808.22	130	363408.45	4316598.28
39	363400.25	4316757.1	85	363466.22	4316808.51	131	363408.41	4316598.78
40	363400.67	4316756.92	86	363466.48	4316808.87	132	363408.25	4316599.25
41	363401.11	4316756.84	87	363466.65	4316809.28	133	363407.98	4316599.66
42	363431.46	4316754.82	88	363466.74	4316809.72	134	363407.62	4316600
43	363458.82	4316753	89	363467.22	4316816.7	135	363393.23	4316610.42
44	363458.61	4316750.02	90	363467.2	4316817.15	136	363394.25	4316625.58
45	363431.22	4316751.84	91	363467.08	4316817.58	137	363422.53	4316623.67

						Проект межевания территории. Текстовая часть	Стадия	Лист	Листов
Изм.	Кол.	Лист	№ док.	Подп.	Дата		П	13	30

138	363451.8	4316621.7	186	363426.09	4316693.24	234	363422.96	4316630.66
139	363452.24	4316621.72	187	363426.44	4316693.01	235	363450.27	4316628.82
140	363452.67	4316621.84	188	363426.83	4316692.86	236	363450.07	4316625.83
141	363453.07	4316622.06	189	363427.24	4316692.78	237	363422.79	4316627.67
142	363453.41	4316622.35	190	363454.55	4316690.96	238	363392.52	4316629.71
143	363453.67	4316622.71	191	363454.34	4316687.97	239	363392.08	4316629.69
144	363453.84	4316623.12	192	363427.01	4316689.79	240	363391.65	4316629.57
145	363453.93	4316623.56	193	363397.19	4316691.78	241	363391.25	4316629.35
146	363454.41	4316630.55	194	363388.95	4316696.77	242	363390.91	4316629.06
147	363454.39	4316631	195	363388.57	4316696.95	243	363390.65	4316628.7
148	363454.27	4316631.43	196	363388.16	4316697.04	244	363390.47	4316628.29
149	363454.05	4316631.83	197	363387.74	4316697.05	245	363390.39	4316627.85
150	363453.76	4316632.17	198	363387.33	4316696.97	246	363389.15	4316609.59
151	363453.4	4316632.43	199	363386.95	4316696.81	247	363389.17	4316609.18
152	363452.99	4316632.61	200	363386.6	4316696.57	248	363389.26	4316608.79
153	363452.54	4316632.69	201	363386.32	4316696.27	249	363389.43	4316608.42
154	363423.22	4316634.66	202	363386.1	4316695.91	250	363389.68	4316608.1
155	363394.99	4316636.56	203	363385.96	4316695.52	251	363389.98	4316607.83
156	363398.44	4316687.68	204	363385.91	4316695.1	252	363404.4	4316597.4
157	363426.75	4316685.79	205	363385.95	4316694.69	253	363402.45	4316557
158	363456.07	4316683.84	206	363386.07	4316694.28	254	363400.11	4316514.97
159	363456.51	4316683.86	207	363386.27	4316693.92	255	363400.14	4316514.53
160	363456.94	4316683.98	208	363386.54	4316693.6	256	363400.26	4316514.1
161	363457.34	4316684.2	209	363386.87	4316693.35	257	363400.47	4316513.71
162	363457.67	4316684.49	210	363394.5	4316688.73	258	363400.77	4316513.38
163	363457.94	4316684.85	211	363391.54	4316644.85	259	363401.13	4316513.12
164	363458.11	4316685.26	212	363387.23	4316657.6	260	363401.53	4316512.94
165	363458.2	4316685.7	213	363387.06	4316657.98	261	363401.97	4316512.86
166	363458.69	4316692.69	214	363386.81	4316658.32	262	363439.45	4316510.26
167	363458.67	4316693.14	215	363386.5	4316658.59	263	363476.82	4316507.66
168	363458.55	4316693.57	216	363386.13	4316658.8	264	363477.27	4316507.68
169	363458.34	4316693.97	217	363385.73	4316658.92	265	363477.7	4316507.8
170	363458.04	4316694.31	218	363385.32	4316658.96	266	363478.1	4316508.01
171	363457.68	4316694.57	219	363384.9	4316658.91	267	363478.43	4316508.31
172	363457.26	4316694.75	220	363384.51	4316658.78	268	363478.7	4316508.67
173	363456.82	4316694.83	221	363384.15	4316658.56	269	363478.87	4316509.08
174	363427.5	4316696.78	222	363383.84	4316658.28	270	363478.96	4316509.52
175	363427.08	4316696.76	223	363383.6	4316657.94	271	363481.75	4316550.04
176	363426.68	4316696.66	224	363383.43	4316657.56	272	363484.73	4316593.25
177	363426.3	4316696.47	225	363383.35	4316657.15	273	363488.19	4316643.49
178	363425.98	4316696.21	226	363383.35	4316656.73	274	363490.61	4316678.68
179	363425.71	4316695.89	227	363383.45	4316656.32	275	363492.88	4316711.59
180	363425.51	4316695.52	228	363390.97	4316634.06	276	363498.02	4316716.47
181	363425.4	4316695.12	229	363391.14	4316633.68	277	363493.71	4316653.96
182	363425.37	4316694.7	230	363391.39	4316633.34	278	363493.73	4316653.51
183	363425.43	4316694.29	231	363391.7	4316633.07	279	363493.85	4316653.08
184	363425.58	4316693.9	232	363392.28	4316632.78	280	363494.06	4316652.68
185	363425.8	4316693.54	233	363392.73	4316632.7	281	363494.36	4316652.35
Проект межевания территории. Текстовая часть						Стадия	Лист	Листов
						П	14	30
Изм.	Кол.	Лист	№ док.	Подп.	Дата			

282	363494.72	4316652.08	330	363489.77	4316540.96	378	363545.47	4316727.54
283	363495.13	4316651.91	331	363489.92	4316541.35	379	363558.98	4316734.18
284	363495.57	4316651.82	332	363490	4316541.76	380	363559.61	4316734.63
285	363520.86	4316650.07	333	363492.11	4316572.41	381	363560.48	4316735.11
286	363543.08	4316648.52	334	363515.32	4316570.8	382	363582.58	4316730.89
287	363542.87	4316645.54	335	363539.55	4316569.12	383	363579.54	4316680.82
288	363520.61	4316647.08	336	363540	4316569.14	384	363575.88	4316620.48
289	363495.37	4316648.84	337	363540.43	4316569.26	385	363573.66	4316584.11
290	363494.92	4316648.82	338	363540.83	4316569.47	386	363563.36	4316552.64
291	363494.49	4316648.7	339	363541.16	4316569.77	387	363563.26	4316552.14
292	363494.09	4316648.49	340	363541.43	4316570.13	388	363560.59	4316506.07
293	363493.76	4316648.19	341	363541.6	4316570.54	389	363532.68	4316508.02
294	363493.49	4316647.83	342	363541.69	4316570.98	390	363532.27	4316508
295	363493.32	4316647.42	343	363542.18	4316577.96	391	363531.87	4316507.9
296	363493.23	4316646.98	344	363542.16	4316578.41	392	363531.49	4316507.72
297	363488.73	4316581.67	345	363542.04	4316578.84	393	363531.17	4316507.47
298	363488.75	4316581.22	346	363541.83	4316579.24	394	363530.9	4316507.16
299	363488.87	4316580.79	347	363541.53	4316579.57	395	363530.7	4316506.8
300	363489.08	4316580.39	348	363541.17	4316579.84	396	363530.58	4316506.4
301	363489.38	4316580.06	349	363540.76	4316580.01	397	363530.54	4316505.99
302	363489.74	4316579.79	350	363540.32	4316580.1	398	363530.59	4316505.58
303	363490.15	4316579.62	351	363516.06	4316581.78	399	363530.72	4316505.19
304	363490.59	4316579.53	352	363492.87	4316583.39	400	363530.93	4316504.84
305	363515.78	4316577.78	353	363497.09	4316644.7	401	363531.21	4316504.53
306	363538.04	4316576.24	354	363520.33	4316643.08	402	363542.13	4316494.75
307	363537.83	4316573.26	355	363544.59	4316641.4	403	363542.46	4316494.51
308	363515.6	4316574.8	356	363545.04	4316641.42	404	363542.85	4316494.34
309	363490.39	4316576.55	357	363545.47	4316641.54	405	363543.26	4316494.25
310	363489.94	4316576.53	358	363545.86	4316641.75	406	363543.67	4316494.25
311	363489.51	4316576.41	359	363546.2	4316642.05	407	363544.08	4316494.34
312	363489.11	4316576.2	360	363546.47	4316642.41	408	363544.46	4316494.51
313	363488.78	4316575.9	361	363546.64	4316642.82	409	363544.8	4316494.76
314	363488.51	4316575.54	362	363546.73	4316643.26	410	363545.08	4316495.07
315	363488.34	4316575.13	363	363547.22	4316650.24	411	363545.29	4316495.43
316	363488.25	4316574.69	364	363547.2	4316650.69	412	363545.42	4316495.83
317	363486	4316542.04	365	363547.08	4316651.12	413	363545.46	4316496.25
318	363486.02	4316541.62	366	363546.87	4316651.51	414	363545.42	4316496.66
319	363486.12	4316541.21	367	363546.57	4316651.85	415	363545.28	4316497.06
320	363486.3	4316540.84	368	363546.21	4316652.12	416	363545.07	4316497.42
321	363486.56	4316540.51	369	363545.8	4316652.29	417	363544.79	4316497.73
322	363486.88	4316540.24	370	363545.36	4316652.38	418	363538.22	4316503.61
323	363487.25	4316540.04	371	363521.14	4316654.07	419	363562.33	4316501.93
324	363487.65	4316539.93	372	363497.85	4316655.68	420	363562.78	4316501.95
325	363488.07	4316539.9	373	363502.24	4316719.42	421	363563.22	4316502.07
326	363488.49	4316539.96	374	363503.83	4316719.33	422	363563.61	4316502.29
327	363488.88	4316540.1	375	363525.57	4316717.93	423	363563.95	4316502.59
328	363489.23	4316540.33	376	363526.1	4316717.97	424	363564.22	4316502.95
329	363489.53	4316540.62	377	363526.59	4316718.14	425	363564.39	4316503.37
			Проект межевания территории. Текстовая часть			Стадия	Лист	Листов
						П	15	30
Изм.	Кол.	Лист	№ док.	Подп.	Дата			

426	363564.47	4316503.81	474	363504.73	4316804.7	522	363502.47	4316870.48
427	363567.25	4316551.66	475	363505.1	4316804.51	523	363502.26	4316870.87
428	363577.55	4316583.13	476	363505.51	4316804.4	524	363501.82	4316871.3
429	363577.65	4316583.63	477	363505.92	4316804.37	525	363495.93	4316880.17
430	363579.88	4316620.24	478	363506.34	4316804.44	526	363495.66	4316880.49
431	363583.54	4316680.58	479	363506.73	4316804.58	527	363495.33	4316880.75
432	363586.7	4316732.56	480	363507.08	4316804.81	528	363494.96	4316880.93
433	363590.17	4316789.74	481	363507.38	4316805.1	529	363494.55	4316881.04
434	363592.23	4316823.54	482	363507.61	4316805.45	530	363494.14	4316881.06
435	363594.65	4316863.38	483	363507.76	4316805.84	531	363493.72	4316880.99
436	363594.62	4316863.82	484	363507.83	4316806.25	532	363493.33	4316880.83
437	363594.5	4316864.25	485	363511.38	4316866.9	533	363492.99	4316880.6
438	363594.29	4316864.65	486	363557.24	4316863.85	534	363492.69	4316880.3
439	363593.99	4316864.98	487	363590.53	4316861.63	535	363492.47	4316879.95
440	363593.63	4316865.24	488	363588.23	4316823.78	536	363492.32	4316879.56
441	363593.22	4316865.42	489	363586.17	4316789.98	537	363492.26	4316879.14
442	363592.78	4316865.5	490	363582.84	4316735.1	538	363492.29	4316878.73
443	363562.58	4316867.51	491	363561.12	4316739.48	539	363492.4	4316878.32
444	363568.88	4316872.64	492	363560.7	4316739.52	540	363492.59	4316877.95
445	363569.18	4316872.93	493	363560.28	4316739.47	541	363496.54	4316872
446	363569.4	4316873.29	494	363559.89	4316739.34	542	363454.96	4316874.76
447	363569.55	4316873.68	495	363559.53	4316739.13	543	363415.04	4316877.49
448	363569.62	4316874.09	496	363558.99	4316738.52	544	363421.78	4316882.34
449	363569.59	4316874.51	497	363558.55	4316738.65	545	363422.09	4316882.61
450	363569.49	4316874.91	498	363558.13	4316738.68	546	363422.34	4316882.95
451	363569.29	4316875.28	499	363557.72	4316738.62	547	363422.51	4316883.33
452	363569.03	4316875.61	500	363557.33	4316738.47	548	363422.6	4316883.74
453	363568.71	4316875.87	501	363525.18	4316722.4	549	363422.6	4316884.16
454	363568.33	4316876.06	502	363500.49	4316723.97	550	363422.51	4316884.57
455	363567.93	4316876.17	503	363500.08	4316723.95	551	363422.35	4316884.95
456	363567.51	4316876.19	504	363499.68	4316723.85	552	363422.1	4316885.29
457	363567.1	4316876.12	505	363499.31	4316723.67	553	363421.79	4316885.57
458	363566.71	4316875.97	506	363498.99	4316723.43	554	363421.43	4316885.78
459	363566.36	4316875.74	507	363489.79	4316714.76	555	363421.03	4316885.91
460	363556.73	4316867.9	508	363483.99	4316715.18	556	363420.62	4316885.96
461	363509.63	4316871.03	509	363486.15	4316746.23	557	363420.2	4316885.92
462	363509.18	4316871	510	363488.3	4316777.25	558	363419.8	4316885.79
463	363508.75	4316870.88	511	363495.16	4316776.79	559	363419.44	4316885.58
464	363508.35	4316870.67	512	363495.61	4316776.81	560	363409.44	4316878.39
465	363508.02	4316870.37	513	363496.05	4316776.94	561	363402.27	4316886.6
466	363507.75	4316870.01	514	363496.44	4316777.15	562	363401.96	4316886.88
467	363507.58	4316869.59	515	363496.78	4316777.45	563	363401.6	4316887.09
468	363507.5	4316869.15	516	363497.05	4316777.81	564	363401.21	4316887.23
469	363503.83	4316806.49	517	363497.22	4316778.23	565	363400.79	4316887.28
470	363503.85	4316806.07	518	363497.3	4316778.67	566	363400.37	4316887.24
471	363503.96	4316805.66	519	363499.96	4316824.07	567	363399.97	4316887.12
472	363504.15	4316805.29	520	363502.62	4316869.6	568	363399.61	4316886.92
473	363504.41	4316804.96	521	363502.59	4316870.05	569	363399.29	4316886.64
Проект межевания территории. Текстовая часть						Стадия	Лист	Листов
						П	16	30
Изм.	Кол.	Лист	№ док.	Подп.	Дата			



570	363399.04	4316886.31	578	363403.42	4316820.95	586	363435.69	4316816.8
571	363398.87	4316885.93	579	363403.44	4316820.5	587	363463.08	4316814.97
572	363398.77	4316885.52	580	363403.56	4316820.07	588	363462.88	4316811.99
573	363398.77	4316885.1	581	363403.78	4316819.68	589	363435.5	4316813.81
574	363398.85	4316884.69	582	363404.07	4316819.34	590	363405.08	4316815.83
575	363399.01	4316884.31	583	363404.43	4316819.08			
576	363399.25	4316883.96	584	363404.85	4316818.9			
577	363407.01	4316875.08	585	363405.29	4316818.82			

Условный номер зоны: Инженерные сети (проектируемый газопровод)

№	X	Y	36	363563.64	4316499.63	73	363547.48	4316649.02
1	363588.3	4316726.95	37	363563.21	4316499.63	74	363547.45	4316648.61
2	363612.78	4316725.46	38	363512.99	4316503.16	75	363547.36	4316648.21
3	363614.97	4316725.37	39	363512.58	4316503.21	76	363547.22	4316647.83
4	363615.21	4316725.04	40	363512.19	4316503.33	77	363547.03	4316647.47
5	363615.4	4316724.68	41	363511.81	4316503.49	78	363546.8	4316647.13
6	363615.54	4316724.29	42	363511.15	4316503.96	79	363546.51	4316646.83
7	363615.63	4316723.89	43	363510.87	4316504.26	80	363546.19	4316646.58
8	363615.66	4316723.48	44	363510.63	4316504.6	81	363545.84	4316646.37
9	363615.64	4316723.07	45	363510.45	4316504.96	82	363545.47	4316646.21
10	363615.55	4316722.67	46	363510.31	4316505.35	83	363545.07	4316646.1
11	363615.42	4316722.29	47	363510.23	4316505.75	84	363544.67	4316646.05
12	363615.23	4316721.92	48	363510.2	4316506.16	85	363544.26	4316646.05
13	363615	4316721.58	49	363510.23	4316506.56	86	363491.03	4316650.03
14	363614.72	4316721.28	50	363510.31	4316506.96	87	363486.53	4316582.22
15	363614.41	4316721.02	51	363510.45	4316507.35	88	363539.53	4316578.26
16	363614.06	4316720.81	52	363510.64	4316507.71	89	363541.72	4316578.15
17	363613.69	4316720.64	53	363510.88	4316508.05	90	363541.95	4316577.81
18	363613.29	4316720.53	54	363511.12	4316508.31	91	363542.14	4316577.45
19	363612.89	4316720.47	55	363513.34	4316508.15	92	363542.27	4316577.06
20	363612.48	4316720.47	56	363561.54	4316504.76	93	363542.35	4316576.66
21	363588	4316721.96	57	363564.39	4316554	94	363542.38	4316576.25
22	363579.55	4316582.64	58	363564.5	4316554.54	95	363542.35	4316575.84
23	363579.5	4316582.23	59	363574.58	4316583.21	96	363542.26	4316575.44
24	363579.39	4316581.83	60	363584.7	4316750.2	97	363542.12	4316575.06
25	363569.35	4316553.27	61	363580.61	4316750.53	98	363541.93	4316574.7
26	363566.41	4316502.45	62	363580.92	4316754.51	99	363541.7	4316574.36
27	363566.36	4316502.02	63	363584.95	4316754.19	100	363541.41	4316574.06
28	363566.24	4316501.6	64	363592.34	4316869.13	101	363541.09	4316573.81
29	363566.07	4316501.21	65	363505.94	4316875	102	363540.74	4316573.6
30	363565.84	4316500.84	66	363491.36	4316655.01	103	363540.37	4316573.44
31	363565.56	4316500.52	67	363544.63	4316651.03	104	363539.97	4316573.33
32	363565.23	4316500.23	68	363546.82	4316650.92	105	363539.57	4316573.28
33	363564.87	4316500	69	363547.05	4316650.58	106	363539.16	4316573.28
34	363564.48	4316499.81	70	363547.24	4316650.22	107	363486.21	4316577.24
35	363564.07	4316499.69	71	363547.37	4316649.83	108	363482.33	4316518.72
			72	363547.45	4316649.43	109	363482.28	4316518.32

Проект межевания территории. Текстовая часть						Стадия	Лист	Листов
						П	17	30
Изм.	Кол.	Лист	№ док.	Подп.	Дата			

110	363482.17	4316517.92	158	363461.6	4316754.73	206	363453.52	4316628.6
111	363482.01	4316517.55	159	363461.79	4316754.37	207	363453.39	4316628.22
112	363481.79	4316517.2	160	363461.93	4316753.98	208	363453.2	4316627.85
113	363481.54	4316516.88	161	363462.02	4316753.58	209	363452.97	4316627.51
114	363481.24	4316516.6	162	363462.05	4316753.17	210	363452.69	4316627.21
115	363480.9	4316516.36	163	363462.03	4316752.76	211	363450.51	4316627.39
116	363480.54	4316516.17	164	363461.94	4316752.36	212	363392.97	4316630.89
117	363480.16	4316516.03	165	363461.81	4316751.98	213	363391.52	4316609.48
118	363479.75	4316515.95	166	363461.62	4316751.61	214	363406.27	4316599.17
119	363479.35	4316515.92	167	363461.39	4316751.27	215	363406.82	4316598.59
120	363478.94	4316515.95	168	363461.11	4316750.97	216	363407	4316598.22
121	363478.54	4316516.03	169	363458.93	4316751.15	217	363407.1	4316597.83
122	363478.15	4316516.17	170	363401.39	4316754.65	218	363407.12	4316597.43
123	363477.79	4316516.35	171	363397.56	4316698.25	219	363403.12	4316519.53
124	363477.45	4316516.59	172	363455.05	4316694.75	220	363403.05	4316517.34
125	363477.15	4316516.87	173	363455.46	4316694.7	221	363402.72	4316517.09
126	363477.34	4316519.05	174	363455.85	4316694.59	222	363402.36	4316516.9
127	363500.95	4316875.34	175	363456.23	4316694.43	223	363401.98	4316516.76
128	363410	4316881.27	176	363456.58	4316694.22	224	363401.58	4316516.67
129	363405.98	4316822.07	177	363456.9	4316693.97	225	363401.17	4316516.63
130	363463.47	4316818.57	178	363457.18	4316693.67	226	363400.76	4316516.65
131	363463.88	4316818.52	179	363457.42	4316693.34	227	363400.36	4316516.73
132	363464.27	4316818.41	180	363457.61	4316692.98	228	363399.97	4316516.86
133	363464.65	4316818.25	181	363457.75	4316692.59	229	363399.61	4316517.04
134	363465	4316818.04	182	363457.84	4316692.19	230	363399.27	4316517.27
135	363465.32	4316817.79	183	363457.87	4316691.78	231	363398.96	4316517.55
136	363465.6	4316817.49	184	363457.85	4316691.37	232	363398.7	4316517.86
137	363465.84	4316817.16	185	363457.76	4316690.97	233	363398.48	4316518.2
138	363466.03	4316816.8	186	363457.63	4316690.59	234	363398.31	4316518.58
139	363466.17	4316816.41	187	363457.44	4316690.22	235	363398.19	4316518.97
140	363466.26	4316816.01	188	363457.21	4316689.88	236	363398.13	4316519.37
141	363466.29	4316815.6	189	363456.93	4316689.58	237	363398.12	4316519.78
142	363466.27	4316815.19	190	363454.75	4316689.76	238	363402.03	4316596.02
143	363466.18	4316814.79	191	363397.22	4316693.26	239	363387.72	4316606.03
144	363466.05	4316814.41	192	363393.32	4316635.88	240	363387.38	4316606.31
145	363465.86	4316814.04	193	363450.81	4316632.38	241	363387.08	4316606.63
146	363465.63	4316813.7	194	363451.22	4316632.33	242	363386.84	4316607
147	363465.35	4316813.4	195	363451.61	4316632.22	243	363386.65	4316607.4
148	363463.17	4316813.58	196	363451.99	4316632.06	244	363386.52	4316607.82
149	363405.64	4316817.08	197	363452.34	4316631.85	245	363386.45	4316608.25
150	363401.73	4316759.64	198	363452.66	4316631.6	246	363386.45	4316608.69
151	363459.23	4316756.14	199	363452.94	4316631.3	247	363388.13	4316633.41
152	363459.64	4316756.09	200	363453.18	4316630.97	248	363392.36	4316695.59
153	363460.03	4316755.98	201	363453.37	4316630.61	249	363396.52	4316756.74
154	363460.41	4316755.82	202	363453.51	4316630.22	250	363396.55	4316757.22
155	363460.76	4316755.61	203	363453.6	4316629.82	251	363400.8	4316819.63
156	363461.08	4316755.36	204	363453.63	4316629.41	252	363405.15	4316883.6
157	363461.36	4316755.06	205	363453.61	4316629	253	363405.21	4316884.03

Проект межевания территории. Текстовая часть						Стадия	Лист	Листов
						П	18	30
Изм.	Кол.	Лист	№ док.	Подп.	Дата			

254	363405.32	4316884.44	264	363503.29	4316880.2	274	363597.4	4316871.65
255	363405.5	4316884.83	265	363594.67	4316873.98	275	363597.46	4316871.22
256	363405.73	4316885.19	266	363595.1	4316873.92	276	363597.46	4316870.8
257	363406.01	4316885.51	267	363595.51	4316873.81	277	363589.81	4316751.85
258	363406.33	4316885.79	268	363595.9	4316873.63			
259	363406.69	4316886.03	269	363596.26	4316873.4			
260	363407.08	4316886.21	270	363596.58	4316873.12			
261	363407.49	4316886.33	271	363596.86	4316872.8			
262	363407.91	4316886.39	272	363597.09	4316872.44			
263	363408.34	4316886.39	273	363597.27	4316872.06			

Условный номер зоны: Инженерные сети (проектируемый водопровод)

№	X	Y	34	363542.52	4316882.88	68	363478.04	4316887.68
1	363604.12	4316874.34	35	363541.87	4316883.66	69	363477.25	4316888.31
2	363603.92	4316875.34	36	363541.15	4316884.37	70	363476.4	4316888.86
3	363603.63	4316876.31	37	363540.36	4316885	71	363475.49	4316889.32
4	363603.24	4316877.24	38	363539.51	4316885.55	72	363474.55	4316889.69
5	363602.75	4316878.13	39	363538.6	4316886.01	73	363473.57	4316889.96
6	363602.18	4316878.97	40	363537.66	4316886.38	74	363472.57	4316890.13
7	363601.53	4316879.74	41	363536.68	4316886.65	75	363471.56	4316890.2
8	363600.8	4316880.45	42	363535.69	4316886.82	76	363470.55	4316890.16
9	363600.01	4316881.07	43	363534.67	4316886.89	77	363469.55	4316890.03
10	363599.15	4316881.62	44	363533	4316886.76	78	363468.56	4316889.79
11	363598.25	4316882.07	45	363531.31	4316887.11	79	363467.61	4316889.45
12	363597.3	4316882.43	46	363530.29	4316887.18	80	363466.69	4316889.02
13	363596.32	4316882.7	47	363529.28	4316887.14	81	363465.82	4316888.5
14	363595.32	4316882.86	48	363528.28	4316887	82	363465.01	4316887.89
15	363594.31	4316882.92	49	363527.29	4316886.76	83	363464.27	4316887.21
16	363593.3	4316882.88	50	363526.34	4316886.43	84	363463.59	4316886.45
17	363592.3	4316882.73	51	363525.42	4316885.99	85	363463	4316885.63
18	363591.31	4316882.49	52	363524.56	4316885.47	86	363462.5	4316884.75
19	363590.36	4316882.15	53	363523.75	4316884.86	87	363461.88	4316883.22
20	363589.45	4316881.71	54	363523	4316884.17	88	363432.1	4316885.2
21	363588.58	4316881.18	55	363522.33	4316883.41	89	363431.88	4316886.67
22	363587.78	4316880.57	56	363521.74	4316882.59	90	363431.59	4316887.65
23	363587.04	4316879.88	57	363521.24	4316881.71	91	363431.21	4316888.59
24	363586.37	4316879.11	58	363520.82	4316880.79	92	363430.74	4316889.48
25	363585.78	4316878.29	59	363520.4	4316879.33	93	363430.18	4316890.32
26	363585.28	4316877.41	60	363503.15	4316880.48	94	363429.53	4316891.11
27	363584.87	4316876.48	61	363501.65	4316880.58	95	363428.81	4316891.82
28	363584.47	4316875.07	62	363481.24	4316881.94	96	363428.02	4316892.45
29	363544.46	4316877.73	63	363480.83	4316883.52	97	363427.17	4316893.01
30	363544.23	4316879.24	64	363480.45	4316884.46	98	363426.27	4316893.47
31	363543.94	4316880.21	65	363479.97	4316885.35	99	363425.33	4316893.84
32	363543.56	4316881.15	66	363479.41	4316886.19	100	363424.36	4316894.11
33	363543.08	4316882.04	67	363478.76	4316886.97	101	363423.36	4316894.29

						Проект межевания территории. Текстовая часть	Стадия	Лист	Листов
Изм.	Кол.	Лист	№ док.	Подп.	Дата		П	19	30



102	363421.5	4316894.33	150	363388.37	4316848.76	198	363390.48	4316763.56
103	363419.82	4316894.52	151	363388.01	4316847.81	199	363389.02	4316763.33
104	363418.8	4316894.49	152	363387.74	4316846.84	200	363388.05	4316763.05
105	363417.8	4316894.35	153	363387.58	4316845.84	201	363387.11	4316762.66
106	363416.81	4316894.12	154	363387.51	4316844.83	202	363386.22	4316762.19
107	363415.86	4316893.78	155	363387.55	4316843.81	203	363385.38	4316761.62
108	363414.94	4316893.35	156	363387.69	4316842.81	204	363384.6	4316760.98
109	363414.07	4316892.83	157	363387.93	4316841.83	205	363383.89	4316760.25
110	363413.26	4316892.23	158	363388.27	4316840.87	206	363383.25	4316759.46
111	363412.51	4316891.54	159	363388.7	4316839.96	207	363382.7	4316758.61
112	363411.84	4316890.79	160	363389.23	4316839.09	208	363382.24	4316757.71
113	363411.24	4316889.97	161	363389.83	4316838.28	209	363381.87	4316756.77
114	363410.74	4316889.09	162	363390.52	4316837.54	210	363381.6	4316755.79
115	363410.32	4316888.17	163	363391.28	4316836.87	211	363381.43	4316754.79
116	363409.88	4316886.68	164	363392.11	4316836.28	212	363381.36	4316753.78
117	363408.11	4316886.78	165	363392.98	4316835.77	213	363381.4	4316752.77
118	363406.62	4316886.69	166	363393.91	4316835.36	214	363381.53	4316751.77
119	363405.63	4316886.5	167	363395.25	4316834.96	215	363381.77	4316750.78
120	363404.66	4316886.21	168	363394	4316816.19	216	363382.1	4316749.82
121	363403.72	4316885.83	169	363393.93	4316815.18	217	363382.53	4316748.91
122	363402.82	4316885.35	170	363392.71	4316796.94	218	363383.06	4316748.04
123	363401.56	4316884.45	171	363391.3	4316796.72	219	363383.66	4316747.23
124	363400.82	4316883.76	172	363390.33	4316796.43	220	363384.35	4316746.48
125	363400.15	4316883	173	363389.39	4316796.05	221	363385.1	4316745.81
126	363399.56	4316882.18	174	363388.5	4316795.58	222	363385.93	4316745.22
127	363398.85	4316880.87	175	363387.66	4316795.02	223	363386.8	4316744.71
128	363398.33	4316879.41	176	363386.87	4316794.37	224	363387.73	4316744.29
129	363398.12	4316878.42	177	363386.16	4316793.65	225	363389.18	4316743.86
130	363398	4316877.41	178	363385.53	4316792.86	226	363386.66	4316706.24
131	363397.11	4316863.36	179	363384.97	4316792.01	227	363385.17	4316706.02
132	363395.8	4316863.15	180	363384.51	4316791.11	228	363384.19	4316705.73
133	363394.82	4316862.87	181	363384.14	4316790.17	229	363383.26	4316705.35
134	363393.89	4316862.49	182	363383.87	4316789.19	230	363382.36	4316704.87
135	363392.99	4316862.02	183	363383.69	4316788.2	231	363381.52	4316704.31
136	363392.15	4316861.45	184	363383.62	4316787.19	232	363380.74	4316703.67
137	363391.36	4316860.81	185	363383.65	4316786.17	233	363380.03	4316702.94
138	363390.65	4316860.09	186	363383.79	4316785.17	234	363379.39	4316702.16
139	363390.01	4316859.3	187	363384.02	4316784.18	235	363378.84	4316701.31
140	363389.46	4316858.46	188	363384.35	4316783.23	236	363378.38	4316700.41
141	363389	4316857.56	189	363384.78	4316782.31	237	363378.01	4316699.46
142	363388.62	4316856.61	190	363385.3	4316781.44	238	363377.73	4316698.49
143	363388.35	4316855.64	191	363385.91	4316780.63	239	363377.56	4316697.49
144	363388.17	4316854.64	192	363386.59	4316779.88	240	363377.49	4316696.48
145	363388.1	4316853.63	193	363387.34	4316779.2	241	363377.52	4316695.46
146	363388.13	4316852.62	194	363388.16	4316778.61	242	363377.66	4316694.46
147	363388.26	4316851.61	195	363389.04	4316778.1	243	363377.89	4316693.48
148	363388.5	4316850.63	196	363389.96	4316777.68	244	363378.23	4316692.52
149	363388.83	4316849.66	197	363391.4	4316777.25	245	363378.66	4316691.6
			Проект межевания территории. Текстовая часть			Стадия	Лист	Листов
Изм.	Кол.	Лист	№ док.	Подп.	Дата	П	20	30

246	363379.18	4316690.73	294	363373.22	4316631.63	342	363526.96	4316490.34
247	363379.78	4316689.92	295	363373.05	4316630.63	343	363527.61	4316489.56
248	363380.47	4316689.17	296	363372.98	4316629.62	344	363528.33	4316488.85
249	363381.22	4316688.5	297	363373.01	4316628.61	345	363529.12	4316488.22
250	363382.04	4316687.9	298	363373.15	4316627.61	346	363529.97	4316487.67
251	363382.92	4316687.4	299	363373.39	4316626.62	347	363530.87	4316487.2
252	363383.84	4316686.98	300	363373.72	4316625.66	348	363531.81	4316486.83
253	363385.28	4316686.55	301	363374.15	4316624.75	349	363532.79	4316486.56
254	363384.36	4316672.87	302	363374.67	4316623.88	350	363533.79	4316486.39
255	363382.91	4316672.65	303	363375.28	4316623.06	351	363534.8	4316486.32
256	363381.94	4316672.36	304	363375.96	4316622.32	352	363535.81	4316486.35
257	363381	4316671.98	305	363376.72	4316621.64	353	363536.81	4316486.49
258	363380.11	4316671.5	306	363377.54	4316621.05	354	363537.8	4316486.73
259	363379.27	4316670.94	307	363378.41	4316620.54	355	363538.97	4316487.16
260	363378.48	4316670.29	308	363379.34	4316620.13	356	363540.06	4316486.58
261	363377.77	4316669.57	309	363380.82	4316619.69	357	363541	4316486.21
262	363377.14	4316668.78	310	363380.15	4316609.67	358	363541.98	4316485.93
263	363376.59	4316667.93	311	363380.21	4316607.73	359	363542.98	4316485.76
264	363376.12	4316667.03	312	363380.39	4316606.73	360	363543.99	4316485.69
265	363375.76	4316666.09	313	363380.67	4316605.76	361	363545	4316485.72
266	363375.48	4316665.11	314	363381.52	4316603.92	362	363546.01	4316485.86
267	363375.31	4316664.11	315	363382.72	4316602.29	363	363546.99	4316486.09
268	363375.24	4316663.1	316	363383.44	4316601.58	364	363547.95	4316486.43
269	363375.27	4316662.09	317	363384.22	4316600.94	365	363548.86	4316486.86
270	363375.41	4316661.09	318	363395.35	4316592.79	366	363549.73	4316487.37
271	363375.65	4316660.1	319	363392.71	4316544.32	367	363550.55	4316487.98
272	363375.98	4316659.15	320	363392.65	4316543.32	368	363551.29	4316488.66
273	363376.41	4316658.23	321	363391.09	4316514.71	369	363551.97	4316489.42
274	363376.93	4316657.36	322	363391.09	4316513.7	370	363552.56	4316490.24
275	363377.53	4316656.55	323	363391.19	4316512.69	371	363553.07	4316491.12
276	363378.22	4316655.8	324	363391.48	4316511.36	372	363553.49	4316492.04
277	363378.97	4316655.13	325	363392.09	4316509.8	373	363553.92	4316493.5
278	363379.8	4316654.53	326	363392.57	4316508.91	374	363562.79	4316492.88
279	363380.67	4316654.02	327	363393.37	4316507.8	375	363564.81	4316492.95
280	363381.59	4316653.61	328	363394.06	4316507.05	376	363565.8	4316493.13
281	363383.05	4316653.17	329	363394.81	4316506.38	377	363567.4	4316493.66
282	363382.13	4316639.39	330	363395.63	4316505.78	378	363568.31	4316494.1
283	363380.65	4316639.16	331	363396.51	4316505.28	379	363569.17	4316494.64
284	363379.68	4316638.88	332	363397.43	4316504.86	380	363569.97	4316495.25
285	363378.74	4316638.5	333	363399.03	4316504.38	381	363570.94	4316496.2
286	363377.85	4316638.02	334	363400.39	4316504.19	382	363571.58	4316496.99
287	363377	4316637.46	335	363476.25	4316498.91	383	363572.45	4316498.43
288	363376.22	4316636.81	336	363477.75	4316498.8	384	363572.85	4316499.36
289	363375.51	4316636.09	337	363525.03	4316495.51	385	363573.24	4316500.66
290	363374.88	4316635.3	338	363525.26	4316493.99	386	363573.47	4316502.33
291	363374.33	4316634.45	339	363525.54	4316493.02	387	363575.99	4316549.41
292	363373.86	4316633.55	340	363525.92	4316492.08	388	363586.16	4316580.61
293	363373.49	4316632.61	341	363526.4	4316491.19	389	363586.42	4316581.59
			Проект межевания территории. Текстовая часть			Стадия	Лист	Листов
						П	21	30
Изм.	Кол.	Лист	№ док.	Подп.	Дата			

390	363586.63	4316583.1	436	363475.02	4316752.84	484	363475.42	4316642.65	
391	363586.99	4316588.98	437	363474.55	4316751.94	485	363475.47	4316641.64	
392	363587.05	4316589.98	438	363474.18	4316751	486	363475.61	4316640.63	
393	363590.66	4316649.32	439	363473.9	4316750.02	487	363475.86	4316639.65	
394	363590.72	4316650.32	440	363473.73	4316749.02	488	363476.56	4316637.97	
395	363594.68	4316715.57	441	363473.67	4316747.22	489	363475.37	4316620.63	
396	363594.74	4316716.57	442	363473.47	4316745.48	490	363474.39	4316618.95	
397	363596.29	4316742.02	443	363473.5	4316744.46	491	363474.02	4316618	
398	363596.3	4316743.04	444	363473.64	4316743.46	492	363473.75	4316617.03	
399	363596.08	4316744.71	445	363473.87	4316742.47	493	363473.57	4316616.03	
400	363596.5	4316746.33	446	363474.2	4316741.52	494	363473.5	4316615.02	
401	363596.61	4316747.33	447	363474.73	4316740.43	495	363473.53	4316614.01	
402	363599.34	4316792.28	448	363472.75	4316714.94	496	363473.67	4316613	
403	363599.4	4316793.28	449	363472.75	4316713.34	497	363473.9	4316612.02	
404	363603.66	4316863.31	450	363472.89	4316712.34	498	363474.23	4316611.06	
405	363603.72	4316864.31	451	363473.12	4316711.35	499	363474.66	4316610.14	
406	363604.2	4316872.32	452	363473.63	4316710	500	363472.77	4316582.14	
407	363604.21	4316873.33	453	363474.09	4316709.1	501	363471.77	4316580.45	
1	363604.12	4316874.34	454	363474.65	4316708.25	502	363471.39	4316579.51	
			455	363475.29	4316707.47	503	363471.11	4316578.54	
408	363488.59	4316816.15	456	363476	4316706.75	504	363470.93	4316577.54	
409	363487.6	4316814.59	457	363476.79	4316706.11	505	363470.85	4316576.53	
410	363487.19	4316813.66	458	363477.63	4316705.55	506	363470.88	4316575.52	
411	363486.88	4316812.7	459	363479.06	4316704.85	507	363471	4316574.51	
412	363486.66	4316811.71	460	363481.15	4316704.29	508	363471.23	4316573.52	
413	363486.55	4316810.7	461	363480.56	4316695.8	509	363471.56	4316572.56	
414	363486.59	4316809.12	462	363479.88	4316694.73	510	363472.03	4316571.55	
415	363486.35	4316807.17	463	363479.44	4316693.81	511	363470.51	4316549.74	
416	363486.38	4316806.16	464	363479.1	4316692.86	512	363469.83	4316548.67	
417	363486.51	4316805.15	465	363478.86	4316691.88	513	363469.39	4316547.76	
418	363486.74	4316804.17	466	363478.72	4316690.87	514	363469.05	4316546.8	
419	363487.08	4316803.21	467	363478.71	4316689.3	515	363468.8	4316545.82	
420	363487.68	4316801.98	468	363478.5	4316687.6	516	363468.66	4316544.82	
421	363486.74	4316788.44	469	363478.51	4316686.59	517	363468.62	4316543.8	
422	363485.28	4316788.27	470	363478.63	4316685.58	518	363468.68	4316542.79	
423	363483.9	4316787.89	471	363478.85	4316684.59	519	363468.98	4316541.3	
424	363482.96	4316787.51	472	363479.16	4316683.63	520	363468.41	4316539.58	
425	363482.07	4316787.04	473	363479.66	4316682.56	521	363468.24	4316538.58	
426	363481.22	4316786.47	474	363477.69	4316654.29	522	363468.17	4316537.57	
427	363480.44	4316785.83	475	363476.71	4316652.6	523	363468.2	4316536.56	
428	363479.73	4316785.11	476	363476.34	4316651.65	524	363468.34	4316535.55	
429	363479.09	4316784.32	477	363476.07	4316650.68	525	363468.57	4316534.57	
430	363478.54	4316783.47	478	363475.89	4316649.68	526	363469.33	4316532.72	
431	363478.08	4316782.57	479	363475.82	4316648.67	527	363468.41	4316519.51	
432	363477.71	4316781.63	480	363475.85	4316647.66	528	363411.61	4316523.47	
433	363477.32	4316780.07	481	363476.1	4316646.18	529	363412.29	4316536.01	
434	363477.21	4316779.06	482	363475.64	4316644.66	530	363412.95	4316537.04	
435	363475.67	4316753.8	483	363475.48	4316643.66	531	363413.4	4316537.95	
			Проект межевания территории. Текстовая часть				Стадия	Лист	Листов
Изм.	Кол.	Лист	№ док.	Подп.	Дата				
						П	22	30	

532	363413.76	4316538.9	580	363446.42	4316622.51	628	363438.48	4316676.62
533	363414.01	4316539.88	581	363446.54	4316623.51	629	363439.48	4316676.45
534	363414.17	4316540.88	582	363446.69	4316625.5	630	363440.49	4316676.37
535	363414.18	4316542.68	583	363447.11	4316631.52	631	363441.5	4316676.4
536	363414.35	4316544.33	584	363447.12	4316632.54	632	363442.51	4316676.53
537	363414.31	4316545.34	585	363447.04	4316633.55	633	363443.49	4316676.76
538	363414.16	4316546.35	586	363446.86	4316634.54	634	363444.45	4316677.09
539	363413.92	4316547.33	587	363446.57	4316635.51	635	363445.37	4316677.52
540	363413.58	4316548.28	588	363446.19	4316636.45	636	363446.24	4316678.03
541	363413.02	4316549.39	589	363445.72	4316637.35	637	363447.06	4316678.64
542	363415.28	4316590.83	590	363445.15	4316638.19	638	363447.81	4316679.32
543	363416.03	4316592.21	591	363444.51	4316638.97	639	363448.49	4316680.07
544	363416.38	4316593.16	592	363443.79	4316639.68	640	363449.08	4316680.89
545	363416.63	4316594.14	593	363443	4316640.32	641	363449.59	4316681.76
546	363416.79	4316595.14	594	363442.15	4316640.87	642	363450.02	4316682.68
547	363416.84	4316596.15	595	363441.25	4316641.33	643	363450.34	4316683.64
548	363416.79	4316597.17	596	363440.3	4316641.7	644	363450.57	4316684.63
549	363416.64	4316598.17	597	363439.33	4316641.98	645	363450.69	4316685.64
550	363416.38	4316599.15	598	363438.33	4316642.15	646	363450.82	4316687.61
551	363416.03	4316600.1	599	363437.32	4316642.22	647	363451.25	4316693.64
552	363415.59	4316601.01	600	363436.31	4316642.19	648	363451.28	4316694.65
553	363415.05	4316601.87	601	363435.3	4316642.05	649	363451.19	4316695.66
554	363414.43	4316602.67	602	363434.32	4316641.82	650	363451.01	4316696.66
555	363413.69	4316603.59	603	363433.36	4316641.48	651	363450.73	4316697.63
556	363413.05	4316604.38	604	363432.44	4316641.05	652	363450.35	4316698.57
557	363412.33	4316605.09	605	363431.57	4316640.53	653	363449.87	4316699.46
558	363411.55	4316605.73	606	363430.76	4316639.93	654	363449.31	4316700.31
559	363400.48	4316613.83	607	363430.01	4316639.25	655	363448.67	4316701.09
560	363400.76	4316618.18	608	363429.34	4316638.49	656	363447.95	4316701.8
561	363430.79	4316616.09	609	363428.75	4316637.67	657	363447.16	4316702.44
562	363432.42	4316615.14	610	363428.03	4316636.34	658	363446.31	4316702.99
563	363433.37	4316614.77	611	363402.1	4316638.14	659	363445.41	4316703.46
564	363434.34	4316614.49	612	363403.24	4316655.16	660	363444.47	4316703.83
565	363435.34	4316614.32	613	363404.23	4316656.84	661	363443.49	4316704.1
566	363436.35	4316614.24	614	363404.6	4316657.79	662	363442.5	4316704.28
567	363437.36	4316614.27	615	363404.88	4316658.76	663	363441.49	4316704.35
568	363438.37	4316614.4	616	363405.05	4316659.76	664	363440.47	4316704.32
569	363439.35	4316614.63	617	363405.11	4316661.55	665	363439.47	4316704.18
570	363440.31	4316614.97	618	363405.27	4316662.64	666	363438.48	4316703.95
571	363441.23	4316615.39	619	363405.31	4316663.66	667	363437.53	4316703.62
572	363442.1	4316615.91	620	363405.24	4316664.67	668	363436.61	4316703.19
573	363442.91	4316616.51	621	363405.08	4316665.67	669	363435.74	4316702.67
574	363443.66	4316617.19	622	363404.81	4316666.64	670	363434.92	4316702.07
575	363444.34	4316617.95	623	363404.11	4316668.26	671	363434.17	4316701.39
576	363444.94	4316618.76	624	363404.91	4316680.29	672	363433.5	4316700.63
577	363445.45	4316619.64	625	363434.99	4316678.19	673	363432.9	4316699.81
578	363445.87	4316620.56	626	363436.57	4316677.27	674	363432.17	4316698.45
579	363446.19	4316621.52	627	363437.51	4316676.9	675	363409.45	4316700.04
			Проект межевания территории. Текстовая часть			Стадия	Лист	Листов
Изм.	Кол.	Лист	№ док.	Подп.	Дата	П	23	30

676	363408.95	4316701.39	724	363440.77	4316765.23	772	363459.53	4316819.31
677	363408.47	4316702.28	725	363439.9	4316764.71	773	363459.34	4316820.31
678	363407.9	4316703.12	726	363439.09	4316764.11	774	363459.06	4316821.28
679	363406.6	4316704.55	727	363438.34	4316763.42	775	363458.68	4316822.22
680	363409.12	4316742.35	728	363437.67	4316762.67	776	363458.2	4316823.11
681	363439.16	4316740.24	729	363437.07	4316761.85	777	363457.64	4316823.96
682	363440.84	4316739.29	730	363436.35	4316760.49	778	363456.99	4316824.74
683	363441.79	4316738.92	731	363410.45	4316762.32	779	363456.27	4316825.45
684	363442.76	4316738.65	732	363411.58	4316779.18	780	363455.48	4316826.08
685	363443.76	4316738.49	733	363412.18	4316780.09	781	363454.63	4316826.63
686	363444.77	4316738.42	734	363412.64	4316780.99	782	363453.73	4316827.1
687	363445.78	4316738.46	735	363413	4316781.94	783	363452.79	4316827.47
688	363446.79	4316738.6	736	363413.27	4316782.91	784	363451.81	4316827.74
689	363447.77	4316738.84	737	363413.44	4316783.91	785	363450.81	4316827.91
690	363448.73	4316739.18	738	363413.48	4316785.65	786	363449.8	4316827.98
691	363449.64	4316739.61	739	363413.68	4316787.42	787	363448.79	4316827.95
692	363450.51	4316740.13	740	363413.65	4316788.43	788	363447.79	4316827.81
693	363451.32	4316740.74	741	363413.51	4316789.43	789	363446.8	4316827.57
694	363452.06	4316741.43	742	363413.27	4316790.42	790	363445.84	4316827.24
695	363452.73	4316742.19	743	363412.94	4316791.38	791	363444.93	4316826.81
696	363453.32	4316743.01	744	363412.46	4316792.38	792	363444.06	4316826.29
697	363453.83	4316743.89	745	363413.25	4316804.31	793	363443.25	4316825.69
698	363454.24	4316744.82	746	363442.76	4316802.25	794	363442.5	4316825
699	363454.56	4316745.78	747	363444	4316801.37	795	363441.83	4316824.24
700	363454.77	4316746.77	748	363444.9	4316800.91	796	363441.23	4316823.42
701	363454.89	4316747.78	749	363445.84	4316800.53	797	363440.68	4316822.46
702	363455.02	4316749.66	750	363446.81	4316800.26	798	363414.59	4316824.27
703	363455.44	4316755.71	751	363447.81	4316800.08	799	363415.72	4316841.15
704	363455.45	4316756.72	752	363448.82	4316800	800	363416.41	4316842.21
705	363455.37	4316757.73	753	363449.83	4316800.03	801	363416.86	4316843.12
706	363455.19	4316758.73	754	363450.84	4316800.16	802	363417.22	4316844.07
707	363454.9	4316759.7	755	363451.83	4316800.39	803	363417.48	4316845.04
708	363454.52	4316760.64	756	363452.78	4316800.72	804	363417.64	4316846.04
709	363454.04	4316761.53	757	363453.7	4316801.14	805	363417.67	4316847.68
710	363453.48	4316762.37	758	363454.58	4316801.66	806	363417.87	4316849.58
711	363452.84	4316763.15	759	363455.39	4316802.26	807	363417.82	4316850.59
712	363452.11	4316763.86	760	363456.14	4316802.94	808	363417.68	4316851.59
713	363451.32	4316764.5	761	363456.82	4316803.69	809	363417.43	4316852.57
714	363450.48	4316765.05	762	363457.42	4316804.51	810	363417.08	4316853.52
715	363449.57	4316765.51	763	363457.93	4316805.38	811	363416.59	4316854.53
716	363448.63	4316765.88	764	363458.35	4316806.3	812	363417.32	4316866.13
717	363447.66	4316766.16	765	363458.68	4316807.26	813	363420.39	4316865.93
718	363446.66	4316766.33	766	363458.91	4316808.25	814	363460.56	4316863.26
719	363445.65	4316766.4	767	363459.03	4316809.26	815	363463.49	4316863.07
720	363444.63	4316766.37	768	363459.13	4316810.6	816	363464.52	4316862.41
721	363443.63	4316766.23	769	363459.21	4316811.64	817	363465.43	4316861.97
722	363442.64	4316766	770	363459.6	4316817.29	818	363466.39	4316861.63
723	363441.69	4316765.66	771	363459.61	4316818.3	819	363467.37	4316861.39
			Проект межевания территории. Текстовая часть			Стадия	Лист	Листов
Изм.	Кол.	Лист	№ док.	Подп.	Дата	П	24	30



820	363468.37	4316861.24	866	363538.92	4316718.57	914	363556.08	4316551.78
821	363469.38	4316861.2	867	363538.89	4316717.55	915	363554.03	4316513.55
822	363470.63	4316861.1	868	363538.97	4316716.54	916	363542.76	4316514.33
823	363471.64	4316861.14	869	363539.15	4316715.55	917	363541.17	4316515.27
824	363472.65	4316861.27	870	363539.44	4316714.57	918	363540.23	4316515.65
825	363473.63	4316861.51	871	363539.81	4316713.63	919	363539.26	4316515.93
826	363475.48	4316862.27	872	363540.28	4316712.74	920	363538.26	4316516.12
827	363491.19	4316861.23	873	363540.84	4316711.89	921	363536.34	4316516.19
408	363488.59	4316816.15	874	363541.49	4316711.11	922	363534.73	4316516.38
			875	363542.2	4316710.39	923	363533.72	4316516.37
828	363560.13	4316755.17	876	363542.99	4316709.76	924	363532.72	4316516.25
829	363559.54	4316754.35	877	363543.84	4316709.2	925	363531.73	4316516.02
830	363559.03	4316753.48	878	363544.74	4316708.73	926	363530.77	4316515.7
831	363558.39	4316751.91	879	363545.68	4316708.36	927	363529.75	4316515.24
832	363558.07	4316750.6	880	363546.65	4316708.08	928	363488.37	4316518.12
833	363557.95	4316749.6	881	363547.65	4316707.91	929	363489.25	4316530.75
834	363557.83	4316747.86	882	363548.66	4316707.83	930	363490.75	4316530.97
835	363557.72	4316746.36	883	363549.67	4316707.86	931	363491.72	4316531.26
836	363557.58	4316744.12	884	363550.68	4316707.99	932	363492.66	4316531.64
837	363557.61	4316743.1	885	363551.66	4316708.22	933	363493.55	4316532.12
838	363557.75	4316742.1	886	363553.5	4316708.96	934	363494.39	4316532.68
839	363557.98	4316741.11	887	363574.15	4316707.44	935	363495.17	4316533.33
840	363558.52	4316739.69	888	363571.1	4316657.11	936	363495.89	4316534.05
841	363559	4316738.8	889	363570.48	4316656.14	937	363496.52	4316534.84
842	363559.56	4316737.95	890	363570.04	4316655.22	938	363497.07	4316535.69
843	363560.21	4316737.17	891	363569.7	4316654.27	939	363497.53	4316536.59
844	363561.31	4316736.14	892	363569.45	4316653.29	940	363497.9	4316537.53
845	363562.13	4316735.54	893	363569.3	4316652.29	941	363498.18	4316538.51
846	363563.47	4316734.81	894	363569.26	4316651.27	942	363498.35	4316539.5
847	363564.41	4316734.44	895	363569.16	4316649.65	943	363498.4	4316541.3
848	363565.39	4316734.17	896	363569.22	4316648.63	944	363498.59	4316543.03
849	363566.89	4316733.95	897	363569.38	4316647.63	945	363498.56	4316544.05
850	363575.73	4316733.34	898	363569.64	4316646.66	946	363498.42	4316545.05
851	363575.37	4316727.4	899	363570.36	4316644.99	947	363498.19	4316546.04
852	363549.74	4316729.29	900	363567.43	4316596.77	948	363497.85	4316546.99
853	363548.72	4316729.32	901	363566.81	4316595.79	949	363497.42	4316547.91
854	363547.71	4316729.24	902	363566.37	4316594.88	950	363496.9	4316548.78
855	363546.72	4316729.06	903	363566.03	4316593.92	951	363496.3	4316549.59
856	363545.27	4316728.6	904	363565.78	4316592.94	952	363495.61	4316550.34
857	363543.91	4316727.93	905	363565.63	4316591.94	953	363494.86	4316551.01
858	363542.66	4316727.06	906	363565.53	4316590.32	954	363494.04	4316551.61
859	363541.56	4316726.01	907	363565.49	4316589.31	955	363493.16	4316552.11
860	363540.93	4316725.22	908	363565.55	4316588.3	956	363492.24	4316552.53
861	363540.37	4316724.37	909	363565.71	4316587.3	957	363490.79	4316552.96
862	363539.9	4316723.47	910	363565.97	4316586.32	958	363491.67	4316565.5
863	363539.53	4316722.53	911	363566.54	4316584.96	959	363529.23	4316562.88
864	363539.25	4316721.56	912	363556.56	4316554.35	960	363530.9	4316561.91
865	363539.03	4316720.06	913	363556.3	4316553.37	961	363531.84	4316561.54
Проект межевания территории. Текстовая часть						Стадия	Лист	Листов
						П	25	30
Изм.	Кол.	Лист	№ док.	Подп.	Дата			

962	363532.82	4316561.27	1010	363494.22	4316602.92	1058	363549.59	4316640.53
963	363533.81	4316561.09	1011	363495.72	4316603.14	1059	363549.81	4316641.52
964	363534.82	4316561.02	1012	363496.69	4316603.43	1060	363549.93	4316642.53
965	363535.84	4316561.05	1013	363497.63	4316603.81	1061	363550.08	4316644.52
966	363536.84	4316561.19	1014	363498.52	4316604.29	1062	363550.5	4316650.51
967	363537.83	4316561.42	1015	363499.36	4316604.85	1063	363550.52	4316651.52
968	363538.78	4316561.75	1016	363500.15	4316605.5	1064	363550.43	4316652.53
969	363539.7	4316562.18	1017	363500.86	4316606.22	1065	363550.25	4316653.53
970	363540.57	4316562.7	1018	363501.49	4316607.01	1066	363549.96	4316654.5
971	363541.39	4316563.3	1019	363502.04	4316607.86	1067	363549.58	4316655.44
972	363542.13	4316563.98	1020	363502.51	4316608.76	1068	363549.11	4316656.33
973	363542.81	4316564.74	1021	363502.87	4316609.7	1069	363548.54	4316657.18
974	363543.41	4316565.56	1022	363503.15	4316610.68	1070	363547.9	4316657.96
975	363543.92	4316566.43	1023	363503.32	4316611.68	1071	363547.18	4316658.67
976	363544.33	4316567.35	1024	363503.37	4316613.44	1072	363546.39	4316659.31
977	363544.66	4316568.31	1025	363503.57	4316615.18	1073	363545.54	4316659.86
978	363544.88	4316569.3	1026	363503.54	4316616.19	1074	363544.64	4316660.32
979	363545	4316570.31	1027	363503.4	4316617.2	1075	363543.7	4316660.69
980	363545.15	4316572.31	1028	363503.17	4316618.18	1076	363542.72	4316660.96
981	363545.56	4316578.23	1029	363502.84	4316619.14	1077	363541.72	4316661.14
982	363545.57	4316579.24	1030	363502.41	4316620.06	1078	363540.71	4316661.21
983	363545.49	4316580.25	1031	363501.89	4316620.93	1079	363539.7	4316661.18
984	363545.31	4316581.25	1032	363501.28	4316621.74	1080	363538.7	4316661.04
985	363545.02	4316582.22	1033	363500.6	4316622.49	1081	363537.71	4316660.81
986	363544.64	4316583.16	1034	363499.85	4316623.17	1082	363536.75	4316660.47
987	363544.16	4316584.05	1035	363499.03	4316623.76	1083	363535.84	4316660.05
988	363543.6	4316584.89	1036	363498.15	4316624.27	1084	363534.97	4316659.53
989	363542.95	4316585.67	1037	363497.23	4316624.69	1085	363534.15	4316658.92
990	363542.23	4316586.39	1038	363495.73	4316625.13	1086	363533.41	4316658.24
991	363541.44	4316587.02	1039	363496.6	4316637.72	1087	363532.73	4316657.48
992	363540.59	4316587.57	1040	363534.16	4316635.1	1088	363532.14	4316656.66
993	363539.69	4316588.04	1041	363535.83	4316634.13	1089	363531.43	4316655.35
994	363538.75	4316588.4	1042	363536.77	4316633.76	1090	363497.98	4316657.68
995	363537.77	4316588.68	1043	363537.75	4316633.49	1091	363499.3	4316676.59
996	363536.78	4316588.85	1044	363538.74	4316633.31	1092	363500.78	4316676.81
997	363535.76	4316588.92	1045	363539.75	4316633.24	1093	363501.76	4316677.1
998	363534.75	4316588.89	1046	363540.77	4316633.27	1094	363502.7	4316677.48
999	363533.75	4316588.75	1047	363541.77	4316633.41	1095	363503.59	4316677.95
1000	363532.76	4316588.52	1048	363542.76	4316633.64	1096	363504.43	4316678.51
1001	363531.81	4316588.18	1049	363543.71	4316633.97	1097	363505.22	4316679.16
1002	363530.89	4316587.75	1050	363544.63	4316634.4	1098	363505.93	4316679.88
1003	363530.02	4316587.23	1051	363545.5	4316634.92	1099	363506.56	4316680.67
1004	363529.21	4316586.63	1052	363546.32	4316635.52	1100	363507.12	4316681.52
1005	363528.46	4316585.94	1053	363547.06	4316636.2	1101	363507.58	4316682.42
1006	363527.79	4316585.19	1054	363547.74	4316636.96	1102	363507.95	4316683.36
1007	363527.19	4316584.37	1055	363548.34	4316637.78	1103	363508.22	4316684.33
1008	363526.52	4316583.13	1056	363548.85	4316638.65	1104	363508.4	4316685.33
1009	363493.04	4316585.46	1057	363549.26	4316639.57	1105	363508.45	4316687.14
			Проект межевания территории. Текстовая часть			Стадия	Лист	Листов
Изм.	Кол.	Лист	№ док.	Подп.	Дата	П	26	30

1106	363508.64	4316688.88	1150	363503.12	4316748.64	1194	363515.23	4316812.27
1107	363508.61	4316689.89	1151	363502.79	4316749.59	1195	363514.71	4316813.14
1108	363508.47	4316690.89	1152	363502.36	4316750.51	1196	363514.1	4316813.95
1109	363508.23	4316691.88	1153	363501.84	4316751.38	1197	363513.42	4316814.69
1110	363507.9	4316692.83	1154	363501.24	4316752.19	1198	363512.66	4316815.37
1111	363507.47	4316693.75	1155	363500.55	4316752.94	1199	363511.84	4316815.96
1112	363506.95	4316694.62	1156	363499.8	4316753.61	1200	363510.96	4316816.47
1113	363506.35	4316695.43	1157	363498.98	4316754.21	1201	363510.04	4316816.88
1114	363505.66	4316696.18	1158	363498.1	4316754.72	1202	363508.68	4316817.29
1115	363504.91	4316696.85	1159	363497.18	4316755.13	1203	363511.14	4316859.9
1116	363504.08	4316697.45	1160	363495.81	4316755.54	1204	363526.76	4316858.86
1117	363503.21	4316697.96	1161	363496.56	4316767.85	1205	363528.37	4316857.92
1118	363502.28	4316698.37	1162	363498.35	4316768.1	1206	363529.31	4316857.54
1119	363500.82	4316698.81	1163	363499.32	4316768.39	1207	363530.28	4316857.26
1120	363501.8	4316712.83	1164	363500.26	4316768.77	1208	363531.28	4316857.08
1121	363501.79	4316714.34	1165	363501.59	4316769.52	1209	363533.18	4316857.02
1122	363501.55	4316715.84	1166	363502.78	4316770.45	1210	363535.17	4316856.83
1123	363501.26	4316716.82	1167	363503.49	4316771.17	1211	363536.18	4316856.89
1124	363500.66	4316718.2	1168	363504.13	4316771.96	1212	363537.18	4316857.05
1125	363500.14	4316719.07	1169	363504.68	4316772.81	1213	363538.16	4316857.31
1126	363499.2	4316720.27	1170	363505.34	4316774.18	1214	363539.76	4316857.99
1127	363498.48	4316720.98	1171	363505.66	4316775.14	1215	363583.13	4316855.12
1128	363497.69	4316721.62	1172	363505.88	4316776.13	1216	363579.78	4316800.08
1129	363496.84	4316722.17	1173	363506.01	4316777.14	1217	363579.16	4316799.1
1130	363495.48	4316722.83	1174	363507.26	4316795.11	1218	363578.72	4316798.18
1131	363494.52	4316723.15	1175	363508.57	4316795.32	1219	363578.38	4316797.23
1132	363493.47	4316723.38	1176	363509.54	4316795.61	1220	363578.13	4316796.25
1133	363494.44	4316735.88	1177	363510.48	4316795.99	1221	363577.98	4316795.25
1134	363495.86	4316736.09	1178	363511.38	4316796.46	1222	363577.94	4316794.23
1135	363496.83	4316736.38	1179	363512.22	4316797.03	1223	363577.84	4316792.61
1136	363497.77	4316736.76	1180	363513	4316797.67	1224	363577.9	4316791.6
1137	363498.66	4316737.24	1181	363513.71	4316798.39	1225	363578.06	4316790.6
1138	363499.5	4316737.8	1182	363514.35	4316799.18	1226	363578.32	4316789.62
1139	363500.28	4316738.45	1183	363514.9	4316800.03	1227	363579.04	4316787.94
1140	363501	4316739.17	1184	363515.36	4316800.93	1228	363577.25	4316758.44
1141	363501.63	4316739.96	1185	363515.73	4316801.88	1229	363568.45	4316758.9
1142	363502.18	4316740.81	1186	363516.01	4316802.85	1230	363567.44	4316758.9
1143	363502.65	4316741.71	1187	363516.18	4316803.85	1231	363566.43	4316758.8
1144	363503.01	4316742.65	1188	363516.22	4316805.75	1232	363565.43	4316758.59
1145	363503.29	4316743.63	1189	363516.4	4316807.39	1233	363564.15	4316758.17
1146	363503.46	4316744.62	1190	363516.37	4316808.4	1234	363563.24	4316757.74
1147	363503.53	4316745.64	1191	363516.23	4316809.41	1235	363562.37	4316757.22
1148	363503.5	4316746.65	1192	363515.99	4316810.39	1236	363561.05	4316756.17
1149	363503.36	4316747.65	1193	363515.66	4316811.35	828	363560.13	4316755.17

						Проект межевания территории. Текстовая часть	Стадия	Лист	Листов
Изм.	Кол.	Лист	№ док.	Подп.	Дата		П	27	30



## ПОЛОЖЕНИЯ

об очередности планируемого развития территории, содержащие этапы проектирования, строительства, реконструкции объектов капитального строительства жилого, производственного, общественно-делового и иного назначения и этапы строительства, реконструкции необходимых для функционирования таких объектов и обеспечения жизнедеятельности граждан объектов коммунальной, транспортной, социальной инфраструктур, в том числе объектов, включенных в программы комплексного развития систем коммунальной инфраструктуры, программы комплексного развития транспортной инфраструктуры, программы комплексного развития социальной инфраструктуры

Проект планировки подразумевает очередность развития территории: Очередность

строительства:

**1 этап** – строительство объектов инженерной инфраструктуры, необходимые для эксплуатации объектов квартала (с учетом планируемых объектов, запланированных последующими этапами):

- распределительный пункт электроэнергии,
- трансформаторная подстанция,
- линейные объекты инженерной инфраструктуры.

**2 этап** – строительство садовых и дачных домов, а также объектов инженерной и транспортной инфраструктуры, необходимые для эксплуатации объектов строительства (с учетом планируемых объектов, запланированных последующими этапами, а также с учетом возможной реконструкции объектов, реализованных предыдущими этапами строительства):

- часть внутриквартального проезда,
- линейные объекты инженерной инфраструктуры.

						Проект межевания территории. Текстовая часть	Стадия	Лист	Листов
Изм.	Кол.	Лист	№ док.	Подп.	Дата		П	28	30



**ПОЛОЖЕНИЕ**  
**о размещении объектов капитального строительства**

№ п/п	Параметры	Содержание параметров
1	2	3
<b>1</b>	<b>Наименование, основные характеристики и назначение планируемых для размещения объектов капитального строительства</b>	
<b>1.1</b>	<b>Объекты индивидуального жилищного строительства</b>	
	Расстояние фасада дома/гаража	5-7 метров от улицы
	Этажность	Дома - не более 2-х Гаража/хозяйственных построек - не более 1-го
	Кровля дома	Четырехскатная Металлочерепица в красно-коричневой цветовой гамме, шоколадных оттенках, темно-зеленого цвета Плоская
	Водоотведение	Септик - соблюдение требований СТО НОСТРОЙ 2.17.176-2015

						Проект межевания территории. Текстовая часть	Стадия	Лист	Листов
Изм.	Кол.	Лист	№ док.	Подп.	Дата		П	30	30



УТВЕРЖДЕН  
постановлением  
Администрации ЗАТО Северск  
от 21.01.2025 № 83-па

## ПРОЕКТ

межевания территории, расположенной по адресу: Томская область, ЗАТО Северск, г.Северск, ул.Тургенева, 33а/4

### 1. Перечень и сведения о площади образуемых земельных участков, в том числе возможные способы их образования

Проектом межевания территории сформированы границы земельных участков, предназначенных для ведения садоводства и для размещения улично-дорожной сети.

В результате разработки проекта межевания на разрабатываемой территории образуется 66 земельных участков, из них 1 земельный участок предполагается отнести к территории общего пользования.

Сформированные настоящим проектом межевания земельные участки – образуемые.

Изменяемые земельные участки в проекте отсутствуют.

Кадастровые работы по проекту межевания предлагается осуществить в I этап:

- образование :ЗУ1 - :ЗУ67 в результате перераспределения смежных земельных участков.

При перераспределении нескольких смежных земельных участков образуются несколько других смежных земельных участков, и существование таких смежных земельных участков прекращается.

Графическая часть данных предложений отображена на Чертеже межевания территории.

Согласно Правилам землепользования и застройки городского округа ЗАТО Северск Томской области, утвержденными Решением Думы ЗАТО Северск от 25.02.2021 № 9/8, образуемые земельные участки :ЗУ1-:ЗУ67 расположены в зоне, предназначенной для ведения садоводства на землях населенных пунктов «Ж-4».

Основные характеристики, содержащие категорию земель, вид разрешенного использования, адрес, площадь, образуемых земельных участков сведены в Таблице 1.

Проект межевания территории. Текстовая часть						Стадия	Лист	Листов
						П	4	23
Изм.	Кол.	Лист	№ док.	Подп.	Дата			

Таблица 1 – Перечень и сведения об образуемых земельных участках

Условный номер образуемого ЗУ	Кадастровый номер исходного ЗУ	Площадь исходного ЗУ	Часть при перераспределении	Площадь части	Площадь образуемого ЗУ	Категория земель	Вид разрешенного использования	Адрес земельного участка
:ЗУ 1	70:22:0010221:435	1023	:435/п1	1023	1155	Земли населённых пунктов	ведение садоводства	Российская Федерация, Томская область, городской округ ЗАТО Северск, г. Северск, ул. Тургенева
	70:22:0010221:482	22286	:482/п4	132				
:ЗУ 2	70:22:0010221:482	22286	:482/п9	124	798			
	70:22:0010221:489	780	:489/п1	674				
:ЗУ 3	70:22:0010221:482	22286	:482/п8	49	798			
	70:22:0010221:490	866	:490/п1	749				
:ЗУ 4	70:22:0010221:426	818	:426/п1	568	798			
	70:22:0010221:482	22286	:482/п15	124				
	70:22:0010221:489	780	:489/п2	106				
:ЗУ 5	70:22:0010221:425	908	:425/п1	632	798			
	70:22:0010221:482	22286	:482/п14	49				
:ЗУ 6	70:22:0010221:490	866	:490/п2	117		Земли населённых пунктов	ведение садоводства	Российская Федерация, Томская область, городской округ ЗАТО Северск, г. Северск, ул. Тургенева
	70:22:0010221:427	866	:427/п1	749	799			
	70:22:0010221:482	22286	:482/п7	50				
:ЗУ 7	70:22:0010221:428	866	:428/п1	750	800			
	70:22:0010221:482	22286	:482/п6	50				
:ЗУ 8	70:22:0010221:427	866	:427/п2	116	799			
	70:22:0010221:430	909	:430/п1	633				
	70:22:0010221:482	22286	:482/п13	50				
:ЗУ 9	70:22:0010221:428	866	:428/п2	116	799			
	70:22:0010221:429	908	:429/п1	633				
	70:22:0010221:482	22286	:482/п12	50				
:ЗУ 10	70:22:0010221:431	866	:431/п1	750	833			
	70:22:0010221:432	999	:432/п2	33				
	70:22:0010221:482	22286	:482/п5	50				
:ЗУ 11	70:22:0010221:432	999	:432/п1	834	834			

ПРОЕКТ МЕЖЕВАНИЯ ТЕРРИТОРИИ

Лист

5

Изм. Кол.уч. Лист № док. Подпись Дата

[illegible]

Условный номер образуемого ЗУ	Кадастровый номер исходного ЗУ	Площадь исходного ЗУ	Часть при перераспределении	Площадь части	Площадь образуемого ЗУ	Категория земель	Вид разрешенного использования	Адрес земельного участка	
:ЗУ 22	70:22:0010221:447	866	:447/п1	166	873	Земли населённых пунктов	ведение садоводства	Российская Федерация, Томская область, городской округ ЗАТО Северск, г. Северск, ул. Тургенева	
	70:22:0010221:448	866	:448/п2	318					
	70:22:0010221:482	22286	:482/п25	389					
:ЗУ 23	70:22:0010221:448	866	:448/п1	211	721				
	70:22:0010221:449	866	:449/п2	189					
	70:22:0010221:482	22286	:482/п24	321					
:ЗУ 24	70:22:0010221:449	866	:449/п1	341	723				
	70:22:0010221:450	866	:450/п3	60					
	70:22:0010221:482	22286	:482/п22	322					
:ЗУ 25	70:22:0010221:450	866	:450/п2	401	722				
	70:22:0010221:482	22286	:482/п21	321					
	70:22:0010221:450	866	:450/п1	70	722				
:ЗУ 26	70:22:0010221:451	866	:451/п2	331					
	70:22:0010221:482	22286	:482/п20	321					
	70:22:0010221:451	866	:451/п1	200	762				
:ЗУ 27	70:22:0010221:452	866	:452/п2	393					
	70:22:0010221:482	22286	:482/п26	169					
	70:22:0010221:452	866	:452/п1	139	762				
:ЗУ 28	70:22:0010221:453	866	:453/п2	455					
	70:22:0010221:482	22286	:482/п23	168					
	70:22:0010221:453	866	:453/п1	78	930				
:ЗУ 29	70:22:0010221:454	866	:454/п2	446					
	70:22:0010221:482	22286	:482/п18	406					
	70:22:0010221:454	866	:454/п1	88	930				
:ЗУ 30	70:22:0010221:455	1089	:455/п2	442					
	70:22:0010221:482	22286	:482/п17	400					

ПРОЕКТ МЕЖЕВАНИЯ ТЕРРИТОРИИ

Изм.

Кол.уч.

Лист

№ док.

Подпись

Дата

Лист

7



Условный номер образуемого ЗУ	Кадастровый номер исходного ЗУ	Площадь исходного ЗУ	Часть при перераспределении	Площадь части	Площадь образуемого ЗУ	Категория земель	Вид разрешенного использования	Адрес земельного участка	
:ЗУ 31	70:22:0010221:455	1089	:455/п1	231	930	Земли населённых пунктов	ведение садоводства	Российская Федерация, Томская область, городской округ ЗАТО Северск, г. Северск, ул. Тургенева	
	70:22:0010221:456	1089	:456/п3	304					
	70:22:0010221:482	22286	:482/п16	395					
:ЗУ 32	70:22:0010221:444	867	:444/п4	153	1024				
	70:22:0010221:470	879	:470/п2	746					
	70:22:0010221:482	22286	:482/п31	125					
:ЗУ 33	70:22:0010221:444	867	:444/п3	26	1033				
	70:22:0010221:445	866	:445/п4	130					
	70:22:0010221:469	898	:469/п2	689					
	70:22:0010221:470	879	:470/п1	132					
	70:22:0010221:482	22286	:482/п48	56					
:ЗУ 34	70:22:0010221:445	866	:445/п3	38	1040				
	70:22:0010221:447	866	:447/п4	109					
	70:22:0010221:467	917	:467/п2	628					
	70:22:0010221:469	898	:469/п1	209					
	70:22:0010221:482	22286	:482/п47	56					
:ЗУ 35	70:22:0010221:447	866	:447/п3	105	819				
	70:22:0010221:448	866	:448/п5	202					
	70:22:0010221:466	922	:466/п3	337					
	70:22:0010221:467	917	:467/п1	175					
	70:22:0010221:466	922	:466/п5	215	746				
:ЗУ 36	70:22:0010221:467	917	:467/п3	115					
	70:22:0010221:471	1160	:471/п3	113					
	70:22:0010221:482	22286	:482/п46	303					

Изм.

Кол.уч.

Лист

№ док.

Подпись

Дата

ПРОЕКТ МЕЖЕВАНИЯ ТЕРРИТОРИИ

Лист

8



Условный номер образуемого ЗУ	Кадастровый номер исходного ЗУ	Площадь исходного ЗУ	Часть при перераспределении	Площадь части	Площадь образуемого ЗУ	Категория земель	Вид разрешенного использования	Адрес земельного участка			
:ЗУ 37	70:22-0010221:448	866	:448/п3	45	809	Земли населённых пунктов	ведение садоводства	Российская Федерация, Томская область, городской округ ЗАТО Северск, г. Северск, ул. Тургенева			
	70:22-0010221:449	866	:449/п4	256							
	70:22-0010221:465	922	:465/п2	431							
	70:22-0010221:466	922	:466/п1	77							
:ЗУ 38	70:22-0010221:449	866	:449/п3	79	809						
	70:22-0010221:450	866	:450/п6	221							
	70:22-0010221:464	923	:464/п3	374							
	70:22-0010221:465	922	:465/п1	135							
:ЗУ 39	70:22-0010221:465	922	:465/п4	270	809						
	70:22-0010221:466	922	:466/п4	49							
	70:22-0010221:471	1160	:471/п1	7							
	70:22-0010221:472	1141	:472/п2	154							
:ЗУ 40	70:22-0010221:482	22286	:482/п44	329							
	70:22-0010221:464	923	:464/п5	233	810						
	70:22-0010221:465	922	:465/п3	85							
	70:22-0010221:472	1141	:472/п1	26							
:ЗУ 41	70:22-0010221:473	1124	:473/п2	137							
	70:22-0010221:482	22286	:482/п43	329							
	70:22-0010221:450	866	:450/п4	25	809						
	70:22-0010221:451	866	:451/п4	274							
:ЗУ 42	70:22-0010221:463	923	:463/п2	467							
	70:22-0010221:464	923	:464/п1	43							
	70:22-0010221:451	866	:451/п3	59	810						
	70:22-0010221:452	866	:452/п5	239							
		70:22-0010221:462	923	:462/п3	409						
		70:22-0010221:463	923	:463/п1	103						

Изм.

Кол.уч.

Лист

№ док.

Подпись

Дата

ПРОЕКТ МЕЖЕВАНИЯ ТЕРРИТОРИИ

Лист

9

Условный номер образуемого ЗУ	Кадастровый номер исходного ЗУ	Площадь исходного ЗУ	Часть при перераспределении	Площадь части	Площадь образуемого ЗУ	Категория земель	Вид разрешенного использования	Адрес земельного участка		
:ЗУ 43	70:22:0010221:463	923	:463/п4	289	810	Земли населённых пунктов	ведение садоводства	Российская Федерация, Томская область, городской округ ЗАТО Северск, г. Северск, ул. Тургенева		
	70:22:0010221:464	923	:464/п4	28						
	70:22:0010221:474	1107	:474/п2	165						
	70:22:0010221:482	22286	:482/п41	328						
:ЗУ 44	70:22:0010221:462	923	:462/п5	252	811					
	70:22:0010221:463	923	:463/п3	64						
	70:22:0010221:474	1107	:474/п1	16						
	70:22:0010221:475	1089	:475/п2	151						
:ЗУ 45	70:22:0010221:482	22286	:482/п40	328						
	70:22:0010221:452	866	:452/п3	6	810					
	70:22:0010221:453	866	:453/п4	292						
	70:22:0010221:461	923	:461/п2	501						
:ЗУ 46	70:22:0010221:462	923	:462/п1	11						
	70:22:0010221:453	866	:453/п3	40	810					
	70:22:0010221:454	866	:454/п4	256						
	70:22:0010221:460	923	:460/п2	443						
:ЗУ 47	70:22:0010221:461	923	:461/п1	71						
	70:22:0010221:461	923	:461/п4	307	810					
	70:22:0010221:462	923	:462/п4	7						
	70:22:0010221:476	1072	:476/п2	169						
:ЗУ 48	70:22:0010221:482	22286	:482/п38	327						
	70:22:0010221:460	923	:460/п3	269	810					
	70:22:0010221:461	923	:461/п3	44						
	70:22:0010221:476	1072	:476/п1	6						
	70:22:0010221:477	1053	:477/п2	165						
	70:22:0010221:482	22286	:482/п36	326						

						ПРОЕКТ МЕЖЕВАНИЯ ТЕРРИТОРИИ	Лист
Изм.	Кол.уч.	Лист	№ док.	Подпись	Дата		10

[illegible]

Условный номер образуемого ЗУ	Кадастровый номер исходного ЗУ	Площадь исходного ЗУ	Часть при перераспределении	Площадь части	Площадь образуемого ЗУ	Категория земель	Вид разрешенного использования	Адрес земельного участка	
:ЗУ 58	70:22:0010221:481	1025	:481/п1	777	871	Земли населённых пунктов	ведение садоводства	Российская Федерация, Томская область, городской округ ЗАТО Северск, г. Северск, ул. Тургенева	
	70:22:0010221:482	22286	:482/п37	94					
:ЗУ 59	70:22:0010221:471	1160	:471/п4	569	1005				
	70:22:0010221:472	1141	:472/п5	436					
:ЗУ 60	70:22:0010221:472	1141	:472/п4	224	815				
	70:22:0010221:473	1124	:473/п4	591					
:ЗУ 61	70:22:0010221:473	1124	:473/п3	49	782				
	70:22:0010221:474	1107	:474/п4	620					
:ЗУ 62	70:22:0010221:475	1089	:475/п4	113					
	70:22:0010221:475	1089	:475/п3	487	751				
:ЗУ 63	70:22:0010221:476	1072	:476/п5	264					
	70:22:0010221:476	1072	:476/п4	316	719				
:ЗУ 64	70:22:0010221:477	1053	:477/п4	403					
	70:22:0010221:477	1053	:477/п3	157	688				
:ЗУ 65	70:22:0010221:478	1038	:478/п4	531					
	70:22:0010221:478	1038	:478/п3	11	657				
	70:22:0010221:480	1019	:480/п4	521					
	70:22:0010221:481	1025	:481/п3	125					

						ПРОЕКТ МЕЖЕВАНИЯ ТЕРРИТОРИИ	Лист
Изм.	Кол.уч.	Лист	№ док.	Подпись	Дата		12

**2. Перечень и сведения о площади образуемых земельных участков, которые будут отнесены к территориям общего пользования или имуществу общего пользования, в том числе в отношении которых предполагаются резервирование и (или) изъятие для государственных или муниципальных нужд**

В результате разработки проекта межевания формируются земельные участки, предполагаемые к территории общего пользования или имуществу общего пользования:

- 1) :ЗУ66, :ЗУ67 – земельный участок общего пользования.

Перечень и сведения о площади образуемых земельных участков, которые будут отнесены к территориям общего пользования представлены в таблице 3.

**Таблица 3 – Перечень и сведения об образуемых земельных участках, которые будут отнесены к территориям общего пользования**

Условный номер образуемого ЗУ	Кадастровый номер исходного ЗУ	Площадь исходного ЗУ	Часть при перераспределении	Площадь части	Площадь образуемого ЗУ	Категория земель	Вид разрешенного использования	Адрес земельного участка
:ЗУ 66	70:22:0010221:425	908	:425/п2	276	19742	Земли населённых пунктов	земельный участок общего пользования	Российская Федерация, Томская область, городской округ ЗАТО Северск, г. Северск, ул. Тургенева
	70:22:0010221:426	818	:426/п2	250				
	70:22:0010221:429	908	:429/п2	275				
	70:22:0010221:430	909	:430/п2	276				
	70:22:0010221:433	1051	:433/п3	316				
	70:22:0010221:434	909	:434/п2	274				
	70:22:0010221:439	1340	:439/п2	454				
	70:22:0010221:440	1337	:440/п2	520				
	70:22:0010221:441	1352	:441/п3	246				
	70:22:0010221:442	1351	:442/п3	256				
	70:22:0010221:443	1345	:443/п2	266				
	70:22:0010221:448	866	:448/п4	89				
	70:22:0010221:450	866	:450/п5	89				
	70:22:0010221:452	866	:452/п4	88				
	70:22:0010221:454	866	:454/п3	75				
	70:22:0010221:455	1089	:455/п5	13				
	70:22:0010221:456	1089	:456/п2	286				
	70:22:0010221:458	1162	:458/п2	305				
	70:22:0010221:459	1162	:459/п3	34				
	70:22:0010221:460	923	:460/п1	211				
	70:22:0010221:462	923	:462/п2	244				
	70:22:0010221:464	923	:464/п2	244				
	70:22:0010221:466	922	:466/п2	244				
	70:22:0010221:471	1160	:471/п2	470				
	70:22:0010221:472	1141	:472/п3	302				
	70:22:0010221:473	1124	:473/п1	347				

						Проект межевания территории. Текстовая часть	Стадия	Лист	Листов
Изм.	Кол.	Лист	Подп.	Подп.	Дата		П	13	23

Условный номер образуемого ЗУ	Кадастровый номер исходного ЗУ	Площадь исходного ЗУ	Часть при перераспределении	Площадь части	Площадь образуемого ЗУ	Категория земель	Вид разрешенного использования	Адрес земельного участка
:ЗУ 66	70:22:0010221:474	1107	:474/п3	306	19742	Земли населённых пунктов	земельный участок общего пользования	Российская Федерация, Томская область, городской округ ЗАТО Северск, г. Северск, ул. Тургенева
	70:22:0010221:475	1089	:475/п1	338				
	70:22:0010221:476	1072	:476/п3	316				
	70:22:0010221:477	1053	:477/п1	328				
	70:22:0010221:478	1038	:478/п2	328				
	70:22:0010221:480	1019	:480/п1	318				
	70:22:0010221:481	1025	:481/п2	124				
	70:22:0010221:482	22286	:482/п45	97				
	70:22:0010221:482	22286	:482/п42	97				
	70:22:0010221:482	22286	:482/п39	97				
	70:22:0010221:482	22286	:482/п35	96				
	70:22:0010221:482	22286	:482/п32	120				
	70:22:0010221:482	22286	:482/п2	10727				
:ЗУ 67	70:22:0010221:487	2367	:487/п2	2130	2130			

Перечень и сведения о площади образуемых земельных участков, в том числе в отношении которых предполагаются резервирование и (или) изъятие для государственных или муниципальных нужд не приводятся, так как проектом межевания территории не предусматривается.

### 3. Вид разрешенного использования образуемых земельных участков в соответствии с проектом планировки территории

Виды разрешенного использования земельных участков устанавливаются в соответствии с классификатором видов разрешенного использования земельных участков, утвержденным Приказом Росреестра от 10 ноября 2020 г. № П/0412 (далее – Классификатор).

Вид разрешенного использования образуемых земельных участков :ЗУ66-:ЗУ67 – земельный участок общего пользования, :ЗУ1-:ЗУ65 – ведение садоводства, также проектом предусмотрено использование существующего земельного участка с кадастровым номером: 70:22:0010221:483 для ведения садоводства, в связи с чем необходимо изменить вид разрешенного использования вышеуказанного земельного участка с «земельные участки (территории) общего пользования» на «ведение садоводства».

Виды разрешенного использования образуемых земельных участков установлены в соответствии с планируемым использованием. В последующем смена вида разрешенного использования осуществляется правообладателем в соответствии с градостроительными регламентами, установленными правилами землепользования и застройки ЗАТО Северск Томской области.

Проект межевания территории. Текстовая часть						Стадия	Лист	Листов
						П	14	23
Изм.	Кол.	Лист	№ док.	Подп.	Дата			

**4. Целевое назначение лесов, вид (виды) разрешенного использования лесного участка, количественные и качественные характеристики лесного участка, сведения о нахождении лесного участка в границах особо защитных участков лесов (в случае, если подготовка проекта межевания территории осуществляется в целях определения местоположения границ образуемых и (или) изменяемых лесных участков)**

Проектируемый линейный объект не расположен на землях лесного фонда.

**5. Сведения о границах территории, в отношении которой утвержден проект межевания**

Перечень координат характерных точек границ территории, в отношении которой утверждается проект межевания, представлен в таблице 1 (в системе координат, используемой для ведения Единого государственного реестра недвижимости – МСК-70, зона 4).

Таблица 1 – Перечень координат характерных точек границы межевания территории

Контур	Номер	Координаты	
		X	Y
[1]	1	363565.51	4316450.78
[1]	2	363566	4316453.12
[1]	3	363572.91	4316486.28
[1]	4	363576.74	4316551.41
[1]	5	363579.68	4316555.63
[1]	6	363596.36	4316579.51
[1]	7	363596.36	4316611.53
[1]	8	363596.36	4316688.23
[1]	9	363596.66	4316692.78
[1]	10	363600.33	4316745.73
[1]	11	363600.74	4316749.59
[1]	12	363611.36	4316802.61
[1]	13	363615.55	4316871.63
[1]	14	363616.87	4316893.38
[1]	15	363569.33	4316896.88
[1]	16	363532.6	4316899.59
[1]	17	363495.87	4316902.3
[1]	18	363459.14	4316905
[1]	19	363422.41	4316907.71
[1]	20	363418.43	4316908.01
[1]	21	363385.66	4316910.43
[1]	22	363383.56	4316886.92
[1]	23	363380.16	4316848.85
[1]	24	363376.76	4316810.77
[1]	25	363373.37	4316772.7
[1]	26	363369.97	4316734.64
[1]	27	363366.57	4316696.57
[1]	28	363363.17	4316658.5
[1]	29	363359.77	4316620.43
[1]	30	363381.32	4316604.84
[1]	31	363396.41	4316593.92
[1]	32	363396.71	4316593.7
[1]	33	363392.49	4316506.2
[1]	34	363513.09	4316497.84
[1]	35	363543.43	4316495.74
[1]	36	363550.97	4316495.21
[1]	37	363551.42	4316495.1
[1]	38	363552.36	4316494.85
[1]	39	363553.69	4316494.22
[1]	40	363554.97	4316493.29
[1]	41	363556.04	4316492.12
[1]	42	363556.89	4316490.7
[1]	43	363557.43	4316489.13
[1]	44	363557.63	4316487.61
[1]	45	363557.54	4316486.12
[1]	46	363552.56	4316462.13
[1]	47	363550.39	4316451.75
[1]	1	363565.51	4316450.78
[1.1]	48	363564.56	4316548.62
[1.1]	49	363538.75	4316550.41
[1.1]	50	363540.02	4316568.59

Проект межевания территории. Текстовая часть						Стадия	Лист	Листов
						П	15	23
Изм.	Кол.	Лист	Подп.	Дата				

[1.1]	51	363540.85	4316580.56	[1.1]	48	363564.56	4316548.62
[1.1]	52	363541.69	4316592.54				
[1.1]	53	363542.95	4316610.72	[1.2]	67	363583.87	4316727.28
[1.1]	54	363543.79	4316622.69	[1.2]	68	363549.45	4316729.82
[1.1]	55	363545.05	4316640.87	[1.2]	69	363524.15	4316731.69
[1.1]	56	363545.89	4316652.84	[1.2]	70	363523.27	4316719.73
[1.1]	57	363547.99	4316683	[1.2]	71	363521.84	4316719.83
[1.1]	58	363550.43	4316717.72	[1.2]	72	363491.88	4316722.03
[1.1]	59	363583.14	4316715.3	[1.2]	73	363495.17	4316769.38
[1.1]	60	363581.04	4316680.73	[1.2]	74	363539.59	4316766.37
[1.1]	61	363579.21	4316650.56	[1.2]	75	363541.81	4316796.39
[1.1]	62	363577.38	4316620.39	[1.2]	76	363544.03	4316826.53
[1.1]	63	363575.54	4316590.22	[1.2]	77	363589.73	4316823.69
[1.1]	64	363575.54	4316590.13	[1.2]	78	363587.89	4316793.52
[1.1]	65	363575.15	4316583.84	[1.2]	79	363586.06	4316763.35
[1.1]	66	363564.76	4316552.11	[1.2]	67	363583.87	4316727.28

## 6. Координаты образуемых земельных участков

Проект межевания территории подготовлен в соответствии с системой координат, используемой для ведения Единого государственного реестра недвижимости на территории ЗАТО Северск.

Ведомость координат поворотных точек границ образуемых земельных участков на 1 этапе представлена в таблице 2.

Таблица 2 – Ведомость координат поворотных точек границ образуемых земельных участков

:ЗУ1			19	363538.75	4316550.41
20	363564.56	4316548.62	18	363540.02	4316568.59
19	363538.75	4316550.41	н5	363540.16	4316570.58
87	363537.92	4316538.44	н6	363515.44	4316572.3
н1	363535.67	4316506.3	н3	363513.21	4316540.15
н2	363562	4316504.46	87	363537.92	4316538.44
20	363564.56	4316548.62			
:ЗУ2			:ЗУ4		
н1	363535.67	4316506.3	н4	363510.98	4316508.01
87	363537.92	4316538.44	н3	363513.21	4316540.15
н3	363513.21	4316540.15	н7	363488.5	4316541.87
н4	363510.98	4316508.01	н8	363486.29	4316509.72
н1	363535.67	4316506.3	н4	363510.98	4316508.01
:ЗУ3					
87	363537.92	4316538.44	:ЗУ5		
			н3	363513.21	4316540.15
			н6	363515.44	4316572.3

					Проект межевания территории. Текстовая часть	Стадия	Лист	Листов
Изм.	Кол.	Лист	№ док.	Подп.	Дата	П	16	23



н9	363490.72	4316574.01
н7	363488.5	4316541.87
н3	363513.21	4316540.15
:3У6		
н10	363540.71	4316578.56
17	363540.85	4316580.56
16	363541.69	4316592.54
26	363542.95	4316610.72
н11	363518.21	4316612.43
н12	363515.99	4316580.28
н10	363540.71	4316578.56
:3У7		
26	363542.95	4316610.72
25	363543.79	4316622.69
29	363545.05	4316640.87
н13	363545.2	4316642.87
н14	363520.45	4316644.59
н11	363518.21	4316612.43
26	363542.95	4316610.72
:3У8		
н12	363515.99	4316580.28
н11	363518.21	4316612.43
н15	363493.48	4316614.15
н16	363491.27	4316581.99
н12	363515.99	4316580.28
:3У9		
н11	363518.21	4316612.43
н14	363520.45	4316644.59
н17	363495.7	4316646.31
н15	363493.48	4316614.15
н11	363518.21	4316612.43
:3У10		
н18	363545.75	4316650.85
28	363545.89	4316652.84
31	363547.99	4316683
н19	363548.08	4316684.28
н20	363523.31	4316686.06
н21	363521	4316652.57
н18	363545.75	4316650.85
:3У11		
н19	363548.08	4316684.28

33	363550.43	4316717.72
н22	363525.63	4316719.55
н20	363523.31	4316686.06
н19	363548.08	4316684.28
:3У12		
н21	363521	4316652.57
н20	363523.31	4316686.06
н23	363498.56	4316687.83
н24	363496.25	4316654.29
н21	363521	4316652.57
:3У13		
н20	363523.31	4316686.06
н22	363525.63	4316719.55
5	363523.27	4316719.73
н25	363500.87	4316721.37
н23	363498.56	4316687.83
н20	363523.31	4316686.06
:3У14		
н26	363504.13	4316768.77
7	363539.59	4316766.37
12	363541.81	4316796.39
н27	363542.35	4316803.76
н28	363506.33	4316806.31
н26	363504.13	4316768.77
:3У15		
н28	363506.33	4316806.31
н27	363542.35	4316803.76
14	363544.03	4316826.53
н29	363507.66	4316829.1
н28	363506.33	4316806.31
:3У16		
13	363589.73	4316823.69
н30	363592.12	4316863.04
н31	363557.32	4316865.35
н32	363554.73	4316825.87
13	363589.73	4316823.69
:3У17		
н32	363554.73	4316825.87
н31	363557.32	4316865.35
н33	363533.92	4316866.91
н34	363531.45	4316827.42
14	363544.03	4316826.53

						Проект межевания территории. Текстовая часть	Стадия	Лист	Листов
Изм.	Кол.	Лист	№ док.	Подп.	Дата		П	17	23

н32	363554.73	4316825.87
:3У18		
н29	363507.66	4316829.1
н34	363531.45	4316827.42
н33	363533.92	4316866.91
н35	363509.97	4316868.5
н29	363507.66	4316829.1
:3У19		
н36	363476.31	4316510.41
н37	363478.22	4316538.11
н38	363441.26	4316540.65
н39	363439.63	4316512.95
н36	363476.31	4316510.41
:3У20		
н37	363478.22	4316538.11
н40	363480.13	4316565.79
н41	363442.87	4316568.35
н38	363441.26	4316540.65
н37	363478.22	4316538.11
:3У21		
н40	363480.13	4316565.79
н42	363482.03	4316593.45
н43	363450.49	4316595.63
н44	363444.5	4316596.04
н41	363442.87	4316568.35
н40	363480.13	4316565.79
:3У22		
н42	363482.03	4316593.45
н45	363483.93	4316621.01
н46	363452.39	4316623.17
н43	363450.49	4316595.63
н42	363482.03	4316593.45
:3У23		
н45	363483.93	4316621.01
н47	363485.49	4316643.69
н48	363453.97	4316646.04
н49	363452.94	4316631.15
н46	363452.39	4316623.17
н45	363483.93	4316621.01
:3У24		
н47	363485.49	4316643.69

н50	363487.07	4316666.52
н51	363455.53	4316668.79
н52	363454.81	4316658.27
н48	363453.97	4316646.04
н47	363485.49	4316643.69
:3У25		
н50	363487.07	4316666.52
н53	363488.64	4316689.35
н54	363457.1	4316691.53
н55	363456.67	4316685.31
н51	363455.53	4316668.79
н50	363487.07	4316666.52
:3У26		
н53	363488.64	4316689.35
н56	363490.21	4316712.13
н57	363481.21	4316712.79
н58	363458.66	4316714.3
н59	363457.22	4316693.29
н54	363457.1	4316691.53
н53	363488.64	4316689.35
:3У27		
н57	363481.21	4316712.79
н60	363483.55	4316746.41
н61	363460.98	4316747.96
н62	363460.94	4316747.36
н63	363459.08	4316720.34
н58	363458.66	4316714.3
н57	363481.21	4316712.79
:3У28		
н60	363483.55	4316746.41
н64	363485.89	4316780.03
н65	363463.29	4316781.56
н66	363461.49	4316755.34
н61	363460.98	4316747.96
н60	363483.55	4316746.41
:3У29		
н67	363494.74	4316779.43
н68	363496.47	4316809.04
н69	363465.33	4316811.16
н70	363465.2	4316809.33
н71	363463.35	4316782.35
н65	363463.29	4316781.56
н64	363485.89	4316780.03

						Проект межевания территории. Текстовая часть	Стадия	Лист	Листов
Изм.	Кол.	Лист	№ док.	Подп.	Дата		П	18	23

н67	363494.74	4316779.43
:3У30		
н68	363496.47	4316809.04
н72	363498.22	4316838.92
н73	363467.39	4316841.07
н74	363465.75	4316817.31
н69	363465.33	4316811.16
н68	363496.47	4316809.04
:3У31		
н72	363498.22	4316838.92
н75	363499.99	4316869.16
н76	363469.46	4316871.19
н77	363467.61	4316844.25
н73	363467.39	4316841.07
н72	363498.22	4316838.92
:3У32		
н39	363439.63	4316512.95
н38	363441.26	4316540.65
н78	363404.29	4316543.21
н79	363402.95	4316515.5
н39	363439.63	4316512.95
:3У33		
н38	363441.26	4316540.65
н41	363442.87	4316568.35
н80	363405.62	4316570.92
н78	363404.29	4316543.21
н38	363441.26	4316540.65
:3У34		
н41	363442.87	4316568.35
н44	363444.5	4316596.04
н81	363421.05	4316597.66
н82	363406.96	4316598.63
н80	363405.62	4316570.92
н41	363442.87	4316568.35
:3У35		
н43	363450.49	4316595.63
н46	363452.39	4316623.17
н83	363422.63	4316625.18
н81	363421.05	4316597.66
н44	363444.5	4316596.04
н43	363450.49	4316595.63

:3У36		
н81	363421.05	4316597.66
н83	363422.63	4316625.18
н84	363392.85	4316627.18
н85	363391.67	4316609.69
н82	363406.96	4316598.63
н81	363421.05	4316597.66
:3У37		
н49	363452.94	4316631.15
н48	363453.97	4316646.04
н52	363454.81	4316658.27
н86	363425.01	4316660.21
н87	363423.17	4316633.16
н49	363452.94	4316631.15
:3У38		
н52	363454.81	4316658.27
н51	363455.53	4316668.79
н55	363456.67	4316685.31
н88	363426.86	4316687.29
н86	363425.01	4316660.21
н52	363454.81	4316658.27
:3У39		
н87	363423.17	4316633.16
н86	363425.01	4316660.21
н89	363395.22	4316662.22
н90	363393.39	4316635.16
н87	363423.17	4316633.16
:3У40		
н86	363425.01	4316660.21
н88	363426.86	4316687.29
н91	363397.04	4316689.27
н89	363395.22	4316662.22
н86	363425.01	4316660.21
:3У41		
н59	363457.22	4316693.29
н58	363458.66	4316714.3
н63	363459.08	4316720.34
н92	363429.24	4316722.3
н93	363427.4	4316695.27
н59	363457.22	4316693.29
:3У42		
н63	363459.08	4316720.34

						Проект межевания территории. Текстовая часть	Стадия	Лист	Листов
Изм.	Кол.	Лист	№ док.	Подп.	Дата		П	19	23

н62	363460.94	4316747.36
н94	363431.09	4316749.34
н92	363429.24	4316722.3
н63	363459.08	4316720.34
:3У43		
н93	363427.4	4316695.27
н92	363429.24	4316722.3
н95	363399.41	4316724.3
н96	363397.58	4316697.26
н93	363427.4	4316695.27
:3У44		
н92	363429.24	4316722.3
н94	363431.09	4316749.34
н97	363401.23	4316751.32
н95	363399.41	4316724.3
н92	363429.24	4316722.3
:3У45		
н66	363461.49	4316755.34
н65	363463.29	4316781.56
н71	363463.35	4316782.35
н98	363433.47	4316784.3
н99	363431.63	4316757.32
н66	363461.49	4316755.34
:3У46		
н71	363463.35	4316782.35
н70	363465.2	4316809.33
н100	363435.31	4316811.31
н98	363433.47	4316784.3
н71	363463.35	4316782.35
:3У47		
н99	363431.63	4316757.32
н98	363433.47	4316784.3
н101	363403.6	4316786.31
н102	363401.77	4316759.3
н99	363431.63	4316757.32
:3У48		
н98	363433.47	4316784.3
н100	363435.31	4316811.31
н103	363405.42	4316813.3

н101	363403.6	4316786.31
н98	363433.47	4316784.3
:3У49		
н74	363465.75	4316817.31
н73	363467.39	4316841.07
н77	363467.61	4316844.25
н104	363437.69	4316846.25
н105	363435.85	4316819.3
н74	363465.75	4316817.31
:3У50		
н77	363467.61	4316844.25
н76	363469.46	4316871.19
н106	363439.53	4316873.18
н104	363437.69	4316846.25
н77	363467.61	4316844.25
:3У51		
н105	363435.85	4316819.3
н104	363437.69	4316846.25
н107	363407.78	4316848.24
н108	363405.96	4316821.28
н105	363435.85	4316819.3
:3У52		
н104	363437.69	4316846.25
н106	363439.53	4316873.18
н109	363409.59	4316875.17
н107	363407.78	4316848.24
н104	363437.69	4316846.25
:3У53		
н110	363604.72	4316872.22
н111	363615.55	4316871.63
171	363616.87	4316893.38
172	363610.69	4316893.84
166	363606.06	4316894.18
н112	363569.33	4316896.88
н113	363567.85	4316874.67
н110	363604.72	4316872.22
:3У54		

						Проект межевания территории. Текстовая часть	Стадия	Лист	Листов
Изм.	Кол.	Лист	№ док.	Подп.	Дата		П	20	23

н113	363567.85	4316874.67
н112	363569.33	4316896.88
н114	363532.6	4316899.59
н115	363531.11	4316877.11
н113	363567.85	4316874.67
:3У55		
н115	363531.11	4316877.11
н114	363532.6	4316899.59
н116	363495.87	4316902.3
н117	363494.36	4316879.56
н115	363531.11	4316877.11
:3У56		
н117	363494.36	4316879.56
н116	363495.87	4316902.3
н118	363459.14	4316905
н119	363457.61	4316882
н117	363494.36	4316879.56
:3У57		
н119	363457.61	4316882
н118	363459.14	4316905
н120	363422.41	4316907.71
н121	363420.86	4316884.44
н119	363457.61	4316882
:3У58		
н121	363420.86	4316884.44
н120	363422.41	4316907.71
159	363418.43	4316908.01
160	363385.66	4316910.43
н122	363383.56	4316886.92
н123	363400.29	4316885.81
н121	363420.86	4316884.44
:3У59		
н124	363381.32	4316604.84
н125	363384.84	4316657.04
н126	363363.17	4316658.5
141	363359.77	4316620.43
н124	363381.32	4316604.84

:3У60		
н125	363384.84	4316657.04
н127	363387.42	4316695.16
н128	363366.57	4316696.57
н126	363363.17	4316658.5
н125	363384.84	4316657.04
:3У61		
н127	363387.42	4316695.16
н129	363389.99	4316733.28
н130	363369.97	4316734.64
н128	363366.57	4316696.57
н127	363387.42	4316695.16
:3У62		
н129	363389.99	4316733.28
н131	363392.57	4316771.41
н132	363373.37	4316772.7
н130	363369.97	4316734.64
н129	363389.99	4316733.28
:3У63		
н131	363392.57	4316771.41
н133	363395.14	4316809.53
н134	363376.76	4316810.77
н132	363373.37	4316772.7
н131	363392.57	4316771.41
:3У64		
н133	363395.14	4316809.53
н135	363397.71	4316847.66
н136	363380.16	4316848.85
н134	363376.76	4316810.77
н133	363395.14	4316809.53
:3У65		
н135	363397.71	4316847.66
н123	363400.29	4316885.81
н122	363383.56	4316886.92
н136	363380.16	4316848.85
н135	363397.71	4316847.66

						Проект межевания территории. Текстовая часть	Стадия	Лист	Листов
Изм.	Кол.	Лист	№ док.	Подп.	Дата		П	21	23

:3У66		
52	363565.51	4316450.78
51	363566	4316453.12
50	363572.91	4316486.28
161	363576.74	4316551.41
162	363580.08	4316561.39
163	363587.12	4316582.43
164	363588.47	4316604.65
165	363601.95	4316826.51
н110	363604.72	4316872.22
н113	363567.85	4316874.67
н115	363531.11	4316877.11
н117	363494.36	4316879.56
н119	363457.61	4316882
н121	363420.86	4316884.44
н123	363400.29	4316885.81
н135	363397.71	4316847.66
н133	363395.14	4316809.53
н131	363392.57	4316771.41
н129	363389.99	4316733.28
н127	363387.42	4316695.16
н125	363384.84	4316657.04
н124	363381.32	4316604.84
142	363396.41	4316593.92
167	363396.71	4316593.7
168	363392.49	4316506.2
69	363513.09	4316497.84
34	363543.43	4316495.74
46	363550.97	4316495.21
45	363551.42	4316495.1
44	363552.36	4316494.85
43	363553.69	4316494.22
42	363554.97	4316493.29
41	363556.04	4316492.12
40	363556.89	4316490.7
39	363557.43	4316489.13
38	363557.63	4316487.61
37	363557.54	4316486.12
36	363552.56	4316462.13
47	363550.39	4316451.75
52	363565.51	4316450.78
н8	363486.29	4316509.72
н4	363510.98	4316508.01
н1	363535.67	4316506.3
н2	363562	4316504.46
20	363564.56	4316548.62
21	363564.76	4316552.11

22	363575.15	4316583.84
23	363575.54	4316590.13
15	363575.54	4316590.22
24	363577.38	4316620.39
27	363579.21	4316650.56
30	363581.04	4316680.73
32	363583.14	4316715.3
33	363550.43	4316717.72
н22	363525.63	4316719.55
5	363523.27	4316719.73
6	363524.15	4316731.69
4	363549.45	4316729.82
1	363583.87	4316727.28
2	363586.06	4316763.35
11	363587.89	4316793.52
13	363589.73	4316823.69
н30	363592.12	4316863.04
н31	363557.32	4316865.35
н33	363533.92	4316866.91
н35	363509.97	4316868.5
н29	363507.66	4316829.1
н28	363506.33	4316806.31
н26	363504.13	4316768.77
8	363495.17	4316769.38
9	363491.88	4316722.03
н25	363500.87	4316721.37
н23	363498.56	4316687.83
н24	363496.25	4316654.29
н21	363521	4316652.57
н18	363545.75	4316650.85
н13	363545.2	4316642.87
н14	363520.45	4316644.59
н17	363495.7	4316646.31
н15	363493.48	4316614.15
н16	363491.27	4316581.99
н12	363515.99	4316580.28
н10	363540.71	4316578.56
н5	363540.16	4316570.58
н6	363515.44	4316572.3
н9	363490.72	4316574.01
н7	363488.5	4316541.87
н8	363486.29	4316509.72
н70	363465.2	4316809.33
н100	363435.31	4316811.31
н103	363405.42	4316813.3
н101	363403.6	4316786.31
н102	363401.77	4316759.3


Проект межевания территории. Текстовая часть						Стадия	Лист	Листов
						П	22	23
Изм.	Кол.	Лист	№ док.	Подп.	Дата			

н99	363431.63	4316757.32
н66	363461.49	4316755.34
н61	363460.98	4316747.96
н62	363460.94	4316747.36
н94	363431.09	4316749.34
н97	363401.23	4316751.32
н95	363399.41	4316724.3
н96	363397.58	4316697.26
н93	363427.4	4316695.27
н59	363457.22	4316693.29
н54	363457.1	4316691.53
н55	363456.67	4316685.31
н88	363426.86	4316687.29
н91	363397.04	4316689.27
н89	363395.22	4316662.22
н90	363393.39	4316635.16
н87	363423.17	4316633.16
н49	363452.94	4316631.15
н46	363452.39	4316623.17
н83	363422.63	4316625.18
н84	363392.85	4316627.18
н85	363391.67	4316609.69
н82	363406.96	4316598.63
н80	363405.62	4316570.92
н78	363404.29	4316543.21
н79	363402.95	4316515.5
н39	363439.63	4316512.95
н36	363476.31	4316510.41
н37	363478.22	4316538.11
н40	363480.13	4316565.79
н42	363482.03	4316593.45
н45	363483.93	4316621.01
н47	363485.49	4316643.69
н50	363487.07	4316666.52
н53	363488.64	4316689.35
н56	363490.21	4316712.13
н57	363481.21	4316712.79
н60	363483.55	4316746.41


н64	363485.89	4316780.03
н67	363494.74	4316779.43
н68	363496.47	4316809.04
н72	363498.22	4316838.92
н75	363499.99	4316869.16
н76	363469.46	4316871.19
н106	363439.53	4316873.18
н109	363409.59	4316875.17
н107	363407.78	4316848.24
н108	363405.96	4316821.28
н105	363435.85	4316819.3
н74	363465.75	4316817.31
н69	363465.33	4316811.16
н70	363465.2	4316809.33
:3У67		
161	363576.74	4316551.41
170	363579.68	4316555.63
54	363596.36	4316579.51
68	363596.36	4316611.53
67	363596.36	4316688.23
66	363596.66	4316692.78
65	363600.33	4316745.73
64	363600.74	4316749.59
63	363611.36	4316802.61
н111	363615.55	4316871.63
н110	363604.72	4316872.22
165	363601.95	4316826.51
164	363588.47	4316604.65
163	363587.12	4316582.43
162	363580.08	4316561.39
161	363576.74	4316551.41

						Проект межевания территории. Текстовая часть	Стадия	Лист	Листов
Изм.	Кол.	Лист	№ док.	Подп.	Дата		П	23	23



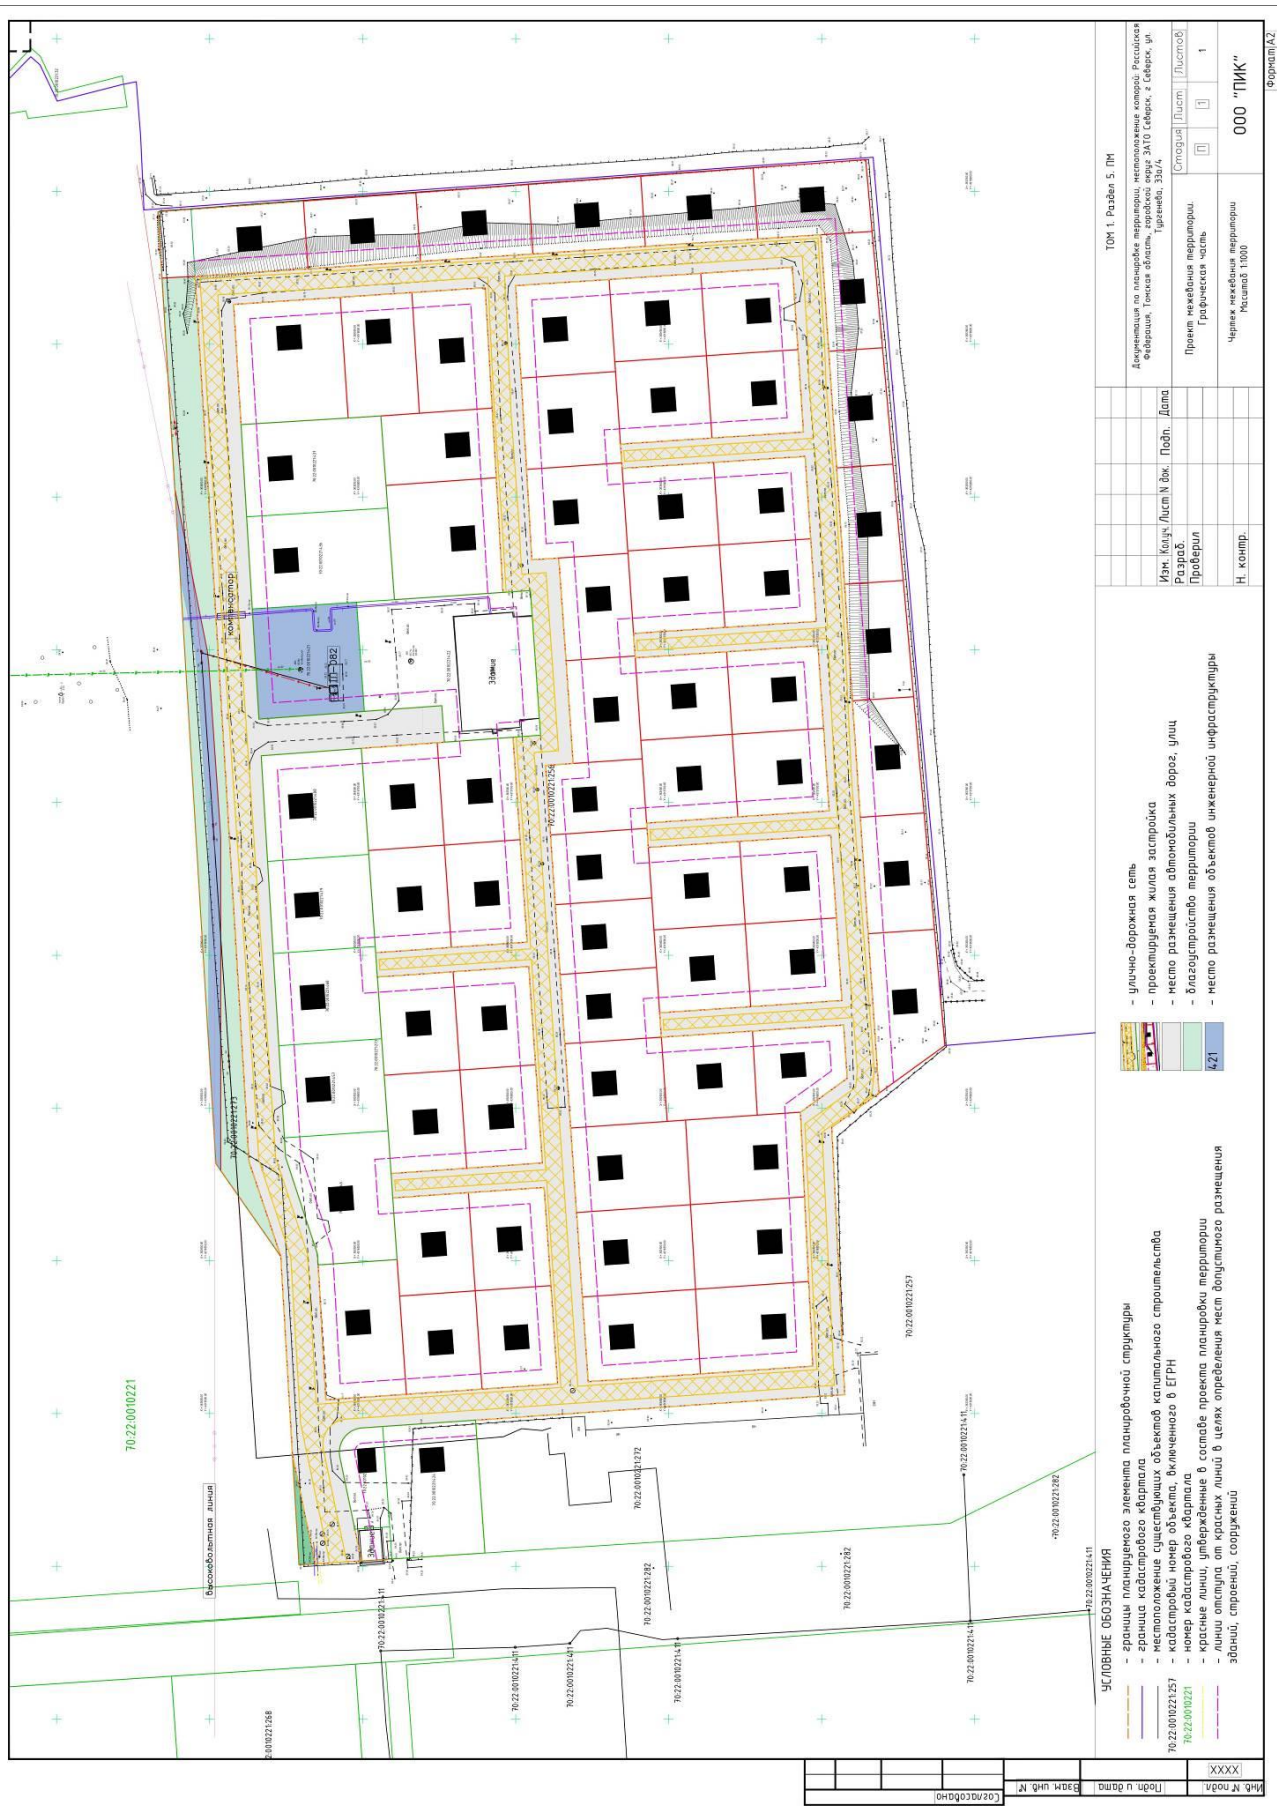



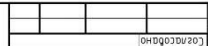

- границы планируемого элемента планировочной структуры
- границы кадастрового квартала
- местоположение существующих объектов капитального строительства
- кадастровый номер объекта, включенного в ЕРН
- номер кадастрового квартала
- красные линии, утвержденные в составе проекта планировки территории
- линии отступа от красных линий в целях определения мест допустимого застройки территории

- улочно-дорожная сеть
- проектируемая жилая застройка
- место размещения автомобильных
- благоустройство территории
- место размещения объектов инженерного назначения

- улочно-дорожная сеть
- проектируемая жилая застройка
- место размещения автомобильных дорог, улиц
- благоустройство территории
- место размещения объектов инженерной инфраструктуры

ТОМ 1. Раздел 5. ПМ

[illegible]

Формат A2

**ПОСТАНОВЛЕНИЕ**

Администрации ЗАТО Северск

от 21.01.2025  
№ 84-па**Об установлении на 2025 год расходных обязательств ЗАТО Северск Томской области**

В соответствии со статьей 86 Бюджетного кодекса Российской Федерации, постановлением Администрации Томской области от 25.12.2019 № 489а «О правилах формирования, предоставления и распределения субсидий из областного бюджета местным бюджетам в Томской области и порядке определения и установления предельного уровня софинансирования Томской областью (в процентах) объема расходного обязательства муниципального образования Томской области»

**ПОСТАНОВЛЯЕТ:**

1. Установить расходные обязательства ЗАТО Северск Томской области на обеспечение софинансирования субсидий, предоставляемых в 2025 году из областного бюджета бюджету ЗАТО Северск (далее – субсидии):

1) в размере 117 000 000 (Сто семнадцать миллионов) рублей на развитие и приведение в нормативное состояние автомобильных дорог регионального или межмуниципального, местного значения, включающих искусственные дорожные сооружения в части средств, несофинансируемых из федерального бюджета, объем бюджетных ассигнований, предусмотренных в бюджете ЗАТО Северск на софинансирование, составляет 63 000 000 (Шестьдесят три миллиона) рублей;

2) в размере 41 504 108,43 (Сорок один миллион пятьсот четыре тысячи сто восемь) рублей 43 копейки на реализацию программ формирования современной городской среды в рамках реализации регионального проекта «Формирование комфортной городской среды», объем бюджетных ассигнований, предусмотренных в бюджете ЗАТО Северск на софинансирование, составляет 2 184 430 (Два миллиона сто восемьдесят четыре тысячи четыреста тридцать) рублей;

3) в размере 104 167 780 (Сто четыре миллиона сто шестьдесят семь тысяч семьсот восемьдесят) рублей на создание комфортной городской среды в малых городах и исторических поселениях - победителях Всероссийского конкурса лучших проектов создания комфортной городской среды в рамках регионального проекта «Формирование комфортной городской среды», объем бюджетных ассигнований, предусмотренных в бюджете ЗАТО Северск на софинансирование, составляет 1 052 200 (Один миллион пятьдесят две тысячи двести) рублей;

4) в размере 109 739 213,48 (Сто девять миллионов семьсот тридцать девять тысяч двести тринадцать) рублей 48 копеек на реализацию мероприятий по модернизации школьных систем образования (проведение капитального ремонта зданий (обособленных помещений) муниципальных общеобразовательных организаций) (Капитальный ремонт здания МБОУ «СОШ № 90», расположенного по адресу: Томская область, г. Северск, ул. Горького, 32), объем бюджетных ассигнований, предусмотренных в бюджете ЗАТО Северск на софинансирование, составляет 109 850 (Сто девять тысяч восемьсот пятьдесят) рублей;

5) в размере 2 765 959,40 (Два миллиона семьсот шестьдесят пять тысяч девятьсот пятьдесят девять) рублей 40 копеек на разработку (корректировка) проектной документации для проведения капитального ремонта зданий муниципальных общеобразовательных организаций в рамках модернизации школьных систем образования в Томской области (Разработка ПСД для проведения капитального ремонта МБОУ «Северский лицей», Томская область, г. Северск, ул. Свердлова, 9), объем бюджетных ассигнований, предусмотренных в бюджете ЗАТО Северск на софинансирование, составляет 4 609 940 (Четыре миллиона шестьсот девять тысяч девятьсот сорок) рублей;

6) в размере 3 258 451,95 (Три миллиона двести пятьдесят восемь тысяч четыреста пятьдесят один) рубль 95 копеек на разработку (корректировка) проектной документации для проведения капитального ремонта зданий муниципальных общеобразовательных организаций в рамках модернизации школьных систем образования в Томской области (Разработка ПСД для проведения капитального ремонта МБОУ «СОШ №197», Томская область, г. Северск, ул. Крупской, 14), объем бюджетных ассигнований, предусмотренных в бюджете ЗАТО Северск на софинансирование, составляет 5 430 760 (Пять миллионов четыреста тридцать тысяч семьсот шестьдесят) рублей;

7) в размере 23 372 900 (Двадцать три миллиона триста семьдесят две тысячи девятьсот) рублей на реализацию мероприятий по созданию, реконструкции и поддержанию в состоянии постоянной готовности к использованию муниципальных систем оповещения населения Томской области, объем бюджетных ассигнований, предусмотренных в бюджете ЗАТО Северск на софинансирование, составляет 5 843 210 (Пять миллионов восемьсот сорок три тысячи двести десять) рублей.

2. Определить Управление капитального строительства Администрации ЗАТО Северск уполномоченным органом Администрации ЗАТО Северск по получению субсидий.

3. Опубликовать постановление в средстве массовой информации «Официальный бюллетень муниципальных правовых актов ЗАТО Северск» и разместить на официальном сайте Администрации ЗАТО Северск в информационно-телекоммуникационной сети «Интернет» (<https://зато-северск.рф>).

4. Постановление вступает в силу со дня официального опубликования и распространяется на правоотношения, возникшие с 9 января 2025 года.

5. Контроль за исполнением постановления возложить на Мэра ЗАТО Северск.

**Мэр ЗАТО Северск Н.В.Диденко****ПОСТАНОВЛЕНИЕ**

Администрации ЗАТО Северск

от 23.01.2025  
№ 105-па**Об утверждении Порядка разработки и утверждения бюджетного прогноза ЗАТО Северск на долгосрочный период**

В соответствии с пунктом 4 статьи 170.1 Бюджетного кодекса Российской Федерации, пунктом 3 статьи 13.1 Положения о бюджетном процессе в ЗАТО Северск, утвержденного решением Думы ЗАТО Северск от 29.09.2011 № 17/4 «Об утверждении Положения о бюджетном процессе в ЗАТО Северск», в целях осуществления долгосрочного бюджетного планирования в ЗАТО Северск

**ПОСТАНОВЛЯЕТ:**

1. Утвердить прилагаемый Порядок разработки и утверждения бюджетного прогноза ЗАТО Северск на долгосрочный период.

2. Опубликовать постановление в средстве массовой информации «Официальный бюллетень муниципальных правовых актов ЗАТО Северск» и разместить на официальном сайте Администрации ЗАТО Северск в информационно-телекоммуникационной сети «Интернет» (<https://зато-северск.рф>).

3. Контроль за исполнением постановления возложить на заместителя Мэра ЗАТО Северск по экономике и финансам.

**Мэр ЗАТО Северск Н.В.Диденко**

УТВЕРЖДЕН  
постановлением  
Администрации ЗАТО Северск  
от 23.01.2025 № 105-па

### ПОРЯДОК

разработки и утверждения бюджетного прогноза ЗАТО Северск на долгосрочный период

1. Настоящий Порядок устанавливает механизм разработки, утверждения, период действия, а также требования к составу и содержанию бюджетного прогноза ЗАТО Северск на долгосрочный период (далее - бюджетный прогноз).

2. Бюджетный прогноз разрабатывается Финансовым управлением Администрации ЗАТО Северск каждые три года на шесть лет на основе прогноза социально-экономического развития ЗАТО Северск на соответствующий период.

3. В бюджетный прогноз могут быть внесены изменения с учетом изменения прогноза социально-экономического развития ЗАТО Северск на долгосрочный период и решения Думы ЗАТО Северск о бюджете ЗАТО Северск на очередной финансовый год и плановый период без продления периода его действия.

4. Бюджетный прогноз включает:

1) основные итоги реализации налоговой и бюджетной политики ЗАТО Северск и параметры бюджета ЗАТО Северск (объемы доходов, расходов, дефицита, долга) за отчетный финансовый год;

2) цели и задачи налоговой и бюджетной политики ЗАТО Северск на период действия бюджетного прогноза и их краткое описание;

3) прогноз основных показателей бюджета ЗАТО Северск согласно форме 1;

4) показатели финансового обеспечения муниципальных программ ЗАТО Северск согласно форме 2;

5) риски реализации бюджетного прогноза.

5. В целях формирования бюджетного прогноза (изменений бюджетного прогноза)

в срок до 20 января текущего финансового года в Финансовое управление Администрации ЗАТО Северск представляются:

1) Комитетом экономического развития Администрации ЗАТО Северск прогноз (изменения прогноза) социально-экономического развития ЗАТО Северск на долгосрочный период;

2) главными администраторами доходов бюджета ЗАТО Северск прогнозы (изменения прогнозов) налоговых и неналоговых доходов в бюджет ЗАТО Северск на долгосрочный период согласно форме 3 с пояснительными записками.

6. Бюджетный прогноз (изменения бюджетного прогноза) утверждается постановлением Администрации ЗАТО Северск в срок, не превышающий двух месяцев со дня официального опубликования решения Думы ЗАТО Северск о бюджете ЗАТО Северск на очередной финансовый год и плановый период.

Форма 1

### ПРОГНОЗ

основных показателей бюджета ЗАТО Северск

(тыс. руб.)

Наименование показателя	Исполнено за отчетный год	Период прогнозирования					
		N <*>	N+1	N+2	N+3	N+4	Ni <*>
Доходы, в том числе:							
налоговые доходы							
неналоговые доходы							
безвозмездные поступления, из них:							
целевые средства							
нецелевые средства							
Расходы, из них:							
обслуживание муниципального долга							
Дефицит (профицит)							
Объем муниципального долга							

<\*> N - первый год периода прогнозирования.

<\*> Ni - последний год периода прогнозирования.

**ПОКАЗАТЕЛИ**  
финансового обеспечения муниципальных программ ЗАТО Северск

(тыс. руб.)

Наименование муниципальной программы	Исполнено за отчетный год	Период прогнозирования					
		N <*>	N+1	N+2	N+3	N+4	Ni <*>
Расходы на реализацию муниципальных программ, всего,							
в том числе:							
(указать наименование муниципальной программы)							
...							

&lt;\*&gt; N - первый год периода прогнозирования.

&lt;\*&gt; Ni - последний год периода прогнозирования.

**ПРОГНОЗ**  
налоговых и неналоговых доходов в бюджет ЗАТО Северск на долгосрочный период

(тыс. руб.)

Наименование показателя	Период прогнозирования					
	N <*>	N+1	N+2	N+3	N+4	Ni <*>
Налоговые и неналоговые доходы, в том числе:						
налоговые доходы, в том числе:						
...						
неналоговые доходы, в том числе:						
...						

&lt;\*&gt; N - первый год периода прогнозирования.

&lt;\*&gt; Ni - последний год периода прогнозирования.

**ПОСТАНОВЛЕНИЕ**от 23.01.2025  
№ 106-па

Администрации ЗАТО Северск

**О внесении изменения в постановление Администрации ЗАТО Северск от 11.04.2023 № 542-па**

В целях приведения муниципального правового акта в соответствие с законодательством

**ПОСТАНОВЛЯЕТ:**

1. Внести изменение в постановление Администрации ЗАТО Северск от 11.04.2023 № 542-па «Об утверждении Административного регламента предоставления муниципальной услуги «Предоставление разрешения на отклонение от предельных параметров разрешенного строительства, реконструкции объекта капитального строительства» на территории городского округа ЗАТО Северск Томской области», изложив подпункт 9 пункта 11 Административного регламента предоставления муниципальной услуги «Предоставление разрешения на отклонение от предельных параметров разрешенного строительства, реконструкции объекта капитального строительства» на территории городского округа ЗАТО Северск Томской области (далее – Административный регламент), утвержденного указанным постановлением, в следующей редакции:

«9) решением Думы ЗАТО Северск от 30.05.2024 № 48/4 «Об утверждении Правил землепользования и застройки городского округа ЗАТО Северск Томской области»;».

2. Комитету архитектуры и градостроительства Администрации ЗАТО Северск разместить актуальную редакцию Административного регламента на официальном сайте Администрации ЗАТО Северск в информационно-телекоммуникационной сети «Интернет» (<https://зато-северск.рф>) и внести изменение в Реестр муниципальных услуг (функций) городского округа ЗАТО Северск Томской области.

3. Опубликовать постановление в средстве массовой информации «Официальный бюллетень муниципальных правовых актов ЗАТО Северск» и разместить на официальном сайте Администрации ЗАТО Северск в информационно-телекоммуникационной сети «Интернет» (<https://зато-северск.рф>).

Мэр ЗАТО Северск Н.В.Диденко

**ПОСТАНОВЛЕНИЕ**от 27.01.2025  
№ 141-па

Администрации ЗАТО Северск

**О внесении изменения в постановление Администрации ЗАТО Северск от 04.07.2022 № 1117**

В соответствии с Порядком формирования, рассмотрения и установления тарифов на услуги (работы), предоставляемые (выполняемые) муниципальными учреждениями, в отношении которых функции и полномочия учредителя осуществляет Управление образования Администрации ЗАТО Северск, утвержденным постановлением Администрации ЗАТО Северск от 28.04.2022 № 710 «Об утверждении Порядка формирования, рассмотрения и установления тарифов на услуги (работы), предоставляемые (выполняемые) муниципальными учреждениями, в отношении которых функции и полномочия учредителя осуществляет Управление образования Администрации ЗАТО Северск»,

**ПОСТАНОВЛЯЕТ:**

1. Внести в постановление Администрации ЗАТО Северск от 04.07.2022 № 1117 «Об установлении тарифов на услуги (работы), предоставляемые (выполняемые) муниципальными учреждениями, в отношении которых функции и полномочия

учредителя осуществляет Управление образования Администрации ЗАТО Северск» изменение, изложив приложение в новой редакции согласно приложению к настоящему постановлению.

2. Постановление вступает в силу со дня официального опубликования.

3. Опубликовать постановление в средстве массовой информации «Официальный бюллетень муниципальных правовых актов ЗАТО Северск» и разместить на официальном сайте Администрации ЗАТО Северск в информационно-телекоммуникационной сети «Интернет» (<https://зато-северск.рф>).

**Мэр ЗАТО Северск Н.В.Диденко**

Приложение  
к постановлению  
Администрации ЗАТО Северск  
от 27.01.2025 № 141-па

Приложение  
к постановлению  
Администрации ЗАТО Северск  
от 04.07.2022 № 1117

#### ТАРИФЫ

на услуги (работы), предоставляемые (выполняемые) муниципальными учреждениями,  
в отношении которых функции и полномочия учредителя осуществляет Управление образования  
Администрации ЗАТО Северск

№ п/п	Наименование услуги (работы)	Единица измерения	Тариф
<b>1. Муниципальное казенное учреждение ЗАТО Северск «Централизованная бухгалтерия образовательных учреждений»</b>			
1.1	Ведение бухгалтерского, налогового и статистического учета расчетов по доходам образовательных учреждений от оказания платных образовательных услуг	% от объема поступившей образовательному учреждению суммы дохода от оказанных дополнительных платных услуг	8
<b>2. Муниципальное автономное учреждение ЗАТО Северск «Ресурсный центр образования»</b>			
2.1	Перевозка пассажиров и груза микроавтобусом марки FORD TRANZIT вместимостью 8 мест	руб. за 1 машино/час	1 100
2.2	Перевозка пассажиров и груза микроавтобусом марки ГАЗ-32213 вместимостью 8 мест	руб. за 1 машино/час	1 100
2.3	Перевозка пассажиров и груза микроавтобусом марки TOYOTA HIACE вместимостью 11 мест	руб. за 1 машино/час	1 300
2.4	Перевозка пассажиров и груза автобусом марки ГАЗ-А65R33 вместимостью 16 мест	руб. за 1 машино/час	1 300
<b>3. Муниципальное бюджетное дошкольное образовательное учреждение «Детский сад № 44»</b>			
3.1	Логопедический массаж	руб. за 1 чел./занятие	200
3.2	Праздник-шоу	руб. за 1 чел./услугу	1 000
<b>4. Муниципальное бюджетное дошкольное образовательное учреждение «Детский сад № 37»</b>			
4.1	Праздник-шоу	руб. за 1 чел./услугу	1 000
<b>5. Муниципальное бюджетное общеобразовательное учреждение «Средняя общеобразовательная школа № 90»</b>			
5.1	Оздоровительное плавание (большая чаша)	руб. за 1 чел./занятие	220
5.2	Оздоровительное плавание для детей (большая чаша)	руб. за 1 чел./занятие	170
5.3	Оздоровительное плавание для пенсионеров (большая чаша)	руб. за 1 чел./занятие	170
5.4	Оздоровительное плавание (малая чаша)	руб. за 1 чел./занятие	150
5.5	Оздоровительная аквааэробика	руб. за 1 чел./занятие	250
5.6	Оздоровительная аквааэробика для пенсионеров	руб. за 1 чел./занятие	220
5.7	Спортивная секция (большая чаша)	руб. за 1 чел./занятие	130
5.8	Спортивная секция (малая чаша)	руб. за 1 чел./занятие	110
5.9	Спортивная секция (большой зал)	руб. за 1 чел./занятие	50
5.10	Аквагимнастика для беременных	руб. за 1 чел./занятие	300
<b>6. Муниципальное бюджетное общеобразовательное учреждение «Средняя общеобразовательная школа № 198»</b>			
6.1	Оздоровительное плавание для взрослых (абонемент от 4 занятий)	руб. за 1 чел./занятие	220

6.2	Оздоровительное плавание для взрослых и детей (одноразовое посещение)	руб. за 1 чел./занятие	250
6.3	Оздоровительное плавание для детей в возрасте до 14 лет (большая чаша)	руб. за 1 чел./занятие	180
6.4	Оздоровительная гимнастика на воде для беременных (малая чаша)	руб. за 1 чел./занятие	300
6.5	Акваэробика (абонемент от 4 занятий)	руб. за 1 чел./занятие	250
6.6	Акваэробика (одноразовое посещение)	руб. за 1 чел./занятие	300
6.7	Однократное посещение любых абонементных групп (абонемент «Любимый клиент» при оплате 10 занятий)	руб. за 1 чел./месяц	2 200
6.8	Абонемент «Подарочный» (при оплате от 7 до 9 занятий 1 дополнительное занятие в подарок)	руб. за 1 чел./занятие	220
6.9	Абонемент «Подарочный пенсионный» (при оплате от 3 до 5 занятий пенсионерам по возрасту 1 дополнительное занятие в подарок)	руб. за 1 чел./занятие	220
6.10	Абонемент «Семейный» (при оплате от 4 занятий дети до 7 лет бесплатно)	руб. за 1 чел./занятие	220
6.11	Плавание на отдельной дорожке (от 1 до 8 человек)	руб. за 1 занятие	1760
6.12	Занятие в разминочном зале бассейна	руб. за 1 чел./занятие	250
6.13	Оздоровительная баня (сауна) (от 1 до 4 человек)	руб. за 1 сеанс	250
6.14	Оздоровительная баня (сауна) (от 5 до 8 человек)	руб. за 1 сеанс	500
6.15	Оздоровительная баня (сауна) (от 9 до 12 человек)	руб. за 1 сеанс	750
6.16	Оздоровительная баня (сауна) для работников Муниципального бюджетного общеобразовательного учреждения «Средняя общеобразовательная школа № 198»	руб. за 1 сеанс	125

**ПОСТАНОВЛЕНИЕ**от 27.01.2025  
№ 142-па

Администрации ЗАТО Северск

**Об определении мест, предназначенных для выгула домашних животных на территории городского округа ЗАТО Северск Томской области**

В соответствии с Федеральным законом от 6 октября 2003 года № 131-ФЗ «Об общих принципах организации местного самоуправления в Российской Федерации», Федеральным законом от 27 декабря 2018 года № 498-ФЗ «Об ответственном обращении с животными и о внесении изменений в отдельные законодательные акты Российской Федерации», приказом Департамента ветеринарии Томской области от 4 октября 2023 года № 4 «Об установлении дополнительных требований к содержанию домашних животных, в том числе к их выгулу, на территории Томской области», Правилами благоустройства территории городского округа ЗАТО Северск, утвержденными решением Думы ЗАТО Северск от 01.02.2018 № 34/1 «Об утверждении Правил благоустройства территории городского округа ЗАТО Северск Томской области»,

**ПОСТАНОВЛЯЕТ:**

1. Определить местами, предназначенными для выгула домашних животных на территории городского округа ЗАТО Северск Томской области, территории по следующим адресам:

- 1) Российская Федерация, Томская область, ЗАТО Северск, г.Северск, Прибрежный парк (территория вдоль ул.Ленина от разворотной площадки по ул.Ленинградской до здания ОГБУ «ДИПИ «Виола» ЗАТО Северск» по ул.Ленина, 7);
- 2) Российская Федерация, Томская область, ЗАТО Северск, г.Северск, парк имени Б.В.Громова и сквер Первостроителей (территория, расположенная вдоль ул.Комсомольской от просп.Коммунистического, 1 до ул.Лесной);
- 3) Российская Федерация, Томская область, ЗАТО Северск, г.Северск, просп.Коммунистический, 165 (территория озелененного массива внутри транспортного кольца на въезде в г.Северск);
- 4) Российская Федерация, Томская область, ЗАТО Северск, г.Северск, ул.Северная (территория от жилого дома № 2 до жилого дома № 16).

2. Опубликовать постановление в средстве массовой информации «Официальный бюллетень муниципальных правовых актов ЗАТО Северск» и разместить на официальном сайте Администрации ЗАТО Северск в информационно-телекоммуникационной сети «Интернет» (<https://зато-северск.рф>).

3. Контроль за исполнением постановления возложить на первого заместителя Мэра ЗАТО Северск.

**Мэр ЗАТО Северск Н.В.Диденко****ПОСТАНОВЛЕНИЕ**от 28.01.2025  
№ 144-па

Администрации ЗАТО Северск

**О внесении изменения в постановление Администрации ЗАТО Северск от 04.10.2024 № 3296-па**

В соответствии с Градостроительным кодексом Российской Федерации, Федеральным законом от 6 октября 2003 года № 131-ФЗ «Об общих принципах организации местного самоуправления в Российской Федерации», постановлением Администрации Томской области от 17.03.2022 № 82а «О мерах по реализации Закона Томской области «О разграничении полномочий органов государственной власти Томской области в сфере комплексного развития территорий», Уставом

городского округа ЗАТО Северск Томской области, решением Думы ЗАТО Северск от 30.05.2024 № 48/4 «Об утверждении Правил землепользования и застройки городского округа ЗАТО Северск»

#### ПОСТАНОВЛЯЕТ:

1. Внести в постановление Администрации ЗАТО Северск от 04.10.2024 № 3296-па «О принятии решения о комплексном развитии незастроенной территории в границах кадастрового квартала 70:22:0020810» изменение, изложив перечень основных видов разрешенного использования земельных участков и объектов капитального строительства, которые могут быть выбраны при реализации решения о комплексном развитии незастроенной территории в границах кадастрового квартала 70:22:0020810, утвержденный указанным постановлением, в новой редакции согласно приложению.

2. Опубликовать постановление в средстве массовой информации «Официальный бюллетень муниципальных правовых актов ЗАТО Северск» и разместить на официальном сайте Администрации ЗАТО Северск в информационно-телекоммуникационной сети «Интернет» (<https://зато-северск.рф>).

**Мэр ЗАТО Северск Н.В.Диденко**

Приложение  
к постановлению  
Администрации ЗАТО Северск  
от 28.01.2025 № 144-па

УТВЕРЖДЕН  
постановлением  
Администрации ЗАТО Северск  
от 04.10.2024 № 3296-па

#### ПЕРЕЧЕНЬ

основных видов разрешенного использования земельных участков  
и объектов капитального строительства, которые могут быть выбраны при реализации решения о комплексном развитии  
незастроенной территории в границах кадастрового квартала 70:22:0020810

№ п/п	Код	Наименование вида разрешенного использования земельного участка	Описание вида разрешенного использования земельного участка
Основные виды разрешенного использования (I очередь)			
1.	2.1	Для индивидуального жилищного строительства	Размещение жилого дома (отдельно стоящего здания количеством надземных этажей не более чем три, высотой не более двадцати метров, которое состоит из комнат и помещений вспомогательного использования, предназначенных для удовлетворения гражданами бытовых и иных нужд, связанных с их проживанием в таком здании, не предназначенного для раздела на самостоятельные объекты недвижимости); выращивание сельскохозяйственных культур; размещение гаражей для собственных нужд и хозяйственных построек
2.	2.3	Блокированная жилая застройка	Размещение жилого дома, блокированного с другим жилым домом (другими жилыми домами) в одном ряду общей боковой стеной (общими боковыми стенами) без проемов и имеющего отдельный выход на земельный участок; разведение декоративных и плодовых деревьев, овощных и ягодных культур; размещение гаражей для собственных нужд и иных вспомогательных сооружений; обустройство спортивных и детских площадок, площадок для отдыха
3	3.1	Коммунальное обслуживание	Размещение зданий и сооружений в целях обеспечения физических и юридических лиц коммунальными услугами. Содержание данного вида разрешенного использования включает в себя содержание видов разрешенного использования с кодами 3.1.1 - 3.1.2
4.	3.2.2	Оказание социальной помощи населению	Размещение зданий, предназначенных для служб психологической и бесплатной юридической помощи, социальных, пенсионных и иных служб (службы занятости населения, пункты питания малоимущих граждан), в которых осуществляется прием граждан по вопросам оказания социальной помощи и назначения социальных или пенсионных выплат, а также для размещения общественных некоммерческих организаций: некоммерческих фондов, благотворительных организаций, клубов по интересам
5.	3.2.3	Оказание услуг связи	Размещение зданий, предназначенных для размещения пунктов оказания услуг почтовой, телеграфной, междугородной и международной телефонной связи
6.	3.4.1	Амбулаторно-поликлиническое обслуживание	Размещение объектов капитального строительства, предназначенных для оказания гражданам амбулаторно-поликлинической медицинской помощи (поликлиники, фельдшерские пункты, пункты здравоохранения, центры матери и ребенка, диагностические центры, молочные кухни, станции донорства крови, клинические лаборатории)
7.	3.5.1	Дошкольное, начальное и среднее общее образование	Размещение объектов капитального строительства, предназначенных для просвещения, дошкольного, начального и среднего общего образования (детские ясли, детские сады, школы, лицеи, гимназии, художественные, музыкальные школы, образовательные кружки и иные организации, осуществляющие деятельность по воспитанию, образованию и просвещению), в том числе зданий, спортивных сооружений, предназначенных для занятия обучающихся физической культурой и спортом



8.	5.1.3	Площадки для занятий спортом	Размещение площадок для занятия спортом и физкультурой на открытом воздухе (физкультурные площадки, беговые дорожки, поля для спортивной игры)
9.	5.1.4	Оборудованные площадки для занятий спортом	Размещение сооружений для занятия спортом и физкультурой на открытом воздухе (теннисные корты, автодромы, мотодромы, трамплины, спортивные стрельбища)
10.	12.0	Земельные участки (территории) общего пользования	Размещение площадок для занятия спортом и физкультурой на открытом воздухе (физкультурные площадки, беговые дорожки, поля для спортивной игры)
11.	12.0.1	Улично-дорожная сеть	Размещение сооружений для занятия спортом и физкультурой на открытом воздухе (теннисные корты, автодромы, мотодромы, трамплины, спортивные стрельбища)
12.	12.0.2	Благоустройство территории	Размещение декоративных, технических, планировочных, конструктивных устройств, элементов озеленения, различных видов оборудования и оформления, малых архитектурных форм, некапитальных нестационарных строений и сооружений, информационных щитов и указателей, применяемых как составные части благоустройства территории, общественных туалетов
13.	14.0	Земельные участки, входящие в состав общего имущества собственников индивидуальных жилых домов в малоэтажном жилом комплексе	Земельные участки, относящиеся к общему имуществу собственников индивидуальных жилых домов в малоэтажном жилом комплексе и предназначенные для удовлетворения потребностей собственников индивидуальных жилых домов в малоэтажном жилом комплексе и (или) для размещения объектов капитального строительства, иного имущества, относящегося к общему имуществу собственников индивидуальных жилых домов в малоэтажном жилом комплексе
Вспомогательные виды разрешенного использования (I очередь)			
14.	2.7	Обслуживание жилой застройки	Размещение объектов капитального строительства, размещение которых предусмотрено видами разрешенного использования с кодами 3.1, 3.2, 3.3, 3.4, 3.4.1, 3.5.1, 3.6, 3.7, 3.10.1, 4.1, 4.3, 4.4, 4.6, 5.1.2, 5.1.3, если их размещение необходимо для обслуживания жилой застройки, а также связано с проживанием граждан, не причиняет вреда окружающей среде и санитарному благополучию, не нарушает права жителей, не требует установления санитарной зоны
15.	2.7.1	Хранение автотранспорта	Размещение отдельно стоящих и пристроенных гаражей, в том числе подземных, предназначенных для хранения автотранспорта, в том числе с разделением на машино-места, за исключением гаражей, размещение которых предусмотрено содержанием видов разрешенного использования с кодами 2.7.2, 4.9
16.	4.9.2	Стоянка транспортных средств	Размещение стоянок (парковок) легковых автомобилей и других мототранспортных средств, в том числе мотоциклов, мотороллеров, мотоциклов, мопедов, скутеров, за исключением встроенных, пристроенных и встроенно-пристроенных стоянок
Основные виды разрешенного использования (II очередь)			
17.	2.1	Для индивидуального жилищного строительства	Размещение жилого дома (отдельно стоящего здания количеством надземных этажей не более чем три, высотой не более двадцати метров, которое состоит из комнат и помещений вспомогательного использования, предназначенных для удовлетворения гражданами бытовых и иных нужд, связанных с их проживанием в таком здании, не предназначенного для раздела на самостоятельные объекты недвижимости); выращивание сельскохозяйственных культур; размещение гаражей для собственных нужд и хозяйственных построек
18.	2.1.1	Малоэтажная многоквартирная жилая застройка	Размещение малоэтажных многоквартирных домов (многоквартирные дома высотой до 4 этажей, включая мансардный); обустройство спортивных и детских площадок, площадок для отдыха; размещение объектов обслуживания жилой застройки во встроенных, пристроенных и встроенно-пристроенных помещениях малоэтажного многоквартирного дома, если общая площадь таких помещений в малоэтажном многоквартирном доме не составляет более 15% общей площади помещений дома
19.	2.3	Блокированная жилая застройка	Размещение жилого дома, блокированного с другим жилым домом (другими жилыми домами) в одном ряду общей боковой стеной (общими боковыми стенами) без проемов и имеющего отдельный выход на земельный участок; разведение декоративных и плодовых деревьев, овощных и ягодных культур; размещение гаражей для собственных нужд и иных вспомогательных сооружений; обустройство спортивных и детских площадок, площадок для отдыха
20.	3.2.2	Оказание социальной помощи населению	Размещение зданий, предназначенных для служб психологической и бесплатной юридической помощи, социальных, пенсионных и иных служб (службы занятости населения, пункты питания малоимущих граждан), в которых осуществляется прием граждан по вопросам оказания социальной помощи и назначения социальных или пенсионных выплат, а также для



			размещения общественных некоммерческих организаций: некоммерческих фондов, благотворительных организаций, клубов по интересам
21.	3.2.3	Оказание услуг связи	Размещение зданий, предназначенных для размещения пунктов оказания услуг почтовой, телеграфной, междугородней и международной телефонной связи
22.	3.2.4	Общежития	Размещение зданий, предназначенных для размещения общежитий, предназначенных для проживания граждан на время их работы, службы или обучения, за исключением зданий, размещение которых предусмотрено содержанием вида разрешенного использования с кодом 4.7
23.	3.3	Бытовое обслуживание	Размещение объектов капитального строительства, предназначенных для оказания населению или организациям бытовых услуг (мастерские мелкого ремонта, ателье, бани, парикмахерские, прачечные, химчистки, похоронные бюро)
24.	3.4.1	Амбулаторно-поликлиническое обслуживание	Размещение объектов капитального строительства, предназначенных для оказания гражданам амбулаторно-поликлинической медицинской помощи (поликлиники, фельдшерские пункты, пункты здравоохранения, центры матери и ребенка, диагностические центры, молочные кухни, станции донорства крови, клинические лаборатории)
25.	3.5.1	Дошкольное, начальное и среднее общее образование	Размещение объектов капитального строительства, предназначенных для просвещения, дошкольного, начального и среднего общего образования (детские ясли, детские сады, школы, лицеи, гимназии, художественные, музыкальные школы, образовательные кружки и иные организации, осуществляющие деятельность по воспитанию, образованию и просвещению), в том числе зданий, спортивных сооружений, предназначенных для занятия обучающихся физической культурой и спортом
26.	3.6.1	Объекты культурно-досуговой деятельности	Размещение зданий, предназначенных для размещения музеев, выставочных залов, художественных галерей, домов культуры, библиотек, кинотеатров и кинозалов, театров, филармоний, концертных залов, планетариев
27.	3.6.2	Парки культуры и отдыха	Размещение парков культуры и отдыха
28.	3.9.2	Проведение научных исследований	Размещение зданий и сооружений, разработок (научно-исследовательские и проектные институты, научные центры, инновационные центры, государственные академии наук, опытно-конструкторские центры, в том числе отраслевые)
29.	3.10.1	Амбулаторное ветеринарное обслуживание	Размещение объектов капитального строительства, предназначенных для оказания ветеринарных услуг без содержания животных
30.	4.1	Деловое управление	Размещение объектов капитального строительства с целью: размещения объектов управленческой деятельности, не связанной с государственным или муниципальным управлением и оказанием услуг, а также с целью обеспечения совершения сделок, не требующих передачи товара в момент их совершения между организациями, в том числе биржевая деятельность (за исключением банковской и страховой деятельности)
31.	4.4	Магазины	Размещение объектов капитального строительства, предназначенных для продажи товаров, торговая площадь которых составляет до 5000 кв. м
32.	4.5	Банковская и страховая деятельность	Размещение объектов капитального строительства, предназначенных для размещения организаций, оказывающих банковские и страховые услуги
33.	4.6	Общественное питание	Размещение объектов капитального строительства в целях устройства мест общественного питания (рестораны, кафе, столовые, закусочные, бары)
34.	5.1.2	Обеспечение занятий спортом в помещениях	Размещение спортивных клубов, спортивных залов, бассейнов, физкультурно-оздоровительных комплексов в зданиях и сооружениях
35.	5.1.3	Площадки для занятий спортом	Размещение площадок для занятия спортом и физкультурой на открытом воздухе (физкультурные площадки, беговые дорожки, поля для спортивной игры)
36.	5.1.4	Оборудованные площадки для занятий спортом	Размещение сооружений для занятия спортом и физкультурой на открытом воздухе (теннисные корты, автодромы, мотодромы, трамплины, спортивные стрельбища)
37.	8.3	Обеспечение внутреннего правопорядка	Размещение объектов капитального строительства, необходимых для подготовки и поддержания в готовности органов внутренних дел, Росгвардии и спасательных служб, в которых существует военизированная служба; размещение объектов гражданской обороны, за исключением объектов гражданской обороны, являющихся частями производственных зданий
38.	12.0	Земельные участки (территории) общего пользования	Земельные участки общего пользования. Содержание данного вида разрешенного использования включает в себя содержание видов разрешенного использования с кодами 12.0.1 - 12.0.2
39.	12.0.1	Улично-дорожная сеть	Размещение объектов улично-дорожной сети: автомобильных дорог, трамвайных путей и пешеходных тротуаров в границах населенных пунктов, пешеходных переходов, бульваров, площадей, проездов, велодорожек и объектов велотранспортной и инженерной инфраструктуры; размещение придорожных стоянок (парковок) транспортных средств в границах

			городских улиц и дорог, за исключением предусмотренных видами разрешенного использования с кодами 2.7.1, 4.9, 7.2.3, а также некапитальных сооружений, предназначенных для охраны транспортных средств
40.	12.0.2	Благоустройство территории	Размещение декоративных, технических, планировочных, конструктивных устройств, элементов озеленения, различных видов оборудования и оформления, малых архитектурных форм, некапитальных нестационарных строений и сооружений, информационных щитов и указателей, применяемых как составные части благоустройства территории, общественных туалетов
Вспомогательные виды разрешенного использования (II очередь)			
41.	2.7	Обслуживание жилой застройки	Размещение объектов капитального строительства, размещение которых предусмотрено видами разрешенного использования с кодами 3.1, 3.2, 3.3, 3.4, 3.4.1, 3.5.1, 3.6, 3.7, 3.10.1, 4.1, 4.3, 4.4, 4.6, 5.1.2, 5.1.3, если их размещение необходимо для обслуживания жилой застройки, а также связано с проживанием граждан, не причиняет вреда окружающей среде и санитарному благополучию, не нарушает права жителей, не требует установления санитарной зоны
42.	2.7.1	Хранение автотранспорта	Размещение отдельно стоящих и пристроенных гаражей, в том числе подземных, предназначенных для хранения автотранспорта, в том числе с разделением на машино-места, за исключением гаражей, размещение которых предусмотрено содержанием видов разрешенного использования с кодами 2.7.2, 4.9
43.	4.9.2	Стоянка транспортных средств	Размещение стоянок (парковок) легковых автомобилей и других мототранспортных средств, в том числе мотоциклов, мотороллеров, мотоциколясок, мопедов, скутеров, за исключением встроенных, пристроенных и встроенно-пристроенных стоянок

**РАСПОРЯЖЕНИЕ**

Администрации ЗАТО Северск

от 28.12.2024  
№ 1266-ра

**Об установлении порогового значения дохода, приходящегося на каждого члена семьи, и порогового значения стоимости имущества, находящегося в собственности членов семьи и подлежащего налогообложению, в целях признания граждан малоимущими и предоставления им по договорам социального найма жилых помещений муниципального жилищного фонда**

В соответствии со статьями 14 Жилищного кодекса Российской Федерации, Законом Томской области от 11 августа 2005 года № 130-ОЗ «О порядке признания граждан малоимущими в целях предоставления им по договорам социального найма жилых помещений муниципального жилищного фонда», подпунктом 37 пункта 1 статьи 42 Устава городского округа ЗАТО Северск Томской области:

1. Установить на территории городского округа ЗАТО Северск Томской области на 2025 год в целях признания граждан малоимущими и предоставления им по договорам социального найма жилых помещений муниципального жилищного фонда:

1) пороговое значение дохода, приходящегося на каждого члена семьи, эквивалентным удвоенному прожиточному минимуму, утвержденному в установленном порядке, в размере 34 166 рублей;

2) пороговое значение стоимости имущества, находящегося в собственности членов семьи и подлежащего налогообложению, в размере 1 409 058 рублей.

2. Опубликовать распоряжение в средстве массовой информации «Официальный бюллетень муниципальных правовых актов ЗАТО Северск» и разместить на официальном сайте Администрации ЗАТО Северск в информационно-телекоммуникационной сети «Интернет» (<https://зато-северск.рф>).

3. Контроль за исполнением распоряжения возложить на первого заместителя Мэра ЗАТО Северск.

**Мэр ЗАТО Северск Н.В.Диденко**

**РАСПОРЯЖЕНИЕ**

Администрации ЗАТО Северск

от 20.01.2025  
№ 48-ра

**О внесении изменений в распоряжение Администрации ЗАТО Северск от 28.09.2018 № 1416-р**

В связи с кадровыми изменениями:

1. Внести в распоряжение Администрации ЗАТО Северск от 28.09.2018 № 1416-р «Об утверждении положения о комиссии по приемке жилых помещений, приобретаемых для детей-сирот и детей, оставшихся без попечения родителей, а также лиц из числа детей-сирот и детей, оставшихся без попечения родителей» следующие изменения:

в составе комиссии по приемке жилых помещений, приобретаемых для детей-сирот и детей, оставшихся без попечения родителей, а также лиц из числа детей-сирот и детей, оставшихся без попечения родителей (далее – комиссия), утвержденном указанным распоряжением:

1) ввести в состав комиссии Горягину Наталью Александровну, начальника отдела технического надзора МКУ ТЦ (по согласованию);

2) вывести из состава комиссии Тимашкова Сергея Павловича.

2. Опубликовать распоряжение в средстве массовой информации «Официальный бюллетень муниципальных правовых актов ЗАТО Северск» и разместить на официальном сайте Администрации ЗАТО Северск в информационно-телекоммуникационной сети «Интернет» (<https://зато-северск.рф>).

**Мэр ЗАТО Северск Н.В.Диденко**

**РАСПОРЯЖЕНИЕ**

Администрации ЗАТО Северск

**О внесении изменений в распоряжение Администрации ЗАТО Северск от 21.02.2018 № 263-р**

В связи с кадровыми и организационно-штатными изменениями:

1. Внести в распоряжение Администрации ЗАТО Северск от 21.02.2018 № 263-р «Об утверждении Плана мероприятий Администрации ЗАТО Северск по разработке ежегодного сводного плана природоохранных мероприятий на территории ЗАТО Северск» следующие изменения:

1) План мероприятий Администрации ЗАТО Северск по разработке ежегодного сводного плана природоохранных мероприятий на территории ЗАТО Северск, утвержденный указанным распоряжением, изложить в новой редакции согласно приложению к настоящему распоряжению;

2) пункт 3 изложить в следующей редакции:

«3. Контроль за исполнением распоряжения возложить на первого заместителя Мэра ЗАТО Северск.».

2. Опубликовать распоряжение в средстве массовой информации «Официальный бюллетень муниципальных правовых актов ЗАТО Северск» и разместить на официальном сайте Администрации ЗАТО Северск в информационно-телекоммуникационной сети «Интернет» (<https://зато-северск.рф>).

**Мэр ЗАТО Северск Н.В.Диденко**

Приложение  
к распоряжению  
Администрации ЗАТО Северск  
от 20.01.2025 № 49-ра

УТВЕРЖДЕН  
распоряжением  
Администрации ЗАТО Северск  
от 21.02.2018 № 263-р

**ПЛАН**

мероприятий Администрации ЗАТО Северск по разработке ежегодного сводного плана природоохранных мероприятий на территории ЗАТО Северск

№ п/п	Наименование мероприятия	Ответственный исполнитель	Срок исполнения
1	Направление предложений по мероприятиям для формирования ежегодного сводного плана природоохранных мероприятий на территории ЗАТО Северск (далее – сводный план)	Органы Администрации ЗАТО Северск - ответственные исполнители мероприятий (УЖКХ ТиС, УВГТ Администрации ЗАТО Северск, Управление имущественных отношений Администрации ЗАТО Северск, УКС Администрации ЗАТО Северск, Управление образования, Управление ЧС Администрации ЗАТО Северск, Управление культуры)	До 15-го января текущего года
2	Формирование и согласование сводного плана с ответственными исполнителями мероприятий	УЖКХ ТиС	До 15-го февраля года, следующего за отчетным годом
3	Рассмотрение сводного плана на заседании Координационного экологического совета Администрации ЗАТО Северск	УЖКХ ТиС	До 28-го февраля года, следующего за отчетным годом
4	Предоставление информации по исполнению сводного плана за отчетный год	Органы Администрации ЗАТО Северск - ответственные исполнители мероприятий	До 15-го января года, следующего за отчетным годом
5	Формирование годового отчета по исполнению сводного плана	УЖКХ ТиС	До 31-го января года, следующего за отчетным годом
6	Рассмотрение годового отчета по исполнению сводного плана на заседании Координационного экологического совета Администрации ЗАТО Северск	УЖКХ ТиС	До 28-го февраля года, следующего за отчетным годом

**ИЗВЕЩЕНИЕ****об отказе от проведения торгов на право заключения договора о комплексном развитии незастроенной территории, в границах кадастрового квартала 70:22:0020810**

Комитет архитектуры и градостроительства Администрации ЗАТО Северск (Организатор торгов) извещает об отказе от проведения 24.01.2025 аукциона на право заключения договора о комплексном развитии незастроенной территории, в границах кадастрового квартала 70:22:0020810, площадью 45168 кв.м, извещение о проведении которого было опубликовано 23.12.2024 на официальном сайте Российской Федерации для размещения информации о проведении торгов в информационно-телекоммуникационной сети «Интернет» (<http://www.torgi.gov.ru>), официальном сайте организатора аукциона в информационно-телекоммуникационной сети «Интернет» (<https://зато-северск.рф>) и в средстве массовой информации «Официальный бюллетень муниципальных правовых актов ЗАТО Северск».

На дату размещения настоящего извещения заявки на участие не поданы.

**ИЗВЕЩЕНИЕ**

Кадастровым инженером Волобоевой Анастасией Сергеевной (634021, обл Томская, г Томск, ул Льва Толстого, д. 38Б, кв. 35), moykadastr@yandex.ru, тел. 8-903-955-17-80, номер регистрации в государственном реестре лиц, осуществляющих кадастровую деятельность – 40719), выполняются кадастровые работы в отношении земельного участка с кадастровым номером:

1. 70:22:0020803:379, расположенного по адресу: Томская область, ЗАТО Северск, СОПК "Сосновка", участок 446 . Заказчиком кадастровых работ является Рамазанов Раул Раминович, тел. 8-906-876-33-55.

Земельный участок, с правообладателем которого требуется согласовать местоположение границ:

- Обл. Томская ЗАТО Северск СТ Сосновка, 428 (КН 70:22:0020803:863 ).

Ознакомление, возражение по проекту межевого плана и требования о проведении согласования местоположения границ земельных участков на местности принимаются с "31" января 2025 г. по "03" февраля 2025 г. по адресу: 634021, Томская область, г. Томск, пр-кт Фрунзе, д. 103д, 2 этаж, БЦ «Красное знамя». Собрание по поводу согласования местоположения границ состоится по адресу: 634021, Томская область, г. Томск, пр-кт Фрунзе, д. 103д, 2 этаж, БЦ «Красное знамя», "03" февраля 2025 г. в 10 часов 00 минут. При себе необходимо иметь документ, удостоверяющий личность, а также документы о правах на земельный участок.

**ИЗВЕЩЕНИЕ****о проведении собрания о согласовании местоположения границы земельного участка**

Кадастровым инженером Барановой Рафилей Рифхатовной (Томская область, ЗАТО Северск, г. Северск, пр. Коммунистический, 121, кв. 89, [seversk022@rambler.ru](mailto:seversk022@rambler.ru), тел. 89095404846, номер регистрации в реестре лиц, осуществляющих кадастровую деятельность 896 от 03.11.2020г.), выполняются кадастровые работы в отношении земельного участка с КН 70:22:0010803:901, расположенного по адресу: Томская область, ЗАТО Северск, г. Северск, ГСПО Строитель 91/96, в кадастровом квартале 70:22:0010803.

Заказчиком кадастровых работ является Жилин Владислав Сергеевич, проживающий по адресу: Томская область, ЗАТО Северск, г. Северск, пр. Коммунистический, 147, кв. 17, тел. 89138572477.

Собрание по поводу согласования местоположения границы земельного участка с КН 70:22:0010803:901 состоится по адресу: Томская область, ЗАТО Северск, г. Северск, ул. Первомайская, д. 12, к. 1, 05 марта 2025г. в 14.00 часов 00 минут. С проектом межевого плана земельного участка можно ознакомиться по адресу: Томская область, ЗАТО Северск, г. Северск, ул. Первомайская, д. 12, к. 1.

Требования о проведении согласования местоположения границ земельного участка на местности принимаются с 17.02.2025г. по 05.03.2025г., обоснованные возражения о местоположении границ земельного участка принимаются с 17.02.2025г. по 05.03.2025г. по адресу: Томская область, ЗАТО Северск, г. Северск, ул. Первомайская, д. 12, к. 1.

Смежный земельный участок с правообладателем которого требуется согласовать местоположение границ земельного участка с КН 70:22:0010803:902, расположенного по адресу: Томская область, ЗАТО Северск, г. Северск, ГСПО Строитель 91/96, бокс 2.

При проведении согласования местоположения границ при себе необходимо иметь документ, удостоверяющий личность, а также документы о правах на земельный участок (часть 12 статьи 39, часть 2 статьи 40 Федерального закона от 24 июля 2007 г. N 221-ФЗ "О кадастровой деятельности").

## СОДЕРЖАНИЕ

## ПОСТАНОВЛЕНИЯ МЭРА ЗАТО СЕВЕРСК

Постановление от 11.12.2024 № 51-пм О внесении изменения в постановление Мэра ЗАТО Северск от 22.12.2022 № 61-пм .....	3
Постановление от 12.12.2024 № 52-пм О внесении изменения в постановление Мэра ЗАТО Северск от 29.07.2022 № 31-пм .....	3
Постановление от 22.01.2025 № 1-пм О внесении изменений в постановление Мэра ЗАТО Северск от 25.06.2021 № 15-пм .....	3

## ПОСТАНОВЛЕНИЯ АДМИНИСТРАЦИИ ЗАТО СЕВЕРСК

Постановление от 26.12.2024 № 5348-па О внесении изменения в постановление Администрации ЗАТО Северск от 20.06.2024 № 2048-па .....	4
Постановление от 26.12.2024 № 5349-па Об утверждении фактического топливно-энергетического баланса за 2023 год и прогнозного топливно-энергетического баланса на период до 2045 года городского округа ЗАТО Северск Томской области .....	5
Постановление от 27.12.2024 № 5367-па О внесении изменений в постановление Администрации ЗАТО Северск от 29.10.2021 № 2337 .....	59
Постановление от 27.12.2024 № 5368-па О внесении изменений в постановление Администрации ЗАТО Северск от 29.10.2021 № 2337 .....	60
Постановление от 27.12.2024 № 5369-па Об утверждении муниципальной программы «Дорожная деятельность и транспортное обслуживание на территории ЗАТО Северск» на 2025 - 2027 годы .....	173
Постановление от 28.12.2024 № 5384-па О введении временного ограничения движения транспортных средств по автомобильным дорогам общего пользования местного значения ЗАТО Северск в весенний период 2025 года .....	228
Постановление от 28.12.2024 № 5385-па О внесении изменений в постановление Администрации ЗАТО Северск от 08.07.2024 № 2268-па .....	229
Постановление от 28.12.2024 № 5386-па О внесении изменения в постановление Администрации ЗАТО Северск от 30.06.2022 № 1107 .....	229
Постановление от 09.01.2025 № 1-па О внесении изменений в постановление Администрации ЗАТО Северск от 10.07.2024 № 2315-па .....	230
Постановление от 14.01.2025 № 12-па О внесении изменений в постановление Администрации ЗАТО Северск от 27.10.2022 № 1962 .....	230
Постановление от 14.01.2025 № 20-па О признании утратившими силу отдельных постановлений Администрации ЗАТО Северск .....	231
Постановление от 15.01.2025 № 30-па О внесении изменений в постановление Администрации ЗАТО Северск от 10.04.2024 № 1148-па .....	231
Постановление от 16.01.2025 № 34-па Об отмене режима повышенной готовности, введенного в связи с аварийным состоянием крыши в многоквартирном жилом доме по адресу: Томская область, ЗАТО Северск, пос.Орловка, ул.Космонавтов, д.6 .....	231
Постановление от 17.01.2025 № 51-па О признании утратившими силу отдельных постановлений Администрации ЗАТО Северск .....	232
Постановление от 17.01.2025 № 52-па О внесении изменения в постановление Администрации ЗАТО Северск от 17.03.2016 № 416 .....	232
Постановление от 17.01.2025 № 53-па О внесении изменения в постановление Администрации ЗАТО Северск от 17.06.2024 № 1985-па .....	232
Постановление от 17.01.2025 № 54-па О внесении изменения в постановление Администрации ЗАТО Северск от 09.10.2023 № 1908-па .....	232
Постановление от 17.01.2025 № 55-па О предоставлении разрешения на отклонение от предельных параметров разрешенного строительства объекта капитального строительства на земельном участке с кадастровым номером 70:22:0010104:299, расположенном по адресу: Российская Федерация, Томская область, городской округ ЗАТО Северск, город Северск, улица Транспортная, 68 .....	233
Постановление от 17.01.2025 № 56-па О внесении изменений в постановление Администрации ЗАТО Северск от 29.10.2021 № 2337 .....	233
Постановление от 20.01.2025 № 74-па О подготовке населения ЗАТО Северск в области гражданской обороны, защиты от чрезвычайных ситуаций, обеспечения пожарной безопасности и безопасности людей на водных объектах в 2025 году .....	239
Постановление от 20.01.2025 № 75-па Об установлении на 2025 год расходного обязательства ЗАТО Северск по предоставлению субсидии на укрепление материально-технической базы детских оздоровительных организаций .....	242
Постановление от 20.01.2025 № 76-па Об установлении на 2025 год расходного обязательства ЗАТО Северск по предоставлению субсидии на обеспечение организации отдыха детей в каникулярное время .....	242
Постановление от 20.01.2025 № 77-па О предоставлении разрешения на отклонение от предельных параметров разрешенного строительства объекта капитального строительства и разрешения на условно разрешенный вид использования земельных участков, образуемых путем раздела земельного участка с кадастровым номером 70:22:0020204:116, расположенного по адресу: Томская область, ЗАТО Северск, пос.Самусь, ул.Пекарского, 17 .....	242
Постановление от 20.01.2025 № 78-па О внесении изменений в постановление Администрации ЗАТО Северск от 04.04.2023 № 490-па .....	243
Постановление от 21.01.2025 № 83-па Об утверждении документации по планировке территории, расположенной по адресу: Томская область, ЗАТО Северск, г.Северск, ул.Тургенева, 33а/4 .....	243

<b>Постановление от 21.01.2025 № 84-па</b> Об установлении на 2025 год расходных обязательств ЗАТО Северск Томской области .....	<b>294</b>
<b>Постановление от 23.01.2025 № 105-па</b> Об утверждении Порядка разработки и утверждения бюджетного прогноза ЗАТО Северск на долгосрочный период .....	<b>294</b>
<b>Постановление от 23.01.2025 № 106-па</b> О внесении изменения в постановление Администрации ЗАТО Северск от 11.04.2023 № 542-па .....	<b>296</b>
<b>Постановление от 27.01.2025 № 141-па</b> О внесении изменения в постановление Администрации ЗАТО Северск от 04.07.2022 № 1117 .....	<b>296</b>
<b>Постановление от 27.01.2025 № 142-па</b> Об определении мест, предназначенных для выгула домашних животных на территории городского округа ЗАТО Северск Томской области .....	<b>298</b>
<b>Постановление от 28.01.2025 № 144-па</b> О внесении изменения в постановление Администрации ЗАТО Северск от 04.10.2024 № 3296-па .....	<b>298</b>

#### РАСПОРЯЖЕНИЯ АДМИНИСТРАЦИИ ЗАТО СЕВЕРСК

<b>Распоряжение от 28.12.2024 № 1266-ра</b> Об установлении порогового значения дохода, приходящегося на каждого члена семьи, и порогового значения стоимости имущества, находящегося в собственности членов семьи и подлежащего налогообложению, в целях признания граждан малоимущими и предоставления им по договорам социального найма жилых помещений муниципального жилищного фонда .....	<b>302</b>
<b>Распоряжение от 20.01.2025 № 48-ра</b> О внесении изменений в распоряжение Администрации ЗАТО Северск от 28.09.2018 № 1416-р .....	<b>302</b>
<b>Распоряжение от 20.01.2025 № 49-ра</b> О внесении изменений в распоряжение Администрации ЗАТО Северск от 21.02.2018 № 263-р .....	<b>303</b>

#### ИЗВЕЩЕНИЯ

<b>Извещение</b> об отказе от проведения торгов на право заключения договора о комплексном развитии незастроенной территории, в границах кадастрового квартала 70:22:0020810 .....	<b>304</b>
<b>Извещение</b> о выполнении кадастровых работ в отношении земельного участка с кадастровым номером 70:22:0020803:379 .....	<b>305</b>
<b>Извещение</b> о проведении собрания о согласовании местоположения границы земельного участка .....	<b>306</b>



Распространяется бесплатно.

Отпечатано в ООО «Копи-М»: 634045, г. Томск, ул. Мокрушина, 1а

Время подписания в печать: по графику - 14:00, фактическое - 14:00.

Заказ № 000003. Тираж 30 экз.

**Учредитель:** Администрация ЗАТО Северск.

**Адрес редакции и издателя:** 634045, г. Томск, ул. Мокрушина, 1а, ООО «Копи-М»

**Главный редактор:** Оболенская Татьяна Николаевна.

**Телефон:** 8-901-612-40-10.

**E-mail:** kopy-m@mail.ru.

Распространяется бесплатно.

Отпечатано в ООО «Копи-М»: 634045, г. Томск, ул. Мокрушина, 1а

Время подписания в печать: по графику - 14:00, фактическое - 14:00.

Заказ № 000003. Тираж 30 экз.

**Учредитель:** Администрация ЗАТО Северск.

**Адрес редакции и издателя:** 634045, г. Томск, ул. Мокрушина, 1а, ООО «Копи-М»

**Главный редактор:** Оболенская Татьяна Николаевна.

**Телефон:** 8-901-612-40-10.

**E-mail:** kopy-m@mail.ru.