


Схема расположения границ публичного сервитута

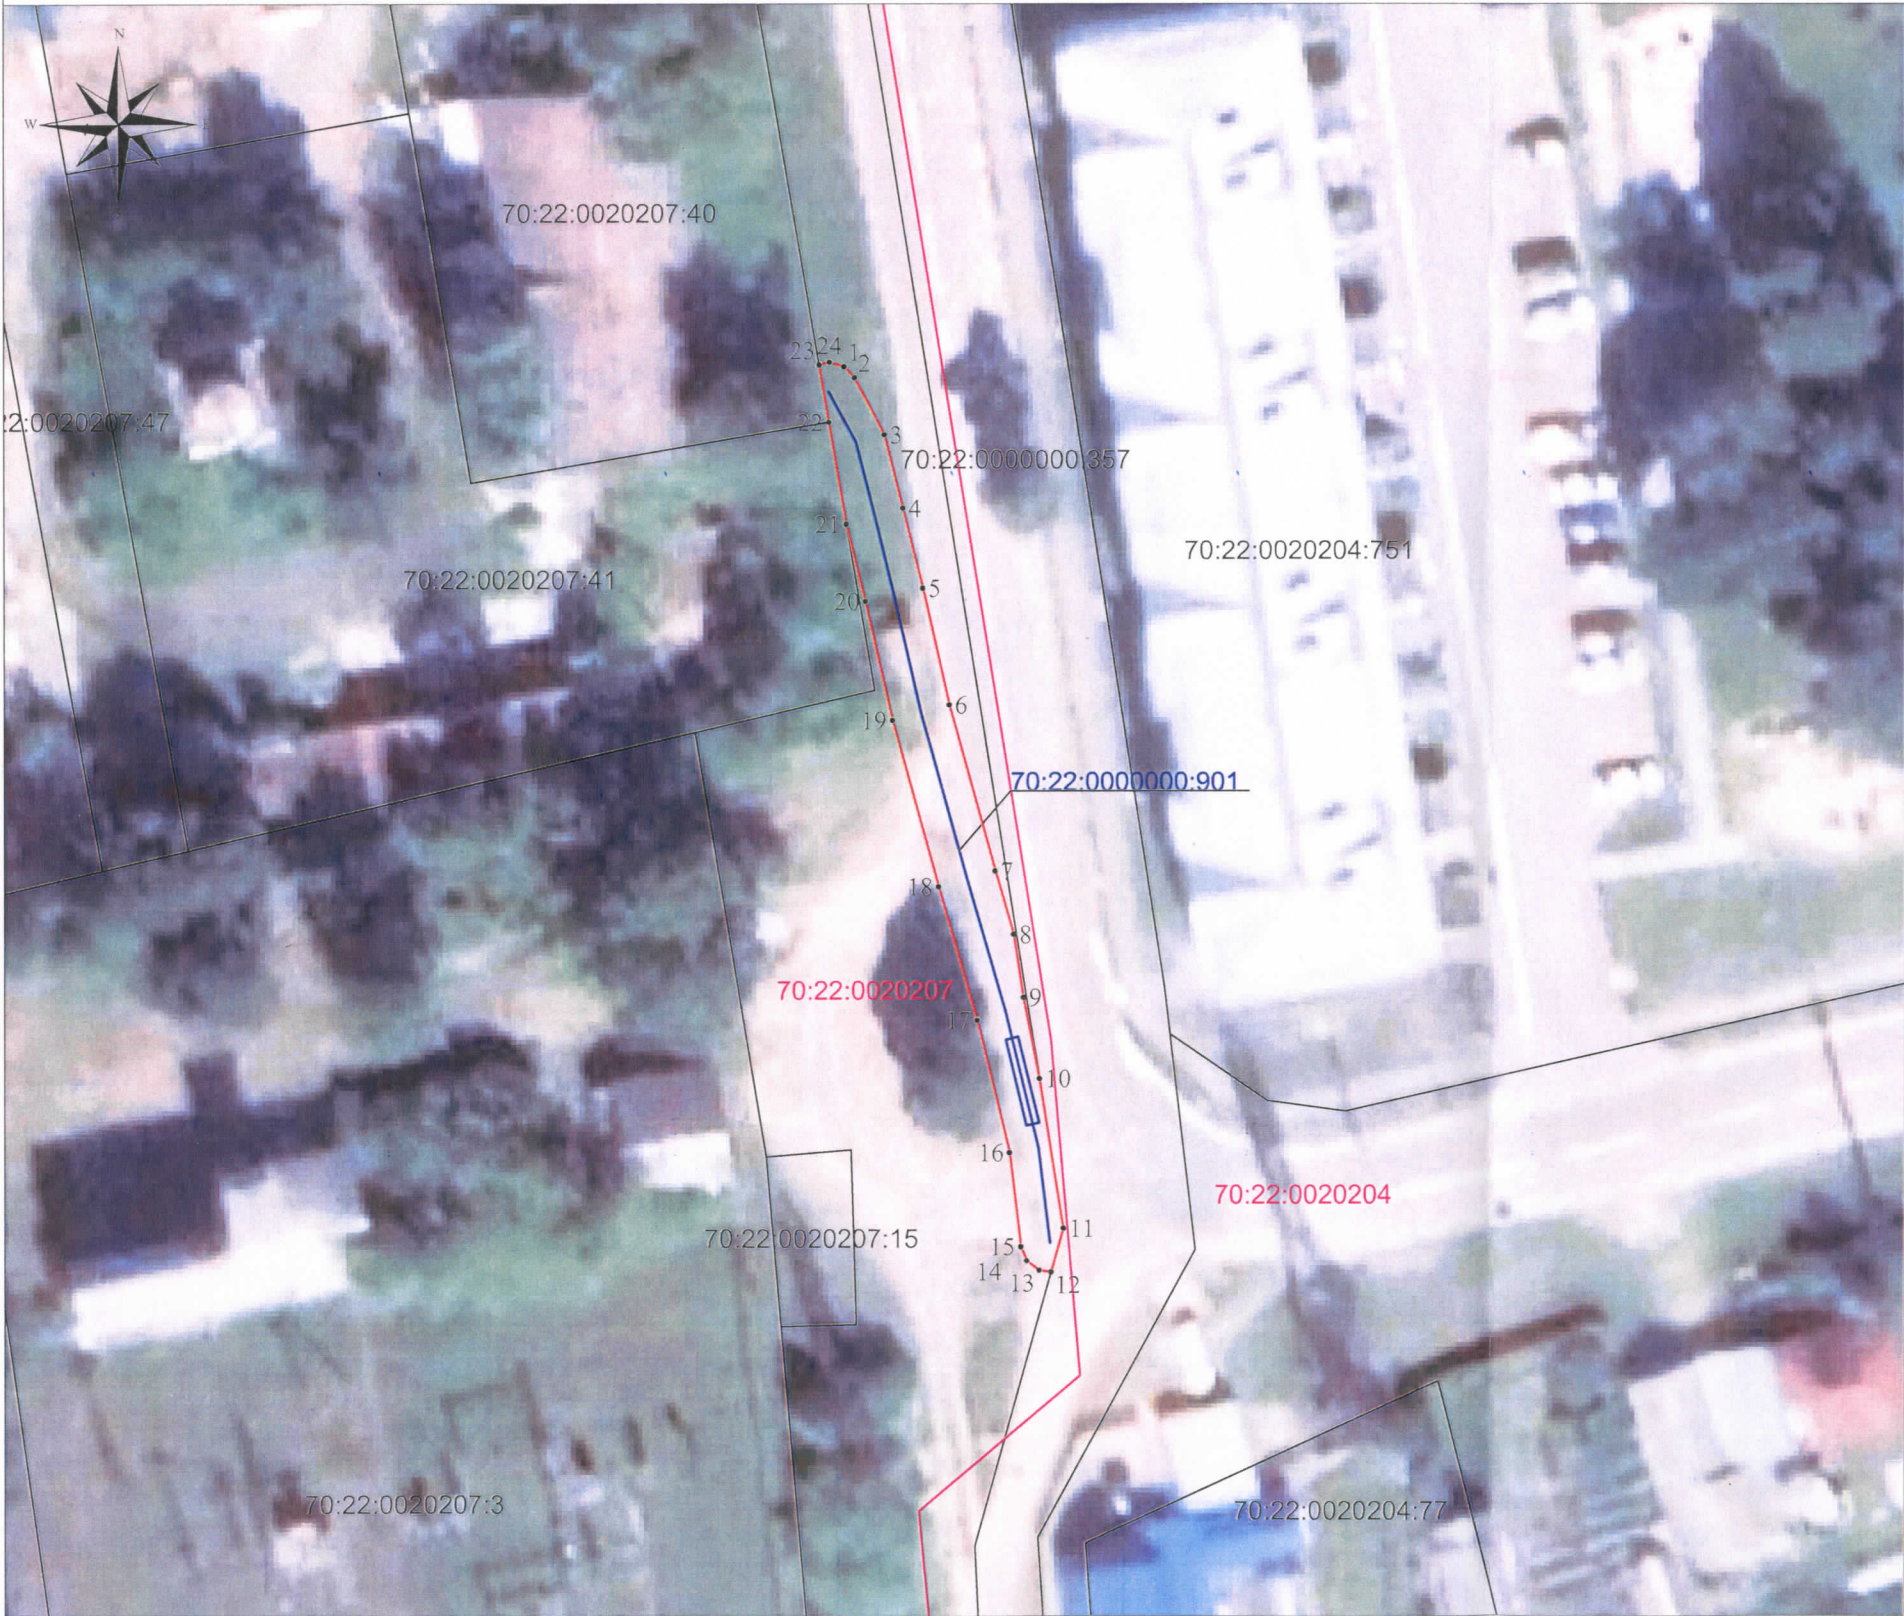

Масштаб 1:500

Условные обозначения:

- 70:22:0020204 - граница и обозначение номера кадастрового квартала
- граница публичного сервитута
- 70:22:0000000:901 - граница и обозначение газопровода
- 1 - характерная точка границы публичного сервитута
- 70:22:0020207:3 - граница и обозначение земельных участков, пересекающих публичный сервитут

Каталог координат:

Система координат МСК-70, зона 4

Площадь публичного сервитута 224м ²		
Обозначение характерных точек границы	Координаты, м	
	X	Y
1	378684,04	4309021,84
2	378683,29	4309022,55
3	378679,4	4309024,57
4	378674,4	4309025,83
5	378668,97	4309027,17
6	378661,04	4309028,96
7	378649,77	4309032,07
8	378645,45	4309033,32
9	378641,16	4309033,98
10	378635,66	4309035,05
11	378625,48	4309036,66
12	378622,51	4309035,83
13	378622,63	4309035,02
14	378623,27	4309034,2
15	378624,23	4309033,81
16	378630,62	4309033,04
17	378639,6	4309030,85
18	378648,68	4309028,22
19	378659,98	4309025,1
20	378668,09	4309023,27
21	378673,32	4309021,98
22	378680,26	4309020,8
23	378684,15	4309020,14
24	378684,34	4309020,85
1	378684,04	4309021,84

АДМИНИСТРАЦИЯ ЗАТО СЕВЕРСК

Местоположение: Российская Федерация, Томская область, городской округ ЗАТО Северск, поселок Самусь

Исполнитель

Кадастровый инженер

дата, подпись

Ф.И.О.

А.В. Луков