


Схема расположения границ публичного сервитута

Приложение
к постановлению
Администрации ЗАТО Северск
от 11.09.2025 № 2241-па

Каталог координат:
Система координат МСК-70, зона 4

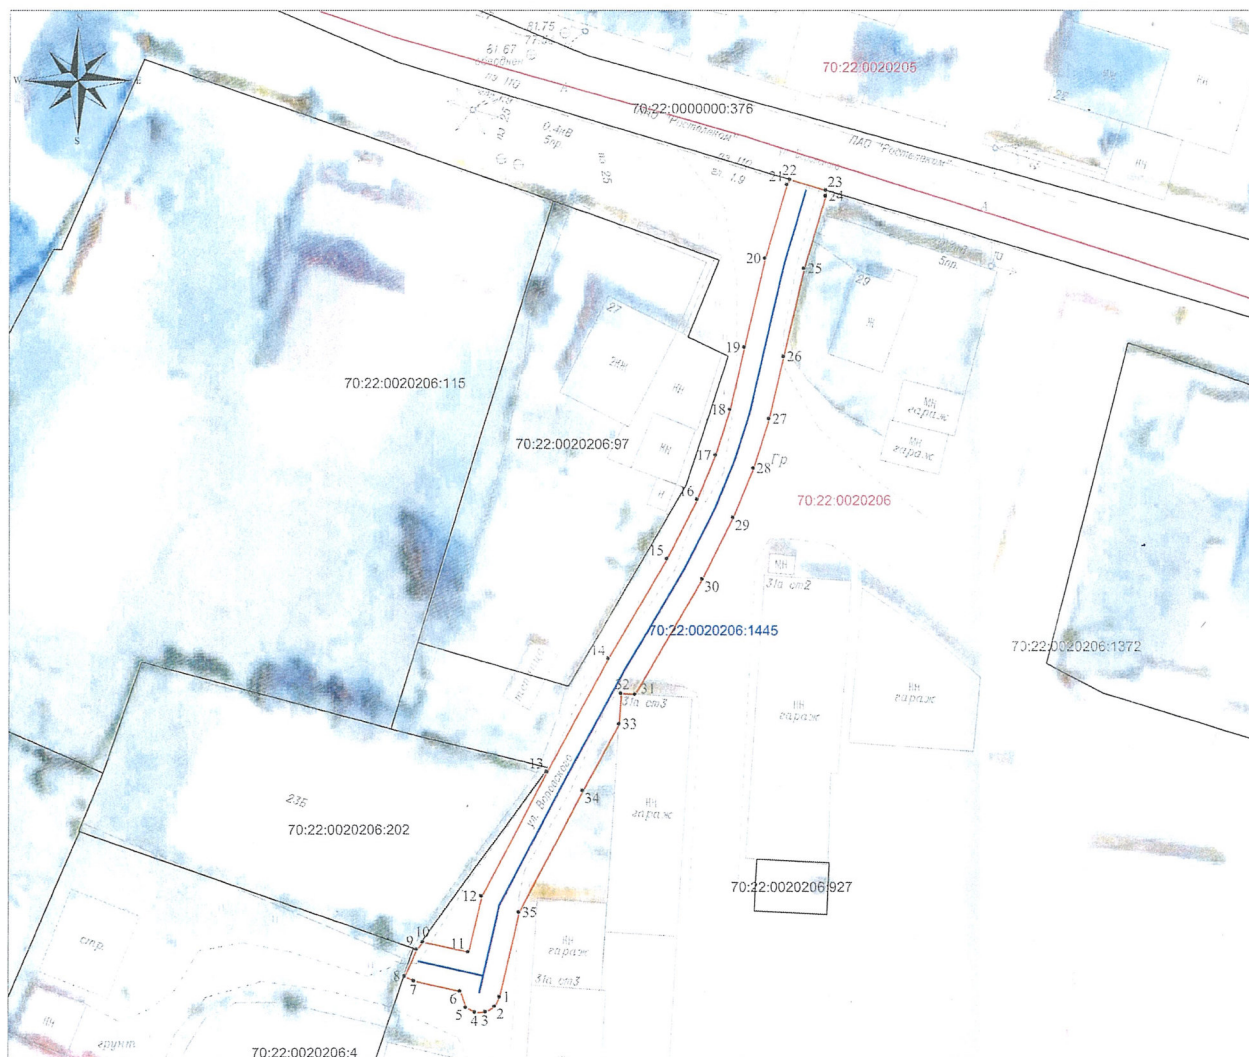

Условные обозначения:

- 1 • характеристическая точка границы публичного сервитута
- граница публичного сервитута
- 70:22:0020206:1445 кадастровый квартал
- 70:22:0020206:224 ось газопровода
- 70:22:0020206:224 кадастровый номер з/у, зарегистрированный в ЕГРН

Масштаб 1:500

Площадь публичного сервитута 372м ²		
Обозначение характерных точек границы	Координаты, м	
	X	Y
1	378413,91	4309674,69
2	378412,99	4309674,21
3	378412,44	4309673,33
4	378412,4	4309672,3
5	378412,88	4309671,38
6	378414,49	4309670,8
7	378415,52	4309666,23
8	378416	4309665,31
9	378418,66	4309666,48
10	378419,42	4309667,11
11	378418,4	4309671,61
12	378423,9	4309672,92
13	378436,19	4309679,33
14	378447,38	4309685,35
15	378457,3	4309691,12
16	378463,16	4309694,07
17	378467,55	4309695,91
18	378472,06	4309697,36
19	378478,2	4309698,81
20	378487,01	4309700,86
21	378494,3	4309703,02
22	378494,78	4309703,32
23	378493,72	4309706,86
24	378493,14	4309706,84
25	378485,98	4309704,73
26	378477,29	4309702,71
27	378471,15	4309701,26
28	378466,26	4309699,69
29	378461,36	4309697,65
30	378455,28	4309694,58
31	378443,85	4309687,99
32	378443,93	4309686,61
33	378440,94	4309686,43
34	378434,32	4309682,86
35	378422,3	4309676,59
1	378413,91	4309674,69

АДМИНИСТРАЦИЯ ЗАТО СЕВЕРСК

Местоположение: Российская Федерация, Томская область, городской округ ЗАТО Северск, поселок Самуэ

Исполнитель

Кадастровый инженер

дата, подпись

Ф.И.О.

А.В. Луков