


Схема расположения границ публичного сервитута

Приложение
к постановлению
Администрации ЗАТО Северск
от 11.09.2025 № 2242-на

Каталог координат:
Система координат МСК-70, зона 4

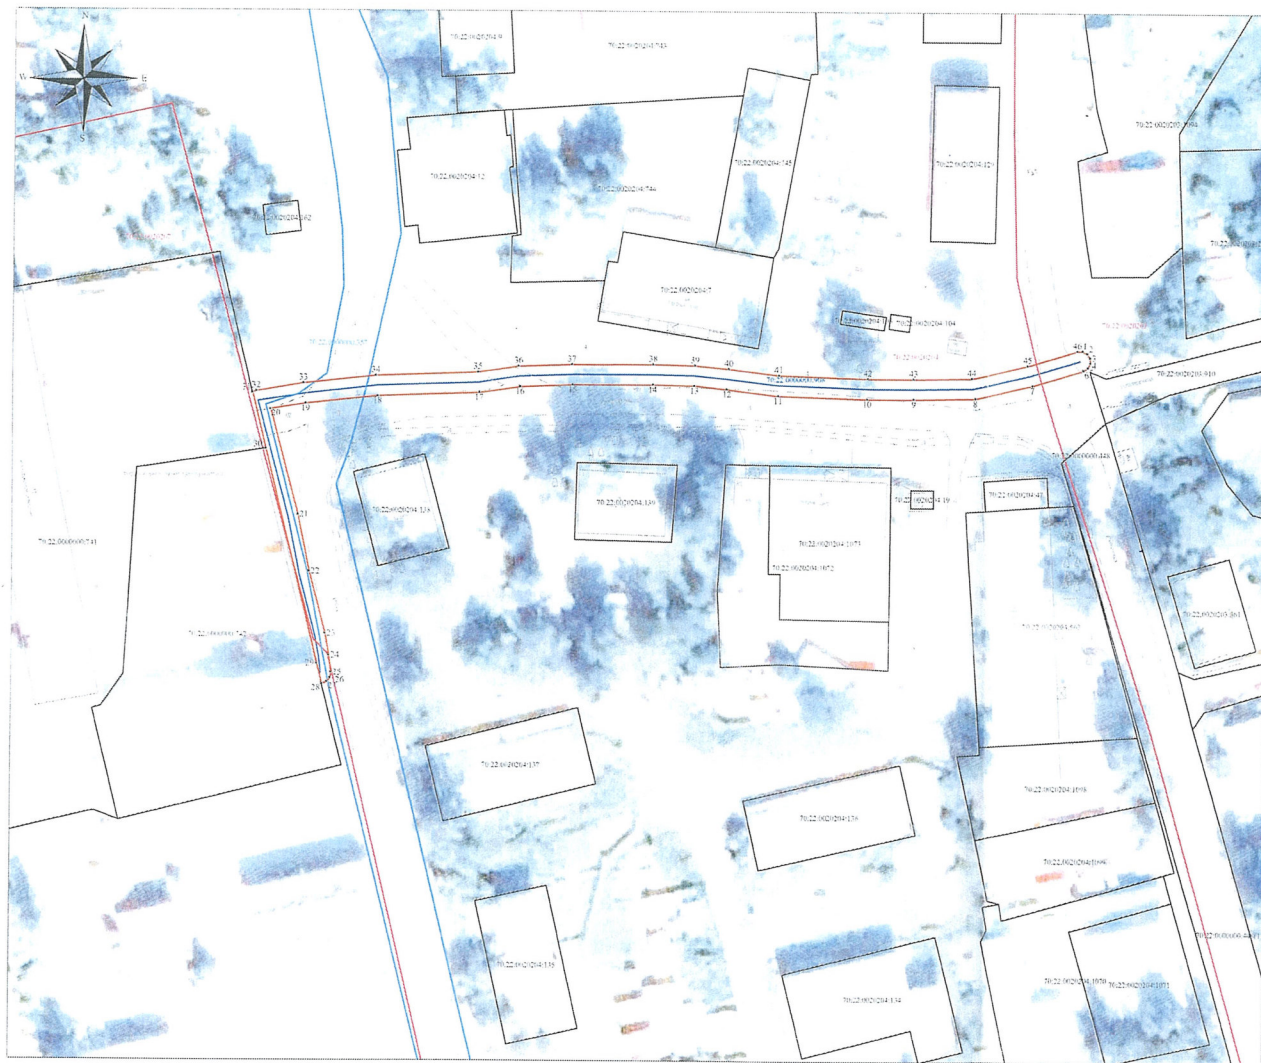

Масштаб 1:1000

Условные обозначения:

- 1 • характеристическая точка границы публичного сервитута
- граница публичного сервитута
- 70:22:0020204 кадастровый квартал
- 70:22:0000000-908 ось газопровода
- 70:22:0020204-178 кадастровый номер з/у, зарегистрированный в ЕГРН
- 70:22:0000000-357 кадастровый номер з/у, попадающих в границу публичного сервитута

Площадь публичного сервитута 819м ²		
Обозначение характерных точек границы	Координаты, м	
	X	Y
1	379193.94	4309072.54
2	379193.45	4309073.45
3	379192.58	4309074
4	379191.54	4309074.04
5	379190.63	4309073.55
6	379190.08	4309072.68
7	379187.02	4309062.69
8	379184.42	4309051.3
9	379184.18	4309039.21
10	379184.2	4309029.95
11	379184.79	4309012.34
12	379186.06	4309002.17
13	379186.67	4308995.73
14	379186.85	4308987.54
15	379186.8	4308971.68
16	379186.4	4308961.28
17	379185.21	4308953.26
18	379184.46	4308933.16
19	379182.89	4308919.04
20	379181.75	4308912.06
21	379160.87	4308917.57
22	379149.66	4308919.84
23	379137.35	4308923.01
24	379133	4308923.82
25	379129.61	4308924.25
26	379128.59	4308924.12
27	379127.77	4308923.48
28	379127.39	4308922.47
29	379131.38	4308921.46
30	379173.9	4308911.19
31	379185.01	4308908.51
32	379185.33	4308909.25
33	379186.87	4308918.6
34	379188.45	4308932.78
35	379189.21	4308952.99
36	379190.4	4308961
37	379190.8	4308971.52
38	379190.85	4308987.61
39	379190.67	4308995.87
40	379190.04	4309002.55
41	379188.79	4309012.51
42	379188.2	4309030.09
43	379188.18	4309039.15
44	379188.37	4309050.6
45	379190.91	4309061.75
46	379193.9	4309071.5
1	379193.94	4309072.54

АДМИНИСТРАЦИЯ ЗАТО СЕВЕРСК

Местоположение: Российская Федерация, Томская область, городской округ ЗАТО Северск, поселок Самуэль

Исполнитель

Кадастровый инженер

дата, подпись

Ф.И.О.

А.В. Луков