


СХЕМА РАСПОЛОЖЕНИЯ ГРАНИЦ ПУБЛИЧНОГО СЕРВИТУТА НА КАДАСТРОВОМ ПЛАНЕ ТЕРРИТОРИИ

Приложение
к постановлению
Администрации ЗАТО Северск
от 27.11.2025 № 2883-па



Масштаб 1:500

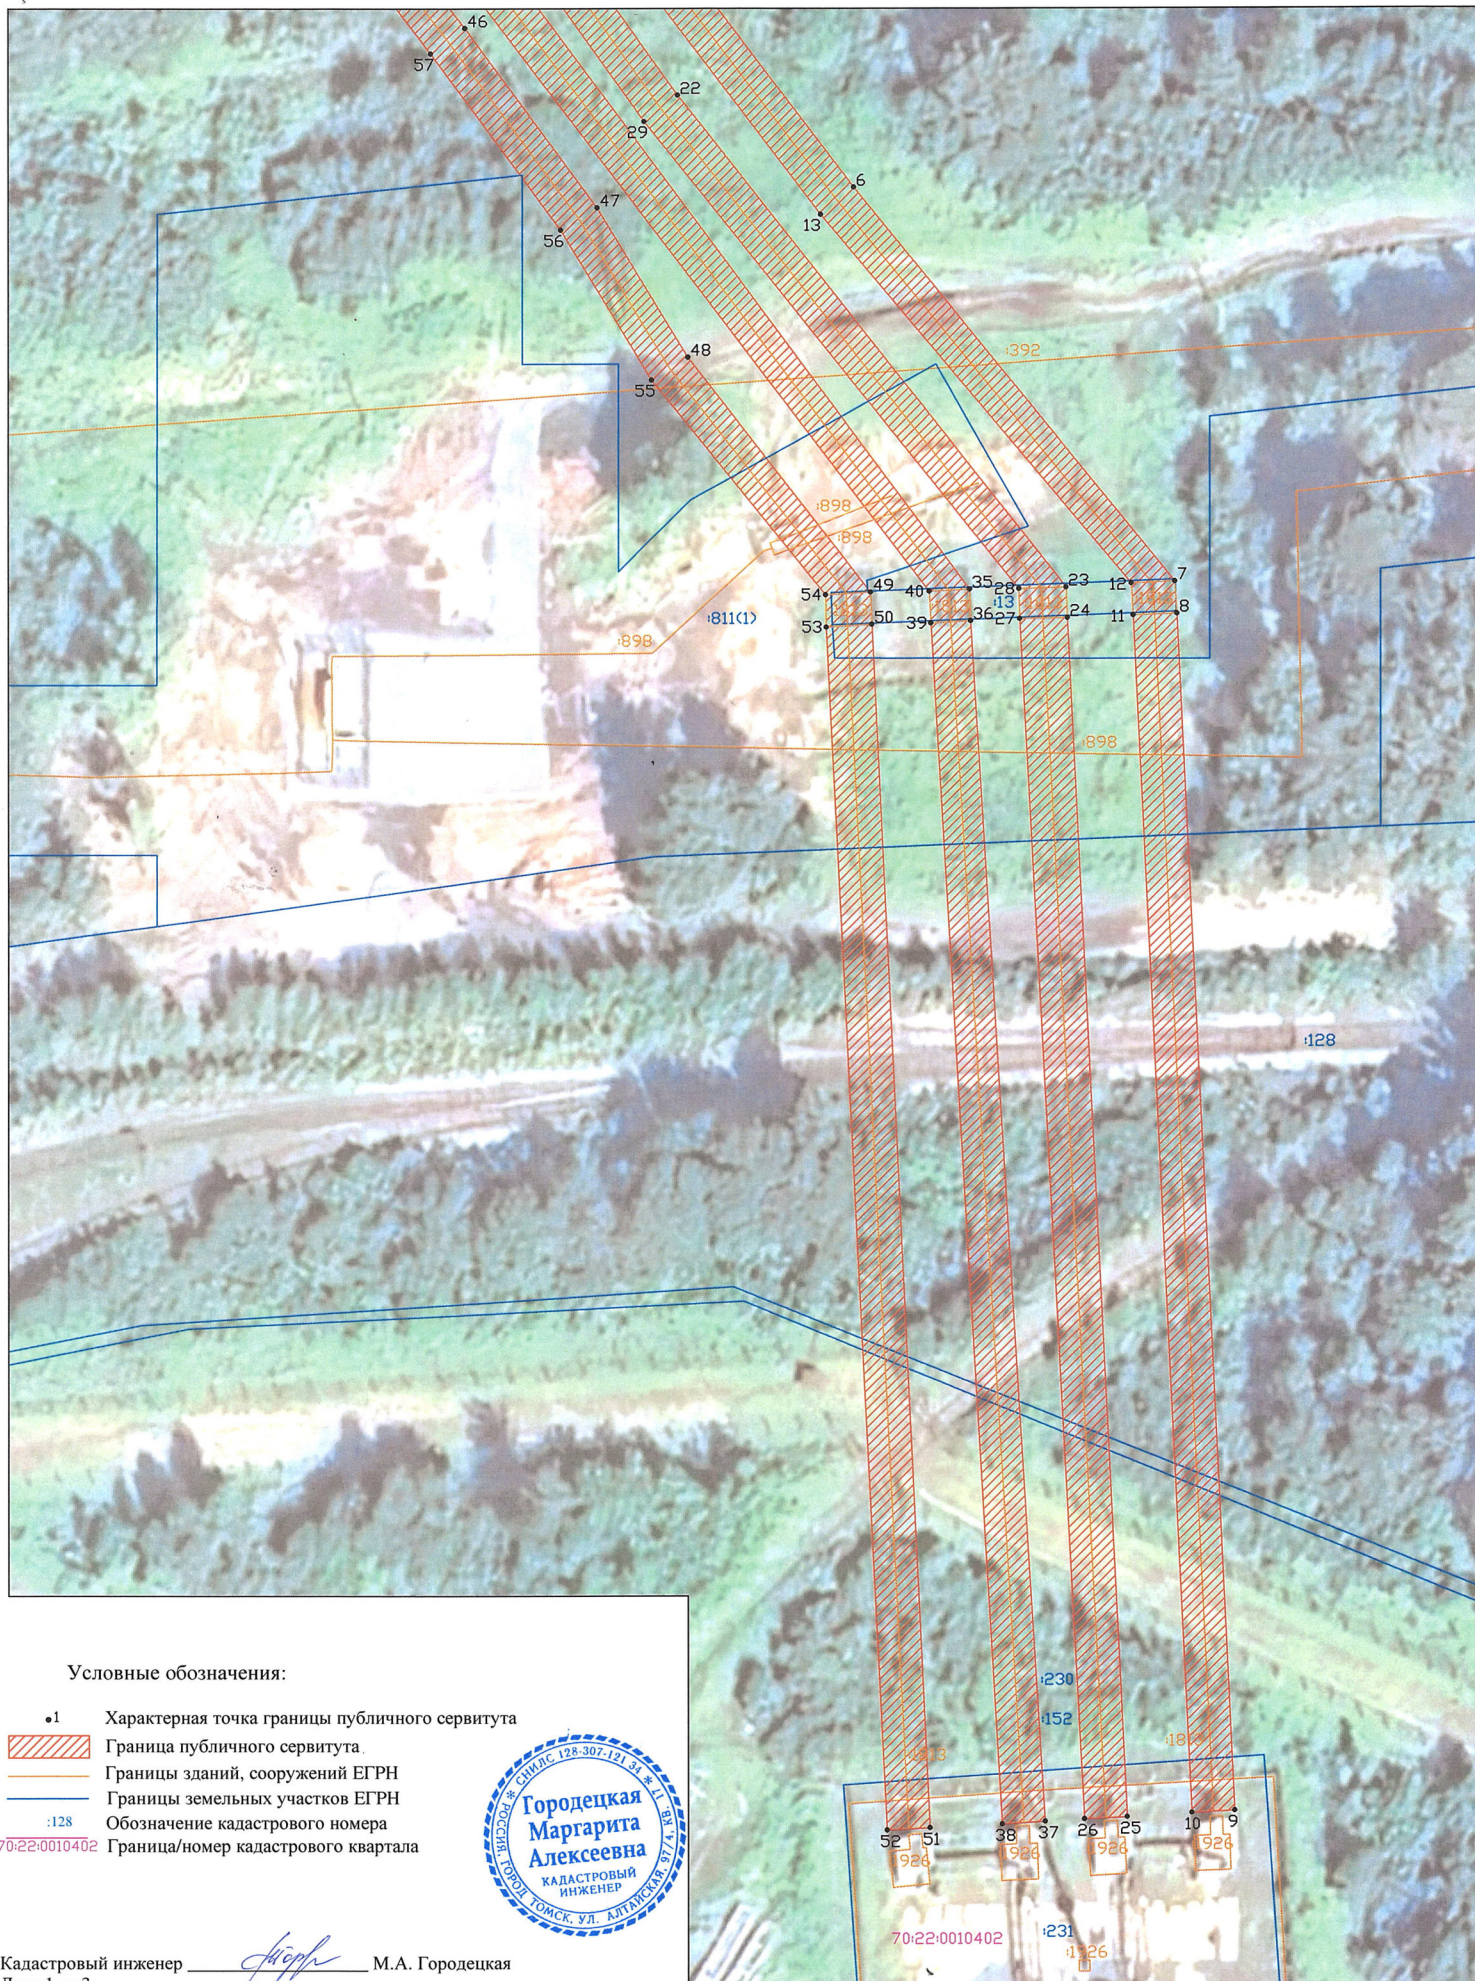

Условные обозначения:

•1 Характерная точка границы публичного сервитута

Граница публичного сервитута

Границы зданий, сооружений ЕГРН

Границы земельных участков ЕГРН

Обозначение кадастрового номера

Граница/номер кадастрового квартала




Кадастровый инженер М.А. Городецкая
Лист 1 из 3

СХЕМА РАСПОЛОЖЕНИЯ ГРАНИЦ ПУБЛИЧНОГО СЕРВИТУТА НА КАДАСТРОВОМ ПЛАНЕ ТЕРРИТОРИИ



Масштаб 1:500

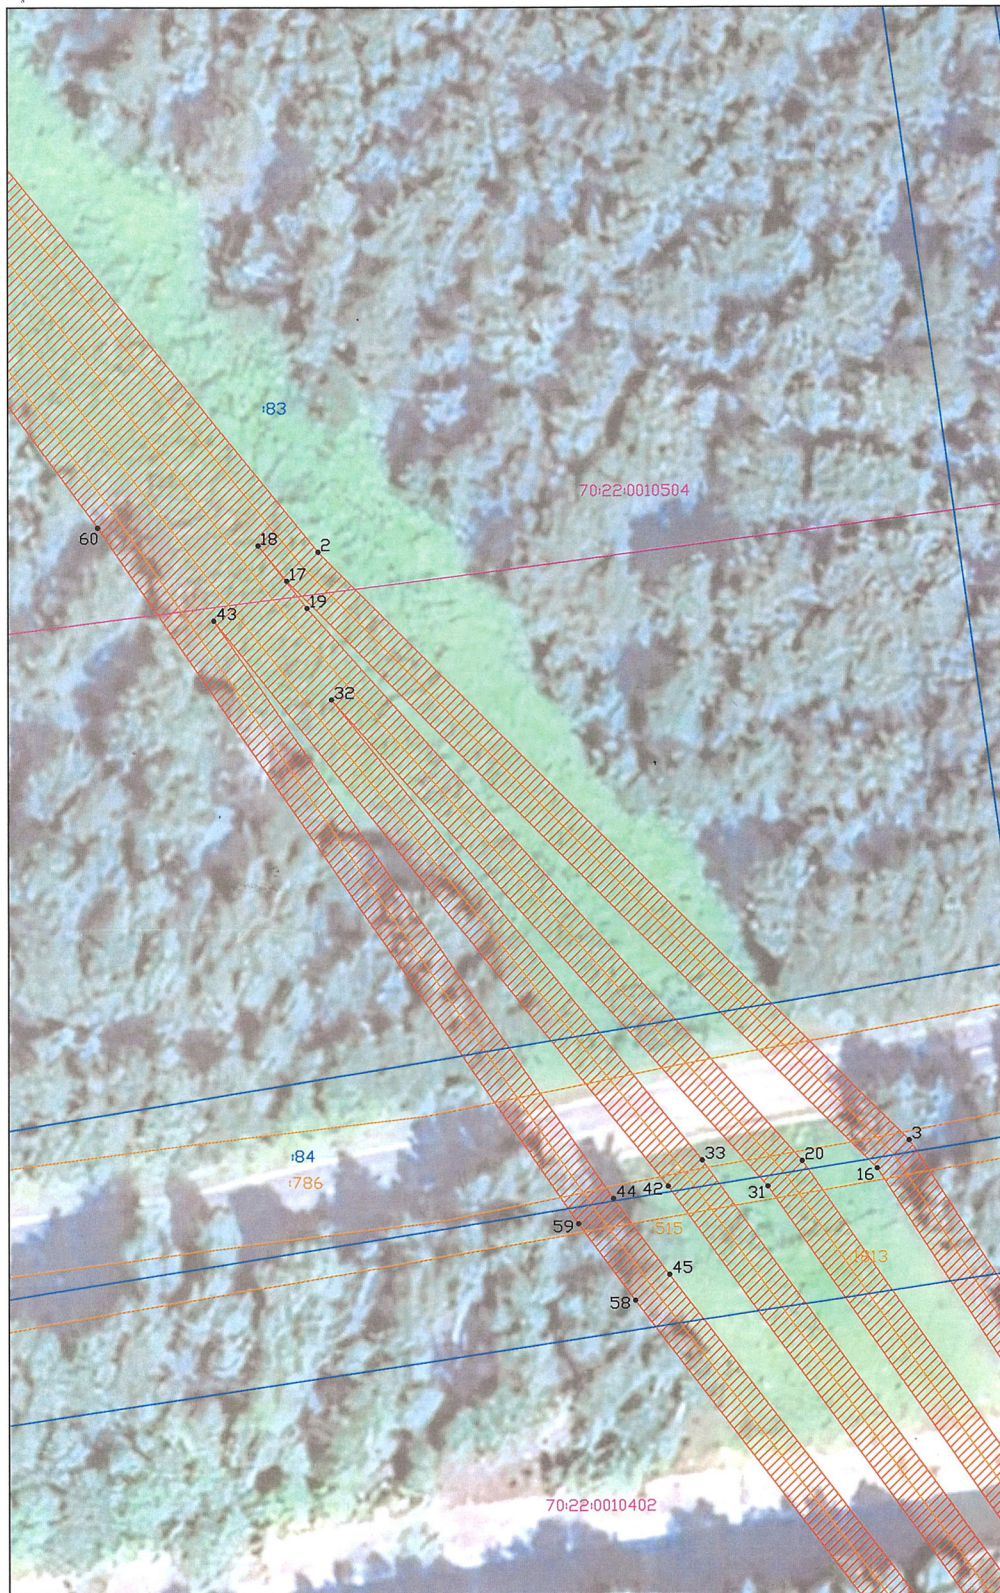

Общая площадь публичного сервитута 7966 кв. м					
Средняя квадратическая погрешность положения характерной точки 0.50 м					
Система координат: МСК-70, зона 4					
Обозначение характерных точек границ	Координаты, м		Обозначение характерных точек границ	Координаты, м	
№	X	Y	№	X	Y
1	366012.85	4315958.43	39	365717.58	4316170.56
2	365907.49	4316043.68	40	365720.54	4316170.42
3	365852.16	4316098.97	41	365776.84	4316127.73
4	365820.25	4316119.66	42	365847.87	4316076.39
5	365782.54	4316145.12	43	365901.04	4316033.91
6	365758.50	4316163.36	44	365846.71	4316071.25
7	365721.47	4316193.44	45	365839.62	4316076.51
8	365718.45	4316193.64	46	365773.48	4316126.94
9	365606.10	4316198.98	47	365756.60	4316139.32
10	365605.90	4316194.98	48	365742.56	4316147.83
11	365718.30	4316189.53	49	365720.47	4316164.93
12	365721.28	4316189.37	50	365717.47	4316165.05
13	365755.96	4316160.26	51	365604.51	4316170.42
14	365780.30	4316141.80	52	365604.31	4316166.42
15	365818.04	4316116.32	53	365717.22	4316160.77
16	365849.52	4316095.97	54	365720.23	4316160.71
17	365904.77	4316040.76	55	365740.43	4316144.44
18	365908.07	4316038.07	56	365754.52	4316135.90
19	365902.22	4316042.64	57	365771.09	4316123.74
20	365850.23	4316088.94	58	365837.22	4316073.31
21	365782.00	4316136.32	59	365844.39	4316067.99
22	365767.16	4316146.87	60	365909.75	4316023.06
23	365720.92	4316183.24	61	365952.66	4315991.74
24	365718.07	4316183.38	62	366002.33	4315955.00
25	365605.52	4316188.91	63	365987.49	4315897.78
26	365605.32	4316184.91	64	365986.58	4315897.85
27	365717.97	4316178.89	65	365985.47	4315892.69
28	365720.78	4316178.81	66	365990.24	4315891.58
29	365764.68	4316143.73	67	365983.91	4315866.29
30	365779.70	4316133.05	68	365979.83	4315866.84
31	365847.85	4316085.73	69	365978.68	4315861.63
32	365893.64	4316044.93	70	365986.51	4315860.23
33	365850.29	4316079.57	71	365987.49	4315860.31
34	365779.24	4316130.93	72	365988.31	4315860.84
35	365720.74	4316174.21	73	365988.78	4315861.71
36	365717.79	4316174.30	74	366011.50	4315952.40
37	365605.10	4316181.20	1	366012.85	4315958.43
38	365604.86	4316177.20			

Условные обозначения:

- 1 Характерная точка границы публичного сервитута
- Граница публичного сервитута
- Границы зданий, сооружений ЕГРН
- Границы земельных участков ЕГРН
- Обозначение кадастрового номера
- 70:22:0010402 Граница/номер кадастрового квартала

Масштаб 1:500

