




Схема расположения публичного сервитута для эксплуатации сооружения «Магистральный газопровод-отвод от ПК-50 до ГРС ТЭЦ СХК, по адресу: Томская область, ЗАТО Северск, г. Северск, Автодорога, 50/11, сооружение № 1г, кадастровый № 70:22:0010505:1812»

Приложение
к постановлению
Администрации ЗАТО Северск
от 09.12.2025 № 2968-па

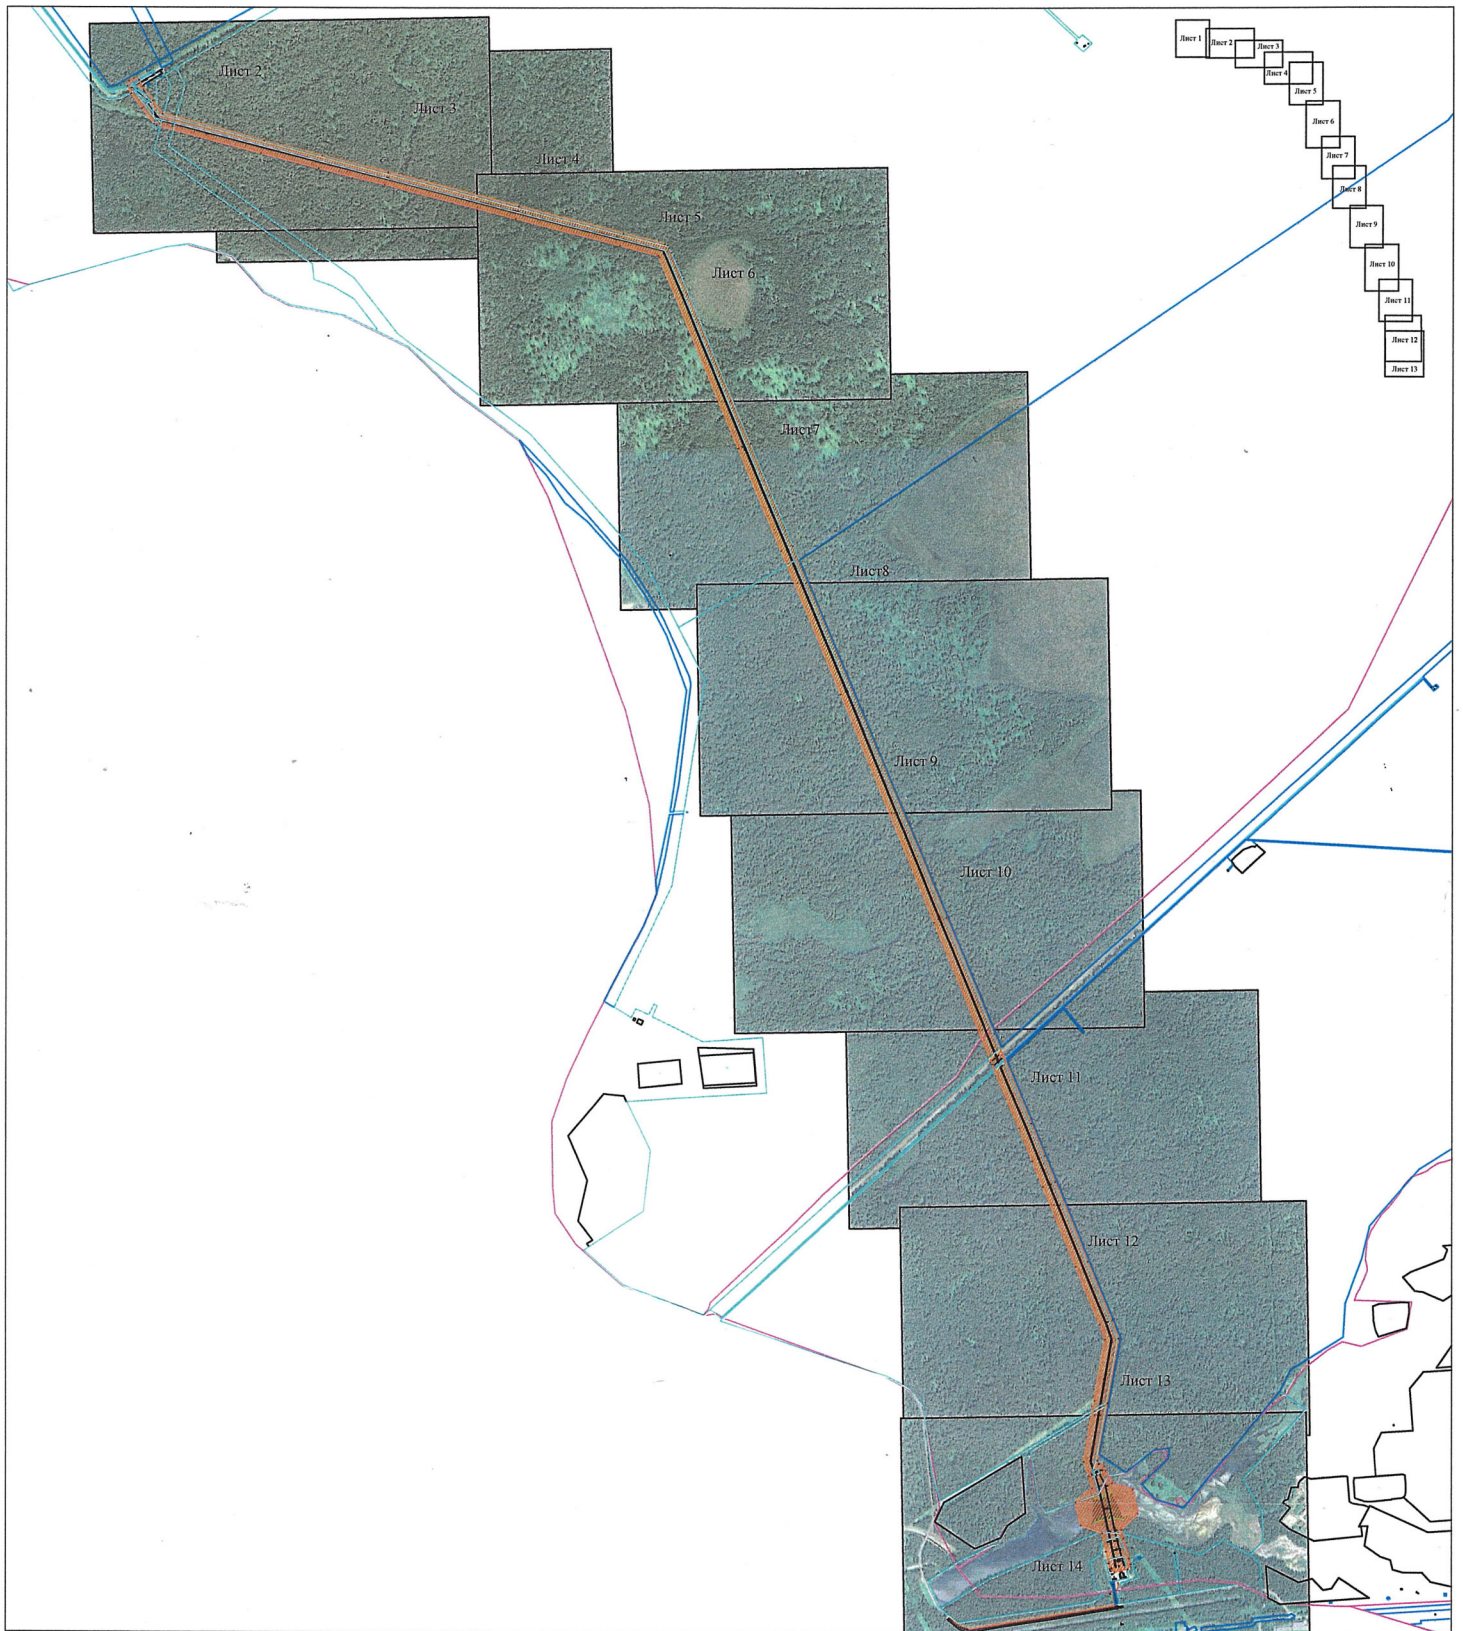

Масштаб 1:20000

Условные обозначения:

- 1 характеристическая точка проектной границы публичного сервитута
- проектная граница публичного сервитута
- ось газопровода
- 70:22:0010505:1812 кадастровый номер газопровода
- граница земельного участка
- 70:22:0020809:95 кадастровый номер земельного участка
- номер кадастрового квартала
- граница кадастрового квартала
- граница земельного участка, обремененного публичным сервитутом
- кадастровый номер земельного участка, обремененного публичным сервитутом
- 70:22:0020809:95

АДМИНИСТРАЦИЯ ЗАТО СЕВЕРСК

Местоположение: Российская Федерация, Томская область, городской округ ЗАТО Северск, г. Северск

Кадастровый инженер ООО "Газпром газораспределение Сибирь"

Ж.Е. Макажанова



Площадь публичного сервитута: 415985 м2		
Система координат МСК-70, зона 4		
Средняя квадратическая погрешность: 0.10 м		
Метод определения координат характерных точек: картометрический метод		
Обозначение характерных точек границ	Координаты, м	
	X	Y
1	371737,20	4312035,25
2	371746,85	4312053,58
3	371740,72	4312073,36
4	371715,73	4312086,52
5	371661,24	4312126,80
6	371608,50	4312165,01
7	371503,77	4312558,29
8	371446,29	4312783,24
9	371382,33	4313037,45
10	371250,08	4313545,12
11	371144,39	4313950,28
12	371101,73	4314110,94
13	371096,98	4314121,48
14	371087,61	4314126,95
15	371068,57	4314135,14
16	370325,92	4314444,30
17	369925,78	4314610,50
18	369368,93	4314842,75
19	368483,58	4315204,72
20	368033,95	4315389,81
21	367688,05	4315534,57
22	367562,13	4315586,31
23	367462,03	4315627,93
24	367153,76	4315754,18
25	366927,85	4315848,91
26	366857,15	4315873,19
27	366608,52	4315830,45
28	366386,59	4315792,25
29	366372,78	4315797,00
30	366374,00	4315801,27
31	366363,95	4315819,38
32	366347,30	4315824,14
33	366297,78	4315848,58
34	366274,03	4315929,79
35	366178,50	4315948,82
36	366115,21	4315884,96
37	366082,61	4315892,93
38	366004,18	4315914,81
39	365982,01	4315920,99
40	365963,53	4315909,85
41	365952,55	4315859,20
42	365963,91	4315841,72
43	365985,79	4315837,19
44	366031,56	4315826,91
45	366101,62	4315811,63
46	366131,92	4315728,25
47	366222,95	4315708,39
48	366278,29	4315773,08
49	366326,82	4315759,92
50	366382,46	4315740,80

51	366617,00	4315781,18
52	366853,01	4315821,74
53	366910,05	4315802,16
54	367134,62	4315707,99
55	367442,96	4315581,71
56	367543,03	4315540,10
57	367668,87	4315488,39
58	367915,51	4315384,50
59	368464,61	4315158,46
60	369349,92	4314796,76
61	369906,56	4314564,34
62	370306,73	4314398,13
63	371049,08	4314089,10
64	371056,67	4314085,83
65	371096,04	4313937,56
66	371201,70	4313532,51
67	371333,89	4313025,05
68	371397,83	4312770,95
69	371455,39	4312545,67
70	371562,78	4312142,42
71	371568,93	4312131,94
72	371631,71	4312086,46
73	371689,06	4312044,05
74	371717,42	4312029,12
1	371737,20	4312035,25

This is an aerial photograph of a land parcel, likely in a rural or undeveloped area. The parcel is outlined with a red hatched border. A black line runs diagonally across the parcel, possibly indicating a road or a boundary. Various annotations are present, including coordinates and labels. In the top left corner, there is a small building or structure. The bottom right corner shows a road labeled 'KHT1'. The map is overlaid with a grid of blue lines, and the background is a textured, brownish-green surface, possibly representing vegetation or bare earth.

условные обозначения:	
• 1	характерная точка проектной границы публичного сервитута
	проектная граница публичного сервитута
	ось газопровода
70:22:0010505:1812	кадастровый номер газопровода
	граница земельного участка
70:22:0020809:95	кадастровый номер земельного участка
70:22:0020809	номер кадастрового квартала
	граница кадастрового квартала
	граница земельного участка,
	обремененного публичным сервитутом
70:22:0020809:95	кадастровый номер земельного участка,
	обремененного публичным сервитутом





Схема расположения публичного сервитута для эксплуатации сооружения «Магистральный газопровод-отвод от ПК-50 до ГРС
ТЭЦ СХК, по адресу: Томская область, ЗАТО Северск, г. Северск, Автодорога, 50/11, сооружение № 1г, кадастровый №
70:22:0010505:1812»



Масштаб 1:2000

Условные обозначения:

• 1	характерная точка проектной границы публичного сервитута	70:22:0020809:95	кадастровый номер земельного участка
	проектная граница публичного сервитута	70:22:0020809	номер кадастрового квартала
	ось газопровода		граница кадастрового квартала
70:22:0010505:1812	кадастровый номер газопровода		граница земельного участка, обремененного публичным сервитутом
	граница земельного участка	70:22:0020809:95	кадастровый номер земельного участка, обремененного публичным сервитутом

Условные обозначения:

- | | | |
|---|---|--|
|  | <p>характерная точка проектной границы
публичного сервитута</p> <p>70:22:0020809:95</p> | <p>кадастровый номер земельного участка</p> |
|  | <p>проектная граница публичного сервитута</p> <p>70:22:0020809</p> | <p>номер кадастрового квартала</p> |
|  | <p>ось газопровода</p> <p>70:22:0020809:95</p> | <p>граница кадастрового квартала</p> |
|  | <p>кадастровый номер газопровода</p> <p>70:22:0020809:95</p> | <p>граница земельного участка,</p> |
|  | <p>граница земельного участка</p> | <p>обремененного публичным сервитутом</p> |
|  | | <p>кадастровый номер земельного участка,</p> |
|  | | <p>обремененного публичным сервитутом</p> |




Схема расположения публичного сервитута для эксплуатации сооружения «Магистральный газопровод-отвод от ПК-50 до ГРС
ТЭЦ СХК, по адресу: Томская область, ЗАТО Северск, Автодорога, 50/11, сооружение № 1г, кадастровый №
70:22:0010505:1812»



Масштаб 1:2000

Условные обозначения:


• 1	характерная точка проектной границы публичного сервитута	70:22:0020809:95	кадастровый номер земельного участка
	проектная граница публичного сервитута	70:22:0020809	номер кадастрового квартала
	ось газопровода		граница кадастрового квартала
70:22:0010505:1812	кадастровый номер газопровода		граница земельного участка, обремененного публичным сервитутом
	граница земельного участка	70:22:0020809:95	кадастровый номер земельного участка, обремененного публичным сервитутом

 

• 1	характерная точка проектной границы публичного сервитута
	проектная граница публичного сервитута
—	ось газопровода
70:22:0010505:1812	кадастровый номер газопровода
	граница земельного участка

70:22:0020809:95 кадастровый номер земельного участка
70:22:0020809 номер кадастрового квартала
граница кадастрового квартала
граница земельного участка,
обремененного публичным сервитутом
кадастровый номер земельного участка,
обремененного публичным сервитутом

Схема расположения публичного сервитута для эксплуатации сооружения «Магистральный газопровод-отвод от ПК-50 до ГРС ТЭЦ СХК, по адресу: Томская область, ЗАТО Северск, г. Северск, Автодорога, 50/11, сооружение № 1г, кадастровый № 70:22:0010505:1812»

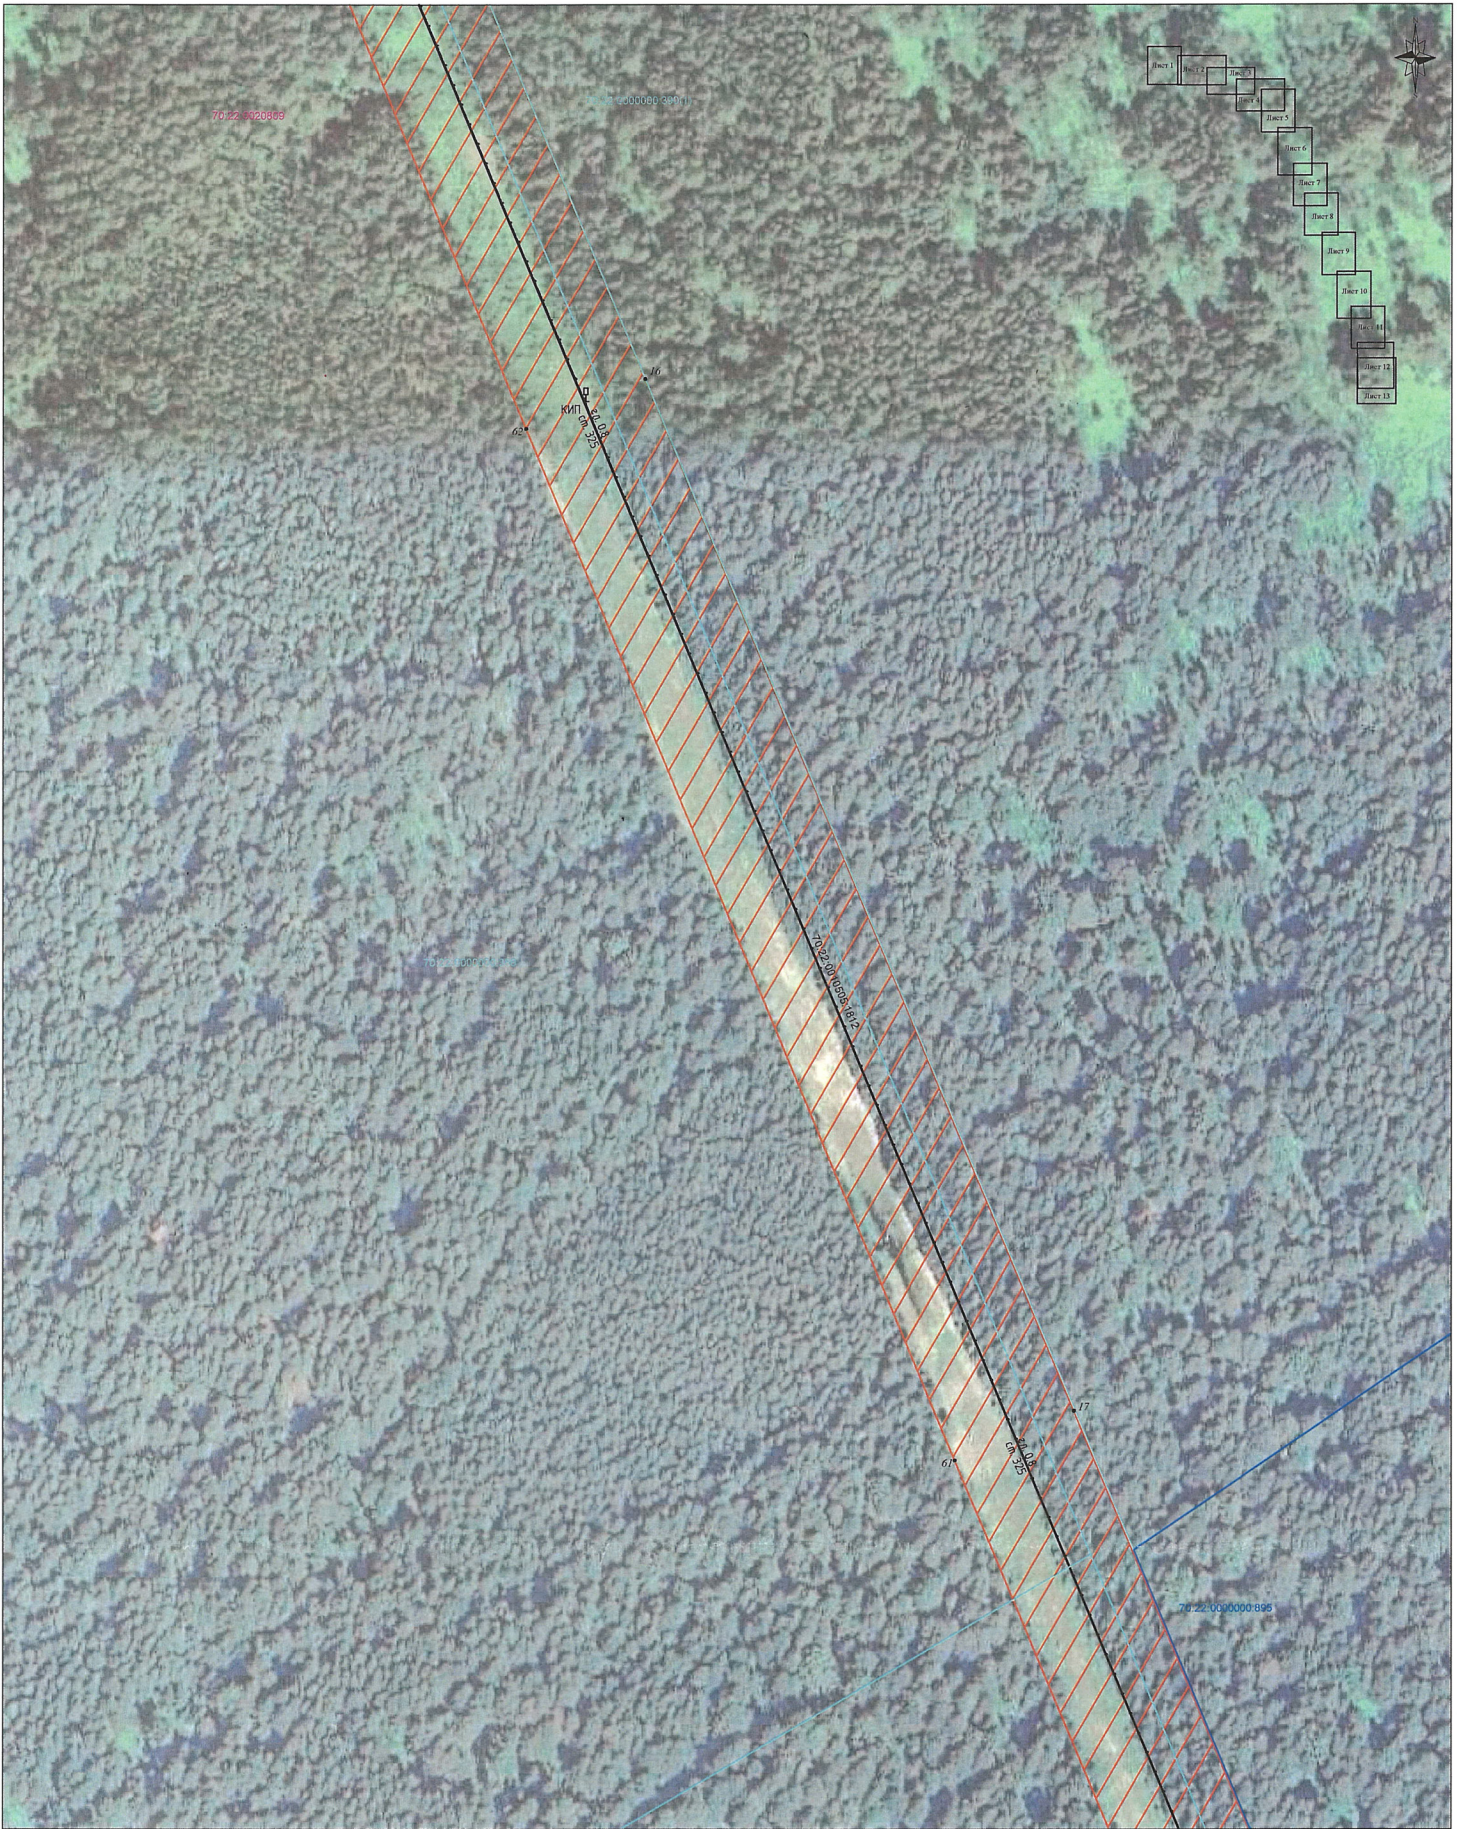

Масштаб 1:2000

Условные обозначения:		
• 1	характерная точка проектной границы публичного сервитута	70:22:0020809:95 кадастровый номер земельного участка
	проектная граница публичного сервитута	70:22:0020809:95 номер кадастрового квартала
	ось газопровода	70:22:0020809:95 граница земельного участка, обремененного публичным сервитутом
70:22:0010505:1812	кадастровый номер газопровода	70:22:0020809:95 кадастровый номер земельного участка, обремененного публичным сервитутом
	граница земельного участка	