



ОФИЦИАЛЬНЫЙ БЮЛЛЕТЕНЬ МУНИЦИПАЛЬНЫХ ПРАВОВЫХ АКТОВ ЗАТО СЕВЕРСК

Ежемесячное печатное издание для опубликования (обнародования)
муниципальных правовых актов ЗАТО Северск

№ 17 (148) 5 августа 2024 г.

бесплатно



Распространяется бесплатно.
Отпечатано ИП Кузнецов Никита Владимирович;
603057, Нижний Новгород, ул. Шорина, д. 13/13, п1
Время подписания в печать:
по графику - 14:00, фактическое - 14:00.
Заказ №150
Тираж 30 экз.

Учредитель: Администрация ЗАТО Северск.
Адрес редакции и издателя:
603057, Нижний Новгород, ул. Шорина, д. 13/13, п1,
Главный редактор: Кулагина Анна Николаевна.
Телефон: +7 (831) 238-91-80.
E-mail: info@fabrikapechati.ru.

**ПОСТАНОВЛЕНИЕ**

Мэра ЗАТО Северск

от 24.07.2024
№ 24-пм**Об утверждении норматива средней рыночной стоимости одного квадратного метра общей площади жилья для обеспечения жилыми помещениями детей-сирот и детей, оставшихся без попечения родителей, а также лиц из их числа**

В целях реализации Закона Томской области от 11 сентября 2007 года № 188-ОЗ «О наделении органов местного самоуправления государственными полномочиями по обеспечению жилыми помещениями детей-сирот и детей, оставшихся без попечения родителей, а также лиц из их числа», постановления Администрации Томской области от 14.08.2020 № 402а «Об утверждении Правил предоставления и методики распределения иных межбюджетных трансфертов на исполнение судебных актов по обеспечению жилыми помещениями детей-сирот и детей, оставшихся без попечения родителей, а также лиц из их числа», в соответствии с частью 3 статьи 30, статьей 38 Устава городского округа ЗАТО Северск Томской области, на основании проведенного анализа средней рыночной стоимости одного квадратного метра общей площади жилых помещений

ПОСТАНОВЛЯЮ:

1. Утвердить норматив средней рыночной стоимости одного квадратного метра общей площади жилья с целью определения объема субвенции на осуществление государственных полномочий по обеспечению жилыми помещениями детей-сирот и детей, оставшихся без попечения родителей, а также лиц из их числа и размера межбюджетных трансфертов на исполнение судебных актов по обеспечению жилыми помещениями детей-сирот и детей, оставшихся без попечения родителей, а также лиц из их числа в размере 86 012 (восемьдесят шесть тысяч двенадцать) рублей.

2. Признать утратившим силу постановление Мэра ЗАТО Северск от 17.04.2024 № 12-пм «Об утверждении норматива средней рыночной стоимости одного квадратного метра общей площади жилья для обеспечения жилыми помещениями детей-сирот и детей, оставшихся без попечения родителей, а также лиц из их числа».

3. Постановление вступает в силу со дня его официального опубликования.

4. Опубликовать постановление в средстве массовой информации «Официальный бюллетень муниципальных правовых актов ЗАТО Северск» и разместить на официальном сайте Администрации ЗАТО Северск в информационно-телекоммуникационной сети «Интернет» (<https://зато-северск.рф>).

5. Контроль за исполнением постановления возложить на первого заместителя Мэра ЗАТО Северск.

Н.В.Диденко

ПОСТАНОВЛЕНИЕ

Мэра ЗАТО Северск

от 25.07.2024
№ 25-пм**О внесении изменений в постановление Мэра ЗАТО Северск от 22.07.2022 № 22-пм**

В целях совершенствования структуры заработной платы работников муниципальных учреждений культуры, в отношении которых Управление культуры Администрации ЗАТО Северск осуществляет функции и полномочия учредителя,

ПОСТАНОВЛЯЮ:

1. Внести в постановление Мэра ЗАТО Северск от 22.07.2022 № 22-пм «Об утверждении Положения о системе оплаты труда работников муниципальных бюджетных и автономных учреждений культуры, находящихся в ведении Управления культуры Администрации ЗАТО Северск» следующие изменения:

в Положении о системе оплаты труда работников муниципальных бюджетных и автономных учреждений культуры, находящихся в ведении Управления культуры Администрации ЗАТО Северск, утвержденном указанным постановлением:

1) абзац шестой пункта 17 изложить в следующей редакции:

«Финансирование расходов по выплате надбавок руководителям и специалистам муниципальных учреждений культуры, имеющим почетные звания, начинающиеся со слов «Заслуженный» и «Народный», осуществляется за счет средств областного бюджета в пределах бюджетных ассигнований, предусмотренных на указанные цели на соответствующий финансовый год и плановый период.»;

2) пункт 18 дополнить абзацем следующего содержания:

«Руководитель, специалист муниципального учреждения культуры, подпадающий под выплату нескольких надбавок, установленных частями 2, 3, 4 статьи 10 Закона Томской области от 13 июня 2007 года № 112-ОЗ «О реализации государственной политики в сфере культуры и искусства на территории Томской области», получает только одну надбавку по принципу наибольшей выгоды за счет средств областного бюджета в пределах бюджетных ассигнований, предусмотренных на указанные цели на соответствующий финансовый год и плановый период.».

2. Постановление вступает в силу со дня его официального опубликования и распространяется на правоотношения, возникшие с 1 января 2024 года.

3. Опубликовать постановление в средстве массовой информации «Официальный бюллетень муниципальных правовых актов ЗАТО Северск» и разместить на официальном сайте Администрации ЗАТО Северск в информационно-телекоммуникационной сети «Интернет» (<https://зато-северск.рф>).

Н.В.Диденко

ПОСТАНОВЛЕНИЕ

Мэра ЗАТО Северск

от 29.07.2024
№ 26-пм**О внесении изменений в постановление Мэра ЗАТО Северск от 29.09.2022 № 42-пм**

В соответствии с постановлением Администрации Томской области от 25.04.2024 № 155а «О внесении изменений в отдельные постановления Администрации Томской области»

ПОСТАНОВЛЯЮ:

1. Внести в постановление Мэра ЗАТО Северск от 29.09.2022 № 42-пм «Об установлении ежемесячного денежного вознаграждения за классное руководство педагогическим работникам общеобразовательных организаций» следующие изменения:

1) пункт 1 изложить в следующей редакции:

«1. Установить ежемесячное денежное вознаграждение за классное руководство (далее – ежемесячное денежное вознаграждение) педагогическим работникам образовательных организаций, реализующих образовательные программы начального общего, основного общего и среднего общего образования, в том числе адаптированные основные общеобразовательные программы (далее – общеобразовательные организации),



в размере:

1) 5 тысяч рублей – в общеобразовательных организациях, расположенных в населенных пунктах с численностью населения 100 тысяч человек и более (но не более двух выплат ежемесячного денежного вознаграждения одному педагогическому работнику при условии осуществления классного руководства в двух и более классах);

2) 10 тысяч рублей – в общеобразовательных организациях, расположенных в населенных пунктах с численностью населения менее 100 тысяч человек (но не более двух выплат ежемесячного денежного вознаграждения одному педагогическому работнику при условии осуществления классного руководства в двух и более классах).»;

2) в пункте 6 слова «и действует до 31 декабря 2025 года» исключить.

2. Постановление вступает в силу со дня его официального опубликования и распространяется на правоотношения, возникшие с 1 марта 2024 года.

3. Опубликовать постановление в средстве массовой информации «Официальный бюллетень муниципальных правовых актов ЗАТО Северск» и разместить на официальном сайте Администрации ЗАТО Северск в информационно-телекоммуникационной сети «Интернет» (<https://зато-северск.рф>).

Н.В.Диденко

РАСПОРЯЖЕНИЕ

Мэра ЗАТО Северск

от 01.08.2024
№ 54-рм

Об утверждении заключения о результатах публичных слушаний на территории городского округа ЗАТО Северск Томской области по проекту постановления Администрации ЗАТО Северск «Об утверждении проекта планировки территории квартала «участка № 1 квартала № 23» г.Северска и проекта межевания территории квартала «участка № 1 квартала № 23» г.Северска»

В соответствии с Положением о порядке организации и проведения публичных слушаний по вопросам осуществления градостроительной деятельности на территории городского округа ЗАТО Северск Томской области, утвержденным решением Думы ЗАТО Северск от 24.05.2018 №38/4 «Об утверждении Положения о порядке организации и проведения публичных слушаний по вопросам осуществления градостроительной деятельности на территории городского округа ЗАТО Северск Томской области»:

1. Утвердить прилагаемое заключение о результатах публичных слушаний на территории городского округа ЗАТО Северск Томской области по проекту постановления Администрации ЗАТО Северск «Об утверждении проекта планировки территории квартала «участка № 1 квартала № 23» г.Северска и проекта межевания территории квартала «участка № 1 квартала № 23» г.Северска».

2. Опубликовать распоряжение в средстве массовой информации «Официальный бюллетень муниципальных правовых актов ЗАТО Северск» и разместить на официальном сайте Администрации ЗАТО Северск в информационно-телекоммуникационной сети «Интернет» (<https://зато-северск.рф>).

Н.В.Диденко

УТВЕРЖДЕНО
распоряжением
Мэра ЗАТО Северск
от 01.08.2024 № 54-рм

ЗАКЛЮЧЕНИЕ

о результатах публичных слушаний на территории городского округа ЗАТО Северск Томской области по проекту постановления Администрации ЗАТО Северск «Об утверждении проекта планировки территории квартала «участка № 1 квартала № 23» г.Северска и проекта межевания территории квартала «участка № 1 квартала № 23» г.Северска»

Предмет обсуждения: проект постановления Администрации ЗАТО Северск «Об утверждении проекта планировки территории квартала «участка № 1 квартала № 23» г.Северска и проекта межевания территории квартала «участка № 1 квартала № 23» г.Северска».

Основания для проведения публичных слушаний: статья 28 Федерального закона от 6 октября 2003 года № 131-ФЗ «Об общих принципах организации местного самоуправления в Российской Федерации», статья 20 Устава городского округа закрытого административно-территориального образования Северск Томской области, решение Думы ЗАТО Северск от 24.05.2018 № 38/4 «Об утверждении Положения о порядке организации и проведения публичных слушаний по вопросам осуществления градостроительной деятельности на территории городского округа ЗАТО Северск Томской области», постановление Мэра ЗАТО Северск от 03.07.2024 № 23-пм «О назначении публичных слушаний на территории городского округа ЗАТО Северск Томской области по проекту постановления Администрации ЗАТО Северск «Об утверждении проекта планировки территории квартала «участка № 1 квартала № 23» г.Северска и проекта межевания территории квартала «участка № 1 квартала № 23» г.Северска».

Инициатор проведения публичных слушаний: Мэр ЗАТО Северск.

Ответственный за проведение публичных слушаний: Комитет архитектуры и градостроительства Администрации ЗАТО Северск.

Председательствующий: Бадарханов Сергей Александрович – председатель Комитета архитектуры и градостроительства Администрации ЗАТО Северск.

Дата и время проведения: 23.07.2024 с 14:00.

Место проведения: Томская область, городской округ ЗАТО Северск, г.Северск, пр-кт Коммунистический, д.51, большой зал Думы ЗАТО Северск и Администрации ЗАТО Северск.

Официальная публикация материалов публичных слушаний с целью информирования населения ЗАТО Северск: средство массовой информации «Официальный бюллетень муниципальных правовых актов ЗАТО Северск» от 5 июля 2024 года № 15-1 (146).

Постановление Мэра ЗАТО Северск от 03.07.2024 № 23-пм «О назначении публичных слушаний на территории городского округа ЗАТО Северск Томской области по проекту постановления Администрации ЗАТО Северск «Об утверждении проекта планировки территории квартала «участка № 1 квартала № 23» г.Северска и проекта межевания территории квартала «участка № 1 квартала № 23» г.Северска» и проект постановления Администрации ЗАТО Северск «Об утверждении проекта планировки территории квартала «участка № 1 квартала № 23» г.Северска и проекта межевания территории квартала «участка № 1 квартала № 23» г.Северска» размещены на официальном сайте Администрации ЗАТО Северск в информационно-телекоммуникационной сети «Интернет» 10.07.2024.

Проект постановления Администрации ЗАТО Северск «Об утверждении проекта планировки территории квартала «участка № 1



квартала № 23» г.Северска и проекта межевания территории квартала «участка № 1 квартала № 23» г.Северска» был доступен с 9:00 12.07.2024 до 10:00 23.07.2024 на втором этаже здания Администрации ЗАТО Северск по адресу: Томская область, городской округ ЗАТО Северск, г.Северск, ул.Лесная, д.11а.

Для участия в собрании участников публичных слушаний 23.07.2024 зарегистрировался 21 человек.

От участников публичных слушаний, постоянно проживающих в границах территории, в отношении которой были проведены публичные слушания, поступили следующие предложения:

- 1) изменить границы земельного участка ЗУ4, формируемого для многоквартирного жилого дома по ул.Калинина, д.40, со стороны третьего подъезда в связи с близостью размещаемой парковки для нежилого здания по ул.Калинина, д.42;
- 2) учесть в планировочной документации размещение разворотной площадки перед дошкольными учреждениями по ул.Куйбышева, 11а, 13а, 17а в соответствии с пунктом 7.12 СП 476.1325800.2020;
- 3) предусмотреть в планировочной документации возможность обустройства двух выездов с территории, обслуживающей жилые дома по ул.Куйбышева, д.15, д.15а, д.17, д.19 и по ул.Калинина, д.42, д.44, в соответствии с пунктом 9.2.14 СП 476.1325800.2020;
- 4) предусмотреть в планировочной документации место расположения площадки для мусора для нежилого здания по ул.Калинина, д.42;
- 5) учесть в планировочной документации расстояние от парковок до детских площадок образовательных учреждений, которое должно составлять 50 м согласно решению Думы ЗАТО Северск от 25.12.2014 № 60/9 «Об утверждении местных нормативов градостроительного проектирования ЗАТО Северск»;
- 6) предусмотреть в планировочной документации наличие мусорного контейнера на территории, выделенной для жилого дома по ул.Калинина, 44;
- 7) отнести существующие парковочные места, отведенные для жилых домов по ул.Куйбышева, д.15а и по ул.Куйбышева, д.19, к формируемым для этих домов земельным участкам;
- 8) увеличить в планировочной документации площадь озеленения для жилого дома по ул.Куйбышева, д.19;
- 9) отнести к жилым домам формируемый земельный участок ЗУ6, выделенный для организации парковки для нежилого здания по ул.Калинина, д.42, с целью предоставления его в аренду;
- 10) отразить в планировочной документации информацию о площади торговых залов в здании по ул.Калинина, д.42 и количестве требуемых парковочных мест;
- 11) привести к единому варианту формируемые земельные участки в проекте планировки территории квартала «участка № 1 квартала № 23» г.Северска и проекте межевания территории квартала «участка № 1 квартала № 23» г.Северска;
- 12) внести изменения в планировочную документацию в отношении границ земельного участка для магазина по ул.Калинина, 38, стр.1, предложенных для формирования земельного участка, с целью недопущения нарушений при разгрузке товаров со стороны подъездов жилых домов.

Рекомендации организатора публичных слушаний по внесению изменений в планировочную документацию по предложениям и замечаниям участников публичных слушаний отражены в таблице.

№ п/п	Содержание предложения (замечания)	Обоснование рекомендаций по внесению (невнесению) изменений в планировочную документацию
1.	Изменить границы земельного участка ЗУ4, формируемого для многоквартирного жилого дома по ул.Калинина, д.40, со стороны третьего подъезда в связи с близостью размещаемой парковки для нежилого здания по ул.Калинина, д.42	Замечание является обоснованным. В соответствии со статьей 42 Градостроительного кодекса Российской Федерации в материалы по обоснованию проекта планировки территории квартала «участка № 1 квартала № 23» г.Северска необходимо внести изменения, включающие обоснование соответствия планируемых параметров, местоположения и назначения объекта (ЗУ6) нормативам градостроительного проектирования и требованиям градостроительных регламентов. После внесения изменений основную часть планировочной документации привести в соответствие с материалами по обоснованию
2.	Учесть в планировочной документации размещение разворотной площадки перед дошкольными учреждениями по ул.Куйбышева, 11а, 13а, 17а в соответствии с пунктом 7.12 СП 476.1325800.2020	Замечание необоснованно. Для транспортировки пищевых продуктов в детские дошкольные учреждения предусмотрены разворотные площадки на территории самих учреждений. Администрацией ЗАТО Северск расширен данный проезд с обеспечением выполнения требований по обустройству разездной площадки. Внесение изменений в планировочную документацию не требуется
3.	Предусмотреть в планировочной документации возможность обустройства двух выездов с территории, обслуживающей жилые дома по ул.Куйбышева, д.15, д.15а, д.17, д.19 и по ул.Калинина, д.42, д.44, в соответствии с пунктом 9.2.14 СП 476.1325800.2020	Замечание является обоснованным. В соответствии со статьей 42 Градостроительного кодекса Российской Федерации в материалы по обоснованию проекта планировки территории квартала «участка № 1 квартала № 23» г.Северска необходимо внести изменения в схему организации движения транспорта (включая транспорт общего пользования) и пешеходов, отражающую местоположение объектов транспортной инфраструктуры и учитывающую существующие и прогнозные потребности в транспортном обеспечении на территории, а также в схему организации улично-дорожной сети. После внесения изменений основную часть планировочной документации привести в соответствие с материалами по обоснованию
4.	Предусмотреть в планировочной документации место расположения площадки для мусора для нежилого здания по ул.Калинина, д.42	Замечание является обоснованным. В соответствии со статьей 42 Градостроительного кодекса Российской Федерации в материалы по обоснованию проекта планировки территории квартала «участка № 1 квартала № 23» г.Северска необходимо внести изменения, включающие обоснование соответствия планируемых параметров, местоположения и назначения объекта (нежилого здания по ул.Калинина, д.42) нормативам градостроительного проектирования и требованиям градостроительных регламентов. После внесения изменений основную часть планировочной документации привести в соответствие с материалами по обоснованию
5.	Учесть в планировочной документации расстояние от парковок до детских площадок	Замечание необоснованно. Планировочная документация удовлетворяет данному требованию.



образовательных учреждений, которое должно составлять 50 м согласно решению Думы ЗАТО Северск от 25.12.2014 № 60/9 «Об утверждении местных нормативов градостроительного проектирования ЗАТО Северск»	Внесение изменений в планировочную документацию не требуется
6. Предусмотреть в планировочной документации наличие мусорного контейнера на территории, выделенной для жилого дома по ул.Калинина, 44	Замечание необоснованно. Постановлением Администрации ЗАТО Северск от 13.08.2020 № 1326 утвержден реестр мест (площадок) накопления твердых коммунальных отходов на территории ЗАТО Северск, куда включена площадка накопления твердых коммунальных отходов для обслуживания многоквартирных жилых домов по ул.Калинина, д.44 и по ул.Куйбышева, д.15а, д.19. Внесение изменений в планировочную документацию не требуется
7. Отнести существующие парковочные места, отведенные для жилых домов по ул.Куйбышева, д.15а и по ул.Куйбышева, д.19, к формируемым для этих домов земельным участкам	Замечание является обоснованным. В соответствии со статьей 42 Градостроительного кодекса Российской Федерации в материалы по обоснованию проекта планировки территории квартала «участка № 1 квартала № 23» г.Северска необходимо внести изменения, учитывающие существующие параметры объектов капитального строительства. После внесения изменений основную часть планировочной документации привести в соответствие с материалами по обоснованию
8. Увеличить в планировочной документации площадь озеленения для жилого дома по ул.Куйбышева, д.19	Замечание необоснованно. Расчетные показатели площади озеленения для многоквартирного жилого дома по ул.Куйбышева, д.19, представленные в проекте планировки, соответствуют нормативным. Внесение изменений в планировочную документацию не требуется
9. Отнести к жилым домам формируемый земельный участок ЗУ6, выделенный для организации парковки для нежилого здания по ул.Калинина, д.42, с целью предоставления его в аренду	Замечание необоснованно. Данный вопрос не относится к планировочной документации
10. Отразить в планировочной документации информацию о площади торговых залов в здании по ул.Калинина, д.42 и количестве требуемых парковочных мест	Замечание является обоснованным. В соответствии со статьей 42 Градостроительного кодекса Российской Федерации в материалы по обоснованию проекта планировки территории квартала «участка № 1 квартала № 23» г.Северска необходимо внести изменения, включающие обоснование соответствия планируемых параметров, местоположения и назначения объекта (нежилого здания по ул.Калинина, д.42) нормативам градостроительного проектирования и требованиям градостроительных регламентов. После внесения изменений основную часть планировочной документации привести в соответствие с материалами по обоснованию
11. Привести к единому варианту формируемые земельные участки в проекте планировки территории квартала «участка № 1 квартала № 23» г.Северска и проекте межевания территории квартала «участка № 1 квартала № 23» г.Северска	Замечание является обоснованным. Необходимо привести в соответствие планировочную документацию
12. Внести изменения в планировочную документацию в отношении границ земельного участка для магазина по ул.Калинина, 38, стр.1, предложенных для формирования земельного участка, с целью недопущения нарушений при разгрузке товаров со стороны подъездов жилых домов	Замечание является обоснованным. Пунктом 139 постановления Главного государственного санитарного врача Российской Федерации от 28.01.2021 № 3 «Об утверждении санитарных правил и норм СанПиН 2.1.3684-21 «Санитарно-эпидемиологические требования к содержанию территорий городских и сельских поселений, к водным объектам, питьевой воде и питьевому водоснабжению, атмосферному воздуху, почвам, жилым помещениям, эксплуатации производственных, общественных помещений, организации и проведению санитарно-противоэпидемических (профилактических) мероприятий» предусмотрен запрет на загрузку материалов, продукции, товаров со стороны двора многоквартирного дома, где расположены входы в жилые помещения. При разработке транспортной инфраструктуры необходимо учесть запрет на загрузку материалов, продукции, товаров со стороны двора многоквартирного дома, где расположены входы в жилые помещения. После внесения изменений основную часть планировочной документации привести в соответствие с материалами по обоснованию

По результатам проведенных публичных слушаний составлен протокол публичных слушаний от 23.07.2024.

Вывод по результатам публичных слушаний: проект планировки территории квартала «участка № 1 квартала № 23» г.Северска и проект межевания территории квартала «участка № 1 квартала № 23» г.Северска отклонить и направить на доработку.

ПОСТАНОВЛЕНИЕ

Администрации ЗАТО Северск

от 08.07.2024
№ 2268-па

Об утверждении Административного регламента предоставления муниципальной услуги «Включение в реестр мест (площадок) накопления твердых коммунальных отходов»

В соответствии с Федеральным законом от 27 июля 2010 года № 210-ФЗ «Об организации предоставления государственных и



муниципальных услуг», постановлением Администрации ЗАТО Северск от 23.09.2022 № 1709 «Об установлении Порядка разработки и утверждения административных регламентов предоставления муниципальных услуг на территории городского округа ЗАТО Северск Томской области»

ПОСТАНОВЛЯЕТ:

1. Утвердить прилагаемый Административный регламент предоставления муниципальной услуги «Включение в реестр мест (площадок) накопления твердых коммунальных отходов» (далее - Административный регламент).
2. Отделу охраны окружающей среды и природных ресурсов Администрации ЗАТО Северск разместить Административный регламент на официальном сайте Администрации ЗАТО Северск (<https://зато-северск.рф>) и внести изменение в Реестр муниципальных услуг (функций) городского округа ЗАТО Северск Томской области.
3. Опубликовать постановление в средстве массовой информации «Официальный бюллетень муниципальных правовых актов ЗАТО Северск» и разместить на официальном сайте Администрации ЗАТО Северск в информационно-телекоммуникационной сети «Интернет» (<https://зато-северск.рф>).
4. Контроль за исполнением постановления возложить на первого заместителя Мэра ЗАТО Северск.

Первый заместитель Мэра ЗАТО Северск В.В.Бабенышев

УТВЕРЖДЕН
постановлением
Администрации ЗАТО Северск
от 08.07.2024 № 2268-па

АДМИНИСТРАТИВНЫЙ РЕГЛАМЕНТ

предоставления муниципальной услуги «Включение в реестр мест (площадок) накопления твердых коммунальных отходов»

І. ОБЩИЕ ПОЛОЖЕНИЯ

1. Административный регламент предоставления муниципальной услуги «Включение в реестр мест (площадок) накопления твердых коммунальных отходов» (далее - Административный регламент) разработан в целях повышения качества и доступности предоставления муниципальной услуги, определяет стандарт, сроки и последовательность действий (административных процедур) при осуществлении полномочий по включению в реестр мест (площадок) накопления твердых коммунальных отходов на территории городского округа ЗАТО Северск Томской области.

2. Заявителями на получение муниципальной услуги «Включение в реестр мест (площадок) накопления твердых коммунальных отходов» (далее - муниципальная услуга) являются физические лица, юридические лица и индивидуальные предприниматели, на которых в соответствии с законодательством Российской Федерации лежит обязанность по созданию места (площадки) накопления твердых коммунальных отходов и внесению сведений в реестр мест (площадок) накопления твердых коммунальных отходов (далее - заявитель).

3. Заявитель вправе обратиться за получением муниципальной услуги через представителя. Полномочия представителя, выступающего от имени заявителя, подтверждаются доверенностью, оформленной в соответствии с требованиями законодательства Российской Федерации (далее - представитель заявителя).

4. Информирование о порядке предоставления муниципальной услуги осуществляется:

1) непосредственно при личном приеме заявителя или представителя заявителя в Уполномоченном органе (Отделе охраны окружающей среды и природных ресурсов Администрации ЗАТО Северск) или в Областном государственном казенном учреждении «Томский областной многофункциональный центр по предоставлению государственных и муниципальных услуг» (далее - МФЦ) в соответствии с соглашением о взаимодействии, заключенным между Администрацией ЗАТО Северск и МФЦ;

2) по телефону в Уполномоченном органе или в МФЦ;

3) письменно, в том числе посредством электронной почты, факсимильной связи;

4) посредством размещения в открытой и доступной форме информации:

а) в федеральной государственной информационной системе «Единый портал государственных и муниципальных услуг (функций)» (<https://www.gosuslugi.ru>) (далее - ЕИПГУ);

б) на официальном сайте Администрации ЗАТО Северск (<https://зато-северск.рф>).

5. Ответ на телефонный звонок должен начинаться с информации о наименовании органа, в который позвонил заявитель или представитель заявителя, фамилии, имени, отчестве (последнее - при наличии) и должности специалиста, принявшего телефонный звонок.

6. При ответах на телефонные звонки и личные обращения должностные лица, ответственные за предоставление муниципальной услуги, информируют обратившихся заявителей или представителей заявителей по интересующим их вопросам.

Если должностное лицо Уполномоченного органа не может самостоятельно дать ответ, телефонный звонок должен быть переадресован (переведен) на другое должностное лицо или же обратившемуся лицу должен быть сообщен телефонный номер, по которому можно будет получить необходимую информацию.

Если для подготовки ответа на устное обращение требуется продолжительное время, сотрудник, осуществляющий устное информирование, предлагает заявителю или представителю заявителя направить в Уполномоченный орган письменное обращение о предоставлении письменной информации по вопросам предоставления муниципальной услуги либо предлагает назначить другое удобное для заявителя время для устного информирования.

7. Ответ на письменное обращение гражданина по вопросам, касающимся предоставления муниципальной услуги, направляется в течение 30 дней со дня регистрации обращения в порядке, установленном Федеральным законом от 2 мая 2006 года № 59-ФЗ «О порядке рассмотрения обращений граждан Российской Федерации».

8. Рабочие места специалистов, ответственных за предоставление муниципальной услуги, должны быть оборудованы офисной мебелью и оргтехникой.

9. Прием заявок и получение результатов предоставления муниципальной услуги осуществляются в Уполномоченном органе или в МФЦ.

10. Заинтересованные лица обращаются в Уполномоченный орган, который расположен по адресу: Томская область, ЗАТО Северск, г.Северск, ул.Мира, 4а, в кабинеты № 111 и № 108. Контактные телефоны (для справок): 77 39 90, 77 39 91. Время приема: понедельник с 9:00 до 11:00 и с 14:00 до 16:00.



II. СТАНДАРТ ПРЕДОСТАВЛЕНИЯ МУНИЦИПАЛЬНОЙ УСЛУГИ

11. Наименование муниципальной услуги: «Включение в реестр мест (площадок) накопления твердых коммунальных отходов».

Муниципальная услуга предоставляется Администрацией ЗАТО Северск. Уполномоченным органом по предоставлению муниципальной услуги является Отдел охраны окружающей среды и природных ресурсов Администрации ЗАТО Северск.

Настоящий Административный регламент устанавливает порядок выдачи решения о включении сведений в реестр мест (площадок) накопления твердых коммунальных отходов на территории городского округа ЗАТО Северск Томской области.

12. Уполномоченный орган не вправе требовать от заявителя или представителя заявителя представления документов и информации или осуществления действий, представление или осуществление которых не предусмотрено нормативными правовыми актами, регулирующими отношения, возникающие в связи с предоставлением муниципальной услуги.

13. Результатом предоставления муниципальной услуги может быть один из вариантов:

1) постановление Администрации ЗАТО Северск о включении сведений в реестр мест (площадок) накопления твердых коммунальных отходов;

2) решение об отказе во включении сведений в реестр мест (площадок) накопления твердых коммунальных отходов (форма 2).

14. Срок предоставления муниципальной услуги - 10 рабочих дней со дня ее поступления.

15. Правовые основания для предоставления муниципальной услуги:

1) Федеральный закон от 24 июня 1998 года № 89-ФЗ «Об отходах производства и потребления»;

2) Федеральный закон от 30 марта 1999 года № 52-ФЗ «О санитарно-эпидемиологическом благополучии населения»;

3) Федеральный закон от 6 октября 2003 года № 131-ФЗ «Об общих принципах организации местного самоуправления в Российской Федерации»;

4) Федеральный закон от 2 мая 2006 года № 59-ФЗ «О порядке рассмотрения обращений граждан Российской Федерации»;

5) Федеральный закон от 27 июля 2006 года № 152-ФЗ «О персональных данных»;

6) Федеральный закон от 27 июля 2010 года № 210-ФЗ «Об организации предоставления государственных и муниципальных услуг» (далее - Федеральный закон «Об организации предоставления государственных и муниципальных услуг»);

7) постановление Правительства Российской Федерации от 31 августа 2018 года № 1039 «Об утверждении Правил обустройства мест (площадок) накопления твердых коммунальных отходов и ведения их реестра»;

8) решение Думы ЗАТО Северск от 01.02.2018 № 34/1 «Об утверждении Правил благоустройства территории городского округа ЗАТО Северск Томской области»;

9) решение Думы ЗАТО Северск от 25.02.2021 № 9/8 «Об утверждении Правил землепользования и застройки городского округа ЗАТО Северск Томской области»;

10) Устав городского округа ЗАТО Северск Томской области;

11) постановление Администрации ЗАТО Северск от 25.01.2019 № 52 «Об утверждении форм заявок на согласование создания места (площадки) накопления твердых коммунальных отходов и о включении сведений о месте (площадке) накопления твердых коммунальных отходов в реестр мест (площадок) накопления твердых коммунальных отходов на территории ЗАТО Северск» (далее - постановление Администрации ЗАТО Северск «Об утверждении форм заявок»);

12) постановление Администрации ЗАТО Северск от 13.08.2020 № 1326 «Об утверждении реестра мест (площадок) накопления твердых коммунальных отходов на территории ЗАТО Северск».

16. В процессе предоставления муниципальной услуги Уполномоченный орган взаимодействует с Федеральной налоговой службой, Федеральной службой государственной регистрации, кадастра и картографии, Управлением жилищно-коммунального хозяйства, транспорта и связи Администрации ЗАТО Северск, Управлением имущественных отношений Администрации ЗАТО Северск, Управлением по внегородским территориям Администрации ЗАТО Северск, Комитетом архитектуры и градостроительства Администрации ЗАТО Северск.

17. Заявитель или представитель заявителя направляет в Уполномоченный орган заявку о предоставлении муниципальной услуги, а также прилагаемые к ней документы, указанные в пункте 21 настоящего Административного регламента, одним из следующих способов:

1) в электронной форме посредством федеральной государственной информационной системы ЕПГУ.

В случае направления заявки о предоставлении муниципальной услуги указанным способом заявитель или представитель заявителя, прошедшие процедуры регистрации, идентификации и аутентификации с использованием федеральной государственной информационной системы «Единая система идентификации и аутентификации в инфраструктуре, обеспечивающей информационно-технологическое взаимодействие информационных систем, используемых для предоставления государственных и муниципальных услуг в электронной форме» (далее - ЕСИА) или иных государственных информационных систем, если такие государственные информационные системы в установленном Правительством Российской Федерации порядке обеспечивают взаимодействие с ЕСИА, при условии совпадения сведений о физическом лице в указанных информационных системах, заполняют формы указанных заявок с использованием интерактивной формы в электронном виде.

Заявка о предоставлении муниципальной услуги направляется заявителем или представителем заявителя вместе с прикрепленными электронными документами, указанными в пункте 21 настоящего Административного регламента.

Заявка о предоставлении муниципальной услуги подписывается заявителем или представителем заявителя простой электронной подписью, либо усиленной квалифицированной электронной подписью, либо усиленной неквалифицированной подписью, сертификат ключа проверки которой создан и используется в инфраструктуре, обеспечивающей информационно-технологическое взаимодействие информационных систем, используемых для предоставления государственных и муниципальных услуг в электронной форме, которая создается и проверяется с использованием средств электронной подписи и средств удостоверяющего центра, имеющих подтверждение соответствия требованиям, установленным федеральным органом исполнительной власти в области обеспечения безопасности в соответствии с частью 5 статьи 8 Федерального закона от 6 апреля 2011 года № 63-ФЗ «Об электронной подписи», а также при наличии у владельца сертификата ключа проверки ключа простой электронной подписи, выданного ему при личном приеме в соответствии с Правилами использования простой электронной подписи при обращении за получением государственных и муниципальных услуг, утвержденными постановлением Правительства Российской Федерации от 25 января 2013 года № 33 «Об использовании простой электронной подписи при оказании государственных и муниципальных услуг», в соответствии с Правилами определения видов электронной подписи, использование которых допускается при обращении за получением государственных и муниципальных услуг, утвержденными постановлением Правительства Российской Федерации от 25 июня 2012 года № 634 «О видах электронной подписи, использование которых допускается при обращении за получением государственных и муниципальных услуг» (далее – усиленная неквалифицированная электронная подпись).

В целях предоставления муниципальной услуги заявителю или представителю заявителя в МФЦ обеспечивается доступ к ЕПГУ



в соответствии с постановлением Правительства Российской Федерации от 22 декабря 2012 года № 1376 «Об утверждении Правил организации деятельности многофункциональных центров предоставления государственных и муниципальных услуг»;

2) на бумажном носителе посредством личного обращения в Уполномоченный орган, в том числе через МФЦ, в соответствии с соглашением о взаимодействии между МФЦ и Администрацией ЗАТО Северск, заключенным в соответствии с постановлением Правительства Российской Федерации от 27 сентября 2011 года № 797 «О взаимодействии между многофункциональными центрами предоставления государственных и муниципальных услуг и федеральными органами исполнительной власти, органами государственных внебюджетных фондов, органами государственной власти субъектов Российской Федерации, органами местного самоуправления», либо посредством почтового отправления с уведомлением о вручении.

18. Документы, прилагаемые заявителем или представителем заявителя к заявке, представляемые в электронной форме, направляются в следующих форматах:

- 1) doc, docx, odt - для документов с текстовым содержанием, не включающим формулы;
- 2) pdf, jpg, jpeg, png, bmp, tiff - для документов с текстовым содержанием, в том числе включающих графические изображения, а также документов с графическим содержанием;
- 3) zip, rar - для сжатых документов в один файл;
- 4) sig - для открепленной усиленной квалифицированной электронной подписи.

19. В случае если оригиналы документов, прилагаемых к заявке, выданы и подписаны уполномоченным органом на бумажном носителе, допускается формирование таких документов, представляемых в электронной форме, путем сканирования непосредственно оригинала документа (использование копий не допускается), которое осуществляется с сохранением ориентации оригинала документа в разрешении 300 - 500 dpi (масштаб 1:1) и всех аутентичных признаков подлинности (графической подписи лица, печати, углового штампа бланка), с использованием следующих режимов:

- 1) «черно-белый» (при отсутствии в документе графических изображений и (или) цветного текста);
- 2) «оттенки серого» (при наличии в документе графических изображений, отличных от цветного графического изображения);
- 3) «цветной» или «режим полной цветопередачи» (при наличии в документе цветных графических изображений либо цветного текста).

Количество файлов должно соответствовать количеству документов, каждый из которых содержит текстовую и (или) графическую информацию.

20. Документы, прилагаемые заявителем к заявке, представляемые в электронной форме, должны обеспечивать возможность идентифицировать документ и количество листов в документе.

21. Исчерпывающий перечень документов, необходимых для предоставления муниципальной услуги, подлежащих представлению заявителем или представителем заявителя самостоятельно:

- 1) заявка о включении сведений в реестр мест (площадок) накопления твердых коммунальных отходов по форме, утвержденной постановлением Администрации ЗАТО Северск «Об утверждении форм заявок»;
- 2) схема размещения мест (площадок) накопления твердых коммунальных отходов, которая отражает данные о нахождении мест (площадок) накопления твердых коммунальных отходов на карте муниципального образования масштаба 1:2000;
- 3) документы, подтверждающие полномочия лица на подписание заявки, в случае если заявку подает представитель заявителя.

22. Заявитель или его представитель вправе представить по собственной инициативе:

- 1) копию постановления Администрации ЗАТО Северск о согласовании создания места (площадки) накопления твердых коммунальных отходов;
- 2) кадастровую выписку о земельном участке или кадастровый паспорт земельного участка, на котором размещено место (площадка) накопления твердых коммунальных отходов;
- 3) выписку из Единого государственного реестра недвижимости;
- 4) иные документы, подтверждающие основания для использования земель или земельного участка в целях размещения места (площадки) накопления твердых коммунальных отходов;
- 5) выписку из Единого государственного реестра юридических лиц, содержащую сведения о заявителе;
- 6) выписку из Единого государственного реестра индивидуальных предпринимателей, содержащую сведения о заявителе.

В случае если указанные в пункте 22 настоящего Административного регламента документы не представлены заявителем, такие документы запрашиваются Уполномоченным органом в порядке межведомственного информационного взаимодействия.

23. Исчерпывающий перечень оснований для отказа в приеме документов, необходимых для предоставления муниципальной услуги:

- 1) заявитель или представитель заявителя представил пакет документов, не соответствующий пункту 21 настоящего Административного регламента;
- 2) представленные документы утратили силу на момент обращения за муниципальной услугой;
- 3) заявка не подписана заявителем либо лицом, уполномоченным на совершение данных действий;
- 4) представленные в электронной форме документы содержат повреждения, наличие которых не позволяет в полном объеме использовать информацию и сведения, содержащиеся в документах для предоставления муниципальной услуги;
- 5) текст заявки или представленных документов не поддается прочтению;
- 6) в документах содержатся нецензурные либо оскорбительные выражения, угрозы жизни, здоровью и имуществу должностного лица, а также членов его семьи;
- 7) представленные документы содержат подчистки и исправления текста, не заверенные в порядке, установленном законодательством Российской Федерации.

24. Основания для отказа в предоставлении муниципальной услуги:

- 1) несоответствие заявки о включении сведений о месте (площадке) накопления твердых коммунальных отходов в реестр установленной форме, утвержденной постановлением Администрации ЗАТО Северск «Об утверждении форм заявок»;
- 2) наличие в заявке о включении сведений о месте (площадке) накопления твердых коммунальных отходов в реестр недостоверной информации;
- 3) отсутствие согласования Уполномоченным органом создания места (площадки) накопления твердых коммунальных отходов, полученного заявителем в порядке, установленном постановлением Правительства Российской Федерации от 31 августа 2018 года № 1039 «Об утверждении Правил обустройства мест (площадок) накопления твердых коммунальных отходов и ведения их реестра».

После устранения основания для отказа, предусмотренного пунктом 24 Административного регламента, но не позднее 30 дней со дня получения решения об отказе, заявитель или его представитель вправе повторно обратиться в Уполномоченный орган за предоставлением муниципальной услуги в порядке, установленном настоящим Административным регламентом.



25. В решении Уполномоченного органа об отказе в предоставлении муниципальной услуги, указанном в пункте 13 настоящего Административного регламента, должно быть указано основание отказа, предусмотренное пунктом 24 настоящего Административного регламента.

26. Отказ в приеме документов, указанных в пункте 21 настоящего Административного регламента, не препятствует повторному обращению заявителя или представителя заявителя в Уполномоченный орган за получением муниципальной услуги.

27. Основания для приостановления предоставления муниципальной услуги отсутствуют.

28. Результат предоставления муниципальной услуги, указанный в пункте 13 настоящего Административного регламента:

1) направляется заявителю или представителю заявителя в форме электронного документа, подписанного усиленной квалифицированной электронной подписью уполномоченного должностного лица, в личный кабинет на ЕПГУ, в случае если такой способ указан в заявке о предоставлении муниципальной услуги;

2) выдается заявителю или представителю заявителя на бумажном носителе при личном обращении в Уполномоченный орган, МФЦ либо направляется заявителю или представителю заявителя посредством почтового отправления в соответствии с выбранным заявителем или представителем заявителя способом получения результата предоставления муниципальной услуги.

29. Предоставление муниципальной услуги осуществляется бесплатно.

30. Максимальный срок ожидания в очереди при подаче заявки с прилагаемыми документами и при получении результата данной муниципальной услуги не должен превышать 15 минут.

31. Сроки и порядок регистрации заявки с прилагаемыми документами:

1) заявка, представленная заявителем лично либо его представителем, регистрируется в течение 1 рабочего дня с даты поступления такого документа в Уполномоченный орган;

2) заявка, представленная заявителем либо его представителем через МФЦ, регистрируется Уполномоченным органом в день поступления от МФЦ;

3) запрос на предоставление муниципальной услуги, поступивший в электронной форме на ЕПГУ, регистрируется Уполномоченным органом в день его поступления в случае отсутствия автоматической регистрации запросов на ЕПГУ.

32. В случае направления заявителем или представителем заявителя заявки о предоставлении муниципальной услуги способами, указанными в пункте 17 настоящего Административного регламента, вне рабочего времени Уполномоченного органа либо в выходной, нерабочий праздничный день днем получения заявки считается первый рабочий день, следующий за днем ее направления.

33. Местоположение административных зданий, в которых осуществляется прием заявок о предоставлении муниципальной услуги, а также выдача результатов предоставления муниципальной услуги, должно обеспечивать удобство для граждан с точки зрения пешеходной доступности от остановок общественного транспорта.

В случае если имеется возможность организации стоянки (парковки) возле здания (строения), в котором размещено помещение приема и выдачи документов, организовывается стоянка (парковка) для личного автомобильного транспорта заявителей. За пользование стоянкой (парковкой) с заявителями плата не взимается.

Для парковки специальных автотранспортных средств инвалидов на стоянке (парковке) выделяется не менее 10% мест (но не менее одного места) для бесплатной парковки транспортных средств, управляемых инвалидами I, II групп, а также инвалидами III группы, в порядке, установленном Правительством Российской Федерации, и транспортных средств, перевозящих таких инвалидов и (или) детей-инвалидов.

В целях обеспечения беспрепятственного доступа заявителей или представителей заявителей, в том числе передвигающихся на инвалидных колясках, вход в здание, в котором предоставляется муниципальная услуга, оборудуется пандусами, поручнями, тактильными (контрастными) предупреждающими элементами, иными специальными приспособлениями, позволяющими обеспечить беспрепятственный доступ и передвижение инвалидов, в соответствии с законодательством Российской Федерации о социальной защите инвалидов.

Центральный вход в здание Уполномоченного органа должен быть оборудован информационной табличкой (вывеской), содержащей следующую информацию:

- 1) о наименовании;
- 2) о местонахождении и юридическом адресе;
- 3) о режиме работы;
- 4) о графике приема;
- 5) о номерах телефонов для справок.

Помещения, в которых предоставляется муниципальная услуга, должны соответствовать санитарно-эпидемиологическим правилам и нормативам.

Помещения, в которых предоставляется муниципальная услуга, оснащаются:

- а) противопожарной системой и средствами пожаротушения;
- б) системой оповещения о возникновении чрезвычайной ситуации;
- в) средствами оказания первой медицинской помощи;
- г) туалетными комнатами для посетителей.

Зал ожидания для заявителей или представителей заявителей оборудуется стульями, скамьями, количество которых определяется исходя из фактической нагрузки и возможностей для их размещения в помещении, а также информационными стендами.

Тексты материалов, размещенных на информационных стендах, печатаются удобным для чтения шрифтом, без исправлений, с выделением наиболее важных мест полужирным шрифтом.

Места для заполнения заявок оборудуются стульями, столами (стойками), оснащаются бланками заявок, письменными принадлежностями.

Места приема заявителей или представителей заявителей оборудуются информационными табличками (вывесками) с указанием: номера кабинета и наименования отдела;

фамилии, имени и отчества (последнее – при наличии), должности лица, ответственного за прием документов; графика приема заявителей.

Рабочее место каждого лица, ответственного за прием документов, должно быть оборудовано персональным компьютером с возможностью доступа к необходимым информационным базам данных, печатающим устройством (принтером) и копирующим устройством.

Лицо, ответственное за прием документов, должно иметь настольную табличку с указанием фамилии, имени, отчества (последнее – при наличии) и должности.

При предоставлении муниципальной услуги инвалидам обеспечиваются:



возможность беспрепятственного доступа к объекту (зданию, помещению), в котором предоставляется муниципальная услуга; возможность самостоятельного передвижения по территории, на которой расположены здания и помещения, в которых предоставляется муниципальная услуга, а также входа в такие объекты и выхода из них, посадки в транспортное средство и высадки из него, в том числе с использованием кресла-коляски;

сопровождение инвалидов, имеющих стойкие расстройства функции зрения и самостоятельного передвижения; надлежащее размещение оборудования и носителей информации, необходимых для обеспечения беспрепятственного доступа инвалидов к зданиям и помещениям, в которых предоставляется муниципальная услуга, с учетом ограничений их жизнедеятельности; дублирование необходимой для инвалидов звуковой и зрительной информации, а также надписей, знаков и иной текстовой и графической информации знаками, выполненными рельефно-точечным шрифтом Брайля;

допуск сурдопереводчика и тифлосурдопереводчика; допуск собаки-проводника при наличии документа, подтверждающего ее специальное обучение, на объекты (здания, помещения), в которых предоставляется муниципальная услуга;

оказание инвалидам помощи в преодолении барьеров, мешающих получению ими муниципальных услуг наравне с другими лицами.

34. Основными показателями доступности предоставления муниципальной услуги являются:

1) наличие полной и понятной информации о порядке, сроках и ходе предоставления муниципальной услуги в информационно-телекоммуникационных сетях общего пользования (в том числе в информационно-телекоммуникационной сети «Интернет»), средствах массовой информации;

2) возможность получения заявителем уведомлений о предоставлении муниципальной услуги с помощью ЕПГУ;

3) возможность получения информации о ходе предоставления муниципальной услуги, в том числе с использованием информационно-коммуникационных технологий.

35. Основными показателями качества предоставления муниципальной услуги являются:

1) своевременность предоставления муниципальной услуги в соответствии со стандартом ее предоставления, установленным настоящим Административным регламентом;

2) минимально возможное количество взаимодействий гражданина с должностными лицами, участвующими в предоставлении муниципальной услуги;

3) отсутствие обоснованных жалоб на действия (бездействие) сотрудников и их некорректное (невнимательное) отношение к заявителям;

4) отсутствие нарушений установленных сроков в процессе предоставления муниципальной услуги;

5) отсутствие заявлений об оспаривании решений, действий (бездействия) Уполномоченного органа, его должностных лиц, принимаемых (совершенных) при предоставлении муниципальной услуги, по итогам рассмотрения которых вынесены решения об удовлетворении (частичном удовлетворении) требований заявителей.

III. СОСТАВ, ПОСЛЕДОВАТЕЛЬНОСТЬ И СРОКИ ВЫПОЛНЕНИЯ АДМИНИСТРАТИВНЫХ ПРОЦЕДУР (ДЕЙСТВИЙ), ТРЕБОВАНИЯ К ПОРЯДКУ ИХ ВЫПОЛНЕНИЯ, В ТОМ ЧИСЛЕ ОСОБЕННОСТИ ВЫПОЛНЕНИЯ АДМИНИСТРАТИВНЫХ ПРОЦЕДУР В ЭЛЕКТРОННОЙ ФОРМЕ

36. Предоставление муниципальной услуги включает в себя следующие административные процедуры:

1) прием и регистрацию заявки получателя муниципальной услуги либо отказ в приеме документов (1 рабочий день);

2) рассмотрение заявки получателя муниципальной услуги и приложенных документов (1 рабочий день);

3) осуществление межведомственного информационного взаимодействия с другими организациями (2 рабочих дня);

4) подготовку решения о включении сведений о месте (площадке) накопления твердых коммунальных отходов (далее - сведения о площадке) в реестр в виде постановления Администрации ЗАТО Северск (3 рабочих дня);

подготовку решения об отказе в предоставлении муниципальной услуги по форме 2 настоящего Административного регламента (3 рабочих дня);

5) уведомление заявителя или его представителя о принятом решении (в течение 3 рабочих дней со дня его принятия) (форма 3);

6) выдачу или направление результата предоставления муниципальной услуги заявителю или его представителю;

7) включение сведений о площадке в реестр мест (площадок) накопления твердых коммунальных отходов на территории ЗАТО Северск (в течение 5 рабочих дней со дня принятия решения Уполномоченным органом о внесении в реестр сведений о площадке, в общий срок предоставления муниципальной услуги не включается);

8) размещение сведений о площадке Уполномоченным органом на официальном сайте Администрации ЗАТО Северск (<https://зато-северск.рф>) (в течение 10 рабочих дней со дня внесения в реестр сведений о площадке, в общий срок предоставления муниципальной услуги не включается).

37. При предоставлении муниципальной услуги в электронной форме заявителю или представителю заявителя обеспечиваются:

1) получение информации о порядке и сроках предоставления муниципальной услуги;

2) формирование заявки;

3) прием и регистрация Уполномоченным органом заявки и иных документов, необходимых для предоставления муниципальной услуги;

4) получение результата предоставления муниципальной услуги;

5) получение сведений о ходе рассмотрения заявки;

6) осуществление оценки качества предоставления муниципальной услуги;

7) досудебное (внесудебное) обжалование решений и действий (бездействия) Уполномоченного органа либо действия (бездействия) должностных лиц Уполномоченного органа, предоставляющего муниципальную услугу, либо муниципального служащего.

38. Формирование заявки о включении сведений в реестр мест (площадок) накопления твердых коммунальных отходов на ЕПГУ без необходимости дополнительной подачи заявки в какой-либо иной форме осуществляется следующим способом.

Форматно-логическая проверка сформированной заявки осуществляется после заполнения заявителем каждого из полей электронной формы заявки. При выявлении некорректно заполненного поля электронной формы заявки заявитель или представитель заявителя уведомляется о характере выявленной ошибки и порядке ее устранения посредством информационного сообщения непосредственно в электронной форме заявки.

При формировании заявки заявителю обеспечиваются:

1) возможность копирования и сохранения заявки и иных документов, указанных в Административном регламенте, необходимых для предоставления муниципальной услуги;

2) возможность печати на бумажном носителе копии электронной формы заявки;

3) сохранение ранее введенных в электронную форму заявки значений в любой момент по желанию пользователя, в том числе при



возникновении ошибок ввода и возврате для повторного ввода значений в электронную форму заявки;

4) заполнение полей электронной формы заявки до начала ввода сведений заявителем или представителем заявителя с использованием сведений, размещенных в ЕСИА, и сведений, опубликованных на ЕПГУ, в части, касающейся сведений, отсутствующих в ЕСИА;

5) возможность вернуться на любой из этапов заполнения электронной формы заявки без потери ранее введенной информации;

6) возможность доступа заявителя или представителя заявителя на ЕПГУ к ранее поданным им заявкам в течение не менее одного года, а также к частично сформированным заявкам - в течение не менее 3 месяцев.

Сформированная и подписанная заявка и иные документы, необходимые для предоставления муниципальной услуги, направляются в Уполномоченный орган посредством ЕПГУ.

39. Уполномоченный орган обеспечивает в срок не позднее 1 рабочего дня со дня подачи заявки на ЕПГУ, а в случае его поступления в выходной, нерабочий праздничный день, в следующий за ним первый рабочий день:

1) прием документов, необходимых для предоставления муниципальной услуги, и направление заявителю электронного сообщения о поступлении заявки;

2) регистрацию заявки и направление заявителю или представителю заявителя уведомления о регистрации заявки либо об отказе в приеме документов, необходимых для предоставления муниципальной услуги.

40. Электронная заявка становится доступной для должностного лица Уполномоченного органа, ответственного за прием и регистрацию заявки (далее - ответственное должностное лицо), в государственной информационной системе, используемой Уполномоченным органом для предоставления муниципальной услуги (далее - ГИС).

Ответственное должностное лицо выполняет следующие функции:

1) проверяет наличие электронных заявок, поступивших с ЕПГУ, с периодичностью не реже 2 раз в день;

2) рассматривает поступившие заявки и приложенные образы документов (документы);

3) производит действия в соответствии с пунктом 36 настоящего Административного регламента.

41. Заявителю или представителю заявителя в качестве результата предоставления муниципальной услуги обеспечивается возможность получения документа:

1) в форме электронного документа, подписанного усиленной квалифицированной электронной подписью должностного лица Уполномоченного органа, направленного заявителю или представителю заявителя в личный кабинет на ЕПГУ;

2) в виде бумажного документа, подтверждающего содержание электронного документа, который заявитель или представитель заявителя получает при личном обращении в МФЦ.

42. Получение информации о ходе рассмотрения заявки и о результате предоставления муниципальной услуги производится в личном кабинете на ЕПГУ при условии авторизации. Заявитель или представитель заявителя имеет возможность просматривать статус электронной заявки, а также информацию о дальнейших действиях в личном кабинете по собственной инициативе и в любое время.

При предоставлении муниципальной услуги в электронной форме заявителю или представителю заявителя направляются:

1) уведомление о приеме и регистрации заявки и иных документов, необходимых для предоставления муниципальной услуги, содержащее сведения о факте приема заявки и документов, необходимых для предоставления муниципальной услуги, и начале процедуры предоставления муниципальной услуги, а также сведения о дате и времени окончания предоставления муниципальной услуги либо мотивированный отказ в приеме документов, необходимых для предоставления муниципальной услуги;

2) уведомление о результатах рассмотрения документов, необходимых для предоставления муниципальной услуги, содержащее сведения о принятии положительного решения о предоставлении муниципальной услуги и возможности получить результат предоставления муниципальной услуги либо мотивированный отказ в предоставлении муниципальной услуги.

43. Оценка качества предоставления муниципальной услуги осуществляется в соответствии с Правилами оценки гражданами эффективности деятельности руководителей территориальных органов федеральных органов исполнительной власти (их структурных подразделений) с учетом качества предоставления ими государственных услуг, а также применения результатов указанной оценки как основания для принятия решений о досрочном прекращении исполнения соответствующими руководителями своих должностных обязанностей, утвержденными постановлением Правительства Российской Федерации от 12 декабря 2012 года № 1284 «Об оценке гражданами эффективности деятельности руководителей территориальных органов федеральных органов исполнительной власти (их структурных подразделений) и территориальных органов государственных внебюджетных фондов (их региональных отделений) с учетом качества предоставления государственных услуг, руководителей многофункциональных центров предоставления государственных и муниципальных услуг с учетом качества организации предоставления государственных и муниципальных услуг, а также о применении результатов указанной оценки как основания для принятия решений о досрочном прекращении исполнения соответствующими руководителями своих должностных обязанностей».

44. Заявителю или представителю заявителя обеспечивается возможность направления жалобы на решения, действия или бездействие Уполномоченного органа, должностного лица Уполномоченного органа либо муниципального служащего в соответствии со статьей 11.2 Федерального закона «Об организации предоставления государственных и муниципальных услуг» и в порядке, установленном постановлением Правительства Российской Федерации от 20 ноября 2012 года № 1198 «О федеральной государственной информационной системе, обеспечивающей процесс досудебного, (внесудебного) обжалования решений и действий (бездействия), совершенных при предоставлении государственных и муниципальных услуг».

45. В случае выявления опечаток и ошибок заявитель или представитель заявителя вправе обратиться в Уполномоченный орган с заявлением об исправлении допущенных опечаток и (или) ошибок в выданных в результате предоставления муниципальной услуги документах в соответствии с формой 4 настоящего Административного регламента с приложением к нему документов, указанных в подпунктах 1 и 2 пункта 21 настоящего Административного регламента.

46. Исправление допущенных опечаток и ошибок в выданных в результате предоставления муниципальной услуги документах осуществляется в следующем порядке:

1) заявитель или представитель заявителя при обнаружении опечаток и ошибок в документах, выданных в результате предоставления муниципальной услуги, обращается лично в Уполномоченный орган с заявлением по форме 4 настоящего Административного регламента;

2) Уполномоченный орган при получении заявления по форме 4 рассматривает необходимость внесения соответствующих изменений в документы, являющиеся результатом предоставления муниципальной услуги;

3) Уполномоченный орган обеспечивает устранение опечаток и ошибок в документах, являющихся результатом предоставления муниципальной услуги.

47. Срок устранения опечаток и ошибок не должен превышать 3 рабочих дней с даты регистрации заявления об исправлении



допущенных опечаток и (или) ошибок.

IV. ФОРМЫ КОНТРОЛЯ ЗА ИСПОЛНЕНИЕМ АДМИНИСТРАТИВНОГО РЕГЛАМЕНТА

48. Текущий контроль за соблюдением и исполнением настоящего Административного регламента, иных нормативных правовых актов, устанавливающих требования к предоставлению муниципальной услуги, осуществляется на постоянной основе первым заместителем Мэра ЗАТО Северск.

Для текущего контроля используются сведения служебной корреспонденции, устная и письменная информация специалистов и должностных лиц Отдела охраны окружающей среды и природных ресурсов Администрации ЗАТО Северск.

Текущий контроль осуществляется путем проведения проверок:

- 1) решений о предоставлении (об отказе в предоставлении) муниципальной услуги;
- 2) выявления и устранения нарушений прав граждан;
- 3) рассмотрения обращений, принятия решений и подготовки ответов на обращения граждан, содержащие жалобы на решения, действия (бездействие) должностных лиц.

49. Контроль за полнотой и качеством предоставления муниципальной услуги включает в себя проведение плановых и внеплановых проверок.

50. Плановые проверки осуществляются на основании годовых планов работы Уполномоченного органа, утверждаемых руководителем Уполномоченного органа.

При плановой проверке полноты и качества предоставления муниципальной услуги контролю подлежат:

- 1) соблюдение сроков предоставления муниципальной услуги;
- 2) соблюдение положений настоящего Административного регламента;
- 3) правильность и обоснованность принятого решения об отказе в предоставлении муниципальной услуги.

Основаниями для проведения внеплановых проверок являются:

а) получение от государственных органов, органов местного самоуправления информации о предполагаемых или выявленных нарушениях нормативных правовых актов Российской Федерации, нормативных правовых актов Томской области и нормативных правовых актов Администрации ЗАТО Северск;

б) обращения граждан и юридических лиц по вопросам нарушения законодательства, в том числе качества предоставления муниципальной услуги.

51. По результатам проведенных проверок, в случае выявления нарушений положений настоящего Административного регламента, нормативных правовых актов Томской области и нормативных правовых актов Администрации ЗАТО Северск, осуществляется привлечение виновных лиц к ответственности в соответствии с законодательством Российской Федерации.

Персональная ответственность должностных лиц за правильность и своевременность принятия решения о предоставлении (об отказе в предоставлении) муниципальной услуги закрепляется в их должностных инструкциях в соответствии с требованиями законодательства.

52. Граждане, их объединения и организации имеют право осуществлять контроль за предоставлением муниципальной услуги путем получения информации о ходе предоставления муниципальной услуги, в том числе о сроках завершения административных процедур (действий).

Граждане, их объединения и организации также имеют право:

- 1) направлять замечания и предложения по улучшению доступности и качества предоставления муниципальной услуги;
- 2) вносить предложения о мерах по устранению нарушений настоящего Административного регламента.

53. Должностные лица Уполномоченного органа принимают меры к прекращению допущенных нарушений, устраняют причины и условия, способствующие совершению нарушений.

Информация о результатах рассмотрения замечаний и предложений граждан, их объединений и организаций доводится до сведения лиц, направивших эти замечания и предложения.

V. ДОСУДЕБНЫЙ (ВНЕСУДЕБНЫЙ) ПОРЯДОК ОБЖАЛОВАНИЯ РЕШЕНИЙ И ДЕЙСТВИЙ (БЕЗДЕЙСТВИЯ) ОРГАНА, ПРЕДОСТАВЛЯЮЩЕГО МУНИЦИПАЛЬНУЮ УСЛУГУ, А ТАКЖЕ ДОЛЖНОСТНЫХ ЛИЦ, МУНИЦИПАЛЬНЫХ СЛУЖАЩИХ

54. Заявитель или представитель заявителя имеет право на обжалование решения и (или) действий (бездействия) Уполномоченного органа, должностных лиц Уполномоченного органа, муниципальных служащих, МФЦ, а также работника МФЦ при предоставлении муниципальной услуги в досудебном (внесудебном) порядке (далее – жалоба).

55. В досудебном (внесудебном) порядке заявитель или представитель заявителя вправе обратиться с жалобой в письменной форме на бумажном носителе или в электронной форме:

- 1) к руководителю Уполномоченного органа на решение и (или) действие (бездействие) должностного лица, ответственного за предоставление муниципальной услуги;
- 2) к первому заместителю Мэра ЗАТО Северск на решение и (или) действие (бездействие) руководителя Уполномоченного органа, на решение и (или) действие (бездействие) Уполномоченного органа;
- 3) к Мэру ЗАТО Северск на решение и (или) действие (бездействие) первого заместителя Мэра ЗАТО Северск;
- 4) к руководителю МФЦ на решение и (или) действие (бездействие) должностного лица МФЦ;
- 5) к учредителю МФЦ на решение и (или) действие (бездействие) руководителя МФЦ.

В Уполномоченном органе, МФЦ, у учредителя МФЦ определяются уполномоченные на рассмотрение жалоб должностные лица.

56. Информация о порядке подачи и рассмотрения жалобы размещается на информационных стендах в местах предоставления муниципальной услуги, на сайте Уполномоченного органа, ЕПГУ, а также предоставляется в устной форме по телефону и (или) на личном приеме либо в письменной форме почтовым отправлением по адресу, указанному заявителем или представителем заявителя.

57. Порядок досудебного (внесудебного) обжалования решений и действий (бездействия) Уполномоченного органа, предоставляющего муниципальную услугу, а также его должностных лиц регулируется:

- 1) Федеральным законом «Об организации предоставления государственных и муниципальных услуг»;
- 2) постановлением Правительства Российской Федерации от 20 ноября 2012 года № 1198 «О федеральной государственной информационной системе, обеспечивающей процесс досудебного (внесудебного) обжалования решений и действий (бездействия), совершенных при предоставлении государственных и муниципальных услуг».

VI. ОСОБЕННОСТИ ВЫПОЛНЕНИЯ АДМИНИСТРАТИВНЫХ ПРОЦЕДУР (ДЕЙСТВИЙ) В МНОГОФУНКЦИОНАЛЬНЫХ ЦЕНТРАХ ПРЕДОСТАВЛЕНИЯ ГОСУДАРСТВЕННЫХ И МУНИЦИПАЛЬНЫХ УСЛУГ

58. Многофункциональный центр предоставления государственных и муниципальных услуг осуществляет:



1) информирование заявителей или представителей заявителей о порядке предоставления муниципальной услуги в МФЦ, по иным вопросам, связанным с предоставлением муниципальной услуги, а также консультирование заявителей или представителей заявителей о порядке предоставления муниципальной услуги в МФЦ;

2) выдачу заявителю или представителю заявителя результатов предоставления муниципальной услуги на бумажном носителе, подтверждающих содержание электронных документов, направленных в МФЦ по результатам предоставления муниципальной услуги, а также выдачу документов, включая составление на бумажном носителе и заверение выписок из информационных систем органов, предоставляющих муниципальные услуги;

3) иные процедуры и действия, предусмотренные Федеральным законом «Об организации предоставления государственных и муниципальных услуг».

В соответствии с частью 1.1 статьи 16 Федерального закона «Об организации предоставления государственных и муниципальных услуг» для реализации своих функций МФЦ вправе привлекать иные организации.

59. Информирование заявителя или представителя заявителя в МФЦ осуществляется следующими способами:

1) посредством привлечения средств массовой информации, а также путем размещения информации на официальных сайтах и информационных стендах МФЦ;

2) при обращении заявителя или представителя заявителя в МФЦ лично, по телефону, посредством почтового отправления либо по электронной почте.

При личном обращении заявителя или представителя заявителя работник МФЦ подробно информирует заявителя по интересующим его вопросам в вежливой корректной форме с использованием официально-делового стиля речи. Рекомендуемое время предоставления консультации - не более 15 минут, время ожидания в очереди в секторе информирования для получения информации о муниципальных услугах не может превышать 15 минут.

Ответ на телефонный звонок должен начинаться с информации о наименовании организации, фамилии, имени, отчестве и должности работника МФЦ, принявшего телефонный звонок. Индивидуальное устное консультирование при обращении заявителя или представителя заявителя по телефону работник МФЦ осуществляет не более 10 минут.

В случае если для подготовки ответа требуется более продолжительное время, работник МФЦ, осуществляющий индивидуальное устное консультирование по телефону, может предложить заявителю или представителю заявителя:

а) изложить обращение в письменной форме (ответ направляется заявителю в соответствии со способом, указанным в обращении);

б) назначить другое время для консультаций.

При консультировании по письменному обращению заявителя или представителя заявителя ответ направляется в письменном виде в срок не позднее 30 календарных дней с момента регистрации обращения в форме электронного документа по адресу электронной почты, указанному в обращении, поступившем в МФЦ в форме электронного документа, и в письменной форме по почтовому адресу, указанному в обращении, поступившем в МФЦ в письменной форме.

60. При наличии в заявке на предоставление муниципальной услуги указания о выдаче результатов предоставления муниципальной услуги через МФЦ Уполномоченный орган передает документы в МФЦ для последующей выдачи заявителю или представителю заявителя способом согласно соглашению о взаимодействии, заключенному между Администрацией ЗАТО Северск и МФЦ в порядке, утвержденном постановлением Правительства Российской Федерации от 27 сентября 2011 года № 797 «О взаимодействии между многофункциональными центрами предоставления государственных и муниципальных услуг и федеральными органами исполнительной власти, органами государственных внебюджетных фондов, органами государственной власти субъектов Российской Федерации, органами местного самоуправления» (далее – соглашение о взаимодействии).

Порядок и сроки передачи Уполномоченным органом таких документов в МФЦ определяются соглашением о взаимодействии.

61. Прием заявителей или представителей заявителей для выдачи документов, являющихся результатом предоставления муниципальной услуги, осуществляется в порядке очередности согласно номерному талону из терминала электронной очереди, соответствующему цели обращения, либо по предварительной записи.

Работник МФЦ осуществляет следующие действия:

1) устанавливает личность заявителя на основании документа, удостоверяющего личность в соответствии с законодательством Российской Федерации;

2) проверяет полномочия представителя заявителя (в случае обращения представителя заявителя);

3) определяет статус исполнения заявки о предоставлении муниципальной услуги в ГИС;

4) распечатывает результат предоставления муниципальной услуги в виде экземпляра электронного документа на бумажном носителе и заверяет его с использованием печати МФЦ (в предусмотренных нормативными правовыми актами Российской Федерации случаях – печати с изображением Государственного герба Российской Федерации);

5) заверяет экземпляр электронного документа на бумажном носителе с использованием печати МФЦ (в предусмотренных нормативными правовыми актами Российской Федерации случаях - печати с изображением Государственного герба Российской Федерации);

6) выдает документы заявителю или представителю заявителя, при необходимости запрашивает у заявителя или представителя заявителя подписи за каждый выданный документ;

7) запрашивает согласие заявителя или представителя заявителя на участие в sms-опросе для оценки качества предоставления муниципальной услуги МФЦ.

Форма 1
В Администрацию ЗАТО Северск

ЗАЯВКА

о включении сведений о месте (площадке) накопления твердых коммунальных отходов в реестр мест (площадок) накопления
твердых коммунальных отходов на территории ЗАТО Северск

Заявитель _____

(полное наименование юридического лица/фамилия, имя,
отчество (при наличии) индивидуального предпринимателя, физического лица)

Основной государственный регистрационный номер записи в ЕГРЮЛ/ЕГРИП _____

ИНН _____

Паспортные данные (для физических лиц) _____

Место нахождения заявителя/адрес регистрации по месту жительства: _____

Контактный телефон, факс, адрес электронной почты: _____

Прошу включить сведения о месте (площадке) накопления твердых коммунальных отходов в реестр мест (площадок)
накопления твердых коммунальных отходов на территории ЗАТО Северск. Адрес и географические координаты создаваемого
места (площадки) накопления твердых коммунальных отходов на территории ЗАТО Северск: _____Технические характеристики создаваемого места (площадки) накопления твердых коммунальных отходов на территории
ЗАТО Северск:

площадь земельного участка, кв. м: _____

тип подстилающей поверхности: _____

вид площадки (открытая/закрытая): _____

материал ограждения: _____

Совместное использование с другими лицами (да/нет): _____

Контейнеры для несортированных отходов: количество _____ шт., емкость (отдельного контейнера)
_____ куб. м, материал _____Контейнеры для раздельного накопления: количество _____ шт., емкость (отдельного контейнера)
_____ куб. м, материал _____Контейнеры для сбора крупногабаритных отходов: количество _____ шт., емкость (отдельного контейнера)
_____ куб. м, материал _____Данные об источниках образования твердых коммунальных отходов, которые складываются в местах (на
площадках) накопления твердых коммунальных отходов на территории ЗАТО Северск (жилой фонд/объект
инфраструктуры) _____

Приложение:

1) схема размещения места (площадки) накопления твердых коммунальных отходов на территории ЗАТО Северск на карте
масштаба 1:2000;

2) документы, подтверждающие полномочия лица на подписание заявки.

(подпись руководителя/представителя заявителя)_____
(расшифровка подписи)

М.П.

Дата подачи заявки «____» _____ 20__ г.



Форма 2

Кому: _____

(фамилия, имя, отчество (последнее - при наличии)
заявителя, полное наименование, юридического лица, ИП)

РЕШЕНИЕ

об отказе в предоставлении муниципальной услуги
от _____ № _____

По результатам рассмотрения заявки о предоставлении муниципальной услуги «Включение в реестр мест (площадок) накопления твердых коммунальных отходов» от _____ № _____ и приложенных документов, в соответствии с _____ принято решение об отказе в предоставлении муниципальной услуги по следующим основаниям:

№ пункта Администра- тивного регламента	Наименование основания для отказа в соответствии с единым стандартом	Разъяснение причин отказа в предоставлении муниципальной услуги
Подпункт 1 пункта 24	Заявка подана с нарушением требований, установленных подпунктом «а» пункта 25 Правил обустройства мест (площадок) накопления твердых коммунальных отходов и ведения их реестра, утвержденных постановлением Правительства Российской Федерации от 31 августа 2018 года № 1039 «Об утверждении Правил обустройства мест (площадок) накопления твердых коммунальных отходов и ведения их реестра»	Указываются основания такого вывода
Подпункт 2 пункта 24	Заявка подана с нарушением требований, установленных подпунктом «б» пункта 25 Правил обустройства мест (площадок) накопления твердых коммунальных отходов и ведения их реестра, утвержденных постановлением Правительства Российской Федерации от 31 августа 2018 года № 1039 «Об утверждении Правил обустройства мест (площадок) накопления твердых коммунальных отходов и ведения их реестра»	Указываются основания такого вывода
Подпункт 3 пункта 24	Заявка подана с нарушением требований, установленных подпунктом «в» пункта 25 Правил обустройства мест (площадок) накопления твердых коммунальных отходов и ведения их реестра, утвержденных постановлением Правительства Российской Федерации от 31 августа 2018 года № 1039 «Об утверждении Правил обустройства мест (площадок) накопления твердых коммунальных отходов и ведения их реестра»	Указываются основания такого вывода

После устранения основания отказа, предусмотренного пунктом 24 Административного регламента, но не позднее 30 дней со дня получения решения об отказе во включении сведений о месте (площадке) накопления твердых коммунальных отходов в реестр, заявитель или его представитель вправе повторно обратиться в уполномоченный орган за предоставлением муниципальной услуги в порядке, установленном настоящим Административным регламентом.

(наименование должности)

(подпись)

(фамилия, имя, отчество)
(последнее - при наличии)

«___» _____ 20__ г.

Форма 3

Кому: _____

(фамилия, имя, отчество (последнее - при наличии)
заявителя, полное наименование, юридического лица, ИП)

УВЕДОМЛЕНИЕ

о принятом решении в результате
предоставления муниципальной услуги

По результатам рассмотрения заявки о предоставлении муниципальной услуги «Включение в реестр мест (площадок) накопления твердых коммунальных отходов» от _____ № _____ и приложенных документов, на основании _____ принято решение о включении сведений о месте (площадке) накопления твердых коммунальных отходов в реестр мест (площадок) накопления твердых коммунальных отходов на территории ЗАТО Северск, утвержденный постановлением Администрации ЗАТО Северск от 13.08.2020 № 1326 «Об утверждении реестра мест (площадок) накопления твердых коммунальных отходов на территории ЗАТО Северск».

Заявитель обязан сообщать в Уполномоченный орган о любых изменениях сведений, содержащихся в реестре, в срок не позднее 5 рабочих дней со дня наступления таких изменений путем направления соответствующего извещения на бумажном носителе в Уполномоченный орган (в соответствии с пунктом 29 постановления Правительства Российской Федерации от 31.08.2018 № 1039 «Об утверждении Правил обустройства мест (площадок) накопления твердых коммунальных отходов и ведения их реестра»).

(наименование должности)

(подпись)

(фамилия, имя, отчество (последнее - при наличии))

«___» _____ 20__ г.



Форма 4

Кому: _____

(наименование Уполномоченного органа)

от кого: _____

(фамилия, имя, отчество (последнее - при наличии) заявителя, полное
наименование, ИНН, ОГРН юридического лица, ИП)

(контактный телефон, электронная почта, почтовый адрес)

(фамилия, имя, отчество (последнее - при наличии), данные документа,
удостоверяющего личность, контактный телефон, адрес электронной почты, адрес
регистрации, адрес фактического проживания уполномоченного лица)

(данные представителя заявителя)

ЗАЯВЛЕНИЕ

об исправлении допущенных опечаток и (или) ошибок
в выданных в результате предоставления
муниципальной услуги документах

Прошу исправить опечатку и (или) ошибку в _____

(указываются реквизиты и название документа, выданного Уполномоченным органом в результате предоставления муниципальной
услуги)

Приложение (при наличии): _____

(прилагаются материалы, обосновывающие наличие опечатки и (или) ошибки)

Подпись заявителя _____

« ____ » _____ 20 ____ г.

Приложение

к Административному регламенту предоставления
муниципальной услуги «Включение в реестр мест
(площадок) накопления твердых коммунальных отходов»

СОСТАВ,

последовательность и сроки выполнения административных процедур (действий) при предоставлении муниципальной услуги
«Включение в реестр мест (площадок) накопления твердых коммунальных отходов»

Основание для начала административной процедуры	Содержание административного действия	Срок выполнения административного действия	Должностное лицо, ответственное за выполнение административного действия	Место выполнения административного действия/используемая информационная система	Критерии принятия решения	Результат административного действия, способ фиксации
1. Проверка документов и регистрация заявки						
Поступление заявки и документов для предоставления муниципальной услуги в Уполномоченный орган	Прием и проверка комплектности документов на наличие/отсутствие оснований для отказа в приеме документов, предусмотренных пунктом 21 настоящего Административного регламента	1 рабочий день	Должностное лицо Уполномоченного органа, ответственное за предоставление муниципальной услуги	Уполномоченный орган/ГИС		Регистрация заявки и документов в ГИС (присвоение номера и датирование); назначение должностного лица, ответственного за предоставление муниципальной услуги, и передача ему документов
	В случае выявления оснований для отказа в приеме документов направление заявителю или представителю заявителя в	1 рабочий день				



	электронной форме в личный кабинет на ЕПГУ решения об отказе в приеме документов, необходимых для предоставления муниципальной услуги					
	В случаях непредставления в течение указанного срока необходимых документов (сведений из документов), неисправления выявленных нарушений формирования и направление заявителю или представителю заявителя в электронной форме в личный кабинет на ЕПГУ уведомления об отказе в приеме документов, необходимых для предоставления муниципальной услуги, с указанием причин отказа					
	В случае отсутствия оснований для отказа в приеме документов, предусмотренных пунктом 21 настоящего Административного регламента, регистрация заявки в электронной базе данных по учету документов	1 рабочий день	Должностное лицо Уполномоченного органа, ответственное за регистрацию корреспонденции	Уполномоченный орган/ГИС		
	Проверка заявки и документов, представленных для получения муниципальной услуги		Должностное лицо Уполномоченного органа, ответственное за предоставление муниципальной услуги	Уполномоченный орган/ГИС		Направление заявителю или представителю заявителя электронного сообщения о приеме заявки
	Направление заявителю или представителю заявителя электронного сообщения о приеме заявки к рассмотрению либо отказа в приеме заявки к рассмотрению с обоснованием отказа				Наличие/отсутствие оснований для отказа в приеме документов, предусмотренных пунктом 23 настоящего Административного регламента	к рассмотрению либо отказа в приеме заявки к рассмотрению
2. Получение сведений посредством СМЭВ						
Пакет зарегистрированных документов, поступивших	Направление межведомственных запросов в органы и организации,	В день регистрации заявки и документов	Должностное лицо Уполномоченного органа, ответственное	Уполномоченный орган/ГИС/СМЭВ	Отсутствие документов, необходимых для предоставления	Направление межведомственного запроса в органы (организации),



должностному лицу, ответственному за предоставление муниципальной услуги	указанные в пункте 16 настоящего Административного регламента		за предоставление муниципальной услуги		муниципальной услуги, находящихся в распоряжении государственных органов (организаций)	предоставляющие документы (сведения), в том числе с использованием СМЭВ
	Получение ответов на межведомственные запросы, формирование полного комплекта документов	2 календарных дня со дня направления межведомственного запроса в орган или организацию, предоставляющие документ и информацию, если иные сроки не предусмотрены законодательством Российской Федерации и субъекта Российской Федерации	Должностное лицо Уполномоченного органа, ответственное за предоставление муниципальной услуги	Уполномоченный орган/ГИС/СМЭВ		Получение документов (сведений), необходимых для предоставления муниципальной услуги
3. Рассмотрение документов и сведений						
Пакет зарегистрированных документов, поступивших должностному лицу, ответственному за предоставление муниципальной услуги	Приведение документов и сведений в соответствие с требованиями нормативных правовых актов предоставления муниципальной услуги	В день получения межведомственных запросов	Должностное лицо Уполномоченного органа, ответственное за предоставление муниципальной услуги	Уполномоченный орган/ГИС	Основания отказа в предоставлении муниципальной услуги, предусмотренные пунктом 24 настоящего Административного регламента	Проект результата предоставления муниципальной услуги по формам 2, 3 настоящего Административного регламента
4. Принятие решения						
Проект результата предоставления муниципальной услуги	Принятие решения о предоставлении муниципальной услуги или об отказе в предоставлении муниципальной услуги	3 рабочих дня	Должностное лицо Уполномоченного органа, ответственное за предоставление муниципальной услуги, руководитель Уполномоченного органа или иное уполномоченное им лицо	Уполномоченный орган/ГИС		Результат предоставления муниципальной услуги, подписанный усиленной квалифицированной подписью руководителем Уполномоченного органа или иного уполномоченного им лица
	Формирование решения о предоставлении муниципальной услуги или об отказе в предоставлении муниципальной услуги					
5. Выдача результата						
Формирование и регистрация результата муниципальной услуги, указанного в пункте 13 настоящего Административного регламента, в форме электронного документа в ГИС	Регистрация результата предоставления муниципальной услуги	3 рабочих дня после принятия решения (в общий срок предоставления муниципальной услуги не включается)	Должностное лицо Уполномоченного органа, ответственное за предоставление муниципальной услуги	Уполномоченный орган/ГИС		Внесение сведений о конечном результате предоставления муниципальной услуги
	Направление в МФЦ результата муниципальной услуги, указанного в пункте 13 настоящего Административного регламента, в форме	В сроки, установленные соглашением о взаимодействии между Администрацией ЗАТО Северск и МФЦ	Должностное лицо Уполномоченного органа, ответственное за предоставление муниципальной услуги	Уполномоченный орган/АИС МФЦ	Указание заявителем или представителем заявителя в заявке о предоставлении муниципальной услуги способа	Выдача результата муниципальной услуги заявителю или представителю заявителя в форме бумажного документа, подтверждающего



	электронного документа, подписанного усиленной квалифицированной электронной подписью уполномоченного должностного лица Уполномоченного органа				выдачи результата муниципальной услуги в МФЦ, а также подача запроса через МФЦ	содержание электронного документа, заверенного печатью МФЦ; внесение сведений в ГИС о выдаче результата муниципальной услуги
	Направление заявителю или представителю заявителя результата предоставления муниципальной услуги в личный кабинет на ЕПГУ	В день регистрации результата предоставления муниципальной услуги	Должностное лицо Уполномоченного органа, ответственное за предоставление муниципальной услуги	ГИС		Результат муниципальной услуги, направленный заявителю в личный кабинет на ЕПГУ
6. Внесение результата муниципальной услуги в реестр решений						
Формирование и регистрация результата муниципальной услуги, указанного в пункте 13 настоящего Административного регламента, в форме электронного документа в ГИС	Внесение сведений о результате предоставления муниципальной услуги, указанном в пункте 13 настоящего Административного регламента, в реестр решений	1 рабочий день (в общий срок предоставления муниципальной услуги не включается)	Должностное лицо Уполномоченного органа, ответственное за предоставление муниципальной услуги	ГИС		Результат предоставления муниципальной услуги, указанный в пункте 13 настоящего Административного регламента, внесен в реестр решений
7. Внесение результата муниципальной услуги в реестр мест (площадок) накопления твердых коммунальных отходов на территории ЗАТО Северск						
Формирование и регистрация результата предоставления муниципальной услуги	Включение сведений о площадке в реестр мест (площадок) накопления твердых коммунальных отходов на территории ЗАТО Северск	5 рабочих дней со дня принятия решения Уполномоченным органом о внесении в реестр сведений о площадке (в общий срок предоставления муниципальной услуги не включается)	Должностное лицо Уполномоченного органа, ответственное за предоставление муниципальной услуги	Реестр мест (площадок) накопления твердых коммунальных отходов на территории ЗАТО Северск		Результат предоставления муниципальной услуги внесен в реестр мест (площадок) накопления твердых коммунальных отходов на территории ЗАТО Северск
8. Внесение результата муниципальной услуги на официальном сайте Администрации ЗАТО Северск						
Формирование и регистрация результата предоставления муниципальной услуги в форме электронного документа на сайте Администрации ЗАТО Северск	Размещение сведений о площадке на официальном сайте Администрации ЗАТО Северск (https://zato-seversk.rf)	10 рабочих дней со дня внесения в реестр мест (площадок) сведений о площадке (в общий срок предоставления муниципальной услуги не включается)	Должностное лицо Уполномоченного органа, ответственное за предоставление муниципальной услуги	Официальный сайт Администрации ЗАТО Северск (https://zato-seversk.rf)		Результат предоставления муниципальной услуги размещен на официальном сайте Администрации ЗАТО Северск

ПОСТАНОВЛЕНИЕ

Администрации ЗАТО Северск

от 10.07.2024
№ 2315-па**Об утверждении Административного регламента предоставления муниципальной услуги «Согласование создания места (площадки) накопления твердых коммунальных отходов»**

В соответствии с Федеральным законом от 27 июля 2010 года № 210-ФЗ «Об организации предоставления государственных и муниципальных услуг», постановлением Администрации ЗАТО Северск от 23.09.2022 № 1709 «Об установлении Порядка разработки и утверждения административных регламентов предоставления муниципальных услуг на территории городского округа ЗАТО Северск Томской области»

ПОСТАНОВЛЯЕТ:

1. Утвердить прилагаемый Административный регламент предоставления муниципальной услуги «Согласование создания места



(площадки) накопления твердых коммунальных отходов» (далее – Административный регламент).

2. Отделу охраны окружающей среды и природных ресурсов Администрации ЗАТО Северск разместить Административный регламент на официальном сайте Администрации ЗАТО Северск в информационно-телекоммуникационной сети «Интернет» (<https://зато-северск.рф>) и внести изменение в Реестр муниципальных услуг (функций) городского округа ЗАТО Северск Томской области.

3. Опубликовать постановление в средстве массовой информации «Официальный бюллетень муниципальных правовых актов ЗАТО Северск» и разместить на официальном сайте Администрации ЗАТО Северск в информационно-телекоммуникационной сети «Интернет» (<https://зато-северск.рф>).

4. Контроль за исполнением постановления возложить на первого заместителя Мэра ЗАТО Северск.

Первый заместитель Мэра ЗАТО Северск В.В.Бабенышев

УТВЕРЖДЕН
постановлением
Администрации ЗАТО Северск
от 10.07.2024 № 2315-па

АДМИНИСТРАТИВНЫЙ РЕГЛАМЕНТ

предоставления муниципальной услуги «Согласование создания места (площадки) накопления твердых коммунальных отходов»

1. ОБЩИЕ ПОЛОЖЕНИЯ

1. Административный регламент предоставления муниципальной услуги «Согласование создания места (площадки) накопления твердых коммунальных отходов» (далее – Административный регламент) разработан в целях повышения качества и доступности предоставления муниципальной услуги, определяет стандарт, сроки и последовательность действий (административных процедур) при осуществлении полномочий по согласованию создания места (площадки) накопления твердых коммунальных отходов на территории городского округа ЗАТО Северск Томской области.

2. Заявителями на получение муниципальной услуги «Согласование создания места (площадки) накопления твердых коммунальных отходов» (далее – муниципальная услуга) являются физические лица, юридические лица и индивидуальные предприниматели, на которых в соответствии с законодательством Российской Федерации лежит обязанность по созданию места (площадки) накопления твердых коммунальных отходов (далее – заявитель).

3. Заявитель вправе обратиться за получением муниципальной услуги через представителя. Полномочия представителя, выступающего от имени заявителя, подтверждаются доверенностью, оформленной в соответствии с требованиями законодательства Российской Федерации (далее – представитель заявителя).

4. Информирование о порядке предоставления муниципальной услуги осуществляется:

1) непосредственно при личном приеме заявителя или представителя заявителя в Уполномоченном органе (Отделе охраны окружающей среды и природных ресурсов Администрации ЗАТО Северск) или в Областном государственном казенном учреждении «Томский областной многофункциональный центр по предоставлению государственных и муниципальных услуг» (далее – МФЦ) в соответствии с соглашением о взаимодействии, заключенным между Администрацией ЗАТО Северск и МФЦ;

2) по телефону в Уполномоченном органе или в МФЦ;

3) письменно, в том числе посредством электронной почты, факсимильной связи;

4) посредством размещения в открытой и доступной форме информации:

а) в федеральной государственной информационной системе «Единый портал государственных и муниципальных услуг (функций)» (<https://www.gosuslugi.ru>) (далее – ЕПГУ);

б) на официальном сайте Администрации ЗАТО Северск (<https://зато-северск.рф>).

5. Ответ на телефонный звонок должен начинаться с информации о наименовании органа, в который позвонил заявитель или представитель заявителя, фамилии, имени, отчестве (последнее – при наличии) и должности специалиста, принявшего телефонный звонок.

6. При ответах на телефонные звонки и личные обращения должностные лица, ответственные за предоставление муниципальной услуги, информируют обратившихся заявителей или представителей заявителей по интересующим их вопросам.

Если должностное лицо Уполномоченного органа не может самостоятельно дать ответ, телефонный звонок должен быть переадресован (переведен) на другое должностное лицо или же обратившемуся лицу должен быть сообщен телефонный номер, по которому можно будет получить необходимую информацию.

Если для подготовки ответа на устное обращение требуется продолжительное время, сотрудник, осуществляющий устное информирование, предлагает заявителю или представителю заявителя направить в Уполномоченный орган письменное обращение о предоставлении письменной информации по вопросам предоставления муниципальной услуги либо предлагает назначить другое удобное для заявителя время для устного информирования.

7. Ответ на письменное обращение гражданина по вопросам, касающимся предоставления муниципальной услуги, направляется в течение 30 дней со дня регистрации обращения в порядке, установленном Федеральным законом от 2 мая 2006 года № 59-ФЗ «О порядке рассмотрения обращений граждан Российской Федерации».

8. Рабочие места специалистов, ответственных за предоставление муниципальной услуги, должны быть оборудованы офисной мебелью и оргтехникой.

9. Прием заявок и получение результатов предоставления муниципальной услуги осуществляются в Уполномоченном органе или в МФЦ.

10. Заинтересованные лица обращаются в Уполномоченный орган, который расположен по адресу: Томская область, ЗАТО Северск, г.Северск, ул.Мира, 4а, в кабинеты № 111 и № 108. Контактные телефоны (для справок): (3823)773990, (3823)773991. Время приема: понедельник с 9:00 до 11:00 и с 14:00 до 16:00.

II. СТАНДАРТ ПРЕДОСТАВЛЕНИЯ МУНИЦИПАЛЬНОЙ УСЛУГИ

11. Наименование муниципальной услуги: «Согласование создания места (площадки) накопления твердых коммунальных отходов». Муниципальная услуга предоставляется Администрацией ЗАТО Северск. Уполномоченным органом по предоставлению муниципальной услуги является Отдел охраны окружающей среды и природных ресурсов Администрации ЗАТО Северск.

Настоящий Административный регламент устанавливает порядок выдачи согласования создания места (площадки) накопления твердых коммунальных отходов на территории городского округа ЗАТО Северск Томской области.



12. Уполномоченный орган не вправе требовать от заявителя или представителя заявителя представления документов и информации или осуществления действий, представление или осуществление которых не предусмотрено нормативными правовыми актами, регулирующими отношения, возникающие в связи с предоставлением муниципальной услуги.

13. Результатом предоставления муниципальной услуги может быть один из вариантов:

1) постановление Администрации ЗАТО Северск о согласовании создания места (площадки) накопления твердых коммунальных отходов;

2) решение об отказе в согласовании создания места (площадки) накопления твердых коммунальных отходов.

14. Срок предоставления муниципальной услуги:

1) Уполномоченный орган рассматривает заявку в срок не позднее 10 календарных дней со дня ее поступления;

2) срок рассмотрения заявки может быть увеличен по решению Уполномоченного органа до 20 календарных дней (при этом заявителю не позднее 3 календарных дней со дня принятия такого решения Уполномоченным органом направляется соответствующее уведомление), в случае направления запроса в территориальный орган федерального органа исполнительной власти, уполномоченный осуществлять федеральный государственный санитарно-эпидемиологический надзор (далее - запрос), в целях оценки заявки на предмет соблюдения требований законодательства Российской Федерации в области санитарно-эпидемиологического благополучия населения к местам (площадкам) накопления твердых коммунальных отходов.

15. Правовые основания для предоставления муниципальной услуги:

1) Федеральный закон от 24 июня 1998 года № 89-ФЗ «Об отходах производства и потребления»;

2) Федеральный закон от 30 марта 1999 года № 52-ФЗ «О санитарно-эпидемиологическом благополучии населения»;

3) Федеральный закон от 6 октября 2003 года № 131-ФЗ «Об общих принципах организации местного самоуправления в Российской Федерации»;

4) Федеральный закон от 2 мая 2006 года № 59-ФЗ «О порядке рассмотрения обращений граждан Российской Федерации»;

5) Федеральный закон от 27 июля 2006 года № 152-ФЗ «О персональных данных»;

6) Федеральный закон от 27 июля 2010 года № 210-ФЗ «Об организации предоставления государственных и муниципальных услуг» (далее - Федеральный закон «Об организации предоставления государственных и муниципальных услуг»);

7) постановление Правительства Российской Федерации от 31 августа 2018 года № 1039 «Об утверждении Правил обустройства мест (площадок) накопления твердых коммунальных отходов и ведения их реестра»;

8) постановление Главного государственного санитарного врача Российской Федерации от 28.01.2021 № 3 «Об утверждении санитарных правил и норм СанПиН 2.1.3684-21 «Санитарно-эпидемиологические требования к содержанию территорий городских и сельских поселений, к водным объектам, питьевой воде и питьевому водоснабжению, атмосферному воздуху, почвам, жилым помещениям, эксплуатации производственных, общественных помещений, организации и проведению санитарно-противоэпидемических (профилактических) мероприятий»;

9) решение Думы ЗАТО Северск от 01.02.2018 № 34/1 «Об утверждении Правил благоустройства территории городского округа ЗАТО Северск Томской области» (далее - решение Думы ЗАТО Северск «Об утверждении Правил благоустройства»);

10) решение Думы ЗАТО Северск от 25.02.2021 № 9/8 «Об утверждении Правил землепользования и застройки городского округа ЗАТО Северск Томской области»;

11) Устав городского округа ЗАТО Северск Томской области;

12) постановление Администрации ЗАТО Северск от 25.01.2019 № 52 «Об утверждении форм заявок на согласование создания места (площадки) накопления твердых коммунальных отходов и о включении сведений о месте (площадке) накопления твердых коммунальных отходов в реестр мест (площадок) накопления твердых коммунальных отходов на территории ЗАТО Северск» (далее - постановление Администрации ЗАТО Северск «Об утверждении форм заявок»).

16. В процессе предоставления муниципальной услуги Уполномоченный орган взаимодействует с Федеральной налоговой службой, Федеральной службой государственной регистрации, кадастра и картографии, Межрегиональным управлением № 81 ФМБА России, Управлением жилищно-коммунального хозяйства, транспорта и связи Администрации ЗАТО Северск, Управлением имущественных отношений Администрации ЗАТО Северск, Управлением по внегородским территориям Администрации ЗАТО Северск, Комитетом архитектуры и градостроительства Администрации ЗАТО Северск.

17. Заявитель или представитель заявителя направляет в Уполномоченный орган заявку о предоставлении муниципальной услуги, а также прилагаемые к ней документы, указанные в пункте 21 настоящего Административного регламента, одним из следующих способов:

1) в электронной форме посредством федеральной государственной информационной системы ЕПГУ.

В случае направления заявки о предоставлении муниципальной услуги указанным способом заявитель или представитель заявителя, прошедшие процедуры регистрации, идентификации и аутентификации с использованием федеральной государственной информационной системы «Единая система идентификации и аутентификации в инфраструктуре, обеспечивающей информационно-технологическое взаимодействие информационных систем, используемых для предоставления государственных и муниципальных услуг в электронной форме» (далее - ЕСИА) или иных государственных информационных систем, если такие государственные информационные системы в установленном Правительством Российской Федерации порядке обеспечивают взаимодействие с ЕСИА, при условии совпадения сведений о физическом лице в указанных информационных системах, заполняют формы указанных заявок с использованием интерактивной формы в электронном виде.

Заявка о предоставлении муниципальной услуги направляется заявителем или представителем заявителя вместе с прикрепленными электронными документами, указанными в пункте 21 настоящего Административного регламента.

Заявка о предоставлении муниципальной услуги подписывается заявителем или представителем заявителя простой электронной подписью, либо усиленной квалифицированной электронной подписью, либо усиленной неквалифицированной подписью, сертификат ключа проверки которой создан и используется в инфраструктуре, обеспечивающей информационно-технологическое взаимодействие информационных систем, используемых для предоставления государственных и муниципальных услуг в электронной форме, которая создается и проверяется с использованием средств электронной подписи и средств удостоверяющего центра, имеющих подтверждение соответствия требованиям, установленным федеральным органом исполнительной власти в области обеспечения безопасности в соответствии с частью 5 статьи 8 Федерального закона от 6 апреля 2011 года № 63-ФЗ «Об электронной подписи», а также при наличии у владельца сертификата ключа проверки ключа простой электронной подписи, выданного ему при личном приеме в соответствии с Правилами использования простой электронной подписи при обращении за получением государственных и муниципальных услуг, утвержденными постановлением Правительства Российской Федерации от 25 января 2013 года № 33 «Об использовании простой электронной подписи при оказании государственных и муниципальных услуг», в соответствии с Правилами определения видов электронной подписи, использование которых допускается при обращении



за получением государственных и муниципальных услуг, утвержденными постановлением Правительства Российской Федерации от 25 июня 2012 года № 634 «О видах электронной подписи, использование которых допускается при обращении за получением государственных и муниципальных услуг» (далее – усиленная неквалифицированная электронная подпись).

В целях предоставления муниципальной услуги заявителю или представителю заявителя в МФЦ обеспечивается доступ к ЕПГУ в соответствии с постановлением Правительства Российской Федерации от 22 декабря 2012 года № 1376 «Об утверждении Правил организации деятельности многофункциональных центров предоставления государственных и муниципальных услуг»;

2) на бумажном носителе посредством личного обращения в Уполномоченный орган, в том числе через МФЦ, в соответствии с соглашением о взаимодействии между МФЦ и Администрацией ЗАТО Северск, заключенным в соответствии с постановлением Правительства Российской Федерации от 27 сентября 2011 года № 797 «О взаимодействии между многофункциональными центрами предоставления государственных и муниципальных услуг и федеральными органами исполнительной власти, органами государственных внебюджетных фондов, органами государственной власти субъектов Российской Федерации, органами местного самоуправления», либо посредством почтового отправления с уведомлением о вручении.

18. Документы, прилагаемые заявителем или представителем заявителя к заявке, представляемые в электронной форме, направляются в следующих форматах:

- 1) doc, docx, odt - для документов с текстовым содержанием, не включающим формулы;
- 2) pdf, jpg, jpeg, png, bmp, tiff - для документов с текстовым содержанием, в том числе включающих графические изображения, а также документов с графическим содержанием;
- 3) zip, rar - для сжатых документов в один файл;
- 4) sig - для открепленной усиленной квалифицированной электронной подписи.

19. В случае если оригиналы документов, прилагаемых к заявке, выданы и подписаны уполномоченным органом на бумажном носителе, допускается формирование таких документов, представляемых в электронной форме, путем сканирования непосредственно оригинала документа (использование копий не допускается), которое осуществляется с сохранением ориентации оригинала документа в разрешении 300 - 500 dpi (масштаб 1:1) и всех аутентичных признаков подлинности (графической подписи лица, печати, углового штампа бланка), с использованием следующих режимов:

- 1) «черно-белый» (при отсутствии в документе графических изображений и (или) цветного текста);
- 2) «оттенки серого» (при наличии в документе графических изображений, отличных от цветного графического изображения);
- 3) «цветной» или «режим полной цветопередачи» (при наличии в документе цветных графических изображений либо цветного текста).

Количество файлов должно соответствовать количеству документов, каждый из которых содержит текстовую и (или) графическую информацию.

20. Документы, прилагаемые заявителем к заявке, представляемые в электронной форме, должны обеспечивать возможность идентифицировать документ и количество листов в документе.

21. Исчерпывающий перечень документов, необходимых для предоставления муниципальной услуги, подлежащих представлению заявителем или представителем заявителя самостоятельно:

1) заявка на согласование создания места (площадки) накопления твердых коммунальных отходов по форме 1 настоящего Административного регламента, утвержденной постановлением Администрации ЗАТО Северск «Об утверждении форм заявок»;

2) схема размещения места (площадки) накопления твердых коммунальных отходов, которая отражает данные о нахождении места (площадки) накопления твердых коммунальных отходов на карте населенного пункта на территории ЗАТО Северск и ближайших объектов (многоквартирных жилых домов, индивидуальных жилых домов, детских игровых и спортивных площадок, зданий и игровых, прогулочных и спортивных площадок организаций воспитания и обучения, отдыха и оздоровления детей и молодежи, территорий медицинских организаций);

3) документы, подтверждающие количество расчетных единиц, в отношении которых установлен норматив накопления твердых коммунальных отходов (указывается в зависимости от категории объекта в соответствии с приказом Департамента природных ресурсов и охраны окружающей среды Томской области, устанавливающим нормативы накопления твердых коммунальных отходов от физических и юридических лиц);

4) документы, подтверждающие полномочия лица на подписание заявки в случае, если заявку подает представитель заявителя.

22. Заявитель или его представитель вправе представить по собственной инициативе следующие документы:

1) кадастровую выписку о земельном участке или кадастровый паспорт земельного участка, на котором планируется создание места (площадки) накопления твердых коммунальных отходов;

2) выписку из Единого государственного реестра недвижимости;

3) иные документы, подтверждающие основания для использования земель или земельного участка в целях размещения места (площадки) накопления твердых коммунальных отходов;

4) выписку из Единого государственного реестра юридических лиц, содержащую сведения о заявителе;

5) выписку из Единого государственного реестра индивидуальных предпринимателей, содержащую сведения о заявителе.

В случае если указанные в пункте 22 настоящего Административного регламента документы не представлены заявителем, такие документы запрашиваются Уполномоченным органом в порядке межведомственного информационного взаимодействия.

23. Исчерпывающий перечень оснований для отказа в приеме документов, необходимых для предоставления муниципальной услуги:

1) заявитель или представитель заявителя представил пакет документов, не соответствующий пункту 21 настоящего Административного регламента;

2) представленные документы утратили силу на момент обращения за муниципальной услугой;

3) заявка не подписана заявителем либо лицом, уполномоченным на совершение данных действий;

4) представленные в электронной форме документы содержат повреждения, наличие которых не позволяет в полном объеме использовать информацию и сведения, содержащиеся в документах для предоставления муниципальной услуги;

5) текст заявки или представленных документов не поддается прочтению;

6) в документах содержатся нецензурные либо оскорбительные выражения, угрозы жизни, здоровью и имуществу должностного лица, а также членов его семьи;

7) представленные документы содержат подчистки и исправления текста, не заверенные в порядке, установленном законодательством Российской Федерации.

24. Основания для отказа в предоставлении муниципальной услуги:

1) несоответствие заявки установленной форме, утвержденной постановлением Администрации ЗАТО Северск «Об утверждении форм заявок»;



2) несоответствие места (площадки) накопления твердых коммунальных отходов требованиям Правил благоустройства территории городского округа ЗАТО Северск Томской области, утвержденных решением Думы ЗАТО Северск «Об утверждении Правил благоустройства», законодательства Российской Федерации в области санитарно-эпидемиологического благополучия населения, иного законодательства Российской Федерации, устанавливающего требования к местам (площадкам) накопления твердых коммунальных отходов.

После устранения основания для отказа, предусмотренного пунктом 24 Административного регламента, заявитель или его представитель вправе повторно обратиться в Уполномоченный орган за предоставлением муниципальной услуги в порядке, установленном настоящим Административным регламентом.

25. В решении Уполномоченного органа об отказе в предоставлении муниципальной услуги, указанном в подпункте 2 пункта 13 настоящего Административного регламента, должно быть указано основание отказа, предусмотренное пунктом 24 настоящего Административного регламента.

В случае если заявка подана с нарушением требований, предусмотренных пунктом 21 настоящего Административного регламента, в решении Уполномоченного органа об отказе в предоставлении муниципальной услуги, указанном в подпункте 2 пункта 13 настоящего Административного регламента, должна быть указана суть нарушения.

26. Отказ в приеме документов, указанных в пункте 21 настоящего Административного регламента, не препятствует повторному обращению заявителя или представителя заявителя в Уполномоченный орган за получением муниципальной услуги.

27. Основания для приостановления предоставления муниципальной услуги отсутствуют.

28. Результат предоставления муниципальной услуги, указанный в пункте 13 настоящего Административного регламента:

1) направляется заявителю или представителю заявителя в форме электронного документа, подписанного усиленной квалифицированной электронной подписью уполномоченного должностного лица, в личный кабинет на ЕПГУ, в случае если такой способ указан в заявке о предоставлении муниципальной услуги;

2) выдается заявителю или представителю заявителя на бумажном носителе при личном обращении в Уполномоченный орган, МФЦ либо направляется заявителю или представителю заявителя посредством почтового отправления в соответствии с выбранным заявителем или представителем заявителя способом получения результата предоставления муниципальной услуги.

29. Предоставление муниципальной услуги осуществляется бесплатно.

30. Максимальный срок ожидания в очереди при подаче заявки с прилагаемыми документами и при получении результата данной муниципальной услуги не должен превышать 15 минут.

31. Сроки и порядок регистрации заявки с прилагаемыми документами:

1) заявка, представленная заявителем лично либо его представителем, регистрируется в течение 1 рабочего дня с даты поступления такого документа в Уполномоченный орган;

2) заявка, представленная заявителем либо его представителем через МФЦ, регистрируется Уполномоченным органом в день поступления от МФЦ;

3) запрос на предоставление муниципальной услуги, поступивший в электронной форме на ЕПГУ, регистрируется Уполномоченным органом в день его поступления в случае отсутствия автоматической регистрации запросов на ЕПГУ.

В случае направления заявителем или представителем заявителя заявки

о предоставлении муниципальной услуги способами, указанными в пункте 17 настоящего Административного регламента, вне рабочего времени Уполномоченного органа либо в выходной, нерабочий праздничный день днем получения заявки считается первый рабочий день, следующий за днем его направления.

32. Местоположение административных зданий, в которых осуществляются прием заявки о предоставлении муниципальной услуги, а также выдача результатов предоставления муниципальной услуги, должно обеспечивать удобство для граждан с точки зрения пешеходной доступности от остановок общественного транспорта.

В случае если имеется возможность организации стоянки (парковки) возле здания (строения), в котором размещено помещение приема и выдачи документов, организовывается стоянка (парковка) для личного автомобильного транспорта заявителей. За пользование стоянкой (парковкой) с заявителями плата не взимается.

Для парковки специальных автотранспортных средств инвалидов на стоянке (парковке) выделяется не менее 10 % мест (но не менее одного места) для бесплатной парковки транспортных средств, управляемых инвалидами I, II групп, а также инвалидами III группы, в порядке, установленном Правительством Российской Федерации, и транспортных средств, перевозящих таких инвалидов и (или) детей-инвалидов.

В целях обеспечения беспрепятственного доступа заявителей или представителей заявителей, в том числе передвигающихся на инвалидных колясках, вход в здание, в котором предоставляется муниципальная услуга, оборудуется пандусами, поручнями, тактильными (контрастными) предупреждающими элементами, иными специальными приспособлениями, позволяющими обеспечить беспрепятственный доступ и передвижение инвалидов, в соответствии с законодательством Российской Федерации о социальной защите инвалидов.

Центральный вход в здание Уполномоченного органа должен быть оборудован информационной табличкой (вывеской), содержащей следующую информацию:

- 1) о наименовании;
- 2) о местонахождении и юридическом адресе;
- 3) о режиме работы;
- 4) о графике приема;
- 5) о номерах телефонов для справок.

Помещения, в которых предоставляется муниципальная услуга, должны соответствовать санитарно-эпидемиологическим правилам и нормативам.

Помещения, в которых предоставляется муниципальная услуга, оснащаются:

- а) противопожарной системой и средствами пожаротушения;
- б) системой оповещения о возникновении чрезвычайной ситуации;
- в) средствами оказания первой медицинской помощи;
- г) туалетными комнатами для посетителей.

Зал ожидания для заявителей или представителей заявителей оборудуется стульями, скамьями, количество которых определяется исходя из фактической нагрузки и возможностей для их размещения в помещении, а также информационными стендами.

Тексты материалов, размещенных на информационных стендах, печатаются удобным для чтения шрифтом, без исправлений, с выделением наиболее важных мест полужирным шрифтом.



Места для заполнения заявки оборудуются стульями, столами (стойками), оснащаются бланками заявок, письменными принадлежностями.

Места приема заявителей или представителей заявителей оборудуются информационными табличками (вывесками) с указанием: номера кабинета и наименования отдела;

фамилии, имени и отчества (последнее – при наличии), должности лица, ответственного за прием документов;

графика приема заявителей.

Рабочее место каждого лица, ответственного за прием документов, должно быть оборудовано персональным компьютером с возможностью доступа к необходимым информационным базам данных, печатающим устройством (принтером) и копирующим устройством.

Лицо, ответственное за прием документов, должно иметь настольную табличку с указанием фамилии, имени, отчества (последнее – при наличии) и должности.

При предоставлении муниципальной услуги инвалидам обеспечиваются:

возможность беспрепятственного доступа к объекту (зданию, помещению), в котором предоставляется муниципальная услуга;

возможность самостоятельного передвижения по территории, на которой расположены здания и помещения, в которых предоставляется муниципальная услуга, а также входа в такие объекты и выхода из них, посадки в транспортное средство и высадки из него, в том числе с использованием кресла-коляски;

сопровождение инвалидов, имеющих стойкие расстройства функции зрения и самостоятельного передвижения;

надлежащее размещение оборудования и носителей информации, необходимых для обеспечения беспрепятственного доступа инвалидов к зданиям и помещениям, в которых предоставляется муниципальная услуга, с учетом ограничений их жизнедеятельности;

дублирование необходимой для инвалидов звуковой и зрительной информации, а также надписей, знаков и иной текстовой и графической информации знаками, выполненными рельефно-точечным шрифтом Брайля;

допуск сурдопереводчика и тифлосурдопереводчика;

допуск собаки-проводника при наличии документа, подтверждающего ее специальное обучение, на объекты (здания, помещения), в которых предоставляется муниципальная услуга;

оказание инвалидам помощи в преодолении барьеров, мешающих получению ими муниципальных услуг наравне с другими лицами.

33. Основными показателями доступности предоставления муниципальной услуги являются:

1) наличие полной и понятной информации о порядке, сроках и ходе предоставления муниципальной услуги в информационно-телекоммуникационных сетях общего пользования (в том числе в информационно-телекоммуникационной сети «Интернет»), средствах массовой информации;

2) возможность получения заявителем уведомлений о предоставлении муниципальной услуги с помощью ЕПГУ;

3) возможность получения информации о ходе предоставления муниципальной услуги, в том числе с использованием информационно-коммуникационных технологий.

34. Основными показателями качества предоставления муниципальной услуги являются:

1) своевременность предоставления муниципальной услуги в соответствии со стандартом ее предоставления, установленным настоящим Административным регламентом;

2) минимально возможное количество взаимодействий гражданина с должностными лицами, участвующими в предоставлении муниципальной услуги;

3) отсутствие обоснованных жалоб на действия (бездействие) сотрудников и их некорректное (невнимательное) отношение к заявителям;

4) отсутствие нарушений установленных сроков в процессе предоставления муниципальной услуги;

5) отсутствие заявлений об оспаривании решений, действий (бездействия) Уполномоченного органа, его должностных лиц, принимаемых (совершенных) при предоставлении муниципальной услуги, по итогам рассмотрения которых вынесены решения об удовлетворении (частичном удовлетворении) требований заявителей.

III. СОСТАВ, ПОСЛЕДОВАТЕЛЬНОСТЬ И СРОКИ ВЫПОЛНЕНИЯ АДМИНИСТРАТИВНЫХ ПРОЦЕДУР (ДЕЙСТВИЙ), ТРЕБОВАНИЯ К ПОРЯДКУ ИХ ВЫПОЛНЕНИЯ, В ТОМ ЧИСЛЕ ОСОБЕННОСТИ ВЫПОЛНЕНИЯ АДМИНИСТРАТИВНЫХ ПРОЦЕДУР В ЭЛЕКТРОННОЙ ФОРМЕ

35. Предоставление муниципальной услуги включает в себя следующие административные процедуры:

1) прием и регистрацию заявки получателя муниципальной услуги либо отказ в приеме документов (1 рабочий день);

2) рассмотрение заявки получателя муниципальной услуги и приложенных к нему документов (1 рабочий день);

3) подготовку и регистрацию запроса Уполномоченного органа в территориальный орган федерального органа исполнительной власти, уполномоченного осуществлять федеральный государственный санитарно-эпидемиологический надзор (далее - запрос) (3 рабочих дня);

4) направление Уполномоченным органом уведомления заявителю о направлении запроса и продлении срока рассмотрения заявления до 20 календарных дней (3 календарных дня, осуществляется одновременно с подпунктом 3 пункта 35);

5) осуществление межведомственного информационного взаимодействия с другими организациями (5 рабочих дней, осуществляется одновременно с подпунктом 3 пункта 35);

6) подготовку решения о согласовании создания места (площадки) накопления твердых коммунальных отходов в виде постановления Администрации ЗАТО Северск (3 рабочих дня);

подготовку решения об отказе в предоставлении муниципальной услуги по форме 3 настоящего Административного регламента (3 рабочих дня);

7) выдачу или направление результата предоставления муниципальной услуги заявителю или его представителю.

36. При предоставлении муниципальной услуги в электронной форме заявителю или представителю заявителя обеспечиваются:

1) получение информации о порядке и сроках предоставления муниципальной услуги;

2) формирование заявки;

3) прием и регистрация Уполномоченным органом заявки и иных документов, необходимых для предоставления муниципальной услуги;

4) получение результата предоставления муниципальной услуги;

5) получение сведений о ходе рассмотрения заявки;

6) осуществление оценки качества предоставления муниципальной услуги;

7) досудебное (внесудебное) обжалование решений и действий (бездействия) Уполномоченного органа либо действия (бездействие) должностных лиц Уполномоченного органа, предоставляющего муниципальную услугу, либо муниципального служащего.



37. Формирование заявки о согласовании создания места (площадки) накопления твердых коммунальных отходов на ЕПГУ без необходимости дополнительной подачи заявления в какой-либо иной форме осуществляется следующим способом.

Форматно-логическая проверка сформированной заявки осуществляется после заполнения заявителем каждого из полей электронной формы заявки. При выявлении некорректно заполненного поля электронной формы заявки заявитель или представитель заявителя уведомляется о характере выявленной ошибки и порядке ее устранения посредством информационного сообщения непосредственно в электронной форме заявки.

При формировании заявки заявителю обеспечиваются:

- 1) возможность копирования и сохранения заявки и иных документов, указанных в Административном регламенте, необходимых для предоставления муниципальной услуги;
- 2) возможность печати на бумажном носителе копии электронной формы заявки;
- 3) сохранение ранее введенных в электронную форму заявки значений в любой момент по желанию пользователя, в том числе при возникновении ошибок ввода и возврате для повторного ввода значений в электронную форму заявки;
- 4) заполнение полей электронной формы заявки до начала ввода сведений заявителем или представителем заявителя с использованием сведений, размещенных в ЕСИА, и сведений, опубликованных на ЕПГУ, в части, касающейся сведений, отсутствующих в ЕСИА;
- 5) возможность вернуться на любой из этапов заполнения электронной формы заявки без потери ранее введенной информации;
- 6) возможность доступа заявителя или представителя заявителя на ЕПГУ к ранее поданным им заявкам в течение не менее одного года, а также к частично сформированным заявкам - в течение не менее 3 месяцев.

Сформированная и подписанная заявка и иные документы, необходимые для предоставления муниципальной услуги, направляются в Уполномоченный орган посредством ЕПГУ.

38. Уполномоченный орган обеспечивает в срок не позднее 1 рабочего дня со дня подачи заявки на ЕПГУ, а в случае его поступления в выходной, нерабочий праздничный день, в следующий за ним первый рабочий день:

- 1) прием документов, необходимых для предоставления муниципальной услуги, и направление заявителю электронного сообщения о поступлении заявки;
- 2) регистрацию заявки и направление заявителю или представителю заявителя уведомления о регистрации заявки либо об отказе в приеме документов, необходимых для предоставления муниципальной услуги.

39. Электронная заявка становится доступной для должностного лица Уполномоченного органа, ответственного за прием и регистрацию заявки (далее - ответственное должностное лицо), в государственной информационной системе, используемой Уполномоченным органом для предоставления муниципальной услуги (далее - ГИС).

Ответственное должностное лицо выполняет следующие функции:

- 1) проверяет наличие электронных заявок, поступивших с ЕПГУ, с периодичностью не реже 2 раз в день;
 - 2) рассматривает поступившие заявки и приложенные образы документов (документы);
 - 3) производит действия в соответствии с пунктом 35 настоящего Административного регламента.
40. Заявителю или представителю заявителя в качестве результата предоставления муниципальной услуги обеспечивается возможность получения документа:

- 1) в форме электронного документа, подписанного усиленной квалифицированной электронной подписью уполномоченного должностного лица Уполномоченного органа, направленного заявителю или представителю заявителя в личный кабинет на ЕПГУ;
- 2) в виде бумажного документа, подтверждающего содержание электронного документа, который заявитель или представитель заявителя получает при личном обращении в МФЦ.

41. Получение информации о ходе рассмотрения заявки и о результате предоставления муниципальной услуги производится в личном кабинете на ЕПГУ, при условии авторизации. Заявитель или представитель заявителя имеет возможность просматривать статус электронной заявки, а также информацию о дальнейших действиях в личном кабинете по собственной инициативе и в любое время.

При предоставлении муниципальной услуги в электронной форме заявителю или представителю заявителя направляются:

- 1) уведомление о приеме и регистрации заявки и иных документов, необходимых для предоставления муниципальной услуги, содержащее сведения о факте приема заявки и документов, необходимых для предоставления муниципальной услуги, и начале процедуры предоставления муниципальной услуги, а также сведения о дате и времени окончания предоставления муниципальной услуги, либо мотивированный отказ в приеме документов, необходимых для предоставления муниципальной услуги;
- 2) уведомление о результатах рассмотрения документов, необходимых для предоставления муниципальной услуги, содержащее сведения о принятии положительного решения о предоставлении муниципальной услуги и возможности получить результат предоставления муниципальной услуги, либо мотивированный отказ в предоставлении муниципальной услуги.

42. Оценка качества предоставления муниципальной услуги осуществляется в соответствии с Правилами оценки гражданами эффективности деятельности руководителей территориальных органов федеральных органов исполнительной власти (их структурных подразделений) с учетом качества предоставления ими государственных услуг, а также применения результатов указанной оценки как основания для принятия решений о досрочном прекращении исполнения соответствующими руководителями своих должностных обязанностей, утвержденными постановлением Правительства Российской Федерации от 12 декабря 2012 года № 1284 «Об оценке гражданами эффективности деятельности руководителей территориальных органов федеральных органов исполнительной власти (их структурных подразделений) и территориальных органов государственных внебюджетных фондов (их региональных отделений) с учетом качества предоставления государственных услуг, руководителей многофункциональных центров предоставления государственных и муниципальных услуг с учетом качества организации предоставления государственных и муниципальных услуг, а также о применении результатов указанной оценки как основания для принятия решений о досрочном прекращении исполнения соответствующими руководителями своих должностных обязанностей».

43. Заявителю или представителю заявителя обеспечивается возможность направления жалобы на решения, действия или бездействие Уполномоченного органа, должностного лица Уполномоченного органа либо муниципального служащего в соответствии со статьей 11.2 Федерального закона «Об организации предоставления государственных и муниципальных услуг» и в порядке, установленном постановлением Правительства Российской Федерации от 20 ноября 2012 года № 1198 «О федеральной государственной информационной системе, обеспечивающей процесс досудебного, (внесудебного) обжалования решений и действий (бездействия), совершенных при предоставлении государственных и муниципальных услуг».

44. В случае выявления опечаток и ошибок заявитель или представитель заявителя вправе обратиться в Уполномоченный орган с заявлением об исправлении допущенных опечаток и (или) ошибок в выданных в результате предоставления муниципальной услуги документах в соответствии с формой 4 настоящего Административного регламента с приложением к нему документов, указанных



в подпунктах 1 и 2 пункта 21 настоящего Административного регламента.

45. Исправление допущенных опечаток и ошибок в выданных в результате предоставления муниципальной услуги документах осуществляется в следующем порядке:

1) заявитель или представитель заявителя при обнаружении опечаток и ошибок в документах, выданных в результате предоставления муниципальной услуги, обращается лично в Уполномоченный орган с заявлением по форме 4 настоящего Административного регламента;

2) Уполномоченный орган при получении заявления по форме 4 рассматривает необходимость внесения соответствующих изменений в документы, являющиеся результатом предоставления муниципальной услуги;

3) Уполномоченный орган обеспечивает устранение опечаток и ошибок в документах, являющихся результатом предоставления муниципальной услуги.

46. Срок устранения опечаток и ошибок не должен превышать 3 рабочих дней с даты регистрации заявления об исправлении допущенных опечаток и (или) ошибок.

IV. ФОРМЫ КОНТРОЛЯ ЗА ИСПОЛНЕНИЕМ АДМИНИСТРАТИВНОГО РЕГЛАМЕНТА

47. Текущий контроль за соблюдением и исполнением настоящего Административного регламента, иных нормативных правовых актов, устанавливающих требования к предоставлению муниципальной услуги, осуществляется на постоянной основе первым заместителем Мэра ЗАТО Северск.

Для текущего контроля используются сведения служебной корреспонденции, устная и письменная информация специалистов и должностных лиц Отдела охраны окружающей среды и природных ресурсов Администрации ЗАТО Северск.

Текущий контроль осуществляется путем проведения проверок:

1) решений о предоставлении (об отказе в предоставлении) муниципальной услуги;

2) выявления и устранения нарушений прав граждан;

3) рассмотрения обращений, принятия решений и подготовки ответов на обращения граждан, содержащие жалобы на решения, действия (бездействие) должностных лиц.

48. Контроль за полнотой и качеством предоставления муниципальной услуги включает в себя проведение плановых и внеплановых проверок.

49. Плановые проверки осуществляются на основании годовых планов работы Уполномоченного органа, утверждаемых руководителем Уполномоченного органа.

При плановой проверке полноты и качества предоставления муниципальной услуги контролю подлежат:

1) соблюдение сроков предоставления муниципальной услуги;

2) соблюдение положений настоящего Административного регламента;

3) правильность и обоснованность принятого решения об отказе в предоставлении муниципальной услуги.

Основаниями для проведения внеплановых проверок являются:

а) получение от государственных органов, органов местного самоуправления информации о предполагаемых или выявленных нарушениях нормативных правовых актов Российской Федерации, нормативных правовых актов Томской области и нормативных правовых актов Администрации ЗАТО Северск;

б) обращения граждан и юридических лиц по вопросам нарушения законодательства, в том числе на качество предоставления муниципальной услуги.

50. По результатам проведенных проверок, в случае выявления нарушений положений настоящего Административного регламента, нормативных правовых актов Томской области и нормативных правовых актов Администрации ЗАТО Северск, осуществляется привлечение виновных лиц к ответственности в соответствии с законодательством Российской Федерации.

Персональная ответственность должностных лиц за правильность и своевременность принятия решения о предоставлении (об отказе в предоставлении) муниципальной услуги закрепляется в их должностных инструкциях в соответствии с требованиями законодательства.

51. Граждане, их объединения и организации имеют право осуществлять контроль за предоставлением муниципальной услуги путем получения информации о ходе предоставления муниципальной услуги, в том числе о сроках завершения административных процедур (действий).

Граждане, их объединения и организации также имеют право:

1) направлять замечания и предложения по улучшению доступности и качества предоставления муниципальной услуги;

2) вносить предложения о мерах по устранению нарушений настоящего Административного регламента.

52. Должностные лица Уполномоченного органа принимают меры к прекращению допущения нарушений, устраняют причины и условия, способствующие совершению нарушений.

Информация о результатах рассмотрения замечаний и предложений граждан, их объединений и организаций доводится до сведения лиц, направивших эти замечания и предложения.

V. ДОСУДЕБНЫЙ (ВНЕСУДЕБНЫЙ) ПОРЯДОК ОБЖАЛОВАНИЯ РЕШЕНИЙ И ДЕЙСТВИЙ (БЕЗДЕЙСТВИЯ) ОРГАНА, ПРЕДОСТАВЛЯЮЩЕГО МУНИЦИПАЛЬНУЮ УСЛУГУ, А ТАКЖЕ ДОЛЖНОСТНЫХ ЛИЦ, МУНИЦИПАЛЬНЫХ СЛУЖАЩИХ

53. Заявитель или представитель заявителя имеет право на обжалование решения и (или) действий (бездействия) Уполномоченного органа, должностных лиц Уполномоченного органа, муниципальных служащих, МФЦ, а также работника МФЦ при предоставлении муниципальной услуги в досудебном (внесудебном) порядке (далее - жалоба).

54. В досудебном (внесудебном) порядке заявитель или представитель заявителя вправе обратиться с жалобой в письменной форме на бумажном носителе или в электронной форме:

1) к руководителю Уполномоченного органа на решение и (или) действие (бездействие) должностного лица, ответственного за предоставление муниципальной услуги;

2) к первому заместителю Мэра ЗАТО Северск на решение и (или) действие (бездействие) руководителя Уполномоченного органа;

3) к Мэру ЗАТО Северск на решение и (или) действие (бездействие) первого заместителя Мэра ЗАТО Северск;

4) к руководителю МФЦ на решение и (или) действие (бездействие) должностного лица МФЦ;

5) к учредителю МФЦ на решение и (или) действие (бездействие) руководителя МФЦ.

В Уполномоченном органе, МФЦ, у учредителя МФЦ определяются уполномоченные на рассмотрение жалоб должностные лица.

55. Информация о порядке подачи и рассмотрения жалобы размещается на информационных стендах в местах предоставления



муниципальной услуги, на сайте Уполномоченного органа, ЕПГУ, а также предоставляется в устной форме по телефону и (или) на личном приеме либо в письменной форме почтовым отправлением по адресу, указанному заявителем или представителем заявителя.

56. Порядок досудебного (внесудебного) обжалования решений и действий (бездействия) Уполномоченного органа, предоставляющего муниципальную услугу, а также его должностных лиц регулируется:

- 1) Федеральным законом «Об организации предоставления государственных и муниципальных услуг»;
- 2) постановлением Правительства Российской Федерации от 20 ноября 2012 года № 1198 «О федеральной государственной информационной системе, обеспечивающей процесс досудебного (внесудебного) обжалования решений и действий (бездействия), совершенных при предоставлении государственных и муниципальных услуг».

VI. ОСОБЕННОСТИ ВЫПОЛНЕНИЯ АДМИНИСТРАТИВНЫХ ПРОЦЕДУР (ДЕЙСТВИЙ) В МНОГОФУНКЦИОНАЛЬНЫХ ЦЕНТРАХ ПРЕДОСТАВЛЕНИЯ ГОСУДАРСТВЕННЫХ И МУНИЦИПАЛЬНЫХ УСЛУГ

57. Многофункциональный центр предоставления государственных и муниципальных услуг осуществляет:

1) информирование заявителей или представителей заявителей о порядке предоставления муниципальной услуги в МФЦ, по иным вопросам, связанным с предоставлением муниципальной услуги, а также консультирование заявителей или представителей заявителей о порядке предоставления муниципальной услуги в МФЦ;

2) выдачу заявителю или представителю заявителя результата предоставления муниципальной услуги на бумажном носителе, подтверждающих содержание электронных документов, направленных в МФЦ по результатам предоставления муниципальной услуги, а также выдачу документов, включая составление на бумажном носителе и заверение выписок из информационных систем органов, предоставляющих муниципальные услуги;

3) иные процедуры и действия, предусмотренные Федеральным законом «Об организации предоставления государственных и муниципальных услуг».

В соответствии с частью 1.1 статьи 16 Федерального закона «Об организации предоставления государственных и муниципальных услуг» для реализации своих функций МФЦ вправе привлекать иные организации.

58. Информирование заявителя или представителя заявителя в МФЦ осуществляется следующими способами:

1) посредством привлечения средств массовой информации, а также путем размещения информации на официальных сайтах и информационных стендах МФЦ;

2) при обращении заявителя или представителя заявителя в МФЦ лично, по телефону, посредством почтового отправления либо по электронной почте.

При личном обращении заявителя или представителя заявителя работник МФЦ подробно информирует заявителя по интересующим его вопросам в вежливой корректной форме с использованием официально-делового стиля речи. Рекомендуемое время предоставления консультации - не более 15 минут, время ожидания в очереди в секторе информирования для получения информации о муниципальных услугах не может превышать 15 минут.

Ответ на телефонный звонок должен начинаться с информации о наименовании организации, фамилии, имени, отчестве и должности работника МФЦ, принявшего телефонный звонок. Индивидуальное устное консультирование при обращении заявителя или представителя заявителя по телефону работник МФЦ осуществляет не более 10 минут.

В случае если для подготовки ответа требуется более продолжительное время, работник МФЦ, осуществляющий индивидуальное устное консультирование по телефону, может предложить заявителю или представителю заявителя:

- а) изложить обращение в письменной форме (ответ направляется заявителю в соответствии со способом, указанным в обращении);
- б) назначить другое время для консультаций.

При консультировании по письменному обращению заявителя или представителя заявителя ответ направляется в письменном виде в срок не позднее 30 календарных дней с момента регистрации обращения в форме электронного документа по адресу электронной почты, указанному в обращении, поступившем в МФЦ в форме электронного документа, и в письменной форме по почтовому адресу, указанному в обращении, поступившем в МФЦ в письменной форме.

59. При наличии в заявке на предоставление муниципальной услуги указания о выдаче результатов предоставления муниципальной услуги через МФЦ Уполномоченный орган передает документы в МФЦ для последующей выдачи заявителю или представителю заявителя способом согласно соглашению о взаимодействии, заключенному между Администрацией ЗАТО Северск и МФЦ в порядке, утвержденном постановлением Правительства Российской Федерации от 27 сентября 2011 года № 797 «О взаимодействии между многофункциональными центрами предоставления государственных и муниципальных услуг и федеральными органами исполнительной власти, органами государственных внебюджетных фондов, органами государственной власти субъектов Российской Федерации, органами местного самоуправления» (далее – соглашение о взаимодействии).

Порядок и сроки передачи Уполномоченным органом таких документов в МФЦ определяются соглашением о взаимодействии.

60. Прием заявителей или представителей заявителей для выдачи документов, являющихся результатом предоставления муниципальной услуги, осуществляется в порядке очередности согласно номерному талону из терминала электронной очереди, соответствующему цели обращения, либо по предварительной записи.

Работник МФЦ осуществляет следующие действия:

1) устанавливает личность заявителя на основании документа, удостоверяющего личность в соответствии с законодательством Российской Федерации;

2) проверяет полномочия представителя заявителя (в случае обращения представителя заявителя);

3) определяет статус исполнения заявки о предоставлении муниципальной услуги в ГИС;

4) распечатывает результат предоставления муниципальной услуги в виде экземпляра электронного документа на бумажном носителе и заверяет его с использованием печати МФЦ (в предусмотренных нормативными правовыми актами Российской Федерации случаях - печати с изображением Государственного герба Российской Федерации);

5) заверяет экземпляр электронного документа на бумажном носителе с использованием печати МФЦ (в предусмотренных нормативными правовыми актами Российской Федерации случаях - печати с изображением Государственного герба Российской Федерации);

6) выдает документы заявителю или представителю заявителя, при необходимости запрашивает у заявителя или представителя заявителя подписи за каждый выданный документ;

7) запрашивает согласие заявителя или представителя заявителя на участие в sms-опросе для оценки качества предоставления муниципальной услуги МФЦ.

Форма 1
В Администрацию ЗАТО Северск

ЗАЯВКА

на согласование создания места (площадки) накопления твердых коммунальных отходов на территории ЗАТО Северск

Заявитель _____

(полное наименование юридического лица/фамилия, имя, отчество (при наличии) индивидуального предпринимателя,
физического лица)

Основной государственный регистрационный номер записи в ЕГРЮЛ/ЕГРИП _____

Паспортные данные (для физических лиц) _____

Место нахождения заявителя/адрес регистрации по месту жительства: _____

Контактный телефон, факс, адрес электронной почты: _____

Место нахождения источника образования отходов (объекта, для которого создается контейнерная площадка): _____

Категория объекта (магазин, гараж, школа и иная): _____

Количество расчетных единиц, в отношении которых установлен норматив накопления твердых коммунальных отходов (указывается в зависимости от категории объекта в соответствии с приказом Департамента природных ресурсов и охраны окружающей среды Томской области, устанавливающим нормативы накопления твердых коммунальных отходов от физических и юридических лиц):

общая площадь: _____

количество проживающих: _____

количество сотрудников: _____

количество детей/учащихся: _____

количество мест: _____

количество посетителей: _____

количества машино-мест: _____

количество участников (членов): _____

количество пассажиров: _____

Прошу согласовать создание места (площадки) накопления твердых коммунальных отходов на территории ЗАТО Северск по адресу: _____

Тип, количество планируемых к размещению емкостей (контейнеров, бункеров) и их объем: _____

Размер места (площадки) ТКО: длина _____, ширина _____

Размер площадки для складирования крупногабаритных отходов: длина _____, ширина _____

Материал покрытия: _____

Наличие и материал ограждения, навеса/крыши: _____

Реквизиты правоустанавливающих документов на земельный участок, на котором планируется создание места (площадки) накопления твердых коммунальных отходов на территории ЗАТО Северск

Приложение:

1) схема расположения контейнерной площадки, площадки для накопления крупногабаритных отходов на территории ЗАТО Северск;

2) документы, подтверждающие количество расчетных единиц;

3) документы, подтверждающие полномочия лица на подписание заявки.

(подпись руководителя/представителя заявителя)

(расшифровка подписи)

М.П.

Дата подачи заявки «__» _____ 20__ г.



Форма 2

Кому: _____
(фамилия, имя, отчество (последнее - при наличии)
заявителя, полное наименование юридического лица, ИП)

УВЕДОМЛЕНИЕ

о направлении заявки в территориальный орган федерального органа исполнительной власти, уполномоченный осуществлять
федеральный государственный санитарно-эпидемиологический надзор
от _____ № _____

Заявка о предоставлении муниципальной услуги «Согласование создания места (площадки) накопления твердых коммунальных отходов»
от _____ № _____
направлена в Межрегиональное управление № 81 ФМБА России для получения заключения на предмет соблюдения требований законодательства Российской Федерации в области санитарно-эпидемиологического благополучия населения к местам (площадкам) накопления твердых коммунальных отходов на основании пункта 6 постановления Правительства Российской Федерации от 31 августа 2018 года № 1039 «Об утверждении Правил обустройства мест (площадок) накопления твердых коммунальных отходов и ведения их реестра».

В связи с этим срок рассмотрения заявки увеличен до 20 календарных дней.

(наименование должности) (подпись) (фамилия, имя, отчество (последнее - при наличии))
« ____ » _____ 20__ г.

Форма 3

Кому: _____
(фамилия, имя, отчество (последнее - при наличии)
заявителя, полное наименование юридического лица, ИП)

РЕШЕНИЕ

об отказе в предоставлении муниципальной услуги
от _____ № _____

По результатам рассмотрения заявки о предоставлении муниципальной услуги «Согласование создания места (площадки) накопления твердых коммунальных отходов» от _____ № _____
и приложенных к ней документов, на основании _____
Администрацией ЗАТО Северск принято решение об отказе в предоставлении муниципальной услуги по следующим основаниям:

№ пункта Административного регламента	Основания для отказа	Разъяснение причин отказа в предоставлении муниципальной услуги
Подпункт 1 пункта 24	Заявление подано с нарушением требований, установленных подпунктом «а» пункта 8 Правил обустройства мест (площадок) накопления твердых коммунальных отходов и ведения их реестра, утвержденных постановлением Правительства Российской Федерации от 31 августа 2018 года № 1039 «Об утверждении Правил обустройства мест (площадок) накопления твердых коммунальных отходов и ведения их реестра»	Указываются основания такого вывода
Подпункт 2 пункта 24	Заявление подано с нарушением требований, установленных подпунктом «б» пункта 8 Правил обустройства мест (площадок) накопления твердых коммунальных отходов и ведения их реестра, утвержденных постановлением Правительства Российской Федерации от 31 августа 2018 года № 1039 «Об утверждении Правил обустройства мест (площадок) накопления твердых коммунальных отходов и ведения их реестра»	Указываются основания такого вывода

После устранения основания для отказа, предусмотренного пунктом 24 Административного регламента, заявитель или его представитель вправе повторно обратиться в Уполномоченный орган за предоставлением муниципальной услуги в порядке, установленном настоящим Административным регламентом.

(наименование должности) (подпись) (фамилия, имя, отчество (последнее - при наличии))
« ____ » _____ 20__ г.



Форма 4

Кому: _____

(наименование Уполномоченного органа)

от кого: _____

(фамилия, имя, отчество (последнее - при наличии)
заявителя, полное наименование, ИНН, ОГРН
юридического лица, ИП)

(контактный телефон, электронная почта, почтовый
адрес)

(фамилия, имя, отчество (последнее - при наличии),
данные документа, удостоверяющего личность, контактный
телефон, адрес электронной почты, адрес регистрации,
адрес фактического проживания уполномоченного лица)

(данные представителя заявителя)

ЗАЯВЛЕНИЕ

об исправлении допущенных опечаток и (или) ошибок в выданных в результате предоставления муниципальной услуги документах

Прошу исправить опечатку и (или) ошибку в _____

(указываются реквизиты и название документа, выданного Уполномоченным органом в результате предоставления муниципальной услуги)

Приложение (при наличии): _____
(прилагаются материалы, обосновывающие наличие опечатки и (или) ошибки)

Подпись заявителя _____

« ____ » _____ 20 ____ г.

Приложение
к Административному регламенту предоставления
муниципальной услуги «Согласование создания
места (площадки) накопления твердых
коммунальных отходов»

СОСТАВ,

последовательность и сроки выполнения административных процедур (действий) при предоставлении муниципальной услуги
«Согласование создания места (площадки) накопления твердых коммунальных отходов»

Основание для начала административной процедуры	Содержание административного действия	Срок выполнения административного действия	Должностное лицо, ответственное за выполнение административного действия	Место выполнения административного действия/ используемая информационная система	Критерии принятия решения	Результат административного действия, способ фиксации
1. Проверка документов и регистрация заявления						
Поступление заявления и документов для предоставления муниципальной услуги в Уполномоченный орган	Прием и проверка комплектности документов на наличие/отсутствие оснований для отказа в приеме документов, предусмотренных пунктом 23 настоящего Административного регламента	1 рабочий день	Должностное лицо Уполномоченного органа, ответственное за предоставление муниципальной услуги	Уполномоченный орган/ГИС		Регистрация заявления и документов в ГИС (присвоение номера и датирование); назначение должностного лица, ответственного за предоставление муниципальной услуги, и передача ему документов
	В случае выявления оснований для отказа в приеме документов направление заявителю или	1 рабочий день				



	представителю заявителя в электронной форме в личный кабинет на ЕПГУ решения об отказе в приеме документов, необходимых для предоставления муниципальной услуги					
	В случаях непредставления в течение указанного срока необходимых документов (сведений из документов), неисправления выявленных нарушений формирования и направление заявителю или представителю заявителя в электронной форме в личный кабинет на ЕПГУ уведомления об отказе в приеме документов, необходимых для предоставления муниципальной услуги, с указанием причин отказа					
	В случае отсутствия оснований для отказа в приеме документов, предусмотренных пунктом 23 настоящего Административного регламента, регистрация заявки в электронной базе данных по учету документов	1 рабочий день	Должностное лицо Уполномоченного органа, ответственное за регистрацию корреспонденции	Уполномоченный орган/ГИС		
	Проверка заявки и документов, представленных для получения муниципальной услуги		Должностное лицо Уполномоченного органа, ответственное за предоставление муниципальной услуги	Уполномоченный орган/ГИС		Направление заявителю или представителю заявителя электронного сообщения о приеме заявления к рассмотрению либо отказа в приеме заявления к рассмотрению
	Направление заявителю или представителю заявителя электронного сообщения о приеме заявки к рассмотрению либо отказа в приеме заявки к рассмотрению с обоснованием				Наличие/отсутствие оснований для отказа в приеме документов, предусмотренных пунктом 23 настоящего Административного регламента	



	отказа					
2. Получение сведений посредством СМЭВ						
Пакет зарегистрированных документов, поступивших должностному лицу, ответственному за предоставление муниципальной услуги	Направление межведомственных запросов в органы и организации, указанные в пункте 16 настоящего Административного регламента	В день регистрации заявления и документов	Должностное лицо Уполномоченного органа, ответственное за предоставление муниципальной услуги	Уполномоченный орган/ГИС/СМЭВ	Отсутствие документов, необходимых для предоставления муниципальной услуги, находящихся в распоряжении государственных органов (организаций)	Направление межведомственного запроса в органы (организации), предоставляющие документы (сведения), в том числе с использованием СМЭВ
	Получение ответов на межведомственные запросы, формирование полного комплекта документов	5 календарных дней со дня направления межведомственного запроса в орган или организацию, предоставляющие документ и информацию, если иные сроки не предусмотрены законодательством Российской Федерации и субъекта Российской Федерации	Должностное лицо Уполномоченного органа, ответственное за предоставление муниципальной услуги	Уполномоченный орган/ГИС/СМЭВ		Получение документов (сведений), необходимых для предоставления муниципальной услуги
3. Рассмотрение документов и сведений						
Пакет зарегистрированных документов, поступивших должностному лицу, ответственному за предоставление муниципальной услуги	Приведение документов и сведений в соответствие с требованиями нормативных правовых актов предоставления муниципальной услуги	В день получения межведомственных запросов	Должностное лицо Уполномоченного органа, ответственное за предоставление муниципальной услуги	Уполномоченный орган/ГИС	Основания отказа в предоставлении муниципальной услуги, предусмотренные пунктом 24 настоящего Административного регламента	Проект результата предоставления муниципальной услуги по формам 2, 3 настоящего Административного регламента
4. Принятие решения						
Проект результата предоставления муниципальной услуги	Принятие решения о предоставлении муниципальной услуги или об отказе в предоставлении муниципальной услуги	3 рабочих дня	Должностное лицо Уполномоченного органа, ответственное за предоставление муниципальной услуги, руководитель Уполномоченного органа или иное уполномоченное им лицо	Уполномоченный орган/ГИС		Результат предоставления муниципальной услуги, подписанный усиленной квалифицированной подписью руководителем Уполномоченного органа или иного уполномоченного им лица
	Формирование решения о предоставлении муниципальной услуги или об отказе в предоставлении муниципальной услуги					
5. Выдача результата						
Формирование и регистрация результата предоставления муниципальной услуги, указанного в пункте 13 настоящего Административного регламента, в форме	Регистрация результата предоставления муниципальной услуги	После окончания процедуры принятия решения (в общий срок предоставления муниципальной услуги не включается)	Должностное лицо Уполномоченного органа, ответственное за предоставление муниципальной услуги	Уполномоченный орган/ГИС		Внесение сведений о конечном результате предоставления муниципальной услуги



электронного документа в ГИС	Направление в МФЦ результата муниципальной услуги, указанного в пункте 13 настоящего Административного регламента, в форме электронного документа, подписанного усиленной квалифицированной электронной подписью уполномоченного должностного лица Уполномоченного органа	В сроки, установленные соглашением о взаимодействии между Администрацией ЗАТО Северск и МФЦ	Должностное лицо Уполномоченного органа, ответственное за предоставление муниципальной услуги	Уполномоченный орган/АИС МФЦ	Указание заявителем или представителем заявителя в заявлении о предоставлении муниципальной услуги способа выдачи результата муниципальной услуги в МФЦ, а также подача запроса через МФЦ	Выдача результата муниципальной услуги заявителю или представителю заявителя в форме бумажного документа, подтверждающего содержание электронного документа, заверенного печатью МФЦ; внесение сведений в ГИС о выдаче результата муниципальной услуги
	Направление заявителю или представителю заявителя результата предоставления муниципальной услуги в личный кабинет на ЕПГУ	В день регистрации результата предоставления муниципальной услуги	Должностное лицо Уполномоченного органа, ответственное за предоставление муниципальной услуги	ГИС		Результат муниципальной услуги, направленный заявителю в личный кабинет на ЕПГУ
6. Внесение результата муниципальной услуги в реестр решений						
Формирование и регистрация результата муниципальной услуги, указанного в пункте 13 настоящего Административного регламента, в форме электронного документа в ГИС	Внесение сведений о результате предоставления муниципальной услуги, указанном в пункте 13 настоящего Административного регламента, в реестр решений	1 рабочий день (в общий срок предоставления муниципальной услуги не включается)	Должностное лицо Уполномоченного органа, ответственное за предоставление муниципальной услуги	ГИС	-	Результат предоставления муниципальной услуги, указанный в пункте 13 настоящего Административного регламента, внесен в реестр решений

ПОСТАНОВЛЕНИЕ

Администрации ЗАТО Северск

от 12.07.2024
№ 2328-па**О проведении конкурса по благоустройству территории ЗАТО Северск «Северский дворик» в 2024 году**

В соответствии со статьей 42 Устава городского округа ЗАТО Северск Томской области, в целях создания и поддержания благоприятных условий для проживания в ЗАТО Северск, вовлечения в работу по обустройству территории ЗАТО Северск граждан и организаций, активизации деятельности организаций коммунального комплекса ЗАТО Северск

ПОСТАНОВЛЯЕТ:

1. Управлению жилищно-коммунального хозяйства, транспорта и связи Администрации ЗАТО Северск:
 - 1) провести конкурс по благоустройству территории ЗАТО Северск «Северский дворик» (далее - Конкурс) с 19.07.2024 по 16.08.2024;
 - 2) предусмотреть призовой фонд Конкурса в размере 148 000,00 руб. в рамках комплекса процессных мероприятий «Обеспечение комфортных и безопасных условий для проживания и жизнедеятельности населения города Северска» подпрограммы 2 «Благоустройство города Северска» муниципальной программы «Улучшение качественного состояния объектов благоустройства и озеленения города Северска» на 2021 - 2024 годы, утвержденной постановлением Администрации ЗАТО Северск от 30.12.2020 № 2446 «Об утверждении муниципальной программы «Улучшение качественного состояния объектов благоустройства и озеленения города Северска» на 2021 - 2024 годы».
2. Утвердить прилагаемые:
 - 1) Положение о проведении конкурса по благоустройству территории ЗАТО Северск «Северский дворик»;
 - 2) состав комиссии по проведению конкурса по благоустройству территории ЗАТО Северск «Северский дворик».
3. Управлению культуры Администрации ЗАТО Северск организовать проведение награждения участников Конкурса.
4. Отделу информационной политики Администрации ЗАТО Северск организовать освещение Конкурса в средствах массовой информации.
5. Опубликовать постановление в средстве массовой информации «Официальный бюллетень муниципальных правовых актов ЗАТО Северск» и разместить на официальном сайте Администрации ЗАТО Северск в информационно-телекоммуникационной сети «Интернет» (<https://зато-северск.рф>).
6. Контроль за исполнением постановления возложить на первого заместителя Мэра ЗАТО Северск.

Первый заместитель Мэра ЗАТО Северск В.В.Бабенышев



УТВЕРЖДЕНО
постановлением
Администрации ЗАТО Северск
от 12.07.2024 № 2328-па

ПОЛОЖЕНИЕ

о проведении конкурса по благоустройству территории ЗАТО Северск «Северский дворик»

I. ОБЩИЕ ПОЛОЖЕНИЯ

1. Конкурс по благоустройству территории ЗАТО Северск «Северский дворик» (далее – Конкурс) проводится на территории ЗАТО Северск для развития инициативы граждан и организаций, создания и поддержания благоприятных условий проживания, быта и отдыха для жителей ЗАТО Северск.

Конкурс направлен на широкое вовлечение граждан, организаций разных форм собственности и индивидуальных предпринимателей ЗАТО Северск в работу по благоустройству территории ЗАТО Северск.

Конкурс имеет своей целью привлечение внебюджетных средств для проведения работ по благоустройству.

2. Период проведения Конкурса – с 19.07.2024 по 16.08.2024.

3. Задачами Конкурса являются:

- 1) совершенствование форм работы с населением по месту жительства;
- 2) улучшение качества городской среды;
- 3) комплексное благоустройство районов, микрорайонов, кварталов, дворов и иных территорий г.Северска и других населенных пунктов ЗАТО Северск;

4) формирование позитивного общественного мнения о благоустройстве;

5) воспитание бережного отношения к внутриквартальному озеленению;

6) создание условий для расширения инициативы граждан и организаций в сфере благоустройства.

4. Конкурс проводится по следующим номинациям:

1) «Лучший балкон (лоджия)»;

2) «Лучший цветник (клумба) на придомовой территории многоквартирной застройки, выполненный жителями дома»;

3) «Лучшая территория, прилегающая к многоквартирному жилому дому, оформленная управляющей организацией или ТСЖ»;

4) «Лучший цветник на придомовой территории частного сектора»;

5) «Лучшая территория, прилегающая к административному зданию образовательной организации»;

6) «Лучшая территория, прилегающая к зданию организации сферы обслуживания и торговли»;

7) «Лучшая территория, прилегающая к зданию организации, находящейся на территории ЗАТО Северск».

5. В Конкурсе могут принять участие граждане, индивидуальные предприниматели ЗАТО Северск, а также организации независимо от форм собственности и организационно-правовых форм, подавшие заявку на участие в Конкурсе в номинациях, указанных в пункте 4 настоящего Положения (далее – участники).

6. Организатор Конкурса – Управление жилищно-коммунального хозяйства, транспорта и связи Администрации ЗАТО Северск (далее – УЖКХ ТиС).

II. КРИТЕРИИ КОНКУРСА

7. Конкурсные объекты оцениваются по балльной системе.

8. Конкурсные объекты в номинации «Лучший балкон (лоджия)» оцениваются по следующим критериям (максимально – 40 баллов):

- 1) проявление творческой инициативы граждан в эстетическом оформлении балкона (лоджии) – 10 баллов;
- 2) опрятный вид фасада балкона (лоджии) – 10 баллов;
- 3) наличие оригинальных конструкций, отвечающих нормам технического содержания и не изменяющих архитектуру здания – 10 баллов;
- 4) наличие цветочного оформления – 10 баллов.

9. Конкурсные объекты в номинации «Лучший цветник (клумба) на придомовой территории многоквартирной застройки, выполненный жителями дома» оцениваются по следующим критериям (максимально – 30 баллов):

- 1) проявление творческой инициативы граждан в эстетическом оформлении цветника (клумбы) – 10 баллов;
- 2) наличие оригинальных конструкций и форм в оформлении цветника (клумбы) – 10 баллов;
- 3) наличие оригинальных зеленых насаждений (цветов, кустарников, деревьев) – 10 баллов.

10. Конкурсные объекты в номинации «Лучшая территория, прилегающая к многоквартирному жилому дому, оформленная управляющей организацией или ТСЖ» оцениваются по следующим критериям (максимально – 50 баллов):

- 1) проявление творческой инициативы в эстетическом оформлении территории – 10 баллов;
- 2) наличие оригинального ограждения – 10 баллов;
- 3) наличие оригинальных зеленых насаждений (цветов, кустарников, деревьев) – 10 баллов;
- 4) наличие и состояние малых архитектурных форм (скамеек, урн и иных) – 10 баллов;
- 5) наличие оригинальных конструкций и форм в оформлении цветника (клумбы) – 10 баллов.

11. Конкурсные объекты в номинации «Лучший цветник на придомовой территории частного сектора» оцениваются по следующим критериям (максимально – 40 баллов):

- 1) обустроенная территория на 100% просматривается с внешней стороны ограждения участка – 10 баллов;
- 2) проявление творческой инициативы в эстетическом оформлении территории, прилегающей к индивидуальному жилому дому – 10 баллов;
- 3) наличие оригинального ограждения – 10 баллов;
- 4) наличие оригинальных зеленых насаждений (цветов, кустарников, деревьев) – 10 баллов.

12. Конкурсные объекты в номинации «Лучшая территория, прилегающая к административному зданию образовательной организации» оцениваются по следующим критериям (максимально – 50 баллов):

- 1) оформление фасада здания – 10 баллов;
- 2) наличие оригинального ограждения – 10 баллов;
- 3) наличие оригинальных зеленых насаждений (цветов, кустарников, деревьев) – 10 баллов;
- 4) наличие и содержание стоянок для автотранспорта – 10 баллов;
- 5) наличие и состояние малых архитектурных форм (скамеек, урн и иных) – 10 баллов.

13. Конкурсные объекты в номинации «Лучшая территория, прилегающая к зданию организации сферы обслуживания и торговли»



оцениваются по следующим критериям (максимально – 50 баллов):

- 1) оформление фасада здания – 10 баллов;
- 2) наличие оригинального ограждения – 10 баллов;
- 3) наличие оригинальных зеленых насаждений (цветов, кустарников, деревьев) – 10 баллов;
- 4) наличие и содержание стоянок для автотранспорта – 10 баллов;
- 5) наличие и состояние малых архитектурных форм (скамеек, урн и иных) – 10 баллов.

14. Конкурсные объекты в номинации «Лучшая территория, прилегающая к зданию организации, находящейся на территории ЗАТО Северск» оцениваются по следующим критериям:

- 1) оформление фасада здания – 10 баллов;
- 2) наличие оригинального ограждения – 10 баллов;
- 3) наличие оригинальных зеленых насаждений (цветов, кустарников, деревьев) – 10 баллов;
- 4) наличие и содержание стоянок для автотранспорта – 10 баллов;
- 5) наличие и состояние малых архитектурных форм (скамеек, урн и иных) – 10 баллов.

III. ПОРЯДОК ПРОВЕДЕНИЯ КОНКУРСА И ПОДВЕДЕНИЯ ЕГО ИТОГОВ

15. К участию в Конкурсе допускаются лица, указанные в пункте 5 настоящего Положения и подавшие заявку в УЖКХ ТиС (форма прилагается) до 03.08.2024.

16. Итоги Конкурса подводятся комиссией по проведению конкурса по благоустройству территории ЗАТО Северск «Северский дворик» (далее – Комиссия), состав которой утверждается постановлением Администрации ЗАТО Северск.

17. Комиссия выполняет следующие функции:

- 1) оценивает участников Конкурса по всем критериям по балльной системе;
- 2) по сумме баллов определяет победителей Конкурса;
- 3) подводит итоги Конкурса до 16.08.2024.

18. По итогам Конкурса Комиссия принимает решение о присуждении победителям призовых мест в каждой номинации, которое оформляется актом.

Акт подписывается председателем и членами Комиссии.

19. Победителями признаются участники, представившие конкурсные объекты, которые набрали наибольшее количество баллов. В случае равенства баллов у двух и более участников члены Комиссии определяют победителя путем голосования.

В случае равенства голосов членов Комиссии допускается признание победителями в номинации нескольких участников Конкурса, при этом призовой фонд распределяется между победителями в номинации в равных частях.

20. Победители Конкурса, занявшие по решению Комиссии первое, второе и третье места в соответствующих номинациях, награждаются дипломами I, II и III степени, а также денежным вознаграждением.

21. Призовой фонд Конкурса составляет в номинациях:

- 1) «Лучший балкон (лоджия)»:
 - а) первое место – 5 000 руб.;
 - б) второе место – 3 000 руб.;
 - в) третье место – 2 000 руб.;
- 2) «Лучший цветник (клумба) на придомовой территории многоквартирной застройки, выполненный жителями дома»:
 - а) первое место – 15 000 руб.;
 - б) второе место – 10 000 руб.;
 - в) третье место – 7 000 руб.;
- 3) «Лучшая территория, прилегающая к многоквартирному жилому дому, оформленная управляющей организацией или ТСЖ»:
 - а) первое место – 15 000 руб.;
 - б) второе место – 10 000 руб.;
 - в) третье место – 7 000 руб.;
- 4) «Лучший цветник на придомовой территории частного сектора»:
 - а) первое место – 5 000 руб.;
 - б) второе место – 3 000 руб.;
 - в) третье место – 2 000 руб.;
- 5) «Лучшая территория, прилегающая к административному зданию образовательной организации»:
 - а) первое место – 15 000 руб.;
 - б) второе место – 10 000 руб.;
 - в) третье место – 7 000 руб.;
- 6) «Лучшая территория, прилегающая к зданию организации сферы обслуживания и торговли»:
 - а) первое место – 5 000 руб.;
 - б) второе место – 3 000 руб.;
 - в) третье место – 2 000 руб.;
- 7) «Лучшая территория, прилегающая к зданию организации, находящейся на территории ЗАТО Северск»:
 - а) первое место – 10 000 руб.;
 - б) второе место – 7 000 руб.;
 - в) третье место – 5 000 руб.;

22. Участники, не занявшие призовые места, но отмеченные Комиссией, награждаются дипломами и специальными поощрительными призами.

23. Информация о ходе, участниках и победителях Конкурса размещается в средстве массовой информации «Официальный бюллетень муниципальных правовых актов ЗАТО Северск» и на официальном сайте Администрации ЗАТО Северск в информационно-телекоммуникационной сети «Интернет».



Форма

Начальнику Управления
жилищно-коммунального
хозяйства, транспорта и связи
Администрации ЗАТО Северск

ЗАЯВКА

на участие в конкурсе по благоустройству территории ЗАТО Северск «Северский дворик»

Прошу включить для участия в конкурсе по благоустройству территории ЗАТО Северск «Северский дворик»:

Фамилия, имя, отчество участника либо реквизиты организации (индивидуального предпринимателя)	Наименование номинации	Адрес	Контактная информация (телефоны, адрес электронной почты)

(подпись)

« ____ » ____ 2024 г.

УТВЕРЖДЕН
постановлением
Администрации ЗАТО Северск
от 12.07.2024 № 2328-па

СОСТАВ

комиссии по проведению конкурса по благоустройству территории ЗАТО Северск «Северский дворик»

Председатель комиссии Бабенышев Владимир Владимирович	- первый заместитель Мэра ЗАТО Северск
Члены комиссии: Атаманчук Наталья Сергеевна	- депутат Думы ЗАТО Северск (по согласованию)
Бадарханов Сергей Александрович	- председатель Комитета архитектуры и градостроительства Администрации ЗАТО Северск
Барковская Ирина Александровна	- ведущий инженер-сметчик отдела благоустройства Управления жилищно-коммунального хозяйства, транспорта и связи Администрации ЗАТО Северск
Гурина Ольга Валентиновна	- начальник отдела жилого фонда Муниципального казенного учреждения ЗАТО Северск «Технический центр» (по согласованию)
Минин Андрей Николаевич	- заместитель начальника Управления по жилищно-коммунальному хозяйству, транспорту и связи Администрации ЗАТО Северск
Никитин Павел Иванович	- начальник Отдела потребительского рынка и защиты прав потребителей Администрации ЗАТО Северск
Сандакова Светлана Михайловна	- консультант Управления по внегородским территориям Администрации ЗАТО Северск
Санникова Ирина Михайловна	- начальник Отдела информационной политики Администрации ЗАТО Северск
Фадеева Ольга Анатольевна	- начальник отдела благоустройства Управления жилищно-коммунального хозяйства, транспорта и связи Администрации ЗАТО Северск

ПОСТАНОВЛЕНИЕ

Администрации ЗАТО Северск

от 15.07.2024
№ 2357-па

О внесении изменений в постановление Администрации ЗАТО Северск от 07.04.2011 № 671

В целях приведения нормативного правового акта в соответствие с действующим законодательством

ПОСТАНОВЛЯЕТ:

1. Внести в постановление Администрации ЗАТО Северск от 07.04.2011 № 671 «О сносе зеленых насаждений на территории ЗАТО Северск» следующие изменения:

1) в составе ландшафтной комиссии, действующей на территории ЗАТО Северск (далее – комиссия), утвержденном указанным постановлением:

а) ввести в состав комиссии:

Трапезникова Виталия Юрьевича, начальника Управления жилищно-коммунального хозяйства, транспорта и связи Администрации ЗАТО Северск, в качестве заместителя председателя ландшафтной комиссии;



Погуляеву Юлию Вячеславовну, консультанта отдела благоустройства Управления жилищно-коммунального хозяйства, транспорта и связи Администрации ЗАТО Северск;

б) вывести из состава комиссии Конькову Елену Викторовну, Любимого Вадима Анатольевича, Пашевнину Елену Сергеевну;

2) Размеры фактических затрат на восстановление зеленых насаждений на территории ЗАТО Северск, утвержденные указанным постановлением, изложить в новой редакции согласно приложению.

2. Опубликовать постановление в средстве массовой информации «Официальный бюллетень муниципальных правовых актов ЗАТО Северск» и разместить на официальном сайте Администрации ЗАТО Северск в информационно-телекоммуникационной сети «Интернет» (<https://зато-северск.рф>).

Первый заместитель Мэра ЗАТО Северск В.В.Бабенышев

Приложение
к постановлению
Администрации ЗАТО Северск
от 15.07.2024 № 2357-па

УТВЕРЖДЕНЫ
постановлением
Администрации ЗАТО Северск
от 07.04.2011 № 671

РАЗМЕРЫ

фактических затрат на восстановление зеленых насаждений на территории ЗАТО Северск

РАЗМЕРЫ

фактических затрат на восстановление деревьев (в рублях)

Таблица 1

Диаметр, см	Хвойные породы: кедр, сосна, ель, пихта, лиственница	Лиственные породы: липа, ясень, декоративные посадки плодовых деревьев	Лиственные породы: береза, ива, клен, тополь (осина), рябина, черемуха, ранетка и иные
Посадки	6204,84	5958,01	5157,92
05 - 10	7605,35	7358,52	6558,43
10 - 15	9005,86	8759,03	7958,94
15 - 20	10406,37	10159,54	9359,45
20 - 25	11806,88	11560,05	10759,96
25 - 30	13207,39	12960,56	12160,47
30 - 35	14607,90	14361,07	13560,98
35 - 40	16008,41	15761,58	14961,49
40 - 45	17408,92	17162,09	16362,00
45 - 50	18809,43	18562,60	17762,51
50 - 55	20209,94	19963,11	19163,02
55 - 60	21610,45	21363,62	20563,53
60 - 80	23010,96	22764,13	21964,04

РАЗМЕРЫ

фактических затрат на восстановление свободно растущих кустарников и кустарников в живых изгородях (в рублях)

Таблица 2

Возраст	Свободно растущие кустарники, шт.	Двухрядная живая изгородь, пог. м	Однорядная живая изгородь, пог. м
1 год	824,15	3372,00	1923,60
5 лет	4562,15	5006,75	3435,60
10 лет	8300,15	6641,50	4947,60
15 лет	12038,15	8276,25	6459,60
20 лет	15776,15	9911,00	7971,60

ПОСТАНОВЛЕНИЕ

Администрации ЗАТО Северск

от 17.07.2024
№ 2387-па

Об утверждении схемы размещения гаражей, являющихся некапитальными сооружениями, стоянок технических или других средств передвижения инвалидов вблизи их места жительства

В соответствии со статьей 39.36-1 Земельного кодекса Российской Федерации, постановлением Администрации Томской области от 02.11.2023 № 504а «Об определении Порядка утверждения органами местного самоуправления поселений, городских округов, муниципальных районов Томской области схемы размещения гаражей, являющихся некапитальными сооружениями, стоянки технических или других средств передвижения инвалидов вблизи их места жительства»

ПОСТАНОВЛЯЕТ:

1. Утвердить прилагаемую схему размещения гаражей, являющихся некапитальными сооружениями, стоянок технических или других средств передвижения инвалидов вблизи их места жительства.

2. Опубликовать постановление в средстве массовой информации «Официальный бюллетень муниципальных правовых актов ЗАТО Северск» и разместить на официальном сайте Администрации ЗАТО Северск в информационно-телекоммуникационной сети «Интернет» (<https://зато-северск.рф>).

3. Контроль за исполнением постановления возложить на председателя Комитета архитектуры и градостроительства Администрации ЗАТО Северск.

Первый заместитель Мэра ЗАТО Северск В.В.Бабенышев



УТВЕРЖДЕНА
постановлением
Администрации ЗАТО Северск
от 17.07.2024 № 2387-па

СХЕМА

размещения гаражей, являющихся некапитальными сооружениями, стоянок технических или других средств передвижения
инвалидов вблизи их места жительства

СПИСОК

гаражей, являющихся некапитальными сооружениями, стоянок технических или других средств передвижения инвалидов вблизи их
места жительства


№ п/п	Адресный ориентир гаража (стоянки)	Площадь гаража (стоянки), кв.м	Назначение места размещения гаражей, стоянок	Кадастровый номер земельного участка (при наличии)	№ приложения к схеме размещения гаражей, являющихся некапитальными сооружениями, стоянок технических или других средств передвижения инвалидов вблизи их места жительства
1	Вблизи жилого дома, расположенного по адресу: Томская область, ЗАТО Северск, г.Северск, ул.Транспортная, 14	25	Гараж некапитальный	-	1
2	Вблизи жилого дома, расположенного по адресу: Томская область, ЗАТО Северск, г.Северск, ул.Первомайская, 21а	15	Гараж некапитальный	-	2
3	Вблизи жилого дома, расположенного по адресу: Томская область, ЗАТО Северск, г.Северск, пр.Коммунистический, 54	18	Гараж некапитальный	-	3



Приложение 1
к схеме размещения гаражей, являющихся
некапитальными сооружениями, стоянок
технических или других средств передвижения
инвалидов вблизи их места жительства

СХЕМА

размещения гаража, являющегося некапитальным сооружением, находящегося вблизи жилого дома, расположенного по адресу:
Томская область, ЗАТО Северск, г.Северск, ул.Транспортная, 14

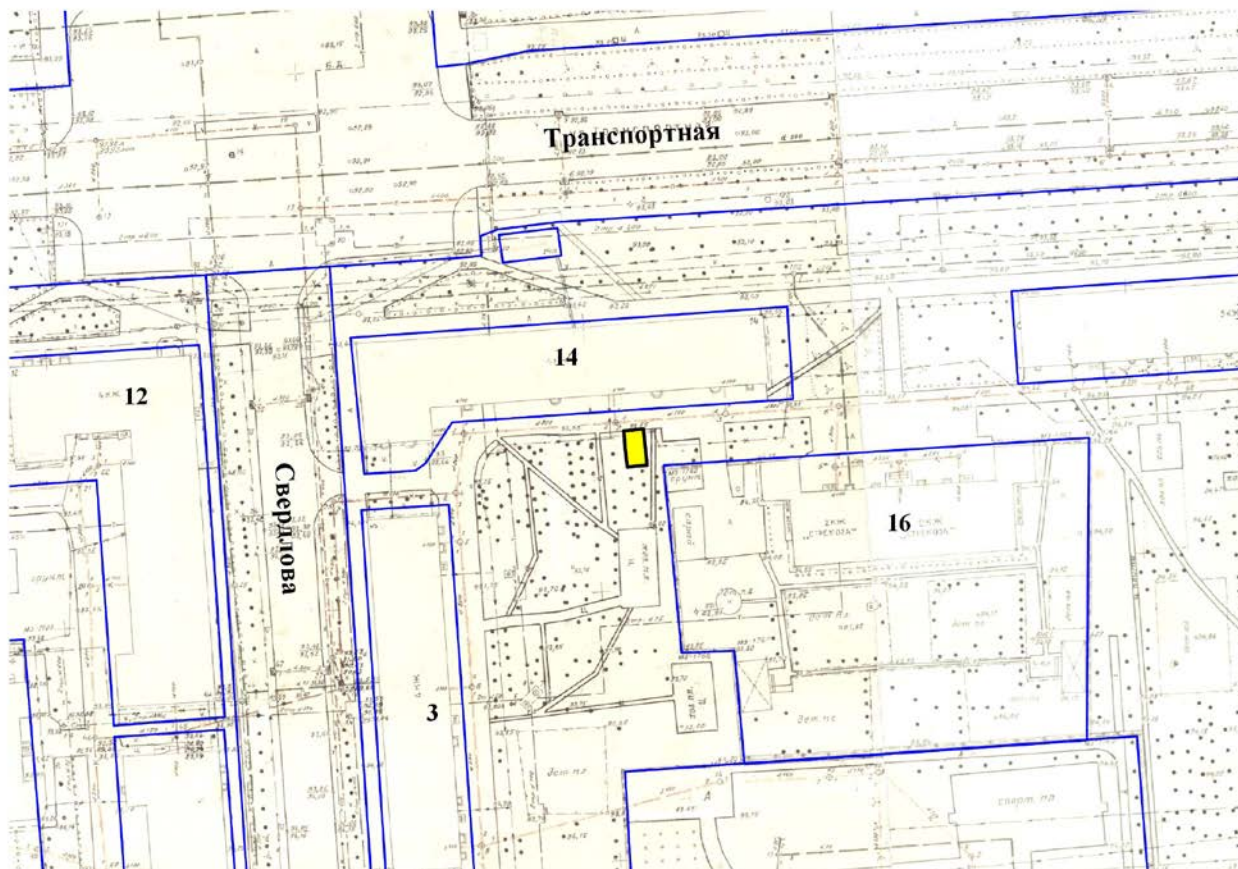

Условные обозначения:



- место размещения гаража, являющегося некапитальным объектом




- границы земельных участков, стоящих на государственном кадастровом учете



Приложение 2
к схеме размещения гаражей, являющихся
некапитальными сооружениями, стоянок
технических или других средств
передвижения инвалидов вблизи их места
жительства

СХЕМА

размещения гаража, являющегося некапитальным сооружением, находящегося вблизи жилого дома, расположенного по адресу:
Томская область, ЗАТО Северск, г.Северск, ул.Первомайская, 21а

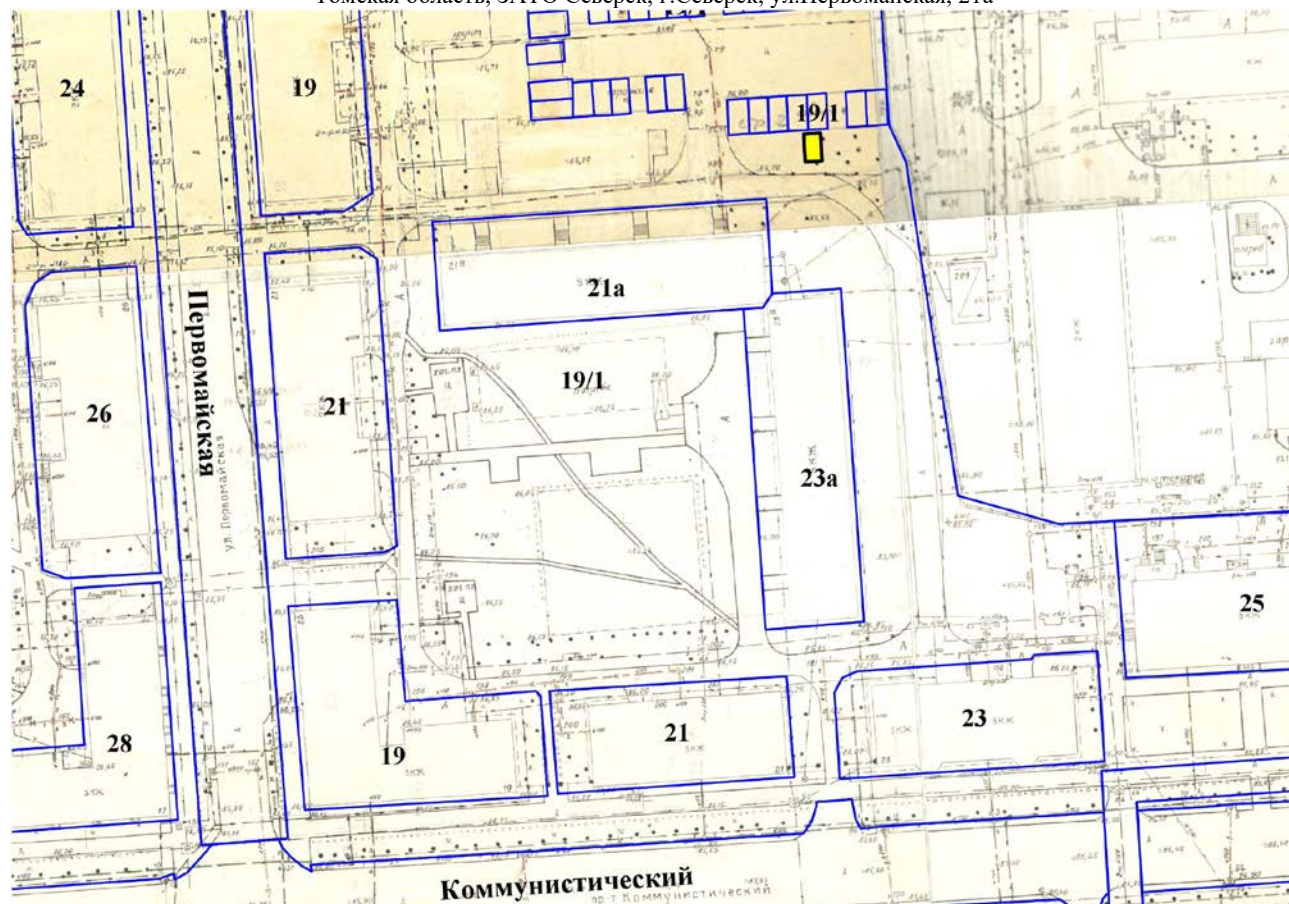

Условные обозначения:



- место размещения гаража, являющегося некапитальным объектом




- границы земельных участков, стоящих на государственном кадастровом учете



Приложение 3
к схеме размещения гаражей, являющихся
некапитальными сооружениями, стоянок
технических или других средств передвижения
инвалидов вблизи их места жительства

СХЕМА

размещения гаража, являющегося некапитальным сооружением, находящегося вблизи жилого дома, расположенного по адресу:
Томская область, ЗАТО Северск, г.Северск, пр.Коммунистический, 54

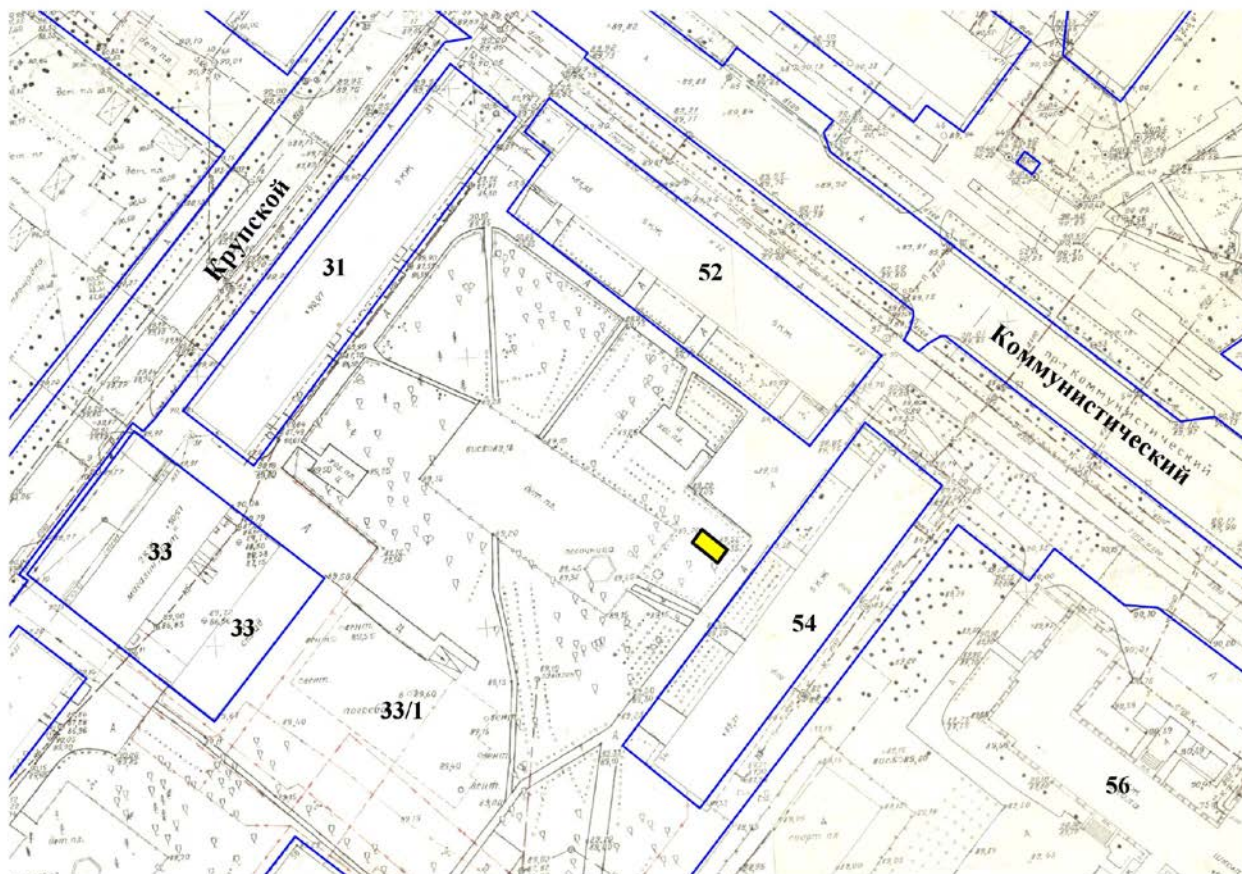

Условные обозначения:



- место размещения гаража, являющегося некапитальным объектом



- границы земельных участков, стоящих на государственном кадастровом учете

**ПОСТАНОВЛЕНИЕ**

Администрации ЗАТО Северск

от 19.07.2024
№ 2410-па**О внесении изменений в постановление Администрации ЗАТО Северск от 02.12.2010 № 3234**

В целях приведения муниципального правового акта в соответствие с действующим законодательством

ПОСТАНОВЛЯЕТ:

1. Внести в постановление Администрации ЗАТО Северск от 02.12.2010 № 3234 «Об утверждении Административного регламента предоставления муниципальной услуги «Предоставление информации об очередности предоставления жилых помещений на условиях социального найма» на территории городского округа ЗАТО Северск Томской области» следующие изменения:

1) из наименования и пункта 1 исключить слова «на территории городского округа ЗАТО Северск Томской области»;

2) в Административном регламенте предоставления муниципальной услуги «Предоставление информации об очередности предоставления жилых помещений на условиях социального найма» на территории городского округа ЗАТО Северск Томской области, утвержденном указанным постановлением:

а) из наименования и пункта 1 исключить слова «на территории городского округа ЗАТО Северск Томской области»;

б) пункт 23 изложить в следующей редакции:

«23. По результатам проведенных проверок, в случае выявления нарушений положений настоящего Административного регламента и нормативных правовых актов Администрации ЗАТО Северск, осуществляется привлечение виновных лиц к ответственности в соответствии с законодательством Российской Федерации.

Персональная ответственность должностных лиц за правильность и своевременность принятия решения о предоставлении (об отказе в предоставлении) муниципальной услуги закрепляется в их должностных инструкциях в соответствии с требованиями законодательства»;

в) в приложении:

нумерационный заголовок изложить в следующей редакции:

«Приложение к Административному регламенту предоставления муниципальной услуги «Предоставление информации об очередности предоставления жилых помещений на условиях социального найма»;

наименование блок-схемы изложить в следующей редакции:

«Блок-схема предоставления муниципальной услуги «Предоставление информации об очередности предоставления жилых помещений на условиях социального найма».

2. Управлению жилищно-коммунального хозяйства, транспорта и связи Администрации ЗАТО Северск разместить актуальную редакцию Административного регламента на официальном сайте Администрации ЗАТО Северск в информационно-телекоммуникационной сети «Интернет» (<https://зато-северск.рф>) и внести изменение в Реестр муниципальных услуг (функций) городского округа ЗАТО Северск Томской области.

3. Опубликовать постановление в средстве массовой информации «Официальный бюллетень муниципальных правовых актов ЗАТО Северск» и разместить на официальном сайте Администрации ЗАТО Северск в информационно-телекоммуникационной сети «Интернет» (<https://зато-северск.рф>).

Первый заместитель Мэра ЗАТО Северск В.В.Бабенышев**ПОСТАНОВЛЕНИЕ**

Администрации ЗАТО Северск

от 19.07.2024
№ 2411-па**О внесении изменений в постановление Администрации ЗАТО Северск от 30.06.2022 № 1106**

В целях приведения муниципального правового акта в соответствие с действующим законодательством

ПОСТАНОВЛЯЕТ:

1. Внести в постановление Администрации ЗАТО Северск от 30.06.2022 № 1106 «Об утверждении Административного регламента предоставления муниципальной услуги «Предоставление жилого помещения по договору социального найма» следующие изменения:

в Административном регламенте предоставления муниципальной услуги «Предоставление жилого помещения по договору социального найма», утвержденном указанным постановлением:

1) в абзаце первом пункта 16 слова «Пенсионный фонд Российской Федерации» заменить словами «Фонд пенсионного и социального страхования Российской Федерации»;

2) в подпункте 3 пункта 16 слова «Пенсионным фондом Российской Федерации» заменить словами «Фондом пенсионного и социального страхования Российской Федерации»;

3) в подпункте 2 пункта 41 слова «в территориальный орган Пенсионного фонда Российской Федерации» заменить словами «в территориальный орган Фонда пенсионного и социального страхования Российской Федерации».

2. Управлению жилищно-коммунального хозяйства, транспорта и связи Администрации ЗАТО Северск разместить актуальную редакцию Административного регламента на официальном сайте Администрации ЗАТО Северск в информационно-телекоммуникационной сети «Интернет» (<https://зато-северск.рф>) и внести изменение в Реестр муниципальных услуг (функций) городского округа ЗАТО Северск Томской области.

3. Опубликовать постановление в средстве массовой информации «Официальный бюллетень муниципальных правовых актов ЗАТО Северск» и разместить на официальном сайте Администрации ЗАТО Северск в информационно-телекоммуникационной сети «Интернет» (<https://зато-северск.рф>).

Первый заместитель Мэра ЗАТО Северск В.В.Бабенышев**ПОСТАНОВЛЕНИЕ**

Администрации ЗАТО Северск

от 19.07.2024
№ 2418-па**О согласовании создания места (площадки) накопления твердых коммунальных отходов на территории ЗАТО Северск**

В соответствии со статьей 8 Федерального закона от 24 июня 1998 года № 89-ФЗ «Об отходах производства и потребления», постановлением Правительства Российской Федерации от 31 августа 2018 года № 1039 «Об утверждении Правил обустройства мест (площадок) накопления твердых коммунальных отходов и ведения их реестра», постановлением Администрации ЗАТО Северск от 25.01.2019 № 52 «Об утверждении форм заявок на согласование создания места (площадки) накопления твердых коммунальных отходов и о включении сведений о месте (площадке) накопления твердых коммунальных отходов в реестр мест (площадок) накопления твердых коммунальных отходов на территории ЗАТО Северск», постановлением Администрации ЗАТО Северск от 10.07.2024 № 2315-



па «Об утверждении Административного регламента предоставления муниципальной услуги «Согласование создания места (площадки) накопления твердых коммунальных отходов», на основании заявки Акционерного общества «Тандер» от 09.07.2024

ПОСТАНОВЛЯЕТ:

1. Согласовать Акционерному обществу «Тандер» создание места (площадки) накопления твердых коммунальных отходов по адресу: Томская область, ЗАТО Северск, пос.Самусь, ул.Судостроителей, 6.
2. Опубликовать постановление в средстве массовой информации «Официальный бюллетень муниципальных правовых актов ЗАТО Северск» и разместить на официальном сайте Администрации ЗАТО Северск в информационно-телекоммуникационной сети «Интернет» (<https://зато-северск.рф>).
3. Контроль за исполнением постановления возложить на первого заместителя Мэра ЗАТО Северск.

Первый заместитель Мэра ЗАТО Северск В.В.Бабенышев

ПОСТАНОВЛЕНИЕ

Администрации ЗАТО Северск

от 22.07.2024
№ 2428-па

О внесении изменения в постановление Администрации ЗАТО Северск от 12.07.2022 № 1191

В целях приведения нормативного правового акта в соответствие с действующим законодательством

ПОСТАНОВЛЯЕТ:

1. Внести в постановление Администрации ЗАТО Северск от 12.07.2022 № 1191 «Об утверждении Регламента предоставления услуги «Прием заявлений о зачислении в муниципальные образовательные организации, реализующие программы общего образования» изменение, изложив пункт 60 Регламента предоставления услуги «Прием заявлений о зачислении в муниципальные образовательные организации, реализующие программы общего образования», утвержденного указанным постановлением, в следующей редакции:

«60. По результатам проведенных проверок, в случае выявления нарушений положений настоящего Регламента, осуществляется привлечение виновных лиц к ответственности в соответствии с законодательством Российской Федерации.».

2. Управлению образования Администрации ЗАТО Северск разместить актуальную редакцию Регламента на официальном сайте Администрации ЗАТО Северск в информационно-телекоммуникационной сети «Интернет» (<https://зато-северск.рф>) и внести изменение в Реестр муниципальных услуг (функций) городского округа ЗАТО Северск Томской области.

3. Опубликовать постановление в средстве массовой информации «Официальный бюллетень муниципальных правовых актов ЗАТО Северск» и разместить на официальном сайте Администрации ЗАТО Северск в информационно-телекоммуникационной сети «Интернет» (<https://зато-северск.рф>).

Мэр ЗАТО Северск Н.В.Диденко

ПОСТАНОВЛЕНИЕ

Администрации ЗАТО Северск

от 22.07.2024
№ 2429-па

Об утверждении Положения о единовременной выплате из бюджета ЗАТО Северск выпускникам, набравшим 100 баллов по учебному предмету по результатам единого государственного экзамена, и педагогическим работникам, подготовившим выпускников, набравших 100 баллов по результатам единого государственного экзамена

В соответствии с решением Думы ЗАТО Северск от 27.06.2024 № 49/1 «Об установлении расходного обязательства бюджета ЗАТО Северск по единовременной выплате выпускникам, набравшим 100 баллов по учебному предмету по результатам единого государственного экзамена, и педагогическим работникам, подготовившим выпускников, набравших 100 баллов по результатам единого государственного экзамена»

ПОСТАНОВЛЯЕТ:

1. Утвердить прилагаемое Положение о единовременной выплате из бюджета ЗАТО Северск выпускникам, набравшим 100 баллов по учебному предмету по результатам единого государственного экзамена, и педагогическим работникам, подготовившим выпускников, набравших 100 баллов по результатам единого государственного экзамена.

2. Опубликовать постановление в средстве массовой информации «Официальный бюллетень муниципальных правовых актов ЗАТО Северск» и разместить на официальном сайте Администрации ЗАТО Северск в информационно-телекоммуникационной сети «Интернет» (<https://зато-северск.рф>).

3. Контроль за исполнением постановления возложить на заместителя Мэра ЗАТО Северск по социальной политике.

Мэр ЗАТО Северск Н.В.Диденко

УТВЕРЖДЕНО
постановлением
Администрации ЗАТО Северск
от 22.07.2024 № 2429-па

ПОЛОЖЕНИЕ

о единовременной выплате из бюджета ЗАТО Северск выпускникам, набравшим 100 баллов по учебному предмету по результатам единого государственного экзамена, и педагогическим работникам, подготовившим выпускников, набравших 100 баллов по результатам единого государственного экзамена

1. Настоящее Положение устанавливает порядок назначения и единовременной выплаты из бюджета ЗАТО Северск выпускникам муниципальных общеобразовательных организаций ЗАТО Северск, набравшим 100 баллов по учебному предмету по результатам единого государственного экзамена (далее – выпускник), и педагогическим работникам муниципальных общеобразовательных организаций ЗАТО Северск, подготовившим выпускников, набравших 100 баллов по учебному предмету по результатам единого государственного экзамена (далее – единовременная выплата).

2. Уполномоченным органом Администрации ЗАТО Северск по предоставлению единовременной выплаты является Управление образования Администрации ЗАТО Северск.

3. Уполномоченным учреждением по исполнению единовременной выплаты назначается Муниципальное автономное учреждение ЗАТО Северск «Ресурсный центр образования» (далее – МАУ ЗАТО Северск «РЦО»).

4. Единовременная выплата назначается и выплачивается на основании приказа Управления образования Администрации ЗАТО



Северск за счет средств бюджета ЗАТО Северск в рамках реализации муниципальной программы «Развитие образования в ЗАТО Северск» в пределах лимитов бюджетных обязательств на соответствующий финансовый год.

5. Количество лиц на назначение единовременной выплаты ежегодно определяется Управлением образования Администрации ЗАТО Северск по итогам единого государственного экзамена.

6. Формирование списка лиц на назначение единовременной выплаты производится МАУ ЗАТО Северск «РЦО» на основании следующих документов:

1) результатов единого государственного экзамена;
2) документов, представленных директорами муниципальных общеобразовательных организаций ЗАТО Северск в соответствии с пунктом 5 настоящего Положения.

7. В срок до 5 сентября текущего года директора муниципальных общеобразовательных организаций представляют в МАУ ЗАТО Северск «РЦО» следующие документы:

1) сопроводительное письмо о назначении единовременной выплаты выпускникам и педагогическим работникам, подготовившим выпускников, набравших 100 баллов по учебному предмету по результатам единого государственного экзамена (далее – педагогический работник);

2) приказ организации, подтверждающий работу педагогического работника по учебному предмету в классе, в котором обучался выпускник, в предыдущем учебном году;

3) заявления выпускника и педагогического работника о единовременной выплате по формам 1 и 2;

4) выписки из банков с реквизитами банковских счетов выпускника и педагогического работника для перечисления единовременной выплаты;

5) копии 1-й и 2-й страниц паспорта выпускника;

6) копии СНИЛС;

7) копии ИНН.

8. Управление образования Администрации ЗАТО Северск в срок до 15 сентября текущего года издает приказ о единовременной выплате выпускникам и педагогическим работникам на основании информации, предоставленной МАУ ЗАТО Северск «РЦО».

9. Единовременная выплата на основании приказа Управления образования Администрации ЗАТО Северск перечисляется МАУ ЗАТО Северск «РЦО» на банковские счета выпускника, педагогического работника не позднее 30 сентября текущего года.

Форма 1
Директору МАУ ЗАТО Северск «РЦО»

(фамилия, инициалы руководителя)
от _____,
(фамилия, имя, отчество заявителя)
проживающего _____
(адрес места жительства)
тел.: _____,

ЗАЯВЛЕНИЕ

Прошу выплатить мне единовременную выплату из бюджета ЗАТО Северск как педагогическому работнику, подготовившему выпускника (-ов), набравшего (-ых) 100 баллов по учебному предмету по результатам единого государственного экзамена в предыдущем учебном году, по следующему (-им) предмету (-ам): _____.

Страховой номер индивидуального лицевого счета _____,

идентификационный номер налогоплательщика _____,

паспортные данные: _____.

« _____ » _____ 20 _____ года

(подпись)

(Ф.И.О.)

Даю согласие на обработку персональных данных, содержащихся в заявлении, МАУ ЗАТО Северск «РЦО» на следующих условиях:

1) оператор осуществляет обработку персональных данных исключительно в целях выплаты единовременной выплаты из бюджета ЗАТО Северск выпускникам, набравшим 100 баллов по учебному предмету по результатам единого государственного экзамена, и педагогическим работникам, подготовившим выпускников, набравших 100 баллов по результатам единого государственного экзамена;

2) перечень персональных данных, передаваемых оператору на обработку:

а) фамилия, имя, отчество;

б) паспортные данные;

в) контактный телефон (домашний, сотовый, рабочий);

г) фактический адрес проживания;

д) страховой номер индивидуального лицевого счета;

е) идентификационный номер налогоплательщика;

3) оператор осуществляет обработку персональных данных, то есть совершает в том числе следующие действия: сбор, систематизацию, накопление, хранение, уточнение (обновление, изменение), использование, обезличивание, блокирование, уничтожение персональных данных, при этом общее описание вышеуказанных способов обработки данных приведено в Федеральном законе от 27 июля 2006 года № 152-ФЗ;

4) настоящее согласие действует бессрочно;

5) настоящее согласие может быть отозвано в любой момент по соглашению сторон. В случае неправомерного использования предоставленных данных соглашение отзывается письменным заявлением;

6) по письменному запросу имею право на получение информации, касающейся обработки персональных данных (в соответствии с пунктом 4 статьи 14 Федерального закона от 27 июля 2006 года № 152-ФЗ).

« _____ » _____ 20 _____ года

(подпись)

(Ф.И.О.)



Форма 2

Директору МАУ ЗАТО Северск «РЦО»

(фамилия, инициалы руководителя)
от _____,
(фамилия, имя, отчество заявителя)
проживающего _____
(адрес места жительства)

тел.: _____

ЗАЯВЛЕНИЕ

Прошу выплатить мне единовременную выплату из бюджета ЗАТО Северск как выпускнику, набравшему 100 баллов по учебному предмету по результатам единого государственного экзамена в предыдущем учебном году, по следующему (-им) предмету (-ам): _____.

Страховой номер индивидуального лицевого счета _____,
идентификационный номер налогоплательщика _____,
паспортные данные: _____
« _____ » _____ 20 _____ года

(подпись)

(Ф.И.О.)

Даю согласие на обработку персональных данных, содержащихся в заявлении, МАУ ЗАТО Северск «РЦО» на следующих условиях:

1) оператор осуществляет обработку персональных данных исключительно в целях выплаты единовременной выплаты из бюджета ЗАТО Северск выпускникам, набравшим 100 баллов по учебному предмету по результатам единого государственного экзамена, и педагогическим работникам, подготовившим выпускников, набравших 100 баллов по результатам единого государственного экзамена;

2) перечень персональных данных, передаваемых оператору на обработку:

- а) фамилия, имя, отчество;
- б) паспортные данные;
- в) контактный телефон (домашний, сотовый, рабочий);
- г) фактический адрес проживания;
- д) страховой номер индивидуального лицевого счета;
- е) идентификационный номер налогоплательщика;

3) оператор осуществляет обработку персональных данных, то есть совершает в том числе следующие действия: сбор, систематизацию, накопление, хранение, уточнение (обновление, изменение), использование, обезличивание, блокирование, уничтожение персональных данных, при этом общее описание вышеуказанных способов обработки данных приведено в Федеральном законе от 27 июля 2006 года № 152-ФЗ;

4) настоящее согласие действует бессрочно;

5) настоящее согласие может быть отозвано в любой момент по соглашению сторон. В случае неправомерного использования предоставленных данных соглашение отзывается письменным заявлением;

6) по письменному запросу имею право на получение информации, касающейся обработки персональных данных (в соответствии с пунктом 4 статьи 14 Федерального закона от 27 июля 2006 года № 152-ФЗ).

« _____ » _____ 20 _____ года

(подпись)

(Ф.И.О.)

ПОСТАНОВЛЕНИЕ

Администрации ЗАТО Северск

от 22.07.2024
№ 2430-па

О внесении изменений в постановление Администрации ЗАТО Северск от 18.01.2021 № 38

В соответствии с решением Думы ЗАТО Северск от 21.12.2023 № 43/1 «О бюджете городского округа закрытого административно-территориального образования Северск Томской области на 2024 год и на плановый период 2025 и 2026 годов» и постановлением Администрации ЗАТО Северск от 24.09.2018 № 1797 «Об утверждении Порядка принятия решений о разработке муниципальных программ ЗАТО Северск Томской области, их формирования и реализации»

ПОСТАНОВЛЯЕТ:

1. Внести в постановление Администрации ЗАТО Северск от 18.01.2021 № 38 «Об утверждении муниципальной программы «Профилактика алкоголизма, наркомании, токсикомании и ВИЧ-инфекции среди подростков и молодежи ЗАТО Северск» на 2021 - 2024 годы» следующие изменения:

в муниципальной программе «Профилактика алкоголизма, наркомании, токсикомании и ВИЧ-инфекции среди подростков и молодежи ЗАТО Северск» на 2021 - 2024 годы, утвержденной указанным постановлением (далее - Программа):

- 1) паспорт Программы изложить в новой редакции согласно приложению 1;
- 2) таблицу 5 Программы изложить в новой редакции согласно приложению 2;
- 3) таблицу 7 Программы изложить в новой редакции согласно приложению 3;
- 4) таблицу 8 Программы изложить в новой редакции согласно приложению 4;
- 5) в приложении 1:
 - а) паспорт подпрограммы 1 изложить в новой редакции согласно приложению 5;
 - б) таблицу 1 подпрограммы 1 изложить в новой редакции согласно приложению 6;
 - в) таблицу 2 подпрограммы 1 изложить в новой редакции согласно приложению 7;
- 6) в приложении 2:
 - а) паспорт подпрограммы 2 изложить в новой редакции согласно приложению 8;
 - б) таблицу 2 подпрограммы 2 изложить в новой редакции согласно приложению 9;
 - в) таблицу 3 подпрограммы 2 изложить в новой редакции согласно приложению 10;
- 7) приложение 3 изложить в новой редакции согласно приложению 11.



федеральный бюджет (по согласованию прогноз)	0,00	0,00	0,00	0,00	0,00	0,00	0,00
бюджет Томской области (потребность (прогноз))	0,00	0,00	0,00	0,00	0,00	0,00	0,00
бюджет Томской области (по согласованию прогноз)	0,00	0,00	0,00	0,00	0,00	0,00	0,00
внебюджетные источники (по согласованию прогноз)	0,00	0,00	0,00	0,00	0,00	0,00	0,00
Всего	2 155,49	953,53	433,97	433,97	334,02	1 599,95	1 599,95

Приложение 2
к постановлению
Администрации ЗАТО Северск
от 22.07.2024 № 2430-па

СВЕДЕНИЯ

о составе и значениях целевых показателей (индикаторов) результативности муниципальной программы
«Профилактика алкоголизма, наркомании, токсикомании и ВИЧ-инфекции среди подростков и молодежи ЗАТО Северск»

Таблица 5

№ п/п	Наименование целевого показателя (индикатора)	Единица изме- рения	Значения целевых показателей								Периодич- ность сбора данных	Метод сбора информации	Ответственный за сбор данных по показателю
			2019 год	2020 год	2021 год	2022 год	2023 год	2024 год	2025 год	2026 год			
Показатели муниципальной программы «Профилактика алкоголизма, наркомании, токсикомании и ВИЧ-инфекции среди подростков и молодежи ЗАТО Северск»													
1.	Численность молодежи в возрасте от 13 до 18 лет, относящейся к «группе риска», в общей численности молодежи этой возрастной группы	чел	135	135	130	125	120	200	200	200	Ежеквар- тально	Отчет участников Программы	Администрация ЗАТО Северск
Показатели задачи 1 «Формирование и распространение в подростковой и молодежной среде моральных и нравственных ценностей, определяющих отрицательное отношение к употреблению спиртных напитков, психотропных веществ, незаконному потреблению наркотиков» Программы													
1.1	Охват профилактическими мероприятиями обучающихся общеобразовательных организаций, родителей обучающихся и волонтеров	чел	8910	8910	6255	4582	4582	4250	6078	6078	Ежеквар- тально	Отчет участников Программы	Администрация ЗАТО Северск
Показатели задачи 2 «Мониторинг численности подростков и молодежи, относящихся к «группе риска», содействие ее снижению посредством информационных методов формирования в молодежной среде ЗАТО Северск негативного отношения к употреблению психоактивных веществ» Программы													
2.1	Доля молодежи в возрасте от 13 до 18 лет, относящейся к «группе риска» по результатам социально-психологического тестирования, в общей численности молодежи этой возрастной группы	проц	3,8	3,2	2,8	2,6	2,4	3,13	3,00	2,92	Ежеквар- тально	Отчет Управления образования	Администрация ЗАТО Северск



Приложение 3
к постановлению
Администрации ЗАТО Северск
от 22.07.2024 № 2430-па

РЕСУРСНОЕ ОБЕСПЕЧЕНИЕ
муниципальной программы «Профилактика алкоголизма, наркомании, токсикомании и ВИЧ-инфекции среди подростков и молодежи ЗАТО Северск»

Таблица 7

№ п/п	Наименование подпрограммы муниципальной программы	Срок реали- зации, год	Объем финанси- рования, тыс. руб.	В том числе за счет средств				Соисполнители
				федераль- ного бюджета (по согласо- ванию (прогноз)	областного бюджета (по согласо- ванию (прогноз)	местного бюджета	внебюд- жетных источников (по согласо- ванию (прогноз)	
1.	Подпрограмма 1 «Совершенствование форм и методов профилактики злоупотребления спиртными напитками и психоактивными веществами»	Всего	1 833,37	0,00	0,00	1 833,37	0,00	Отсутствуют
		2021	753,49	0,00	0,00	753,49	0,00	
		2022	372,93	0,00	0,00	372,93	0,00	
		2023	372,93	0,00	0,00	372,93	0,00	
		2024	334,02	0,00	0,00	334,02	0,00	
		2025 (прогнозный период)	1 255,53	0,00	0,00	1 255,53	0,00	
		2026 (прогнозный период)	1 295,53	0,00	0,00	1 295,53	0,00	
2.	Подпрограмма 2 «Мониторинг распространения потребления психоактивных веществ среди подростков и молодежи ЗАТО Северск»	Всего	322,12	0,00	0,00	322,12	0,00	Отсутствуют
		2021	200,04	0,00	0,00	200,04	0,00	
		2022	61,04	0,00	0,00	61,04	0,00	
		2023	61,04	0,00	0,00	61,04	0,00	
		2024	0,00	0,00	0,00	0,00	0,00	
		2025 (прогнозный период)	344,42	0,00	0,00	344,42	0,00	
		2026 (прогнозный период)	304,42	0,00	0,00	304,42	0,00	
3.	Подпрограмма 3 «Обеспечивающая подпрограмма»	Всего	0,00	0,00	0,00	0,00	0,00	Отсутствуют
		2021	0,00	0,00	0,00	0,00	0,00	
		2022	0,00	0,00	0,00	0,00	0,00	
		2023	0,00	0,00	0,00	0,00	0,00	
		2024	0,00	0,00	0,00	0,00	0,00	
		2025 (прогнозный период)	0,00	0,00	0,00	0,00	0,00	
		2026 (прогнозный период)	0,00	0,00	0,00	0,00	0,00	
	Итого по Программе	Всего	2 155,49	0,00	0,00	2 155,49	0,00	
		2021	953,53	0,00	0,00	953,53	0,00	
		2022	433,97	0,00	0,00	433,97	0,00	
		2023	433,97	0,00	0,00	433,97	0,00	
		2024	334,02	0,00	0,00	334,02	0,00	
		2025 (прогнозный период)	1 599,95	0,00	0,00	1 599,95	0,00	



		2026 (прогнозный период)	1 599,95	0,00	0,00	1 599,95	0,00	
--	--	--------------------------------	----------	------	------	----------	------	--

Приложение 4
к постановлению
Администрации ЗАТО Северск
от 22.07.2024 № 2430-па

РЕСУРСНОЕ ОБЕСПЕЧЕНИЕ

реализации муниципальной программы «Профилактика алкоголизма, наркомании, токсикомании и ВИЧ-инфекции среди подростков и молодежи ЗАТО Северск» за счет средств бюджета ЗАТО Северск по главным распорядителям бюджетных средств

Таблица 8

№ п/п	Наименование муниципальной программы, подпрограммы, комплекса процессных мероприятий, основного мероприятия, мероприятия	Срок реализации, год	Объем бюджетных ассигнований, тыс. руб.	Главные распорядители бюджетных средств (ГРБС) - ответственный исполнитель, соисполнитель, участник			
				Администрация ЗАТО Северск	Управление культуры	Управление образования	УМСП ФКиС Администрации ЗАТО Северск
	Муниципальная программа «Профилактика алкоголизма, наркомании, токсикомании и ВИЧ-инфекции среди подростков и молодежи ЗАТО Северск»	Всего	2 155,49	0,00	100,02	1 821,47	234,00
		2021	953,53	0,00	0,00	953,53	0,00
		2022	433,97	0,00	0,00	433,97	0,00
		2023	433,97	0,00	0,00	433,97	0,00
		2024	334,02	0,00	100,02	0,00	234,00
		2025 (прогнозный период)	1 599,95	0,00	0,00	1 599,95	0,00
		2026 (прогнозный период)	1 599,95	0,00	0,00	1 599,95	0,00
1.	Подпрограмма 1 «Совершенствование форм и методов профилактики злоупотребления спиртными напитками и психоактивными веществами»	Всего	1 833,37	0,00	100,02	1 499,35	234,00
		2021	753,49	0,00	0,00	753,49	0,00
		2022	372,93	0,00	0,00	372,93	0,00
		2023	372,93	0,00	0,00	372,93	0,00
		2024	334,02	0,00	100,02	0,00	234,00
		2025 (прогнозный период)	1 255,53	0,00	0,00	1 255,53	0,00
		2026 (прогнозный период)	1 295,53	0,00	0,00	1 295,53	0,00
1.1	Основное мероприятие. Проведение мероприятий, пропагандирующих здоровый образ жизни, в т.ч.:	Всего	1 482,69	0,00	100,02	1 148,67	234,00
		2021	611,87	0,00	0,00	611,87	0,00
		2022	268,40	0,00	0,00	268,40	0,00
		2023	268,40	0,00	0,00	268,40	0,00
		2024	334,02	0,00	100,02	0,00	234,00
		2025 (прогнозный период)	984,00	0,00	0,00	984,00	0,00
		2026 (прогнозный период)	1 024,00	0,00	0,00	1 024,00	0,00
1.1.1	Организация и проведение тренингов по профилактике наркомании для обучающихся общеобразовательных организаций	Всего	968,69	0,00	100,02	868,67	0,00
		2021	411,87	0,00	0,00	411,87	0,00
		2022	228,40	0,00	0,00	228,40	0,00
		2023	228,40	0,00	0,00	228,40	0,00



		2024	100,02	0,00	100,02	0,00	0,00
		2025 (прогнозный период)	524,00	0,00	0,00	524,00	0,00
		2026 (прогнозный период)	524,00	0,00	0,00	524,00	0,00
1.1.2	Проведение дней профилактики употребления психоактивных веществ в общеобразовательных организациях	Всего	0,00	0,00	0,00	0,00	0,00
		2021	0,00	0,00	0,00	0,00	0,00
		2022	0,00	0,00	0,00	0,00	0,00
		2023	0,00	0,00	0,00	0,00	0,00
		2024	0,00	0,00	0,00	0,00	0,00
		2025 (прогнозный период)	0,00	0,00	0,00	0,00	0,00
		2026 (прогнозный период)	0,00	0,00	0,00	0,00	0,00
1.1.3	Проведение муниципального форума для старшеклассников «Здоровое поколение - будущее России»	Всего	130,00	0,00	0,00	130,00	0,00
		2021	50,00	0,00	0,00	50,00	0,00
		2022	40,00	0,00	0,00	40,00	0,00
		2023	40,00	0,00	0,00	40,00	0,00
		2024	0,00	0,00	0,00	0,00	0,00
		2025 (прогнозный период)	360,00	0,00	0,00	360,00	0,00
		2026 (прогнозный период)	400,00	0,00	0,00	400,00	0,00
1.1.4	Организация и проведение реабилитационного досуга для детей «группы риска»	Всего	150,00	0,00	0,00	150,00	0,00
		2021	150,00	0,00	0,00	150,00	0,00
		2022	0,00	0,00	0,00	0,00	0,00
		2023	0,00	0,00	0,00	0,00	0,00
		2024	0,00	0,00	0,00	0,00	0,00
		2025 (прогнозный период)	100,00	0,00	0,00	100,00	0,00
		2026 (прогнозный период)	100,00	0,00	0,00	100,00	0,00
1.1.5	Проведение спортивно- творческого фестиваля «Мы на старте»	Всего	234,00	0,00	0,00	0,00	234,00
		2021	0,00	0,00	0,00	0,00	0,00
		2022	0,00	0,00	0,00	0,00	0,00
		2023	0,00	0,00	0,00	0,00	0,00
		2024	234,00	0,00	0,00	0,00	234,00
		2025 (прогнозный период)	0,00	0,00	0,00	0,00	0,00
		2026 (прогнозный период)	0,00	0,00	0,00	0,00	0,00



1.2	Основное мероприятие. Проведение семинаров-тренингов, сборов с родителями, волонтерами и другими категориями населения, в т.ч.:	Всего	350,68	0,00	0,00	350,68	0,00
		2021	141,62	0,00	0,00	141,62	0,00
		2022	104,53	0,00	0,00	104,53	0,00
		2023	104,53	0,00	0,00	104,53	0,00
		2024	0,00	0,00	0,00	0,00	0,00
		2025 (прогнозный период)	271,53	0,00	0,00	271,53	0,00
		2026 (прогнозный период)	271,53	0,00	0,00	271,53	0,00
1.2.1	Организация и проведение семинаров-тренингов для родителей по программе «Школа ответственного родительства»	Всего	37,09	0,00	0,00	37,09	0,00
		2021	37,09	0,00	0,00	37,09	0,00
		2022	0,00	0,00	0,00	0,00	0,00
		2023	0,00	0,00	0,00	0,00	0,00
		2024	0,00	0,00	0,00	0,00	0,00
		2025 (прогнозный период)	0,00	0,00	0,00	0,00	0,00
		2026 (прогнозный период)	0,00	0,00	0,00	0,00	0,00
1.2.2	Организация и проведение семинаров-тренингов по профилактике раннего выявления немедицинского потребления наркотических и психотропных веществ несовершеннолетними для специалистов образовательных организаций	Всего	313,59	0,00	0,00	313,59	0,00
		2021	104,53	0,00	0,00	104,53	0,00
		2022	104,53	0,00	0,00	104,53	0,00
		2023	104,53	0,00	0,00	104,53	0,00
		2024	0,00	0,00	0,00	0,00	0,00
		2025 (прогнозный период)	204,53	0,00	0,00	204,53	0,00
		2026 (прогнозный период)	204,53	0,00	0,00	204,53	0,00
1.2.3	Проведение муниципального слета юных медиаторов (конкурс «Лучшая школьная служба примирения»)	Всего	0,00	0,00	0,00	0,00	0,00
		2021	0,00	0,00	0,00	0,00	0,00
		2022	0,00	0,00	0,00	0,00	0,00
		2023	0,00	0,00	0,00	0,00	0,00
		2024	0,00	0,00	0,00	0,00	0,00
		2025 (прогнозный период)	67,00	0,00	0,00	67,00	0,00
		2026 (прогнозный период)	67,00	0,00	0,00	67,00	0,00
2.	Подпрограмма 2 «Мониторинг распространения потребления психоактивных веществ среди подростков и молодежи ЗАТО Северск»	Всего	322,12	0,00	0,00	322,12	0,00
		2021	200,04	0,00	0,00	200,04	0,00
		2022	61,04	0,00	0,00	61,04	0,00
		2023	61,04	0,00	0,00	61,04	0,00



		2024	0,00	0,00	0,00	0,00	0,00
		2025 (прогнозный период)	344,42	0,00	0,00	344,42	0,00
		2026 (прогнозный период)	304,42	0,00	0,00	304,42	0,00
2.1	Основное мероприятие. Мониторинг наркологической ситуации на заседаниях антинаркотической комиссии ЗАТО Северск, в т.ч.:	Всего	0,00	0,00	0,00	0,00	0,00
		2021	0,00	0,00	0,00	0,00	0,00
		2022	0,00	0,00	0,00	0,00	0,00
		2023	0,00	0,00	0,00	0,00	0,00
		2024	0,00	0,00	0,00	0,00	0,00
		2025 (прогнозный период)	0,00	0,00	0,00	0,00	0,00
		2026 (прогнозный период)	0,00	0,00	0,00	0,00	0,00
2.1.1	Анализ ситуации с распространением алкоголизма, наркомании, токсикомании, ВИЧ-инфекции среди подростков и молодежи ЗАТО Северск и связанных с этим правонарушений	Всего	0,00	0,00	0,00	0,00	0,00
		2021	0,00	0,00	0,00	0,00	0,00
		2022	0,00	0,00	0,00	0,00	0,00
		2023	0,00	0,00	0,00	0,00	0,00
		2024	0,00	0,00	0,00	0,00	0,00
		2025 (прогнозный период)	0,00	0,00	0,00	0,00	0,00
		2026 (прогнозный период)	0,00	0,00	0,00	0,00	0,00
2.2	Основное мероприятие. Публикация в средствах массовой информации материалов (печатных и видео) антинаркотической направленности, в т.ч.:	Всего	322,12	0,00	0,00	322,12	0,00
		2021	200,04	0,00	0,00	200,04	0,00
		2022	61,04	0,00	0,00	61,04	0,00
		2023	61,04	0,00	0,00	61,04	0,00
		2024	0,00	0,00	0,00	0,00	0,00
		2025 (прогнозный период)	344,42	0,00	0,00	344,42	0,00
		2026 (прогнозный период)	304,42	0,00	0,00	304,42	0,00
2.2.1	Издание и распространение информационных материалов (памяток, буклетов, плакатов) по профилактике ВИЧ- инфекции как возможного последствия употребления наркотических веществ	Всего	63,12	0,00	0,00	63,12	0,00
		2021	21,04	0,00	0,00	21,04	0,00
		2022	21,04	0,00	0,00	21,04	0,00
		2023	21,04	0,00	0,00	21,04	0,00
		2024	0,00	0,00	0,00	0,00	0,00
		2025 (прогнозный период)	21,04	0,00	0,00	21,04	0,00
		2026 (прогнозный период)	21,04	0,00	0,00	21,04	0,00



2.2.2	Изготовление и размещение баннеров на антинаркотическую тему, пропагандирующих здоровый образ жизни	Всего	105,40	0,00	0,00	105,40	0,00
		2021	105,40	0,00	0,00	105,40	0,00
		2022	0,00	0,00	0,00	0,00	0,00
		2023	0,00	0,00	0,00	0,00	0,00
		2024	0,00	0,00	0,00	0,00	0,00
		2025 (прогнозный период)	0,00	0,00	0,00	0,00	0,00
		2026 (прогнозный период)	0,00	0,00	0,00	0,00	0,00
2.2.3	Изготовление видеороликов антинаркотической направленности	Всего	0,00	0,00	0,00	0,00	0,00
		2021	0,00	0,00	0,00	0,00	0,00
		2022	0,00	0,00	0,00	0,00	0,00
		2023	0,00	0,00	0,00	0,00	0,00
		2024	0,00	0,00	0,00	0,00	0,00
		2025 (прогнозный период)	253,38	0,00	0,00	253,38	0,00
		2026 (прогнозный период)	253,38	0,00	0,00	253,38	0,00
2.2.4	Наполнение контента целевого сайта по профилактике ПАВ	Всего	20,00	0,00	0,00	20,00	0,00
		2021	20,00	0,00	0,00	20,00	0,00
		2022	0,00	0,00	0,00	0,00	0,00
		2023	0,00	0,00	0,00	0,00	0,00
		2024	0,00	0,00	0,00	30,00	0,00
		2025 (прогнозный период)	30,00	0,00	0,00	0,00	0,00
		2026 (прогнозный период)	30,00	0,00	0,00	30,00	0,00
2.2.5	Проведение муниципальной антинаркотической конференции по противодействию потребления психоактивных веществ в подростковой и молодежной среде	Всего	133,60	0,00	0,00	133,60	0,00
		2021	53,60	0,00	0,00	53,60	0,00
		2022	40,00	0,00	0,00	40,00	0,00
		2023	40,00	0,00	0,00	40,00	0,00
		2024	0,00	0,00	0,00	0,00	0,00
		2025 (прогнозный период)	40,00	0,00	0,00	40,00	0,00
		2026 (прогнозный период)	0,00	0,00	0,00	0,00	0,00
3.	Подпрограмма 3 «Обеспечивающая подпрограмма»	Всего	0,00	0,00	0,00	0,00	0,00
		2021	0,00	0,00	0,00	0,00	0,00
		2022	0,00	0,00	0,00	0,00	0,00
		2023	0,00	0,00	0,00	0,00	0,00
		2024	0,00	0,00	0,00	0,00	0,00
		2025 (прогнозный период)	0,00	0,00	0,00	0,00	0,00



		2026 (прогнозный период)	0,00	0,00	0,00	0,00	0,00
--	--	--------------------------------	------	------	------	------	------

Приложение 5
к постановлению
Администрации ЗАТО Северск
от 22.07.2024 № 2430-па

ПАСПОРТ

подпрограммы 1 «Совершенствование форм и методов профилактики злоупотребления спиртными напитками и психоактивными веществами» муниципальной программы «Профилактика алкоголизма, наркомании, токсикомании и ВИЧ-инфекции среди подростков и молодежи ЗАТО Северск»

Наименование подпрограммы 1	Совершенствование форм и методов профилактики злоупотребления спиртными напитками и психоактивными веществами							
Срок реализации подпрограммы 1	2021 - 2024 годы							
Ответственный исполнитель подпрограммы 1 (соисполнитель Программы)	Отдел социальной поддержки населения Администрации ЗАТО Северск							
Участники подпрограммы 1	Отдел социальной поддержки населения Администрации ЗАТО Северск							
	Управление культуры Администрации ЗАТО Северск							
	Управление молодежной и семейной политики, физической культуры и спорта Администрации ЗАТО Северск							
	Управление образования Администрации ЗАТО Северск							
Цель подпрограммы 1	Формирование и распространение в подростковой и молодежной среде моральных и нравственных ценностей, определяющих отрицательное отношение к употреблению спиртных напитков, психотропных веществ, незаконному потреблению наркотиков							
Показатели цели подпрограммы 1 и их значения (по годам реализации)	Показатели цели, единица измерения	2020 год	2021 год	2022 год	2023 год	2024 год	2025 год (прогнозный период)	2026 год (прогнозный период)
	1. Охват профилактическими мероприятиями обучающихся общеобразовательных организаций, родителей обучающихся и волонтеров, чел	8910	6255	4582	4582	4250	6078	6078
Задачи подпрограммы 1	1. Вовлечение максимального количества обучающихся общеобразовательных организаций ЗАТО Северск в мероприятия по выбору здорового образа жизни							
	2. Привлечение родителей, волонтеров и других категорий населения для укрепления мотивированного выбора здорового образа жизни обучающимися общеобразовательных организаций							
Ведомственные целевые программы, входящие в состав подпрограммы 1 (далее - ВЦП) (до 31.12.2023)	Отсутствуют							
Объем финансирования подпрограммы 1, всего, в т.ч. по годам ее реализации, тыс. руб.	Источники	Всего	2021 год	2022 год	2023 год	2024 год	2025 год (прогнозный период)	2026 год (прогнозный период)
	Местный бюджет	1 833,37	753,49	372,93	372,93	334,02	1 255,53	1 295,53
	Другие источники:							
	федеральный бюджет (по согласованию (прогноз))	0,00	0,00	0,00	0,00	0,00	0,00	0,00
	бюджет Томской области (по согласованию (прогноз))	0,00	0,00	0,00	0,00	0,00	0,00	0,00
	внебюджетные источники (по согласованию (прогноз))	0,00	0,00	0,00	0,00	0,00	0,00	0,00
	Всего	1 833,37	753,49	372,93	372,93	334,02	1 255,53	1 295,53



Приложение 6
к постановлению
Администрации ЗАТО Северск
от 22.07.2024 № 2430-па

СВЕДЕНИЯ

о составе и значениях целевых показателей (индикаторов) результативности подпрограммы 1 «Совершенствование форм и методов профилактики злоупотребления спиртными напитками и психоактивными веществами» муниципальной программы «Профилактика алкоголизма, наркомании, токсикомании и ВИЧ-инфекции среди подростков и молодежи ЗАТО Северск»

Таблица 1

№ п/п	Наименование целевого показателя (индикатора)	Еди- ница изме- рения	Значения целевых показателей								Периодич- ность сбора данных	Метод сбора информа- ции	Ответствен- ный за сбор данных по показателю
			2019 год	2020 год	2021 год	2022 год	2023 год	2024 год	2025 год (прог- нозный период)	2026 год (прог- нозный период)			
Показатели подпрограммы 1 «Совершенствование форм и методов профилактики злоупотребления спиртными напитками и психоактивными веществами»													
1.	Охват профилактическими мероприятиями обучающихся общеобразовательных организаций, родителей обучающихся и волонтеров	чел	8910	8910	6255	4582	4582	4250	6078	6078	Ежекварталь- но	Отчет участников подпрог- раммы	Админист- рация ЗАТО Северск
Показатели задачи 1 «Вовлечение максимального количества обучающихся общеобразовательных организаций ЗАТО Северск в мероприятия по выбору здорового образа жизни» подпрограммы 1													
1.1	Количество участников мероприятий из числа обучающихся в общеобразовательных организациях	чел	7780	7780	5225	4550	4550	4250	6000	6000	Ежекварталь- но	Отчет участников подпрог- раммы	Админист- рация ЗАТО Северск
Показатели задачи 2 «Привлечение родителей, волонтеров и других категорий населения для укрепления мотивированного выбора здорового образа жизни обучающимися общеобразовательных организаций» подпрограммы 1													
2.1	Количество родителей, посетивших семинары-тренинги	чел	1130	1130	1030	0	0	0	0	0	Ежекварталь- но	Отчет участников подпрог- раммы	Админист- рация ЗАТО Северск

Приложение 7
к постановлению
Администрации ЗАТО Северск
от 22.07.2024 № 2430-па

ПЕРЕЧЕНЬ

комплексов процессных мероприятий, основных мероприятий и ресурсное обеспечение подпрограммы 1 «Совершенствование форм и методов профилактики злоупотребления спиртными напитками и психоактивными веществами» муниципальной программы «Профилактика алкоголизма, наркомании, токсикомании и ВИЧ-инфекции среди подростков и молодежи ЗАТО Северск»

Таблица 2

№ п/п	Наименование подпрограммы, задачи подпрограммы, комплекса процессных мероприятий (далее - КПМ), основного мероприятия, мероприятия муниципальной программы	Срок реализации, год	Объем финансирования, тыс. руб.	В том числе за счет средств				Участники подпрограммы, участники мероприятия	Показатели конечного результата КПМ, основного мероприятия, показатели непосредственного результата мероприятий, входящих в состав основного мероприятия, по годам реализации	
				федерального бюджета (по согласованию (прогноз))	областного бюджета (по согласованию (прогноз))	местного бюджета	внебюджетных источников (по согласованию (прогноз))		наименование и единица измерения	значения по годам реализации



1.	Задача 1 «Вовлечение максимального количества обучающихся общеобразовательных организаций ЗАТО Северск в мероприятия по выбору здорового образа жизни» подпрограммы 1									
1.1	Основное мероприятие. Проведение мероприятий, пропагандирующих здоровый образ жизни, в т.ч.:	Всего	1 482,69	0,00	0,00	1 482,69	0,00	Администрация ЗАТО Северск, Отдел социальной поддержки населения Администрации ЗАТО Северск, УМСП ФКиС Администрации, Управление культуры	X	X
		2021	611,87	0,00	0,00	611,87	0,00		1. Количество участников мероприятий из числа обучающихся в общеобразовательных организациях, чел	5225
		2022	268,40	0,00	0,00	268,40	0,00		1. Количество участников мероприятий из числа обучающихся в общеобразовательных организациях, чел	4550
		2023	268,40	0,00	0,00	268,40	0,00		1. Количество участников мероприятий из числа обучающихся в общеобразовательных организациях, чел	4550
		2024	334,02	0,00	0,00	334,02	0,00		1. Количество участников мероприятий из числа обучающихся в общеобразовательных организациях, чел	4250
		2025 (прогнозный период)	984,00	0,00	0,00	984,00	0,00		1. Количество участников мероприятий из числа обучающихся в общеобразовательных организациях, чел	6000
		2026 (прогнозный период)	1 024,00	0,00	0,00	1 024,00	0,00		1. Количество участников мероприятий из числа обучающихся в общеобразовательных организациях, чел	6000
1.1.1	Организация и проведение тренингов по профилактике	Всего	968,69	0,00	0,00	968,69	0,00	Управление образования, Управление культуры,	X	X
1		2021	411,87	0,00	0,00	411,87	0,00		1. Количество участников тренингов, чел	1000



	наркомании для обучающихся общеобразовательных организаций	2022	228,40	0,00	0,00	228,40	0,00	общеобразовательные организации, учреждения культуры	1. Количество участников тренингов, чел	500
		2023	228,40	0,00	0,00	228,40	0,00		1. Количество участников тренингов, чел	500
		2024	100,02	0,00	0,00	100,02	0,00		1. Количество участников тренингов, чел	250
		2025 (прогнозный период)	524,00	0,00	0,00	524,00	0,00		1. Количество участников тренингов, чел	1800
		2026 (прогнозный период)	524,00	0,00	0,00	524,00	0,00		1. Количество участников тренингов, чел	1800
1.1. 2	Проведение дней профилактики употребления психоактивных веществ в общеобразовательных организациях	Всего	0,00	0,00	0,00	0,00	0,00	Управление образования, общеобразовательные организации	X	X
		2021	0,00	0,00	0,00	0,00	0,00		1. Количество обучающихся 7 - 11 классов, принявших участие в днях профилактики, чел	3900
		2022	0,00	0,00	0,00	0,00	0,00		1. Количество обучающихся 7 - 11 классов, принявших участие в днях профилактики, чел	3900
		2023	0,00	0,00	0,00	0,00	0,00		1. Количество обучающихся 7 - 11 классов, принявших участие в днях профилактики, чел	3900
		2024	0,00	0,00	0,00	0,00	0,00		1. Количество обучающихся 7 - 11 классов, принявших участие в днях профилактики, чел	3900
		2025 (прогнозный период)	0,00	0,00	0,00	0,00	0,00		1. Количество обучающихся 7 - 11 классов, принявших участие в днях профилактики, чел	3900
		2026 (прогнозный период)	0,00	0,00	0,00	0,00	0,00		1. Количество обучающихся 7 - 11 классов, принявших участие в днях профилактики, чел	3900
1.1. 3	Проведение муниципального форума для старшеклассников «Здоровое поколение - будущее России»	Всего	130,00	0,00	0,00	130,00	0,00	Управление образования, общеобразовательные организации	X	X
		2021	50,00	0,00	0,00	50,00	0,00		1. Количество участников форума из числа обучающихся 7 - 11 классов, чел	300
		2022	40,00	0,00	0,00	40,00	0,00		1. Количество участников форума из	150



									числа обучающихся 7 - 11 классов, чел	
		2023	40,00	0,00	0,00	40,00	0,00		1. Количество участников форума из числа обучающихся 7 - 11 классов, чел	150
		2024	0,00	0,00	0,00	0,00	0,00		1. Количество участников форума из числа обучающихся 7 - 11 классов, чел	0
		2025 (прогнозный период)	360,00	0,00	0,00	360,00	0,00		1. Количество участников форума из числа обучающихся 7 - 11 классов, чел	100
		2026 (прогнозный период)	400,00	0,00	0,00	400,00	0,00		1. Количество участников форума из числа обучающихся 7 - 11 классов, чел	100
1.1.4	Организация и проведение реабилитационного досуга для детей «группы риска»	Всего	150,00	0,00	0,00	150,00	0,00	Управление образования, общеобразовательные организации	X	X
		2021	150,00	0,00	0,00	150,00	0,00		1. Число детей «группы риска», чел	25
		2022	0,00	0,00	0,00	0,00	0,00		1. Число детей «группы риска», чел	0
		2023	0,00	0,00	0,00	0,00	0,00		1. Число детей «группы риска», чел	0
		2024	0,00	0,00	0,00	0,00	0,00		1. Число детей «группы риска», чел	0
		2025 (прогнозный период)	100,00	0,00	0,00	100,00	0,00		1. Число детей «группы риска», чел	200
		2026 (прогнозный период)	100,00	0,00	0,00	100,00	0,00		1. Число детей «группы риска», чел	200
1.1.5	Проведение спортивно-творческого фестиваля «Мы на старте»	Всего	234,00	0,00	0,00	234,00	0,00	УМСП ФКиС Администрации ЗАТО Северск	X	X
		2021	0,00	0,00	0,00	0,00	0,00		1. Количество участников фестиваля, чел	0
		2022	0,00	0,00	0,00	0,00	0,00		1. Количество участников фестиваля, чел	0
		2023	0,00	0,00	0,00	0,00	0,00		1. Количество участников фестиваля, чел	0
		2024	234,00	0,00	0,00	234,00	0,00		1. Количество участников фестиваля, чел	100
		2025 (прогнозный период)	0,00	0,00	0,00	0,00	0,00		1. Количество участников фестиваля, чел	0



		2026 (прогнозы й период)	0,00	0,00	0,00	0,00	0,00		1. Количество участников фестиваля, чел	0
2.	Задача 2 «Привлечение родителей, волонтеров и других категорий населения для укрепления мотивированного выбора здорового образа жизни обучающимися общеобразовательных организаций» подпрограммы 1									
2.1	Основное мероприятие. Проведение семинаров- тренингов, сборов с родителями, волонтерами и другими категориями населения, в т.ч.:	Всего	350,68	0,00	0,00	350,68	0,00	Администрация ЗАТО Северск, Отдел социальной поддержки населения Администрации ЗАТО Северск, УМСП ФКиС Администра- ции ЗАТО Северск, Управление образования, образовательные организации	X	X
		2021	141,62	0,00	0,00	141,62	0,00		1. Количество родителей, посетивших семинары-тре- нинги, чел	1030
		2022	104,53	0,00	0,00	104,53	0,00		1. Количество родителей, посетивших семинары-тре- нинги, чел	0
		2023	104,53	0,00	0,00	104,53	0,00		1. Количество родителей, посетивших семинары-тре- нинги, чел	0
		2024	0,00	0,00	0,00	0,00	0,00		1. Количество родителей, посетивших семинары-тре- нинги, чел	0
		2025 (прогнозы й период)	271,53	0,00	0,00	271,53	0,00		1. Количество родителей, посетивших семинары-тре- нинги, чел	0
		2026 (прогнозы й период)	271,53	0,00	0,00	271,53	0,00		1. Количество родителей, посетивших семинары-тре- нинги, чел	0
2.1. 1	Организация и проведение семинаров-тренингов для родителей по программе «Школа ответственного родительства»	Всего	37,09	0,00	0,00	37,09	0,00	Управление образования, общеобразователь- ные организации	X	X
		2021	37,09	0,00	0,00	37,09	0,00		1. Количество родителей, участвующих в семинарах, чел	900
		2022	0,00	0,00	0,00	0,00	0,00		1. Количество родителей, участвующих в семинарах, чел	0
		2023	0,00	0,00	0,00	0,00	0,00		1. Количество родителей, участвующих в семинарах, чел	0
		2024	0,00	0,00	0,00	0,00	0,00		1. Количество родителей, участвующих в семинарах, чел	0
		2025 (прогнозы й период)	0,00	0,00	0,00	0,00	0,00		1. Количество родителей, участвующих в семинарах, чел	0
		2026 (прогнозы й период)	0,00	0,00	0,00	0,00	0,00		1. Количество родителей, участвующих в семинарах, чел	0
	Организация и	Всего	313,59	0,00	0,00	313,59	0,00	Управление	X	X



2.1. 2	проведение семинаров-тренингов по профилактике раннего выявления немедицинского потребления наркотических и психотропных веществ несовершеннолетним и для специалистов образовательных организаций	2021	104,53	0,00	0,00	104,53	0,00	образования, общеобразовательные организации	1. Количество классных руководителей, участвующих в семинарах, чел	130
		2022	104,53	0,00	0,00	104,53	0,00		1. Количество классных руководителей, участвующих в семинарах, чел	32
		2023	104,53	0,00	0,00	104,53	0,00		1. Количество классных руководителей, участвующих в семинарах, чел	32
		2024	0,00	0,00	0,00	0,00	0,00		1. Количество классных руководителей, участвующих в семинарах, чел	0
		2025 (прогнозный период)	204,53	0,00	0,00	204,53	0,00		1. Количество классных руководителей, участвующих в семинарах, чел	78
		2026 (прогнозный период)	204,53	0,00	0,00	204,53	0,00		1. Количество классных руководителей, участвующих в семинарах, чел	78
2.1. 3	Проведение муниципального слета юных медиаторов (конкурс «Лучшая школьная служба примирения»)	Всего	0,00	0,00	0,00	0,00	0,00	Управление образования	X	X
		2021	0,00	0,00	0,00	0,00	0,00		1. Количество конкурсов, ед	0
		2022	0,00	0,00	0,00	0,00	0,00		1. Количество конкурсов, ед	0
		2023	0,00	0,00	0,00	0,00	0,00		1. Количество конкурсов, ед	0
		2024	0,00	0,00	0,00	0,00	0,00		1. Количество конкурсов, ед	0
		2025 (прогнозный период)	67,00	0,00	0,00	67,00	0,00		1. Количество конкурсов, ед	1
		2026 (прогнозный период)	67,00	0,00	0,00	67,00	0,00		1. Количество конкурсов, ед	1
	Итого по подпрограмме 1	Всего	1 833,37	0,00	0,00	1 833,37	0,00		X	X
		2021	753,49	0,00	0,00	753,49	0,00		X	X
		2022	372,93	0,00	0,00	372,93	0,00		X	X
		2023	372,93	0,00	0,00	372,93	0,00		X	X
		2024	334,02	0,00	0,00	334,02	0,00		X	X
		2025 (прогнозный период)	1 255,53	0,00	0,00	1 255,53	0,00		X	X
		2026 (прогнозный период)	1 295,53	0,00	0,00	1 295,53	0,00		X	X



Приложение 8
к постановлению
Администрации ЗАТО Северск
от 22.07.2024 № 2430-па

ПАСПОРТ

подпрограммы 2 «Мониторинг распространения потребления психоактивных веществ среди подростков и молодежи ЗАТО Северск»
муниципальной программы «Профилактика алкоголизма, наркомании, оксикомании и ВИЧ-инфекции среди подростков и молодежи
ЗАТО Северск»

Наименование подпрограммы 2	Мониторинг распространения потребления психоактивных веществ среди подростков и молодежи ЗАТО Северск							
Срок реализации подпрограммы 2	2021 - 2024 годы							
Ответственный исполнитель подпрограммы 2 (соисполнитель Программы)	Отдел социальной поддержки населения Администрации ЗАТО Северск							
Участники подпрограммы 2	Администрация ЗАТО Северск							
	Отдел социальной поддержки населения Администрации ЗАТО Северск							
	Управление культуры Администрации ЗАТО Северск							
	Управление молодежной и семейной политики, физической культуры и спорта Администрации ЗАТО Северск							
Управление образования Администрации ЗАТО Северск								
Цель подпрограммы 2	Мониторинг численности подростков и молодежи, относящихся к «группе риска», содействие ее снижению посредством информационных методов формирования в молодежной среде ЗАТО Северск негативного отношения к употреблению психоактивных веществ							
Показатели цели подпрограммы 2 и их значения (по годам реализации)	Показатели цели, единица измерения	2020 год	2021 год	2022 год	2023 год	2024 год	2025 год (прогнозный период)	2026 год (прогнозный период)
	1. Доля молодежи в возрасте от 13 до 18 лет, относящейся к «группе риска» по результатам социально-психологического тестирования, в общей численности молодежи этой возрастной группы, проц	3,2	2,8	2,6	2,4	3,13	3,00	2,92
Задачи подпрограммы 2	1. Анализ ситуации с распространением алкоголизма, наркомании, токсикомании, ВИЧ-инфекции среди подростков и молодежи ЗАТО Северск и связанных с этим правонарушений							
	2. Информирование подростков и молодежи о негативных последствиях употребления психоактивных веществ							
Ведомственные целевые программы, входящие в состав подпрограммы 2 (далее - ВЦП) (до 31.12.2023)	Отсутствуют							
Объем финансирования подпрограммы 2, всего, в т.ч. по годам ее реализации, тыс. руб.	Источники	Всего	2021 год	2022 год	2023 год	2024 год	2025 год (прогнозный период)	2026 год (прогнозный период)
	Местный бюджет	322,12	200,04	61,04	61,04	0,00	344,42	304,42
	Другие источники:							
	федеральный бюджет (по согласованию (прогноз)	0,00	0,00	0,00	0,00	0,00	0,00	0,00
	бюджет Томской области (по согласованию (прогноз)	0,00	0,00	0,00	0,00	0,00	0,00	0,00
	внебюджетные источники (по согласованию (прогноз)	0,00	0,00	0,00	0,00	0,00	0,00	0,00
Всего	322,12	200,04	61,04	61,04	0,00	344,42	304,42	



Приложение 9
к постановлению
Администрации ЗАТО Северск
от 22.07.2024 № 2430-па

СВЕДЕНИЯ

о составе и значениях целевых показателей (индикаторов) результативности подпрограммы 2 «Мониторинг распространения потребления психоактивных веществ среди подростков и молодежи ЗАТО Северск» муниципальной программы «Профилактика алкоголизма, наркомании, токсикомании и ВИЧ-инфекции среди подростков и молодежи ЗАТО Северск»

Таблица 2

№ п/п	Наименование целевого показателя (индикатора)	Единица измерения	Значения целевых показателей								Периодичность сбора данных	Метод сбора информации	Ответственный за сбор данных по показателю
			2019 год	2020 год	2021 год	2022 год	2023 год	2024 год	2025 год (прогнозный период)	2026 год (прогнозный период)			
Показатели подпрограммы 2 «Мониторинг распространения потребления психоактивных веществ среди подростков и молодежи ЗАТО Северск»													
1.	Доля молодежи в возрасте от 13 до 18 лет, относящейся к «группе риска» по результатам социально-психологического тестирования, в общей численности молодежи этой возрастной группы	проц	3,8	3,2	2,8	2,6	2,4	3,13	3,00	2,92	Ежеквартально	Отчет Управления образования	Управление образования
Показатели задачи 1 «Анализ ситуации с распространением алкоголизма, наркомании, токсикомании, ВИЧ-инфекции среди подростков и молодежи ЗАТО Северск и связанных с этим правонарушений» подпрограммы 2													
1.1	Численность подростков, замеченных в употреблении психоактивных веществ (взяты под наблюдение впервые)	чел	1	0	0	0	0	0	0	0	Ежеквартально	Медицинская статистическая отчетность по запросу	Администрация ЗАТО Северск
1.2	Численность подростков с пагубным употреблением психоактивных веществ	чел	0	0	0	0	0	0	0	0	Ежеквартально	Медицинская статистическая отчетность по запросу	Администрация ЗАТО Северск
1.3	Численность подростков, состоящих на профилактическом учете в КДНиЗП Администрации ЗАТО Северск	чел	53	35	32	51	48	45	42	40	Ежеквартально	Отчет Комиссии по делам несовершеннолетних и защите их прав Администрации ЗАТО Северск	Администрация ЗАТО Северск
Показатели задачи 2 «Информирование подростков и молодежи о негативных последствиях употребления психоактивных веществ» подпрограммы 2													
2.1	Число посетителей целевого сайта по профилактике потребления психоактивных веществ	чел	1584	1460	1500	0	0	0	1 700	1 750	Ежеквартально	Отчет Управления образования	Администрация ЗАТО Северск
2.2	Публикация в средствах массовой информации статей и рубрик, роликов антинаркотической направленности	шт	500	500	500	500	500	500	500	500	Ежеквартально	Отчет Отдела информационной политики Администрации ЗАТО Северск	Администрация ЗАТО Северск



Приложение 10
к постановлению
Администрации ЗАТО Северск
от 22.07.2024 № 2430-па

ПЕРЕЧЕНЬ

комплексов процессных мероприятий, основных мероприятий и ресурсное обеспечение подпрограммы 2 «Мониторинг распространения потребления психоактивных веществ среди подростков и молодежи ЗАТО Северск» муниципальной программы «Профилактика алкоголизма, наркомании, токсикомании и ВИЧ-инфекции среди подростков и молодежи ЗАТО Северск»

Таблица 3

№ п/п	Наименование подпрограммы, задачи подпрограммы, комплекса процессных мероприятий (далее - КПА), основного мероприятия, мероприятия муниципальной программы	Срок реализации, год	Объем финансирования, тыс. руб.	В том числе за счет средств				Участники подпрограммы, участники мероприятия	Показатели конечного результата КПА, основного мероприятия, показатели непосредственного результата мероприятий, входящих в состав основного мероприятия, по годам реализации	
				федерального бюджета (по согласованию (прогноз))	областного бюджета (по согласованию (прогноз))	местного бюджета	внебюджетных источников (по согласованию (прогноз))		наименование и единица измерения	значения по годам реализации
1.	Задача 1 «Анализ ситуации с распространением алкоголизма, наркомании, токсикомании, ВИЧ-инфекции среди подростков и молодежи ЗАТО Северск и связанных с этим правонарушений» подпрограммы 2									
1.1	Основное мероприятие. Мониторинг наркологической ситуации на заседаниях антинаркотической комиссии ЗАТО Северск, в т.ч.:	Всего	0,00	0,00	0,00	0,00	0,00	Администрация ЗАТО Северск	X	X
		2021	0,00	0,00	0,00	0,00	0,00		1. Доля молодежи в возрасте от 13 до 18 лет, относящейся к «группе риска» по результатам социально-психологического тестирования, в общей численности молодежи этой возрастной группы, проц	2,8
		2022	0,00	0,00	0,00	0,00	0,00		1. Доля молодежи в возрасте от 13 до 18 лет, относящейся к «группе риска» по результатам социально-психологического тестирования, в общей численности молодежи этой возрастной группы, проц	2,6
		2023	0,00	0,00	0,00	0,00	0,00		1. Доля молодежи в возрасте от 13 до 18 лет, относящейся к «группе риска» по результатам социально-психологического тестирования, в общей численности молодежи этой возрастной группы, проц	2,4



		2024	0,00	0,00	0,00	0,00	0,00		1. Доля молодежи в возрасте от 13 до 18 лет, относящейся к «группе риска» по результатам социально-психологического тестирования, в общей численности молодежи этой возрастной группы, проц	3,13
		2025 (прогнозный период)	0,00	0,00	0,00	0,00	0,00		1. Доля молодежи в возрасте от 13 до 18 лет, относящейся к «группе риска» по результатам социально-психологического тестирования, в общей численности молодежи этой возрастной группы, проц	3,00
		2026 (прогнозный период)	0,00	0,00	0,00	0,00	0,00		1. Доля молодежи в возрасте от 13 до 18 лет, относящейся к «группе риска» по результатам социально-психологического тестирования, в общей численности молодежи этой возрастной группы, проц	2,92
1.1.1	Анализ ситуации с распространением алкоголизма, наркомании, токсикомании, ВИЧ-инфекции среди подростков и молодежи ЗАТО Северск и связанных с этим правонарушений	Всего	0,00	0,00	0,00	0,00	0,00	Администрация ЗАТО Северск	X	X
		2021	0,00	0,00	0,00	0,00	0,00		1. Численность подростков, замеченных в употреблении психоактивных веществ (взяты под наблюдение впервые), чел	0
									2. Численность подростков с пагубным употреблением психоактивных веществ, чел	0
									3. Численность подростков, состоящих на профилактическом учете в КДНиЗП Администрации ЗАТО Северск, чел	32
		2022	0,00	0,00	0,00	0,00	0,00		1. Численность подростков, замеченных в употреблении психоактивных веществ (взяты под наблюдение впервые), чел	0



								2. Численность подростков с пагубным употреблением психоактивных веществ, чел	0
								3. Численность подростков, состоящих на профилактическом учете в КДНиЗП Администрации ЗАТО Северск, чел	51
								1. Численность подростков, замеченных в употреблении психоактивных веществ (взяты под наблюдение впервые), чел	0
								2. Численность подростков с пагубным употреблением психоактивных веществ, чел	0
								3. Численность подростков, состоящих на профилактическом учете в КДНиЗП Администрации ЗАТО Северск, чел	48
								1. Численность подростков, замеченных в употреблении психоактивных веществ (взяты под наблюдение впервые), чел	0
		2023	0,00	0,00	0,00	0,00	0,00	2. Численность подростков с пагубным употреблением психоактивных веществ, чел	0
		2024	0,00	0,00	0,00	0,00	0,00	3. Численность подростков, состоящих на профилактическом учете в КДНиЗП Администрации ЗАТО Северск, чел	45
								1. Численность подростков, замеченных в употреблении психоактивных веществ (взяты под наблюдение впервые), чел	0
								2. Численность подростков с пагубным употреблением психоактивных веществ, чел	0
								3. Численность подростков, состоящих на профилактическом учете в КДНиЗП Администрации ЗАТО Северск, чел	45
								1. Численность подростков, замеченных в употреблении психоактивных веществ (взяты под наблюдение впервые), чел	0
								2. Численность подростков с пагубным употреблением психоактивных веществ, чел	0
		2025 (прогнозный период)	0,00	0,00	0,00	0,00	0,00	3. Численность подростков, состоящих на профилактическом учете в КДНиЗП Администрации ЗАТО Северск, чел	45
								1. Численность подростков, замеченных в употреблении психоактивных веществ (взяты под наблюдение впервые), чел	0
								2. Численность подростков с пагубным употреблением психоактивных веществ, чел	0



									психоактивных веществ, чел	
									3. Численность подростков, состоящих на профилактическом учете в КДНиЗП Администрации ЗАТО Северск, чел	42
		2026 (прогнозный период)	0,00	0,00	0,00	0,00	0,00		1. Численность подростков, замеченных в употреблении психоактивных веществ (взяты под наблюдение впервые), чел	0
									2. Численность подростков с пагубным употреблением психоактивных веществ, чел	0
									3. Численность подростков, состоящих на профилактическом учете в КДНиЗП Администрации ЗАТО Северск, чел	40
2.	Задача 2 «Информирование подростков и молодежи о негативных последствиях употребления психоактивных веществ» подпрограммы 2									
2.1	Основное мероприятие. Публикация в средствах массовой информации материалов (печатных и видео) антинаркотической направленности, в т.ч.:	Всего	322,12	0,00	0,00	322,12	0,00	Администрация ЗАТО Северск, МАУ ЗАТО Северск «РЦО», Отдел социальной поддержки населения Администрации ЗАТО Северск, УМСП ФКиС Администрации ЗАТО Северск, Управление культуры, Управление образования	X	X
2021		200,04	0,00	0,00	200,04	0,00	1. Количество посетителей целевого сайта по профилактике потребления психоактивных веществ, чел		1500	
							2. Количество публикаций статей, рубрик, размещений роликов антинаркотической направленности и пропаганде здорового образа жизни в средствах массовой информации, шт		500	
2022		61,04	0,00	0,00	61,04	0,00	1. Количество посетителей целевого сайта по профилактике потребления психоактивных веществ, чел		0	
									2. Количество публикаций статей, рубрик, размещений роликов антинаркотической направленности и пропаганде здорового образа	500



								жизни в средствах массовой информации, шт	
	2023	61,04	0,00	0,00	61,04	0,00		1. Количество посетителей целевого сайта по профилактике потребления психоактивных веществ, чел	0
								2. Количество публикаций статей, рубрик, размещений роликов антинаркотической направленности и пропаганде здорового образа жизни в средствах массовой информации, шт	500
	2024	0,00	0,00	0,00	0,00	0,00		1. Количество посетителей целевого сайта по профилактике потребления психоактивных веществ, чел	0
								2. Количество публикаций статей, рубрик, размещений роликов антинаркотической направленности и пропаганде здорового образа жизни в средствах массовой информации, шт	500
	2025 (прогнозный период)	344,42	0,00	0,00	344,42	0,00		1. Количество посетителей целевого сайта по профилактике потребления психоактивных веществ, чел	1700
								2. Количество публикаций статей, рубрик, размещений роликов антинаркотической направленности и пропаганде здорового образа жизни в средствах массовой информации, шт	500
	2026 (прогнозный период)	304,42	0,00	0,00	304,42	0,00		1. Количество посетителей целевого сайта по профилактике потребления психоактивных веществ, чел	1750
								2. Количество публикаций статей, рубрик, размещений	500



									роликов антинаркотической направленности и пропаганде здорового образа жизни в средствах массовой информации, шт	
2.1.1	Издание и распространение информационных материалов (памяток, буклетов, плакатов) по профилактике ВИЧ-инфекции как возможного последствия употребления наркотических веществ	Всего	63,12	0,00	0,00	63,12	0,00	Управление образования, УМСП ФКиС Администрации ЗАТО Северск	X	X
		2021	21,04	0,00	0,00	21,04	0,00		1. Печать листовок, брошюр, шт	1050
		2022	21,04	0,00	0,00	21,04	0,00		1. Печать листовок, брошюр, шт	1050
		2023	21,04	0,00	0,00	21,04	0,00		1. Печать листовок, брошюр, шт	1050
		2024	0,00	0,00	0,00	0,00	0,00		1. Печать листовок, брошюр, шт	0
		2025 (прогнозный период)	21,04	0,00	0,00	21,04	0,00		1. Печать листовок, брошюр, шт	1080
		2026 (прогнозный период)	21,04	0,00	0,00	21,04	0,00		1. Печать листовок, брошюр, шт	1080
2.1.2	Изготовление и размещение баннеров на антинаркотическую тему, пропагандирующих здоровый образ жизни	Всего	105,40	0,00	0,00	105,40	0,00	УМСП ФКиС Администрации ЗАТО Северск	X	X
		2021	105,40	0,00	0,00	105,40	0,00		1. Число установленных баннеров, шт	2
		2022	0,00	0,00	0,00	0,00	0,00		1. Число установленных баннеров, шт	0
		2023	0,00	0,00	0,00	0,00	0,00		1. Число установленных баннеров, шт	0
		2024	0,00	0,00	0,00	0,00	0,00		1. Число установленных баннеров, шт	0
		2025 (прогнозный период)	0,00	0,00	0,00	0,00	0,00		1. Число установленных баннеров, шт	0
		2026 (прогнозный период)	0,00	0,00	0,00	0,00	0,00		1. Число установленных баннеров, шт	0
2.1.3	Изготовление видеороликов антинаркотической направленности	Всего	0,00	0,00	0,00	0,00	0,00	Управление образования, МАУ ЗАТО Северск «РЦО»	X	X
		2021	0,00	0,00	0,00	0,00	0,00		1. Изготовление видеороликов, шт	0
									2. Число прокатов видеороликов, ед	500
		2022	0,00	0,00	0,00	0,00	0,00		1. Изготовление видеороликов, шт	0
									2. Число прокатов видеороликов, ед	500
		2023	0,00	0,00	0,00	0,00	0,00		1. Изготовление видеороликов, шт	0
									2. Число прокатов видеороликов, ед	500
		2024	0,00	0,00	0,00	0,00	0,00		1. Изготовление видеороликов, шт	0
									2. Число прокатов видеороликов, ед	500
		2025 (прогнозный период)	253,38	0,00	0,00	253,38	0,00		1. Изготовление видеороликов, шт	2
									2. Число прокатов видеороликов, ед	500



		2026 (прогнозный период)	253,38	0,00	0,00	253,38	0,00		1. Изготовление видеороликов, шт	2
									2. Число прокатов видеороликов, ед	500
2.1.4	Наполнение контента целевого сайта по профилактике ПАВ	Всего	20,00	0,00	0,00	20,00	0,00	Управление образования	X	X
		2021	20,00	0,00	0,00	20,00	0,00		1. Число посещений сайта, ед	1500
		2022	0,00	0,00	0,00	0,00	0,00		1. Число посещений сайта, ед	0
		2023	0,00	0,00	0,00	0,00	0,00		1. Число посещений сайта, ед	0
		2024	0,00	0,00	0,00	0,00	0,00		1. Число посещений сайта, ед	0
		2025 (прогнозный период)	30,00	0,00	0,00	30,00	0,00		1. Число посещений сайта, ед	1700
		2026 (прогнозный период)	30,00	0,00	0,00	30,00	0,00		1. Число посещений сайта, ед	1750
2.1.5	Проведение муниципальной антинаркотической конференции по противодействию потребления психоактивных веществ в подростковой и молодежной среде	Всего	133,60	0,00	0,00	133,60	0,00	Управление образования, МАУ ЗАТО Северск «РЦО»	X	X
		2021	53,60	0,00	0,00	53,60	0,00		1. Конференция, шт	1
		2022	40,00	0,00	0,00	40,00	0,00		1. Конференция, шт	1
		2023	40,00	0,00	0,00	40,00	0,00		1. Конференция, шт	1
		2024	0,00	0,00	0,00	0,00	0,00		1. Конференция, шт	0
		2025 (прогнозный период)	40,00	0,00	0,00	40,00	0,00		1. Конференция, шт	1
		2026 (прогнозный период)	0,00	0,00	0,00	0,00	0,00		1. Конференция, шт	0
	Итого по подпрограмме 2	Всего	322,12	0,00	0,00	322,12	0,00		X	X
		2021	200,04	0,00	0,00	200,04	0,00		X	X
		2022	61,04	0,00	0,00	61,04	0,00		X	X
		2023	61,04	0,00	0,00	61,04	0,00		X	X
		2024	0,00	0,00	0,00	0,00	0,00		X	X
		2025 (прогнозный период)	344,42	0,00	0,00	344,42	0,00		X	X
		2026 (прогнозный период)	304,42	0,00	0,00	304,42	0,00		X	X



Приложение 11
к постановлению
Администрации ЗАТО Северск
от 22.07.2024 № 2430-па

Приложение 3
к муниципальной программе
«Профилактика алкоголизма,
наркомании, токсикомании и
ВИЧ-инфекции среди подростков
и молодежи ЗАТО Северск» на
2021 - 2024 годы

ОБЩАЯ ПОТРЕБНОСТЬ

в ресурсном обеспечении реализации муниципальной программы «Профилактика алкоголизма, наркомании, токсикомании и ВИЧ-инфекции среди подростков и молодежи ЗАТО Северск», включая прогнозную оценку расходов

№ п/п	Наименование подпрограммы, задачи подпрограммы, КПМ, основного мероприятия, мероприятия муниципальной программы	Срок реализации, год	Объем финансирования, тыс. руб.	В том числе за счет средств				Участники Программы, участники мероприятия	Показатели конечного результата КПМ, основного мероприятия, показатели непосредственного результата мероприятий, входящих в состав основного мероприятия, по годам реализации	
				федерального бюджета	областного бюджета	местного бюджета	внебюджетных источников		наименование и единица измерения	значения по годам реализации
Подпрограмма 1 «Совершенствование форм и методов профилактики злоупотребления спиртными напитками и психоактивными веществами» Программы										
1.	Задача 1 «Вовлечение максимального количества обучающихся общеобразовательных организаций ЗАТО Северск в мероприятия по выбору здорового образа жизни» подпрограммы 1									
1.1	Основное мероприятие. Проведение мероприятий, пропагандирующих здоровый образ жизни, в т.ч.:	Всего	1 482,69	0,00	0,00	1 482,69	0,00	Администрация ЗАТО Северск, Отдел социальной поддержки населения Администрации ЗАТО Северск,	X	X
								УМСП ФКиС Администрации ЗАТО Северск,		
		2021	611,87	0,00	0,00	611,87	0,00	Управление культуры, Управление образования, общеобразовательные организации, учреждения культуры	1. Количество участников мероприятий из числа обучающихся в общеобразовательных организациях, чел	5225
		2022	268,40	0,00	0,00	268,40	0,00		1. Количество участников мероприятий из числа обучающихся в общеобразовательных организациях, чел	4550
		2023	268,40	0,00	0,00	268,40	0,00		1. Количество участников мероприятий из числа обучающихся в общеобразовательных организациях, чел	4550
		2024	334,02	0,00	0,00	334,02	0,00		1. Количество участников	4250



									мероприятий из числа обучающихся в общеобразовательных организациях, чел	
		2025 (прогнозный период)	1 318,02	0,00	0,00	1 318,02	0,00		1. Количество участников мероприятий из числа обучающихся в общеобразовательных организациях, чел	6100
		2026 (прогнозный период)	1 358,02	0,00	0,00	1 358,02	0,00		1. Количество участников мероприятий из числа обучающихся в общеобразовательных организациях, чел	6100
1.1.1	Организация и проведение тренингов по профилактике наркомании для обучающихся общеобразовательных организаций	Всего	968,69	0,00	0,00	968,69	0,00	Управление образования,	X	X
		2021	411,87	0,00	0,00	411,87	0,00	Управление культуры, общеобразовательные организации, учреждения культуры	1. Количество участников тренингов, чел	1000
		2022	228,40	0,00	0,00	228,40	0,00		1. Количество участников тренингов, чел	500
		2023	228,40	0,00	0,00	228,40	0,00		1. Количество участников тренингов, чел	500
		2024	100,02	0,00	0,00	100,02	0,00		1. Количество участников тренингов, чел	250
		2025 (прогнозный период)	624,02	0,00	0,00	624,02	0,00		1. Количество участников тренингов, чел	1800
		2026 (прогнозный период)	624,02	0,00	0,00	624,02	0,00		1. Количество участников тренингов, чел	1800
1.1.2	Проведение дней профилактики употребления психоактивных веществ в общеобразовательных организациях	Всего	0,00	0,00	0,00	0,00	0,00	Управление образования, общеобразовательные организации	X	X
		2021	0,00	0,00	0,00	0,00	0,00		1. Количество обучающихся 7 - 11 классов, принявших участие в днях профилактики, чел	3900
		2022	0,00	0,00	0,00	0,00	0,00		1. Количество обучающихся 7 - 11 классов, принявших участие в днях профилактики, чел	3900
		2023	0,00	0,00	0,00	0,00	0,00		1. Количество обучающихся 7 - 11 классов, принявших участие в днях профилактики, чел	3900
		2024	0,00	0,00	0,00	0,00	0,00		1. Количество обучающихся 7 - 11 классов, принявших участие в днях профилактики, чел	3900



									участие в днях профилактики, чел	
		2025 (прогнозный период)	0,00	0,00	0,00	0,00	0,00		1. Количество обучающихся 7 - 11 классов, принявших участие в днях профилактики, чел	3900
		2026 (прогнозный период)	0,00	0,00	0,00	0,00	0,00		1. Количество обучающихся 7 - 11 классов, принявших участие в днях профилактики, чел	3900
1.1.3	Проведение муниципального форума для старшеклассников «Здоровое поколение - будущее России»	Всего	130,00	0,00	0,00	130,00	0,00	Управление образования, общеобразовательные организации	X	X
		2021	50,00	0,00	0,00	50,00	0,00		1. Количество участников форума из числа обучающихся 7 - 11 классов, чел	300
		2022	40,00	0,00	0,00	40,00	0,00		1. Количество участников форума из числа обучающихся 7 - 11 классов, чел	150
		2023	40,00	0,00	0,00	40,00	0,00		1. Количество участников форума из числа обучающихся 7 - 11 классов, чел	100
		2024	0,00	0,00	0,00	0,00	0,00		1. Количество участников форума из числа обучающихся 7 - 11 классов, чел	0
		2025 (прогнозный период)	360,00	0,00	0,00	360,00	0,00		1. Количество участников форума из числа обучающихся 7 - 11 классов, чел	100
		2026 (прогнозный период)	400,00	0,00	0,00	400,00	0,00		1. Количество участников форума из числа обучающихся 7 - 11 классов, чел	100
1.1.4	Организация и проведение реабилитационного досуга для детей «группы риска»	Всего	150,00	0,00	0,00	150,00	0,00	Управление образования, общеобразовательные организации	X	X
		2021	150,00	0,00	0,00	150,00	0,00		1. Число детей «группы риска», чел	25
		2022	0,00	0,00	0,00	0,00	0,00		1. Число детей «группы риска», чел	0



		2023	0,00	0,00	0,00	0,00	0,00		1. Число детей «группы риска», чел	0
		2024	0,00	0,00	0,00	0,00	0,00		1. Число детей «группы риска», чел	0
		2025 (прогнозный период)	100,00	0,00	0,00	100,00	0,00		1. Число детей «группы риска», чел	200
		2026 (прогнозный период)	100,00	0,00	0,00	100,00	0,00		1. Число детей «группы риска», чел	200
1.1.5	Проведение спортивно-творческого фестиваля «Мы на старте»	Всего	234,00	0,00	0,00	234,00	0,00	УМСП ФКиС Администрации ЗАТО Северск	X	X
		2021	0,00	0,00	0,00	0,00	0,00		1. Количество участников фестиваля, чел	0
		2022	0,00	0,00	0,00	0,00	0,00		1. Количество участников фестиваля, чел	0
		2023	0,00	0,00	0,00	0,00	0,00		1. Количество участников фестиваля, чел	0
		2024	234,00	0,00	0,00	234,00	0,00		1. Количество участников фестиваля, чел	100
		2025 (прогнозный период)	234,00	0,00	0,00	234,00	0,00		1. Количество участников фестиваля, чел	100
		2026 (прогнозный период)	234,00	0,00	0,00	234,00	0,00		1. Количество участников фестиваля, чел	100
2.	Задача 2 «Привлечение родителей, волонтеров и других категорий населения для укрепления мотивированного выбора здорового образа жизни обучающимися общеобразовательных организаций» подпрограммы 1									
2.1	Основное мероприятие. Проведение семинаров-тренингов, сборов с родителями, волонтерами и другими категориями населения, в т.ч.:	Всего	350,68	0,00	0,00	350,68	0,00	Администрация ЗАТО Северск,	X	X
		2021	141,62	0,00	0,00	141,62	0,00	Отдел социальной поддержки населения Администрации ЗАТО Северск,	1. Количество родителей, посетивших семинары-тренинги, чел	1030
		2022	104,53	0,00	0,00	104,53	0,00	УМСП ФКиС Администрации ЗАТО Северск,	1. Количество родителей, посетивших семинары-тренинги, чел	0
		2023	104,53	0,00	0,00	104,53	0,00	Управление образования, образовательные организации	1. Количество родителей, посетивших семинары-тренинги, чел	0
		2024	0,00	0,00	0,00	0,00	0,00		1. Количество родителей, посетивших семинары-тренинги, чел	0
		2025 (прогнозный период)	347,53	0,00	0,00	347,53	0,00		1. Количество родителей, посетивших семинары-тренинги, чел	1198
		2026 (прогнозный период)	347,53	0,00	0,00	347,53	0,00		1. Количество родителей, посетивших семинары-тренинги, чел	1198
2.1.1	Организация и проведение семинаров-тренингов для родителей	Всего	37,09	0,00	0,00	37,09	0,00	Управление образования,	X	X
		2021	37,09	0,00	0,00	37,09	0,00		1. Количество родителей,	900



	по программе «Школа ответственного родительства»							общеобразова- тельные организации	участвующих в семинарах, чел	
		2022	0,00	0,00	0,00	0,00	0,00		1. Количество родителей, участвующих в семинарах, чел	0
		2023	0,00	0,00	0,00	0,00	0,00		1. Количество родителей, участвующих в семинарах, чел	0
		2024	0,00	0,00	0,00	0,00	0,00		1. Количество родителей, участвующих в семинарах, чел	0
		2025 (прогнозный период)	76,00	0,00	0,00	76,00	0,00		1. Количество родителей, участвующих в семинарах, чел	1198
		2026 (прогнозный период)	76,00	0,00	0,00	76,00	0,00		1. Количество родителей, участвующих в семинарах, чел	1198
2.1.2	Организация и проведение семинаров-тренингов по профилактике раннего выявления немедицинского потребления наркотических и психотропных веществ несовершеннолетними для специалистов образовательных организаций	Всего	313,59	0,00	0,00	313,59	0,00	Управление образования, общеобразова- тельные организации	X	X
		2021	104,53	0,00	0,00	104,53	0,00		1. Количество классных руководителей, участвующих в семинарах, чел	130
		2022	104,53	0,00	0,00	104,53	0,00		1. Количество классных руководителей, участвующих в семинарах, чел	32
		2023	104,53	0,00	0,00	104,53	0,00		1. Количество классных руководителей, участвующих в семинарах, чел	32
		2024	0,00	0,00	0,00	0,00	0,00		1. Количество классных руководителей, участвующих в семинарах, чел	0
		2025 (прогнозный период)	204,53	0,00	0,00	204,53	0,00		1. Количество классных руководителей, участвующих в семинарах, чел	78
		2026 (прогнозный период)	204,53	0,00	0,00	204,53	0,00		1. Количество классных руководителей, участвующих в семинарах, чел	78
2.1.3	Проведение муниципального слета юных медиаторов (конкурс «Лучшая школьная служба примирения»)	Всего	0,00	0,00	0,00	0,00	0,00	Управление образования	X	X
		2021	0,00	0,00	0,00	0,00	0,00		1. Количество конкурсов, ед	0
		2022	0,00	0,00	0,00	0,00	0,00		1. Количество конкурсов, ед	0
		2023	0,00	0,00	0,00	0,00	0,00		1. Количество конкурсов, ед	0
		2024	0,00	0,00	0,00	0,00	0,00		1. Количество конкурсов, ед	0
		2025 (прогнозный период)	67,00	0,00	0,00	67,00	0,00		1. Количество конкурсов, ед	1
		2026 (прогнозный период)	67,00	0,00	0,00	67,00	0,00		1. Количество конкурсов, ед	1

Итого по подпрограмме 1	Всего	1 833,37	0,00	0,00	1 833,37	0,00		X	X
	2021	753,49	0,00	0,00	753,49	0,00		1. Охват профилактическими мероприятиями обучающихся общеобразовательных организаций, родителей обучающихся и волонтеров, чел	6255
	2022	372,93	0,00	0,00	372,93	0,00		1. Охват профилактическими мероприятиями обучающихся общеобразовательных организаций, родителей обучающихся и волонтеров, чел	4582
	2023	372,93	0,00	0,00	372,93	0,00		1. Охват профилактическими мероприятиями обучающихся общеобразовательных организаций, родителей обучающихся и волонтеров, чел	4582
	2024	334,02	0,00	0,00	334,02	0,00		1. Охват профилактическими мероприятиями обучающихся общеобразовательных организаций, родителей обучающихся и волонтеров, чел	4250
	2025 (прогнозный период)	1 665,55	0,00	0,00	1 665,55	0,00		1. Охват профилактическими мероприятиями обучающихся общеобразовательных организаций, родителей обучающихся и волонтеров, чел	7376
	2026 (прогнозный период)	1 705,55	0,00	0,00	1 705,55	0,00		1. Охват профилактическими мероприятиями обучающихся общеобразовательных организаций, родителей обучающихся и волонтеров, чел	7376
Подпрограмма 2 «Мониторинг распространения потребления психоактивных веществ среди подростков и молодежи ЗАТО Северск»									
Программы									



1.	Задача 1 «Анализ ситуации с распространением алкоголизма, наркомании, токсикомании, ВИЧ-инфекции среди подростков и молодежи ЗАО и связанных с этим правонарушений» подпрограммы 2									
1.1	Основное мероприятие. Мониторинг наркологической ситуации на заседаниях антинаркотической комиссии ЗАО Северск, в т.ч.:	Всего	0,00	0,00	0,00	0,00	0,00	Администрация ЗАО Северск	X	X
		2021	0,00	0,00	0,00	0,00	0,00		1. Доля молодежи в возрасте от 13 до 18 лет, относящейся к «группе риска» по результатам социально-психологического тестирования, в общей численности молодежи этой возрастной группы, проц	2,8
		2022	0,00	0,00	0,00	0,00	0,00		1. Доля молодежи в возрасте от 13 до 18 лет, относящейся к «группе риска» по результатам социально-психологического тестирования, в общей численности молодежи этой возрастной группы, проц	2,6
		2023	0,00	0,00	0,00	0,00	0,00		1. Доля молодежи в возрасте от 13 до 18 лет, относящейся к «группе риска» по результатам социально-психологического тестирования, в общей численности молодежи этой возрастной группы, проц	2,4
		2024	0,00	0,00	0,00	0,00	0,00		1. Доля молодежи в возрасте от 13 до 18 лет, относящейся к «группе риска» по результатам социально-психологического тестирования, в общей численности молодежи этой возрастной группы, проц	3,13
		2025 (прогнозный период)	0,00	0,00	0,00	0,00	0,00		1. Доля молодежи в возрасте от 13 до 18 лет, относящейся к	3,00



									«группе риска» по результатам социально-психологического тестирования, в общей численности молодежи этой возрастной группы, проц	
		2026 (прогнозный период)	0,00	0,00	0,00	0,00	0,00		1. Доля молодежи в возрасте от 13 до 18 лет, относящейся к «группе риска» по результатам социально-психологического тестирования, в общей численности молодежи этой возрастной группы, проц	2,92
1.1.1	Анализ ситуации с распространением алкоголизма, наркомании, токсикомании, ВИЧ-инфекции среди подростков и молодежи ЗАТО Северск и связанных с этим правонарушений	Всего	0,00	0,00	0,00	0,00	0,00	Администрация ЗАТО Северск	X	X
		2021	0,00	0,00	0,00	0,00	0,00		1. Численность подростков, замеченных в употреблении психоактивных веществ (взяты под наблюдение впервые), чел	0
									2. Численность подростков с пагубным употреблением психоактивных веществ, чел	0
									3. Численность подростков, состоящих на профилактическом учете в КДНиЗП Администрации ЗАТО Северск, чел	32
		2022	0,00	0,00	0,00	0,00	0,00		1. Численность подростков, замеченных в употреблении психоактивных веществ (взяты под наблюдение впервые), чел	0
									2. Численность подростков с пагубным употреблением психоактивных веществ, чел	0
									3. Численность подростков, состоящих на профилактическом учете в	51



								КДНиЗП Администра- ции ЗАТО Северск, чел	
		2023	0,00	0,00	0,00	0,00	0,00	1. Численность подростков, замеченных в употреблении психоактивных веществ (взяты под наблюдение впервые), чел	0
								2. Численность подростков с пагубным употреблением психоактивных веществ, чел	0
								3. Численность подростков, состоящих на профилакти- ческом учете в КДНиЗП Администра- ции ЗАТО Северск, чел	48
		2024	0,00	0,00	0,00	0,00	0,00	1. Численность подростков, замеченных в употреблении психоактивных веществ (взяты под наблюдение впервые), чел	0
								2. Численность подростков с пагубным употреблением психоактивных веществ, чел	0
								3. Численность подростков, состоящих на профилакти- ческом учете в КДНиЗП Администра- ции ЗАТО Северск, чел	45
		2025 (прогнозный период)	0,00	0,00	0,00	0,00	0,00	1. Численность подростков, замеченных в употреблении психоактивных веществ (взяты под наблюдение впервые), чел	0
								2. Численность подростков с пагубным	0



									употреблением психоактивных веществ, чел	
									3. Численность подростков, состоящих на профилактическом учете в КДНиЗП Администрации ЗАТО Северск, чел	42
		2026 (прогнозный период)	0,00	0,00	0,00	0,00	0,00		1. Численность подростков, замеченных в употреблении психоактивных веществ (взяты под наблюдение впервые), чел	0
									2. Численность подростков с пагубным употреблением психоактивных веществ, чел	0
									3. Численность подростков, состоящих на профилактическом учете в КДНиЗП Администрации ЗАТО Северск, чел	40
2.	Задача 2 «Информирование подростков и молодежи о негативных последствиях употребления психоактивных веществ» подпрограммы 2									
2.1	Основное мероприятие. Публикация в средствах массовой информации материалов (печатных и видео) антинаркотической направленности, в т.ч.:	Всего	322,12	0,00	0,00	322,12	0,00	Администрация ЗАТО Северск, МАУ ЗАТО Северск «РЦО», Отдел социальной поддержки населения Администрации ЗАТО Северск, УМСП ФКиС Администрации ЗАТО Северск, Управление культуры, Управление образования	X	X
		2021	200,04	0,00	0,00	200,04	0,00		1. Количество посетителей целевого сайта по профилактике потребления психоактивных веществ, чел	1500
									2. Количество публикаций статей, рубрик, размещений роликов антинаркотической направленности и пропаганде здорового образа жизни в средствах массовой информации, шт	500
		2022	61,04	0,00	0,00	61,04	0,00		1. Количество посетителей целевого сайта по профилактике потребления психоактивных веществ, чел	1550



								2. Количество публикаций статей, рубрик, размещений роликов антинаркотической направленности и пропаганде здорового образа жизни в средствах массовой информации, шт	500
		2023	61,04	0,00	0,00	61,04	0,00	1. Количество посетителей целевого сайта по профилактике потребления психоактивных веществ, чел	0
								2. Количество публикаций статей, рубрик, размещений роликов антинаркотической направленности и пропаганде здорового образа жизни в средствах массовой информации, шт	500
								1. Количество посетителей целевого сайта по профилактике потребления психоактивных веществ, чел	0
		2024	0,00	0,00	0,00	0,00	0,00	2. Количество публикаций статей, рубрик, размещений роликов антинаркотической направленности и пропаганде здорового образа жизни в средствах массовой информации, шт	500
		2025 (прогнозный период)	393,38	0,00	0,00	393,38	0,00	1. Количество посетителей целевого сайта по профилактике потребления психоактивных веществ, чел	1700
								2. Количество публикаций	500



									статей, рубрик, размещений роликов антинаркотической направленности и пропаганде здорового образа жизни в средствах массовой информации, шт	
		2026 (прогнозный период)	353,38	0,00	0,00	353,38	0,00		1. Количество посетителей целевого сайта по профилактике потребления психоактивных веществ, чел	1750
									2. Количество публикаций статей, рубрик, размещений роликов антинаркотической направленности и пропаганде здорового образа жизни в средствах массовой информации, шт	500
2.1.1	Издание и распространение информационных материалов (памяток, буклетов, плакатов) по профилактике ВИЧ-инфекции как возможного последствия употребления наркотических веществ	Всего	63,12	0,00	0,00	63,12	0,00	Управление образования, УМСП ФКиС Администрации ЗАТО Северск	X	X
		2021	21,04	0,00	0,00	21,04	0,00		1. Печать листовок, брошюр, шт	1050
		2022	21,04	0,00	0,00	21,04	0,00		1. Печать листовок, брошюр, шт	1050
		2023	21,04	0,00	0,00	21,04	0,00		1. Печать листовок, брошюр, шт	1050
		2024	0,00	0,00	0,00	0,00	0,00		1. Печать листовок, брошюр, шт	0
		2025 (прогнозный период)	50,00	0,00	0,00	50,00	0,00		1. Печать листовок, брошюр, шт	2500
		2026 (прогнозный период)	50,00	0,00	0,00	50,00	0,00		1. Печать листовок, брошюр, шт	2500
2.1.2	Изготовление и размещение баннеров на антинаркотическую тему, пропагандирующих здоровый образ жизни	Всего	105,40	0,00	0,00	105,40	0,00	УМСП ФКиС Администрации ЗАТО Северск	X	X
		2021	105,40	0,00	0,00	105,40	0,00		1. Число установленных баннеров, шт	2
		2022	0,00	0,00	0,00	0,00	0,00		1. Число установленных баннеров, шт	0
		2023	0,00	0,00	0,00	0,00	0,00		1. Число установленных баннеров, шт	0
		2024	0,00	0,00	0,00	0,00	0,00		1. Число установленных баннеров, шт	0



		2025 (прогнозный период)	20,00	0,00	0,00	20,00	0,00		1. Число установленных баннеров, шт	1
		2026 (прогнозный период)	20,00	0,00	0,00	20,00	0,00		1. Число установленных баннеров, шт	1
2.1.3	Изготовление видеороликов антинаркотической направленности	Всего	0,00	0,00	0,00	0,00	0,00	Управление образования, МАУ ЗАТО Северск «РЦО»	X	X
		2021	0,00	0,00	0,00	0,00	0,00		1. Изготовление видеороликов, шт	0
									2. Число прокатов видеороликов, ед	500
		2022	0,00	0,00	0,00	0,00	0,00		1. Изготовление видеороликов, шт	0
									2. Число прокатов видеороликов, ед	500
		2023	0,00	0,00	0,00	0,00	0,00		1. Изготовление видеороликов, шт	0
									2. Число прокатов видеороликов, ед	500
		2024	0,00	0,00	0,00	0,00	0,00		1. Изготовление видеороликов, шт	0
									2. Число прокатов видеороликов, ед	500
		2025 (прогнозный период)	253,38	0,00	0,00	253,38	0,00		1. Изготовление видеороликов, шт	2
									2. Число прокатов видеороликов, ед	500
		2026 (прогнозный период)	253,38	0,00	0,00	253,38	0,00		1. Изготовление видеороликов, шт	2
									2. Число прокатов видеороликов, ед	500
2.1.4	Наполнение контента целевого сайта по профилактике ПАВ	Всего	20,00	0,00	0,00	20,00	0,00	Управление образования	X	X
		2021	20,00	0,00	0,00	20,00	0,00		1. Число посещений сайта, ед	1500
		2022	0,00	0,00	0,00	0,00	0,00		1. Число посещений сайта, ед	0
		2023	0,00	0,00	0,00	0,00	0,00		1. Число посещений сайта, ед	0
		2024	0,00	0,00	0,00	0,00	0,00		1. Число посещений сайта, ед	0
		2025 (прогнозный период)	30,00	0,00	0,00	30,00	0,00		1. Число посещений сайта, ед	1700
		2026 (прогнозный период)	30,00	0,00	0,00	30,00	0,00		1. Число посещений сайта, ед	1750



2.1.5	Проведение муниципальной антинаркотической конференции по противодействию потребления психоактивных веществ в подростковой и молодежной среде	Всего	133,60	0,00	0,00	133,60	0,00	Управление образования, МАУ ЗАТО Северск «РЦО»	X	X
		2021	53,60	0,00	0,00	53,60	0,00		1. Конференция, шт	1
		2022	40,00	0,00	0,00	40,00	0,00		1. Конференция, шт	1
		2023	40,00	0,00	0,00	40,00	0,00		1. Конференция, шт	1
		2024	0,00	0,00	0,00	0,00	0,00		1. Конференция, шт	0
		2025 (прогнозный период)	40,00	0,00	0,00	40,00	0,00		1. Конференция, шт	1
		2026 (прогнозный период)	0,00	0,00	0,00	0,00	0,00		1. Конференция, шт	0
	Итого по подпрограмме 2	Всего	322,12	0,00	0,00	322,12	0,00		X	X
		2021	200,04	0,00	0,00	200,04	0,00		1. Доля молодежи в возрасте от 13 до 18 лет, относящейся к «группе риска» по результатам социально-психологического тестирования, в общей численности молодежи этой возрастной группы, проц	2,8
		2022	61,04	0,00	0,00	61,04	0,00		1. Доля молодежи в возрасте от 13 до 18 лет, относящейся к «группе риска» по результатам социально-психологического тестирования, в общей численности молодежи этой возрастной группы, проц	2,6
		2023	61,04	0,00	0,00	61,04	0,00		1. Доля молодежи в возрасте от 13 до 18 лет, относящейся к «группе риска» по результатам социально-психологического тестирования, в общей численности молодежи этой возрастной группы, проц	2,4



		2024	0,00	0,00	0,00	0,00	0,00		1. Доля молодежи в возрасте от 13 до 18 лет, относящейся к «группе риска» по результатам социально-психологического тестирования, в общей численности молодежи этой возрастной группы, проц	3,13
		2025 (прогнозный период)	393,38	0,00	0,00	393,38	0,00		1. Доля молодежи в возрасте от 13 до 18 лет, относящейся к «группе риска» по результатам социально-психологического тестирования, в общей численности молодежи этой возрастной группы, проц	3,00
		2026 (прогнозный период)	353,38	0,00	0,00	353,38	0,00		1. Доля молодежи в возрасте от 13 до 18 лет, относящейся к «группе риска» по результатам социально-психологического тестирования, в общей численности молодежи этой возрастной группы, проц	2,92
Подпрограмма 3 «Обеспечивающая подпрограмма» Программы										
Подпрограмма 3 «Обеспечивающая подпрограмма» Программы		Всего	0,00	0,00	0,00	0,00	0,00		X	X
		2021	0,00	0,00	0,00	0,00	0,00		X	X
		2022	0,00	0,00	0,00	0,00	0,00		X	X
		2023	0,00	0,00	0,00	0,00	0,00		X	X
		2024	0,00	0,00	0,00	0,00	0,00		X	X
		2025 (прогнозный период)	0,00	0,00	0,00	0,00	0,00		X	X
		2026 (прогнозный период)	0,00	0,00	0,00	0,00	0,00		X	X
Итого по Программе		Всего	2 155,49	0,00	0,00	2 155,49	0,00	Администрация ЗАТО Северск	X	X
		2021	953,53	0,00	0,00	953,53	0,00		1. Численность молодежи в возрасте от 13	130



								до 18 лет, относящейся к «группе риска», в общей численности молодежи этой возрастной группы, чел	
	2022	433,97	0,00	0,00	433,97	0,00		1. Численность молодежи в возрасте от 13 до 18 лет, относящейся к «группе риска», в общей численности молодежи этой возрастной группы, чел	125
	2023	433,97	0,00	0,00	433,97	0,00		1. Численность молодежи в возрасте от 13 до 18 лет, относящейся к «группе риска», в общей численности молодежи этой возрастной группы, чел	120
	2024	334,02	0,00	0,00	334,02	0,00		1. Численность молодежи в возрасте от 13 до 18 лет, относящейся к «группе риска», в общей численности молодежи этой возрастной группы, чел	200
	2025 (прогнозный период)	2 058,93	0,00	0,00	2 058,93	0,00		1. Численность молодежи в возрасте от 13 до 18 лет, относящейся к «группе риска», в общей численности молодежи этой возрастной группы, чел	200
	2026 (прогнозный период)	2 058,93	0,00	0,00	2 058,93	0,00		1. Численность молодежи в возрасте от 13 до 18 лет, относящейся к «группе риска», в общей численности молодежи этой возрастной группы, чел	200

**ПОСТАНОВЛЕНИЕ**

Администрации ЗАТО Северск

от 24.07.2024
№ 2498-па**О внесении изменений в постановление Администрации ЗАТО Северск от 29.12.2020 № 2428**

В соответствии с решением Думы ЗАТО Северск от 21.12.2023 № 43/1 «О бюджете городского округа закрытого административно-территориального образования Северск Томской области на 2024 год и на плановый период 2025 и 2026 годов», постановлением Администрации ЗАТО Северск от 24.09.2018 № 1797 «Об утверждении Порядка принятия решений о разработке муниципальных программ ЗАТО Северск Томской области, их формирования и реализации»

ПОСТАНОВЛЯЕТ:

1. Внести в постановление Администрации ЗАТО Северск от 29.12.2020 № 2428 «Об утверждении муниципальной программы «Обеспечение доступным и комфортным жильем граждан ЗАТО Северск» на 2021 - 2024 годы» следующие изменения:
в муниципальной программе «Обеспечение доступным и комфортным жильем граждан ЗАТО Северск» на 2021 - 2024 годы (далее – Программа), утвержденной указанным постановлением:

1) раздел «Объем финансирования Программы, всего, в т.ч. по годам реализации Программы, тыс. руб.» паспорта Программы изложить в новой редакции согласно приложению 1;

2) таблицу 3 Программы изложить в новой редакции согласно приложению 2;

3) строку «Муниципальная программа «Обеспечение доступным и комфортным жильем граждан ЗАТО Северск», пункты 2, 2.1, 2.5 таблицы 4 Программы изложить в новой редакции согласно приложению 3;

4) в приложении 2:

а) раздел «Объем финансирования подпрограммы 2, всего, в т.ч. по годам ее реализации, тыс. руб.» паспорта подпрограммы 2 изложить в новой редакции согласно приложению 4;

б) пункт 5.1 таблицы 1 подпрограммы 2 изложить в новой редакции согласно приложению 5;

в) пункты 1.1, 5.1, строку «Итого по подпрограмме 2» таблицы 2 подпрограммы

2 изложить в новой редакции согласно приложению 6.

2. Опубликовать постановление в средстве массовой информации «Официальный бюллетень муниципальных правовых актов ЗАТО Северск» и разместить на официальном сайте Администрации ЗАТО Северск в информационно-телекоммуникационной сети «Интернет» (<https://zato-seversk.rf>).

Мэр ЗАТО Северск Н.В.Диденко

Приложение 1
к постановлению
Администрации ЗАТО Северск
от 24.07.2024 № 2498-па

«Объем финансирования Программы, всего, в т.ч. по годам реализации Программы, тыс. руб.»	Источники	Всего	2021 год	2022 год	2023 год	2024 год	2025 год (прогнозный период)	2026 год (прогнозный период)
	Местный бюджет (потребность (прогноз))	260 053,45	21 016,27	25 266,60	21 436,38	192 334,20	25 210,01	25 447,00
	Местный бюджет	88 420,96	21 016,27	25 266,60	21 436,38	20 701,71	3 008,65	5 008,65
	Другие источники:							
	федеральный бюджет (потребность (прогноз))	1 042 840,63	0,00	0,00	0,00	1 042 840,63	0,00	0,00
	федеральный бюджет (по согласованию (прогноз))	0,00	0,00	0,00	0,00	0,00	0,00	0,00
	бюджет Томской области (потребность (прогноз))	35 730,94	896,50	788,64	0,00	34 045,80	1 793,00	1 793,00
	бюджет Томской области (по согласованию (прогноз))	1 685,14	896,50	788,64	0,00	0,00	0,00	0,00
	внебюджетные источники (по согласованию (прогноз))	0,00	0,00	0,00	0,00	0,00	0,00	0,00
	Всего	90 106,10	21 912,77	26 055,24	21 436,38	20 701,71	3 008,65	5 008,65»

Приложение 2
к постановлению
Администрации ЗАТО Северск
от 24.07.2024 № 2498-па

РЕСУРСНОЕ ОБЕСПЕЧЕНИЕ

муниципальной программы «Обеспечение доступным и комфортным жильем граждан ЗАТО Северск»

Таблица 3

№ п/п	Наименование подпрограммы муниципальной программы	Срок реализации, год	Объем финансирования, тыс. руб.	В том числе за счет средств				Соисполнители
				федерального бюджета (по согласованию (прогноз))	областного бюджета (по согласованию (прогноз))	местного бюджета	внебюджетных источников (по согласованию (прогноз))	
1.	Подпрограмма 1 «Строительство»	Всего	11 453,50	0,00	1 685,14	9 768,36	0,00	Отсутствуют
		2021	3 240,53	0,00	896,50	2 344,03	0,00	



	(приобретение) жилья и ликвидация аварийного жилищного фонда в ЗАТО Северск»	2022	5 761,91	0,00	788,64	4 973,27	0,00	
		2023	1 147,96	0,00	0,00	1 147,96	0,00	
		2024	1 303,10	0,00	0,00	1 303,10	0,00	
		2025	1 308,65	0,00	0,00	1 308,65	0,00	
		(прогнозный период)						
		2026	1 308,65	0,00	0,00	1 308,65	0,00	
2.	Подпрограмма 2 «Содержание и управление многоквартирными домами в ЗАТО Северск»	Всего	78 652,60	0,00	0,00	78 652,60	0,00	Отсутствуют
		2021	18 672,24	0,00	0,00	18 672,24	0,00	
		2022	20 293,33	0,00	0,00	20 293,33	0,00	
		2023	20 288,42	0,00	0,00	20 288,42	0,00	
		2024	19 398,61	0,00	0,00	19 398,61	0,00	
		2025	1 700,00	0,00	0,00	1 700,00	0,00	
3.	Подпрограмма 3 «Обеспечивающая подпрограмма»	(прогнозный период)						Отсутствуют
		2026	3 700,00	0,00	0,00	3 700,00	0,00	
		(прогнозный период)						
		Всего	0,00	0,00	0,00	0,00	0,00	
		2021	0,00	0,00	0,00	0,00	0,00	
		2022	0,00	0,00	0,00	0,00	0,00	
	Итого по Программе	2023	0,00	0,00	0,00	0,00	0,00	
		2024	0,00	0,00	0,00	0,00	0,00	
		2025	0,00	0,00	0,00	0,00	0,00	
		(прогнозный период)						
		2026	0,00	0,00	0,00	0,00	0,00	
		(прогнозный период)						
		Всего	90 106,10	0,00	1 685,14	88 420,96	0,00	
		2021	21 912,77	0,00	896,50	21 016,27	0,00	
		2022	26 055,24	0,00	788,64	25 266,60	0,00	
		2023	21 436,38	0,00	0,00	21 436,38	0,00	
		2024	20 701,71	0,00	0,00	20 701,71	0,00	
		2025	3 008,65	0,00	0,00	3 008,65	0,00	
		(прогнозный период)						
		2026	5 008,65	0,00	0,00	5 008,65	0,00	
		(прогнозный период)						

Приложение 3
к постановлению
Администрации ЗАТО Северск
от 24.07.2024 № 2498-па

«Муниципальная программа «Обеспечение доступным и комфортным жильем граждан ЗАТО Северск»		Всего	90 106,10	90 106,10	0,00
		2021	21 912,77	21 912,77	0,00
		2022	26 055,24	26 055,24	0,00
		2023	21 436,38	21 436,38	0,00
		2024	20 701,71	20 701,71	0,00
		2025	3 008,65	3 008,65	0,00
		(прогнозный период)			
		2026	5 008,65	5 008,65	0,00»;
«2.	Подпрограмма 2 «Содержание и управление многоквартирными домами в ЗАТО Северск»	(прогнозный период)			
		Всего	78 652,60	78 652,60	0,00
		2021	18 672,24	18 672,24	0,00
		2022	20 293,33	20 293,33	0,00
		2023	20 288,42	20 288,42	0,00
		2024	19 398,61	19 398,61	0,00
		2025	1 700,00	1 700,00	0,00
		(прогнозный период)			
		2026	3 700,00	3 700,00	0,00»;
		(прогнозный период)			



«2.1	КПМ «Ремонт жилых помещений, находящихся в муниципальной собственности ЗАТО Северск» (с 01.01.2024)	Всего	4 065,96	4 065,96	0,00
		2024	4 065,96	4 065,96	0,00
		2025 (прогнозный период)	500,00	500,00	0,00
		2026 (прогнозный период)	500,00	500,00	0,00»;
«2.5	КПМ «Финансовое обеспечение капитального ремонта общего имущества в многоквартирных домах ЗАТО Северск в части муниципального жилищного фонда» (с 01.01.2024)	Всего	11 012,65	11 012,65	0,00
		2024	11 012,65	11 012,65	0,00
		2025 (прогнозный период)	500,00	500,00	0,00
		2026 (прогнозный период)	2 500,00	2 500,00	0,00»

Приложение 4
к постановлению
Администрации ЗАТО Северск
от 24.07.2024 № 2498-па

«Объем финансирования подпрограммы 2, всего, в т.ч. по годам ее реализации, тыс. руб.	Источники	Всего	2021 год	2022 год	2023 год	2024 год	2025 год (прогнозный период)	2026 год (прогнозный период)
	Местный бюджет	78 652,60	18 672,24	20 293,33	20 288,42	19 398,61	1 700,00	3 700,00
	Другие источники:							
	федеральный бюджет (по согласованию (прогноз))	0,00	0,00	0,00	0,00	0,00	0,00	0,00
	бюджет Томской области (по согласованию (прогноз))	0,00	0,00	0,00	0,00	0,00	0,00	0,00
	внебюджетные источники (по согласованию (прогноз))	0,00	0,00	0,00	0,00	0,00	0,00	0,00
	Всего	78 652,60	18 672,24	20 293,33	20 288,42	19 398,61	1 700,00	3 700,00»

Приложение 5
к постановлению
Администрации ЗАТО Северск
от 24.07.2024 № 2498-па

«5.1	Площадь муниципального жилищного фонда, за который производится оплата взносов на капитальный ремонт общего имущества	тыс. м ²	130,71	130,71	111,81	114,6	106,15	106,15	4,2	24,1	Ежеквартально	Ведомственная отчетность	УЖКХ ТиС»
------	---	---------------------	--------	--------	--------	-------	--------	--------	-----	------	---------------	--------------------------	-----------

Приложение 6
к постановлению
Администрации ЗАТО Северск
от 24.07.2024 № 2498-па

«1.1	КПМ «Ремонт жилых помещений, находящихся в муниципальной собственности ЗАТО Северск» (с 01.01.2024)	Всего	4 065,96	0,00	0,00	4 065,96	0,00	УЖКХ ТиС	X	X
		2024	4 065,96	0,00	0,00	4 065,96	0,00		1. Площадь отремонтированных жилых помещений, находящихся в муниципальной собственности ЗАТО Северск, м2	317,9
		2025 (прогнозный период)	500,00	0,00	0,00	500,00	0,00		1. Площадь отремонтированных жилых помещений, находящихся в муниципальной собственности ЗАТО Северск, м2	35
		2026 (прогнозный период)	500,00	0,00	0,00	500,00	0,00		1. Площадь отремонтированных жилых помещений, находящихся в	35»;



									муниципальной собственности ЗАТО Северск, м2	
«5.1	КПМ	Всего	11 012,65	0,00	0,00	11 012,65	0,00	УЖКХ	X	X
	«Финансовое обеспечение капитального ремонта общего имущества в многоквартирных домах ЗАТО Северск в части муниципального жилищного фонда» (с 01.01.2024)	2024	11 012,65	0,00	0,00	11 012,65	0,00	ТиС	1. Процент выполнения обязательств по уплате взносов на капитальный ремонт, проц	87
		2025 (прогнозный период)	500,00	0,00	0,00	500,00	0,00		1. Процент выполнения обязательств по уплате взносов на капитальный ремонт, проц	3,9
		2026 (прогнозный период)	2 500,00	0,00	0,00	2 500,00	0,00		1. Процент выполнения обязательств по уплате взносов на капитальный ремонт, проц	19,7»;
	«Итого по подпрограмме 2	Всего	78 652,60	0,00	0,00	78 652,60	0,00		X	X
		2021	18 672,24	0,00	0,00	18 672,24	0,00		X	X
		2022	20 293,33	0,00	0,00	20 293,33	0,00		X	X
		2023	20 288,42	0,00	0,00	20 288,42	0,00		X	X
		2024	19 398,61	0,00	0,00	19 398,61	0,00		X	X
		2025 (прогнозный период)	1 700,00	0,00	0,00	1 700,00	0,00		X	X
		2026 (прогнозный период)	3 700,00	0,00	0,00	3 700,00	0,00		X	X»

ПОСТАНОВЛЕНИЕ

Администрации ЗАТО Северск

от 25.07.2024

№ 2527-па

О внесении изменений в постановление Администрации ЗАТО Северск от 30.05.2013 № 1376

В целях приведения нормативного правового акта в соответствие с действующим законодательством

ПОСТАНОВЛЯЕТ:

1. Внести в постановление Администрации ЗАТО Северск от 30.05.2013 № 1376 «Об утверждении Перечня мероприятий, направленных на информирование населения о принимаемых органами власти мерах в сфере жилищно-коммунального хозяйства и решение вопросов развития общественного контроля в этой сфере» следующие изменения:

1) пункт 4 изложить в следующей редакции:

«4. Контроль за исполнением постановления возложить на первого заместителя Мэра ЗАТО Северск.»;

2) в Перечне мероприятий, направленных на информирование населения о принимаемых органами власти мерах в сфере жилищно-коммунального хозяйства и решение вопросов развития общественного контроля в этой сфере, утвержденном указанным постановлением:

а) в абзаце первом пункта 1 слова «интернет-сайте Администрации ЗАТО Северск (<http://www.seversknet.ru>)» заменить словами «официальном сайте Администрации ЗАТО Северск в информационно-телекоммуникационной сети «Интернет» (<https://зато-северск.рф>)»;

б) в абзаце четвертом подпункта «в» пункта 1 слова «- органа местного самоуправления, осуществляющего регулирование тарифов на товары и услуги организаций коммунального комплекса;» исключить;

в) в абзаце четвертом пункта 2 слово «бюджетное» заменить словом «казенное»;

г) в абзаце пятом пункта 2 слова «Муниципальное предприятие ЗАТО Северск» заменить словами «Акционерное общество»;

д) пункт 4 изложить в следующей редакции:

«4. Организация Управлением жилищно-коммунального хозяйства, транспорта и связи Администрации ЗАТО Северск информационно-просветительных мероприятий по вопросам жилищно-коммунального хозяйства для председателей товариществ собственников жилья, советов многоквартирных домов, собственников и нанимателей жилых помещений в многоквартирном доме.»;

е) в пункте 5 слова «органами местного самоуправления» заменить словами «Управлением жилищно-коммунального хозяйства, транспорта и связи Администрации ЗАТО Северск, Комитетом архитектуры и градостроительства Администрации ЗАТО Северск».

2. Опубликовать постановление в средстве массовой информации «Официальный бюллетень муниципальных правовых актов ЗАТО Северск» и разместить на официальном сайте Администрации ЗАТО Северск в информационно-телекоммуникационной сети «Интернет» (<https://зато-северск.рф>).

Мэр ЗАТО Северск Н.В.Диденко

ПОСТАНОВЛЕНИЕ

Администрации ЗАТО Северск

от 25.07.2024

№ 2528-па

О внесении изменений в постановление Администрации ЗАТО Северск от 22.12.2020 № 2333



В соответствии с решением Думы ЗАТО Северск от 21.12.2023 № 43/1 «О бюджете городского округа закрытого административно-территориального образования Северск Томской области на 2024 год и на плановый период 2025 и 2026 годов», постановлением Администрации ЗАТО Северск от 24.09.2018 № 1797 «Об утверждении Порядка принятия решений о разработке муниципальных программ ЗАТО Северск Томской области, их формирования и реализации»

ПОСТАНОВЛЯЕТ:

1. Внести в постановление Администрации ЗАТО Северск от 22.12.2020 № 2333 «Об утверждении муниципальной программы «Развитие предпринимательства в ЗАТО Северск» на 2021 - 2024 годы» следующие изменения:

в муниципальной программе «Развитие предпринимательства в ЗАТО Северск» на 2021 - 2024 годы (далее – Программа), утвержденной указанным постановлением:

1) разделы «Цель социально-экономического развития ЗАТО Северск, на реализацию которой направлена Программа», «Объем финансирования Программы, всего, в т.ч. по годам реализации Программы, тыс. руб.» паспорта Программы изложить в новой редакции согласно приложению 1 к настоящему постановлению;

2) таблицу 5 Программы изложить в новой редакции согласно приложению 2 к настоящему постановлению;

3) таблицу 6 Программы изложить в новой редакции согласно приложению 3;

4) в приложении 1:

а) раздел «Объем финансирования подпрограммы 1, всего, в т.ч. по годам ее реализации, тыс. руб.» паспорта подпрограммы 1 изложить в новой редакции согласно приложению 4 к настоящему постановлению;

б) таблицу 2 подпрограммы 1 изложить в новой редакции согласно приложению 5 к настоящему постановлению;

5) в приложении 2:

а) раздел «Объем финансирования подпрограммы 2, всего, в т.ч. по годам ее реализации, тыс. руб.» паспорта подпрограммы 2 изложить в новой редакции согласно приложению 6 к настоящему постановлению;

б) пункт 1.1 таблицы 1 подпрограммы 2 изложить в новой редакции согласно приложению 7 к настоящему постановлению;

в) таблицу 2 подпрограммы 2 изложить в новой редакции согласно приложению 8 к настоящему постановлению;

6) в приложении 3:

а) раздел «Объем финансирования подпрограммы 3, всего, в т.ч. по годам ее реализации, тыс. руб.» паспорта подпрограммы 3 изложить в новой редакции согласно приложению 9 к настоящему постановлению;

б) пункт 2.1 таблицы 1 подпрограммы 3 изложить в новой редакции согласно приложению 10 к настоящему постановлению;

в) таблицу 2 подпрограммы 3 изложить в новой редакции согласно приложению 11 к настоящему постановлению;

7) пункт 1.1.3 подпрограммы 1, пункты 1.1.4, 1.1.5, 2.1.1 подпрограммы 2, пункты 2.1, 2.1.1 подпрограммы 3 приложения 4 изложить в новой редакции согласно приложению 12 к настоящему постановлению.

2. Опубликовать постановление в средстве массовой информации «Официальный бюллетень муниципальных правовых актов ЗАТО Северск» и разместить на официальном сайте Администрации ЗАТО Северск в информационно-телекоммуникационной сети «Интернет» (<https://зато-северск.рф>).

Мэр ЗАТО Северск Н.В.Диденко

Приложение 1
к постановлению
Администрации ЗАТО Северск
от 25.07.2024 № 2528-па

«Цель социально-экономического развития ЗАТО Северск, на реализацию которой направлена Программа	Создание благоприятного предпринимательского климата и условий для ведения бизнеса, повышение его инновационной активности;							
«Объем финансирования Программы, всего, в т.ч. по годам реализации Программы, тыс. руб.	Источники	Всего	2021 год	2022 год	2023 год	2024 год	2025 год (прогнозный период)	2026 год (прогнозный период)
	Местный бюджет (потребность (прогноз))	41 347,40	7 715,54	7 909,56	7 648,65	18 073,65	15 940,00	15 940,00
	Местный бюджет	30 829,40	7 715,54	7 909,56	7 648,65	7 555,65	0,00	0,00
	Другие источники:							
	федеральный бюджет (потребность (прогноз))	0,00	0,00	0,00	0,00	0,00	0,00	0,00
	федеральный бюджет (по согласованию (прогноз))	0,00	0,00	0,00	0,00	0,00	0,00	0,00
	бюджет Томской области (потребность (прогноз))	93 677,26	24 012,04	18 414,17	11 511,05	39 740,00	39 110,00	39 110,00
	бюджет Томской области (по согласованию (прогноз))	67 489,19	24 012,04	18 414,17	11 511,05	13 551,93	0,00	0,00
	внебюджетные источники (по согласованию (прогноз))	0,00	0,00	0,00	0,00	0,00	0,00	0,00
	Всего	98 318,59	31 727,58	26 323,73	19 159,70	21 107,58	0,00	0,00»



Приложение 2
к постановлению
Администрации ЗАТО Северск
от 25.07.2024 № 2528-па

РЕСУРСНОЕ ОБЕСПЕЧЕНИЕ
муниципальной программы «Развитие предпринимательства в ЗАТО Северск»

Таблица 5

№ п/п	Наименование подпрограммы муниципальной программы	Срок реализа-ции, год	Объем финанси- рования, тыс. руб.	В том числе за счет средств				Соис- полни- тели
				федере- ального бюджета (по сог-ласова- нию (прогноз)	областного бюджета (по согла-сованию (прогноз)	местного бюджета	внебюд- жетных источни-ков (по согла- сованию (прогноз)	
1.	Подпрограмма 1 «Развитие эффективной инфраструктуры поддержки предприниматель-ства в ЗАТО Северск»	Всего	41 721,32	0,00	21 518,03	20 203,29	0,00	Отсут- ствуют
		2021	18 272,86	0,00	12 882,04	5 390,82	0,00	
		2022	8 556,55	0,00	3 544,17	5 012,38	0,00	
		2023	8 017,15	0,00	2 617,24	5 399,91	0,00	
		2024	6 874,76	0,00	2 474,58	4 400,18	0,00	
		2025 (прог- нозный период)	0,00	0,00	0,00	0,00	0,00	
		2026 (прог- нозный период)	0,00	0,00	0,00	0,00	0,00	
2.	Подпрограмма 2 «Финансовая, имущественная, информационная и консультационная поддержка субъектов малого и среднего предприниматель-ства, развитие молодежного предприниматель-ства»	Всего	53 647,12	0,00	45 095,01	8 552,11	0,00	Отсут- ствуют
		2021	12 946,72	0,00	11 130,00	1 816,72	0,00	
		2022	17 145,00	0,00	14 630,00	2 515,00	0,00	
		2023	10 292,25	0,00	8 438,61	1 853,64	0,00	
		2024	13 263,15	0,00	10 896,40	2 366,75	0,00	
		2025 (прог- нозный период)	0,00	0,00	0,00	0,00	0,00	
		2026 (прог- нозный период)	0,00	0,00	0,00	0,00	0,00	
3.	Подпрограмма 3 «Создание общественной (социальной) среды, благоприятной для развития бизнеса»	Всего	2 950,15	0,00	876,15	2 074,00	0,00	Отсут- ствуют
		2021	508,00	0,00	0,00	508,00	0,00	
		2022	622,18	0,00	240,00	382,18	0,00	
		2023	850,30	0,00	455,20	395,10	0,00	
		2024	969,67	0,00	180,95	788,72	0,00	
		2025 (прог- нозный период)	0,00	0,00	0,00	0,00	0,00	
		2026 (прог- нозный период)	0,00	0,00	0,00	0,00	0,00	
4.	Подпрограмма 4 «Обеспечивающая подпрограмма»	Всего	0,00	0,00	0,00	0,00	0,00	Отсут- ствуют
		2021	0,00	0,00	0,00	0,00	0,00	
		2022	0,00	0,00	0,00	0,00	0,00	
		2023	0,00	0,00	0,00	0,00	0,00	
		2024	0,00	0,00	0,00	0,00	0,00	
		2025 (прог- нозный период)	0,00	0,00	0,00	0,00	0,00	
		2026 (прог- нозный период)	0,00	0,00	0,00	0,00	0,00	
	Итого по Программе	Всего	98 318,59	0,00	67 489,19	30 829,40	0,00	
		2021	31 727,58	0,00	24 012,04	7 715,54	0,00	
		2022	26 323,73	0,00	18 414,17	7 909,56	0,00	
		2023	19 159,70	0,00	11 511,05	7 648,65	0,00	
		2024	21 107,58	0,00	13 551,93	7 555,65	0,00	



	2025 (прогнозный период)	0,00	0,00	0,00	0,00	0,00
	2026 (прогнозный период)	0,00	0,00	0,00	0,00	0,00

Приложение 3
к постановлению
Администрации ЗАТО Северск
от 25.07.2024 № 2528-па

РЕСУРСНОЕ ОБЕСПЕЧЕНИЕ

реализации муниципальной программы «Развитие предпринимательства в ЗАТО Северск»
за счет средств бюджета ЗАТО Северск по главным распорядителям бюджетных средств

Таблица 6

№ п/п	Наименование муниципальной программы, подпрограммы, комплекса процессных мероприятий, основного мероприятия, мероприятия	Срок реализации, год	Объем бюджетных ассигнований, тыс. руб.	Главные распорядители бюджетных средств (ГРБС) – ответственный исполнитель, соисполнитель, участник		
				Администрация ЗАТО Северск	Управление образования Администрации ЗАТО Северск	Управление имущественных отношений Администрации ЗАТО Северск
Муниципальная программа «Развитие предпринимательства в ЗАТО Северск»		Всего	98 318,59	88 076,72	0,00	10 241,87
		2021	31 727,58	21 485,91	0,00	10 241,67
		2022	26 323,73	26 323,63	0,00	0,10
		2023	19 159,70	19 159,60	0,00	0,10
		2024	21 107,58	21 107,58	0,00	0,00
		2025	0,00	0,00	0,00	0,00
		(прогнозный период)				
1.	Подпрограмма 1 «Развитие эффективной инфраструктуры поддержки предпринимательства в ЗАТО Северск»	Всего	41 721,32	31 479,45	0,00	10 241,87
		2021	18 272,86	8 031,19	0,00	10 241,67
		2022	8 556,55	8 556,45	0,00	0,10
		2023	8 017,15	8 017,05	0,00	0,10
		2024	6 874,76	6 874,76	0,00	0,00
		2025	0,00	0,00	0,00	0,00
		(прогнозный период)				
1.1	Основное мероприятие. Предоставление субсидий на текущую деятельность инфраструктуры поддержки малого и среднего предпринимательства, в т.ч.:	Всего	31 479,45	31 479,45	0,00	0,00
		2021	8 031,19	8 031,19	0,00	0,00
		2022	8 556,45	8 556,45	0,00	0,00
		2023	8 017,05	8 017,05	0,00	0,00
		2024	6 874,76	6 874,76	0,00	0,00
		2025	0,00	0,00	0,00	0,00
		(прогнозный период)				
1.1.1	Развитие и обеспечение деятельности муниципального центра поддержки предпринимательства Ассоциации «Некоммерческое партнерство «Агентство развития предпринимательства - Северск»	Всего	2 117,41	2 117,41	0,00	0,00
		2021	560,00	560,00	0,00	0,00
		2022	497,21	497,21	0,00	0,00
		2023	552,74	552,74	0,00	0,00
		2024	507,46	507,46	0,00	0,00
		2026	0,00	0,00	0,00	0,00
		(прогнозный период)				
1.1.2	Развитие и обеспечение деятельности бизнес-инкубатора ЗАТО Северск	Всего	11 912,07	11 912,07	0,00	0,00
		2021	2 720,92	2 720,92	0,00	0,00
		2022	3 659,34	3 659,34	0,00	0,00
		2023	3 064,41	3 064,41	0,00	0,00
		2024	2 467,40	2 467,40	0,00	0,00
		2025	0,00	0,00	0,00	0,00
		(прогнозный период)				
		2026	0,00	0,00	0,00	0,00



		(прогнозный период)				
1.1.3	Обеспечение деятельности технопарковой зоны (технопарка)	Всего	7 949,97	7 949,97	0,00	0,00
		2021	2 250,27	2 250,27	0,00	0,00
		2022	1 899,90	1 899,90	0,00	0,00
		2023	1 899,90	1 899,90	0,00	0,00
		2024	1 899,90	1 899,90	0,00	0,00
		2025	0,00	0,00	0,00	0,00
		(прогнозный период)				
		2026 (прогнозный период)	0,00	0,00	0,00	0,00
1.1.4	Обеспечение текущей деятельности Фонда «Микрокредитная компания фонд развития малого и среднего предпринимательства ЗАТО Северск»	Всего	9 500,00	9 500,00	0,00	0,00
		2021	2 500,00	2 500,00	0,00	0,00
		2022	2 500,00	2 500,00	0,00	0,00
		2023	2 500,00	2 500,00	0,00	0,00
		2024	2 000,00	2 000,00	0,00	0,00
		2025 (прогнозный период)	0,00	0,00	0,00	0,00
		2026 (прогнозный период)	0,00	0,00	0,00	0,00
1.2	Основное мероприятие. Создание условий для развития территории опережающего социально-экономического развития «Северск», в т.ч.:	Всего	10 241,87	0,00	0,00	10 241,87
		2021	10 241,67	0,00	0,00	10 241,67
		2022	0,10	0,00	0,00	0,10
		2023	0,10	0,00	0,00	0,10
		2024	0,00	0,00	0,00	0,00
		2025 (прогнозный период)	0,00	0,00	0,00	0,00
		2026 (прогнозный период)	0,00	0,00	0,00	0,00
1.2.1	Предоставление субсидии управляющей компании, осуществляющей функции по управлению территорией опережающего социально-экономического развития «Северск»	Всего	10 241,87	0,00	0,00	10 241,87
		2021	10 241,67	0,00	0,00	10 241,67
		2022	0,10	0,00	0,00	0,10
		2023	0,10	0,00	0,00	0,10
		2024	0,00	0,00	0,00	0,00
		2025 (прогнозный период)	0,00	0,00	0,00	0,00
		2026 (прогнозный период)	0,00	0,00	0,00	0,00
2.	Подпрограмма 2 «Финансовая, имущественная, информационная и консультационная поддержка субъектов малого и среднего предпринимательства, развитие молодежного предпринимательства»	Всего	53 647,12	53 647,12	0,00	0,00
		2021	12 946,72	12 946,72	0,00	0,00
		2022	17 145,00	17 145,00	0,00	0,00
		2023	10 292,25	10 292,25	0,00	0,00
		2024	13 263,15	13 263,15	0,00	0,00
		2025 (прогнозный период)	0,00	0,00	0,00	0,00
		2026 (прогнозный период)	0,00	0,00	0,00	0,00
2.1	Основное мероприятие. Предоставление финансовой поддержки субъектам малого и среднего предпринимательства ЗАТО Северск, в т.ч.:	Всего	27 016,26	27 016,26	0,00	0,00
		2021	5 400,00	5 400,00	0,00	0,00
		2022	6 513,75	6 513,75	0,00	0,00
		2023	6 322,36	6 322,36	0,00	0,00
		2024	8 780,15	8 780,15	0,00	0,00
		2025 (прогнозный период)	0,00	0,00	0,00	0,00
		2026 (прогнозный период)	0,00	0,00	0,00	0,00
2.1.1	Предоставление субсидии на поддержку стартующего бизнеса	Всего	22 928,61	22 928,61	0,00	0,00
		2021	5 400,00	5 400,00	0,00	0,00
		2022	5 400,00	5 400,00	0,00	0,00
		2023	5 208,61	5 208,61	0,00	0,00
		2024	6 920,00	6 920,00	0,00	0,00
		2025 (прогнозный период)	0,00	0,00	0,00	0,00
		2026 (прогнозный период)	0,00	0,00	0,00	0,00
2.1.2	Предоставление субсидии юридическим лицам, индивидуальным предпринимателям на частичное возмещение затрат, связанных с организацией работы аптеки (аптечного пункта) в ночное время	Всего	3 341,25	3 341,25	0,00	0,00
		2021	0,00	0,00	0,00	0,00
		2022	1 113,75	1 113,75	0,00	0,00
		2023	1 113,75	1 113,75	0,00	0,00
		2024	1 113,75	1 113,75	0,00	0,00
		2025 (прогнозный период)	0,00	0,00	0,00	0,00
		2026 (прогнозный период)	0,00	0,00	0,00	0,00
2.1.3	Предоставление субсидии субъектам малого и среднего предпринимательства на частичное возмещение затрат, связанных с осуществлением промышленного рыболовства	Всего	0,00	0,00	0,00	0,00
		2021	0,00	0,00	0,00	0,00
		2022	0,00	0,00	0,00	0,00
		2023	0,00	0,00	0,00	0,00
		2024	0,00	0,00	0,00	0,00
		2025 (прогнозный период)	0,00	0,00	0,00	0,00
		2026 (прогнозный период)	0,00	0,00	0,00	0,00
2.1.4	Предоставление субсидии субъектам малого и среднего	Всего	339,27	339,27	0,00	0,00
		2024	339,27	339,27	0,00	0,00



	предпринимательства на возмещение части затрат, связанных с оформлением товарного знака	2025 (прогнозный период)	0,00	0,00	0,00	0,00
		2026 (прогнозный период)	0,00	0,00	0,00	0,00
2.1.5	Предоставление субсидии субъектам малого и среднего предпринимательства на возмещение части затрат, связанных с продвижением производимых товаров, выполняемых работ, оказываемых услуг за пределы Томской области	Всего	407,13	407,13	0,00	0,00
		2024	407,13	407,13	0,00	0,00
		2025 (прогнозный период)	0,00	0,00	0,00	0,00
		2026 (прогнозный период)	0,00	0,00	0,00	0,00
2.2	Основное мероприятие. Предоставление субсидий «Фонду «МКК ФРМСП ЗАТО Северск» в целях оказания финансовой поддержки субъектам малого и среднего предпринимательства, в т.ч.:	Всего	26 321,51	26 321,51	0,00	0,00
		2021	7 481,72	7 481,72	0,00	0,00
		2022	10 556,45	10 556,45	0,00	0,00
		2023	3 888,89	3 888,89	0,00	0,00
		2024	4 394,45	4 394,45	0,00	0,00
		2025 (прогнозный период)	0,00	0,00	0,00	0,00
		2026 (прогнозный период)	0,00	0,00	0,00	0,00
2.2.1	Предоставление субсидии Фонду «МКК ФРМСП ЗАТО Северск» на пополнение фондов, предназначенных для выдачи займов субъектам малого и среднего предпринимательства	Всего	26 321,51	26 321,51	0,00	0,00
		2021	7 481,72	7 481,72	0,00	0,00
		2022	10 556,45	10 556,45	0,00	0,00
		2023	3 888,89	3 888,89	0,00	0,00
		2024	4 394,45	4 394,45	0,00	0,00
		2025 (прогнозный период)	0,00	0,00	0,00	0,00
		2026 (прогнозный период)	0,00	0,00	0,00	0,00
2.2.2	Предоставление субсидии Фонду «МКК ФРМСП ЗАТО Северск», предназначенной для выдачи грантов на реализацию инвестиционных предпринимательских проектов, направленных на создание новых рабочих мест	Всего	0,00	0,00	0,00	0,00
		2021	0,00	0,00	0,00	0,00
		2022	0,00	0,00	0,00	0,00
		2023	0,00	0,00	0,00	0,00
		2024	0,00	0,00	0,00	0,00
		2025 (прогнозный период)	0,00	0,00	0,00	0,00
		2026 (прогнозный период)	0,00	0,00	0,00	0,00
2.3	Основное мероприятие. Реализация мероприятий, направленных на обеспечение доступности для субъектов малого и среднего предпринимательства информационной и консультационной поддержки по вопросам ведения предпринимательской деятельности, в т.ч.:	Всего	200,00	200,00	0,00	0,00
		2021	50,00	50,00	0,00	0,00
		2022	50,00	50,00	0,00	0,00
		2023	50,00	50,00	0,00	0,00
		2024	50,00	50,00	0,00	0,00
		2025 (прогнозный период)	0,00	0,00	0,00	0,00
		2026 (прогнозный период)	0,00	0,00	0,00	0,00
2.3.1	Обеспечение субъектов малого и среднего предпринимательства справочно-информационными материалами по вопросам ведения предпринимательской деятельности	Всего	200,00	200,00	0,00	0,00
		2021	50,00	50,00	0,00	0,00
		2022	50,00	50,00	0,00	0,00
		2023	50,00	50,00	0,00	0,00
		2024	50,00	50,00	0,00	0,00
		2025 (прогнозный период)	0,00	0,00	0,00	0,00
		2026 (прогнозный период)	0,00	0,00	0,00	0,00
2.3.2	Организация и (или) проведение семинаров, тренингов, конференций и иных мероприятий по вопросам развития предпринимательства	Всего	0,00	0,00	0,00	0,00
		2021	0,00	0,00	0,00	0,00
		2022	0,00	0,00	0,00	0,00
		2023	0,00	0,00	0,00	0,00
		2024	0,00	0,00	0,00	0,00
		2025 (прогнозный период)	0,00	0,00	0,00	0,00



		2026 (прогнозный период)	0,00	0,00	0,00	0,00
2.4	Основное мероприятие. Развитие молодежного предпринимательства, в т.ч.:	Всего	109,35	109,35	0,00	0,00
		2021	15,00	15,00	0,00	0,00
		2022	24,80	24,80	0,00	0,00
		2023	31,00	31,00	0,00	0,00
		2024	38,55	38,55	0,00	0,00
		2025 (прогнозный период)	0,00	0,00	0,00	0,00
		2026 (прогнозный период)	0,00	0,00	0,00	0,00
2.4.1	Организация и (или) проведение мероприятий в сфере предпринимательства, ориентированных на молодежь, включая школьников, в том числе оказание информационно- консультационной поддержки	Всего	109,35	109,35	0,00	0,00
		2021	15,00	15,00	0,00	0,00
		2022	24,80	24,80	0,00	0,00
		2023	31,00	31,00	0,00	0,00
		2024	38,55	38,55	0,00	0,00
		2025 (прогнозный период)	0,00	0,00	0,00	0,00
		2026 (прогнозный период)	0,00	0,00	0,00	0,00
2.4.2	Предоставление субсидии юридическим лицам на создание, развитие и обеспечение деятельности Центра поддержки молодежного предпринимательства	Всего	0,00	0,00	0,00	0,00
		2021	0,00	0,00	0,00	0,00
		2022	0,00	0,00	0,00	0,00
		2023	0,00	0,00	0,00	0,00
		2024	0,00	0,00	0,00	0,00
		2025 (прогнозный период)	0,00	0,00	0,00	0,00
		2026 (прогнозный период)	0,00	0,00	0,00	0,00
2.4.3	Предоставление субсидии субъектам малого и среднего предпринимательства (юридическим лицам) в целях финансового обеспечения (возмещения) затрат на развитие и обеспечение деятельности центров молодежного инновационного творчества	Всего	0,00	0,00	0,00	0,00
		2021	0,00	0,00	0,00	0,00
		2022	0,00	0,00	0,00	0,00
		2023	0,00	0,00	0,00	0,00
		2024	0,00	0,00	0,00	0,00
		2025 (прогнозный период)	0,00	0,00	0,00	0,00
		2026 (прогнозный период)	0,00	0,00	0,00	0,00
3.	Подпрограмма 3 «Создание общественной (социальной) среды, благоприятной для развития бизнеса»	Всего	2 950,15	2 950,15	0,00	0,00
		2021	508,00	508,00	0,00	0,00
		2022	622,18	622,18	0,00	0,00
		2023	850,30	850,30	0,00	0,00
		2024	969,67	969,67	0,00	0,00
		2025 (прогнозный период)	0,00	0,00	0,00	0,00
		2026 (прогнозный период)	0,00	0,00	0,00	0,00
3.1	Основное мероприятие. Реализация мероприятий, направленных на формирование механизмов эффективного взаимодействия между бизнесом и властью, в т.ч.:	Всего	0,00	0,00	0,00	0,00
		2021	0,00	0,00	0,00	0,00
		2022	0,00	0,00	0,00	0,00
		2023	0,00	0,00	0,00	0,00
		2024	0,00	0,00	0,00	0,00
		2025 (прогнозный период)	0,00	0,00	0,00	0,00
		2026 (прогнозный период)	0,00	0,00	0,00	0,00
3.1.1	Осуществление деятельности Совета по развитию и поддержке предпринимательства	Всего	0,00	0,00	0,00	0,00
		2021	0,00	0,00	0,00	0,00
		2022	0,00	0,00	0,00	0,00
		2023	0,00	0,00	0,00	0,00
		2024	0,00	0,00	0,00	0,00
		2025 (прогнозный период)	0,00	0,00	0,00	0,00
		2026 (прогнозный период)	0,00	0,00	0,00	0,00
3.1.2	Проведение Единого дня приема предпринимателей	Всего	0,00	0,00	0,00	0,00
		2021	0,00	0,00	0,00	0,00
		2022	0,00	0,00	0,00	0,00
		2023	0,00	0,00	0,00	0,00
		2024	0,00	0,00	0,00	0,00
		2025 (прогнозный период)	0,00	0,00	0,00	0,00
		2026 (прогнозный период)	0,00	0,00	0,00	0,00
3.2	Основное мероприятие. Реализация мер, направленных на формирование положительного образа субъекта предпринимательства, в т.ч.:	Всего	2 950,15	2 950,15	0,00	0,00
		2021	508,00	508,00	0,00	0,00
		2022	622,18	622,18	0,00	0,00
		2023	850,30	850,30	0,00	0,00
		2024	969,67	969,67	0,00	0,00



		2025 (прогнозный период)	0,00	0,00	0,00	0,00
		2026 (прогнозный период)	0,00	0,00	0,00	0,00
3.2.1	Организация и проведение мероприятий в рамках празднования Дня российского предпринимательства	Всего	1 561,01	1 561,01	0,00	0,00
		2021	300,00	300,00	0,00	0,00
		2022	397,26	397,26	0,00	0,00
		2023	569,00	569,00	0,00	0,00
		2024	294,75	294,75	0,00	0,00
		2025 (прогнозный период)	0,00	0,00	0,00	0,00
		2026 (прогнозный период)	0,00	0,00	0,00	0,00
3.2.2	Проведение конкурса на звание лучшего субъекта предпринимательской деятельности	Всего	599,14	599,14	0,00	0,00
		2021	138,00	138,00	0,00	0,00
		2022	154,92	154,92	0,00	0,00
		2023	151,30	151,30	0,00	0,00
		2024	154,92	154,92	0,00	0,00
		2025 (прогнозный период)	0,00	0,00	0,00	0,00
		2026 (прогнозный период)	0,00	0,00	0,00	0,00
3.2.3	Проведение мероприятий, в том числе конкурсов в предпринимательской среде	Всего	790,00	790,00	0,00	0,00
		2021	70,00	70,00	0,00	0,00
		2022	70,00	70,00	0,00	0,00
		2023	130,00	130,00	0,00	0,00
		2024	520,00	520,00	0,00	0,00
		2025 (прогнозный период)	0,00	0,00	0,00	0,00
		2026 (прогнозный период)	0,00	0,00	0,00	0,00
4.	Подпрограмма 4 «Обеспечивающая подпрограмма»	Всего	0,00	0,00	0,00	0,00
		2021	0,00	0,00	0,00	0,00
		2022	0,00	0,00	0,00	0,00
		2023	0,00	0,00	0,00	0,00
		2024	0,00	0,00	0,00	0,00
		2025 (прогнозный период)	0,00	0,00	0,00	0,00
		2026 (прогнозный период)	0,00	0,00	0,00	0,00

Приложение 4
к постановлению
Администрации ЗАТО Северск
от 25.07.2024 № 2528-па

«Объем финансирования подпрограммы 1, всего, в т.ч. по годам ее реализации, тыс. руб.	Источники	Всего	2021 год	2022 год	2023 год	2024 год	2025 год (прогнозный период)	2026 год (прогнозный период)
	Местный бюджет	20 203,29	5 390,82	5 012,38	5 399,91	4 400,18	0,00	0,00
	Другие источники:							
	федеральный бюджет (по согласованию (прогноз)	0,00	0,00	0,00	0,00	0,00	0,00	0,00
	бюджет Томской области (по согласованию (прогноз)	21 518,03	12 882,04	3 544,17	2 617,24	2 474,58	0,00	0,00
	внебюджетные источники (по согласованию (прогноз)	0,00	0,00	0,00	0,00	0,00	0,00	0,00
	Всего	41 721,32	18 272,86	8 556,55	8 017,15	6 874,76	0,00	0,00»

Приложение 5
к постановлению
Администрации ЗАТО Северск
от 25.07.2024 № 2528-па

ПЕРЕЧЕНЬ

комплексов процессных мероприятий, основных мероприятий и ресурсное обеспечение подпрограммы 1 «Развитие эффективной инфраструктуры поддержки предпринимательства в ЗАТО Северск» муниципальной программы «Развитие предпринимательства в ЗАТО Северск»

Таблица 2

№ п/п	Наименование подпрограммы, задачи подпрограммы, комплекса процессных мероприятий (далее – КППМ), основного мероприятия, мероприятия муниципальной	Срок реализации, год	Объем финансирования, тыс. руб.	В том числе за счет средств				Участники подпрограммы, участники мероприятия	Показатели конечного результата КППМ, основного мероприятия, показатели непосредственного результата мероприятий, входящих в состав основного мероприятия, по годам реализации	
				федерально-	областного	местного бюджета	внебюджетных		наименование и единица измерения	значения



	программы			го бюд- жета (по согласо- ванию (прог- ноз)	бюджета (по сог- ласова- нию (прогноз)		источ- ников (по согласо- ванию (прог- ноз)			по годам реали- зации
1.	Задача 1 «Обеспечение текущей деятельности инфраструктуры поддержки малого и среднего предпринимательства» подпрограммы 1									
1.1	Основное мероприятие. Предоставление субсидий на текущую деятельность инфраструктуры поддержки малого и среднего предпринимательства, в т.ч.:	Всего	31 479,45	0,00	11 416,90	20 062,55	0,00	Администрация ЗАТО Северск, Ассоциация «НП «АРП-Северск», Фонд «МКК ФРМСП ЗАТО Северск»	X	X
		2021	8 031,19	0,00	2 780,91	5 250,28	0,00		1. Количество субъектов малого и среднего предпринимательства, воспользовавшихся услугами организаций инфраструктуры поддержки субъектов малого и среднего предпринимательства, ед	343
		2022	8 556,45	0,00	3 544,17	5 012,28	0,00		1. Количество субъектов малого и среднего предпринимательства, воспользовавшихся услугами организаций инфраструктуры поддержки субъектов малого и среднего предпринимательства, ед	369
		2023	8 017,05	0,00	2 617,24	5 399,81	0,00		1. Количество субъектов малого и среднего предпринимательства, воспользовавшихся услугами организаций инфраструктуры поддержки субъектов малого и среднего предпринимательства, ед	445
		2024	6 874,76	0,00	2 474,58	4 400,18	0,00		1. Количество субъектов малого и среднего предпринимательства, воспользовавшихся услугами организаций инфраструктуры поддержки субъектов малого и среднего предпринимательства, ед	158
		2025 (прогнозный период)	0,00	0,00	0,00	0,00	0,00		1. Количество субъектов малого и среднего предпринимательства, воспользовавшихся услугами организаций инфраструктуры поддержки субъектов малого и среднего предпринимательства, ед	31
		2026 (прогнозный период)	0,00	0,00	0,00	0,00	0,00		1. Количество субъектов малого и среднего предпринимательства, воспользовавшихся услугами организаций	15



									инфраструктуры поддержки субъектов малого и среднего предпринимательства, ед	
1.1.1	Развитие и обеспечение деятельности муниципального центра поддержки предпринимательства Ассоциации «Некоммерческое партнерство «Агентство развития предпринимательства – Северск»	Всего	2 117,41	0,00	1 284,11	833,30	0,00	Администрация ЗАТО Северск, Ассоциация «НП «АРП-Северск»	Х	Х
		2021	560,00	0,00	360,00	200,00	0,00		1. Количество субъектов малого и среднего предпринимательства, воспользовавшихся услугами муниципального центра поддержки предпринимательства, ед	263
		2022	497,21	0,00	296,93	200,28	0,00		1. Количество субъектов малого и среднего предпринимательства, воспользовавшихся услугами муниципального центра поддержки предпринимательства, ед	288
		2023	552,74	0,00	320,00	232,74	0,00		1. Количество субъектов малого и среднего предпринимательства, воспользовавшихся услугами муниципального центра поддержки предпринимательства, ед	351
		2024	507,46	0,00	307,18	200,28	0,00		1. Количество субъектов малого и среднего предпринимательства, воспользовавшихся услугами муниципального центра поддержки предпринимательства, ед	77
		2025 (прогнозный период)	0,00	0,00	0,00	0,00	0,00		1. Количество субъектов малого и среднего предпринимательства, воспользовавшихся услугами муниципального центра поддержки предпринимательства, ед	0
		2026 (прогнозный период)	0,00	0,00	0,00	0,00	0,00		1. Количество субъектов малого и среднего предпринимательства, воспользовавшихся услугами муниципального центра поддержки предпринимательства, ед	0
1.1.2	Развитие и обеспечение деятельности бизнес-инкубатора ЗАТО Северск	Всего	11 912,07	0,00	10 132,79	1 779,28	0,00	Администрация ЗАТО Северск, Ассоциация «НП «АРП-Северск»	Х	Х
		2021	2 720,92	0,00	2 420,91	300,01	0,00		1. Доля действующих субъектов малого и среднего предпринима-	61



								тельства от общего числа субъектов малого и среднего предпринима- тельства, прошедших процесс бизнес- инкубирования, проц	
								2. Количество субъектов малого и среднего предп- ринимательства (резиден-тов бизнес- инкубатора), воспользовавшихся услугами бизнес- инкубатора, ед	15
		2022	3 659,34	0,00	3 247,24	412,10	0,00	1. Доля действующих субъектов малого и среднего предпринима- тельства от общего числа субъектов малого и среднего предпринима- тельства, прошедших процесс бизнес- инкубирования, проц	64
								2. Количество субъектов малого и среднего предп- ринимательства (резиден-тов бизнес- инкубатора), воспользовавшихся услугами бизнес- инкубатора, ед	14
		2023	3 064,41	0,00	2 297,24	767,17	0,00	1. Доля действующих су-бъектов малого и среднего предпринимательства от общего числа субъектов малого и среднего пред- принимательства, прошед-ших процесс бизнес- инкубирования, проц	67
								2. Количество субъектов малого и среднего предп- ринимательства (резиден-тов бизнес- инкубатора), воспользовавшихся услугами бизнес- инкубатора, ед	17
		2024	2 467,40	0,00	2 167,40	300,00	0,00	1. Доля действующих субъектов малого и среднего предпринима- тельства от общего числа субъектов малого и среднего предпринима- тельства, прошедших процесс бизнес- инкубирования, проц	70
								2. Количество субъектов малого и среднего предп- ринимательства	14



									(резиден-тов бизнес-инкубатора), воспользовавшихся услугами бизнес-инкубатора, ед	
		2025 (прогнозный период)	0,00	0,00	0,00	0,00	0,00		1. Доля действующих субъектов малого и среднего предпринимательства от общего числа субъектов малого и среднего предпринимательства, прошедших процесс бизнес-инкубирования, проц	0
									2. Количество субъектов малого и среднего предпринимательства (резиден-тов бизнес-инкубатора), воспользовавшихся услугами бизнес-инкубатора, ед	0
		2026 (прогнозный период)	0,00	0,00	0,00	0,00	0,00		1. Доля действующих субъектов малого и среднего предпринимательства от общего числа субъектов малого и среднего предпринимательства, прошедших процесс бизнес-инкубирования, проц	0
									2. Количество субъектов малого и среднего предпринимательства (резиден-тов бизнес-инкубатора), воспользовавшихся услугами бизнес-инкубатора, ед	0
1.1.3	Обеспечение деятельности технопарковой зоны (технопарк)	Всего	7 949,97	0,00	0,00	7 949,97	0,00	Администрация ЗАТО Северск, Ассоциация «НП «АРП-Северск»	X	X
		2021	2 250,27	0,00	0,00	2 250,27	0,00		1. Доля предоставленной субъектам малого и среднего предпринимательства в аренду площади технопарковой зоны (технопарк) от общей площади технопарковой зоны (технопарк), за исключением мест общего пользования, проц	80
									2. Количество субъектов малого и среднего предпринимательства (резиден-тов технопарковой зоны (технопарк), воспользовавшихся услугами технопарковой зоны	36



		2022	1 899,90	0,00	0,00	1 899,90	0,00	(технопарк), ед	
								1. Доля предоставленной субъектам малого и среднего предпринимательства в аренду площади технопарковой зоны (технопарк) от общей площади технопарковой зоны (технопарк), за исключением мест общего пользования, проц	80
								2. Количество субъектов малого и среднего предпринимательства (резидентов технопарковой зоны (технопарк), воспользовавшихся услугами технопарковой зоны (технопарк), ед	37
		2023	1 899,90	0,00	0,00	1 899,90	0,00	1. Доля предоставленной субъектам малого и среднего предпринимательства в аренду площади технопарковой зоны (технопарк) от общей площади технопарковой зоны (технопарк), за исключением мест общего пользования, проц	86
								2. Количество субъектов малого и среднего предпринимательства (резидентов технопарковой зоны (технопарк), воспользовавшихся услугами технопарковой зоны (технопарк), ед	36
		2024	1 899,90	0,00	0,00	1 899,90	0,00	1. Доля предоставленной субъектам малого и среднего предпринимательства в аренду площади технопарковой зоны (технопарк) от общей площади технопарковой зоны (технопарк), за исключением мест общего пользования, проц	80
								2. Количество субъектов малого и среднего предпринимательства (резидентов технопарковой зоны (технопарк), воспользовавшихся услугами технопарковой зоны (технопарк), ед	36
								(технопарк) от общей площади технопарковой зоны (технопарк), за исключением мест общего пользования, проц	
								2. Количество субъектов малого и среднего предпринимательства (резидентов технопарковой зоны (технопарк), воспользовавшихся услугами технопарковой зоны (технопарк), ед	36



									технопарковой зоны (технопарка), воспользовавшихся услугами технопарковой зоны (технопарка), ед	
		2025 (прогнозный период)	0,00	0,00	0,00	0,00	0,00		1. Доля предоставленной субъектам малого и среднего предпринимательства в аренду площади технопарковой зоны (технопарка) от общей площади технопарковой зоны (технопарка), за исключением мест общего пользования, проц	0
									2. Количество субъектов малого и среднего предпринимательства (резидентов технопарковой зоны (технопарка), воспользовавшихся услугами технопарковой зоны (технопарка), ед	0
		2026 (прогнозный период)	0,00	0,00	0,00	0,00	0,00		1. Доля предоставленной субъектам малого и среднего предпринимательства в аренду площади технопарковой зоны (технопарка) от общей площади технопарковой зоны (технопарка), за исключением мест общего пользования, проц	0
									2. Количество субъектов малого и среднего предпринимательства (резидентов технопарковой зоны (технопарка), воспользовавшихся услугами технопарковой зоны (технопарка), ед	0
1.1.4	Обеспечение текущей деятельности Фонда «Микрокредитная компания фонд развития малого и среднего предпринимательства ЗАТО Северск»	Всего	9 500,00	0,00	0,00	9 500,00	0,00	Администрация ЗАТО Северск, Фонд «МКК ФРМСП ЗАТО Северск»	X	X
		2021	2 500,00	0,00	0,00	2 500,00	0,00		1. Количество субъектов малого и среднего предпринимательства, воспользовавшихся услугами микрокредитной организации, ед	29
		2022	2 500,00	0,00	0,00	2 500,00	0,00		1. Количество субъектов малого и среднего предпринимательства, воспользовавшихся услугами	30



									микрокредитной организации, ед	
		2023	2 500,00	0,00	0,00	2 500,00	0,00		1. Количество субъектов малого и среднего предпринимательства, воспользовавшихся услугами микрокредитной организации, ед	41
		2024	2 000,00	0,00	0,00	2 000,00	0,00		1. Количество субъектов малого и среднего предпринимательства, воспользовавшихся услугами микрокредитной организации, ед	31
		2025 (прогнозный период)	0,00	0,00	0,00	0,00	0,00		1. Количество субъектов малого и среднего предпринимательства, воспользовавшихся услугами микрокредитной организации, ед	31
		2026 (прогнозный период)	0,00	0,00	0,00	0,00	0,00		1. Количество субъектов малого и среднего предпринимательства, воспользовавшихся услугами микрокредитной организации, ед	15
2.	Задача 2 «Содействие в формировании благоприятных условий для привлечения в ЗАТО Северск инвестиций в целях обеспечения социально-экономического развития территории» подпрограммы 1									
2.1	Основное мероприятие. Создание условий для развития территории опережающего социально-экономического развития «Северск», в т.ч.:	Всего	10 241,87	0,00	10 101,13	140,74	0,00	Администрация ЗАТО Северск, Управление имущественных отношений Администрации ЗАТО Северск	X	X
		2021	10 241,67	0,00	10 101,13	140,54	0,00		1. Количество рабочих мест, созданных резидентами территории опережающего социально-экономического развития «Северск» (нарастающим итогом), ед	322
		2022	0,10	0,00	0,00	0,10	0,00		1. Количество рабочих мест, созданных резидентами территории опережающего социально-экономического развития «Северск» (нарастающим итогом), ед	412
		2023	0,10	0,00	0,00	0,10	0,00		1. Количество рабочих мест, созданных резидентами территории опережающего социально-экономического развития «Северск» (нарастающим итогом), ед	455
		2024	0,00	0,00	0,00	0,00	0,00		1. Количество рабочих	650



									мест, созданных резиден-тами территории опережающего социально-экономического развития «Северск» (нарастающим итогом), ед	
		2025 (прогно- зный период)	0,00	0,00	0,00	0,00	0,00		1. Количество рабочих мест, созданных резидентами территории опережающего социально-экономического развития «Северск» (нарастающим итогом), ед	833
		2026 (прогно- зный период)	0,00	0,00	0,00	0,00	0,00		1. Количество рабочих мест, созданных резиден-тами территории опережающего социально-экономического развития «Северск» (нарастающим итогом), ед	1033
2.1.1	Предоставление субсидии управляющей компании, осуществляющей функции по управлению территорией опережающего социально-экономического развития «Северск»	Всего	10 241,87	0,00	10 101,13	140,74	0,00	Администрация ЗАТО Северск, Управление имущественных отношений Администрации ЗАТО Северск	X	X
		2021	10 241,67	0,00	10 101,13	140,54	0,00		1. Количество зарегистри-рованных резидентов территории опережающего социально-экономического развития «Северск» (нарастающим итогом), ед	17
		2022	0,10	0,00	0,00	0,10	0,00		1. Количество зарегистри-рованных резидентов территории опережающего социально-экономического развития «Северск» (нарастающим итогом), ед	24
		2023	0,10	0,00	0,00	0,10	0,00		1. Количество зарегистри-рованных резидентов территории опережающего социально-экономического развития «Северск» (нарастающим итогом), ед	25
		2024	0,00	0,00	0,00	0,00	0,00		1. Количество зарегистри-рованных резидентов территории опережающего социально-экономического развития «Северск» (нарастающим итогом), ед	26
		2025 (прогно- зный период)	0,00	0,00	0,00	0,00	0,00		1. Количество зарегистри-рованных резидентов	27



		период)							территории опережающего социально-экономического развития «Северск» (нарастающим итогом), ед	
		2026 (прогнозный период)	0,00	0,00	0,00	0,00	0,00		1. Количество зарегистрированных резидентов территории опережающего социально-экономического развития «Северск» (нарастающим итогом), ед	28
	Итого по подпрограмме 1	Всего	41 721,32	0,00	21 518,03	20 203,29	0,00		X	X
		2021	18 272,86	0,00	12 882,04	5 390,82	0,00		X	X
		2022	8 556,55	0,00	3 544,17	5 012,38	0,00		X	X
		2023	8 017,15	0,00	2 617,24	5 399,91	0,00		X	X
		2024	6 874,76	0,00	2 474,58	4 400,18	0,00		X	X
		2025 (прогнозный период)	0,00	0,00	0,00	0,00	0,00		X	X
		2026 (прогнозный период)	0,00	0,00	0,00	0,00	0,00		X	X

Приложение 6
к постановлению
Администрации ЗАТО Северск
от 25.07.2024 № 2528-па

«Объем финансирования подпрограммы 2, всего, в т.ч. по годам ее реализации, тыс. руб.	Источники	Всего	2021 год	2022 год	2023 год	2024 год	2025 год (прогнозный период)	2026 год (прогнозный период)
	Местный бюджет	8 552,11	1 816,72	2 515,00	1 853,64	2 366,75	0,00	0,00
	Другие источники:							
	федеральный бюджет (по согласованию (прогноз)	0,00	0,00	0,00	0,00	0,00	0,00	0,00
	бюджет Томской области (по согласованию (прогноз)	45 095,01	11 130,00	14 630,00	8 438,61	10 896,40	0,00	0,00
	внебюджетные источники (по согласованию (прогноз)	0,00	0,00	0,00	0,00	0,00	0,00	0,00
	Всего	53 647,12	12 946,72	17 145,00	10 292,25	13 263,15	0,00	0,00»

Приложение 7
к постановлению
Администрации ЗАТО Северск
от 25.07.2024 № 2528-па

«1.1	Количество субъектов малого и среднего предпринимательства, получивших финансовую поддержку в рамках реализации программных мероприятий (за исключением поддержки в рамках регионального проекта)	ед	0	0	7	12	9	16	0	0	Ежеквар- тально	Периоди- ческая отчет- ность	Админист- рация ЗАТО Северск»
------	---	----	---	---	---	----	---	----	---	---	--------------------	---------------------------------------	--

Приложение 8
к постановлению
Администрации ЗАТО Северск
от 25.07.2024 № 2528-па

ПЕРЕЧЕНЬ

комплексов процессных мероприятий, основных мероприятий и ресурсное обеспечение подпрограммы 2 «Финансовая, имущественная, информационная и консультационная поддержка субъектов малого и среднего



предпринимательства, развитие молодежного предпринимательства» муниципальной программы «Развитие предпринимательства в ЗАТО Северск»

Таблица 2

Таблица 2										
№ п/п	Наименование подпрограммы, задачи подпрограммы, комплекса процессных мероприятий (далее – КППМ), основного мероприятия, мероприятия муниципальной программы	Срок реализации, год	Объем финансирования, тыс. руб.	В том числе за счет средств				Участники подпрограммы, участники мероприятия	Показатели конечного результата КППМ, основного мероприятия, показатели непосредственного результата мероприятий, входящих в состав основного мероприятия, по годам реализации	
				федерального бюджета (по согласованию (прогноз))	областного бюджета (по согласованию (прогноз))	местного бюджета	внебюджетных источников (по согласованию (прогноз))		наименование и единица измерения	значения по годам реализации
1.	Задача 1 «Обеспечение эффективного функционирования системы поддержки субъектов малого и среднего предпринимательства» подпрограммы 2									
1.1	Основное мероприятие.	Всего	27 016,26	0,00	22 595,01	4 421,25	0,00	Администрация	X	X
	Предоставление финансовой поддержки субъектам малого и среднего предпринимательства ЗАТО Северск, в т.ч.:	2021	5 400,00	0,00	5 130,00	270,00	0,00	ЗАТО Северск, Комитет экономического развития Администрации ЗАТО Северск	1. Количество субъектов малого и среднего предпринимательства, получивших финансовую поддержку в рамках реализации программных мероприятий (за исключением поддержки в рамках регионального проекта), ед	7
		2022	6 513,75	0,00	5 130,00	1 383,75	0,00		1. Количество субъектов малого и среднего предпринимательства, получивших финансовую поддержку в рамках реализации программных мероприятий (за исключением поддержки в рамках регионального проекта), ед	12
		2023	6 322,36	0,00	4 938,61	1 383,75	0,00		1. Количество субъектов малого и среднего предпринимательства, получивших финансовую поддержку в рамках реализации программных мероприятий (за исключением поддержки в рамках регионального проекта), ед	9
		2024	8 780,15	0,00	7 396,40	1 383,75	0,00		1. Количество субъектов малого и среднего предпринимательства, получивших финансовую поддержку в рамках реализации программных мероприятий (за исключением поддержки в рамках регионального проекта), ед	16
		2025	0,00	0,00	0,00	0,00	0,00		1. Количество субъектов	0



		(прогнозный период)							малого и среднего предпринимательства, получивших финансовую поддержку в рамках реализации программных мероприятий (за исключением поддержки в рамках регионального проекта), ед	
		2026 (прогнозный период)	0,00	0,00	0,00	0,00	0,00		1. Количество субъектов малого и среднего предпринимательства, получивших финансовую поддержку в рамках реализации программных мероприятий (за исключением поддержки в рамках регионального проекта), ед	0
1.1.1	Предоставление субсидии на поддержку стартующего бизнеса	Всего	22 928,61	0,00	21 848,61	1 080,00	0,00	Администрация ЗАТО Северск, Комитет экономического развития Администрации ЗАТО Северск	X	X
		2021	5 400,00	0,00	5 130,00	270,00	0,00		1. Количество субъектов малого и среднего предпринимательства, получивших финансовую поддержку стартующего бизнеса, ед	7
		2022	5 400,00	0,00	5 130,00	270,00	0,00		1. Количество субъектов малого и среднего предпринимательства, получивших финансовую поддержку стартующего бизнеса, ед	11
		2023	5 208,61	0,00	4 938,61	270,00	0,00		1. Количество субъектов малого и среднего предпринимательства, получивших финансовую поддержку стартующего бизнеса, ед	8
		2024	6 920,00	0,00	6 650,00	270,00	0,00		1. Количество субъектов малого и среднего предпринимательства, получивших финансовую поддержку стартующего бизнеса, ед	10
		2025 (прогнозный период)	0,00	0,00	0,00	0,00	0,00		1. Количество субъектов малого и среднего предпринимательства, получивших финансовую поддержку стартующего бизнеса, ед	0
		2026 (прогнозный период)	0,00	0,00	0,00	0,00	0,00		1. Количество субъектов малого и среднего предпринимательства, получивших финансовую поддержку стартующего бизнеса, ед	0
1.1.2	Предоставление субсидии юридическим лицам, индивидуальным предпринимателям на частичное возмещение затрат, связанных с организацией работы аптеки (аптечного пункта) в ночное время	Всего	3 341,25	0,00	0,00	3 341,25	0,00	Администрация ЗАТО Северск, Комитет экономического развития Администрации ЗАТО Северск	X	X
		2021	0,00	0,00	0,00	0,00	0,00		1. Количество аптек (аптечных пунктов), осуществляющих работу в ночное время в г.Северске, ед	0
		2022	1 113,75	0,00	0,00	1 113,75	0,00		1. Количество аптек (аптечных пунктов), осуществляющих работу в ночное время в г.Северске, ед	1
		2023	1 113,75	0,00	0,00	1 113,75	0,00		1. Количество аптек	1



									(аптечных пунктов), осуществляющих работу в ночное время в г.Северске, ед	
		2024	1 113,75	0,00	0,00	1 113,75	0,00		1. Количество аптек (аптечных пунктов), осуществляющих работу в ночное время в г.Северске, ед	1
		2025 (прог- нозный период)	0,00	0,00	0,00	0,00	0,00		1. Количество аптек (аптечных пунктов), осуществляющих работу в ночное время в г.Северске, ед	0
		2026 (прог- нозный период)	0,00	0,00	0,00	0,00	0,00		1. Количество аптек (аптечных пунктов), осуществляющих работу в ночное время в г.Северске, ед	0
1.1.3	Предоставление субсидии субъектам малого и среднего предпринимательства на частичное возмещение затрат, связанных с осуществлением промышленного рыболовства	Всего	0,00	0,00	0,00	0,00	0,00	Администрация ЗАТО Северск, Комитет экономического развития Администрации ЗАО Северск	X	X
		2021	0,00	0,00	0,00	0,00	0,00		1. Число субъектов малого и среднего предпринимательства, получивших частичное возмещение затрат, связанных с осуществлением промышленного рыболовства, ед	0
		2022	0,00	0,00	0,00	0,00	0,00		1. Число субъектов малого и среднего предпринимательства, получивших частичное возмещение затрат, связанных с осуществлением промышленного рыболовства, ед	0
		2023	0,00	0,00	0,00	0,00	0,00		1. Число субъектов малого и среднего предпринимательства, получивших частичное возмещение затрат, связанных с осуществлением промышленного рыболовства, ед	0
		2024	0,00	0,00	0,00	0,00	0,00		1. Число субъектов малого и среднего предпринимательства, получивших частичное возмещение затрат, связанных с осуществлением промышленного рыболовства, ед	0
		2025 (прог- нозный период)	0,00	0,00	0,00	0,00	0,00		1. Число субъектов малого и среднего предпринимательства, получивших частичное возмещение затрат, связанных с осуществлением промышленного рыболовства, ед	0
		2026 (прог- нозный период)	0,00	0,00	0,00	0,00	0,00		1. Число субъектов малого и среднего предпринимательства, получивших частичное возмещение затрат, связанных с	0



									осуществлением промышленного рыболовства, ед	
1.1.4	Предоставление субсидии субъектам малого и среднего предпринимательства на возмещение части затрат, связанных с оформлением товарного знака	Всего	339,27	0,00	339,27	0,00	0,00	Администрация ЗАТО Северск, Комитет экономического развития Администрации ЗАО Северск	X	X
		2024	339,27	0,00	339,27	0,00	0,00		1. Количество субъектов малого и среднего предприниматель-ства, получивших частичное возмещение затрат, связанных с оформлением товарного знака, ед	3
									2. Количество зарегистрирован- ных товарных знаков, ед	3
		2025 (прог- нозный период)	0,00	0,00	0,00	0,00	0,00		1. Количество субъектов малого и среднего предприниматель-ства, получивших частичное возмещение затрат, связанных с оформлением товарного знака, ед	0
									2. Количество зарегистрирован-ных товарных знаков, ед	0
		2026 (прог- нозный период)	0,00	0,00	0,00	0,00	0,00		1. Количество субъектов малого и среднего предприниматель-ства, получивших возмещение части затрат, связанных с офор-млением товарного знака, ед	0
									2. Количество зарегистрирован-ных товарных знаков, ед	0
1.1.5	Предоставление субсидии субъектам малого и среднего предпринимательства на возмещение части затрат, связанных с продвижением производимых товаров, выполняемых работ, оказываемых услуг за пределы Томской области	Всего	407,13	0,00	407,13	0,00	0,00	Администрация ЗАТО Северск, Комитет экономического развития Администрации ЗАО Северск	X	X
		2024	407,13	0,00	407,13	0,00	0,00		1. Количество субъектов малого и среднего предпринимательства, получивших частичное возмеще-ние затрат, связанных с продви- жением производимых товаров, выполняемых работ, оказываемых услуг за пределы Томской области, ед	2
									2. Количество мероприятий, свя-занных с продвижением произ- водимых товаров, выполняемых работ, оказываемых услуг, в которых приняли участие получатели субсидии, ед	6
		2025 (прог- нозный период)	0,00	0,00	0,00	0,00	0,00		1. Количество субъектов малого и среднего предпринимательства, получивших частичное возмеще-ние затрат, связанных с продви- жением производимых товаров, выполняемых работ, оказываемых услуг за пределы Томской области, ед	0
									2. Количество мероприятий, свя-занных с продвижением произ- водимых товаров,	0



									выполняемых работ, оказываемых услуг, в которых приняли участие получатели субсидии, ед	
		2026 (прогнозный период)	0,00	0,00	0,00	0,00	0,00		1. Количество субъектов малого и среднего предпринимательства, получивших частичное возмещение затрат, связанных с продвижением производимых товаров, выполняемых работ, оказываемых услуг за пределы Томской области, ед	0
									2. Количество мероприятий, связанных с продвижением производимых товаров, выполняемых работ, оказываемых услуг, в которых приняли участие получатели субсидии, ед	0
2.	Задача 2 «Расширение доступа субъектов малого и среднего предпринимательства к финансовым ресурсам, в том числе к льготному финансированию» подпрограммы 2									
2.1	Основное мероприятие. Предоставление субсидий Фонду «МКК ФРМСП ЗАТО Северск» в целях оказания финансовой поддержки субъектам малого и среднего предпринимательства, в т.ч.:	Всего	26 321,51	0,00	22 500,00	3 821,51	0,00	Администрация ЗАТО Северск, Фонд «МКК ФРМСП ЗАТО Северск»	X	X
		2021	7 481,72	0,00	6 000,00	1 481,72	0,00		1. Количество мероприятий, направленных на обеспечение доступности субъектов малого и среднего предпринимательства к финансовым ресурсам, ед	1
		2022	10 556,45	0,00	9 500,00	1 056,45	0,00		1. Количество мероприятий, направленных на обеспечение доступности субъектов малого и среднего предпринимательства к финансовым ресурсам, ед	1
		2023	3 888,89	0,00	3 500,00	388,89	0,00		1. Количество мероприятий, направленных на обеспечение доступности субъектов малого и среднего предпринимательства к финансовым ресурсам, ед	1
		2024	4 394,45	0,00	3 500,00	894,45	0,00		1. Количество мероприятий, направленных на обеспечение доступности субъектов малого и среднего предпринимательства к финансовым ресурсам, ед	1
		2025 (прогнозный период)	0,00	0,00	0,00	0,00	0,00		1. Количество мероприятий, направленных на обеспечение доступности субъектов малого и среднего предпринимательства к финансовым ресурсам, ед	1
		2026 (прогнозный период)	0,00	0,00	0,00	0,00	0,00		1. Количество мероприятий, направленных на обеспечение доступности субъектов малого и	1



									среднего предпринимательства к финансовым ресурсам, ед	
2.1.1	Предоставление субсидии Фонду «МКК ФРМСП ЗАТО Северск» на пополнение фондов, предназначенных для выдачи займов субъектам малого и среднего предпринимательства	Всего	26 321,51	0,00	22 500,00	3 821,51	0,00	Администрация ЗАТО Северск, Фонд «МКК ФРМСП ЗАТО Северск»	X	X
		2021	7 481,72	0,00	6 000,00	1 481,72	0,00		1. Количество микрозаймов, пре- доставленных субъектам малого и среднего предпринимательства, ед	29
		2022	10 556,45	0,00	9 500,00	1 056,45	0,00		1. Количество микрозаймов, предоставленных субъектам малого и среднего предпринимательства, ед	30
		2023	3 888,89	0,00	3 500,00	388,89	0,00		1. Количество микрозаймов, предоставленных субъектам малого и среднего предпринимательства, ед	41
		2024	4 394,45	0,00	3 500,00	894,45	0,00		1. Количество микрозаймов, предоставленных субъектам малого и среднего предпринимательства, ед	31
		2025 (прог- нозный период)	0,00	0,00	0,00	0,00	0,00		1. Количество микрозаймов, предоставленных субъектам малого и среднего предпринимательства, ед	31
		2026 (прог- нозный период)	0,00	0,00	0,00	0,00	0,00		1. Количество микрозаймов, предоставленных субъектам малого и среднего предпринимательства, ед	15
2.1.2	Предоставление субсидии Фонду «МКК ФРМСП ЗАТО Се-верск», предназначен-ной для выдачи гран-тов на реализацию инвестиционных предпринимательских проектов, проектов, направленных на создание новых рабочих мест	Всего	0,00	0,00	0,00	0,00	0,00	Администрация ЗАТО Северск, Фонд «МКК ФРМСП ЗАТО Северск»	X	X
		2021	0,00	0,00	0,00	0,00	0,00		1. Количество субъектов малого и среднего предприниматель-ства, получивших финансовую поддержку в форме грантов, ед	0
		2022	0,00	0,00	0,00	0,00	0,00		1. Количество субъектов малого и среднего предприниматель-ства, получивших финансовую поддержку в форме грантов, ед	0
		2023	0,00	0,00	0,00	0,00	0,00		1. Количество субъектов малого и среднего предприниматель-ства, получивших финансовую поддержку в форме грантов, ед	0
		2024	0,00	0,00	0,00	0,00	0,00		1. Количество субъектов малого и среднего предприниматель-ства, получивших финансовую поддержку в форме грантов, ед	0
		2025 (прог- нозный период)	0,00	0,00	0,00	0,00	0,00		1. Количество субъектов малого и среднего предприниматель-ства, получивших финансовую поддержку в форме грантов, ед	0



		2026 (прогнозный период)	0,00	0,00	0,00	0,00	0,00		1. Количество субъектов малого и среднего предпринимательства, получивших финансовую поддержку в форме грантов, ед	0
3.	Задача 3 «Обеспечение доступности для субъектов малого и среднего предпринимательства информационной и консультационной поддержки по вопросам ведения предпринимательской деятельности» подпрограммы 2									
3.1	Основное мероприятие. Реализация мероприятий, направленных на обеспечение доступности для субъектов малого и среднего предпринимательства информационной и консультационной поддержки по вопросам ведения предпринимательской деятельности, в т.ч.:	Всего	200,00	0,00	0,00	200,00	0,00	Администрация ЗАТО Северск, Ассоциация «НП «АРП-Северск», Фонд «МКК ФРМСП ЗАТО Северск»	X	X
		2021	50,00	0,00	0,00	50,00	0,00		1. Количество мероприятий, направленных на обеспечение доступности для субъектов малого и среднего предпринимательства информационной и консультационной поддержки по вопросам ведения предпринимательской деятельности, ед	1
		2022	50,00	0,00	0,00	50,00	0,00		1. Количество мероприятий, направленных на обеспечение доступности для субъектов малого и среднего предпринимательства информационной и консультационной поддержки по вопросам ведения предпринимательской деятельности, ед	1
		2023	50,00	0,00	0,00	50,00	0,00		1. Количество мероприятий, направленных на обеспечение доступности для субъектов малого и среднего предпринимательства информационной и консультационной поддержки по вопросам ведения предпринимательской деятельности, ед	1
		2024	50,00	0,00	0,00	50,00	0,00		1. Количество мероприятий, направленных на обеспечение доступности для субъектов малого и среднего предпринимательства информационной и консультационной поддержки по вопросам ведения предпринимательской деятельности, ед	1
		2025 (прогнозный период)	0,00	0,00	0,00	0,00	0,00		1. Количество мероприятий, направленных на обеспечение доступности для субъектов малого и среднего предпринимательства информационной и консультационной поддержки по вопросам	0



									ведения предпринимательской деятельности, ед	
		2026 (прогнозный период)	0,00	0,00	0,00	0,00	0,00		1. Количество мероприятий, направленных на обеспечение доступности для субъектов малого и среднего предпринимательства информационной и консультационной поддержки по вопросам ведения предпринимательской деятельности, ед	0
3.1.1	Обеспечение субъектов малого и среднего предпринимательства справочно-информационными материалами по вопросам ведения предпринимательской деятельности	Всего	200,00	0,00	0,00	200,00	0,00	Администрация ЗАТО Северск, Ассоциация «НП «АРП-Северск», Фонд «МКК ФРМСП ЗАТО Северск»	X	X
		2021	50,00	0,00	0,00	50,00	0,00		1. Количество подготовленных справочно-информационных материалов, ед	20
		2022	50,00	0,00	0,00	50,00	0,00		1. Количество подготовленных справочно-информационных материалов, ед	20
		2023	50,00	0,00	0,00	50,00	0,00		1. Количество подготовленных справочно-информационных материалов, ед	2010
		2024	50,00	0,00	0,00	50,00	0,00		1. Количество подготовленных справочно-информационных материалов, ед	1000
		2025 (прогнозный период)	0,00	0,00	0,00	0,00	0,00		1. Количество подготовленных справочно-информационных материалов, ед	0
		2026 (прогнозный период)	0,00	0,00	0,00	0,00	0,00		1. Количество подготовленных справочно-информационных материалов, ед	0
3.1.2	Организация и (или) проведение семинаров, тренингов, конференций и иных мероприятий по вопросам развития предпринимательства	Всего	0,00	0,00	0,00	0,00	0,00	Администрация ЗАТО Северск, Ассоциация «НП «АРП-Северск», Фонд «МКК ФРМСП ЗАТО Северск»	X	X
		2021	0,00	0,00	0,00	0,00	0,00		1. Количество человек, включая работников субъектов малого и среднего предпринимательства, принявших участие в мероприятиях, чел	0
		2022	0,00	0,00	0,00	0,00	0,00		1. Количество человек, включая работников субъектов малого и среднего предпринимательства, принявших участие в мероприятиях, чел	0
		2023	0,00	0,00	0,00	0,00	0,00		1. Количество человек, включая работников субъектов малого и среднего предпринимательства, принявших участие в мероприятиях, чел	0
		2024	0,00	0,00	0,00	0,00	0,00		1. Количество человек, включая работников	0



									субъектов малого и среднего предпринимательства, принявших участие в мероприятиях, чел	
		2025 (прогнозный период)	0,00	0,00	0,00	0,00	0,00		1. Количество человек, включая работников субъектов малого и среднего предпринимательства, принявших участие в мероприятиях, чел	0
		2026 (прогнозный период)	0,00	0,00	0,00	0,00	0,00		1. Количество человек, включая работников субъектов малого и среднего предпринимательства, принявших участие в мероприятиях, чел	0
4.	Задача 4 «Вовлечение молодежи в предпринимательскую деятельность, в том числе посредством привлечения школьников и молодежи в инновационную деятельность» подпрограммы 2									
4.1	Основное мероприятие. Развитие молодежного предпринимательства, в т.ч.:	Всего	109,35	0,00	0,00	109,35	0,00	Администрация ЗАТО Северск, Ассоциация «НП «АРП-Северск», Фонд «МКК ФРМСП ЗАТО Северск»	X	X
		2021	15,00	0,00	0,00	15,00	0,00		1. Количество мероприятий в сфере предпринимательства, ориентированных на молодежь, включая школьников, ед	1
		2022	24,80	0,00	0,00	24,80	0,00		1. Количество мероприятий в сфере предпринимательства, ориентированных на молодежь, включая школьников, ед	1
		2023	31,00	0,00	0,00	31,00	0,00		1. Количество мероприятий в сфере предпринимательства, ориентированных на молодежь, включая школьников, ед	1
		2024	38,55	0,00	0,00	38,55	0,00		1. Количество мероприятий в сфере предпринимательства, ориентированных на молодежь, включая школьников, ед	1
		2025 (прогнозный период)	0,00	0,00	0,00	0,00	0,00		1. Количество мероприятий в сфере предпринимательства, ориентированных на молодежь, включая школьников, ед	0
		2026 (прогнозный период)	0,00	0,00	0,00	0,00	0,00		1. Количество мероприятий в сфере предпринимательства, ориентированных на молодежь, включая школьников, ед	0
4.1.1	Организация и (или) проведение мероприятий в сфере предпринимательства, ориентированных на молодежь, включая школьников, в том числе оказание информационной и консультационной поддержки	Всего	109,35	0,00	0,00	109,35	0,00	Администрация ЗАТО Северск, Ассоциация «НП «АРП-Северск», Фонд «МКК ФРМСП ЗАТО Северск»	X	X
		2021	15,00	0,00	0,00	15,00	0,00		1. Количество участников мероприятий, направленных на вовлечение молодежи, включая школьников, в предпринимательскую деятельность, чел	18
		2022	24,80	0,00	0,00	24,80	0,00		1. Количество участников мероприятий, направленных на вовлечение молодежи,	29



									включая школьников, в предпринима-тельскую деятельность, чел	
		2023	31,00	0,00	0,00	31,00	0,00		1. Количество участников мероприятий, направленных на вовлечение молодежи, включая школьников, в предпринима-тельскую деятельность, чел	34
		2024	38,55	0,00	0,00	38,55	0,00		1. Количество участников мероприятий, направленных на вовлечение молодежи, включая школьников, в предпринима-тельскую деятельность, чел	42
		2025 (прог-нозный период)	0,00	0,00	0,00	0,00	0,00		1. Количество участников мероприятий, направленных на вовлечение молодежи, включая школьников, в предпринима-тельскую деятельность, чел	0
		2026 (прог-нозный период)	0,00	0,00	0,00	0,00	0,00		1. Количество участников мероприятий, направленных на вовлечение молодежи, включая школьников, в предпринима-тельскую деятельность, чел	0
4.1.2	Предоставление субсидии юридическим лицам на создание, развитие и обеспечение деятельности Центра поддержки молодежного предпринимательства	Всего	0,00	0,00	0,00	0,00	0,00	Администрация ЗАТО Северск, Комитет экономического развития Администрации ЗАТО Северск	X	X
		2021	0,00	0,00	0,00	0,00	0,00		1. Количество лиц в возрасте до 30 лет, воспользовавшихся услугами Центра поддержки молодежного предпринимательства, чел	0
		2022	0,00	0,00	0,00	0,00	0,00		1. Количество лиц в возрасте до 30 лет, воспользовавшихся услугами Центра поддержки молодежного предпринимательства, чел	0
		2023	0,00	0,00	0,00	0,00	0,00		1. Количество лиц в возрасте до 30 лет, воспользовавшихся услугами Центра поддержки молодежного предпринимательства, чел	0
		2024	0,00	0,00	0,00	0,00	0,00		1. Количество лиц в возрасте до 30 лет, воспользовавшихся услугами Центра поддержки молодежного предпринимательства, чел	0
		2025 (прог-нозный период)	0,00	0,00	0,00	0,00	0,00		1. Количество лиц в возрасте до 30 лет, воспользовавшихся услугами Центра поддержки молодежного предпринимательства, чел	0
		2026 (прог-нозный период)	0,00	0,00	0,00	0,00	0,00		1. Количество лиц в возрасте до 30 лет, воспользовавшихся услугами Центра поддержки молодежного	0



									предпринимательства, чел	
4.1.3	Предоставление субсидии субъектам малого и среднего предпринимательства - юридическим лицам в целях финансового обеспечения (возмещения) затрат на развитие и обеспечение деятельности центров молодежного инновационного творчества	Всего	0,00	0,00	0,00	0,00	0,00	Администрация ЗАТО Северск, Управление образования Администрации ЗАТО Северск	X	X
		2021	0,00	0,00	0,00	0,00	0,00		1. Количество созданных и функционирующих на территории ЗАТО Северск центров молодежного инновационного творчества, ед	1
									2. Количество проведенных меро- приятий, направленных на разви-тие детского и молодежного на-учно- технического творчества, ед	10
		2022	0,00	0,00	0,00	0,00	0,00		1. Количество созданных и функционирующих на территории ЗАТО Северск центров молодежного инновационного творчества, ед	1
									2. Количество проведенных меро- приятий, направленных на разви-тие детского и молодежного на-учно- технического творчества, ед	10
		2023	0,00	0,00	0,00	0,00	0,00		1. Количество созданных и функционирующих на территории ЗАТО Северск центров молодежного инновационного творчества, ед	1
									2. Количество проведенных меро- приятий, направленных на разви-тие детского и молодежного на-учно- технического творчества, ед	10
		2024	0,00	0,00	0,00	0,00	0,00		1. Количество созданных и функционирующих на территории ЗАТО Северск центров молодежного инновационного творчества, ед	1
									2. Количество проведенных меро- приятий, направленных на разви-тие детского и молодежного на-учно- технического творчества, ед	10
		2025 (прог- нозный период)	0,00	0,00	0,00	0,00	0,00		1. Количество созданных и функционирующих на территории ЗАТО Северск центров молодежного инновационного творчества, ед	1
									2. Количество проведенных меро- приятий, направленных на разви-тие детского и молодежного на-	10



									учно-технического творчества, ед	
		2026 (прогнозный период)	0,00	0,00	0,00	0,00	0,00		1. Количество созданных и функционирующих на территории ЗАТО Северск центров молодежного инновационного творчества, ед	1
									2. Количество проведенных мероприятий, направленных на развитие детского и молодежного на-учно-технического творчества, ед	10
	Итого по подпрограмме 2	Всего	53 647,12	0,00	45 095,01	8 552,11	0,00		X	X
		2021	12 946,72	0,00	11 130,00	1 816,72	0,00		X	X
		2022	17 145,00	0,00	14 630,00	2 515,00	0,00		X	X
		2023	10 292,25	0,00	8 438,61	1 853,64	0,00		X	X
		2024	13 263,15	0,00	10 896,40	2 366,75	0,00		X	X
		2025 (прогнозный период)	0,00	0,00	0,00	0,00	0,00		X	X
		2026 (прогнозный период)	0,00	0,00	0,00	0,00	0,00		X	X

Приложение 9
к постановлению
Администрации ЗАТО Северск
от 25.07.2024 № 2528-па

«Объем финансирования подпрограммы 3, всего, в т.ч. по годам ее реализации, тыс. руб.	Источники	Всего	2021 год	2022 год	2023 год	2024 год	2025 год (прогнозный период)	2026 год (прогнозный период)
	Местный бюджет	2 074,00	508,00	382,18	395,10	788,72	0,00	0,00
	Другие источники:							
	федеральный бюджет (по согласованию (прогноз)	0,00	0,00	0,00	0,00	0,00	0,00	0,00
	бюджет Томской области (по согласованию (прогноз)	876,15	0,00	240,00	455,20	180,95	0,00	0,00
	внебюджетные источники (по согласованию (прогноз)	0,00	0,00	0,00	0,00	0,00	0,00	0,00
	Всего	2 950,15	508,00	622,18	850,30	969,67	0,00	0,00»

Приложение 10
к постановлению
Администрации ЗАТО Северск
от 25.07.2024 № 2528-па

«2.1	Количество участников мероприятий, направленных на повышение имиджа предпринимательской деятельности	чел	90	23	148	112	181	297	0	0	Ежеквар-тально	Отчетность ор-ганизаций ин-фраструктуры	Администра-ция ЗАТО Северск»
------	--	-----	----	----	-----	-----	-----	-----	---	---	----------------	---	------------------------------

Приложение 11
к постановлению
Администрации ЗАТО Северск
от 25.07.2024 № 2528-па

ПЕРЕЧЕНЬ

комплексов процессных мероприятий, основных мероприятий и ресурсное обеспечение подпрограммы 3 «Создание общественной (социальной) среды, благоприятной для развития бизнеса» муниципальной программы «Развитие предпринимательства в ЗАТО Северск»

Таблица 2

№ п/п	Наименование подпрограммы, задачи подпрограммы,	Срок реали-зации,	Объем финан-сирова-	В том числе за счет средств	Участники подпрограммы, участники	Показатели конечного результата КИМ, основного мероприятия, показатели непосредственного
-------	---	-------------------	---------------------	-----------------------------	-----------------------------------	--



	комплекса процессных мероприятий (далее – КПМ), основного мероприятия, мероприятия муниципальной программы	год	ния, тыс. руб.					мероприятия	результата мероприятий, входящих в состав основного мероприятия, по годам реализации	
				федерально-го бюд-жета (по согласо-ванию (прог-ноз)	облас-тного бюд-жета (по согла-сова-нию (прог-ноз)	мест-ного бюд-жета	внебюд-жетных источ-ников (по сог-ласова-нию (прог-ноз)		наименование и единица измерения	значе-ния по годам реали-зации
1.	Задача 1 «Создание и обеспечение функционирования институтов взаимодействия общества, бизнеса, органов местного самоуправления» подпрограммы 3									
1.1	Основное мероприятие. Реализация мероприятий, направленных на формирова-ние механизмов эффективно-го взаимодействия между бизнесом и властью, в т.ч.:	Всего	0,00	0,00	0,00	0,00	0,00	Администрация ЗАТО Северск, Совет по развитию и поддержке предпринима-тельства	X	X
		2021	0,00	0,00	0,00	0,00	0,00		1. Количество мероприятий, нап-равленных на обеспечение взаимо-действия общества, бизнеса, орга-нов местного самоуправления, ед	1
		2022	0,00	0,00	0,00	0,00	0,00		1. Количество мероприятий, нап-равленных на обеспечение взаимо-действия общества, бизнеса, орга-нов местного самоуправления, ед	2
		2023	0,00	0,00	0,00	0,00	0,00		1. Количество мероприятий, нап-равленных на обеспечение взаимо-действия общества, бизнеса, орга-нов местного самоуправления, ед	2
		2024	0,00	0,00	0,00	0,00	0,00		1. Количество мероприятий, нап-равленных на обеспечение взаимо-действия общества, бизнеса, орга-нов местного самоуправления, ед	2
		2025 (прог-нозный период)	0,00	0,00	0,00	0,00	0,00		1. Количество мероприятий, нап-равленных на обеспечение взаимо-действия общества, бизнеса, орга-нов местного самоуправления, ед	2
		2026 (прог-нозный период)	0,00	0,00	0,00	0,00	0,00		1. Количество мероприятий, нап-равленных на обеспечение взаимо-действия общества, бизнеса, орга-нов местного самоуправления, ед	2
1.1.1	Осуществление деятельности Совета по развитию и поддержке предпринимательства	Всего	0,00	0,00	0,00	0,00	0,00	Администрация ЗАТО Северск, Совет по развитию и поддержке предпринима-тельства	X	X
		2021	0,00	0,00	0,00	0,00	0,00		1. Количество заседаний Совета по развитию и поддержке предпринимательства, ед	2
		2022	0,00	0,00	0,00	0,00	0,00		1. Количество заседаний Совета по развитию и поддержке предпринимательства, ед	2
		2023	0,00	0,00	0,00	0,00	0,00		1. Количество заседаний Совета по развитию и поддержке предпринимательства, ед	2
		2024	0,00	0,00	0,00	0,00	0,00		1. Количество заседаний Совета по развитию и поддержке предпринимательства, ед	4
		2025	0,00	0,00	0,00	0,00	0,00		1. Количество заседаний	4



		(прогнозный период)							Совета по развитию и поддержке предпринимательства, ед	
		2026 (прогнозный период)	0,00	0,00	0,00	0,00	0,00		1. Количество заседаний Совета по развитию и поддержке предпринимательства, ед	4
1.1.2	Проведение Единого дня приема предпринимателей	Всего	0,00	0,00	0,00	0,00	0,00	Администрация ЗАТО Северск	X	X
		2021	0,00	0,00	0,00	0,00	0,00		1. Количество проведенных Единых дней приема предпринимателей, ед	0
		2022	0,00	0,00	0,00	0,00	0,00		1. Количество проведенных Единых дней приема предпринимателей, ед	0
		2023	0,00	0,00	0,00	0,00	0,00		1. Количество проведенных Единых дней приема предпринимателей, ед	3
		2024	0,00	0,00	0,00	0,00	0,00		1. Количество проведенных Единых дней приема предпринимателей, ед	11
		2025 (прогнозный период)	0,00	0,00	0,00	0,00	0,00		1. Количество проведенных Единых дней приема предпринимателей, ед	11
		2026 (прогнозный период)	0,00	0,00	0,00	0,00	0,00		1. Количество проведенных Единых дней приема предпринимателей, ед	11
2.	Задача 2 «Формирование доброжелательного отношения в обществе к предпринимательской деятельности, деятельности органов местного самоуправления по ее поддержке» подпрограммы 3									
2.1	Основное мероприятие. Реализация мер, направленных на формирование положительного образа субъекта предпринимательства, в т.ч.:	Всего	2 950,15	0,00	876,15	2 074,00	0,00	Администрация ЗАТО Северск, Ассоциация «НП «АРП-Северск», Фонд «МКК ФРМСП ЗАТО Северск»	X	X
		2021	508,00	0,00	0,00	508,00	0,00		1. Количество участников меро-приятий, направленных на повышение имиджа предпринима-тельской деятельности, чел	148
		2022	622,18	0,00	240,00	382,18	0,00		1. Количество участников меро-приятий, направленных на повышение имиджа предпринима-тельской деятельности, чел	112
		2023	850,30	0,00	455,20	395,10	0,00		1. Количество участников меро-приятий, направленных на повышение имиджа предпринима-тельской деятельности, чел	181
		2024	969,67	0,00	180,95	788,72	0,00		1. Количество участников меро-приятий, направленных на повышение имиджа предпринима-тельской деятельности, чел	297
		2025 (прогнозный период)	0,00	0,00	0,00	0,00	0,00		1. Количество участников меро-приятий, направленных на повышение имиджа предпринима-тельской деятельности, чел	0
		2026 (прогнозный период)	0,00	0,00	0,00	0,00	0,00		1. Количество участников меро-приятий, направленных на повышение имиджа предпринима-тельской деятельности, чел	0
2.1.1	Организация и проведение	Всего	1 561,01	0,00	876,15	684,86	0,00	Администрация ЗАТО Северск,	X	X
		2021	300,00	0,00	0,00	300,00	0,00		1. Количество участников	104



	мероприятий в рамках празднования Дня российского предпринимательства						Ассоциация «НП «АРП-Северск», Фонд «МКК ФРМСР ЗАТО Северск»	мероприятий, проводимых в рамках празднования Дня российского предпринимательства, чел	
		2022	397,26	0,00	240,00	157,26		1. Количество участников меро-приятий, проводимых в рамках празднования Дня российского предпринимательства, чел	77
		2023	569,00	0,00	455,20	113,80		1. Количество участников меро-приятий, проводимых в рамках празднования Дня российского предпринимательства, чел	127
		2024	294,75	0,00	180,95	113,80		1. Количество участников меро-приятий, проводимых в рамках празднования Дня российского предпринимательства, чел	178
		2025 (прогнозный период)	0,00	0,00	0,00	0,00		1. Количество участников меро-приятий, проводимых в рамках празднования Дня российского предпринимательства, чел	0
		2026 (прогнозный период)	0,00	0,00	0,00	0,00		1. Количество участников меро-приятий, проводимых в рамках празднования Дня российского предпринимательства, чел	0
2.1.2	Организация и проведение конкурса на звание лучшего субъекта предпринимательской деятельности	Всего	599,14	0,00	0,00	599,14	Администрация ЗАТО Северск, Комитет экономического развития Администрации ЗАТО Северск	X	X
		2021	138,00	0,00	0,00	138,00		1. Количество субъектов малого и среднего предпринимательства, принявших участие в конкурсе на звание лучшего субъекта предпринимательской деятельности, ед	36
		2022	154,92	0,00	0,00	154,92		1. Количество субъектов малого и среднего предпринимательства, принявших участие в конкурсе на звание лучшего субъекта предпринимательской деятельности, ед	27
		2023	151,30	0,00	0,00	151,30		1. Количество субъектов малого и среднего предпринимательства, принявших участие в конкурсе на звание лучшего субъекта предпринимательской деятельности, ед	30
		2024	154,92	0,00	0,00	154,92		1. Количество субъектов малого и среднего предпринимательства, принявших участие в конкурсе на звание лучшего субъекта предпринимательской деятельности, ед	23
		2025 (прогнозный период)	0,00	0,00	0,00	0,00		1. Количество субъектов малого и среднего предпринимательства, принявших участие в конкурсе на звание лучшего субъекта предпринимательской деятельности, ед	0



		2026 (прог- нозный период)	0,00	0,00	0,00	0,00	0,00		1. Количество субъектов малого и среднего предпринимательства, принявших участие в конкурсе на звание лучшего субъекта предпри- нимательской деятельности, ед	0
2.1.3	Проведение мероприятий, в том числе конкурсов в предпринимательской среде	Всего	790,00	0,00	0,00	790,00	0,00	Администрация ЗАТО Северск, Комитет экономического развития Администрации ЗАТО Северск	X	X
		2021	70,00	0,00	0,00	70,00	0,00		1. Количество субъектов малого и среднего предпринимательства, принявших участие в мероприятиях, конкурсах, ед	8
		2022	70,00	0,00	0,00	70,00	0,00		1. Количество субъектов малого и среднего предпринимательства, принявших участие в мероприятиях, конкурсах, ед	8
		2023	130,00	0,00	0,00	130,00	0,00		1. Количество субъектов малого и среднего предпринимательства, принявших участие в мероприятиях, конкурсах, ед	24
		2024	520,00	0,00	0,00	520,00	0,00		1. Количество субъектов малого и среднего предпринимательства, принявших участие в мероприятиях, конкурсах, ед	96
		2025 (прог- нозный период)	0,00	0,00	0,00	0,00	0,00		1. Количество субъектов малого и среднего предпринимательства, принявших участие в мероприятиях, конкурсах, ед	0
		2026 (прог- нозный период)	0,00	0,00	0,00	0,00	0,00		1. Количество субъектов малого и среднего предпринимательства, принявших участие в мероприятиях, конкурсах, ед	0
	Итого по подпрограмме 3	Всего	2 950,15	0,00	876,15	2 074,00	0,00		X	X
		2021	508,00	0,00	0,00	508,00	0,00		X	X
		2022	622,18	0,00	240,00	382,18	0,00		X	X
		2023	850,30	0,00	455,20	395,10	0,00		X	X
		2024	969,67	0,00	180,95	788,72	0,00		X	X
		2025 (прог- нозный период)	0,00	0,00	0,00	0,00	0,00		X	X
		2026 (прог- нозный период)	0,00	0,00	0,00	0,0	0,00		X	X

Приложение 12
к постановлению
Администрации ЗАТО Северск
от 25.07.2024 № 2528-па

«1.1.3	Обеспечение деятельности технопарковой зоны (технопарка)	Всего	7 949,97	0,00	0,00	7 949,97	0,00	Администрация ЗАТО Северск, Ассоциация «НП «АРП- Северск»	X	X
		2021	2 250,27	0,00	0,00	2 250,27	0,00		1. Доля предоставленной субъектам малого и среднего пред- принимательства в аренду пло-щади технопарковой зоны (тех-нопарка) от	80



								общей площади технопарковой зоны (технопарка), за исключением мест общего пользования, проц	
								2. Количество субъектов малого и среднего предпринимательства (резидентов технопарковой зоны (технопарка), воспользовавшихся услугами технопарковой зоны (технопарка), ед	36
		2022	1 899,90	0,00	0,00	1 899,90	0,00	1. Доля предоставленной субъектам малого и среднего предпринимательства в аренду площади технопарковой зоны (технопарка) от общей площади технопарковой зоны (технопарка), за исключением мест общего пользования, проц	80
								2. Количество субъектов малого и среднего предпринимательства (резидентов технопарковой зоны (технопарка), воспользовавшихся услугами технопарковой зоны (технопарка), ед	37
		2023	1 899,90	0,00	0,00	1 899,90	0,00	1. Доля предоставленной субъектам малого и среднего предпринимательства в аренду площади технопарковой зоны (технопарка) от общей площади технопарковой зоны (технопарка), за исключением мест общего пользования, проц	86
								2. Количество субъектов малого и среднего предпринимательства (резидентов технопарковой зоны (технопарка), воспользовавшихся услугами технопарковой зоны (технопарка), ед	36
		2024	1 899,90	0,00	0,00	1 899,90	0,00	1. Доля предоставленной субъектам малого и среднего предпринимательства в аренду площади технопарковой зоны (технопарка) от общей площади технопарковой зоны (технопарка), за исключением мест общего пользования, проц	80
								2. Количество субъектов малого и среднего предпринимательства (резидентов технопарковой зоны (технопарка), воспользовавшихся услугами технопарковой зоны (технопарка), ед	36



		2025 (прогнозный период)	1 400,00	0,00	0,00	1 400,00	0,00		1. Доля предоставленной субъектам малого и среднего предпринимательства в аренду площади технопарковой зоны (технопарка) от общей площади технопарковой зоны (технопарка), за исключением мест общего пользования, проц	80
									2. Количество субъектов малого и среднего предпринимательства (резидентов технопарковой зоны(технопарка), воспользовавшихся услугами технопарковой зоны (технопарка), ед	36
		2026 (прогнозный период)	1 400,00	0,00	0,00	1 400,00	0,00		1. Доля предоставленной субъектам малого и среднего предпринимательства в аренду площади технопарковой зоны (технопарка) от общей площади технопарковой зоны (технопарка), за исключением мест общего пользования, проц	85
									2. Количество субъектов малого и среднего предпринимательства (резидентов технопарковой зоны (технопарка), воспользовавшихся услугами технопарковой зоны (технопарка), ед	36»;
«1.1.4	Предоставление субсидии субъектам малого и среднего предпринимательства на возмещение части затрат, связанных с оформлением товарного знака	Всего	750,00	0,00	600,00	150,00	0,00	Администрация ЗАТО Северск, Комитет экономического развития Администрации ЗАО Северск	X	X
		2024	750,00	0,00	600,00	150,00	0,00		1. Количество субъектов малого и среднего предпринимательства, получивших частичное возмещение затрат, связанных с оформлением товарного знака, ед	5
									2. Количество зарегистрированных товарных знаков, ед	5
		2025 (прогнозный период)	750,00	0,00	600,00	150,00	0,00		1. Количество субъектов малого и среднего предпринимательства, получивших частичное возмещение затрат, связанных с оформлением товарного знака, ед	5
									2. Количество зарегистрированных товарных знаков, ед	5
		2026 (прогнозный период)	750,00	0,00	600,00	150,00	0,00		1. Количество субъектов малого и среднего предпринимательства, получивших частичное возмещение затрат, связанных с оформлением товарного знака, ед	5
									2. Количество зарегистрированных товарных знаков, ед	5
1.1.5	Предоставление субсидии субъектам	Всего	900,00	0,00	720,00	180,00	0,00	Администрация ЗАТО Северск,	X	X
		2024	900,00	0,00	720,00	180,00	0,00		1. Количество субъектов	3



	малого и среднего предпринимательства на возмещение части затрат, связанных с продвижением производимых товаров, выполняемых работ, оказываемых услуг за пределы Томской области						Комитет экономического развития Администрации ЗАО Северск	малого и среднего предпринимательства, получивших частичное возмещение затрат, связанных с продвижением производимых товаров, выполняемых работ, оказываемых услуг за пределы Томской области, ед	
								2. Количество мероприятий связанных с продвижением производимых товаров, выполняемых работ, оказываемых услуг за пределы Томской области, в которых приняли участие получатели субсидии, ед	9
		2025 (прогнозный период)	900,00	0,00	720,00	180,00		1. Количество субъектов малого и среднего предпринимательства, получивших частичное возмещение затрат, связанных с продвижением производимых товаров, выполняемых работ, оказываемых услуг за пределы Томской области, ед	3
								2. Количество мероприятий связанных с продвижением производимых товаров, выполняемых работ, оказываемых услуг за пределы Томской области, в которых приняли участие получатели субсидии, ед	9
		2026 (прогнозный период)	900,00	0,00	720,00	180,00		1. Количество субъектов малого и среднего предпринимательства, получивших частичное возмещение затрат, связанных с продвижением производимых товаров, выполняемых работ, оказываемых услуг за пределы Томской области, ед	3
								2. Количество мероприятий связанных с продвижением производимых товаров, выполняемых работ, оказываемых услуг за пределы Томской области, в которых приняли участие получатели субсидии, ед	9»;
«2.1.1	Предоставление субсидии Фонду «МКК ФРМСП ЗАТО Северск» на пополнение фондов, предназначенных для выдачи займов субъектам малого и среднего предпринимательства	Всего	51 927,06	0,00	46 000,00	5 927,06	Администрация ЗАТО Северск, Фонд «МКК ФРМСП ЗАТО Северск»	X	X
		2021	7 481,72	0,00	6 000,00	1 481,72		1. Количество микрозаймов, предоставленных субъектам малого и среднего предпринимательства, ед	29
		2022	10 556,45	0,00	9 500,00	1 056,45		1. Количество микрозаймов, предоставленных субъектам малого и среднего предпринимательства, ед	30
		2023	3 888,89	0,00	3 500,00	388,89		1. Количество микрозаймов,	41



									предоставленных субъектам малого и среднего предпринимательства, ед	
		2024	30 000,00	0,00	27 000,00	3 000,00	0,00		1. Количество микрозаймов, предоставленных субъектам малого и среднего предпринимательства, ед	40
		2025 (прогнозный период)	30 000,00	0,00	27 000,00	3 000,00	0,00		1. Количество микрозаймов, предоставленных субъектам малого и среднего предпринимательства, ед	40
		2026 (прогнозный период)	30 000,00	0,00	27 000,00	3 000,00	0,00		1. Количество микрозаймов, предоставленных субъектам малого и среднего предпринимательства, ед	40»;
«2.1	Основное мероприятие. Реализация мер, направленных на формирование положительного образа субъекта предпринимательства, в т.ч.:	Всего	3 130,48	0,00	935,20	2 195,28	0,00	Администрация ЗАТО Северск, Ассоциация «НП «АРП-Северск», Фонд «МКК ФРМСП ЗАТО Северск»	X	X
		2021	508,00	0,00	0,00	508,00	0,00		1. Количество участников меро-приятий, направленных на повышение имиджа предприниматель-ской деятельности, чел	148
		2022	622,18	0,00	240,00	382,18	0,00		1. Количество участников меро-приятий, направленных на повышение имиджа предприниматель-ской деятельности, чел	112
		2023	850,30	0,00	455,20	395,10	0,00		1. Количество участников меро-приятий, направленных на повышение имиджа предприниматель-ской деятельности, чел	181
		2024	1 150,00	0,00	240,00	910,00	0,00		1. Количество участников меро-приятий, направленных на повышение имиджа предприниматель-ской деятельности, чел	301
		2025 (прогнозный период)	700,00	0,00	240,00	460,00	0,00		1. Количество участников меро-приятий, направленных на повышение имиджа предприниматель-ской деятельности, чел	128
		2026 (прогнозный период)	700,00	0,00	240,00	460,00	0,00		1. Количество участников меро-приятий, направленных на повышение имиджа предприниматель-ской деятельности, чел	128
2.1.1	Организация и проведение мероприятий в рамках празднования Дня российского предпринимательства	Всего	1 666,26	0,00	935,20	731,06	0,00	Администрация ЗАТО Северск, Ассоциация «НП «АРП-Северск», Фонд «МКК ФРМСП ЗАТО Северск»	X	X
		2021	300,00	0,00	0,00	300,00	0,00		1. Количество участников меро-приятий, проводимых в рамках празднования Дня российского предпринимательства, чел	104
		2022	397,26	0,00	240,00	157,26	0,00		1. Количество участников меро-приятий, проводимых в рамках празднования Дня российского предпринимательства, чел	77



	2023	569,00	0,00	455,20	113,80	0,00	1. Количество участников меро-приятий, проводимых в рамках празднования Дня российского предпринимательства, чел	127
	2024	400,00	0,00	240,00	160,00	0,00	1. Количество участников меро-приятий, проводимых в рамках празднования Дня российского предпринимательства, чел	178
	2025 (прог-нозный период)	400,00	0,00	240,00	160,00	0,00	1. Количество участников меро-приятий, проводимых в рамках празднования Дня российского предпринимательства, чел	100
	2026 (прог-нозный период)	400,00	0,00	240,00	160,00	0,00	1. Количество участников меро-приятий, проводимых в рамках празднования Дня российского предпринимательства, чел	100»

ПОСТАНОВЛЕНИЕ

Администрации ЗАТО Северск

от 25.07.2024
№ 2529-па**О внесении изменений в постановление Администрации ЗАТО Северск от 29.01.2021 № 121**

В соответствии с решением Думы ЗАТО Северск от 21.12.2023 № 43/1 «О бюджете городского округа закрытого административно-территориального образования Северск Томской области на 2024 год и на плановый период 2025 и 2026 годов», постановлением Администрации ЗАТО Северск от 24.09.2018 № 1797 «Об утверждении Порядка принятия решений о разработке муниципальных программ ЗАТО Северск Томской области, их формирования и реализации»

ПОСТАНОВЛЯЕТ:

1. Внести в постановление Администрации ЗАТО Северск от 29.01.2021 № 121 «Об утверждении муниципальной программы «Повышение энергоэффективности в ЗАТО Северск» на 2021 - 2024 годы» следующие изменения:

в муниципальной программе «Повышение энергоэффективности в ЗАТО Северск» на 2021 - 2024 годы (далее – Программа), утвержденной указанным постановлением:

1) в паспорте Программы:

а) разделы «Цель социально-экономического развития ЗАТО Северск, на реализацию которой направлена Программа», «Объем финансирования Программы, всего, в т.ч. по годам реализации Программы, тыс. руб.» изложить в новой редакции согласно приложению 1;

б) сноску изложить в следующей редакции:

«<*> Потребность и объем финансирования включают:

в 2022 году неиспользованный остаток средств местного бюджета 2021 года в сумме 934,43 тыс. руб.;

в 2023 году неиспользованный остаток средств местного бюджета 2022 года в сумме 2672,37 тыс. руб.;

в 2024 году неиспользованный остаток средств местного бюджета 2023 года в сумме 1875,71 тыс. руб.

Указанные суммы неиспользованных остатков бюджетных средств не увеличивают общий объем финансирования Программы в столбце «Всего»»;

2) в таблице 7 Программы:

а) пункт 2, строку «Итого по Программе» изложить в новой редакции согласно приложению 2;

б) сноску изложить в следующей редакции:

«<*> Объем финансирования включает:

в 2022 году неиспользованный остаток средств местного бюджета 2021 года в сумме 934,43 тыс. руб.;

в 2023 году неиспользованный остаток средств местного бюджета 2022 года в сумме 2672,37 тыс. руб.;

в 2024 году неиспользованный остаток средств местного бюджета 2023 года в сумме 1875,71 тыс. руб.

Указанные суммы неиспользованных остатков бюджетных средств не увеличивают общий объем финансирования Программы в столбце «Всего»»;

3) в таблице 8 Программы:

а) строку «Муниципальная программа «Повышение энергоэффективности в ЗАТО Северск», пункты 2, 2.1, 2.1.2, 2.1.3, 2.3 изложить в новой редакции согласно приложению 3;

б) сноску изложить в следующей редакции:

«<*> Объем финансирования включает:

в 2022 году неиспользованный остаток средств местного бюджета 2021 года в сумме 934,43 тыс. руб.;

в 2023 году неиспользованный остаток средств местного бюджета 2022 года в сумме 2672,37 тыс. руб.;

в 2024 году неиспользованный остаток средств местного бюджета 2023 года в сумме 1875,71 тыс. руб.

Указанные суммы неиспользованных остатков бюджетных средств не увеличивают общий объем финансирования Программы в столбце «Всего»»;

4) в приложении 2:

а) раздел «Объем финансирования подпрограммы 2, всего, в т.ч. по годам ее реализации, тыс. руб.» паспорта подпрограммы 2 изложить в новой редакции согласно приложению 4;

б) сноску паспорта подпрограммы 2 изложить в следующей редакции:

«<*> Объем финансирования включает:



в 2022 году неиспользованный остаток средств местного бюджета 2021 года в сумме 934,43 тыс. руб.;
в 2023 году неиспользованный остаток средств местного бюджета 2022 года в сумме 2672,37 тыс. руб.;
в 2024 году неиспользованный остаток средств местного бюджета 2023 года в сумме 1875,71 тыс. руб.

Указанные суммы неиспользованных остатков бюджетных средств не увеличивают общий объем финансирования Программы в столбце «Всего»»;

в) в таблице 2 подпрограммы 2:

пункты 1.1, 1.1.2, 3.1, строку «Итого по подпрограмме 2» изложить в новой редакции согласно приложению 5;

сноску изложить в следующей редакции:

«<*> Объем финансирования включает:

в 2022 году неиспользованный остаток средств местного бюджета 2021 года в сумме 934,43 тыс. руб.;

в 2023 году неиспользованный остаток средств местного бюджета 2022 года в сумме 2672,37 тыс. руб.;

в 2024 году неиспользованный остаток средств местного бюджета 2023 года в сумме 1875,71 тыс. руб.

Указанные суммы неиспользованных остатков бюджетных средств не увеличивают общий объем финансирования Программы в столбце «Всего»»;

5) в приложении 3:

а) пункты 1.1, 1.1.2, 3.1, строку «Итого по подпрограмме 2» подпрограммы 2, строку «Итого по Программе» изложить в новой редакции согласно приложению 6;

б) сноску изложить в следующей редакции:

«<*> Потребность включает:

в 2022 году неиспользованный остаток средств местного бюджета 2021 года в сумме 934,43 тыс. руб.;

в 2023 году неиспользованный остаток средств местного бюджета 2022 года в сумме 2672,37 тыс. руб.;

в 2024 году неиспользованный остаток средств местного бюджета 2023 года в сумме 1875,71 тыс. руб.

Указанные суммы неиспользованных остатков бюджетных средств не увеличивают общий объем финансирования Программы в столбце «Всего»».

2. Опубликовать постановление в средстве массовой информации «Официальный бюллетень муниципальных правовых актов ЗАТО Северск» и разместить на официальном сайте Администрации ЗАТО Северск в информационно-телекоммуникационной сети «Интернет» (<https://зато-северск.рф>).

Мэр ЗАТО Северск Н.В.Диденко

Приложение 1

к постановлению

Администрации ЗАТО Северск

от 25.07.2024 № 2529-па

«Цель социально-экономического развития ЗАТО Северск, на реализацию которой направлена Программа	Повышение качества и надежности предоставления жилищно-коммунальных услуг для всех категорий граждан, развитие и устойчивое функционирование инженерной инфраструктуры»;							
«Объем финансирования Программы, всего, в т.ч. по годам реализации Программы, тыс. руб.	Источники	Всего	2021 год	2022 год	2023 год	2024 год	2025 год (прогнозный период)	2026 год (прогнозный период)
	Местный бюджет (потребность (прогноз))	234 792,80	40 516,42	43 402,24 <*>	51 035,24 <*>	105 321,41 <*>	63 553,19	60 213,69
	Местный бюджет	186 450,94	40 516,42	43 402,24 <*>	51 035,24 <*>	56 979,55 <*>	32 954,90	32 954,90
	Другие источники:							
	федеральный бюджет (потребность (прогноз))	0,00	0,00	0,00	0,00	0,00	0,00	0,00
	федеральный бюджет (по согласованию (прогноз))	0,00	0,00	0,00	0,00	0,00	0,00	0,00
	бюджет Томской области (потребность (прогноз))	237 662,75	5 229,60	0,00	40 717,29	191 715,86	16 257,60	0,00
	бюджет Томской области (по согласованию (прогноз))	90 267,39	5 229,60	0,00	40 717,29	44 320,50	0,00	0,00
	внебюджетные источники (по согласованию (прогноз))	4 000,00	1 000,00	1 000,00	1 000,00	1 000,00	0,00	0,00
	Всего	280 718,33	46 746,02	44 402,24 <*>	92 752,53 <*>	102 300,05 <*>	32 954,90	32 954,90»

Приложение 2

к постановлению

Администрации ЗАТО Северск

от 25.07.2024 № 2529-па

«2. Подпрограмма 2 «Развитие сетей энергоснабжения в ЗАТО Северск»	Всего	270 085,27	0,00	90 267,39	179 817,88	0,00	Отсутствуют»;
	2021	43 461,80	0,00	5 229,60	38 232,20	0,00	



		2022	41 839,06 <*>	0,00	0,00	41 839,06 <*>	0,00	
		2023	90 359,70 <*>	0,00	40 717,29	49 642,41 <*>	0,00	
		2024	99 907,22 <*>	0,00	44 320,50	55 586,72 <*>	0,00	
		2025 (прогноз- ный период)	32 754,90	0,00	0,00	32 754,90	0,00	
		2026 (прогноз- ный период)	32 754,90	0,00	0,00	32 754,90	0,00	
«Итого по Программе	Всего	280 718,33	0,00	90 267,39	186 450,94	4 000,00		
	2021	46 746,02	0,00	5 229,60	40 516,42	1 000,00		
	2022	44 402,24 <*>	0,00	0,00	43 402,24 <*>	1 000,00		
	2023	92 752,53 <*>	0,00	40 717,29	51 035,24 <*>	1 000,00		
	2024	102 300,05<*>	0,00	44 320,50	56 979,55 <*>	1 000,00		
	2025 (прогноз- ный период)	32 954,90	0,00	0,00	32 954,90	0,00		
	2026 (прогноз- ный период)	32 954,90	0,00	0,00	32 954,90	0,00»		

Приложение 3
к постановлению
Администрации ЗАТО Северск
от 25.07.2024 № 2529-па

«Муниципальная программа «Повышение энергоэффективности в ЗАТО Северск»	Всего	276 718,33	0,00	0,00	174 211,39	102 506,94	
	2021	45 746,02	0,00	0,00	39 078,16	6 667,86	
	2022	43 402,24 <*>	0,00	0,00	42 793,22 <*>	609,02	
	2023	91 752,53 <*>	0,00	0,00	45 767,48 <*>	45 985,05	
	2024	101 300,05 <*>	0,00	0,00	51 751,22 <*>	49 548,83 <*>	
	2025 (прогноз- ный период)	32 954,90	0,00	0,00	32 954,90	0,00	
	2026 (прогноз- ный период)	32 954,90	0,00	0,00	32 954,90	0,00»;	
«2. Подпрограмма 2 «Развитие сетей энергоснабжения в ЗАТО Северск»	Всего	270 085,27	0,00	0,00	167 578,33	102 506,94	
	2021	43 461,80	0,00	0,00	36 793,94	6 667,86	
	2022	41 839,06 <*>	0,00	0,00	41 230,04 <*>	609,02	
	2023	90 359,70 <*>	0,00	0,00	44 374,65 <*>	45 985,05	
	2024	99 907,22 <*>	0,00	0,00	50 358,39 <*>	49 548,83 <*>	
	2025 (прогноз- ный период)	32 754,90	0,00	0,00	32 754,90	0,00	



		2026 (прогноз- ный период)	32 754,90	0,00	0,00	32 754,90	0,00
2.1	Основное мероприятие. Организация строительства газораспределительных сетей, в т.ч.:	Всего	102 506,94	0,00	0,00	0,00	102 506,94
		2021	6 667,86	0,00	0,00	0,00	6 667,86
		2022	609,02	0,00	0,00	0,00	609,02
		2023	45 985,05	0,00	0,00	0,00	45 985,05
		2024	49 548,83 <*>	0,00	0,00	0,00	49 548,83 <*>
		2025 (прогноз- ный период)	0,00	0,00	0,00	0,00	0,00
		2026 (прогноз- ный период)	0,00	0,00	0,00	0,00	0,00»;
«2.1.2	Строительство сетей газоснабжения от ГРС к участкам территории опережающего социально- экономического развития «Северск» (70:22:0010402:234; 70:22:0010402:266; 70:22:0010803:127; 70:22:0010401:34; 70:22:0010402:14), Томская область, ЗАТО Северск	Всего	102 506,94	0,00	0,00	0,00	102 506,94
		2021	6 667,86	0,00	0,00	0,00	6 667,86
		2022	609,02	0,00	0,00	0,00	609,02
		2023	45 985,05	0,00	0,00	0,00	45 985,05
		2024	49 548,83 <*>	0,00	0,00	0,00	49 548,83 <*>
		2025 (прогноз- ный период)	0,00	0,00	0,00	0,00	0,00
		2026 (прогноз- ный период)	0,00	0,00	0,00	0,00	0,00
2.1.3	Строительство магистрального газопровода от ГРС пос.Самусь до котельной пос.Орловка (протяжен-ность - 10,64 км) (в т.ч. ПИР)	Всего	0,00	0,00	0,00	0,00	0,00
		2021	0,00	0,00	0,00	0,00	0,00
		2022	0,00	0,00	0,00	0,00	0,00
		2023	0,00	0,00	0,00	0,00	0,00
		2024	0,00	0,00	0,00	0,00	0,00
		2025 (прогноз- ный период)	0,00	0,00	0,00	0,00	0,00
		2026 (прогноз- ный период)	0,00	0,00	0,00	0,00	0,00»;
«2.3	КПМ «Организация уличного освещения и текущего содержания электрооборудования объектов благоустройства и объектов дорожного обустройства ЗАТО Северск» (с 01.01.2024)	Всего	48 570,08	0,00	0,00	48 570,08	0,00
		2024	50 141,97 <*>	0,00	0,00	50 141,97 <*>	0,00
		2025 (прогноз- ный период)	32 754,90	0,00	0,00	32 754,90	0,00
		2026 (прогноз- ный период)	32 754,90	0,00	0,00	32 754,90	0,00»



Приложение 4
к постановлению
Администрации ЗАТО Северск
от 25.07.2024 № 2529-па

«Объем финансирования подпрограммы 2, всего, в т.ч. по годам ее реализации, тыс. руб.	Источники	Всего	2021 год	2022 год	2023 год	2024 год	2025 год (прогноз- ный период)	2026 год (прогноз- ный период)
	Местный бюджет	179 817,88	38 232,20	41 839,06 <*>	49 642,41 <*>	55 586,72 <*>	32 754,90	32 754,90
	Другие источники:							
	федеральный бюджет (по согласованию (прогноз))	0,00	0,00	0,00	0,00	0,00	0,00	0,00
	бюджет Томской области (по согласованию (прогноз))	90 267,39	5 229,60	0,00	40 717,29	44 320,50	0,00	0,00
	внебюджетные источники (по согласованию (прогноз))	0,00	0,00	0,00	0,00	0,00	0,00	0,00
	Всего	270 085,27	43 461,80	41 839,06 <*>	90 359,70 <*>	99 907,22 <*>	32 754,90	32 754,90»

Приложение 5
к постановлению
Администрации ЗАТО Северск
от 25.07.2024 № 2529-па

«1.1	Основное мероприятие. Организация строительства газораспределительных сетей, в т.ч.:	Всего	102 506,94	0,00	90 267,39	12 239,55	0,00	УКС Администрации ЗАТО Северск	X	X
		2021	6 667,86	0,00	5 229,60	1 438,26	0,00		1. Число потребителей (абонентов) природного газа (получивших техническую возможность для подключения к сети газоснабжения), ед	225
		2022	609,02	0,00	0,00	609,02	0,00		1. Число потребителей (абонентов) природного газа (получивших техническую возможность для подключения к сети газоснабжения), ед	225
		2023	45 985,05	0,00	40 717,29	5 267,76	0,00		1. Число потребителей (абонентов) природного газа (получивших техническую возможность для подключения к сети газоснабжения), ед	225
		2024	49 548,83 <*>	0,00	44 320,50	5 228,33 <*>	0,00		1. Число потребителей (абонентов) природного газа (получивших техническую возможность для подключения к сети газоснабжения), ед	239
		2025 (прог- ноз- ный пери- од)	0,00	0,00	0,00	0,00	0,00		1. Число потребителей (абонентов) природного газа (получивших техническую	239



									возможность для подключения к сети газоснабжения), ед	
		2026 (прогнозный период)	0,00	0,00	0,00	0,00	0,00		1. Число потребителей (абонентов) природного газа (получивших техническую возможность для подключения к сети газоснабжения), ед	239»;
«1.1.2	Строительство сетей газоснабжения от ГРС к участкам территории опережающего социально-экономического развития «Северск» (70:22:0010402:234; 70:22:0010402:266; 70:22:0010803:127; 70:22:0010401:34; 70:22:0010402:14), Томская область, ЗАТО Северск	Всего	102 506,94	0,00	90 267,39	12 239,55	0,00	УКС Администрации ЗАТО Северск	X	X
		2021	6 667,86	0,00	5 229,60	1 438,26	0,00		1. Протяженность построенных сетей к участкам ТОР «Северск», км; тыс м	0
		2022	609,02	0,00	0,00	609,02	0,00		1. Протяженность построенных сетей к участкам ТОР «Северск», км; тыс м	0
		2023	45 985,05	0,00	40 717,29	5 267,76	0,00		1. Протяженность построенных сетей к участкам ТОР «Северск», км; тыс м	2,5
		2024	49 548,83 <*>	0,00	44 320,50	5 228,33 <*>	0,00		1. Протяженность построенных сетей к участкам ТОР «Северск», км; тыс м	0,81
		2025 (прогнозный период)	0,00	0,00	0,00	0,00	0,00		1. Протяженность построенных сетей к участкам ТОР «Северск», км; тыс м	0
		2026 (прогнозный период)	0,00	0,00	0,00	0,00	0,00		1. Протяженность построенных сетей к участкам ТОР «Северск», км; тыс м	0»;
«3.1	КПМ «Организация уличного освещения и текущего содержания электрооборудования объектов благоустройства и объектов дорожного обустройства ЗАТО Северск» (с 01.01.2024)	Всего	48 570,08	0,00	0,00	48 570,08	0,00	УЖКХ ТиС	X	X
		2024	50 141,97 <*>	0,00	0,00	50 141,97 <*>	0,00		1. Организация функционирования электрооборудования объектов благоустройства ЗАТО Северск, проц	61,3
									2. Организация функционирования объектов уличного освещения ЗАТО Северск, проц	82,79
									3. Организация энергоснабжения объектов дорожного обустройства, проц	61,3
									4. Повышение уровня благоустройства городской среды, создание комфортных условий проживания населения, проц	61,3
		2025 (прогнозный период)	32 754,90	0,00	0,00	32 754,90	0,00		1. Организация функционирования	61,3



		ноз- ный пери- од)						электрооборудования объектов благоустройства ЗАТО Северск, проц	
								2. Организация функционирования объектов уличного освещения ЗАТО Северск, проц	82,79
								3. Организация энергоснабжения объектов дорожного обустройства, проц	61,3
								4. Повышение уровня благоустройства городской среды, создание комфортных условий проживания населения, проц	61,3
		2026 (прог- ноз- ный пери- од)	32 754,90	0,00	0,00	32 754,90	0,00	1. Организация функционирования электрооборудования объектов благоустройства ЗАТО Северск, проц	61,3
								2. Организация функционирования объектов уличного освещения ЗАТО Северск, проц	82,79
								3. Организация энергоснабжения объектов дорожного обустройства, проц	61,3
								4. Повышение уровня благоустройства городской среды, создание комфортных условий проживания населения, проц	61,3
	Итого по подпрограмме 2	Всего	270 085,27	0,00	90 267,39	179 817,88	0,00	X	X
		2021	43 461,80	0,00	5 229,60	38 232,20	0,00	X	X
		2022	41 839,06 <*>	0,00	0,00	41 839,06 <*>	0,00	X	X
		2023	90 359,70 <*>	0,00	40 717,29	49 642,41 <*>	0,00	X	X
		2024	99 907,22 <*>	0,00	44 320,50	55 586,72 <*>	0,00	X	X
		2025 (прог- ноз- ный пери- од)	32 754,90	0,00	0,00	32 754,90	0,00	X	X
		2026 (прог- нозный пери- од)	32 754,90	0,00	0,00	32 754,90	0,00	X	X»



Приложение 6
к постановлению
Администрации ЗАТО Северск
от 25.07.2024 № 2529-па

«1.1	Основное мероприятие. Организация строительства газораспределительных сетей, в т.ч.:	Всего	287 346,34	0,00	237 662,75	49 683,59	0,00	УКС Администрации ЗАТО Северск	X	X
		2021	6 667,86	0,00	5 229,60	1 438,26	0,00		1. Число потребителей (абонентов) природного газа (получивших техническую возможность для подключения к сети газоснабжения), ед	225
		2022	609,02	0,00	0,00	609,02	0,00		1. Число потребителей (абонентов) природного газа (получивших техническую возможность для подключения к сети газоснабжения), ед	225
		2023	45 985,05	0,00	40 717,29	5 267,76	0,00		1. Число потребителей (абонентов) природного газа (получивших техническую возможность для подключения к сети газоснабжения), ед	225
		2024	234 388,23 <*>	0,00	191 715,86	42 672,37 <*>	0,00		1. Число потребителей (абонентов) природного газа (получивших техническую возможность для подключения к сети газоснабжения), ед	388
		2025 (прогнозный период)	20 090,95	0,00	16 257,60	3 833,35	0,00		1. Число потребителей (абонентов) природного газа (получивших техническую возможность для подключения к сети газоснабжения), ед	537
		2026 (прогнозный период)	0,00	0,00	0,00	0,00	0,00		1. Число потребителей (абонентов) природного газа (получивших техническую возможность для подключения к сети газоснабжения), ед	537»;
«1.1. 2	Строительство сетей газоснабжения от ГРС к участкам территории опережающего социально-экономического развития «Северск» (70:22:0010402:234; 70:22:0010402:266; 70:22:0010803:127; 70:22:0010401:34; 70:22:0010402:14), Томская область, ЗАТО Северск	Всего	102 506,94	0,00	90 267,39	12 239,55	0,00	УКС Администрации ЗАТО Северск	X	X
		2021	6 667,86	0,00	5 229,60	1 438,26	0,00		1. Протяженность построенных сетей к участкам ТОР «Северск», км; тыс м	0
		2022	609,02	0,00	0,00	609,02	0,00		1. Протяженность построенных сетей к участкам ТОР «Северск», км; тыс м	0
		2023	45 985,05	0,00	40 717,29	5 267,76	0,00		1. Протяженность построенных сетей к участкам ТОР «Северск», км; тыс м	2,5
		2024	49 548,83 <*>	0,00	44 320,50	5 228,33 <*>	0,00		1. Протяженность построенных сетей к участкам ТОР «Северск», км; тыс м	0,81
		2025 (прогнозный период)	0,00	0,00	0,00	0,00	0,00		1. Протяженность построенных сетей к участкам ТОР «Северск», км; тыс м	0
		2026 (прогнозный период)	0,00	0,00	0,00	0,00	0,00		1. Протяженность построенных сетей к участкам ТОР «Северск», км; тыс м	0»;
«3.1	КПМ «Организация уличного освещения и текущего содержания	Всего	53 403,35	0,00	0,00	53 403,35	0,00	УЖКХ Тис	X	X
		2024	54 975,24 <*>	0,00	0,00	54 975,24 <*>	0,00		1. Организация функционирования электрооборудования объектов благоустройства ЗАТО Северск, проц	100



электрооборудования объектов благоустройства и объектов дорожного обустройства ЗАТО Северск» (с 01.01.2024)								2. Организация функционирования объектов уличного освещения ЗАТО Северск, проц	100
								3. Организация энергоснабжения объектов дорожного обустройства, проц	100
								4. Повышение уровня благоустройства городской среды, создание комфортных условий проживания населения, проц	100
	2025 (прогнозный период)	53 403,35	0,00	0,00	53 403,35	0,00		1. Организация функционирования электрооборудования объектов благоустройства ЗАТО Северск, проц	100
								2. Организация функционирования объектов уличного освещения ЗАТО Северск, проц	100
								3. Организация энергоснабжения объектов дорожного обустройства, проц	100
								4. Повышение уровня благоустройства городской среды, создание комфортных условий проживания населения, проц	100
	2026 (прогнозный период)	53 403,35	0,00	0,00	53 403,35	0,00		1. Организация функционирования электрооборудования объектов благоустройства ЗАТО Северск, проц	100
								2. Организация функционирования объектов уличного освещения ЗАТО Северск, проц	100
								3. Организация энергоснабжения объектов дорожного обустройства, проц	100
Итого по подпрограмме 2	Всего	462 725,40	0,00	237 662,75	225 062,65	0,00		4. Повышение уровня благоустройства городской среды, создание комфортных условий проживания населения, проц	100
	2021	43 461,80	0,00	5 229,60	38 232,20	0,00	X	X	
								1. Доля потребителей (абонентов) природного газа (получивших техническую возможность для подключения к сети газоснабжения), проц	7,6
								2. Количество функционирующих объектов благоустройства, подключенных к электрической энергии, ед	58
								3. Протяженность освещенных дорог, улиц и межквартальных проездов, км; тыс м	122,5
	2022	41 839,06<*>	0,00	0,00	41 839,06<*>	0,00		1. Доля потребителей (абонентов) природного газа (получивших техническую возможность для подключения к сети газоснабжения), проц	8,1
								2. Количество функционирующих объектов благоустройства,	58



								подключенных к электрической энергии, ед	
								3. Протяженность освещенных дорог, улиц и межквартирных проездов, км; тыс м	122,5
		2023	90 359,70 <*>	0,00	40 717,29	49 642,41 <*>	0,00	1. Доля потребителей (абонентов) природного газа (получивших техническую возможность для подключения к сети газоснабжения), проц	7,6
								2. Количество функционирующих объектов благоустройства, подключенных к электрической энергии, ед	71
								3. Протяженность освещенных дорог, улиц и межквартирных проездов, км; тыс м	122,5
		2024	292 547,35 <*>	0,00	191 715,86	100 831,49 <*>	0,00	1. Доля потребителей (абонентов) природного газа (получивших техническую возможность для подключения к сети газоснабжения), проц	13,1
								2. Количество функционирующих объектов благоустройства, подключенных к электрической энергии, ед	71
								3. Протяженность освещенных дорог, улиц и межквартирных проездов, км; тыс м	122,5
		2025 (прогнозы период)	77 506,18	0,00	16 257,60	61 248,58	0,00	1. Доля потребителей (абонентов) природного газа (получивших техническую возможность для подключения к сети газоснабжения), проц	18,1
								2. Количество функционирующих объектов благоустройства, подключенных к электрической энергии, ед	71
								3. Протяженность освещенных дорог, улиц и межквартирных проездов, км; тыс м	122,5
		2026 (прогнозы период)	58 204,23	0,00	0,00	58 204,23	0,00	1. Доля потребителей (абонентов) природного газа (получивших техническую возможность для подключения к сети газоснабжения), проц	18,1
								2. Количество функционирующих объектов благоустройства, подключенных к электрической энергии, ед	71
								3. Протяженность освещенных дорог, улиц и межквартирных проездов, км; тыс м	122,5» ;
	«Итого по Программе	Всего	476 455,55	0,00	237 662,75	234 792,80	4 000 0,00	X	X
		2021	46 746,02	0,00	5 229,60	40 516,42	1 000 0,00	1. Удельная величина потребления электрической энергии в многоквартирных домах на 1 проживающего, квт.ч	878
								2. Удельная величина потребления тепловой энергии в многоквартирных домах на 1 кв. м общей площади, гигакал	0,273



								3. Удельная величина потребления горячей воды в многоквартирных домах на 1 проживающего, м3	18,48
								4. Удельная величина потребления холодной воды в многоквартирных домах на 1 проживающего, м3	36,23
								5. Удельная величина потребления электрической энергии муниципальными бюджетными учреждениями и органами местного самоуправления на 1 человека населения, квт.ч	108,9
								6. Удельная величина потребления тепловой энергии муниципальными бюджетными учреждениями и органами местного самоуправления на 1 кв. м общей площади, гигакал	0,251
								7. Удельная величина потребления горячей воды муниципальными бюджетными учреждениями и органами местного самоуправления на 1 человека населения, м3	1,77
								8. Удельная величина потребления холодной воды муниципальными бюджетными учреждениями и органами местного самоуправления на 1 человека населения, м3	1,79
	2022	44 402,24 <*>	0,00	0,00	43 402,24 <*>	1 00 0,00		1. Удельная величина потребления электрической энергии в многоквартирных домах на 1 проживающего, квт.ч	899,9
								2. Удельная величина потребления тепловой энергии в многоквартирных домах на 1 кв. м общей площади, гигакал	0,257
								3. Удельная величина потребления горячей воды в многоквартирных домах на 1 проживающего, м3	18,02
								4. Удельная величина потребления холодной воды в многоквартирных домах на 1 проживающего, м3	36,71
								5. Удельная величина потребления электрической энергии муниципальными бюджетными учреждениями и органами местного самоуправления на 1 человека населения, квт.ч	106,1
								6. Удельная величина потребления тепловой энергии муниципальными бюджетными учреждениями и органами местного самоуправления на 1 кв. м общей площади, гигакал	0,208
								7. Удельная величина потребления горячей воды муниципальными бюджетными учреждениями и органами местного самоуправления на 1 человека населения, м3	0,9
								8. Удельная величина потребления холодной воды	1,78



								муниципальными бюджетными учреждениями и органами местного самоуправления на 1 человека населения, м3	
	2023	92 752,53 <*>	0,00	40 717,29	51 035,24 <*>	1 00 0,00		1. Удельная величина потребления электрической энергии в многоквартирных домах на 1 проживающего, квт.ч	899,8
								2. Удельная величина потребления тепловой энергии в многоквартирных домах на 1 кв. м общей площади, гигакал	0,251
								3. Удельная величина потребления горячей воды в многоквартирных домах на 1 проживающего, м3	17,68
								4. Удельная величина потребления холодной воды в многоквартирных домах на 1 проживающего, м3	36,43
								5. Удельная величина потребления электрической энергии муниципальными бюджетными учреждениями и органами местного самоуправления на 1 человека населения, квт.ч	96
								6. Удельная величина потребления тепловой энергии муниципальными бюджетными учреждениями и органами местного самоуправления на 1 кв. м общей площади, гигакал	0,215
								7. Удельная величина потребления горячей воды муниципальными бюджетными учреждениями и органами местного самоуправления на 1 человека населения, м3	0,96
								8. Удельная величина потребления холодной воды муниципальными бюджетными учреждениями и органами местного самоуправления на 1 человека населения, м3	1,77
	2024	298 037,27 <*>	0,00	191 715,86	105 321,41 <*>	1 00 0,00		1. Удельная величина потребления электрической энергии в многоквартирных домах на 1 проживающего, квт.ч	899,8
								2. Удельная величина потребления тепловой энергии в многоквартирных домах на 1 кв. м общей площади, гигакал	0,253
								3. Удельная величина потребления горячей воды в многоквартирных домах на 1 проживающего, м3	17,58
								4. Удельная величина потребления холодной воды в многоквартирных домах на 1 проживающего, м3	36,39
								5. Удельная величина потребления электрической энергии муниципальными бюджетными учреждениями и органами местного самоуправления на 1 человека населения, квт.ч	96,3



								6. Удельная величина потребления тепловой энергии муниципальными бюджетными учреждениями и органами местного самоуправления на 1 кв. м общей площади, гигакал	0,217
								7. Удельная величина потребления горячей воды муниципальными бюджетными учреждениями и органами местного самоуправления на 1 человека населения, м3	0,95
								8. Удельная величина потребления холодной воды муниципальными бюджетными учреждениями и органами местного самоуправления на 1 человека населения, м3	1,77
		2025 (прогнозы период)	79 810,79	0,00	16 257,60	63 553,19	0,00	1. Удельная величина потребления электрической энергии в многоквартирных домах на 1 проживающего, квт.ч	899,9
								2. Удельная величина потребления тепловой энергии в многоквартирных домах на 1 кв. м общей площади, гигакал	0,26
								3. Удельная величина потребления горячей воды в многоквартирных домах на 1 проживающего, м3	18,34
								4. Удельная величина потребления холодной воды в многоквартирных домах на 1 проживающего, м3	36,39
								5. Удельная величина потребления электрической энергии муниципальными бюджетными учреждениями и органами местного самоуправления на 1 человека населения, квт.ч	96,4
								6. Удельная величина потребления тепловой энергии муниципальными бюджетными учреждениями и органами местного самоуправления на 1 кв. м общей площади, гигакал	0,216
								7. Удельная величина потребления горячей воды муниципальными бюджетными учреждениями и органами местного самоуправления на 1 человека населения, м3	0,96
								8. Удельная величина потребления холодной воды муниципальными бюджетными учреждениями и органами местного самоуправления на 1 человека населения, м3	1,76



		2026 (прогно- зный перио- д)	60 213,69	0,00	0,00	60 213,69	0,00		
								1. Удельная величина потребления электрической энергии в многоквартирных домах на 1 проживающего, квт.ч	899,9
								2. Удельная величина потребления тепловой энергии в многоквартирных домах на 1 кв. м общей площади, гигакал	0,26
								3. Удельная величина потребления горячей воды в многоквартирных домах на 1 проживающего, м3	18,34
								4. Удельная величина потребления холодной воды в многоквартирных домах на 1 проживающего, м3	36,39
								5. Удельная величина потребления электрической энергии муниципальными бюджетными учреждениями и органами местного самоуправления на 1 человека населения, квт.ч	96,5
								6. Удельная величина потребления тепловой энергии муниципальными бюджетными учреждениями и органами местного самоуправления на 1 кв. м общей площади, гигакал	0,216
								7. Удельная величина потребления горячей воды муниципальными бюджетными учреждениями и органами местного самоуправления на 1 человека населения, м3	0,96
								8. Удельная величина потребления холодной воды муниципальными бюджетными учреждениями и органами местного самоуправления на 1 человека населения, м3	1,75»

ПОСТАНОВЛЕНИЕ

Администрации ЗАТО Северск

от 25.07.2024
№ 2532-па

О проведении открытого первенства ЗАТО Северск по дуатлону

В соответствии с Законом Томской области от 15 января 2003 года № 12-ОЗ «О массовых мероприятиях, проводимых в Томской области», постановлением Администрации Томской области от 27.03.2012 № 109а «Об утверждении Порядка осуществления временных ограничений или прекращения движения транспортных средств по автомобильным дорогам общего пользования регионального или межмуниципального, местного значения на территории Томской области», уведомлением начальника Управления молодежной и семейной политики, физической культуры и спорта Администрации ЗАТО Северск Иванова А.С. от 02.07.2024 № 20-01-17/542

ПОСТАНОВЛЯЕТ:

1. Определить, что 03.08.2024 с 09:00 до 14:00 на проезжей части ул.Ленина и ул.Ленинградской, от пересечения с ул.Солнечной до пересечения с ул.Победы, проводится открытое первенство ЗАТО Северск по дуатлону (далее – массовое мероприятие) с предполагаемым количеством участников и зрителей до 150 человек.
2. В целях координации действий по обеспечению подготовки и безопасного проведения массового мероприятия назначить уполномоченным представителем Администрации ЗАТО Северск начальника отдела по физической культуре и спорту Управления молодежной и семейной политики, физической культуры и спорта Администрации ЗАТО Северск Борина Д.И.
3. Прекратить движение транспортных средств 03.08.2024 с 09:00 до 14:00 по ул.Ленина и ул.Ленинградской, от пересечения с



ул.Солнечной до пересечения с ул.Победы.

4. Организатору массового мероприятия обеспечить:

1) соблюдение условий проведения массового мероприятия, указанных в уведомлении;
2) в пределах своей компетенции общественный порядок, безопасность дорожного движения при проведении массового мероприятия.

5. Управлению жилищно-коммунального хозяйства, транспорта и связи Администрации ЗАТО Северск:

1) организовать прекращение движения автотранспорта в соответствии с пунктом 3 настоящего постановления;
2) разработать на период проведения массового мероприятия маршруты движения общественного транспорта с учетом времени прекращения движения транспортных средств;

3) довести до сведения заинтересованных лиц через средства массовой информации ЗАТО Северск информацию об измененных маршрутах движения общественного транспорта на время проведения массового мероприятия.

6. Рекомендовать УМВД России по ЗАТО г.Северск Томской области:

1) принять необходимые меры для обеспечения общественного порядка и безопасности дорожного движения в месте проведения массового мероприятия;

2) оказывать в соответствии с законодательством Российской Федерации содействие организатору массового мероприятия в обеспечении безопасности граждан и общественного порядка в месте проведения массового мероприятия.

7. Опубликовать постановление в средстве массовой информации «Официальный бюллетень муниципальных правовых актов ЗАТО Северск» и разместить на официальном сайте Администрации ЗАТО Северск в информационно-телекоммуникационной сети «Интернет» (<https://зато-северск.рф>).

8. Контроль за исполнением постановления возложить на заместителя Мэра ЗАТО Северск по социальной политике.

Мэр ЗАТО Северск Н.В.Диденко

ПОСТАНОВЛЕНИЕ

Администрации ЗАТО Северск

от 25.07.2024
№ 2533-па

О проведении спортивного праздника «ЗАТО НА СПОРТЕ!», посвященного Дню физкультурника и Году семьи

В соответствии с Законом Томской области от 15 января 2003 года № 12-ОЗ «О массовых мероприятиях, проводимых в Томской области», уведомлением о проведении массового мероприятия начальника Управления молодежной и семейной политики, физической культуры и спорта Администрации ЗАТО Северск Иванова А.С. от 17.07.2024 № 20-01-17/588

ПОСТАНОВЛЯЕТ:

1. Определить, что 10.08.2024 на территории г.Северска проводится спортивный праздник «ЗАТО НА СПОРТЕ!», посвященный Дню физкультурника и Году семьи (далее – массовое мероприятие):

1) с 11:00 до 14:00 на стадионе «Янтарь» Муниципального бюджетного учреждения ЗАТО Северск дополнительного образования «Спортивная школа «Лидер» (ул.Мира, 33/1) с предполагаемым количеством участников и зрителей до 300 человек;

2) с 11:00 до 13:00 на территории, прилегающей к многопрофильному спортивному комплексу «Олимпия» Муниципального автономного учреждения ЗАТО Северск дополнительного образования «Спортивная школа имени шестикратной олимпийской чемпионки Любови Егоровой» (ул.Калинина, 66/1), с предполагаемым количеством участников и зрителей до 300 человек.

2. В целях координации действий по подготовке и безопасному проведению массового мероприятия назначить уполномоченным представителем Администрации ЗАТО Северск начальника отдела по физической культуре и спорту Управления молодежной и семейной политики, физической культуры и спорта Администрации ЗАТО Северск Борина Д.И.

3. Организатору массового мероприятия обеспечить:

1) соблюдение условий проведения массового мероприятия, указанных в уведомлении;
2) в пределах своей компетенции общественный порядок, безопасность дорожного движения при проведении массового мероприятия.

4. Рекомендовать УМВД России по ЗАТО г.Северск Томской области:

1) принять необходимые меры для обеспечения общественного порядка и общественной безопасности в месте проведения массового мероприятия;

2) оказывать в соответствии с законодательством Российской Федерации содействие организатору массового мероприятия в обеспечении безопасности граждан и общественного порядка в месте проведения массового мероприятия.

5. Опубликовать постановление в средстве массовой информации «Официальный бюллетень муниципальных правовых актов ЗАТО Северск» и разместить на официальном сайте Администрации ЗАТО Северск в информационно-телекоммуникационной сети «Интернет» (<https://зато-северск.рф>).

6. Контроль за исполнением постановления возложить на заместителя Мэра ЗАТО Северск по социальной политике.

Мэр ЗАТО Северск Н.В.Диденко

ПОСТАНОВЛЕНИЕ

Администрации ЗАТО Северск

от 25.07.2024
№ 2534-па

О проведении летнего спортивного праздника АО «СХК» и предприятий-партнеров, посвященного 75-летию АО «СХК»

В соответствии с Законом Томской области от 15 января 2003 года № 12-ОЗ «О массовых мероприятиях, проводимых в Томской области», уведомлением о проведении массового мероприятия директора Автономной некоммерческой организации «Спортивный клуб «Янтарь» Глазкина С.Н. от 28.06.2024 № 87

ПОСТАНОВЛЯЕТ:

1. Определить, что 02.08.2024 с 16:00 до 20:30 на стадионе «Янтарь» Муниципального бюджетного учреждения ЗАТО Северск дополнительного образования «Спортивная школа «Лидер» (ул.Мира, 33/1) проводится летний спортивный праздник АО «СХК» и предприятий-партнеров, посвященный 75-летию АО «СХК» (далее – массовое мероприятие), с предполагаемым количеством участников и зрителей до 700 человек.

2. В целях координации действий по подготовке и безопасному проведению массового мероприятия назначить уполномоченным представителем Администрации ЗАТО Северск начальника отдела по физической культуре и спорту Управления молодежной и семейной политики, физической культуры и спорта Администрации ЗАТО Северск Борина Д.И.

3. Организатору массового мероприятия обеспечить:



- 1) соблюдение условий проведения массового мероприятия, указанных в уведомлении;
- 2) в пределах своей компетенции общественный порядок, безопасность дорожного движения при проведении массового мероприятия.
4. Рекомендовать УМВД России по ЗАТО г.Северск Томской области:
 - 1) принять необходимые меры для обеспечения общественного порядка и общественной безопасности в месте проведения массового мероприятия;
 - 2) оказывать в соответствии с законодательством Российской Федерации содействие организатору массового мероприятия в обеспечении безопасности граждан и общественного порядка в месте проведения массового мероприятия.
5. Опубликовать постановление в средстве массовой информации «Официальный бюллетень муниципальных правовых актов ЗАТО Северск» и разместить на официальном сайте Администрации ЗАТО Северск в информационно-телекоммуникационной сети «Интернет» (<https://зато-северск.рф>).
6. Контроль за исполнением постановления возложить на заместителя Мэра ЗАТО Северск по социальной политике.

Мэр ЗАТО Северск Н.В.Диденко

ПОСТАНОВЛЕНИЕ

Администрации ЗАТО Северск

от 25.07.2024
№ 2535-па

О внесении изменений в постановление Администрации ЗАТО Северск от 02.09.2011 № 1932

В целях приведения нормативного правового акта в соответствие с действующим законодательством

ПОСТАНОВЛЯЕТ:

1. Внести в постановление Администрации ЗАТО Северск от 02.09.2011 № 1932 «Об утверждении Административного регламента предоставления муниципальной услуги «Информационное обеспечение физических и юридических лиц на основе документов Архивного фонда Российской Федерации и других архивных документов, предоставление архивных справок, архивных выписок и копий архивных документов» на территории городского округа ЗАТО Северск Томской области» следующие изменения:

- 1) в наименовании слова «на территории городского округа ЗАТО Северск Томской области» исключить;
- 2) в пункте 1 слова «на территории городского округа ЗАТО Северск Томской области» исключить;
- 3) в Административном регламенте предоставления муниципальной услуги «Информационное обеспечение физических и юридических лиц на основе документов Архивного фонда Российской Федерации и других архивных документов, предоставление архивных справок, архивных выписок и копий архивных документов» на территории городского округа ЗАТО Северск Томской области, утвержденном указанным постановлением:
 - а) в наименовании слова «на территории городского округа ЗАТО Северск Томской области» исключить;
 - б) в пункте 1 слова «на территории городского округа ЗАТО Северск Томской области» исключить;
 - в) абзацы первый - третий пункта 36 признать утратившими силу;
 - г) пункт 43 изложить в следующей редакции:

«43. По результатам проведенных проверок, в случае выявления нарушений положений настоящего Административного регламента и нормативных правовых актов Администрации ЗАТО Северск, осуществляется привлечение виновных лиц к ответственности в соответствии с законодательством Российской Федерации.

Персональная ответственность должностных лиц за правильность и своевременность принятия решения о предоставлении (об отказе в предоставлении) муниципальной услуги закрепляется в их должностных инструкциях в соответствии с требованиями законодательства.»;

- д) пункт 44 признать утратившим силу;
 - е) приложение изложить в новой редакции согласно приложению к настоящему постановлению.
2. Архивному отделу Администрации ЗАТО Северск разместить актуальную редакцию Административного регламента на официальном сайте Администрации ЗАТО Северск в информационно-телекоммуникационной сети «Интернет» (<https://зато-северск.рф>) и внести изменение в Реестр муниципальных услуг (функций) городского округа ЗАТО Северск Томской области.

3. Опубликовать постановление в средстве массовой информации «Официальный бюллетень муниципальных правовых актов ЗАТО Северск» и разместить на официальном сайте Администрации ЗАТО Северск в информационно-телекоммуникационной сети «Интернет» (<https://зато-северск.рф>).


Мэр ЗАТО Северск Н.В.Диденко



Приложение
к постановлению
Администрации ЗАТО Северск
от 25.07.2024 № 2535-па
Приложение
к Административному регламенту
предоставления муниципальной услуги
«Информационное обеспечение
физических и юридических лиц на
основе документов Архивного фонда
Российской Федерации и других
архивных документов, предоставление
архивных справок, архивных выписок и
копий архивных документов»

БЛОК-СХЕМА

последовательности предоставления муниципальной услуги «Информационное обеспечение физических и юридических лиц на основе документов Архивного фонда Российской Федерации и других архивных документов, предоставление архивных справок, архивных выписок и копий архивных документов»

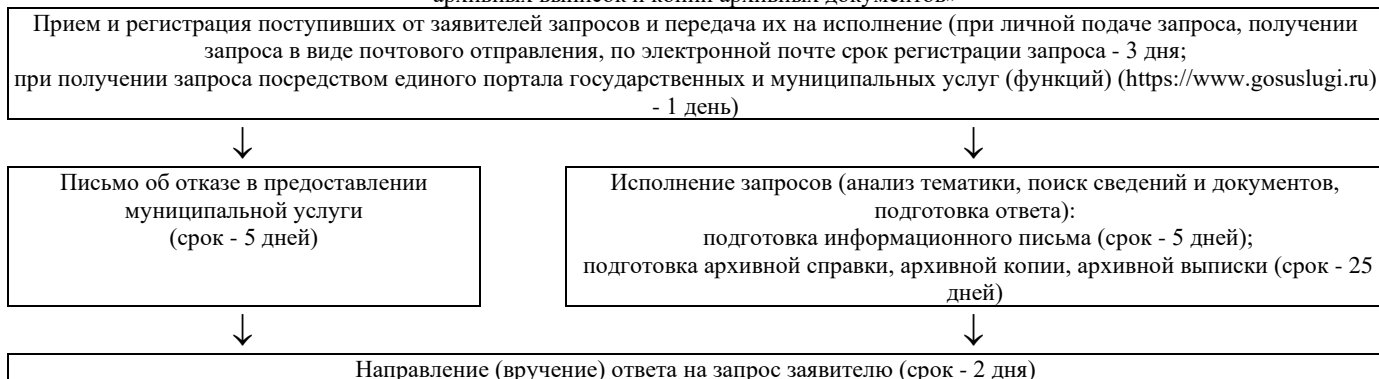

ПОСТАНОВЛЕНИЕ

Администрации ЗАТО Северск

от 26.07.2024
№ 2537-па

О внесении изменения в постановление Администрации ЗАТО Северск от 06.12.2023 № 2483-па

В соответствии с постановлением Администрации ЗАТО Северск от 11.04.2022 № 589 «Об утверждении Порядка формирования, рассмотрения и установления тарифов на услуги (работы), предоставляемые (выполняемые) муниципальными учреждениями, подведомственными Управлению молодежной и семейной политики, физической культуры и спорта Администрации ЗАТО Северск», в целях установления тарифов на услуги (работы)

ПОСТАНОВЛЯЕТ:

1. Внести в постановление Администрации ЗАТО Северск от 06.12.2023 № 2483-па «Об установлении тарифов на услуги (работы), предоставляемые (выполняемые) муниципальными учреждениями, подведомственными Управлению молодежной и семейной политики, физической культуры и спорта Администрации ЗАТО Северск» изменение, изложив приложение 3 к указанному постановлению в следующей редакции:

«Приложение 3
к постановлению
Администрации ЗАТО Северск
от 06.12.2023 № 2483-па

ТАРИФЫ

на услуги (работы), предоставляемые (выполняемые) Муниципальным автономным учреждением ЗАТО Северск дополнительного образования «Спортивная школа имени шестикратной олимпийской чемпионки Любови Егоровой»

№ п/п	Наименование услуги (работы)	Единица измерения	Тариф (руб.)	Продолжительность занятия	Примечание
МСК «Олимпия»					
1	Индивидуальные занятия спортивно-оздоровительным и прикладным плаванием для детей в возрасте от 3 месяцев до 7 лет	занятие	550,00 (с человека)	30 мин	
	Занятия спортивно-оздоровительным и прикладным плаванием в группе до 5 человек	занятие	350,00 (с человека)	45 мин	
	Индивидуальные занятия спортивно-оздоровительным и прикладным плаванием для детей в возрасте от 7 лет	занятие	700,00 (с человека)	45 мин	



2.	Занятия в группе «Мама и малыш» для детей в возрасте от 6 месяцев до 3 лет	занятие	350,00 (со взрослого и ребенка)	45 мин	
3.	Разовое занятие для детей в возрасте до 16 лет в группах спортивно-оздоровительного и прикладного плавания	занятие	300,00 (с человека)	45 мин	<*>
	Занятия по абонементу (от 8 занятий) для детей в возрасте до 16 лет в группах спортивно-оздоровительного и прикладного плавания	занятие	250,00 (с человека)	45 мин	<*>, <*****>
4.	Разовое занятие плаванием в большой чаше бассейна	занятие	240,00 (с человека)	45 мин	<*>, <*>, <***>
	Занятия плаванием в большой чаше бассейна по абонементу (8,10 занятий)	занятие	200,00 (с человека)	45 мин	<*>, <*>, <***>, <*****>
5.	Предоставление плавательной дорожки (25 метров) группе до 10 человек	1 дорожка	1 600,00 (с группы)	45 мин	
6.	Предоставление большой чаши бассейна группе до 50 человек	1 чаша	6 300,00 (с группы)	45 мин	
7.	Предоставление малой чаши бассейна группе до 20 человек	1 чаша	2 500,00 (с группы)	45 мин	
8.	Разовое занятие аквааэробикой	занятие	250,00 (с человека)	45 мин	<*>, <***>
	Занятия аквааэробикой по абонементу (от 4 занятий)	занятие	210,00 (с человека)	45 мин	<*>, <***>, <*****>
9.	Занятия для детей в возрасте до 18 лет в спортивно-оздоровительной группе по баскетболу, волейболу	занятие	300,00 (с человека)	45 мин	
10.	Занятия для лиц в возрасте старше 18 лет в спортивно-оздоровительной группе по танцам	занятие	300,00 (с человека)	60 мин	
	Занятия для детей в возрасте до 18 лет в спортивно-оздоровительной группе по танцам	занятие	250,00 (с человека)	60 мин	
	Занятия для детей в возрасте до 18 лет в спортивно-оздоровительной группе по танцам по абонементу (от 8 занятий)	занятие	220,00 (с человека)	60 мин	<*****>
11.	Входной билет на спортивно-массовое мероприятие	1 билет	500,00 (с человека)	-	
12.	Разовое занятие в тренажерном зале	занятие	200,00 (с человека)	90 мин	<*>, <***>
	Занятия в тренажерном зале по абонементу (10 занятий)	занятие	180,00 (с человека)	90 мин	<*>, <***>, <*****>
	Занятия в группе до 5 человек в тренажерном зале	занятие	600,00 (с человека)	90 мин	
	Индивидуальное занятие в тренажерном зале	занятие	1 200,00 (с человека)	60 мин	
13.	Разовое занятие фитнесом	занятие	240,00 (с человека)	60 мин	<*>, <***>
	Занятия фитнесом по абонементу (от 4 занятий)	занятие	220,00 (с человека)	60 мин	<*>, <***>, <*****>
14.	Предоставление тренажерного зала для проведения	зал	4 400,00 (с группы)	60 мин	



	физкультурно-оздоровительных и спортивных мероприятий группе до 25 человек				
15.	Предоставление фитнес-зала группе до 20 человек, зала настольного тенниса для проведения физкультурно-оздоровительных и спортивных мероприятий группе до 12 человек без спортивного инвентаря	зал	1 200,00 (с группы)	60 мин	
16.	Предоставление малого зала для фитнеса группе до 10 человек	зал	500,00 (с группы)	60 мин	
17.	Предоставление игрового зала для тренировочного процесса с предоставлением 1 раздевалки группе до 25 человек	зал	1 650,00 (с группы)	60 мин	
18.	Предоставление раздевалки группе до 20 человек	раздевалка	500,00 (с группы)	60 мин	
19.	Предоставление игрового зала для проведения физкультурно-оздоровительных и спортивных мероприятий общей наполняемостью с учетом зрителей до 100 человек	зал	4 000,00 (с группы)	60 мин	
20.	Предоставление игрового зала для проведения физкультурно-оздоровительных и спортивных мероприятий общей наполняемостью с учетом зрителей свыше 100 человек	зал	6 000,00 (с группы)	60 мин	
21.	Предоставление выделенной зоны в игровом зале для проведения физкультурно-оздоровительных и спортивных мероприятий группе до 10 человек	зона	600,00 (с группы)	60 мин	
22.	Занятия для детей в возрасте до 18 лет в спортивно-оздоровительной группе до 24 человек по настольному теннису	занятие	500,00 (с человека)	60 мин	
	Занятия по абонементу (от 8 занятий) для детей в возрасте до 18 лет в спортивно-оздоровительной группе до 24 человек по настольному теннису	занятие	450,00 (с человека)	60 мин	
23.	Предоставление теннисного стола	стол	120,00 (с человека)	60 мин	<*>, <***>
24.	Предоставление теннисной ракетки	ракетка	40,00 (с человека)	60 мин	
25.	Звуковое сопровождение спортивных мероприятий	руб./час	1 000,00	60 мин	
26.	Предоставление открытой спортивной площадки с сеткой	площадка	500,00 (с группы)	60 мин	
27.	Предоставление 1 волейбольного мяча группе до 20 человек	руб./час	200,00 (с группы)	60 мин	
28.	Предоставление свободных площадей для размещения рекламной продукции	руб./кв.м	200,00	месяц	
29.	Предоставление абонемента для занятий плаванием и в тренажерном зале	абонемент	2 800,00 (с человека)	1 месяц	<*****>, <*****>



30.	Предоставление абонементов для занятий плаванием и в тренажерном зале	абонемент	7 800,00 (с человека)	3 месяца	<*****>
31.	Предоставление абонементов для занятий плаванием и в тренажерном зале	абонемент	13 500,00 (с человека)	6 месяцев	<*****>
32.	Предоставление фитобочки	сеанс	250,00 (с человека)	15 мин	
33.	Подарочный сертификат	руб.	---	----	<*****>
с/к «Юность»					
34.	Разовое занятие для детей в возрасте до 14 лет в группе спортивно-оздоровительного и прикладного плавания	занятие	220,00 (с человека)	45 мин	<*>
	Занятия по абонементу (от 8 занятий) для детей в возрасте до 14 лет в группе спортивно-оздоровительного и прикладного плавания	занятие	200,00 (с человека)	45 мин	<*>
35.	Разовое занятие по плаванию	занятие	150,00 (с человека)	45 мин	<*>, <*>, <***>
	Занятия по плаванию по абонементу (8,10 занятий)	занятие	120,00 (с человека)	45 мин	<*>, <*>, <***>, <*****>
36.	Предоставление сауны группе до 6 человек	сеанс	600,00 (с группы)	90 мин	
37.	Предоставление спортивного зала группе до 20 человек	зал	600,00 (с группы)	60 мин	
38.	Предоставление зала хореографии группе до 15 человек	зал	500,00 (с группы)	60 мин	
39.	Предоставление теннисного корта с тенниситовым покрытием	корт	500,00 (с человека)	60 мин	<****>
40.	Предоставление теннисного корта с асфальтовым покрытием	корт	350,00 (с человека)	60 мин	<****>
41.	Предоставление стены теннисного корта для отработки ударов	стена	60,00 (с человека)	60 мин	
42.	Занятия в спортивно-оздоровительной группе до 15 человек по теннису	занятие	700,00 (с человека)	60 мин	
	Занятия в спортивно-оздоровительной группе до 15 человек по теннису по абонементу (от 8 занятий)	занятие	600,00 (с человека)	60 мин	<*****>
43.	Индивидуальное занятие по теннису	занятие	1 500,00 (с человека)	60 мин	
44.	Предоставление свободных площадей для размещения рекламной продукции	руб./кв.м	200,00	месяц	
45.	Предоставление зала для общефизической подготовки группе до 25 человек	зал	500,00 (с группы)	60 мин	
46.	Звуковое сопровождение спортивных мероприятий	руб./час	1 000,00	60 мин	
47.	Предоставление открытой спортивной площадки группе до 12 человек	площадка	300,00	60 мин	
л/б «Янтарь»					
48.	Прокат спортивного инвентаря:				
	комплект взрослый: лыжи, ботинки, палочки	комплект	170,00 (с человека)	60 мин	
	комплект детский: лыжи, ботинки, палочки	комплект	120,00 (с человека)	60 мин	
49.	Предоставление л/б «Янтарь» группе до 600 человек	база	15 000,00 (с группы)	8 часов	<*****>, <*****>



50.	Предоставление раздевалки группе до 20 человек	раздевалка	500,00 (с группы)	8 часов	<*****>
51.	Предоставление сауны группе до 8 человек	сеанс	600,00 (с группы)	90 мин	
52.	Организация спортивного мероприятия с предоставлением атрибутики для группы до 20 человек	час	100,00 (с человека)	60 мин	
53.	Организация спортивного мероприятия с предоставлением атрибутики для группы свыше 20 человек	час	80,00 (с человека)	60 мин	
54.	Организация спортивного мероприятия без предоставления атрибутики	час	60,00 (с человека)	60 мин	
55.	Предоставление открытой спортивной площадки группе до 10 человек	площадка	300,00 (с группы)	60 мин	
56.	Предоставление свободных площадей для размещения рекламной продукции	руб./кв.м	200,00	месяц	
57.	Звуковое сопровождение спортивных мероприятий	руб./час	1 000,00	60 мин	
л/б пос.Самусь					
58.	Предоставление сауны группе до 6 человек	сеанс	350,00 (с группы)	60 мин	
59.	Разовое занятие в тренажерном зале	занятие	100,00	90 мин	
60.	Предоставление свободных площадей для размещения рекламной продукции	руб./кв.м	200,00	месяц	
61.	Звуковое сопровождение спортивных мероприятий	руб./час	1 000,00	60 мин	
с/к «Молодость»					
62.	Предоставление игрового зала группе до 26 человек	зал	550,00 (с группы)	60 мин	
63.	Предоставление спортивного зала № 1 группе до 18 человек	зал	400,00 (с группы)	60 мин	
64.	Предоставление малого зала № 2 группе до 16 человек	зал	350,00 (с группы)	60 мин	
65.	Предоставление малого зала № 3 группе до 10 человек	зал	350,00 (с группы)	60 мин	
66.	Предоставление свободных площадей для размещения рекламной продукции	руб./кв.м	200,00	месяц	
67.	Звуковое сопровождение спортивных мероприятий	руб./час	1 000,00	60 мин	

<*> Лица с ограниченными физическими возможностями.

<***> Дети до 14 лет.

<****> Мужчины, достигшие возраста 60 лет и старше, женщины, достигшие возраста 55 лет и старше, при предъявлении паспорта.

<*****> Единовременная оплата от 10 и более часов занятий на теннисных кортах.

<*****> 1 месяц - 30 календарных дней.

<*****> Активация абонемента в течение 7 календарных дней. По истечении данного срока абонемент активируется автоматически.

<*****> При потребности большего или меньшего количества часов стоимость рассчитывается пропорционально количеству оказываемой услуги, но не менее 4 часов.

<*****> Номиналом от 200 рублей. Сертификат действует в течение 6 календарных месяцев с момента его приобретения.

<*****> 1 час - 60 минут.

СИСТЕМА СКИДOK <*>

№ п/п	Категория граждан	Скидка
1.	Мужчины, достигшие возраста 60 лет и старше, женщины, достигшие возраста 55 лет и старше, при предъявлении паспорта, в дневные часы (с 07:00 до 15:00)	10%
2.	Дети до 14 лет	20%
3.	Лица с ограниченными физическими возможностями	30%
4.	Дети до 3 лет (плавание)	100%
5.	Единовременная оплата от 10 и более часов занятий на теннисных кортах	25%



--	--	--

<*> При оказании физкультурно-оздоровительных услуг населению в учреждении предусмотрена система скидок (скидки не суммируются).

ПРЕЙСКУРАНТ
цен на услуги массажа <*>

№ п/п	Наименование услуги	Единица измерения	Тариф (руб.)	Продолжительность процедуры
Восстановительный массаж:				
1.	Общий восстановительный массаж	сеанс	1 000,00	60 мин
2.	Общий восстановительный массаж	сеанс	500,00	30 мин
3.	Общий восстановительный массаж детский	сеанс	500,00	60 мин
4.	Восстановительный массаж спины (воротниковой зоны, спины, поясницы)	сеанс	450,00	30 мин
5.	Восстановительный массаж шейно-воротниковой зоны	сеанс	300,00	20 мин
6.	Восстановительный массаж поясничной зоны	сеанс	300,00	20 мин
7.	Восстановительный массаж головы/лица	сеанс	300,00	20 мин
Массаж для профилактики целлюлита:				
8.	Антицеллюлитный массаж бедер, ягодиц, живота, боков	сеанс	1 000,00	60 мин
9.	Антицеллюлитный массаж бедер, ягодиц	сеанс	500,00	30 мин
10.	Антицеллюлитный массаж живота, боков	сеанс	300,00	20 мин
11.	Антицеллюлитный массаж верхних конечностей	сеанс	300,00	20 мин
12.	Антицеллюлитный массаж нижних конечностей	сеанс	400,00	30 мин

<*> При единовременной оплате 10 сеансов массажа - 10% от стоимости услуги.

ПРЕЙСКУРАНТ
цен на возмещение стоимости спортивного инвентаря <*>

№ п/п	Наименование инвентаря	Единица измерения	Стоимость (руб.)
1.	Лыжи пластиковые	пара	1 800,00
2.	Ботинки лыжные	пара	1 800,00
3.	Крепления лыжные	пара	900,00
4.	Палочки лыжные	пара	350,00

<*> В случаях утери, поломки, порчи спортивного инвентаря удерживается его полная стоимость.».

2. Опубликовать постановление в средстве массовой информации «Официальный бюллетень муниципальных правовых актов ЗАТО Северск» и разместить на официальном сайте Администрации ЗАТО Северск в информационно-телекоммуникационной сети «Интернет» (<https://зато-северск.рф>).

Первый заместитель Мэра ЗАТО Северск В.В.Бабенышев

ПОСТАНОВЛЕНИЕ

Администрации ЗАТО Северск

от 29.07.2024

№ 2551-па

Об утверждении Порядка предоставления субсидии за счет средств бюджета ЗАТО Северск Муниципальному казенному предприятию ЗАТО Северск «Самусьский водоканал»

В соответствии со статьей 78 Бюджетного кодекса Российской Федерации, постановлением Правительства Российской Федерации от 25 октября 2023 г. № 1782 «Об утверждении общих требований к нормативным правовым актам, муниципальным правовым актам, регулирующим предоставление из бюджетов субъектов Российской Федерации, местных бюджетов субсидий, в том числе грантов в форме субсидий, юридическим лицам, индивидуальным предпринимателям, а также физическим лицам - производителям товаров, работ, услуг и проведение отборов получателей указанных субсидий, в том числе грантов в форме субсидий»

ПОСТАНОВЛЯЕТ:

1. Утвердить прилагаемый Порядок предоставления субсидии за счет средств бюджета ЗАТО Северск Муниципальному казенному предприятию ЗАТО Северск «Самусьский водоканал».

2. Признать утратившим силу постановление Администрации ЗАТО Северск от 13.12.2022 № 2325 «Об утверждении Порядка предоставления субсидии за счет средств бюджета ЗАТО Северск Муниципальному казенному предприятию ЗАТО Северск «Самусьский водоканал».

3. Постановление вступает в силу со дня официального опубликования и распространяется на правоотношения, возникшие с 25.06.2024.

4. Опубликовать постановление в средстве массовой информации «Официальный бюллетень муниципальных правовых актов ЗАТО Северск» и разместить на официальном сайте Администрации ЗАТО Северск в информационно-телекоммуникационной сети «Интернет» (<https://зато-северск.рф>).

5. Контроль за исполнением постановления возложить на первого заместителя Мэра ЗАТО Северск.

Мэр ЗАТО Северск Н.В.Диденко



УТВЕРЖДЕН
постановлением
Администрации ЗАТО Северск
от 29.07.2024 № 2551-па

ПОРЯДОК

предоставления субсидии за счет средств бюджета ЗАТО Северск Муниципальному казенному предприятию ЗАТО Северск «Самусьский водоканал»

I. ОБЩИЕ ПОЛОЖЕНИЯ

1. Настоящий Порядок разработан на основании статьи 78 Бюджетного кодекса Российской Федерации, постановления Правительства Российской Федерации от 25.10.2023 № 1782 «Об утверждении общих требований к нормативным правовым актам, муниципальным правовым актам, регулирующим предоставление из бюджетов субъектов Российской Федерации, местных бюджетов субсидий, в том числе грантов в форме субсидий, юридическим лицам, индивидуальным предпринимателям, а также физическим лицам - производителям товаров, работ, услуг и проведении отборов получателей указанных субсидий, в том числе грантов в форме субсидий» и определяет условия, цели и порядок предоставления субсидии из бюджета ЗАТО Северск Муниципальному казенному предприятию ЗАТО Северск «Самусьский водоканал» (МКП «СВК»).

2. Целью предоставления субсидии является финансовое обеспечение затрат МКП «СВК», оказывающего услуги водоснабжения, водоотведения, теплоснабжения и горячего водоснабжения населению на внегородских территориях ЗАТО Северск.

Субсидия предоставляется в пределах утвержденных бюджетных ассигнований, предусмотренных в бюджете ЗАТО Северск на текущий финансовый год и плановый период, в рамках муниципальной программы «Улучшение жизнедеятельности внегородских территорий ЗАТО Северск» на 2021 - 2024 годы, утвержденной постановлением Администрации ЗАТО Северск от 19.01.2021 № 48 «Об утверждении муниципальной программы «Улучшение жизнедеятельности внегородских территорий ЗАТО Северск» на 2021 - 2024 годы».

3. Предоставление субсидии осуществляет главный распорядитель бюджетных средств (далее - ГРБС) - Управление жилищно-коммунального хозяйства, транспорта и связи Администрации ЗАТО Северск (УЖКХ ТиС).

Способом предоставления субсидии является финансовое обеспечение затрат МКП «СВК».

4. Информация о субсидии размещается на едином портале бюджетной системы Российской Федерации в информационно-телекоммуникационной сети «Интернет» (в разделе единого портала) не позднее 15-го рабочего дня, следующего за днем принятия решения Думы ЗАТО Северск о бюджете ЗАТО Северск на очередной финансовый год и на плановый период (решения Думы ЗАТО Северск о внесении изменений в решение Думы ЗАТО Северск о бюджете ЗАТО Северск на очередной финансовый год и на плановый период).

II. УСЛОВИЯ И ПОРЯДОК ПРЕДОСТАВЛЕНИЯ СУБСИДИИ

5. Требования, которым должно соответствовать МКП «СВК» на первое число месяца, предшествующего месяцу, в котором планируется заключение соглашения о предоставлении субсидии:

1) МКП «СВК» не является иностранным юридическим лицом, в том числе местом регистрации которого является государство или территория, включенные в утвержденный Министерством финансов Российской Федерации перечень государств и территорий, используемых для промежуточного (офшорного) владения активами в Российской Федерации (далее - офшорные компании), а также российским юридическим лицом, в уставном (складочном) капитале которого доля прямого или косвенного (через третьих лиц) участия офшорных компаний в совокупности превышает 25 процентов (если иное не предусмотрено законодательством Российской Федерации). При расчете доли участия офшорных компаний в капитале российских юридических лиц не учитывается прямое и (или) косвенное участие офшорных компаний в капитале публичных акционерных обществ (в том числе со статусом международной компании), акции которых обращаются на организованных торгах в Российской Федерации, а также косвенное участие офшорных компаний в капитале других российских юридических лиц, реализованное через участие в капитале указанных публичных акционерных обществ;

2) МКП «СВК» не находится в перечне организаций и физических лиц в отношении которых имеются сведения об их причастности к экстремистской деятельности или терроризму;

3) МКП «СВК» не находится в составленных в рамках реализации полномочий, предусмотренных главой VII Устава ООН, Советом Безопасности ООН или органами, специально созданными решениями Совета Безопасности ООН, перечнях организаций и физических лиц, связанных с террористическими организациями и террористами или с распространением оружия массового уничтожения;

4) МКП «СВК» не получает средства из бюджета ЗАТО Северск на основании иных муниципальных правовых актов на цели, установленные настоящим Порядком;

5) МКП «СВК» не является иностранным агентом в соответствии с Федеральным законом от 14 июля 2022 года № 255-ФЗ «О контроле за деятельностью лиц, находящихся под иностранным влиянием»;

6) у МКП «СВК» на едином налоговом счете отсутствует или не превышает размер, определенный пунктом 3 статьи 47 Налогового кодекса Российской Федерации, задолженность по уплате налогов, сборов и страховых взносов в бюджеты бюджетной системы Российской Федерации;

7) у МКП «СВК» отсутствуют просроченная задолженность по возврату в бюджет ЗАТО Северск, из которого планируется предоставление субсидии в соответствии с правовым актом, иных субсидий, бюджетных инвестиций, а также иная просроченная (неурегулированная) задолженность по денежным обязательствам перед публично-правовым образованием «Городской округ закрытое административно-территориальное образование Северск Томской области»;

8) МКП «СВК» не находится в процессе реорганизации (за исключением реорганизации в форме присоединения к юридическому лицу, являющемуся получателем субсидии, другого юридического лица), ликвидации, в отношении его не введена процедура банкротства, деятельность МКП «СВК» не приостановлена в Порядке, предусмотренном законодательством Российской Федерации;

9) в реестре дисквалифицированных лиц отсутствуют сведения о дисквалифицированных руководителе, членах коллегиального исполнительного органа, лице, исполняющем функции единоличного исполнительного органа, или главном бухгалтере (при наличии) МКП «СВК».

6. Перечень документов, представляемых МКП «СВК» в УЖКХ ТиС для получения субсидии:

1) заявление о предоставлении субсидии согласно форме, установленной соглашением о предоставлении субсидии (далее - заявление);

2) смета доходов и расходов на очередной финансовый год;

3) показатели производственной программы по объему оказываемых услуг водоснабжения, водоотведения, теплоснабжения и горячего водоснабжения населению на внегородских территориях ЗАТО Северск (далее - показатели производственной программы);



4) перечень домов, подключенных к системе водоснабжения, водоотведения, теплоснабжения и горячего водоснабжения на внегородских территориях ЗАТО Северск;

5) копии учредительных документов;

6) копии документов о назначении руководителя МКП «СВК»;

7) справка об отсутствии неисполненной обязанности по уплате налогов, сборов, страховых взносов, пеней, штрафов, процентов, подлежащих уплате в соответствии с законодательством Российской Федерации о налогах и сборах;

8) справка, подтверждающая, что МКП «СВК» не является иностранным агентом в соответствии с Федеральным законом от 14 июля 2022 года № 255-ФЗ «О контроле за деятельностью лиц, находящихся под иностранным влиянием»;

9) справка, подтверждающая, что МКП «СВК» не находится в процессе реорганизации (за исключением реорганизации в форме присоединения к получателю субсидии другого юридического лица), ликвидации, в отношении его не введена процедура банкротства, деятельность МКП «СВК» не приостановлена в порядке, предусмотренном законодательством Российской Федерации;

10) справка, подтверждающая, что в реестре дисквалифицированных лиц отсутствуют сведения о дисквалифицированных руководителе, членах коллегиального исполнительного органа, лице, исполняющем функции единоличного исполнительного органа, или главном бухгалтере (при наличии) МКП «СВК».

Прилагаемые документы заверяются подписью руководителя МКП «СВК».

Руководитель МКП «СВК» несет ответственность за недостоверность представленных на основании настоящего Порядка документов и сведений в соответствии с действующим законодательством.

7. Условиями предоставления субсидии являются:

1) наличие бюджетных ассигнований, утвержденных соответствующему ГРБС на текущий финансовый год;

2) решение ГРБС о предоставлении субсидии;

3) соответствие МКП «СВК» требованиям, установленным в пункте 5 настоящего Порядка;

4) своевременное и в полном объеме представление МКП «СВК» документов, предусмотренных пунктом 6 настоящего Порядка;

5) наличие согласия МКП «СВК» на осуществление ГРБС проверок соблюдения порядка и условий предоставления субсидии, в том числе в части достижения результатов предоставления субсидии, а также на осуществление органами муниципального финансового контроля ЗАТО Северск проверок соблюдения порядка и условий предоставления субсидии в соответствии со статьями 268.1 и 269.2 Бюджетного кодекса Российской Федерации и на включение таких положений в Соглашение;

6) наличие согласия МКП «СВК» на размещение в информационно-телекоммуникационной сети «Интернет» информации о субсидии, о подаваемом заявлении, иной информации, связанной с предоставлением субсидии.

8. Порядок подачи и рассмотрения документов заключается в следующем.

Ежегодно руководитель МКП «СВК» либо уполномоченное лицо МКП «СВК» представляет:

1) до 5-го сентября текущего года согласованный в части размеров установленных (прогнозируемых) тарифов с Комитетом экономического развития Администрации

ЗАТО Северск проект сметы доходов и расходов на очередной финансовый год (предварительные расчеты);

2) до 1-го ноября текущего года согласованную в части размеров установленных (прогнозируемых) тарифов с Комитетом экономического развития Администрации ЗАТО Северск смету доходов и расходов на очередной финансовый год с приложением обосновывающих расчетов, бухгалтерских и аналитических документов. В 5-дневный срок со дня утверждения Думой ЗАТО Северск бюджета ЗАТО Северск на очередной финансовый год и плановый период УЖКХ ТиС утверждает смету доходов и расходов на очередной финансовый год;

3) в срок не позднее 25-го числа месяца, предшествующего месяцу, в котором планируется заключение соглашения о предоставлении субсидии, заявление с приложением документов, указанных в подпунктах 2-10 пункта 6 настоящего Порядка;

4) в течение 15 рабочих дней со дня регистрации заявления УЖКХ ТиС осуществляет проверку полученных от МКП «СВК» документов на соответствие требованиям, указанным в пункте 5 настоящего Порядка, и принимает положительное или отрицательное решение о предоставлении субсидии.

О принятом решении УЖКХ ТиС уведомляет МКП «СВК» в течение 3 рабочих дней со дня принятия решения.

9. Основаниями для отказа в предоставлении субсидии являются:

1) несоответствие представленных МКП «СВК» документов требованиям настоящего Порядка или непредставление (представление не в полном объеме) указанных документов;

2) установление факта недостоверности предоставленной информации;

3) несоответствие МКП «СВК» требованиям, указанным в пункте 5 настоящего Порядка.

10. При принятия положительного решения о предоставлении субсидии УЖКХ ТиС направляет в трехдневный срок в адрес МКП «СВК» соглашение о предоставлении субсидии, составленное в соответствии с типовой формой, утвержденной приказом начальника Финансового управления Администрации ЗАТО Северск (далее - Соглашение).

В Соглашении должно быть отражено согласие МКП «СВК» на осуществление ГРБС и органами муниципального финансового контроля проверок соблюдения МКП «СВК» условий и порядка предоставления субсидии.

11. Субсидия предоставляется на основании Соглашения.

12. Размер субсидии определяется исходя из предусмотренного объема бюджетных ассигнований в соответствии с утвержденной сметой доходов и расходов МКП «СВК».

В Соглашение включается условие о возможности согласования новых условий Соглашения или о расторжении Соглашения при недостижении согласия по новым условиям в случае уменьшения УЖКХ ТиС, как получателю бюджетных средств, ранее доведенных лимитов бюджетных обязательств согласно пункту 2 настоящего Порядка, приводящего к невозможности предоставления субсидии в размере, определенном в Соглашении.

Все изменения условий предоставления субсидии оформляются дополнительным соглашением.

13. Значение показателя результативности устанавливается Соглашением.

Результатом предоставления субсидии является показатель количества абонентов (потребителей) на внегородских территориях ЗАТО Северск (доля абонентов, получающих надлежащего качества услуги водоснабжения, водоотведения, теплоснабжения и горячего водоснабжения в отчетном финансовом году, в общем количестве абонентов (потребителей), подключенных к системе водоснабжения, водоотведения, теплоснабжения и горячего водоснабжения).

14. Перечисление субсидии осуществляется ежемесячно на основании Соглашения в пределах утвержденных бюджетных ассигнований за счет средств бюджета ЗАТО Северск на расчетный счет МКП «СВК», открытый в учреждениях Центрального банка Российской Федерации или кредитных организациях, не позднее 25-го числа текущего месяца.

15. Юридическим лицам, получающим средства на основании договоров, заключенных с МКП «СВК», а также МКП «СВК»



запрещено приобретать за счет средств субсидии иностранную валюту, за исключением операций, осуществляемых в соответствии с валютным законодательством Российской Федерации при закупке (поставке) высокотехнологичного импортного оборудования, сырья и комплектующих изделий, а также связанных с достижением целей предоставления этих средств иных операций, определенных правовым актом.

16. Не использованные в отчетном финансовом году остатки субсидии могут расходоваться МКП «СВК» в очередном финансовом году на те же цели при принятии УЖКХ ТиС решения о наличии потребности в указанных средствах.

17. В случае если при осуществлении деятельности МКП «СВК» получены дополнительные доходы и (или) выявлены возможность получения дополнительных доходов и (или) обоснованная потребность в осуществлении расходов, которые не были учтены при формировании сметы доходов и расходов (в том числе в результате изменения производственной программы МКП «СВК»), руководитель МКП «СВК» либо уполномоченное лицо МКП «СВК» представляет в УЖКХ ТиС согласованную в части размеров установленных (прогнозируемых) тарифов с Комитетом экономического развития Администрации ЗАТО Северск уточненную смету доходов и расходов с приложением обосновывающих расчетов, бухгалтерских и аналитических документов.

В 30-дневный срок со дня получения указанных документов УЖКХ ТиС готовит в установленном порядке соответствующие предложения Мэру ЗАТО Северск по уточнению объема субсидии, предусмотренного в бюджете ЗАТО Северск. После утверждения уточненных показателей бюджета ЗАТО Северск УЖКХ ТиС утверждает уточненную смету доходов и расходов МКП «СВК».

18. При реорганизации МКП «СВК» в форме слияния, присоединения или преобразования в Соглашение вносятся изменения путем заключения дополнительного соглашения к Соглашению в части перемены лица в обязательстве с указанием в соглашении юридического лица, являющегося правопреемником.

При реорганизации МКП «СВК» в форме разделения, выделения, а также при ликвидации Соглашение расторгается с формированием уведомления о расторжении Соглашения в одностороннем порядке и акта об исполнении обязательств по Соглашению с отражением информации о неисполненных МКП «СВК» обязательствах, источником финансового обеспечения которых является субсидия, и возврате неиспользованного остатка субсидии в бюджет ЗАТО Северск.

III. ТРЕБОВАНИЯ К ОТЧЕТНОСТИ

19. Порядок, форма и сроки представления МКП «СВК» в УЖКХ ТиС отчетности, а также сроки проверки представленной отчетности устанавливаются Соглашением.

IV. ТРЕБОВАНИЯ К ОСУЩЕСТВЛЕНИЮ КОНТРОЛЯ (МОНИТОРИНГА) ЗА СОБЛЮЖДЕНИЕМ УСЛОВИЙ И ПОРЯДКА ПРЕДОСТАВЛЕНИЯ СУБСИДИИ И ОТВЕТСТВЕННОСТЬ ЗА ИХ НАРУШЕНИЕ

20. Проверку соблюдения условий и порядка предоставления субсидии, в том числе в части достижения результатов предоставления субсидии, осуществляют УЖКХ ТиС и органы муниципального финансового контроля.

21. Ответственность за достоверность предоставляемых ГРБС сведений и соблюдение условий, установленных настоящим Порядком, возлагается на МКП «СВК».

22. В случае нарушения условий предоставления субсидии, выявленных в том числе по фактам проверок, проведенных органами муниципального финансового контроля, указанные органы направляют МКП «СВК» требование о возврате субсидии. Субсидия подлежит возврату в бюджет ЗАТО Северск:

1) на основании требования ГРБС - в течение 30 (тридцати) календарных дней с даты получения требования;

2) на основании представления и (или) предписания органов муниципального финансового контроля - в течение 30 (тридцати) календарных дней с даты получения представления и (или) предписания.

23. В случае если МКП «СВК» по состоянию на 31-е декабря года предоставления субсидии не достигнуты показатели результативности использования субсидии, установленные Соглашением, объем средств, подлежащих возврату в бюджет ЗАТО Северск в срок до 1-го апреля года, следующего за годом предоставления субсидии, рассчитывается по следующей формуле:

$$V \text{ возврата} = V \text{ субсидии} \times D,$$

где V возврата - объем средств, подлежащих возврату в бюджет ЗАТО Северск, тыс. руб.;

V субсидии - размер субсидии, предоставленной МКП «СВК» в отчетном финансовом году, тыс. руб.;

D - индекс, отражающий уровень недостижения значения показателя результативности использования субсидии.

Индекс, отражающий уровень недостижения значения показателя результативности использования субсидии, определяется по следующей формуле:

$$D = 1 - T / S,$$

где T - фактически достигнутое значение показателя результативности использования субсидии на отчетную дату;

S - плановое значение показателя результативности использования субсидии, установленное Соглашением о предоставлении субсидии.

24. Уплата получателем субсидии пени, в случае недостижения в установленные Соглашением сроки значения результата предоставления субсидии, осуществляется в размере одной трехсотшестидесятой ключевой ставки Центрального банка Российской Федерации, действующей на дату начала начисления пени, от суммы субсидии, подлежащей возврату, за каждый день просрочки (с первого дня, следующего за плановой датой достижения результата предоставления субсидии, до дня возврата субсидии (части субсидии) в соответствующий бюджет).

25. В случае нарушений МКП «СВК» условий, установленных при предоставлении субсидии, выявленных в том числе по фактам проверок, проведенных ГРБС и органами муниципального финансового контроля, применяются штрафные санкции (за исключением случая недостижения значения результата предоставления субсидии).

26. При нарушении срока возврата субсидии, а также в случае уклонения МКП «СВК» от получения требования о возврате субсидии ГРБС принимает меры по взысканию указанных средств в бюджет ЗАТО Северск в установленном законодательством порядке.

ПОСТАНОВЛЕНИЕ

Администрации ЗАТО Северск

от 30.07.2024
№ 2564-па

О внесении изменений в пункт 1 постановления Администрации ЗАТО Северск от 28.03.2019 № 502

Руководствуясь Законом Томской области от 29 декабря 2005 года № 241-ОЗ «О наделении органов местного самоуправления отдельными государственными полномочиями по созданию и обеспечению деятельности комиссий по делам несовершеннолетних и



защите их прав», Законом Томской области от 8 октября 2014 года № 136-ОЗ «О комиссиях по делам несовершеннолетних и защите их прав в Томской области», в связи с кадровыми изменениями

ПОСТАНОВЛЯЕТ:

- Внести в пункт 1 постановления Администрации ЗАТО Северск от 28.03.2019 № 502 «О создании комиссии по делам несовершеннолетних и защите их прав Администрации ЗАТО Северск» следующие изменения:
 - ввести в состав комиссии по делам несовершеннолетних и защите их прав Администрации ЗАТО Северск (далее – комиссия):
 - Лутаенко Александру Сергеевну, начальника Отделения по делам несовершеннолетних ОУУП и ПДН УМВД России по ЗАТО г.Северск Томской области (по согласованию);
 - в качестве ответственного секретаря комиссии Муллину Наталию Владимировну, главного специалиста (ответственного секретаря) комиссии по делам несовершеннолетних и защите их прав Администрации ЗАТО Северск;
 - должность Разумовой Ольги Юрьевны изложить в следующей редакции: «главный специалист Правового комитета Администрации ЗАТО Северск»;
 - вывести из состава комиссии Елохову Елену Александровну.
- Опубликовать постановление в средстве массовой информации «Официальный бюллетень муниципальных правовых актов ЗАТО Северск» и разместить на официальном сайте Администрации ЗАТО Северск в информационно-телекоммуникационной сети «Интернет» (<https://зато-северск.рф>).

Мэр ЗАТО Северск Н.В.Диденко

ПОСТАНОВЛЕНИЕ

Администрации ЗАТО Северск

от 31.07.2024
№ 2604-па

О внесении изменений в постановление Администрации ЗАТО Северск от 01.12.2020 № 2128

В соответствии с решением Думы ЗАТО Северск от 21.12.2023 № 43/1 «О бюджете городского округа закрытого административно-территориального образования Северск Томской области на 2024 год и на плановый период 2025 и 2026 годов», постановлением Администрации ЗАТО Северск от 24.09.2018 № 1797 «Об утверждении Порядка принятия решений о разработке муниципальных программ ЗАТО Северск Томской области, их формирования и реализации», в целях приведения нормативного правового акта в соответствие с действующим законодательством Российской Федерации

ПОСТАНОВЛЯЕТ:

- Внести в постановление Администрации ЗАТО Северск от 01.12.2020 № 2128 «Об утверждении муниципальной программы «Эффективное управление муниципальными финансами ЗАТО Северск» на 2021 - 2024 годы» следующие изменения:
 - в муниципальной программе «Эффективное управление муниципальными финансами ЗАТО Северск» на 2021 - 2024 годы (далее – Программа), утвержденной указанным постановлением:
 - паспорт Программы изложить в новой редакции согласно приложению 1;
 - таблицу 6 Программы изложить в новой редакции согласно приложению 2;
 - таблицу 8 Программы изложить в новой редакции согласно приложению 3;
 - таблицу 9 Программы изложить в новой редакции согласно приложению 4;
 - в приложении 1:
 - паспорт подпрограммы 1 изложить в новой редакции согласно приложению 5;
 - таблицу 2 подпрограммы 1 изложить в новой редакции согласно приложению 6;
 - в приложении 2:
 - паспорт подпрограммы 2 изложить в новой редакции согласно приложению 7;
 - таблицу 2 подпрограммы 2 изложить в новой редакции согласно приложению 8;
 - приложение 3 изложить в новой редакции согласно приложению 9.
- Опубликовать постановление в средстве массовой информации «Официальный бюллетень муниципальных правовых актов ЗАТО Северск» и разместить на официальном сайте Администрации ЗАТО Северск в информационно-телекоммуникационной сети «Интернет» (<https://зато-северск.рф>).

Мэр ЗАТО Северск Н.В.Диденко
Приложение 1
к постановлению
Администрации ЗАТО Северск
от 31.07.2024 № 2604-па

ПАСПОРТ

муниципальной программы «Эффективное управление муниципальными финансами ЗАТО Северск»

Наименование муниципальной программы (далее – Программа)	Эффективное управление муниципальными финансами ЗАТО Северск
Срок реализации Программы	2021 - 2024 годы
Ответственный исполнитель Программы	Финансовое управление Администрации ЗАТО Северск
Соисполнители Программы	Отсутствуют
Участники Программы	Финансовое управление Администрации ЗАТО Северск
Цель социально-экономического развития ЗАТО Северск, на реализацию	Обеспечение эффективного управления муниципальными финансами, сбалансированности местного бюджета и повышение качества бюджетного планирования



	Всего	216 065,88	42 152,08	48 738,25	51 800,65	73 374,90	98 982,08	120 319,83
--	-------	------------	-----------	-----------	-----------	-----------	-----------	------------

Приложение 2
к постановлению
Администрации ЗАТО Северск
от 31.07.2024 № 2604-па

ПЕРЕЧЕНЬ

мероприятий и ресурсное обеспечение реализации обеспечивающей подпрограммы
муниципальной программы «Эффективное управление муниципальными финансами ЗАТО Северск»

Таблица 6

№ п/п	Ответственный исполнитель, соисполнитель, участник	Распределение объема финансирования обеспечивающей подпрограммы по задачам деятельности ответственного исполнителя, соисполнителя, участника	Всего	2021 год	2022 год	2023 год	2024 год	2025 год (прогнозный период)	2026 год (прогнозный период)
1.	Финансовое управление Администрации ЗАТО Северск	Задача 1 «Обеспечение выполнения расходных обязательств и создание условий для их оптимизации»							
		Объем финансирования, тыс. руб.	31 583,00	6 694,00	7 239,00	8 270,00	9 380,00	9 380,00	9 380,00
		Показатель 1 «Полнота исполнения расходных обязательств (без учета субвенций, субсидий и иных МБТ, имеющих целевое назначение)» задачи 1 деятельности ответственного исполнителя, проц	-	94	95	96	96	96	96
		Объем финансирования всего, тыс. руб.	31 583,00	6 694,00	7 239,00	8 270,00	9 380,00	9 380,00	9 380,00
2.	Финансовое управление Администрации ЗАТО Северск	Задача 2 «Организация и обеспечение исполнения бюджета и формирование бюджетной отчетности»							
		Объем финансирования, тыс. руб.	31 583,00	6 694,00	7 239,00	8 270,00	9 380,00	9 380,00	9 380,00
		Показатель 1 «Равномерность исполнения расходов в течение года соответствии с кассовым планом (удельный вес расходов IV квартала)» задачи 2 деятельности ответственного исполнителя, проц	-	Не более 25	Не более 25	Не более 25	Не более 25	Не более 25	Не более 25
		Показатель 2 «Просроченная кредиторская задолженность казенных учреждений» задачи 2 деятельности ответственного исполнителя, тыс. руб.	-	0	0	0	0	0	0
		Объем финансирования всего, тыс. руб.	31 583,00	6 694,00	7 239,00	8 270,00	9 380,00	9 380,00	9 380,00
3.	Финансовое управление Администрации ЗАТО Северск	Задача 3 «Обеспечение контроля за соблюдением бюджетного законодательства»							
		Объем финансирования, тыс. руб.	31 583,00	6 694,00	7 239,00	8 270,00	9 380,00	9 380,00	9 380,00
		Показатель 1 «Обеспечение устранения выявленных финансовых нарушений» задачи 3 деятельности ответственного исполнителя, проц	-	88	88	89	89	89	89
		Объем финансирования всего, тыс. руб.	31 583,00	6 694,00	7 239,00	8 270,00	9 380,00	9 380,00	9 380,00
4.	Финансовое управление Администрации ЗАТО Северск	Задача 4 «Осуществление экономического планирования, ведения бюджетного, налогового учета, составления отчетности, контроля расходования средств»							
		Объем финансирования, тыс. руб.	31 109,11	6 938,17	7 240,81	8 986,20	7 943,93	9 552,78	9 541,95
		Показатель 1 «Своевременность предоставления и соблюдение требований по экономической, бухгалтерской, бюджетной, статистической и налоговой отчетности в соответствующие органы» задачи 4 деятельности ответственного исполнителя, сданных в установленные сроки отчетных документов, проц	-	100	100	100	100	100	100
		Объем финансирования всего, тыс. руб.	31 109,11	6 938,17	7 240,81	8 986,20	7 943,93	9 552,78	9 541,95
Итого объем финансирования по обеспечивающей подпрограмме, тыс. руб.			125 858,11	27 020,17	28 957,81	33 796,20	36 083,93	37 692,78	37 681,95

Приложение 3
к постановлению
Администрации ЗАТО Северск
от 31.07.2024 № 2604-па

РЕСУРСНОЕ ОБЕСПЕЧЕНИЕ

муниципальной программы «Эффективное управление муниципальными финансами ЗАТО Северск»



Таблица 8

№ п/п	Наименование подпрограммы муниципальной программы	Срок реализации, год	Объем финансирования, тыс. руб.	В том числе за счет средств				Соисполнители
				федерального бюджета (по согласованию (прогноз))	областного бюджета (по согласованию (прогноз))	местного бюджета	внебюджетных источников (по согласованию (прогноз))	
1.	Подпрограмма 1 «Повышение эффективности управления муниципальными финансами»	Всего	2 334,81	0,00	0,00	2 334,81	0,00	Отсутствуют
		2021	493,00	0,00	0,00	493,00	0,00	
		2022	522,00	0,00	0,00	522,00	0,00	
		2023	510,68	0,00	0,00	510,68	0,00	
		2024	809,13	0,00	0,00	809,13	0,00	
		2025	1 188,20	0,00	0,00	1 188,20	0,00	
		(прогнозный период)						
2.	Подпрограмма 2 «Обеспечение долговой устойчивости бюджета ЗАТО Северск»	Всего	87 872,96	0,00	0,00	87 872,96	0,00	Отсутствуют
		2021	14 638,91	0,00	0,00	14 638,91	0,00	
		2022	19 258,44	0,00	0,00	19 258,44	0,00	
		2023	17 493,77	0,00	0,00	17 493,77	0,00	
		2024	36 481,84	0,00	0,00	36 481,84	0,00	
		2025	60 101,10	0,00	0,00	60 101,10	0,00	
		(прогнозный период)						
3.	Подпрограмма 3 «Обеспечивающая подпрограмма»	Всего	125 858,11	226,50	0,00	125 631,61	0,00	Отсутствуют
		2021	27 020,17	0,00	0,00	27 020,17	0,00	
		2022	28 957,81	0,00	0,00	28 957,81	0,00	
		2023	33 796,20	226,50	0,00	33 569,70	0,00	
		2024	36 083,93	0,00	0,00	36 083,93	0,00	
		2025	37 692,78	0,00	0,00	37 692,78	0,00	
		(прогнозный период)						
	Итого по Программе	Всего	216 065,88	226,50	0,00	215 839,38	0,00	
		2021	42 152,08	0,00	0,00	42 152,08	0,00	
		2022	48 738,25	0,00	0,00	48 738,25	0,00	
		2023	51 800,65	226,50	0,00	51 574,15	0,00	
		2024	73 374,90	0,00	0,00	73 374,90	0,00	
		2025	98 982,08	0,00	0,00	98 982,08	0,00	
		(прогнозный период)						
		2026	120 319,83	0,00	0,00	120 319,83	0,00	
		(прогнозный период)						

Приложение 4
к постановлению
Администрации ЗАТО Северск
от 31.07.2024 № 2604-па

РЕСУРСНОЕ ОБЕСПЕЧЕНИЕ

реализации муниципальной программы «Эффективное управление муниципальными финансами ЗАТО Северск» за счет средств бюджета ЗАТО Северск по главным распорядителям бюджетных средств

Таблица 9

№ п/п	Наименование муниципальной программы, подпрограммы, комплекса процессных мероприятий, основного мероприятия, мероприятия	Срок реализации, год	Объем бюджетных ассигнований, тыс. руб.	Главные распорядители бюджетных средств (ГРБС) – ответственный исполнитель, соисполнитель, участник
				Финансовое управление Администрации ЗАТО Северск
Муниципальная программа «Эффективное управление муниципальными финансами		Всего	216 065,88	216 065,88
		2021	42 152,08	42 152,08



ЗАТО Северск»		2022	48 738,25	48 738,25
		2023	51 800,65	51 800,65
		2024	73 374,90	73 374,90
		2025 (прогнозный период)	98 982,08	98 982,08
		2026 (прогнозный период)	120 319,83	120 319,83
1.	Подпрограмма 1 «Повышение эффективности управления муниципальными финансами»	Всего	2 334,81	2 334,81
		2021	493,00	493,00
		2022	522,00	522,00
		2023	510,68	510,68
		2024	809,13	809,13
		2025 (прогнозный период)	1 188,20	1 188,20
		2026 (прогнозный период)	1 341,88	1 341,88
1.1	ВЦП «Повышение качества финансового менеджмента главных администраторов средств бюджета ЗАТО Северск» (до 31.12.2023)	Всего	0,00	0,00
		2021	0,00	0,00
		2022	0,00	0,00
		2023	0,00	0,00
1.1	КПМ «Повышение качества финансового менеджмента главных администраторов средств бюджета ЗАТО Северск» (с 01.01.2024)	Всего	0,00	0,00
		2024	0,00	0,00
		2025 (прогнозный период)	350,00	350,00
		2026 (прогнозный период)	350,00	350,00
1.2	ВЦП «Совершенствование информационно-технического сопровождения бюджетного процесса на территории ЗАТО Северск» (до 31.12.2023)	Всего	1 525,68	1 525,68
		2021	493,00	493,00
		2022	522,00	522,00
		2023	510,68	510,68
1.2	КПМ «Совершенствование информационно-технического сопровождения бюджетного процесса на территории ЗАТО Северск» (с 01.01.2024)	Всего	809,13	809,13
		2024	809,13	809,13
		2025 (прогнозный период)	838,20	838,20
		2026 (прогнозный период)	991,88	991,88
2.	Подпрограмма 2 «Обеспечение долговой устойчивости бюджета ЗАТО Северск»	Всего	87 872,96	87 872,96
		2021	14 638,91	14 638,91
		2022	19 258,44	19 258,44
		2023	17 493,77	17 493,77
		2024	36 481,84	36 481,84
		2025 (прогнозный период)	60 101,10	60 101,10
2.1	ВЦП «Эффективное управление муниципальным долгом ЗАТО Северск» (до 31.12.2023)	Всего	51 391,12	51 391,12
		2021	14 638,91	14 638,91
		2022	19 258,44	19 258,44
		2023	17 493,77	17 493,77
		2024	36 481,84	36 481,84
		2025 (прогнозный период)	60 101,10	60 101,10
2.1	КПМ «Эффективное управление муниципальным долгом ЗАТО Северск» (с 01.01.2024)	Всего	36 481,84	36 481,84
		2024	36 481,84	36 481,84
		2025 (прогнозный период)	60 101,10	60 101,10
		2026 (прогнозный период)	81 296,00	81 296,00
3.	Подпрограмма 3 «Обеспечивающая подпрограмма»	Всего	125 858,11	125 858,11
		2021	27 020,17	27 020,17
		2022	28 957,81	28 957,81
		2023	33 796,20	33 796,20
		2024	36 083,93	36 083,93
		2025 (прогнозный период)	37 692,78	37 692,78
		2026 (прогнозный период)	37 681,95	37 681,95



Приложение 5
к постановлению
Администрации ЗАТО Северск
от 31.07.2024 № 2604-па

ПАСПОРТ

подпрограммы 1 «Повышение эффективности управления муниципальными финансами»
муниципальной программы «Эффективное управление муниципальными финансами ЗАТО Северск»

Наименование подпрограммы 1	Повышение эффективности управления муниципальными финансами							
Срок реализации подпрограммы 1	2021 - 2024 годы							
Ответственный исполнитель подпрограммы 1 (соисполнитель Программы)	Финансовое управление Администрации ЗАТО Северск							
Участники подпрограммы 1	Финансовое управление Администрации ЗАТО Северск							
Цель подпрограммы 1	Обеспечение эффективного управления средствами бюджета ЗАТО Северск							
Показатели цели подпрограммы 1 и их значения (по годам реализации)	Показатели цели, единица измерения	2020 год	2021 год	2022 год	2023 год	2024 год	2025 год (прогнозный период)	2026 год (прогнозный период)
	1. Доля главных администраторов средств бюджета ЗАТО Северск, показавших положительную динамику оценки качества финансового менеджмента, проц	Не менее 50	Не менее 50	Не менее 50	Не менее 50	Не менее 50	Не менее 50	Не менее 50
	2. Минимальный объем охваченных контрольными мероприятиями средств бюджета ЗАТО Северск в общем объеме бюджетных ассигнований, являющихся объектом муниципального финансового контроля, проц	10,5	10,5	10,5	10,6	10,7	10,7	10,7
	3. Доля автоматизированных рабочих мест, подключенных к общим информационным системам, проц	100	100	100	100	100	100	100
	4. Доля опубликованной информации (формуляров) на едином портале бюджетной системы Российской Федерации в соответствии с требованиями Минфина России, проц	100	100	100	100	100	100	100
Задачи подпрограммы 1	1. Повышение качества финансового менеджмента главных администраторов средств бюджета ЗАТО Северск							
	2. Совершенствование информационно-технического сопровождения бюджетного процесса на территории ЗАТО Северск							
Ведомственные целевые программы, входящие в состав подпрограммы 1 (далее – ВЦП) (до 31.12.2023)	1. ВЦП «Повышение качества финансового менеджмента главных администраторов средств бюджета ЗАТО Северск»							
	2. ВЦП «Совершенствование информационно-технического сопровождения бюджетного процесса на территории ЗАТО Северск»							
Объем финансирования подпрограммы 1, всего, в т.ч. по годам ее реализации, тыс. руб.	Источники	Всего	2021 год	2022 год	2023 год	2024 год	2025 год (прогнозный период)	2026 год (прогнозный период)
	Местный бюджет	2 334,81	493,00	522,00	510,68	809,13	1 188,20	1 341,88
	Другие источники:							
	федеральный бюджет (по согласованию (прогноз)	0,00	0,00	0,00	0,00	0,00	0,00	0,00
	бюджет Томской области (по согласованию (прогноз)	0,00	0,00	0,00	0,00	0,00	0,00	0,00
	внебюджетные источники (по согласованию (прогноз)	0,00	0,00	0,00	0,00	0,00	0,00	0,00
	Всего	2 334,81	493,00	522,00	510,68	809,13	1 188,20	1 341,88



Приложение 6
к постановлению
Администрации ЗАТО Северск
от 31.07.2024 № 2604-па

ПЕРЕЧЕНЬ

комплексов процессных мероприятий, основных мероприятий и ресурсное обеспечение подпрограммы 1 «Повышение эффективности управления муниципальными финансами» муниципальной программы «Эффективное управление муниципальными финансами ЗАТО Северск»

Таблица 2

№ п/п	Наименование подпрограммы, задачи подпрограммы, комплекса процессных мероприятий (далее – КПМ), основного мероприятия, мероприятия муниципальной программы	Срок реализации, год	Объем финансирования, тыс. руб.	В том числе за счет средств				Участники подпрограммы, участники мероприятия	Показатели конечного результата КПМ, основного мероприятия, показатели непосредственного результата мероприятий, входящих в состав основного мероприятия, по годам реализации	
				федерального бюджета (по согласованию (прогноз)	областного бюджета (по согласованию (прогноз)	местного бюджета	внебюджетных источников в (по согласованию (прогноз)		наименование и единица измерения	значения по годам реализации
1.	Задача 1 «Повышение качества финансового менеджмента главных администраторов средств бюджета ЗАТО Северск» подпрограммы 1									
1.1	ВЦП «Повышение качества финансового менеджмента главных администраторов средств бюджета ЗАТО Северск» (до 31.12.2023)	Всего	0,00	0,00	0,00	0,00	0,00	Финансовое управление Администрации ЗАТО Северск, Комитет внутреннего муниципального финансового контроля и контроля в сфере закупок Администрации ЗАТО Северск, главные администраторы средств бюджета	X	X
2021		0,00	0,00	0,00	0,00	0,00	1. Темп роста налоговых и неналоговых доходов в сравнении с предыдущим годом, проц		101	
							2. Количество проведенных заседаний Комиссии по мобилизации доходов, ед		Не менее 1	
							3. Количество приглашенных на Комиссию по мобилизации доходов в бюджет ЗАТО Северск должников, чел		0	
							4. Доля муниципальных учреждений, выполнивших муниципальное задание в полном объеме и с заданными показателями качества, проц		81	
							5. Минимальный объем охваченных контрольными мероприятиями средств бюджета ЗАТО Северск в общем объеме бюджетных ассигнований, являющихся объектом муниципального финансового контроля, проц		10,5	
		2022	0,00	0,00	0,00	0,00	0,00		1. Темп роста налоговых и неналоговых доходов в сравнении с	101



								предыдущим годом, проц	
								2. Количество проведенных заседаний Комиссии по мобилизации доходов, ед	Не менее 3
								3. Количество приглашенных на Комиссию по мобилизации доходов в бюджет ЗАТО Северск должников, чел	Не менее 200
								4. Доля муниципальных учреждений, выполнивших муниципальное задание в полном объеме и с заданными показателями качества, проц	82
								5. Минимальный объем охваченных контрольными мероприятиями средств бюджета ЗАТО Северск в общем объеме бюджетных ассигнований, являющихся объектом муниципального финансового контроля, проц	10,5
		2023	0,00	0,00	0,00	0,00	0,00	1. Темп роста налоговых и неналоговых доходов в сравнении с предыдущим годом, проц	118
								2. Количество проведенных заседаний Комиссии по мобилизации доходов, ед	Не менее 3
								3. Количество приглашенных на Комиссию по мобилизации доходов в бюджет ЗАТО Северск должников, чел	Не менее 60
								4. Доля муниципальных учреждений, выполнивших муниципальное задание в полном объеме и с заданными показателями качества, проц	83
								5. Минимальный объем охваченных контрольными мероприятиями средств бюджета ЗАТО Северск в общем объеме бюджетных ассигнований,	10,6



									являющихся объектом муниципального финансового контроля, проц	
1.	Задача 1 «Повышение качества финансового менеджмента главных администраторов средств бюджета ЗАТО Северск» подпрограммы 1									
1.1	КПМ «Повышение качества финансового менеджмента главных администраторов средств бюджета ЗАТО Северск» (с 01.01.2024)	Всего	0,00	0,00	0,00	0,00	0,00	Финансовое управление Администрации ЗАТО Северск, Комитет внутреннего муниципального финансового контроля и контроля в сфере закупок Администрации ЗАТО Северск, главные администраторы средств бюджета	X	X
		2024	0,00	0,00	0,00	0,00	0,00		1. Темп роста налоговых и неналоговых доходов в сравнении с предыдущим годом, проц	100
									2. Количество проведенных заседаний Комиссии по мобилизации доходов, ед	Не менее 4
									3. Количество приглашенных на Комиссию по мобилизации доходов в бюджет ЗАТО Северск должников, чел	Не менее 80
									4. Доля муниципальных учреждений, выполнивших муниципальное задание в полном объеме и с заданными показателями качества, проц	84
									5. Минимальный объем охваченных контрольными мероприятиями средств бюджета ЗАТО Северск в общем объеме бюджетных ассигнований, являющихся объектом муниципального финансового контроля, проц	10,7
		2025 (прогнозный период)	350,00	0,00	0,00	350,00	0,00		1. Темп роста налоговых и неналоговых доходов в сравнении с предыдущим годом, проц	103
									2. Количество проведенных заседаний Комиссии по мобилизации доходов, ед	Не менее 4
									3. Количество приглашенных на Комиссию по мобилизации доходов в бюджет ЗАТО Северск должников, чел	Не менее 80
									4. Доля муниципальных учреждений, выполнивших муниципальное задание в полном объеме и с заданными	84



									показателями качества, проц	
									5. Минимальный объем охваченных контрольными мероприятиями средств бюджета ЗАТО Северск в общем объеме бюджетных ассигнований, являющихся объектом муниципального финансового контроля, проц	10,7
		2026 (прогнозный период)	350,00	0,00	0,00	350,00	0,00		1. Темп роста налоговых и неналоговых доходов в сравнении с предыдущим годом, проц	105
									2. Количество проведенных заседаний Комиссии по мобилизации доходов, ед	Не менее 4
									3. Количество приглашенных на Комиссию по мобилизации доходов в бюджет ЗАТО Северск должников, чел	Не менее 80
									4. Доля муниципальных учреждений, выполнивших муниципальное задание в полном объеме и с заданными показателями качества, проц	84
									5. Минимальный объем охваченных контрольными мероприятиями средств бюджета ЗАТО Северск в общем объеме бюджетных ассигнований, являющихся объектом муниципального финансового контроля, проц	10,7
2.	Задача 2 «Совершенствование информационно-технического сопровождения бюджетного процесса на территории ЗАТО Северск» подпрограммы 1									
2.1	ВЦП «Совершенствование информационно-технического сопровождения бюджетного процесса на территории ЗАТО Северск» (до 31.12.2023)	Всего	1 525,68	0,00	0,00	1 525,68	0,00	Финансовое управление	X	X
		2021	493,00	0,00	0,00	493,00	0,00	Администрации ЗАТО Северск, организации-разработчики программных продуктов	1. Доля автоматизированных рабочих мест, подключенных к общим информационным системам, проц	100
									2. Доля опубликованной информации (формуляров) на	100



								едином портале бюджетной системы Российской Федерации в соответствии с требованиями Минфина России, проц	
								3. Доля учреждений, допустивших несвоевременное обновление информации на сайте bus.gov.ru, проц	9
								4. Ежемесячное размещение на официальном сайте Администрации ЗАТО Северск в информационно-телекоммуникационной сети «Интернет» информации об исполнении бюджета, ед	12
								5. Количество размещенных «бюджетов для граждан» на официальном сайте Администрации ЗАТО Северск, ед	3
		2022	522,00	0,00	0,00	522,00	0,00	1. Доля автоматизированных рабочих мест, подключенных к общим информационным системам, проц	100
								2. Доля опубликованной информации (формуляров) на едином портале бюджетной системы Российской Федерации в соответствии с требованиями Минфина России, проц	100
								3. Доля учреждений, допустивших несвоевременное обновление информации на сайте bus.gov.ru, проц	9
								4. Ежемесячное размещение на официальном сайте Администрации ЗАТО Северск в информационно-телекоммуникационной сети «Интернет» информации об исполнении бюджета, ед	12
								5. Количество размещенных «бюджетов для граждан» на официальном сайте	2



								Администрации ЗАТО Северск, ед	
		2023	510,68	0,00	0,00	510,68	0,00	1. Доля автоматизированных рабочих мест, подключенных к общим информационным системам, проц	100
								2. Доля опубликованной информации (формуляров) на едином портале бюджетной системы Российской Федерации в соответствии с требованиями Минфина России, проц	100
								3. Доля учреждений, допустивших несвоевременное обновление информации на сайте bus.gov.ru, проц	8
								4. Ежемесячное размещение на официальном сайте Администрации ЗАТО Северск в информационно-телекоммуникационной сети «Интернет» информации об исполнении бюджета, ед	12
								5. Количество размещенных «бюджетов для граждан» на официальном сайте Администрации ЗАТО Северск, ед	3
2.	Задача 2 «Совершенствование информационно-технического сопровождения бюджетного процесса на территории ЗАТО Северск» подпрограммы 1								
2.1	КПМ	Всего	809,13	0,00	0,00	809,13	0,00	Финансовое управление Администрации ЗАТО Северск, организационно-разработчики программных продуктов	X
	«Совершенствование информационно-технического сопровождения бюджетного процесса на территории ЗАТО Северск» (с 01.01.2024)	2024	809,13	0,00	0,00	809,13	0,00	1. Доля автоматизированных рабочих мест, подключенных к общим информационным системам, проц	100
								2. Доля опубликованной информации (формуляров) на едином портале бюджетной системы Российской Федерации в соответствии с требованиями Минфина России, проц	100
								3. Доля учреждений, допустивших несвоевременное обновление информации на сайте bus.gov.ru, проц	8



								4. Ежемесячное размещение на официальном сайте Администрации ЗАТО Северск в информационно-телекоммуникационной сети «Интернет» информации об исполнении бюджета, ед	12
								5. Количество размещенных «бюджетов для граждан» на официальном сайте Администрации ЗАТО Северск, ед	3
		2025 (прогнозный период)	838,20	0,00	0,00	838,20	0,00	1. Доля автоматизированных рабочих мест, подключенных к общим информационным системам, проц	100
								2. Доля опубликованной информации (формуляров) на едином портале бюджетной системы Российской Федерации в соответствии с требованиями Минфина России, проц	100
								3. Доля учреждений, допустивших несвоевременное обновление информации на сайте bus.gov.ru, проц	8
								4. Ежемесячное размещение на официальном сайте Администрации ЗАТО Северск в информационно-телекоммуникационной сети «Интернет» информации об исполнении бюджета, ед	12
								5. Количество размещенных «бюджетов для граждан» на официальном сайте Администрации ЗАТО Северск, ед	3
		2026 (прогнозный период)	991,88	0,00	0,00	991,88	0,00	1. Доля автоматизированных рабочих мест, подключенных к общим информационным системам, проц	100
								2. Доля опубликованной информации (формуляров) на едином портале	100



								бюджетной системы Российской Федерации в соответствии с требованиями Минфина России, проц	
								3. Доля учреждений, допустивших несвоевременное обновление информации на сайте bus.gov.ru, проц	8
								4. Ежемесячное размещение на официальном сайте Администрации ЗАТО Северск в информационно-телекоммуникационной сети «Интернет» информации об исполнении бюджета, ед	12
								5. Количество размещенных «бюджетов для граждан» на официальном сайте Администрации ЗАТО Северск, ед	3
	Итого по подпрограмме 1	Всего	2 334,81	0,00	0,00	2 334,81	0,00	X	X
		2021	493,00	0,00	0,00	493,00	0,00	X	X
		2022	522,00	0,00	0,00	522,00	0,00	X	X
		2023	510,68	0,00	0,00	510,68	0,00	X	X
		2024	809,13	0,00	0,00	809,13	0,00	X	X
		2025 (прогнозный период)	1 188,20	0,00	0,00	1 188,20	0,00	X	X
		2026 (прогнозный период)	1 341,88	0,00	0,00	1 341,88	0,00	X	X

Приложение 7
к постановлению
Администрации ЗАТО Северск
от 31.07.2024 № 2604-па

ПАСПОРТ
подпрограммы 2 «Обеспечение долговой устойчивости бюджета ЗАТО Северск»
муниципальной программы «Эффективное управление муниципальными финансами ЗАТО Северск»

Наименование подпрограммы 2	Обеспечение долговой устойчивости бюджета ЗАТО Северск							
Срок реализации подпрограммы 2	2021 - 2024 годы							
Ответственный исполнитель подпрограммы 2 (соисполнитель Программы)	Финансовое управление Администрации ЗАТО Северск							
Участники подпрограммы 2	Финансовое управление Администрации ЗАТО Северск							
Цель подпрограммы 2	Обеспечение сбалансированности и недопущения превышения ограничений по размеру муниципального долга бюджета ЗАТО Северск							
Показатели цели подпрограммы 2 и их значения (по годам реализации)	Показатели цели, единица измерения	2020 год	2021 год	2022 год	2023 год	2024 год	2025 год (прогнозный период)	2026 год (прогнозный период)
	1. Объем муниципального долга на конец года к годовому объему доходов бюджета ЗАТО Северск без учета объема	Не более 30	Не более 40	Не более 50	Не более 50	Не более 50	Не более 50	Не более 50



	безвозмездных поступлений и (или) поступлений налоговых доходов по дополнительным нормативам отчислений, проц							
Задачи подпрограммы 2	1. Эффективное управление муниципальным долгом ЗАТО Северск							
Ведомственные целевые программы, входящие в состав подпрограммы 2 (далее – ВЦП) (до 31.12.2023)	ВЦП «Эффективное управление муниципальным долгом ЗАТО Северск»							
Объем финансирования подпрограммы 2, всего, в т.ч. по годам ее реализации, тыс. руб.	Источники	Всего	2021 год	2022 год	2023 год	2024 год	2025 год (прогнозный период)	2026 год (прогнозный период)
	Местный бюджет	87 872,96	14 638,91	19 258,44	17 493,77	36 481,84	60 101,10	81 296,00
	Другие источники:							
	федеральный бюджет (по согласованию (прогноз)	0,00	0,00	0,00	0,00	0,00	0,00	0,00
	бюджет Томской области (по согласованию (прогноз)	0,00	0,00	0,00	0,00	0,00	0,00	0,00
	внебюджетные источники (по согласованию (прогноз)	0,00	0,00	0,00	0,00	0,00	0,00	0,00
	Всего	87 872,96	14 638,91	19 258,44	17 493,77	36 481,84	60 101,10	81 296,00

Приложение 8
к постановлению
Администрации ЗАТО Северск
от 31.07.2024 № 2604-па

ПЕРЕЧЕНЬ

комплексов процессных мероприятий, основных мероприятий и ресурсное обеспечение подпрограммы 2
«Обеспечение долговой устойчивости бюджета ЗАТО Северск» муниципальной программы «Эффективное управление муниципальными финансами ЗАТО Северск»

Таблица 2

№ п/п	Наименование подпрограммы, задачи подпрограммы, комплекса процессных мероприятий (далее - КПМ), основного мероприятия, мероприятия муниципальной программы	Срок реализации, год	Объем финансирования, тыс. руб.	В том числе за счет средств				Участники подпрограммы, участники мероприятия	Показатели конечного результата КПМ, основного мероприятия, показатели непосредственного результата мероприятий, входящих в состав основного мероприятия, по годам реализации	
				федерального бюджета (по согласованию (прогноз))	областного бюджета (по согласованию (прогноз))	местного бюджета	внебюджетных источников (по согласованию (прогноз))		наименование и единица измерения	значения по годам реализации
1.	Задача 1 «Эффективное управление муниципальным долгом ЗАТО Северск» подпрограммы 2									
1.1	ВЦП «Эффективное управление муниципальным долгом ЗАТО Северск» (до 31.12.2023)	Всего	51 391,12	0,00	0,00	51 391,12	0,00	Финансовое управление Администрации ЗАТО Северск	X	X
		2021	14 638,91	0,00	0,00	14 638,91	0,00		1. Объем муниципального долга на конец года к годовому объему доходов бюджета ЗАТО Северск без учета объема безвозмездных поступлений и (или) поступлений налоговых доходов по дополнительным нормативам отчислений, проц	Не более 40
									2. Отношение годовой суммы платежей по погашению и обслуживанию муниципального долга, возникшего по состоянию на 1 января очередного финансового года, без учета платежей, направляемых на	Не более 10



								досрочное погашение долговых обязательств со сроками погашения после 1 января года, следующего за очередным финансовым годом, к общему объему налоговых и неналоговых доходов бюджета ЗАТО Северск и дотаций из бюджетов бюджетной системы Российской Федерации, проц	
								3. Доля расходов на обслуживание муниципального долга в общем объеме расходов бюджета ЗАТО Северск, за исключением объема расходов, которые осуществляются за счет субвенций, предоставляемых из бюджетов бюджетной системы Российской Федерации, проц	Не более 3
	2022	19 258,44	0,00	0,00	19 258,44	0,00		1. Объем муниципального долга на конец года к годовому объему доходов бюджета ЗАТО Северск без учета объема безвозмездных поступлений и (или) поступлений налоговых доходов по дополнительным нормативам отчислений, проц	Не более 50
								2. Отношение годовой суммы платежей по погашению и обслуживанию муниципального долга, возникшего по состоянию на 1 января очередного финансового года, без учета платежей, направляемых на досрочное погашение долговых обязательств со сроками погашения после 1 января года, следующего за очередным финансовым годом, к общему объему налоговых и неналоговых доходов бюджета ЗАТО Северск и дотаций из бюджетов бюджетной системы Российской Федерации, проц	Не более 11
								3. Доля расходов на обслуживание муниципального долга в общем объеме расходов бюджета ЗАТО Северск, за исключением объема расходов, которые осуществляются за счет субвенций, предоставляемых из бюджетов бюджетной	Не более 4



									системы Российской Федерации, проц	
		2023	17 493,77	0,00	0,00	17 493,77	0,00		1. Объем муниципального долга на конец года к годовому объему доходов бюджета ЗАТО Северск без учета объема безвозмездных поступлений и (или) поступлений налоговых доходов по дополнительным нормативам отчислений, проц	Не более 50
									2. Отношение годовой суммы платежей по погашению и обслуживанию муниципального долга, возникшего по состоянию на 1 января очередного финансового года, без учета платежей, направляемых на досрочное погашение долговых обязательств со сроками погашения после 1 января года, следующего за очередным финансовым годом, к общему объему налоговых и неналоговых доходов бюджета ЗАТО Северск и дотаций из бюджетов бюджетной системы Российской Федерации, проц	Не более 12
									3. Доля расходов на обслуживание муниципального долга в общем объеме расходов бюджета ЗАТО Северск, за исключением объема расходов, которые осуществляются за счет субвенций, предоставляемых из бюджетов бюджетной системы Российской Федерации, проц	Не более 5
1.	Задача 1 «Эффективное управление муниципальным долгом ЗАТО Северск» подпрограммы 2									
1.1	КПМ «Эффективное управление муниципальным долгом ЗАТО Северск» (с 01.01.2024)	Всего	36 481,84	0,00	0,00	36 481,84	0,00	Финансовое управление Администрации ЗАТО Северск	X	X
		2024	36 481,84	0,00	0,00	36 481,84	0,00		1. Объем муниципального долга на конец года к годовому объему доходов бюджета ЗАТО Северск без учета объема безвозмездных поступлений и (или) поступлений налоговых доходов по дополнительным нормативам отчислений, проц	Не более 50
									2. Отношение годовой суммы платежей по погашению и обслуживанию муниципального долга, возникшего по состоянию на 1 января очередного	Не более 12



								финансового года, без учета платежей, направляемых на досрочное погашение долговых обязательств со сроками погашения после 1 января года, следующего за очередным финансовым годом, к общему объему налоговых и неналоговых доходов бюджета ЗАТО Северск и дотаций из бюджетов бюджетной системы Российской Федерации, проц	
								3. Доля расходов на обслуживание муниципального долга в общем объеме расходов бюджета ЗАТО Северск, за исключением объема расходов, которые осуществляются за счет субвенций, предоставляемых из бюджетов бюджетной системы Российской Федерации, проц	Не более 5
	2025 (прогнозный период)	60 101,10	0,00	0,00	60 101,10	0,00		1. Объем муниципального долга на конец года к годовому объему доходов бюджета ЗАТО Северск без учета объема безвозмездных поступлений и (или) поступлений налоговых доходов по дополнительным нормативам отчислений, проц	Не более 50
								2. Отношение годовой суммы платежей по погашению и обслуживанию муниципального долга, возникшего по состоянию на 1 января очередного финансового года, без учета платежей, направляемых на досрочное погашение долговых обязательств со сроками погашения после 1 января года, следующего за очередным финансовым годом, к общему объему налоговых и неналоговых доходов бюджета ЗАТО Северск и дотаций из бюджетов бюджетной системы Российской Федерации, проц	Не более 12
								3. Доля расходов на обслуживание муниципального долга в общем объеме расходов бюджета ЗАТО Северск, за исключением объема расходов, которые осуществляются за счет субвенций,	Не более 5



Приложение 9
к постановлению
Администрации ЗАТО Северск
от 31.07.2024 № 2604-па
Приложение 3
к муниципальной программе
«Эффективное управление
муниципальными финансами
ЗАТО Северск» на 2021 - 2024 годы

ОБЩАЯ ПОТРЕБНОСТЬ

в ресурсном обеспечении реализации муниципальной программы «Эффективное управление муниципальными финансами ЗАТО Северск», включая прогнозную оценку расходов

№ п/п	Наименование подпрограммы, задачи подпрограммы, КПМ, основного мероприятия, мероприятия муниципальной программы	Срок реализации, год	Объем финансирования, тыс. руб.	В том числе за счет средств				Участники Программы, участники мероприятия	Показатели конечного результата КПМ (основного мероприятия), показатели непосредственного результата мероприятий, входящих в состав основного мероприятия, по годам реализации	
				федерального бюджета	областного бюджета	местного бюджета	внебюджетных источников		наименование и единица измерения	значения по годам реализации
Подпрограмма 1 «Повышение эффективности управления муниципальными финансами» Программы										
1.	Задача 1 «Повышение качества финансового менеджмента главных администраторов средств бюджета ЗАТО Северск» подпрограммы 1									
1.1	ВЦП «Повышение качества финансового менеджмента главных администраторов средств бюджета ЗАТО Северск» (до 31.12.2023)	Всего	0,00	0,00	0,00	0,00	0,00	Финансовое управление Администрации ЗАТО Северск, Комитет внутреннего муниципального финансового контроля и контроля в сфере закупок Администрации ЗАТО Северск, главные администраторы средств бюджета ЗАТО Северск	X	X
		2021	0,00	0,00	0,00	0,00	0,00		1. Темп роста налоговых и неналоговых доходов в сравнении с предыдущим годом, проц	101
									2. Количество проведенных заседаний Комиссии по мобилизации доходов, ед	Не менее 1
									3. Количество приглашенных на Комиссию должников (неплательщиков), чел	0
									4. Доля муниципальных учреждений, выполнивших муниципальное задание в полном объеме и с заданными показателями качества, проц	81
									5. Минимальный объем охваченных контрольными мероприятиями средств бюджета ЗАТО Северск в общем объеме бюджетных ассигнований, являющихся объектом муниципального финансового контроля, проц	10,5
		2022	0,00	0,00	0,00	0,00	0,00		1. Темп роста налоговых и неналоговых доходов в сравнении с предыдущим годом, проц	101
									2. Количество проведенных заседаний Комиссии по мобилизации доходов, ед	Не менее 3
									3. Количество приглашенных на Комиссию должников (неплательщиков), чел	Не менее 200
									4. Доля муниципальных учреждений, выполнивших муниципальное задание в полном объеме и с заданными показателями качества, проц	82



									5. Минимальный объем охваченных контрольными мероприятиями средств бюджета ЗАТО Северск в общем объеме бюджетных ассигнований, являющихся объектом муниципального финансового контроля, проц	10,5
		2023	0,00	0,00	0,00	0,00	0,00		1. Темп роста налоговых и неналоговых доходов в сравнении с предыдущим годом, проц	118
									2. Количество проведенных заседаний Комиссии по мобилизации доходов, ед	Не менее 3
									3. Количество приглашенных на Комиссию должников (неплательщиков), чел	Не менее 60
									4. Доля муниципальных учреждений, выполнивших муниципальное задание в полном объеме и с заданными показателями качества, проц	83
									5. Минимальный объем охваченных контрольными мероприятиями средств бюджета ЗАТО Северск в общем объеме бюджетных ассигнований, являющихся объектом муниципального финансового контроля, проц	10,6
1.	Задача 1 «Повышение качества финансового менеджмента главных администраторов средств бюджета ЗАТО Северск» подпрограммы 1									
1.1	КПМ	Всего	0,00	0,00	0,00	0,00	0,00	Финансовое	X	X
	«Повышение качества финансового менеджмента главных администраторов средств бюджета ЗАТО Северск» (с 01.01.2024)	2024	0,00	0,00	0,00	0,00	0,00	управление Администрации ЗАТО Северск, Комитет внутреннего муниципального финансового контроля и контроля в сфере закупок Администрации ЗАТО Северск, главные администраторы средств бюджета ЗАТО Северск	1. Темп роста налоговых и неналоговых доходов в сравнении с предыдущим годом, проц	100
									2. Количество проведенных заседаний Комиссии по мобилизации доходов, ед	Не менее 4
									3. Количество приглашенных на Комиссию должников (неплательщиков), чел	Не менее 80
									4. Доля муниципальных учреждений, выполнивших муниципальное задание в полном объеме и с заданными показателями качества, проц	84
									5. Минимальный объем охваченных контрольными мероприятиями средств бюджета ЗАТО Северск в общем объеме бюджетных ассигнований, являющихся объектом муниципального финансового контроля, проц	10,7
		2025 (прогнозный период)	350,00	0,00	0,00	350,00	0,00		1. Темп роста налоговых и неналоговых доходов в сравнении с предыдущим годом, проц	103
									2. Количество проведенных заседаний Комиссии по мобилизации доходов, ед	Не менее 4
									3. Количество приглашенных на Комиссию	Не менее 80



								должников (неплательщиков), чел	
								4. Доля муниципальных учреждений, выполнивших муниципальное задание в полном объеме и с заданными показателями качества, проц	84
								5. Минимальный объем охваченных контрольными мероприятиями средств бюджета ЗАТО Северск в общем объеме бюджетных ассигнований, являющихся объектом муниципального финансового контроля, проц	10,7
		2026 (прогнозный период)	350,00	0,00	0,00	350,00	0,00	1. Темп роста налоговых и неналоговых доходов в сравнении с предыдущим годом, проц	105
								2. Количество проведенных заседаний Комиссии по мобилизации доходов, ед	Не менее 4
								3. Количество приглашенных на Комиссию должников (неплательщиков), чел	Не менее 80
								4. Доля муниципальных учреждений, выполнивших муниципальное задание в полном объеме и с заданными показателями качества, проц	84
								5. Минимальный объем охваченных контрольными мероприятиями средств бюджета ЗАТО Северск в общем объеме бюджетных ассигнований, являющихся объектом муниципального финансового контроля, проц	10,7
2.	Задача 2 «Совершенствование информационно-технического сопровождения бюджетного процесса на территории ЗАТО Северск» подпрограммы 1								
2.1	ВЦП «Совершенствование информационно-технического сопровождения бюджетного процесса на территории ЗАТО Северск» (до 31.12.2023)	Всего	1 525,68	0,00	0,00	1 525,68	0,00	Финансовое управление Администрации ЗАТО Северск, организаторы разработки программных продуктов	X
		2021	493,00	0,00	0,00	493,00	0,00		X
								1. Доля автоматизированных рабочих мест, подключенных к общим информационным системам, проц	100
								2. Доля опубликованной информации (формуляров) на едином портале бюджетной системы Российской Федерации в соответствии с требованиями Минфина России, проц	100
								3. Доля учреждений, допустивших несвоевременное обновление информации на сайте bus.gov.ru, проц	9
								4. Ежемесячное размещение на официальном сайте Администрации ЗАТО Северск в информационно-телекоммуникационной сети «Интернет» информации об исполнении бюджета, ед	12



									5. Количество размещенных «бюджетов для граждан» на официальном сайте Администрации ЗАТО Северск, ед	3
		2022	522,00	0,00	0,00	522,00	0,00		1. Доля автоматизированных рабочих мест, подключенных к общим информационным системам, проц	100
									2. Доля опубликованной информации (формуляров) на едином портале бюджетной системы Российской Федерации в соответствии с требованиями Минфина России, проц	100
									3. Доля учреждений, допустивших несвоевременное обновление информации на сайте bus.gov.ru, проц	9
									4. Ежемесячное размещение на официальном сайте Администрации ЗАТО Северск в информационно-телекоммуникационной сети «Интернет» информации об исполнении бюджета, ед	12
									5. Количество размещенных «бюджетов для граждан» на официальном сайте Администрации ЗАТО Северск, ед	2
		2023	510,68	0,00	0,00	510,68	0,00		1. Доля автоматизированных рабочих мест, подключенных к общим информационным системам, проц	100
									2. Доля опубликованной информации (формуляров) на едином портале бюджетной системы Российской Федерации в соответствии с требованиями Минфина России, проц	100
									3. Доля учреждений, допустивших несвоевременное обновление информации на сайте bus.gov.ru, проц	8
									4. Ежемесячное размещение на официальном сайте Администрации ЗАТО Северск в информационно-телекоммуникационной сети «Интернет» информации об исполнении бюджета, ед	12
									5. Количество размещенных «бюджетов для граждан» на официальном сайте Администрации ЗАТО Северск, ед	3
2.	Задача 2 «Совершенствование информационно-технического сопровождения бюджетного процесса на территории ЗАТО Северск» подпрограммы 1									
2.1	КПМ	Всего	809,13	0,00	0,00	809,13	0,00	Финансовое	X	X
	«Совершенствование информацион-	2024	809,13	0,00	0,00	809,13	0,00	управление Администрации ЗАТО	1. Доля автоматизированных рабочих мест, подключенных к общим	100



но-технического сопровождения бюджетного процесса на территории ЗАТО Северск» (с 01.01.2024)							Северск, организации-разработчики программных продуктов	информационным системам, проц	
								2. Доля опубликованной информации (формуляров) на едином портале бюджетной системы Российской Федерации в соответствии с требованиями Минфина России, проц	100
								3. Доля учреждений, допустивших несвоевременное обновление информации на сайте bus.gov.ru, проц	8
								4. Ежемесячное размещение на официальном сайте Администрации ЗАТО Северск в информационно-телекоммуникационной сети «Интернет» информации об исполнении бюджета, ед	12
								5. Количество размещенных «бюджетов для граждан» на официальном сайте Администрации ЗАТО Северск, ед	3
	2025 (прогнозный период)	838,20	0,00	0,00	838,20	0,00		1. Доля автоматизированных рабочих мест, подключенных к общим информационным системам, проц	100
								2. Доля опубликованной информации (формуляров) на едином портале бюджетной системы Российской Федерации в соответствии с требованиями Минфина России, проц	100
								3. Доля учреждений, допустивших несвоевременное обновление информации на сайте bus.gov.ru, проц	8
								4. Ежемесячное размещение на официальном сайте Администрации ЗАТО Северск в информационно-телекоммуникационной сети «Интернет» информации об исполнении бюджета, ед	12
								5. Количество размещенных «бюджетов для граждан» на официальном сайте Администрации ЗАТО Северск, ед	3
	2026 (прогнозный период)	991,88	0,00	0,00	991,88	0,00		1. Доля автоматизированных рабочих мест, подключенных к общим информационным системам, проц	100
								2. Доля опубликованной информации (формуляров) на едином портале бюджетной системы Российской Федерации в соответствии с требованиями Минфина России, проц	100



								3. Доля учреждений, допустивших несвоевременное обновление информации на сайте bus.gov.ru, проц	8
								4. Ежемесячное размещение на официальном сайте Администрации ЗАТО Северск в информационно-телекоммуникационной сети «Интернет» информации об исполнении бюджета, ед	12
								5. Количество размещенных «бюджетов для граждан» на официальном сайте Администрации ЗАТО Северск, ед	3
Итого по подпрограмме 1	Всего	2 334,81	0,00	0,00	2 334,81	0,00		X	X
	2021	493,00	0,00	0,00	493,00	0,00		1. Доля главных администраторов средств бюджета ЗАТО Северск, показавших положительную динамику оценки качества финансового менеджмента, проц	Не менее 50
								2. Минимальный объем охваченных контрольными мероприятиями средств бюджета ЗАТО Северск в общем объеме бюджетных ассигнований, являющихся объектом муниципального финансового контроля, проц	10,5
								3. Доля автоматизированных рабочих мест, подключенных к общим информационным системам, проц	100
								4. Доля опубликованной информации (формуляров) на едином портале бюджетной системы Российской Федерации в соответствии с требованиями Минфина России, проц	100
	2022	522,00	0,00	0,00	522,00	0,00		1. Доля главных администраторов средств бюджета ЗАТО Северск, показавших положительную динамику оценки качества финансового менеджмента, проц	Не менее 50
								2. Минимальный объем охваченных контрольными мероприятиями средств бюджета ЗАТО Северск в общем объеме бюджетных ассигнований, являющихся объектом муниципального финансового контроля, проц	10,5
								3. Доля автоматизированных рабочих мест, подключенных к общим информационным системам, проц	100
								4. Доля опубликованной информации (формуляров) на едином портале	100



							бюджетной системы Российской Федерации в соответствии с требованиями Минфина России, проц	
	2023	510,68	0,00	0,00	510,68	0,00	1. Доля главных администраторов средств бюджета ЗАТО Северск, показавших положительную динамику оценки качества финансового менеджмента, проц	Не менее 50
							2. Минимальный объем охваченных контрольными мероприятиями средств бюджета ЗАТО Северск в общем объеме бюджетных ассигнований, являющихся объектом муниципального финансового контроля, проц	10,6
							3. Доля автоматизированных рабочих мест, подключенных к общим информационным системам, проц	100
							4. Доля опубликованной информации (формуляров) на едином портале бюджетной системы Российской Федерации в соответствии с требованиями Минфина России, проц	100
	2024	809,13	0,00	0,00	809,13	0,00	1. Доля главных администраторов средств бюджета ЗАТО Северск, показавших положительную динамику оценки качества финансового менеджмента, проц	Не менее 50
							2. Минимальный объем охваченных контрольными мероприятиями средств бюджета ЗАТО Северск в общем объеме бюджетных ассигнований, являющихся объектом муниципального финансового контроля, проц	10,7
							3. Доля автоматизированных рабочих мест, подключенных к общим информационным системам, проц	100
							4. Доля опубликованной информации (формуляров) на едином портале бюджетной системы Российской Федерации в соответствии с требованиями Минфина России, проц	100
	2025 (прог-)	1 188,20	0,00	0,00	1 188,20	0,00	1. Доля главных администраторов средств бюджета	Не менее 50



	нозный период)							ЗАО Северск, показавших положительную динамику оценки качества финансового менеджмента, проц	
								2. Минимальный объем охваченных контрольными мероприятиями средств бюджета ЗАО Северск в общем объеме бюджетных ассигнований, являющихся объектом муниципального финансового контроля, проц	10,7
								3. Доля автоматизированных рабочих мест, подключенных к общим информационным системам, проц	100
								4. Доля опубликованной информации (формуляров) на едином портале бюджетной системы Российской Федерации в соответствии с требованиями Минфина России, проц	100
	2026 (прогнозный период)	1 341,88	0,00	0,00	1 341,88	0,00		1. Доля главных администраторов средств бюджета ЗАО Северск, показавших положительную динамику оценки качества финансового менеджмента, проц	Не менее 50
								2. Минимальный объем охваченных контрольными мероприятиями средств бюджета ЗАО Северск в общем объеме бюджетных ассигнований, являющихся объектом муниципального финансового контроля, проц	10,7
								3. Доля автоматизированных рабочих мест, подключенных к общим информационным системам, проц	100
								4. Доля опубликованной информации (формуляров) на едином портале бюджетной системы Российской Федерации в соответствии с требованиями Минфина России, проц	100
Подпрограмма 2 «Обеспечение долговой устойчивости бюджета ЗАО Северск» Программы									
1. Задача 1 «Эффективное управление муниципальным долгом ЗАО Северск» подпрограммы 2									
1.1	ВЦП	Всего	51 391,12	0,00	0,00	51 391,12	0,00	Х	Х
	«Эффективное управление муниципальным долгом ЗАО Северск» (до 31.12.2023)	2021	14 638,91	0,00	0,00	14 638,91	0,00	1. Объем муниципального долга на конец года к годовому объему доходов бюджета ЗАО Северск без учета объема безвозмездных поступлений и (или) поступлений налоговых доходов по дополнительным нормативам отчислений, проц	Не более 40
								2. Отношение годовой суммы платежей по погашению и обслуживанию	Не более 10



								муниципального долга, возникшего по состоянию на 1 января очередного финансового года, без учета платежей, направляемых на досрочное погашение долговых обязательств со сроками погашения после 1 января года, следующего за очередным финансовым годом, к общему объему налоговых и неналоговых доходов бюджета ЗАТО Северск и дотаций из бюджетов бюджетной системы Российской Федерации, проц	
								3. Доля расходов на обслуживание муниципального долга в общем объеме расходов бюджета ЗАТО Северск, за исключением объема расходов, которые осуществляются за счет субвенций, предоставляемых из бюджетов бюджетной системы Российской Федерации, проц	Не более 3
		2022	19 258,44	0,00	0,00	19 258,44	0,00	1. Объем муниципального долга на конец года к годовому объему доходов бюджета ЗАТО Северск без учета объема безвозмездных поступлений и (или) поступлений налоговых доходов по дополнительным нормативам отчислений, проц	Не более 50
								2. Отношение годовой суммы платежей по погашению и обслуживанию муниципального долга, возникшего по состоянию на 1 января очередного финансового года, без учета платежей, направляемых на досрочное погашение долговых обязательств со сроками погашения после 1 января года, следующего за очередным финансовым годом, к общему объему налоговых и неналоговых доходов бюджета ЗАТО Северск и дотаций из бюджетов бюджетной системы Российской Федерации, проц	Не более 11
								3. Доля расходов на обслуживание муниципального долга в общем объеме расходов бюджета ЗАТО Северск, за исключением объема расходов, которые осуществляются за счет субвенций, предоставляемых из бюджетов бюджетной	Не более 4



									системы Российской Федерации, проц	
		2023	17 493,77	0,00	0,00	17 493,77	0,00		1. Объем муниципального долга на конец года к годовому объему доходов бюджета ЗАТО Северск без учета объема безвозмездных поступлений и (или) поступлений налоговых доходов по дополнительным нормативам отчислений, проц	Не более 50
									2. Отношение годовой суммы платежей по погашению и обслуживанию муниципального долга, возникшего по состоянию на 1 января очередного финансового года, без учета платежей, направляемых на досрочное погашение долговых обязательств со сроками погашения после 1 января года, следующего за очередным финансовым годом, к общему объему налоговых и неналоговых доходов бюджета ЗАТО Северск и дотаций из бюджетов бюджетной системы Российской Федерации, проц	Не более 12
									3. Доля расходов на обслуживание муниципального долга в общем объеме расходов бюджета ЗАТО Северск, за исключением объема расходов, которые осуществляются за счет субвенций, предоставляемых из бюджетов бюджетной системы Российской Федерации, проц	Не более 5
1. Задача 1 «Эффективное управление муниципальным долгом ЗАТО Северск» подпрограммы 2										
1.1	КПМ	Всего	36 481,84	0,00	0,00	36 481,84	0,00	Финансовое	X	X
	«Эффективное управление муниципальным долгом ЗАТО Северск» (с 01.01.2024)	2024	36 481,84	0,00	0,00	36 481,84	0,00	управление Администрации ЗАТО Северск	1. Объем муниципального долга на конец года к годовому объему доходов бюджета ЗАТО Северск без учета объема безвозмездных поступлений и (или) поступлений налоговых доходов по дополнительным нормативам отчислений, проц	Не более 50
									2. Отношение годовой суммы платежей по погашению и обслуживанию муниципального долга, возникшего по состоянию на 1 января очередного финансового года, без учета платежей, направляемых на досрочное погашение долговых обязательств со сроками погашения после 1 января года, следующего за очередным финансовым годом, к общему объему	Не более 12



								налоговых и неналоговых доходов бюджета ЗАТО Северск и дотаций из бюджетов бюджетной системы Российской Федерации, проц	
								3. Доля расходов на обслуживание муниципального долга в общем объеме расходов бюджета ЗАТО Северск, за исключением объема расходов, которые осуществляются за счет субвенций, предоставляемых из бюджетов бюджетной системы Российской Федерации, проц	Не более 5
		2025 (прогнозный период)	60 101,10	0,00	0,00	60 101,10	0,00	1. Объем муниципального долга на конец года к годовому объему доходов бюджета ЗАТО Северск без учета объема безвозмездных поступлений и (или) поступлений налоговых доходов по дополнительным нормативам отчислений, проц	Не более 50
								2. Отношение годовой суммы платежей по погашению и обслуживанию муниципального долга, возникшего по состоянию на 1 января очередного финансового года, без учета платежей, направляемых на досрочное погашение долговых обязательств со сроками погашения после 1 января года, следующего за очередным финансовым годом, к общему объему налоговых и неналоговых доходов бюджета ЗАТО Северск и дотаций из бюджетов бюджетной системы Российской Федерации, проц	Не более 12
								3. Доля расходов на обслуживание муниципального долга в общем объеме расходов бюджета ЗАТО Северск, за исключением объема расходов, которые осуществляются за счет субвенций, предоставляемых из бюджетов бюджетной системы Российской Федерации, проц	Не более 5
		2026 (прогнозный период)	81 296,00	0,00	0,00	81 296,00	0,00	1. Объем муниципального долга на конец года к годовому объему доходов бюджета ЗАТО Северск без учета объема безвозмездных поступлений и (или) поступлений налоговых доходов по дополнительным	Не более 50



									нормативам отчислений, проц	
									2. Отношение годовой суммы платежей по погашению и обслуживанию муниципального долга, возникшего по состоянию на 1 января очередного финансового года, без учета платежей, направляемых на досрочное погашение долговых обязательств со сроками погашения после 1 января года, следующего за очередным финансовым годом, к общему объему налоговых и неналоговых доходов бюджета ЗАТО Северск и дотаций из бюджетов бюджетной системы Российской Федерации, проц	Не более 12
									3. Доля расходов на обслуживание муниципального долга в общем объеме расходов бюджета ЗАТО Северск, за исключением объема расходов, которые осуществляются за счет субвенций, предоставляемых из бюджетов бюджетной системы Российской Федерации, проц	Не более 5
	Итого по подпрограмме 2	Всего	87 872,96	0,00	0,00	87 872,96	0,00		X	X
		2021	14 638,91	0,00	0,00	14 638,91	0,00		1. Объем муниципального долга на конец года к годовому объему доходов бюджета ЗАТО Северск без учета объема безвозмездных поступлений и (или) поступлений налоговых доходов по дополнительным нормативам отчислений, проц	Не более 40
		2022	19 258,44	0,00	0,00	19 258,44	0,00		1. Объем муниципального долга на конец года к годовому объему доходов бюджета ЗАТО Северск без учета объема безвозмездных поступлений и (или) поступлений налоговых доходов по дополнительным нормативам отчислений, проц	Не более 50
		2023	17 493,77	0,00	0,00	17 493,77	0,00		1. Объем муниципального долга на конец года к годовому объему доходов бюджета ЗАТО Северск без учета объема безвозмездных поступлений и (или) поступлений налоговых доходов по дополнительным нормативам отчислений, проц	Не более 50
		2024	36 481,84	0,00	0,00	36 481,84	0,00		1. Объем муниципального долга на конец года к годовому объему доходов бюджета ЗАТО Северск без учета объема безвозмездных	Не более 50



									поступлений и (или) поступлений налоговых доходов по дополнительным нормативам отчислений, проц	
		2025 (прог- нозный период)	60 101,10	0,00	0,00	60 101,10	0,00		1. Объем муниципального долга на конец года к годовому объему доходов бюджета ЗАТО Северск без учета объема безвозмездных поступлений и (или) поступлений налоговых доходов по дополнительным нормативам отчислений, проц	Не более 50
		2026 (прог- нозный период)	81 296,00	0,00	0,00	81 296,00	0,00		1. Объем муниципального долга на конец года к годовому объему доходов бюджета ЗАТО Северск без учета объема безвозмездных поступлений и (или) поступлений налоговых доходов по дополнительным нормативам отчислений, проц	Не более 50
Подпрограмма 3 «Обеспечивающая подпрограмма» Программы										
1.	Задача 1 «Обеспечение выполнения расходных обязательств и создание условий для их оптимизации» подпрограммы 3	Всего	31 583,00	0,00	0,00	31 583,00	0,00	Финансовое управление Администра- ции ЗАТО Северск	X	X
		2021	6 694,00	0,00	0,00	6 694,00	0,00		1. Полнота исполнения расходных обязательств (без учета субвенций, субсидий и иных МБТ, имеющих целевое назначение), проц	94
		2022	7 239,00	0,00	0,00	7 239,00	0,00		1. Полнота исполнения расходных обязательств (без учета субвенций, субсидий и иных МБТ, имеющих целевое назначение), проц	95
		2023	8 270,00	0,00	0,00	8 270,00	0,00		1. Полнота исполнения расходных обязательств (без учета субвенций, субсидий и иных МБТ, имеющих целевое назначение), проц	96
		2024	9 380,00	0,00	0,00	9 380,00	0,00		1. Полнота исполнения расходных обязательств (без учета субвенций, субсидий и иных МБТ, имеющих целевое назначение), проц	96
		2025 (прог- нозный период)	9 380,00	0,00	0,00	9 380,00	0,00		1. Полнота исполнения расходных обязательств (без учета субвенций, субсидий и иных МБТ, имеющих целевое назначение), проц	96
		2026 (прог- нозный период)	9 380,00	0,00	0,00	9 380,00	0,00		1. Полнота исполнения расходных обязательств (без учета субвенций, субсидий и иных МБТ, имеющих целевое назначение), проц	96
2.	Задача 2 «Организация и обеспечение исполнения бюджета и формирование бюджетной отчетности» подпрограммы 3	Всего	31 583,00	0,00	0,00	31 583,00	0,00	Финансовое управление Администра- ции ЗАТО Северск	X	X
		2021	6 694,00	0,00	0,00	6 694,00	0,00		1. Равномерность исполнения расходов в течение года в соответствии с кассовым планом (удельный вес расходов 4 квартала), проц	Не более 25
									2. Просроченная кредиторская задолженность казенных учреждений, тыс. руб.	0
		2022	7 239,00	0,00	0,00	7 239,00	0,00		1. Равномерность исполнения расходов в	Не более 25



								течение года в соответствии с кассовым планом (удельный вес расходов 4 квартала), проц	
		2023	8 270,00	0,00	0,00	8 270,00	0,00	2. Просроченная кредиторская задолженность казенных учреждений, тыс. руб.	0
								1. Равномерность исполнения расходов в течение года в соответствии с кассовым планом (удельный вес расходов 4 квартала), проц	Не более 25
		2024	9 380,00	0,00	0,00	9 380,00	0,00	2. Просроченная кредиторская задолженность казенных учреждений, тыс. руб.	0
								1. Равномерность исполнения расходов в течение года в соответствии с кассовым планом (удельный вес расходов 4 квартала), проц	Не более 25
		2025 (прогнозный период)	9 380,00	0,00	0,00	9 380,00	0,00	2. Просроченная кредиторская задолженность казенных учреждений, тыс. руб.	0
								1. Равномерность исполнения расходов в течение года в соответствии с кассовым планом (удельный вес расходов 4 квартала), проц	Не более 25
		2026 (прогнозный период)	9 380,00	0,00	0,00	9 380,00	0,00	2. Просроченная кредиторская задолженность казенных учреждений, тыс. руб.	0
								1. Равномерность исполнения расходов в течение года в соответствии с кассовым планом (удельный вес расходов 4 квартала), проц	Не более 25
3.	Задача 3 «Обеспечение контроля за соблюдением бюджетного законодательства» подпрограммы 3	Всего	31 583,00	0,00	0,00	31 583,00	0,00	Х	Х
		2021	6 694,00	0,00	0,00	6 694,00	0,00	1. Обеспечение устранения выявленных финансовых нарушений, проц	88
		2022	7 239,00	0,00	0,00	7 239,00	0,00	1. Обеспечение устранения выявленных финансовых нарушений, проц	88
		2023	8 270,00	0,00	0,00	8 270,00	0,00	1. Обеспечение устранения выявленных финансовых нарушений, проц	89
		2024	9 380,00	0,00	0,00	9 380,00	0,00	1. Обеспечение устранения выявленных финансовых нарушений, проц	89
		2025 (прогнозный период)	9 380,00	0,00	0,00	9 380,00	0,00	1. Обеспечение устранения выявленных финансовых нарушений, проц	89
		2026 (прогнозный период)	9 380,00	0,00	0,00	9 380,00	0,00	1. Обеспечение устранения выявленных финансовых нарушений, проц	89
4.		Всего	31 109,11	226,50	0,00	30 882,61	0,00	Х	Х



Задача 4 «Осуществле- ние экономи- ческого планирования, ведения бюджетного, налогового учета, составления отчетности, контроля расходования средств» подпрограммы 3	2021	6 938,17	0,00	0,00	6 938,17	0,00	Финансовое управление Администра- ции ЗАТО Северск	1. Своевременность предоставления и соблюдение требований по экономической, бухгалтерской, бюджетной, статистической и налоговой отчетности в соответствующие органы, проц	100
	2022	7 240,81	0,00	0,00	7 240,81	0,00		1. Своевременность предоставления и соблюдение требований по экономической, бухгалтерской, бюджетной, статистической и налоговой отчетности в соответствующие органы, проц	100
	2023	8 986,20	226,50	0,00	8 759,70	0,00		1. Своевременность предоставления и соблюдение требований по экономической, бухгалтерской, бюджетной, статистической и налоговой отчетности в соответствующие органы, проц	100
	2024	7 943,93	0,00	0,00	7 943,93	0,00		1. Своевременность предоставления и соблюдение требований по экономической, бухгалтерской, бюджетной, статистической и налоговой отчетности в соответствующие органы, проц	100
	2025 (прог- нозный период)	9 552,78	0,00	0,00	9 552,78	0,00		1. Своевременность предоставления и соблюдение требований по экономической, бухгалтерской, бюджетной, статистической и налоговой отчетности в соответствующие органы, проц	100
	2026 (прог- нозный период)	9 541,95	0,00	0,00	9 541,95	0,00		1. Своевременность предоставления и соблюдение требований по экономической, бухгалтерской, бюджетной, статистической и налоговой отчетности в соответствующие органы, проц	100
Итого по подпрограмме 3	Всего	125 858,11	226,50	0,00	125 631,61	0,00		X	X
	2021	27 020,17	0,00	0,00	27 020,17	0,00		X	X
	2022	28 957,81	0,00	0,00	28 957,81	0,00		X	X
	2023	33 796,20	226,50	0,00	33 569,70	0,00		X	X
	2024	36 083,93	0,00	0,00	36 083,93	0,00		X	X
	2025 (прог- нозный период)	37 692,78	0,00	0,00	37 692,78	0,00		X	X
	2026 (прог- нозный период)	37 681,95	0,00	0,00	37 681,95	0,00		X	X
Итого по Программе	Всего	216 065,88	226,50	0,00	215 839,38	0,00		X	X
	2021	42 152,08	0,00	0,00	42 152,08	0,00		1. Доля расходов бюджета, сформированных в рамках	94



							муниципальных программ, не менее, проц	
							2. Доля налоговых и неналоговых доходов консолидированного бюджета ЗАТО Северск (за исключением поступлений налоговых доходов по дополнительным нормативам отчислений) в общем объеме собственных доходов (без учета субвенций), проц	28
							3. Средняя балльная оценка финансового менеджмента ГАБС, балл	97
							4. Расходы бюджета на содержание работников органов местного самоуправления в расчете на одного жителя муниципального образования, руб.	2483
	2022	48 738,25	0,00	0,00	48 738,25	0,00	1. Доля расходов бюджета, сформированных в рамках муниципальных программ, не менее, проц	94
							2. Доля налоговых и неналоговых доходов консолидированного бюджета ЗАТО Северск (за исключением поступлений налоговых доходов по дополнительным нормативам отчислений) в общем объеме собственных доходов (без учета субвенций), проц	27
							3. Средняя балльная оценка финансового менеджмента ГАБС, балл	95
							4. Расходы бюджета на содержание работников органов местного самоуправления в расчете на одного жителя муниципального образования, руб.	3582
	2023	51 800,65	226,50	0,00	51 574,15	0,00	1. Доля расходов бюджета, сформированных в рамках муниципальных программ, не менее, проц	94
							2. Доля налоговых и неналоговых доходов консолидированного бюджета ЗАТО Северск (за исключением поступлений налоговых доходов по дополнительным нормативам отчислений) в общем объеме собственных доходов (без учета субвенций), проц	27
							3. Средняя балльная оценка финансового менеджмента ГАБС, балл	97
							4. Расходы бюджета на содержание работников органов местного самоуправления в расчете на одного жителя	4185



							муниципального образования, руб.	
	2024	73 374,90	0,00	0,00	73 374,90	0,00	1. Доля расходов бюджета, сформированных в рамках муниципальных программ, не менее, проц	94
							2. Доля налоговых и неналоговых доходов консолидированного бюджета ЗАТО Северск (за исключением поступлений налоговых доходов по дополнительным нормативам отчислений) в общем объеме собственных доходов (без учета субвенций), проц	27,5
							3. Средняя балльная оценка финансового менеджмента ГАБС, балл	98
							4. Расходы бюджета на содержание работников органов местного самоуправления в расчете на одного жителя муниципального образования, руб.	4350
	2025 (прогнозный период)	98 982,08	0,00	0,00	98 982,08	0,00	1. Доля расходов бюджета, сформированных в рамках муниципальных программ, не менее, проц	94
							2. Доля налоговых и неналоговых доходов консолидированного бюджета ЗАТО Северск (за исключением поступлений налоговых доходов по дополнительным нормативам отчислений) в общем объеме собственных доходов (без учета субвенций), проц	27,5
							3. Средняя балльная оценка финансового менеджмента ГАБС, балл	98
							4. Расходы бюджета на содержание работников органов местного самоуправления в расчете на одного жителя муниципального образования, руб.	4350
	2026 (прогнозный период)	120 319,83	0,00	0,00	120 319,83	0,00	1. Доля расходов бюджета, сформированных в рамках муниципальных программ, не менее, проц	94
							2. Доля налоговых и неналоговых доходов консолидированного бюджета ЗАТО Северск (за исключением поступлений налоговых доходов по дополнительным нормативам отчислений) в общем объеме собственных доходов (без учета субвенций), проц	27,5
							3. Средняя балльная оценка финансового менеджмента ГАБС, балл	98



								4. Расходы бюджета на содержание работников органов местного самоуправления в расчете на одного жителя муниципального образования, руб.	4350
--	--	--	--	--	--	--	--	---	------

ПОСТАНОВЛЕНИЕ

Администрации ЗАТО Северск

от 31.07.2024

№ 2605-па

О внесении изменений в постановление Администрации ЗАТО Северск от 30.12.2022 № 2475

В соответствии с решением Думы ЗАТО Северск от 21.12.2023 № 43/1 «О бюджете городского округа закрытого административно-территориального образования Северск Томской области на 2024 год и на плановый период 2025 и 2026 годов» и постановлением Администрации ЗАТО Северск от 24.09.2018 № 1797 «Об утверждении Порядка принятия решений о разработке муниципальных программ ЗАТО Северск Томской области, их формирования и реализации»

ПОСТАНОВЛЯЕТ:

1. Внести в постановление Администрации ЗАТО Северск от 30.12.2022 № 2475 «Об утверждении муниципальной программы «Формирование современной городской среды ЗАТО Северск» на 2023 - 2027 годы» следующие изменения:
в муниципальной программе «Формирование современной городской среды ЗАТО Северск» на 2023 - 2027 годы (далее – Программа), утвержденной указанным постановлением:

1) разделы «Цель социально-экономического развития ЗАТО Северск, на реализацию которой направлена Программа», «Целевые показатели (индикаторы) результативности Программы и их значения (по годам реализации)», «Ведомственные целевые программы, входящие в состав Программы (далее – ВЦП)», «Объем финансирования Программы, всего, в т.ч. по годам реализации Программы, тыс. руб.» паспорта Программы изложить в новой редакции согласно приложению 1;

2) таблицу 1 Программы изложить в новой редакции согласно приложению 2;

3) таблицу 2 Программы изложить в новой редакции согласно приложению 3;

4) таблицу 3 Программы изложить в новой редакции согласно приложению 4;

5) в приложении 1:

а) разделы «Показатели цели подпрограммы 1 и их значения (по годам реализации)», «Ведомственные целевые программы, входящие в состав подпрограммы 1 (далее – ВЦП)», «Объем финансирования подпрограммы 1, всего, в т.ч. по годам ее реализации, тыс. руб.» паспорта подпрограммы 1 изложить в новой редакции согласно приложению 5;

б) таблицу 1 подпрограммы 1 изложить в новой редакции согласно приложению 6;

в) в разделе III подпрограммы 1:

абзац первый изложить в следующей редакции:

«Ведомственные целевые программы (до 31.12.2023), комплексы процессных мероприятий (с 01.01.2024) отсутствуют.»;

абзац двадцать шестой изложить в следующей редакции:

«Ресурсное обеспечение подпрограммы 1 представлено в таблице 3.»;

таблицу 3 подпрограммы 1 изложить в новой редакции согласно приложению 7;

б) в приложении 2:

а) разделы «Показатели цели подпрограммы 2 и их значения (по годам реализации)», «Ведомственные целевые программы, входящие в состав подпрограммы 2 (далее – ВЦП)», «Объем финансирования подпрограммы 2, всего, в т.ч. по годам ее реализации, тыс. руб.» паспорта подпрограммы 2 изложить в новой редакции согласно приложению 8;

б) таблицу 1 подпрограммы 2 изложить в новой редакции согласно приложению 9;

в) в разделе III подпрограммы 2:

абзац первый изложить в следующей редакции:

«Ведомственные целевые программы (до 31.12.2023), комплексы процессных мероприятий (с 01.01.2024) отсутствуют.»;

абзац седьмой изложить в следующей редакции:

«Ресурсное обеспечение подпрограммы 2 представлено в таблице 2.»;

таблицу 2 подпрограммы 2 изложить в новой редакции согласно приложению 10;

7) пункты 1.1, 1.1.5, строку «Итого по подпрограмме 2» подпрограммы 2, строку «Итого по Программе» приложения 3 Программы изложить в новой редакции согласно приложению 11.

2. Опубликовать постановление в средстве массовой информации «Официальный бюллетень муниципальных правовых актов ЗАТО Северск» и разместить на официальном сайте Администрации ЗАТО Северск в информационно-телекоммуникационной сети «Интернет» (<https://зато-северск.рф>).

Мэр ЗАТО Северск Н.В.Диденко

Приложение 1
к постановлению
Администрации ЗАТО Северск
от 31.07.2024 № 2605-па

«Цель социально-экономического развития ЗАТО Северск, на реализацию которой направлена Программа	Создание функциональной, пространственно-сбалансированной городской среды для комфортного проживания населения»;						
«Целевые показатели	Показатели цели, единица измерения	2022 год	2023 год	2024 год	2025 год	2026 год	2027 год



(индикаторы) результативности Программы и их значения (по годам реализации)	1. Доля благоустроенных дворовых территорий от общего количества дворовых территорий, нарастающим итогом, проц	47,2	50,3	51,8	51,8	51,8	51,8
	2. Доля площади благоустроенных муниципальных территорий общего пользования от общей площади муниципальных территорий общего пользования, нарастающим итогом, проц	57,54	59,11	62,01	62,07	62,14	62,14
	3. Доля финансового участия заинтересованных лиц в выполнении дополнительного перечня работ по благоустройству дворовых территорий от стоимости работ, выполненных по дополнительному перечню, проц	0	0	0	0	0	0»;
«Ведомственные целевые программы, входящие в состав Программы (далее – ВЦП) (до 31.12.2023)	Отсутствуют						
Объем финансирования Программы, всего, в т.ч. по годам реализации Программы, тыс. руб.	Источники	Всего	2023 год	2024 год	2025 год	2026 год	2027 год
	Местный бюджет (потребность (прогноз))	240 544,65	17 853,61	92 109,27	44 955,75	43 377,96	42 248,06
	Местный бюджет	73 619,12	17 853,61	49 113,77	3 325,87	3 325,87	0,00
	Другие источники:						
	федеральный бюджет (потребность (прогноз))	301 989,64	49 973,79	194 726,25	57 289,61	0,00	0,00
	федеральный бюджет (по согласованию (прогноз))	98 238,16	49 973,78	48 264,37	0,00	0,00	0,00
	бюджет Томской области (потребность (прогноз))	312 533,32	1 545,58	77 420,26	76 031,02	77 223,75	80 312,70
	бюджет Томской области (по согласованию (прогноз))	3 038,29	1 545,58	1 492,71	0,00	0,00	0,00
	внебюджетные источники (по согласованию (прогноз))	87 857,23	25 774,98	62 082,25	0,00	0,00	0,00
	Всего	262 752,80	95 147,96	160 953,11	3 325,87	3 325,87	0,00»

Приложение 2
к постановлению
Администрации ЗАТО Северск
от 31.07.2024 № 2605-па

СВЕДЕНИЯ

о составе и значениях целевых показателей (индикаторов) результативности муниципальной программы
«Формирование современной городской среды ЗАТО Северск»

Таблица 1

№ п/п	Наименование целевого показателя (индикатора)	Единица изме- рения	Значения целевых показателей							Периодичность сбора данных	Метод сбора информации	Ответственный за сбор данных по показателю
			2021 год	2022 год	2023 год	2024 год	2025 год	2026 год	2027 год			
Показатели муниципальной программы «Формирование современной городской среды ЗАТО Северск»												
1.	Доля благоустроенных дворовых территорий от общего количества дворовых территорий, нарастающим итогом	проц	42	47,2	50,3	51,8	51,8	51,8	51,8	Год	Периодическая отчетность	УЖКХ ТиС
2.	Доля площади благоустроенных муниципальных территорий общего пользования от общей площади муниципальных территорий общего	проц	56,19	57,54	59,11	62,01	62,07	62,14	62,14	Год	Периодическая отчетность	УЖКХ ТиС



	пользования, нарастающим итогом											
3.	Доля финансового участия заинтересованных лиц в выполнении дополнительного перечня работ по благоустройству дворовых территорий от стоимости работ, выполненных по дополнительному перечню	проц	0	0	0	0	0	0	0	Год	Периодическая отчетность	УЖКХ ТиС
Показатели задачи 1 «Повышение уровня благоустройства и создание обновленной инфраструктуры дворовых территорий ЗАТО Северск» Программы												
1.1	Количество дворовых территорий, благоустроенных на конец года, нарастающим итогом	ед	180	183	195	201	201	201	201	Год	Периодическая отчетность	УЖКХ ТиС
1.2	Площадь отремонтированных дворовых проездов	тыс м2	0	0	0	0	0	0	0	Год	Периодическая отчетность	УЖКХ ТиС
1.3	Количество детских площадок, оснащенных новым игровым оборудованием	ед	13	3	11	6	0	0	0	Год	Периодическая отчетность	УЖКХ ТиС
Показатели задачи 2 «Повышение уровня благоустройства и создание обновленной инфраструктуры общественных территорий ЗАТО Северск» Программы												
2.1	Площадь благоустроенных общественных пространств на территории ЗАТО Северск, нарастающим итогом	га	82,33	84,3	86,6	90,85	90,95	91,05	91,05	Год	Периодическая отчетность	УЖКХ ТиС
2.2	Количество благоустроенных в течение года общественных пространств	ед	3	5	6	6	1	1	0	Год	Периодическая отчетность	УЖКХ ТиС
2.3	Доля жителей, принявших участие в рейтинговом голосовании на территории ЗАТО Северск, от количества жителей ЗАТО Северск, имеющих право участвовать в голосовании	проц	30	31,3	32	30	30	30	30	Год	Периодическая отчетность	УЖКХ ТиС

Приложение 3
к постановлению
Администрации ЗАТО Северск
от 31.07.2024 № 2605-па

РЕСУРСНОЕ ОБЕСПЕЧЕНИЕ
муниципальной программы «Формирование современной городской среды ЗАТО Северск»

Таблица 2

№ п/п	Наименование подпрограммы муниципальной программы	Срок реализации, год	Объем финансирования, тыс. руб.	В том числе за счет средств				Соисполнители
				федерального бюджета	областного бюджета (по согласо-	местного бюджета	внебюджетных источников	



				(по согласо- ванию (прогноз)	ванию (прогноз)		(по согласо- ванию (прогноз)	
1.	Подпрограмма 1 «Благоустройство дворовых территорий»	Всего	143 364,67	0,00	0,00	55 507,44	87 857,23	Отсутствует
		2023	39 157,92	0,00	0,00	13 382,94	25 774,98	
		2024	104 206,75	0,00	0,00	42 124,50	62 082,25	
		2025	0,00	0,00	0,00	0,00	0,00	
		2026	0,00	0,00	0,00	0,00	0,00	
2.	Подпрограмма 2 «Благоустройство общественных пространств»	Всего	119 388,13	98 238,16	3 038,29	18 111,68	0,00	УКС Адми- нистрации ЗАТО Северск
		2023	55 990,04	49 973,78	1 545,58	4 470,67	0,00	
		2024	56 746,36	48 264,37	1 492,71	6 989,27	0,00	
		2025	3 325,87	0,00	0,00	3 325,87	0,00	
		2026	3 325,87	0,00	0,00	3 325,87	0,00	
	Итого по Программе	Всего	262 752,80	98 238,16	3 038,29	73 619,12	87 857,23	
		2023	95 147,96	49 973,78	1 545,58	17 853,61	25 774,98	
		2024	160 953,11	48 264,37	1 492,71	49 113,77	62 082,25	
		2025	3 325,87	0,00	0,00	3 325,87	0,00	
		2026	3 325,87	0,00	0,00	3 325,87	0,00	
		2027	0,00	0,00	0,00	0,00	0,00	

Приложение 4
к постановлению
Администрации ЗАТО Северск
от 31.07.2024 № 2605-па

РЕСУРСНОЕ ОБЕСПЕЧЕНИЕ

реализации муниципальной программы «Формирование современной городской среды ЗАТО Северск»
за счет средств бюджета ЗАТО Северск по главным распорядителям бюджетных средств

Таблица 3

№ п/п	Наименование подпрограммы, задачи подпрограммы, комплекса процессных мероприятий, основного мероприятия, мероприятия муниципальной программы	Срок реализации, год	Объем бюджетных ассигнований, тыс. руб.	Главные распорядители бюджетных средств (ГРБС) – ответственный исполнитель, соисполнитель, участник	
				УЖКХ ТиС	УКС Администрации ЗАТО Северск
Муниципальная программа «Формирование современной городской среды ЗАТО Северск»		Всего	174 895,57	55 507,44	119 388,13
		2023	69 372,98	13 382,94	55 990,04
		2024	98 870,86	42 124,50	56 746,36
		2025	3 325,87	0,00	3 325,87
		2026	3 325,87	0,00	3 325,87
		2027	0,00	0,00	0,00
1.	Подпрограмма 1 «Благоустройство дворовых территорий»	Всего	55 507,44	55 507,44	0,00
		2023	13 382,94	13 382,94	0,00
		2024	42 124,50	42 124,50	0,00
		2025	0,00	0,00	0,00
		2026	0,00	0,00	0,00
		2027	0,00	0,00	0,00
1.1	Основное мероприятие. Выполнение работ по благоустройству дворовых территорий ЗАТО Северск, включенных в рейтинговый перечень, в т.ч.:	Всего	0,00	0,00	0,00
		2023	0,00	0,00	0,00
		2024	0,00	0,00	0,00
		2025	0,00	0,00	0,00
		2026	0,00	0,00	0,00
		2027	0,00	0,00	0,00
1.1.1	Благоустройство дворовых территорий, включенных в рейтинговый перечень	Всего	0,00	0,00	0,00
		2023	0,00	0,00	0,00
		2024	0,00	0,00	0,00
		2025	0,00	0,00	0,00
		2026	0,00	0,00	0,00
		2027	0,00	0,00	0,00
1.2	Основное мероприятие. Оснащение дворовых территорий игровым и спортивным оборудованием, в т.ч.:	Всего	55 507,44	55 507,44	0,00
		2023	13 382,94	13 382,94	0,00
		2024	42 124,50	42 124,50	0,00
		2025	0,00	0,00	0,00
		2026	0,00	0,00	0,00
		2027	0,00	0,00	0,00
1.2.1	Приобретение и установка детского игрового и спортивного оборудования	Всего	55 507,44	55 507,44	0,00
		2023	13 382,94	13 382,94	0,00
		2024	42 124,50	42 124,50	0,00
		2025	0,00	0,00	0,00



		2026	0,00	0,00	0,00
		2027	0,00	0,00	0,00
2.	Подпрограмма 2 «Благоустройство общественных пространств»	Всего	119 388,13	0,00	119 388,13
		2023	55 990,04	0,00	55 990,04
		2024	56 746,36	0,00	56 746,36
		2025	3 325,87	0,00	3 325,87
		2026	3 325,87	0,00	3 325,87
		2027	0,00	0,00	0,00
2.1	Основное мероприятие. Выполнение работ по благоустройству общественных пространств, включая участие в региональном проекте «Формирование комфортной городской среды», в т.ч.:	Всего	119 388,13	0,00	119 388,13
		2023	55 990,04	0,00	55 990,04
		2024	56 746,36	0,00	56 746,36
		2025	3 325,87	0,00	3 325,87
		2026	3 325,87	0,00	3 325,87
		2027	0,00	0,00	0,00
2.1.1	Устройство сквера с озером и мемориалом «Курган Славы» в микрорайоне «Ясный»	Всего	14,96	0,00	14,96
		2023	14,96	0,00	14,96
		2024	0,00	0,00	0,00
		2025	0,00	0,00	0,00
		2026	0,00	0,00	0,00
		2027	0,00	0,00	0,00
2.1.2	Благоустройство прибрежного парка	Всего	11 250,95	0,00	11 250,95
		2023	1 287,60	0,00	1 287,60
		2024	3 311,61	0,00	3 311,61
		2025	3 325,87	0,00	3 325,87
		2026	3 325,87	0,00	3 325,87
		2027	0,00	0,00	0,00
2.1.3	Благоустройство сквера на территории, прилегающей к жилым домам по ул.Победы № 16 и № 20 в г.Северске	Всего	24 051,15	0,00	24 051,15
		2023	23 928,69	0,00	23 928,69
		2024	122,46	0,00	122,46
		2025	0,00	0,00	0,00
		2026	0,00	0,00	0,00
		2027	0,00	0,00	0,00
2.1.4	Благоустройство пешеходной зоны по просп.Коммунистическому (участок от ул.Крупской до площади Театральной) в г.Северске	Всего	9 140,77	0,00	9 140,77
		2023	2 479,41	0,00	2 479,41
		2024	6 661,36	0,00	6 661,36
		2025	0,00	0,00	0,00
		2026	0,00	0,00	0,00
		2027	0,00	0,00	0,00
2.1.5	Благоустройство Аллеи строителей на территории, прилегающей к МБУ «Северский музыкальный театр» по просп.Коммунистическому, 119 в г.Северске	Всего	21 781,44	0,00	21 781,44
		2023	559,77	0,00	559,77
		2024	21 221,66	0,00	21 221,66
		2025	0,00	0,00	0,00
		2026	0,00	0,00	0,00
		2027	0,00	0,00	0,00
2.1.6	Благоустройство территории между жилым домом по просп.Коммунистическому, 133 и МБДОУ «Детский сад № 54» в г.Северске	Всего	27 541,11	0,00	27 541,11
		2023	17 015,91	0,00	17 015,91
		2024	10 525,21	0,00	10 525,21
		2025	0,00	0,00	0,00
		2026	0,00	0,00	0,00
		2027	0,00	0,00	0,00
2.1.7	Благоустройство территории Северского природного парка	Всего	23 035,72	0,00	23 035,72
		2023	9 236,25	0,00	9 236,25
		2024	13 799,47	0,00	13 799,47
		2025	0,00	0,00	0,00
		2026	0,00	0,00	0,00
		2027	0,00	0,00	0,00
2.1.8	Благоустройство территорий, находящихся в частной собственности и долгосрочной аренде, и прилегающих к ним территорий, а также территорий, прилегающих к индивидуальным жилым домам	Всего	0,00	0,00	0,00
		2023	0,00	0,00	0,00
		2024	0,00	0,00	0,00
		2025	0,00	0,00	0,00
		2026	0,00	0,00	0,00
		2027	0,00	0,00	0,00
2.1.9	Подготовка проектно-сметной документации для реализации мероприятий проекта	Всего	2 372,04	0,00	2 372,04
		2023	1 467,46	0,00	1 467,46
		2024	904,58	0,00	904,58
		2025	0,00	0,00	0,00
		2026	0,00	0,00	0,00
		2027	0,00	0,00	0,00

2.1.10	Благоустройство сквера, прилегающего к зданию по просп.Коммунистическому, 77 (сквер с фонтаном «Дельфин»)	Всего	200,00	0,00	200,00
		2023	0,00	0,00	0,00
		2024	200,00	0,00	200,00
		2025	0,00	0,00	0,00
		2026	0,00	0,00	0,00
		2027	0,00	0,00	0,00
2.2	Основное мероприятие. Организация рейтингового голосования, в т.ч.:	Всего	0,00	0,00	0,00
		2023	0,00	0,00	0,00
		2024	0,00	0,00	0,00
		2025	0,00	0,00	0,00
		2026	0,00	0,00	0,00
		2027	0,00	0,00	0,00
2.2.1	Проведение рейтингового голосования	Всего	0,00	0,00	0,00
		2023	0,00	0,00	0,00
		2024	0,00	0,00	0,00
		2025	0,00	0,00	0,00
		2026	0,00	0,00	0,00
		2027	0,00	0,00	0,00
2.2.2	Разработка дизайн-проектов общественных пространств	Всего	0,00	0,00	0,00
		2023	0,00	0,00	0,00
		2024	0,00	0,00	0,00
		2025	0,00	0,00	0,00
		2026	0,00	0,00	0,00
		2027	0,00	0,00	0,00

Приложение 5
к постановлению
Администрации ЗТО Северск
от 31.07.2024 № 2605-па

«Показатели цели подпрограммы 1 и их значения (по годам реализации)	Показатели цели, единица измерения	2022 год	2023 год	2024 год	2025 год	2026 год	2027 год
	1. Количество дворовых территорий, благоустроенных на конец года, нарастающим итогом, ед	183	195	201	201	201	201
	2. Площадь отремонтированных дворовых проездов, тыс м2	0	0	0	0	0	0
	3. Количество детских площадок, оснащенных новым игровым оборудованием, ед	3	11	6	0	0	0»;
«Ведомственные целевые программы, входящие в состав подпрограммы 1 (далее – ВЦП) (до 31.12.2023)	Отсутствуют						
Объем финансирования подпрограммы 1, всего, в т.ч. по годам ее реализации, тыс. руб.	Источники	Всего	2023 год	2024 год	2025 год	2026 год	2027 год
	Местный бюджет	55 507,44	13 382,94	42 124,50	0,00	0,00	0,00
	Другие источники:						
	федеральный бюджет (по согласованию (прогноз)	0,00	0,00	0,00	0,00	0,00	0,00
	бюджет Томской области (по согласованию (прогноз)	0,00	0,00	0,00	0,00	0,00	0,00
	внебюджетные источники (по согласованию (прогноз)	87 857,23	25 774,98	62 082,25	0,00	0,00	0,00
	Всего	143 364,67	39 157,92	104 206,75	0,00	0,00	0,00»

Приложение 6
к постановлению
Администрации ЗАТО Северск
от 31.07.2024 № 2605-па

СВЕДЕНИЯ

о составе и значениях целевых показателей (индикаторов) результативности подпрограммы 1 «Благоустройство дворовых территорий» муниципальной программы «Формирование современной городской среды ЗАТО Северск»

Таблица 1

№ п/п	Наименование целевого показателя (индикатора)	Единица изме- рения	Значения целевых показателей							Периодичность сбора данных	Метод сбора информации	Ответственный за сбор данных по показателю
			2021 год	2022 год	2023 год	2024 год	2025 год	2026 год	2027 год			
Показатели подпрограммы 1 «Благоустройство дворовых территорий»												



1.	Количество дворовых территорий, благоустроенных на конец года, нарастающим итогом	ед	180	183	195	201	201	201	201	Год	Периодическая отчетность	УЖКХ ТиС
2.	Площадь отремонтированных дворовых проездов	тыс м2	0	0	0	0	0	0	0	Год	Периодическая отчетность	УЖКХ ТиС
3.	Количество детских площадок, оснащенных новым игровым оборудованием	ед	13	3	11	6	0	0	0	Год	Периодическая отчетность	УЖКХ ТиС
Показатели задачи 1 «Выполнение работ по благоустройству дворовых территорий ЗАТО Северск, включенных в рейтинговый перечень» подпрограммы 1												
1.1	Количество дворовых территорий из рейтингового перечня, благоустроенных в течение года	ед	13	3	0	0	0	0	0	Год	Периодическая отчетность	УЖКХ ТиС
Показатели задачи 2 «Оснащение дворовых территорий игровым и спортивным оборудованием» подпрограммы 1												
2.1	Количество элементов детского игрового, спортивного и иного оборудования, размещенного на дворовых территориях	ед	129	18	65	42	0	0	0	Год	Периодическая отчетность	УЖКХ ТиС

Приложение 7
к постановлению
Администрации ЗАТО Северск
от 31.07.2024 № 2605-па

ПЕРЕЧЕНЬ

комплексов процессных мероприятий, основных мероприятий и ресурсное обеспечение подпрограммы 1
«Благоустройство дворовых территорий» муниципальной программы «Формирование современной городской среды ЗАТО Северск»
Таблица 3

№ п/п	Наименование подпрограммы, задачи подпрограммы, комплекса процессных мероприятий (далее – КПМ), основного мероприятия, мероприятия муниципальной программы	Срок реализации, год	Объем финансирования, тыс. руб.	В том числе за счет средств				Участники подпрограммы, участники мероприятия	Показатели конечного результата КПМ, основного мероприятия, показатели непосредственного результата мероприятий, входящих в состав основного мероприятия, по годам реализации	
				федерального бюджета (по согласованию (прогноз))	областного бюджета (по согласованию (прогноз))	местного бюджета	внебюджетных источников (по согласованию (прогноз))		наименование и единица измерения	значения по годам реализации
1.	Задача 1 «Выполнение работ по благоустройству дворовых территорий ЗАТО Северск, включенных в рейтинговый перечень» подпрограммы 1									
1.1	Основное мероприятие. Выполнение работ по благоустройству дворовых территорий ЗАТО Северск, включенных в рейтинговый перечень, в т.ч.:	Всего	0,00	0,00	0,00	0,00	0,00	УЖКХ ТиС	X	X
		2023	0,00	0,00	0,00	0,00	0,00		1. Количество дворовых территорий из рейтингового перечня, благоустроенных в течение года, ед	0
		2024	0,00	0,00	0,00	0,00	0,00		1. Количество дворовых территорий из рейтингового перечня, благоустроенных в течение года, ед	0
		2025	0,00	0,00	0,00	0,00	0,00		1. Количество дворовых территорий из рейтингового	0



									перечня, благоустроенных в течение года, ед	
		2026	0,00	0,00	0,00	0,00	0,00		1. Количество дворовых территорий из рейтингового перечня, благоустроенных в течение года, ед	0
		2027	0,00	0,00	0,00	0,00	0,00		1. Количество дворовых территорий из рейтингового перечня, благоустроенных в течение года, ед	0
1.1.1	Благоустройство дворовых территорий, включенных в рейтинговый перечень	Всего	0,00	0,00	0,00	0,00	0,00	УЖКХ ТиС	X	X
		2023	0,00	0,00	0,00	0,00	0,00		1. Количество дворовых территорий, благоустроенных в течение года, ед	0
		2024	0,00	0,00	0,00	0,00	0,00		1. Количество дворовых территорий, благоустроенных в течение года, ед	0
		2025	0,00	0,00	0,00	0,00	0,00		1. Количество дворовых территорий, благоустроенных в течение года, ед	0
		2026	0,00	0,00	0,00	0,00	0,00		1. Количество дворовых территорий, благоустроенных в течение года, ед	0
		2027	0,00	0,00	0,00	0,00	0,00		1. Количество дворовых территорий, благоустроенных в течение года, ед	0
2.	Задача 2 «Оснащение дворовых территорий игровым и спортивным оборудованием» подпрограммы 1									
2.1	Основное мероприятие. Оснащение дворовых территорий игровым и спортивным оборудованием, в т.ч.:	Всего	143 364,67	0,00	0,00	55 507,44	87 857,23	УЖКХ ТиС	X	X
		2023	39 157,92	0,00	0,00	13 382,94	25 774,98		1. Количество элементов детского игрового, спортивного и иного оборудования, размещенного на дворовых территориях, ед	65
		2024	104 206,75	0,00	0,00	42 124,50	62 082,25		1. Количество элементов детского игрового, спортивного и иного оборудования, размещенного	70



									на дворовых территориях, ед	
		2025	0,00	0,00	0,00	0,00	0,00		1. Количество элементов детского игрового, спортивного и иного оборудования, размещенного на дворовых территориях, ед	0
		2026	0,00	0,00	0,00	0,00	0,00		1. Количество элементов детского игрового, спортивного и иного оборудования, размещенного на дворовых территориях, ед	0
		2027	0,00	0,00	0,00	0,00	0,00		1. Количество элементов детского игрового, спортивного и иного оборудования, размещенного на дворовых территориях, ед	0
2.1.1	Приобретение и установка детского игрового и спортивного оборудования	Всего	143 364,67	0,00	0,00	55 507,44	87 857,23	УЖКХ ТиС	X	X
		2023	39 157,92	0,00	0,00	13 382,94	25 774,98		1. Количество элементов детского игрового, спортивного и иного оборудования, размещенного на дворовых территориях, ед	65
		2024	104 206,75	0,00	0,00	42 124,50	62 082,25		1. Количество элементов детского игрового, спортивного и иного оборудования, размещенного на дворовых территориях, ед	70
		2025	0,00	0,00	0,00	0,00	0,00		1. Количество элементов детского игрового, спортивного и иного оборудования, размещенного на дворовых территориях, ед	0
		2026	0,00	0,00	0,00	0,00	0,00		1. Количество элементов детского игрового, спортивного и иного оборудо-	0

									вания, размещен-ного на дворовых территориях, ед	
		2027	0,00	0,00	0,00	0,00	0,00		1. Количество элементов детского игрового, спортивного и иного оборудо- вания, размещен-ного на дворовых территориях, ед	0
	Итого по подпрограмме 1	Всего	143 364,67	0,00	0,00	55 507,44	87 857,23		X	X
		2023	39 157,92	0,00	0,00	13 382,94	25 774,98		X	X
		2024	104 206,75	0,00	0,00	42 124,50	62 082,25		X	X
		2025	0,00	0,00	0,00	0,00	0,00		X	X
		2026	0,00	0,00	0,00	0,00	0,00		X	X
		2027	0,00	0,00	0,00	0,00	0,00		X	X

Приложение 8
к постановлению
Администрации ЗАТО Северск
от 31.07.2024 № 2605-па

«Показатели цели подпрограммы 2 и их значения (по годам реализации)	Показатели цели, единица измерения	2022 год	2023 год	2024 год	2025 год	2026 год	2027 год
	1. Площадь благоустроенных общественных пространств на территории ЗАТО Северск, нарастающим итогом, га	84,3	86,6	90,85	90,95	91,05	91,05
	2. Количество благоустроенных в течение года общественных пространств, ед	5	6	6	1	1	0
	3. Доля жителей, принявших участие в рейтинговом голосовании на территории ЗАТО Северск, от количества жителей ЗАТО Северск, имеющих право участвовать в голосовании, проц	31,3	32	30	30	30	30»;
«Ведомственные целевые программы, входящие в состав подпрограммы 2 (далее – ВЦП) (до 31.12.2023)	Отсутствуют						
Объем финансирования подпрограммы 2, всего, в т.ч. по годам ее реализации, тыс. руб.	Источники	Всего	2023 год	2024 год	2025 год	2026 год	2027 год
	Местный бюджет	18 111,68	4 470,67	6 989,27	3 325,87	3 325,87	0,00
	Другие источники:						
	Федеральный бюджет (по согласованию (прогноз)	98 238,16	49 973,78	48 264,37	0,00	0,00	0,00
	бюджет Томской области (по согласованию (прогноз)	3 038,29	1 545,58	1 492,71	0,00	0,00	0,00
	внебюджетные источники (по согласованию (прогноз)	0,00	0,00	0,00	0,00	0,00	0,00
	Всего	119 388,13	55 990,04	56 746,36	3 325,87	3 325,87	0,00»

Приложение 9
к постановлению
Администрации ЗТО Северск
от 31.07.2024 № 2605-па

СВЕДЕНИЯ

о составе и значениях целевых показателей (индикаторов) результативности подпрограммы 2
«Благоустройство общественных пространств» муниципальной программы
«Формирование современной городской среды ЗАТО Северск»

Таблица 1

№ п/п	Наименование целевого показателя (индикатора)	Еди- ница изме- рения	Значения целевых показателей							Периодич- ность сбора данных	Метод сбора информа- ции	Ответственный за сбор данных по показателю
			2021 год	2022 год	2023 год	2024 год	2025 год	2026 год	2027 год			
Показатели подпрограммы 2 «Благоустройство общественных пространств»												



1.	Площадь благоустроенных общественных пространств на территории ЗАТО Северск, нарастающим итогом	га	82,33	84,3	86,6	90,85	90,95	91,05	91,05	Год	Периодическая отчетность	УКС Администрации ЗАТО Северск
2.	Количество благоустроенных в течение года общественных пространств	ед	3	5	6	6	1	1	0	Год	Периодическая отчетность	УКС Администрации ЗАТО Северск
3.	Доля жителей, принявших участие в рейтинговом голосовании на территории ЗАТО Северск, от количества жителей ЗАТО Северск, имеющих право участвовать в голосовании	проц	30	31,3	32	30	30	30	30	Год	Периодическая отчетность	УКС Администрации ЗАТО Северск
Показатели задачи 1 «Выполнение ремонта объектов благоустройства общественных пространств» подпрограммы 2												
1.1	Площадь благоустроенной территории	м²	11300	19700	23000	42500	1000	1000	0	Год	Периодическая отчетность	УКС Администрации ЗАТО Северск
1.2	Количество благоустроенных в течение года общественных пространств	ед	3	5	6	6	1	1	0	Год	Периодическая отчетность	УКС Администрации ЗАТО Северск
Показатели задачи 2 «Отбор общественных пространств для благоустройства» подпрограммы 2												
2.1	Проведение рейтингового голосования	ед	1	1	1	1	1	1	1	Год	Периодическая отчетность	УКС Администрации ЗАТО Северск

Приложение 10
к постановлению
Администрации ЗАТО Северск
от 31.07.2024 № 2605-па

ПЕРЕЧЕНЬ

комплексов процессных мероприятий, основных мероприятий и ресурсное обеспечение подпрограммы 2 «Благоустройство общественных пространств» муниципальной программы «Формирование современной городской среды ЗАТО Северск»

Таблица 2

№ п/п	Наименование подпрограммы, задачи подпрограммы, комплекса процессных мероприятий (далее – КПМ), основного мероприятия, мероприятия муниципальной программы	Срок реализации, год	Объем финансирования, тыс. руб.	В том числе за счет средств				Участники подпрограммы, участники мероприятия	Показатели конечного результата КПМ, основного мероприятия, показатели непосредственного результата мероприятий, входящих в состав основного мероприятия, по годам реализации	
				федерального бюджета (по согласованию (прогноз))	областного бюджета (по согласованию (прогноз))	местного бюджета	внебюджетных источников (по согласованию (прогноз))		наименование и единица измерения	значения по годам реализации
1.	Задача 1 «Выполнение ремонта объектов благоустройства общественных пространств» подпрограммы 2									
1.1	Основное мероприятие. Выполнение работ по благоустройству общественных пространств, включая участие в региональном проекте	Всего	119 388,13	98 238,16	3 038,29	18 111,68	0,00	УКС Администрации ЗАТО Северск	X	X
		2023	55 990,04	49 973,78	1 545,58	4 470,67	0,00		1. Площадь благоустроенной территории, м²	23000
									2. Количество благоустроенных в течение года общественных пространств, ед	6
		2024	56 746,36	48 264,37	1 492,71	6 989,27	0,00		1. Площадь благоустроенной территории, м²	42 500



	«Формирование комфортной городской среды», в т.ч.:								2. Количество благоустроенных в течение года общественных пространств, ед	6
		2025	3 325,87	0,00	0,00	3 325,87	0,00		1. Площадь благоустроенной территории, м ²	1000
									2. Количество благоустроенных в течение года общественных пространств, ед	1
		2026	3325,87	0,00	0,00	3325,87	0,00		1. Площадь благоустроенной территории, м ²	1000
									2. Количество благоустроенных в течение года общественных пространств, ед	1
		2027	0,00	0,00	0,00	0,00	0,00		1. Площадь благоустроенной территории, м ²	0
									2. Количество благоустроенных в течение года общественных пространств, ед	0
1.1.1	Устройство сквера с озером и мемориалом «Курган Славы» в микрорайоне «Ясный»	Всего	14,96	13,78	0,43	0,75	0,00	УКС Администрации ЗАТО Северск	X	X
		2023	14,96	13,78	0,43	0,75	0,00		1. Площадь благоустроенной территории, м ²	0
		2024	0,00	0,00	0,00	0,00	0,00		1. Площадь благоустроенной территории, м ²	0
		2025	0,00	0,00	0,00	0,00	0,00		1. Площадь благоустроенной территории, м ²	0
		2026	0,00	0,00	0,00	0,00	0,00		1. Площадь благоустроенной территории, м ²	0
		2027	0,00	0,00	0,00	0,00	0,00		1. Площадь благоустроенной территории, м ²	0
1.1.2	Благоустройство прибрежного парка	Всего	11 250,95	3 699,44	114,42	7 437,09	0,00	УКС Администрации ЗАТО Северск	X	X
		2023	1 287,60	1 186,52	36,70	64,38	0,00		1. Площадь благоустроенной территории, м ²	3000
		2024	3 311,61	2 512,92	77,72	720,97	0,00		1. Площадь благоустроенной территории, м ²	1000
		2025	3 325,87	0,00	0,00	3 325,87	0,00		1. Площадь благоустроенной территории, м ²	1000
		2026	3 325,87	0,00	0,00	3 325,87	0,00		1. Площадь благоустроенной территории, м ²	1000
		2027	0,00	0,00	0,00	0,00	0,00		1. Площадь благоустроенной территории, м ²	0
1.1.3	Благоустройство сквера на территории, прилегающей к жилым домам по ул. Победы № 16 и № 20 в	Всего	24 051,15	22 026,10	681,22	1 343,83	0,00	УКС Администрации ЗАТО Северск	X	X
		2023	23 928,69	22 026,10	681,22	1 221,37	0,00		1. Площадь благоустроенной территории, м ²	6000
		2024	122,46	0,00	0,00	122,46	0,00		1. Площадь благоустроенной территории, м ²	0



	г.Северске	2025	0,00	0,00	0,00	0,00	0,00		1. Площадь благоустроенной территории, м²	0
		2026	0,00	0,00	0,00	0,00	0,00		1. Площадь благоустроенной территории, м²	0
		2027	0,00	0,00	0,00	0,00	0,00		1. Площадь благоустроенной территории, м²	0
1.1.4	Благоустройство пешеходной зоны по просп. Коммунистическому (участок от ул.Крупской до площади Театральной) в г.Северске	Всего	9 140,77	8 286,94	256,30	597,53	0,00	УКС Администрации ЗАТО Северск	X	X
		2023	2 479,41	2 148,50	66,45	264,46	0,00		1. Площадь благоустроенной территории, м²	8000
		2024	6 661,36	6 138,45	189,85	333,07	0,00		1. Площадь благоустроенной территории, м²	20000
		2025	0,00	0,00	0,00	0,00	0,00		1. Площадь благоустроенной территории, м²	0
		2026	0,00	0,00	0,00	0,00	0,00		1. Площадь благоустроенной территории, м²	0
		2027	0,00	0,00	0,00	0,00	0,00		1. Площадь благоустроенной территории, м²	0
									1. Площадь благоустроенной территории, м²	0
1.1.5	Благоустройство Аллеи строителей на территории, прилегающей к МБУ «Северский музыкальный театр» по просп. Коммунистическому, 119 в г.Северске	Всего	21 781,44	17 529,34	542,14	3 709,95	0,00	УКС Администрации ЗАТО Северск	X	X
		2023	559,77	515,83	15,95	27,99	0,00		1. Площадь благоустроенной территории, м²	500
		2024	21 221,66	17 013,51	526,19	3 681,96	0,00		1. Площадь благоустроенной территории, м²	4500
		2025	0,00	0,00	0,00	0,00	0,00		1. Площадь благоустроенной территории, м²	0
		2026	0,00	0,00	0,00	0,00	0,00		1. Площадь благоустроенной территории, м²	0
		2027	0,00	0,00	0,00	0,00	0,00		1. Площадь благоустроенной территории, м²	0
									1. Площадь благоустроенной территории, м²	0
1.1.6	Благоустройство территории между жилым домом по просп. Коммунистическому, 133 и МБДОУ «Детский сад № 54» в г.Северске	Всего	27 541,11	25 270,83	781,57	1 488,71	0,00	УКС Администрации ЗАТО Северск	X	X
		2023	17 015,91	15 571,85	481,60	962,45	0,00		1. Площадь благоустроенной территории, м²	2500
		2024	10 525,21	9 698,98	299,97	526,26	0,00		1. Площадь благоустроенной территории, м²	2000
		2025	0,00	0,00	0,00	0,00	0,00		1. Площадь благоустроенной территории, м²	0
		2026	0,00	0,00	0,00	0,00	0,00		1. Площадь благоустроенной территории, м²	0
		2027	0,00	0,00	0,00	0,00	0,00		1. Площадь благоустроенной территории, м²	0
									1. Площадь благоустроенной территории, м²	0
1.1.7	Благоустройство территории Северского природного парка	Всего	23 035,72	21 227,41	656,52	1 151,79	0,00	УКС Администрации ЗАТО Северск	X	X
		2023	9 236,25	8 511,20	263,23	461,81	0,00		1. Площадь благоустроенной территории, м²	3000
		2024	13 799,47	12 716,21	393,28	689,97	0,00		1. Площадь благоустроенной территории, м²	15000
		2025	0,00	0,00	0,00	0,00	0,00		1. Площадь благоустроенной территории, м²	0
		2026	0,00	0,00	0,00	0,00	0,00		1. Площадь благоустроенной территории, м²	0
									1. Площадь благоустроенной территории, м²	0



		2027	0,00	0,00	0,00	0,00	0,00		1. Площадь благоустроенной территории, м ²	0
1.1.8	Благоустройство территорий, находящихся в частной собственности и долгосрочной аренде, и прилегающих к ним территорий, а также территорий, прилегающих к индивидуальным жилым домам	Всего	0,00	0,00	0,00	0,00	0,00	УКС	X	X
		2023	0,00	0,00	0,00	0,00	0,00	Администрации ЗАТО Северск	1. Количество объектов, благоустроенных с привлечением собственников и арендаторов зданий и сооружений, ед	3
		2024	0,00	0,00	0,00	0,00	0,00		1. Количество объектов, благоустроенных с привлечением собственников и арендаторов зданий и сооружений, ед	3
		2025	0,00	0,00	0,00	0,00	0,00		1. Количество объектов, благоустроенных с привлечением собственников и арендаторов зданий и сооружений, ед	3
		2026	0,00	0,00	0,00	0,00	0,00		1. Количество объектов, благоустроенных с привлечением собственников и арендаторов зданий и сооружений, ед	3
		2027	0,00	0,00	0,00	0,00	0,00		1. Количество объектов, благоустроенных с привлечением собственников и арендаторов зданий и сооружений, ед	3
1.1.9	Подготовка проектно-сметной документации для реализации мероприятий проекта	Всего	2 372,04	0,00	0,00	2 372,04	0,00	УКС	X	X
		2023	1 467,46	0,00	0,00	1 467,46	0,00	Администрации ЗАТО Северск	1. Количество подготовленных проектов, ед	6
		2024	904,58	0,00	0,00	904,58	0,00		1. Количество подготовленных проектов, ед	3
		2025	0,00	0,00	0,00	0,00	0,00		1. Количество подготовленных проектов, ед	0
		2026	0,00	0,00	0,00	0,00	0,00		1. Количество подготовленных проектов, ед	0
		2027	0,00	0,00	0,00	0,00	0,00		1. Количество подготовленных проектов, ед	0
1.1.10	Благоустройство сквера, прилегающего к зданию по просп. Коммунистическому, 77 (сквер с фонтаном «Дельфин»)	Всего	200,00	184,3	5,7	10,00	0,00	УКС	X	X
		2023	0,00	0,00	0,00	0,00	0,00	Администрации ЗАТО Северск	1. Площадь благоустроенной территории, м ²	0
		2024	200,00	184,3	5,7	10,00	0,00		1. Площадь благоустроенной территории, м ²	0
		2025	0,00	0,00	0,00	0,00	0,00		1. Площадь благоустроенной территории, м ²	0



		2026	0,00	0,00	0,00	0,00	0,00		1. Площадь благоустроенной территории, м²	0
		2027	0,00	0,00	0,00	0,00	0,00		1. Площадь благоустроенной территории, м²	0
2.	Задача 2 «Отбор общественных пространств для благоустройства» подпрограммы 2									
2.1	Основное мероприятие. Организация рейтингового голосования, в т.ч.:	Всего	0,00	0,00	0,00	0,00	0,00	УКС Администрации ЗАТО Северск	X	X
		2023	0,00	0,00	0,00	0,00	0,00		1. Проведение рейтингового голосования, ед	1
		2024	0,00	0,00	0,00	0,00	0,00		1. Проведение рейтингового голосования, ед	1
		2025	0,00	0,00	0,00	0,00	0,00		1. Проведение рейтингового голосования, ед	1
		2026	0,00	0,00	0,00	0,00	0,00		1. Проведение рейтингового голосования, ед	1
		2027	0,00	0,00	0,00	0,00	0,00		1. Проведение рейтингового голосования, ед	1
		2027	0,00	0,00	0,00	0,00	0,00		1. Проведение рейтингового голосования, ед	1
2.1.1	Проведение рейтингового голосования	Всего	0,00	0,00	0,00	0,00	0,00	УКС Администрации ЗАТО Северск	X	X
		2023	0,00	0,00	0,00	0,00	0,00		1. Проведение рейтингового голосования, ед	1
		2024	0,00	0,00	0,00	0,00	0,00		1. Проведение рейтингового голосования, ед	1
		2025	0,00	0,00	0,00	0,00	0,00		1. Проведение рейтингового голосования, ед	1
		2026	0,00	0,00	0,00	0,00	0,00		1. Проведение рейтингового голосования, ед	1
		2027	0,00	0,00	0,00	0,00	0,00		1. Проведение рейтингового голосования, ед	1
		2027	0,00	0,00	0,00	0,00	0,00		1. Проведение рейтингового голосования, ед	1
2.1.2	Разработка дизайн-проектов общественных пространств	Всего	0,00	0,00	0,00	0,00	0,00	УКС Администрации ЗАТО Северск	X	X
		2023	0,00	0,00	0,00	0,00	0,00		1. Количество разработанных документов, шт	1
		2024	0,00	0,00	0,00	0,00	0,00		1. Количество разработанных документов, шт	1
		2025	0,00	0,00	0,00	0,00	0,00		1. Количество разработанных документов, шт	1
		2026	0,00	0,00	0,00	0,00	0,00		1. Количество разработанных документов, шт	1
		2027	0,00	0,00	0,00	0,00	0,00		1. Количество разработанных документов, шт	1
		2027	0,00	0,00	0,00	0,00	0,00		1. Количество разработанных документов, шт	1
	Итого по подпрограмме 2	Всего	119 388,13	98 238,16	3 038,29	18 111,68	0,00		X	X
		2023	55 990,04	49 973,78	1 545,58	4 470,67	0,00		X	X
		2024	56 746,36	48 264,37	1 492,71	6 989,27	0,00		X	X
		2025	3 325,87	0,00	0,00	3 325,87	0,00		X	X
		2026	3 325,87	0,00	0,00	3 325,87	0,00		X	X
		2027	0,00	0,00	0,00	0,00	0,00		X	X
		2027	0,00	0,00	0,00	0,00	0,00		X	X

Приложение 11
к постановлению
Администрации ЗАТО Северск
от 31.07.2024 № 2605-па

«1.1	Основное мероприятие. Выполнение работ по	Всего	341 438,68	301 989,64	9 345,56	30 103,49	0,00	УКС Администрации	X	X
		2023	55 990,04	49 973,79	1 545,58	4 470,67	0,00		1. Площадь благоустроенной территории, м2	23000



	благоустройству общественных пространств, включая участие в региональном проекте «Формирование комфортной городской среды», в т.ч.:							ЗАТО Северск	2. Количество благоустроенных в течение года общественных пространств, ед	6
		2024	216 017,74	194 726,25	6 022,56	15 268,93	0,00		1. Площадь благоустроенной территории, м2	97870
									2. Количество благоустроенных в течение года общественных пространств, ед	7
		2025	65 511,15	57 289,61	1 777,41	6 444,13	0,00		1. Площадь благоустроенной территории, м2	46000
									2. Количество благоустроенных в течение года общественных пространств, ед	3
		2026	3 325,87	0,00	0,00	3 325,87	0,00		1. Площадь благоустроенной территории, м2	1000
									2. Количество благоустроенных в течение года общественных пространств, ед	1
«1.1.5	Благоустройство Аллеи строителей на территории, прилегающей к МБУ «Северский музыкальный театр» по просп.Коммунистическому, 119 в г.Северске	2027	593,88	0,00	0,00	593,88	0,00	УКС Администрации ЗАТО Северск	1. Площадь благоустроенной территории, м2	3000
									2. Количество благоустроенных в течение года общественных пространств, ед	1»;
		Всего	21 781,44	17 529,34	542,14	3 709,95	0,00		X	X
		2023	559,77	515,83	15,95	27,99	0,00		1. Площадь благоустроенной территории, м2	500
		2024	21 221,66	17 013,51	526,19	3 681,96	0,00		1. Площадь благоустроенной территории, м2	4500
		2025	0,00	0,00	0,00	0,00	0,00		1. Площадь благоустроенной территории, м2	0
		2026	0,00	0,00	0,00	0,00	0,00		1. Площадь благоустроенной территории, м2	0
	«Итого по подпрограмме 2	2027	0,00	0,00	0,00	0,00	0,00		1. Площадь благоустроенной территории, м2	0»;
		Всего	341 438,68	301 989,64	9 345,56	30 103,49	0,00		X	X
		2023	55 990,04	49 973,79	1 545,58	4 470,67	0,00		1. Площадь благоустроенных общественных пространств на территории ЗАТО Северск, нарастающим итогом, га	86,6
									2. Количество благоустроенных в течение года общественных пространств, ед	6
									3. Доля жителей, принявших участие в	32



								рейтинговом голосовании на территории ЗАТО Северск, от количества жителей ЗАТО Северск, имеющих право участвовать в голосовании, проц	
		2024	216 017,74	194 726,25	6 022,56	15 268,93	0,00	1. Площадь благоустроенных общественных пространств на территории ЗАТО Северск, нарастающим итогом, га	96,39
								2. Количество благоустроенных в течение года общественных пространств, ед	7
								3. Доля жителей, принявших участие в рейтинговом голосовании на территории ЗАТО Северск, от количества жителей ЗАТО Северск, имеющих право участвовать в голосовании, проц	30
		2025	65 511,15	57 289,61	1 777,41	6 444,13	0,00	1.Площадь благоустроенных общественных пространств на территории ЗАТО Северск, нарастающим итогом, га	100,99
								2. Количество благоустроенных в течение года общественных пространств, ед	3
								3. Доля жителей, принявших участие в рейтинговом голосовании на территории ЗАТО Северск, от количества жителей ЗАТО Северск, имеющих право участвовать в голосовании, проц	30
		2026	3 325,87	0,00	0,00	3 325,87	0,00	1. Площадь благоустроенных общественных пространств на территории ЗАТО Северск, нарастающим итогом, га	101,09



								2. Количество благоустроенных в течение года общественных пространств, ед	1
								3. Доля жителей, принявших участие в рейтинговом голосовании на территории ЗАТО Северск, от количества жителей ЗАТО Северск, имеющих право участвовать в голосовании, проц	30
		2027	593,88	0,00	0,00	593,88	0,00	1. Площадь благоустроенных общественных пространств на территории ЗАТО Северск, нарастающим итогом, га	101,39
								2. Количество благоустроенных в течение года общественных пространств, ед	1
								3. Доля жителей, принявших участие в рейтинговом голосовании на территории ЗАТО Северск, от количества жителей ЗАТО Северск, имеющих право участвовать в голосовании, проц	30
	Итого по Программе	Всего	942 924,84	301 989,64	312 533,32	240 544,65	87 857,23	X	X
		2023	95 147,96	49 973,79	1 545,58	17 853,61	25 774,98	1. Доля благоустроенных дворовых территорий от общего количества дворовых территорий, нарастающим итогом, проц	50,3
								2. Доля площади благоустроенных муниципальных территорий общего пользования от общей площади муниципальных территорий общего пользования, нарастающим итогом, проц	59,11
								3. Доля финансового участия	0



								заинтересованных лиц в выполнении дополнительного перечня работ по благоустройству дворовых территорий от стоимости работ, выполненных по дополнительному перечню, проц	
		2024	426 338,03	194 726,25	77 420,26	92 109,27	62 082,25	1. Доля благоустроенных дворовых территорий от общего количества дворовых территорий, нарастающим итогом, проц	55,4
								2. Доля площади благоустроенных муниципальных территорий общего пользования от общей площади муниципальных территорий общего пользования, нарастающим итогом, проц	65,79
								3. Доля финансового участия заинтересованных лиц в выполнении дополнительного перечня работ по благоустройству дворовых территорий от стоимости работ, выполненных по дополнительному перечню, проц	1
		2025	178 276,38	57 289,61	76 031,02	44 955,75	0,00	1. Доля благоустроенных дворовых территорий от общего количества дворовых территорий, нарастающим итогом, проц	60,6
								2. Доля площади благоустроенных муниципальных территорий общего пользования от общей площади муниципальных территорий общего пользования, нарастающим итогом, проц	68,93



								3. Доля финансового участия заинтересованных лиц в выполнении дополнительного перечня работ по благоустройству дворовых территорий от стоимости работ, выполненных по дополнительному перечню, проц	1
	2026	120 601,71	0,00	77 223,75	43 377,96	0,00		1. Доля благоустроенных дворовых территорий от общего количества дворовых территорий, нарастающим итогом, проц	65,7
								2. Доля площади благоустроенных муниципальных территорий общего пользования от общей площади муниципальных территорий общего пользования, нарастающим итогом, проц	68,99
								3. Доля финансового участия заинтересованных лиц в выполнении дополнительного перечня работ по благоустройству дворовых территорий от стоимости работ, выполненных по дополнительному перечню, проц	1
	2027	122 560,76	0,00	80 312,70	42 248,06	0,00		1. Доля благоустроенных дворовых территорий от общего количества дворовых территорий, нарастающим итогом, проц	70,9
								2. Доля площади благоустроенных муниципальных территорий общего пользования от общей площади муниципальных территорий общего	69,2



									пользования, нарастающим итогом, проц	
									3. Доля финансового участия заинтересованных лиц в выполнении дополнительного перечня работ по благоустройству дворовых территорий от стоимости работ, выполненных по дополнительному перечню, проц	1»

ПОСТАНОВЛЕНИЕ

Администрации ЗАТО Северск

от 01.08.2024
№ 2616-па

Об утверждении проекта межевания территории земельного участка по адресу: Томская область, ЗАТО Северск, г.Северск, микрорайон № 12а (кадастровый номер 70:22:0000000:202)

В соответствии со статьями 41, 41.1, 41.2, 43, 45, 46 Градостроительного кодекса Российской Федерации, Правилами землепользования и застройки ЗАТО Северск, утвержденными решением Думы ЗАТО Северск от 30.05.2024 № 48/4 «Об утверждении Правил землепользования и застройки ЗАТО Северск»,

ПОСТАНОВЛЯЕТ:


- 1. Утвердить прилагаемый проект межевания территории земельного участка по адресу: Томская область, ЗАТО Северск, г.Северск, микрорайон № 12а (кадастровый номер 70:22:0000000:202).
- 2. Опубликовать постановление в средстве массовой информации «Официальный бюллетень муниципальных правовых актов ЗАТО Северск» и разместить на официальном сайте Администрации ЗАТО Северск в информационно-телекоммуникационной сети «Интернет» (<https://зато-северск.рф>).
- 3. Контроль за исполнением постановления возложить на председателя Комитета архитектуры и градостроительства Администрации ЗАТО Северск.

Мэр ЗАТО Северск Н.В.Диденко

УТВЕРЖДЕН
постановлением
Администрации ЗАТО Северск
от 01.08.2024 № 2616-па

ПРОЕКТ

межевания территории земельного участка по адресу: Томская область, ЗАТО Северск, г.Северск, микрорайон № 12а (кадастровый номер 70:22:0000000:202)

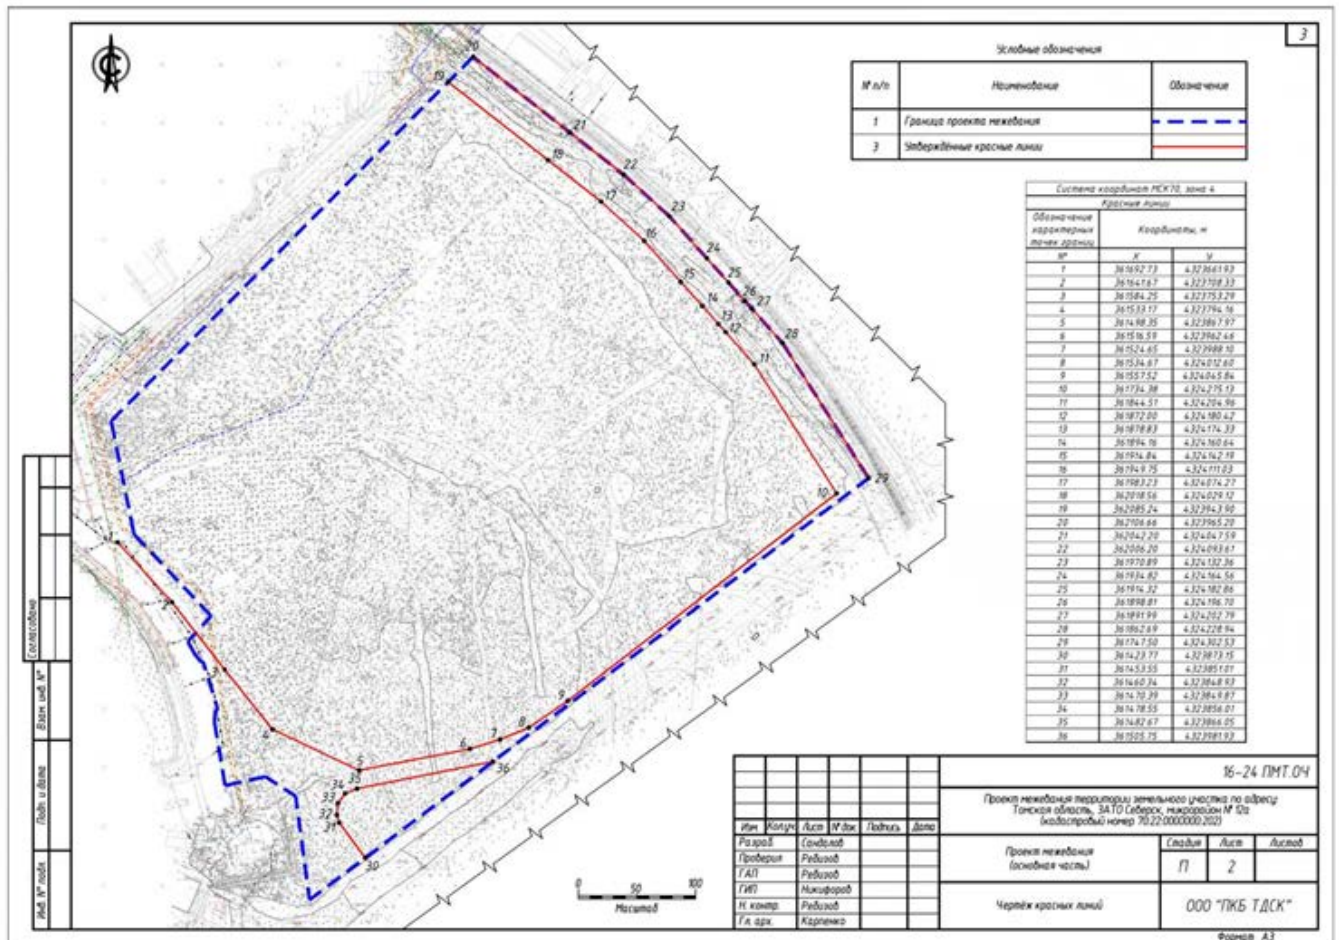



1. Перечень и сведения о площади образуемых участков, в том числе возможные способы их образования, виды разрешенного использования образуемых земельных участков. Сведения о границах территории, в отношении которой утверждены проект межевания, содержащий перечень координат характерных точек этих границ в системе координат, используемой для ведения единого государственного реестра недвижимости.

Перечень координат характерных точек границ территории проектирования, границ существующего элемента планировочной структуры в системе координат, используемой для ведения единого государственного реестра недвижимости.

Система координат МСК70, зона 4		
Граница проекта межевания		
№	X	Y
1	361796.24	4323656.44
2	361706.66	4323965.20
3	361047.20	4324047.59
4	362006.18	4324093.63
5	361970.89	4324132.36
6	361934.82	4324164.56
7	361914.32	4324182.86
8	361888.81	4324196.70
9	361891.99	4324202.79
10	361862.69	4324228.94
11	361747.50	4324302.53
12	361887.90	4323825.63
13	361476.30	4323813.79
14	361493.00	4323788.01
15	361485.40	4323753.67
16	361539.55	4323744.58
17	361548.93	4323745.77
18	361550.36	4323747.40
19	361591.09	4323734.86
20	361590.54	4323732.99
21	361599.04	4323726.87
22	361608.25	4323722.00
23	361629.90	4323741.72
24	361699.54	4323676.02
1	361796.24	4323656.44


2. Экспликация земельных участков, в том числе возможные способы их образования, виды разрешенного использования земельных участков.

№ по плану	Площадь земельного участка согласно проекту межевания, кв.м	Способ образования земельного участка	Разрешенное использование согласно проекту межевания
ЗУ1	96607	Раздел 70:22:0000000:202	Многоэтажная жилая застройка (высотная застройка) (код 2.6)
ЗУ2	96560		
ЗУ3	99970		
ЗУ4	20378		
ЗУ5	96445		
ЗУ6	24333		
ЗУ7	26055		
ЗУ8	22772		
ЗУ9	96806		
ЗУ10	95203		
ЗУ11	90881	Раздел 70:22:0000000:202	Улично-дорожная сеть (код 12.0.0)
ЗУ12	28043		
ЗУ13	4230	Раздел 70:22:0000000:202	Благоустройство территории (код 12.0.2)
ЗУ14	9907		
ЗУ15	3387	Раздел 70:22:0000000:202	Дорожное, начальное и среднее образование (код 3.5.0)
ЗУ16	73		
ЗУ17	73	Раздел 70:22:0000000:202	Предоставление коммунальных услуг (код 3.1.0)
ЗУ18	73		
ЗУ19	73		
ЗУ20	73		
ЗУ21	73		
ЗУ22	73		
ЗУ23	73		

1. Уточненная площадь земельного участка с кадастровым номером 70:22:0000000:202 - 246361 м²

16-24 ПМТ.04					
Проект межевания территории земельного участка по адресу: Татарская область, ЗАТО Северск, микрорайон М 026 (кадастровый номер 70:22:0000000:202)					
Имя	Колуч	Лист	М.д.к.	Г.д.к.	Д.д.к.
Разработ	Самойлов				
Проектиров	Резилов				
ГАП	Резилов				
ГНП	Никифоров				
Н.контр.	Резилов				
Г.л. арх.	Карпенко				
Проект межевания (основная часть)				Лист	Листов
Текстовая часть. Перечень и сведения о площади образуемых участков. Экспликация земельных участков				7	4
ООО "ТЖБ ТДСК"					

Формат А3

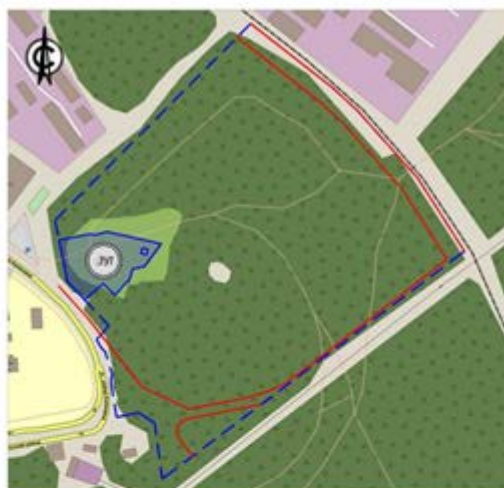

Ситуационный план



Схема границ земельного участка (ЗУ1). Масштаб 1:2000

Описание земельного участка:

1. Площадь земельного участка ЗУ1 - 96607 м²
2. Способ образования раздела 70:22:0000000:202
3. Разрешенное использование: многоэтажная жилая застройка (высотная застройка) (код 2.6)
4. Граница земельного участка (ЗУ1) проходит по координатным точкам: 1, 2, 3, 4, 5, 17
5. Категория земель: земли населенных пунктов
6. Территориальная зона: Ж-3

Условные обозначения

№ п/п	Наименование	Обозначение
1	Граница проекта межевания	— — — — —
2	Утвержденные красные линии	— — — — —
3	Условный номер обозначения земельного участка	ЗУ1
4	Границы обозначения и образуемых земельных участков	— — — — —

16-24 ПМТ.04					
Проект межевания территории земельного участка по адресу: Татарская область, ЗАТО Северск, микрорайон М 026 (кадастровый номер 70:22:0000000:202)					
Имя	Колуч	Лист	М.д.к.	Г.д.к.	Д.д.к.
Разработ	Самойлов				
Проектиров	Резилов				
ГАП	Резилов				
ГНП	Никифоров				
Н.контр.	Резилов				
Г.л. арх.	Карпенко				
Граница образуемого земельного участка: ЗУ1				Лист	Листов
				7	5
ООО "ТЖБ ТДСК"					

Формат А3



Ситуационный план		Схема границ земельного участка (ЗУ) Масштаб 1:2000		Система координат РСК79, зона 4 Обозначение земельного участка: ЗУ2		
				Координаты, м		
				№	X	Y
				1	361679.45	4323703.47
				2	361686.33	4323732.45
				3	361679.81	4323751.17
				4	361686.79	4323769.49
				5	361698.82	4323772.93
				6	361719.23	4323778.87
				7	361723.36	4323797.45
				8	361759.09	4323824.98
				9	361756.46	4323837.93
				10	361748.88	4323868.35
				11	361747.45	4323885.42
				12	361679.79	4323847.96
				13	361621.02	4323842.32
				14	361614.22	4323845.55
				15	361618.84	4323829.19
				16	361628.18	4323810.17
				17	361634.42	4323797.11
				18	361583.83	4323782.34
				19	361569.91	4323764.74
				20	361584.25	4323753.29
				21	361615.63	4323728.72
				22	361629.92	4323747.72
				23	361719.66	4323865.52
				24	361717.31	4323873.89
				25	361709.84	4323859.65
				26	361711.47	4323862.69
				1	361679.45	4323703.47

Описание земельного участка:

1. Площадь земельного участка: ЗУ2 – 86568 м²
2. Способ образования раздела: 70.22.0000000.202
3. Разрешенное использование: многоквартирный жилой застройщик (выселимая застройка) (код 2.6)
4. Граница земельного участка (ЗУ2) проведена по характерным точкам (1, 2, 3, 4, 5, 26)
5. Категория земель: земли населенных пунктов
6. Территориальная зона: Ж-3

№ п/п	Наименование	Обозначение
1	Граница проекта нежилого	— — — — —
2	Заборожденные красные линии	— — — — —
3	Условный номер обозначения земельного участка	ЗУ2
4	Граница изменения и образования земельных участков	

Имя	Молоч	Акт	М.Док	Подпись	Дата
Рязань	Сидоров				
Пробирин	Рязань				
ГАП	Рязань				
ГИП	Никофоров				
Н.контр.	Рязань				
Г.п.арх.	Карпенко				

16-24 ПМТ.04

Проект нежилого помещения земельного участка по адресу:
Томская область, ЗАТО Северск, микрорайон М-02
(кадастровый номер 70.22.0000000.202)

Содов	Акт	Листов
П	6	

Граница образуемого земельного участка: ЗУ2

ООО "ТЭК ТДСК"

Формат А3

Ситуационный план		Схема границ земельного участка (ЗУ) Масштаб 1:2000		Система координат РСК79, зона 4 Обозначение земельного участка: ЗУ3		
				Координаты, м		
				№	X	Y
				1	361569.91	4323764.74
				2	361583.83	4323782.34
				3	361634.42	4323797.11
				4	361628.18	4323810.17
				5	361618.84	4323829.19
				6	361614.22	4323845.55
				7	361621.02	4323842.32
				8	361679.79	4323847.96
				9	361615.63	4323829.19
				10	361629.92	4323847.72
				11	361615.63	4323829.19
				12	361629.92	4323847.72
				161	361615.63	4323829.19
				162	361629.92	43



Ситуационный план

Схема границ земельного участка (ЗУК) Масштаб 1:2000

Описание земельного участка:

1. Площадь земельного участка ЗУК – 29278 м²
2. Слоскод образования раздел 70:22:0000000.202
3. Разрешение использования: многоэтажная жилая застройка (высотная застройка) (код 2.6)
4. Граница земельного участка (ЗУК) проходит по характерным точкам (2, 3, 4, 5, 30)
5. Категория земель: земли населенных пунктов
6. Территориальная зона: Ж-3

Условные обозначения

№ п/п	Наименование	Обозначение
1	Граница проекта межевания	— — — — —
2	завержденные красные линии	— — — — —
3	Условный номер обозначения земельного участка	ЗУК
4	Границы смежных и образуемых земельных участков	

Система координат МСК79, зона 4

Обозначение характерных точек границы

№	Координаты, м	
	X	Y
1	367602.14	432799.62
2	36774.197	432799.60
3	36774.374	432799.368
4	36774.260	432797.59
5	36774.188	432798.22
6	36773.49	432400.58
7	36774.136	432404.42
8	36773.65	432404.45
9	367725.37	432406.44
10	36764.69	432405.08
11	367638.66	432404.78
12	36769.73	432405.3
13	367622.47	432408.35
14	367639.39	432414.47
15	367619.78	432412.56
16	367615.52	432404.84
17	367635.82	432404.22
18	367578.68	432408.97
19	367577.00	432799.5
20	367575.20	432797.63
21	367574.47	432798.65
22	367577.80	432795.12
23	367592.63	432795.55
24	367594.06	432792.72
25	367594.78	432792.19
26	367647.96	432792.54
27	367722.87	432795.28
28	367700.56	432796.325
29	36772.37	432798.82
30	36774.66	432795.85
1	367602.14	432799.62

16-24 ПМТ.04

Проект межевания территории земельного участка по адресу: Тамбовская область, ЗАТО Северск, микрорайон М-02 (код строки номер 70:22:0000000.202)

Проект межевания (исходная часть)

Лист 8

Граница образуемого земельного участка ЗУК

000 "ТЖБ ТДСК"

Формат А3

Ситуационный план

Схема границ земельного участка (ЗУБ) Масштаб 1:2000

Описание земельного участка:

1. Площадь земельного участка ЗУБ – 8645 м²
2. Слоскод образования раздел 70:22:0000000.202
3. Разрешение использования: многоэтажная жилая застройка (высотная застройка) (код 2.6)
4. Граница земельного участка (ЗУБ) проходит по характерным точкам (2, 3, 4, 5, 25)
5. Категория земель: земли населенных пунктов
6. Территориальная зона: Ж-3

Условные обозначения

№ п/п	Наименование	Обозначение
1	Граница проекта межевания	— — — — —
2	завержденные красные линии	— — — — —
3	Условный номер обозначения земельного участка	ЗУБ
4	Границы смежных и образуемых земельных участков	

Система координат МСК79, зона 4

Обозначение характерных точек границы

№	Координаты, м	
	X	Y
1	36764.66	432405.08
2	367725.37	432406.44
3	367700.65	432404.45
4	36774.39	432404.42
5	367738.36	432402.20
6	367734.26	432410.52
7	367734.94	432413.37
8	367740.80	432418.67
9	36774.197	432418.30
10	367694.38	432417.56
11	367728.08	432422.51
12	367719.64	432422.57
13	367727.87	432423.65
14	36772.57	432424.13
15	367719.41	432424.38
16	367719.47	432424.93
17	367620.39	432412.38
18	367639.39	432414.47
19	367622.47	432408.35
20	367609.13	432405.3
21	367638.66	432404.78
22	367738.24	432405.65
23	367735.93	432406.44
24	367727.87	432406.72
25	367730.27	432405.23
1	36764.66	432405.08

16-24 ПМТ.04

Проект межевания территории земельного участка по адресу: Тамбовская область, ЗАТО Северск, микрорайон М-02 (код строки номер 70:22:0000000.202)

Проект межевания (исходная часть)

Лист 9

Граница образуемого земельного участка ЗУБ

000 "ТЖБ ТДСК"

Формат А3



Ситуационный план		Схема грани земельного участка (ЗУ6) Масштаб 1:2000		Система координат МСК79, зона 4 Обозначение земельного участка: ЗУ6		
				Координаты, м		
				№	X	Y
				1	3617735.49	4324008.58
				2	361746.91	4324016.40
				3	361756.47	4324027.50
				4	361851.09	4324101.77
				5	361819.36	4324108.96
				6	361928.80	4324129.64
				7	361916.84	4324142.79
				8	361894.76	4324160.84
				9	361878.83	4324174.33
				10	361872.00	4324190.47
				11	361844.51	4324204.96
				12	361734.38	4324275.13
				13	361714.71	4324249.83
				14	361719.47	4324244.10
				15	361713.57	4324244.69
				16	361727.87	4324238.45
				17	361719.84	4324227.57
				18	361775.73	4324187.26
				19	361747.97	4324140.30
				20	361740.80	4324138.67
				21	361734.84	4324113.37
				22	361734.48	4324107.52
				23	361738.36	4324077.20
				24	361747.38	4324044.47
				25	361858.05	4324172.83
				26	361851.07	4324177.85
				27	361846.22	4324177.11
				28	361853.27	4324166.09
				1	3617735.49	4324008.58

Описание земельного участка:

1. Площадь земельного участка: ЗУ6 - 24333 м²
2. Способ образования: раздел 70.02.0000000.202
3. Разрешенное использование: многоэтажное жилое здание (Высотная застройка) (код 2.6)
4. Граница земельного участка (ЗУ6) проходит по характерным точкам: 1, 2, 3, 4, 5, 28
5. Категория земель: земли населенных пунктов
6. Территориальная зона: Ж-3

№ п/п	Наименование	Обозначение
1	Граница проекта нежилого	---
2	Заборожные красные линии	---
3	Условный номер обозначения земельного участка	ЗУ6
4	Границы изменений и образуют земельный участок	---

Имя	Категория	Лист	М.Док.	Подпись	Дата
Рязань	Содол				
Рязань	Рязань				
ГАП	Рязань				
ГИП	Машинов				
И.контр.	Рязань				
Г.л.арх.	Карпенко				

16-24 ПМТ.04

Проект нежилого помещения земельного участка по адресу:
Голосарь, ЗАТО Северск, микрорайон № 20
(кадастровый номер 70.02.0000000.202)

Проект нежилого (основная часть)

Граница образуемого земельного участка: ЗУ6

ООО "ТКБ ТДСК"

Формат А3

Ситуационный план		Схема грани земельного участка (ЗУ7) Масштаб 1:2000		Система координат МСК79, зона 4 Обозначение земельного участка: ЗУ7		
				Координаты, м		
				№	X	Y
				1	361746.76	4327902.83
				2	361737.21	4327904.57
				3	361773.52	4327907.01
				4	361774.84	4327912.89
				5	361873.80	4327981.41
				6	361877.40	4327938.76
				7	361893.44	4327940.44
				8	361894.80	4327927.40
				9	361908.47	4327922.49
				10	361918.79	4327927.34
				11	361918.29	4327933.63
				12	361925.13	4327933.68
				13	361924.76	4327981.37
				14	361975.05	4324010.87
				15	361908.32	4324009.64
				16	361969.73	4324056.76
				17	361975.87	4324082.62
				18	361948.75	4324111.03
				19	361928.88	4324129.65
				20	361919.76	4324118.98
				21	361861.06	4324101.77
				22	361756.47	4324027.50
				23	361746.91	4324016.40
				24	361735.49	4324008.58
				25	361741.09	4327982.77
				26	361742.60	4327913.59
				27	361747.74	4327961.88
				28	361747.97	4327956.92
				29	361882.35	4327991.75
				30	361881.46	4324000.37
				31	361873.20	4327999.45
				32	361874.89	4327992.89
				1	361746.76	4327902.83

Описание земельного участка:

1. Площадь земельного участка: ЗУ7 - 26055 м²
2. Способ образования: раздел 70.02.0000000.202
3. Разрешенное использование: многоэтажное жилое здание (Высотная застройка) (код 2.6)
4. Граница земельного участка (ЗУ7) проходит по характерным точкам: 1, 2, 3, 4, 5, 32
5. Категория земель: земли населенных пунктов
6. Территориальная зона: Ж-3

№ п/п	Наименование	Обозначение
1	Граница проекта нежилого	---
2	Заборожные красные линии	---
3	Условный номер обозначения земельного участка	ЗУ7
4	Границы изменений и образуют земельный участок	---

Имя	Категория	Лист	М.Док.	Подпись	Дата
Рязань	Содол				
Рязань	Рязань				
ГАП	Рязань				
ГИП	Машинов				
И.контр.	Рязань				
Г.л.арх.	Карпенко				

16-24 ПМТ.04

Проект нежилого помещения земельного участка по адресу:
Голосарь, ЗАТО Северск, микрорайон № 20
(кадастровый номер 70.02.0000000.202)

Проект нежилого (основная часть)

Граница образуемого земельного участка: ЗУ7


ООО "ТКБ ТДСК"

Формат А3



№ п/п	Наименование	Обозначение	Имя	Подпись	Дата
1	Граница проекта межевания	--- --			
2	Утвержденные красные линии	==			
3	Условный номер обозначения земельного участка	ЗУИ			
4	Границы изменений и образцы земельных участков				


Ситуационный план



Описание земельного участка:

- Площадь земельного участка ЗУИ - 22772 м²
- Способ образования раздела 70.22.0000000.202
- Разрешение использования: многоэтажная жилая застройка (высотная застройка) (код 2.6)
- Граница земельного участка (ЗУИ) проходит по характерным точкам: 1, 2, 3, 4, 5, 35
- Категория земель: земли населенных пунктов
- Территориальная зона: Ж-3

Схема границ земельного участка (ЗУИ). Масштаб 1:2000



Обозначение земельного участка: ЗУИ		
№	Координаты, м	
	X	Y
1	361759.09	4323824.38
2	361771.07	4323833.53
3	361783.11	4323833.04
4	361811.88	4323841.20
5	361814.49	4323842.49
6	361836.29	4323858.80
7	361860.66	4323865.91
8	361875.44	4323885.59
9	361861.95	4323825.34
10	361861.43	4323822.60
11	361861.80	4323819.83
12	361868.32	4323796.95
13	361873.02	4323771.87
14	361893.82	4323751.50
15	362023.04	4323682.63
16	361911.81	4323684.99
17	361907.58	4323651.20
18	361912.20	4323611.04
19	361910.26	4323596.91
20	361919.19	4323523.34
21	361906.41	4323522.49
22	361894.80	4323527.40
23	361893.44	4323540.44
24	361877.40	4323538.76
25	361871.00	4323581.47
26	361773.52	4323587.81
27	361767.21	4323594.51
28	361746.36	4323502.03
29	361747.45	4323885.42
30	361748.88	4323868.35
31	361756.46	4323877.93
32	361889.56	4323922.97
33	361888.67	4323931.53
34	361880.47	4323938.67
35	361881.30	4323932.17
1	361759.09	4323824.38

16-24 ПМТ.04

Проект межевания территории земельного участка по адресу:
Городская область, ЗАТО Северск, микрорайон № 10а
(кадастровый номер 70.22.0000000.202)

Проект межевания (основная часть)		Лист	Лист	Лист
		П	12	


Граница образуемого земельного участка ЗУИ

ООО "ПКБ ТДСК"

Формат А3

№ п/п	Наименование	Обозначение	Имя	Подпись	Дата
1	Граница проекта межевания	--- --			
2	Утвержденные красные линии	==			
3	Условный номер обозначения земельного участка	ЗУИ			
4	Границы изменений и образцы земельных участков				


Ситуационный план



Описание земельного участка:

- Площадь земельного участка ЗУИ - 8686 м²
- Способ образования раздела 70.22.0000000.202
- Разрешение использования: многоэтажная жилая застройка (высотная застройка) (код 2.6)
- Граница земельного участка (ЗУИ) проходит по характерным точкам: 1, 2, 3, 4, 5, 19
- Категория земель: земли населенных пунктов
- Территориальная зона: Ж-3

Схема границ земельного участка (ЗУИ). Масштаб 1:2000



Обозначение земельного участка: ЗУИ		
№	Координаты, м	
	X	Y
1	361765.04	4323662.78
2	361766.24	4323658.44
3	361893.82	4323751.50
4	361873.02	4323771.87
5	361868.32	4323796.95
6	361861.80	4323819.83
7	361861.43	4323822.60
8	361861.95	4323825.34
9	361875.44	4323885.59
10	361860.66	4323865.91
11	361836.29	4323858.80
12	361814.49	4323842.49
13	361811.88	4323841.20
14	361783.11	4323833.04
15	361771.07	4323833.53
16	361759.09	4323824.38
17	361739.04	4323799.10
18	361732.23	4323779.35
19	361724.46	4323771.76
1	361765.04	4323662.78

16-24 ПМТ.04

Проект межевания территории земельного участка по адресу:
Городская область, ЗАТО Северск, микрорайон № 10а
(кадастровый номер 70.22.0000000.202)

Проект межевания (основная часть)		Лист	Лист	Лист
		П	13	

Граница образуемого земельного участка ЗУИ

ООО "ПКБ ТДСК"

Формат А3




Ситуационный план		Схема границ земельного участка (ЗУП) Масштаб 1:2000		Система координат МСК79, зона 4 Обозначение земельного участка: ЗУП Обозначения характерных точек границы	
				<table border="1"> <thead> <tr> <th rowspan="2">№</th> <th colspan="2">Координаты, м</th> </tr> <tr> <th>X</th> <th>Y</th> </tr> </thead> <tbody> <tr><td>1</td><td>361907.50</td><td>4323851.28</td></tr> <tr><td>2</td><td>361911.81</td><td>4323849.99</td></tr> <tr><td>3</td><td>362022.64</td><td>4323882.67</td></tr> <tr><td>4</td><td>362050.24</td><td>432394.307</td></tr> <tr><td>5</td><td>362058.22</td><td>4323978.43</td></tr> <tr><td>6</td><td>362044.47</td><td>4323967.73</td></tr> <tr><td>7</td><td>362008.70</td><td>4323955.75</td></tr> <tr><td>8</td><td>361987.13</td><td>4324012.52</td></tr> <tr><td>9</td><td>361924.76</td><td>4323963.33</td></tr> <tr><td>10</td><td>361925.13</td><td>4323933.68</td></tr> <tr><td>11</td><td>361918.29</td><td>4323933.63</td></tr> <tr><td>12</td><td>361918.78</td><td>4323923.34</td></tr> <tr><td>13</td><td>361916.26</td><td>4323896.81</td></tr> <tr><td>14</td><td>361912.20</td><td>4323871.84</td></tr> <tr><td>15</td><td>361907.50</td><td>4323851.28</td></tr> </tbody> </table>		№	Координаты, м		X	Y	1	361907.50	4323851.28	2	361911.81	4323849.99	3	362022.64	4323882.67	4	362050.24	432394.307	5	362058.22	4323978.43	6	362044.47	4323967.73	7	362008.70	4323955.75	8	361987.13	4324012.52	9	361924.76	4323963.33	10	361925.13	4323933.68	11	361918.29	4323933.63	12	361918.78	4323923.34	13	361916.26	4323896.81	14	361912.20	4323871.84	15	361907.50	4323851.28																									
№	Координаты, м	
	X	Y	
1	361907.50	4323851.28	
2	361911.81	4323849.99	
3	362022.64	4323882.67	
4	362050.24	432394.307	
5	362058.22	4323978.43	
6	362044.47	4323967.73	
7	362008.70	4323955.75	
8	361987.13	4324012.52	
9	361924.76	4323963.33	
10	361925.13	4323933.68	
11	361918.29	4323933.63	
12	361918.78	4323923.34	
13	361916.26	4323896.81	
14	361912.20	4323871.84	
15	361907.50	4323851.28	
Описание земельного участка: 1. Площадь земельного участка: ЗУП - 15203 м ² 2. Способ образования: раздел 70:22:0000000.202 3. Разрешенное использование: многоквартирный жилой застройка (Высотная застройка) (код 2.6) 4. Граница земельного участка (ЗУП) проходит по характерным точкам (1, 2, 3, 4, 5, 6) 5. Категория земель: земли населенных пунктов 6. Территориальная зона: Ж-3		Условные обозначения		16-24 ПМТ.04 Проект межевания территории земельного участка по адресу: Томская область, ЗАТО Северск, микрорайон № 02 (кадастровый номер 70:22:0000000.202)	
<table border="1"> <thead> <tr> <th>№ п/п</th> <th>Наименование</th> <th>Обозначение</th> </tr> </thead> <tbody> <tr> <td>1</td> <td>Граница проекта межевания</td> <td>--- --</td> </tr> <tr> <td>2</td> <td>Земельные красные линии</td> <td>==</td> </tr> <tr> <td>3</td> <td>Условный номер обозначения земельного участка</td> <td>ЗУП</td> </tr> <tr> <td>4</td> <td>Граница земельного участка</td> <td>—</td> </tr> </tbody> </table>		№ п/п	Наименование	Обозначение	1	Граница проекта межевания	--- --	2	Земельные красные линии	==	3	Условный номер обозначения земельного участка	ЗУП	4	Граница земельного участка	—	<table border="1"> <thead> <tr> <th>Имя</th> <th>Колуч.</th> <th>Лист</th> <th>М.Док.</th> <th>Подпись</th> <th>Дата</th> </tr> </thead> <tbody> <tr> <td>Рязань</td> <td>Сидоров</td> <td></td> <td></td> <td></td> <td></td> </tr> <tr> <td>Пробирин</td> <td>Рязань</td> <td></td> <td></td> <td></td> <td></td> </tr> <tr> <td>Г.А.П.</td> <td>Рязань</td> <td></td> <td></td> <td></td> <td></td> </tr> <tr> <td>Г.И.П.</td> <td>Никофоров</td> <td></td> <td></td> <td></td> <td></td> </tr> <tr> <td>Н.К.П.</td> <td>Рязань</td> <td></td> <td></td> <td></td> <td></td> </tr> <tr> <td>Г.А.П.</td> <td>Карпенко</td> <td></td> <td></td> <td></td> <td></td> </tr> </tbody> </table>		Имя	Колуч.	Лист	М.Док.	Подпись	Дата	Рязань	Сидоров					Пробирин	Рязань					Г.А.П.	Рязань					Г.И.П.	Никофоров					Н.К.П.	Рязань					Г.А.П.	Карпенко					<table border="1"> <thead> <tr> <th colspan="3">16-24 ПМТ.04</th> </tr> <tr> <th colspan="3">Проект межевания территории земельного участка по адресу: Томская область, ЗАТО Северск, микрорайон № 02 (кадастровый номер 70:22:0000000.202)</th> </tr> <tr> <th>Проект межевания (основная часть)</th> <th>Лист</th> <th>Листов</th> </tr> <tr> <td>П</td> <td>14</td> <td></td> </tr> <tr> <td colspan="3">Граница образуемого земельного участка: ЗУП</td> </tr> <tr> <td colspan="3">ООО "ТКБ ТДСК"</td> </tr> </thead> </table>		16-24 ПМТ.04			Проект межевания территории земельного участка по адресу: Томская область, ЗАТО Северск, микрорайон № 02 (кадастровый номер 70:22:0000000.202)			Проект межевания (основная часть)	Лист	Листов	П	14		Граница образуемого земельного участка: ЗУП			ООО "ТКБ ТДСК"		
№ п/п	Наименование	Обозначение	
1	Граница проекта межевания	--- --	
2	Земельные красные линии	==	
3	Условный номер обозначения земельного участка	ЗУП	
4	Граница земельного участка	—	
Имя	Колуч.	Лист	М.Док.	Подпись	Дата	
Рязань	Сидоров	
Пробирин	Рязань	
Г.А.П.	Рязань	
Г.И.П.	Никофоров	
Н.К.П.	Рязань	
Г.А.П.	Карпенко	
16-24 ПМТ.04	
Проект межевания территории земельного участка по адресу: Томская область, ЗАТО Северск, микрорайон № 02 (кадастровый номер 70:22:0000000.202)	
Проект межевания (основная часть)	Лист	Листов	
П	14	
Граница образуемого земельного участка: ЗУП	
ООО "ТКБ ТДСК"	

Формат А3

Ситуационный план		Схема границ земельного участка (ЗУП) Масштаб 1:2000		Система координат МСК79, зона 4 Обозначение земельного участка: ЗУП Обозначения характерных точек границы	
				<table border="1"> <thead> <tr> <th rowspan="2">№</th> <th colspan="2">Координаты, м</th> </tr> <tr> <th>X</th> <th>Y</th> </tr> </thead> <tbody> <tr><td>1</td><td>361924.76</td><td>4323963.33</td></tr> <tr><td>2</td><td>361987.13</td><td>4324012.52</td></tr> <tr><td>3</td><td>362008.70</td><td>4323955.75</td></tr> <tr><td>4</td><td>362044.47</td><td>4323967.73</td></tr> <tr><td>5</td><td>362058.22</td><td>4323978.43</td></tr> <tr><td>6</td><td>362050.24</td><td>432394.307</td></tr> <tr><td>7</td><td>361987.13</td><td>4324012.52</td></tr> <tr><td>8</td><td>361975.63</td><td>4324082.62</td></tr> <tr><td>9</td><td>361927.73</td><td>4324058.16</td></tr> <tr><td>10</td><td>361908.32</td><td>4324009.04</td></tr> <tr><td>11</td><td>361915.65</td><td>4324012.67</td></tr> <tr><td>12</td><td>361924.76</td><td>4323963.33</td></tr> </tbody> </table>		№	Координаты, м		X	Y	1	361924.76	4323963.33	2	361987.13	4324012.52	3	362008.70	4323955.75	4	362044.47	4323967.73	5	362058.22	4323978.43	6	362050.24	432394.307	7	361987.13	4324012.52	8	361975.63	4324082.62	9	361927.73	4324058.16	10	361908.32	4324009.04	11	361915.65	4324012.67	12	361924.76	4323963.33																																		
№	Координаты, м	
	X	Y	
1	361924.76	4323963.33	
2	361987.13	4324012.52	
3	362008.70	4323955.75	
4	362044.47	4323967.73	
5	362058.22	4323978.43	
6	362050.24	432394.307	
7	361987.13	4324012.52	
8	361975.63	4324082.62	
9	361927.73	4324058.16	
10	361908.32	4324009.04	
11	361915.65	4324012.67	
12	361924.76	4323963.33	
Описание земельного участка: 1. Площадь земельного участка: ЗУП - 10881 м ² 2. Способ образования: раздел 70:22:0000000.202 3. Разрешенное использование: многоквартирный жилой застройка (Высотная застройка) (код 2.6) 4. Граница земельного участка (ЗУП) проходит по характерным точкам (1, 2, 3, 4, 5, 6, 7, 8, 9, 10, 11, 12) 5. Категория земель: земли населенных пунктов 6. Территориальная зона: Ж-3		Условные обозначения		16-24 ПМТ.04 Проект межевания территории земельного участка по адресу: Томская область, ЗАТО Северск, микрорайон № 02 (кадастровый номер 70:22:0000000.202)	
<table border="1"> <thead> <tr> <th>№ п/п</th> <th>Наименование</th> <th>Обозначение</th> </tr> </thead> <tbody> <tr> <td>1</td> <td>Граница проекта межевания</td> <td>--- --</td> </tr> <tr> <td>2</td> <td>Земельные красные линии</td> <td>==</td> </tr> <tr> <td>3</td> <td>Условный номер обозначения земельного участка</td> <td>ЗУП</td> </tr> <tr> <td>4</td> <td>Граница земельного участка</td> <td>—</td> </tr> </tbody> </table>		№ п/п	Наименование	Обозначение	1	Граница проекта межевания	--- --	2	Земельные красные линии	==	3	Условный номер обозначения земельного участка	ЗУП	4	Граница земельного участка	—	<table border="1"> <thead> <tr> <th>Имя</th> <th>Колуч.</th> <th>Лист</th> <th>М.Док.</th> <th>Подпись</th> <th>Дата</th> </tr> </thead> <tbody> <tr> <td>Рязань</td> <td>Сидоров</td> <td></td> <td></td> <td></td> <td></td> </tr> <tr> <td>Пробирин</td> <td>Рязань</td> <td></td> <td></td> <td></td> <td></td> </tr> <tr> <td>Г.А.П.</td> <td>Рязань</td> <td></td> <td></td> <td></td> <td></td> </tr> <tr> <td>Г.И.П.</td> <td>Никофоров</td> <td></td> <td></td> <td></td> <td></td> </tr> <tr> <td>Н.К.П.</td> <td>Рязань</td> <td></td> <td></td> <td></td> <td></td> </tr> <tr> <td>Г.А.П.</td> <td>Карпенко</td> <td></td> <td></td> <td></td> <td></td> </tr> </tbody> </table>		Имя	Колуч.	Лист	М.Док.	Подпись	Дата	Рязань	Сидоров					Пробирин	Рязань					Г.А.П.	Рязань					Г.И.П.	Никофоров					Н.К.П.	Рязань					Г.А.П.	Карпенко					<table border="1"> <thead> <tr> <th colspan="3">16-24 ПМТ.04</th> </tr> <tr> <th colspan="3">Проект межевания территории земельного участка по адресу: Томская область, ЗАТО Северск, микрорайон № 02 (кадастровый номер 70:22:0000000.202)</th> </tr> <tr> <th>Проект межевания (основная часть)</th> <th>Лист</th> <th>Листов</th> </tr> <tr> <td>П</td> <td>15</td> <td></td> </tr> <tr> <td colspan="3">Граница образуемого земельного участка: ЗУП</td> </tr> <tr> <td colspan="3">ООО "ТКБ ТДСК"</td> </tr> </thead> </table>		16-24 ПМТ.04			Проект межевания территории земельного участка по адресу: Томская область, ЗАТО Северск, микрорайон № 02 (кадастровый номер 70:22:0000000.202)			Проект межевания (основная часть)	Лист	Листов	П	15		Граница образуемого земельного участка: ЗУП			ООО "ТКБ ТДСК"		
№ п/п	Наименование	Обозначение	
1	Граница проекта межевания	--- --	
2	Земельные красные линии	==	
3	Условный номер обозначения земельного участка	ЗУП	
4	Граница земельного участка	—	
Имя	Колуч.	Лист	М.Док.	Подпись	Дата	
Рязань	Сидоров	
Пробирин	Рязань	
Г.А.П.	Рязань	
Г.И.П.	Никофоров	
Н.К.П.	Рязань	
Г.А.П.	Карпенко	
16-24 ПМТ.04	
Проект межевания территории земельного участка по адресу: Томская область, ЗАТО Северск, микрорайон № 02 (кадастровый номер 70:22:0000000.202)	
Проект межевания (основная часть)	Лист	Листов	
П	15	
Граница образуемого земельного участка: ЗУП	
ООО "ТКБ ТДСК"	

Формат А3

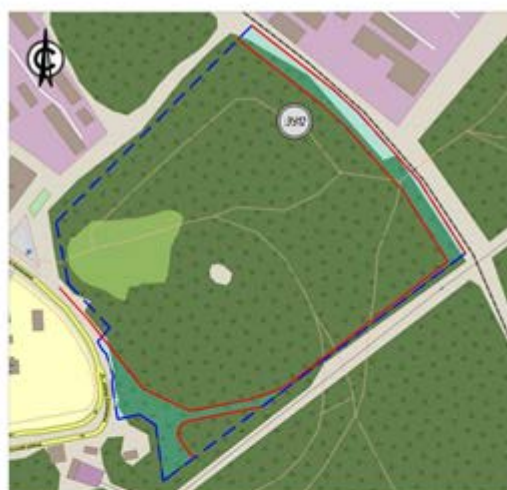

Генеральный директор

Отсутствие земельного участка

1. Площадь земельного участка: 3902 - 2004) м²
2. Способ приобретения: 70.02.0000000.002
3. Разрешенное использование: участку-домовая сеть (код 02.08)
4. Границы земельного участка (ЗУ) проведены по характерным точкам 1, 2, 3, 4, 5, 5.9
5. Категория земель: земли населенных пунктов
6. Территориальная зона: Ж-3

[Get more information here](#)

№ п/п	Наименование	Обозначение
1	Граница проекта застройки	—
2	Утвержденные красные линии	—
3	Условный номер обозначения земельного участка	ЛУЗ
4	Граница зонирования и образцы земельных участков	—



Схема границ земельного участка (ЗУ) Перечень координат характерных точек границ участка см. л. 15

						16-24 ПМТ. 0		
						Проект негосударственной земельной учётной по адресу: Тюменская область, ЗАТО Сибирск, микрорайон № 10а (кадастровый номер 70-22-0080000-2502)		
Изм.	Кол-во	Лист	№ док.	Подпись	Дата			
Рис. 1		Лист				Проект негосударственной (исключительная часть)		
Площадь						Листов	17	16
Площадь						Граница образуемого земельного участка 19/2		
И.конт.						000 "ТКБ ГДСК"		
Г.к. арх.								



Figure A3

Система координат МНТН, зона 4		
Область применения системы ГНТ		
Обозначение картоточки (полная запись)	Координаты	
№*	X	Y
1	361048.57	6321772.00
2	361058.63	6321728.12
3	361044.25	6321753.29
4	361533.17	6321799.94
5	361273.44	6321799.94
6	361498.35	6321808.77
7	36156.59	6321984.66
8	361524.65	6321988.00
9	36154.67	6321912.60
10	361557.52	6321404.84
11	361678.78	6321326.56
12	361734.38	6321275.13
13	361844.57	6321204.36
14	361972.08	6321169.46
15	361987.03	6321174.77
16	361994.36	6321160.44
17	361974.84	6321474.79
18	361928.88	6321129.65
19	361949.75	6321011.03
20	361983.23	6321074.27
21	361984.05	6321073.23
22	362018.56	6321059.12
23	362072.95	6321050.40
24	362005.24	6321050.40
25	362044.20	6321095.20
26	362044.20	6321044.759
27	362006.18	6321094.65
28	361970.89	6321152.36
29	361934.82	6321164.56
30	361914.32	6321182.86
31	361988.87	6321195.70
32	361991.99	6321204.79
33	361988.49	6321204.79
34	361741.50	6321302.52
35	361051.25	63211981.93
36	361482.67	6321386.65
37	361478.55	6321386.61
38	361470.39	6321384.97
39	361640.34	6321384.93
40	361453.55	6321385.61
41	361623.77	6321383.15
42	361610.98	6321383.15
43	361616.36	6321383.79
44	361493.05	63213788.07
45	361485.49	6321375.81
46	361539.55	6321374.58
47	361483.93	6321374.17
48	361550.36	6321374.40
49	361591.89	6321374.86
50	361590.54	6321374.86
51	361599.94	6321375.87
52	361608.25	6321372.22

							16-24 ПМТ О							
							Проект негосударственной территории земельного участка по адресу: Томская область, ЗАТО Сибирск, микрорайон № 02 (застройщик) номер 70.22.0000000.2902							
Имя	Коллектив	Адрес	M дом	Подъезд	Домовый	Домовый	Проектируемая территория (обозначения)				Сведения		Адрес	Высота
Резерв		Смешан					Перечень характеристик (техническая часть)				П		17	
Проверка		Реализов												
ГАЗ		Реализов												
ЛЭО		планировочн												
N контур		Реализов												
Г.к. дач.		Формиров					Перечень координат характерных точек границ участка ЛУЗ				ООО "ПКБ ГДС"			

Figure A3



				Система координат МСК70, зона 4 Обозначение земельного участка: ЗУП3																													
				Обозначение характерных точек границы																													
		<table border="1"> <thead> <tr> <th rowspan="2">№</th> <th colspan="2">Координаты, м</th> </tr> <tr> <th>X</th> <th>Y</th> </tr> </thead> <tbody> <tr><td>1</td><td>361623.74</td><td>4323873.17</td></tr> <tr><td>2</td><td>361653.55</td><td>4323851.01</td></tr> <tr><td>3</td><td>361660.34</td><td>4323848.97</td></tr> <tr><td>4</td><td>361670.39</td><td>4323849.97</td></tr> <tr><td>5</td><td>361678.55</td><td>4323856.01</td></tr> <tr><td>6</td><td>361682.67</td><td>4323866.05</td></tr> <tr><td>7</td><td>361685.75</td><td>4323881.93</td></tr> <tr><td>8</td><td>361673.74</td><td>4323873.17</td></tr> </tbody> </table>			№	Координаты, м		X	Y	1	361623.74	4323873.17	2	361653.55	4323851.01	3	361660.34	4323848.97	4	361670.39	4323849.97	5	361678.55	4323856.01	6	361682.67	4323866.05	7	361685.75	4323881.93	8	361673.74	4323873.17
№	Координаты, м																																
	X	Y																															
1	361623.74	4323873.17																															
2	361653.55	4323851.01																															
3	361660.34	4323848.97																															
4	361670.39	4323849.97																															
5	361678.55	4323856.01																															
6	361682.67	4323866.05																															
7	361685.75	4323881.93																															
8	361673.74	4323873.17																															
Описание земельного участка: 1. Площадь земельного участка ЗУП3 - 4230 м² 2. Способ образования раздела 70:22:0000000.202 3. Разрешение использования: для устройства территории (код 12.0.2) 4. Граница земельного участка (ЗУП3) проходит по характерным точкам 1, 2, 3, 4, 5, 6, 7 5. Категория земель: земли населенных пунктов 6. Территориальная зона: Ж-3																																	
Условные обозначения																																	
<table border="1"> <thead> <tr> <th>№ п/п</th> <th>Наименование</th> <th>Обозначение</th> </tr> </thead> <tbody> <tr> <td>1</td> <td>Граница проекта межевания</td> <td>--- --</td> </tr> <tr> <td>2</td> <td>Заборожденные красные линии</td> <td>==</td> </tr> <tr> <td>3</td> <td>Условный номер обозначения земельного участка</td> <td>ЗУП3</td> </tr> <tr> <td>4</td>Границы смежности и образуемых земельных участков</tr></tbody></table>		№ п/п	Наименование	Обозначение	1	Граница проекта межевания	--- --	2	Заборожденные красные линии	==	3	Условный номер обозначения земельного участка	ЗУП3	4																			
№ п/п	Наименование	Обозначение																															
1	Граница проекта межевания	--- --																															
2	Заборожденные красные линии	==																															
3	Условный номер обозначения земельного участка	ЗУП3																															
4																																	

Имя	Колуч.	Лист	М.Док.	Подпись	Дата		----------	-----------	------	--------	---------	------		Разработ	Сидилов						Проверил	Редкоз						Г.А.П.	Редкоз						Г.И.П.	Никифоров						Н.контр.	Редкоз						Г.л.арх.	Карпенко											16-24 ПМТ.04 Проект межевания территории земельного участка по адресу: Томская область, ЗАТО Северск, микрорайон № 02а (кадастровый номер 70:22:0000000.202)						
Проект межевания (основная часть)	
Граница образуемого земельного участка: ЗУП3	
ООО "ТКБ ТДСК"	
Формат А3	

				Система координат МСК70, зона 4 Обозначение земельного участка: ЗУП4	
				Обозначение характерных точек границы	
		<table border="1"> <thead> <tr> <th rowspan="2">№</th> <th colspan="2">Координаты, м</th> </tr> <tr> <th>X</th> <th>Y</th> </tr> </thead> <tbody> <tr><td>1</td><td>361679.79</td><td>4323847.86</td></tr> <tr><td>2</td><td>361747.45</td><td>4323885.42</td></tr> <tr><td>3</td><td>361741.87</td><td>4323956.90</td></tr> <tr><td>4</td><td>361603.14</td><td>4323936.62</td></tr> <tr><td>5</td><td>361603.72</td><td>4323903.18</td></tr> <tr><td>6</td><td>361614.95</td><td>4323860.19</td></tr> <tr><td>7</td><td>361679.79</td><td>4323847.86</td></tr> </tbody> </table>			№	Координаты, м		X	Y	1	361679.79	4323847.86	2	361747.45	4323885.42	3	361741.87	4323956.90	4	361603.14	4323936.62	5	361603.72	4323903.18	6	361614.95	4323860.19	7	361679.79	4323847.86																																	
№	Координаты, м	
	X	Y	
1	361679.79	4323847.86	
2	361747.45	4323885.42	
3	361741.87	4323956.90	
4	361603.14	4323936.62	
5	361603.72	4323903.18	
6	361614.95	4323860.19	
7	361679.79	4323847.86	
Описание земельного участка: 1. Площадь земельного участка ЗУП4 - 9907 м² 2. Способ образования раздела 70:22:0000000.202 3. Разрешение использования: для жилищного, дачного и садового строительства (код 35.0) 4. Граница земельного участка (ЗУП4) проходит по характерным точкам 1, 2, 3, 4, 5, 6 5. Категория земель: земли населенных пунктов 6. Территориальная зона: Ж-3	
Условные обозначения	
<table border="1"> <thead> <tr> <th>№ п/п</th> <th>Наименование</th> <th>Обозначение</th> </tr> </thead> <tbody> <tr> <td>1</td> <td>Граница проекта межевания</td> <td>--- --</td> </tr> <tr> <td>2</td> <td>Заборожденные красные линии</td> <td>==</td> </tr> <tr> <td>3</td> <td>Условный номер обозначения земельного участка</td> <td>ЗУП4</td> </tr> <tr> <td>4</td> <td>Границы смежности и образуемых земельных участков</td> <td></td> </tr> </tbody> </table>		№ п/п	Наименование	Обозначение	1	Граница проекта межевания	--- --	2	Заборожденные красные линии	==	3	Условный номер обозначения земельного участка	ЗУП4	4	Границы смежности и образуемых земельных участков		<table border="1"> <thead> <tr> <th>Имя</th> <th>Колуч.</th> <th>Лист</th> <th>М.Док.</th> <th>Подпись</th> <th>Дата</th> </tr> </thead> <tbody> <tr> <td>Разработ</td> <td>Сидилов</td> <td></td> <td></td> <td></td> <td></td> </tr> <tr> <td>Проверил</td> <td>Редкоз</td> <td></td> <td></td> <td></td> <td></td> </tr> <tr> <td>Г.А.П.</td> <td>Редкоз</td> <td></td> <td></td> <td></td> <td></td> </tr> <tr> <td>Г.И.П.</td> <td>Никифоров</td> <td></td> <td></td> <td></td> <td></td> </tr> <tr> <td>Н.контр.</td> <td>Редкоз</td> <td></td> <td></td> <td></td> <td></td> </tr> <tr> <td>Г.л.арх.</td> <td>Карпенко</td> <td></td> <td></td> <td></td> <td></td> </tr> </tbody> </table>					Имя	Колуч.	Лист	М.Док.	Подпись	Дата	Разработ	Сидилов					Проверил	Редкоз					Г.А.П.	Редкоз					Г.И.П.	Никифоров					Н.контр.	Редкоз					Г.л.арх.	Карпенко				
№ п/п	Наименование	Обозначение	
1	Граница проекта межевания	--- --	
2	Заборожденные красные линии	==	
3	Условный номер обозначения земельного участка	ЗУП4	
4	Границы смежности и образуемых земельных участков	
Имя	Колуч.	Лист	М.Док.	Подпись	Дата	
Разработ	Сидилов	
Проверил	Редкоз	
Г.А.П.	Редкоз	
Г.И.П.	Никифоров	
Н.контр.	Редкоз	
Г.л.арх.	Карпенко	
16-24 ПМТ.04 Проект межевания территории земельного участка по адресу: Томская область, ЗАТО Северск, микрорайон № 02а (кадастровый номер 70:22:0000000.202)	
Проект межевания (основная часть)	
Граница образуемого земельного участка: ЗУП4	
ООО "ТКБ ТДСК"	
Формат А3	

Состояние

Вид и дата

Подпись

М.П.



Ситуационный план

Схема границ земельного участка (3975) Масштаб 1:2000

Описание земельного участка:

1. Площадь земельного участка - 3387 м²
2. Сводный кадастровый номер 70:22:0000000.202
3. Разрешение использования: для размещения, начального и среднего образования (код 3.5.8)
4. Граница земельного участка (3975) проходит по характерным точкам 1, 2, 3, 4
5. Категория земель: земли населенных пунктов
6. Территориальная зона: Ж-3

Условные обозначения

№ п/п	Наименование	Обозначение
1	Граница проекта нежилого	— — — — —
2	зафиксированные красные линии	— — — — —
3	Условный номер обозначения земельного участка	3975
4	Граница изменения и образуют земельных участков	

Имя	Колуч	Дет	М.П.	Подпись	Дата
Редиз	Сидилов				
Пробир	Редиз				
ГАП	Редиз				
ГП	Никифаров				
Н.контр	Редиз				
Г.л. арх	Карпенко				

16-24 ПМТ.04		
Проект нежилого помещения земельного участка по адресу: Татарстан, ЗАТО Северск, микрорайон М-02 (кадастровый номер 70:22:0000000.202)		
Проект нежилого (основная часть)	Лист	Лист
	11	20
Граница образуемого земельного участка - 3975	ООО "ТЖБ ТДСК"	

Формат А3


21

Состояние

Вид и дата

Подпись

М.П.

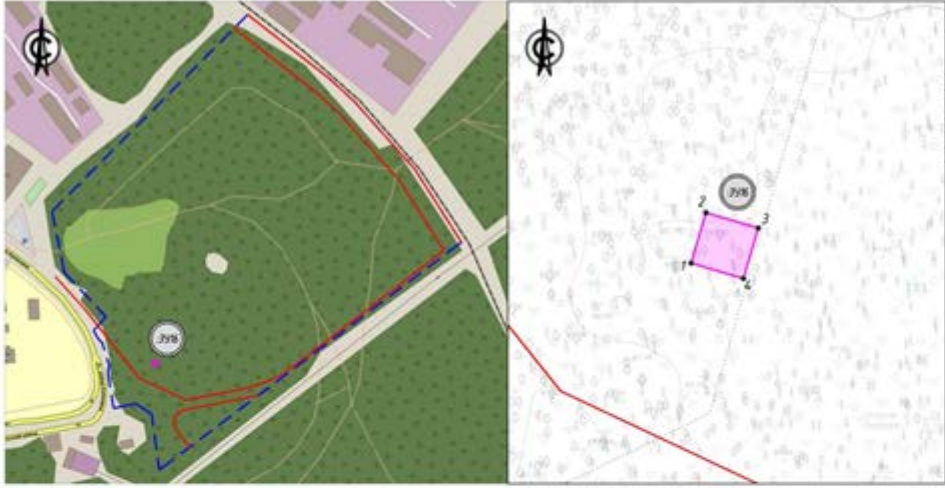

Ситуационный план

Схема границ земельного участка (3976) Масштаб 1:500

Описание земельного участка:

1. Площадь земельного участка - 73 м²
2. Сводный кадастровый номер 70:22:0000000.202
3. Разрешение использования: предоставление коммунальных услуг (код 3.1.9)
4. Граница земельного участка (3976) проходит по характерным точкам 1, 2, 3, 4
5. Категория земель: земли населенных пунктов
6. Территориальная зона: Ж-3

Условные обозначения

№ п/п	Наименование	Обозначение
1	Граница проекта нежилого	— — — — —
2	зафиксированные красные линии	— — — — —
3	Условный номер обозначения земельного участка	3976
4	Граница изменения и образуют земельных участков	


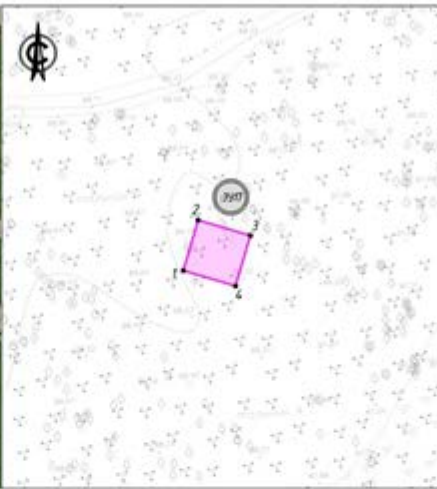
Имя	Колуч	Дет	М.П.	Подпись	Дата
Редиз	Сидилов				
Пробир	Редиз				
ГАП	Редиз				
ГП	Никифаров				
Н.контр	Редиз				
Г.л. арх	Карпенко				


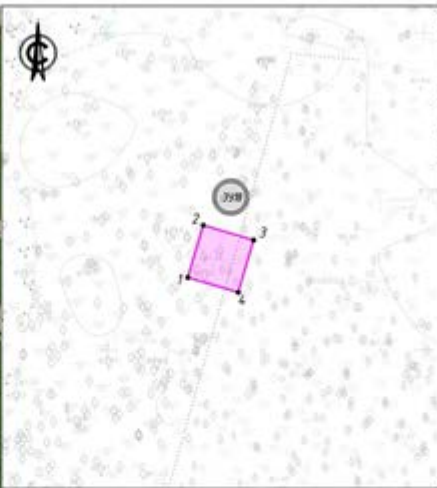
16-24 ПМТ.04		
Проект нежилого помещения земельного участка по адресу: Татарстан, ЗАТО Северск, микрорайон М-02 (кадастровый номер 70:22:0000000.202)		
Проект нежилого (основная часть)	Лист	Лист
	11	21
Граница образуемого земельного участка - 3976	ООО "ТЖБ ТДСК"	

Формат А3

22



Состояние Лист № 1 Лист № 2 <p>Ситуационный план</p>	 <p>Схема границ земельного участка (ЗУП7). Масштаб 1:500</p>	<table border="1" style="width: 100%; border-collapse: collapse;"> <tr> <th colspan="4">Система координат: СК-70, зона 4</th> </tr> <tr> <th colspan="4">Обозначение земельного участка: ЗУП7</th> </tr> <tr> <th colspan="4">Обозначение характерных точек границы</th> </tr> <tr> <th>№</th> <th>X</th> <th>Y</th> <th></th> </tr> <tr> <td>1</td> <td>361744.32</td> <td>4323792.29</td> <td></td> </tr> <tr> <td>2</td> <td>361752.29</td> <td>4323794.63</td> <td></td> </tr> <tr> <td>3</td> <td>361749.86</td> <td>4323802.89</td> <td></td> </tr> <tr> <td>4</td> <td>361741.89</td> <td>4323800.54</td> <td></td> </tr> <tr> <td>5</td> <td>361744.32</td> <td>4323792.29</td> <td></td> </tr> </table>	Система координат: СК-70, зона 4				Обозначение земельного участка: ЗУП7				Обозначение характерных точек границы				№	X	Y		1	361744.32	4323792.29		2	361752.29	4323794.63		3	361749.86	4323802.89		4	361741.89	4323800.54		5	361744.32	4323792.29		<table border="1" style="width: 100%; border-collapse: collapse;"> <tr> <th colspan="4">16-24 ПМТ.04</th> </tr> <tr> <td colspan="4">Проект межевания территории земельного участка по адресу: Танская область, ЗАТО Северск, микрорайон "М 02" (кадастровый номер 70:22:0000000.202)</td> </tr> <tr> <td>Имя</td> <td>Место</td> <td>Адрес</td> <td>Подпись</td> </tr> <tr> <td>Рязань</td> <td>Северск</td> <td>Рязань</td> <td></td> </tr> <tr> <td>Рязань</td> <td>Северск</td> <td>Рязань</td> <td></td> </tr> <tr> <td>Г.И.П.</td> <td>Рязань</td> <td>Рязань</td> <td></td> </tr> <tr> <td>Г.И.П.</td> <td>Северск</td> <td>Северск</td> <td></td> </tr> <tr> <td>И.И.И.</td> <td>Северск</td> <td>Северск</td> <td></td> </tr> <tr> <td>Г.И.П.</td> <td>Северск</td> <td>Северск</td> <td></td> </tr> </table> <table border="1" style="width: 100%; border-collapse: collapse;"> <tr> <th colspan="3">Проект межевания (основная часть)</th> </tr> <tr> <td>Лист</td> <td>Лист</td> <td>Лист</td> </tr> <tr> <td>1</td> <td>22</td> <td></td> </tr> </table> <table border="1" style="width: 100%; border-collapse: collapse;"> <tr> <th colspan="2">Граница образуемого земельного участка: ЗУП7</th> </tr> <tr> <td>Лист</td> <td>Лист</td> </tr> <tr> <td>1</td> <td>23</td> </tr> </table> <p>000 "ТКБ ТДСК"</p> <p>Формат А3</p>	16-24 ПМТ.04				Проект межевания территории земельного участка по адресу: Танская область, ЗАТО Северск, микрорайон "М 02" (кадастровый номер 70:22:0000000.202)				Имя	Место	Адрес	Подпись	Рязань	Северск	Рязань		Рязань	Северск	Рязань		Г.И.П.	Рязань	Рязань		Г.И.П.	Северск	Северск		И.И.И.	Северск	Северск		Г.И.П.	Северск	Северск		Проект межевания (основная часть)			Лист	Лист	Лист	1	22		Граница образуемого земельного участка: ЗУП7		Лист	Лист	1	23
Система координат: СК-70, зона 4	
Обозначение земельного участка: ЗУП7	
Обозначение характерных точек границы	
№	X	Y	
1	361744.32	4323792.29	
2	361752.29	4323794.63	
3	361749.86	4323802.89	
4	361741.89	4323800.54	
5	361744.32	4323792.29	
16-24 ПМТ.04	
Проект межевания территории земельного участка по адресу: Танская область, ЗАТО Северск, микрорайон "М 02" (кадастровый номер 70:22:0000000.202)	
Имя	Место	Адрес	Подпись	
Рязань	Северск	Рязань	
Рязань	Северск	Рязань	
Г.И.П.	Рязань	Рязань	
Г.И.П.	Северск	Северск	
И.И.И.	Северск	Северск	
Г.И.П.	Северск	Северск	
Проект межевания (основная часть)	
Лист	Лист	Лист	
1	22	
Граница образуемого земельного участка: ЗУП7	
Лист	Лист	
1	23	

Состояние Лист № 1 Лист № 2 <p>Ситуационный план</p>	 <p>Схема границ земельного участка (ЗУП8). Масштаб 1:500</p>	<table border="1" style="width: 100%; border-collapse: collapse;"> <tr> <th colspan="4">Система координат: СК-70, зона 4</th> </tr> <tr> <th colspan="4">Обозначение земельного участка: ЗУП8</th> </tr> <tr> <th colspan="4">Обозначение характерных точек границы</th> </tr> <tr> <th>№</th> <th>X</th> <th>Y</th> <th></th> </tr> <tr> <td>1</td> <td>361771.47</td> <td>4323862.69</td> <td></td> </tr> <tr> <td>2</td> <td>361779.66</td> <td>4323865.52</td> <td></td> </tr> <tr> <td>3</td> <td>361777.31</td> <td>4323873.08</td> <td></td> </tr> <tr> <td>4</td> <td>361779.66</td> <td>4323870.65</td> <td></td> </tr> <tr> <td>5</td> <td>361771.47</td> <td>4323862.69</td> <td></td> </tr> </table>	Система координат: СК-70, зона 4				Обозначение земельного участка: ЗУП8				Обозначение характерных точек границы				№	X	Y		1	361771.47	4323862.69		2	361779.66	4323865.52		3	361777.31	4323873.08		4	361779.66	4323870.65		5	361771.47	4323862.69		<table border="1" style="width: 100%; border-collapse: collapse;"> <tr> <th colspan="4">16-24 ПМТ.04</th> </tr> <tr> <td colspan="4">Проект межевания территории земельного участка по адресу: Танская область, ЗАТО Северск, микрорайон "М 02" (кадастровый номер 70:22:0000000.202)</td> </tr> <tr> <td>Имя</td> <td>Место</td> <td>Адрес</td> <td>Подпись</td> </tr> <tr> <td>Рязань</td> <td>Северск</td> <td>Рязань</td> <td></td> </tr> <tr> <td>Рязань</td> <td>Северск</td> <td>Рязань</td> <td></td> </tr> <tr> <td>Г.И.П.</td> <td>Рязань</td> <td>Рязань</td> <td></td> </tr> <tr> <td>Г.И.П.</td> <td>Северск</td> <td>Северск</td> <td></td> </tr> <tr> <td>И.И.И.</td> <td>Северск</td> <td>Северск</td> <td></td> </tr> <tr> <td>Г.И.П.</td> <td>Северск</td> <td>Северск</td> <td></td> </tr> </table> <table border="1" style="width: 100%; border-collapse: collapse;"> <tr> <th colspan="3">Проект межевания (основная часть)</th> </tr> <tr> <td>Лист</td> <td>Лист</td> <td>Лист</td> </tr> <tr> <td>1</td> <td>23</td> <td></td> </tr> </table> <table border="1" style="width: 100%; border-collapse: collapse;"> <tr> <th colspan="2">Граница образуемого земельного участка: ЗУП8</th> </tr> <tr> <td>Лист</td> <td>Лист</td> </tr> <tr> <td>1</td> <td>23</td> </tr> </table> <p>000 "ТКБ ТДСК"</p> <p>Формат А3</p>	16-24 ПМТ.04				Проект межевания территории земельного участка по адресу: Танская область, ЗАТО Северск, микрорайон "М 02" (кадастровый номер 70:22:0000000.202)				Имя	Место	Адрес	Подпись	Рязань	Северск	Рязань		Рязань	Северск	Рязань		Г.И.П.	Рязань	Рязань		Г.И.П.	Северск	Северск		И.И.И.	Северск	Северск		Г.И.П.	Северск	Северск		Проект межевания (основная часть)			Лист	Лист	Лист	1	23		Граница образуемого земельного участка: ЗУП8		Лист	Лист	1	23
Система координат: СК-70, зона 4	
Обозначение земельного участка: ЗУП8	
Обозначение характерных точек границы	
№	X	Y	
1	361771.47	4323862.69	
2	361779.66	4323865.52	
3	361777.31	4323873.08	
4	361779.66	4323870.65	
5	361771.47	4323862.69	
16-24 ПМТ.04	
Проект межевания территории земельного участка по адресу: Танская область, ЗАТО Северск, микрорайон "М 02" (кадастровый номер 70:22:0000000.202)	
Имя	Место	Адрес	Подпись	
Рязань	Северск	Рязань	
Рязань	Северск	Рязань	
Г.И.П.	Рязань	Рязань	
Г.И.П.	Северск	Северск	
И.И.И.	Северск	Северск	
Г.И.П.	Северск	Северск	
Проект межевания (основная часть)	
Лист	Лист	Лист	
1	23	
Граница образуемого земельного участка: ЗУП8	
Лист	Лист	
1	23	



Составлена

Выполнена

Лист и дата

Лист № подл.

Ситуационный план

Схема границ земельного участка (ЗУ19). Масштаб 1:500

Описание земельного участка:

Условные обозначения

1. Площадь земельного участка ЗУ19 – 73 м²

2. Способ образования: раздел 70.22.0000000.202

3. Разрешенное использование: предоставление коммунальных услуг (код 311)

4. Граница земельного участка (ЗУ19) проходит по характерным точкам 1, 2, 3, 4

5. Категория земель: земли населенных пунктов

6. Территориальная зона: Ж-3

Условные обозначения

№ п/п	Наименование	Обозначение
1	Граница проекта межевания	— — — — —
2	Утвержденные красные линии	— — — — —
3	Условный номер обозначения земельного участка	:ЗУ19
4	Границы изменяемых и образуемых земельных участков	

16-24 ПМТ.04

Проект межевания территории земельного участка по адресу: Тонская область, ЗАТО Северск, микрорайон № 12а (кадастровый номер 70.22.0000000.202)

Проект межевания (основная часть)

Граница образуемого земельного участка :ЗУ19

Страница 24

Лист 24

Лист 24

ООО "ПКБ ТДСК"

Формат А3

Составлена

Выполнена

Лист и дата

Лист № подл.

Ситуационный план

Схема границ земельного участка (ЗУ20). Масштаб 1:500

Описание земельного участка:

Условные обозначения

1. Площадь земельного участка ЗУ20 – 73 м²

2. Способ образования: раздел 70.22.0000000.202

3. Разрешенное использование: предоставление коммунальных услуг (код 311)

4. Граница земельного участка (ЗУ20) проходит по характерным точкам 1, 2, 3, 4

5. Категория земель: земли населенных пунктов

6. Территориальная зона: Ж-3

Условные обозначения

№ п/п	Наименование	Обозначение
1	Граница проекта межевания	— — — — —
2	Утвержденные красные линии	— — — — —
3	Условный номер обозначения земельного участка	:ЗУ20
4	Границы изменяемых и образуемых земельных участков	

16-24 ПМТ.04

Проект межевания территории земельного участка по адресу: Тонская область, ЗАТО Северск, микрорайон № 12а (кадастровый номер 70.22.0000000.202)

Проект межевания (основная часть)

Граница образуемого земельного участка :ЗУ20

Страница 25

Лист 25

Лист 25


ООО "ПКБ ТДСК"

Формат А3



Ситуационный план Схема границ земельного участка (ЗУ) 1500		<table border="1" style="width: 100%; border-collapse: collapse;"> <tr> <th colspan="4">Система координат МСК79, зона 4</th> </tr> <tr> <th colspan="4">Обозначение земельного участка (ЗУ) 1500</th> </tr> <tr> <th colspan="2">Обозначения</th> <th colspan="2">Координаты, м</th> </tr> <tr> <th>№</th> <th>Х</th> <th>У</th> <th></th> </tr> <tr> <td>1</td> <td>Х=361953.27</td> <td>У=4324166.09</td> <td></td> </tr> <tr> <td>2</td> <td>Х=361958.05</td> <td>У=4324172.83</td> <td></td> </tr> <tr> <td>3</td> <td>Х=361951.67</td> <td>У=4324177.85</td> <td></td> </tr> <tr> <td>4</td> <td>Х=361948.22</td> <td>У=4324171.51</td> <td></td> </tr> <tr> <td>5</td> <td>Х=361953.27</td> <td>У=4324166.09</td> <td></td> </tr> </table>	Система координат МСК79, зона 4				Обозначение земельного участка (ЗУ) 1500				Обозначения		Координаты, м		№	Х	У		1	Х=361953.27	У=4324166.09		2	Х=361958.05	У=4324172.83		3	Х=361951.67	У=4324177.85		4	Х=361948.22	У=4324171.51		5	Х=361953.27	У=4324166.09																			
Система координат МСК79, зона 4	
Обозначение земельного участка (ЗУ) 1500	
Обозначения		Координаты, м	
№	Х	У	
1	Х=361953.27	У=4324166.09	
2	Х=361958.05	У=4324172.83	
3	Х=361951.67	У=4324177.85	
4	Х=361948.22	У=4324171.51	
5	Х=361953.27	У=4324166.09	
Описание земельного участка: 1. Площадь земельного участка (ЗУ) 1500 – 73 м² 2. Способ образования: раздел 70:22:0000000.202 3. Разрешенное использование: предоставление коммунальных услуг (код 3110) 4. Граница земельного участка (ЗУ) 1500 проходит по характерным точкам 1, 2, 3, 4 5. Категория земель: земли населенных пунктов 6. Территориальная зона: Ж-3	
<table border="1" style="width: 100%; border-collapse: collapse;"> <tr> <th>№ п/п</th> <th>Наименование</th> <th>Обозначение</th> </tr> <tr> <td>1</td> <td>Граница проекта нежизни</td> <td>— — — — —</td> </tr> <tr> <td>2</td> <td>Земельные красные линии</td> <td>— — — — —</td> </tr> <tr> <td>3</td> <td>Условный номер обозначения земельного участка</td> <td>ЗУ 1500</td> </tr> <tr> <td>4</td> <td>Граница земельного участка и образования земельного участка</td> <td></td> </tr> </table>			№ п/п	Наименование	Обозначение	1	Граница проекта нежизни	— — — — —	2	Земельные красные линии	— — — — —	3	Условный номер обозначения земельного участка	ЗУ 1500	4	Граница земельного участка и образования земельного участка	
№ п/п	Наименование	Обозначение	
1	Граница проекта нежизни	— — — — —	
2	Земельные красные линии	— — — — —	
3	Условный номер обозначения земельного участка	ЗУ 1500	
4	Граница земельного участка и образования земельного участка	
<table border="1" style="width: 100%; border-collapse: collapse;"> <tr> <th colspan="6">16-24 ПМТ.04</th> </tr> <tr> <td colspan="6">Проект нежизни территории земельного участка по адресу: Танская область, ЗАТО Северск, микрорайон М-02 (кадастровый номер 70:22:0000000.202)</td> </tr> <tr> <td>Имя</td> <td>Место</td> <td>Адрес</td> <td>М.Док.</td> <td>Подпись</td> <td>Дата</td> </tr> <tr> <td>Рубин</td> <td>Северск</td> <td>Рубин</td> <td></td> <td></td> <td></td> </tr> <tr> <td>Рубин</td> <td>Северск</td> <td>Рубин</td> <td></td> <td></td> <td></td> </tr> <tr> <td>Г.И.П.</td> <td>Северск</td> <td>Рубин</td> <td></td> <td></td> <td></td> </tr> <tr> <td>Г.И.П.</td> <td>Северск</td> <td>Рубин</td> <td></td> <td></td> <td></td> </tr> <tr> <td>И.И.И.</td> <td>Северск</td> <td>Рубин</td> <td></td> <td></td> <td></td> </tr> <tr> <td>Г.И.П.</td> <td>Северск</td> <td>Рубин</td> <td></td> <td></td> <td></td> </tr> </table>			16-24 ПМТ.04						Проект нежизни территории земельного участка по адресу: Танская область, ЗАТО Северск, микрорайон М-02 (кадастровый номер 70:22:0000000.202)						Имя	Место	Адрес	М.Док.	Подпись	Дата	Рубин	Северск	Рубин				Рубин	Северск	Рубин				Г.И.П.	Северск	Рубин				Г.И.П.	Северск	Рубин				И.И.И.	Северск	Рубин				Г.И.П.	Северск	Рубин			
16-24 ПМТ.04	
Проект нежизни территории земельного участка по адресу: Танская область, ЗАТО Северск, микрорайон М-02 (кадастровый номер 70:22:0000000.202)	
Имя	Место	Адрес	М.Док.	Подпись	Дата	
Рубин	Северск	Рубин	
Рубин	Северск	Рубин	
Г.И.П.	Северск	Рубин	
Г.И.П.	Северск	Рубин	
И.И.И.	Северск	Рубин	
Г.И.П.	Северск	Рубин	

Ситуационный план Схема границ земельного участка (ЗУ) 1500		<table border="1" style="width: 100%; border-collapse: collapse;"> <tr> <th colspan="4">Система координат МСК79, зона 4</th> </tr> <tr> <th colspan="4">Обозначение земельного участка (ЗУ) 1500</th> </tr> <tr> <th colspan="2">Обозначения</th> <th colspan="2">Координаты, м</th> </tr> <tr> <th>№</th> <th>Х</th> <th>У</th> <th></th> </tr> <tr> <td>1</td> <td>Х=361974.09</td> <td>У=4323998.89</td> <td></td> </tr> <tr> <td>2</td> <td>Х=361962.35</td> <td>У=4323991.75</td> <td></td> </tr> <tr> <td>3</td> <td>Х=361961.48</td> <td>У=4324003.27</td> <td></td> </tr> <tr> <td>4</td> <td>Х=361973.20</td> <td>У=4323993.45</td> <td></td> </tr> <tr> <td>5</td> <td>Х=361974.09</td> <td>У=4323998.89</td> <td></td> </tr> </table>	Система координат МСК79, зона 4				Обозначение земельного участка (ЗУ) 1500				Обозначения		Координаты, м		№	Х	У		1	Х=361974.09	У=4323998.89		2	Х=361962.35	У=4323991.75		3	Х=361961.48	У=4324003.27		4	Х=361973.20	У=4323993.45		5	Х=361974.09	У=4323998.89																			
Система координат МСК79, зона 4	
Обозначение земельного участка (ЗУ) 1500	
Обозначения		Координаты, м	
№	Х	У	
1	Х=361974.09	У=4323998.89	
2	Х=361962.35	У=4323991.75	
3	Х=361961.48	У=4324003.27	
4	Х=361973.20	У=4323993.45	
5	Х=361974.09	У=4323998.89	
Описание земельного участка: 1. Площадь земельного участка (ЗУ) 1500 – 73 м² 2. Способ образования: раздел 70:22:0000000.202 3. Разрешенное использование: предоставление коммунальных услуг (код 3110) 4. Граница земельного участка (ЗУ) 1500 проходит по характерным точкам 1, 2, 3, 4 5. Категория земель: земли населенных пунктов 6. Территориальная зона: Ж-3	
<table border="1" style="width: 100%; border-collapse: collapse;"> <tr> <th>№ п/п</th> <th>Наименование</th> <th>Обозначение</th> </tr> <tr> <td>1</td> <td>Граница проекта нежизни</td> <td>— — — — —</td> </tr> <tr> <td>2</td> <td>Земельные красные линии</td> <td>— — — — —</td> </tr> <tr> <td>3</td> <td>Условный номер обозначения земельного участка</td> <td>ЗУ 1500</td> </tr> <tr> <td>4</td> <td>Граница земельного участка и образования земельного участка</td> <td></td> </tr> </table>			№ п/п	Наименование	Обозначение	1	Граница проекта нежизни	— — — — —	2	Земельные красные линии	— — — — —	3	Условный номер обозначения земельного участка	ЗУ 1500	4	Граница земельного участка и образования земельного участка	
№ п/п	Наименование	Обозначение	
1	Граница проекта нежизни	— — — — —	
2	Земельные красные линии	— — — — —	
3	Условный номер обозначения земельного участка	ЗУ 1500	
4	Граница земельного участка и образования земельного участка	
<table border="1" style="width: 100%; border-collapse: collapse;"> <tr> <th colspan="6">16-24 ПМТ.04</th> </tr> <tr> <td colspan="6">Проект нежизни территории земельного участка по адресу: Танская область, ЗАТО Северск, микрорайон М-02 (кадастровый номер 70:22:0000000.202)</td> </tr> <tr> <td>Имя</td> <td>Место</td> <td>Адрес</td> <td>М.Док.</td> <td>Подпись</td> <td>Дата</td> </tr> <tr> <td>Рубин</td> <td>Северск</td> <td>Рубин</td> <td></td> <td></td> <td></td> </tr> <tr> <td>Рубин</td> <td>Северск</td> <td>Рубин</td> <td></td> <td></td> <td></td> </tr> <tr> <td>Г.И.П.</td> <td>Северск</td> <td>Рубин</td> <td></td> <td></td> <td></td> </tr> <tr> <td>Г.И.П.</td> <td>Северск</td> <td>Рубин</td> <td></td> <td></td> <td></td> </tr> <tr> <td>И.И.И.</td> <td>Северск</td> <td>Рубин</td> <td></td> <td></td> <td></td> </tr> <tr> <td>Г.И.П.</td> <td>Северск</td> <td>Рубин</td> <td></td> <td></td> <td></td> </tr> </table>			16-24 ПМТ.04						Проект нежизни территории земельного участка по адресу: Танская область, ЗАТО Северск, микрорайон М-02 (кадастровый номер 70:22:0000000.202)						Имя	Место	Адрес	М.Док.	Подпись	Дата	Рубин	Северск	Рубин				Рубин	Северск	Рубин				Г.И.П.	Северск	Рубин				Г.И.П.	Северск	Рубин				И.И.И.	Северск	Рубин				Г.И.П.	Северск	Рубин			
16-24 ПМТ.04	
Проект нежизни территории земельного участка по адресу: Танская область, ЗАТО Северск, микрорайон М-02 (кадастровый номер 70:22:0000000.202)	
Имя	Место	Адрес	М.Док.	Подпись	Дата	
Рубин	Северск	Рубин	
Рубин	Северск	Рубин	
Г.И.П.	Северск	Рубин	
Г.И.П.	Северск	Рубин	
И.И.И.	Северск	Рубин	
Г.И.П.	Северск	Рубин	

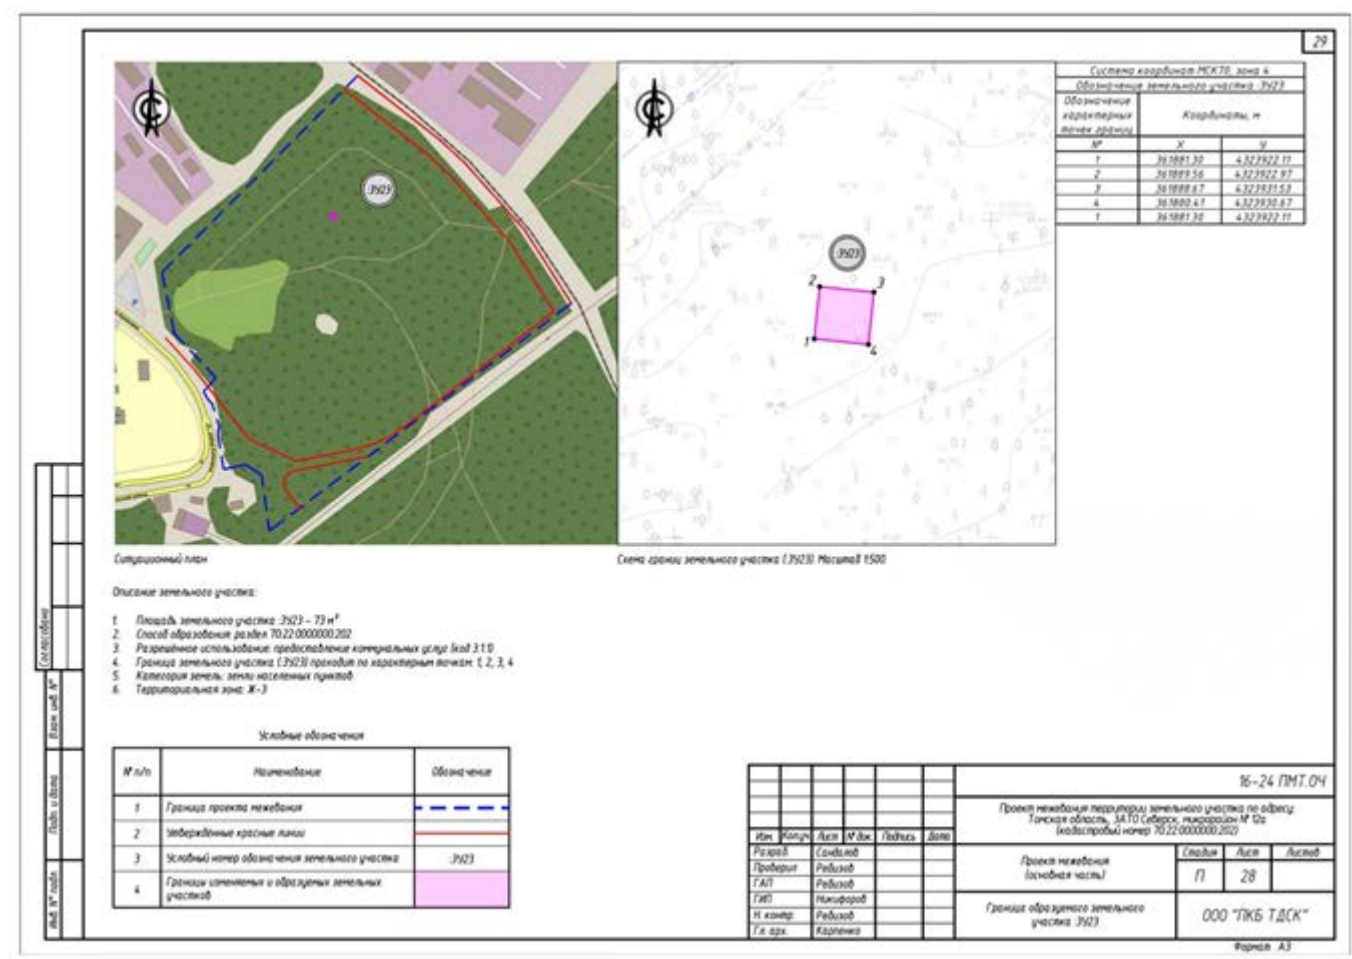

ПОСТАНОВЛЕНИЕ

Администрации ЗАТО Северск

от 01.08.2024
№ 2617-па

О внесении изменений в постановление Администрации ЗАТО Северск от 17.12.2021 № 2641

В соответствии с решением Думы ЗАТО Северск от 21.12.2023 № 43/1 «О бюджете городского округа закрытого административно-территориального образования Северск Томской области на 2024 год и на плановый период 2025 и 2026 годов» и постановлением Администрации ЗАТО Северск от 24.09.2018 № 1797 «Об утверждении Порядка принятия решений о разработке муниципальных программ ЗАТО Северск Томской области, их формирования и реализации»

ПОСТАНОВЛЯЕТ:

1. Внести в постановление Администрации ЗАТО Северск от 17.12.2021 № 2641 «Об утверждении муниципальной программы «Цифровое развитие ЗАТО Северск» на 2022 - 2024 годы» следующие изменения:

в муниципальной программе «Цифровое развитие ЗАТО Северск» на 2022 - 2024 годы, утвержденной указанным постановлением (далее – Программа):

1) разделы «Цель социально-экономического развития ЗТО Северск, на реализацию которой направлена Программа», «Объем финансирования Программы, всего, в т.ч. по годам реализации Программы, тыс. руб.» паспорта Программы изложить в новой редакции согласно приложению 1;

2) пункт 2.3 таблицы 2 Программы изложить в новой редакции согласно приложению 2;

3) таблицу 4 Программы изложить в новой редакции согласно приложению 3;

4) строку «Муниципальная программа «Цифровое развитие ЗАТО Северск», пункты 1, 1.5, 1.5.1, 2, 2.1, 2.1.1, 2.1.2, 2.2, 2.2.1, 2.3, 2.3.2, 3, 3.1, 3.1.3 таблицы 5 Программы изложить в новой редакции согласно приложению 4;

5) в приложении 1:

а) раздел «Объем финансирования подпрограммы 1, всего, в т.ч. по годам ее реализации, тыс. руб.» паспорта подпрограммы 1 изложить в новой редакции согласно приложению 5;

б) пункты 5.1, 5.1.1, строку «Итого по подпрограмме 1» таблицы 2 подпрограммы 1 изложить в новой редакции согласно приложению 6;

6) в приложении 2:

а) пункт 3 раздела «Показатели цели подпрограммы 2 и их значения (по годам реализации)», раздел «Объем финансирования подпрограммы 2, всего, в т.ч. по годам ее реализации, тыс. руб.» паспорта подпрограммы 2 изложить в новой редакции согласно приложению 7;

б) пункты 3, 3.1 таблицы 1 подпрограммы 2 изложить в новой редакции согласно приложению 8;

в) пункты 1.1, 1.1.1, 1.1.2, 2.1, 2.1.1, 3.1, 3.1.2, строку «Итого по подпрограмме 2» таблицы 2 подпрограммы 2 изложить в новой редакции согласно приложению 9;

7) в приложении 3:

а) раздел «Объем финансирования подпрограммы 3, всего, в т.ч. по годам ее реализации, тыс. руб.» паспорта подпрограммы 3 изложить в новой редакции согласно приложению 10;



б) пункты 1.1, 1.1.3, строку «Итого по подпрограмме 3» таблицы 2 подпрограммы 3 изложить в новой редакции согласно приложению 11;

8) пункты 2.1, 2.1.1, строку «Итого по подпрограмме 2» подпрограммы 2, строку «Итого по Программе» приложения 4 изложить в новой редакции согласно приложению 12.

2. Опубликовать постановление в средстве массовой информации «Официальный бюллетень муниципальных правовых актов ЗАТО Северск» и разместить на официальном сайте Администрации ЗАТО Северск в информационно-телекоммуникационной сети «Интернет» (<https://зато-северск.рф>).

Мэр ЗАТО Северск Н.В.Диденко

Приложение 1
к постановлению
Администрации ЗАТО Северск
от 01.08.2024 № 2617-па

«Цель социально-экономического развития ЗАТО Северск, на реализацию которой направлена Программа	Создание современной информационной и телекоммуникационной инфраструктуры с высоким уровнем ее доступности, реализация современных технологических решений, соответствующих вызовам цифровой экономики»;						
«Объем финансирования Программы, всего, в т.ч. по годам реализации Программы, тыс. руб.	Источники	Всего	2022 год	2023 год	2024 год	2025 год (прогнозный период)	2026 год (прогнозный период)
	Местный бюджет (потребность (прогноз))	69 846,21	4 777,14	16 867,05	48 202,02	23 412,08	23 412,08
	Местный бюджет	36 778,62	4 777,14	16 867,05	15 134,43	2 218,09	2 218,09
	Другие источники:						
	федеральный бюджет (потребность (прогноз))	18 260,98	0,00	0,00	18 260,98	18 260,98	18 260,98
	федеральный бюджет (по согласованию (прогноз))	0,00	0,00	0,00	0,00	0,00	0,00
	бюджет Томской области (потребность (прогноз))	0,00	0,00	0,00	0,00	0,00	0,00
	бюджет Томской области (по согласованию (прогноз))	0,00	0,00	0,00	0,00	0,00	0,00
	внебюджетные источники (по согласованию (прогноз))	0,00	0,00	0,00	0,00	0,00	0,00
	Всего	36 778,62	4 777,14	16 867,05	15 134,43	2 218,09	2 218,09»

Приложение 2
к постановлению
Администрации ЗАТО Северск
от 01.08.2024 № 2617-па

«2.3	Количество модернизированных автоматизированных мест пользователей и серверного оборудования (нарастающим итогом)	ед	-	-	9	11	11	11	11	Ежеквартально	Информация от органов местного самоуправления ЗАТО Северск (отчет)	Администрация ЗАТО Северск»
------	---	----	---	---	---	----	----	----	----	---------------	--	-----------------------------

Приложение 3
к постановлению
Администрации ЗАТО Северск
от 01.08.2024 № 2617-па

РЕСУРСНОЕ ОБЕСПЕЧЕНИЕ
муниципальной программы «Цифровое развитие ЗАТО Северск»

Таблица 4

№ п/п	Наименование подпрограммы муниципальной программы	Срок реализации, год	Объем финансирования, тыс. руб.	В том числе за счет средств				Соисполнители
				федерального бюджета (по согласованию (прогноз))	областного бюджета (по согласованию (прогноз))	местного бюджета	внебюджетных источников (по согласованию (прогноз))	
1.	Подпрограмма 1 «Цифровизация городского хозяйства «Умный город»	Всего	3 173,65	0,00	0,00	3 173,65	0,00	Отсутствуют
		2022	725,60	0,00	0,00	725,60	0,00	
		2023	978,79	0,00	0,00	978,79	0,00	



		2024	1 469,26	0,00	0,00	1 469,26	0,00	
		2025 (прогнозный период)	0,00	0,00	0,00	0,00	0,00	
		2026 (прогнозный период)	0,00	0,00	0,00	0,00	0,00	
2.	Подпрограмма 2 «Импортозамещение в информационных технологиях»	Всего	27 010,08	0,00	0,00	27 010,08	0,00	Отсутствуют
		2022	3 258,69	0,00	0,00	3 258,69	0,00	
		2023	15 095,41	0,00	0,00	15 095,41	0,00	
		2024	8 655,98	0,00	0,00	8 655,98	0,00	
		2025 (прогнозный период)	2 218,09	0,00	0,00	2 218,09	0,00	
		2026 (прогнозный период)	2 218,09	0,00	0,00	2 218,09	0,00	
3.	Подпрограмма 3 «Эффективное управление с использованием информационно-телекоммуникационных технологий в ЗАТО Северск»	Всего	6 594,89	0,00	0,00	6 594,89	0,00	Отсутствуют
		2022	792,85	0,00	0,00	792,85	0,00	
		2023	792,85	0,00	0,00	792,85	0,00	
		2024	5 009,19	0,00	0,00	5 009,19	0,00	
		2025 (прогнозный период)	0,00	0,00	0,00	0,00	0,00	
		2026 (прогнозный период)	0,00	0,00	0,00	0,00	0,00	
4.	Подпрограмма 4 «Обеспечивающая подпрограмма»	Всего	0,00	0,00	0,00	0,00	0,00	Отсутствуют
		2022	0,00	0,00	0,00	0,00	0,00	
		2023	0,00	0,00	0,00	0,00	0,00	
		2024	0,00	0,00	0,00	0,00	0,00	
		2025 (прогнозный период)	0,00	0,00	0,00	0,00	0,00	
		2026 (прогнозный период)	0,00	0,00	0,00	0,00	0,00	
	Итого по Программе	Всего	36 778,62	0,00	0,00	36 778,62	0,00	
		2022	4 777,14	0,00	0,00	4 777,14	0,00	
		2023	16 867,05	0,00	0,00	16 867,05	0,00	
		2024	15 134,43	0,00	0,00	15 134,43	0,00	
		2025 (прогнозный период)	2 218,09	0,00	0,00	2 218,09	0,00	
		2026 (прогнозный период)	2 218,09	0,00	0,00	2 218,09	0,00	

Приложение 4
к постановлению
Администрации ЗАТО Северск
от 01.08.2024 № 2617-па

«Муниципальная программа «Цифровое развитие ЗАТО Северск»	Всего	36 778,62	24 620,34	1 450,47	1 192,50	340,38	3 984,55	760,62	1 620,85	1 643,04	916,72	249,15
	2022	4 777,14	4 694,07	0,00	0,00	0,00	0,00	0,00	0,00	83,07	0,00	0,00
	2023	16 867,05	9 561,29	1 125,72	0,00	238,38	3 984,55	0,00	1 620,85	336,26	0,00	0,00
	2024	15 134,43	10 364,98	324,75	1 192,50	102,00	0,00	760,62	0,00	1 223,71	916,72	249,15
	2025 (прогнозный период)	2 218,09	2 218,09	0,00	0,00	0,00	0,00	0,00	0,00	0,00	0,00	0,00
	2026 (прогнозный период)	2 218,09	2 218,09	0,00	0,00	0,00	0,00	0,00	0,00	0,00	0,00	0,00»;
«1 Подпрограмма 1 «Цифровизация городского хозяйства «Умный город»!	Всего	3 173,65	1 927,59	0,00	0,00	0,00	0,00	0,00	0,00	782,34	463,72	0,00
	2022	725,60	642,53	0,00	0,00	0,00	0,00	0,00	0,00	83,07	0,00	0,00
	2023	978,79	642,53	0,00	0,00	0,00	0,00	0,00	0,00	336,26	0,00	0,00

		2024	1 469,26	642,53	0,00	0,00	0,00	0,00	0,00	0,00	363,01	463,72	0,00
		2025 (прогнозный й период)	0,00	0,00	0,00	0,00	0,00	0,00	0,00	0,00	0,00	0,00	0,00
		2026 (прогнозный й период)	0,00	0,00	0,00	0,00	0,00	0,00	0,00	0,00	0,00	0,00	0,00»;
«1.5	Основное мероприятие. Создание и введение в эксплуатацию системы интеллектуального видеонаблюдения в местах массового скопления людей, в т.ч.:	Всего	1 246,06	0,00	0,00	0,00	0,00	0,00	0,00	0,00	782,34	463,72	0,00
		2022	83,07	0,00	0,00	0,00	0,00	0,00	0,00	0,00	83,07	0,00	0,00
		2023	336,26	0,00	0,00	0,00	0,00	0,00	0,00	0,00	336,26	0,00	0,00
		2024	826,73	0,00	0,00	0,00	0,00	0,00	0,00	0,00	363,01	463,72	0,00
		2025 (прогнозный й период)	0,00	0,00	0,00	0,00	0,00	0,00	0,00	0,00	0,00	0,00	0,00
		2026 (прогнозный й период)	0,00	0,00	0,00	0,00	0,00	0,00	0,00	0,00	0,00	0,00	0,00
1.5.1	Строительство системы видеонаблюдения на территории ЗАТО Северск	Всего	463,72	0,00	0,00	0,00	0,00	0,00	0,00	0,00	0,00	463,72	0,00
		2023	0,00	0,00	0,00	0,00	0,00	0,00	0,00	0,00	0,00	0,00	0,00
		2024	463,72	0,00	0,00	0,00	0,00	0,00	0,00	0,00	0,00	463,72	0,00
		2025 (прогнозный й период)	0,00	0,00	0,00	0,00	0,00	0,00	0,00	0,00	0,00	0,00	0,00
		2026 (прогнозный й период)	0,00	0,00	0,00	0,00	0,00	0,00	0,00	0,00	0,00	0,00	0,00»;
«2.	Подпрограмма 2 «Импортозамещение в информационных технологиях»	Всего	27 010,08	16 097,86	1 450,47	1 192,50	340,38	3 984,55	760,62	1 620,85	860,70	453,00	249,15
		2022	3 258,69	3 258,69	0,00	0,00	0,00	0,00	0,00	0,00	0,00	0,00	0,00
		2023	15 095,41	8 125,91	1 125,72	0,00	238,38	3 984,55	0,00	1 620,85	0,00	0,00	0,00
		2024	8 655,98	4 713,26	324,75	1 192,50	102,00	0,00	760,62	0,00	860,70	453,00	249,15
		2025 (прогнозный й период)	2 218,09	2 218,09	0,00	0,00	0,00	0,00	0,00	0,00	0,00	0,00	0,00
		2026 (прогнозный й период)	2 218,09	2 218,09	0,00	0,00	0,00	0,00	0,00	0,00	0,00	0,00	0,00
2.1	Основное мероприятие. Переход на использование отечественного общесистемного программного обеспечения на автоматизированных рабочих местах и серверных станциях, в т.ч.:	Всего	6 816,80	990,00	150,48	1 039,50	238,38	2 154,77	427,27	1 133,30	376,20	198,00	108,90
		2022	0,00	0,00	0,00	0,00	0,00	0,00	0,00	0,00	0,00	0,00	0,00
		2023	3 676,93	0,00	150,48	0,00	238,38	2 154,77	0,00	1 133,30	0,00	0,00	0,00
		2024	3 139,87	990,00	0,00	1 039,50	0,00	0,00	427,27	0,00	376,20	198,00	108,90
		2025 (прогнозный й период)	0,00	0,00	0,00	0,00	0,00	0,00	0,00	0,00	0,00	0,00	0,00
		2026 (прогнозный й период)	0,00	0,00	0,00	0,00	0,00	0,00	0,00	0,00	0,00	0,00	0,00
2.1.1	Приобретение и установка отечественного общесистемного программного обеспечения на автоматизированные рабочие места	Всего	6 255,82	990,00	137,28	982,80	238,38	2 100,49	427,27	696,50	376,20	198,00	108,90
		2022	0,00	0,00	0,00	0,00	0,00	0,00	0,00	0,00	0,00	0,00	0,00
		2023	3 172,65	0,00	137,28	0,00	238,38	2 100,49	0,00	696,50	0,00	0,00	0,00
		2024	3 083,17	990,00	0,00	982,80	0,00	0,00	427,27	0,00	376,20	198,00	108,90
		2025 (прогнозный й период)	0,00	0,00	0,00	0,00	0,00	0,00	0,00	0,00	0,00	0,00	0,00
		2026 (прогнозный й период)	0,00	0,00	0,00	0,00	0,00	0,00	0,00	0,00	0,00	0,00	0,00

2.1.2	Приобретение и установка отечественного общесистемного программного обеспечения на серверные станции	Всего	560,98	0,00	13,20	56,70	0,00	54,28	0,00	436,80	0,00	0,00	0,00
		2022	0,00	0,00	0,00	0,00	0,00	0,00	0,00	0,00	0,00	0,00	0,00
		2023	504,28	0,00	13,20	0,00	0,00	54,28	0,00	436,80	0,00	0,00	0,00
		2024	56,70	0,00	0,00	56,70	0,00	0,00	0,00	0,00	0,00	0,00	0,00
		2025 (прогнозный период)	0,00	0,00	0,00	0,00	0,00	0,00	0,00	0,00	0,00	0,00	0,00
		2026 (прогнозный период)	0,00	0,00	0,00	0,00	0,00	0,00	0,00	0,00	0,00	0,00	0,00
		2.2	Основное мероприятие. Переход на использование отечественного прикладного и специализированного программного обеспечения на автоматизированных рабочих местах и серверных станциях, в т.ч.:	Всего	18 073,29	13 963,11	324,75	153,00	102,00	1 829,78	333,35	487,55	484,50
2022	3 058,69	3 058,69		0,00	0,00	0,00	0,00	0,00	0,00	0,00	0,00	0,00	0,00
2023	9 498,49	7 181,16		0,00	0,00	0,00	1 829,78	0,00	487,55	0,00	0,00	0,00	0,00
2024	5 516,11	3 723,26		324,75	153,00	102,00	0,00	333,35	0,00	484,50	255,00	140,25	0,00
2025 (прогнозный период)	2 218,09	2 218,09		0,00	0,00	0,00	0,00	0,00	0,00	0,00	0,00	0,00	0,00
2026 (прогнозный период)	2 218,09	2 218,09		0,00	0,00	0,00	0,00	0,00	0,00	0,00	0,00	0,00	0,00
2.2.1	Приобретение и установка отечественного прикладного и специализированного программного обеспечения на автоматизированные рабочие места	Всего		17 961,85	13 857,07	324,75	153,00	102,00	1 824,38	333,35	487,55	484,50	255,00
2022		3 058,69	3 058,69	0,00	0,00	0,00	0,00	0,00	0,00	0,00	0,00	0,00	0,00
2023		9 387,05	7 075,12	0,00	0,00	0,00	1 824,38	0,00	487,55	0,00	0,00	0,00	0,00
2024		5 516,11	3 723,26	324,75	153,00	102,00	0,00	333,35	0,00	484,50	255,00	140,25	0,00
2025 (прогнозный период)		2 218,09	2 218,09	0,00	0,00	0,00	0,00	0,00	0,00	0,00	0,00	0,00	0,00
2026 (прогнозный период)		2 218,09	2 218,09	0,00	0,00	0,00	0,00	0,00	0,00	0,00	0,00	0,00	0,00»;
«2.3		Основное мероприятие. Проведение модернизации серверного оборудования и оборудования связи, техники, установленной на рабочих местах работников Администрации ЗАТО Северск, в т.ч.:	Всего	2 119,99	1 144,75	975,24	0,00	0,00	0,00	0,00	0,00	0,00	0,00
2022	200,00		200,00	0,00	0,00	0,00	0,00	0,00	0,00	0,00	0,00	0,00	0,00
2023	1 919,99		944,75	975,24	0,00	0,00	0,00	0,00	0,00	0,00	0,00	0,00	0,00
2024	0,00		0,00	0,00	0,00	0,00	0,00	0,00	0,00	0,00	0,00	0,00	0,00
2025 (прогнозный период)	0,00		0,00	0,00	0,00	0,00	0,00	0,00	0,00	0,00	0,00	0,00	0,00
2026 (прогнозный период)	0,00		0,00	0,00	0,00	0,00	0,00	0,00	0,00	0,00	0,00	0,00	0,00
2026 (прогнозный период)	0,00		0,00	0,00	0,00	0,00	0,00	0,00	0,00	0,00	0,00	0,00	0,00»;
«2.3.2	Модернизация серверного оборудования и оборудования связи	Всего	1 919,99	944,75	975,24	0,00	0,00	0,00	0,00	0,00	0,00	0,00	0,00
2022		0,00	0,00	0,00	0,00	0,00	0,00	0,00	0,00	0,00	0,00	0,00	0,00
2023		1 919,99	944,75	975,24	0,00	0,00	0,00	0,00	0,00	0,00	0,00	0,00	0,00
2024		0,00	0,00	0,00	0,00	0,00	0,00	0,00	0,00	0,00	0,00	0,00	0,00
2025 (прогнозный период)		0,00	0,00	0,00	0,00	0,00	0,00	0,00	0,00	0,00	0,00	0,00	0,00
2026 (прогнозный период)		0,00	0,00	0,00	0,00	0,00	0,00	0,00	0,00	0,00	0,00	0,00	0,00
3.		Подпрограмма 3 «Эффективное управление с использованием информационно-телекоммуникационных технологий в ЗАТО Северск»	Всего	6 594,89	6 594,89	0,00	0,00	0,00	0,00	0,00	0,00	0,00	0,00
2022	792,85		792,85	0,00	0,00	0,00	0,00	0,00	0,00	0,00	0,00	0,00	0,00
2023	792,85		792,85	0,00	0,00	0,00	0,00	0,00	0,00	0,00	0,00	0,00	0,00
2024	5 009,19		5 009,19	0,00	0,00	0,00	0,00	0,00	0,00	0,00	0,00	0,00	0,00
2025 (прогнозный период)	0,00		0,00	0,00	0,00	0,00	0,00	0,00	0,00	0,00	0,00	0,00	0,00
2026 (прогнозный период)	0,00		0,00	0,00	0,00	0,00	0,00	0,00	0,00	0,00	0,00	0,00	0,00



3.1	Основное мероприятие. Комплекс мероприятий по обеспечению доступности гражданам и субъектам малого и среднего предпринимательства ЗАТО Северск муниципальных услуг и сервисов, в т.ч. предоставляемых исключительно в цифровом виде, в т.ч.:	Всего	5 244,89	5 244,89	0,00	0,00	0,00	0,00	0,00	0,00	0,00	0,00	0,00
		2022	342,85	342,85	0,00	0,00	0,00	0,00	0,00	0,00	0,00	0,00	0,00
		2023	342,85	342,85	0,00	0,00	0,00	0,00	0,00	0,00	0,00	0,00	0,00
		2024	4 559,19	4 559,19	0,00	0,00	0,00	0,00	0,00	0,00	0,00	0,00	0,00
		2025 (прогнозный период)	0,00	0,00	0,00	0,00	0,00	0,00	0,00	0,00	0,00	0,00	0,00
		2026 (прогнозный период)	0,00	0,00	0,00	0,00	0,00	0,00	0,00	0,00	0,00	0,00	0,00»;
«3.1.3	Совершенствование электронного документооборота и межведомственного взаимодействия для эффективной деятельности Администрации ЗАТО Северск	Всего	5 244,89	5 244,89	0,00	0,00	0,00	0,00	0,00	0,00	0,00	0,00	0,00
		2022	342,85	342,85	0,00	0,00	0,00	0,00	0,00	0,00	0,00	0,00	0,00
		2023	342,85	342,85	0,00	0,00	0,00	0,00	0,00	0,00	0,00	0,00	0,00
		2024	4 559,19	4 559,19	0,00	0,00	0,00	0,00	0,00	0,00	0,00	0,00	0,00
		2025 (прогнозный период)	0,00	0,00	0,00	0,00	0,00	0,00	0,00	0,00	0,00	0,00	0,00
		2026 (прогнозный период)	0,00	0,00	0,00	0,00	0,00	0,00	0,00	0,00	0,00	0,00	0,00»

Приложение 5
к постановлению
Администрации ЗАТО Северск
от 01.08.2024 № 2617-па

«Объем финансирования подпрограммы 1, всего, в т.ч. по годам ее реализации, тыс. руб.	Источники	Всего	2022 год	2023 год	2024 год	2025 год (прогнозный период)	2026 год (прогнозный период)
	Местный бюджет	3 173,65	725,60	978,79	1 469,26	0,00	0,00
	Другие источники:						
	федеральный бюджет (по согласованию (прогноз)	0,00	0,00	0,00	0,00	0,00	0,00
	бюджет Томской области (по согласованию (прогноз)	0,00	0,00	0,00	0,00	0,00	0,00
	внебюджетные источники (по согласованию (прогноз)	0,00	0,00	0,00	0,00	0,00	0,00
	Всего	3 173,65	725,60	978,79	1 469,26	0,00	0,00»

Приложение 6
к постановлению
Администрации ЗАТО Северск
от 01.08.2024 № 2617-па

«5.1	Основное мероприятие. Создание и введение в эксплуатацию системы интеллектуального видеонаблюдения в местах массового скопления людей, в т.ч.:	Всего	1 246,06	0,00	0,00	1 246,06	0,00	Администрация ЗАТО Северск, КРИО, УЖКХ ТиС, УКС Администрации ЗАТО Северск, Управление ЧС Администрации ЗАТО Северск	X	X
		2022	83,07	0,00	0,00	83,07	0,00		1. Доля общественных территорий, оборудованных камерами видеонаблюдения, подключенными к системе идентификации и видеоаналитики, проц	0
		2023	336,26	0,00	0,00	336,26	0,00		1. Доля общественных территорий, оборудованных камерами видеонаблюдения,	0



Приложение 7
к постановлению
Администрации ЗАТО Северск
от 01.08.2024 № 2617-па

	«3. Количество модернизированных автоматизированных мест пользователей и серверного оборудования (нарастающим итогом), ед	-	9	11	11	11	11»;
«Объем финансирования подпрограммы 2, всего, в т.ч. по годам ее реализации, тыс. руб.	Источники	Всего	2022 год	2023 год	2024 год	2025 год (прогнозный период)	2026 год (прогнозный период)
	Местный бюджет	27 010,08	3 258,69	15 095,41	8 655,98	2 218,09	2 218,09
	Другие источники:						
	федеральный бюджет (по согласованию (прогноз)	0,00	0,00	0,00	0,00	0,00	0,00
	бюджет Томской области (по согласованию (прогноз)	0,00	0,00	0,00	0,00	0,00	0,00
	внебюджетные источники (по согласованию (прогноз)	0,00	0,00	0,00	0,00	0,00	0,00
	Всего	27 010,08	3 258,69	15 095,41	8 655,98	2 218,09	2 218,09»

Приложение 8
к постановлению
Администрации ЗАТО Северск
от 01.08.2024 № 2617-па

«3.	Количество модернизированных автоматизированных мест пользователей и серверного оборудования (нарастающим итогом)	ед	-	-	9	11	11	11	11	Ежеквартально	Информация от органов местного самоуправления ЗАТО Северск (отчет)	Администрация ЗАТО Северск»;
«3.1	Количество оборудования, модернизированного в Администрации ЗАТО Северск (нарастающим итогом)	ед	-	-	9	11	11	11	11	Ежеквартально	Информация от органов местного самоуправления ЗАТО Северск (отчет)	Администрация ЗАТО Северск»

Приложение 9
к постановлению
Администрации ЗАТО Северск
от 01.08.2024 № 2617-па

«1.1	Основное мероприятие. Переход на использование отечественного общесистемного программного обеспечения на автоматизированных рабочих местах и серверных станциях, в т.ч.:	Всего	6 816,80	0,00	0,00	6 816,80	0,00	Администрация ЗАТО Северск, КРИО, УВГТ Администрации ЗАТО Северск, УЖКХ ТиС, УИО Администрации ЗАТО Северск, УКС Администрации ЗАТО Северск, УМСП ФКиС Администрации ЗАТО Северск, Управление ЧС Администрации ЗАТО Северск, Управление культуры, Управление образования, Финансовое	X	X
		2022	0,00	0,00	0,00	0,00	0,00	Администрация ЗАТО Северск, КРИО, УВГТ Администрации ЗАТО Северск, УЖКХ ТиС, УИО Администрации ЗАТО Северск, УКС Администрации ЗАТО Северск, УМСП ФКиС Администрации ЗАТО Северск, Управление ЧС Администрации ЗАТО Северск, Управление культуры, Управление образования, Финансовое	1. Доля технических средств, использующих отечественное общесистемное программное обеспечение, в Администрации ЗАТО Северск (нарастающим итогом), проц	0
		2023	3 676,93	0,00	0,00	3 676,93	0,00	УМСП ФКиС Администрации ЗАТО Северск, Управление ЧС Администрации ЗАТО Северск, Управление культуры, Управление образования, Финансовое	1. Доля технических средств, использующих отечественное общесистемное программное обеспечение, в Администрации ЗАТО Северск (нарастающим итогом), проц	38
		2024	3 139,87	0,00	0,00	3 139,87	0,00	управление Администрации ЗАТО Северск	1. Доля технических средств, использующих отечественное	50



									общесистемное программное обеспечение, в Администрации ЗАТО Северск (нарастающим итогом), проц	
		2025 (прогнозный период)	0,00	0,00	0,00	0,00	0,00		1. Доля технических средств, использующих отечественное общесистемное программное обеспечение, в Администрации ЗАТО Северск (нарастающим итогом), проц	50
		2026 (прогнозный период)	0,00	0,00	0,00	0,00	0,00		1. Доля технических средств, использующих отечественное общесистемное программное обеспечение, в Администрации ЗАТО Северск (нарастающим итогом), проц	50
1.1.1	Приобретение и установка отечественного общесистемного программного обеспечения на автоматизированные рабочие места	Всего	6 255,82	0,00	0,00	6 255,82	0,00	Администрация	X	X
2022		0,00	0,00	0,00	0,00	0,00	ЗАТО Северск, КРИО, УЖКХ ТиС, УИО Администрации ЗАТО Северск, УКС Администрации ЗАТО Северск, Управление культуры, УМСП ФКиС Администрации ЗАТО Северск, Управление образования, УВГТ Администрации ЗАТО Северск, Управление ЧС Администрации ЗАТО Северск, Финансовое управление Администрации ЗАТО Северск	1. Доля установленного общесистемного программного обеспечения на автоматизированных рабочих местах (нарастающим итогом), проц	0	
2023		3 172,65	0,00	0,00	3 172,65	0,00		1. Доля установленного общесистемного программного обеспечения на автоматизированных рабочих местах (нарастающим итогом), проц	50	
2024		3 083,17	0,00	0,00	3 083,17	0,00		1. Доля установленного общесистемного программного обеспечения на автоматизированных рабочих местах (нарастающим итогом), проц	75	
2025 (прогнозный период)		0,00	0,00	0,00	0,00	0,00		1. Доля установленного общесистемного программного обеспечения на автоматизированных рабочих местах (нарастающим итогом), проц	75	
2026 (прогнозный период)		0,00	0,00	0,00	0,00	0,00		1. Доля установленного общесистемного программного обеспечения на	75	



									автоматизированных рабочих местах (нарастающим итогом), проц	
1.1.2	Приобретение и установка отечественного общесистемного программного обеспечения на серверные станции	Всего	560,98	0,00	0,00	560,98	0,00	Администрация ЗАТО Северск, КРИО, УЖКХ ТиС, УИО Администрации ЗАТО Северск, УКС Администрации ЗАТО Северск,	X	X
		2022	0,00	0,00	0,00	0,00	0,00	Администрации ЗАТО Северск, Управление культуры, УМСП ФКиС Администрации ЗАТО Северск, Управление образования, УВГТ	1. Доля установленного общесистемного программного обеспечения на серверные станции (нарастающим итогом), проц	0
		2023	504,28	0,00	0,00	504,28	0,00	Администрации ЗАТО Северск, Управление ЧС Администрации ЗАТО Северск, Финансовое управление Администрации ЗАТО Северск	1. Доля установленного общесистемного программного обеспечения на серверные станции (нарастающим итогом), проц	25
		2024	56,70	0,00	0,00	56,70	0,00	Администрации ЗАТО Северск, Управление ЧС Администрации ЗАТО Северск, Финансовое управление Администрации ЗАТО Северск	1. Доля установленного общесистемного программного обеспечения на серверные станции (нарастающим итогом), проц	25
		2025 (прогнозный период)	0,00	0,00	0,00	0,00	0,00	Администрации ЗАТО Северск	1. Доля установленного общесистемного программного обеспечения на серверные станции (нарастающим итогом), проц	25
		2026 (прогнозный период)	0,00	0,00	0,00	0,00	0,00	Администрации ЗАТО Северск	1. Доля установленного общесистемного программного обеспечения на серверные станции (нарастающим итогом), проц	25
2.1	Основное мероприятие. Переход на использование отечественного прикладного и специализированного программного обеспечения на автоматизированных рабочих местах и серверных станциях, в т.ч.:	Всего	18 073,29	0,00	0,00	18 073,29	0,00	Администрация ЗАТО Северск, КРИО, УВГТ Администрации ЗАТО Северск, УЖКХ ТиС, УИО Администрации ЗАТО Северск, УКС Администрации ЗАТО Северск, УМСП ФКиС	X	X
		2022	3 058,69	0,00	0,00	3 058,69	0,00	Администрации ЗАТО Северск, Управление ЧС Администрации ЗАТО Северск, Управление культуры, Управление образования, Финансовое управление	1. Доля технических средств, использующих отечественное прикладное и специализированное программное обеспечение, в Администрации ЗАТО Северск (нарастающим итогом), проц	17
		2023	9 498,49	0,00	0,00	9 498,49	0,00	Администрации ЗАТО Северск, Управление ЧС Администрации ЗАТО Северск, Управление культуры, Управление образования, Финансовое управление	1. Доля технических средств, использующих отечественное прикладное и специализированное программное обеспечение, в Администрации ЗАТО Северск (нарастающим итогом), проц	38



		2024	5 516,11	0,00	0,00	5 516,11	0,00	Администрация ЗАТО Северск	1. Доля технических средств, использующих отечественное прикладное и специализированное программное обеспечение, в Администрации ЗАТО Северск (нарастающим итогом), проц	55
		2025 (прогнозный период)	2 218,09	0,00	0,00	2 218,09	0,00		1. Доля технических средств, использующих отечественное прикладное и специализированное программное обеспечение, в Администрации ЗАТО Северск (нарастающим итогом), проц	55
		2026 (прогнозный период)	2 218,09	0,00	0,00	2 218,09	0,00		1. Доля технических средств, использующих отечественное прикладное и специализированное программное обеспечение, в Администрации ЗАТО Северск (нарастающим итогом), проц	55
2.1.1	Приобретение и установка отечественного прикладного и специализированного программного обеспечения на автоматизированные рабочие места	Всего	17 961,85	0,00	0,00	17 961,85	0,00	Администрация	X	X
		2022	3 058,69	0,00	0,00	3 058,69	0,00	ЗАТО Северск, КРИО, УЖКХ ТиС, УИО Администрации ЗАТО Северск, УКС Администрации ЗАТО Северск, Управление культуры, УМСП ФКиС Администрации ЗАТО Северск, Управление образования, УВГТ Администрации ЗАТО Северск, Управление ЧС Администрации	1. Доля установленного прикладного и специализированного программного обеспечения на автоматизированные рабочие места (нарастающим итогом), проц	17
		2023	9 387,05	0,00	0,00	9 387,05	0,00	ЗАТО Северск, Финансовое управление Администрации ЗАТО Северск	1. Доля установленного прикладного и специализированного программного обеспечения на автоматизированные рабочие места (нарастающим итогом), проц	45
		2024	5 516,11	0,00	0,00	5 516,11	0,00		1. Доля установленного прикладного и специализированного программного обеспечения на автоматизированные рабочие места (нарастающим итогом), проц	80
		2025 (прогнозный период)	2 218,09	0,00	0,00	2 218,09	0,00		1. Доля установленного прикладного и специализированного	80



									программного обеспечения на автоматизированные рабочие места (нарастающим итогом), проц	
		2026 (прогнозный период)	2 218,09	0,00	0,00	2 218,09	0,00		1. Доля установленного прикладного и специализированного программного обеспечения на автоматизированные рабочие места (нарастающим итогом), проц	80»;
«3.1	Основное мероприятие. Проведение модернизации серверного оборудования и оборудования связи, техники, установленной на рабочих местах работников Администрации ЗАТО Северск, в т.ч.:	Всего	2 119,99	0,00	0,00	2 119,99	0,00	Администрация ЗАТО Северск, КРИО, УВГТ Администрации ЗАТО Северск, УЖКХ ТиС, УКС Администрации ЗАТО Северск, УМСП ФКиС Администрации ЗАТО Северск, Управление ЧС Администрации ЗАТО Северск, Управление культуры, Управление образования, Финансовое управление Администрации ЗАТО Северск	X	X
		2022	200,00	0,00	0,00	200,00	0,00		1. Количество оборудования, модернизированного в Администрации ЗАТО Северск (нарастающим итогом), ед	9
		2023	1 919,99	0,00	0,00	1 919,99	0,00		1. Количество оборудования, модернизированного в Администрации ЗАТО Северск (нарастающим итогом), ед	11
		2024	0,00	0,00	0,00	0,00	0,00		1. Количество оборудования, модернизированного в Администрации ЗАТО Северск (нарастающим итогом), ед	11
		2025 (прогнозный период)	0,00	0,00	0,00	0,00	0,00		1. Количество оборудования, модернизированного в Администрации ЗАТО Северск (нарастающим итогом), ед	11
		2026 (прогнозный период)	0,00	0,00	0,00	0,00	0,00		1. Количество оборудования, модернизированного в Администрации ЗАТО Северск (нарастающим итогом), ед	11»;
«3.1.2	Модернизация серверного оборудования и оборудования связи	Всего	1 919,99	0,00	0,00	1 919,99	0,00	Администрация ЗАТО Северск, КРИО, УЖКХ ТиС, УИО Администрации ЗАТО Северск, УКС Администрации ЗАТО Северск, Управление культуры, УМСП ФКиС Администрации ЗАТО Северск, Управление образования, УВГТ Администрации ЗАТО Северск,	X	X
		2022	0,00	0,00	0,00	0,00	0,00		1. Количество модернизированного серверного оборудования и оборудования связи, приборов учета (нарастающим итогом), ед	0
		2023	1 919,99	0,00	0,00	1 919,99	0,00		1. Количество модернизированного серверного оборудования и оборудования связи, приборов учета (нарастающим итогом), ед	2
		2024	0,00	0,00	0,00	0,00	0,00		1. Количество модернизированного	2



							Управление ЧС Администрации ЗАТО Северск, Финансовое управление Администрации ЗАТО Северск	серверного оборудования и оборудования связи, приборов учета (нарастающим итогом), ед	
		2025 (прогноз- ный период)	0,00	0,00	0,00	0,00		1. Количество модернизированного серверного оборудования и оборудования связи, приборов учета (нарастающим итогом), ед	2
		2026 (прогноз- ный период)	0,00	0,00	0,00	0,00		1. Количество модернизированного серверного оборудования и оборудования связи, приборов учета (нарастающим итогом), ед	2»;
	Итого по подпрограмме 2	Всего	27 010,08	0,00	0,00	27 010,08	0,00	X	X
		2022	3 258,69	0,00	0,00	3 258,69	0,00	X	X
		2023	15 095,41	0,00	0,00	15 095,41	0,00	X	X
		2024	8 655,98	0,00	0,00	8 655,98	0,00	X	X
		2025 (прогноз- ный период)	2 218,09	0,00	0,00	2 218,09	0,00	X	X
		2026 (прогноз- ный период)	2 218,09	0,00	0,00	2 218,09	0,00	X	X»

Приложение 10
к постановлению
Администрации ЗАТО Северск
от 01.08.2024 № 2617-па

«Объем финансирования подпрограммы 3, всего, в т.ч. по годам ее реализации, тыс. руб.	Источники	Всего	2022 год	2023 год	2024 год	2025 год (прогнозный период)	2026 год (прогнозный период)
	Местный бюджет	6 594,89	792,85	792,85	5 009,19	0,00	0,00
	Другие источники:						
	федеральный бюджет (по согласованию (прогноз)	0,00	0,00	0,00	0,00	0,00	0,00
	бюджет Томской области (по согласованию (прогноз)	0,00	0,00	0,00	0,00	0,00	0,00
	внебюджетные источники (по согласованию (прогноз)	0,00	0,00	0,00	0,00	0,00	0,00
	Всего	6 594,89	792,85	792,85	5 009,19	0,00	0,00»

Приложение 11
к постановлению
Администрации ЗАТО Северск
от 01.08.2024 № 2617-па

«1.1	Основное мероприятие. Комплекс мероприятий по обеспечению доступности гражданам и субъектам малого и среднего предпринимательства	Всего	5 244,89	0,00	0,00	5 244,89	0,00	Администрация ЗАТО Северск, КРИО	X	X
		2022	342,85	0,00	0,00	342,85	0,00		1. Доля граждан ЗАТО Северск, использующих действующие электронные сервисы взаимодействия органов местного самоуправления и муниципальных организаций с	15



	ЗАТО Северск муниципальных услуг и сервисов, в т.ч. предоставляемых исключительно в цифровом виде, в т.ч.:							населением и организациями, проц	
		2023	342,85	0,00	0,00	342,85	0,00		25
		2024	4 559,19	0,00	0,00	4 559,19	0,00		25
		2025 (прогноз- ный период)	0,00	0,00	0,00	0,00	0,00		25
		2026 (прогноз- ный период)	0,00	0,00	0,00	0,00	0,00		25»
«1.1.3	Совершенствование электронного документооборота и межведомственного взаимодействия для эффективной деятельности Администрации ЗАТО Северск	Всего	5 244,89	0,00	0,00	5 244,89	0,00	Администрация ЗАТО Северск, КРИО	X
		2022	342,85	0,00	0,00	342,85	0,00		1. Количество дел сводной номенклатуры дел органов местного самоуправления, переведенных в электронный вид, ед
		2023	342,85	0,00	0,00	342,85	0,00		38
		2024	4 559,19	0,00	0,00	4 559,19	0,00		38
		2025 (прогноз- ный период)	0,00	0,00	0,00	0,00	0,00		38



		2026 (прогноз- ный период)	0,00	0,00	0,00	0,00	0,00		1. Количество дел сводной номенклатуры дел органов местного самоуправления, переведенных в электронный вид, ед	38»;
	«Итого по подпрограмме 3	Всего	6 594,89	0,00	0,00	6 594,89	0,00		X	X
		2022	792,85	0,00	0,00	792,85	0,00		X	X
		2023	792,85	0,00	0,00	792,85	0,00		X	X
		2024	5 009,19	0,00	0,00	5 009,19	0,00		X	X
		2025 (прогноз- ный период)	0,00	0,00	0,00	0,00	0,00		X	X
		2026 (прогноз- ный период)	0,00	0,00	0,00	0,00	0,00		X	X»

Приложение 12
к постановлению
Администрации ЗАТО Северск
от 01.08.2024 № 2617-па

«2.1	Основное мероприятие. Переход на использование отечественного прикладного и специализированного программного обеспечения на автоматизированных рабочих местах и серверных станциях, в т.ч.:	Всего	19 424,22	0,00	0,00	19 424,22	0,00	Администрация ЗАТО Северск, КРИО, УВГТ Администрации ЗАТО Северск, УЖКХ ТиС, УИО Администрации ЗАТО Северск, УКС Администрации ЗАТО Северск, УМСП ФКиС Администрации ЗАТО Северск, Управление ЧС Администрации ЗАТО Северск, Управление культуры, Управление образования, Финансовое управление Администрации ЗАТО Северск	X	X
		2022	3 058,69	0,00	0,00	3 058,69	0,00		1. Доля технических средств, использующих отечественное прикладное и специализированное программное обеспечение, в Администрации ЗАТО Северск (нарастающим итоном), проц	17
		2023	9 498,49	0,00	0,00	9 498,49	0,00		1. Доля технических средств, использующих отечественное прикладное и специализированное программное обеспечение, в Администрации ЗАТО Северск (нарастающим итоном), проц	38
		2024	6 867,04	0,00	0,00	6 867,04	0,00		1. Доля технических средств, использующих отечественное прикладное и специализированное программное обеспечение, в Администрации ЗАТО Северск (нарастающим итоном), проц	95
		2025 (прогноз- ный период)	5 239,41	0,00	0,00	5 239,41	0,00		1. Доля технических средств, использующих отечественное прикладное и специализированное программное обеспечение, в Администрации ЗАТО Северск	95



									(нарастающим итогом), проц	
		2026 (прогноз- ный период)	5 239,41	0,00	0,00	5 239,41	0,00		1. Доля технических средств, использующих отечественное прикладное и специализированное программное обеспечение, в Администрации ЗАТО Северск (нарастающим итогом), проц	95
2.1.1	Приобретение и установка отечественного прикладного и специализированного программного обеспечения на автоматизированные рабочие места	Всего	17 961,85	0,00	0,00	17 961,85	0,00	Администрация ЗАТО Северск, КРИО, УЖКХ ТиС, УИО Администрации ЗАТО Северск, УКС Администрации ЗАТО Северск, Управление культуры, УМСП ФКиС	X	X
		2022	3 058,69	0,00	0,00	3 058,69	0,00	Администрация ЗАТО Северск, КРИО, УЖКХ ТиС, УИО Администрации ЗАТО Северск, УКС Администрации ЗАТО Северск, Управление культуры, УМСП ФКиС	1. Доля установленного прикладного и специализированного программного обеспечения на автоматизированные рабочие места (нарастающим итогом), проц	17
		2023	9 387,05	0,00	0,00	9 387,05	0,00	Администрации ЗАТО Северск, Управление образования, УВГТ Администрации ЗАТО Северск, Управление ЧС Администрации ЗАТО Северск, Финансовое	1. Доля установленного прикладного и специализированного программного обеспечения на автоматизированные рабочие места (нарастающим итогом), проц	45
		2024	5 516,11	0,00	0,00	5 516,11	0,00	управление Администрации ЗАТО Северск	1. Доля установленного прикладного и специализированного программного обеспечения на автоматизированные рабочие места (нарастающим итогом), проц	95
		2025 (прогноз- ный период)	3 888,48	0,00	0,00	3 888,48	0,00		1. Доля установленного прикладного и специализированного программного обеспечения на автоматизированные рабочие места (нарастающим итогом), проц	95
		2026 (прогноз- ный период)	3 888,48	0,00	0,00	3 888,48	0,00		1. Доля установленного прикладного и специализированного программного обеспечения на автоматизированные рабочие места (нарастающим итогом), проц	95»;
	«Итого по подпрограмме 2	Всего	46 774,94	0,00	0,00	46 774,94	0,00		X	X
		2022	3 258,69	0,00	0,00	3 258,69	0,00		1. Доля отечественного общесистемного программного обеспечения,	25



								используемого на автоматизированных рабочих местах и серверных станциях Администрации ЗАТО Северск, от общего количества общесистемного программного обеспечения (нарастающим итогом), проц	
								2. Доля отечественного прикладного и специализированного программного обеспечения, используемого на автоматизированных рабочих местах и серверных станциях Администрации ЗАТО Северск, от общего количества прикладного и специализированного программного обеспечения (нарастающим итогом), проц	17
								3. Количество модернизированных автоматизированных мест пользователей и серверного оборудования (нарастающим итогом), ед	9
		2023	15 095,41	0,00	0,00	15 095,41	0,00	1. Доля отечественного общесистемного программного обеспечения, используемого на автоматизированных рабочих местах и серверных станциях Администрации ЗАТО Северск, от общего количества общесистемного программного обеспечения (нарастающим итогом), проц	38
								2. Доля отечественного прикладного и специализированного программного обеспечения, используемого на автоматизированных рабочих местах и серверных станциях Администрации ЗАТО Северск, от общего количества прикладного и специализированного	38



								программного обеспечения (нарастающим итогом), проц	
								3. Количество модернизированных автоматизированных мест пользователей и серверного оборудования (нарастающим итогом), ед	11
	2024	28 420,84	0,00	0,00	28 420,84	0,00		1. Доля отечественного общесистемного программного обеспечения, используемого на автоматизированных рабочих местах и серверных станциях Администрации ЗАТО Северск, от общего количества общесистемного программного обеспечения (нарастающим итогом), проц	95
								2. Доля отечественного прикладного и специализированного программного обеспечения, используемого на автоматизированных рабочих местах и серверных станциях Администрации ЗАТО Северск, от общего количества прикладного и специализированного программного обеспечения (нарастающим итогом), проц	95
								3. Количество модернизированных автоматизированных мест пользователей и серверного оборудования (нарастающим итогом), ед	48
	2025 (прогнозный период)	9 352,91	0,00	0,00	9 352,91	0,00		1. Доля отечественного общесистемного программного обеспечения, используемого на автоматизированных рабочих местах и серверных станциях Администрации ЗАТО Северск, от общего количества общесистемного программного обеспечения	95



								(нарастающим итогом), проц	
								2. Доля отечественного прикладного и специализированного программного обеспечения, используемого на автоматизированных рабочих местах и серверных станциях Администрации ЗАТО Северск, от общего количества прикладного и специализированного программного обеспечения (нарастающим итогом), проц	95
								3. Количество модернизированных автоматизированных мест пользователей и серверного оборудования (нарастающим итогом), ед	48
		2026 (прогноз- ный период)	9 352,91	0,00	0,00	9 352,91	0,00	1. Доля отечественного общесистемного программного обеспечения, используемого на автоматизированных рабочих местах и серверных станциях Администрации ЗАТО Северск, от общего количества общесистемного программного обеспечения (нарастающим итогом), проц	95
								2. Доля отечественного прикладного и специализированного программного обеспечения, используемого на автоматизированных рабочих местах и серверных станциях Администрации ЗАТО Северск, от общего количества прикладного и специализированного программного обеспечения (нарастающим итогом), проц	95
								3. Количество модернизированных автоматизированных мест пользователей и серверного оборудования	48»;



									(нарастающим итогом), ед	
	«Итого по Программе	Всего	88 107,19	18 260,98	0,00	69 846,21	0,00		X	X
		2022	4 777,14	0,00	0,00	4 777,14	0,00		1. Количество аттестованных муниципальных информационных систем ЗАТО Северск (нарастающим итогом), ед	7
									2. Общий состав выполненных мероприятий по импортозамещению оборудования и программного обеспечения в Администрации ЗАТО Северск (нарастающим итогом), проц	30
									3. Доля граждан ЗАТО Северск из числа опрошенных на официальном сайте ЗАТО Северск, удовлетворенных проводимой политикой в сфере информатизации ЗАТО Северск, проц	12
		2023	16 867,05	0,00	0,00	16 867,05	0,00		1. Количество аттестованных муниципальных информационных систем ЗАТО Северск (нарастающим итогом), ед	7
									2. Общий состав выполненных мероприятий по импортозамещению оборудования и программного обеспечения в Администрации ЗАТО Северск (нарастающим итогом), проц	38
									3. Доля граждан ЗАТО Северск из числа опрошенных на официальном сайте ЗАТО Северск, удовлетворенных проводимой политикой в сфере информатизации ЗАТО Северск, проц	13
		2024	66 463,00	18 260,98	0,00	48 202,02	0,00		1. Количество аттестованных муниципальных информационных систем ЗАТО Северск (нарастающим итогом), ед	9
									2. Общий состав выполненных мероприятий по импортозамещению	95



								оборудования и программного обеспечения в Администрации ЗАТО Северск (нарастающим итогом), проц	
								3. Доля граждан ЗАТО Северск из числа опрошенных на официальном сайте ЗАТО Северск, удовлетворенных проводимой политикой в сфере информатизации ЗАТО Северск, проц	50
	2025 (прогнозный период)	41 673,06	18 260,98	0,00	23 412,08	0,00		1. Количество аттестованных муниципальных информационных систем ЗАТО Северск (нарастающим итогом), ед	9
								2. Общий состав выполненных мероприятий по импортозамещению оборудования и программного обеспечения в Администрации ЗАТО Северск (нарастающим итогом), проц	95
								3. Доля граждан ЗАТО Северск из числа опрошенных на официальном сайте ЗАТО Северск, удовлетворенных проводимой политикой в сфере информатизации ЗАТО Северск, проц	50
	2026 (прогнозный период)	41 673,06	18 260,98	0,00	23 412,08	0,00		1. Количество аттестованных муниципальных информационных систем ЗАТО Северск (нарастающим итогом), ед	9
								2. Общий состав выполненных мероприятий по импортозамещению оборудования и программного обеспечения в Администрации ЗАТО Северск (нарастающим итогом), проц	95
								3. Доля граждан ЗАТО Северск из числа опрошенных на официальном сайте ЗАТО Северск, удовлетворенных проводимой политикой в сфере	50»



									информатизации ЗАТО Северск, проц	
--	--	--	--	--	--	--	--	--	--------------------------------------	--

ПОСТАНОВЛЕНИЕ

Администрации ЗАТО Северск

от 01.08.2024
№ 2619-па**О внесении изменений в постановление Администрации ЗАТО Северск от 18.12.2020 № 2292**

В соответствии с решением Думы ЗАТО Северск от 21.12.2023 № 43/1 «О бюджете городского округа закрытого административно-территориального образования Северск Томской области на 2024 год и на плановый период 2025 и 2026 годов» и постановлением Администрации ЗАТО Северск от 24.09.2018 № 1797 «Об утверждении Порядка принятия решений о разработке муниципальных программ ЗАТО Северск Томской области, их формирования и реализации»

ПОСТАНОВЛЯЕТ:

1. Внести в постановление Администрации ЗАТО Северск от 18.12.2020 № 2292 «Об утверждении муниципальной программы «Молодежная политика в ЗАТО Северск» на 2021 - 2024 годы» следующие изменения: в муниципальной программе «Молодежная политика в ЗАТО Северск» на 2021 - 2024 годы, утвержденной указанным постановлением (далее – Программа):
 - 1) разделы «Цель социально-экономического развития ЗАТО Северск, на реализацию которой направлена Программа», «Целевые показатели (индикаторы) результативности Программы и их значения (по годам реализации)», «Объем финансирования Программы, всего, в т.ч. по годам реализации Программы, тыс. руб.» паспорта Программы изложить в новой редакции согласно приложению 1;
 - 2) пункты 2, 1.3 таблицы 4 Программы изложить в новой редакции согласно приложению 2;
 - 3) таблицу 5 Программы изложить в новой редакции согласно приложению 3;
 - 4) таблицу 7 Программы изложить в новой редакции согласно приложению 4;
 - 5) в таблице 8 Программы:
 - а) строку «Муниципальная программа «Молодежная политика в ЗАТО Северск», пункты 1, 1.3, 1.3.1, 2, 2.2 - 2.2.6, 2.2.8, 2.2.11 изложить в новой редакции согласно приложению 5;
 - б) дополнить пунктом 2.2.12 согласно приложению 5;
 - в) пункт 3 изложить в новой редакции согласно приложению 5;
 - 6) в приложении 1:
 - а) разделы «Показатели цели подпрограммы 1 и их значения (по годам реализации)», «Объем финансирования подпрограммы 1, всего, в т.ч. по годам ее реализации, тыс. руб.» паспорта подпрограммы 1 изложить в новой редакции согласно приложению 6;
 - б) пункты 3, 3.1 таблицы 5 подпрограммы 1 изложить в новой редакции согласно приложению 7;
 - в) пункты 3.1, 3.1.1, строку «Итого по подпрограмме 1» таблицы 6 подпрограммы 1 изложить в новой редакции согласно приложению 8;
 - 7) в приложении 2:
 - а) раздел «Объем финансирования подпрограммы 2, всего, в т.ч. по годам ее реализации, тыс. руб.» паспорта подпрограммы 2 изложить в новой редакции согласно приложению 9;
 - б) в таблице 2 подпрограммы 2:
 - пункты 2.1, 2.1.2 - 2.1.6, 2.1.8, 2.1.11 изложить в новой редакции согласно приложению 10;
 - дополнить пунктом 2.2.12 согласно приложению 10;
 - строку «Итого по подпрограмме 2» изложить в новой редакции согласно приложению 10;
 - 8) в приложении 3:
 - а) пункты 2.1, 2.1.2 - 2.1.6, 2.1.8, 2.1.11 подпрограммы 2 изложить в новой редакции согласно приложению 11;
 - б) подпрограмму 2 дополнить пунктом 2.2.12 согласно приложению 11;
 - в) строку «Итого по подпрограмме 2» подпрограммы 2, пункт 1, строку «Итого по подпрограмме 3» подпрограммы 3, строку «Итого по Программе» изложить в новой редакции согласно приложению 11.
 2. Опубликовать постановление в средстве массовой информации «Официальный бюллетень муниципальных правовых актов ЗАТО Северск» и разместить на официальном сайте Администрации ЗАТО Северск в информационно-телекоммуникационной сети «Интернет» (<https://zato-seversk.rf>).

Мэр ЗАТО Северск Н.В.Диденко
Приложение 1
к постановлению
Администрации ЗАТО Северск
от 01.08.2024 № 2619-па

«Цель социально-экономического развития ЗАТО Северск, на реализацию которой направлена Программа	Формирование активной гражданской позиции, повышение правовой культуры и укрепление патриотического сознания молодежи, в том числе через массовое развитие добровольческого движения;							
«Целевые показатели (индикаторы) результативности Программы и их значения (по годам реализации)	Показатели цели, единица измерения	2020 год	2021 год	2022 год	2023 год	2024 год	2025 год (прогнозный период)	2026 год (прогнозный период)
	1. Доля молодежи, участвующей в мероприятиях, направленных на гражданское и патриотическое воспитание детей и молодежи, от общей численности молодежи от 14 до 30 лет, проц	10	10	10	10	10	0	0



	2. Количество молодых семей, улучшивших жилищные условия при получении социальной выплаты, ед	29	35	32	22	12	0	0
	3. Численность детей школьного возраста, охваченных организованными формами отдыха и оздоровления, чел	0	3783	4027	4143	4160	4160	4160
	4. Количество участников мероприятий, направленных на возрождение семейных традиций, воспитание у молодежи позитивного отношения к семейным традициям, чел	400	500	1000	1000	1000	1000	1000
	5. Общая численность граждан, вовлеченных центрами поддержки добровольчества (волонтерства) на базе образовательных организаций, некоммерческих организаций и муниципальных учреждений в добровольческую (волонтерскую) деятельность, чел	2339	3563	4721	5878	7035	8191	9347»;
«Объем финансирования Программы, всего, в т.ч. по годам реализации Программы, тыс. руб.	Источники	Всего	2021 год	2022 год	2023 год	2024 год	2025 год (прогнозный период)	2026 год (прогнозный период)
	Местный бюджет (потребность (прогноз))	435 105,67	89 540,78	94 619,11	99 034,05	151 911,73	108 678,84	139 282,34
	Местный бюджет	410 286,11	89 540,78	94 619,11	99 034,05	127 092,17	67 581,85	67 987,10
	Другие источники:							
	федеральный бюджет (потребность (прогноз))	52 433,29	7 104,46	7 201,01	5 471,26	32 656,56	7 104,46	7 104,46
	федеральный бюджет (по согласованию (прогноз))	47 736,04	7 104,46	7 201,01	5 471,26	27 959,31	0,00	0,00
	бюджет Томской области (потребность (прогноз))	122 565,06	17 580,21	16 557,01	29 664,14	58 763,70	36 124,02	32 721,58
	бюджет Томской области (по согласованию (прогноз))	108 772,68	17 580,21	16 557,01	29 664,14	44 971,32	26 822,30	26 822,30
	внебюджетные источники (по согласованию (прогноз))	222 776,13	56 677,00	48 819,20	46 094,66	71 185,26	71 185,26	71 185,26
	Всего	789 570,96	170 902,46	167 196,33	180 264,11	271 208,06	165 589,41	165 994,66»

Приложение 2
к постановлению
Администрации ЗАТО Северск
от 01.08.2024 № 2619-па

«2.	Количество молодых семей, улучшивших жилищные условия при получении социальной выплаты	ед	21	29	35	32	22	12	0	0	Ежеквар- тально	Ведомственная статистика	УМСП ФКиС Администрации ЗАТО Северск»;
«1.3	Количество молодых семей, улучшивших жилищные условия с использованием ипотечных жилищных кредитов и займов при получении социальной выплаты	ед	14	17	30	24	20	6	0	0	Ежеквар- тально	Ведомственная статистика	УМСП ФКиС Администрации ЗАТО Северск»

Приложение 3
к постановлению
Администрации ЗАТО Северск
от 01.08.2024 № 2619-па

ПЕРЕЧЕНЬ
мероприятий и ресурсное обеспечение реализации обеспечивающей подпрограммы
муниципальной программы «Молодежная политика в ЗАТО Северск»

Таблица 5

№ п/п	Ответственный	Распределение объема финансирования обеспечивающей подпрограммы	Всего	2021 год	2022 год	2023 год	2024 год	2025 год (прог-)	2026 год (прог-)
-------	---------------	---	-------	----------	----------	----------	----------	------------------	------------------

	исполнитель, соисполнитель, участник	по задачам деятельности ответственного исполнителя, соисполнителя, участника						нозный период	нозный период)
1.	УМСП ФКиС Администрации ЗАТО Северск	Задача 1 «Материально-техническое снабжение УМСП ФКиС Администрации ЗАТО Северск, организационно-документационное, информационно-аналитическое обеспечение деятельности, обеспечение функционирования информационных систем, программного обеспечения, средств вычислительной техники органов местного самоуправления УМСП ФКиС Администрации ЗАТО Северск, решение вопросов местного значения в области молодежной политики, физической культуры и спорта» деятельности ответственного исполнителя							
		Объем финансирования, тыс. руб.	80 702,01	19 328,46	18 430,63	20 798,05	22 144,87	17 777,18	18 182,43
		Показатель 1 «Выполнение функций, установленных Положением об УМСП ФКиС Администрации ЗАТО Северск и иными муниципальными правовыми актами ЗАТО Северск» задачи 1 деятельности ответственного исполнителя, проц	100	100	100	100	100	100	100
		Показатель 2 «Выполнение муниципального задания подведомственными учреждениями» задачи 1 деятельности ответственного исполнителя, проц	100	100	100	100	100	100	100
		Объем финансирования всего, тыс. руб.	80 702,01	19 328,46	18 430,63	20 798,05	22 144,87	17 777,18	18 182,43
Итого объем финансирования по обеспечивающей подпрограмме, тыс. руб.			80 702,01	19 328,46	18 430,63	20 798,05	22 144,87	17 777,18	18 182,43

Приложение 4
к постановлению
Администрации ЗТО Северск
от 01.08.2024 № 2619-па

РЕСУРСНОЕ ОБЕСПЕЧЕНИЕ
муниципальной программы «Молодежная политика в ЗТО Северск»

Таблица 7

№ п/п	Наименование подпрограммы муниципальной программы	Срок реали- зации, год	Объем финанси- рования, тыс. руб.	В том числе за счет средств				Соисполнители
				федерального бюджета (по согласо- ванию (прогноз))	областного бюджета (по согласованию (прогноз))	местного бюджета	внебюджетных источников (по согласо- ванию (прогноз))	
1.	Подпрограмма 1 «Молодежь ЗАТО Северск»	Всего	276 745,09	22 104,79	9 597,70	22 266,48	222 776,13	Отсутствуют
		2021	73 491,52	7 104,46	3 422,48	6 287,58	56 677,00	
		2022	66 428,47	7 201,01	3 270,96	7 137,30	48 819,20	
		2023	57 840,92	5 392,11	1 870,14	4 484,01	46 094,66	
		2024	78 984,18	2 407,21	1 034,12	4 357,59	71 185,26	
		2025 (прогнозный период)	71 185,26	0,00	0,00	0,00	71 185,26	
		2026 (прогнозный период)	71 185,26	0,00	0,00	0,00	71 185,26	
2.	Подпрограмма 2 «Семейная политика ЗАТО Северск»	Всего	432 123,85	25 552,10	99 174,98	307 396,77	0,00	Отсутствуют
		2021	78 082,47	0,00	14 157,73	63 924,74	0,00	
		2022	82 337,23	0,00	13 286,05	69 051,18	0,00	
		2023	101 625,14	0,00	27 794,00	73 831,14	0,00	
		2024	170 079,01	25 552,10	43 937,20	100 589,71	0,00	
		2025 (прогнозный период)	76 626,97	0,00	26 822,30	49 804,67	0,00	
		2026 (прогнозный период)	76 626,97	0,00	26 822,30	49 804,67	0,00	
3.	Подпрограмма 3 «Обеспечивающая подпрограмма»	Всего	80 702,01	79,15	0,00	80 622,86	0,00	Отсутствуют
		2021	19 328,46	0,00	0,00	19 328,46	0,00	
		2022	18 430,63	0,00	0,00	18 430,63	0,00	
		2023	20 798,05	79,15	0,00	20 718,90	0,00	
		2024	22 144,87	0,00	0,00	22 144,87	0,00	



		2025 (прогнозный период)	17 777,18	0,00	0,00	17 777,18	0,00	
		2026 (прогнозный период)	18 182,43	0,00	0,00	18 182,43	0,00	
	Итого по Программе	Всего	789 570,96	47 736,04	108 772,68	410 286,11	222 776,13	
		2021	170 902,46	7 104,46	17 580,21	89 540,78	56 677,00	
		2022	167 196,33	7 201,01	16 557,01	94 619,11	48 819,20	
		2023	180 264,11	5 471,26	29 664,14	99 034,05	46 094,66	
		2024	271 208,06	27 959,31	44 971,32	127 092,17	71 185,26	
		2025 (прогнозный период)	165 589,41	0,00	26 822,30	67 581,85	71 185,26	
		2026 (прогнозный период)	165 994,66	0,00	26 822,30	67 987,10	71 185,26	

Приложение 5
к постановлению
Администрации ЗАТО Северск
от 01.08.2024 № 2619-па

«Муниципальная программа «Молодежная политика в ЗАТО Северск»		Всего	566 794,83	12,00	14 349,30	545 614,26	6 819,28
		2021	114 225,46	0,00	3 151,71	111 073,75	0,00
		2022	118 377,13	12,00	3 385,82	114 979,31	0,00
		2023	134 169,45	0,00	3 880,65	130 288,80	0,00
		2024	200 022,80	0,00	3 931,12	189 272,40	6 819,28
		2025 (прогнозный период)	94 404,15	0,00	3 656,12	90 748,03	0,00
		2026 (прогнозный период)	94 809,40	0,00	3 656,12	91 153,28	0,00
1.	Подпрограмма 1 «Молодежь ЗАТО Северск»	Всего	53 968,97	0,00	0,00	53 968,97	0,00
		2021	16 814,52	0,00	0,00	16 814,52	0,00
		2022	17 609,27	0,00	0,00	17 609,27	0,00
		2023	11 746,26	0,00	0,00	11 746,26	0,00
		2024	7 798,92	0,00	0,00	7 798,92	0,00
		2025 (прогнозный период)	0,00	0,00	0,00	0,00	0,00
		2026 (прогнозный период)	0,00	0,00	0,00	0,00	0,00»;
«1.3	Основное мероприятие. Предоставление молодым семьям в установленном порядке социальных выплат на приобретение (строительство) жилья, в т.ч.:	Всего	43 263,30	0,00	0,00	43 263,30	0,00
		2021	14 555,52	0,00	0,00	14 555,52	0,00
		2022	15 039,37	0,00	0,00	15 039,37	0,00
		2023	9 192,96	0,00	0,00	9 192,96	0,00
		2024	4 475,45	0,00	0,00	4 475,45	0,00
		2025 (прогнозный период)	0,00	0,00	0,00	0,00	0,00
		2026 (прогнозный период)	0,00	0,00	0,00	0,00	0,00
1.3.1	Предоставление молодым семьям в установленном порядке социальных выплат на приобретение (строительство) жилья	Всего	43 263,30	0,00	0,00	43 263,30	0,00
		2021	14 555,52	0,00	0,00	14 555,52	0,00
		2022	15 039,37	0,00	0,00	15 039,37	0,00
		2023	9 192,96	0,00	0,00	9 192,96	0,00
		2024	4 475,45	0,00	0,00	4 475,45	0,00
		2025 (прогнозный период)	0,00	0,00	0,00	0,00	0,00
		2026 (прогнозный период)	0,00	0,00	0,00	0,00	0,00»;
«2.	Подпрограмма 2 «Семейная политика ЗАТО Северск»	Всего	432 123,85	12,00	14 349,30	410 943,28	6 819,28
		2021	78 082,47	0,00	3 151,71	74 930,76	0,00



		2022	82 337,23	12,00	3 385,82	78 939,41	0,00
		2023	101 625,14	0,00	3 880,65	97 744,49	0,00
		2024	170 079,01	0,00	3 931,12	159 328,61	6 819,28
		2025 (прогнозный период)	76 626,97	0,00	3 656,12	72 970,85	0,00
		2026 (прогнозный период)	76 626,97	0,00	3 656,12	72 970,85	0,00»;
«2.2	Основное мероприятие. Обеспечение отдыха и оздоровления детей ЗАТО Северск, организация функционирования детских оздоровительных лагерей, в т.ч.:	Всего	432 111,85	0,00	14 349,30	410 943,28	6 819,28
		2021	78 082,47	0,00	3 151,71	74 930,76	0,00
		2022	82 325,23	0,00	3 385,82	78 939,41	0,00
		2023	101 625,14	0,00	3 880,65	97 744,49	0,00
		2024	170 079,01	0,00	3 931,12	159 328,61	6 819,28
		2025 (прогнозный период)	76 626,97	0,00	3 656,12	72 970,85	0,00
		2026 (прогнозный период)	76 626,97	0,00	3 656,12	72 970,85	0,00
2.2.1	Организация каникулярного отдыха детей ЗАТО Северск	Всего	117 581,58	0,00	14 349,30	103 232,29	0,00
		2021	27 174,68	0,00	3 151,71	24 022,97	0,00
		2022	28 077,25	0,00	3 385,82	24 691,43	0,00
		2023	29 117,68	0,00	3 880,65	25 237,03	0,00
		2024	33 211,97	0,00	3 931,12	29 280,85	0,00
		2025 (прогнозный период)	24 261,83	0,00	3 656,12	20 605,71	0,00
		2026 (прогнозный период)	24 261,83	0,00	3 656,12	20 605,71	0,00
2.2.2	Организация функционирования детских лагерей	Всего	233 120,29	0,00	0,00	233 120,29	0,00
		2021	50 907,79	0,00	0,00	50 907,79	0,00
		2022	54 247,98	0,00	0,00	54 247,98	0,00
		2023	56 566,97	0,00	0,00	56 566,97	0,00
		2024	71 397,55	0,00	0,00	71 397,55	0,00
		2025 (прогнозный период)	36 424,65	0,00	0,00	36 424,65	0,00
		2026 (прогнозный период)	36 424,65	0,00	0,00	36 424,65	0,00
2.2.3	Текущие ремонты ДОЛ «Березка» МАУ ЗАТО Северск ДОЛ «Зеленый мыс»	Всего	2 142,09	0,00	0,00	2 142,09	0,00
		2021	0,00	0,00	0,00	0,00	0,00
		2022	0,00	0,00	0,00	0,00	0,00
		2023	0,00	0,00	0,00	0,00	0,00
		2024	2 142,09	0,00	0,00	2 142,09	0,00
		2025 (прогнозный период)	0,00	0,00	0,00	0,00	0,00
		2026 (прогнозный период)	0,00	0,00	0,00	0,00	0,00
2.2.4	Текущие ремонты ДОЛ «Зеленый мыс» МАУ ЗАТО Северск ДОЛ «Зеленый мыс»	Всего	8 374,98	0,00	0,00	8 374,98	0,00
		2021	0,00	0,00	0,00	0,00	0,00
		2022	0,00	0,00	0,00	0,00	0,00
		2023	5 312,71	0,00	0,00	5 312,71	0,00
		2024	3 062,27	0,00	0,00	3 062,27	0,00
		2025 (прогнозный период)	5 437,14	0,00	0,00	5 437,14	0,00
		2026 (прогнозный период)	0,00	0,00	0,00	0,00	0,00
2.2.5	Текущие ремонты ДОЛ «Восход» МАУ ЗАТО Северск ДОЛ «Восход»	Всего	13 138,94	0,00	0,00	13 138,94	0,00
		2021	0,00	0,00	0,00	0,00	0,00
		2022	0,00	0,00	0,00	0,00	0,00
		2023	6 592,81	0,00	0,00	6 592,81	0,00



		2024	6 546,13	0,00	0,00	6 546,13	0,00
		2025	3 961,84	0,00	0,00	3 961,84	0,00
		(прогнозный период)					
		2026	0,00	0,00	0,00	0,00	0,00
		(прогнозный период)					
2.2.6	Текущие ремонты СОЛ «Юность» МАУ ЗАТО Северск ДОЛ «Восход»	Всего	8 224,97	0,00	0,00	8 224,97	0,00
		2021	0,00	0,00	0,00	0,00	0,00
		2022	0,00	0,00	0,00	0,00	0,00
		2023	4 034,97	0,00	0,00	4 034,97	0,00
		2024	4 190,00	0,00	0,00	4 190,00	0,00
		2025	0,00	0,00	0,00	0,00	0,00
		(прогнозный период)					
		2026	0,00	0,00	0,00	0,00	0,00»;
		(прогнозный период)					
«2.2.8	Текущий ремонт здания школы МАУ ЗАТО Северск ДОЛ «Восход»	Всего	0,00	0,00	0,00	0,00	0,00
		2021	0,00	0,00	0,00	0,00	0,00
		2022	0,00	0,00	0,00	0,00	0,00
		2023	0,00	0,00	0,00	0,00	0,00
		2024	0,00	0,00	0,00	0,00	0,00
		2025	6 541,51	0,00	0,00	6 541,51	0,00
		(прогнозный период)					
		2026	15 940,49	0,00	0,00	15 940,49	0,00»;
		(прогнозный период)					
«2.2.11	Создание некапитальных объектов (быстровозводимых конструкций) для отдыха детей на территории ДОЛ «Березка» МАУ ЗАТО Северск ДОЛ «Зеленый мыс»	Всего	42 709,72	0,00	0,00	42 709,72	0,00
		2024	42 709,72	0,00	0,00	42 709,72	0,00
		2025	0,00	0,00	0,00	0,00	0,00
		(прогнозный период)					
		2026	0,00	0,00	0,00	0,00	0,00»;
		(прогнозный период)					
«2.2.12	Капитальный ремонт очистных сооружений бытовых сточных вод с полной биологической очисткой МАУ ЗАТО Северск ДОЛ «Восход» по адресу: Томская область, Томский район, д.Большое Протопопово, строение 10	Всего	6 819,28	0,00	0,00	0,00	6 819,28
		2024	6 819,28	0,00	0,00	0,00	6 819,28
		2025	0,00	0,00	0,00	0,00	0,00
		(прогнозный период)					
		2026	0,00	0,00	0,00	0,00	0,00»;
		(прогнозный период)					
«3.	Подпрограмма 3 «Обеспечивающая подпрограмма»	Всего	80 702,01	0,00	0,00	80 702,01	0,00
		2021	19 328,46	0,00	0,00	19 328,46	0,00
		2022	18 430,63	0,00	0,00	18 430,63	0,00
		2023	20 798,05	0,00	0,00	20 798,05	0,00
		2024	22 144,87	0,00	0,00	22 144,87	0,00
		2025	17 777,18	0,00	0,00	17 777,18	0,00
		(прогнозный период)					
		2026	18 182,43	0,00	0,00	18 182,43	0,00»
		(прогнозный период)					

Приложение 6
к постановлению
Администрации ЗАТО Северск
от 01.08.2024 № 2619-па

«Показатели цели подпрограммы 1 и их значения (по годам реализации)	Показатели цели, единица измерения	2020 год	2021 год	2022 год	2023 год	2024 год	2025 год (прогнозный период)	2026 год (прогнозный период)
	1. Доля молодежи, участвующей в деятельности детских и молодежных общественных объединений, от общей численности молодежи от 14 до 30 лет, проц	10	10	10	10	10	0	0



	2. Количество рабочих мест, предоставленных для трудоустройства несовершеннолетних граждан ЗАТО Северск (14 - 18 лет) в свободное от учебы время, с возмещением затрат из бюджета ЗАТО Северск, ед	0	224	221	215	200	0	0
	3. Количество молодых семей, улучшивших жилищные условия с использованием ипотечных жилищных кредитов и займов при получении социальной выплаты, ед	17	30	24	20	6	0	0»;
«Объем финансирования подпрограммы 1, всего, в т.ч. по годам ее реализации, тыс. руб.	Источники	Всего	2021 год	2022 год	2023 год	2024 год	2025 год (прогнозный период)	2026 год (прогнозный период)
	Местный бюджет	22 266,48	6 287,58	7 137,30	4 484,01	4 357,59	0,00	0,00
	Другие источники:							
	федеральный бюджет (по согласованию (прогноз)	22 104,79	7 104,46	7 201,01	5 392,11	2 407,21	0,00	0,00
	бюджет Томской области (по согласованию (прогноз)	9 597,70	3 422,48	3 270,96	1 870,14	1 034,12	0,00	0,00
	внебюджетные источники (по согласованию (прогноз)	222 776,13	56 677,00	48 819,20	46 094,66	71 185,26	71 185,26	71 185,26
	Всего	276 745,09	73 491,52	66 428,47	57 840,92	78 984,18	71 185,26	71 185,26»

Приложение 7
к постановлению
Администрации ЗАТО Северск
от 01.08.2024 № 2619-па

«3.	Количество молодых семей, улучшивших жилищные условия с использованием ипотечных жилищных кредитов и займов при получении социальной выплаты	ед	14	17	30	24	20	6	0	0	Ежеквар-тально	Ведомственная статистика	УМСП ФКиС Администрации ЗАТО Северск»;
«3.1	Доля молодых семей, улучшивших жилищные условия, от общего числа семей – претендентов на получение социальной выплаты на приобретение (строительство) жилья в текущем году	проц	100	100	100	100	100	100	0	0	Ежеквар-тально	Ведомственная статистика	УМСП ФКиС Администрации ЗАТО Северск»

Приложение 8
к постановлению
Администрации ЗАТО Северск
от 01.08.2024 № 2619-па

«3.1	Основное мероприятие. Предоставление молодым семьям в установленном порядке социальных выплат на приобретение (строительство) жилья, в т.ч.:	Всего	262 009,17	22 104,79	9 597,70	11 560,81	218 745,87	УМСП ФКиС Администрации ЗАТО Северск, молодые семьи ЗАТО Северск	X	X
		2021	71 232,52	7 104,46	3 422,48	4 028,58	56 677,00		1. Доля молодых семей, улучшивших жилищные условия, от общего числа семей – претендентов на получение социальной выплаты на приобретение (строительство) жилья в текущем году, проц	100
		2022	62 613,37	7 201,01	3 270,96	4 567,40	47 574,00		1. Доля молодых семей, улучшивших жилищные условия, от общего числа семей – претендентов на получение социальной выплаты на приобретение (строительство) жилья в текущем году, проц	100
		2023	53 877,72	5 392,11	1 870,14	1 930,71	44 684,75		1. Доля молодых семей, улучшивших жилищные условия, от общего числа семей – претендентов на получение социальной выплаты на приобретение (строительство) жилья в текущем году, проц	100
		2024	74 285,57	2 407,21	1 034,12	1 034,12	69 810,12		1. Доля молодых семей, улучшивших жилищные условия, от общего числа семей – претендентов на получение социальной выплаты на приобретение (строительство) жилья в текущем году, проц	100



									условия, от общего числа семей – претендентов на получение социальной выплаты на приобретение (строительство) жилья в текущем году, проц	
		2025 (прогнозный период)	69 810,12	0,00	0,00	0,00	69 810,12		1. Доля молодых семей, улучшивших жилищные условия, от общего числа семей – претендентов на получение социальной выплаты на приобретение (строительство) жилья в текущем году, проц	0
		2026 (прогнозный период)	69 810,12	0,00	0,00	0,00	69 810,12		1. Доля молодых семей, улучшивших жилищные условия, от общего числа семей – претендентов на получение социальной выплаты на приобретение (строительство) жилья в текущем году, проц	0
3.1.1	Предоставление молодым семьям в установленном порядке социальных выплат на приобретение (строительство) жилья	Всего	262 009,17	22 104,79	9 597,70	11 560,81	218 745,87	УМСП ФКиС	X	X
		2021	71 232,52	7 104,46	3 422,48	4 028,58	56 677,00	Администрации ЗАТО Северск, молодые семьи ЗАТО Северск	1. Количество молодых семей, улучшивших жилищные условия с использованием ипотечных жилищных кредитов и займов при получении социальной выплаты, ед	30
		2022	62 613,37	7 201,01	3 270,96	4 567,40	47 574,00		1. Количество молодых семей, улучшивших жилищные условия с использованием ипотечных жилищных кредитов и займов при получении социальной выплаты, ед	24
		2023	53 877,72	5 392,11	1 870,14	1 930,71	44 684,75		1. Количество молодых семей, улучшивших жилищные условия с использованием ипотечных жилищных кредитов и займов при получении социальной выплаты, ед	20
		2024	74 285,57	2 407,21	1 034,12	1 034,12	69 810,12		1. Количество молодых семей, улучшивших жилищные условия с использованием ипотечных жилищных кредитов и займов при получении социальной выплаты, ед	6
		2025 (прогнозный период)	69 810,12	0,00	0,00	0,00	69 810,12		1. Количество молодых семей, улучшивших жилищные условия с использованием ипотечных жилищных кредитов и займов при получении социальной выплаты, ед	0
		2026 (прогнозный период)	69 810,12	0,00	0,00	0,00	69 810,12		1. Количество молодых семей, улучшивших жилищные условия с использованием ипотечных жилищных кредитов и займов при получении социальной выплаты, ед	0»;
	«Итого по подпрограмме 1	Всего	276 745,09	22 104,79	9 597,70	22 266,48	222 776,13		X	X
		2021	73 491,52	7 104,46	3 422,48	6 287,58	56 677,00		X	X
		2022	66 428,47	7 201,01	3 270,96	7 137,30	48 819,20		X	X
		2023	57 840,92	5 392,11	1 870,14	4 484,01	46 094,66		X	X
		2024	78 984,18	2 407,21	1 034,12	4 357,59	71 185,26		X	X
		2025 (прогнозный период)	71 185,26	0,00	0,00	0,00	71 185,26		X	X
		2026 (прогнозный период)	71 185,26	0,00	0,00	0,00	71 185,26		X	X»



Приложение 9
к постановлению
Администрации ЗАТО Северск
от 01.08.2024 № 2619-па

«Объем финансирования подпрограммы 2, всего, в т.ч. по годам ее реализации, тыс. руб.	Источники	Всего	2021 год	2022 год	2023 год	2024 год	2025 год (прогнозный период)	2026 год (прогнозный период)
	Местный бюджет	307 396,77	63 924,74	69 051,18	73 831,14	100 589,71	49 804,67	49 804,67
	Другие источники:							
	федеральный бюджет (по согласованию (прогноз)	25 552,10	0,00	0,00	0,00	25 552,10	0,00	0,00
	бюджет Томской области (по согласованию (прогноз)	99 174,98	14 157,73	13 286,05	27 794,00	43 937,20	26 822,30	26 822,30
	внебюджетные источники (по согласованию (прогноз)	0,00	0,00	0,00	0,00	0,00	0,00	0,00
	Всего	432 123,85	78 082,47	82 337,23	101 625,14	170 079,01	76 626,97	76 626,97»

Приложение 10
к постановлению
Администрации ЗАТО Северск
от 01.08.2024 № 2619-па

«2.1	Основное мероприятие. Обеспечение отдыха и оздоровления детей ЗАТО Северск, организация функционирования детских оздоровительных лагерей, в т.ч.:	Всего	432 111,85	25 552,10	99 174,98	307 384,77	0,00	УМСП ФКиС Администрации ЗАТО Северск, УКС Администрации ЗАТО Северск, Управление образования, детские оздоровительные лагеря	X	X
		2021	78 082,47	0,00	14 157,73	63 924,74	0,00		1. Количество функционирующих детских оздоровительных учреждений, ед	2
		2022	82 325,23	0,00	13 286,05	69 039,18	0,00		1. Количество функционирующих детских оздоровительных учреждений, ед	2
		2023	101 625,14	0,00	27 794,00	73 831,14	0,00		1. Количество функционирующих детских оздоровительных учреждений, ед	2
		2024	170 079,01	25 552,10	43 937,20	100 589,71	0,00		1. Количество функционирующих детских оздоровительных учреждений, ед	2
		2025 (прогнозный период)	76 626,97	0,00	26 822,30	49 804,67	0,00		1. Количество функционирующих детских оздоровительных учреждений, ед	2
		2026 (прогнозный период)	76 626,97	0,00	26 822,30	49 804,67	0,00		1. Количество функционирующих детских оздоровительных учреждений, ед	2»;
«2.1.2	Организация функционирования детских лагерей	Всего	233 120,29	0,00	0,00	233 120,29	0,00	УМСП ФКиС Администрации ЗАТО Северск, детские оздоровительные лагеря	X	X
		2021	50 907,79	0,00	0,00	50 907,79	0,00		1. Количество функционирующих детских оздоровительных учреждений, ед	2
		2022	54 247,98	0,00	0,00	54 247,98	0,00		1. Количество функционирующих детских оздоровительных учреждений, ед	2
		2023	56 566,97	0,00	0,00	56 566,97	0,00		1. Количество функционирующих детских оздоровительных учреждений, ед	2



		2024	71 397,55	0,00	0,00	71 397,55	0,00		1. Количество функционирующих детских оздоровительных учреждений, ед	2
		2025 (прогнозный период)	36 424,65	0,00	0,00	36 424,65	0,00		1. Количество функционирующих детских оздоровительных учреждений, ед	2
		2026 (прогнозный период)	36 424,65	0,00	0,00	36 424,65	0,00		1. Количество функционирующих детских оздоровительных учреждений, ед	2
2.1.3	Текущие ремонты ДОЛ «Березка» МАУ ЗАТО Северск ДОЛ «Зеленый мыс»	Всего	2 142,09	0,00	2 042,09	100,00	0,00	УМСП ФКиС Администрации ЗАТО Северск, МАУ ЗАТО Северск ДОЛ «Зеленый мыс»	X	X
		2021	0,00	0,00	0,00	0,00	0,00		1. Количество выполненных текущих ремонтов, ед	0
		2022	0,00	0,00	0,00	0,00	0,00		1. Количество выполненных текущих ремонтов, ед	0
		2023	0,00	0,00	0,00	0,00	0,00		1. Количество выполненных текущих ремонтов, ед	0
		2024	2 142,09	0,00	2 042,09	100,00	0,00		1. Количество выполненных текущих ремонтов, ед	3
		2025 (прогнозный период)	0,00	0,00	0,00	0,00	0,00		2. Количество корпусов, в которых заменены окна, ед	0
		2026 (прогнозный период)	0,00	0,00	0,00	0,00	0,00		1. Количество выполненных текущих ремонтов, ед	0
									2. Количество корпусов, в которых заменены окна, ед	0
2.1.4	Текущие ремонты ДОЛ «Зеленый мыс» МАУ ЗАТО Северск ДОЛ «Зеленый мыс»	Всего	8 374,98	0,00	7 914,11	460,87	0,00	УМСП ФКиС Администрации ЗАТО Северск, МАУ ЗАТО Северск ДОЛ «Зеленый мыс»	X	X
		2021	0,00	0,00	0,00	0,00	0,00		1. Количество выполненных текущих ремонтов, ед	0
		2022	0,00	0,00	0,00	0,00	0,00		2. Количество установленных водогрейных котлов, ед	0
		2023	5 312,71	0,00	5 172,33	140,38	0,00		1. Количество выполненных текущих ремонтов, ед	0
									2. Количество установленных водогрейных котлов, ед	0
									3. Количество установленных комплексов, ед	1



		2024	3 062,27	0,00	2 741,78	320,49	0,00		1. Количество выполненных текущих ремонтов, ед	3
									2. Количество установленных водогрейных котлов, ед	0
									3. Количество установленных комплексов, ед	0
									4. Количество корпусов, в которых заменены окна, ед	0
		2025 (прогнозный период)	5 437,14	0,00	5 437,14	0,00	0,00		1. Количество выполненных текущих ремонтов, ед	1
									2. Количество установленных водогрейных котлов, ед	1
									3. Количество установленных комплексов, ед	0
									4. Количество корпусов, в которых заменены окна, ед	2
		2026 (прогнозный период)	0,00	0,00	0,00	0,00	0,00		1. Количество выполненных текущих ремонтов, ед	0
									2. Количество установленных водогрейных котлов, ед	0
									3. Количество установленных комплексов, ед	0
									4. Количество корпусов, в которых заменены окна, ед	0
2.1.5	Текущие ремонты ДОЛ «Восход» МАУ ЗАТО Северск ДОЛ «Восход»	Всего	13 138,94	0,00	12 345,28	793,66	0,00	УМСП ФКиС	X	X
		2021	0,00	0,00	0,00	0,00	0,00	Администрации ЗАТО Северск, МАУ ЗАТО Северск ДОЛ «Восход»	1. Количество выполненных текущих ремонтов, ед	0
									2. Количество корпусов, в которых заменены окна, ед	0
									3. Количество замененных шкафов, шт	0
		2022	0,00	0,00	0,00	0,00	0,00		1. Количество выполненных текущих ремонтов, ед	0
									2. Количество корпусов, в которых заменены окна, ед	0
									3. Количество замененных шкафов, шт	0
		2023	6 592,81	0,00	6 292,70	300,11	0,00		1. Количество выполненных текущих ремонтов, ед	2
									2. Количество корпусов, в которых заменены окна, ед	0
									3. Количество замененных шкафов, шт	0
		2024	6 546,13	0,00	6 052,58	493,55	0,00		1. Количество выполненных текущих ремонтов, ед	3



									2. Количество корпусов, в которых заменены окна, ед	0
									3. Количество замененных шкафов, шт	0
		2025 (прогнозный период)	3 961,84	0,00	3 961,84	0,00	0,00		1. Количество выполненных текущих ремонтов, ед	1
									2. Количество корпусов, в которых заменены окна, ед	2
									3. Количество замененных шкафов, шт	0
		2026 (прогнозный период)	0,00	0,00	0,00	0,00	0,00		1. Количество выполненных текущих ремонтов, ед	0
									2. Количество корпусов, в которых заменены окна, ед	0
									3. Количество замененных шкафов, шт	0
2.1.6	Текущие ремонты СОЛ «Юность» МАУ ЗАТО Северск ДОЛ «Восход»	Всего	8 224,97	0,00	7 698,52	526,45	0,00	УМСП ФКиС	X	X
		2021	0,00	0,00	0,00	0,00	0,00	Администрации ЗАТО Северск, МАУ ЗАТО Северск ДОЛ «Восход»	1. Количество выполненных текущих ремонтов, ед	0
									2. Количество установленных комплексов, ед	0
		2022	0,00	0,00	0,00	0,00	0,00		1. Количество выполненных текущих ремонтов, ед	0
									2. Количество установленных комплексов, ед	0
		2023	4 034,97	0,00	3 353,97	500,00	0,00		1. Количество выполненных текущих ремонтов, ед	0
									2. Количество установленных комплексов, ед	1
		2024	4 190,00	0,00	4 163,55	26,45	0,00		1. Количество выполненных текущих ремонтов, ед	1
									2. Количество установленных комплексов, ед	0
		2025 (прогнозный период)	0,00	0,00	0,00	0,00	0,00		1. Количество выполненных текущих ремонтов, ед	0
									2. Количество установленных комплексов, ед	0
		2026 (прогнозный период)	0,00	0,00	0,00	0,00	0,00		1. Количество выполненных текущих ремонтов, ед	0
									2. Количество установленных комплексов, ед	0»;
«2.1.8	Текущий ремонт здания школы МАУ ЗАТО Северск ДОЛ «Восход»	Всего	0,00	0,00	0,00	0,00	0,00	УМСП ФКиС	X	X
		2021	0,00	0,00	0,00	0,00	0,00	Администрации ЗАТО Северск, МАУ ЗАТО Северск ДОЛ «Восход»	1. Количество выполненных капитальных ремонтов, ед	0
		2022	0,00	0,00	0,00	0,00	0,00		1. Количество выполненных капитальных ремонтов, ед	0



		2023	0,00	0,00	0,00	0,00	0,00		1. Количество выполненных капитальных ремонтов, ед	0
		2024	0,00	0,00	0,00	0,00	0,00		1. Количество выполненных капитальных ремонтов, ед	0
		2025 (прогнозный период)	6 541,51	0,00	5 601,02	940,49	0,00		1. Количество выполненных капитальных ремонтов, ед	1
		2026 (прогнозный период)	15 940,49	0,00	15 000,00	940,49	0,00		1. Количество выполненных капитальных ремонтов, ед	1»;
«2.1.11	Создание некапитальных объектов (быстровозводимых конструкций) для отдыха детей на территории ДОЛ «Березка» МАУ ЗАТО Северск ДОЛ «Зеленый мыс»	Всего	42 709,72	25 552,10	17 114,90	42,72	0,00	УМСП ФКиС Администрации ЗАТО Северск, МАУ ЗАТО Северск ДОЛ «Зеленый мыс»	X	X
		2024	42 709,72	25 552,10	17 114,90	42,72	0,00		1. Количество возведен-ных некапитальных объектов (быстровозводи-мых конструкций), ед	1
									2. Вместимость некапитальных объектов (быстровозводимых конструкций), мест	50
		2025 (прогнозный период)	0,00	0,00	0,00	0,00	0,00		1. Количество возведен-ных некапитальных объектов (быстровозводи-мых конструкций), ед	0
									2. Вместимость некапитальных объектов (быстровозводимых конструкций), мест	0
		2026 (прогнозный период)	0,00	0,00	0,00	0,00	0,00		1. Количество возведен-ных некапитальных объектов (быстровозводи-мых конструкций), ед	0
									2. Вместимость некапитальных объектов (быстровозводимых конструкций), мест	0»;
«2.2.12	Капитальный ремонт очистных сооружений бытовых сточных вод с полной биологической очисткой МАУ ЗАТО Северск ДОЛ «Восход» по адресу: Томская область, Томский район, д.Большое Протопопово, строение 10	Всего	6 819,28	0,00	0,00	6 819,28	0,00	УКС Администрации ЗАТО Северск, МАУ ЗАТО Северск ДОЛ «Восход»	X	X
		2024	6 819,28	0,00	0,00	6 819,28	0,00		1. Количество объектов, введенных в эксплуатацию, ед	0
									2. Количество разработанной ПСД, ед	1
		2025 (прогнозный период)	0,00	0,00	0,00	0,00	0,00		1. Количество объектов, введенных в эксплуатацию, ед	0
									2. Количество разработанной ПСД, ед	0
		2026 (прогнозный период)	0,00	0,00	0,00	0,00	0,00		1. Количество объектов, введенных в эксплуатацию, ед	0
									2. Количество разработанной ПСД, ед	0»;
		Всего	432 123,85	25 552,10	99 174,98	307 396,77	0,00		X	X



	«Итого по подпрограмме 2	2021	78 082,47	0,00	14 157,73	63 924,74	0,00		X	X
		2022	82 337,23	0,00	13 286,05	69 051,18	0,00		X	X
		2023	101 625,14	0,00	27 794,00	73 831,14	0,00		X	X
		2024	170 079,01	25 552,10	43 937,20	100 589,71	0,00		X	X
		2025 (прогнозный период)	76 626,97	0,00	26 822,30	49 804,67	0,00		X	X
		2026 (прогнозный период)	76 626,97	0,00	26 822,30	49 804,67	0,00		X	X»

Приложение 11
к постановлению
Администрации ЗАТО Северск
от 01.08.2024 № 2619-па

«2.1	Основное мероприятие. Обеспечение отдыха и оздоровления детей ЗАТО Северск, организация функционирования детских оздоровительных лагерей, в т.ч.:	Всего	462 012,20	25 552,10	109 565,95	326 894,15	0,00	УМСП ФКиС Администрации ЗАТО Северск, УКС Администрации ЗАТО Северск, Управление образования, детские оздоровительные лагеря	X	X
		2021	78 082,47	0,00	14 157,73	63 924,74	0,00		1. Количество функционирующих детских оздоровительных учреждений, ед	2
		2022	82 325,23	0,00	13 286,05	69 039,18	0,00		1. Количество функционирующих детских оздоровительных учреждений, ед	2
		2023	101 625,14	0,00	27 794,00	73 831,14	0,00		1. Количество функционирующих детских оздоровительных учреждений, ед	2
		2024	199 979,36	25 552,10	54 328,17	120 099,09	0,00		1. Количество функционирующих детских оздоровительных учреждений, ед	2
		2025 (прогнозный период)	111 208,81	0,00	31 688,49	79 520,32	0,00		1. Количество функционирующих детских оздоровительных учреждений, ед	2
		2026 (прогнозный период)	138 409,87	0,00	28 286,05	110 123,82	0,00		1. Количество функционирующих детских оздоровительных учреждений, ед	2»;
«2.1.2	Организация функционирования детских лагерей	Всего	233 120,29	0,00	0,00	233 120,29	0,00	УМСП ФКиС Администрации ЗАТО Северск, детские оздоровительные лагеря	X	X
		2021	50 907,79	0,00	0,00	50 907,79	0,00		1. Количество функционирующих детских оздоровительных учреждений, ед	2
		2022	54 247,98	0,00	0,00	54 247,98	0,00		1. Количество функционирующих детских оздоровительных учреждений, ед	2
		2023	56 566,97	0,00	0,00	56 566,97	0,00		1. Количество функционирующих детских оздоровительных учреждений, ед	2
		2024	71 397,55	0,00	0,00	71 397,55	0,00		1. Количество функционирующих детских оздоровительных учреждений, ед	2
		2025 (прогнозный период)	57 190,16	0,00	0,00	57 190,16	0,00		1. Количество функционирующих детских оздоровительных учреждений, ед	2
		2026 (прогнозный период)	57 190,16	0,00	0,00	57 190,16	0,00		1. Количество функционирующих детских оздоровительных учреждений, ед	2
2.1.3		Всего	8 878,52	0,00	6 187,84	2 690,68	0,00		X	X



	Текущие ремонтные ДОЛ «Березка» МАУ ЗАТО Северск ДОЛ «Зеленый мыс»	2021	0,00	0,00	0,00	0,00	0,00	УМСП ФКиС Администрации ЗАТО Северск, МАУ ЗАТО Северск ДОЛ «Зеленый мыс»	1. Количество выполненных текущих ремонтов, ед	0
		2022	0,00	0,00	0,00	0,00	0,00		1. Количество выполненных текущих ремонтов, ед	0
		2023	0,00	0,00	0,00	0,00	0,00		1. Количество выполненных текущих ремонтов, ед	0
		2024	8 878,52	0,00	6 187,84	2 690,68	0,00		1. Количество выполненных текущих ремонтов, ед	6
		2025 (прог- нозный период)	0,00	0,00	0,00	0,00	0,00		2. Количество корпусов, в которых заменены окна, ед	2
									1. Количество выполненных текущих ремонтов, ед	0
		2026 (прог- нозный период)	0,00	0,00	0,00	0,00	0,00		2. Количество корпусов, в которых заменены окна, ед	0
1. Количество выполненных текущих ремонтов, ед	0									
							2. Количество корпусов, в которых заменены окна, ед	0		
2.1.4	Текущие ремонтные ДОЛ «Зеленый мыс» МАУ ЗАТО Северск ДОЛ «Зеленый мыс»	Всего	9 986,55	0,00	9 424,52	562,03	0,00	УМСП ФКиС Администрации ЗАТО Северск, МАУ ЗАТО Северск ДОЛ «Зеленый мыс»	X	X
		2021	0,00	0,00	0,00	0,00	0,00		1. Количество выполненных текущих ремонтов, ед	0
		2022	0,00	0,00	0,00	0,00	0,00		2. Количество уста- новленных водогрей- ных котлов, ед	0
									1. Количество выполненных текущих ремонтов, ед	0
		2023	5 312,71	0,00	5 172,33	140,38	0,00		2. Количество уста- новленных водогрей- ных котлов, ед	0
									1. Количество выполненных текущих ремонтов, ед	0
		2024	4 673,84	0,00	4 252,19	421,65	0,00		3. Количество установленных комплексов, ед	1
									1. Количество выполненных текущих ремонтов, ед	3
									2. Количество уста- новленных водогрей- ных котлов, ед	0
									3. Количество установленных комплексов, ед	0
						4. Количество корпусов, в которых заменены окна, ед	0			
						1. Количество выполненных текущих ремонтов, ед	1			
						2. Количество уста- новленных водогрей- ных котлов, ед	1			
						3. Количество установленных комплексов, ед	0			



									4. Количество корпусов, в которых заменены окна, ед	2
		2026 (прогнозный период)	0,00	0,00	0,00	0,00	0,00		1. Количество выполненных текущих ремонтов, ед	0
									2. Количество установленных водогрейных котлов, ед	0
									3. Количество установленных комплексов, ед	0
									4. Количество корпусов, в которых заменены окна, ед	0
2.1.5	Текущие ремонты ДОЛ «Восход» МАУ ЗАТО Северск ДОЛ «Восход»	Всего	16 328,42	0,00	13 258,34	3 070,08	0,00	УМСП ФКиС Администрации ЗАТО Северск, МАУ ЗАТО Северск ДОЛ «Восход»	X	X
		2021	0,00	0,00	0,00	0,00	0,00		1. Количество выполненных текущих ремонтов, ед	0
									2. Количество корпусов, в которых заменены окна, ед	0
									3. Количество замененных шкафов, шт	0
		2022	0,00	0,00	0,00	0,00	0,00		1. Количество выполненных текущих ремонтов, ед	0
									2. Количество корпусов, в которых заменены окна, ед	0
									3. Количество замененных шкафов, шт	0
		2023	6 592,81	0,00	6 292,70	300,11	0,00		1. Количество выполненных текущих ремонтов, ед	2
									2. Количество корпусов, в которых заменены окна, ед	0
									3. Количество замененных шкафов, шт	0
		2024	9 735,61	0,00	6 965,64	2 769,97	0,00		1. Количество выполненных текущих ремонтов, ед	3
									2. Количество корпусов, в которых заменены окна, ед	0
									3. Количество замененных шкафов, шт	125
		2025 (прогнозный период)	3 961,84	0,00	3 961,84	0,00	0,00		1. Количество выполненных текущих ремонтов, ед	1
									2. Количество корпусов, в которых заменены окна, ед	2
									3. Количество замененных шкафов, шт	0
		2026 (прогнозный период)	0,00	0,00	0,00	0,00	0,00		1. Количество выполненных текущих ремонтов, ед	0
									2. Количество корпусов, в которых заменены окна, ед	0
									3. Количество замененных шкафов, шт	0
2.1.6	Текущие ремонты СОЛ «Юность» МАУ	Всего	10 582,97	0,00	10 056,52	526,45	0,00	УМСП ФКиС Администрации ЗАТО Северск, МАУ ЗАТО	X	X
		2021	0,00	0,00	0,00	0,00	0,00		1. Количество выполненных текущих ремонтов, ед	0



	ЗАО Северск ДОЛ «Восход»							Северск ДОЛ «Восход»	2. Количество установленных комплексов, ед	0
		2022	0,00	0,00	0,00	0,00	0,00		1. Количество выпол- ненных текущих ремонтов, ед	0
									2. Количество установленных комплексов, ед	0
		2023	4 034,97	0,00	3 534,97	500,00	0,00		1. Количество выпол- ненных текущих ремонтов, ед	0
									2. Количество установленных комплексов, ед	1
		2024	6 548,00	0,00	6 521,55	26,45	0,00		1. Количество выпол- ненных текущих ремонтов, ед	7
									2. Количество установленных комплексов, ед	0
«2.1. 8	Текущий ремонт здания школы МАУ ЗАТО Северск ДОЛ «Восход»	2025 (прог-ноз- ный пе- риод)	0,00	0,00	0,00	0,00	0,00	УМСП ФКиС Администрации ЗАТО Северск, МАУ ЗАТО Северск ДОЛ «Восход»	1. Количество выпол- ненных текущих ремонтов, ед	0
									2. Количество установленных комплексов, ед	0
		2026 (прог- нозный период)	0,00	0,00	0,00	0,00	0,00		1. Количество выпол- ненных текущих ремонтов, ед	0
									2. Количество установленных комплексов, ед	0»;
		Всего	0,00	0,00	0,00	0,00	0,00		X	X
		2021	0,00	0,00	0,00	0,00	0,00		1. Количество выпол- ненных капитальных ремонтов, ед	0
		2022	0,00	0,00	0,00	0,00	0,00		1. Количество выпол- ненных капитальных ремонтов, ед	0
«2.1. 11	Создание некапитальных объектов (быстровозводим ых конструкций) для отдыха детей на территории ДОЛ «Березка» МАУ ЗАТО Северск ДОЛ «Зеленый мыс»	2023	0,00	0,00	0,00	0,00	0,00	УМСП ФКиС Администрации ЗАТО Северск, МАУ ЗАТО Северск ДОЛ «Зеленый мыс»	1. Количество выпол- ненных капитальных ремонтов, ед	0
		2024	0,00	0,00	0,00	0,00	0,00		1. Количество выпол- ненных капитальных ремонтов, ед	0
		2025 (прогноз- ный период)	9 422,68	0,00	8 482,19	940,49	0,00		1. Количество выпол- ненных капитальных ремонтов, ед	1
		2026 (прогноз- ный период)	46 543,99	0,00	15 000,00	31 543,99	0,00		1. Количество выпол- ненных капитальных ремонтов, ед	1»;
		Всего	42 709,72	25 552,10	17 114,90	42,72	0,00		X	X
		2024	42 709,72	25 552,10	17 114,90	42,72	0,00		1. Количество воз- веденных некапитальных объектов (быстровозводимых конструкций), ед	1
		2025 (прог- нозный период)	0,00	0,00	0,00	0,00	0,00		2. Вместимость некапитальных объектов (быстровозводимых конструкций), мест	50
									1. Количество возведенных некапитальных объектов	0



									(быстровозводимых конструкций), ед	
									2. Вместимость некапитальных объектов (быстровозводимых конструкций), мест	0
		2026 (прогнозный период)	0,00	0,00	0,00	0,00	0,00		1. Количество возведенных некапитальных объектов (быстровозводимых конструкций), ед	0
									2. Вместимость некапитальных объектов (быстровозводимых конструкций), мест	0»;
«2.1. 12	Капитальный ремонт очистных сооружений бытовых сточных вод с полной биологической очисткой МАУ ЗАТО Северск ДОЛ «Восход» по адресу: Томская область, Томский район, д.Большое Протопопово, строение 10	Всего	6 819,28	0,00	0,00	6 819,28	0,00	УКС Администрации ЗАТО Северск, МАУ ЗАТО Северск ДОЛ «Восход»	X	X
		2024	6 819,28	0,00	0,00	6 819,28	0,00		1. Количество выполненных капитальных ремонтов, ед	0
		2025 (прогнозный период)	0,00	0,00	0,00	0,00	0,00		2. Количество разработанной ПСД, ед	1
									1. Количество выполненных капитальных ремонтов, ед	0
									2. Количество разработанной ПСД, ед	0
		2026 (прогнозный период)	0,00	0,00	0,00	0,00	0,00		1. Количество выполненных капитальных ремонтов, ед	0
									2. Количество разработанной ПСД, ед	0»;
	«Итого по подпрограмме 2	Всего	462 394,20	25 552,10	109 565,95	327 276,15	0,00		X	X
		2021	78 082,47	0,00	14 157,73	63 924,74	0,00		1. Количество детских оздоровительных учреждений, улучшивших материально-технические условия, ед	2
									2. Количество мероприятий, направленных на возрождение семейных традиций, воспитание у молодежи позитивного отношения к семейным традициям, ед	5
		2022	82 337,23	0,00	13 286,05	69 051,18	0,00		1. Количество детских оздоровительных учреждений, улучшивших материально-технические условия, ед	2
									2. Количество мероприятий, направленных на возрождение семейных традиций, воспитание у молодежи позитивного отношения к семейным традициям, ед	5
		2023	101 625,14	0,00	27 794,00	73 831,14	0,00		1. Количество детских оздоровительных учреждений,	2



									улучшивших материально-технические условия, ед	
									2. Количество мероприятий, направленных на возрождение семейных традиций, воспитание у молодежи позитивного отношения к семейным традициям, ед	5
		2024	200 349,36	25 552,10	54 328,17	120 469,09	0,00		1. Количество детских оздоровительных учреждений, улучшивших материально-технические условия, ед	2
									2. Количество мероприятий, направленных на возрождение семейных традиций, воспитание у молодежи позитивного отношения к семейным традициям, ед	24
		2025 (прогнозный период)	111 578,81	0,00	31 688,49	79 890,32	0,00		1. Количество детских оздоровительных учреждений, улучшивших материально-технические условия, ед	2
									2. Количество мероприятий, направленных на возрождение семейных традиций, воспитание у молодежи позитивного отношения к семейным традициям, ед	27
		2026 (прогнозный период)	138 779,87	0,00	28 286,05	110 493,82	0,00		1. Количество детских оздоровительных учреждений, улучшивших материально-технические условия, ед	2
									2. Количество мероприятий, направленных на возрождение семейных традиций, воспитание у молодежи позитивного отношения к семейным традициям, ед	27»;
«1.	Задача 1	Всего	80 702,01	79,15	0,00	80 622,86	0,00	УМСП ФКиС	X	X
	«Материально-техническое снабжение УМСП ФКиС Администрации ЗАТО Северск, организационно-документационное, информационно-аналитическое обеспечение деятельности,	2021	19 328,46	0,00	0,00	19 328,46	0,00	Администрации ЗАТО Северск	1. Выполнение функций, установленных Положением об УМСП ФКиС Администрации ЗАТО Северск и иными муниципальными правовыми актами ЗАТО Северск, проц	100
									2. Выполнение муниципального задания	100



обеспечение функционирования информационных систем, программного обеспечения, средств вычислительной техники, решение вопросов местного значения в области молодежной политики, физической культуры и спорта» подпрограммы 3								подведомственными учреждениями, проц	
	2022	18 430,63	0,00	0,00	18 430,63	0,00		1. Выполнение функций, установленных Положением об УМСП ФКиС Администрации ЗАТО Северск и иными муниципальными правовыми актами ЗАТО Северск, проц	100
								2. Выполнение муниципального задания подведомственным и учреждениями, проц	100
	2023	20 798,05	79,15	0,00	20 718,90	0,00		1. Выполнение функций, установленных Положением об УМСП ФКиС Администрации ЗАТО Северск и иными муниципальными правовыми актами ЗАТО Северск, проц	100
								2. Выполнение муниципального задания подведомственным и учреждениями, проц	100
	2024	22 144,87	0,00	0,00	22 144,87	0,00		1. Выполнение функций, установленных Положением об УМСП ФКиС Администрации ЗАТО Северск и иными муниципальными правовыми актами ЗАТО Северск, проц	100
								2. Выполнение муниципального задания подведомственным и учреждениями, проц	100
	2025 (прогнозный период)	19 505,25	0,00	0,00	19 505,25	0,00		1. Выполнение функций, установленных Положением об УМСП ФКиС Администрации ЗАТО Северск и иными муниципальными правовыми актами ЗАТО Северск, проц	100
								2. Выполнение муниципального задания подведомственным и учреждениями, проц	100
	2026 (прогнозный период)	19 505,25	0,00	0,00	19 505,25	0,00		1. Выполнение функций, установленных Положением об УМСП ФКиС Администрации	100



									ЗАО Северск и иными муниципальными правовыми актами ЗАО Северск, проц	
									2. Выполнение муниципального задания подведомственным и учреждениями, проц	100
	Итого по подпрограмме 3	Всего	80 702,01	79,15	0,00	80 622,86	0,00		X	X
		2021	19 328,46	0,00	0,00	19 328,46	0,00		X	X
		2022	18 430,63	0,00	0,00	18 430,63	0,00		X	X
		2023	20 798,05	79,15	0,00	20 718,90	0,00		X	X
		2024	22 144,87	0,00	0,00	22 144,87	0,00		X	X
		2025 (прогноз- ный период)	19 505,25	0,00	0,00	19 505,25	0,00		X	X
		2026 (прогноз- ный период)	19 505,25	0,00	0,00	19 505,25	0,00		X	X
	Итого по Программе	Всего	832 880,15	52 433,29	122 565,06	435 105,67	222 776,13		X	X
		2021	170 902,45	7 104,46	17 580,21	89 540,78	56 677,00		1. Доля молодежи, участвующей в мероприятиях, направленных на гражданское и патриотическое воспитание детей и молодежи, от общей численности молодежи от 14 до 30 лет, проц	10
									2. Количество молодых семей, улучшивших жилищные условия при получении социальной выплаты, ед	35
									3. Численность детей школьного возраста, охваченных организованными формами отдыха и оздоровления, чел	3783
									4. Количество участников мероприятий, направленных на возрождение семейных традиций, воспитание у моло- дежи позитивного отношения к семей- ным традициям, чел	500
									5. Общая числен- ность граждан, вовлеченных центрами поддержки добровольчества (волонтерства) на базе образователь-	3563



								ных организаций, некоммерческих организаций и муниципальных учреждений в добровольческую (волонтерскую) деятельность, чел	
	2022	167 196,33	7 201,01	16 557,01	94 619,11	48 819,20		1. Доля молодежи, участвующей в мероприятиях, направленных на гражданское и патриотическое воспитание детей и молодежи, от общей численности молодежи от 14 до 30 лет, проц	10
								2. Количество молодых семей, улучшивших жилищные условия при получении социальной выплаты, ед	32
								3. Численность детей школьного возраста, охваченных организованными формами отдыха и оздоровления, чел	4027
								4. Количество участников мероприятий, направленных на возрождение семейных традиций, воспитание у молодежи позитивного отношения к семейным традициям, чел	1000
								5. Общая численность граждан, вовлеченных центрами поддержки добровольчества (волонтерства) на базе образовательных организаций, некоммерческих организаций и муниципальных учреждений в добровольческую (волонтерскую) деятельность, чел	4721
	2023	180 264,11	5 471,26	29 664,14	99 034,05	46 094,66		1. Доля молодежи, участвующей в мероприятиях, направленных на гражданское и патриотическое воспитание детей и молодежи, от общей численности молодежи от 14 до 30 лет, проц	10
								2. Количество молодых семей, улучшивших	22



								жилищные условия при получении социальной выплаты, ед	
								3. Численность детей школьного возраста, охваченных организованными формами отдыха и оздоровления, чел	414 3
								4. Количество участников мероприятий, направленных на возрождение семейных традиций, воспитание у молодежи позитивного отношения к семейным традициям, чел	100 0
								5. Общая численность граждан, вовлеченных центрами поддержки добровольчества (волонтерства) на базе образовательных организаций, некоммерческих организаций и муниципальных учреждений в добровольческую (волонтерскую) деятельность, чел	5878
	2024	314 517,25	32 656,56	58 763,70	151 911,73	71 185,26		1. Доля молодежи, участвующей в мероприятиях, направленных на гражданское и патриотическое воспитание детей и молодежи, от общей численности молодежи от 14 до 30 лет, проц	45
								2. Количество молодых семей, улучшивших жилищные условия при получении социальной выплаты, ед	38
								3. Численность детей школьного возраста, охваченных организованными формами отдыха и оздоровления, чел	421 0
								4. Количество участников мероприятий, направленных на возрождение семейных традиций, воспитание у молодежи позитивного отношения к семейным традициям, чел	420 0



								5. Общая численность граждан, вовлеченных центрами поддержки добровольчества (волонтерства) на базе образовательных организаций, некоммерческих организаций и муниципальных учреждений в добровольческую (волонтерскую) деятельность, чел	7035
	2025 (прогнозный период)	223 092,58	7 104,46	36 124,02	108 678,84	71 185,26		1. Доля молодежи, участвующей в мероприятиях, направленных на гражданское и патриотическое воспитание детей и молодежи, от общей численности молодежи от 14 до 30 лет, проц	46
								2. Количество молодых семей, улучшивших жилищные условия при получении социальной выплаты, ед	38
								3. Численность детей школьного возраста, охваченных организованными формами отдыха и оздоровления, чел	4210
								4. Количество участников мероприятий, направленных на возрождение семейных традиций, воспитание у молодежи позитивного отношения к семейным традициям, чел	4300
								5. Общая численность граждан, вовлеченных центрами поддержки добровольчества (волонтерства) на базе образовательных организаций, некоммерческих организаций и муниципальных учреждений в добровольческую (волонтерскую) деятельность, чел	8191
	2026 (прогнозный период)	250 293,64	7 104,46	32 721,58	139 282,34	71 185,26		1. Доля молодежи, участвующей в мероприятиях, направленных на гражданское и патриотическое воспитание детей и молодежи, от общей	46



									численности молодежи от 14 до 30 лет, проц	
									2. Количество молодых семей, улучшивших жилищные условия при получении социальной выплаты, ед	38
									3. Численность детей школьного возраста, охваченных организованными формами отдыха и оздоровления, чел	4210
									4. Количество участников мероприятий, направленных на возрождение семейных традиций, воспитание у молодежи позитивного отношения к семейным традициям, чел	4300
									5. Общая численность граждан, вовлеченных центрами поддержки добровольчества (волонтерства) на базе образовательных организаций, некоммерческих организаций и муниципальных учреждений в добровольческую (волонтерскую) деятельность, чел	9347»

ПОСТАНОВЛЕНИЕ

Администрации ЗАТО Северск

от 02.08.2024
№ 2620-па**О внесении изменений в постановление Администрации ЗАТО Северск от 07.04.2011 № 671**

В соответствии со статьей 42 Устава городского округа ЗАТО Северск Томской области

ПОСТАНОВЛЯЕТ:

1. Внести в постановление Администрации ЗАТО Северск от 07.04.2011 № 671 «О сносе зеленых насаждений на территории ЗАТО Северск» следующие изменения:

1) исключить из преамбулы слова «Законом Томской области от 11 ноября 2008 г. № 222-ОЗ «Об охране озелененных территорий Томской области»,»;

2) абзац четвертый пункта 5 Порядка сноса зеленых насаждений и взимания платежей за повреждение и снос зеленых насаждений на территории ЗАТО Северск, утвержденного указанным постановлением, изложить в следующей редакции:

«Для зеленых насаждений, расположенных за пределами жилой зоны населенных пунктов ЗАТО Северск (на землях промышленности), к расчету размера фактических затрат применяется коэффициент 0,4.».

2. Опубликовать постановление в средстве массовой информации «Официальный бюллетень муниципальных правовых актов ЗАТО Северск» и разместить на официальном сайте Администрации ЗАТО Северск в информационно-телекоммуникационной сети «Интернет» (<https://зато-северск.рф>).

Мэр ЗАТО Северск Н.В.Диденко

ПОСТАНОВЛЕНИЕ

Администрации ЗАТО Северск

от 02.08.2024
№ 2621-па**О внесении изменений в постановление Администрации ЗАТО Северск от 01.12.2020 № 2129**

В соответствии с решением Думы ЗАТО Северск от 21.12.2023 № 43/1 «О бюджете городского округа закрытого административно-территориального образования Северск Томской области на 2024 год и на плановый период 2025 и 2026 годов» и постановлением Администрации ЗАТО Северск от 24.09.2018 № 1797 «Об утверждении Порядка принятия решений о разработке муниципальных программ ЗАТО Северск Томской области, их формирования и реализации»

ПОСТАНОВЛЯЕТ:

1. Внести в постановление Администрации ЗАТО Северск от 01.12.2020 № 2129 «Об утверждении муниципальной программы



«Эффективное управление муниципальным имуществом ЗАТО Северск» на 2021 - 2024 годы» следующие изменения:
в муниципальной программе «Эффективное управление муниципальным имуществом ЗАТО Северск» на 2021 - 2024 годы, утвержденной указанным постановлением (далее – Программа):

1) в паспорте Программы:
а) раздел «Объем финансирования Программы, всего, в т.ч. по годам реализации Программы, тыс. руб.» изложить в новой редакции согласно приложению 1;

б) сноску изложить в следующей редакции:

«<*> Потребность и объем финансирования включают:

в 2022 году неиспользованный остаток средств местного бюджета 2021 года в сумме 815,4 тыс. руб.;

в 2023 году неиспользованный остаток средств местного бюджета 2022 года в сумме 1950,97 тыс. руб.;

в 2024 году неиспользованный остаток средств местного бюджета 2023 года в сумме 379,34 тыс. руб.

Указанные суммы неиспользованных остатков бюджетных средств не увеличивают общий объем финансирования Программы в столбце «Всего»»;

2) таблицу 2 Программы изложить в новой редакции согласно приложению 2;

3) таблицу 4 Программы изложить в новой редакции согласно приложению 3;

4) в таблице 5 Программы:

а) строку «Муниципальная программа «Эффективное управление муниципальным имуществом ЗАТО Северск», пункты 1, 1.1 «КПМ «Организация учета объектов недвижимого и движимого имущества ЗАТО Северск, в том числе признанных бесхозными, в Реестре муниципального имущества ЗАТО Северск» (с 01.01.2024)», 1.2 «КПМ «Уплата в федеральный бюджет налога на добавленную стоимость (НДС) с доходов, полученных от реализации (передачи) имущества, составляющего муниципальную казну ЗАТО Северск, физическим лицам, не являющимся индивидуальными предпринимателями, при приватизации и в аренду» (с 01.01.2024)», 1.3 «КПМ «Эффективное управление земельными ресурсами на территории ЗАТО Северск» (с 01.01.2024)», 1.4 «КПМ «Подготовка объектов коммунального комплекса к передаче по концессионному соглашению» (с 01.01.2024)», 2, 2.1 «КПМ «Организация деятельности по содержанию и обслуживанию временно не используемого имущества муниципальной казны ЗАТО Северск, финансовое обеспечение платежей в части муниципальных нежилых помещений, расположенных в многоквартирных домах» (с 01.01.2024)», 3, 3.1 «КПМ «Обеспечение деятельности МКУ «Лесничество ЗАТО Северск» (с 01.01.2024)», 3.2 «КПМ «Организация лесохозяйственных мероприятий» (с 01.01.2024)», 4 - 5.1.1 изложить в новой редакции согласно приложению 4;

б) сноску изложить в следующей редакции:

«<*> Объем финансирования включает:

в 2022 году неиспользованный остаток средств местного бюджета 2021 года в сумме 815,4 тыс. руб.;

в 2023 году неиспользованный остаток средств местного бюджета 2022 года в сумме 1950,97 тыс. руб.;

в 2024 году неиспользованный остаток средств местного бюджета 2023 года в сумме 379,34 тыс. руб.

Указанные суммы неиспользованных остатков бюджетных средств не увеличивают общий объем финансирования Программы в столбце «Всего»»;

5) в приложении 1:

а) раздел «Объем финансирования подпрограммы 1, всего, в т.ч. по годам ее реализации, тыс. руб.» паспорта подпрограммы 1 изложить в новой редакции согласно приложению 5;

б) пункты 1.1 «КПМ «Организация учета объектов недвижимого и движимого имущества ЗАТО Северск, в том числе признанных бесхозными, в Реестре муниципального имущества ЗАТО Северск» (с 01.01.2024)», 2.1 «КПМ «Уплата в федеральный бюджет налога на добавленную стоимость (НДС) с доходов, полученных от реализации (передачи) имущества, составляющего муниципальную казну ЗАТО Северск, физическим лицам, не являющимся индивидуальными предпринимателями, при приватизации и в аренду» (с 01.01.2024)», 3.1 «КПМ «Эффективное управление земельными ресурсами на территории ЗАТО Северск» (с 01.01.2024)», 4.1 «КПМ «Подготовка объектов коммунального комплекса к передаче по концессионному соглашению» (с 01.01.2024)», строку «Итого по подпрограмме 1» таблицы 2 подпрограммы 1 изложить в новой редакции согласно приложению 6;

б) в приложении 2:

а) раздел «Объем финансирования подпрограммы 2, всего, в т.ч. по годам ее реализации, тыс. руб.» паспорта подпрограммы 2 изложить в новой редакции согласно приложению 7;

б) сноску изложить в следующей редакции:

«<*> Объем финансирования включает:

в 2022 году неиспользованный остаток средств местного бюджета 2021 года в сумме 201,87 тыс. руб.;

в 2023 году неиспользованный остаток средств местного бюджета 2022 года в сумме 43,63 тыс. руб.;

в 2024 году неиспользованный остаток средств местного бюджета 2023 года в сумме 366,48 тыс. руб.

Указанные суммы неиспользованных остатков бюджетных средств не увеличивают общий объем финансирования Программы в столбце «Всего»»;

в) в таблице 2:

пункт 1.1 «КПМ «Организация деятельности по содержанию и обслуживанию временно не используемого имущества муниципальной казны ЗАТО Северск, финансовое обеспечение платежей в части муниципальных нежилых помещений, расположенных в многоквартирных домах» (с 01.01.2024)», строку «Итого по подпрограмме 2» подпрограммы 2 изложить в новой редакции согласно приложению 8;

сноску изложить в следующей редакции:

«<*> Объем финансирования включает:

в 2022 году неиспользованный остаток средств местного бюджета 2021 года в сумме 201,87 тыс. руб.;

в 2023 году неиспользованный остаток средств местного бюджета 2022 года в сумме 43,63 тыс. руб.;

в 2024 году неиспользованный остаток средств местного бюджета 2023 года в сумме 366,48 тыс. руб.

Указанные суммы неиспользованных остатков бюджетных средств не увеличивают общий объем финансирования Программы в строках «Всего»»;

7) в приложении 3:

а) раздел «Объем финансирования подпрограммы 3, всего, в т.ч. по годам ее реализации, тыс. руб.» паспорта подпрограммы 3 изложить в новой редакции согласно приложению 9;

б) пункты 1.1 «КПМ «Обеспечение деятельности МКУ «Лесничество ЗАТО Северск» (с 01.01.2024)», 2.1 «КПМ «Организация



	Всего	377 844,41	81 591,22	87 219,50 <*>	106 830,18 <*>	105 349,22 <*>	81 785,25	80 396,43»
--	-------	------------	-----------	------------------	-------------------	-------------------	-----------	------------

Приложение 2
к постановлению
Администрации ЗАТО Северск
от 02.08.2024 № 2621-па

ПЕРЕЧЕНЬ
мероприятий и ресурсное обеспечение реализации обеспечивающей подпрограммы
муниципальной программы «Эффективное управление муниципальным имуществом ЗАТО Северск»

Таблица 2

№ п/п	Ответственный исполнитель, соисполнитель, участник	Распределение объема финансирования обеспечивающей подпрограммы по задачам деятельности ответственного исполнителя, соисполнителя, участника	Всего	2021 год	2022 год	2023 год	2024 год	2025 (прогнозный период)	2026 год (прогнозный период)
1.	Управление имущественных отношений Администрации ЗАТО Северск	Задача «Организация деятельности Управления имущественных отношений Администрации ЗАТО Северск»							
		Объем финансирования, тыс. руб.	203 671,98	48 489,72	47 978,19 <*>	52 116,69 <*>	55 166,44 <*>	25 258,64	23 488,66
		Показатель 1 «Исполнение расходных обязательств по обеспечению деятельности» задачи, проц	-	98,8	98	98	98	98	98
		Показатель 2 «Материально- техническое снабжение Управления имущественных отношений Администрации ЗАТО Северск» задачи, проц	-	98,8	99	99	99	99	99
		Итого объем финансирования по обеспечивающей подпрограмме, тыс. руб.	203 671,98	48 489,72	47 978,19 <*>	52 116,69 <*>	55 166,44 <*>	25 258,64	23 488,66

<*> Объем финансирования включает:

в 2022 году неиспользованный остаток средств местного бюджета 2021 года в сумме 43,8 тыс. руб.;

в 2023 году неиспользованный остаток средств местного бюджета 2022 года в сумме 22,4 тыс. руб.;

в 2024 году неиспользованный остаток средств местного бюджета 2023 года в сумме 12,86 тыс. руб.

Указанные суммы неиспользованных остатков бюджетных средств не увеличивают общий объем финансирования Программы в
столбце «Всего».

Приложение 3
к постановлению
Администрации ЗАТО Северск
от 02.08.2024 № 2621-па

РЕСУРСНОЕ ОБЕСПЕЧЕНИЕ
муниципальной программы «Эффективное управление муниципальным имуществом ЗАТО Северск»

Таблица 4

№ п/п	Наименование подпрограммы муниципальной программы	Срок реализации, год	Объем финансирования, тыс. руб.	В том числе за счет средств				Соисполнители
				федерального бюджета (по согласованию (прогноз)	областного бюджета (по согласованию (прогноз)	местного бюджета	внебюджетных источников (по согласованию (прогноз)	
1.	Подпрограмма 1 «Признание прав и регулирование отношений по муниципальной собственности ЗАТО Северск»	Всего	13 270,41	1 098,50	164,14	12 007,76	0,00	Отсутствуют
		2021	3 552,65	0,00	0,00	3 552,65	0,00	
		2022	3 298,13 <*>	0,00	0,00	3 298,13 <*>	0,00	
		2023	5 396,34	1 098,50	164,14	4 133,69	0,00	
		2024	1 593,02	0,00	0,00	1 593,02	0,00	
		2025 (прогнозный период)	0,00	0,00	0,00	0,00	0,00	
		2026 (прогнозный период)	0,00	0,00	0,00	0,00	0,00	
2.	Подпрограмма 2 «Содержание,	Всего	78 509,20	0,00	0,00	78 509,20	0,00	Отсутствуют
		2021	13 833,64	0,00	0,00	13 833,64	0,00	



	обслуживание и строительство муниципального имущества ЗАТО Северск, содержание общего имущества в многоквартирных домах»	2022	16 370,95 <*>	0,00	0,00	16 370,95 <*>	0,00	
		2023	21 718,77 <*>	0,00	0,00	21 718,77 <*>	0,00	
		2024	27 197,82 <*>	0,00	0,00	27 197,82 <*>	0,00	
		2025 (прогнозный период)	41 712,53	0,00	0,00	41 712,53	0,00	
		2026 (прогнозный период)	40 161,57	0,00	0,00	40 161,57	0,00	
3.	Подпрограмма 3 «Обеспечение устойчивого управления лесами ЗАТО Северск»	Всего	80 057,79	0,00	0,00	80 057,79	0,00	Отсутствуют
		2021	15 715,21	0,00	0,00	15 715,21	0,00	
		2022	17 687,20	0,00	0,00	17 687,20	0,00	
		2023	25 713,44	0,00	0,00	25 713,44	0,00	
		2024	20 941,94	0,00	0,00	20 941,94	0,00	
		2025 (прогнозный период)	14 814,08	0,00	0,00	14 814,08	0,00	
		2026 (прогнозный период)	16 746,20	0,00	0,00	16 746,20	0,00	
4.	Подпрограмма 4 «Обеспечивающая подпрограмма»	Всего	203 671,98	199,94	0,00	203 472,04	0,00	Отсутствуют
		2021	48 489,72	0,00	0,00	48 489,72	0,00	
		2022	47 978,19 <*>	0,00	0,00	47 978,19 <*>	0,00	
		2023	52 116,69 <*>	199,94	0,00	51 916,75 <*>	0,00	
		2024	55 166,44 <*>	0,00	0,00	55 166,44 <*>	0,00	
		2025 (прогнозный период)	25 258,64	0,00	0,00	25 258,64	0,00	
		2026 (прогнозный период)	23 488,66	0,00	0,00	23 488,66	0,00	
5.	Подпрограмма 5 «Территориальное планирование и градостроительное зонирование территории ЗАТО Северск»	Всего	2 335,03	0,00	0,00	2 335,03	0,00	Администрация ЗАТО Северск
		2022	1 885,03	0,00	0,00	1 885,03	0,00	
		2023	1 884,94 <*>	0,00	0,00	1 884,94 <*>	0,00	
		2024	450,00	0,00	0,00	450,00	0,00	
		2025 (прогнозный период)	0,00	0,00	0,00	0,00	0,00	
		2026 (прогнозный период)	0,00	0,00	0,00	0,00	0,00	
	Итого по Программе	Всего	377 844,41	1 298,44	164,14	376 381,82	0,00	
		2021	81 591,22	0,00	0,00	81 591,22	0,00	
		2022	87 219,50 <*>	0,00	0,00	87 219,50 <*>	0,00	
		2023	106 830,18 <*>	1 298,44	164,14	105 367,59 <*>	0,00	
		2024	105 349,22 <*>	0,00	0,00	105 349,22 <*>	0,00	
		2025 (прогнозный период)	81 785,25	0,00	0,00	81 785,25	0,00	
		2026 (прогнозный период)	80 396,43	0,00	0,00	80 396,43	0,00	

<*> Объем финансирования включает:

в 2022 году неиспользованный остаток средств местного бюджета 2021 года в сумме 851,4 тыс. руб.;

в 2023 году неиспользованный остаток средств местного бюджета 2022 года в сумме 1950,97 тыс. руб.;

в 2024 году неиспользованный остаток средств местного бюджета 2023 года в сумме 379,34 тыс. руб.

Указанные суммы неиспользованных остатков бюджетных средств не увеличивают общий объем финансирования Программы в строках «Всего».



Приложение 4
к постановлению
Администрации ЗАТО Северск
от 02.08.2024 № 2621-па

«Муниципальная программа «Эффективное управление муниципальным имуществом ЗАТО Северск»		Всего	377 844,41	2 335,03	374 939,82	569,56
		2021	81 591,22	0,00	81 591,22	0,00
		2022	87 219,50	1 885,03	85 334,47	0,00
			<*>		<*>	
		2023	106 830,18	1 884,94	104 945,24	0,00
			<*>	<*>	<*>	
		2024	105 349,22	450,00	104 329,66	569,56
			<*>		<*>	
		2025 (прогнозный период)	81 785,25	0,00	81 785,25	0,00
		2026 (прогнозный период)	80 396,43	0,00	80 396,43	0,00
1.	Подпрограмма 1 «Признание прав и регулирование отношений по муниципальной собственности ЗАТО Северск»	Всего	13 270,41	0,00	13 270,41	0,00
		2021	3 552,65	0,00	3 552,65	0,00
		2022	3 298,13	0,00	3 298,13	0,00
			<*>		<*>	
		2023	5 396,34	0,00	5 396,34	0,00
		2024	1 593,02	0,00	1 593,02	0,00
		2025 (прогнозный период)	0,00	0,00	0,00	0,00
		2026 (прогнозный период)	0,00	0,00	0,00	0,00»;
«1.1	КПМ «Организация учета объектов недвижимого и движимого имущества ЗАТО Северск, в том числе признанных бесхозными, в Реестре муниципального имущества ЗАТО Северск» (с 01.01.2024)	Всего	562,89	0,00	562,89	0,00
		2024	562,89	0,00	562,89	0,00
		2025 (прогнозный период)	0,00	0,00	0,00	0,00
		2026 (прогнозный период)	0,00	0,00	0,00	0,00»;
«1.2	КПМ «Уплата в федеральный бюджет налога на добавленную стоимость (НДС) с доходов, полученных от реализации (передачи) имущества, составляющего муниципальную казну ЗАТО Северск, физическим лицам, не являющимся индивидуальными предпринимателями, при приватизации и в аренду» (с 01.01.2024)	Всего	917,20	0,00	917,20	0,00
		2024	917,20	0,00	917,20	0,00
		2025 (прогнозный период)	0,00	0,00	0,00	0,00
		2026 (прогнозный период)	0,00	0,00	0,00	0,00»;
«1.3	КПМ «Эффективное управление земельными ресурсами на территории ЗАТО Северск» (с 01.01.2024)	Всего	111,93	0,00	111,93	0,00
		2024	111,93	0,00	111,93	0,00
		2025 (прогнозный период)	0,00	0,00	0,00	0,00
		2026 (прогнозный период)	0,00	0,00	0,00	0,00»;
«1.4	КПМ «Подготовка объектов коммунального комплекса к передаче по концессионному соглашению» (с 01.01.2024)	Всего	1,00	0,00	1,00	0,00
		2024	1,00	0,00	1,00	0,00
		2025 (прогнозный период)	0,00	0,00	0,00	0,00
		2026 (прогнозный период)	0,00	0,00	0,00	0,00
2.	Подпрограмма 2 «Содержание, обслуживание и строительство муниципального имущества ЗАТО Северск, содержание общего имущества в многоквартирных домах»	Всего	78 509,20	0,00	77 939,64	569,56
		2021	13 833,64	0,00	13 833,64	0,00
		2022	16 370,95	0,00	16 370,95	0,00
			<*>		<*>	
		2023	21 718,77	0,00	21 718,77	0,00
			<*>		<*>	
		2024	27 197,82	0,00	26 628,26	569,56
			<*>		<*>	
		2025 (прогнозный период)	41 712,53	0,00	41 712,53	0,00
		2026 (прогнозный период)	40 161,57	0,00	40 161,57	0,00»;
«2.1	КПМ «Организация деятельности по содержанию и обслуживанию временно не используемого имущества муниципальной казны ЗАТО Северск, финансовое обеспечение платежей в части муниципальных нежилых помещений, расположенных в многоквартирных домах» (с 01.01.2024)	Всего	26 261,78	0,00	26 261,78	0,00
		2024	26 628,26	0,00	26 628,26	0,00
			<*>		<*>	
		2025 (прогнозный период)	41 712,53	0,00	41 712,53	0,00
		2026 (прогнозный период)	40 161,57	0,00	40 161,57	0,00»;
«3.	Подпрограмма 3 «Обеспечение устойчивого управления лесами ЗАТО Северск»	Всего	80 057,79	0,00	80 057,79	0,00
		2021	15 715,21	0,00	15 715,21	0,00
		2022	17 687,20	0,00	17 687,20	0,00
		2023	25 713,44	0,00	25 713,44	0,00
		2024	20 941,94	0,00	20 941,94	0,00
		2025 (прогнозный период)	14 814,08	0,00	14 814,08	0,00
		2026 (прогнозный период)	16 746,20	0,00	16 746,20	0,00»;
«3.1	КПМ «Обеспечение деятельности МКУ «Лесничество ЗАТО Северск» (с 01.01.2024)	Всего	18 641,94	0,00	18 641,94	0,00
		2024	18 641,94	0,00	18 641,94	0,00
		2025 (прогнозный период)	14 814,08	0,00	14 814,08	0,00
		2026 (прогнозный период)	16 746,20	0,00	16 746,20	0,00»;
«3.2	КПМ «Организация лесохозяйственных мероприятий» (с 01.01.2024)	Всего	2 300,00	0,00	2 300,00	0,00
		2024	2 300,00	0,00	2 300,00	0,00



		2025 (прогнозный период)	0,00	0,00	0,00	0,00
		2026 (прогнозный период)	0,00	0,00	0,00	0,00
4.	Подпрограмма 4 «Обеспечивающая подпрограмма»	Всего	203 671,98	0,00	203 671,98	0,00
		2021	48 489,72	0,00	48 489,72	0,00
		2022	47 978,19	0,00	47 978,19	0,00
		<*>				
		2023	52 116,69	0,00	52 116,69	0,00
		<*>				
		2024	55 166,44	0,00	55 166,44	0,00
		<*>				
		2025 (прогнозный период)	25 258,64	0,00	25 258,64	0,00
		2026 (прогнозный период)	23 488,66	0,00	23 488,66	0,00
5.	Подпрограмма 5 «Территориальное планирование и градостроительное зонирование территории ЗАТО Северск»	Всего	2 335,03	2 335,03	0,00	0,00
		2022	1 885,03	1 885,03	0,00	0,00
		2023	1 884,94	1 884,94	0,00	0,00
		<*>				
		2024	450,00	450,00	0,00	0,00
		2025 (прогнозный период)	0,00	0,00	0,00	0,00
		2026 (прогнозный период)	0,00	0,00	0,00	0,00
5.1	Основное мероприятие. Актуализация сведений, содержащихся в действующих документах территориального планирования и градостроительного зонирования территории ЗАТО Северск, в т.ч.:	Всего	2 335,03	2 335,03	0,00	0,00
		2022	1 885,03	1 885,03	0,00	0,00
		2023	1 884,94	1 884,94	0,00	0,00
		<*>				
		2024	450,00	450,00	0,00	0,00
		2025 (прогнозный период)	0,00	0,00	0,00	0,00
		2026 (прогнозный период)	0,00	0,00	0,00	0,00
5.1.1	Разработка проектов изменений в Генеральный план и Правила землепользования и застройки городского округа ЗАТО Северск	Всего	2 335,03	2 335,03	0,00	0,00
		2022	1 885,03	1 885,03	0,00	0,00
		2023	1 884,94	1 884,94	0,00	0,00
		<*>				
		2024	450,00	450,00	0,00	0,00
		2025 (прогнозный период)	0,00	0,00	0,00	0,00
		2026 (прогнозный период)	0,00	0,00	0,00	0,00

Приложение 5
к постановлению
Администрации ЗАТО Северск
от 02.08.2024 № 2621-па

«Объем финансирования подпрограммы 1, всего, в т.ч. по годам ее реализации, тыс. руб.	Источники	Всего	2021 год	2022 год	2023 год	2024 год	2025 год (прогнозный период)	2026 год (прогнозный период)
	Местный бюджет	12 007,76	3 552,65	3 298,13 <*>	4 133,69	1 593,02	0,00	0,00
	Другие источники:							
	федеральный бюджет (по согласованию (прогноз))	1 098,50	0,00	0,00	1 098,50	0,00	0,00	0,00
	бюджет Томской области (по согласованию (прогноз))	164,14	0,00	0,00	164,14	0,00	0,00	0,00
	внебюджетные источники (по согласованию (прогноз))	0,00	0,00	0,00	0,00	0,00	0,00	0,00
	Всего	13 270,41	3 552,65	3 298,13 <*>	5 396,34	1 593,02	0,00	0,00»

Приложение 6
к постановлению
Администрации ЗАТО Северск
от 02.08.2024 № 2621-па

«1.1	КПМ «Организация учета объектов недвижимого и движимого имущества ЗАТО Северск, в том числе признанных бесхозяйными, в Реестре муниципального имущества ЗАТО	Всего	562,89	0,00	0,00	562,89	0,00	Управление имуществом отношений Администрации ЗАТО Северск	X	X
		2024	562,89	0,00	0,00	562,89	0,00		1. Количество объектов недвижимого имущества, прошедших техническую инвентаризацию, поставленных на государственный кадастровый учет, прошедших государственную регистрацию права собственности, ед	13
									2. Количество объектов, по которым проведена оценка рыночной стоимости, ед	40

	Северск» (с 01.01.2024)	2025 (прогнозный период)	0,00	0,00	0,00	0,00	0,00		1. Количество объектов недвижимого имущества, прошедших техническую инвентаризацию, поставленных на государственный кадастровый учет, прошедших государственную регистрацию права собственности, ед	0
									2. Количество объектов, по которым проведена оценка рыночной стоимости, ед	0
		2026 (прогнозный период)	0,00	0,00	0,00	0,00	0,00		1. Количество объектов недвижимого имущества, прошедших техническую инвентаризацию, поставленных на государственный кадастровый учет, прошедших государственную регистрацию права собственности, ед	0
									2. Количество объектов, по которым проведена оценка рыночной стоимости, ед	0»;
«2.1	КПМ «Уплата в федеральный бюджет налога на добавленную стоимость (НДС) с доходов, полученных от реализации (передачи) имущества, составляющего муниципальную казну ЗАТО Северск, физическим лицам, не являющимся индивидуальными предпринимателями, при приватизации и в аренду» (с 01.01.2024)	Всего	917,20	0,00	0,00	917,20	0,00	Управление имущественных отношений Администрации ЗАТО Северск	X	X
		2024	917,20	0,00	0,00	917,20	0,00		1. Количество объектов недвижимого и движимого имущества, проданных физическим лицам, не зарегистрированным в качестве индивидуальных предпринимателей, ед	3
									2. Доходы от приватизации муниципального имущества ЗАТО Северск по сделкам купли-продажи с физическими лицами, не являющимися индивидуальными предпринимателями, тыс руб	3000
									3. Доходы от передачи в аренду муниципального имущества ЗАТО Северск физическим лицам, не являющимся индивидуальными предпринимателями, тыс руб	2400
		2025 (прогнозный период)	0,00	0,00	0,00	0,00	0,00		1. Количество объектов недвижимого и движимого имущества, проданных физическим лицам, не зарегистрированным в качестве индивидуальных предпринимателей, ед	0
									2. Доходы от приватизации муниципального имущества ЗАТО Северск по сделкам купли-продажи с физическими лицами, не являющимися индивидуальными предпринимателями, тыс руб	0
									3. Доходы от передачи в аренду муниципального имущества ЗАТО Северск физическим лицам, не являющимися индивидуальными предпринимателями, тыс руб	0
		2026 (прогнозный период)	0,00	0,00	0,00	0,00	0,00		1. Количество объектов недвижимого и движимого имущества, проданных физическим лицам, не зарегистрированным в качестве индивидуальных предпринимателей, ед	0



									2. Доходы от приватизации муниципального имущества ЗАТО Северск по сделкам купли-продажи с физическими лицами, не являющимися индивидуальными предпринимателями, тыс руб	0
									3. Доходы от передачи в аренду муниципального имущества ЗАТО Северск физическим лицам, не являющимся индивидуальными предпринимателями, тыс руб	0»;
«3.1	КПМ «Эффективное управление земельными ресурсами на территории ЗАТО Северск» (с 01.01.2024)	Всего	111,93	0,00	0,00	111,93	0,00	Управление имущественных отношений Администрации ЗАТО Северск	X	X
		2024	111,93	0,00	0,00	111,93	0,00		1. Площадь земельных участков, вовлеченных в экономический и гражданский оборот, га	7325,9
		2025 (прогнозный период)	0,00	0,00	0,00	0,00	0,00		1. Площадь земельных участков, вовлеченных в экономический и гражданский оборот, га	7327
		2026 (прогнозный период)	0,00	0,00	0,00	0,00	0,00		1. Площадь земельных участков, вовлеченных в экономический и гражданский оборот, га	7328»;
«4.1	КПМ «Подготовка объектов коммунального комплекса к передаче по концессионному соглашению» (с 01.01.2024)	Всего	1,00	0,00	0,00	1,00	0,00	Управление имущественных отношений Администрации ЗАТО Северск	X	X
		2024	1,00	0,00	0,00	1,00	0,00		1. Количество объектов коммунального комплекса, в отношении которых проведена экспертиза технического состояния, ед	1
		2025 (прогнозный период)	0,00	0,00	0,00	0,00	0,00		1. Количество объектов коммунального комплекса, в отношении которых проведена экспертиза технического состояния, ед	0
		2026 (прогнозный период)	0,00	0,00	0,00	0,00	0,00		1. Количество объектов коммунального комплекса, в отношении которых проведена экспертиза технического состояния, ед	0
	Итого по подпрограмме 1	Всего	13 270,41	1 098,50	164,14	12 007,76	0,00		X	X
		2021	3 552,65	0,00	0,00	3 552,65	0,00		X	X
		2022	3 298,13 <*>	0,00	0,00	3 298,13 <*>	0,00		X	X
		2023	5 396,34	1 098,50	164,14	4 133,69	0,00		X	X
		2024	1 593,02	0,00	0,00	1 593,02	0,00		X	X
		2025 (прогнозный период)	0,00	0,00	0,00	0,00	0,00		X	X
		2026 (прогнозный период)	0,00	0,00	0,00	0,00	0,00		X	X»

Приложение 7
к постановлению
Администрации ЗАТО Северск
от 02.08.2024 № 2621-па

«Объем финансирования подпрограммы 2, всего, в т.ч. по годам ее реализации, тыс. руб.	Источники	Всего	2021 год	2022 год	2023 год	2024 год	2025 год (прогнозный период)	2026 год (прогнозный период)
---	-----------	-------	----------	----------	----------	----------	---------------------------------	---------------------------------



	Местный бюджет	78 509,20	13 833,64	16 370,95	21 718,77	27 197,82	41 712,53	40 161,57
				<*>	<*>	<*>		
	Другие источники:							
	федеральный бюджет (по согласованию (прогноз))	0,00	0,00	0,00	0,00	0,00	0,00	0,00
	бюджет Томской области (по согласованию (прогноз))	0,00	0,00	0,00	0,00	0,00	0,00	0,00
	внебюджетные источники (по согласованию (прогноз))	0,00	0,00	0,00	0,00	0,00	0,00	0,00
	Всего	78 509,20	13 833,64	16 370,95	21 718,77	27 197,82	41 712,53	40 161,57»
				<*>	<*>	<*>		

Приложение 8
к постановлению
Администрации ЗАТО Северск
от 02.08.2024 № 2621-па

«1.1	КПМ «Организация деятельности по содержанию и обслуживанию временно не используемого имущества муниципальной казны ЗАТО Северск, финансовое обеспечение платежей в части муниципальных нежилых помещений, расположенных в многоквартирных домах» (с 01.01.2024)	Всего	26 261,78	0,00	0,00	26 261,78	0,00	Управление имущественных отношений Администрации ЗАТО Северск	X	X
		2024	26 628,26	0,00	0,00	26 628,26	0,00		1. Площадь объектов муниципальной казны, по которым осуществляются расходы на содержание и обслуживание имущества, м2	63002,04
			<*>			<*>			2. Площадь объектов муниципальной казны, по которым начислена (произведена) оплата взносов на капитальный ремонт региональному оператору, м2	11940,5
		2025 (прогнозный период)	41 712,53	0,00	0,00	41 712,53	0,00		1. Площадь объектов муниципальной казны, по которым осуществляются расходы на содержание и обслуживание имущества, м2	63002,04
									2. Площадь объектов муниципальной казны, по которым начислена (произведена) оплата взносов на капитальный ремонт региональному оператору, м2	11940,5
		2026 (прогнозный период)	40 161,57	0,00	0,00	40 161,57	0,00		1. Площадь объектов муниципальной казны, по	63002,04



									которым осуществляются расходы на содержание и обслуживание имущества, м2	
									2. Площадь объектов муниципальной казны, по которым начислена (произведена) оплата взносов на капитальный ремонт региональному оператору, м2	11940,5»;
«Итого по подпрограмме 2	Всего	78 509,20	0,00	0,00	78 509,20	0,00			X	X
	2021	13 833,64	0,00	0,00	13 833,64	0,00			X	X
	2022	16 370,95	0,00	0,00	16 370,95	0,00			X	X
	<*>				<*>					
	2023	21 718,77	0,00	0,00	21 718,77	0,00			X	X
	<*>				<*>					
	2024	27 197,82	0,00	0,00	27 197,82	0,00			X	X
	<*>				<*>					
	2025 (прогнозный период)	41 712,53	0,00	0,00	41 712,53	0,00			X	X
	2026 (прогнозный период)	40 161,57	0,00	0,00	40 161,57	0,00			X	X»

Приложение 9
к постановлению
Администрации ЗАТО Северск
от 02.08.2024 № 2621-па

«Объем финансирования подпрограммы 3, всего, в т.ч. по годам ее реализации, тыс. руб.	Источники	Всего	2021 год	2022 год	2023 год	2024 год	2025 год (прогнозный период)	2026 год (прогнозный период)
	Местный бюджет	80 057,79	15 715,21	17 687,20	25 713,44	20 941,94	14 814,08	16 746,20
	Другие источники:							
	федеральный бюджет	0,00	0,00	0,00	0,00	0,00	0,00	0,00
	(по согласованию (прогноз)							
	бюджет Томской области	0,00	0,00	0,00	0,00	0,00	0,00	0,00
	(по согласованию (прогноз)							
	внебюджетные источники	0,00	0,00	0,00	0,00	0,00	0,00	0,00
	(по согласованию (прогноз)							
	Всего	80 057,79	15 715,21	17 687,20	25 713,44	20 941,94	14 814,08	16 746,20»

Приложение 10
к постановлению
Администрации ЗАТО Северск
от 02.08.2024 № 2621-па

«1.1	КПМ «Обеспечение деятельности МКУ «Лесничество ЗАТО Северск» (с 01.01.2024)	Всего	18 641,94	0,00	0,00	18 641,94	0,00	Управление имущественных отношений Администрации ЗАТО Северск, МКУ «Лесничество ЗАТО Северск»	X	X
		2024	18 641,94	0,00	0,00	18 641,94	0,00		1. Площадь отводов и таксации лесосек, га	0
									2. Доля граждан, заключивших договоры купли-продажи лесных насаждений для заготовки древесины для собственных нужд, от общего числа граждан, включенных в список нуждающихся, проц	0
									3. Площадь перечета деревьев на земельных участках, находящихся в	71,9



									пользовании и в распоряжении ЗАТО Северск, га	
		2025 (прогнозный период)	14 814,08	0,00	0,00	14 814,08	0,00		1. Площадь отводов и таксации лесосек, га	5
									2. Доля граждан, заключивших договоры купли-продажи лесных насаждений для заготовки древесины для собственных нужд, от общего числа граждан, включенных в список нуждающихся, проц	33
									3. Площадь перечета деревьев на земельных участках, находящихся в пользовании и в распоряжении ЗАТО Северск, га	71,9
		2026 (прогнозный период)	16 746,20	0,00	0,00	16 746,20	0,00		1. Площадь отводов и таксации лесосек, га	5
									2. Доля граждан, заключивших договоры купли-продажи лесных насаждений для заготовки древесины для собственных нужд, от общего числа граждан, включенных в список нуждающихся, проц	33
									3. Площадь перечета деревьев на земельных участках, находящихся в пользовании и в распоряжении ЗАТО Северск, га	71,9»;
«2.1	КПМ «Организация лесохозяйственных мероприятий» (с 01.01.2024)	Всего	2 300,00	0,00	0,00	2 300,00	0,00	Управление имущественных отношений Администрации ЗАТО Северск, МКУ «Лесничество ЗАТО Северск»	X	X
		2024	2 300,00	0,00	0,00	2 300,00	0,00		1. Объем лесохозяйственных работ, га	0
									2. Количество саженцев сосны сибирской (кедра), высаженных на территории ЗАТО Северск, шт	0
									3. Выполнено лесоустройство и разработан лесохозяйственный регламент лесничества, ед	1
		2025 (прогнозный период)	0,00	0,00	0,00	0,00	0,00		1. Объем лесохозяйственных работ, га	0
									2. Количество саженцев сосны сибирской (кедра), высаженных на территории ЗАТО Северск, шт	0
									3. Выполнено лесоустройство и разработан лесохозяйственный регламент лесничества, ед	0
		2026 (прогнозный период)	0,00	0,00	0,00	0,00	0,00		1. Объем лесохозяйственных работ, га	0
									2. Количество саженцев сосны сибирской (кедра), высаженных на	0



								территории ЗАТО Северск, шт	
								3. Выполнено лесоустройство и разработан лесохозяйственный регламент лесничества, ед	0
Итого по подпрограмме 3	Всего	80 057,79	0,00	0,00	80 057,79	0,00		X	X
	2021	15 715,21	0,00	0,00	15 715,21	0,00		X	X
	2022	17 687,20	0,00	0,00	17 687,20	0,00		X	X
	2023	25 713,44	0,00	0,00	25 713,44	0,00		X	X
	2024	20 941,94	0,00	0,00	20 941,94	0,00		X	X
	2025	14 814,08	0,00	0,00	14 814,08	0,00		X	X
	(прогнозный период)								
	2026	16 746,20	0,00	0,00	16 746,20	0,00		X	X»
	(прогнозный период)								

Приложение 11
к постановлению
Администрации ЗАТО Северск
от 02.08.2024 № 2621-па

«Объем финансирования подпрограммы 5, всего, в т.ч. по годам ее реализации, тыс. руб.	Источники				Всего	2022 год	2023 год	2024 год	2025 год (прогнозный период)	2026 год (прогнозный период)
	Местный бюджет				2 335,03	1 885,03	1 884,94 <*>	450,00	0,00	0,00
	Другие источники:									
	федеральный бюджет (по согласованию (прогноз)				0,00	0,00	0,00	0,00	0,00	0,00
	бюджет Томской области (по согласованию (прогноз)				0,00	0,00	0,00	0,00	0,00	0,00
	внебюджетные источники (по согласованию (прогноз)				0,00	0,00	0,00	0,00	0,00	0,00
	Всего				2 335,03	1 885,03	1 884,94 <*>	450,00	0,00	0,00»

Приложение 12
к постановлению
Администрации ЗАТО Северск
от 02.08.2024 № 2621-па

«1.1	Основное мероприятие. Актуализация сведений, содержащихся в действующих документах территориального планирования и градостроительного зонирования территории ЗАТО Северск, в т.ч.:	Всего	2 335,03	0,00	0,00	2 335,03	0,00	Администрация ЗАТО Северск	X	X
		2022	1 885,03	0,00	0,00	1 885,03	0,00		1. Количество населенных пунктов, в которых изменяются границы, ед	4
		2023	1 884,94 <*>	0,00	0,00	1 884,94 <*>	0,00		1. Количество населенных пунктов, в которых изменяются границы, ед	0
		2024	450,00	0,00	0,00	450,00	0,00		1. Количество населенных пунктов, в которых изменяются границы, ед	1
		2025 (прогнозный период)	0,00	0,00	0,00	0,00	0,00		1. Количество населенных пунктов, в которых изменяются границы, ед	0
		2026 (прогнозный период)	0,00	0,00	0,00	0,00	0,00		1. Количество населенных пунктов, в которых изменяются границы, ед	0
1.1.1	Разработка проектов изменений в Генеральный план и Правила землепользования и застройки городского округа ЗАТО Северск	Всего	2 335,03	0,00	0,00	2 335,03	0,00	Администрация ЗАТО Северск, Комитет архитектуры и градостроительства Администрации ЗАТО Северск	X	X
		2022	1 885,03	0,00	0,00	1 885,03	0,00		1. Разработан проект изменений в Генеральный план, ед	1
		2023	1 884,94 <*>	0,00	0,00	1 884,94 <*>	0,00		2. Разработан проект изменений в Правила землепользования и застройки городского округа ЗАТО Северск, ед	1
									1. Разработан проект изменений в Генеральный план, ед	0



								2. Разработан проект изменений в Правила землепользования и застройки городского округа ЗАТО Северск, ед	0
		2024	450,00	0,00	0,00	450,00	0,00	1. Разработан проект изменений в Генеральный план, ед	0
								2. Разработан проект изменений в Правила землепользования и застройки городского округа ЗАТО Северск, ед	1
		2025 (прогнозный период)	0,00	0,00	0,00	0,00	0,00	1. Разработан проект изменений в Генеральный план, ед	0
								2. Разработан проект изменений в Правила землепользования и застройки городского округа ЗАТО Северск, ед	0
		2026 (прогнозный период)	0,00	0,00	0,00	0,00	0,00	1. Разработан проект изменений в Генеральный план, ед	0
								2. Разработан проект изменений в Правила землепользования и застройки городского округа ЗАТО Северск, ед	0»;
	«Итого по подпрограмме 5	Всего	2 335,03	0,00	0,00	2 335,03	0,00	X	X
		2022	1 885,03	0,00	0,00	1 885,03	0,00	X	X
		2023	1 884,94 <*>	0,00	0,00	1 884,94 <*>	0,00	X	X
		2024	450,00	0,00	0,00	450,00	0,00	X	X
		2025 (прогнозный период)	0,00	0,00	0,00	0,00	0,00	X	X
		2026 (прогнозный период)	0,00	0,00	0,00	0,00	0,00	X	X»

Приложение 13
к постановлению
Администрации ЗАТО Северск
от 02.08.2024 № 2621-па

«1.1	ВЦП «Организация учета объектов недвижимого и движимого имущества ЗАТО Северск, в том числе признанных бесхозными, в Реестре муниципального имущества ЗАТО Северск» (до 31.12.2023)	Всего	3 015,00	0,00	0,00	3 015,00	0,00	Управление имущественных отношений Администрации ЗАТО Северск	X	X
		2021	1 253,74	0,00	0,00	1 253,74	0,00		1. Количество объектов недвижимого имущества, прошедших техническую инвентаризацию, поставленных на государственный кадастровый учет, прошедших государственную регистрацию права собственности, ед	50
									2. Количество объектов, по которым проведена оценка рыночной стоимости, ед	35
		2022	1 496,62 <*>	0,00	0,00	1 496,62 <*>	0,00		1. Количество объектов	62



								недвижимого имущества, прошедших техническую инвентаризацию, поставленных на государственный кадастровый учет, прошедших государственную регистрацию права собственности, ед	
								2. Количество объектов, по которым проведена оценка рыночной стоимости, ед	33
		2023	834,37	0,00	0,00	834,37	0,00	1. Количество объектов недвижимого имущества, прошедших техническую инвентаризацию, поставленных на государственный кадастровый учет, прошедших государственную регистрацию права собственности, ед	17
								2. Количество объектов, по которым проведена оценка рыночной стоимости, ед	38»;
«2.1	ВЦП «Уплата в федеральный бюджет налога на добавленную стоимость (НДС) с доходов, полученных от реализации (передачи) имущества, составляющего муниципальную казну ЗАТО Северск, физическим лицам, не являющимся индивидуальными предпринимателями, при приватизации и в аренду» (до 31.12.2023)	Всего	3 186,66	0,00	0,00	3 186,66	0,00	Управление имущественных отношений Администрации ЗАТО Северск	X
		2021	262,13	0,00	0,00	262,13	0,00	X	X
								1. Количество объектов недвижимого и движимого имущества, проданных физическим лицам, не зарегистрированным в качестве индивидуальных предпринимателей, ед	3
								2. Доходы от приватизации муниципального имущества ЗАТО Северск по сделкам купли-продажи с физическими лицами, не являющимися индивидуальными предпринимателями, тыс руб	3431
								3. Доходы от передачи в аренду муниципального имущества ЗАТО Северск физическим лицам, не являющимися индивидуальными	313,01



								предпринимателями, тыс руб	
	2022	1 579,58	0,00	0,00	1 579,58	0,00		1. Количество объектов недвижимого и движимого имущества, проданных физическим лицам, не зарегистрированным в качестве индивидуальных предпринимателей, ед	3
								2. Доходы от приватизации муниципального имущества ЗАТО Северск по сделкам купли-продажи с физическими лицами, не являющимися индивидуальными предпринимателями, тыс руб	2454,75
								3. Доходы от передачи в аренду муниципального имущества ЗАТО Северск физическим лицам, не являющимися индивидуальными предпринимателями, тыс руб	4842,73
	2023	1 344,95	0,00	0,00	1 344,95	0,00		1. Количество объектов недвижимого и движимого имущества, проданных физическим лицам, не зарегистрированным в качестве индивидуальных предпринимателей, ед	2
								2. Доходы от приватизации муниципального имущества ЗАТО Северск по сделкам купли-продажи с физическими лицами, не являющимися индивидуальными предпринимателями, тыс руб	1937
								3. Доходы от передачи в аренду муниципального имущества ЗАТО Северск физическим лицам, не являющимися индивидуальными	6132,68»;



									предпринимателями, тыс руб	
«2.1	КПМ «Уплата в федеральный бюджет налога на добавленную стоимость (НДС) с доходов, полученных от реализации (передачи) имущества, составляющего муниципальную казну ЗАТО Северск, физическим лицам, не являющимся индивидуальными предпринимателями, при приватизации и в аренду» (с 01.01.2024)	Всего 2024	917,20 917,20	0,00 0,00	0,00 0,00	917,20 917,20	0,00 0,00	Управление имущественных отношений Администрации ЗАТО Северск	X	X
									1. Количество объектов недвижимого и движимого имущества, проданных физическим лицам, не зарегистрированным в качестве индивидуальных предпринимателей, ед	3
									2. Доходы от приватизации муниципального имущества ЗАТО Северск по сделкам купли-продажи с физическими лицами, не являющимися индивидуальными предпринимателями, тыс руб	3000
									3. Доходы от передачи в аренду муниципального имущества ЗАТО Северск физическим лицам, не являющимися индивидуальными предпринимателями, тыс руб	2400
		2025 (прогнозный период)	200,00	0,00	0,00	200,00	0,00		1. Количество объектов недвижимого и движимого имущества, проданных физическим лицам, не зарегистрированным в качестве индивидуальных предпринимателей, ед	3
									2. Доходы от приватизации муниципального имущества ЗАТО Северск по сделкам купли-продажи с физическими лицами, не являющимися индивидуальными предпринимателями, тыс руб	900
									3. Доходы от передачи в аренду муниципального имущества ЗАТО Северск физическим лицам, не являющимися индивидуальными предпринимателями, тыс руб	300



									предпринимателями, тыс руб	
		2026 (прог- нозный период)	200,00	0,00	0,00	200,00	0,00		1. Количество объектов недвижимого и движимого имущества, проданных физическим лицам, не зарегистрированным в качестве индивидуальных предпринимателей, ед	3
									2. Доходы от приватизации муниципального имущества ЗАТО Северск по сделкам купли-продажи с физическими лицами, не являющимися индивидуальными предпринимателями, тыс руб	900
									3. Доходы от передачи в аренду муниципального имущества ЗАТО Северск физическим лицам, не являющимися индивидуальными предпринимателями, тыс руб	300»;
«3.1	КПМ «Эффективное управление земельными ресурсами на территории ЗАТО Северск» (с 01.01.2024)	Всего	1 878,86	0,00	0,00	1 878,86	0,00	Управление имущественных отношений Администрации ЗАТО Северск	X	X
		2024	1 878,86	0,00	0,00	1 878,86	0,00		1. Площадь земельных участков, вовлеченных в экономический и гражданский оборот, га	7325,9
		2025 (прогноз- ный период)	663,06	0,00	0,00	663,06	0,00		1. Площадь земельных участков, вовлеченных в экономический и гражданский оборот, га	7327
		2026 (прогноз- ный период)	451,13	0,00	0,00	451,13	0,00		1. Площадь земельных участков, вовлеченных в экономический и гражданский оборот, га	7328»;
	«Итого по подпрограмме 1	Всего	16 633,45	1 098,50	164,14	15 370,80	0,00		X	X
		2021	3 552,65	0,00	0,00	3 552,65	0,00		1. Количество объектов недвижимого имущества, переданных в концессию и оперативное управление за год, ед	9
									2. Площадь земельных участков, являющихся объектами налогообложения	6542,79



								земельным налогом (находящихся в собственности, владении или пользовании юридических и физических лиц), га	
	2022	3 298,13 <*>	0,00	0,00	3 298,13 <*>	0,00		1. Количество объектов недвижимого имущества, переданных в концессию и оперативное управление за год, ед	0
								2. Площадь земельных участков, являющихся объектами налогообложения земельным налогом (находящихся в собственности, владении или пользовании юридических и физических лиц), га	6551,59
	2023	5 396,33	1 098,50	164,14	4 133,69	0,00		1. Количество объектов недвижимого имущества, переданных в концессию и оперативное управление за год, ед	4
								2. Площадь земельных участков, являющихся объектами налогообложения земельным налогом (находящихся в собственности, владении или пользовании юридических и физических лиц), га	6553,5
	2024	4 956,06	0,00	0,00	4 956,06	0,00		1. Количество объектов недвижимого имущества, переданных в концессию и оперативное управление за год, ед	28
								2. Площадь земельных участков, являющихся объектами налогообложения земельным налогом (находящихся в собственности, владении или пользовании юридических и физических лиц), га	6568



		2025 (прогноз- ный период)	3 023,06	0,00	0,00	3 023,06	0,00		1. Количество объектов недвижимого имущества, переданных в концессию и оперативное управление за год, ед	0
									2. Площадь земельных участков, являющихся объектами налогообложения земельным налогом (находящихся в собственности, владении или пользовании юридических и физических лиц), га	6570
		2026 (прогноз- ный период)	2 811,13	0,00	0,00	2 811,13	0,00		1. Количество объектов недвижимого имущества, переданных в концессию и оперативное управление за год, ед	0
									2. Площадь земельных участков, являющихся объектами налогообложения земельным налогом (находящихся в собственности, владении или пользовании юридических и физических лиц), га	6570»;
«1.1	КПМ «Организация деятельности по содержанию и обслуживанию временно не используемого имущества муниципальной казны ЗАТО Северск, финансовое обеспечение платежей в части муниципальных нежилых помещений, расположенных в многоквартирных домах» (с 01.01.2024)	Всего	46 338,26	0,00	0,00	46 338,26	0,00	Управление имущественных отношений Администрации ЗАТО Северск	X	X
		2024	46 704,74 <*>	0,00	0,00	46 704,74 <*>	0,00		1. Площадь объектов муниципальной казны, по которым осуществляются расходы на содержание и обслуживание имущества, м2	63002,04
									2. Площадь объектов муниципальной казны, по которым начислена (произведена) оплата взносов на капитальный ремонт региональному оператору, м2	11940,5
		2025 (прогноз- ный период)	46 370,06	0,00	0,00	46 370,06	0,00		1. Площадь объектов муниципальной казны, по которым осуществляются расходы на содержание и обслуживание имущества, м2	63002,04



								2. Площадь объектов муниципальной казны, по которым начислена (произведена) оплата взносов на капитальный ремонт региональному оператору, м2	11940,5
		2026 (прогнозный период)	46 370,06	0,00	0,00	46 370,06	0,00	1. Площадь объектов муниципальной казны, по которым осуществляются расходы на содержание и обслуживание имущества, м2	63002,04
								2. Площадь объектов муниципальной казны, по которым начислена (произведена) оплата взносов на капитальный ремонт региональному оператору, м2	11940,5»;
	«Итого по подпрограмме 2	Всего	122 492,64	0,00	0,00	122 492,64	0,00	X	X
		2021	13 833,64	0,00	0,00	13 833,64	0,00	1. Количество объектов муниципальной собственности, по которым осуществляются расходы на содержание и обслуживание имущества, ед	17
								2. Количество объектов муниципального нежилого фонда, по которым начислена (произведена) оплата взносов на капитальный ремонт региональному оператору, ед	106
								3. Количество объектов муниципальной собственности, введенных в эксплуатацию, ед	0
		2022	16 370,95 <*>	0,00	0,00	16 370,95 <*>	0,00	1. Количество объектов муниципальной собственности, по которым осуществляются расходы на содержание и обслуживание имущества, ед	17
								2. Количество объектов муниципального нежилого фонда, по которым начислена	106



								(произведена) оплата взносов на капитальный ремонт региональному оператору, ед	
								3. Количество объектов муниципальной собственности, введенных в эксплуатацию, ед	0
		2023	21 718,77	0,00	0,00	21 718,77	0,00	1. Количество объектов муниципальной собственности, по которым осуществляются расходы на содержание и обслуживание имущества, ед	17
								2. Количество объектов муниципального нежилого фонда, по которым начислена (произведена) оплата взносов на капитальный ремонт региональному оператору, ед	102
								3. Количество объектов муниципальной собственности, введенных в эксплуатацию, ед	0
		2024	71 137,63 <*>	0,00	0,00	71 137,63 <*>	0,00	1. Количество объектов муниципальной собственности, по которым осуществляются расходы на содержание и обслуживание имущества, ед	14
								2. Количество объектов муниципального нежилого фонда, по которым начислена (произведена) оплата взносов на капитальный ремонт региональному оператору, ед	102
								3. Количество объектов муниципальной собственности, введенных в эксплуатацию, ед	0
		2025 (прогноз- ный период)	68 602,57	0,00	0,00	68 602,57	0,00	1. Количество объектов муниципальной собственности, по которым осуществляются расходы на содержание и	10



								обслуживание имущества, ед	
								2. Количество объектов муниципального нежилого фонда, по которым начислена (произведена) оплата взносов на капитальный ремонт региональному оператору, ед	102
								3. Количество объектов муниципальной собственности, введенных в эксплуатацию, ед	0
		2026 (прогнозный период)	46 370,06	0,00	0,00	46 370,06	0,00	1. Количество объектов муниципальной собственности, по которым осуществляются расходы на содержание и обслуживание имущества, ед	10
								2. Количество объектов муниципального нежилого фонда, по которым начислена (произведена) оплата взносов на капитальный ремонт региональному оператору, ед	102
								3. Количество объектов муниципальной собственности, введенных в эксплуатацию, ед	0»;
«1.	Задача 1. Организация деятельности Управления имущественных отношений Администрации ЗАТО Северск, в т.ч.:	Всего	203 694,38	199,94	0,00	203 494,44	0,00	Управление имущественных отношений Администрации ЗАТО Северск	X
		2021	48 489,72	0,00	0,00	48 489,72	0,00	1. Исполнение расходных обязательств по обеспечению деятельности, проц	98,8
								2. Материально-техническое снабжение Управления имущественных отношений Администрации ЗАТО Северск, проц	98,8
		2022	47 978,19 <*>	0,00	0,00	47 978,19 <*>	0,00	1. Исполнение расходных обязательств по обеспечению деятельности, проц	98
								2. Материально-техническое снабжение Управления имущественных отношений Администрации ЗАТО Северск, проц	99



		2023	52 116,69	199,94	0,00	51 916,75	0,00		1. Исполнение расходных обязательств по обеспечению деятельности, проц	98
									2. Материально- техническое снабжение Управления имущественных отношений Администрации ЗАТО Северск, проц	99
		2024	55 166,44 <*>	0,00	0,00	55 166,44 <*>	0,00		1. Исполнение расходных обязательств по обеспечению деятельности, проц	98
									2. Материально- техническое снабжение Управления имущественных отношений Администрации ЗАТО Северск, проц	99
		2025 (прогноз- ный период)	53 097,53	0,00	0,00	53 097,53	0,00		1. Исполнение расходных обязательств по обеспечению деятельности, проц	98
									2. Материально- техническое снабжение Управления имущественных отношений Администрации ЗАТО Северск, проц	99
		2026 (прогноз- ный период)	53 119,90	0,00	0,00	53 119,90	0,00		1. Исполнение расходных обязательств по обеспечению деятельности, проц	98
									2. Материально- техническое снабжение Управления имущественных отношений Администрации ЗАТО Северск, проц	99
	Итого по подпрограмме 4	Всего	203 694,38	199,94	0,00	203 494,44	0,00		X	X
		2021	48 489,72	0,00	0,00	48 489,72	0,00		X	X
		2022	47 978,19 <*>	0,00	0,00	47 978,19 <*>	0,00		X	X
		2023	52 116,69	199,94	0,00	51 916,75	0,00		X	X
		2024	55 166,44 <*>	0,00	0,00	55 166,44 <*>	0,00		X	X
		2025 (прогноз- ный период)	53 097,53	0,00	0,00	53 097,53	0,00		X	X
		2026 (прогноз- ный период)	53 119,90	0,00	0,00	53 119,90	0,00		X	X»;
«1.1	Основное мероприятие. Актуализация	Всего	2 335,03	0,00	0,00	2 335,03	0,00	Администрация ЗАТО Северск	X	X
		2022	1 885,03	0,00	0,00	1 885,03	0,00		1. Количество населенных	4



	сведений, содержащихся в действующих документах территориального планирования и градостроительного зонирования территории ЗАТО Северск, в т.ч.:								пунктов, в которых изменяются границы, ед	
		2023	1 884,94 <*>	0,00	0,00	1 884,94 <*>	0,00		1. Количество населенных пунктов, в которых изменяются границы, ед	0
		2024	450,00	0,00	0,00	450,00	0,00		1. Количество населенных пунктов, в которых изменяются границы, ед	0
		2025 (прогнозный период)	0,00	0,00	0,00	0,00	0,00		1. Количество населенных пунктов, в которых изменяются границы, ед	0
		2026 (прогнозный период)	0,00	0,00	0,00	0,00	0,00		1. Количество населенных пунктов, в которых изменяются границы, ед	0
1.1.1	Разработка проектов изменений в Генеральный план и Правила землепользования и застройки городского округа ЗАТО Северск	Всего	2 335,03	0,00	0,00	2 335,03	0,00	Администрация ЗАТО Северск, Комитет архитектуры и градостроительства Администрации ЗАТО Северск	X	X
		2022	1 885,03	0,00	0,00	1 885,03	0,00		1. Разработан проект изменений в Генеральный план, ед	1
									2. Разработан проект изменений в Правила землепользования и застройки городского округа ЗАТО Северск, ед	1
		2023	1 884,94 <*>	0,00	0,00	1 884,94 <*>	0,00		1. Разработан проект изменений в Генеральный план, ед	0
									2. Разработан проект изменений в Правила землепользования и застройки городского округа ЗАТО Северск, ед	0
		2024	450,00	0,00	0,00	450,00	0,00		1. Разработан проект изменений в Генеральный план, ед	0
									2. Разработан проект изменений в Правила землепользования и застройки городского округа ЗАТО Северск, ед	1
		2025 (прогнозный период)	0,00	0,00	0,00	0,00	0,00		1. Разработан проект изменений в Генеральный план, ед	0
									2. Разработан проект изменений в Правила землепользования и застройки городского округа ЗАТО Северск, ед	0
		2026 (прогнозный период)	0,00	0,00	0,00	0,00	0,00		1. Разработан проект изменений в	0



		ный период)							Генеральный план, ед	
									2. Разработан проект изменений в Правила землепользования и застройки городского округа ЗАТО Северск, ед	0»;
	«Итого по подпрограмме 5	Всего	5 335,03	0,00	0,00	5 335,03	0,00		X	X
		2022	1 885,03	0,00	0,00	1 885,03	0,00		1. Увеличение общей площади зеленой зоны населенных пунктов ЗАТО Северск, га	4500
		2023	1 884,94 <*>	0,00	0,00	1 884,94 <*>	0,00		1. Увеличение общей площади зеленой зоны населенных пунктов ЗАТО Северск, га	4500
		2024	3 450,00	0,00	0,00	3 450,00	0,00		1. Увеличение общей площади зеленой зоны населенных пунктов ЗАТО Северск, га	5600
		2025 (прогноз- ный период)	0,00	0,00	0,00	0,00	0,00		1. Увеличение общей площади зеленой зоны населенных пунктов ЗАТО Северск, га	5600
		2026 (прогноз- ный период)	0,00	0,00	0,00	0,00	0,00		1. Увеличение общей площади зеленой зоны населенных пунктов ЗАТО Северск, га	5600
	Итого по Программе	Всего	431 212,77	1 298,44	164,14	429 750,18	0,00		X	X
		2021	81 591,22	0,00	0,00	81 591,22	0,00		1. Доля объектов недвижимости, прошедших государственную регистрацию права собственности, от общего количества объектов недвижимости, числящихся в Реестре муниципального имущества ЗАТО Северск и подлежащих регистрации, проц	88,4
									2. Доля площади земельных участков, являющихся объектами налогообложения земельным налогом, в общей площади территории городского округа, проц	61,18
									3. Снижение задолженности по арендной плате за пользование земельными участками и муниципальным имуществом по сравнению с	100



								базовым значением, проц	
								4. Объем рубок лесных насаждений, тыс м3	6,65
	2022	87 219,50 <*>	0,00	0,00	87 219,50 <*>	0,00		1. Доля объектов недвижимости, прошедших государственную регистрацию права собственности, от общего количества объектов недвижимости, числящихся в Реестре муниципального имущества ЗАТО Северск и подлежащих регистрации, проц	89,4
								2. Доля площади земельных участков, являющихся объектами налогообложения земельным налогом, в общей площади территории городского округа, проц	61,27
								3. Снижение задолженности по арендной плате за пользование земельными участками и муниципальным имуществом по сравнению с базовым значением, проц	46,9
								4. Объем рубок лесных насаждений, тыс м3	1,1
	2023	106 830,17 <*>	1 298,44	164,14	105 367,59 <*>	0,00		1. Доля объектов недвижимости, прошедших государственную регистрацию права собственности, от общего количества объектов недвижимости, числящихся в Реестре муниципального имущества ЗАТО Северск и подлежащих регистрации, проц	91,9
								2. Доля площади земельных участков, являющихся объектами налогообложения земельным налогом, в общей площади территории городского округа, проц	54,11



								3. Снижение задолженности по арендной плате за пользование земельными участками и муниципальным имуществом по сравнению с базовым значением, проц	40
								4. Объем рубок лесных насаждений, тыс м3	0
		2024	158 651,55 <*>	0,00	0,00	158 651,55 <*>	0,00	1. Доля объектов недвижимости, прошедших государственную регистрацию права собственности, от общего количества объектов недвижимости, числящихся в Реестре муниципального имущества ЗАТО Северск и подлежащих регистрации, проц	91,4
								2. Доля площади земельных участков, являющихся объектами налогообложения земельным налогом, в общей площади территории городского округа, проц	54,23
								3. Снижение задолженности по арендной плате за пользование земельными участками и муниципальным имуществом по сравнению с базовым значением, проц	40
								4. Объем рубок лесных насаждений, тыс м3	0
		2025 (прогнозный период)	143 969,36	0,00	0,00	143 969,36	0,00	1. Доля объектов недвижимости, прошедших государственную регистрацию права собственности, от общего количества объектов недвижимости, числящихся в Реестре муниципального имущества ЗАТО Северск и подлежащих регистрации, проц	93,8



								2. Доля площади земельных участков, являющихся объектами налогообложения земельным налогом, в общей площади территории городского округа, проц	54,24
								3. Снижение задолженности по арендной плате за пользование земельными участками и муниципальным имуществом по сравнению с базовым значением, проц	40
								4. Объем рубок лесных насаждений, тыс м3	0
	2026 (прогноз- ный период)	121 547,29	0,00	0,00	121 547,29	0,00		1. Доля объектов недвижимости, прошедших государственную регистрацию права собственности, от общего количества объектов недвижимости, числящихся в Реестре муниципального имущества ЗАТО Северск и подлежащих регистрации, проц	92
								2. Доля площади земельных участков, являющихся объектами налогообложения земельным налогом, в общей площади территории городского округа, проц	54,24
								3. Снижение задолженности по арендной плате за пользование земельными участками и муниципальным имуществом по сравнению с базовым значением, проц	40
								4. Объем рубок лесных насаждений, тыс м3	0»

ПОСТАНОВЛЕНИЕ

Администрации ЗАТО Северск

от 02.08.2024
№ 2622-па**О внесении изменений в постановление Администрации ЗАТО Северск от 30.12.2020 № 2446**

В соответствии с решением Думы ЗАТО Северск от 21.12.2023 № 43/1 «О бюджете городского округа закрытого административно-территориального образования Северск Томской области 2024 год и на плановый период 2025 и 2026 годов» и постановлением



Администрации ЗАТО Северск от 24.09.2018 № 1797 «Об утверждении Порядка принятия решений о разработке муниципальных программ ЗАТО Северск Томской области, их формирования и реализации»

ПОСТАНОВЛЯЕТ:

1. Внести в постановление Администрации ЗАТО Северск от 30.12.2020 № 2446 «Об утверждении муниципальной программы «Улучшение качественного состояния объектов благоустройства и озеленения города Северска» на 2021 - 2024 годы» следующие изменения:

в муниципальной программе «Улучшение качественного состояния объектов благоустройства и озеленения города Северска» на 2021 - 2024 годы (далее – Программа), утвержденной указанным постановлением:

1) в паспорте Программы:

а) разделы «Цель социально-экономического развития ЗАТО Северск, на реализацию которой направлена Программа» и «Объем финансирования Программы, всего, в т.ч. по годам реализации Программы, тыс. руб.» изложить в новой редакции согласно приложению 1;

б) сноску изложить в следующей редакции:

«<*> Потребность и объем финансирования включают:

в 2022 году неиспользованный остаток средств местного бюджета 2021 года в сумме 102,42 тыс. руб.;

в 2023 году неиспользованный остаток средств местного бюджета 2022 года в сумме 361,06 тыс. руб.;

в 2024 году неиспользованный остаток средств местного бюджета 2023 года в сумме 9585,13 тыс. руб.

Указанные суммы неиспользованных остатков бюджетных средств не увеличивают общий объем финансирования Программы в столбце «Всего».»;

2) таблицу 2 Программы изложить в новой редакции согласно приложению 2;

3) таблицу 4 Программы изложить в новой редакции согласно приложению 3;

4) таблицу 5 Программы изложить в новой редакции согласно приложению 4;

5) в приложении 1:

а) раздел «Объем финансирования подпрограммы 1, всего, в т.ч. по годам ее реализации, тыс. руб.» паспорта подпрограммы 1 изложить в новой редакции согласно приложению 5;

б) таблицу 2 подпрограммы 1 изложить в новой редакции согласно приложению 6;

6) в приложении 2:

а) раздел «Объем финансирования подпрограммы 2, всего, в т.ч. по годам ее реализации, тыс. руб.» паспорта подпрограммы 2 изложить в новой редакции согласно приложению 7;

б) сноску паспорта подпрограммы 2 изложить в следующей редакции:

«<*> Объем финансирования включает:

в 2023 году неиспользованный остаток средств местного бюджета 2022 года в сумме 360 тыс. руб.;

в 2024 году неиспользованный остаток средств местного бюджета 2023 года в сумме 909,51 тыс. руб.

Указанные суммы неиспользованных остатков бюджетных средств не увеличивают общий объем финансирования Программы в столбце «Всего».»;

в) таблицу 2 подпрограммы 2 изложить в новой редакции согласно приложению 8;

7) в приложении 3:

а) раздел «Объем финансирования подпрограммы 3, всего, в т.ч. по годам ее реализации, тыс. руб.» паспорта подпрограммы 3 изложить в новой редакции согласно приложению 9;

б) сноску паспорта подпрограммы 3 изложить в следующей редакции:

«<*> Объем финансирования включает:

в 2022 году неиспользованный остаток средств местного бюджета 2021 года в сумме 102,42 тыс. руб.;

в 2024 году неиспользованный остаток средств местного бюджета 2023 года в сумме 8674,74 тыс. руб.

Указанные суммы неиспользованных остатков бюджетных средств не увеличивают общий объем финансирования Программы в столбце «Всего».»;

в) таблицу 2 подпрограммы 3 изложить в новой редакции согласно приложению 10;

8) в приложении 4:

а) пункт 1.1 «КПМ «Текущее содержание и ремонт объектов благоустройства на территории города Северска» (с 01.01.2024)», строку «Итого по подпрограмме 2» подпрограммы 2, пункты 2.1, 2.1.1, 2.1.2, строку «Итого по подпрограмме 3» подпрограммы 3, пункт 1.1, строку «Итого по подпрограмме 4» подпрограммы 4, строку «Итого по Программе» изложить в новой редакции согласно приложению 11;

б) сноску изложить в следующей редакции:

«<*> Потребность включает:

в 2022 году неиспользованный остаток средств местного бюджета 2021 года в сумме 102,42 тыс. руб.;

в 2023 году неиспользованный остаток средств местного бюджета 2022 года в сумме 361,06 тыс. руб.;

в 2024 году неиспользованный остаток средств местного бюджета 2023 года в сумме 9585,13 тыс. руб.

Указанные суммы неиспользованных остатков бюджетных средств не увеличивают общий объем финансирования Программы в строках «Всего».».

2. Опубликовать постановление в средстве массовой информации «Официальный бюллетень муниципальных правовых актов ЗАТО Северск» и разместить на официальном сайте Администрации ЗАТО Северск в информационно-телекоммуникационной сети «Интернет» (<https://зато-северск.рф>).

Мэр ЗАТО Северск Н.В.Диденко

Приложение 1

к постановлению

Администрации ЗАТО Северск

от 02.08.2024 № 2622-па

«Цель социально-экономического развития ЗАТО Северск, на реализацию	Создание комфортной городской среды»;
---	---------------------------------------



которой направлена Программа								
«Объем финансирования Программы, всего, в т.ч. по годам реализации Программы, тыс. руб.	Источники	Всего	2021 год	2022 год	2023 год	2024 год	2025 год (прогноз- ный период)	2026 год (прогноз- ный период)
	Местный бюджет (потребность (прогноз))	903 779,92	172 182,27	192 919,28 <*>	196 170,26 <*>	352 556,72 <*>	287 377,54	273 955,76
	Местный бюджет	751 085,01	172 182,27	192 919,28 <*>	196 170,26 <*>	199 861,81 <*>	129 984,65	121 470,99
	Другие источники:							
	федеральный бюджет (потребность (прогноз))	209,64	0,00	0,00	209,64	0,00	0,00	0,00
	федеральный бюджет (по согласованию (прогноз))	209,64	0,00	0,00	209,64	0,00	0,00	0,00
	бюджет Томской области (потребность (прогноз))	16 734,20	3 011,40	4 444,30	4 757,00	4 521,50	4 521,50	4 529,60
	бюджет Томской области (по согласованию (прогноз))	16 587,30	3 011,40	4 444,30	4 757,00	4 374,60	4 374,60	4 374,60
	внебюджетные источники (по согласованию (прогноз))	0,00	0,00	0,00	0,00	0,00	0,00	0,00
	Всего	767 881,95	175 193,67	197 363,58 <*>	201 136,90 <*>	204 236,41 <*>	134 359,25	125 845,59»

Приложение 2
к постановлению
Администрации ЗАТО Северск
от 02.08.2024 № 2622-па

ПЕРЕЧЕНЬ

мероприятий и ресурсное обеспечение реализации подпрограммы 4 «Обеспечивающая подпрограмма» муниципальной программы
«Улучшение качественного состояния объектов благоустройства и озеленения города Северска»

Таблица 2

№ п/п	Ответственный исполнитель, соисполнитель, участник	Распределение объема финансирования обеспечивающей подпрограммы по задачам деятельности ответственного исполнителя, соисполнителя, участника	Всего	2021 год	2022 год	2023 год	2024 год	2025 год (прогноз- ный период)	2025 год (прогноз- ный период)
1.	Ответственный исполнитель – УЖКХ ТиС	Задача 1. Организация деятельности УЖКХ ТиС							
		Объем финансирования, тыс. руб., в т.ч.:	146 534,32	31 736,36	33 956,91	39 474,81 <*>	41 368,18 <*>	41 232,93	41 232,93
		местный бюджет	146 091,48	31 671,36	33 888,11	39 216,37 <*>	41 317,58 <*>	41 182,33	41 182,33
		федеральный бюджет (по согласованию (прогноз))	209,64	0,00	0,00	209,64	0,00	0,00	0,00
		бюджет Томской области (по согласованию (прогноз))	233,20	65,0	68,80	48,80	50,60	50,60	50,60
		внебюджетные источники (по согласованию (прогноз))	0,00	0,00	0,00	0,00	0,00	0,00	0,00
		Показатель 1 «Обеспечение выполнения программных мероприятий (освоение денежных средств)» задачи 1, проц	X	98	98	100	98	98	98
		Показатель 2 «Выполнение муниципального задания	X	100	100	100	100	100	100



	подведомственными учреждениями» задачи 1, проц								
Итого объем финансирования по обеспечивающей подпрограмме, тыс. руб.		146 534,32	31 736,36	33 956,91	39 474,81	41 368,18	41 232,93	41 232,93	

<*> Объем финансирования включает:

в 2023 году неиспользованный остаток средств местного бюджета 2022 года в сумме 1,06 тыс. руб.;

в 2024 году неиспользованный остаток средств местного бюджета 2023 года в сумме 0,88 тыс. руб.

Указанные суммы неиспользованных остатков бюджетных средств не увеличивают общий объем финансирования Программы в столбце «Всего».

Приложение 3
к постановлению
Администрации ЗАТО Северск
от 02.08.2024 № 2622-па

РЕСУРСНОЕ ОБЕСПЕЧЕНИЕ

муниципальной программы «Улучшение качественного состояния объектов благоустройства и озеленения города Северска»

Таблица 4

№ п/п	Наименование подпрограммы муниципальной программы	Срок реализации, год	Объем финансирования, тыс. руб.	В том числе за счет средств				Соисполнители
				федерального бюджета (по согласованию (прогноз)	областного бюджета (по согласованию (прогноз)	местного бюджета	внебюджетных источников (по согласованию (прогноз)	
1.	Подпрограмма 1 «Озеленение города Северска»	Всего	96 825,47	0,00	0,00	96 825,47	0,00	Отсутствуют
		2021	18 277,65	0,00	0,00	18 277,65	0,00	
		2022	23 307,60	0,00	0,00	23 307,60	0,00	
		2023	27 087,76	0,00	0,00	27 087,76	0,00	
		2024	28 152,46	0,00	0,00	28 152,46	0,00	
		2025 (прогнозный период)	14 184,64	0,00	0,00	14 184,64	0,00	
2.	Подпрограмма 2 «Благоустройство города Северска»	Всего	310 139,01	0,00	16 354,10	293 784,91	0,00	Отсутствуют
		2021	61 769,57	0,00	2 946,40	58 823,17	0,00	
		2022	79 033,13	0,00	4 375,50	74 657,63	0,00	
		2023	86 541,75 <*>	0,00	4 708,20	81 833,55 <*>	0,00	
		2024	84 064,07 <*>	0,00	4 324,00	79 740,07 <*>	0,00	
		2025 (прогнозный период)	53 682,18	0,00	4 324,00	49 358,18	0,00	
3.	Подпрограмма 3 «Создание комфортной среды в местах массового посещения на территории города Северска»	Всего	214 383,15	0,00	0,00	214 383,15	0,00	Отсутствуют
		2021	63 410,09	0,00	0,00	63 410,09	0,00	
		2022	61 065,94 <*>	0,00	0,00	61 065,94 <*>	0,00	
		2023	48 032,58	0,00	0,00	48 032,58	0,00	
		2024	50 651,70 <*>	0,00	0,00	50 651,70 <*>	0,00	
		2025 (прогнозный период)	25 259,50	0,00	0,00	25 259,50	0,00	
4.	Подпрограмма 4 «Обеспечивающая подпрограмма»	Всего	146 534,32	209,64	233,20	146 091,48	0,00	Отсутствуют
		2021	31 736,36	0,00	65,00	31 671,36	0,00	
		2022	33 956,91	0,00	68,80	33 888,11	0,00	
		2023	39 474,81 <*>	209,64	48,80	39 216,37 <*>	0,00	
		2024	41 368,18 <*>	0,00	50,60	41 317,58 <*>	0,00	
		2025 (прогнозный период)	41 232,93	0,00	50,60	41 182,33	0,00	
	Итого по Программе	Всего	767 881,95	209,64	16 587,30	751 085,01	0,00	
		2021	175 193,67	0,00	3 011,40	172 182,27	0,00	
		2022	197 363,58 <*>	0,00	4 444,30	192 919,28 <*>	0,00	
		2023	201 136,90 <*>	209,64	4 757,00	196 170,26 <*>	0,00	



	2024	204 236,41 <*>	0,00	4 374,60	199 861,81 <*>	0,00
	2025 (прогноз- ный период)	134 359,25	0,00	4 374,60	129 984,65	0,00
	2026 (прогноз- ный период)	125 845,59	0,00	4 374,60	121 470,99	0,00

<*> Объем финансирования включает:

в 2022 году неиспользованный остаток средств местного бюджета 2021 года в сумме 102,42 тыс. руб.;

в 2023 году неиспользованный остаток средств местного бюджета 2022 года в сумме 361,06 тыс. руб.;

в 2024 году неиспользованный остаток средств местного бюджета 2023 года в сумме 9585,13 тыс. руб.

Указанные суммы неиспользованных остатков бюджетных средств не увеличивают общий объем финансирования Программы в строках «Всего».

Приложение 4
к постановлению
Администрации ЗАТО Северск
от 02.08.2024 № 2622-па

РЕСУРСНОЕ ОБЕСПЕЧЕНИЕ

реализации муниципальной программы «Улучшение качественного состояния объектов благоустройства и озеленения города Северска» за счет средств бюджета ЗАТО Северск по главным распорядителям бюджетных средств

Таблица 5

№ п/п	Наименование муниципальной программы, подпрограммы, комплекса процессных мероприятий, основного мероприятия, мероприятия	Срок реализации, год	Объем бюджетных ассигнований, тыс. руб.	Главные распорядители бюджетных средств (ГРБС) – ответственный исполнитель, соисполнитель, участник	
				УЖКХ ТиС	УКС Администрации ЗАТО Северск
	Муниципальная программа «Улучшение качественного состояния объектов благоустройства и озеленения города Северска»	Всего	767 881,95	553 498,80	214 383,15
		2021	175 193,67	111 783,58	63 410,09
		2022	197 363,58 <*>	136 297,64	61 065,94 <*>
		2023	201 136,90 <*>	153 104,32 <*>	48 032,58
		2024	204 236,41 <*>	153 584,71 <*>	50 651,70 <*>
		2025 (прогноз- ный период)	134 359,25	109 099,75	25 259,50
		2026 (прогноз- ный период)	125 845,59	102 674,99	23 170,60
1.	Подпрограмма 1 «Озеленение города Северска»	Всего	96 825,47	96 825,47	0,00
		2021	18 277,65	18 277,65	0,00
		2022	23 307,60	23 307,60	0,00
		2023	27 087,76	27 087,76	0,00
		2024	28 152,46	28 152,46	0,00
		2025 (прогноз- ный период)	14 184,64	14 184,64	0,00
		2026 (прогноз- ный период)	21 756,07	21 756,07	0,00
1.1	ВЦП «Организация мероприятий по текущему содержанию объектов озеленения города Северска» (до 31.12.2023)	Всего	66 738,80	66 738,80	0,00
		2021	17 655,85	17 655,85	0,00
		2022	22 684,21	22 684,21	0,00
		2023	26 398,74	26 398,74	0,00
1.1	КПМ «Организация мероприятий по текущему содержанию объектов озеленения города Северска» (с 01.01.2024)	Всего	27 407,96	27 407,96	0,00
		2024	27 407,96	27 407,96	0,00
		2025 (прогноз- ный период)	13 513,53	13 513,53	0,00
		2026 (прогноз- ный период)	21 084,96	21 084,96	0,00
1.2	ВЦП «Восстановление зеленого фонда города Северска» (до 31.12.2023)	Всего	1 934,21	1 934,21	0,00
		2021	621,80	621,80	0,00
		2022	623,39	623,39	0,00
		2023	689,02	689,02	0,00
1.2	КПМ «Восстановление зеленого фонда города Северска» (с 01.01.2024)	Всего	744,50	744,50	0,00
		2024	744,50	744,50	0,00
		2025 (прогноз- ный период)	671,11	671,11	0,00
		2026 (прогноз- ный период)	671,11	671,11	0,00
2.	Подпрограмма 2 «Благоустройство города Северска»	Всего	310 139,01	310 139,01	0,00
		2021	61 769,57	61 769,57	0,00
		2022	79 033,13	79 033,13	0,00
		2023	86 541,75 <*>	86 541,75 <*>	0,00



		2024	84 064,07 <*>	84 064,07 <*>	0,00
		2025 (прогнозный период)	53 682,18	53 682,18	0,00
		2026 (прогнозный период)	39 685,99	39 685,99	0,00
2.1	ВЦП «Текущее содержание и ремонт объектов благоустройства на территории города Северска» (до 31.12.2023)	Всего	213 604,70	213 604,70	0,00
		2021	58 046,06	58 046,06	0,00
		2022	74 179,26	74 179,26	0,00
		2023	81 739,38 <*>	81 739,38 <*>	0,00
2.1	КПМ «Текущее содержание и ремонт объектов благоустройства на территории города Северска» (с 01.01.2024)	Всего	78 088,96	78 088,96	0,00
		2024	78 998,47 <*>	78 998,47 <*>	0,00
		2025 (прогнозный период)	47 902,41	47 902,41	0,00
		2026 (прогнозный период)	33 906,22	33 906,22	0,00
2.2	ВЦП «Проведение мероприятий для обеспечения безопасных и комфортных условий проживания на территории города Северска» (до 31.12.2023)	Всего	13 379,75	13 379,75	0,00
		2021	3 723,51	3 723,51	0,00
		2022	4 853,87	4 853,87	0,00
		2023	4 802,37	4 802,37	0,00
2.2	КПМ «Проведение мероприятий для обеспечения безопасных и комфортных условий проживания на территории города Северска» (с 01.01.2024)	Всего	5 065,60	5 065,60	0,00
		2024	5 065,60	5 065,60	0,00
		2025 (прогнозный период)	5 779,77	5 779,77	0,00
		2026 (прогнозный период)	5 779,77	5 779,77	0,00
2.3	Основное мероприятие. Организация месячников, субботников и иных мероприятий для привлечения жителей к благоустройству и санитарной очистке города Северска, в т.ч.:	Всего	0,00	0,00	0,00
		2021	0,00	0,00	0,00
		2022	0,00	0,00	0,00
		2023	0,00	0,00	0,00
		2024	0,00	0,00	0,00
		2025 (прогнозный период)	0,00	0,00	0,00
		2026 (прогнозный период)	0,00	0,00	0,00
2.3.1	Проведение месячников, субботников и иных мероприятий для привлечения жителей к благоустройству и санитарной очистке г.Северска	Всего	0,00	0,00	0,00
		2021	0,00	0,00	0,00
		2022	0,00	0,00	0,00
		2023	0,00	0,00	0,00
		2024	0,00	0,00	0,00
		2025 (прогнозный период)	0,00	0,00	0,00
		2026 (прогнозный период)	0,00	0,00	0,00
3.	Подпрограмма 3 «Создание комфортной среды в местах массового посещения на территории города Северска»	Всего	214 383,15	0,00	214 383,15
		2021	63 410,09	0,00	63 410,09
		2022	61 065,94 <*>	0,00	61 065,94 <*>
		2023	48 032,58	0,00	48 032,58
		2024	50 651,70 <*>	0,00	50 651,70 <*>
		2025 (прогнозный период)	25 259,50	0,00	25 259,50
		2026 (прогнозный период)	23 170,60	0,00	23 170,60
3.1	Основное мероприятие. Приобретение и монтаж малых архитектурных форм и садово-парковой мебели, в т.ч.:	Всего	0,00	0,00	0,00
		2021	0,00	0,00	0,00
		2022	0,00	0,00	0,00
		2023	0,00	0,00	0,00
		2024	0,00	0,00	0,00
		2025 (прогнозный период)	0,00	0,00	0,00
		2026 (прогнозный период)	0,00	0,00	0,00
3.1.1	Приобретение и монтаж садово-парковых скульптур, вазонов, иных малых архитектурных форм	Всего	0,00	0,00	0,00
		2021	0,00	0,00	0,00
		2022	0,00	0,00	0,00
		2023	0,00	0,00	0,00
		2024	0,00	0,00	0,00
		2025 (прогнозный период)	0,00	0,00	0,00



		2026 (прогнозный период)	0,00	0,00	0,00
3.2	Основное мероприятие. Строительство, реконструкция и капитальный ремонт объектов благоустройства, в т.ч.:	Всего	214 383,15	0,00	214 383,15
		2021	63 410,09	0,00	63 410,09
		2022	61 065,94 <*>	0,00	61 065,94 <*>
		2023	48 032,58	0,00	48 032,58
		2024	50 651,70 <*>	0,00	50 651,70 <*>
		2025 (прогнозный период)	25 259,50	0,00	25 259,50
		2026 (прогнозный период)	23 170,60	0,00	23 170,60
3.2.1	Строительство муниципального общественного кладбища в г.Северске	Всего	213 237,51	0,00	213 237,51
		2021	63 259,95	0,00	63 259,95
		2022	60 963,52	0,00	60 963,52
		2023	47 707,08	0,00	47 707,08
		2024	49 981,70 <*>	0,00	49 981,70 <*>
		2025 (прогнозный период)	25 259,50	0,00	25 259,50
		2026 (прогнозный период)	23 170,60	0,00	23 170,60
3.2.2	Разработка проектно-сметной документации на капитальный ремонт и ремонт объектов благоустройства	Всего	1 145,64	0,00	1 145,64
		2021	150,14	0,00	150,14
		2022	102,42 <*>	0,00	102,42 <*>
		2023	325,50	0,00	325,50
		2024	670,00	0,00	670,00
		2025 (прогнозный период)	0,00	0,00	0,00
		2026 (прогнозный период)	0,00	0,00	0,00
4.	Подпрограмма 4 «Обеспечивающая подпрограмма»	Всего	146 534,32	146 534,32	0,00
		2021	31 736,36	31 736,36	0,00
		2022	33 956,91	33 956,91	0,00
		2023	39 474,81 <*>	39 474,81 <*>	0,00
		2024	41 368,18 <*>	41 368,18 <*>	0,00
		2025 (прогнозный период)	41 232,93	41 232,93	0,00
		2026 (прогнозный период)	41 232,93	41 232,93	0,00

<*> Объем финансирования включает:

в 2022 году неиспользованный остаток средств местного бюджета 2021 года в сумме 102,42 тыс. руб.;

в 2023 году неиспользованный остаток средств местного бюджета 2022 года в сумме 361,06 тыс. руб.;

в 2024 году неиспользованный остаток средств местного бюджета 2023 года в сумме 9585,13 тыс. руб.

Указанные суммы неиспользованных остатков бюджетных средств не увеличивают общий объем финансирования в строках «Всего».

Приложение 5
к постановлению
Администрации ЗАТО Северск
от 02.08.2024 № 2622-па

«Объем финансирования подпрограммы 1, всего, в т.ч. по годам ее реализации, тыс. руб.	Источники	Всего	2021 год	2022 год	2023 год	2024 год	2025 год (прогнозный период)	2026 год (прогнозный период)
	Местный бюджет	96 825,47	18 277,65	23 307,60	27 087,76	28 152,46	14 184,64	21 756,07
	Другие источники:							
	федеральный бюджет (по согласованию (прогноз))	0,00	0,00	0,00	0,00	0,00	0,00	0,00
	бюджет Томской области (по согласованию (прогноз))	0,00	0,00	0,00	0,00	0,00	0,00	0,00
	внебюджетные источники (по согласованию (прогноз))	0,00	0,00	0,00	0,00	0,00	0,00	0,00
	Всего	96 825,47	18 277,65	23 307,60	27 087,76	28 152,46	14 184,64	21 756,07»



Приложение 6
к постановлению
Администрации ЗАТО Северск
от 02.08.2024 № 2622-па

ПЕРЕЧЕНЬ

комплексов процессных мероприятий, основных мероприятий и ресурсное обеспечение подпрограммы 1 «Озеленение города Северска» муниципальной программы «Улучшение качественного состояния объектов благоустройства и озеленения города Северска»

Таблица 2

№ п/п	Наименование подпрограммы, задачи подпрограммы, комплекса процессных мероприятий (далее – КППМ), основного мероприятия, мероприятия муниципальной программы	Срок реализации, год	Объем финансирования, тыс. руб.	В том числе за счет средств				Участники подпрограммы, участники мероприятия	Показатели конечного результата КППМ, основного мероприятия, показатели непосредственного результата мероприятий, входящих в состав основного мероприятия, по годам реализации	
				федерального бюджета (по согласованию (прогноз))	областного бюджета (по согласованию (прогноз))	местного бюджета	внебюджетных источников (по согласованию (прогноз))		наименование и единица измерения	значения по годам реализации
1.	Задача 1 «Организация мероприятий по текущему содержанию объектов озеленения города Северска» подпрограммы 1									
1.1	ВЦП «Организация мероприятий по текущему содержанию объектов озеленения города Северска» (до 31.12.2023)	Всего	66 738,80	0,00	0,00	66 738,80	0,00	УЖКХ ТнС, МБЭУ	X	X
		2021	17 655,85	0,00	0,00	17 655,85	0,00		1. Доля площади выстриженных газонов от общей площади газонов, проц	80
									2. Доля площади ухоженных цветников от общей площади цветников, проц	100
									3. Количество снесенных деревьев, ед	837
		2022	22 684,21	0,00	0,00	22 684,21	0,00		1. Доля площади выстриженных газонов от общей площади газонов, проц	83
									2. Доля площади ухоженных цветников от общей площади цветников, проц	100
									3. Количество снесенных деревьев, ед	865
		2023	26 398,74	0,00	0,00	26 398,74	0,00		1. Доля площади выстриженных газонов от общей площади газонов, проц	85
									2. Доля площади ухоженных цветников от общей площади цветников, проц	100
									3. Количество снесенных деревьев, ед	528
1.	Задача 1 «Организация мероприятий по текущему содержанию объектов озеленения города Северска» подпрограммы 1									
1.1	КППМ «Организация мероприятий по текущему содержанию объектов озеленения	Всего	27 407,96	0,00	0,00	27 407,96	0,00	УЖКХ ТнС, МБЭУ	X	X
		2024	27 407,96	0,00	0,00	27 407,96	0,00		1. Доля площади выстриженных газонов от общей площади газонов, проц	80
									2. Доля площади ухоженных цветников	100

	города Северска» (с 01.01.2024)								от общей площади цветников, проц	
									3. Количество снесенных деревьев, ед	450
	2025 (прогнозный период)	13 513,53	0,00	0,00	13 513,53	0,00			1. Доля площади выстриженных газонов от общей площади газонов, проц	80
									2. Доля площади ухоженных цветников от общей площади цветников, проц	100
									3. Количество снесенных деревьев, ед	450
	2026 (прогнозный период)	21 084,96	0,00	0,00	21 084,96	0,00			1. Доля площади выстриженных газонов от общей площади газонов, проц	80
									2. Доля площади ухоженных цветников от общей площади цветников, проц	100
									3. Количество снесенных деревьев, ед	450
2.	Задача 2 «Восстановление зеленого фонда города Северска» подпрограммы 1									
2.1	ВЦП «Восстановление зеленого фонда города Северска» (до 31.12.2023)	Всего	1 934,21	0,00	0,00	1 934,21	0,00	УЖКХ ТиС, МБЭУ	X	X
		2021	621,80	0,00	0,00	621,80	0,00		1. Количество высаженных саженцев древесно-кустарниковых насаждений, шт	227
		2022	623,39	0,00	0,00	623,39	0,00		1. Количество высаженных саженцев древесно-кустарниковых насаждений, шт	236
		2023	689,02	0,00	0,00	689,02	0,00		1. Количество высаженных саженцев древесно-кустарниковых насаждений, шт	392
2.	Задача 2 «Восстановление зеленого фонда города Северска» подпрограммы 1									
2.1	КПМ «Восстановление зеленого фонда города Северска» (с 01.01.2024)	Всего	744,50	0,00	0,00	744,50	0,00	УЖКХ ТиС	X	X
		2024	744,50	0,00	0,00	744,50	0,00		1. Количество высаженных саженцев древесно-кустарниковых насаждений, шт	450
	2025 (прогнозный период)	671,11	0,00	0,00	671,11	0,00			1. Количество высаженных саженцев древесно-кустарниковых насаждений, шт	450
	2026 (прогнозный период)	671,11	0,00	0,00	671,11	0,00			1. Количество высаженных саженцев древесно-кустарниковых насаждений, шт	450
	Итого по подпрограмме 1	Всего	96 825,47	0,00	0,00	96 825,47	0,00		X	X
		2021	18 277,65	0,00	0,00	18 277,65	0,00		X	X
		2022	23 307,60	0,00	0,00	23 307,60	0,00		X	X
		2023	27 087,76	0,00	0,00	27 087,76	0,00		X	X
		2024	28 152,46	0,00	0,00	28 152,46	0,00		X	X
	2025 (прогноз-	14 184,64	0,00	0,00	14 184,64	0,00			X	X



		ный период)								
		2026 (прогноз- ный период)	21 756,07	0,00	0,00	21 756,07	0,00		X	X

Приложение 7
к постановлению
Администрации ЗАТО Северск
от 02.08.2024 № 2622-па

«Объем финансирования подпрограммы 2, всего, в т.ч. по годам ее реализации, тыс. руб.	Источники	Всего	2021 год	2022 год	2023 год	2024 год	2025 год (прогнозный период)	2026 год (прогнозный период)
	Местный бюджет	293 784,91	58 823,17	74 657,63	81 833,55 <*>	79 740,07 <*>	49 358,18	35 361,99
	Другие источники:							
	федеральный бюджет (по согласованию прогноз)	0,00	0,00	0,00	0,00	0,00	0,00	0,00
	бюджет Томской области (по согласованию прогноз)	16 354,10	2 946,40	4 375,50	4 708,20	4 324,00	4 324,00	4 324,00
	внебюджетные источники (по согласованию прогноз)	0,00	0,00	0,00	0,00	0,00	0,00	0,00
	Всего	310 139,01	61 769,57	79 033,13	86 541,75 <*>	84 064,07 <*>	53 682,18	39 685,99»

Приложение 8
к постановлению
Администрации ЗАТО Северск
от 02.08.2024 № 2622-па

ПЕРЕЧЕНЬ

комплексов процессных мероприятий, основных мероприятий и ресурсное обеспечение подпрограммы 2 «Благоустройство города Северска» муниципальной программы «Улучшение качественного состояния объектов благоустройства и озеленения города Северска»

Таблица 2

№ п/п	Наименование подпрограммы, задачи подпрограммы, комплекса процессных мероприятий (далее – КПМ), основного мероприятия, мероприятия муниципальной программы	Срок реализации, год	Объем финансирования, тыс. руб.	В том числе за счет средств				Участники подпрограммы, участники мероприятия	Показатели конечного результата КПМ, основного мероприятия, показатели непосредственного результата мероприятий, входящих в состав основного мероприятия, по годам реализации	
				федерального бюджета (по согласованию (прогноз))	областного бюджета (по согласованию (прогноз))	местного бюджета	внебюджетных источников (по согласованию (прогноз))		наименование и единица измерения	значения по годам реализации
1.	Задача 1 «Текущее содержание и ремонт объектов благоустройства на территории города Северска» подпрограммы 2									
1.1	ВЦП «Текущее содержание и ремонт объектов благоустройства на территории города Северска» (до 31.12.2023)	Всего	213 604,70	0,00	384,20	213 220,50	0,00	УЖКХ ТпС	X	X
		2021	58 046,06	0,00	0,00	58 046,06	0,00		1. Количество мусора, вывезенного на полигон ТКО, т	1510
									2. Количество объектов, оформленных для проведения праздничных мероприятий (суммарное за год), ед	22
									3. Количество отремонтированных объектов благоустройства, ед	3



		2022	74 179,26	0,00	0,00	74 179,26	0,00		1. Количество мусора, вывезенного на полигон ТКО, т	1581,5
									2. Количество объектов, оформленных для проведения праздничных мероприятий (суммарное за год), ед	22
									3. Количество отремонтированных объектов благоустройства, ед	2
		2023	81 739,38 <*>	0,00	384,20	81 355,18 <*>	0,00		1. Количество мусора, вывезенного на полигон ТКО, т	4219
									2. Количество объектов, оформленных для проведения праздничных мероприятий (суммарное за год), ед	22
									3. Количество отремонтированных объектов благоустройства, ед	3
1.	Задача 1 «Текущее содержание и ремонт объектов благоустройства на территории города Северска» подпрограммы 2									
1.1	КПМ «Текущее содержание и ремонт объектов благоустройства на территории города Северска» (с 01.01.2024)	Всего	78 088,96	0,00	0,00	78 088,96	0,00	УЖКХ ТиС	X	X
		2024	78 998,47 <*>	0,00	0,00	78 998,47 <*>	0,00		1. Количество мусора, вывезенного на полигон ТКО, т	800
									2. Количество объектов, оформленных для проведения праздничных мероприятий (суммарное за год), ед	22
									3. Количество отремонтированных объектов благоустройства, ед	1
		2025 (прогнозный период)	47 902,41	0,00	0,00	47 902,41	0,00		1. Количество мусора, вывезенного на полигон ТКО, т	800
									2. Количество объектов, оформленных для проведения праздничных мероприятий (суммарное за год), ед	22
									3. Количество отремонтированных объектов благоустройства, ед	1
		2026 (прогнозный период)	33 906,22	0,00	0,00	33 906,22	0,00		1. Количество мусора, вывезенного на полигон ТКО, т	800
									2. Количество объектов, оформленных для проведения праздничных мероприятий (суммарное за год), ед	22
									3. Количество отремонтированных объектов благоустройства, ед	1



									объектов благоустройства, ед	
2.	Задача 2 «Проведение мероприятий для обеспечения безопасных и комфортных условий проживания на территории города Северска» подпрограммы 2									
2.1	ВЦП	Всего	13 379,75	0,00	11 645,90	1 733,85	0,00	УЖКХ ТнС	X	X
	«Проведение мероприятий для обеспечения безопасных и комфортных условий проживания на территории города Северска» (до 31.12.2023)	2021	3 723,51	0,00	2 946,40	777,11	0,00		1. Площадь противоклещевой обработки лесопарковой зоны г.Северска, га	138,1
									2. Количество отловленных животных без владельцев, ед	251
									3. Количество дней дежурства бригады по доставке тел умерших в морг, сут;дн	365
		2022	4 853,87	0,00	4 375,50	478,37	0,00		1. Площадь противоклещевой обработки лесопарковой зоны г.Северска, га	149,1
									2. Количество отловленных животных без владельцев, ед	45
									3. Количество дней дежурства бригады по доставке тел умерших в морг, сут;дн	365
		2023	4 802,37	0,00	4 324,00	478,37	0,00		1. Площадь противоклещевой обработки лесопарковой зоны г.Северска, га	150
									2. Количество отловленных животных без владельцев, ед	38
									3. Количество дней дежурства бригады по доставке тел умерших в морг, сут;дн	365
2.	Задача 2 «Проведение мероприятий для обеспечения безопасных и комфортных условий проживания на территории города Северска» подпрограммы 2									
2.1	КПМ	Всего	5 065,60	0,00	4 324,00	741,60	0,00	УЖКХ ТнС	X	X
	«Проведение мероприятий для обеспечения безопасных и комфортных условий проживания на территории города Северска» (с 01.01.2024)	2024	5 065,60	0,00	4 324,00	741,60	0,00		1. Площадь противоклещевой обработки лесопарковой зоны г.Северска, га	138,1
									2. Количество отловленных животных без владельцев, ед	700
									3. Количество дней дежурства бригады по доставке тел умерших в морг, сут;дн	366
		2025 (прогнозный период)	5 779,77	0,00	4 324,00	1 455,77	0,00		1. Площадь противоклещевой обработки лесопарковой зоны г.Северска, га	0
									2. Количество отловленных животных без владельцев, ед	650



									3. Количество дней дежурства бригады по доставке тел умерших в морг, сут;дн	365
		2026 (прогнозный период)	5 779,77	0,00	4 324,00	1 455,77	0,00		1. Площадь противоклещевой обработки лесопарковой зоны г.Северска, га	0
									2. Количество отловленных животных без владельцев, ед	600
									3. Количество дней дежурства бригады по доставке тел умерших в морг, сут;дн	365
3.	Задача 3 «Привлечение жителей к благоустройству и санитарной очистке города Северска» подпрограммы 2									
3.1	Основное мероприятие. Организация месячников, субботников и иных мероприятий для привлечения жителей к благоустройству и санитарной очистке города Северска, в т.ч.:	Всего	0,00	0,00	0,00	0,00	0,00	УЖКХ ТиС	X	X
		2021	0,00	0,00	0,00	0,00	0,00		1. Количество организованных мероприятий для привлечения жителей к благоустройству и санитарной очистке г.Северска, ед	4
		2022	0,00	0,00	0,00	0,00	0,00		1. Количество организованных мероприятий для привлечения жителей к благоустройству и санитарной очистке г.Северска, ед	4
		2023	0,00	0,00	0,00	0,00	0,00		1. Количество организованных мероприятий для привлечения жителей к благоустройству и санитарной очистке г.Северска, ед	25
		2024	0,00	0,00	0,00	0,00	0,00		1. Количество организованных мероприятий для привлечения жителей к благоустройству и санитарной очистке г.Северска, ед	4
		2025 (прогнозный период)	0,00	0,00	0,00	0,00	0,00		1. Количество организованных мероприятий для привлечения жителей к благоустройству и санитарной очистке г.Северска, ед	4
		2026 (прогнозный период)	0,00	0,00	0,00	0,00	0,00		1. Количество организованных мероприятий для привлечения жителей к благоустройству и санитарной очистке г.Северска, ед	4
3.1.1		Всего	0,00	0,00	0,00	0,00	0,00	УЖКХ ТиС	X	X
	Проведение месячников, субботников и иных мероприятий для привлечения жителей к	2021	0,00	0,00	0,00	0,00	0,00		1. Количество организованных мероприятий для привлечения жителей к благоустройству и санитарной очистке г.Северска, ед	4



	благоустрой- ству и санитарной очистке г.Северска	2022	0,00	0,00	0,00	0,00	0,00		1. Количество организованных мероприятий для привлечения жителей к благоустройству и санитарной очистке г.Северска, ед	4
		2023	0,00	0,00	0,00	0,00	0,00		1. Количество организованных мероприятий для привлечения жителей к благоустройству и санитарной очистке г.Северска, ед	4
		2024	0,00	0,00	0,00	0,00	0,00		1. Количество организованных мероприятий для привлечения жителей к благоустройству и санитарной очистке г.Северска, ед	4
		2025 (прог- ноз- ный период)	0,00	0,00	0,00	0,00	0,00		1. Количество организованных мероприятий для привлечения жителей к благоустройству и санитарной очистке г.Северска, ед	4
		2026 (прог- ноз- ный период)	0,00	0,00	0,00	0,00	0,00		1. Количество организованных мероприятий для привлечения жителей к благоустройству и санитарной очистке г.Северска, ед	4
	Итого по подпрограмме 2	Всего	310 139,01	0,00	16 354,10	293 784,91	0,00		X	X
		2021	61 769,57	0,00	2 946,40	58 823,17	0,00		X	X
		2022	79 033,13	0,00	4 375,50	74 657,63	0,00		X	X
		2023	86 541,75 <*>	0,00	4 708,20	81 833,55 <*>	0,00		X	X
		2024	84 064,07 <*>	0,00	4 324,00	79 740,07 <*>	0,00		X	X
		2025 (прог- ноз- ный период)	53 682,18	0,00	4 324,00	49 358,18	0,00		X	X
		2026 (прог- ноз- ный период)	39 685,99	0,00	4 324,00	35 361,99	0,00		X	X

<*> Объем финансирования включает:
в 2022 году неиспользованный остаток средств местного бюджета 2021 года в сумме 360 тыс. руб.;
в 2024 году неиспользованный остаток средств местного бюджета 2023 года в сумме 909,51 тыс. руб.
Указанные суммы неиспользованных остатков бюджетных средств не увеличивают общий объем финансирования подпрограммы
в строках «Всего».

Приложение 9
к постановлению
Администрации ЗАТО Северск
от 02.08.2024 № 2622-па

«Объем финансирования подпрограммы 3, всего, в т.ч. по годам ее реализации, тыс. руб.	Источники	Всего	2021 год	2022 год	2023 год	2024 год	2025 год (прогнозный период)	2026 год (прогнозный период)
	Местный бюджет	214 383,15	63 410,09	61 065,94 <*>	48 032,58	50 651,70 <*>	25 259,50	23 170,60
	Другие источники:							



федеральный бюджет (по согласованию (прогноз))	0,00	0,00	0,00	0,00	0,00	0,00	0,00
бюджет Томской области (по согласованию (прогноз))	0,00	0,00	0,00	0,00	0,00	0,00	0,00
внебюджетные источники (по согласованию (прогноз))	0,00	0,00	0,00	0,00	0,00	0,00	0,00
Всего	214 383,15	63 410,09	61 065,94 <*>	48 032,58	50 651,70 <*>	25 259,50	23 170,60»

Приложение 10
к постановлению
Администрации ЗАТО Северск
от 02.08.2024 № 2622-па

ПЕРЕЧЕНЬ

комплексов процессных мероприятий, основных мероприятий и ресурсное обеспечение подпрограммы 3 «Создание комфортной среды в местах массового посещения на территории города Северска» муниципальной программы «Улучшение качественного состояния объектов благоустройства и озеленения города Северска»

Таблица 2

таблица										
№ п/п	Наименование подпрограммы, задачи подпрограммы, комплекса процессных мероприятий (далее – КПМ), основного мероприятия, мероприятия муниципальной программы	Срок реализации, год	Объем финансирования, тыс. руб.	В том числе за счет средств				Участники подпрограммы, участники мероприятия	Показатели конечного результата КПМ, основного мероприятия, показатели непосредственного результата мероприятий, входящих в состав основного мероприятия по годам реализации	
				федерального бюджета (по согласованию (прогноз)	областного бюджета (по согласованию (прогноз)	местного бюджета	внебюджетных источников (по согласованию (прогноз)		наименование и единица измерения	значения по годам реализации
1.	Задача 1 «Создание комфортной инфраструктуры в местах массового отдыха населения города Северска» подпрограммы 3									
1.1	Основное мероприятие. Приобретение и монтаж малых архитектурных форм и садово-парковой мебели, в т.ч.:	Всего	0,00	0,00	0,00	0,00	0,00	УЖКХ ТиС	Х	Х
		2021	0,00	0,00	0,00	0,00	0,00		1. Количество установленных садово-парковых скамеек, ед	0
									2. Количество установленных малых архитектурных форм, ед	0
		2022	0,00	0,00	0,00	0,00	0,00		1. Количество установленных садово-парковых скамеек, ед	0
									2. Количество установленных малых архитектурных форм, ед	0
		2023	0,00	0,00	0,00	0,00	0,00		1. Количество установленных садово-парковых скамеек, ед	0
									2. Количество установленных малых	0



									архитектурных форм, ед	
		2024	0,00	0,00	0,00	0,00	0,00		1. Количество установленных садово- парковых скамеек, ед	0
									2. Количество установленных малых архитектурных форм, ед	0
		2025 (прогноз- ный период)	0,00	0,00	0,00	0,00	0,00		1. Количество установленных садово- парковых скамеек, ед	0
									2. Количество установленных малых архитектурных форм, ед	0
		2026 (прогноз- ный период)	0,00	0,00	0,00	0,00	0,00		1. Количество установленных садово- парковых скамеек, ед	0
									2. Количество установленных малых архитектурных форм, ед	0
1.1.1	Приобретение и монтаж садово- парковых скульптур, вазонов, иных малых архитектурных форм	Всего	0,00	0,00	0,00	0,00	0,00	УЖКХ ТиС	X	X
		2021	0,00	0,00	0,00	0,00	0,00		1. Количество установленных садово- парковых скамеек, ед	0
									2. Количество установленных малых архитектурных форм, ед	0
		2022	0,00	0,00	0,00	0,00	0,00		1. Количество установленных садово- парковых скамеек, ед	0
									2. Количество установленных малых архитектурных форм, ед	0
		2023	0,00	0,00	0,00	0,00	0,00		1. Количество установленных садово- парковых скамеек, ед	0
									2. Количество установленных малых архитектурных форм, ед	0
		2024	0,00	0,00	0,00	0,00	0,00		1. Количество установленных садово- парковых скамеек, ед	0
									2. Количество установленных	0



									малых архитектурных форм, ед	
		2025 (прогнозный период)	0,00	0,00	0,00	0,00	0,00		1. Количество установленных садово-парковых скамеек, ед	0
									2. Количество установленных малых архитектурных форм, ед	0
		2026 (прогнозный период)	0,00	0,00	0,00	0,00	0,00		1. Количество установленных садово-парковых скамеек, ед	0
2.	Задача 2 «Строительство и обновление объектов благоустройства на территории города Северска» подпрограммы 3									
2.1	Основное мероприятие. Строительство, реконструкция и капитальный ремонт объектов благоустройства, в т.ч.:	Всего	214 383,15	0,00	0,00	214 383,15	0,00	УКС	X	X
		2021	63 410,09	0,00	0,00	63 410,09	0,00	Администрации ЗАТО Северск	1. Площадь объектов, на которых выполнены работы по строительству и ремонту, га	3
									2. Количество подготовленных проектов, ед	1
		2022	61 065,94 <*>	0,00	0,00	61 065,94 <*>	0,00		1. Площадь объектов, на которых выполнены работы по строительству и ремонту, га	3
									2. Количество подготовленных проектов, ед	0
		2023	48 032,58	0,00	0,00	48 032,58	0,00		1. Площадь объектов, на которых выполнены работы по строительству и ремонту, га	3
									2. Количество подготовленных проектов, ед	1
		2024	50 651,70 <*>	0,00	0,00	50 651,70 <*>	0,00		1. Площадь объектов, на которых выполнены работы по строительству и ремонту, га	3
									2. Количество подготовленных проектов, ед	1
		2025 (прогнозный период)	25 259,50	0,00	0,00	25 259,50	0,00		1. Площадь объектов, на которых выполнены работы по строительству и ремонту, га	3
									2. Количество подготовленных проектов, ед	0



		2026 (прогноз- ный период)	23 170,60	0,00	0,00	23 170,60	0,00		1. Площадь объектов, на которых выполнены работы по строительству и ремонту, га 2. Количество подготовленных проектов, ед	3 0
2.1.1	Строительство муниципального общественного кладбища в г.Северске	Всего	213 237,51	0,00	0,00	213 237,51	0,00	УКС Админи- страции ЗАТО Северск	X	X
		2021	63 259,95	0,00	0,00	63 259,95	0,00		1. Степень готовности объекта строительства, проц	26
		2022	60 963,52	0,00	0,00	60 963,52	0,00		1. Степень готовности объекта строительства, проц	28,31
		2023	47 707,08	0,00	0,00	47 707,08	0,00		1. Степень готовности объекта строительства, проц	45
		2024	49 981,70 <*>	0,00	0,00	49 981,70 <*>	0,00		1. Степень готовности объекта строительства, проц	52,5
		2025 (прогноз- ный период)	25 259,50	0,00	0,00	25 259,50			1. Степень готовности объекта строительства, проц	57
		2025 (прогноз- ный период)	23 170,60	0,00	0,00	23 170,60			1. Степень готовности объекта строительства, проц	61
2.1.2	Разработка проектно-сметной документации на капитальный ремонт и ремонт объектов благоустройства	Всего	1 145,64	0,00	0,00	1 145,64	0,00	УКС Админи- страции ЗАТО Северск	X	X
		2021	150,14	0,00	0,00	150,14	0,00		1. Количество подготовленных проектов, ед	1
		2022	102,42 <*>	0,00	0,00	102,42 <*>	0,00		1. Количество подготовленных проектов, ед	0
		2023	325,50	0,00	0,00	325,50	0,00		1. Количество подготовленных проектов, ед	1
		2024	670,00	0,00	0,00	670,00	0,00		1. Количество подготовленных проектов, ед	1
		2025 (прогноз- ный период)	0,00	0,00	0,00	0,00	0,00		1. Количество подготовленных проектов, ед	0
		2026 (прогноз- ный период)	0,00	0,00	0,00	0,00	0,00		1. Количество подготовленных проектов, ед	0
	Итого по подпрограмме 3	Всего	214 383,15	0,00	0,00	214 383,15	0,00		X	X
		2021	63 410,09	0,00	0,00	63 410,09	0,00		X	X
		2022	61 065,94 <*>	0,00	0,00	61 065,94 <*>	0,00		X	X
		2023	48 032,58	0,00	0,00	48 032,58	0,00		X	X
		2024	50 651,70 <*>	0,00	0,00	50 651,70 <*>	0,00		X	X



	2025 (прогно- ный период)	25 259,50	0,00	0,00	25 259,50	0,00		X	X
	2026 (прогно- ный период)	23 170,60	0,00	0,00	23 170,60	0,00		X	X

<*> Объем финансирования включает:

в 2022 году неиспользованный остаток средств местного бюджета 2021 года в сумме 102,42 тыс. руб.;

в 2024 году неиспользованный остаток средств местного бюджета 2023 года в сумме 8674,74 тыс. руб.

Указанные суммы неиспользованных остатков бюджетных средств не увеличивают общий объем финансирования подпрограммы в строках «Всего».

Приложение 11
к постановлению
Администрации ЗАТО Северск
от 02.08.2024 № 2622-па

«1.1	КПМ «Текущее содержание и ремонт объектов благоустройства на территории города Северска» (с 01.01.2024)	Всего	126 650,00	0,00	0,00	126 650,00	0,00	УЖКХ ТиС	X	X
		2024	127 559,51 <*>	0,00	0,00	127 559,51 <*>	0,00		1. Количество мусора, вывезенного на полигон ТКО, т	1250
									2. Количество объектов, оформленных для проведения праздничных мероприятий (суммарное за год), ед	22
									3. Количество отремонтированных объектов благоустройства, ед	3
		2025 (прогно- ный период)	126 650,00	0,00	0,00	126 650,00	0,00		1. Количество мусора, вывезенного на полигон ТКО, т	1250
									2. Количество объектов, оформленных для проведения праздничных мероприятий (суммарное за год), ед	22
									3. Количество отремонтированных объектов благоустройства, ед	3
		2026 (прогно- ный период)	129 191,57	0,00	0,00	129 191,57	0,00		1. Количество мусора, вывезенного на полигон ТКО, т	1250
									2. Количество объектов, оформленных для проведения праздничных мероприятий (суммарное за год), ед	22
									3. Количество отремонтированных объектов благоустройства, ед	3»;
		«Итого	Всего	361 955,71	0,00	16 501,00	345 454,71	0,00	X	X



	по подпрограмме 2	2021	61 769,57	0,00	2 946,40	58 823,17	0,00		1. Объем мусора, вывезенного на полигон ТКО, м3	6040
									2. Площадь отремонтированного асфальтового покрытия внутриквартальных проездов, м2	4900
		2022	79 033,13	0,00	4 375,50	74 657,63	0,00		1. Объем мусора, вывезенного на полигон ТКО, м3	6326
									2. Площадь отремонтированного асфальтового покрытия внутриквартальных проездов, м2	3200
		2023	86 541,75 <*>	0,00	4 708,20	81 833,55 <*>	0,00		1. Объем мусора, вывезенного на полигон ТКО, м3	16876
									2. Площадь отремонтированного асфальтового покрытия внутриквартальных проездов, м2	4500
		2024	135 880,77 <*>	0,00	4 470,90	131 409,87 <*>	0,00		1. Объем мусора, вывезенного на полигон ТКО, м3	5000
									2. Площадь отремонтированного асфальтового покрытия внутриквартальных проездов, м2	2310
		2025 (прогнозный период)	134 971,26	0,00	4 470,90	130 500,36	0,00		1. Объем мусора, вывезенного на полигон ТКО, м3	5000
									2. Площадь отремонтированного асфальтового покрытия внутриквартальных проездов, м2	2310
		2026 (прогнозный период)	137 512,83	0,00	4 479,00	133 033,83	0,00		1. Объем мусора, вывезенного на полигон ТКО, м3	5000
									2. Площадь отремонтированного асфальтового покрытия внутриквартальных проездов, м2	2310»;
«2.1	Основное мероприятие. Строительство, реконструкция и капитальный ремонт объектов благоустройства, в т.ч.:	Всего	305 152,87	0,00	0,00	305 152,87	0,00	УКС Администрации ЗАТО Северск	X	X
		2021	63 410,09	0,00	0,00	63 410,09	0,00		1. Площадь объектов, на которых выполнены работы по строительству и ремонту, га	3
									2. Количество подготовленных проектов, ед	1
		2022	61 065,94 <*>	0,00	0,00	61 065,94 <*>	0,00		1. Площадь объектов, на которых выполнены работы по строительству и ремонту, га	3



									2. Количество подготовленных проектов, ед	0
		2023	48 032,58	0,00	0,00	48 032,58	0,00		1. Площадь объектов, на которых выполнены работы по строительству и ремонту, га	3
									2. Количество подготовленных проектов, ед	1
		2024	141 421,42 <*>	0,00	0,00	141 421,42 <*>	0,00		1. Площадь объектов, на которых выполнены работы по строительству и ремонту, га	4
									2. Количество подготовленных проектов, ед	1
		2025 (прогнозный период)	77 287,00	0,00	0,00	77 287,00	0,00		1. Площадь объектов, на которых выполнены работы по строительству и ремонту, га	3
									2. Количество подготовленных проектов, ед	0
		2026 (прогнозный период)	61 331,75	0,00	0,00	61 331,75	0,00		1. Площадь объектов, на которых выполнены работы по строительству и ремонту, га	3
									2. Количество подготовленных проектов, ед	0»;
«2.1.1	Строительство муниципального кладбища в г.Северске	Всего	304 007,23	0,00	0,00	304 007,23	0,00	УКС	X	X
		2021	63 259,95	0,00	0,00	63 259,95	0,00	Администрации ЗАТО Северск	1. Степень готовности объекта строительства, проц	26
		2022	60 963,52	0,00	0,00	60 963,52	0,00		1. Степень готовности объекта строительства, проц	28,31
		2023	47 707,08	0,00	0,00	47 707,08	0,00		1. Степень готовности объекта строительства, проц	45
		2024	140 751,42 <*>	0,00	0,00	140 751,42 <*>	0,00		1. Степень готовности объекта строительства, проц	68,2
		2025 (прогнозный период)	77 287,00	0,00	0,00	77 287,00	0,00		1. Степень готовности объекта строительства, проц	81,8
		2026 (прогнозный период)	61 331,75	0,00	0,00	61 331,75	0,00		1. Степень готовности объекта строительства, проц	92,6
2.1.2	Разработка проектно-сметной документации на капитальный ремонт и ремонт объектов благоустройства	Всего	1 145,64	0,00	0,00	1 145,64	0,00	УКС	X	X
		2021	150,14	0,00	0,00	150,14	0,00	Администрации ЗАТО Северск	1. Количество подготовленных проектов, ед	1
		2022	102,42 <*>	0,00	0,00	102,42 <*>	0,00		1. Количество подготовленных проектов, ед	0
		2023	325,50	0,00	0,00	325,50	0,00		1. Количество подготовленных проектов, ед	1



		2024	670,00	0,00	0,00	670,00	0,00		1. Количество подготовленных проектов, ед	1
		2025 (прогнозный период)	0,00	0,00	0,00	0,00	0,00		1. Количество подготовленных проектов, ед	0
		2026 (прогнозный период)	0,00	0,00	0,00	0,00	0,00		1. Количество подготовленных проектов, ед	0
	Итого по подпрограмме 3	Всего	307 565,37	0,00	0,00	307 565,37	0,00		X	X
		2021	63 410,09	0,00	0,00	63 410,09	0,00		1. Количество установленных малых архитектурных форм и садово-парковой мебели, ед	0
									2. Количество объектов благоустройства, введенных в эксплуатацию после строительства или капитального ремонта, ед	0
									3. Количество объектов благоустройства, на которых выполнялись работы по строительству или капитальному ремонту, ед	0
		2022	61 065,94 <*>	0,00	0,00	61 065,94 <*>	0,00		1. Количество установленных малых архитектурных форм и садово-парковой мебели, ед	0
									2. Количество объектов благоустройства, введенных в эксплуатацию после строительства или капитального ремонта, ед	0
									3. Количество объектов благоустройства, на которых выполнялись работы по строительству или капитальному ремонту, ед	1
		2023	48 032,58	0,00	0,00	48 032,58	0,00		1. Количество установленных малых архитектурных форм и садово-парковой мебели, ед	0
									2. Количество объектов благоустройства, введенных в	0



								эксплуатацию после строительства или капитального ремонта, ед	
								3. Количество объектов благоустройства, на которых выполнялись работы по строительству или капитальному ремонту, ед	1
	2024	143 833,92 <*>	0,00	0,00	143 833,92 <*>	0,00		1. Количество установленных малых архитектурных форм и садово-парковой мебели, ед	103
								2. Количество объектов благоустройства, введенных в эксплуатацию после строительства или капитального ремонта, ед	1
								3. Количество объектов благоустройства, на которых выполнялись работы по строительству или капитальному ремонту, ед	1
	2025 (прогнозный период)	79 699,50	0,00	0,00	79 699,50	0,00		1. Количество установленных малых архитектурных форм и садово-парковой мебели, ед	103
								2. Количество объектов благоустройства, введенных в эксплуатацию после строительства или капитального ремонта, ед	1
								3. Количество объектов благоустройства, на которых выполнялись работы по строительству или капитальному ремонту, ед	1
	2026 (прогнозный период)	63 744,25	0,00	0,00	63 744,25	0,00		1. Количество установленных малых архитектурных форм и садово-парковой мебели, ед	103
								2. Количество объектов благоустройства, введенных в эксплуатацию после	1



									строительства или капитального ремонта, ед	
									3. Количество объектов благоустройства, на которых выполнялись работы по строительству или капитальному ремонту, ед	1»;
«1.1	Задача 1 «Обеспечение деятельности УЖКХ ТиС» подпрограммы 4	Всего	146 534,32	209,64	233,20	146 091,48	0,00	УЖКХ ТиС,	X	X
		2021	31 736,36	0,00	65,00	31 671,36	0,00		1. Обеспечение выполнения программных мероприятий (освоение денежных средств), проц	98
									2. Выполнение муниципального задания подведомственными учреждениями, проц	100
		2022	33 956,91	0,00	68,80	33 888,11	0,00		1. Обеспечение выполнения программных мероприятий (освоение денежных средств), проц	98
									2. Выполнение муниципального задания подведомственными учреждениями, проц	100
		2023	39 474,81 <*>	209,64	48,80	39 216,37 <*>	0,00		1. Обеспечение выполнения программных мероприятий (освоение денежных средств), проц	100
									2. Выполнение муниципального задания подведомственными учреждениями, проц	100
		2024	41 368,18 <*>	0,00	50,60	41 317,58 <*>	0,00		1. Обеспечение выполнения программных мероприятий (освоение денежных средств), проц	98
									2. Выполнение муниципального задания подведомственными учреждениями, проц	100
		2025 (прогнозный период)	41 232,93	0,00	50,60	41 182,33	0,00		1. Обеспечение выполнения программных мероприятий (освоение денежных средств), проц	98
									2. Выполнение муниципального задания	100



									подведомственными учреждениями, проц	
		2026 (прогнозный период)	41 232,93	0,00	50,60	41 182,33	0,00		1. Обеспечение выполнения программных мероприятий (освоение денежных средств), проц	98
									2. Выполнение муниципального задания подведомственными учреждениями, проц	100
	Итого по подпрограмме 4	Всего	146 534,32	209,64	233,20	146 091,48	0,00		X	X
		2021	31 736,36	0,00	65,00	31 671,36	0,00		1. Обеспечение выполнения программных мероприятий (освоение денежных средств), проц	98
									2. Выполнение муниципального задания подведомственными учреждениями, проц	100
		2022	33 956,91	0,00	68,80	33 888,11	0,00		1. Обеспечение выполнения программных мероприятий (освоение денежных средств), проц	98
									2. Выполнение муниципального задания подведомственными учреждениями, проц	100
		2023	39 474,81 <*>	209,64	48,80	39 216,37 <*>	0,00		1. Обеспечение выполнения программных мероприятий (освоение денежных средств), проц	100
									2. Выполнение муниципального задания подведомственными учреждениями, проц	100
		2024	41 368,18 <*>	0,00	50,60	41 317,58 <*>	0,00		1. Обеспечение выполнения программных мероприятий (освоение денежных средств), проц	98
									2. Выполнение муниципального задания подведомственными учреждениями, проц	100
		2025 (прогнозный период)	41 232,93	0,00	50,60	41 182,33	0,00		1. Обеспечение выполнения программных мероприятий (освоение денежных средств), проц	98



								2. Выполнение муниципального задания подведомственными учреждениями, проц	100
		2026 (прогнозный период)	41 232,93	0,00	50,60	41 182,33	0,00	1. Обеспечение выполнения программных мероприятий (освоение денежных средств), проц	98
								2. Выполнение муниципального задания подведомственными учреждениями, проц	100
	Итого по Программе	Всего	920 723,76	209,64	16 734,20	903 779,92	0,00	X	X
		2021	175 193,67	0,00	3 011,40	172 182,27	0,00	1. Количество выданных за год предписаний надзорных органов, направленных на улучшение санитарного состояния г.Северска, ед	2
								2. Количество обращений жителей города в ландшафтную комиссию с целью сноса и формовочной обрезки деревьев на территории г.Северска, ед	342
								3. Доля объектов с обновленными элементами благоустройства относительно общего количества объектов, подлежащих обновлению (нарастающим итогом), проц	24
								4. Доля жителей, удовлетворенных благоустройством г.Северска, от числа участников онлайн-опросов на официальных интернет-ресурсах ЗАТО Северск, проц	70
		2022	197 363,58 <*>	0,00	4 444,30	192 919,28 <*>	0,00	1. Количество выданных за год предписаний надзорных органов, направленных на улучшение санитарного состояния г.Северска, ед	4
								2. Количество обращений жителей города в	315



								ландшафтную комиссию с целью сноса и формовочной обрезки деревьев на территории г.Северска, ед	
								3. Доля объектов с обновленными элементами благоустройства относительно общего количества объектов, подлежащих обновлению (нарастающим итогом), проц	26
								4. Доля жителей, удовлетворенных благоустройством г.Северска, от числа участников онлайн-опросов на официальных интернет-ресурсах ЗАТО Северск, проц	73
		2023	201 136,90 <*>	209,64	4 757,00	196 170,26 <*>	0,00	1. Количество выданных за год предписаний надзорных органов, направленных на улучшение санитарного состояния г.Северска, ед	1
								2. Количество обращений жителей города в ландшафтную комиссию с целью сноса и формовочной обрезки деревьев на территории г.Северска, ед	272
								3. Доля объектов с обновленными элементами благоустройства относительно общего количества объектов, подлежащих обновлению (нарастающим итогом), проц	26
								4. Доля жителей, удовлетворенных благоустройством г.Северска, от числа участников онлайн-опросов на официальных интернет-ресурсах ЗАТО Северск, проц	67
		2024	357 078,22 <*>	0,00	4 521,50	352 556,72 <*>	0,00	1. Количество выданных за год предписаний	3



								надзорных органов, направленных на улучшение санитарного состояния г.Северска, ед	
								2. Количество обращений жителей города в ландшафтную комиссию с целью сноса и формовочной обрезки деревьев на территории г.Северска, ед	440
								3. Доля объектов с обновленными элементами благоустройства относительно общего количества объектов, подлежащих обновлению (нарастающим итогом), проц	40
								4. Доля жителей, удовлетворенных благоустройством г.Северска, от числа участников онлайн-опросов на официальных интернет-ресурсах ЗАТО Северск, проц	70
		2025 (прогнозный период)	291 899,04	0,00	4 521,50	287 377,54	0,00	1. Количество выданных за год предписаний надзорных органов, направленных на улучшение санитарного состояния г.Северска, ед	3
								2. Количество обращений жителей города в ландшафтную комиссию с целью сноса и формовочной обрезки деревьев на территории г.Северска, ед	440
								3. Доля объектов с обновленными элементами благоустройства относительно общего количества объектов, подлежащих обновлению (нарастающим итогом), проц	48
								4. Доля жителей, удовлетворенных благоустройством г.Северска, от числа	70



								участников онлайн-опросов на официальных интернет-ресурсах ЗАТО Северск, проц	
		2026 (прогнозный период)	278 485,36	0,00	4 529,60	273 955,76	0,00	1. Количество выданных за год предписаний надзорных органов, направленных на улучшение санитарного состояния г.Северска, ед	3
								2. Количество обращений жителей города в ландшафтную комиссию с целью сноса и формовочной обрезки деревьев на территории г.Северска, ед	440
								3. Доля объектов с обновленными элементами благоустройства относительно общего количества объектов, подлежащих обновлению (нарастающим итогом), проц	48
								4. Доля жителей, удовлетворенных благоустройством г.Северска, от числа участников онлайн-опросов на официальных интернет-ресурсах ЗАТО Северск, проц	70»

ПОСТАНОВЛЕНИЕ

Администрации ЗАТО Северск

от 02.08.2024
№ 2623-па**О внесении изменений в постановление Администрации ЗАТО Северск от 29.12.2020 № 2429**

В соответствии с решением Думы ЗАТО Северск от 21.12.2023 № 43/1 «О бюджете городского округа закрытого административно-территориального образования Северск Томской области на 2024 год и на плановый период 2025 и 2026 годов» и постановлением Администрации ЗАТО Северск от 24.09.2018 № 1797 «Об утверждении Порядка принятия решений о разработке муниципальных программ ЗАТО Северск Томской области, их формирования и реализации»

ПОСТАНОВЛЯЕТ:

1. Внести в постановление Администрации ЗАТО Северск от 29.12.2020 № 2429 «Об утверждении муниципальной программы «Формирование благоприятного социального климата в ЗАТО Северск» на 2021 - 2024 годы» следующие изменения:

в муниципальной программе «Формирование благоприятного социального климата ЗАТО Северск» на 2021 - 2024 годы (далее – Программа), утвержденной указанным постановлением:

- 1) паспорт Программы изложить в новой редакции согласно приложению 1;
- 2) таблицу 2 Программы изложить в новой редакции согласно приложению 2;
- 3) таблицы 4, 5 Программы изложить в новой редакции согласно приложению 3;
- 4) в приложении 1:
 - а) паспорт подпрограммы 1 изложить в новой редакции согласно приложению 4;
 - б) таблицу 4 подпрограммы 1 изложить в новой редакции согласно приложению 5;
 - в) таблицу 5 подпрограммы 1 изложить в новой редакции согласно приложению 6;
- 5) в приложении 3:
 - а) паспорт подпрограммы 3 изложить в новой редакции согласно приложению 7;
 - б) таблицу 4 подпрограммы 3 изложить в новой редакции согласно приложению 8;
- 6) в приложении 4:



- а) пункты 1.1, 1.1.1 подпрограммы 1 изложить в новой редакции согласно приложению 9;
б) подпрограмму 1 дополнить пунктами 1.1.8, 1.1.9 согласно приложению 9;
в) пункты 2.1, 2.1.1, строку «Итого по подпрограмме 1» подпрограммы 1, пункты 1.1, 1.1.2, 1.1.3, строку «Итого по подпрограмме 3» подпрограммы 3, строку «Итого по Программе» изложить в новой редакции согласно приложению 9.
2. Опубликовать постановление в средстве массовой информации «Официальный бюллетень муниципальных правовых актов ЗАТО Северск» и разместить на официальном сайте Администрации ЗАТО Северск в информационно-телекоммуникационной сети «Интернет» (<https://зато-северск.рф>).

Мэр ЗАТО Северск Н.В.Диденко

Приложение 1
к постановлению
Администрации ЗАТО Северск
от 02.08.2024 № 2623-па

ПАСПОРТ

муниципальной программы «Формирование благоприятного социального климата в ЗАТО Северск»

Наименование муниципальной программы (далее – Программа)	Формирование благоприятного социального климата в ЗАТО Северск							
Срок реализации Программы	2021 - 2024 годы							
Ответственный исполнитель Программы	Отдел социальной поддержки населения Администрации ЗАТО Северск							
Соисполнители Программы	Отсутствуют							
Участники Программы	Администрация ЗАТО Северск							
	Отдел по бюджетному учету и отчетности Администрации ЗАТО Северск							
	Отдел социальной поддержки населения Администрации ЗАТО Северск							
	Управление жилищно-коммунального хозяйства, транспорта и связи Администрации ЗАТО Северск							
	Управление имущественных отношений Администрации ЗАТО Северск							
	Управление капитального строительства Администрации ЗАТО Северск							
	Управление культуры Администрации ЗАТО Северск							
	Управление молодежной и семейной политики, физической культуры и спорта Администрации ЗАТО Северск							
Цель социально-экономического развития ЗАТО Северск, на реализацию которой направлена Программа	Создание благоприятных условий жизни граждан ЗАТО Северск, нуждающихся в социальной поддержке, повышение уровня вовлеченности жителей в общественную деятельность							
	Создание благоприятной и доступной социальной среды							
Целевые показатели (индикаторы) результативности Программы и их значения (по годам реализации)	Показатели цели, единица измерения	2020 год	2021 год	2022 год	2023 год	2024 год	2025 год (прогнозный период)	2026 год (прогнозный период)
	1. Численность граждан, получающих социальную поддержку, чел	6070	5741	5451	5544	5814	40	40
	2. Доля социально ориентированных некоммерческих организаций, осуществляющих деятельность в социальной сфере, которым предоставлена поддержка, от общего количества обратившихся социально ориентированных некоммерческих организаций, проц	100	100	100	100	100	100	100
	3. Доля муниципальных учреждений социальной инфраструктуры, в отношении которых	0	0	1,7	0	0	0	0



	проведены мероприятия по обеспечению беспрепятственного доступа для инвалидов и маломобильных групп населения, проц							
	4. Численность детей-сирот и детей, оставшихся без попечения родителей, а также лиц из их числа и приемных родителей, получивших социальную поддержку, чел	602	497	458	654	651	651	651
Задачи Программы	1. Создание условий для повышения социальной защищенности отдельных категорий граждан и развития социально ориентированных некоммерческих организаций 2. Создание условий для беспрепятственного доступа инвалидов и маломобильных групп населения к муниципальным учреждениям социальной инфраструктуры 3. Создание благоприятных условий для жизнедеятельности детей-сирот и детей, оставшихся без попечения родителей							
Подпрограммы Программы	Подпрограмма 1 «Реализация социальных мер (льгот) для отдельных категорий граждан и поддержка социально ориентированных некоммерческих организаций» Подпрограмма 2 «Доступная среда» Подпрограмма 3 «Опека детей-сирот и детей, оставшихся без попечения родителей» Подпрограмма 4 «Обеспечивающая подпрограмма»							
Ведомственные целевые программы, входящие в состав Программы (далее – ВЦП (до 31.12.2023))	Отсутствуют							
Объем финансирования Программы, всего, в т.ч. по годам реализации Программы, тыс. руб.	Источники	Всего	2021 год	2022 год	2023 год	2024 год	2025 год (прогноз- ный период)	2026 год (прогноз- ный период)
	Местный бюджет (потребность (прогноз))	169 737,46	35 063,94	29 772,97	25 696,76	79 203,79	34 308,76	30 011,01
	Местный бюджет	125 945,50	35 063,94	29 772,97	25 696,76	35 411,83	1 203,13	1 203,13
	Другие источники:							
	федеральный бюджет (потребность (прогноз))	16 324,46	4 881,74	2 185,06	2 294,40	6 963,26	6 963,26	6 963,26
	федеральный бюджет (по согласованию (прогноз))	12 265,20	4 881,74	2 185,06	2 294,40	2 904,00	2 904,00	2 904,00
	бюджет Томской области (потребность (прогноз))	314 531,56	61 968,19	63 943,48	66 409,43	122 210,46	98 241,78	98 241,78
	бюджет Томской области (по согласованию (прогноз))	292 778,19	61 968,19	63 943,48	66 409,43	100 457,09	80 969,35	81 004,04
	внебюджетные источники (по согласованию (прогноз))	0,00	0,00	0,00	0,00	0,00	0,00	0,00
	Всего	430 988,90	101 913,87	95 901,52	94 400,59	138 772,92	85 076,48	85 111,17

Приложение 2
к постановлению
Администрации ЗАТО Северск
от 02.08.2024 № 2623-па

СВЕДЕНИЯ

о составе и значениях целевых показателей (индикаторов) результативности муниципальной программы
«Формирование благоприятного социального климата в ЗАТО Северск»



Таблица 2

№ п/п	Наименование целевого показателя (индикатора)	Еди- ница изме- рения	Значения целевых показателей								Периодич- ность сбора данных	Метод сбора информации	Ответственный за сбор данных по показателю
			2019 год	2020 год	2021 год	2022 год	2023 год	2024 год	2025 год (прог- нозный период)	2026 год (прог- нозный период)			
Показатели муниципальной программы «Формирование благоприятного социального климата в ЗАТО Северск»													
1.	Численность граждан, получающих социальную поддержку	чел	6334	6070	5741	5451	5544	5814	40	40	Ежеквар- тально	Периодическая отчетность Отдела социальной поддержки населения Администрации ЗАТО Северск	Администрация ЗАТО Северск
2.	Доля социально ориентированных некоммерческих организаций, осуществляющих деятельность в социальной сфере, которым предоставлена поддержка, от общего количества обратившихся социально ориентированных некоммерческих организаций	проц	100	100	100	100	100	100	100	100	Ежеквар- тально	Периодическая отчетность Управления имущественных отношений Администрации ЗАТО Северск, Отдела социальной поддержки населения Администрации ЗАТО Северск	Администрация ЗАТО Северск
3.	Доля муниципальных учреждений социальной инфраструктуры, в отношении которых проведены мероприятия по обеспечению беспрепятственного доступа для инвалидов и маломобильных групп населения	проц	0	0	0	1,7	0	0	0	0	Ежеквар- тально	Периодическая отчетность Управления образования, УКС Администрации ЗАТО Северск, УМСП ФКиС Администрации ЗАТО Северск	Администрация ЗАТО Северск
4.	Численность детей-сирот и детей, оставшихся без попечения родителей, а также лиц из их числа и приемных родителей, получивших социальную поддержку	чел	480	602	497	458	654	651	651	651	Ежеквар- тально	Периодическая отчетность УЖКХ ТиС, Отдела по бюджетному учету и отчетности Администрации ЗАТО Северск, Управления образования	Администрация ЗАТО Северск
Показатели задачи 1 «Создание условий для повышения социальной защищенности отдельных категорий граждан и развития социально ориентированных некоммерческих организаций» Программы													
1.1	Численность граждан, получивших материальную помощь в виде денежных выплат	чел	456	432	261	245	245	484	10	10	Ежеквар- тально	Периодическая отчетность МКУ «Ресурсный центр»	Администрация ЗАТО Северск
1.2	Численность граждан, получивших льготы в виде скидки в оплате коммунальных	чел	5033	4937	4937	4816	4986	4937	0	0	Ежеквар- тально	Периодическая отчетность МКУ «Ресурсный центр»	Администрация ЗАТО Северск



	услуг, проживающих на внегородских территориях ЗАТО Северск и получающих коммунальные услуги от децентрализованных источников												
1.3	Численность граждан, получивших ежегодные единовременные денежные выплаты	чел	837	696	533	382	309	385	30	30	Ежеквар- тально	Периодическая отчетность МКУ «Ресурсный центр»	Администрация ЗАТО Северск
1.4	Численность граждан, получивших ежемесячные денежные выплаты	чел	8	5	10	8	4	8	0	0	Ежеквар- тально	Периодическая отчетность МКУ «Ресурсный центр»	Администрация ЗАТО Северск
1.5	Количество социально ориентированных некоммерческих организаций, получивших поддержку	ед	9	11	11	11	11	11	11	11	Ежеквар- тально	Периодическая отчетность Управления имущественных отношений Администрации ЗАТО Северск, Отдела социальной поддержки населения Администрации ЗАТО Северск	Администрация ЗАТО Северск
Показатели задачи 2 «Создание условий для беспрепятственного доступа инвалидов и маломобильных групп населения к муниципальным учреждениям социальной инфраструктуры» Программы													
2.1	Количество муниципальных учреждений социальной инфраструктуры, в отношении которых проведены мероприятия по обеспечению доступной среды	ед	0	0	0	1	0	0	0	0	Ежеквар- тально	Периодическая отчетность Управления образования, УКС Администрации ЗАТО Северск, Управления культуры, УМСП ФКиС Администрации ЗАТО Северск	Администрация ЗАТО Северск
Показатели задачи 3 «Создание благоприятных условий для жизнедеятельности детей-сирот и детей, оставшихся без попечения родителей» Программы													
3.1	Численность детей- сирот и детей, оставшихся без попечения родителей, а также лиц из их числа и приемных родителей, получивших денежные выплаты	чел	473	594	489	451	648	648	648	648	Ежеквар- тально	Периодическая отчетность Отдела по бюджетному учету и отчетности Администрации ЗАТО Северск, Управления образования	Администрация ЗАТО Северск
3.2	Численность детей- сирот и детей, оставшихся без попечения родителей, а также лиц из их числа, улучшивших свои жилищные условия	чел	7	8	8	7	6	3	3	3	Ежеквар- тально	Периодическая отчетность УЖКХ ТиС	Администрация ЗАТО Северск



Приложение 3
к постановлению
Администрации ЗАТО Северск
от 02.08.2024 № 2623-па

РЕСУРСНОЕ ОБЕСПЕЧЕНИЕ
муниципальной программы «Формирование благоприятного социального климата в ЗАТО Северск»

Таблица 4

№ п/п	Наименование подпрограммы муниципальной программы	Срок реали- зации, год	Объем финанси- рования, тыс. руб.	В том числе за счет средств				Соисполнители
				федераль- ного бюджета (по согласо- ванию (прогноз)	областного бюджета (по согласо- ванию (прогноз)	местного бюджета	внебюд- жетных источников (по согласо- ванию (прогноз)	
1.	Подпрограмма 1 «Реализация социальных мер (льгот) для отдельных категорий граждан и поддержка социально ориентированных некоммерческих организаций»	Всего	155 546,10	0,00	30 675,00	124 871,10	0,00	Отсутствуют
		2021	36 073,94	0,00	1 010,00	35 063,94	0,00	
		2022	29 708,57	0,00	1 010,00	28 698,57	0,00	
		2023	26 201,76	0,00	505,00	25 696,76	0,00	
		2024	63 561,83	0,00	28 150,00	35 411,83	0,00	
		2025 (прогноз- ный период)	10 026,63	0,00	8 823,50	1 203,13	0,00	
		2026 (прогноз- ный период)	10 026,63	0,00	8 823,50	1 203,13	0,00	
2.	Подпрограмма 2 «Доступная среда»	Всего	1 074,40	0,00	0,00	1 074,40	0,00	Отсутствуют
		2021	0,00	0,00	0,00	0,00	0,00	
		2022	1 074,40	0,00	0,00	1 074,40	0,00	
		2023	0,00	0,00	0,00	0,00	0,00	
		2024	0,00	0,00	0,00	0,00	0,00	
		2025 (прогноз- ный период)	0,00	0,00	0,00	0,00	0,00	
		2026 (прогноз- ный период)	0,00	0,00	0,00	0,00	0,00	
3.	Подпрограмма 3 «Опека детей- сирот и детей, оставшихся без попечения родителей»	Всего	274 368,40	12 265,20	262 103,19	0,00	0,00	Отсутствуют
		2021	65 839,93	4 881,74	60 958,19	0,00	0,00	
		2022	65 118,55	2 185,06	62 933,48	0,00	0,00	
		2023	68 198,83	2 294,40	65 904,43	0,00	0,00	
		2024	75 211,09	2 904,00	72 307,09	0,00	0,00	
		2025 (прогноз- ный период)	75 049,85	2 904,00	72 145,85	0,00	0,00	
		2026 (прогноз- ный период)	75 084,54	2 904,00	72 180,54	0,00	0,00	
4.	Подпрограмма 4 «Обеспечивающая подпрограмма»	Всего	0,00	0,00	0,00	0,00	0,00	Отсутствуют
		2021	0,00	0,00	0,00	0,00	0,00	
		2022	0,00	0,00	0,00	0,00	0,00	
		2023	0,00	0,00	0,00	0,00	0,00	
		2024	0,00	0,00	0,00	0,00	0,00	
		2025 (прогноз- ный период)	0,00	0,00	0,00	0,00	0,00	
		2026 (прогноз- ный период)	0,00	0,00	0,00	0,00	0,00	
	Итого по Программе	Всего	430 988,90	12 265,20	292 778,19	125 945,50	0,00	
		2021	101 913,87	4 881,74	61 968,19	35 063,94	0,00	
		2022	95 901,52	2 185,06	63 943,48	29 772,97	0,00	



	2023	94 400,59	2 294,40	66 409,43	25 696,76	0,00	
	2024	138 772,92	2 904,00	100 457,09	35 411,83	0,00	
	2025 (прогно- зный период)	85 076,48	2 904,00	80 969,35	1 203,13	0,00	
	2026 (прогно- зный период)	85 111,17	2 904,00	81 004,04	1 203,13	0,00	

РЕСУРСНОЕ ОБЕСПЕЧЕНИЕ

реализации муниципальной программы «Формирование благоприятного социального климата в ЗАТО Северск» за счет средств бюджета ЗАТО Северск по главным распорядителям бюджетных средств

Таблица 5

№ п/п	Наименование муниципальной программы, подпрограммы, комплекса процессных мероприятий, основного мероприятия, мероприятия	Срок реали- зации, год	Объем бюджетных ассигновани й, тыс. руб.	Главные распорядители бюджетных средств (ГРБС) - ответственный исполнитель, соисполнитель, участник					
				Администрати я ЗАТО Северск	Управлени е культуры	Управлени е образовани я	УМСП ФКиС Администраци и ЗАТО Северск	Управление имущественны х отношений Администраци и ЗАТО Северск	УЖКХ ТиС
Муниципальная программа «Формирование благоприятного социального климата в ЗАТО Северск»		Всего	430 988,90	219 437,86	1 074,40	144 906,41	0,00	29 100,00	36 470,23
		2021	101 913,87	92 522,71	0,00	0,00	0,00	0,00	9 391,16
		2022	95 901,52	66 251,56	1 074,40	18 616,81	0,00	0,00	9 958,75
		2023	94 400,59	26 201,76	0,00	60 251,20	0,00	0,00	7 947,63
		2024	138 772,92	34 461,83	0,00	66 038,40	0,00	29 100,00	9 172,69
		2025 (прогноз - ный период)	85 076,48	1 004,00	0,00	66 038,40	0,00	9 022,63	9 011,45
		2026 (прогноз - ный период)	85 111,17	1 004,00	0,00	66 038,40	0,00	9 022,63	9 046,14
1.	Подпрограмма 1 «Реализация социальных мер (льгот) для отдельных категорий граждан и поддержка социально ориентированных некоммерческих организаций»	Всего	155 546,10	126 446,10	0,00	0,00	0,00	29 100,00	0,00
		2021	36 073,94	36 073,94	0,00	0,00	0,00	0,00	0,00
		2022	29 708,57	29 708,57	0,00	0,00	0,00	0,00	0,00
		2023	26 201,76	26 201,76	0,00	0,00	0,00	0,00	0,00
		2024	63 561,83	34 461,83	0,00	0,00	0,00	29 100,00	0,00
		2025 (прогноз - ный период)	10 026,63	1 004,00	0,00	0,00	0,00	9 022,63	0,00
		2026 (прогноз - ный период)	10 026,63	1 004,00	0,00	0,00	0,00	9 022,63	0,00
1.1	Основное мероприятие. Улучшение социального положения отдельных категорий граждан, в т.ч.:	Всего	124 975,97	95 875,97	0,00	0,00	0,00	29 100,00	0,00
		2021	30 333,32	30 333,32	0,00	0,00	0,00	0,00	0,00
		2022	22 386,32	22 386,32	0,00	0,00	0,00	0,00	0,00
		2023	17 657,11	17 657,11	0,00	0,00	0,00	0,00	0,00
		2024	54 599,22	25 499,22	0,00	0,00	0,00	29 100,00	0,00
		2025 (прогноз -ный период)	9 526,63	504,00	0,00	0,00	0,00	9 022,63	0,00
		2026 (прогноз - ный период)	9 526,63	504,00	0,00	0,00	0,00	9 022,63	0,00



2.2.1	оборудованием (индукционными системами, цифровыми видеоувеличителями) учреждений культуры	2022	0,00	0,00	0,00	0,00	0,00	0,00	0,00
		2023	0,00	0,00	0,00	0,00	0,00	0,00	0,00
		2024	0,00	0,00	0,00	0,00	0,00	0,00	0,00
		2025	0,00	0,00	0,00	0,00	0,00	0,00	0,00
		(прогноз - ный период)							
		2026	0,00	0,00	0,00	0,00	0,00	0,00	0,00
		(прогноз - ный период)							
2.2.2	Оснащение специальным оборудованием (индукционными системами) учреждений дополнительного художественного образования	Всего	0,00	0,00	0,00	0,00	0,00	0,00	0,00
		2021	0,00	0,00	0,00	0,00	0,00	0,00	0,00
		2022	0,00	0,00	0,00	0,00	0,00	0,00	0,00
		2023	0,00	0,00	0,00	0,00	0,00	0,00	0,00
		2024	0,00	0,00	0,00	0,00	0,00	0,00	0,00
		2025	0,00	0,00	0,00	0,00	0,00	0,00	0,00
		(прогноз - ный период)							
		2026	0,00	0,00	0,00	0,00	0,00	0,00	0,00
		(прогноз - ный период)							
2.2.3	Приобретение адаптивного и спортивного оборудования для организации спортивных мероприятий	Всего	0,00	0,00	0,00	0,00	0,00	0,00	0,00
		2021	0,00	0,00	0,00	0,00	0,00	0,00	0,00
		2022	0,00	0,00	0,00	0,00	0,00	0,00	0,00
		2023	0,00	0,00	0,00	0,00	0,00	0,00	0,00
		2024	0,00	0,00	0,00	0,00	0,00	0,00	0,00
		2025	0,00	0,00	0,00	0,00	0,00	0,00	0,00
		(прогноз - ный период)							
		2026	0,00	0,00	0,00	0,00	0,00	0,00	0,00
		(прогноз - ный период)							
2.2.4	Обучение сотрудников учреждений культуры и дополнительного образования по программам повышения квалификации для обеспечения доступности получения услуг инвалидами и посетителями с ограниченными возможностями здоровья	Всего	0,00	0,00	0,00	0,00	0,00	0,00	0,00
		2021	0,00	0,00	0,00	0,00	0,00	0,00	0,00
		2022	0,00	0,00	0,00	0,00	0,00	0,00	0,00
		2023	0,00	0,00	0,00	0,00	0,00	0,00	0,00
		2024	0,00	0,00	0,00	0,00	0,00	0,00	0,00
		2025	0,00	0,00	0,00	0,00	0,00	0,00	0,00
		(прогноз - ный период)							
		2026	0,00	0,00	0,00	0,00	0,00	0,00	0,00
		(прогноз - ный период)							
3.	Подпрограмма 3 «Опека детей-сирот и детей, оставшихся без попечения родителей»	Всего	274 368,40	92 991,76	0,00	144 906,41	0,00	0,00	36 470,23
		2021	65 839,93	56 448,77	0,00	0,00	0,00	0,00	9 391,16
		2022	65 118,55	36 542,99	0,00	18 616,81	0,00	0,00	9 958,75
		2023	68 198,83	0,00	0,00	60 251,20	0,00	0,00	7 947,63
		2024	75 211,09	0,00	0,00	66 038,40	0,00	0,00	9 172,69
		2025	75 049,85	0,00	0,00	66 038,40	0,00	0,00	9 011,45
		(прогноз - ный период)							



		2026 (прогноз - ный период)	75 084,54	0,00	0,00	66 038,40	0,00	0,00	9 046,14
3.1	Основное мероприятие. Осуществление социальной поддержки в отношении детей-сирот и детей, оставшихся без попечения родителей, а также лиц из числа детей-сирот и детей, оставшихся без попечения родителей, в т.ч.:	Всего	237 898,17	92 991,76	0,00	144 906,41	0,00	0,00	0,00
		2021	56 448,77	56 448,77	0,00	0,00	0,00	0,00	0,00
		2022	55 159,80	36 542,99	0,00	18 616,81	0,00	0,00	0,00
		2023	60 251,20	0,00	0,00	60 251,20	0,00	0,00	0,00
		2024	66 038,40	0,00	0,00	66 038,40	0,00	0,00	0,00
		2025 (прогноз - ный период)	66 038,40	0,00	0,00	66 038,40	0,00	0,00	0,00
		2026 (прогноз - ный период)	66 038,40	0,00	0,00	66 038,40	0,00	0,00	0,00
3.1.1	Осуществление выплаты единовременного пособия при всех формах устройства детей, лишенных родительского попечения, в семью	Всего	1 350,65	1 350,65	0,00	0,00	0,00	0,00	0,00
		2021	1 350,65	1 350,65	0,00	0,00	0,00	0,00	0,00
		2022	0,00	0,00	0,00	0,00	0,00	0,00	0,00
		2023	0,00	0,00	0,00	0,00	0,00	0,00	0,00
		2024	0,00	0,00	0,00	0,00	0,00	0,00	0,00
		2025 (прогноз - ный период)	0,00	0,00	0,00	0,00	0,00	0,00	0,00
		2026 (прогноз - ный период)	0,00	0,00	0,00	0,00	0,00	0,00	0,00
3.1.2	Осуществление ежемесячной выплаты денежных средств опекунам (попечителям) на содержание детей и обеспечение денежными средствами лиц из числа детей-сирот и детей, оставшихся без попечения родителей, находившихся под опекой (попечительством), в приемной семье и продолжающих обучение в муниципальных общеобразовательных организациях	Всего	28 619,12	12 004,12	0,00	16 614,99	0,00	0,00	0,00
		2021	7 722,52	7 722,52	0,00	0,00	0,00	0,00	0,00
		2022	6 709,80	4 281,61	0,00	2 428,19	0,00	0,00	0,00
		2023	6 727,60	0,00	0,00	6 727,60	0,00	0,00	0,00
		2024	7 459,20	0,00	0,00	7 459,20	0,00	0,00	0,00
		2025 (прогноз - ный период)	7 459,20	0,00	0,00	7 459,20	0,00	0,00	0,00
		2026 (прогноз -ный период)	7 459,20	0,00	0,00	7 459,20	0,00	0,00	0,00
3.1.3	Содержание приемных семей, включающее в себя денежные средства приемным семьям на	Всего	207 928,40	79 636,99	0,00	128 291,41	0,00	0,00	0,00
		2021	47 375,60	47 375,60	0,00	0,00	0,00	0,00	0,00
		2022	48 450,00	32 261,39	0,00	16 188,61	0,00	0,00	0,00
		2023	53 523,60	0,00	0,00	53 523,60	0,00	0,00	0,00
		2024	58 579,20	0,00	0,00	58 579,20	0,00	0,00	0,00



	2023	0,00	0,00	0,00	0,00	0,00	0,00	0,00
	2024	0,00	0,00	0,00	0,00	0,00	0,00	0,00
	2025 (прогноз - ный период)	0,00	0,00	0,00	0,00	0,00	0,00	0,00
	2026 (прогноз - ный период)	0,00	0,00	0,00	0,00	0,00	0,00	0,00

Приложение 4
к постановлению
Администрации ЗАТО Северск
от 02.08.2024 № 2623-па

ПАСПОРТ

подпрограммы 1 «Реализация социальных мер (льгот) для отдельных категорий граждан и поддержка социально ориентированных некоммерческих организаций» муниципальной программы «Формирование благоприятного социального климата в ЗАТО Северск»

Наименование подпрограммы 1	Реализация социальных мер (льгот) для отдельных категорий граждан и поддержка социально ориентированных некоммерческих организаций							
Срок реализации подпрограммы 1	2021 - 2024 годы							
Ответственный исполнитель подпрограммы 1 (соисполнитель Программы)	Отдел социальной поддержки населения Администрации ЗАТО Северск							
Участники подпрограммы 1	Администрация ЗАТО Северск							
	Отдел социальной поддержки населения Администрации ЗАТО Северск							
	Управление имущественных отношений Администрации ЗАТО Северск							
Цель подпрограммы 1	Создание условий для повышения социальной защищенности отдельных категорий граждан и развития социально ориентированных некоммерческих организаций							
Показатели цели подпрограммы 1 и их значения (по годам реализации)	Показатели цели, единица измерения	2020 год	2021 год	2022 год	2023 год	2024 год	2025 год (прогноз- ный период)	2026 год (прогноз- ный период)
	1. Численность граждан, получивших материальную помощь в виде денежных выплат, чел	432	261	245	245	484	10	10
	2. Численность граждан, получивших льготы в виде скидки в оплате коммунальных услуг, проживающих на внегородских территориях ЗАТО Северск и получающих коммунальные услуги от децентрализованных источников, чел	4937	4937	4816	4986	4937	0	0
	3. Численность граждан, получивших ежегодные единовременные денежные выплаты, чел	696	533	382	309	385	30	30
	4. Численность граждан,	5	10	8	4	8	0	0



	получивших ежемесячные денежные выплаты, чел							
	5. Количество социально ориентированных некоммерческих организаций, получивших поддержку, ед	11	11	11	11	11	11	11
Задачи подпрограммы 1	1. Обеспечение социальной поддержки отдельных категорий граждан							
	2. Оказание эффективной поддержки для развития социально ориентированных некоммерческих организаций							
Ведомственные целевые программы, входящие в состав подпрограммы 1 (далее – ВЦП) (до 31.12.2023)	Отсутствуют							
Объем финансирования подпрограммы 1, всего, в т.ч. по годам ее реализации, тыс. руб.	Источники	Всего	2021 год	2022 год	2023 год	2024 год	2025 год (прогно- зный период)	2026 год (прогно- зный период)
	Местный бюджет	124 871,10	35 063,94	28 698,57	25 696,76	35 411,83	1 203,13	1 203,13
	Другие источники:							
	федеральный бюджет (по согласованию прогноз)	0,00	0,00	0,00	0,00	0,00	0,00	0,00
	бюджет Томской области (по согласованию прогноз)	30 675,00	1 010,00	1 010,00	505,00	28 150,00	8 823,50	8 823,50
	внебюджетные источники (по согласованию прогноз)	0,00	0,00	0,00	0,00	0,00	0,00	0,00
	Всего	155 546,10	36 073,94	29 708,57	26 201,76	63 561,83	10 026,63	10 026,63

Приложение 5
к постановлению
Администрации ЗАТО Северск
от 02.08.2024 № 2623-па

СВЕДЕНИЯ

о составе и значениях целевых показателей (индикаторов) результативности подпрограммы 1 «Реализация социальных мер (льгот) для отдельных категорий граждан и поддержка социально ориентированных некоммерческих организаций» муниципальной программы «Формирование благоприятного социального климата в ЗАТО Северск»

Таблица 4

№ п/п	Наименование целевого показателя (индикатора)	Единица изме- рения	Значения целевых показателей								Периодич- ность сбора данных	Метод сбора информации	Ответственный за сбор данных по показателю
			2019 год	2020 год	2021 год	2022 год	2023 год	2024 год	2025 год (прог- нозный период)	2026 год (прог- нозный период)			
Показатели подпрограммы 1 «Реализация социальных мер (льгот) для отдельных категорий граждан и поддержка социально ориентированных некоммерческих организаций»													
1.	Численность граждан, получивших материальную помощь в виде денежных выплат	чел	456	432	261	245	245	484	10	10	Ежеквар- тально	Периодическая отчетность МКУ «Ресурсный центр»	Администрация ЗАТО Северск
2.	Численность граждан, получивших льготы в виде скидки в оплате коммунальных услуг, проживающих на внегородских	чел	5033	4937	4937	4816	4986	4937	0	0	Ежеквар- тально	Периодическая отчетность МКУ «Ресурсный центр»	Администрация ЗАТО Северск



	территориях ЗАТО Северск и получающих коммунальные услуги от децентрализованных источников												
3.	Численность граждан, получивших ежегодные единовременные денежные выплаты	чел	837	696	533	382	309	385	30	30	Ежеквартально	Периодическая отчетность МКУ «Ресурсный центр»	Администрация ЗАТО Северск
4.	Численность граждан, получивших ежемесячные денежные выплаты	чел	8	5	10	8	4	8	0	0	Ежеквартально	Периодическая отчетность МКУ «Ресурсный центр»	Администрация ЗАТО Северск
5.	Количество социально ориентированных некоммерческих организаций, получивших поддержку	ед	9	11	11	11	11	11	11	11	Ежеквартально	Периодическая отчетность Управления имущественных отношений Администрации ЗАТО Северск, Отдела социальной поддержки населения Администрации ЗАТО Северск	Администрация ЗАТО Северск
Показатели задачи 1 «Обеспечение социальной поддержки отдельных категорий граждан» подпрограммы 1													
1.1	Численность граждан, получивших материальную помощь в трудной жизненной ситуации	чел	363	342	217	204	225	304	0	0	Ежеквартально	Периодическая отчетность МКУ «Ресурсный центр»	Администрация ЗАТО Северск
1.2	Численность граждан, получивших материальную помощь на ремонт и (или) переустройство жилых помещений	чел	93	90	44	41	20	20	10	10	Ежеквартально	Периодическая отчетность МКУ «Ресурсный центр»	Администрация ЗАТО Северск
1.3	Численность граждан, получивших льготы в виде скидки в оплате коммунальных услуг	чел	5033	4937	4937	4816	4986	4937	0	0	Ежеквартально	Периодическая отчетность МКУ «Ресурсный центр»	Администрация ЗАТО Северск
1.4	Численность граждан, получивших единовременные денежные выплаты в ознаменование годовщины Дня Победы	чел	817	684	521	376	303	276	0	0	Ежеквартально	Периодическая отчетность МКУ «Ресурсный центр»	Администрация ЗАТО Северск
1.5	Численность граждан, получивших ежегодную денежную выплату на частичную оплату стоимости помывки в бане	чел	20	12	12	6	6	12	0	0	Ежеквартально	Периодическая отчетность МКУ «Ресурсный центр»	Администрация ЗАТО Северск
1.6	Численность граждан,	чел	7	4	2	0	0	0	0	0	Ежеквартально	Периодическая отчетность	Администрация ЗАТО Северск



	получивших компенсацию услуг няни											МКУ «Ресурсный центр»	
1.7	Численность граждан, получивших компенсацию на оплату жилого помещения и коммунальных услуг	чел	1	1	8	8	4	8	0	0	Ежеквартально	Периодическая отчетность МКУ «Ресурсный центр»	Администрация ЗАТО Северск
1.8	Численность граждан, заключивших контракт о прохождении военной службы в ВС РФ в целях участия в специальной военной операции, получивших единовременную выплату	чел	-	-	-	-	-	160	0	0	Ежеквартально	Периодическая отчетность МКУ «Ресурсный центр»	Администрация ЗАТО Северск
1.9	Численность граждан, получивших единовременную выплату на улучшение жилищных условий взамен предоставления земельного участка в собственность	чел	-	-	-	-	-	97	30	30	Ежеквартально	Периодическая отчетность Управления имущественных отношений Администрации ЗАТО Северск	Администрация ЗАТО Северск
Показатели задачи 2 «Оказание эффективной поддержки для развития социально ориентированных некоммерческих организаций» подпрограммы 1													
2.1	Количество социально ориентированных некоммерческих организаций, получивших субсидию	ед	9	11	11	11	11	11	11	11	Ежеквартально	Периодическая отчетность Отдела социальной поддержки населения Администрации ЗАТО Северск	Администрация ЗАТО Северск
2.2	Количество социально ориентированных некоммерческих организаций, получающих субсидию из бюджета ЗАТО Северск, которым предоставлено в пользование недвижимое муниципальное имущество	ед	9	10	11	11	11	11	11	11	Ежеквартально	Периодическая отчетность Управления имущественных отношений Администрации ЗАТО Северск	Управление имущественных отношений Администрации ЗАТО Северск
2.3	Количество проведенных семинаров, совещаний, конференций, иных мероприятий с участием социально ориентированных некоммерческих организаций	ед	0	0	0	Не менее 2	Не менее 4	Не менее 4	Не менее 4	Не менее 4	Ежеквартально	Периодическая отчетность Отдела социальной поддержки населения Администрации ЗАТО Северск	Администрация ЗАТО Северск



Приложение 6
к постановлению
Администрации ЗАТО Северск
от 02.08.2024 № 2623-па

ПЕРЕЧЕНЬ

комплексов процессных мероприятий, основных мероприятий и ресурсное обеспечение подпрограммы 1 «Реализация социальных мер (льгот) для отдельных категорий граждан и поддержка социально ориентированных некоммерческих организаций» муниципальной программы «Формирование благоприятного социального климата в ЗАТО Северск»

Таблица 5

№ п/п	Наименование подпрограммы, задачи подпрограммы, комплекса процессных мероприятий (далее – КИМ), основного мероприятия, мероприятия муниципальной программы	Срок реализации, год	Объем финансирования, тыс. руб.	В том числе за счет средств				Участники подпрограммы, участники мероприятия	Показатели конечного результата КИМ, основного мероприятия, показатели непосредственного результата мероприятий, входящих в состав основного мероприятия, по годам реализации	
				федерального бюджета (по согласованию (прогноз))	областного бюджета (по согласованию (прогноз))	местного бюджета	внебюджетных источников в (по согласованию (прогноз))		наименование и единица измерения	значения по годам реализации
1.	Задача 1 «Обеспечение социальной поддержки отдельных категорий граждан» подпрограммы 1									
1.1	Основное мероприятие. Улучшение социального положения отдельных категорий граждан, в т.ч.:	Всего	124 975,97	0,00	30 675,00	94 300,97	0,00	Администрация ЗАТО Северск, Отдел социальной поддержки населения Администрации и ЗАТО Северск	X	X
		2021	30 333,32	0,00	1 010,00	29 323,32	0,00		Численность граждан, получающих социальную поддержку, чел	5741
		2022	22 386,32	0,00	1 010,00	21 376,32	0,00			5451
		2023	17 657,11	0,00	505,00	17 152,11	0,00			5544
		2024	54 599,22	0,00	28 150,00	26 449,22	0,00			5814
		2025 (прогнозный период)	9 526,63	0,00	8 823,50	703,13	0,00			40
		2026 (прогнозный период)	9 526,63	0,00	8 823,50	703,13	0,00			40
1.1.1	Оказание материальной помощи жителям ЗАТО Северск, оказавшимся в трудной жизненной ситуации	Всего	11 359,04	0,00	0,00	11 359,04	0,00	Администрация ЗАТО Северск, Отдел социальной поддержки населения Администрации и ЗАТО Северск	X	X
		2021	1 968,00	0,00	0,00	1 968,00	0,00		Численность граждан, получивших материальную помощь в трудной жизненной ситуации, чел	217
		2022	2 463,00	0,00	0,00	2 463,00	0,00			204
		2023	3 480,02	0,00	0,00	3 480,02	0,00			225
		2024	3 448,02	0,00	0,00	3 448,02	0,00			304
		2025 (прогнозный период)	0,00	0,00	0,00	0,00	0,00			0
		2026 (прогнозный период)	0,00	0,00	0,00	0,00	0,00			0
1.1.2	Оказание помощи в ремонте и (или) переустройстве жилых помещений граждан, не стоящих на учете в качестве нуждающихся в улучшении жилищных условий и не реализовавших свое право на улучшение жилищных условий за счет средств федерального и областного	Всего	6 060,00	0,00	3 030,00	3 030,00	0,00	Администрация ЗАТО Северск, Отдел социальной поддержки населения Администрации и ЗАТО Северск	X	X
		2021	2 020,00	0,00	1 010,00	1 010,00	0,00		Численность граждан, получивших материальную помощь на ремонт и (или) переустройство жилых помещений, чел	44
		2022	2 020,00	0,00	1 010,00	1 010,00	0,00			41
		2023	1 010,00	0,00	505,00	505,00	0,00			20
		2024	1 010,00	0,00	505,00	505,00	0,00			20
		2025 (прогнозный период)	504,00	0,00	252,00	252,00	0,00			10



	бюджетов в 2009 и последующих годах, из числа: участников и инвалидов Великой Отечественной войны 1941 - 1945 годов; тружеников тыла военных лет; лиц, награжденных знаком «Жителю блокадного Ленинграда»; лиц, награжденных знаком «Житель осажденного Севастополя»; бывших несовершеннолетних узников концлагерей; вдов погибших (умерших) участников Великой Отечественной войны 1941 - 1945 годов, не вступивших в повторный брак									
		2026 (прогнозный период)	504,00	0,00	252,00	252,00	0,00			10
1.1.3	Предоставление мер социальной поддержки по оплате коммунальных услуг гражданам, проживающим на внегородских территориях ЗАТО Северск и получающим коммунальные услуги от децентрализованных источников	Всего	65 393,60	0,00	0,00	65 393,60	0,00	Администрация ЗАТО Северск, МКУ «Ресурсный центр»	X	X
		2021	24 927,07	0,00	0,00	24 927,07	0,00		Численность граждан, получивших льготы в виде скидки в оплате коммунальных услуг, чел	4937
		2022	16 443,70	0,00	0,00	16 443,70	0,00			4816
		2023	12 017,63	0,00	0,00	12 017,63	0,00			4986
		2024	12 005,20	0,00	0,00	12 005,20	0,00			4937
		2025 (прогнозный период)	0,00	0,00	0,00	0,00	0,00			0
		2026 (прогнозный период)	0,00	0,00	0,00	0,00	0,00			0
1.1.4	Предоставление единовременной денежной выплаты отдельным категориям граждан в ознаменование Дня Победы советского народа в Великой Отечественной войне 1941 - 1945 годов	Всего	4 405,59	0,00	0,00	4 405,59	0,00	Администрация ЗАТО Северск, МКУ «Ресурсный центр»	X	X
		2021	1 122,80	0,00	0,00	1 122,80	0,00		Численность граждан, получивших единовременные денежные выплаты в ознаменование годовщины Дня Победы, чел	521
		2022	1 280,40	0,00	0,00	1 280,40	0,00			376
		2023	1 086,99	0,00	0,00	1 086,99	0,00			303
		2024	915,40	0,00	0,00	915,40	0,00			276
		2025 (прогнозный период)	0,00	0,00	0,00	0,00	0,00			0
		2026 (прогнозный период)	0,00	0,00	0,00	0,00	0,00			0
1.1.5	Предоставление ежегодной денежной выплаты на частичную	Всего	104,22	0,00	0,00	104,22	0,00	Администрация ЗАТО Северск, МКУ «Ресурсный центр»	X	X
		2021	29,10	0,00	0,00	29,10	0,00		Численность граждан, получивших ежегодную	12
		2022	29,10	0,00	0,00	29,10	0,00			6
		2023	16,92	0,00	0,00	16,92	0,00			6
		2024	29,10	0,00	0,00	29,10	0,00			12



	оплату стоимости помывки в бане пенсионерам и лицам, достигшим возраста 55 лет (для женщин) и 60 лет (для мужчин), проживающим в квартирах, не оборудованных ванной или душем	2025 (прогнозный период)	0,00	0,00	0,00	0,00	0,00		денежную выплату на частичную оплату стоимости помывки в бане, чел	0
		2026 (прогнозный период)	0,00	0,00	0,00	0,00	0,00			0
1.1. 6	Предоставление ежемесячной компенсационной выплаты на оплату услуг няни	Всего	121,81	0,00	0,00	121,81	0,00	Администрация ЗАТО Северск, МКУ «Ресурсный центр»	X	X
		2021	121,81	0,00	0,00	121,81	0,00		Численность граждан, получивших компенсацию услуг няни, чел	2
		2022	0,00	0,00	0,00	0,00	0,00			0
		2023	0,00	0,00	0,00	0,00	0,00			0
		2024	0,00	0,00	0,00	0,00	0,00			0
		2025 (прогнозный период)	0,00	0,00	0,00	0,00	0,00			0
		2026 (прогнозный период)	0,00	0,00	0,00	0,00	0,00			0
1.1. 7	Компенсация расходов на оплату жилого помещения и коммунальных услуг гражданам, награжденным орденом «Родительская слава», и членам их семей	Всего	431,71	0,00	0,00	431,71	0,00	Администрация ЗАТО Северск, МКУ «Ресурсный центр»	X	X
		2021	144,54	0,00	0,00	144,54	0,00		Численность граждан, получивших компенсацию на оплату жилого помещения и коммунальных услуг, чел	8
		2022	150,12	0,00	0,00	150,12	0,00			8
		2023	45,55	0,00	0,00	45,55	0,00			4
		2024	91,50	0,00	0,00	91,50	0,00			8
		2025 (прогнозный период)	0,00	0,00	0,00	0,00	0,00			0
		2026 (прогнозный период)	0,00	0,00	0,00	0,00	0,00			0
1.1. 8	Предоставление единовременной денежной выплаты гражданам Российской Федерации, проживающим или временно пребывающим на территории ЗАТО Северск, заключившим контракт о прохождении военной службы в Вооруженных Силах Российской Федерации в целях участия в специальной военной операции	Всего	8 000,00	0,00	0,00	8 000,00	0,00	Администрация ЗАТО Северск, МКУ «Ресурсный центр»	X	X
		2024	8 000,00	0,00	0,00	8 000,00	0,00		Численность граждан, заключивших контракт о прохождении военной службы в ВС РФ в целях участия в специальной военной операции, получивших единовременную выплату, чел	160
		2025 (прогнозный период)	0,00	0,00	0,00	0,00	0,00			0
		2026 (прогнозный период)	0,00	0,00	0,00	0,00	0,00			0
1.1. 9	Предоставление меры социальной поддержки отдельным категориям граждан по обеспечению жилыми	Всего	29 100,00	0,00	27 645,00	1 455,00	0,00	Администрация ЗАТО Северск, Управление имущественных отношений Администрации ЗАТО Северск	X	X
		2024	29 100,00	0,00	27 645,00	1 455,00	0,00		Численность граждан, получивших единовременную выплату на улучшение жилищных условий взамен	97
		2025 (прогнозный период)	9 022,63	0,00	8 571,50	451,13	0,00			30
		2026 (прогнозный период)	9 022,63	0,00	8 571,50	451,13	0,00			30



	помещениями в виде единовременной денежной выплаты взамен предоставления земельного участка в собственность бесплатно на территории ЗАТО Северск Томской области								предоставления земельного участка в собственность, чел	
2.	Задача 2 «Оказание эффективной поддержки для развития социально ориентированных некоммерческих организаций» подпрограммы 1									
2.1	Основное мероприятие. Оказание финансовой, имущественной, информационно й и консультационной поддержки социально ориентированным некоммерческим организациям, в т.ч.:	Всего	30 570,13	0,00	0,00	30 570,13	0,00	Администрация ЗАТО Северск, Отдел социальной поддержки населения Администрации ЗАТО Северск, Управление имущественных отношений Администрации ЗАТО Северск	X	X
		2021	5 740,62	0,00	0,00	5 740,62	0,00		Количество социально ориентированных некоммерческих организаций, получивших поддержку, ед	11
		2022	7 322,25	0,00	0,00	7 322,25	0,00			11
		2023	8 544,65	0,00	0,00	8 544,65	0,00			11
		2024	8 962,61	0,00	0,00	8 962,61	0,00			11
		2025 (прогнозный период)	500,00	0,00	0,00	500,00	0,00			11
		2026 (прогнозный период)	500,00	0,00	0,00	500,00	0,00			11
2.1.1	Предоставление субсидии на финансовое обеспечение затрат социально ориентированных некоммерческих организаций из бюджета ЗАТО Северск	Всего	30 570,13	0,00	0,00	30 570,13	0,00	Администрация ЗАТО Северск, Отдел социальной поддержки населения Администрации ЗАТО Северск	X	X
		2021	5 740,62	0,00	0,00	5 740,62	0,00		Количество социально ориентированных некоммерческих организаций, получивших субсидию, ед	11
		2022	7 322,25	0,00	0,00	7 322,25	0,00			11
		2023	8 544,65	0,00	0,00	8 544,65	0,00			11
		2024	8 962,61	0,00	0,00	8 962,61	0,00			11
		2025 (прогнозный период)	500,00	0,00	0,00	500,00	0,00			11
		2026 (прогнозный период)	500,00	0,00	0,00	500,00	0,00			11
2.1.2	Предоставление социально ориентированным некоммерческим организациям ЗАТО Северск недвижимого муниципального имущества ЗАТО Северск в пользование	Всего	0,00	0,00	0,00	0,00	0,00	Администрация ЗАТО Северск, Управление имущественных отношений Администрации ЗАТО Северск	X	X
		2021	0,00	0,00	0,00	0,00	0,00		Количество социально ориентированных некоммерческих организаций, получающих субсидию из бюджета ЗАТО Северск, которым предоставлено в пользование недвижимое муниципальное имущество, ед	11
		2022	0,00	0,00	0,00	0,00	0,00			11
		2023	0,00	0,00	0,00	0,00	0,00			11
		2024	0,00	0,00	0,00	0,00	0,00			11
		2025 (прогнозный период)	0,00	0,00	0,00	0,00	0,00			11
		2026 (прогнозный период)	0,00	0,00	0,00	0,00	0,00			11
2.1.3	Оказание информационно й и консультационной поддержки социально ориентированным некоммерческим организациям	Всего	0,00	0,00	0,00	0,00	0,00	Администрация ЗАТО Северск, Отдел социальной поддержки населения Администрации ЗАТО Северск	X	X
		2021	0,00	0,00	0,00	0,00	0,00		Количество проведенных семинаров, совещаний, конференций, иных мероприятий с участием социально ориентированных	0
		2022	0,00	0,00	0,00	0,00	0,00			не менее 2
		2023	0,00	0,00	0,00	0,00	0,00			не менее 4
		2024	0,00	0,00	0,00	0,00	0,00			не менее 4
		2025 (прогнозный период)	0,00	0,00	0,00	0,00	0,00			не менее 4
		2026 (прогнозный период)	0,00	0,00	0,00	0,00	0,00			не менее 4



									ых некоммерчески х организаций, ед	
	Итого по подпрограмме 1	Всего	155 546,10	0,00	30 675,00	124 871,10	0,00		X	X
		2021	36 073,94	0,00	1 010,00	35 063,94	0,00		X	X
		2022	29 708,57	0,00	1 010,00	28 698,57	0,00		X	X
		2023	26 201,76	0,00	505,00	25 696,76	0,00		X	X
		2024	63 561,83	0,00	28 150,00	35 411,83	0,00		X	X
		2025 (прогнозный период)	10 026,63	0,00	8 823,50	1 203,13	0,00		X	X
		2026 (прогнозный период)	10 026,63	0,00	8 823,50	1 203,13	0,00		X	X

Приложение 7
к постановлению
Администрации ЗАТО Северск
от 02.08.2024 № 2623-па

ПАСПОРТ

подпрограммы 3 «Опека детей-сирот и детей, оставшихся без попечения родителей» муниципальной программы «Формирование благоприятного социального климата в ЗАТО Северск»

Наименование подпрограммы 3	Опека детей-сирот и детей, оставшихся без попечения родителей								
Срок реализации подпрограммы 3	2021 - 2024 годы								
Ответственный исполнитель подпрограммы 3 (соисполнитель Программы)	Отдел социальной поддержки населения Администрации ЗАТО Северск								
Участники подпрограммы 3	Администрация ЗАТО Северск Управление жилищно-коммунального хозяйства, транспорта и связи Администрации ЗАТО Северск								
Цель подпрограммы 3	Создание благоприятных условий для жизнедеятельности детей-сирот и детей, оставшихся без попечения родителей								
Показатели цели подпрограммы 3 и их значения (по годам реализации)	Показатели цели, единица измерения	2020 год	2021 год	2022 год	2023 год	2024 год	2025 год (прогнозный период)	2026 год (прогнозный период)	
	1. Численность детей-сирот и детей, оставшихся без попечения родителей, а также лиц из их числа и приемных родителей, получивших денежные выплаты, чел	594	489	451	648	648	648	648	
	2. Численность детей-сирот и детей, оставшихся без попечения родителей, а также лиц из их числа, улучшивших свои жилищные условия, чел	8	8	7	6	3	3	3	
Задачи подпрограммы 3	1. Обеспечение приоритета семейного устройства детей-сирот и детей, оставшихся без попечения родителей 2. Улучшение жилищных условий детей-сирот и детей, оставшихся без попечения родителей								
Ведомственные целевые программы, входящие в состав подпрограммы 3 (далее – ВЦП) (до 31.12.2023)	Отсутствуют								
Объем финансирования подпрограммы 3, всего, в т.ч. по годам ее реализации, тыс. руб.	Источники	Всего	2021 год	2022 год	2023 год	2024 год	2025 год (прогнозный период)	2026 год (прогнозный период)	

Местный бюджет	0,00	0,00	0,00	0,00	0,00	0,00	0,00
Другие источники:							
федеральный бюджет (по согласованию прогноз)	12 265,20	4 881,74	2 185,06	2 294,40	2 904,00	2 904,00	2 904,00
бюджет Томской области (по согласованию прогноз)	262 103,19	60 958,19	62 933,48	65 904,43	72 307,09	72 145,85	72 180,54
внебюджетные источники (по согласованию прогноз)	0,00	0,00	0,00	0,00	0,00	0,00	0,00
Всего	274 368,40	65 839,93	65 118,55	68 198,83	75 211,09	75 049,85	75 084,54

Приложение 8
к постановлению
Администрации ЗТО Северск
от 02.08.2024 № 2623-па

ПЕРЕЧЕНЬ

комплексов процессных мероприятий, основных мероприятий и ресурсное обеспечение подпрограммы 3 «Опека детей-сирот и детей, оставшихся без попечения родителей» муниципальной программы «Формирование благоприятного социального климата в ЗТО Северск»

Таблица 4

№ п/п	Наименование подпрограммы, задачи подпрограммы, комплекса процессных мероприятий (далее – КППМ), основного мероприятия, мероприятия муниципальной программы	Срок реализации, год	Объем финансирования, тыс. руб.	В том числе за счет средств				Участники подпрограммы, участники мероприятия	Показатели конечного результата КППМ, основного мероприятия, показатели непосредственного результата мероприятий, входящих в состав основного мероприятия, по годам реализации	
				федерального бюджета (по согласованию (прогноз))	областного бюджета (по согласованию (прогноз))	местного бюджета	внебюджетных источников в (по согласованию (прогноз))		наименование и единица измерения	значения по годам реализации
1.	Задача 1 «Обеспечение приоритета семейного устройства детей-сирот и детей, оставшихся без попечения родителей» подпрограммы 3									
1.1	Основное мероприятие. Осуществление социальной поддержки в отношении детей-сирот и детей, оставшихся без попечения родителей, а также лиц из числа детей-сирот и детей, оставшихся без попечения родителей, в т.ч.:	Всего	237 898,17	1 350,65	236 547,52	0,00	0,00	Администрация ЗАТО Северск, Отдел по бюджетному учету и отчетности Администрации и ЗАТО Северск, Управление образования	X	X
		2021	56 448,77	1 350,65	55 098,12	0,00	0,00		Численность детей-сирот и детей, оставшихся без попечения родителей, а также лиц из их числа и приемных родителей, получивших денежные выплаты, чел	489
		2022	55 159,80	0,00	55 159,80	0,00	0,00			451
		2023	60 251,20	0,00	60 251,20	0,00	0,00			648
		2024	66 038,40	0,00	66 038,40	0,00	0,00			648
		2025 (прогнозный период)	66 038,40	0,00	66 038,40	0,00	0,00			648
		2026 (прогнозный период)	66 038,40	0,00	66 038,40	0,00	0,00			
1.1.1	Осуществление выплаты единовременного пособия при всех формах устройства детей, лишенных родительского	Всего	1 350,65	1 350,65	0,00	0,00	0,00	Администрация ЗАТО Северск, Отдел по бюджетному учету и отчетности Администрации	X	X
		2021	1 350,65	1 350,65	0,00	0,00	0,00		Количество детей, переданных на воспитание в семью, на которых выплачивается	42
		2022	0,00	0,00	0,00	0,00	0,00			0
		2023	0,00	0,00	0,00	0,00	0,00			0
		2024	0,00	0,00	0,00	0,00	0,00			0
		2025 (прогнозный период)	0,00	0,00	0,00	0,00	0,00			



	попечения, в семью	2026 (прогнозный период)	0,00	0,00	0,00	0,00	0,00	и ЗАТО Северск, Управление образования	единовременно пособие, чел	0
1.1.2	Осуществление ежемесячной выплаты денежных средств опекунам (попечителям) на содержание детей и обеспечение денежными средствами лиц из числа детей-сирот и детей, оставшихся без попечения родителей, находившихся под опекой (попечительством), в приемной семье и продолжающих обучение в муниципальных общеобразовательных организациях	Всего	28 619,12	0,00	28 619,12	0,00	0,00	Администрация ЗАТО Северск, Отдел по бюджетному учету и отчетности Администрации и ЗАТО Северск, Управление образования	X	X
		2021	7 722,52	0,00	7 722,52	0,00	0,00		1. Количество детей-сирот и детей, оставшихся без попечения родителей, получающих денежную выплату, чел	52
		2022	6 709,80	0,00	6 709,80	0,00	0,00			46
		2023	6 727,60	0,00	6 727,60	0,00	0,00			61
		2024	7 459,20	0,00	7 459,20	0,00	0,00			61
		2025	7 459,20	0,00	7 459,20	0,00	0,00			61
		(прогнозный период)								
		2026	7 459,20	0,00	7 459,20	0,00	0,00			61
		(прогнозный период)								
1.1.3	Содержание приемных семей, включающее в себя денежные средства приемным семьям на содержание детей и ежемесячную выплату вознаграждения, причитающегося приемным родителям	Всего	207 928,40	0,00	207 928,40	0,00	0,00	Администрация ЗАТО Северск, Отдел по бюджетному учету и отчетности Администрации и ЗАТО Северск, Управление образования	X	X
		2021	47 375,60	0,00	47 375,60	0,00	0,00		1. Количество приемных детей и приемных родителей, получающих денежную выплату, чел	395
		2022	48 450,00	0,00	48 450,00	0,00	0,00			405
		2023	53 523,60	0,00	53 523,60	0,00	0,00			587
		2024	58 579,20	0,00	58 579,20	0,00	0,00			587
		2025	58 579,20	0,00	58 579,20	0,00	0,00			587
		(прогнозный период)								
		2026	58 579,20	0,00	58 579,20	0,00	0,00			587
		(прогнозный период)								
2.	Задача 2 «Улучшение жилищных условий детей-сирот и детей, оставшихся без попечения родителей» подпрограммы 3									
2.1	Основное мероприятие. Обеспечение жильем детей-сирот и детей, оставшихся без попечения родителей, и проведение ремонта жилых помещений, принадлежащих детям-сиротам и детям, оставшимся без попечения родителей, в т.ч.:	Всего	36 470,23	10 914,55	25 555,68	0,00	0,00	УЖКХ ТиС	X	X
		2021	9 391,16	3 531,09	5 860,07	0,00	0,00		1. Численность детей-сирот и детей, оставшихся без попечения родителей, а также лиц из их числа, улучшивших свои жилищные условия, чел	8
		2022	9 958,75	2 185,06	7 773,68	0,00	0,00			7
		2023	7 947,63	2 294,40	5 653,23	0,00	0,00			6
		2024	9 172,69	2 904,00	6 268,69	0,00	0,00			3
		2025	9 011,45	2 904,00	6 107,45	0,00	0,00			3
		(прогнозный период)								
		2026	9 046,14	2 904,00	6 142,14	0,00	0,00			3
		(прогнозный период)								
2.1.1	Предоставление жилых помещений детям-сиротам и детям, оставшимся без попечения родителей, лицам	Всего	35 959,32	10 914,55	25 044,76	0,00	0,00	УЖКХ ТиС	X	X
		2021	9 234,76	3 531,09	5 703,67	0,00	0,00		1. Количество детей-сирот и детей, оставшихся без попечения родителей, а также лиц из	7
		2022	9 773,23	2 185,06	7 588,17	0,00	0,00			5
		2023	7 778,63	2 294,40	5 484,23	0,00	0,00			4
		2024	9 172,69	2 904,00	6 268,69	0,00	0,00			3
		2025	9 011,45	2 904,00	6 107,45	0,00	0,00			3
		(прогнозный период)								



	из их числа по договорам найма специализированных жилых помещений	2026 (прогнозный период)	9 046,14	2 904,00	6 142,14	0,00	0,00		их числа, получивших жилые помещения, чел	3
2.1.2	Проведение ремонта жилых помещений, единственными собственниками которых являются дети-сироты и дети, оставшиеся без попечения родителей	Всего	510,91	0,00	510,91	0,00	0,00	УЖКХ ТиС	X	X
		2021	156,40	0,00	156,40	0,00	0,00		1. Количество детей-сирот и детей, оставшихся без попечения родителей, которым проведен ремонт жилых помещений, чел	1
		2022	185,51	0,00	185,51	0,00	0,00			2
		2023	169,00	0,00	169,00	0,00	0,00			2
		2024	0,00	0,00	0,00	0,00	0,00			0
		2025 (прогнозный период)	0,00	0,00	0,00	0,00	0,00			0
		2026 (прогнозный период)	0,00	0,00	0,00	0,00	0,00			0
	Итого по подпрограмме 3	Всего	274 368,40	12 265,20	262 103,19	0,00	0,00		X	X
		2021	65 839,93	4 881,74	60 958,19	0,00	0,00		X	X
		2022	65 118,55	2 185,06	62 933,48	0,00	0,00		X	X
		2023	68 198,83	2 294,40	65 904,43	0,00	0,00		X	X
		2024	75 211,09	2 904,00	72 307,09	0,00	0,00		X	X
		2025	75 049,85	2 904,00	72 145,85	0,00	0,00		X	X
		2026 (прогнозный период)								
		2026 (прогнозный период)	75 084,54	2 904,00	72 180,54	0,00	0,00		X	X

Приложение 9
к постановлению
Администрации ЗАТО Северск
от 02.08.2024 № 2623-па
Приложение 4
к муниципальной программе
«Формирование благоприятного
социального климата в ЗАТО
Северск» на 2021 - 2024 годы

«1.1	Основное мероприятие. Улучшение социального положения отдельных категорий граждан, в т.ч.:	Всего	135 889,84	0,00	30 675,00	105 214,84	0,00	Администрация ЗАТО Северск, Отдел социальной поддержки населения Администрации ЗАТО Северск	X	X
		2021	30 333,32	0,00	1 010,00	29 323,32	0,00		1. Численность граждан, получающих социальную поддержку, чел	5741
		2022	22 386,32	0,00	1 010,00	21 376,32	0,00			5451
		2023	17 657,11	0,00	505,00	17 152,11	0,00			5544
		2024	65 513,09	0,00	28 150,00	37 363,09	0,00			6138
		2025 (прогнозный период)	28 229,65	0,00	8 823,50	19 406,15	0,00			5630
		2026 (прогнозный период)	28 430,63	0,00	8 823,50	19 607,13	0,00			5529
1.1.1	Оказание материальной помощи жителям ЗАТО Северск, оказавшимся в трудной жизненной ситуации	Всего	11 359,04	0,00	0,00	11 359,04	0,00	Администрация ЗАТО Северск, Отдел социальной поддержки населения Администрации ЗАТО Северск	X	X
		2021	1 968,00	0,00	0,00	1 968,00	0,00		1. Численность граждан, получивших материальную помощь в трудной жизненной ситуации, чел	217
		2022	2 463,00	0,00	0,00	2 463,00	0,00			204
		2023	3 480,02	0,00	0,00	3 480,02	0,00			225
		2024	3 448,02	0,00	0,00	3 448,02	0,00			432
		2025	3 030,00	0,00	0,00	3 030,00	0,00			432
		2026 (прогнозный период)								
		2026 (прогнозный период)	3 030,00	0,00	0,00	3 030,00	0,00			432»;
«1.1.8	Предоставление единовременной денежной выплаты гражданам	Всего	16 500,00	0,00	0,00	16 500,00	0,00	Администрация ЗАТО Северск, МКУ	X	X
		2024	16 500,00	0,00	0,00	16 500,00	0,00		1. Численность граждан, заключивших	330
		2025 (прогноз-	0,00	0,00	0,00	0,00	0,00			0



	Российской Федерации, проживающим или временно пребывающим на территории ЗАТО Северск, заключившим контракт о прохождении военной службы в Вооруженных Силах Российской Федерации в целях участия в специальной военной операции	ный период) 2026 (прогнозный период)	0,00	0,00	0,00	0,00	0,00	«Ресурсный центр»	контракт о прохождении военной службы в ВС РФ в целях участия в специальной военной операции, получивших единовременную выплату, чел	0
1.1.9	Предоставление меры социальной поддержки отдельным категориям граждан по обеспечению жилыми помещениями в виде единовременной денежной выплаты взамен предоставления земельного участка в собственность бесплатно на территории ЗАТО Северск Томской области	Всего 2024 2025 (прогнозный период) 2026 (прогнозный период)	29 100,00 29 100,00 9 022,63 9 022,63	0,00 0,00 0,00 0,00	27 645,00 27 645,00 8 571,50 8 571,50	1 455,00 1 455,00 451,13 451,13	0,00 0,00 0,00 0,00	Администрация ЗАТО Северск, Управление имущественных отношений Администрации ЗАТО Северск	X 1. Численность граждан, получивших единовременную выплату на улучшение жилищных условий взамен предоставления земельного участка в собственность, чел	X 97 30 30»;
«2.1	Основное мероприятие. Оказание финансовой, имущественной, информационной и консультационной поддержки ориентированным некоммерческим организациям, в т.ч.:	Всего 2021 2022 2023 2024 2025 (прогнозный период) 2026 (прогнозный период)	30 570,13 5 740,62 7 322,25 8 544,65 8 962,61 8 268,25 8 607,25	0,00 0,00 0,00 0,00 0,00 0,00 0,00	0,00 0,00 0,00 0,00 0,00 0,00 0,00	30 570,13 5 740,62 7 322,25 8 544,65 8 962,61 8 268,25 8 607,25	0,00 0,00 0,00 0,00 0,00 0,00 0,00	Администрация ЗАТО Северск, Отдел социальной поддержки населения Администрации ЗАТО Северск, Управление имущественных отношений Администрации ЗАТО Северск	X 1. Количество социально ориентированных некоммерческих организаций, получивших поддержку, ед	X 11 11 11 11 11 11
2.1.1	Предоставление субсидии на финансовое обеспечение затрат социально ориентированных некоммерческих организаций из бюджета ЗАТО Северск	Всего 2021 2022 2023 2024 2025 (прогнозный период) 2026 (прогнозный период)	30 570,13 5 740,62 7 322,25 8 544,65 8 962,61 8 268,25 8 607,25	0,00 0,00 0,00 0,00 0,00 0,00 0,00	0,00 0,00 0,00 0,00 0,00 0,00 0,00	30 570,13 5 740,62 7 322,25 8 544,65 8 962,61 8 268,25 8 607,25	0,00 0,00 0,00 0,00 0,00 0,00 0,00	Администрация ЗАТО Северск, Отдел социальной поддержки населения Администрации ЗАТО Северск	X 1. Количество социально ориентированных некоммерческих организаций, получивших субсидию, ед	X 11 11 11 11 11 11»;
	«Итого по подпрограмме 1	Всего 2021	166 459,97 36 073,94	0,00 0,00	30 675,00 1 010,00	135 784,97 35 063,94	0,00 0,00		X 1. Численность граждан, получивших материальную помощь в виде	X 261



								денежных выплат, чел	
								2. Численность граждан, получивших льготы в виде скидки в оплате коммунальных услуг, проживающих на внегородских территориях ЗАТО Северск и получающих коммунальные услуги от децентрализованных источников, чел	4937
								3. Численность граждан, получивших ежегодные единовременные денежные выплаты, чел	533
								4. Численность граждан, получивших ежемесячные денежные выплаты, чел	10
								5. Количество социально ориентированных некоммерческих организаций, получивших поддержку, ед	11
		2022	29 708,57	0,00	1 010,00	28 698,57	0,00	1. Численность граждан, получивших материальную помощь в виде денежных выплат, чел	245
								2. Численность граждан, получивших льготы в виде скидки в оплате коммунальных услуг, проживающих на внегородских территориях ЗАТО Северск и получающих коммунальные услуги от децентрализованных источников, чел	4816
								3. Численность граждан, получивших ежегодные единовременные денежные выплаты, чел	382
								4. Численность граждан, получивших	8



								ежемесячные денежные выплаты, чел	
								5. Количество социально ориентированных некоммерческих организаций, получивших поддержку, ед	11
		2023	26 201,76	0,00	505,00	25 696,76	0,00	1. Численность граждан, получивших материальную помощь в виде денежных выплат, чел	245
								2. Численность граждан, получивших льготы в виде скидки в оплате коммунальных услуг, проживающих на внегородских территориях ЗАТО Северск и получающих коммунальные услуги от децентрализованных источников, чел	4986
								3. Численность граждан, получивших ежегодные единовременные денежные выплаты, чел	309
								4. Численность граждан, получивших ежемесячные денежные выплаты, чел	4
								5. Количество социально ориентированных некоммерческих организаций, получивших поддержку, ед	11
		2024	74 475,70	0,00	28 150,00	46 325,70	0,00	1. Численность граждан, получивших материальную помощь в виде денежных выплат, чел	782
								2. Численность граждан, получивших льготы в виде скидки в оплате коммунальных услуг, проживающих на внегородских территориях ЗАТО Северск и	4937



								получающих коммунальные услуги от децентрализованных источников, чел	
								3. Численность граждан, получивших ежегодные единовременные денежные выплаты, чел	411
								4. Численность граждан, получивших ежемесячные денежные выплаты, чел	8
								5. Количество социально ориентированных некоммерческих организаций, получивших поддержку, ед	11
		2025 (прогно- ный период)	36 497,90	0,00	8 823,50	27 674,40	0,00	1. Численность граждан, получивших материальную помощь в виде денежных выплат, чел	442
								2. Численность граждан, получивших льготы в виде скидки в оплате коммунальных услуг, проживающих на внегородских территориях ЗАТО Северск и получающих коммунальные услуги от децентрализованных источников, чел	4937
								3. Численность граждан, получивших ежегодные единовременные денежные выплаты, чел	243
								4. Численность граждан, получивших ежемесячные денежные выплаты, чел	8
								5. Количество социально ориентированных некоммерческих организаций, получивших поддержку, ед	11
		2026 (прогно- ный период)	37 037,88	0,00	8 823,50	28 214,38	0,00	1. Численность граждан,	442



		ный период)							получивших материальную помощь в виде денежных выплат, чел	
									2. Численность граждан, получивших льготы в виде скидки в оплате коммунальных услуг,	4937
									проживающих на внегородских территориях ЗАТО Северск и получающих коммунальные услуги от децентрализованных источников, чел	
									3. Численность граждан, получивших ежегодные единовременные денежные выплаты, чел	142
									4. Численность граждан, получивших ежемесячные денежные выплаты, чел	8
									5. Количество социально ориентированных некоммерческих организаций, получивших поддержку, ед	11»;
«1.1	Основное мероприятие. Осуществление социальной поддержки в отношении детей- сирот и детей, оставшихся без попечения родителей, а также лиц из числа детей-сирот и детей, оставшихся без попечения родителей, в т.ч.:	Всего	237 898,17	1 350,65	236 547,52	0,00	0,00	Администрация ЗАТО Северск,	X	X
		2021	56 448,77	1 350,65	55 098,12	0,00	0,00	Отдел по	1. Численность	489
		2022	55 159,80	0,00	55 159,80	0,00	0,00	бюджетному	детей-сирот и детей,	451
		2023	60 251,20	0,00	60 251,20	0,00	0,00	учету и	оставшихся без	648
		2024	66 038,40	0,00	66 038,40	0,00	0,00	отчетности	попечения	648
		2025	66 038,40	0,00	66 038,40	0,00	0,00	Администрации	родителей, а также	648
		(прогноз- ный период)						ЗАТО Северск,	лиц из их числа и	
		2026	66 038,40	0,00	66 038,40	0,00	0,00	Управление	приемных	
		(прогноз- ный период)						образования	родителей, получивших денежные выплаты, чел	648»;
«1.1.2	Осуществление ежемесячной выплаты денежных средств опекунам (попечителям) на содержание детей и обеспечение денежными средствами лиц из числа детей-сирот и детей, оставшихся без попечения родителей,	Всего	28 619,12	0,00	28 619,12	0,00	0,00	Администрация	X	X
		2021	7 722,52	0,00	7 722,52	0,00	0,00	ЗАТО Северск,	1. Количество	52
		2022	6 709,80	0,00	6 709,80	0,00	0,00	Отдел по	детей-сирот и детей,	46
		2023	6 727,60	0,00	6 727,60	0,00	0,00	бюджетному	оставшихся без	61
		2024	7 459,20	0,00	7 459,20	0,00	0,00	учету и	попечения	61
		2025	7 459,20	0,00	7 459,20	0,00	0,00	отчетности	родителей,	61
		(прогноз- ный период)						Администрации	получающих	
		2026	7 459,20	0,00	7 459,20	0,00	0,00	ЗАТО Северск,	денежную выплату, чел	
		(прогноз- ный период)						Управление образования		61



	находившихся под опекой (попечительством), в приемной семье и продолжающих обучение в муниципальных общеобразовательных организациях									
1.1.3	Содержание приемных семей, включающее в себя денежные средства приемным семьям на содержание детей и ежемесячную выплату вознаграждения, причитающегося приемным родителям	Всего	207 928,40	0,00	207 928,40	0,00	0,00	Администрация ЗАТО Северск, Отдел по бюджетному учету и отчетности Администрации ЗАТО Северск, Управление образования	X	X
		2021	47 375,60	0,00	47 375,60	0,00	0,00		1. Количество приемных детей и родителей, получающих денежную выплату, чел	395
		2022	48 450,00	0,00	48 450,00	0,00	0,00			405
		2023	53 523,60	0,00	53 523,60	0,00	0,00			587
		2024	58 579,20	0,00	58 579,20	0,00	0,00			587
		2025 (прогнозный период)	58 579,20	0,00	58 579,20	0,00	0,00			587
		2026 (прогнозный период)	58 579,20	0,00	58 579,20	0,00	0,00			587»;
	«Итого по подпрограмме 3	Всего	300 181,03	16 324,46	283 856,56	0,00	0,00		X	X
		2021	65 839,93	4 881,74	60 958,19	0,00	0,00		1. Численность детей-сирот и детей, оставшихся без попечения родителей, а также лиц из их числа и приемных родителей, получивших денежные выплаты, чел	489
									2. Численность детей-сирот и детей, оставшихся без попечения родителей, а также лиц из их числа, улучшивших свои жилищные условия, чел	8
		2022	65 118,54	2 185,06	62 933,48	0,00	0,00		1. Численность детей-сирот и детей, оставшихся без попечения родителей, а также лиц из их числа и приемных родителей, получивших денежные выплаты, чел	451
									2. Численность детей-сирот и детей, оставшихся без попечения родителей, а также лиц из их числа, улучшивших свои жилищные условия, чел	7
		2023	68 198,83	2 294,40	65 904,43	0,00	0,00		1. Численность детей-сирот и детей, оставшихся без попечения родителей, а также лиц из их числа и	648



								приемных родителей, получивших денежные выплаты, чел	
								2. Численность детей-сирот и детей, оставшихся без попечения родителей, а также лиц из их числа, улучшивших свои жилищные условия, чел	6
	2024	101 023,72	6 963,26	94 060,46	0,00	0,00		1. Численность детей-сирот и детей, оставшихся без попечения родителей, а также лиц из их числа и приемных родителей, получивших денежные выплаты, чел	648
								2. Численность детей-сирот и детей, оставшихся без попечения родителей, а также лиц из их числа, улучшивших свои жилищные условия, чел	20
	2025 (прогноз- ный период)	96 381,54	6 963,26	89 418,28	0,00	0,00		1. Численность детей-сирот и детей, оставшихся без попечения родителей, а также лиц из их числа и приемных родителей, получивших денежные выплаты, чел	648
								2. Численность детей-сирот и детей, оставшихся без попечения родителей, а также лиц из их числа, улучшивших свои жилищные условия, чел	17
	2026 (прогноз- ный период)	96 381,54	6 963,26	89 418,28	0,00	0,00		1. Численность детей-сирот и детей, оставшихся без попечения родителей, а также лиц из их числа и приемных родителей, получивших денежные выплаты, чел	648
								2. Численность детей-сирот и детей, оставшихся без попечения родителей, а также лиц из их числа,	17»;



								улучшивших свои жилищные условия, чел	
	«Итого по Программе	Всего	500 593,49	16 324,46	314 531,56	169 737,46	0,00	X	X
		2021	101 913,87	4 881,74	61 968,19	35 063,94	0,00	1. Численность граждан, получающих социальную поддержку, чел	5741
								2. Доля социально ориентированных некоммерческих организаций, осуществляющих деятельность в социальной сфере, которым предоставлена поддержка, от общего количества обратившихся социально ориентированных некоммерческих организаций, проц	100
								3. Доля муниципальных учреждений социальной инфраструктуры, в отношении которых проведены мероприятия по обеспечению беспрепятственного доступа для инвалидов и маломобильных групп населения, проц	0
								4. Численность детей-сирот и детей, оставшихся без попечения родителей, а также лиц из их числа и приемных родителей, получивших социальную поддержку, чел	497
		2022	95 901,51	2 185,06	63 943,48	29 772,97	0,00	1. Численность граждан, получающих социальную поддержку, чел	5451
								2. Доля социально ориентированных некоммерческих организаций, осуществляющих деятельность в социальной сфере, которым предоставлена поддержка, от общего количества обратившихся социально ориентированных	100



								некоммерческих организаций, проц	
								3. Доля муниципальных учреждений социальной инфраструктуры, в отношении которых проведены мероприятия по обеспечению беспрепятственного доступа для инвалидов и маломобильных групп населения, проц	1,7
								4. Численность детей-сирот и детей, оставшихся без попечения родителей, а также лиц из их числа и приемных родителей, получивших социальную поддержку, чел	458
		2023	94 400,59	2 294,40	66 409,43	25 696,76	0,00	1. Численность граждан, получающих социальную поддержку, чел	5544
								2. Доля социально ориентированных некоммерческих организаций, осуществляющих деятельность в социальной сфере, которым предоставлена поддержка, от общего количества обратившихся социально ориентированных некоммерческих организаций, проц	100
								3. Доля муниципальных учреждений социальной инфраструктуры, в отношении которых проведены мероприятия по обеспечению беспрепятственного доступа для инвалидов и маломобильных групп населения, проц	0
								4. Численность детей-сирот и детей, оставшихся без попечения родителей, а также лиц из их числа и приемных	654



								родителей, получивших социальную поддержку, чел	
		2024	208 377,51	6 963,26	122 210,46	79 203,79	0,00	1. Численность граждан, получающих социальную поддержку, чел	6138
								2. Доля социально ориентированных некоммерческих организаций, осуществляющих деятельность в социальной сфере, которым предоставлена поддержка, от общего количества обратившихся социально ориентированных некоммерческих организаций, проц	100
								3. Доля муниципальных учреждений социальной инфраструктуры, в отношении которых проведены мероприятия по обеспечению беспрепятственного доступа для инвалидов и маломобильных групп населения, проц	41,7
								4. Численность детей-сирот и детей, оставшихся без попечения родителей, а также лиц из их числа и приемных родителей, получивших социальную поддержку, чел	668
		2025 (прогнозный период)	139 513,80	6 963,26	98 241,78	34 308,76	0,00	1. Численность граждан, получающих социальную поддержку, чел	5630
								2. Доля социально ориентированных некоммерческих организаций, осуществляющих деятельность в социальной сфере, которым предоставлена поддержка, от общего количества обратившихся социально ориентированных	100



								некоммерческих организаций, проц	
								3. Доля муниципальных учреждений социальной инфраструктуры, в отношении которых проведены мероприятия по обеспечению беспрепятственного доступа для инвалидов и маломобильных групп населения, проц	18,3
								4. Численность детей-сирот и детей, оставшихся без попечения родителей, а также лиц из их числа и приемных родителей, получивших социальную поддержку, чел	665
		2026 (прогнозный период)	135 216,05	6 963,26	98 241,78	30 011,01	0,00	1. Численность граждан, получающих социальную поддержку, чел	5529
								2. Доля социально ориентированных некоммерческих организаций, осуществляющих деятельность в социальной сфере, которым предоставлена поддержка, от общего количества обратившихся социально ориентированных некоммерческих организаций, проц	100
								3. Доля муниципальных учреждений социальной инфраструктуры, в отношении которых проведены мероприятия по обеспечению беспрепятственного доступа для инвалидов и маломобильных групп населения, проц	8,3
								4. Численность детей-сирот и детей, оставшихся без попечения родителей, а также лиц из их числа и приемных	665»



									родителей, получивших социальную поддержку, чел	
--	--	--	--	--	--	--	--	--	--	--

РАСПОРЯЖЕНИЕ

Администрации ЗАТО Северск

от 01.08.2024
№ 721-ра

О проведении общественных обсуждений (в форме общественных слушаний) материалов обоснования лицензии (включая предварительные материалы оценки воздействия на окружающую среду) на осуществление деятельности в области использования атомной энергии «Эксплуатация ядерной установки» в соответствии с проектом «Строительство опытно-демонстрационного энергоблока с реактором на быстрых нейтронах со свинцовым теплоносителем на площадке закрытого административно-территориального образования «Северск», АО «Сибирский химический комбинат», г.Северск Томской области»

В соответствии с Законом Российской Федерации от 14 июля 1992 года № 3297-1 «О закрытом административно-территориальном образовании», Федеральными законами от 23 ноября 1995 года № 174-ФЗ «Об экологической экспертизе», от 10 января 2002 года № 7-ФЗ «Об охране окружающей среды», от 6 октября 2003 года № 131-ФЗ «Об общих принципах организации местного самоуправления в Российской Федерации», приказом Министерства природных ресурсов и экологии Российской Федерации от 1 декабря 2020 года № 999 «Об утверждении требований к материалам оценки воздействия на окружающую среду», Уставом городского округа ЗАТО Северск Томской области, Положением о проведении общественных обсуждений в форме общественных слушаний по оценке воздействия на окружающую среду намечаемой хозяйственной и иной деятельности на территории городского округа ЗАТО Северск Томской области, утвержденным постановлением Администрации ЗАТО Северск от 03.02.2022 № 156 «Об утверждении Положения о проведении общественных обсуждений в форме общественных слушаний по оценке воздействия на окружающую среду намечаемой хозяйственной и иной деятельности на территории городского округа ЗАТО Северск Томской области», письменным уведомлением Акционерного общества «Сибирский химический комбинат» от 23.07.2024 № 11-01/24521:

1. Назначить проведение общественных обсуждений (в форме общественных слушаний) материалов обоснования лицензии (включая предварительные материалы оценки воздействия на окружающую среду) на осуществление деятельности в области использования атомной энергии «Эксплуатация ядерной установки» в соответствии с проектом «Строительство опытно-демонстрационного энергоблока с реактором на быстрых нейтронах со свинцовым теплоносителем на площадке закрытого административно-территориального образования «Северск», АО «Сибирский химический комбинат», г.Северск Томской области» (далее - общественные слушания) с учетом следующей информации:

1) заказчиком является Акционерное общество «Сибирский химический комбинат» (АО «СХК») (ОГРН 1087024001965, ИНН 7024029499, 636039, Томская область, ЗАТО Северск, г.Северск, ул.Курчатова, д.1, тел.+7(3823)54-83-47, e-mail: sxk@rosatom.ru);

2) исполнителем является Автономная некоммерческая организация «Научно-исследовательский институт проблем экологии» («НИИПЭ») (ОГРН 1127799021460, ИНН 7705521140, 119017, г.Москва, ул.Большая Ордынка, д.29, к.1, тел.+7(495)953-73-49, e-mail: info@niipe.com);

3) наименование планируемой (намечаемой) хозяйственной и иной деятельности - «Эксплуатация ядерной установки» в соответствии с проектом «Строительство опытно-демонстрационного энергоблока с реактором на быстрых нейтронах со свинцовым теплоносителем на площадке закрытого административно-территориального образования «Северск», АО «Сибирский химический комбинат», г.Северск Томской области»;

4) цель планируемой (намечаемой) деятельности - разработка ядерных энерготехнологий нового поколения на базе реакторов на быстрых нейтронах с замкнутым ядерным топливным циклом;

5) местоположение намечаемой деятельности: промышленная площадка АО «СХК», ЗАТО Северск, Томская область;

6) планируемый срок проведения оценки воздействия на окружающую среду - с 1 июля 2024 года по 31 декабря 2024 года.

2. Установить дату, время и место проведения общественных слушаний - 28 августа 2024 года, 15:00, большой зал здания Администрации ЗАТО Северск, находящегося по адресу: Томская область, ЗАТО Северск, г.Северск, просп.Коммунистический, 51.

3. Назначить уполномоченным органом Администрации ЗАТО Северск, осуществляющим совместно с заказчиком подготовку и проведение общественных слушаний, Отдел охраны окружающей среды и природных ресурсов Администрации ЗАТО Северск, находящийся по адресу: Томская область, ЗАТО Северск, г.Северск, ул.Мира, 4а, тел.+7(3823)77-39-90, e-mail: ecolog@seversknet.ru.

4. Определить следующий порядок ознакомления с материалами обоснования лицензии (включая предварительные материалы оценки воздействия на окружающую среду) на осуществление деятельности в области использования атомной энергии «Эксплуатация ядерной установки» в соответствии с проектом «Строительство опытно-демонстрационного энергоблока с реактором на быстрых нейтронах со свинцовым теплоносителем на площадке закрытого административно-территориального образования «Северск», АО «Сибирский химический комбинат», г.Северск Томской области» (далее - материалы общественных слушаний) и представления замечаний и предложений:

1) материалы общественных слушаний будут доступны для ознакомления с 8 августа 2024 года по 7 сентября 2024 года на официальном сайте АО «СХК» в информационно-телекоммуникационной сети «Интернет» (<https://shk.tvcl.ru>) и по адресу: Томская область, ЗАТО Северск, г.Северск, ул.Курчатова, 16 (в Муниципальном бюджетном учреждении «Центральная городская библиотека»);

2) замечания и предложения от общественности и всех заинтересованных лиц по материалам общественных слушаний будут приниматься в письменном виде в указанном месте ознакомления с материалами общественных слушаний и могут быть направлены до 17 сентября 2024 года в АО «СХК» (e-mail: sxk@rosatom.ru) и Администрацию ЗАТО Северск (e-mail: zato-seversk@gov70.ru).

5. Опубликовать распоряжение в средстве массовой информации «Официальный бюллетень муниципальных правовых актов ЗАТО Северск» и разместить на официальном сайте Администрации ЗАТО Северск в информационно-телекоммуникационной сети «Интернет» (<https://зато-северск.рф>).

6. Контроль за исполнением распоряжения возложить на первого заместителя Мэра ЗАТО Северск.

Мэр ЗАТО Северск Н.В.Диденко



СОДЕРЖАНИЕ

ПОСТАНОВЛЕНИЯ МЭРА ЗАТО СЕВЕРСК

Постановление от 24.07.2024 № 24-пм Об утверждении норматива средней рыночной стоимости одного квадратного метра общей площади жилья для обеспечения жилыми помещениями детей-сирот и детей, оставшихся без попечения родителей, а также лиц из их числа	3
Постановление от 25.07.2024 № 25-пм О внесении изменений в постановление Мэра ЗАТО Северск от 22.07.2022 № 22-пм.....	3
Постановление от 29.07.2024 № 26-пм О внесении изменений в постановление Мэра ЗАТО Северск от 29.09.2022 № 42-пм..	3

РАСПОРЯЖЕНИЕ МЭРА ЗАТО СЕВЕРСК

Распоряжение от 01.08.2024 № 54-рм Об утверждении заключения о результатах публичных слушаний на территории городского округа ЗАТО Северск Томской области по проекту постановления Администрации ЗАТО Северск «Об утверждении проекта планировки территории квартала «участка № 1 квартала № 23» г.Северска и проекта межевания территории квартала «участка № 1 квартала № 23» г.Северска»	4
---	---

ПОСТАНОВЛЕНИЯ АДМИНИСТРАЦИИ ЗАТО СЕВЕРСК

Постановление от 08.07.2024 № 2268-па Об утверждении Административного регламента предоставления муниципальной услуги «Включение в реестр мест (площадок) накопления твердых коммунальных отходов»	6
Постановление от 10.07.2024 № 2315-па Об утверждении Административного регламента предоставления муниципальной услуги «Согласование создания места (площадки) накопления твердых коммунальных отходов»	20
Постановление от 12.07.2024 № 2328-па О проведении конкурса по благоустройству территории ЗАТО Северск «Северский дворик» в 2024 году	34
Постановление от 15.07.2024 № 2357-па О внесении изменений в постановление Администрации ЗАТО Северск от 07.04.2011 № 671	37
Постановление от 17.07.2024 № 2387-па Об утверждении схемы размещения гаражей, являющихся некапитальными сооружениями, стоянок технических или других средств передвижения инвалидов вблизи их места жительства	38
Постановление от 19.07.2024 № 2410-па О внесении изменений в постановление Администрации ЗАТО Северск от 02.12.2010 № 3234	43
Постановление от 19.07.2024 № 2411-па О внесении изменений в постановление Администрации ЗАТО Северск от 30.06.2022 № 1106	43
Постановление от 19.07.2024 № 2418-па О согласовании создания места (площадки) накопления твердых коммунальных отходов на территории ЗАТО Северск	43
Постановление от 22.07.2024 № 2428-па О внесении изменения в постановление Администрации ЗАТО Северск от 12.07.2022 № 1191	44
Постановление от 22.07.2024 № 2429-па Об утверждении Положения о единовременной выплате из бюджета ЗАТО Северск выпускникам, набравшим 100 баллов по учебному предмету по результатам единого государственного экзамена, и педагогическим работникам, подготовившим выпускников, набравших 100 баллов по результатам единого государственного экзамена	44
Постановление от 22.07.2024 № 2430-па О внесении изменений в постановление Администрации ЗАТО Северск от 18.01.2021 № 38	46
Постановление от 24.07.2024 № 2498-па О внесении изменений в постановление Администрации ЗАТО Северск от 29.12.2020 № 2428	87
Постановление от 25.07.2024 № 2527-па О внесении изменений в постановление Администрации ЗАТО Северск от 30.05.2013 № 1376	90
Постановление от 25.07.2024 № 2528-па О внесении изменений в постановление Администрации ЗАТО Северск от 22.12.2020 № 2333	90
Постановление от 25.07.2024 № 2529-па О внесении изменений в постановление Администрации ЗАТО Северск от 29.01.2021 № 121	127
Постановление от 25.07.2024 № 2532-па О проведении открытого первенства ЗАТО Северск по дуатлону	140
Постановление от 25.07.2024 № 2533-па О проведении спортивного праздника «ЗАТО НА СПОРТЕ!», посвященного Дню физкультурника и Году семьи	141
Постановление от 25.07.2024 № 2534-па О проведении летнего спортивного праздника АО «СХК» и предприятий-партнеров, посвященного 75-летию АО «СХК»	141
Постановление от 25.07.2024 № 2535-па О внесении изменений в постановление Администрации ЗАТО Северск от 02.09.2011 № 1932	142
Постановление от 26.07.2024 № 2537-па О внесении изменения в постановление Администрации ЗАТО Северск от 06.12.2023 № 2483-па	143
Постановление от 29.07.2024 № 2551-па Об утверждении Порядка предоставления субсидии за счет средств бюджета ЗАТО Северск Муниципальному казенному предприятию ЗАТО Северск «Самусьский водоканал»	148
Постановление от 30.07.2024 № 2564-па О внесении изменений в пункт 1 постановления Администрации ЗАТО Северск от 28.03.2019 № 502	151
Постановление от 31.07.2024 № 2604-па О внесении изменений в постановление Администрации ЗАТО Северск от 01.12.2020 № 2128	152
Постановление от 31.07.2024 № 2605-па О внесении изменений в постановление Администрации ЗАТО Северск от 30.12.2022 № 2475	188
Постановление от 01.08.2024 № 2616-па Об утверждении проекта межевания территории земельного участка по адресу: Томская область, ЗАТО Северск, г.Северск, микрорайон № 12а (кадастровый номер 70:22:0000000:202)	208
Постановление от 01.08.2024 № 2617-па О внесении изменений в постановление Администрации ЗАТО Северск от 17.12.2021 № 2641	222
Постановление от 01.08.2024 № 2619-па О внесении изменений в постановление Администрации ЗАТО Северск от	243



18.12.2020 № 2292	
Постановление от 02.08.2024 № 2620-па О внесении изменений в постановление Администрации ЗАТО Северск от 07.04.2011 № 671	268
Постановление от 02.08.2024 № 2621-па О внесении изменений в постановление Администрации ЗАТО Северск от 01.12.2020 № 2129	268
Постановление от 02.08.2024 № 2622-па О внесении изменений в постановление Администрации ЗАТО Северск от 30.12.2020 № 2446	297
Постановление от 02.08.2024 № 2623-па О внесении изменений в постановление Администрации ЗАТО Северск от 29.12.2020 № 2429	323
РАСПОРЯЖЕНИЕ АДМИНИСТРАЦИИ ЗАТО СЕВЕРСК	
Распоряжение от 01.08.2024 № 721-ра О проведении общественных обсуждений (в форме общественных слушаний) материалов обоснования лицензии (включая предварительные материалы оценки воздействия на окружающую среду) на осуществление деятельности в области использования атомной энергии «Эксплуатация ядерной установки» в соответствии с проектом «Строительство опытно-демонстрационного энергоблока с реактором на быстрых нейтронах со свинцовым теплоносителем на площадке закрытого административно-территориального образования «Северск», АО «Сибирский химический комбинат», г.Северск Томской области»	361





Распространяется бесплатно.
Отпечатано ИП Кузнецов Никита Владимирович;
603057, Нижний Новгород, ул. Шорина, д. 13/13, п1
Время подписания в печать:
по графику - 14:00, фактическое - 14:00.
Заказ №150
Тираж 30 экз.

Учредитель: Администрация ЗАТО Северск.
Адрес редакции и издателя:
603057, Нижний Новгород, ул. Шорина, д. 13/13, п1,
Главный редактор: Кулагина Анна Николаевна.
Телефон: +7 (831) 238-91-80.
E-mail: info@fabrikapechati.ru.

