



# ОФИЦИАЛЬНЫЙ БЮЛЛЕТЕНЬ МУНИЦИПАЛЬНЫХ ПРАВОВЫХ АКТОВ ЗАТО СЕВЕРСК

Ежемесячное печатное издание для опубликования (обнародования)  
муниципальных правовых актов ЗАТО Северск

№ 28 (159) 6 декабря 2024 г.

бесплатно



Распространяется бесплатно.

Отпечатано в ООО «Интегральный переплет»: 634009, г. Томск, ул. Нижне-Луговая, 12, стр. 7.

Время подписания в печать: по графику - 15.00, фактическое - 15.00.

Заказ № 28. Тираж 30 экз.

**Учредитель** - Администрация ЗАТО Северск.

**Адрес редакции и издателя:** 636000, г. Северск, Томская область, пр. Коммунистический, 38,  
ООО «Городской еженедельник «Диалог».

**Главный редактор** - Ирина Николаевна Яковлева.

**Телефон** – 8(3823)54-84-04.

**E-mail:** dialog7@seversk.tomsknet.ru

**РЕШЕНИЕ**

Думы ЗАТО Северск

от 28.11.2024

№ 53/1

**О внесении изменений в Решение Думы ЗАТО Северск от 29.09.2011 № 17/4  
«Об утверждении Положения о бюджетном процессе в ЗАТО Северск»**

В соответствии с Бюджетным кодексом Российской Федерации, рассмотрев внесенный Мэром ЗАТО Северск проект решения Думы ЗАТО Северск «О внесении изменений в Решение Думы ЗАТО Северск от 29.09.2011 № 17/4 «Об утверждении Положения о бюджетном процессе в ЗАТО Северск»,

ДУМА ЗАТО СЕВЕРСК РЕШИЛА:

1. Внести в Решение Думы ЗАТО Северск от 29.09.2011 № 17/4 «Об утверждении Положения о бюджетном процессе в ЗАТО Северск» следующие изменения:

в Положении о бюджетном процессе в ЗАТО Северск, утвержденном указанным Решением:

1) абзац первый пункта 1 статьи 19 изложить в следующей редакции:

«1. В срок не позднее 15 декабря текущего финансового года Совет Думы ЗАТО Северск (далее - Совет Думы) рассматривает проект бюджета ЗАТО Северск на очередной финансовый год и плановый период вместе с решением Комиссии. С докладом по проекту бюджета выступает Мэр ЗАТО Северск, или его заместитель, курирующий вопросы финансов, или начальник Финансового управления Администрации ЗАТО Северск. С содокладами выступают председатель постоянного бюджетно-финансового комитета Думы ЗАТО Северск и председатель Счетной палаты ЗАТО Северск. Совет Думы принимает одно из следующих решений:»;

2) абзац второй пункта 1 статьи 21 изложить в следующей редакции:

«При рассмотрении проекта бюджета ЗАТО Северск слово для доклада о концепции бюджета, основных направлениях бюджетной и налоговой политики предоставляется Мэру ЗАТО Северск, или его заместителю, курирующему вопросы финансов, или начальнику Финансового управления Администрации ЗАТО Северск и для содоклада - председателю постоянного бюджетно-финансового комитета Думы ЗАТО Северск. После этого проводится обсуждение проекта бюджета ЗАТО Северск.»;

3) абзац пятый пункта 3 статьи 36 изложить в следующей редакции:

«На сессии Думы ЗАТО Северск заслушивается доклад Мэра ЗАТО Северск, или его заместителя, курирующего вопросы финансов, или начальника Финансового управления Администрации ЗАТО Северск об исполнении бюджета ЗАТО Северск.»

2. Опубликовать Решение в средстве массовой информации «Официальный бюллетень муниципальных правовых актов ЗАТО Северск» и разместить в информационно-телекоммуникационной сети «Интернет» на официальном сайте Думы ЗАТО Северск (<https://duma-seversk.ru>) и на официальном сайте Администрации ЗАТО Северск (<https://zato-seversk.ru>).

Председатель Думы ЗАТО Северск

Г.А. Шамин

Мэр ЗАТО Северск

Н.В. Диденко

**ПОСТАНОВЛЕНИЕ**

Мэра ЗАТО Северск

от 02.12.2024

№ 46-пм

**О назначении публичных слушаний на территории городского округа ЗАТО Северск Томской области по проекту постановления Администрации ЗАТО Северск «О предоставлении разрешения на отклонение от предельных параметров разрешенного строительства объекта капитального строительства и разрешения на условно разрешенный вид использования земельных участков, образуемых путем раздела земельного участка с кадастровым номером 70:22:0020204:116, расположенного по адресу: Томская область, ЗАТО Северск, пос. Самусь, ул. Пекарского, 17»**

В соответствии со статьями 39 и 40 Градостроительного кодекса Российской Федерации, статьей 28 Федерального закона от 6 октября 2003 года № 131-ФЗ «Об общих принципах организации местного самоуправления в Российской Федерации», статьей 7 Федерального закона от 14 марта 2022 года № 58-ФЗ «О внесении изменений в отдельные законодательные акты Российской Федерации», статьей 20 Устава городского округа закрытого административно-территориального образования Северск Томской области, решением Думы ЗАТО Северск от 24.05.2018 № 38/4 «Об утверждении Положения о порядке организации и проведения публичных слушаний по вопросам осуществления градостроительной деятельности на территории городского округа ЗАТО Северск Томской области»

ПОСТАНОВЛЯЮ:

1. Провести с 06.12.2024 по 27.12.2024 в городском округе ЗАТО Северск Томской области обсуждение проекта постановления Администрации ЗАТО Северск «О предоставлении разрешения на отклонение от предельных параметров разрешенного строительства объекта капитального строительства и разрешения на условно разрешенный вид использования земельных участков, образуемых путем раздела земельного участка с кадастровым номером 70:22:0020204:116, расположенного по адресу: Томская область, ЗАТО Северск, пос. Самусь, ул. Пекарского, 17» (далее – публичные слушания).

2. Провести собрание участников публичных слушаний с 14:00 19.12.2024 по адресу: Томская область, ЗАТО Северск, г. Северск, просп. Коммунистический, д. 51, в большом зале здания Администрации ЗАТО Северск.

3. Считать инициатором публичных слушаний Мэра ЗАТО Северск.

4. Поручить Комитету архитектуры и градостроительства Администрации ЗАТО Северск осуществить подготовку и проведение публичных слушаний.

5. Открыть экспозицию для просмотра проекта постановления Администрации ЗАТО Северск «О предоставлении разрешения на отклонение от предельных параметров разрешенного строительства объекта капитального строительства и разрешения на условно разрешенный вид использования земельных участков, образуемых путем раздела земельного участка с кадастровым номером 70:22:0020204:116, расположенного по адресу: Томская область, ЗАТО Северск, пос. Самусь, ул. Пекарского, 17» (далее – проект постановления Администрации ЗАТО Северск) с 9:00 13.12.2024 до 10:00 19.12.2024 на втором этаже здания Администрации ЗАТО Северск по адресу: Томская область, ЗАТО Северск, г. Северск, ул. Лесная, д. 11а. Обеспечить открытый доступ для посещения экспозиции в понедельник - четверг с 9:00 до 17:00, в пятницу с 9:00 до 16:00.

6. Установить, что:

1) заявки для участия в публичных слушаниях принимаются Комитетом архитектуры и градостроительства Администрации ЗАТО Северск до 17:00 17.12.2024 по адресу: Томская область, ЗАТО Северск, г. Северск, ул. Лесная, д. 11а, в кабинете № 206 или по телефону 77 39 96;

2) предложения и замечания по указанному проекту постановления Администрации ЗАТО Северск принимаются до 17:00 17.12.2024 по адресу: Томская область, ЗАТО Северск, г. Северск, ул. Лесная, д. 11а, в кабинете № 206 или по телефону 77 39 96.



7. Комитету архитектуры и градостроительства Администрации ЗАТО Северск до 13.12.2024 разместить указанный проект постановления Администрации ЗАТО Северск на официальном сайте Администрации ЗАТО Северск в информационно-телекоммуникационной сети «Интернет» (<https://зато-северск.рф>).

8. Заместителю Мэра ЗАТО Северск – Управляющему делами Администрации ЗАТО Северск 06.12.2024 опубликовать указанный проект постановления Администрации ЗАТО Северск в средстве массовой информации «Официальный бюллетень муниципальных правовых актов ЗАТО Северск».

9. Опубликовать постановление в средстве массовой информации «Официальный бюллетень муниципальных правовых актов ЗАТО Северск» и разместить на официальном сайте Администрации ЗАТО Северск в информационно-телекоммуникационной сети «Интернет» (<https://зато-северск.рф>).

10. Контроль за исполнением постановления оставляю за собой.

Н.В. Диденко

## ПОСТАНОВЛЕНИЕ

Администрации ЗАТО Северск

проект

**О предоставлении разрешения на отклонение от предельных параметров разрешенного строительства объекта капитального строительства и разрешения на условно разрешенный вид использования земельных участков, образуемых путем раздела земельного участка с кадастровым номером 70:22:0020204:116, расположенного по адресу:**

**Томская область, ЗАТО Северск, пос. Самусь, ул. Пекарского, 17**

На основании заявления от 24.09.2024 Буслова Александра Васильевича, Бусловой Аксаны Владимировны, состоящих на регистрационном учете по адресу: Томская область, ЗАТО Северск, пос. Самусь, ул. Пекарского, д. 17, кв. 1, Бусловой Ольги Александровны, состоящей на регистрационном учете по адресу: Томская область, ЗАТО Северск, пос. Самусь, ул. Ленина, д. 32, кв. 59, Оболенского Игоря Александровича, Оболенской Надежды Петровны, Оболенского Артёма Игоревича, Оболенского Вячеслава Игоревича, состоящих на регистрационном учете по адресу: Томская область, ЗАТО Северск, пос. Самусь, ул. Пекарского, д. 17, кв. 2 (согласно Гражданскому кодексу Российской Федерации за малолетних Оболенского Артёма Игоревича 12.09.2013 г.р., Оболенского Вячеслава Игоревича 30.03.2011 г.р., действует их законный представитель, мать Оболенская Надежда Петровна), в соответствии со статьями 39 и 40 Градостроительного кодекса Российской Федерации, Правилами землепользования и застройки ЗАТО Северск, утвержденными решением Думы ЗАТО Северск от 30.05.2024 № 48/4 «Об утверждении Правил землепользования и застройки городского округа ЗАТО Северск Томской области», постановлением Администрации ЗАТО Северск от 29.07.2024 № 2550-па «Об утверждении расположения земельного участка на кадастровом плане территории 70:22:0020204», распоряжением Мэра ЗАТО Северск от \_\_\_\_\_ № \_\_\_\_\_ «Об утверждении заключения о результатах публичных слушаний на территории городского округа ЗАТО Северск Томской области по проекту постановления Администрации ЗАТО Северск «О предоставлении разрешения на отклонение от предельных параметров разрешенного строительства объекта капитального строительства и разрешения на условно разрешенный вид использования земельных участков, образуемых путем раздела земельного участка с кадастровым номером 70:22:0020204:116, расположенного по адресу: Томская область, ЗАТО Северск, пос. Самусь, ул. Пекарского, 17», учитывая, что земельный участок, расположенный по адресу: Российская Федерация, Томская область, ЗАТО Северск, пос. Самусь, ул. Пекарского, 17, находится в границах территориальной зоны, предназначенной для застройки средне- и многоэтажными многоквартирными жилыми домами (Ж-3),

### ПОСТАНОВЛЯЕТ:

1. Разрешить отклонение от предельных параметров разрешенного строительства объекта капитального строительства при образовании земельных участков путем раздела земельного участка с кадастровым номером 70:22:0020204:116, расположенного по адресу: Томская область, ЗАТО Северск, пос. Самусь, ул. Пекарского, 17, установив минимальное расстояние от дома до границы участка со стороны улицы в размере менее 5 м.

2. Разрешить условно разрешенный вид использования «Блокированная жилая застройка» (код 2.3) для земельных участков, образуемых путем раздела земельного участка с кадастровым номером 70:22:0020204:116, расположенного по адресу: Томская область, ЗАТО Северск, пос. Самусь, ул. Пекарского, 17.

3. Опубликовать постановление в средстве массовой информации «Официальный бюллетень муниципальных правовых актов ЗАТО Северск» и разместить на официальном сайте Администрации ЗАТО Северск в информационно-телекоммуникационной сети «Интернет» (<https://зато-северск.рф>).

4. Контроль за исполнением постановления возложить на председателя Комитета архитектуры и градостроительства Администрации ЗАТО Северск.

Мэр ЗАТО Северск Н.В. Диденко

## ПОСТАНОВЛЕНИЕ

Мэра ЗАТО Северск

от 02.12.2024  
№ 47-пм

**О назначении публичных слушаний на территории городского округа ЗАТО Северск Томской области по проекту постановления Администрации ЗАТО Северск «Об утверждении документации по планировке территории, расположенной по адресу: Томская область, ЗАТО Северск, г. Северск, ул. Тургенева, 33а/4»**

В соответствии со статьями 41, 41.1, 41.2, 42, 43, 45, 46 Градостроительного кодекса Российской Федерации, статьей 28 Федерального закона от 6 октября 2003 года № 131-ФЗ «Об общих принципах организации местного самоуправления в Российской Федерации», статьей 7 Федерального закона от 14 марта 2022 года № 58-ФЗ «О внесении изменений в отдельные законодательные акты Российской Федерации», статьей 20 Устава городского округа закрытого административно-территориального образования Северск Томской области, решением Думы ЗАТО Северск от 24.05.2018 № 38/4 «Об утверждении Положения о порядке организации и проведения публичных слушаний по вопросам осуществления градостроительной деятельности на территории городского округа ЗАТО Северск Томской области»

### ПОСТАНОВЛЯЮ:

1. Провести с 06.12.2024 по 27.12.2024 в городском округе ЗАТО Северск Томской области обсуждение проекта постановления Администрации ЗАТО Северск «Об утверждении документации по планировке территории, расположенной по адресу: Томская область, ЗАТО Северск, г. Северск, ул. Тургенева, 33а/4» (далее – публичные слушания).





2. Провести собрание участников публичных слушаний с 14:00 19.12.2024 по адресу: Томская область, ЗАТО Северск, г. Северск, просп. Коммунистический, д. 51, в большом зале здания Администрации ЗАТО Северск.
3. Считать инициатором публичных слушаний Мэра ЗАТО Северск.
4. Поручить Комитету архитектуры и градостроительства Администрации ЗАТО Северск осуществить подготовку и проведение публичных слушаний.
5. Открыть экспозицию для просмотра проекта постановления Администрации ЗАТО Северск «Об утверждении документации по планировке территории, расположенной по адресу: Томская область, ЗАТО Северск, г. Северск, ул. Тургенева, 33а/4» с 9:00 13.12.2024 до 10:00 19.12.2024 на втором этаже здания Администрации ЗАТО Северск по адресу: Томская область, ЗАТО Северск, г. Северск, ул. Лесная, д. 11а. Обеспечить открытый доступ для посещения экспозиции в понедельник - четверг с 9:00 до 17:00, в пятницу с 9:00 до 16:00.
6. Установить, что:
  - 1) заявки для участия в публичных слушаниях принимаются Комитетом архитектуры и градостроительства Администрации ЗАТО Северск до 17:00 17.12.2024 по адресу: Томская область, ЗАТО Северск, г. Северск, ул. Лесная, д. 11а, в кабинете № 206 или по телефону 77 39 96;
  - 2) предложения и замечания по проекту постановления Администрации ЗАТО Северск «Об утверждении документации по планировке территории, расположенной по адресу: Томская область, ЗАТО Северск, г. Северск, ул. Тургенева, 33а/4» принимаются до 17:00 17.12.2024 по адресу: Томская область, ЗАТО Северск, г. Северск, ул. Лесная, д. 11а, в кабинете № 206 или по телефону 77 39 96.
7. Комитету архитектуры и градостроительства Администрации ЗАТО Северск до 13.12.2024 разместить проект постановления Администрации ЗАТО Северск «Об утверждении документации по планировке территории, расположенной по адресу: Томская область, ЗАТО Северск, г. Северск, ул. Тургенева, 33а/4» на официальном сайте Администрации ЗАТО Северск в информационно-телекоммуникационной сети «Интернет» (<https://зато-северск.рф>).
8. Заместителю Мэра ЗАТО Северск – Управляющему делами Администрации ЗАТО Северск 06.12.2024 опубликовать проект постановления Администрации ЗАТО Северск «Об утверждении документации по планировке территории, расположенной по адресу: Томская область, ЗАТО Северск, г. Северск, ул. Тургенева, 33а/4» в средстве массовой информации «Официальный бюллетень муниципальных правовых актов ЗАТО Северск».
9. Опубликовать постановление в средстве массовой информации «Официальный бюллетень муниципальных правовых актов ЗАТО Северск» и разместить на официальном сайте Администрации ЗАТО Северск в информационно-телекоммуникационной сети «Интернет» (<https://зато-северск.рф>).
10. Контроль за исполнением постановления оставляю за собой.

Н.В. Диденко

**ПОСТАНОВЛЕНИЕ**

Администрации ЗАТО Северск

**проект****Об утверждении документации по планировке территории, расположенной по адресу:  
Томская область, ЗАТО Северск, г. Северск, ул. Тургенева, 33а/4**

В соответствии со статьями 41, 41.1, 41.2, 42, 43, 45, 46 Градостроительного кодекса Российской Федерации, Правилами землепользования и застройки ЗАТО Северск, утвержденными решением Думы ЗАТО Северск от 30.05.2024 № 48/4 «Об утверждении Правил землепользования и застройки городского округа ЗАТО Северск Томской области», распоряжением Мэра ЗАТО Северск от \_\_\_\_\_ № \_\_\_\_ «Об утверждении заключения о результатах публичных слушаний по проекту постановления Администрации ЗАТО Северск «Об утверждении документации по планировке территории, расположенной по адресу: Томская область, ЗАТО Северск, г. Северск, ул. Тургенева, 33а/4»


**ПОСТАНОВЛЯЕТ:**

1. Утвердить прилагаемые:
  - 1) проект планировки территории, расположенной по адресу: Томская область, ЗАТО Северск, г. Северск, ул. Тургенева, 33а/4;
  - 2) проект межевания территории, расположенной по адресу: Томская область, ЗАТО Северск, г. Северск, ул. Тургенева, 33а/4.
2. Признать утратившими силу постановления Администрации ЗАТО Северск:
  - 1) от 14.10.2022 № 1825 «Об утверждении проекта планировки территории и проекта межевания территории, расположенной по адресу: Томская область, ЗАТО Северск, г. Северск, ул. Тургенева, 33а/4»;
  - 2) 24.06.2024 № 2073-па «О внесении изменения в постановление Администрации ЗАТО Северск от 14.10.2022 № 1825».
3. Опубликовать постановление в средстве массовой информации «Официальный бюллетень муниципальных правовых актов ЗАТО Северск» и разместить на официальном сайте Администрации ЗАТО Северск в информационно-телекоммуникационной сети «Интернет» (<https://зато-северск.рф>).
4. Контроль за исполнением постановления оставляю за собой.

Мэр ЗАТО Северск Н.В. Диденко

УТВЕРЖДЕН  
постановлением  
Администрации ЗТО Северск  
от \_\_\_\_\_ № \_\_\_\_\_

планировки территории, расположенной по адресу: Томская область, ЗАТО Северск, г. Северск, ул. Тургенева, 33а/4

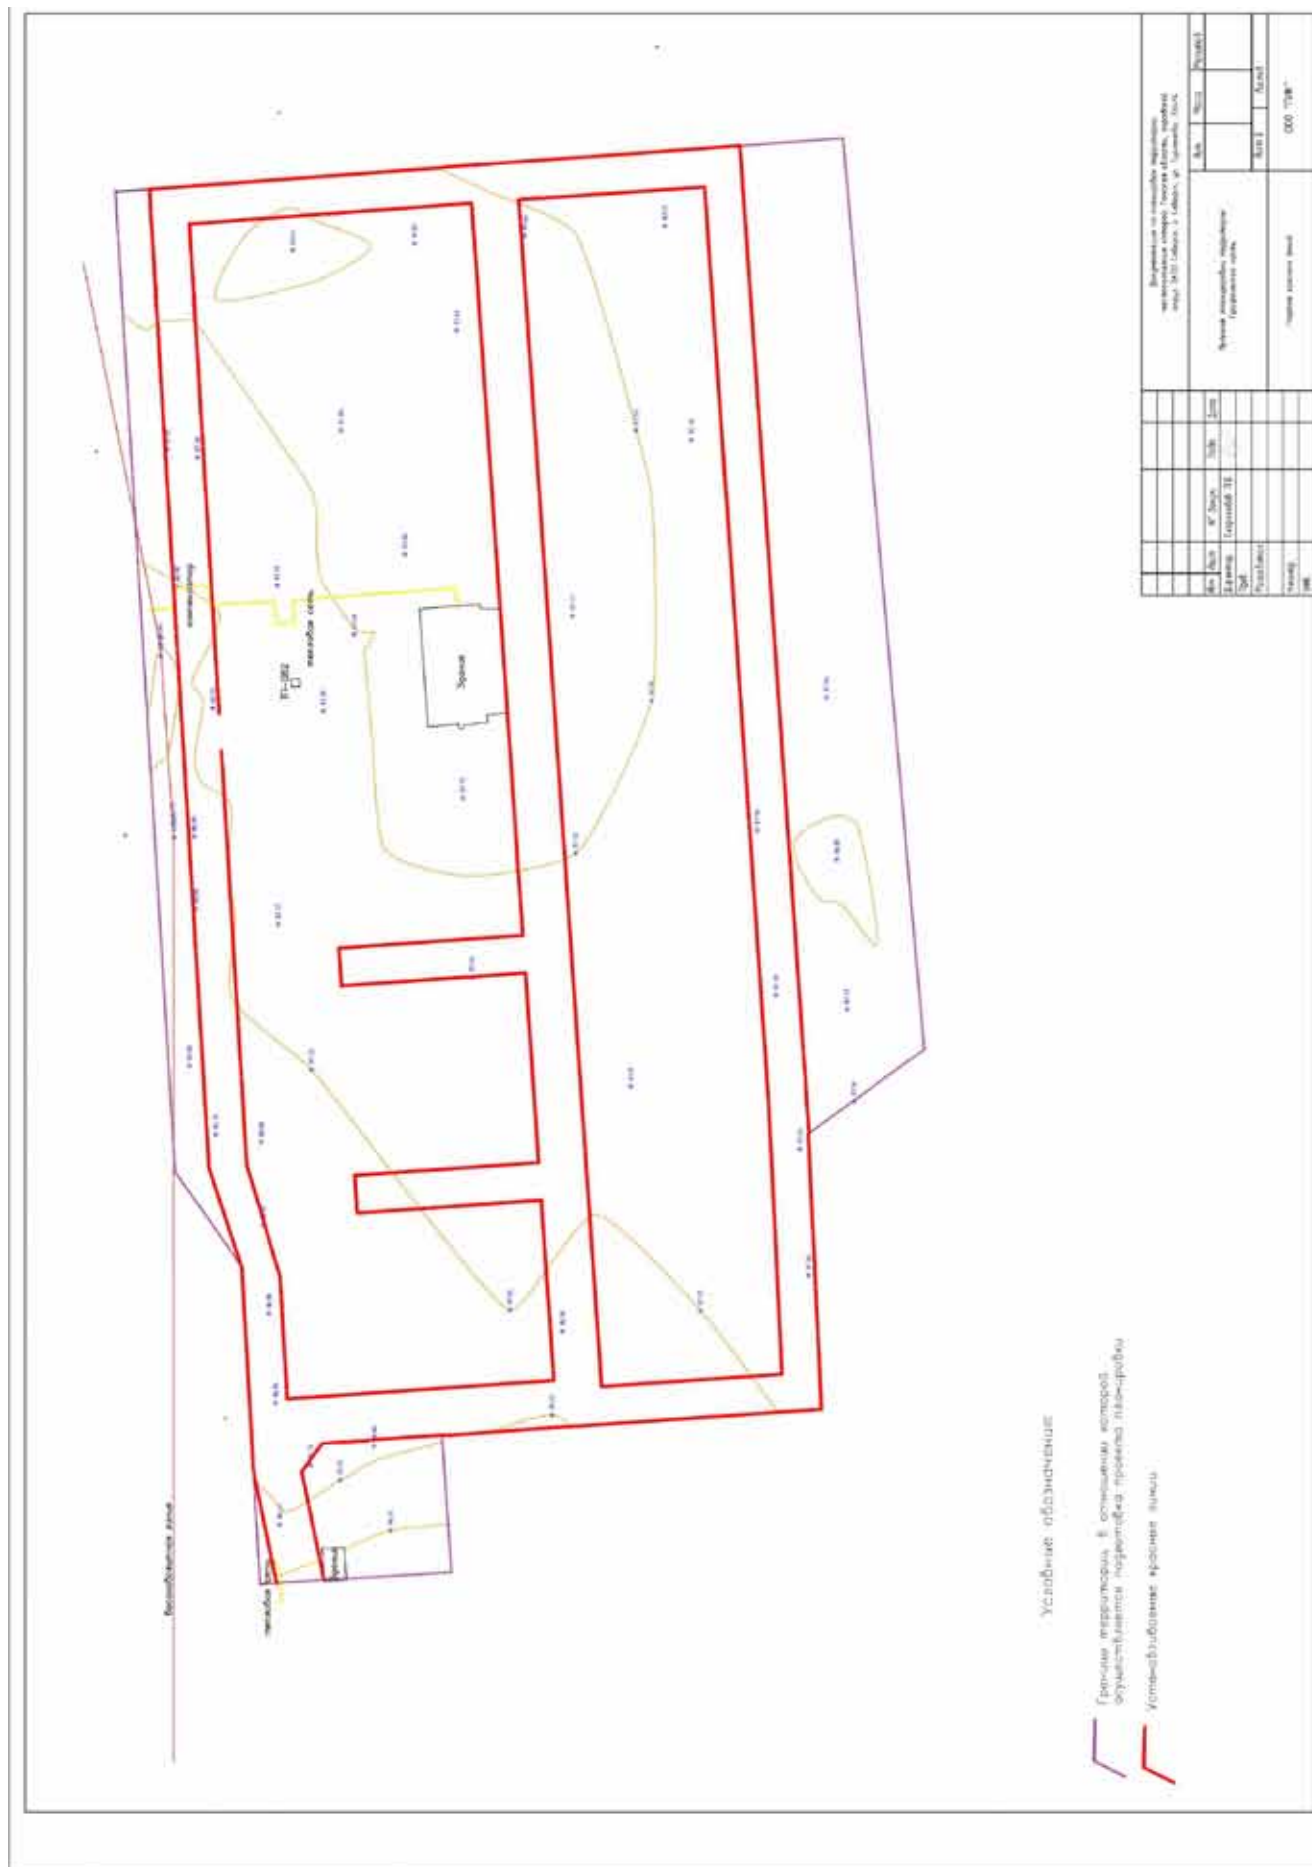



№	X	Y
1	363565,5	4316451
2	363572,9	4316486
3	363576,7	4316551
4	363587,1	4316582
5	363606,1	4316894
6	363418,4	4316908
7	363396,4	4316594
8	363396,7	4316594
9	363392,5	4316506
10	363513,1	4316498
11	363551	4316495
12	363552,4	4316495
13	363553,7	4316494
14	363555	4316493
15	363556	4316492
16	363556,9	4316491
17	363557,4	4316489
18	363557,6	4316488
19	363557,5	4316486
20	363550,4	4316452
21	363565,5	4316451

22	363562,3	4316509
23	363564,8	4316552
24	363575,2	4316584
25	363583,1	4316715
26	363517,3	4316720
27	363520,2	4316761
28	363551,5	4316759
29	363549,5	4316730
30	363583,9	4316727
31	363593,3	4316883
32	363503,6	4316890
33	363487,3	4316657
34	363545,9	4316653
35	363545,1	4316641
36	363486,5	4316645
37	363482,3	4316585
38	363540,9	4316581
39	363540	4316569
40	363481,5	4316573
41	363477,5	4316515
42	363562,3	4316509

43	363462,3	4316513
44	363488,6	4316891
45	363429,6	4316895
46	363409	4316600
47	363405	4316517
48	363462,3	4316513

Изм.	Лист	№ докум.	Подп.	Дата
------	------	----------	-------	------

Том 1. Раздел 1. Проект планировки территории.

Лист

4



Годовые перспективы в отношении количества осуществляемых предприятий в отрасли прогнозируются

Земельные участки, зарегистрированные в государственном кадастре недвижимости

- |   |  |
|---|--|
|  | Граница зон планируемого размещения инженерных сетей<br>(сети электрооборудования)                 |
|  | Граница зон планируемого размещения инженерных сетей<br>(сети водоснабжения)                       |
|  | Граница зон планируемого размещения инженерных сетей<br>(сети газоснабжения)                       |
|  | Граница зон существующего размещения инженерных сетей<br>(сети теплооборудования)                  |
|  | Граница зон существующего размещения инженерных сетей<br>(сети электрооборудования, водоснабжения) |
|  | Граница зон планируемого размещения инженерных объектов<br>улично-дворовой сети.                   |

[illegible]

### 2.7. Methods



**ПОЛОЖЕНИЕ**  
**о размещении линейных объектов**

№ п/п	Параметры	Содержание параметров
1	2	3
1	<b>Наименование, основные характеристики и назначение планируемых для размещения линейных объектов</b>	
1.4	<b>Улица местного значения в жилой застройке (согласно СП 42.13330.2016) – объект местного значения</b>	
	Категория линейного объекта (согласно СП 42.13330.2016)	Улица местного значения в жилой застройке.
	Основное назначение линейного объекта	Транспортные и пешеходные связи на территории жилых районов (микрорайонов), выходы на магистральные улицы районного значения, улицы и дороги регулируемого движения.
	Расчетная скорость движения	40 км/ч.
	Число полос Ширина полосы движения	2 полосы, по 1 в каждом направлении. 3,5 м.
	Наименьшая ширина пешеходной части тротуара	1,0 м.
	Протяженность	1688 м (в границах разработки проекта планировки).
	Проектная мощность	Не подлежит установлению.
	Пропускная способность	Не подлежит установлению.
	Грузонапряженность	Не подлежит установлению.

					Том 1. Раздел 2. Положение о размещении линейных объектов.	Лист
Изм.	Лист	№ докум.	Подп.	Дата		6



					Том 1. Раздел 2. Положение о размещении линейных объектов.	Лист
Изм	Лист	№ докум.	Подп.	Дата		7





2	<b>Перечень субъектов Российской Федерации, перечень муниципальных районов, городских округов в составе субъектов Российской Федерации, перечень поселений, населенных пунктов, внутригородских территорий городов федерального значения, на территориях которых устанавливаются зоны планируемого размещения линейных объектов</b>
	Объект проектирования расположен на территории муниципального образования городской округ ЗАТО Северск, г. Северск, ул. Тургенева, 33а/4 Томской области Российской Федерации
3	<b>Перечень координат характерных точек границ зон планируемого размещения линейных объектов и зон планируемого размещения объектов капитального строительства, проектируемых в составе линейных объектов (см. ниже)</b>
4	<b>Предельные параметры разрешенного строительства, реконструкции объектов капитального строительства, входящих в состав линейных объектов в границах зон их планируемого размещения</b>
	<p>В составе линейного объекта – улица местного значения в жилой застройке (согласно СП 42.13330.2016) – объект местного значения планируется размещение:</p> <ul style="list-style-type: none"> <li>- сетей ливневой канализации, в границах зоны её планируемого размещения;</li> <li>- сетей электроснабжения;</li> <li>- сети водоснабжения;</li> <li>- сети газоснабжения низкого давления</li> </ul> <p>Предельные параметры разрешенного строительства, реконструкции объектов капитального строительства, входящих в состав линейных объектов в границах зон их планируемого размещения:</p> <ul style="list-style-type: none"> <li>- минимальная площадь озелененных территорий земельного участка 15%;</li> <li>- предельное количество этажей и (или) предельная высота объектов капитального строительства – не более 2 этажей;</li> <li>- максимальный процент застройки – 40%;</li> <li>- минимальные отступы от границ земельных участков – 3 метра от границ участка и 5 м. От красной линии;</li> <li>- требования к архитектурным решениям объектов капитального строительства – не подлежат установлению;</li> <li>- требования к цветовому решению внешнего облика таких объектов – не подлежат установлению;</li> <li>- требования к строительным материалам – не подлежат установлению;</li> <li>- требования к объемно-пространственным, архитектурно-стилистическим и иным характеристикам – не подлежат установлению.</li> </ul>
5	<b>Информация о необходимости осуществления мероприятий по защите сохраняемых объектов капитального строительства (здание, строение, сооружение, объекты, строительство которых не завершено), существующих и строящихся на момент подготовки проекта планировки территории, а также объектов капитального строительства, планируемых к строительству в соответствии с ранее утвержденной документацией по планировке территории, от возможного негативного воздействия в связи с размещением линейных объектов</b>

					Том 1. Раздел 2. Положение о размещении линейных объектов.	Лист
Изм.	Лист	№ докум.	Подп.	Дата		8

5.1	Существующие сети электроснабжения низкого напряжения, в т.ч. сети электроосвещения	
	Характер размещения	Подземный и надземный (0,4 кВ).
	Характеристика	В рамках проекта предусматривается сохранение существующей подземной и части надземной сети электроснабжения низкого напряжения, в т.ч. сети электроосвещения. Мероприятия по защите данного объекта необходимо выполнить в соответствии с постановлением Правительства Российской Федерации от 24.02.2009 № 160 «О порядке установления охранных зон объектов электросетевого хозяйства и особых условий использования земельных участков, расположенных в границах таких зон».
5.2	Существующие сети электроснабжения высокого напряжения	
	Характер размещения	Надземный (35 кВ).
	Характеристика	В рамках проекта предусматривается сохранение существующей надземной сети электроснабжения высокого напряжения. Мероприятия по защите данного объекта необходимо выполнить в соответствии с постановлением Правительства Российской Федерации от 24.02.2009 № 160 «О порядке установления охранных зон объектов электросетевого хозяйства и особых условий использования земельных участков, расположенных в границах таких зон».

**5.3 Существующие сети теплоснабжения**

Характер размещения	Подземный и надземный.
Характеристика	В рамках проекта предусматривается сохранение части, существующей подземной и части надземной сети теплоснабжения. Мероприятия по защите данного объекта необходимо выполнить в соответствии с приказом Минстроя России от 17.08.1992 № 197 «О типовых правилах охраны коммунальных тепловых сетей» и приказом Минстроя России от 06.08.2020 № 428/пр «О признании не подлежащим применению приказа Министерства архитектуры, строительства и жилищно-коммунального хозяйства Российской Федерации от 17 августа 1992 г. № 197».

**6 Информация о необходимости осуществления мероприятий по защите объектов капитального строительства, планируемых к строительству в соответствии с ранее утвержденной документацией по планировке территории, от возможного негативного воздействия в связи с размещением линейных объектов**

В границах территории, в отношении которой осуществляется подготовка проекта планировки, объекты настоящим проектом учтены как существующие.

**7 Информация о необходимости осуществления мероприятий по сохранению объектов культурного наследия от возможного негативного воздействия в связи с размещением линейных объектов**

В границах территории, в отношении которой осуществляется подготовка проекта планировки, отсутствуют объекты культурного наследия.

**8 Информация о необходимости осуществления мероприятий по охране окружающей среды**

Перечень мероприятий по предотвращению и (или) снижению возможного негативного воздействия намечаемой хозяйственной деятельности на окружающую среду.

**8.1 Мероприятия по охране растительного и животного мира**

Основными факторами воздействия проектируемого объекта на растительный и животный мир являются:

- отчуждение территории под строительство;
- загрязнение компонентов среды вредными веществами.

Мероприятия по охране растительного мира.

Для охраны объектов растительного мира при строительстве развязки проектом предусматривается комплекс мероприятий:

- строительные работы проводить строго в пределах отведенной полосы отвода;
- не допускать захламливания территории строительства;
- по окончании строительства провести работы по восстановлению нарушенных земель (рекультивацию).

Мероприятия по охране животного мира.

Особо охраняемых видов животных на участке работ нет, охотничьи угодья отсутствуют, ценные в хозяйственном отношении охотничьи животные не обитают. Так как объект строительства располагается в границах населенного пункта, где отсутствует естественная среда обитания животных, воздействия на животный мир не предусматривается.

**8.2 Мероприятия по охране атмосферного воздуха**

В качестве мероприятий, позволяющих снизить выбросы загрязняющих веществ до минимума, проектом предусматриваются:

- использование строительных машин и механизмов в исправном состоянии, прошедших техосмотр;
- исключение одновременной работы строительной техники;
- ограничение работы строительной техники на холостом режиме;
- соблюдение графика производства работ;
- ограждение места проведения работ.

Изм.	Лист	№ докум.	Подп.	Дата	Том 1. Раздел 2. Положение о размещении линейных объектов.	Лист
						10



**8.3 Мероприятия по охране подземных и поверхностных вод**

Мероприятия по охране поверхностных и подземных вод при строительстве объекта.  
В качестве мероприятий по предотвращению загрязнения подземных вод проектом предусматривается:

- планировка строительных площадок;
- мощение площадок и подъездных дорог дорожными плитами;
- сбор сточных вод со строительных площадок в отстойники, установленные в пониженных местах;
- использование дорожно-строительной техники в исправном состоянии, прошедшей техосмотр;
- организация для заправки дорожной техники топливом площадки для заправки машин с твердым покрытием и наличием поддона для исключения проливов топлива.

С учетом принятых в проекте мероприятий воздействия на подземные воды при строительстве не предусматривается.

Мероприятия по охране поверхностных и подземных вод при эксплуатации линейных объектов.

При эксплуатации улицы загрязнение прилегающей территории обусловлено стоком поверхностных вод с дорожного полотна. С целью минимизации отрицательного влияния объекта на гидросферу необходимо выполнение следующего комплекса работ:

- устройство ливневой канализации;
- укрепление откосов насыпи;
- укрепление водоотводных канав и кюветов.

**8.4 Мероприятия по охране и рациональному использованию земельных ресурсов и почвенного покрова**

Мероприятия по охране и рациональному использованию земельных ресурсов и почвенного покрова.  
При строительстве проектируемой дороги выполняются следующие виды работы:

- разработка, перемещение и укладка грунта землеройными машинами и транспортными средствами при возведении земляного полотна и устройстве дорожной одежды, строительстве искусственных сооружений, прокладке и переносе инженерных коммуникаций;
- расчистка полосы отвода от деревьев и кустарников, снятие и перемещение растительного слоя;
- размещение строительных площадок.

В целях предупреждения отрицательного воздействия проектируемого объекта на прилегающие ландшафты, проектом предусматриваются следующие мероприятия:

- откосы насыпи укрепляются посевом многолетних трав по слою растительного грунта толщиной 15 см; для укрепительных работ используется растительный грунт (кроме грунтов мягко пластичной консистенции), ранее срезанный в основании насыпей и из выемок;
- укрепление канавы и кюветов.

**8.5 Мероприятия по сбору, использованию, обезвреживанию, транспортировке и размещению отходов**

Мероприятия, направленные на снижение воздействия отходов на окружающую среду.

При организации строительных площадок и выполнении подготовительных работ с целью уменьшения загрязнения окружающей среды предусматривается:

- ремонт, техническое обслуживание и заправку техники осуществлять вне стройплощадок на специализированных предприятиях города;
- для временного накопления отходов использовать контейнеры для сбора мусора;
- контейнеры для сбора мусора устанавливаются на площадках с твердым покрытием;
- селективный сбор отходов;
- ограждение площадок.

Отходы от вырубки деревьев должны своевременно вывозиться автотранспортом на полигон ТБО г. Северска, не складироваться.

Не допускается:

- складирование в контейнерах для бытовых отходов 1, 2, 3 классов опасности;
- сжигание отходов;
- переполнение контейнеров для складирования отходов;
- захламления территории.

**8.6 Мероприятия по защите от физических видов воздействия.**

Мероприятия по защите от шума при строительстве объекта.

В качестве мероприятий по снижению уровня шума при строительстве объекта предусматриваются

					Том 1. Раздел 2. Положение о размещении линейных объектов.	Лист
Изм.	Лист	№ докум.	Подп.	Дата		11



следующие:

- ограждение места строительства вблизи жилой застройки шумозащитным экраном;
- ограждение стройплощадки глухим забором;
- использование строительной техники в исправном состоянии;
- выполнение работ в одну смену (дневное время);
- недопущение работы строительной техники на холостом ходу.

Мероприятия по защите от шума при эксплуатации магистрали.

При разработке шумозащитных мероприятий при эксплуатации магистрали решаются следующие задачи:

- исследование параметров движения и уровней шума на перегонах автодороги во временных интервалах суток;
- определение шумовых характеристик участков магистрали, расчет и построение карты шума на участках автомобильной дороги;
- расчет размеров санитарных разрывов, построение карт шумленности примагистральных территорий;
- расчет требуемых параметров шумозащитных конструкций.

**9 Информация о необходимости осуществления мероприятий по защите территории от чрезвычайных ситуаций природного и техногенного характера, в том числе по обеспечению пожарной безопасности и гражданской обороне**

Ближайшая от объекта пожарная часть Специальная пожарно-спасательная часть №8, расположена по адресу: ул. Пионерская, 4 на расстоянии 4,0 км от объекта.

Согласно «Показателям для отнесения организации к категориям по ГО», постановлению Правительства Российской Федерации от 19.09.1998 № 1115 «О порядке отнесения ограничений к категориям по гражданской обороне», проектируемый объект не подлежит отнесению к категориям по гражданской обороне.

Пожаротушение на территории строительства производится силами создаваемых в строительных подразделениях отрядов. На строительных площадках должны быть оборудованы щиты с набором пожарного инвентаря, запасами песка и воды. К местам производства работ должен быть обеспечен подъезд пожарных транспортных средств.

Выполнение строительно-монтажных работ производится в соответствии с требованиями СНиП 12-03-2001 «Безопасность труда в строительстве. Часть 1. Общие требования». При производстве строительно-монтажных и механизированных дорожно-строительных работ техника безопасности обеспечивается комплексом мероприятий, включающих: изучение правил техники безопасности и охраны труда по всему комплексу строительно-монтажных работ инженерно-техническим персоналом и руководителями работ; назначение на каждом объекте лиц, отвечающих за соблюдение правил техники безопасности; разработку инструкций по технике безопасности с учетом местных условий; вводный инструктаж перед началом работ и инструктаж о выполнении требований техники безопасности на рабочем месте; изучение работниками должностных инструкций и проверка знаний по технике безопасности; использование наглядных пособий и плакатов по технике безопасности; оборудование машин и механизмов звуковой и световой сигнализацией; размещение машин и механизмов вне охранной зоны воздушных линий электропередач и связи; расположение всех проектируемых сооружений с учетом габарита приближения строений по ГОСТ 9238.

					Том 1. Раздел 2. Положение о размещении линейных объектов.	Лист 12
Изм.	Лист	№ докум.	Подп.	Дата		



Перечень координат характерных точек  
границ зон планируемого размещения линейных объектов

Каталог координат в системе МСК-70 зона 4

Условный номер зоны: Улично-дорожная сеть

№	X	Y
1	363570,5	4316497
2	363573,7	4316551
3	363584,1	4316583
4	363602,9	4316891
5	363421,2	4316905
6	363399,8	4316595
7	363395,6	4316509
8	363466,2	4316504
9	363472,2	4316504
10	363555,2	4316498
11	363556,4	4316498
12	363557,5	4316497
13	363558,7	4316497
14	363559,9	4316496
15	363560,9	4316495
16	363561,6	4316494
17	363562,2	4316493
18	363562,6	4316492
19	363562,8	4316490
20	363562,7	4316489
21	363554,9	4316451
22	363561	4316451
23	363570,5	4316497

№	X	Y
24	363564,9	4316503,27
25	363567,77	4316552,19
26	363578,18	4316583,97
27	363586,33	4316718,08
28	363517,53	4316723,15
29	363520,18	4316760,77
30	363551,48	4316758,57
31	363549,24	4316726,83
32	363586,69	4316724,07
33	363596,52	4316885,86
34	363499,28	4316893,03
35	363488,94	4316744,65
36	363482,64	4316654,23
37	363545,68	4316649,84
38	363545,26	4316643,85
39	363482,22	4316648,24
40	363477,6	4316581,95
41	363540,64	4316577,55
42	363540,23	4316571,57
43	363477,19	4316575,96
44	363472,57	4316509,67
45	363479,16	4316509,21
46	363564,9	4316503,27

№	X	Y
47	363466,58	4316510,09
48	363493,29	4316893,47
49	363426,78	4316898,37
50	363405,93	4316598,16
51	363401,9	4316514,57
52	363466,58	4316510,09



**Условный номер зоны: Инженерные сети (проектируемый газопровод и сети электроснабжения)**

№	X	Y
1	363565,51	4316450,78
2	363572,91	4316486,28
3	363576,74	4316551,41
4	363587,12	4316582,43
5	363606,06	4316894,18
6	363418,43	4316908,01
7	363396,41	4316593,92
8	363396,71	4316593,7
9	363392,49	4316506,2
10	363513,09	4316497,84
11	363550,97	4316495,21
12	363552,36	4316494,85
13	363553,69	4316494,22
14	363554,97	4316493,29
15	363556,04	4316492,12
16	363556,89	4316490,7
17	363557,43	4316489,13
18	363557,63	4316487,61
19	363557,54	4316486,12
20	363550,39	4316451,75
21	363565,51	4316450,78

№	X	Y
22	363570,53	4316496,87
23	363573,71	4316551,06
24	363584,12	4316582,83
25	363602,87	4316891,4
26	363421,21	4316904,8
27	363399,78	4316595,18
28	363395,63	4316508,99
29	363466,17	4316504,1
30	363472,15	4316503,69
31	363555,2	4316497,93
32	363556,44	4316497,77
33	363557,53	4316497,45
34	363558,74	4316496,9
35	363559,86	4316496,12
36	363560,93	4316495,06
37	363561,62	4316494,1
38	363562,17	4316493,01
39	363562,59	4316491,72
40	363562,78	4316490,25
41	363562,72	4316488,91
42	363554,94	4316451,49
43	363560,99	4316451,11
44	363570,53	4316496,87

Изм.	Лист	№ докум.	Подп.	Дата

Том 1. Раздел 2. Положение о размещении линейных  
объектов.

Лист

14



№	X	Y
45	363564,9	4316503,27
46	363567,77	4316552,19
47	363578,18	4316583,97
48	363586,33	4316718,08
49	363517,53	4316723,15
50	363520,18	4316760,77
51	363551,48	4316758,57
52	363549,24	4316726,83
53	363586,69	4316724,07
54	363596,52	4316885,86
55	363499,28	4316893,03
56	363488,94	4316744,65
57	363482,64	4316654,23
58	363545,68	4316649,84
59	363545,26	4316643,85
60	363482,22	4316648,24
61	363477,6	4316581,95
62	363540,64	4316577,55
63	363540,23	4316571,57
64	363477,19	4316575,96
65	363472,57	4316509,67
66	363479,16	4316509,21
67	363564,9	4316503,27

№	X	Y
74	363562,29	4316509,47
75	363564,76	4316552,11
76	363575,15	4316583,84
77	363583,14	4316715,3
78	363517,32	4316720,16
79	363520,18	4316760,77
80	363551,48	4316758,57
81	363549,45	4316729,82
82	363583,87	4316727,28
83	363593,33	4316883,08
84	363503,56	4316889,7
85	363487,34	4316656,91
86	363545,89	4316652,84
87	363545,05	4316640,87
88	363486,5	4316644,94
89	363482,3	4316584,62
90	363540,85	4316580,56
91	363540,02	4316568,59
92	363481,47	4316572,66
93	363477,48	4316515,34
94	363562,29	4316509,47

№	X	Y
68	363466,58	4316510,09
69	363493,29	4316893,47
70	363426,78	4316898,37
71	363405,93	4316598,16
72	363401,9	4316514,57
73	363466,58	4316510,09

№	X	Y
95	363462,3	4316513,39
96	363488,6	4316890,81
97	363429,55	4316894,92
98	363409,01	4316599,61
99	363405,04	4316517,36
100	363462,3	4316513,39

Изм.	Лист	№ докум.	Подп.	Дата



## ПОЛОЖЕНИЯ

**об очередности планируемого развития территории, содержащие этапы проектирования, строительства, реконструкции объектов капитального строительства жилого, производственного, общественно-делового и иного назначения и этапы строительства, реконструкции необходимых для функционирования таких объектов и обеспечения жизнедеятельности граждан объектов коммунальной, транспортной, социальной инфраструктур, в том числе объектов, включенных в программы комплексного развития систем коммунальной инфраструктуры, программы комплексного развития транспортной инфраструктуры, программы комплексного развития социальной инфраструктуры**

Проект планировки подразумевает очередность развития территории:

Очередность строительства:

**1 этап** – строительство объектов инженерной инфраструктуры, необходимые для эксплуатации объектов квартала (с учетом планируемых объектов, запланированных последующими этапами):

- распределительный пункт электроэнергетики,
- трансформаторная подстанция,
- линейные объекты инженерной инфраструктуры.

**2 этап** – строительство садовых и дачных домов а также объектов инженерной и транспортной инфраструктуры, необходимые для эксплуатации объектов строительства (с учетом планируемых объектов, запланированных последующими этапами, а также с учетом возможной реконструкции объектов реализованных предыдущими этапами строительства):

- часть внутриквартального проезда
- линейные объекты инженерной инфраструктуры

					Том 1. Раздел 2. Положение о размещении линейных объектов.	Лист
Изм.	Лист	№ докум.	Подп.	Дата		16



- Граница зоны планировочного размещения объектов жилищного строительства (с/а без учета до-и-пос. объектов, застройки)
- Граница зоны планировочного размещения объектов жилищного строительства (территориальная коммуникация)
- Граница зоны планировочного размещения объектов жилищного строительства (рекреационного назначения)
- Граница зоны планировочного размещения объектов жилищного строительства (территориальная коммуникация)

Условные обозначения

- Территория, в отношении которой осуществляется подготовка проекта планировки
- Земельная угодья, застроенные в соответствии с требованиями к застройке

Информация об объекте недвижимости				Информация об объекте недвижимости			
Объект недвижимости				Объект недвижимости			
№	Наименование	Год	Дата	№	Наименование	Год	Дата
1	Земельный участок	2024	12.01	2	Земельный участок	2024	12.01
3	Земельный участок	2024	12.01	4	Земельный участок	2024	12.01
5	Земельный участок	2024	12.01	6	Земельный участок	2024	12.01
99	Земельный участок	2024	12.01	100	Земельный участок	2024	12.01



**ПОЛОЖЕНИЕ**  
**о размещении объектов капитального строительства**

№ п/п	Параметры	Содержание параметров
1	2	3
<b>1</b>	<b>Наименование, основные характеристики и назначение планируемых для размещения объектов капитального строительства</b>	
<b>1.1</b>	<b>Объекты индивидуального жилищного строительства</b>	
	Расстояние фасада дома/гаража	7 метров от улицы
	Этажность	Дома - не более 2-х Гаража/хозяйственных построек - не более 1-го
	Кровля дома	Четырехскатная Металлочерепица в красно-коричневой цветовой гамме, шоколадных оттенках, темно-зеленого цвета
	Водоотведение	Септик - соблюдение требований СТО НОСТРОЙ 2.17.176-2015

					Том 1. Раздел 4. Положение о размещении объектов капитального строительства	Лист
Изм	Лист	№ докум.	Подп.	Дата		18



					Том 1. Раздел 4. Положение о размещении объектов капитального строительства	Лист
Изм	Лист	№ докум.	Подп.	Дата		18





Таблица 1 – Перечень и сведения об образуемых земельных участках

Условный номер образуемого ЗУ	Кадастровый номер исходного ЗУ	Площадь исходного ЗУ	Часть при перераспределении	Площадь части	Площадь образуемого ЗУ	Категория земель	Вид разрешенного использования	Адрес земельного участка
:ЗУ 1	70:22:0010221:435	1023	:435/п1	1023	1155	Земли населённых пунктов	ведение садоводства	Российская Федерация, Томская область, городской округ ЗАТО Северск, г. Северск, ул. Тургенева
	70:22:0010221:482	22286	:482/п4	132				
:ЗУ 2	70:22:0010221:482	22286	:482/п9	124	798			
	70:22:0010221:489	780	:489/п1	674				
:ЗУ 3	70:22:0010221:482	22286	:482/п8	49	798			
	70:22:0010221:490	866	:490/п1	749				
:ЗУ 4	70:22:0010221:426	818	:426/п1	568	798			
	70:22:0010221:482	22286	:482/п15	124				
:ЗУ 5	70:22:0010221:489	780	:489/п2	106				
	70:22:0010221:425	908	:425/п1	632	798			
:ЗУ 6	70:22:0010221:482	22286	:482/п14	49				
	70:22:0010221:490	866	:490/п2	117				
:ЗУ 7	70:22:0010221:427	866	:427/п1	749	799			
	70:22:0010221:482	22286	:482/п7	50				
:ЗУ 8	70:22:0010221:428	866	:428/п1	750	800			
	70:22:0010221:482	22286	:482/п6	50				
:ЗУ 9	70:22:0010221:427	866	:427/п2	116	799			
	70:22:0010221:430	909	:430/п1	633				
:ЗУ 10	70:22:0010221:482	22286	:482/п13	50				
	70:22:0010221:428	866	:428/п2	116	799			
:ЗУ 11	70:22:0010221:431	866	:431/п1	750	833			
	70:22:0010221:432	999	:432/п2	33				
:ЗУ 11	70:22:0010221:482	22286	:482/п5	50				
	70:22:0010221:432	999	:432/п1	834	834			

6



Условный номер образуемого ЗУ	Кадастровый номер исходного ЗУ	Площадь исходного ЗУ	Часть при перераспределении	Площадь части	Площадь образуемого ЗУ	Категория земель	Вид разрешенного использования	Адрес земельного участка
:ЗУ 22	70:22:0010221:447	866	:447/п1	166	873	Земли населённых пунктов	ведение садоводства	Российская Федерация, Томская область, городской округ ЗАТО Северск, г. Тургенева
	70:22:0010221:448	866	:448/п2	318				
	70:22:0010221:482	22286	:482/п25	389				
:ЗУ 23	70:22:0010221:448	866	:448/п1	211	721			
	70:22:0010221:449	866	:449/п2	189				
	70:22:0010221:482	22286	:482/п24	321				
:ЗУ 24	70:22:0010221:449	866	:449/п1	341	723			
	70:22:0010221:450	866	:450/п3	60				
	70:22:0010221:482	22286	:482/п22	322				
:ЗУ 25	70:22:0010221:450	866	:450/п2	401	722			
	70:22:0010221:482	22286	:482/п21	321				
	70:22:0010221:450	866	:450/п1	70	722			
:ЗУ 26	70:22:0010221:451	866	:451/п2	331				
	70:22:0010221:482	22286	:482/п20	321				
	70:22:0010221:451	866	:451/п1	200	762			
:ЗУ 27	70:22:0010221:452	866	:452/п2	393				
	70:22:0010221:482	22286	:482/п26	169				
	70:22:0010221:452	866	:452/п1	139	762			
:ЗУ 28	70:22:0010221:453	866	:453/п2	455				
	70:22:0010221:482	22286	:482/п23	168				
	70:22:0010221:453	866	:453/п1	78	930			
:ЗУ 29	70:22:0010221:454	866	:454/п2	446				
	70:22:0010221:482	22286	:482/п18	406				
	70:22:0010221:454	866	:454/п1	88	930			
:ЗУ 30	70:22:0010221:455	1089	:455/п2	442				
	70:22:0010221:482	22286	:482/п17	400				

Изм.

Код.уч.

Лист

№ док.

Подпись

Дата

ПРОЕКТ МЕЖЕВАНИЯ ТЕРРИТОРИИ

Лист7

Изм.	Кол.уч.	Лист	№ док.	Подпись	Дата



[illegible]

Изм.	Кол.уч.	Лист	№ док.	Подпись	Дата





Условный номер образуемого ЗУ	Кадастровый номер исходного ЗУ	Площадь исходного ЗУ	Часть при перераспределении	Площадь части	Площадь образуемого ЗУ	Категория земель	Вид разрешенного использования	Адрес земельного участка
:ЗУ 49	70:22:0010221:455	1089	:455/п4	296	810	Земли населённых пунктов	ведение садоводства	Российская Федерация, Томская область, городской округ ЗАТО Северск, ул. Тургенева
	70:22:0010221:459	1162	:459/п2	514				
	70:22:0010221:455	1089	:455/п3	108	810			
:ЗУ 50	70:22:0010221:456	1089	:456/п4	187				
	70:22:0010221:458	1162	:458/п3	326				
	70:22:0010221:459	1162	:459/п1	189				
:ЗУ 51	70:22:0010221:459	1162	:459/п5	311	809			
	70:22:0010221:478	1038	:478/п1	168				
	70:22:0010221:480	1019	:480/п3	5				
:ЗУ 52	70:22:0010221:482	22286	:482/п34	325				
	70:22:0010221:458	1162	:458/п5	195	810			
	70:22:0010221:459	1162	:459/п4	115				
:ЗУ 53	70:22:0010221:480	1019	:480/п2	175				
	70:22:0010221:482	22286	:482/п33	325				
	70:22:0010221:439	1340	:439/п1	253	1053			
:ЗУ 54	70:22:0010221:482	22286	:482/п1	563				
	70:22:0010221:487	2367	:487/п1	237				
	70:22:0010221:439	1340	:439/п4	211	825			
:ЗУ 55	70:22:0010221:440	1337	:440/п1	172				
	70:22:0010221:482	22286	:482/п3	442				
	70:22:0010221:440	1337	:440/п5	301	834			
:ЗУ 56	70:22:0010221:482	22286	:482/п10	533				
	70:22:0010221:456	1089	:456/п1	312	844			
	70:22:0010221:458	1162	:458/п1	18				
:ЗУ 57	70:22:0010221:482	22286	:482/п19	514				
	70:22:0010221:458	1162	:458/п4	317	854			
	70:22:0010221:482	22286	:482/п30	537				

Изм.

Кол.уч.

Лист

№ док.

Подпись

Дата

ПРОЕКТ МЕЖЕВАНИЯ ТЕРРИТОРИИ

Лист

11



						ПРОЕКТ МЕЖЕВАНИЯ ТЕРРИТОРИИ										Лист
																12
Изм.	Кол.уч.	Лист	№ док.	Подпись	Дата											
						Условный номер образуемого ЗУ	Кадастровый номер исходного ЗУ	Площадь исходного ЗУ	Часть при перераспределении	Площадь части	Площадь образуемого ЗУ	Категория земель	Вид разрешенного использования	Адрес земельного участка		
						:ЗУ 58	70:22:0010221:481	1025	:481/п1	777	871	Земли населённых пунктов	ведение садоводства	Российская Федерация, Томская область, городской округ ЗАТО Северск, г. Тургенева		
							70:22:0010221:482	22286	:482/п37	94						
						:ЗУ 59	70:22:0010221:471	1160	:471/п4	569	1005					
							70:22:0010221:472	1141	:472/п5	436						
						:ЗУ 60	70:22:0010221:472	1141	:472/п4	224	815					
							70:22:0010221:473	1124	:473/п4	591						
						:ЗУ 61	70:22:0010221:473	1124	:473/п3	49	782					
							70:22:0010221:474	1107	:474/п4	620						
						:ЗУ 62	70:22:0010221:475	1089	:475/п4	113						
							70:22:0010221:475	1089	:475/п3	487	751					
						:ЗУ 63	70:22:0010221:476	1072	:476/п5	264						
							70:22:0010221:476	1072	:476/п4	316	719					
						:ЗУ 64	70:22:0010221:477	1053	:477/п4	403						
							70:22:0010221:477	1053	:477/п3	157	688					
						:ЗУ 65	70:22:0010221:478	1038	:478/п4	531						
							70:22:0010221:478	1038	:478/п3	11	657					
							70:22:0010221:480	1019	:480/п4	521						
							70:22:0010221:481	1025	:481/п3	125						



## 2. Перечень и сведения о площади образуемых земельных участков, которые будут отнесены к территориям общего пользования или имуществу общего пользования, в том числе в отношении которых предполагаются резервирование и (или) изъятие для государственных или муниципальных нужд

В результате разработки проекта межевания формируются земельные участки, предполагаемые к территории общего пользования или имуществу общего пользования:

- 1) :ЗУ66, :ЗУ67 – земельный участок общего пользования.

Перечень и сведения о площади образуемых земельных участков, которые будут отнесены к территориям общего пользования представлены в таблице 3.

**Таблица 3** – Перечень и сведения об образуемых земельных участках, которые будут отнесены к территориям общего пользования

Условный номер образуемого ЗУ	Кадастровый номер исходного ЗУ	Площадь исходного ЗУ	Часть при перераспределении	Площадь части	Площадь образуемого ЗУ	Категория земель	Вид разрешенного использования	Адрес земельного участка
:ЗУ 66	70:22:0010221:425	908	:425/п2	276	19742	Земли населённых пунктов	земельный участок общего пользования	Российская Федерация, Томская область, городской округ ЗАТО Северск, г. Северск, ул. Тургенева
	70:22:0010221:426	818	:426/п2	250				
	70:22:0010221:429	908	:429/п2	275				
	70:22:0010221:430	909	:430/п2	276				
	70:22:0010221:433	1051	:433/п3	316				
	70:22:0010221:434	909	:434/п2	274				
	70:22:0010221:439	1340	:439/п2	454				
	70:22:0010221:440	1337	:440/п2	520				
	70:22:0010221:441	1352	:441/п3	246				
	70:22:0010221:442	1351	:442/п3	256				
	70:22:0010221:443	1345	:443/п2	266				
	70:22:0010221:448	866	:448/п4	89				
	70:22:0010221:450	866	:450/п5	89				
	70:22:0010221:452	866	:452/п4	88				
	70:22:0010221:454	866	:454/п3	75				
	70:22:0010221:455	1089	:455/п5	13				
	70:22:0010221:456	1089	:456/п2	286				
	70:22:0010221:458	1162	:458/п2	305				
	70:22:0010221:459	1162	:459/п3	34				
	70:22:0010221:460	923	:460/п1	211				
	70:22:0010221:462	923	:462/п2	244				
	70:22:0010221:464	923	:464/п2	244				
	70:22:0010221:466	922	:466/п2	244				
	70:22:0010221:471	1160	:471/п2	470				
	70:22:0010221:472	1141	:472/п3	302				
	70:22:0010221:473	1124	:473/п1	347				

						Проект межевания территории. Текстовая часть	Стадия	Лист	Листов
Изм.	Кол.	Лист	№ док.	Подп.	Дата		П	13	23



Условный номер образуемого ЗУ	Кадастровый номер исходного ЗУ	Площадь исходного ЗУ	Часть при перераспределении	Площадь части	Площадь образуемого ЗУ	Категория земель	Вид разрешенного использования	Адрес земельного участка
:ЗУ 66	70:22:0010221:474	1107	:474/п3	306	19742	Земли населённых пунктов	земельный участок общего пользования	Российская Федерация, Томская область, городской округ ЗАТО Северск, г. Северск, ул. Тургенева
	70:22:0010221:475	1089	:475/п1	338				
	70:22:0010221:476	1072	:476/п3	316				
	70:22:0010221:477	1053	:477/п1	328				
	70:22:0010221:478	1038	:478/п2	328				
	70:22:0010221:480	1019	:480/п1	318				
	70:22:0010221:481	1025	:481/п2	124				
	70:22:0010221:482	22286	:482/п45	97				
	70:22:0010221:482	22286	:482/п42	97				
	70:22:0010221:482	22286	:482/п39	97				
	70:22:0010221:482	22286	:482/п35	96				
	70:22:0010221:482	22286	:482/п32	120				
	70:22:0010221:482	22286	:482/п2	10727				
:ЗУ 67	70:22:0010221:487	2367	:487/п2	2130	2130			

Перечень и сведения о площади образуемых земельных участков, в том числе в отношении которых предполагаются резервирование и (или) изъятие для государственных или муниципальных нужд не приводятся, так как проектом межевания территории не предусматривается.

### 3. Вид разрешенного использования образуемых земельных участков в соответствии с проектом планировки территории

Виды разрешенного использования земельных участков устанавливаются в соответствии с классификатором видов разрешенного использования земельных участков, утверждённым Приказом Росреестра от 10 ноября 2020 г. № П/0412 (далее – Классификатор).

Вид разрешенного использования образуемых земельных участков :ЗУ66-:ЗУ67 – земельный участок общего пользования, :ЗУ1-:ЗУ65 – ведение садоводства, также проектом предусмотрено использование существующего земельного участка с кадастровым номером: 70:22:0010221:483 для ведения садоводства, в связи с чем необходимо изменить вид разрешенного использования вышеуказанного земельного участка с «земельные участки (территории) общего пользования» на «ведение садоводства».

Виды разрешенного использования образуемых земельных участков установлены в соответствии с планируемым использованием. В последующем смена вида разрешенного использования осуществляется правообладателем в соответствии с градостроительными регламентами, установленными правилами землепользования и застройки ЗАТО Северск Томской области.

						Проект межевания территории. Текстовая часть	Стадия	Лист	Листов
							П	14	23
Изм.	Кол.	Лист	№ док.	Подп.	Дата				



**4. Целевое назначение лесов, вид (виды) разрешенного использования лесного участка, количественные и качественные характеристики лесного участка, сведения о нахождении лесного участка в границах особо защитных участков лесов (в случае, если подготовка проекта межевания территории осуществляется в целях определения местоположения границ образуемых и (или) изменяемых лесных участков)**

Проектируемый линейный объект не расположен на землях лесного фонда.

**5. Сведения о границах территории, в отношении которой утвержден проект межевания**

Перечень координат характерных точек границ территории, в отношении которой утверждается проект межевания, представлен в таблице 1 (в системе координат, используемой для ведения Единого государственного реестра недвижимости – МСК-70, зона 4).

Таблица 1 – Перечень координат характерных точек границы межевания территории

Контур	Номер	Координаты	
		X	Y
[1]	1	363565.51	4316450.78
[1]	2	363566	4316453.12
[1]	3	363572.91	4316486.28
[1]	4	363576.74	4316551.41
[1]	5	363579.68	4316555.63
[1]	6	363596.36	4316579.51
[1]	7	363596.36	4316611.53
[1]	8	363596.36	4316688.23
[1]	9	363596.66	4316692.78
[1]	10	363600.33	4316745.73
[1]	11	363600.74	4316749.59
[1]	12	363611.36	4316802.61
[1]	13	363615.55	4316871.63
[1]	14	363616.87	4316893.38
[1]	15	363569.33	4316896.88
[1]	16	363532.6	4316899.59
[1]	17	363495.87	4316902.3
[1]	18	363459.14	4316905
[1]	19	363422.41	4316907.71
[1]	20	363418.43	4316908.01
[1]	21	363385.66	4316910.43
[1]	22	363383.56	4316886.92
[1]	23	363380.16	4316848.85
[1]	24	363376.76	4316810.77
[1]	25	363373.37	4316772.7
[1]	26	363369.97	4316734.64
[1]	27	363366.57	4316696.57
[1]	28	363363.17	4316658.5
[1]	29	363359.77	4316620.43
[1]	30	363381.32	4316604.84
[1]	31	363396.41	4316593.92
[1]	32	363396.71	4316593.7
[1]	33	363392.49	4316506.2
[1]	34	363513.09	4316497.84
[1]	35	363543.43	4316495.74
[1]	36	363550.97	4316495.21
[1]	37	363551.42	4316495.1
[1]	38	363552.36	4316494.85
[1]	39	363553.69	4316494.22
[1]	40	363554.97	4316493.29
[1]	41	363556.04	4316492.12
[1]	42	363556.89	4316490.7
[1]	43	363557.43	4316489.13
[1]	44	363557.63	4316487.61
[1]	45	363557.54	4316486.12
[1]	46	363552.56	4316462.13
[1]	47	363550.39	4316451.75
[1]	1	363565.51	4316450.78
[1.1]	48	363564.56	4316548.62
[1.1]	49	363538.75	4316550.41
[1.1]	50	363540.02	4316568.59

Проект межевания территории. Текстовая часть						Стадия	Лист	Листов
						П	15	23
Изм.	Кол.	Лист	№ док.	Подп.	Дата			





[1.1]	51	363540.85	4316580.56
[1.1]	52	363541.69	4316592.54
[1.1]	53	363542.95	4316610.72
[1.1]	54	363543.79	4316622.69
[1.1]	55	363545.05	4316640.87
[1.1]	56	363545.89	4316652.84
[1.1]	57	363547.99	4316683
[1.1]	58	363550.43	4316717.72
[1.1]	59	363583.14	4316715.3
[1.1]	60	363581.04	4316680.73
[1.1]	61	363579.21	4316650.56
[1.1]	62	363577.38	4316620.39
[1.1]	63	363575.54	4316590.22
[1.1]	64	363575.54	4316590.13
[1.1]	65	363575.15	4316583.84
[1.1]	66	363564.76	4316552.11

[1.1]	48	363564.56	4316548.62
[1.2]	67	363583.87	4316727.28
[1.2]	68	363549.45	4316729.82
[1.2]	69	363524.15	4316731.69
[1.2]	70	363523.27	4316719.73
[1.2]	71	363521.84	4316719.83
[1.2]	72	363491.88	4316722.03
[1.2]	73	363495.17	4316769.38
[1.2]	74	363539.59	4316766.37
[1.2]	75	363541.81	4316796.39
[1.2]	76	363544.03	4316826.53
[1.2]	77	363589.73	4316823.69
[1.2]	78	363587.89	4316793.52
[1.2]	79	363586.06	4316763.35
[1.2]	67	363583.87	4316727.28

## 6. Координаты образуемых земельных участков

Проект межевания территории подготовлен в соответствии с системой координат, используемой для ведения Единого государственного реестра недвижимости на территории ЗАТО Северск.

Ведомость координат поворотных точек границ образуемых земельных участков на 1 этапе представлена в таблице 2.

Таблица 2 – Ведомость координат поворотных точек границ образуемых земельных участков

:ЗУ1		
20	363564.56	4316548.62
19	363538.75	4316550.41
87	363537.92	4316538.44
н1	363535.67	4316506.3
н2	363562	4316504.46
20	363564.56	4316548.62
:ЗУ2		
н1	363535.67	4316506.3
87	363537.92	4316538.44
н3	363513.21	4316540.15
н4	363510.98	4316508.01
н1	363535.67	4316506.3
:ЗУ3		
87	363537.92	4316538.44

19	363538.75	4316550.41
18	363540.02	4316568.59
н5	363540.16	4316570.58
н6	363515.44	4316572.3
н3	363513.21	4316540.15
87	363537.92	4316538.44
:ЗУ4		
н4	363510.98	4316508.01
н3	363513.21	4316540.15
н7	363488.5	4316541.87
н8	363486.29	4316509.72
н4	363510.98	4316508.01
:ЗУ5		
н3	363513.21	4316540.15
н6	363515.44	4316572.3

Проект межевания территории. Текстовая часть						Стадия	Лист	Листов
Изм.	Кол.	Лист	№ док.	Подп.	Дата	П	16	23





н9	363490.72	4316574.01
н7	363488.5	4316541.87
н3	363513.21	4316540.15
:ЗУ6		
н10	363540.71	4316578.56
17	363540.85	4316580.56
16	363541.69	4316592.54
26	363542.95	4316610.72
н11	363518.21	4316612.43
н12	363515.99	4316580.28
н10	363540.71	4316578.56
:ЗУ7		
26	363542.95	4316610.72
25	363543.79	4316622.69
29	363545.05	4316640.87
н13	363545.2	4316642.87
н14	363520.45	4316644.59
н11	363518.21	4316612.43
26	363542.95	4316610.72
:ЗУ8		
н12	363515.99	4316580.28
н11	363518.21	4316612.43
н15	363493.48	4316614.15
н16	363491.27	4316581.99
н12	363515.99	4316580.28
:ЗУ9		
н11	363518.21	4316612.43
н14	363520.45	4316644.59
н17	363495.7	4316646.31
н15	363493.48	4316614.15
н11	363518.21	4316612.43
:ЗУ10		
н18	363545.75	4316650.85
28	363545.89	4316652.84
31	363547.99	4316683
н19	363548.08	4316684.28
н20	363523.31	4316686.06
н21	363521	4316652.57
н18	363545.75	4316650.85
:ЗУ11		
н19	363548.08	4316684.28

33	363550.43	4316717.72
н22	363525.63	4316719.55
н20	363523.31	4316686.06
н19	363548.08	4316684.28
:ЗУ12		
н21	363521	4316652.57
н20	363523.31	4316686.06
н23	363498.56	4316687.83
н24	363496.25	4316654.29
н21	363521	4316652.57
:ЗУ13		
н20	363523.31	4316686.06
н22	363525.63	4316719.55
5	363523.27	4316719.73
н25	363500.87	4316721.37
н23	363498.56	4316687.83
н20	363523.31	4316686.06
:ЗУ14		
н26	363504.13	4316768.77
7	363539.59	4316766.37
12	363541.81	4316796.39
н27	363542.35	4316803.76
н28	363506.33	4316806.31
н26	363504.13	4316768.77
:ЗУ15		
н28	363506.33	4316806.31
н27	363542.35	4316803.76
14	363544.03	4316826.53
н29	363507.66	4316829.1
н28	363506.33	4316806.31
:ЗУ16		
13	363589.73	4316823.69
н30	363592.12	4316863.04
н31	363557.32	4316865.35
н32	363554.73	4316825.87
13	363589.73	4316823.69
:ЗУ17		
н32	363554.73	4316825.87
н31	363557.32	4316865.35
н33	363533.92	4316866.91
н34	363531.45	4316827.42
14	363544.03	4316826.53

Проект межевания территории. Текстовая часть						Стадия	Лист	Листов
Изм.	Кол.	Лист	№ док.	Подп.	Дата	П	17	23



н32	363554.73	4316825.87
:3У18		
н29	363507.66	4316829.1
н34	363531.45	4316827.42
н33	363533.92	4316866.91
н35	363509.97	4316868.5
н29	363507.66	4316829.1
:3У19		
н36	363476.31	4316510.41
н37	363478.22	4316538.11
н38	363441.26	4316540.65
н39	363439.63	4316512.95
н36	363476.31	4316510.41
:3У20		
н37	363478.22	4316538.11
н40	363480.13	4316565.79
н41	363442.87	4316568.35
н38	363441.26	4316540.65
н37	363478.22	4316538.11
:3У21		
н40	363480.13	4316565.79
н42	363482.03	4316593.45
н43	363450.49	4316595.63
н44	363444.5	4316596.04
н41	363442.87	4316568.35
н40	363480.13	4316565.79
:3У22		
н42	363482.03	4316593.45
н45	363483.93	4316621.01
н46	363452.39	4316623.17
н43	363450.49	4316595.63
н42	363482.03	4316593.45
:3У23		
н45	363483.93	4316621.01
н47	363485.49	4316643.69
н48	363453.97	4316646.04
н49	363452.94	4316631.15
н46	363452.39	4316623.17
н45	363483.93	4316621.01
:3У24		
н47	363485.49	4316643.69

н50	363487.07	4316666.52
н51	363455.53	4316668.79
н52	363454.81	4316658.27
н48	363453.97	4316646.04
н47	363485.49	4316643.69
:3У25		
н50	363487.07	4316666.52
н53	363488.64	4316689.35
н54	363457.1	4316691.53
н55	363456.67	4316685.31
н51	363455.53	4316668.79
н50	363487.07	4316666.52
:3У26		
н53	363488.64	4316689.35
н56	363490.21	4316712.13
н57	363481.21	4316712.79
н58	363458.66	4316714.3
н59	363457.22	4316693.29
н54	363457.1	4316691.53
н53	363488.64	4316689.35
:3У27		
н57	363481.21	4316712.79
н60	363483.55	4316746.41
н61	363460.98	4316747.96
н62	363460.94	4316747.36
н63	363459.08	4316720.34
н58	363458.66	4316714.3
н57	363481.21	4316712.79
:3У28		
н60	363483.55	4316746.41
н64	363485.89	4316780.03
н65	363463.29	4316781.56
н66	363461.49	4316755.34
н61	363460.98	4316747.96
н60	363483.55	4316746.41
:3У29		
н67	363494.74	4316779.43
н68	363496.47	4316809.04
н69	363465.33	4316811.16
н70	363465.2	4316809.33
н71	363463.35	4316782.35
н65	363463.29	4316781.56
н64	363485.89	4316780.03

				Проект межевания территории. Текстовая часть		Стадия	Лист	Листов
Изм.	Кол.	Лист	№ док.	Подп.	Дата	П	18	23



н67	363494.74	4316779.43
:3У30		
н68	363496.47	4316809.04
н72	363498.22	4316838.92
н73	363467.39	4316841.07
н74	363465.75	4316817.31
н69	363465.33	4316811.16
н68	363496.47	4316809.04
:3У31		
н72	363498.22	4316838.92
н75	363499.99	4316869.16
н76	363469.46	4316871.19
н77	363467.61	4316844.25
н73	363467.39	4316841.07
н72	363498.22	4316838.92
:3У32		
н39	363439.63	4316512.95
н38	363441.26	4316540.65
н78	363404.29	4316543.21
н79	363402.95	4316515.5
н39	363439.63	4316512.95
:3У33		
н38	363441.26	4316540.65
н41	363442.87	4316568.35
н80	363405.62	4316570.92
н78	363404.29	4316543.21
н38	363441.26	4316540.65
:3У34		
н41	363442.87	4316568.35
н44	363444.5	4316596.04
н81	363421.05	4316597.66
н82	363406.96	4316598.63
н80	363405.62	4316570.92
н41	363442.87	4316568.35
:3У35		
н43	363450.49	4316595.63
н46	363452.39	4316623.17
н83	363422.63	4316625.18
н81	363421.05	4316597.66
н44	363444.5	4316596.04
н43	363450.49	4316595.63

:3У36		
н81	363421.05	4316597.66
н83	363422.63	4316625.18
н84	363392.85	4316627.18
н85	363391.67	4316609.69
н82	363406.96	4316598.63
н81	363421.05	4316597.66
:3У37		
н49	363452.94	4316631.15
н48	363453.97	4316646.04
н52	363454.81	4316658.27
н86	363425.01	4316660.21
н87	363423.17	4316633.16
н49	363452.94	4316631.15
:3У38		
н52	363454.81	4316658.27
н51	363455.53	4316668.79
н55	363456.67	4316685.31
н88	363426.86	4316687.29
н86	363425.01	4316660.21
н52	363454.81	4316658.27
:3У39		
н87	363423.17	4316633.16
н86	363425.01	4316660.21
н89	363395.22	4316662.22
н90	363393.39	4316635.16
н87	363423.17	4316633.16
:3У40		
н86	363425.01	4316660.21
н88	363426.86	4316687.29
н91	363397.04	4316689.27
н89	363395.22	4316662.22
н86	363425.01	4316660.21
:3У41		
н59	363457.22	4316693.29
н58	363458.66	4316714.3
н63	363459.08	4316720.34
н92	363429.24	4316722.3
н93	363427.4	4316695.27
н59	363457.22	4316693.29
:3У42		
н63	363459.08	4316720.34

						Проект межевания территории. Текстовая часть	Стадия	Лист	Листов
Изм.	Кол.	Лист	№ док.	Подп.	Дата		П	19	23





н62	363460.94	4316747.36
н94	363431.09	4316749.34
н92	363429.24	4316722.3
н63	363459.08	4316720.34
:3У43		
н93	363427.4	4316695.27
н92	363429.24	4316722.3
н95	363399.41	4316724.3
н96	363397.58	4316697.26
н93	363427.4	4316695.27
:3У44		
н92	363429.24	4316722.3
н94	363431.09	4316749.34
н97	363401.23	4316751.32
н95	363399.41	4316724.3
н92	363429.24	4316722.3
:3У45		
н66	363461.49	4316755.34
н65	363463.29	4316781.56
н71	363463.35	4316782.35
н98	363433.47	4316784.3
н99	363431.63	4316757.32
н66	363461.49	4316755.34
:3У46		
н71	363463.35	4316782.35
н70	363465.2	4316809.33
н100	363435.31	4316811.31
н98	363433.47	4316784.3
н71	363463.35	4316782.35
:3У47		
н99	363431.63	4316757.32
н98	363433.47	4316784.3
н101	363403.6	4316786.31
н102	363401.77	4316759.3
н99	363431.63	4316757.32
:3У48		
н98	363433.47	4316784.3
н100	363435.31	4316811.31
н103	363405.42	4316813.3

н101	363403.6	4316786.31
н98	363433.47	4316784.3
:3У49		
н74	363465.75	4316817.31
н73	363467.39	4316841.07
н77	363467.61	4316844.25
н104	363437.69	4316846.25
н105	363435.85	4316819.3
н74	363465.75	4316817.31
:3У50		
н77	363467.61	4316844.25
н76	363469.46	4316871.19
н106	363439.53	4316873.18
н104	363437.69	4316846.25
н77	363467.61	4316844.25
:3У51		
н105	363435.85	4316819.3
н104	363437.69	4316846.25
н107	363407.78	4316848.24
н108	363405.96	4316821.28
н105	363435.85	4316819.3
:3У52		
н104	363437.69	4316846.25
н106	363439.53	4316873.18
н109	363409.59	4316875.17
н107	363407.78	4316848.24
н104	363437.69	4316846.25
:3У53		
н110	363604.72	4316872.22
н111	363615.55	4316871.63
171	363616.87	4316893.38
172	363610.69	4316893.84
166	363606.06	4316894.18
н112	363569.33	4316896.88
н113	363567.85	4316874.67
н110	363604.72	4316872.22
:3У54		

						Проект межевания территории. Текстовая	Стадия	Лист	Листов
						часть	П	20	23
Изм.	Кол.	Лист	№ док.	Подп.	Дата				





н113	363567.85	4316874.67
н112	363569.33	4316896.88
н114	363532.6	4316899.59
н115	363531.11	4316877.11
н113	363567.85	4316874.67
:3У55		
н115	363531.11	4316877.11
н114	363532.6	4316899.59
н116	363495.87	4316902.3
н117	363494.36	4316879.56
н115	363531.11	4316877.11
:3У56		
н117	363494.36	4316879.56
н116	363495.87	4316902.3
н118	363459.14	4316905
н119	363457.61	4316882
н117	363494.36	4316879.56
:3У57		
н119	363457.61	4316882
н118	363459.14	4316905
н120	363422.41	4316907.71
н121	363420.86	4316884.44
н119	363457.61	4316882
:3У58		
н121	363420.86	4316884.44
н120	363422.41	4316907.71
159	363418.43	4316908.01
160	363385.66	4316910.43
н122	363383.56	4316886.92
н123	363400.29	4316885.81
н121	363420.86	4316884.44
:3У59		
н124	363381.32	4316604.84
н125	363384.84	4316657.04
н126	363363.17	4316658.5
141	363359.77	4316620.43
н124	363381.32	4316604.84

:3У60		
н125	363384.84	4316657.04
н127	363387.42	4316695.16
н128	363366.57	4316696.57
н126	363363.17	4316658.5
н125	363384.84	4316657.04
:3У61		
н127	363387.42	4316695.16
н129	363389.99	4316733.28
н130	363369.97	4316734.64
н128	363366.57	4316696.57
н127	363387.42	4316695.16
:3У62		
н129	363389.99	4316733.28
н131	363392.57	4316771.41
н132	363373.37	4316772.7
н130	363369.97	4316734.64
н129	363389.99	4316733.28
:3У63		
н131	363392.57	4316771.41
н133	363395.14	4316809.53
н134	363376.76	4316810.77
н132	363373.37	4316772.7
н131	363392.57	4316771.41
:3У64		
н133	363395.14	4316809.53
н135	363397.71	4316847.66
н136	363380.16	4316848.85
н134	363376.76	4316810.77
н133	363395.14	4316809.53
:3У65		
н135	363397.71	4316847.66
н123	363400.29	4316885.81
н122	363383.56	4316886.92
н136	363380.16	4316848.85
н135	363397.71	4316847.66

						Проект межевания территории. Текстовая часть	Стадия	Лист	Листов
Изм.	Кол.	Лист	№ док.	Подп.	Дата		П	21	23



:3У66		
52	363565.51	4316450.78
51	363566	4316453.12
50	363572.91	4316486.28
161	363576.74	4316551.41
162	363580.08	4316561.39
163	363587.12	4316582.43
164	363588.47	4316604.65
165	363601.95	4316826.51
н110	363604.72	4316872.22
н113	363567.85	4316874.67
н115	363531.11	4316877.11
н117	363494.36	4316879.56
н119	363457.61	4316882
н121	363420.86	4316884.44
н123	363400.29	4316885.81
н135	363397.71	4316847.66
н133	363395.14	4316809.53
н131	363392.57	4316771.41
н129	363389.99	4316733.28
н127	363387.42	4316695.16
н125	363384.84	4316657.04
н124	363381.32	4316604.84
142	363396.41	4316593.92
167	363396.71	4316593.7
168	363392.49	4316506.2
69	363513.09	4316497.84
34	363543.43	4316495.74
46	363550.97	4316495.21
45	363551.42	4316495.1
44	363552.36	4316494.85
43	363553.69	4316494.22
42	363554.97	4316493.29
41	363556.04	4316492.12
40	363556.89	4316490.7
39	363557.43	4316489.13
38	363557.63	4316487.61
37	363557.54	4316486.12
36	363552.56	4316462.13
47	363550.39	4316451.75
52	363565.51	4316450.78
н8	363486.29	4316509.72
н4	363510.98	4316508.01
н1	363535.67	4316506.3
н2	363562	4316504.46
20	363564.56	4316548.62
21	363564.76	4316552.11

22	363575.15	4316583.84
23	363575.54	4316590.13
15	363575.54	4316590.22
24	363577.38	4316620.39
27	363579.21	4316650.56
30	363581.04	4316680.73
32	363583.14	4316715.3
33	363550.43	4316717.72
н22	363525.63	4316719.55
5	363523.27	4316719.73
6	363524.15	4316731.69
4	363549.45	4316729.82
1	363583.87	4316727.28
2	363586.06	4316763.35
11	363587.89	4316793.52
13	363589.73	4316823.69
н30	363592.12	4316863.04
н31	363557.32	4316865.35
н33	363533.92	4316866.91
н35	363509.97	4316868.5
н29	363507.66	4316829.1
н28	363506.33	4316806.31
н26	363504.13	4316768.77
8	363495.17	4316769.38
9	363491.88	4316722.03
н25	363500.87	4316721.37
н23	363498.56	4316687.83
н24	363496.25	4316654.29
н21	363521	4316652.57
н18	363545.75	4316650.85
н13	363545.2	4316642.87
н14	363520.45	4316644.59
н17	363495.7	4316646.31
н15	363493.48	4316614.15
н16	363491.27	4316581.99
н12	363515.99	4316580.28
н10	363540.71	4316578.56
н5	363540.16	4316570.58
н6	363515.44	4316572.3
н9	363490.72	4316574.01
н7	363488.5	4316541.87
н8	363486.29	4316509.72
н70	363465.2	4316809.33
н100	363435.31	4316811.31
н103	363405.42	4316813.3
н101	363403.6	4316786.31
н102	363401.77	4316759.3

Проект межевания территории. Текстовая часть						Стадия	Лист	Листов
						П	22	23
Изм.	Кол.	Лист	№ док.	Подп.	Дата			



н99	363431.63	4316757.32
н66	363461.49	4316755.34
н61	363460.98	4316747.96
н62	363460.94	4316747.36
н94	363431.09	4316749.34
н97	363401.23	4316751.32
н95	363399.41	4316724.3
н96	363397.58	4316697.26
н93	363427.4	4316695.27
н59	363457.22	4316693.29
н54	363457.1	4316691.53
н55	363456.67	4316685.31
н88	363426.86	4316687.29
н91	363397.04	4316689.27
н89	363395.22	4316662.22
н90	363393.39	4316635.16
н87	363423.17	4316633.16
н49	363452.94	4316631.15
н46	363452.39	4316623.17
н83	363422.63	4316625.18
н84	363392.85	4316627.18
н85	363391.67	4316609.69
н82	363406.96	4316598.63
н80	363405.62	4316570.92
н78	363404.29	4316543.21
н79	363402.95	4316515.5
н39	363439.63	4316512.95
н36	363476.31	4316510.41
н37	363478.22	4316538.11
н40	363480.13	4316565.79
н42	363482.03	4316593.45
н45	363483.93	4316621.01
н47	363485.49	4316643.69
н50	363487.07	4316666.52
н53	363488.64	4316689.35
н56	363490.21	4316712.13
н57	363481.21	4316712.79
н60	363483.55	4316746.41

н64	363485.89	4316780.03
н67	363494.74	4316779.43
н68	363496.47	4316809.04
н72	363498.22	4316838.92
н75	363499.99	4316869.16
н76	363469.46	4316871.19
н106	363439.53	4316873.18
н109	363409.59	4316875.17
н107	363407.78	4316848.24
н108	363405.96	4316821.28
н105	363435.85	4316819.3
н74	363465.75	4316817.31
н69	363465.33	4316811.16
н70	363465.2	4316809.33
:3У67		
161	363576.74	4316551.41
170	363579.68	4316555.63
54	363596.36	4316579.51
68	363596.36	4316611.53
67	363596.36	4316688.23
66	363596.66	4316692.78
65	363600.33	4316745.73
64	363600.74	4316749.59
63	363611.36	4316802.61
н111	363615.55	4316871.63
н110	363604.72	4316872.22
165	363601.95	4316826.51
164	363588.47	4316604.65
163	363587.12	4316582.43
162	363580.08	4316561.39
161	363576.74	4316551.41

						Проект межевания территории. Текстовая	Стадия	Лист	Листов
						часть	П	23	23
Изм.	Кол.	Лист	№ док.	Подп.	Дата				









**ПОСТАНОВЛЕНИЕ**

Мэра ЗАТО Северск

от 02.12.2024

**№ 48-пм**

**О назначении публичных слушаний на территории городского округа ЗАТО Северск Томской области по проекту постановления Администрации ЗАТО Северск «О предоставлении разрешения на отклонение от предельных параметров разрешенного строительства объекта капитального строительства на земельном участке с кадастровым номером 70:22:0010104:299, расположенном по адресу: Российская Федерация, Томская область, городской округ ЗАТО Северск, город Северск, улица Транспортная, 68»**

В соответствии со статьей 40 Градостроительного кодекса Российской Федерации, статьей 28 Федерального закона от 6 октября 2003 года № 131-ФЗ «Об общих принципах организации местного самоуправления в Российской Федерации», статьей 7 Федерального закона от 14 марта 2022 года № 58-ФЗ «О внесении изменений в отдельные законодательные акты Российской Федерации», статьей 20 Устава городского округа закрытого административно-территориального образования Северск Томской области, решением Думы ЗАТО Северск от 24.05.2018 № 38/4 «Об утверждении Положения о порядке организации и проведения публичных слушаний по вопросам осуществления градостроительной деятельности на территории городского округа ЗАТО Северск Томской области»

**ПОСТАНОВЛЯЮ:**

1. Провести с 06.12.2024 по 27.12.2024 в городском округе ЗАТО Северск Томской области обсуждение проекта постановления Администрации ЗАТО Северск «О предоставлении разрешения на отклонение от предельных параметров разрешенного строительства объекта капитального строительства на земельном участке с кадастровым номером 70:22:0010104:299, расположенном по адресу: Российская Федерация, Томская область, городской округ ЗАТО Северск, город Северск, улица Транспортная, 68» (далее – публичные слушания).
2. Провести собрание участников публичных слушаний с 14:00 19.12.2024 по адресу: Томская область, ЗАТО Северск, г. Северск, просп. Коммунистический, д.51, в большом зале здания Администрации ЗАТО Северск.
3. Считать инициатором публичных слушаний Мэра ЗАТО Северск.
4. Поручить Комитету архитектуры и градостроительства Администрации ЗАТО Северск осуществить подготовку и проведение публичных слушаний.
5. Открыть экспозицию для просмотра проекта постановления Администрации ЗАТО Северск «О предоставлении разрешения на отклонение от предельных параметров разрешенного строительства объекта капитального строительства на земельном участке с кадастровым номером 70:22:0010104:299, расположенном по адресу: Российская Федерация, Томская область, городской округ ЗАТО Северск, город Северск, улица Транспортная, 68» (далее – проект постановления Администрации ЗАТО Северск) с 9:00 13.12.2024 до 10:00 19.12.2024 на втором этаже здания Администрации ЗАТО Северск по адресу: Томская область, ЗАТО Северск, г. Северск, ул. Лесная, д. 11а. Обеспечить открытый доступ для посещения экспозиции в понедельник - четверг с 9:00 до 17:00, в пятницу с 9:00 до 16:00.
6. Установить, что:
  - 1) заявки для участия в публичных слушаниях принимаются Комитетом архитектуры и градостроительства Администрации ЗАТО Северск до 17:00 17.12.2024 по адресу: Томская область, ЗАТО Северск, г. Северск, ул. Лесная, д. 11а, в кабинете № 206 или по телефону 77 39 96;
  - 2) предложения и замечания по указанному проекту постановления Администрации ЗАТО Северск принимаются до 17:00 17.12.2024 по адресу: Томская область, ЗАТО Северск, г. Северск, ул. Лесная, д. 11а, в кабинете № 206 или по телефону 77 39 96.
7. Комитету архитектуры и градостроительства Администрации ЗАТО Северск до 13.12.2024 разместить указанный проект постановления Администрации ЗАТО Северск на официальном сайте Администрации ЗАТО Северск в информационно-телекоммуникационной сети «Интернет» (<https://зато-северск.рф>).
8. Заместителю Мэра ЗАТО Северск – Управляющему делами Администрации ЗАТО Северск 06.12.2024 опубликовать указанный проект постановления Администрации ЗАТО Северск в средстве массовой информации «Официальный бюллетень муниципальных правовых актов ЗАТО Северск».
9. Опубликовать постановление в средстве массовой информации «Официальный бюллетень муниципальных правовых актов ЗАТО Северск» и разместить на официальном сайте Администрации ЗАТО Северск в информационно-телекоммуникационной сети «Интернет» (<https://зато-северск.рф>).
10. Контроль за исполнением постановления оставляю за собой.

Н.В. Диденко

**ПОСТАНОВЛЕНИЕ**

Администрации ЗАТО Северск

**проект**

**О предоставлении разрешения на отклонение от предельных параметров разрешенного строительства объекта капитального строительства на земельном участке с кадастровым номером 70:22:0010104:299, расположенном по адресу: Российская Федерация, Томская область, городской округ ЗАТО Северск, город Северск, улица Транспортная, 68**

На основании обращения Мелькумова Карена Арсеновича от 30.10.2024, в соответствии со статьей 40 Градостроительного кодекса Российской Федерации, Правилами землепользования и застройки ЗАТО Северск, утвержденными решением Думы ЗАТО Северск от 30.05.2024 № 48/4 «Об утверждении Правил землепользования и застройки городского округа ЗАТО Северск Томской области», распоряжением Мэра ЗАТО Северск от \_\_\_\_\_ № \_\_\_\_\_ «Об утверждении заключения о результатах публичных слушаний на территории городского округа ЗАТО Северск Томской области по проекту постановления Администрации ЗАТО Северск «О предоставлении разрешения на отклонение от предельных параметров разрешенного строительства объекта капитального строительства на земельном участке с кадастровым номером 70:22:0010104:299, расположенном по адресу: Российская Федерация, Томская область, городской округ ЗАТО Северск, город Северск, улица Транспортная, 68», учитывая, что земельный участок, расположенный по адресу: Российская Федерация, Томская область, городской округ ЗАТО Северск, город Северск, улица Транспортная, 68, находится в границах территориальной зоны, предназначенной для застройки малоэтажными многоквартирными жилыми домами (Ж-2),

**ПОСТАНОВЛЯЕТ:**

1. Разрешить отклонение от предельных параметров разрешенного строительства объекта капитального строительства на земельном участке с кадастровым номером 70:22:0010104:299, расположенном по адресу: Российская Федерация, Томская область, городской округ ЗАТО Северск, город Северск, улица Транспортная, 68, установив:
  - минимальный отступ от границы земельного участка 1 м;



- максимальная высота здания 2 этажа.

2. Опубликовать постановление в средстве массовой информации «Официальный бюллетень муниципальных правовых актов ЗАТО Северск» и разместить на официальном сайте Администрации ЗАТО Северск в информационно-телекоммуникационной сети «Интернет» (<https://зато-северск.рф>).

3. Контроль за исполнением постановления возложить на председателя Комитета архитектуры и градостроительства Администрации ЗАТО Северск.

Мэр ЗАТО Северск Н.В. Диденко

## ПОСТАНОВЛЕНИЕ

Администрации ЗАТО Северск

от 26.11.2024

№ 4374-па

### О проведении открытого первенства ЗАТО Северск по лыжным гонкам «Открытие зимнего спортивного сезона 2024-2025»

В соответствии с Законом Томской области от 15 января 2003 года № 12-ОЗ «О массовых мероприятиях, проводимых в Томской области», уведомлением о проведении массового мероприятия врио начальника Управления молодежной и семейной политики, физической культуры и спорта Администрации ЗАТО Северск Малыщенко Т.Н. от 14.11.2024 № 20-01-17/889

#### ПОСТАНОВЛЯЕТ:

1. Определить, что 14.12.2024 с 10:00 до 13:00 на территории лыжной базы «Янтарь» Муниципального автономного учреждения ЗАТО Северск дополнительного образования «Спортивная школа имени шестикратной олимпийской чемпионки Любви Егоровой» по ул. Сосновой, 20, проводится открытое первенство ЗАТО Северск по лыжным гонкам «Открытие зимнего спортивного сезона 2024-2025» (далее – массовое мероприятие), с предполагаемым количеством участников и зрителей до 400 человек.

2. В целях оказания содействия врио начальника Управления молодежной и семейной политики, физической культуры и спорта Администрации ЗАТО Северск Малыщенко Т.Н. (далее – организатор массового мероприятия) назначить уполномоченным представителем Администрации ЗАТО Северск консультанта отдела по физической культуре и спорту Управления молодежной и семейной политики, физической культуры и спорта Администрации ЗАТО Северск Печёнкину Е.С.

3. Организатору массового мероприятия обеспечить:

1) соблюдение условий проведения массового мероприятия, указанных в уведомлении;

2) в пределах своей компетенции общественный порядок, безопасность дорожного движения при проведении массового мероприятия.

4. Рекомендовать УМВД России по ЗАТО г. Северск Томской области:

1) принять необходимые меры для обеспечения общественного порядка и общественной безопасности в месте проведения массового мероприятия;

2) оказывать в соответствии с законодательством Российской Федерации содействие организатору массового мероприятия в обеспечении безопасности граждан и общественного порядка в месте проведения массового мероприятия.

5. Опубликовать постановление в средстве массовой информации «Официальный бюллетень муниципальных правовых актов ЗАТО Северск» и разместить на официальном сайте Администрации ЗАТО Северск в информационно-телекоммуникационной сети «Интернет» (<https://зато-северск.рф>).

6. Контроль за исполнением постановления возложить на заместителя Мэра ЗАТО Северск по социальной политике.

Мэр ЗАТО Северск Н.В. Диденко

## ПОСТАНОВЛЕНИЕ

Администрации ЗАТО Северск

от 28.11.2024

№ 4448-па

### О внесении изменения в постановление Администрации ЗАТО Северск от 25.01.2024 № 208-па

В соответствии с Законами Томской области от 13 августа 2007 года № 170-ОЗ «О межбюджетных отношениях в Томской области», от 27 декабря 2023 года № 128-ОЗ «Об областном бюджете на 2024 год и на плановый период 2025 и 2025 годов», постановлением Администрации Томской области от 27.09.2019 № 361а «Об утверждении государственной программы «Социальная поддержка населения Томской области»

#### ПОСТАНОВЛЯЕТ:

1. Внести в постановление Администрации ЗАТО Северск от 25.01.2024 № 208-па «Об установлении на 2024 год расходного обязательства ЗАТО Северск по предоставлению субсидии на обеспечение организации отдыха детей в каникулярное время» изменение, изложив пункт 1 в следующей редакции:

«1. Установить на 2024 год расходное обязательство ЗАТО Северск по предоставлению субсидии на обеспечение организации отдыха детей в каникулярное время (далее - Субсидия) в размере 33 437 020,00 руб., в том числе за счет средств областного бюджета 11 822 300,00 руб., за счет средств местного бюджета 21 614 720,00 руб.».

2. Опубликовать постановление в средстве массовой информации «Официальный бюллетень муниципальных правовых актов ЗАТО Северск» и разместить на официальном сайте Администрации ЗАТО Северск в информационно-телекоммуникационной сети «Интернет» (<https://зато-северск.рф>).

Мэр ЗАТО Северск Н.В. Диденко

## ПОСТАНОВЛЕНИЕ

Администрации ЗАТО Северск

от 29.11.2024

№ 4474-па

### О внесении изменения в постановление Администрации ЗАТО Северск от 29.10.2021 № 2337

В целях совершенствования муниципального правового акта

#### ПОСТАНОВЛЯЕТ:

1. Внести в постановление Администрации ЗАТО Северск от 29.10.2021 № 2337 «Об утверждении перечня главных администраторов доходов бюджета ЗАТО Северск» изменение, изложив раздел 19 перечня главных администраторов доходов бюджета ЗАТО Северск, утвержденного указанным постановлением, в новой редакции согласно приложению к настоящему постановлению.



2. Опубликовать постановление в средстве массовой информации «Официальный бюллетень муниципальных правовых актов ЗАТО Северск» и разместить на официальном сайте Администрации ЗАТО Северск в информационно-телекоммуникационной сети «Интернет» (<https://зато-северск.рф>).

Мэр ЗАТО Северск Н.В. Диденко

Приложение  
к постановлению  
Администрации ЗАТО Северск  
от 29.11.2024 № 4474-па

«19. Управление капитального строительства Администрации ЗАТО Северск»		
19.1	953	Управление капитального строительства Администрации ЗАТО Северск
19.1.1	953 1 16 10082 04 0000 140	Платежи в целях возмещения ущерба при расторжении муниципального контракта, финансируемого за счет средств муниципального дорожного фонда городского округа, в связи с односторонним отказом исполнителя (подрядчика) от его исполнения
19.1.2	953 2 02 20077 04 0132 150	Субсидии бюджетам городских округов на софинансирование капитальных вложений в объекты муниципальной собственности (строительство, приобретение объектов муниципальной собственности в сфере газификации в рамках государственной программы «Развитие коммунальной инфраструктуры в Томской области»)
19.1.3	953 2 02 25243 04 0000 150	Субсидии бюджетам городских округов на строительство и реконструкцию (модернизацию) объектов питьевого водоснабжения
19.1.4	953 2 02 25393 04 0000 150	Субсидии бюджетам городских округов на финансовое обеспечение дорожной деятельности
19.1.5	953 2 02 25519 04 0004 150	Субсидии бюджетам городских округов на поддержку отрасли культуры (реконструкция и (или) капитальный ремонт муниципальных детских школ искусств по видам искусств)
19.1.6	953 2 02 25555 04 0000 150	Субсидии бюджетам городских округов на реализацию программ формирования современной городской среды
19.1.7	953 2 02 25576 04 0001 150	Субсидии бюджетам городских округов на обеспечение комплексного развития сельских территорий (на проведение мероприятий по созданию современного облика сельских территорий (капитальный ремонт объектов социальной сферы))
19.1.8	953 2 02 25597 04 0000 150	Субсидии бюджетам городских округов на реконструкцию и капитальный ремонт региональных и муниципальных музеев
19.1.9	953 2 02 25750 04 0001 150	Субсидии бюджетам городских округов на реализацию мероприятий по модернизации школьных систем образования (проведение капитального ремонта зданий (обособленных помещений) государственных (муниципальных) общеобразовательных организаций)
19.1.10	953 2 02 27576 04 0001 150	Субсидии бюджетам городских округов на софинансирование капитальных вложений в объекты государственной (муниципальной) собственности в рамках обеспечения комплексного развития сельских территорий (на проведение мероприятий по созданию современного облика сельских территорий (строительство (реконструкция) объектов социальной сферы))
19.1.11	953 2 02 27576 04 0133 150	Субсидии бюджетам городских округов на софинансирование капитальных вложений в объекты государственной (муниципальной) собственности в рамках обеспечения комплексного развития сельских территорий (на реализацию проектов по обустройству объектами инженерной инфраструктуры и благоустройству площадок, расположенных на сельских территориях, под компактную жилищную застройку)
19.1.12	953 2 02 29999 04 0001 150	Субсидии на ремонт улично-дорожной сети
19.1.13	953 2 02 29999 04 0015 150	Субсидии на реализацию мероприятий по модернизации школьных систем образования в части средств, несофинансируемых из федерального бюджета (проведение капитального ремонта зданий (обособленных помещений) государственных (муниципальных) общеобразовательных организаций)
19.1.14	953 2 02 29999 04 0016 150	Субсидии на разработку (корректировку) проектной документации для проведения капитального ремонта зданий муниципальных общеобразовательных организаций в рамках модернизации школьных систем образования в Томской области
19.1.15	953 2 02 29999 04 0054 150	Субсидии на проведение капитального ремонта объектов муниципальной собственности в сфере культуры (муниципальных детских школ искусств по видам искусств)
19.1.16	953 2 02 29999 04 0055 150	Субсидии на проведение капитальных ремонтов объектов коммунальной инфраструктуры в целях подготовки хозяйственного комплекса Томской области к безаварийному прохождению отопительного сезона
19.1.17	953 2 07 04050 04 0055 150	Прочие безвозмездные поступления в бюджеты городских округов (реализация программы «Люди и города»)
19.1.18	953 2 19 25243 04 0000 150	Возврат остатков субсидий на строительство и реконструкцию (модернизацию) объектов питьевого водоснабжения из бюджетов городских округов
19.1.19	953 2 19 25555 04 0000 150	Возврат остатков субсидий на реализацию программ формирования современной городской среды из бюджетов городских округов
19.1.20	953 2 19 27576 04 0000 150	Возврат остатков субсидий на софинансирование капитальных вложений в объекты государственной (муниципальной) собственности в рамках обеспечения комплексного развития сельских территорий из бюджетов городских округов





## ПРИКАЗ

Управления образования Администрации ЗАТО Северск

от 18.09.2024  
№ 545

**О проведении оценки последствий принятия решения о реконструкции, модернизации, об изменении назначения или о ликвидации объекта социальной инфраструктуры для детей, являющегося муниципальной собственностью, о реорганизации или ликвидации муниципальных образовательных организаций ЗАТО Северск, последствий заключения муниципальными образовательными организациями ЗАТО Северск договоров аренды и безвозмездного пользования в отношении закрепленных за указанными организациями объектов собственности**

В соответствии с частью 14 статьи 22 Федерального закона от 29.12.2012 № 273-ФЗ «Об образовании в Российской Федерации», постановлением Правительства Российской Федерации от 24.07.2023 № 1194 «Об общих принципах проведения оценки последствий принятия решения о реконструкции, модернизации, об изменении назначения или о ликвидации объекта социальной инфраструктуры для детей, являющегося государственной или муниципальной собственностью, заключении государственной или муниципальной организацией, образующей социальную инфраструктуру для детей, договора аренды, договора безвозмездного пользования закрепленных за ней объектов собственности, об общих принципах проведения оценки последствий принятия решения о реорганизации или ликвидации государственной или муниципальной организации, образующей социальную инфраструктуру для детей, включая критерии этих оценок, а также об общих принципах формирования и деятельности комиссии по оценке последствий принятия таких решений», постановлением Администрации Томской области от 15.08.2024 № 347а «Об утверждении Порядка проведения оценки последствий принятия решения о реконструкции, модернизации, об изменении назначения или о ликвидации объекта социальной инфраструктуры для детей, являющегося государственной собственностью Томской области, оценки последствий принятия решений о реорганизации или ликвидации государственных организаций Томской области, образующих социальную инфраструктуру для детей (в том числе областных государственных образовательных организаций и областных государственных учреждений культуры), муниципальных образовательных организаций в Томской области, муниципальных учреждений культуры в Томской области, оценки последствий заключения государственными организациями Томской области, образующими социальную инфраструктуру для детей, договоров аренды и безвозмездного пользования в отношении закрепленных за указанными организациями объектов собственности, а также создания комиссии по оценке последствий принятия такого решения (заключения договоров) и подготовки данной комиссией заключений»

## ПРИКАЗЫВАЮ:

## 1. Утвердить:

1) Значения критериев оценки последствий принятия решения о реконструкции, модернизации, об изменении назначения или о ликвидации объекта социальной инфраструктуры для детей, являющегося муниципальной собственностью и находящегося в оперативном управлении муниципальной организации, образующей социальную инфраструктуру для детей, в отношении которой функции и полномочия учредителя осуществляет Управление образования Администрации ЗАТО Северск, заключения муниципальной организацией, образующей социальную инфраструктуру для детей, в отношении которой функции и полномочия учредителя осуществляет Управление образования Администрации ЗАТО Северск, договора аренды, договора безвозмездного пользования закрепленных за ней объектов собственности согласно приложению № 1 к настоящему приказу;

2) Значения критериев оценки последствий принятия решения о реорганизации или ликвидации муниципальной организации, образующей социальную инфраструктуру для детей, в отношении которой функции и полномочия учредителя осуществляет Управление образования Администрации ЗАТО Северск согласно приложению № 2 к настоящему приказу;

3) Положение о Комиссии Управления образования Администрации ЗАТО Северск для оценки последствий принятия решения о реконструкции, модернизации, об изменении назначения или о ликвидации объекта социальной инфраструктуры для детей, являющегося муниципальной собственностью и находящегося в оперативном управлении муниципальной организации, образующей социальную инфраструктуру для детей, в отношении которой функции и полномочия учредителя осуществляет Управление образования Администрации ЗАТО Северск согласно приложению № 3 к настоящему приказу.

2. Настоящий приказ вступает в силу со дня его официального опубликования.

3. Разместить приказ на официальном сайте Управления образования Администрации ЗАТО Северск в информационно-коммуникационной сети «Интернет» (<https://образование.зато-северск.рф/>).

4. Контроль за исполнением настоящего приказа оставляю за собой.

Врио начальника Управления образования Н.Н. Шестакова

Приложение № 1

к приказу Управления образования  
от 18.09.2024 № 545

Значения критериев оценки последствий принятия решения о реконструкции, модернизации, об изменении назначения или о ликвидации объекта социальной инфраструктуры для детей, являющегося муниципальной собственностью и находящегося в оперативном управлении муниципальной организации, образующей социальную инфраструктуру для детей, в отношении которой функции и полномочия учредителя осуществляет Управление образования Администрации ЗАТО Северск, заключения муниципальной организацией, образующей социальную инфраструктуру для детей, в отношении которой функции и полномочия учредителя осуществляет Управление образования Администрации ЗАТО Северск, договора аренды, договора безвозмездного пользования закрепленных за ней объектов собственности

Критерий	Значение
Обеспечение продолжения оказания социальных услуг детям в целях обеспечения жизнедеятельности, образования, развития, отдыха и оздоровления детей, оказания им медицинской помощи, профилактики заболеваний у детей, их социальной защиты и социального обслуживания, предоставляемых с использованием объекта социальной инфраструктуры, предлагаемого к реконструкции, модернизации, изменению назначения или ликвидации, а также к передаче его в аренду, безвозмездное пользование	Обеспечено / Не обеспечено



Обеспечение оказания услуг детям в целях обеспечения жизнедеятельности, образования, развития, отдыха и оздоровления детей, оказания им медицинской помощи, профилактики заболеваний у детей, их социальной защиты и социального обслуживания в объеме не менее чем объем таких услуг, предоставляемых с использованием объекта социальной инфраструктуры, предлагаемого к реконструкции, модернизации, изменению назначения или ликвидации, а также к передаче в аренду, безвозмездное пользование до принятия решения о реконструкции, модернизации, об изменении назначения или о ликвидации объекта социальной инфраструктуры, заключении муниципальной организацией, образующей социальную инфраструктуру для детей, договора аренды, договора безвозмездного пользования закрепленных за ней объектов собственности	Обеспечено / Не обеспечено
---	-------------------------------

Приложение № 2  
к приказу Управления образования  
от 18.09.2024 № 545

Значения критериев оценки последствий принятия решения о реорганизации или ликвидации муниципальной организации, образующей социальную инфраструктуру для детей, в отношении которой функции и полномочия учредителя осуществляет Управление образования Администрации ЗАТО Северск

Критерий	Значение
Обеспечение продолжения оказания социальных услуг детям в целях обеспечения жизнедеятельности, образования, развития, отдыха и оздоровления детей, оказания им медицинской помощи, профилактики заболеваний у детей, их социальной защиты и социального обслуживания, предоставляемых муниципальной организацией, образующей социальную инфраструктуру для детей, предлагаемой к реорганизации или ликвидации	Обеспечено / Не обеспечено
Обеспечение оказания услуг детям в целях обеспечения жизнедеятельности, образования, развития, отдыха и оздоровления детей, оказания им медицинской помощи, профилактики заболеваний у детей, их социальной защиты и социального обслуживания в объеме не менее чем объем таких услуг, предоставляемых муниципальной организацией, образующей социальную инфраструктуру для детей, предлагаемой к реорганизации или ликвидации, до принятия решения о реорганизации или ликвидации данной организации	Обеспечено / Не обеспечено
Обеспечение продолжения осуществления видов деятельности, которые реализовываются муниципальной организацией, образующей социальную инфраструктуру для детей, предлагаемой к реорганизации или ликвидации	Обеспечено / Не обеспечено

Приложение № 3  
к приказу Управления образования  
от 18.09.2024 № 545

#### Положение

о Комиссии Управления образования Администрации ЗАТО Северск для оценки последствий принятия решения о реконструкции, модернизации, об изменении назначения или о ликвидации объекта социальной инфраструктуры для детей, являющегося муниципальной собственностью и находящегося в оперативном управлении муниципальной организации, образующей социальную инфраструктуру для детей, в отношении которой функции и полномочия учредителя осуществляет Управление образования Администрации ЗАТО Северск

1. Настоящее Положение регулирует вопросы создания и функционирования комиссии Управления образования Администрации ЗАТО Северск для оценки последствий принятия решения о реконструкции, модернизации, об изменении назначения или о ликвидации объекта социальной инфраструктуры для детей, являющегося муниципальной собственностью и находящегося в оперативном управлении муниципальной организации, образующей социальную инфраструктуру для детей, в отношении которой функции и полномочия учредителя осуществляет Управление образования Администрации ЗАТО Северск (далее – комиссия).

2. Состав комиссии утверждается приказом начальника Управления образования Администрации ЗАТО Северск.

3. При утверждении состава комиссии определяются председатель комиссии, заместитель председателя комиссии, секретарь комиссии, иные члены комиссии.

4. В состав комиссии включаются представители Думы ЗАТО Северск.

5. Сведения о составе комиссии публикуются на официальном сайте Управления образования администрации ЗАТО Северск.

6. Дата и повестка заседания комиссии определяются председателем комиссии, а в случае его отпуска, служебной командировки, временной нетрудоспособности - заместителем председателя комиссии.

7. Проведение оценки последствий комиссией осуществляется:

- при принятии решения о реконструкции, модернизации, об изменении назначения или о ликвидации объекта социальной инфраструктуры для детей, являющегося муниципальной собственностью и находящегося в оперативном управлении муниципальной организации, образующей социальную инфраструктуру для детей;

- при принятии решения о реорганизации или ликвидации муниципальной организации, образующей социальную инфраструктуру для детей;

- при заключении муниципальной организацией, образующей социальную инфраструктуру для детей, договора аренды либо безвозмездного пользования в отношении закрепленных за данной организацией объектов собственности;

8. Основанием для проведения заседания комиссии является предложение об использовании объекта способами, указанными в пункте 7 Положения, представленное в комиссию Управлением образования Администрации ЗАТО Северск.

9. К указанным в пункте 8 Положения предложениям прилагаются следующие документы:

- копия плана помещения из технического паспорта с указанием площади помещения, предлагаемого к передаче в аренду или безвозмездное пользование;

- справка - обоснование целесообразности передачи в безвозмездное пользование или аренду объекта недвижимого имущества с указанием адреса объекта, состава помещений, предлагаемых к передаче, площади и назначения помещений, планируемых к передаче, сроков и цели аренды или безвозмездного пользования, планируемого использования средств, полученных от арендной платы. В справке должно быть отражено, что образовательная организация – арендодатель сама не нуждается в данных помещениях;



- проект договора безвозмездного пользования или аренды с приложением к нему состава передаваемых помещений, времени использования (график работы) и расчета арендной платы;
- документы, перечень которых определен пунктом 11 Положения о порядке предоставления имущества, находящегося в муниципальной собственности городского округа ЗАТО Северск Томской области, в аренду, безвозмездное пользование, утвержденного Решением Думы ЗАТО Северск от 29.08.2013 № 43/8, а именно:
  - заявление юридического лица о предоставлении помещений в безвозмездное пользование;
  - копии учредительных документов юридического лица (устава);
  - копии свидетельств о постановке на налоговый учет и внесении записи в Единый государственный реестр юридических лиц и индивидуальных предпринимателей;
  - копия лицензии на право осуществления заявленного вида деятельности, если этот вид деятельности подлежит лицензированию в соответствии с законодательством Российской Федерации (для образовательных организаций).

10. Предложение Управление образования Администрации ЗАТО Северск, публикуется на его официальном сайте, не позднее трех рабочих дней после дня внесения на рассмотрение предложения в комиссию.

11. Комиссия выносит заключение по рассматриваемым вопросам при участии в заседании комиссии не менее половины членов комиссии. Заключение комиссии считается вынесенным, если за него проголосовало более половины присутствующих на заседании членов комиссии. Заключение комиссии подготавливается секретарем комиссии и подписывается всеми членами комиссии.

12. Представители Думы ЗАТО Северск, входящие в состав комиссии, при наличии особого мнения, письменно излагают свое особое мнение относительно последствий вынесения комиссией заключения того или иного содержания, которые имеют рекомендательный характер, приобщаются к заключению комиссии и публикуются на официальном сайте Управления образования Администрации ЗАТО Северск.



## СОДЕРЖАНИЕ

## РЕШЕНИЕ ДУМЫ ЗАТО СЕВЕРСК

Решение Думы от 28.11.2024 № 53/1 О внесении изменений в Решение Думы ЗАТО Северск от 29.09.2011 № 17/4 «Об утверждении Положения о бюджетном процессе в ЗАТО Северск».....	3
---	---

## ПОСТАНОВЛЕНИЯ МЭРА ЗАТО СЕВЕРСК

Постановление от 02.12.2024 № 46-пм О назначении публичных слушаний на территории городского округа ЗАТО Северск Томской области по проекту постановления Администрации ЗАТО Северск «О предоставлении разрешения на отклонение от предельных параметров разрешенного строительства объекта капитального строительства и разрешения на условно разрешенный вид использования земельных участков, образуемых путем раздела земельного участка с кадастровым номером 70:22:0020204:116, расположенного по адресу: Томская область, ЗАТО Северск, пос. Самусь, ул. Пекарского, 17».....	3
--	---

Проект постановления Администрации ЗАТО Северск О назначении публичных слушаний на территории городского округа ЗАТО Северск Томской области по проекту постановления Администрации ЗАТО Северск «О предоставлении разрешения на отклонение от предельных параметров разрешенного строительства объекта капитального строительства и разрешения на условно разрешенный вид использования земельных участков, образуемых путем раздела земельного участка с кадастровым номером 70:22:0020204:116, расположенного по адресу: Томская область, ЗАТО Северск, пос. Самусь, ул. Пекарского, 17».....	4
--	---

Постановление от 02.12.2024 № 47-пм О назначении публичных слушаний на территории городского округа ЗАТО Северск Томской области по проекту постановления Администрации ЗАТО Северск «Об утверждении документации по планировке территории, расположенной по адресу: Томская область, ЗАТО Северск, г. Северск, ул. Тургенева, 33а/4».....	4
--	---

Проект постановления Администрации ЗАТО Северск Об утверждении документации по планировке территории, расположенной по адресу: Томская область, ЗАТО Северск, г. Северск, ул. Тургенева, 33а/4.....	5
---	---

Постановление от 02.12.2024 № 48-пм О назначении публичных слушаний на территории городского округа ЗАТО Северск Томской области по проекту постановления Администрации ЗАТО Северск «О предоставлении разрешения на отклонение от предельных параметров разрешенного строительства объекта капитального строительства на земельном участке с кадастровым номером 70:22:0010104:299, расположенном по адресу: Российская Федерация, Томская область, городской округ ЗАТО Северск, город Северск, улица Транспортная, 68».....	44
--	----

Проект постановления Администрации ЗАТО Северск О предоставлении разрешения на отклонение от предельных параметров разрешенного строительства объекта капитального строительства на земельном участке с кадастровым номером 70:22:0010104:299, расположенном по адресу: Российская Федерация, Томская область, городской округ ЗАТО Северск, город Северск, улица Транспортная, 68.....	44
---	----

## ПОСТАНОВЛЕНИЯ АДМИНИСТРАЦИИ ЗАТО СЕВЕРСК

Постановление от 26.11.2024 № 4374-па О проведении открытого первенства ЗАТО Северск по лыжным гонкам «Открытие зимнего спортивного сезона 2024-2025».....	45
--	----

Постановление от 28.11.2024 № 4448-па О внесении изменения в постановление Администрации ЗАТО Северск от 25.01.2024 № 208-па.....	45
---	----

Постановление от 29.11.2024 № 4474-па О внесении изменения в постановление Администрации ЗАТО Северск от 29.10.2021 № 2337.....	45
---	----

## ПРИКАЗ УПРАВЛЕНИЯ ОБРАЗОВАНИЯ АДМИНИСТРАЦИИ ЗАТО СЕВЕРСК

Приказ от 18.09.2024 № 545 О проведении оценки последствий принятия решения о реконструкции, модернизации, об изменении назначения или о ликвидации объекта социальной инфраструктуры для детей, являющегося муниципальной собственностью, о реорганизации или ликвидации муниципальных образовательных организаций ЗАТО Северск, последствий заключения муниципальными образовательными организациями ЗАТО Северск договоров аренды и безвозмездного пользования в отношении закрепленных за указанными организациями объектов собственности.....	47
--	----





Распространяется бесплатно.

Отпечатано в ООО «Интегральный переплет»: 634009, г. Томск, ул. Нижне-Луговая, 12, стр. 7.

Время подписания в печать: по графику - 15.00, фактическое - 15.00.

Заказ № 28. Тираж 30 экз.

**Учредитель** - Администрация ЗАТО Северск.

**Адрес редакции и издателя:** 636000, г. Северск, Томская область, пр. Коммунистический, 38,  
ООО «Городской еженедельник «Диалог».

**Главный редактор** - Ирина Николаевна Яковлева.

**Телефон** – 8(3823)54-84-04.

**E-mail:** dialog7@seversk.tomsknet.ru

