

ГРАФИЧЕСКОЕ ОПИСАНИЕ
местоположения границ населенных пунктов, территориальных зон, особо охраняемых природных территорий, зон с особыми условиями использования территории

Зона, занятая кладбищами (СН-1)

(наименование объекта, местоположение границ которого описано (далее - объект))

Раздел 1

Сведения об объекте

№ п/п	Характеристики объекта	Описание характеристик
1	2	3
1.	Местоположение объекта	Томская область, район ЗАТО Северск, поселок Самусь
2.	Площадь объекта +/- величина погрешности определения площади (Р +/- Дельта Р)	51544 +/- 79 м²
3.	Иные характеристики объекта	-

Раздел 2

Сведения о местоположении границ объекта

1. Система координат МСК-70, зона 4

2. Сведения о характерных точках границ объекта

Обозначение характерных точек границ	Координаты, м		Метод определения координат характерной точки	Средняя квадратическая погрешность положения характерной точки (Mt), м	Описание обозначения точки на местности (при наличии)
	X	Y			
1	2	3	4	5	6
6158	379052.28	4311414.45	Аналитический метод	0.1	Закрепление отсутствует
6159	379057.12	4311457.53	Аналитический метод	0.1	Закрепление отсутствует
6160	379067.32	4311550.28	Аналитический метод	0.1	Закрепление отсутствует
6161	379083.39	4311678.18	Аналитический метод	0.1	Закрепление отсутствует
6162	379085.02	4311689.46	Аналитический метод	0.1	Закрепление отсутствует
6163	379086.78	4311694.37	Аналитический метод	0.1	Закрепление отсутствует
6164	379090.43	4311707.13	Аналитический метод	0.1	Закрепление отсутствует
6165	379093.31	4311717.22	Аналитический метод	0.1	Закрепление отсутствует
6166	379124.15	4311825.18	Аналитический метод	0.1	Закрепление отсутствует
6167	379064.41	4311840.87	Аналитический метод	0.1	Закрепление отсутствует
6168	379017.97	4311859.52	Аналитический метод	0.1	Закрепление отсутствует
6169	378999.66	4311851.42	Аналитический метод	0.1	Закрепление отсутствует
6170	378972.28	4311806.40	Аналитический метод	0.1	Закрепление отсутствует
6171	378950.36	4311761.96	Аналитический метод	0.1	Закрепление отсутствует
6172	378933.53	4311716.23	Аналитический метод	0.1	Закрепление отсутствует
6173	378978.97	4311700.46	Аналитический метод	0.1	Закрепление отсутствует
6174	378963.10	4311627.31	Аналитический метод	0.1	Закрепление отсутствует
6175	378953.25	4311553.25	Аналитический метод	0.1	Закрепление отсутствует
6176	378954.41	4311466.13	Аналитический метод	0.1	Закрепление отсутствует
6177	378958.52	4311466.94	Аналитический метод	0.1	Закрепление отсутствует
6178	378966.29	4311423.77	Аналитический метод	0.1	Закрепление отсутствует
6158	379052.28	4311414.45	Аналитический метод	0.1	Закрепление отсутствует

3. Сведения о характерных точках части (частей) границы объекта

Обозначение характерных точек части границы	Координаты, м		Метод определения координат характерной точки	Средняя квадратическая погрешность положения характерной точки (Mt), м	Описание обозначения точки на местности (при наличии)
	X	Y			
1	2	3	4	5	6
-	-	-	-	-	-


Раздел 3							
Сведения о местоположении измененных (уточненных) границ объекта							
1. Система координат -							
2. Сведения о характерных точках границ объекта							
Обозначение характерных точек границ	Существующие координаты, м		Измененные (уточненные) координаты, м		Метод определения координат характерной точки	Средняя квадратическая погрешность положения характерной точки (Mt), м	Описание обозначения точки на местности (при наличии)
	X	Y	X	Y			
1	2	3	4	5	6	7	8
-	-	-	-	-	-	-	
3. Сведения о характерных точках части (частей) границы объекта							
Обозначение характерных точек части границы	Существующие координаты, м		Измененные (уточненные) координаты, м		Метод определения координат характерной точки	Средняя квадратическая погрешность положения характерной точки (Mt), м	Описание обозначения точки на местности (при наличии)
	X	Y	X	Y			
1	2	3	4	5	6	7	8
-	-	-	-	-	-	-	

ТЕКСТОВОЕ ОПИСАНИЕ
местоположения границ населенных пунктов, территориальных зон

Прохождение границы		Описание прохождения границы
от точки	до точки	
1	2	3
-	-	-

План границ объекта

Зона, занятая кладбищами (СН-1)

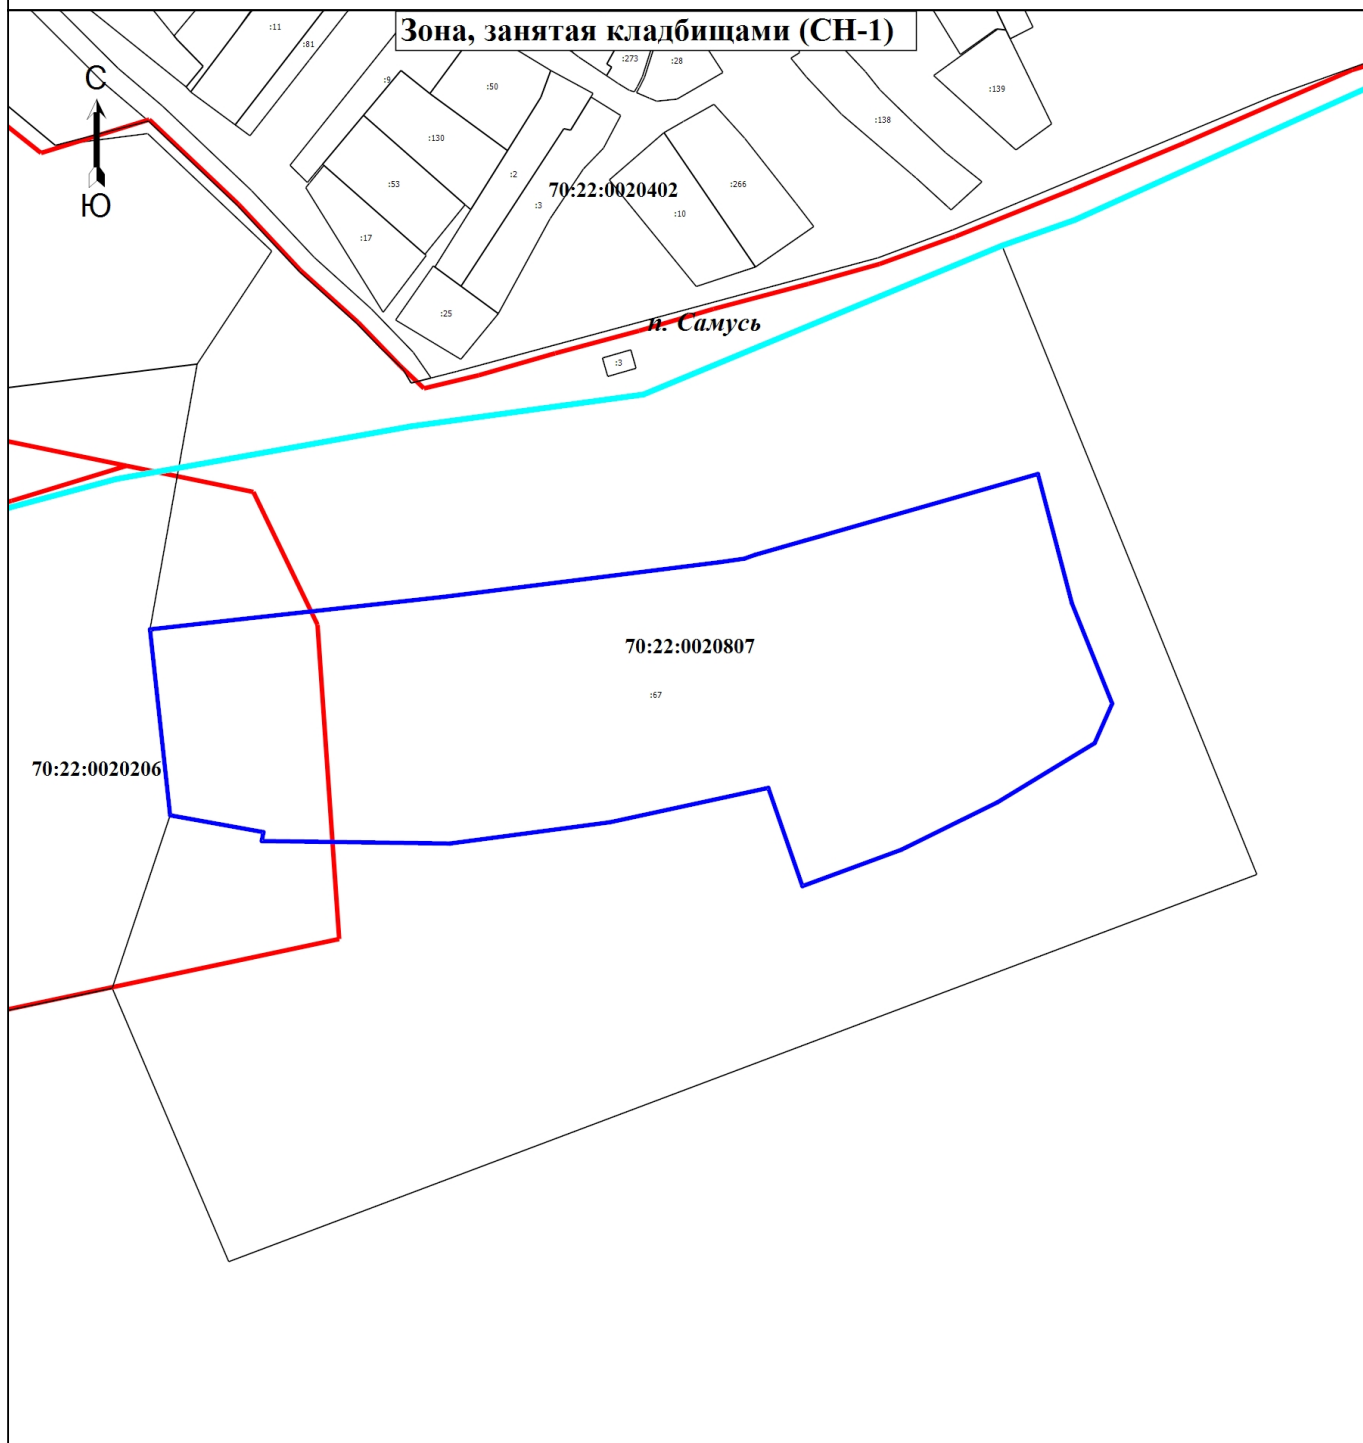

Масштаб 1:3500

Условные обозначения

- - Граница населенного пункта
- - Граница кадастрового квартала
- - Граница территориальной зоны
- 70:22:0020302** - Номер кадастрового квартала
- :81** - Кадастровый номер земельного участка

Подпись _____

Дата " ____ " ____ г.

Место для оттиска печати (при наличии) лица, составившего описание местоположения границ объекта