

ГРАФИЧЕСКОЕ ОПИСАНИЕ местоположения границ населенных пунктов, территориальных зон, особо охраняемых природных территорий, зон с особыми условиями использования территории		
Зона, предназначенная для ведения огородничества (СХ-2)		
(наименование объекта, местоположение границ которого описано (далее - объект))		
Раздел 1		
Сведения об объекте		
№ п/п	Характеристики объекта	Описание характеристик
1	2	3
1.	Местоположение объекта	Томская область, район ЗАТО Северск
2.	Площадь объекта +/- величина погрешности определения площади (Р +/- Дельта Р)	160817 +/- 281 м²
3.	Иные характеристики объекта	-

Раздел 2					
Сведения о местоположении границ объекта					
1. Система координат МСК-70, зона 4					
2. Сведения о характерных точках границ объекта					
Обозначение характерных точек границ	Координаты, м		Метод определения координат характерной точки	Средняя квадратическая погрешность положения характерной точки (Mt), м	Описание обозначения точки на местности (при наличии)
	X	Y			
1	2	3	4	5	6
6158	367798.54	4313879.03	Аналитический метод	0.2	Закрепление отсутствует
6159	368131.81	4313918.48	Аналитический метод	0.2	Закрепление отсутствует
6160	368091.95	4313985.15	Аналитический метод	0.2	Закрепление отсутствует
6161	368126.21	4314002.70	Аналитический метод	0.2	Закрепление отсутствует
6162	368103.03	4314051.87	Аналитический метод	0.2	Закрепление отсутствует
6163	368144.78	4314072.77	Аналитический метод	0.2	Закрепление отсутствует
6164	368138.82	4314085.98	Аналитический метод	0.2	Закрепление отсутствует
6165	368095.31	4314066.12	Аналитический метод	0.2	Закрепление отсутствует
6166	367999.18	4314261.56	Аналитический метод	0.2	Закрепление отсутствует
6167	368016.82	4314494.25	Аналитический метод	0.2	Закрепление отсутствует
6168	367801.68	4314510.21	Аналитический метод	0.2	Закрепление отсутствует
6169	367766.97	4313968.88	Аналитический метод	0.2	Закрепление отсутствует
6170	367766.83	4313968.25	Аналитический метод	0.2	Закрепление отсутствует
6171	367790.87	4313956.74	Аналитический метод	0.2	Закрепление отсутствует
6158	367798.54	4313879.03	Аналитический метод	0.2	Закрепление отсутствует
3. Сведения о характерных точках части (частей) границы объекта					
Обозначение характерных точек части границы	Координаты, м		Метод определения координат характерной точки	Средняя квадратическая погрешность положения характерной точки (Mt), м	Описание обозначения точки на местности (при наличии)
	X	Y			
1	2	3	4	5	6
-	-	-	-	-	-

Раздел 3

Сведения о местоположении измененных (уточненных) границ объекта

1. Система координат -

2. Сведения о характерных точках границ объекта


Обозначение характерных точек границ	Существующие координаты, м		Измененные (уточненные) координаты, м		Метод определения координат характерной точки	Средняя квадратическая погрешность положения характерной точки (Ml), м	Описание обозначения точки на местности (при наличии)
	X	Y	X	Y			
1	2	3	4	5	6	7	8
-	-	-	-	-	-	-	

3. Сведения о характерных точках части (частей) границы объекта

Обозначение характерных точек части границы	Существующие координаты, м		Измененные (уточненные) координаты, м		Метод определения координат характерной точки	Средняя квадратическая погрешность положения характерной точки (Mt), м	Описание обозначения точки на местности (при наличии)
	X	Y	X	Y			
1	2	3	4	5	6	7	8
-	-	-	-	-	-	-	

ТЕКСТОВОЕ ОПИСАНИЕ местоположения границ населенных пунктов, территориальных зон		
Прохождение границы		Описание прохождения границы
от точки	до точки	
1	2	3
-	-	-

План границ объекта

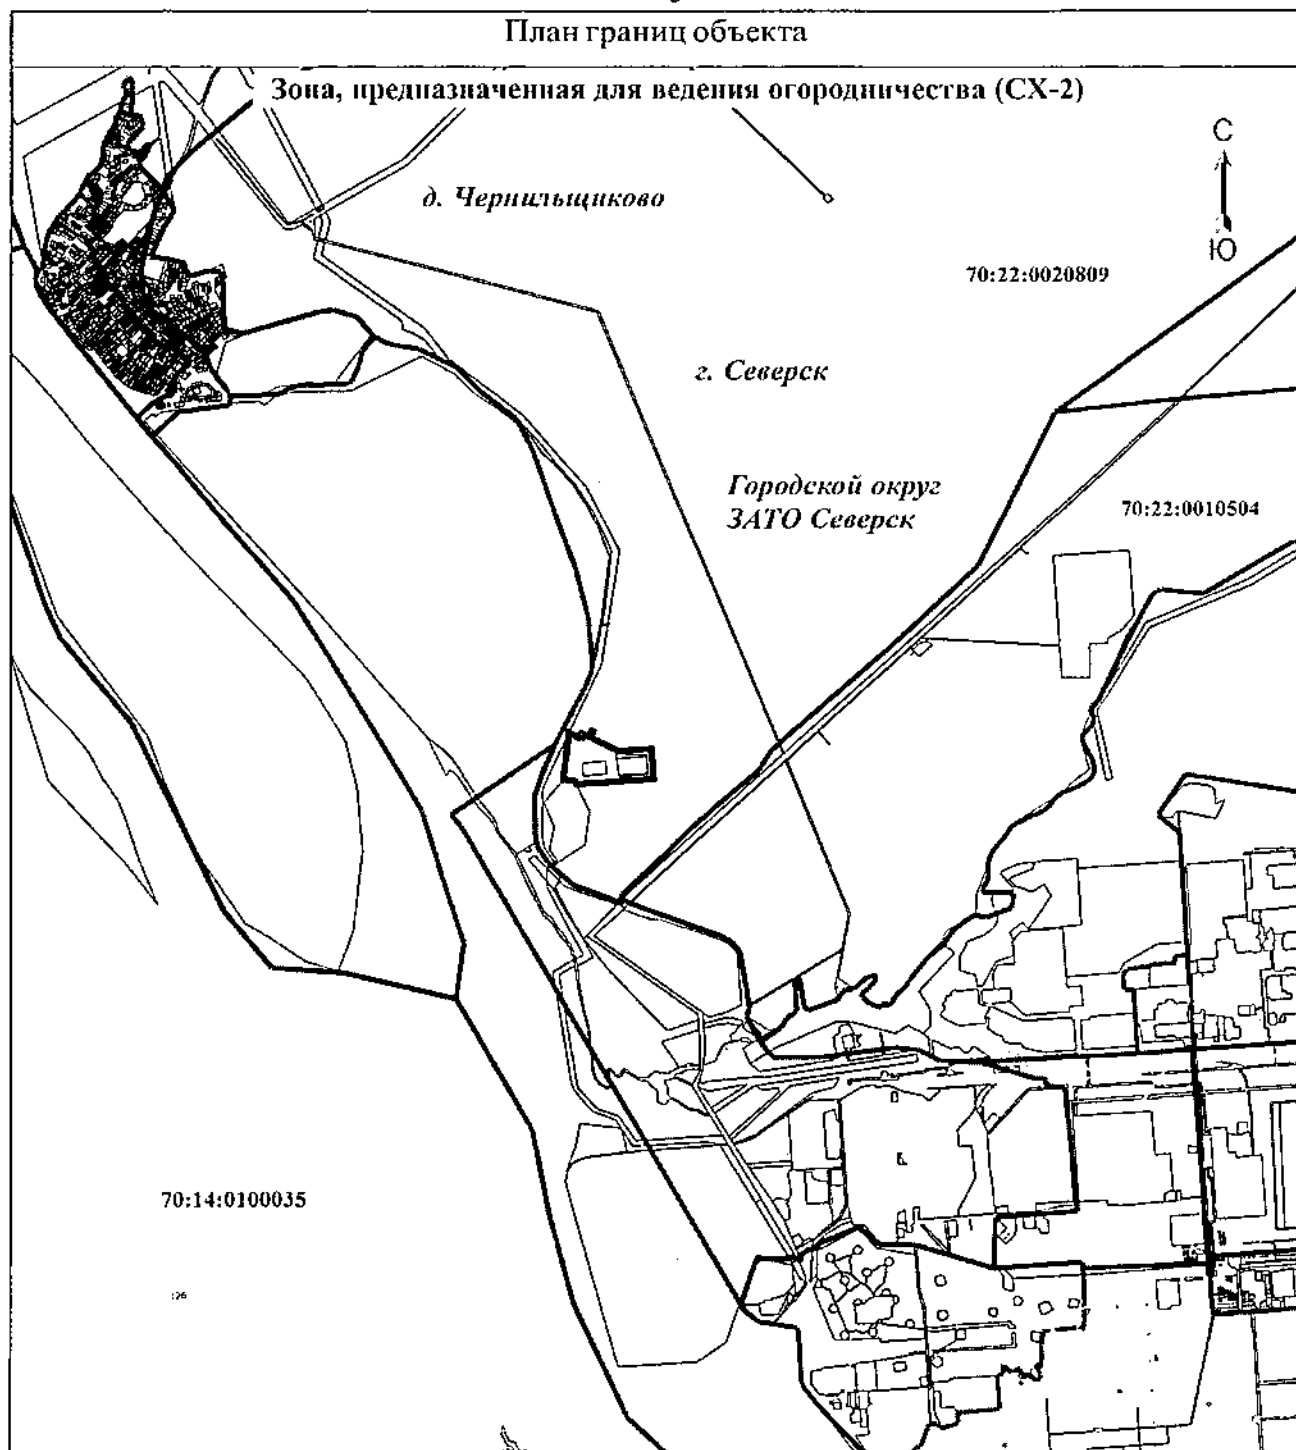

Масштаб 1:50000

Условные обозначения

- Граница территориальной зоны
- Граница кадастрового квартала
- 70:14:0200032 - Номер кадастрового квартала
- :815 - Кадастровый номер земельного участка

Подпись _____

Дата " _ " _____ г.

Место для оттиска печати (при наличии) лица, составившего описание местоположения границ объекта

Советник – главный архитектор
Комитета архитектуры и градостроительства
Администрации ЗАТО Северск
Поженько Оксана Владимировна
(382-3) 77-39-96
30.05.2024

