


ГРАФИЧЕСКОЕ ОПИСАНИЕ местоположения границ населенных пунктов, территориальных зон, особо охраняемых природных территорий, зон с особыми условиями использования территории Зона, занятая кладбищами (СН-1) (наименование объекта, местоположение границ которого описано (далее - объект))		
Раздел 1		
Сведения об объекте		
№ п/п	Характеристики объекта	Описание характеристик
1	2	3
1.	Местоположение объекта	Томская область, район ЗАТО Северск
2.	Площадь объекта +/- величина погрешности определения площади (Р +/- Дельта Р)	4910 +/- 25 м²
3.	Иные характеристики объекта	-

Раздел 2					
Сведения о местоположении границ объекта					
1. Система координат МСК-70, зона 4					
2. Сведения о характерных точках границ объекта					
Обозначение характерных точек границ	Координаты, м		Метод определения координат характерной точки	Средняя квадратическая погрешность положения характерной точки (Мт), м	Описание обозначения точки на местности (при наличии)
	X	Y			
1	2	3	4	5	6
6158	370826.83	4310779.82	Аналитический метод	0.1	Закрепление отсутствует
6159	370864.05	4310822.93	Аналитический метод	0.1	Закрепление отсутствует
6160	370850.03	4310835.22	Аналитический метод	0.1	Закрепление отсутствует
6161	370824.94	4310858.41	Аналитический метод	0.1	Закрепление отсутствует
6162	370808.71	4310873.40	Аналитический метод	0.1	Закрепление отсутствует
6163	370783.19	4310847.28	Аналитический метод	0.1	Закрепление отсутствует
6164	370761.75	4310824.19	Аналитический метод	0.1	Закрепление отсутствует
6165	370801.90	4310792.70	Аналитический метод	0.1	Закрепление отсутствует
6158	370826.83	4310779.82	Аналитический метод	0.1	Закрепление отсутствует
3. Сведения о характерных точках части (частей) границы объекта					
Обозначение характерных точек части границы	Координаты, м		Метод определения координат характерной точки	Средняя квадратическая погрешность положения характерной точки (Мт), м	Описание обозначения точки на местности (при наличии)
	X	Y			
1	2	3	4	5	6
-	-	-	-	-	-

ТЕКСТОВОЕ ОПИСАНИЕ местоположения границ населенных пунктов, территориальных зон		
Прохождение границы		Описание прохождения границы
от точки	до точки	
1	2	3
-	-	-

План границ объекта

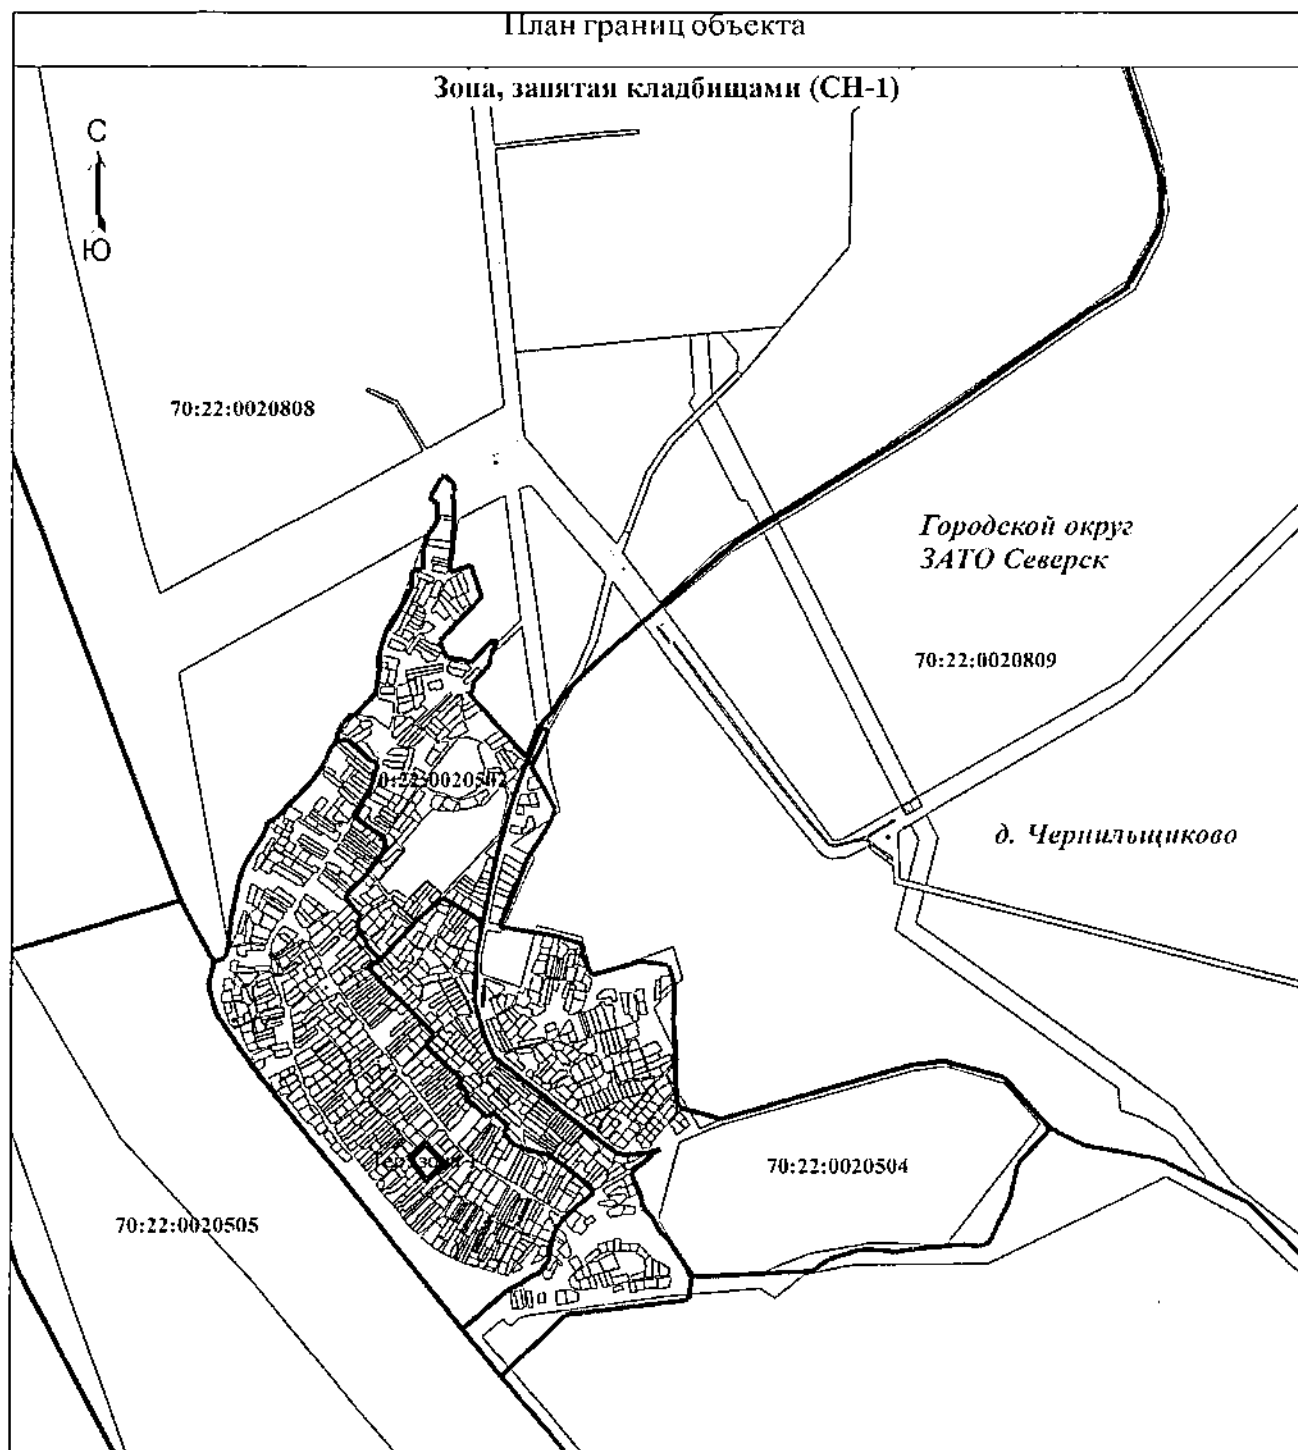

Масштаб 1:20000

Условные обозначения

- - Граница территориальной зоны
 ——— - Граница кадастрового квартала
 70:14:0200032 - Номер кадастрового квартала
 :101 - Кадастровый номер земельного участка

Подпись _____

Дата " _ " _____

Г.

Место для оттиска печати (при наличии) лица, составившего описание местоположения границ объекта

Советник – главный архитектор
Комитета архитектуры и градостроительства
Администрации ЗАТО Северск
Пожелько Оксана Владимировна
(382-3) 77-39-96
30.05.2024

