

ГРАФИЧЕСКОЕ ОПИСАНИЕ		
местоположения границ населенных пунктов, территориальных зон, особо охраняемых природных территорий, зон с особыми условиями использования территории		
Зона озелененных территорий (зеленые насаждения общего пользования: парки, сады, скверы, бульвары, ландшафтные территории) (ЛР-1)		
(наименование объекта, местоположение границ которого описано (далее - объект))		
Раздел I		
Сведения об объекте		
№ п/п	Характеристики объекта	Описание характеристик
1	2	3
1.	Местоположение объекта	Томская область, район ЗАТО Северск, поселок Орловка
2.	Площадь объекта +/- величина погрешности определения площади (Р +/- Дельта Р)	18740 +/- 48 м²
3.	Иные характеристики объекта	-


Раздел 2					
Сведения о местоположении границ объекта					
1. Система координат МСК-70, зона 4					
2. Сведения о характерных точках границ объекта					
Обозначение характерных точек границ	Координаты, м		Метод определения координат характерной точки	Средняя квадратическая погрешность положения характерной точки (Мг), м	Описание обозначения точки на местности (при наличии)
	X	Y			
1	2	3	4	5	6
6158	387419.17	4304280.38	Аналитический метод	0.1	Закрепление отсутствует
6159	387373.12	4304369.12	Аналитический метод	0.1	Закрепление отсутствует
6160	387301.86	4304332.17	Аналитический метод	0.1	Закрепление отсутствует
6161	387284.36	4304323.10	Аналитический метод	0.1	Закрепление отсутствует
6162	387290.36	4304311.54	Аналитический метод	0.1	Закрепление отсутствует
6163	387293.23	4304325.23	Аналитический метод	0.1	Закрепление отсутствует
6164	387310.98	4304334.42	Аналитический метод	0.1	Закрепление отсутствует
6165	387324.93	4304327.95	Аналитический метод	0.1	Закрепление отсутствует
6166	387340.64	4304302.05	Аналитический метод	0.1	Закрепление отсутствует
6167	387317.09	4304277.67	Аналитический метод	0.1	Закрепление отсутствует
6168	387305.55	4304282.23	Аналитический метод	0.1	Закрепление отсутствует
6169	387330.38	4304234.35	Аналитический метод	0.1	Закрепление отсутствует
6170	387342.14	4304240.44	Аналитический метод	0.1	Закрепление отсутствует
6158	387419.17	4304280.38	Аналитический метод	0.1	Закрепление отсутствует
6171	386945.18	4305479.86	Аналитический метод	0.1	Закрепление отсутствует
6172	386972.67	4305442.12	Аналитический метод	0.1	Закрепление отсутствует
6173	387026.75	4305478.18	Аналитический метод	0.1	Закрепление отсутствует
6174	387074.32	4305553.14	Аналитический метод	0.1	Закрепление отсутствует
6175	387035.53	4305604.89	Аналитический метод	0.1	Закрепление отсутствует
6176	386993.11	4305540.63	Аналитический метод	0.1	Закрепление отсутствует
6177	386959.39	4305526.66	Аналитический метод	0.1	Закрепление отсутствует
6178	386925.72	4305510.22	Аналитический метод	0.1	Закрепление отсутствует

2. Сведения о характерных точках границ объекта					
Обозначение характерных точек границ	Координаты, м		Метод определения координат характерной точки	Средняя квадратическая погрешность положения характерной точки (Mt), м	Описание обозначения точки на местности (при наличии)
	X	Y			
1	2	3	4	5	6
6179	386925.87	4305509.76	Аналитический метод	0.1	Закрепление отсутствует
6180	386927.61	4305504.51	Аналитический метод	0.1	Закрепление отсутствует
6171	386945.18	4305479.86	Аналитический метод	0.1	Закрепление отсутствует
3. Сведения о характерных точках части (частей) границы объекта					
Обозначение характерных точек части границы	Координаты, м		Метод определения координат характерной точки	Средняя квадратическая погрешность положения характерной точки (Mt), м	Описание обозначения точки на местности (при наличии)
	X	Y			
1	2	3	4	5	6
-	-	-	-	-	-

ТЕКСТОВОЕ ОПИСАНИЕ местоположения границ населенных пунктов, территориальных зон		
Прохождение границы		Описание прохождения границы
от точки	до точки	
1	2	3
-	-	-

План границ объекта

Зона озелененных территорий (зеленые насаждения общего пользования: парки, сады, скверы, бульвары, ландшафтные территории) (ЛР-1)

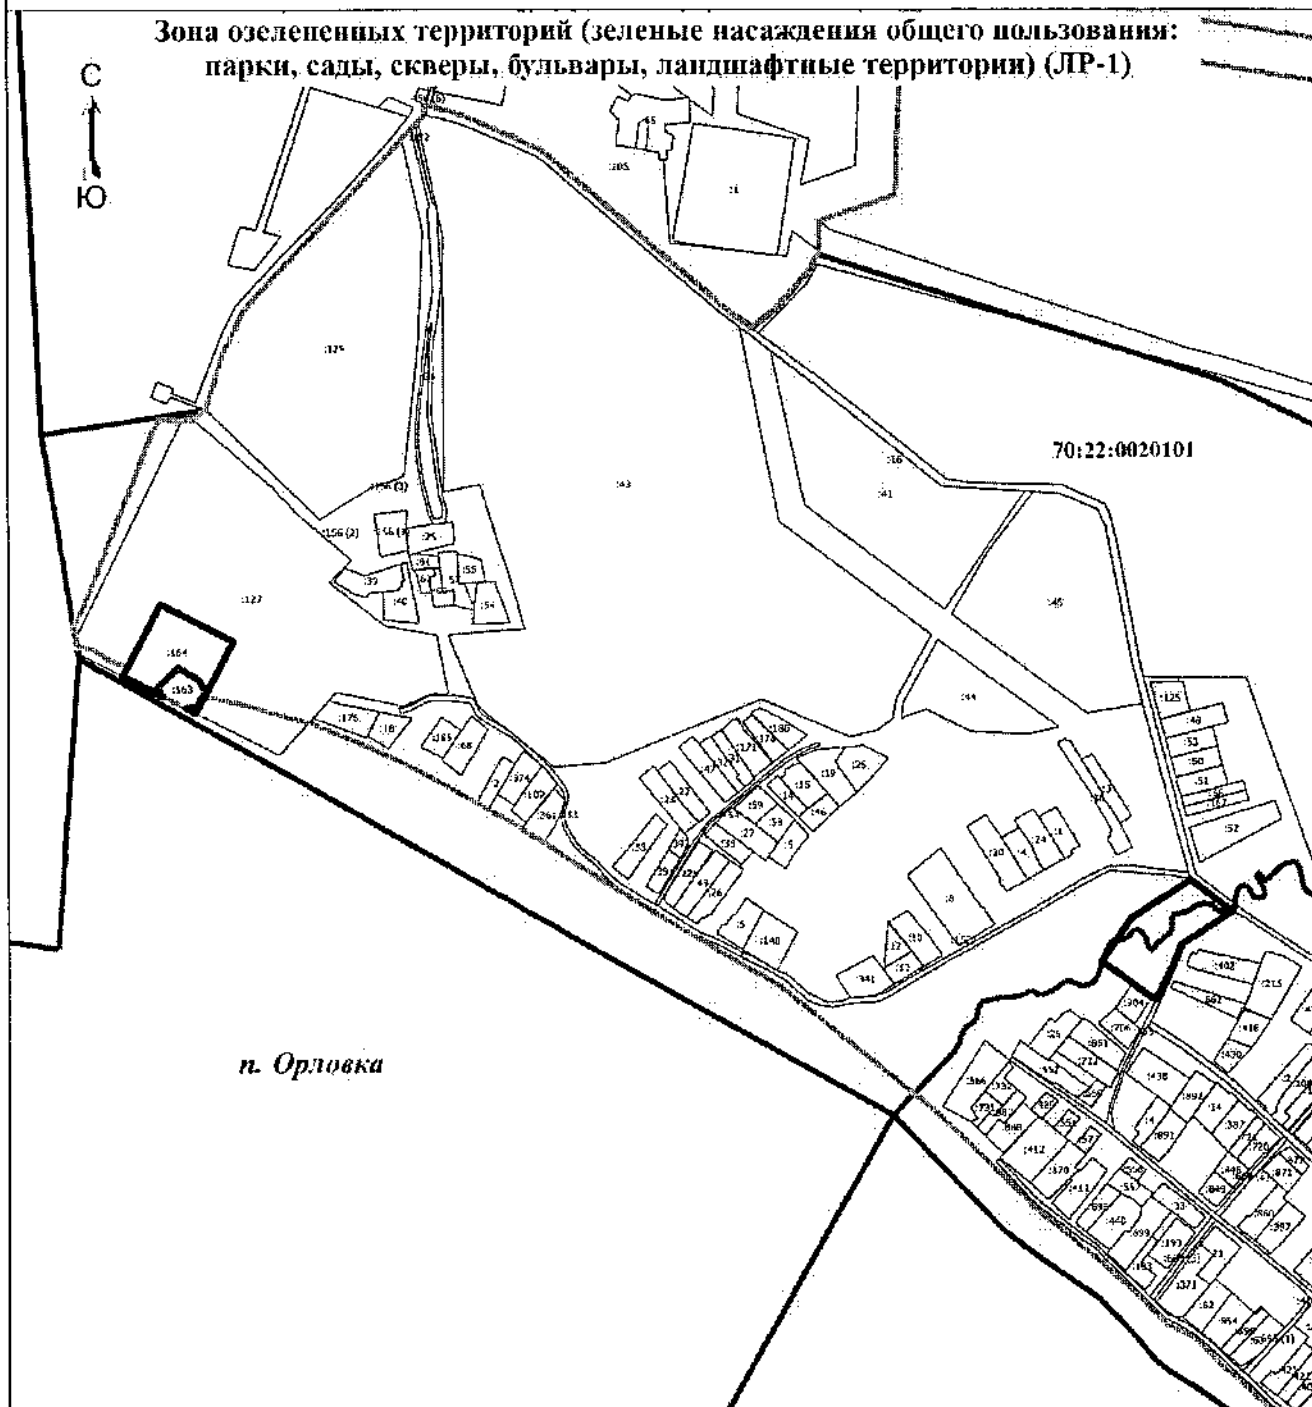

Масштаб 1:9000

Условные обозначения

- Граница населенного пункта
- Граница кадастрового квартала
- Граница территориальной зоны
- Кадастровый номер земельного участка
- Номер кадастрового квартала

Подпись _____

Дата " ____ " ____ г.

Место для оттиска печати (при наличии) лица, составившего описание местоположения границ объекта

Советник – главный архитектор
Комитета архитектуры и градостроительства
Администрации ЗАТО Северск
Поженько Оксана Владимировна
(382-3) 77-39-96
30.05.2024

