

## ПРОЕКТ ПЛАНИРОВКИ И ПРОЕКТ МЕЖЕВАНИЯ ТЕРРИТОРИИ

для размещения линейного объекта  
«Строительство сетей газоснабжения от ГРС к участкам территории  
опережающего социально-экономического развития «Северск»  
(70:22:0010402:234; 70:22:0010402:266; 70:22:0010803:127; 70:22:0010401:34;  
70:22:0010402:14), Томская область, ЗАТО Северск»

Том 1. Основная часть проекта планировки территории

Раздел 1. «Проект планировки территории. Графическая часть»

19/20-ПП1

Заказчик:

АО «Гипрониигаз»

Договор:

№ 30-02-2020 от 26.02.2020г.

Исполнитель:

ООО «СибИнжГеоКом»

Директор

Разработчик



Сибаторов Д.С.

Щеглова Т.Н.

г.Новосибирск, 2020г.


## СОДЕРЖАНИЕ РАЗДЕЛА 1

Обозначение	Наименование	Примечание
19/20-ПП1-С	Содержание раздела 1	2
19/20- СП	Состав проекта	3
Графическая часть:		
19/20-ПП1, лист 1	Чертеж границ зон планируемого размещения линейного объекта. М 1:2000	4


## СОСТАВ ПРОЕКТА

Номер тома	Обозначение	Наименование	Примечание
<b>Основная часть проекта планировки территории</b>			
1	19/20-ПП1	<b>Раздел 1</b> «Проект планировки территории. Графическая часть»	
	19/20-ПП1	<b>Раздел 2</b> «Положение о размещении линейного объекта»	
<b>Материалы по обоснованию проекта планировки территории</b>			
2	19/20-ПП2	<b>Раздел 3</b> «Материалы по обоснованию проекта планировки территории. Графическая часть»	
	19/20-ПП2	<b>Раздел 4</b> «Материалы по обоснованию проекта планировки территории. Пояснительная записка»	
<b>Основная часть проекта межевания территории</b>			
3	19/20-ПМ1	<b>Раздел 1</b> «Проект межевания территории. Графическая часть»	
	19/20-ПМ1	<b>Раздел 2</b> «Проект межевания территории. Текстовая часть»	
<b>Материалы по обоснованию проекта межевания территории</b>			
4	19/20-ПМ2	<b>Раздел 3</b> «Материалы по обоснованию проекта межевания территории. Графическая часть»	
	19/20-ПМ2	<b>Раздел 4</b> «Материалы по обоснованию проекта межевания территории. Пояснительная записка»	



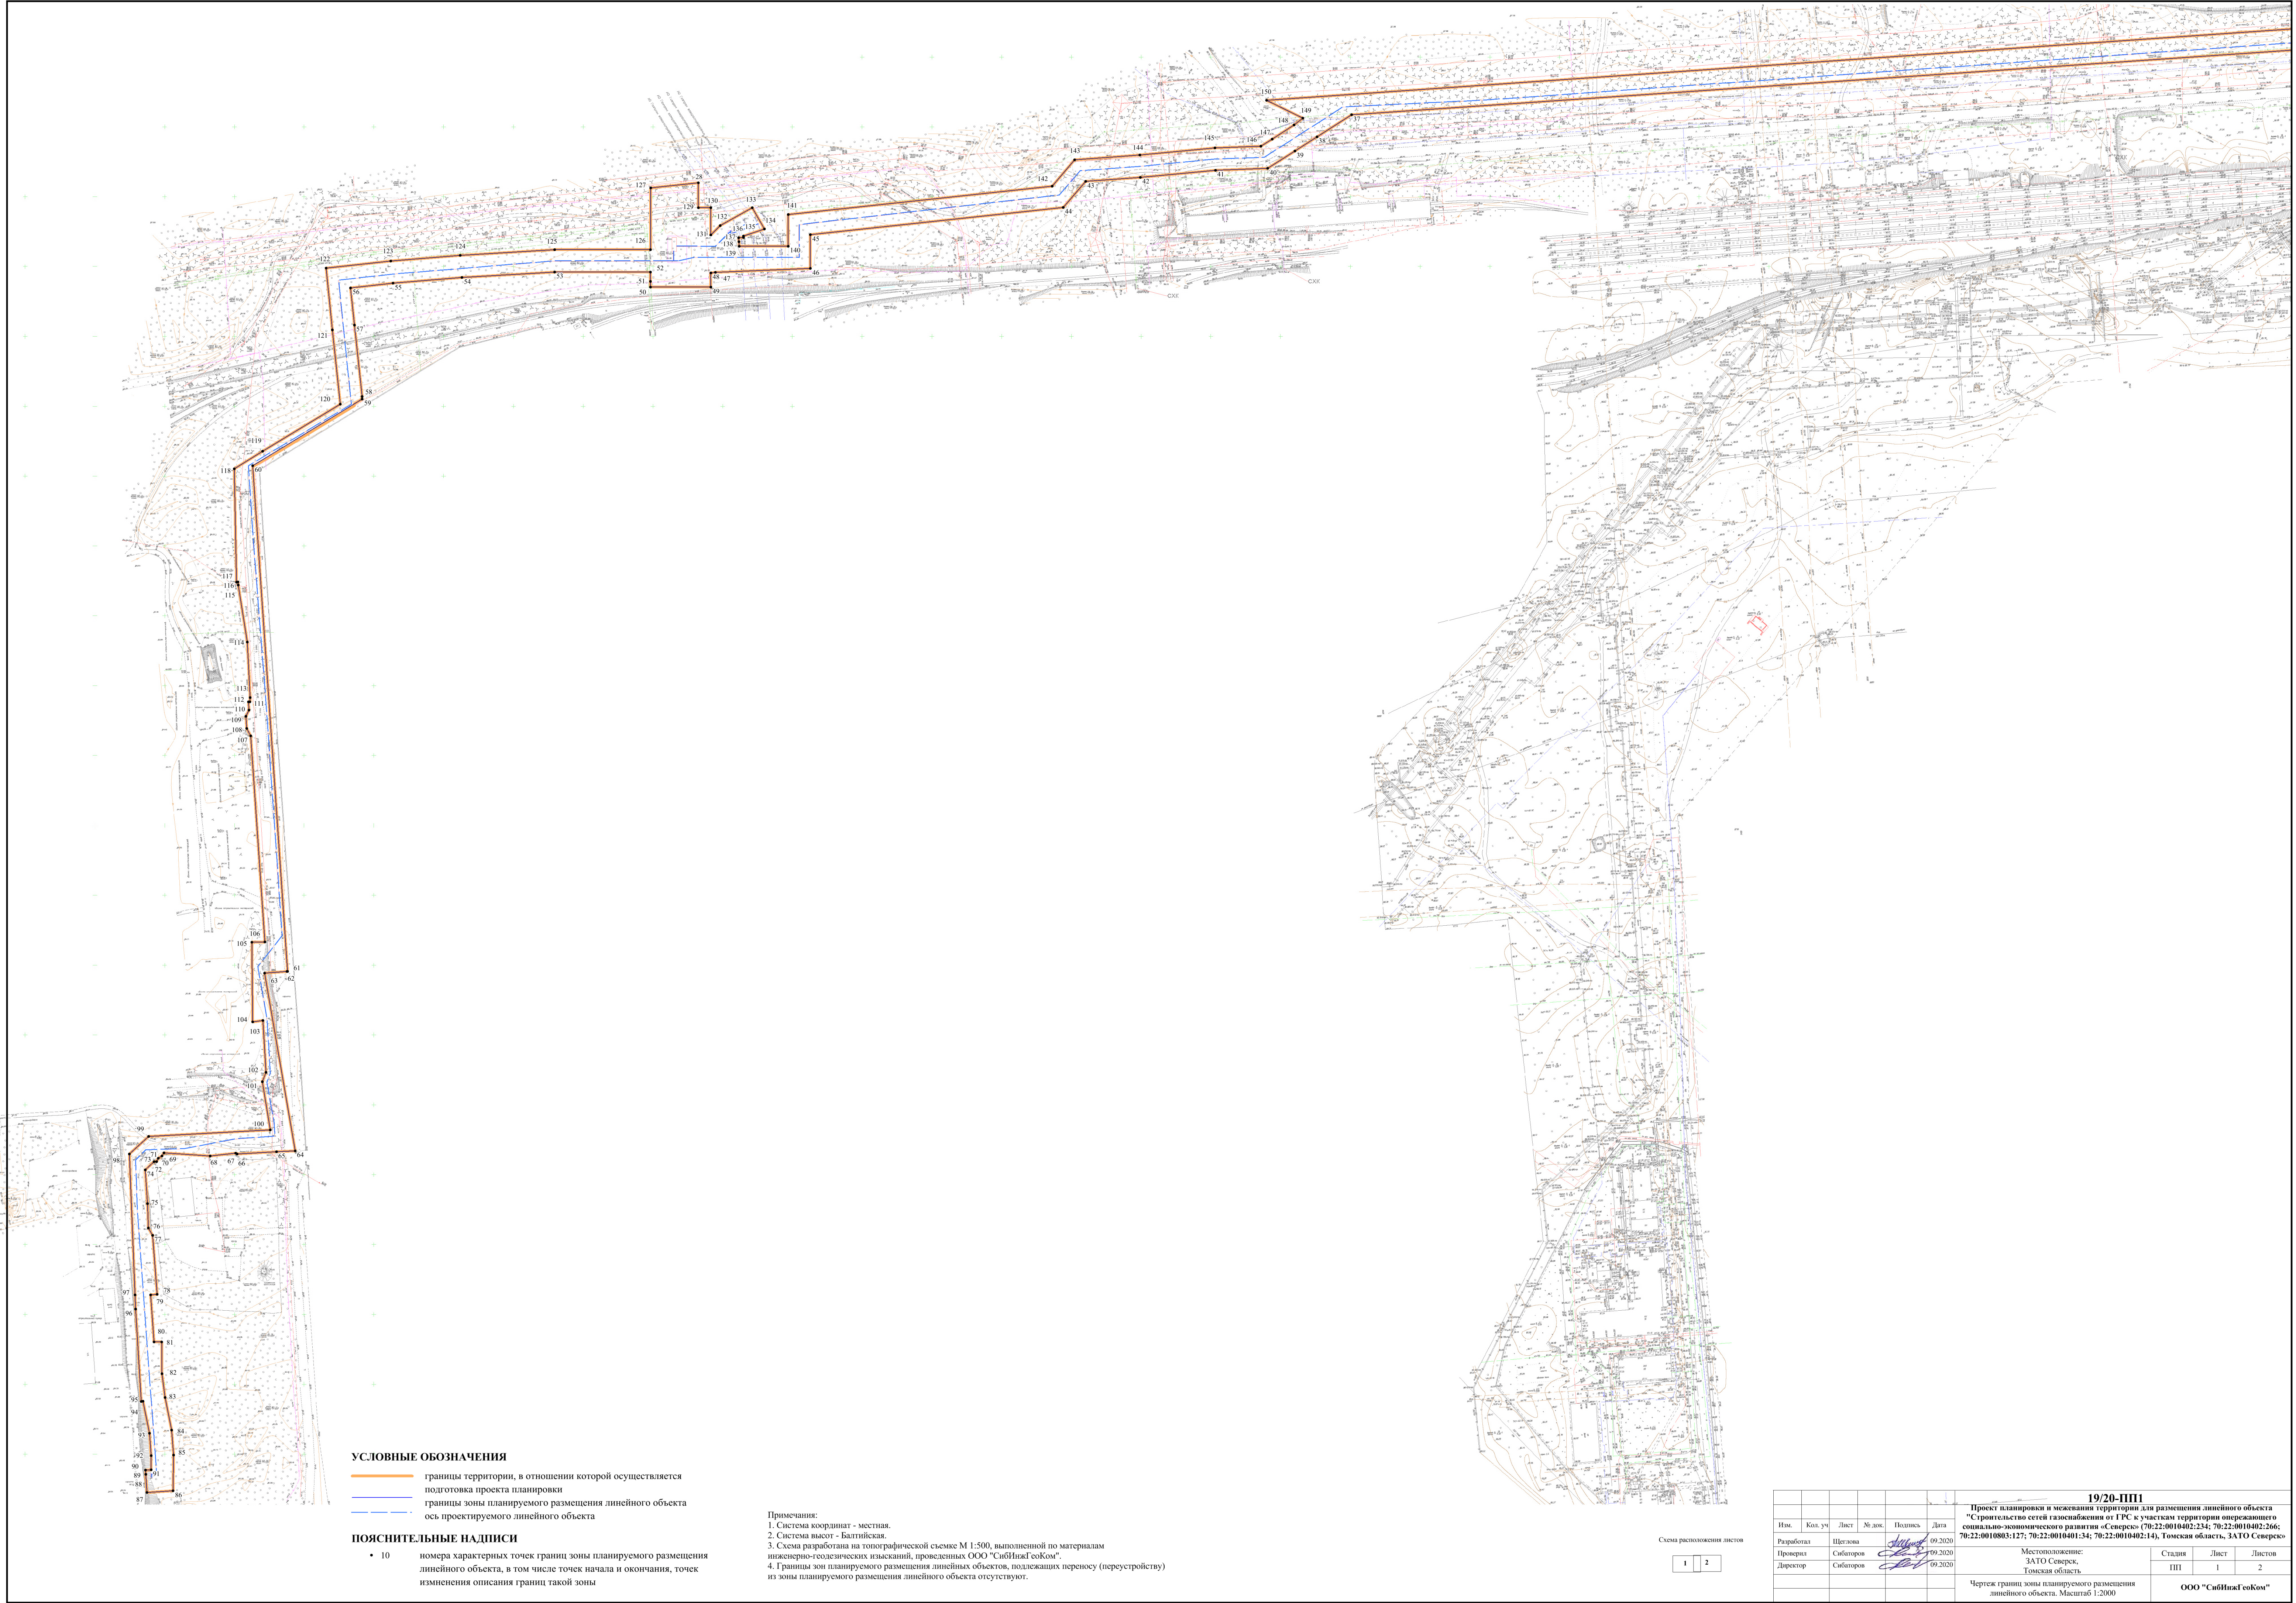



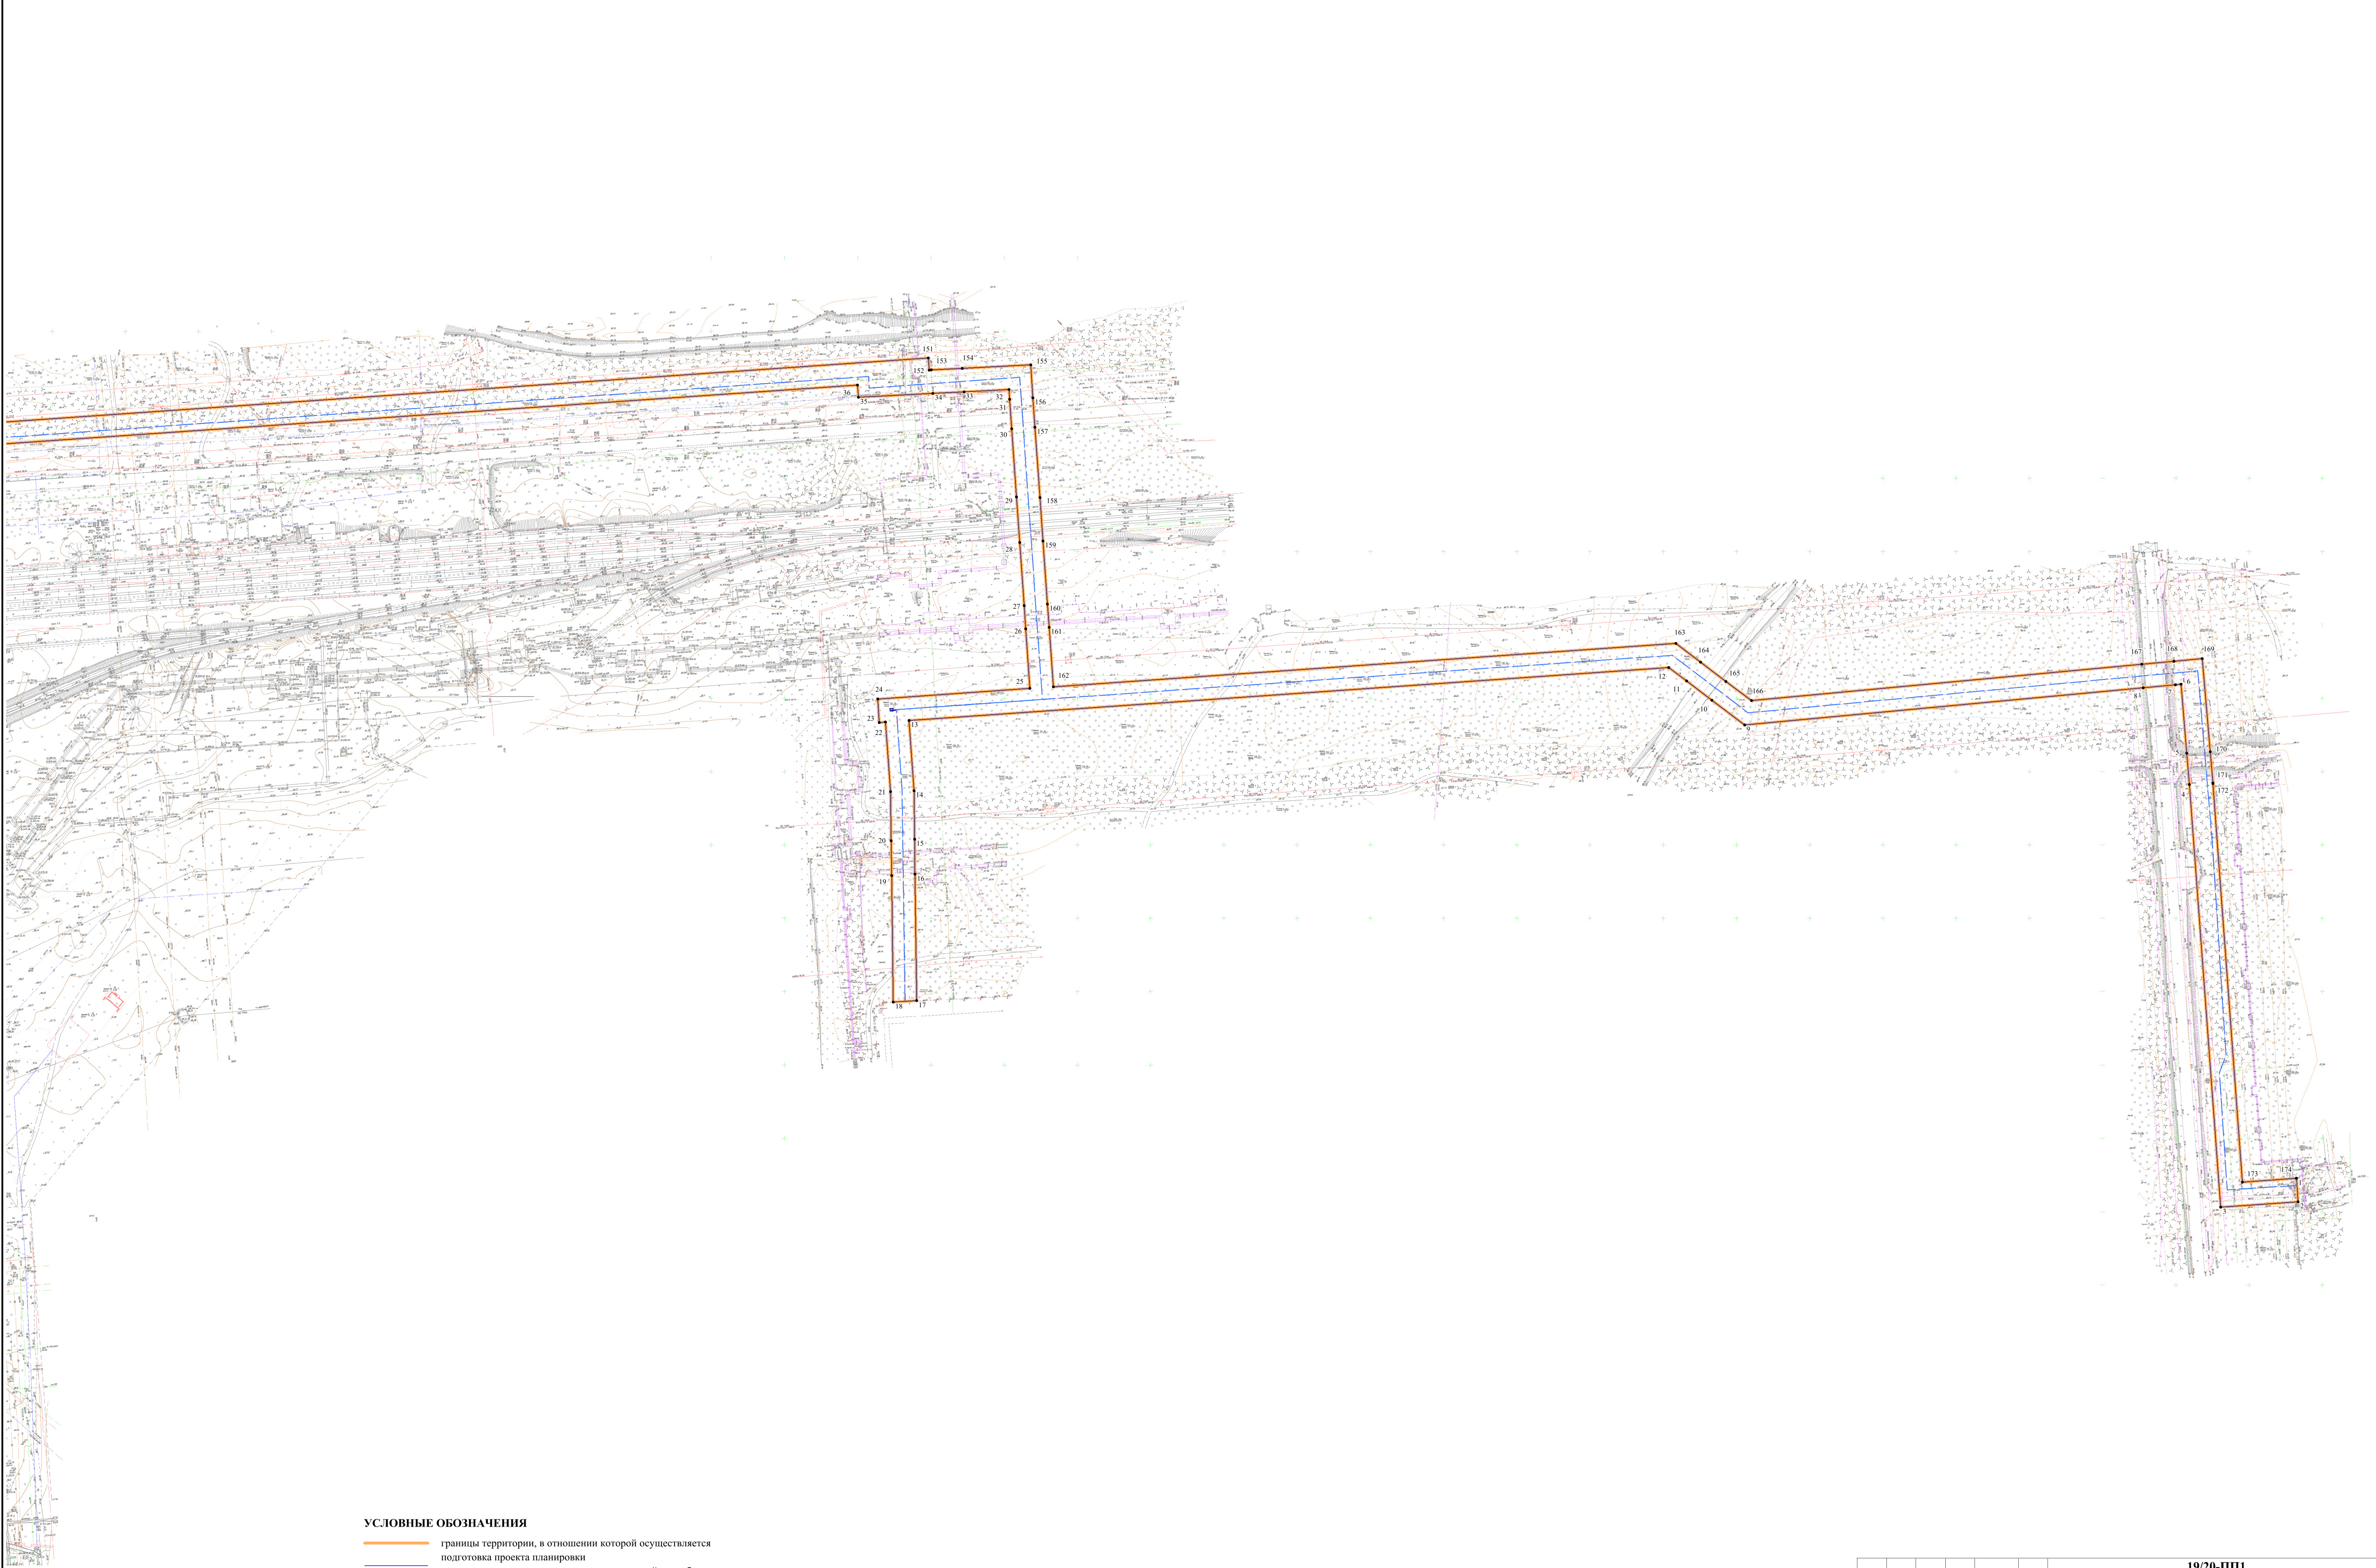

УСЛОВНЫЕ ОБОЗНАЧЕНИЯ

- границы территории, в отношении которой осуществляется подготовка проекта планировки
- границы зоны планируемого размещения линейного объекта
- ось проектируемого линейного объекта

ПОЯСНИТЕЛЬНЫЕ НАДПИСИ

- 10 — номера характерных точек границ зоны планируемого размещения линейного объекта, в том числе точек начала и окончания, точек изменения описания границ такой зоны

Примечания:  
1. Система координат - местная.  
2. Система высот - Балтийская.  
3. Схема разработана на топографической съемке М 1:500, выполненной по материалам инженерно-геодезических изысканий, проведенных ООО "СибИндГеоКом".  
4. Границы зон планируемого размещения линейных объектов, подлежащих переносу (перестройке) из зоны планируемого размещения линейного объекта отсутствуют.

Схема расположения листов

1	2
---	---

						19/20-ПП1		
						Проект планировки и межевания территории для размещения линейного объекта "Строительство сетей газоснабжения от ГРС к участкам территории опережающего социально-экономического развития «Северск» (70:22:0010402:234; 70:22:0010402:266; 70:22:0010803:127; 70:22:0010401:34; 70:22:0010402:14), Томская область, ЗАТО Северск"		
Имя	Кол. уч.	Лист	№ док.	Подпись	Дата	Местоположение: ЗАТО Северск, Томская область		
Разработал	Щеглова	09.2020				Стдия	Лист	Листов
Проверил	Сибаторов	09.2020				ПП	2	2
Директор	Сибаторов	09.2020				Чертеж границ зоны планируемого размещения линейного объекта. Масштаб 1:2000		
						ООО "СибИндГеоКом"		