

ГРАФИЧЕСКОЕ ОПИСАНИЕ
местоположения границ населенных пунктов, территориальных зон, особо охраняемых природных территорий, зон с особыми условиями использования территории

Зона лесопаркового зеленого пояса (ЛЗП)

(наименование объекта, местоположение границ которого описано (далее - объект))

Раздел 1

Сведения об объекте

№ п/п	Характеристики объекта	Описание характеристик
1	2	3
1.	Местоположение объекта	Томская область, район ЗАТО Северск, город Северск
2.	Площадь объекта +/- величина погрешности определения площади (Р +/- Дельта Р)	634957 +/- 279 м²
3.	Иные характеристики объекта	-

Раздел 2

Сведения о местоположении границ объекта

1. Система координат МСК-70, зона 4

2. Сведения о характерных точках границ объекта

Обозначение характерных точек границ	Координаты, м		Метод определения координат характерной точки	Средняя квадратическая погрешность положения характерной точки (Mt), м	Описание обозначения точки на местности (при наличии)
	X	Y			
1	2	3	4	5	6
6158	359617.03	4325821.50	Аналитический метод	0.1	Закрепление отсутствует
6159	359458.42	4325929.49	Аналитический метод	0.1	Закрепление отсутствует
6160	358352.33	4326907.82	Аналитический метод	0.1	Закрепление отсутствует
6161	358106.17	4326723.56	Аналитический метод	0.1	Закрепление отсутствует
6162	358061.87	4326638.18	Аналитический метод	0.1	Закрепление отсутствует
6163	358035.38	4326619.20	Аналитический метод	0.1	Закрепление отсутствует
6164	358038.85	4326605.87	Аналитический метод	0.1	Закрепление отсутствует
6165	358101.47	4326460.18	Аналитический метод	0.1	Закрепление отсутствует
6166	358150.39	4326342.54	Аналитический метод	0.1	Закрепление отсутствует
6167	358185.00	4326256.87	Аналитический метод	0.1	Закрепление отсутствует
6168	358216.03	4326186.05	Аналитический метод	0.1	Закрепление отсутствует
6169	358234.32	4326171.89	Аналитический метод	0.1	Закрепление отсутствует
6170	358245.75	4326158.20	Аналитический метод	0.1	Закрепление отсутствует
6171	358316.72	4326139.37	Аналитический метод	0.1	Закрепление отсутствует
6172	358426.70	4326110.19	Аналитический метод	0.1	Закрепление отсутствует
6173	358834.60	4326011.77	Аналитический метод	0.1	Закрепление отсутствует
6174	359290.56	4325885.88	Аналитический метод	0.1	Закрепление отсутствует
6175	359437.69	4325856.11	Аналитический метод	0.1	Закрепление отсутствует
6176	359444.04	4325859.05	Аналитический метод	0.1	Закрепление отсутствует
6177	359447.28	4325864.98	Аналитический метод	0.1	Закрепление отсутствует
6178	359441.16	4325865.52	Аналитический метод	0.1	Закрепление отсутствует
6179	359442.41	4325892.56	Аналитический метод	0.1	Закрепление отсутствует

2. Сведения о характерных точках границ объекта					
Обозначение характерных точек границ	Координаты, м		Метод определения координат характерной точки	Средняя квадратическая погрешность положения характерной точки (Mt), м	Описание обозначения точки на местности (при наличии)
	X	Y			
1	2	3	4	5	6
6180	359461.50	4325892.65	Аналитический метод	0.1	Закрепление отсутствует
6181	359460.45	4325866.77	Аналитический метод	0.1	Закрепление отсутствует
6182	359453.12	4325864.09	Аналитический метод	0.1	Закрепление отсутствует
6183	359452.57	4325857.85	Аналитический метод	0.1	Закрепление отсутствует
6184	359455.68	4325851.00	Аналитический метод	0.1	Закрепление отсутствует
6158	359617.03	4325821.50	Аналитический метод	0.1	Закрепление отсутствует
3. Сведения о характерных точках части (частей) границы объекта					
Обозначение характерных точек части границы	Координаты, м		Метод определения координат характерной точки	Средняя квадратическая погрешность положения характерной точки (Mt), м	Описание обозначения точки на местности (при наличии)
	X	Y			
1	2	3	4	5	6
-	-	-	-	-	-


Раздел 3							
Сведения о местоположении измененных (уточненных) границ объекта							
1. Система координат -							
2. Сведения о характерных точках границ объекта							
Обозначение характерных точек границ	Существующие координаты, м		Измененные (уточненные) координаты, м		Метод определения координат характерной точки	Средняя квадратическая погрешность положения характерной точки (Mt), м	Описание обозначения точки на местности (при наличии)
	X	Y	X	Y			
1	2	3	4	5	6	7	8
-	-	-	-	-	-	-	
3. Сведения о характерных точках части (частей) границы объекта							
Обозначение характерных точек части границы	Существующие координаты, м		Измененные (уточненные) координаты, м		Метод определения координат характерной точки	Средняя квадратическая погрешность положения характерной точки (Mt), м	Описание обозначения точки на местности (при наличии)
	X	Y	X	Y			
1	2	3	4	5	6	7	8
-	-	-	-	-	-	-	

ТЕКСТОВОЕ ОПИСАНИЕ
местоположения границ населенных пунктов, территориальных зон

Прохождение границы		Описание прохождения границы
от точки	до точки	
1	2	3
-	-	-

План границ объекта

Зона лесопаркового зеленого пояса (ЛЗП)

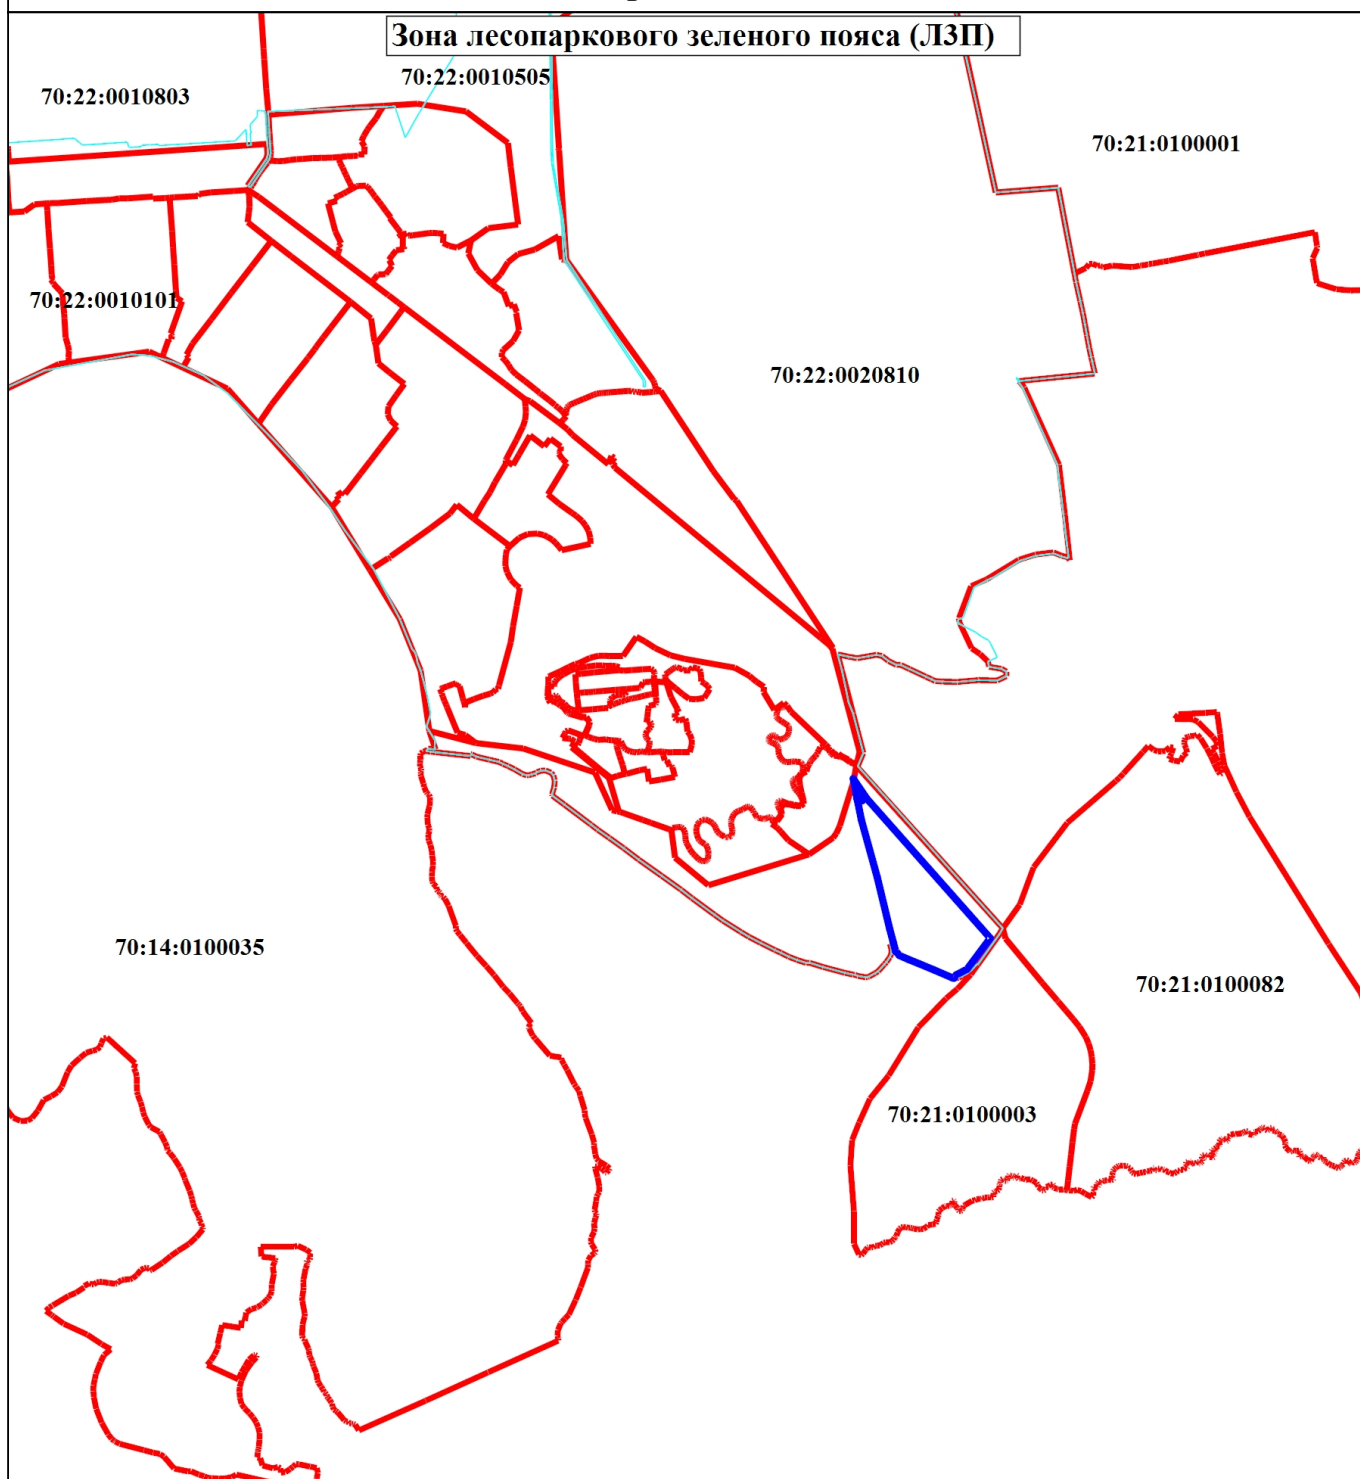

Масштаб 1:60000

Условные обозначения

-  - Граница кадастрового квартала
-  - Граница населенного пункта
-  - Граница территориальной зоны
- 70:21:0100003** - Номер кадастрового квартала

Подпись _____

Дата " ____ " ____ г.

Место для оттиска печати (при наличии) лица, составившего описание местоположения границ объекта