

ГРАФИЧЕСКОЕ ОПИСАНИЕ
местоположения границ населенных пунктов, территориальных зон, особо охраняемых природных территорий, зон с особыми условиями использования территории

Зона объектов здравоохранения (О-3)

(наименование объекта, местоположение границ которого описано (далее - объект))

Раздел 1

Сведения об объекте

№ п/п	Характеристики объекта	Описание характеристик
1	2	3
1.	Местоположение объекта	Томская область, район ЗАТО Северск, поселок Самусь
2.	Площадь объекта +/- величина погрешности определения площади (Р +/- Дельта Р)	41703 +/- 71 м²
3.	Иные характеристики объекта	-

Раздел 2

Сведения о местоположении границ объекта

1. Система координат МСК-70, зона 4

2. Сведения о характерных точках границ объекта

Обозначение характерных точек границ	Координаты, м		Метод определения координат характерной точки	Средняя квадратическая погрешность положения характерной точки (Mt), м	Описание обозначения точки на местности (при наличии)
	X	Y			
1	2	3	4	5	6
6158	378618.58	4310102.47	Аналитический метод	0.1	Закрепление отсутствует
6159	378747.25	4310130.02	Аналитический метод	0.1	Закрепление отсутствует
6160	378783.20	4310137.05	Аналитический метод	0.1	Закрепление отсутствует
6161	378798.35	4310213.30	Аналитический метод	0.1	Закрепление отсутствует
6162	378825.16	4310316.50	Аналитический метод	0.1	Закрепление отсутствует
6163	378770.66	4310309.42	Аналитический метод	0.1	Закрепление отсутствует
6164	378751.51	4310305.75	Аналитический метод	0.1	Закрепление отсутствует
6165	378744.22	4310310.67	Аналитический метод	0.1	Закрепление отсутствует
6166	378737.74	4310347.50	Аналитический метод	0.1	Закрепление отсутствует
6167	378734.80	4310346.90	Аналитический метод	0.1	Закрепление отсутствует
6168	378737.45	4310330.22	Аналитический метод	0.1	Закрепление отсутствует
6169	378732.78	4310320.48	Аналитический метод	0.1	Закрепление отсутствует
6170	378725.49	4310319.18	Аналитический метод	0.1	Закрепление отсутствует
6171	378723.67	4310327.48	Аналитический метод	0.1	Закрепление отсутствует
6172	378685.61	4310320.48	Аналитический метод	0.1	Закрепление отсутствует
6173	378688.70	4310302.05	Аналитический метод	0.1	Закрепление отсутствует
6174	378741.11	4310311.76	Аналитический метод	0.1	Закрепление отсутствует
6175	378744.45	4310291.84	Аналитический метод	0.1	Закрепление отсутствует
6176	378685.57	4310280.78	Аналитический метод	0.1	Закрепление отсутствует
6177	378692.10	4310244.76	Аналитический метод	0.1	Закрепление отсутствует
6178	378687.51	4310237.84	Аналитический метод	0.1	Закрепление отсутствует
6179	378661.97	4310233.50	Аналитический метод	0.1	Закрепление отсутствует

2. Сведения о характерных точках границ объекта					
Обозначение характерных точек границ	Координаты, м		Метод определения координат характерной точки	Средняя квадратическая погрешность положения характерной точки (Mt), м	Описание обозначения точки на местности (при наличии)
	X	Y			
1	2	3	4	5	6
6180	378667.58	4310201.39	Аналитический метод	0.1	Закрепление отсутствует
6181	378662.24	4310194.39	Аналитический метод	0.1	Закрепление отсутствует
6182	378591.63	4310180.82	Аналитический метод	0.1	Закрепление отсутствует
6183	378597.66	4310147.66	Аналитический метод	0.1	Закрепление отсутствует
6184	378603.47	4310148.66	Аналитический метод	0.1	Закрепление отсутствует
6185	378610.72	4310144.23	Аналитический метод	0.1	Закрепление отсутствует
6158	378618.58	4310102.47	Аналитический метод	0.1	Закрепление отсутствует
6186	378716.44	4309253.15	Аналитический метод	0.1	Закрепление отсутствует
6187	378724.37	4309252.11	Аналитический метод	0.1	Закрепление отсутствует
6188	378725.92	4309252.02	Аналитический метод	0.1	Закрепление отсутствует
6189	378741.47	4309252.68	Аналитический метод	0.1	Закрепление отсутствует
6190	378747.80	4309254.52	Аналитический метод	0.1	Закрепление отсутствует
6191	378748.66	4309242.34	Аналитический метод	0.1	Закрепление отсутствует
6192	378759.21	4309244.46	Аналитический метод	0.1	Закрепление отсутствует
6193	378765.11	4309244.42	Аналитический метод	0.1	Закрепление отсутствует
6194	378764.87	4309240.93	Аналитический метод	0.1	Закрепление отсутствует
6195	378776.98	4309240.00	Аналитический метод	0.1	Закрепление отсутствует
6196	378778.14	4309265.11	Аналитический метод	0.1	Закрепление отсутствует
6197	378793.69	4309262.86	Аналитический метод	0.1	Закрепление отсутствует
6198	378798.94	4309288.52	Аналитический метод	0.1	Закрепление отсутствует
6199	378799.77	4309287.97	Аналитический метод	0.1	Закрепление отсутствует
6200	378799.55	4309308.07	Аналитический метод	0.1	Закрепление отсутствует
6201	378783.78	4309307.33	Аналитический метод	0.1	Закрепление отсутствует
6202	378782.50	4309288.06	Аналитический метод	0.1	Закрепление отсутствует
6203	378783.47	4309283.46	Аналитический метод	0.1	Закрепление отсутствует

2. Сведения о характерных точках границ объекта					
Обозначение характерных точек границ	Координаты, м		Метод определения координат характерной точки	Средняя квадратическая погрешность положения характерной точки (Mt), м	Описание обозначения точки на местности (при наличии)
	X	Y			
1	2	3	4	5	6
6204	378768.91	4309282.30	Аналитический метод	0.1	Закрепление отсутствует
6205	378770.46	4309275.52	Аналитический метод	0.1	Закрепление отсутствует
6206	378754.87	4309275.60	Аналитический метод	0.1	Закрепление отсутствует
6207	378755.86	4309302.83	Аналитический метод	0.1	Закрепление отсутствует
6208	378753.48	4309319.30	Аналитический метод	0.1	Закрепление отсутствует
6209	378735.53	4309314.04	Аналитический метод	0.1	Закрепление отсутствует
6210	378729.24	4309326.66	Аналитический метод	0.1	Закрепление отсутствует
6211	378723.84	4309326.77	Аналитический метод	0.1	Закрепление отсутствует
6212	378722.37	4309328.78	Аналитический метод	0.1	Закрепление отсутствует
6213	378721.10	4309335.25	Аналитический метод	0.1	Закрепление отсутствует
6214	378701.53	4309333.19	Аналитический метод	0.1	Закрепление отсутствует
6215	378696.66	4309333.19	Аналитический метод	0.1	Закрепление отсутствует
6216	378696.18	4309329.76	Аналитический метод	0.1	Закрепление отсутствует
6217	378643.91	4309278.94	Аналитический метод	0.1	Закрепление отсутствует
6218	378623.38	4309266.99	Аналитический метод	0.1	Закрепление отсутствует
6219	378604.88	4309256.95	Аналитический метод	0.1	Закрепление отсутствует
6220	378595.48	4309239.81	Аналитический метод	0.1	Закрепление отсутствует
6221	378593.69	4309234.60	Аналитический метод	0.1	Закрепление отсутствует
6222	378595.33	4309228.96	Аналитический метод	0.1	Закрепление отсутствует
6223	378651.49	4309215.39	Аналитический метод	0.1	Закрепление отсутствует
6224	378660.22	4309213.16	Аналитический метод	0.1	Закрепление отсутствует
6225	378665.29	4309211.33	Аналитический метод	0.1	Закрепление отсутствует
6226	378706.11	4309201.82	Аналитический метод	0.1	Закрепление отсутствует
6227	378706.48	4309205.13	Аналитический метод	0.1	Закрепление отсутствует
6228	378711.47	4309230.03	Аналитический метод	0.1	Закрепление отсутствует

2. Сведения о характерных точках границ объекта

Обозначение характерных точек границ	Координаты, м		Метод определения координат характерной точки	Средняя квадратическая погрешность положения характерной точки (Mt), м	Описание обозначения точки на местности (при наличии)
	X	Y			
1	2	3	4	5	6
6186	378716.44	4309253.15	Аналитический метод	0.1	Закрепление отсутствует

3. Сведения о характерных точках части (частей) границы объекта

Обозначение характерных точек части границы	Координаты, м		Метод определения координат характерной точки	Средняя квадратическая погрешность положения характерной точки (Mt), м	Описание обозначения точки на местности (при наличии)
	X	Y			
1	2	3	4	5	6
-	-	-	-	-	-


Раздел 3							
Сведения о местоположении измененных (уточненных) границ объекта							
1. Система координат -							
2. Сведения о характерных точках границ объекта							
Обозначение характерных точек границ	Существующие координаты, м		Измененные (уточненные) координаты, м		Метод определения координат характерной точки	Средняя квадратическая погрешность положения характерной точки (Mt), м	Описание обозначения точки на местности (при наличии)
	X	Y	X	Y			
1	2	3	4	5	6	7	8
-	-	-	-	-	-	-	
3. Сведения о характерных точках части (частей) границы объекта							
Обозначение характерных точек части границы	Существующие координаты, м		Измененные (уточненные) координаты, м		Метод определения координат характерной точки	Средняя квадратическая погрешность положения характерной точки (Mt), м	Описание обозначения точки на местности (при наличии)
	X	Y	X	Y			
1	2	3	4	5	6	7	8
-	-	-	-	-	-	-	

ТЕКСТОВОЕ ОПИСАНИЕ
местоположения границ населенных пунктов, территориальных зон

Прохождение границы		Описание прохождения границы
от точки	до точки	
1	2	3
-	-	-

План границ объекта

Зона объектов здравоохранения (О-3)

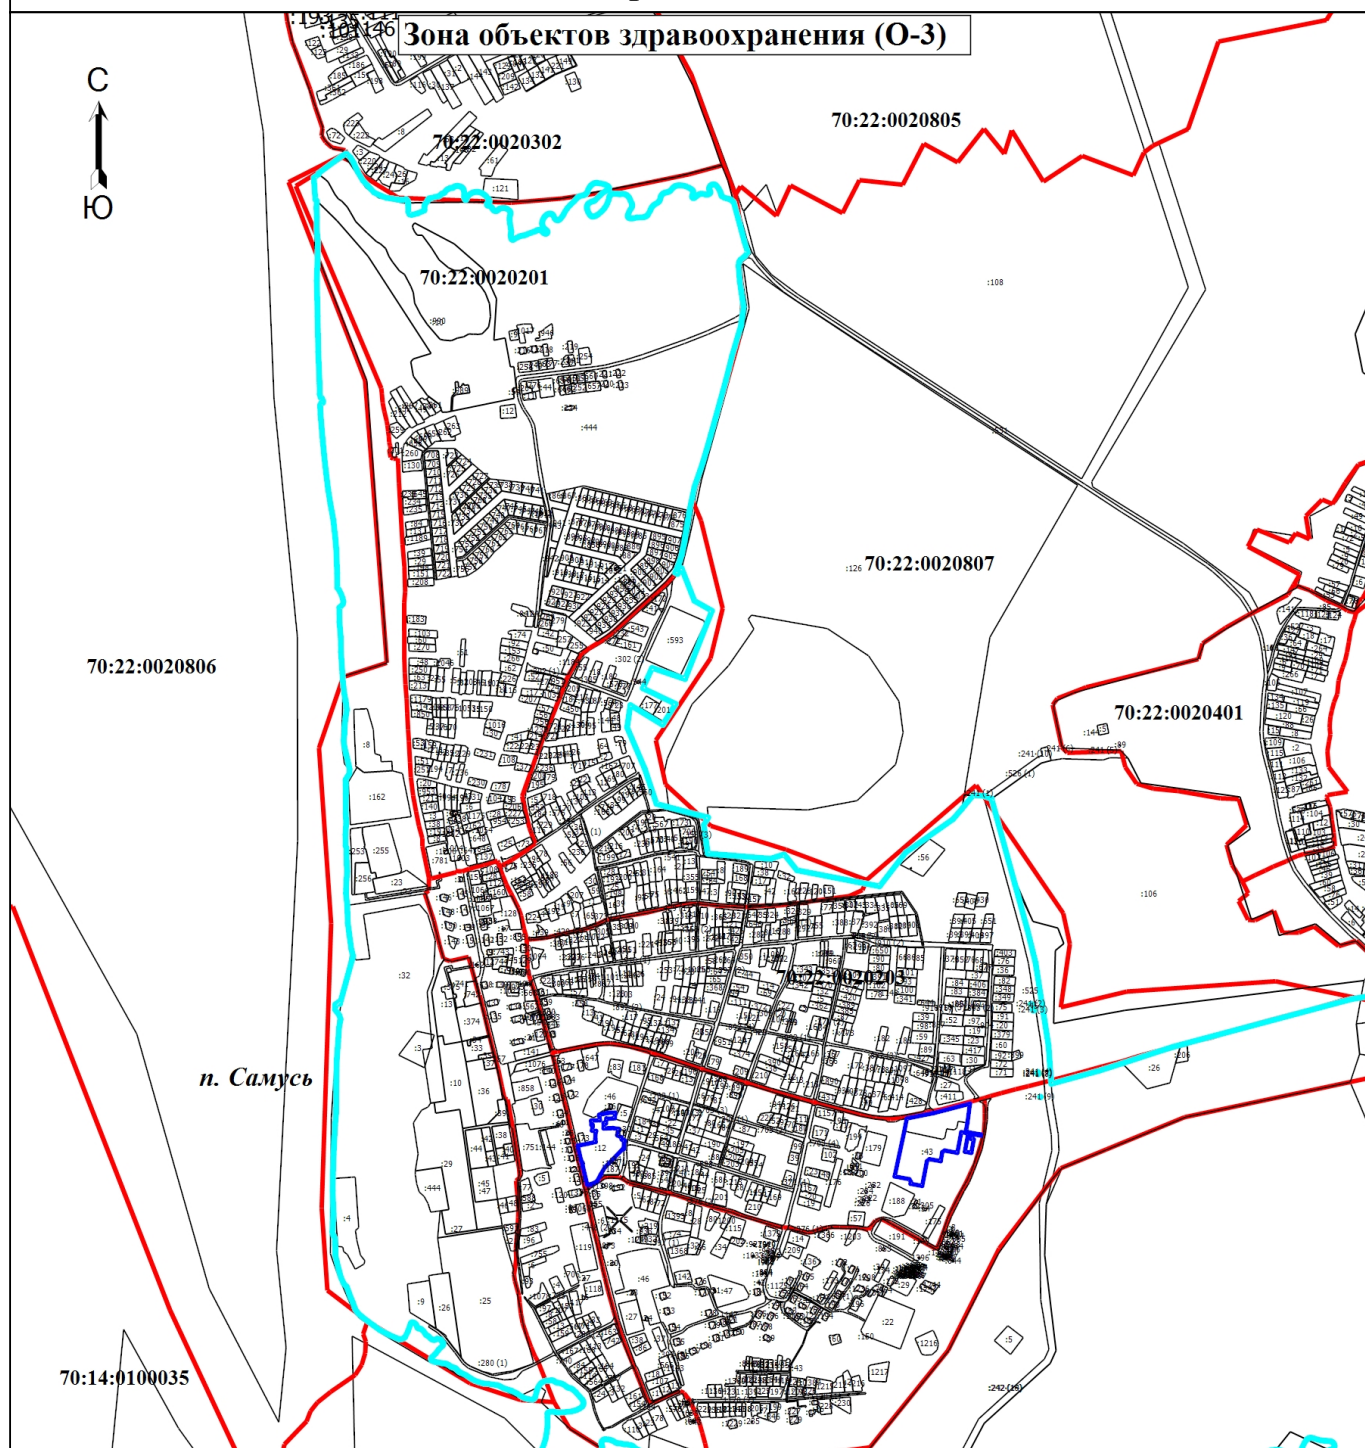

Масштаб 1:21500

Условные обозначения

- - Граница кадастрового квартала
- - Граница населенного пункта
- - Граница территориальной зоны
- :1141** - Кадастровый номер земельного участка
- 70:22:0020203** - Номер кадастрового квартала

Подпись _____

Дата " ____ " ____ г.

Место для оттиска печати (при наличии) лица, составившего описание местоположения границ объекта