

ГРАФИЧЕСКОЕ ОПИСАНИЕ

местоположения границ населенных пунктов, территориальных зон, особо охраняемых природных территорий, зон с особыми условиями использования территории

Зона озелененных территорий (зеленые насаждения общего пользования: парки, скверы, бульвары, ландшафтные территории) (ЛР-1)

(наименование объекта, местоположение границ которого описано (далее - объект))

Раздел 1

Сведения об объекте

№ п/п	Характеристики объекта	Описание характеристик
1	2	3
1.	Местоположение объекта	Томская область, район ЗАТО Северск, поселок Самусь
2.	Площадь объекта +/- величина погрешности определения площади (Р +/- Дельта Р)	23740 +/- 54 м²
3.	Иные характеристики объекта	-

Раздел 2

Сведения о местоположении границ объекта

1. Система координат МСК-70, зона 4

2. Сведения о характерных точках границ объекта

Обозначение характерных точек границ	Координаты, м		Метод определения координат характерной точки	Средняя квадратическая погрешность положения характерной точки (Mt), м	Описание обозначения точки на местности (при наличии)
	X	Y			
1	2	3	4	5	6
6158	379130.39	4309034.46	Аналитический метод	0.1	Закрепление отсутствует
6159	379170.62	4309034.80	Аналитический метод	0.1	Закрепление отсутствует
6160	379167.99	4309053.08	Аналитический метод	0.1	Закрепление отсутствует
6161	379162.11	4309053.49	Аналитический метод	0.1	Закрепление отсутствует
6162	379161.83	4309049.51	Аналитический метод	0.1	Закрепление отсутствует
6163	379115.34	4309052.53	Аналитический метод	0.1	Закрепление отсутствует
6164	379113.82	4309052.62	Аналитический метод	0.1	Закрепление отсутствует
6165	379113.57	4309048.18	Аналитический метод	0.1	Закрепление отсутствует
6158	379130.39	4309034.46	Аналитический метод	0.1	Закрепление отсутствует
6166	378773.71	4310105.27	Аналитический метод	0.1	Закрепление отсутствует
6167	378779.45	4310118.16	Аналитический метод	0.1	Закрепление отсутствует
6168	378783.02	4310136.15	Аналитический метод	0.1	Закрепление отсутствует
6169	378783.20	4310137.05	Аналитический метод	0.1	Закрепление отсутствует
6170	378747.25	4310130.02	Аналитический метод	0.1	Закрепление отсутствует
6171	378618.58	4310102.47	Аналитический метод	0.1	Закрепление отсутствует
6172	378631.27	4310055.51	Аналитический метод	0.1	Закрепление отсутствует
6173	378647.78	4310059.22	Аналитический метод	0.1	Закрепление отсутствует
6174	378733.44	4310081.04	Аналитический метод	0.1	Закрепление отсутствует
6175	378746.37	4310037.65	Аналитический метод	0.1	Закрепление отсутствует
6176	378777.30	4310042.62	Аналитический метод	0.1	Закрепление отсутствует
6177	378781.97	4310043.37	Аналитический метод	0.1	Закрепление отсутствует
6178	378778.11	4310077.20	Аналитический метод	0.1	Закрепление отсутствует

2. Сведения о характерных точках границ объекта					
Обозначение характерных точек границ	Координаты, м		Метод определения координат характерной точки	Средняя квадратическая погрешность положения характерной точки (Mt), м	Описание обозначения точки на местности (при наличии)
	X	Y			
1	2	3	4	5	6
6179	378772.92	4310083.02	Аналитический метод	0.1	Закрепление отсутствует
6166	378773.71	4310105.27	Аналитический метод	0.1	Закрепление отсутствует
6180	379428.58	4310124.20	Аналитический метод	0.1	Закрепление отсутствует
6181	379408.78	4309934.13	Аналитический метод	0.1	Закрепление отсутствует
6182	379411.05	4309933.93	Аналитический метод	0.1	Закрепление отсутствует
6183	379467.27	4309933.93	Аналитический метод	0.1	Закрепление отсутствует
6184	379442.87	4310059.99	Аналитический метод	0.1	Закрепление отсутствует
6180	379428.58	4310124.20	Аналитический метод	0.1	Закрепление отсутствует
6185	378769.51	4309023.90	Аналитический метод	0.1	Закрепление отсутствует
6186	378777.20	4309023.97	Аналитический метод	0.1	Закрепление отсутствует
6187	378784.21	4309023.97	Аналитический метод	0.1	Закрепление отсутствует
6188	378823.28	4309014.73	Аналитический метод	0.1	Закрепление отсутствует
6189	378825.92	4309024.79	Аналитический метод	0.1	Закрепление отсутствует
6190	378832.43	4309023.56	Аналитический метод	0.1	Закрепление отсутствует
6191	378841.73	4309059.73	Аналитический метод	0.1	Закрепление отсутствует
6192	378790.58	4309070.63	Аналитический метод	0.1	Закрепление отсутствует
6193	378753.82	4309080.12	Аналитический метод	0.1	Закрепление отсутствует
6194	378751.75	4309065.98	Аналитический метод	0.1	Закрепление отсутствует
6195	378769.09	4309060.86	Аналитический метод	0.1	Закрепление отсутствует
6196	378765.76	4309024.48	Аналитический метод	0.1	Закрепление отсутствует
6185	378769.51	4309023.90	Аналитический метод	0.1	Закрепление отсутствует
6197	378320.89	4310195.65	Аналитический метод	0.1	Закрепление отсутствует
6198	378308.19	4310228.88	Аналитический метод	0.1	Закрепление отсутствует
6199	378293.87	4310217.95	Аналитический метод	0.1	Закрепление отсутствует
6200	378283.14	4310209.89	Аналитический метод	0.1	Закрепление отсутствует


2. Сведения о характерных точках границ объекта					
Обозначение характерных точек границ	Координаты, м		Метод определения координат характерной точки	Средняя квадратическая погрешность положения характерной точки (Mt), м	Описание обозначения точки на местности (при наличии)
	X	Y			
1	2	3	4	5	6
6201	378286.65	4310204.53	Аналитический метод	0.1	Закрепление отсутствует
6202	378296.49	4310184.98	Аналитический метод	0.1	Закрепление отсутствует
6203	378239.07	4310160.20	Аналитический метод	0.1	Закрепление отсутствует
6204	378253.38	4310125.43	Аналитический метод	0.1	Закрепление отсутствует
6205	378278.77	4310136.17	Аналитический метод	0.1	Закрепление отсутствует
6206	378282.48	4310141.63	Аналитический метод	0.1	Закрепление отсутствует
6207	378307.08	4310155.98	Аналитический метод	0.1	Закрепление отсутствует
6208	378323.50	4310165.07	Аналитический метод	0.1	Закрепление отсутствует
6209	378357.66	4310183.50	Аналитический метод	0.1	Закрепление отсутствует
6210	378348.65	4310207.73	Аналитический метод	0.1	Закрепление отсутствует
6197	378320.89	4310195.65	Аналитический метод	0.1	Закрепление отсутствует
3. Сведения о характерных точках части (частей) границы объекта					
Обозначение характерных точек части границы	Координаты, м		Метод определения координат характерной точки	Средняя квадратическая погрешность положения характерной точки (Mt), м	Описание обозначения точки на местности (при наличии)
	X	Y			
1	2	3	4	5	6
-	-	-	-	-	-

Раздел 3							
Сведения о местоположении измененных (уточненных) границ объекта							
1. Система координат -							
2. Сведения о характерных точках границ объекта							
Обозначение характерных точек границ	Существующие координаты, м		Измененные (уточненные) координаты, м		Метод определения координат характерной точки	Средняя квадратическая погрешность положения характерной точки (Mt), м	Описание обозначения точки на местности (при наличии)
	X	Y	X	Y			
1	2	3	4	5	6	7	8
-	-	-	-	-	-	-	
3. Сведения о характерных точках части (частей) границы объекта							
Обозначение характерных точек части границы	Существующие координаты, м		Измененные (уточненные) координаты, м		Метод определения координат характерной точки	Средняя квадратическая погрешность положения характерной точки (Mt), м	Описание обозначения точки на местности (при наличии)
	X	Y	X	Y			
1	2	3	4	5	6	7	8
-	-	-	-	-	-	-	

ТЕКСТОВОЕ ОПИСАНИЕ
местоположения границ населенных пунктов, территориальных зон

Прохождение границы		Описание прохождения границы
от точки	до точки	
1	2	3
-	-	-

План границ объекта

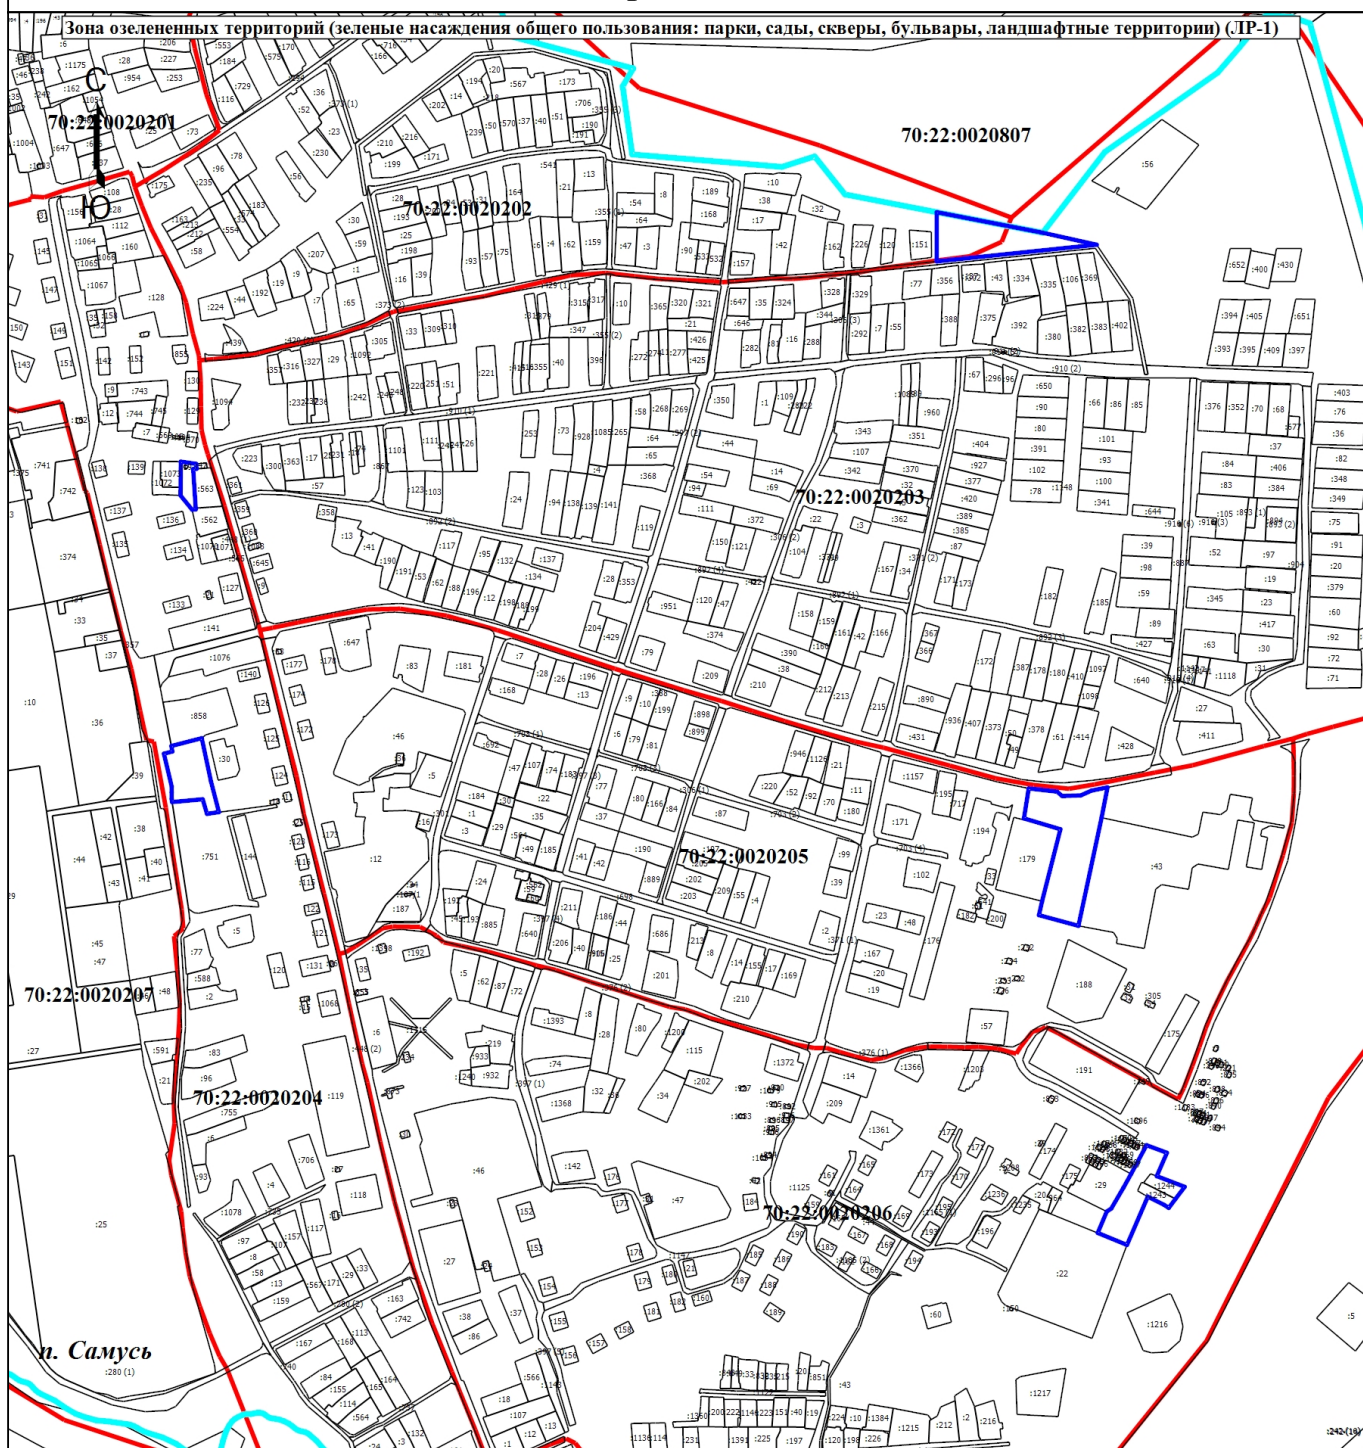

Масштаб 1:9000

Условные обозначения

- - Граница населенного пункта
- - Граница кадастрового квартала
- - Граница территориальной зоны
- :1141** - Кадастровый номер земельного участка
- 70:22:0020401** - Номер кадастрового квартала

Подпись _____

Дата " ____ " ____ г.

Место для оттиска печати (при наличии) лица, составившего описание местоположения границ объекта