


Приложение
к постановлению
Администрации ЗАТО Северск
от 27.11.2025 № 2882-па

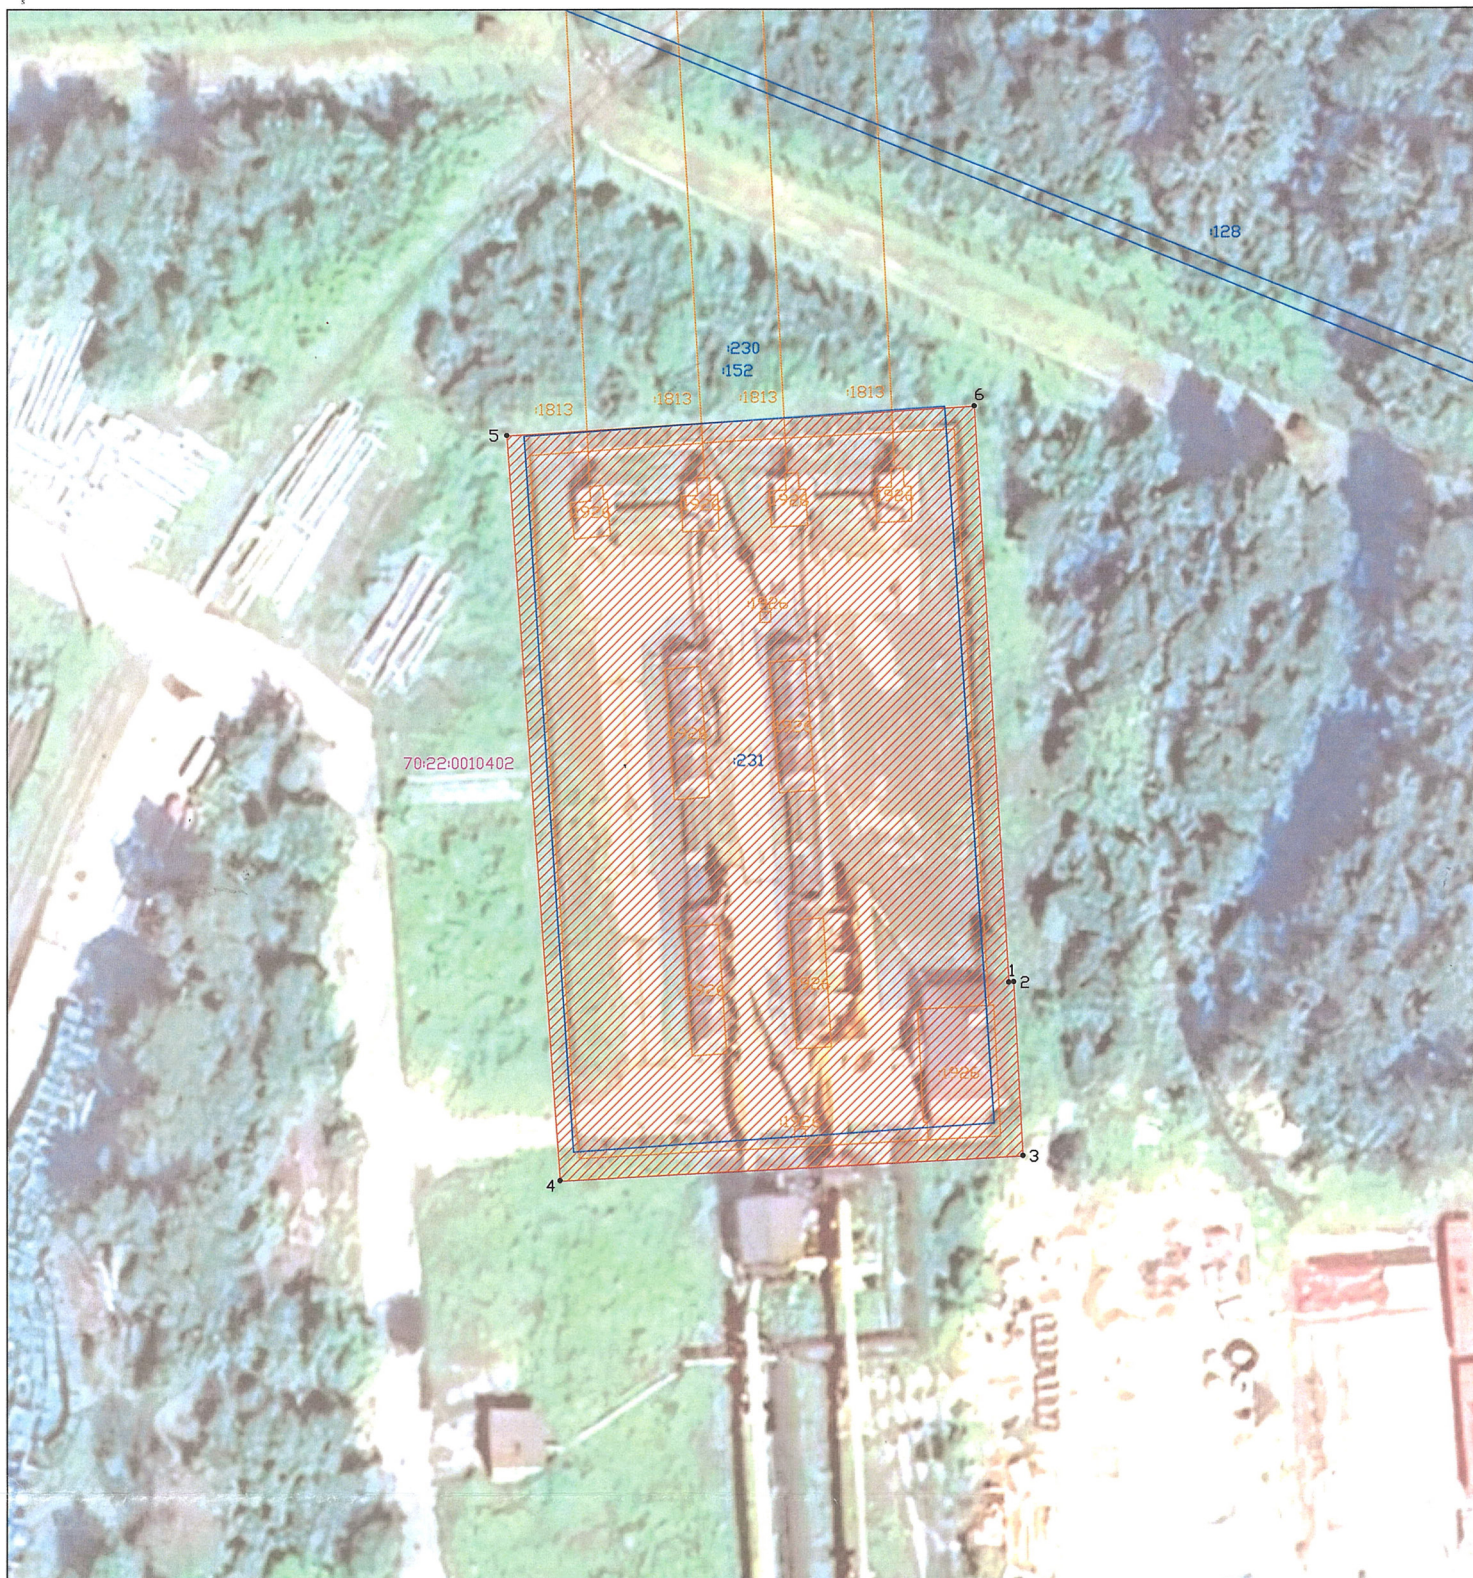

- 1 Характерная точка границы публичного сервитута

- | | |
|---|-------------------------------------|
|  | Граница публичного сервитута |
| | Границы зданий, сооружений ЕГРН |
| | Границы земельных участков ЕГРН |
|  | Обозначение кадастрового номера |
|  | Граница/номер кадастрового квартала |



Кадастровый инженер _____ М.А. Городецкая

Средняя квадратическая погрешность положения характерной точки 0.50 м

Обозначение характерных точек границ	Координаты, м
--	---------------

№	X	Y
1	365557.26	4316207.71
2	365557.29	4316208.17
3	365540.94	4316209.03
4	365538.66	4316165.69
5	365608.63	4316160.69
6	365611.33	4316204.48
1	365557.26	4316207.71